



SECCIÓN ZANJA EN CAMINOS DE HORMIGÓN
TUBERÍA DE LIMPIEZA Y ALIVIO
PEAD 500 mm

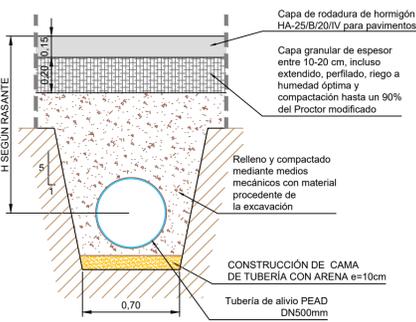




ESCALA: 1/25

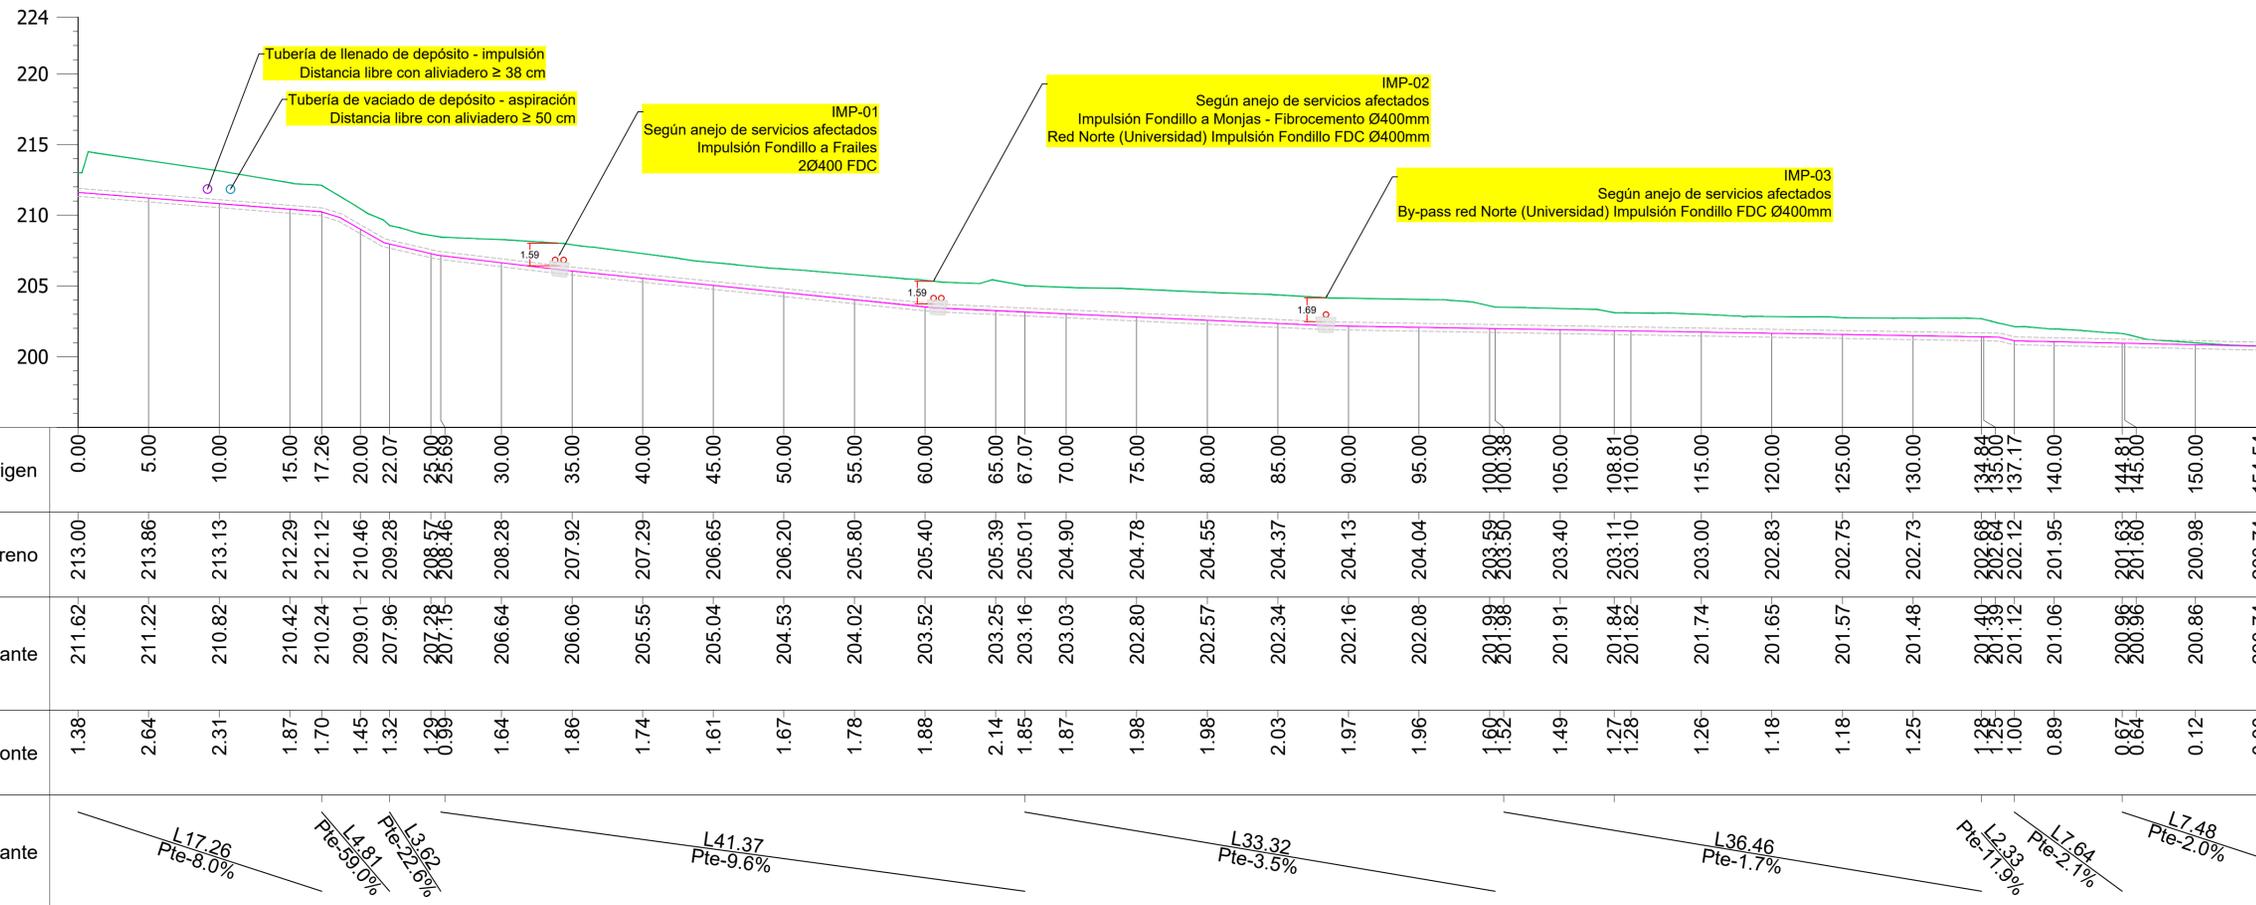





ESCALA: 1/250

LOSA DE HORMIGÓN HA-25/B/20/IV PARA CIMENTACIÓN DE EMBOCADURA DE HORMIGÓN PREFABRICADO



VISTA 3D

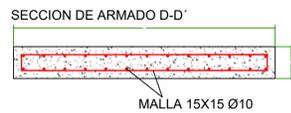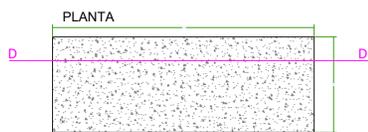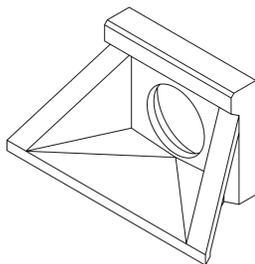

MALLA 15X15 Ø10

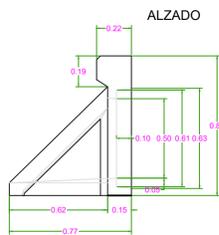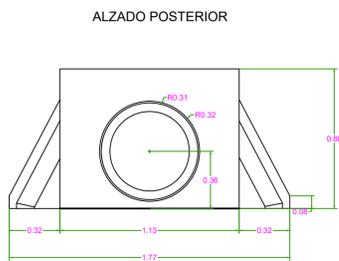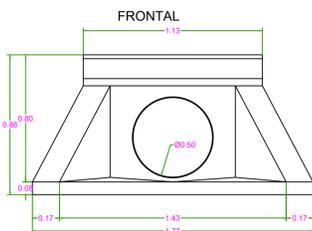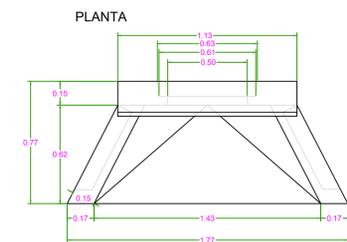


SECCIÓN CAÑO DE PEAD EN DESAGÜE

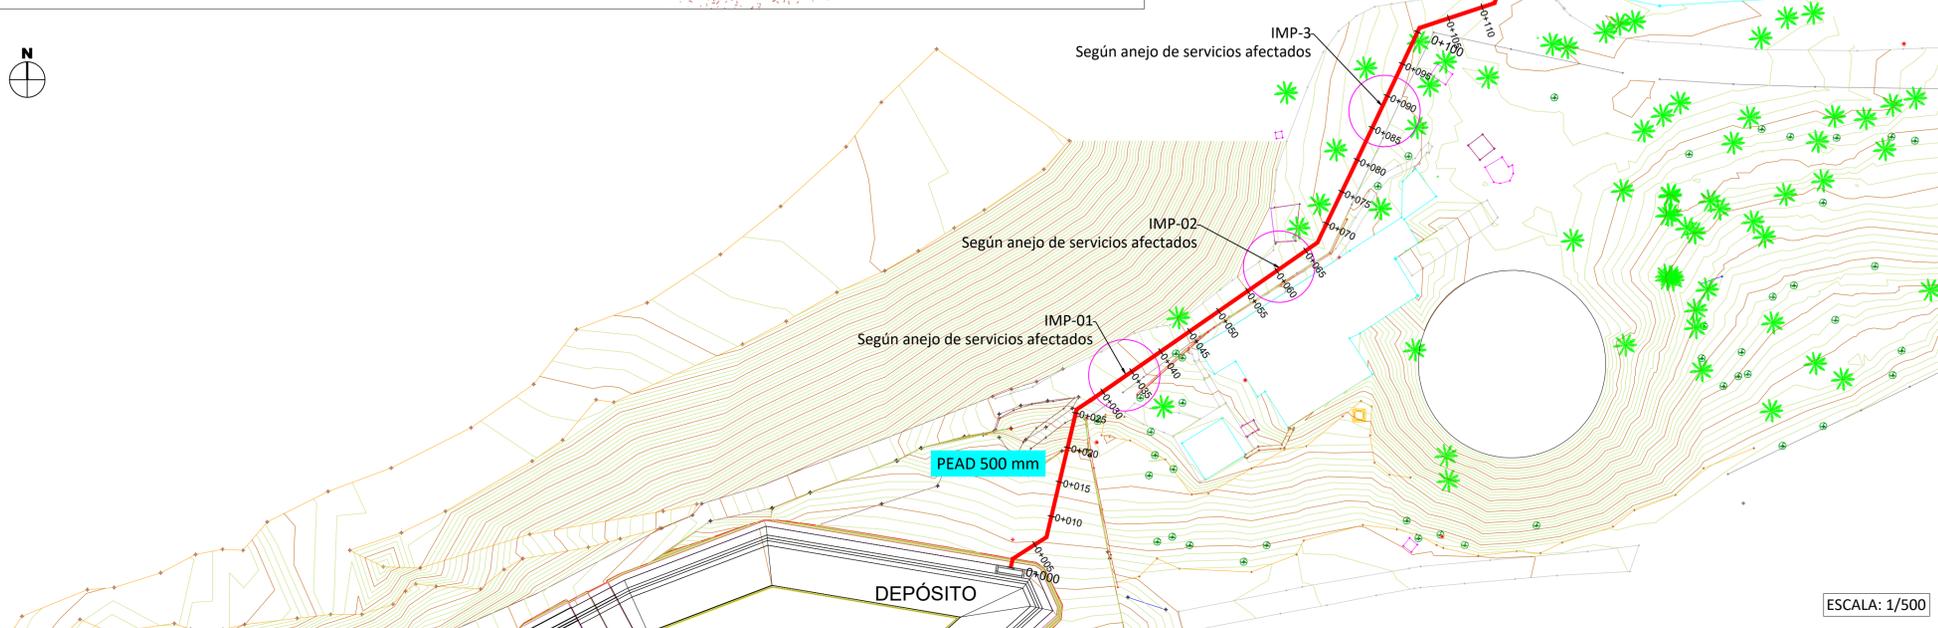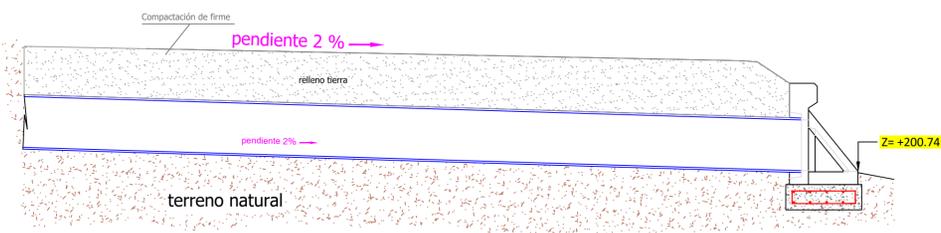

ESCALA: 1/500

002	Fecha	XXXXX	Aprobado
001	dd/mm/aaaa	XXXXX	
Revisión	Fecha	Descripción	Título del plano:
			CODUCCIONES. TUBERÍA DE LIMPIEZA Y ALIVIO
			Plano nº:
			02.07.01
			Hoja nº:
			1

SECCIONES TIPO DE ZANJA
TUBERÍA IMPULSIÓN
FDC 600 mm

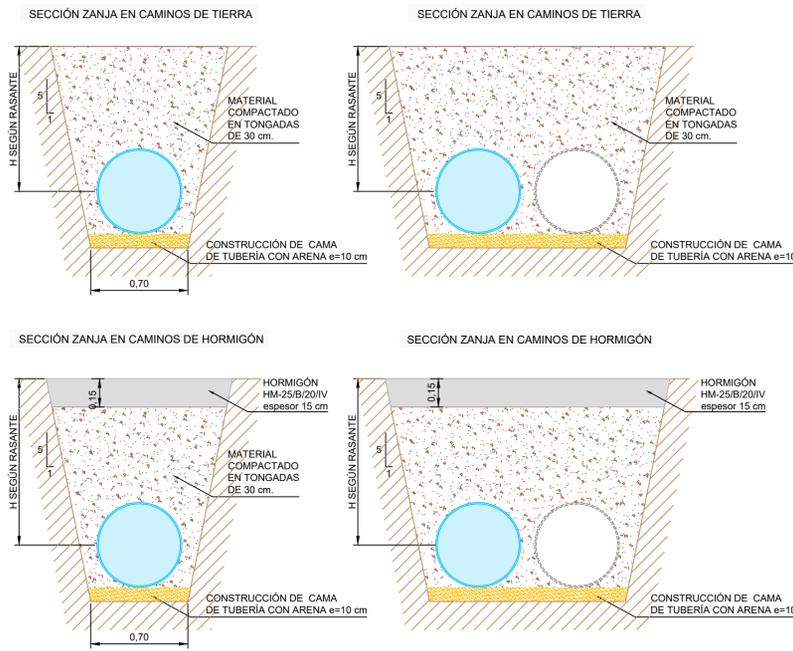


ESCALA: 1/25




Distancias al Origen	0.00	5.00	10.00	12.61	15.00	20.00	25.00	30.00	35.00	38.20	40.00	45.41	48.00	55.00	60.00	65.00	66.53	70.00	75.00	80.00	85.00	87.88	90.00	91.48	95.00	100.00	105.00	110.00	111.12
Cota Terreno	205.75	205.79	205.77	205.50	205.69	205.49	205.17	205.28	205.22	205.24	205.63	208.57	208.96	209.98	209.90	209.81	209.80	210.07	210.17	210.32	210.48	210.60	213.31	213.40	213.52	213.68	214.07	214.49	214.51
Cota Rasante	203.95	203.85	203.75	203.70	203.68	203.65	203.62	203.59	203.55	203.53	203.94	206.55	207.84	207.90	207.94	207.99	208.00	208.13	208.32	208.51	208.69	208.80	210.45	211.60	211.80	212.08	212.36	212.64	212.71
Cota Desmote	1.80	1.94	2.02	1.80	2.01	1.84	1.55	1.69	1.67	1.69	1.80	1.80	1.86	2.08	1.96	1.82	1.80	1.94	1.85	1.81	1.79	1.80	2.86	1.80	1.72	1.60	1.71	1.85	1.80
Pendiente Rasante	L12.61 Pte-2.0%		L26.60 Pte-0.7%		L6.21 Pte2.2%		L3.67 Pte29.9%		L17.46 Pte0.9%		L21.35 Pte3.8%		L3.67 Pte7.6%		L19.64 Pte5.6%														

ESCALA: 1/250

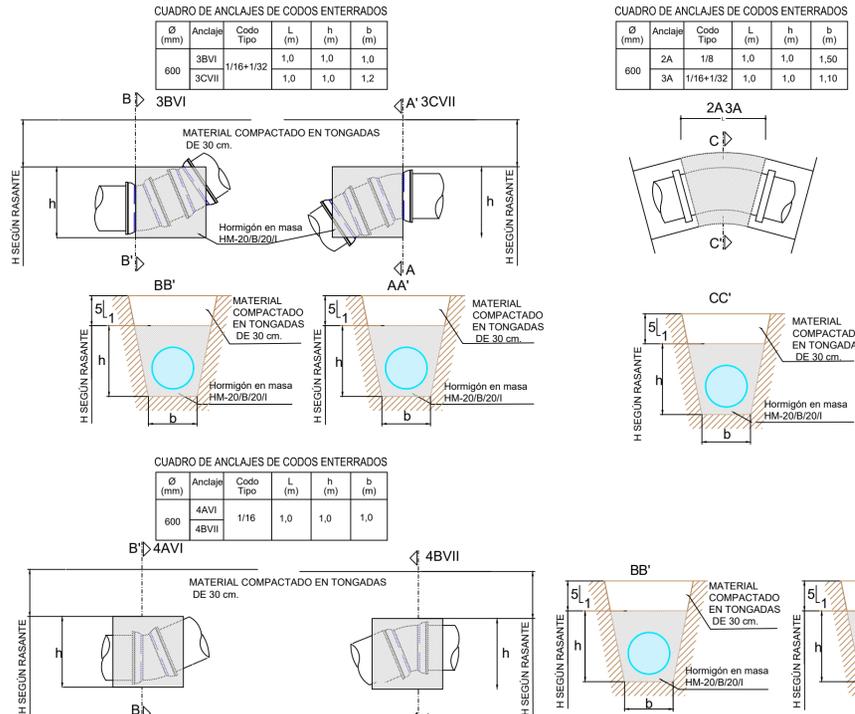

ESCALA: 1/50

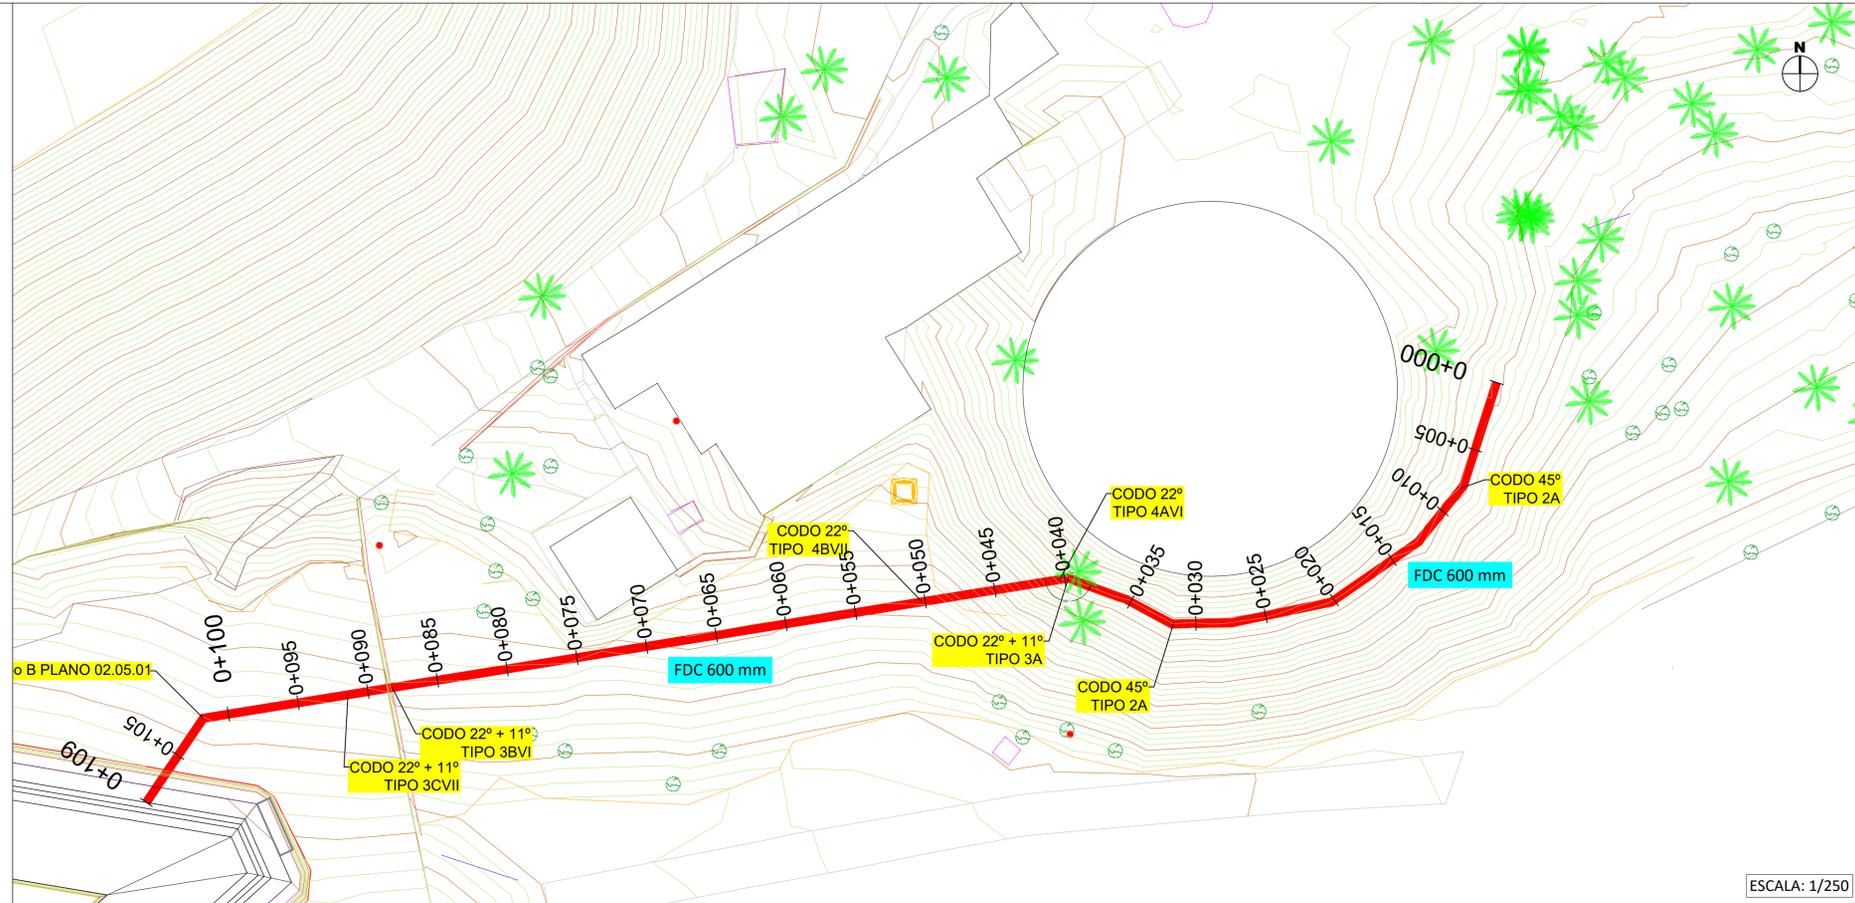


ESCALA: 1/250

002	Fecha	XXXXX
001	dd/mm/aaaa	XXXXX
Revisión	Fecha	Descripción

Título del plano:	Aprobado
CODUCCIONES. TUBERÍA DE IMPULSIÓN	Plano nº: 02.07.02
	Hoja nº: 1

SECCIONES TIPO DE ZANJA
TUBERÍA ASPIRACIÓN
FDC 600 mm

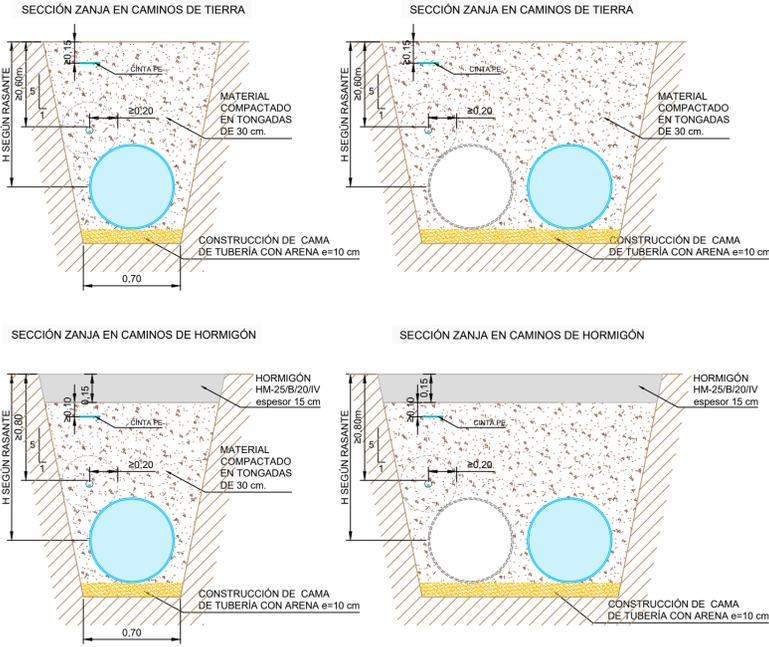

ESCALA: 1/25



Distancias al Origen	0.00	3.67	5.00	10.00	13.37	15.00	20.00	24.13	24.96	25.00	30.00	35.00	40.00	45.00	46.46	50.00	55.00	60.00	64.08	65.00	70.00	73.17	75.00	78.72	85.00	88.00
Cota Terreno	214.55	214.25	214.16	213.81	213.56	213.75	213.34	213.11	210.40	210.24	210.07	209.87	209.69	209.57	209.60	209.78	209.61	208.36	208.98	206.98	205.59	205.17	204.23	203.83	203.75	
Cota Rasante	212.95	212.65	212.56	212.20	211.96	211.89	211.03	209.17	208.80	208.61	208.42	208.22	208.03	207.97	207.93	207.88	207.82	207.36	205.31	203.99	203.62	202.65	202.13	201.83		
Cota Desmote	1.60	1.60	1.60	1.61	1.60	1.86	2.31	3.94	1.60	1.63	1.65	1.65	1.66	1.60	1.67	1.90	1.79	1.60	1.67	1.60	1.55	1.81	1.70	1.92		
Pendiente Rasante	L3.67 Pte-8.1%		L9.71 Pte-7.1%		L10.75 Pte-4.2%		L0.82 Pte-328.5%		L21.51 Pte-3.9%			L17.63 Pte-1.2%			L9.08 Pte-41.6%		L6.55 Pte-20.5%		L10.13 Pte-9.8%							


ESCALA: 1/250

CUADRO DE ANCLAJES DE CODOS ENTERRADOS


Ø (mm)	Anclaje Tipo	Codo Tipo	L (m)	h (m)	b (m)
600	4CVII	1/16	1.0	1.0	1.0
600	4BVI	1/16	1.0	1.0	1.0
600	4BVII	1/16	1.0	1.0	1.0

CUADRO DE ANCLAJES DE CODOS ENTERRADOS

Ø (mm)	Anclaje Tipo	Codo Tipo	L (m)	h (m)	b (m)
600	1A	1/4	1.5	1.5	1.50

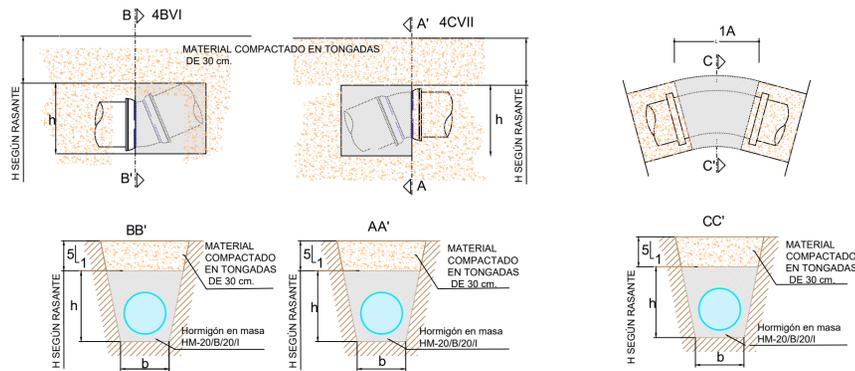

ESCALA: 1/50

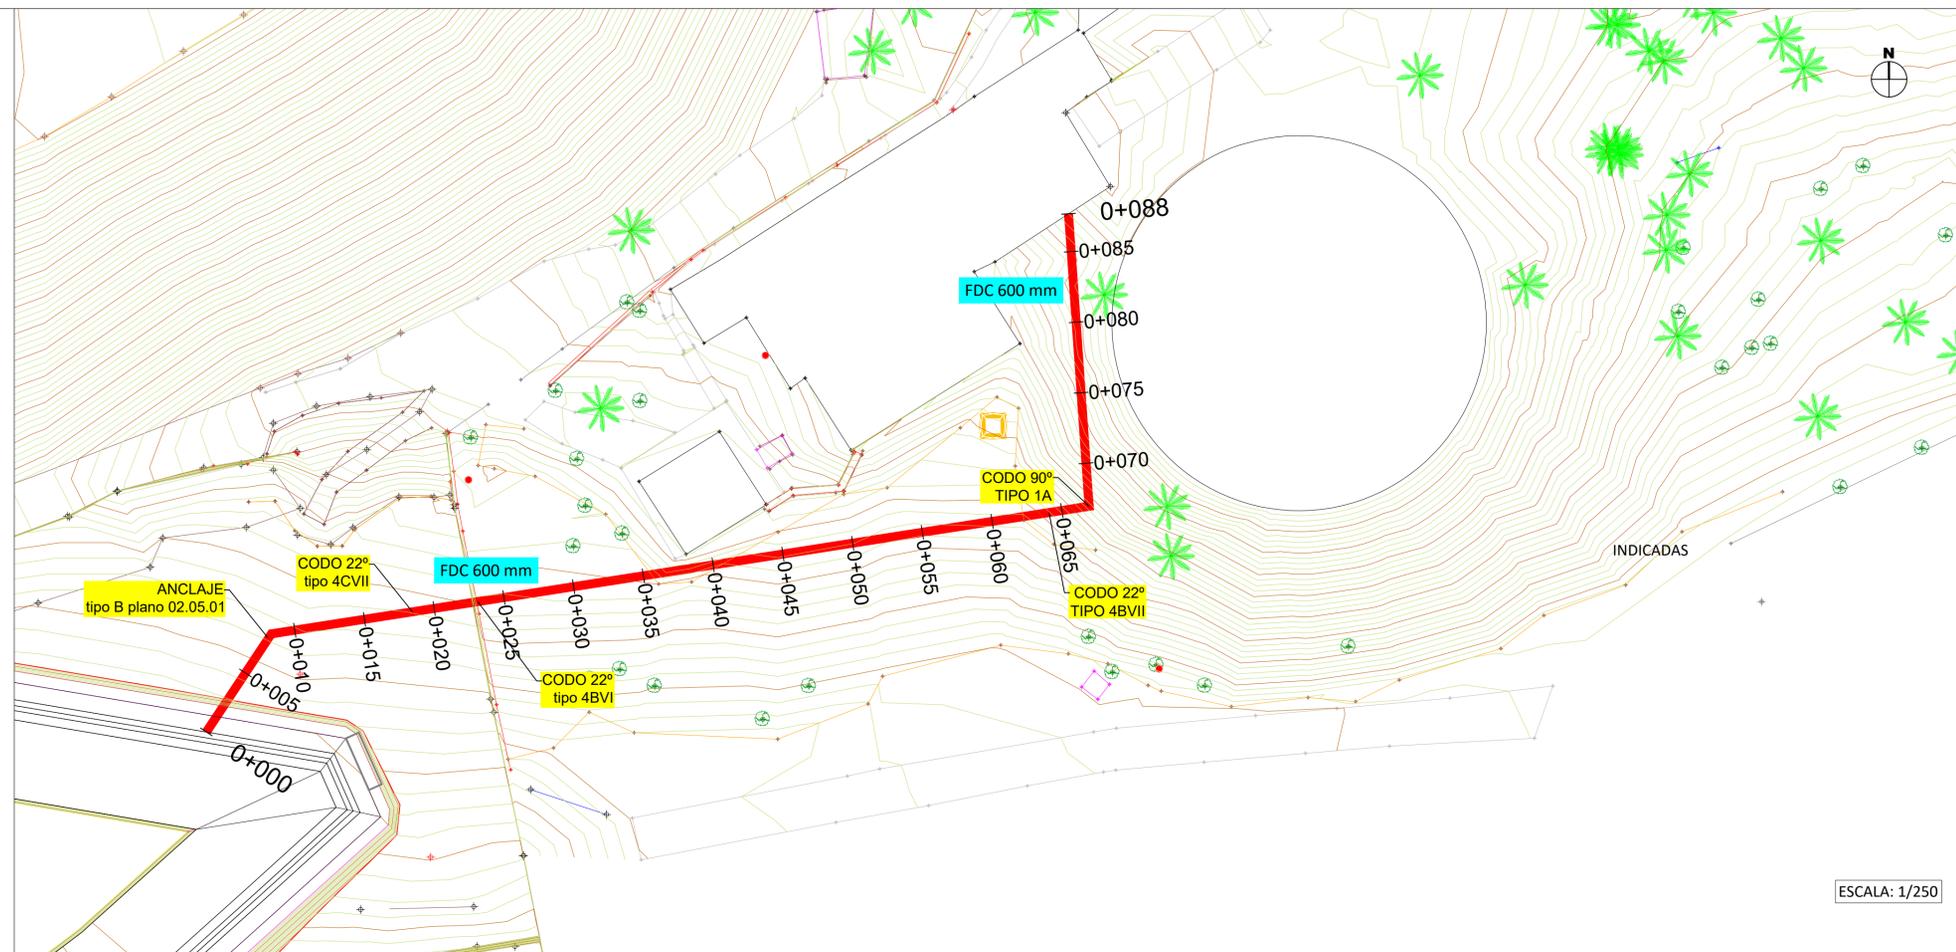

ESCALA: 1/250

002	Fecha	XXXXX
001	dd/mm/aaaa	XXXXX
Revisión	Fecha	Descripción

Título del plano:	CONDUCCIONES. TUBERÍA DE ASPIRACIÓN
Aprobado	Plano nº: 02.07.03
Hoja nº:	1