
Firmado por JAUME SANGRA PASCUAL - DNI ***2527** el dia 13/04/2023 con un certificado emitido por EC-ciutadania

Firmado por MONTERO MUR EMMA - ***7940** el dia 13/04/2023 con un certificado emitido por AC FNMT Usuarios

E: 1/700

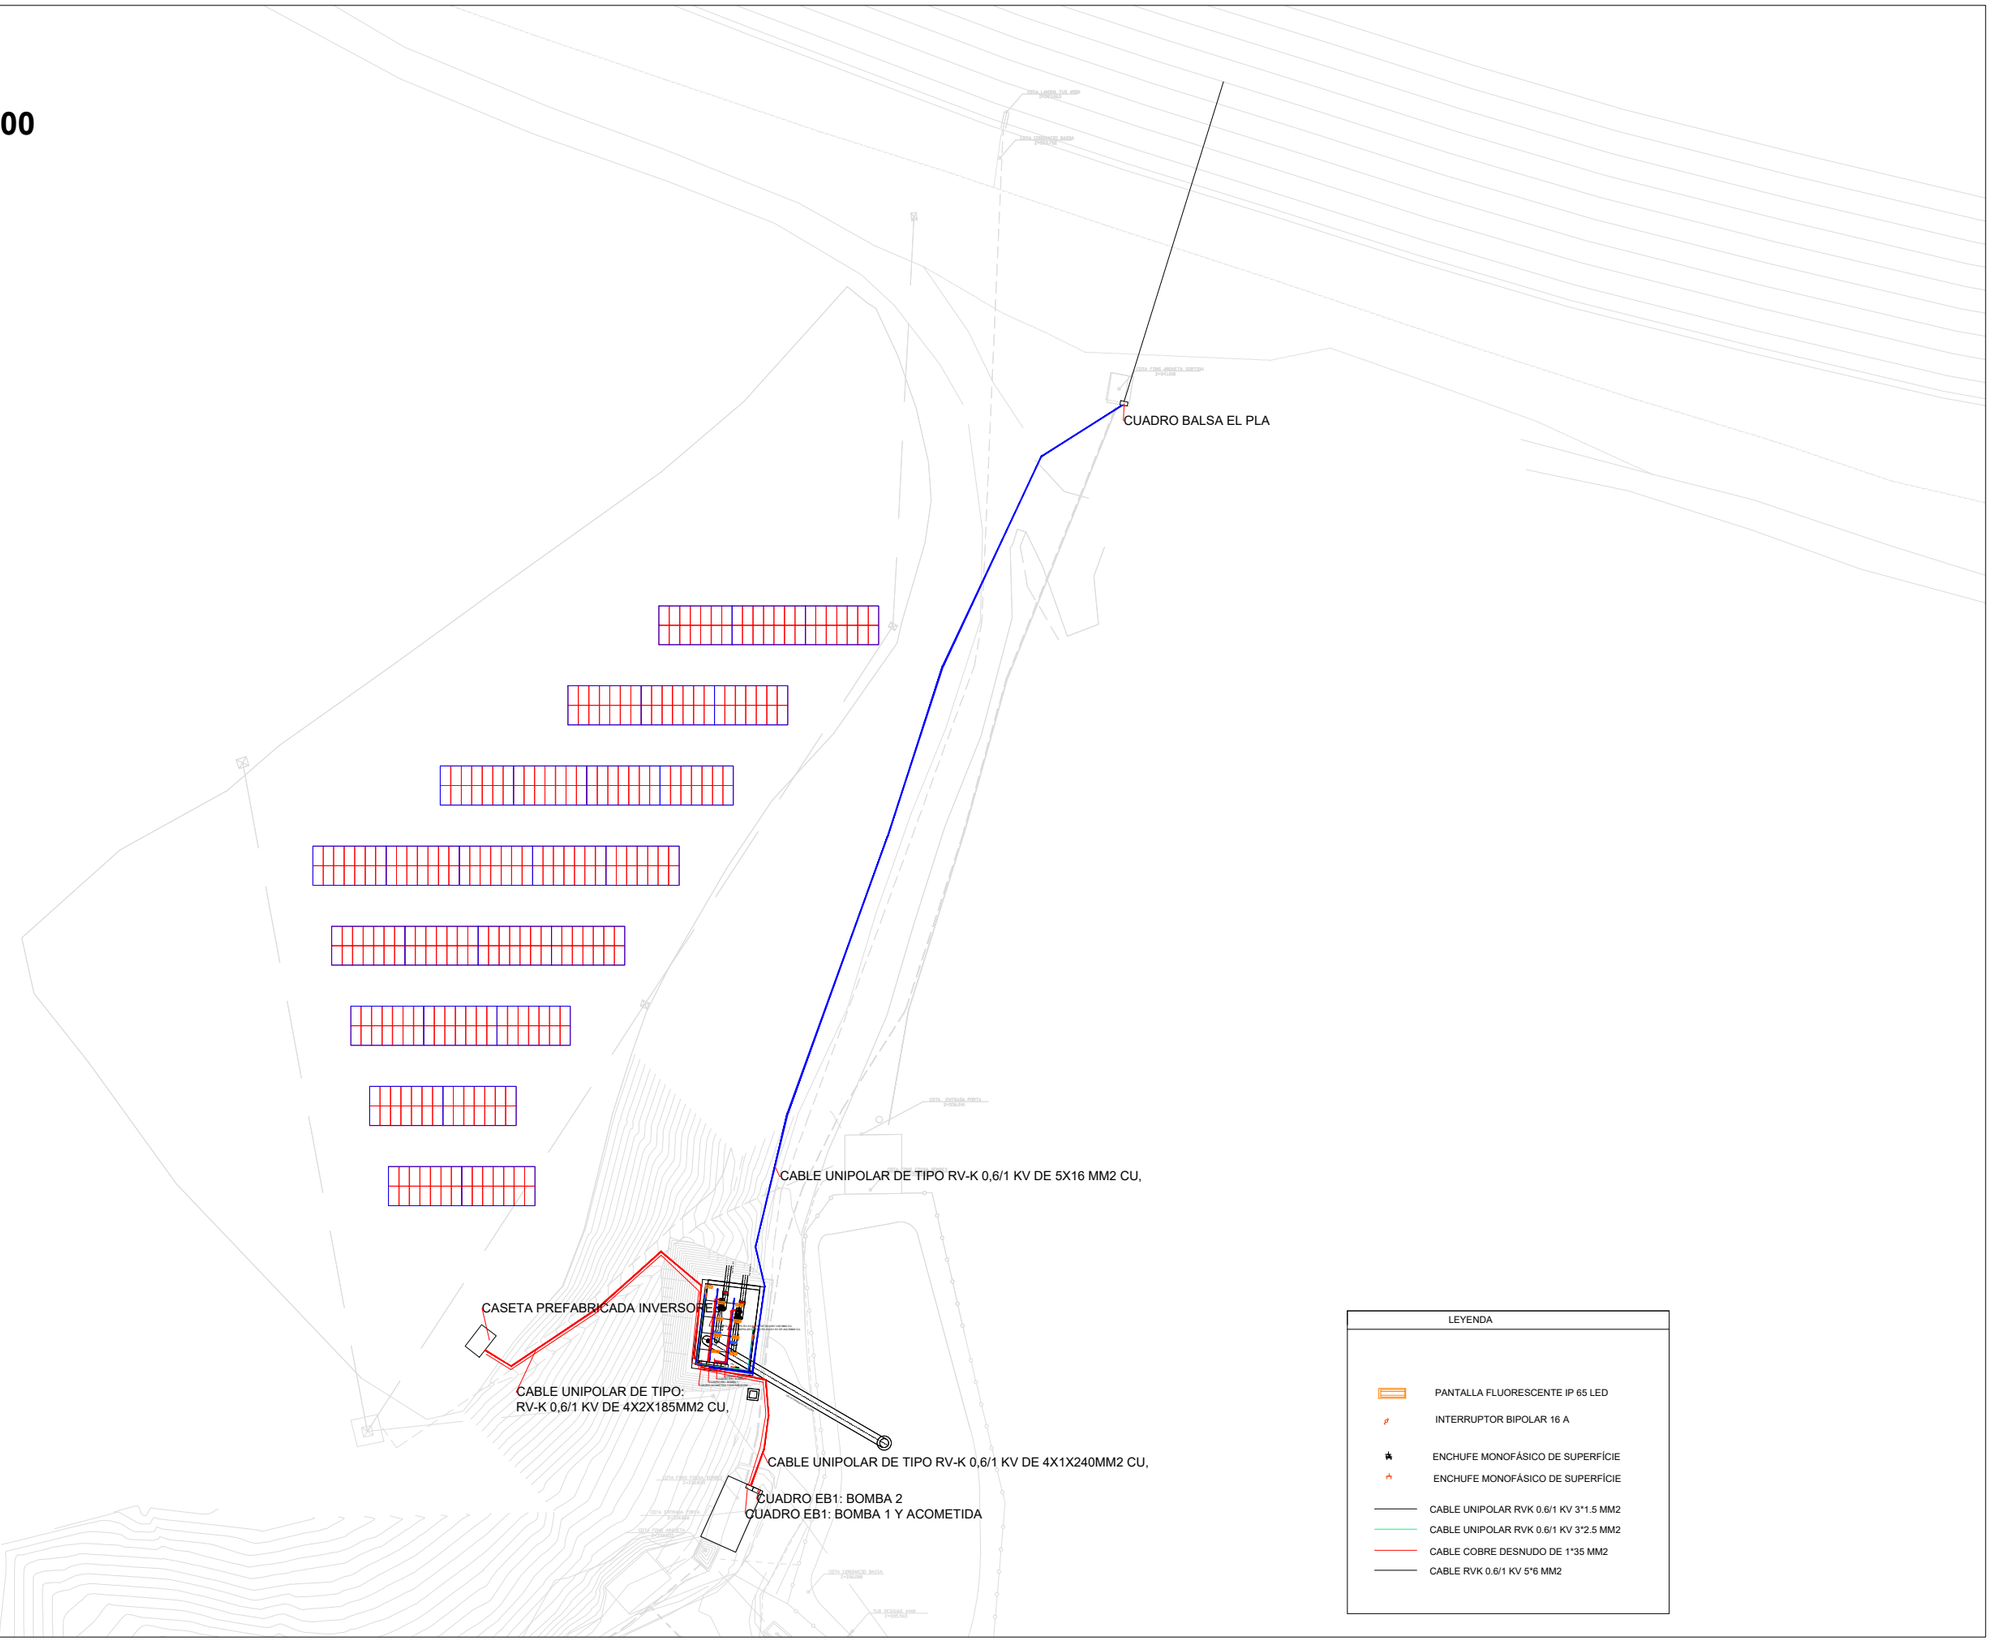

ETRS89. HUSO 31N

Financiado por la Unión Europea NextGenerationEU

GOBIERNO DE ESPAÑA · MINISTERIO DE AGRICULTURA, PESCA Y ALIMENTACIÓN · seiasa

LA EMPRESA CONSULTORA:
ANTLIA
CONSULTORIA TECNICA ANTLIA S.L.

TÍTULO DEL PROYECTO
PROYECTO DE MODERNIZACIÓN DEL RIEGO DE LA COMUNIDAD DE REGANTES Nº 124 DEL CANAL DE ARAGÓN Y CATALUÑA. T.M. ALPICAT (LLEIDA)

ESCALA:
INDICADAS
UNE A3

AUTORES DEL PROYECTO:
Emma Montero Mur
Ingeniero de Caminos, Canales y Puertos
Jaume Sangrá Pascual
Ingeniero Agrónomo

DESIGNACIÓN DEL PLANO:
ESTACIÓN DE BOMBEO 03. INSTALACIONES.
ÁMBITO DE ESTACIÓN DE BOMBEO Y BALSAS.
PLANTA GENERAL.


FECHA:	PLANO NUM:
ABRIL 2023	**7.4**
ID FICHERO: **070401.PDF**	HOJA NUM: **HOJA 01 DE 06**

Firmado por JAUME SANGRA PASCUAL - DNI ***2527** el dia 13/04/2023 con un certificado emitido por AC FNMT Usuarios
Firmado por MONTERO MUR EMMA - ***7940** el dia 13/04/2023 con un certificado emitido por EC-Ciutadania

LEYENDA	UD.
PANTALLA FLUORESCENTE IP 65 LED	9
INTERRUPTOR BIPOLAR 16 A	1
ENCHUFE MONOFÁSICO DE SUPERFÍCIE	6
ENCHUFE MONOFÁSICO DE SUPERFÍCIE	8
CABLE UNIPOLAR RVK 0.6/1 KV 3*1.5 MM2	1
CABLE UNIPOLAR RVK 0.6/1 KV 3*2.5 MM2	1
CABLE COBRE DESNUDO DE 1*35 MM2	1
CABLE RVK 0.6/1 KV 5*6 MM2	1
CABLE UNIPOLAR DE TIPO RV-K 0,6/1 KV DE 3X1X50+1x50 MM2 CU	1
CABLE UNIPOLAR DE TIPO RV-K 0,6/1 KV DE 2X2,5MM2 CU	1

N

E: 1/200

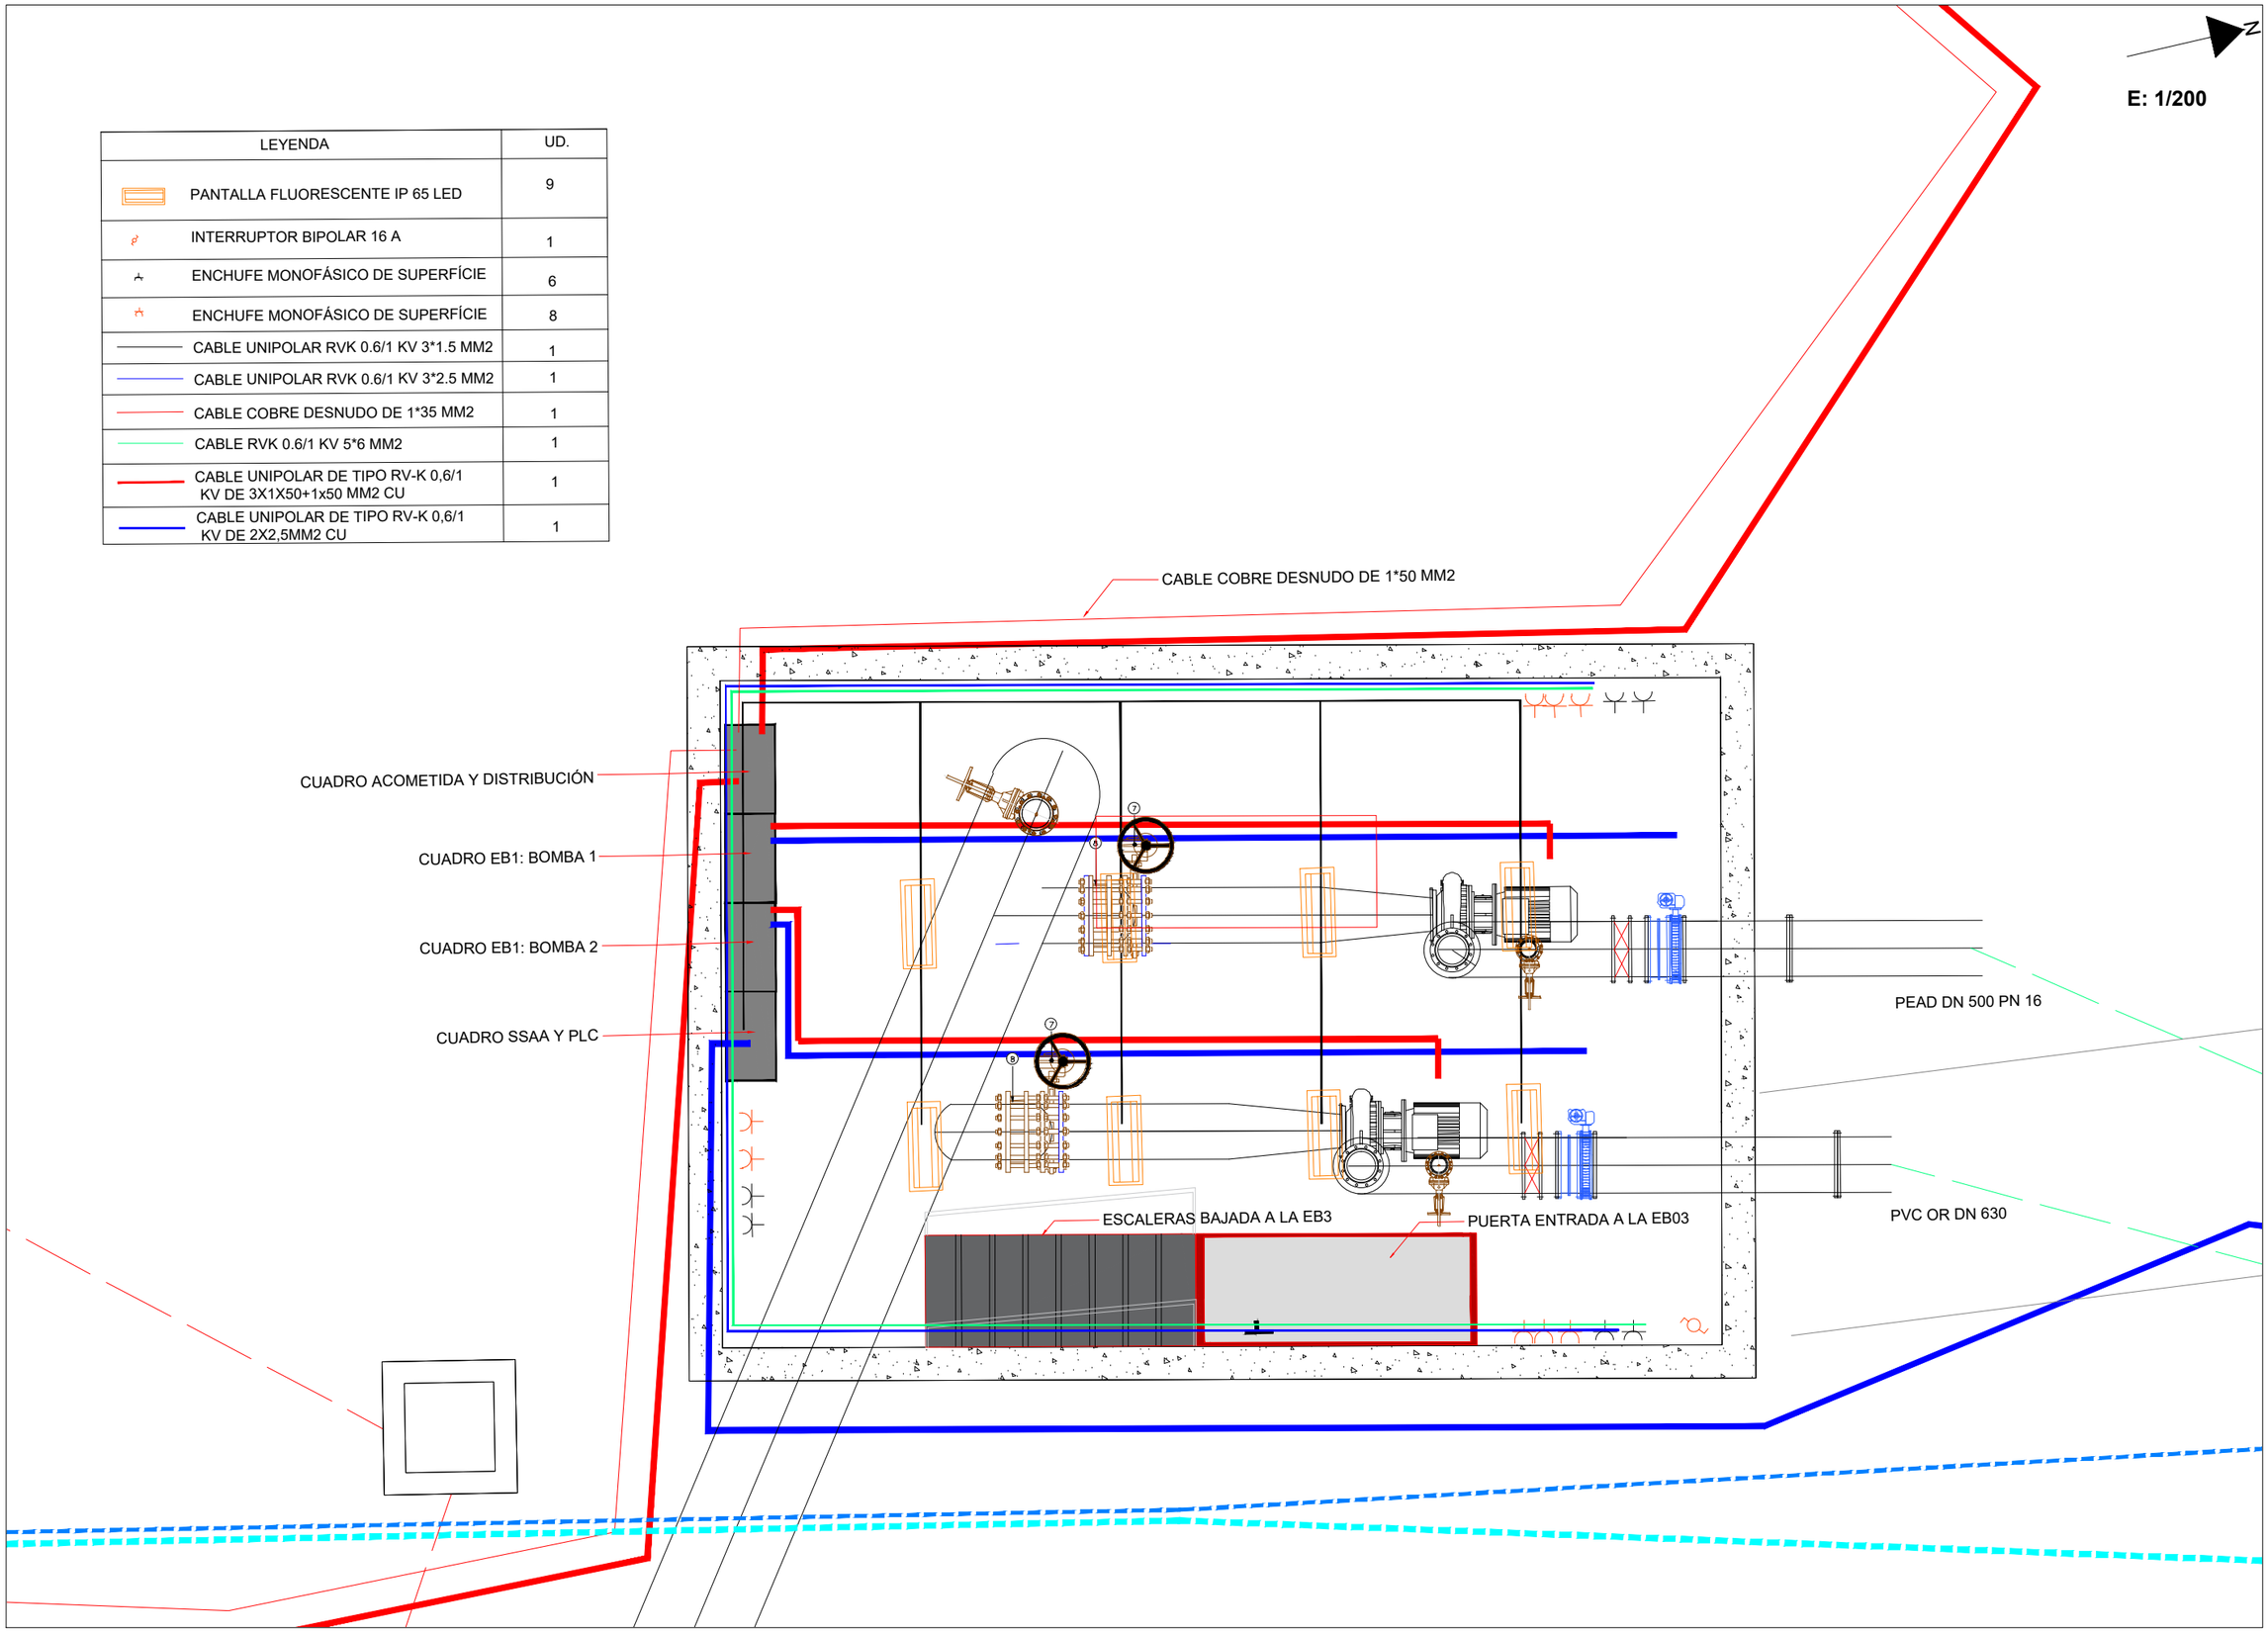

ETRS89. HUSO 31N

Financiado por la Unión Europea NextGenerationEU

GOBIERNO DE ESPAÑA · MINISTERIO DE AGRICULTURA, PESCA Y ALIMENTACIÓN · seiasa

LA EMPRESA CONSULTORA: ANTIJA — CONSULTORIA TECNICA ANTIJA S.L.


TÍTULO DEL PROYECTO
PROYECTO DE MODERNIZACIÓN DEL RIEGO DE LA COMUNIDAD DE REGANTES Nº 124 DEL CANAL DE ARAGÓN Y CATALUÑA. T.M. ALPICAT (LLEIDA)

ESCALA: **1/200**

AUTORES DEL PROYECTO:
Emma Montero Mur
Ingeniero de Caminos, Canales y Puertos
Jaume Sangrá Pascual
Ingeniero Agrónomo

DESIGNACIÓN DEL PLANO:
ESTACIÓN DE BOMBEO. INSTALACIONES.
ÁMBITO DE ESTACIÓN DE BOMBEO Y BALSAS.
PLANTA GENERAL.

FECHA: **ABRIL 2023**
PLANO NUM: **7.4**
ID FICHERO: **070402.PDF**
HOJA NUM: **HOJA 02 DE 06**

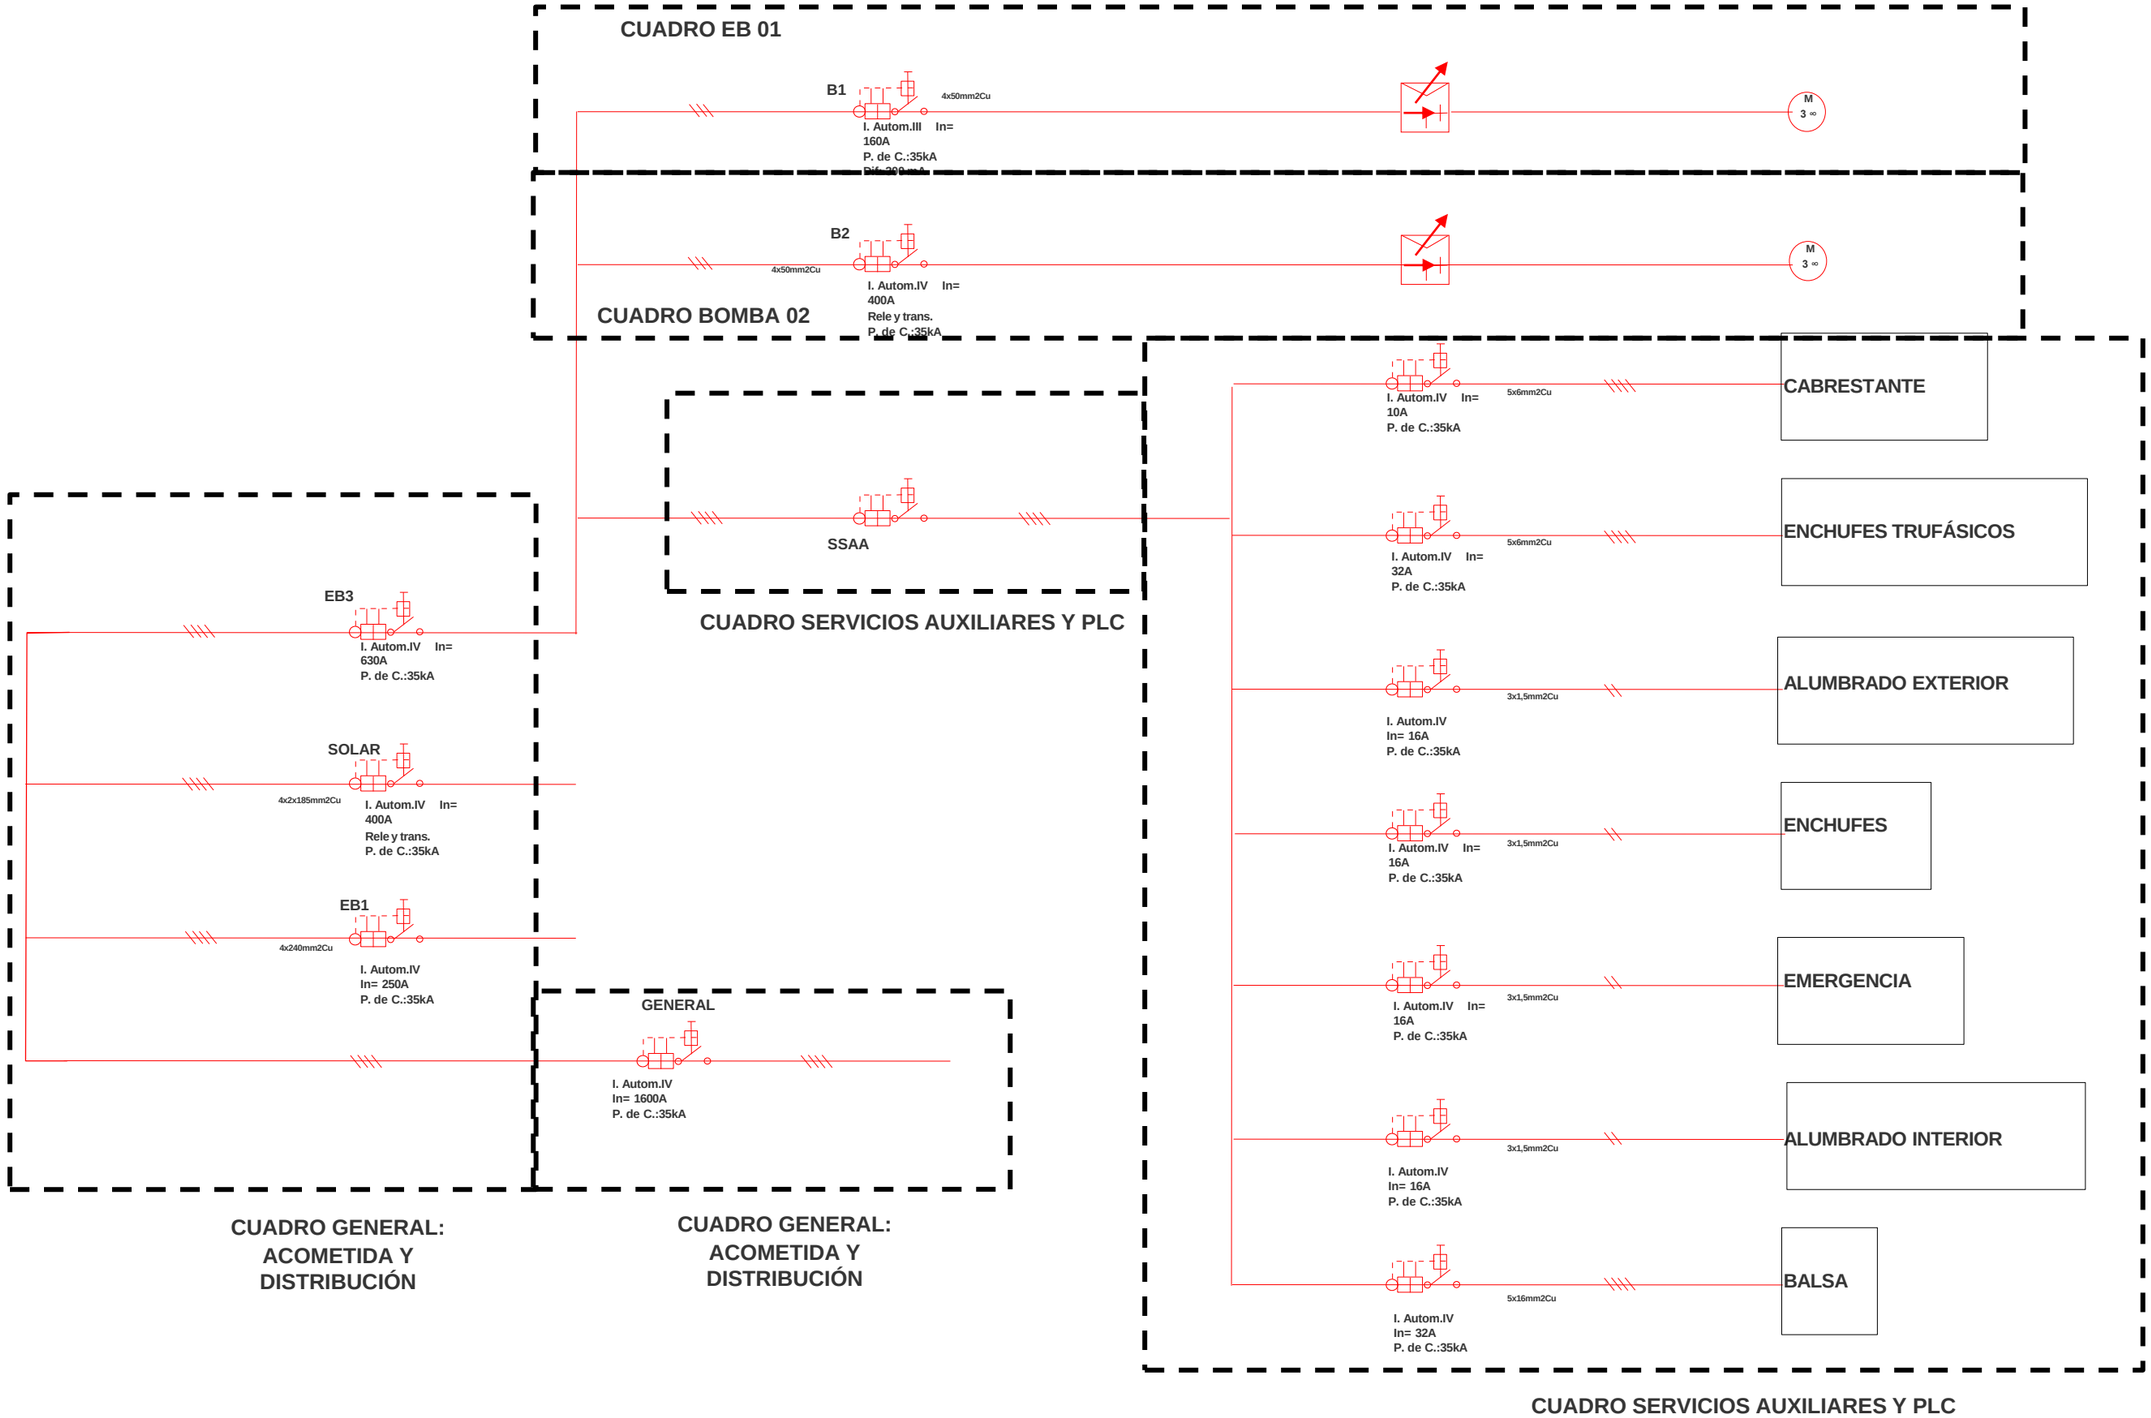

Financiado por la Unión Europea NextGenerationEU

GOBIERNO DE ESPAÑA · MINISTERIO DE AGRICULTURA, PESCA Y ALIMENTACIÓN

seiasa

LA EMPRESA CONSULTORA

ANTLIA

CONSULTORIA TÉCNICA ANTLIA S.L.

AUTORES DEL PROYECTO

Emma Montero Mur
Ingeniro de Caminos, Canales y Puertos

Jaume Sangrá Pascual
Ingeniero Agrónomo

TÍTULO DEL PROYECTO

PROYECTO DE MODERNIZACIÓN DEL RIEGO DE LA COMUNIDAD DE REGANTES Nº 124 DEL CANAR DE ARAGÓN Y CATALUÑA. T.M. ALPICAT (LLEIDA)

ESCALA

S/E

DESIGNACIÓN DEL PLANO

ESTACIÓN DE BOMBEO. INSTALACIONES. ÁMBITO DE EB Y BALSAS. ESQUEMA UNIFILAR GENERAL

FECHA **ABRIL 2023**

PLANO NUM. **7.4**

ID FICHERO: **070403.PDF**

HOJA: **HOJA 03 DE 06**

Firmado por MONTERO MUR EMMA - ***7940** el dia 13/04/2023 con un certificado emitido por AC FNMT Usuarios

Firmado por JAUME SANGRA PASCUAL - DNI ***2527** el dia 13/04/2023 con un certificado emitido por EC-Ciutadania

E: 1/350

N

LÍNEAS BT
A INVERSORES
Y TIERRA

CASETA
PREFABRICADA INVERSORES

CABLE UNIPOLAR DE TIPO
RV-K 0,6/1 KV DE 4X2X185MM2 CU.

CABLE COBRE DESNUDO
DE 1*225 mm2

VALLA DE CERRAMIENTO
DE 2,0 M DE ALTURA

A
A'
B
B'
C
C'

S1
S2
S3
S4
S5
S6
S7
S8
S9
S10
S11
S12
S13

ETRS89. HUSO 31N


Financiado por la Unión Europea NextGenerationEU · Gobierno de España · Ministerio de Agricultura, Pesca y Alimentación · seiasa	LA EMPRESA CONSULTORA: ANTLIA CONSULTORIA TECNICA ANTLIA S.L.	TÍTULO DEL PROYECTO: **PROYECTO DE MODERNIZACIÓN DEL RIEGO DE LA COMUNIDAD DE REGANTES Nº 124 DEL CANAL DE ARAGÓN Y CATALUÑA. T.M. ALPICAT (LLEIDA)**	ESCALA: **1/350**	AUTORES DEL PROYECTO: Emma Montero Mur, Ingeniero de Caminos, Canales y Puertos; Jaume Sangrá Pascual, Ingeniero Agrónomo	DESIGNACIÓN DEL PLANO: **ESTACIÓN DE BOMBEO. INSTALACIONES. ÁMBITO DE ESTACIÓN DE BOMBERO Y BALSAS. INSTALACIÓN FOTOVOLTAICA. PLANTA GENERAL.**	FECHA: **ABRIL 2023** · ID FICHERO: **070404.PDF** · PLANO NUM: **7.4** · HOJA NUM: **HOJA 04 DE 06**

Firmado por JAUME SANGRA PASCUAL - DNI ***2527** el día 13/04/2023 con un certificado emitido por EC-Ciutadania

Firmado por MONTERO MUR EMMA - ***7940** el dia 13/04/2023 con un certificado emitido por AC FNMT Usuarios


SECCIÓN A–A'

ESCALA 1/10

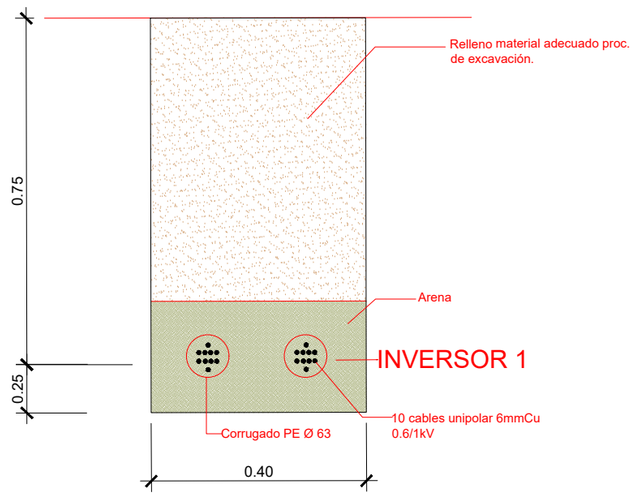


SECCIÓN B–B'

ESCALA 1/10

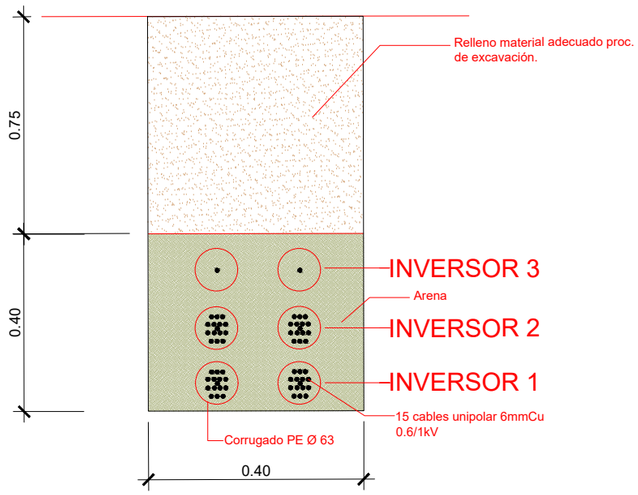

SECCIÓN C–C'


ESCALA 1/10

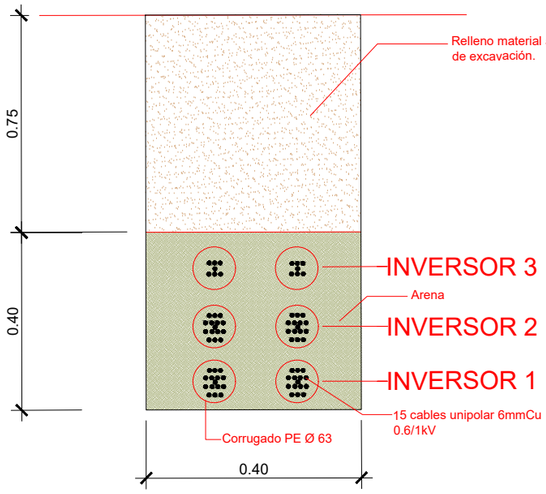

ETRS89. HUSO 31N

Financiado por la Unión Europea NextGenerationEU

LA EMPRESA CONSULTORA: ANTLIA CONSULTORIA TECNICA ANTLIA S.L.	TÍTULO DEL PROYECTO: **PROYECTO DE MODERNIZACIÓN DEL RIEGO DE LA COMUNIDAD DE REGANTES Nº 124 DEL CANAL DE ARAGÓN Y CATALUÑA. T.M. ALPICAT (LLEIDA)**	ESCALA: **INDICADAS**	AUTORES DEL PROYECTO: Emma Montero Mur, Ingeniero de Caminos, Canales y Puertos; Jaume Sangrá Pascual, Ingeniero Agrónomo	DESIGNACIÓN DEL PLANO: **ESTACIÓN DE BOMBEO. INSTALACIONES. ÁMBITO DE ESTACIÓN DE BOMBERO Y BALSAS. INSTALACIÓN FOTOVOLTAICA. SECCIONES LÍNEAS BT**	FECHA: **ABRIL 2023** / ID FICHERO: **070405.PDF**	PLANO NUM: **7.4** / HOJA NUM: **HOJA 05 DE 06**

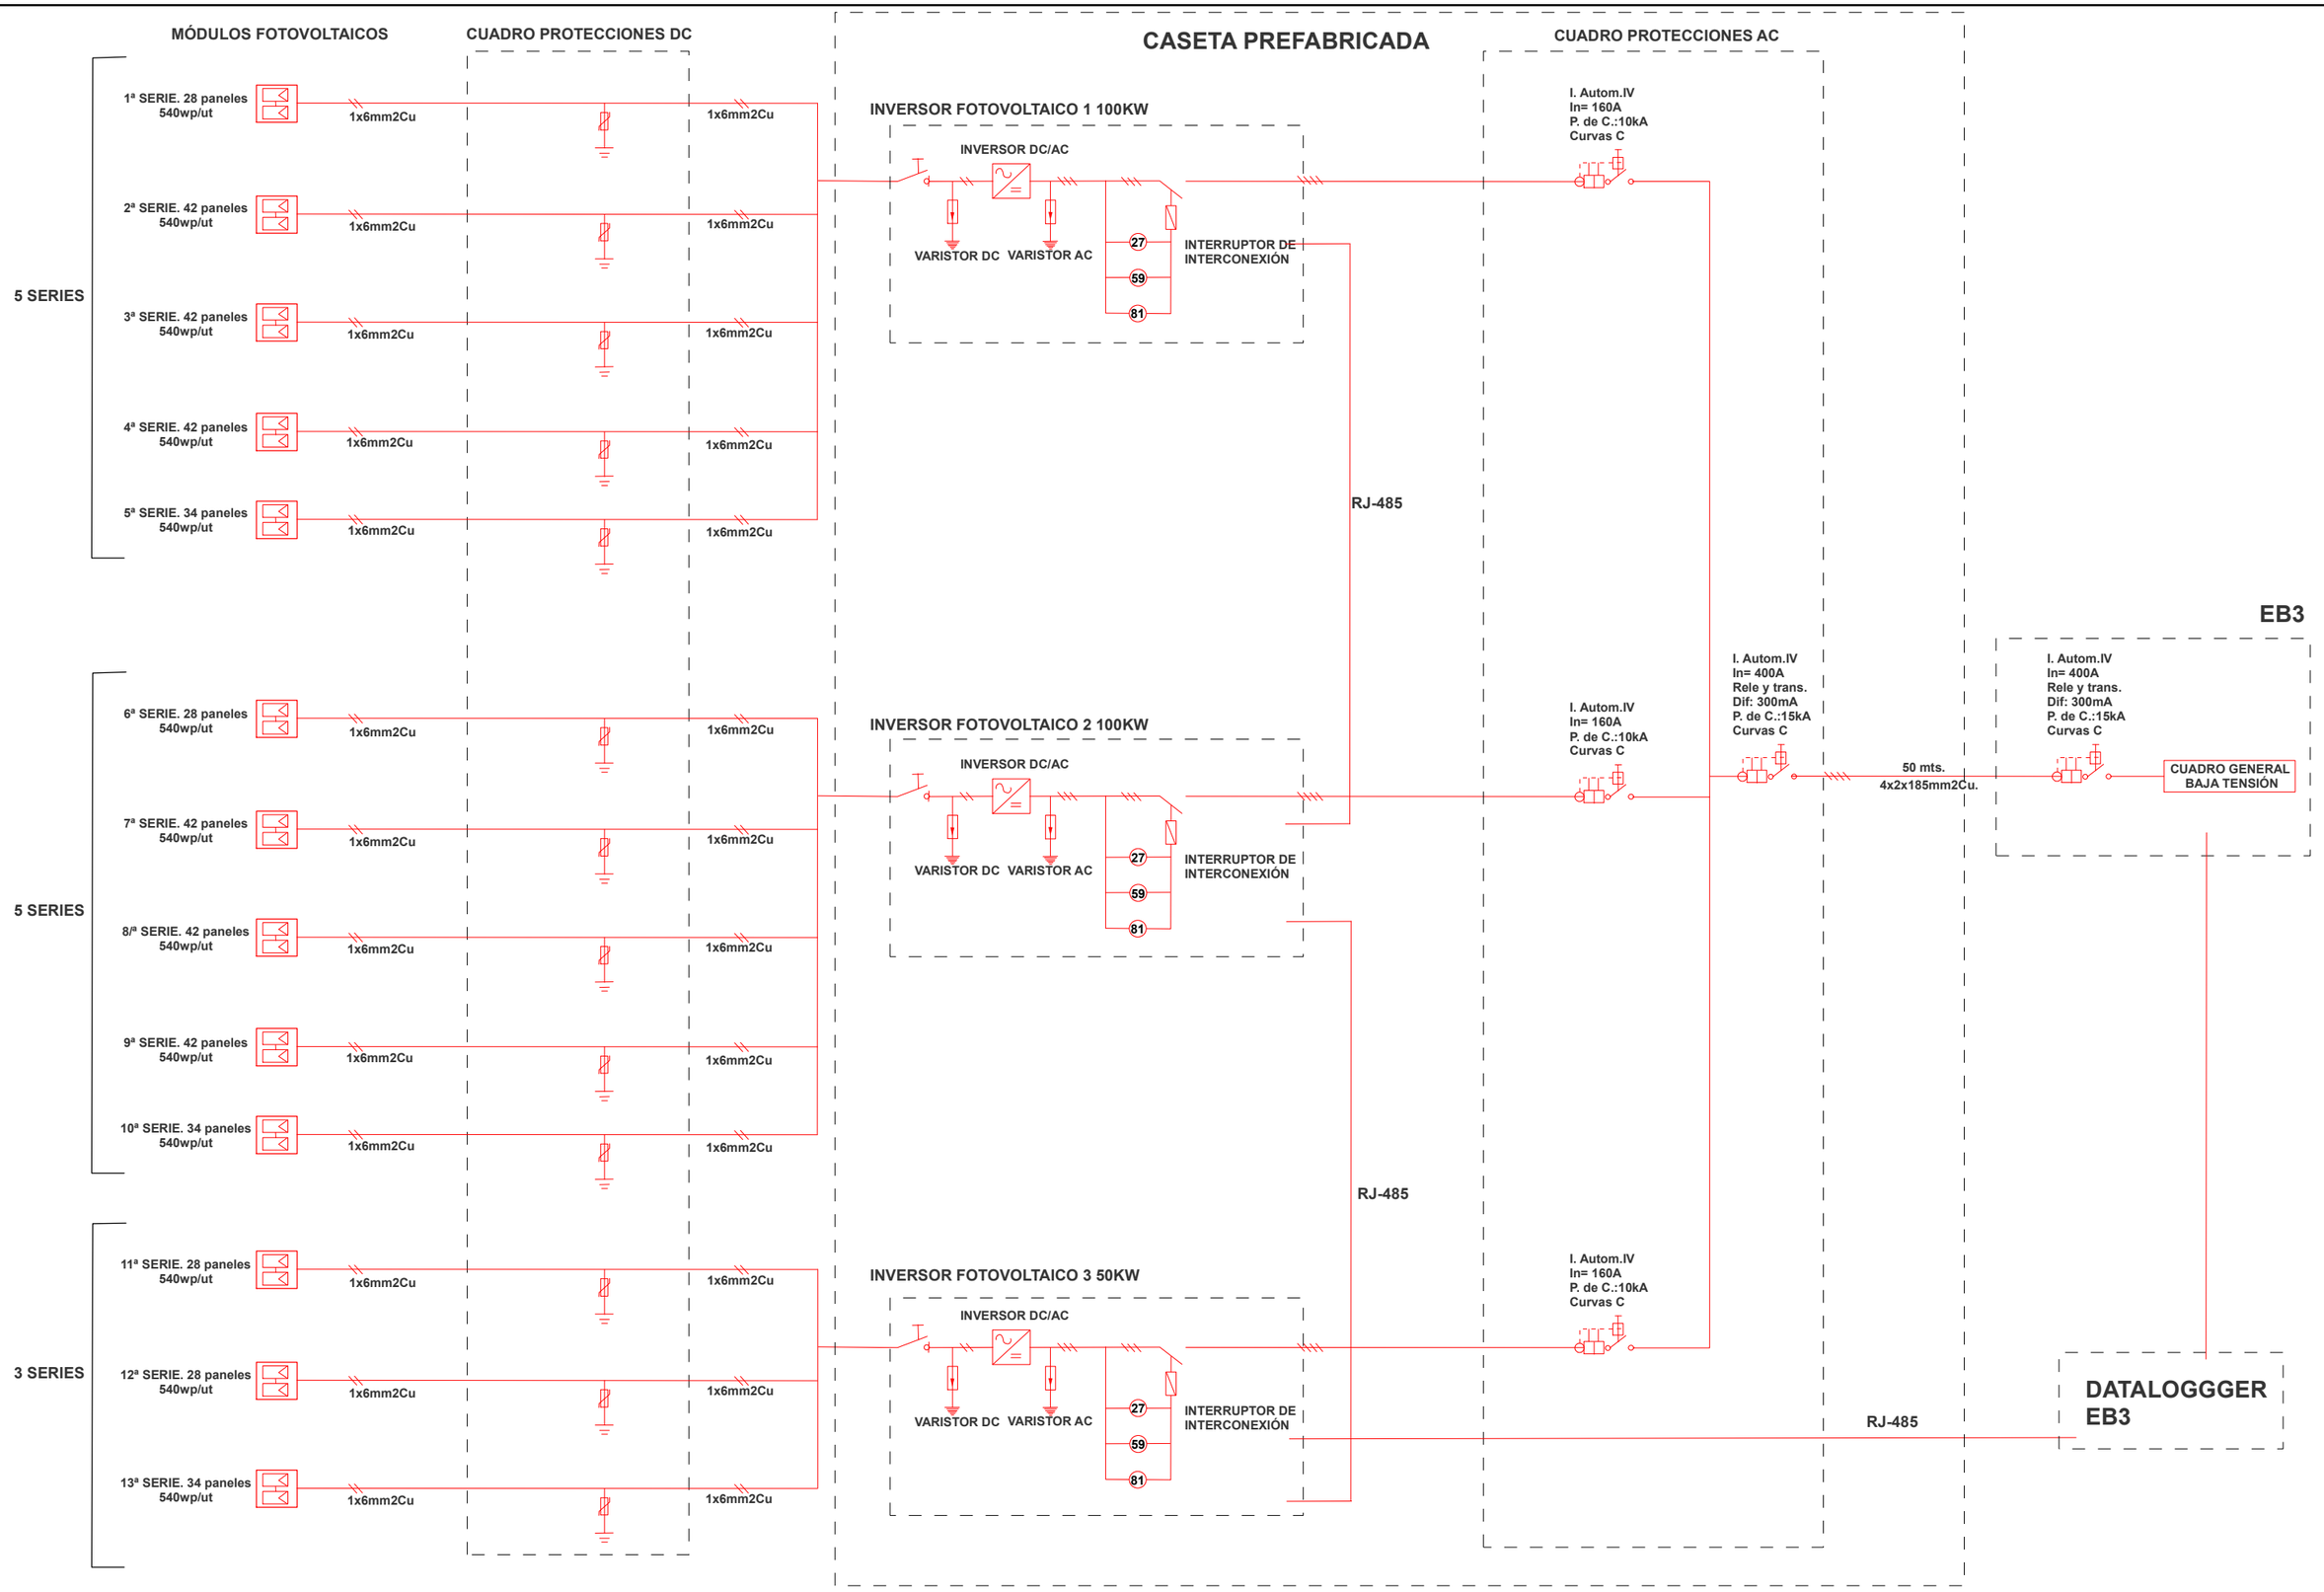

Financiado por la Unión Europea NextGenerationEU

GOBIERNO DE ESPAÑA · MINISTERIO DE AGRICULTURA, PESCA Y ALIMENTACIÓN · seiasa

LA EMPRESA CONSULTORA

ANTLIA

CONSULTORIA TÉCNICA ANTLIA S.L.

AUTORES DEL PROYECTO

Emma Montero Mur
Ingeniro de Caminos, Canales y Puertos

Jaume Sangrá Pascual
Ingeniero Agrónomo

TÍTULO DEL PROYECTO

PROYECTO DE MODERNIZACIÓN DEL RIEGO DE LA COMUNIDAD DE REGANTES Nº 124 DEL CANAR DE ARAGÓN Y CATALUÑA. T.M. ALPICAT (LLEIDA)

ESCALA

S/E

DESIGNACIÓN DEL PLANO

ESTACIÓN DE BOMBEO 03. INSTALACIONES. ÁMBITO DE EB Y BALSAS. INSTALACIÓN FT. ESQUEMA FOTOVOLTAICA.

FECHA **ABRIL 2023**

PLANO NUM. **7.4**

ID FICHERO: **070406.PDF**

HOJA: **HOJA 06 DE 06**