CODOS

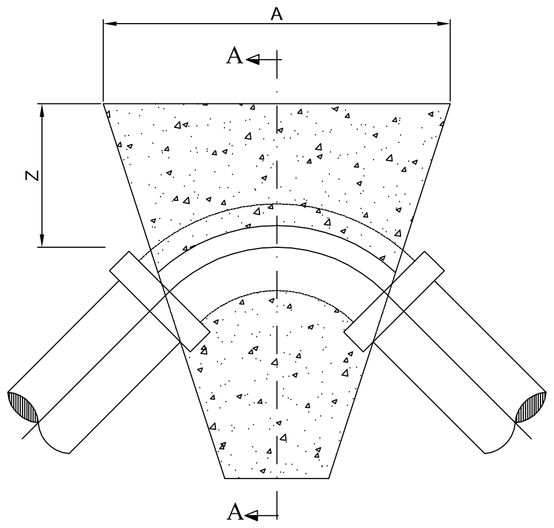

PLANTA

TES

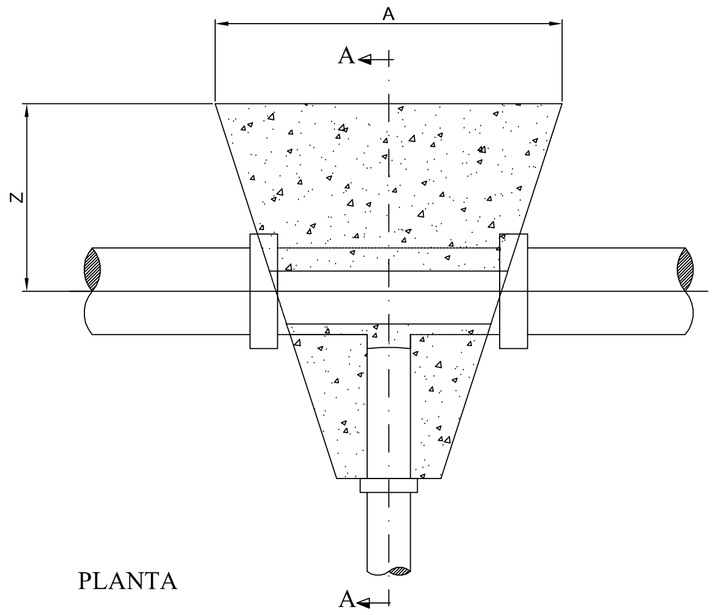

PLANTA

	ACCESORIO			
D mm	CODO (90)	CODO (45)	CODO (22)	TES
160	Z=50, A=140, B=35	Z=50, A=70, B=35	Z=50, A=35, B=35	Z=50, A=65 B=50
250	Z=65, A=180, B=60	Z=65, A=90, B=65	Z=65, A=45, B=65	Z=65, A=90, B=85
315	Z=70, A=185, B=65	Z=70, A=95, B=100	Z=70, A=45, B=100	Z=70, A=100, B=120
350	Z=70, A=185, B=115	Z=70, A=95, B=120	Z=70, A=45, B=125	Z=70, A=105, B=145
450	Z=105, A=290, B=120	Z=105, A=145, B=130	Z=105, A=70, B=130	Z=105, A=150, B=165

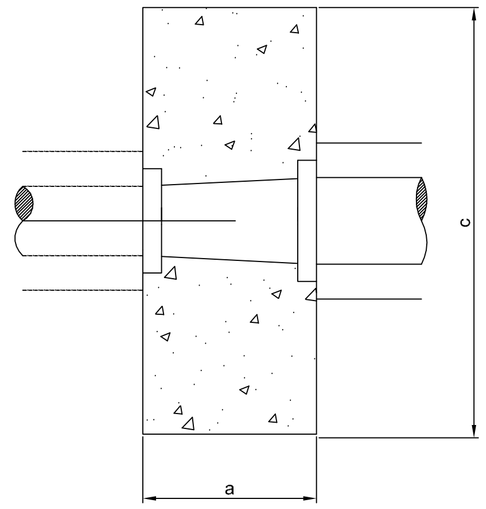

PLANTA

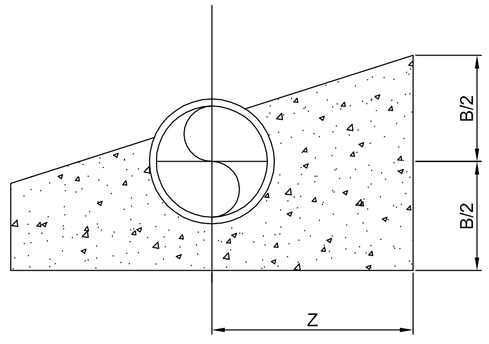

SECCION A - A'

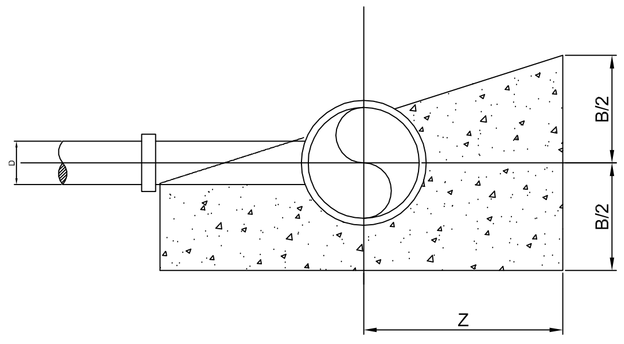

SECCION A - A'

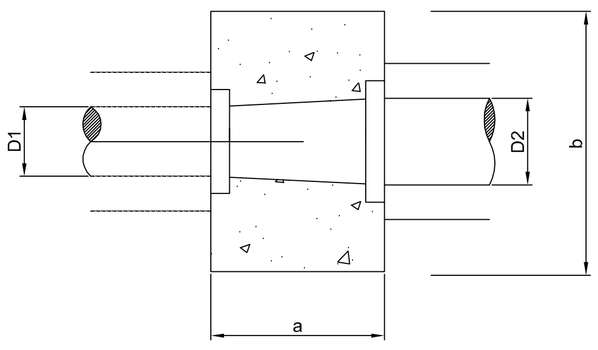

PLANTA

D1 mm	D2 mm	a mm	b mm	c mm
<200	250	0.50	0.75	1.23
<200	315	0.50	0.82	1.26
<315	350	0.50	0.85	1.33
315	450	0.50	0.95	1.38
350–450	500	0.75	1.00	1.48
200	600	0.75	1.10	2.40

CARACTERISTICAS DE LOS MATERIALES Y COEFICIENTES
DE SEGURIDAD SEGUN NORMAS EHE

LOCALIZACION	MATERIAL	TIPO	CONTROL	CF. SEG.
H.LIMPIEZA	HORMIGON	HM-12,5/P/40/I	NORMAL	1.50
CIMENTACION Y MUROS		HA-25/P/20/IIa	NORMAL	1.50
PORTICOS (ESTRUCTURAS)		HA-30/P/20/IIa	NORMAL	1.50
	ACERO	B500S	NORMAL	1.15
	ACCIONES	PERMANENTE	NORMAL	1.50
		PRETENSADO	NORMAL	1.00
		VARIABLE	NORMAL	1.60

GOBIERNO DE ESPAÑA · MINISTERIO DE AGRICULTURA, ALIMENTACIÓN Y MEDIO AMBIENTE · SOCIEDAD ESTATAL DE INFRAESTRUCTURAS AGRARIAS seiasa

PROYECTO DE MODERNIZACIÓN
DE REGADÍOS DE LAS VEGAS DEL GUADALQUIVIR.
VEGAS ALTAS. S-IV. PROVINCIA DE JAÉN. FASES I Y II.

Fecha: Octubre 2012

Escala: 1/50
FORMATO ORIGINAL DIN A-1

Ingeniero Autor del Proyecto:
D. Álvaro Gutiérrez Valle.
Ingeniero Agrónomo. SEIASA.

Visto bueno:
D. Juan Dario Casero Montes.
Subdirector de Proyectos y Obras.
SEIASA. D.T. Sur y Este.

Conforme:
D. Alberto Pulgar Zayas.
Director Técnico. SEIASA.

Título del plano:
RED DE RIEGO. DETALLES.
ANCLAJES DE TUBERÍAS

Plano nº: 11.5
Hoja nº: 1 de 2