



COMUNIDAD AUTÓNOMA DE ANDALUCÍA



PROVINCIA DE ALMERÍA

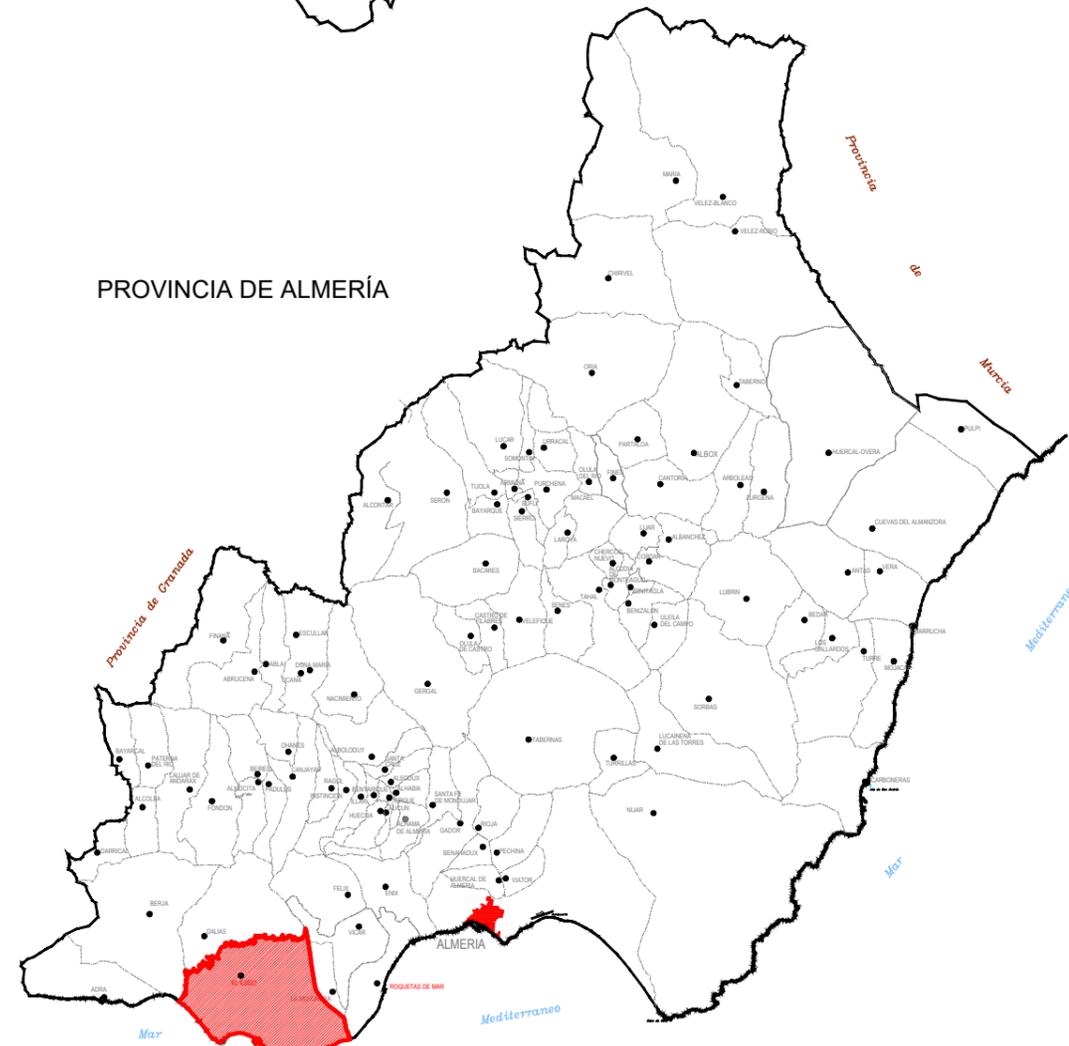

EMPLAZAMIENTO

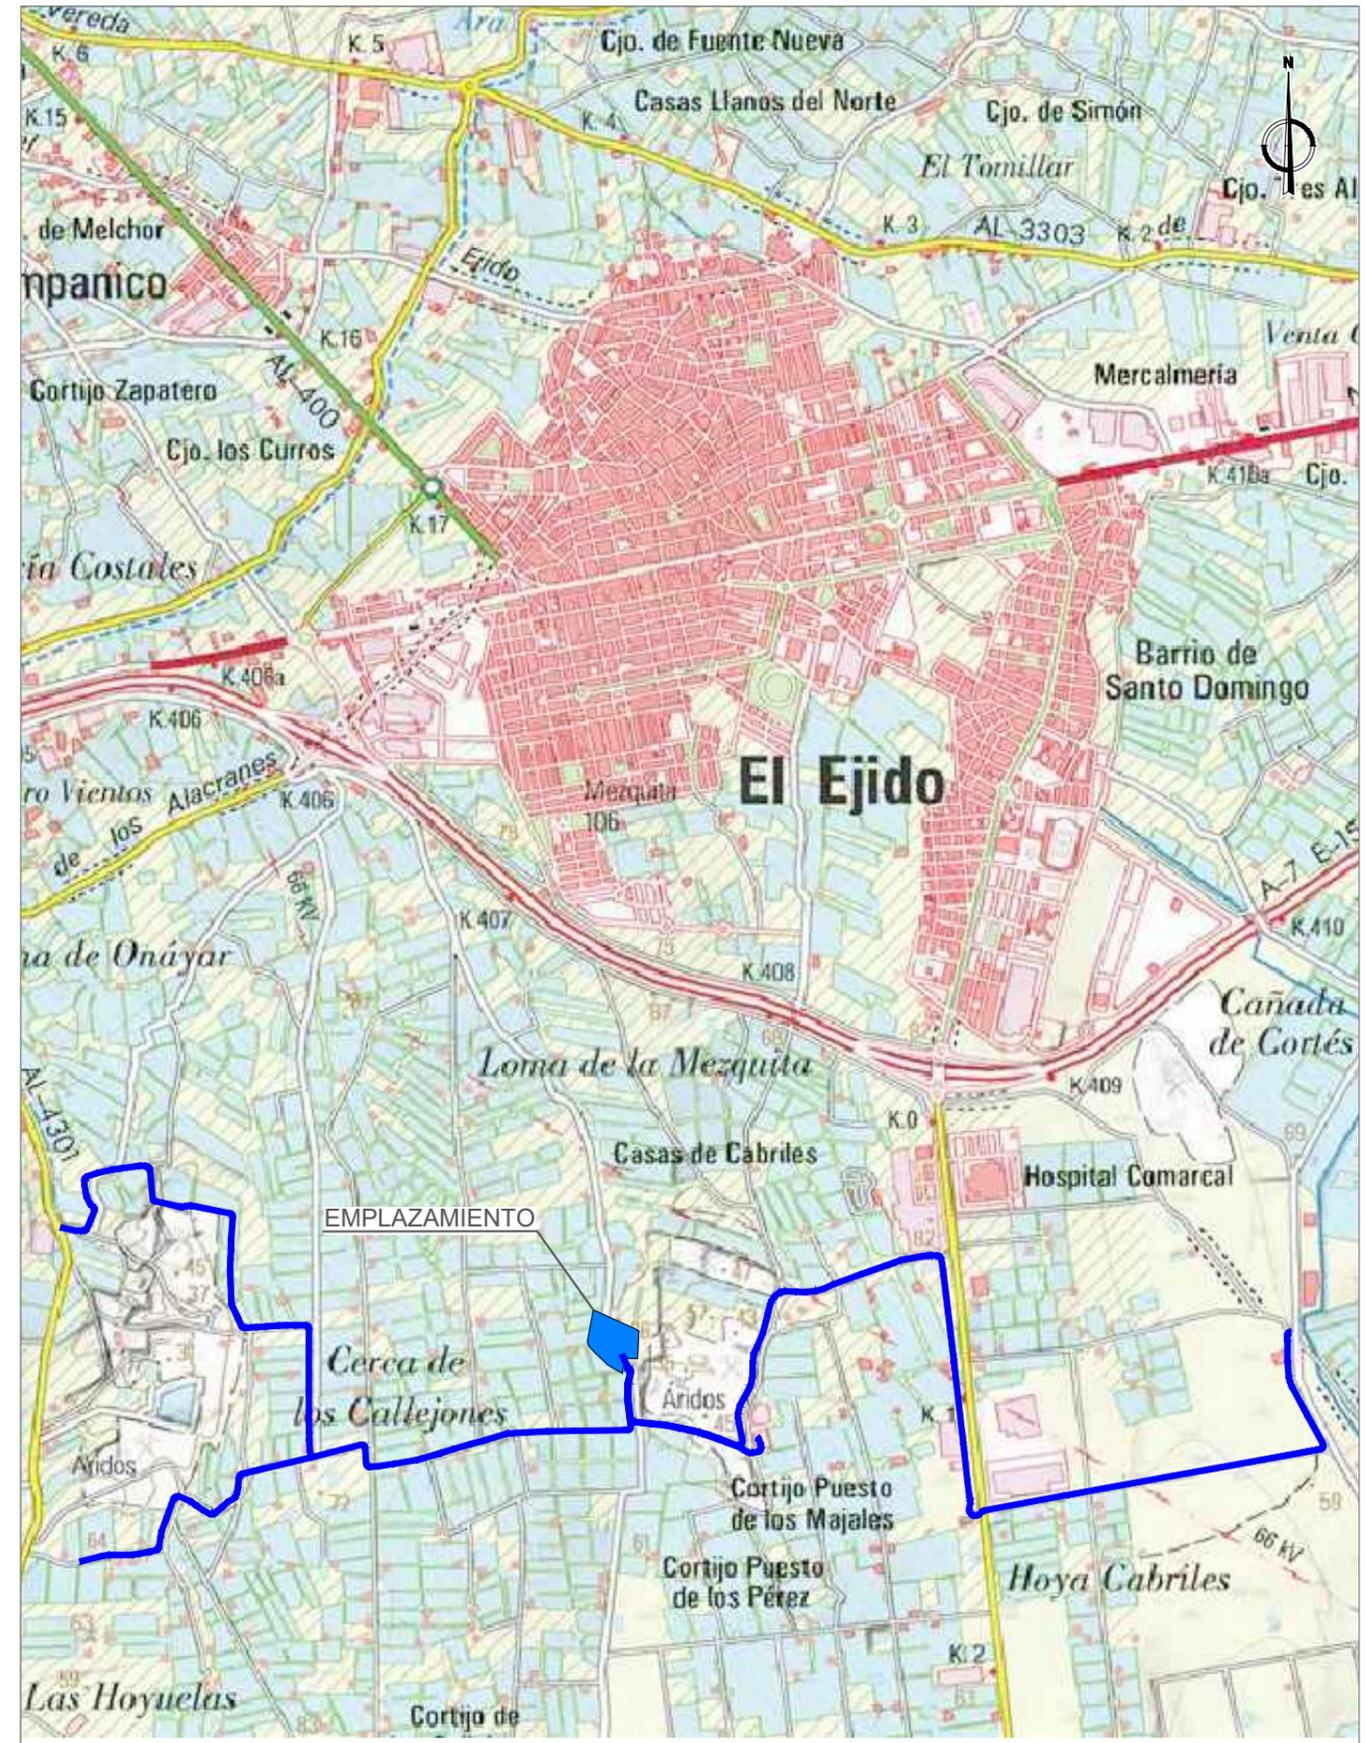

ETRS89 / UTM zone 30N (EPSG:25830)



PROYECTO DE OBRAS COMPLEMENTARIAS PARA EL APROVECHAMIENTO DEL AGUA REGENERADA DE LA E.D.A.R. DE EL EJIDO (ALMERÍA)

Escala: SIN ESCALA  
Formato ORIGINAL DIN A3

Fecha: JUNIO 2023

Autor del Proyecto:  
JUAN CARLOS PASTOR BARRAL  
Ingeniero de Caminos, Canales y Puertos  
Ingeniero T. de Obras Públicas



Título del plano: SITUACIÓN Y EMPLAZAMIENTO

Plano nº: 1  
Hoja nº: 1 de 1