
Firmado por JAUME SANGRA PASCUAL - DNI ***2527** el día 14/04/2023 con un certificado emitido por AC FNMT Usuarios
certificado emitido por EC-Ciutadania

Firmado por MONTERO MUR EMMA - ***7940** el día 14/04/2023 con un certificado emitido por AC FNMT Usuarios

AGRUPACIONES DE RIEGO

EXPLOTACIONES

N

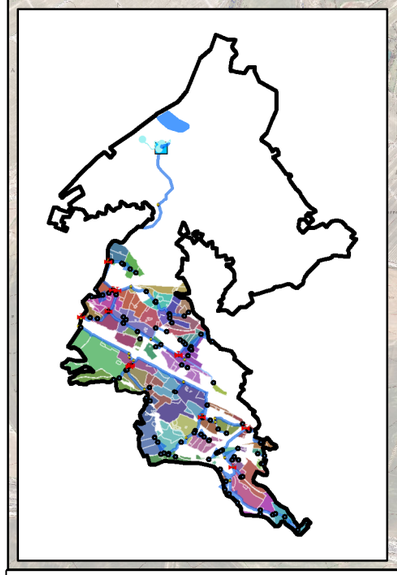

LEYENDA

Agrupaciones: clas. numérica (negro)

Explotaciones: clas. numérica (blanco)

CCRR ALPICAT

Red de Riego

- Balsa/Reservatório
- Camara Rompe Carga
- Nodo
- Longitud Equivalente
- Estación de Bombeo
- Válvula Reductora de Presión
- Válvula Seccionamiento
- Hidrante
- Toma de riego
- Ramal principal
- Acometida hidrante
- Terciaria

Financiado por la Unión Europea NextGenerationEU

GOBIERNO DE ESPAÑA · MINISTERIO DE AGRICULTURA, PESCA Y ALIMENTACIÓN · seiasa

LA EMPRESA CONSULTORA

ANTLIA

CONSULTORIA TÉCNICA ANTLIA S.L.

AUTORES DEL PROYECTO

Emma Montero Mur
Ingeniro de Caminos, Canales y Puertos

Jaume Sangrá Pascual
Ingeniero Agrónomo

TÍTULO DEL PROYECTO

PROYECTO DE MODERNIZACIÓN DEL RIEGO DE LA COMUNIDAD DE REGANTES Nº 124 DEL CANAL DE ARAGÓN Y CATALUÑA. T.M. ALPICAT (LLEIDA)

ESCALA

1:18.000

UNE A3

DESIGNACIÓN DEL PLANO

AGRUPACIONES DE RIEGO
PLANTA GENERAL DE AGRUPACIONES


FECHA **ABRIL 2023**

PLANO NUM. **8.4**

ID FICHERO: **080400.PDF**

HOJA: **HOJA 01 DE 46**

Firmado por JAUME SANGRA PASCUAL - DNI ***2527** el día 14/04/2023 con un certificado emitido por AC FNMT Usuarios
Firmado por MONTERO MUR EMMA - ***7940** el día 14/04/2023 con un certificado emitido por EC-Ciutadania

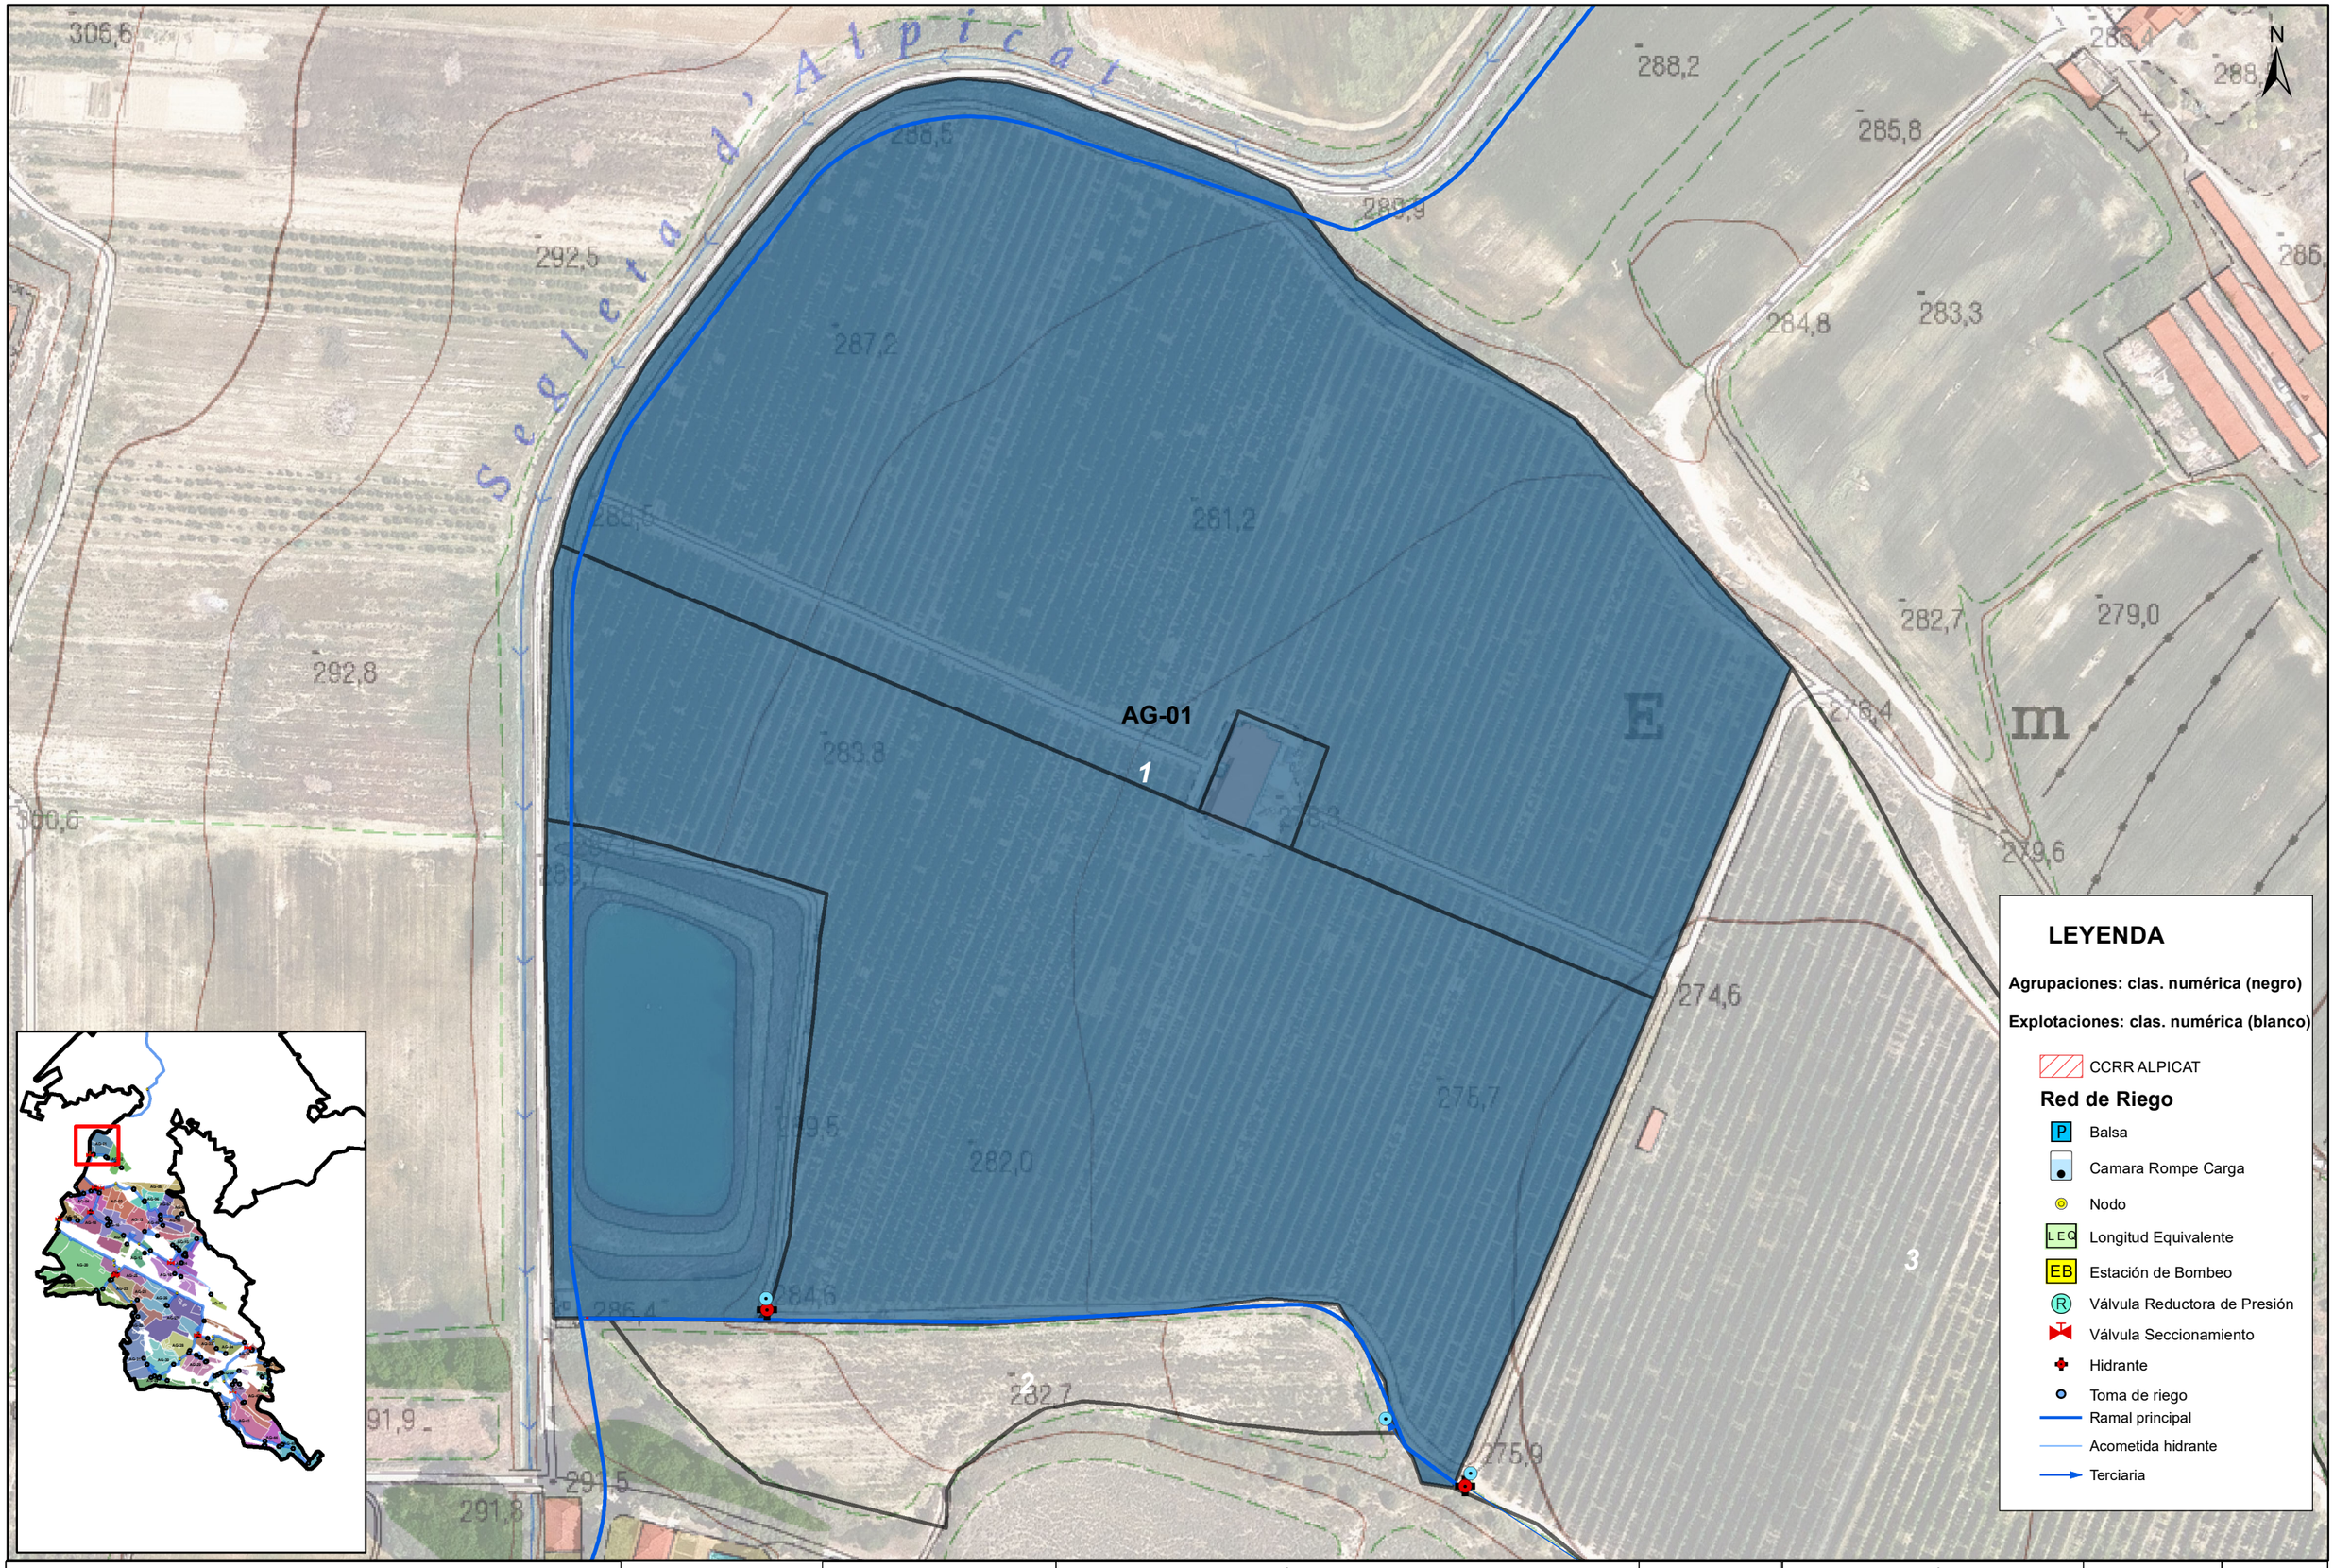

LEYENDA

Agrupaciones: clas. numérica (negro)

Explotaciones: clas. numérica (blanco)

- CCRR ALPICAT

Red de Riego

- Balsa
- Camara Rompe Carga
- Nodo
- Longitud Equivalente
- Estación de Bombeo
- Válvula Reductora de Presión
- Válvula Seccionamiento
- Hidrante
- Toma de riego
- Ramal principal
- Acometida hidrante
- Terciaria

Financiado por la Unión Europea NextGenerationEU
GOBIERNO DE ESPAÑA · MINISTERIO DE AGRICULTURA, PESCA Y ALIMENTACIÓN · seiasa

LA EMPRESA CONSULTORA
ANTLIA
CONSULTORIA TÉCNICA ANTLIA S.L.

AUTORES DEL PROYECTO
Emma Montero Mur
Ingeniro de Caminos, Canales y Puertos
Jaume Sangrá Pascual
Ingeniero Agrónomo

TÍTULO DEL PROYECTO

PROYECTO DE MODERNIZACIÓN DEL RIEGO DE LA COMUNIDAD DE REGANTES Nº 124 DEL CANAL DE ARAGÓN Y CATALUÑA. T.M. ALPICAT (LLEIDA)

ESCALA

1:1500

UNE A3

DESIGNACIÓN DEL PLANO

AGRUPACIONES DE RIEGO Y EXPLOTACIONES: AGRUPACIÓN 01

FECHA **ABRIL 2023**

PLANO NUM. **8.4**

ID FICHERO: **080401.PDF**

HOJA: **HOJA 02 DE 46**

Firmado por JAUME SANGRA PASCUAL - DNI ***2527** el día 14/04/2023 con un certificado emitido por AC FNMT Usuarios
Firmado por MONTERO MUR EMMA - ***7940** el día 14/04/2023 con un certificado emitido por EC-Ciutadania



Financiado por la Unión Europea NextGenerationEU

GOBIERNO DE ESPAÑA · MINISTERIO DE AGRICULTURA, PESCA Y ALIMENTACIÓN

seiasa

LA EMPRESA CONSULTORA

ANTLIA
CONSULTORIA TÉCNICA ANTLIA S.L.

AUTORES DEL PROYECTO

Emma Montero Mur
Ingeniro de Caminos, Canales y Puertos

Jaume Sangrá Pascual
Ingeniero Agrónomo

TÍTULO DEL PROYECTO

PROYECTO DE MODERNIZACIÓN DEL RIEGO DE LA COMUNIDAD DE REGANTES Nº 124 DEL CANAL DE ARAGÓN Y CATALUÑA. T.M. ALPICAT (LLEIDA)

ESCALA

1:2000


UNE A3

DESIGNACIÓN DEL PLANO

AGRUPACIONES DE RIEGO Y EXPLOTACIONES: AGRUPACIÓN 02

FECHA	PLANO NUM.
ABRIL 2023	**8.4**
ID FICHERO: **080402.PDF**	HOJA: **HOJA 03 DE 46**

Firmado por JAUME SANGRA PASCUAL - DNI ***2527** el día 14/04/2023 con un certificado emitido por AC FNMT Usuarios
Firmado por MONTERO MUR EMMA - ***7940** el día 14/04/2023 con un certificado emitido por EC-Ciutadania

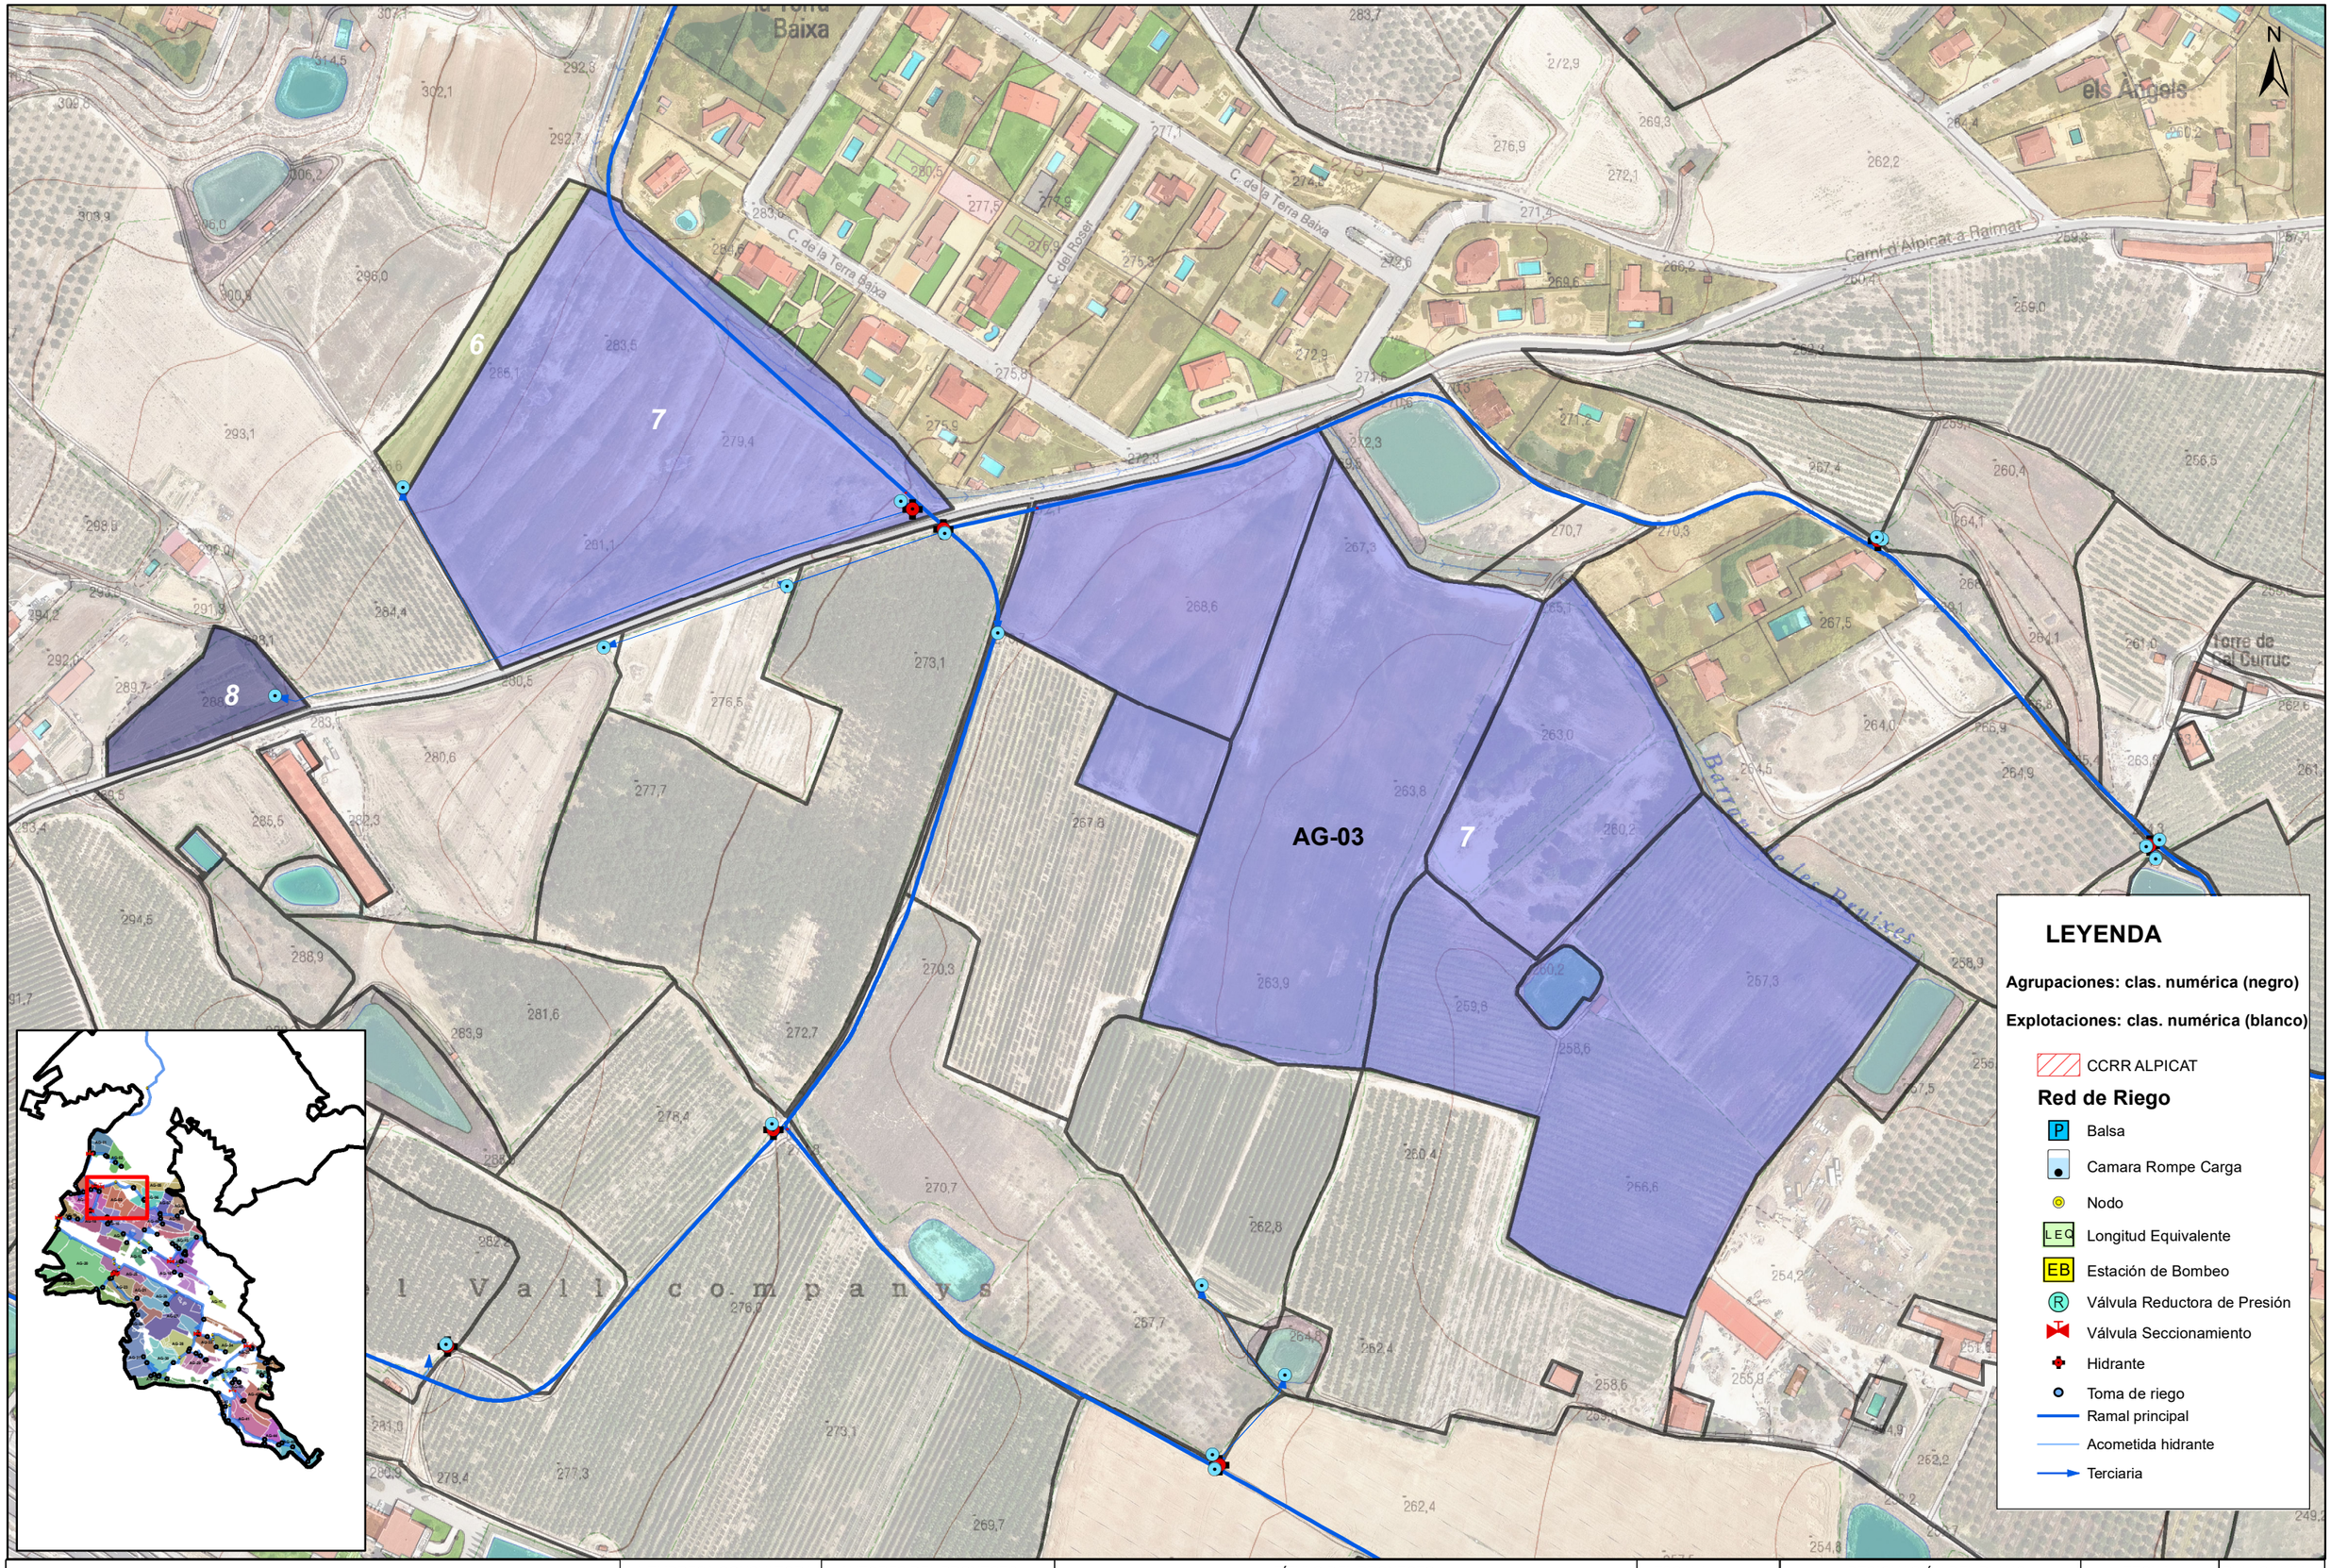

Financiado por la Unión Europea NextGenerationEU

GOBIERNO DE ESPAÑA · MINISTERIO DE AGRICULTURA, PESCA Y ALIMENTACIÓN

SEIASA

LA EMPRESA CONSULTORA

ANTLIA

CONSULTORIA TÉCNICA ANTLIA S.L.

AUTORES DEL PROYECTO

Emma Montero Mur
Ingeniro de Caminos, Canales y Puertos

Jaume Sangrá Pascual
Ingeniero Agrónomo

TÍTULO DEL PROYECTO

PROYECTO DE MODERNIZACIÓN DEL RIEGO DE LA COMUNIDAD DE REGANTES Nº 124 DEL CANAL DE ARAGÓN Y CATALUÑA. T.M. ALPICAT (LLEIDA)

ESCALA

1:3000

UNE A3

DESIGNACIÓN DEL PLANO

AGRUPACIONES DE RIEGO Y EXPLOTACIONES: AGRUPACIÓN 03

FECHA **ABRIL 2023**

PLANO NUM. **8.4**

ID FICHERO: **080403.PDF**

HOJA: **HOJA 04 DE 46**

Firmado por JAUME SANGRA PASCUAL - DNI ***2527** el día 14/04/2023 con un certificado emitido por AC FNMT Usuarios
Firmado por MONTERO MUR EMMA - ***7940** el día 14/04/2023 con un certificado emitido por EC-Ciutadania


AG-04

9

10

11

12

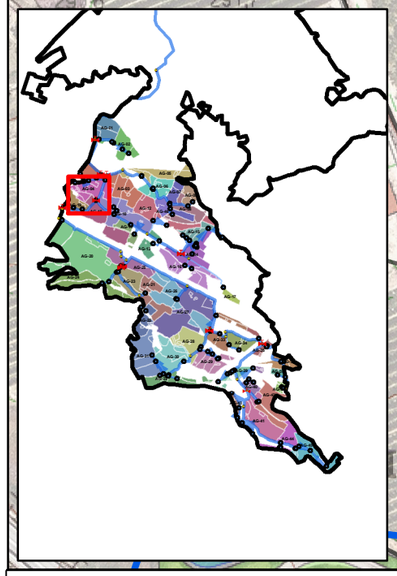

LEYENDA

Agrupaciones: clas. numérica (negro)

Explotaciones: clas. numérica (blanco)

CCRR ALPICAT

Red de Riego

- Balsa
- Camara Rompe Carga
- Nodo
- Longitud Equivalente
- Estación de Bombeo
- Válvula Reductora de Presión
- Válvula Seccionamiento
- Hidrante
- Toma de riego
- Ramal principal
- Acometida hidrante
- Terciaria

Canal de Aragón y Cataluña

Financiado por la Unión Europea NextGenerationEU

GOBIERNO DE ESPAÑA · MINISTERIO DE AGRICULTURA, PESCA Y ALIMENTACIÓN

seiasa

LA EMPRESA CONSULTORA

ANTLIA

CONSULTORIA TÉCNICA ANTLIA S.L.

AUTORES DEL PROYECTO

Emma Montero Mur
Ingeniro de Caminos, Canales y Puertos

Jaume Sangrá Pascual
Ingeniero Agrónomo

TÍTULO DEL PROYECTO

PROYECTO DE MODERNIZACIÓN DEL RIEGO DE LA COMUNIDAD DE REGANTES Nº 124 DEL CANAL DE ARAGÓN Y CATALUÑA. T.M. ALPICAT (LLEIDA)

ESCALA

1:2000


UNE A3

DESIGNACIÓN DEL PLANO

AGRUPACIONES DE RIEGO Y EXPLOTACIONES: AGRUPACIÓN 04

FECHA	PLANO NUM.
ABRIL 2023	**8.4**
ID FICHERO: **080404.PDF**	HOJA: **HOJA 05 DE 46**

Firmado por JAUME SANGRA PASCUAL - DNI ***2527** el día 14/04/2023 con un certificado emitido por AC FNMT Usuarios
Firmado por MONTERO MUR EMMA - ***7940** el día 14/04/2023 con un certificado emitido por EC-Ciutadania

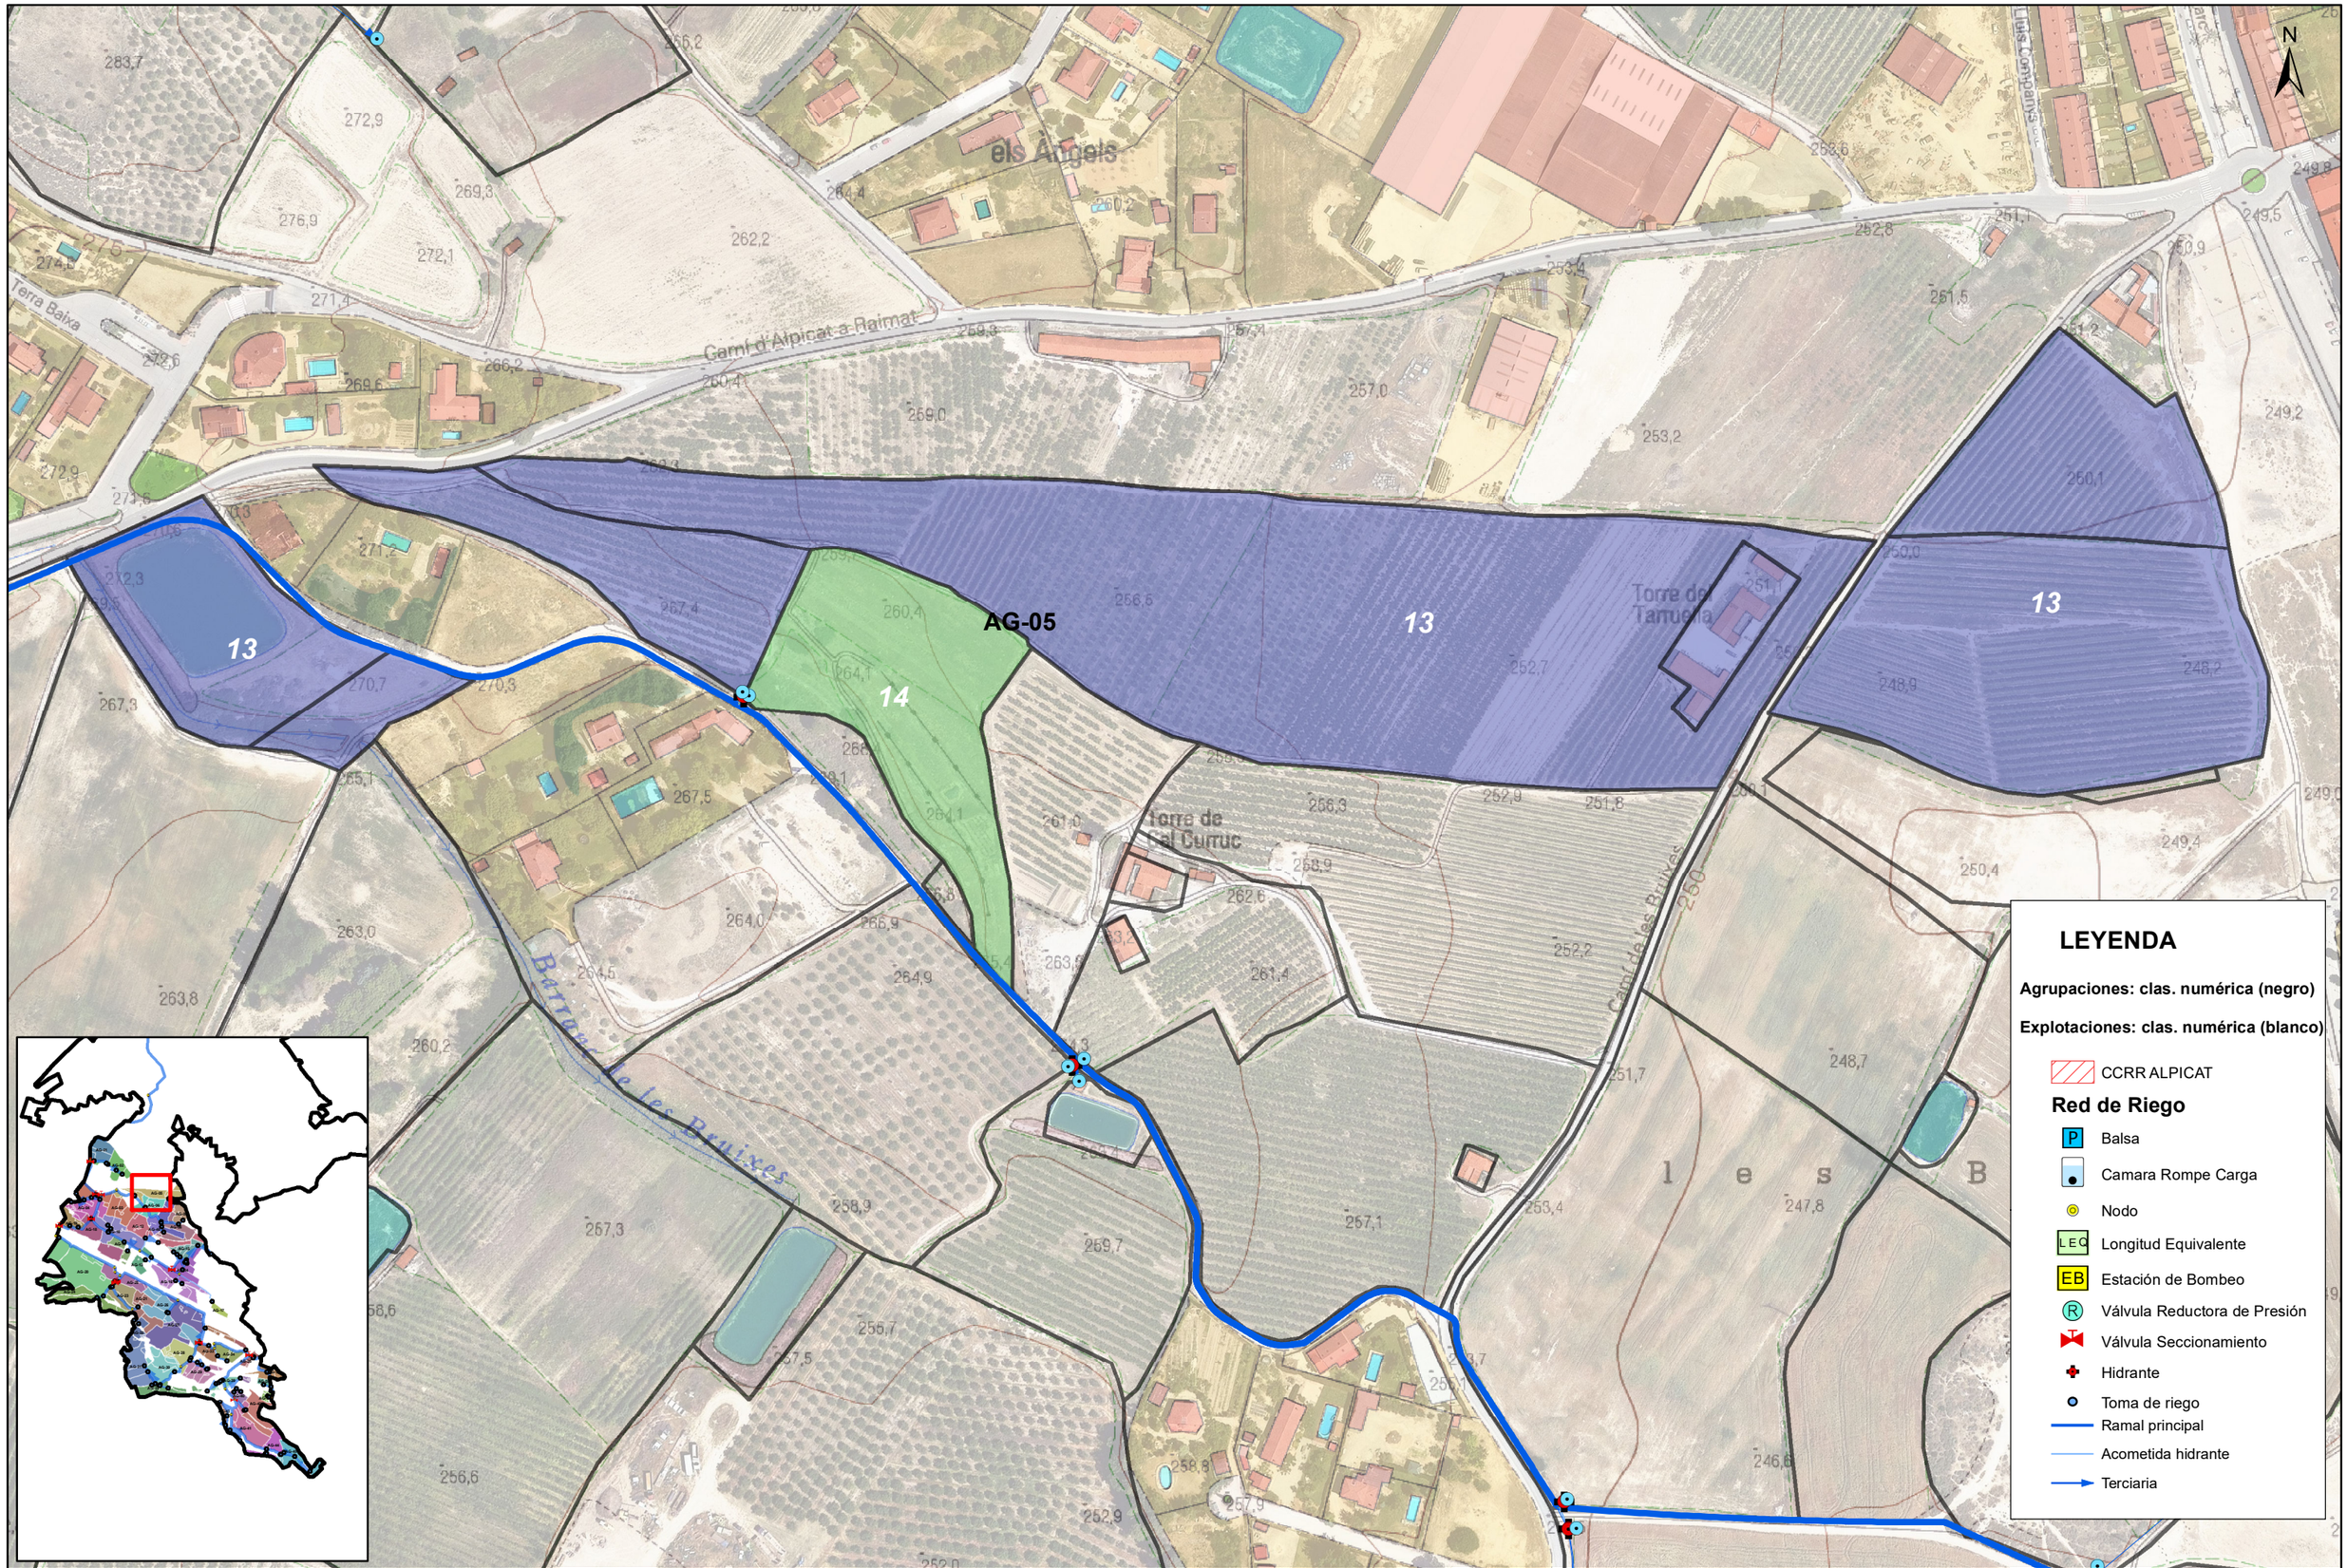

Financiado por la Unión Europea NextGenerationEU

GOBIERNO DE ESPAÑA · MINISTERIO DE AGRICULTURA, PESCA Y ALIMENTACIÓN

seiasa

LA EMPRESA CONSULTORA

ANTLIA

CONSULTORIA TÉCNICA ANTLIA S.L.

AUTORES DEL PROYECTO

Emma Montero Mur
Ingeniro de Caminos, Canales y Puertos

Jaume Sangrá Pascual
Ingeniero Agrónomo

TÍTULO DEL PROYECTO

PROYECTO DE MODERNIZACIÓN DEL RIEGO DE LA COMUNIDAD DE REGANTES Nº 124 DEL CANAL DE ARAGÓN Y CATALUÑA. T.M. ALPICAT (LLEIDA)

ESCALA

1:2500

UNE A3

DESIGNACIÓN DEL PLANO

AGRUPACIONES DE RIEGO Y EXPLOTACIONES: AGRUPACIÓN 05


FECHA **ABRIL 2023**

PLANO NUM. **8.4**

ID FICHERO: **080405.PDF**

HOJA: **HOJA 06 DE 46**

Firmado por JAUME SANGRA PASCUAL - DNI ***2527** el día 14/04/2023 con un certificado emitido por AC FNMT Usuarios
Firmado por MONTERO MUR EMMA - ***7940** el día 14/04/2023 con un certificado emitido por EC-Ciutadania

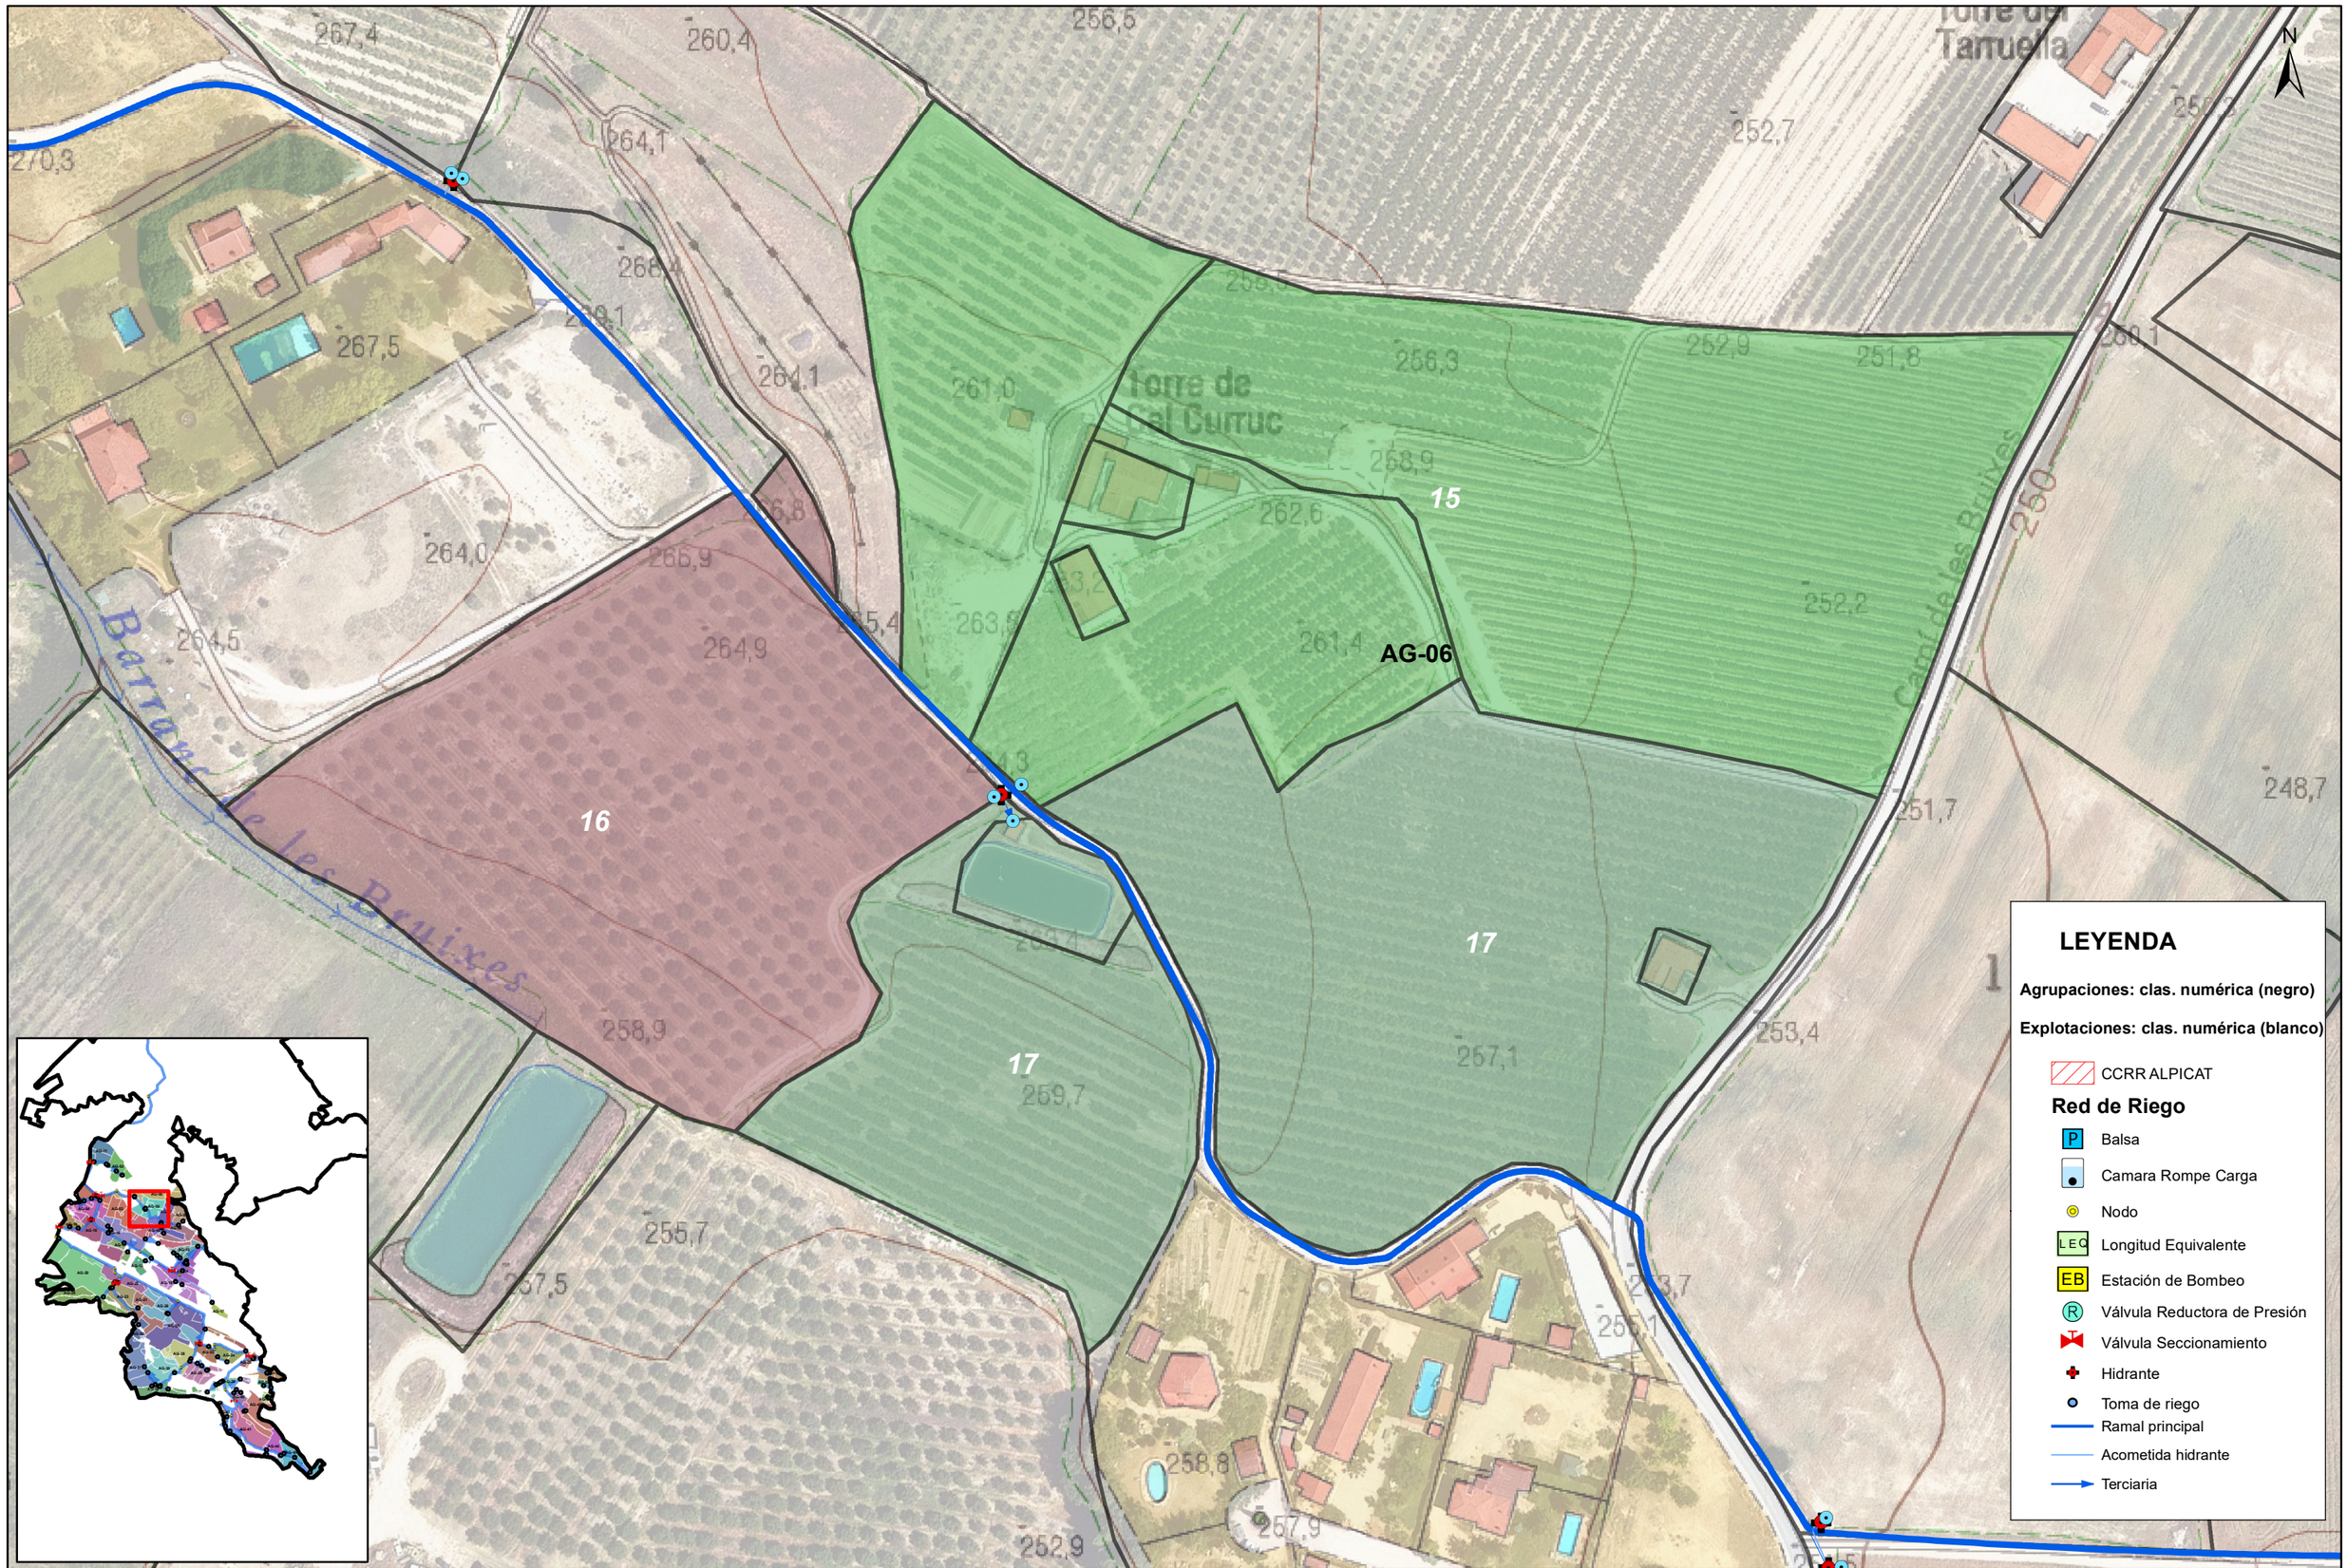

Financiado por la Unión Europea NextGenerationEU

GOBIERNO DE ESPAÑA · MINISTERIO DE AGRICULTURA, PESCA Y ALIMENTACIÓN · seiasa

LA EMPRESA CONSULTORA
ANTLIA
CONSULTORIA TÉCNICA ANTLIA S.L.

AUTORES DEL PROYECTO
Emma Montero Mur
Ingeniro de Caminos, Canales y Puertos
Jaume Sangrá Pascual
Ingeniero Agrónomo


TÍTULO DEL PROYECTO
PROYECTO DE MODERNIZACIÓN DEL RIEGO DE LA COMUNIDAD DE REGANTES Nº 124 DEL CANAL DE ARAGÓN Y CATALUÑA. T.M. ALPICAT (LLEIDA)

ESCALA
1:1500
UNE A3

DESIGNACIÓN DEL PLANO
AGRUPACIONES DE RIEGO Y EXPLOTACIONES: AGRUPACIÓN 06

FECHA **ABRIL 2023**
PLANO NUM. **8.4**
ID FICHERO: **080406.PDF**
HOJA: **HOJA 07 DE 46**

Firmado por JAUME SANGRA PASCUAL - DNI ***2527** el día 14/04/2023 con un certificado emitido por EC-Ciutadania
Firmado por MONTERO MUR EMMA - ***7940** el día 14/04/2023 con un certificado emitido por AC FNMT Usuarios

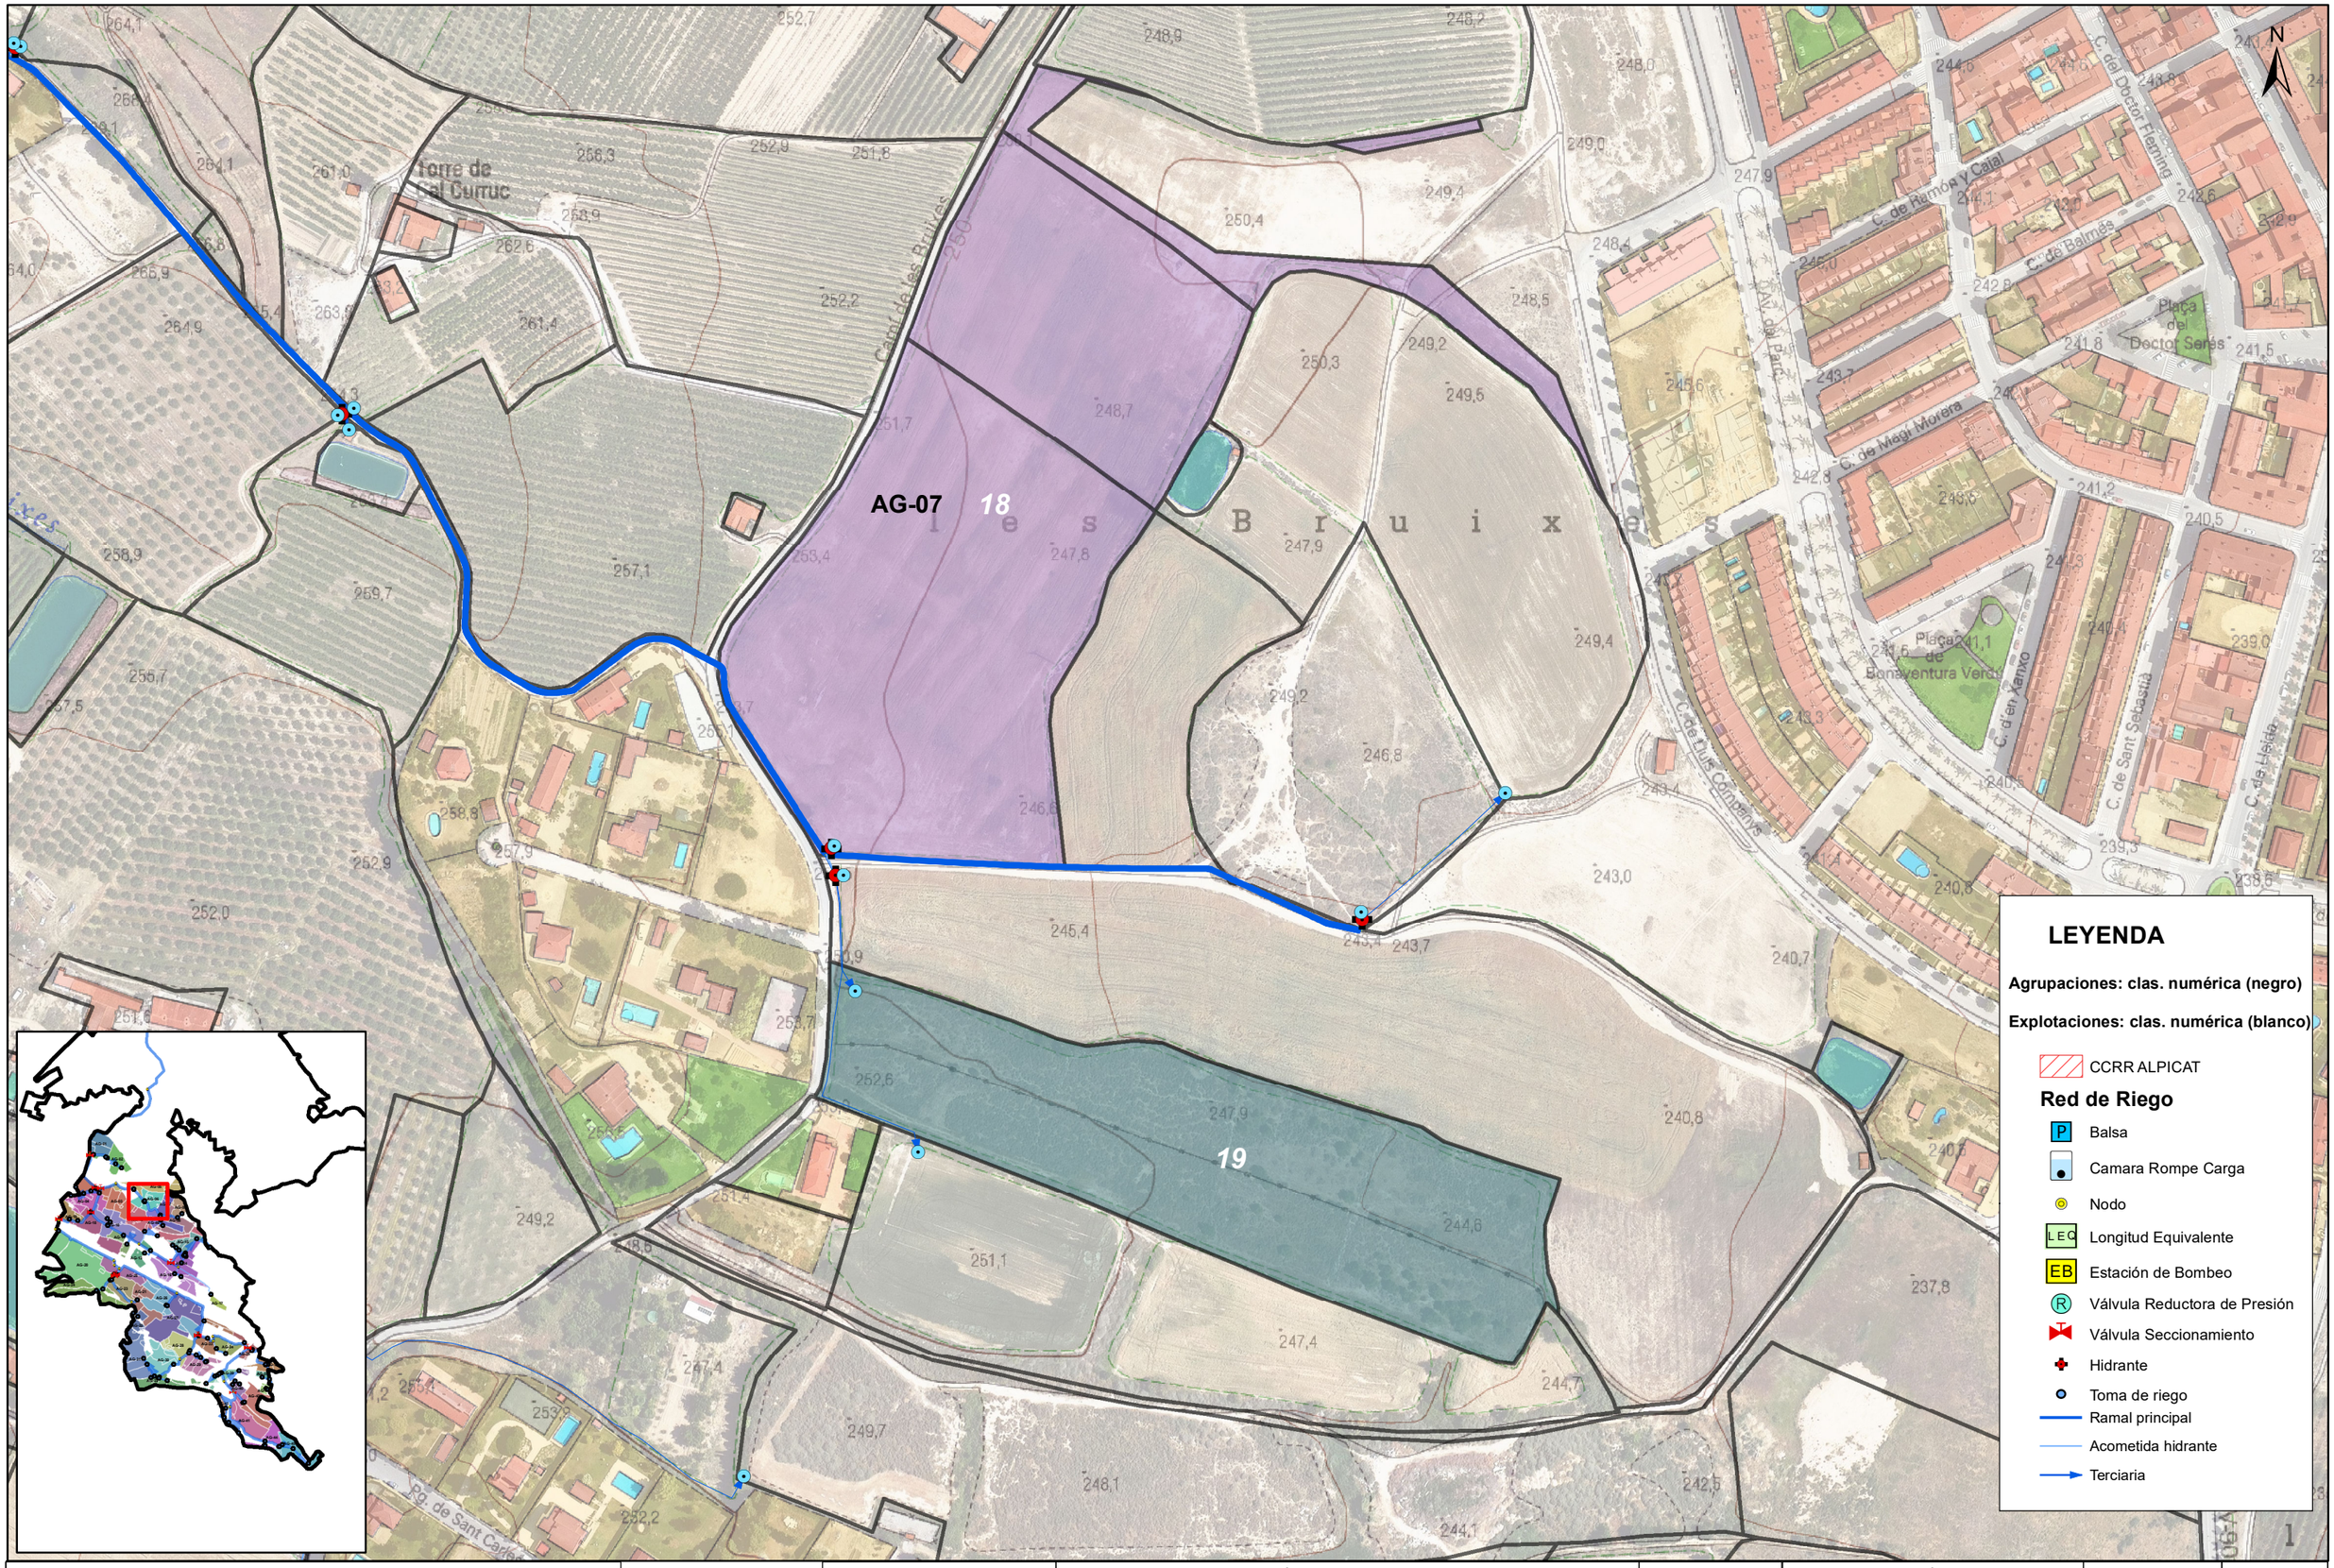

Financiado por la Unión Europea NextGenerationEU

GOBIERNO DE ESPAÑA · MINISTERIO DE AGRICULTURA, PESCA Y ALIMENTACIÓN · SEIASA

LA EMPRESA CONSULTORA
ANTLIA
CONSULTORIA TÉCNICA ANTLIA S.L.

AUTORES DEL PROYECTO
Emma Montero Mur
Ingeniro de Caminos, Canales y Puertos
Jaume Sangrá Pascual
Ingeniero Agrónomo

TÍTULO DEL PROYECTO
PROYECTO DE MODERNIZACIÓN DEL RIEGO DE LA COMUNIDAD DE REGANTES Nº 124 DEL CANAL DE ARAGÓN Y CATALUÑA. T.M. ALPICAT (LLEIDA)

ESCALA
1:2500
UNE A3

DESIGNACIÓN DEL PLANO
AGRUPACIONES DE RIEGO Y EXPLOTACIONES: AGRUPACIÓN 07

FECHA
ABRIL 2023

PLANO NUM.
8.4

ID FICHERO:
080407.PDF

HOJA:
HOJA 08 DE 46

Firmado por JAUME SANGRA PASCUAL - DNI ***2527** el día 14/04/2023 con un certificado emitido por EC-Ciutadania
certificado emitido por AC FNMT Usuarios
Firmado por MONTERO MUR EMMA - ***7940** el día 14/04/2023 con un

les Bruixes

AG-08

20

21

LEYENDA

Agrupaciones: clas. numérica (negro)

Explotaciones: clas. numérica (blanco)

CCRR ALPICAT

Red de Riego

- Balsa
- Camara Rompe Carga
- Nodo
- Longitud Equivalente
- Estación de Bombeo
- Válvula Reductora de Presión
- Válvula Seccionamiento
- Hidrante
- Toma de riego
- Ramal principal
- Acometida hidrante
- Terciaria

Financiado por la Unión Europea NextGenerationEU

GOBIERNO DE ESPAÑA · MINISTERIO DE AGRICULTURA, PESCA Y ALIMENTACIÓN

seiasa

LA EMPRESA CONSULTORA

ANTLIA

CONSULTORIA TÉCNICA ANTLIA S.L.

AUTORES DEL PROYECTO

Emma Montero Mur
Ingeniro de Caminos, Canales y Puertos

Jaume Sangrá Pascual
Ingeniero Agrónomo

TÍTULO DEL PROYECTO

PROYECTO DE MODERNIZACIÓN DEL RIEGO DE LA COMUNIDAD DE REGANTES Nº 124 DEL CANAL DE ARAGÓN Y CATALUÑA. T.M. ALPICAT (LLEIDA)

ESCALA

1:2000

UNE A3

DESIGNACIÓN DEL PLANO

AGRUPACIONES DE RIEGO Y EXPLOTACIONES: AGRUPACIÓN 08


FECHA **ABRIL 2023**

PLANO NUM. **8.4**

ID FICHERO: **080408.PDF**

HOJA: **HOJA 09 DE 46**

Firmado por JAUME SANGRA PASCUAL - DNI ***2527** el día 14/04/2023 con un certificado emitido por AC FNMT Usuarios
Firmado por MONTERO MUR EMMA - ***7940** el día 14/04/2023 con un certificado emitido por EC-Ciutadania

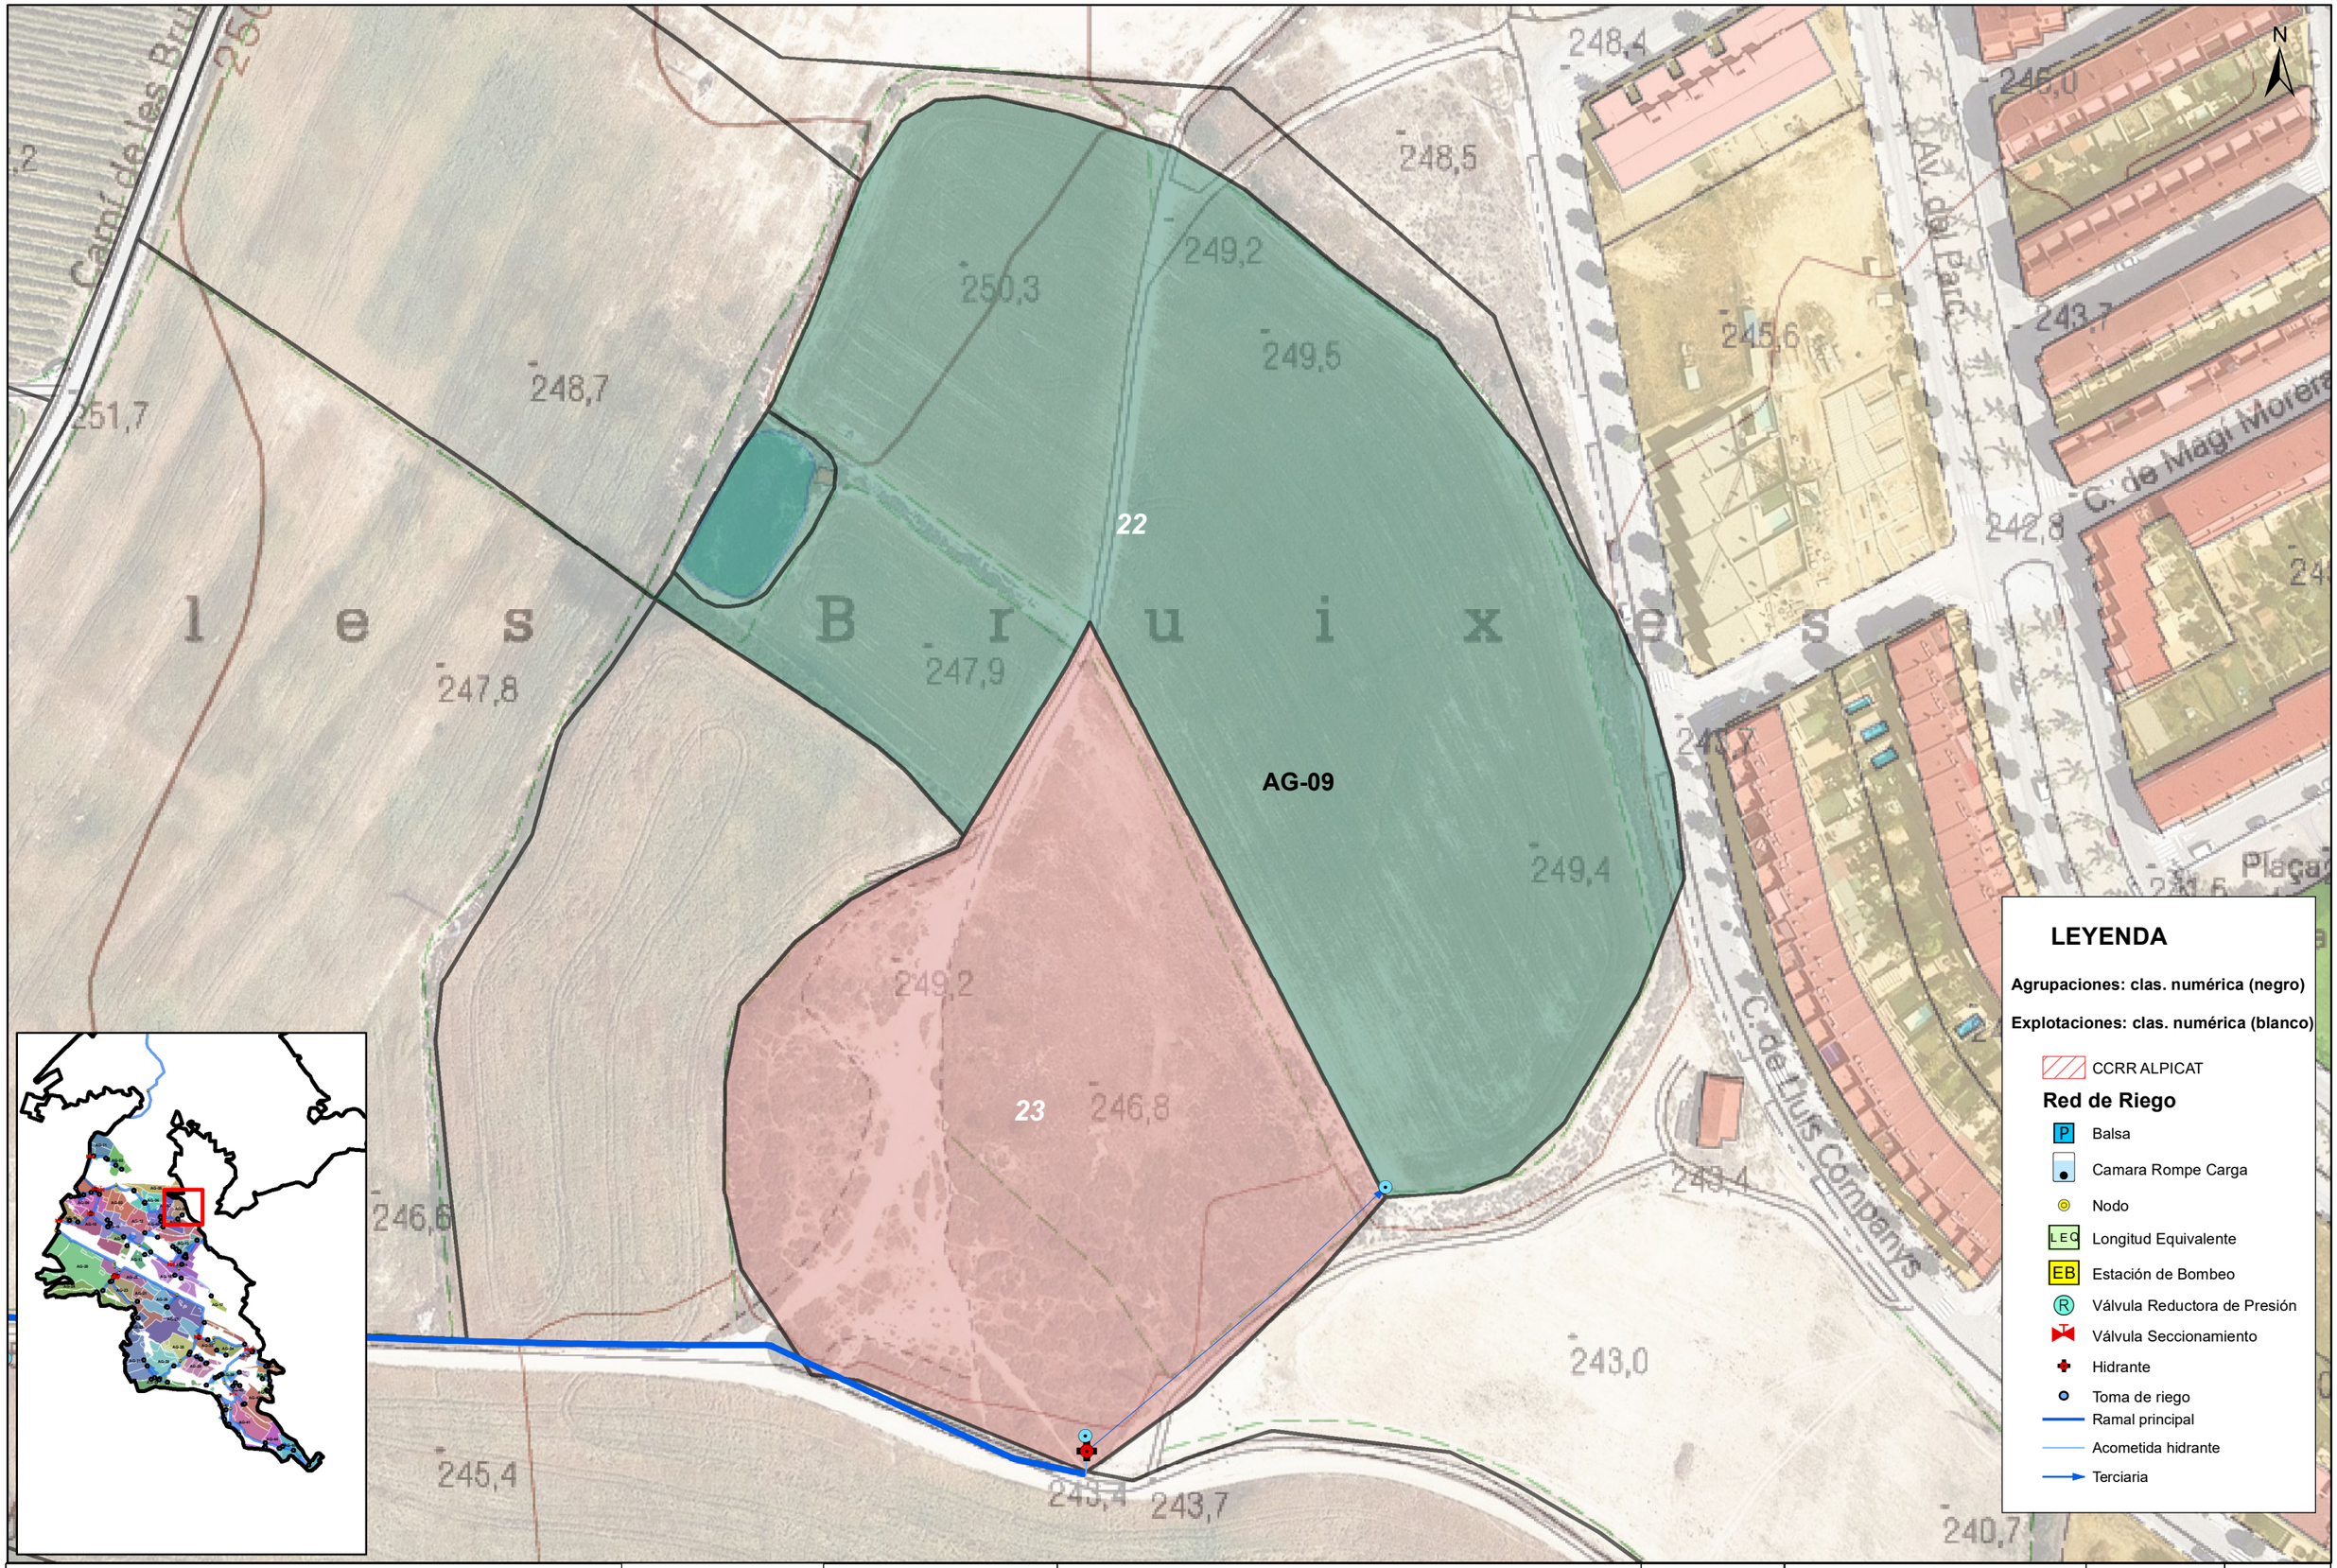

Financiado por la Unión Europea NextGenerationEU

GOBIERNO DE ESPAÑA · MINISTERIO DE AGRICULTURA, PESCA Y ALIMENTACIÓN · seiasa

LA EMPRESA CONSULTORA
ANTLIA
CONSULTORIA TÉCNICA ANTLIA S.L.

AUTORES DEL PROYECTO
Emma Montero Mur
Ingeniero de Caminos, Canales y Puertos
Jaume Sangrá Pascual
Ingeniero Agrónomo


TÍTULO DEL PROYECTO
PROYECTO DE MODERNIZACIÓN DEL RIEGO DE LA COMUNIDAD DE REGANTES Nº 124 DEL CANAL DE ARAGÓN Y CATALUÑA. T.M. ALPICAT (LLEIDA)

ESCALA
1:1200
UNE A3

DESIGNACIÓN DEL PLANO
AGRUPACIONES DE RIEGO Y EXPLOTACIONES: AGRUPACIÓN 09

FECHA **ABRIL 2023**
PLANO NUM. **8.4**
ID FICHERO: **080409.PDF**
HOJA: **HOJA 10 DE 46**

Firmado por JAUME SANGRA PASCUAL - DNI ***2527** el día 14/04/2023 con un certificado emitido por EC-Ciutadania
certificado emitido por EC-Ciutadania
Firmado por MONTERO MUR EMMA - ***7940** el día 14/04/2023 con un
AC FNMT Usuarios

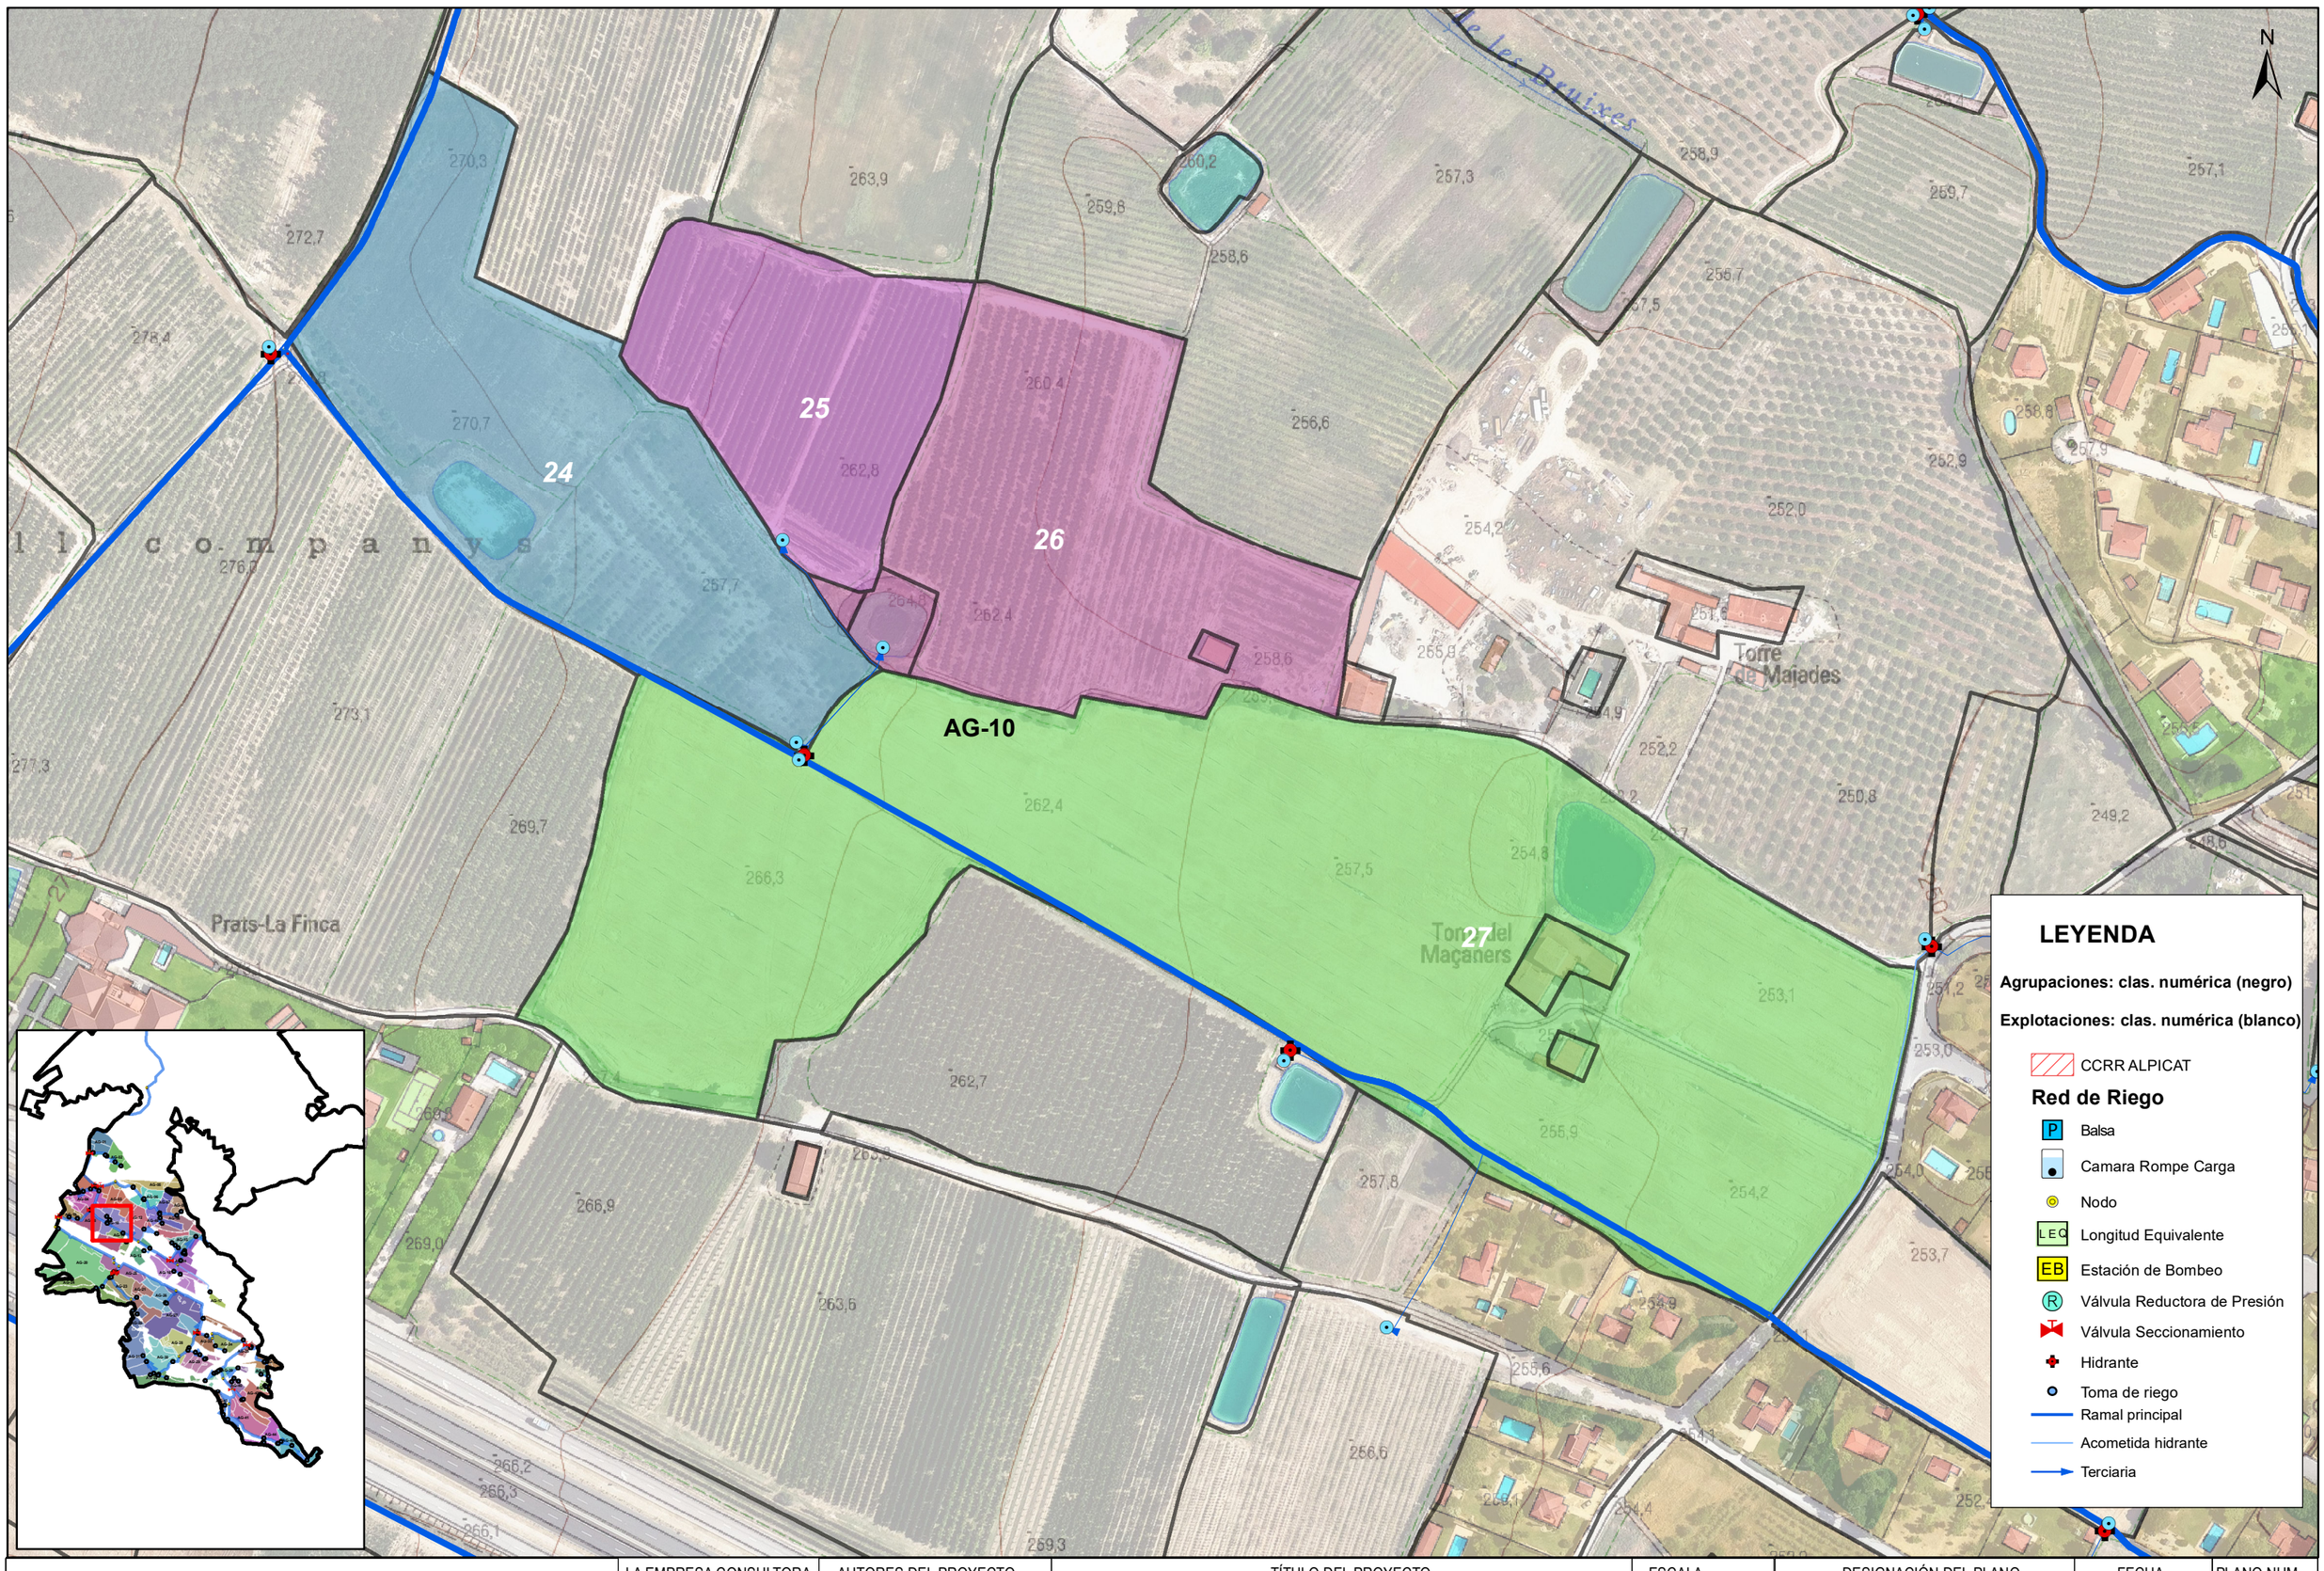

Financiado por la Unión Europea NextGenerationEU

GOBIERNO DE ESPAÑA · MINISTERIO DE AGRICULTURA, PESCA Y ALIMENTACIÓN · seiasa

LA EMPRESA CONSULTORA
ANTLIA
CONSULTORIA TÉCNICA ANTLIA S.L.

AUTORES DEL PROYECTO
Emma Montero Mur
Ingeniro de Caminos, Canales y Puertos
Jaume Sangrá Pascual
Ingeniero Agrónomo

TÍTULO DEL PROYECTO
PROYECTO DE MODERNIZACIÓN DEL RIEGO DE LA COMUNIDAD DE REGANTES Nº 124 DEL CANAL DE ARAGÓN Y CATALUÑA. T.M. ALPICAT (LLEIDA)

ESCALA
1:2500
UNE A3

DESIGNACIÓN DEL PLANO
AGRUPACIONES DE RIEGO Y EXPLOTACIONES: AGRUPACIÓN 10

FECHA **ABRIL 2023**

PLANO NUM. **8.4**

ID FICHERO: **080410.PDF**

HOJA: **HOJA 11 DE 46**

Firmado por JAUME SANGRA PASCUAL - DNI ***2527** el día 14/04/2023 con un certificado emitido por AC FNMT Usuarios
Firmado por MONTERO MUR EMMA - ***7940** el día 14/04/2023 con un certificado emitido por EC-ciutadania



Financiado por la Unión Europea NextGenerationEU

GOBIERNO DE ESPAÑA · MINISTERIO DE AGRICULTURA, PESCA Y ALIMENTACIÓN

seiasa

LA EMPRESA CONSULTORA

ANTLIA

CONSULTORIA TÉCNICA ANTLIA S.L.

AUTORES DEL PROYECTO

Emma Montero Mur
Ingeniro de Caminos, Canales y Puertos

Jaume Sangrá Pascual
Ingeniero Agrónomo

TÍTULO DEL PROYECTO

PROYECTO DE MODERNIZACIÓN DEL RIEGO DE LA COMUNIDAD DE REGANTES Nº 124 DEL CANAL DE ARAGÓN Y CATALUÑA. T.M. ALPICAT (LLEIDA)

ESCALA

1:1500

UNE A3

DESIGNACIÓN DEL PLANO

AGRUPACIONES DE RIEGO Y EXPLOTACIONES: AGRUPACIÓN 11

FECHA **ABRIL 2023**

PLANO NUM. **8.4**

ID FICHERO: **080411.PDF**

HOJA: **HOJA 12 DE 46**

Firmado por JAUME SANGRA PASCUAL - DNI ***2527** el día 14/04/2023 con un certificado emitido por AC FNMT Usuarios
Firmado por MONTERO MUR EMMA - ***7940** el día 14/04/2023 con un certificado emitido por EC-Ciutadania

AG-12

30

31

Torre de Malades


Torre del Maçaners

les Bruixes

Pg. de Sant Carles

Av. del Rec Nou

la Terra Ferma

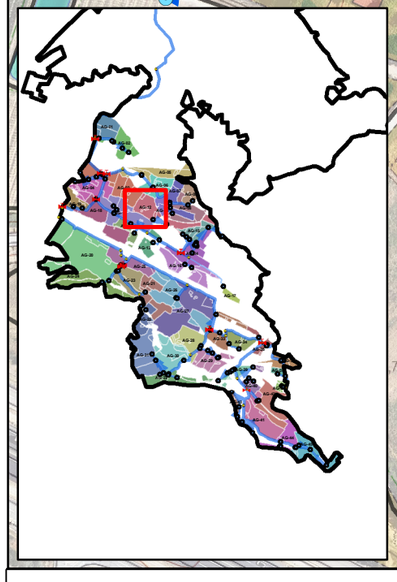

LEYENDA

Agrupaciones: clas. numérica (negro)

Explotaciones: clas. numérica (blanco)

CCRR ALPICAT

Red de Riego

- Balsa
- Camara Rompe Carga
- Nodo
- Longitud Equivalente
- Estación de Bombeo
- Válvula Reductora de Presión
- Válvula Seccionamiento
- Hidrante
- Toma de riego
- Ramal principal
- Acometida hidrante
- Terciaria

Financiado por la Unión Europea NextGenerationEU

GOBIERNO DE ESPAÑA · MINISTERIO DE AGRICULTURA, PESCA Y ALIMENTACIÓN · SEIASA

LA EMPRESA CONSULTORA

ANTLIA

CONSULTORIA TÉCNICA ANTLIA S.L.

AUTORES DEL PROYECTO

Emma Montero Mur
Ingeniro de Caminos, Canales y Puertos

Jaume Sangrá Pascual
Ingeniero Agrónomo

TÍTULO DEL PROYECTO

PROYECTO DE MODERNIZACIÓN DEL RIEGO DE LA COMUNIDAD DE REGANTES Nº 124 DEL CANAL DE ARAGÓN Y CATALUÑA. T.M. ALPICAT (LLEIDA)

ESCALA

1:3000

UNE A3

DESIGNACIÓN DEL PLANO

AGRUPACIONES DE RIEGO Y EXPLOTACIONES: AGRUPACIÓN 12

FECHA	PLANO NUM.
ABRIL 2023	**8.4**
ID FICHERO: **080412.PDF**	HOJA: **HOJA 13 DE 46**

Firmado por JAUME SANGRA PASCUAL - DNI ***2527** el día 14/04/2023 con un certificado emitido por AC FNMT Usuarios
Firmado por MONTERO MUR EMMA - ***7940** el día 14/04/2023 con un certificado emitido por EC-Ciutadania



Financiado por la Unión Europea NextGenerationEU

GOBIERNO DE ESPAÑA · MINISTERIO DE AGRICULTURA, PESCA Y ALIMENTACIÓN · seiasa

LA EMPRESA CONSULTORA

ANTLIA

CONSULTORIA TÉCNICA ANTLIA S.L.

AUTORES DEL PROYECTO

Emma Montero Mur
Ingeniro de Caminos, Canales y Puertos

Jaume Sangrá Pascual
Ingeniero Agrónomo

TÍTULO DEL PROYECTO

PROYECTO DE MODERNIZACIÓN DEL RIEGO DE LA COMUNIDAD DE REGANTES Nº 124 DEL CANAL DE ARAGÓN Y CATALUÑA. T.M. ALPICAT (LLEIDA)

ESCALA

1:1500

UNE A3

DESIGNACIÓN DEL PLANO

AGRUPACIONES DE RIEGO Y EXPLOTACIONES: AGRUPACIÓN 13


FECHA **ABRIL 2023**

PLANO NUM. **8.4**

ID FICHERO: **080413.PDF**

HOJA: **HOJA 14 DE 46**

Firmado por JAUME SANGRA PASCUAL - DNI ***2527** el día 14/04/2023 con un certificado emitido por AC FNMT Usuarios
certificado emitido por EC-Ciutadania
Firmado por MONTERO MUR EMMA - ***7940** el día 14/04/2023 con un

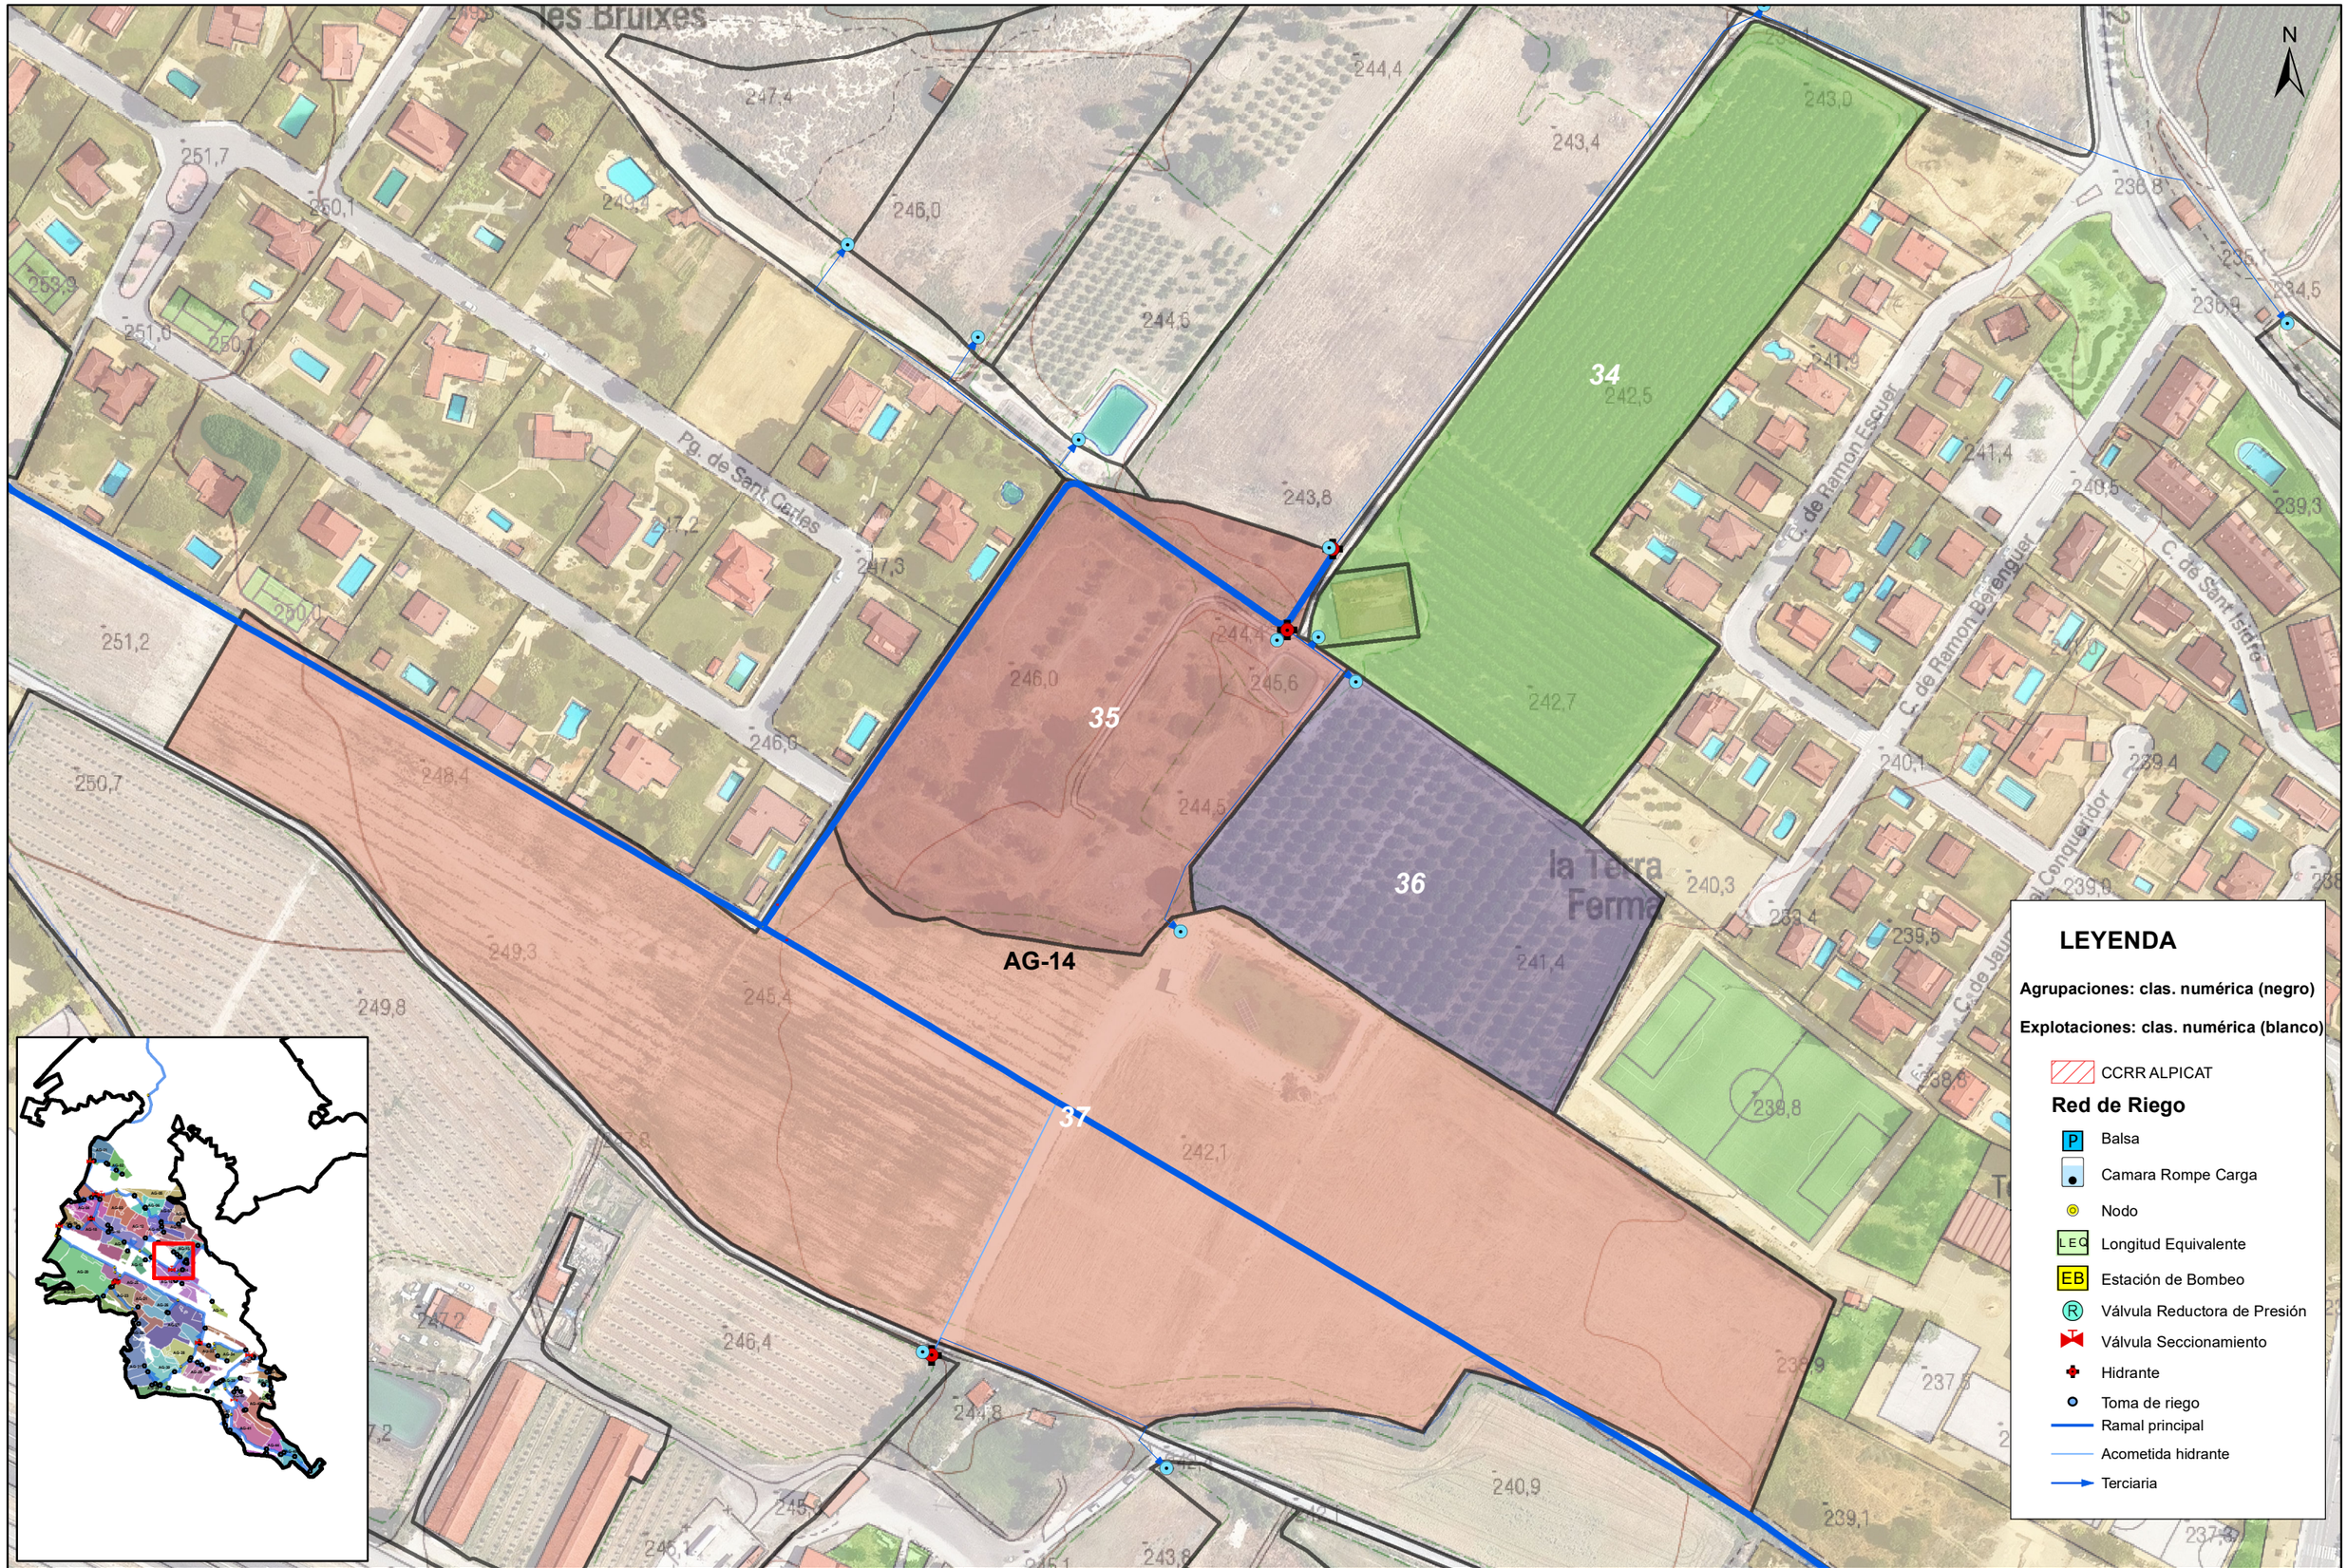

LEYENDA

Agrupaciones: clas. numérica (negro)

Explotaciones: clas. numérica (blanco)

CCRR ALPICAT

Red de Riego

- P — Balsa
- Camara Rompe Carga
- Nodo
- LEC — Longitud Equivalente
- EB — Estación de Bombeo
- R — Válvula Reductora de Presión
- Válvula Seccionamiento
- Hidrante
- Toma de riego
- Ramal principal
- Acometida hidrante
- Terciaria

Financiado por la Unión Europea NextGenerationEU

GOBIERNO DE ESPAÑA — MINISTERIO DE AGRICULTURA, PESCA Y ALIMENTACIÓN

seiasa

LA EMPRESA CONSULTORA

ANTLIA

CONSULTORIA TÉCNICA ANTLIA S.L.

AUTORES DEL PROYECTO

Emma Montero Mur
Ingeniro de Caminos, Canales y Puertos

Jaume Sangrá Pascual
Ingeniero Agrónomo

TÍTULO DEL PROYECTO

PROYECTO DE MODERNIZACIÓN DEL RIEGO DE LA COMUNIDAD DE REGANTES Nº 124 DEL CANAL DE ARAGÓN Y CATALUÑA. T.M. ALPICAT (LLEIDA)

ESCALA

1:2000

UNE A3

DESIGNACIÓN DEL PLANO

AGRUPACIONES DE RIEGO Y EXPLOTACIONES: AGRUPACIÓN 14

FECHA	PLANO NUM.
ABRIL 2023	**8.4**
ID FICHERO: **080414.PDF**	HOJA: **HOJA 15 DE 46**