Firmado por JAUME SANGRA PASCUAL - DNI ***2527** el día 14/04/2023 con un certificado emitido por EC-Ciutadania

Firmado por MONTERO MUR EMMA - ***7940** el día 14/04/2023 con un certificado emitido por AC FNMT Usuarios




Financiado por la Unión Europea NextGenerationEU

GOBIERNO DE ESPAÑA · MINISTERIO DE AGRICULTURA, PESCA Y ALIMENTACIÓN · seiasa

LA EMPRESA CONSULTORA

ANTLIA

CONSULTORIA TÉCNICA ANTLIA S.L.

AUTORES DEL PROYECTO

Emma Montero Mur
Ingeniro de Caminos, Canales y Puertos

Jaume Sangrá Pascual
Ingeniero Agrónomo

TÍTULO DEL PROYECTO

**PROYECTO DE MODERNIZACIÓN DEL RIEGO DE LA COMUNIDAD DE REGANTES Nº 124 DEL CANAL DE ARAGÓN Y CATALUÑA. T.M. ALPICAT (LLEIDA)**

ESCALA

**1:2000**

UNE A3

DESIGNACIÓN DEL PLANO

**AGRUPACIONES DE RIEGO Y EXPLOTACIONES: AGRUPACIÓN 15**

FECHA **ABRIL 2023**


PLANO NUM. **8.4**

ID FICHERO: **080415.PDF**

HOJA: **HOJA 16 DE 46**

Firmado por JAUME SANGRA PASCUAL - DNI ***2527** el día 14/04/2023 con un certificado emitido por EC-Ciutadania

Firmado por MONTERO MUR EMMA - ***7940** el día 14/04/2023 con un certificado emitido por AC FNMT Usuarios

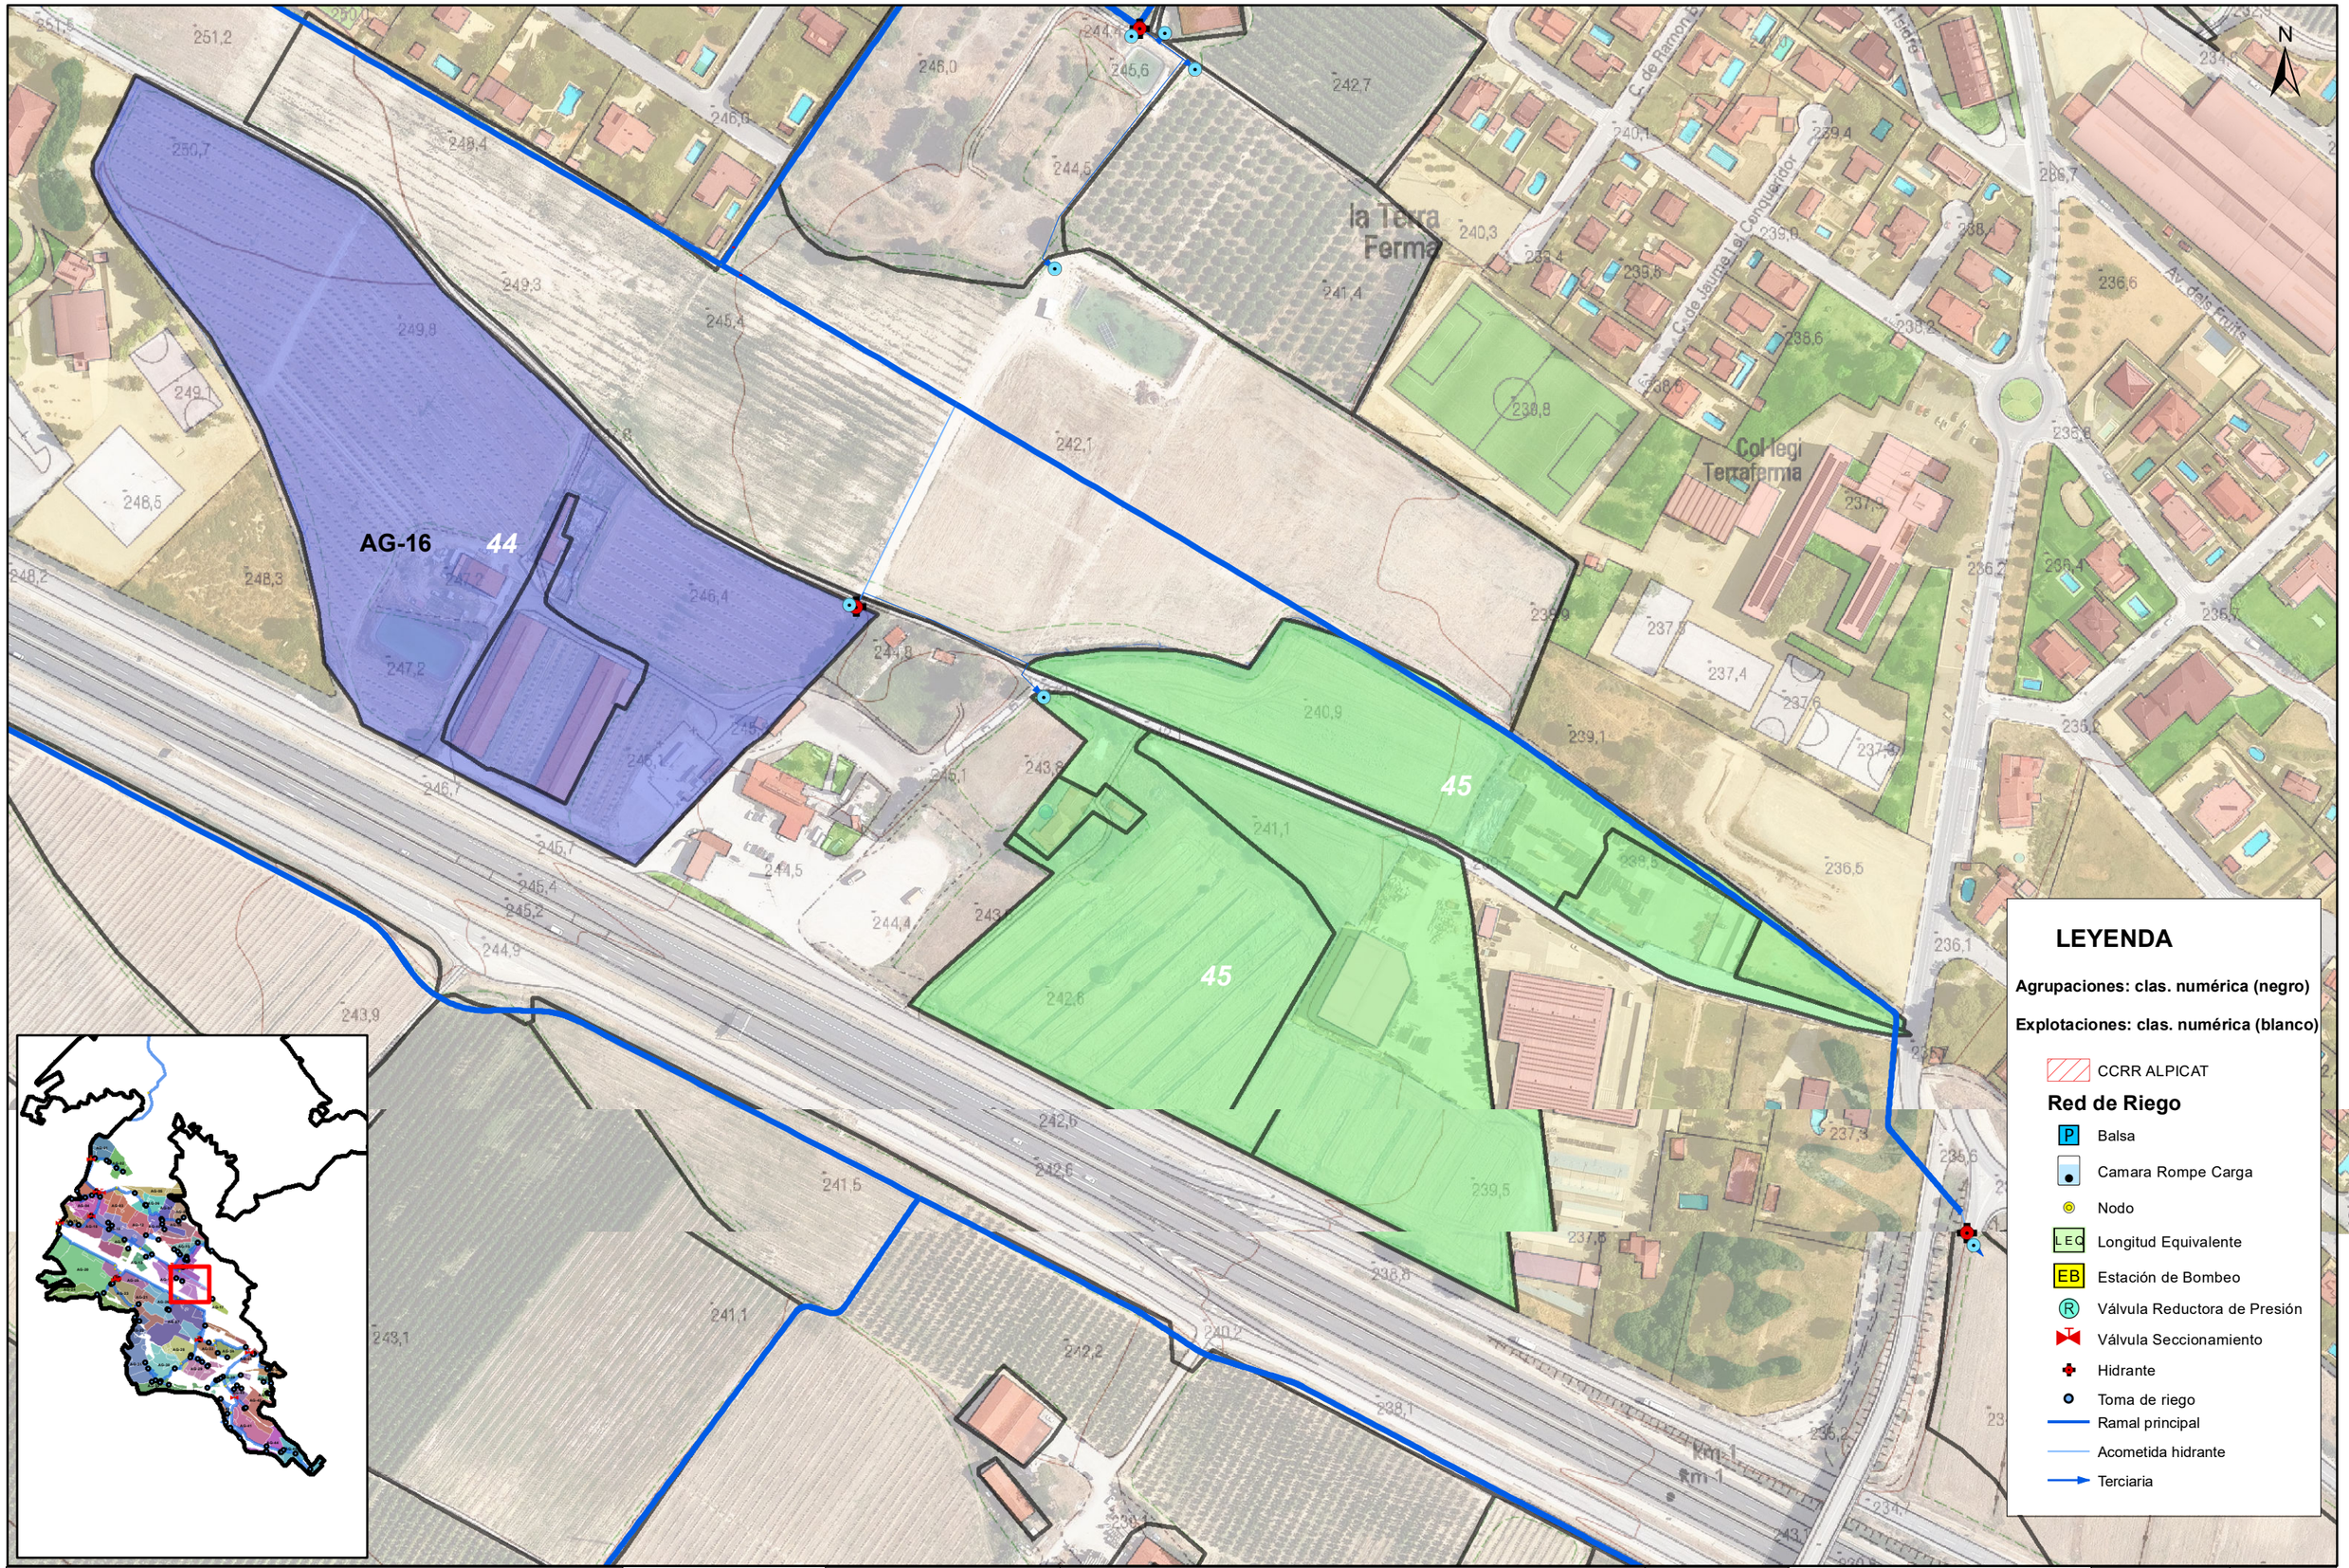


Financiado por la Unión Europea NextGenerationEU

GOBIERNO DE ESPAÑA · MINISTERIO DE AGRICULTURA, PESCA Y ALIMENTACIÓN · SEIASA

LA EMPRESA CONSULTORA

CONSULTORIA TÉCNICA ANTLIA S.L.

AUTORES DEL PROYECTO

Emma Montero Mur
Ingeniro de Caminos, Canales y Puertos

Jaume Sangrá Pascual
Ingeniero Agrónomo

TÍTULO DEL PROYECTO

**PROYECTO DE MODERNIZACIÓN DEL RIEGO DE LA COMUNIDAD DE REGANTES Nº 124 DEL CANAL DE ARAGÓN Y CATALUÑA. T.M. ALPICAT (LLEIDA)**

ESCALA

**1:2500**

UNE A3


DESIGNACIÓN DEL PLANO

**AGRUPACIONES DE RIEGO Y EXPLOTACIONES: AGRUPACIÓN 16**

| FECHA | PLANO NUM. |
|---|---|
| **ABRIL 2023** | **8.4** |
| ID FICHERO: **080416.PDF** | HOJA: **HOJA 17 DE 46** |

Firmado por JAUME SANGRA PASCUAL - DNI ***2527** el día 14/04/2023 con un certificado emitido por EC-ciutadania

Firmado por MONTERO MUR EMMA - ***7940** el día 14/04/2023 con un certificado emitido por AC FNMT Usuarios

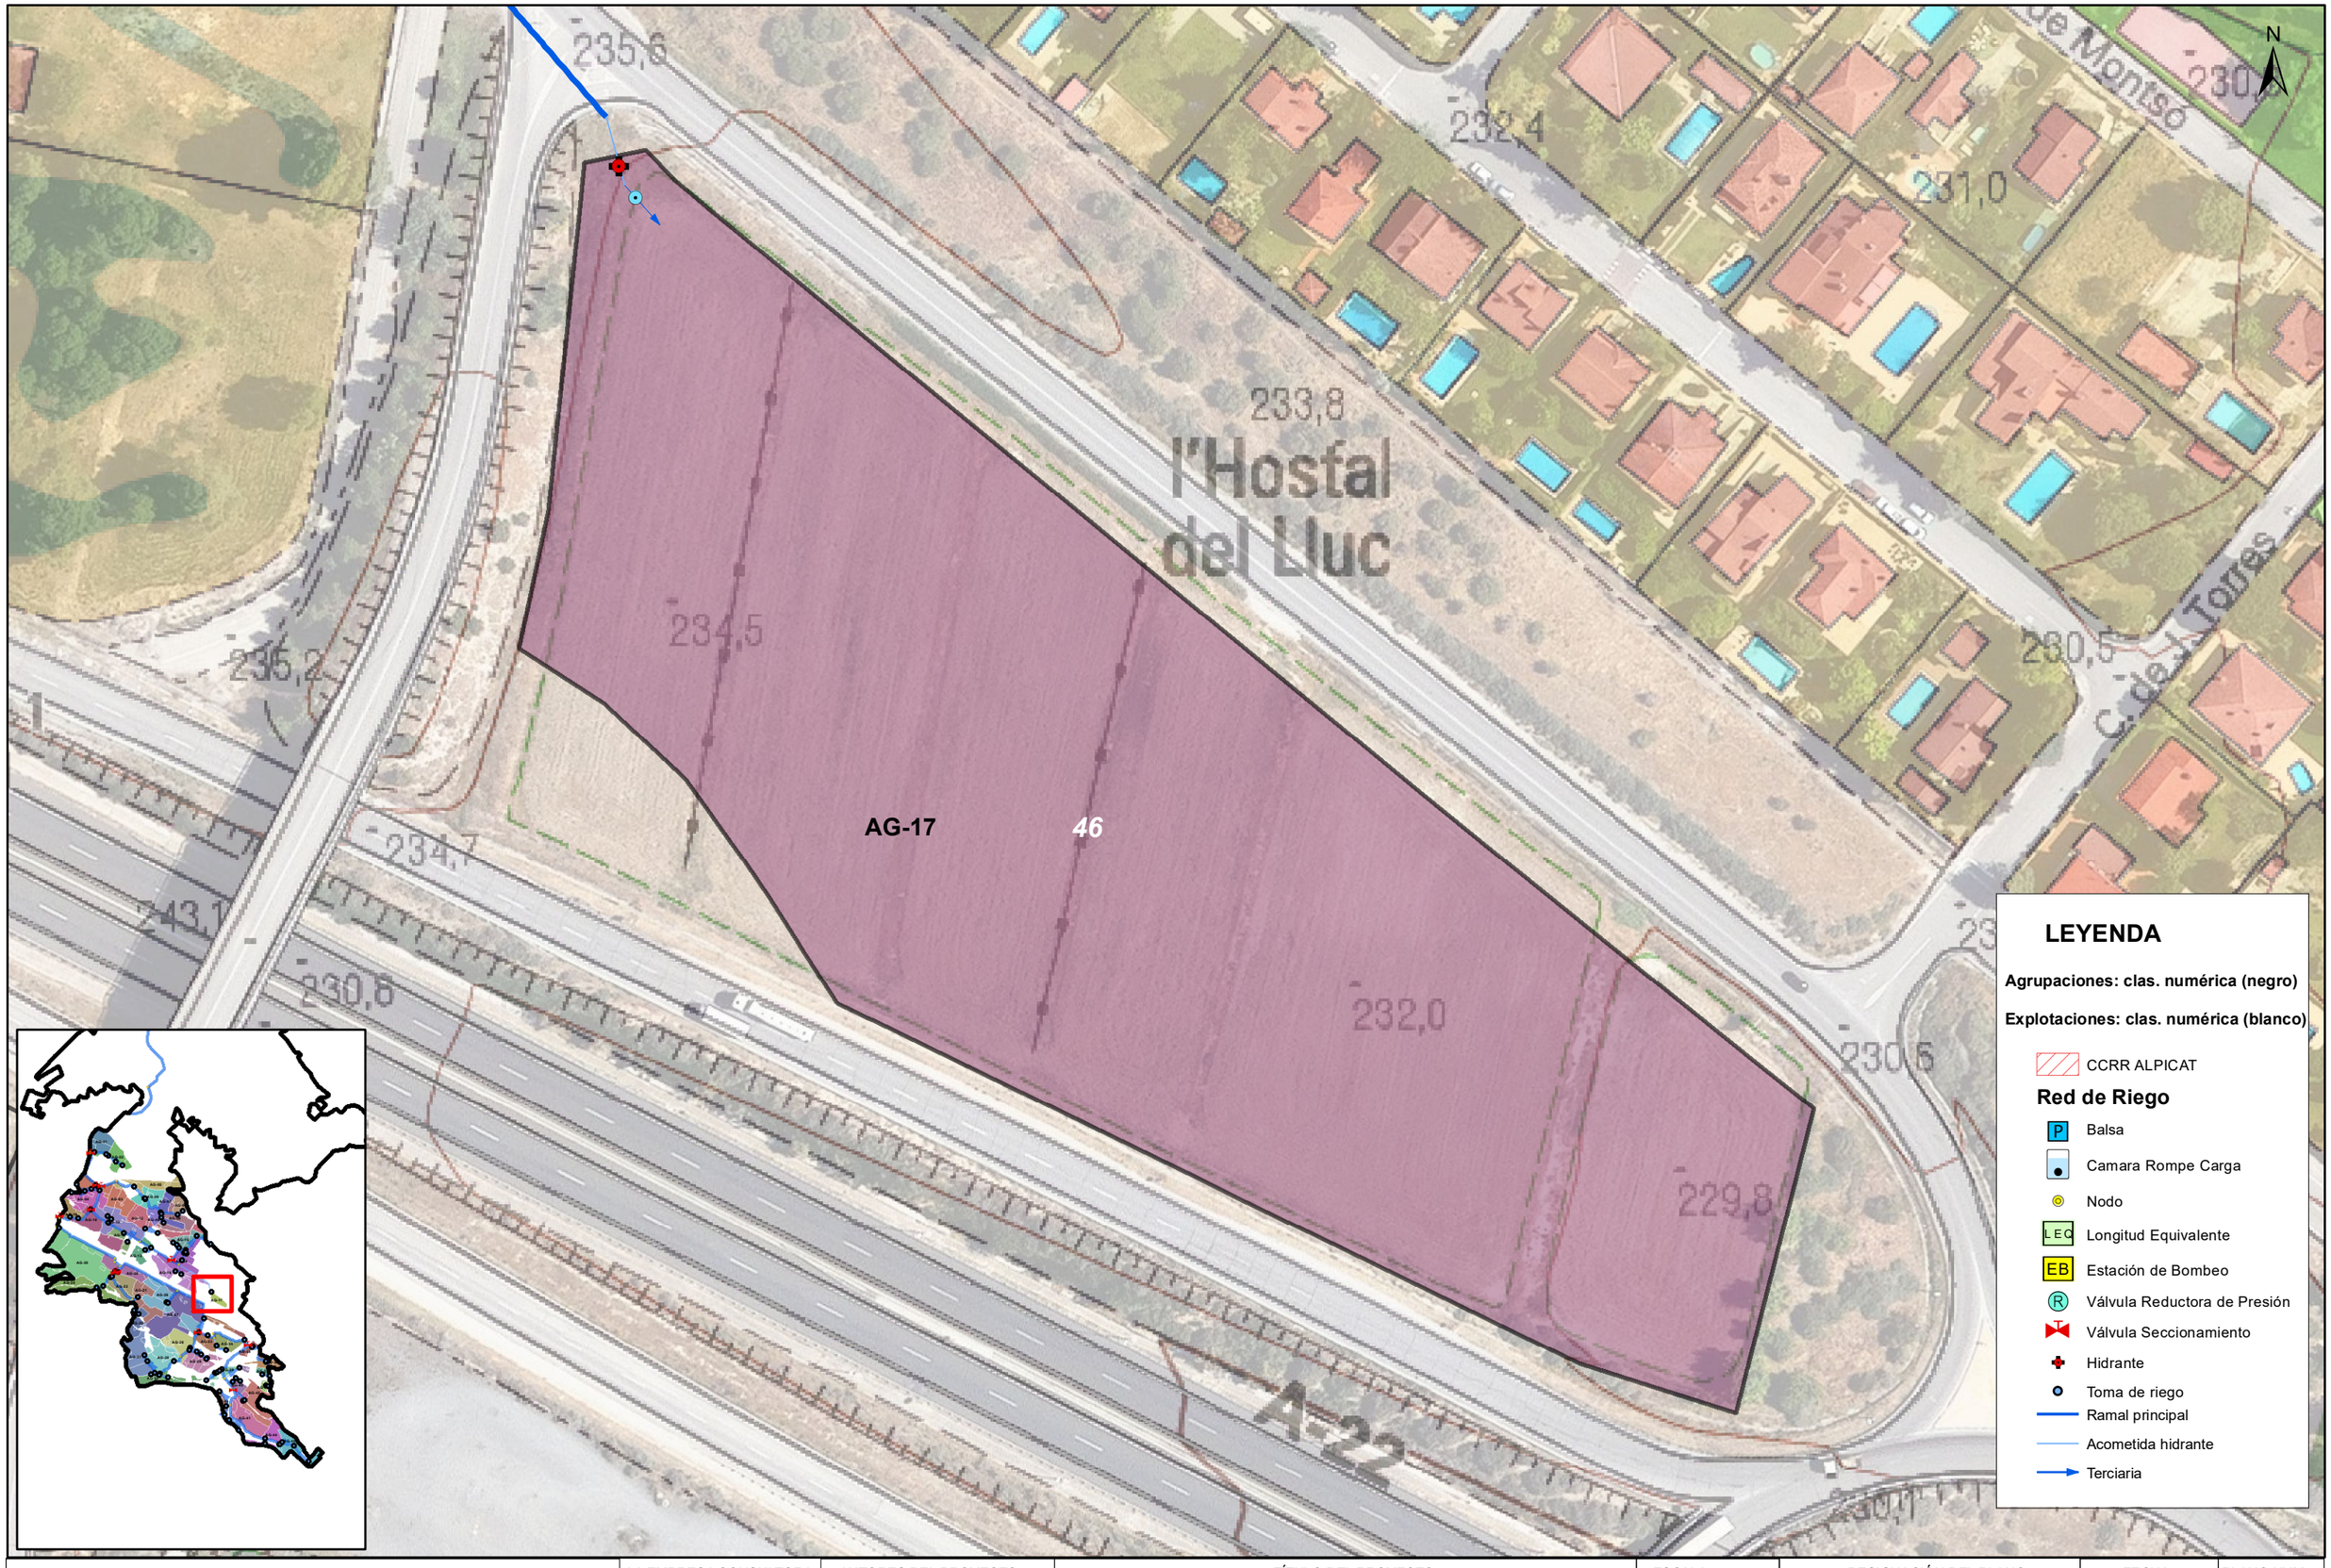


Financiado por la Unión Europea NextGenerationEU

GOBIERNO DE ESPAÑA · MINISTERIO DE AGRICULTURA, PESCA Y ALIMENTACIÓN

seiasa

LA EMPRESA CONSULTORA

ANTLIA

CONSULTORIA TÉCNICA ANTLIA S.L.

AUTORES DEL PROYECTO

Emma Montero Mur
Ingeniro de Caminos, Canales y Puertos

Jaume Sangrá Pascual
Ingeniero Agrónomo

TÍTULO DEL PROYECTO

**PROYECTO DE MODERNIZACIÓN DEL RIEGO DE LA COMUNIDAD DE REGANTES Nº 124 DEL CANAL DE ARAGÓN Y CATALUÑA. T.M. ALPICAT (LLEIDA)**

ESCALA

**1:1000**

UNE A3

DESIGNACIÓN DEL PLANO

**AGRUPACIONES DE RIEGO Y EXPLOTACIONES: AGRUPACIÓN 17**

FECHA **ABRIL 2023**


PLANO NUM. **8.4**

ID FICHERO: **080417.PDF**

HOJA: **HOJA 18 DE 46**

Firmado por JAUME SANGRA PASCUAL - DNI ***2527** el dia 14/04/2023 con un certificado emitido por EC-Ciutadania

Firmado por MONTERO MUR EMMA - ***7940** el dia 14/04/2023 con un certificado emitido por AC FNMT Usuarios

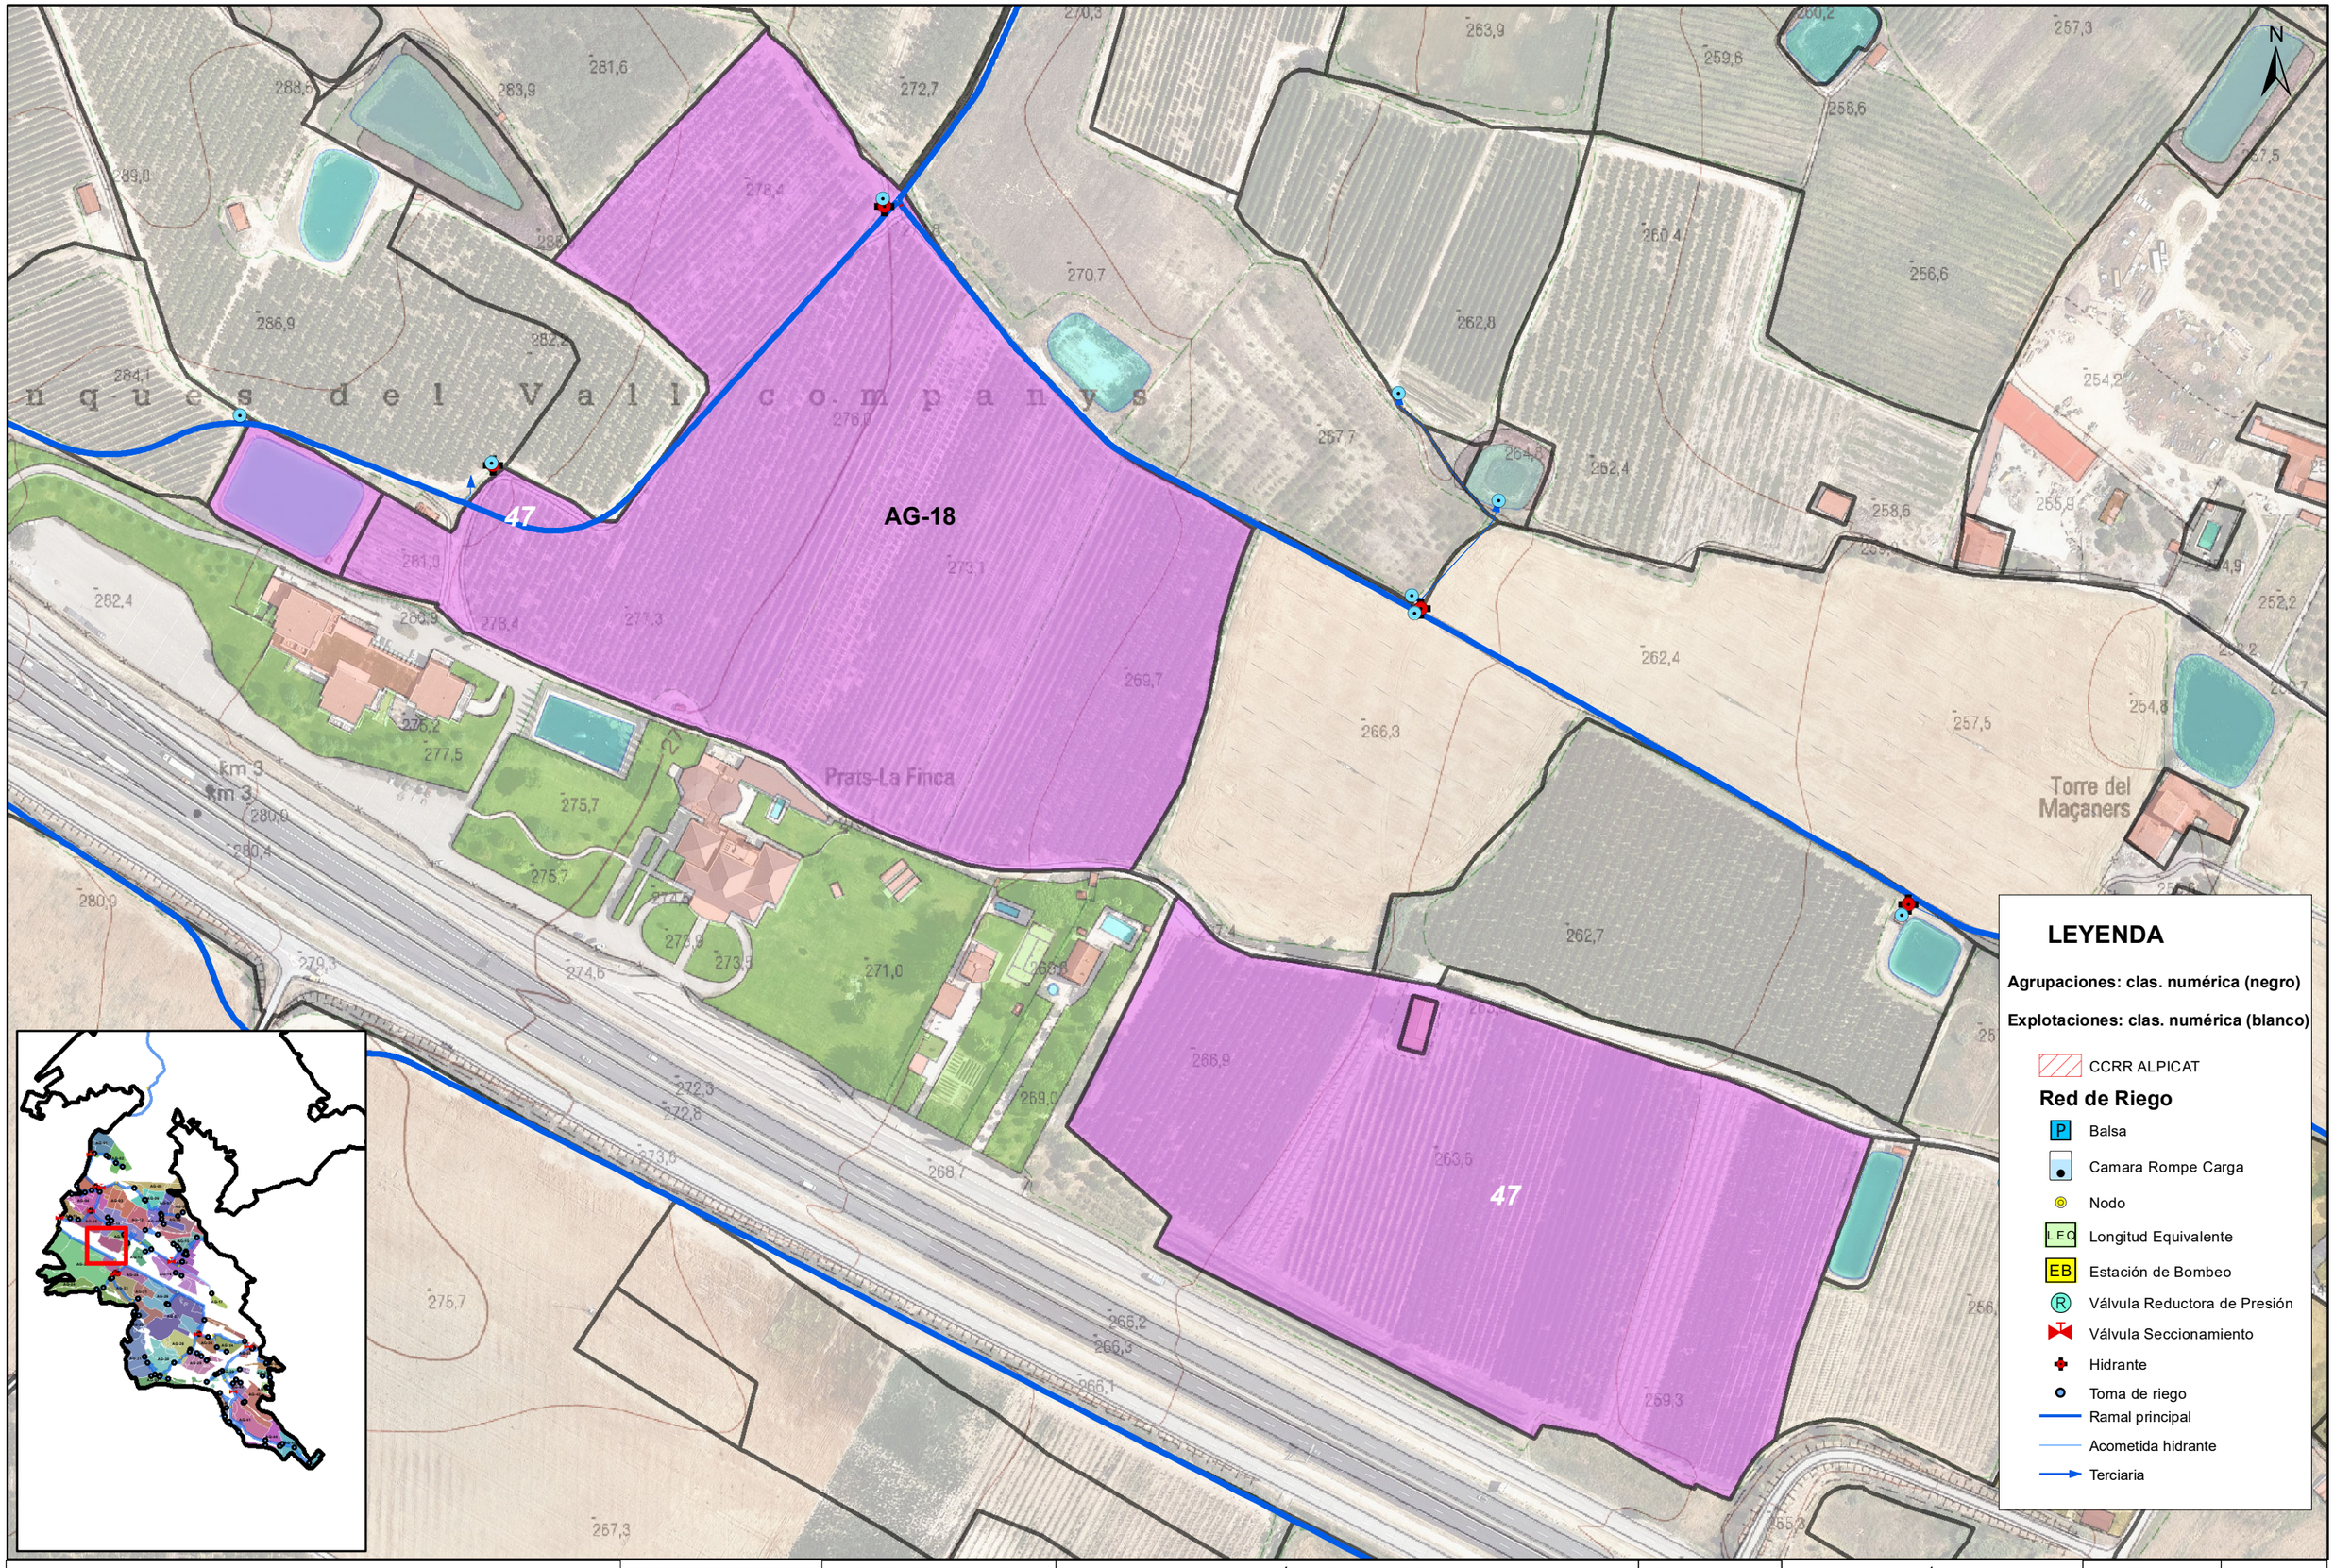


Financiado por la Unión Europea NextGenerationEU

GOBIERNO DE ESPAÑA · MINISTERIO DE AGRICULTURA, PESCA Y ALIMENTACIÓN · seiasa

LA EMPRESA CONSULTORA
ANTLIA
CONSULTORIA TÉCNICA ANTLIA S.L.

AUTORES DEL PROYECTO
Emma Montero Mur
Ingeniro de Caminos, Canales y Puertos
Jaume Sangrá Pascual
Ingeniero Agrónomo

TÍTULO DEL PROYECTO
**PROYECTO DE MODERNIZACIÓN DEL RIEGO DE LA COMUNIDAD DE REGANTES Nº 124 DEL CANAL DE ARAGÓN Y CATALUÑA. T.M. ALPICAT (LLEIDA)**

ESCALA
**1:2500**
UNE A3

DESIGNACIÓN DEL PLANO
**AGRUPACIONES DE RIEGO Y EXPLOTACIONES: AGRUPACIÓN 18**


FECHA **ABRIL 2023**

PLANO NUM. **8.4**

ID FICHERO: **080418.PDF**

HOJA: **HOJA 19 DE 46**

Firmado por JAUME SANGRA PASCUAL - DNI ***2527** el día 14/04/2023 con un certificado emitido por EC-Ciutadania
Firmado por MONTERO MUR EMMA - ***7940** el día 14/04/2023 con un certificado emitido por AC FNMT Usuarios

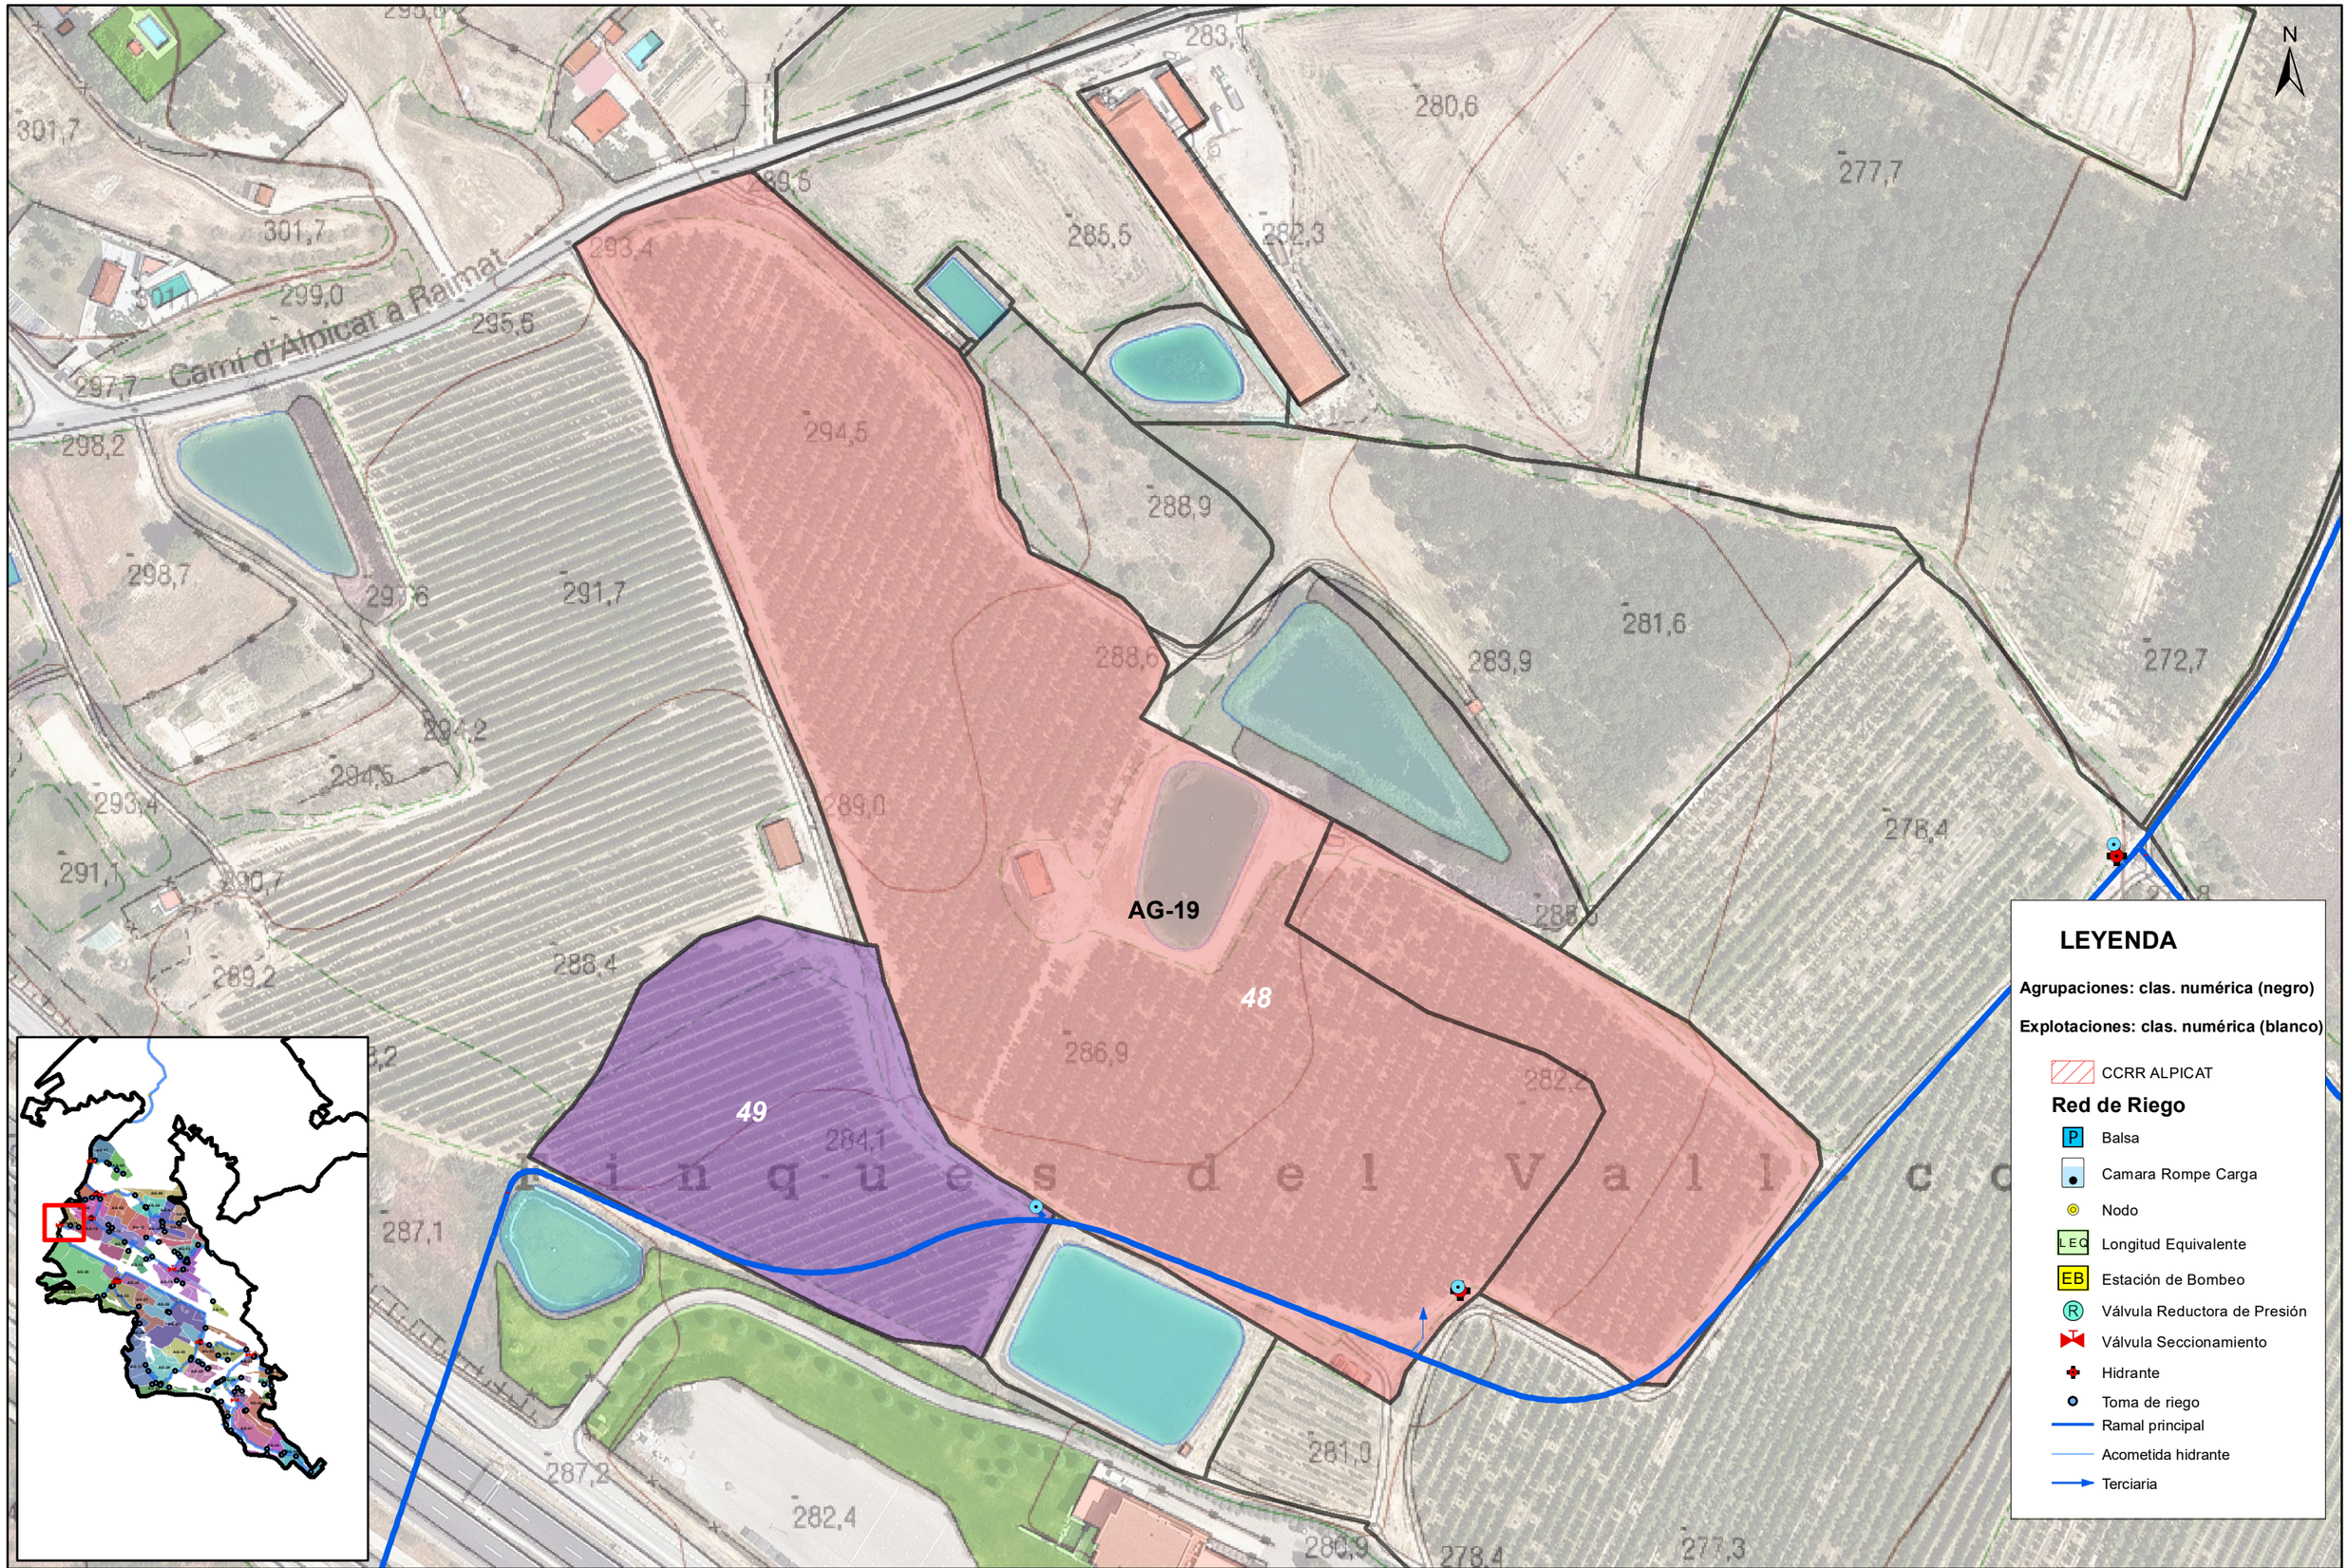


Financiado por la Unión Europea NextGenerationEU

GOBIERNO DE ESPAÑA · MINISTERIO DE AGRICULTURA, PESCA Y ALIMENTACIÓN

seiasa

LA EMPRESA CONSULTORA

ANTLIA

CONSULTORIA TÉCNICA ANTLIA S.L.

AUTORES DEL PROYECTO

Emma Montero Mur
Ingeniro de Caminos, Canales y Puertos

Jaume Sangrá Pascual
Ingeniero Agrónomo

TÍTULO DEL PROYECTO

**PROYECTO DE MODERNIZACIÓN DEL RIEGO DE LA COMUNIDAD DE REGANTES Nº 124 DEL CANAL DE ARAGÓN Y CATALUÑA. T.M. ALPICAT (LLEIDA)**

ESCALA

**1:1500**

UNE A3

DESIGNACIÓN DEL PLANO

**AGRUPACIONES DE RIEGO Y EXPLOTACIONES: AGRUPACIÓN 19**

FECHA **ABRIL 2023**


PLANO NUM. **8.4**

ID FICHERO: **080419.PDF**

HOJA: **HOJA 20 DE 46**

Firmado por JAUME SANGRA PASCUAL - DNI ***2527** el día 14/04/2023 con un certificado emitido por EC-Ciutadania

Firmado por MONTERO MUR EMMA - ***7940** el día 14/04/2023 con un certificado emitido por AC FNMT Usuarios

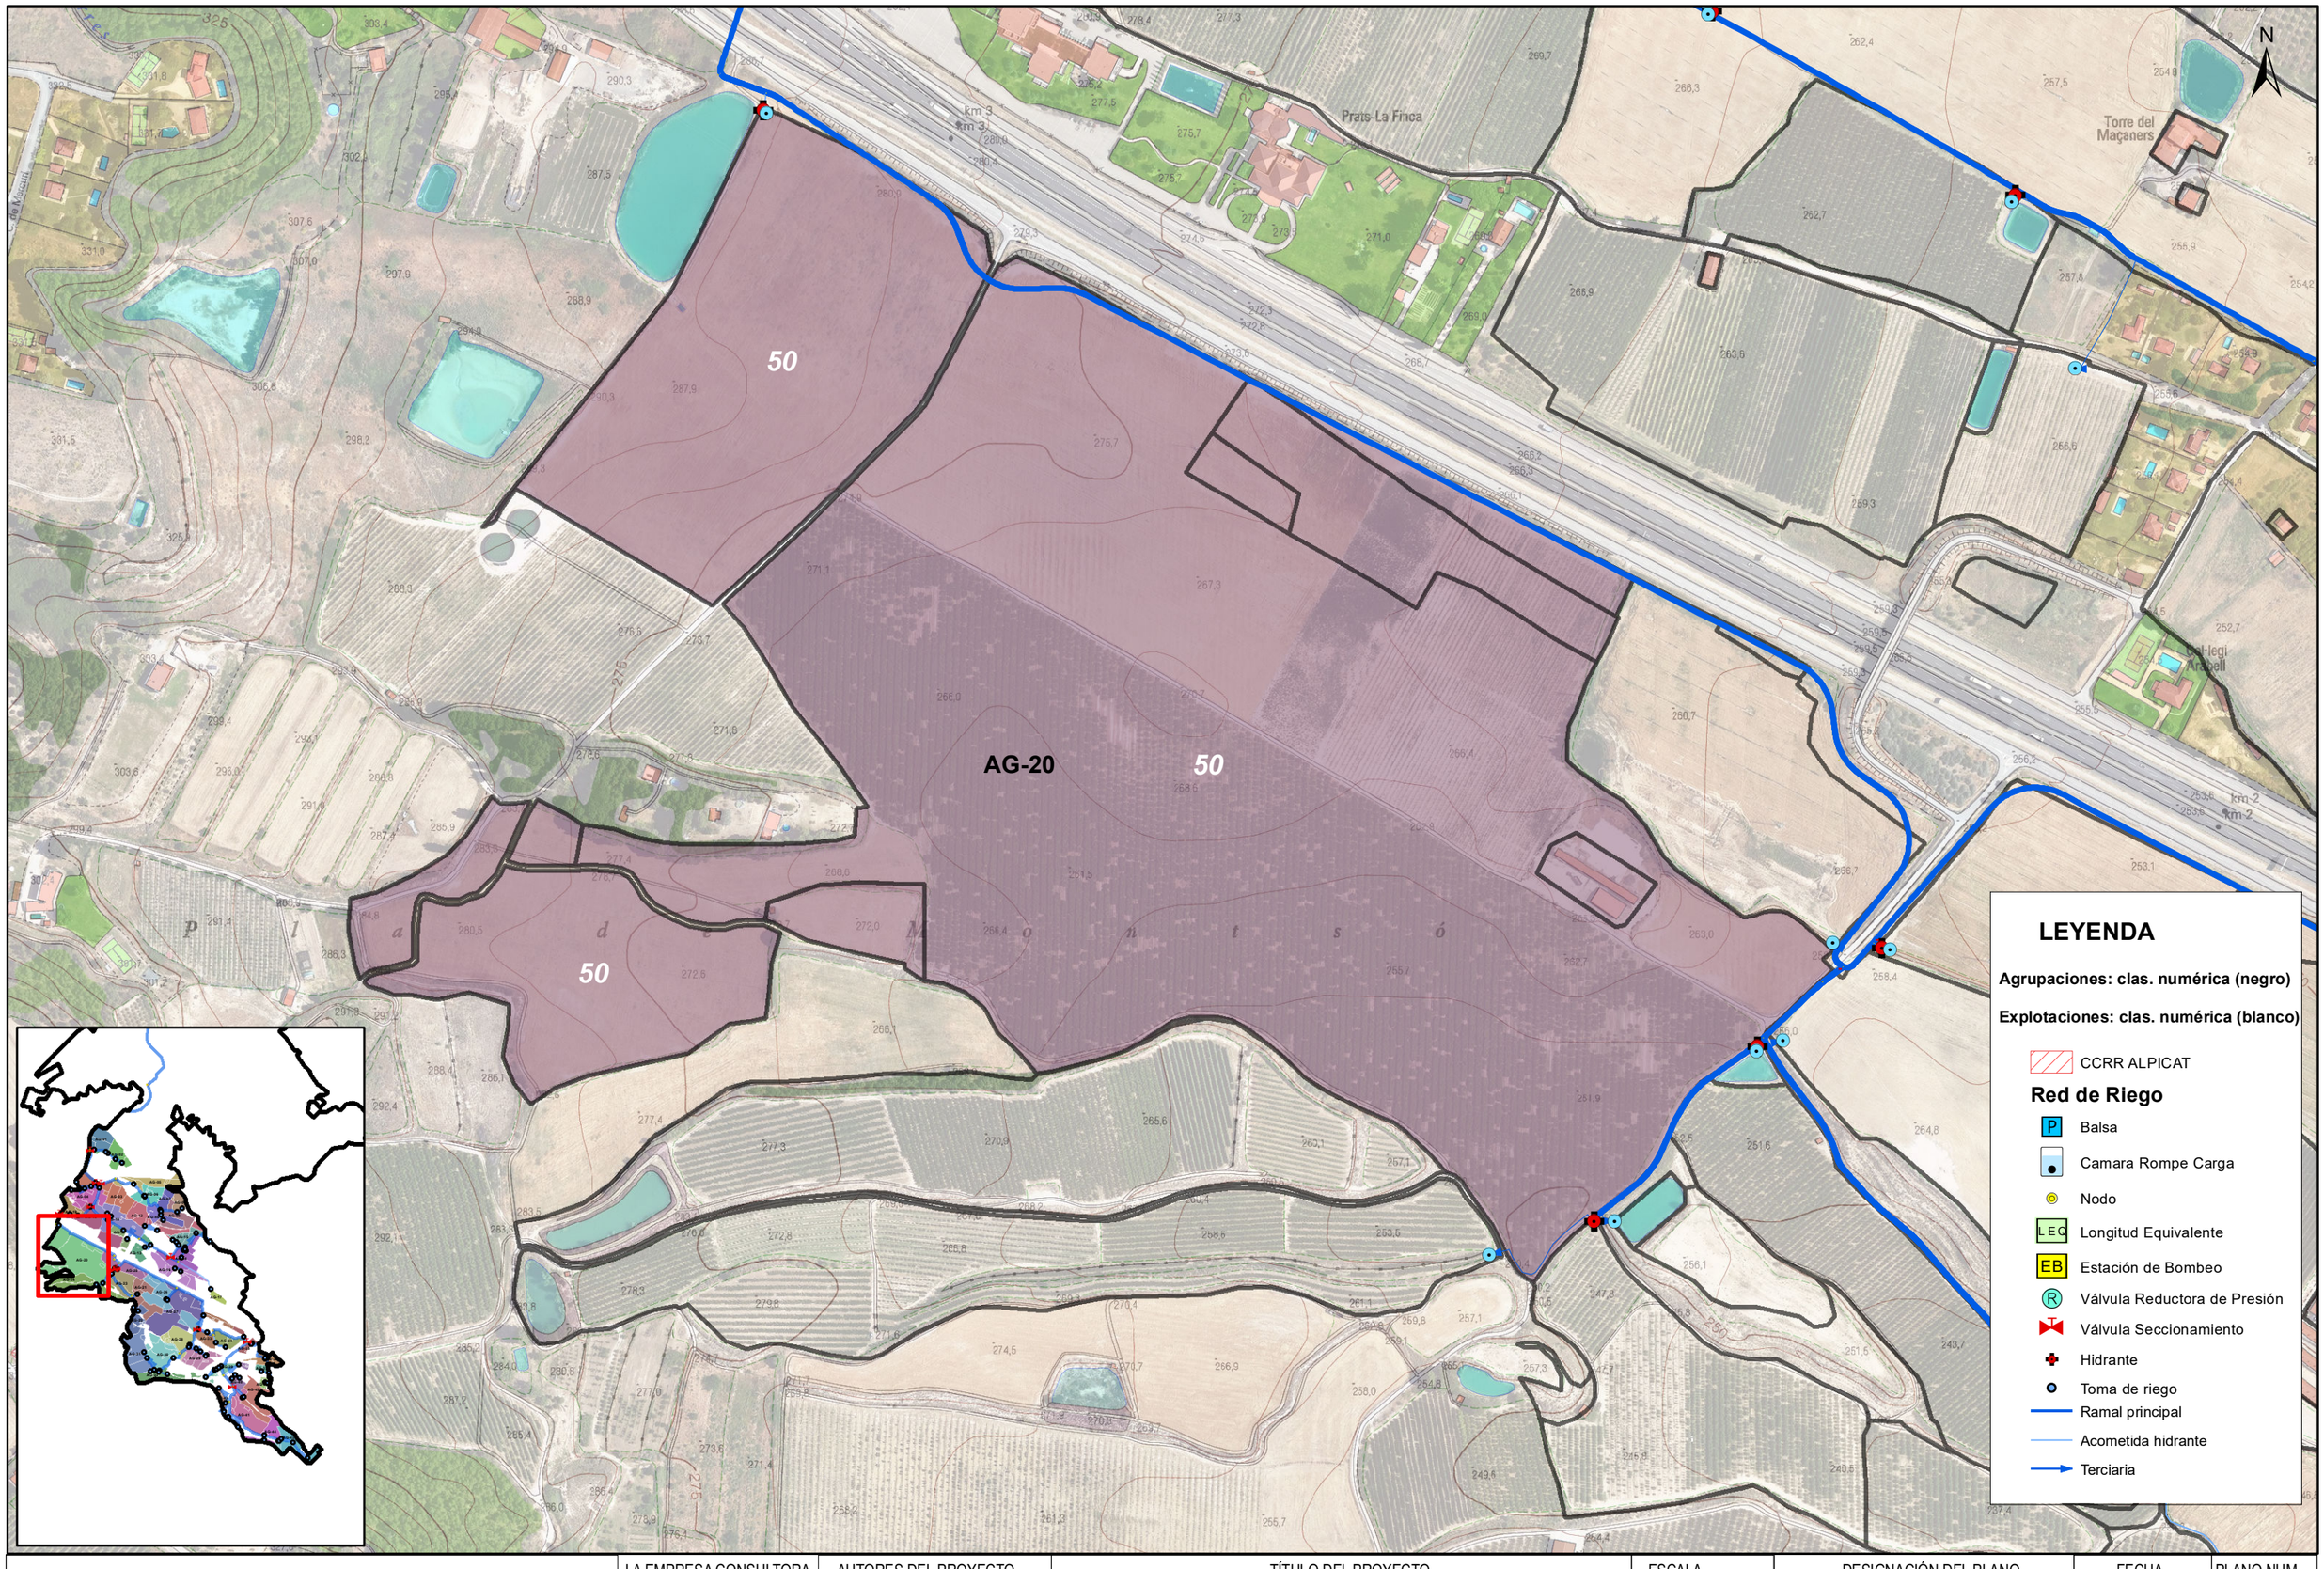


Financiado por la Unión Europea NextGenerationEU

GOBIERNO DE ESPAÑA · MINISTERIO DE AGRICULTURA, PESCA Y ALIMENTACIÓN · seiasa

LA EMPRESA CONSULTORA
ANTLIA
CONSULTORIA TÉCNICA ANTLIA S.L.

AUTORES DEL PROYECTO
Emma Montero Mur
Ingeniro de Caminos, Canales y Puertos
Jaume Sangrá Pascual
Ingeniero Agrónomo

TÍTULO DEL PROYECTO
**PROYECTO DE MODERNIZACIÓN DEL RIEGO DE LA COMUNIDAD DE REGANTES Nº 124 DEL CANAL DE ARAGÓN Y CATALUÑA. T.M. ALPICAT (LLEIDA)**

ESCALA
**1:4000**
UNE A3

DESIGNACIÓN DEL PLANO
**AGRUPACIONES DE RIEGO Y EXPLOTACIONES: AGRUPACIÓN 20**

FECHA **ABRIL 2023**

PLANO NUM. **8.4**

ID FICHERO: **080420.PDF**


HOJA: **HOJA 21 DE 46**

Firmado por JAUME SANGRA PASCUAL - DNI ***2527** el día 14/04/2023 con un certificado emitido por EC-Ciutadania
Firmado por MONTERO MUR EMMA - ***7940** el día 14/04/2023 con un certificado emitido por AC FNMT Usuarios

AG-21

51

N

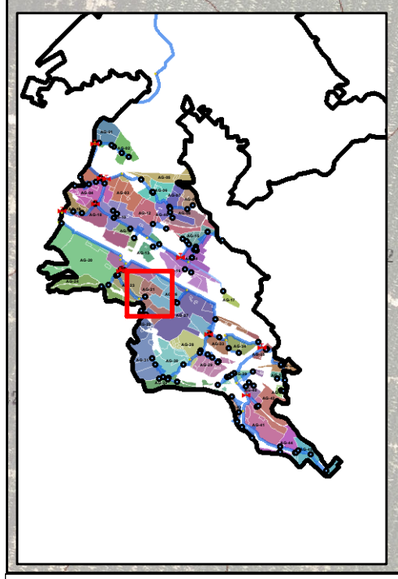

## LEYENDA

**Agrupaciones: clas. numérica (negro)**

**Explotaciones: clas. numérica (blanco)**

CCRR ALPICAT

**Red de Riego**

- Balsa
- Camara Rompe Carga
- Nodo
- Longitud Equivalente
- Estación de Bombeo
- Válvula Reductora de Presión
- Válvula Seccionamiento
- Hidrante
- Toma de riego
- Ramal principal
- Acometida hidrante
- Terciaria

Financiado por la Unión Europea NextGenerationEU

GOBIERNO DE ESPAÑA · MINISTERIO DE AGRICULTURA, PESCA Y ALIMENTACIÓN · seiasa

LA EMPRESA CONSULTORA

ANTLIA

CONSULTORIA TÉCNICA ANTLIA S.L.

AUTORES DEL PROYECTO

Emma Montero Mur
Ingeniro de Caminos, Canales y Puertos

Jaume Sangrá Pascual
Ingeniero Agrónomo

TÍTULO DEL PROYECTO

**PROYECTO DE MODERNIZACIÓN DEL RIEGO DE LA COMUNIDAD DE REGANTES Nº 124 DEL CANAL DE ARAGÓN Y CATALUÑA. T.M. ALPICAT (LLEIDA)**

ESCALA

**1:2500**

UNE A3


DESIGNACIÓN DEL PLANO

**AGRUPACIONES DE RIEGO Y EXPLOTACIONES: AGRUPACIÓN 21**

| FECHA | PLANO NUM. |
|---|---|
| **ABRIL 2023** | **8.4** |
| ID FICHERO: **080421.PDF** | HOJA: **HOJA 22 DE 46** |

Firmado por JAUME SANGRA PASCUAL - DNI ***2527** el día 14/04/2023 con un certificado emitido por EC-ciutadania

Firmado por MONTERO MUR EMMA - ***7940** el día 14/04/2023 con un certificado emitido por AC FNMT Usuarios

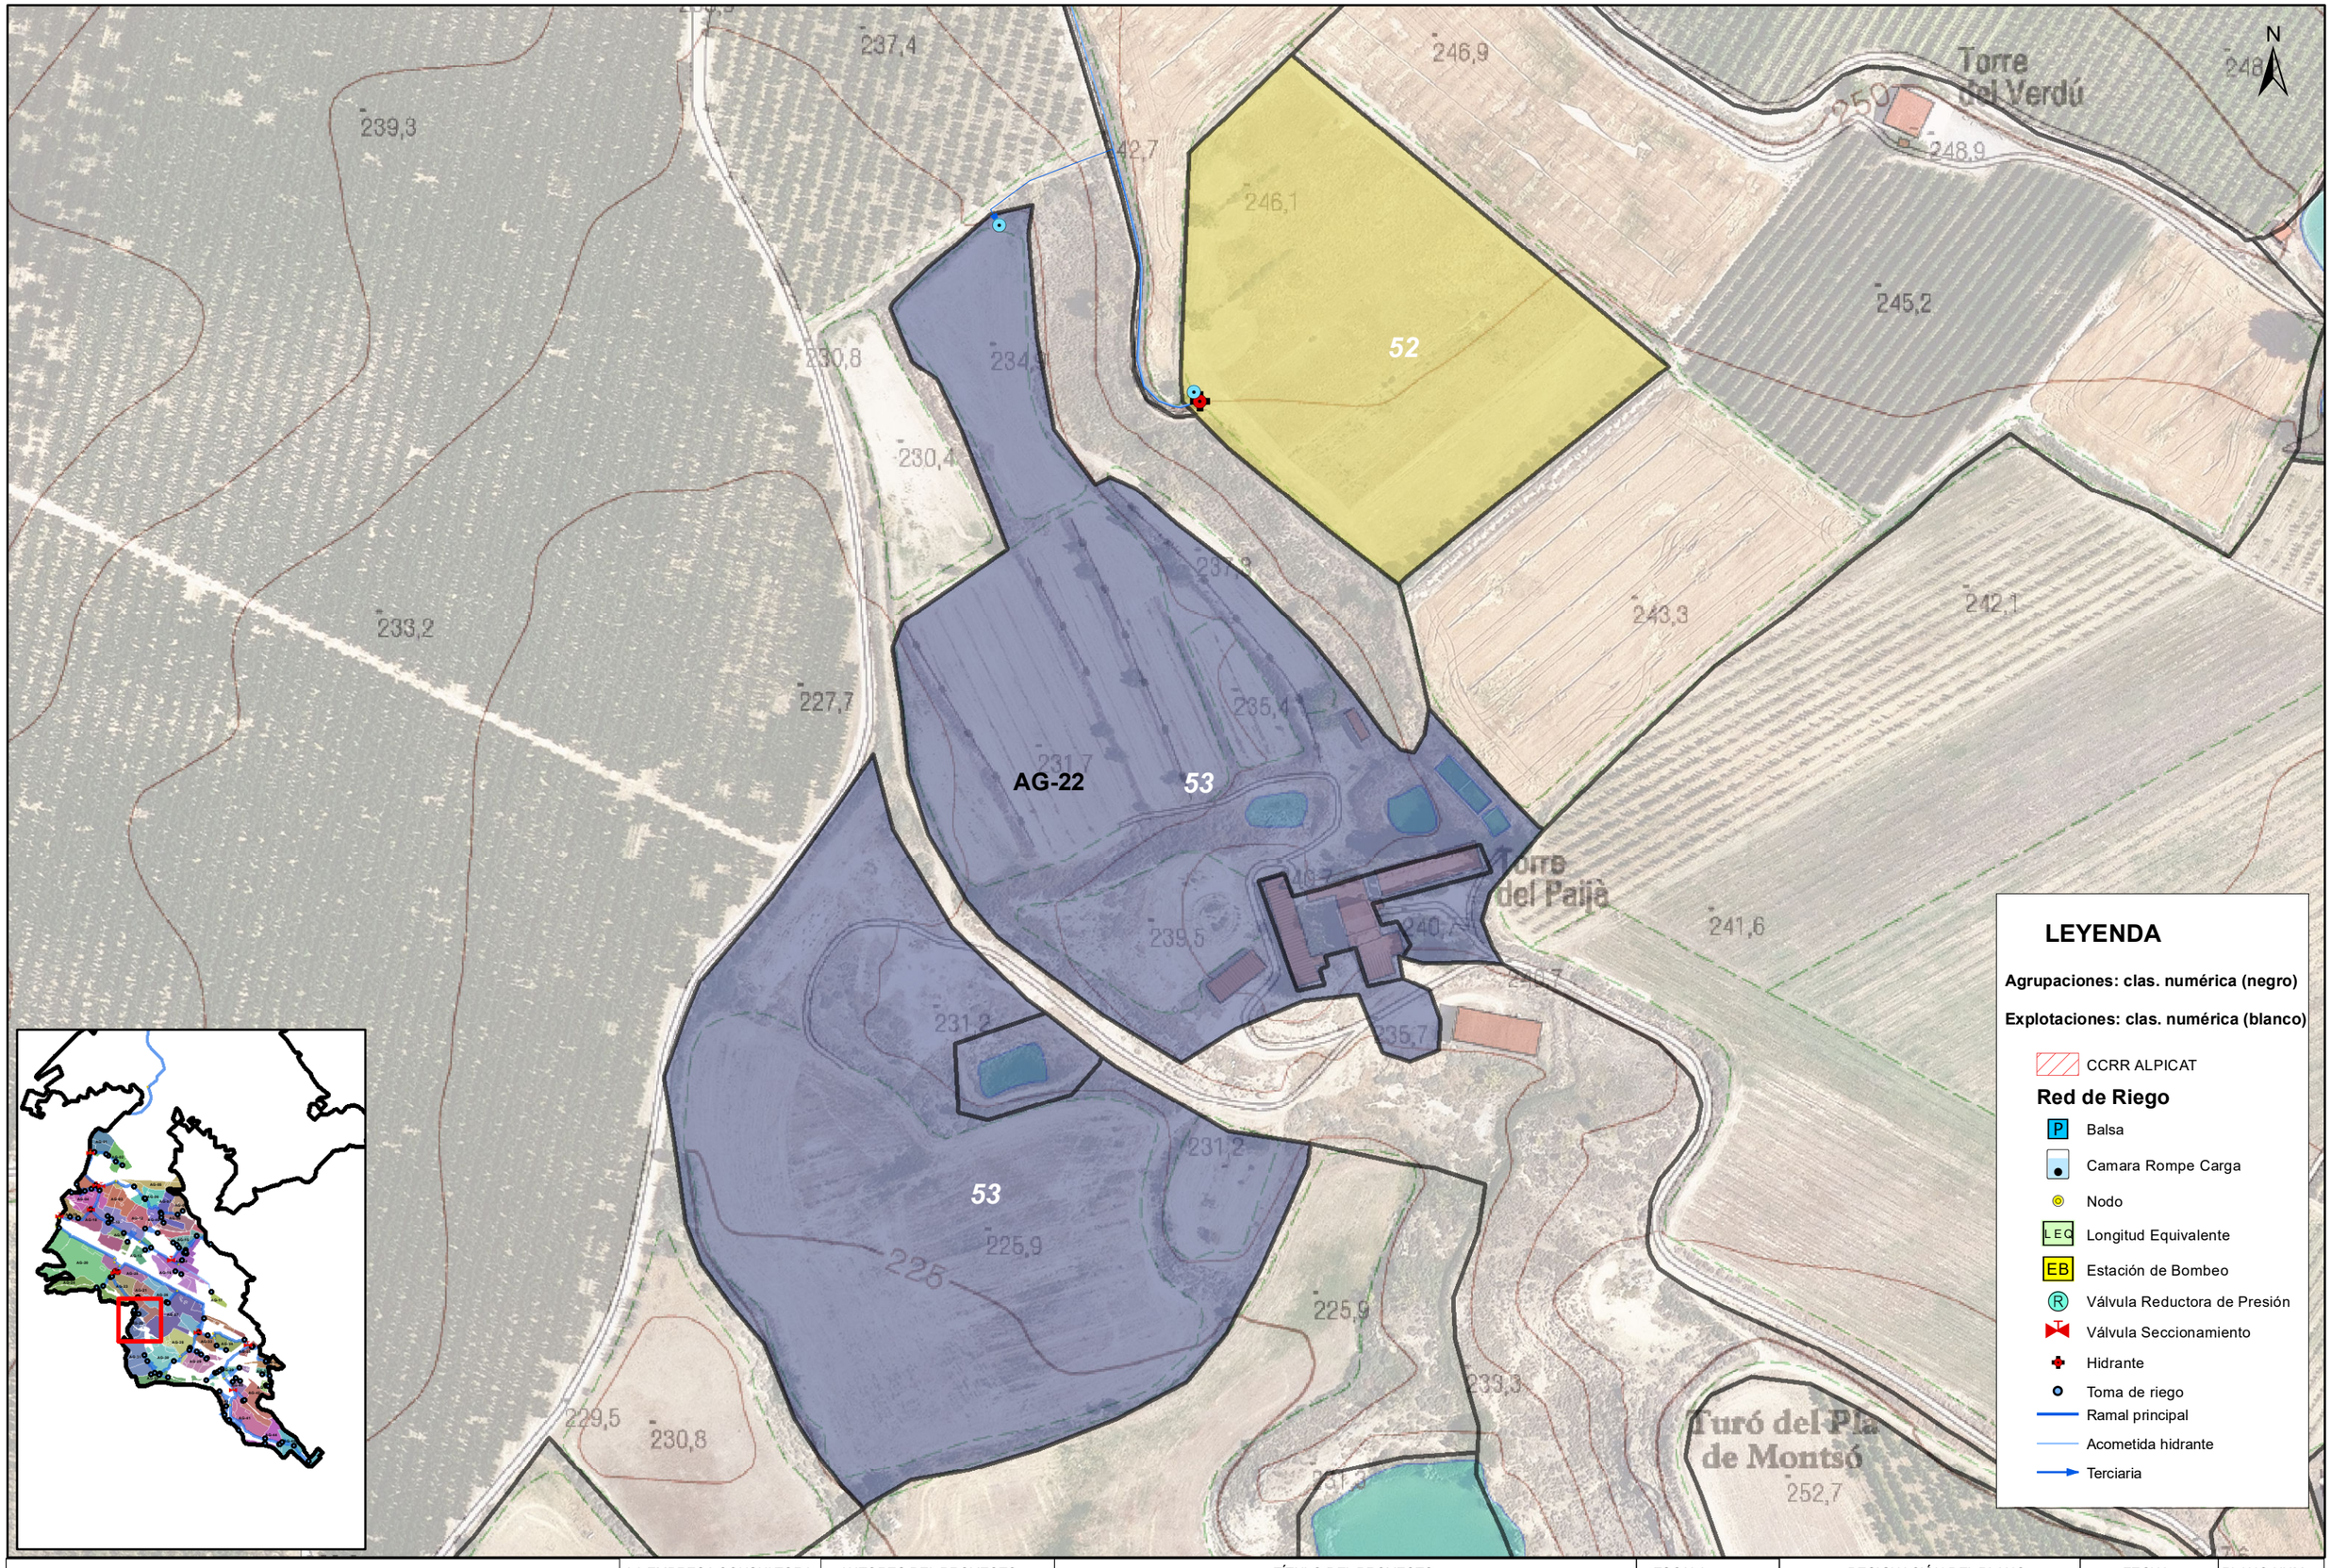


Financiado por la Unión Europea NextGenerationEU

GOBIERNO DE ESPAÑA · MINISTERIO DE AGRICULTURA, PESCA Y ALIMENTACIÓN · seiasa

LA EMPRESA CONSULTORA

ANTLIA

CONSULTORIA TÉCNICA ANTLIA S.L.

AUTORES DEL PROYECTO

Emma Montero Mur
Ingeniro de Caminos, Canales y Puertos

Jaume Sangrá Pascual
Ingeniero Agrónomo

TÍTULO DEL PROYECTO

**PROYECTO DE MODERNIZACIÓN DEL RIEGO DE LA COMUNIDAD DE REGANTES Nº 124 DEL CANAL DE ARAGÓN Y CATALUÑA. T.M. ALPICAT (LLEIDA)**

ESCALA

**1:1700**

UNE A3

DESIGNACIÓN DEL PLANO

**AGRUPACIONES DE RIEGO Y EXPLOTACIONES: AGRUPACIÓN 22**

| FECHA | PLANO NUM. |
|---|---|
| **ABRIL 2023** | **8.4** |
| ID FICHERO: **080422.PDF** | HOJA: **HOJA 23 DE 46** |