
Firmado por MONTERO MUR EMMA - ***7940** el día 14/04/2023 con un certificado emitido por AC FNMT Usuarios

Firmado por JAUME SANGRA PASCUAL - DNI ***2527** el día 14/04/2023 con un certificado emitido por EC-Ciutadania

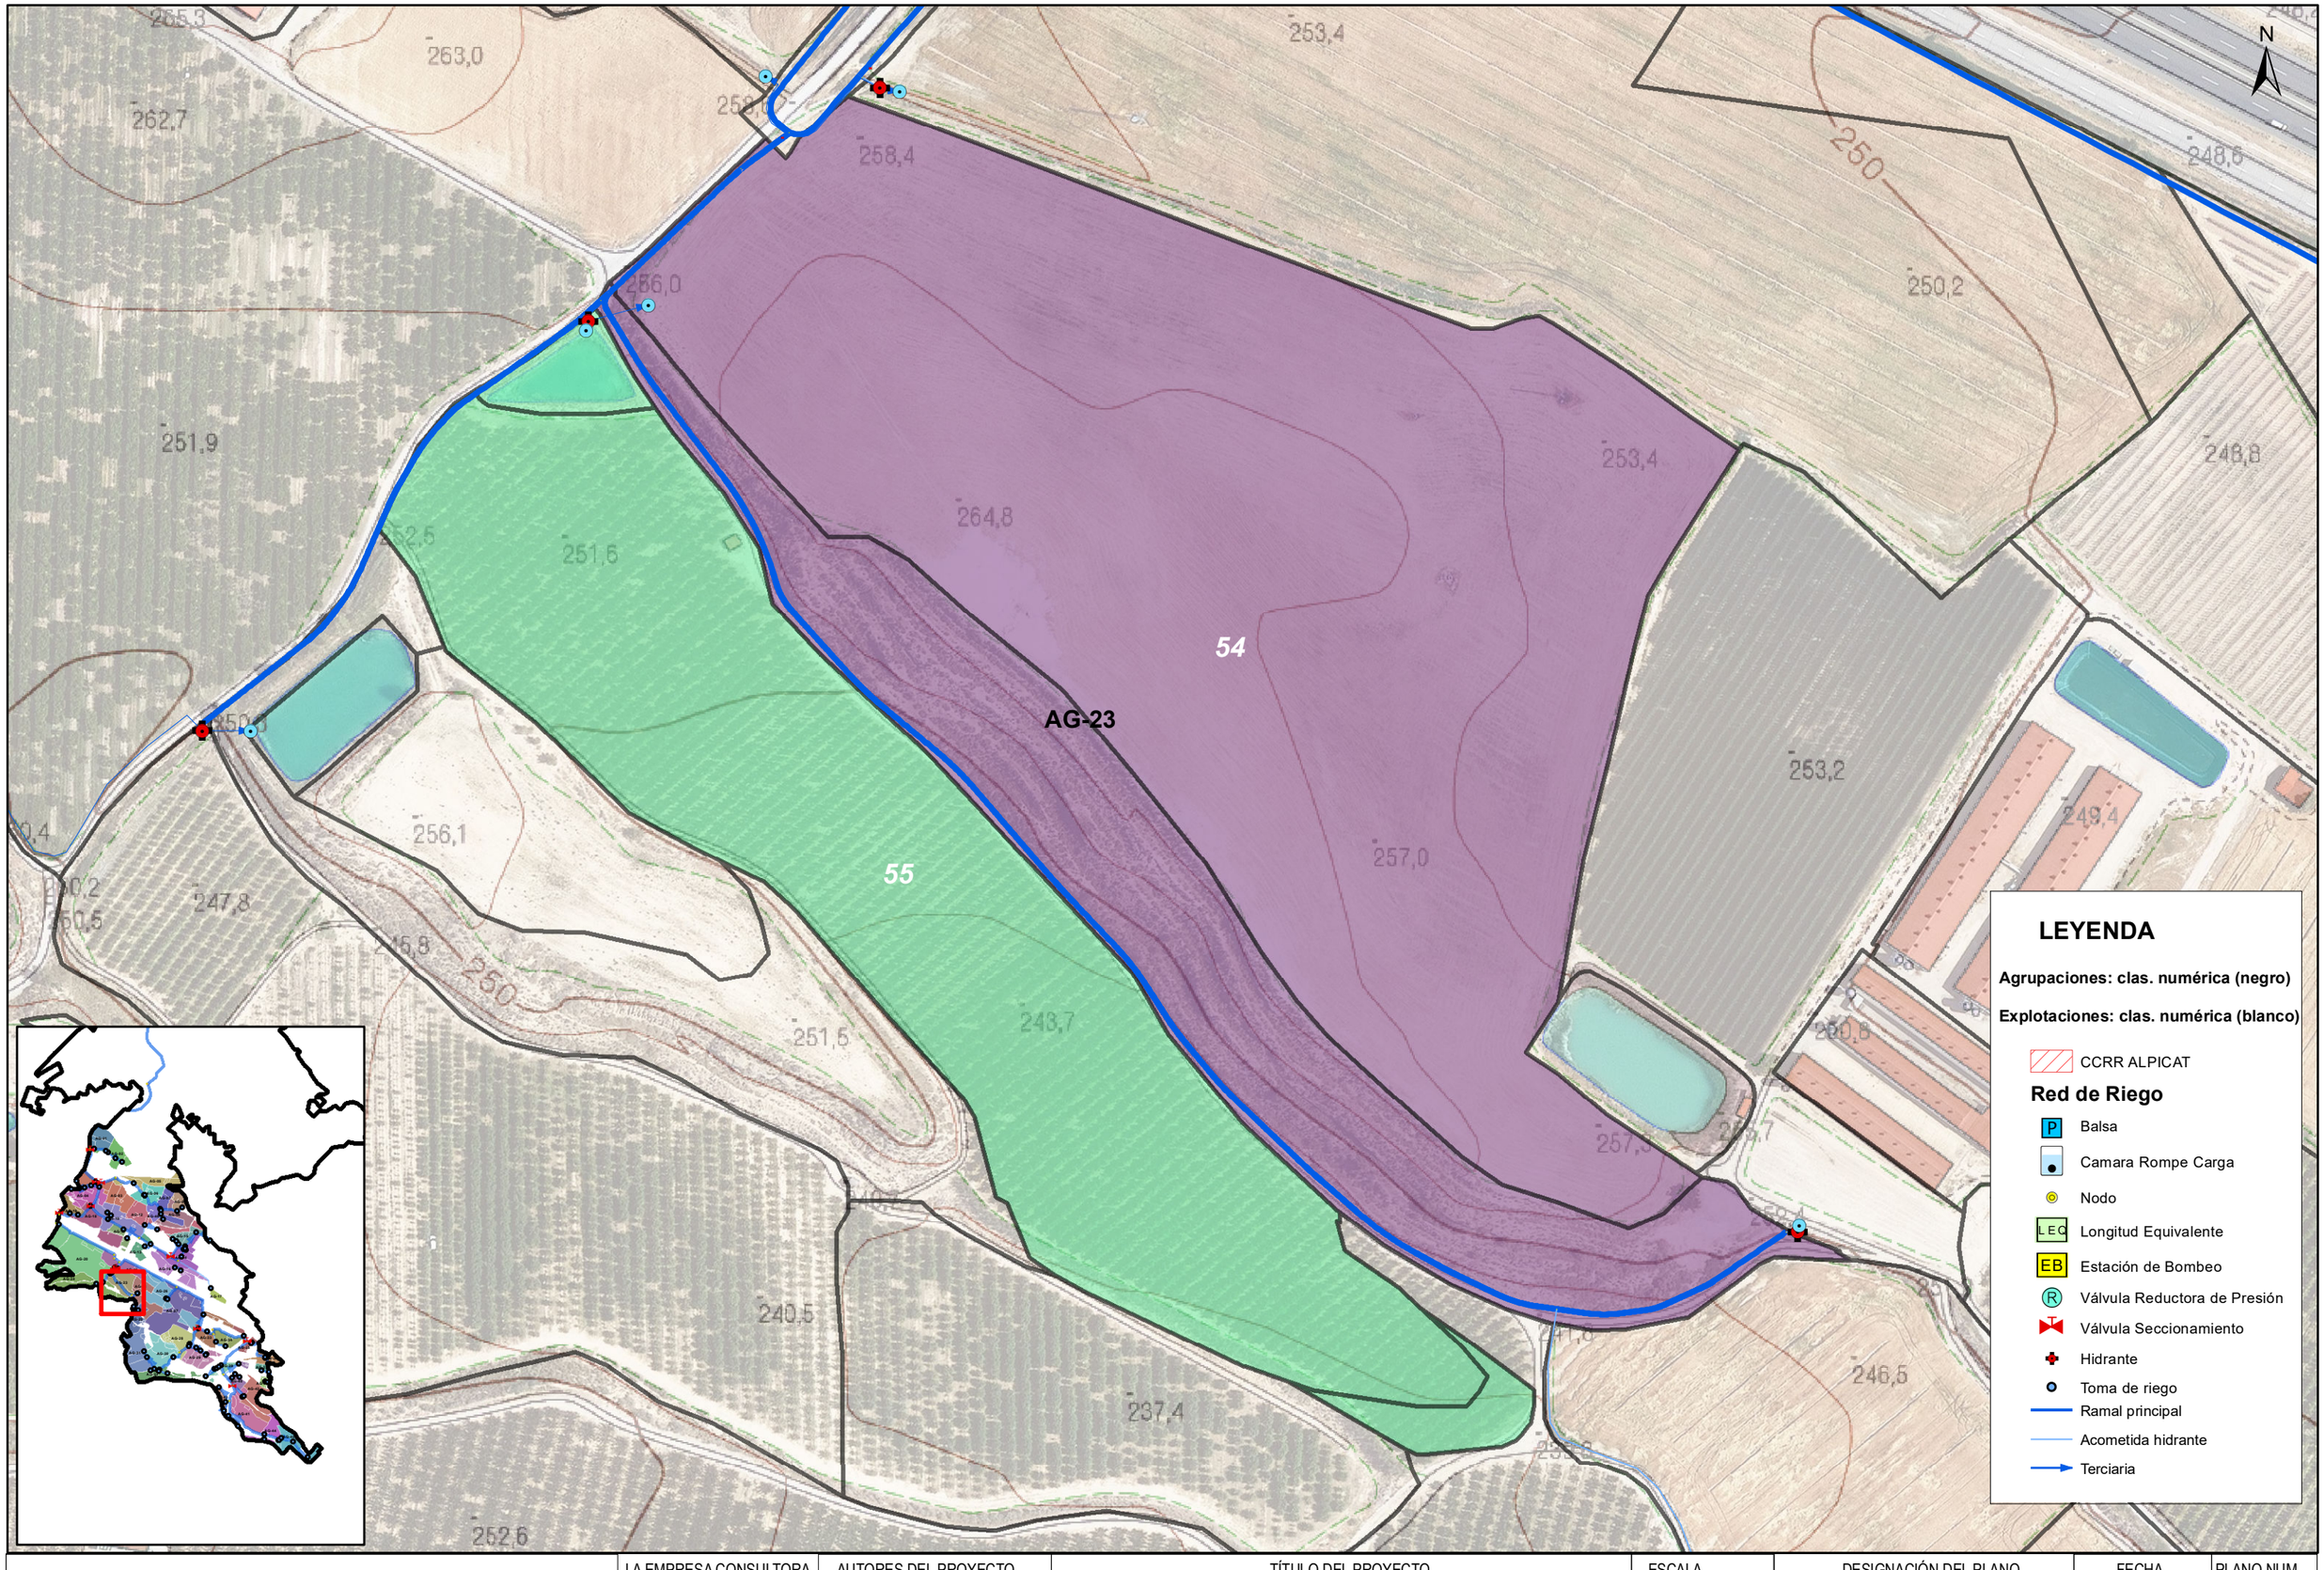

Financiado por la Unión Europea NextGenerationEU

GOBIERNO DE ESPAÑA · MINISTERIO DE AGRICULTURA, PESCA Y ALIMENTACIÓN · seiasa

LA EMPRESA CONSULTORA

ANTLIA

CONSULTORIA TÉCNICA ANTLIA S.L.

AUTORES DEL PROYECTO

Emma Montero Mur
Ingeniro de Caminos, Canales y Puertos

Jaume Sangrá Pascual
Ingeniero Agrónomo

TÍTULO DEL PROYECTO

PROYECTO DE MODERNIZACIÓN DEL RIEGO DE LA COMUNIDAD DE REGANTES Nº 124 DEL CANAL DE ARAGÓN Y CATALUÑA. T.M. ALPICAT (LLEIDA)

ESCALA

1:1700

UNE A3

DESIGNACIÓN DEL PLANO

AGRUPACIONES DE RIEGO Y EXPLOTACIONES: AGRUPACIÓN 23

FECHA **ABRIL 2023**


PLANO NUM. **8.4**

ID FICHERO: **080423.PDF**

HOJA: **HOJA 24 DE 46**

Firmado por JAUME SANGRA PASCUAL - DNI ***2527** el día 14/04/2023 con un certificado emitido por AC FNMT Usuarios

Firmado por MONTERO MUR EMMA - ***7940** el día 14/04/2023 con un certificado emitido por EC-Ciutadania

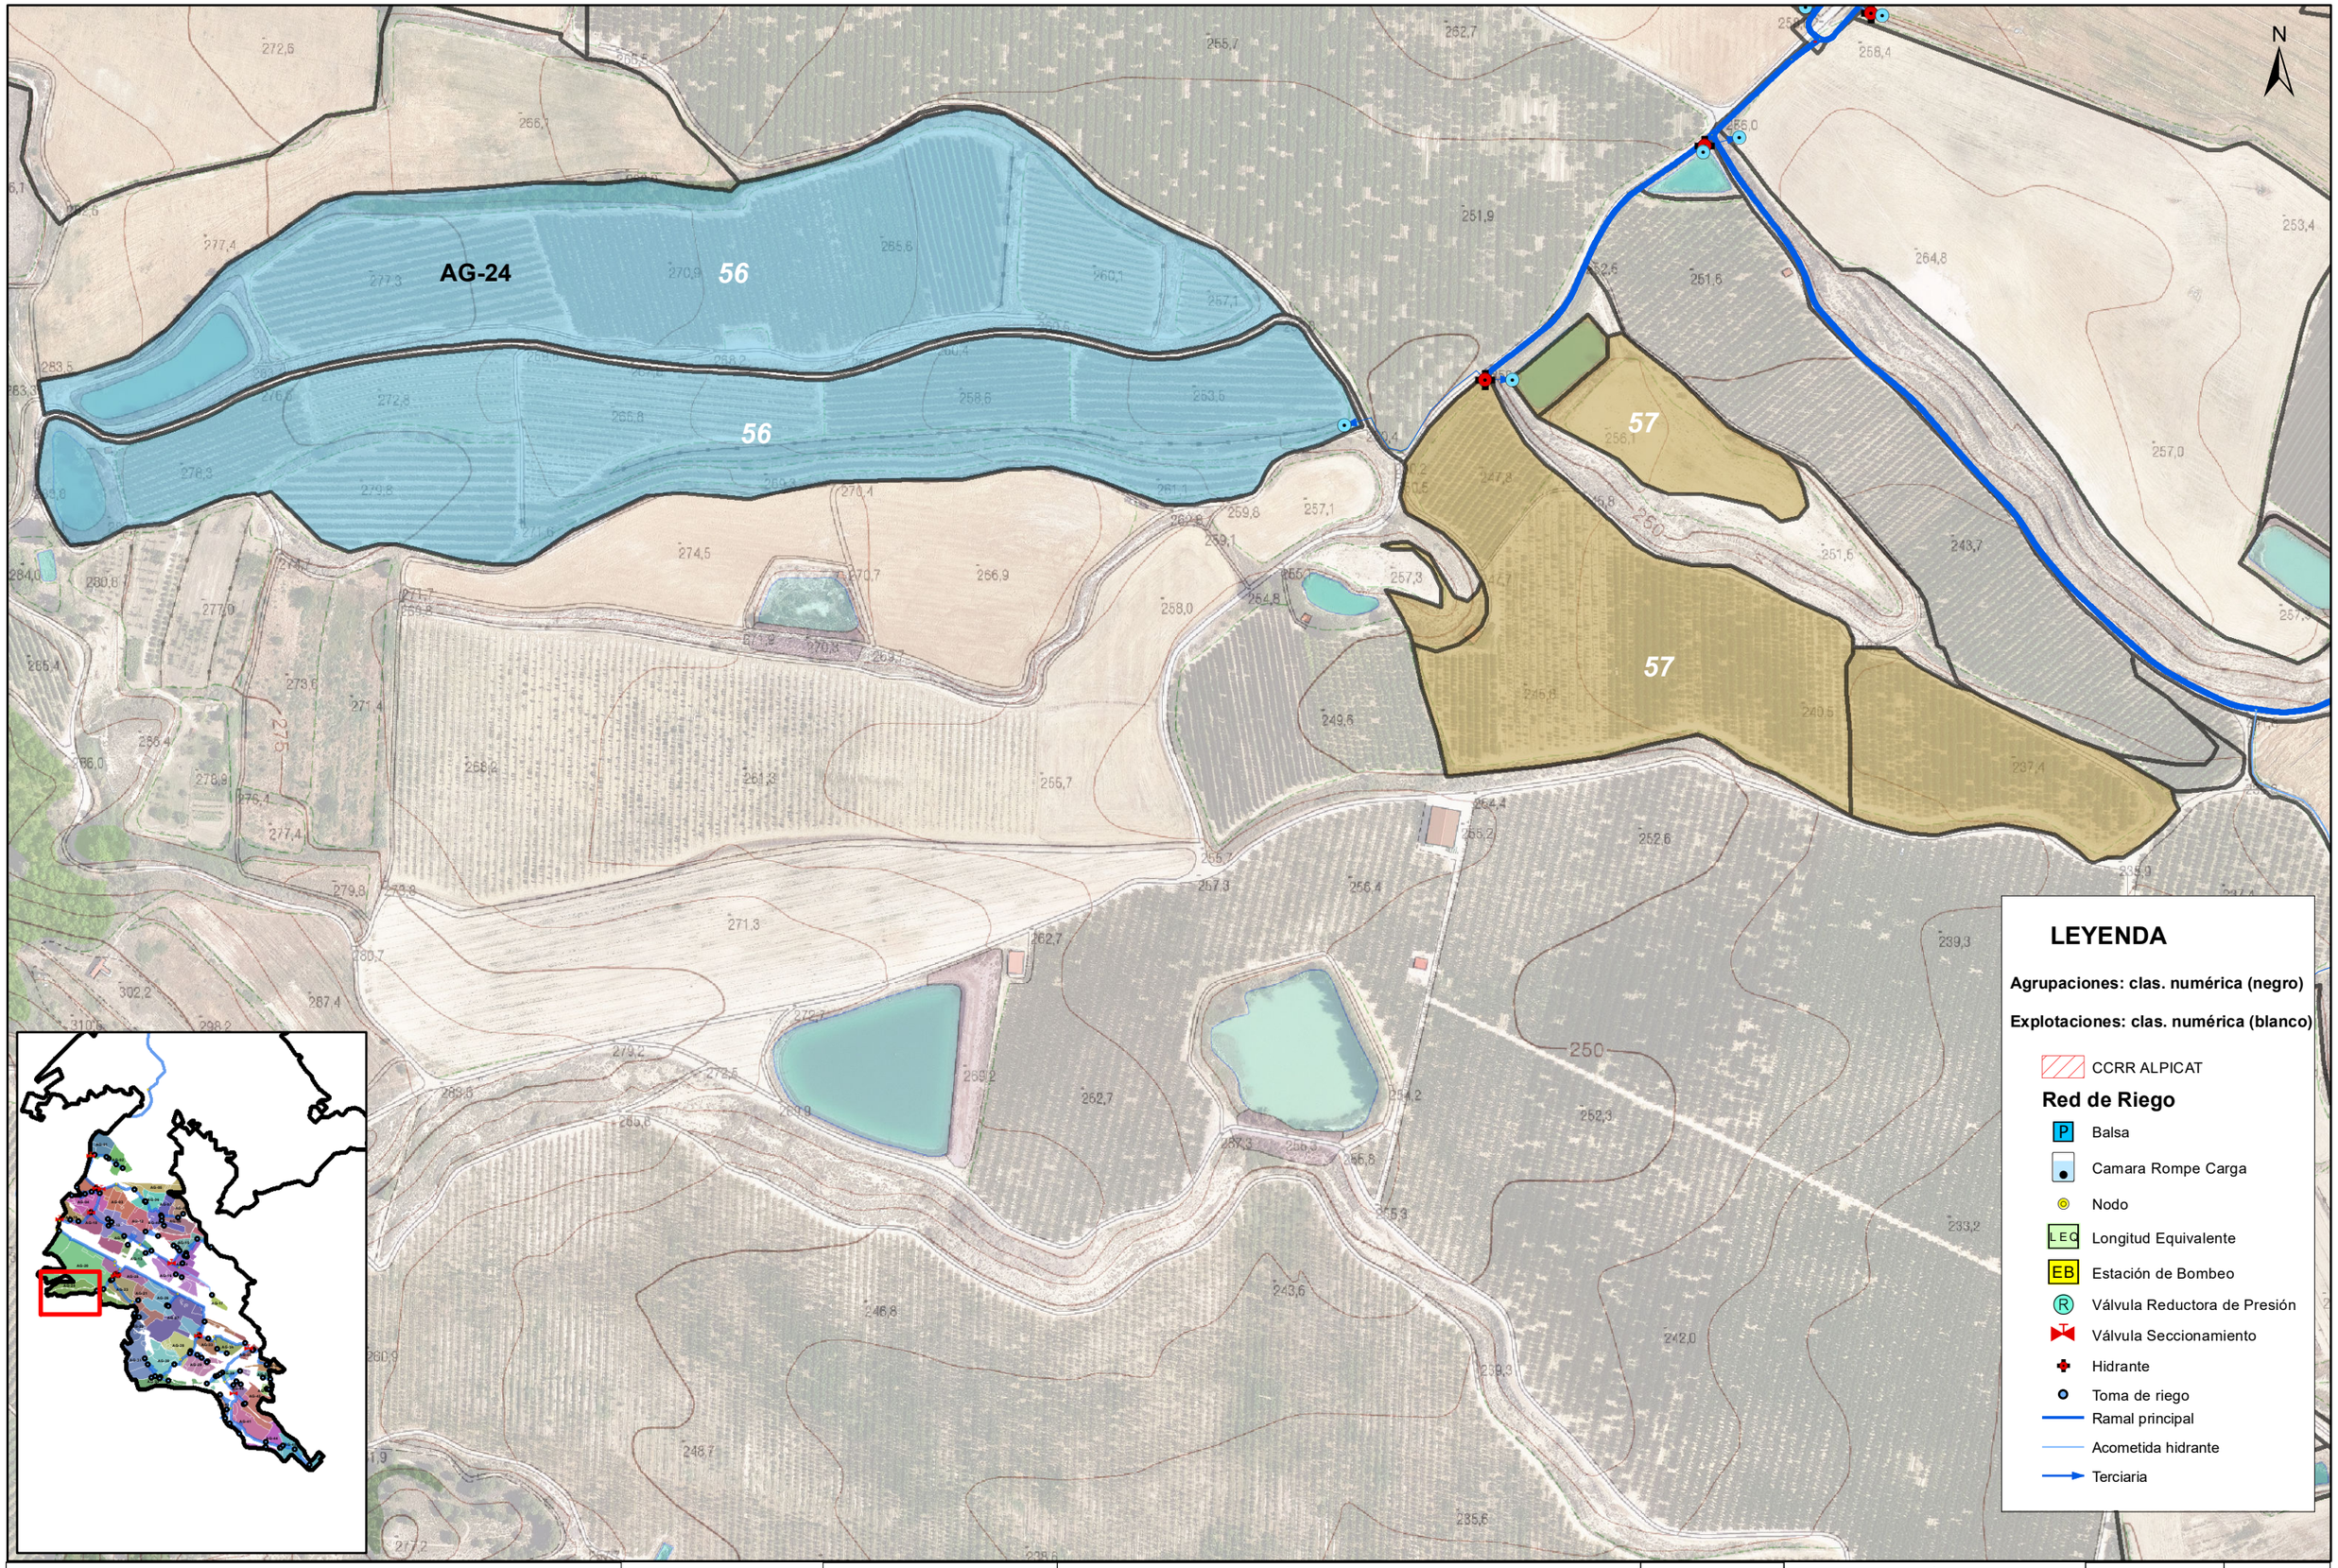

Financiado por la Unión Europea NextGenerationEU

GOBIERNO DE ESPAÑA · MINISTERIO DE AGRICULTURA, PESCA Y ALIMENTACIÓN · seiasa

LA EMPRESA CONSULTORA

ANTLIA

CONSULTORIA TÉCNICA ANTLIA S.L.

AUTORES DEL PROYECTO

Emma Montero Mur
Ingeniro de Caminos, Canales y Puertos

Jaume Sangrá Pascual
Ingeniero Agrónomo

TÍTULO DEL PROYECTO

PROYECTO DE MODERNIZACIÓN DEL RIEGO DE LA COMUNIDAD DE REGANTES Nº 124 DEL CANAL DE ARAGÓN Y CATALUÑA. T.M. ALPICAT (LLEIDA)

ESCALA

1:3000


UNE A3

DESIGNACIÓN DEL PLANO

AGRUPACIONES DE RIEGO Y EXPLOTACIONES: AGRUPACIÓN 24

FECHA	PLANO NUM.
ABRIL 2023	**8.4**
ID FICHERO: **080424.PDF**	HOJA: **HOJA 25 DE 46**

Firmado por JAUME SANGRA PASCUAL - DNI ***2527** el dia 14/04/2023 con un certificado emitido por EC-Ciutadania
Firmado por MONTERO MUR EMMA - ***7940** el dia 14/04/2023 con un certificado emitido por AC FNMT Usuarios

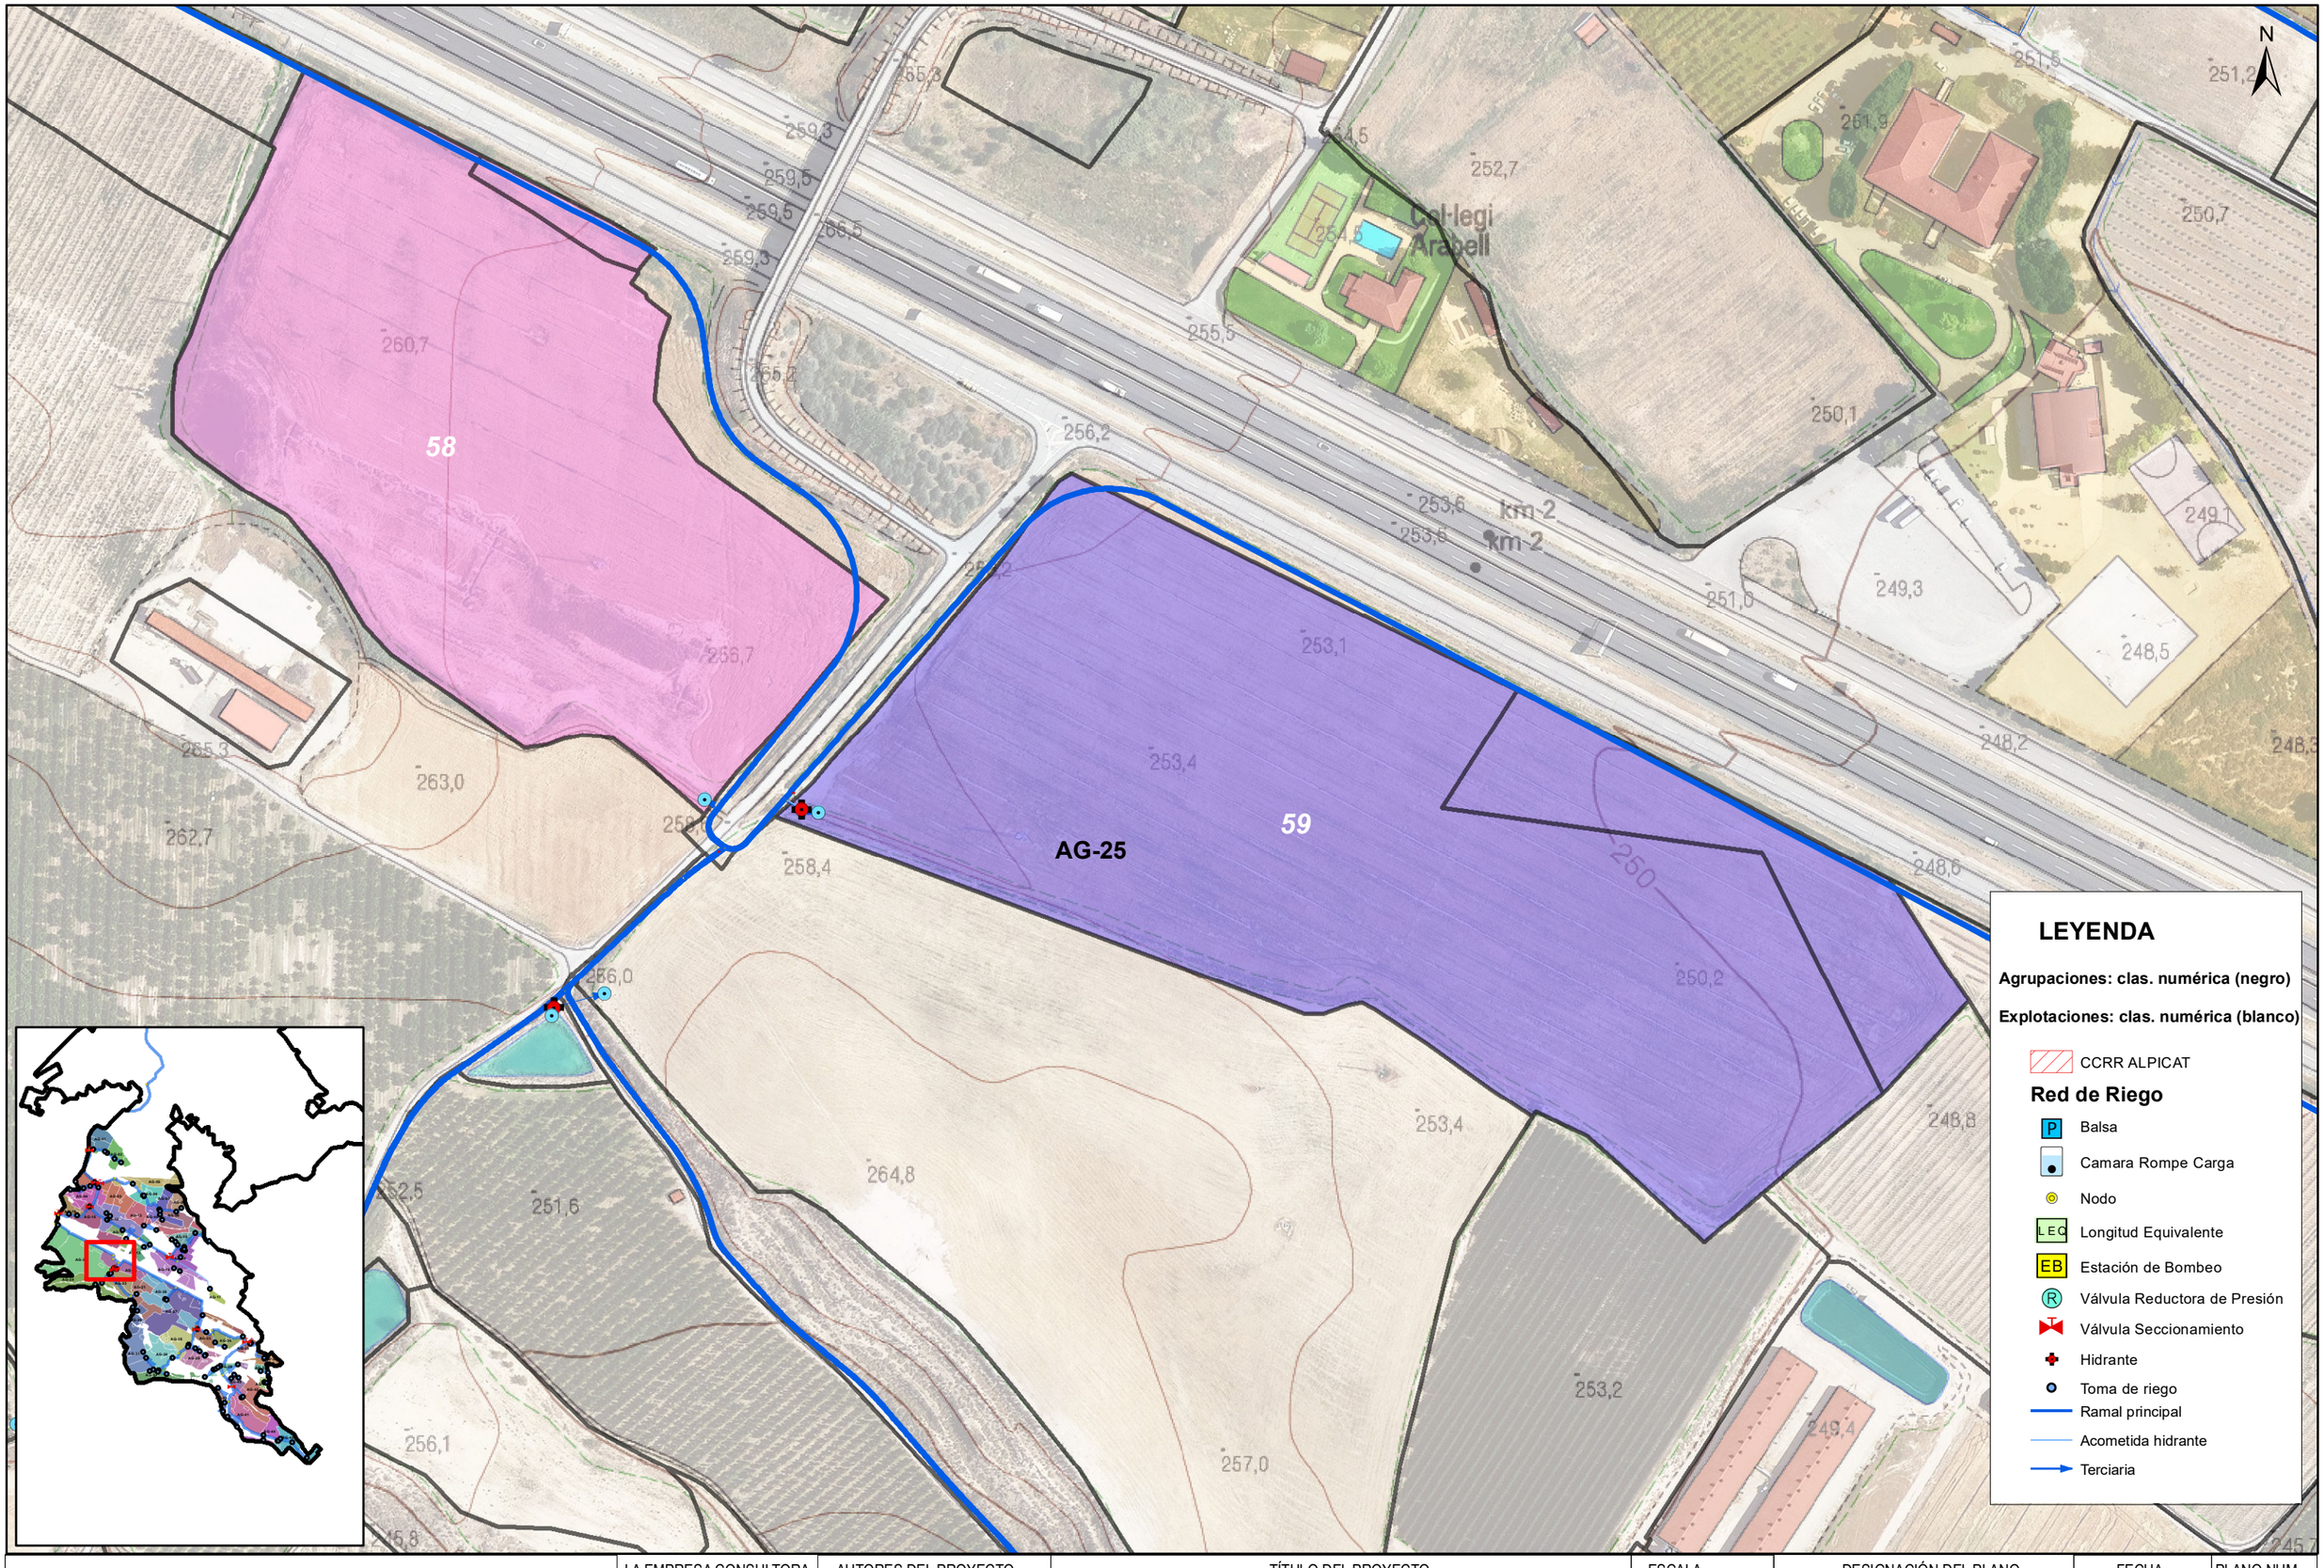

Financiado por la Unión Europea NextGenerationEU

GOBIERNO DE ESPAÑA · MINISTERIO DE AGRICULTURA, PESCA Y ALIMENTACIÓN · seiasa

LA EMPRESA CONSULTORA
ANTLIA
CONSULTORIA TÉCNICA ANTLIA S.L.

AUTORES DEL PROYECTO
Emma Montero Mur
Ingeniro de Caminos, Canales y Puertos
Jaume Sangrá Pascual
Ingeniero Agrónomo

TÍTULO DEL PROYECTO
PROYECTO DE MODERNIZACIÓN DEL RIEGO DE LA COMUNIDAD DE REGANTES Nº 124 DEL CANAL DE ARAGÓN Y CATALUÑA. T.M. ALPICAT (LLEIDA)

ESCALA
1:2000
UNE A3

DESIGNACIÓN DEL PLANO
AGRUPACIONES DE RIEGO Y EXPLOTACIONES: AGRUPACIÓN 25

FECHA **ABRIL 2023**
PLANO NUM. **8.4**
ID FICHERO: **080425.PDF**
HOJA: **HOJA 26 DE 46**

Firmado por JAUME SANGRA PASCUAL - DNI ***2527** el dia 14/04/2023 con un certificado emitido por EC-Ciutadania
Firmado por MONTERO MUR EMMA - ***7940** el dia 14/04/2023 con un certificado emitido por AC FNMT Usuarios

AG-26 60

60

LEYENDA

Agrupaciones: clas. numérica (negro)

Explotaciones: clas. numérica (blanco)

CCRR ALPICAT

Red de Riego

- Balsa
- Camara Rompe Carga
- Nodo
- Longitud Equivalente
- Estación de Bombeo
- Válvula Reductora de Presión
- Válvula Seccionamiento
- Hidrante
- Toma de riego
- Ramal principal
- Acometida hidrante
- Terciaria

Financiado por la Unión Europea NextGenerationEU
GOBIERNO DE ESPAÑA MINISTERIO DE AGRICULTURA, PESCA Y ALIMENTACIÓN
seiasa

LA EMPRESA CONSULTORA
ANTLIA
CONSULTORIA TÉCNICA ANTLIA S.L.

AUTORES DEL PROYECTO
Emma Montero Mur
Ingeniro de Caminos, Canales y Puertos
Jaume Sangrá Pascual
Ingeniero Agrónomo

TÍTULO DEL PROYECTO

PROYECTO DE MODERNIZACIÓN DEL RIEGO DE LA COMUNIDAD DE REGANTES Nº 124 DEL CANAL DE ARAGÓN Y CATALUÑA. T.M. ALPICAT (LLEIDA)

ESCALA **1:3500** UNE A3

DESIGNACIÓN DEL PLANO

AGRUPACIONES DE RIEGO Y EXPLOTACIONES: AGRUPACIÓN 26

FECHA **ABRIL 2023**

PLANO NUM. **8.4**

ID FICHERO: **080426.PDF**

HOJA: **HOJA 27 DE 46**

Firmado por JAUME SANGRA PASCUAL - DNI ***2527** el día 14/04/2023 con un certificado emitido por EC-Ciutadania

Firmado por MONTERO MUR EMMA - ***7940** el día 14/04/2023 con un certificado emitido por AC FNMT Usuarios


AG-27 61

Torre del Verdú

Turó del Pla de Montsó

Torre del Palle

Km 1

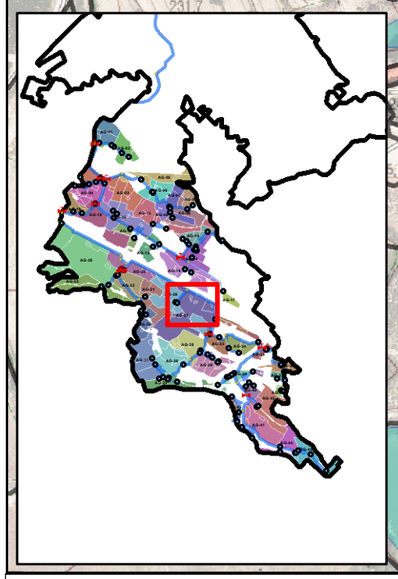

LEYENDA

Agrupaciones: clas. numérica (negro)

Explotaciones: clas. numérica (blanco)

- CCRR ALPICAT

Red de Riego

- P — Balsa
- Camara Rompe Carga
- Nodo
- LEQ — Longitud Equivalente
- EB — Estación de Bombeo
- R — Válvula Reductora de Presión
- Válvula Seccionamiento
- Hidrante
- Toma de riego
- Ramal principal
- Acometida hidrante
- Terciaria

Financiado por la Unión Europea NextGenerationEU

GOBIERNO DE ESPAÑA — MINISTERIO DE AGRICULTURA, PESCA Y ALIMENTACIÓN

seiasa

LA EMPRESA CONSULTORA

ANTLIA

CONSULTORIA TÉCNICA ANTLIA S.L.

AUTORES DEL PROYECTO

Emma Montero Mur
Ingeniro de Caminos, Canales y Puertos

Jaume Sangrá Pascual
Ingeniero Agrónomo

TÍTULO DEL PROYECTO

PROYECTO DE MODERNIZACIÓN DEL RIEGO DE LA COMUNIDAD DE REGANTES Nº 124 DEL CANAL DE ARAGÓN Y CATALUÑA. T.M. ALPICAT (LLEIDA)

ESCALA

1:3000

UNE A3

DESIGNACIÓN DEL PLANO

AGRUPACIONES DE RIEGO Y EXPLOTACIONES: AGRUPACIÓN 27


FECHA **ABRIL 2023**

PLANO NUM. **8.4**

ID FICHERO: **080427.PDF**

HOJA: **HOJA 28 DE 46**

Firmado por JAUME SANGRA PASCUAL - DNI ***2527** el día 14/04/2023 con un certificado emitido por EC-Ciutadania
Firmado por MONTERO MUR EMMA - ***7940** el día 14/04/2023 con un certificado emitido por AC FNMT Usuarios

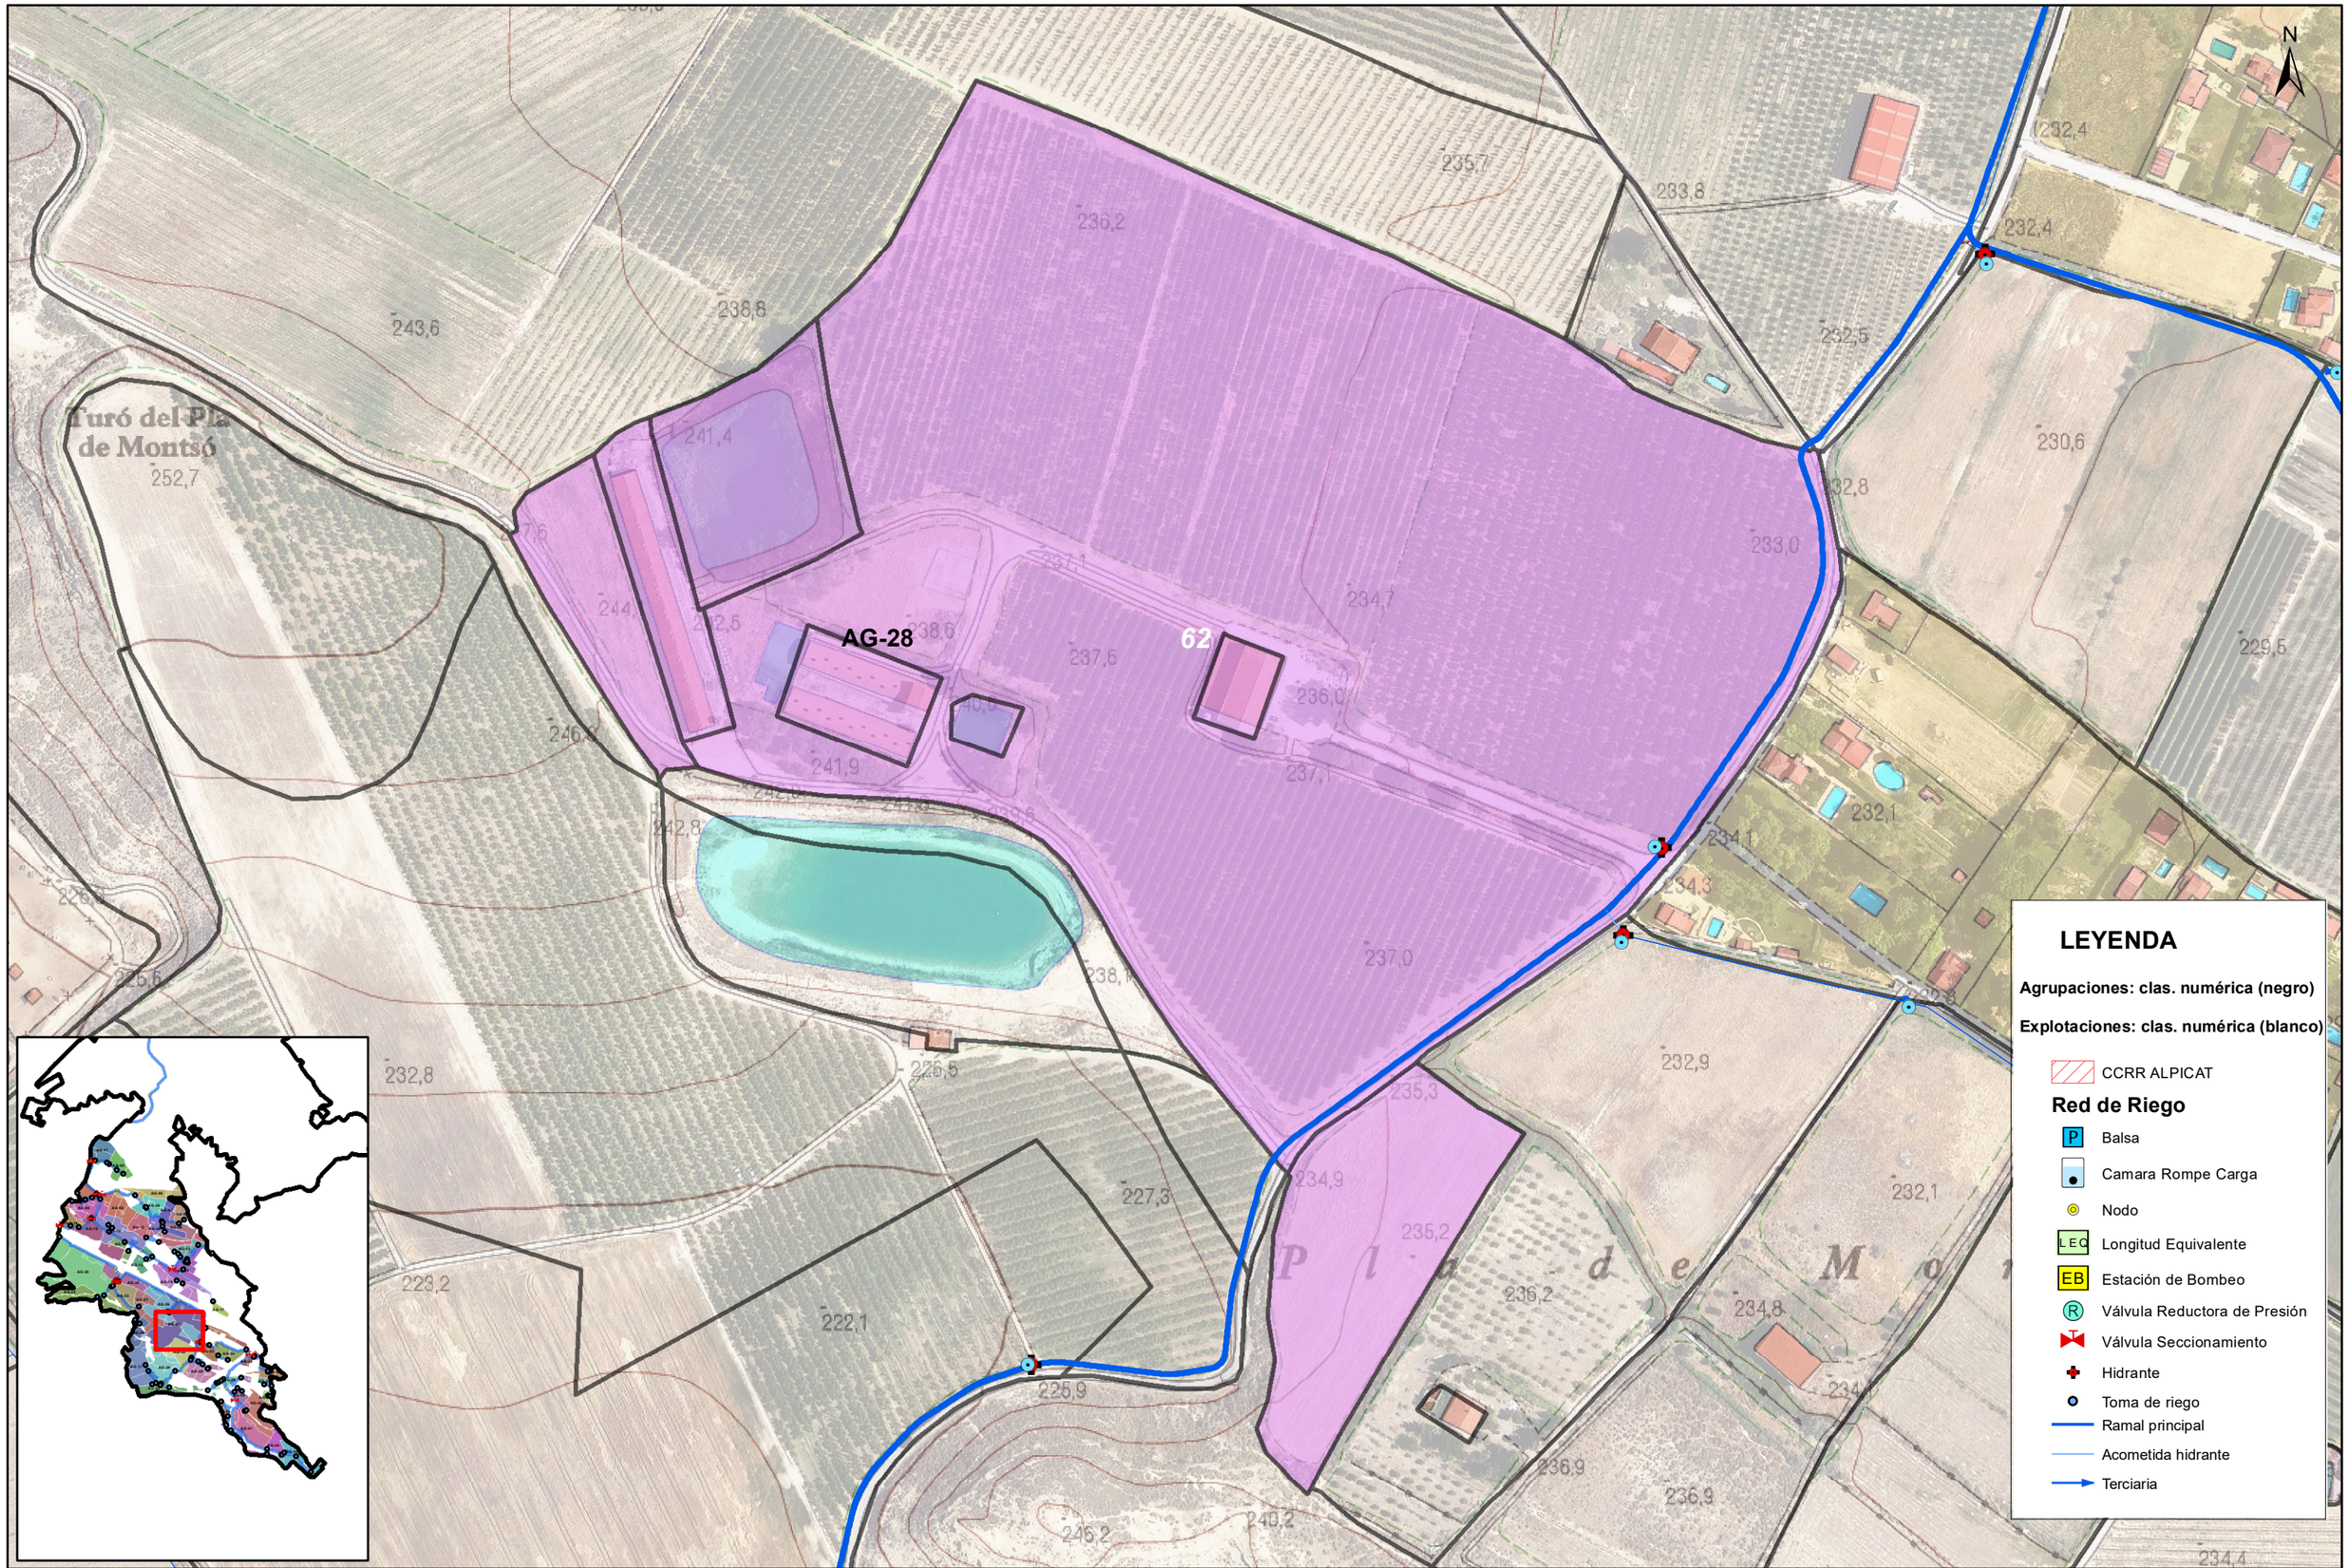

Financiado por la Unión Europea NextGenerationEU

GOBIERNO DE ESPAÑA · MINISTERIO DE AGRICULTURA, PESCA Y ALIMENTACIÓN · seiasa

LA EMPRESA CONSULTORA

ANTLIA
CONSULTORIA TÉCNICA ANTLIA S.L.

AUTORES DEL PROYECTO

Emma Montero Mur
Ingeniro de Caminos, Canales y Puertos

Jaume Sangrá Pascual
Ingeniero Agrónomo

TÍTULO DEL PROYECTO

PROYECTO DE MODERNIZACIÓN DEL RIEGO DE LA COMUNIDAD DE REGANTES Nº 124 DEL CANAL DE ARAGÓN Y CATALUÑA. T.M. ALPICAT (LLEIDA)

ESCALA

1:2000

UNE A3


DESIGNACIÓN DEL PLANO

AGRUPACIONES DE RIEGO Y EXPLOTACIONES: AGRUPACIÓN 28

FECHA	PLANO NUM.
ABRIL 2023	**8.4**
ID FICHERO: **080428.PDF**	HOJA: **HOJA 29 DE 46**

Firmado por JAUME SANGRA PASCUAL - DNI ***2527** el dia 14/04/2023 con un certificado emitido por EC-Ciutadania

Firmado por MONTERO MUR EMMA - ***7940** el dia 14/04/2023 con un certificado emitido por AC FNMT Usuarios

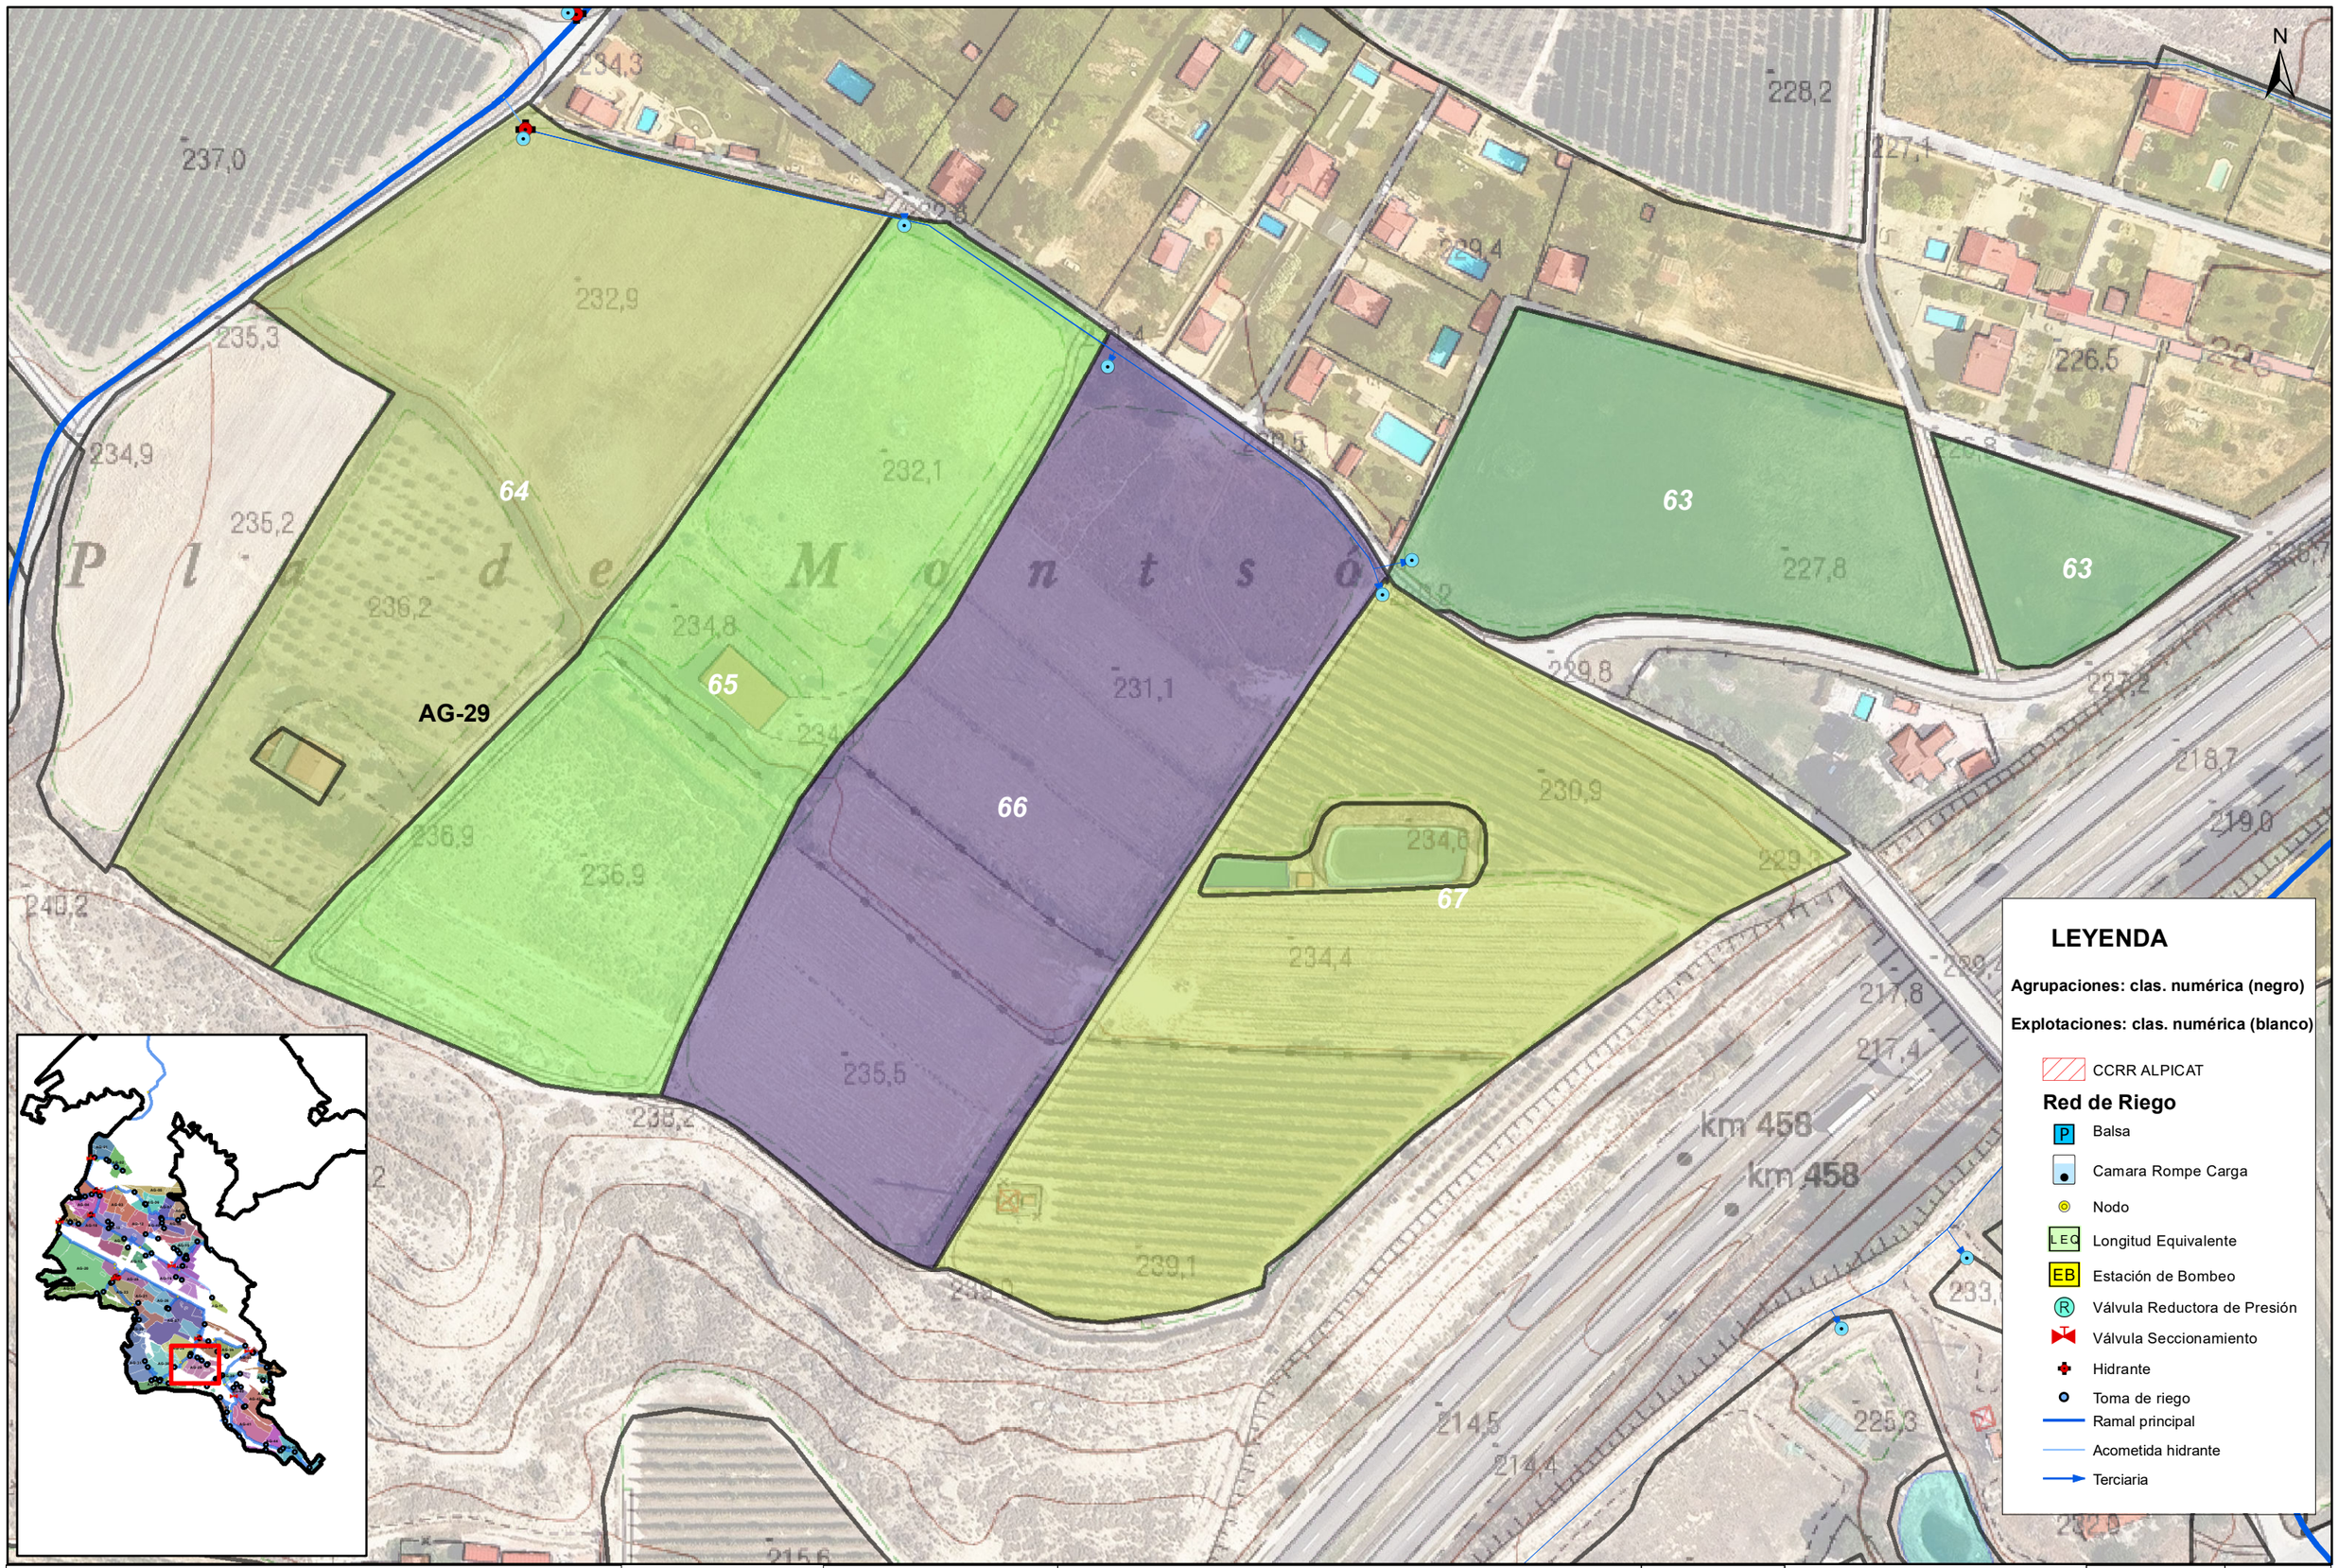

Financiado por la Unión Europea NextGenerationEU

GOBIERNO DE ESPAÑA · MINISTERIO DE AGRICULTURA, PESCA Y ALIMENTACIÓN · seiasa

LA EMPRESA CONSULTORA

ANTLIA

CONSULTORIA TÉCNICA ANTLIA S.L.

AUTORES DEL PROYECTO

Emma Montero Mur
Ingeniro de Caminos, Canales y Puertos

Jaume Sangrá Pascual
Ingeniero Agrónomo

TÍTULO DEL PROYECTO

PROYECTO DE MODERNIZACIÓN DEL RIEGO DE LA COMUNIDAD DE REGANTES Nº 124 DEL CANAL DE ARAGÓN Y CATALUÑA. T.M. ALPICAT (LLEIDA)

ESCALA

1:1500

UNE A3

DESIGNACIÓN DEL PLANO

AGRUPACIONES DE RIEGO Y EXPLOTACIONES: AGRUPACIÓN 29

FECHA	PLANO NUM.
ABRIL 2023	**8.4**
ID FICHERO: **080429.PDF**	HOJA: **HOJA 30 DE 46**

Firmado por JAUME SANGRA PASCUAL - DNI ***2527** el día 14/04/2023 con un certificado emitido por EC-Ciutadania

Firmado por MONTERO MUR EMMA - ***7940** el día 14/04/2023 con un certificado emitido por AC FNMT Usuarios

68

AG-30

LEYENDA

Agrupaciones: clas. numérica (negro)

Explotaciones: clas. numérica (blanco)

CCRR ALPICAT

Red de Riego

- Balsa
- Camara Rompe Carga
- Nodo
- Longitud Equivalente
- Estación de Bombeo
- Válvula Reductora de Presión
- Válvula Seccionamiento
- Hidrante
- Toma de riego
- Ramal principal
- Acometida hidrante
- Terciaria

Financiado por la Unión Europea NextGenerationEU

GOBIERNO DE ESPAÑA · MINISTERIO DE AGRICULTURA, PESCA Y ALIMENTACIÓN

seiasa

LA EMPRESA CONSULTORA

ANTLIA

CONSULTORIA TÉCNICA ANTLIA S.L.

AUTORES DEL PROYECTO

Emma Montero Mur
Ingeniro de Caminos, Canales y Puertos

Jaume Sangrá Pascual
Ingeniero Agrónomo

TÍTULO DEL PROYECTO

PROYECTO DE MODERNIZACIÓN DEL RIEGO DE LA COMUNIDAD DE REGANTES Nº 124 DEL CANAL DE ARAGÓN Y CATALUÑA. T.M. ALPICAT (LLEIDA)

ESCALA

1:2000


UNE A3

DESIGNACIÓN DEL PLANO

AGRUPACIONES DE RIEGO Y EXPLOTACIONES: AGRUPACIÓN 30

FECHA	PLANO NUM.
ABRIL 2023	**8.4**
ID FICHERO: **080430.PDF**	HOJA: **HOJA 31 DE 46**

Firmado por JAUME SANGRA PASCUAL - DNI ***2527** el día 14/04/2023 con un certificado emitido por EC-Ciutadania
Firmado por MONTERO MUR EMMA - ***7940** el día 14/04/2023 con un certificado emitido por AC FNMT Usuarios

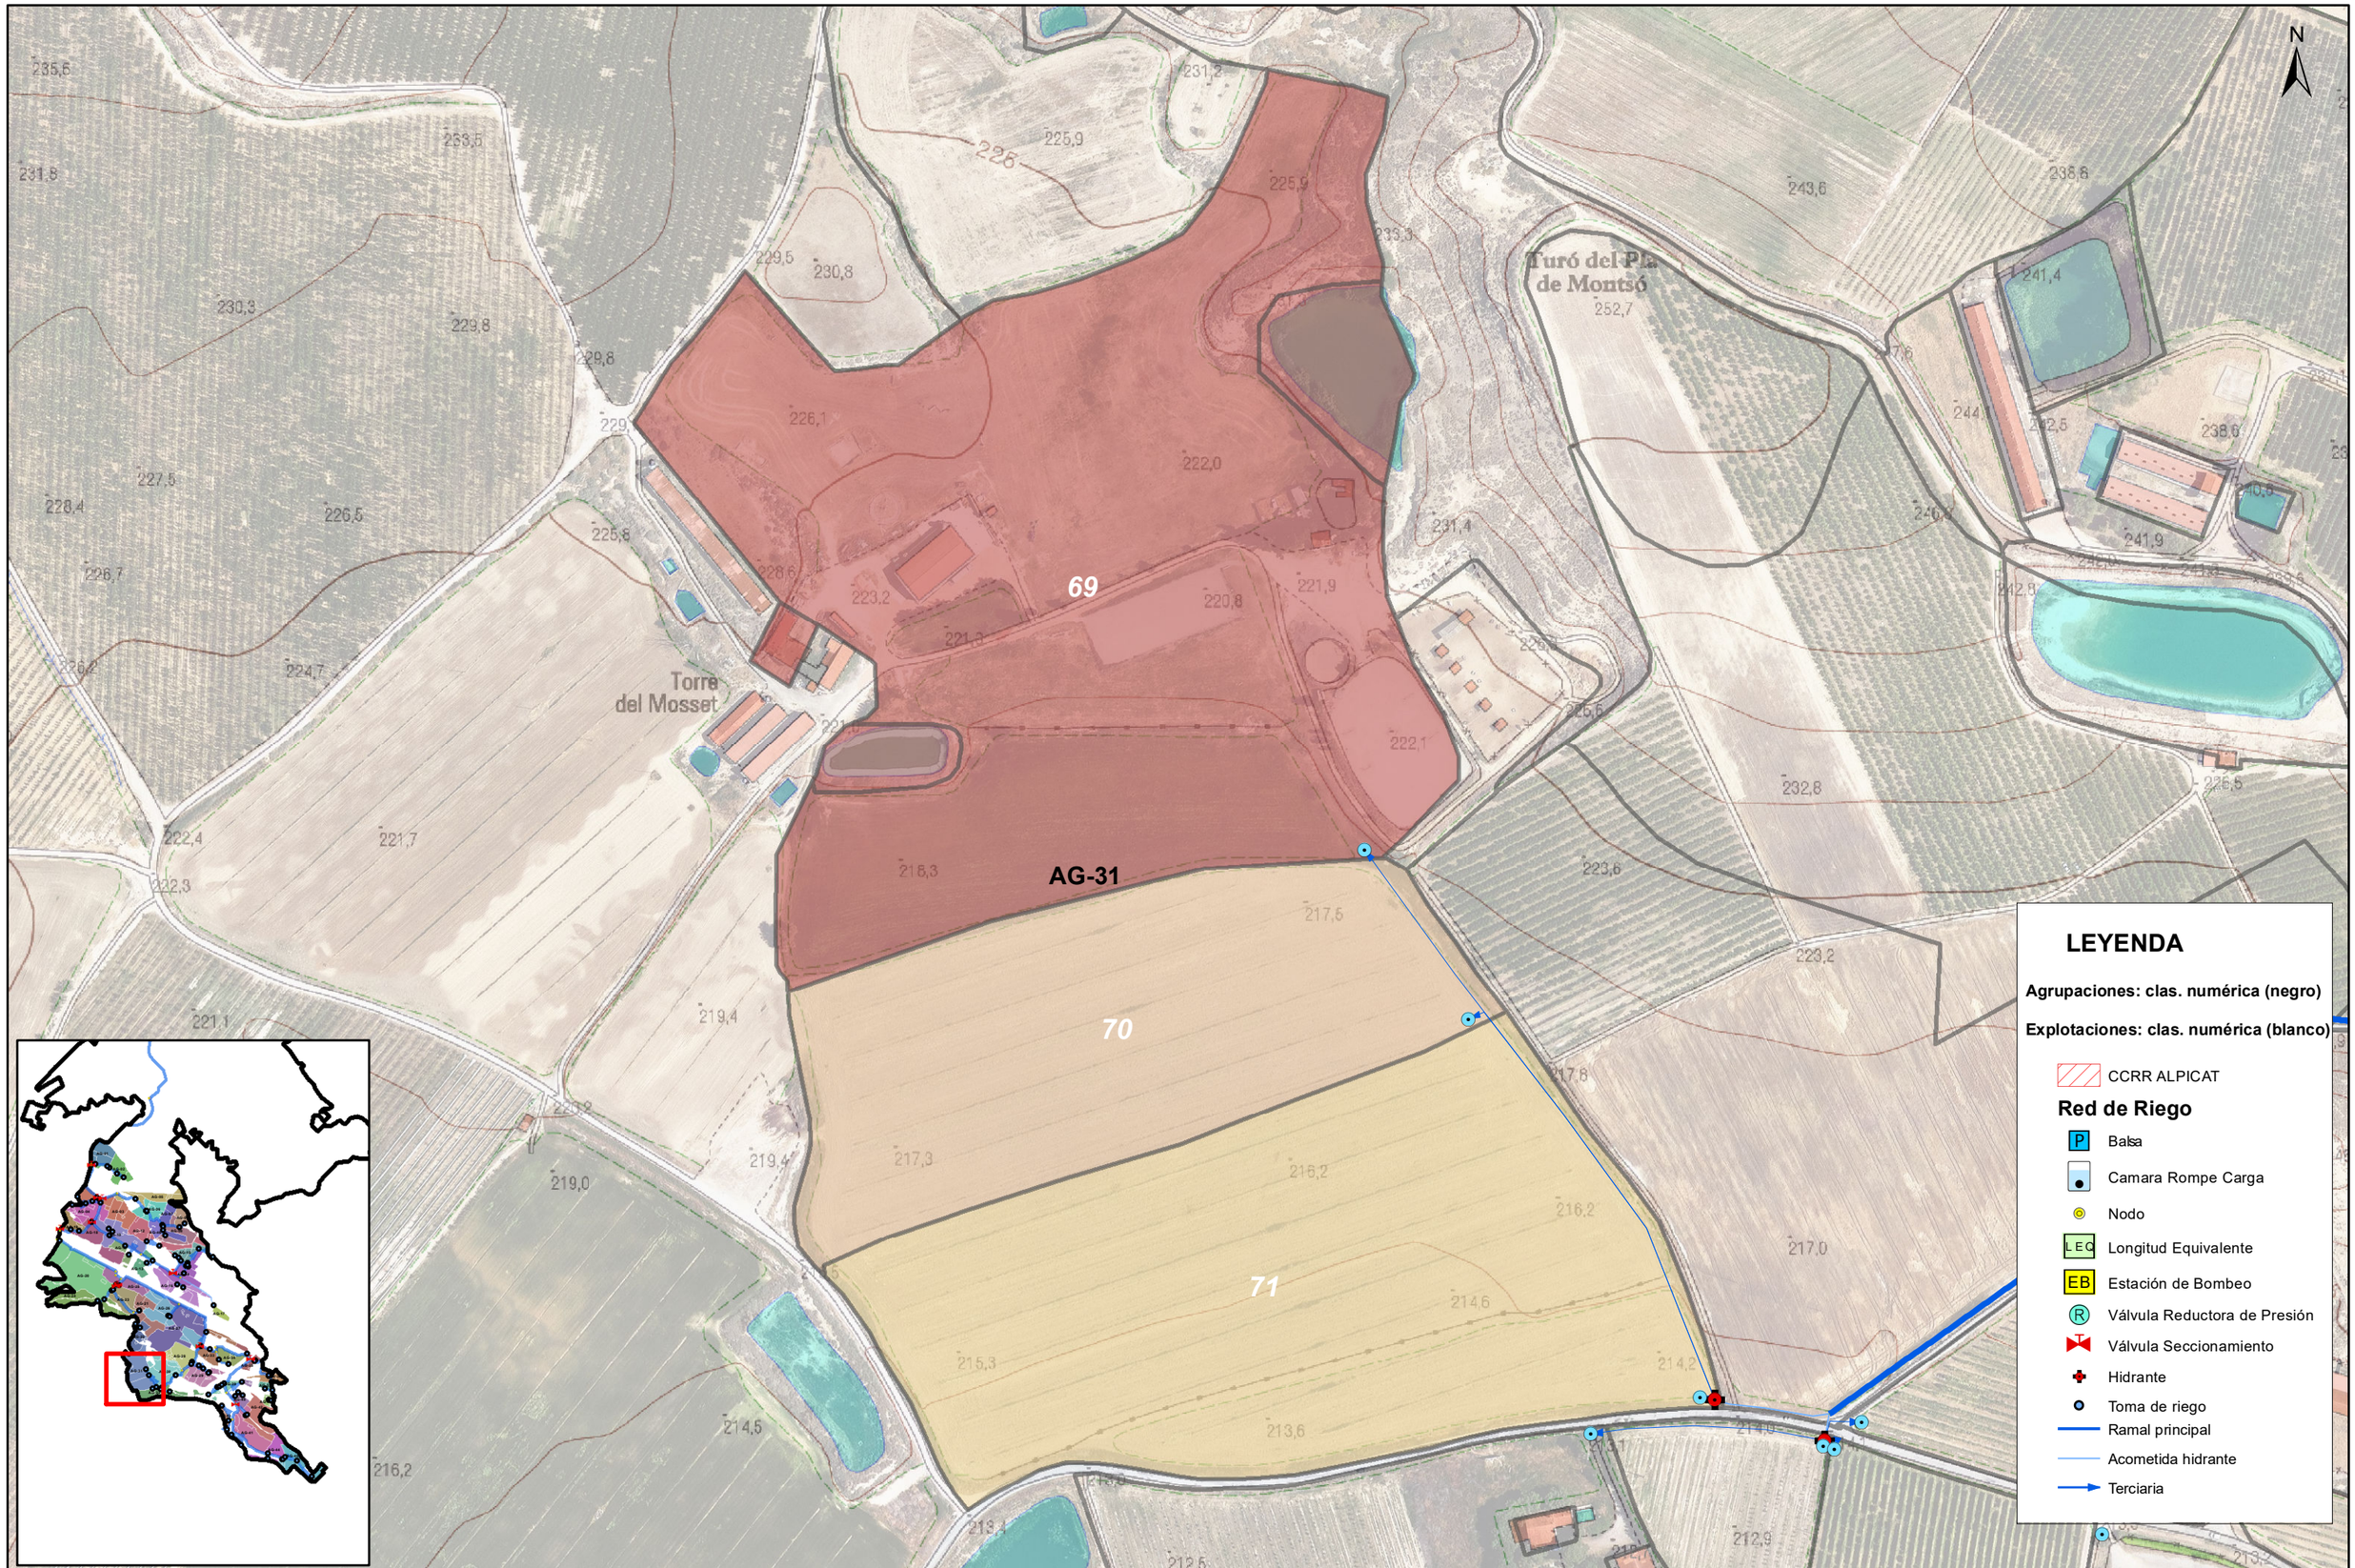

Financiado por la Unión Europea NextGenerationEU

GOBIERNO DE ESPAÑA · MINISTERIO DE AGRICULTURA, PESCA Y ALIMENTACIÓN

seiasa

LA EMPRESA CONSULTORA

ANTLIA

CONSULTORIA TÉCNICA ANTLIA S.L.

AUTORES DEL PROYECTO

Emma Montero Mur
Ingeniro de Caminos, Canales y Puertos

Jaume Sangrá Pascual
Ingeniero Agrónomo

TÍTULO DEL PROYECTO

PROYECTO DE MODERNIZACIÓN DEL RIEGO DE LA COMUNIDAD DE REGANTES Nº 124 DEL CANAL DE ARAGÓN Y CATALUÑA. T.M. ALPICAT (LLEIDA)

ESCALA

1:2500

UNE A3


DESIGNACIÓN DEL PLANO

AGRUPACIONES DE RIEGO Y EXPLOTACIONES: AGRUPACIÓN 31

FECHA	PLANO NUM.
ABRIL 2023	**8.4**
ID FICHERO: **080431.PDF**	HOJA: **HOJA 32 DE 46**

Firmado por JAUME SANGRA PASCUAL - DNI ***2527** el dia 14/04/2023 con un certificado emitido por AC-Ciutadania

Firmado por MONTERO MUR EMMA - ***7940** el dia 14/04/2023 con un certificado emitido por AC FNMT Usuarios

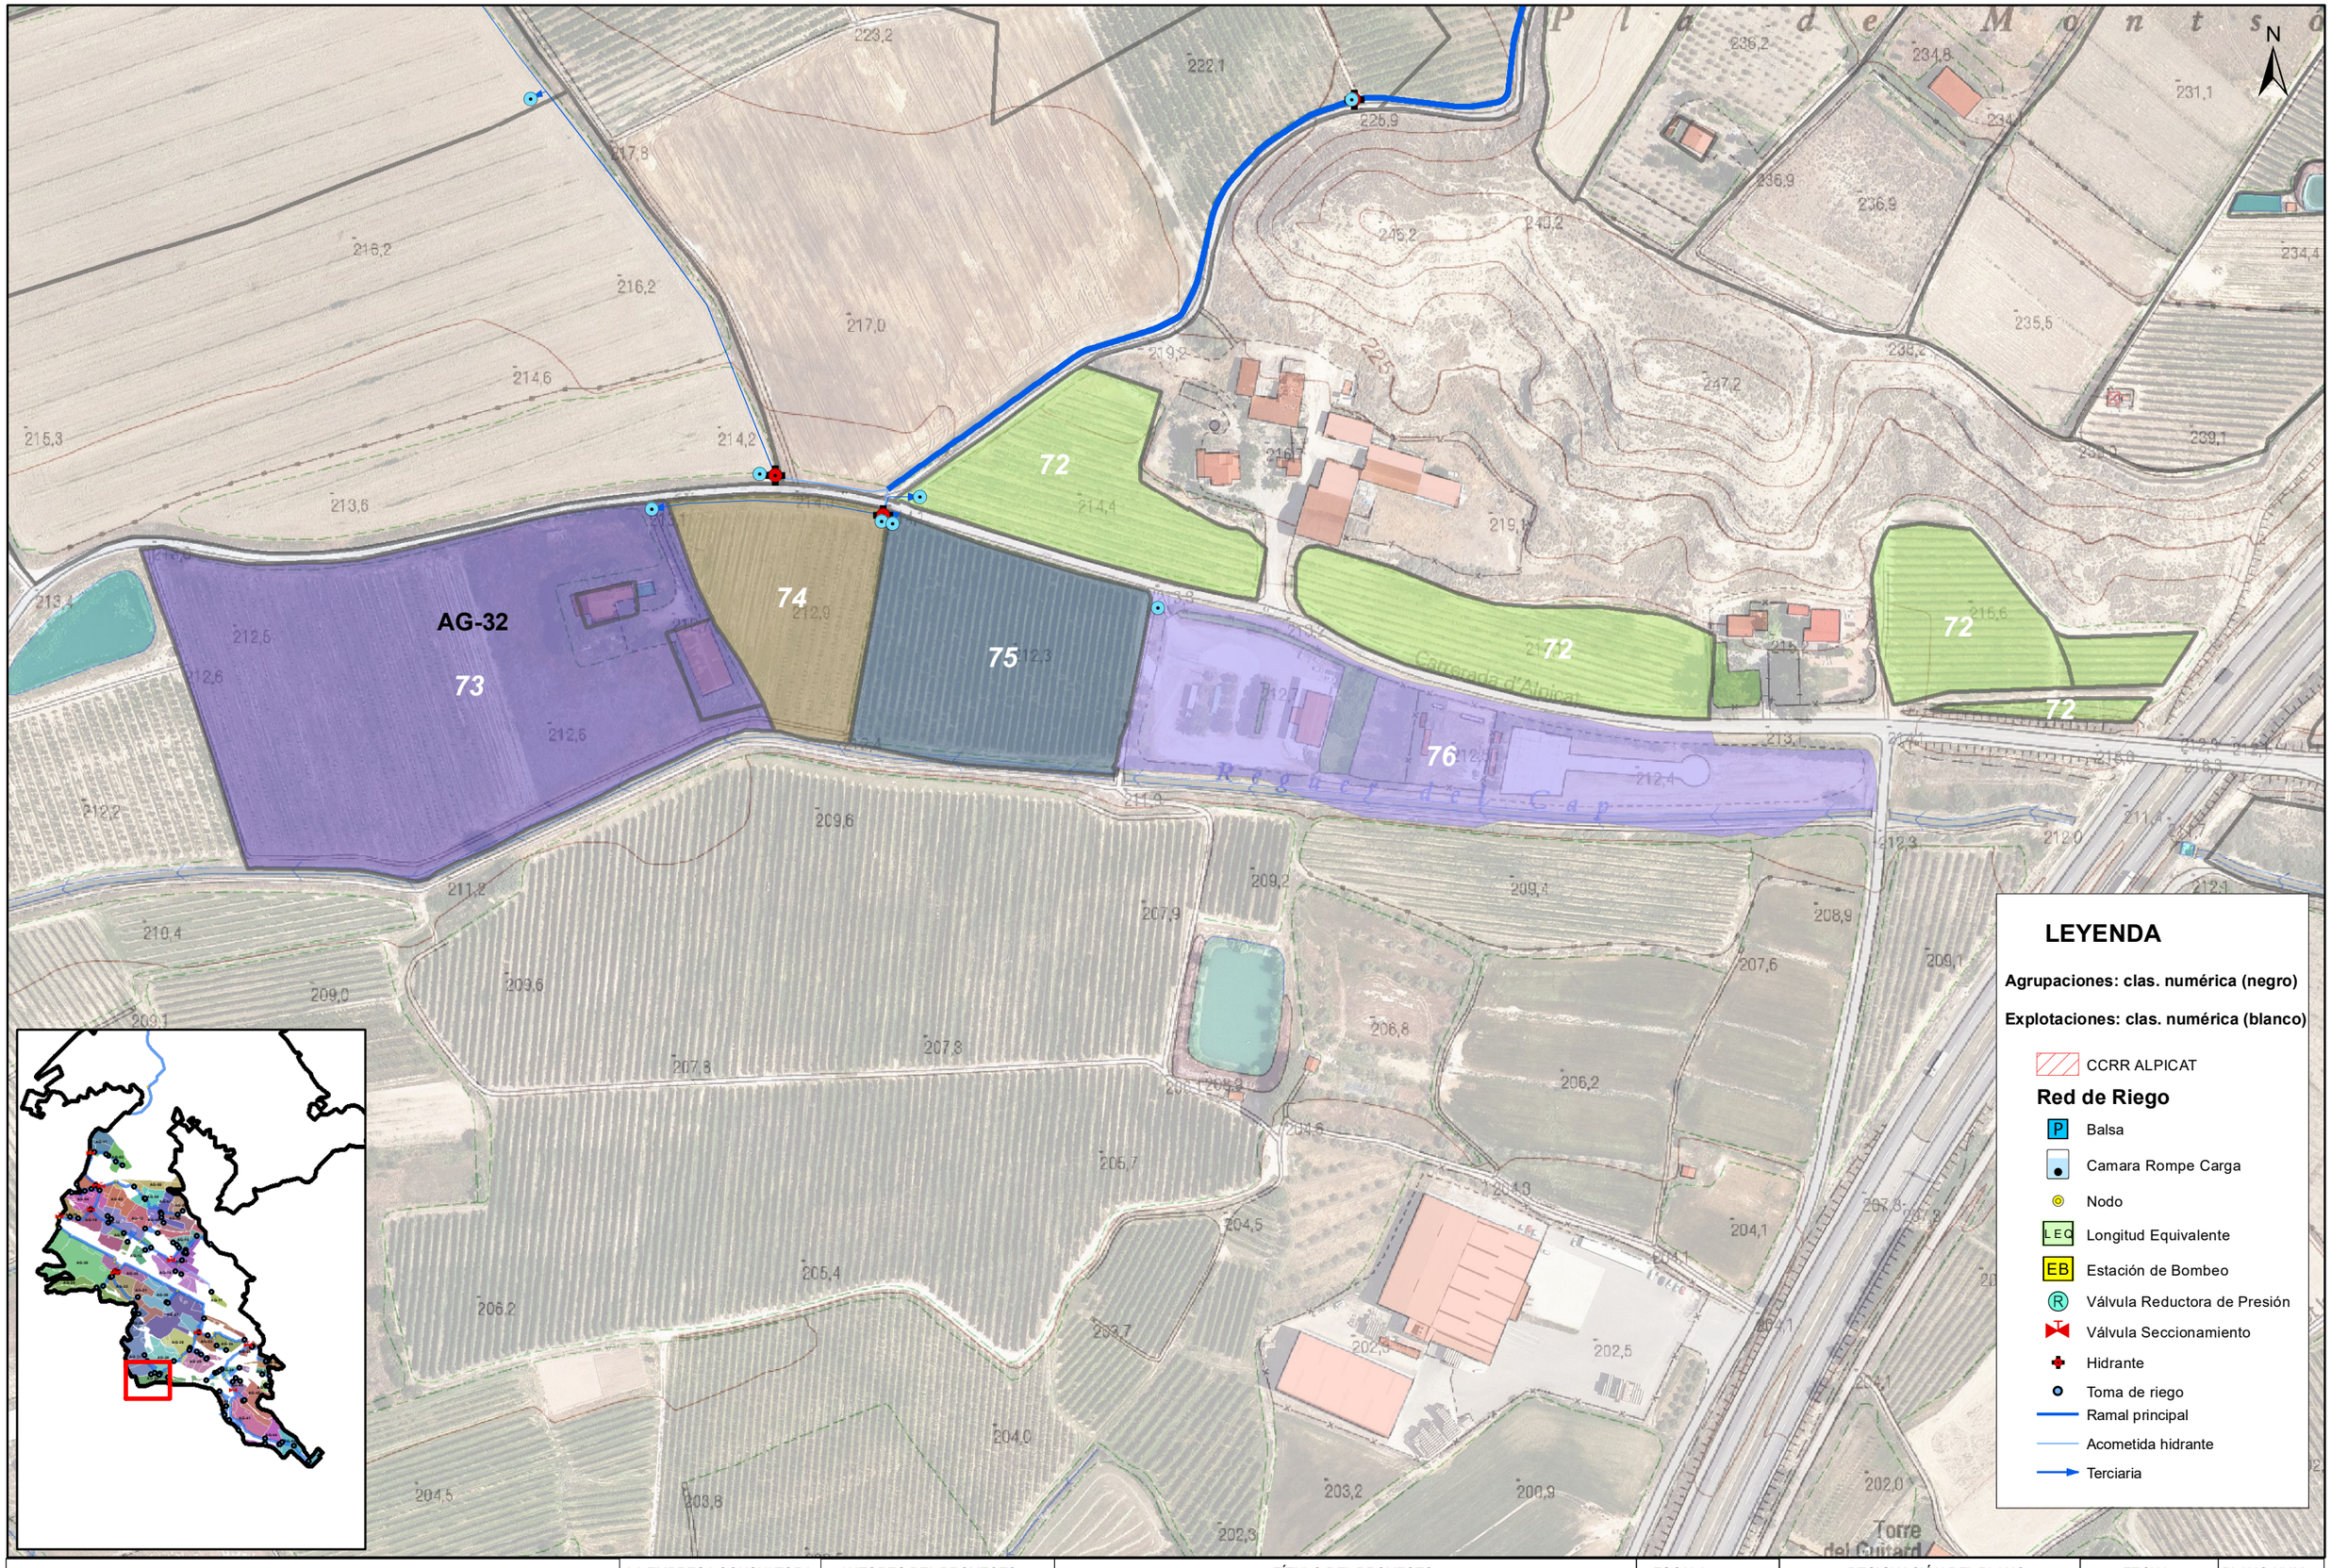

Financiado por la Unión Europea NextGenerationEU

GOBIERNO DE ESPAÑA · MINISTERIO DE AGRICULTURA, PESCA Y ALIMENTACIÓN · seiasa

LA EMPRESA CONSULTORA

ANTLIA

CONSULTORIA TÉCNICA ANTLIA S.L.

AUTORES DEL PROYECTO

Emma Montero Mur
Ingeniro de Caminos, Canales y Puertos

Jaume Sangrá Pascual
Ingeniero Agrónomo

TÍTULO DEL PROYECTO

PROYECTO DE MODERNIZACIÓN DEL RIEGO DE LA COMUNIDAD DE REGANTES Nº 124 DEL CANAL DE ARAGÓN Y CATALUÑA. T.M. ALPICAT (LLEIDA)

ESCALA

1:2500

UNE A3

DESIGNACIÓN DEL PLANO

AGRUPACIONES DE RIEGO Y EXPLOTACIONES: AGRUPACIÓN 32

FECHA	PLANO NUM.
ABRIL 2023	**8.4**
ID FICHERO: **080432.PDF**	HOJA: **HOJA 33 DE 46**

Firmado por JAUME SANGRA PASCUAL - DNI ***2527** el día 14/04/2023 con un certificado emitido por EC-Ciutadania
Firmado por MONTERO MUR EMMA - ***7940** el día 14/04/2023 con un certificado emitido por AC FNMT Usuarios

N

77

78

79

AG-33

LEYENDA

Agrupaciones: clas. numérica (negro)

Explotaciones: clas. numérica (blanco)

CCRR ALPICAT

Red de Riego

- Balsa
- Camara Rompe Carga
- Nodo
- Longitud Equivalente
- Estación de Bombeo
- Válvula Reductora de Presión
- Válvula Seccionamiento
- Hidrante
- Toma de riego
- Ramal principal
- Acometida hidrante
- Terciaria

Financiado por la Unión Europea NextGenerationEU

GOBIERNO DE ESPAÑA · MINISTERIO DE AGRICULTURA, PESCA Y ALIMENTACIÓN · seiasa

LA EMPRESA CONSULTORA
ANTLIA
CONSULTORIA TÉCNICA ANTLIA S.L.

AUTORES DEL PROYECTO
Emma Montero Mur
Ingeniro de Caminos, Canales y Puertos
Jaume Sangrá Pascual
Ingeniero Agrónomo


TÍTULO DEL PROYECTO
PROYECTO DE MODERNIZACIÓN DEL RIEGO DE LA COMUNIDAD DE REGANTES Nº 124 DEL CANAL DE ARAGÓN Y CATALUÑA. T.M. ALPICAT (LLEIDA)

ESCALA
1:2000
UNE A3

DESIGNACIÓN DEL PLANO
AGRUPACIONES DE RIEGO Y EXPLOTACIONES: AGRUPACIÓN 33

FECHA	PLANO NUM.
ABRIL 2023	**8.4**
ID FICHERO: **080433.PDF**	HOJA: **HOJA 34 DE 46**

Firmado por JAUME SANGRA PASCUAL - DNI ***2527** el día 14/04/2023 con un certificado emitido por EC-Ciutadania
Firmado por MONTERO MUR EMMA - ***7940** el día 14/04/2023 con un certificado emitido por AC FNMT Usuarios

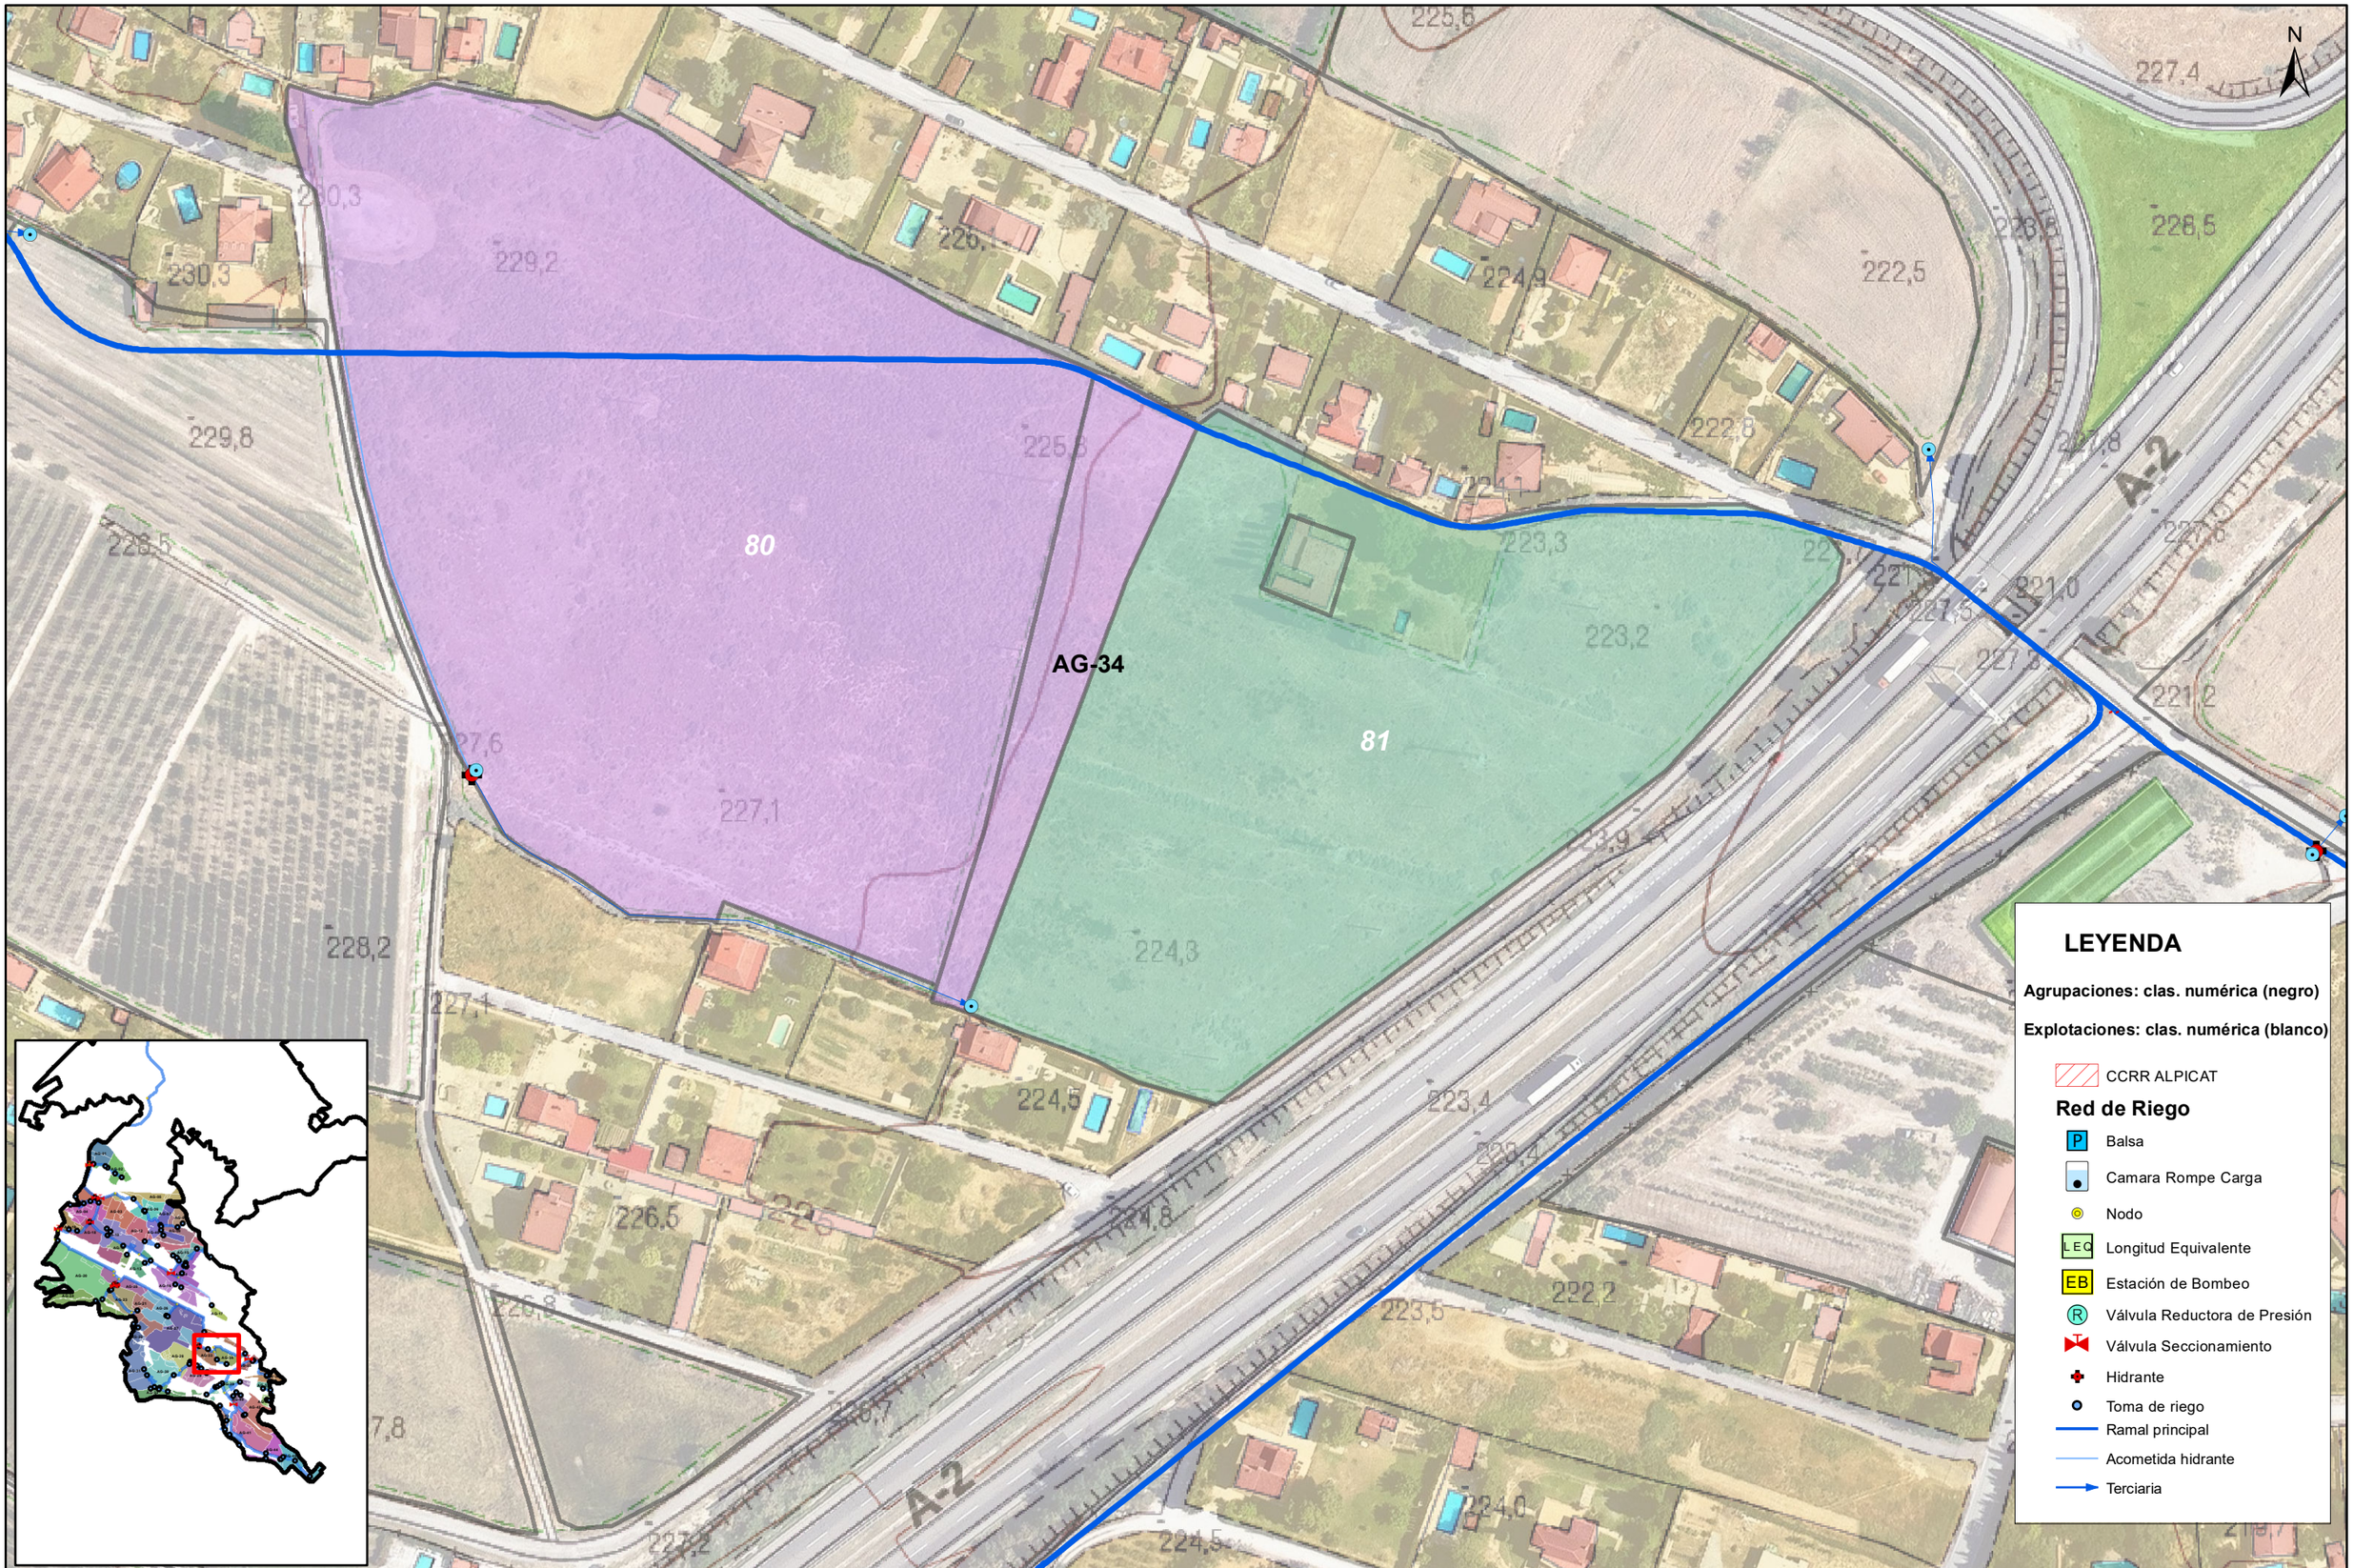

Financiado por la Unión Europea NextGenerationEU

GOBIERNO DE ESPAÑA · MINISTERIO DE AGRICULTURA, PESCA Y ALIMENTACIÓN · seiasa

LA EMPRESA CONSULTORA

ANTLIA
CONSULTORIA TÉCNICA ANTLIA S.L.

AUTORES DEL PROYECTO

Emma Montero Mur
Ingeniro de Caminos, Canales y Puertos

Jaume Sangrá Pascual
Ingeniero Agrónomo

TÍTULO DEL PROYECTO

PROYECTO DE MODERNIZACIÓN DEL RIEGO DE LA COMUNIDAD DE REGANTES Nº 124 DEL CANAL DE ARAGÓN Y CATALUÑA. T.M. ALPICAT (LLEIDA)

ESCALA

1:1500

UNE A3


DESIGNACIÓN DEL PLANO

AGRUPACIONES DE RIEGO Y EXPLOTACIONES: AGRUPACIÓN 34

FECHA	PLANO NUM.
ABRIL 2023	**8.4**
ID FICHERO: **080434.PDF**	HOJA: **HOJA 35 DE 46**

Firmado por JAUME SANGRA PASCUAL - DNI ***2527** el día 14/04/2023 con un certificado emitido por EC-Ciutadania

Firmado por MONTERO MUR EMMA - ***7940** el día 14/04/2023 con un certificado emitido por AC FNMT Usuarios

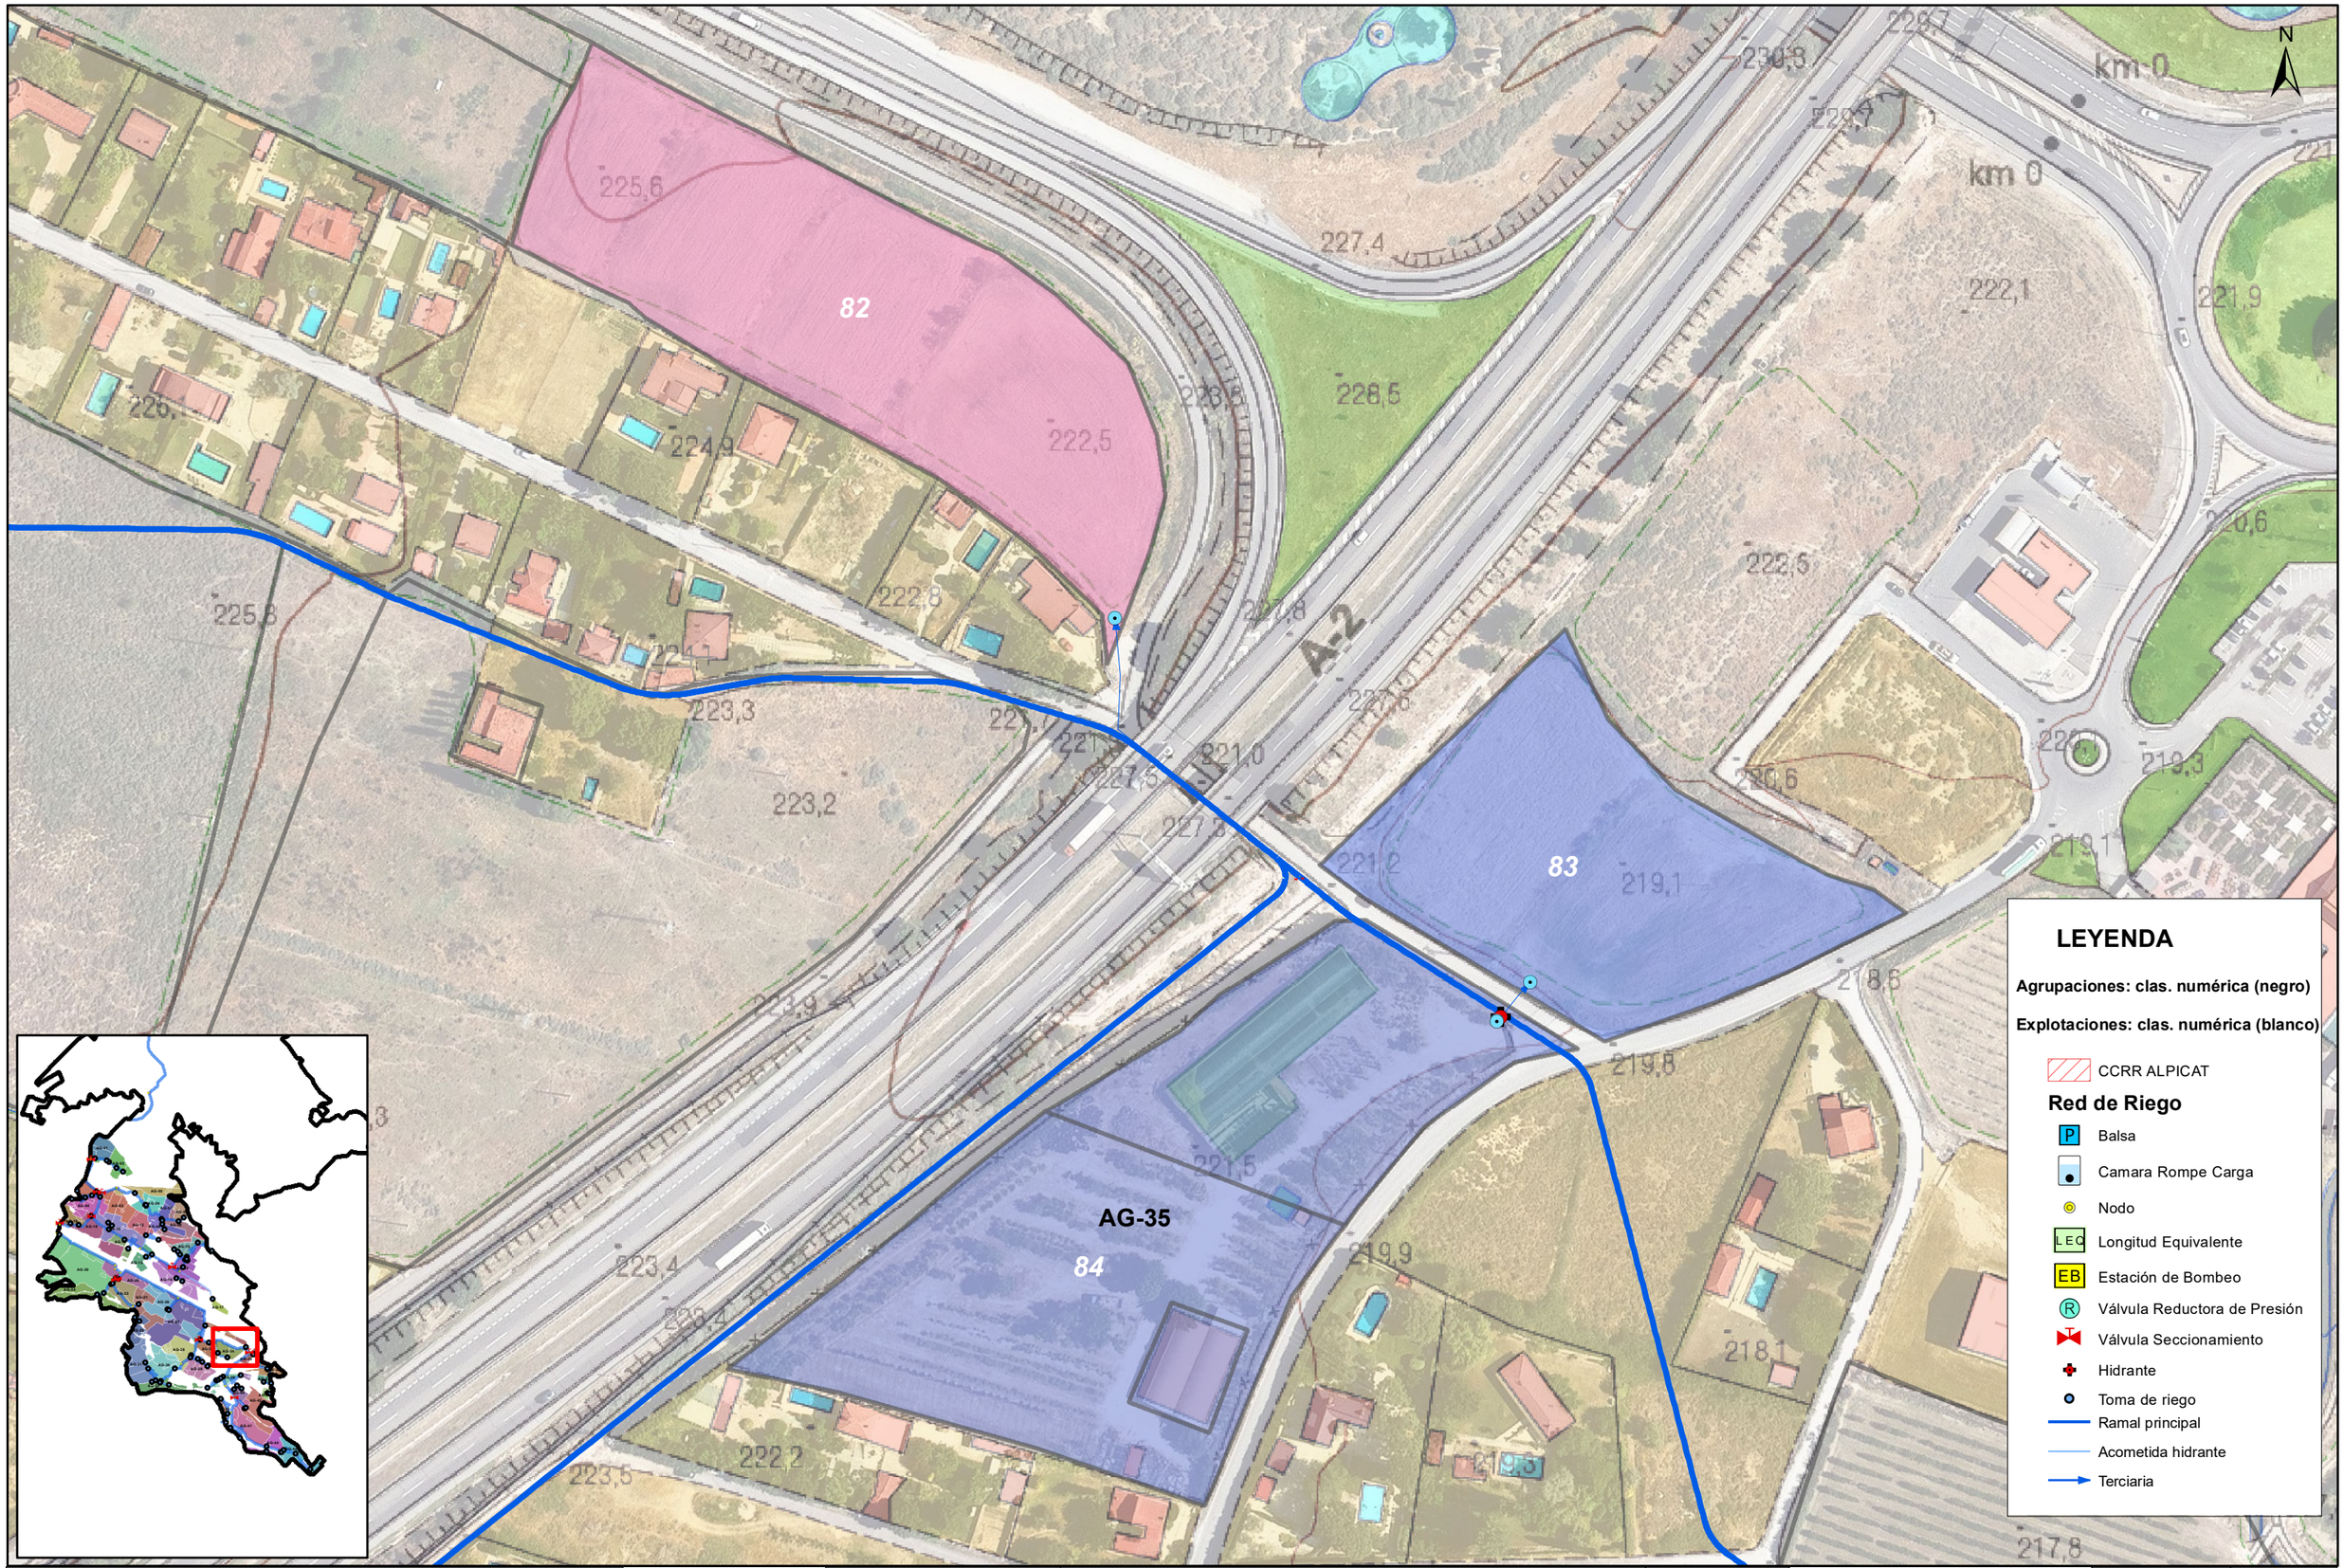

Financiado por la Unión Europea NextGenerationEU

GOBIERNO DE ESPAÑA · MINISTERIO DE AGRICULTURA, PESCA Y ALIMENTACIÓN · seiasa

LA EMPRESA CONSULTORA

ANTLIA

CONSULTORIA TÉCNICA ANTLIA S.L.

AUTORES DEL PROYECTO

Emma Montero Mur
Ingeniro de Caminos, Canales y Puertos

Jaume Sangrá Pascual
Ingeniero Agrónomo

TÍTULO DEL PROYECTO

PROYECTO DE MODERNIZACIÓN DEL RIEGO DE LA COMUNIDAD DE REGANTES Nº 124 DEL CANAL DE ARAGÓN Y CATALUÑA. T.M. ALPICAT (LLEIDA)

ESCALA

1:1500

UNE A3

DESIGNACIÓN DEL PLANO

AGRUPACIONES DE RIEGO Y EXPLOTACIONES: AGRUPACIÓN 35

FECHA **ABRIL 2023**


PLANO NUM. **8.4**

ID FICHERO: **080435.PDF**

HOJA: **HOJA 36 DE 46**

Firmado por JAUME SANGRA PASCUAL - DNI ***2527** el día 14/04/2023 con un certificado emitido por AC FNMT Usuarios

Firmado por MONTERO MUR EMMA - ***7940** el día 14/04/2023 con un certificado emitido por EC-Ciutadania

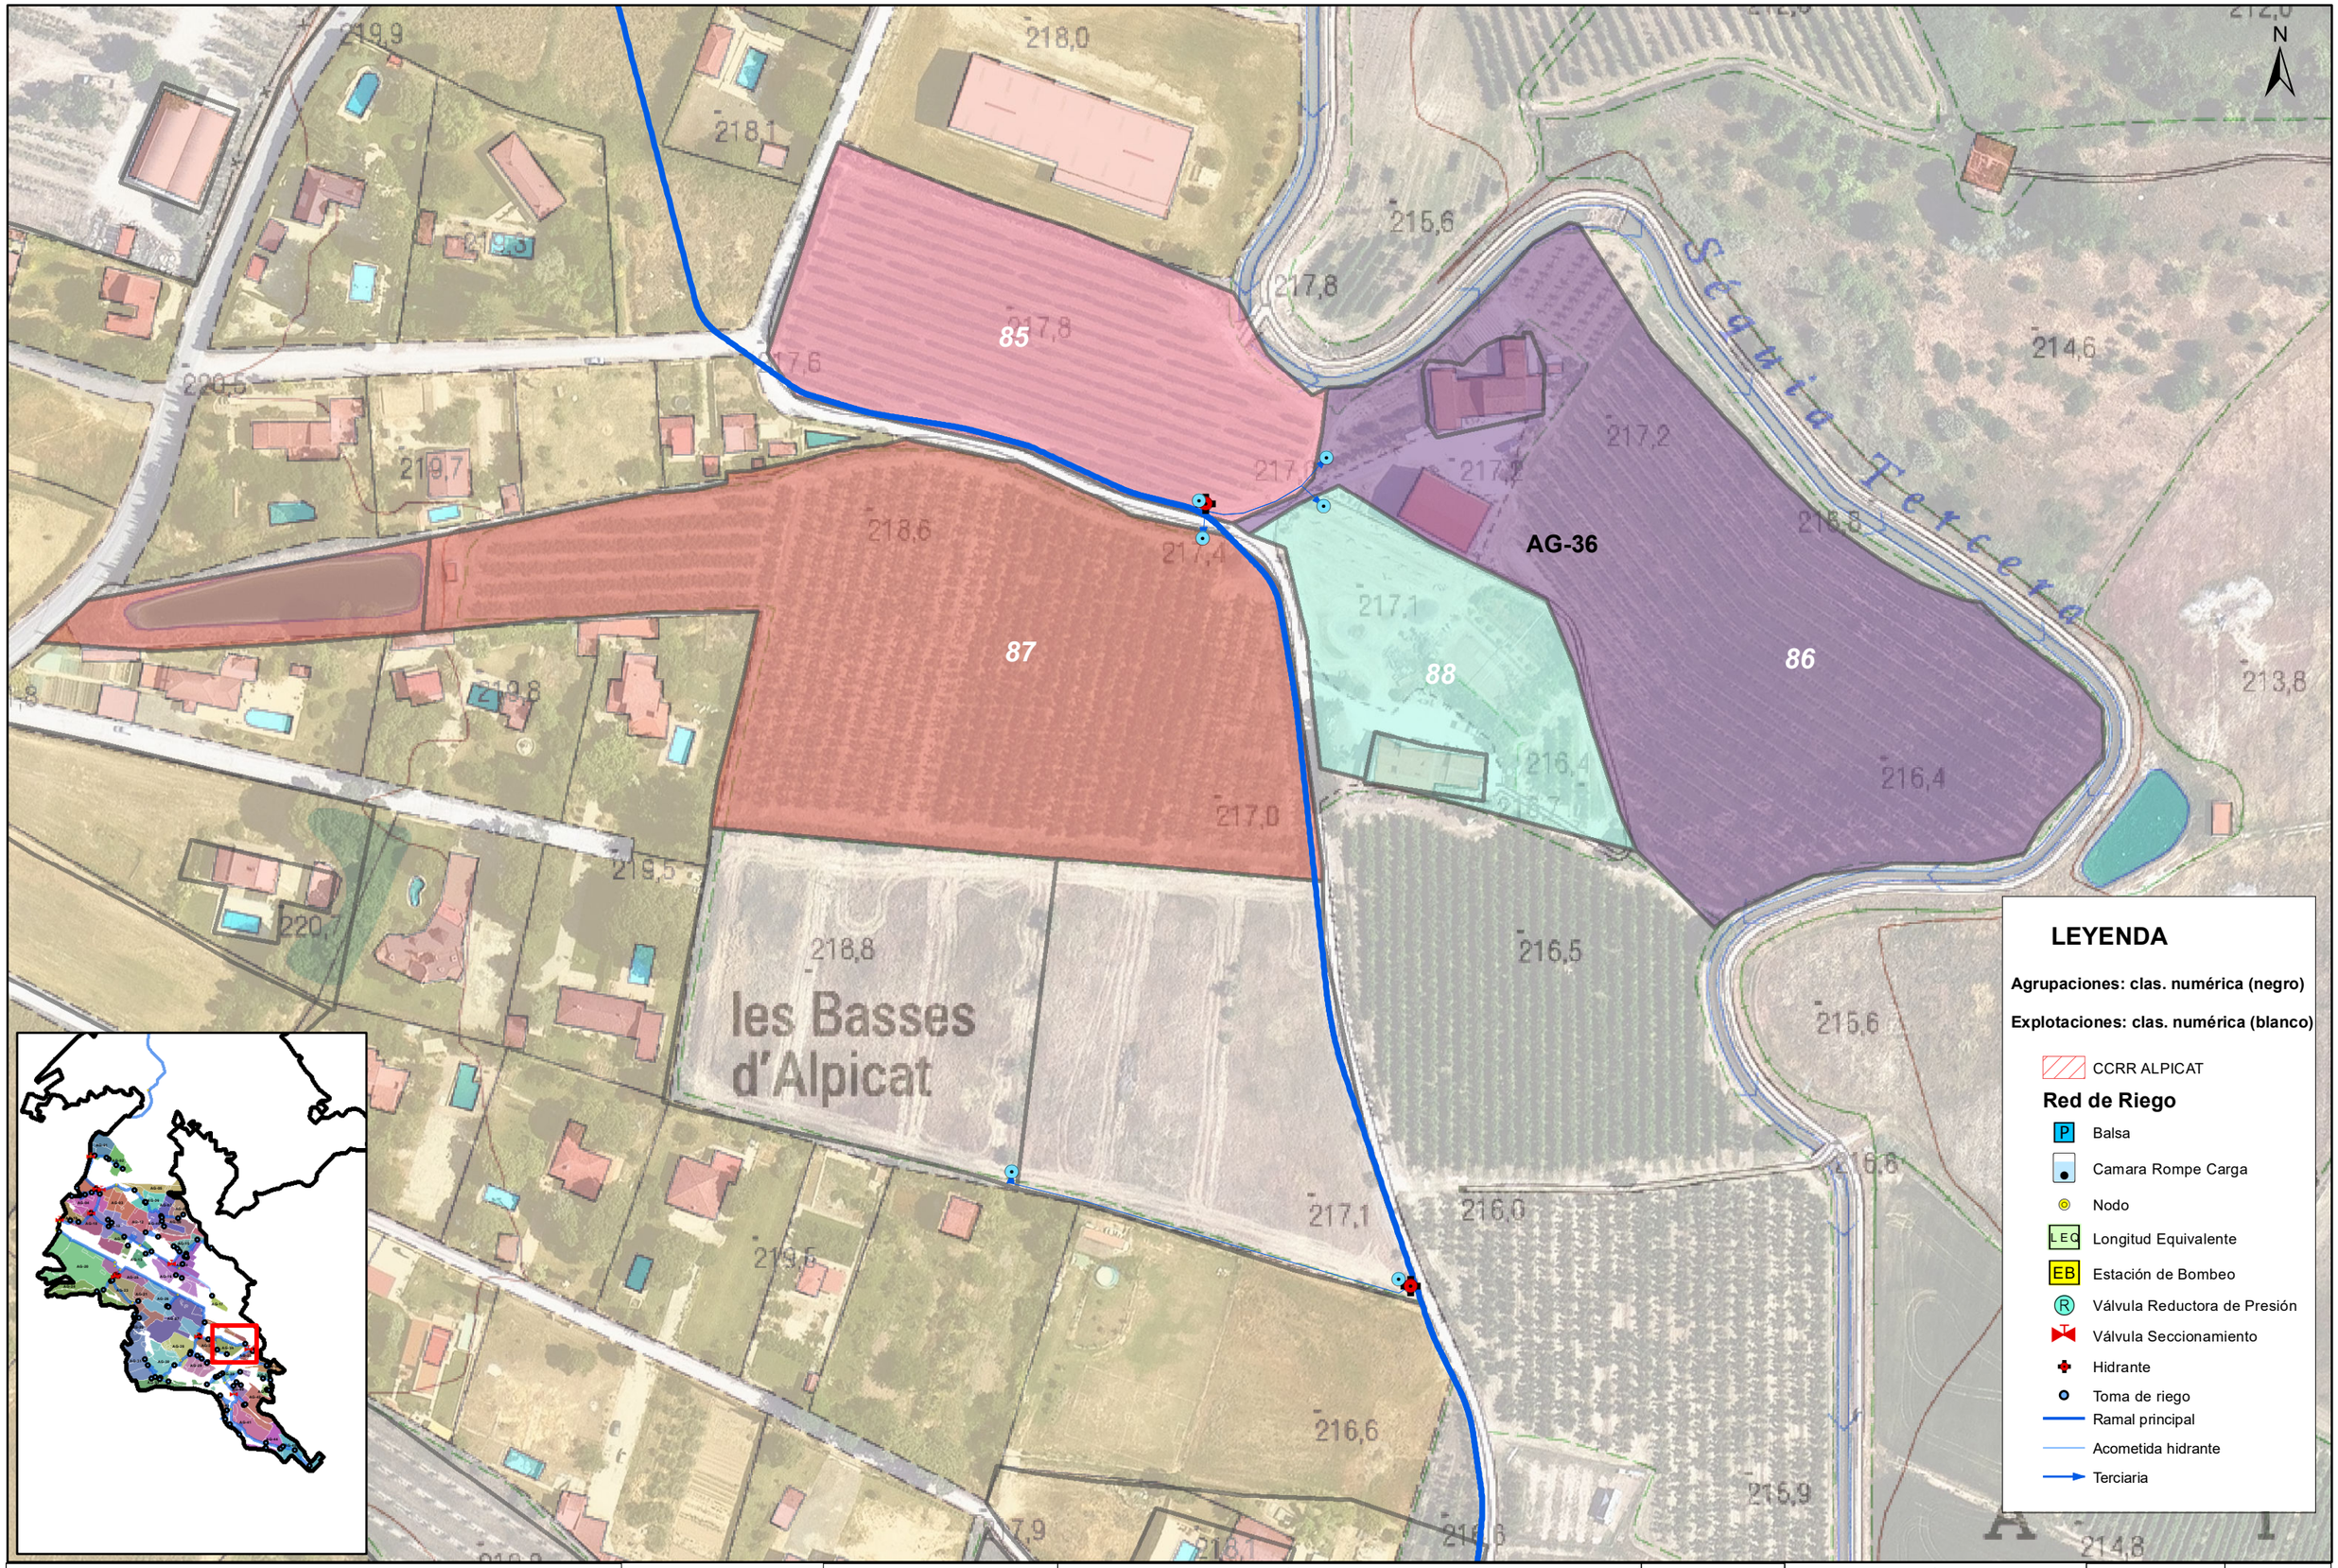

Financiado por la Unión Europea NextGenerationEU

GOBIERNO DE ESPAÑA · MINISTERIO DE AGRICULTURA, PESCA Y ALIMENTACIÓN · seiasa

LA EMPRESA CONSULTORA

ANTLIA

CONSULTORIA TÉCNICA ANTLIA S.L.

AUTORES DEL PROYECTO

Emma Montero Mur
Ingeniro de Caminos, Canales y Puertos

Jaume Sangrá Pascual
Ingeniero Agrónomo

TÍTULO DEL PROYECTO

PROYECTO DE MODERNIZACIÓN DEL RIEGO DE LA COMUNIDAD DE REGANTES Nº 124 DEL CANAL DE ARAGÓN Y CATALUÑA. T.M. ALPICAT (LLEIDA)

ESCALA

1:1500

UNE A3

DESIGNACIÓN DEL PLANO

AGRUPACIONES DE RIEGO Y EXPLOTACIONES: AGRUPACIÓN 36

FECHA	PLANO NUM.
ABRIL 2023	**8.4**
ID FICHERO: **080436.PDF**	HOJA: **HOJA 37 DE 46**

Firmado por JAUME SANGRA PASCUAL - DNI ***2527** el dia 14/04/2023 con un certificado emitido por EC-ciutadania
Firmado por MONTERO MUR EMMA - ***7940** el dia 14/04/2023 con un certificado emitido por AC FNMT Usuarios

N

les Basses d'Alpicat

AG-37

89

90

218,8

217,4

217,1

217,0

216,4

216,5

216,0

216,6

220,7

219,5

219,6

217,9

218,1

LEYENDA

Agrupaciones: clas. numérica (negro)

Explotaciones: clas. numérica (blanco)

CCRR ALPICAT

Red de Riego

- Balsa
- Camara Rompe Carga
- Nodo
- Longitud Equivalente
- Estación de Bombeo
- Válvula Reductora de Presión
- Válvula Seccionamiento
- Hidrante
- Toma de riego
- Ramal principal
- Acometida hidrante
- Terciaria

Financiado por la Unión Europea NextGenerationEU

GOBIERNO DE ESPAÑA · MINISTERIO DE AGRICULTURA, PESCA Y ALIMENTACIÓN · seiasa

LA EMPRESA CONSULTORA

ANTLIA

CONSULTORIA TÉCNICA ANTLIA S.L.

AUTORES DEL PROYECTO

Emma Montero Mur
Ingeniro de Caminos, Canales y Puertos

Jaume Sangrá Pascual
Ingeniero Agrónomo

TÍTULO DEL PROYECTO

PROYECTO DE MODERNIZACIÓN DEL RIEGO DE LA COMUNIDAD DE REGANTES Nº 124 DEL CANAL DE ARAGÓN Y CATALUÑA. T.M. ALPICAT (LLEIDA)

ESCALA

1:1000

UNE A3

DESIGNACIÓN DEL PLANO

AGRUPACIONES DE RIEGO Y EXPLOTACIONES: AGRUPACIÓN 37

FECHA **ABRIL 2023**


PLANO NUM. **8.4**

ID FICHERO: **080437.PDF**

HOJA: **HOJA 38 DE 46**

Firmado por JAUME SANGRA PASCUAL - DNI ***2527** el día 14/04/2023 con un certificado emitido por EC-Ciutadania

Firmado por MONTERO MUR EMMA - ***7940** el día 14/04/2023 con un certificado emitido por AC FNMT Usuarios

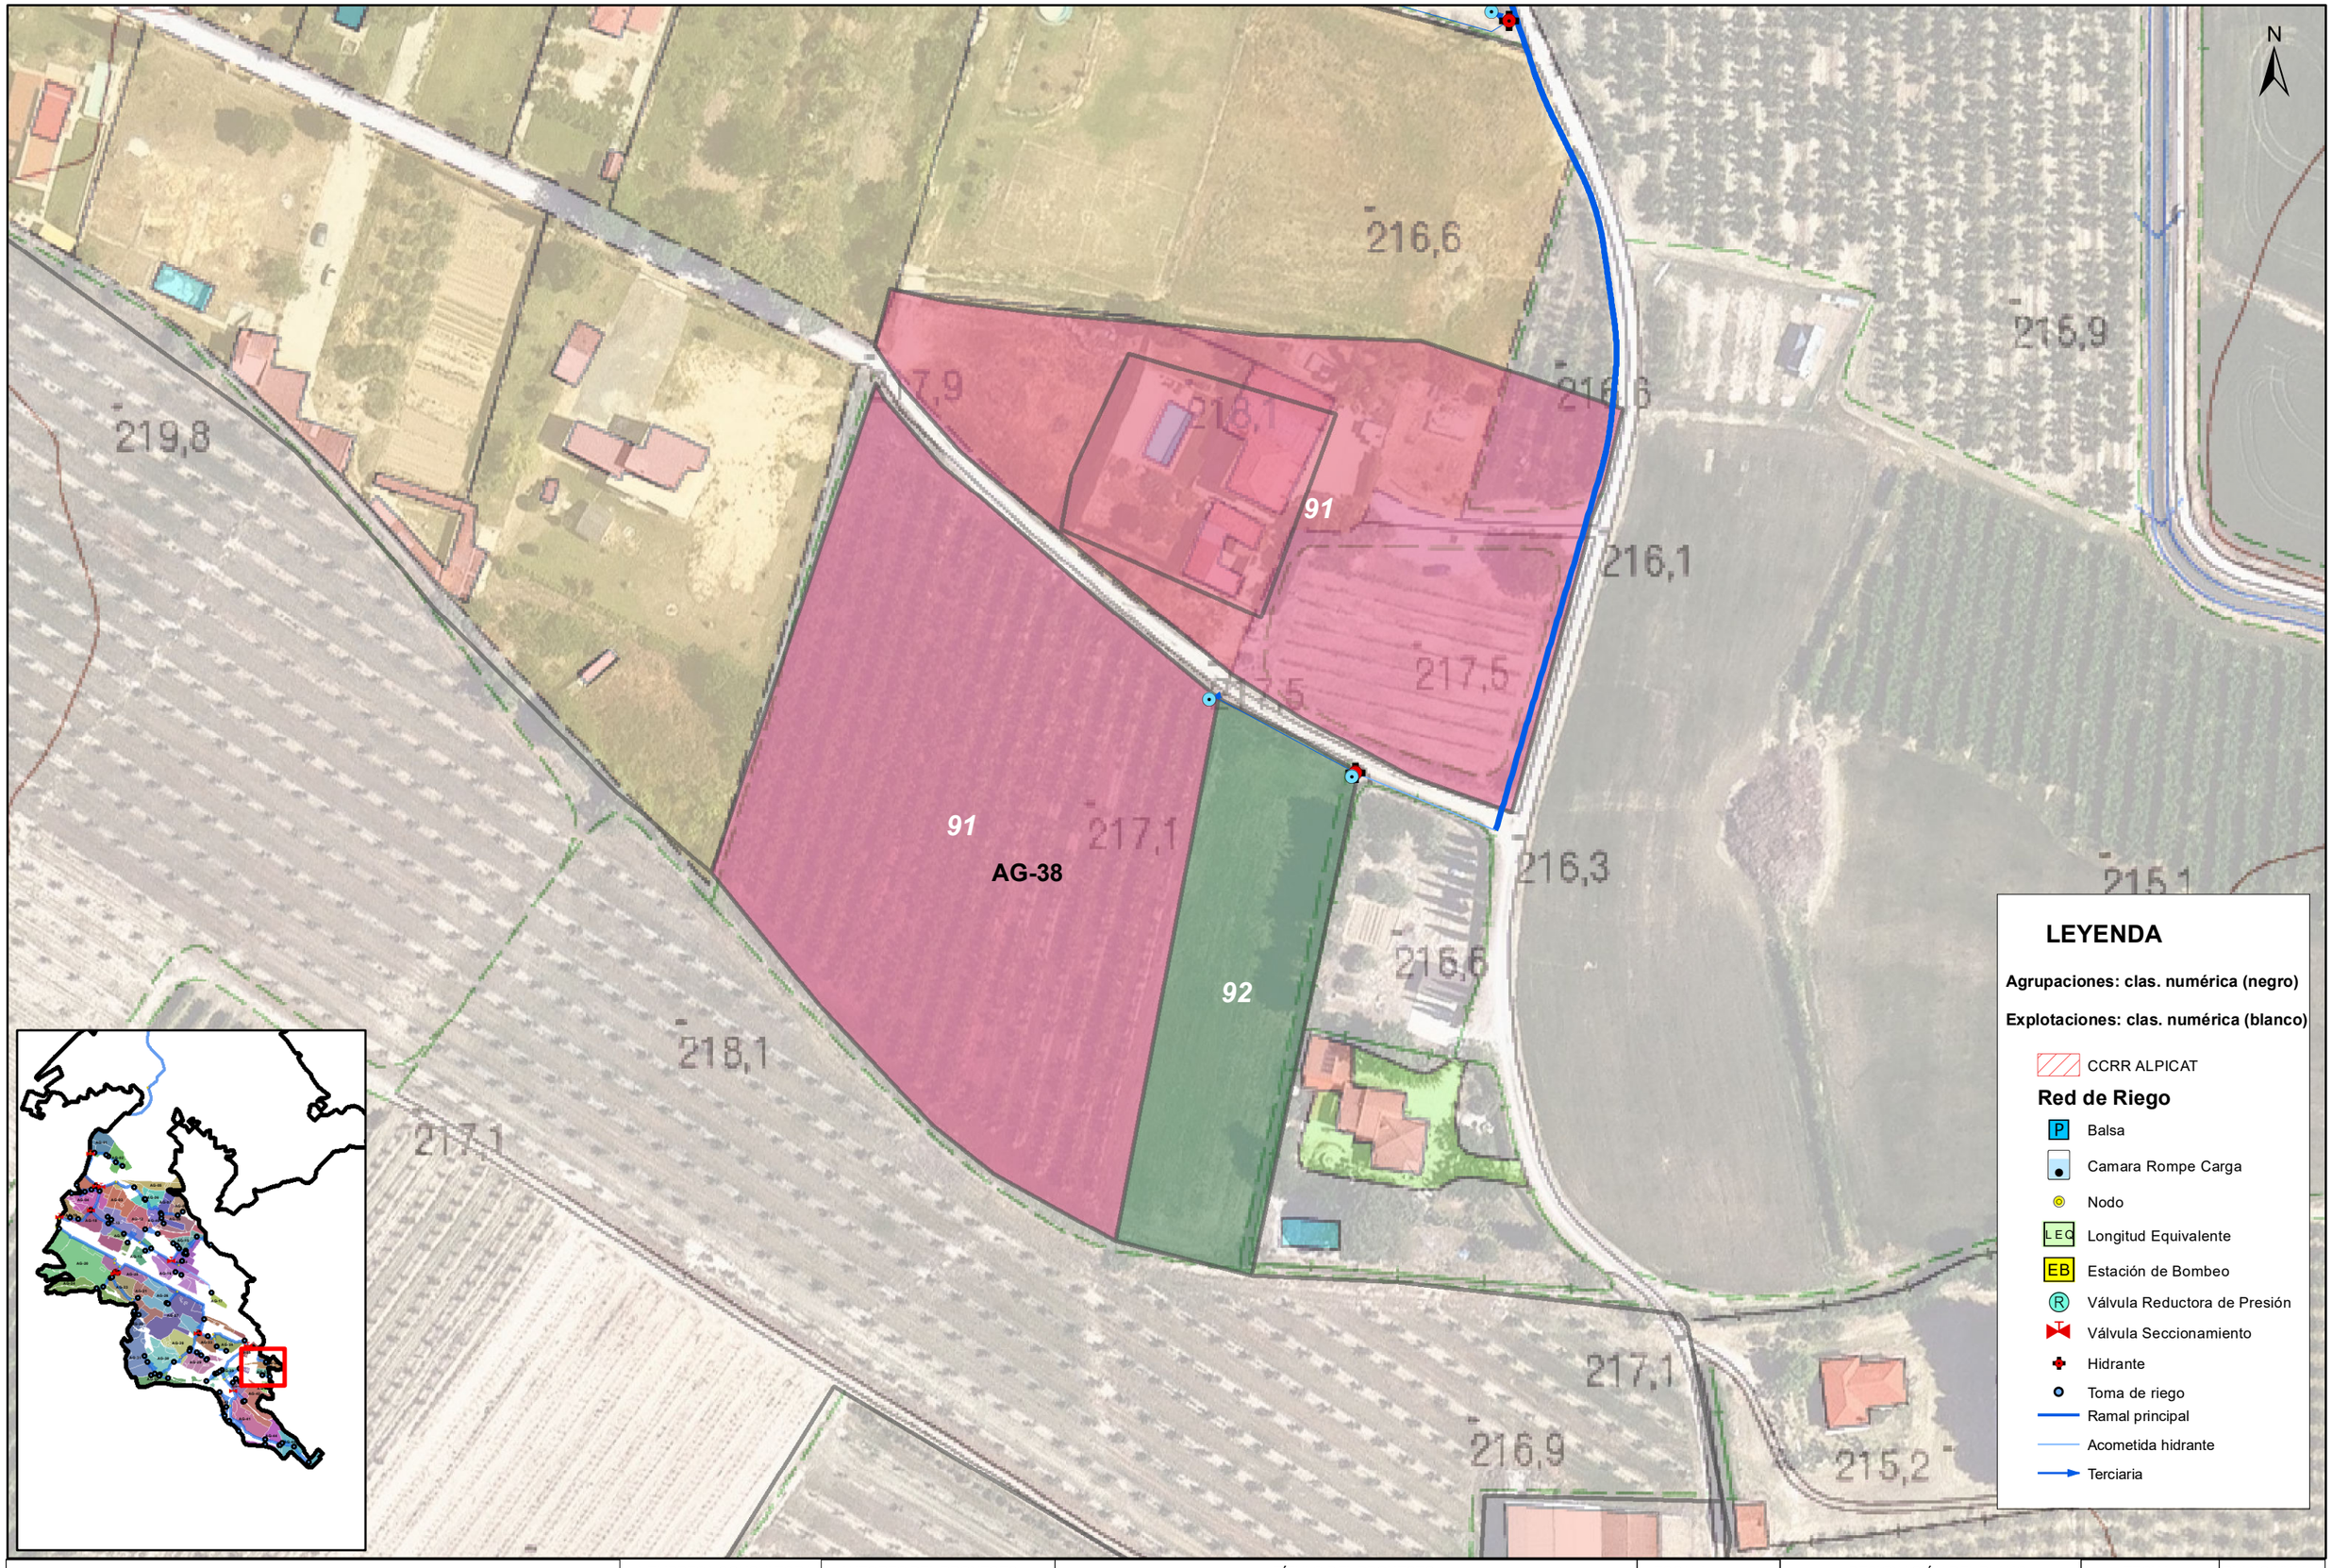

Financiado por la Unión Europea NextGenerationEU

GOBIERNO DE ESPAÑA · MINISTERIO DE AGRICULTURA, PESCA Y ALIMENTACIÓN

seiasa

LA EMPRESA CONSULTORA

ANTLIA

CONSULTORIA TÉCNICA ANTLIA S.L.

AUTORES DEL PROYECTO

Emma Montero Mur
Ingeniro de Caminos, Canales y Puertos

Jaume Sangrá Pascual
Ingeniero Agrónomo

TÍTULO DEL PROYECTO

PROYECTO DE MODERNIZACIÓN DEL RIEGO DE LA COMUNIDAD DE REGANTES Nº 124 DEL CANAL DE ARAGÓN Y CATALUÑA. T.M. ALPICAT (LLEIDA)

ESCALA

1:1000

UNE A3

DESIGNACIÓN DEL PLANO

AGRUPACIONES DE RIEGO Y EXPLOTACIONES: AGRUPACIÓN 38

FECHA **ABRIL 2023**


PLANO NUM. **8.4**

ID FICHERO: **080438.PDF**

HOJA: **HOJA 39 DE 46**

Firmado por JAUME SANGRA PASCUAL - DNI ***2527** el dia 14/04/2023 con un certificado emitido por EC-ciutadania

Firmado por MONTERO MUR EMMA - ***7940** el dia 14/04/2023 con un certificado emitido por AC FNMT Usuarios

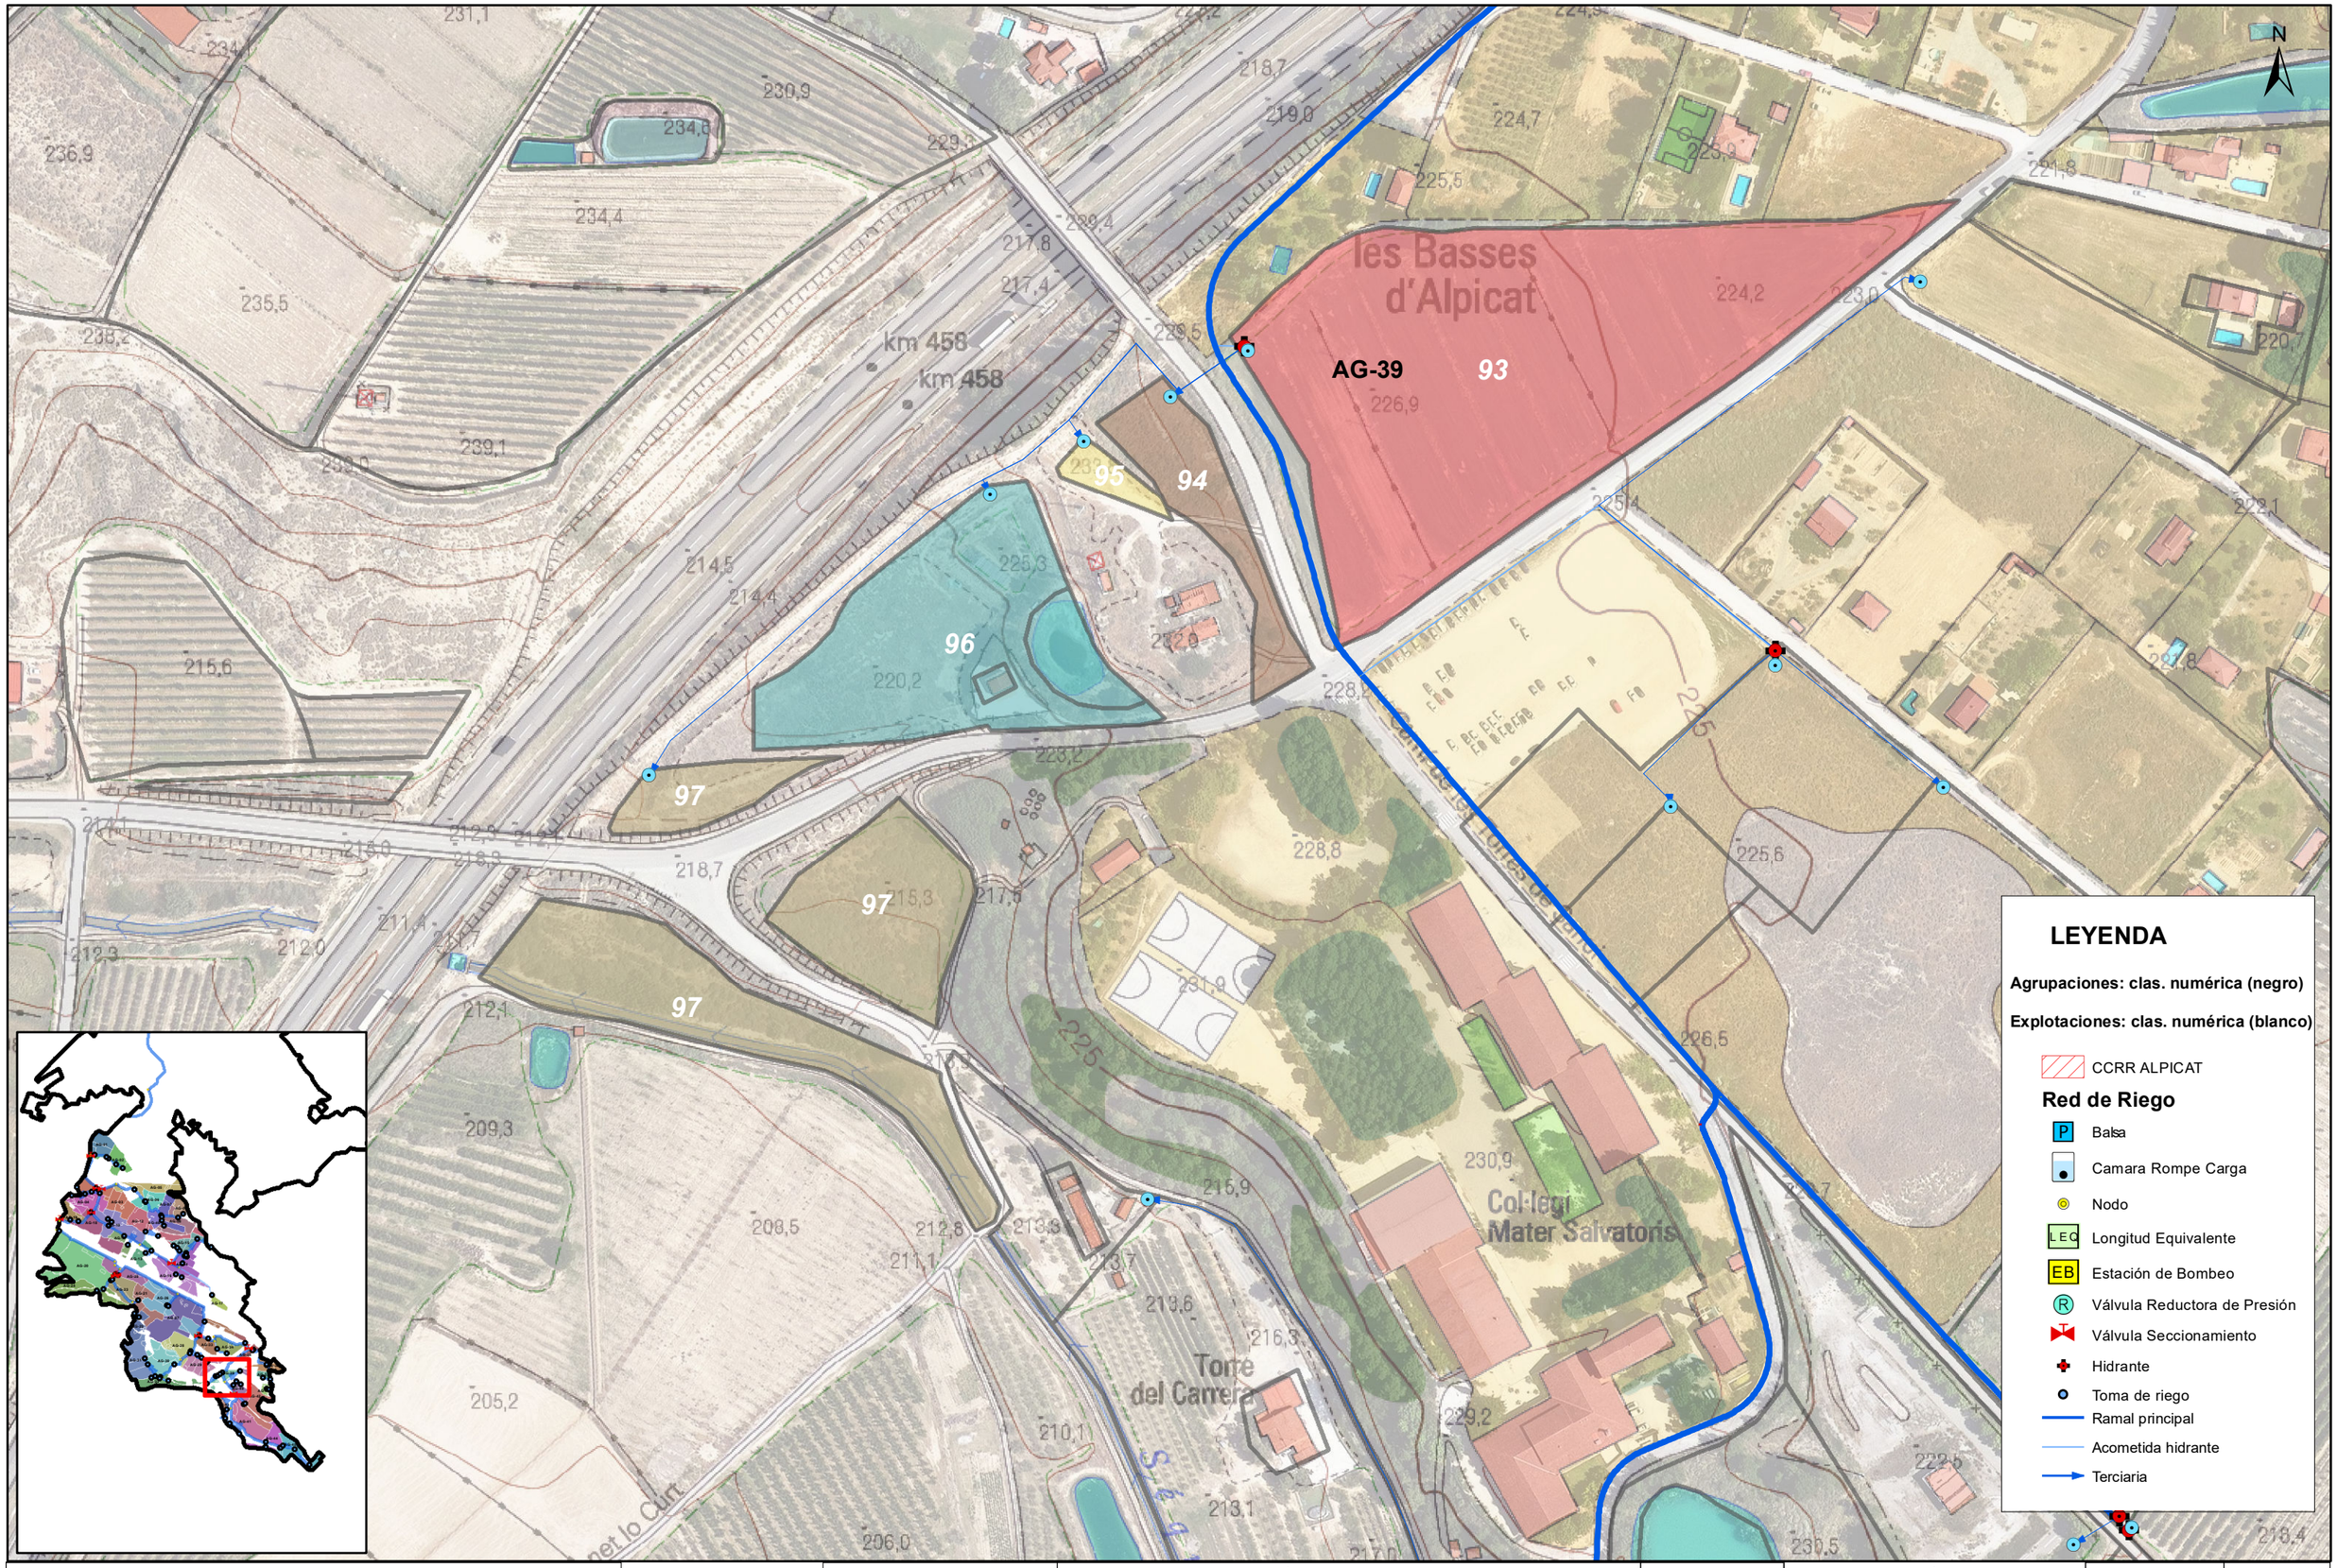

Financiado por la Unión Europea NextGenerationEU

GOBIERNO DE ESPAÑA · MINISTERIO DE AGRICULTURA, PESCA Y ALIMENTACIÓN · seiasa

LA EMPRESA CONSULTORA

ANTLIA
CONSULTORIA TÉCNICA ANTLIA S.L.

AUTORES DEL PROYECTO

Emma Montero Mur
Ingeniero de Caminos, Canales y Puertos

Jaume Sangrá Pascual
Ingeniero Agrónomo

TÍTULO DEL PROYECTO

PROYECTO DE MODERNIZACIÓN DEL RIEGO DE LA COMUNIDAD DE REGANTES Nº 124 DEL CANAL DE ARAGÓN Y CATALUÑA. T.M. ALPICAT (LLEIDA)

ESCALA

1:2000

UNE A3

DESIGNACIÓN DEL PLANO

AGRUPACIONES DE RIEGO Y EXPLOTACIONES: AGRUPACIÓN 39

FECHA	PLANO NUM.
ABRIL 2023	**8.4**
ID FICHERO: **080439.PDF**	HOJA: **HOJA 40 DE 46**

Firmado por JAUME SANGRA PASCUAL - DNI ***2527** el dia 14/04/2023 con un certificado emitido por EC-Ciutadania

Firmado por MONTERO MUR EMMA - ***7940** el dia 14/04/2023 con un certificado emitido por AC FNMT Usuarios

les Basses d'Alpicat

98


99

100

AG-40

101

Col·legi Mater Salvatoris

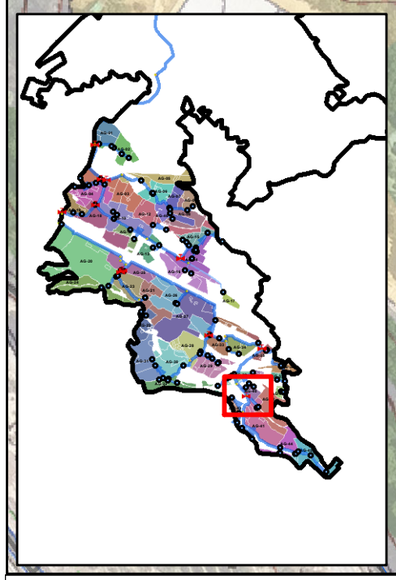

LEYENDA

Agrupaciones: clas. numérica (negro)

Explotaciones: clas. numérica (blanco)

- CCRR ALPICAT

Red de Riego

- Balsa
- Camara Rompe Carga
- Nodo
- Longitud Equivalente
- Estación de Bombeo
- Válvula Reductora de Presión
- Válvula Seccionamiento
- Hidrante
- Toma de riego
- Ramal principal
- Acometida hidrante
- Terciaria

Financiado por la Unión Europea NextGenerationEU

GOBIERNO DE ESPAÑA · MINISTERIO DE AGRICULTURA, PESCA Y ALIMENTACIÓN · seiasa

LA EMPRESA CONSULTORA

ANTLIA

CONSULTORIA TÉCNICA ANTLIA S.L.

AUTORES DEL PROYECTO

Emma Montero Mur
Ingeniro de Caminos, Canales y Puertos

Jaume Sangrá Pascual
Ingeniero Agrónomo

TÍTULO DEL PROYECTO

PROYECTO DE MODERNIZACIÓN DEL RIEGO DE LA COMUNIDAD DE REGANTES Nº 124 DEL CANAL DE ARAGÓN Y CATALUÑA. T.M. ALPICAT (LLEIDA)

ESCALA

1:1500

UNE A3

DESIGNACIÓN DEL PLANO

AGRUPACIONES DE RIEGO Y EXPLOTACIONES: AGRUPACIÓN 40

FECHA **ABRIL 2023**


PLANO NUM. **8.4**

ID FICHERO: **080440.PDF**

HOJA: **HOJA 41 DE 46**

Firmado por JAUME SANGRA PASCUAL - DNI ***2527** el día 14/04/2023 con un certificado emitido por EC-Ciutadania

Firmado por MONTERO MUR EMMA - ***7940** el día 14/04/2023 con un certificado emitido por AC FNMT Usuarios

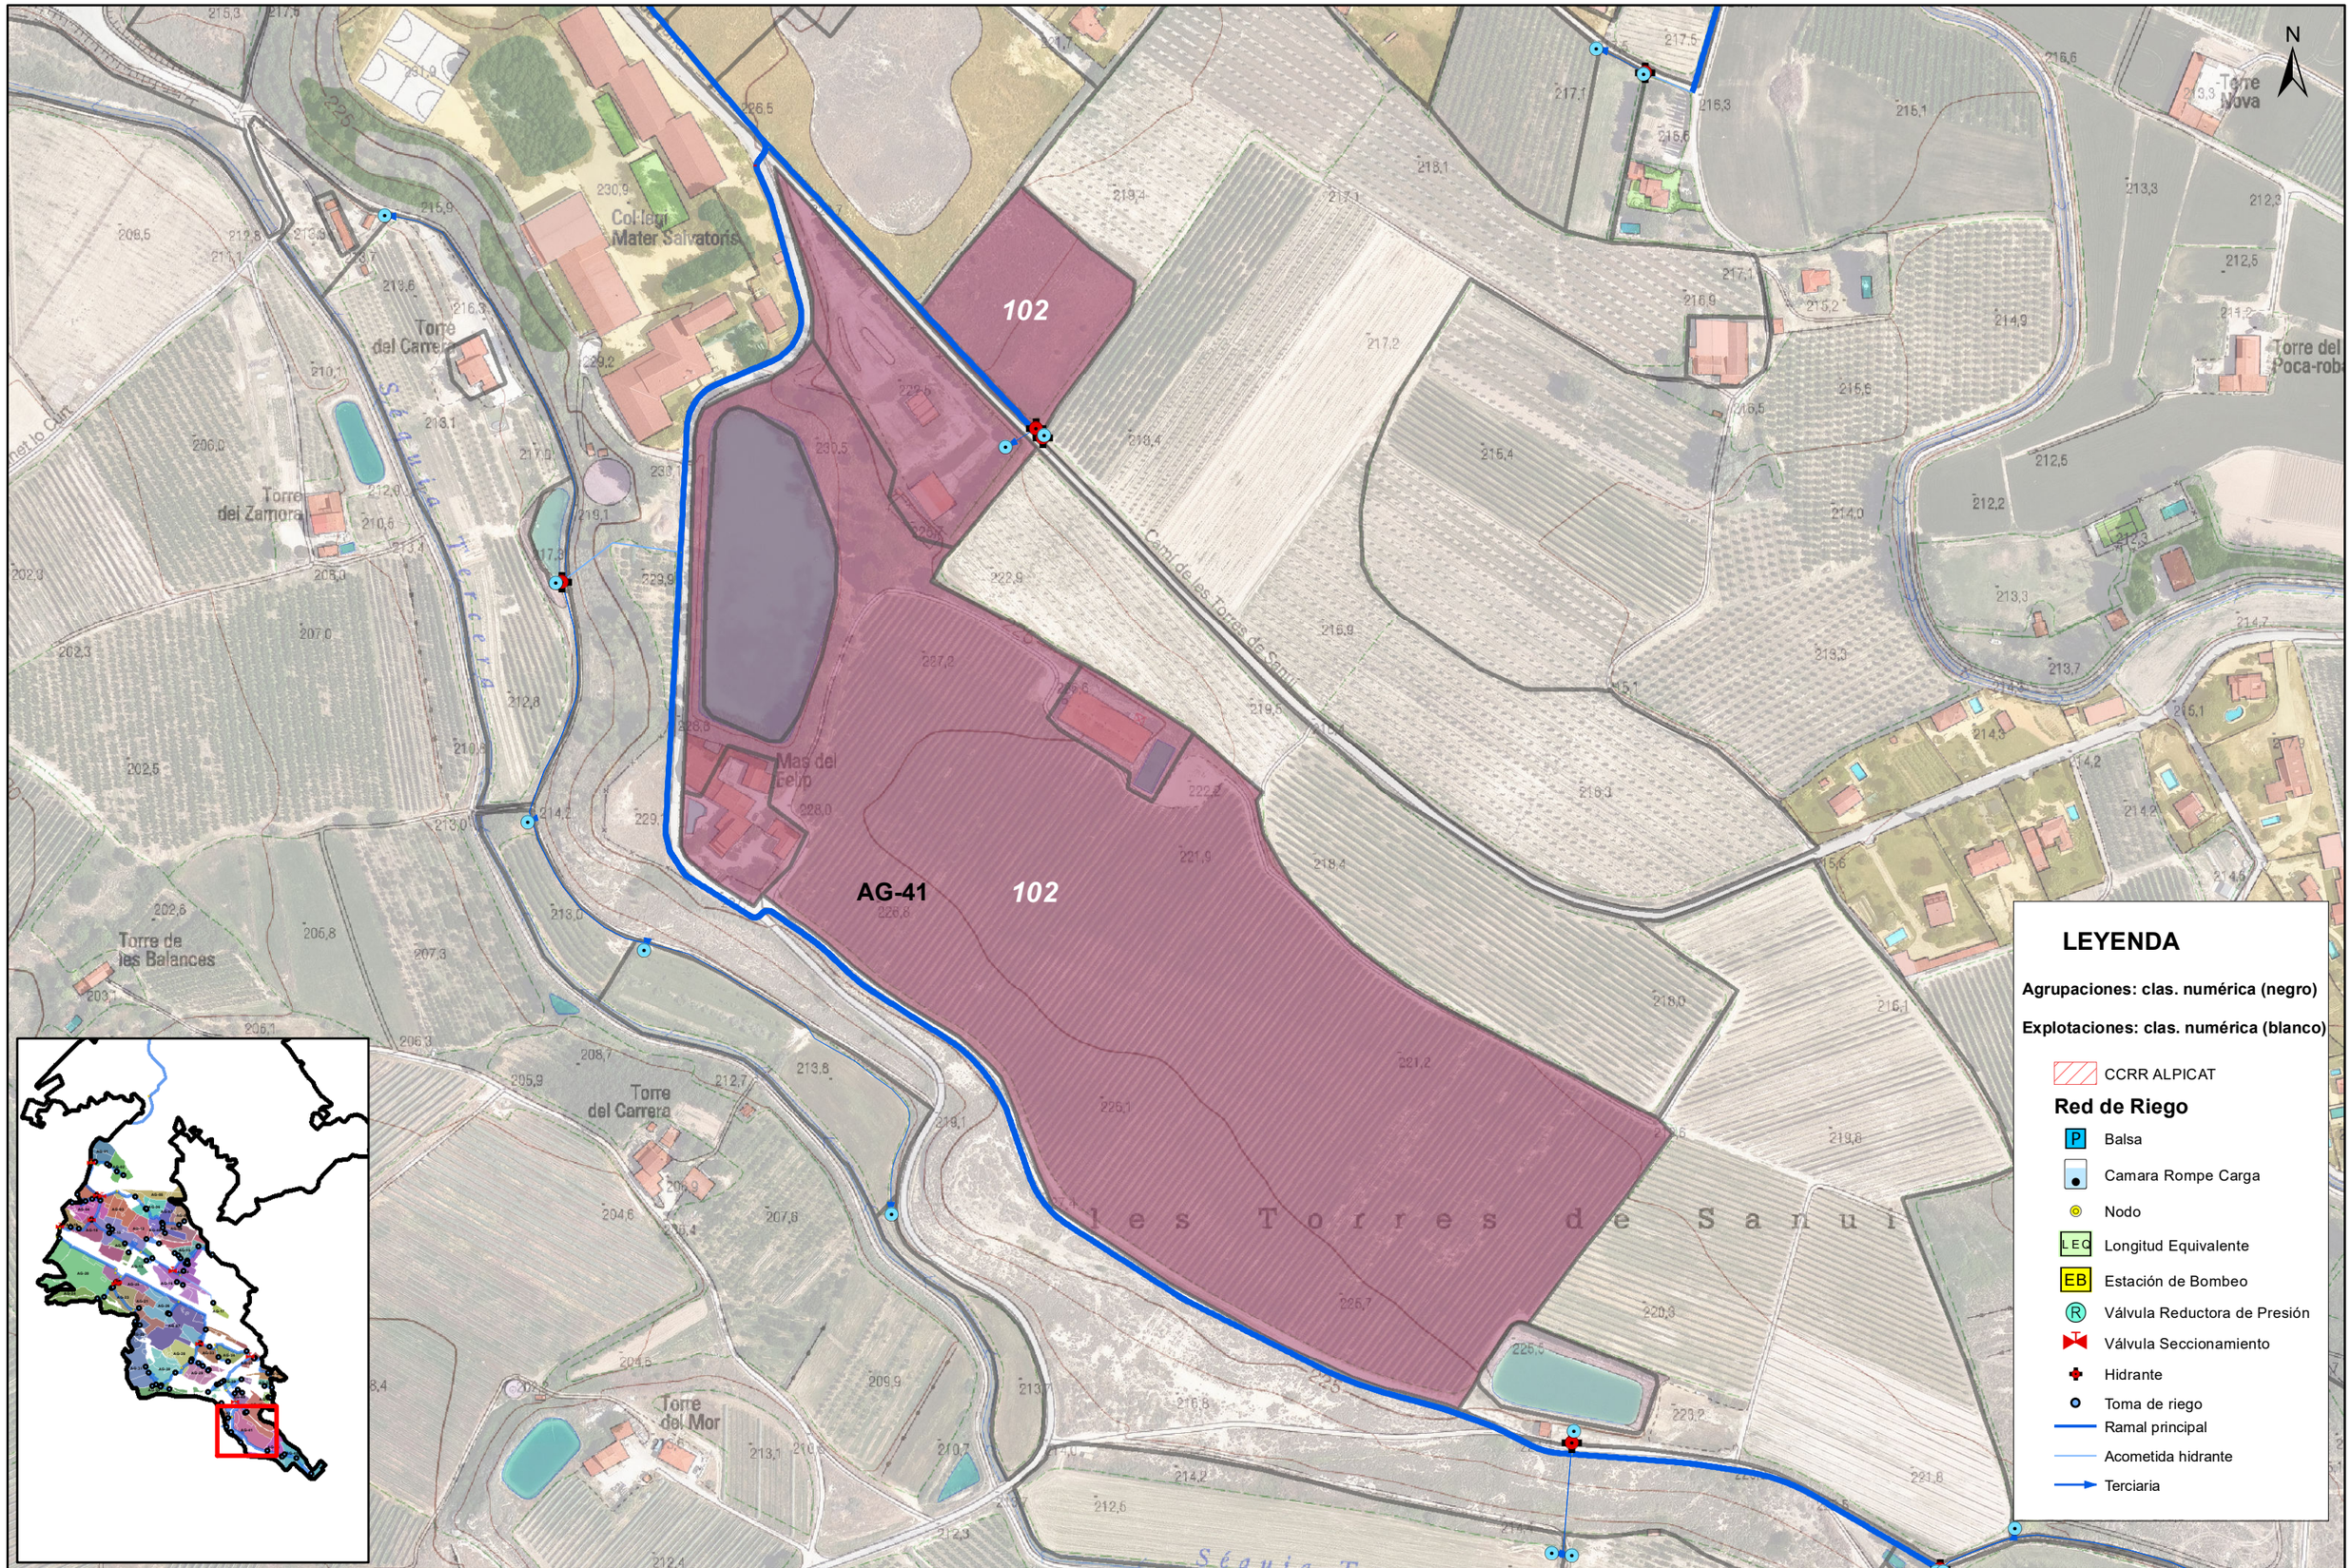

LEYENDA

Agrupaciones: clas. numérica (negro)

Explotaciones: clas. numérica (blanco)

CCRR ALPICAT

Red de Riego

- Balsa
- Camara Rompe Carga
- Nodo
- Longitud Equivalente
- Estación de Bombeo
- Válvula Reductora de Presión
- Válvula Seccionamiento
- Hidrante
- Toma de riego
- Ramal principal
- Acometida hidrante
- Terciaria

Financiado por la Unión Europea NextGenerationEU

GOBIERNO DE ESPAÑA · MINISTERIO DE AGRICULTURA, PESCA Y ALIMENTACIÓN · seiasa

LA EMPRESA CONSULTORA
ANTLIA
CONSULTORIA TÉCNICA ANTLIA S.L.

AUTORES DEL PROYECTO
Emma Montero Mur
Ingeniro de Caminos, Canales y Puertos
Jaume Sangrá Pascual
Ingeniero Agrónomo

TÍTULO DEL PROYECTO

PROYECTO DE MODERNIZACIÓN DEL RIEGO DE LA COMUNIDAD DE REGANTES Nº 124 DEL CANAL DE ARAGÓN Y CATALUÑA. T.M. ALPICAT (LLEIDA)

ESCALA

1:3000

UNE A3

DESIGNACIÓN DEL PLANO

AGRUPACIONES DE RIEGO Y EXPLOTACIONES: AGRUPACIÓN 40

FECHA **ABRIL 2023**


PLANO NUM. **8.4**

ID FICHERO: **080441.PDF**

HOJA: **HOJA 42 DE 46**

Firmado por JAUME SANGRA PASCUAL - DNI ***2527** el día 14/04/2023 con un certificado emitido por EC-Ciutadania

Firmado por MONTERO MUR EMMA - ***7940** el día 14/04/2023 con un certificado emitido por AC FNMT Usuarios

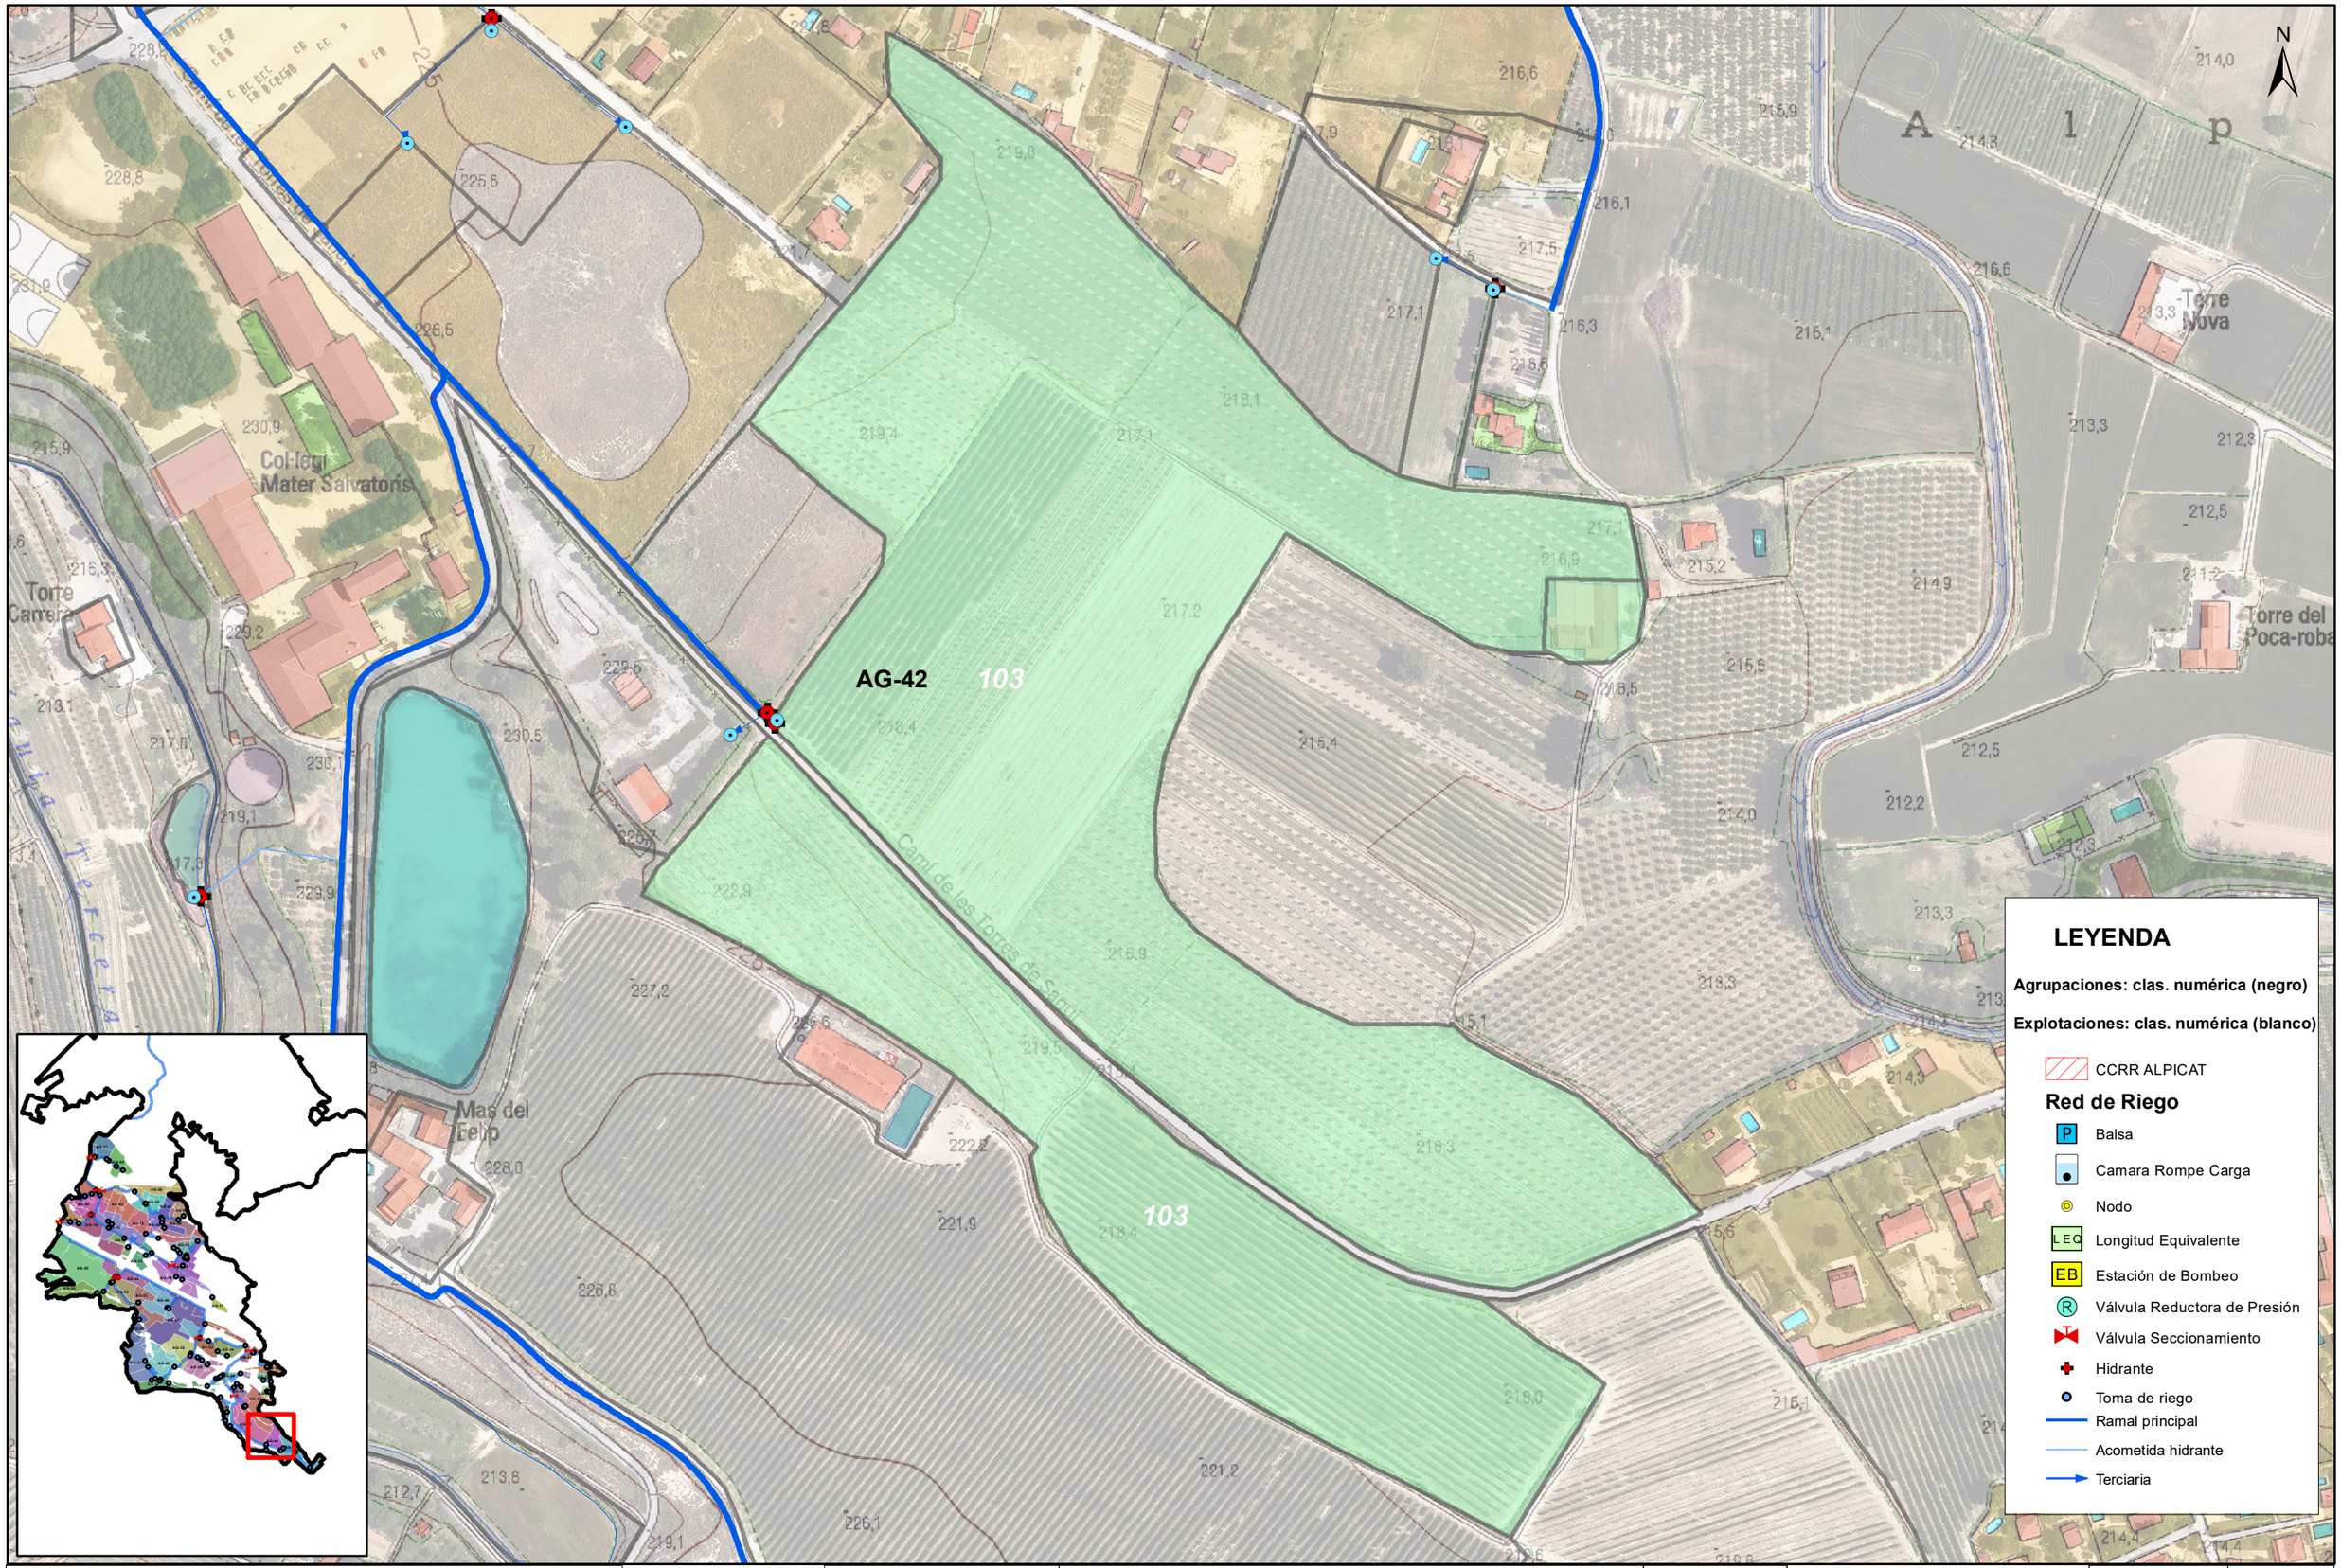

LEYENDA

Agrupaciones: clas. numérica (negro)

Explotaciones: clas. numérica (blanco)

CCRR ALPICAT

Red de Riego

- P — Balsa
- Camara Rompe Carga
- Nodo
- LEQ — Longitud Equivalente
- EB — Estación de Bombeo
- R — Válvula Reductora de Presión
- Válvula Seccionamiento
- Hidrante
- Toma de riego
- Ramal principal
- Acometida hidrante
- Terciaria

Financiado por la Unión Europea NextGenerationEU

GOBIERNO DE ESPAÑA — MINISTERIO DE AGRICULTURA, PESCA Y ALIMENTACIÓN

seiasa

LA EMPRESA CONSULTORA

ANTLIA

CONSULTORIA TÉCNICA ANTLIA S.L.

AUTORES DEL PROYECTO

Emma Montero Mur
Ingeniro de Caminos, Canales y Puertos

Jaume Sangrá Pascual
Ingeniero Agrónomo

TÍTULO DEL PROYECTO

PROYECTO DE MODERNIZACIÓN DEL RIEGO DE LA COMUNIDAD DE REGANTES Nº 124 DEL CANAL DE ARAGÓN Y CATALUÑA. T.M. ALPICAT (LLEIDA)

ESCALA

1:2500


UNE A3

DESIGNACIÓN DEL PLANO

AGRUPACIONES DE RIEGO Y EXPLOTACIONES: AGRUPACIÓN 42

FECHA	PLANO NUM.
ABRIL 2023	**8.4**
ID FICHERO: **080442.PDF**	HOJA: **HOJA 43 DE 46**

Firmado por JAUME SANGRA PASCUAL - DNI ***2527** el dia 14/04/2023 con un certificado emitido por EC-Ciutadania
Firmado por MONTERO MUR EMMA - ***7940** el dia 14/04/2023 con un certificado emitido por AC FNMT Usuarios

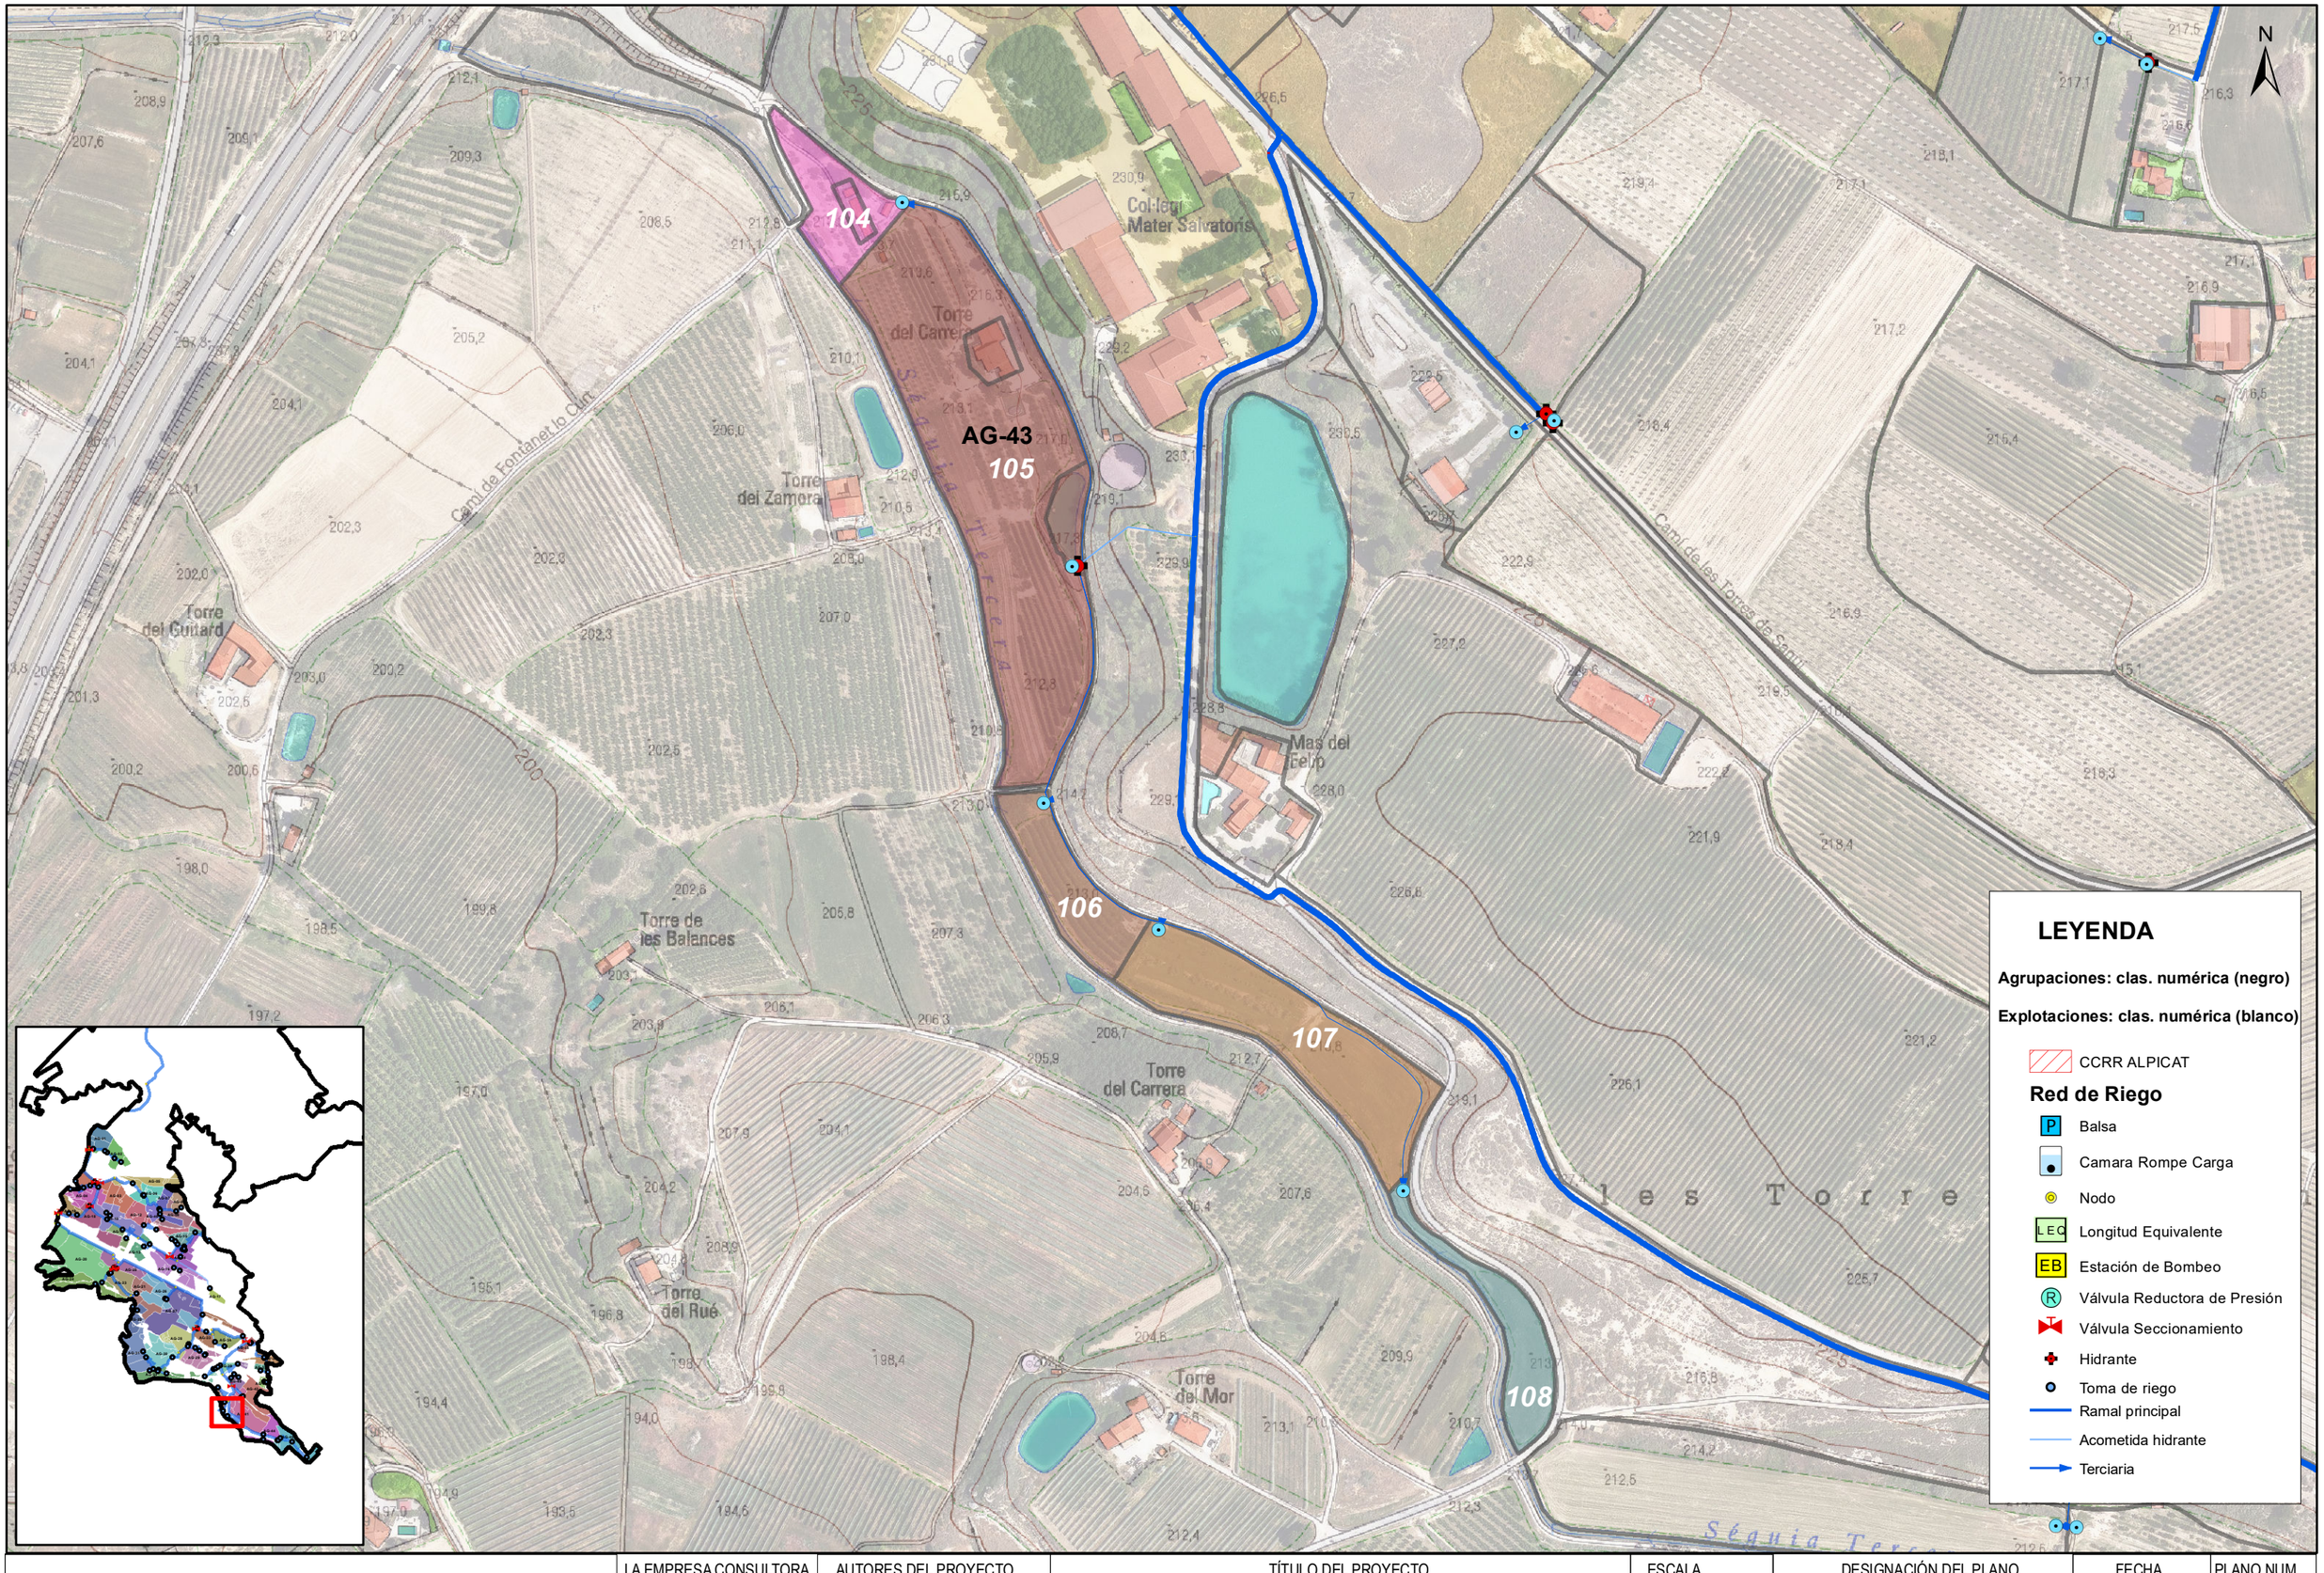

Financiado por la Unión Europea NextGenerationEU

GOBIERNO DE ESPAÑA · MINISTERIO DE AGRICULTURA, PESCA Y ALIMENTACIÓN · seiasa

LA EMPRESA CONSULTORA
ANTLIA
CONSULTORIA TÉCNICA ANTLIA S.L.

AUTORES DEL PROYECTO
Emma Montero Mur
Ingeniro de Caminos, Canales y Puertos
Jaume Sangrá Pascual
Ingeniero Agrónomo

TÍTULO DEL PROYECTO
PROYECTO DE MODERNIZACIÓN DEL RIEGO DE LA COMUNIDAD DE REGANTES Nº 124 DEL CANAL DE ARAGÓN Y CATALUÑA. T.M. ALPICAT (LLEIDA)

ESCALA
1:3000
UNE A3

DESIGNACIÓN DEL PLANO
AGRUPACIONES DE RIEGO Y EXPLOTACIONES: AGRUPACIÓN 43

FECHA **ABRIL 2023**
PLANO NUM. **8.4**
ID FICHERO: **080443.PDF**
HOJA: **HOJA 44 DE 46**

Firmado por JAUME SANGRA PASCUAL - DNI ***2527** el dia 14/04/2023 con un certificado emitido por EC-Ciutadania

Firmado por MONTERO MUR EMMA - ***7940** el dia 14/04/2023 con un certificado emitido por AC FNMT Usuarios

les Torres de Sanui

les Torres de Sanui

109

AG-44

110

111

Séquia Tercera

Torre del Bueno

Torre del Just

Torre del Ribera

N

LEYENDA

Agrupaciones: clas. numérica (negro)

Explotaciones: clas. numérica (blanco)

CCRR ALPICAT

Red de Riego

- Balsa
- Camara Rompe Carga
- Nodo
- Longitud Equivalente
- Estación de Bombeo
- Válvula Reductora de Presión
- Válvula Seccionamiento
- Hidrante
- Toma de riego
- Ramal principal
- Acometida hidrante
- Terciaria

Financiado por la Unión Europea NextGenerationEU

GOBIERNO DE ESPAÑA MINISTERIO DE AGRICULTURA, PESCA Y ALIMENTACIÓN

seiasa

LA EMPRESA CONSULTORA

ANTLIA

CONSULTORIA TÉCNICA ANTLIA S.L.

AUTORES DEL PROYECTO

Emma Montero Mur
Ingeniro de Caminos, Canales y Puertos

Jaume Sangrá Pascual
Ingeniero Agrónomo

TÍTULO DEL PROYECTO

PROYECTO DE MODERNIZACIÓN DEL RIEGO DE LA COMUNIDAD DE REGANTES Nº 124 DEL CANAL DE ARAGÓN Y CATALUÑA. T.M. ALPICAT (LLEIDA)

ESCALA

1:2000

UNE A3


DESIGNACIÓN DEL PLANO

AGRUPACIONES DE RIEGO Y EXPLOTACIONES: AGRUPACIÓN 44

FECHA	PLANO NUM.
ABRIL 2023	**8.4**
ID FICHERO: **080444.PDF**	HOJA: **HOJA 45 DE 46**

Firmado por JAUME SANGRA PASCUAL - DNI ***2527** el día 14/04/2023 con un certificado emitido por EC-Ciutadania

Firmado por MONTERO MUR EMMA - ***7940** el día 14/04/2023 con un certificado emitido por AC FNMT Usuarios

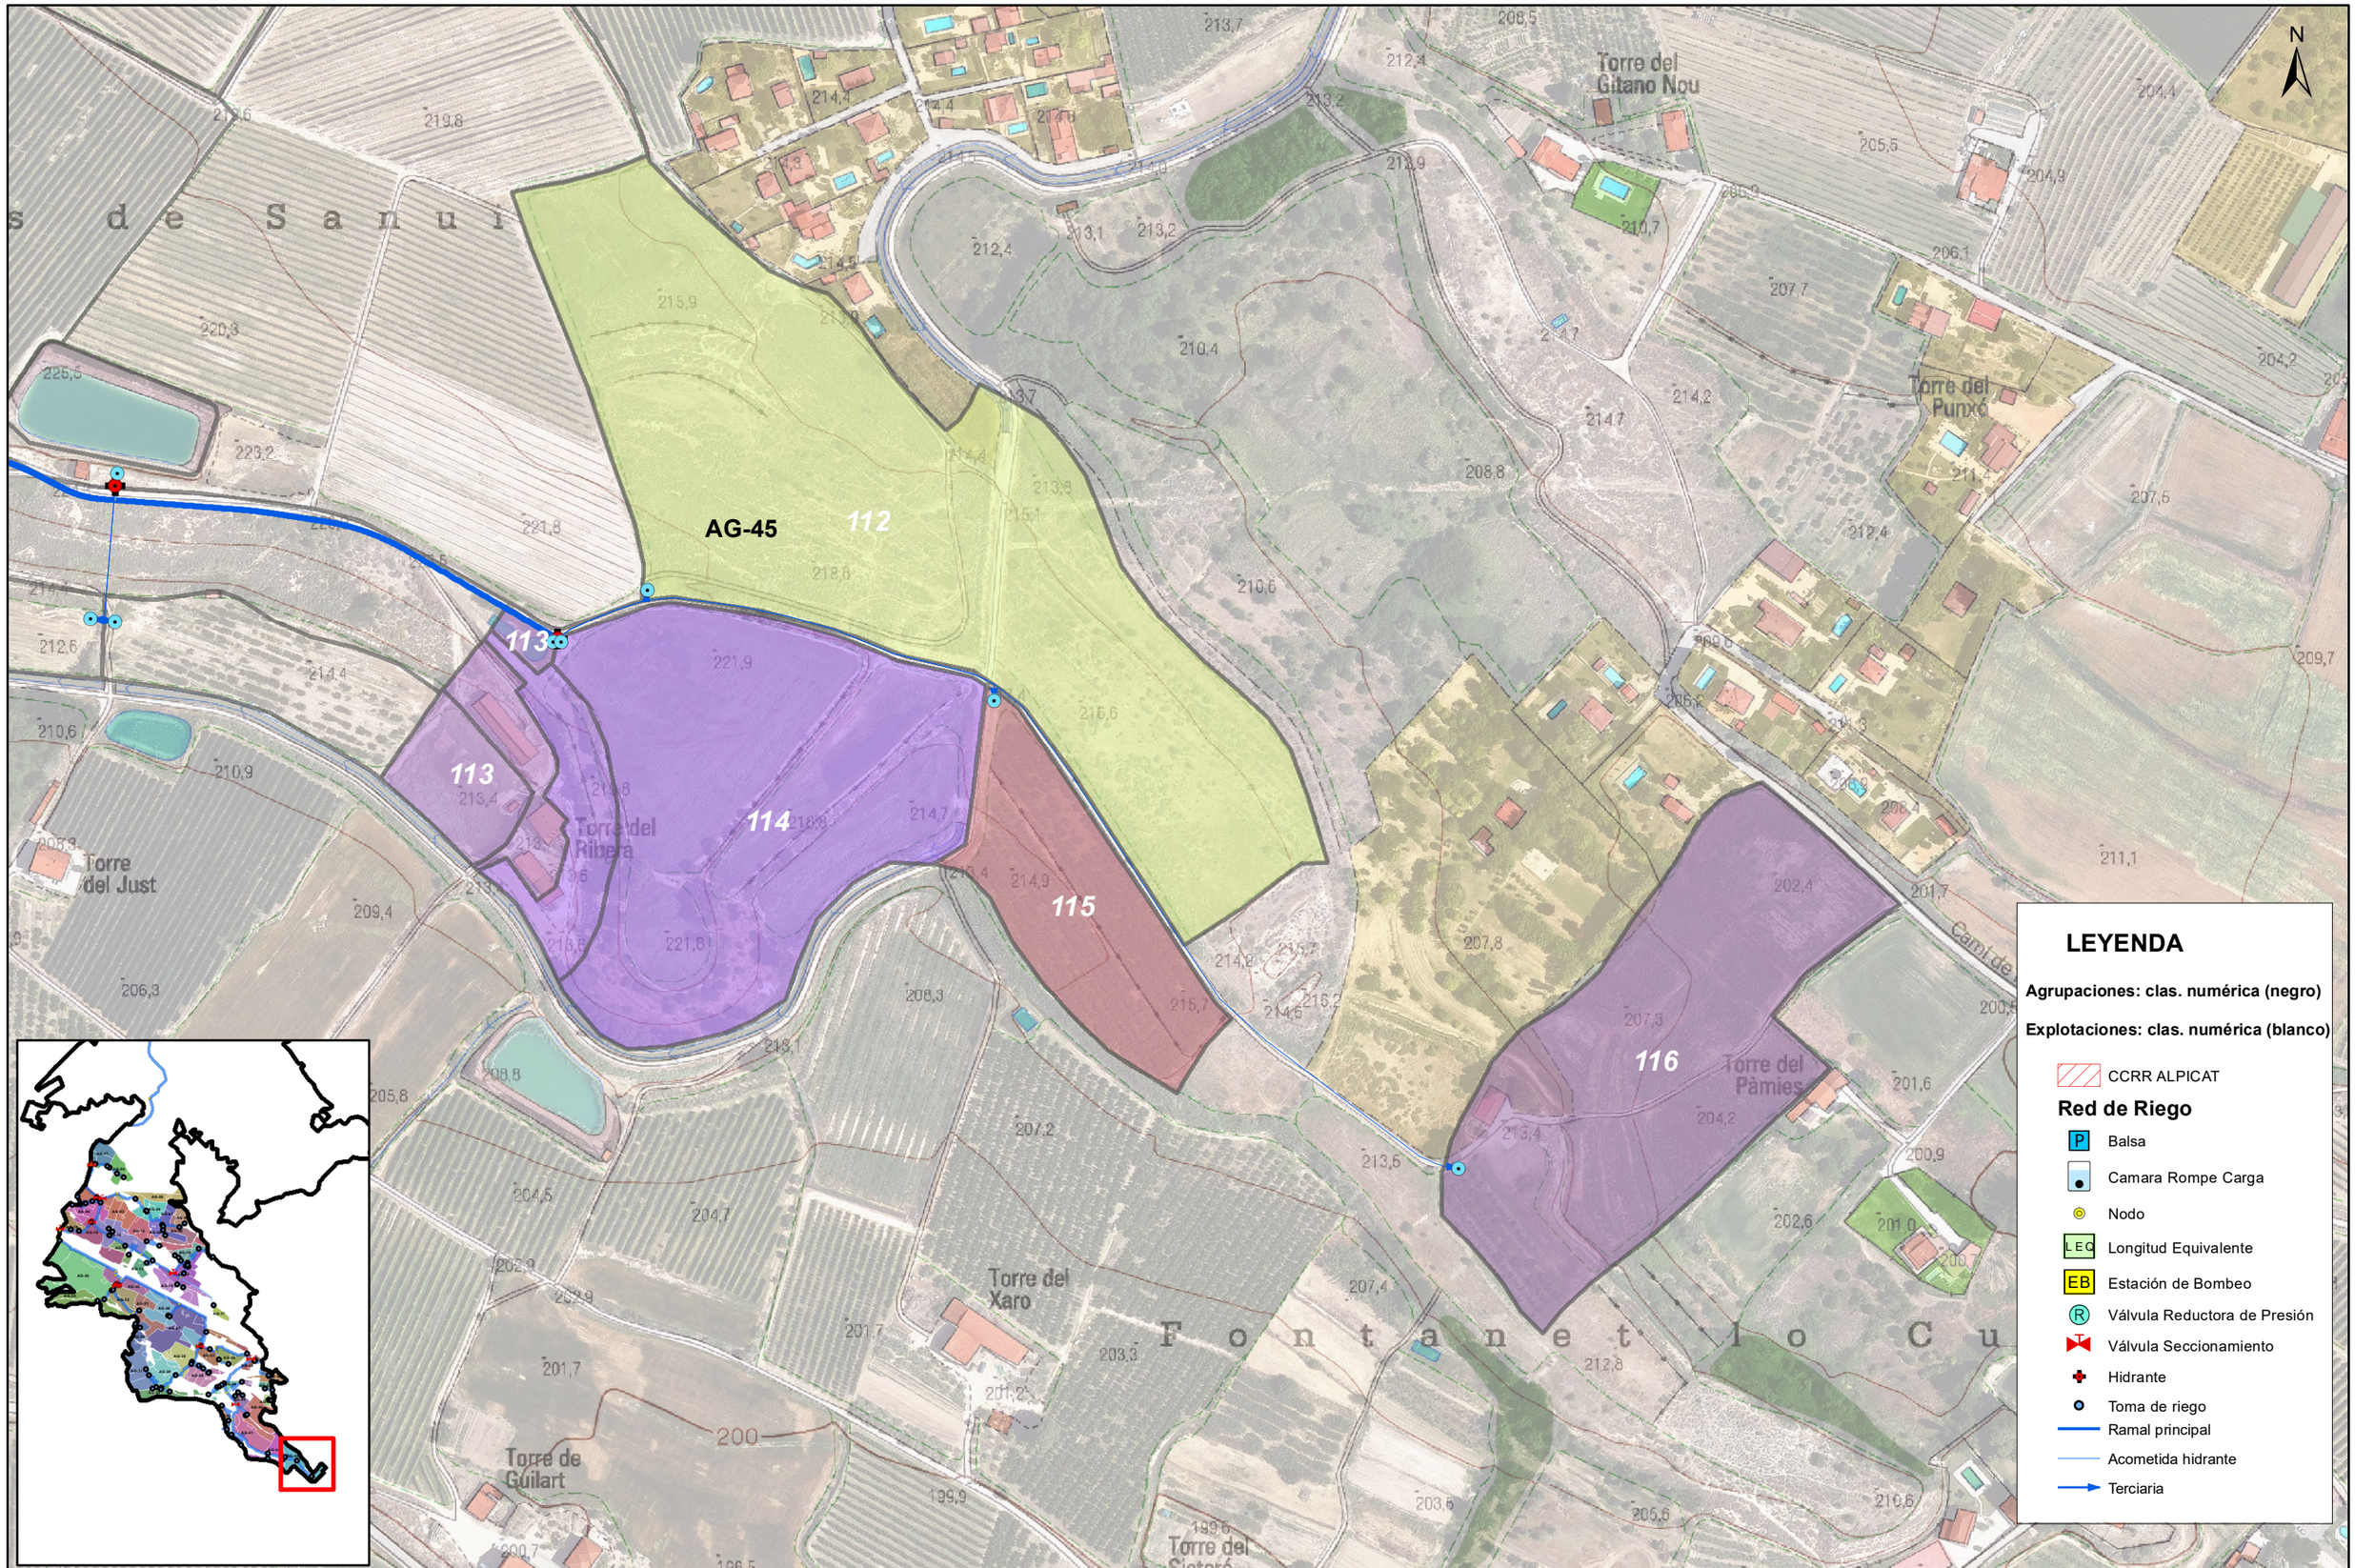

Financiado por la Unión Europea NextGenerationEU

GOBIERNO DE ESPAÑA · MINISTERIO DE AGRICULTURA, PESCA Y ALIMENTACIÓN · seiasa

LA EMPRESA CONSULTORA

ANTLIA

CONSULTORIA TÉCNICA ANTLIA S.L.

AUTORES DEL PROYECTO

Emma Montero Mur
Ingeniro de Caminos, Canales y Puertos

Jaume Sangrá Pascual
Ingeniero Agrónomo

TÍTULO DEL PROYECTO

PROYECTO DE MODERNIZACIÓN DEL RIEGO DE LA COMUNIDAD DE REGANTES Nº 124 DEL CANAL DE ARAGÓN Y CATALUÑA. T.M. ALPICAT (LLEIDA)

ESCALA

1:2500

UNE A3

DESIGNACIÓN DEL PLANO

AGRUPACIONES DE RIEGO Y EXPLOTACIONES: AGRUPACIÓN 45

FECHA **ABRIL 2023**

PLANO NUM. **8.4**

ID FICHERO: **080445.PDF**

HOJA: **HOJA 46 DE 46**