



Leyenda		
	Ubicación Planta FV.	
	Trazado línea A.T.	
	Parcelario de la Zona Regable	

002	10/07/2022	Adecuación doc. s/informe	SI
001	03/02/2022	Delineación inicial	SI
Revisión	Fecha	Descripción	Aprobado
Título del plano:			Plano nº:
PARCELARIO DE LA ZONA REGABLE			2.1
			Hoja nº:
			1 de 1


Referencia geográfica: ETRS89 - Sistema de coordenadas: UTM zona 30N

PROYECTO DE PLANTA SOLAR FOTOVOLTAICA PARA BOMBEO HACIA BALSAS BALLABONA (ALMERÍA)

Escala: 1:50.000
 0 250 500 750 m
 Original DIN A3

Fecha: OCTUBRE 2022

Autor del Proyecto:
 Francisco López López
 Ingeniero Agrónomo
 Colegiado 3000772 del COIARMA

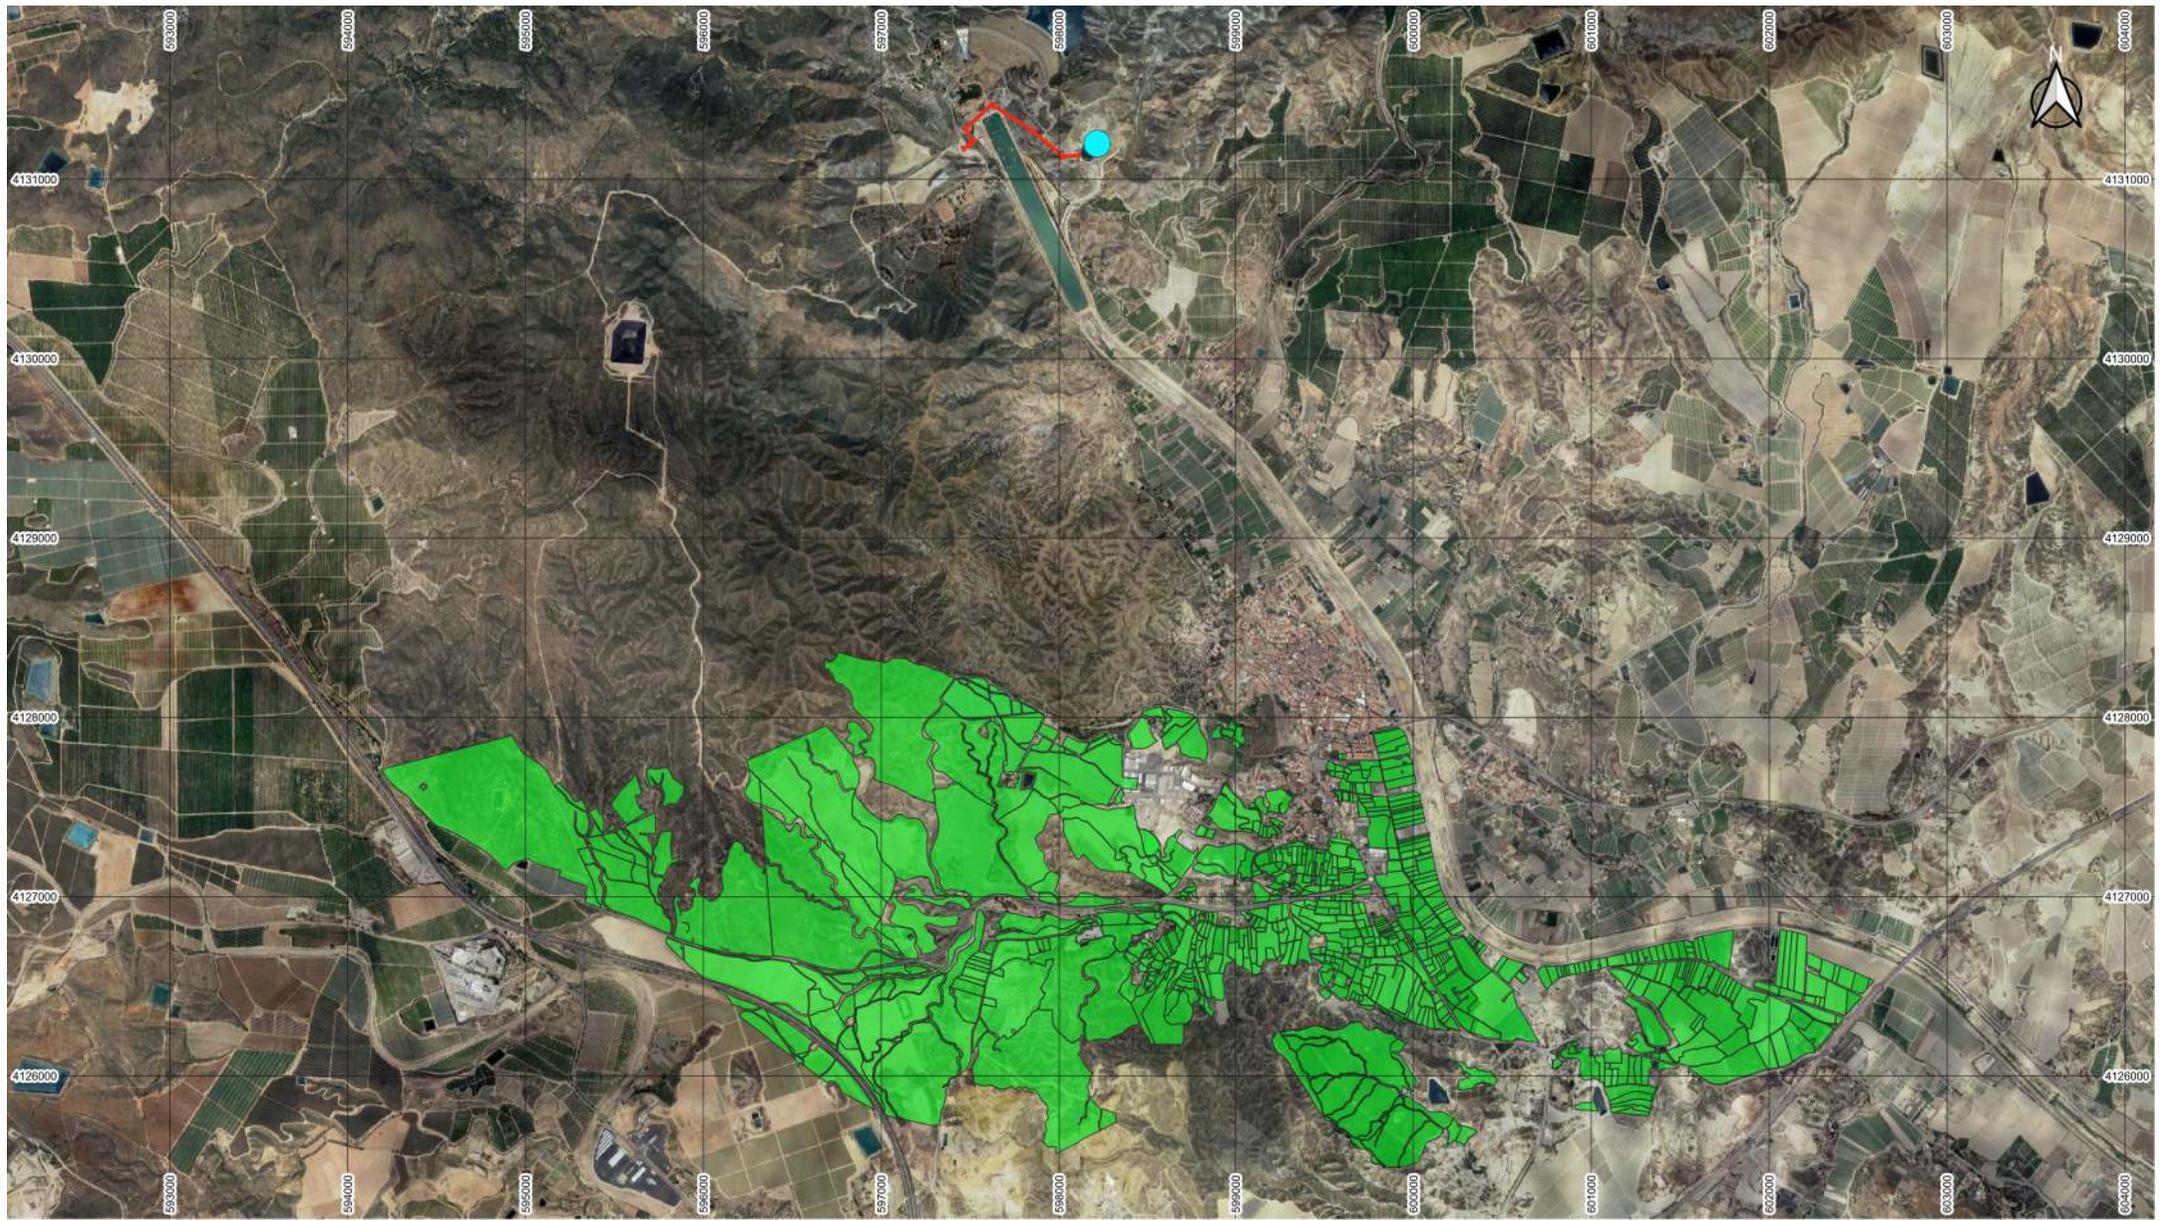

Leyenda

- Ubicación Planta FV.
- Trazado línea A.T.
- Parcelas beneficiadas

Referencia geográfica: ETRS89 - Sistema de coordenadas: UTM zona 30N



PROYECTO DE PLANTA SOLAR FOTOVOLTAICA PARA BOMBEO HACIA Balsa BALLABONA (ALMERÍA)

Escala: 1:30.000
 0 250 500 m
 Original DIN A3

Fecha: OCTUBRE 2022

Autor del Proyecto:
 Francisco López López
 Ingeniero Agrónomo
 Colegiado 300072 del COIARM

002	10/07/2022	Adecuación doc. s/informe	SI
001	03/02/2022	Delineación inicial	SI
Revisión	Fecha	Descripción	Aprobado
Título del plano: PARCELAS BENEFICIADAS POR LA ACTUACIÓN			Plano nº: 2.2
			Hoja nº: 1 de 1