


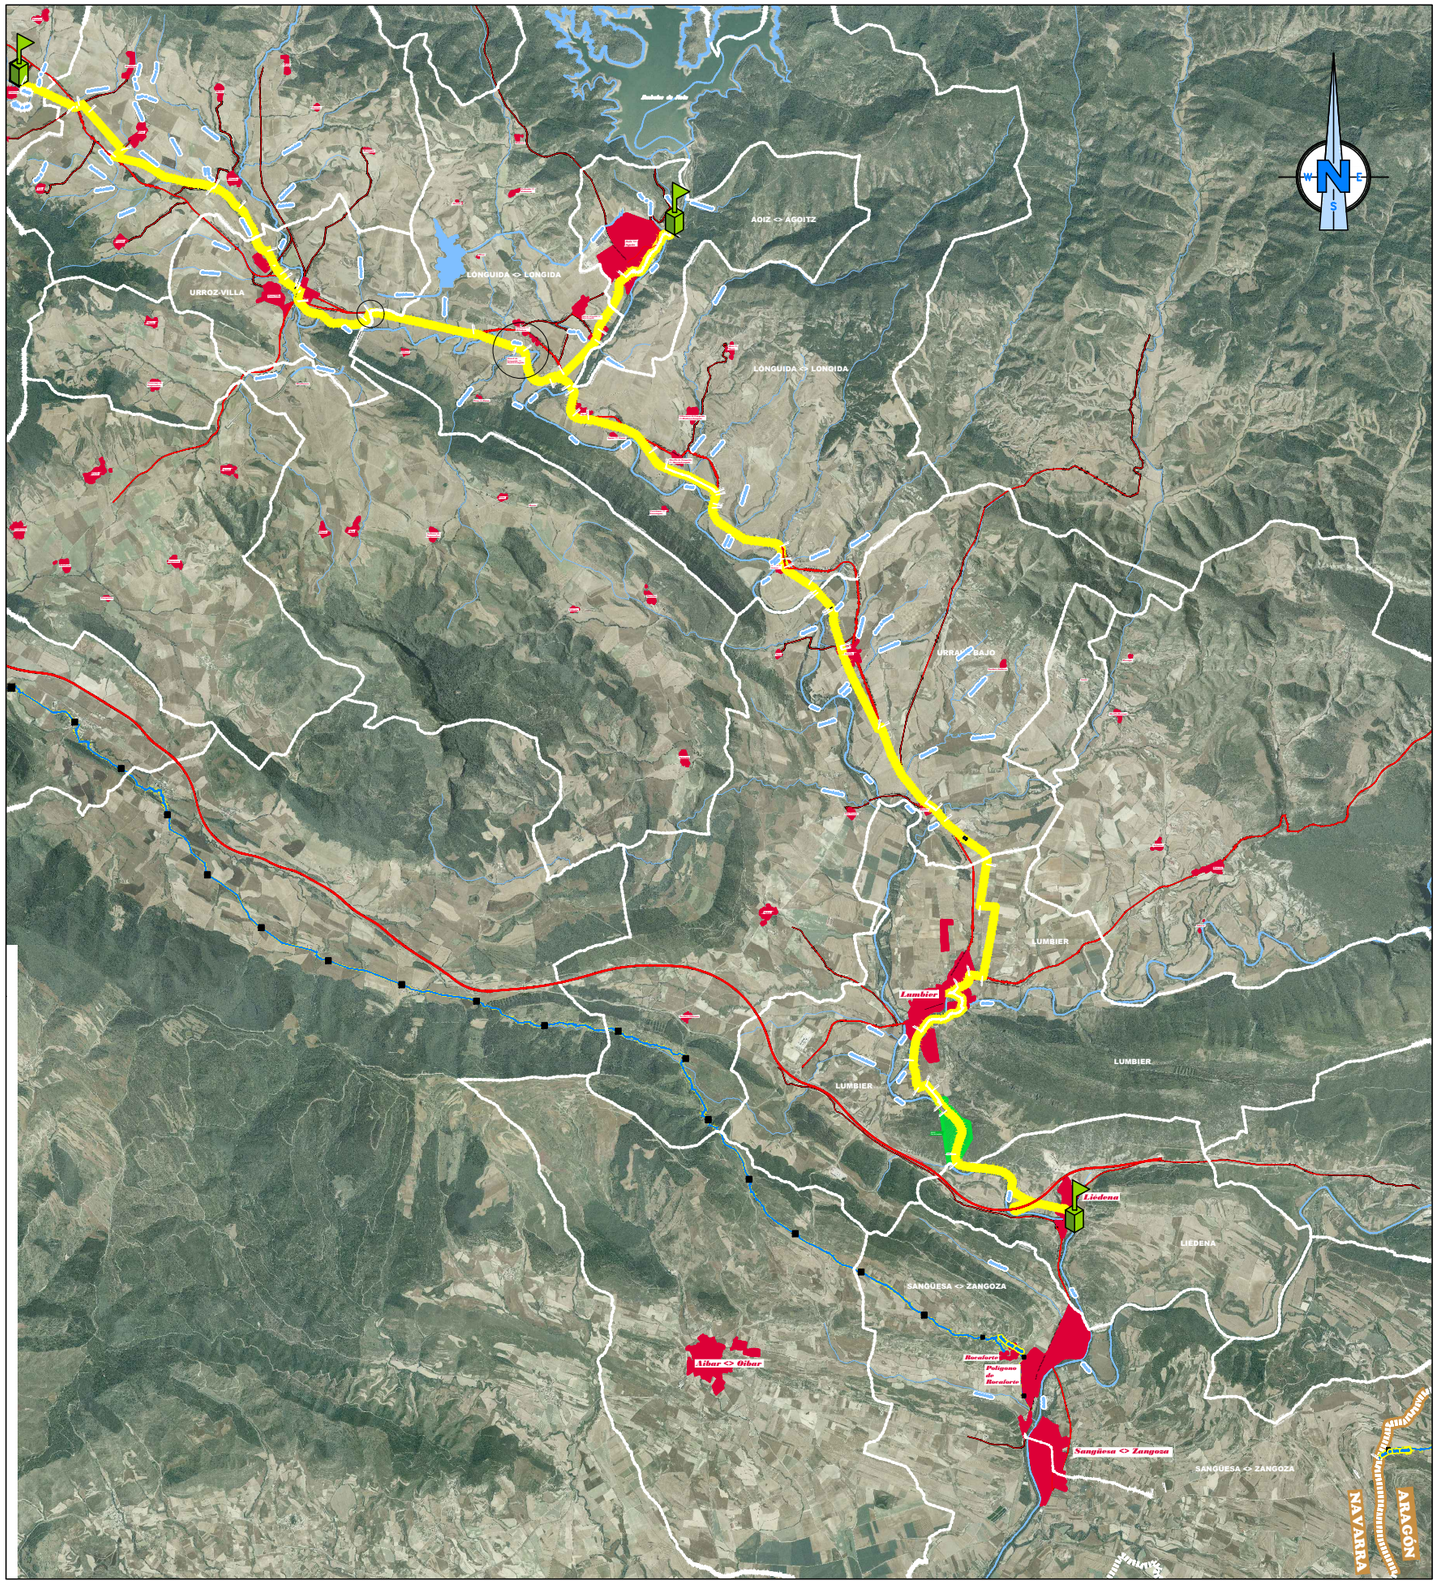


| | | | | | | | |
|---|---|---|---|---|---|---|---|
| Unión Europea · Gobierno de España · Ministerio de Agricultura, Pesca y Alimentación · PNDR · Caminos Naturales | PROYECTO: PROYECTO MODIFICADO Nº 1 DE RECUPERACIÓN DEL CAMINO NATURAL DE LA VERTIENTE SUR DEL PIRINEO (TRAMO DEL TREN IRATI) | AUTOR DEL PROYECTO: LUIS CAÑADA LÓPEZ INGENIERO AGRÓNOMO | DIRECTOR DE OBRA: JUAN MANUEL ALAMEDA VILLAMAYOR INGENIERO DE CAMINOS, CANALES Y PUERTOS | TÍTULO DEL PLANO: **SITUACIÓN Y EMPLAZAMIENTO** | ESCALA: 1:120.000 (0 1200 2400 3600 Metros) Original en A3 | FECHA: SEPTIEMBRE 2026 | Nº PLANO: 01 HOJA 1 DE 1 |