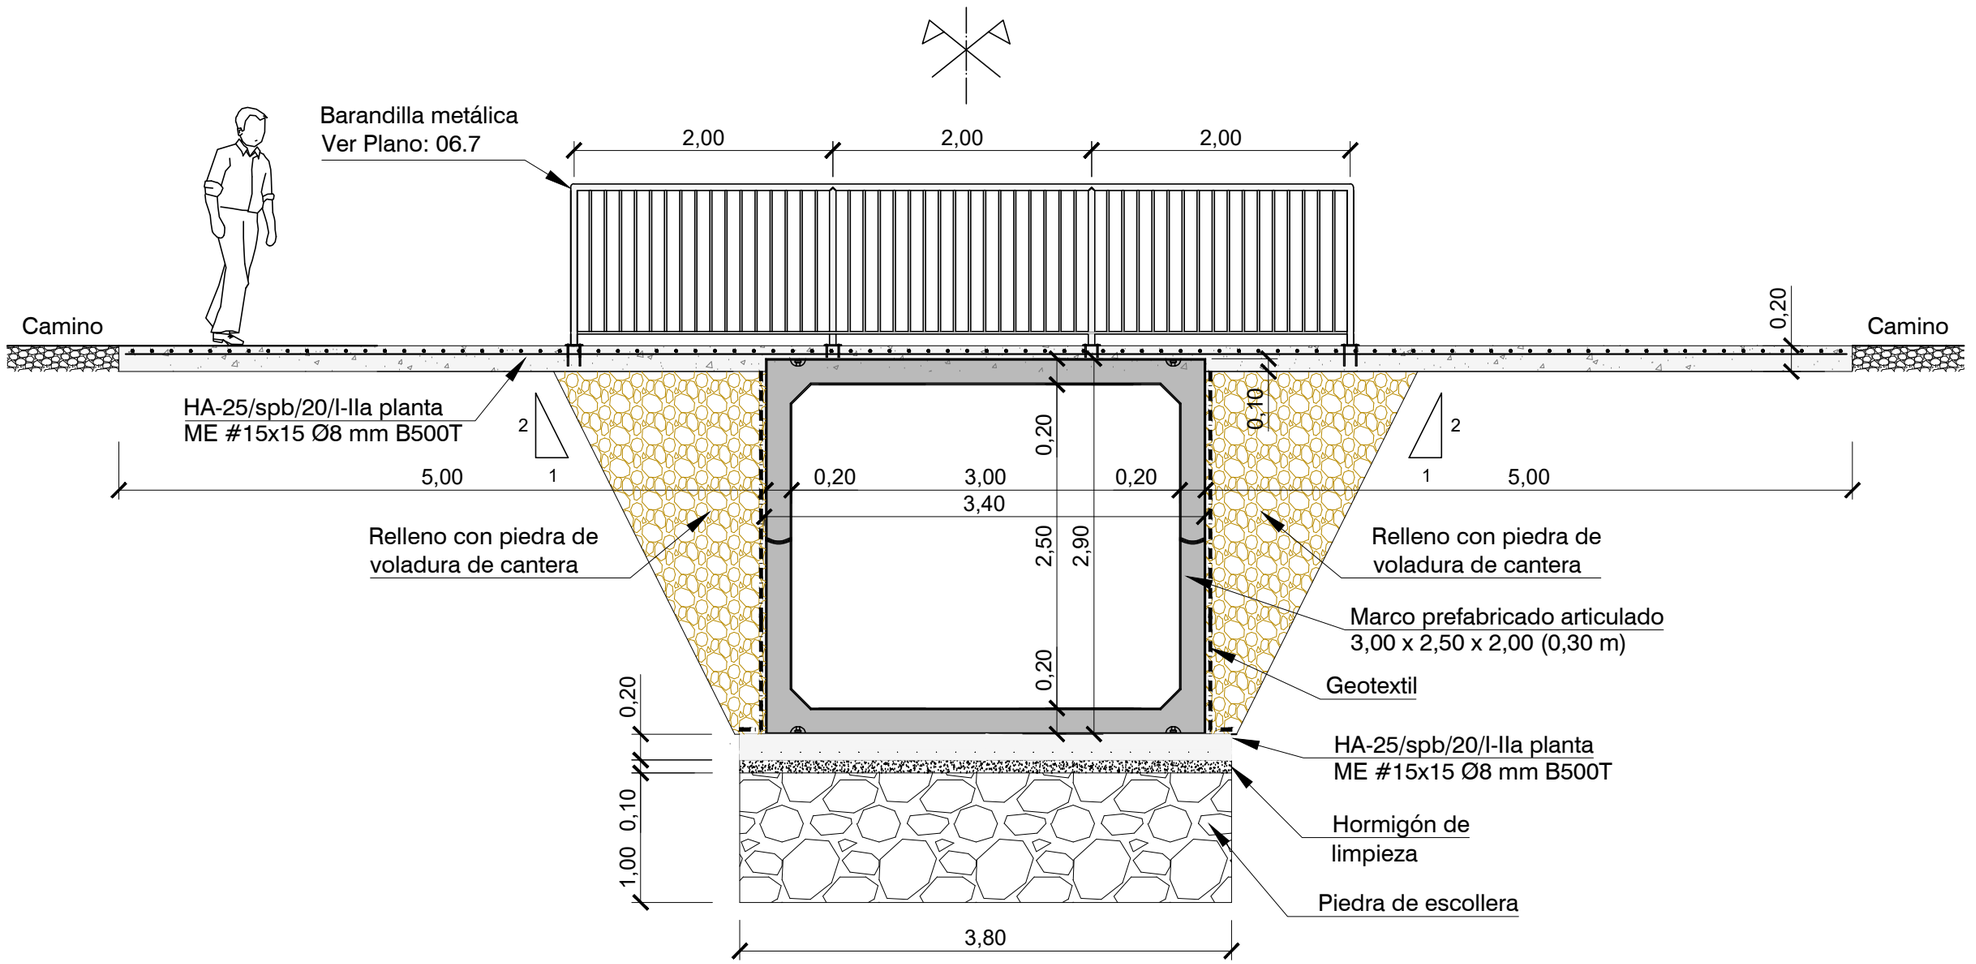

SECCIÓN (EJE DE PASO)

Unión Europea · Gobierno de España · Ministerio de Agricultura, Pesca y Alimentación · PNDR	Caminos Naturales	PROYECTO: PROYECTO MODIFICADO Nº 1 DE RECUPERACIÓN DEL CAMINO NATURAL DE LA VERTIENTE SUR DEL PIRINEO (TRAMO DEL TREN IRATI)	AUTOR DEL PROYECTO: LUIS CAÑADA LÓPEZ INGENIERO AGRÓNOMO	DIRECTOR DE OBRA: JUAN MANUEL ALAMEDA VILLAMAYOR INGENIERO DE CAMINOS, CANALES Y PUERTOS	TÍTULO DEL PLANO: OBRAS DE FÁBRICA **Protección de taludes. Marco PK 11**	ESCALA: 1:50 (0 0.3 0.6 0.9 Metros) Original en A3	FECHA: SEPTIEMBRE 2026	Nº PLANO: 05.3 HOJA 1 DE 3

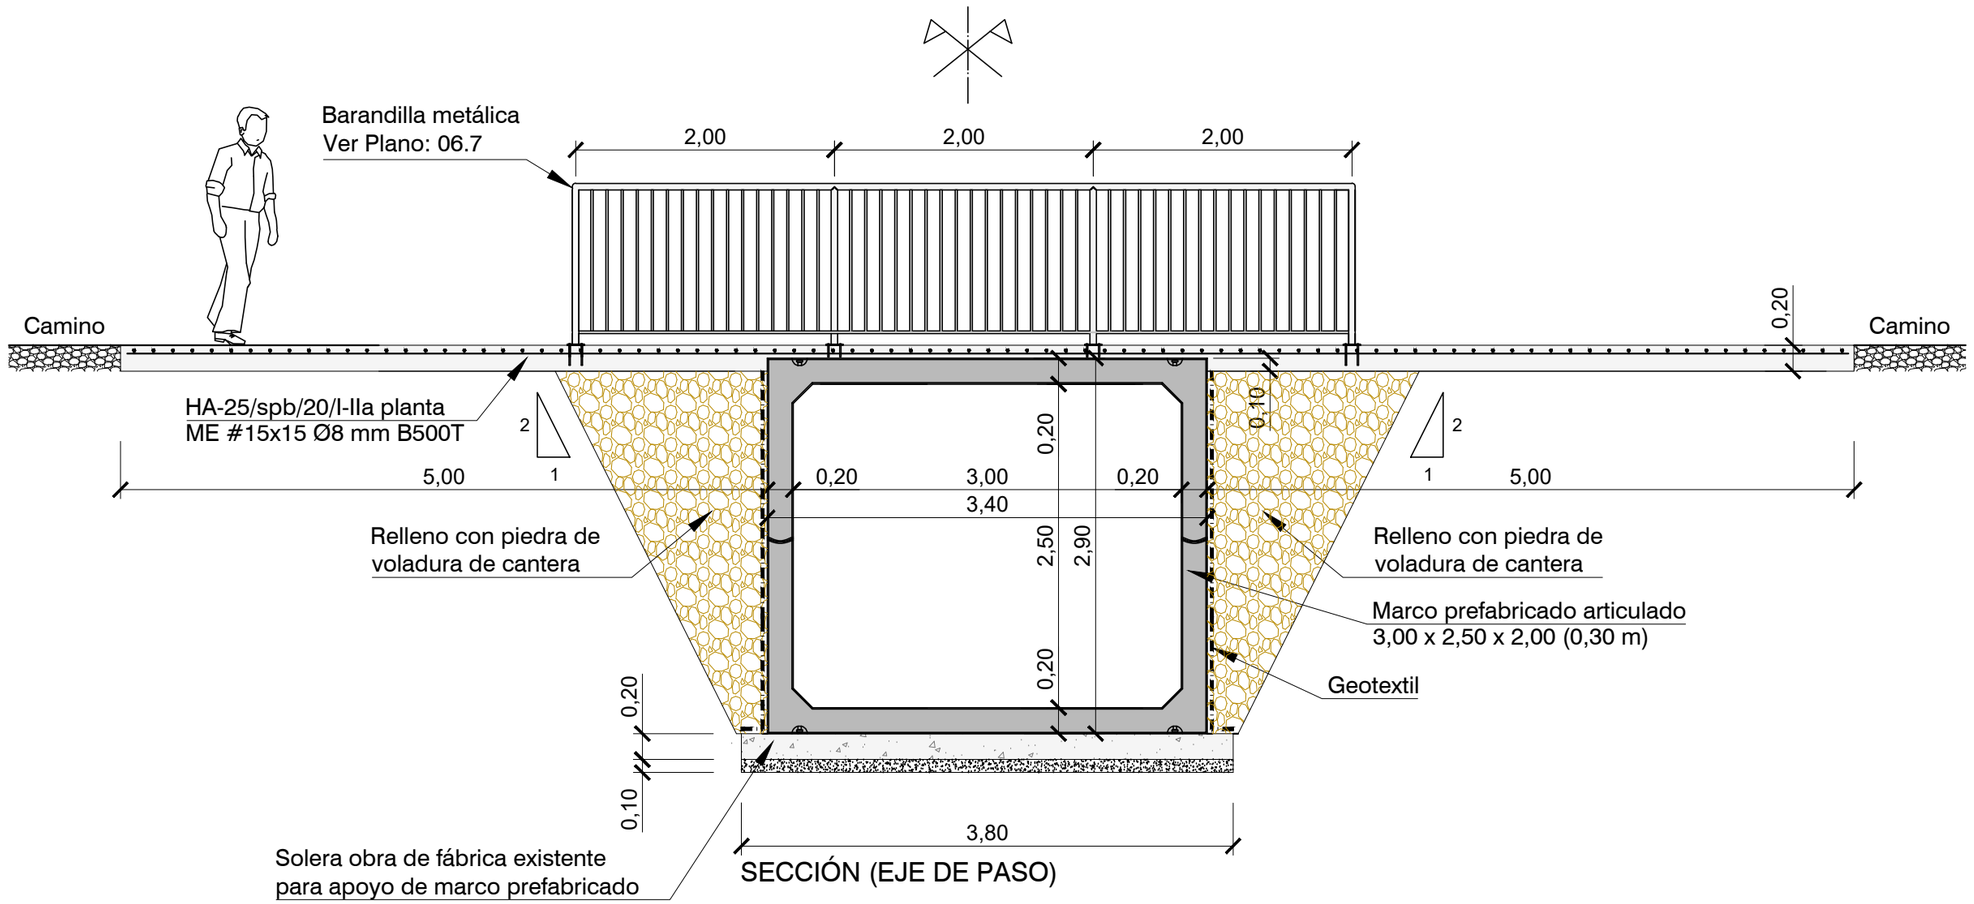

SECCIÓN (EJE DE PASO)

Unión Europea · Gobierno de España · Ministerio de Agricultura, Pesca y Alimentación · PNDR	Caminos Naturales	PROYECTO: PROYECTO MODIFICADO Nº 1 DE RECUPERACIÓN DEL CAMINO NATURAL DE LA VERTIENTE SUR DEL PIRINEO (TRAMO DEL TREN IRATI)	AUTOR DEL PROYECTO: LUIS CAÑADA LÓPEZ INGENIERO AGRÓNOMO	DIRECTOR DE OBRA: JUAN MANUEL ALAMEDA VILLAMAYOR INGENIERO DE CAMINOS, CANALES Y PUERTOS	TÍTULO DEL PLANO: OBRAS DE FÁBRICA **Protección de taludes. Marco PK 18+620**	ESCALA: 1:50 (0 0.3 0.6 0.9 Metros) Original en A3 / FECHA: SEPTIEMBRE 2026 / Nº PLANO: 05.3 / HOJA 2 DE 3