PASARELA PEATONAL CRUCE NA-150

PK 0+044

150.00 m

20.00

NA-2322 MENDIOROZ

NA-2321 AZPA

NA-150 PAMPLONA - AOIZ - LUMBIER

1+500

CN-07

P-20

STOP

CRUCE XX m

CAMINANDO CRUZA

TRAMO DE TRÁFICO COMPARTIDO

20

LEYENDA

- Kilometración Red de carreteras de Navarra
- LH Sección 20 cm. L= 20 m. Hormigón
- Sección en Zahorra artificial
- Pivote fijo
- Pivote extraíble
- O.F. existente
- O.F. Ø 80 proyectada

SECCIÓN TIPO LH

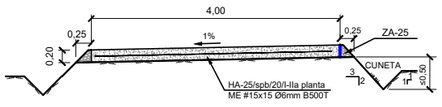

Unión Europea · Gobierno de España · Ministerio de Agricultura, Pesca y Alimentación · PNDR · Caminos Naturales	PROYECTO: PROYECTO MODIFICADO Nº 1 DE RECUPERACIÓN DEL CAMINO NATURAL DE LA VERTIENTE SUR DEL PIRINEO (TRAMO DEL TREN IRATI)	AUTOR DEL PROYECTO: LUIS CAÑADA LÓPEZ INGENIERO AGRÓNOMO	DIRECTOR DE OBRA: JUAN MANUEL ALAMEDA VILLAMAYOR INGENIERO DE CAMINOS, CANALES Y PUERTOS	TÍTULO DEL PLANO: **CRUCES Y PARALELISMOS** NA-2322 P.K. 0+044	ESCALA: 1:500 (0 5 10 15 Metros) Original en A3	FECHA: SEPTIEMBRE 2026	Nº PLANO: 09.2 HOJA 1 DE 17



LEYENDA

- Kilometración Red de carreteras de Navarra
- LH Sección 20 cm. L= 20 m. Hormigón
- Sección en Zahorra artificial
- Pivote fijo
- Pivote extraíble
- O.F. existente
- O.F. Ø 80 proyectada

PLANTA DE DETALLE PASO CANAL PEATONAL
E: 1/400

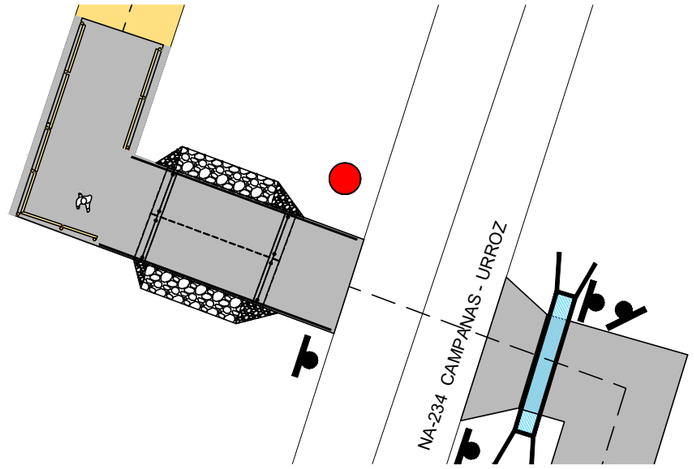

SECCIÓN PASARELA PEATONAL

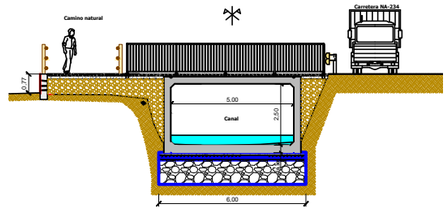

SECCIÓN TIPO LH

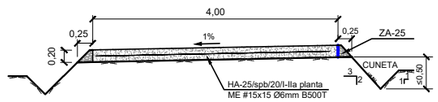

SECCIÓN PARALELISMO

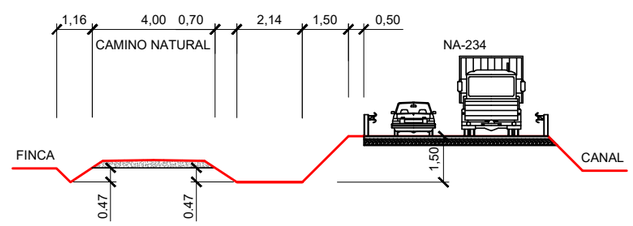

PROYECTO: PROYECTO MODIFICADO Nº 1 DE RECUPERACIÓN DEL CAMINO NATURAL DE LA VERTIENTE SUR DEL PIRINEO (TRAMO DEL TREN IRATI)	AUTOR DEL PROYECTO: LUIS CAÑADA LÓPEZ INGENIERO AGRÓNOMO	DIRECTOR DE OBRA: JUAN MANUEL ALAMEDA VILLAMAYOR INGENIERO DE CAMINOS, CANALES Y PUERTOS	TÍTULO DEL PLANO: **CRUCES Y PARALELISMOS** NA-150 P.K.15+187	ESCALA: 1:400 (0 4 8 12 Metros) Original en A3	FECHA: SEPTIEMBRE 2026	Nº PLANO: 09.2 HOJA 7 DE 17



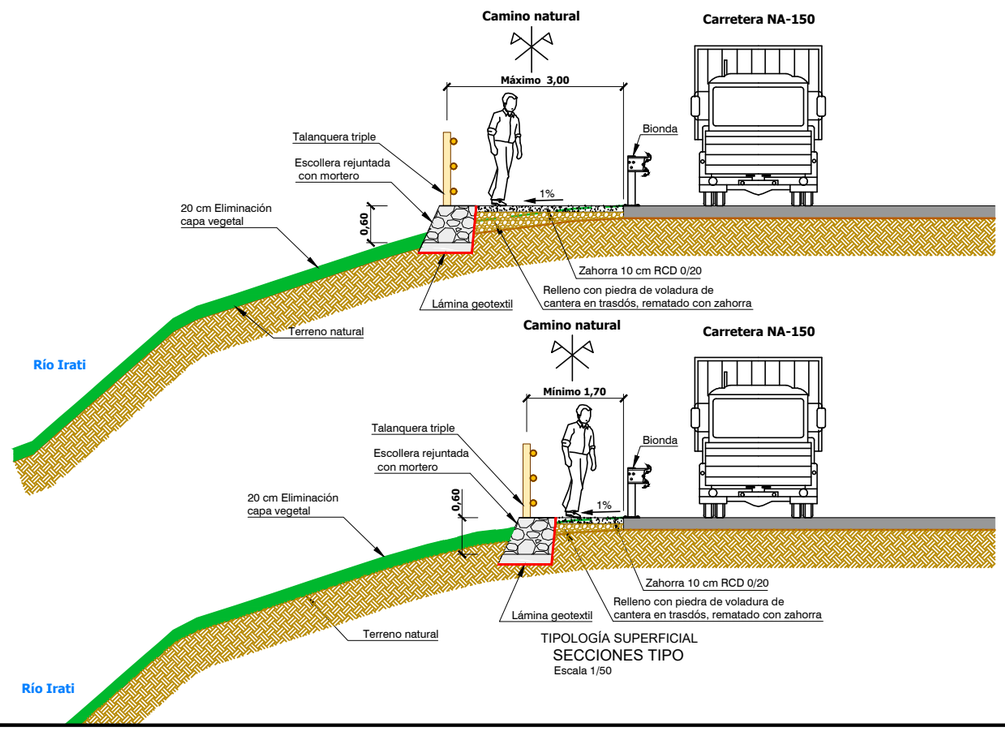

TIPOLOGÍA SUPERFICIAL
SECCIONES TIPO
Escala 1/50

LEYENDA

- Kilometración Red de carreteras de Navarra
- LH Sección 20 cm. L= 20 m. Hormigón
- Sección en Zahorra artificial
- Pivote fijo
- Pivote extraíble
- O.F. existente
- O.F. Ø 80 proyectada

Unión Europea · Gobierno de España · Ministerio de Agricultura, Pesca y Alimentación · PNDR	Caminos Naturales	PROYECTO: PROYECTO MODIFICADO Nº 1 DE RECUPERACIÓN DEL CAMINO NATURAL DE LA VERTIENTE SUR DEL PIRINEO (TRAMO DEL TREN IRATI)	AUTOR DEL PROYECTO: LUIS CAÑADA LÓPEZ INGENIERO AGRÓNOMO	DIRECTOR DE OBRA: JUAN MANUEL ALAMEDA VILLAMAYOR INGENIERO DE CAMINOS, CANALES Y PUERTOS	TÍTULO DEL PLANO: **CRUCES Y PARALELISMOS** NA-150 P.K. 23+700	ESCALA: 1:2.000 (0 20 40 60 Metros) Original en A3	FECHA: SEPTIEMBRE 2026	Nº PLANO: 09.2 HOJA 12 DE 17