

Unión Europea · Gobierno de España · Ministerio de Agricultura, Pesca y Alimentación · PNDR	Caminos Naturales	PROYECTO: PROYECTO MODIFICADO Nº 1 DE RECUPERACIÓN DEL CAMINO NATURAL DE LA VERTIENTE SUR DEL PIRINEO (TRAMO DEL TREN IRATI)	AUTOR DEL PROYECTO: LUIS CAÑADA LÓPEZ INGENIERO AGRÓNOMO	DIRECTOR DE OBRA: JUAN MANUEL ALAMEDA VILLAMAYOR INGENIERO DE CAMINOS, CANALES Y PUERTOS	TÍTULO DEL PLANO: **PASARELA CANAL** SITUACIÓN	ESCALA: 1:2.500 (0 25 50 75 Metros) Original en A3	FECHA: SEPTIEMBRE 2026	Nº PLANO: 13.0 HOJA 1 DE 1



Caminos Naturales	PROYECTO: PROYECTO MODIFICADO Nº 1 DE RECUPERACIÓN DEL CAMINO NATURAL DE LA VERTIENTE SUR DEL PIRINEO (TRAMO DEL TREN IRATI)	AUTOR DEL PROYECTO: LUIS CAÑADA LÓPEZ INGENIERO AGRÓNOMO	DIRECTOR DE OBRA: JUAN MANUEL ALAMEDA VILLAMAYOR INGENIERO DE CAMINOS, CANALES Y PUERTOS	TÍTULO DEL PLANO: PASARELA CANAL DEFINICIÓN GENERAL	ESCALA: 1:500 Original en A3	FECHA: SEPTIEMBRE 2026	Nº PLANO: 13.1 HOJA 1 DE 3

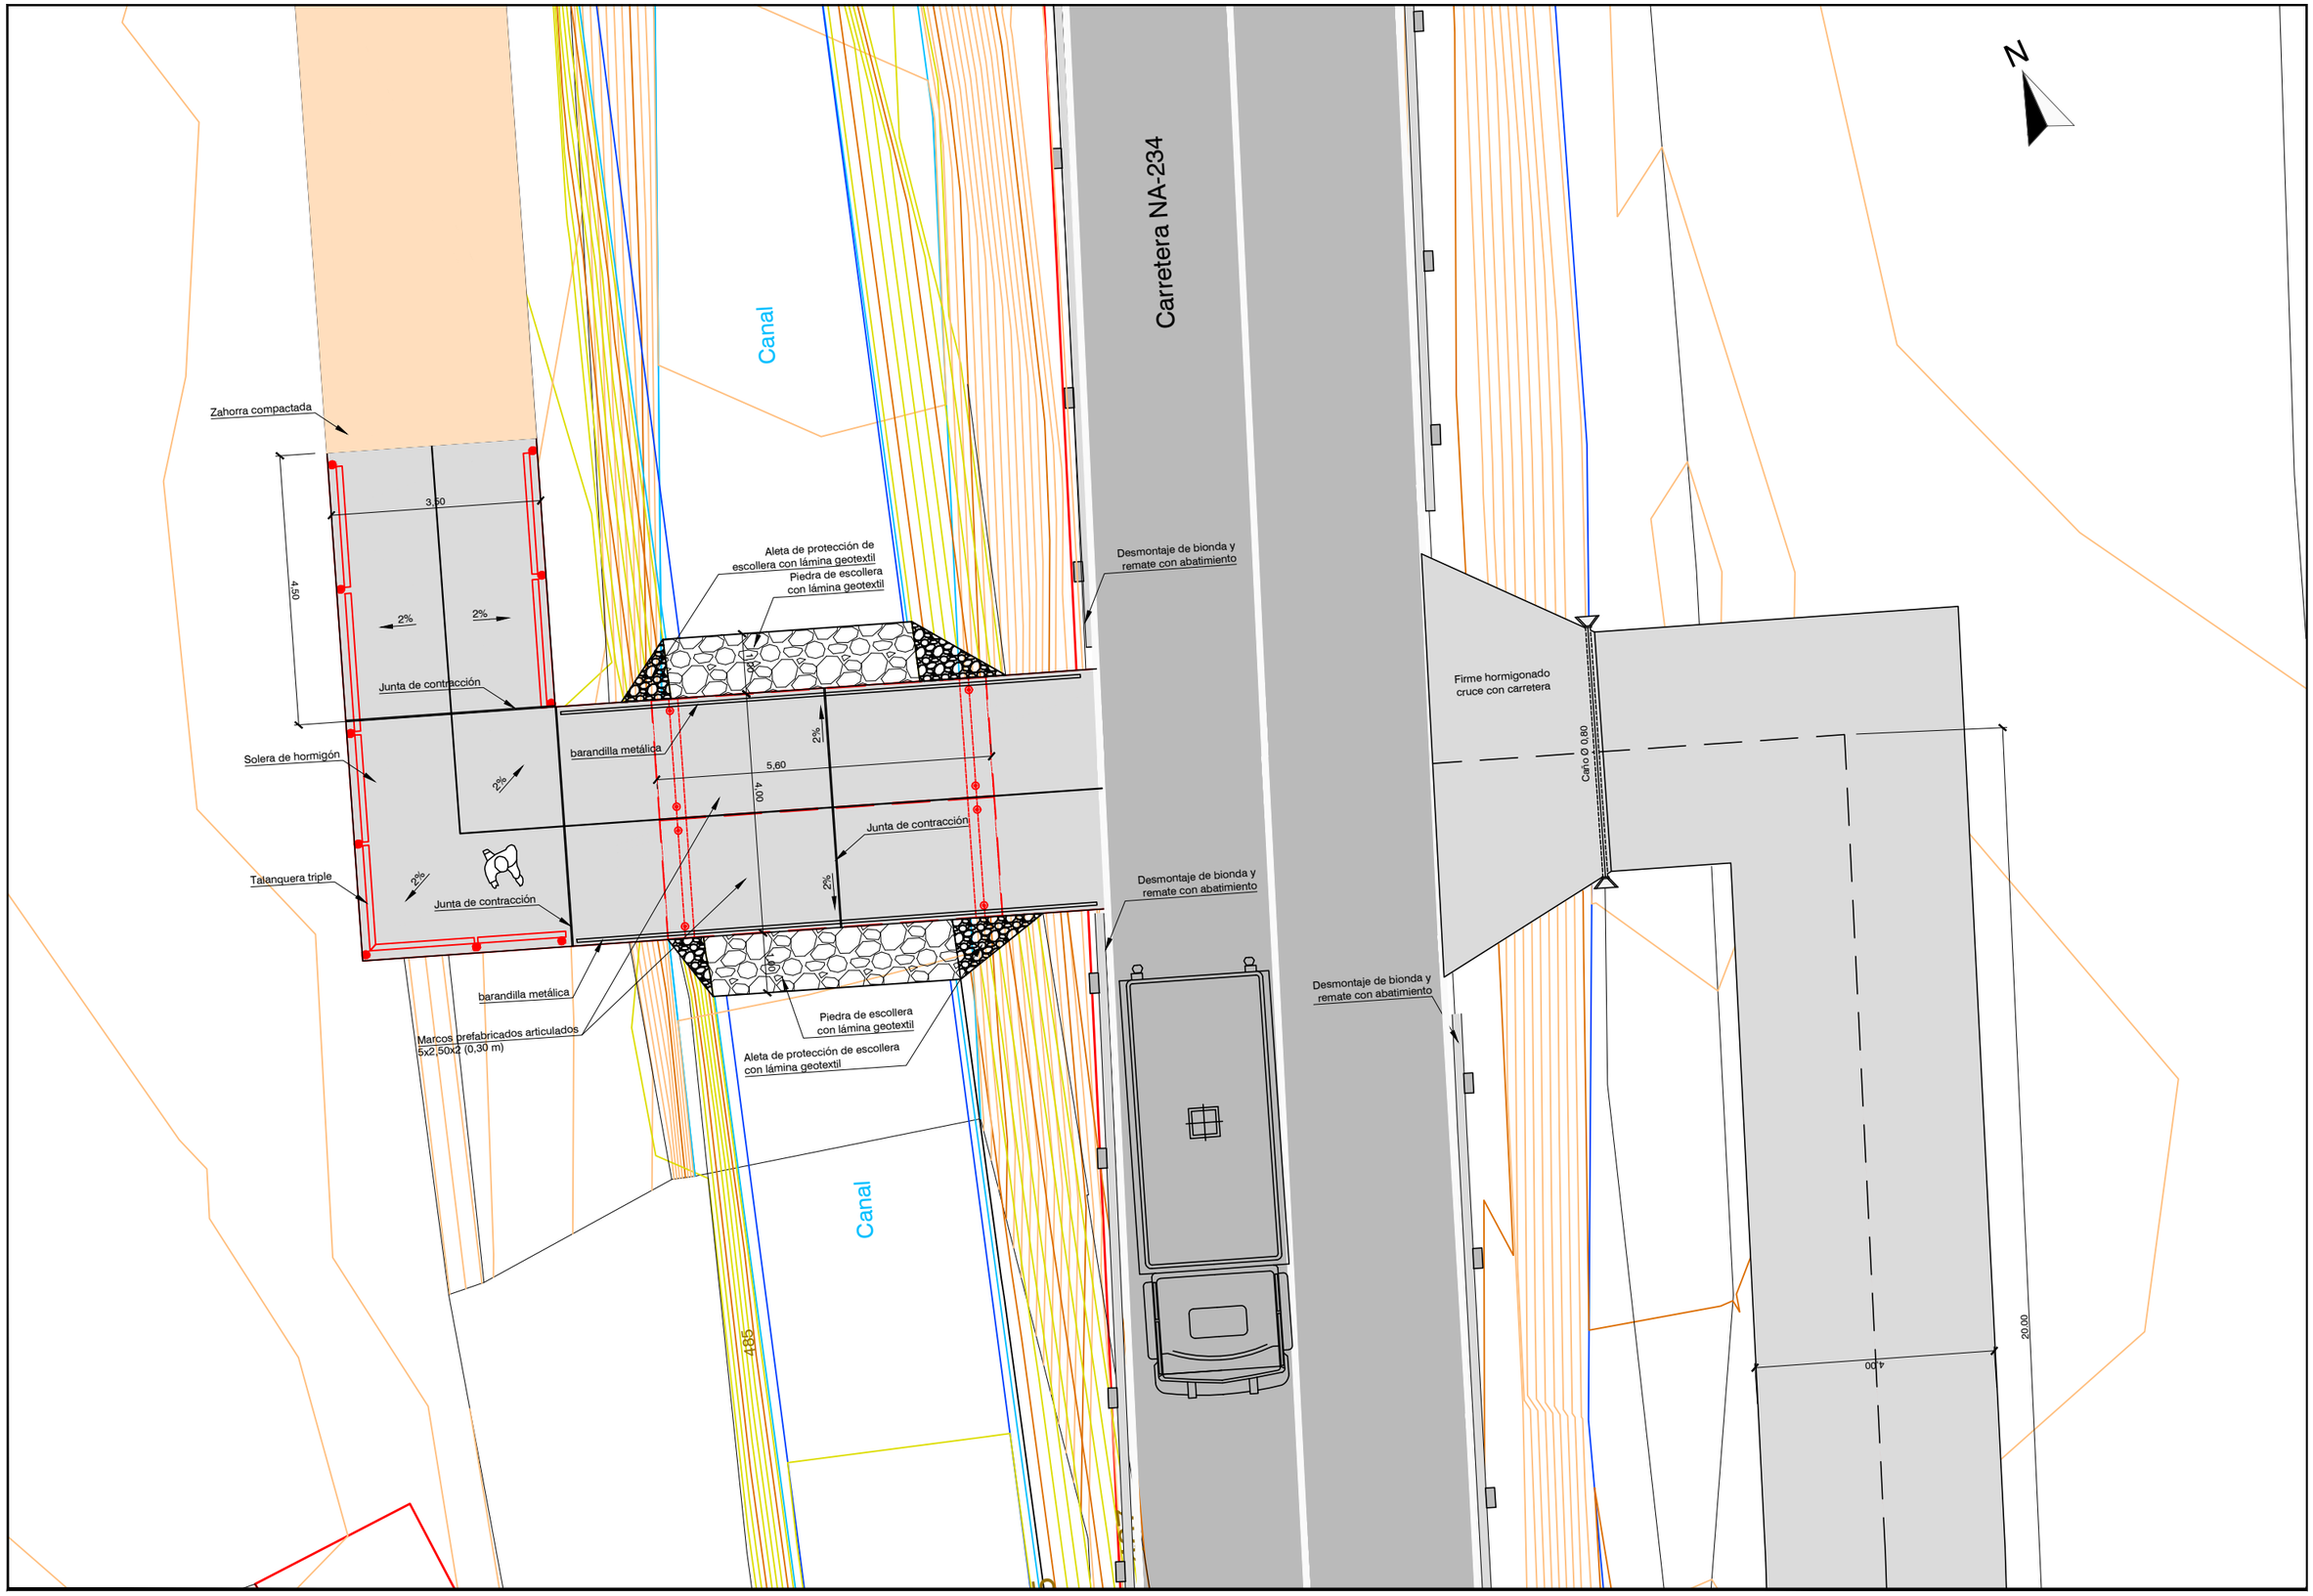

Unión Europea · Gobierno de España · Ministerio de Agricultura, Pesca y Alimentación · PNDR	Caminos Naturales	PROYECTO: PROYECTO MODIFICADO Nº 1 DE RECUPERACIÓN DEL CAMINO NATURAL DE LA VERTIENTE SUR DEL PIRINEO (TRAMO DEL TREN IRATI)	AUTOR DEL PROYECTO: LUIS CAÑADA LÓPEZ INGENIERO AGRÓNOMO	DIRECTOR DE OBRA: JUAN MANUEL ALAMEDA VILLAMAYOR INGENIERO DE CAMINOS, CANALES Y PUERTOS	TÍTULO DEL PLANO: PASARELA CANAL DEFINICIÓN GENERAL PLANTA	ESCALA: 1:100 Original en A3	FECHA: SEPTIEMBRE 2026	Nº PLANO: 13.1 HOJA 2 DE 3

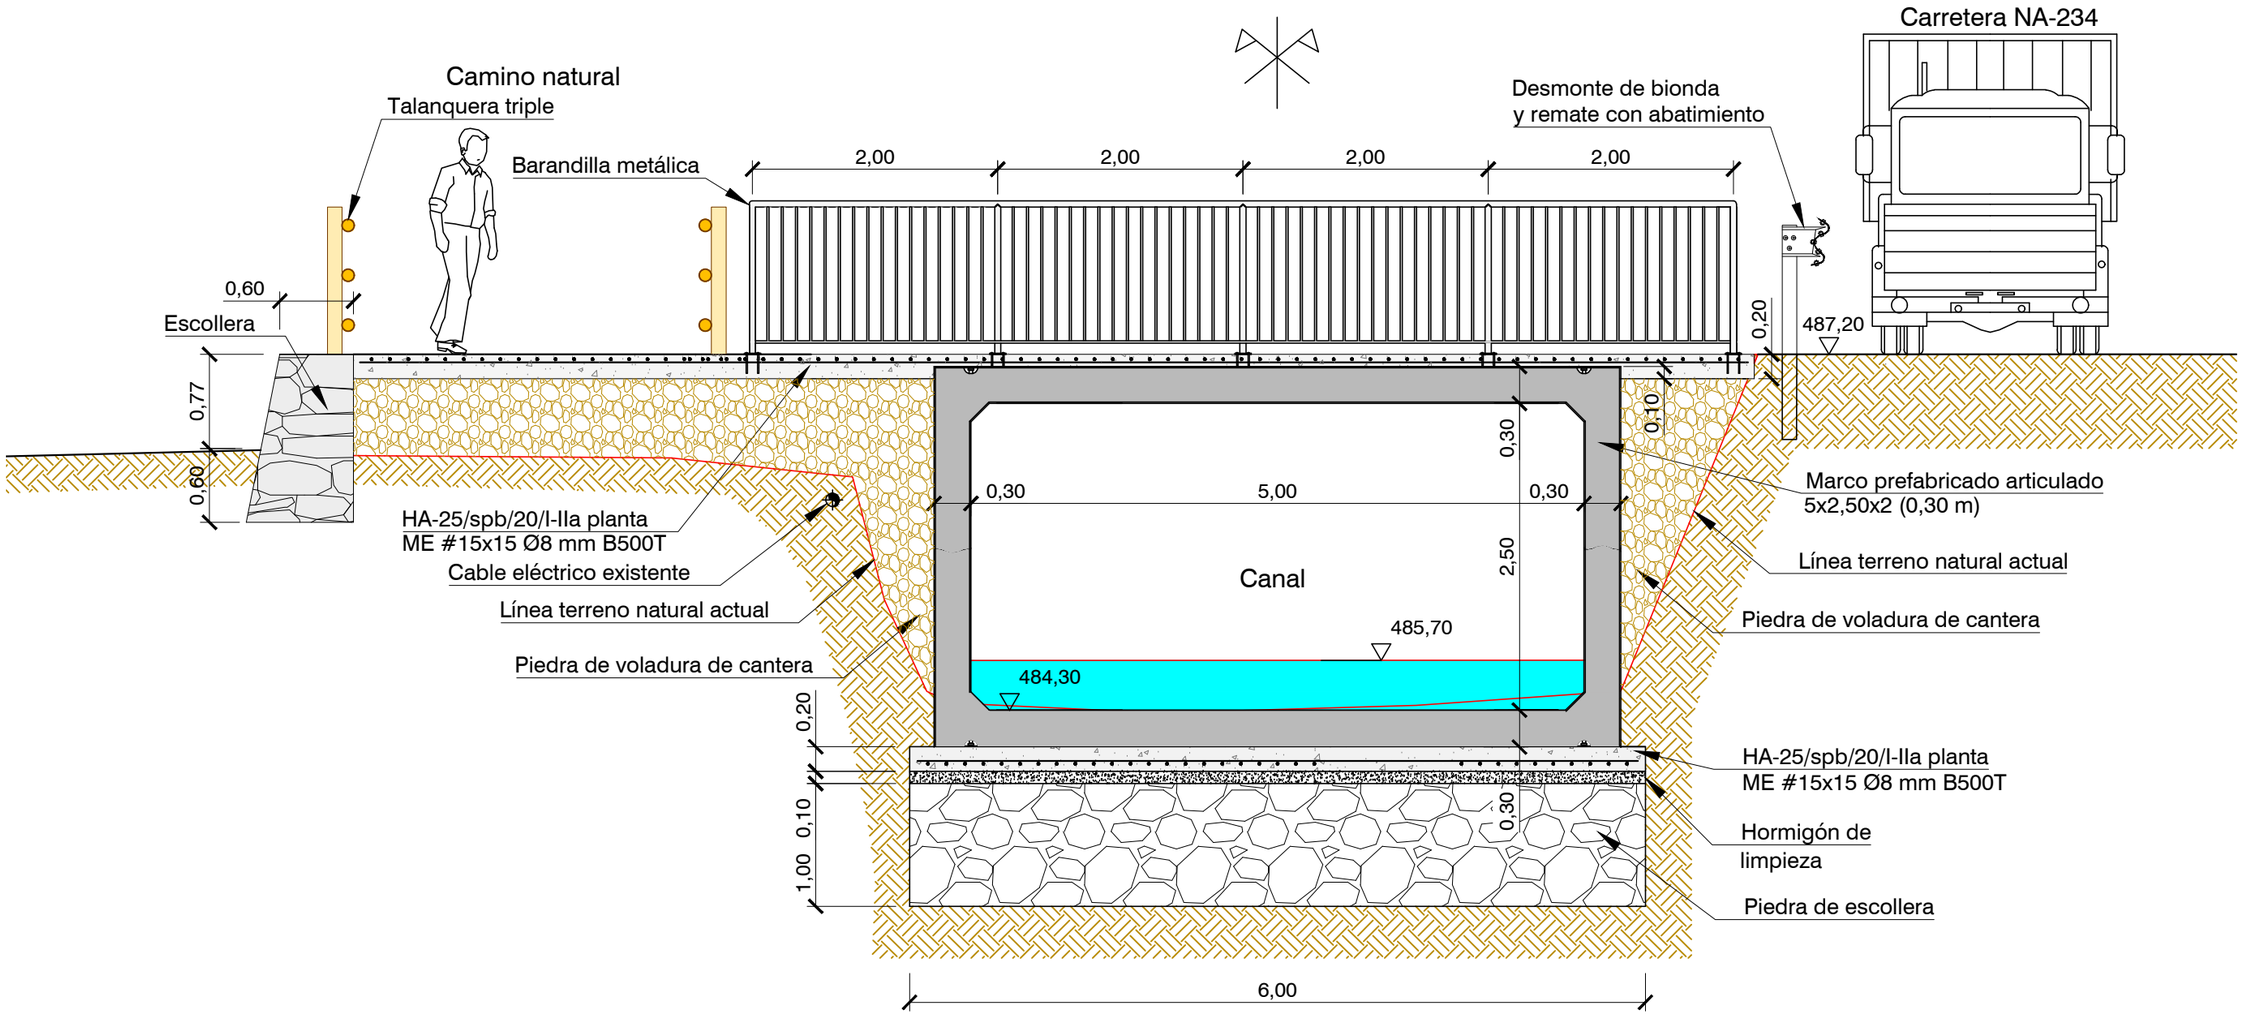

SECCIÓN (EJE DE PASO)

Caminos Naturales	PROYECTO: PROYECTO MODIFICADO Nº 1 DE RECUPERACIÓN DEL CAMINO NATURAL DE LA VERTIENTE SUR DEL PIRINEO (TRAMO DEL TREN IRATI)	AUTOR DEL PROYECTO: LUIS CAÑADA LÓPEZ INGENIERO AGRÓNOMO	DIRECTOR DE OBRA: JUAN MANUEL ALAMEDA VILLAMAYOR INGENIERO DE CAMINOS, CANALES Y PUERTOS	TÍTULO DEL PLANO: PASARELA CANAL SECCIÓN (EJE DE PASO)	ESCALA: 1:50 Original en A3	FECHA: SEPTIEMBRE 2026	Nº PLANO: 13.1 HOJA 3 DE 3



Unión Europea · Gobierno de España · Ministerio de Agricultura, Pesca y Alimentación · PNDR	Caminos Naturales	PROYECTO: PROYECTO MODIFICADO Nº 1 DE RECUPERACIÓN DEL CAMINO NATURAL DE LA VERTIENTE SUR DEL PIRINEO (TRAMO DEL TREN IRATI)	AUTOR DEL PROYECTO: LUIS CAÑADA LÓPEZ INGENIERO AGRÓNOMO	DIRECTOR DE OBRA: JUAN MANUEL ALAMEDA VILLAMAYOR INGENIERO DE CAMINOS, CANALES Y PUERTOS	TÍTULO DEL PLANO: **PASARELA CANAL** DESVÍO OBRAS	ESCALA: 1:1.000 (0 25 50 75 Metros) Original en A3	FECHA: SEPTIEMBRE 2026	Nº PLANO: 13.2 HOJA 1 DE 1