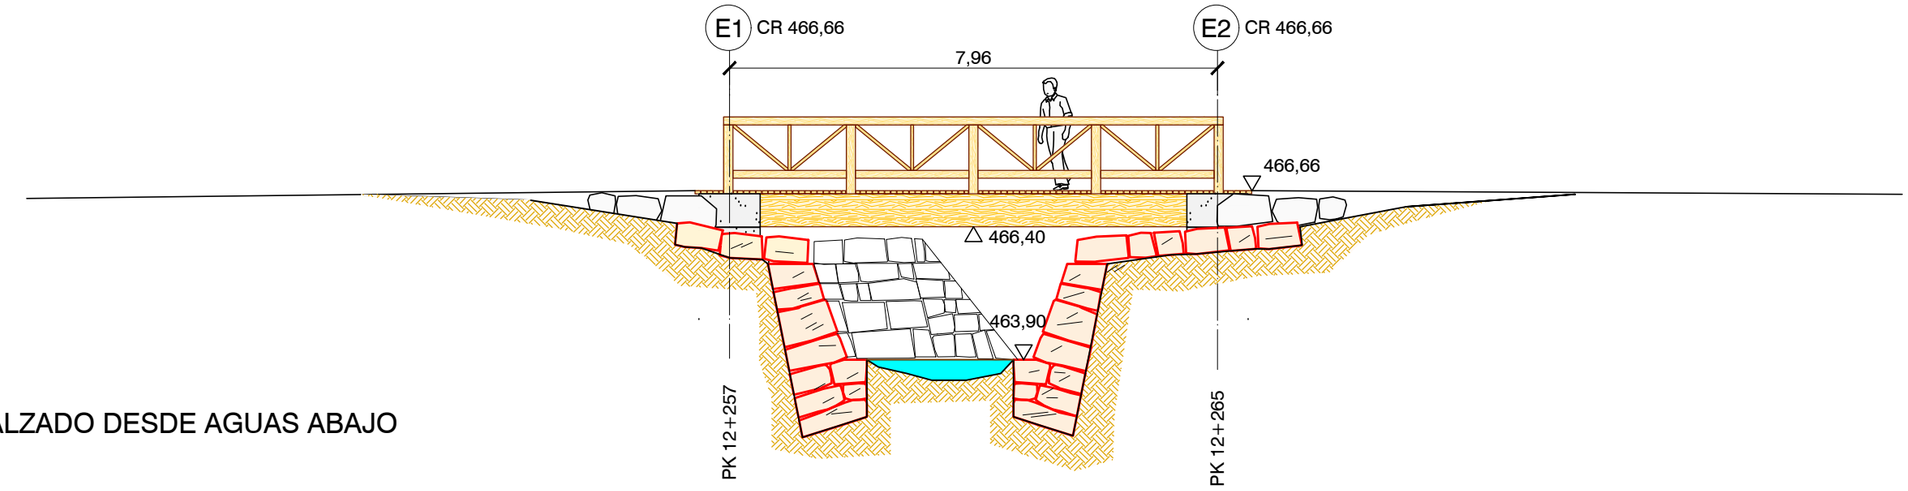

ALZADO DESDE AGUAS ABAJO

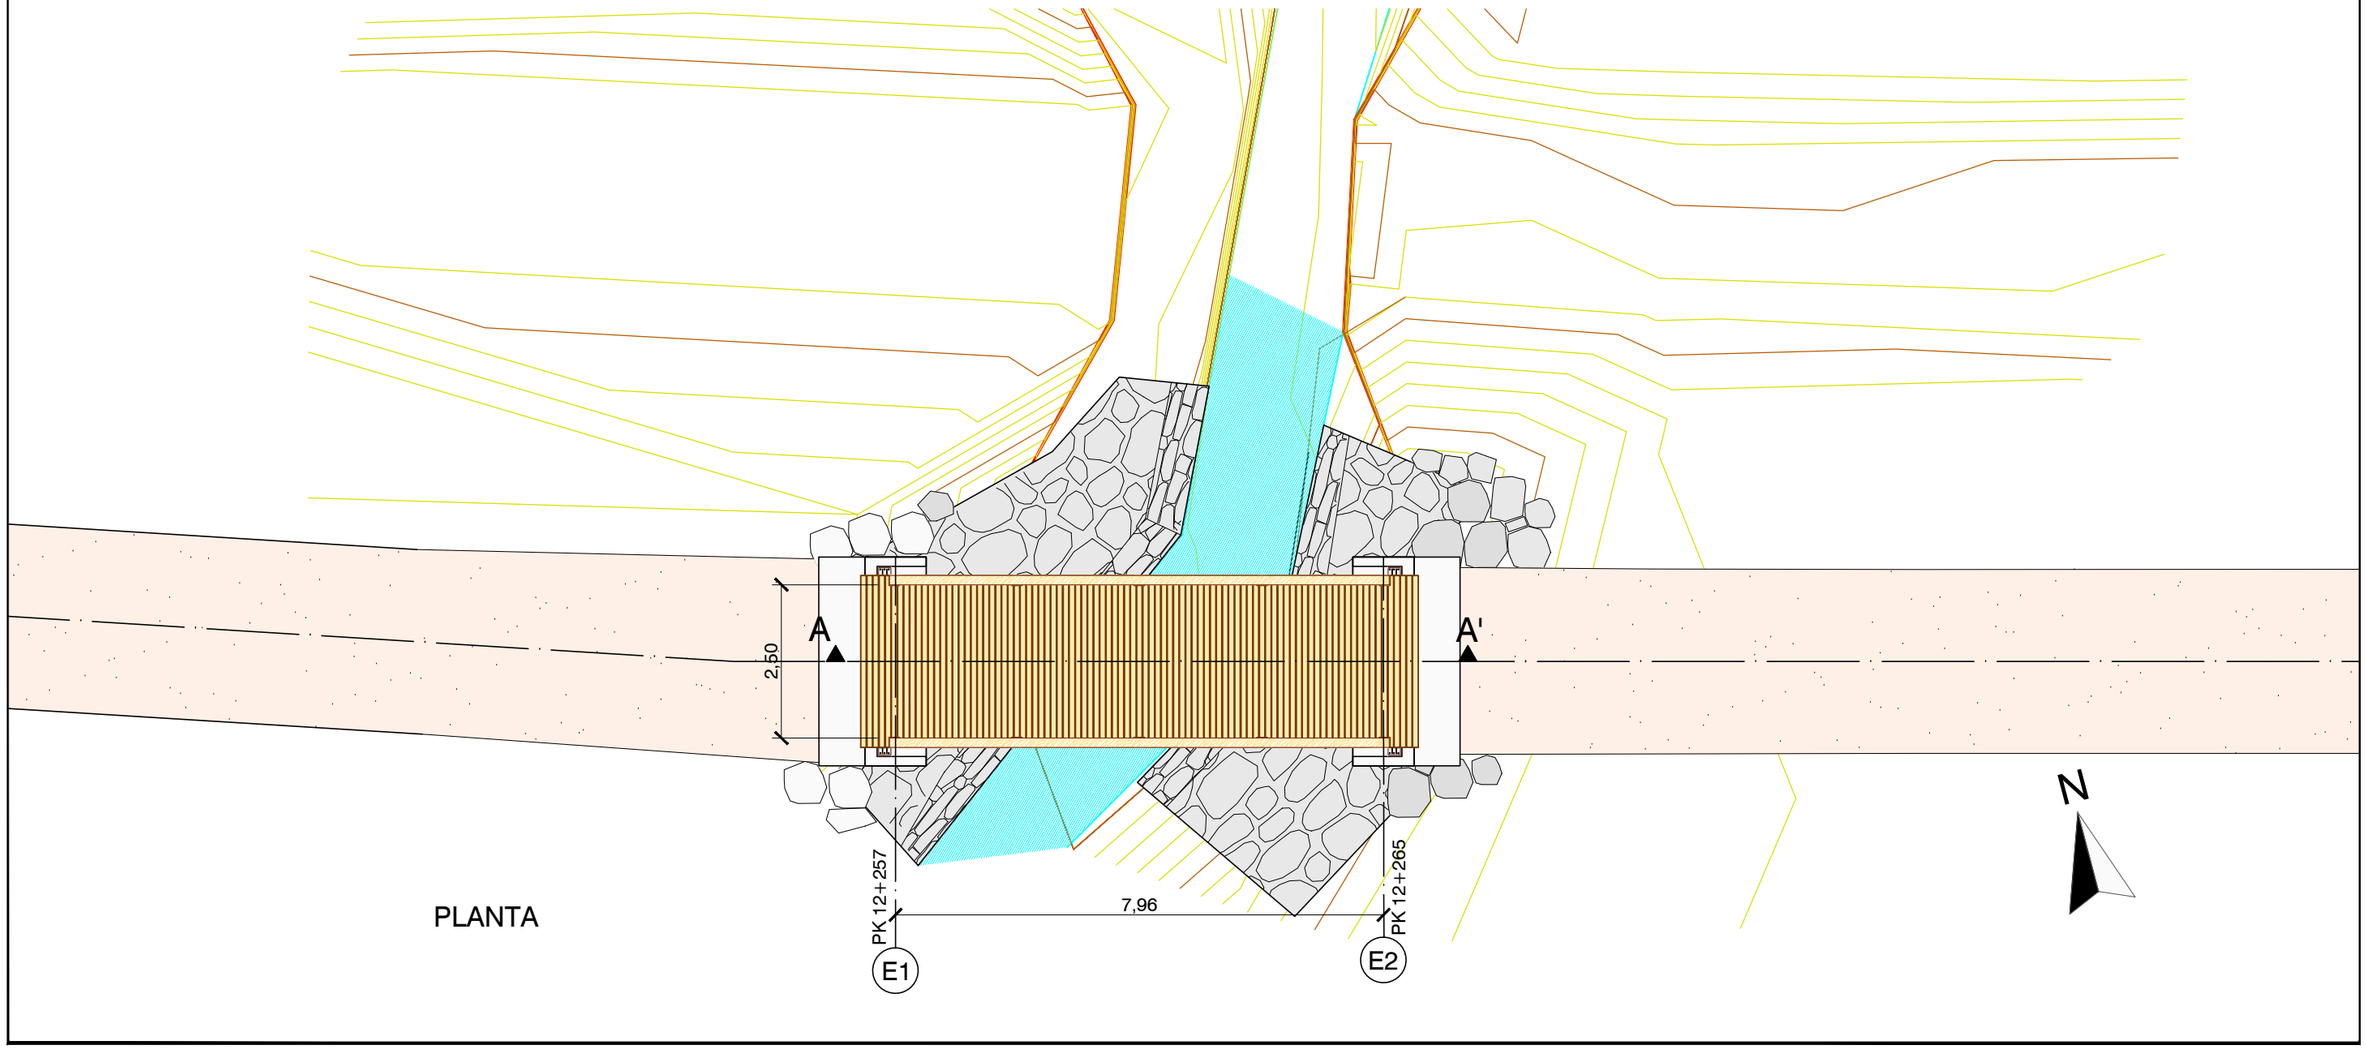

PLANTA

PROYECTO: PROYECTO MODIFICADO Nº 1 DE RECUPERACIÓN DEL CAMINO NATURAL DE LA VERTIENTE SUR DEL PIRINEO (TRAMO DEL TREN IRATI)	AUTOR DEL PROYECTO: LUIS CAÑADA LÓPEZ INGENIERO AGRÓNOMO	DIRECTOR DE OBRA: JUAN MANUEL ALAMEDA VILLAMAYOR INGENIERO DE CAMINOS, CANALES Y PUERTOS	TÍTULO DEL PLANO: PASARELA REGATA IZAGAONDOA (PK-12+257) DEFINICIÓN GENERAL	ESCALA: 1:100 Original en A3	FECHA: SEPTIEMBRE 2026	Nº PLANO: 15.1 HOJA 1 DE 2

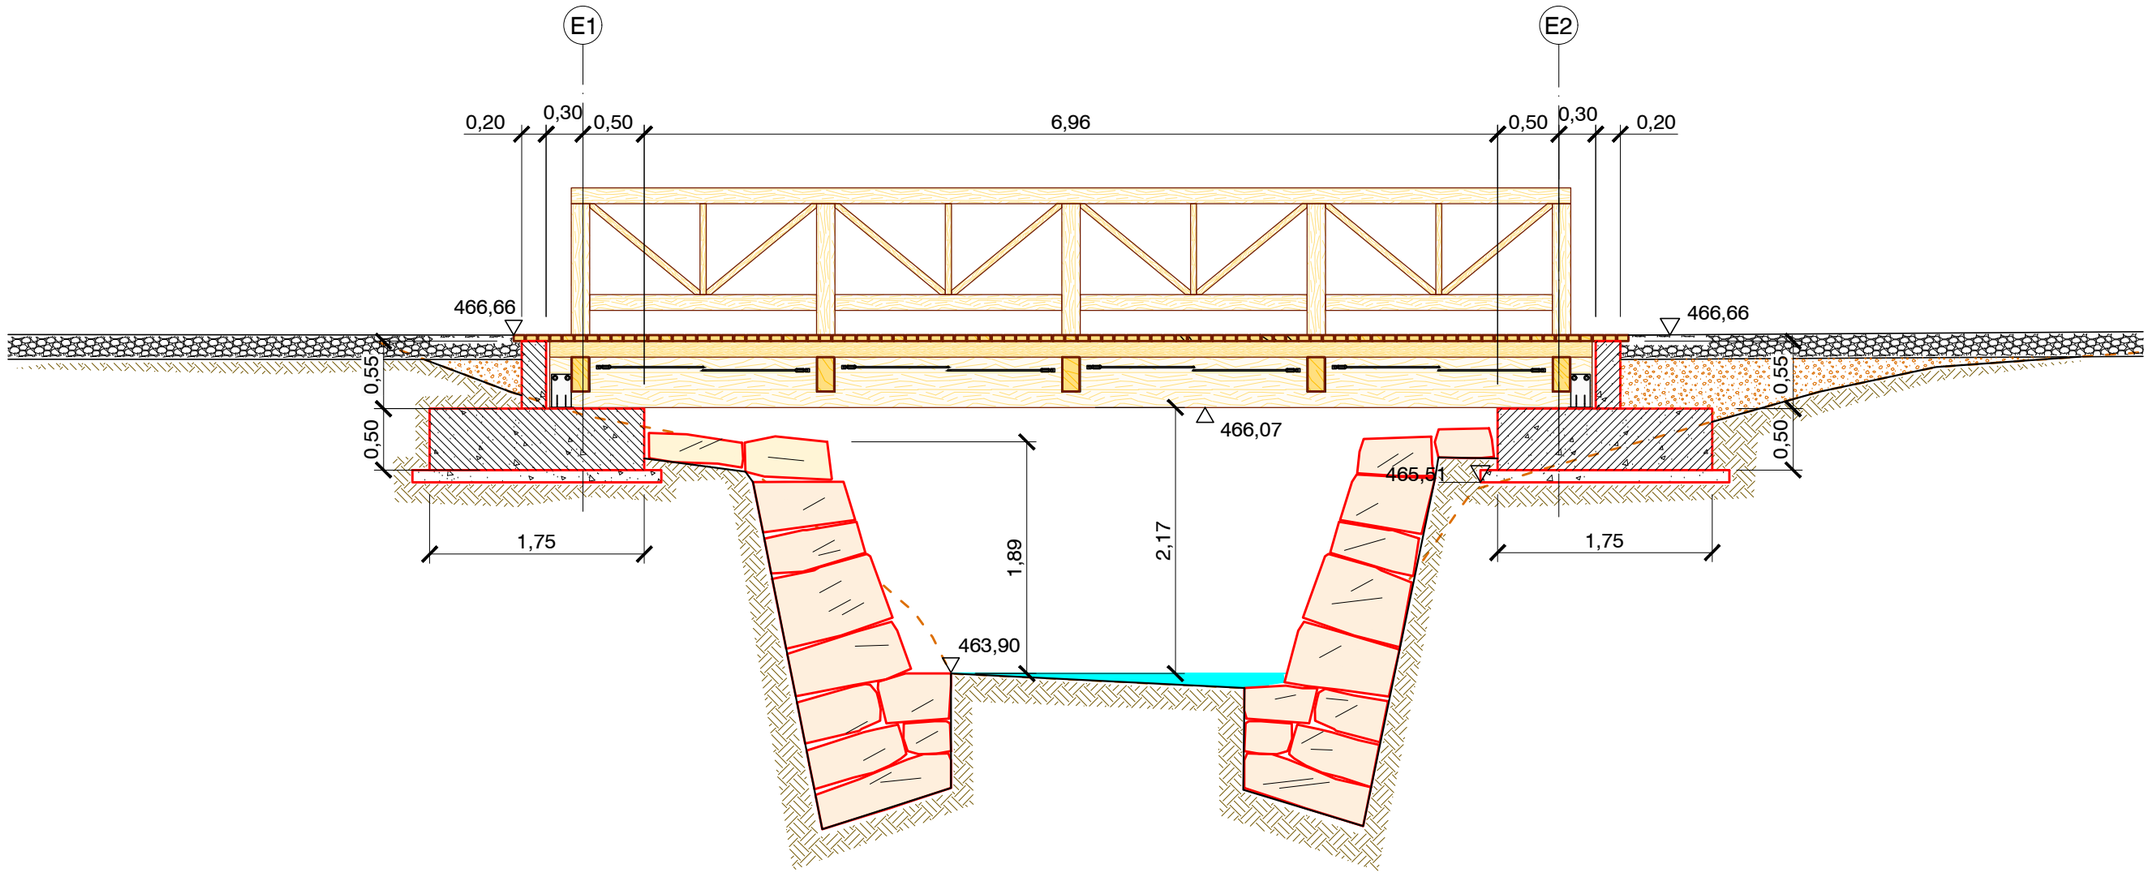

SECCIÓN A-A ('POR EJE DE PASARELA)

COTAS EN METROS

Caminos Naturales	PROYECTO: PROYECTO MODIFICADO Nº 1 DE RECUPERACIÓN DEL CAMINO NATURAL DE LA VERTIENTE SUR DEL PIRINEO (TRAMO DEL TREN IRATI)	AUTOR DEL PROYECTO: LUIS CAÑADA LÓPEZ INGENIERO AGRÓNOMO	DIRECTOR DE OBRA: JUAN MANUEL ALAMEDA VILLAMAYOR INGENIERO DE CAMINOS, CANALES Y PUERTOS	TÍTULO DEL PLANO: PASARELA REGATA IZAGAONDOA (PK-12+257) DEFINICIÓN GENERAL	ESCALA: 1:50 Original en A3	FECHA: SEPTIEMBRE 2026	Nº PLANO: 15.1 HOJA 2 DE 2

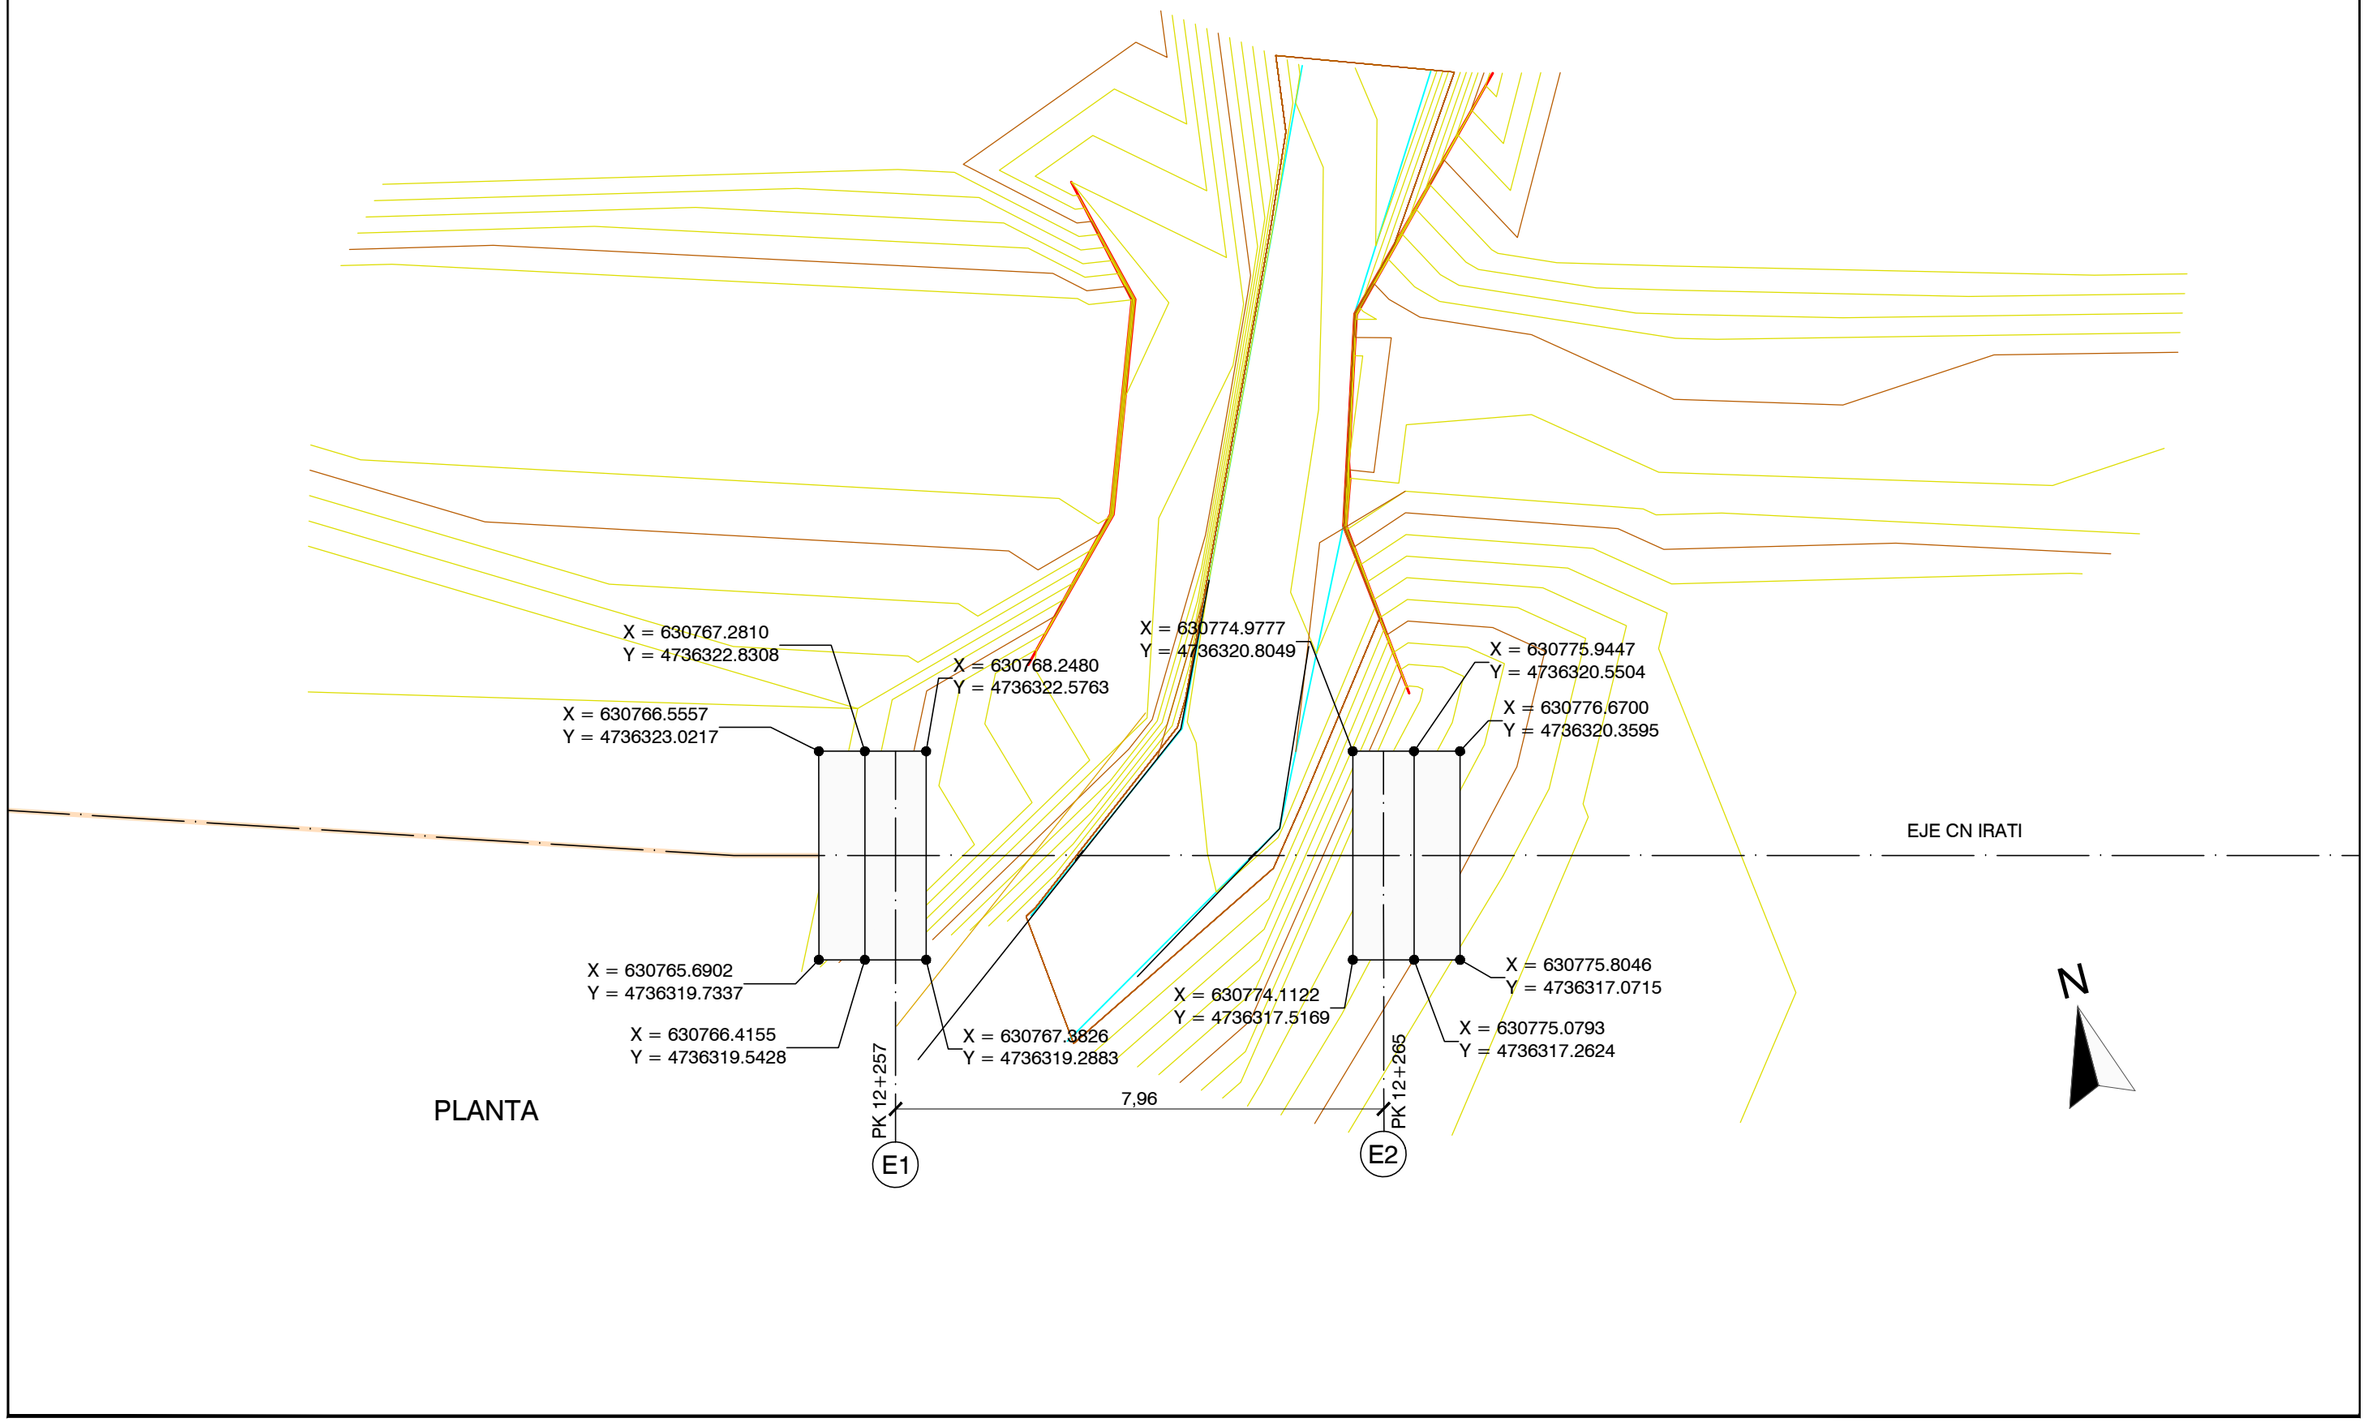

PLANTA

PROYECTO: PROYECTO MODIFICADO Nº 1 DE RECUPERACIÓN DEL CAMINO NATURAL DE LA VERTIENTE SUR DEL PIRINEO (TRAMO DEL TREN IRATI)	AUTOR DEL PROYECTO: LUIS CAÑADA LÓPEZ INGENIERO AGRÓNOMO	DIRECTOR DE OBRA: JUAN MANUEL ALAMEDA VILLAMAYOR INGENIERO DE CAMINOS, CANALES Y PUERTOS	TÍTULO DEL PLANO: PASARELA REGATA IZAGAONDOA (PK-12+257) REPLANTEO DE CIMENTACIÓN	ESCALA: 1:25 Original en A3	FECHA: SEPTIEMBRE 2026	Nº PLANO: 15.2 HOJA 1 DE 1

PERFIL

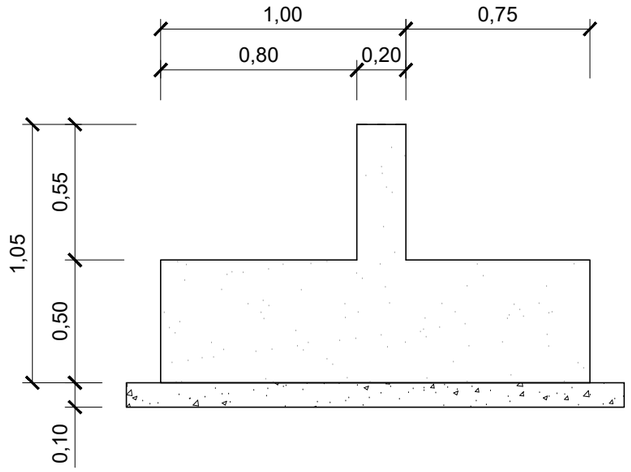

ALZADO (APOYO DE PASARELA)

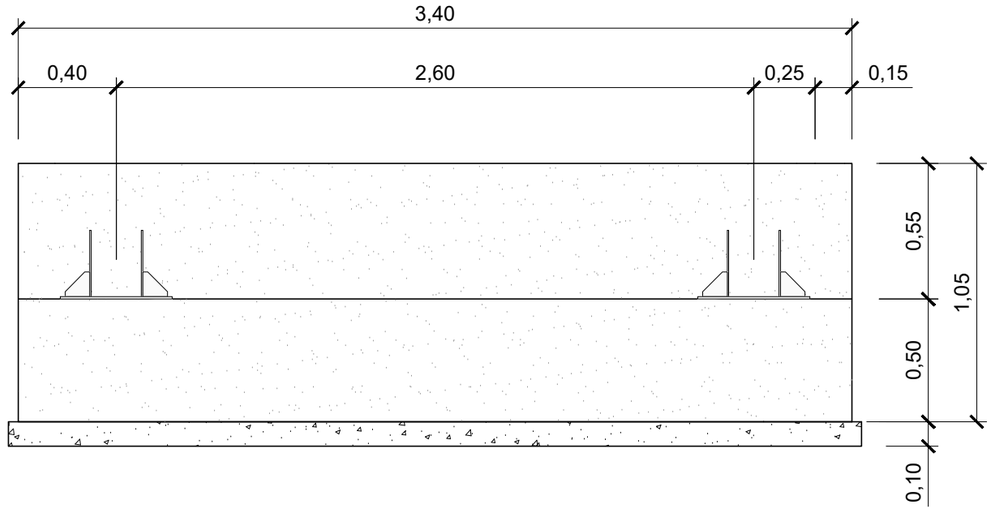

SECCIÓN A-A'

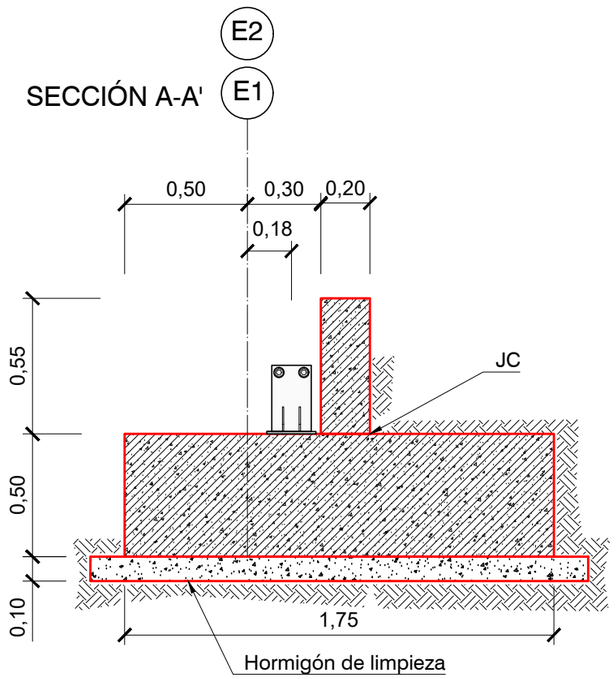

PLANTA

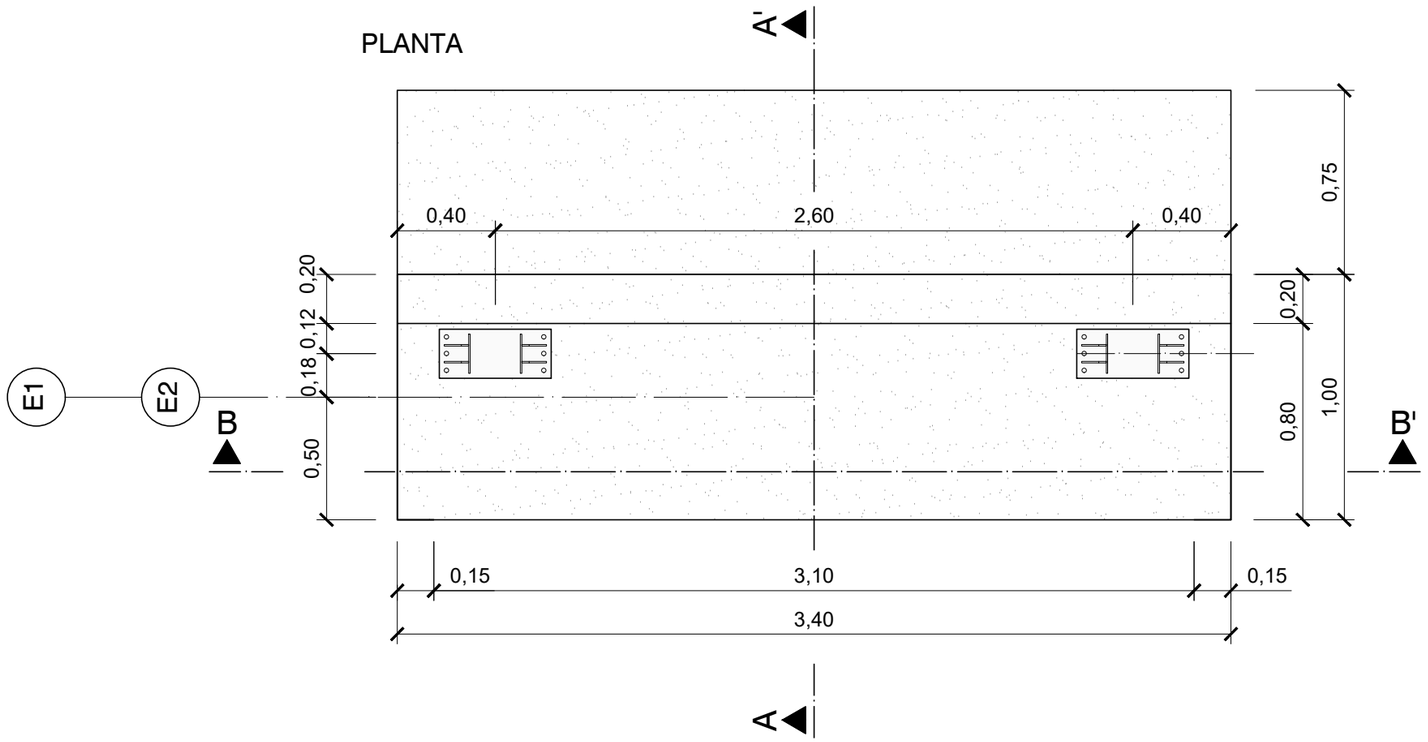

Unión Europea · Gobierno de España · Ministerio de Agricultura, Pesca y Alimentación · PNDR	Caminos Naturales	PROYECTO: PROYECTO MODIFICADO Nº 1 DE RECUPERACIÓN DEL CAMINO NATURAL DE LA VERTIENTE SUR DEL PIRINEO (TRAMO DEL TREN IRATI)	AUTOR DEL PROYECTO: LUIS CAÑADA LÓPEZ INGENIERO AGRÓNOMO	DIRECTOR DE OBRA: JUAN MANUEL ALAMEDA VILLAMAYOR INGENIERO DE CAMINOS, CANALES Y PUERTOS	TÍTULO DEL PLANO: PASARELA REGATA IZAGAONDOA (PK-12+257) ESTRIBO. GEOMETRÍA	ESCALA: 1:25 Original en A3	FECHA: SEPTIEMBRE 2026	Nº PLANO: 15.3 HOJA 1 DE 2

ARMADO MURETE

SECCIÓN A-A'

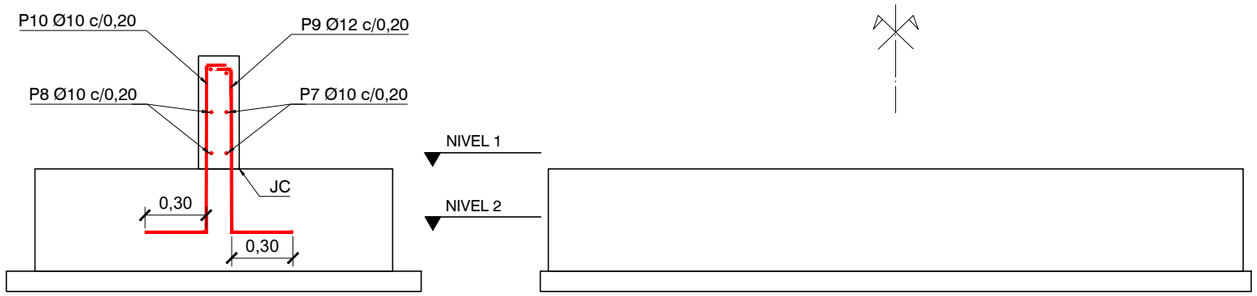

SECCIÓN B-B'

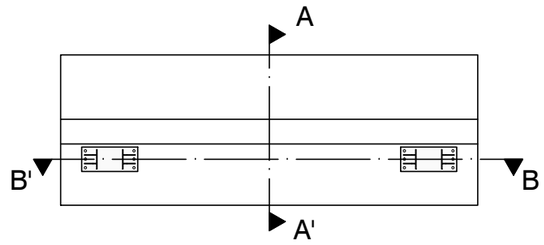

Pos./Diam.	Nº.	Long.
Pos1 Ø12	12	3,95
Pos2 Ø12	12	3,89
Pos3 Ø12	23	2,30
Pos4 Ø12	23	2,30
Pos5 Ø12	2	6,20
Pos6 Ø12	2	6,23
Pos7 Ø10	3	5,21
Pos8 Ø10	3	3,30
Pos9 Ø12	17	1,25
Pos10 Ø10	17	1,25
Pos11 Ø10	10	1,25
Pos12 Ø10	10	1,19
Pos13 Ø10	6	0,93

ARMADO ENCEPADO

SECCIÓN A-A'

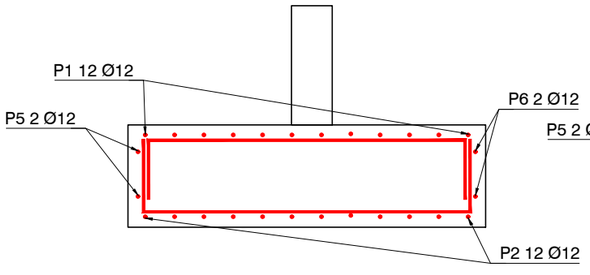

SECCIÓN B-B'

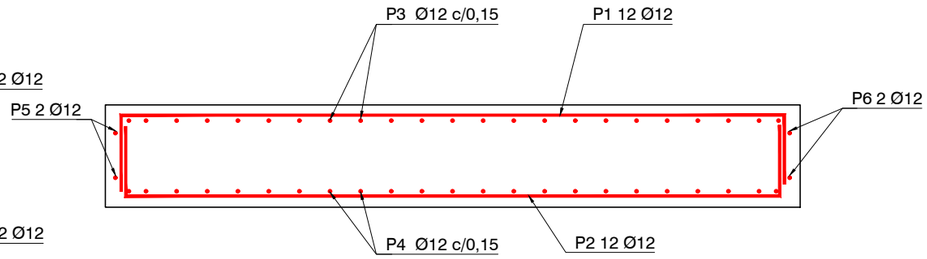

NIVEL 1

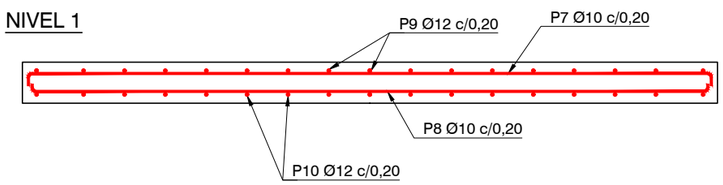

NIVEL 2

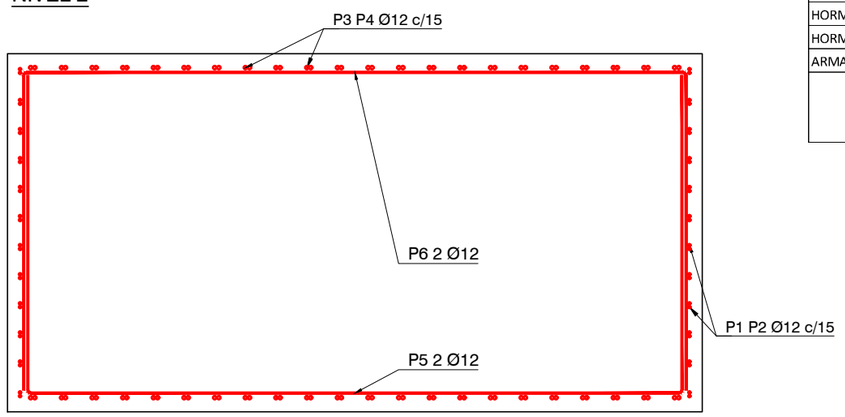

MATERIALES	CALIDAD	NIVEL DE CONTROL	COEF. PONDERACIÓN
HORMIGÓN DE LIMPIEZA	HL-150/B/30	INDIRECTO	$\gamma_c = 1.50$
HORMIGÓN PARA ARMAR	HA 25/B/20/IIa+H	ESTADÍSTICO	$\gamma_c = 1.50$
ARMADURA	B500-S	-	$\gamma_s = 1.15$
EJECUCIÓN	-	NORMAL	$\gamma_G = 1.35$
			$\gamma_{G^*} = 1.50$
			$\gamma_Q = 1.50$

NOTAS:

1. El hormigón deberá estar en posesión de un distintivo de calidad oficialmente reconocido.
2. El acero B500-S empleado para estas armaduras deberá poseer un distintivo de calidad oficialmente reconocido.
3. El recubrimiento nominal de las armaduras será de 45 mm.
4. El mínimo contenido de cemento para los hormigones con clase de exposición H será de 300 kg/m³.
5. La máxima relación agua/cemento para los hormigones con clase de exposición H será de 0,55.
6. Longitudes de anclaje y solape no indicadas según EHE-08.
7. No se podrá utilizar el cemento tipo CEM III en la elaboración del hormigón.
8. La madera será tipo C24 de clase 3.

Unión Europea / Gobierno de España / Ministerio de Agricultura, Pesca y Alimentación / PNDR	Caminos Naturales	PROYECTO: PROYECTO MODIFICADO Nº 1 DE RECUPERACIÓN DEL CAMINO NATURAL DE LA VERTIENTE SUR DEL PIRINEO (TRAMO DEL TREN IRATI)	AUTOR DEL PROYECTO: LUIS CAÑADA LÓPEZ INGENIERO AGRÓNOMO	DIRECTOR DE OBRA: JUAN MANUEL ALAMEDA VILLAMAYOR INGENIERO DE CAMINOS, CANALES Y PUERTOS	TÍTULO DEL PLANO: PASARELA REGATA IZAGAONDOA (PK-12+257) ESTRIBO. ARMADO	ESCALA: 1:30 Original en A3	FECHA: SEPTIEMBRE 2026	Nº PLANO: 15.3 HOJA 2 DE 2

3-Viguetas y solivos

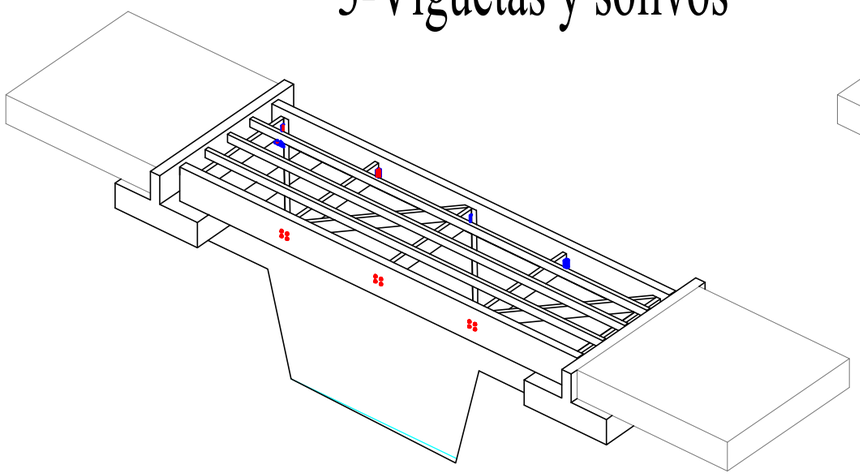

4-Barandilla y tabla

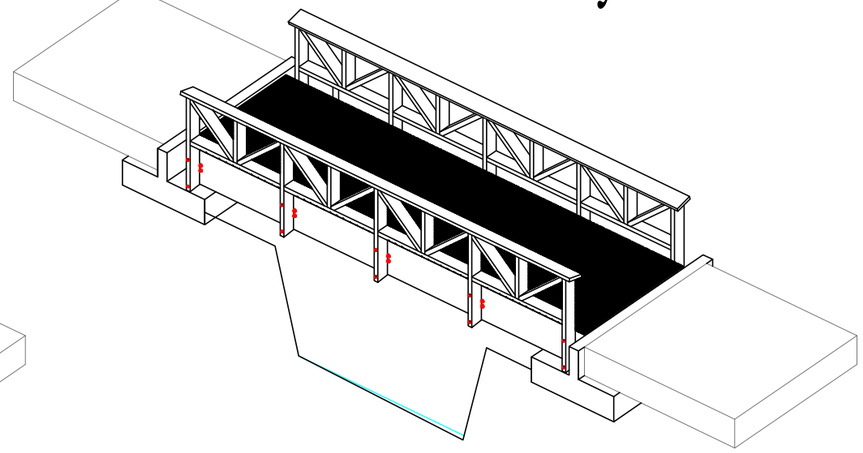

1-Cimentación

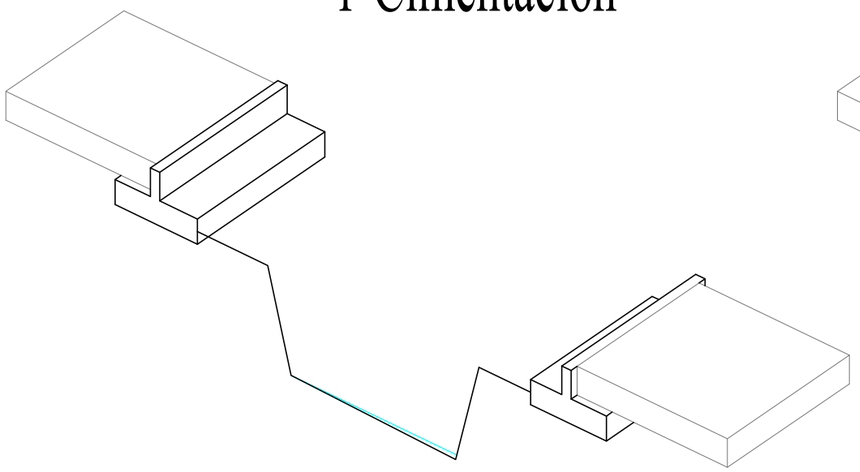

2-Jácenas

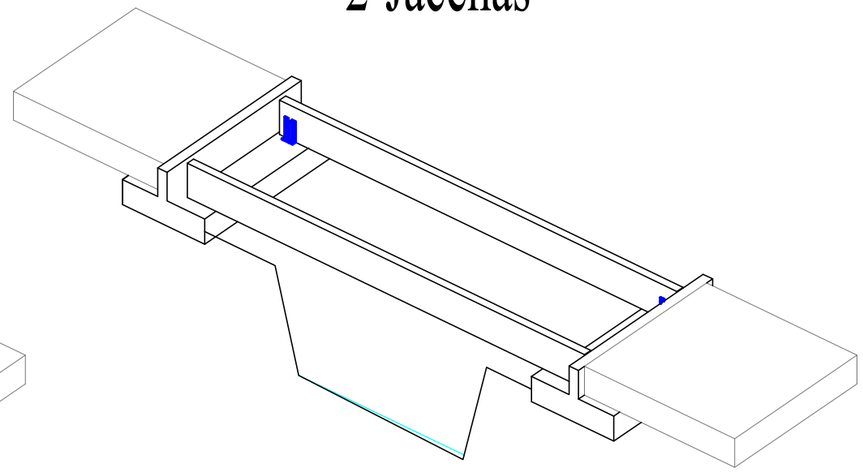

Unión Europea · Gobierno de España · Ministerio de Agricultura, Pesca y Alimentación · PNDR	Caminos Naturales	PROYECTO: PROYECTO MODIFICADO Nº 1 DE RECUPERACIÓN DEL CAMINO NATURAL DE LA VERTIENTE SUR DEL PIRINEO (TRAMO DEL TREN IRATI)	AUTOR DEL PROYECTO: LUIS CAÑADA LÓPEZ INGENIERO AGRÓNOMO	DIRECTOR DE OBRA: JUAN MANUEL ALAMEDA VILLAMAYOR INGENIERO DE CAMINOS, CANALES Y PUERTOS	TÍTULO DEL PLANO: PASARELA REGATA IZAGAONDOA (PK-12+257) TABLERO	ESCALA: S:E Original en A3	FECHA: SEPTIEMBRE 2026	Nº PLANO: 15.4 HOJA 1 DE 3

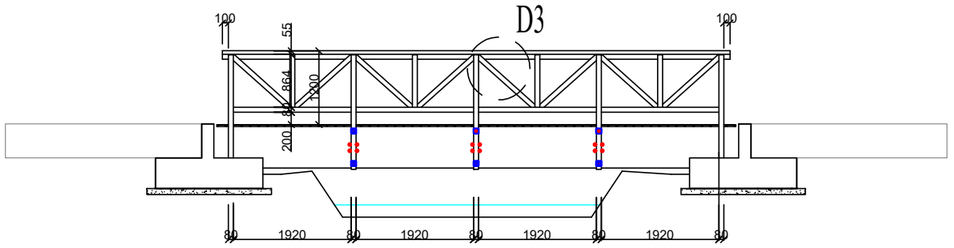

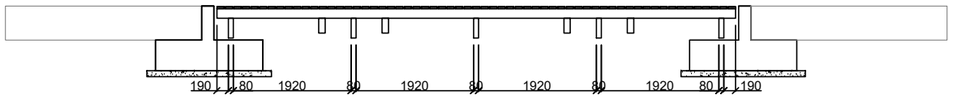

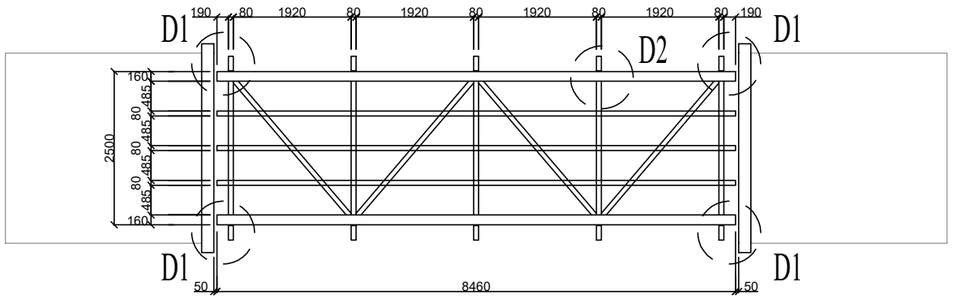

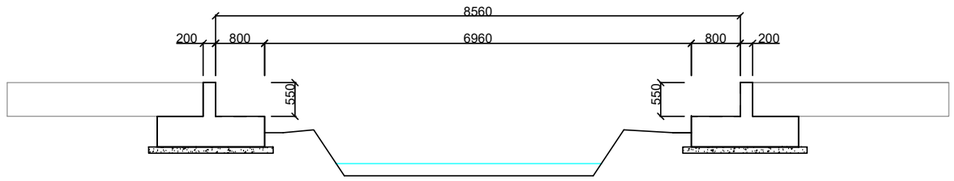

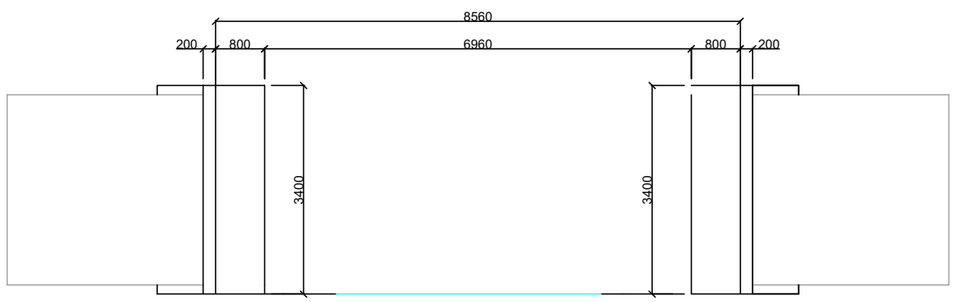

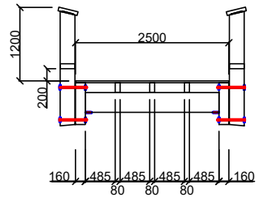

Unión Europea · Gobierno de España · Ministerio de Agricultura, Pesca y Alimentación · PNDR	Caminos Naturales	PROYECTO: PROYECTO MODIFICADO Nº 1 DE RECUPERACIÓN DEL CAMINO NATURAL DE LA VERTIENTE SUR DEL PIRINEO (TRAMO DEL TREN IRATI)	AUTOR DEL PROYECTO: LUIS CAÑADA LÓPEZ INGENIERO AGRÓNOMO	DIRECTOR DE OBRA: JUAN MANUEL ALAMEDA VILLAMAYOR INGENIERO DE CAMINOS, CANALES Y PUERTOS	TÍTULO DEL PLANO: PASARELA REGATA IZAGAONDOA (PK-12+257) TABLERO	ESCALA: 1:100 Original en A3	FECHA: SEPTIEMBRE 2026	Nº PLANO: 15.4 HOJA 2 DE 3

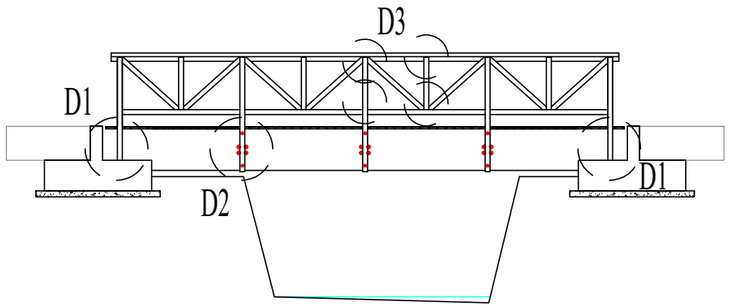

1 Estribo hormigón
2 Jácena GL24h
3 Banda protección
4 Vigueta GL24h
5 Riostra GL24h
6 Solivo GL24h
7 Montante ppal barandilla GL24h
8 Tapa protección GL24h
9 Cordón barandilla GL24h
10 Celosía barandilla GL24h
11 Tabla
12 Suelo exterior a pasarela

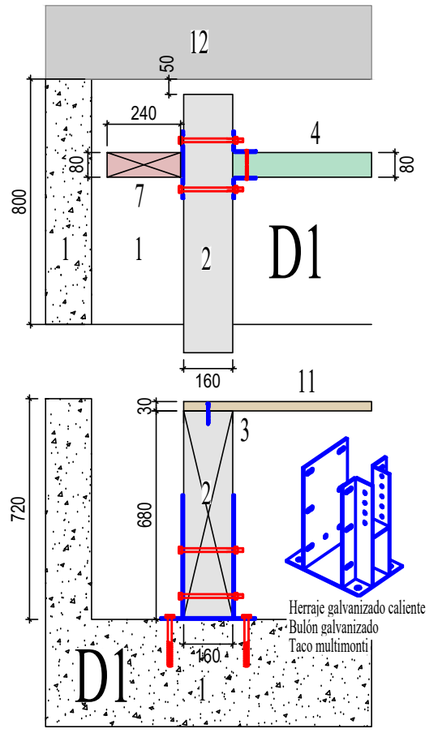

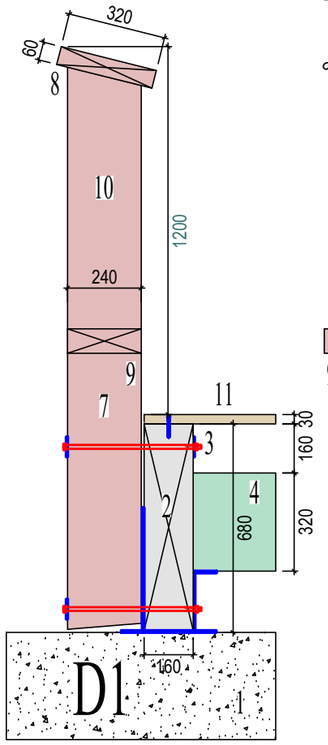

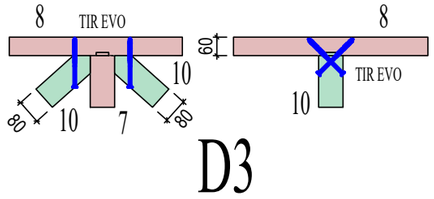

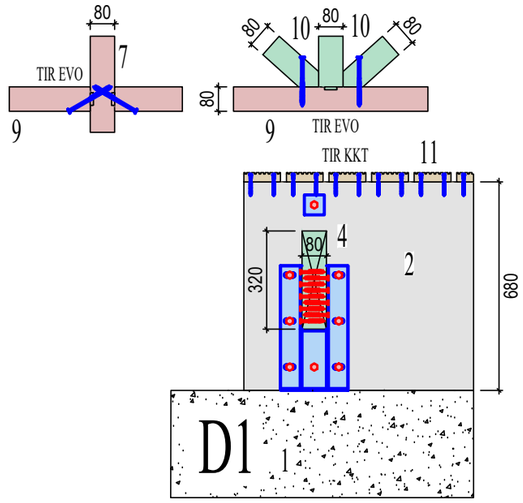

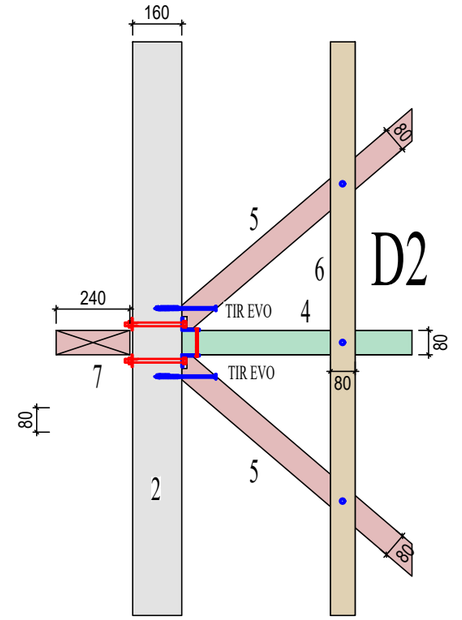

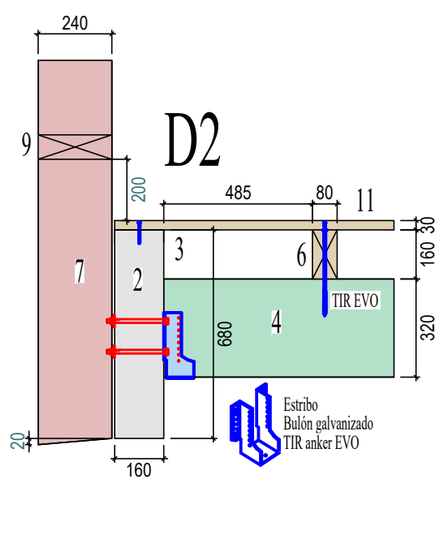

Unión Europea · Gobierno de España · Ministerio de Agricultura, Pesca y Alimentación · PNDR	Caminos Naturales	PROYECTO: PROYECTO MODIFICADO Nº 1 DE RECUPERACIÓN DEL CAMINO NATURAL DE LA VERTIENTE SUR DEL PIRINEO (TRAMO DEL TREN IRATI)	AUTOR DEL PROYECTO: LUIS CAÑADA LÓPEZ INGENIERO AGRÓNOMO	DIRECTOR DE OBRA: JUAN MANUEL ALAMEDA VILLAMAYOR INGENIERO DE CAMINOS, CANALES Y PUERTOS	TÍTULO DEL PLANO: PASARELA REGATA IZAGAONDOA (PK-12+257) DETALLES	ESCALA: 1:20 Original en A3	FECHA: SEPTIEMBRE 2026	Nº PLANO: 15.4 HOJA 3 DE 3

Detalles:
D1-D4-D5-D6

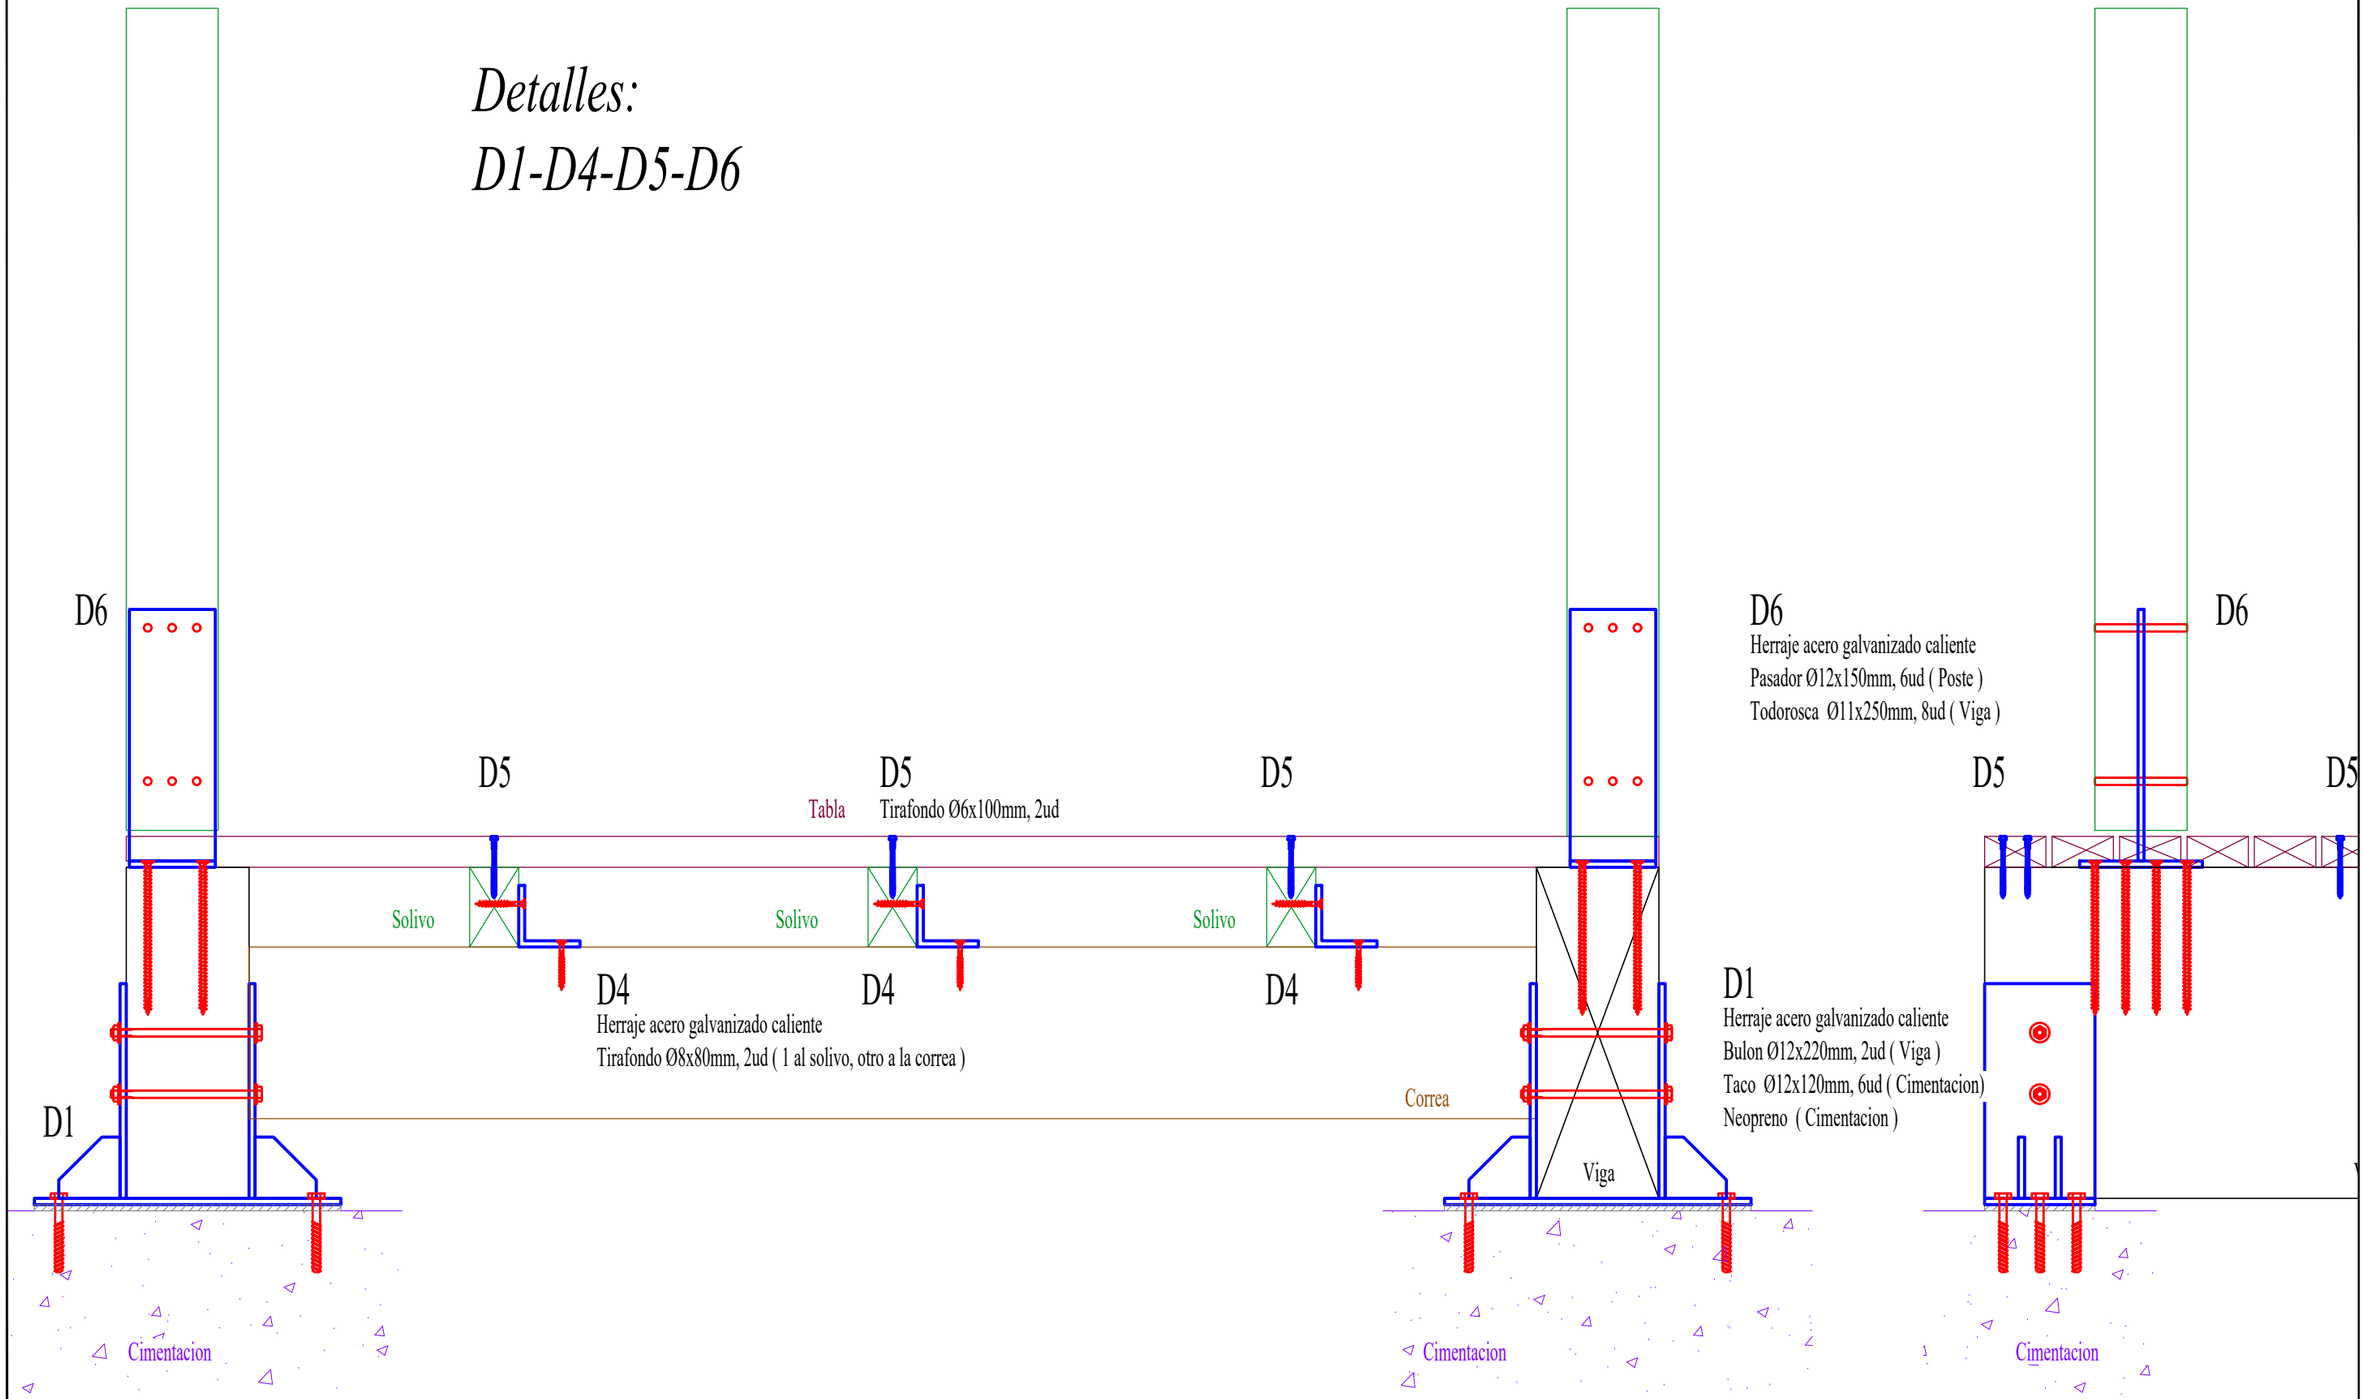

Caminos Naturales	PROYECTO: PROYECTO MODIFICADO Nº 1 DE RECUPERACIÓN DEL CAMINO NATURAL DE LA VERTIENTE SUR DEL PIRINEO (TRAMO DEL TREN IRATI)	AUTOR DEL PROYECTO: LUIS CAÑADA LÓPEZ INGENIERO AGRÓNOMO	DIRECTOR DE OBRA: JUAN MANUEL ALAMEDA VILLAMAYOR INGENIERO DE CAMINOS, CANALES Y PUERTOS	TÍTULO DEL PLANO: PASARELA REGATA IZAGAONDOA (PK-12+257) HERRAJES	ESCALA: 1:10 Original en A3	FECHA: SEPTIEMBRE 2026	Nº PLANO: 15.5 HOJA 1 DE 2

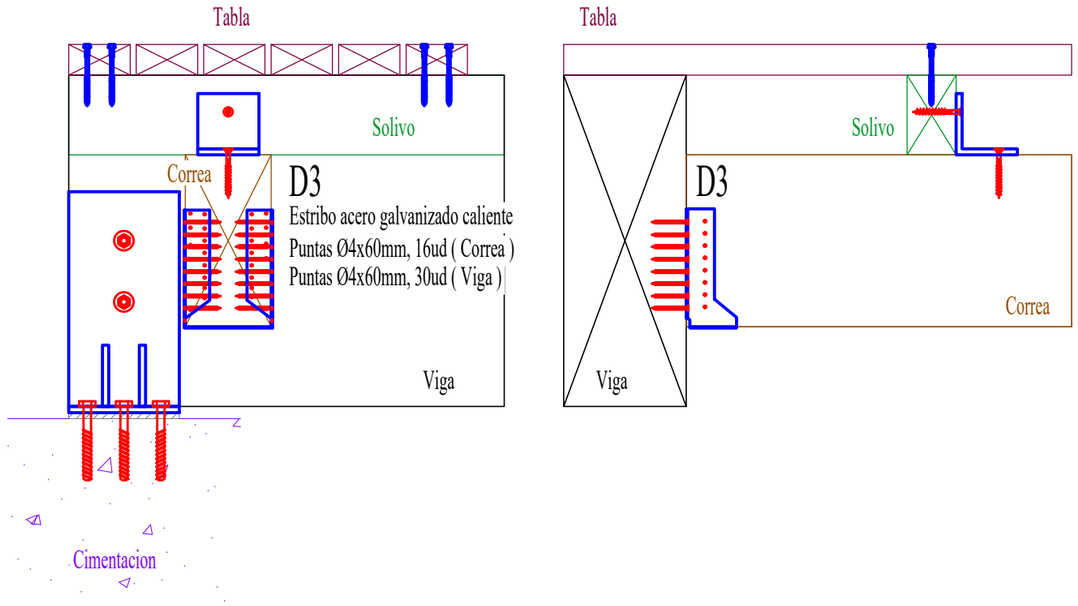

D3

Estribo acero galvanizado caliente

Puntas Ø4x60mm, 16ud (Correa)

Puntas Ø4x60mm, 30ud (Viga)

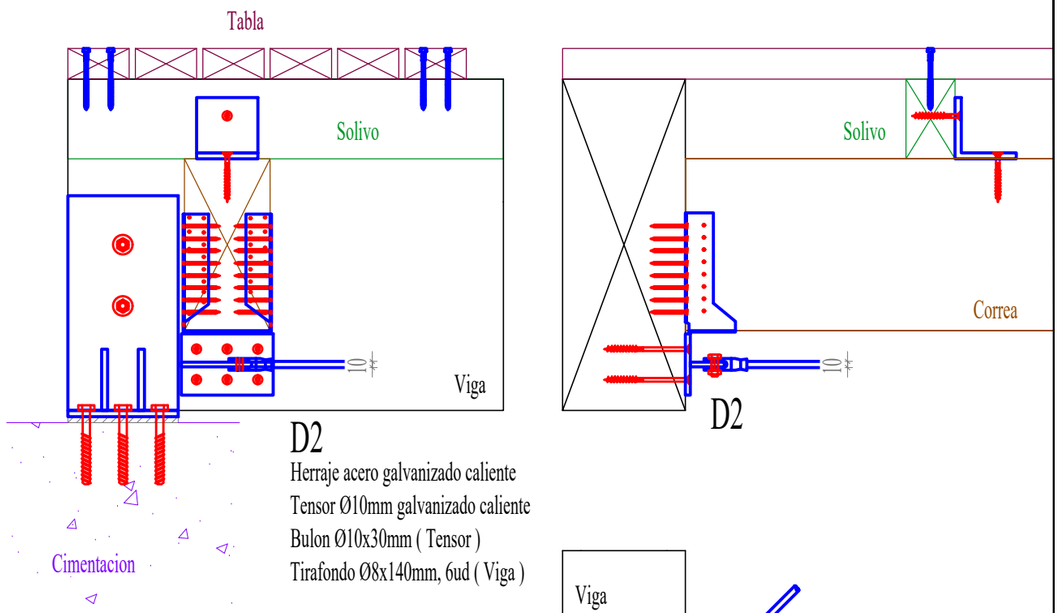

D2

Herraje acero galvanizado caliente

Tensor Ø10mm galvanizado caliente

Bulon Ø10x30mm (Tensor)

Tirafondo Ø8x140mm, 6ud (Viga)

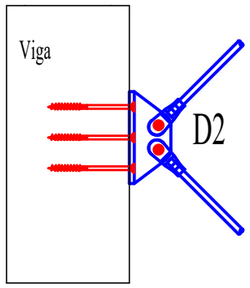

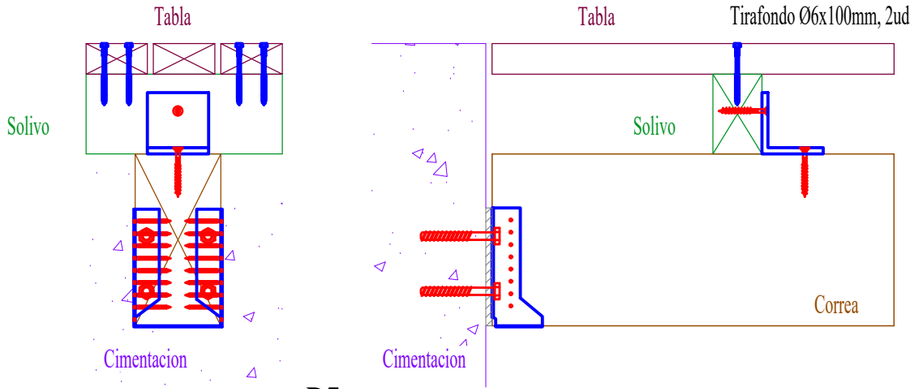

D7

Estribo acero galvanizado caliente

Puntas Ø4x60mm, 16ud (Correa)

Taco Ø12x120mm, 4ud (Hormigon)

Neopreno (Cimentacion)

Caminos Naturales	PROYECTO: PROYECTO MODIFICADO Nº 1 DE RECUPERACIÓN DEL CAMINO NATURAL DE LA VERTIENTE SUR DEL PIRINEO (TRAMO DEL TREN IRATI)	AUTOR DEL PROYECTO: LUIS CAÑADA LÓPEZ INGENIERO AGRÓNOMO	DIRECTOR DE OBRA: JUAN MANUEL ALAMEDA VILLAMAYOR INGENIERO DE CAMINOS, CANALES Y PUERTOS	TÍTULO DEL PLANO: PASARELA REGATA IZAGAONDOA (PK-12+257) HERRAJES	ESCALA: 1:25 Original en A3	FECHA: SEPTIEMBRE 2026	Nº PLANO: 15.5 HOJA 2 DE 2