
627.000 628.000 629.000 630.000 631.000 632.000 633.000

4.500.000 4.499.000 4.498.000 4.497.000 4.496.000 4.495.000 4.494.000

El Peirón · Peirón · Collado Alba · Canada · El Toro · La Balsilla · Puntal de la Retuerta · Los Sasos · La Retuerta · El Navazo · Las Arenas · La Carrasca · Castillo de Peracense · Peña de la Nava · Fuente del Imebro · Fuente del Pío Narciso · El Mirador · Roderas · Arroyo · Los Panderones · Los Pocillos · Peña Grande · Camino · Las Salegas · Cerro de San Ginés · Ermita de San Ginés · 1601 · San Ginés · Casa del Lobo · Collado de la Casa del Lobo · La Pedriza · El Hato · El Monte · Barranco · Pedriza Llana · Las Hoyas · Corral de las Chozas · El Corralillo · Pieza Larga · Los Alillos · La Carrera · La Loma · Cerro del Ardal · Cruz de Selas · Almohaja · Peñas Agudas · Los Pozuelos · El Rasano · Abandonada · Puntal de los Calonchos · Collado de los Calonchos · Los Carrascalillos · Balsa de los Pozuelos · Cabezo de la Majada Larga · Las Suertes · La Laguna · Coronas de Campo Blanco · Torre del Buco · Ermita de la Virgen de la Rosa · Almohaja · Peiron · Cerro de la Nova · Los Pesebres · Los Ares · Los Benares · Las Eras · Las Navaerizas · Las Covatillas · Cabeza de la Fuente · Pinturas Rupestres · Los Arejos · Loma de la Rolda · El Cardoso · Las Majadillas · La Rolda · Castillo de las Ares · Piedras Losares · La Covatilla · Tejedas · Pozondon · Medianiles · Rambla · Barranco · Arejos · Cañamo · Virgen · Travesia · Cerrajon · Almohaja


BARRACÍN

COMARCA DE TERUEL

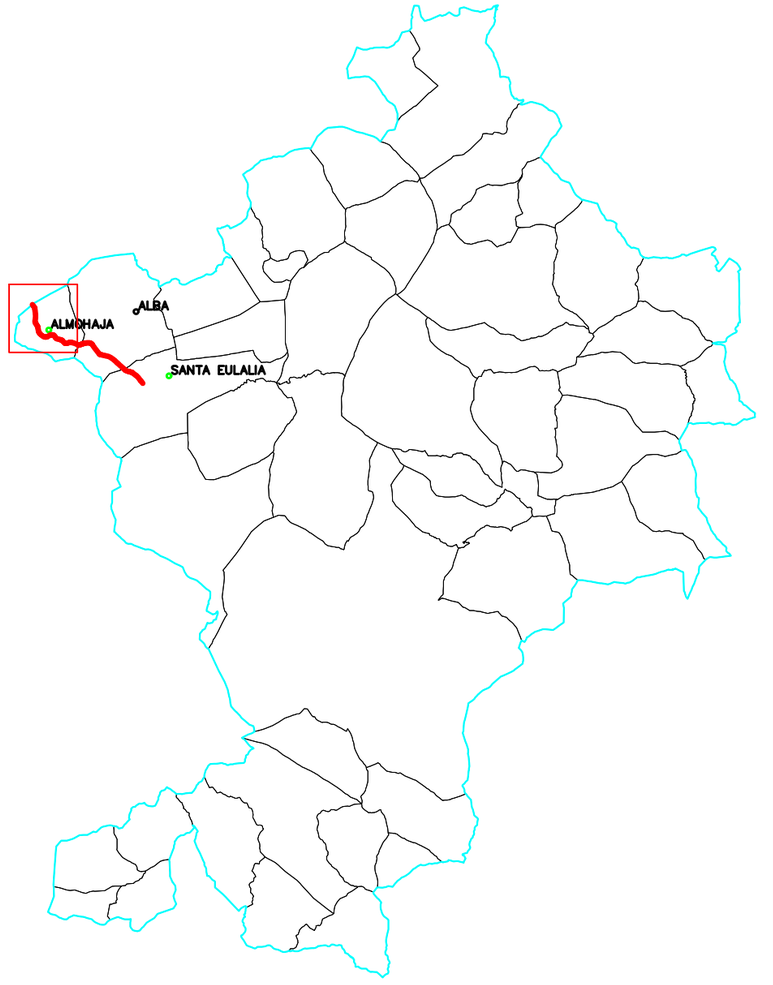

0 200 400 600

GOBIERNO DE ESPAÑA · MINISTERIO DE AGRICULTURA, PESCA Y ALIMENTACIÓN · Caminos Naturales	PROYECTO ACTUALIZADO DEL ACONDICIONAMIENTO DEL ANTIGUO TRAZADO DEL FFCC SANTANDER MEDITERRÁNEO COMO CAMINO NATURAL.TRAMO COMARCA COMUNIDAD DE TERUEL (TERUEL).	El autor del proyecto: Luis Cañada López Ingeniero Agrónomo	NOMBRE DEL PLANO: PLANTA GENERAL DE LA VÍA VERDE	PLANO Nº: 01.00 HOJA 1 DE 3	ESCALA: 1 / 25.000 FECHA: SEPTIEMBRE 2026

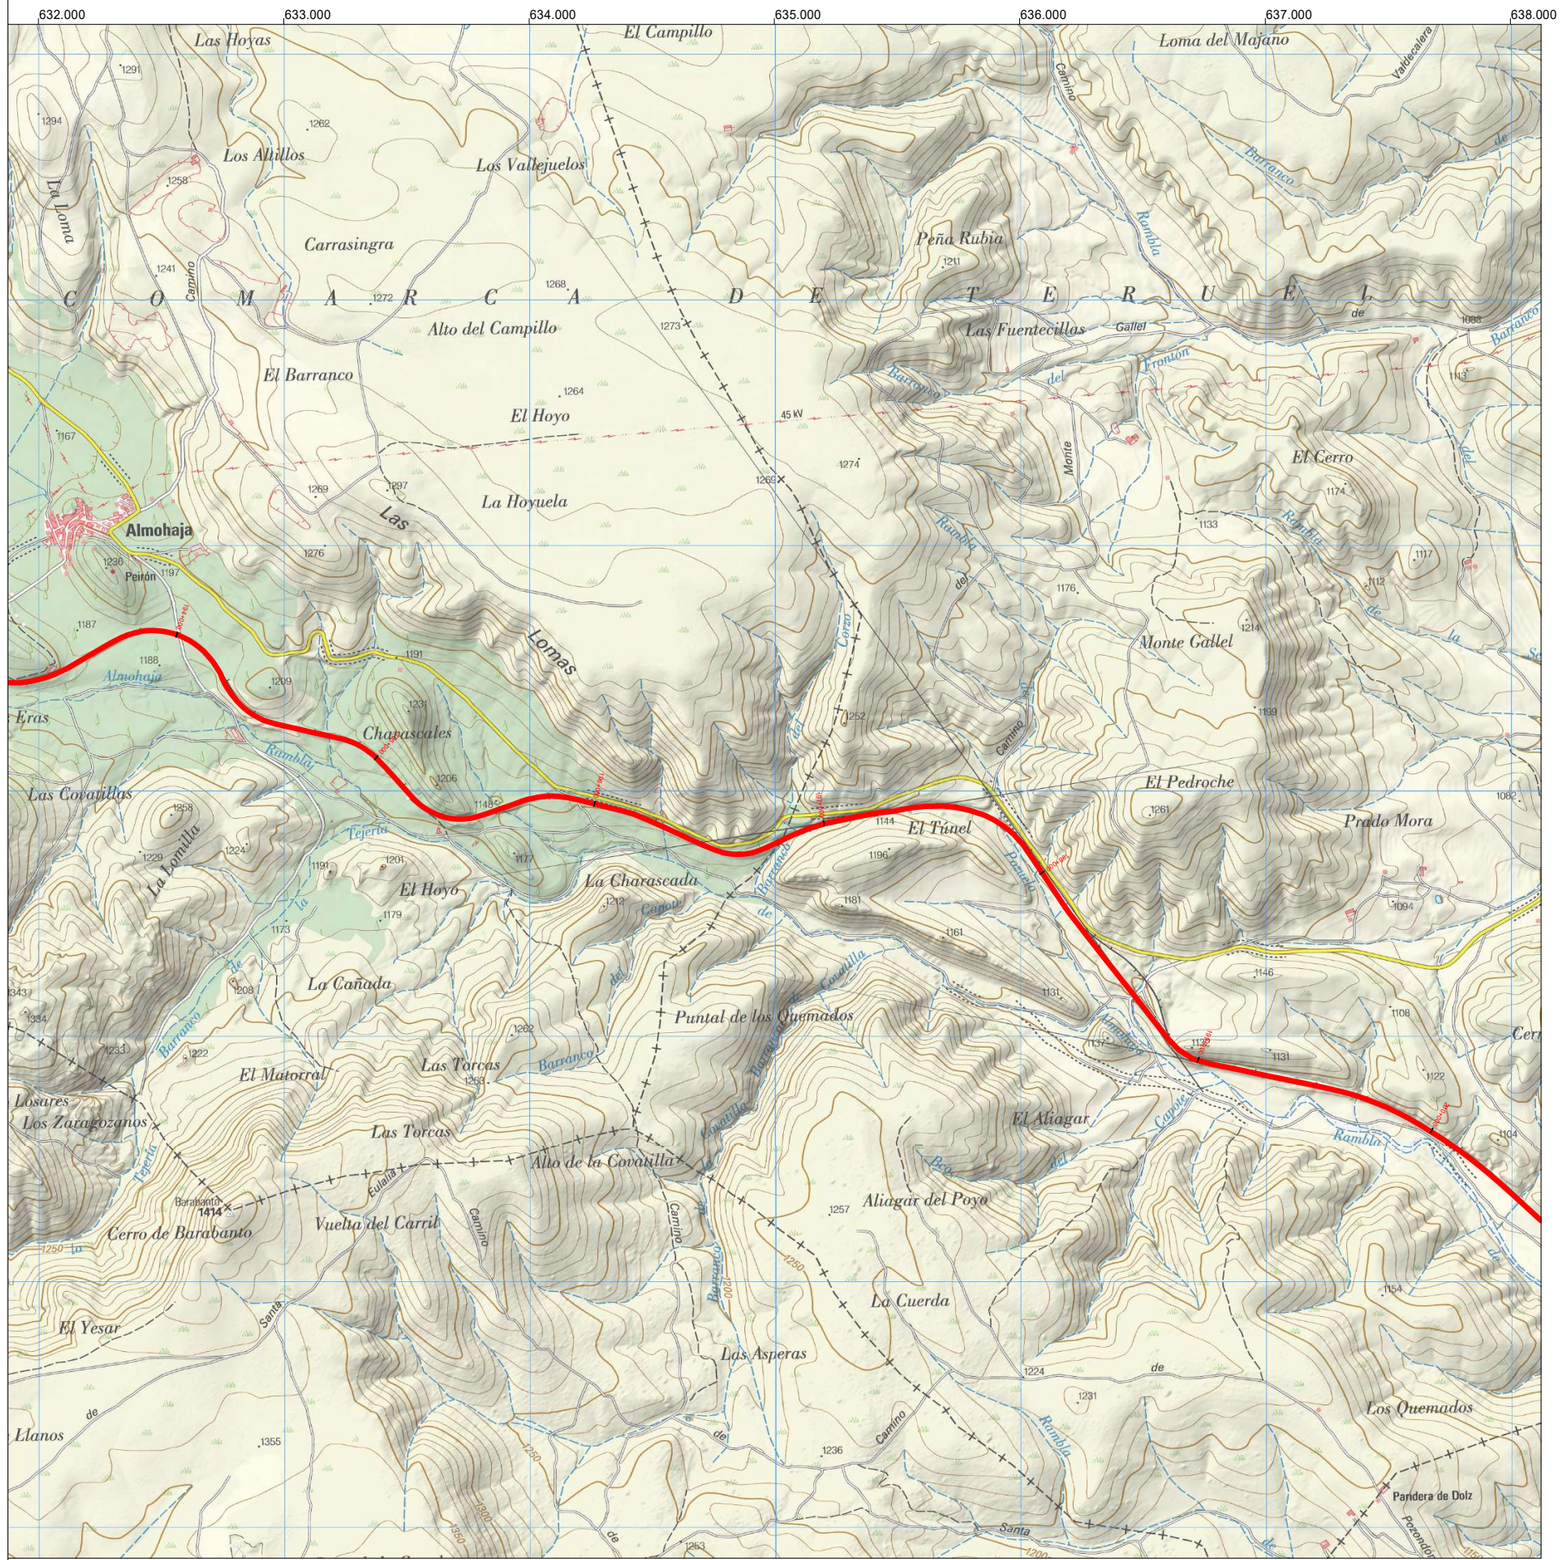

GOBIERNO DE ESPAÑA · MINISTERIO DE AGRICULTURA, PESCA Y ALIMENTACIÓN

Caminos Naturales

PROYECTO ACTUALIZADO DEL ACONDICIONAMIENTO DEL ANTIGUO TRAZADO DEL FFCC SANTANDER MEDITERRÁNEO COMO CAMINO NATURAL.TRAMO COMARCA COMUNIDAD DE TERUEL (TERUEL).

El autor del proyecto:
Luis Cañada López

Ingeniero Agrónomo

NOMBRE DEL PLANO:


PLANTA GENERAL DE LA VÍA VERDE

PLANO Nº: 01.00


ESCALA: 1 / 25.000

HOJA 2 DE 3

FECHA: SEPTIEMBRE 2026

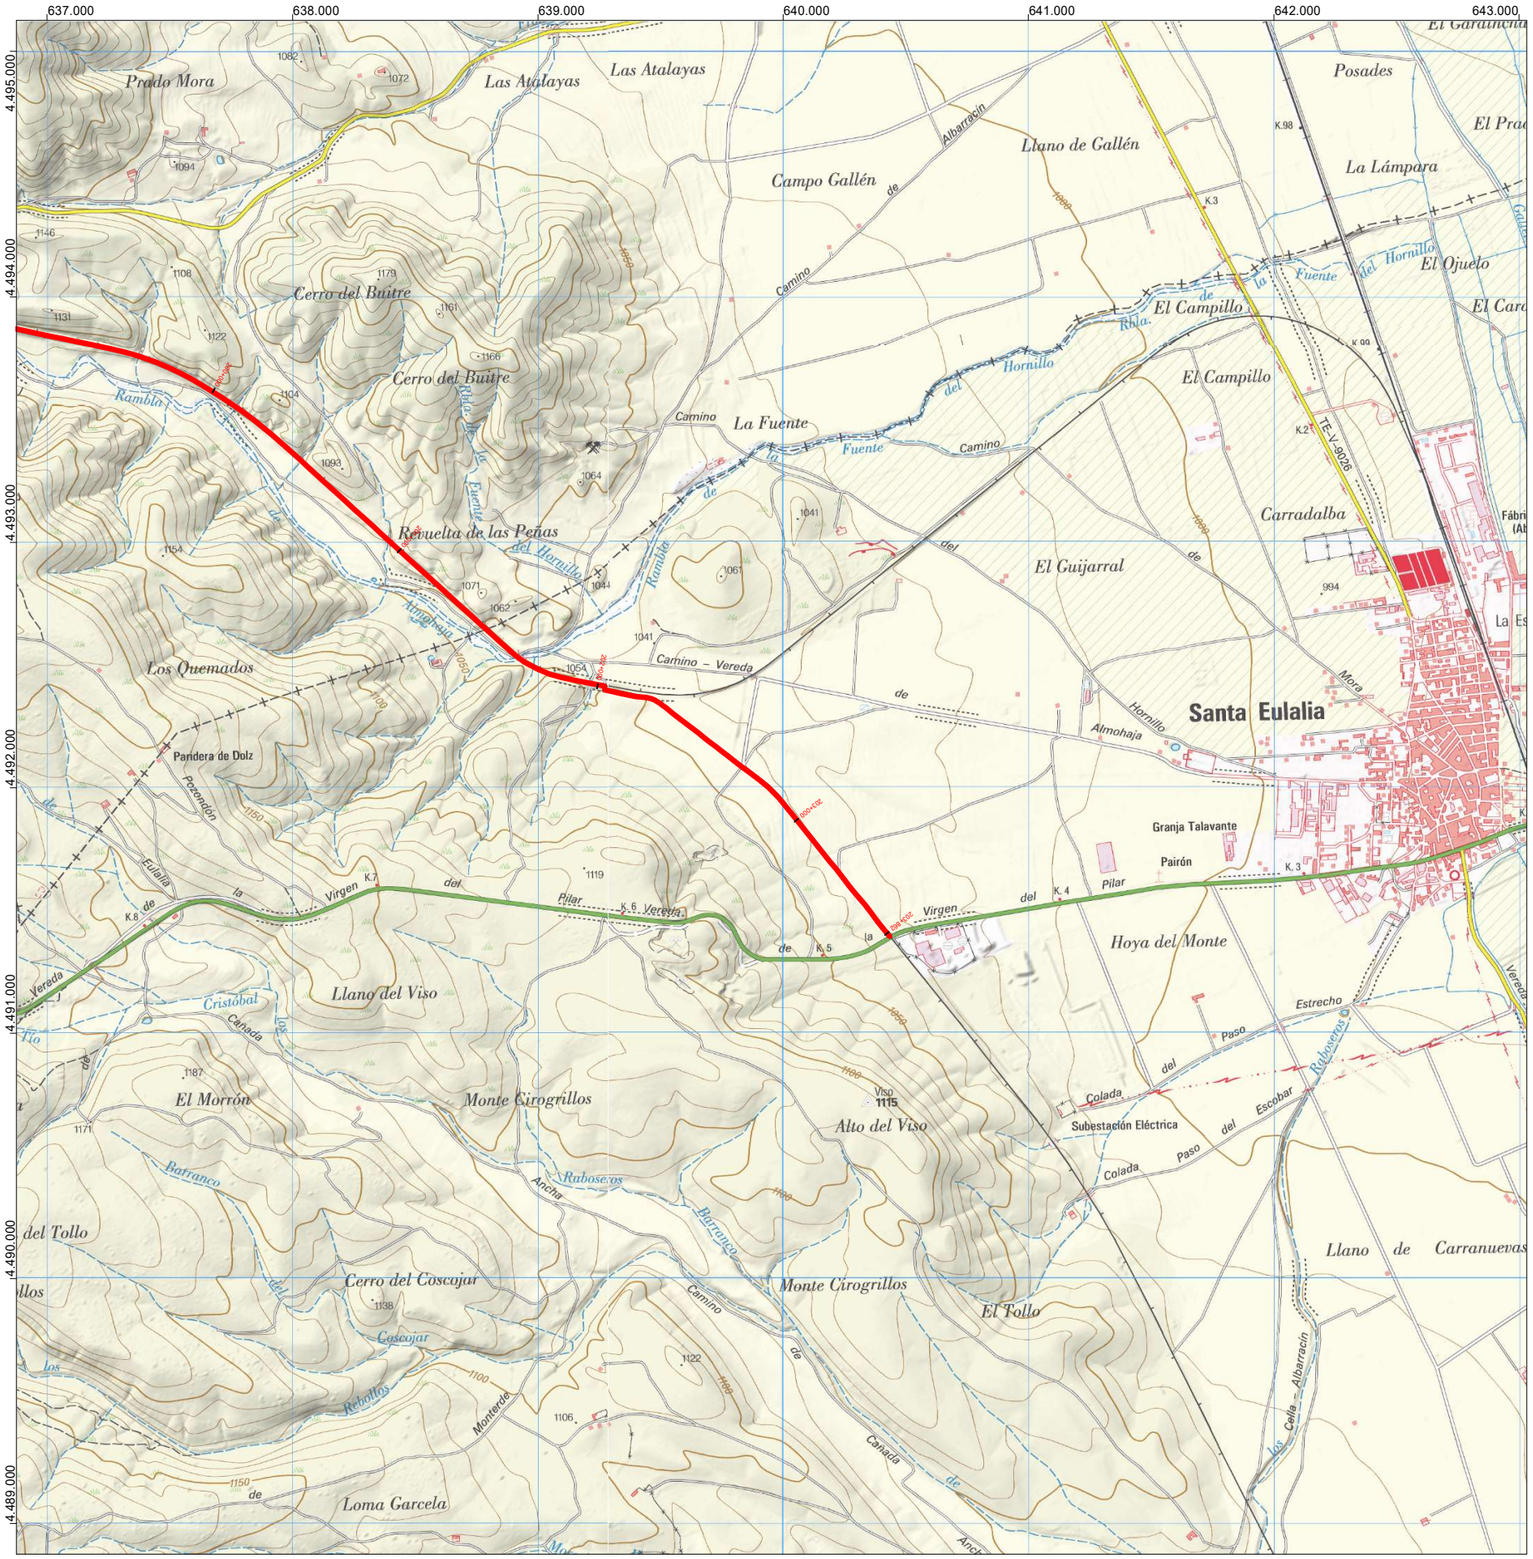

COMARCA DE TERUEL

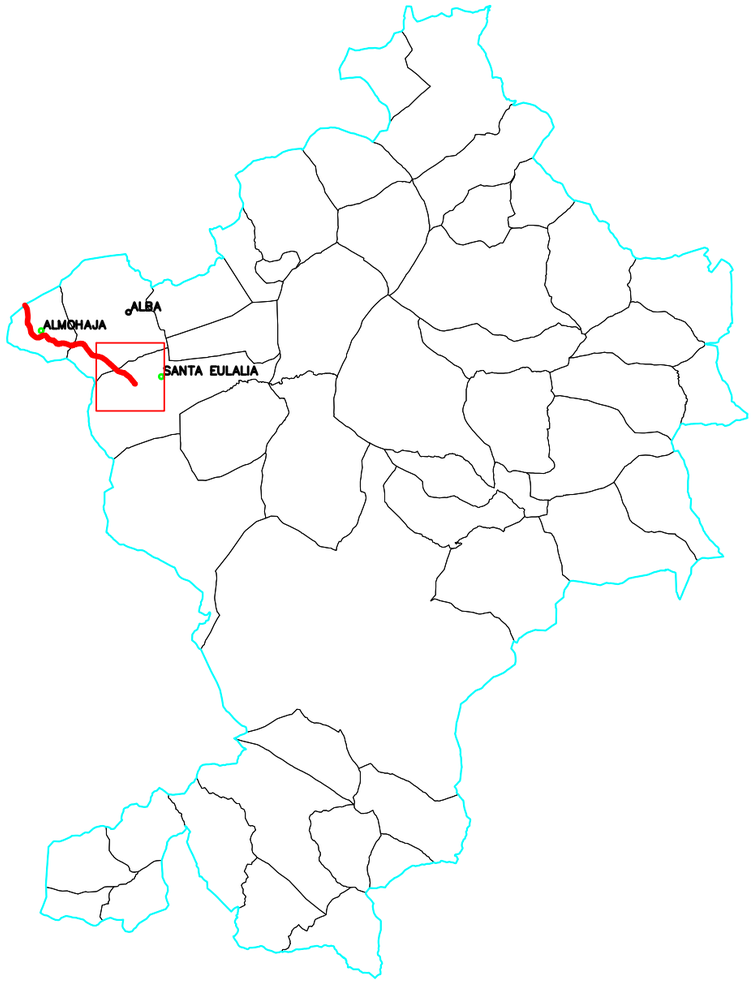

0 200 400 600

GOBIERNO DE ESPAÑA · MINISTERIO DE AGRICULTURA, PESCA Y ALIMENTACIÓN

Caminos Naturales

PROYECTO ACTUALIZADO DEL ACONDICIONAMIENTO DEL ANTIGUO TRAZADO DEL FFCC SANTANDER MEDITERRÁNEO COMO CAMINO NATURAL.TRAMO COMARCA COMUNIDAD DE TERUEL (TERUEL).

El autor del proyecto:
Luis Cañada López

Ingeniero Agrónomo

NOMBRE DEL PLANO:

PLANTA GENERAL DE LA VÍA VERDE

PLANO Nº: 01.00

ESCALA: 1 / 25.000

HOJA 3 DE 3

FECHA: SEPTIEMBRE 2026