
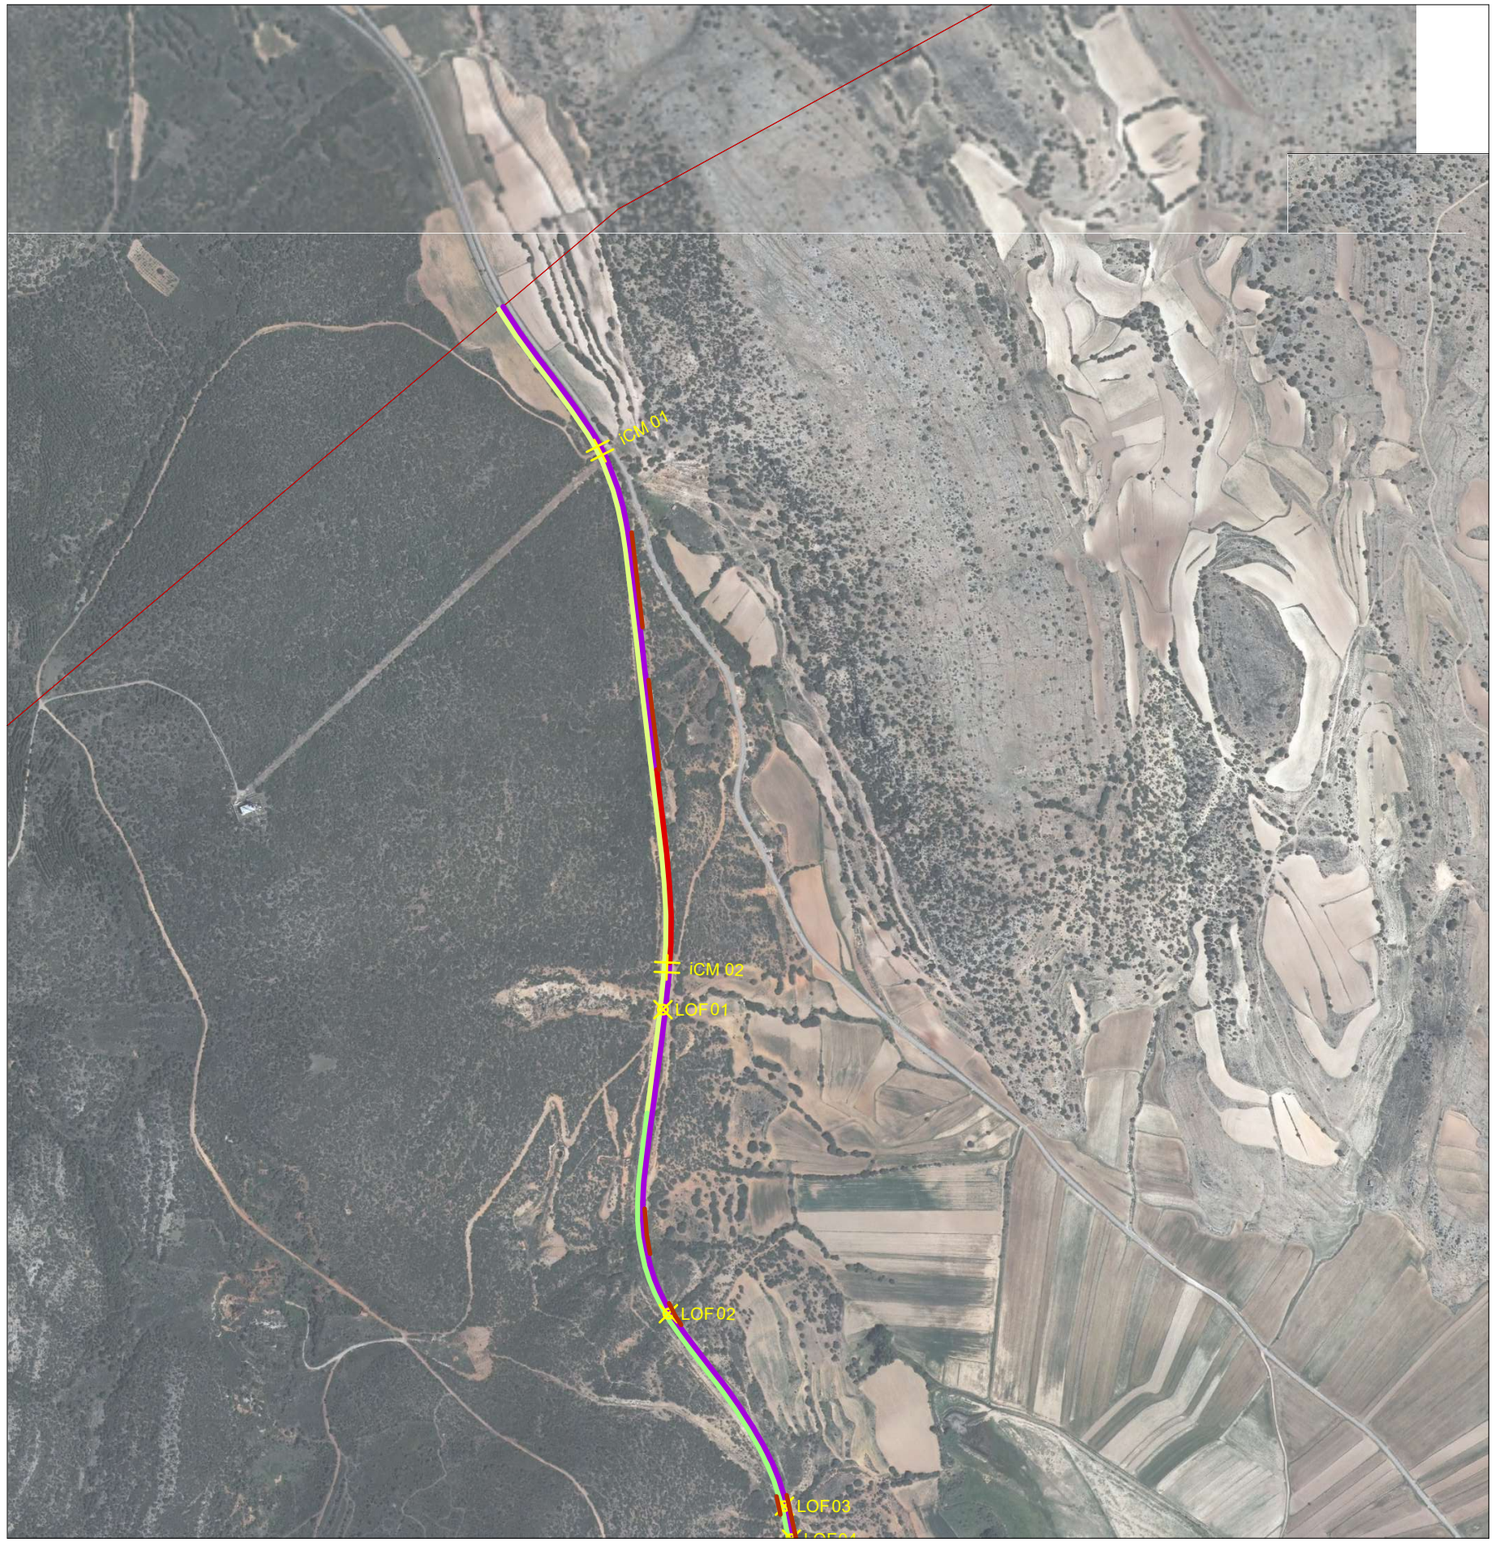


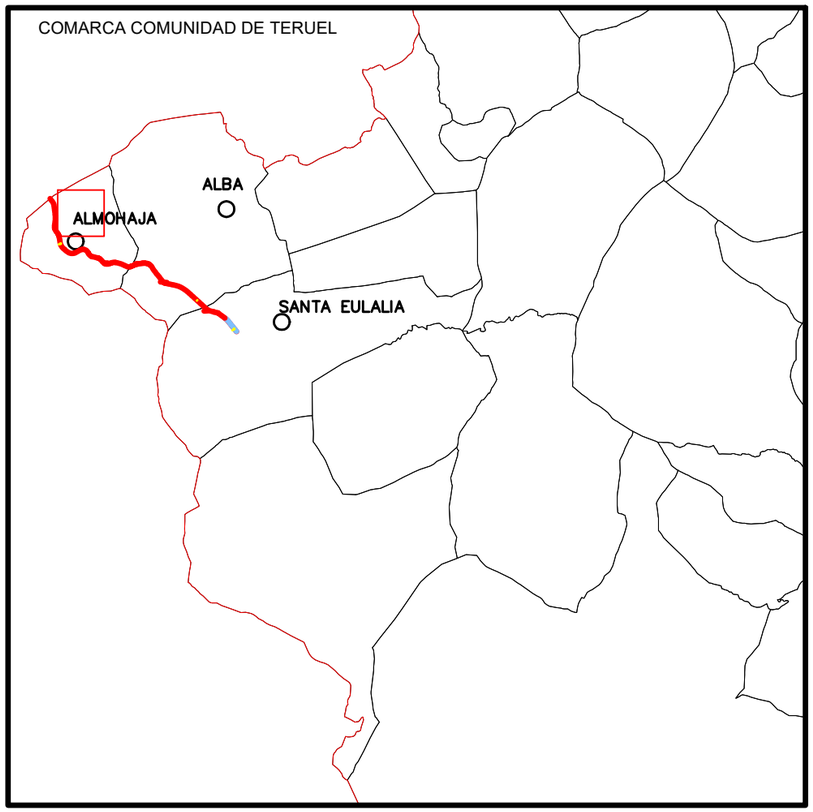

EJE CAMINO NATURAL

PK _ PUNTO KILOMÉTRICO

INTERVENCIÓN FIRME

TIPO I1

TIPO I2

TIPO I3

TIPO I4

INTERVENCIÓN DESBROCE

DESYERBAR.

VEG. DENSIDAD BAJA.

VEG. DENSIDAD MEDIA.

VEG. DENSIDAD ALTA.

INTERSECCIONES

iCM CAMINO.

iCR CARRETERA.

DRENAJE

LOF (LIMPIEZA OBRA DE FÁBRICA)

NOF (NUEVA O AMPLIACIÓN OF)

BADÉN

MARCO

ESTRUCTURAS

P. METAL

TUNEL

P. OBRA

ÁREA RECREATIVA.

A.R.

PROTECCIONES

TALANQUERA

TALUD INESTABLE (SM/CM = SIN MALLA / CON MALLA)

ACCESOS A

0 100 200 300

GOBIERNO DE ESPAÑA MINISTERIO DE AGRICULTURA, PESCA Y ALIMENTACIÓN

Caminos Naturales

PROYECTO ACTUALIZADO DEL ACONDICIONAMIENTO DEL ANTIGUO TRAZADO DEL FFCC SANTANDER MEDITERRÁNEO COMO CAMINO NATURAL.TRAMO COMARCA COMUNIDAD DE TERUEL (TERUEL).

El autor del proyecto:
Luis Cañada López

Ingeniero Agrónomo

NOMBRE DEL PLANO:

PLANTA GENERAL DEL CAMINO NATURAL SOBRE ORTOFOTO.


PLANO Nº: 02.01

ESCALA: 1 / 10.000

HOJA 1 DE 1

FECHA: SEPTIEMBRE 2026



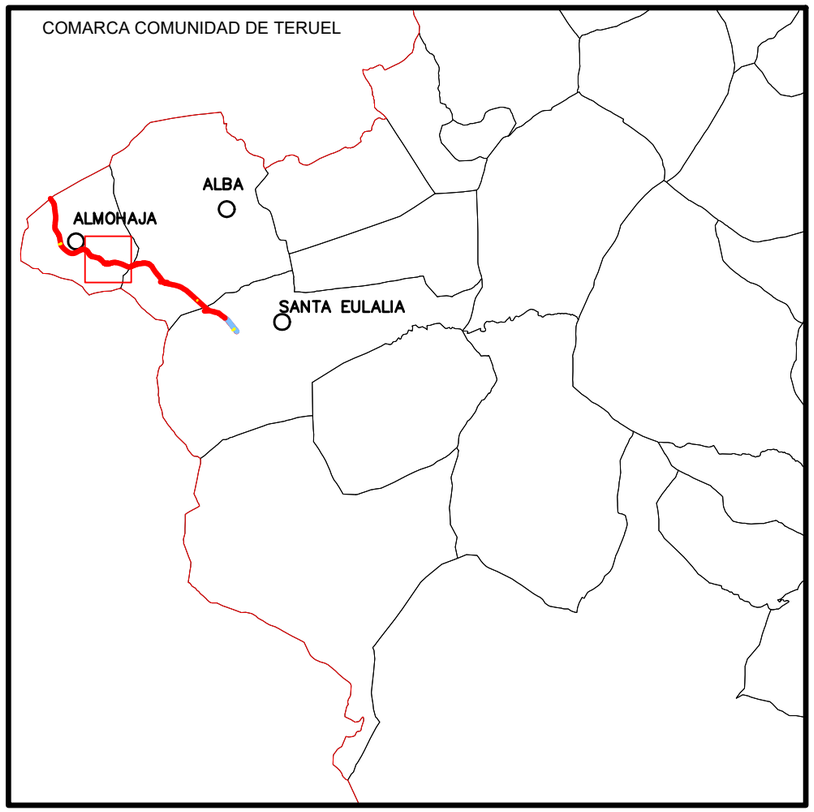

EJE CAMINO NATURAL

PK _ PUNTO KILOMÉTRICO

INTERVENCIÓN FIRME

TIPO I1

TIPO I2

TIPO I3

TIPO I4

INTERVENCIÓN DESBROCE

DESYERBAR.

VEG. DENSIDAD BAJA.

VEG. DENSIDAD MEDIA.

VEG. DENSIDAD ALTA.

INTERSECCIONES

iCM CAMINO.

iCR CARRETERA.

DRENAJE

LOF (LIMPIEZA OBRA DE FÁBRICA)

NOF (NUEVA O AMPLIACIÓN OF)

BADÉN

MARCO

ESTRUCTURAS

P. METAL

TUNEL

P. OBRA

ÁREA RECREATIVA.

A.R.

PROTECCIONES

TALANQUERA

TALUD INESTABLE (SM/CM = SIN MALLA / CON MALLA)

ACCESOS

0 100 200 300

GOBIERNO DE ESPAÑA MINISTERIO DE AGRICULTURA, PESCA Y ALIMENTACIÓN

Caminos Naturales

PROYECTO ACTUALIZADO DEL ACONDICIONAMIENTO DEL ANTIGUO TRAZADO DEL FFCC SANTANDER MEDITERRÁNEO COMO CAMINO NATURAL.TRAMO COMARCA COMUNIDAD DE TERUEL (TERUEL).

El autor del proyecto:
Luis Cañada López

Ingeniero Agrónomo

NOMBRE DEL PLANO:

PLANTA GENERAL DEL CAMINO NATURAL SOBRE ORTOFOTO.


PLANO Nº: 02.02

ESCALA: 1 / 10.000

HOJA 1 DE 1

FECHA: SEPTIEMBRE 2026



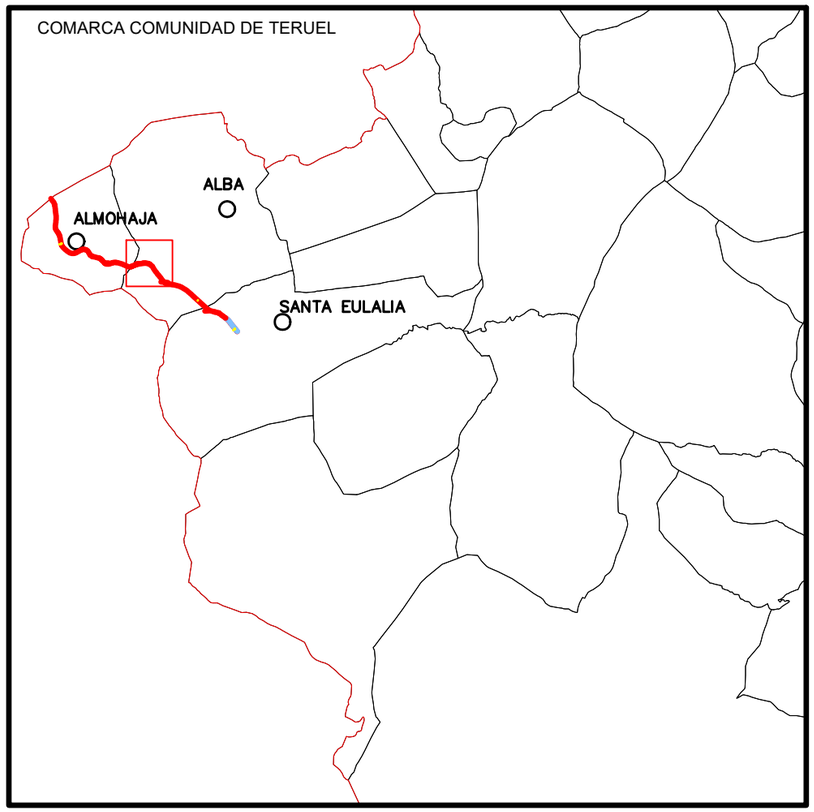

EJE CAMINO NATURAL

PK _ PUNTO KILOMÉTRICO

INTERVENCIÓN FIRME

TIPO I1

TIPO I2

TIPO I3

TIPO I4

INTERVENCIÓN DESBROCE

DESYERBAR.

VEG. DENSIDAD BAJA.

VEG. DENSIDAD MEDIA.

VEG. DENSIDAD ALTA.

INTERSECCIONES

iCM CAMINO.

iCR CARRETERA.

DRENAJE

LOF (LIMPIEZA OBRA DE FÁBRICA)

NOF (NUEVA O AMPLIACIÓN OF)

BADÉN

MARCO

ESTRUCTURAS

P. METAL

TUNEL

P. OBRA

ÁREA RECREATIVA.

A.R.

PROTECCIONES

TALANQUERA

TALUD INESTABLE (SM/CM = SIN MALLA / CON MALLA)

ACCESOS

0 100 200 300

GOBIERNO DE ESPAÑA · MINISTERIO DE AGRICULTURA, PESCA Y ALIMENTACIÓN

Caminos Naturales

PROYECTO ACTUALIZADO DEL ACONDICIONAMIENTO DEL ANTIGUO TRAZADO DEL FFCC SANTANDER MEDITERRÁNEO COMO CAMINO NATURAL.TRAMO COMARCA COMUNIDAD DE TERUEL (TERUEL).

El autor del proyecto:
Luis Cañada López

Ingeniero Agrónomo

NOMBRE DEL PLANO:


PLANTA GENERAL DEL CAMINO NATURAL SOBRE ORTOFOTO.


PLANO Nº: 02.03

ESCALA: 1 / 10.000

HOJA 1 DE 1

FECHA: SEPTIEMBRE 2026

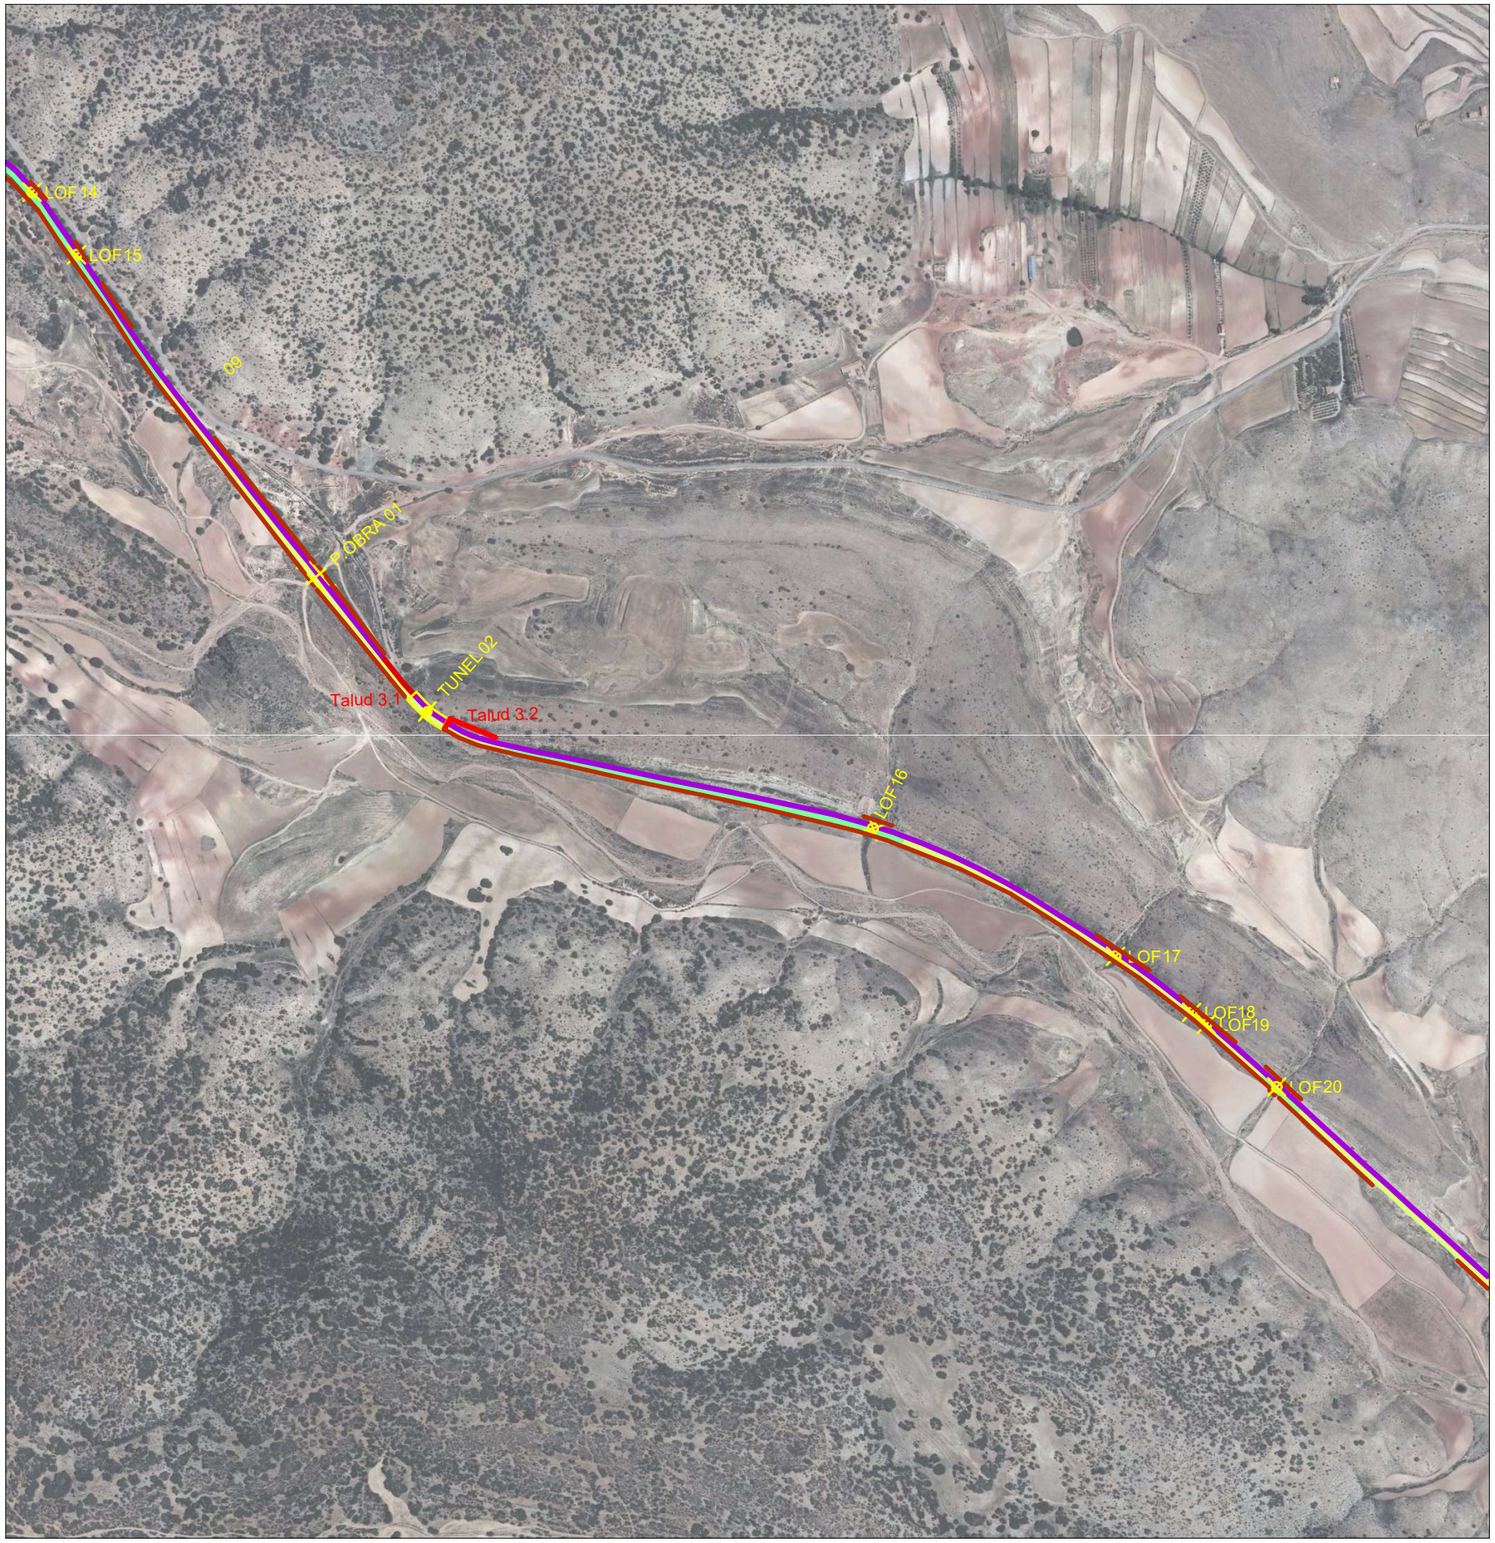

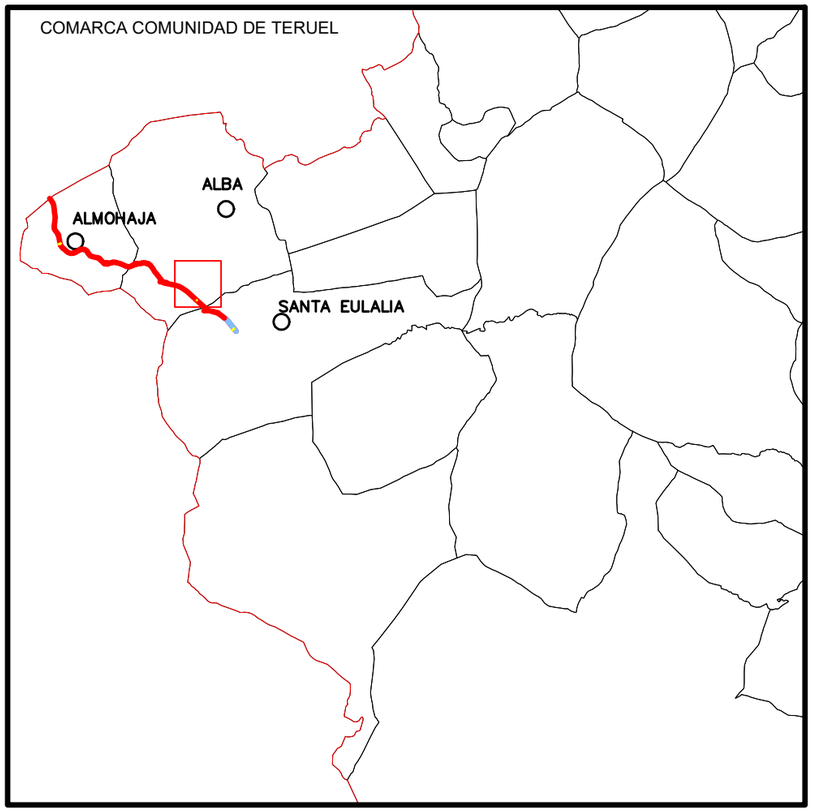

EJE CAMINO NATURAL

PK _ PUNTO KILOMÉTRICO

INTERVENCIÓN FIRME

TIPO I1

TIPO I2

TIPO I3

TIPO I4

INTERVENCIÓN DESBROCE

DESYERBAR.

VEG. DENSIDAD BAJA.

VEG. DENSIDAD MEDIA.

VEG. DENSIDAD ALTA.

INTERSECCIONES

iCM CAMINO.

iCR CARRETERA.

DRENAJE

LOF (LIMPIEZA OBRA DE FÁBRICA)

NOF (NUEVA O AMPLIACIÓN OF)

BADÉN

MARCO

ESTRUCTURAS

P. METAL

TUNEL

P. OBRA

ÁREA RECREATIVA.

A.R.

PROTECCIONES

TALANQUERA

TALUD INESTABLE (SM/CM = SIN MALLA / CON MALLA)

ACCESOS

0 100 200 300

GOBIERNO DE ESPAÑA MINISTERIO DE AGRICULTURA, PESCA Y ALIMENTACIÓN

Caminos Naturales

PROYECTO ACTUALIZADO DEL ACONDICIONAMIENTO DEL ANTIGUO TRAZADO DEL FFCC SANTANDER MEDITERRÁNEO COMO CAMINO NATURAL.TRAMO COMARCA COMUNIDAD DE TERUEL (TERUEL).

El autor del proyecto:
Luis Cañada López

Ingeniero Agrónomo

NOMBRE DEL PLANO:

PLANTA GENERAL DEL CAMINO NATURAL SOBRE ORTOFOTO.


PLANO Nº: 02.04

ESCALA: 1 / 10.000

HOJA 1 DE 1

FECHA: SEPTIEMBRE 2026



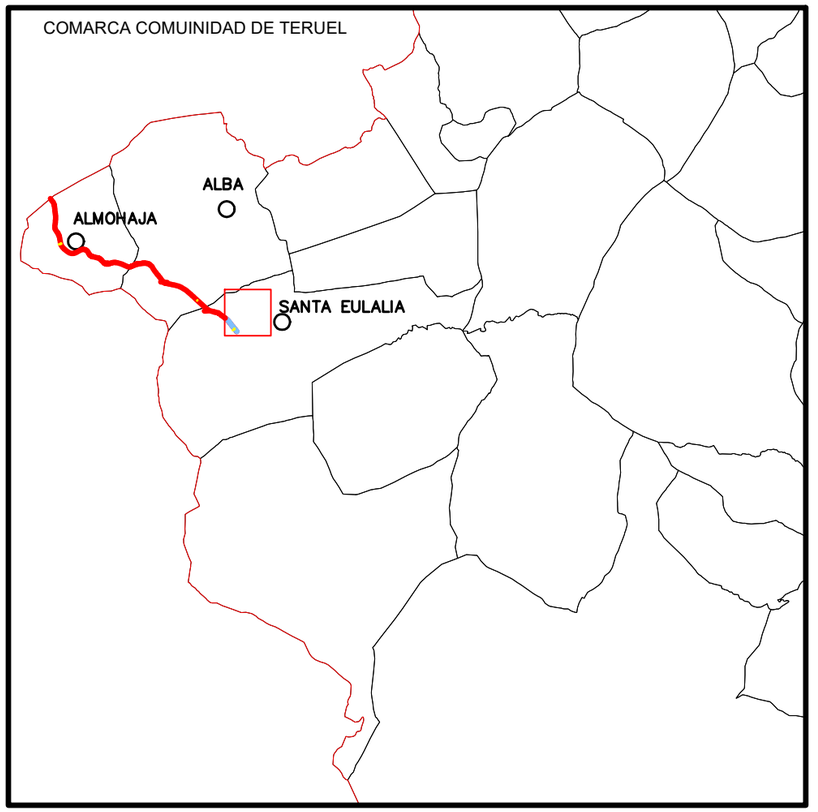

EJE CAMINO NATURAL

PK _ PUNTO KILOMÉTRICO

INTERVENCIÓN FIRME

TIPO I1

TIPO I2

TIPO I3

TIPO I4

INTERVENCIÓN DESBROCE

DESYERBAR.

VEG. DENSIDAD BAJA.

VEG. DENSIDAD MEDIA.

VEG. DENSIDAD ALTA.

INTERSECCIONES

iCM CAMINO.

iCR CARRETERA.

DRENAJE

LOF (LIMPIEZA OBRA DE FÁBRICA)

NOF (NUEVA O AMPLIACIÓN OF)

BADÉN

MARCO

ESTRUCTURAS

P. METAL

TUNEL

P. OBRA

ÁREA RECREATIVA.

A.R.

PROTECCIONES

TALANQUERA

TALUD INESTABLE (SM/CM = SIN MALLA / CON MALLA)

ACCESOS

0 100 200 300

GOBIERNO DE ESPAÑA · MINISTERIO DE AGRICULTURA, PESCA Y ALIMENTACIÓN

Caminos Naturales

PROYECTO ACTUALIZADO DEL ACONDICIONAMIENTO DEL ANTIGUO TRAZADO DEL FFCC SANTANDER MEDITERRÁNEO COMO CAMINO NATURAL.TRAMO COMARCA COMUNIDAD DE TERUEL (TERUEL).

El autor del proyecto:
Luis Cañada López

Ingeniero Agrónomo

NOMBRE DEL PLANO:

PLANTA GENERAL DEL CAMINO NATURAL SOBRE ORTOFOTO.

PLANO Nº: 02.05

ESCALA: 1 / 10.000

HOJA 1 DE 1

FECHA: SEPTIEMBRE 2026