

SECCIÓN TRANSVERSAL TIPO 01
(SOBRE PLATAFORMA DEL TRAZADO DE LA VÍA FÉRREA)

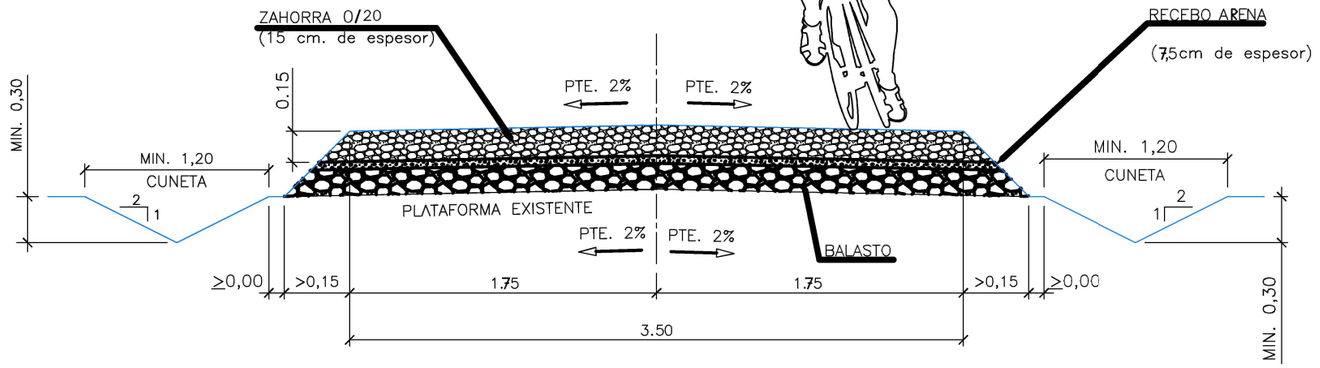

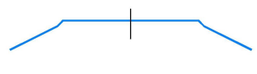

SECCIONES SEGÚN TIPOLOGIA GEOMÉTRICA

ZONA DE APLICACIÓN	SIMBOLOGÍA
LLANO TRINCHERA TUNEL	
DESMONTE - LLANO LLANO - DESMONTE MEDIA LADERA IZQUIERDA LLANO - TERRAPLÉN	
MEDIA LADERA DERECHA TERRAPLÉN - LLANO	
TERRAPLÉN	

NOTA:

– LA PENDIENTE TRANSVERSAL DEL 2% SE DARÁ TANTO EN EL FIRME FINAL COMO EN LA EXPLANADA INFERIOR

– COTAS EN METROS

0 50 100

GOBIERNO DE ESPAÑA · MINISTERIO DE AGRICULTURA, PESCA Y ALIMENTACIÓN · Caminos Naturales

PROYECTO ACTUALIZADO DEL ACONDICIONAMIENTO DEL ANTIGUO TRAZADO DEL FFCC SANTANDER MEDITERRÁNEO COMO CAMINO NATURAL.TRAMO COMARCA COMUNIDAD DE TERUEL (TERUEL).

El autor del proyecto:
Luis Cañada López

Ingeniero Agrónomo

NOMBRE DEL PLANO:
SECCIÓN TRANSVERSAL TIPO 01
(SOBRE PLATAFORMA EXISTENTE FFCC)


PLANO Nº: 03.01

ESCALA: 1 / 30

HOJA 1 DE 1

FECHA: SEPTIEMBRE 2026

SECCIÓN TRANSVERSAL TIPO 02
(AMPLIACIÓN ANCHO CAMINO EXISTENTE)

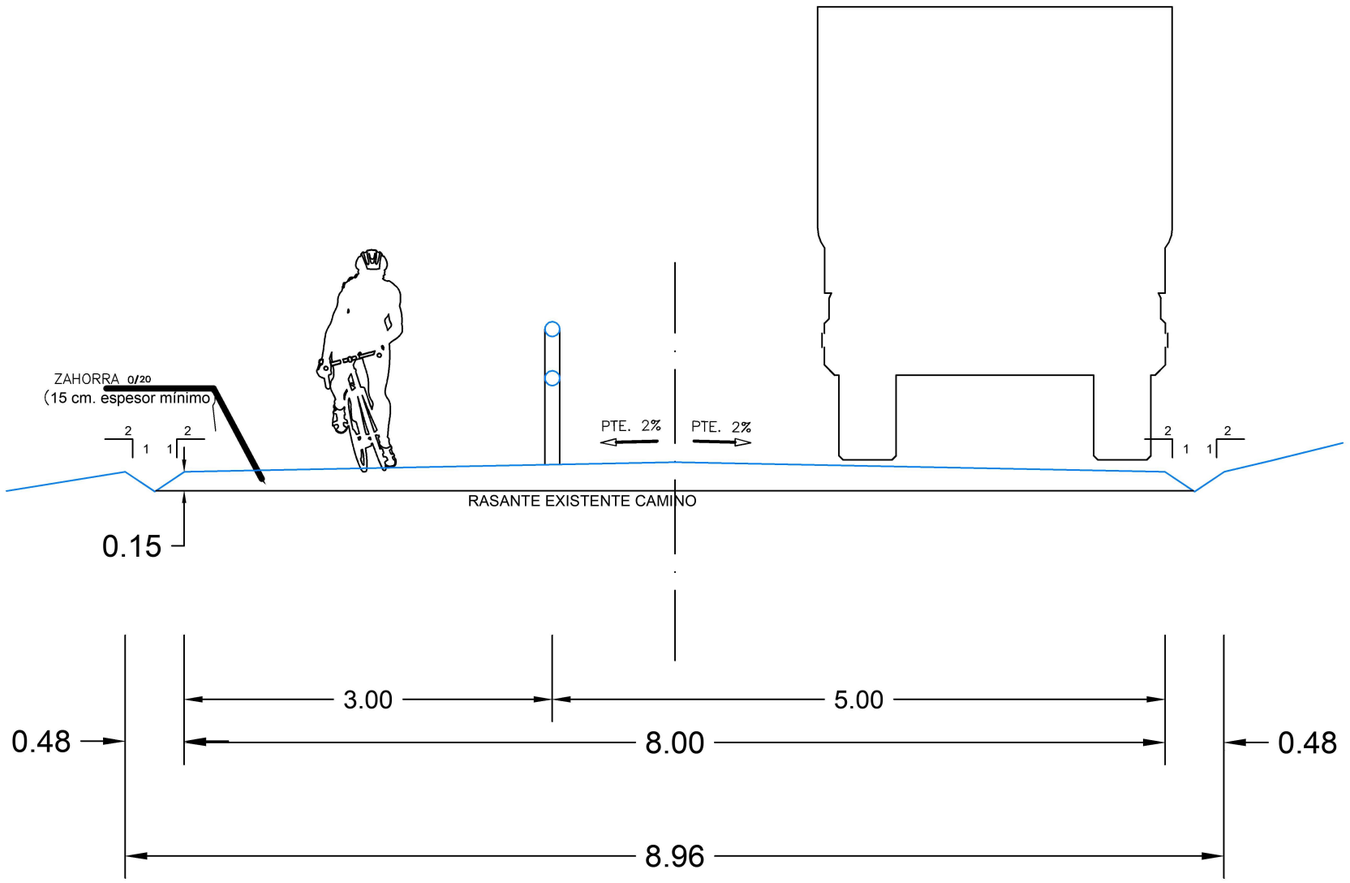

SECCIONES SEGÚN TIPOLOGIA GEOMÉTRICA

ZONA DE APLICACIÓN	SIMBOLOGÍA
LLANO TRINCHERA TUNEL	
DESMONTE - LLANO LLANO - DESMONTE MEDIA LADERA IZQUIERDA LLANO - TERRAPLÉN	
MEDIA LADERA DERECHA TERRAPLÉN - LLANO	
TERRAPLÉN	

0 50 100 150

GOBIERNO DE ESPAÑA · MINISTERIO DE AGRICULTURA, PESCA Y ALIMENTACIÓN · Caminos Naturales

PROYECTO ACTUALIZADO DEL ACONDICIONAMIENTO DEL ANTIGUO TRAZADO DEL FFCC SANTANDER MEDITERRÁNEO COMO CAMINO NATURAL.TRAMO COMARCA COMUNIDAD DE TERUEL (TERUEL).

El autor del proyecto:
Luis Cañada López

Ingeniero Agrónomo

NOMBRE DEL PLANO:
SECCIÓN TRANSVERSAL TIPO 02
(AMPLIACIÓN ANCHO CAMINO EXISTENTE)

PLANO Nº: 03.02

ESCALA: 1 / 50

HOJA 1 DE 1

FECHA: SEPTIEMBRE 2026