


ÁREA RECREATIVA DE ALMOHAHA.

Nombre:	“Antigua estación de ALMOHAJA”
Tipo:	Área de descanso.
PK.:	192.742
Coordenadas x / y:	631311.7169 / 4495946.9738
Emplazamiento:	parcela 9.015, polígono 2, Almohaja.
Ref. catastral:	44018A002090150000TX
Descripción:	disposición del mobiliario en línea, paralelo al Camino Natural.
Equipamiento:	2 bancos + 6 aparcabicis + 2 mesas

EQUIPAMIENTO ÁREA DE DESCANSO

- TALANQUERA SIMPLE
- BANCO DE MADERA
- APARCABICIS
- BANCOS
- SEÑAL CN01
- 125 M2, FIRME DE ZAHORRA ZA-20 (1,50 m. ALREDEDOR DEL MOBILIARIO)
- PAPELERA PARA RESIDUOS

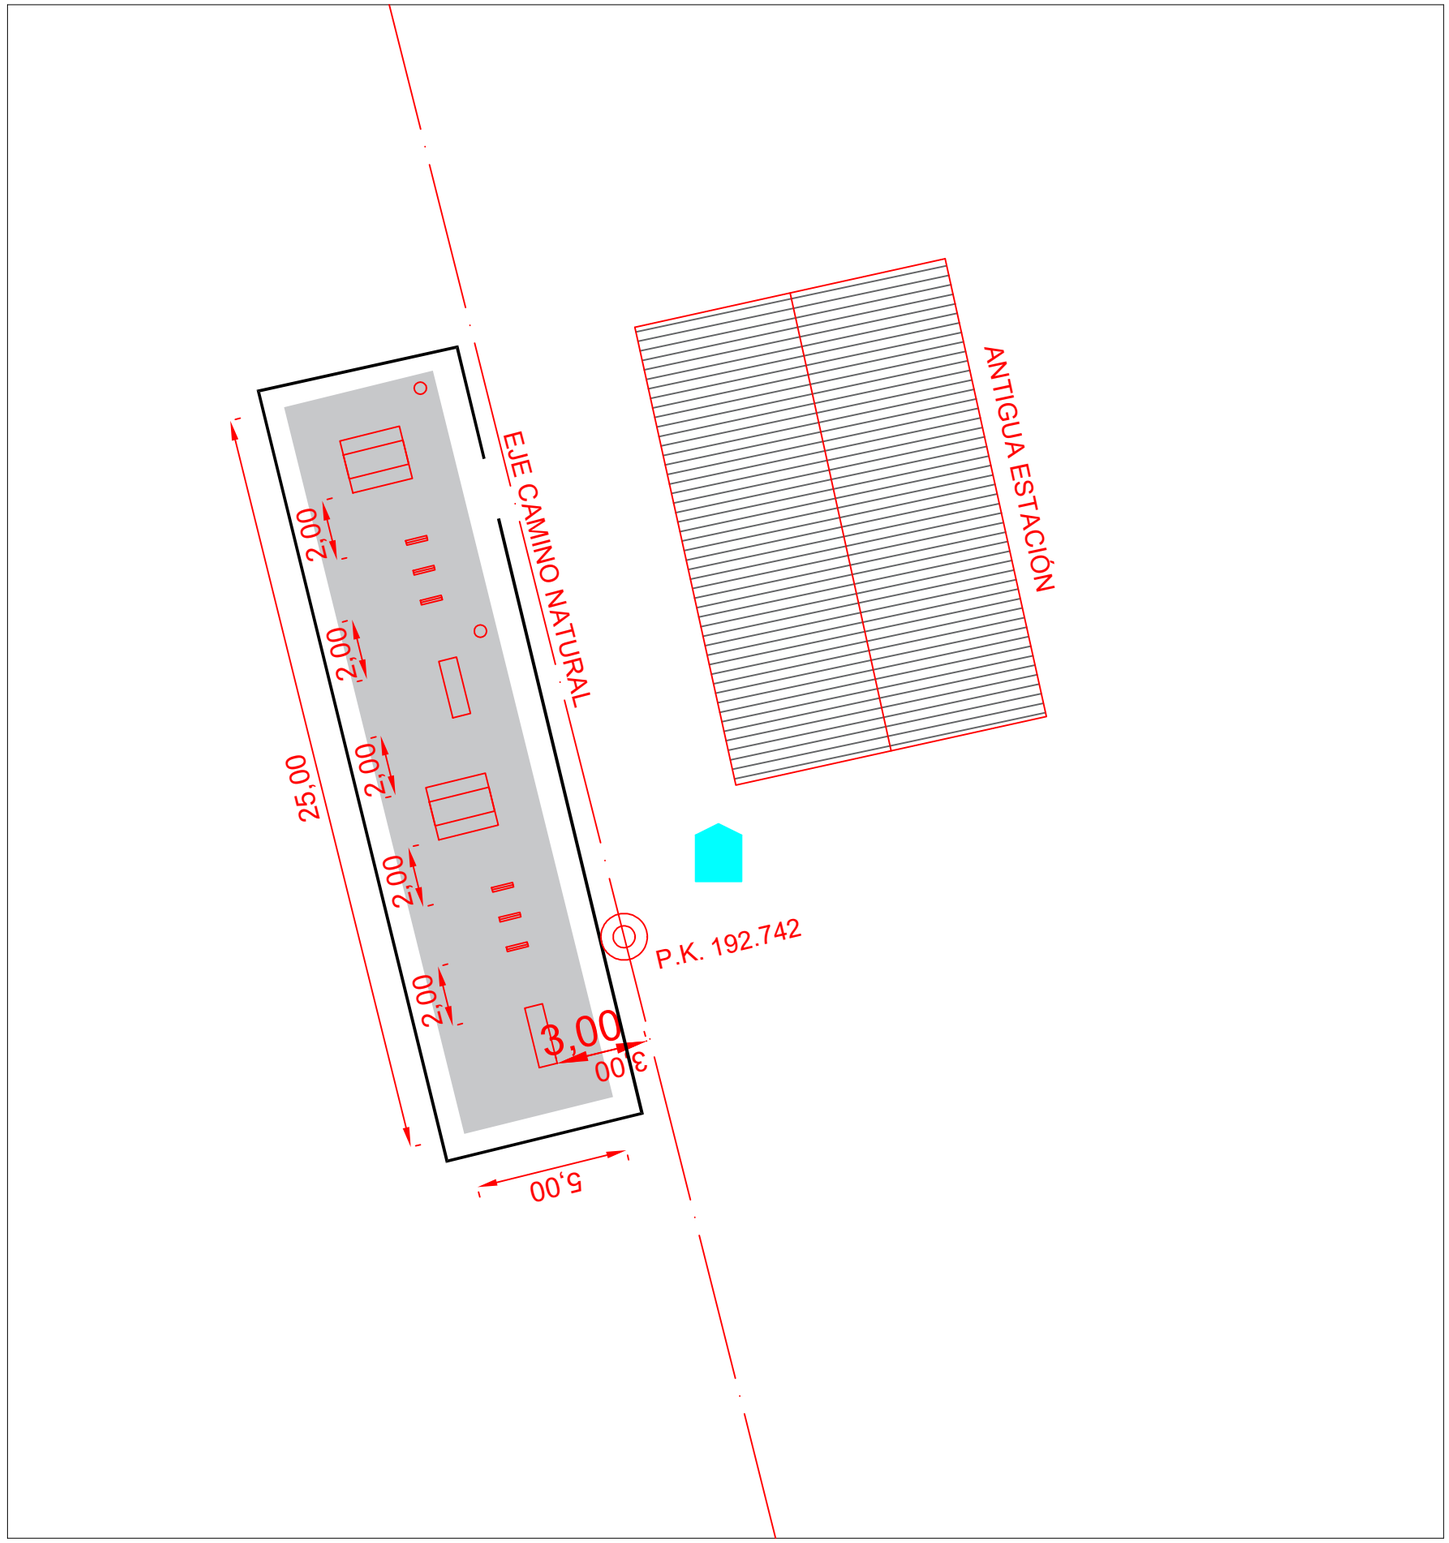

0 1 2 3 4 5 6


GOBIERNO DE ESPAÑA · MINISTERIO DE AGRICULTURA, PESCA Y ALIMENTACIÓN · Caminos Naturales

PROYECTO ACTUALIZADO DEL ACONDICIONAMIENTO DEL ANTIGUO TRAZADO DEL FFCC SANTANDER MEDITERRÁNEO COMO CAMINO NATURAL.TRAMO COMARCA COMUNIDAD DE TERUEL (TERUEL).

El autor del proyecto:
Luis Cañada López
Ingeniero Agrónomo

NOMBRE DEL PLANO:
SITUACIÓN ÁREA DE DESCANSO
"ANTIGUA ESTACIÓN DE ALMOHAJA"

PLANO Nº: 04.01
HOJA 1 DE 1
ESCALA: 1 / 300
FECHA: SEPTIEMBRE 2026

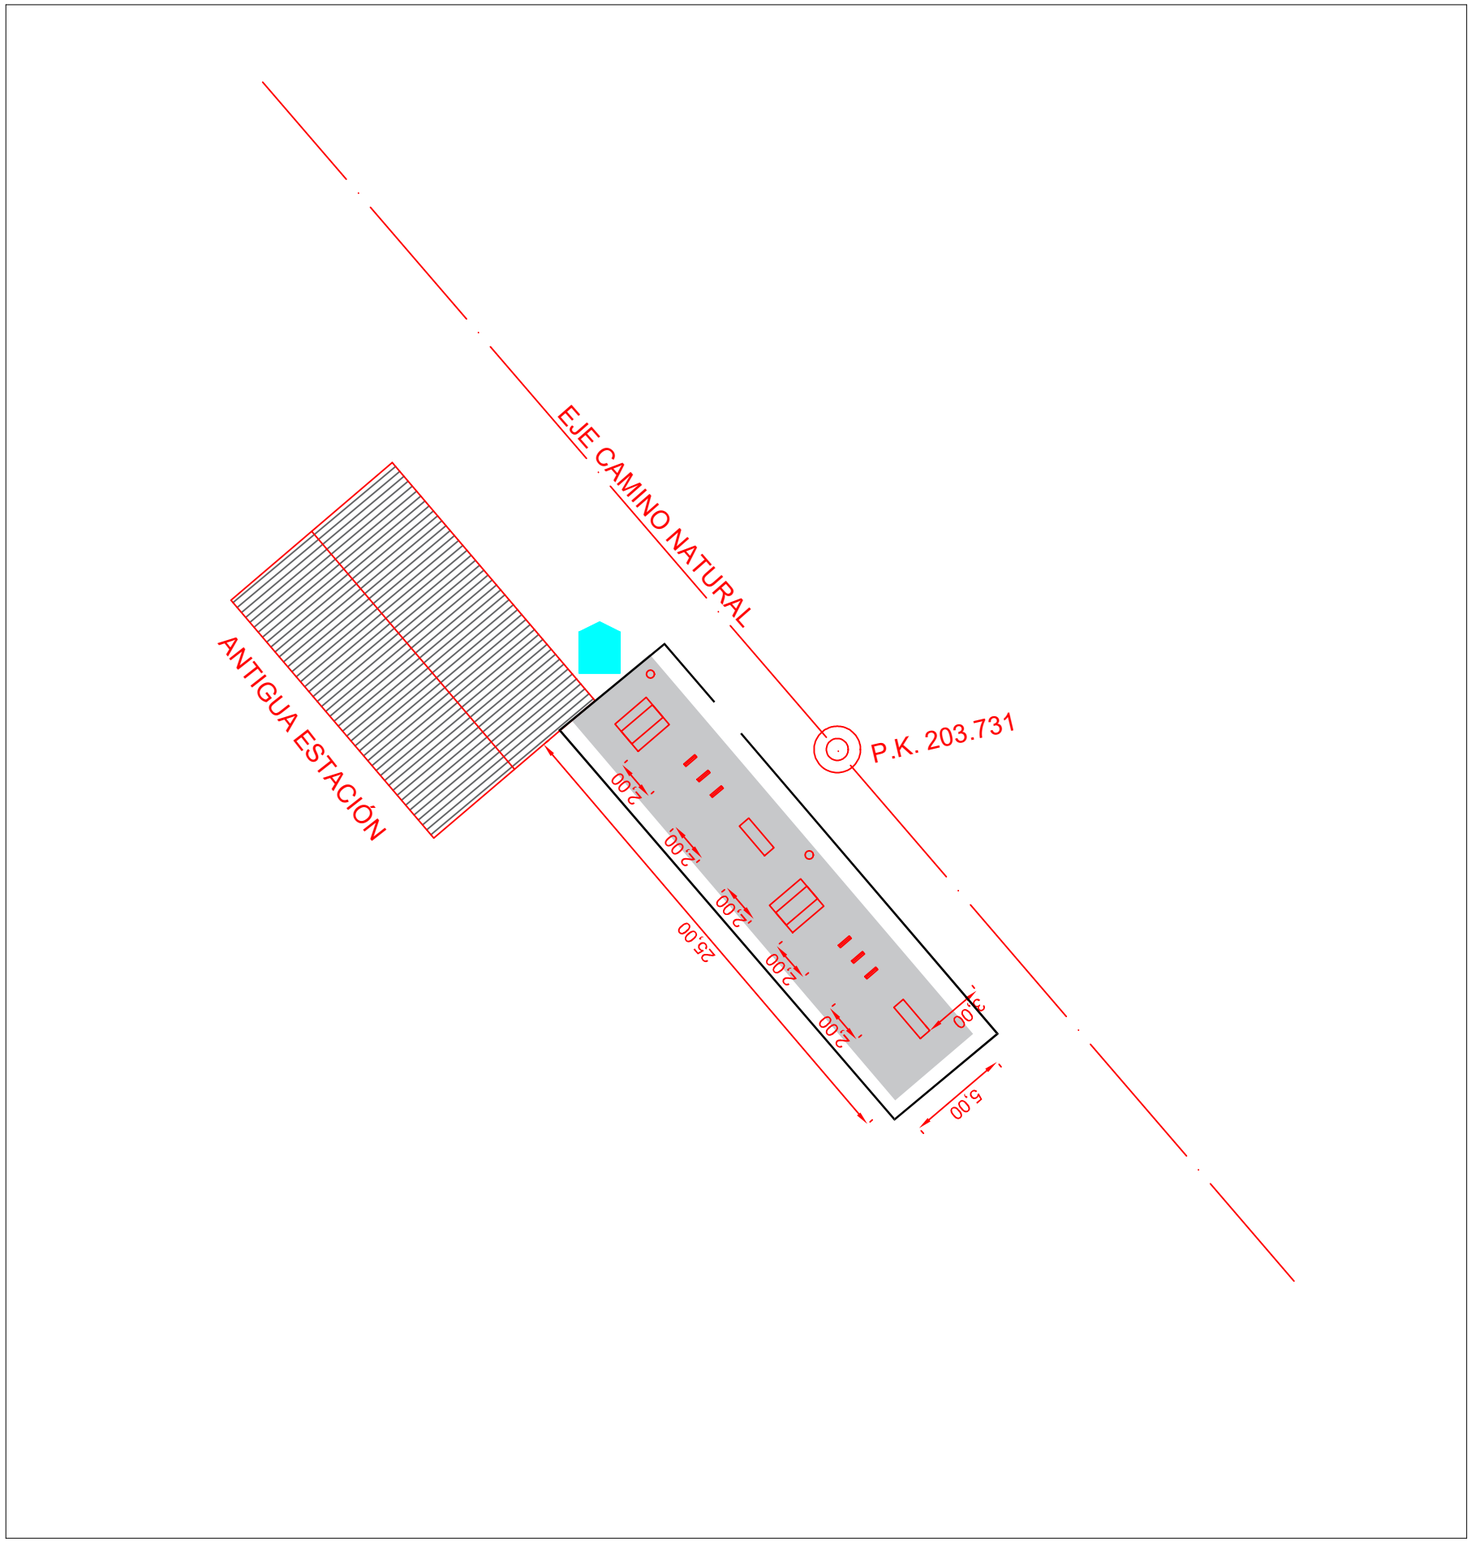

ÁREA RECREATIVA DE ALMOHAHA.

Nombre:	“Antigua estación de SANTA EULALIA”
Tipo:	Área de descanso.
PK.:	203.731
Coordenadas x / y:	640306.6384 / 4491521.3654
Emplazamiento:	parcela 9.011, polígono 3, SANTA EULALIA DEL CAMPO.
Ref. catastral:	44221A003090110000YQ
Descripción:	disposición del mobiliario en línea, paralelo al Camino Natural.
Equipamiento:	2 bancos + 6 aparcabicis + 2 mesas

EQUIPAMIENTO ÁREA DE DESCANSO

- TALANQUERA SIMPLE
- BANCO DE MADERA
- APARCABICIS
- BANCOS
- SEÑAL CN01
- 125 M2, FIRME DE ZAHORRA ZA-20 (1,50 m. ALREDEDOR DEL MOBILIARIO)
- PAPELERA PARA RESIDUOS



0 1 2 3 4 5 6

GOBIERNO DE ESPAÑA · MINISTERIO DE AGRICULTURA, PESCA Y ALIMENTACIÓN · Caminos Naturales

PROYECTO ACTUALIZADO DEL ACONDICIONAMIENTO DEL ANTIGUO TRAZADO DEL FFCC SANTANDER MEDITERRÁNEO COMO CAMINO NATURAL.TRAMO COMARCA COMUNIDAD DE TERUEL (TERUEL).

El autor del proyecto:
Luis Cañada López
Ingeniero Agrónomo

NOMBRE DEL PLANO:
SITUACIÓN ÁREA DE DESCANSO
"ANTIGUA EST. DE SANTA EULALIA DEL C."

PLANO Nº: 04.02
HOJA 1 DE 1
ESCALA: 1 / 300
FECHA: SEPTIEMBRE 2026