



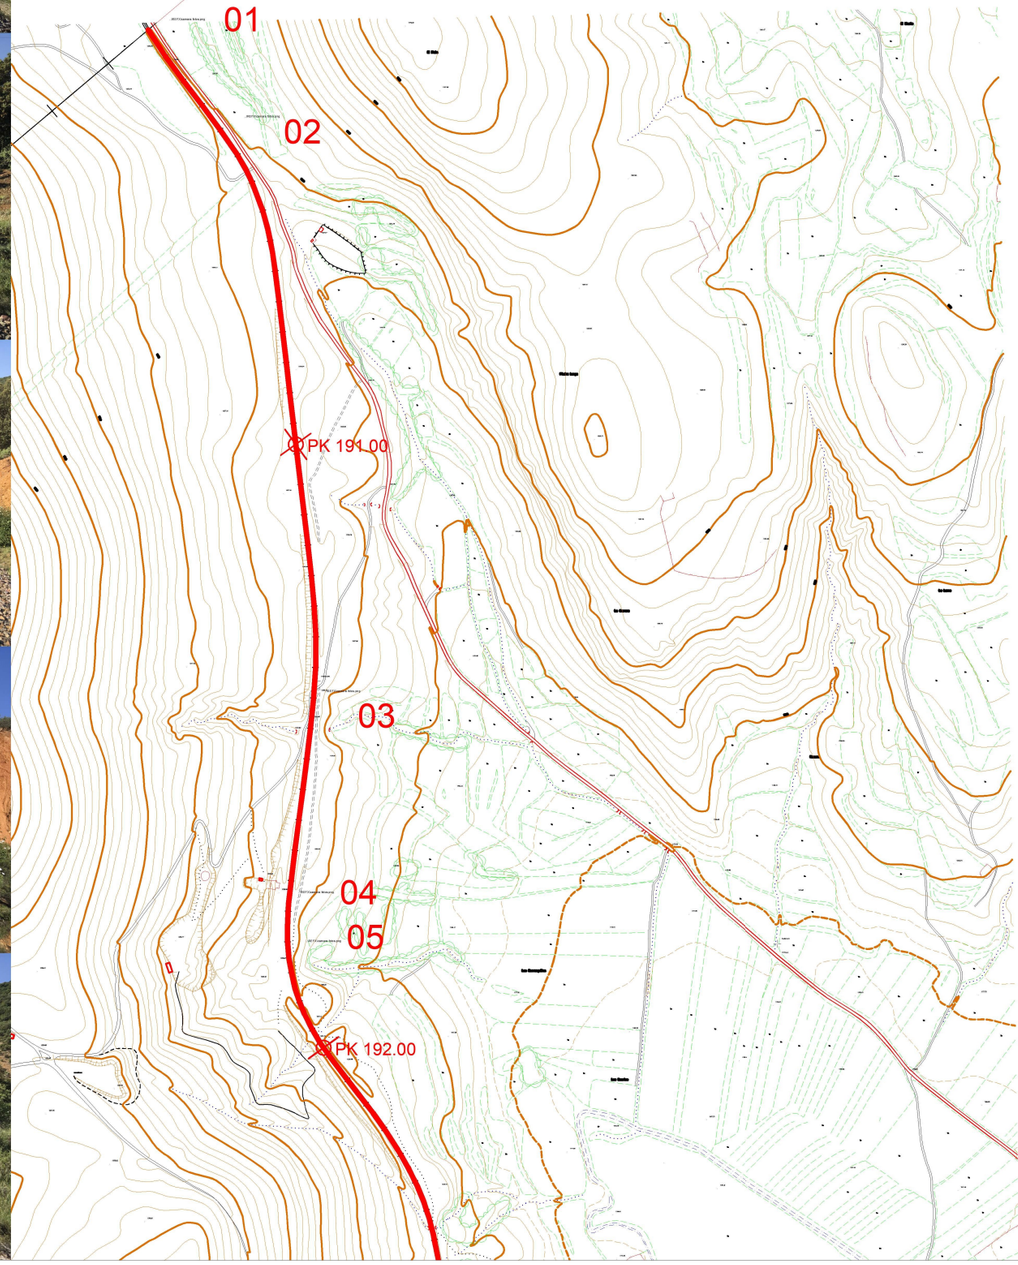

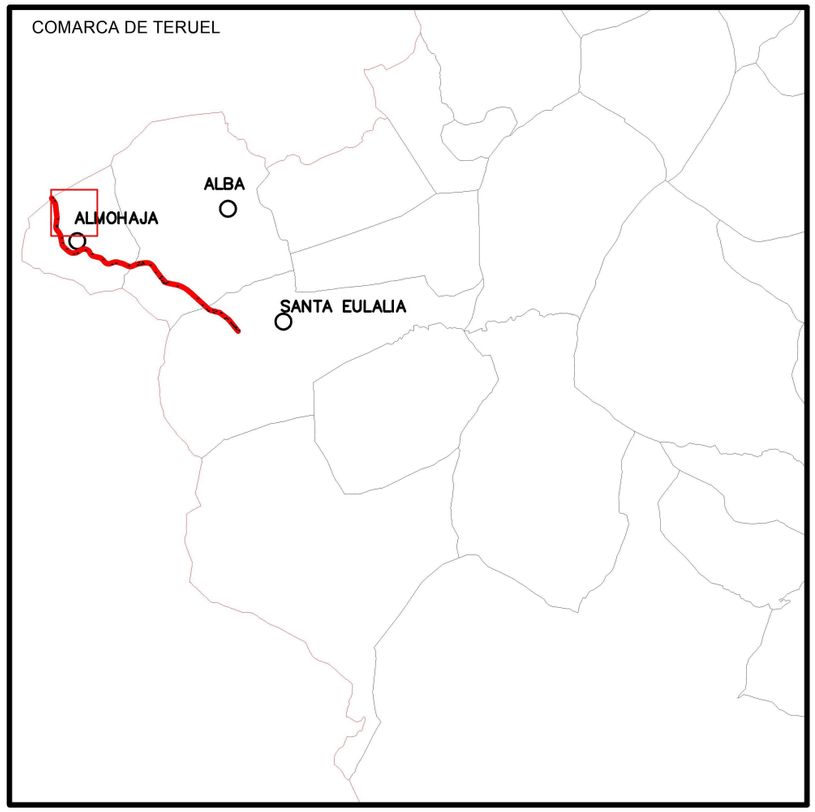

0 100 200 300

GOBIERNO DE ESPAÑA · MINISTERIO DE AGRICULTURA, PESCA Y ALIMENTACIÓN · Caminos Naturales

PROYECTO ACTUALIZADO DEL ACONDICIONAMIENTO DEL ANTIGUO TRAZADO DEL FFCC SANTANDER MEDITERRÁNEO COMO CAMINO NATURAL.TRAMO COMARCA COMUNIDAD DE TERUEL (TERUEL).


El autor del proyecto:
Luis Cañada López


Ingeniero Agrónomo

NOMBRE DEL PLANO:

PLANTA GENERAL DEL CAMINO NATURAL.
ESTADO ACTUAL. RECORRIDO FOTOGRÁFICO.

PLANO Nº:	ESCALA:
07.01	1 / 10.000
HOJA 1 DE 1	FECHA: SEPTIEMBRE 2026

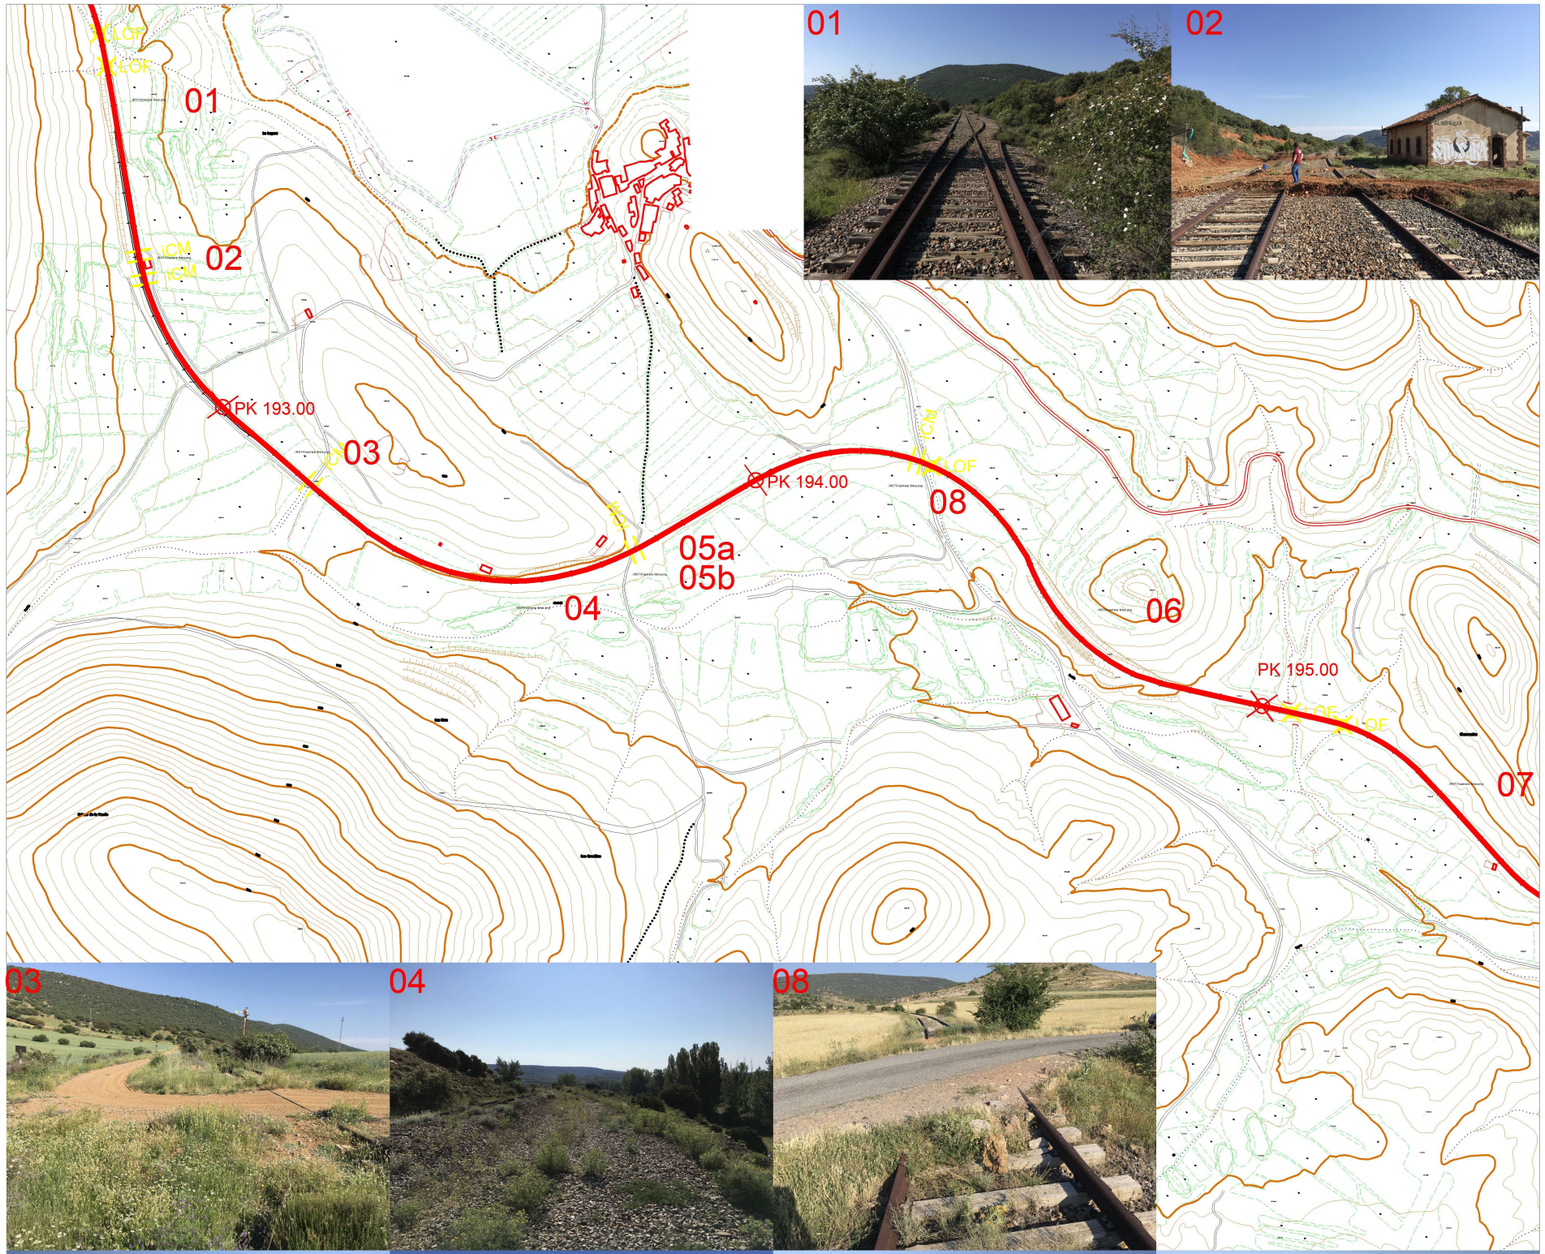


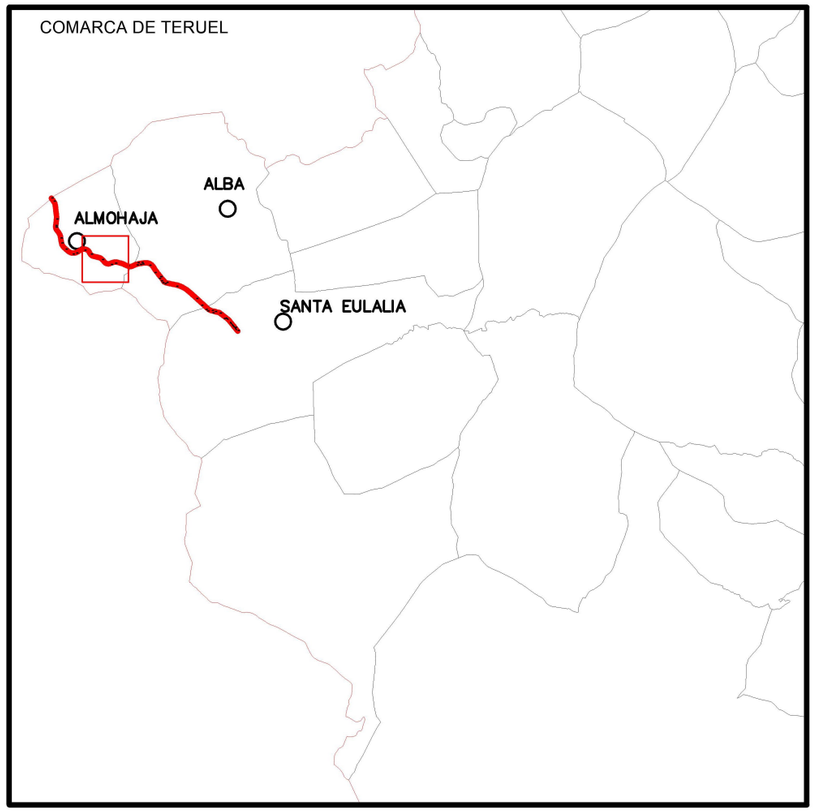







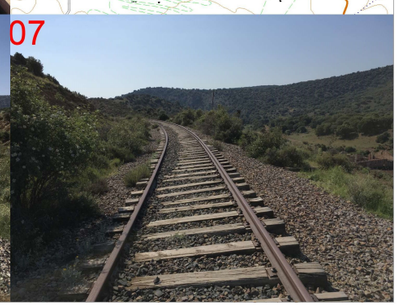

0 100 200 300

GOBIERNO DE ESPAÑA
MINISTERIO DE AGRICULTURA, PESCA Y ALIMENTACIÓN

Caminos Naturales

PROYECTO ACTUALIZADO DEL ACONDICIONAMIENTO DEL ANTIGUO TRAZADO DEL FFCC SANTANDER MEDITERRÁNEO COMO CAMINO NATURAL.TRAMO COMARCA COMUNIDAD DE TERUEL (TERUEL).

El autor del proyecto:
Luis Cañada López

Ingeniero Agrónomo

NOMBRE DEL PLANO:

PLANTA GENERAL DEL CAMINO NATURAL.
ESTADO ACTUAL. RECORRIDO FOTOGRÁFICO.

PLANO Nº: 07.02

HOJA 1 DE 1

ESCALA: 1 / 10.000


FECHA: SEPTIEMBRE 2026










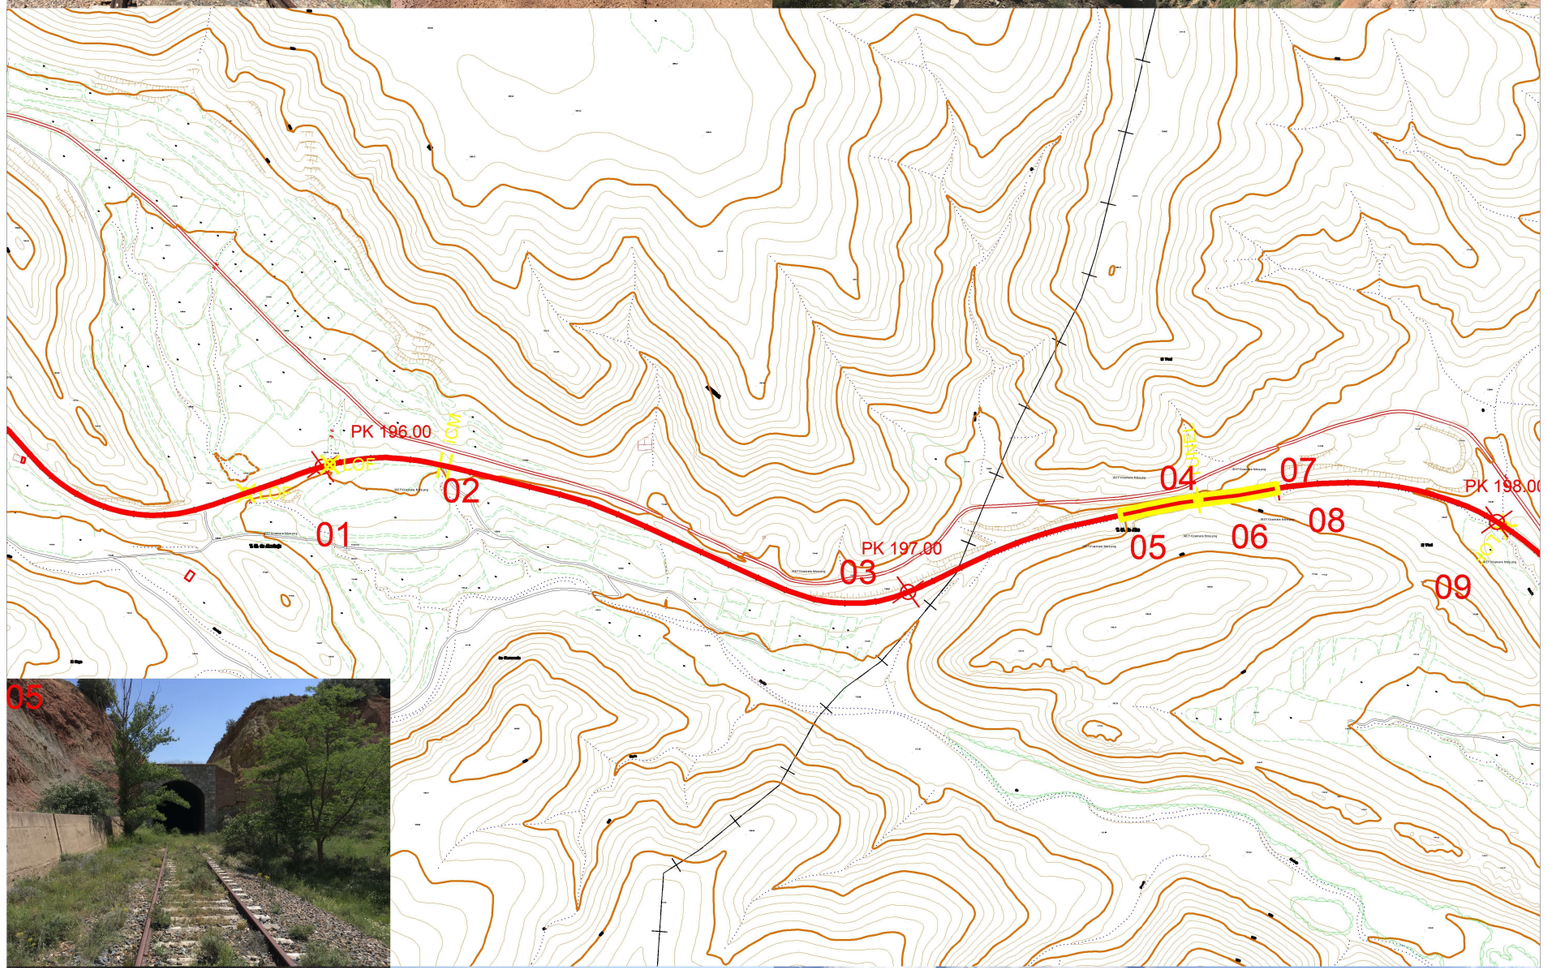








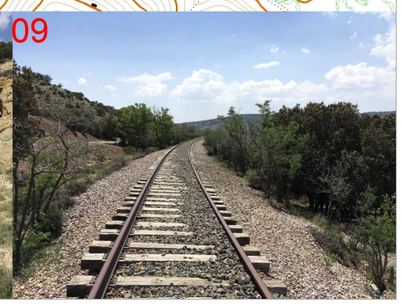

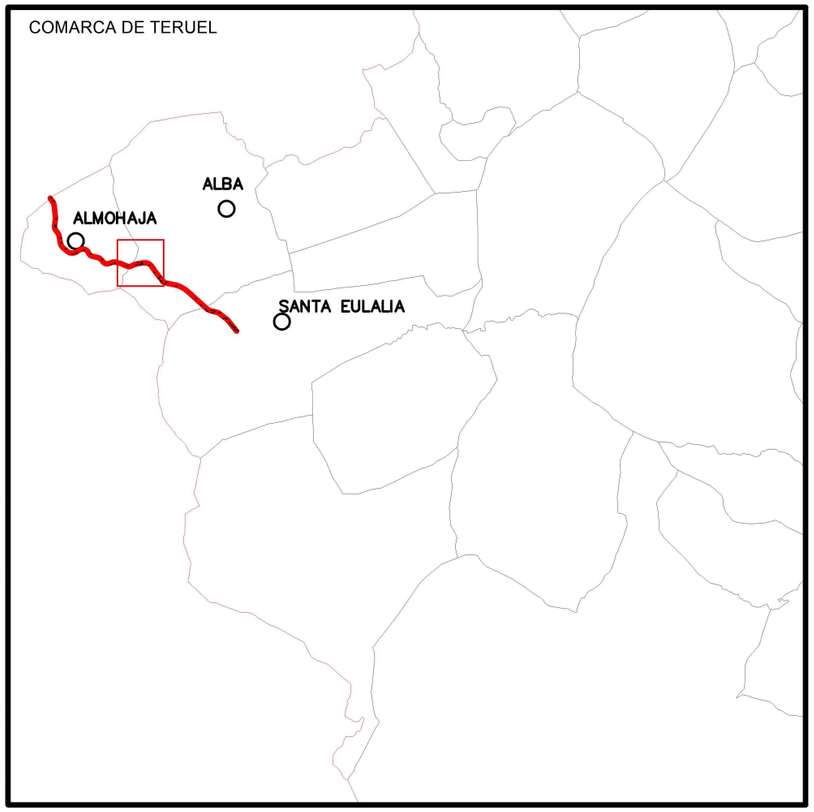

0 100 200 300

GOBIERNO DE ESPAÑA
MINISTERIO DE AGRICULTURA, PESCA Y ALIMENTACIÓN

Caminos Naturales

PROYECTO ACTUALIZADO DEL ACONDICIONAMIENTO DEL ANTIGUO TRAZADO DEL FFCC SANTANDER MEDITERRÁNEO COMO CAMINO NATURAL.TRAMO COMARCA COMUNIDAD DE TERUEL (TERUEL).

El autor del proyecto:
Luis Cañada López

Ingeniero Agrónomo

NOMBRE DEL PLANO:


PLANTA GENERAL DEL CAMINO NATURAL.
ESTADO ACTUAL. RECORRIDO FOTOGRÁFICO.


PLANO Nº: 07.03

ESCALA: 1 / 10.000

HOJA 1 DE 1

FECHA: SEPTIEMBRE 2026

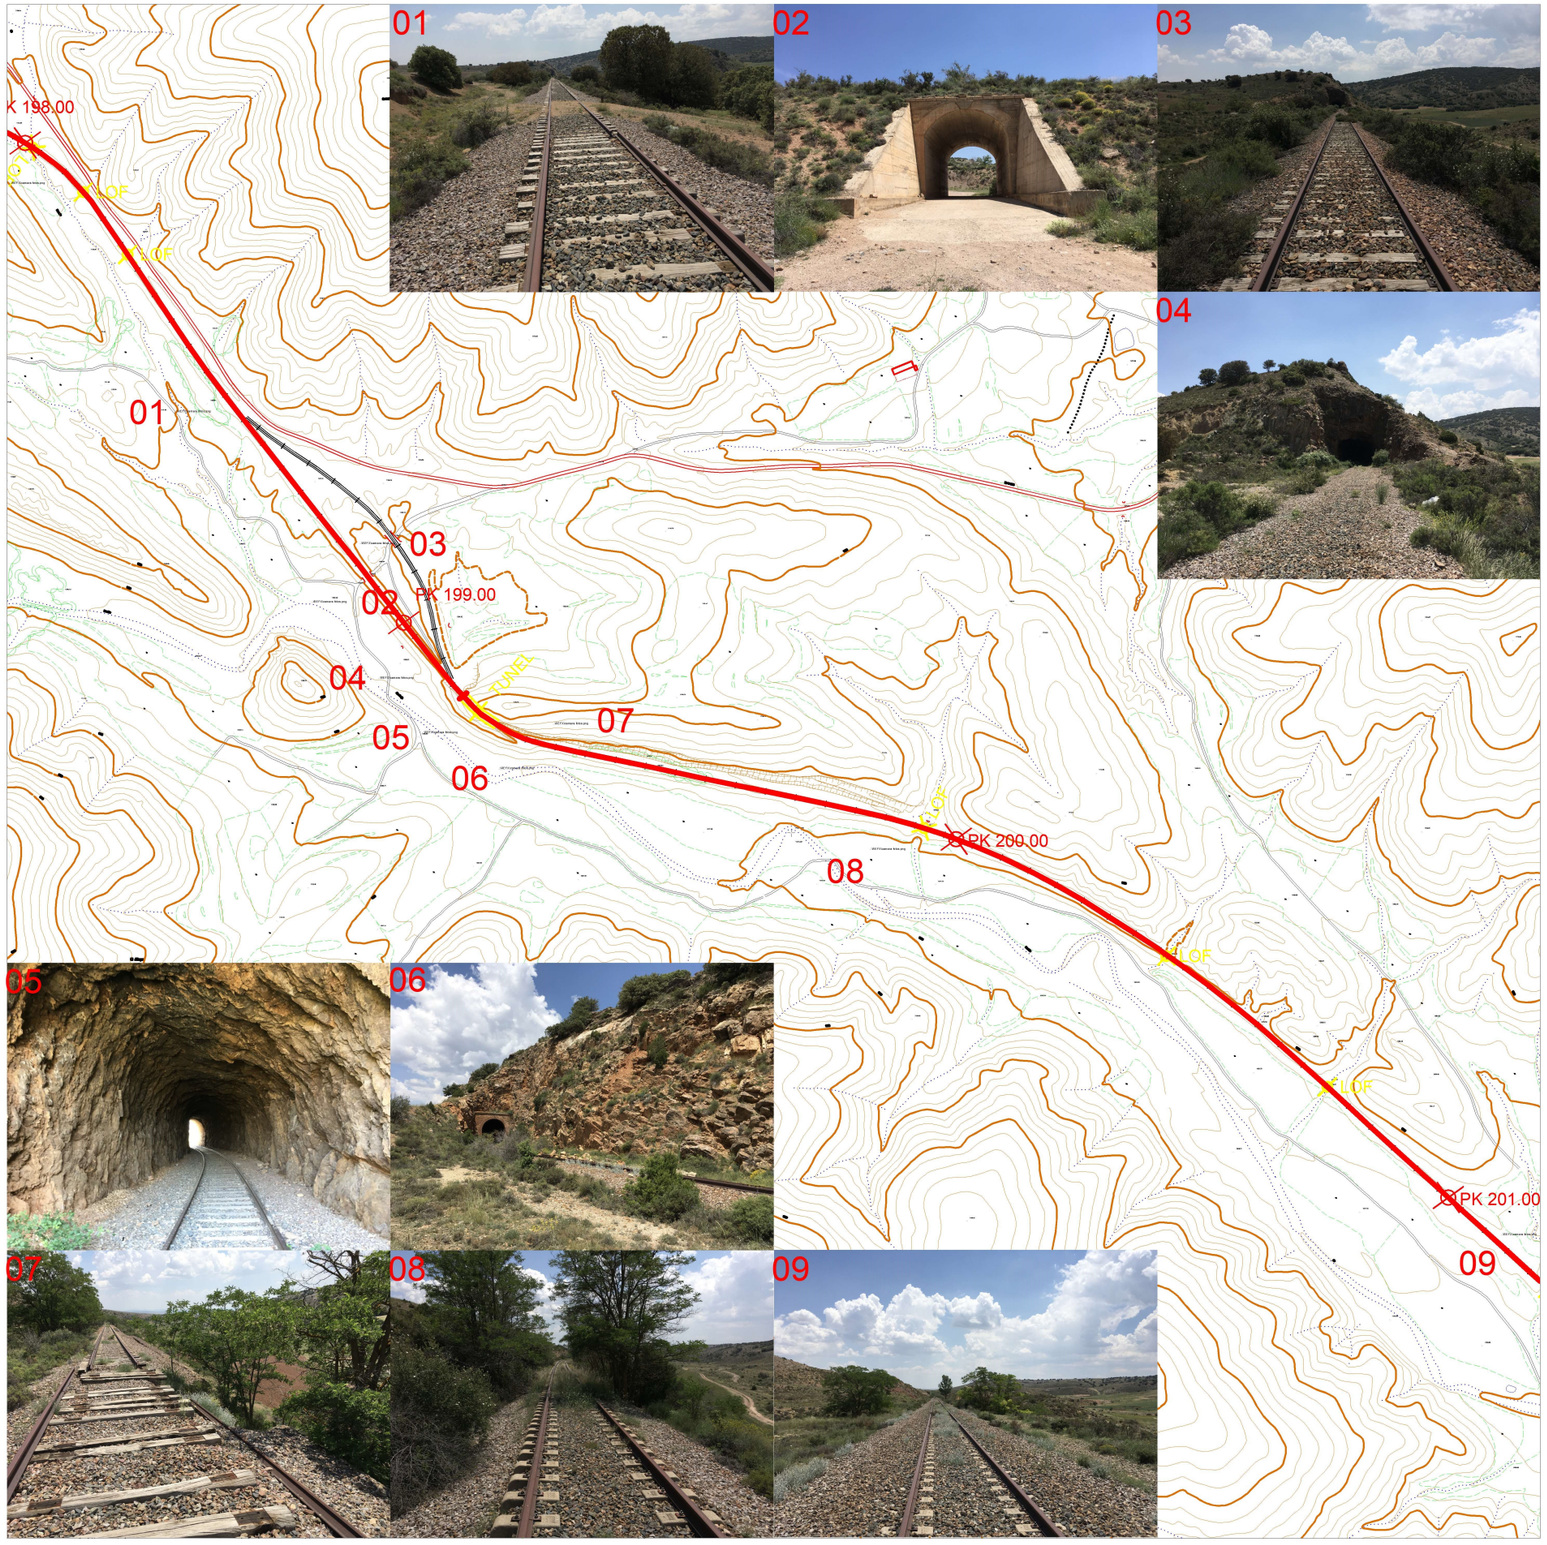

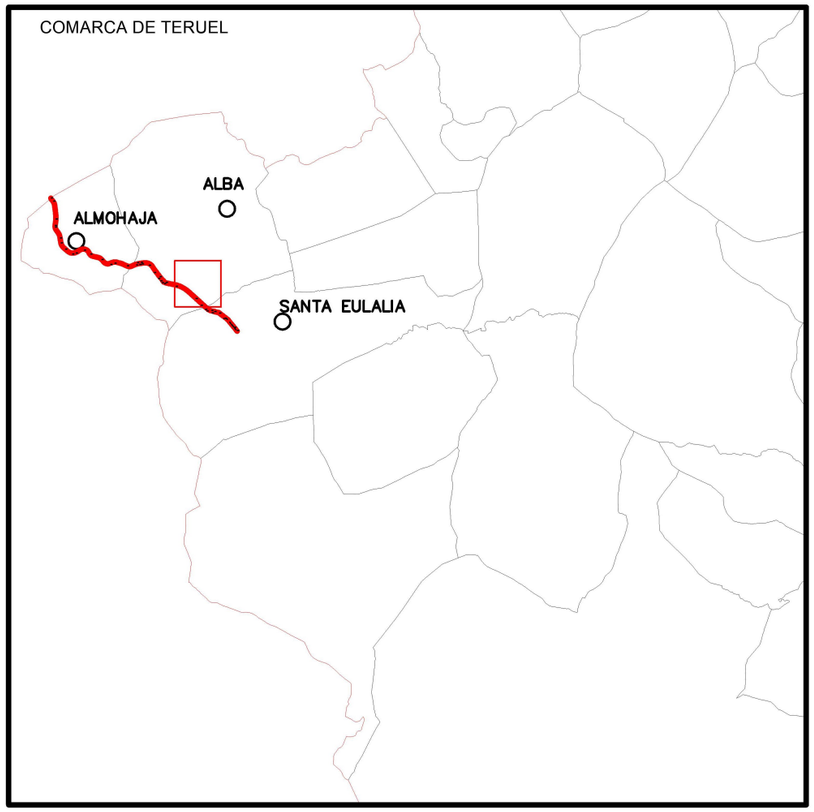

0 100 200 300

GOBIERNO DE ESPAÑA
MINISTERIO DE AGRICULTURA, PESCA Y ALIMENTACIÓN
Caminos Naturales

PROYECTO ACTUALIZADO DEL ACONDICIONAMIENTO DEL ANTIGUO TRAZADO DEL FFCC SANTANDER MEDITERRÁNEO COMO CAMINO NATURAL.TRAMO COMARCA COMUNIDAD DE TERUEL (TERUEL).

El autor del proyecto:
Luis Cañada López

Ingeniero Agrónomo

NOMBRE DEL PLANO:

PLANTA GENERAL DEL CAMINO NATURAL.
ESTADO ACTUAL. RECORRIDO FOTOGRÁFICO.

PLANO Nº: 07.04

ESCALA: 1 / 10.000

HOJA 1 DE 1

FECHA: SEPTIEMBRE 2026
















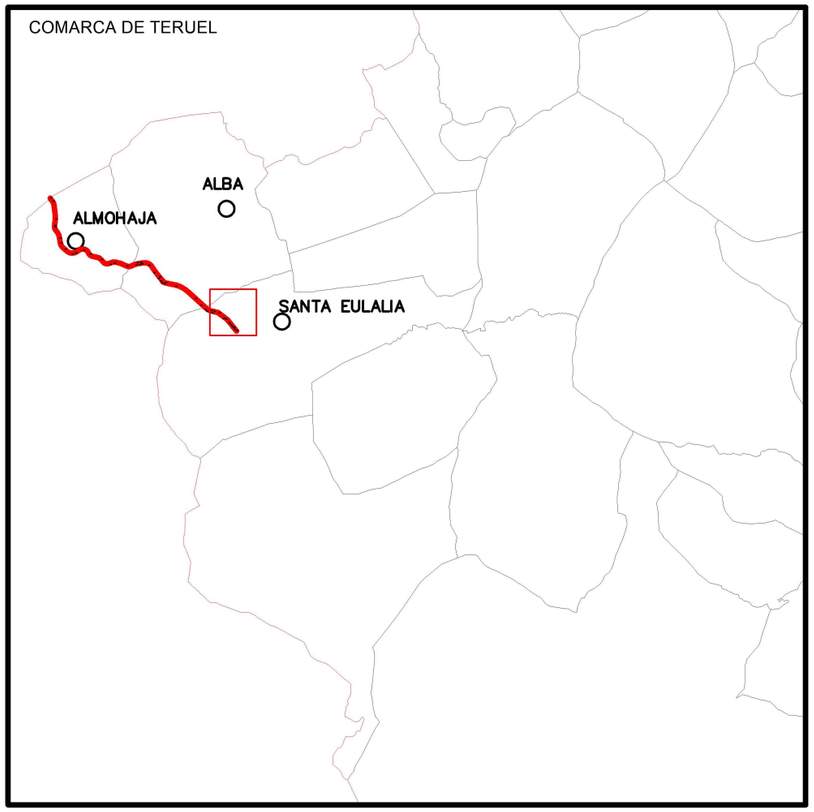

0 100 200 300

GOBIERNO DE ESPAÑA
MINISTERIO DE AGRICULTURA, PESCA Y ALIMENTACIÓN

Caminos Naturales

PROYECTO ACTUALIZADO DEL ACONDICIONAMIENTO DEL ANTIGUO TRAZADO DEL FFCC SANTANDER MEDITERRÁNEO COMO CAMINO NATURAL.TRAMO COMARCA COMUNIDAD DE TERUEL (TERUEL).

El autor del proyecto:
Luis Cañada López

Ingeniero Agrónomo

NOMBRE DEL PLANO:

PLANTA GENERAL DEL CAMINO NATURAL.
ESTADO ACTUAL. RECORRIDO FOTOGRÁFICO.

PLANO Nº: 07.05

ESCALA: 1 / 10.000

HOJA 1 DE 1

FECHA: SEPTIEMBRE 2026