
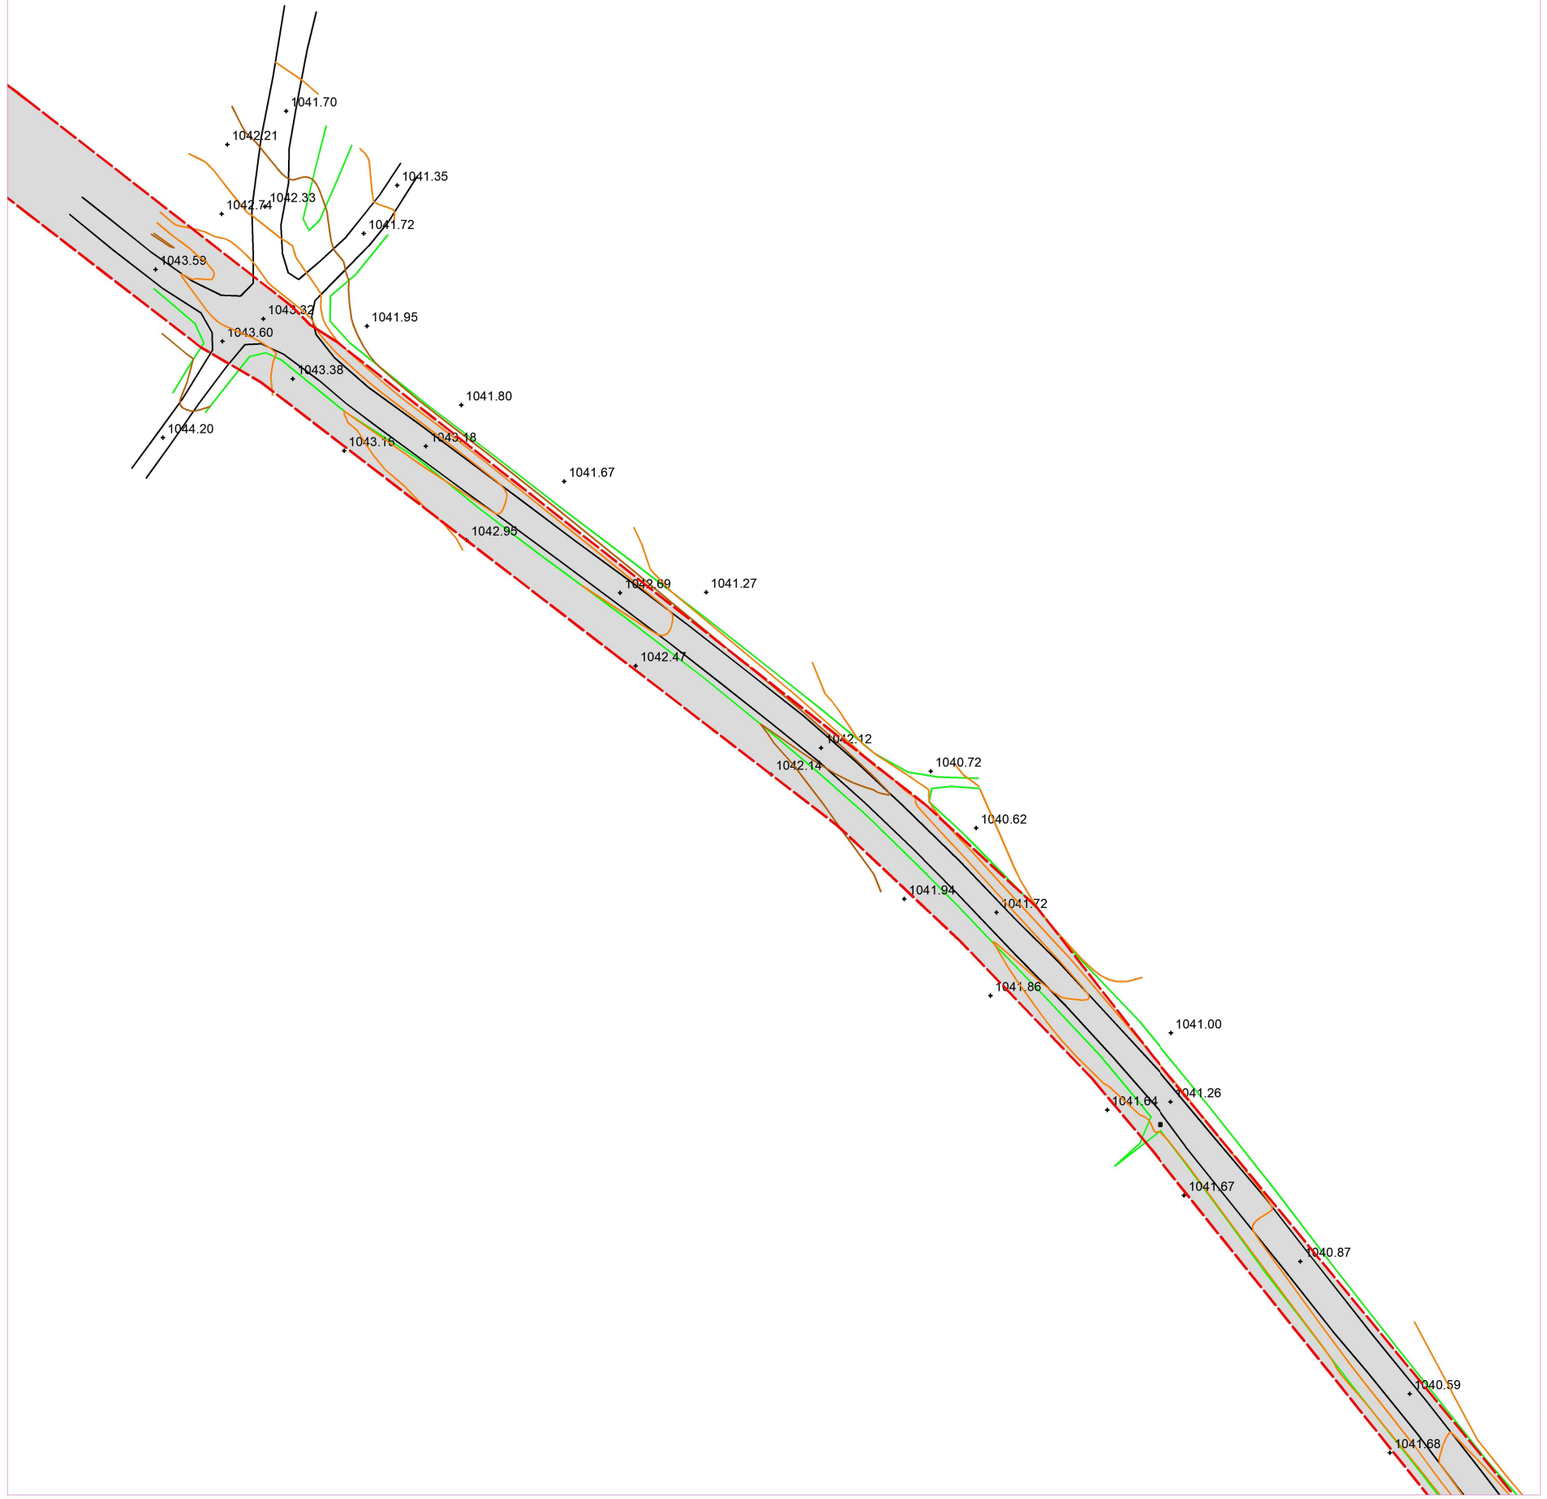


LEVANTAMIENTO TOPOGRÁFICO DEL ÚLTIMO TRAMO DEL CAMINO NATURAL.
ZONA A ENSANCHAR PARA EL USO COMPARTIDO (Y SEPARADO) DEL CAMINO NATURAL Y EL CAMINO AGRÍCOLA.

PK 202.980 A PK 203.900

E: 1/ 6.000

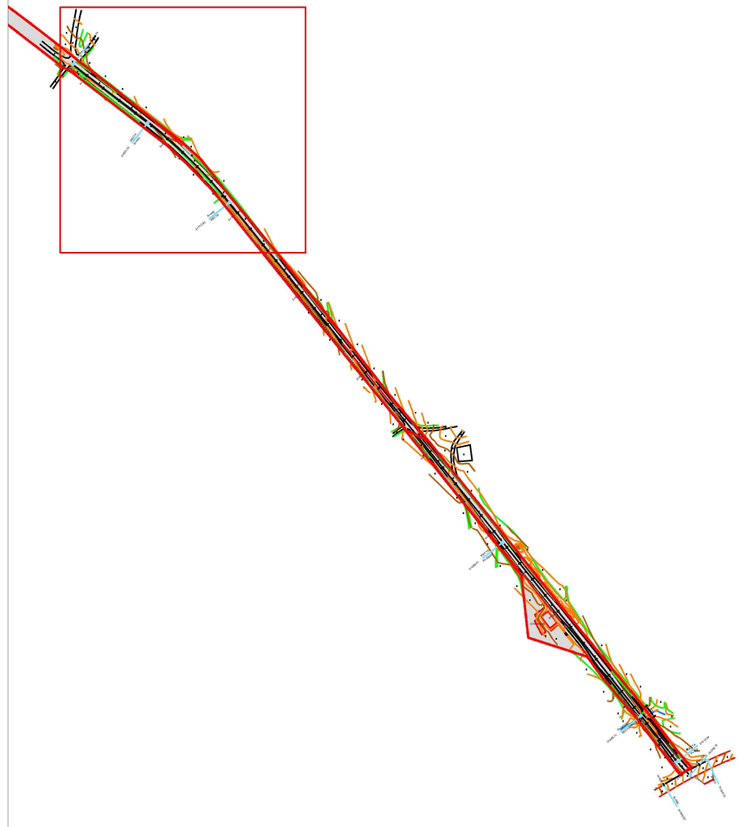

LÍMITE DE LA PARCELA CATASTRAL DE TITULARIDAD MUNICIPAL

0 10 20 30

GOBIERNO DE ESPAÑA
MINISTERIO DE AGRICULTURA, PESCA Y ALIMENTACIÓN

Caminos Naturales

PROYECTO ACTUALIZADO DEL ACONDICIONAMIENTO DEL ANTIGUO TRAZADO DEL FFCC SANTANDER MEDITERRÁNEO COMO CAMINO NATURAL.TRAMO COMARCA COMUNIDAD DE TERUEL (TERUEL).

El autor del proyecto:
Luis Cañada López
Ingeniero Agrónomo

NOMBRE DEL PLANO:


PLANTA DEL CAMINO A ENSANCHAR.
ESTADO ACTUAL

PLANO Nº: 08.01

ESCALA: 1 / 1.000

HOJA 1 DE 1


FECHA: SEPTIEMBRE 2026

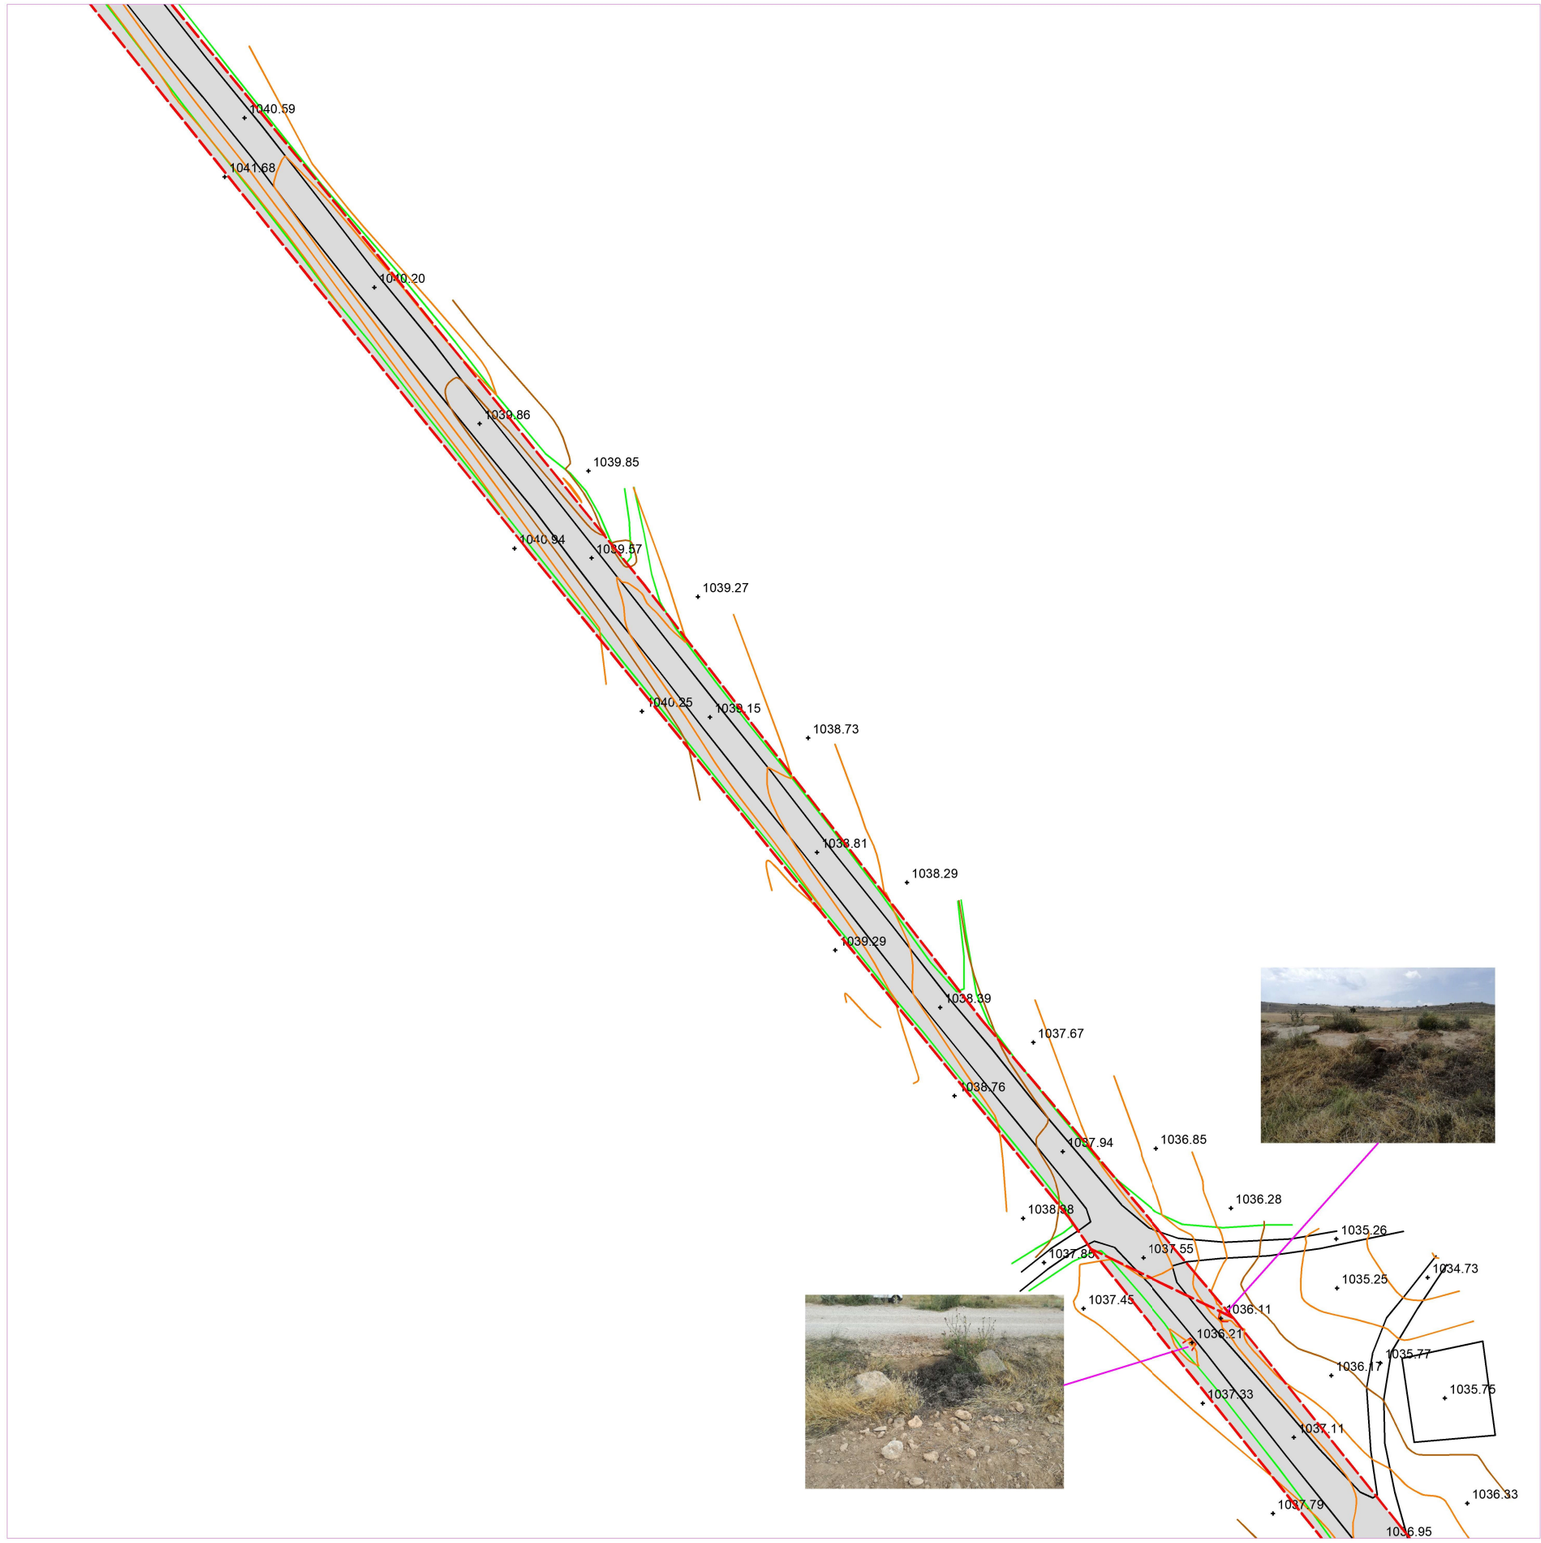

LEVANTAMIENTO TOPOGRÁFICO DEL ÚLTIMO TRAMO DEL CAMINO NATURAL.
ZONA A ENSANCHAR PARA EL USO COMPARTIDO (Y SEPARADO) DEL CAMINO NATURAL Y EL CAMINO AGRÍCOLA.

PK 202.980 A PK 203.900

E: 1/ 6.000

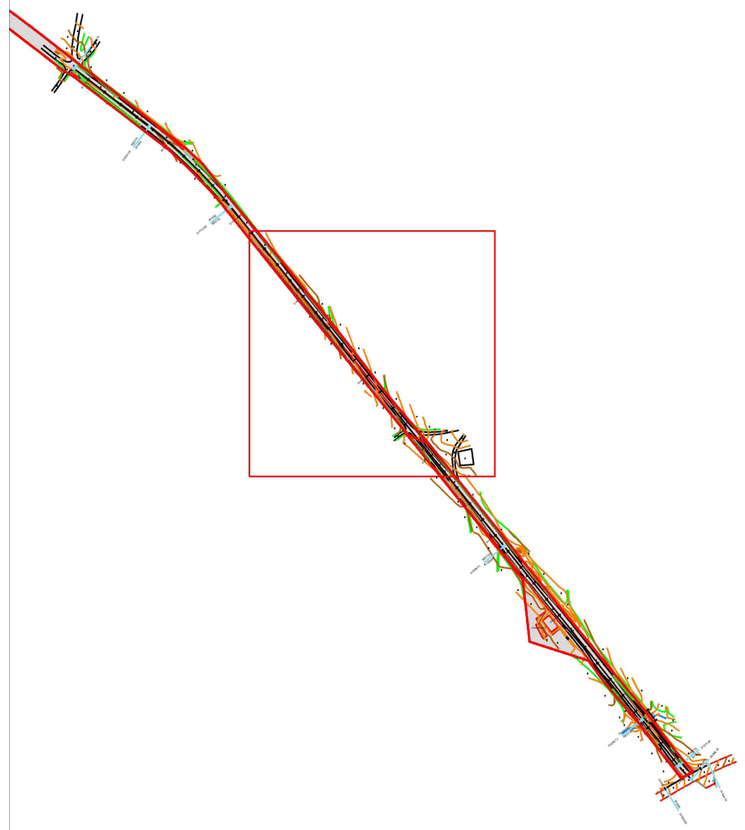

LÍMITE DE LA PARCELA CATASTRAL DE TITULARIDAD MUNICIPAL

0 10 20 30

GOBIERNO DE ESPAÑA · MINISTERIO DE AGRICULTURA, PESCA Y ALIMENTACIÓN · Caminos Naturales

PROYECTO ACTUALIZADO DEL ACONDICIONAMIENTO DEL ANTIGUO TRAZADO DEL FFCC SANTANDER MEDITERRÁNEO COMO CAMINO NATURAL.TRAMO COMARCA COMUNIDAD DE TERUEL (TERUEL).

El autor del proyecto:
Luis Cañada López

Ingeniero Agrónomo

NOMBRE DEL PLANO:

PLANTA DEL CAMINO A ENSANCHAR.
ESTADO ACTUAL

PLANO Nº: 08.02

ESCALA: 1 / 1.000

HOJA 1 DE 1


FECHA: SEPTIEMBRE 2026

LEVANTAMIENTO TOPOGRÁFICO DEL ÚLTIMO TRAMO DEL CAMINO NATURAL.
ZONA A ENSANCHAR PARA EL USO COMPARTIDO (Y SEPARADO) DEL CAMINO NATURAL Y EL CAMINO AGRÍCOLA.

PK 202.980 A PK 203.900

E: 1/ 6.000



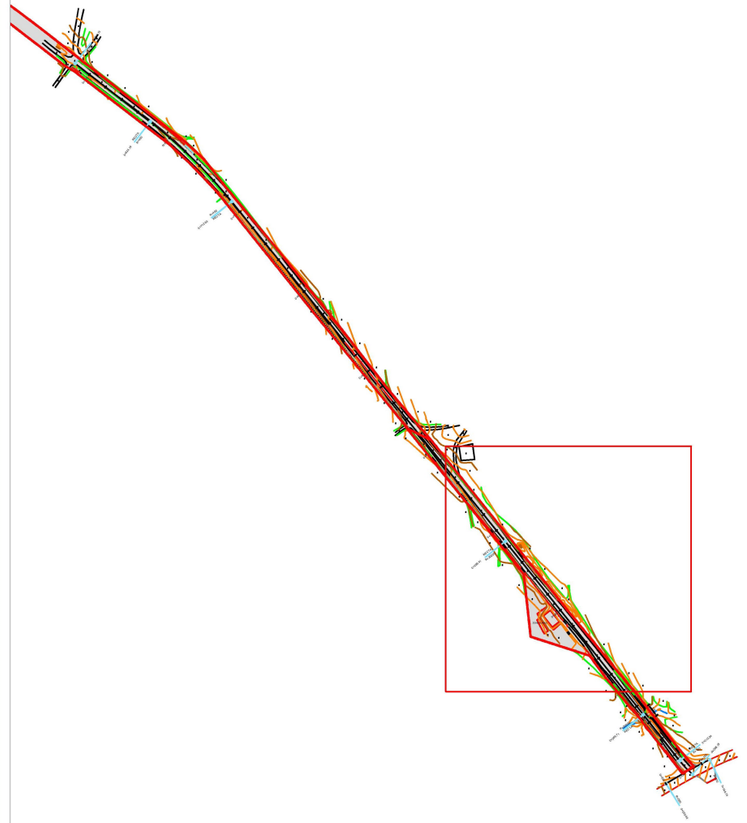

LÍMITE DE LA PARCELA CATASTRAL DE TITULARIDAD MUNICIPAL

0 10 20 30

GOBIERNO DE ESPAÑA — MINISTERIO DE AGRICULTURA, PESCA Y ALIMENTACIÓN

Caminos Naturales

PROYECTO ACTUALIZADO DEL ACONDICIONAMIENTO DEL ANTIGUO TRAZADO DEL FFCC SANTANDER MEDITERRÁNEO COMO CAMINO NATURAL.TRAMO COMARCA COMUNIDAD DE TERUEL (TERUEL).

El autor del proyecto:
Luis Cañada López
Ingeniero Agrónomo

NOMBRE DEL PLANO:


PLANTA DEL CAMINO A ENSANCHAR.
ESTADO ACTUAL

PLANO Nº: 08.03

ESCALA: 1 / 1.000

HOJA 1 DE 1

FECHA: SEPTIEMBRE 2026

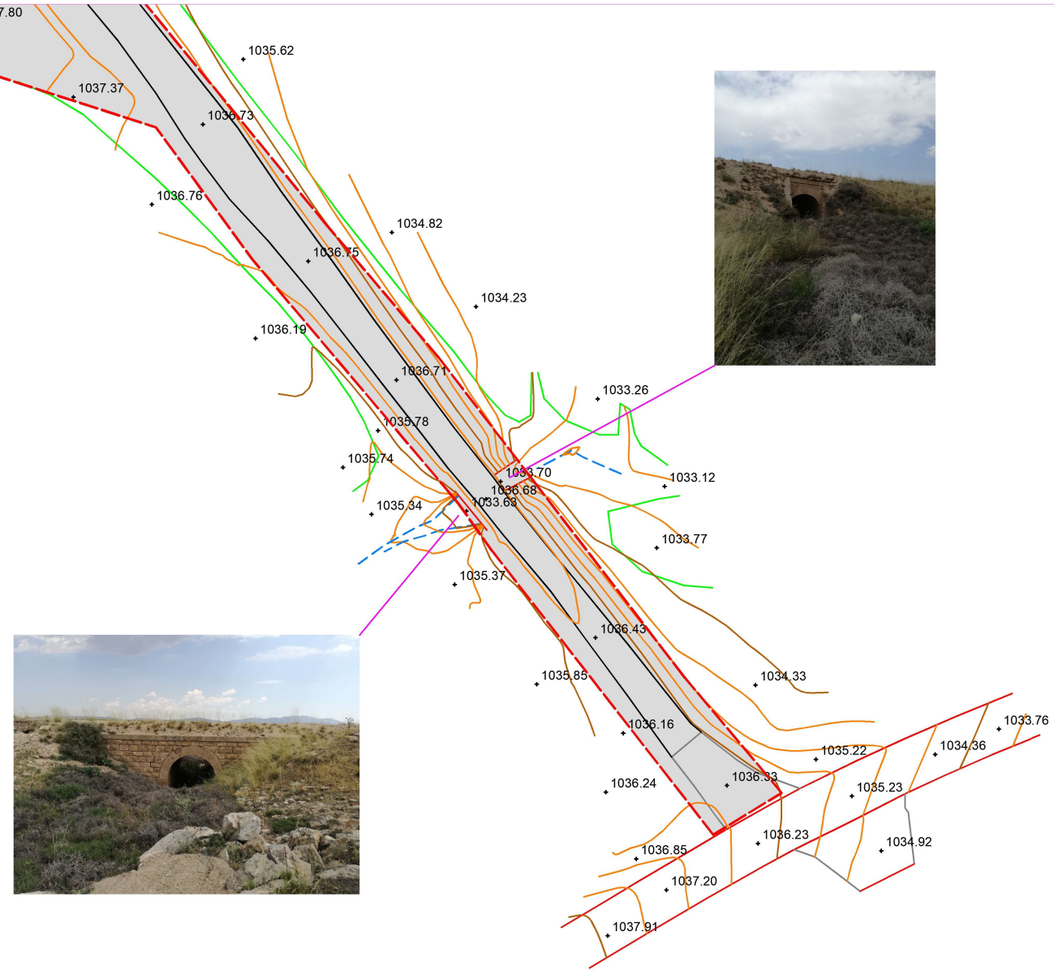

LEVANTAMIENTO TOPOGRÁFICO DEL ÚLTIMO TRAMO DEL CAMINO NATURAL.
ZONA A ENSANCHAR PARA EL USO COMPARTIDO (Y SEPARADO) DEL CAMINO NATURAL Y EL CAMINO AGRÍCOLA.

PK 202.980 A PK 203.900

E: 1/ 6.000



LÍMITE DE LA PARCELA CATASTRAL DE TITULARIDAD MUNICIPAL

0 10 20 30

GOBIERNO DE ESPAÑA · MINISTERIO DE AGRICULTURA, PESCA Y ALIMENTACIÓN

Caminos Naturales

PROYECTO ACTUALIZADO DEL ACONDICIONAMIENTO DEL ANTIGUO TRAZADO DEL FFCC SANTANDER MEDITERRÁNEO COMO CAMINO NATURAL.TRAMO COMARCA COMUNIDAD DE TERUEL (TERUEL).

El autor del proyecto:
Luis Cañada López

Ingeniero Agrónomo

NOMBRE DEL PLANO:


PLANTA DEL CAMINO A ENSANCHAR.
ESTADO REFORMADO

PLANO Nº: 08.04

ESCALA: 1 / 1.000

HOJA 1 DE 1


FECHA: SEPTIEMBRE 2026

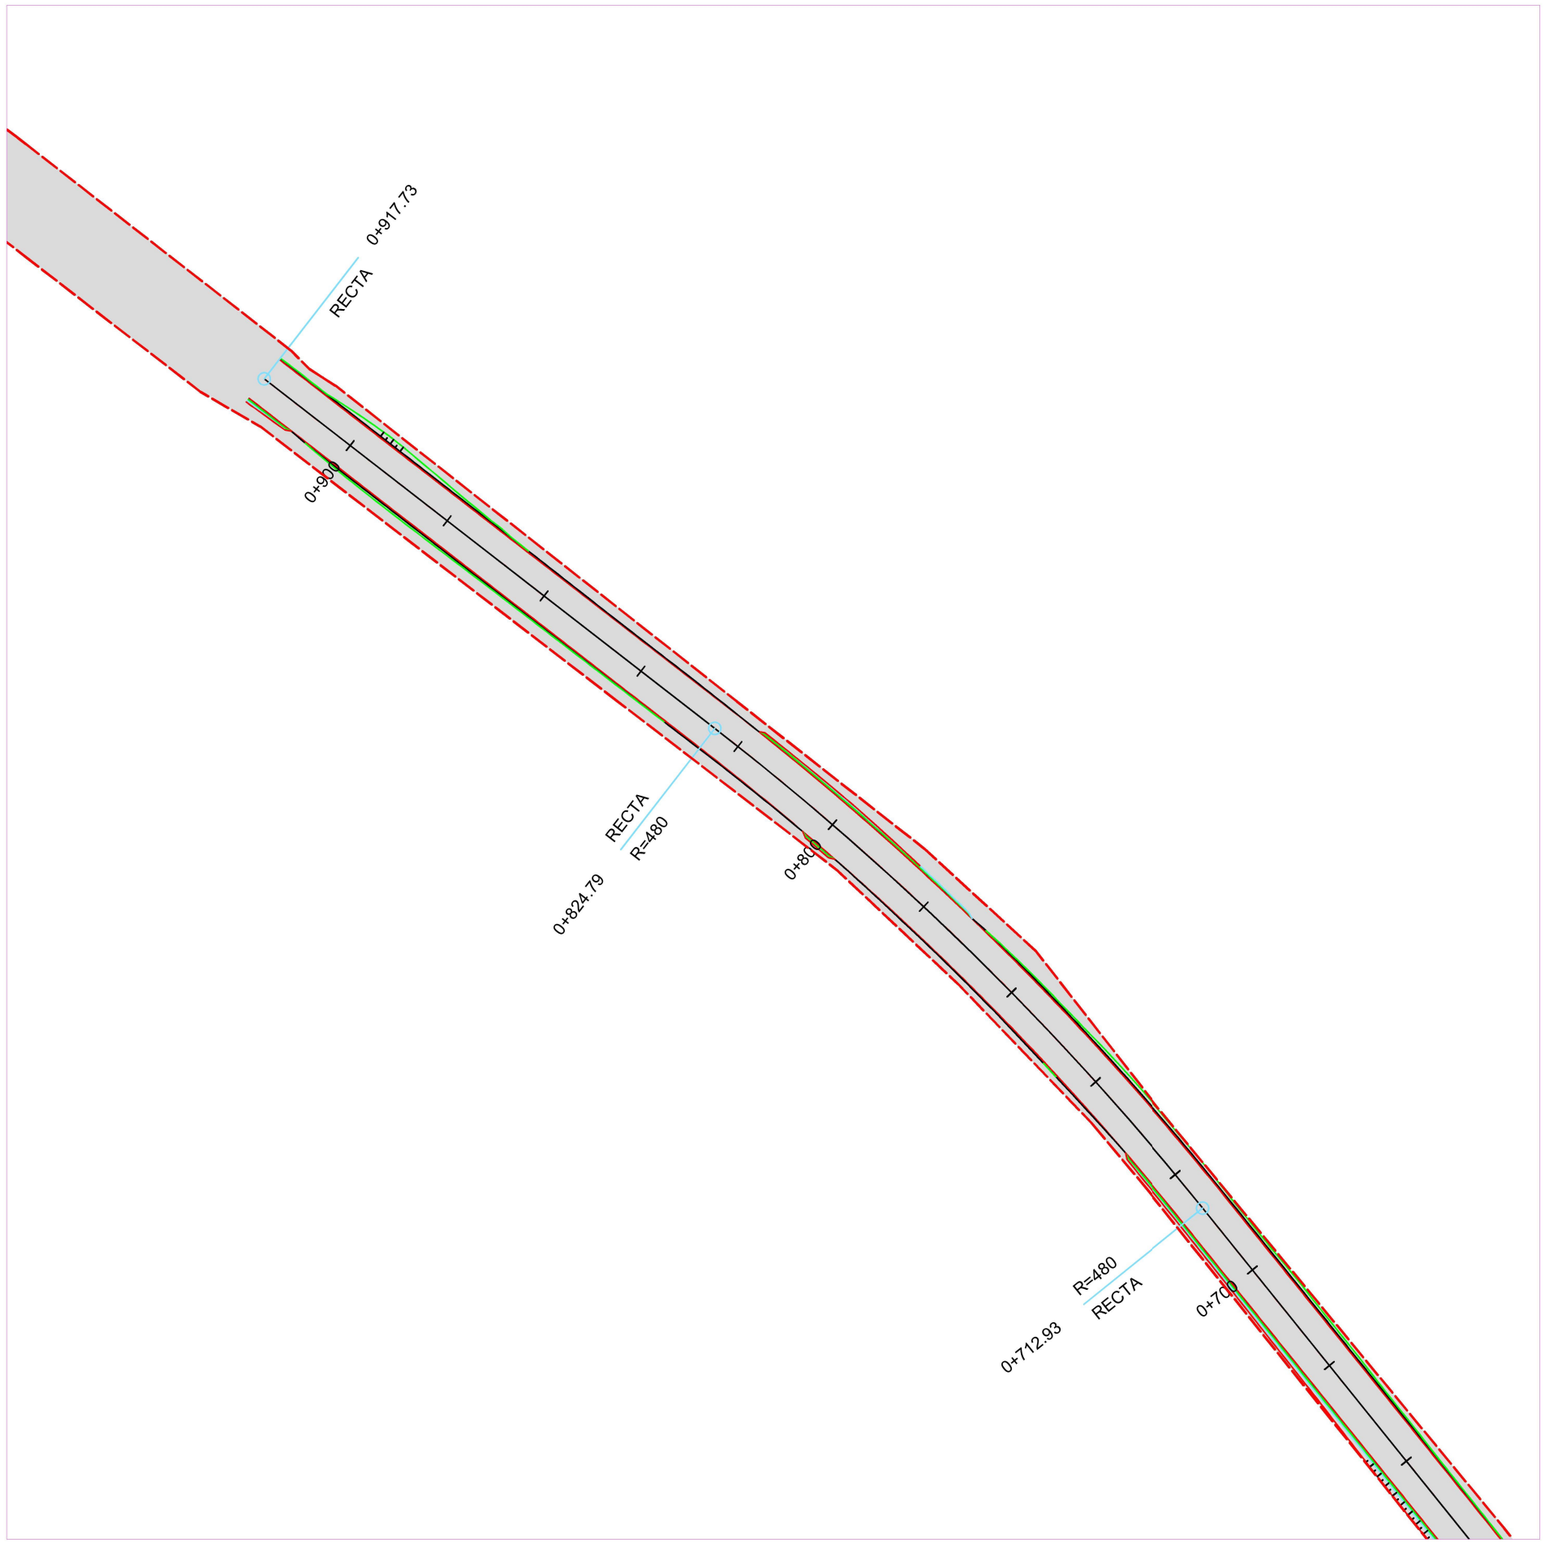

LEVANTAMIENTO TOPOGRÁFICO DEL ÚLTIMO TRAMO DEL CAMINO NATURAL.
ZONA A ENSANCHAR PARA EL USO COMPARTIDO (Y SEPARADO) DEL CAMINO NATURAL Y EL CAMINO AGRÍCOLA.

PK 202.980 A PK 203.900

E: 1/ 6.000

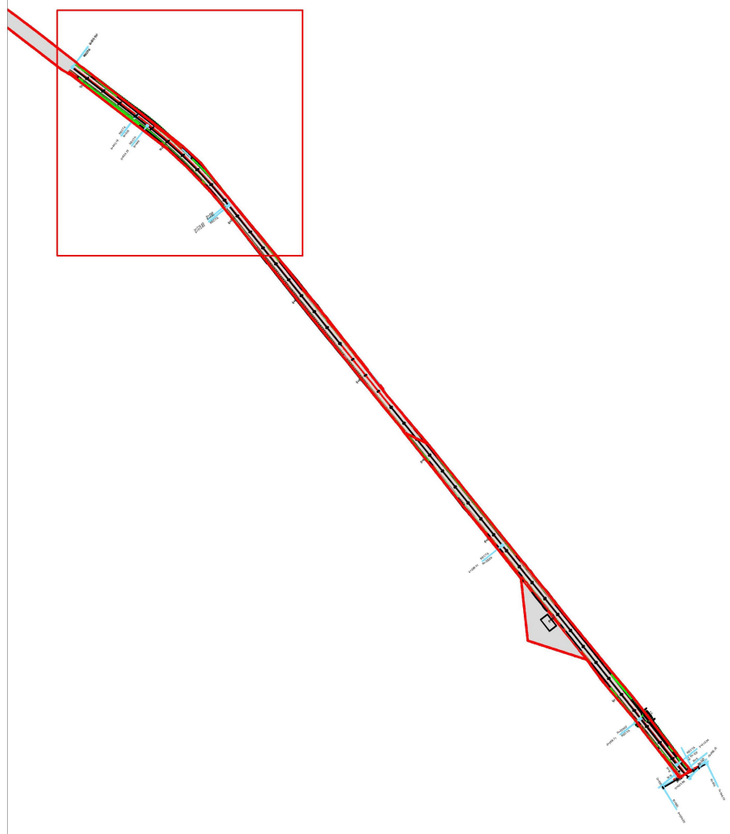

LÍMITE DE LA PARCELA CATASTRAL DE TITULARIDAD MUNICIPAL

0 10 20 30


GOBIERNO DE ESPAÑA · MINISTERIO DE AGRICULTURA, PESCA Y ALIMENTACIÓN · Caminos Naturales

PROYECTO ACTUALIZADO DEL ACONDICIONAMIENTO DEL ANTIGUO TRAZADO DEL FFCC SANTANDER MEDITERRÁNEO COMO CAMINO NATURAL.TRAMO COMARCA COMUNIDAD DE TERUEL (TERUEL).

El autor del proyecto:
Luis Cañada López
Ingeniero Agrónomo

NOMBRE DEL PLANO:
PLANTA DEL CAMINO A ENSANCHAR.
ESTADO REFORMADO


PLANO Nº: 08.05
HOJA 1 DE 1
ESCALA: 1 / 1.000
FECHA: SEPTIEMBRE 2026

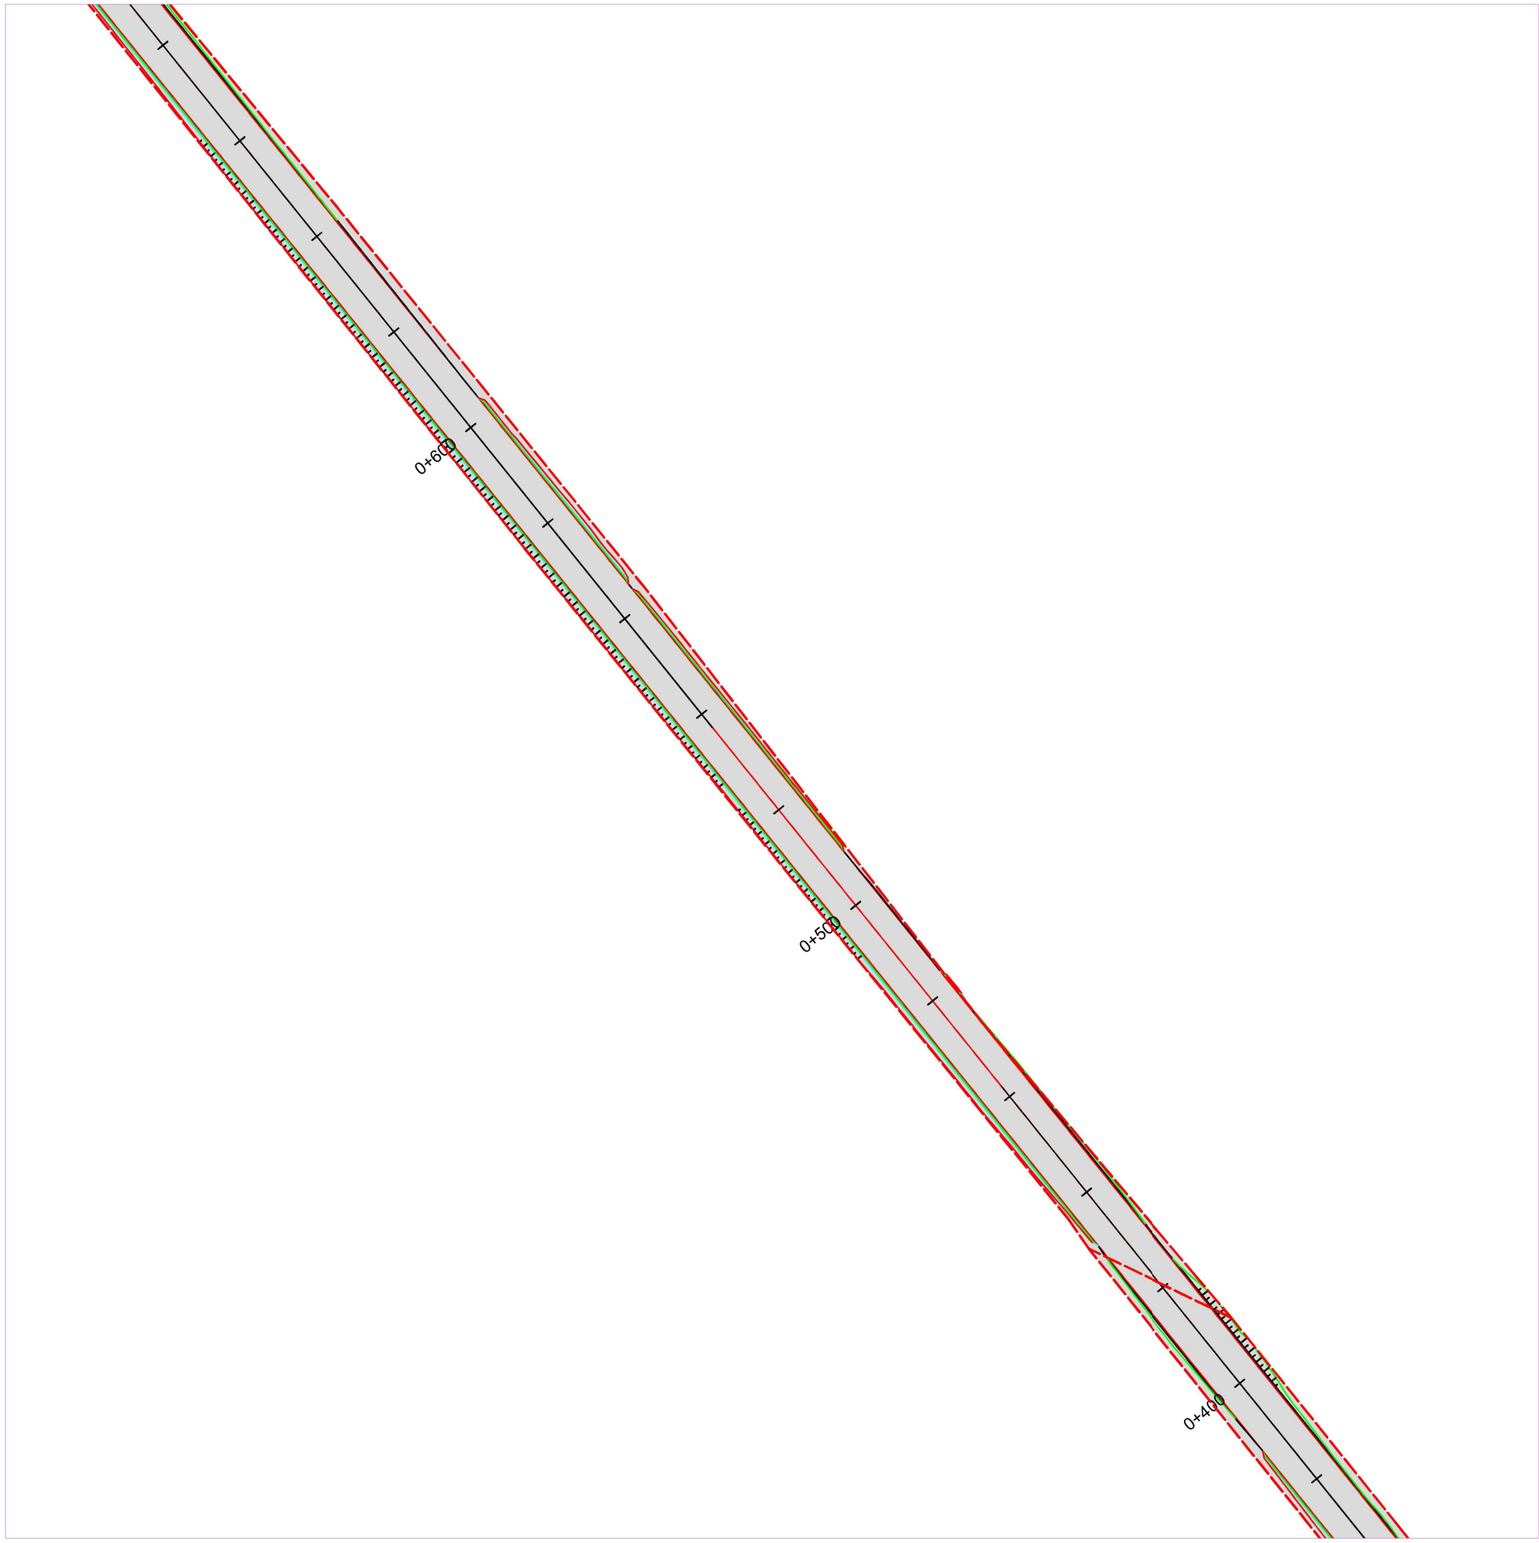

LEVANTAMIENTO TOPOGRÁFICO DEL ÚLTIMO TRAMO DEL CAMINO NATURAL.
ZONA A ENSANCHAR PARA EL USO COMPARTIDO (Y SEPARADO) DEL CAMINO NATURAL Y EL CAMINO AGRÍCOLA.

PK 202.980 A PK 203.900

E: 1/ 6.000

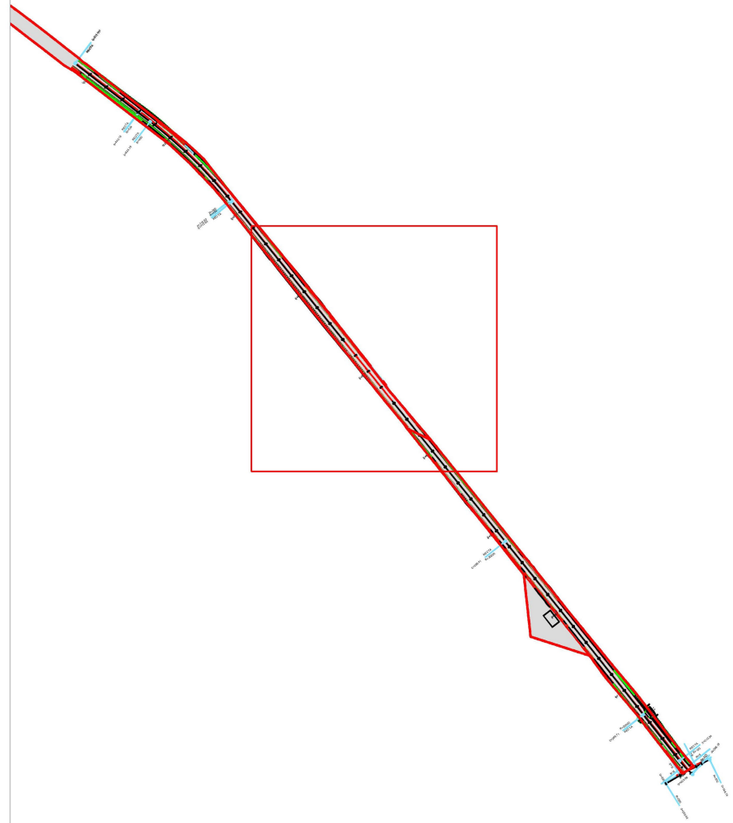

LÍMITE DE LA PARCELA CATASTRAL DE TITULARIDAD MUNICIPAL

0 10 20 30

GOBIERNO DE ESPAÑA
MINISTERIO DE AGRICULTURA, PESCA Y ALIMENTACIÓN

Caminos Naturales

PROYECTO ACTUALIZADO DEL ACONDICIONAMIENTO DEL ANTIGUO TRAZADO DEL FFCC SANTANDER MEDITERRÁNEO COMO CAMINO NATURAL.TRAMO COMARCA COMUNIDAD DE TERUEL (TERUEL).


El autor del proyecto:
Luis Cañada López

Ingeniero Agrónomo

NOMBRE DEL PLANO:

PLANTA DEL CAMINO A ENSANCHAR.
ESTADO REFORMADO


PLANO Nº:	ESCALA:
08.06	1 / 1.000
HOJA 1 DE 1	FECHA: SEPTIEMBRE 2026

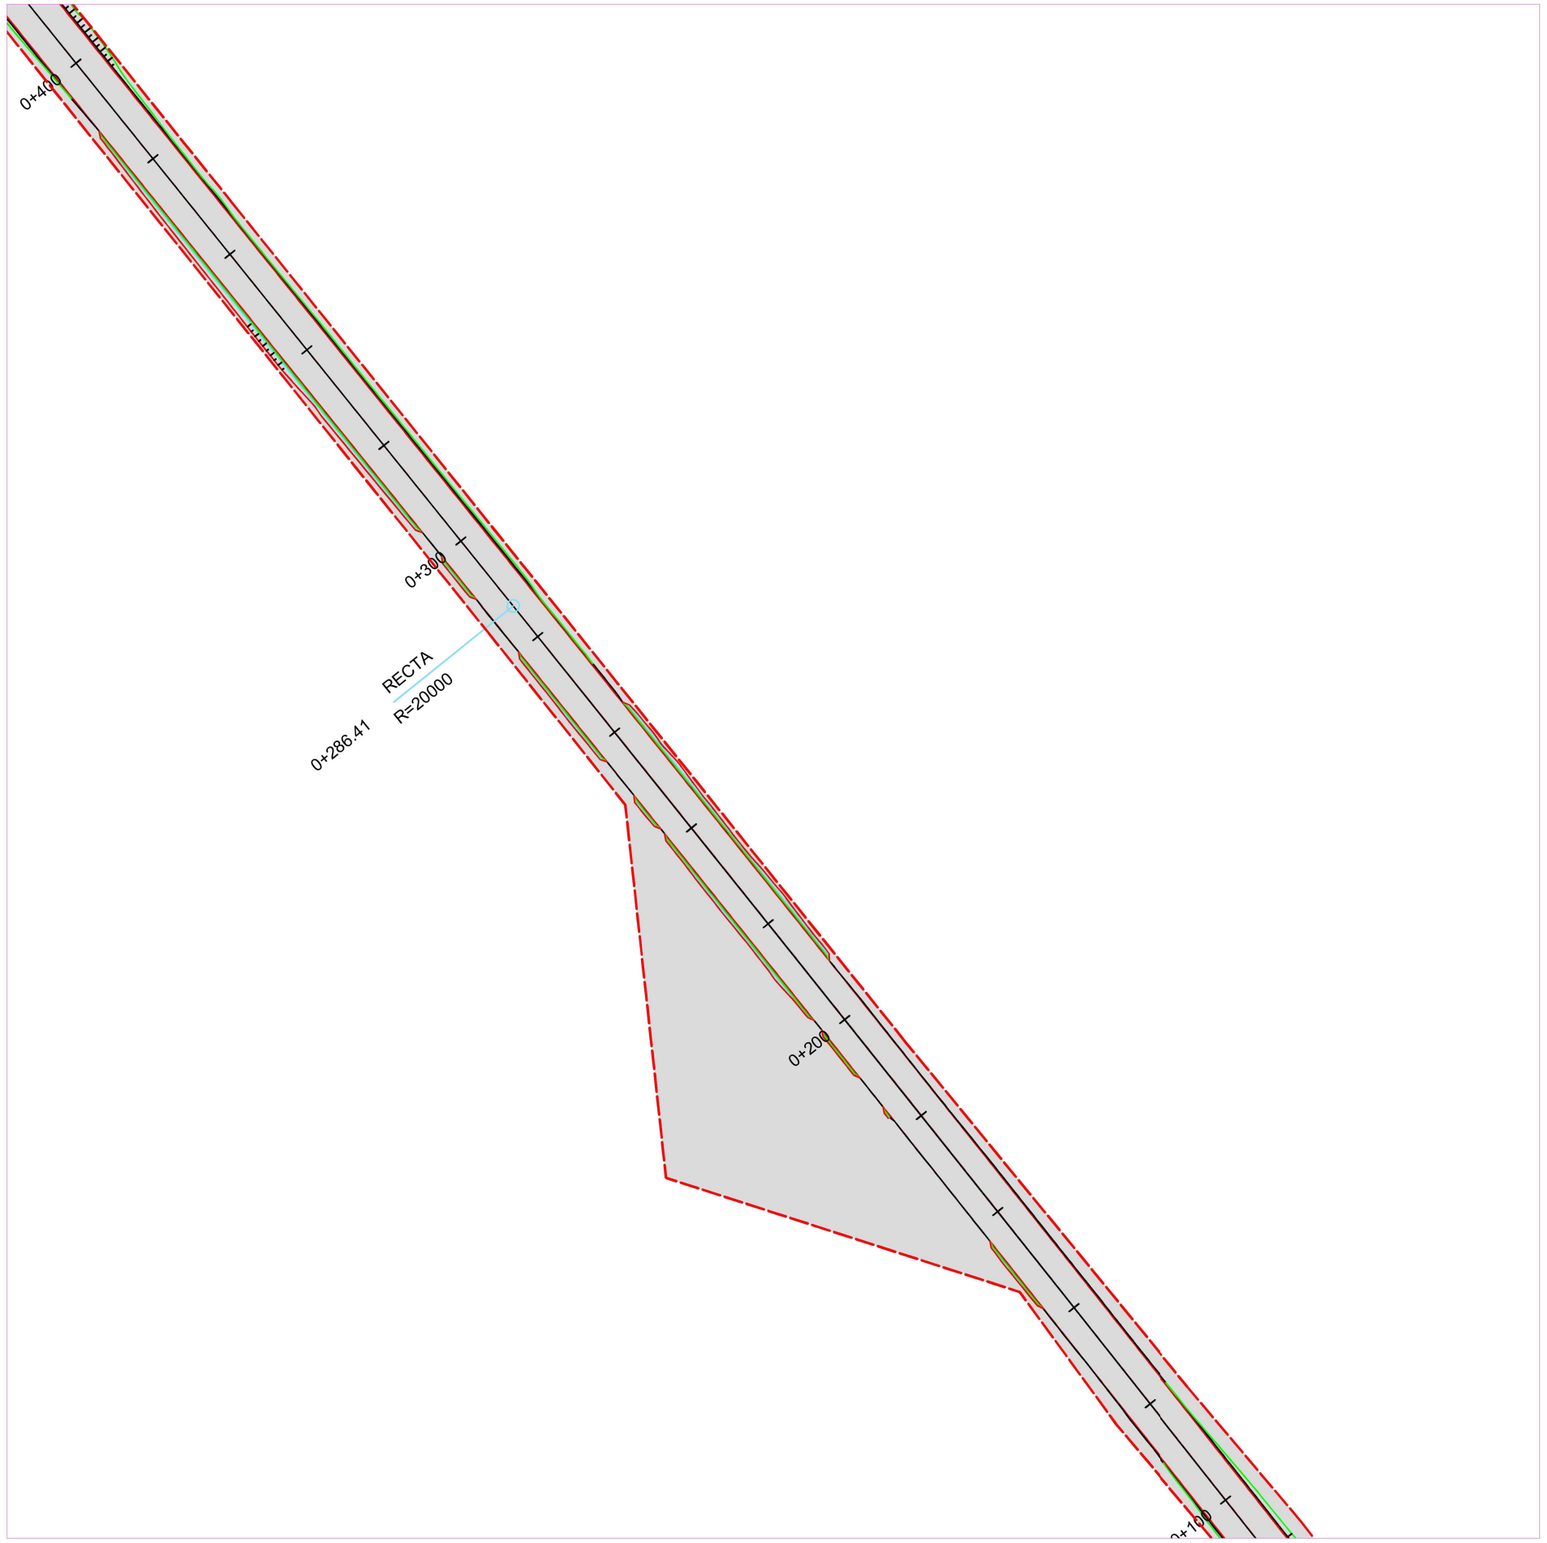

LEVANTAMIENTO TOPOGRÁFICO DEL ÚLTIMO TRAMO DEL CAMINO NATURAL.
ZONA A ENSANCHAR PARA EL USO COMPARTIDO (Y SEPARADO) DEL CAMINO NATURAL Y EL CAMINO AGRÍCOLA.

PK 202.980 A PK 203.900

E: 1/ 6.000

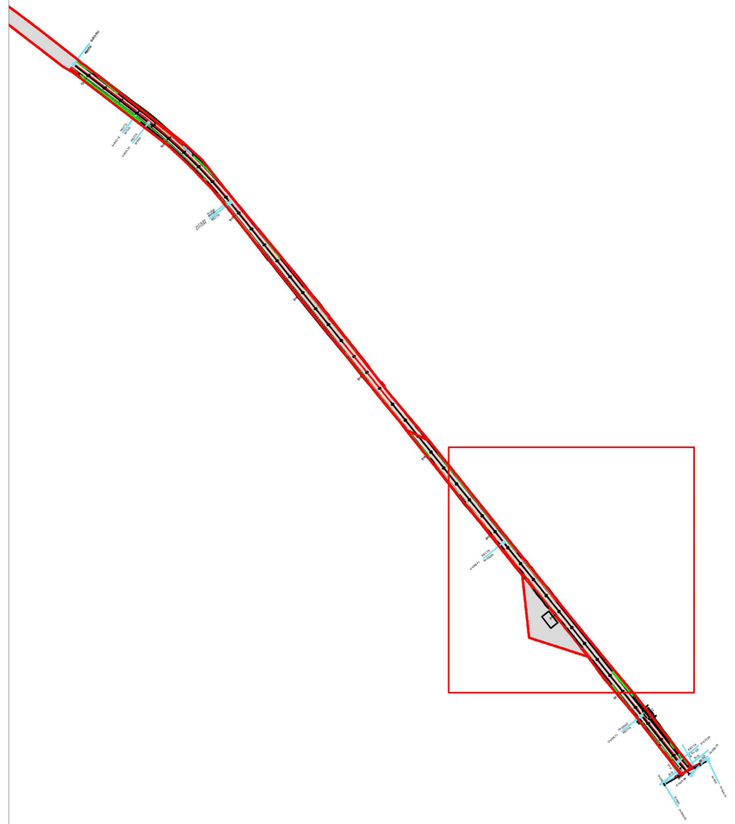

LÍMITE DE LA PARCELA CATASTRAL DE TITULARIDAD MUNICIPAL

0 10 20 30

GOBIERNO DE ESPAÑA · MINISTERIO DE AGRICULTURA, PESCA Y ALIMENTACIÓN · Caminos Naturales

PROYECTO ACTUALIZADO DEL ACONDICIONAMIENTO DEL ANTIGUO TRAZADO DEL FFCC SANTANDER MEDITERRÁNEO COMO CAMINO NATURAL.TRAMO COMARCA COMUNIDAD DE TERUEL (TERUEL).


El autor del proyecto:
Luis Cañada López

Ingeniero Agrónomo

NOMBRE DEL PLANO:

PLANTA DEL CAMINO A ENSANCHAR.
ESTADO REFORMADO


PLANO Nº:	ESCALA:
08.07	1 / 1.000
HOJA 1 DE 1	FECHA: SEPTIEMBRE 2026

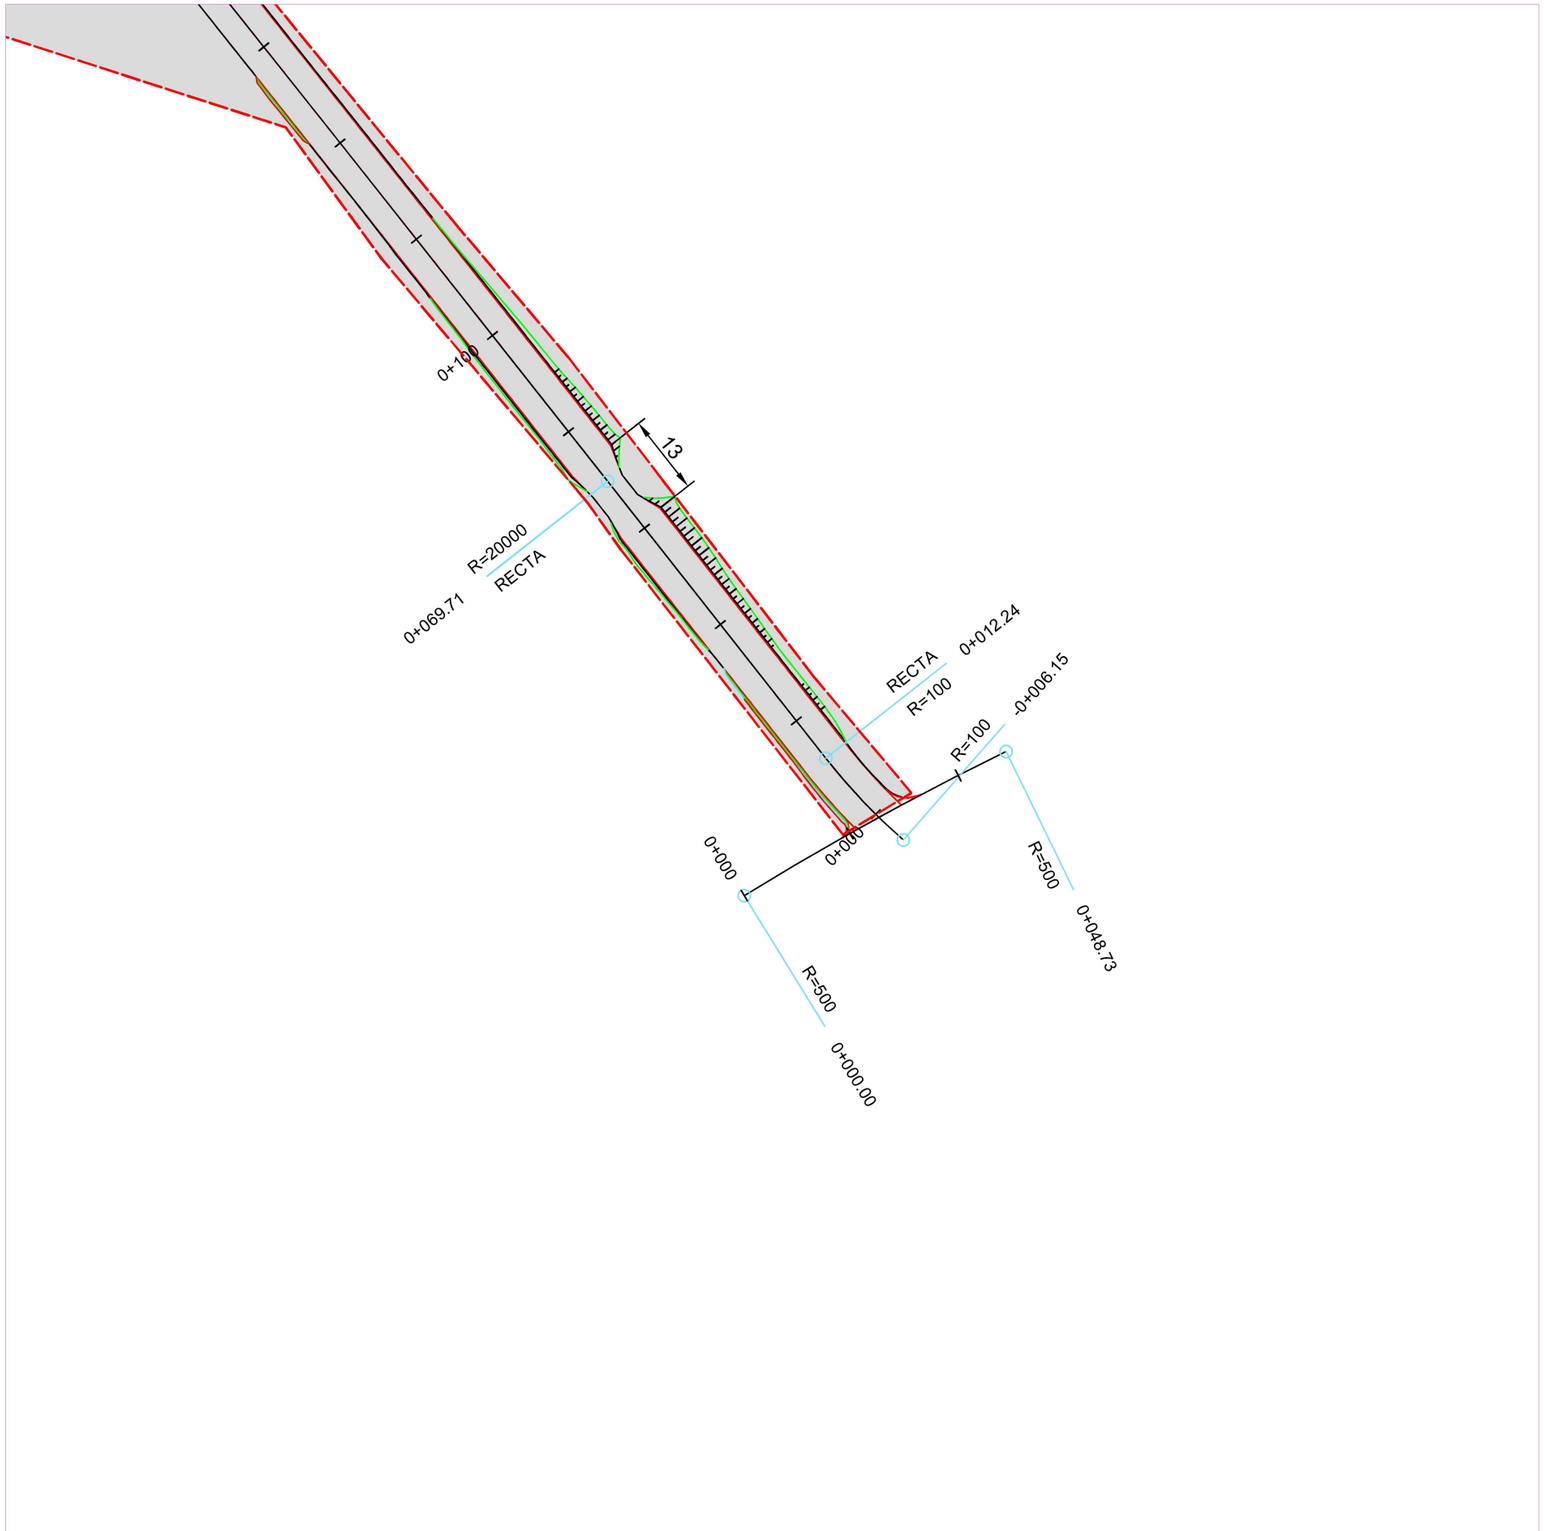

LEVANTAMIENTO TOPOGRÁFICO DEL ÚLTIMO TRAMO DEL CAMINO NATURAL.
ZONA A ENSANCHAR PARA EL USO COMPARTIDO (Y SEPARADO) DEL CAMINO NATURAL Y EL CAMINO AGRÍCOLA.

PK 202.980 A PK 203.900

E: 1/ 6.000

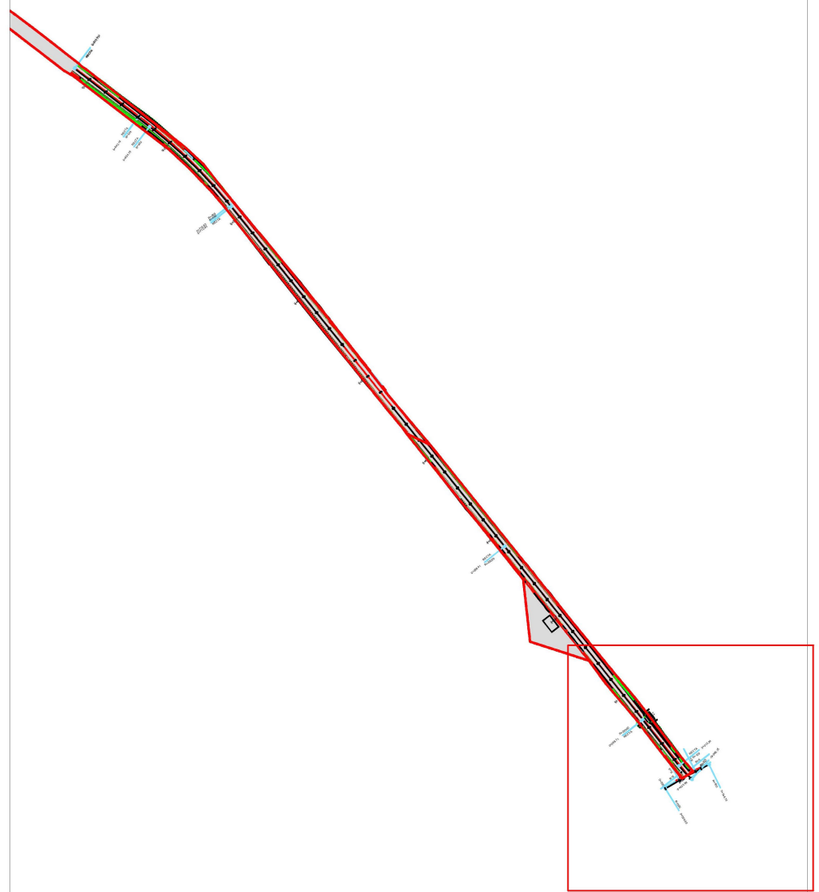

LÍMITE DE LA PARCELA CATASTRAL DE TITULARIDAD MUNICIPAL

0 10 20 30

GOBIERNO DE ESPAÑA MINISTERIO DE AGRICULTURA, PESCA Y ALIMENTACIÓN

Caminos Naturales

PROYECTO ACTUALIZADO DEL ACONDICIONAMIENTO DEL ANTIGUO TRAZADO DEL FFCC SANTANDER MEDITERRÁNEO COMO CAMINO NATURAL.TRAMO COMARCA COMUNIDAD DE TERUEL (TERUEL).

El autor del proyecto:
Luis Cañada López

Ingeniero Agrónomo

NOMBRE DEL PLANO:


PLANTA DEL CAMINO A ENSANCHAR.
ESTADO REFORMADO

PLANO Nº: 08.08


ESCALA: 1 / 1.000

HOJA 1 DE 1

FECHA: SEPTIEMBRE 2026

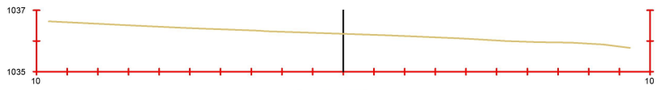


Pk=-0+003

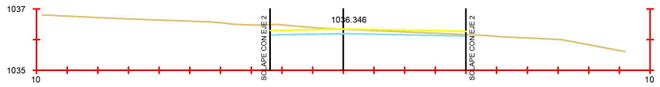


Pk=0+000

S. FIRME = 0.96 m2.
S. D TIERRA = 0.96 m2.

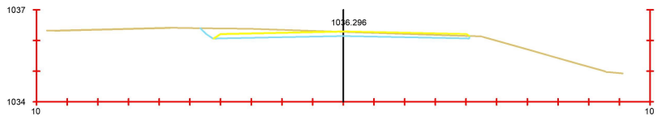


Pk=0+010

S. FIRME = 1.23 m2.
S. D TIERRA = 1.54 m2.

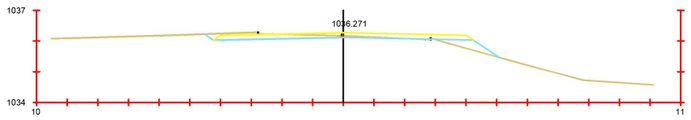


Pk=0+020

S. FIRME = 1.23 m2.
S. D TIERRA = 0.72 m2.
S. TERRAPLEN = 0.36 m2.
S. DEMOLICION = 0.28 m2.

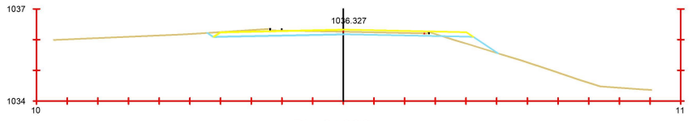


Pk=0+030

S. FIRME = 1.23 m2.
S. D TIERRA = 0.91 m2.
S. TERRAPLEN = 0.26 m2.
S. DEMOLICION = 0.26 m2.

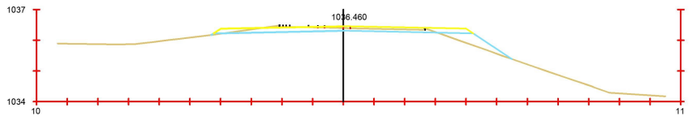


Pk=0+040

S. FIRME = 1.24 m2.
S. D TIERRA = 0.70 m2.
S. TERRAPLEN = 0.49 m2.
S. DEMOLICION = 0.24 m2.

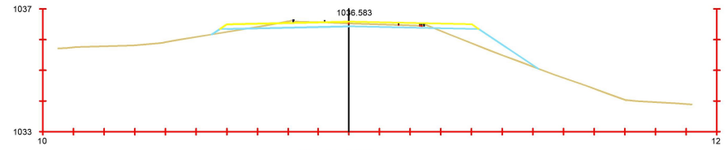


Pk=0+050

S. FIRME = 1.24 m2.
S. D TIERRA = 0.65 m2.
S. TERRAPLEN = 1.04 m2.
S. DEMOLICION = 0.21 m2.

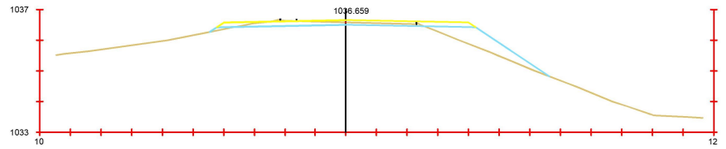


Pk=0+060

S. FIRME = 1.24 m2.
S. D TIERRA = 0.58 m2.
S. TERRAPLEN = 1.34 m2.
S. DEMOLICION = 0.22 m2.

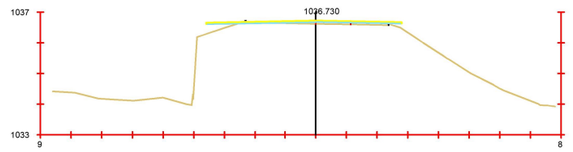


Pk=0+070

S. FIRME = 0.32 m2.

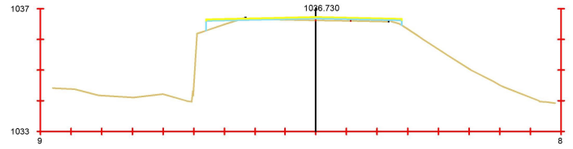


Pk=0+070

S. FIRME = 0.32 m2.
S. D TIERRA = 0.02 m2.
S. TERRAPLEN = 0.21 m2.
S. DEMOLICION = 0.07 m2.

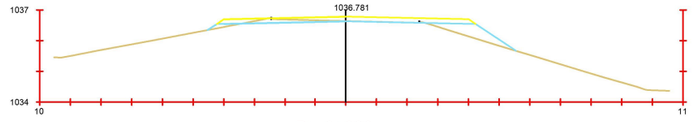


Pk=0+080

S. FIRME = 1.24 m2.
S. D TIERRA = 0.26 m2.
S. TERRAPLEN = 0.79 m2.
S. DEMOLICION = 0.24 m2.

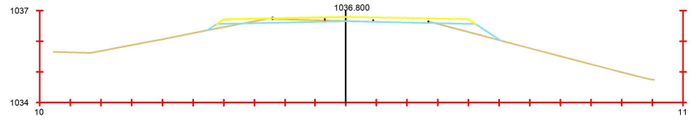


Pk=0+090

S. FIRME = 1.24 m2.
S. D TIERRA = 0.25 m2.
S. TERRAPLEN = 0.44 m2.
S. DEMOLICION = 0.26 m2.

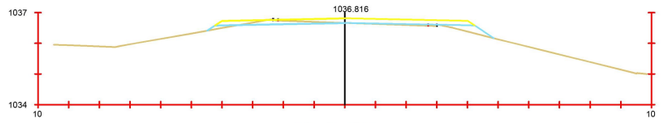


Pk=0+100

S. FIRME = 1.24 m2.
S. D TIERRA = 0.25 m2.
S. TERRAPLEN = 0.29 m2.
S. DEMOLICION = 0.20 m2.

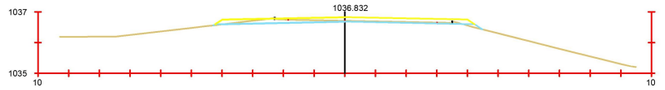


Pk=0+110

S. FIRME = 1.24 m2.
S. D TIERRA = 0.40 m2.
S. TERRAPLEN = 0.04 m2.
S. DEMOLICION = 0.29 m2.

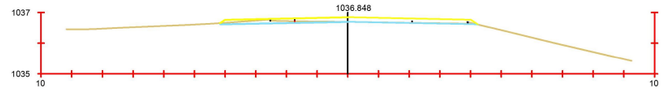


Pk=0+120

S. FIRME = 1.23 m2.
S. D TIERRA = 0.27 m2.
S. DEMOLICION = 0.32 m2.

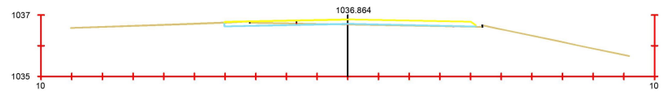


Pk=0+130

S. FIRME = 1.22 m2.
S. D TIERRA = 0.24 m2.
S. DEMOLICION = 0.30 m2.

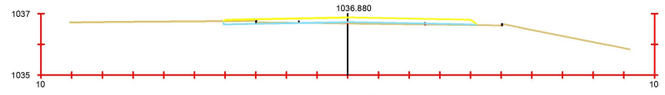

Pk=0+140

S. FIRME = 1.22 m2.
S. D TIERRA = 0.15 m2.
S. DEMOLICION = 0.17 m2.

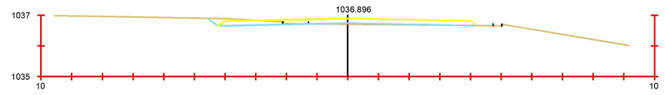

Pk=0+150

S. FIRME = 1.23 m2.
S. D TIERRA = 0.39 m2.
S. DEMOLICION = 0.22 m2.

0 2 4 6

GOBIERNO DE ESPAÑA
MINISTERIO DE AGRICULTURA, PESCA Y ALIMENTACIÓN
Caminos Naturales

PROYECTO ACTUALIZADO DEL ACONDICIONAMIENTO DEL ANTIGUO TRAZADO DEL FFCC SANTANDER MEDITERRÁNEO COMO CAMINO NATURAL.TRAMO COMARCA COMUNIDAD DE TERUEL (TERUEL).

El autor del proyecto:
Luis Cañada López
Ingeniero Agrónomo

NOMBRE DEL PLANO:


SECCIONES TRANSVERSALES DEL CAMINO A ENSANCHAR. ESTADO REFORMADO

PLANO Nº: 08.09

ESCALA: V=H = 1 / 200


HOJA 1 DE 1

FECHA: SEPTIEMBRE 2026

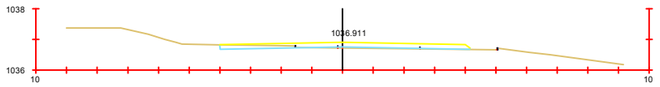


Pk=0+160

S. FIRME = 1.22 m2.
S. D TIERRA = 0.25 m2.
S. DEMOLICION = 0.17 m2.

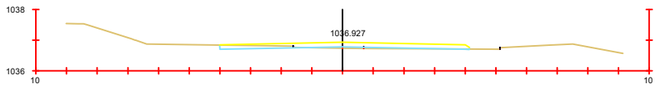


Pk=0+170

S. FIRME = 1.22 m2.
S. D TIERRA = 0.25 m2.
S. DEMOLICION = 0.19 m2.

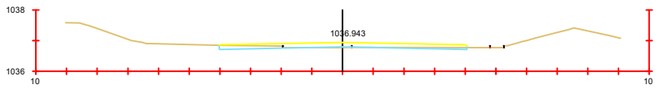


Pk=0+180

S. FIRME = 1.21 m2.
S. D TIERRA = 0.31 m2.
S. DEMOLICION = 0.28 m2.

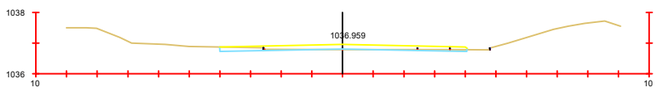


Pk=0+190

S. FIRME = 1.21 m2.
S. D TIERRA = 0.30 m2.
S. DEMOLICION = 0.32 m2.

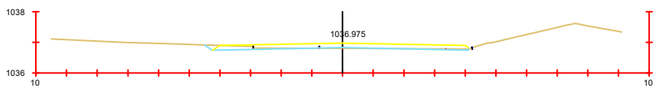


Pk=0+200

S. FIRME = 1.23 m2.
S. D TIERRA = 0.28 m2.
S. DEMOLICION = 0.32 m2.

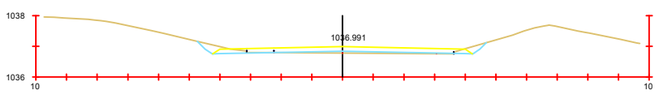


Pk=0+210

S. FIRME = 1.23 m2.
S. D TIERRA = 0.43 m2.
S. TERRAPLEN = 0.00 m2.
S. DEMOLICION = 0.15 m2.

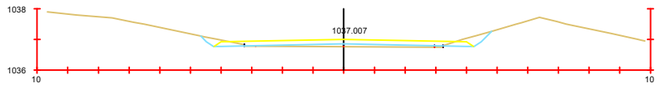


Pk=0+220

S. FIRME = 1.23 m2.
S. D TIERRA = 0.49 m2.
S. TERRAPLEN = 0.09 m2.
S. DEMOLICION = 0.03 m2.

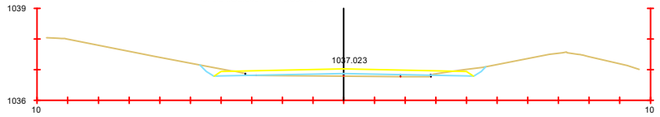


Pk=0+230

S. FIRME = 1.23 m2.
S. D TIERRA = 0.50 m2.
S. TERRAPLEN = 0.07 m2.
S. DEMOLICION = 0.06 m2.

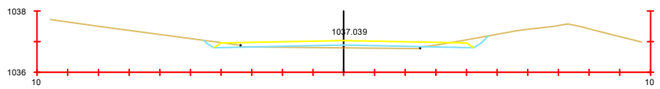


Pk=0+240

S. FIRME = 1.23 m2.
S. D TIERRA = 0.46 m2.
S. TERRAPLEN = 0.11 m2.
S. DEMOLICION = 0.06 m2.

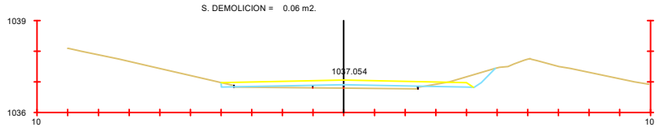


Pk=0+250

S. FIRME = 1.22 m2.
S. D TIERRA = 0.51 m2.
S. TERRAPLEN = 0.19 m2.
S. DEMOLICION = 0.03 m2.

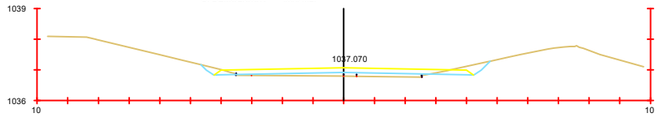


Pk=0+260

S. FIRME = 1.23 m2.
S. D TIERRA = 0.48 m2.
S. TERRAPLEN = 0.28 m2.
S. DEMOLICION = 0.01 m2.

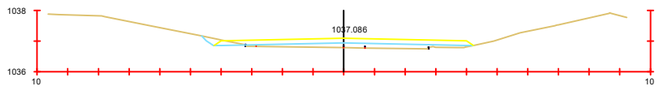


Pk=0+270

S. FIRME = 1.23 m2.
S. D TIERRA = 0.18 m2.
S. TERRAPLEN = 0.52 m2.

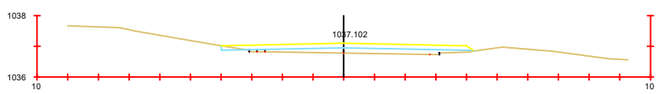


Pk=0+280

S. FIRME = 1.22 m2.
S. D TIERRA = 0.06 m2.
S. TERRAPLEN = 0.65 m2.

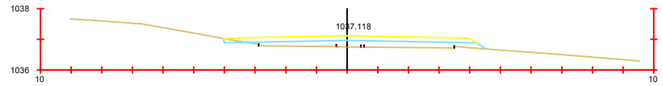


Pk=0+290

S. FIRME = 1.22 m2.
S. D TIERRA = 0.05 m2.
S. TERRAPLEN = 0.99 m2.

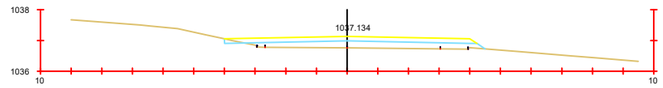


Pk=0+300

S. FIRME = 1.22 m2.
S. D TIERRA = 0.05 m2.
S. TERRAPLEN = 1.10 m2.

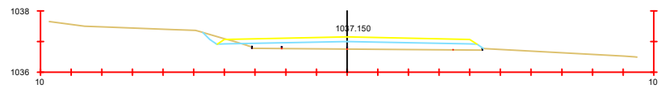


Pk=0+310

S. FIRME = 1.23 m2.
S. D TIERRA = 0.17 m2.
S. TERRAPLEN = 1.21 m2.

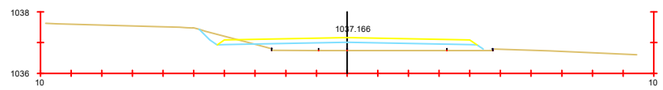


Pk=0+320

S. FIRME = 1.23 m2.
S. D TIERRA = 0.32 m2.
S. TERRAPLEN = 1.30 m2.

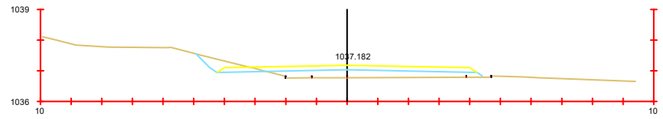


Pk=0+330

S. FIRME = 1.23 m2.
S. D TIERRA = 0.51 m2.
S. TERRAPLEN = 1.14 m2.

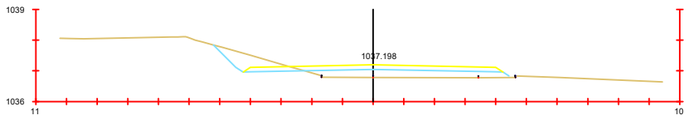

Pk=0+340

S. FIRME = 1.23 m2.
S. D TIERRA = 0.93 m2.
S. TERRAPLEN = 1.12 m2.

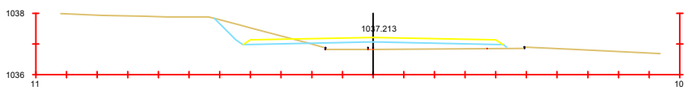

Pk=0+350

S. FIRME = 1.24 m2.
S. D TIERRA = 0.98 m2.
S. TERRAPLEN = 0.91 m2.

0 2 4 6

GOBIERNO DE ESPAÑA — MINISTERIO DE AGRICULTURA, PESCA Y ALIMENTACIÓN

Caminos Naturales

PROYECTO ACTUALIZADO DEL ACONDICIONAMIENTO DEL ANTIGUO TRAZADO DEL FFCC SANTANDER MEDITERRÁNEO COMO CAMINO NATURAL.TRAMO COMARCA COMUNIDAD DE TERUEL (TERUEL).

El autor del proyecto:
Luis Cañada López

Ingeniero Agrónomo

NOMBRE DEL PLANO:


SECCIONES TRANSVERSALES DEL CAMINO A ENSANCHAR. ESTADO REFORMADO

PLANO Nº: 08.10

ESCALA: V=H = 1 / 200


HOJA 1 DE 1

FECHA: SEPTIEMBRE 2026

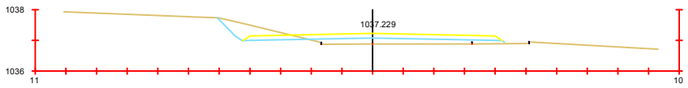


Pk=0+360

S. FIRME = 1.23 m2.
S. D TIERRA = 0.86 m2.
S. TERRAPLEN = 0.68 m2.

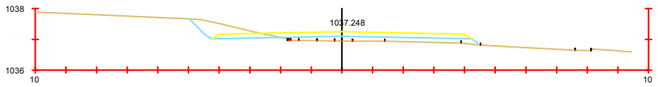


Pk=0+370

S. FIRME = 1.23 m2.
S. D TIERRA = 0.85 m2.
S. TERRAPLEN = 0.54 m2.

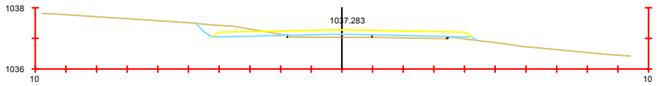


Pk=0+380

S. FIRME = 1.23 m2.
S. D TIERRA = 0.66 m2.
S. TERRAPLEN = 0.20 m2.

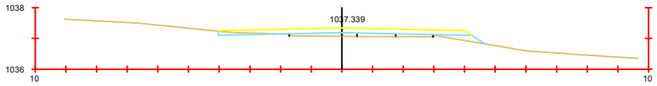


Pk=0+390

S. FIRME = 1.22 m2.
S. D TIERRA = 0.11 m2.
S. TERRAPLEN = 0.41 m2.

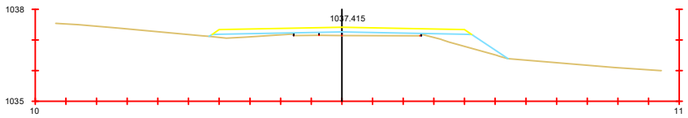


Pk=0+400

S. FIRME = 1.24 m2.
S. TERRAPLEN = 1.12 m2.

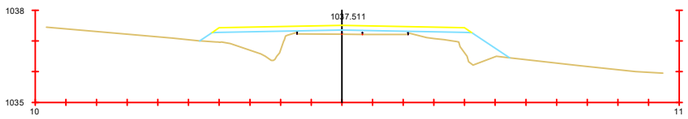


Pk=0+410

S. FIRME = 1.24 m2.
S. TERRAPLEN = 2.92 m2.

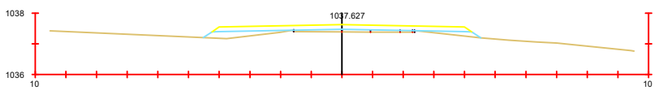


Pk=0+420

S. FIRME = 1.24 m2.
S. TERRAPLEN = 0.66 m2.

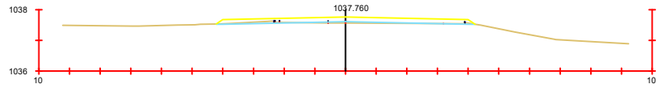


Pk=0+430

S. FIRME = 1.23 m2.
S. D TIERRA = 0.09 m2.
S. DEMOLICION = 0.21 m2.

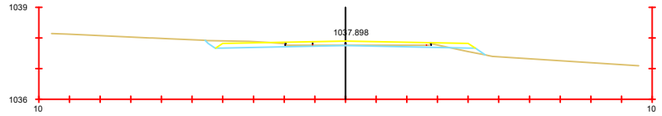


Pk=0+440

S. FIRME = 1.23 m2.
S. D TIERRA = 0.70 m2.
S. TERRAPLEN = 0.09 m2.
S. DEMOLICION = 0.24 m2.

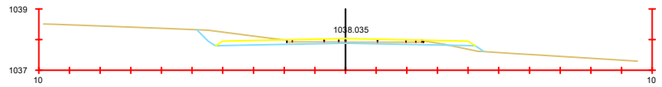


Pk=0+450

S. FIRME = 1.23 m2.
S. D TIERRA = 1.19 m2.
S. TERRAPLEN = 0.09 m2.
S. DEMOLICION = 0.22 m2.

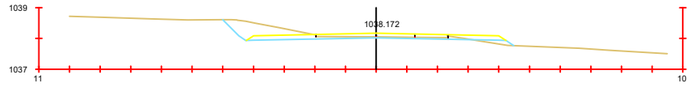


Pk=0+460

S. FIRME = 1.23 m2.
S. D TIERRA = 1.38 m2.
S. TERRAPLEN = 0.11 m2.
S. DEMOLICION = 0.22 m2.

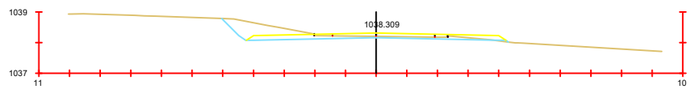


Pk=0+470

S. FIRME = 1.24 m2.
S. D TIERRA = 1.51 m2.
S. TERRAPLEN = 0.01 m2.
S. DEMOLICION = 0.22 m2.

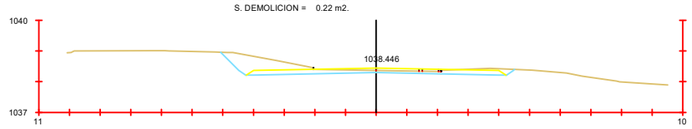


Pk=0+480

S. FIRME = 1.23 m2.
S. D TIERRA = 2.04 m2.
S. DEMOLICION = 0.21 m2.

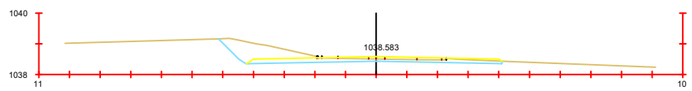


Pk=0+490

S. FIRME = 1.23 m2.
S. D TIERRA = 2.01 m2.
S. DEMOLICION = 0.21 m2.

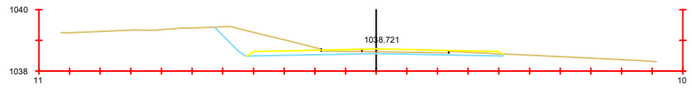


Pk=0+500

S. FIRME = 1.23 m2.
S. D TIERRA = 2.24 m2.
S. DEMOLICION = 0.21 m2.

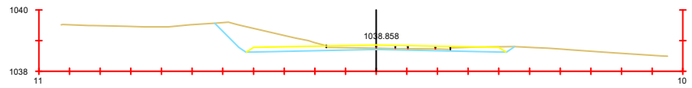


Pk=0+510

S. FIRME = 1.23 m2.
S. D TIERRA = 2.34 m2.
S. DEMOLICION = 0.20 m2.

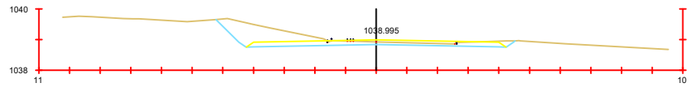


Pk=0+520

S. FIRME = 1.23 m2.
S. D TIERRA = 2.40 m2.
S. DEMOLICION = 0.21 m2.

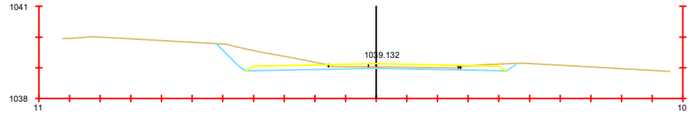


Pk=0+530

S. FIRME = 1.23 m2.
S. D TIERRA = 2.10 m2.
S. DEMOLICION = 0.22 m2.

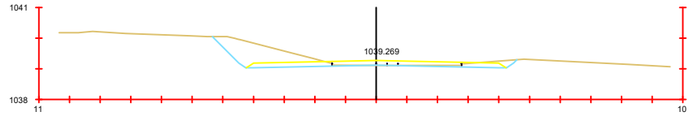


Pk=0+540

S. FIRME = 1.23 m2.
S. D TIERRA = 2.25 m2.
S. DEMOLICION = 0.21 m2.

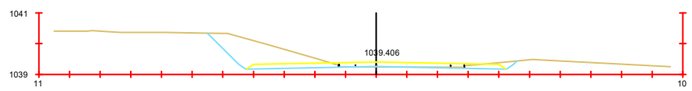

Pk=0+550

S. FIRME = 1.23 m2.
S. D TIERRA = 2.64 m2.
S. DEMOLICION = 0.20 m2.

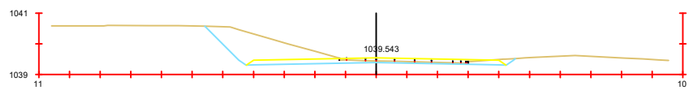

Pk=0+560

S. FIRME = 1.23 m2.
S. D TIERRA = 3.15 m2.
S. DEMOLICION = 0.21 m2.

0 2 4 6

GOBIERNO DE ESPAÑA — MINISTERIO DE AGRICULTURA, PESCA Y ALIMENTACIÓN

Caminos Naturales

PROYECTO ACTUALIZADO DEL ACONDICIONAMIENTO DEL ANTIGUO TRAZADO DEL FFCC SANTANDER MEDITERRÁNEO COMO CAMINO NATURAL.TRAMO COMARCA COMUNIDAD DE TERUEL (TERUEL).

El autor del proyecto:
Luis Cañada López

Ingeniero Agrónomo

NOMBRE DEL PLANO:


SECCIONES TRANSVERSALES DEL CAMINO A ENSANCHAR. ESTADO REFORMADO

PLANO Nº: 08.11

ESCALA: V=H = 1 / 200


HOJA 1 DE 1

FECHA: SEPTIEMBRE 2026

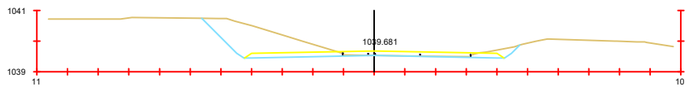


Pk=0+570

S. FIRME = 1.23 m2.
S. D TIERRA = 3.21 m2.
S. DEMOLICION = 0.21 m2.

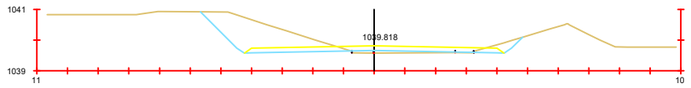


Pk=0+580

S. FIRME = 1.23 m2.
S. D TIERRA = 3.24 m2.
S. TERRAPLEN = 0.05 m2.
S. DEMOLICION = 0.03 m2.

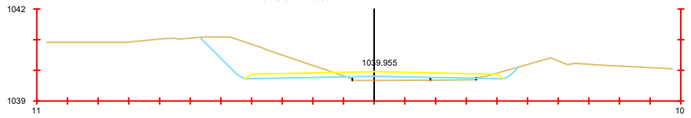


Pk=0+590

S. FIRME = 1.23 m2.
S. D TIERRA = 3.20 m2.
S. TERRAPLEN = 0.21 m2.
S. DEMOLICION = 0.00 m2.

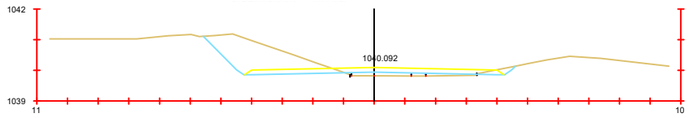


Pk=0+600

S. FIRME = 1.23 m2.
S. D TIERRA = 3.03 m2.
S. TERRAPLEN = 0.17 m2.
S. DEMOLICION = 0.00 m2.

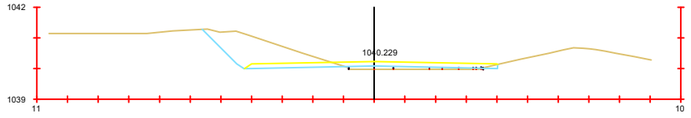


Pk=0+610

S. FIRME = 1.22 m2.
S. D TIERRA = 2.72 m2.
S. TERRAPLEN = 0.13 m2.
S. DEMOLICION = 0.01 m2.

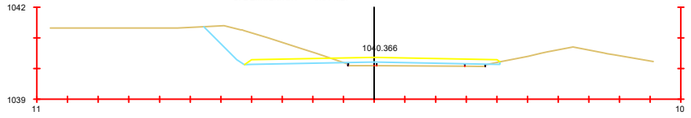


Pk=0+620

S. FIRME = 1.23 m2.
S. D TIERRA = 2.68 m2.
S. TERRAPLEN = 0.23 m2.

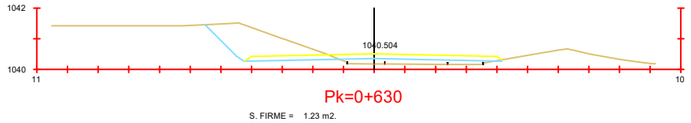


Pk=0+630

S. FIRME = 1.23 m2.
S. D TIERRA = 2.70 m2.
S. TERRAPLEN = 0.48 m2.

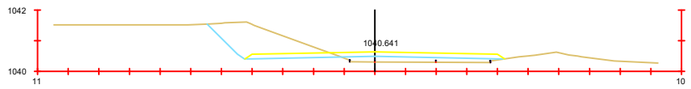


Pk=0+640

S. FIRME = 1.23 m2.
S. D TIERRA = 2.69 m2.
S. TERRAPLEN = 0.52 m2.

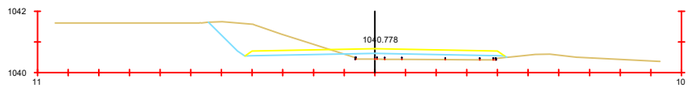


Pk=0+650

S. FIRME = 1.23 m2.
S. D TIERRA = 2.46 m2.
S. TERRAPLEN = 0.59 m2.

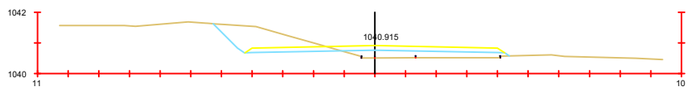


Pk=0+660

S. FIRME = 1.23 m2.
S. D TIERRA = 1.97 m2.
S. TERRAPLEN = 0.82 m2.

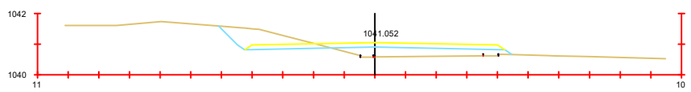


Pk=0+670

S. FIRME = 1.23 m2.
S. D TIERRA = 1.42 m2.
S. TERRAPLEN = 1.16 m2.

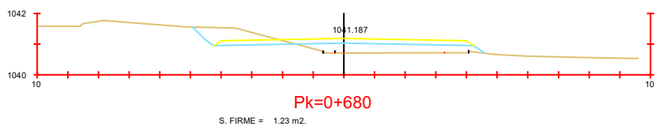


Pk=0+680

S. FIRME = 1.23 m2.
S. D TIERRA = 1.17 m2.
S. TERRAPLEN = 1.30 m2.

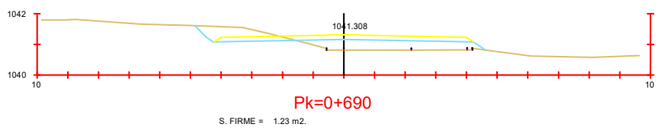


Pk=0+690

S. FIRME = 1.23 m2.
S. D TIERRA = 1.03 m2.
S. TERRAPLEN = 1.40 m2.

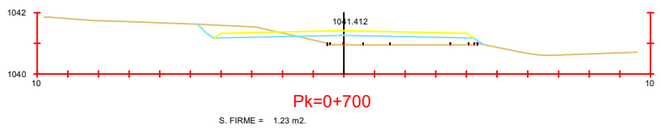


Pk=0+700

S. FIRME = 1.23 m2.
S. D TIERRA = 0.86 m2.
S. TERRAPLEN = 1.23 m2.

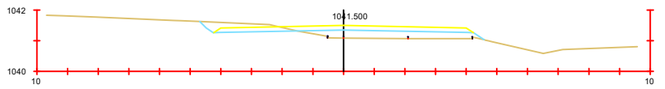


Pk=0+710

S. FIRME = 1.23 m2.
S. D TIERRA = 0.71 m2.
S. TERRAPLEN = 1.00 m2.

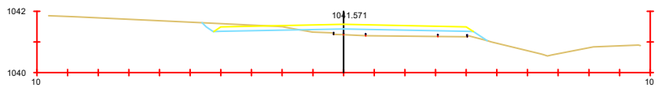


Pk=0+720

S. FIRME = 1.23 m2.
S. D TIERRA = 0.52 m2.
S. TERRAPLEN = 0.77 m2.

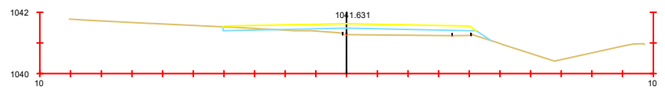


Pk=0+730

S. FIRME = 1.22 m2.
S. D TIERRA = 0.11 m2.
S. TERRAPLEN = 0.79 m2.

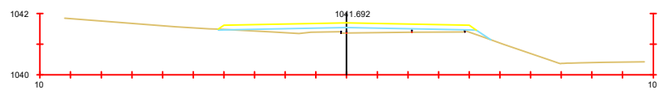


Pk=0+740

S. FIRME = 1.23 m2.
S. D TIERRA = 0.01 m2.
S. TERRAPLEN = 0.75 m2.

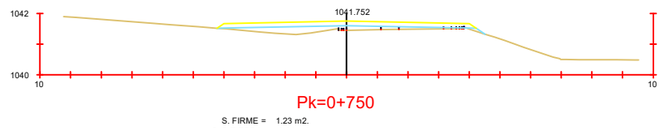


Pk=0+750

S. FIRME = 1.23 m2.
S. D TIERRA = 0.00 m2.
S. TERRAPLEN = 0.78 m2.
S. DEMOLICION = 0.02 m2.

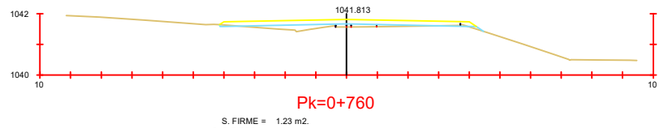

Pk=0+760

S. FIRME = 1.23 m2.
S. D TIERRA = 0.03 m2.
S. TERRAPLEN = 0.40 m2.
S. DEMOLICION = 0.07 m2.

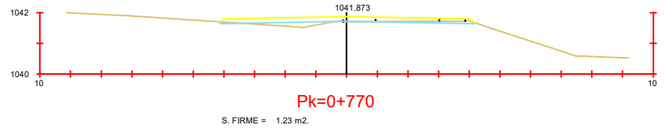

Pk=0+770

S. FIRME = 1.23 m2.
S. D TIERRA = 0.17 m2.
S. TERRAPLEN = 0.26 m2.
S. DEMOLICION = 0.19 m2.

0 2 4 6

GOBIERNO DE ESPAÑA — MINISTERIO DE AGRICULTURA, PESCA Y ALIMENTACIÓN

Caminos Naturales

PROYECTO ACTUALIZADO DEL ACONDICIONAMIENTO DEL ANTIGUO TRAZADO DEL FFCC SANTANDER MEDITERRÁNEO COMO CAMINO NATURAL.TRAMO COMARCA COMUNIDAD DE TERUEL (TERUEL).

El autor del proyecto:
Luis Cañada López

Ingeniero Agrónomo

NOMBRE DEL PLANO:


SECCIONES TRANSVERSALES DEL CAMINO A ENSANCHAR. ESTADO REFORMADO

PLANO Nº: 08.12

ESCALA: V=H = 1 / 200


HOJA 1 DE 1

FECHA: SEPTIEMBRE 2026

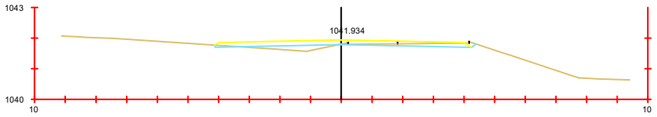


Pk=0+780

S. FIRME = 1.23 m2.
S. D TIERRA = 0.35 m2.
S. TERRAPLEN = 0.31 m2.
S. DEMOLICION = 0.20 m2.

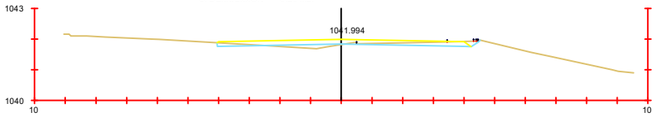


Pk=0+790

S. FIRME = 1.22 m2.
S. D TIERRA = 0.47 m2.
S. TERRAPLEN = 0.19 m2.
S. DEMOLICION = 0.20 m2.

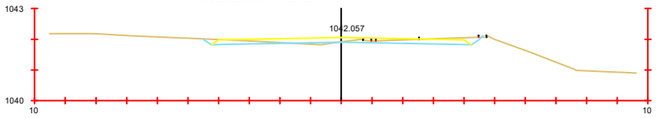


Pk=0+800

S. FIRME = 1.23 m2.
S. D TIERRA = 0.83 m2.
S. TERRAPLEN = 0.06 m2.
S. DEMOLICION = 0.19 m2.

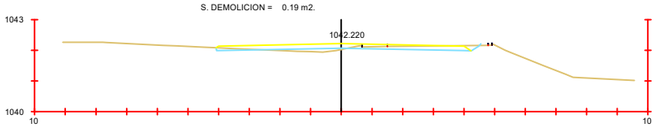


Pk=0+810

S. FIRME = 1.23 m2.
S. D TIERRA = 0.54 m2.
S. TERRAPLEN = 0.17 m2.
S. DEMOLICION = 0.19 m2.

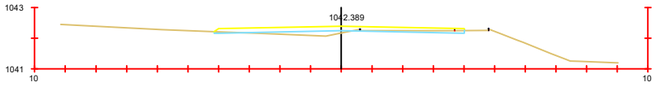


Pk=0+820

S. FIRME = 1.22 m2.
S. D TIERRA = 0.20 m2.
S. TERRAPLEN = 0.30 m2.
S. DEMOLICION = 0.17 m2.

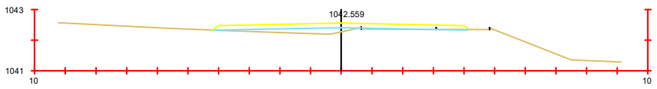


Pk=0+830

S. FIRME = 1.23 m2.
S. D TIERRA = 0.01 m2.
S. TERRAPLEN = 0.50 m2.
S. DEMOLICION = 0.14 m2.

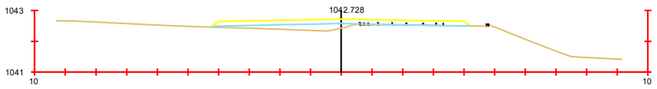


Pk=0+840

S. FIRME = 1.23 m2.
S. D TIERRA = 0.01 m2.
S. TERRAPLEN = 0.62 m2.
S. DEMOLICION = 0.15 m2.

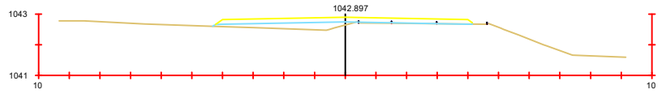


Pk=0+850

S. FIRME = 1.23 m2.
S. D TIERRA = 0.00 m2.
S. TERRAPLEN = 0.72 m2.
S. DEMOLICION = 0.15 m2.

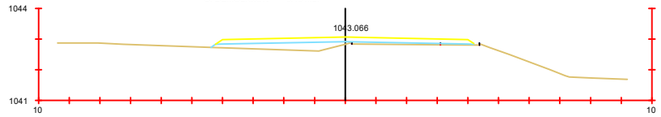


Pk=0+860

S. FIRME = 1.23 m2.
S. TERRAPLEN = 0.85 m2.
S. DEMOLICION = 0.02 m2.

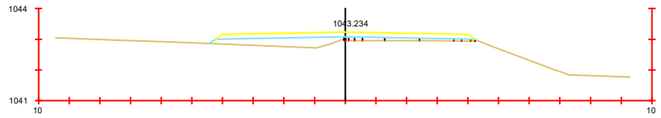


Pk=0+870

S. FIRME = 1.24 m2.
S. TERRAPLEN = 1.22 m2.

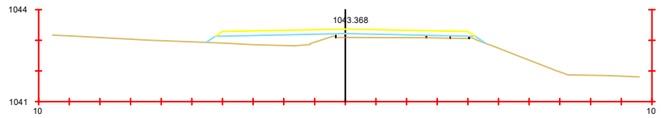


Pk=0+880

S. FIRME = 1.24 m2.
S. TERRAPLEN = 1.35 m2.

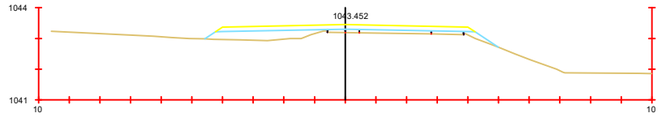


Pk=0+890

S. FIRME = 1.24 m2.
S. TERRAPLEN = 1.32 m2.

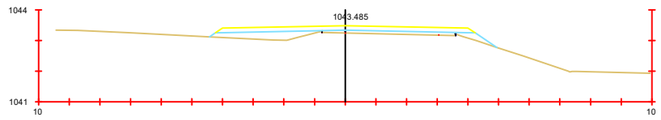


Pk=0+900

S. FIRME = 1.24 m2.
S. TERRAPLEN = 1.07 m2.

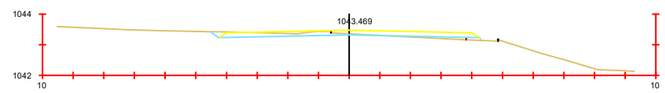

Pk=0+910

S. FIRME = 1.23 m2.
S. D TIERRA = 0.54 m2.
S. TERRAPLEN = 0.03 m2.
S. DEMOLICION = 0.13 m2.

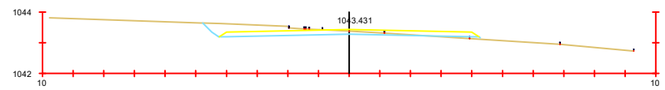

Pk=0+917.732

S. FIRME = 1.24 m2.
S. D TIERRA = 1.41 m2.
S. TERRAPLEN = 0.01 m2.
S. DEMOLICION = 0.25 m2.

0 2 4 6

GOBIERNO DE ESPAÑA — MINISTERIO DE AGRICULTURA, PESCA Y ALIMENTACIÓN

Caminos Naturales

PROYECTO ACTUALIZADO DEL ACONDICIONAMIENTO DEL ANTIGUO TRAZADO DEL FFCC SANTANDER MEDITERRÁNEO COMO CAMINO NATURAL.TRAMO COMARCA COMUNIDAD DE TERUEL (TERUEL).

El autor del proyecto:
Luis Cañada López
Ingeniero Agrónomo

NOMBRE DEL PLANO:


SECCIONES TRANSVERSALES DEL CAMINO A ENSANCHAR. ESTADO REFORMADO

PLANO Nº: 08.13

ESCALA: V=H = 1 / 200

HOJA 1 DE 1

FECHA: SEPTIEMBRE 2026

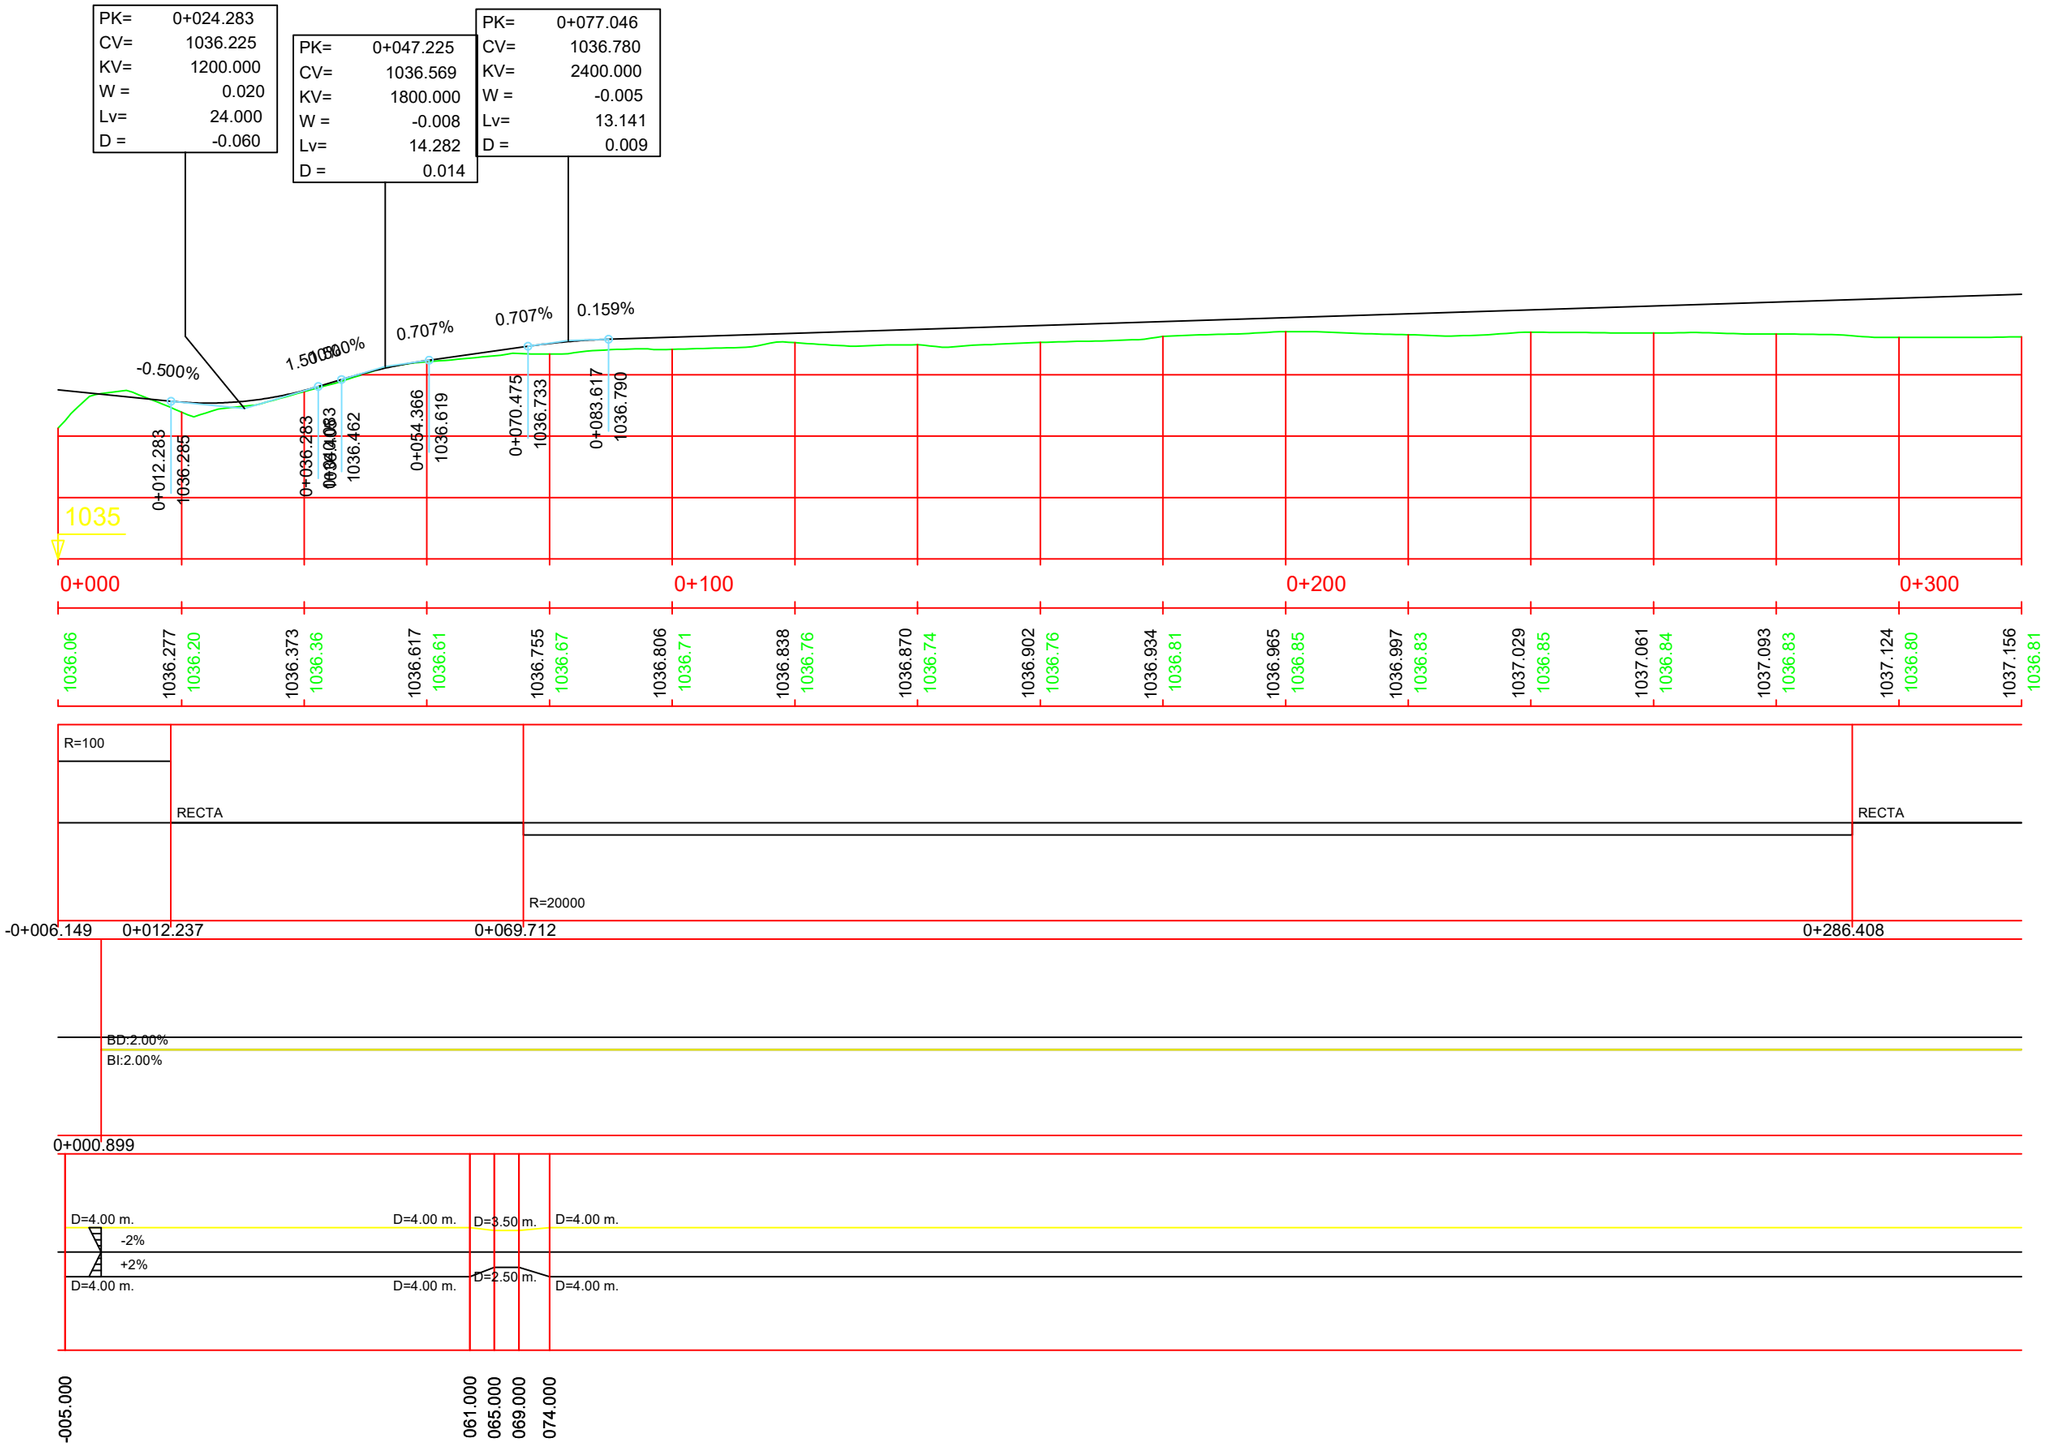

GOBIERNO DE ESPAÑA · MINISTERIO DE AGRICULTURA, PESCA Y ALIMENTACIÓN

Caminos Naturales

PROYECTO ACTUALIZADO DEL ACONDICIONAMIENTO DEL ANTIGUO TRAZADO DEL FFCC SANTANDER MEDITERRÁNEO COMO CAMINO NATURAL.TRAMO COMARCA COMUNIDAD DE TERUEL (TERUEL).

El autor del proyecto:
Luis Cañada López

Ingeniero Agrónomo

NOMBRE DEL PLANO:


SECCIONES TRANSVERSALES DEL CAMINO A ENSANCHAR. ESTADO REFORMADO

PLANO Nº: 08.14

HOJA 1 DE 1

ESCALA: H= 1 / 2000 V = 1 / 100

FECHA: SEPTIEMBRE 2026

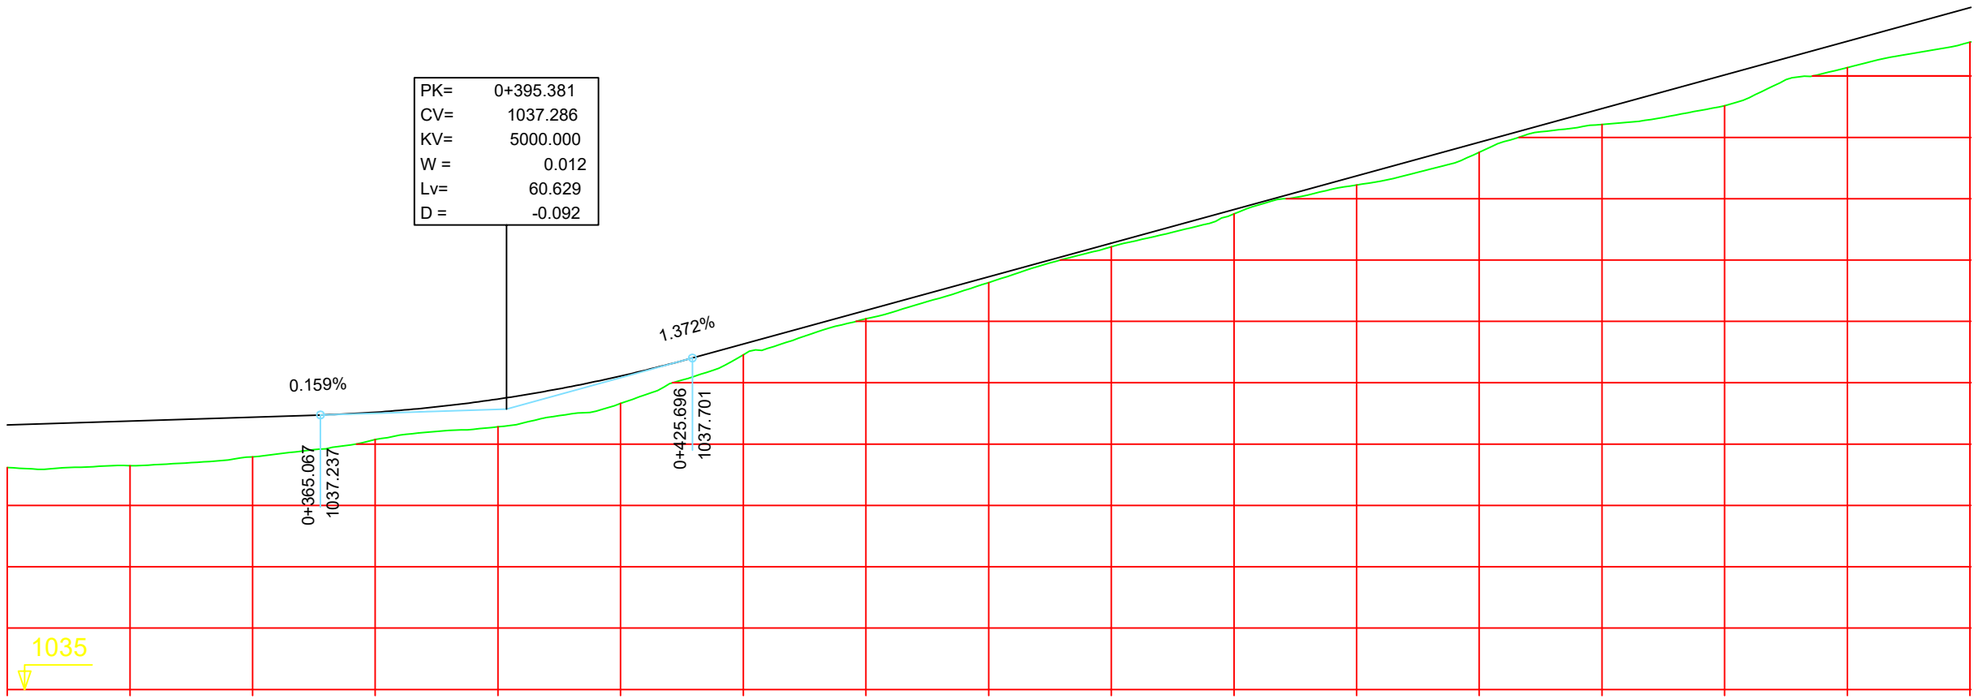

P.K.		1037.156	1037.188	1037.220	1037.260	1037.367	1037.555	1037.815	1038.090	1038.364	1038.638	1038.913	1039.187	1039.461	1039.735	1040.010	1040.284	1040.558
COTAS	RASANTE	1036.81	1036.82	1036.90	1037.04	1037.14	1037.33	1037.73	1038.02	1038.32	1038.61	1038.88	1039.11	1039.38	1039.61	1039.76	1040.07	1040.28
	TERRENO																	

DIAGRAMA DE CURVATURAS

RECTA

DIAGRAMA DE PERALTES

BD:2.00%
BI:2.00%

DIAGRAMA DE ANCHOS

D=4.00 m.
-2%
+2%
D=4.00 m.

GOBIERNO DE ESPAÑA · MINISTERIO DE AGRICULTURA, PESCA Y ALIMENTACIÓN · Caminos Naturales

PROYECTO ACTUALIZADO DEL ACONDICIONAMIENTO DEL ANTIGUO TRAZADO DEL FFCC SANTANDER MEDITERRÁNEO COMO CAMINO NATURAL.TRAMO COMARCA COMUNIDAD DE TERUEL (TERUEL).

El autor del proyecto:
Luis Cañada López
Ingeniero Agrónomo


NOMBRE DEL PLANO:
SECCIONES TRANSVERSALES DEL CAMINO A ENSANCHAR.

PLANO Nº: 08.15

HOJA 1 DE 1

ESCALA: H= 1 / 2000 V = 1 / 100

FECHA: SEPTIEMBRE 2026

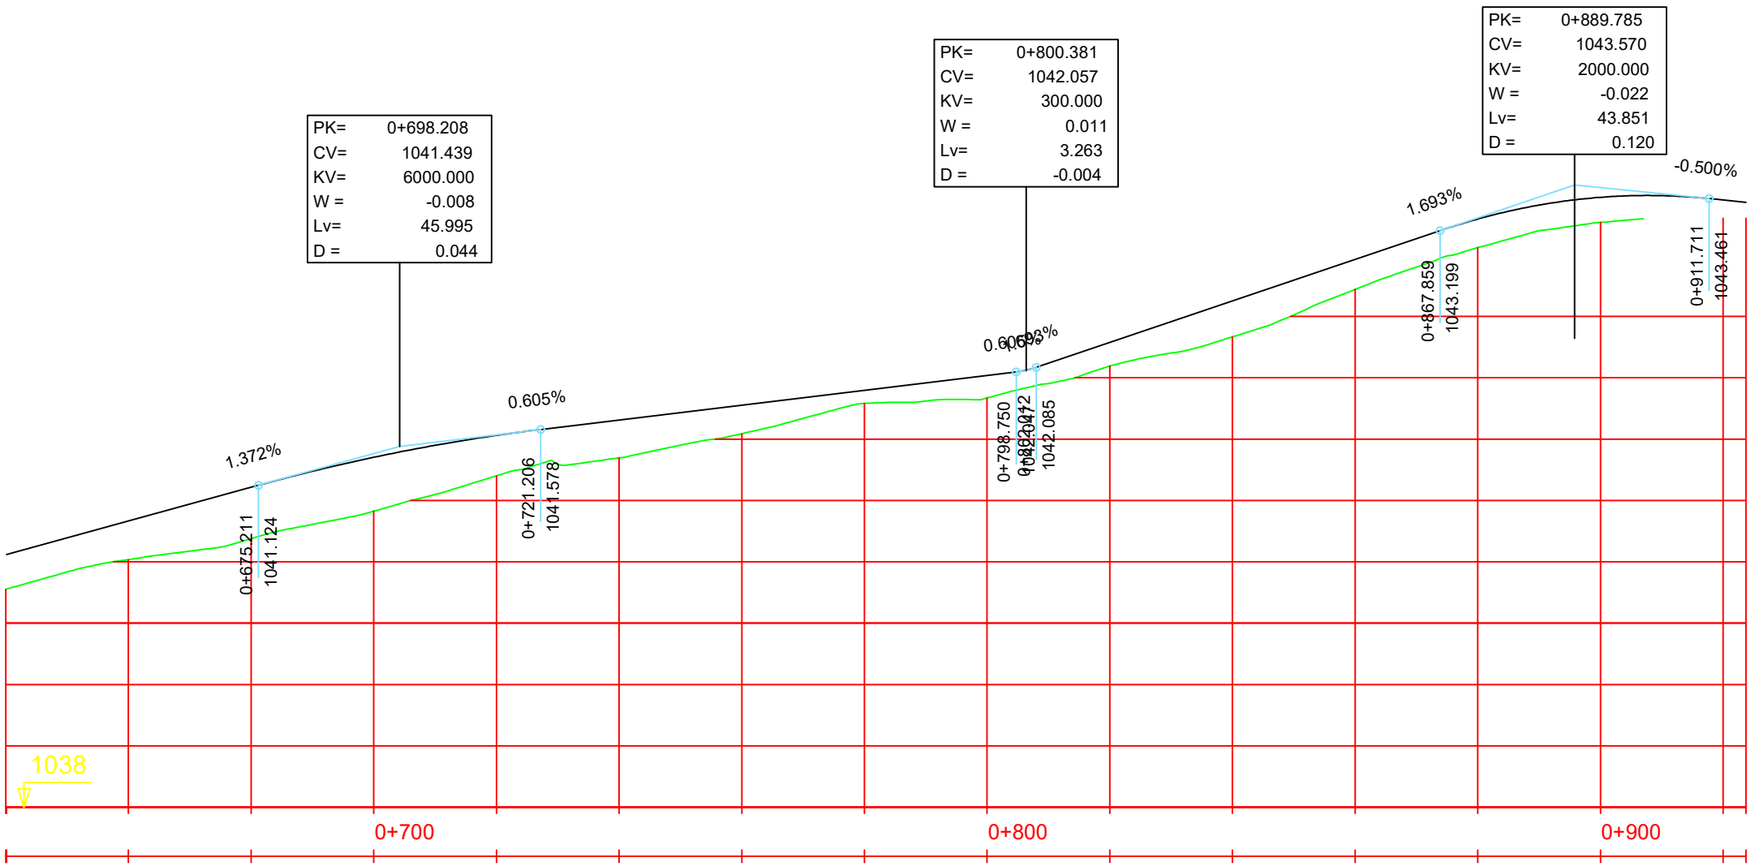
PK= 0+698.208
CV= 1041.439
KV= 6000.000
W = -0.008
Lv= 45.995
D = 0.044
PK= 0+800.381
CV= 1042.057
KV= 300.000
W = 0.011
Lv= 3.263
D = -0.004
PK= 0+889.785
CV= 1043.570
KV= 2000.000
W = -0.022
Lv= 43.851
D = 0.120
1.372%
0.605%
0.693%
1.693%
-0.500%
0+675.211
1041.124
0+721.206
1041.578
0+798.750
1042.085
0+867.859
1043.199
0+911.711
1043.461
1038
0+700
0+800
0+900

| P.K. | | |