
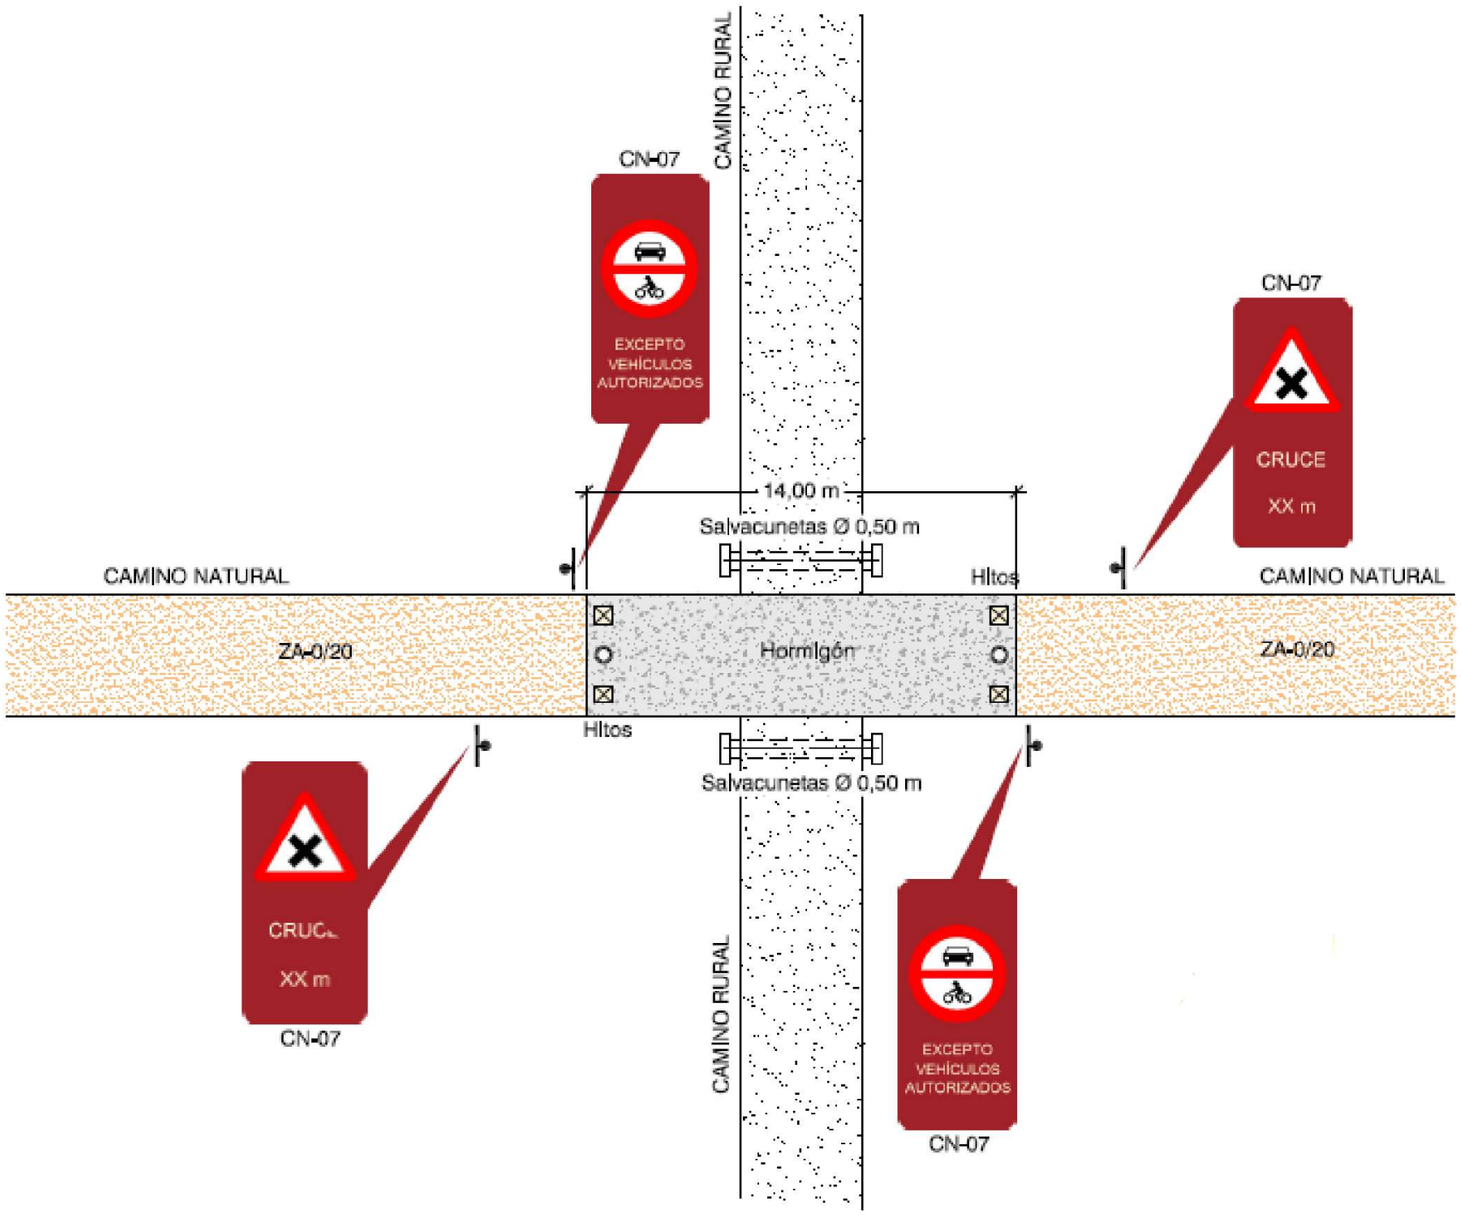


NOTA: PARA LAS INTERSECCIONES CONTEMPLADAS NO SE COLOCARÁ TUBO SALVACUNETAS.

GOBIERNO DE ESPAÑA · MINISTERIO DE AGRICULTURA, PESCA Y ALIMENTACIÓN · Caminos Naturales	PROYECTO ACTUALIZADO DEL ACONDICIONAMIENTO DEL ANTIGUO TRAZADO DEL FFCC SANTANDER MEDITERRÁNEO COMO CAMINO NATURAL.TRAMO COMARCA COMUNIDAD DE TERUEL (TERUEL).	El autor del proyecto: Luis Cañada López Ingeniero Agrónomo	NOMBRE DEL PLANO: INTERSECCIÓN TIPO - CAMINO	PLANO Nº: 10.01 HOJA 1 DE 1	ESCALA: S.E. FECHA: SEPTIEMBRE 2026

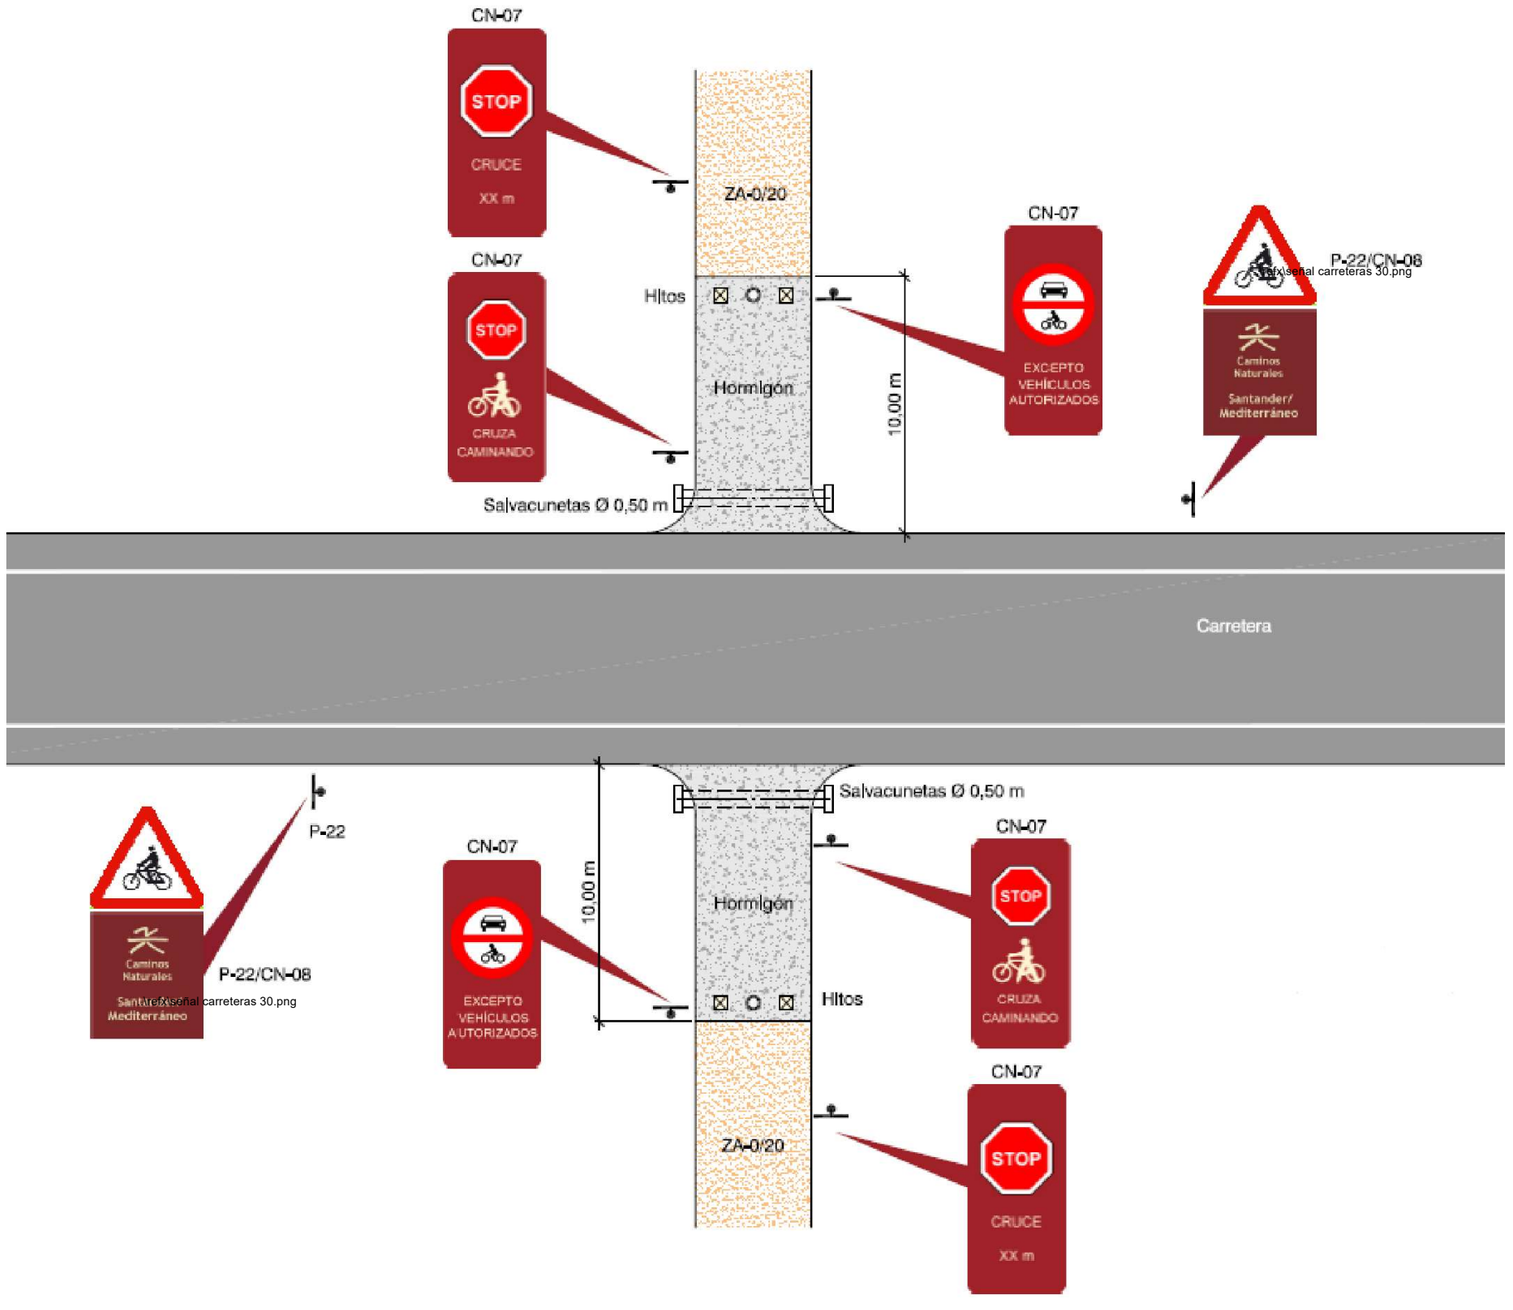

NOTA: LA INTERSECCIÓN EXISTENTE (ICR01) YA TIENE PAVIMENTO DE HORMIGÓN.

GOBIERNO DE ESPAÑA · MINISTERIO DE AGRICULTURA, PESCA Y ALIMENTACIÓN · Caminos Naturales	**PROYECTO ACTUALIZADO DEL ACONDICIONAMIENTO DEL ANTIGUO TRAZADO DEL FFCC SANTANDER MEDITERRÁNEO COMO CAMINO NATURAL.TRAMO COMARCA COMUNIDAD DE TERUEL (TERUEL).**	El autor del proyecto: Luis Cañada López Ingeniero Agrónomo	NOMBRE DEL PLANO: INTERSECCIÓN TIPO - CARRETERA	PLANO Nº: 10.02 HOJA 1 DE 1	ESCALA: S.E. FECHA: SEPTIEMBRE 2026



SEÑAL PREVENTIVA

SEÑAL DIRECCIONAL

01 SR02_ CRUCE DE CARRETERA A 50 M.
(SOBRE SEÑAL TIPO CN-07)

03 SR03_ CRUZA CAMINANDO

(SOBRE SEÑAL TIPO CN-07)

A PANEL ¡ATENCIÓN! CAMINO NATURAL
SANTANDER - MEDITERRÁNEO
(RETRORREFLECTANTE NIVEL 1, DE 1,80X1,20,
SEÑALES P22, P20 Y R301 (40KM/H))

EJE CARRETERA A1507

EJE CAMINO NATURAL

NOTA: SEÑALIZACIÓN PREVENCIVA (01, 02 Y 03) Y DIRECCIONAL CONFORME AL MANUAL DE CAMINOS NATURALES.



..\REFX\30KMH.jpg

0 5 10 20

GOBIERNO DE ESPAÑA · MINISTERIO DE AGRICULTURA, PESCA Y ALIMENTACIÓN · Caminos Naturales


PROYECTO ACTUALIZADO DEL ACONDICIONAMIENTO DEL ANTIGUO TRAZADO DEL FFCC SANTANDER MEDITERRÁNEO COMO CAMINO NATURAL.TRAMO COMARCA COMUNIDAD DE TERUEL (TERUEL).

El autor del proyecto:
Luis Cañada López
Ingeniero Agrónomo

NOMBRE DEL PLANO:
INTERSECCIÓN CARRETERA A-1511
PK 203.905

PLANO Nº: 10.03
HOJA 1 DE 1
ESCALA: 1 / 500
FECHA: SEPTIEMBRE 2026

CROQUIS DE COLOCACIÓN CRUCE EN PUENTE, BADÉN O PASARELA

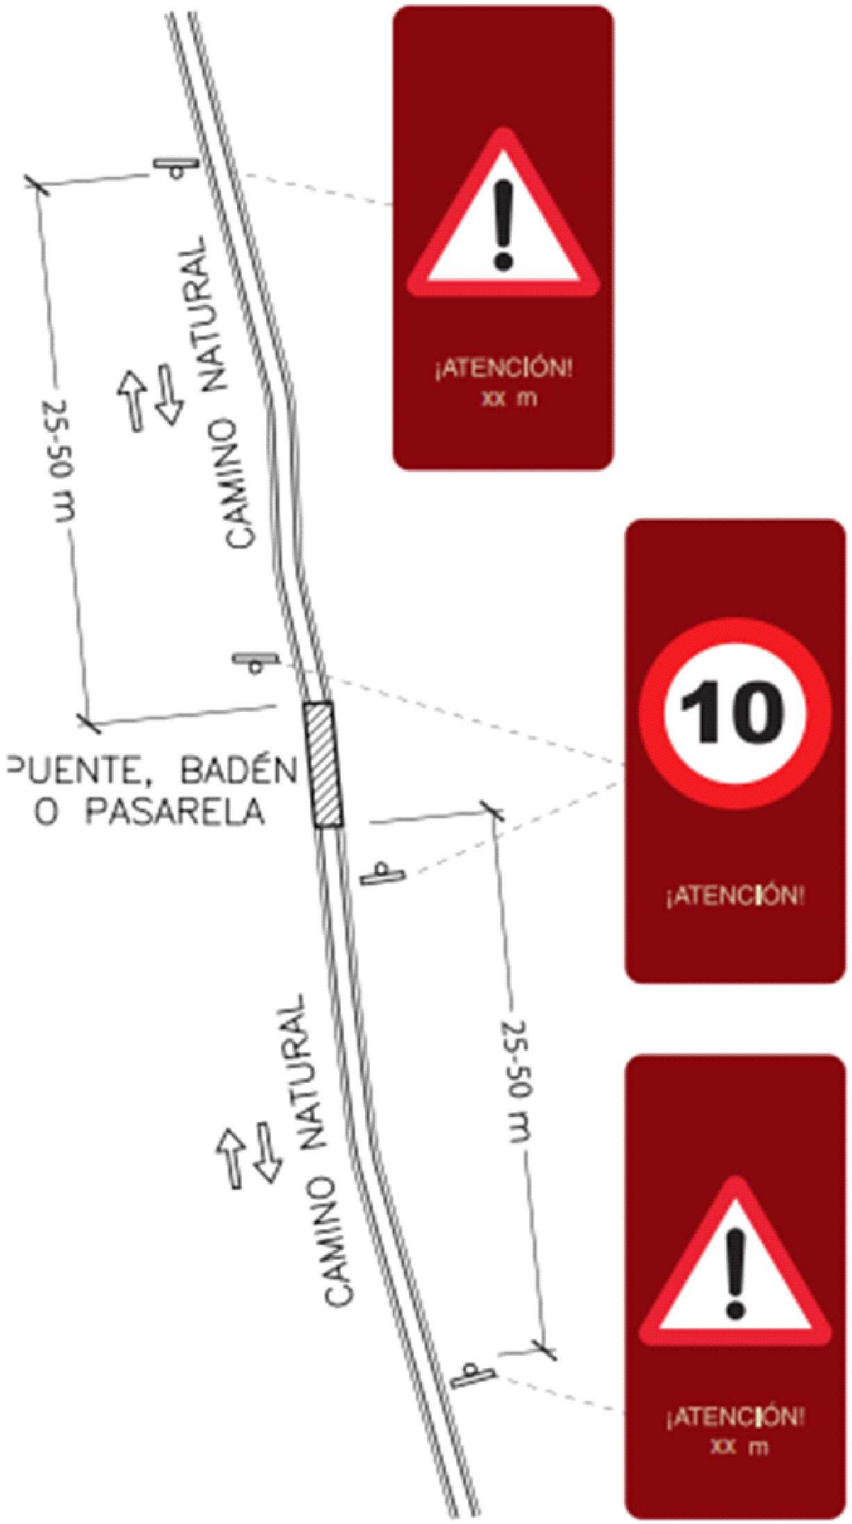

GOBIERNO DE ESPAÑA · MINISTERIO DE AGRICULTURA, PESCA Y ALIMENTACIÓN · Caminos Naturales	**PROYECTO ACTUALIZADO DEL ACONDICIONAMIENTO DEL ANTIGUO TRAZADO DEL FFCC SANTANDER MEDITERRÁNEO COMO CAMINO NATURAL.TRAMO COMARCA COMUNIDAD DE TERUEL (TERUEL).**	El autor del proyecto: Luis Cañada López Ingeniero Agrónomo	NOMBRE DEL PLANO: SEÑALIZACIÓN, ELEMENTOS AUXILIARES Y PROTECCIONES.	PLANO Nº: 10.04 HOJA 1 DE 1	ESCALA: S.E. FECHA: SEPTIEMBRE 2026