
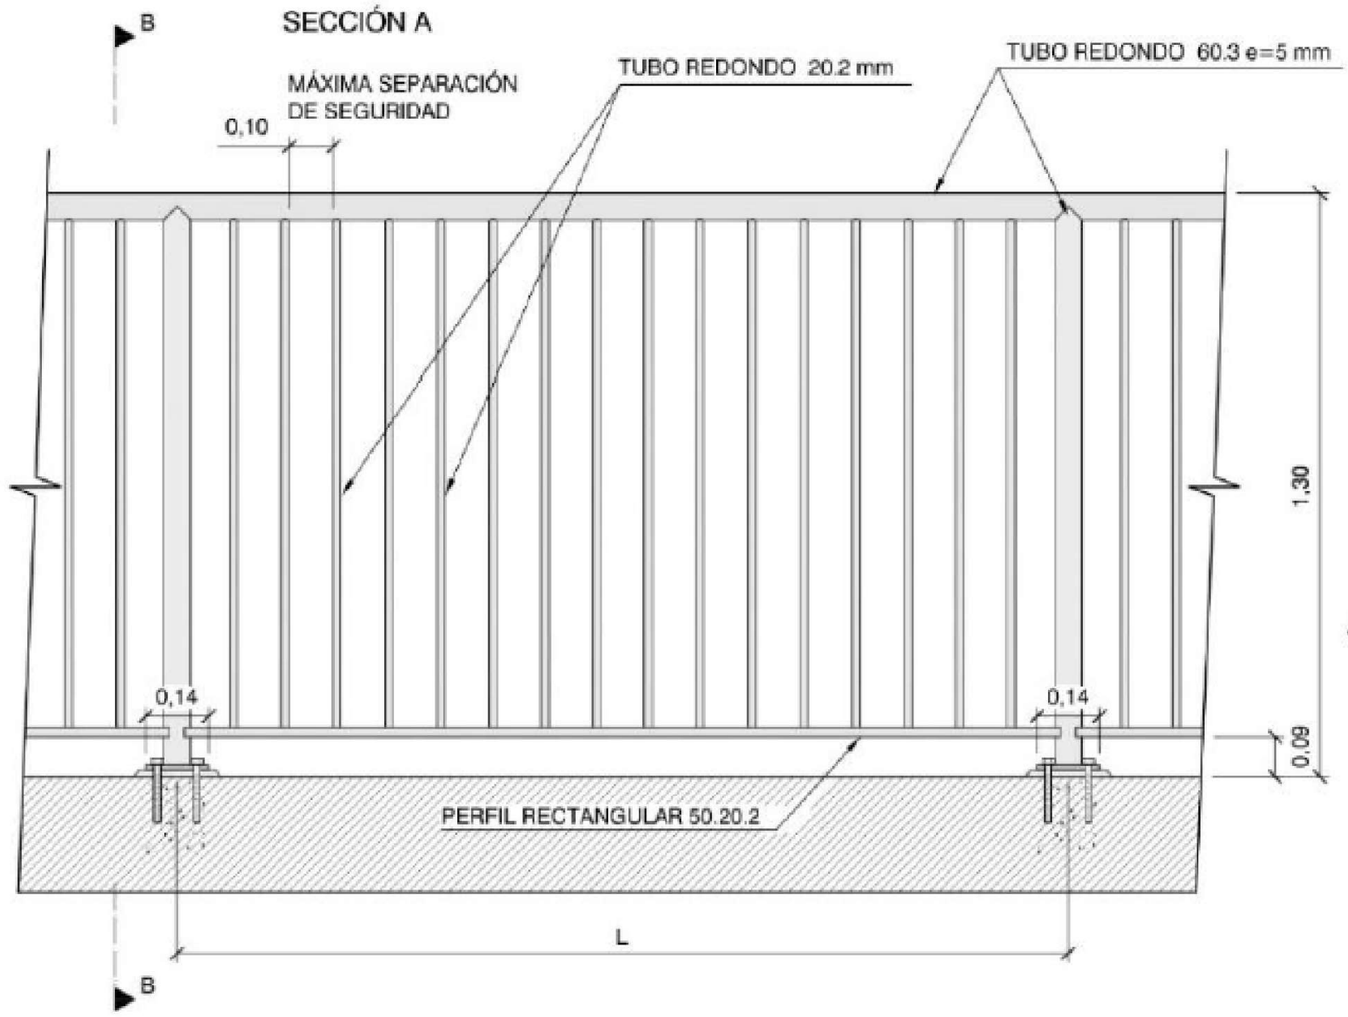


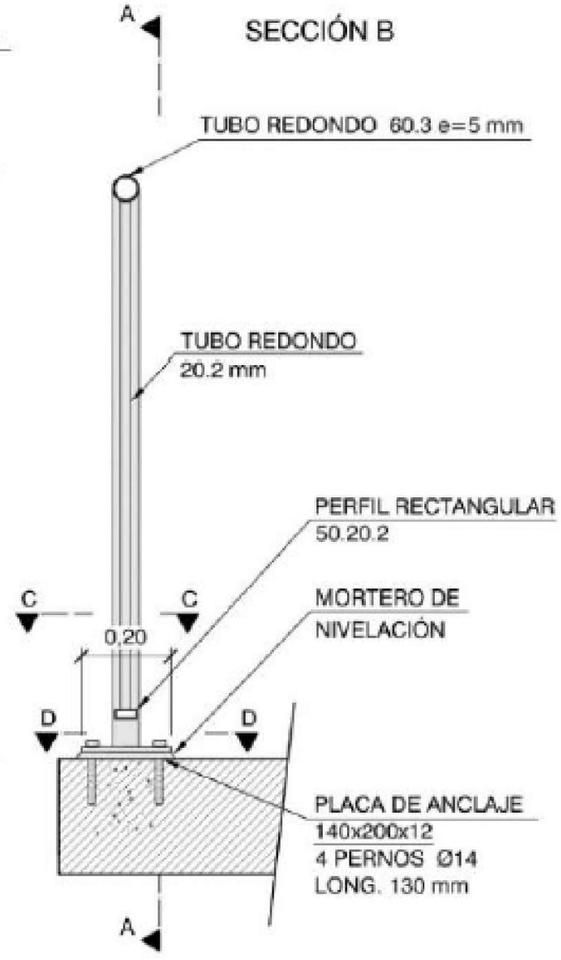


Puntos con barandilla:

P01: PK 198+615 a 198+637
P02: PK 201+947 a 201+973
P03: PK 201+684 a 201+696

BARANDILLA TIPO	CARGA HORIZONTAL CÁLCULO	LONGITUD MÓDULO
	kN/m	L(m)
A	1,50	1,00
B	1,00	1,50
C	0,80	2,00

COTAS EN METROS

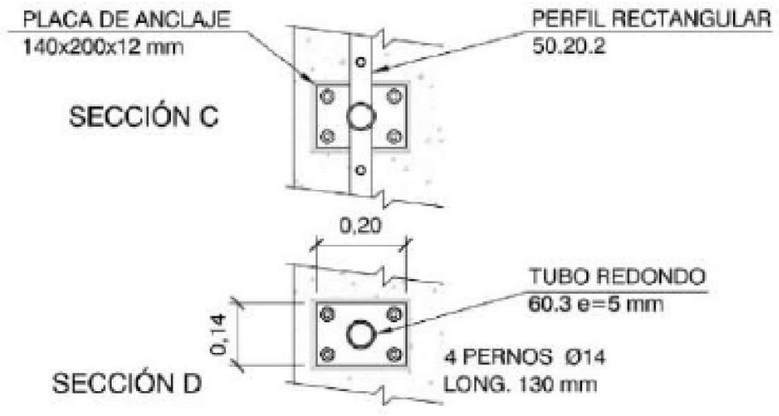

GOBIERNO DE ESPAÑA · MINISTERIO DE AGRICULTURA, PESCA Y ALIMENTACIÓN · Caminos Naturales

PROYECTO ACTUALIZADO DEL ACONDICIONAMIENTO DEL ANTIGUO TRAZADO DEL FFCC SANTANDER MEDITERRÁNEO COMO CAMINO NATURAL.TRAMO COMARCA COMUNIDAD DE TERUEL (TERUEL).

El autor del proyecto:
Luis Cañada López
Ingeniero Agrónomo


NOMBRE DEL PLANO:
DETALLES ACTUACIONES


PLANO Nº: 11.01
HOJA 2 DE 2
ESCALA: 1 / 50
FECHA: SEPTIEMBRE 2026

SECCIÓN MURO A REPARAR

Longitud: 50 m. P.K. 197+042



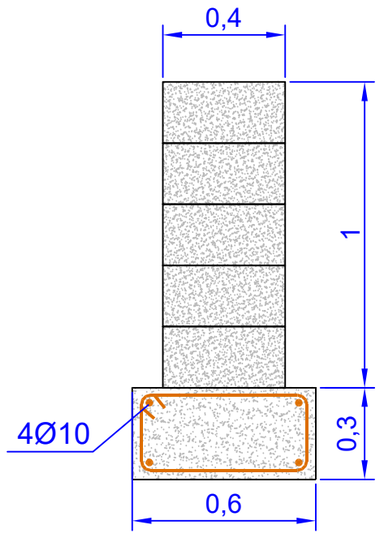

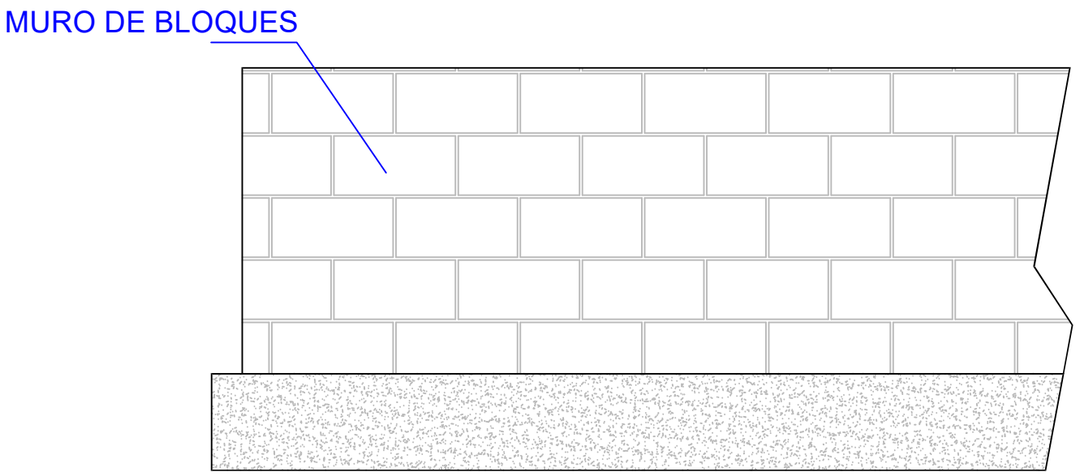


ANCLAJES (P.OBRA 03)

Longitud: 18 m. P.K. 201+960





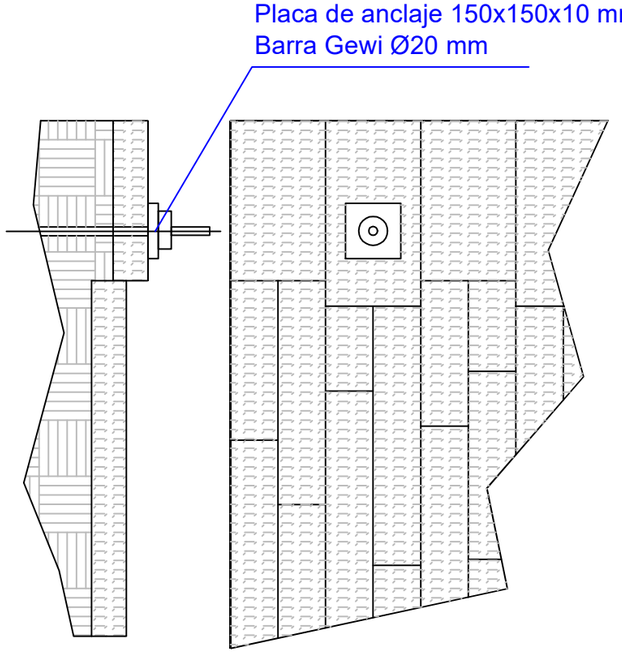


GOBIERNO DE ESPAÑA · MINISTERIO DE AGRICULTURA, PESCA Y ALIMENTACIÓN · Caminos Naturales	PROYECTO ACTUALIZADO DEL ACONDICIONAMIENTO DEL ANTIGUO TRAZADO DEL FFCC SANTANDER MEDITERRÁNEO COMO CAMINO NATURAL.TRAMO COMARCA COMUNIDAD DE TERUEL (TERUEL).	El autor del proyecto: Luis Cañada López Ingeniero Agrónomo	NOMBRE DEL PLANO: DETALLES ACTUACIONES	PLANO Nº: 11.02 HOJA 1 DE 1	ESCALA: 1 / 50 FECHA: SEPTIEMBRE 2026

ANCLAJES TIPO TITÁN 40/20



Longitud: 5 m

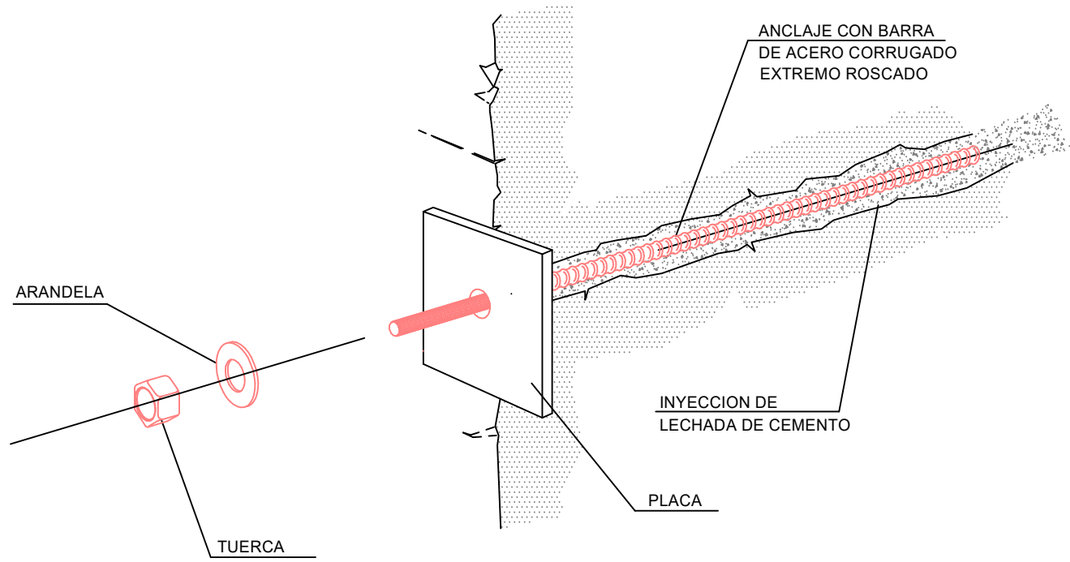

DETALLE DE ANCLAJE CON PLACA

GOBIERNO DE ESPAÑA · MINISTERIO DE AGRICULTURA, PESCA Y ALIMENTACIÓN · Caminos Naturales	**PROYECTO ACTUALIZADO DEL ACONDICIONAMIENTO DEL ANTIGUO TRAZADO DEL FFCC SANTANDER MEDITERRÁNEO COMO CAMINO NATURAL.TRAMO COMARCA COMUNIDAD DE TERUEL (TERUEL).**	El autor del proyecto: Luis Cañada López Ingeniero Agrónomo	NOMBRE DEL PLANO: DETALLES ACTUACIONES	PLANO Nº: 11.03 HOJA 1 DE 1	ESCALA: 1 / 50 FECHA: SEPTIEMBRE 2026