ALCOBA DE LA RIBERA

VELILLA DE LA REINA

SARDONERO

CELADILLA DEL PÁRAMO

FOJEDO

VILLAR DE MAZARIFE

LA MILLA DEL PÁRAMO


MOZONDIGA

PROYECTO:

PROYECTO DE MODERNIZACIÓN DEL REGADÍO EN LA COMUNIDAD DE REGANTES DEL CANAL DE VILLADANGOS (LEÓN). FASE II - SEIASA

Escala: 1:40.000

EXPROPIACIONES.
PLANTA CONJUNTO

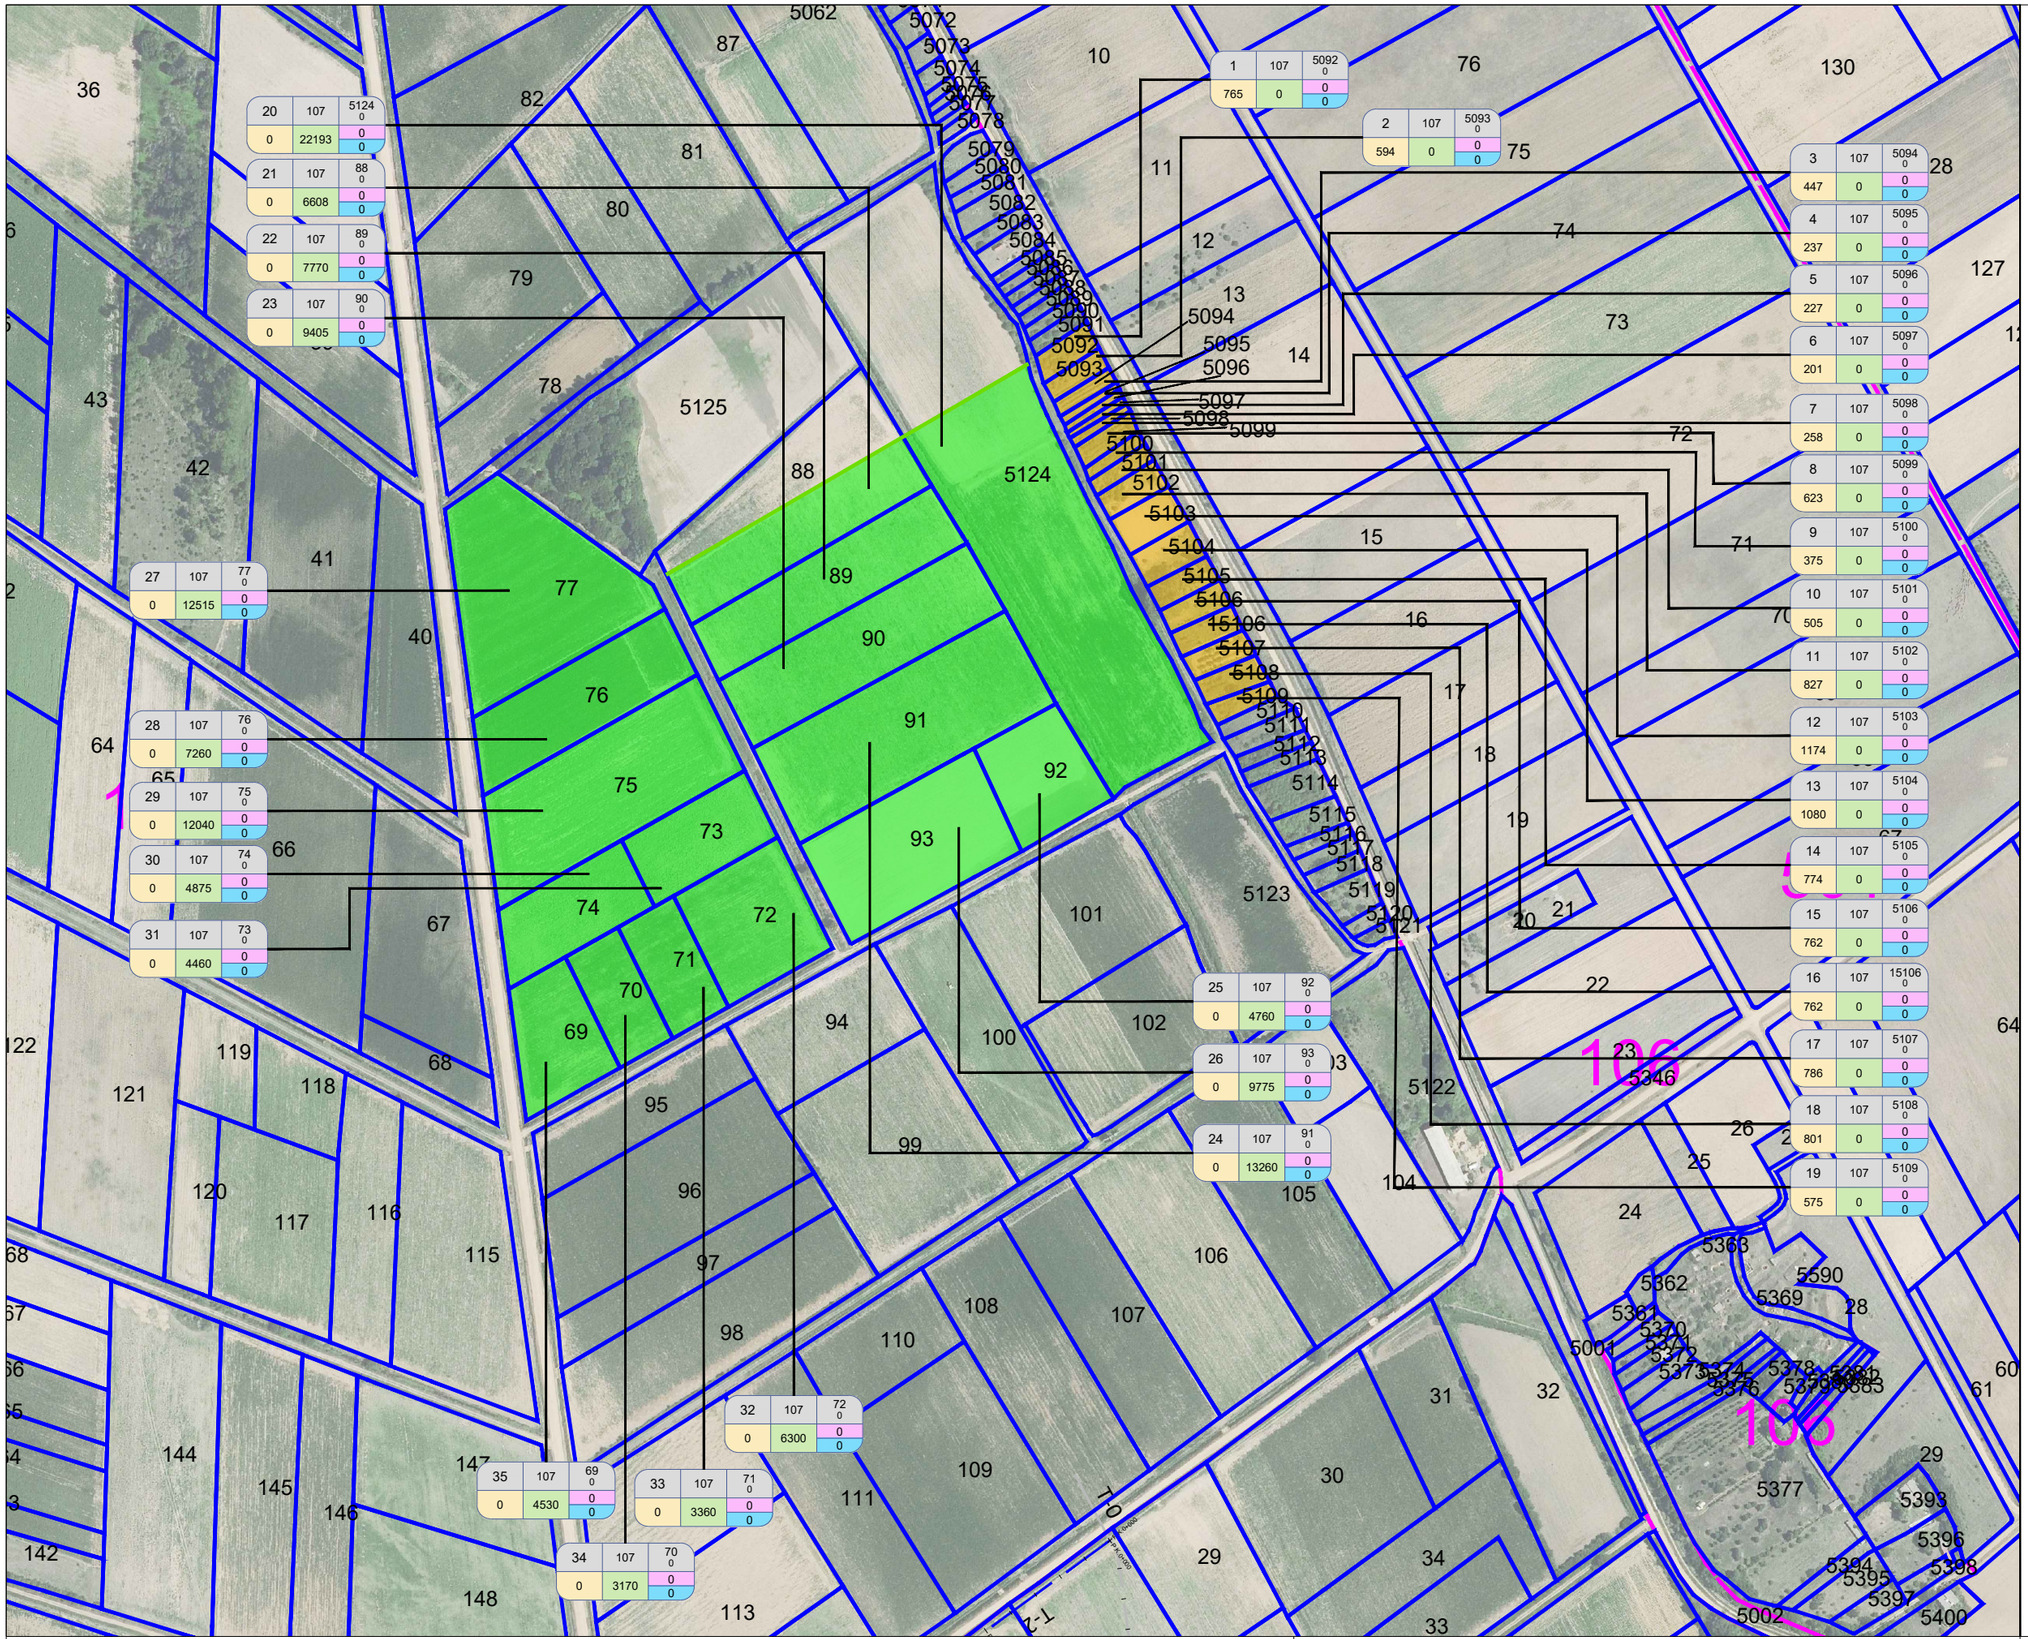

LEYENDA

Nº	POL	PARC
DOMINIO	O. TEMP.	SERV / VUELO

PROYECTO:

PROYECTO DE MODERNIZACIÓN DEL REGADÍO EN LA COMUNIDAD DE REGANTES DEL CANAL DE VILLADANGOS (LEÓN). FASE II - SEIASA

Escala: 1:4.000

0 40 80 160

Original: A3

EXPROPIACIONES
HOJA 1

HOJA

1 de 3

43	304	150
		0
0	32130	0
		0

44	304	151
		0
0	9047	0
		0

45	304	152
		0
0	3700	0
		0

46	304	153
		0
0	4640	0
		0

47	304	154
		0
0	4205	0
		0

48	304	155
		0
0	1938	0
		0

36	304	143
		0
0	8722	0
		0

38	304	145
		0
0	17241	0
		0

37	304	144
		0
0	6504	0
		0


41	304	148
		0
0	5268	0
		0

40	304	147
		0
0	3096	0
		0

42	304	149
		0
0	4987	0
		0

39	304	146
		0
0	2801	0
		0

304

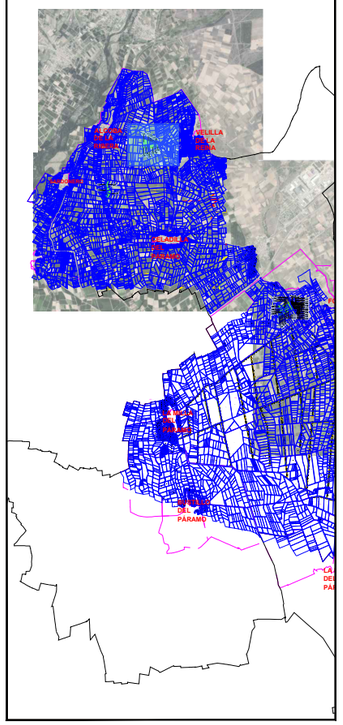

LEYENDA

LEYENDA

Nº	POL	PARC 0
DOMINIO	O. TEMP.	SERV
		VUELO

TUBERÍA

LÍMITE PARCELA

EXPROPIACIÓN EN DOMINIO

OCUPACIÓN TEMPORAL

5001

PARCELARIO CATASTRAL

102

POLÍGONO CATASTRAL

LIMITE TERMINO MUNICIPAL

N

PROYECTO:

PROYECTO DE MODERNIZACIÓN DEL REGADÍO EN LA COMUNIDAD DE REGANTES DEL CANAL DE VILLADANGOS (LEÓN). FASE II - SEIASA

Escala: 1:4.000

0 40 80 160

Original: A3

EXPROPIACIONES
HOJA 2

HOJA


51	903	20049
		0
0	11388	0
		0

50	903	10049
		0
0	31282	0
		0

52	903	30049
		a
0	9798	0
		0

49	903	49
		0
0	30204	0
		0

903

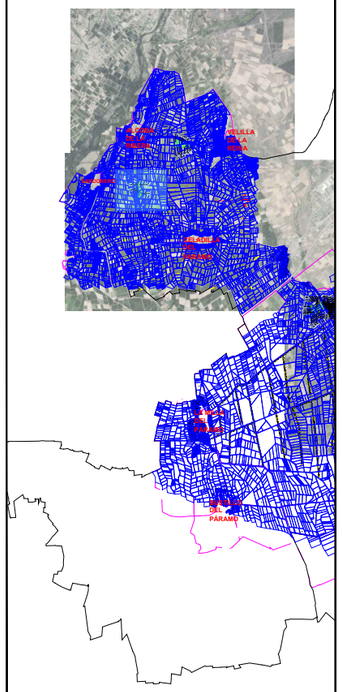

LEYENDA

LEYENDA

Nº	POL	PARC
		0
DOMINIO	O. TEMP.	SERV
		VUELO

TUBERÍA

LÍMITE PARCELA

EXPROPIACIÓN EN DOMINIO

OCUPACIÓN TEMPORAL

5001

PARCELARIO CATASTRAL

102

POLÍGONO CATASTRAL

LIMITE TERMINO MUNICIPAL

PROYECTO:

PROYECTO DE MODERNIZACIÓN DEL REGADÍO EN LA COMUNIDAD DE REGANTES DEL CANAL DE VILLADANGOS (LEÓN). FASE II - SEIASA

Escala: 1:4.000

0 40 80 160

Original: A3

EXPROPIACIONES
HOJA 3

HOJA

3 de 3