


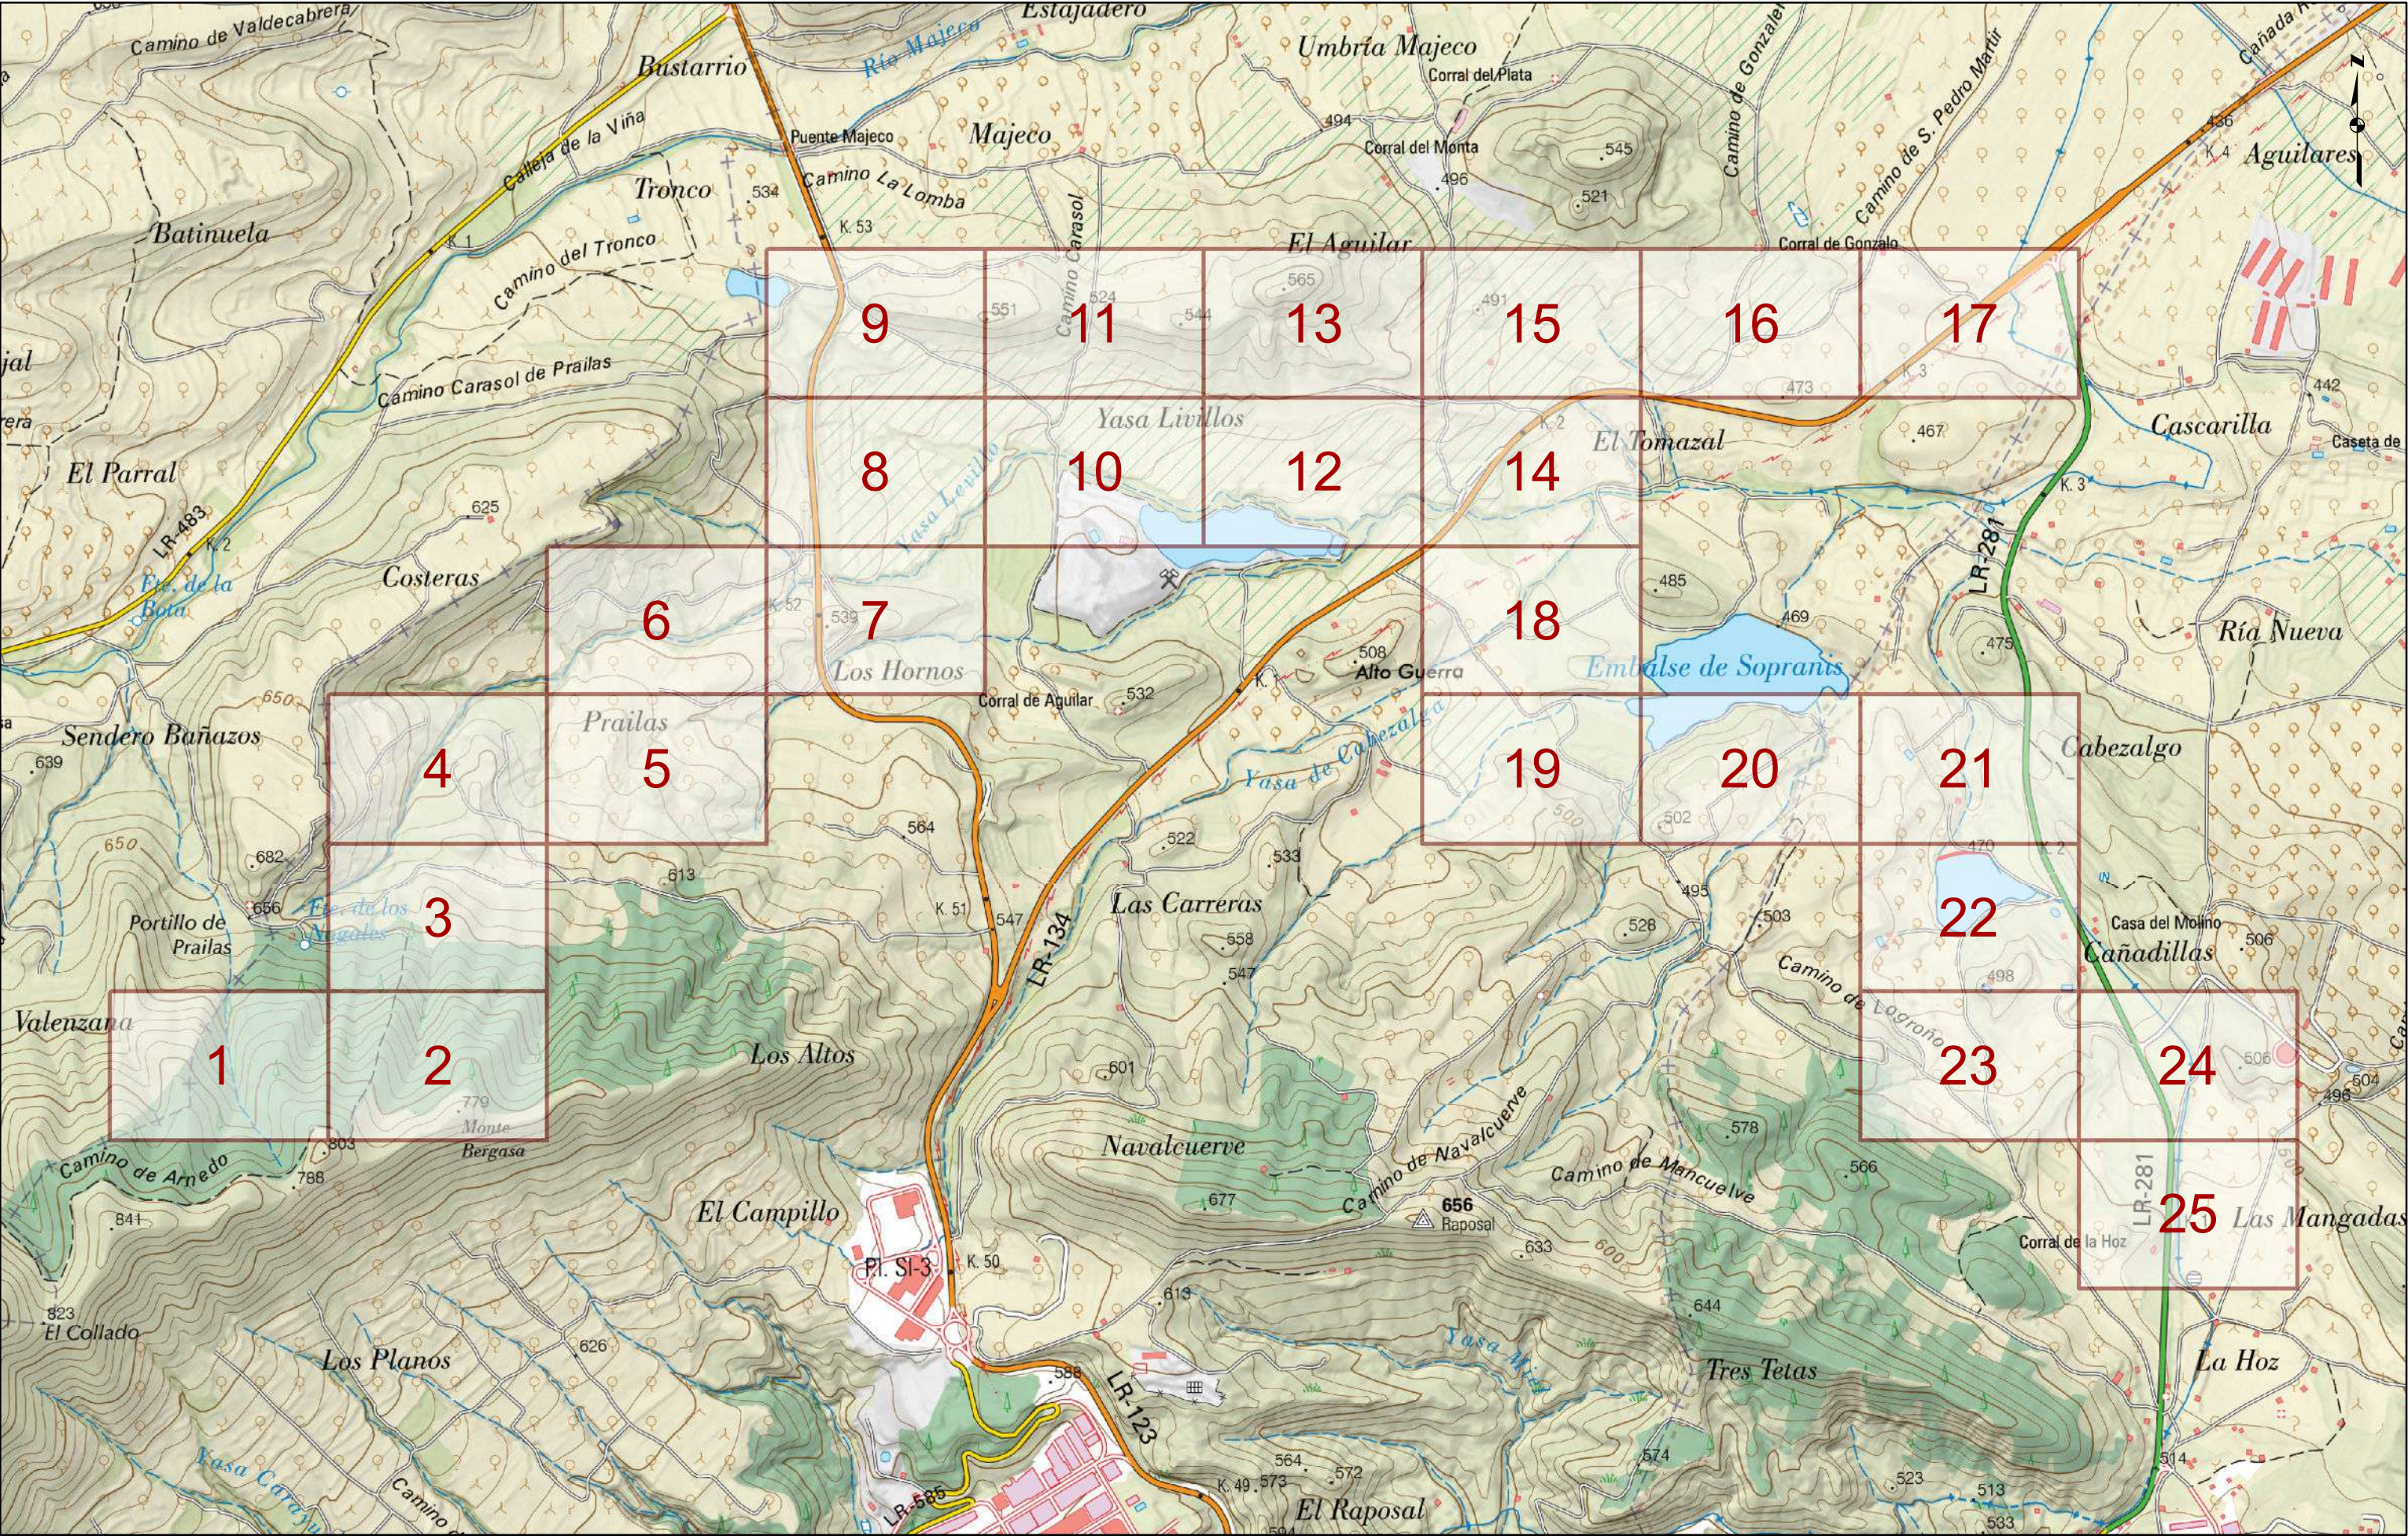

ETRS_1989_UTM_Zone_30N

 GOBIERNO DE ESPAÑA MINISTERIO DE AGRICULTURA, PESCA Y ALIMENTACIÓN	Título: PROYECTO DE MODERNIZACIÓN DEL REGADÍO DE LA COMUNIDAD DE REGANTES ACEQUIA MABAD-MAJA DE ARNEDO (LA RIOJA). Nº de Expediente SGRIR: 21.309	Designación: PLANO EXPROPIACIONES	Escala: 0 125 250 500 Metros DIN A3 1:15.225,22	Fecha: 2026	Plano Nº: Portada
--	--	---	--	---------------------------	---------------------------------

ÍNDICE:

“PROYECTO DE MODERNIZACIÓN DEL REGADÍO DE LA COMUNIDAD DE REGANTES MABAD-MAJA DE ARNEDO (LA RIOJA)”. N.º DE EXPEDIENTE SGRCNIR 21.309.			
T.M. ARNEDO			

EXPEDIENTE	POLÍGONO	PARCELA	PLANO
01001	8	144	7
01002	8	147	7
01003	8	151	7
01004	8	153	6, 7
01005	8	163	6, 5
01006	8	164	6, 5
01007	8	166	6, 5
01008	8	167	5
01009	8	168	5
01010	8	181	6, 5
01011	8	184	5
01012	8	185	5
01013	8	186	5
01014	8	187	5
01015	8	197	5
01016	8	200	5
01017	8	201	5
01018	8	202	5
01019	8	204	5
01020	8	206	4, 5
01021	8	228	5
01022	8	231	5
01023	6	259	10
01024	3	290	12, 14
01025	503	291	11
01026	503	292	11
01027	3	293	12, 14
01028	3	295	12
01029	3	301	12
01030	503	308	11, 13, 15, 12
01031	503	310	11, 13, 10, 12
01032	503	316	11, 13
01033	503	317	11
01034	503	318	11, 10
01035	503	319	11, 10
01036	503	320	9, 11, 10

EXPEDIENTE	POLÍGONO	PARCELA	PLANO
01037	503	321	9, 11
01038	503	323	11
01039	503	324	11
01040	503	325	9, 11
01041	503	333	9, 11, 8, 10
01042	503	334	10
01043	503	335	10
01044	503	336	10
01045	503	337	10
01046	503	338	10
01047	503	339	10, 12
01048	503	340	12
01049	503	342	13, 12
01050	503	343	12
01051	503	344	12
01052	503	346	12
01053	503	347	12, 14
01054	503	350	14
01055	503	353	14
01056	504	357	15
01057	504	358	15, 14
01058	504	359	15, 14
01059	8	365	2
01060	504	365	15, 16
01061	8	366	2
01062	504	366	15, 16
01063	504	368	16
01064	8	370	3
01065	8	371	3, 2
01066	504	371	16, 17
01067	8	376	3
01068	8	377	3
01069	8	378	3
01070	8	379	3
01071	8	380	3
01072	8	389	4, 3

ÍNDICE:

“PROYECTO DE MODERNIZACIÓN DEL REGADÍO DE LA COMUNIDAD DE REGANTES MABAD-MAJA DE ARNEDO (LA RIOJA)”. N.º DE EXPEDIENTE SGRCNIR 21.309.			
T.M. ARNEDO			

EXPEDIENTE	POLÍGONO	PARCELA	PLANO
01073	8	392	4, 3
01074	8	393	4, 3
01075	8	395	4
01076	8	396	4
01077	8	397	4
01078	8	421	3
01079	504	451	16, 17
01080	504	452	16, 17
01081	505	466	18
01082	505	467	14, 18, 19, 20
01083	505	479	20, 21
01084	505	481	20
01085	505	482	20
01086	505	483	19, 20
01087	506	502	18
01088	506	553	18
01089	506	554	14, 18
01090	506	555	12, 14, 18
01091	506	595	7
01092	506	596	7
01093	506	601	8, 10, 7
01094	506	607	10
01095	506	608	8, 10
01096	8	1134	3, 2, 1
01097	8	1143	3, 2
01098	8	1174	6, 7
01099	504	9001	15, 16, 17, 14
01100	506	9001	8, 7
01101	506	9002	8, 7
01102	503	9003	9, 11, 15, 10, 12, 14
01103	506	9003	8, 10, 7
01104	6	9004	9, 8, 10
01105	503	9004	10, 12, 14
01106	506	9004	7
01107	503	9005	13, 12
01108	504	9005	15

EXPEDIENTE	POLÍGONO	PARCELA	PLANO
01109	504	9006	15, 16
01110	505	9006	14, 18, 19, 20
01111	505	9007	20
01112	506	9009	14, 18
01113	8	9010	6, 7, 4, 5, 3
01114	8	9013	6, 7, 5
01115	506	9013	18
01116	8	9014	7, 5
01117	506	9014	18
01118	8	9022	4, 3, 1

ÍNDICE:

“PROYECTO DE MODERNIZACIÓN DEL REGADÍO DE LA COMUNIDAD DE REGANTES MABAD-MAJA DE ARNEDO (LA RIOJA)”. N.º DE EXPEDIENTE SGRCNIR 21.309.			
T.M. QUEL			


EXPEDIENTE	POLÍGONO	PARCELA	PLANO
02001	1	336	24, 25
02002	1	337	23, 24, 25
02003	1	338	23, 24
02004	1	340	24
02005	1	341	24
02006	1	343	24
02007	1	345	24, 25
02008	1	346	24, 25
02009	1	347	24, 25
02010	1	348	24, 25
02011	1	349	25
02012	1	350	25
02013	1	470	22
02014	1	471	22
02015	1	472	22
02016	1	475	22, 23
02017	1	513	24, 25
02018	1	517	24, 25
02019	1	518	25
02020	1	525	24
02021	1	532	23, 24
02022	1	534	23
02023	1	535	23
02024	1	538	23
02025	1	539	23
02026	1	540	23
02027	1	550	23
02028	1	552	23
02029	1	553	23
02030	1	594	22
02031	1	595	22
02032	1	596	22
02033	1	597	22, 23
02034	1	598	22
02035	1	599	22
02036	1	600	21, 22

EXPEDIENTE	POLÍGONO	PARCELA	PLANO
02037	1	601	22
02038	1	603	22
02039	1	604	22
02040	1	607	22
02041	1	608	22
02042	1	610	22
02043	1	614	21, 22
02044	1	615	22
02045	1	636	20, 21
02046	1	639	21
02047	1	640	20, 21, 22
02048	1	641	21
02049	1	642	21, 22
02050	1	643	21, 22
02051	1	653	21
02052	1	671	21
02053	1	672	21
02054	1	673	21
02055	1	674	21
02056	1	675	21
02057	1	676	21
02058	1	678	22
02059	1	886	24
02060	1	896	23, 24
02061	1	897	22
02062	1	911	25
02063	5	1025	25
02064	5	1026	25
02065	5	1030	25
02066	5	1031	25
02067	5	1034	25
02068	5	1038	25
02069	5	1039	25
02070	5	1040	25
02071	5	1042	25
02072	5	1114	25


ÍNDICE:

“PROYECTO DE MODERNIZACIÓN DEL REGADÍO DE LA COMUNIDAD DE REGANTES MABAD-MAJA DE ARNEDO (LA RIOJA)”. N.º DE EXPEDIENTE SGRCNIR 21.309.			
T.M. QUEL			

EXPEDIENTE	POLÍGONO	PARCELA	PLANO
02073	5	9002	25
02074	1	9004	17, 21, 22, 24, 25
02075	1	9007	21, 22
02076	1	9019	21, 22, 23
02077	1	9020	22, 23, 24, 25
02078	5	9021	25
02079	5	9023	25
02080	5	9076	24, 25

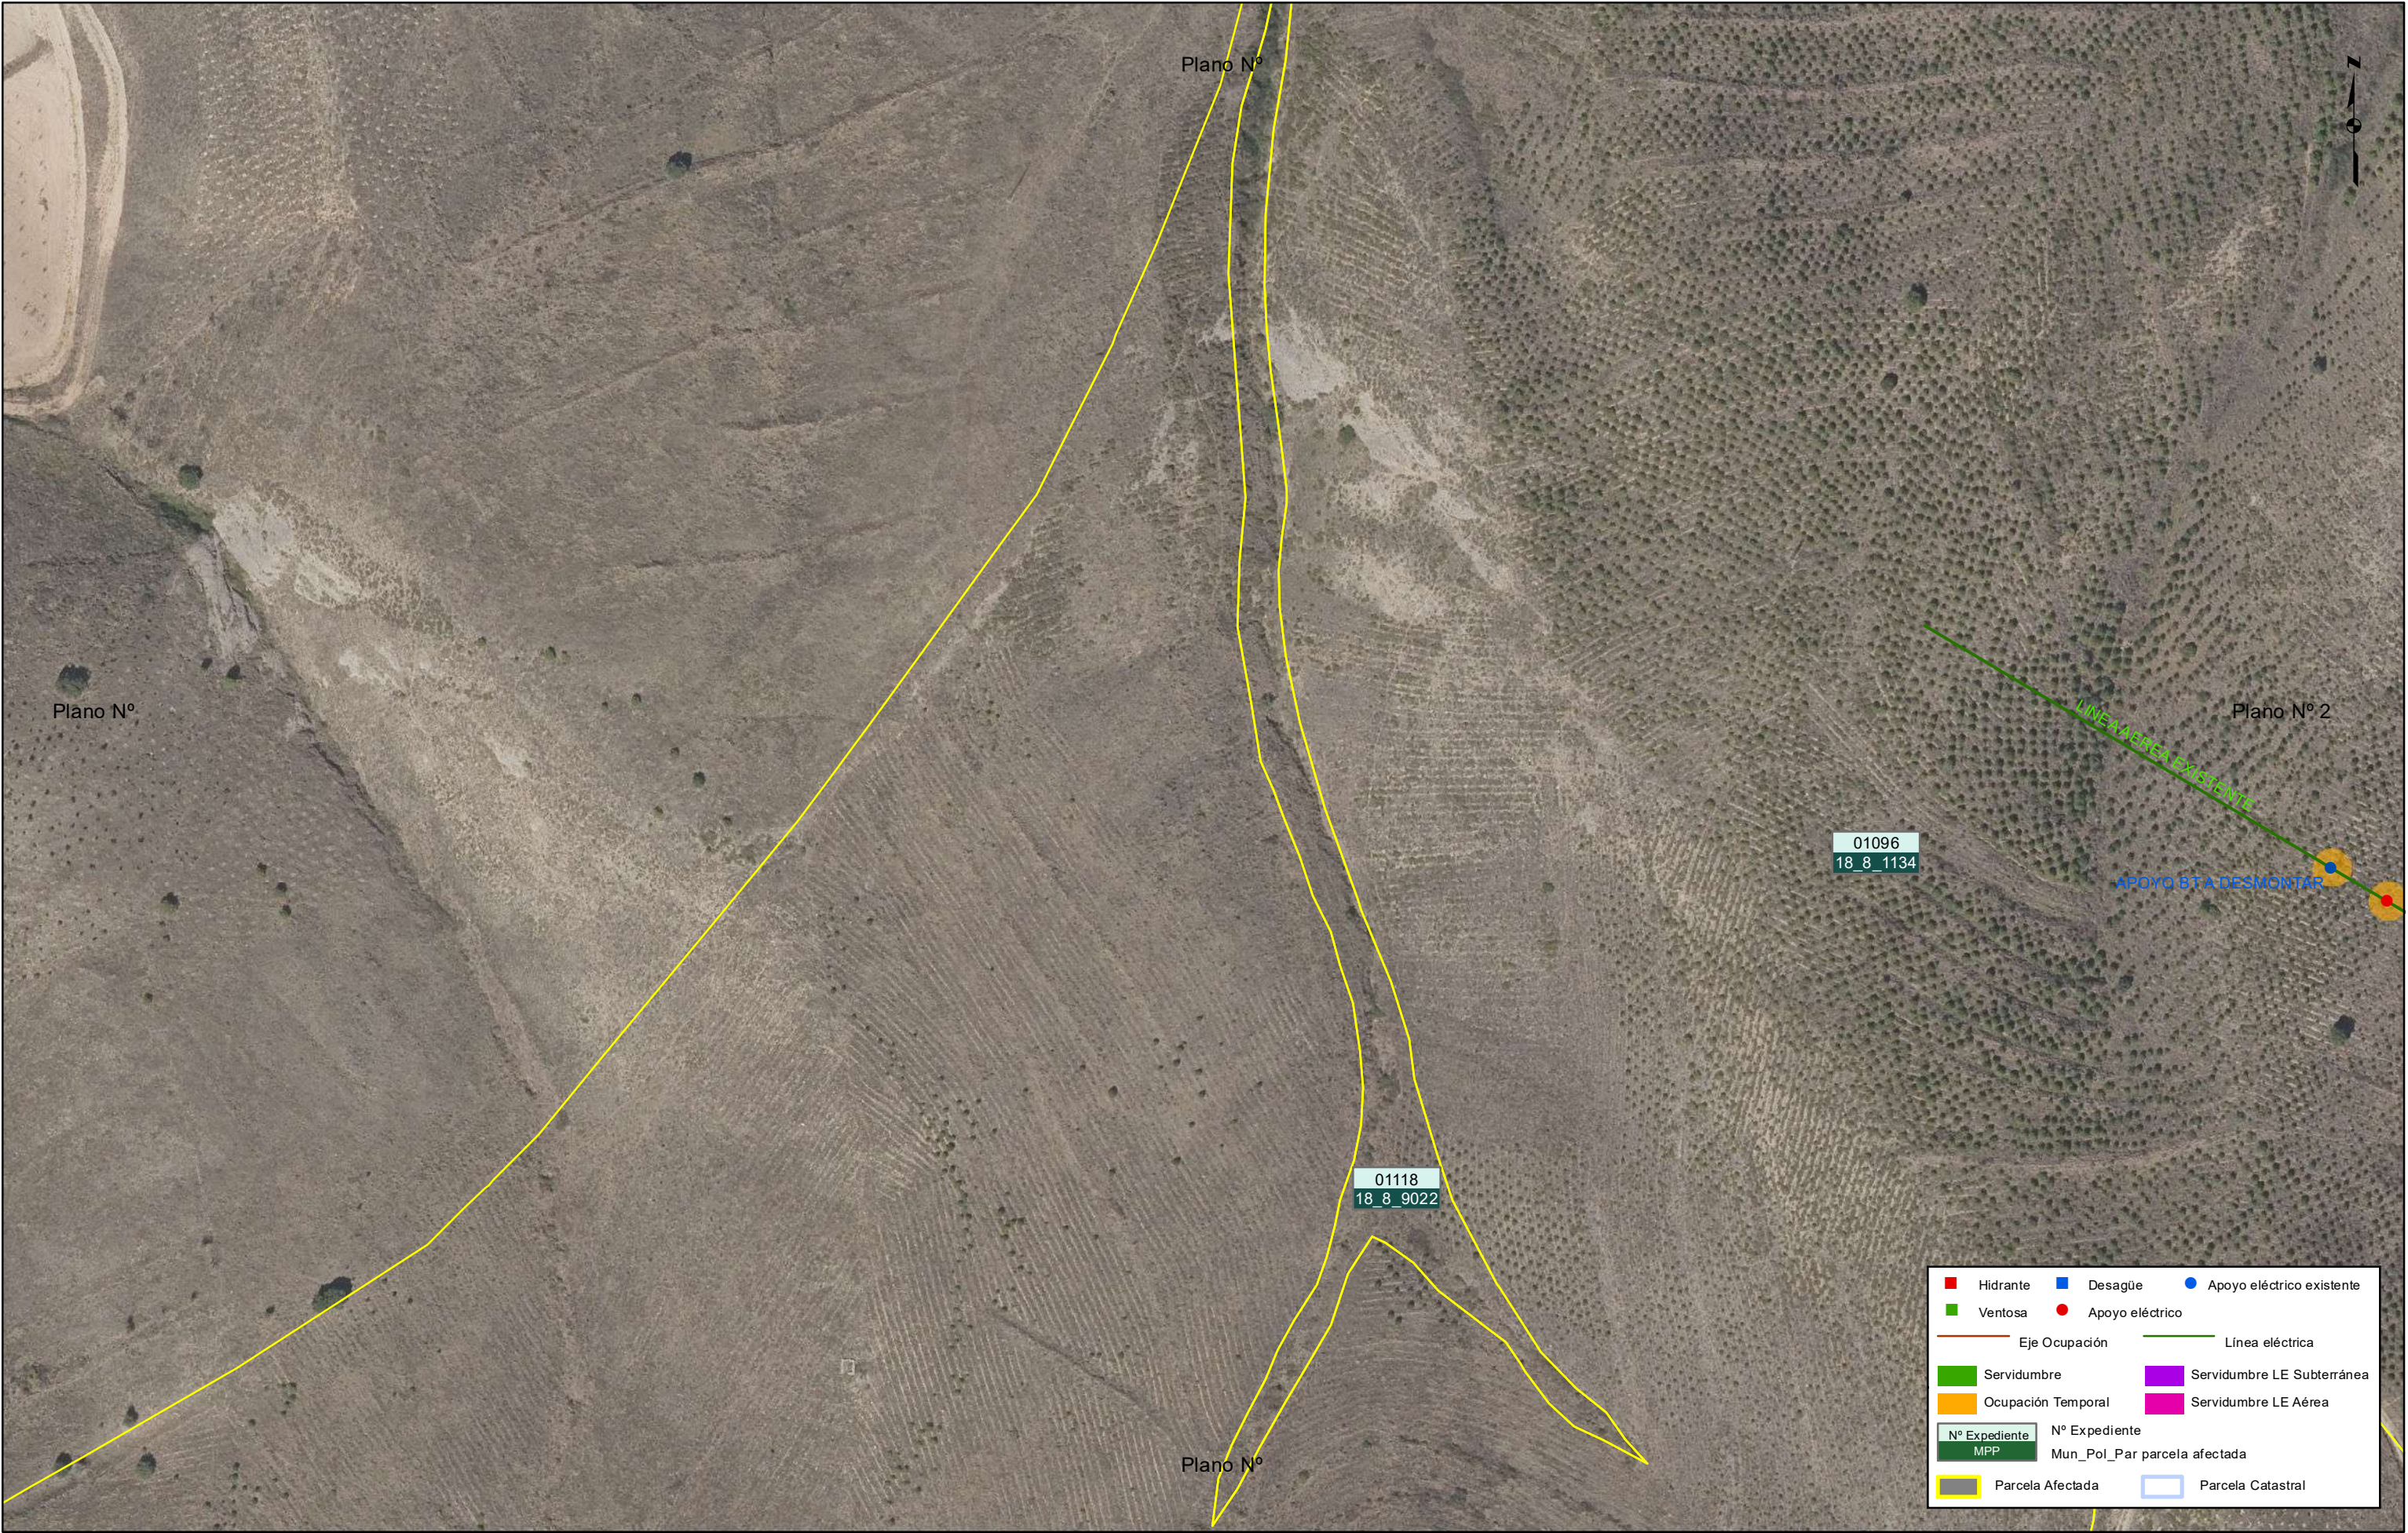


ETRS_1989_UTM_Zone_30N

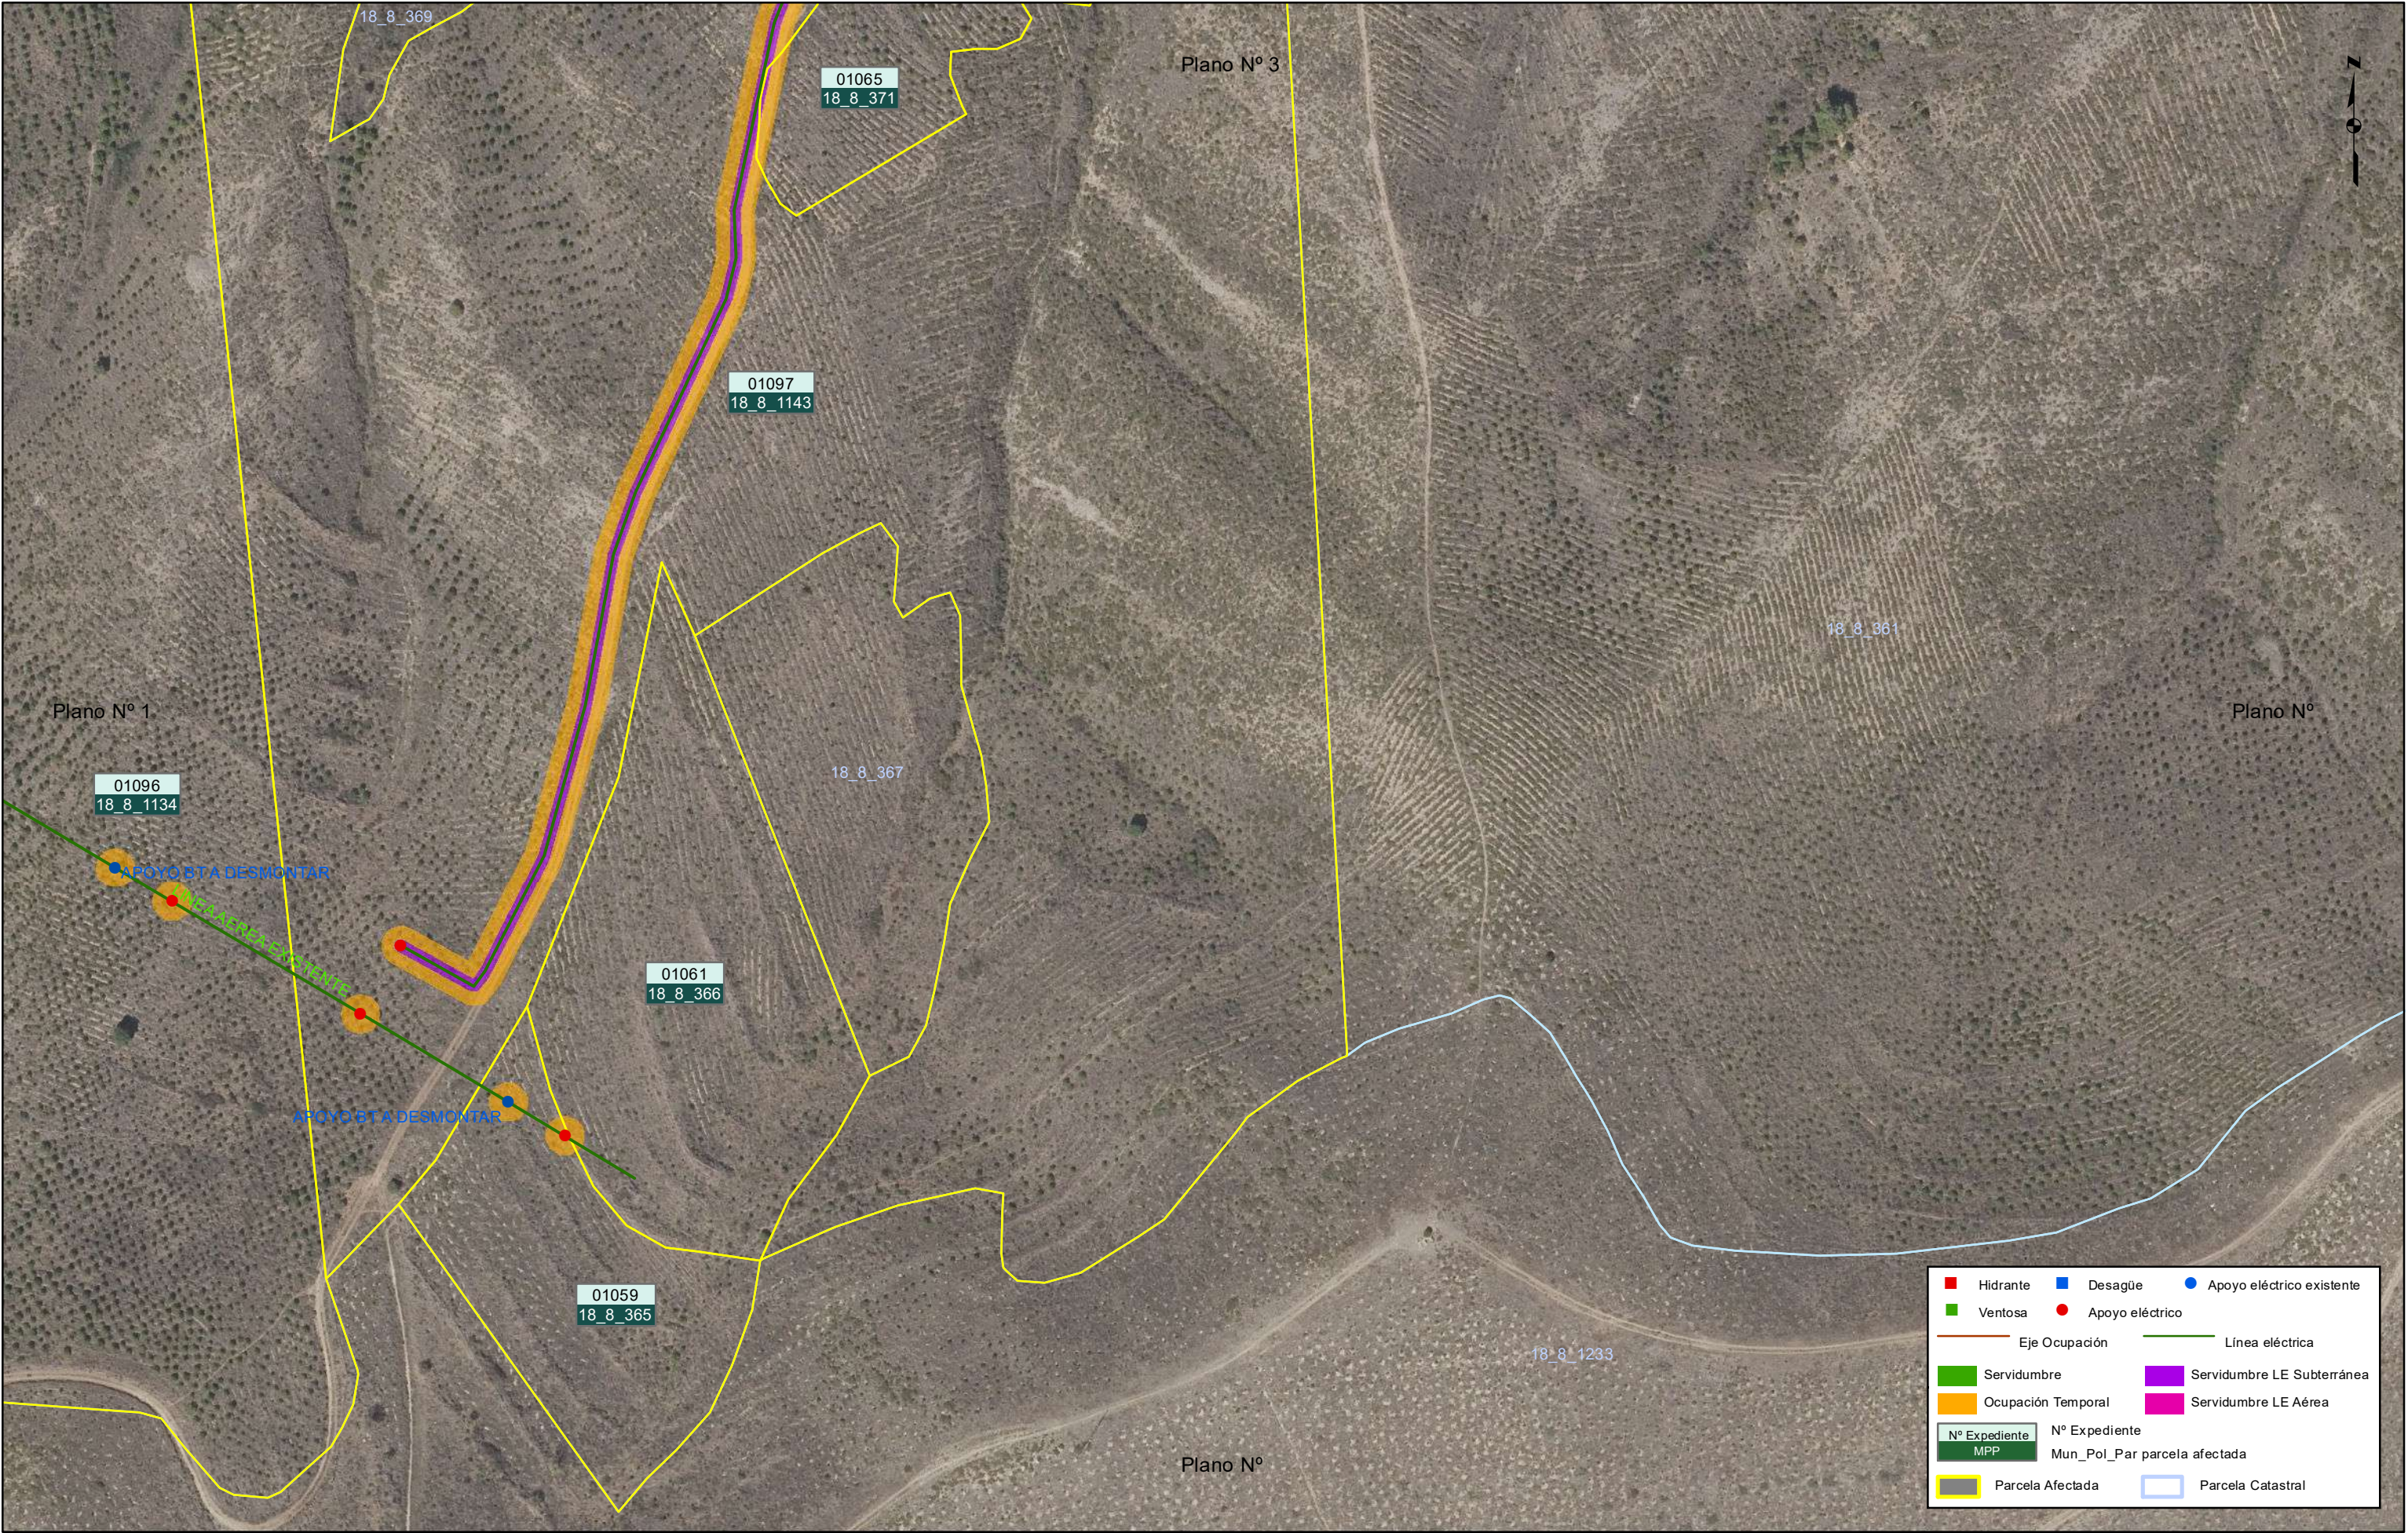

ETRS_1989_UTM_Zone_30N

 GOBIERNO DE ESPAÑA MINISTERIO DE AGRICULTURA, PESCA Y ALIMENTACIÓN	Título: PROYECTO DE MODERNIZACIÓN DEL REGADÍO DE LA COMUNIDAD DE REGANTES ACEQUIA MABAD-MAJA DE ARNEDO (LA RIOJA). Nº de Expediente SGRIR: 21.309	Designación: PLANO EXPROPIACIONES	Escala: 0102040 Metros DIN A31:1.500	Fecha: 2026	Plano N°: 2 de 25
--	--	---	--	-----------------------------------	---

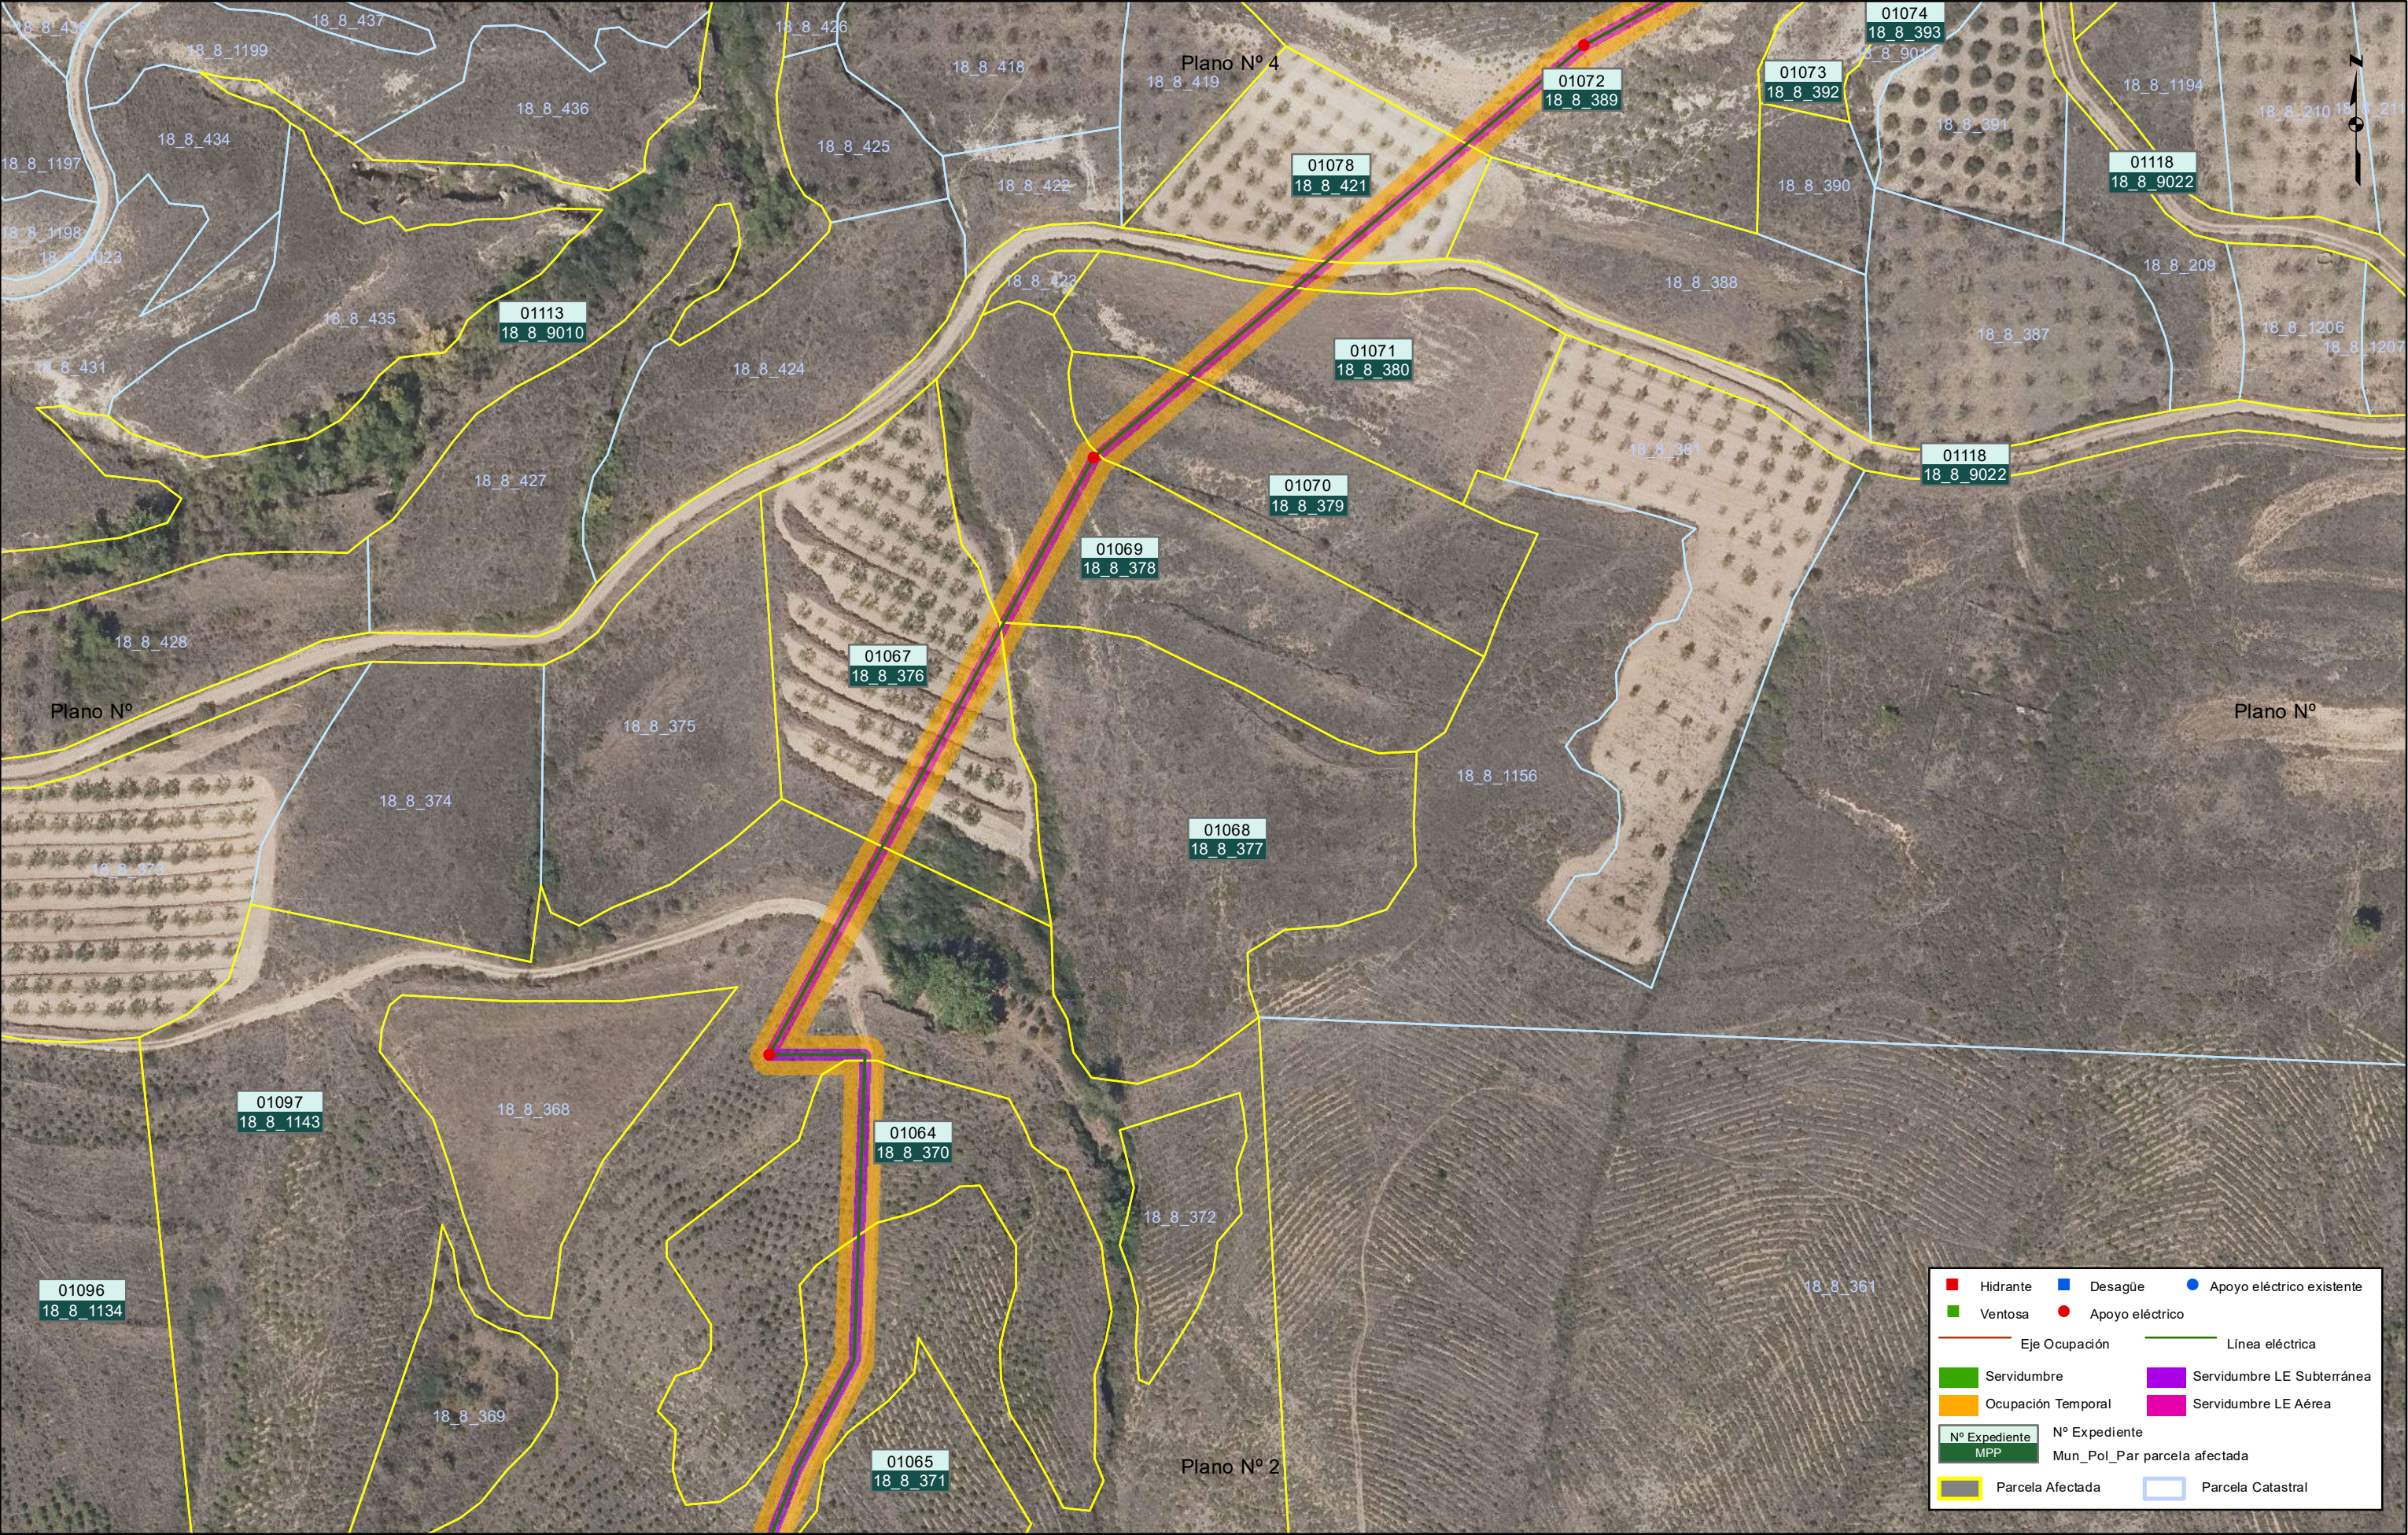


ETRS_1989_UTM_Zone_30N



ETRS_1989_UTM_Zone_30N



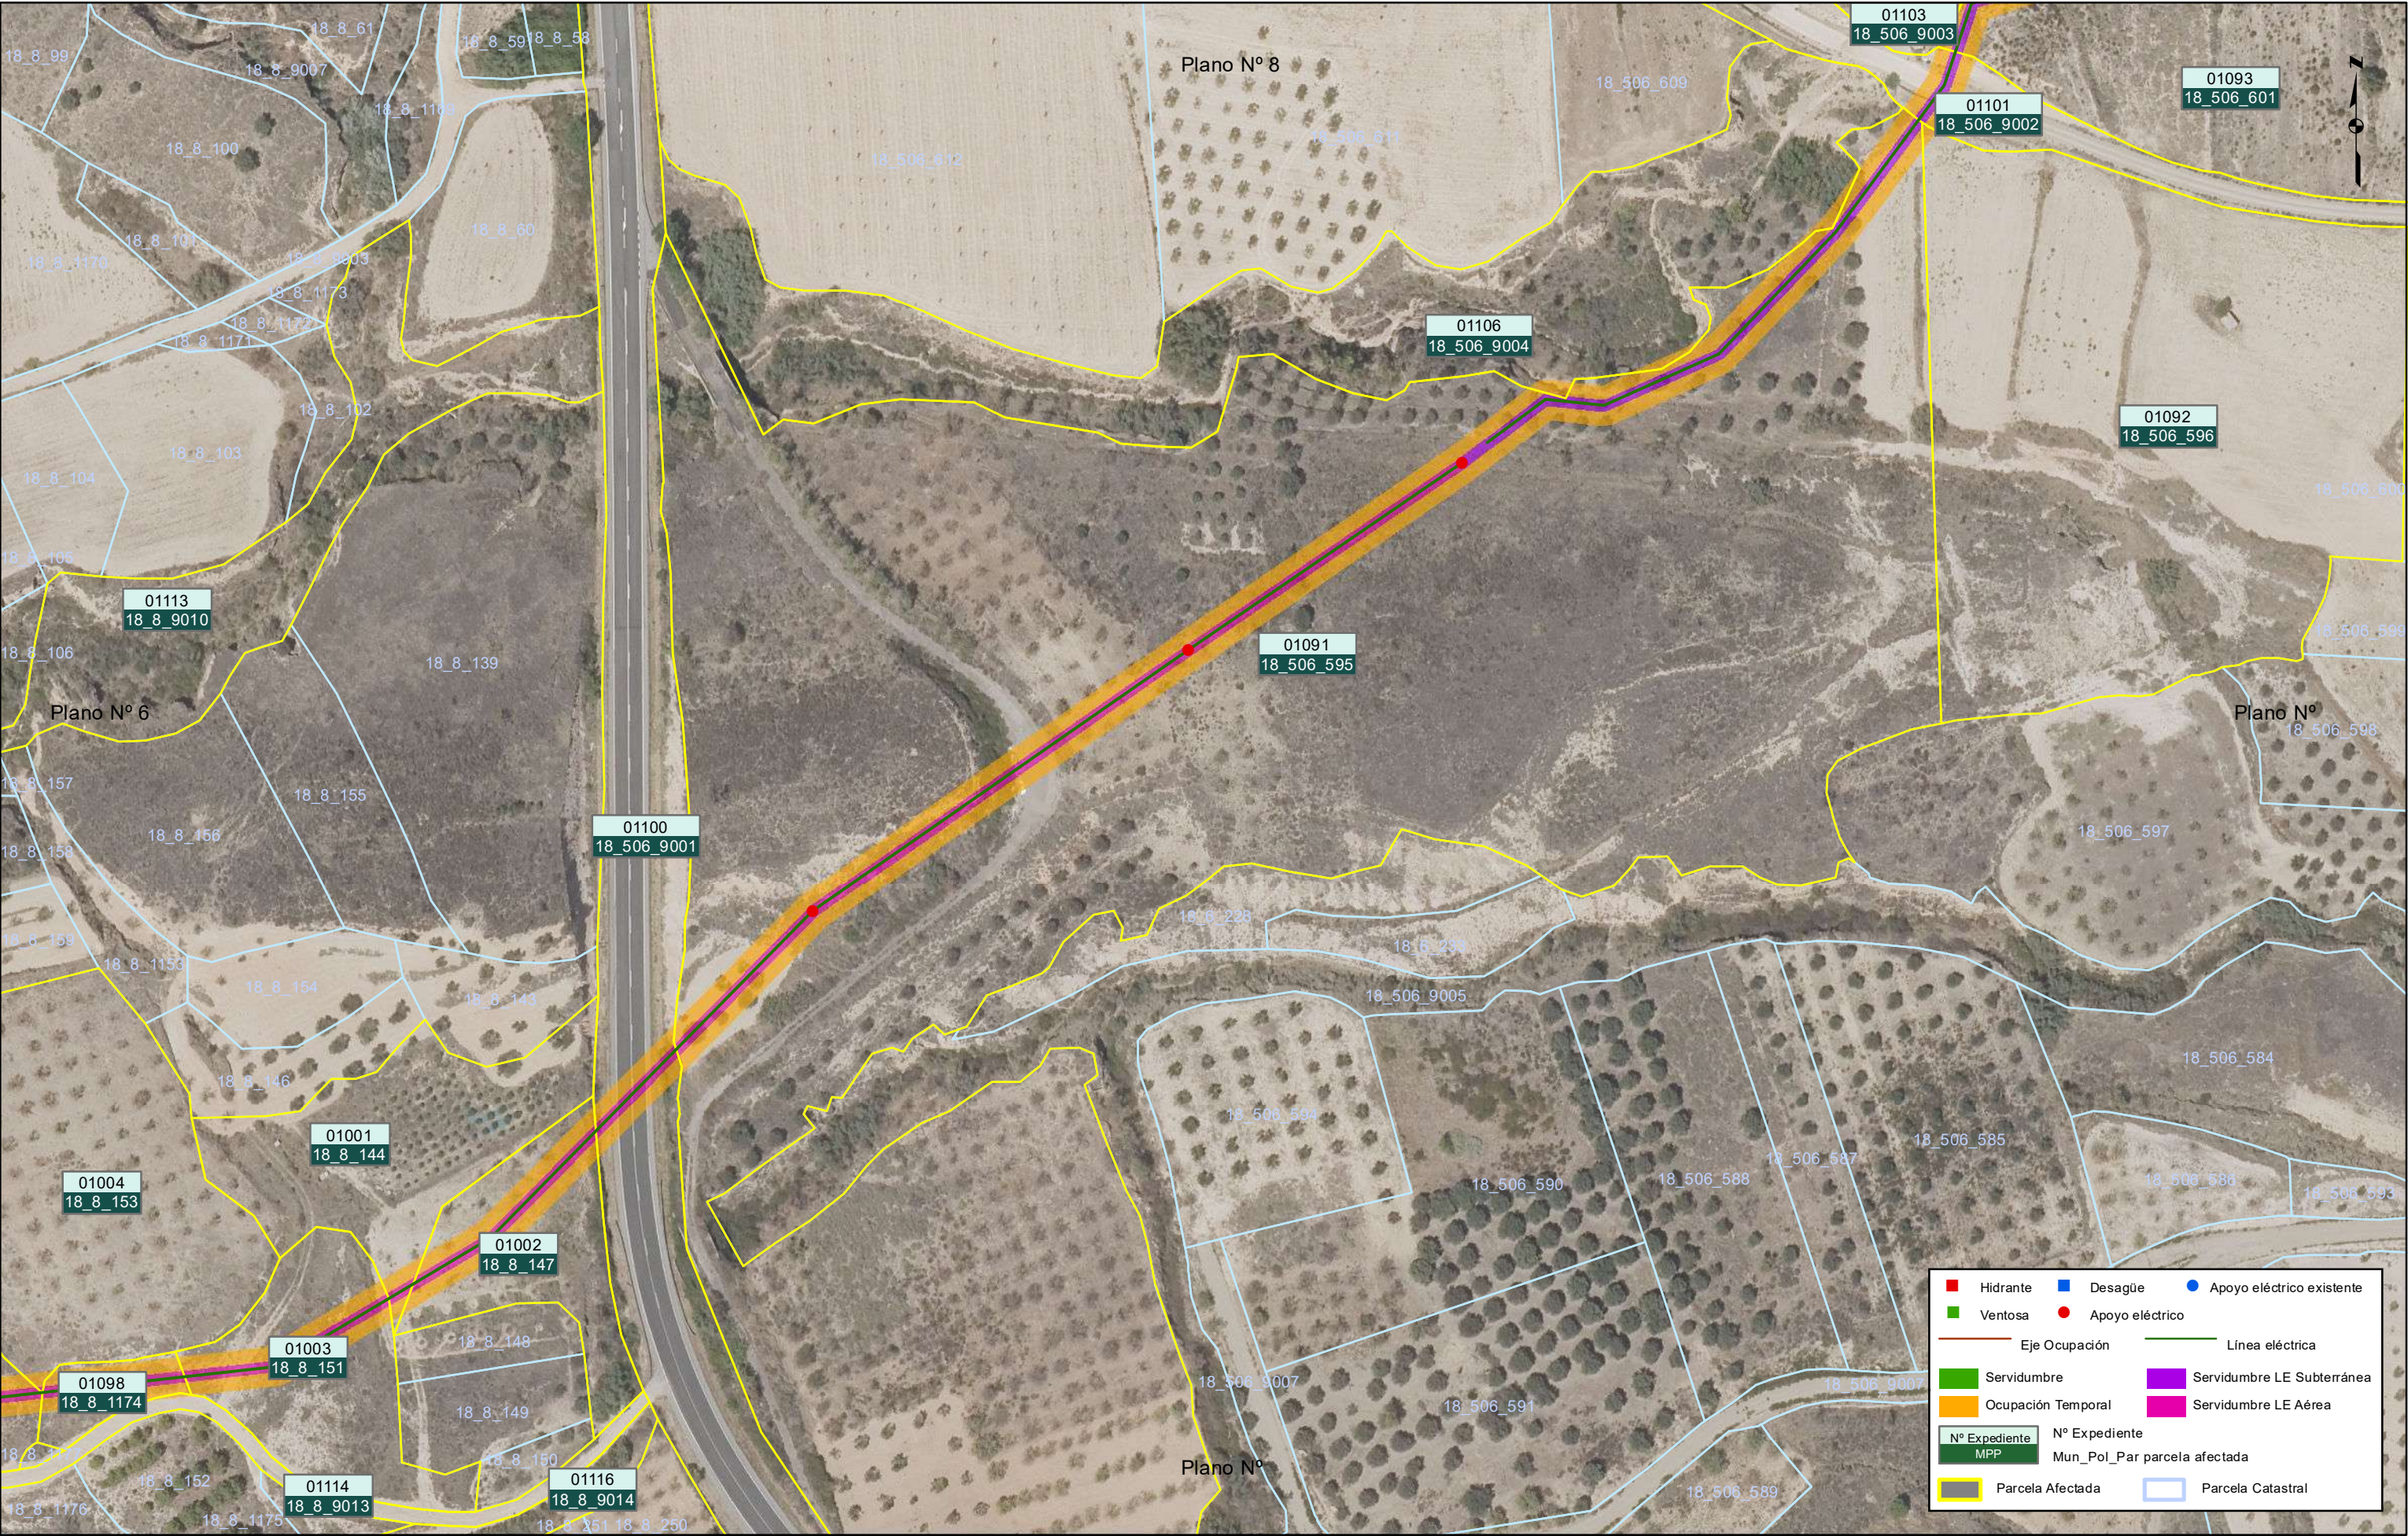


ETRS_1989_UTM_Zone_30N




ETRS_1989_UTM_Zone_30N



ETRS_1989_UTM_Zone_30N

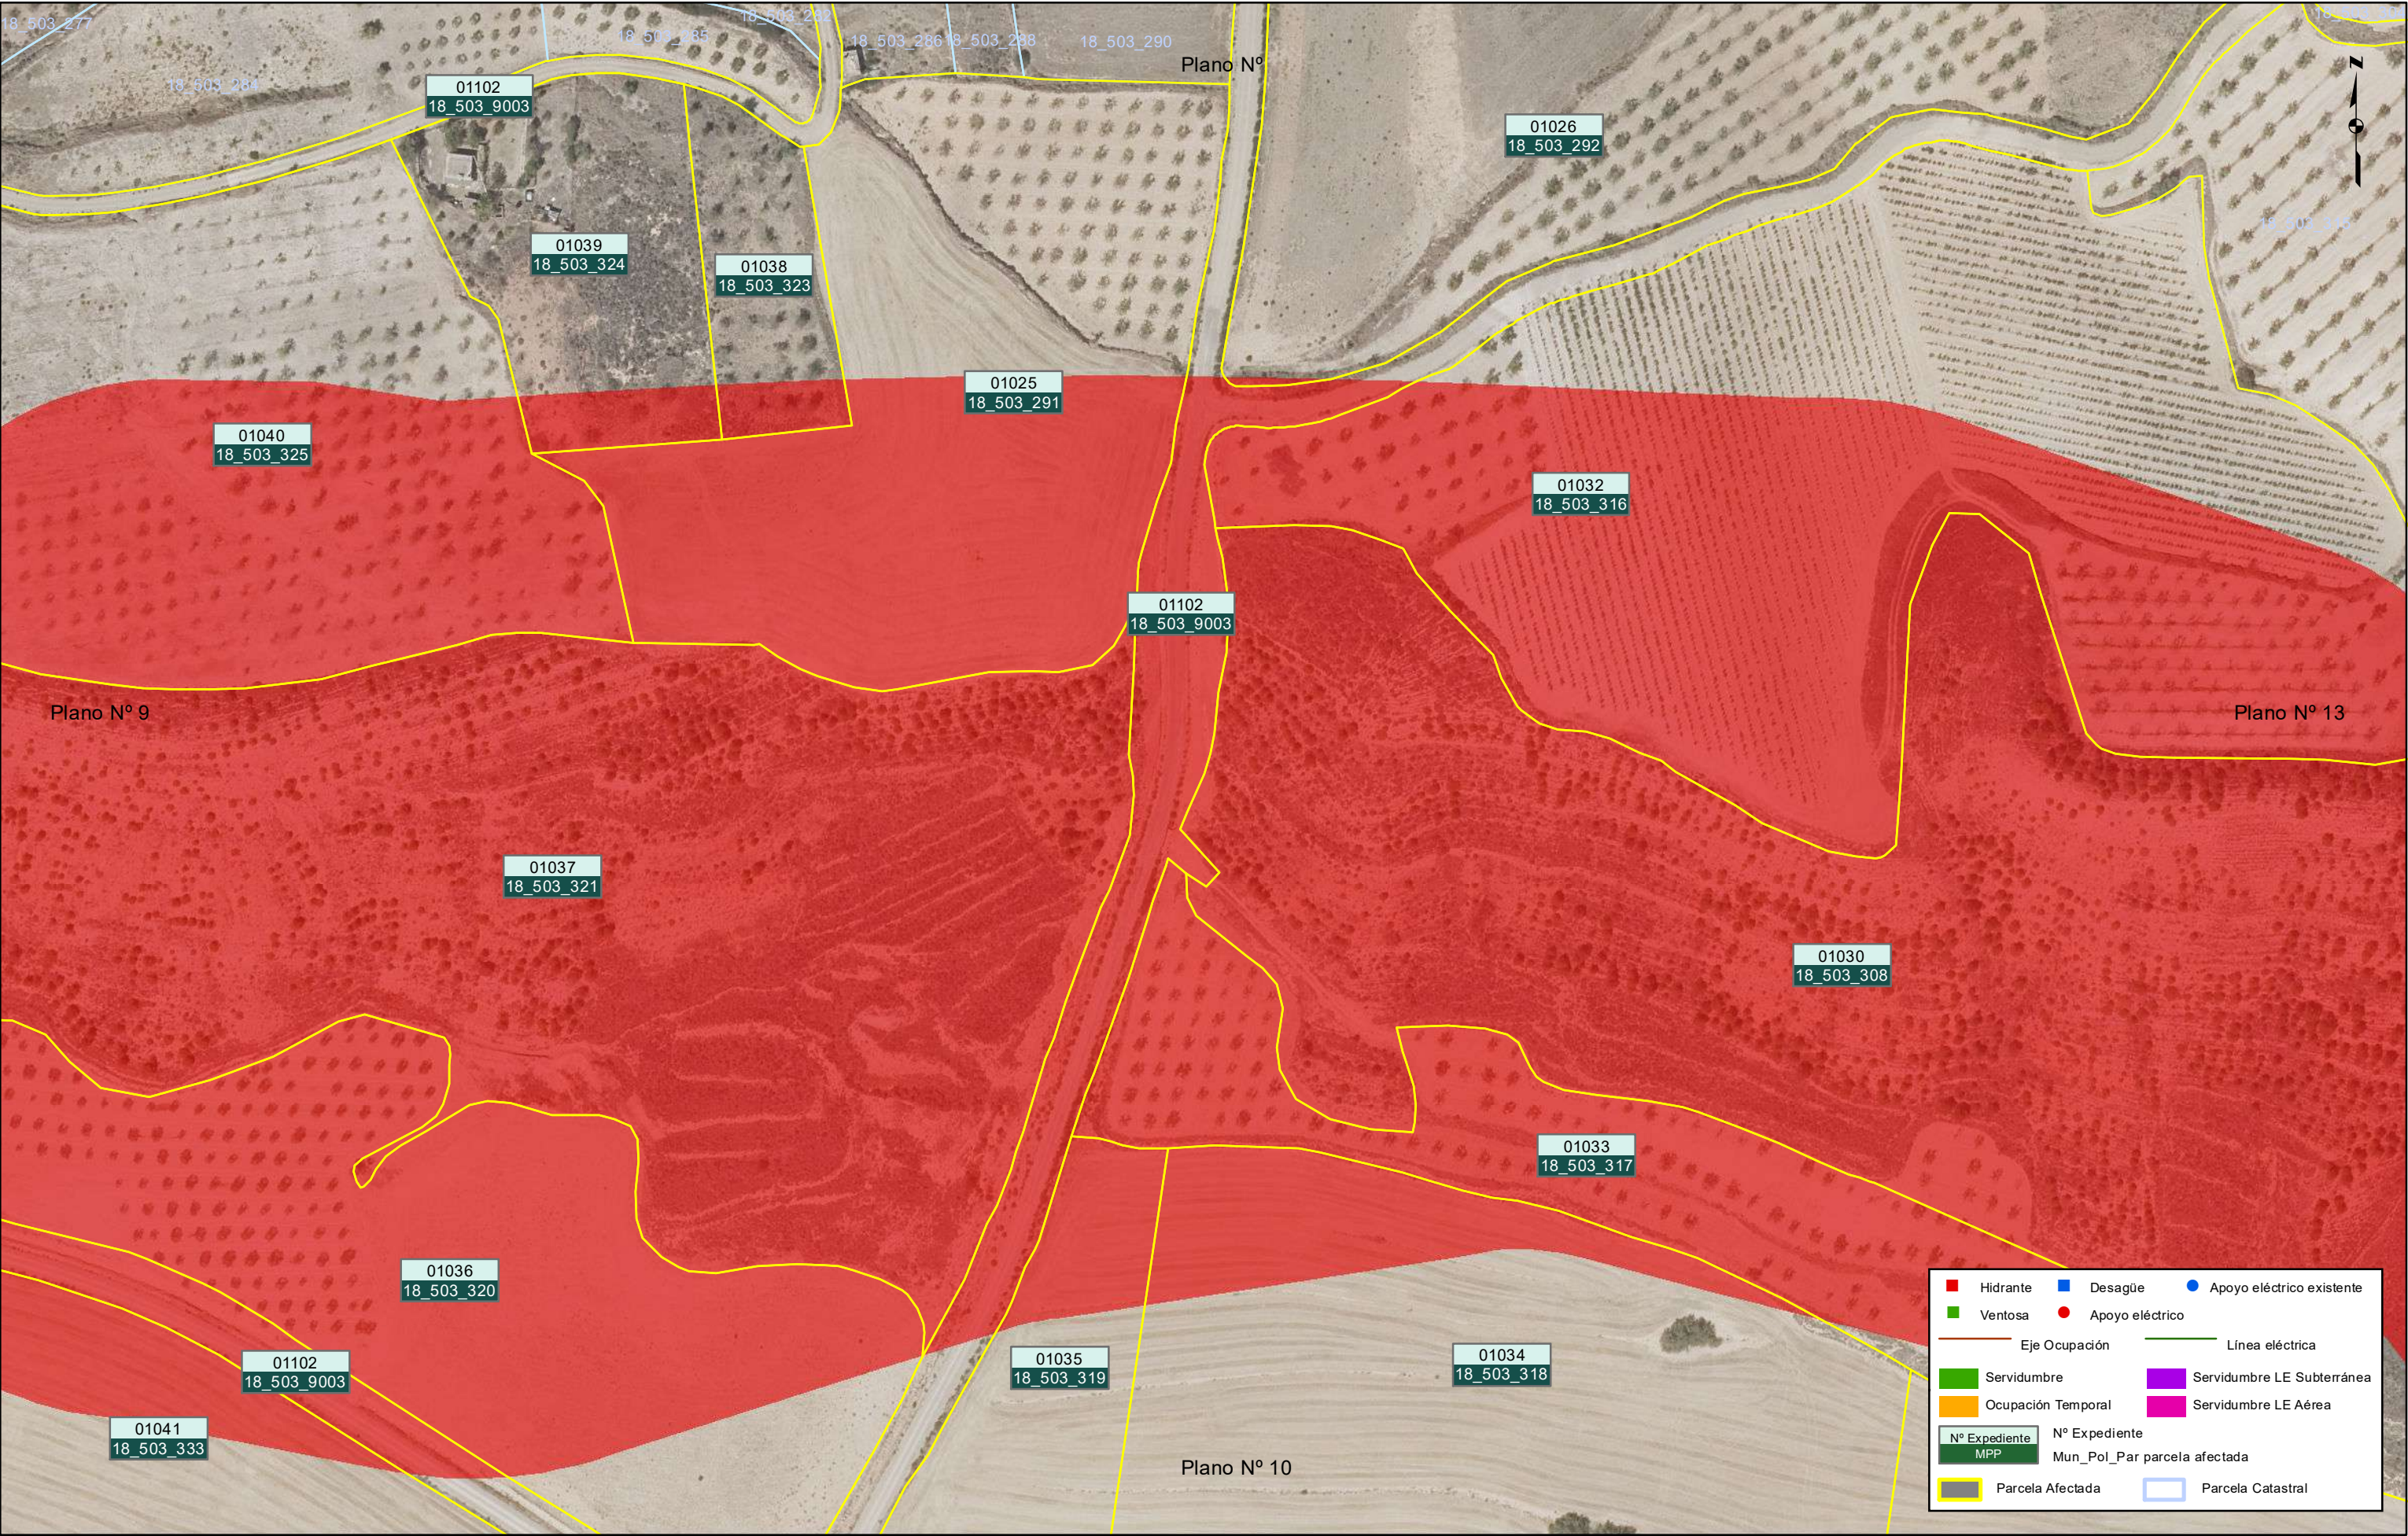


ETRS_1989_UTM_Zone_30N

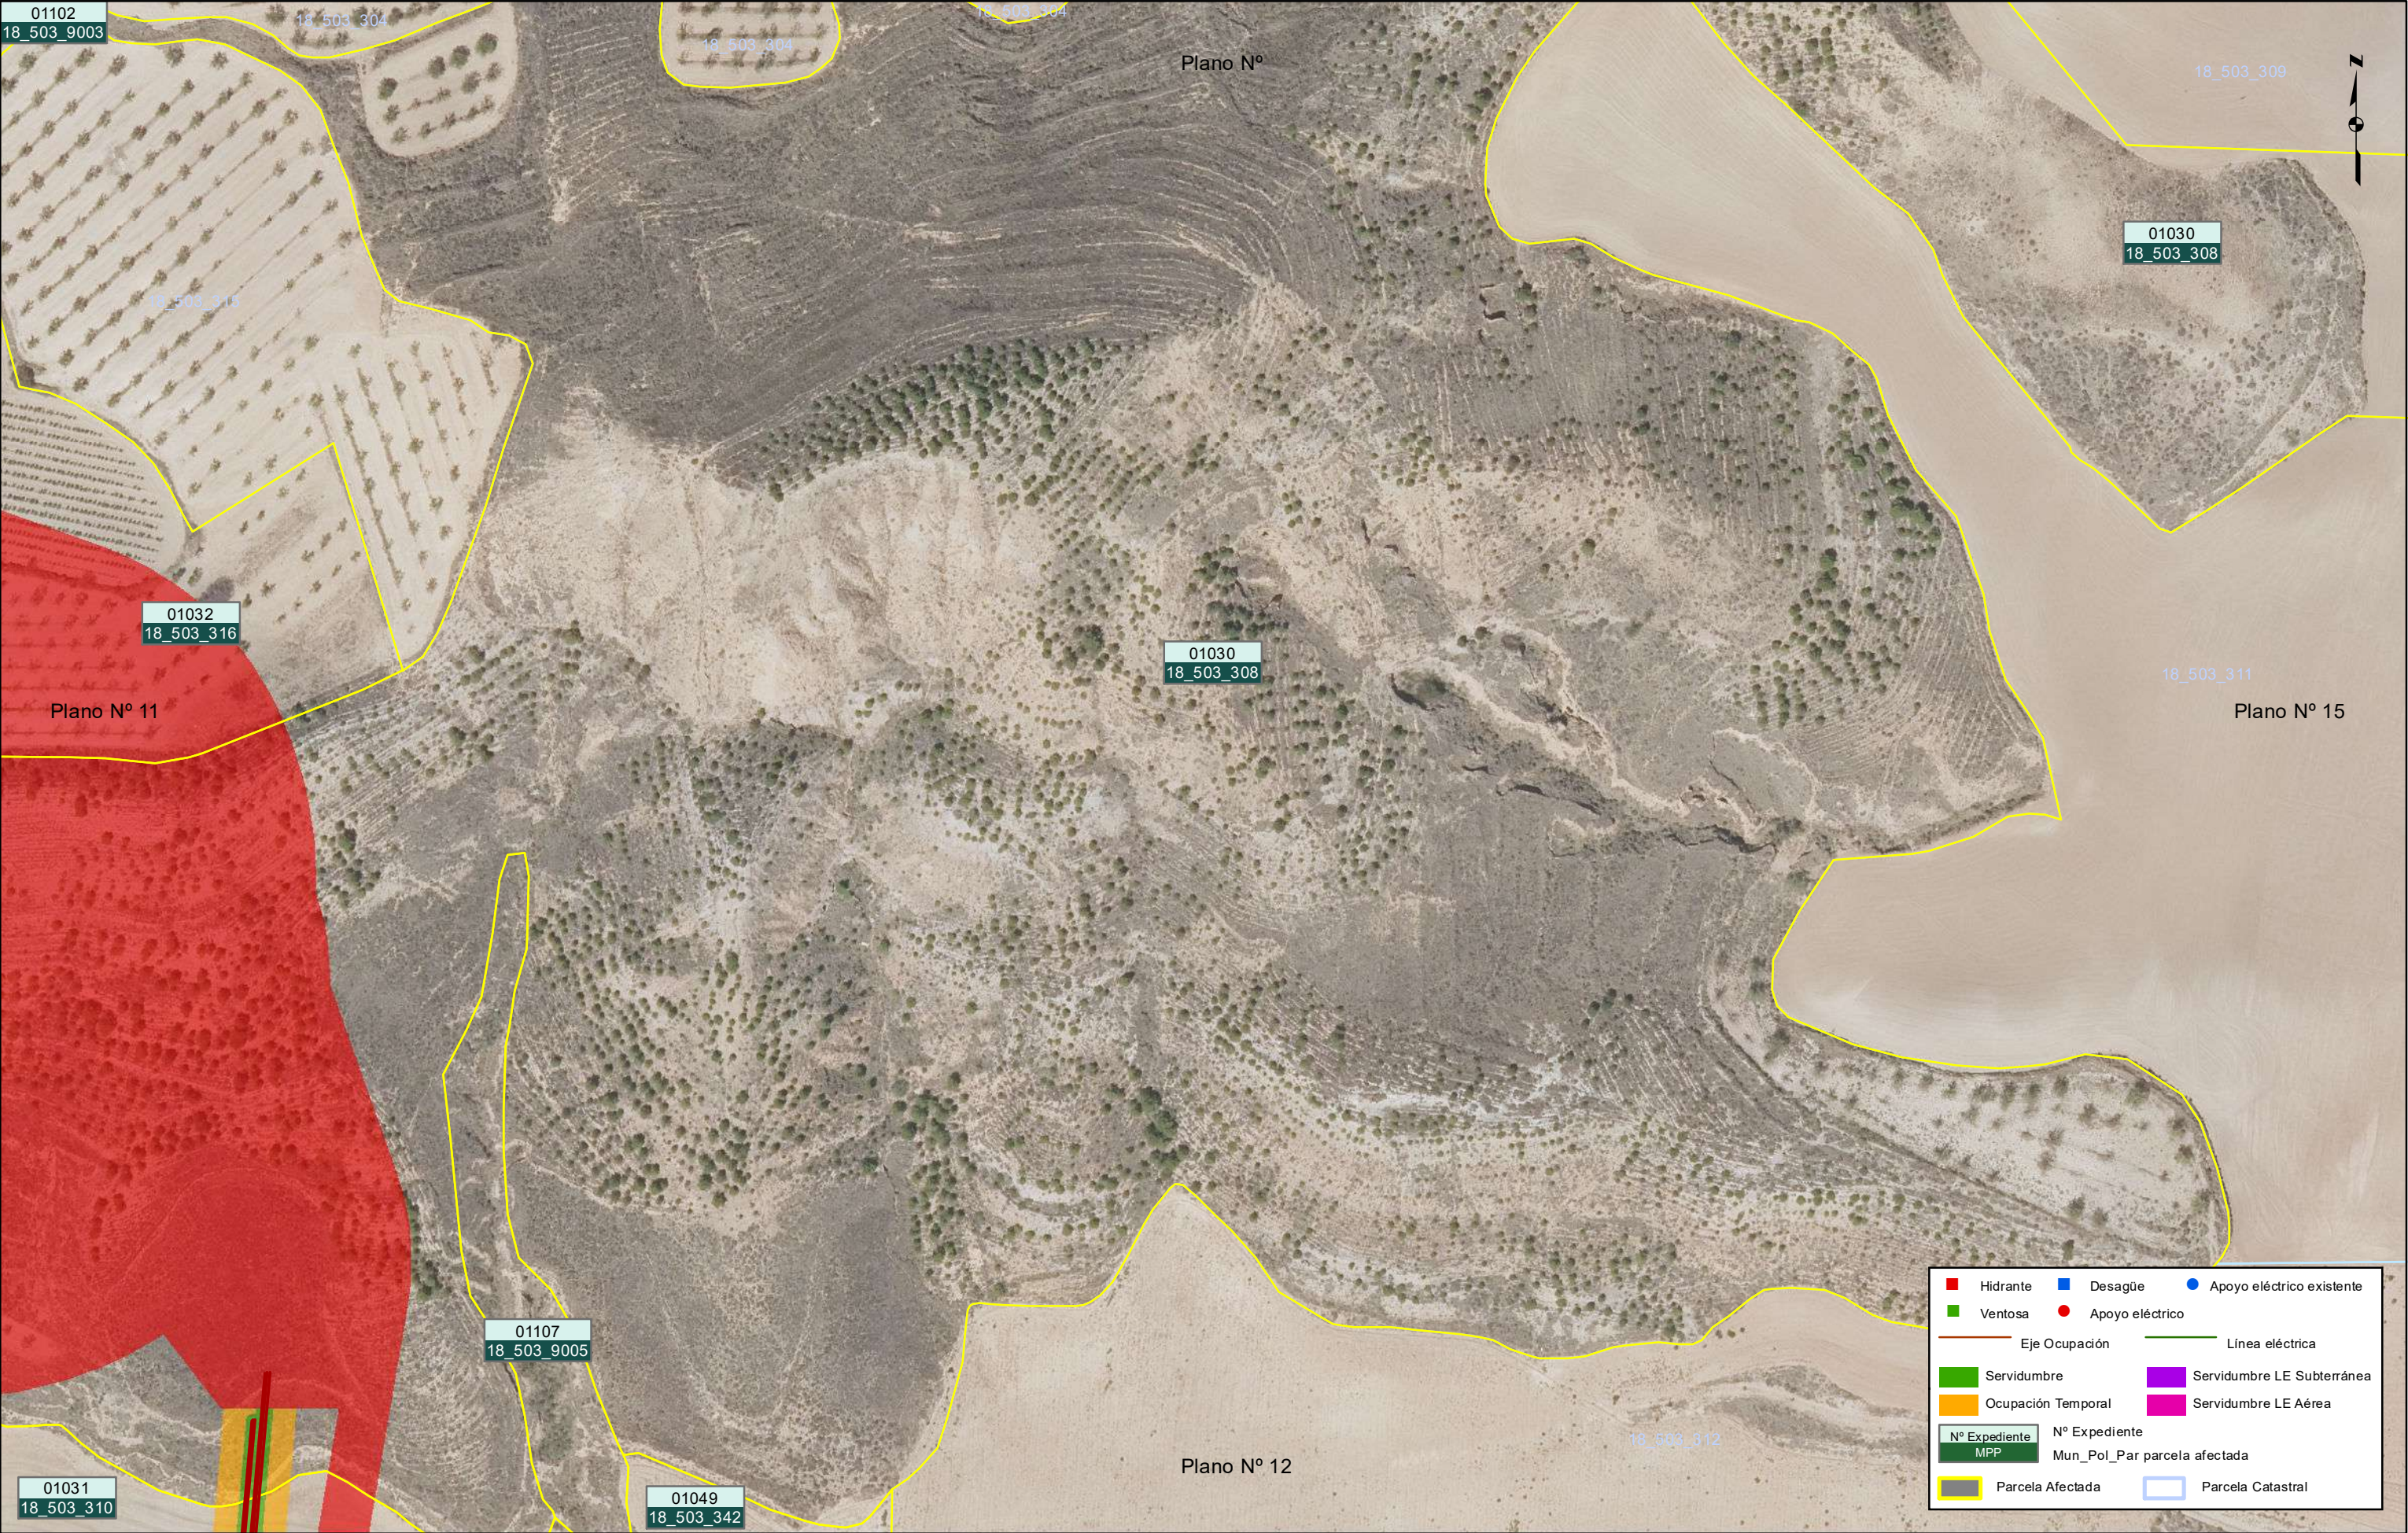

ETRS_1989_UTM_Zone_30N

 GOBIERNO DE ESPAÑA MINISTERIO DE AGRICULTURA, PESCA Y ALIMENTACIÓN	Título: PROYECTO DE MODERNIZACIÓN DEL REGADÍO DE LA COMUNIDAD DE REGANTES ACEQUIA MABAD-MAJA DE ARNEDO (LA RIOJA). Nº de Expediente SGRIR: 21.309	Designación: PLANO EXPROPIACIONES	Escala: 0102040 Metros DIN A31:1.500	Fecha: 2026	Plano Nº: 13 de 25
---	--	---	--	-----------------------------------	--

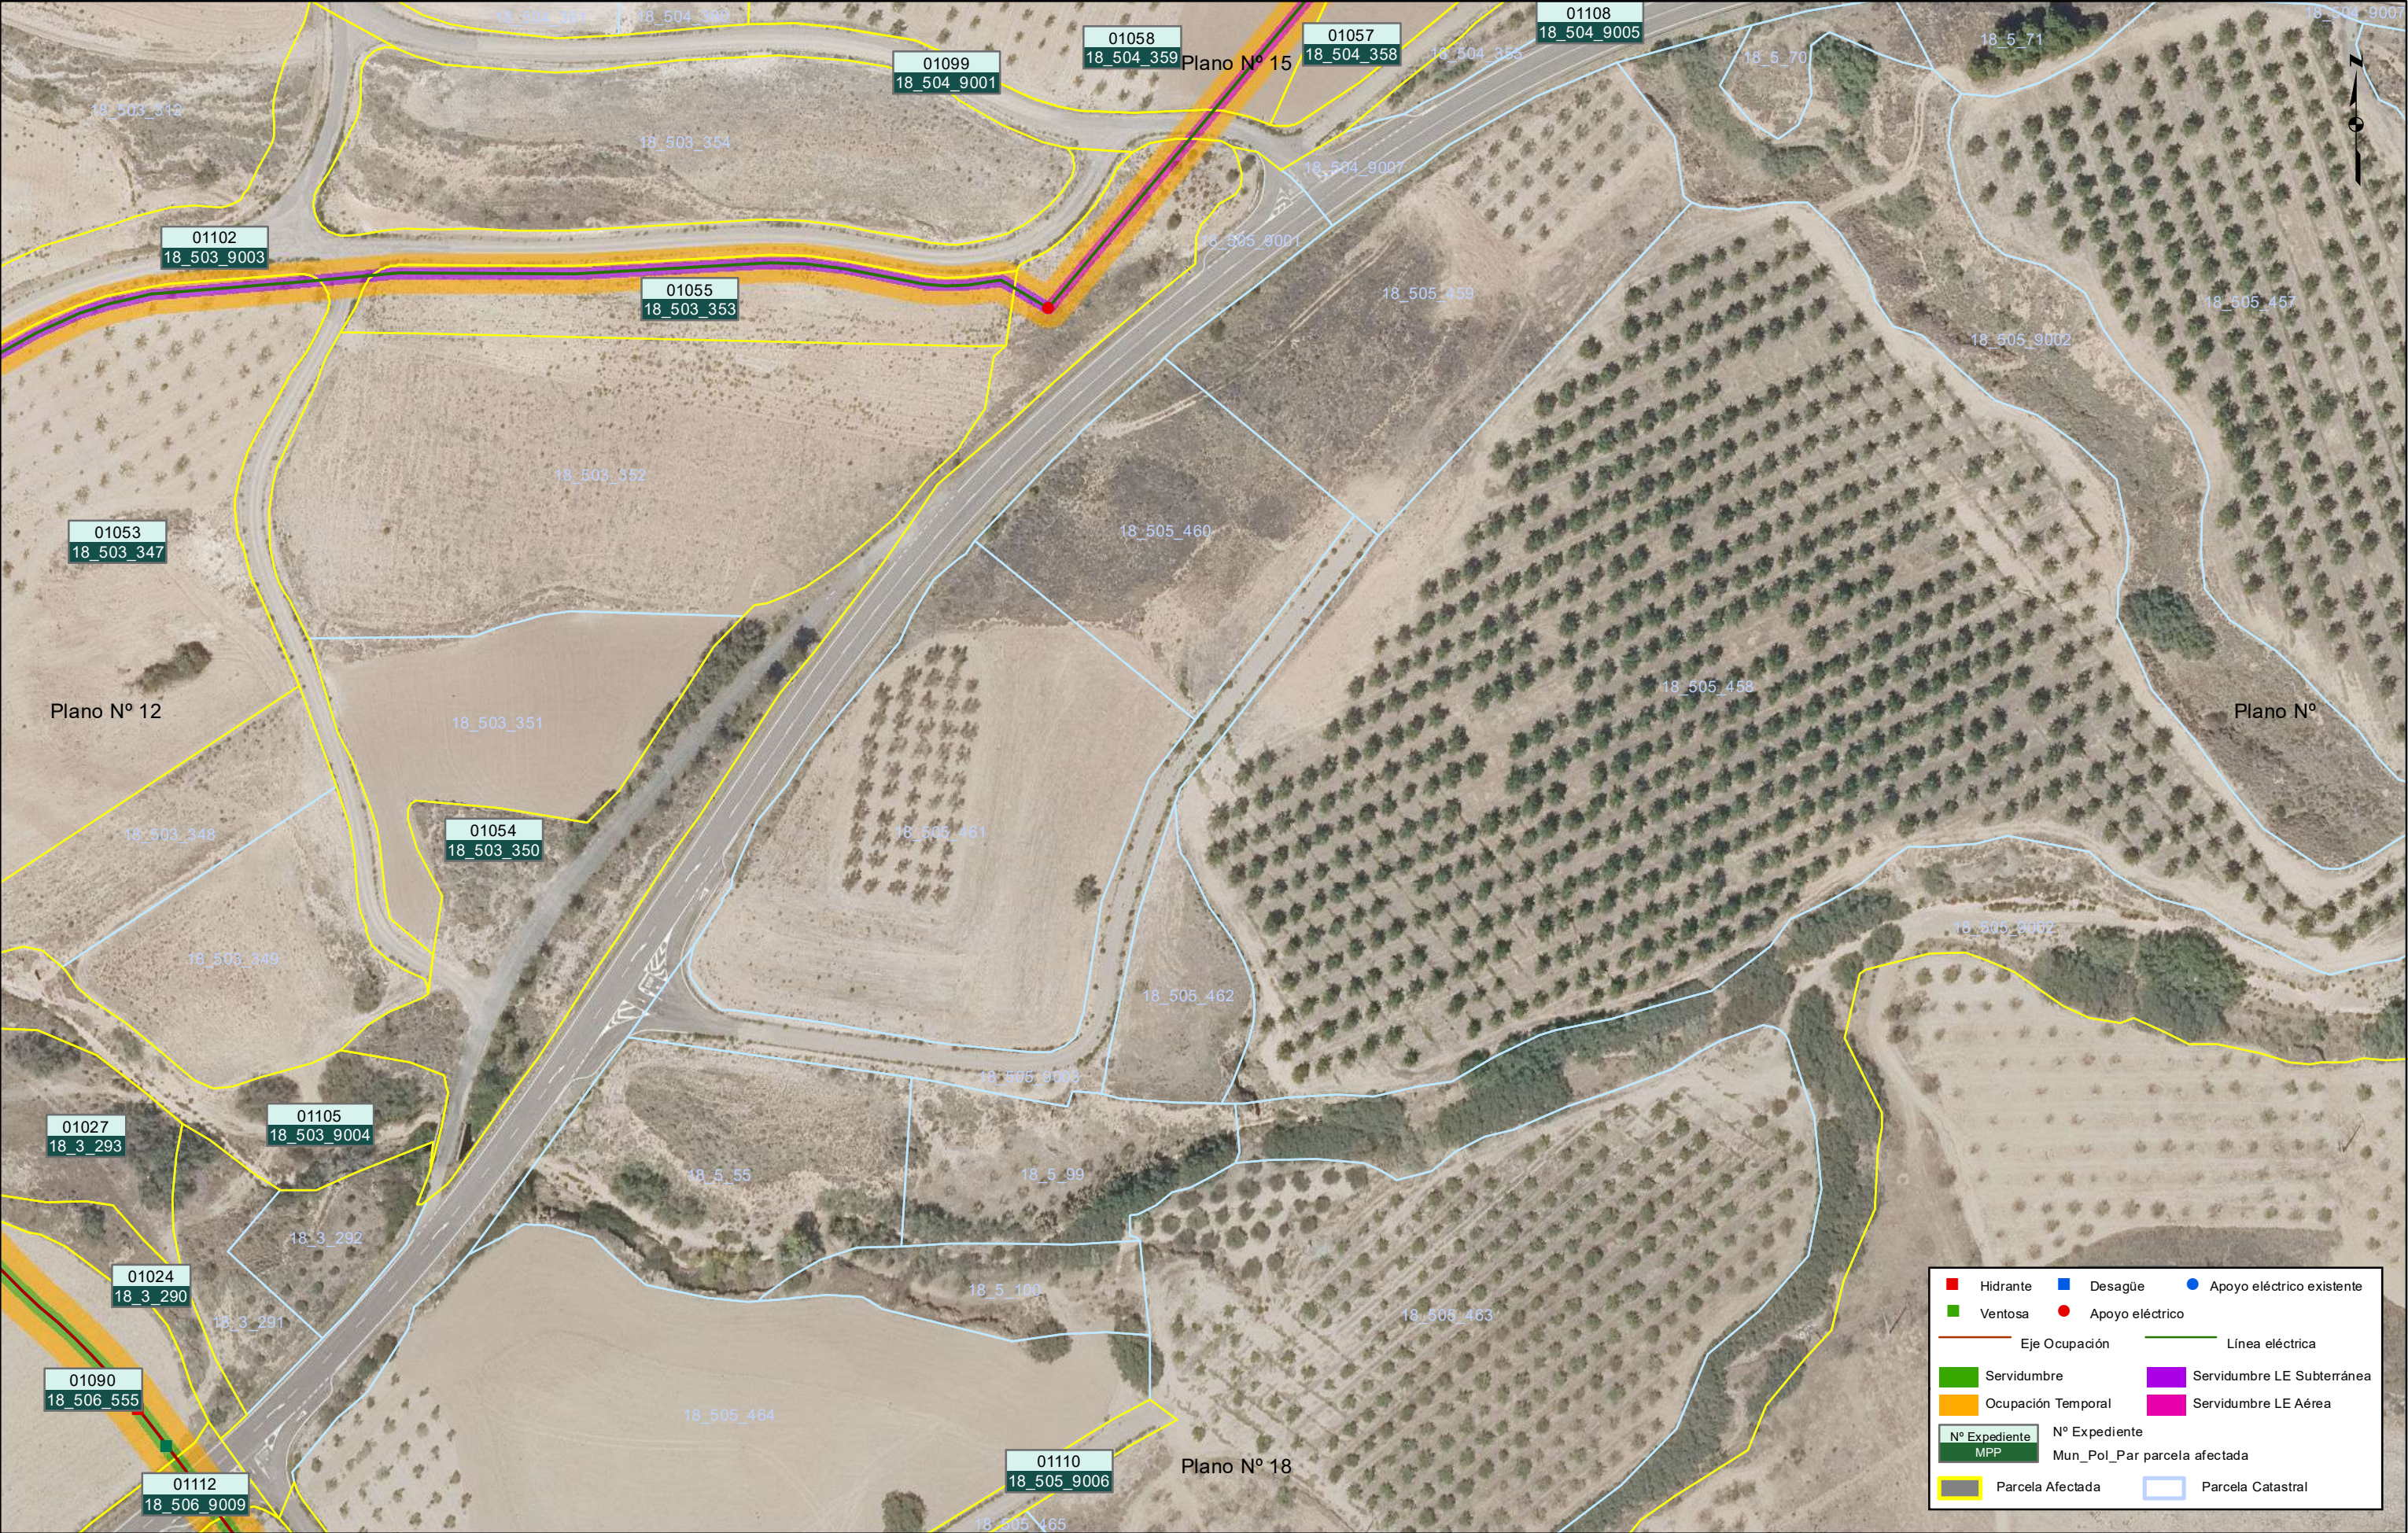

ETRS_1989_UTM_Zone_30N

	Título: PROYECTO DE MODERNIZACIÓN DEL REGADÍO DE LA COMUNIDAD DE REGANTES ACEQUIA MABAD-MAJA DE ARNEO (LA RIOJA). Nº de Expediente SGRIR: 21.309	Designación: PLANO EXPROPIACIONES	Escala: 0 10 20 40 Metros DIN A3 1:1.500	Fecha: 2026	Plano Nº: 14 de 25
--	---	---	---	---------------------------	----------------------------------



ETRS_1989_UTM_Zone_30N




Título: PROYECTO DE MODERNIZACIÓN DEL REGADÍO DE LA COMUNIDAD DE REGANTES ACEQUIA MABAD-MAJA DE ARNEDO (LA RIOJA).
Nº de Expediente SGRIR: 21.309

Designación: PLANO EXPROPIACIONES

Escala: 0 10 20 40 Metros
DIN A3 1:1.500

Fecha: 2026


Plano Nº: 15 de 25

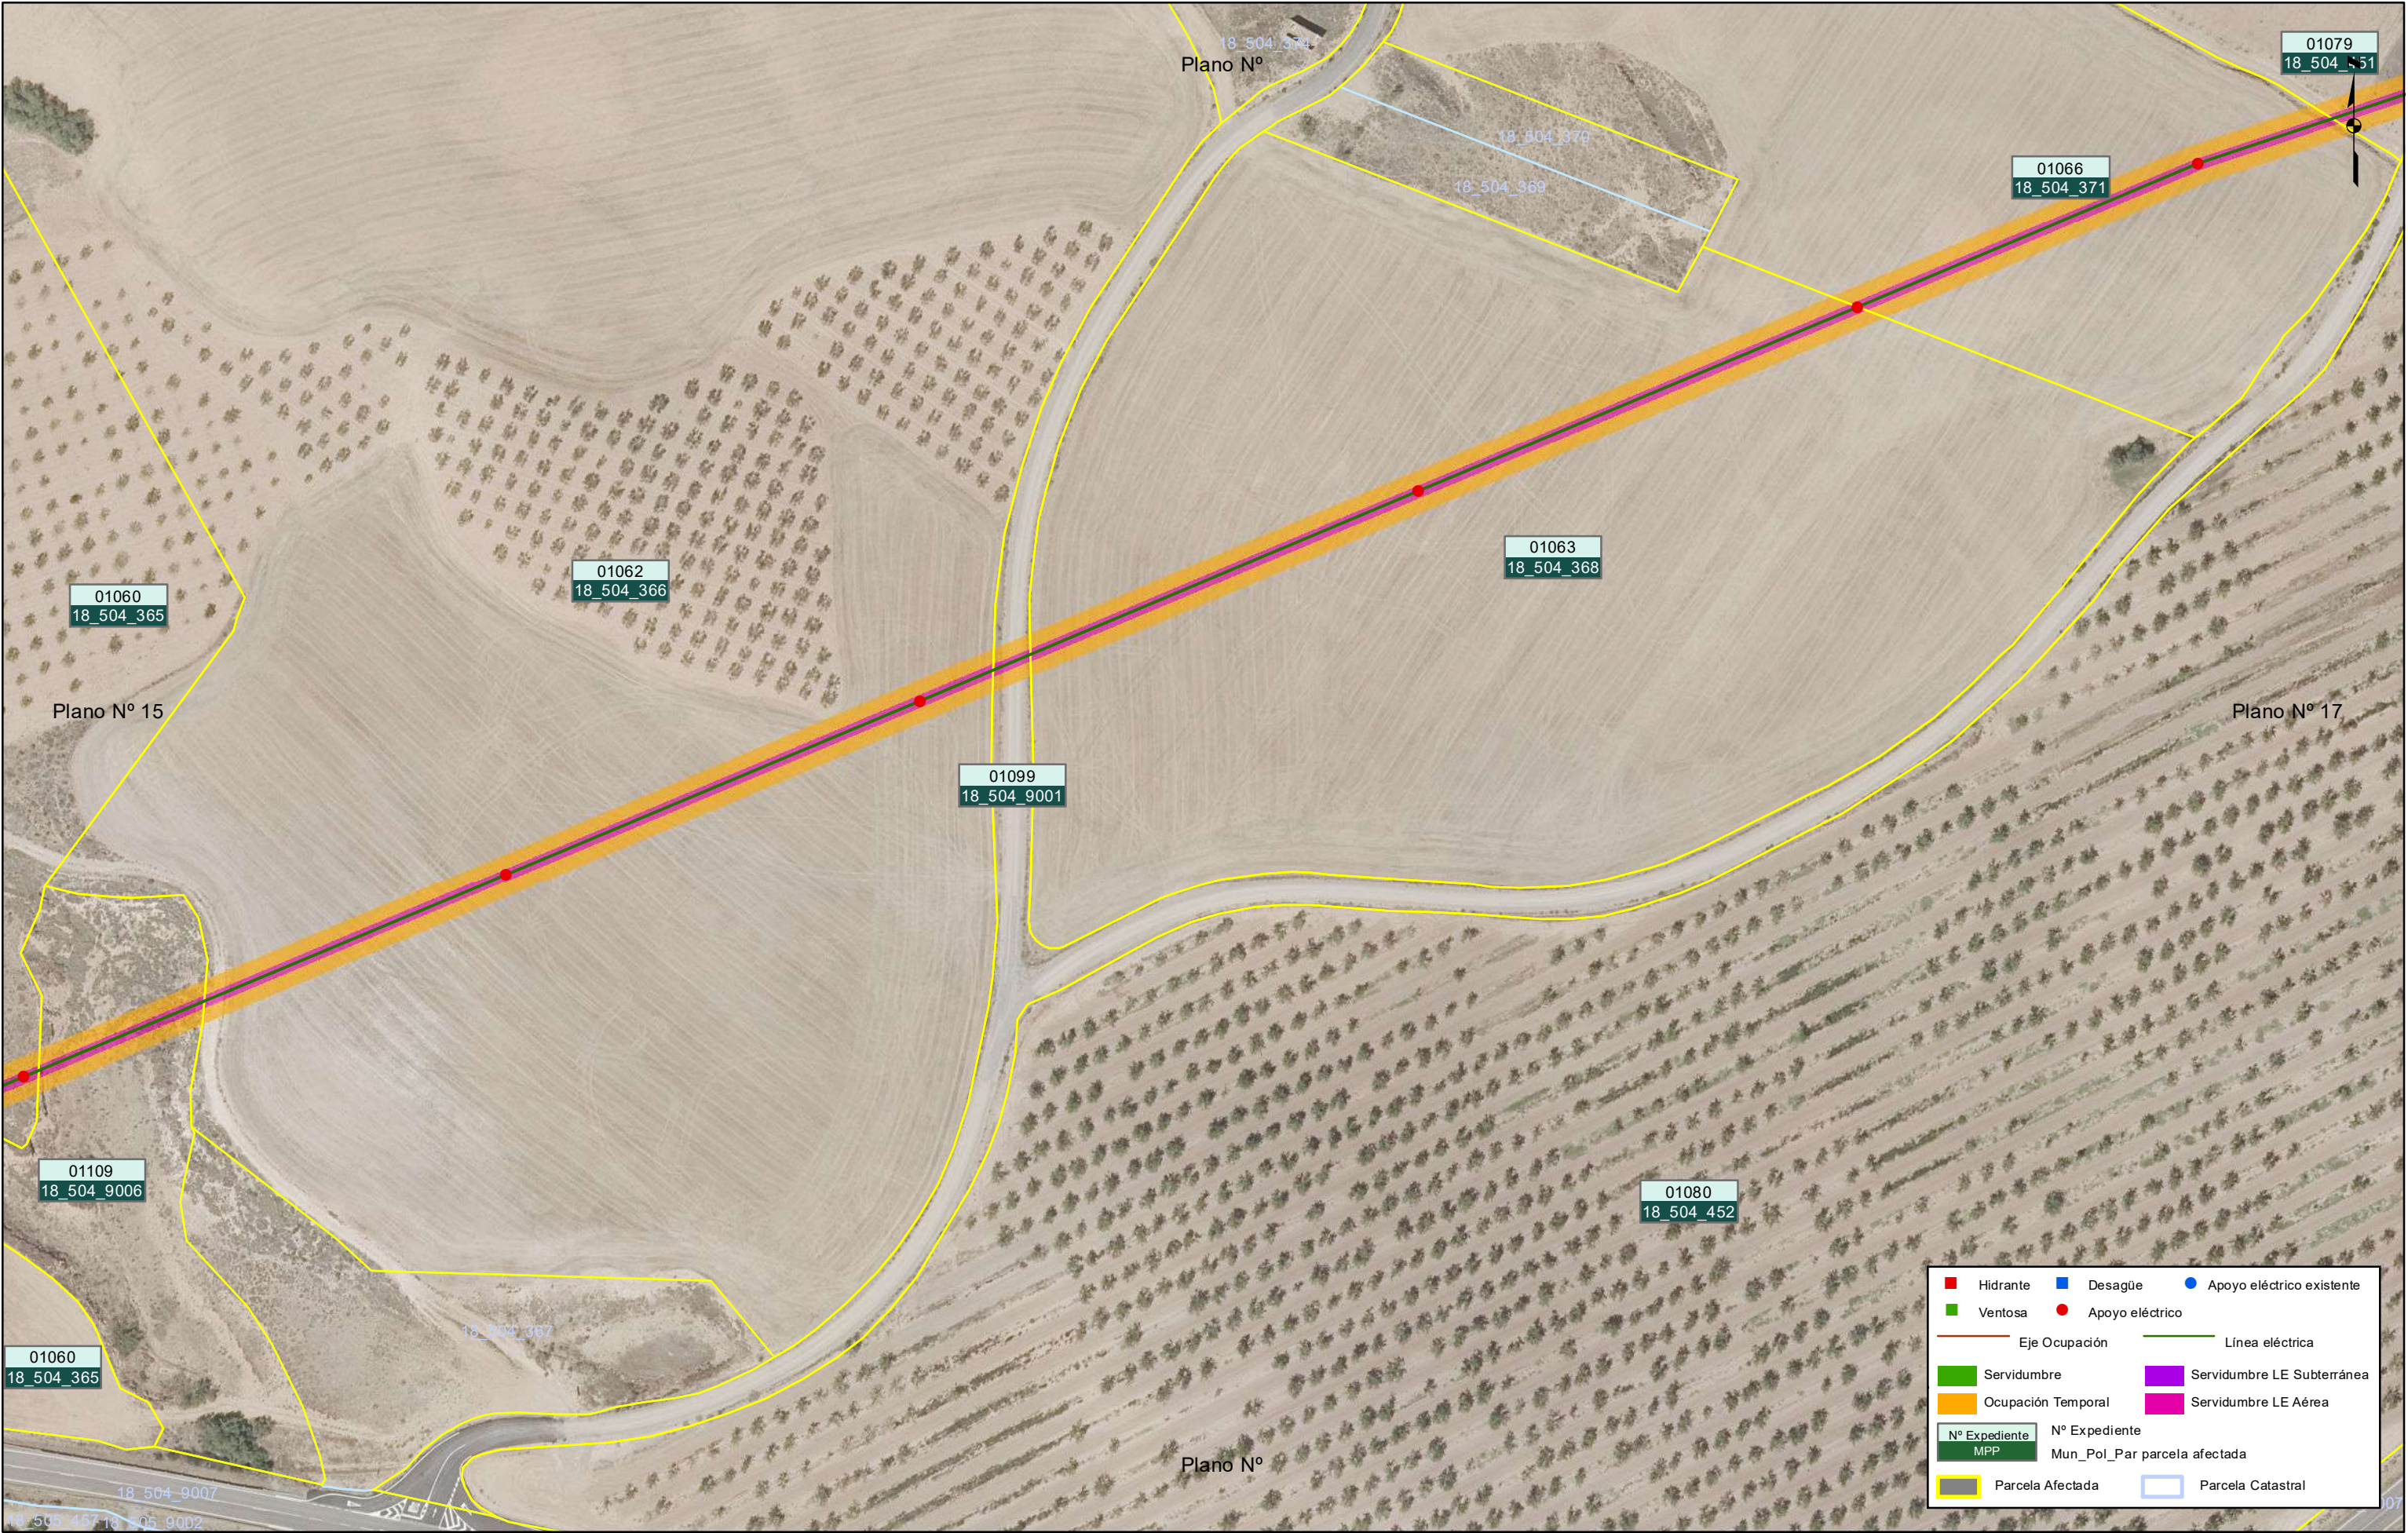


ETRS_1989_UTM_Zone_30N




ETRS_1989_UTM_Zone_30N

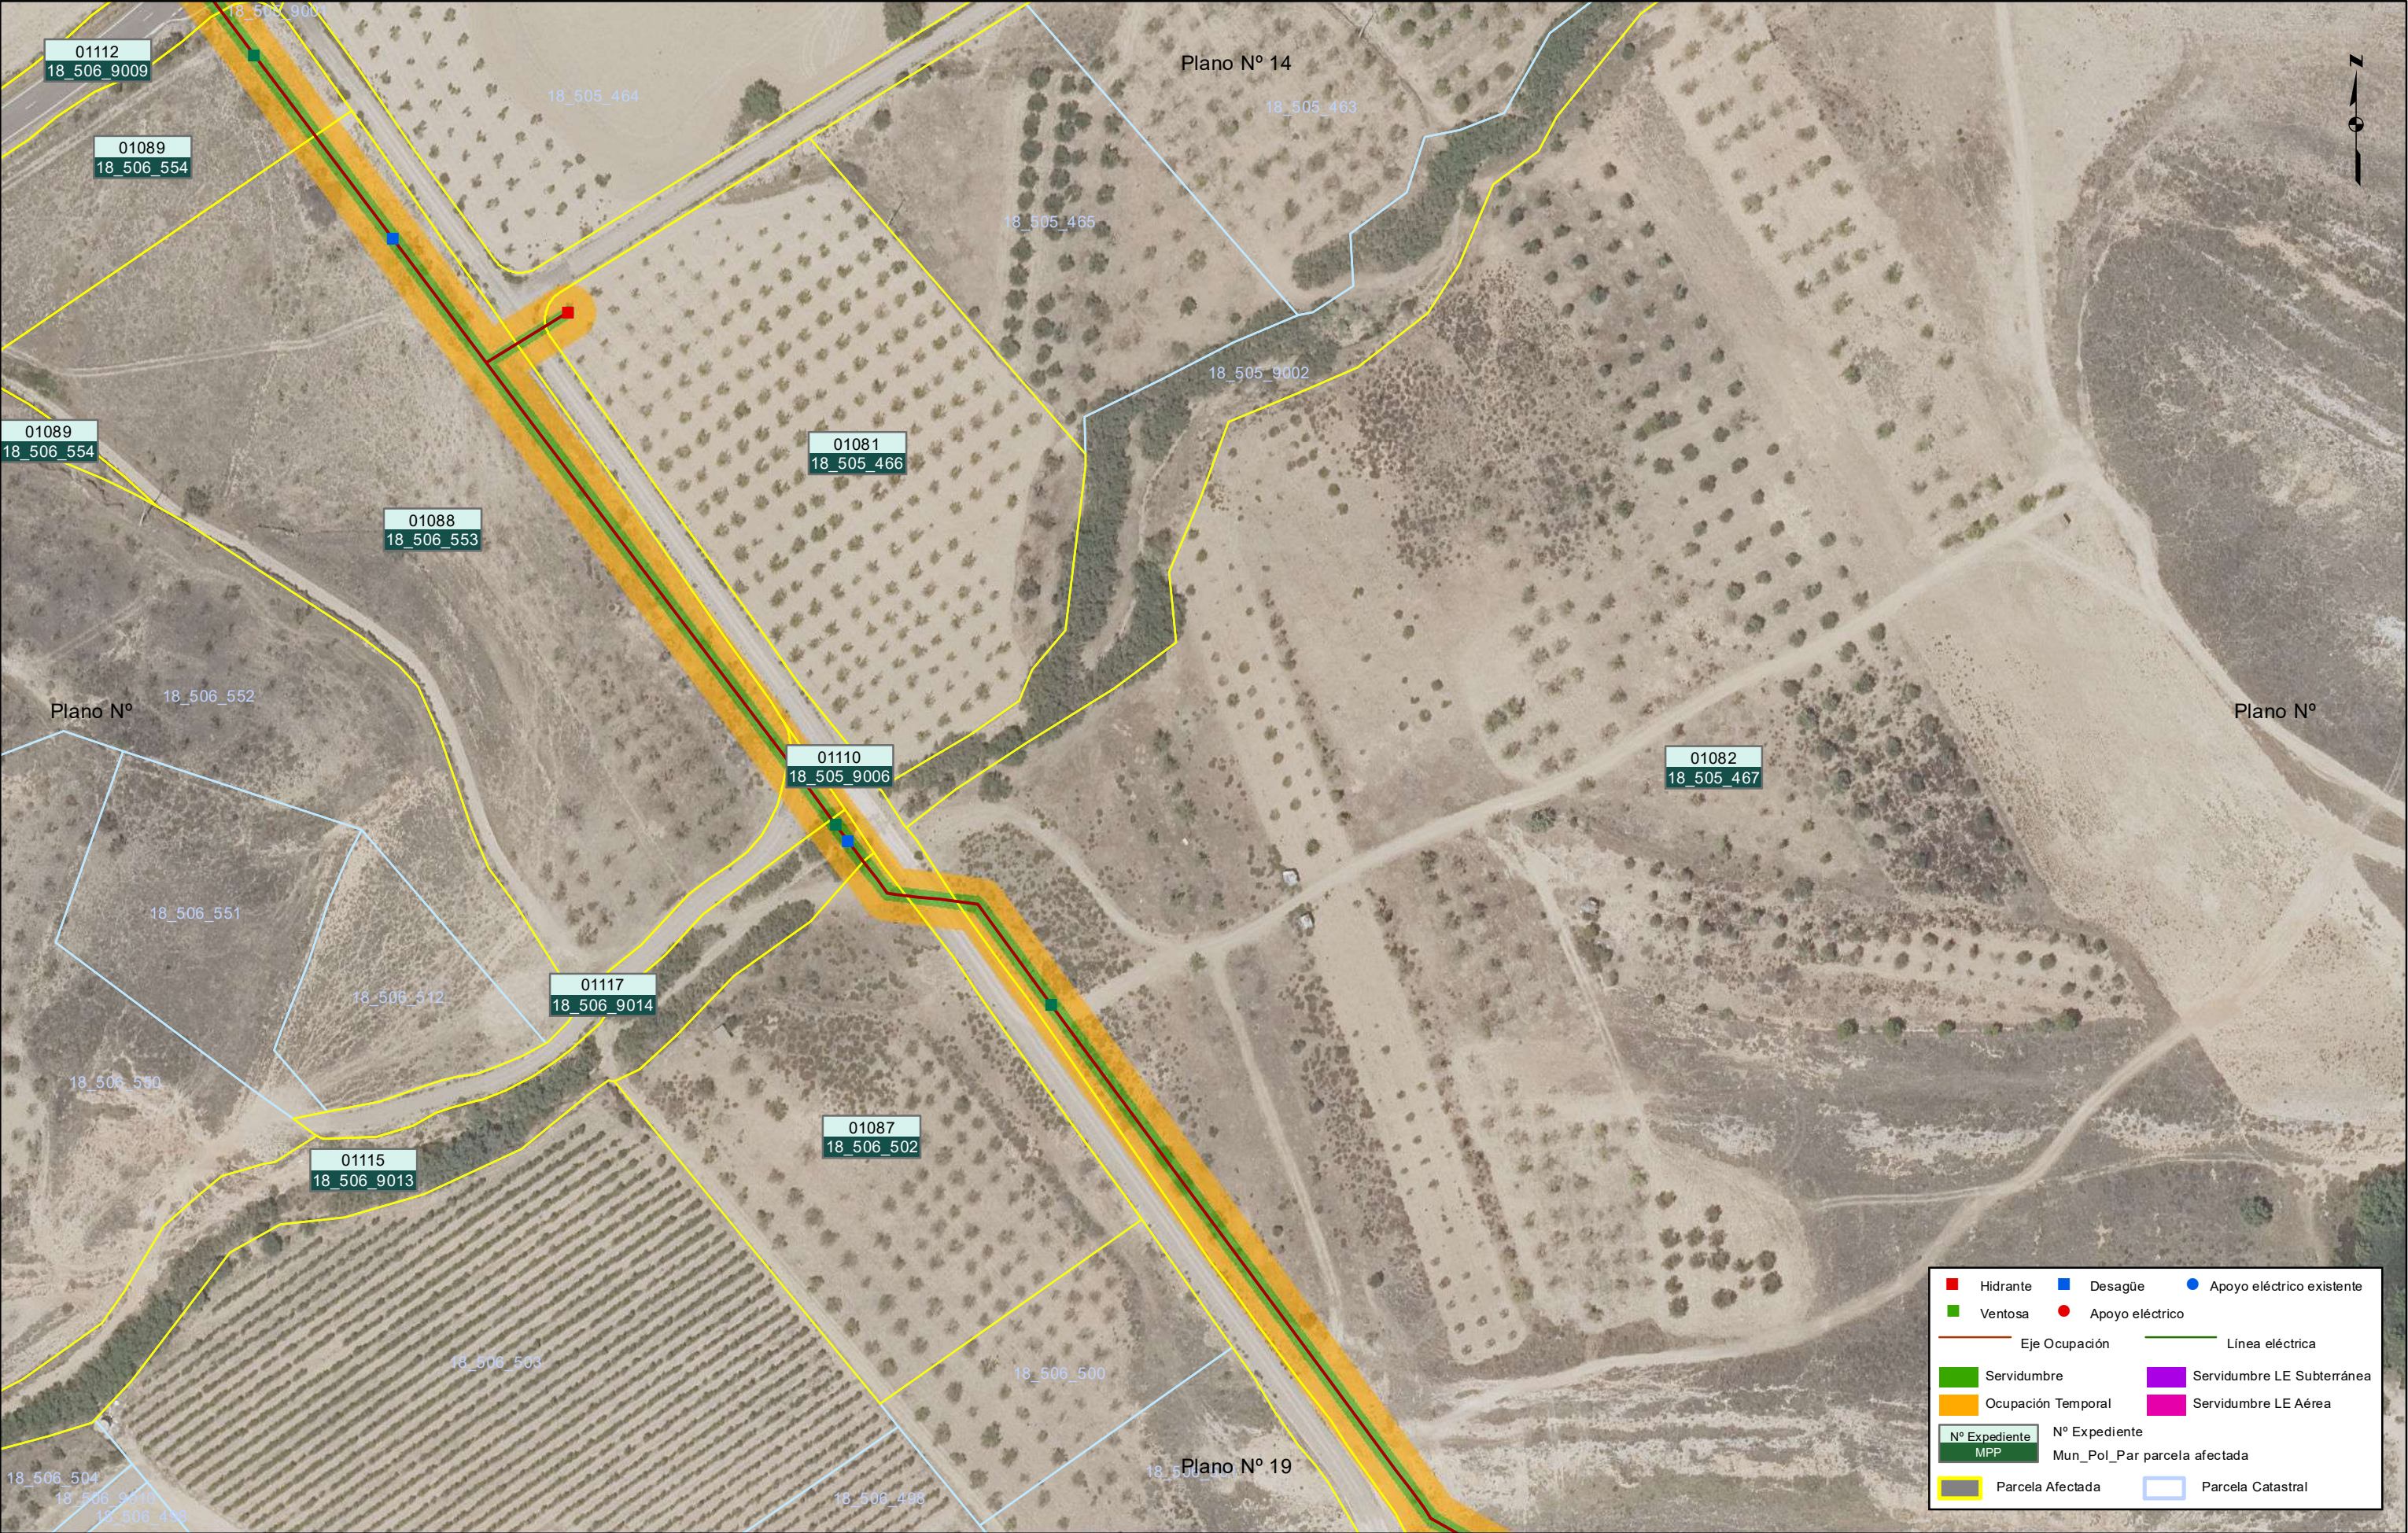

ETRS_1989_UTM_Zone_30N

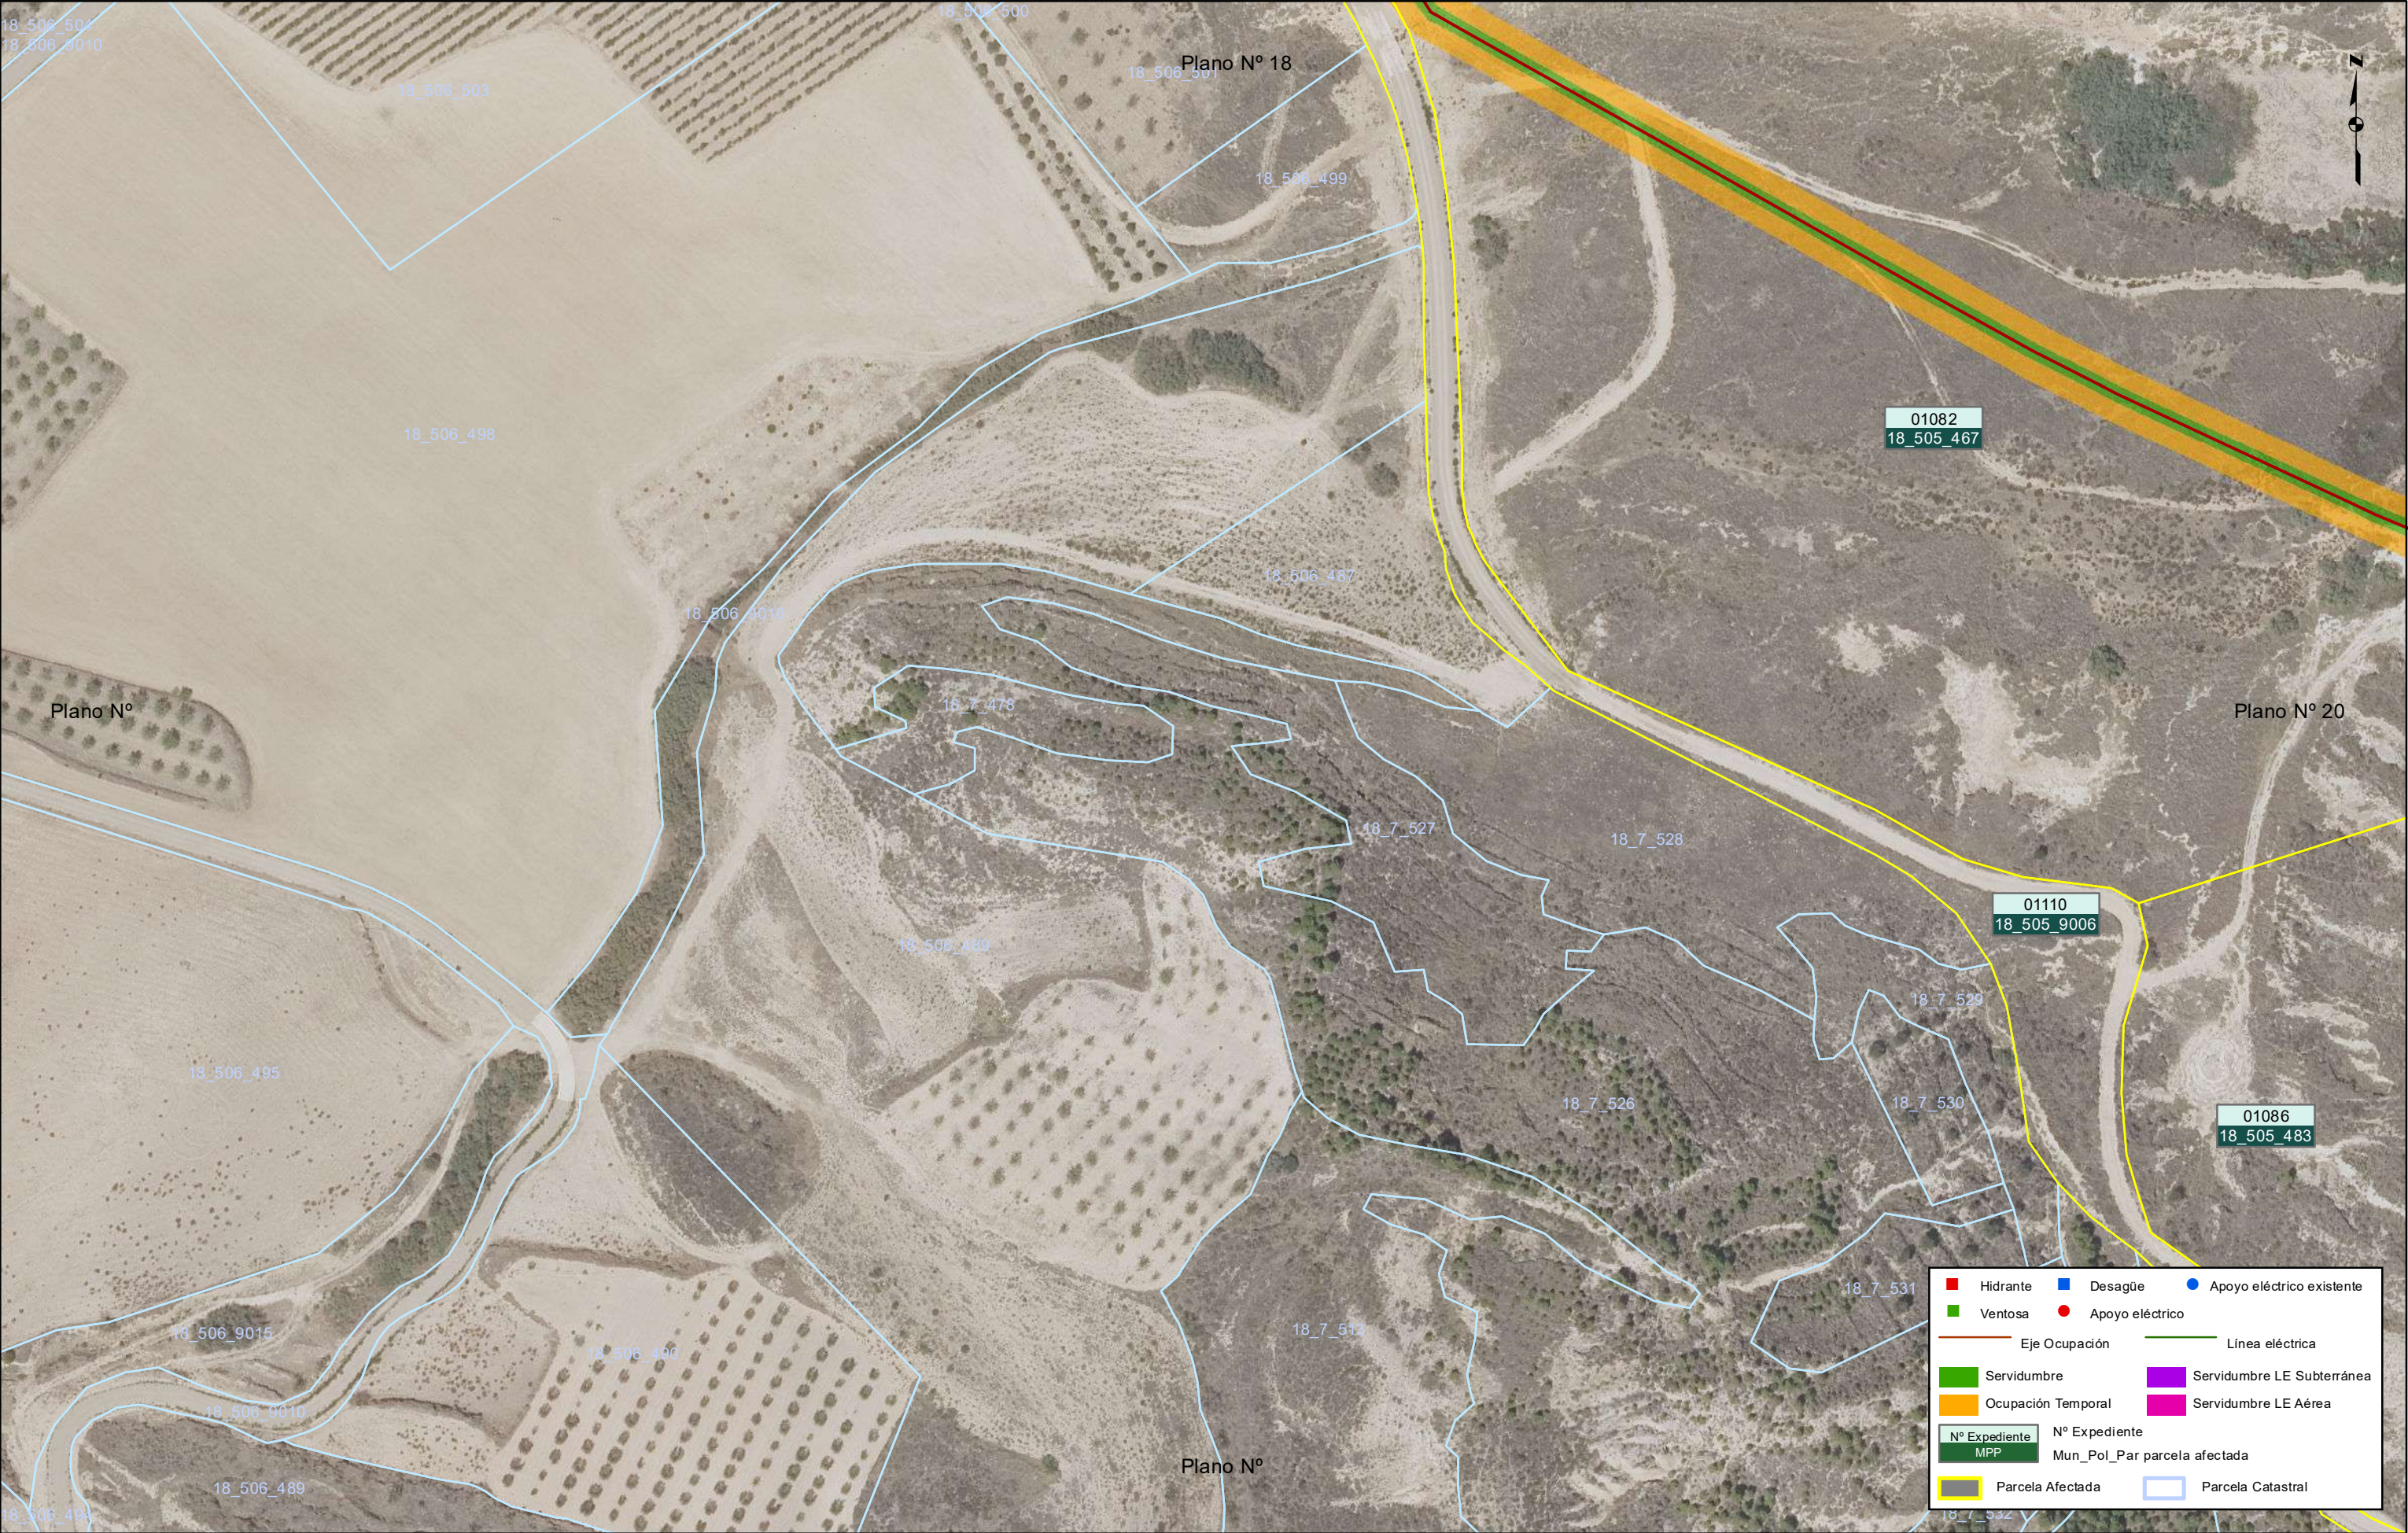


ETRS_1989_UTM_Zone_30N

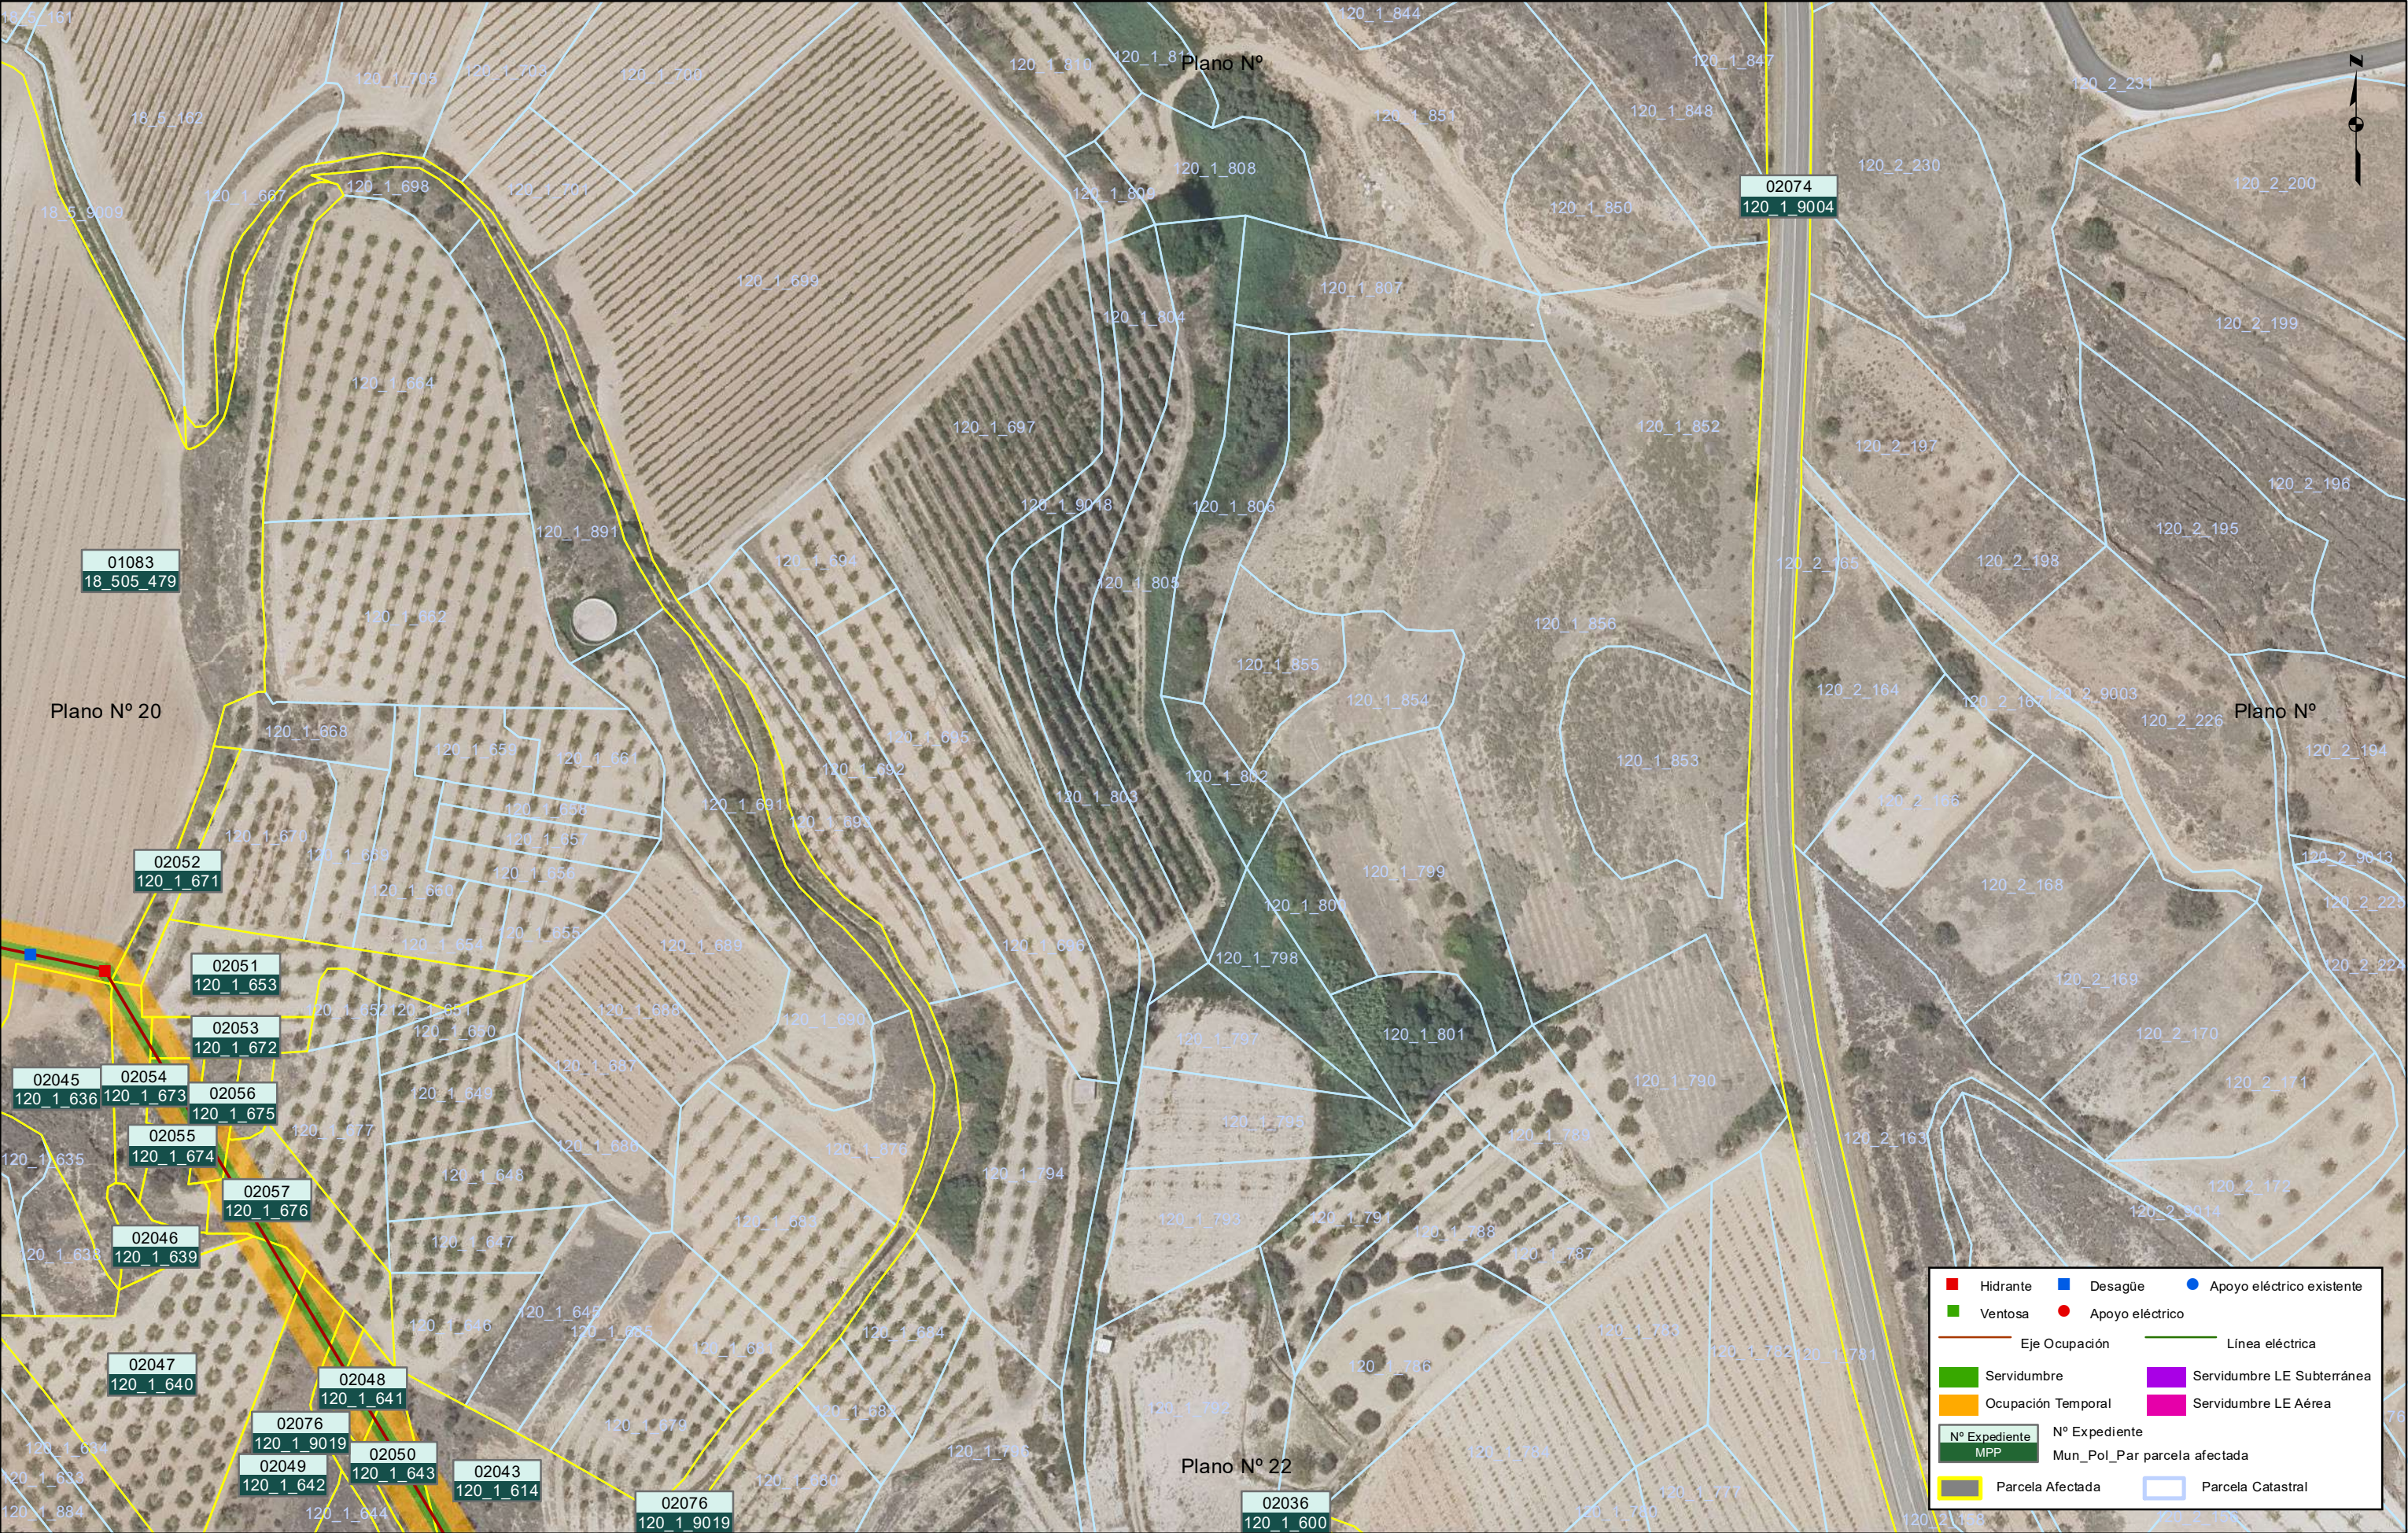


ETRS_1989_UTM_Zone_30N

 GOBIERNO DE ESPAÑA MINISTERIO DE AGRICULTURA, PESCA Y ALIMENTACIÓN	Título: PROYECTO DE MODERNIZACIÓN DEL REGADÍO DE LA COMUNIDAD DE REGANTES ACEQUIA MABAD-MAJA DE ARNEDO (LA RIOJA). Nº de Expediente SGRIR: 21.309	Designación: PLANO EXPROPIACIONES	Escala: 0 10 20 40 Metros DIN A3 1:1.500	Fecha: 2026	Plano Nº: 21 de 25
---	--	---	---	---------------------------	----------------------------------

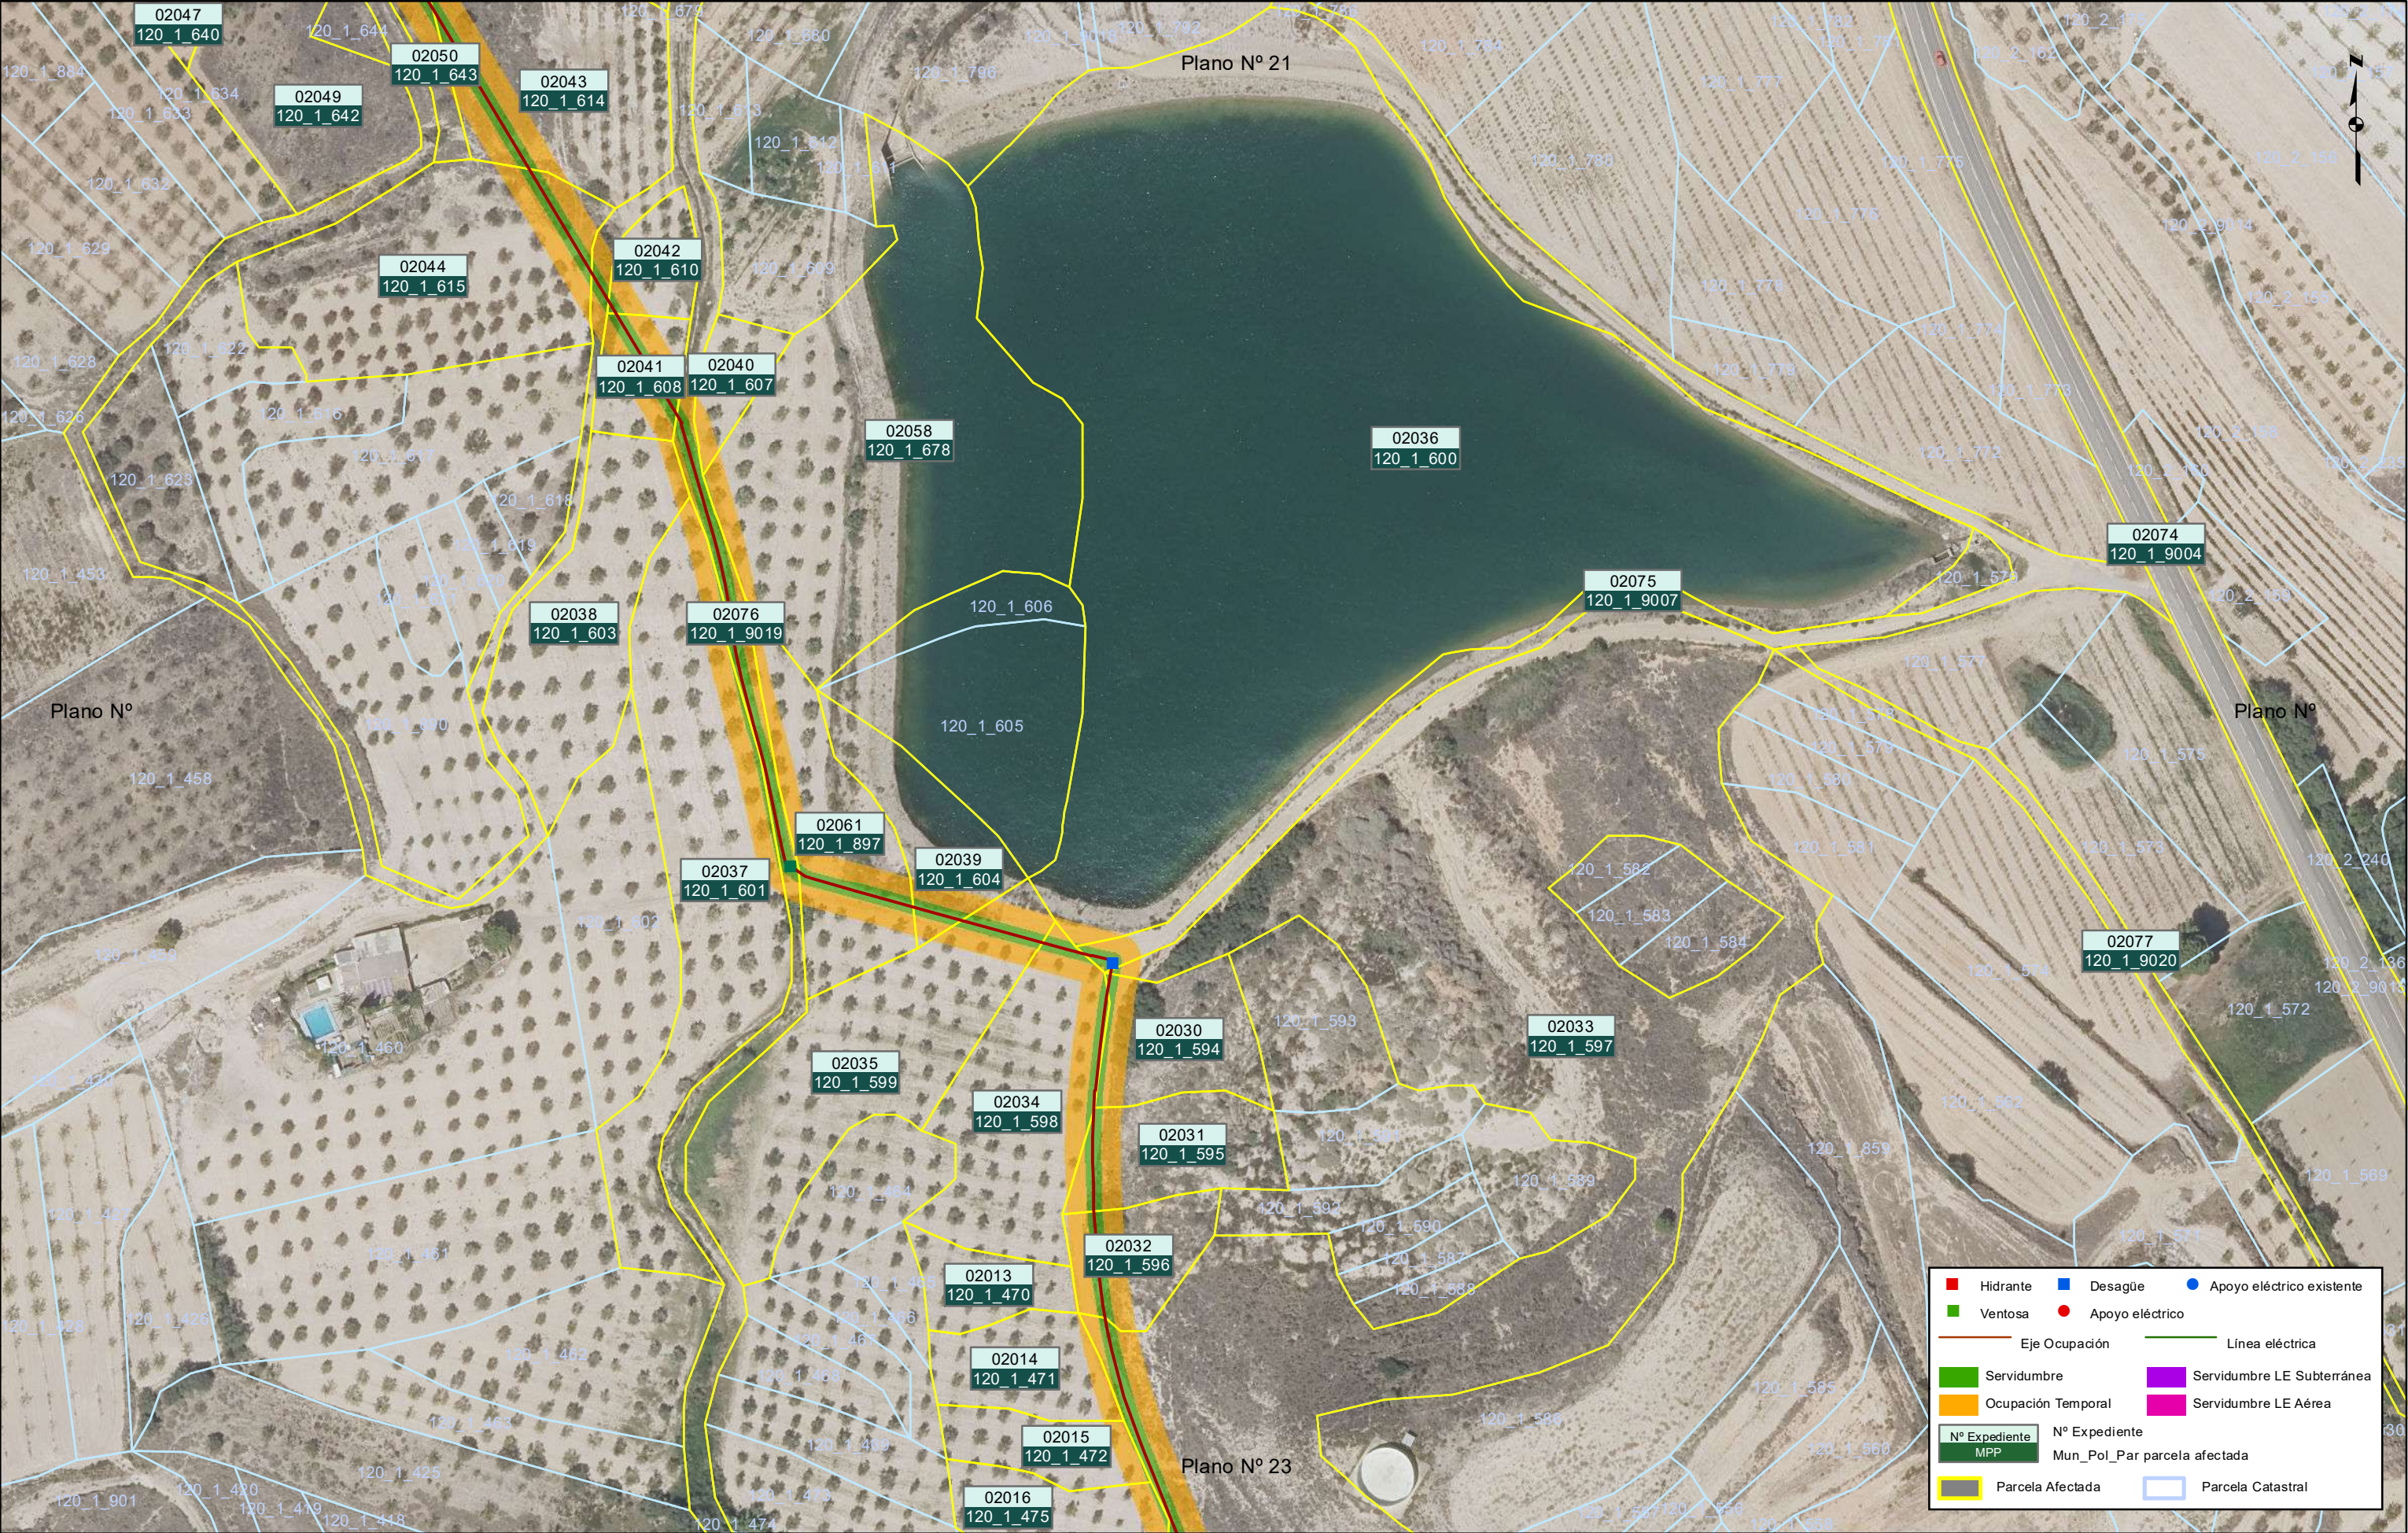

ETRS_1989_UTM_Zone_30N

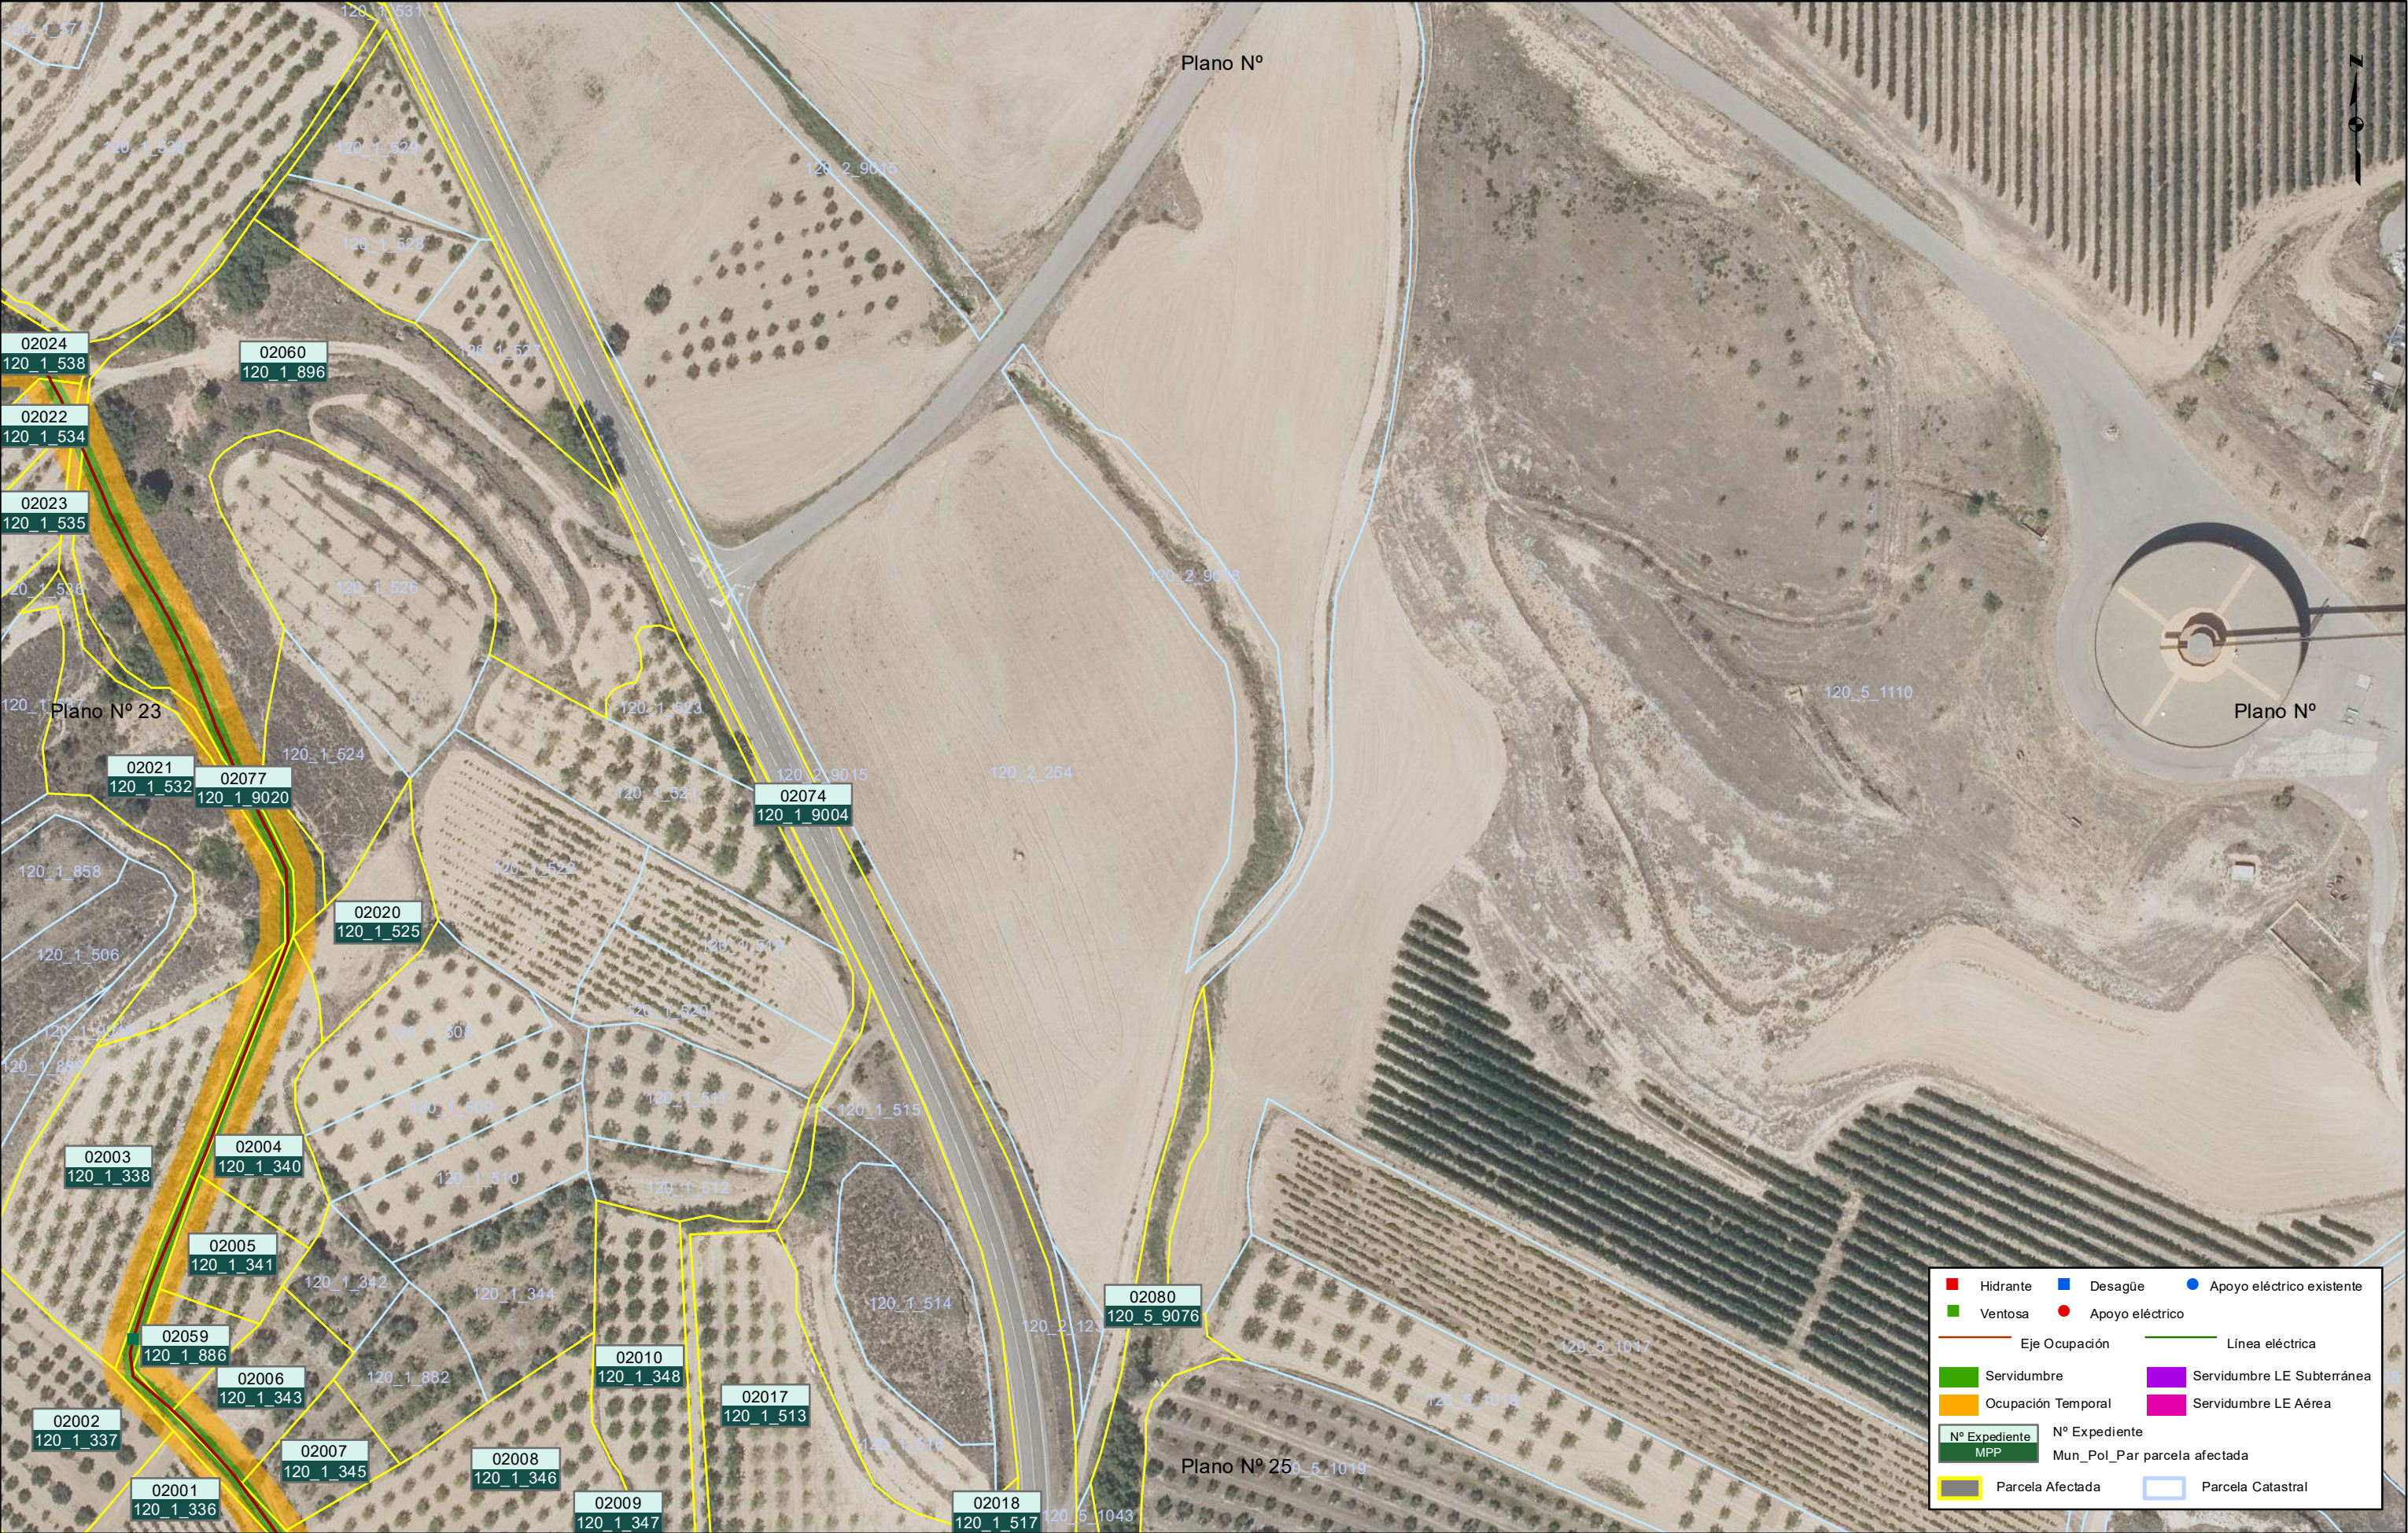

ETRS_1989_UTM_Zone_30N




Título:
PROYECTO DE MODERNIZACIÓN DEL REGADÍO DE LA COMUNIDAD
DE REGANTES ACEQUIA MABAD-MAJA DE ARNEDO (LA RIOJA).
Nº de Expediente SGRIR: 21.309

Designación:
PLANO EXPROPIACIONES

Escala:
0 10 20 40 Metros
DIN A3 1:1.500

Fecha:
2026

Plano N°:
24 de 25

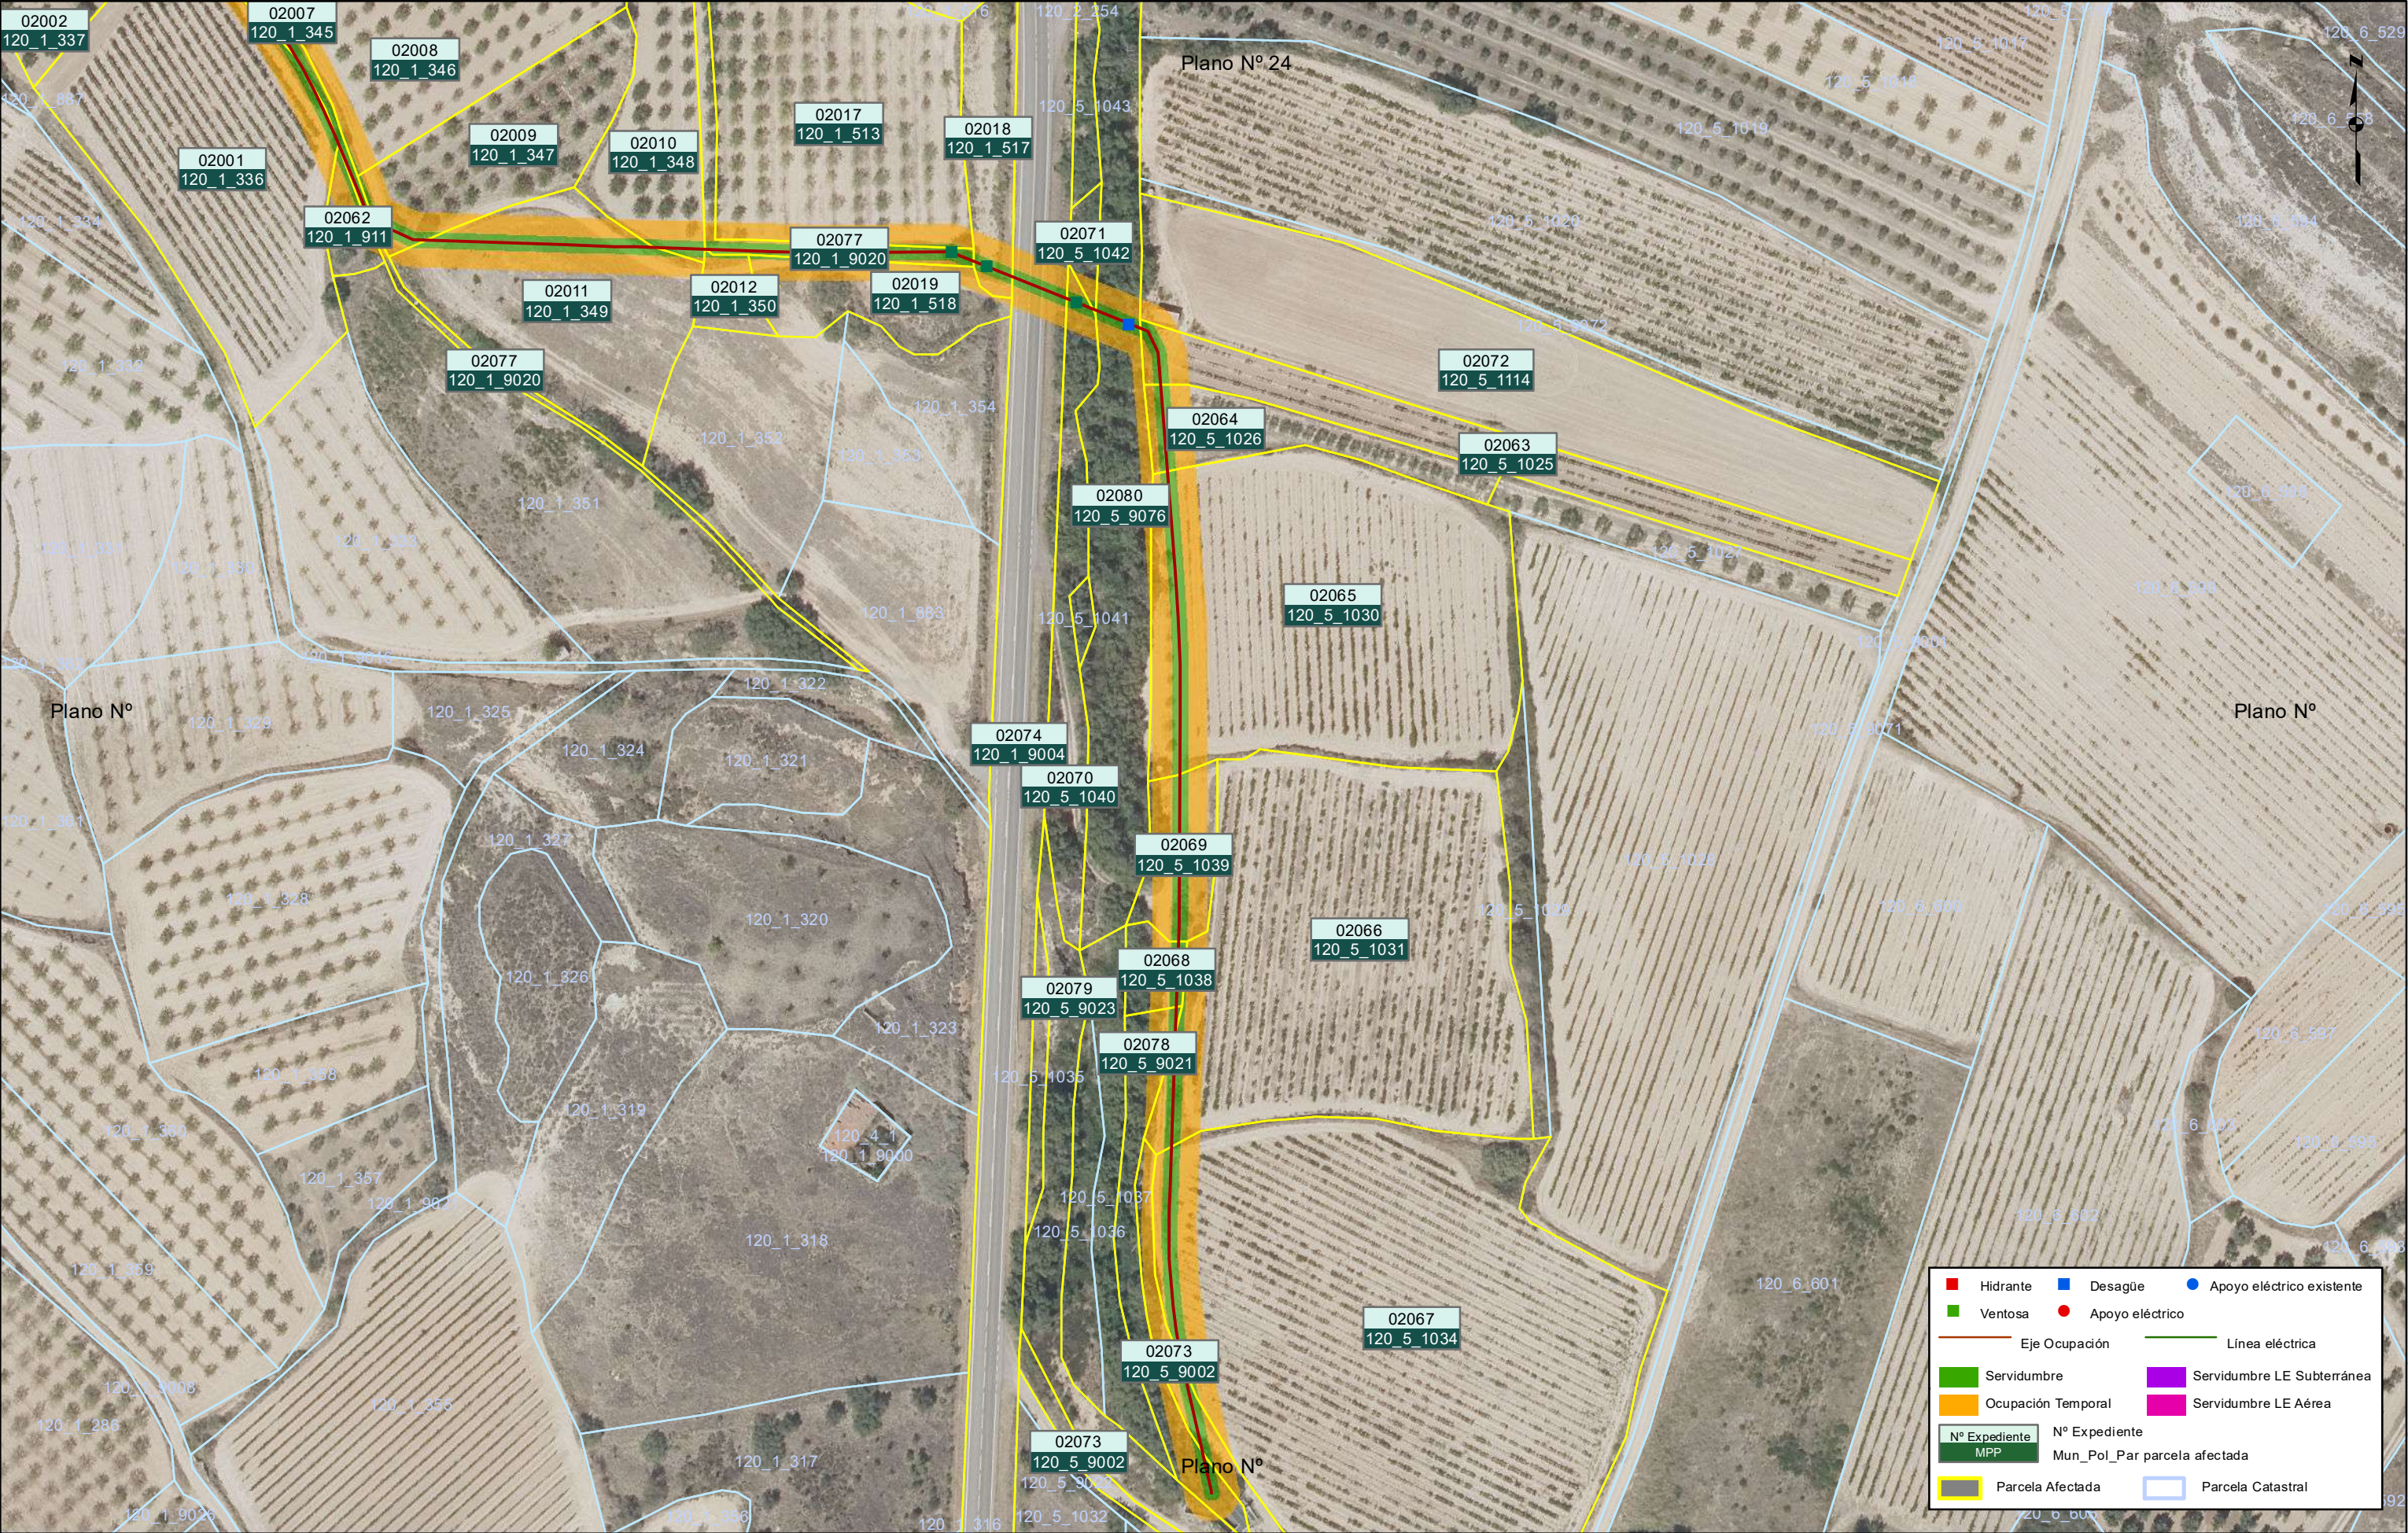

ETRS_1989_UTM_Zone_30N