


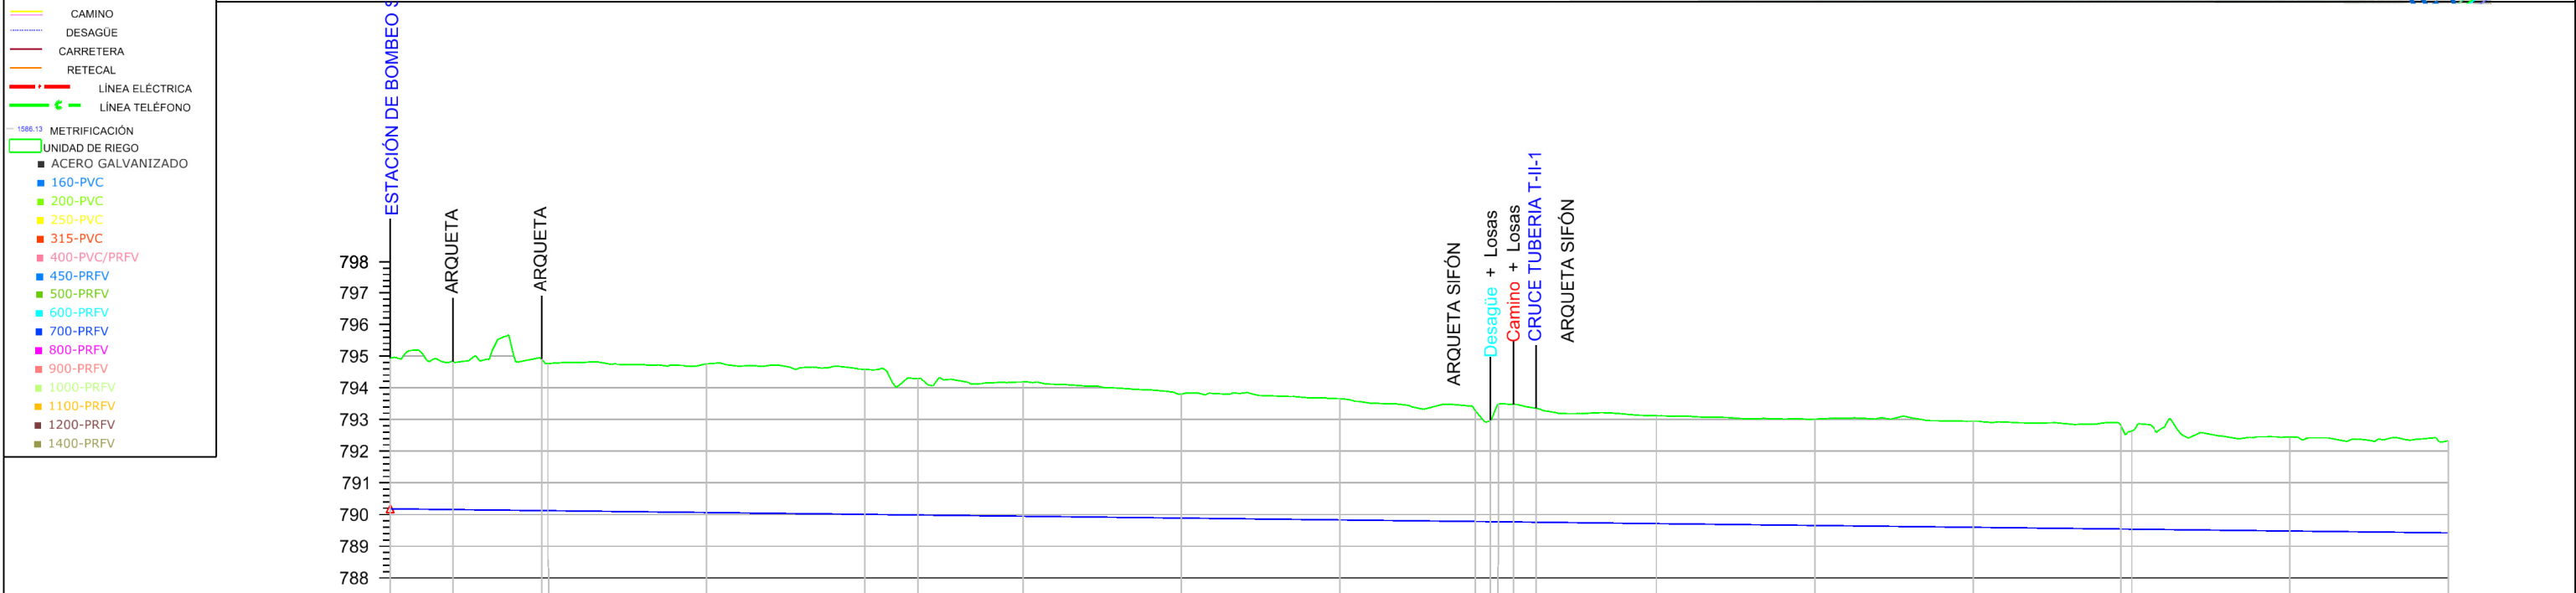


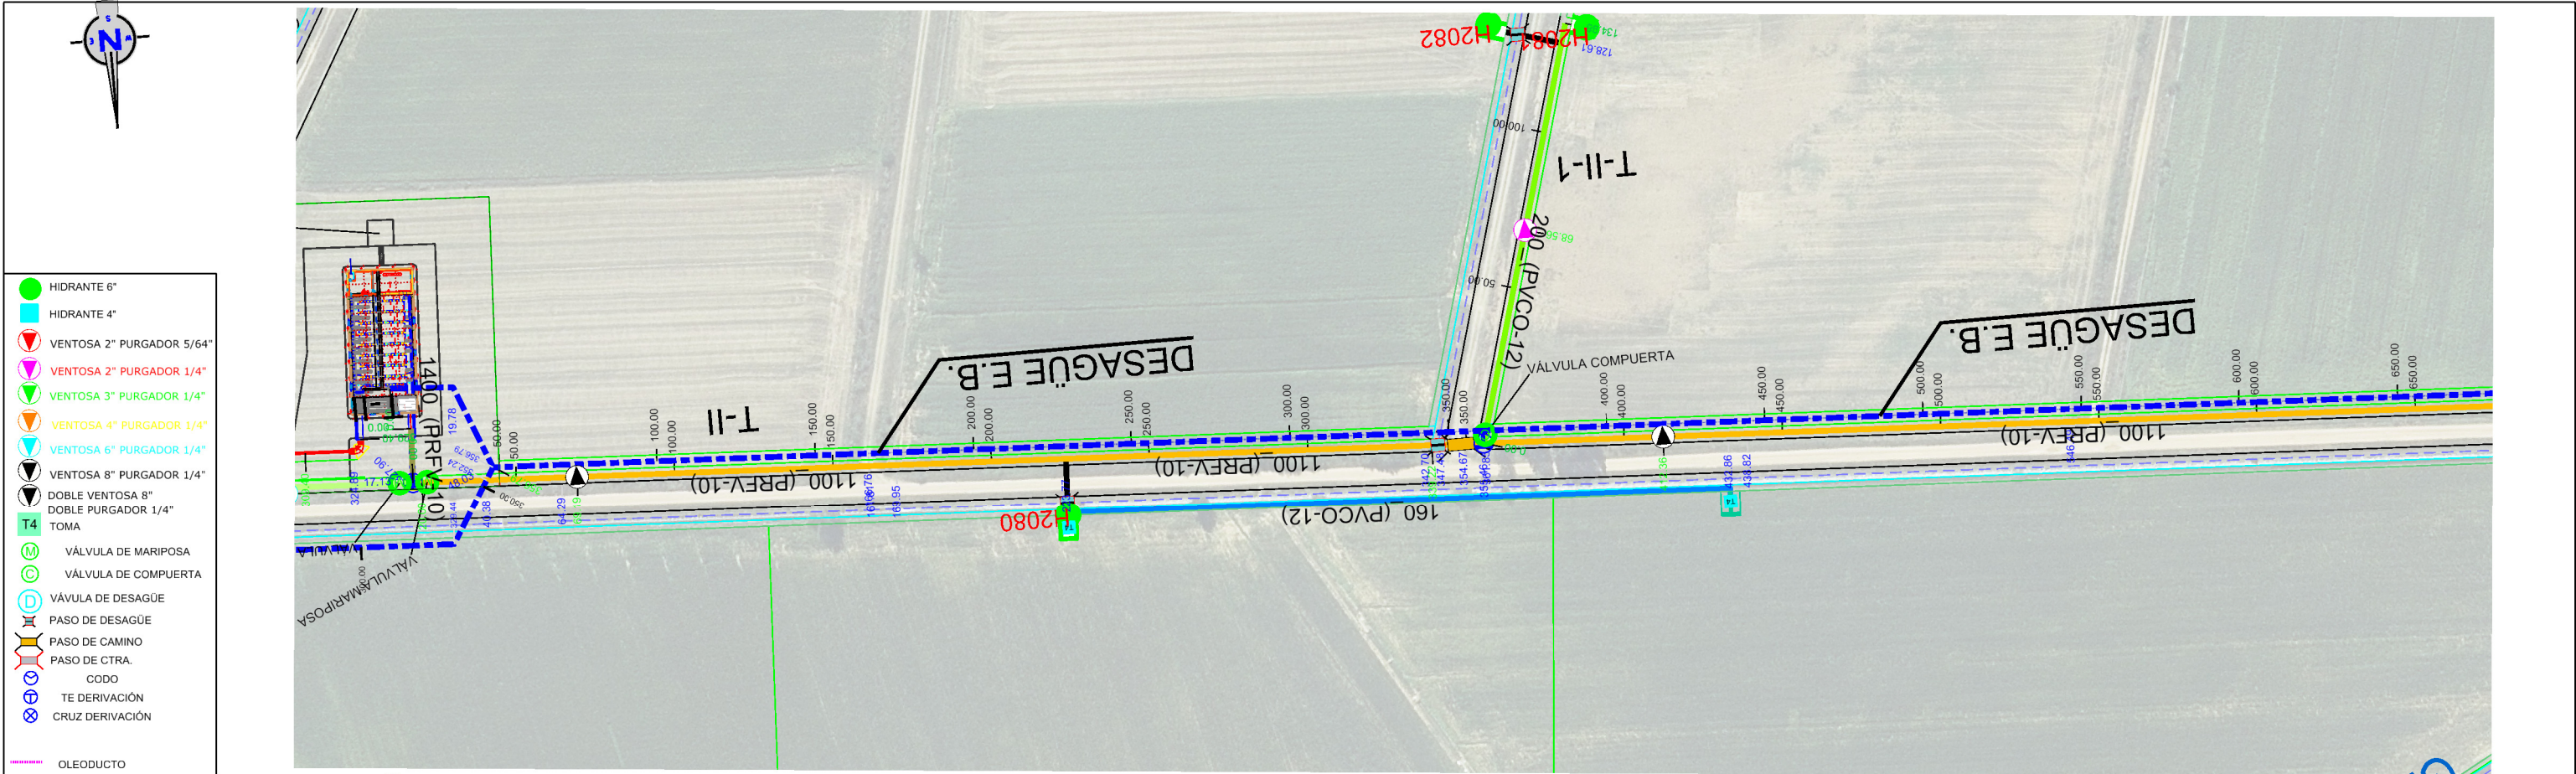


Sección Tipo	DN 800 PVC/PT 12										
Tipo Rasante	L1097.121 P-0.12%										
Desmonte	4.753	4.675	4.643	4.689	4.576	4.312	4.236	3.914	3.823	3.493	2.906
Rasante	790.190	790.157	790.122	790.063	790.005	789.985	789.947	789.888	789.830	789.758	789.422
Terreno	794.933	794.832	794.903	794.752	794.581	794.297	794.183	793.802	793.653	793.351	792.328
P.k.	0.00	19.78	48.00	100.00	150.00	166.76	200.00	250.00	300.00	361.85	650.00

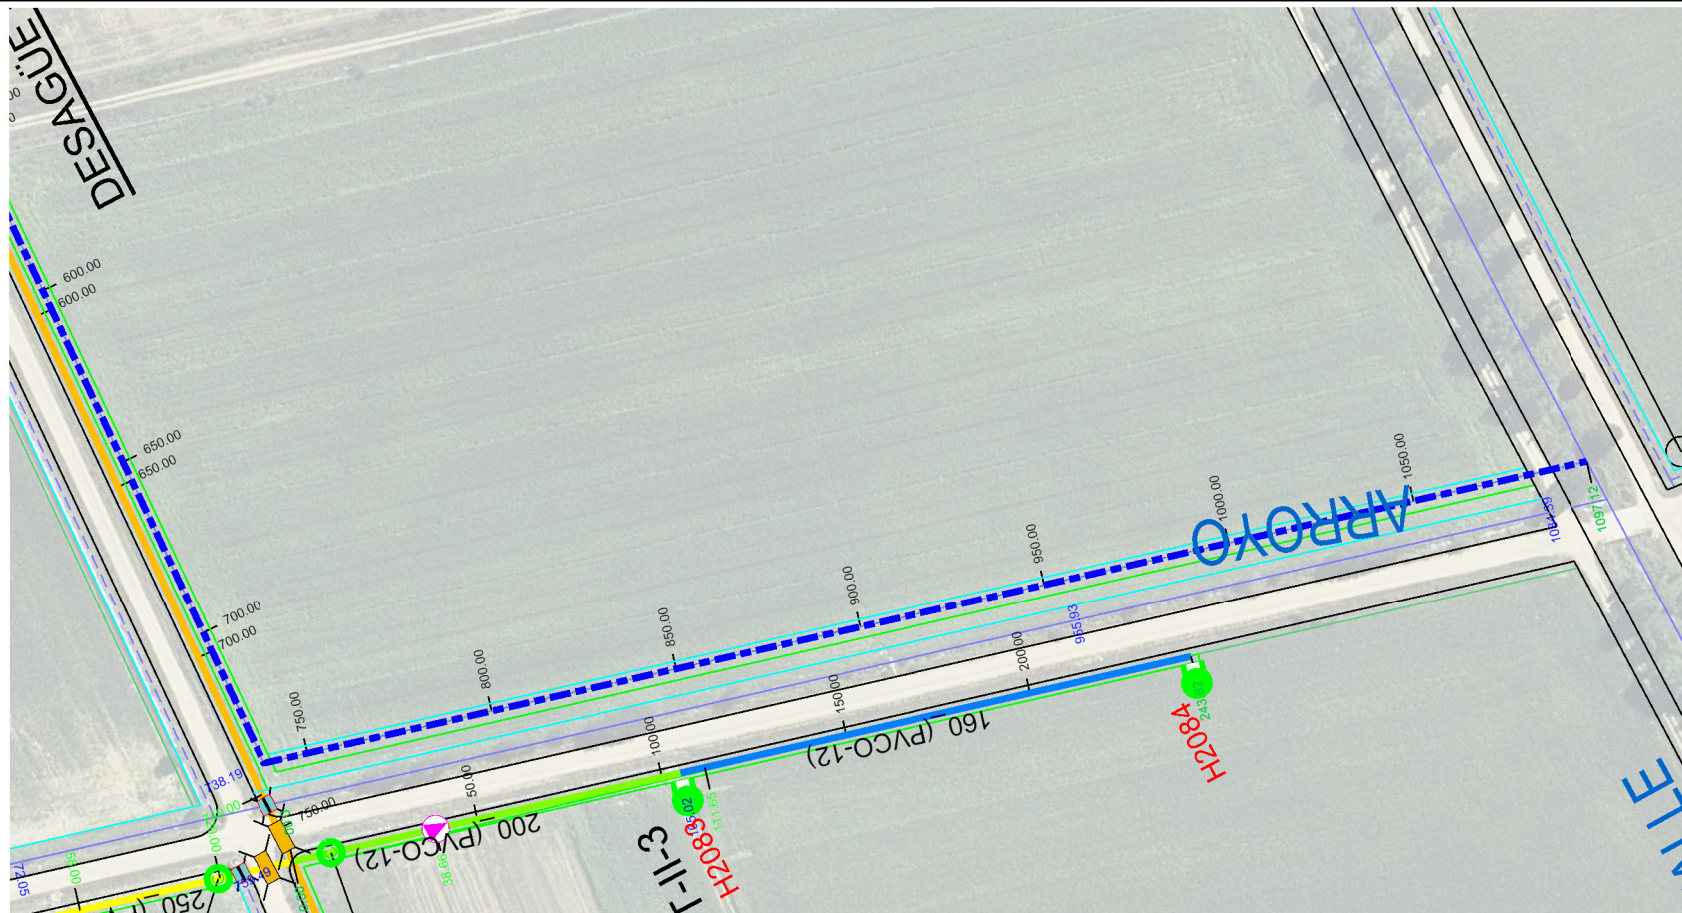

-  HIDRANTE 6"
 -  HIDRANTE 4"
 -  VENTOSA 2" PURGADOR 5/64"
 -  VENTOSA 2" PURGADOR 1/4"
 -  VENTOSA 3" PURGADOR 1/4"
 -  VENTOSA 4" PURGADOR 1/4"
 -  VENTOSA 6" PURGADOR 1/4"
 -  VENTOSA 8" PURGADOR 1/4"
 -  DOBLE VENTOSA 8"
 -  DOBLE PURGADOR 1/4"
 -  TOMA
 -  VÁLVULA DE MARIPOSA
 -  VÁLVULA DE COMPUERTA
 -  VÁLVULA DE DESAGÜE
 -  PASO DE DESAGÜE
 -  PASO DE CAMINO
 -  PASO DE CTRA.
 -  CODO
 -  TE DERIVACIÓN
 -  CRUZ DERIVACIÓN
 -  OLEODUCTO
 -  CAMINO
 -  DESAGÜE
 -  CARRETERA
 -  RETECAL
 -  LÍNEA ELÉCTRICA
 -  LÍNEA TELÉFONO
 -  METRIFICACIÓN
 -  UNIDAD DE RIEGO
 -  ACERO GALVANIZADO
 -  160-PVC
 -  200-PVC
 -  250-PVC
 -  315-PVC
 -  400-PVC/PRFV
 -  450-PRFV
 -  500-PRFV
 -  600-PRFV
 -  700-PRFV
 -  800-PRFV
 -  900-PRFV
 -  1000-PRFV
 -  1100-PRFV
 -  1200-PRFV
 -  1400-PRFV

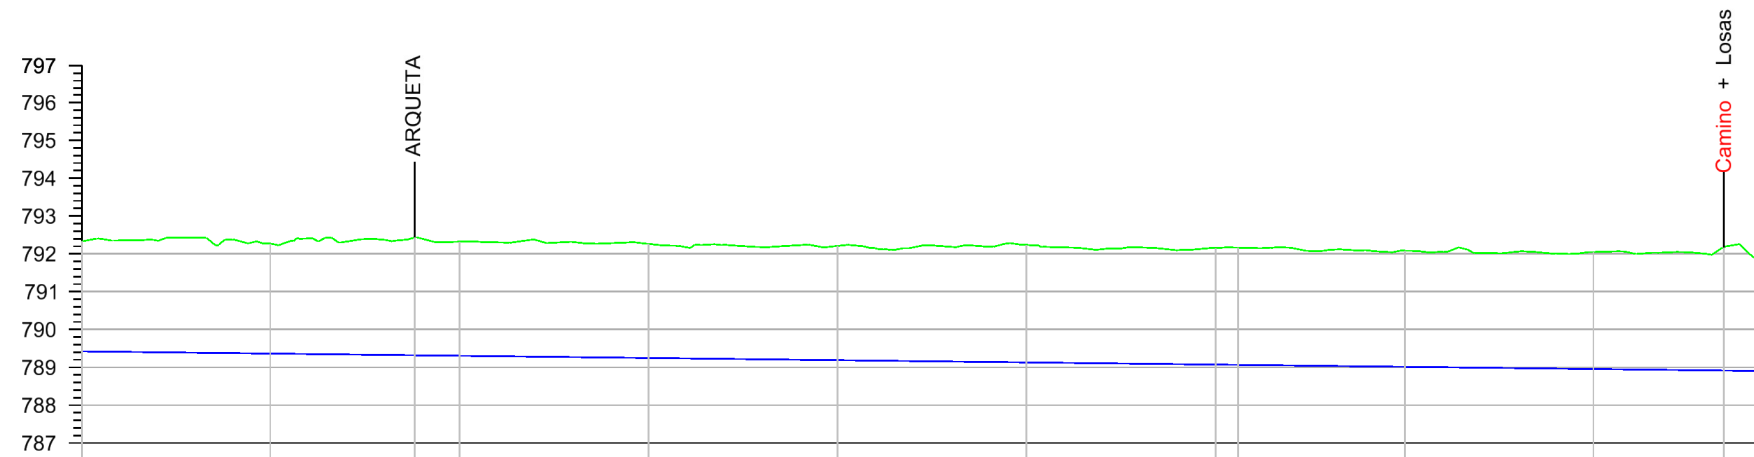

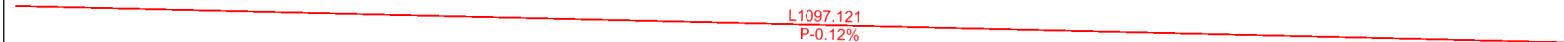Sección Tipo	DN 800 PVC/PT 12													
Tipo Rasante														
Desmonte	2.906	2.909	3.113	3.016	3.015	3.021	3.108	3.079	3.099	3.069	3.092	3.253	1.550	
Rasante	789.422	789.363	789.319	789.305	789.247	789.188	789.130	789.072	789.065	789.013	788.955	788.915	788.900	
Terreno	792.328	792.272	792.432	792.321	792.262	792.209	792.238	792.151	792.164	792.082	792.047	792.168	790.450	
P.k.	650.00	700.00	738.19	750.00	800.00	850.00	900.00	950.00 955.93	1000.00	1050.00	1084.39	1097.12		



Escala:
E.H. 1 / 2.000
E.V. 1 / 200

Autor del Proyecto:	
---------------------	--

oyecto:

V°.B°.:





DOMINGO GONZÁLEZ PUEBLA
JEFE UNIDAD TERRITORIAL DE LEÓN
ITACYL


PLANTA Y PERFIL LONGITUDINAL
T-II-DSG-EB

Hoja nº:


Original DIN A-3

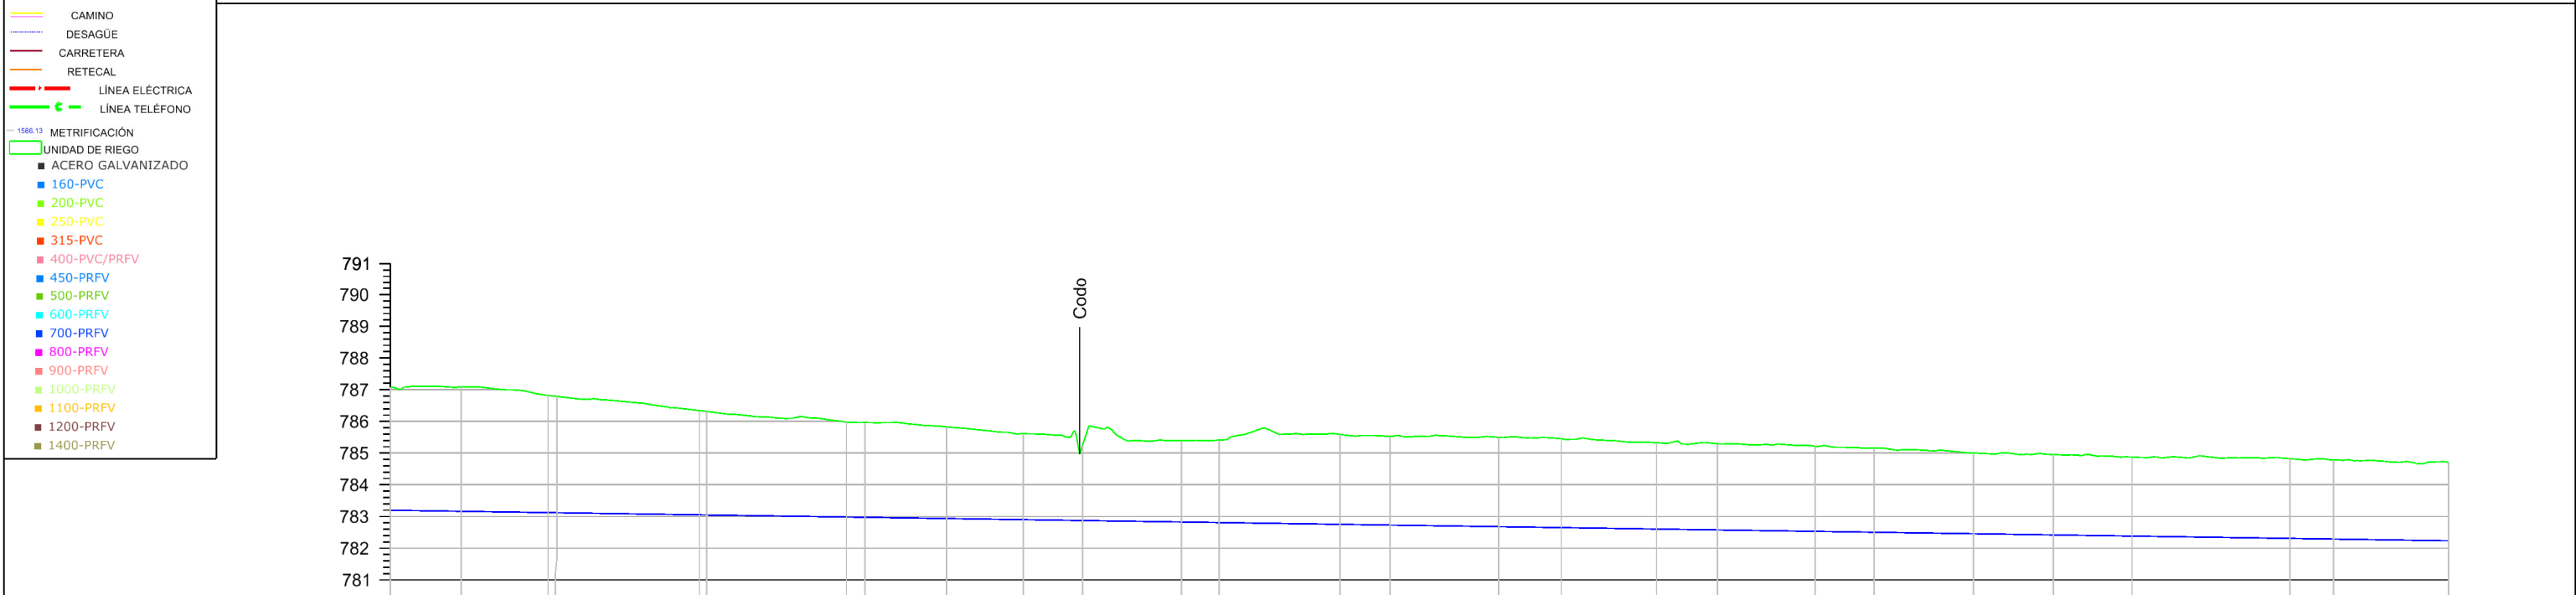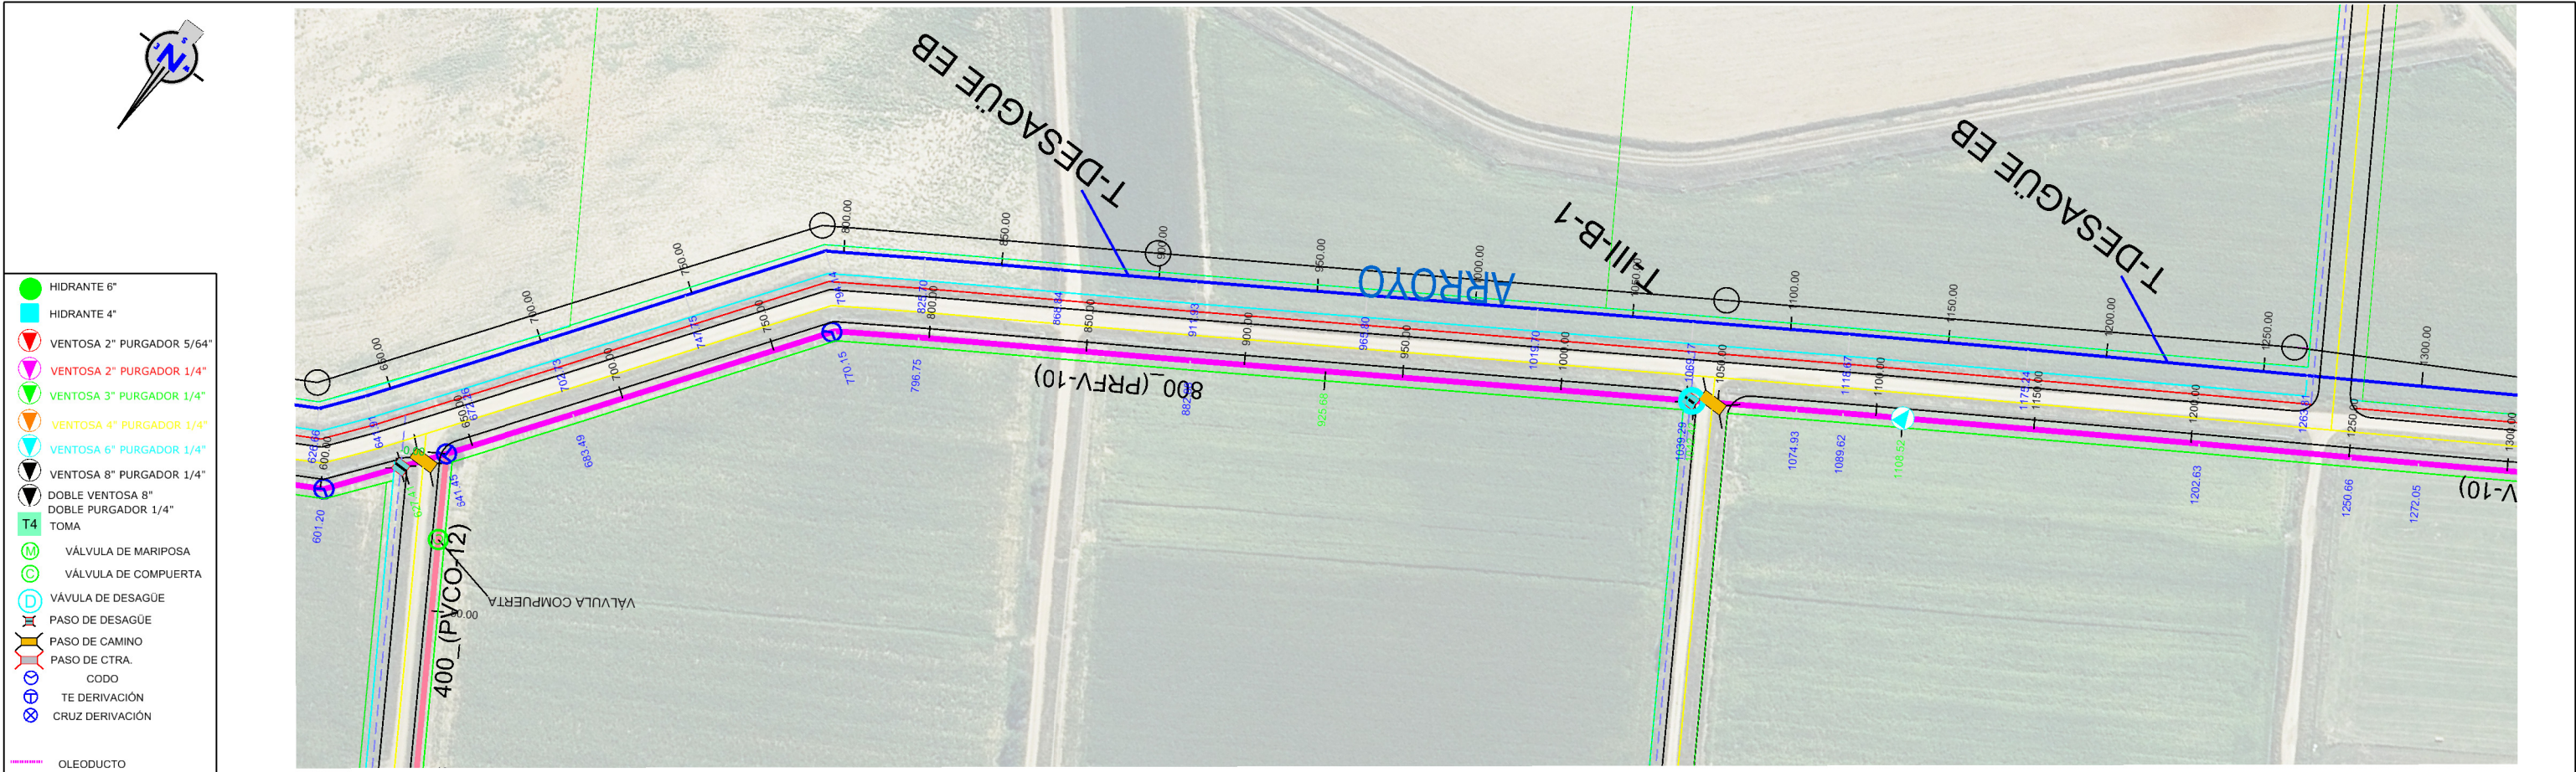

Sección Tipo	DN 800 PVC/PT 12																								
Tipo Rasante	L1648.254 P-0.15%																								
Desmonte	3.878	3.927	3.896	3.282	2.990	2.990	2.893	2.710	2.362	2.566	2.600	2.838	2.800	2.819	2.803	2.722	2.717	2.682	2.546	2.536	2.492	2.515	2.494	2.474	
Rasante	783.196	783.164	783.178	783.056	782.983	782.974	782.936	782.900	782.873	782.826	782.809	782.752	782.729	782.678	782.649	782.604	782.576	782.530	782.456	782.419	782.382	782.308	782.288	782.234	
Terreno	787.074	787.091	786.938	786.342	785.973	785.964	785.829	785.610	785.235	785.392	785.409	785.590	785.529	785.497	785.452	785.326	785.293	785.212	785.002	784.955	784.874	784.823	784.782	784.708	
P.k.	650.00	672.26	702.99	740.00	794.14	800.00	825.70	850.00	868.84	900.00	911.93	950.00	965.80	1000.00	1019.70	1050.00	1069.17	1100.00	1118.67	1150.00	1175.24	1200.00	1250.00	1263.81	1300.00

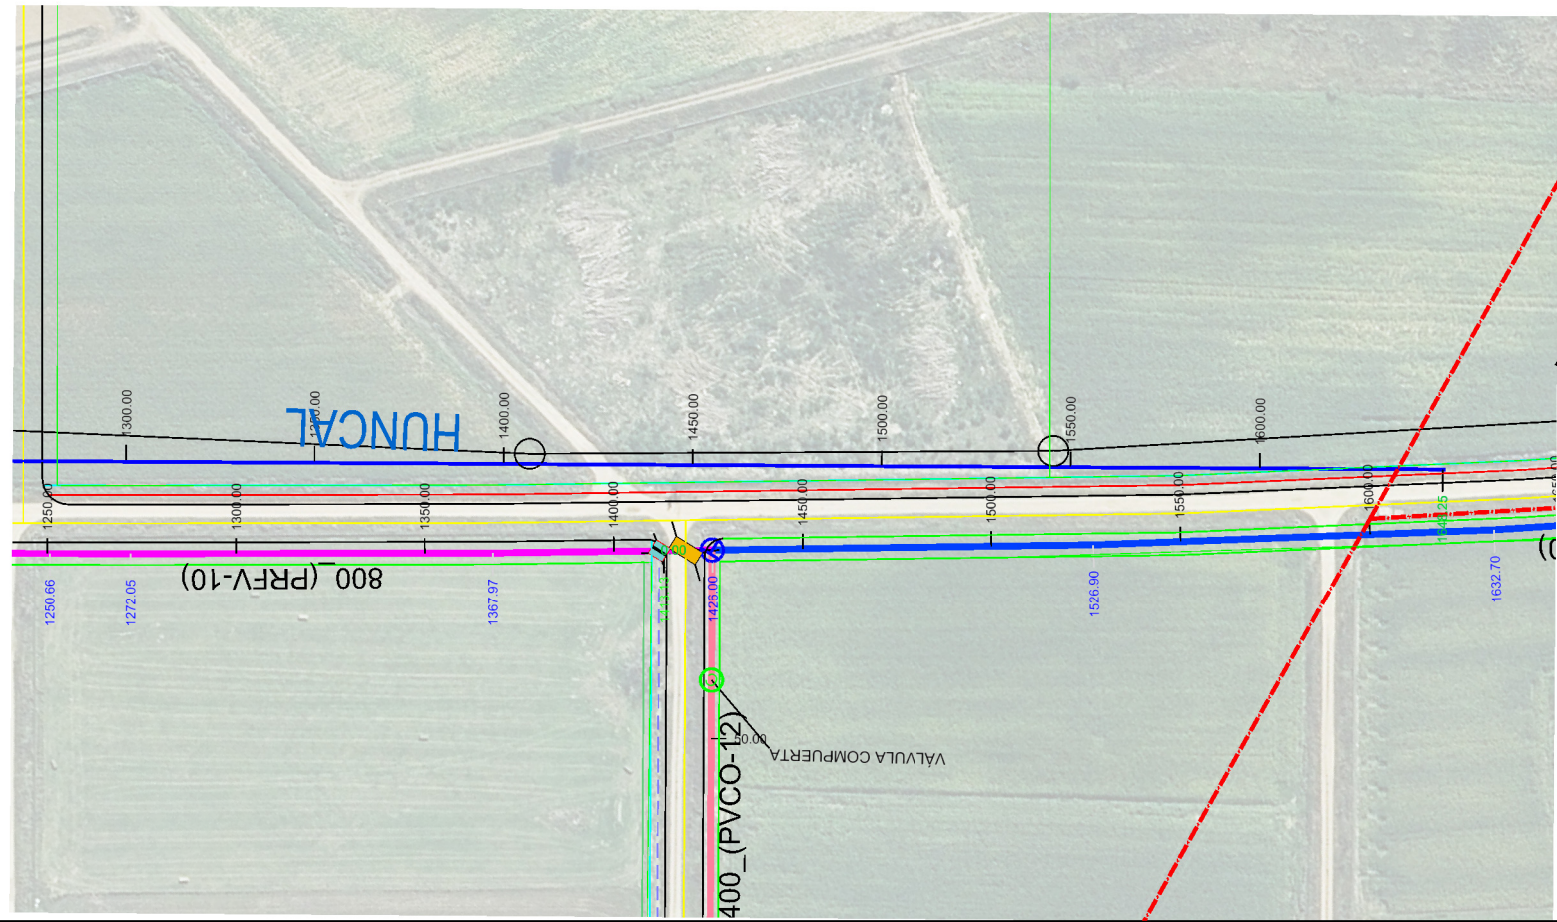

- HIDRANTE 6"
- HIDRANTE 4"
- VENTOSA 2" PURGADOR 5/64"
- VENTOSA 2" PURGADOR 1/4"
- VENTOSA 3" PURGADOR 1/4"
- VENTOSA 4" PURGADOR 1/4"
- VENTOSA 6" PURGADOR 1/4"
- VENTOSA 8" PURGADOR 1/4"
- DOBLE VENTOSA 8"
- DOBLE PURGADOR 1/4"
- TOMA
- VÁLVULA DE MARIPOSA
- VÁLVULA DE COMPUERTA
- VÁLVULA DE DESAGÜE
- PASO DE DESAGÜE
- PASO DE CAMINO
- PASO DE CTRA.
- CODO
- TE DERIVACIÓN
- CRUZ DERIVACIÓN
- OLEODUCTO
- CAMINO
- DESAGÜE
- CARRETERA
- RETECAL
- LÍNEA ELÉCTRICA
- LÍNEA TELÉFONO
- METRIFICACIÓN
- UNIDAD DE RIEGO
- ACERO GALVANIZADO
- 160-PVC
- 200-PVC
- 250-PVC
- 315-PVC
- 400-PVC/PRFV
- 450-PRFV
- 500-PRFV
- 600-PRFV
- 700-PRFV
- 800-PRFV
- 900-PRFV
- 1000-PRFV
- 1100-PRFV
- 1200-PRFV
- 1400-PRFV

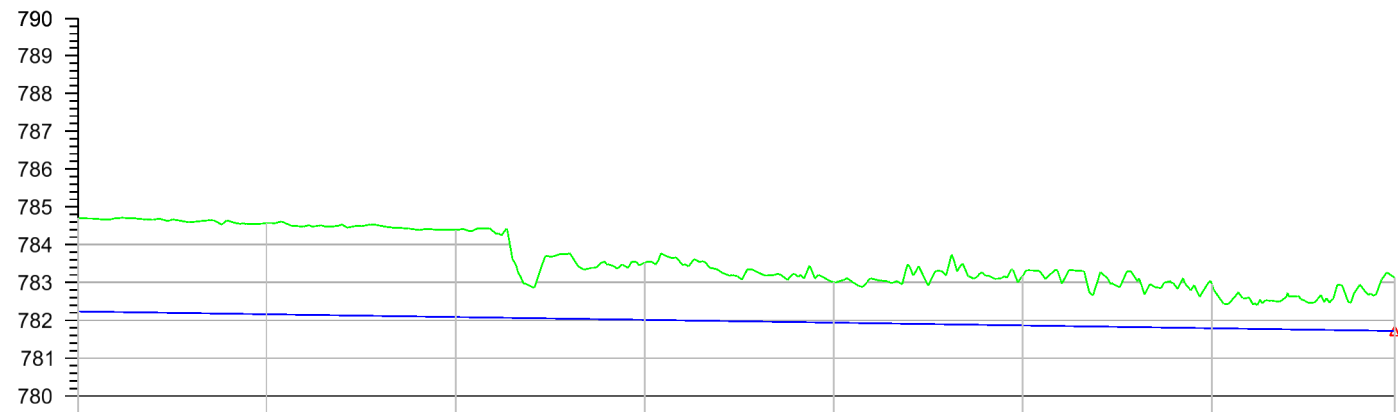

Sección Tipo	DN 800 PVC/PT 12						
Tipo Rasante	L1648.254 P-0.15%						
Desmante	2.474	2.408	2.303	1.509	1.070	1.302	1.169
Rasante	782.234	782.160	782.086	782.012	781.938	781.864	781.790
Terreno	784.708	784.568	784.389	783.521	783.008	783.166	782.959
P.k.	1300.00	1350.00	1400.00	1450.00	1500.00	1550.00	1600.00
							1648.25

ETRS 1989 UTM ZONE 30