





ETRS 1989 UTM ZONE 30




 INSTITUTO TECNOLÓGICO AGRARIO Junta de Castilla y León Consejería de Agricultura, Ganadería y Desarrollo Rural	PROYECTO DE MODERNIZACIÓN DEL REGADÍO EN LA COMUNIDAD DE REGANTES DE LA MARGEN IZQUIERDA DEL PORMA, SECTORES II Y III (LEÓN)	Escala: S/E	Fecha: JULIO 2022	Autor del Proyecto:  JAVIER CHAMORRO MORO INGENIERO AGRÓNOMO ITACYL	Vº.Bº.:  DOMINGO GONZÁLEZ PUEBLA JEFE UNIDAD TERRITORIAL DE LEÓN ITACYL	Título del plano: INSTALACIÓN FOTOVOLTAICA SECTOR III IMPLANTACIÓN GENERAL	Plano nº: 15.1 Hoja nº: 1
--	---	------------------------	----------------------------------	---	---	---	--

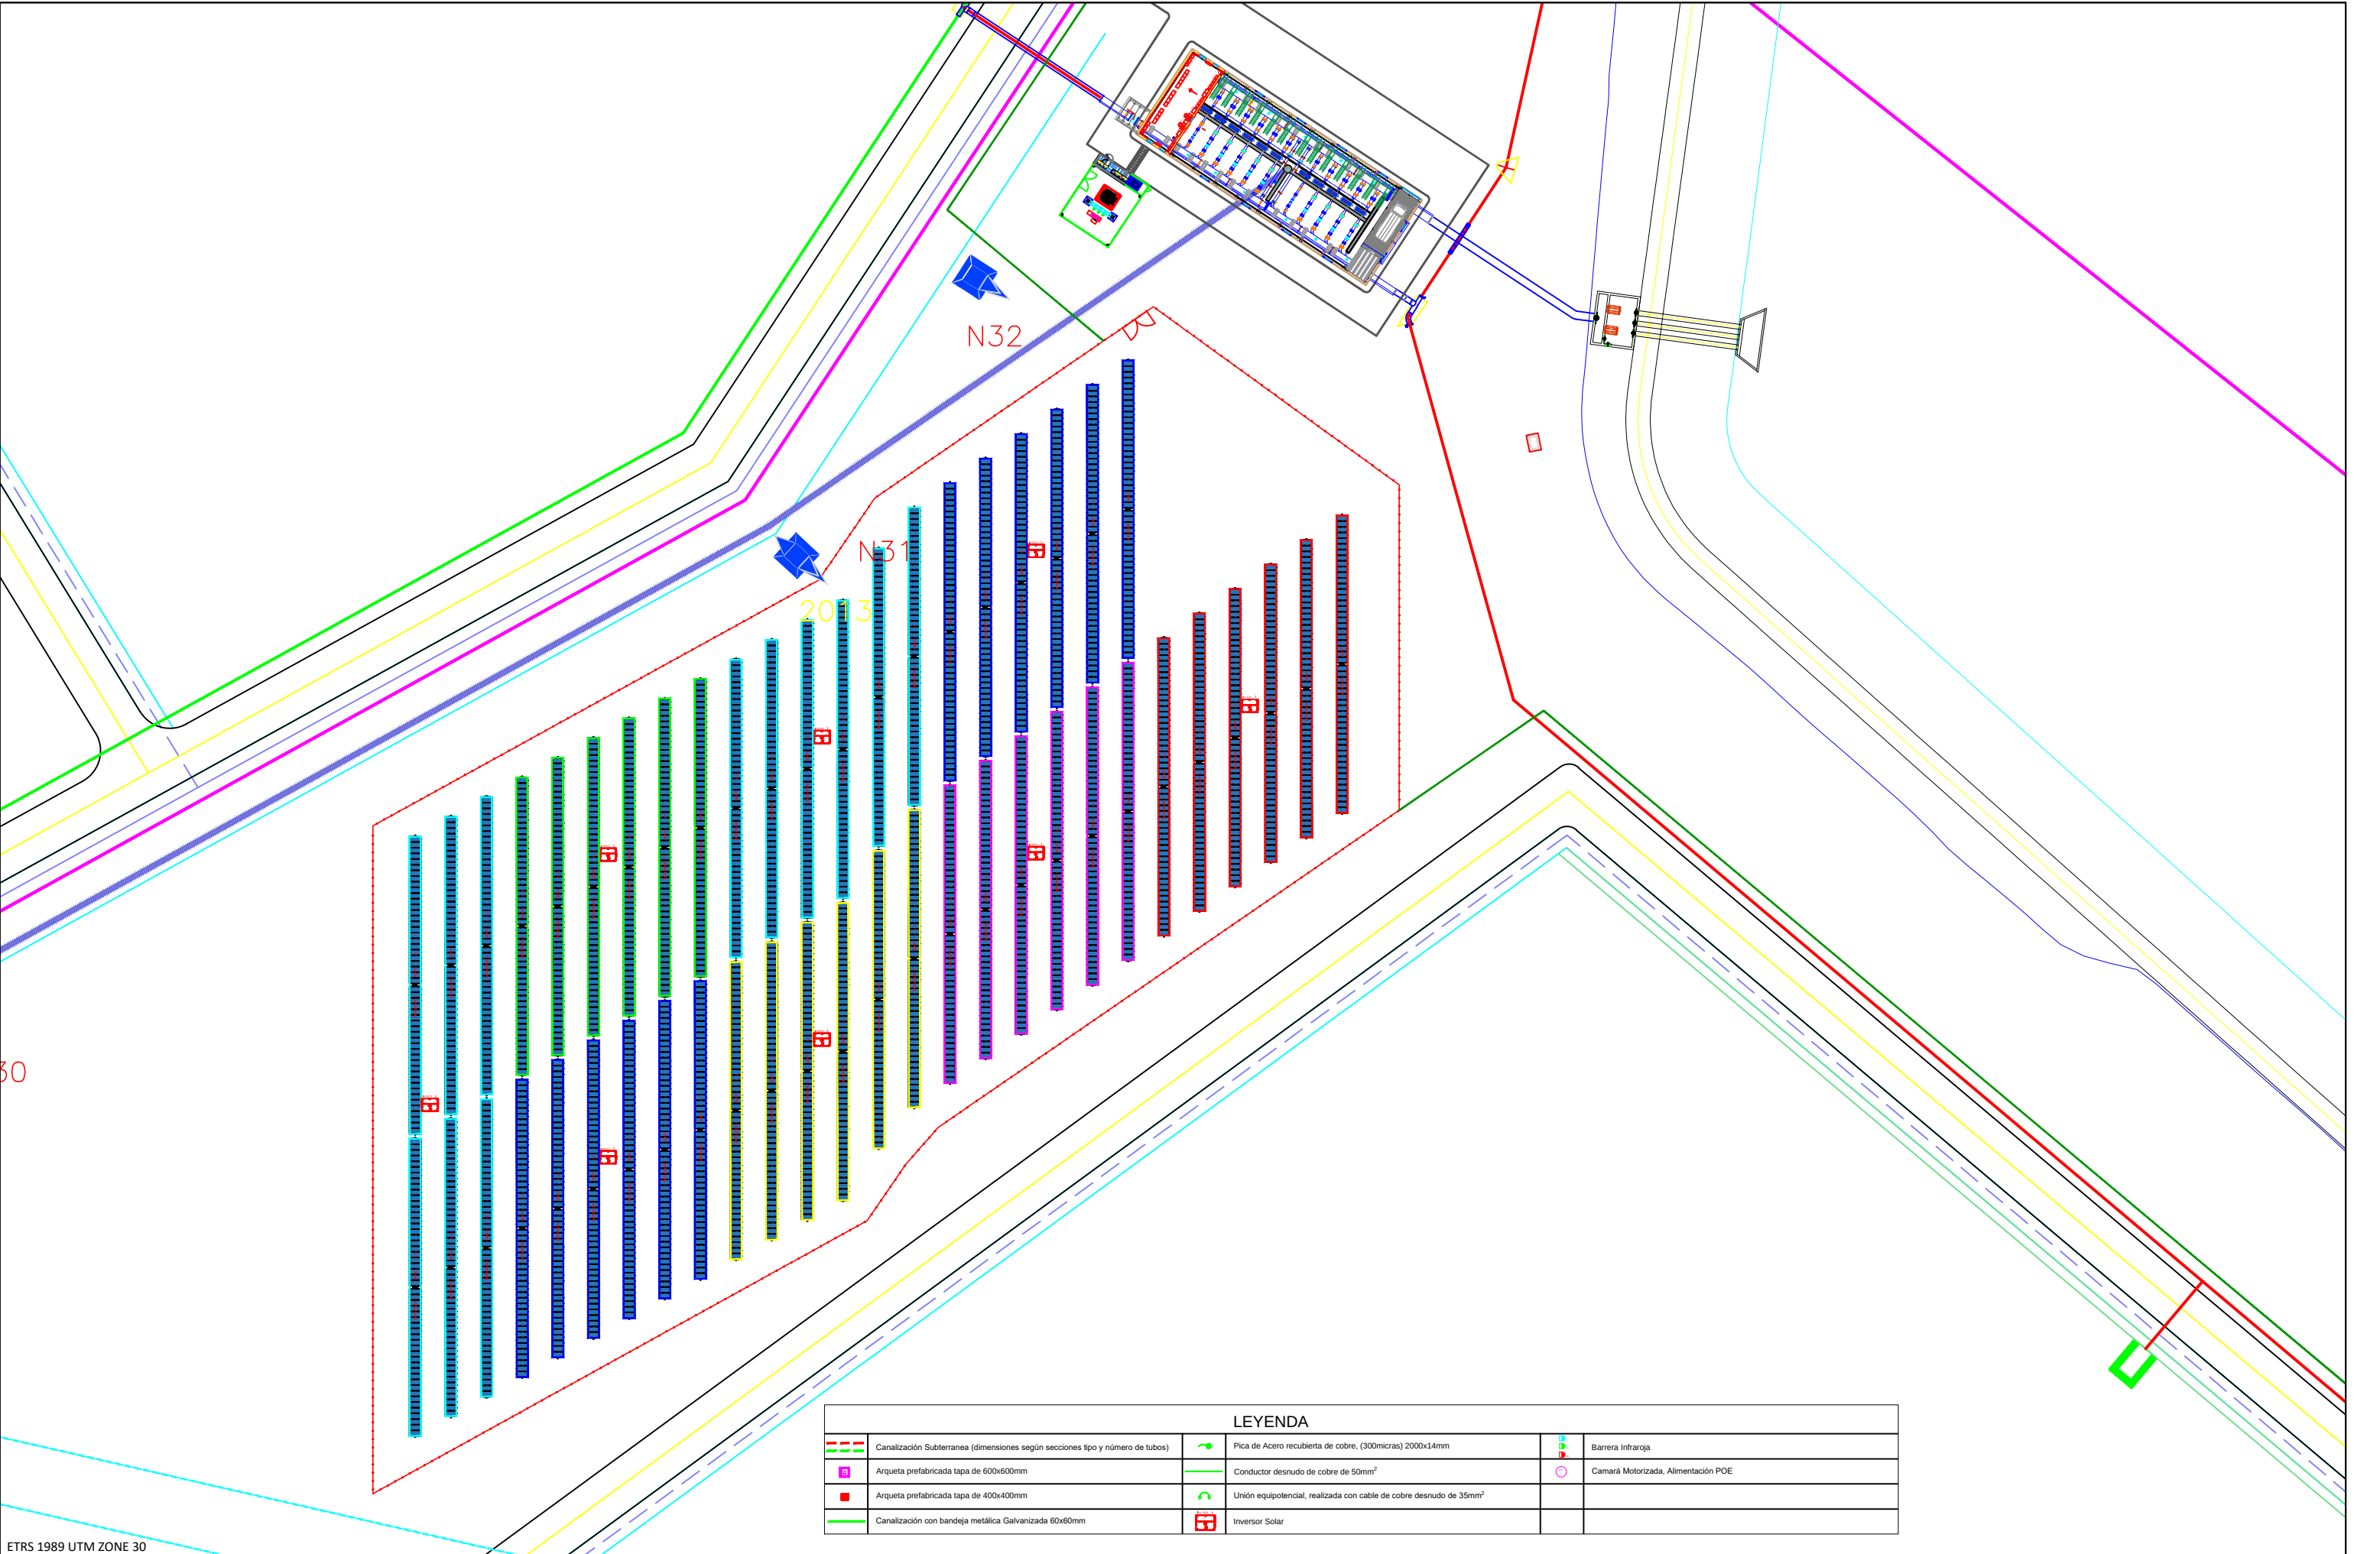


30

LEYENDA					
	Canalización Subterránea (dimensiones según secciones tipo y número de tubos)		Pica de Acero recubierta de cobre, (300micras) 2000x14mm		Barrera Infraroja
	Arqueta prefabricada tapa de 600x600mm		Conductor desnudo de cobre de 50mm²		Camará Motorizada, Alimentación POE
	Arqueta prefabricada tapa de 400x400mm		Unión equipotencial, realizada con cable de cobre desnudo de 35mm²		
	Canalización con bandeja metálica Galvanizada 60x60mm		Inversor Solar		

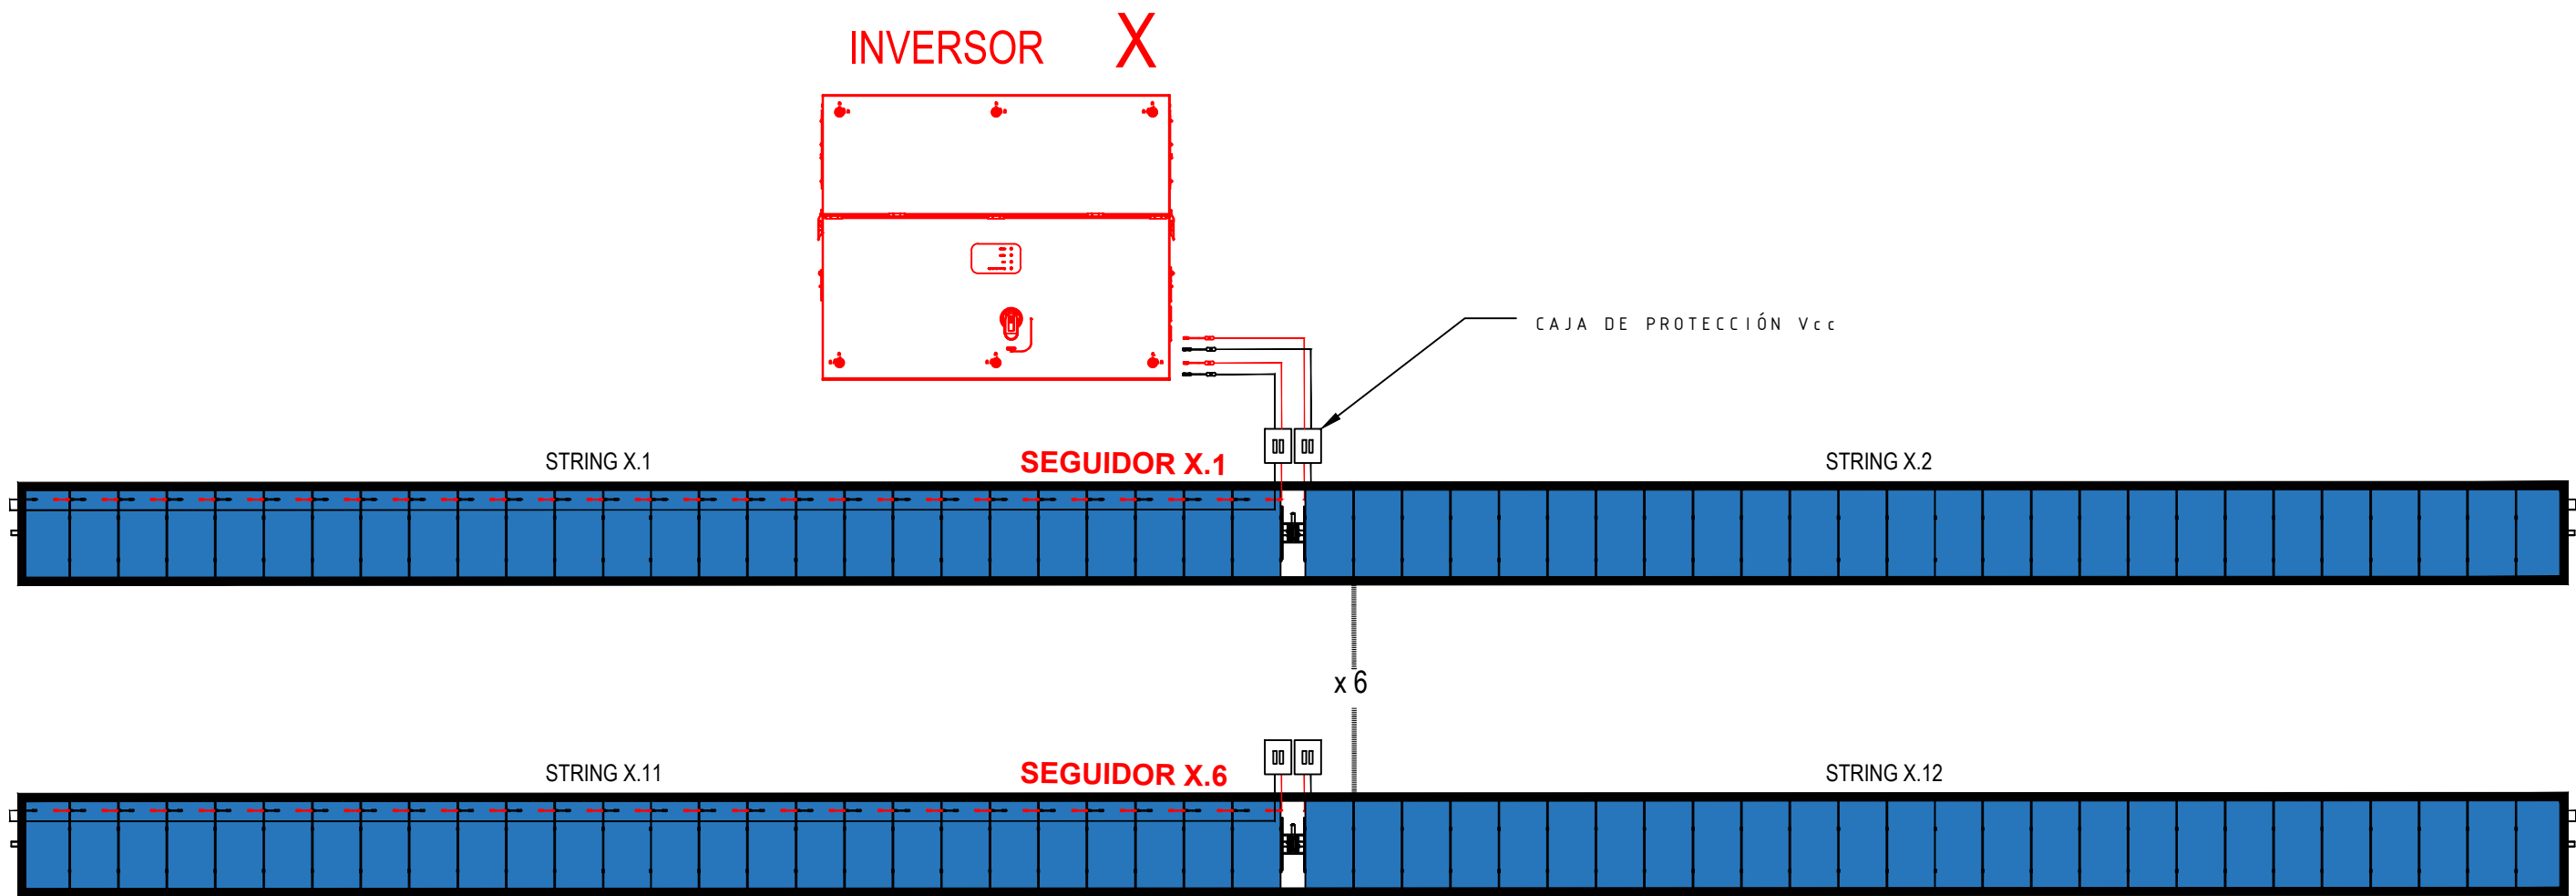

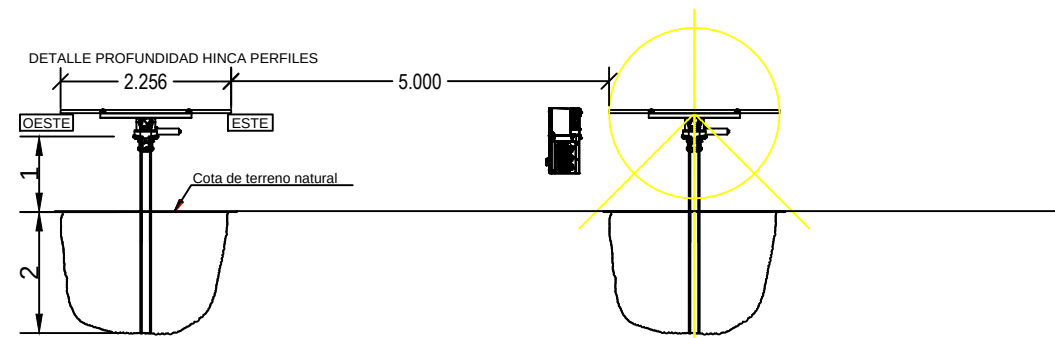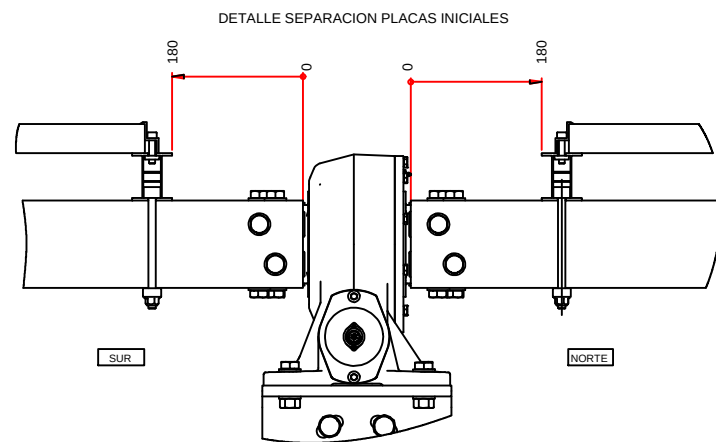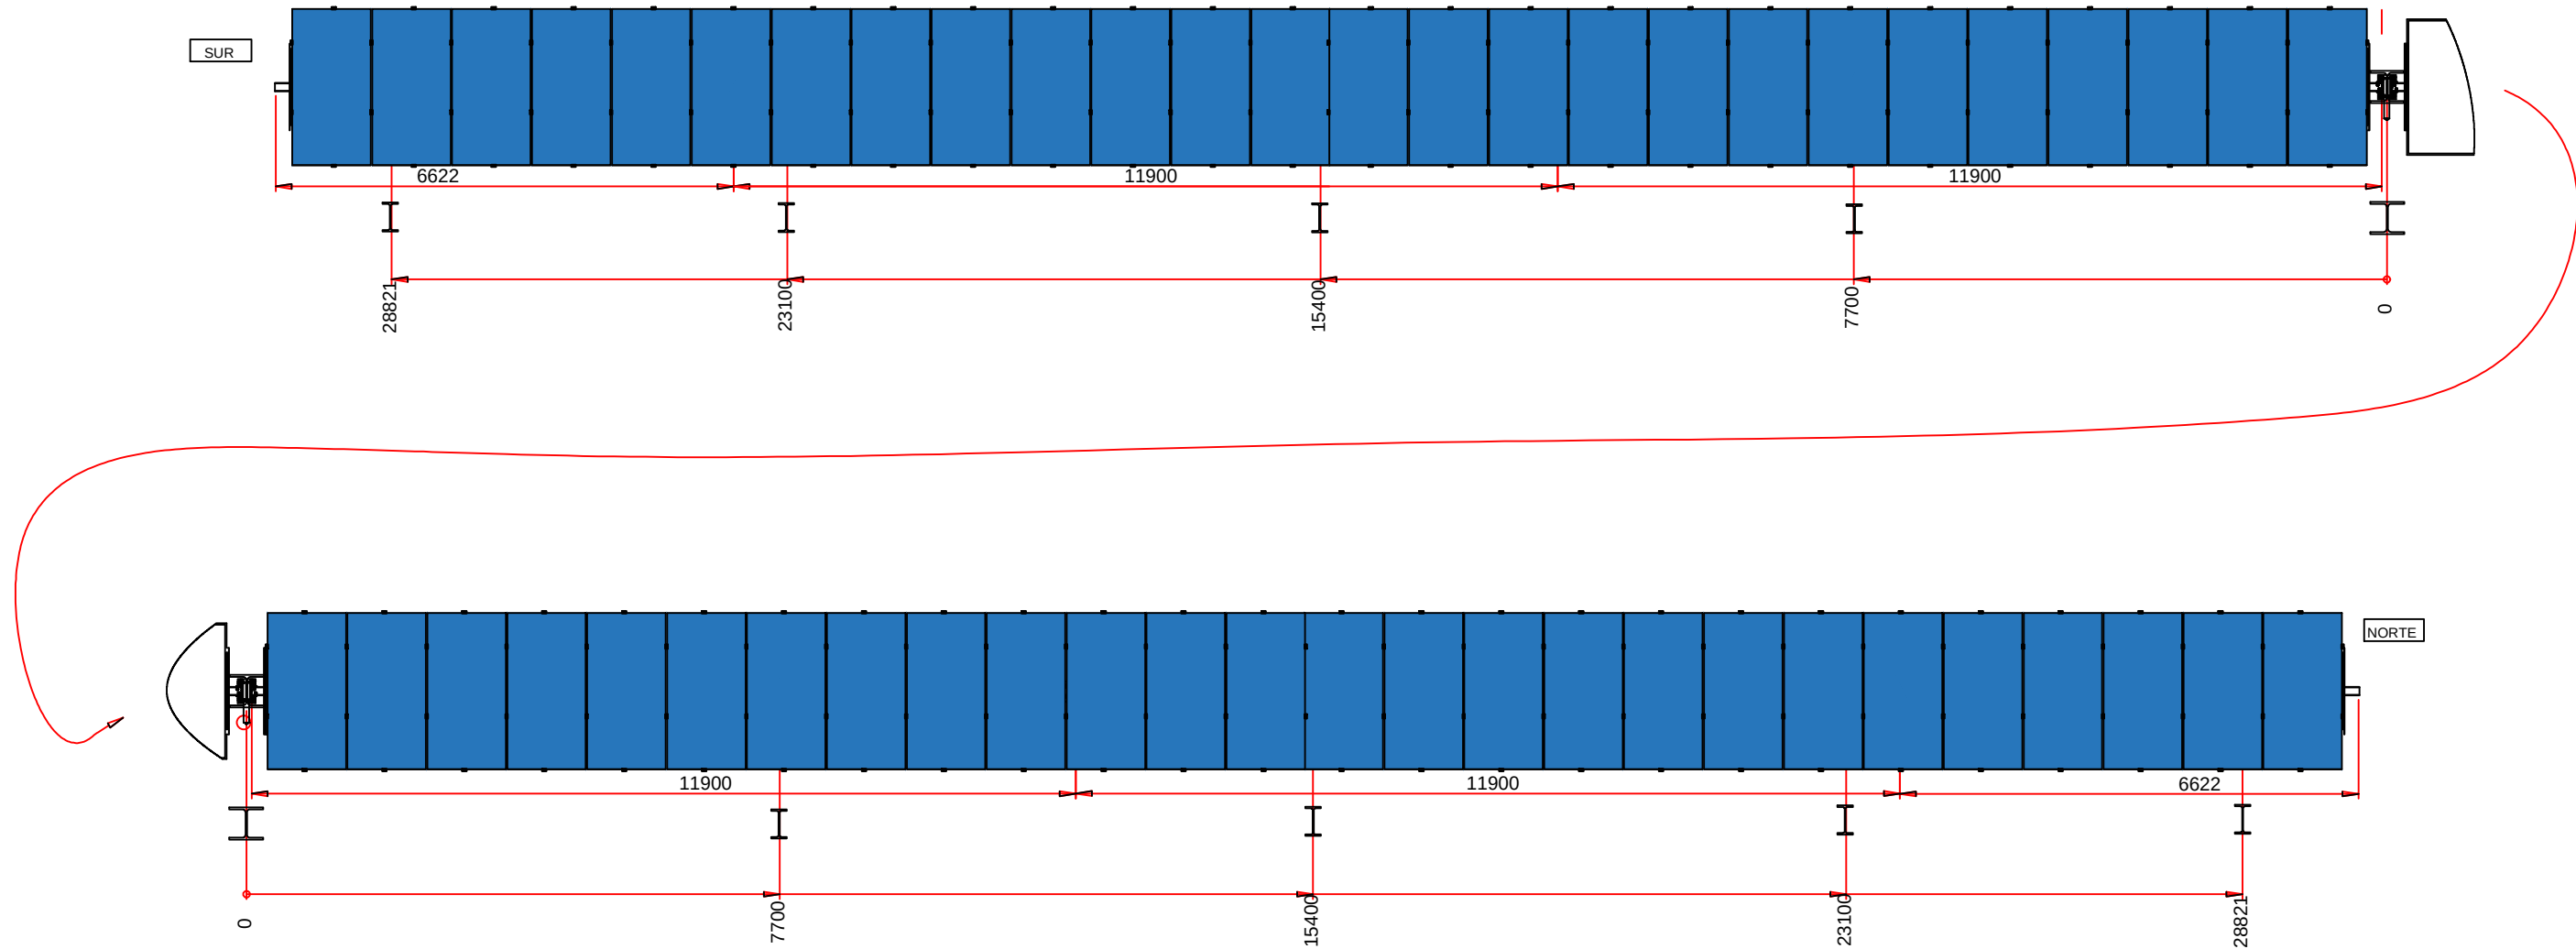

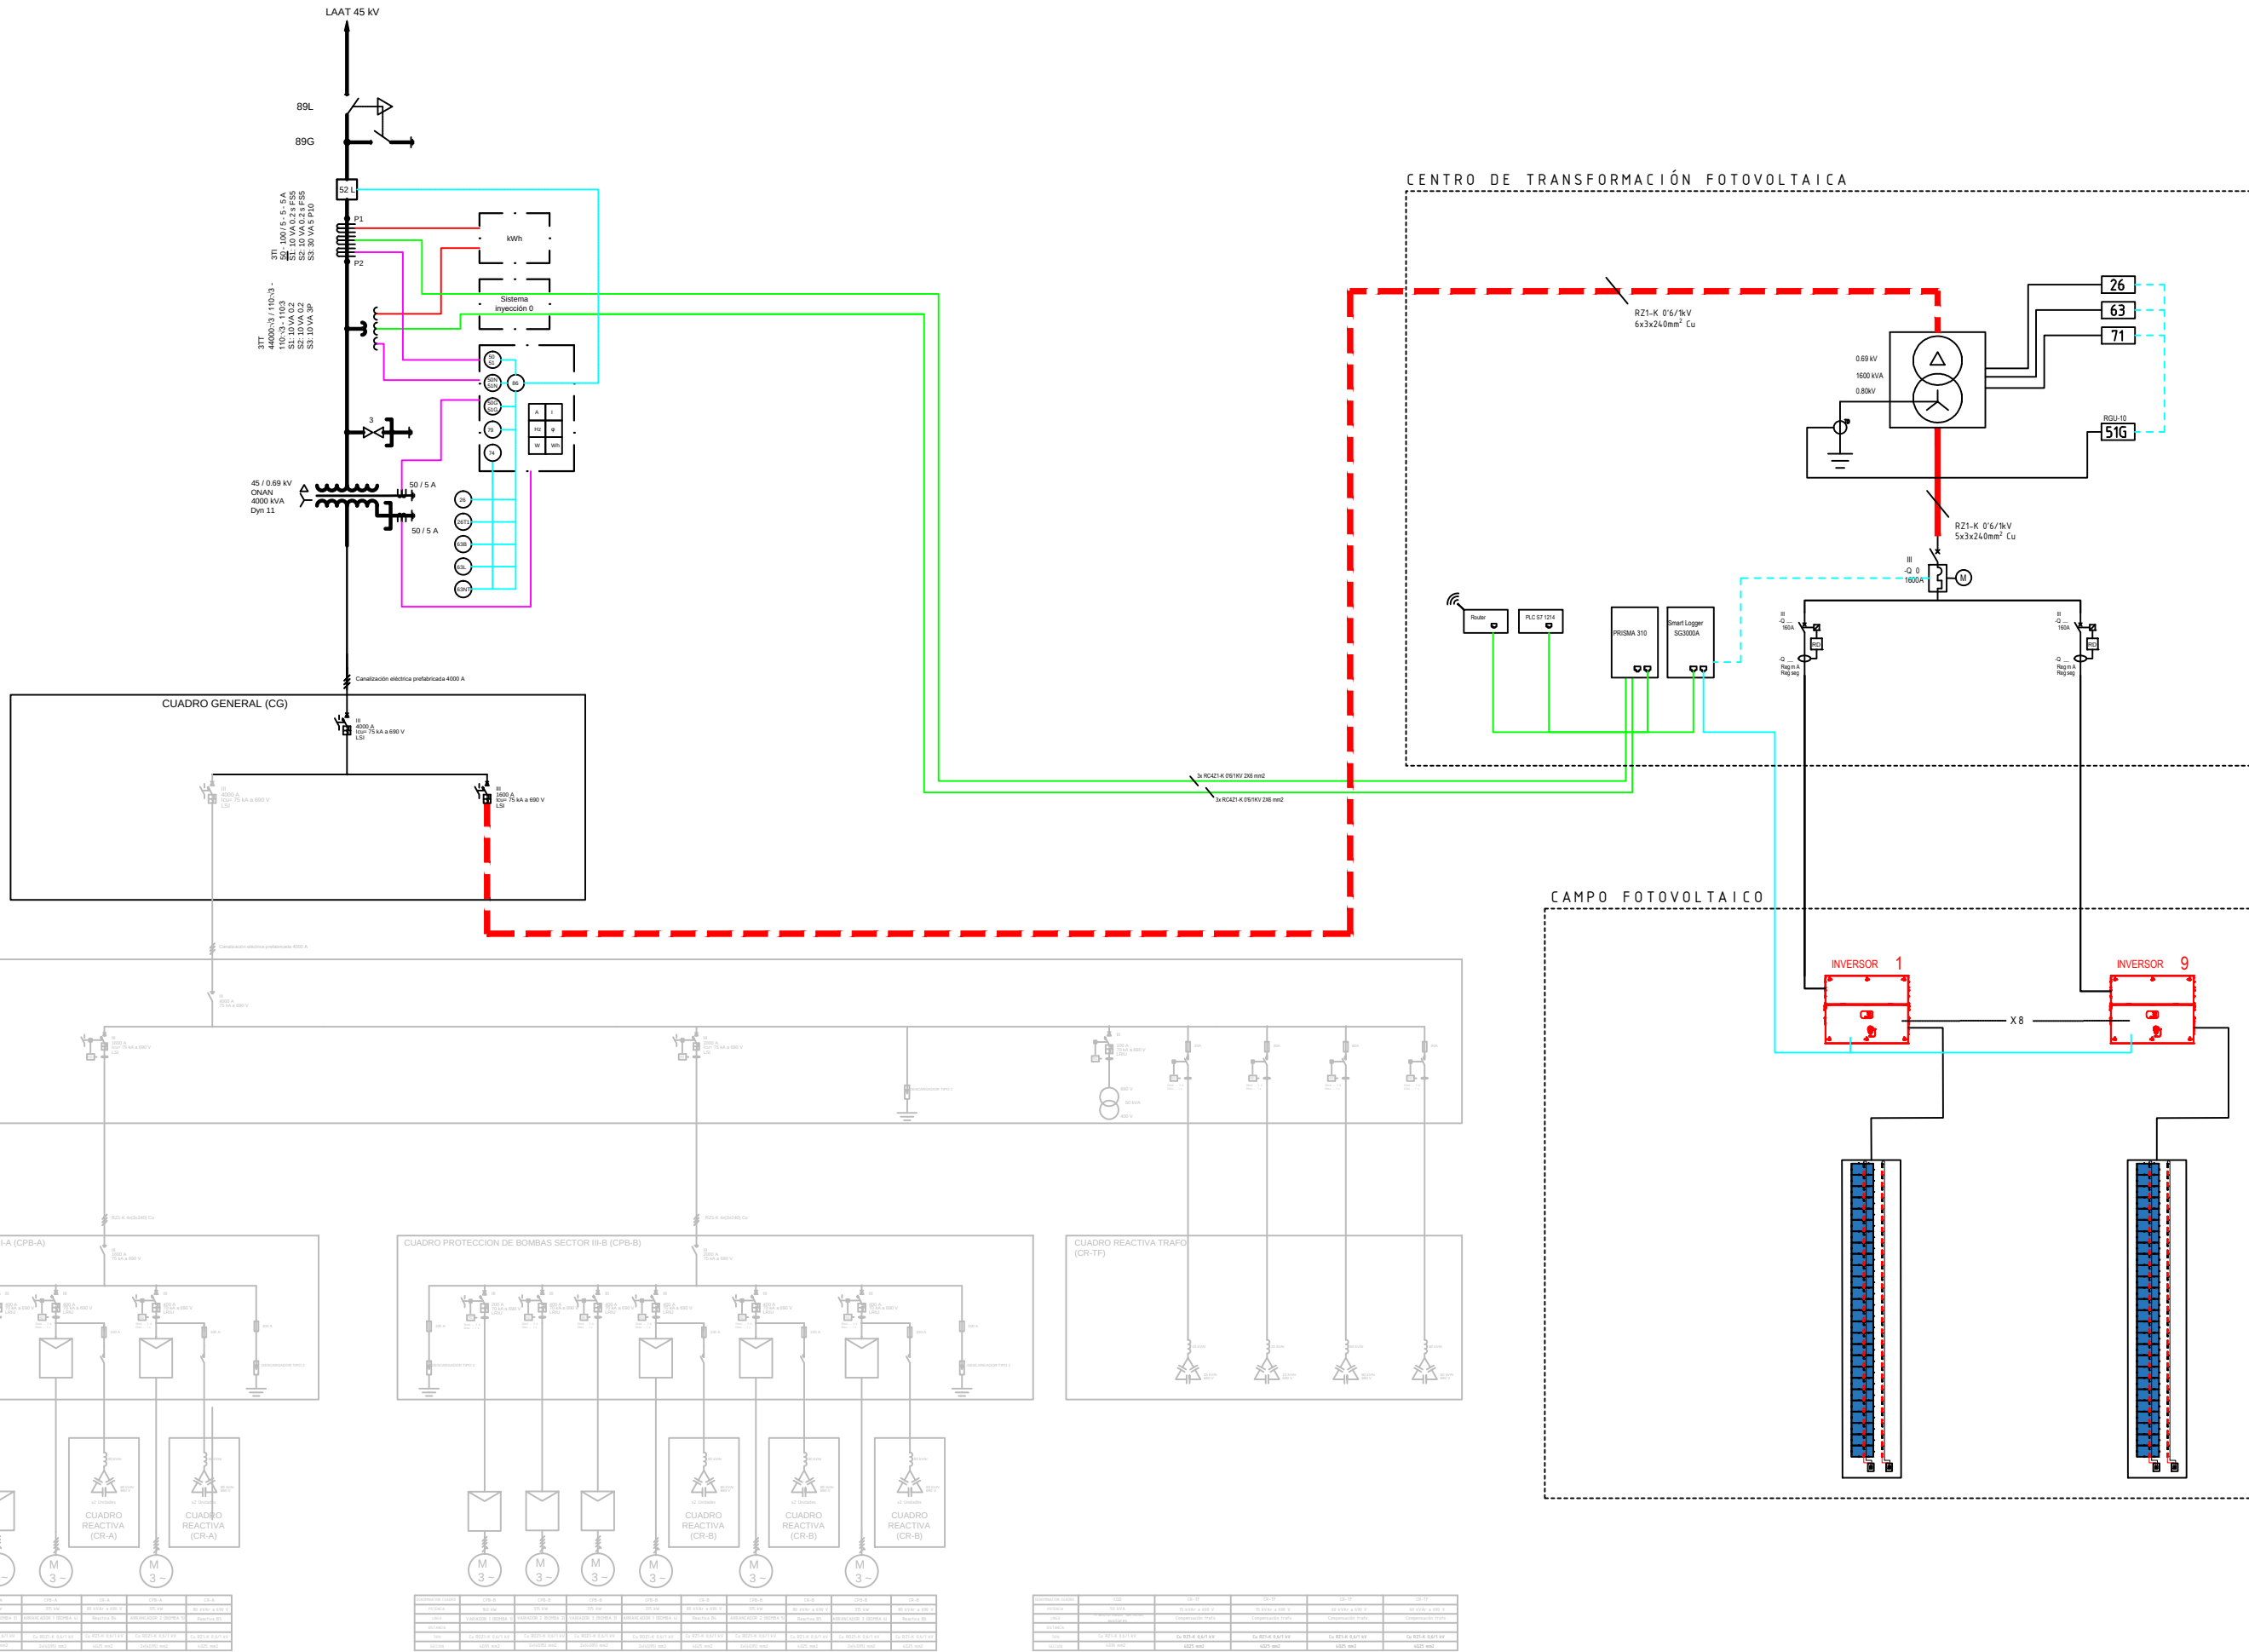

ETRS 1989 UTM ZONE 30

Escala:

S/E

Fecha:

JULIO
2022

Autor del Proyecto:

[Signature]

JAVIER CHAMORRO MORO
INGENIERO AGRÓNOMO
ITACYL

Vº.Bº.:

[Signature]

DOMINGO GONZÁLEZ PUEBLA
JEFE UNIDAD TERRITORIAL DE LEÓN
ITACYL

Título del plano:


INSTALACIÓN FOTOVOLTAICA SECTOR III
UNIFILAR GENERAL DE LA INSTALACIÓN

Plano nº:


15.5

Hoja nº:

1

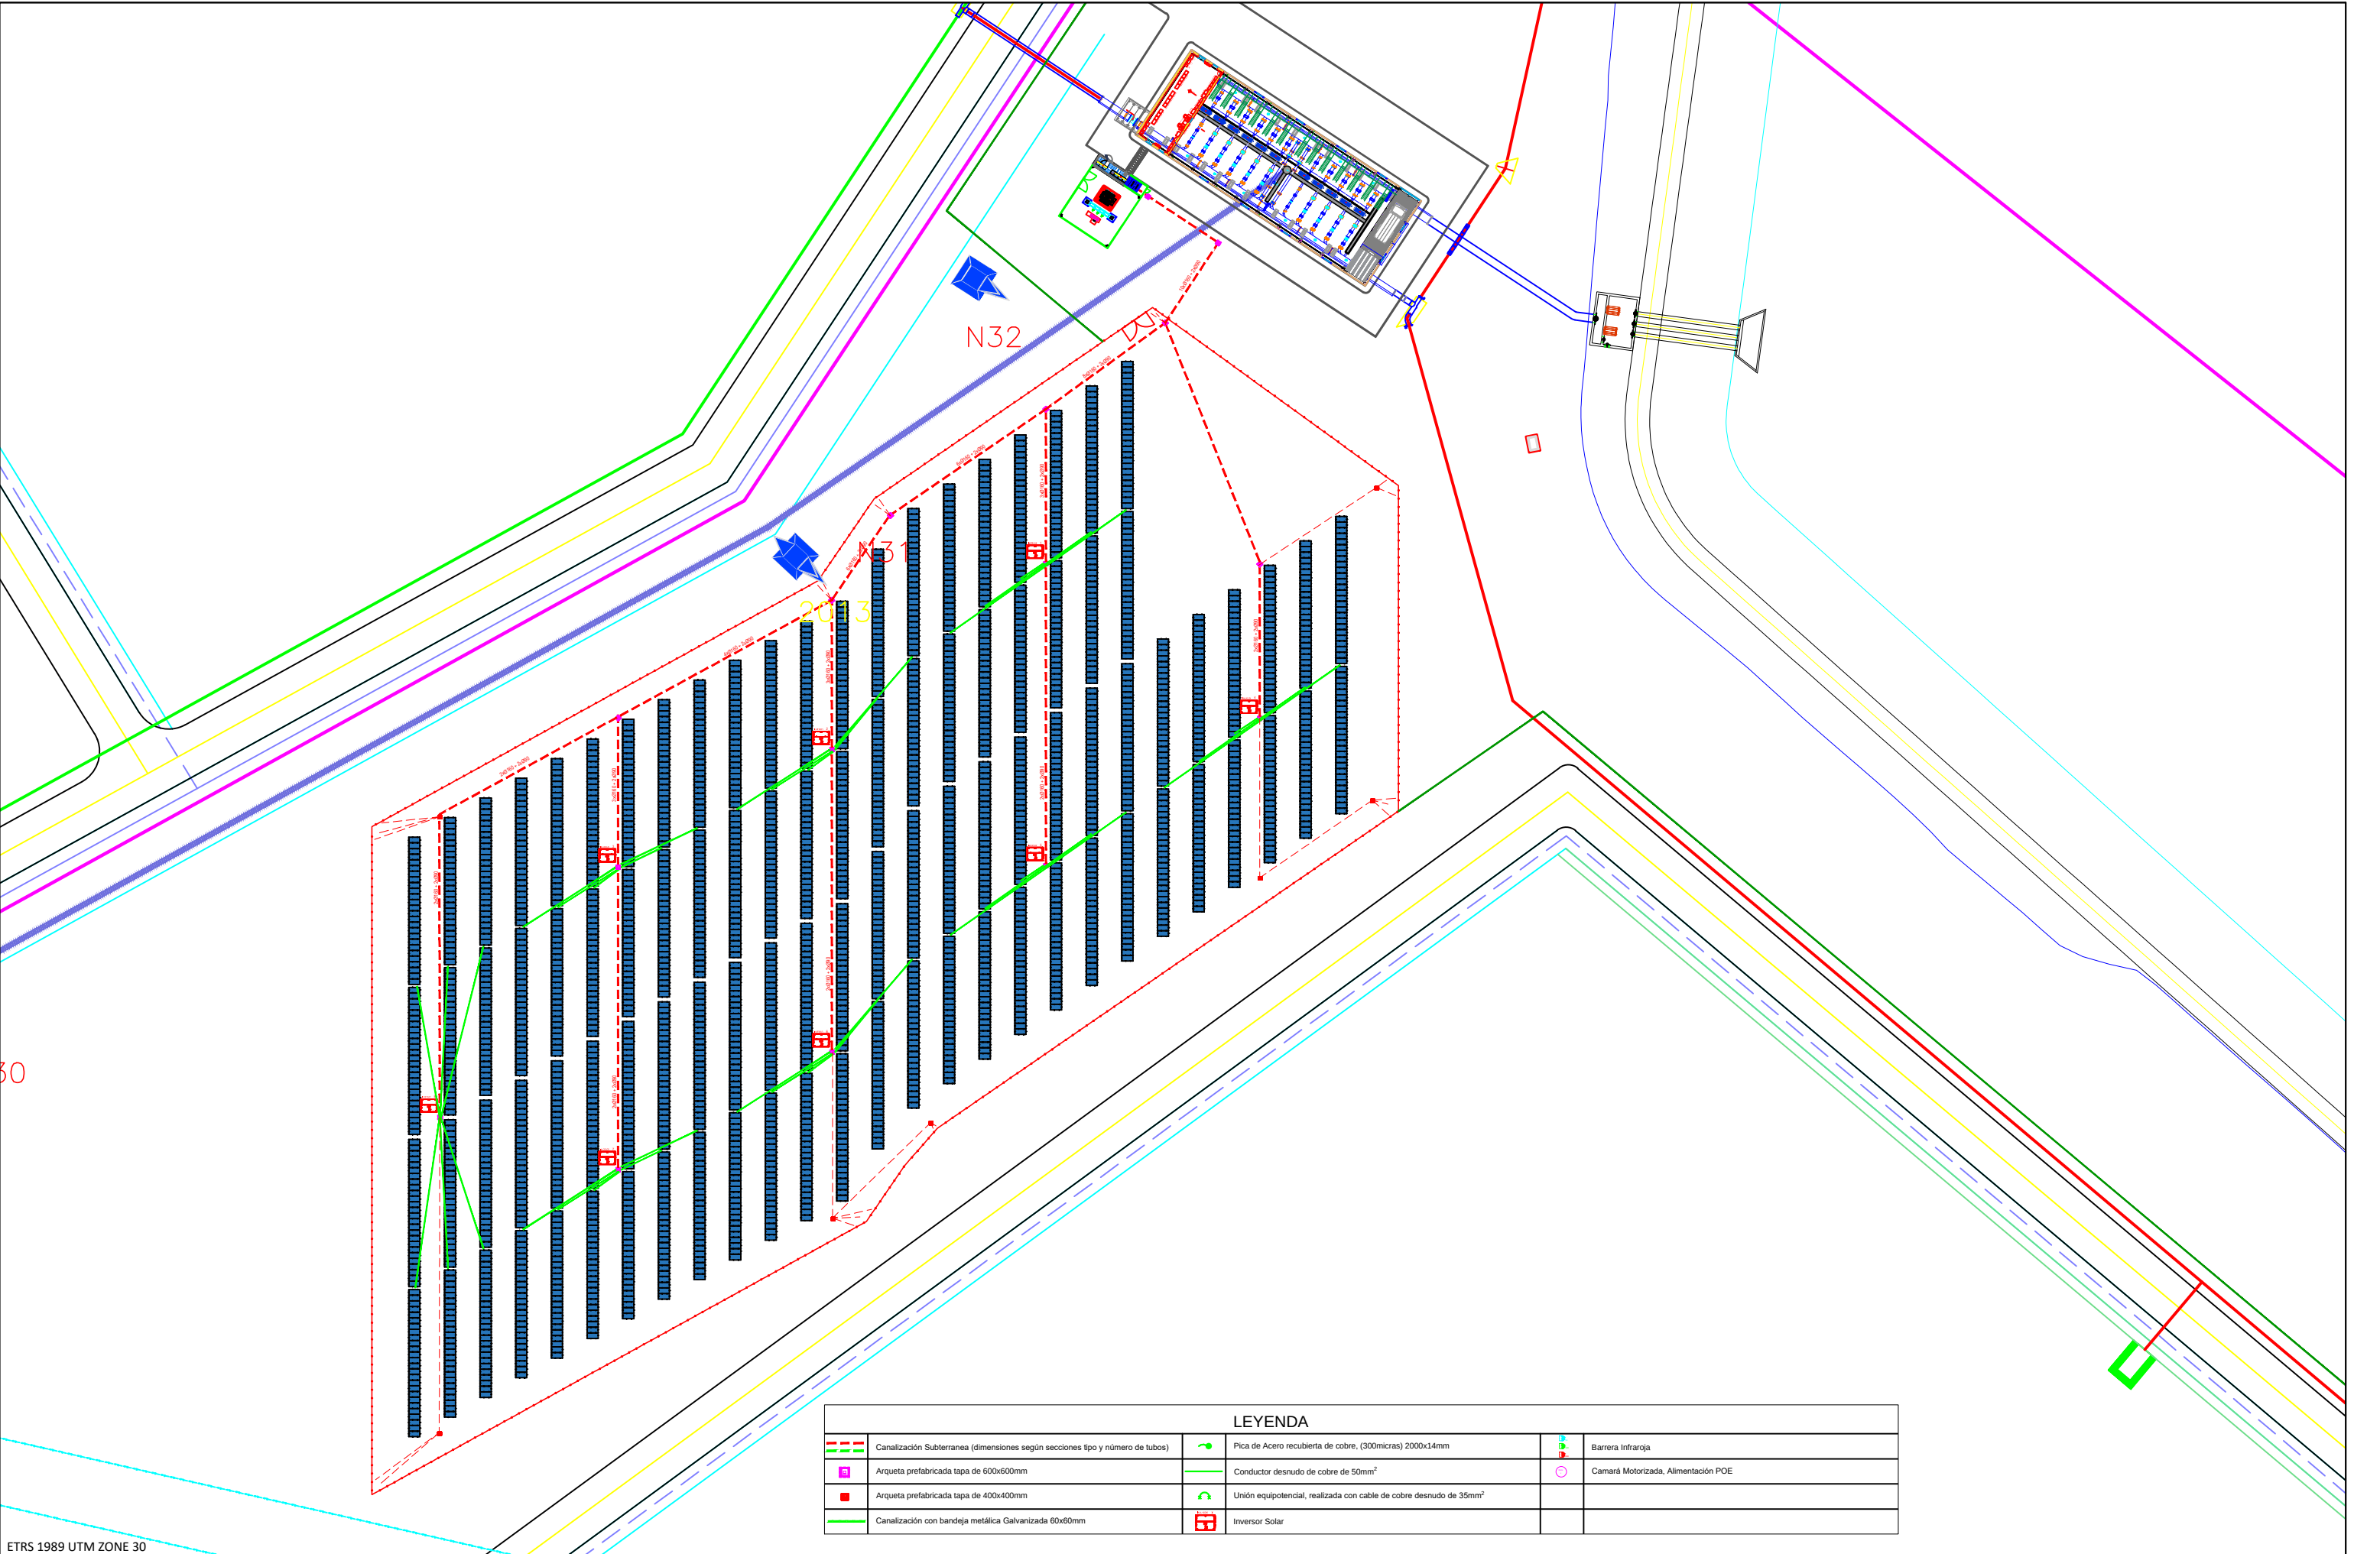

LEYENDA					
	Canalización Subterránea (dimensiones según secciones tipo y número de tubos)		Pica de Acero recubierta de cobre, (300micras) 2000x14mm		Barrera Infraroja
	Arqueta prefabricada tapa de 600x600mm		Conductor desnudo de cobre de 50mm²		Cámara Motorizada, Alimentación POE
	Arqueta prefabricada tapa de 400x400mm		Unión equipotencial, realizada con cable de cobre desnudo de 35mm²		
	Canalización con bandeja metálica Galvanizada 60x60mm		Inversor Solar		




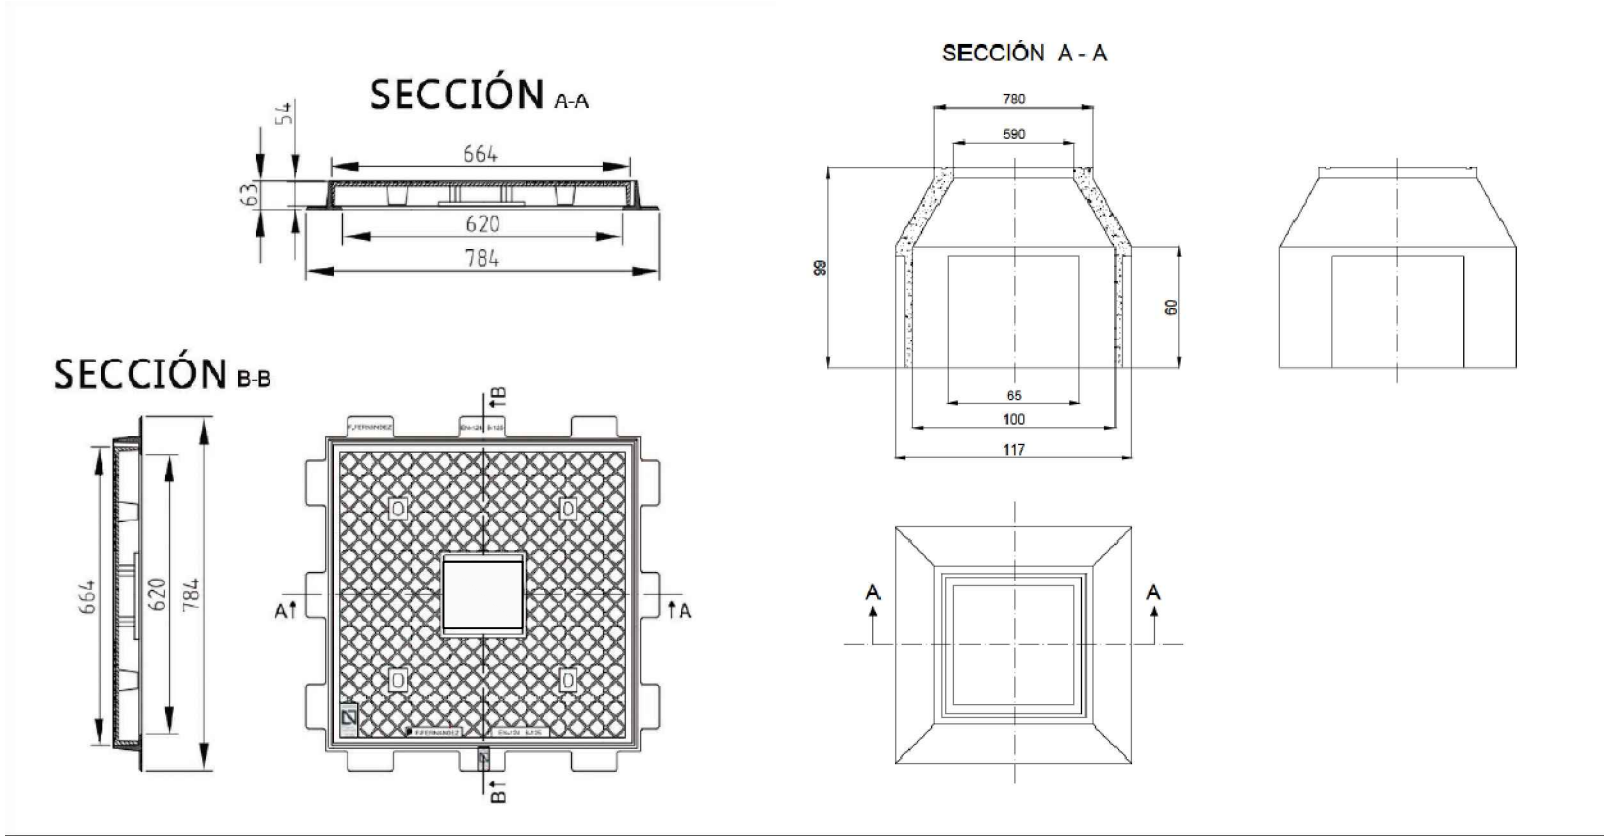



CANALIZACIÓN TIPO
(4-5-6)Ø160 + 1xØ90

CANALIZACIÓN TIPO
(1-2-3)Ø160 + 1xØ90


CANALIZACIÓN TIPO
1xØ90

CANALIZACIÓN TIPO
10xØ160 + 1xØ90

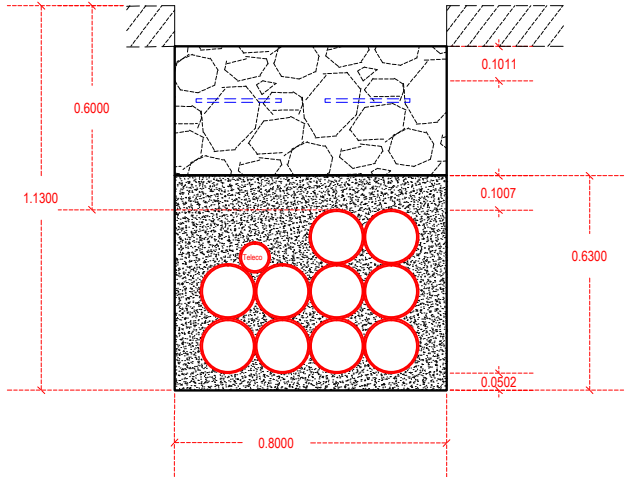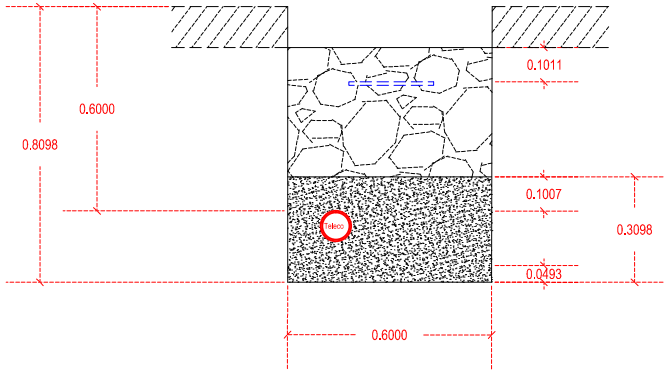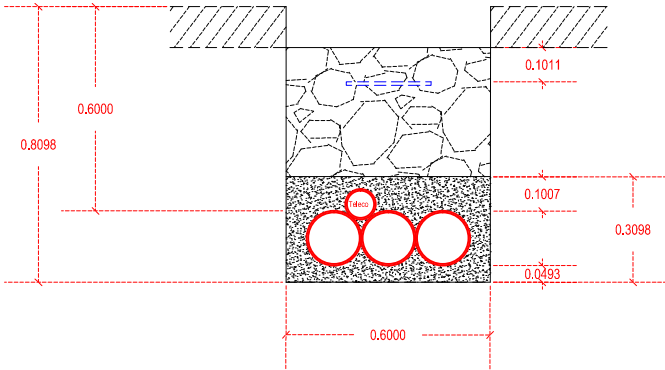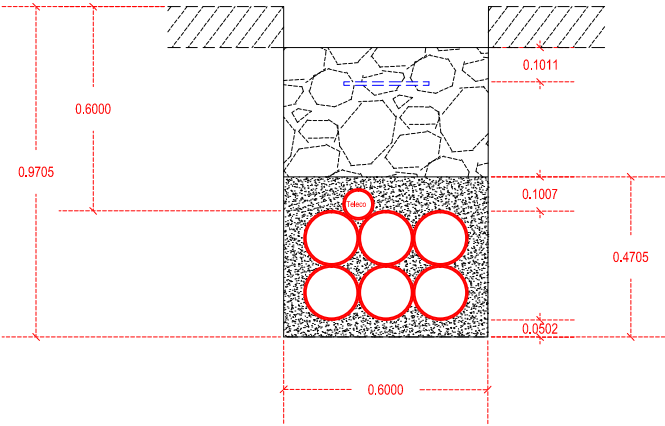

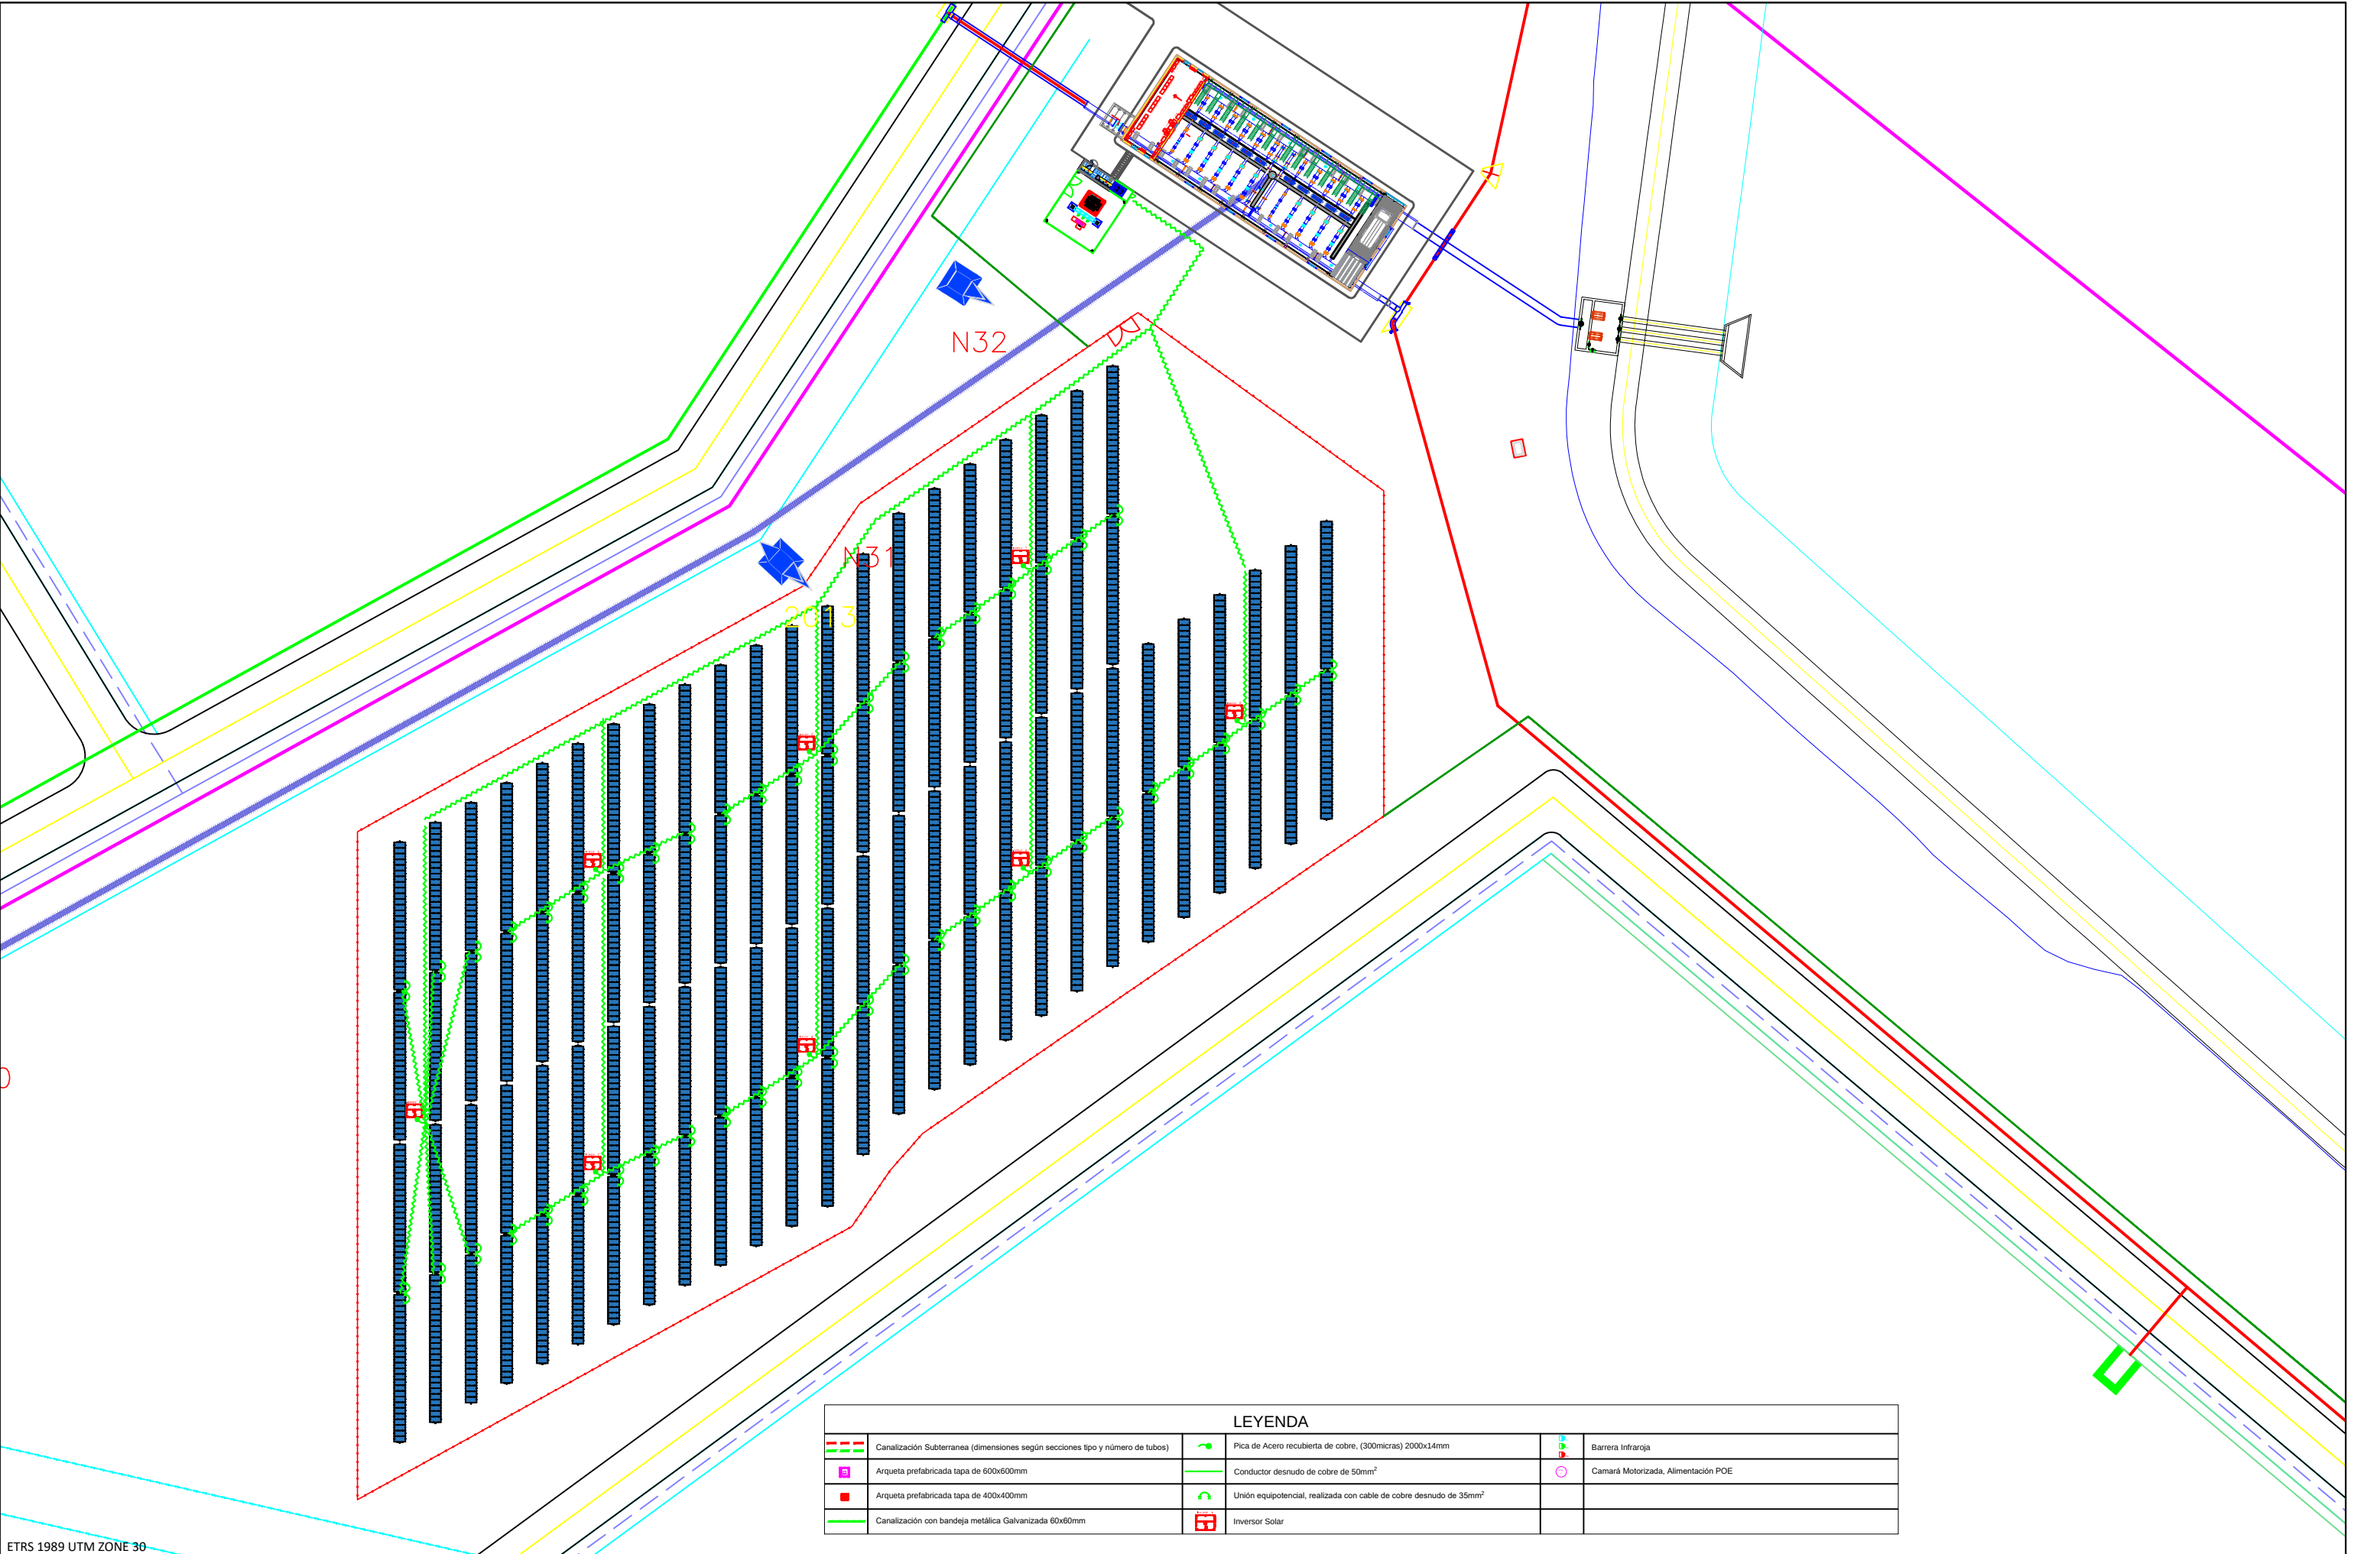

ETRS 1989 UTM ZONE 30

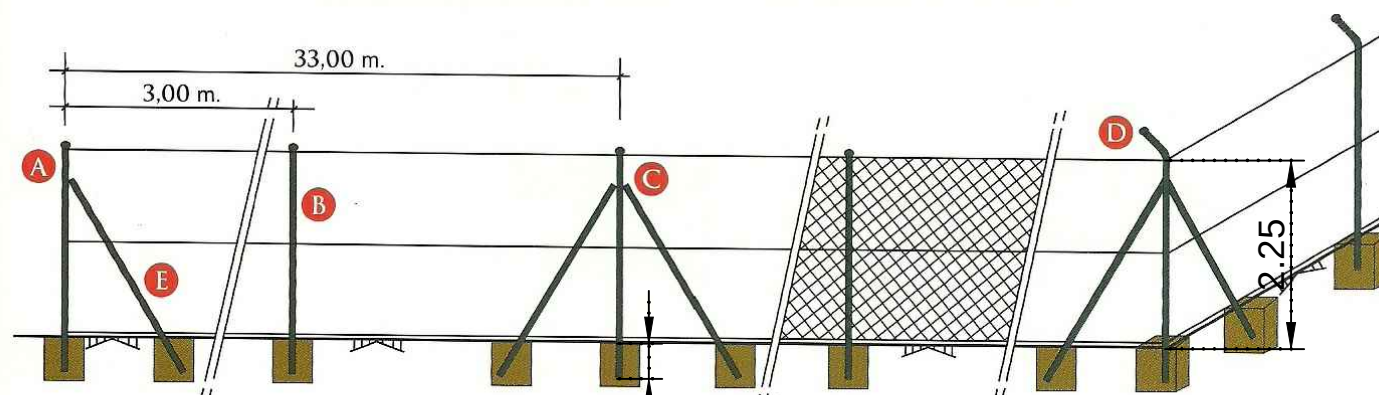



ALTURAS Y SECCIONES				
H	1,00 m	1,50 m	2,00 m	
Ø	42 m/m	42 m/m	48 m/m	


ACABADOS
LACADO AL HORNO
GALVANIZACIÓN ELECTROLÍTICA
GALVANIZACIÓN EN CALIENTE

- A** ARRANQUE **B** INTERMEDIO **C** CENTRO Y TIRO
D ESCUADRA **E** TORNAPUNTA **F** BANCADA

- Vallado perimetral compuesto por tubos galvanizados, colocados cada 3 metros en excavaciones rellenas de hormigón en masa H-25.
- Tubos Galvanizados de 48 mm de diámetro, 1,2 mm de espesor y 2,50 m de altura.
- En todos los cambios de dirección, o en su defecto, cada 48 m, se dispondrán postes de refuerzo con dos tornapuntas.
- La malla tipo 50 x 50 x 4 mm y tendrá 2,25 m de altura.
- Se colocarán 4 tirantas de alambre de 16 mm² con sus tensores

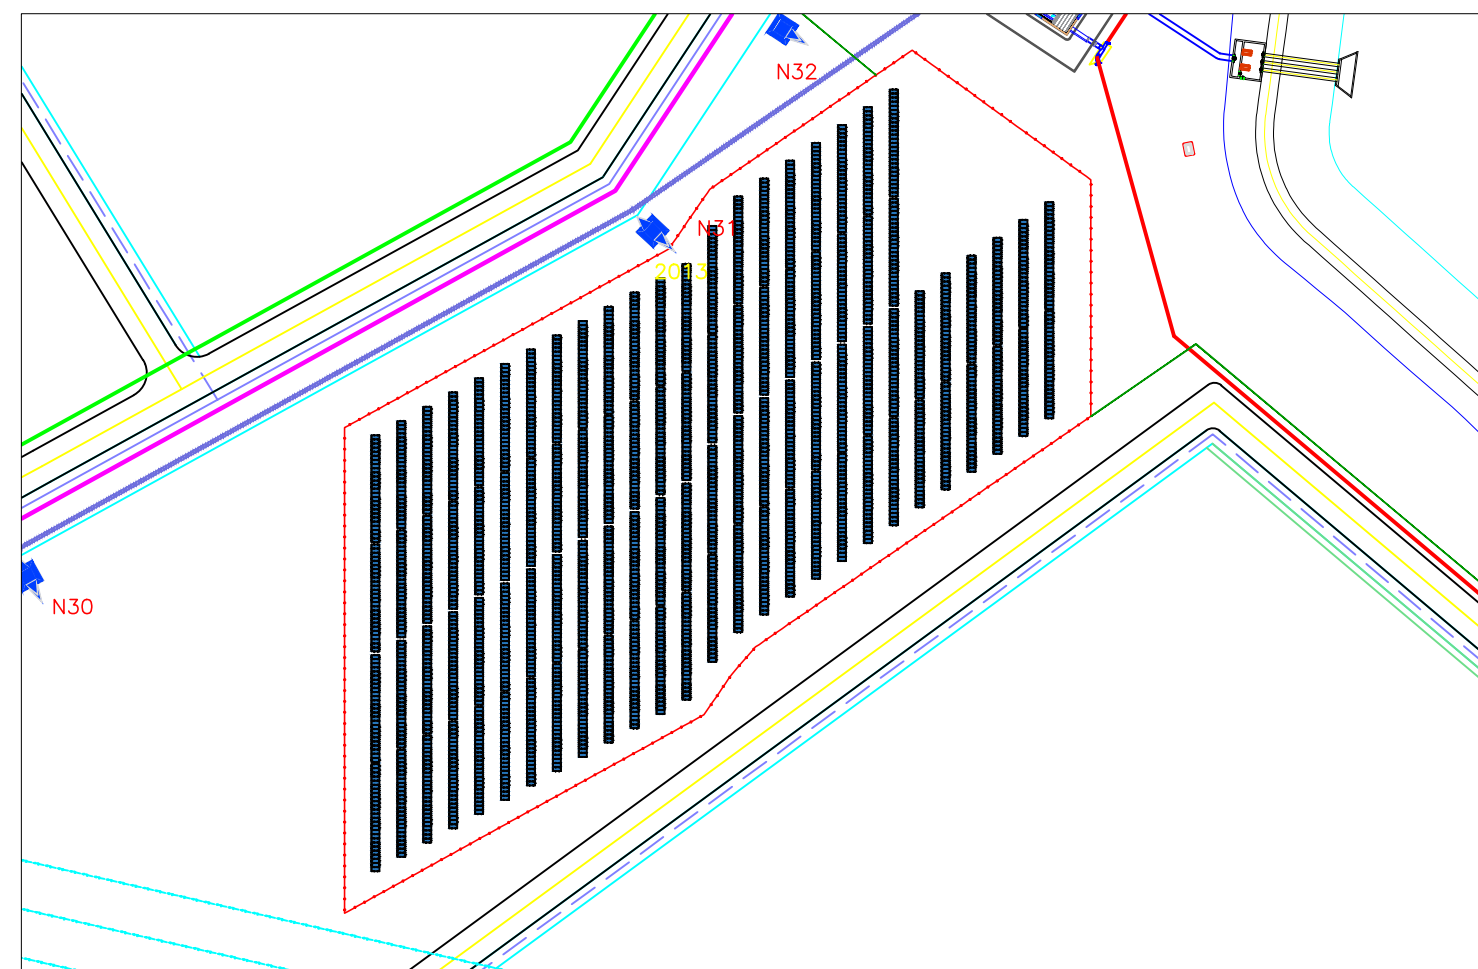

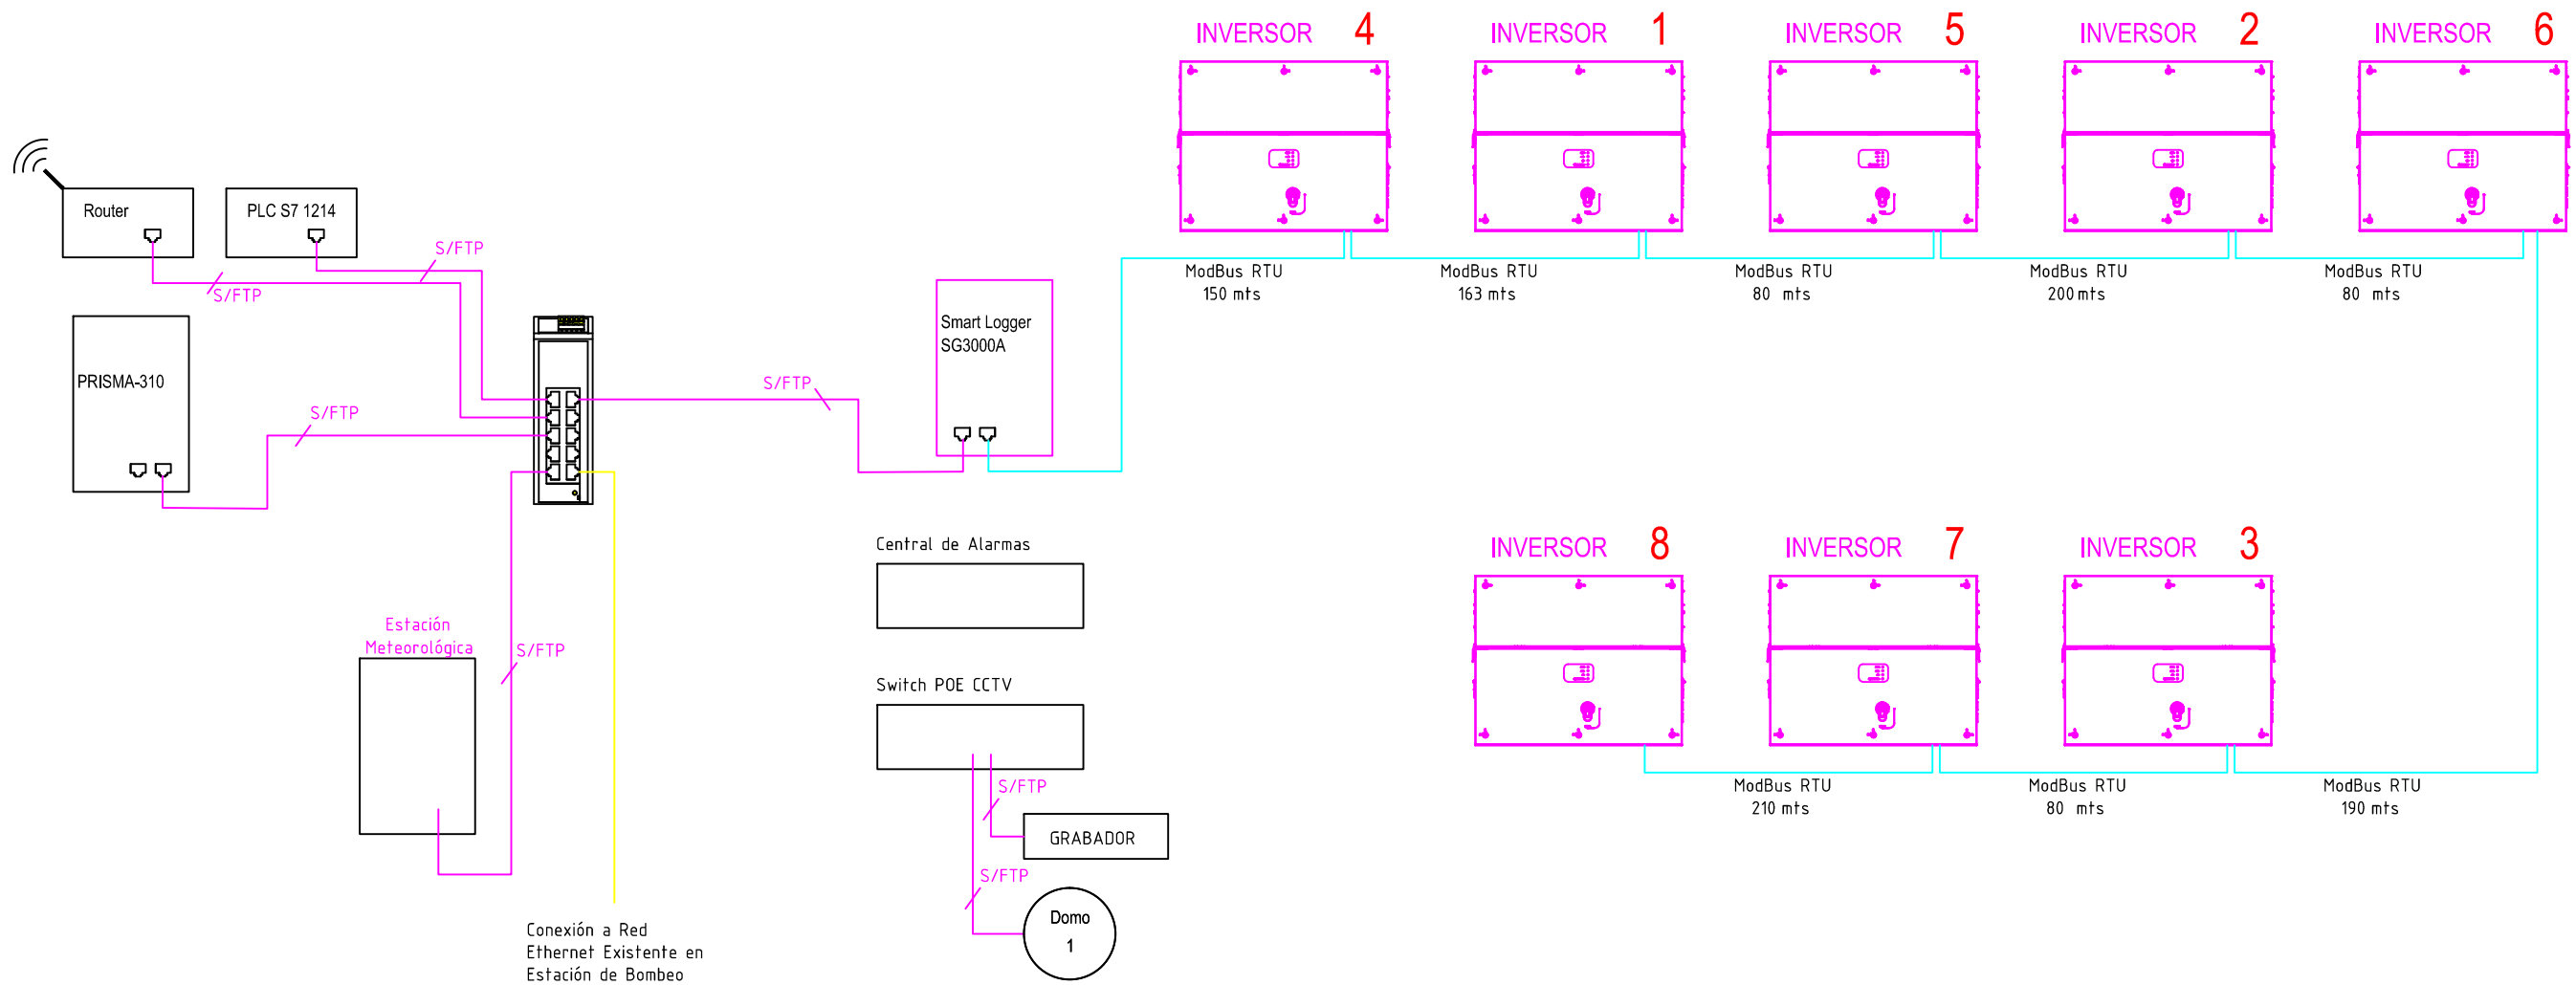

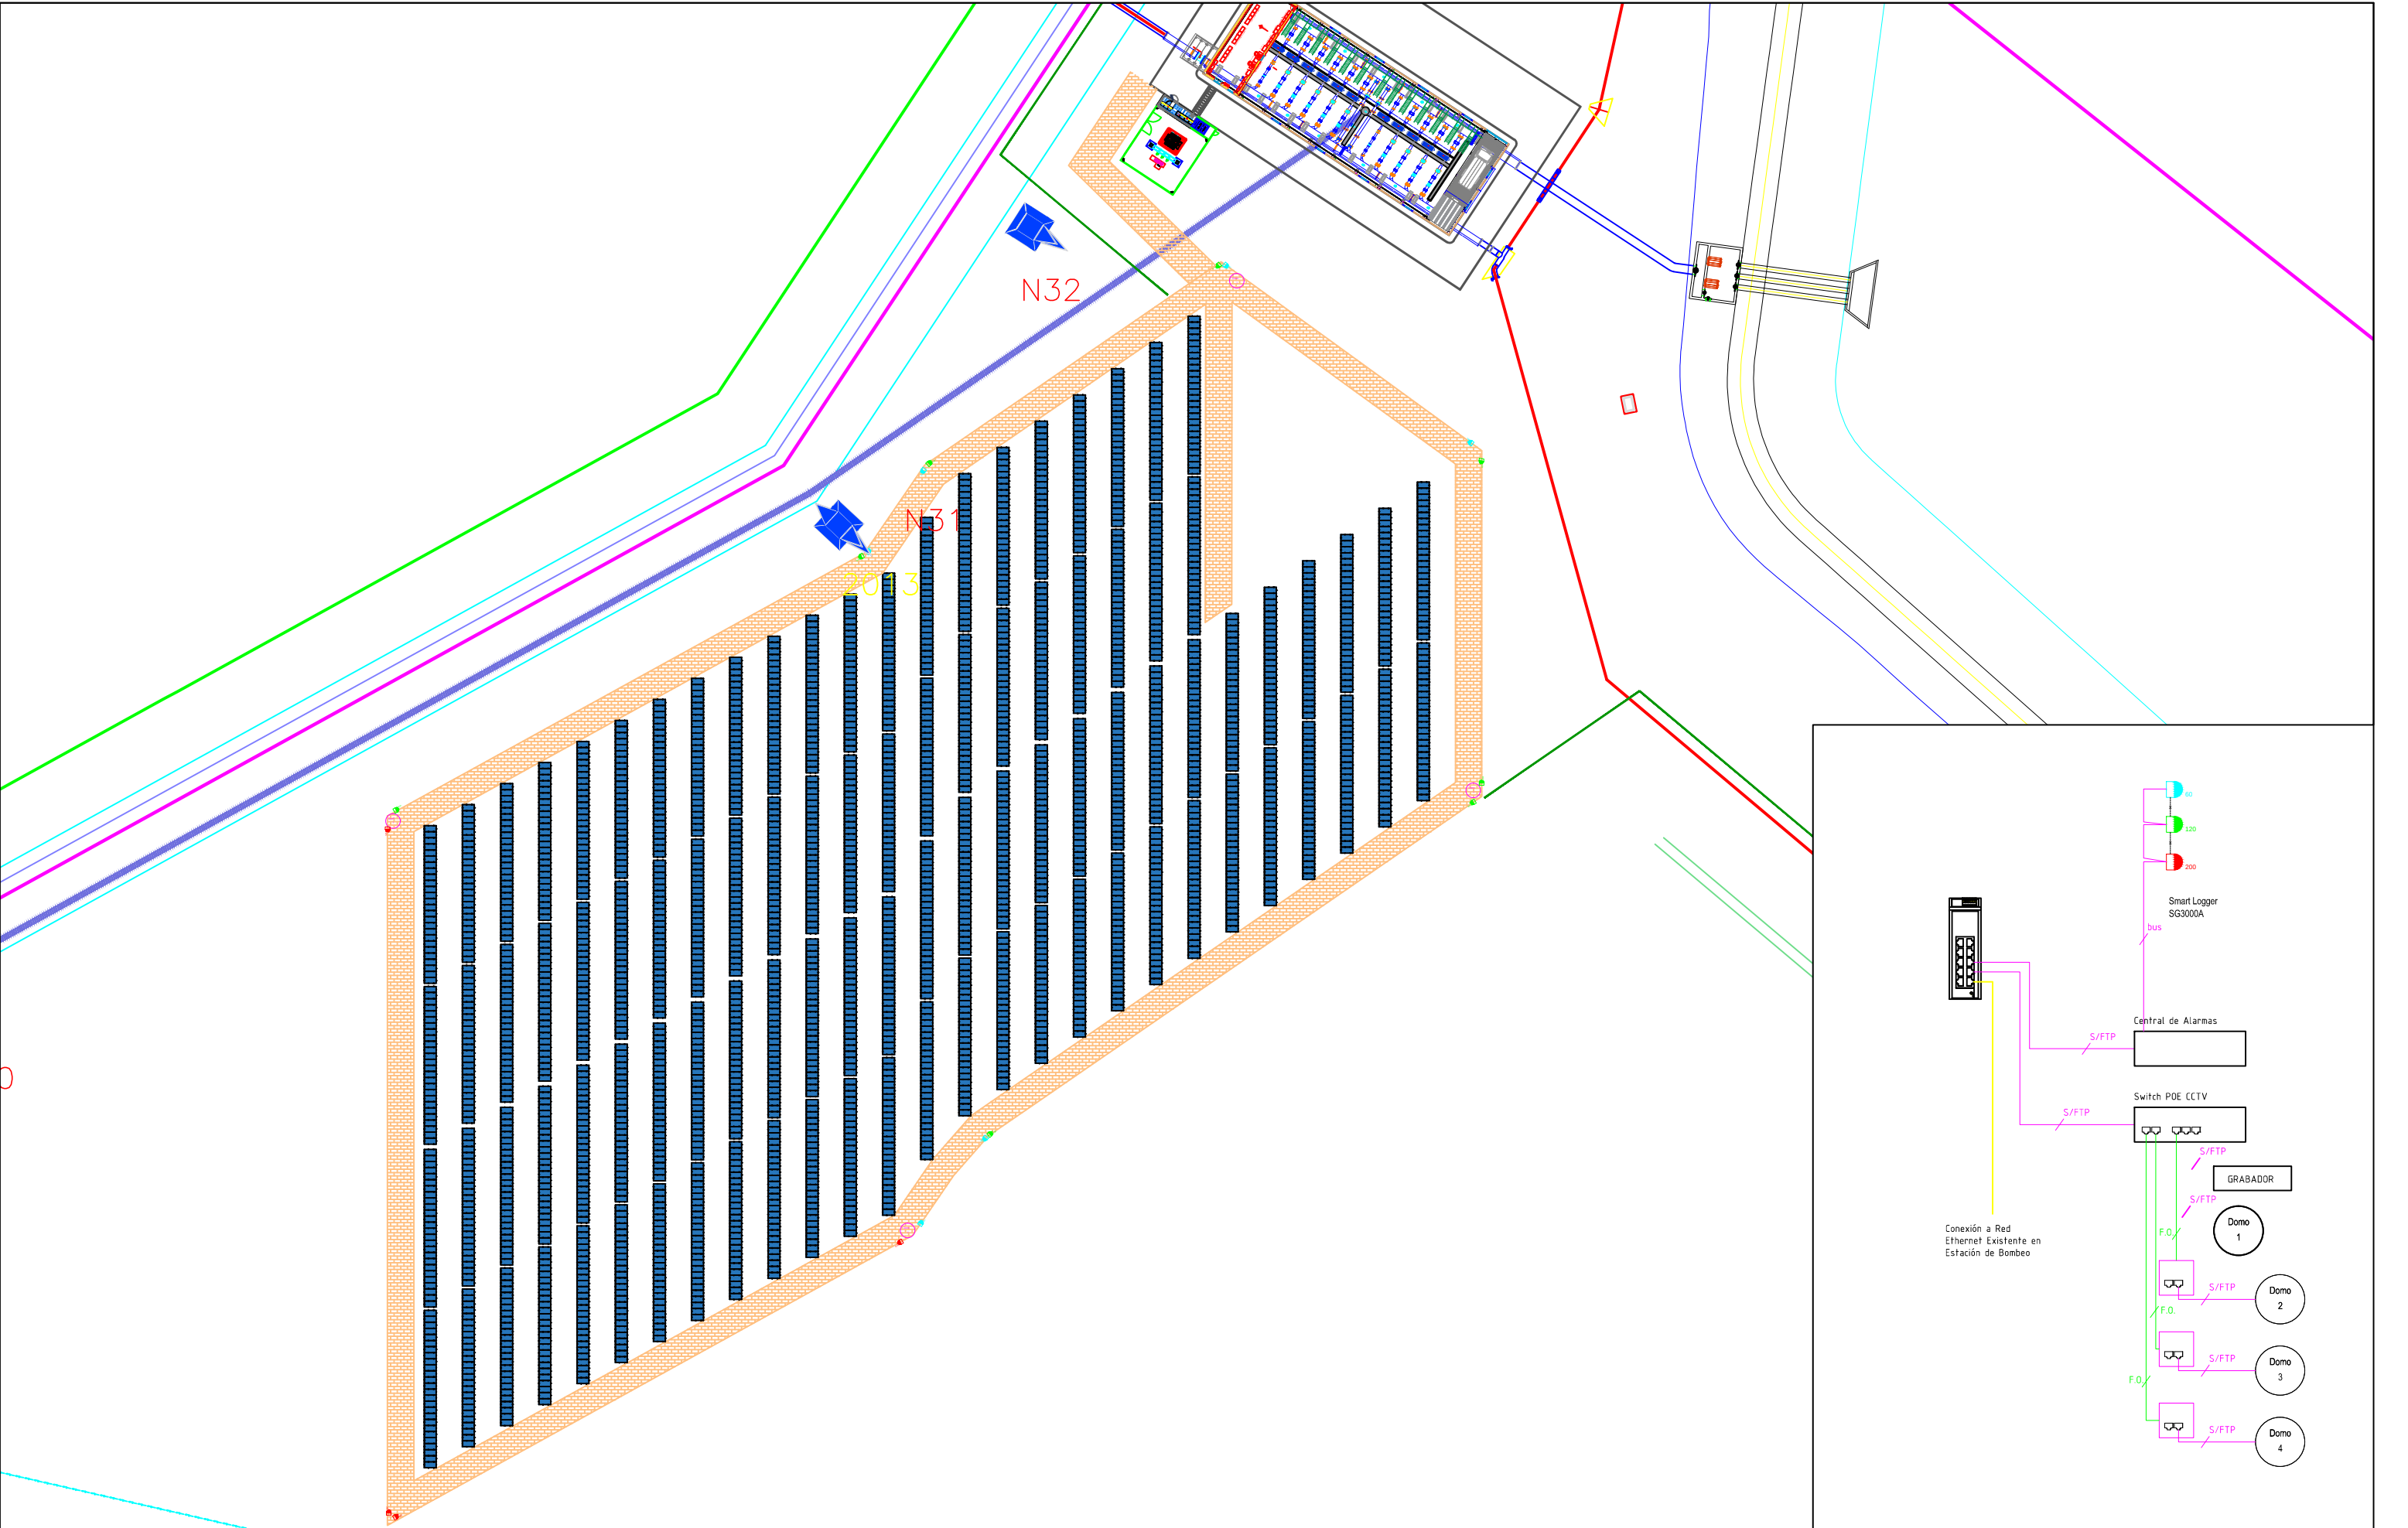

ETRS 1989 UTM ZONE 30



PROYECTO DE MODERNIZACIÓN DEL REGADÍO EN LA
COMUNIDAD DE REGANTES DE LA MARGEN IZQUIERDA
DEL PORMA, SECTORES II Y III (LEÓN)

Escala:
S/E

Fecha:
JULIO
2022

Autor del Proyecto:

JAVIER CHAMORRO MORO
INGENIERO AGRÓNOMO
ITACYL

Vº.Bº.:

DOMINGO GONZÁLEZ PUEBLA
JEFE UNIDAD TERRITORIAL DE LEÓN
ITACYL

Título del plano:
INSTALACIÓN FOTOVOLTAICA SECTOR III
SISTEMA DE SEGURIDAD Y VIGILANCIA

Plano nº:
15.12
Hoja nº:
1