



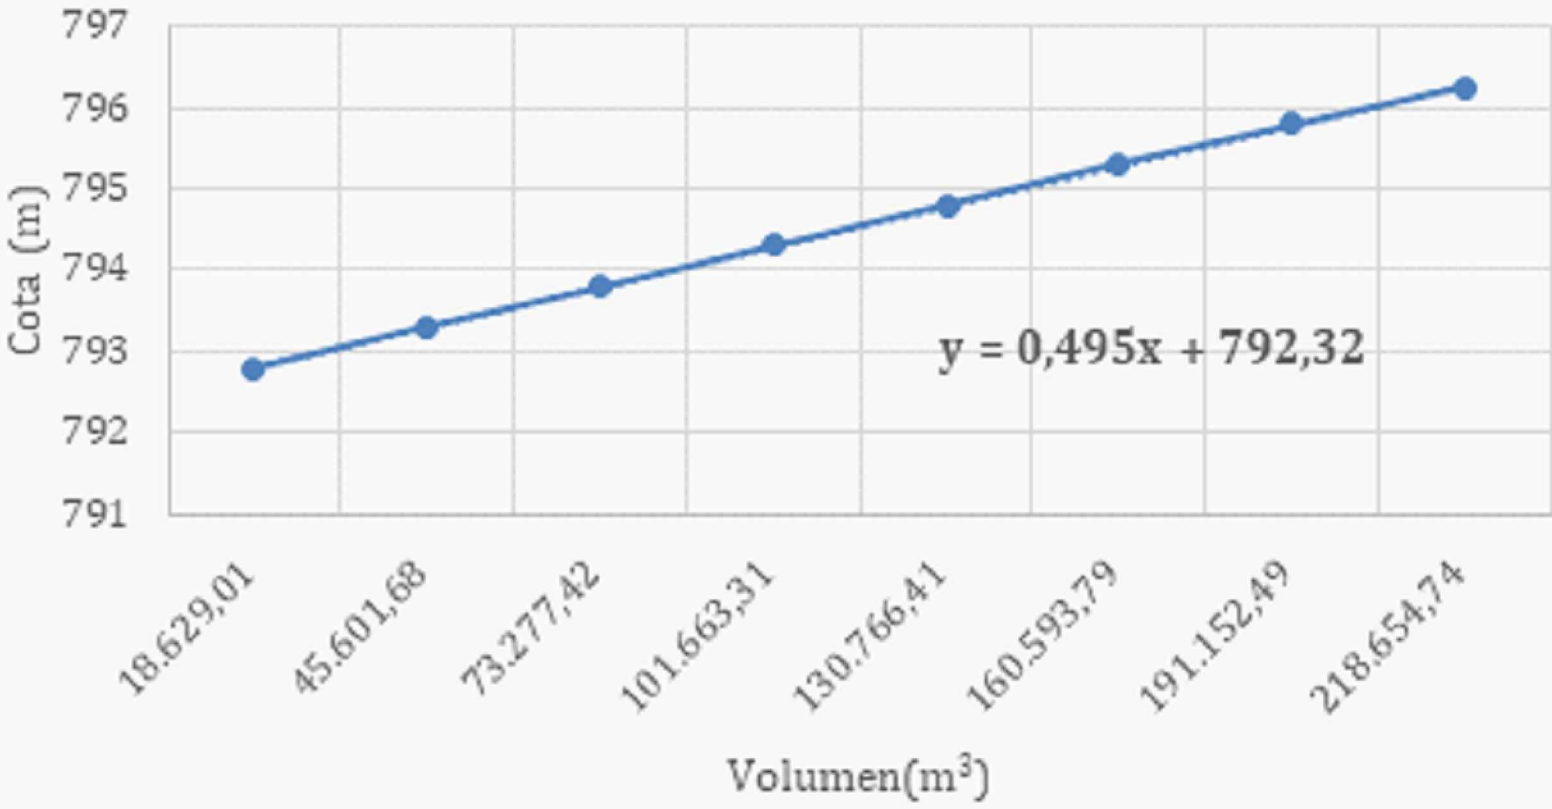


Gráfica de llenado de la balsa

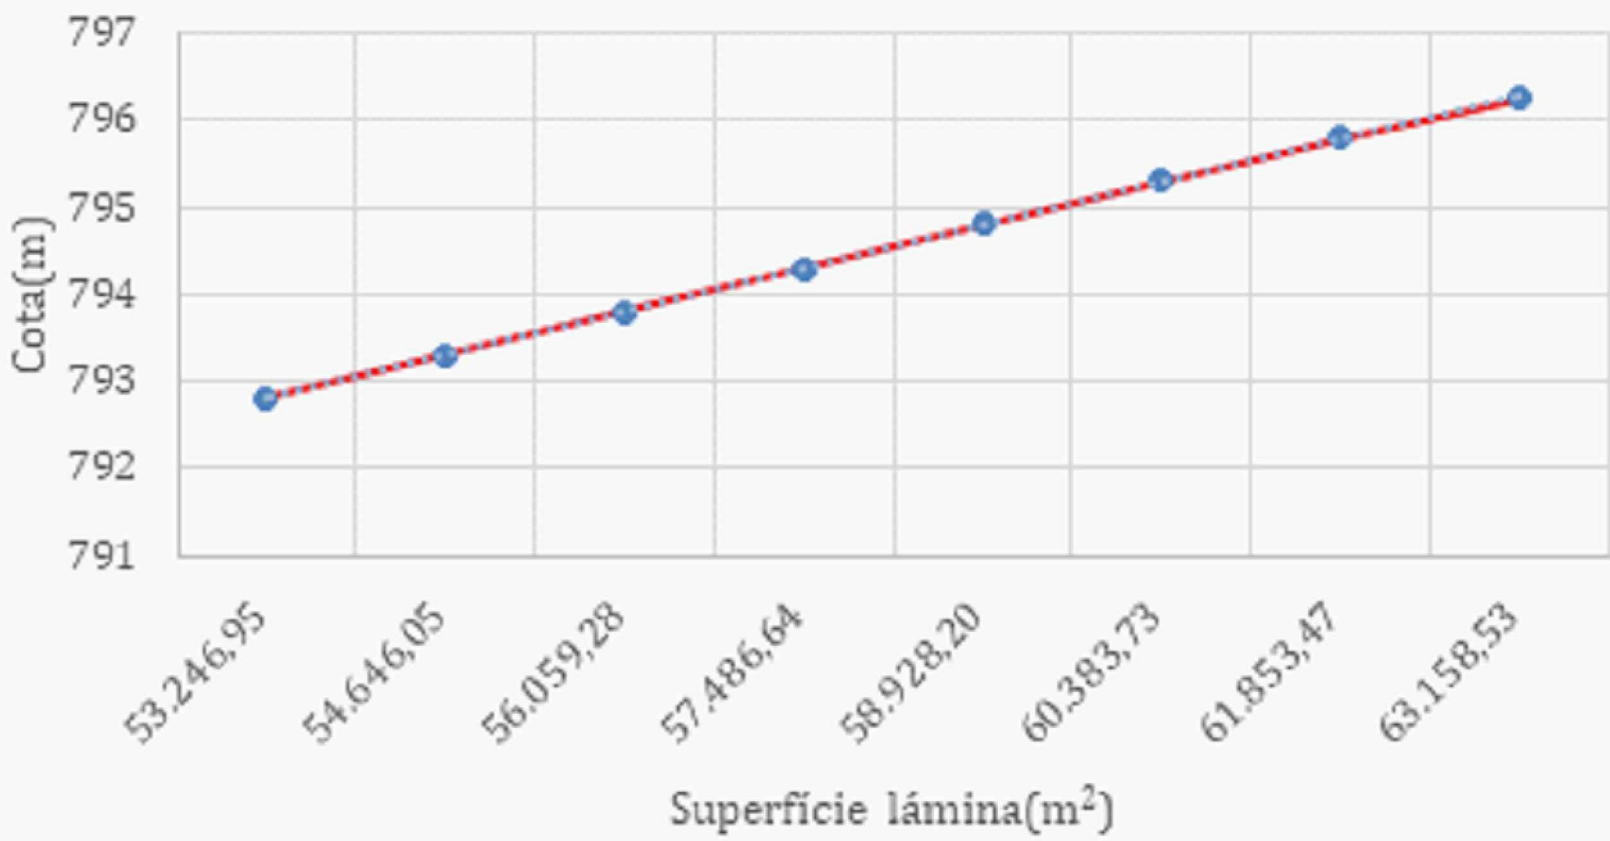


Superficie-Cota balsa SIII




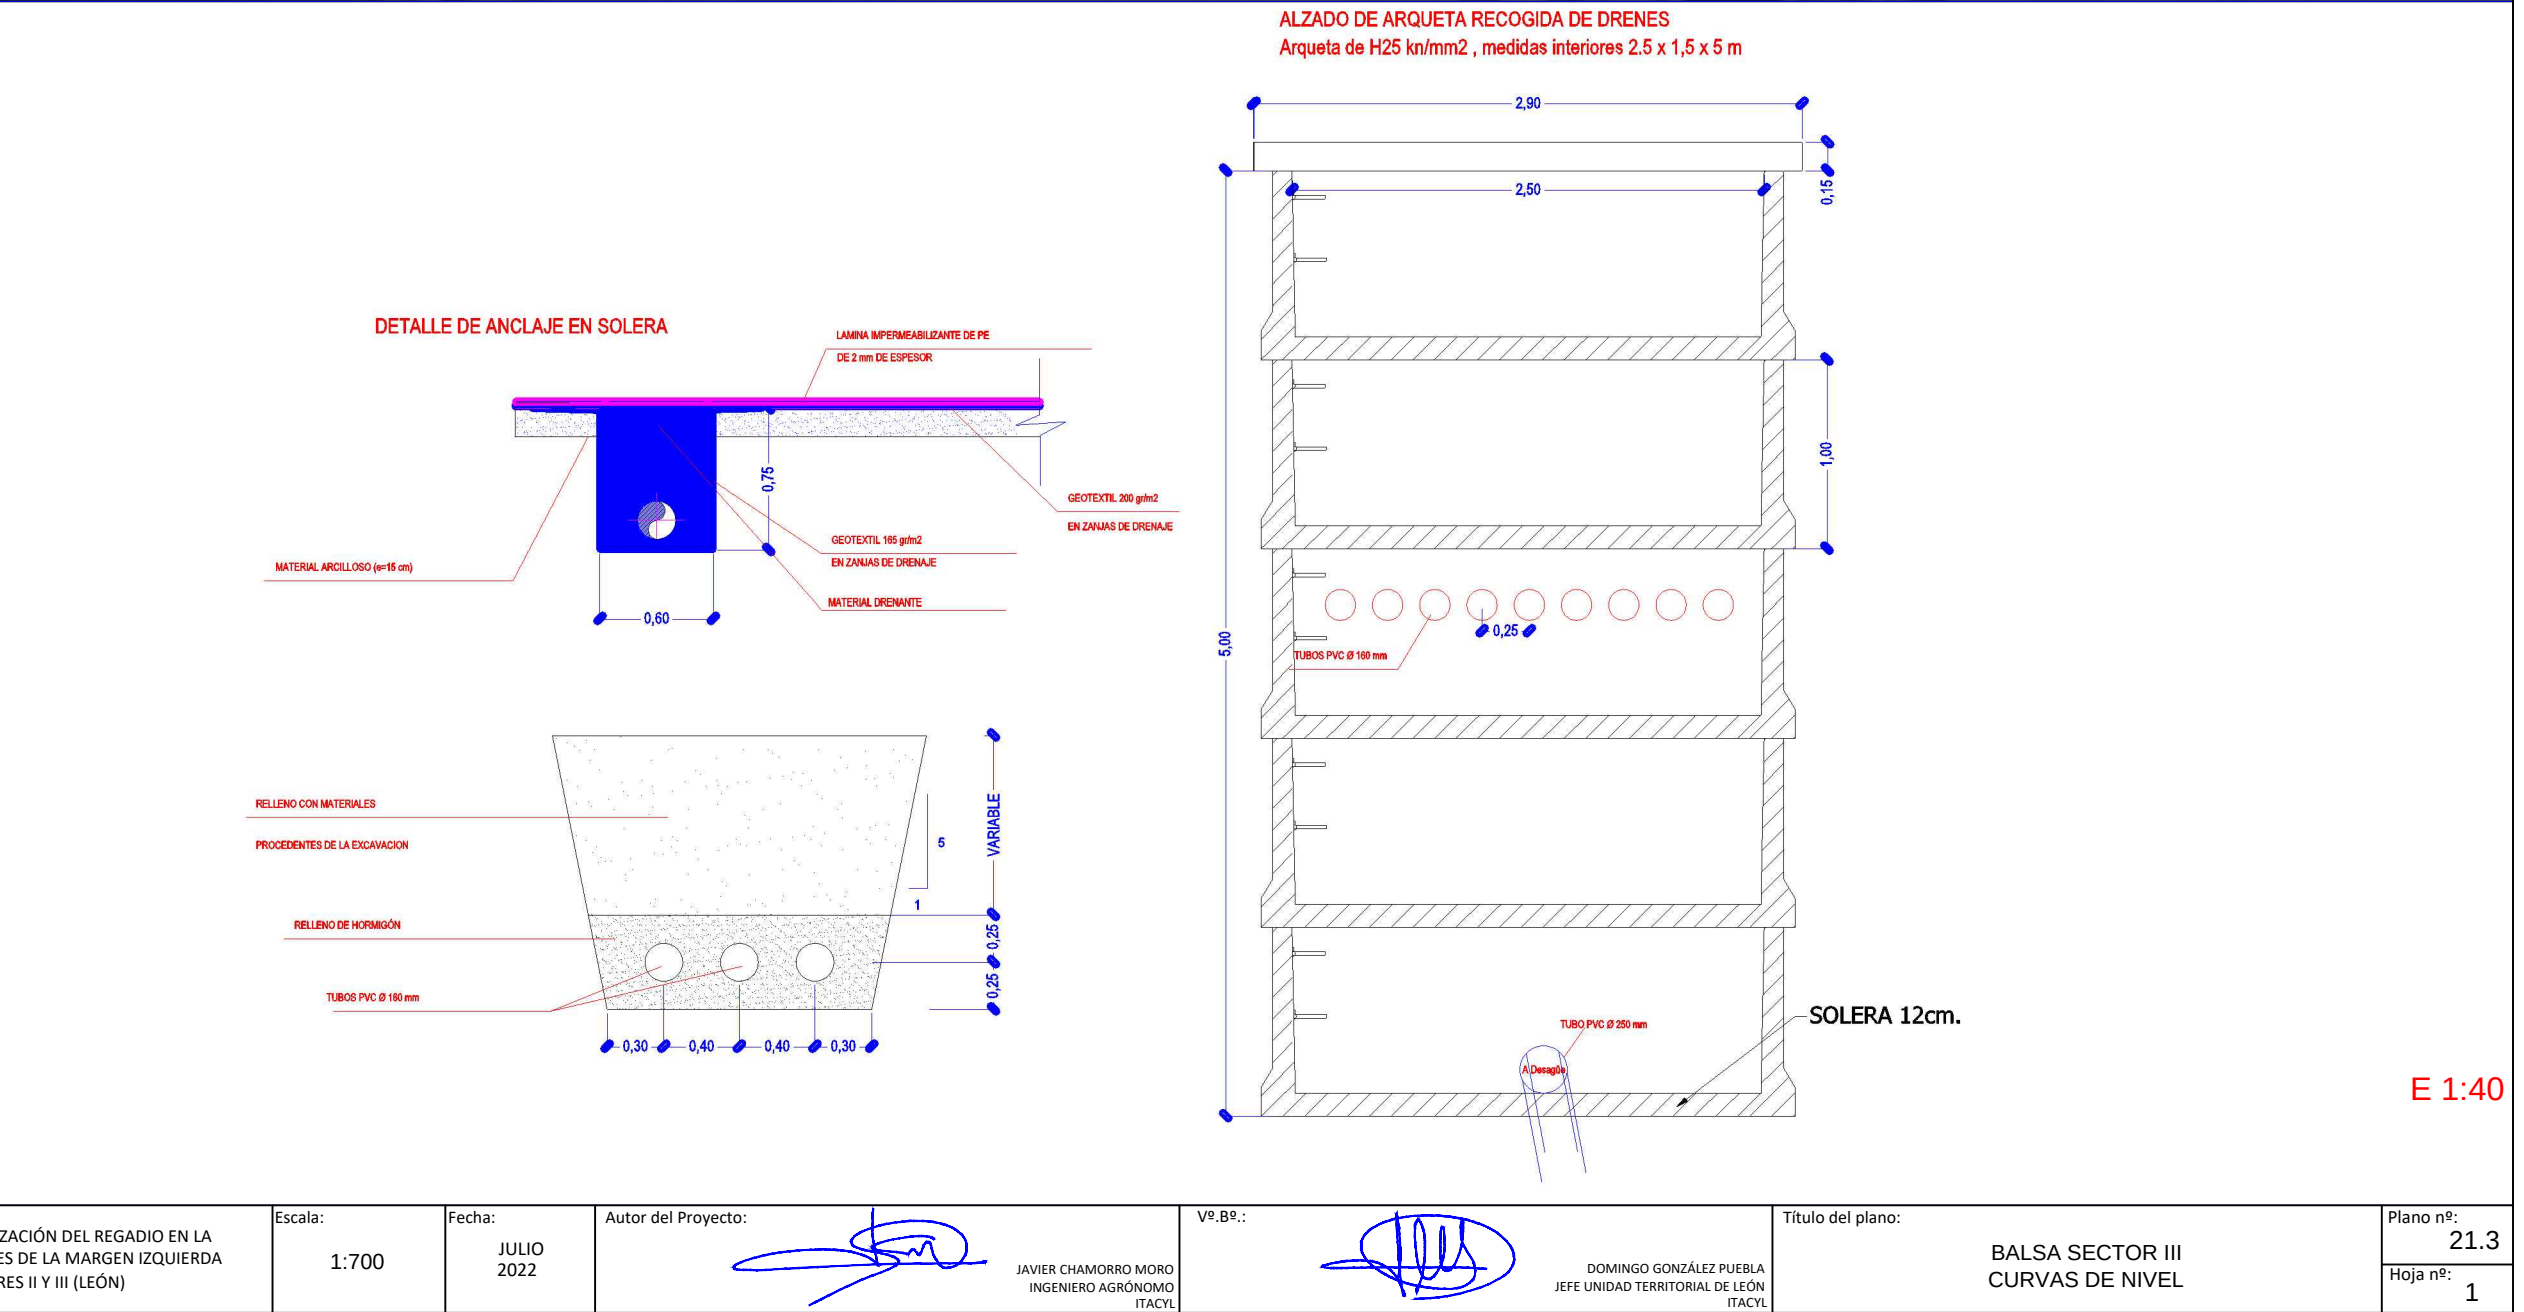



DETALLE DE ANCLAJE EN CORONACIÓN

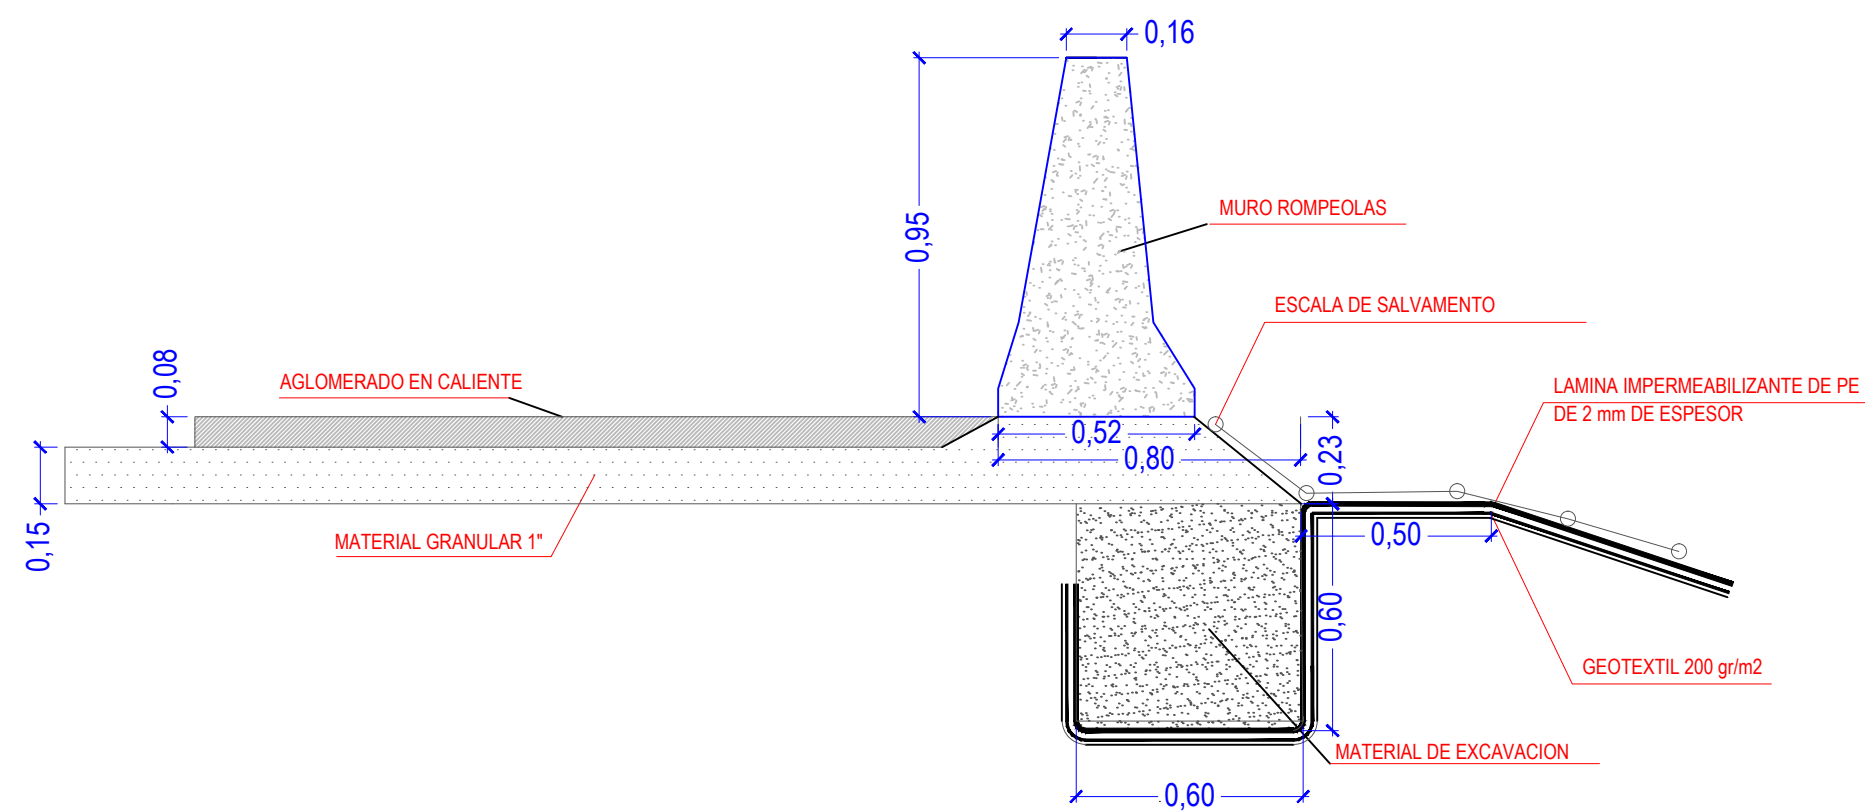


DETALLE RAMPA DE ACCESO A Balsa

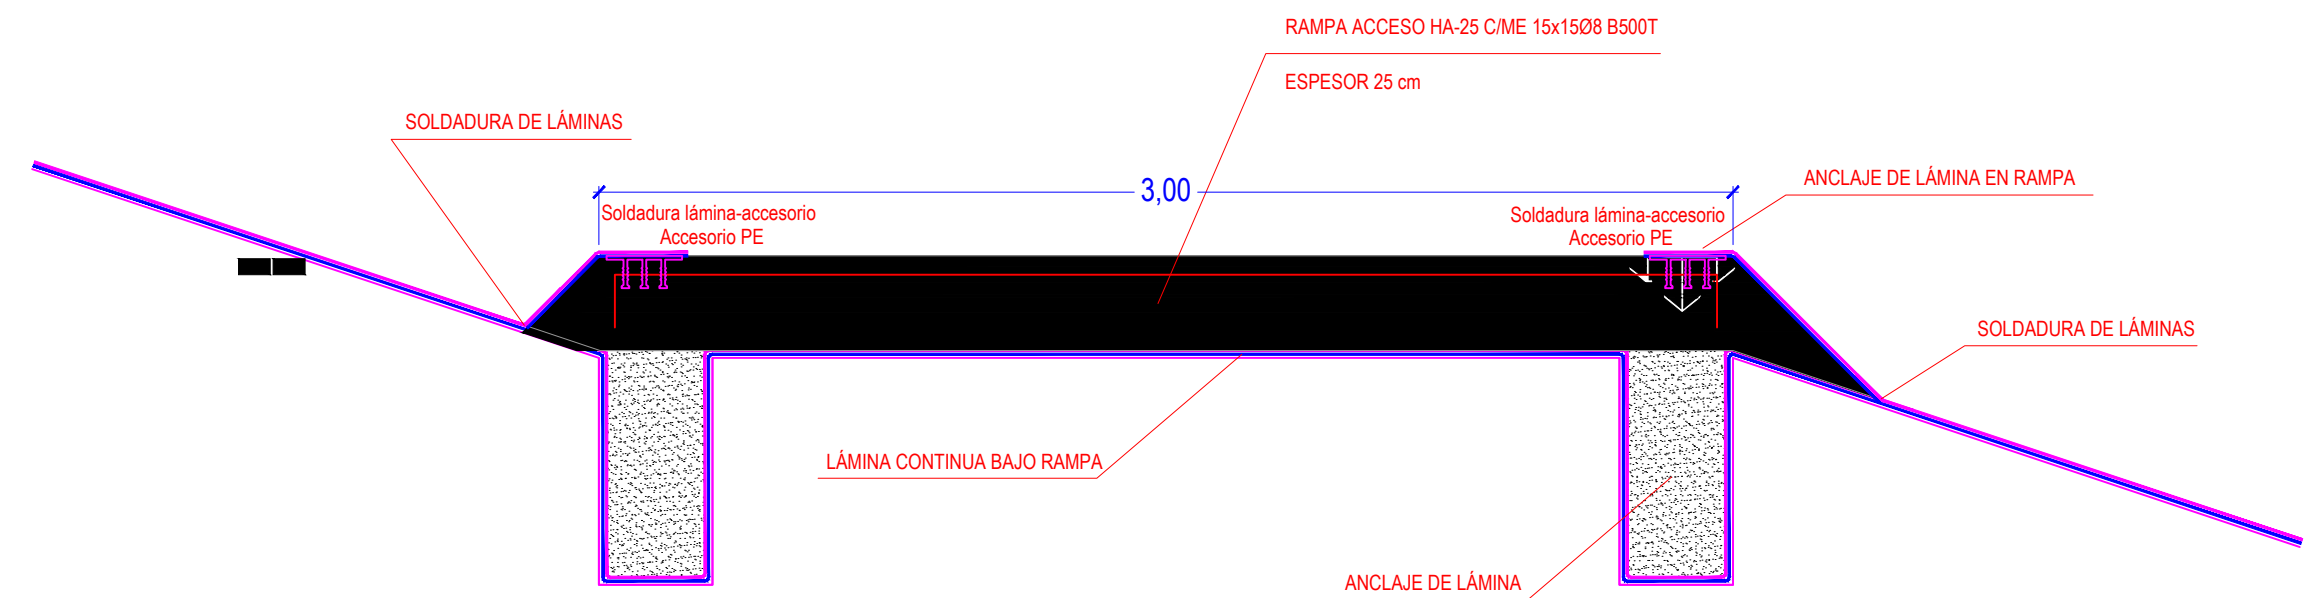

DETALLE DE ANCLAJE EN SOLERA

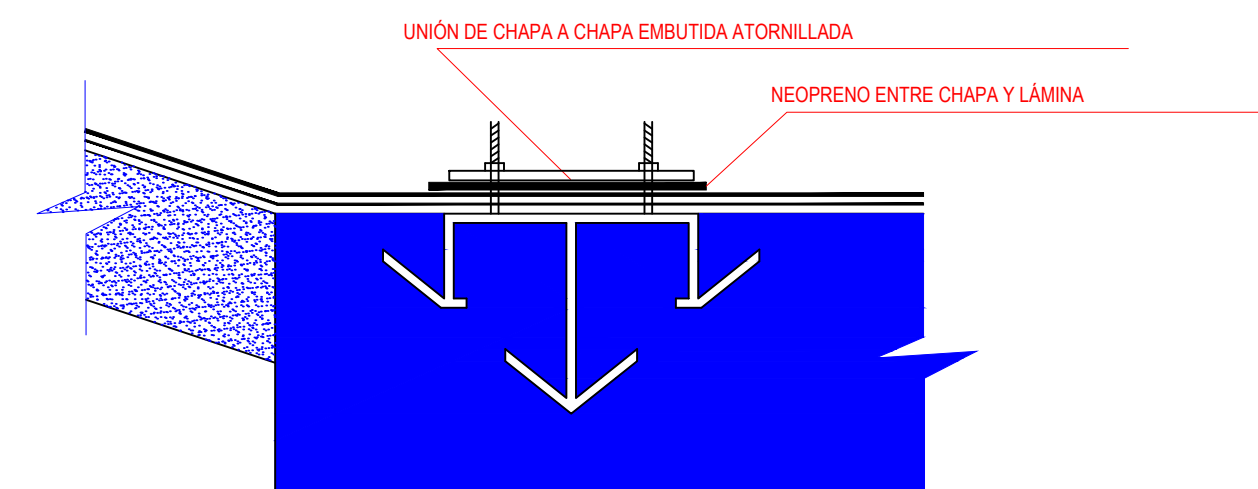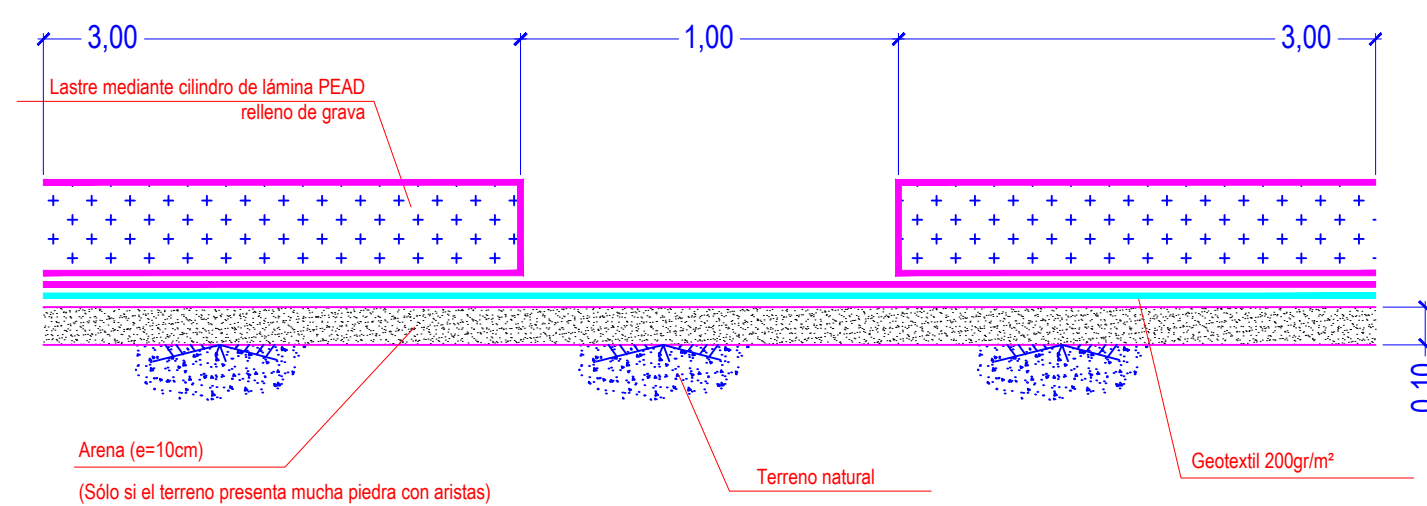

SECCIÓN TIPO DEL DIQUE DE LA Balsa

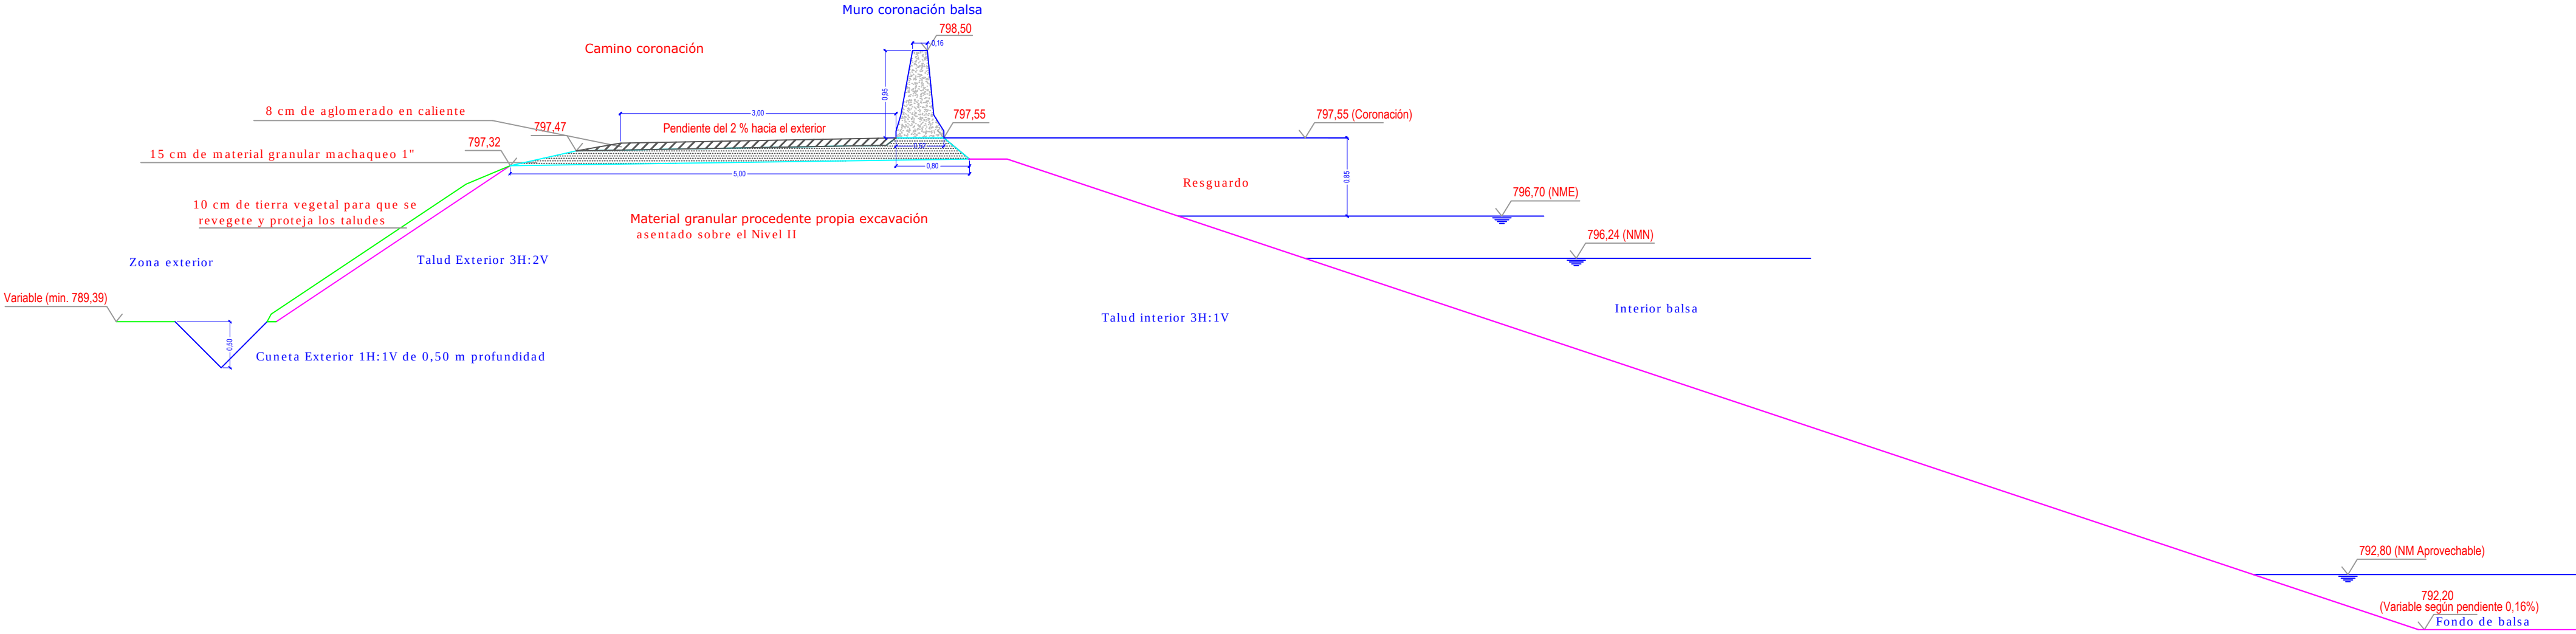

ETRS 1989 UTM ZONE 30



PROYECTO DE MODERNIZACIÓN DEL REGADÍO EN LA
COMUNIDAD DE REGANTES DE LA MARGEN IZQUIERDA
DEL PORMA, SECTORES II Y III (LEÓN)

Escala:
1:50

Fecha:
JULIO
2022

Autor del Proyecto:


JAVIER CHAMORRO MORO
INGENIERO AGRÓNOMO
ITACYL

Vº Bº.:


DOMINGO GONZÁLEZ PUEBLA
JEFE UNIDAD TERRITORIAL DE LEÓN
ITACYL

Título del plano:
BALSA SECTOR III
SECCIÓN TIPO DIQUE

Plano nº:
21.5
Hoja nº:
1

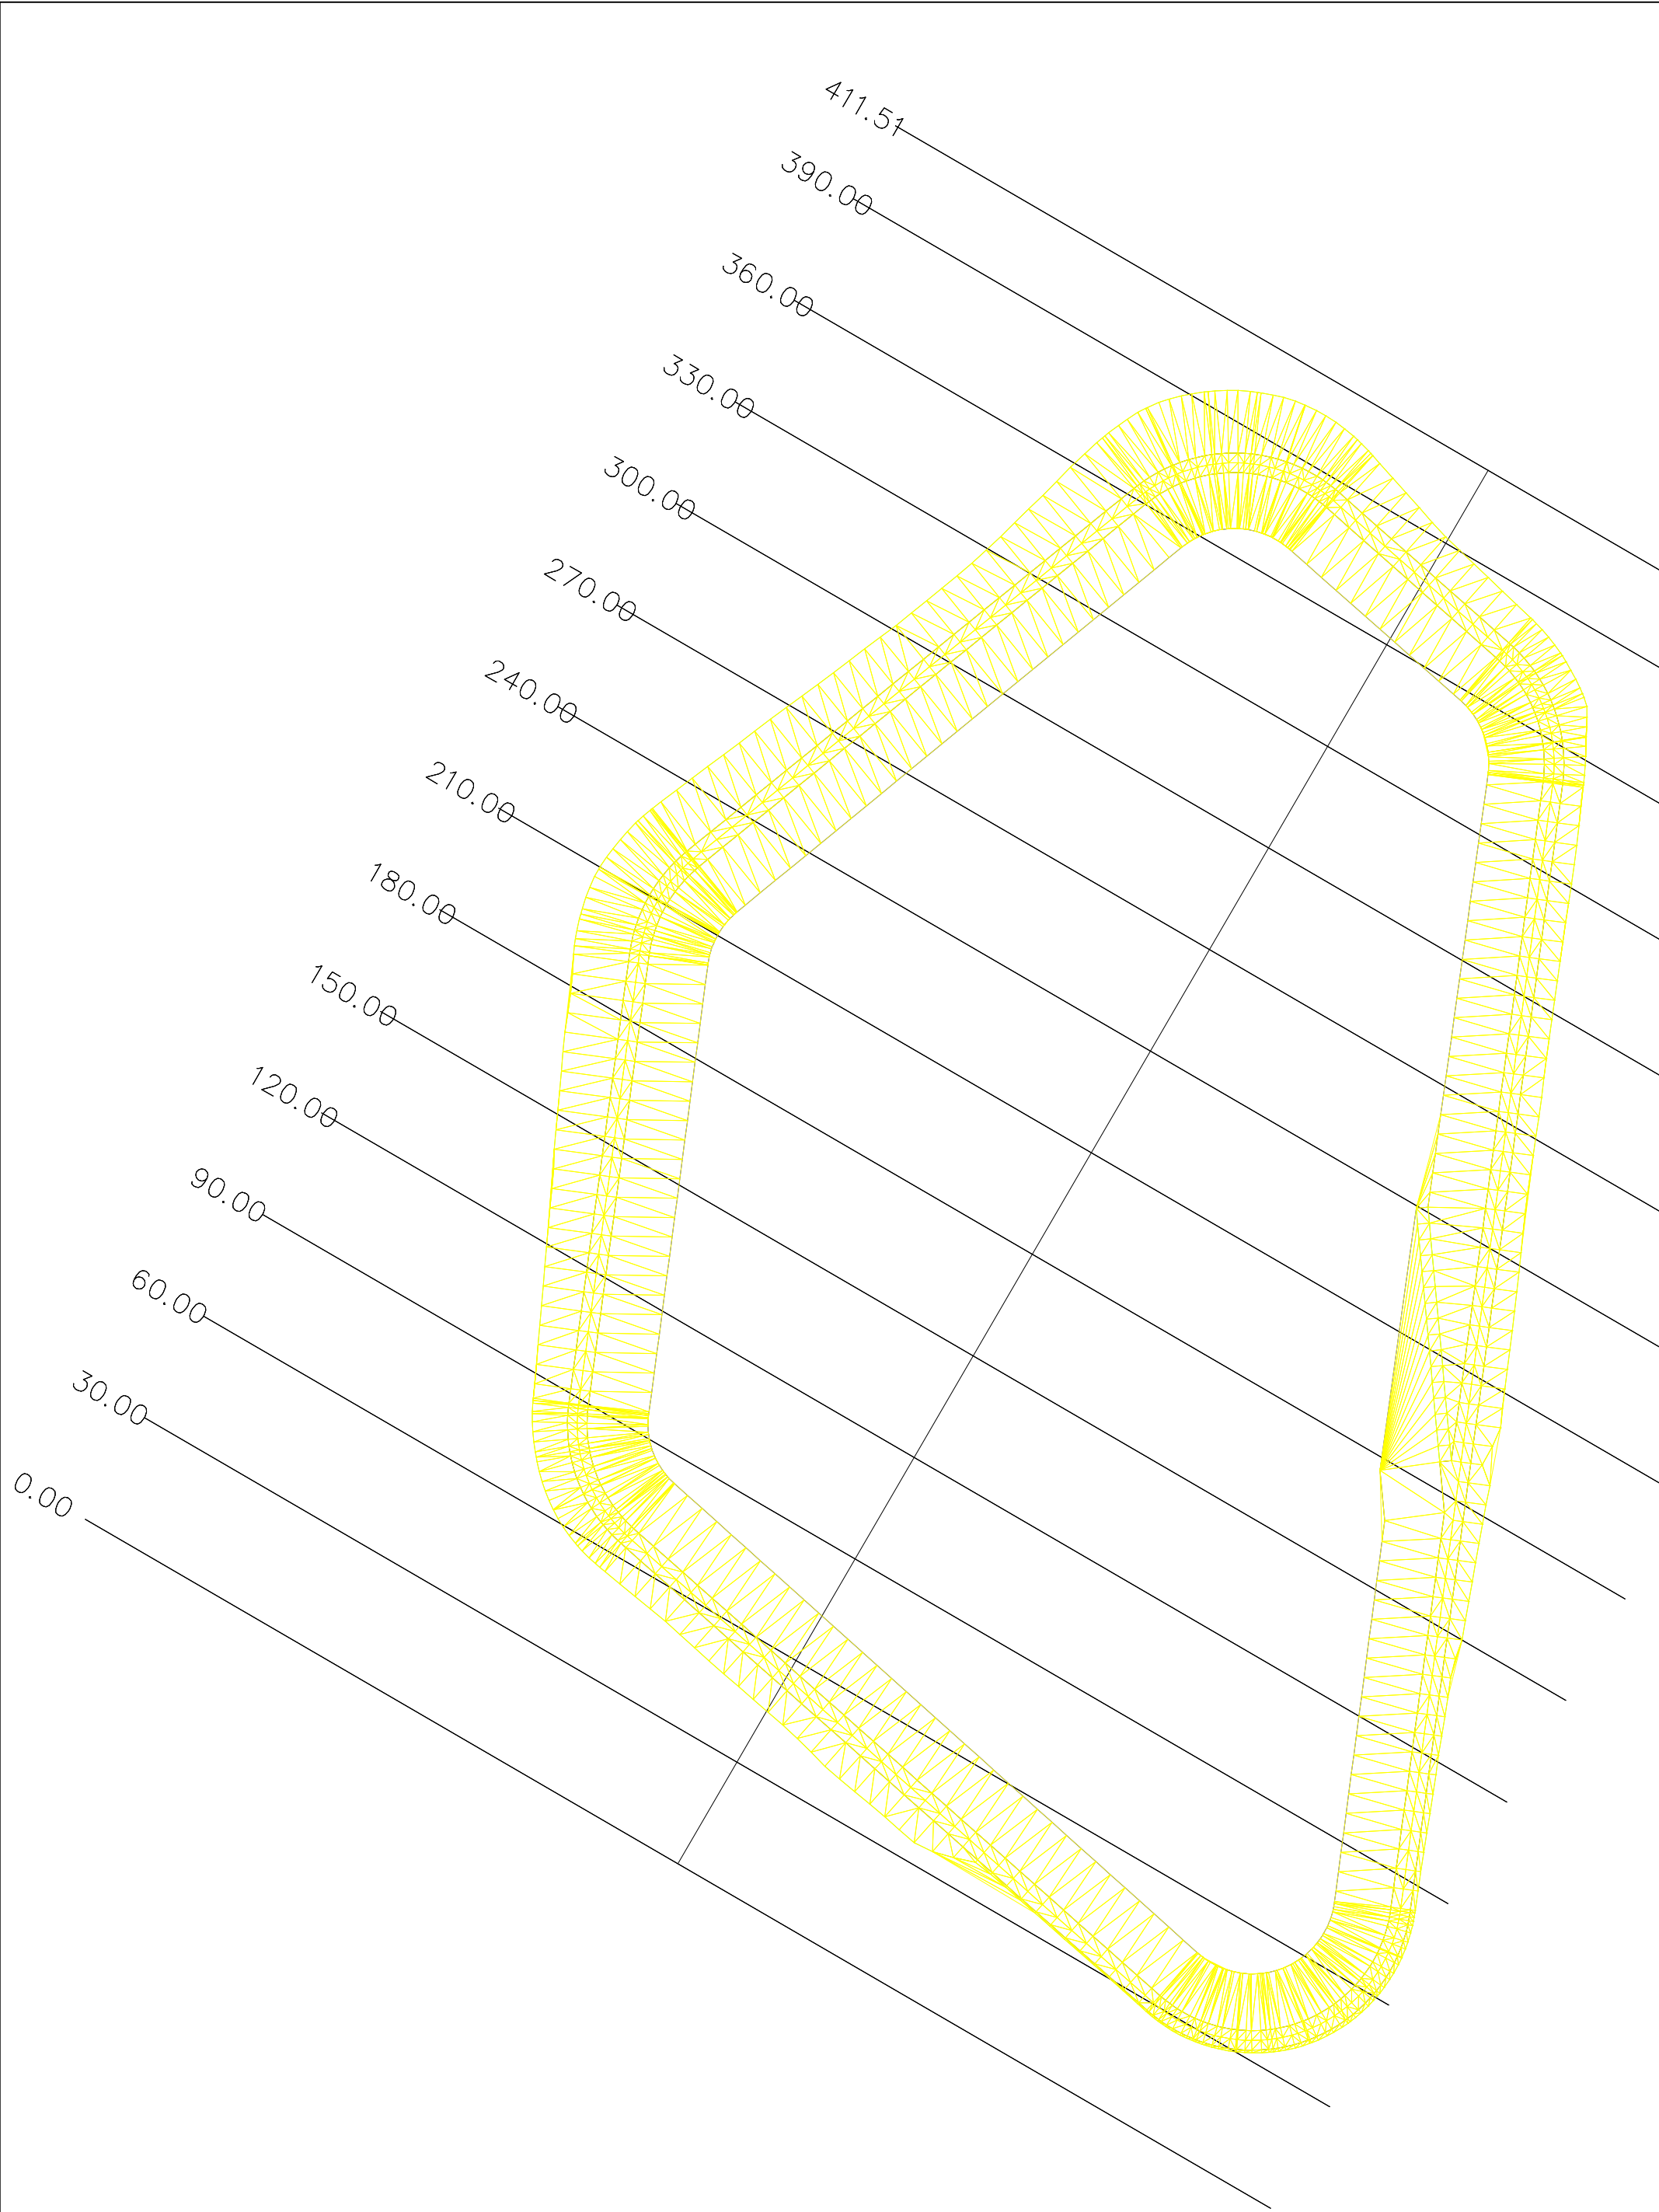

ETRS 1989 UTM ZONE 30

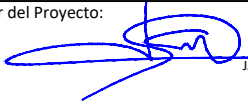 INSTITUTO TECNOLÓGICO AGRARIO Junta de Castilla y León Consejería de Agricultura, Ganadería y Desarrollo Rural	PROYECTO DE MODERNIZACIÓN DEL REGADÍO EN LA COMUNIDAD DE REGANTES DE LA MARGEN IZQUIERDA DEL PORMA, SECTORES II Y III (LEÓN)	Escala: 1:1.500	Fecha: JULIO 2022	Autor del Proyecto:  JAVIER CHAMORRO MORO INGENIERO AGRÓNOMO ITACYL	Vº.Bº.:  DOMINGO GONZÁLEZ PUEBLA JEFE UNIDAD TERRITORIAL DE LEÓN ITACYL	Título del plano: BALSA SECTOR III PERFILES 1	Plano nº: 21.6 Hoja nº: 1
---	---	----------------------------	----------------------------------	---	--	---	---

