


LEYENDA


- Agrupaciones
- Red primaria sector Bombeo Bajo

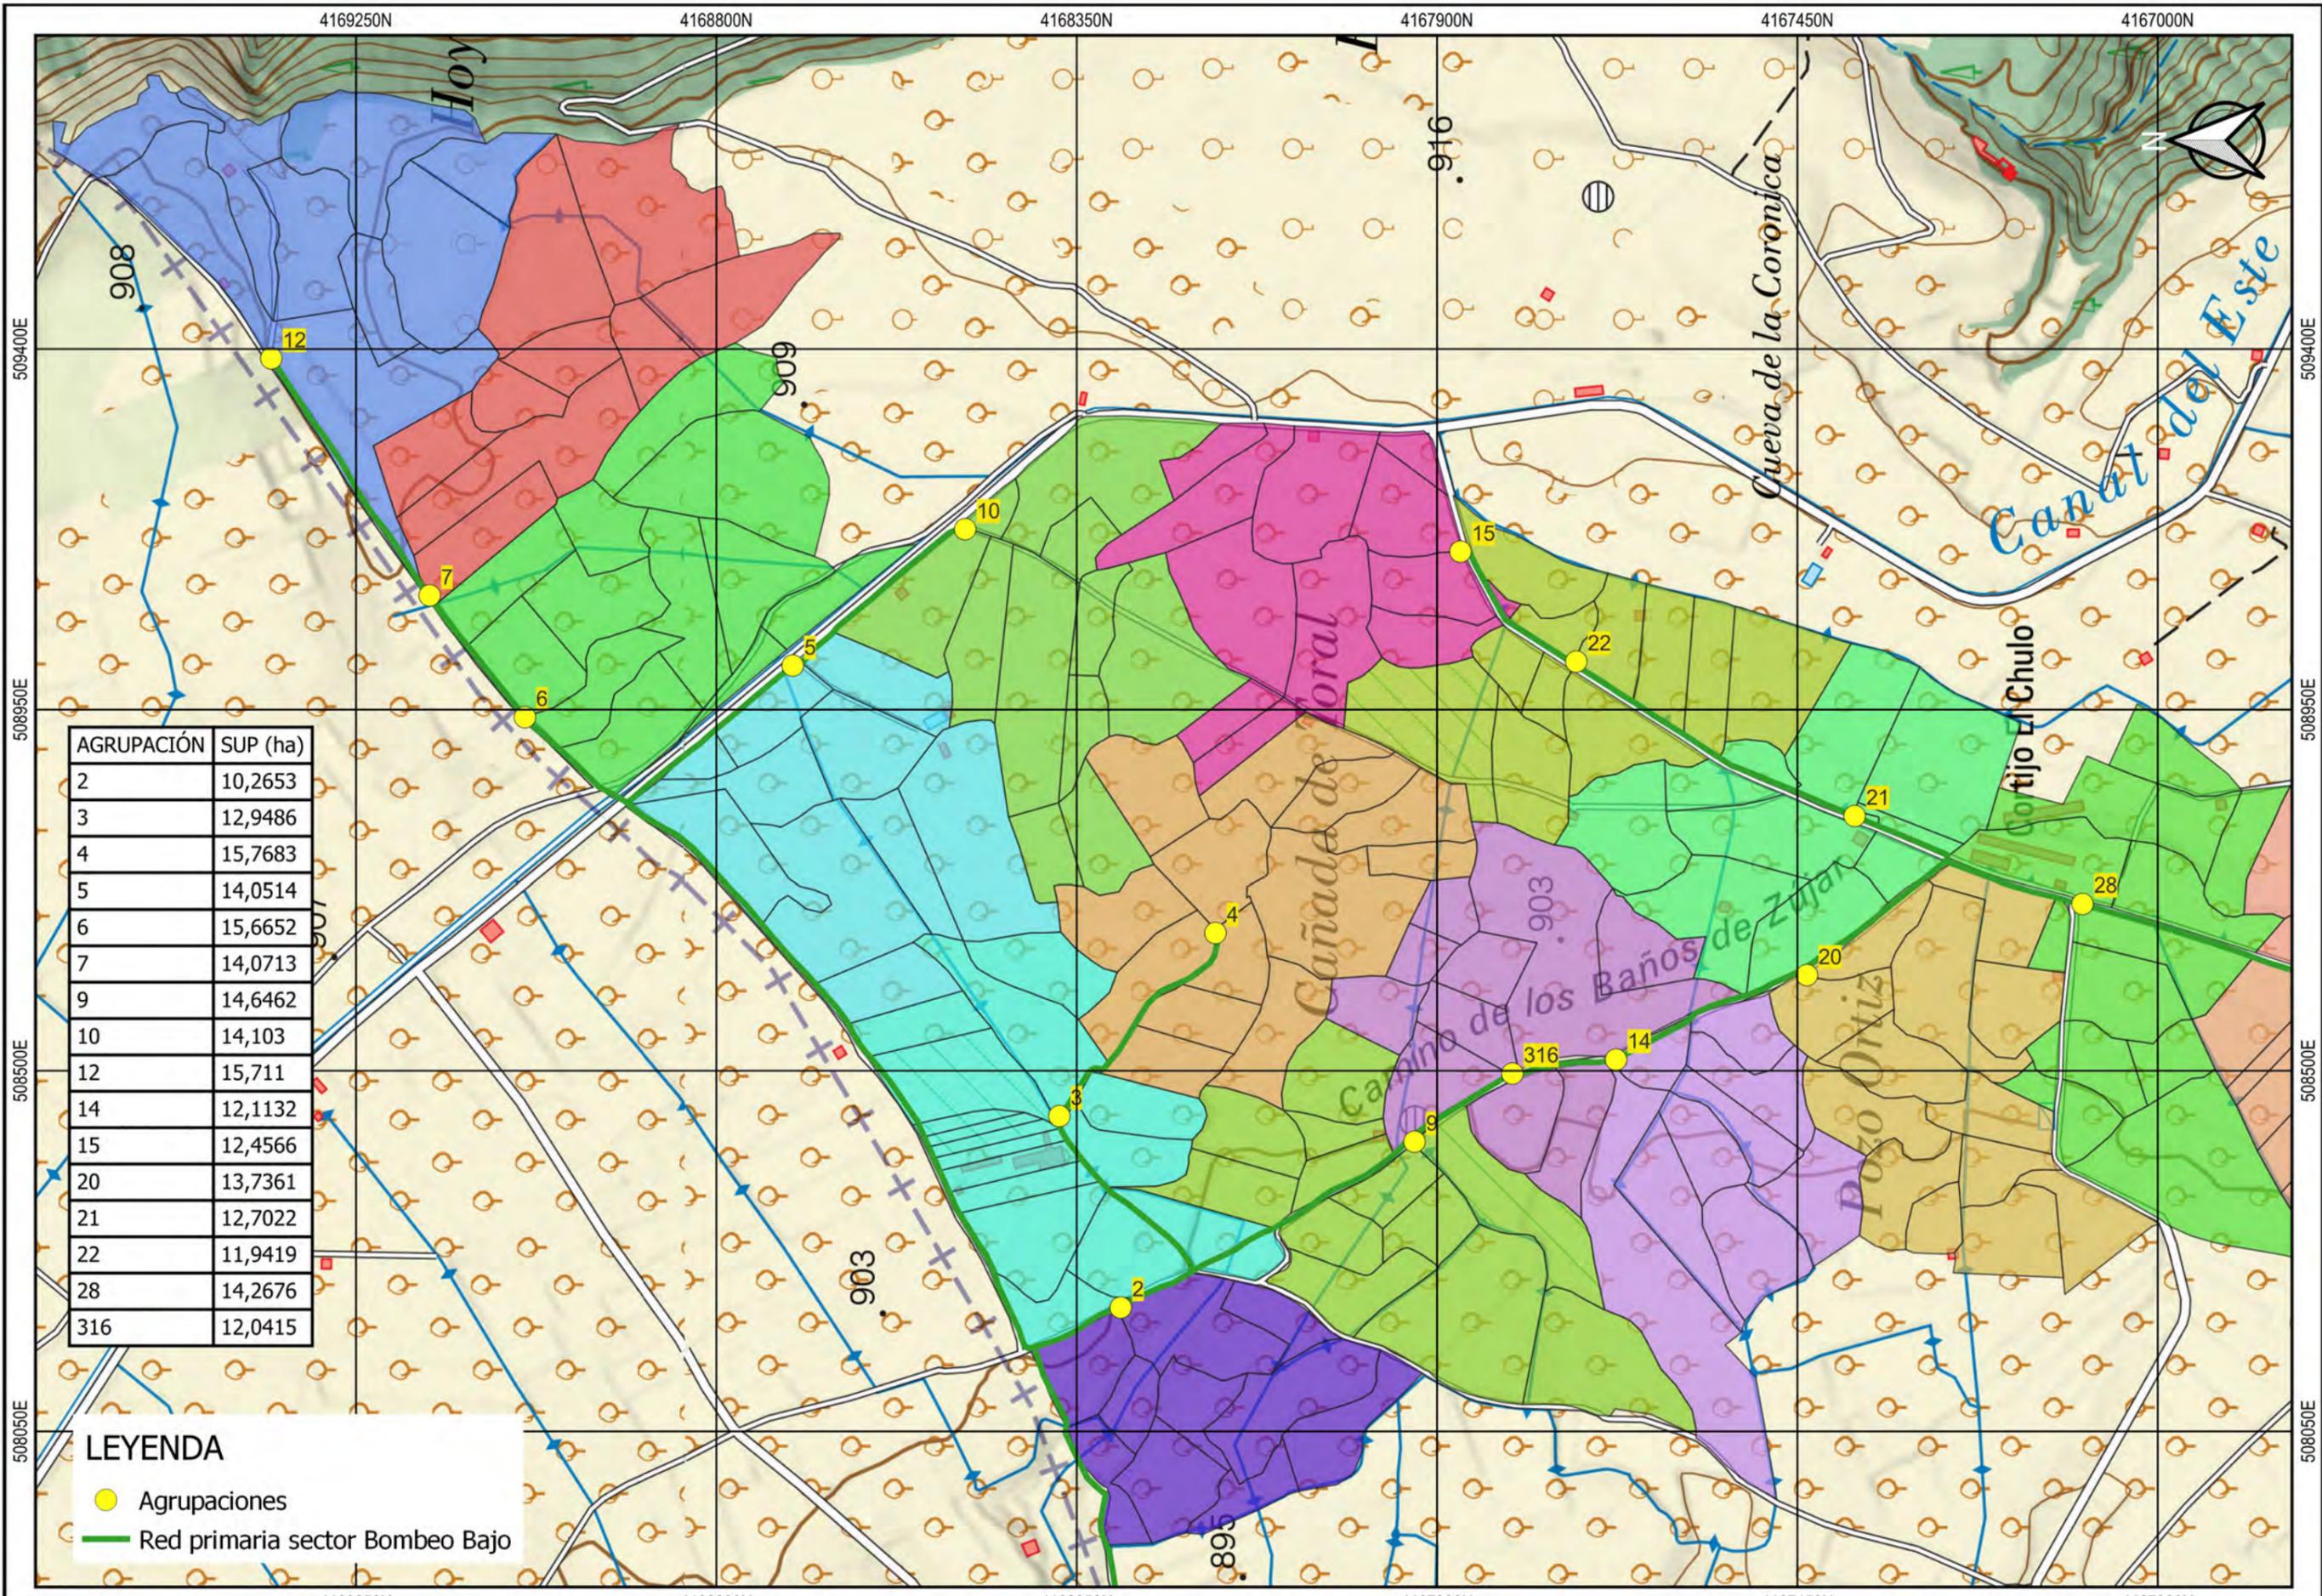

AGRUPACIÓN	SUP (ha)
2	10,2653
3	12,9486
4	15,7683
5	14,0514
6	15,6652
7	14,0713
9	14,6462
10	14,103
12	15,711
14	12,1132
15	12,4566
20	13,7361
21	12,7022
22	11,9419
28	14,2676
316	12,0415

LEYENDA

- Agrupaciones
- Red primaria sector Bombeo Bajo

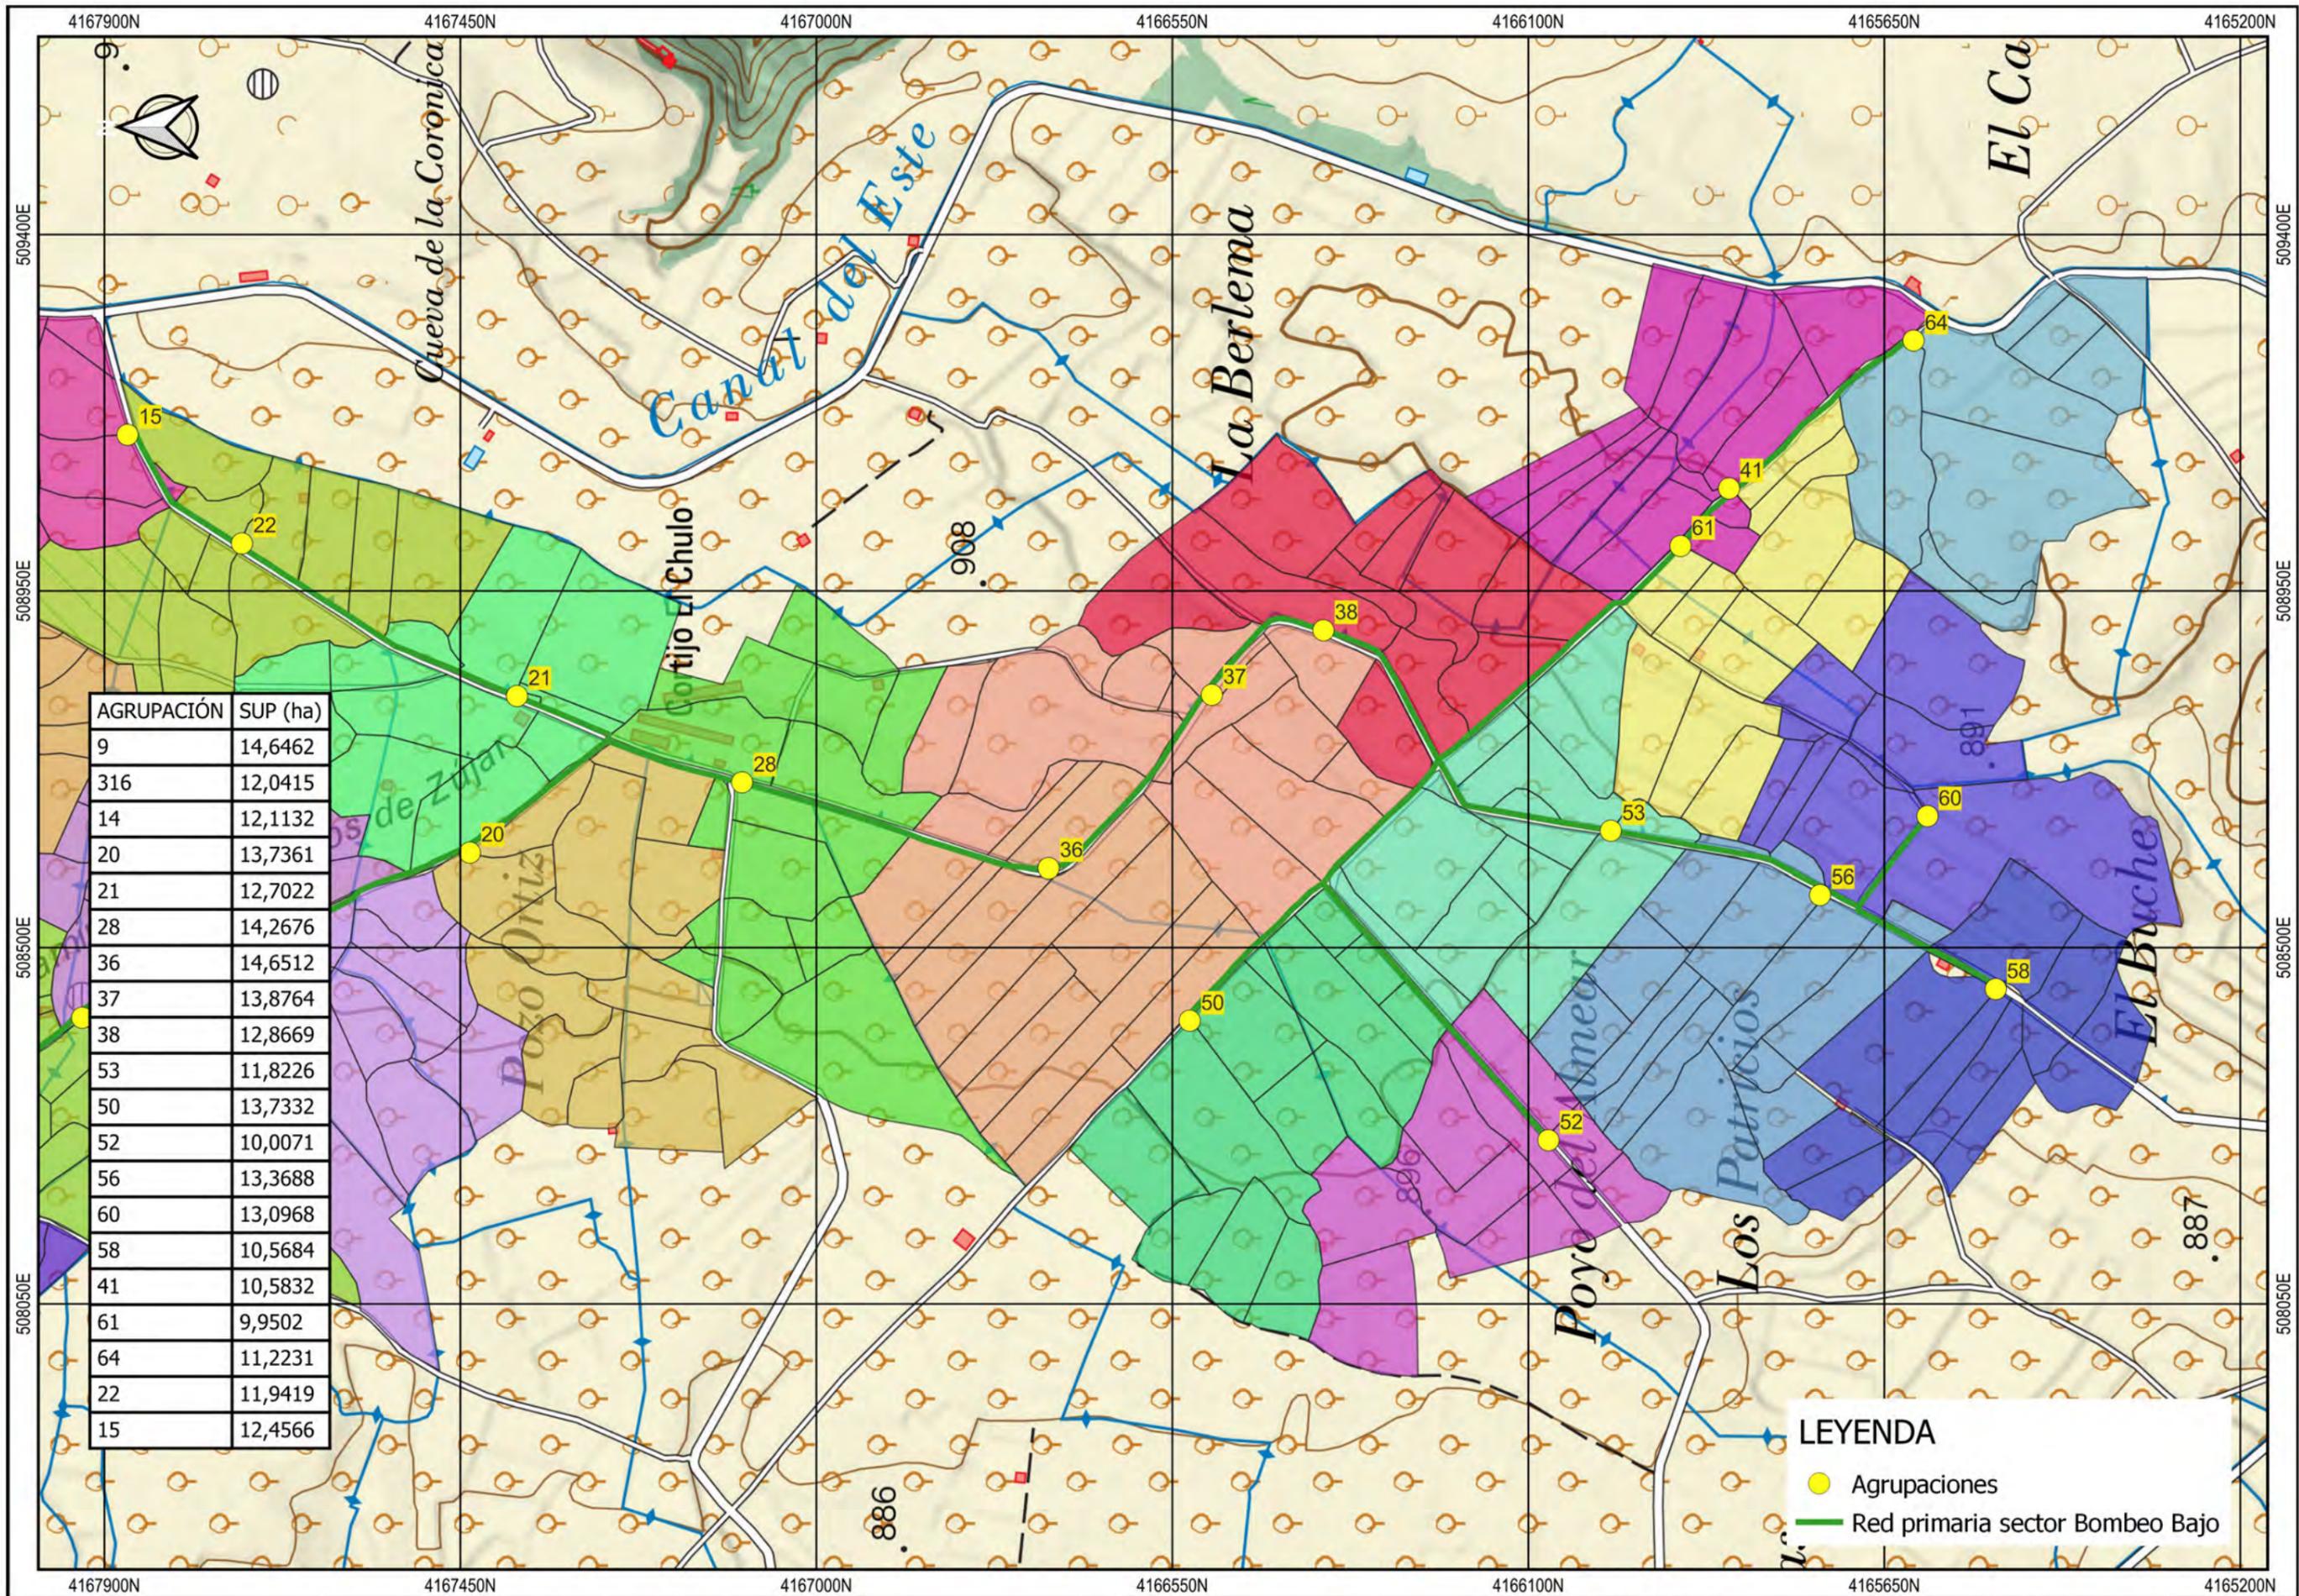

AGRUPACIÓN	SUP (ha)
9	14,6462
316	12,0415
14	12,1132
20	13,7361
21	12,7022
28	14,2676
36	14,6512
37	13,8764
38	12,8669
53	11,8226
50	13,7332
52	10,0071
56	13,3688
60	13,0968
58	10,5684
41	10,5832
61	9,9502
64	11,2231
22	11,9419
15	12,4566

LEYENDA

- Agrupaciones
- Red primaria sector Bombeo Bajo

Punto entrega agua	Sup. Riego	Long. (m)	Tubería	Contadores (mm)	Ventosas (mm)
2.1	0.7446	155.7938	PEAD 32-10	32	0
2.2	0.5596	66.3887	PEAD 25-16	25	0
2.3	0.5959	265.9634	PEAD 32-10	25	0
2.4	4.9157	106.3728	PEAD 75-10	65	0
2.5	1.0923	10.6706	PEAD 32-10	32	0
2.6	1.718	1.7756	PEAD 40-10	40	0
2.7	0.6392	164.8492	PEAD 32-10	25	0

4168350N

4168200N

4168050N

4167900N

4168350N

4168200N

4168050N

4167900N

507600E

507750E

507900E

508050E

508200E

508350E

507600E

507750E

507900E

508050E

508200E

508350E




LEYENDA

- Tubería primaria
 - Zanja 1 Tubería secundaria
 - Zanja 2-3 Tuberías secundarias
 - Zanja 4-5 Tuberías secundarias
 - Zanja 6 Tubería secundarias
 - Agrupaciones
 - Punto entrega agua
 - Ventosas
 - Servicios afectados (SSAA)
- 199 / 004 / 1000
Municipio / POL. / PAR.



Punto entrega agua	Sup. Riego	Long. (m)	Tuberia	Contadores (mm)	Ventosas (mm)
3.1	1.1986	116.8527	PEAD 40-10	40	0
3.10	0.9393	31.2201	PEAD 32-10	32	0
3.11	2.858	3.3578	PEAD 50-10	50	0
3.2	0.6877	231.466	PEAD 40-10	25	0
3.3	1.488	105.7182	PEAD 40-10	40	0
3.4	1.0068	70.2178	PEAD 40-10	32	0
3.5	1.6451	9.4549	PEAD 40-10	40	0
3.6	0.3592	25.3626	PEAD 25-16	25	0
3.7	0.7691	152.7431	PEAD 40-10	32	0
3.8	1.1103	127.2043	PEAD 40-10	40	0
3.9	0.8865	16.0001	PEAD 32-10	32	0

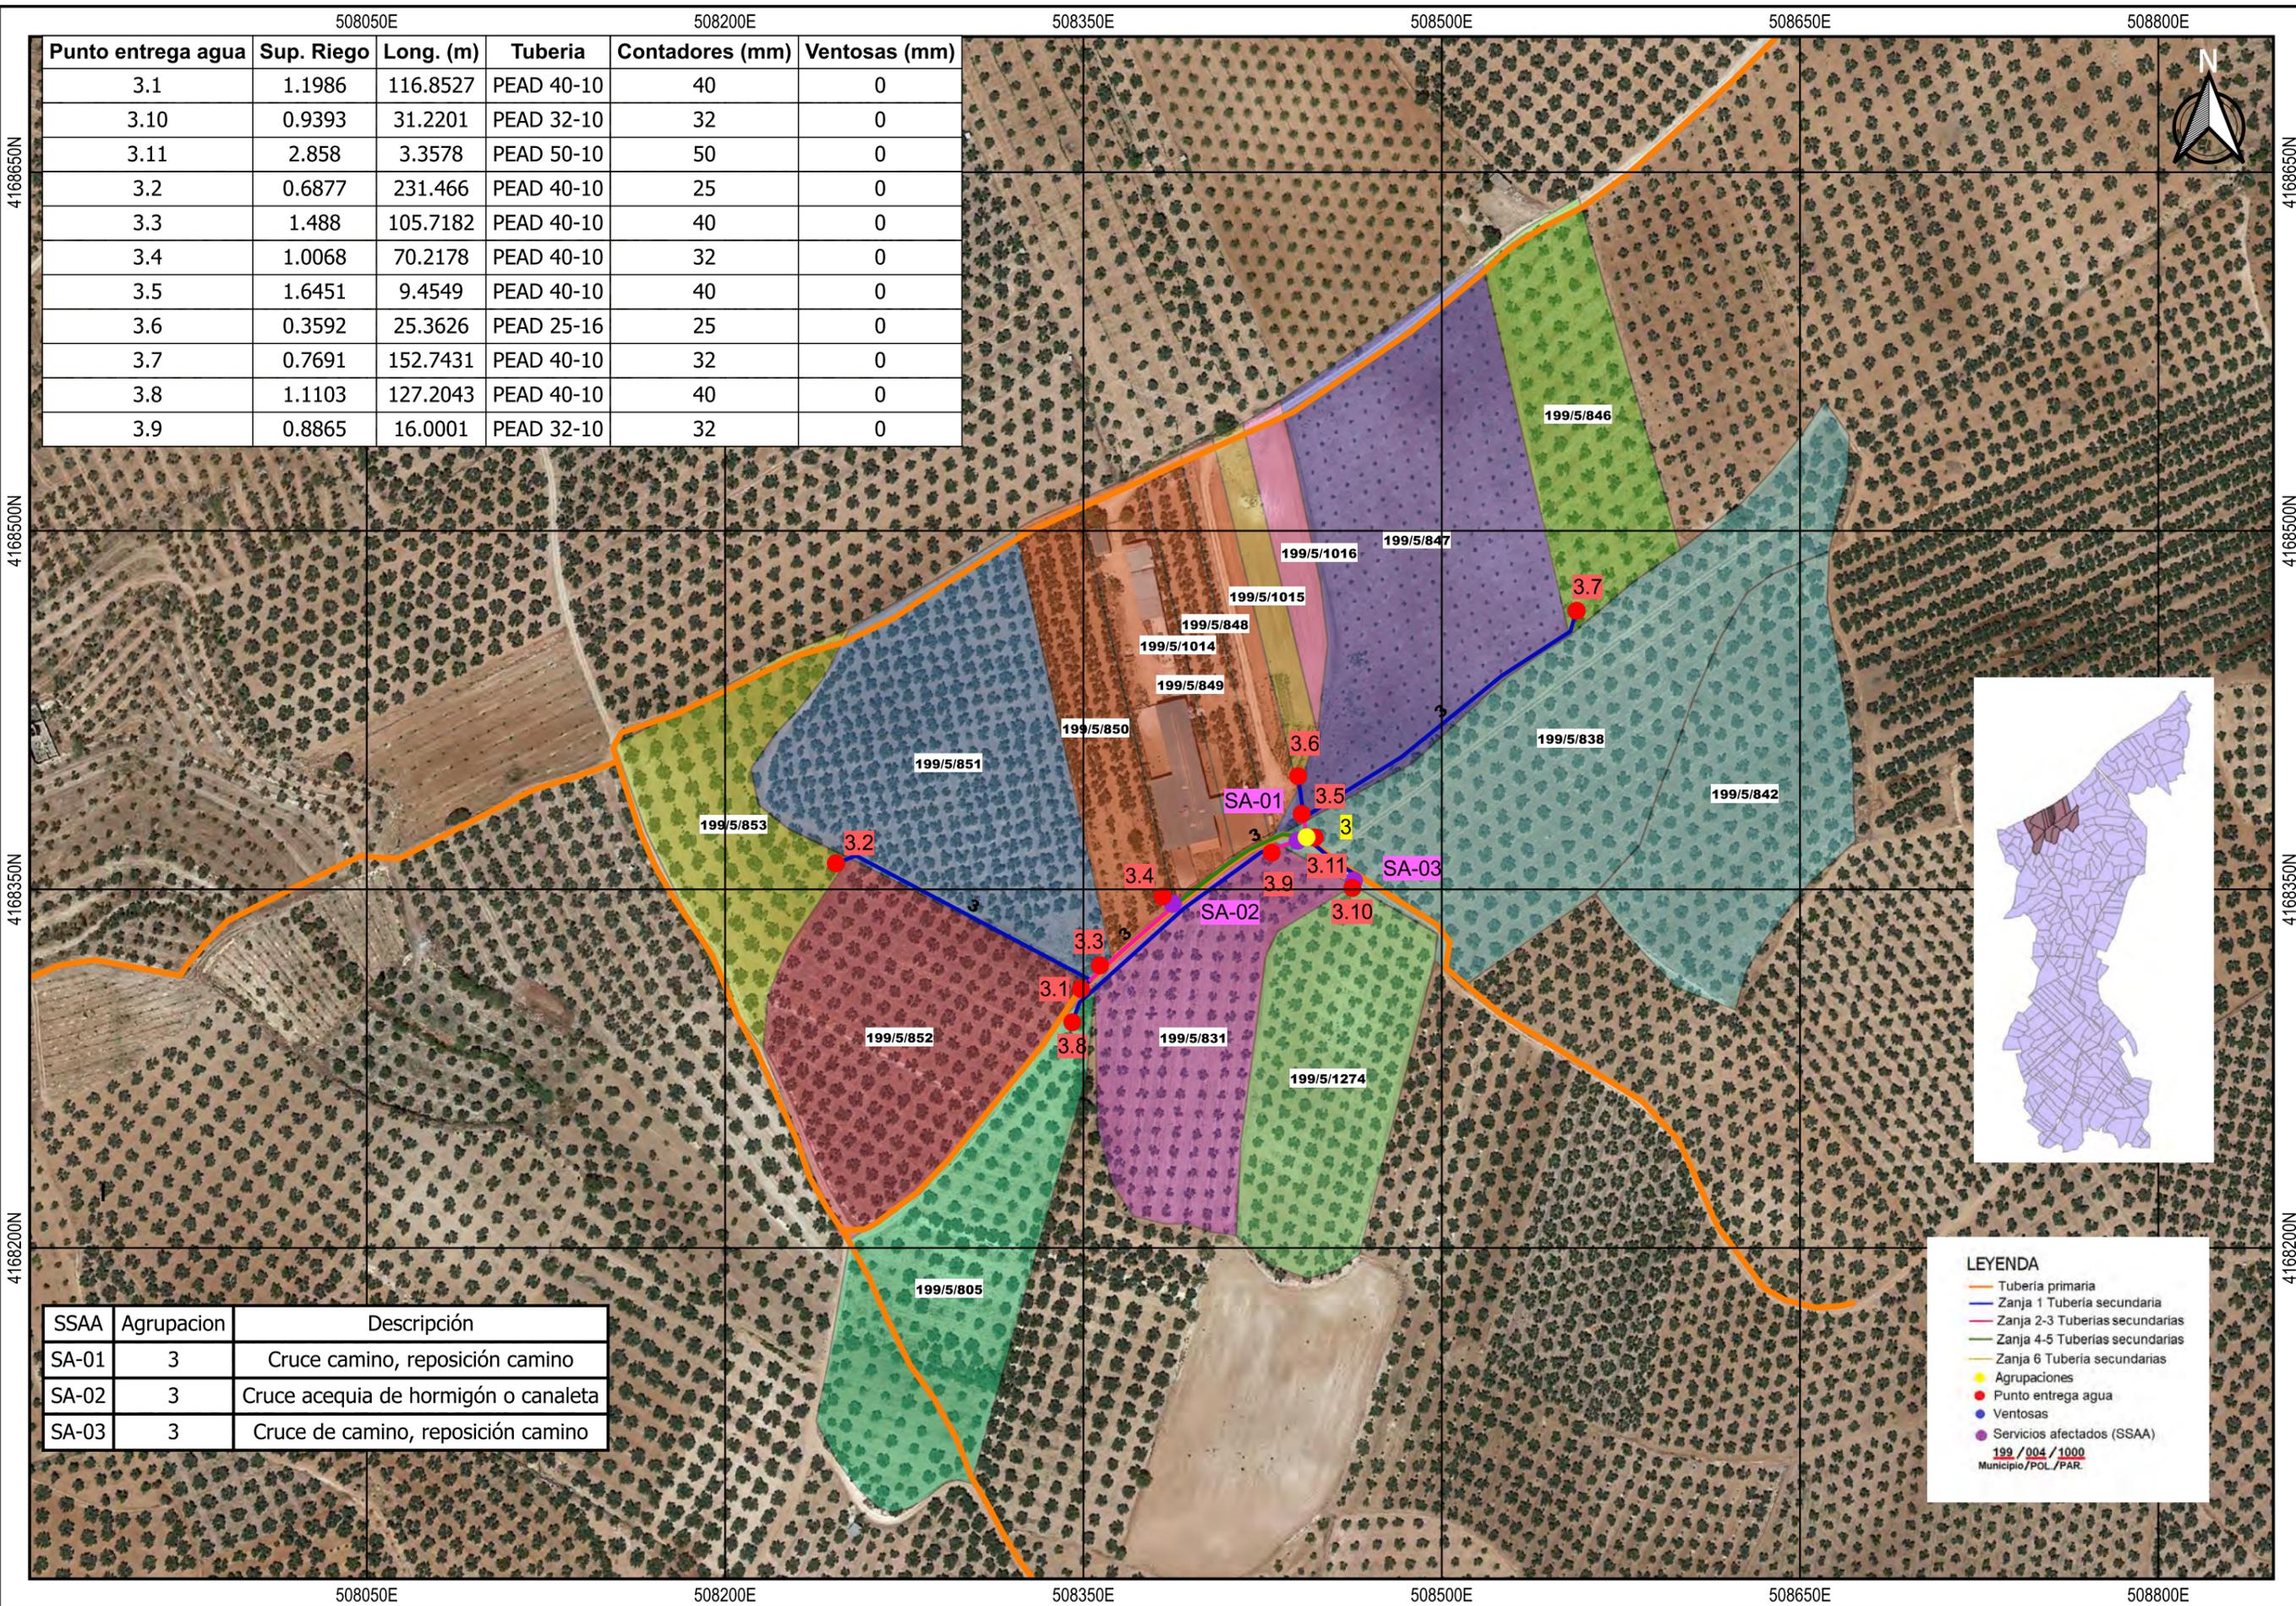

SSAA	Agrupacion	Descripción
SA-01	3	Cruce camino, reposición camino
SA-02	3	Cruce acequia de hormigón o canaleta
SA-03	3	Cruce de camino, reposición camino



LEYENDA

- Tuberia primaria
- Zanja 1 Tubería secundaria
- Zanja 2-3 Tuberías secundarias
- Zanja 4-5 Tuberías secundarias
- Zanja 6 Tubería secundarias
- Agrupaciones
- Punto entrega agua
- Ventosas
- Servicios afectados (SSAA)

199 / 004 / 1000
Municipio / POL / PAR.

508050E 508200E 508350E 508500E 508650E 508800E 508950E

Punto entrega agua	Sup. Riego	Long. (m)	Tuberia	Contadores (mm)	Ventosas (mm)
4.1	0.5644	304.3366	PEAD 40-10	25	0
4.10	2.1149	169.1207	PEAD 63-10	50	0
4.11	0.8015	90.5394	PEAD 40-10	32	0
4.2	1.1368	228.6028	PEAD 63-10	40	0
4.3	0.9834	163.521	PEAD 50-10	32	0
4.4	2.7966	68.2654	PEAD 63-10	50	0
4.5	0.7481	5.0784	PEAD 32-10	32	0
4.6	2.6865	16.5678	PEAD 50-10	50	0
4.7	1.4012	129.9509	PEAD 63-10	40	0
4.8	1.3038	41.9961	PEAD 50-10	40	0
4.9	1.2311	5.7583	PEAD 32-10	40	0

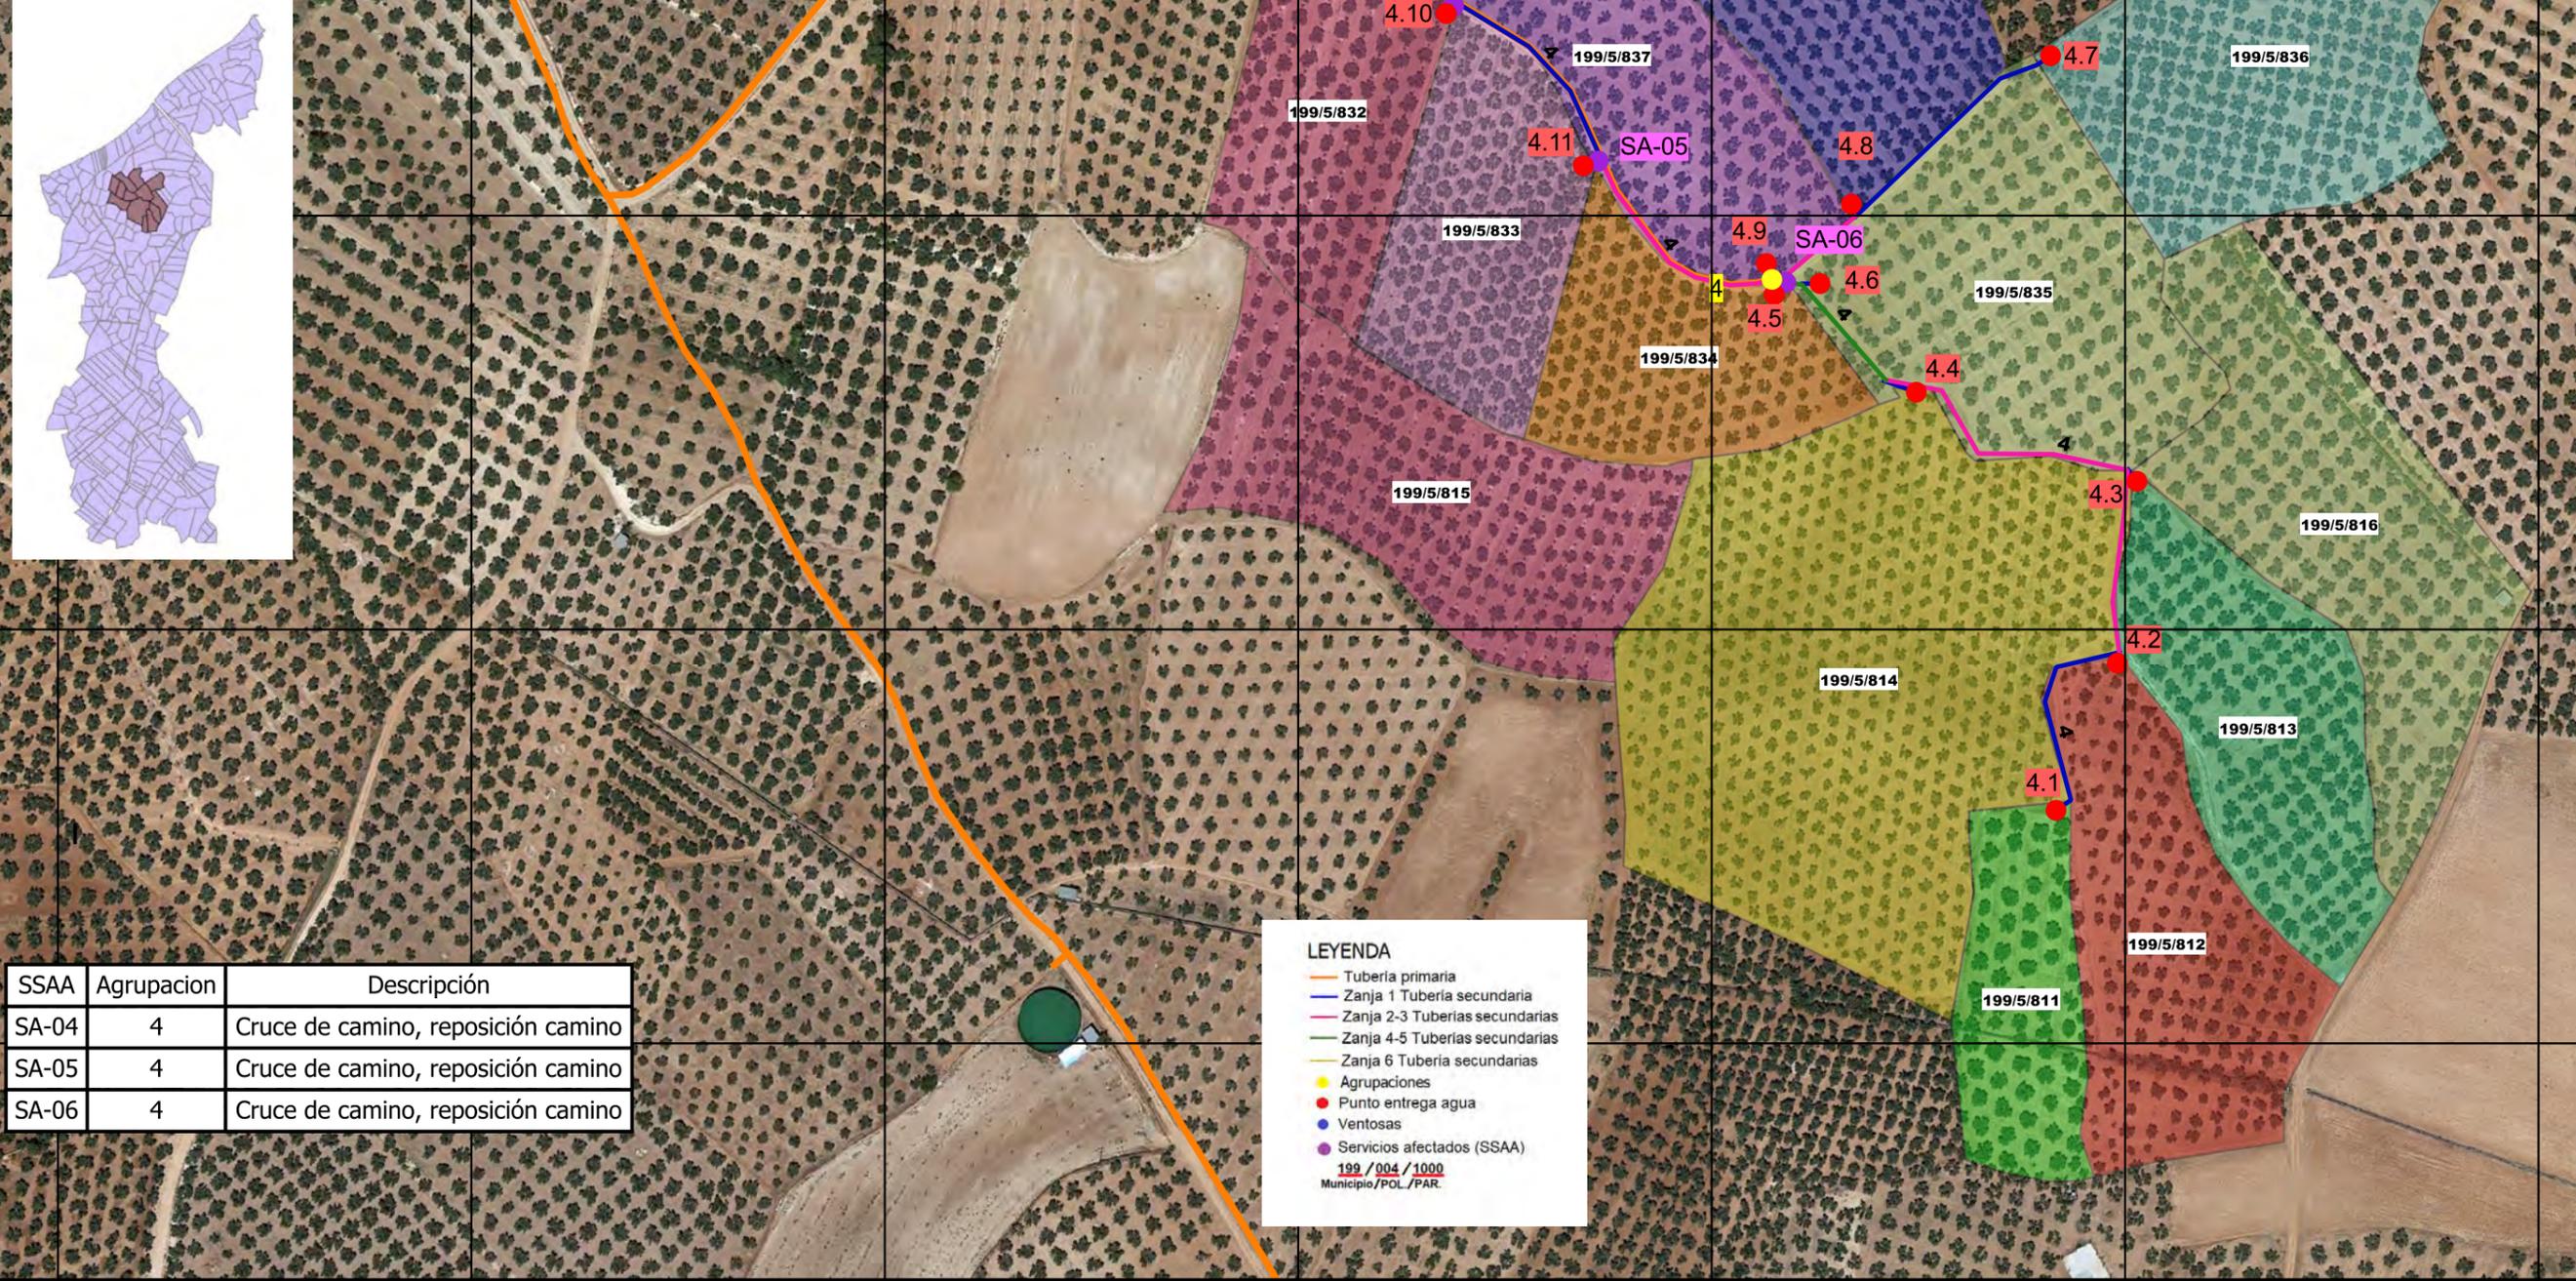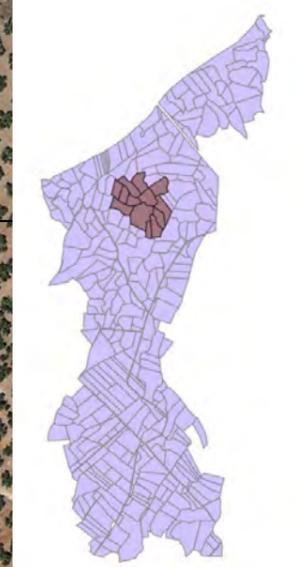

SSAA	Agrupacion	Descripción
SA-04	4	Cruce de camino, reposición camino
SA-05	4	Cruce de camino, reposición camino
SA-06	4	Cruce de camino, reposición camino

LEYENDA

- Tubería primaria
- Zanja 1 Tubería secundaria
- Zanja 2-3 Tuberías secundarias
- Zanja 4-5 Tuberías secundarias
- Zanja 6 Tubería secundarias
- Agrupaciones
- Punto entrega agua
- Ventosas
- Servicios afectados (SSAA)

199 / 004 / 1000
Municipio / POL. / PAR.

508050E 508200E 508350E 508500E 508650E 508800E 508950E

Punto entrega agua	Sup. Riego	Long. (m)	Tuberia	Contadores (mm)	Ventosas (mm)
5.1	1.195	134.6642	PEAD 50-10	40	0
5.2	1.392	64.5389	PEAD 50-10	40	0
5.3	10.3064	19.7119	PEAD 90-10	80	0
5.4	1.158	8.5219	PEAD 40-10	40	0




SSAA	Agrupacion	Descripción
SA-07	5	Cruce acequia de hormigón o canaleta
SA-08	5	Cruce acequia de hormigón o canaleta

LEYENDA


- Tubería primaria
- Zanja 1 Tubería secundaria
- Zanja 2-3 Tuberías secundarias
- Zanja 4-5 Tuberías secundarias
- Zanja 6 Tubería secundarias
- Agrupaciones
- Punto entrega agua
- Ventosas
- Servicios afectados (SSAA)

199 / 004 / 1000
Municipio / POL / PAR.

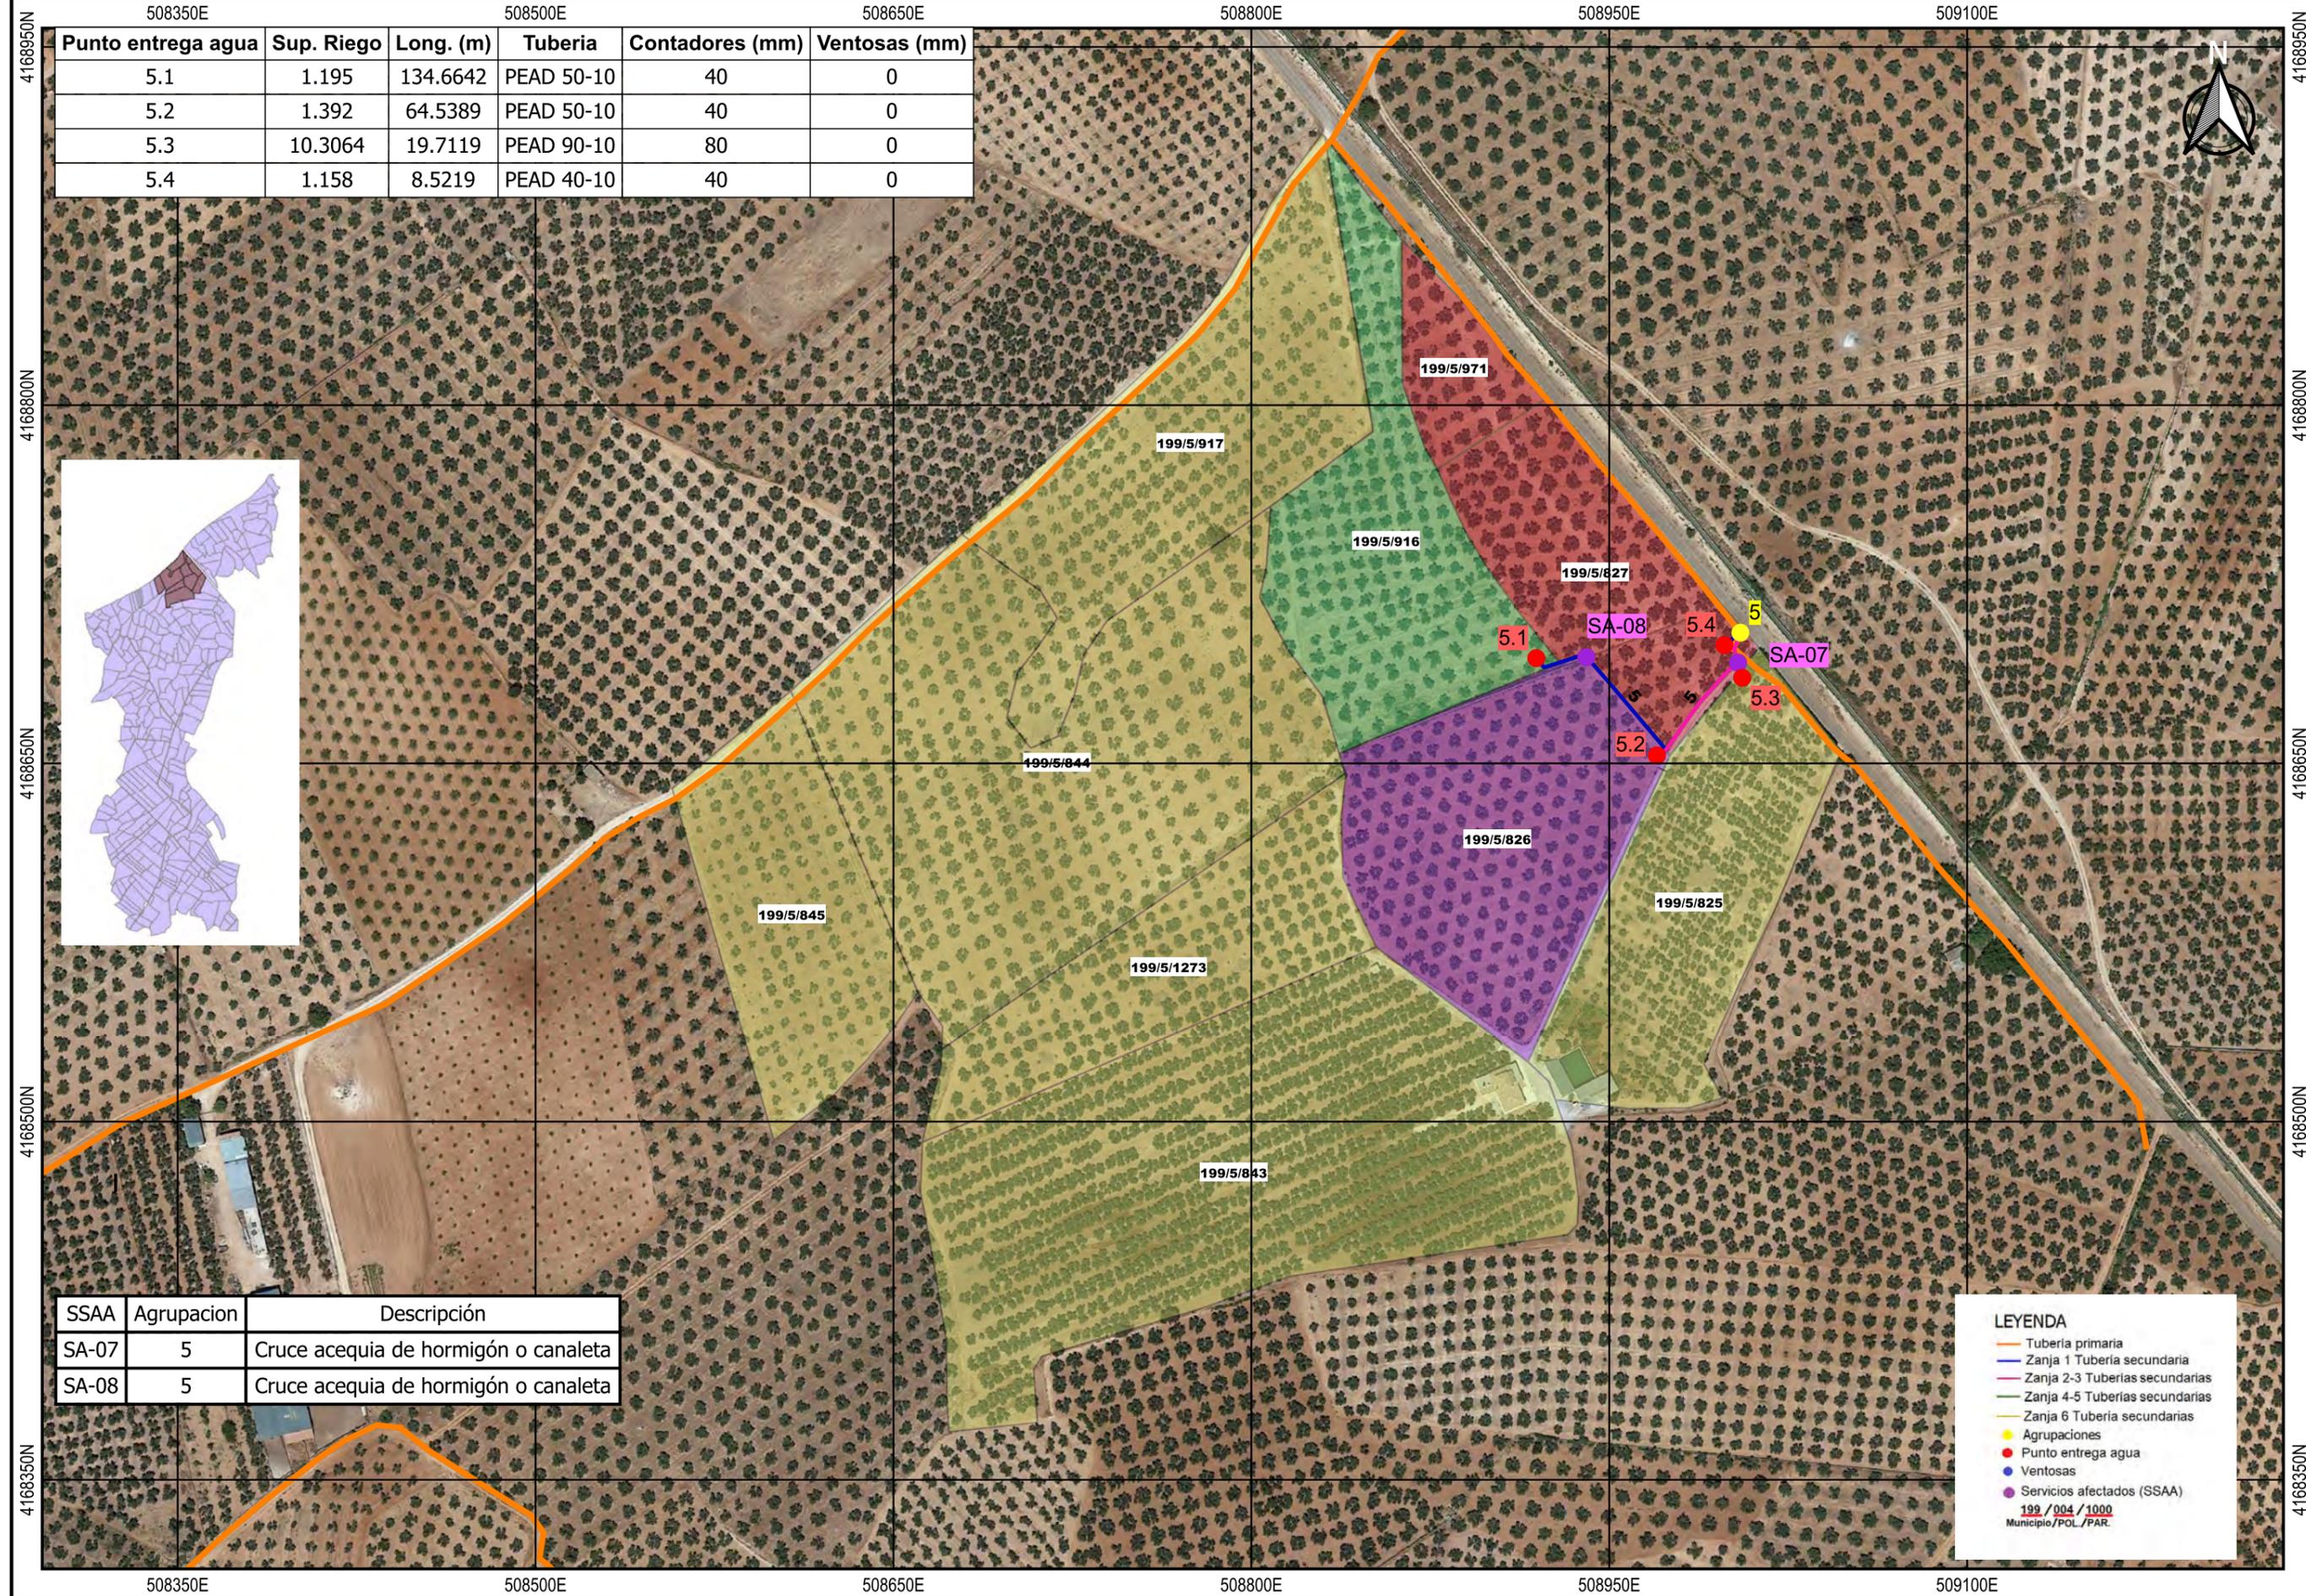

508500E 508650E 508800E 508950E 509100E 509250E 509400E

Punto entrega agua	Sup. Riego	Long. (m)	Tuberia	Contadores (mm)	Ventosas (mm)
6.1	1.2133	2.9038	PEAD 50-10	40	0
6.10	2.934	443.8797	PEAD 90-10	50	25
6.11	1.7105	354.4634	PEAD 63-10	40	25
6.2	1.3716	104.5527	PEAD 50-10	40	0
6.3	1.357	59.3958	PEAD 50-10	40	0
6.4	0.89	298.2874	PEAD 50-10	32	0
6.5	0.7494	427.8598	PEAD 50-10	32	25
6.6	1.6186	388.6581	PEAD 63-10	40	25
6.7	1.1467	117.8693	PEAD 50-10	40	0
6.8	1.0534	9.1853	PEAD 50-10	32	0
6.9	1.6207	488.6537	PEAD 63-10	40	25

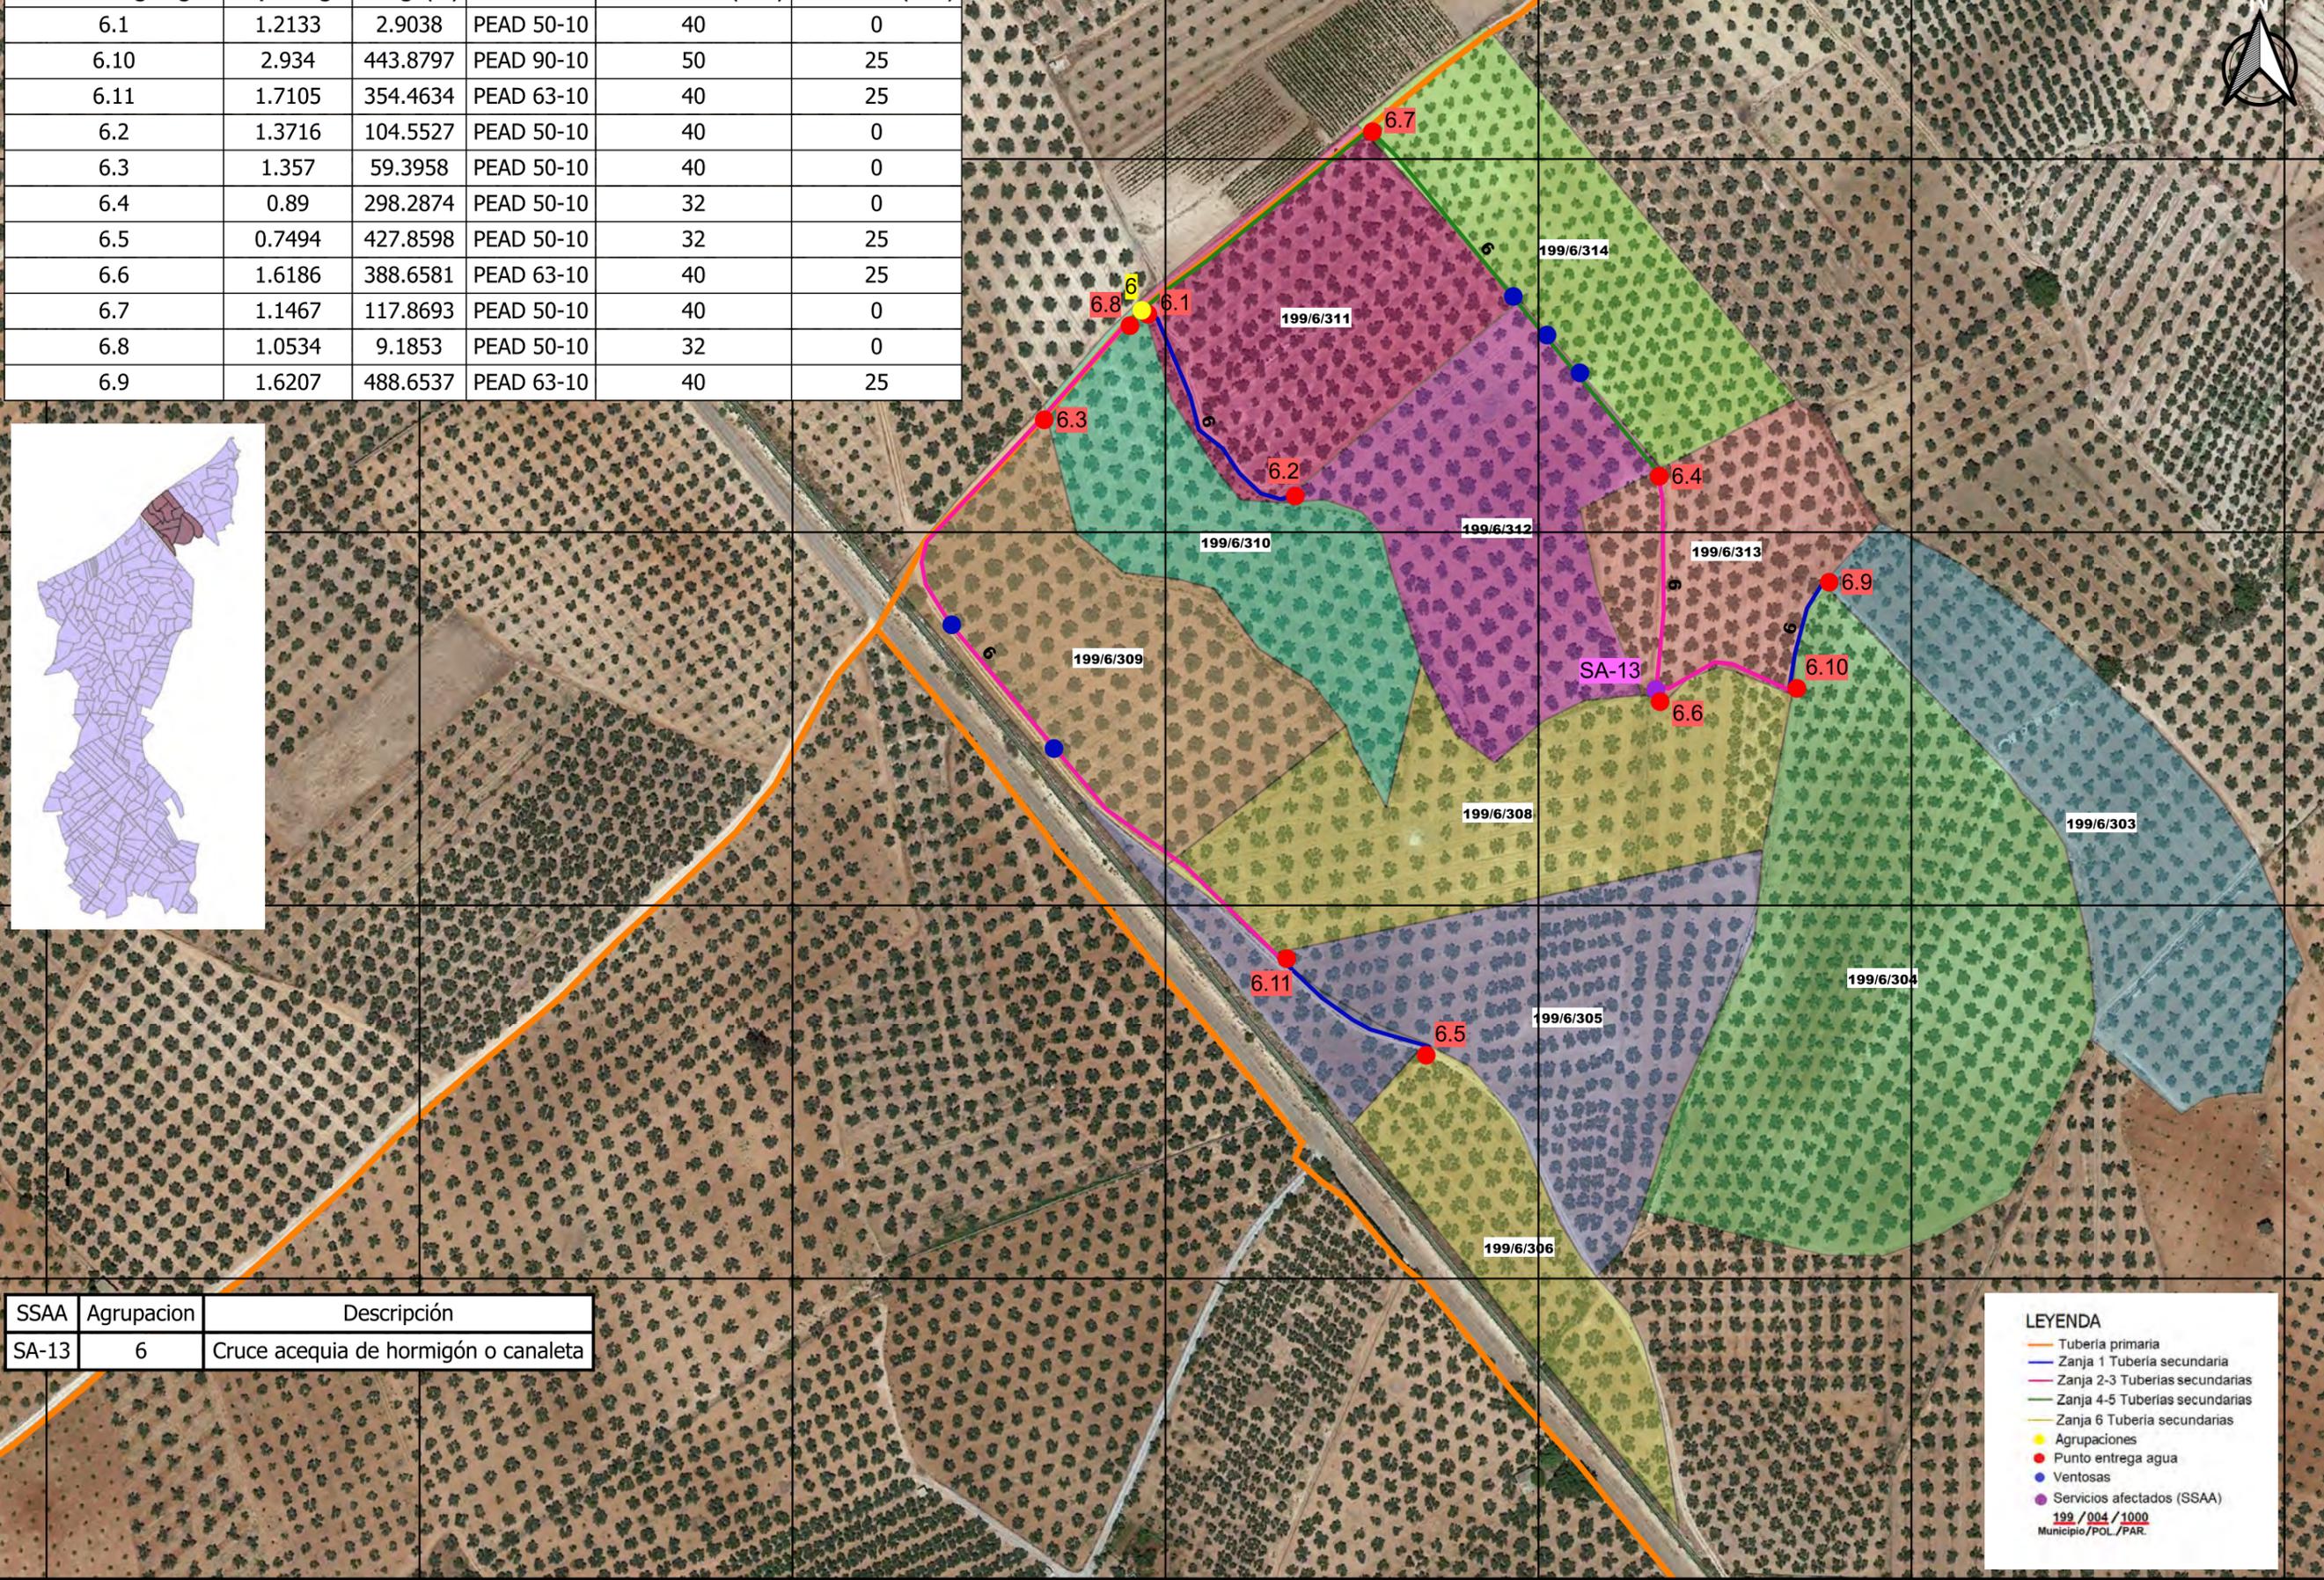


SSAA	Agrupacion	Descripción
SA-13	6	Cruce acequia de hormigón o canaleta

LEYENDA

- Tubería primaria
- Zanja 1 Tubería secundaria
- Zanja 2-3 Tuberías secundarias
- Zanja 4-5 Tuberías secundarias
- Zanja 6 Tubería secundarias
- Agrupaciones
- Punto entrega agua
- Ventosas
- Servicios afectados (SSAA)

199 / 004 / 1000
Municipio / POL / PAR.

508500E 508650E 508800E 508950E 509100E 509250E 509400E

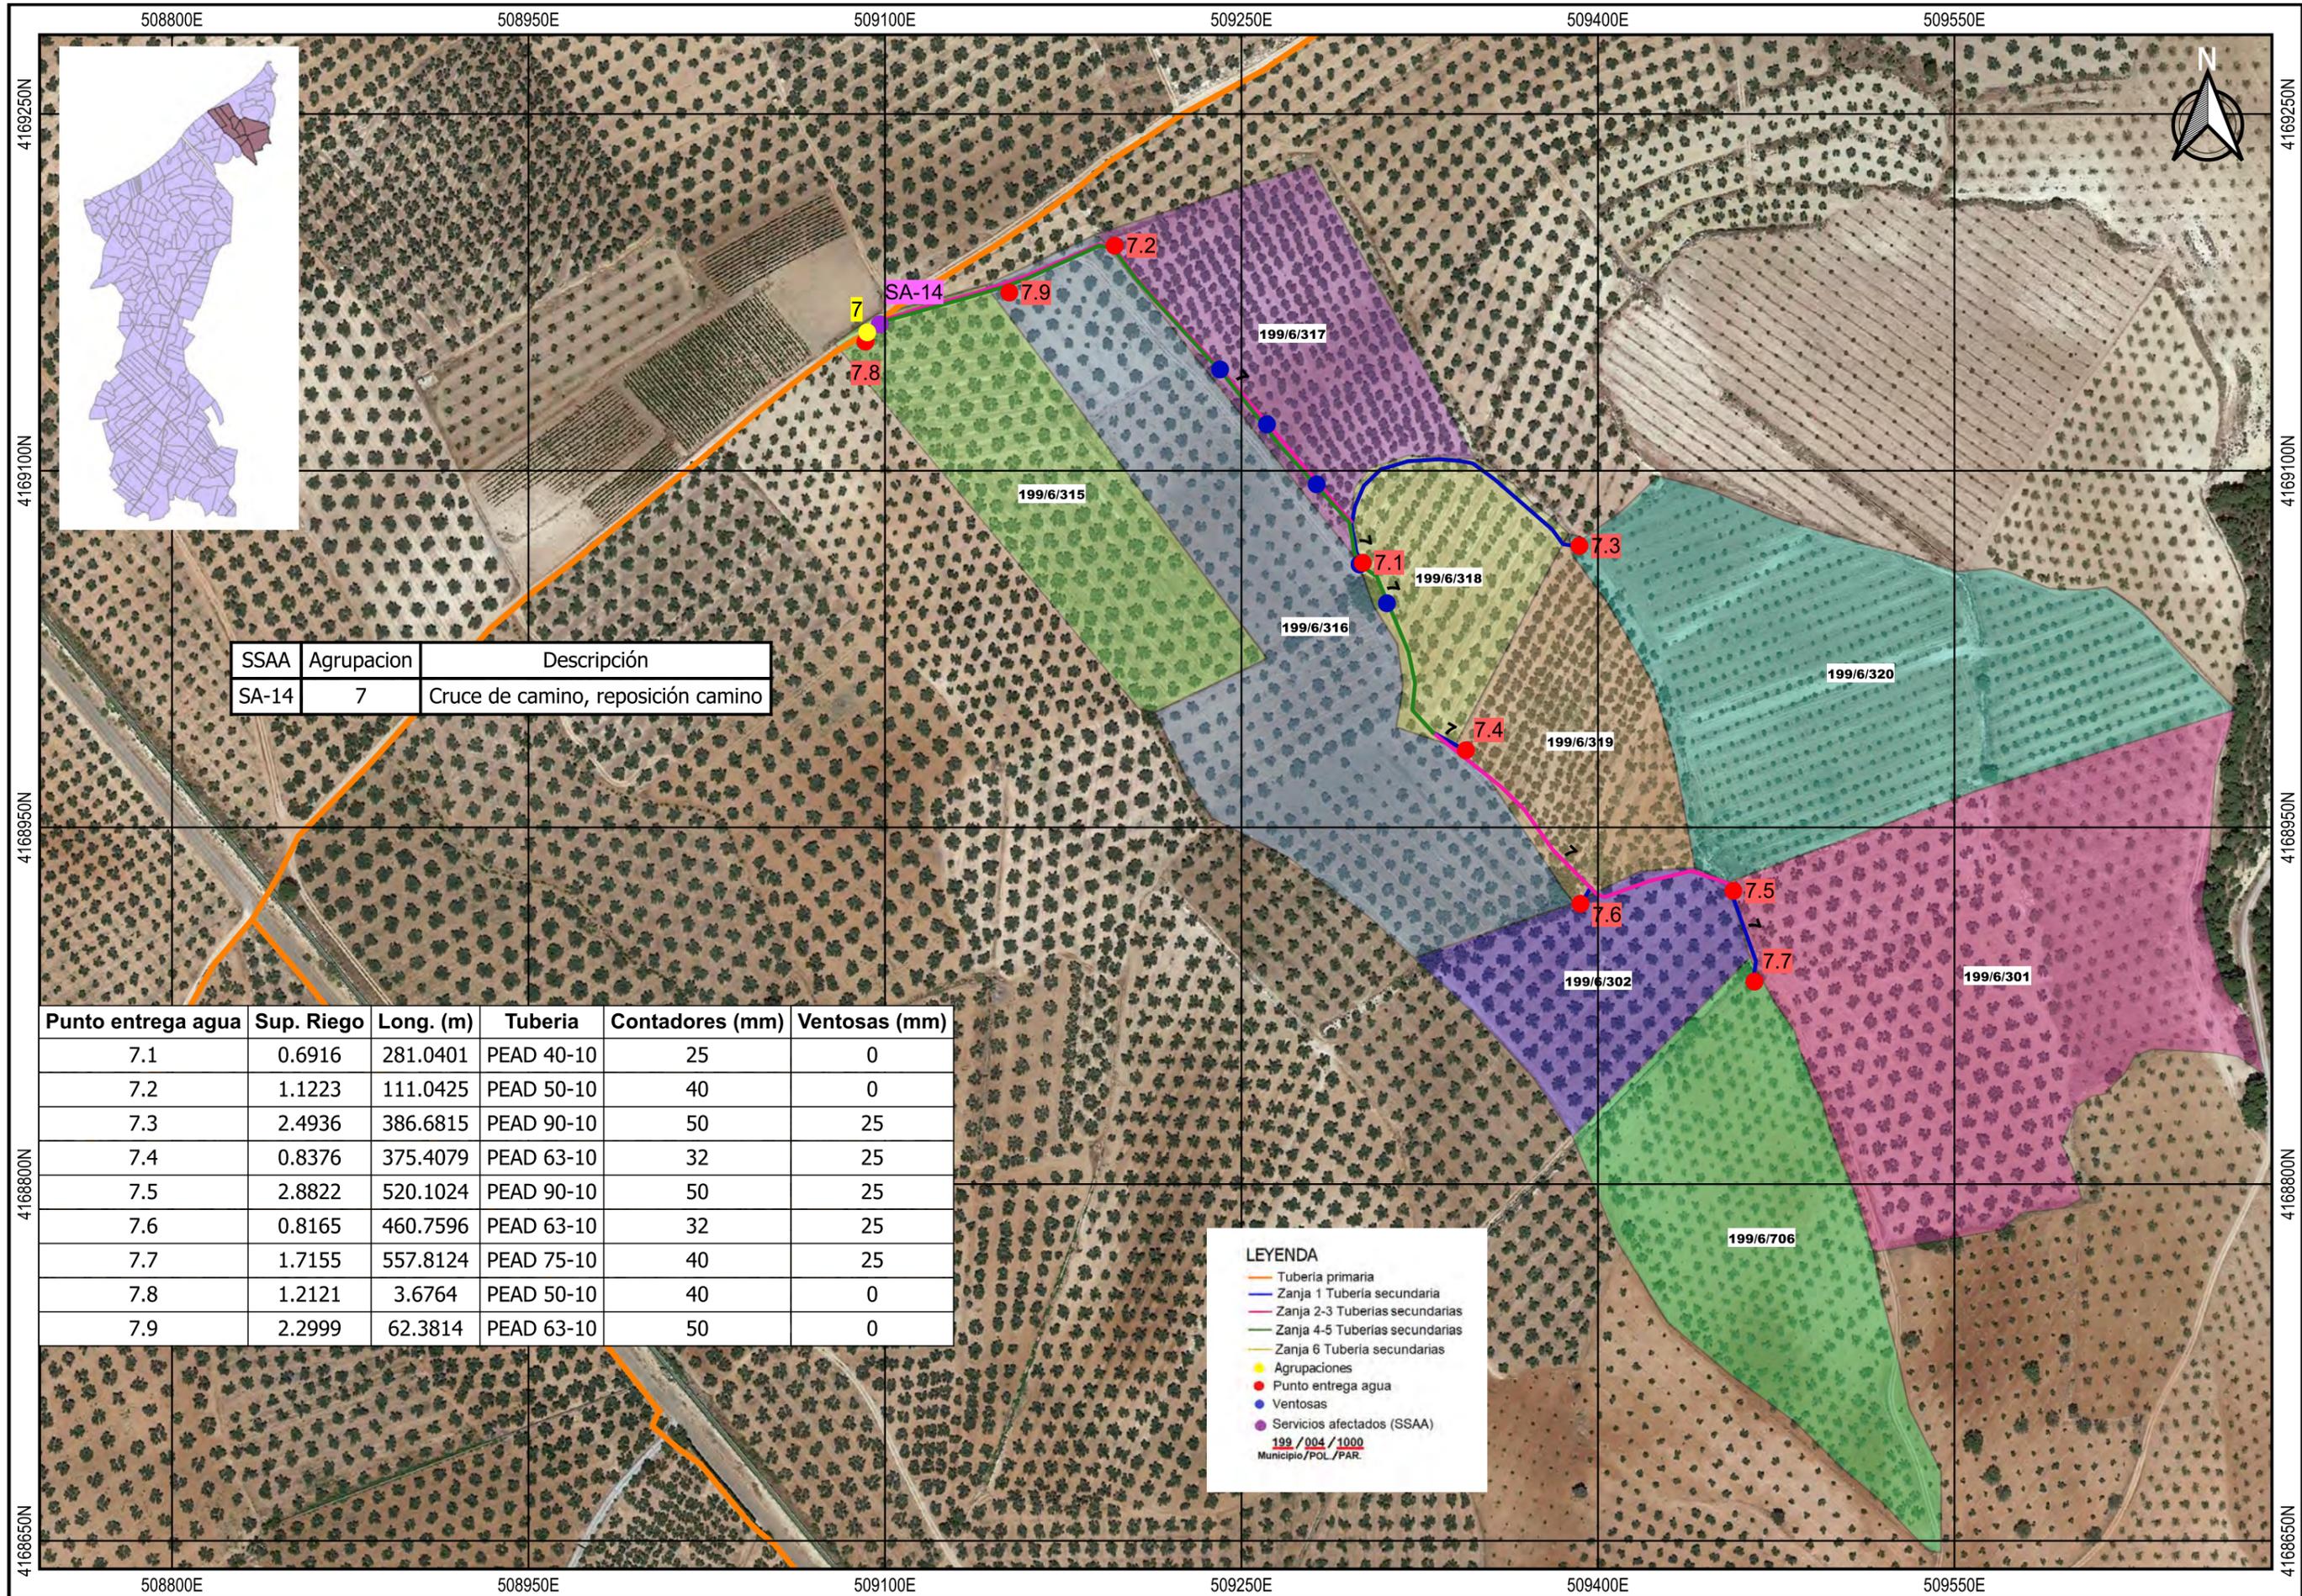


SSAA	Agrupacion	Descripción
SA-14	7	Cruce de camino, reposición camino

Punto entrega agua	Sup. Riego	Long. (m)	Tubería	Contadores (mm)	Ventosas (mm)
7.1	0.6916	281.0401	PEAD 40-10	25	0
7.2	1.1223	111.0425	PEAD 50-10	40	0
7.3	2.4936	386.6815	PEAD 90-10	50	25
7.4	0.8376	375.4079	PEAD 63-10	32	25
7.5	2.8822	520.1024	PEAD 90-10	50	25
7.6	0.8165	460.7596	PEAD 63-10	32	25
7.7	1.7155	557.8124	PEAD 75-10	40	25
7.8	1.2121	3.6764	PEAD 50-10	40	0
7.9	2.2999	62.3814	PEAD 63-10	50	0

LEYENDA

- Tubería primaria
- Zanja 1 Tubería secundaria
- Zanja 2-3 Tuberías secundarias
- Zanja 4-5 Tuberías secundarias
- Zanja 6 Tubería secundarias
- Agrupaciones
- Punto entrega agua
- Ventosas
- Servicios afectados (SSAA)

199 / 004 / 1000
Municipio / POL. / PAR.

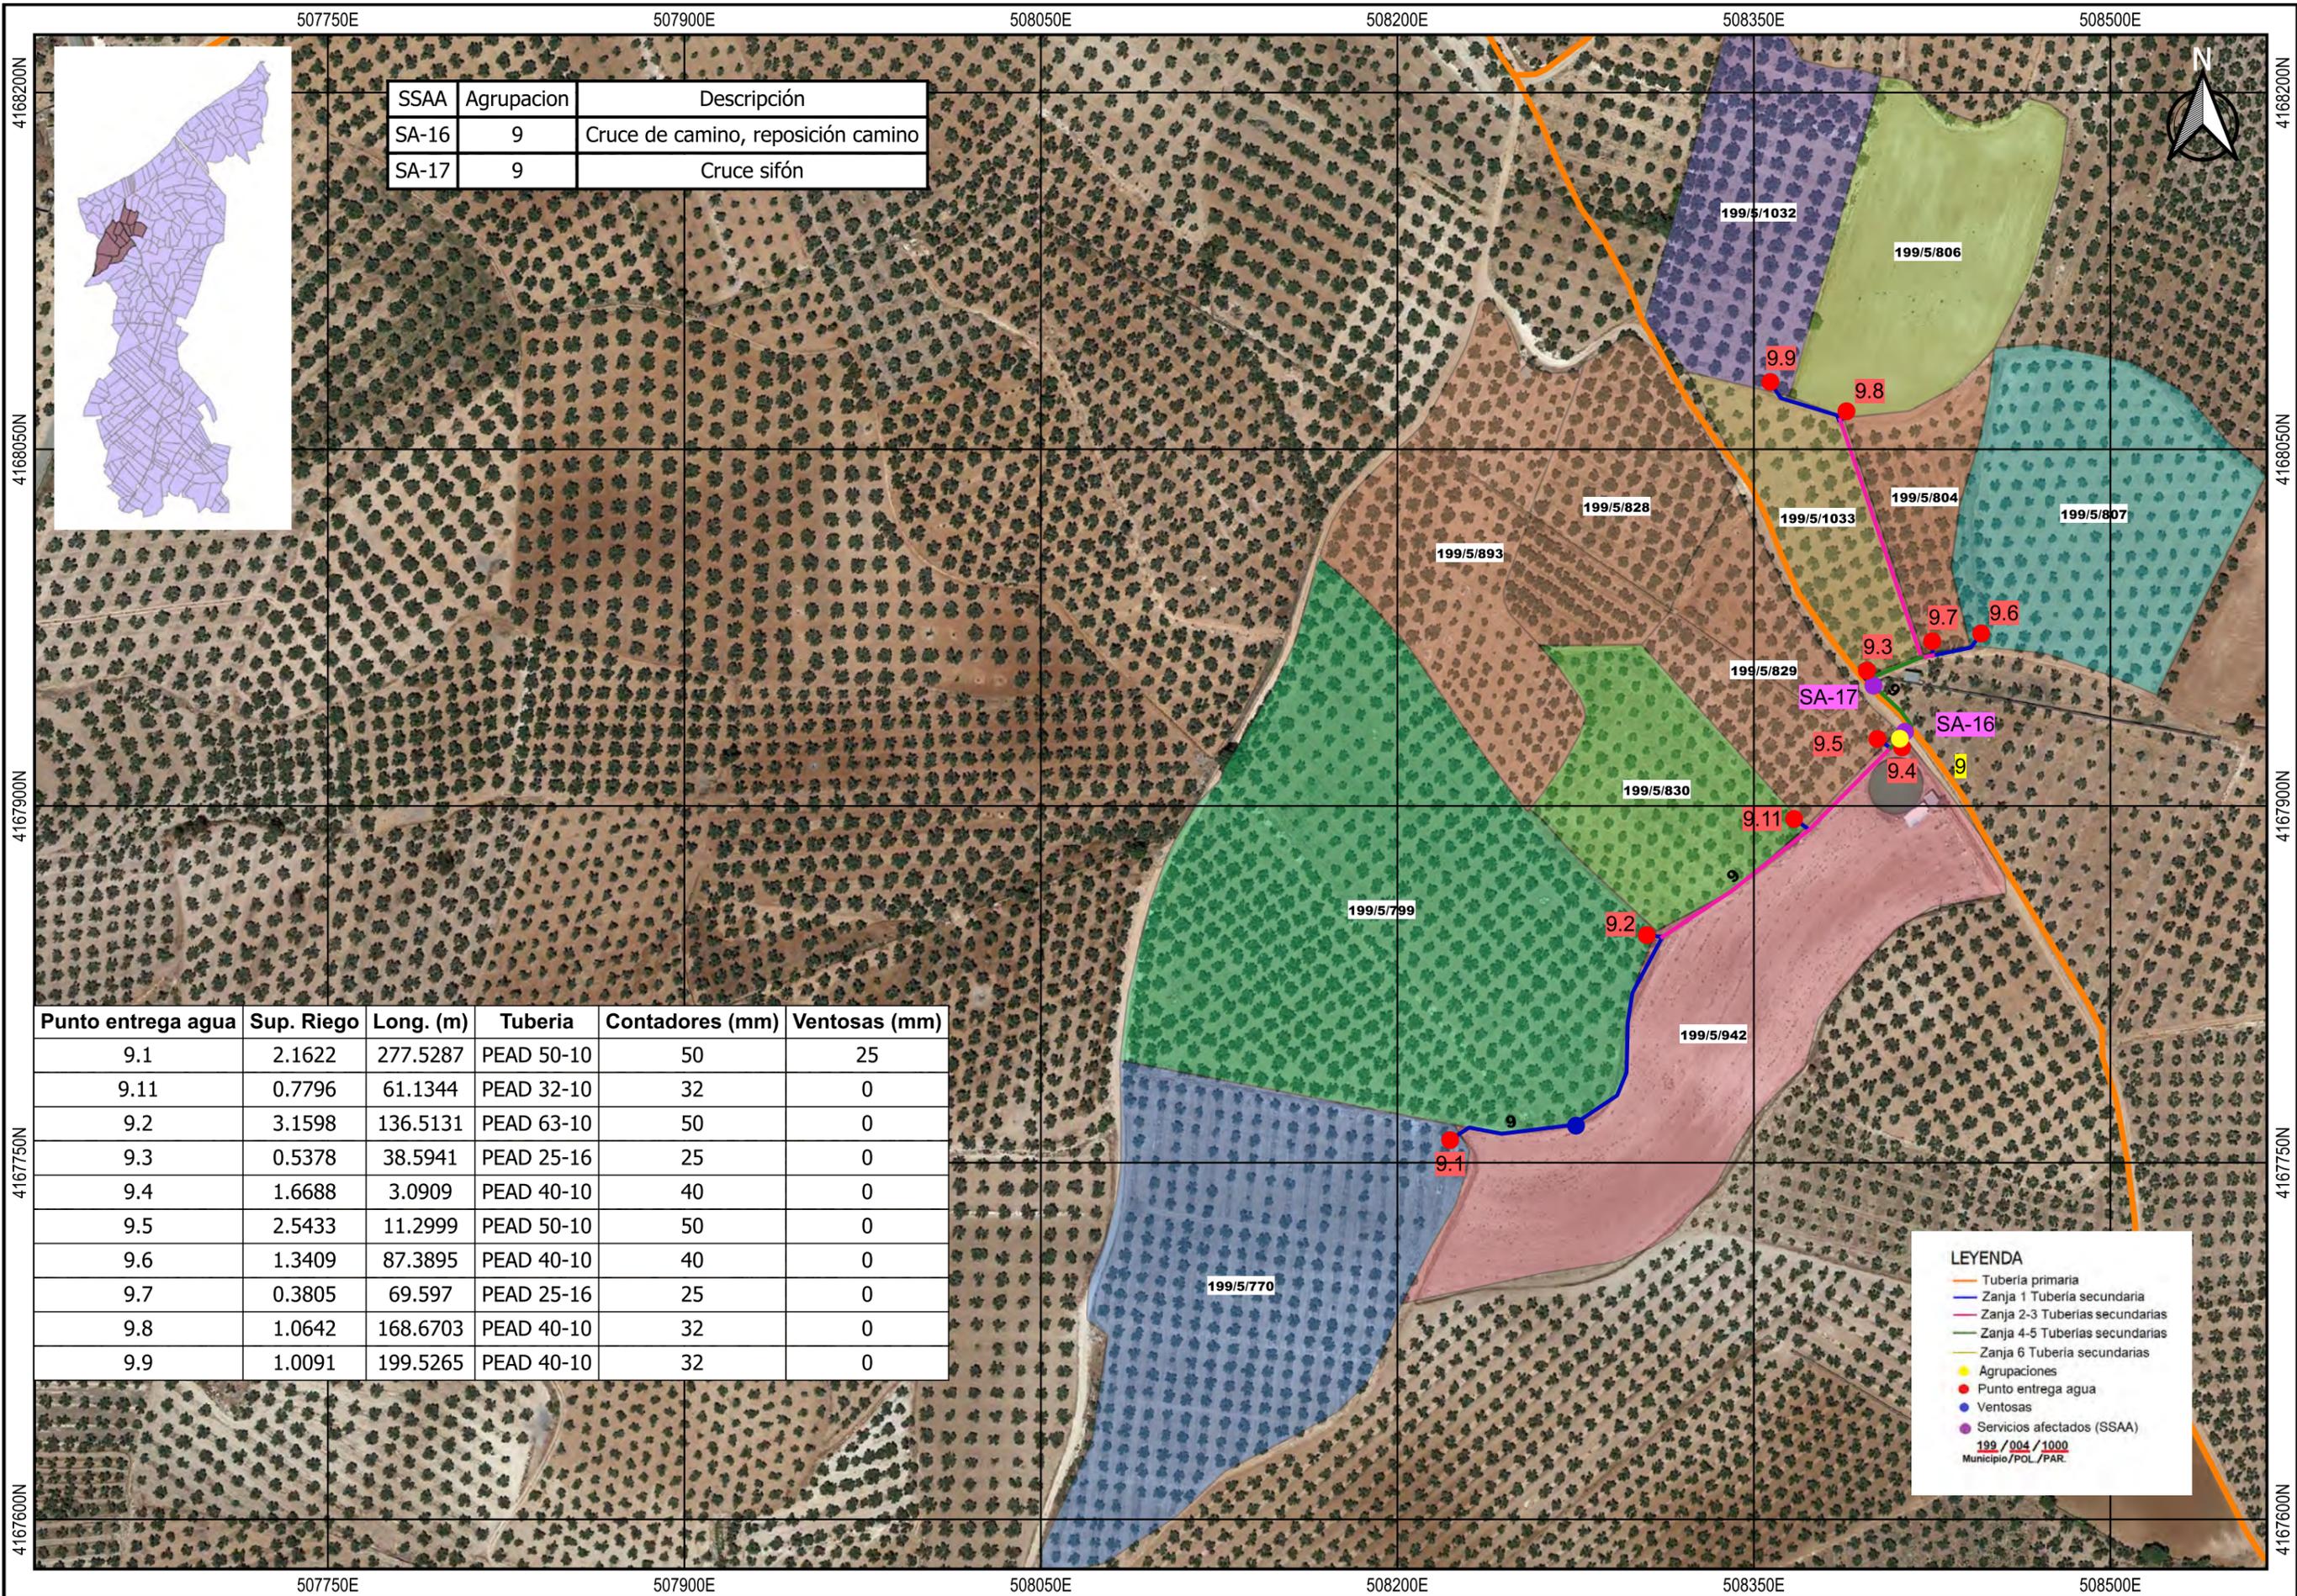

SSAA	Agrupacion	Descripción
SA-16	9	Cruce de camino, reposición camino
SA-17	9	Cruce sifón

Punto entrega agua	Sup. Riego	Long. (m)	Tubería	Contadores (mm)	Ventosas (mm)
9.1	2.1622	277.5287	PEAD 50-10	50	25
9.1.1	0.7796	61.1344	PEAD 32-10	32	0
9.2	3.1598	136.5131	PEAD 63-10	50	0
9.3	0.5378	38.5941	PEAD 25-16	25	0
9.4	1.6688	3.0909	PEAD 40-10	40	0
9.5	2.5433	11.2999	PEAD 50-10	50	0
9.6	1.3409	87.3895	PEAD 40-10	40	0
9.7	0.3805	69.597	PEAD 25-16	25	0
9.8	1.0642	168.6703	PEAD 40-10	32	0
9.9	1.0091	199.5265	PEAD 40-10	32	0

LEYENDA

- Tubería primaria
- Zanja 1 Tubería secundaria
- Zanja 2-3 Tuberías secundarias
- Zanja 4-5 Tuberías secundarias
- Zanja 6 Tubería secundarias
- Agrupaciones
- Punto entrega agua
- Ventosas
- Servicios afectados (SSAA)

199 / 004 / 1000
Municipio / POL / PAR.

508500E 508650E 508800E 508950E 509100E 509250E 509400E

Punto entrega agua	Sup. Riego	Long. (m)	Tubería	Contadores (mm)	Ventosas (mm)
10.1	2.2958	279.3492	PEAD 90-10	50	0
10.2	2.5041	215.0378	PEAD 90-10	50	0
10.3	0.6084	162.0304	PEAD 50-10	25	0
10.4	0.5676	105.5808	PEAD 50-10	25	0
10.5	2.3952	56.4679	PEAD 90-10	50	0
10.6	0.2655	5.7079	PEAD 25-16	25	0
10.7	2.5541	70.9435	PEAD 75-10	50	0
10.8	1.2204	35.6425	PEAD 50-10	40	0
10.9	1.6919	6.1035	PEAD 50-10	40	0



LEYENDA

- Tubería primaria
- Zanja 1 Tubería secundaria
- Zanja 2-3 Tuberías secundarias
- Zanja 4-5 Tuberías secundarias
- Zanja 6 Tubería secundarias
- Agrupaciones
- Punto entrega agua
- Ventosas
- Servicios afectados (SSAA)

199 / 004 / 1000
Municipio / POL. / PAR.

SSAA	Agrupacion	Descripción
SA-09	10	Cruce de camino, reposición camino
SA-11	10	Cruce acequia de hormigón o canaleta
SA-12	10	Cruce acequia de hormigón o canaleta

4168650N
4168500N
4168350N
4168200N
4168050N

4168650N
4168500N
4168350N
4168200N
4168050N

508500E 508650E 508800E 508950E 509100E 509250E 509400E

508950E 509100E 509250E 509400E 509550E 509700E 509850E

Punto entrega agua	Sup. Riego	Long. (m)	Tubería	Contadores (mm)	Ventosas (mm)
12.1	1.917	249.3936	PEAD 90-10	50	0
12.2	0.8794	343.7853	PEAD 63-10	32	0
12.3	1.309	56.4247	PEAD 63-10	40	0
12.4	2.5838	63.1264	PEAD 90-10	50	0
12.5	2.4956	283.5651	PEAD 90-10	50	0
12.6	0.9911	389.0893	PEAD 63-10	32	25
12.7	5.5351	5.7079	PEAD 90-10	65	0



SSAA	Agrupación	Descripción
SA-15	12	Cruce de camino, reposición camino


LEYENDA

- Tubería primaria
- Zanja 1 Tubería secundaria
- Zanja 2-3 Tuberías secundarias
- Zanja 4-5 Tuberías secundarias
- Zanja 6 Tubería secundarias
- Agrupaciones
- Punto entrega agua
- Ventosas
- Servicios afectados (SSAA)

199 / 004 / 1000
Municipio / POL. / PAR.

508950E 509100E 509250E 509400E 509550E 509700E 509850E



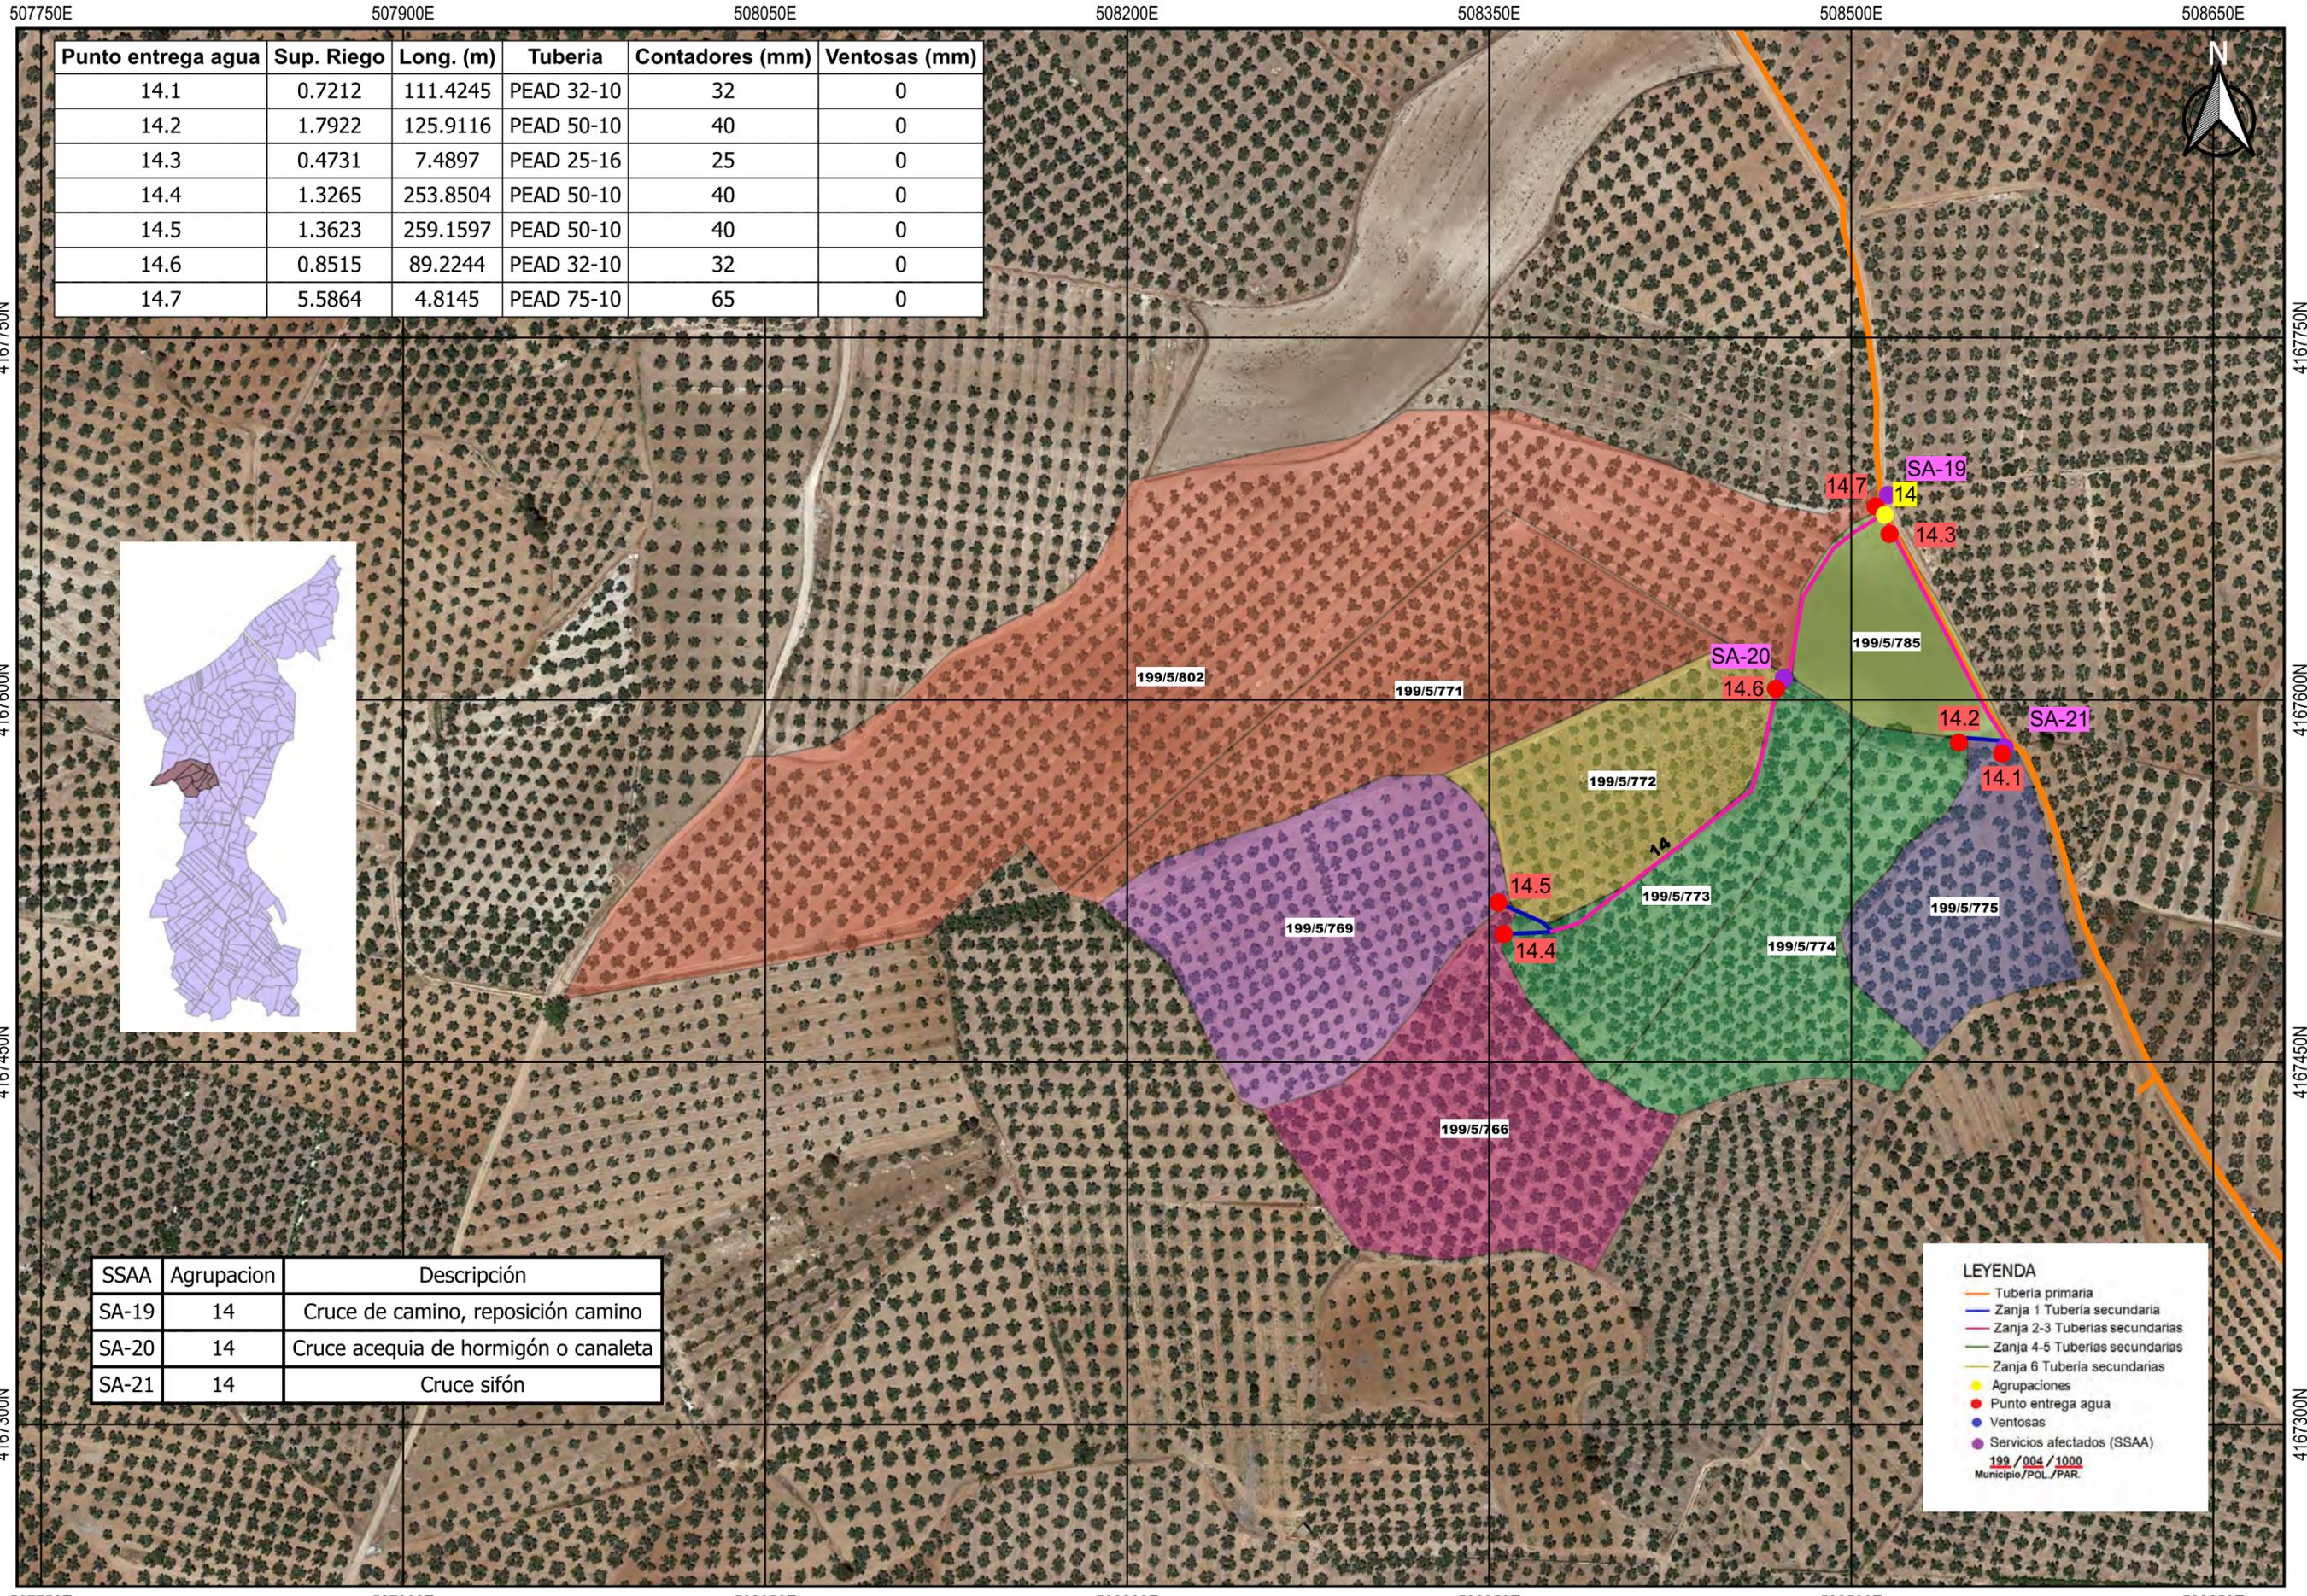

Punto entrega agua	Sup. Riego	Long. (m)	Tuberia	Contadores (mm)	Ventosas (mm)
14.1	0.7212	111.4245	PEAD 32-10	32	0
14.2	1.7922	125.9116	PEAD 50-10	40	0
14.3	0.4731	7.4897	PEAD 25-16	25	0
14.4	1.3265	253.8504	PEAD 50-10	40	0
14.5	1.3623	259.1597	PEAD 50-10	40	0
14.6	0.8515	89.2244	PEAD 32-10	32	0
14.7	5.5864	4.8145	PEAD 75-10	65	0




SSAA	Agrupacion	Descripción
SA-19	14	Cruce de camino, reposición camino
SA-20	14	Cruce acequia de hormigón o canaleta
SA-21	14	Cruce sifón

LEYENDA

- Tubería primaria
- Zanja 1 Tubería secundaria
- Zanja 2-3 Tuberías secundarias
- Zanja 4-5 Tuberías secundarias
- Zanja 6 Tubería secundarias
- Agrupaciones
- Punto entrega agua
- Ventosas
- Servicios afectados (SSAA)

199 / 004 / 1000
Municipio / POL / PAR.

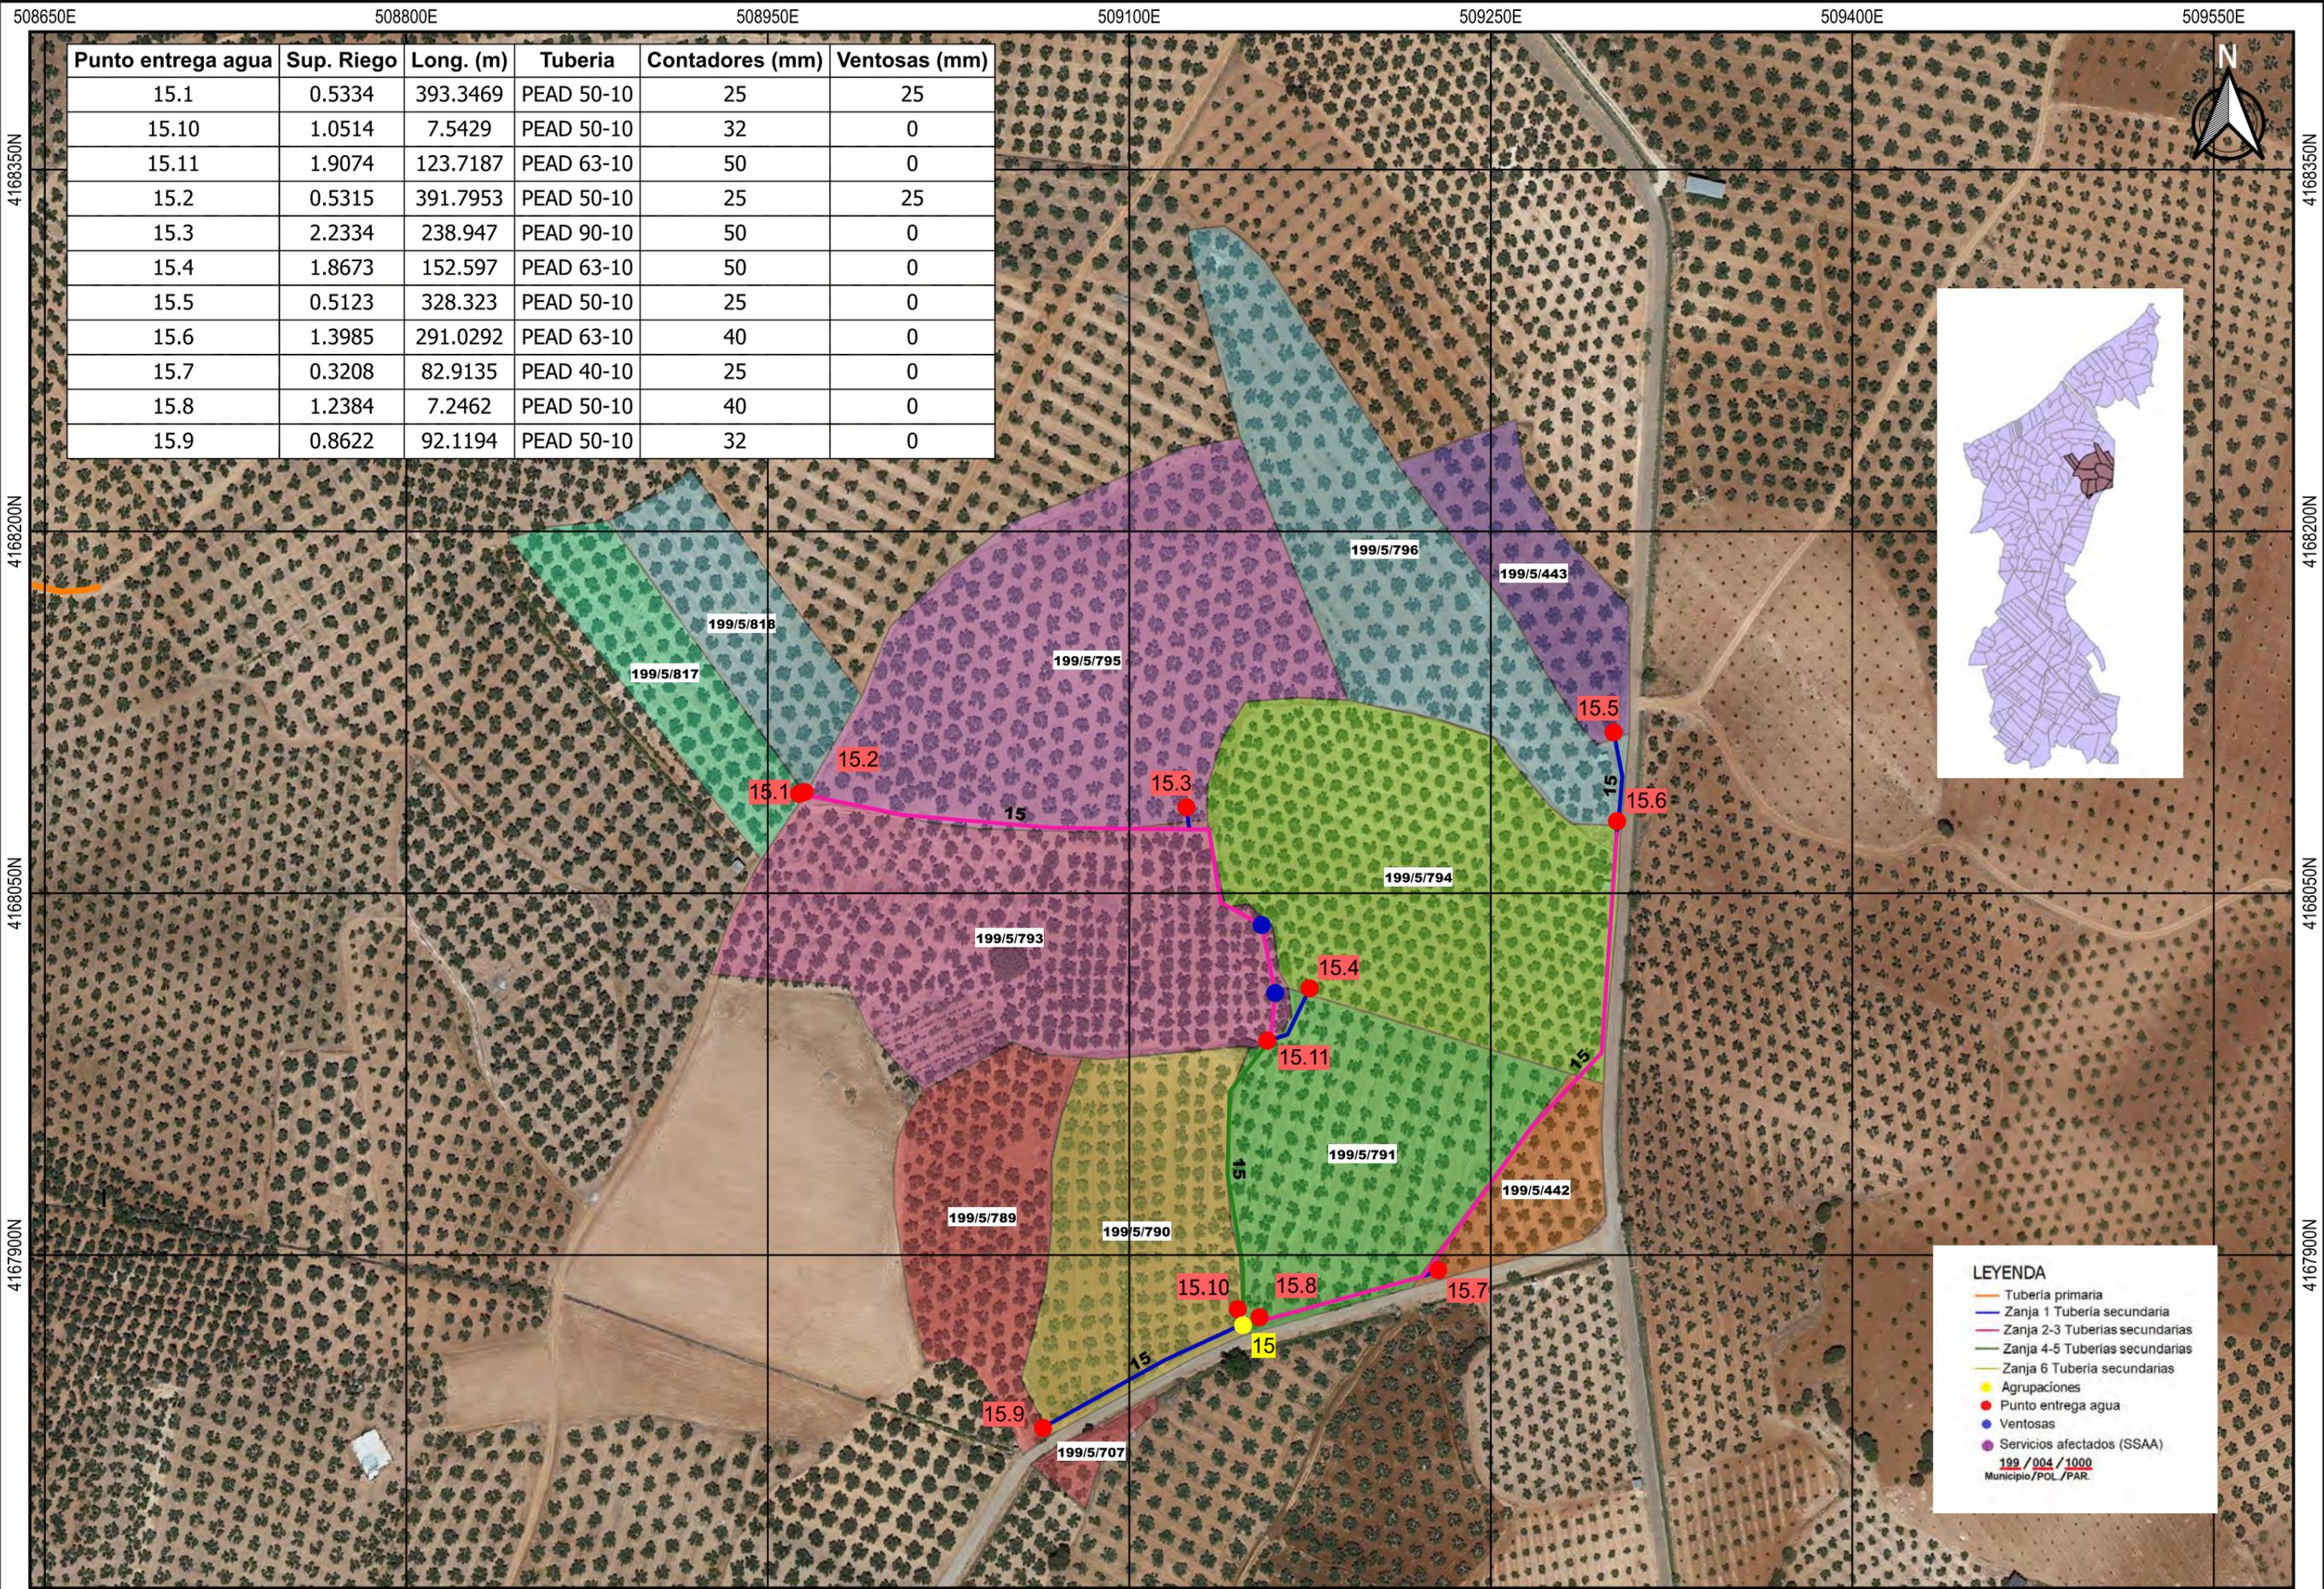

Punto entrega agua	Sup. Riego	Long. (m)	Tubería	Contadores (mm)	Ventosas (mm)
15.1	0.5334	393.3469	PEAD 50-10	25	25
15.10	1.0514	7.5429	PEAD 50-10	32	0
15.11	1.9074	123.7187	PEAD 63-10	50	0
15.2	0.5315	391.7953	PEAD 50-10	25	25
15.3	2.2334	238.947	PEAD 90-10	50	0
15.4	1.8673	152.597	PEAD 63-10	50	0
15.5	0.5123	328.323	PEAD 50-10	25	0
15.6	1.3985	291.0292	PEAD 63-10	40	0
15.7	0.3208	82.9135	PEAD 40-10	25	0
15.8	1.2384	7.2462	PEAD 50-10	40	0
15.9	0.8622	92.1194	PEAD 50-10	32	0





LEYENDA

- Tubería primaria
- Zanja 1 Tubería secundaria
- Zanja 2-3 Tuberías secundarias
- Zanja 4-5 Tuberías secundarias
- Zanja 6 Tubería secundarias
- Agrupaciones
- Punto entrega agua
- Ventosas
- Servicios afectados (SSAA)

199 / 004 / 1000
Municipio / POL. / PAR.

Punto entrega agua	Sup. Riego	Long. (m)	Tubería	Contadores (mm)	Ventosas (mm)
20.1	0.6546	3.2564	PEAD 32-10	25	0
20.10	1.2698	156.738	PEAD 50-10	40	0
20.11	2.3356	6.6885	PEAD 50-10	50	0
20.2	0.9323	225.42	PEAD 50-10	32	0
20.3	1.9937	109.6108	PEAD 50-10	50	0
20.4	1.1068	349.3183	PEAD 50-10	40	0
20.5	1.0849	479.2595	PEAD 50-10	32	25
20.6	1.2419	504.605	PEAD 50-10	40	25
20.7	0.5005	615.8389	PEAD 50-10	25	25
20.8	1.0503	642.5898	PEAD 50-10	32	25
20.9	1.5657	286.5773	PEAD 50-10	40	0

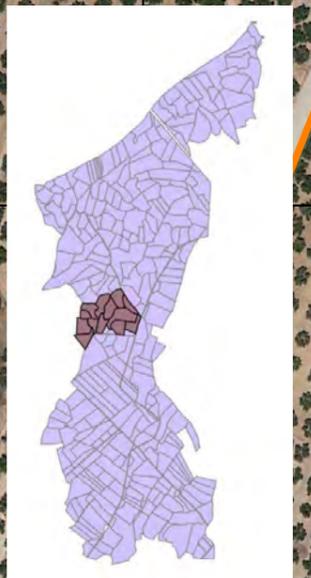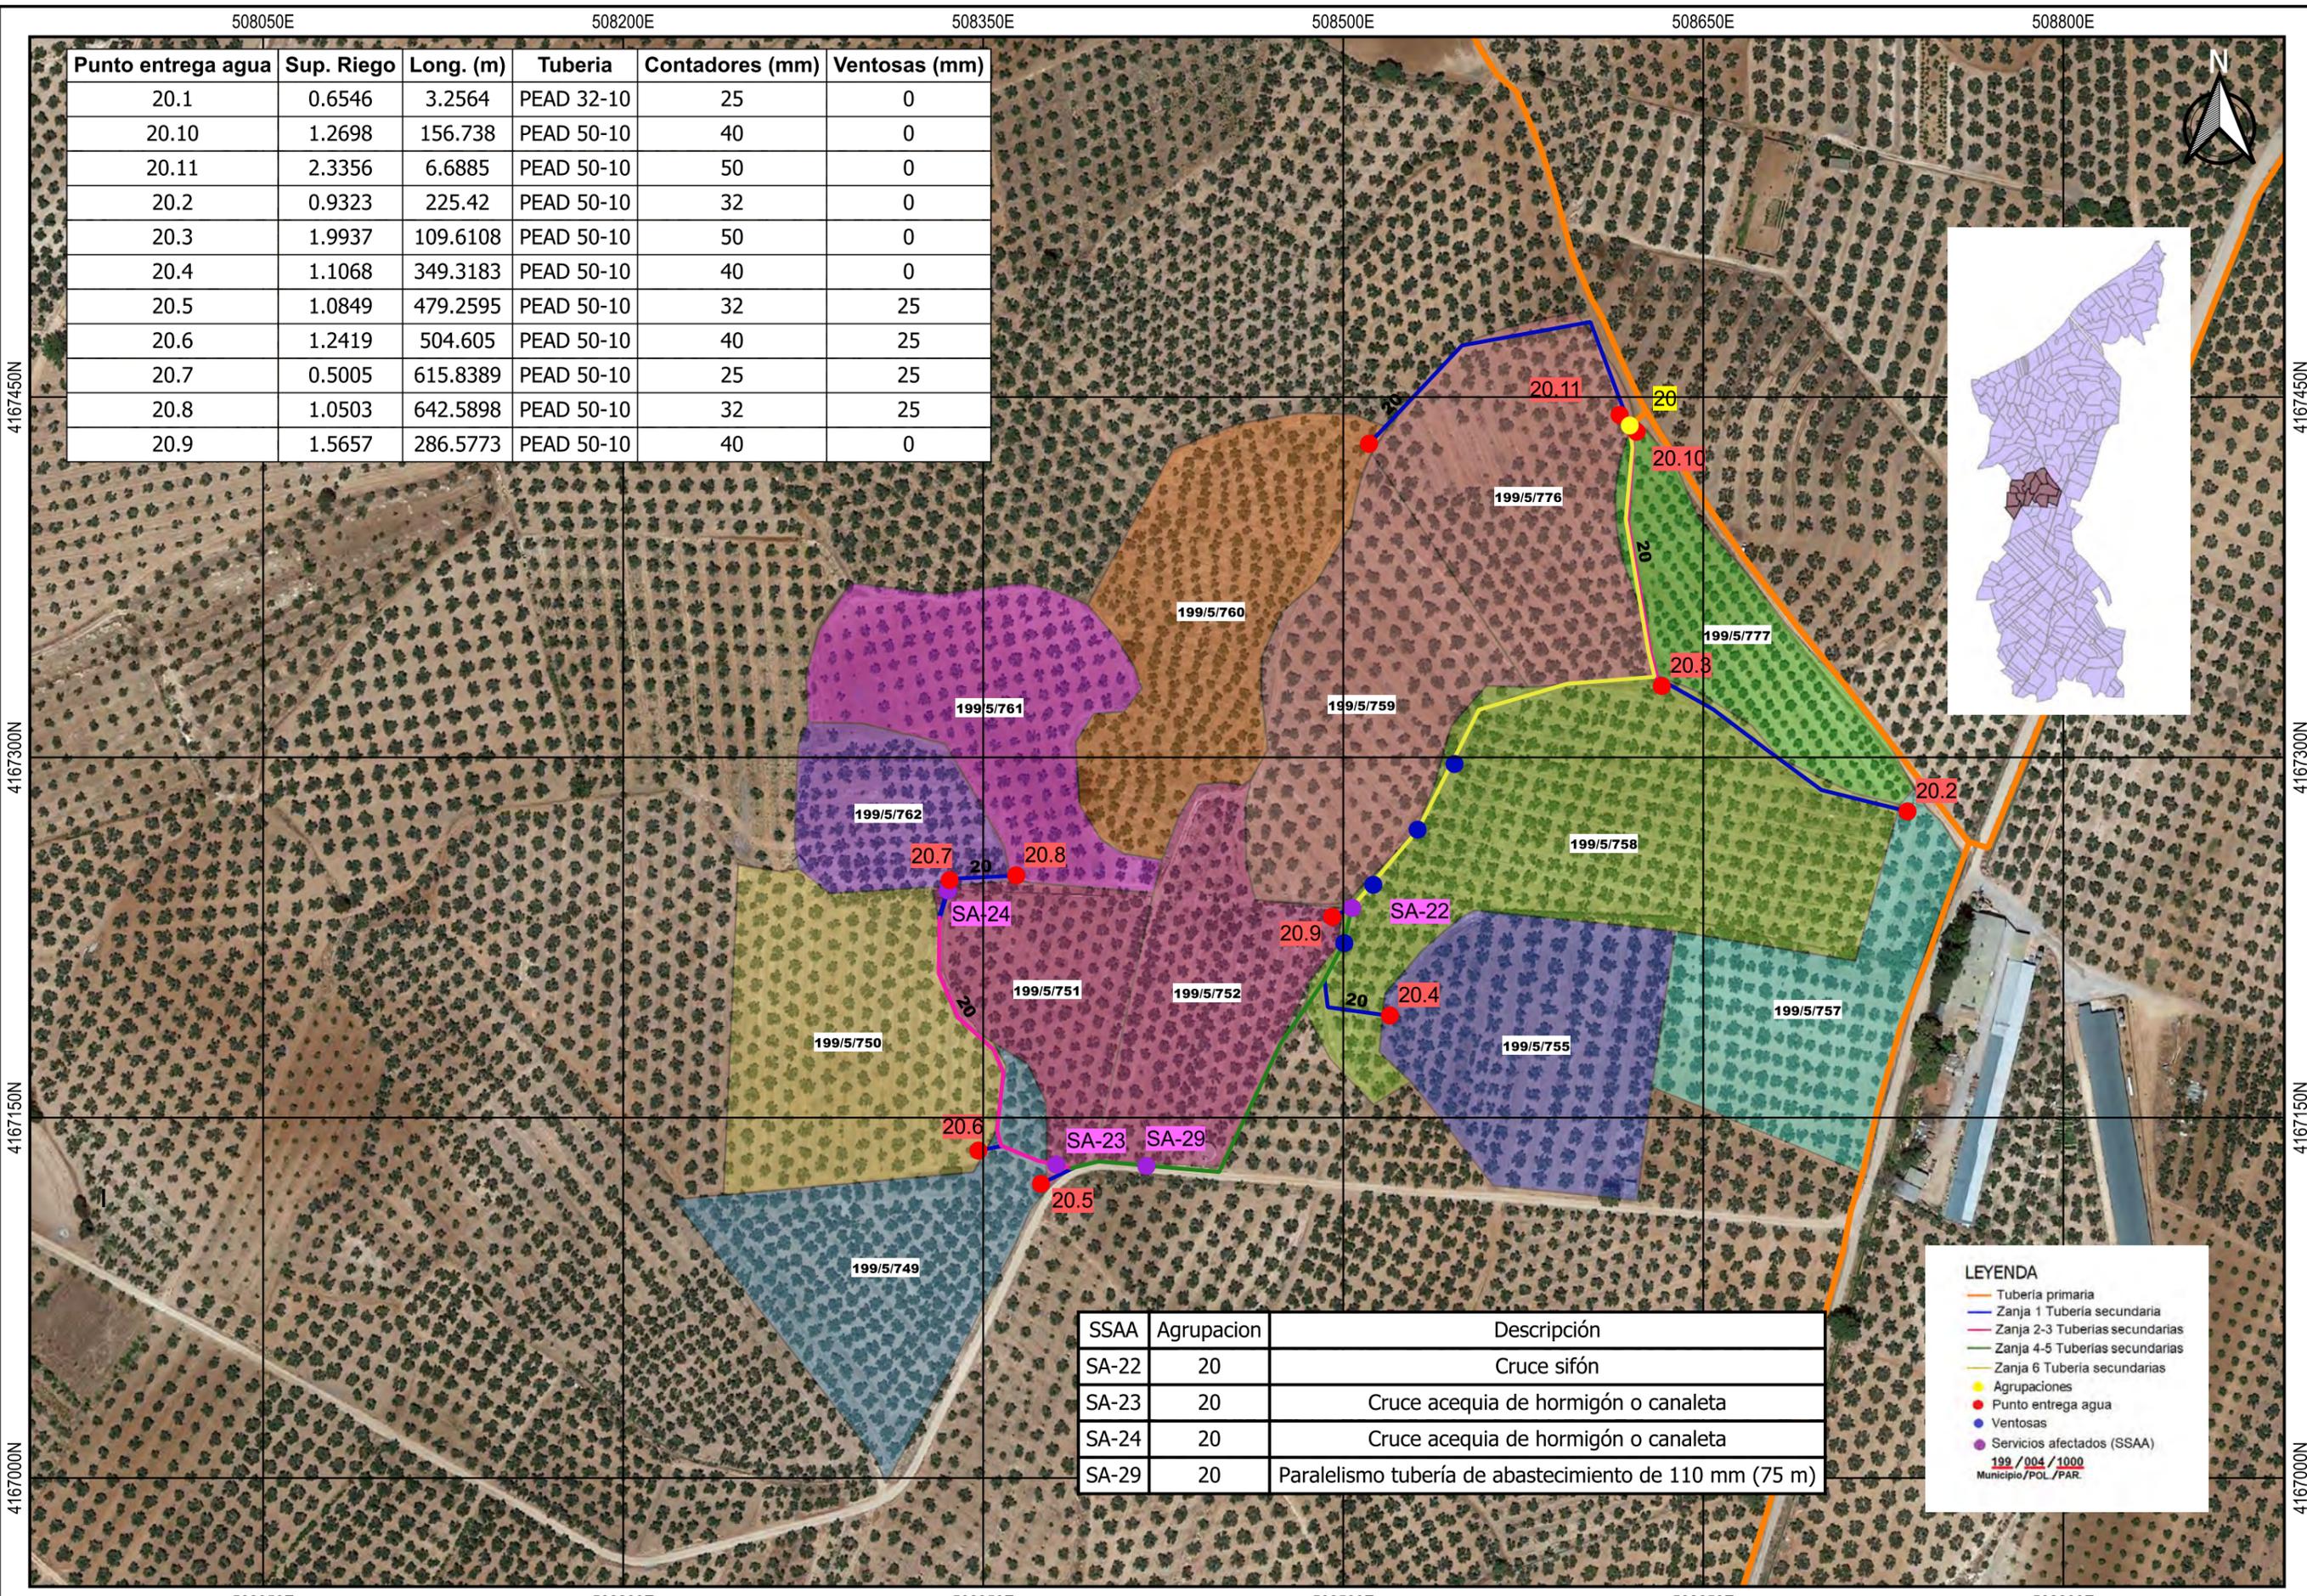

SSAA	Agrupacion	Descripción
SA-22	20	Cruce sifón
SA-23	20	Cruce acequia de hormigón o canaleta
SA-24	20	Cruce acequia de hormigón o canaleta
SA-29	20	Paralelismo tubería de abastecimiento de 110 mm (75 m)


LEYENDA

- Tubería primaria
- Zanja 1 Tubería secundaria
- Zanja 2-3 Tuberías secundarias
- Zanja 4-5 Tuberías secundarias
- Zanja 6 Tubería secundarias
- Agrupaciones
- Punto entrega agua
- Ventosas
- Servicios afectados (SSAA)

199 / 004 / 1000
Municipio / POL / PAR.

508350E 508500E 508650E 508800E 508950E 509100E

Punto entrega agua	Sup. Riego	Long. (m)	Tubería	Contadores (mm)	Ventosas (mm)
21.1	0.891	117.1883	PEAD 40-10	32	0
21.2	1.6914	254.309	PEAD 63-10	40	0
21.3	1.697	15.9572	PEAD 63-10	40	0
21.4	1.4241	101.6342	PEAD 50-10	40	0
21.5	0.7229	49.0764	PEAD 50-10	32	0
21.6	1.9844	13.3417	PEAD 63-10	50	0
21.7	2.5944	25.7342	PEAD 63-10	50	0
21.8	1.697	157.7913	PEAD 63-10	40	0

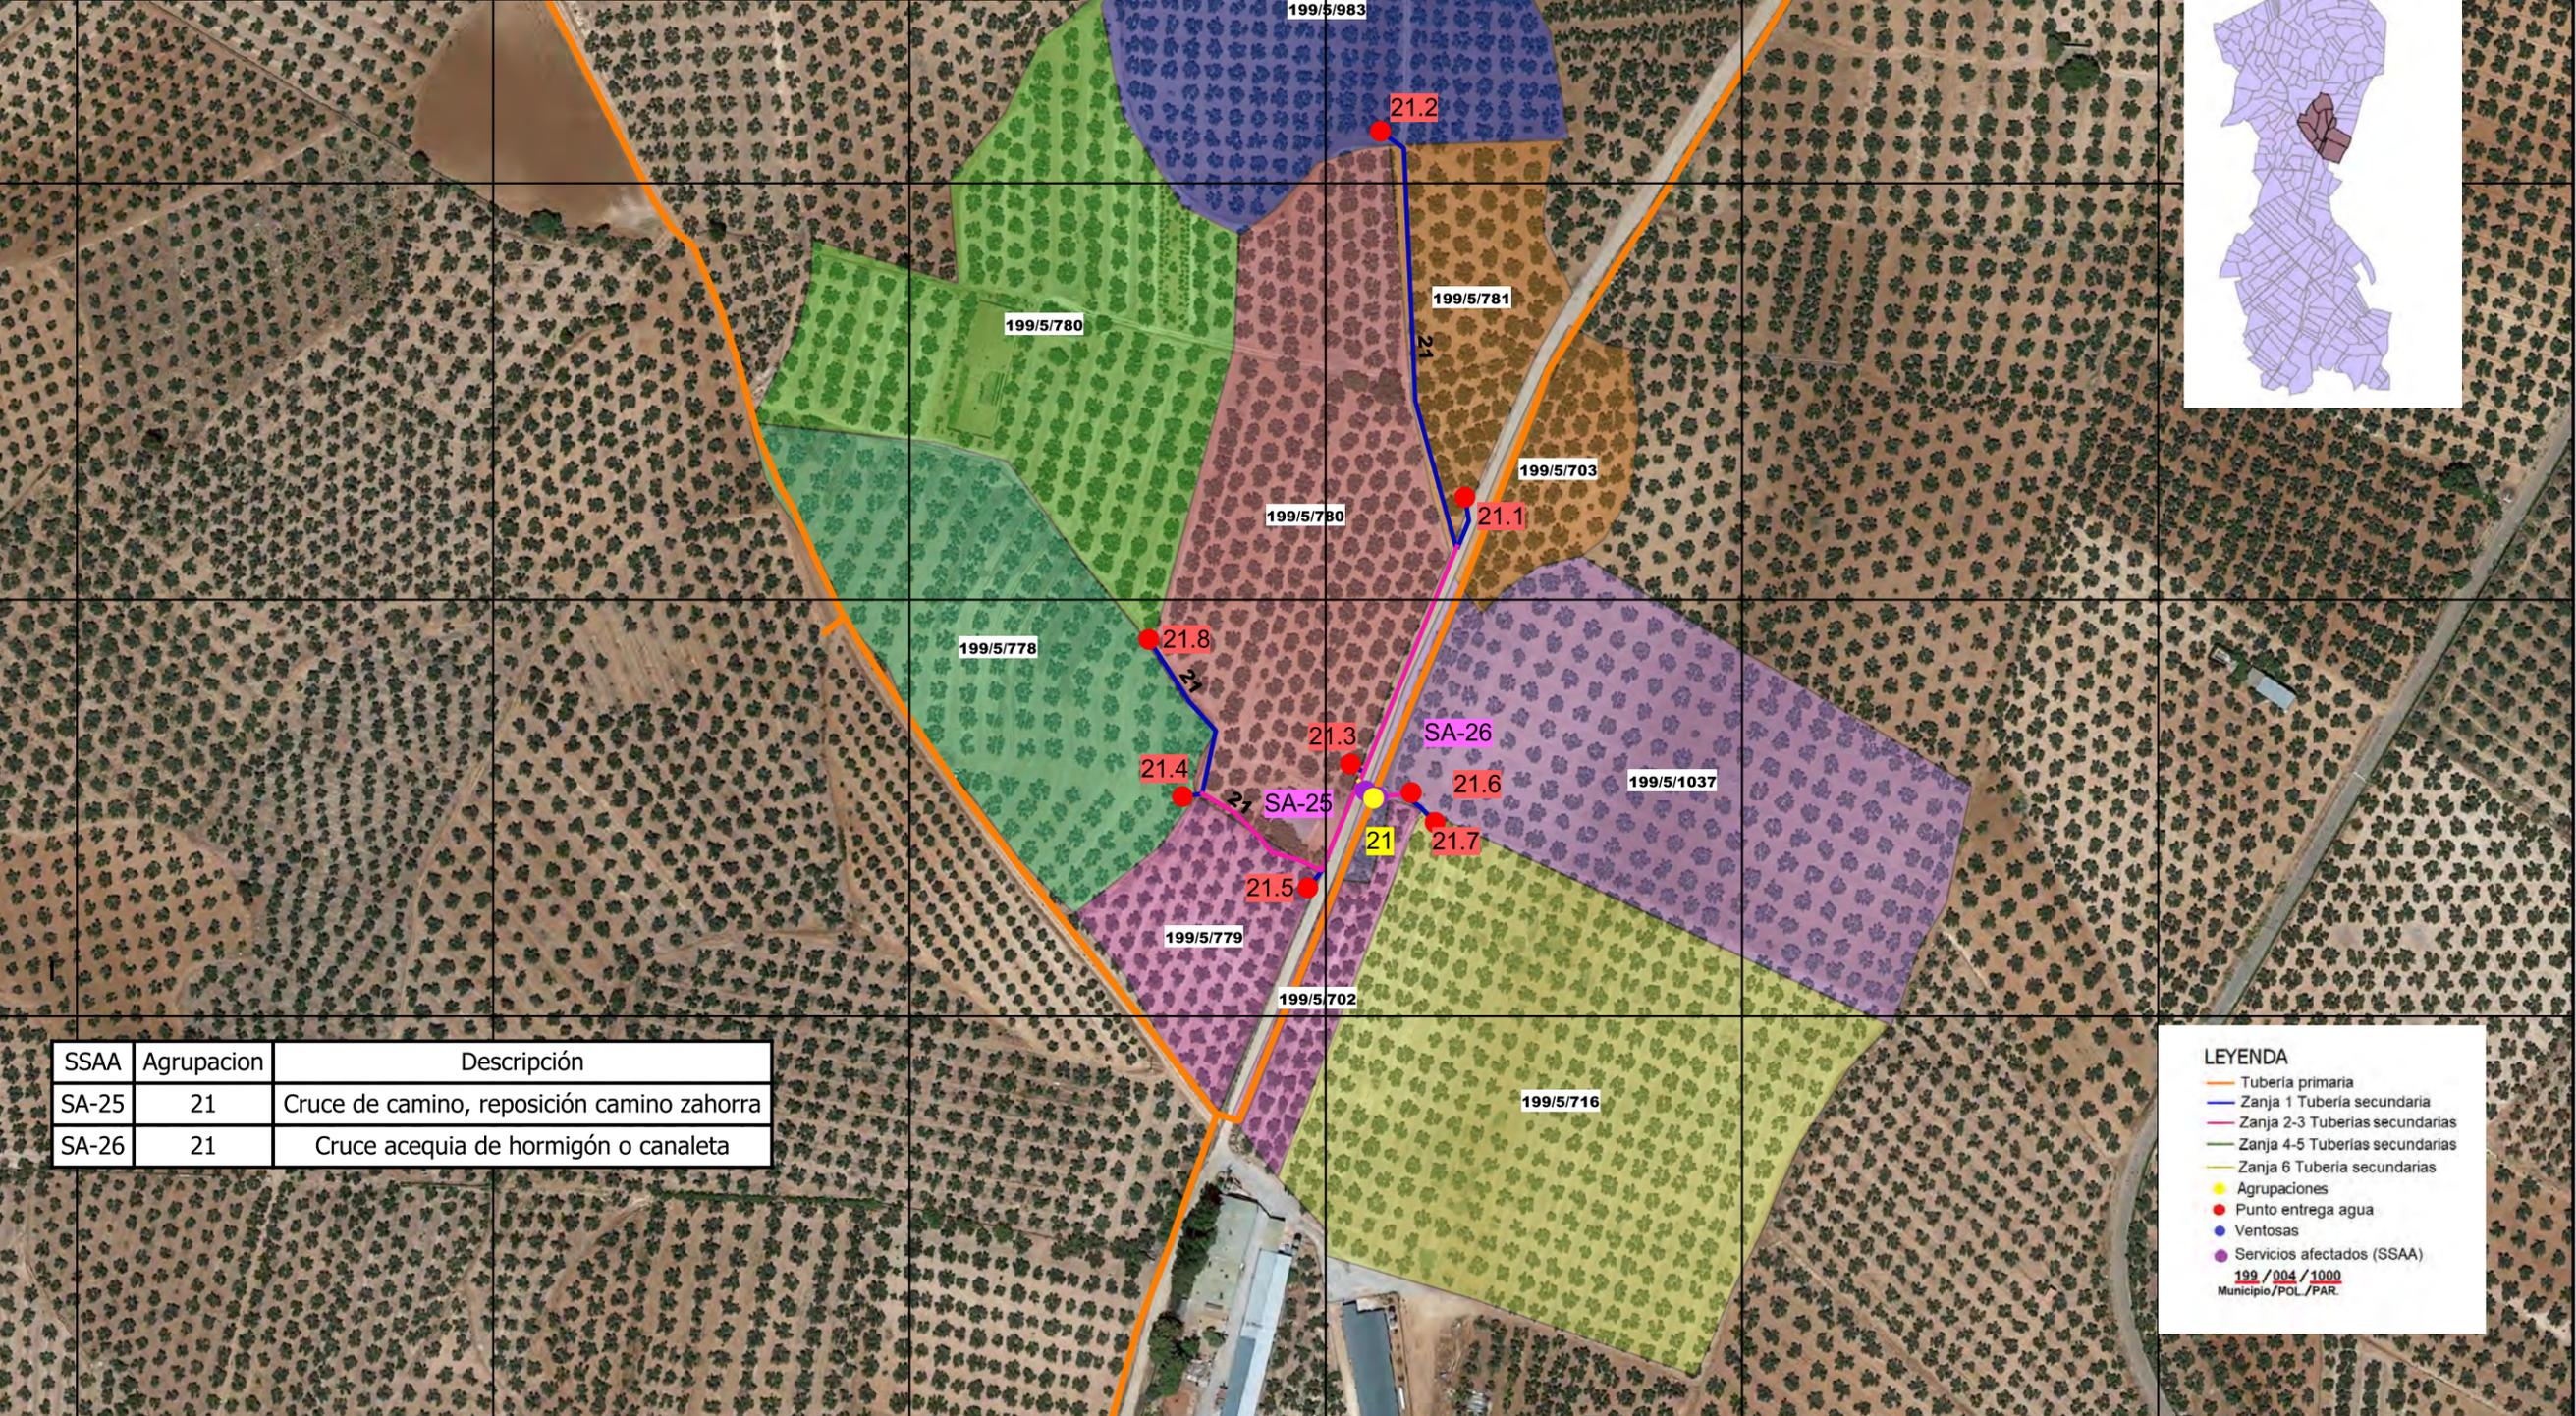

SSAA	Agrupacion	Descripción
SA-25	21	Cruce de camino, reposición camino zahorra
SA-26	21	Cruce acequia de hormigón o canaleta

LEYENDA

- Tubería primaria
- Zanja 1 Tubería secundaria
- Zanja 2-3 Tuberías secundarias
- Zanja 4-5 Tuberías secundarias
- Zanja 6 Tubería secundarias
- Agrupaciones
- Punto entrega agua
- Ventosas
- Servicios afectados (SSAA)

199 / 004 / 1000
Municipio / POL. / PAR.


Punto entrega agua	Sup. Riego	Long. (m)	Tubería	Contadores (mm)	Ventosas (mm)
22.1	1.7929	232.691	PEAD 75-10	40	0
22.2	0.8177	6.9647	PEAD 50-10	32	0
22.3	1.1735	87.8564	PEAD 63-10	40	0
22.4	0.8065	13.847	PEAD 32-10	32	0
22.5	0.5224	55.3291	PEAD 40-10	25	0
22.6	1.3182	113.7821	PEAD 50-10	40	0
22.7	2.1901	16.2664	PEAD 50-10	50	0
22.8	2.3206	164.68	PEAD 75-10	50	0
22.9	1	87.3544	PEAD 50-10	32	0

SSAA	Agrupacion	Descripción
SA-27	22	Cruce acequia de hormigón o canaleta


LEYENDA

- Tubería primaria
- Zanja 1 Tubería secundaria
- Zanja 2-3 Tuberías secundarias
- Zanja 4-5 Tuberías secundarias
- Zanja 6 Tubería secundarias
- Agrupaciones
- Punto entrega agua
- Ventosas
- Servicios afectados (SSAA)

199 / 004 / 1000
Municipio / POL / PAR.

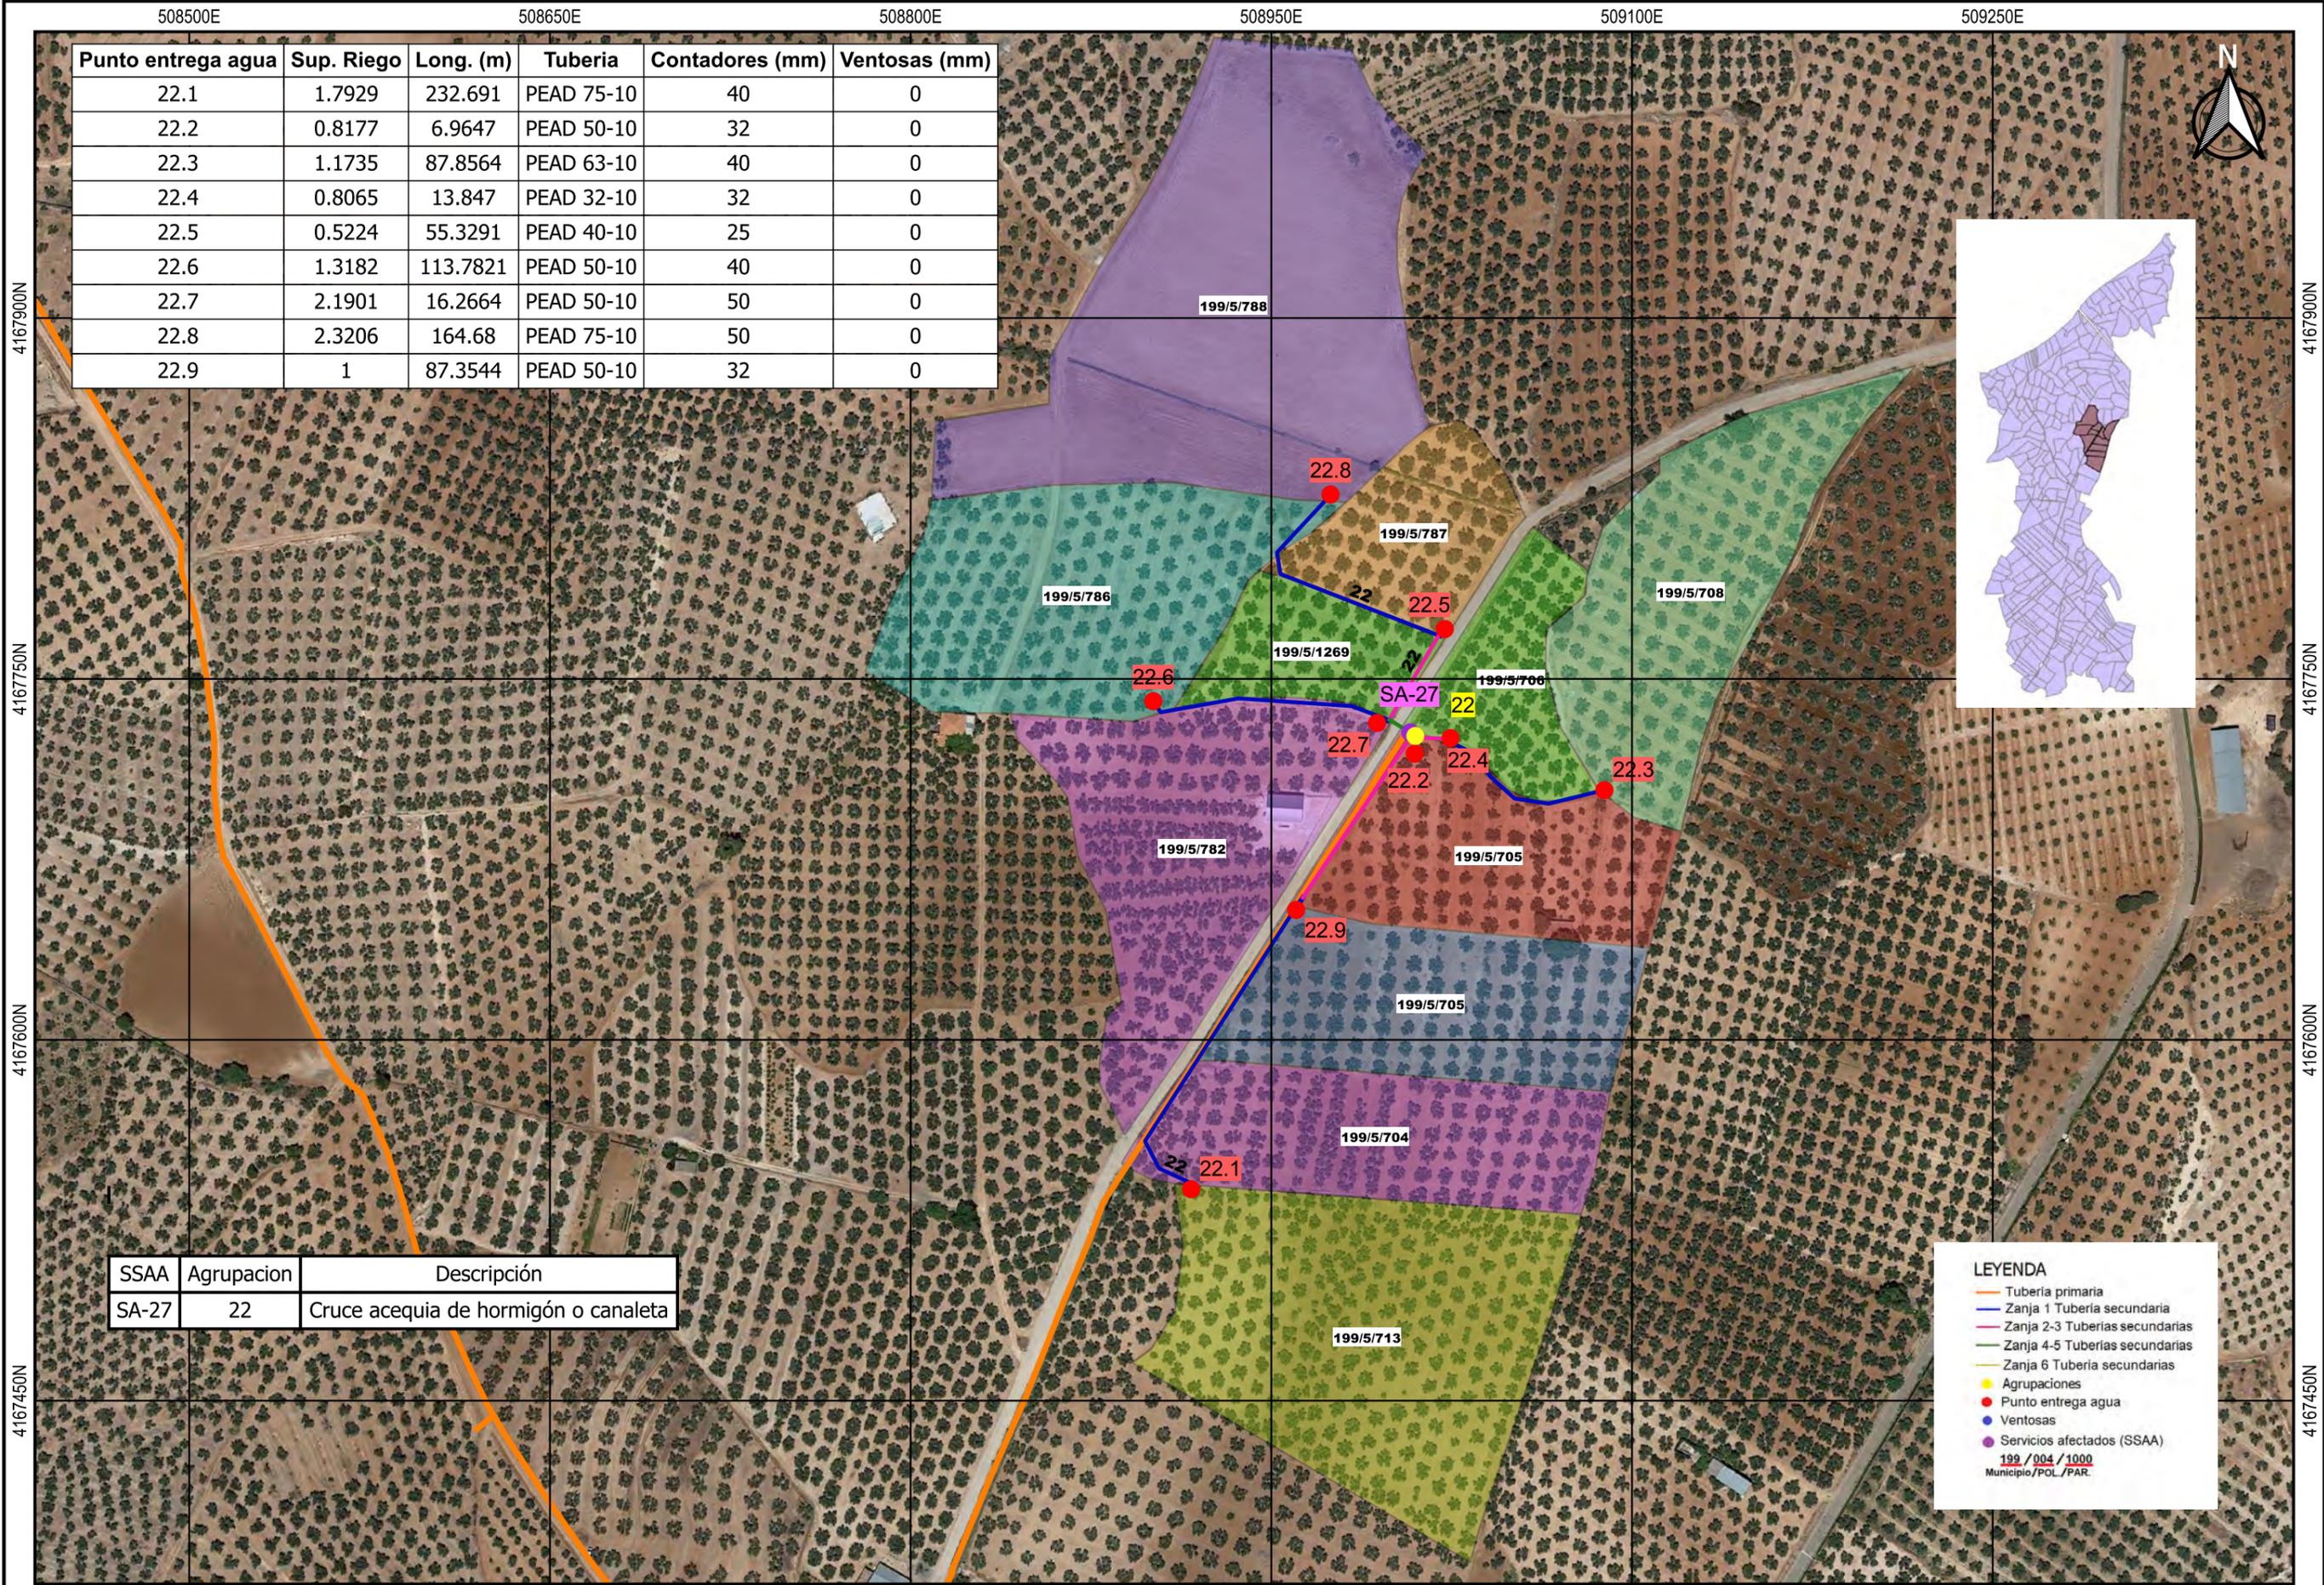

Punto entrega agua	Sup. Riego	Long. (m)	Tubería	Contadores (mm)	Ventosas (mm)
28.1	3.6725	320.8883	PEAD 75-10	50	0
28.2	0.7964	230.3804	PEAD 40-10	32	0
28.3	0.9611	157.9788	PEAD 40-10	32	0
28.4	0.6499	243.0091	PEAD 40-10	25	0
28.5	1.3334	56.7752	PEAD 50-10	40	0
28.6	2.4334	5.7126	PEAD 50-10	50	0
28.7	0.8237	237.9666	PEAD 50-10	32	0
28.8	3.5972	54.1971	PEAD 75-10	50	0

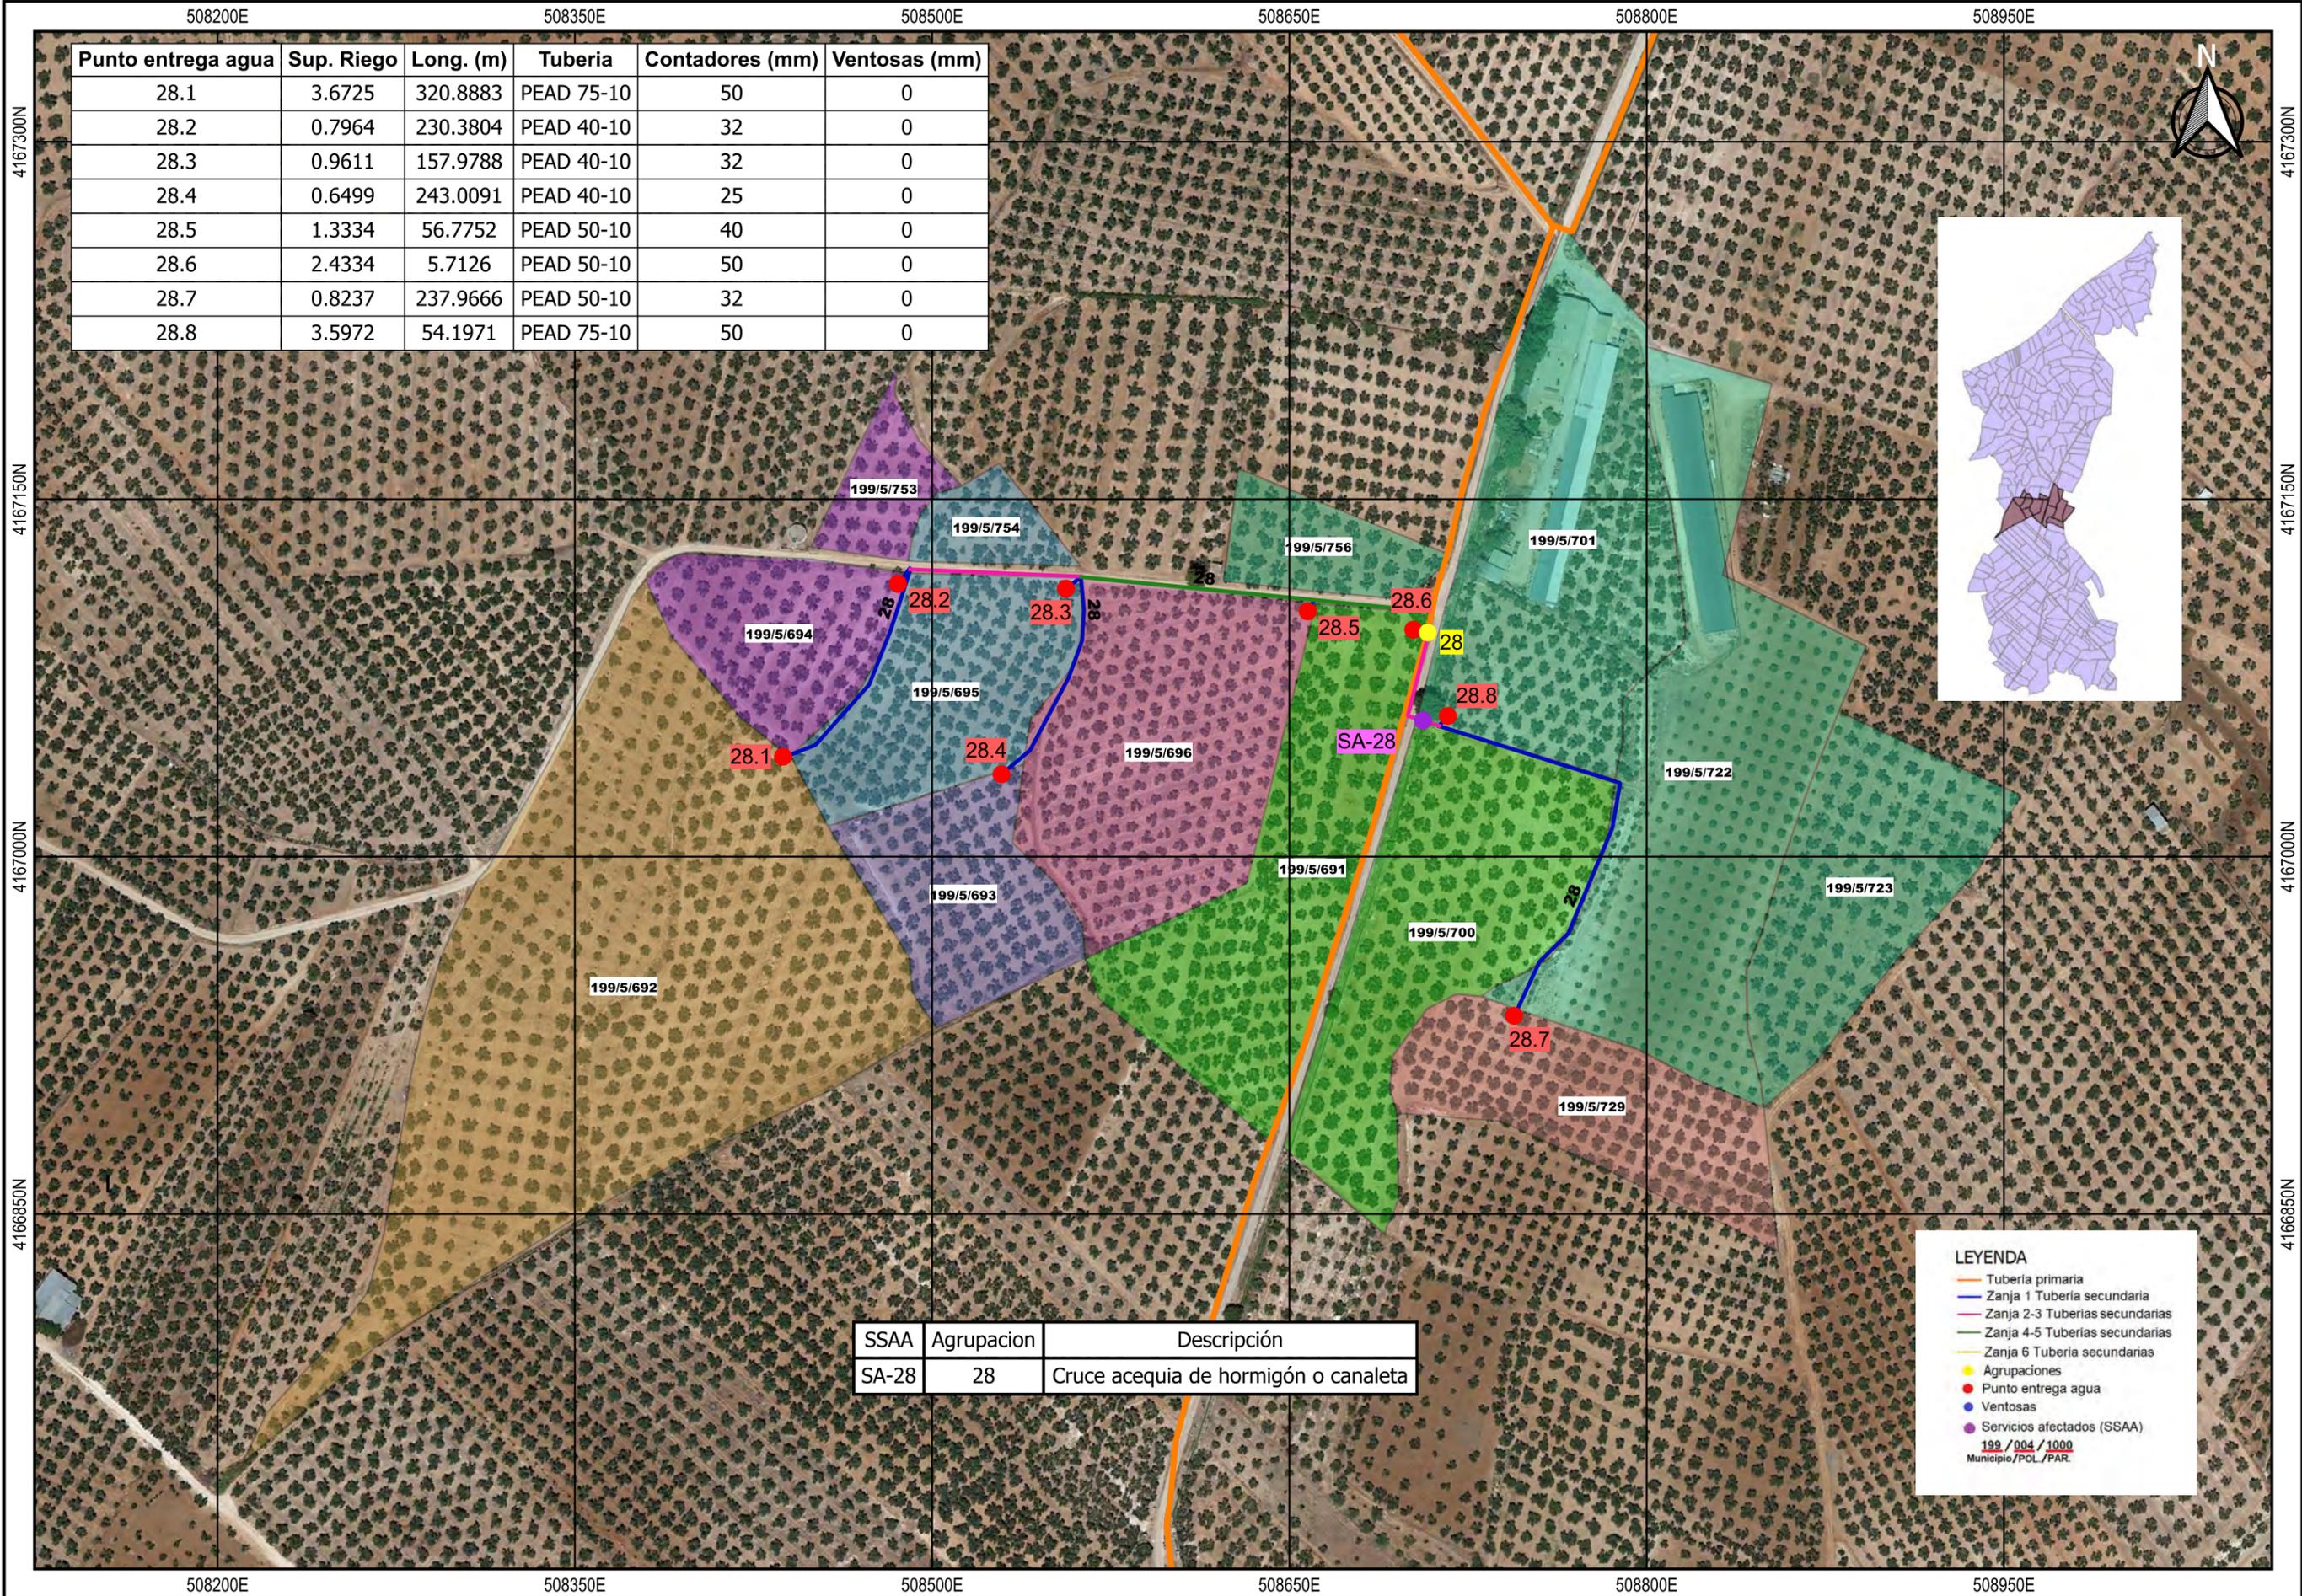

SSAA	Agrupacion	Descripción
SA-28	28	Cruce acequia de hormigón o canaleta

LEYENDA

- Tubería primaria
- Zanja 1 Tubería secundaria
- Zanja 2-3 Tuberías secundarias
- Zanja 4-5 Tuberías secundarias
- Zanja 6 Tubería secundarias
- Agrupaciones
- Punto entrega agua
- Ventosas
- Servicios afectados (SSAA)

199 / 004 / 1000
Municipio / POL / PAR.


Punto entrega agua	Sup. Riego	Long. (m)	Tubería	Contadores (mm)	Ventosas (mm)
36.1	1.0801	273.8317	PEAD 50-10	32	0
36.10	1.3007	83.9736	PEAD 50-10	40	0
36.2	0.8653	271.2822	PEAD 50-10	32	0
36.3	1.9966	212.6179	PEAD 75-10	50	0
36.4	1.1229	172.5211	PEAD 50-10	40	0
36.5	0.974	120.6342	PEAD 40-10	32	0
36.6	1.9682	120.0537	PEAD 63-10	50	0
36.7	2.2667	23.1833	PEAD 50-10	50	0
36.8	0.811	56.6828	PEAD 40-10	32	0
36.9	2.2657	5.2065	PEAD 50-10	50	0


SSAA	Agrupacion	Descripción
SA-30	36	Cruce de camino, reposición camino zahorra
SA-31	36	Cruce de camino, reposición camino zahorra

LEYENDA

- Tubería primaria
- Zanja 1 Tubería secundaria
- Zanja 2-3 Tuberías secundarias
- Zanja 4-5 Tuberías secundarias
- Zanja 6 Tubería secundarias
- Agrupaciones
- Punto entrega agua
- Ventosas
- Servicios afectados (SSAA)

199 / 004 / 1000
Municipio / POL / PAR.

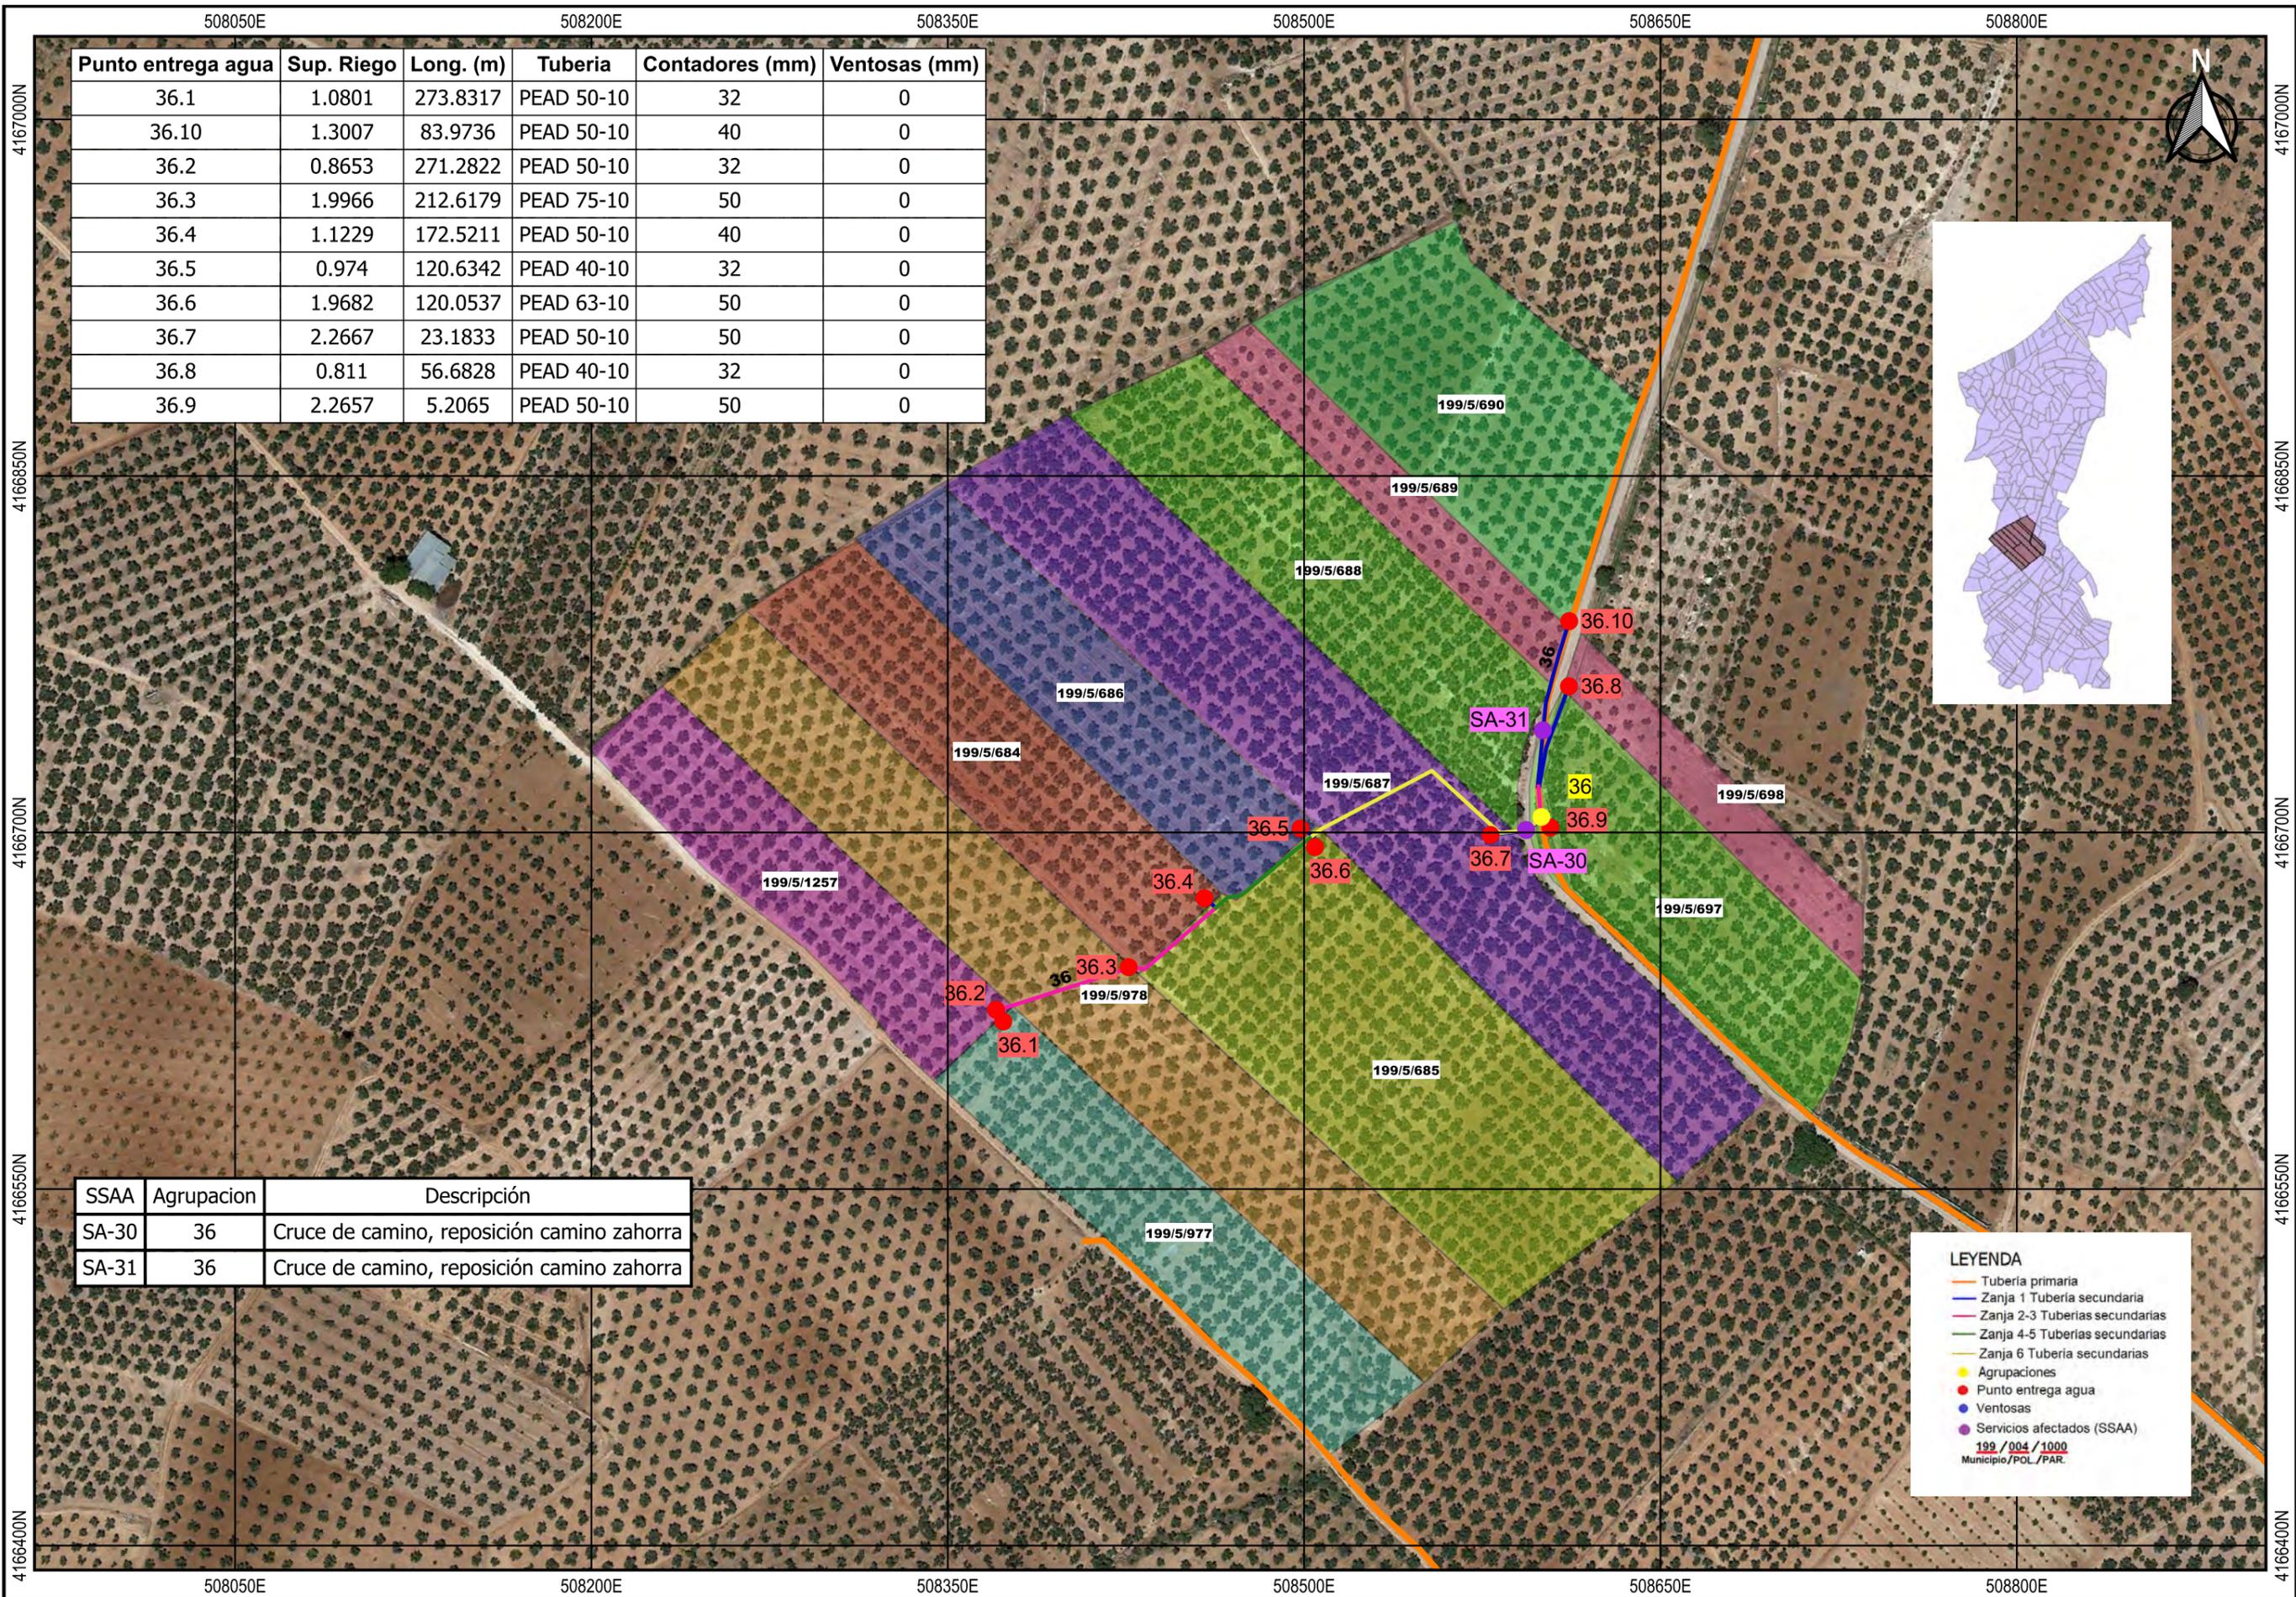

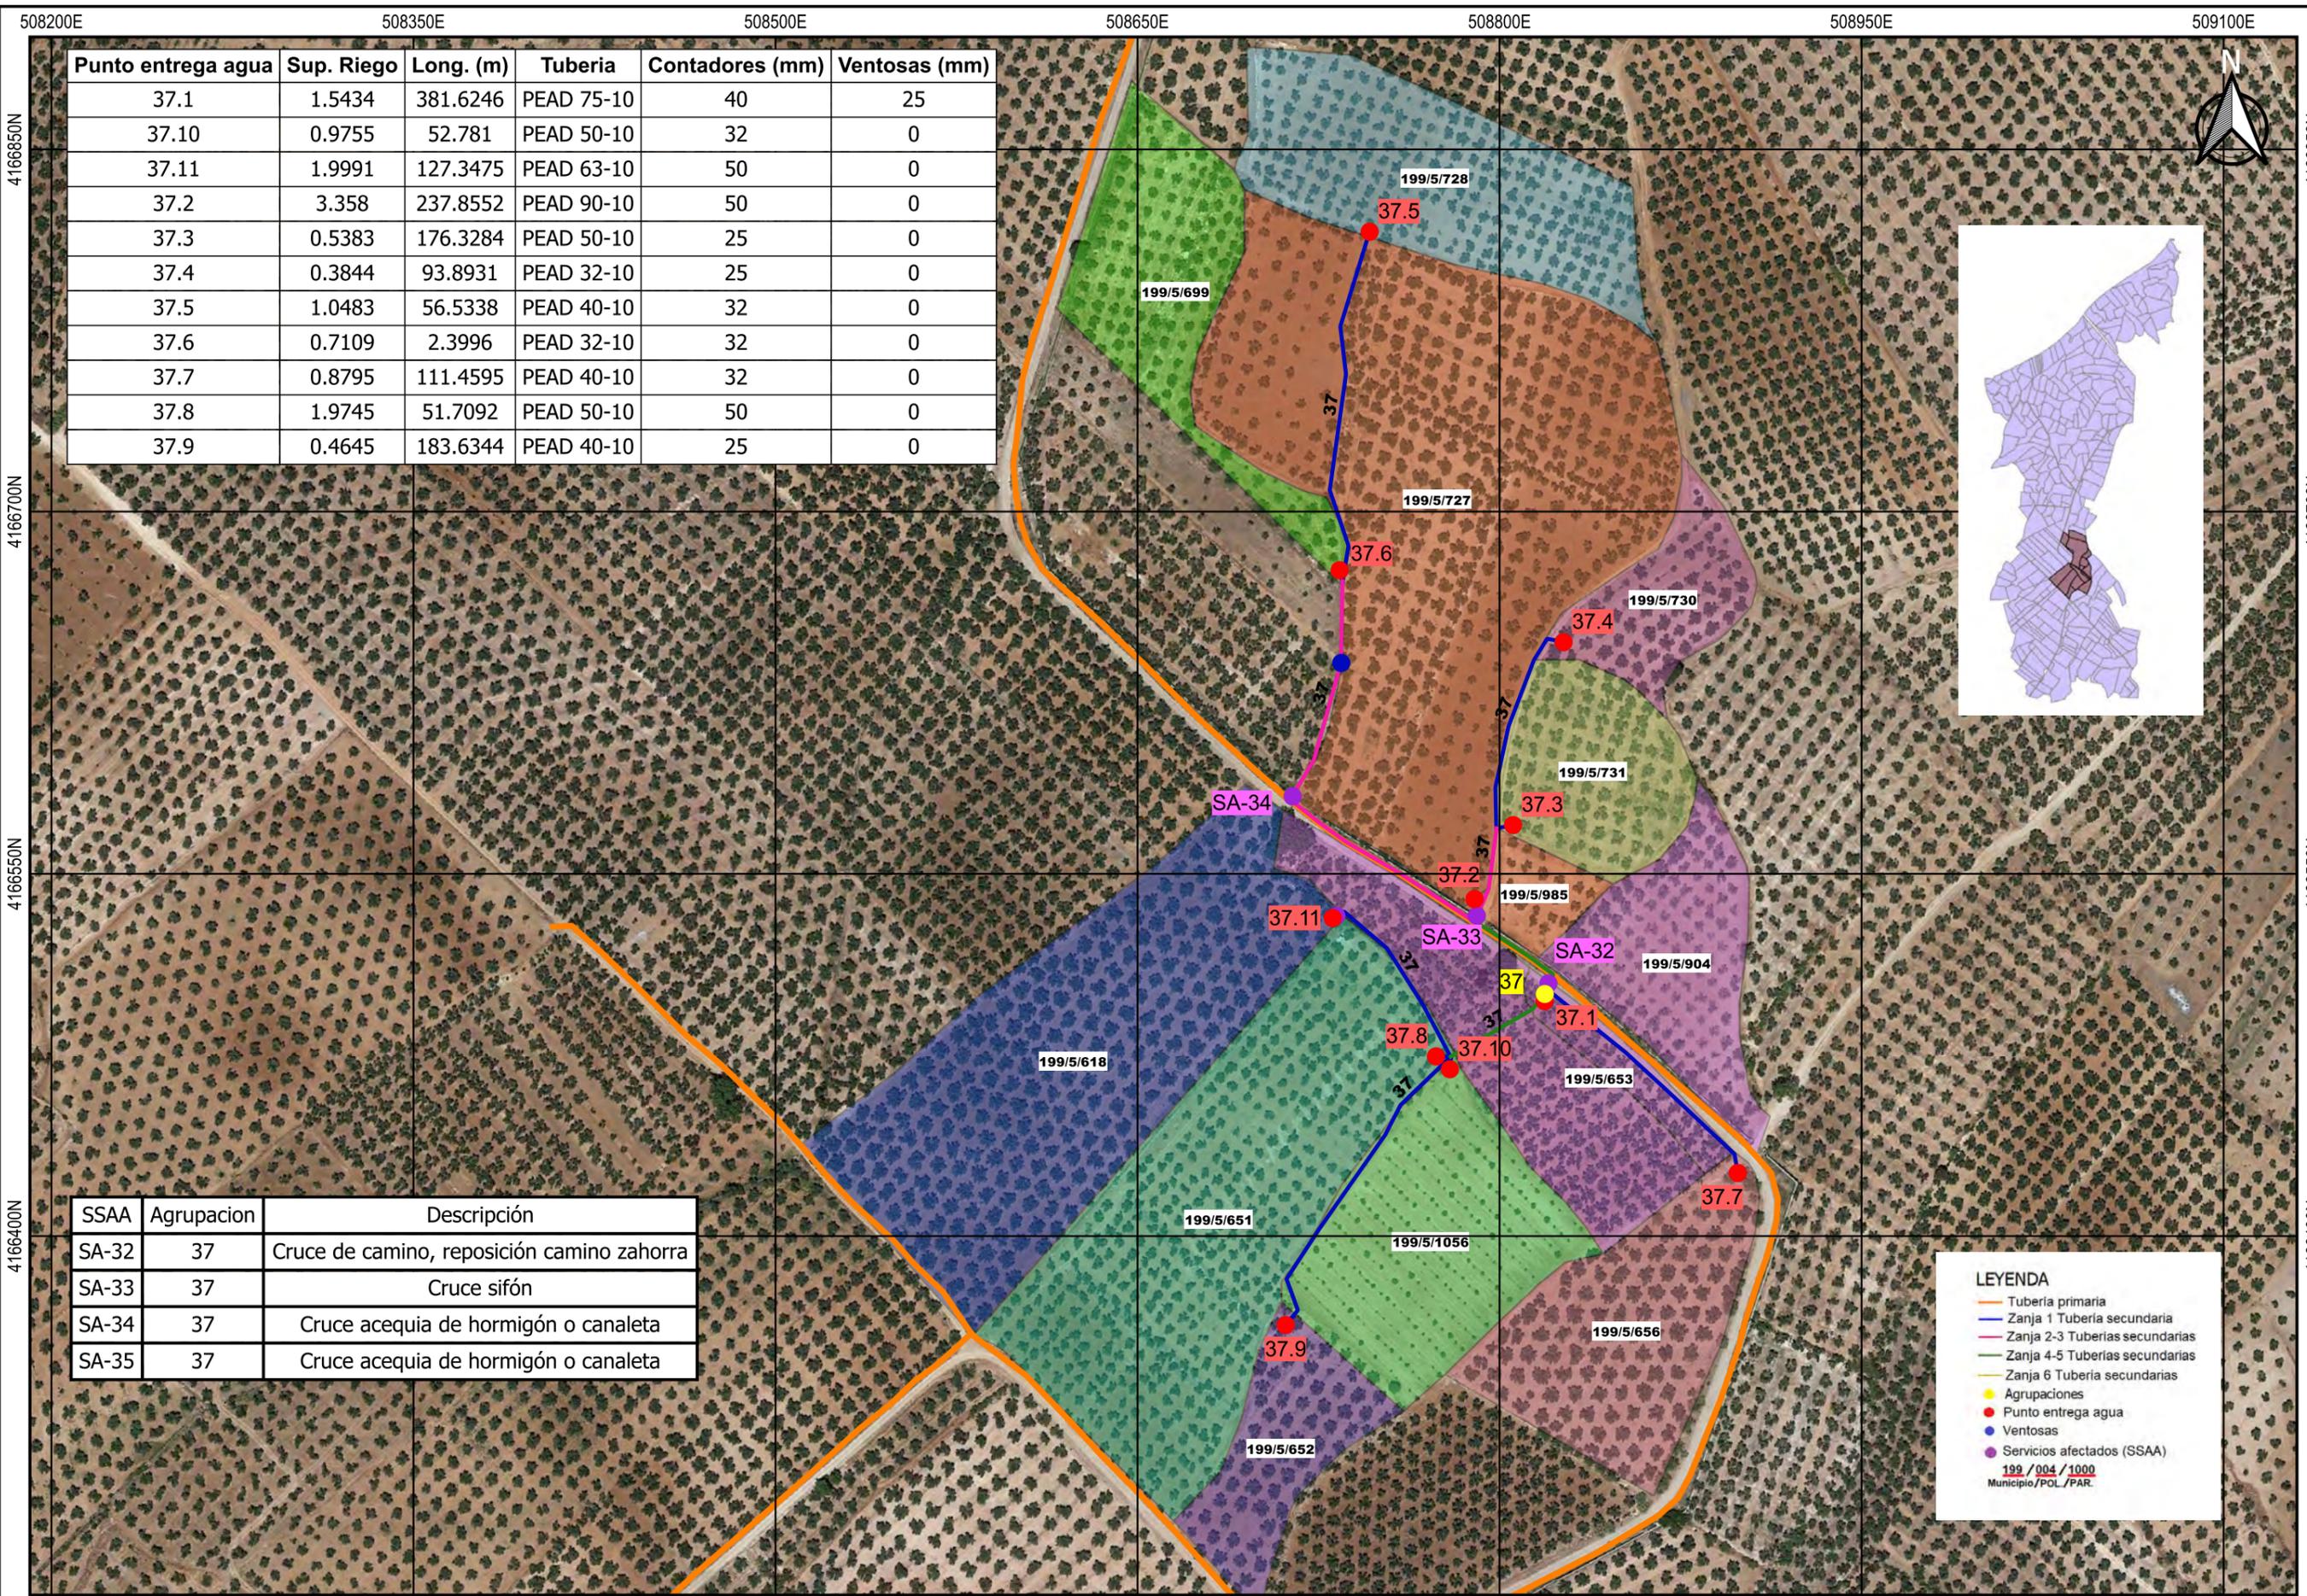

Punto entrega agua	Sup. Riego	Long. (m)	Tubería	Contadores (mm)	Ventosas (mm)
37.1	1.5434	381.6246	PEAD 75-10	40	25
37.10	0.9755	52.781	PEAD 50-10	32	0
37.11	1.9991	127.3475	PEAD 63-10	50	0
37.2	3.358	237.8552	PEAD 90-10	50	0
37.3	0.5383	176.3284	PEAD 50-10	25	0
37.4	0.3844	93.8931	PEAD 32-10	25	0
37.5	1.0483	56.5338	PEAD 40-10	32	0
37.6	0.7109	2.3996	PEAD 32-10	32	0
37.7	0.8795	111.4595	PEAD 40-10	32	0
37.8	1.9745	51.7092	PEAD 50-10	50	0
37.9	0.4645	183.6344	PEAD 40-10	25	0

SSAA	Agrupacion	Descripción
SA-32	37	Cruce de camino, reposición camino zahorra
SA-33	37	Cruce sifón
SA-34	37	Cruce acequia de hormigón o canaleta
SA-35	37	Cruce acequia de hormigón o canaleta

LEYENDA

- Tubería primaria
- Zanja 1 Tubería secundaria
- Zanja 2-3 Tuberías secundarias
- Zanja 4-5 Tuberías secundarias
- Zanja 6 Tubería secundarias
- Agrupaciones
- Punto entrega agua
- Ventosas
- Servicios afectados (SSAA)

199 / 004 / 1000
Municipio / POL / PAR.


Punto entrega agua	Sup. Riego	Long. (m)	Tubería	Contadores (mm)	Ventosas (mm)
38.1	1.9317	102.8917	PEAD 63-10	50	0
38.2	0.5568	92.8219	PEAD 32-10	25	0
38.3	0.5461	97.672	PEAD 32-10	25	0
38.4	0.4484	63.2029	PEAD 32-10	25	0
38.5	3.4123	4.986	PEAD 63-10	50	0
38.6	1.0702	227.866	PEAD 50-10	32	0
38.7	1.3774	230.5628	PEAD 50-10	40	0
38.8	1.8646	89.8471	PEAD 50-10	50	0
38.9	1.6594	131.1182	PEAD 63-10	40	0


SSAA	Agrupacion	Descripción
SA-36	38	Cruce acequia de hormigón o canaleta
SA-37	38	Cruce acequia de hormigón o canaleta
SA-38	38	Cruce acequia de hormigón o canaleta

LEYENDA

- Tubería primaria
- Zanja 1 Tubería secundaria
- Zanja 2-3 Tuberías secundarias
- Zanja 4-5 Tuberías secundarias
- Zanja 6 Tubería secundarias
- Agrupaciones
- Punto entrega agua
- Ventosas
- Servicios afectados (SSAA)

199 / 004 / 1000
Municipio / POL / PAR.

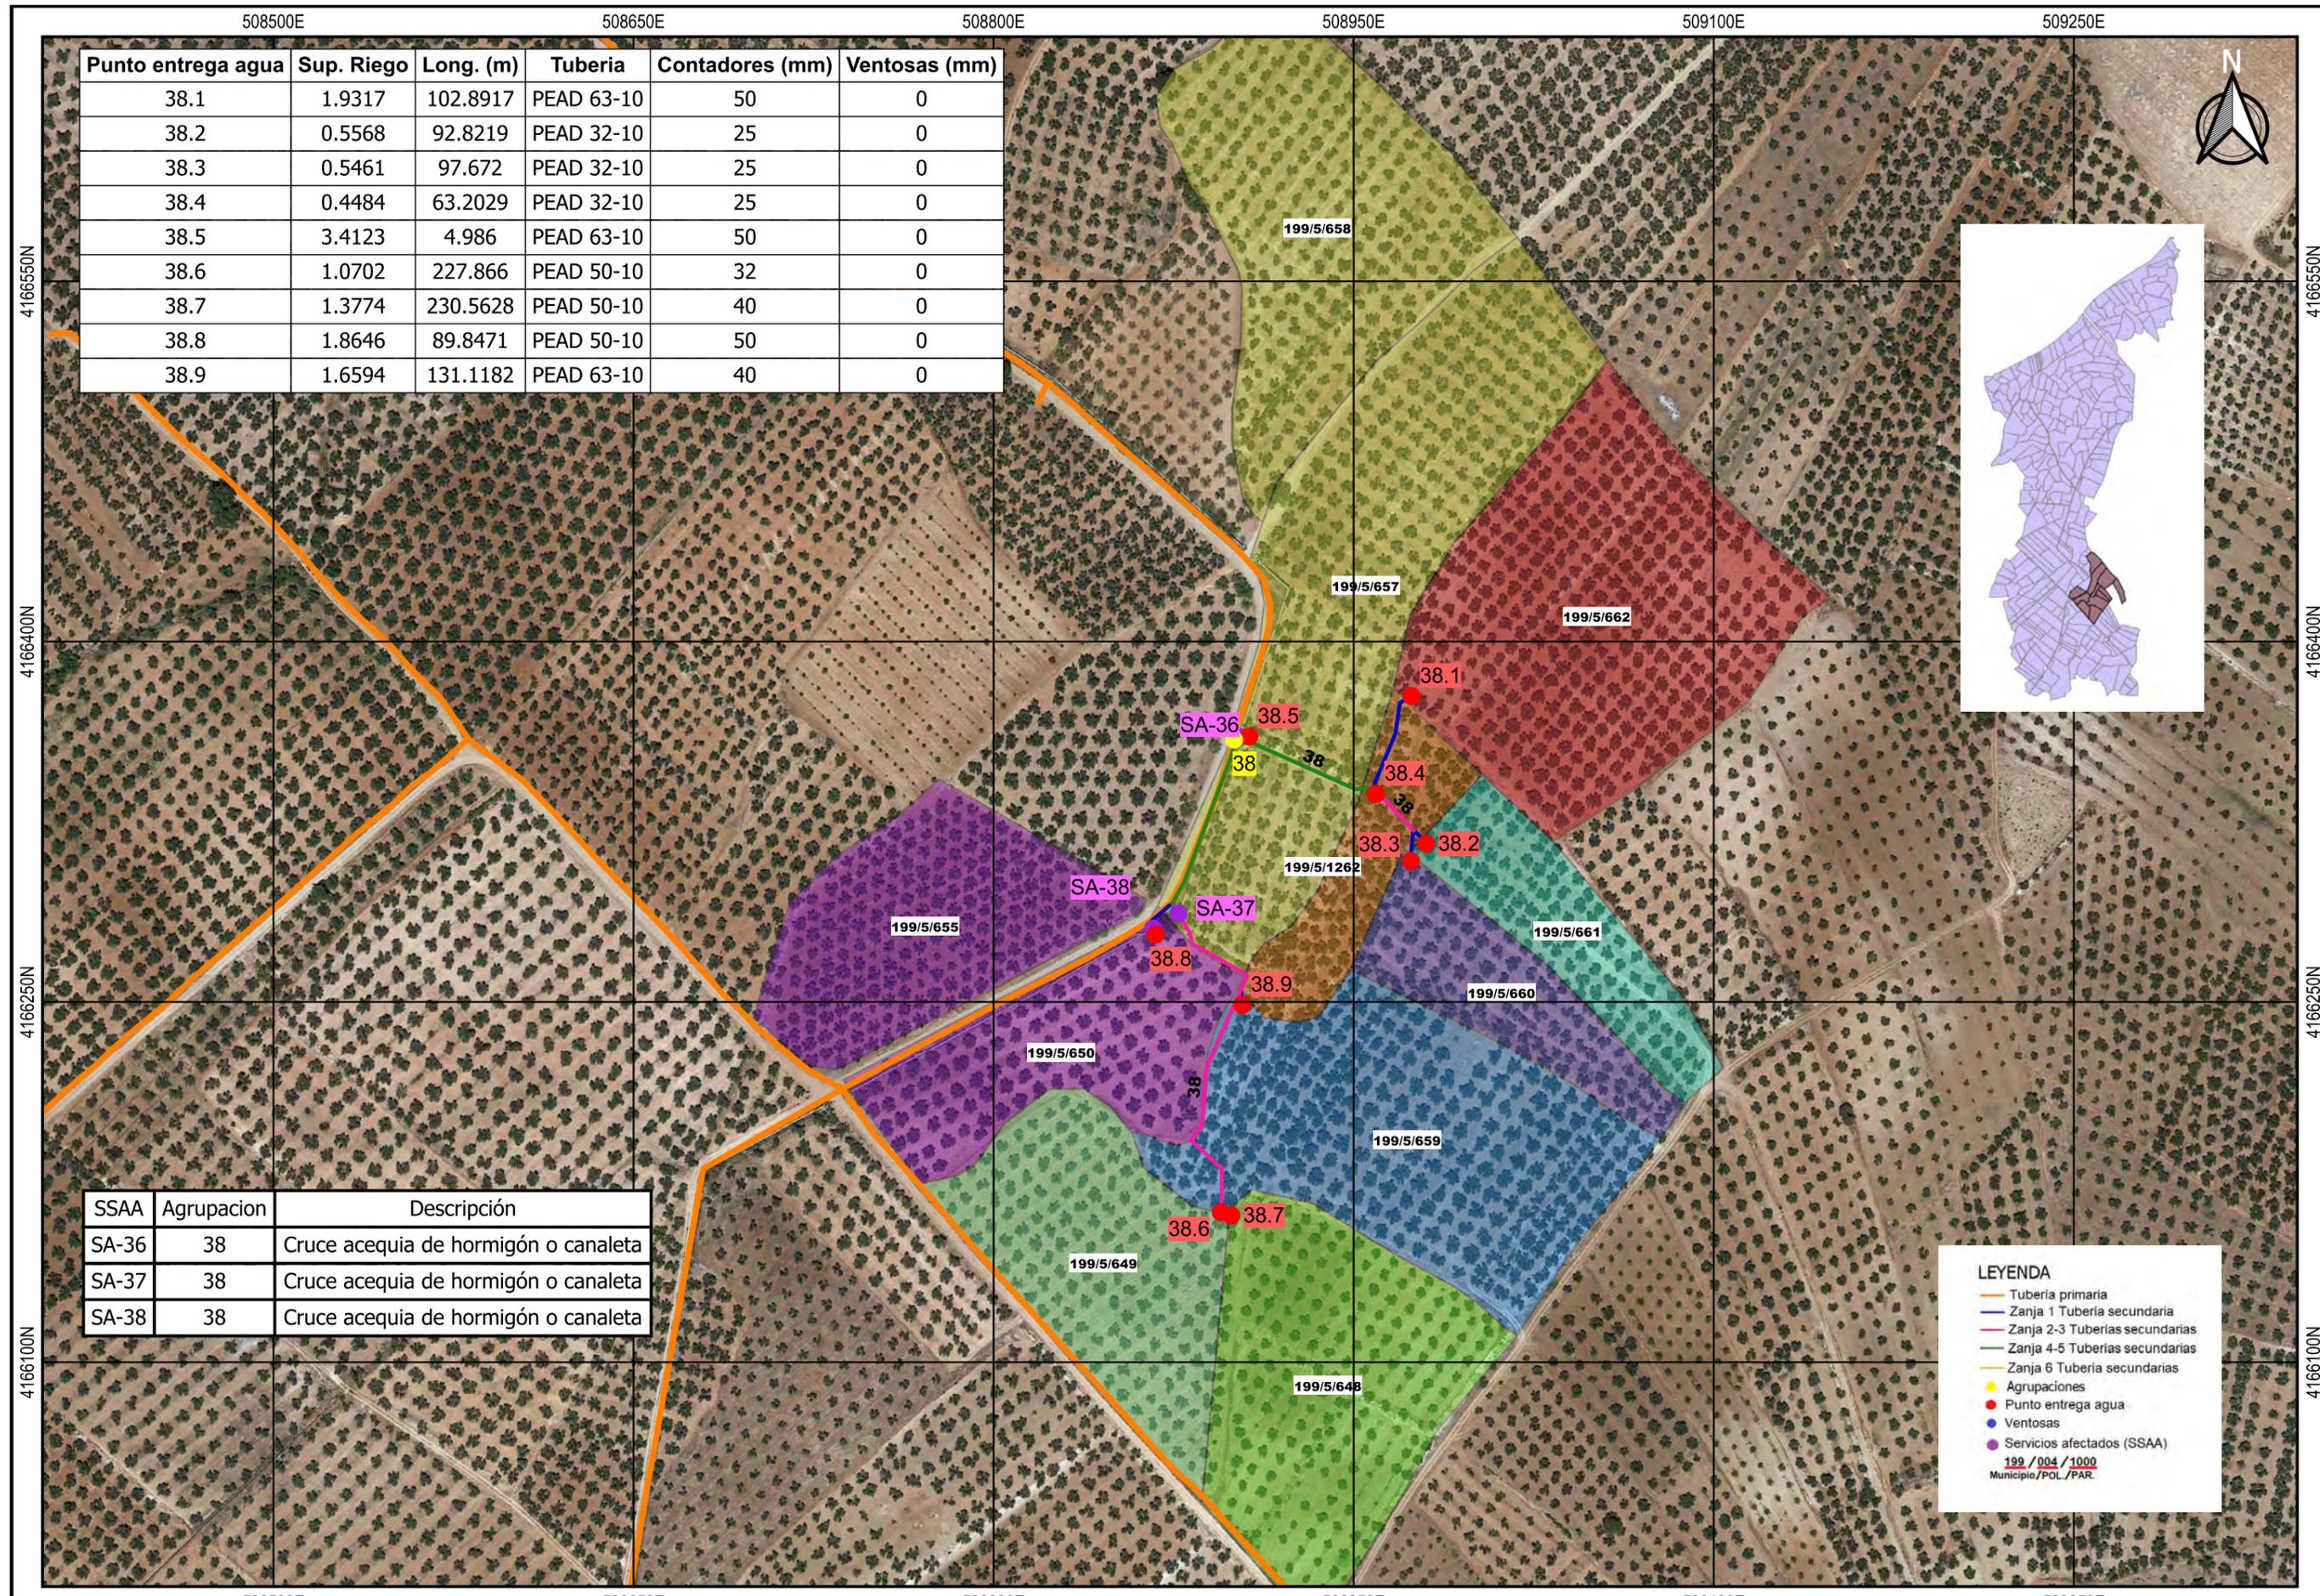

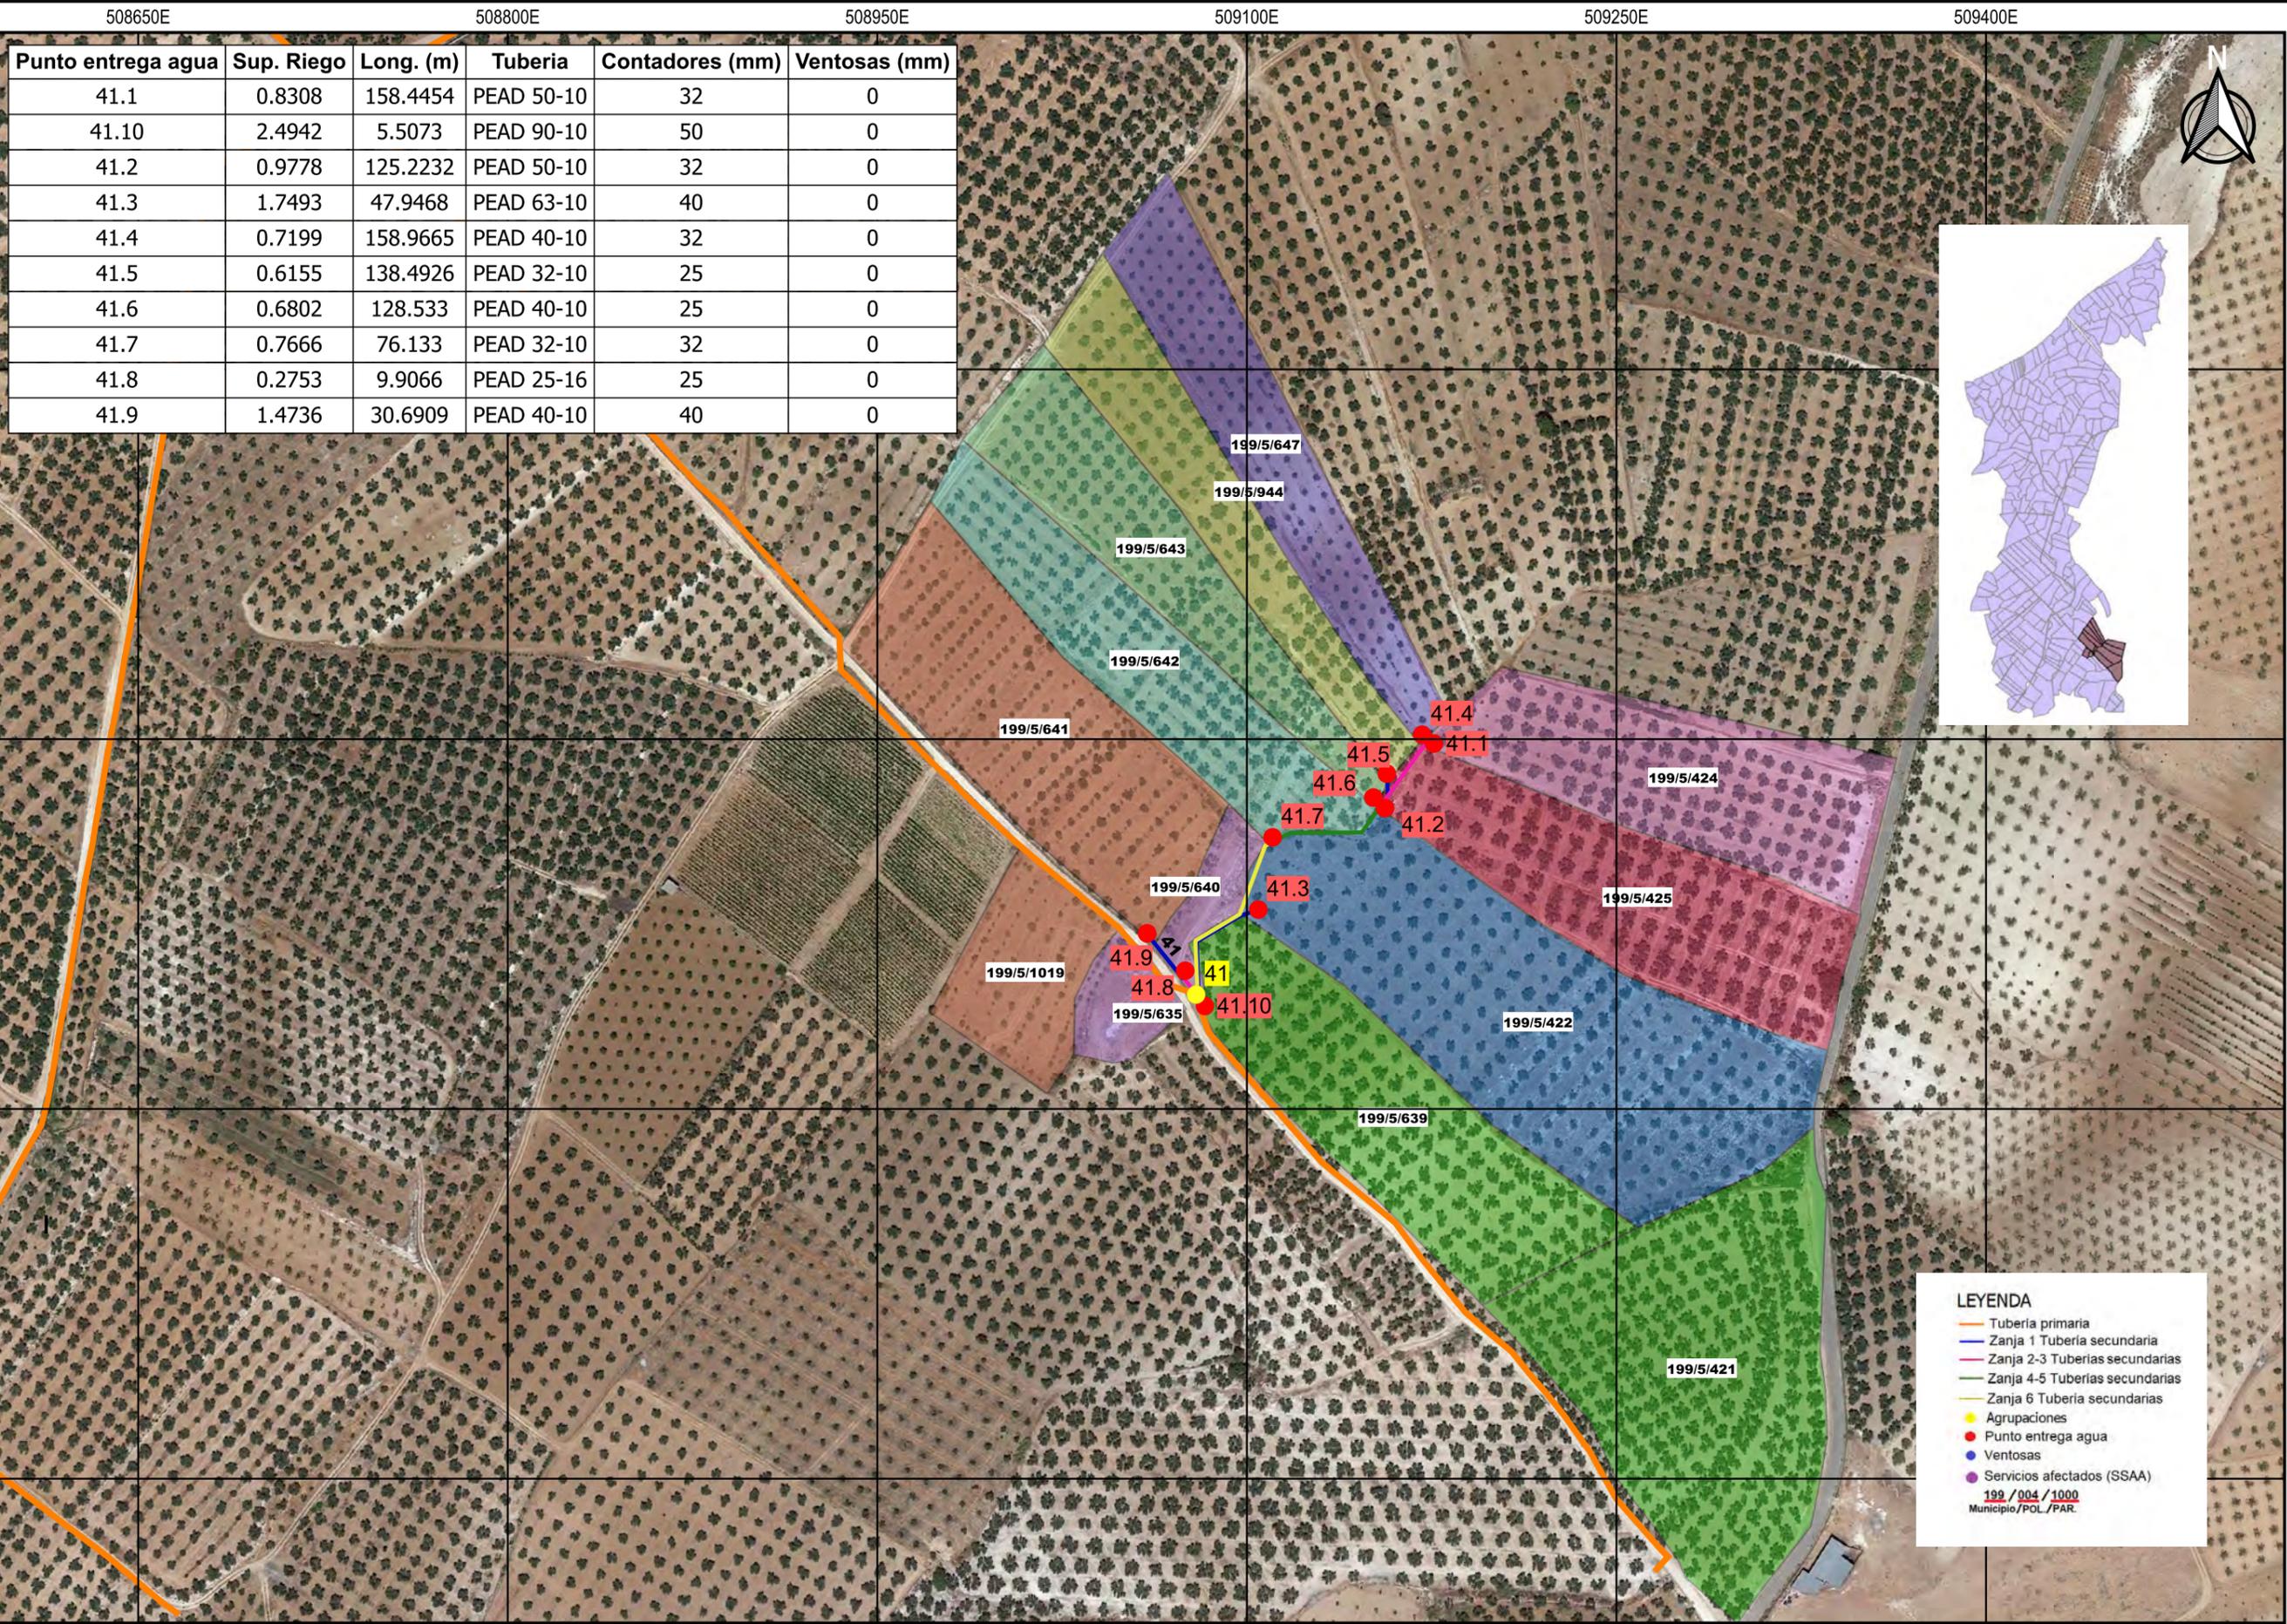

Punto entrega agua	Sup. Riego	Long. (m)	Tubería	Contadores (mm)	Ventosas (mm)
41.1	0.8308	158.4454	PEAD 50-10	32	0
41.10	2.4942	5.5073	PEAD 90-10	50	0
41.2	0.9778	125.2232	PEAD 50-10	32	0
41.3	1.7493	47.9468	PEAD 63-10	40	0
41.4	0.7199	158.9665	PEAD 40-10	32	0
41.5	0.6155	138.4926	PEAD 32-10	25	0
41.6	0.6802	128.533	PEAD 40-10	25	0
41.7	0.7666	76.133	PEAD 32-10	32	0
41.8	0.2753	9.9066	PEAD 25-16	25	0
41.9	1.4736	30.6909	PEAD 40-10	40	0




LEYENDA

- Tubería primaria
- Zanja 1 Tubería secundaria
- Zanja 2-3 Tuberías secundarias
- Zanja 4-5 Tuberías secundarias
- Zanja 6 Tubería secundarias
- Agrupaciones
- Punto entrega agua
- Ventosas
- Servicios afectados (SSAA)

199 / 004 / 1000
Municipio / POL. / PAR.

Punto entrega agua	Sup. Riego	Long. (m)	Tubería	Contadores (mm)	Ventosas (mm)
50.1	0.3971	200.9193	PEAD 50-10	25	0
50.10	2.607	3.0493	PEAD 50-10	50	0
50.11	0.3971	276.3774	PEAD 50-10	25	0
50.12	0.3971	357.9359	PEAD 40-10	25	25
50.2	2.1872	120.5212	PEAD 90-10	50	0
50.3	0.064	204.2896	PEAD 50-10	25	0
50.4	1.7801	139.141	PEAD 63-10	40	0
50.5	1.4518	7.9278	PEAD 63-10	40	0
50.6	0.9501	411.0433	PEAD 50-10	32	25
50.7	1.1394	327.5282	PEAD 50-10	40	0
50.8	0.9036	288.5694	PEAD 50-10	32	0
50.9	1.4587	120.1164	PEAD 50-10	40	0

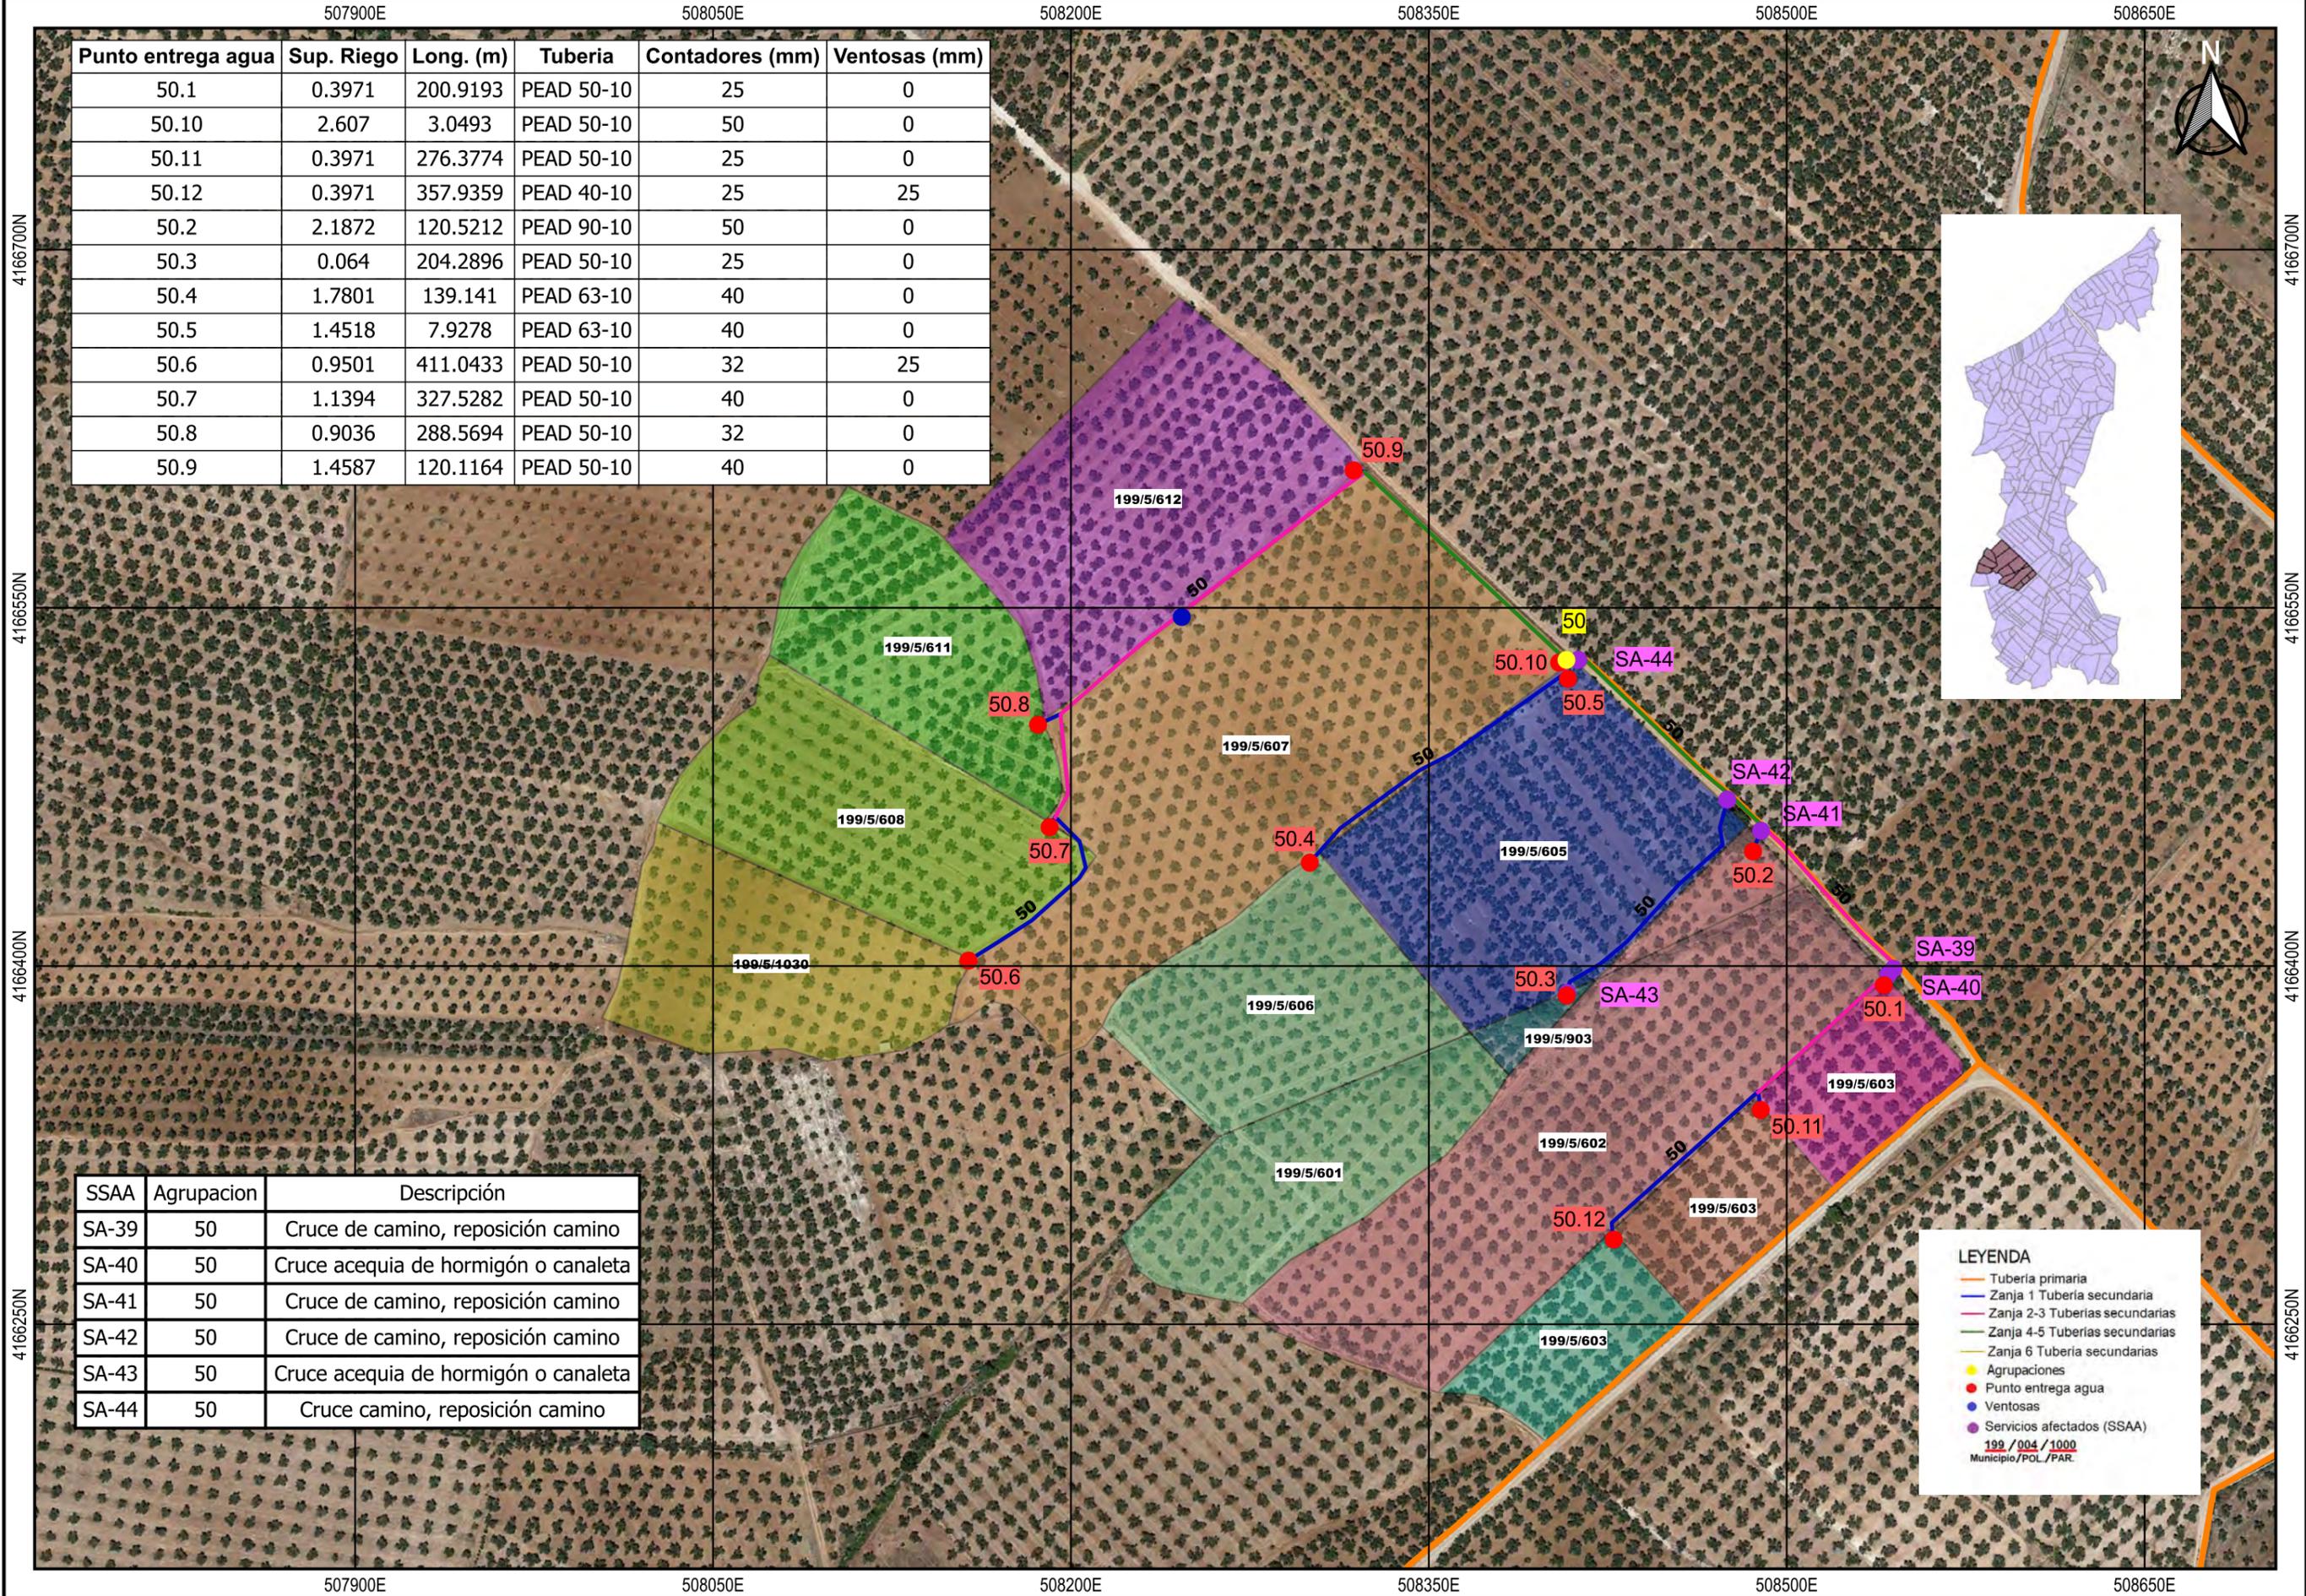


SSAA	Agrupación	Descripción
SA-39	50	Cruce de camino, reposición camino
SA-40	50	Cruce acequia de hormigón o canaleta
SA-41	50	Cruce de camino, reposición camino
SA-42	50	Cruce de camino, reposición camino
SA-43	50	Cruce acequia de hormigón o canaleta
SA-44	50	Cruce camino, reposición camino

LEYENDA

- Tubería primaria
- Zanja 1 Tubería secundaria
- Zanja 2-3 Tuberías secundarias
- Zanja 4-5 Tuberías secundarias
- Zanja 6 Tubería secundarias
- Agrupaciones
- Punto entrega agua
- Ventosas
- Servicios afectados (SSAA)

199 / 004 / 1000
Municipio / POL / PAR.

Punto entrega agua	Sup. Riego	Long. (m)	Tubería	Contadores (mm)	Ventosas (mm)
52.1	1.7934	285.024	PEAD 63-10	40	0
52.2	1.5861	247.7708	PEAD 75-10	40	0
52.3	1.1962	42.3203	PEAD 40-10	40	0
52.4	1.1681	67.3495	PEAD 50-10	40	0
52.5	1.0355	74.4861	PEAD 40-10	32	0
52.6	0.4644	7.1084	PEAD 32-10	25	0
52.7	1.9343	6.5525	PEAD 40-10	50	0
52.8	0.3647	48.387	PEAD 32-10	25	0
52.9	0.4644	81.7359	PEAD 32-10	25	0

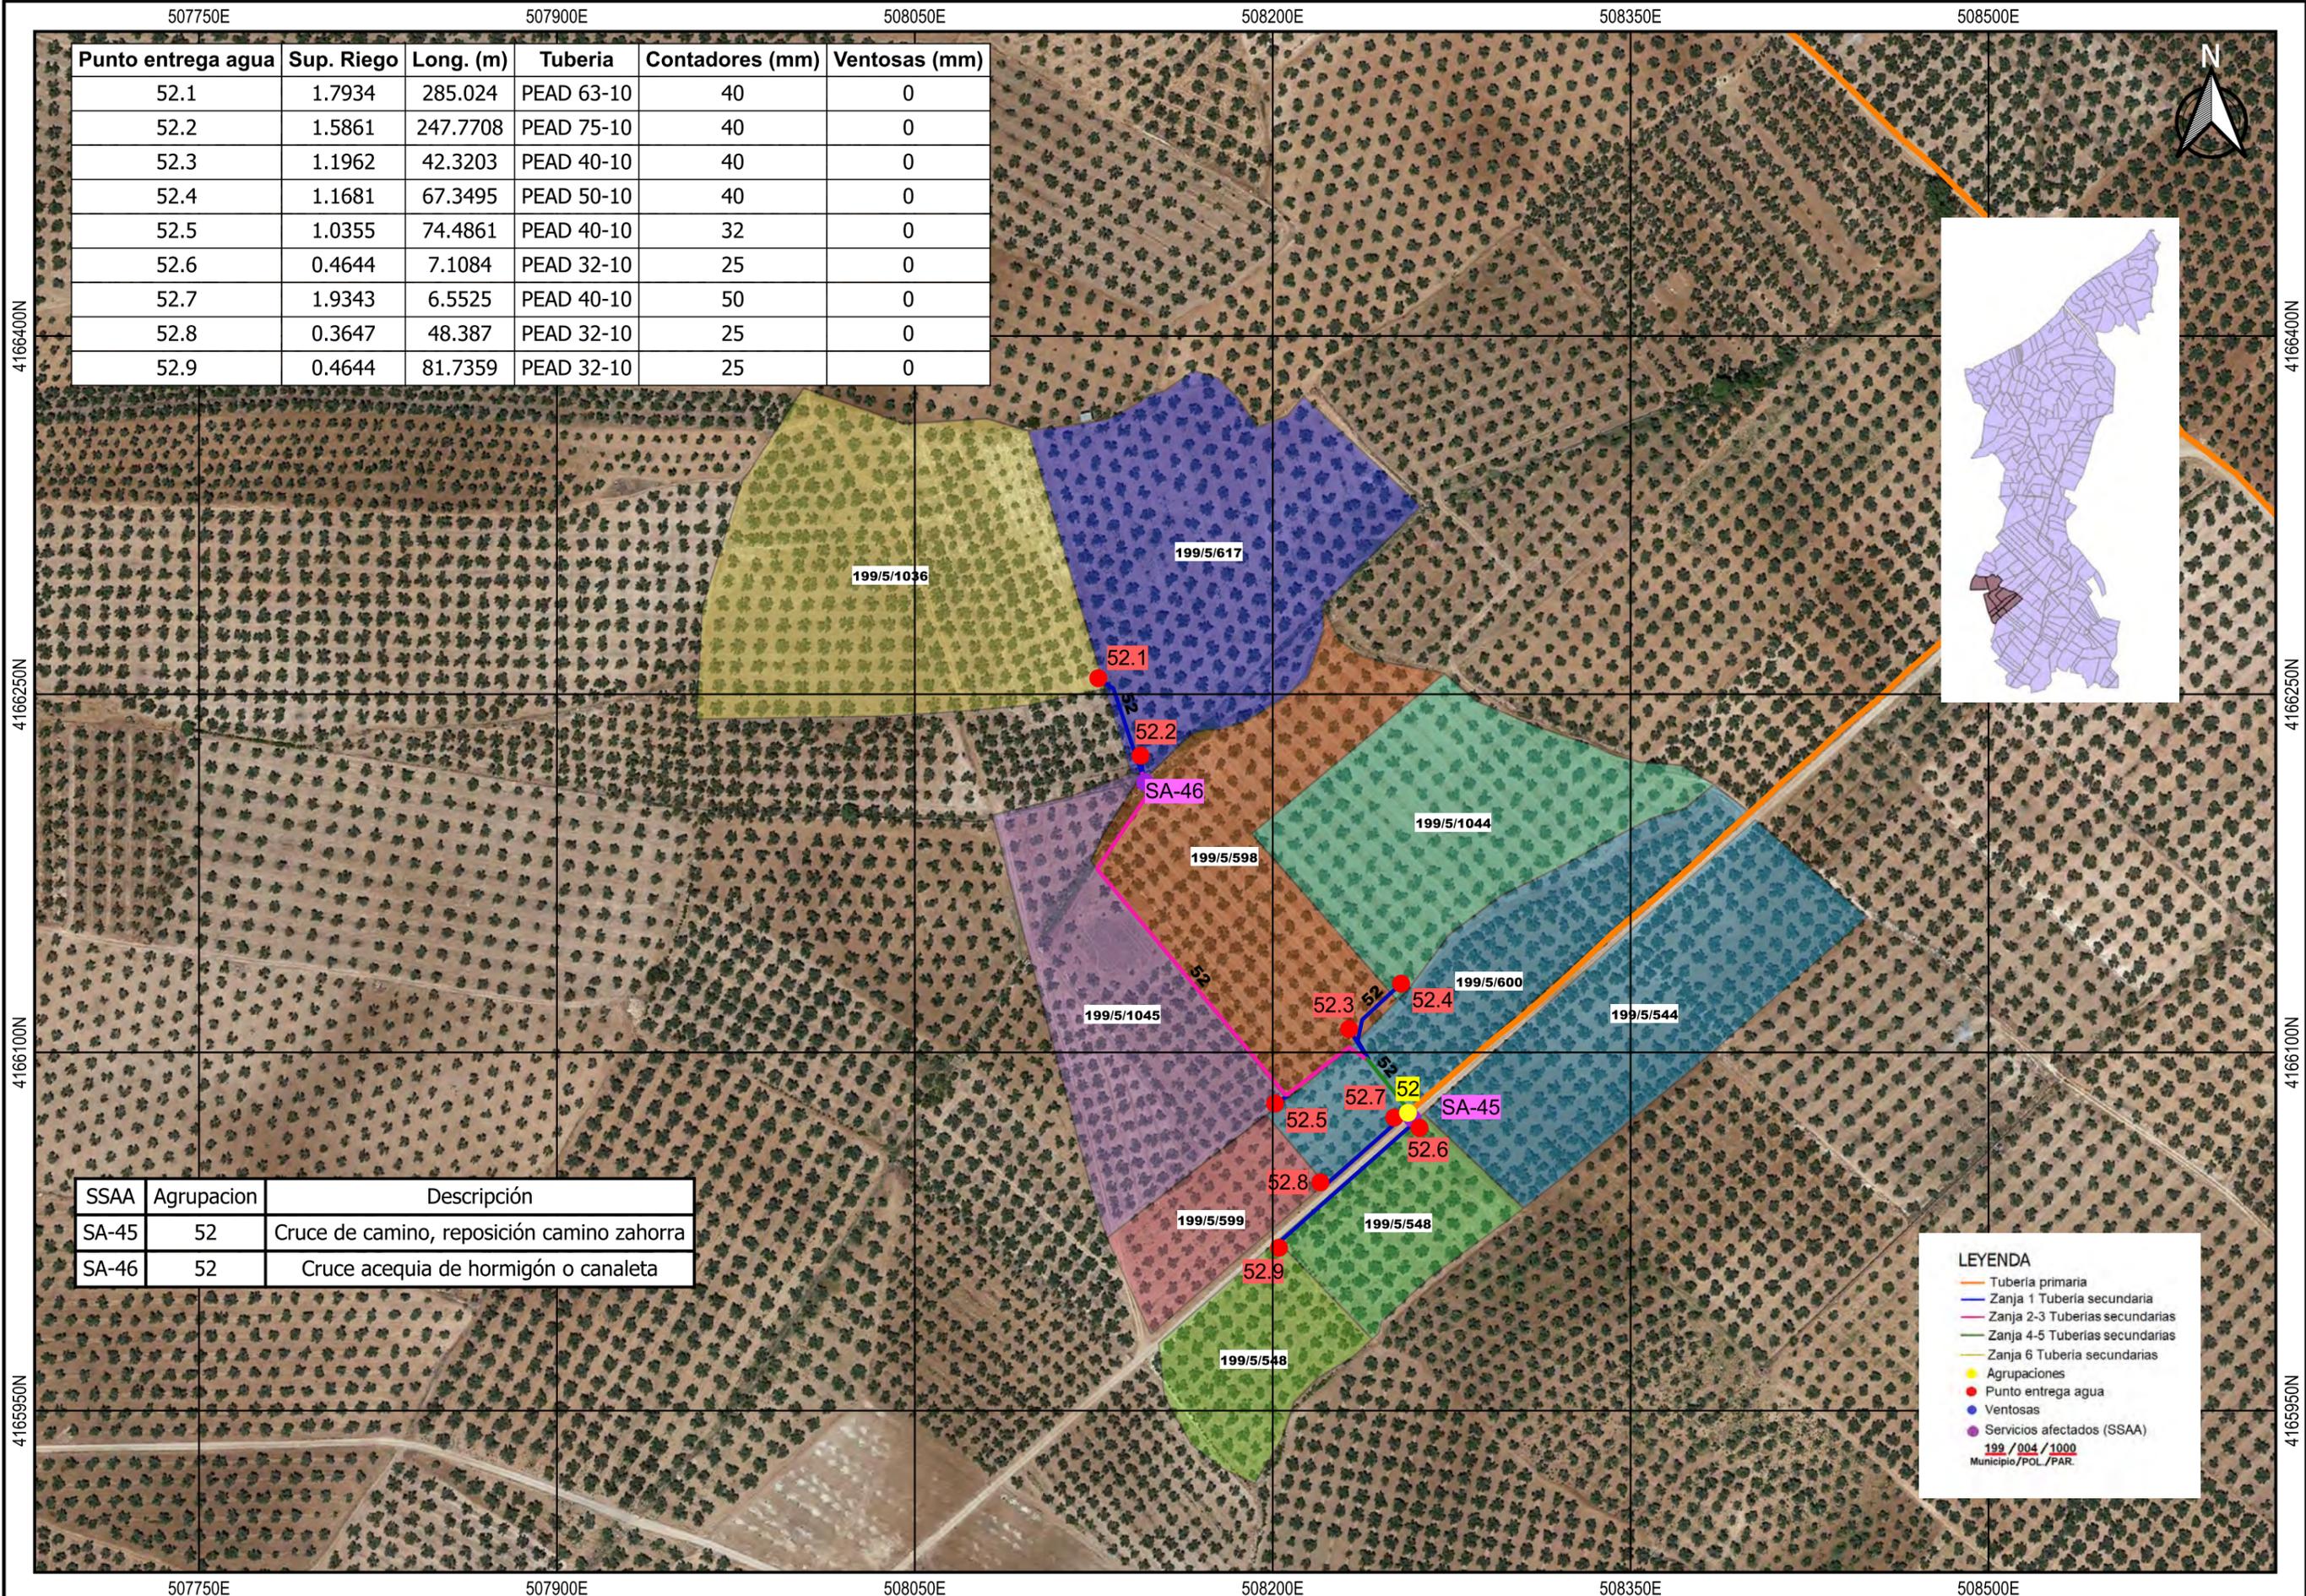

SSAA	Agrupacion	Descripción
SA-45	52	Cruce de camino, reposición camino zahorra
SA-46	52	Cruce acequia de hormigón o canaleta

LEYENDA

- Tubería primaria
- Zanja 1 Tubería secundaria
- Zanja 2-3 Tuberías secundarias
- Zanja 4-5 Tuberías secundarias
- Zanja 6 Tubería secundarias
- Agrupaciones
- Punto entrega agua
- Ventosas
- Servicios afectados (SSAA)

199 / 004 / 1000
Municipio / POL / PAR.


Punto entrega agua	Sup. Riego	Long. (m)	Tuberia	Contadores (mm)	Ventosas (mm)
53.1	2.8973	7.173	PEAD 50-10	50	0
53.2	1.8667	66.6858	PEAD 63-10	50	0
53.3	1.2674	4.3965	PEAD 40-10	40	0
53.4	0.4854	216.2692	PEAD 50-10	25	0
53.5	2.1939	166.8618	PEAD 90-10	50	0
53.6	0.6376	21.616	PEAD 50-10	25	0
53.7	0.6096	282.7804	PEAD 50-10	25	0
53.8	0.6349	77.5814	PEAD 50-10	25	0
53.9	1.2298	156.554	PEAD 50-10	40	0

SSAA	Agrupacion	Descripción
SA-47	53	Cruce acequia de hormigón o canaleta
SA-48	53	Cruce acequia de hormigón o canaleta
SA-49	53	Cruce acequia de hormigón o canaleta
SA-50	53	Cruce de camino, reposición camino zahorra

LEYENDA


- Tuberia primaria
- Zanja 1 Tuberia secundaria
- Zanja 2-3 Tuberias secundarias
- Zanja 4-5 Tuberias secundarias
- Zanja 6 Tuberia secundarias
- Agrupaciones
- Punto entrega agua
- Ventosas
- Servicios afectados (SSAA)

199 / 004 / 1000
Municipio / POL / PAR.

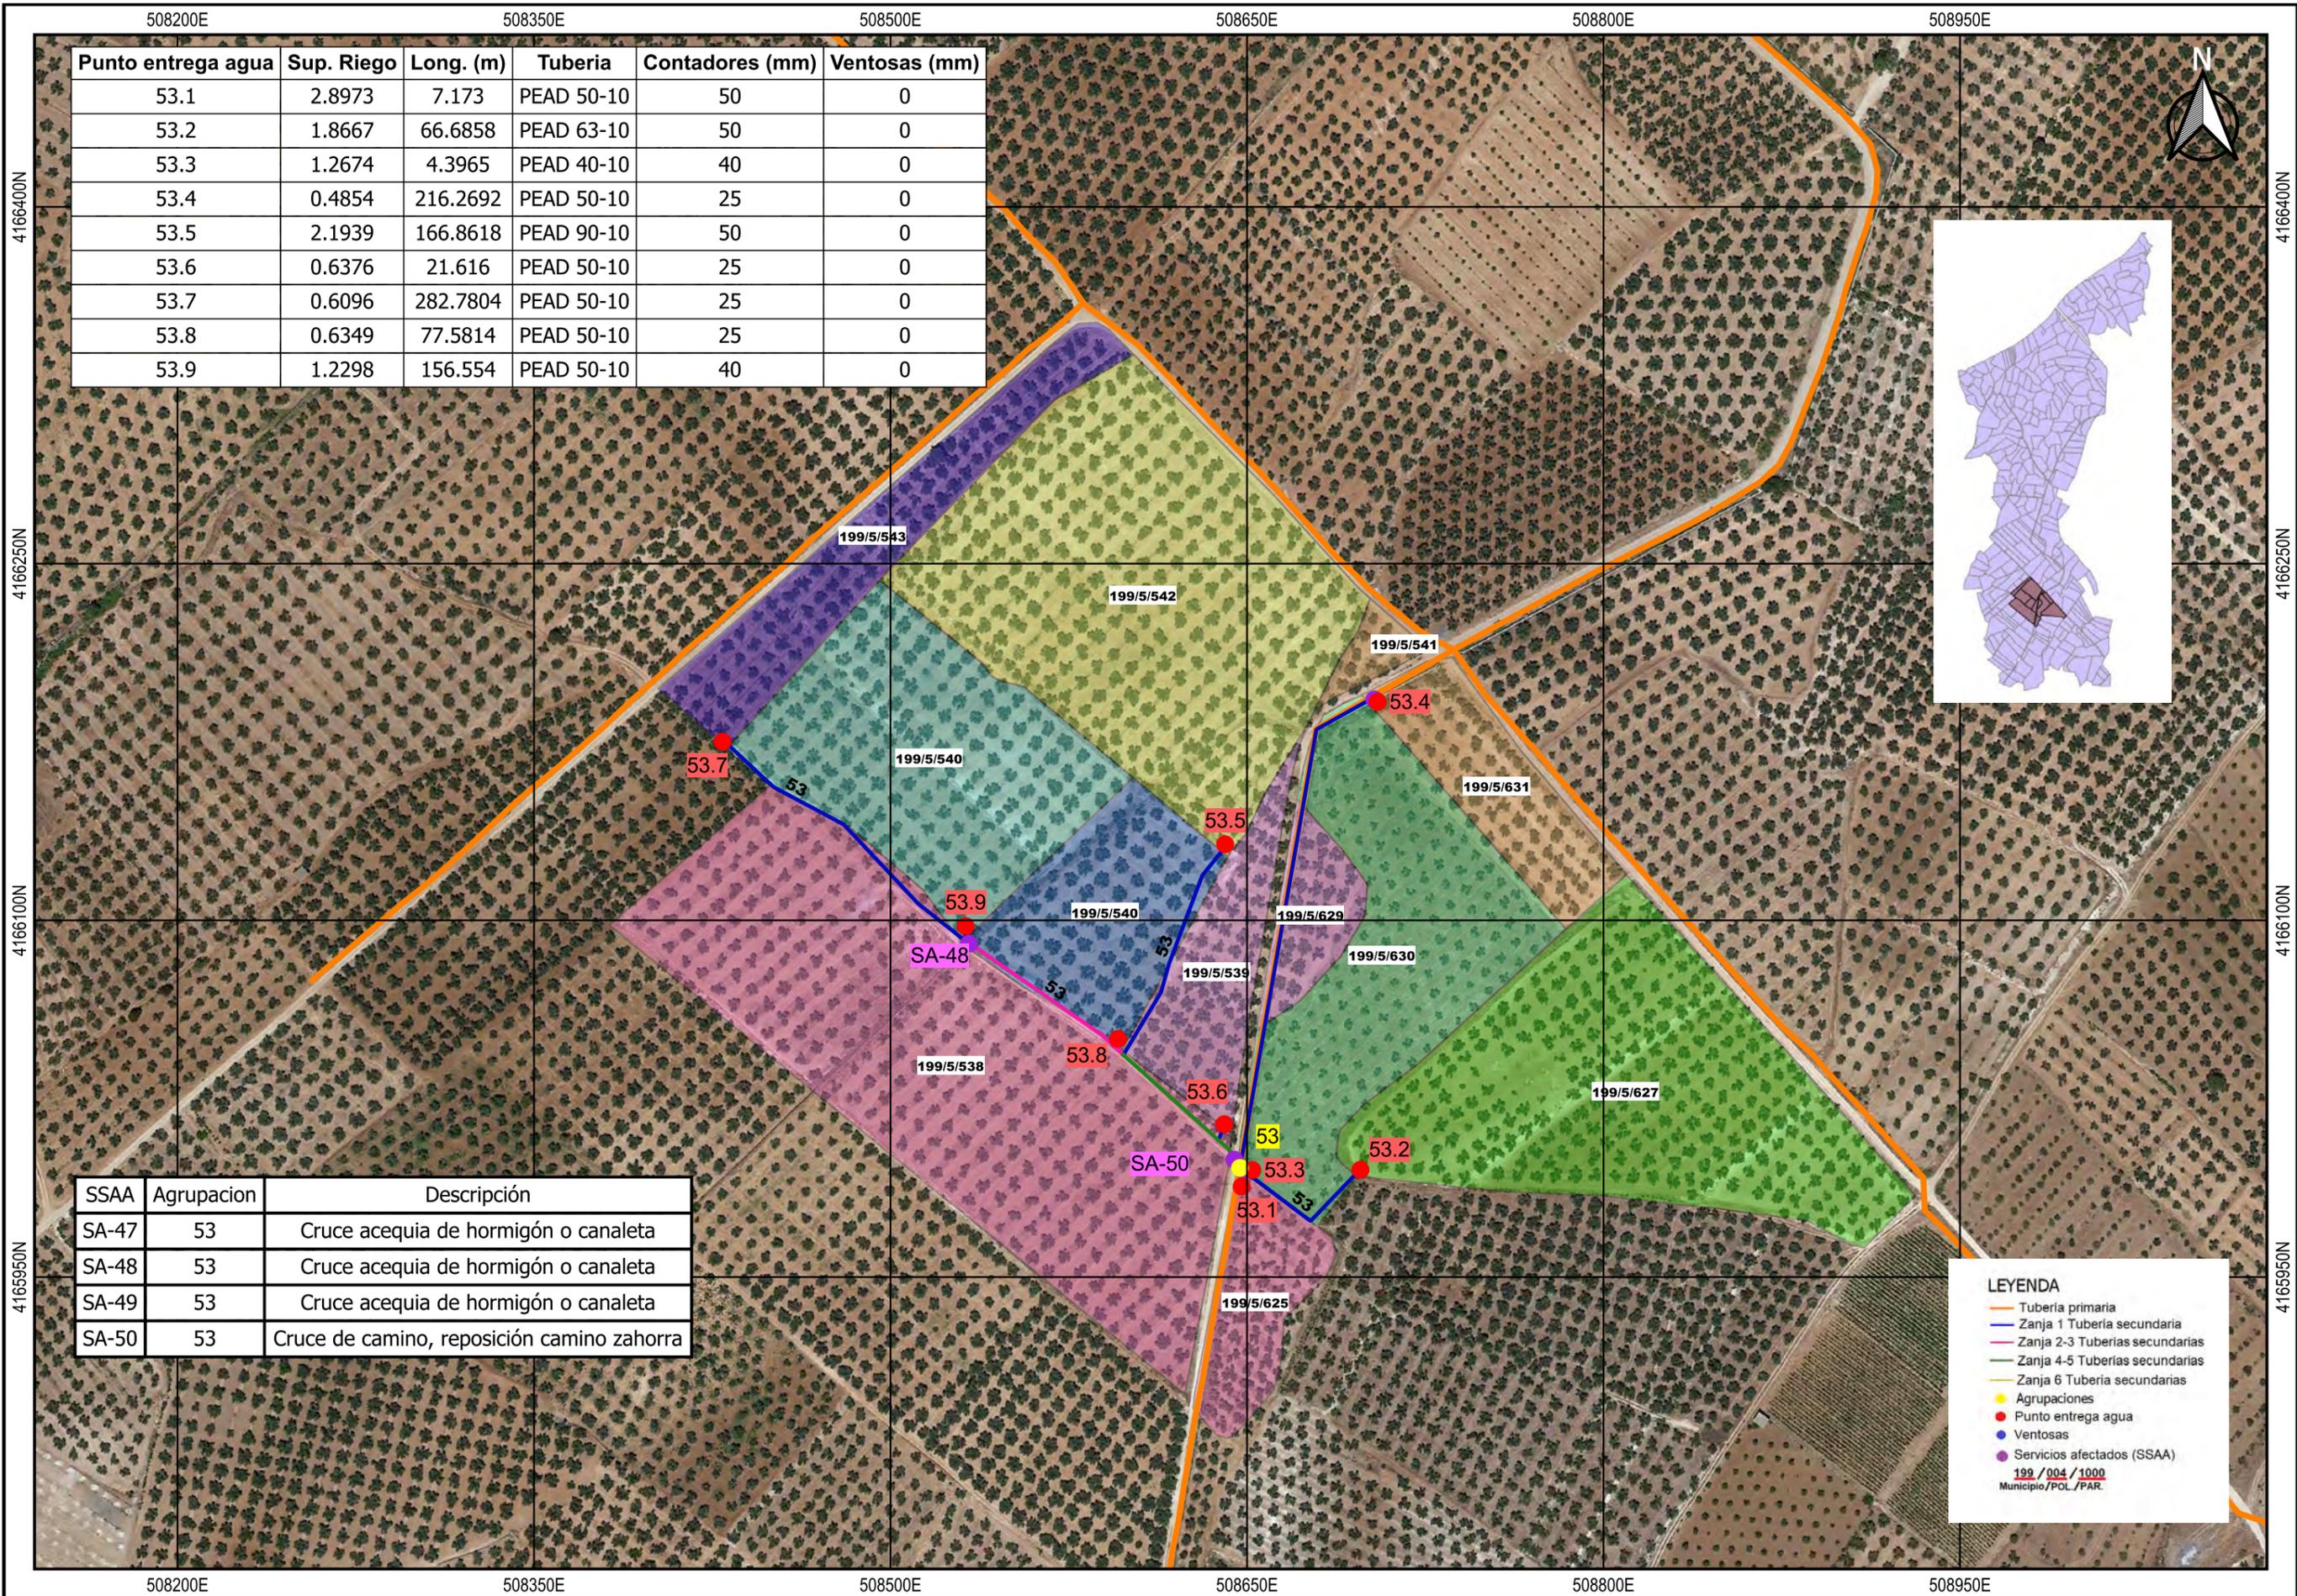

507900E 508050E 508200E 508350E 508500E 508650E 508800E

Punto entrega agua	Sup. Riego	Long. (m)	Tubería	Contadores (mm)	Ventosas (mm)
56.1	1.132	92.0832	PEAD 50-10	40	0
56.3	1.6677	8.6809	PEAD 40-10	40	0
56.4	2.0573	183.9433	PEAD 63-10	50	0
56.5	0.7618	350.9974	PEAD 40-10	32	25
56.6	3.9325	6.7025	PEAD 63-10	50	0
56.7	1.8377	87.6653	PEAD 50-10	50	0
56.8	0.9899	227.8929	PEAD 63-10	32	0
56.9	0.9899	340.599	PEAD 50-10	32	0

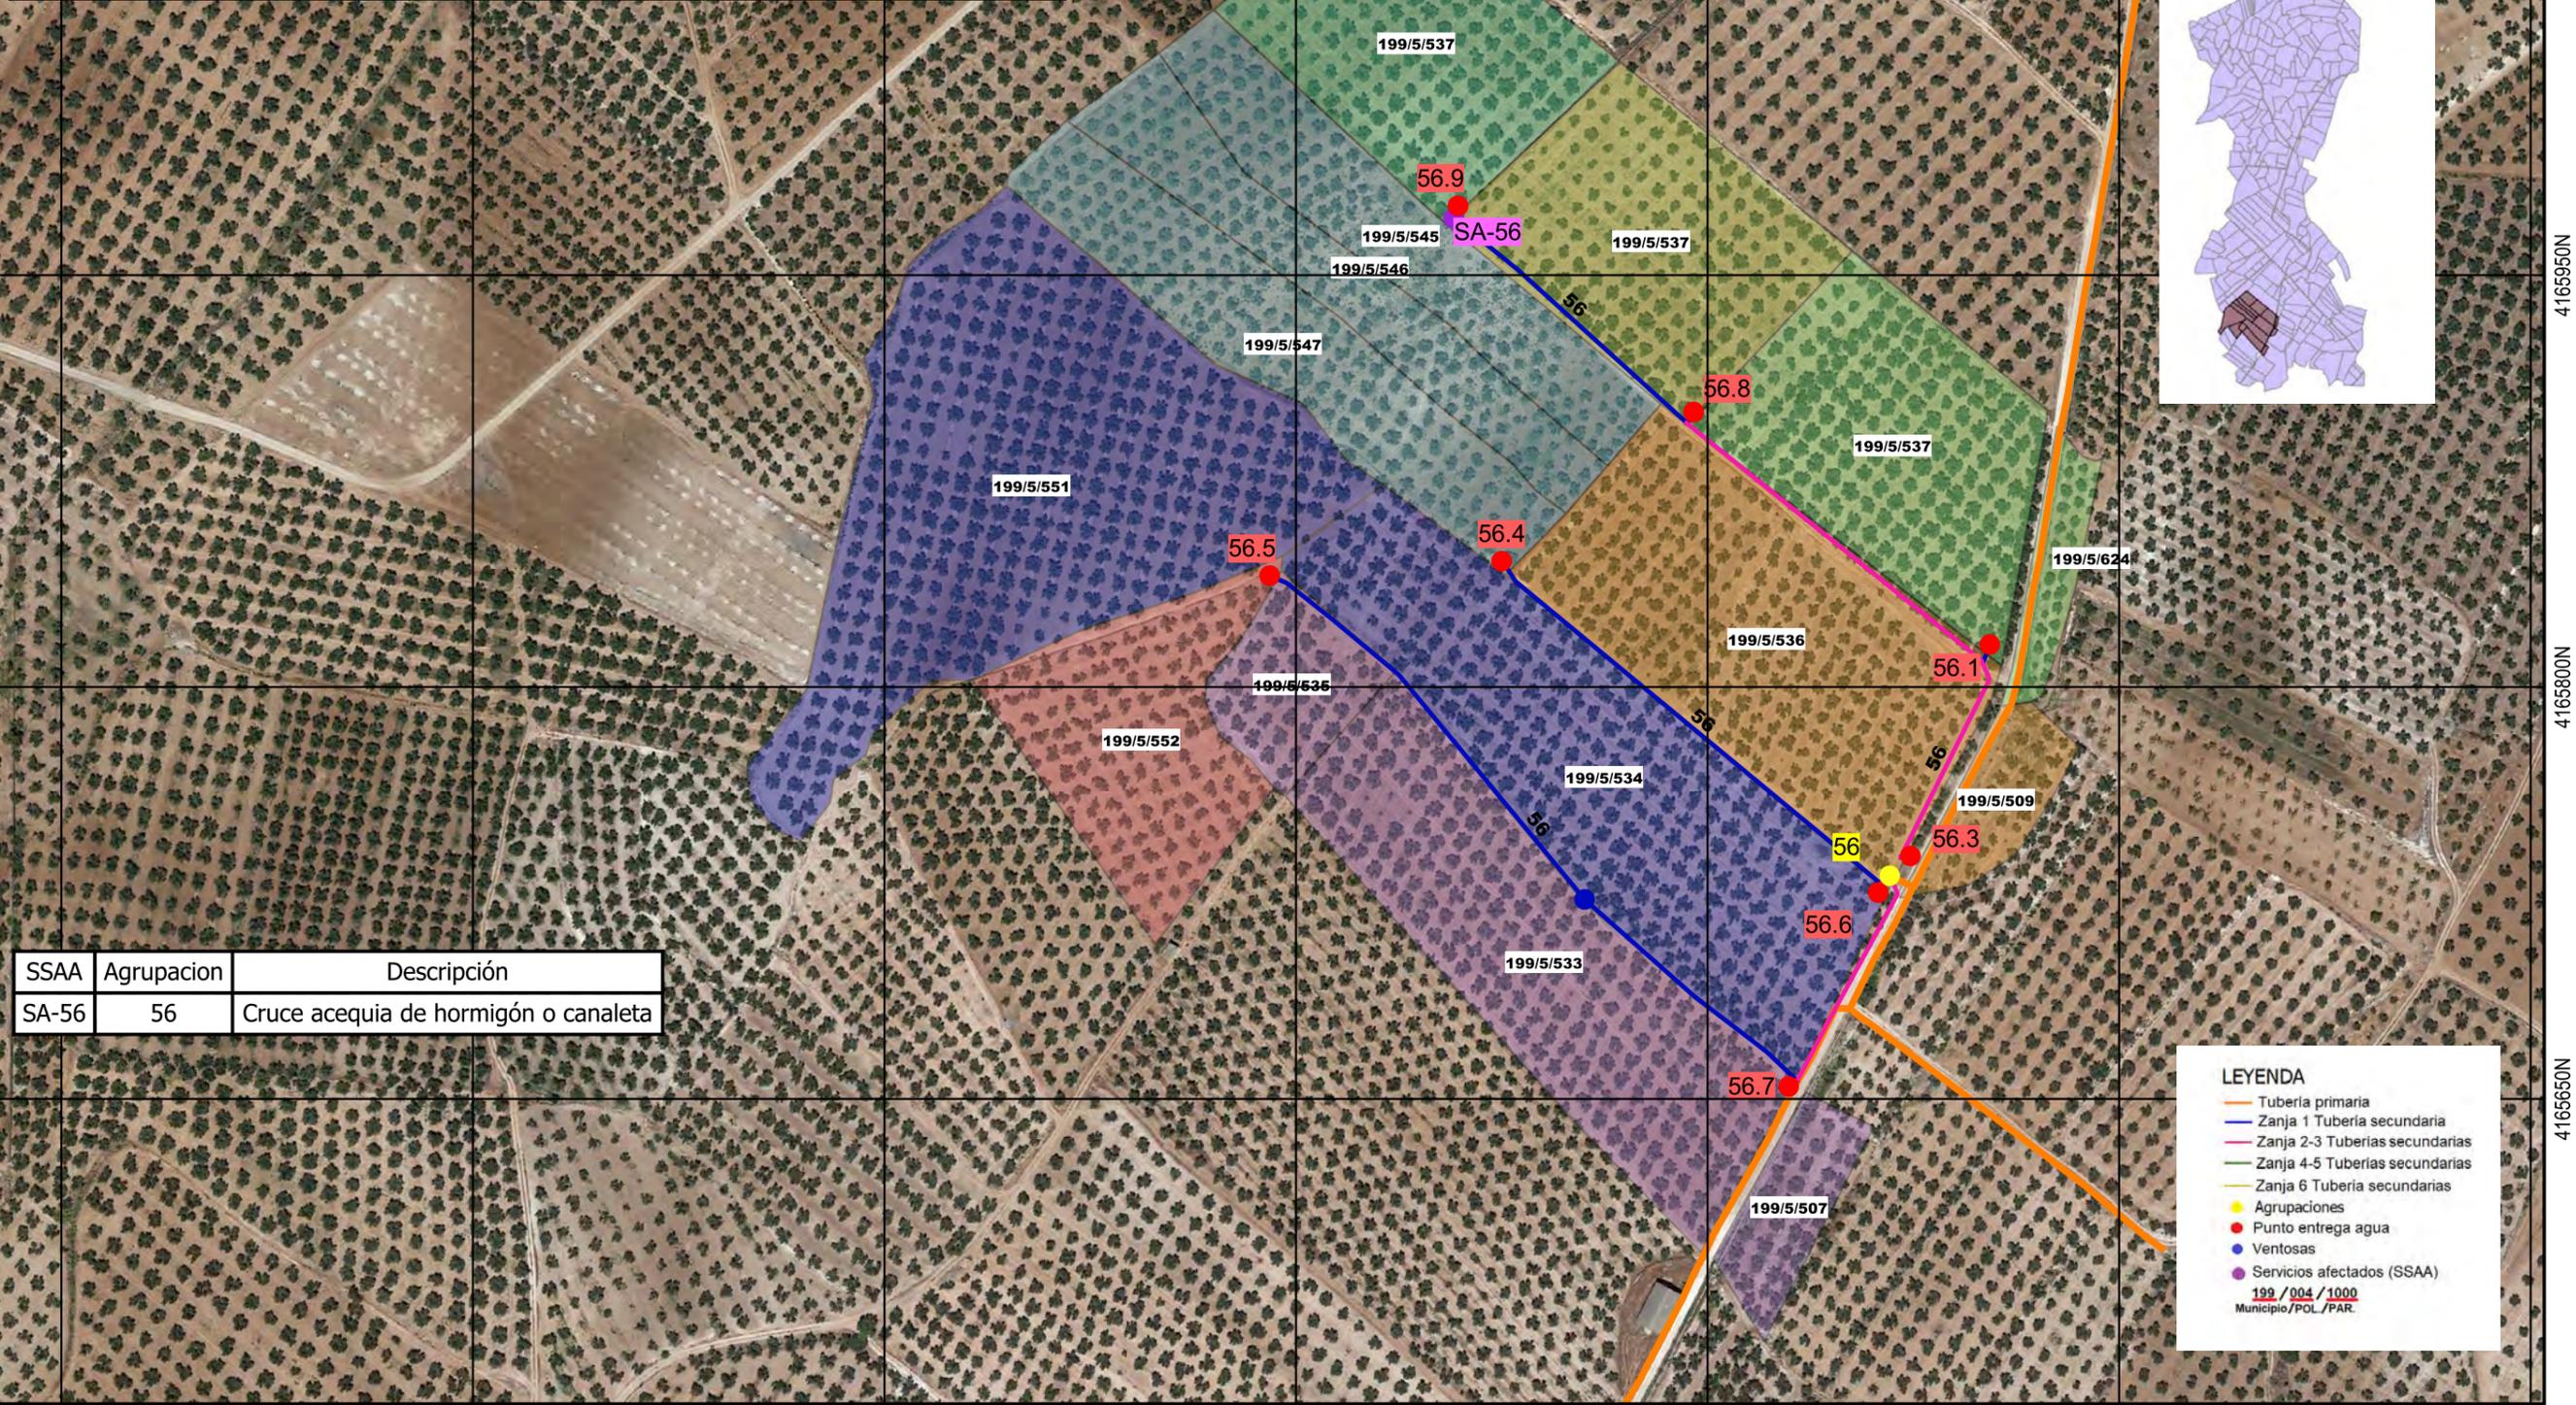

SSAA	Agrupacion	Descripción
SA-56	56	Cruce acequia de hormigón o canaleta

LEYENDA

- Tubería primaria
- Zanja 1 Tubería secundaria
- Zanja 2-3 Tuberías secundarias
- Zanja 4-5 Tuberías secundarias
- Zanja 6 Tubería secundarias
- Agrupaciones
- Punto entrega agua
- Ventosas
- Servicios afectados (SSAA)

199 / 004 / 1000
Municipio/POL/PAR.

507900E 508050E 508200E 508350E 508500E 508650E 508800E

Punto entrega agua	Sup. Riego	Long. (m)	Tubería	Contadores (mm)	Ventosas (mm)
58.1	0.7525	256.1508	PEAD 40-10	32	0
58.2	0.7722	235.9363	PEAD 40-10	32	0
58.3	2.3685	2.7416	PEAD 50-10	50	0
58.4	2.6388	15.2402	PEAD 50-10	50	0
58.5	0.7282	101.3621	PEAD 40-10	32	0
58.6	0.8879	27.8345	PEAD 32-10	32	0
58.7	0.2897	45.6425	PEAD 25-16	25	0
58.8	1.335	119.8471	PEAD 50-10	40	0
58.9	0.7956	5.0187	PEAD 32-10	32	0

SSAA	Agrupacion	Descripción
SA-52	58	Cruce de camino, reposición camino zahorra
SA-53	58	Cruce acequia de hormigón o canaleta

LEYENDA

- Tubería primaria
- Zanja 1 Tubería secundaria
- Zanja 2-3 Tuberías secundarias
- Zanja 4-5 Tuberías secundarias
- Zanja 6 Tubería secundarias
- Agrupaciones
- Punto entrega agua
- Ventosas
- Servicios afectados (SSAA)

199 / 004 / 1000
Municipio/POL/PAR.

4165800N

4165650N

4165500N

4165350N

4165800N

4165650N

4165500N

4165350N

507900E

508050E

508200E

508350E

508500E

508650E

507900E


508050E

508200E

508350E

508500E

508650E

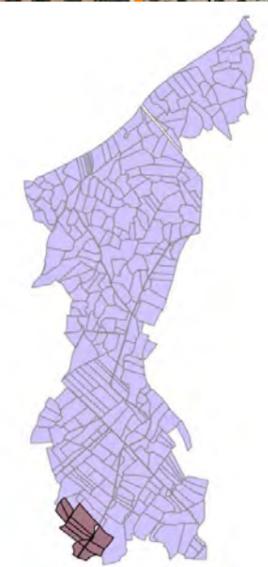


508200E 508350E 508500E 508650E 508800E 508950E 509100E

Punto entrega agua	Sup. Riego	Long. (m)	Tubería	Contadores (mm)	Ventosas (mm)
60.1	5.16	6.0146	PEAD 75-10	65	0
60.2	1.5271	46.7635	PEAD 40-10	40	0
60.3	2.5096	214.2897	PEAD 75-10	50	0
60.4	0.848	152.4953	PEAD 40-10	32	0
60.5	0.1512	179.5756	PEAD 25-16	25	0
60.6	0.4169	195.8454	PEAD 40-10	25	0
60.7	0.4941	145.6697	PEAD 50-10	25	0
60.8	0.1444	36.5359	PEAD 25-16	25	0
60.9	1.8455	12.1386	PEAD 50-10	50	0



4165800N
4165650N
4165500N
4165350N

4165800N
4165650N
4165500N
4165350N

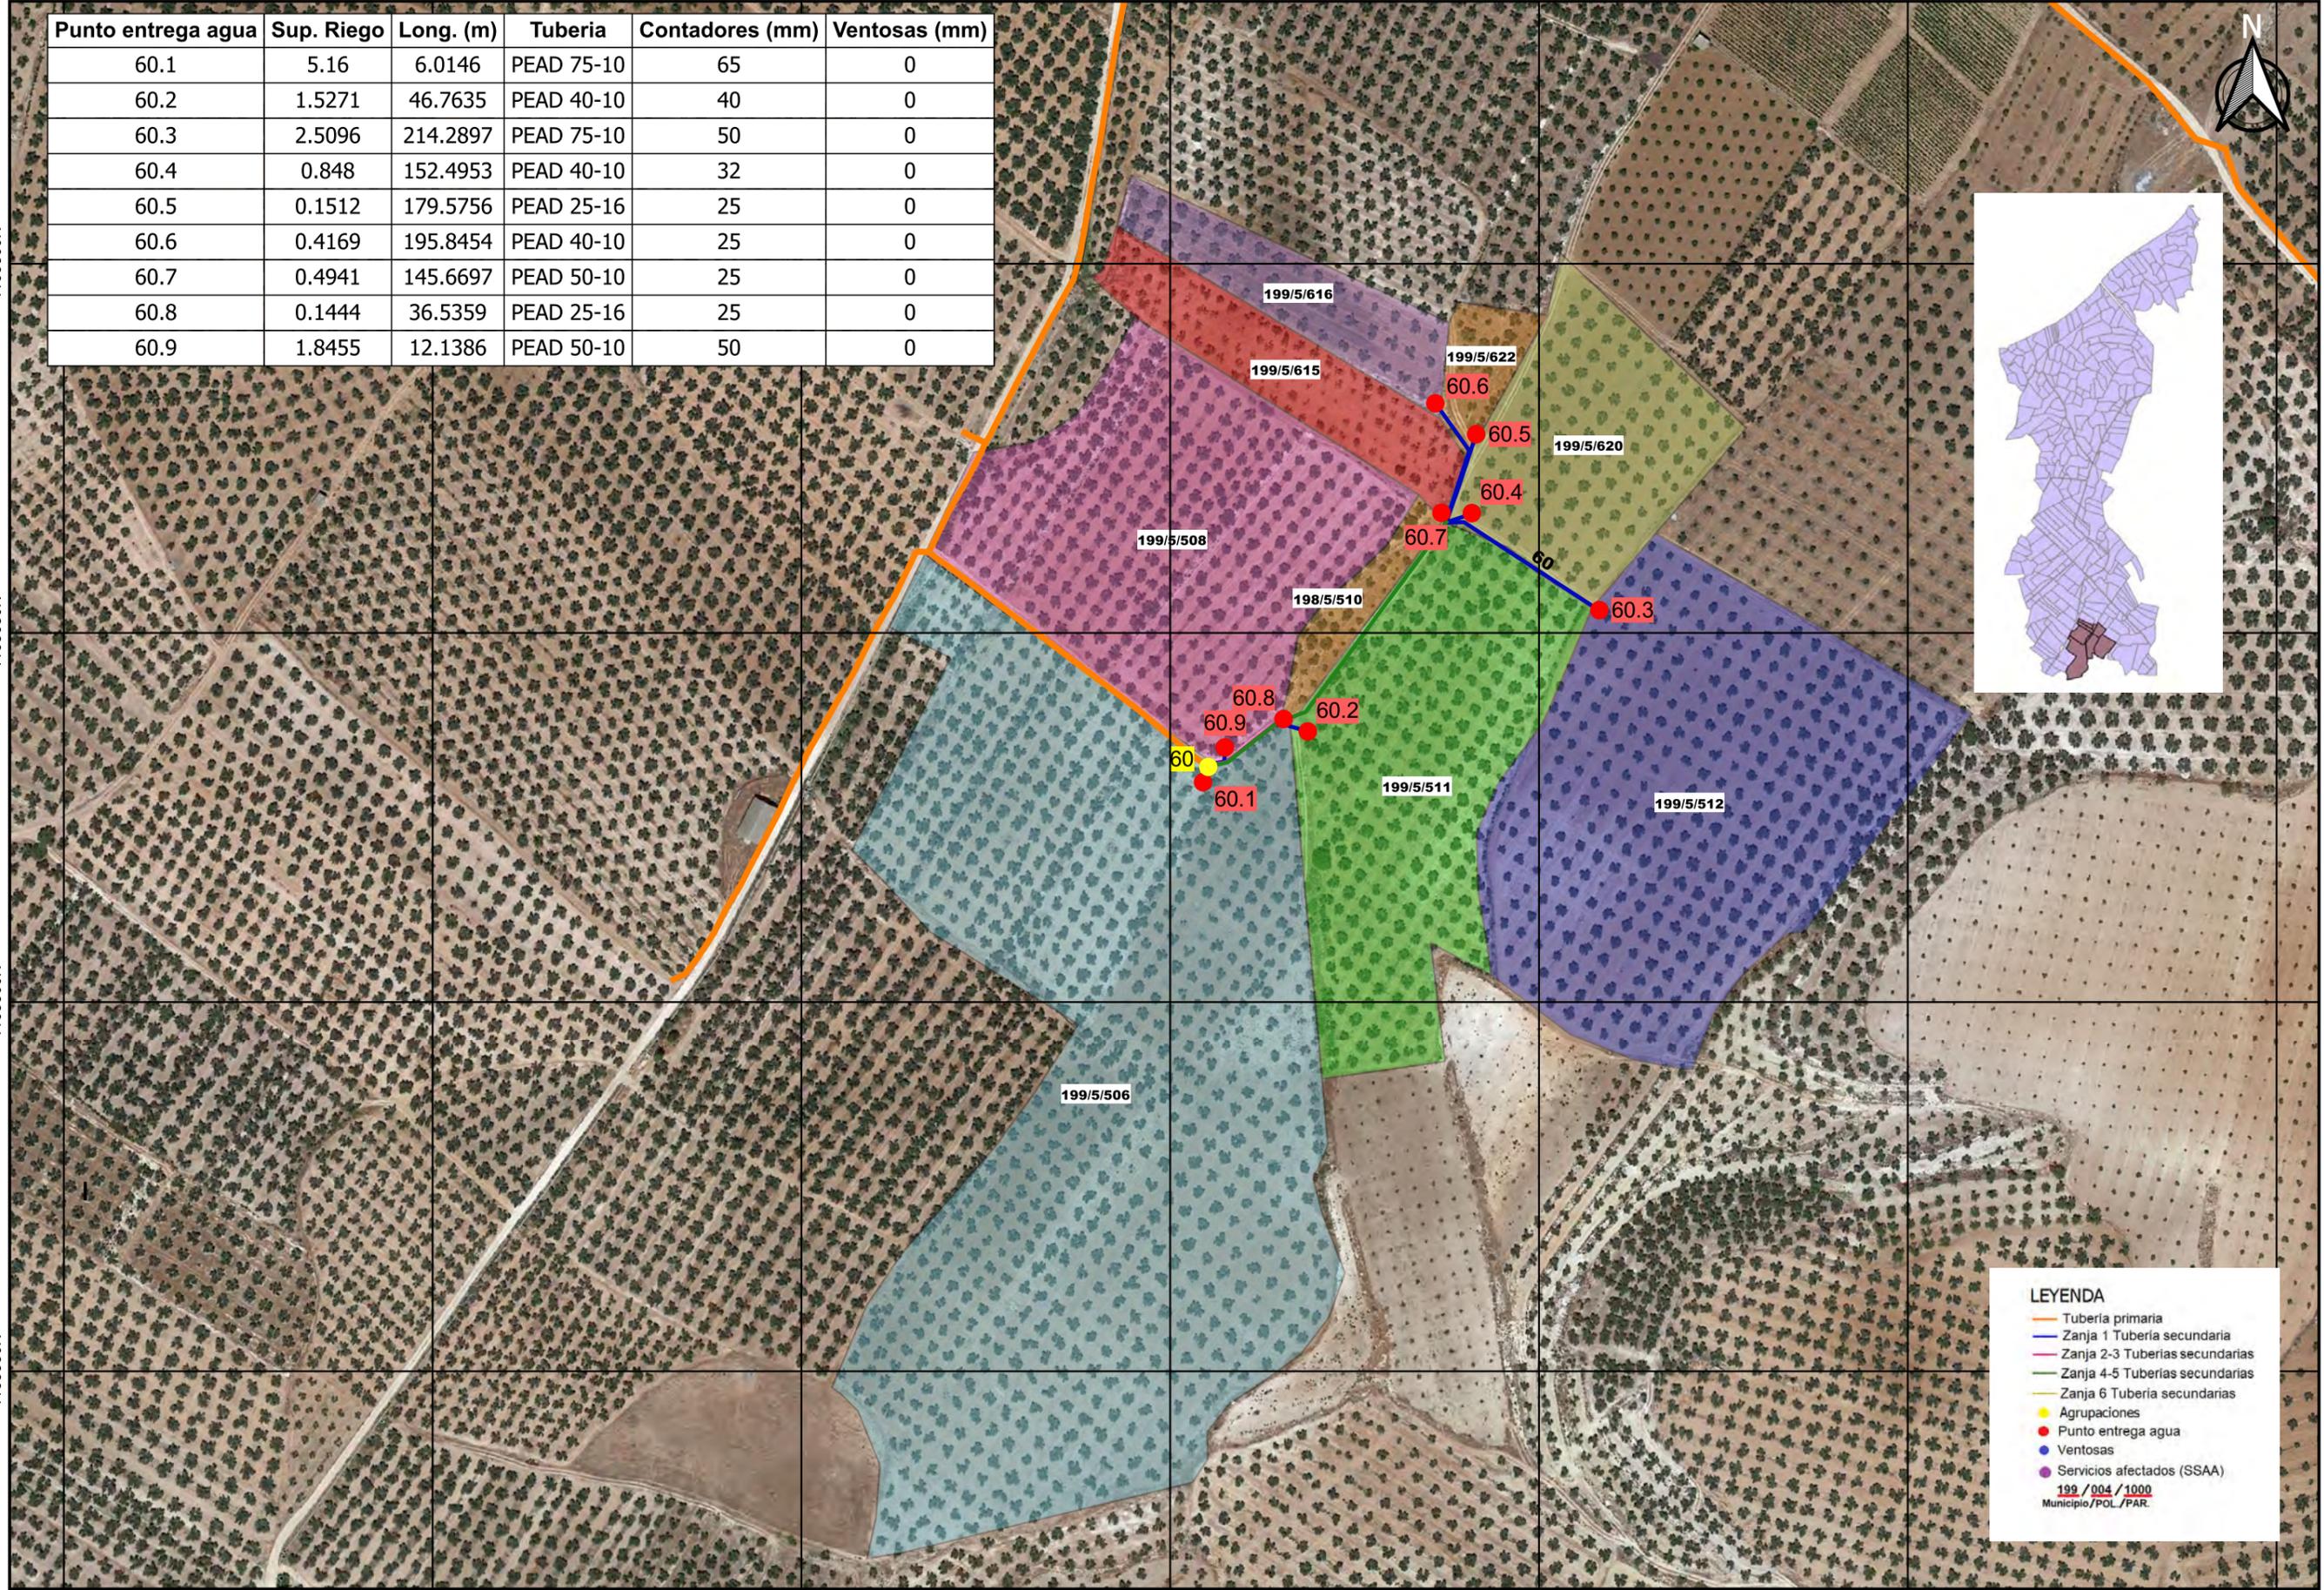

LEYENDA

- Tubería primaria
- Zanja 1 Tubería secundaria
- Zanja 2-3 Tuberías secundarias
- Zanja 4-5 Tuberías secundarias
- Zanja 6 Tubería secundarias
- Agrupaciones
- Punto entrega agua
- Ventosas
- Servicios afectados (SSAA)

199 / 004 / 1000
Municipio/POL/ PAR.

508200E 508350E 508500E 508650E 508800E 508950E 509100E

CONSULTORA:
AGRIMENSUR
 Consulting de Ingeniería

COMUNIDAD DE REGANTES POZO ALCÓN,
 HINOJARES Y CUEVAS DEL CAMPO.
 COLECTIVIDAD DE CUEVAS DEL CAMPO

TÍTULO DEL PROYECTO:
 PROYECTO DE MODERNIZACIÓN DE REGADÍO EN LA
 COLECTIVIDAD DE CUEVAS DEL CAMPO (GRANADA). FASE II.
 (C.R. POZO ALCÓN, HINOJARES Y CUEVAS DEL CAMPO).

TÍTULO DEL PLANO:
 REDES SECUNDARIAS RAMAL BOMBEO BAJO
 AGRUPACIONES
 AGRUPACIÓN 60


AUTOR DEL DOCUMENTO:
 Fdo: Antonio Romero López
 Ingeniero Agrónomo cdo. 1503
 Agrimensur Consulting, S.L.

Proyección UTM Zona 30N Datum ETRS89
 E: 1:2.500
 ORIGINALES EN UNE A3

Nº DE PLANO:
 11.2.25
HOJA:
 25 de 28

FECHA:
 Octubre 2022

Punto entrega agua	Sup. Riego	Long. (m)	Tubería	Contadores (mm)	Ventosas (mm)
61.1	0.96	384.8757	PEAD 50-10	32	25
61.10	0.6614	153.8587	PEAD 40-10	25	0
61.2	2.7478	217.6975	PEAD 63-10	50	0
61.3	0.6374	47.3868	PEAD 25-16	25	0
61.4	0.5371	3.4472	PEAD 25-16	25	0
61.5	1.22	182.579	PEAD 40-10	40	0
61.6	1.6088	80.149	PEAD 40-10	40	0
61.7	0.5645	138.5732	PEAD 32-10	25	0
61.8	0.4521	99.5567	PEAD 40-10	25	0
61.9	0.5611	99.8176	PEAD 32-10	25	0

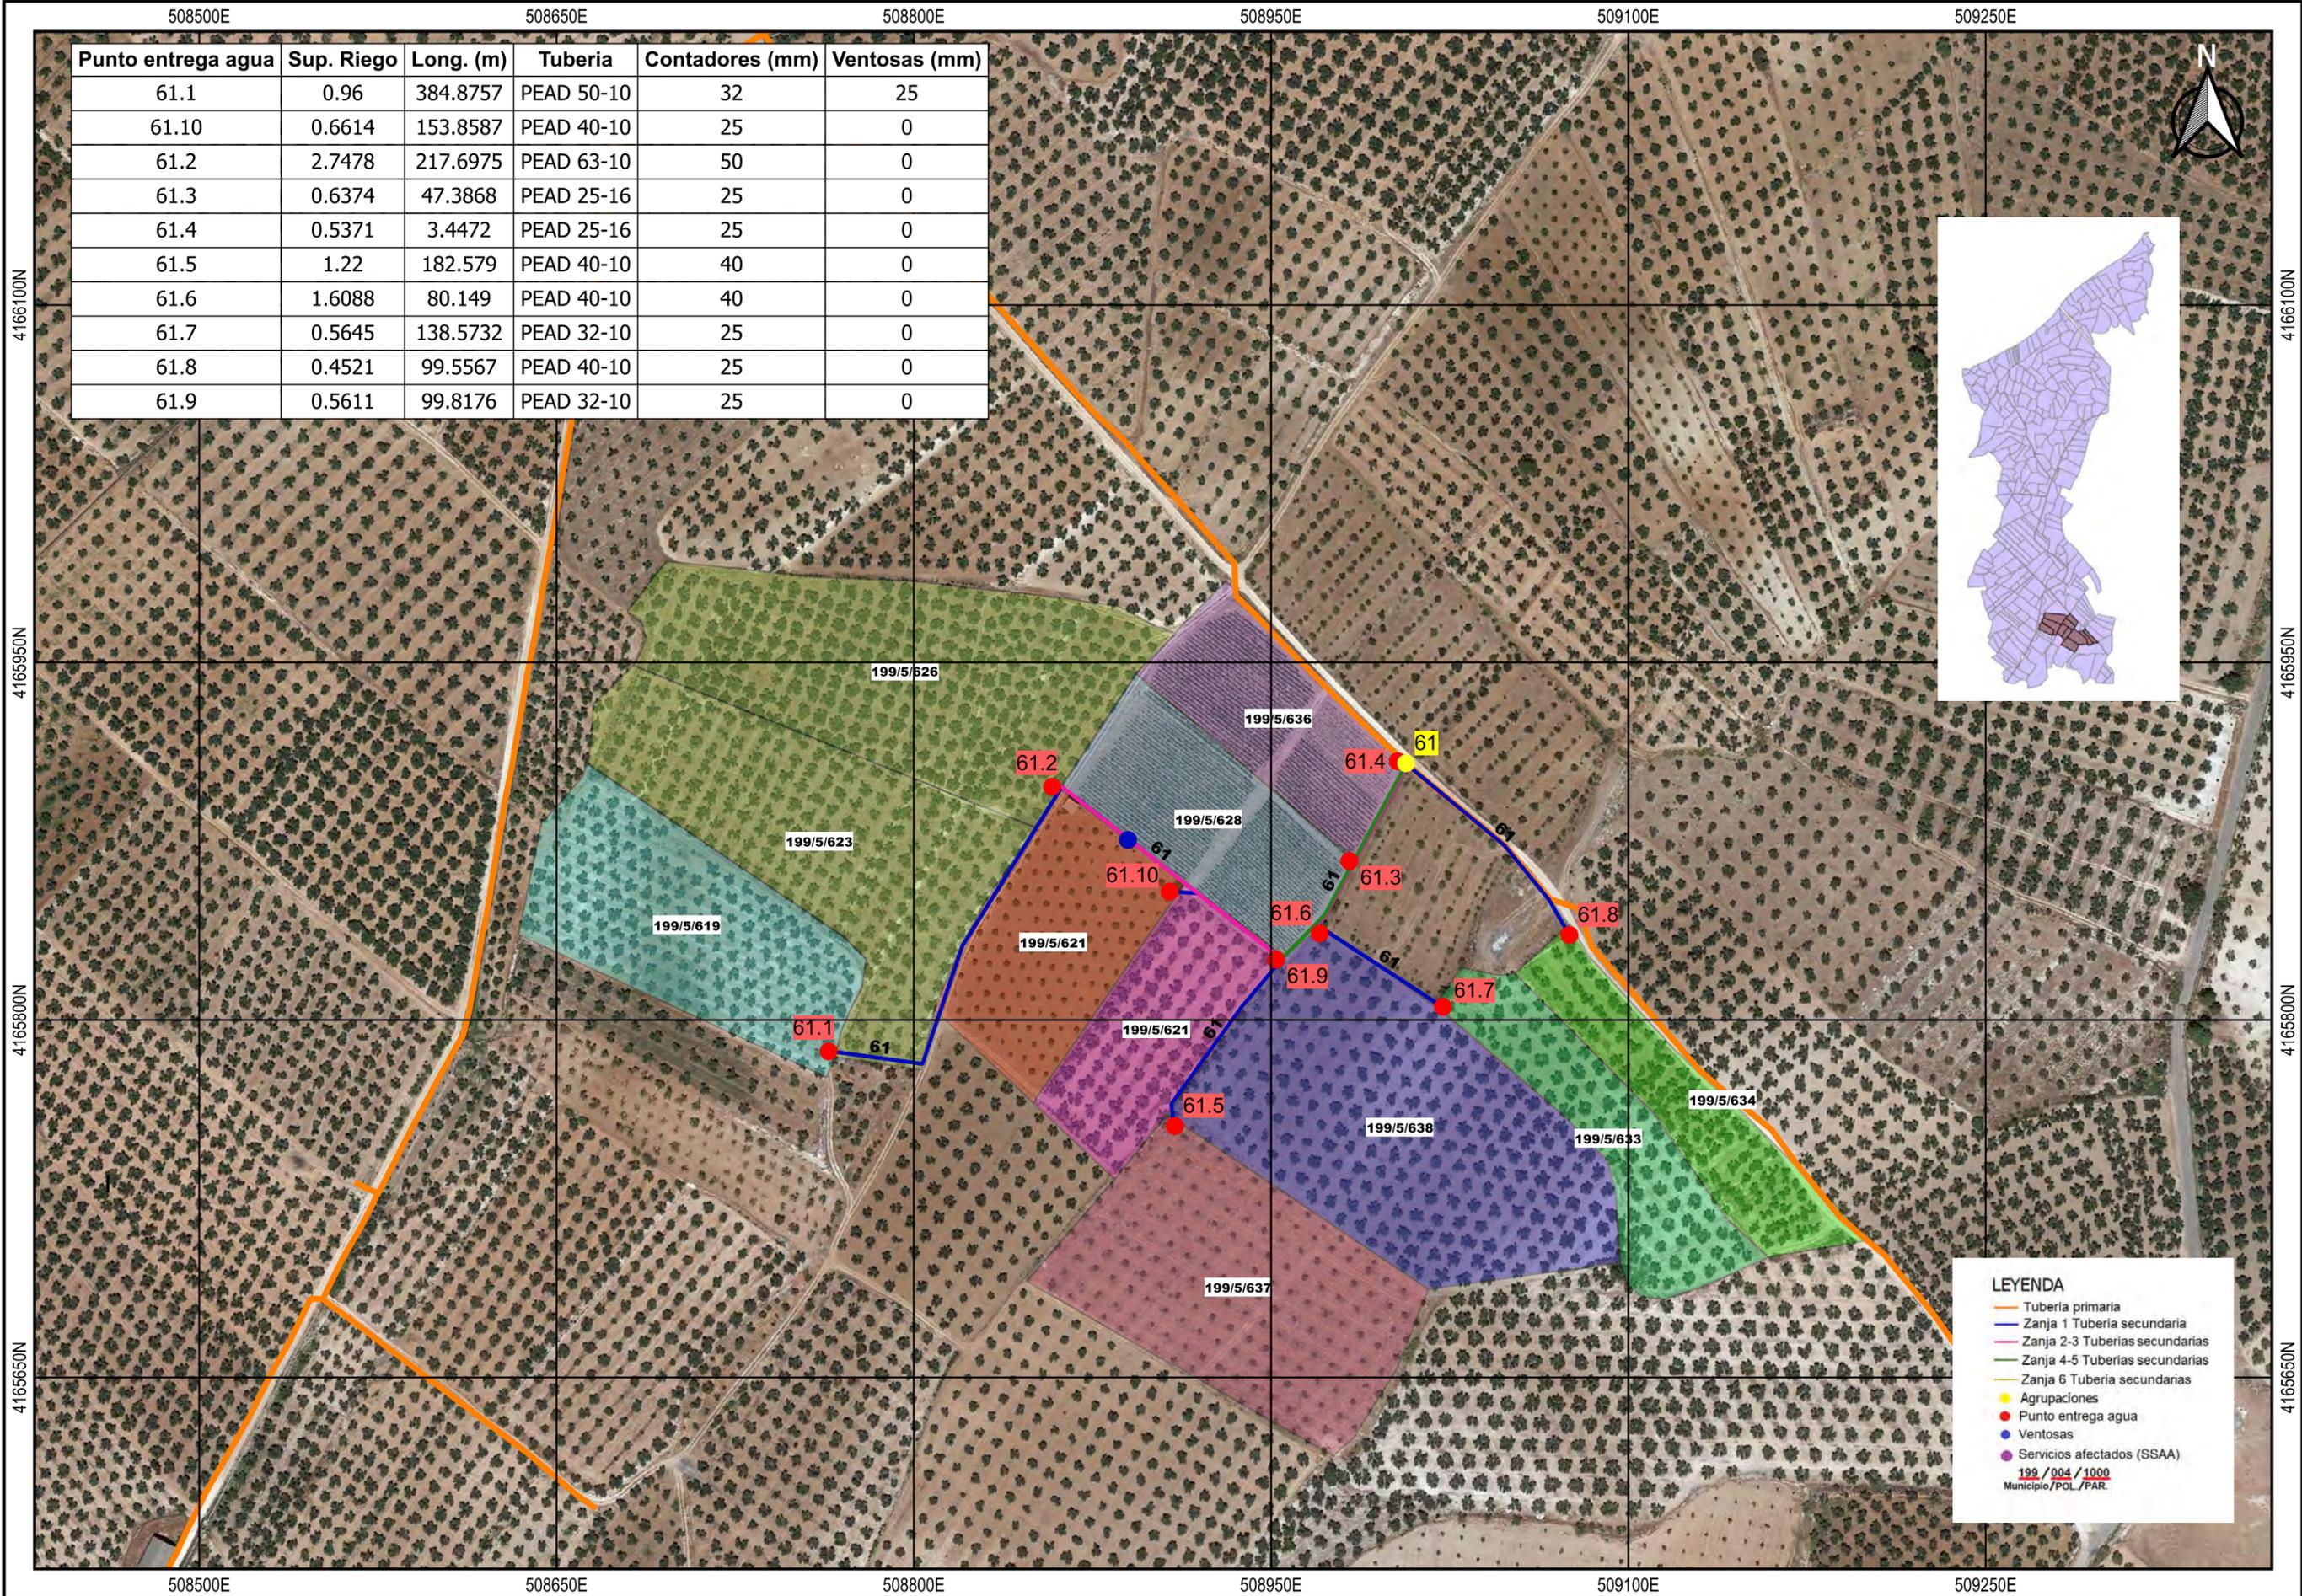

LEYENDA

- Tubería primaria
- Zanja 1 Tubería secundaria
- Zanja 2-3 Tuberías secundarias
- Zanja 4-5 Tuberías secundarias
- Zanja 6 Tubería secundarias
- Agrupaciones
- Punto entrega agua
- Ventosas
- Servicios afectados (SSAA)

199 / 004 / 1000
Municipio/POL/PAR.

Punto entrega agua	Sup. Riego	Long. (m)	Tubería	Contadores (mm)	Ventosas (mm)
64.1	2.3163	5.0468	PEAD 90-10	50	0
64.2	4.4475	96.5093	PEAD 90-10	65	0
64.3	2.2474	5.4179	PEAD 90-10	50	0
64.4	0.8031	116.8294	PEAD 50-10	32	0
64.5	0.7782	207.7992	PEAD 50-10	32	0
64.6	0.6306	146.8364	PEAD 50-10	25	0


SSAA	Agrupacion	Descripción
SA-54	64	Paralelismo tubería de abastecimiento de 200 mm (74 m)



LEYENDA


- Tubería primaria
- Zanja 1 Tubería secundaria
- Zanja 2-3 Tuberías secundarias
- Zanja 4-5 Tuberías secundarias
- Zanja 6 Tubería secundarias
- Agrupaciones
- Punto entrega agua
- Ventosas
- Servicios afectados (SSAA)

199 / 004 / 1000
Municipio/POL/ PAR.

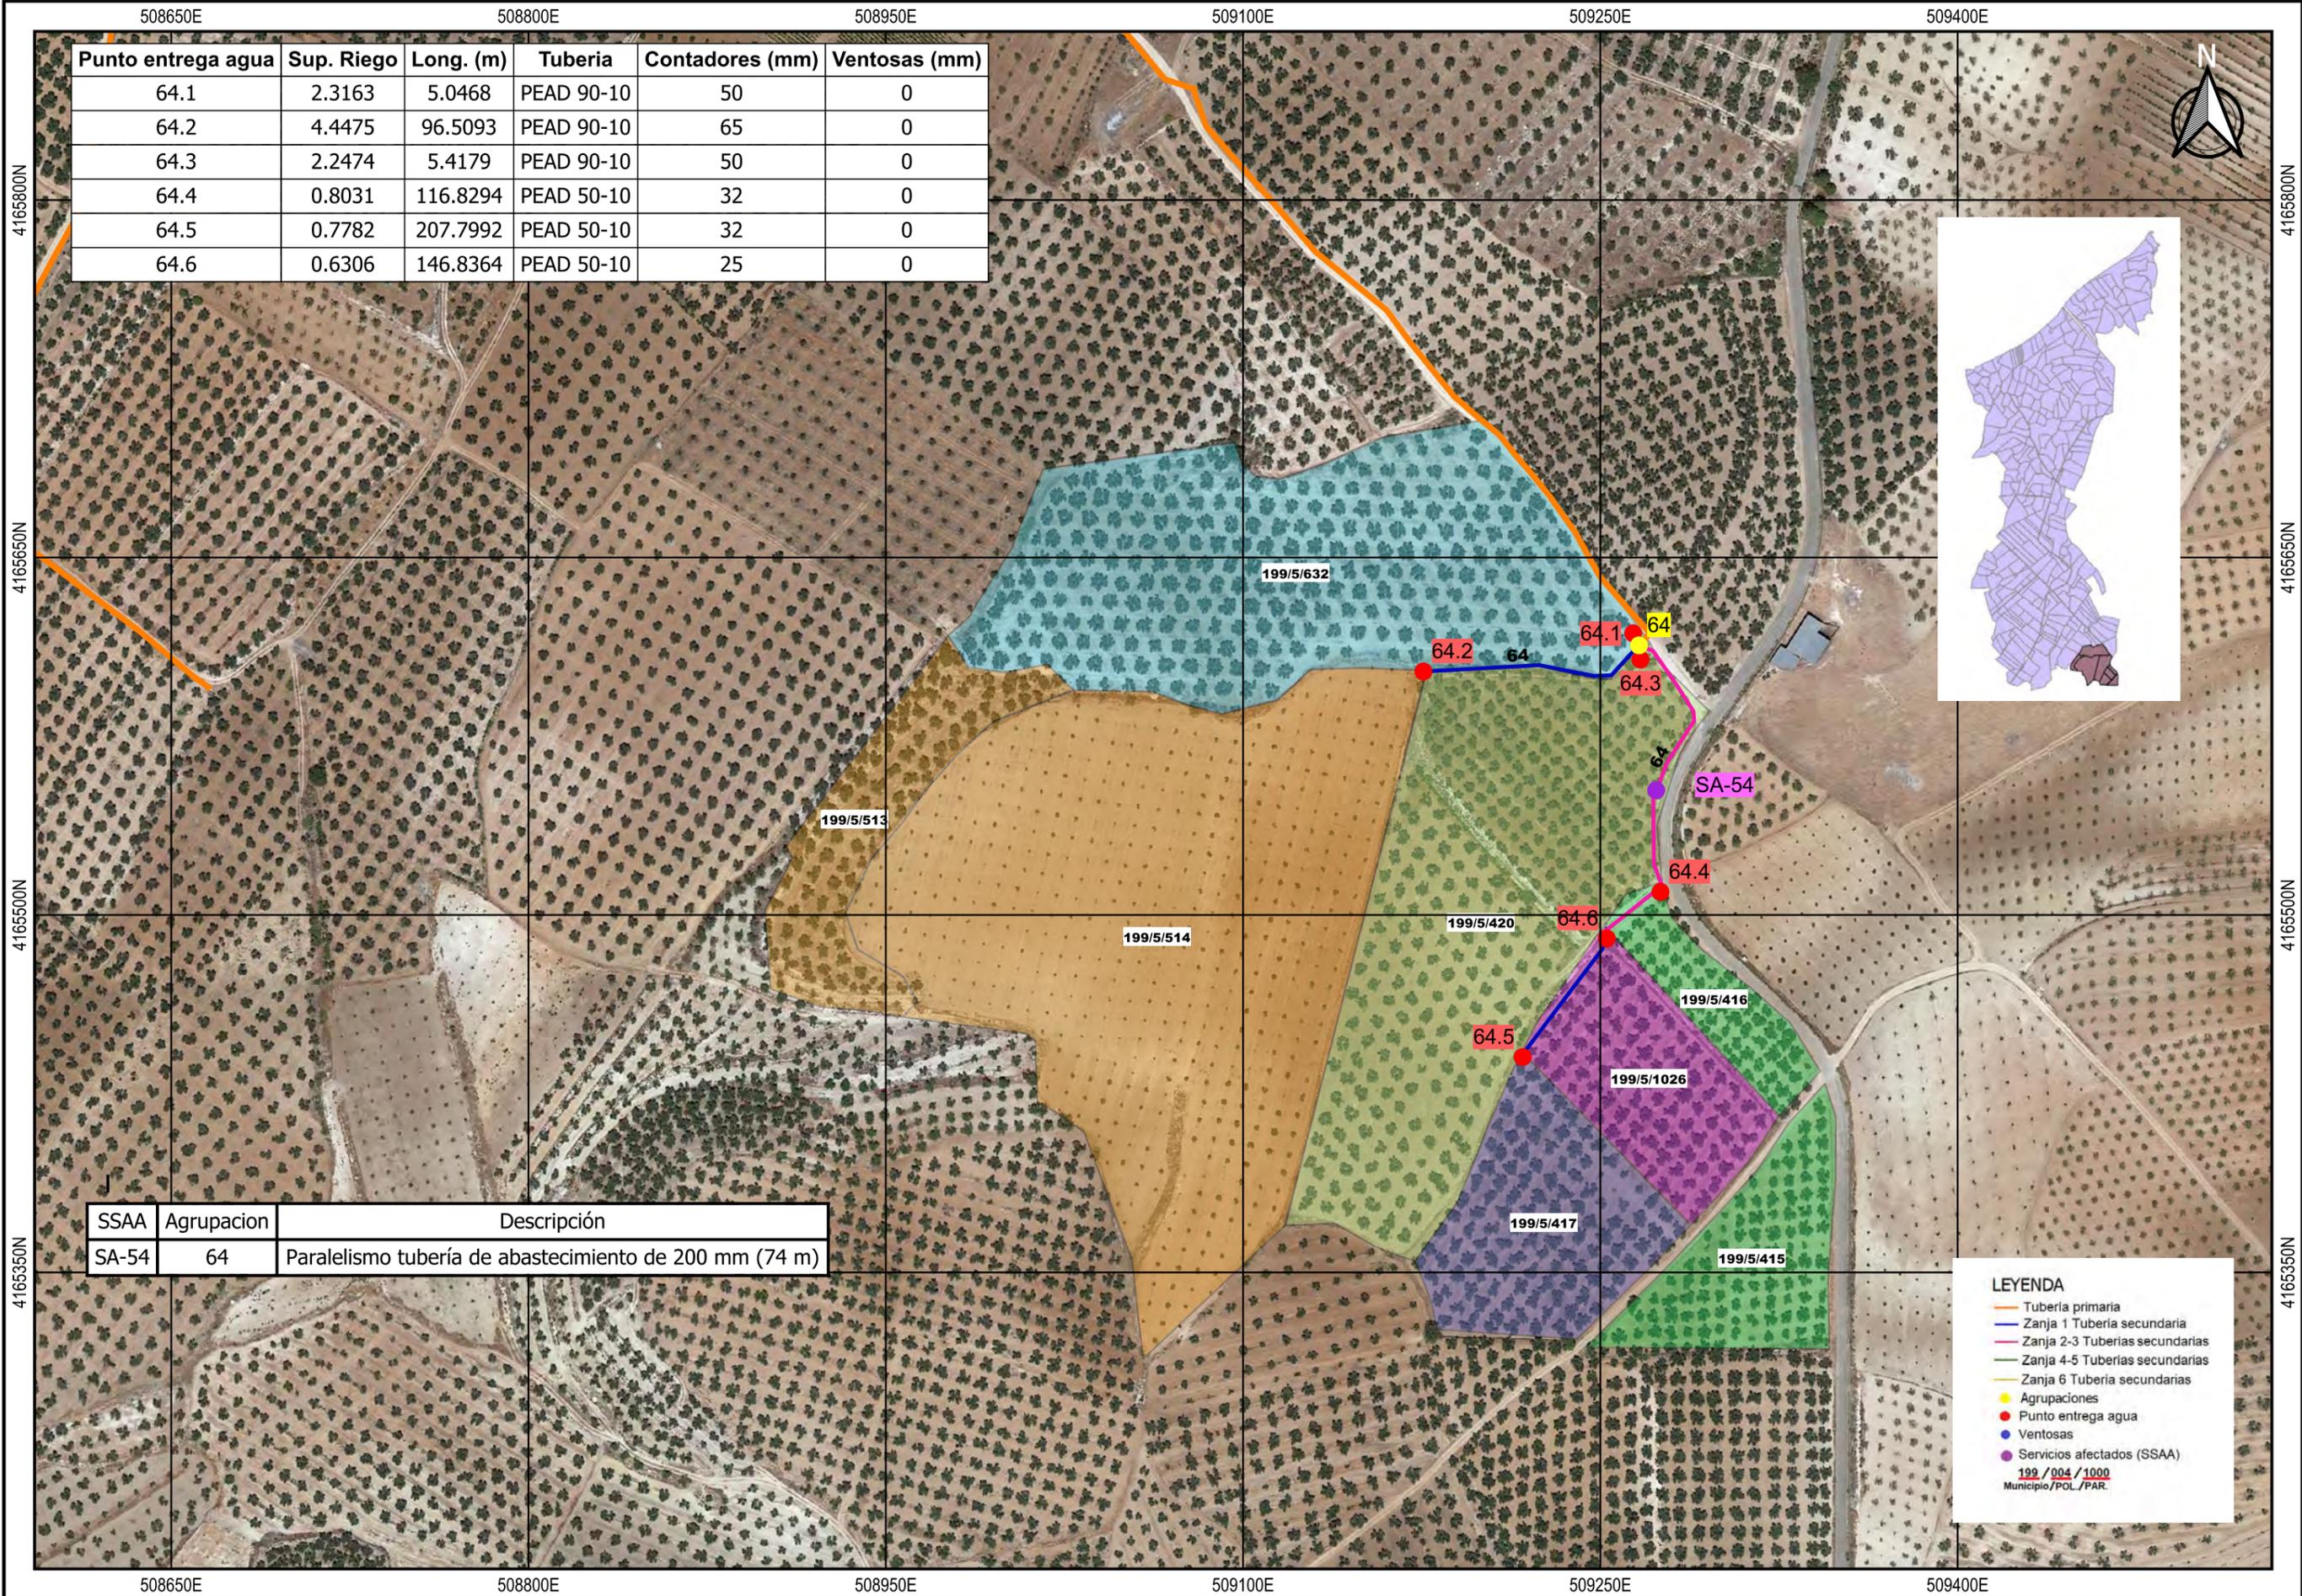

Punto entrega agua	Sup. Riego	Long. (m)	Tubería	Contadores (mm)	Ventosas (mm)
316.1	1.0698	206.4599	PEAD 50-10	32	0
316.2	5.4073	11.9418	PEAD 75-10	65	0
316.3	0.78	5.5629	PEAD 32-10	32	0
316.4	1.0728	15.461	PEAD 32-10	32	0
316.5	2.488	90.3343	PEAD 50-10	50	0
316.6	1.2236	11.4497	PEAD 32-10	40	0

SSAA	Agrupacion	Descripción
SA-18	316	Cruce de camino, reposición camino

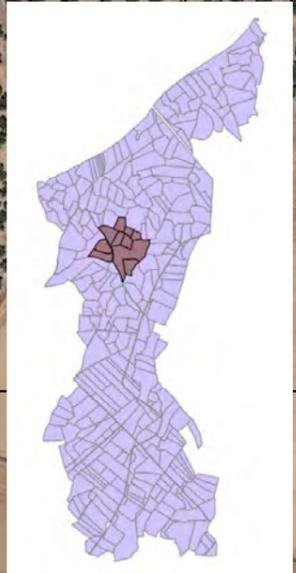

LEYENDA

- Tubería primaria
- Zanja 1 Tubería secundaria
- Zanja 2-3 Tuberías secundarias
- Zanja 4-5 Tuberías secundarias
- Zanja 6 Tubería secundarias
- Agrupaciones
- Punto entrega agua
- Ventosas
- Servicios afectados (SSAA)

199 / 004 / 1000
Municipio/POL/PAR.

