


7

LEYENDA


Parcelas catastrales	Conducciones
Zonas	
Depósitos existentes	
Superficie regable	
Ventosas	
Juntas de dilatación	
Válvulas de corte	
Válvulas especiales	
Alivio	
Reductora	
Contadores	

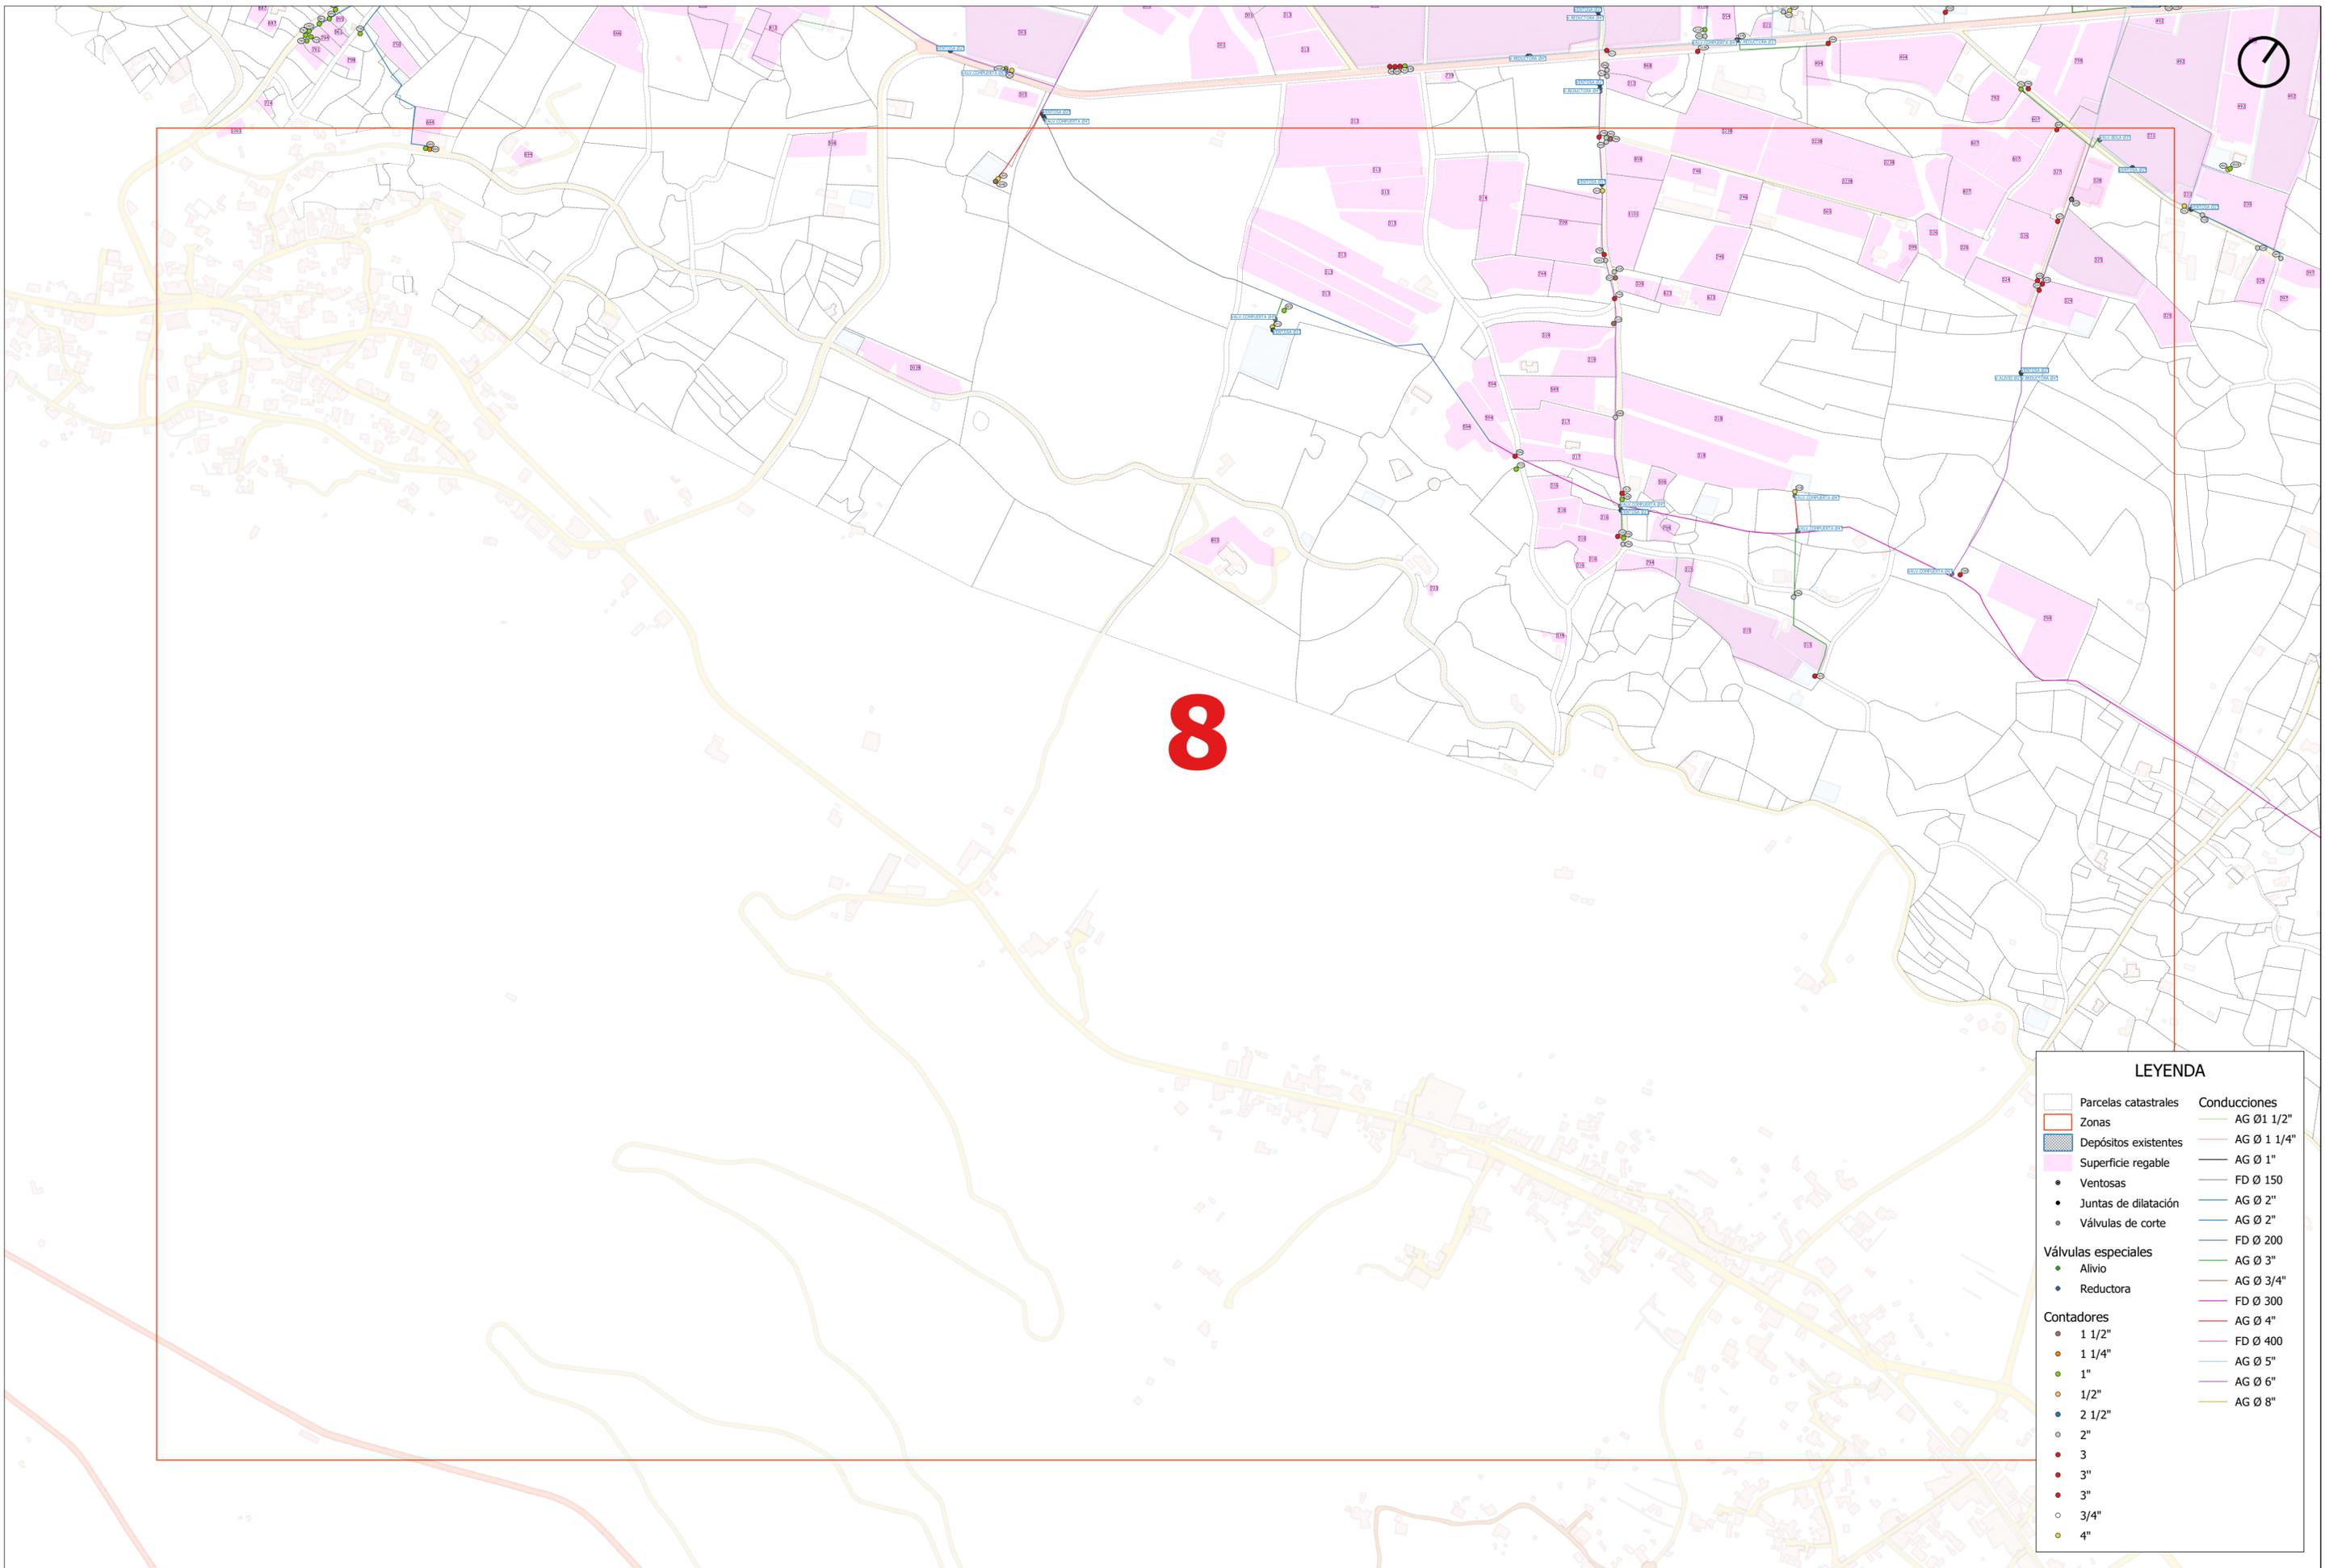

8


LEYENDA

Parcelas catastrales	Conducciones
Zonas	AG Ø 1 1/2"
Depósitos existentes	AG Ø 1 1/4"
Superficie regable	AG Ø 1"
Ventosas	FD Ø 150
Juntas de dilatación	AG Ø 2"
Válvulas de corte	AG Ø 2"
	FD Ø 200
Válvulas especiales	AG Ø 3"
Alivio	AG Ø 3/4"
Reductora	FD Ø 300
Contadores	AG Ø 4"
1 1/2"	FD Ø 400
1 1/4"	AG Ø 5"
1"	AG Ø 6"
1/2"	AG Ø 8"
2 1/2"	
2"	
3"	
3"	
3/4"	
4"	

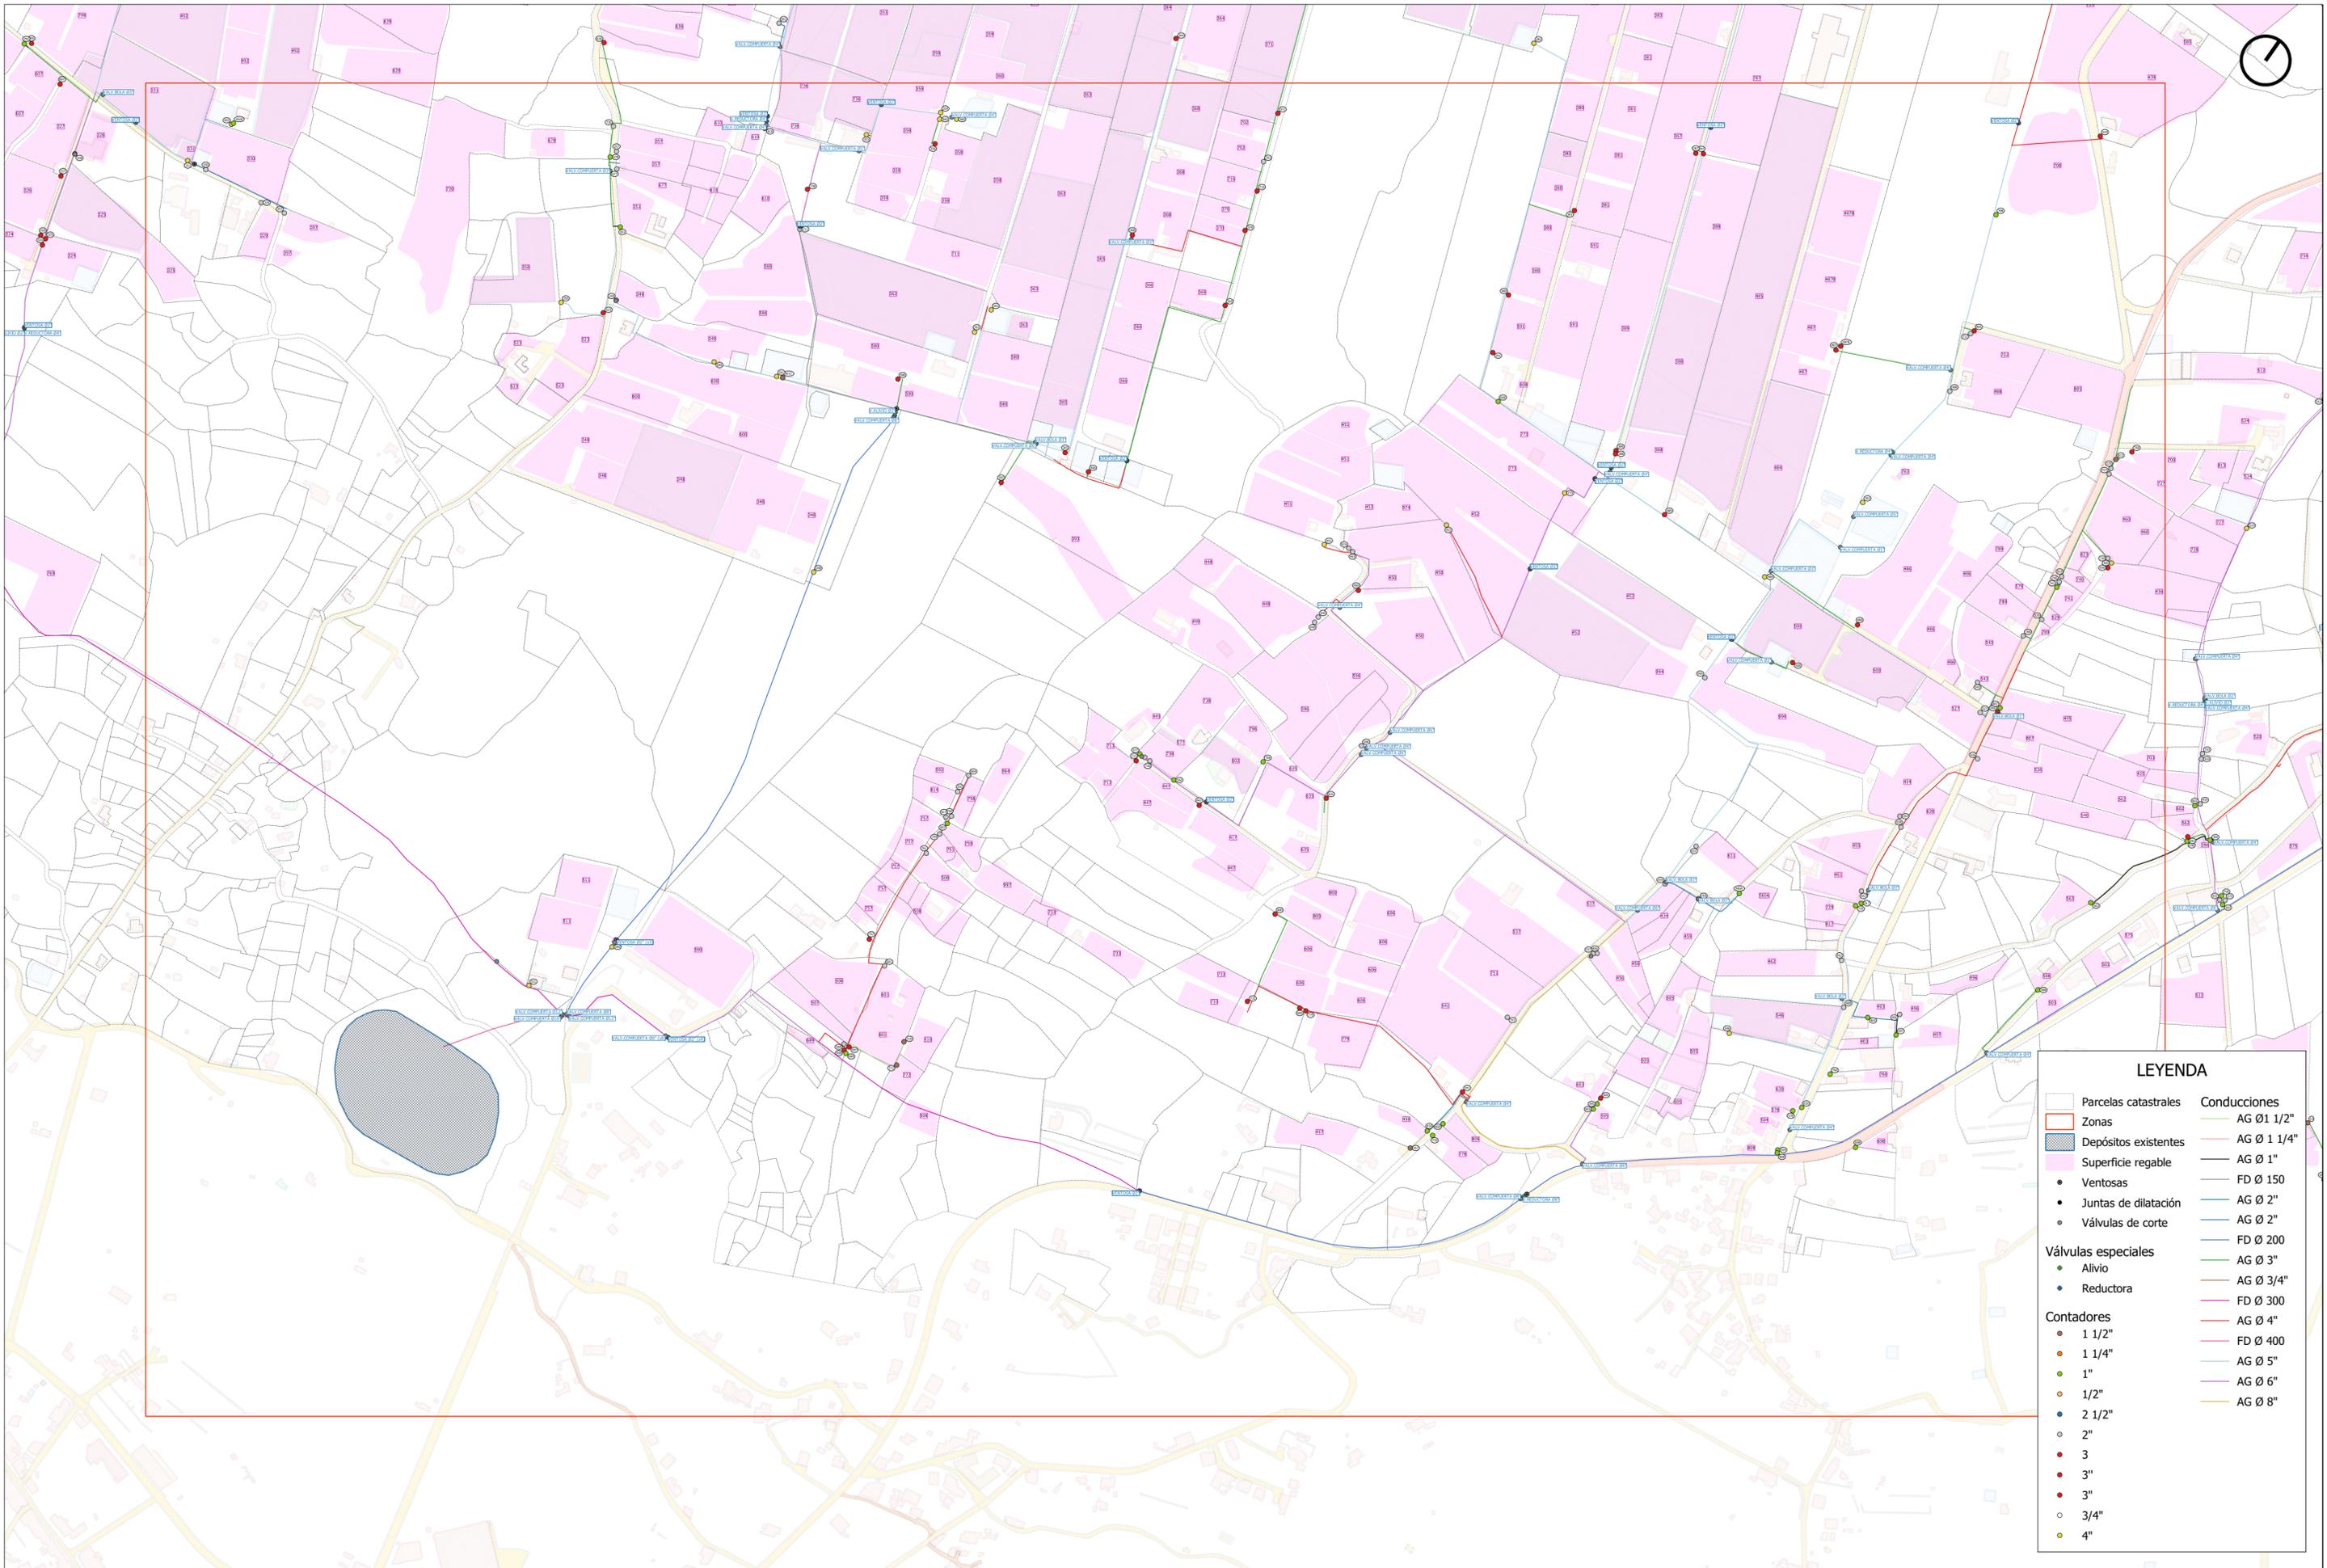

LEYENDA

Parcelas catastrales	Conducciones
Zonas	AG Ø 1 1/2"
Depósitos existentes	AG Ø 1 1/4"
Superficie regable	AG Ø 1"
• Ventosas	FD Ø 150
• Juntas de dilatación	AG Ø 2"
• Válvulas de corte	AG Ø 2"
	FD Ø 200
Válvulas especiales	AG Ø 3"
• Alivio	AG Ø 3/4"
• Reductora	AG Ø 300
Contadores	AG Ø 4"
• 1 1/2"	FD Ø 400
• 1 1/4"	AG Ø 5"
• 1"	AG Ø 6"
• 1/2"	AG Ø 8"
• 2 1/2"	
• 2"	
• 3"	
• 3"	
• 3/4"	
• 4"	

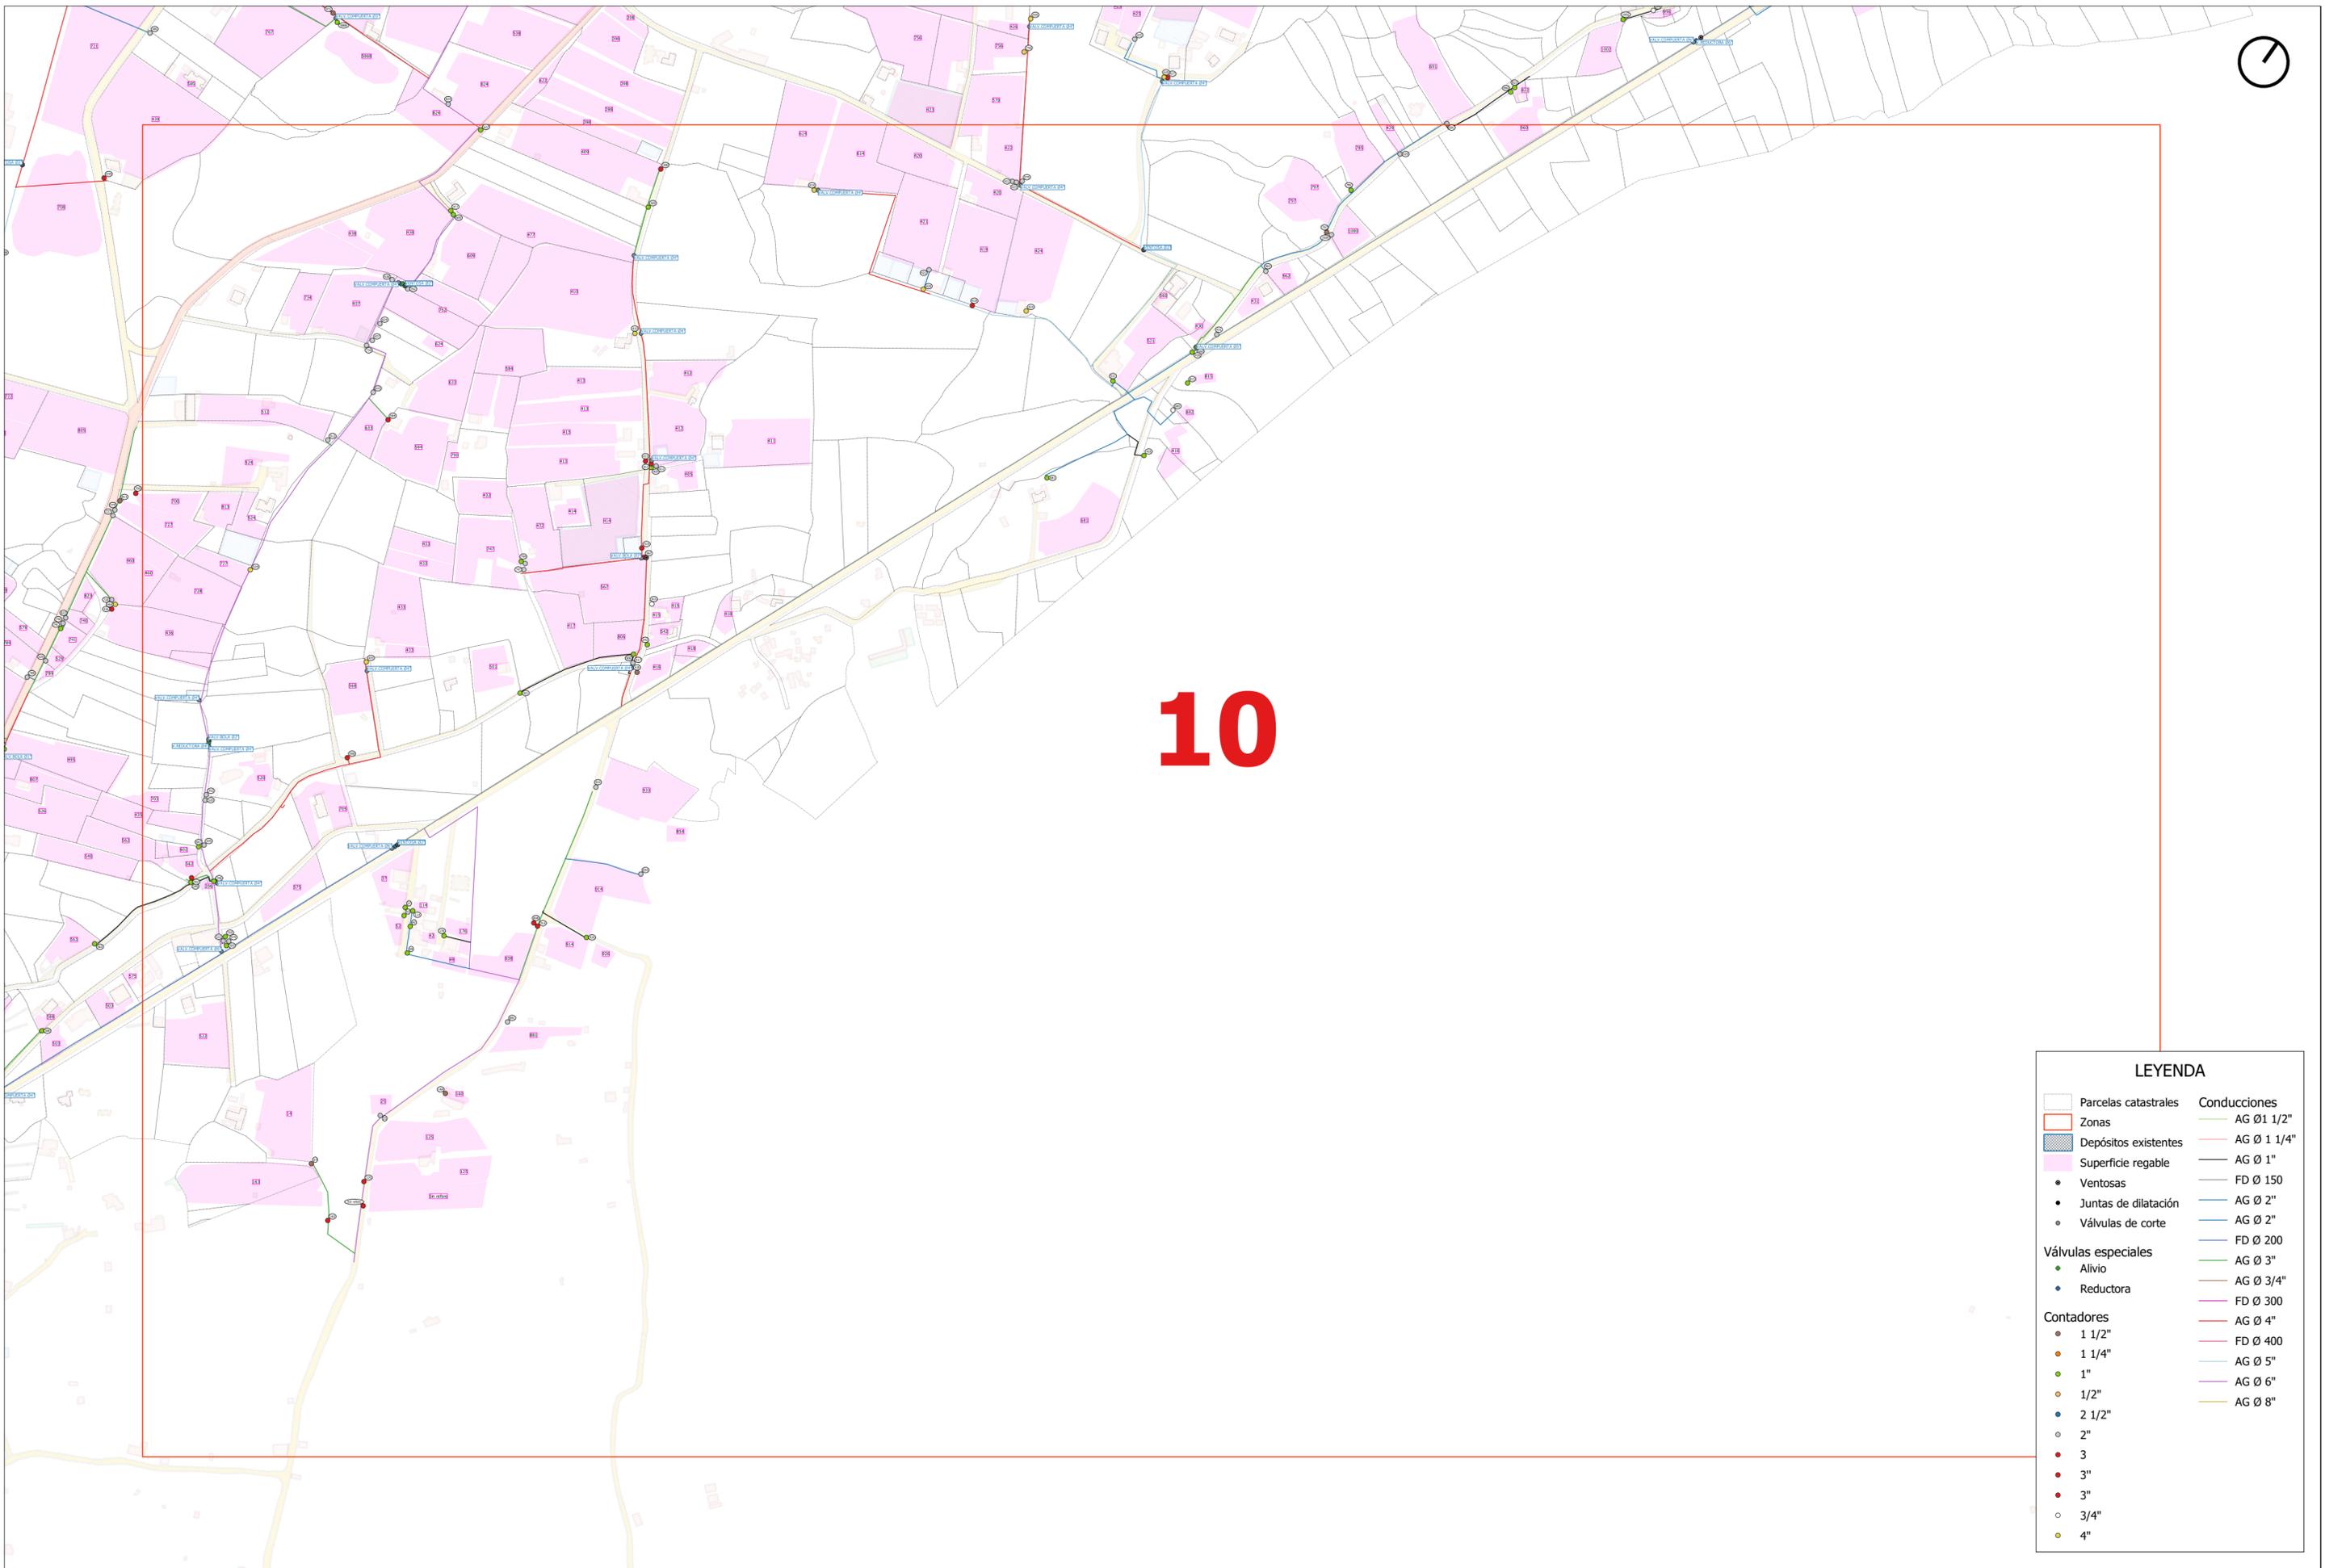

10

LEYENDA

Parcelas catastrales	Conducciones AG Ø 1 1/2"
Zonas	AG Ø 1 1/4"
Depósitos existentes	AG Ø 1"
Superficie regable	FD Ø 150
Ventosas	AG Ø 2"
Juntas de dilatación	FD Ø 200
Válvulas de corte	AG Ø 3"
Válvulas especiales	AG Ø 3/4"
Alivio	AG Ø 300
Reductora	FD Ø 400
Contadores	AG Ø 5"
1 1/2"	AG Ø 6"
1 1/4"	AG Ø 8"
1"	
1/2"	
2"	
3"	
3"	
3/4"	
4"	