

**REPLANTEO ARQUETA DE VÁLVULAS**

①	X = 759148	Y = 4652077
②	X = 759155	Y = 4652073
③	X = 759150	Y = 4652065
④	X = 759143	Y = 4652070

**REPLANTEO VÁLVULA DE CORTE**

①	X = 759186	Y = 4652072
②	X = 759191	Y = 4652071
③	X = 759190	Y = 4652067
④	X = 759199	Y = 4652065
⑤	X = 759198	Y = 4652060
⑥	X = 759185	Y = 4652063
⑦	X = 759186	Y = 4652068

Referencia geográfica. ETRS 1989 UTM ZONA 30N

Escala:  
1 : 250

Fecha:  
AGOSTO  
2023

Ref.: 6429  
Autor del Proyecto:



INGENIERO AGRÓNOMO  
Antonio Romeo Martín  
Colegiado n.º 754


002	Fecha	
001	21.08.2023	JOSÉ ANTONIO TENORIO LADRÓN DE GUEVARA
Revisión	Fecha	Descripción

Título del plano:  
PLANTA GENERAL  
ARQUETA DE VÁLVULAS


Aprobado  
Plano n.º:  
6  
Hoja n.º:  
1



PROYECTO DE Balsa EN LA COMUNIDAD DE REGANTES "LA CAMPAÑA" EN LOS  
TT.MM. DE BARBASTRO Y CASTEJÓN DEL PUENTE - HUESCA

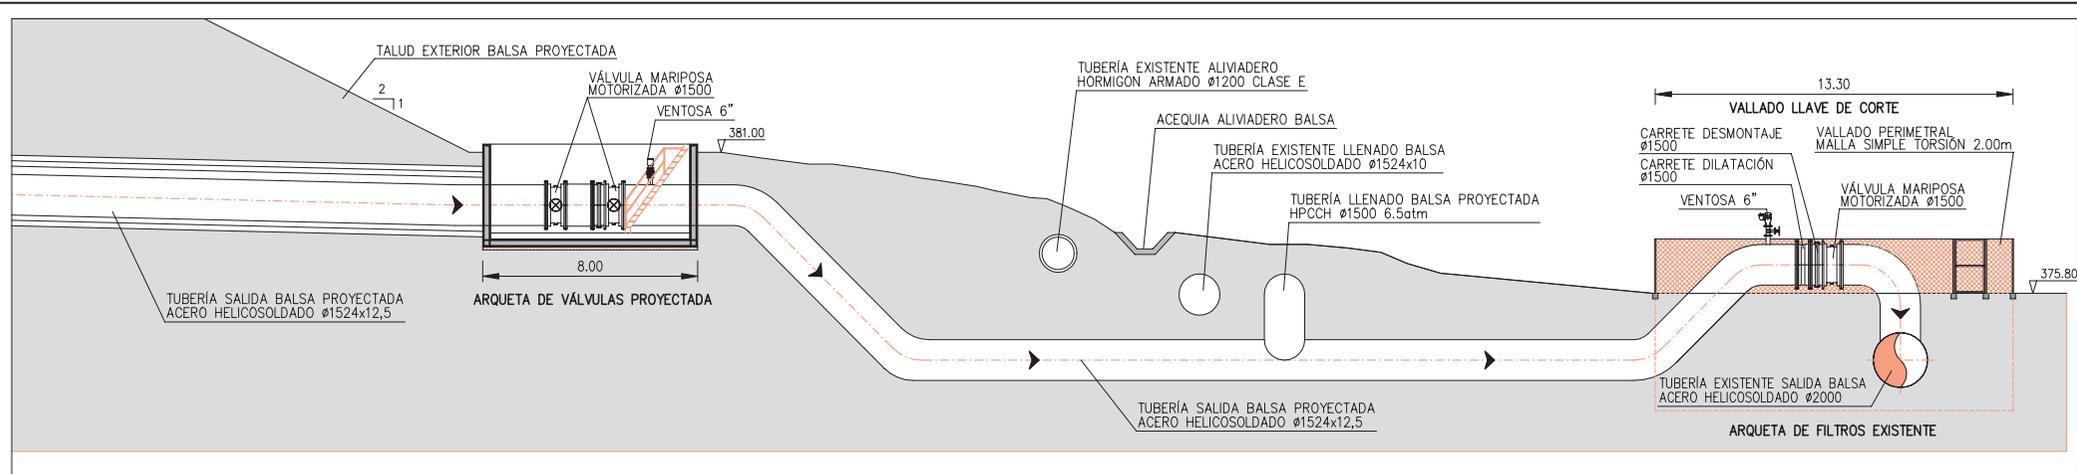

SECCIÓN LONGITUDINAL TUBERIA DE SALIDA Y CONEXIÓN A RED EXISTENTE  
ESCALA 1 : 200

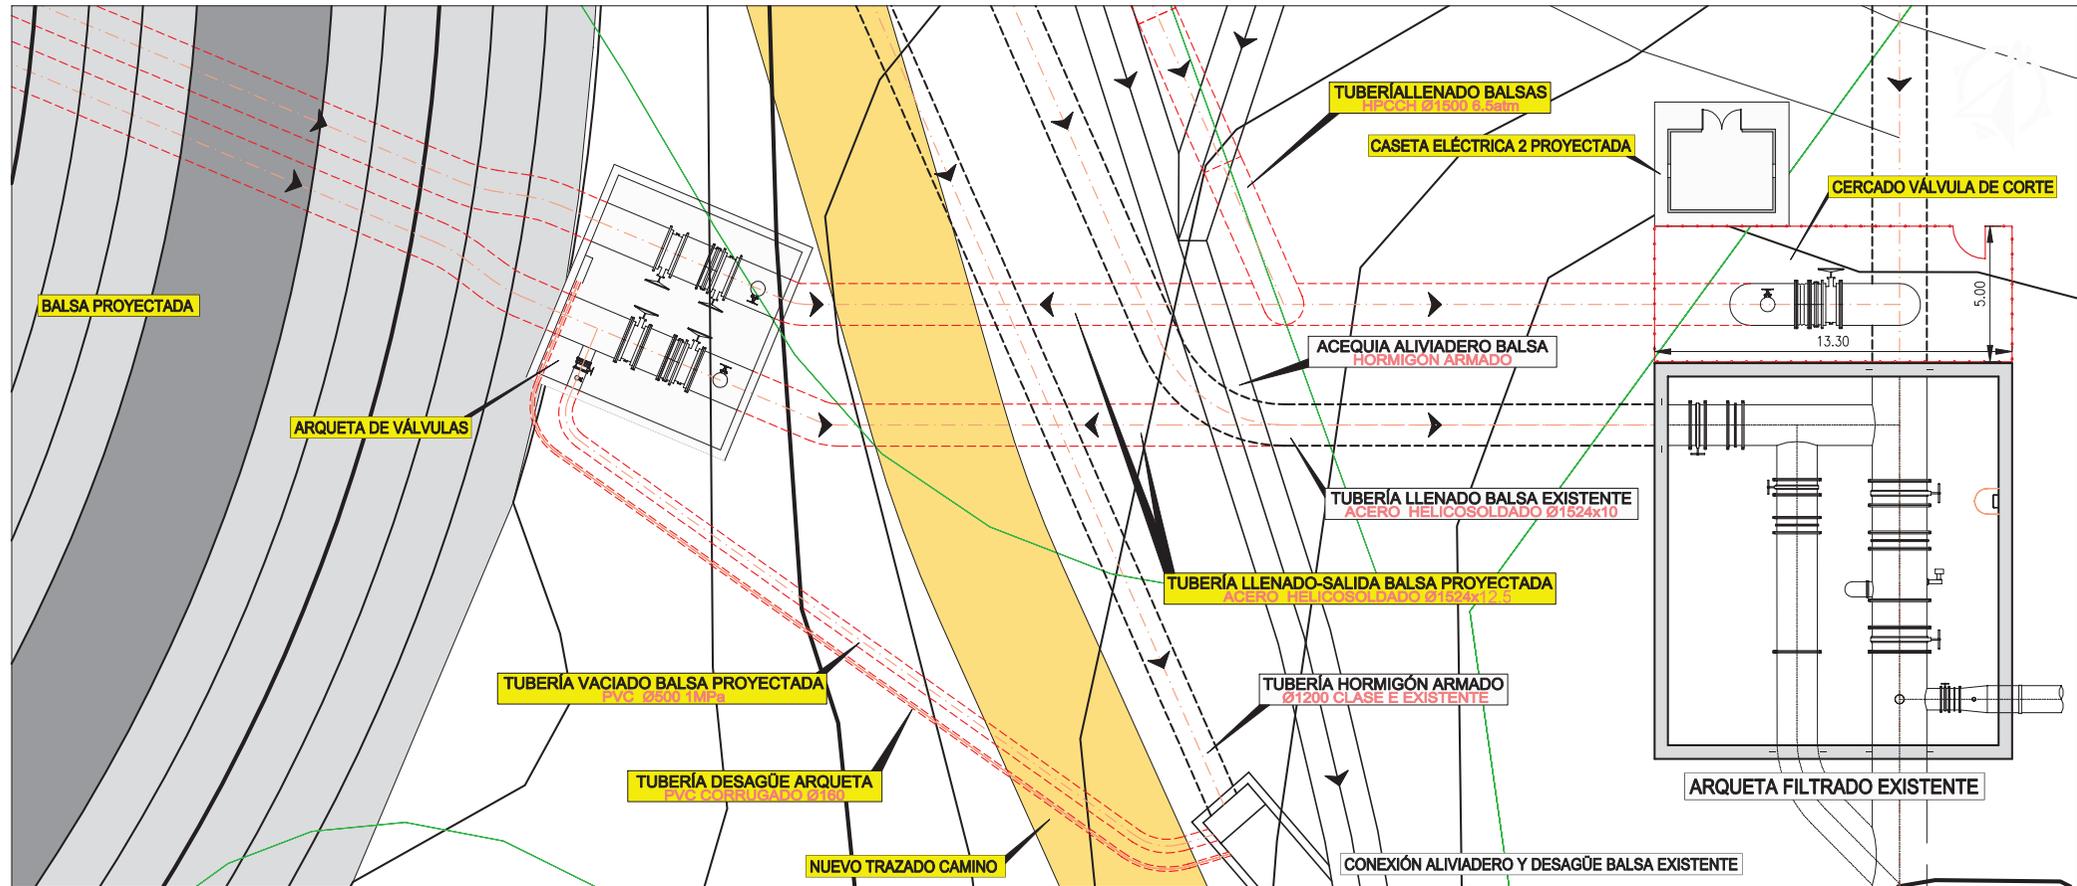

PLANTA TUBERÍA DE SALIDA Y CONEXIÓN A RED EXISTENTE  
ESCALA 1 : 200

Referencia geográfica. ETRS 1989 UTM ZONA 30N



PROYECTO DE Balsa EN LA COMUNIDAD DE REGANTES "LA CAMPAÑA" EN LOS TT.MM. DE BARBASTRO Y CASTEJÓN DEL PUENTE - HUESCA

Escala: 1 : 200


Fecha: AGOSTO 2023

Ref.: 6429




INGENIERO AGRÓNOMO  
ANTONIO ROMEO MARTÍN  
Colegiado nº 754


002	Fecha	JOSÉ ANTONIO TENORIO LADRÓN DE GUEVARA	Aprobado
001	Revisión	21.08.2023	Piano nº: 6
	Fecha		Hoja nº: 2
Título del plano:		CONEXIÓN ENTRE BALSAS. SECCIÓN LONGITUDINAL Y PLANTA	

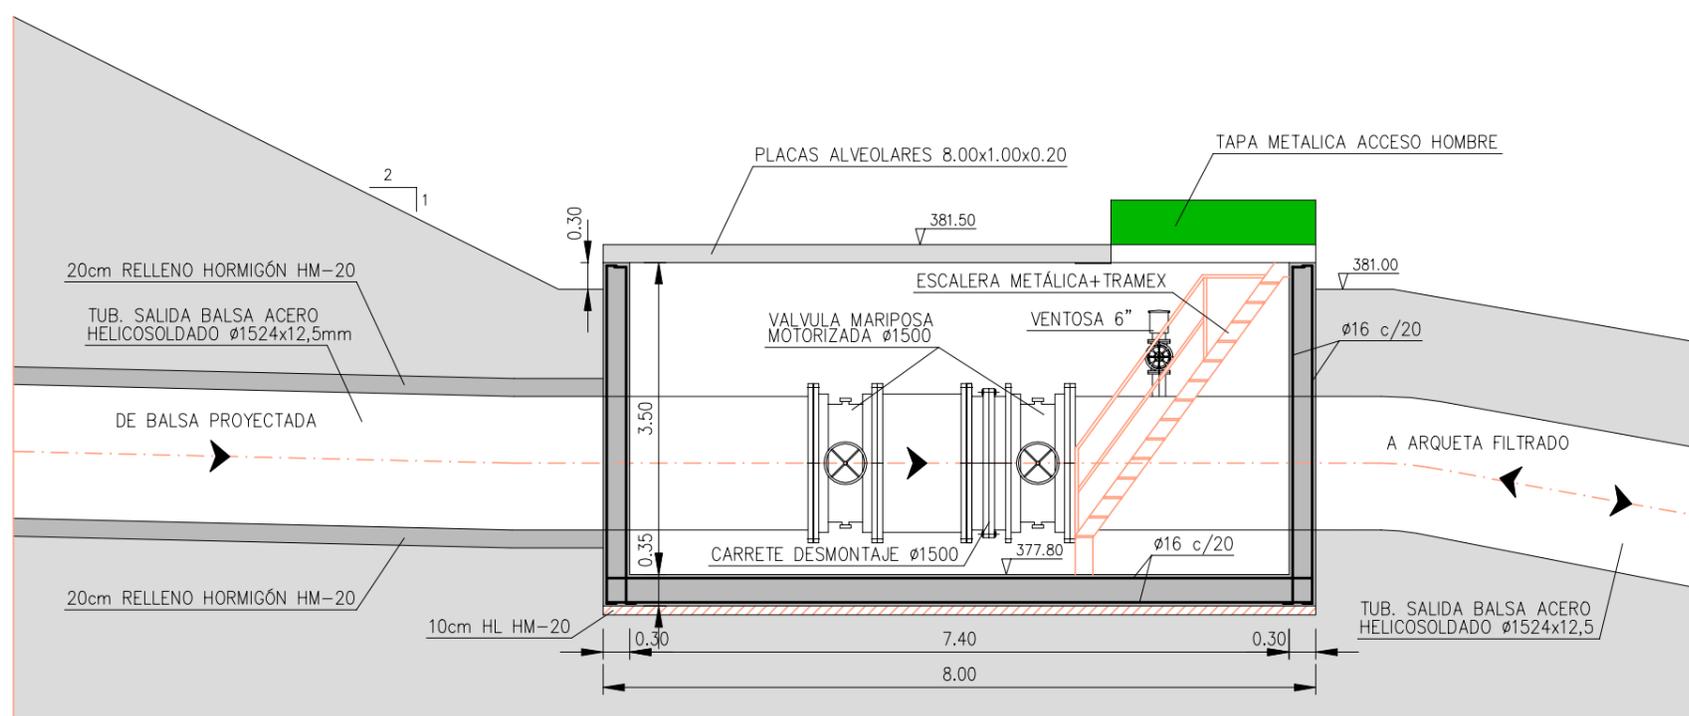


SECCIÓN LONGITUDINAL  
ESCALA 1 : 80

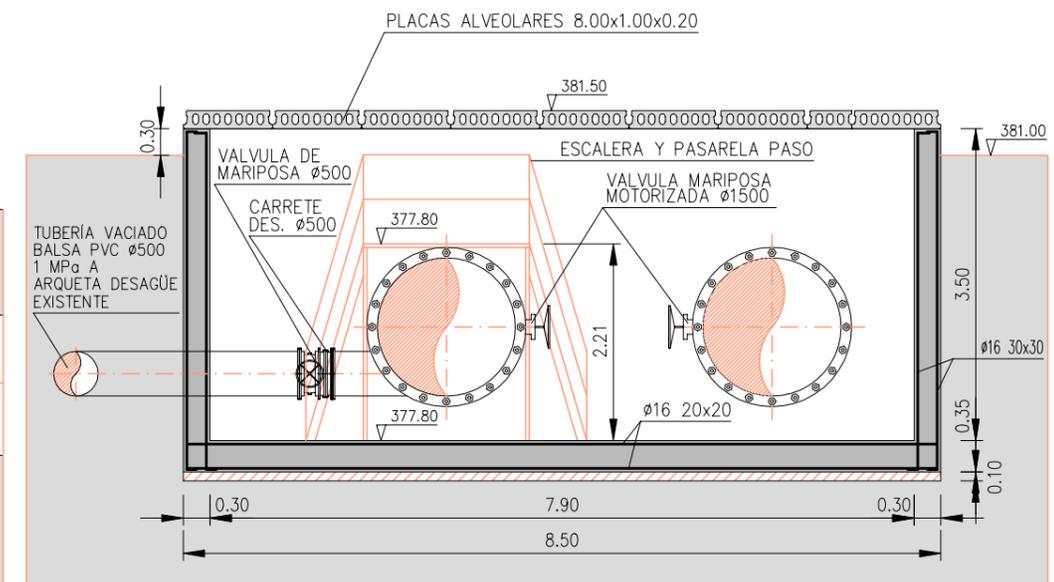

SECCIÓN TRANSVERSAL  
ESCALA 1 : 80

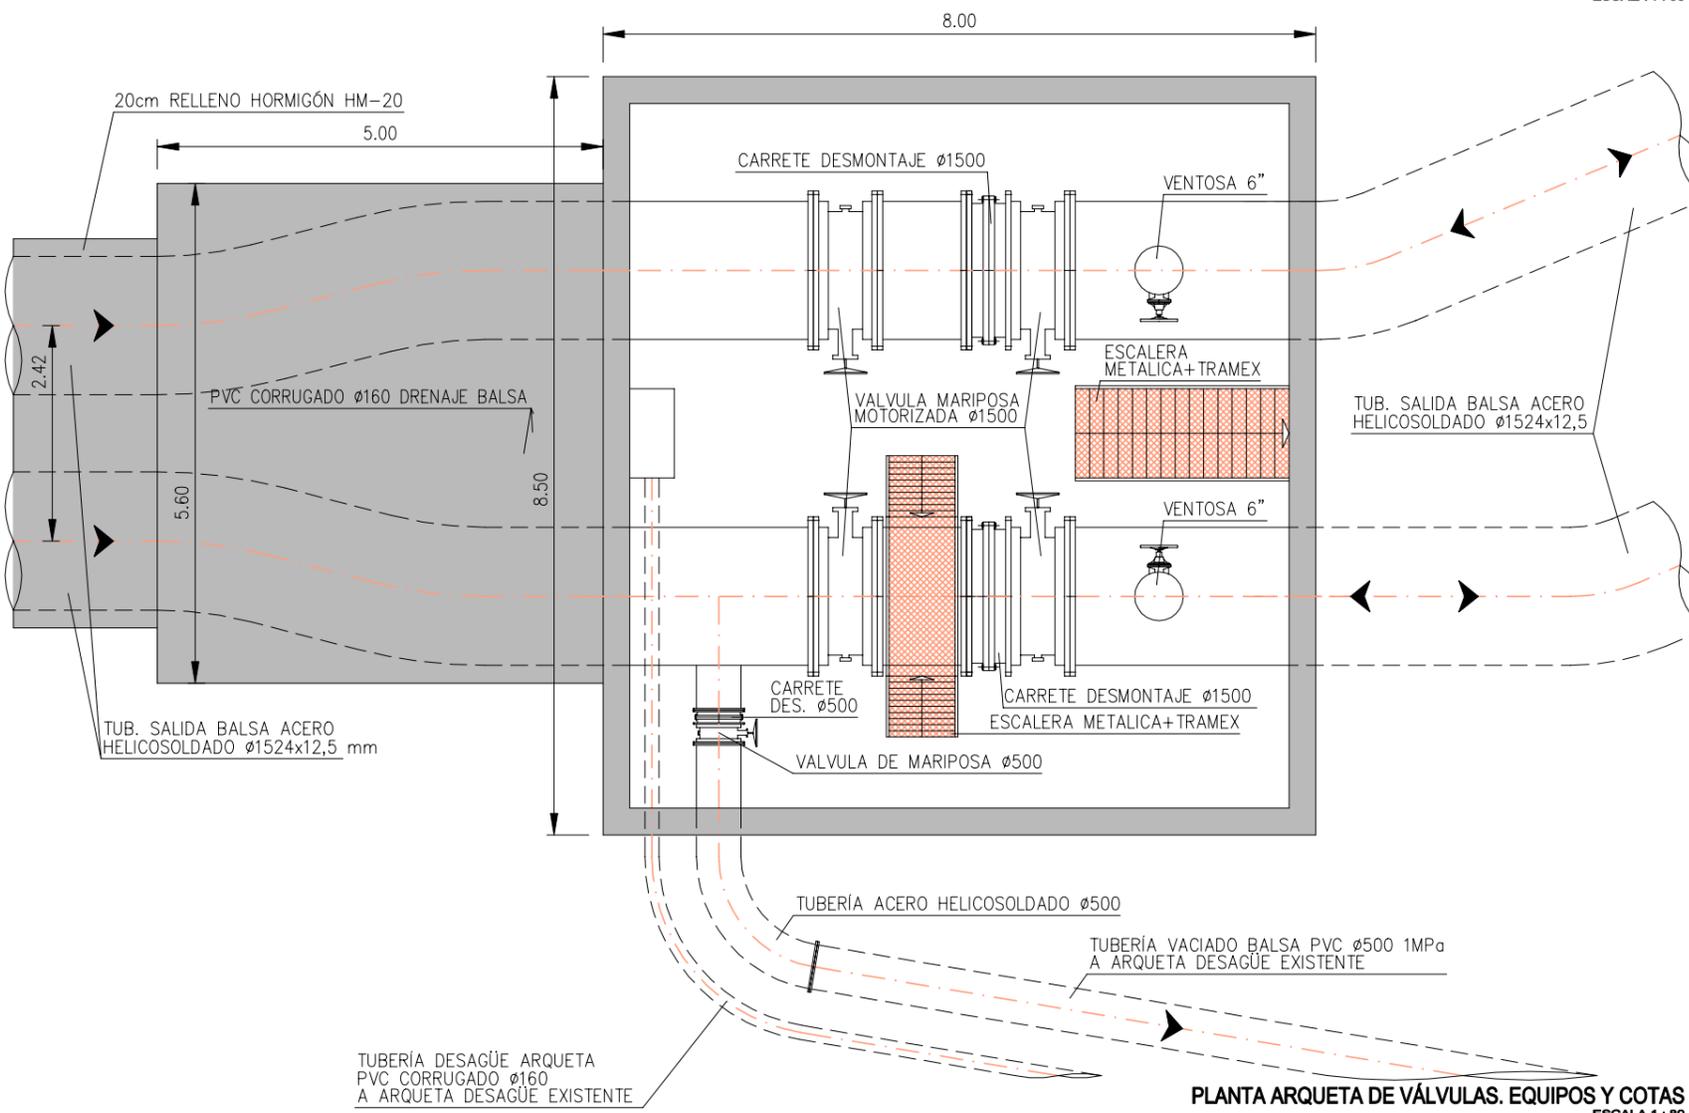

PLANTA ARQUETA DE VÁLVULAS, EQUIPOS Y COTAS  
ESCALA 1 : 80

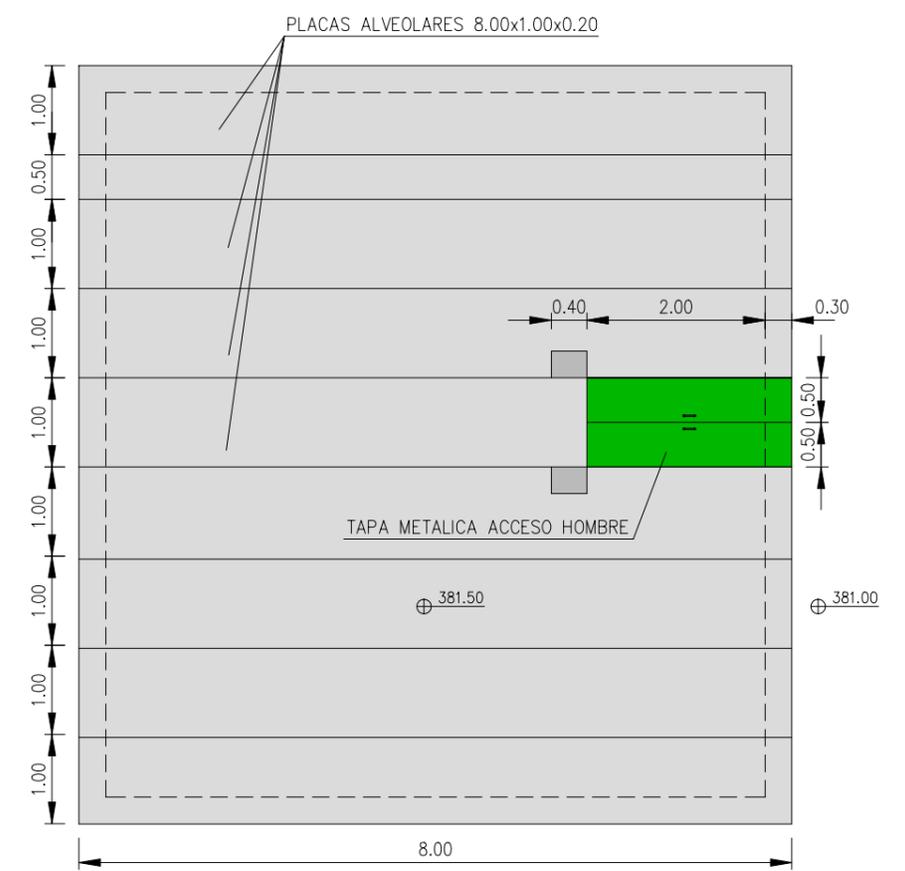

PLANTA PLACAS ALVEOLARES  
ESCALA 1 : 80

Referencia geográfica. ETRS 1989 UTM ZONA 30N



PROYECTO DE Balsa en la Comunidad de Regantes "LA CAMPAÑA" en los TT.MM. de Barbastro y Castejón del Puente - Huesca

Escala: 1 : 80


Fecha: AGOSTO 2023

Ref.: 6429




INGENIERO AGRÓNOMO  
ANTONIO ROMEO MARTIN  
Colegiado nº 754

002	Fecha	21.08.2023	JOSÉ ANTONIO TENORIO LADRÓN DE GUEVARA	Aprobado
001	Fecha			Plano nº:
Revisión	Fecha		Descripción	6
Título del plano:				Hoja nº:
ARQUETA DE VÁLVULAS. PLANTA Y SECCIONES				3

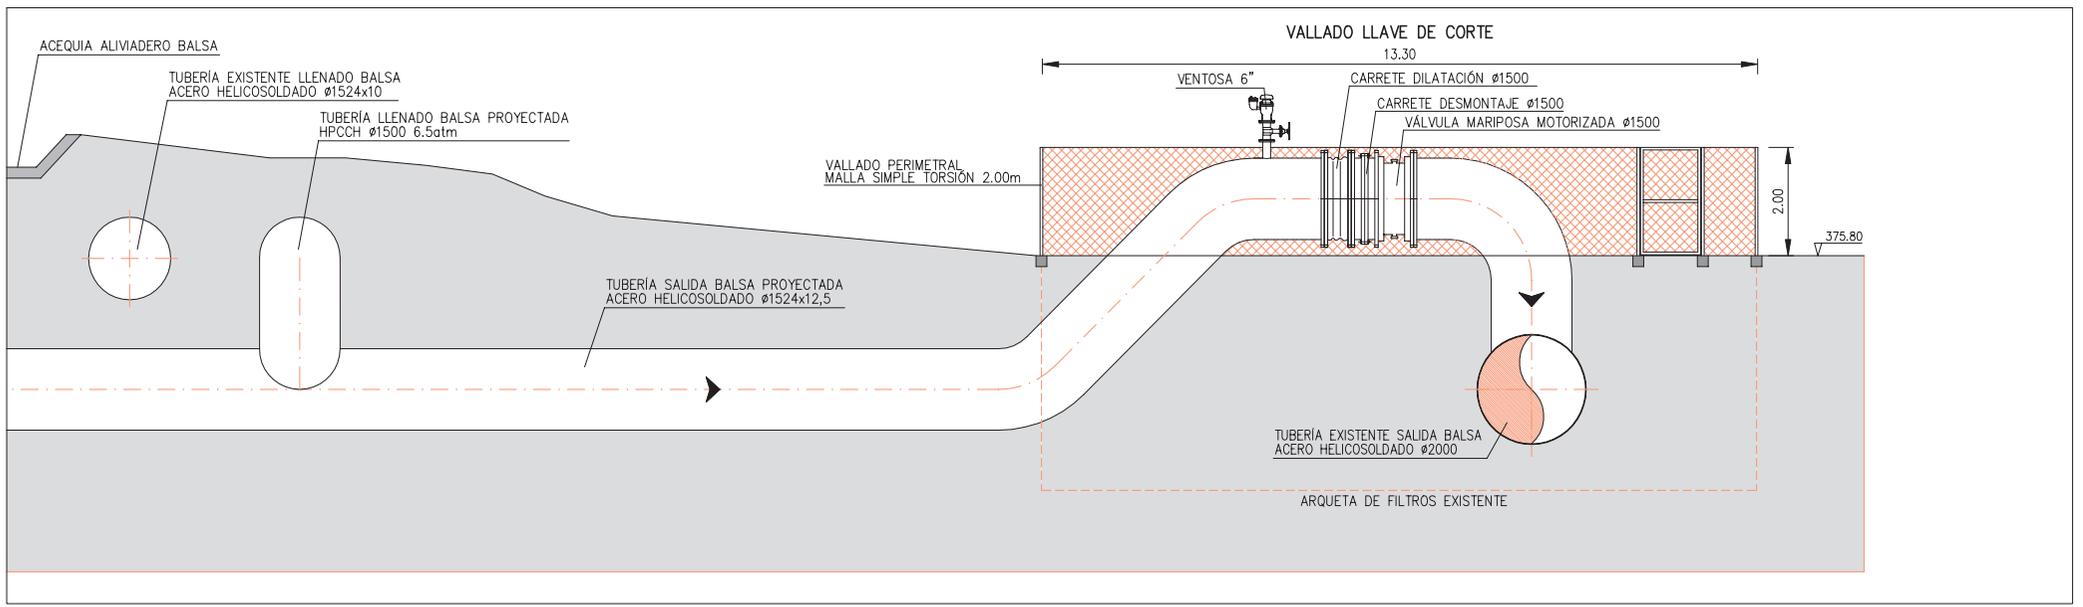

SECCIÓN LONGITUDINAL TUBERÍA DE SALIDA Y CONEXIÓN A RED EXISTENTE  
ESCALA 1 : 200

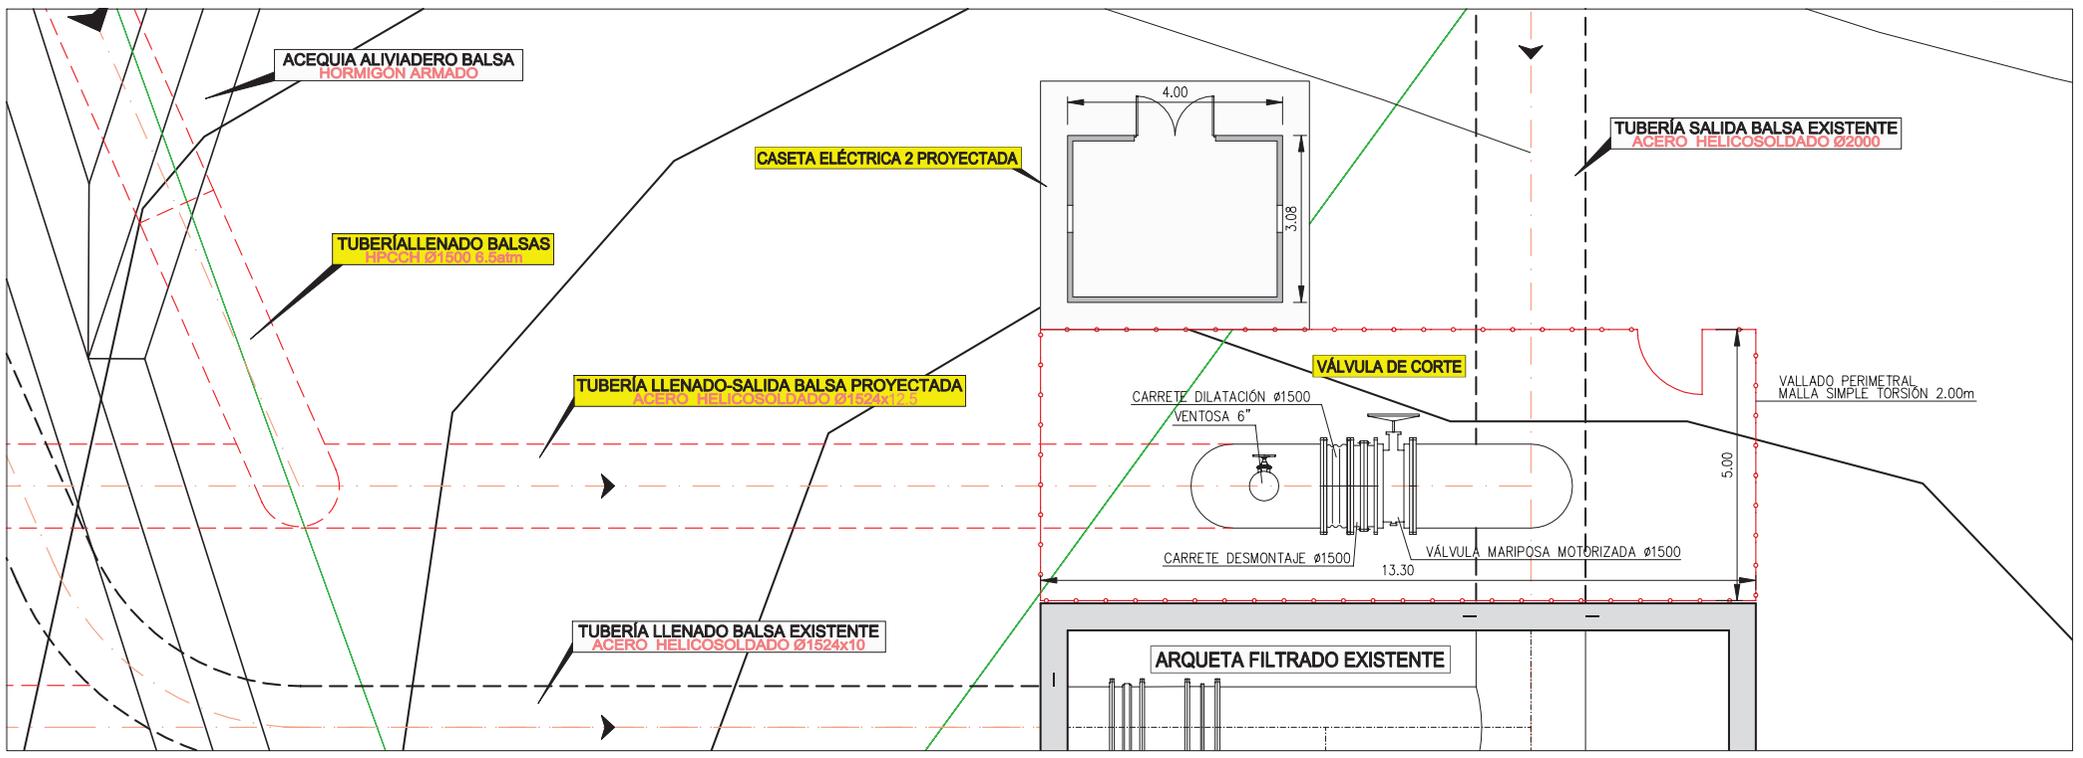

PLANTA TUBERÍA DE SALIDA Y CONEXIÓN A RED EXISTENTE  
ESCALA 1 : 200

Referencia geográfica. ETRS 1989 UTM ZONA 30N

PROYECTO DE Balsa en la Comunidad de Regantes "LA CAMPAÑA" en los TT.MM. de BARBASTRO y CASTEJÓN DEL PUENTE - HUESCA

Escala: 1 : 100

Fecha: AGOSTO 2023

Ref.: 6429  
 Autor del Proyecto: ROM VIII INGENIERIA  
 INGENIERO AGRÓNOMO  
 ANTONIO ROMERO MARTÍN  
 Colegiado nº 754

002	Fecha	JOSÉ ANTONIO TENORIO LADRÓN DE GUEVARA	Aprobado
001	21.08.2023		Piano nº: 6
Revisión	Fecha	Descripción	Hoja nº: 4
Título del plano:		VÁLVULA DE CORTE. SECCIÓN LONGITUDINAL Y PLANTA	