
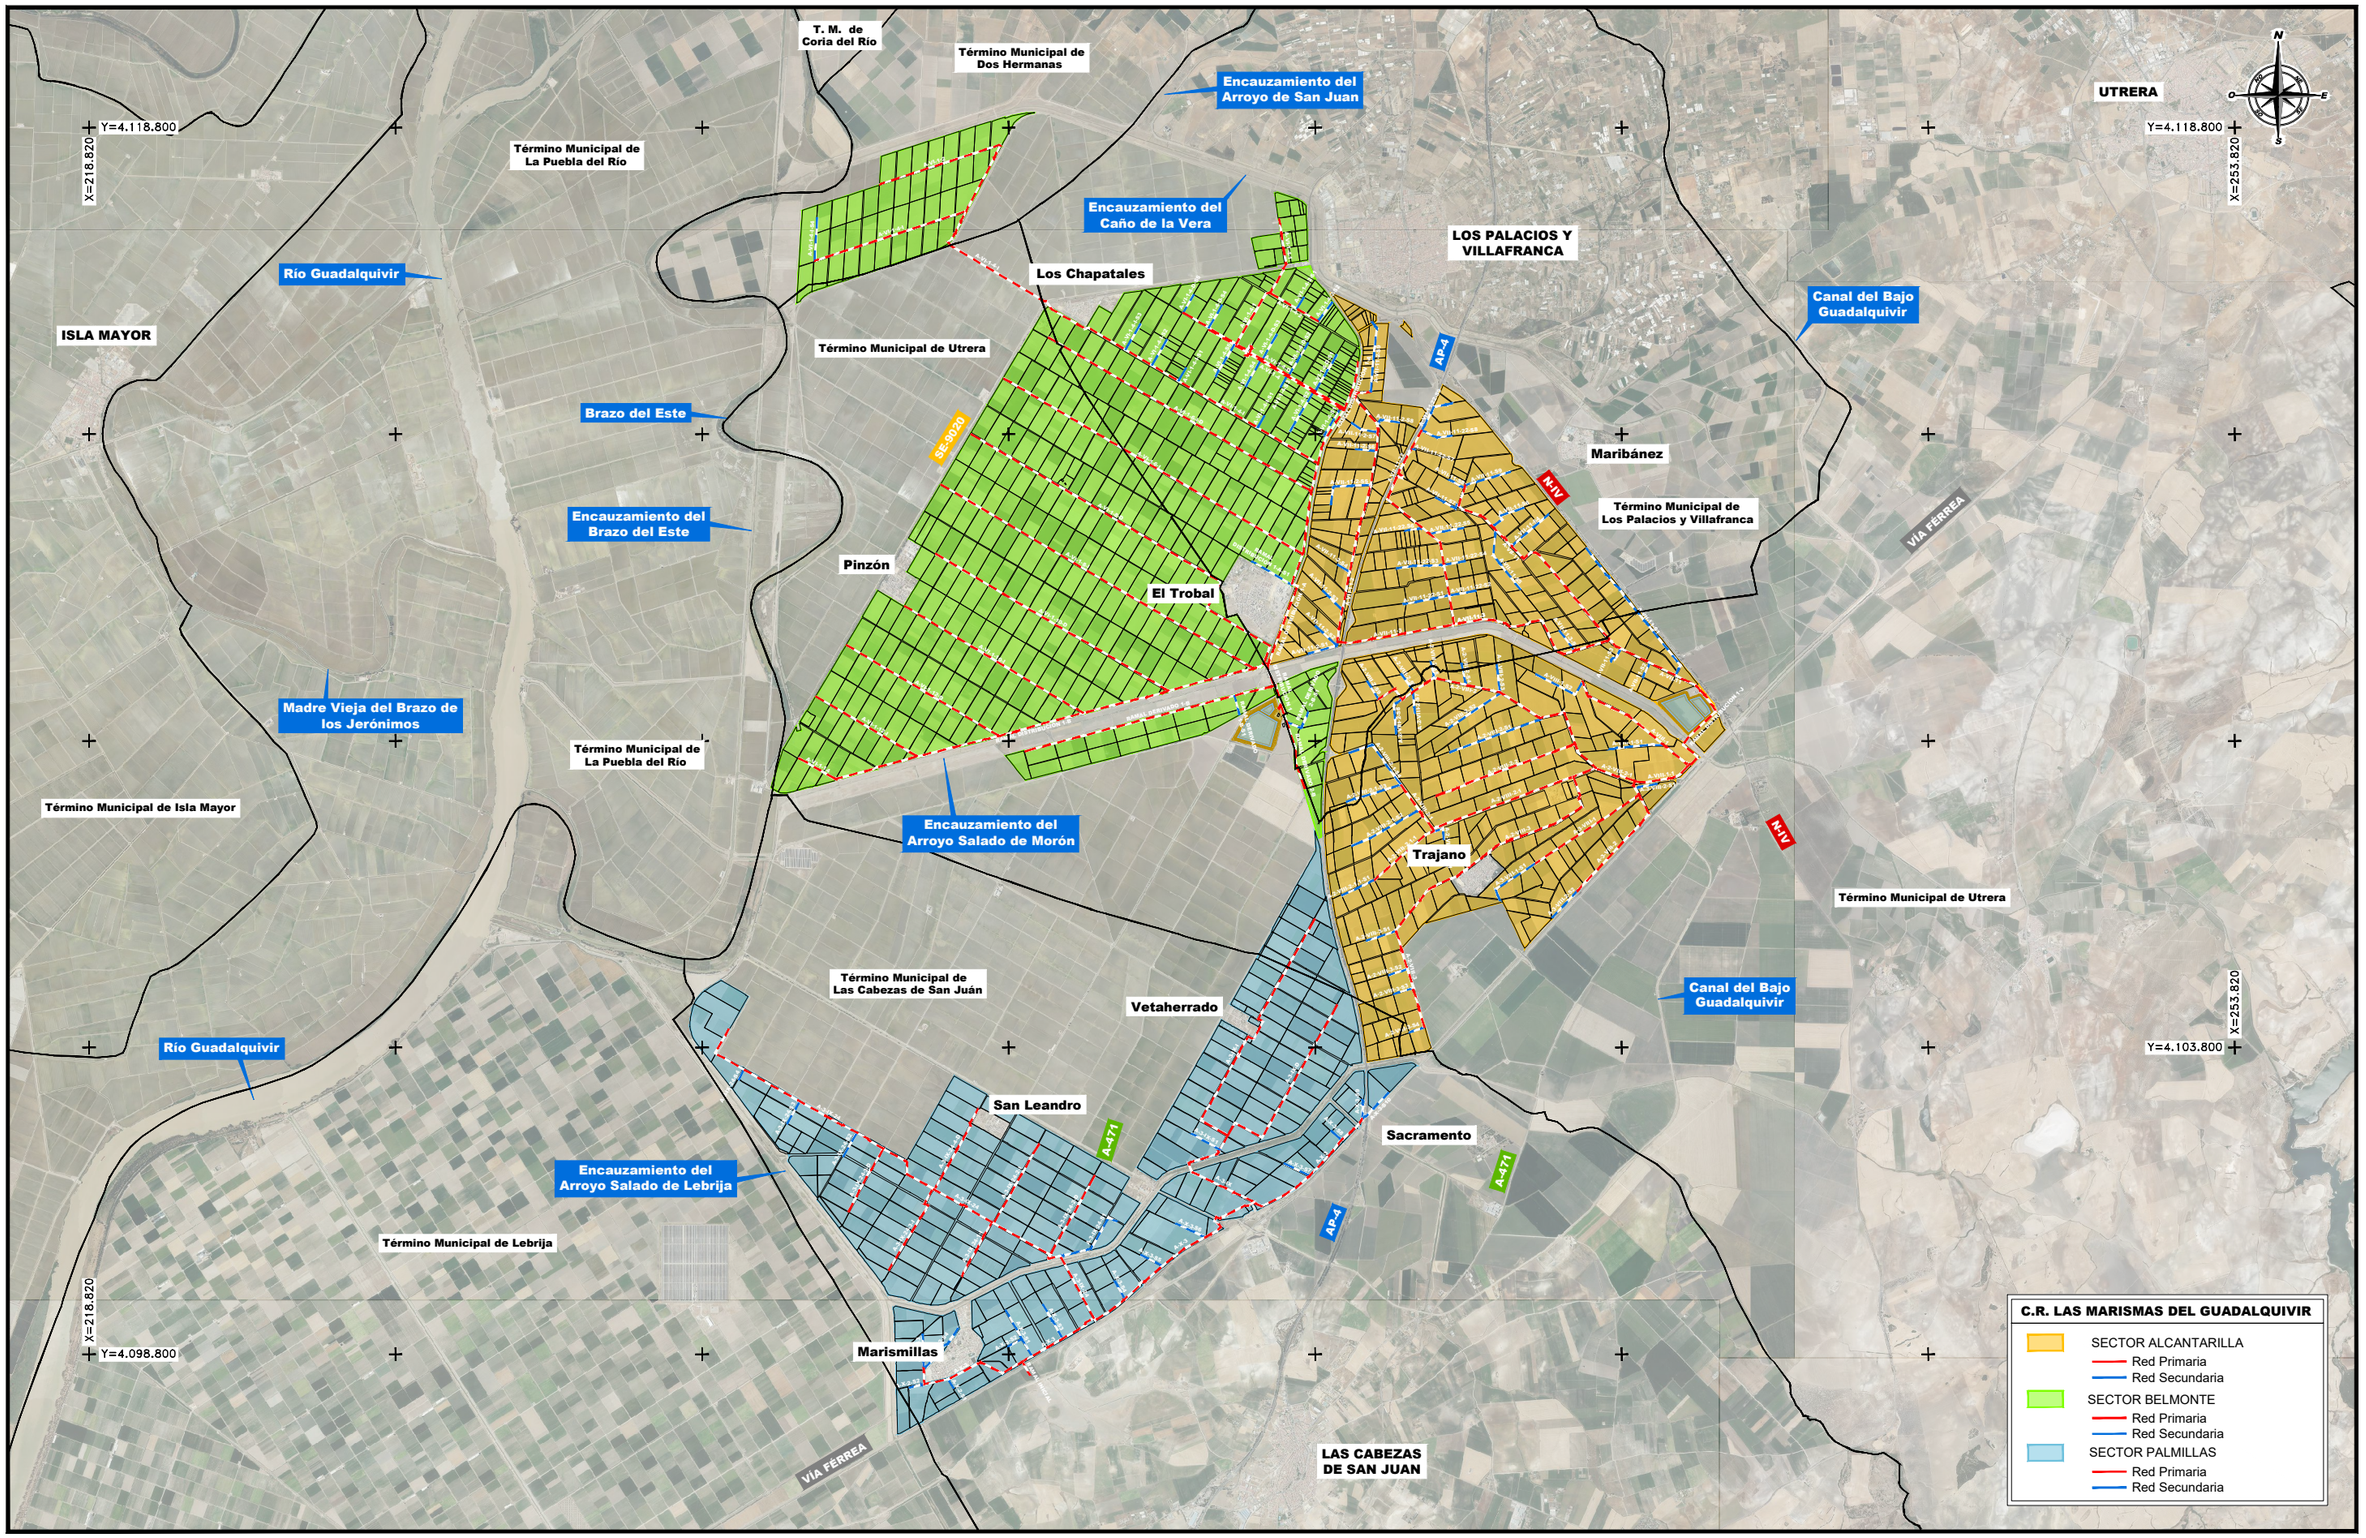


Revisión	Fecha	Descripción

Referencia geográfica. Sistema de coordenadas ETRS89 TM 30

Promotor:	Consultor:	Título del Proyecto:	Escala:	Fecha:	Autores del Proyecto:	Título del plano:	Plano nº:
Financiado por la Unión Europea NextGenerationEU · Gobierno de España · Ministerio de Agricultura, Pesca y Alimentación · seiasa	navier ingeniería	PROYECTO DE MODERNIZACIÓN DE LA COMUNIDAD DE REGANTES LAS MARISMAS DEL GUADALQUIVIR (SEVILLA)	1:50.000 (0 50 100 150 200m) FORMATO ORIGINAL U.N.E. A1	NOVIEMBRE 2023	Mario Fernández Bermejo, Ing. Agrónomo · José Ruiz Martínez, Ing. Agrónomo	PLANTA GENERAL DE INFRAESTRUCTURAS · 2.1 Pl General Infraestructuras.dwg	2.1 · Hoja nº: 1 DE 1

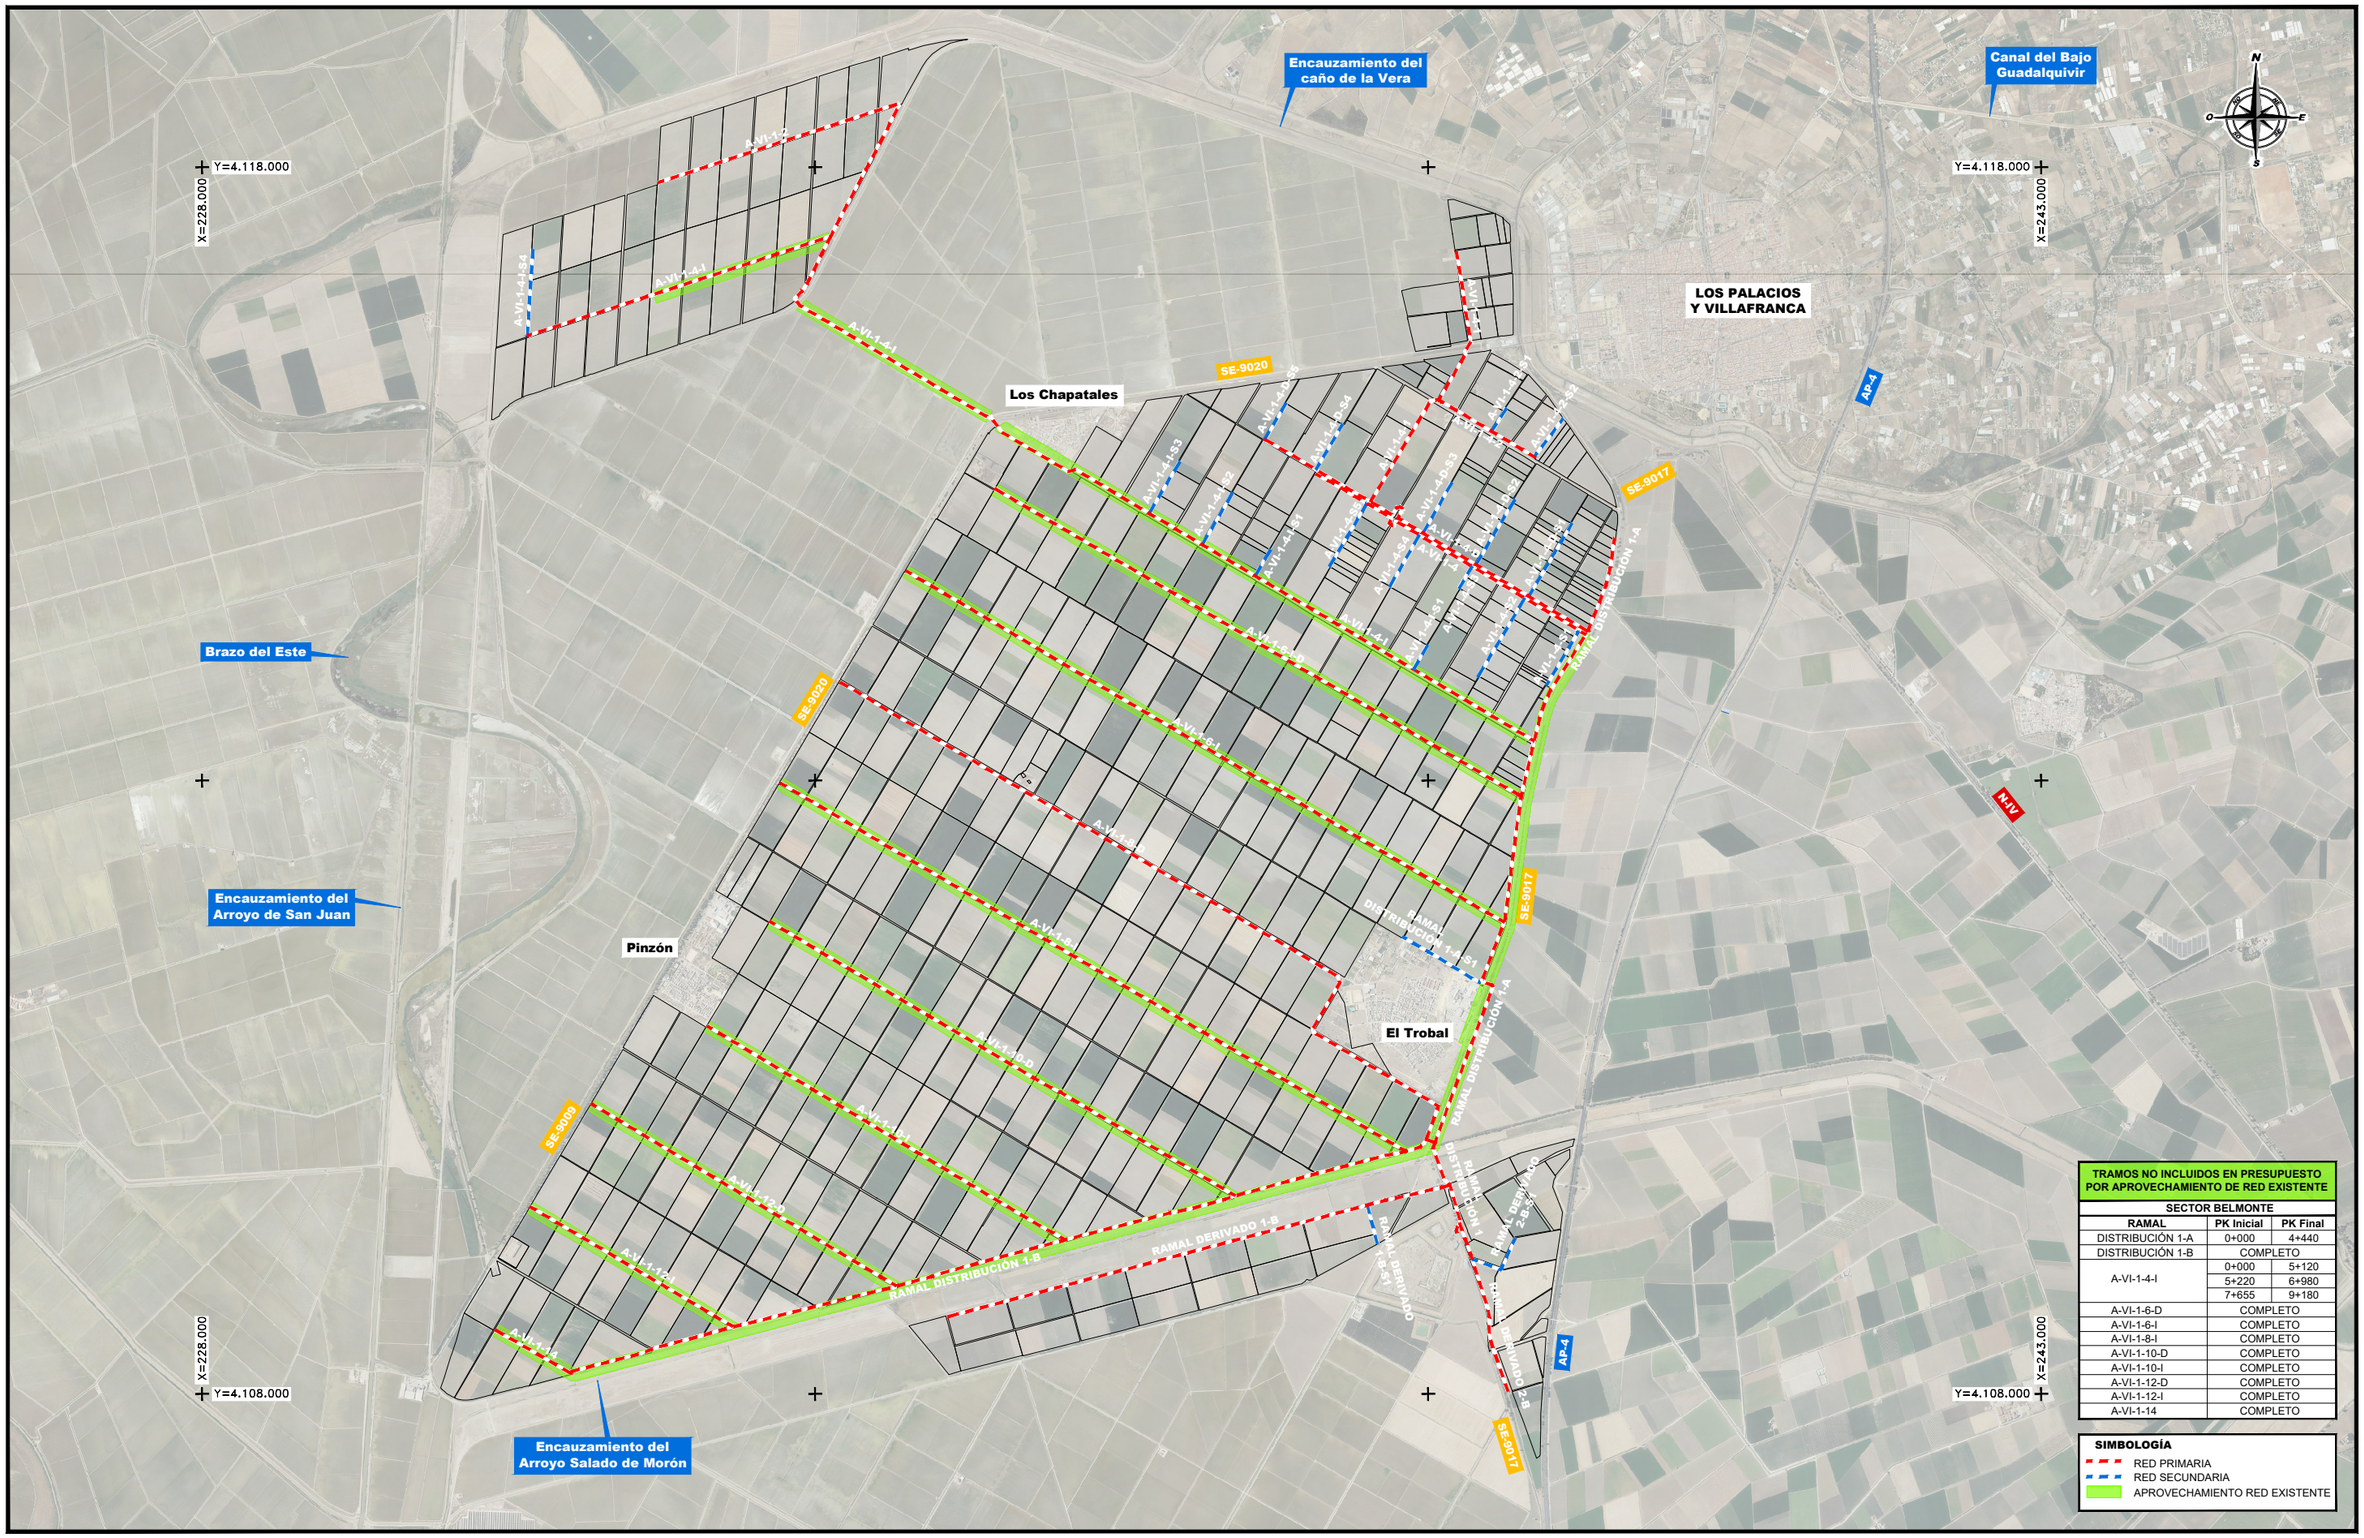

TRAMOS NO INCLUIDOS EN PRESUPUESTO POR APROVECHAMIENTO DE RED EXISTENTE

SECTOR BELMONTE		
RAMAL	PK Inicial	PK Final
DISTRIBUCIÓN 1-A	0+000	4+440
DISTRIBUCIÓN 1-B	COMPLETO	
A-VI-1-4-I	0+000	5+120
	5+220	6+980
	7+655	9+180
A-VI-1-6-D	COMPLETO	
A-VI-1-6-I	COMPLETO	
A-VI-1-8-I	COMPLETO	
A-VI-1-10-D	COMPLETO	
A-VI-1-10-I	COMPLETO	
A-VI-1-12-D	COMPLETO	
A-VI-1-12-I	COMPLETO	
A-VI-1-14	COMPLETO	

SIMBOLOGÍA

- RED PRIMARIA
- RED SECUNDARIA
- APROVECHAMIENTO RED EXISTENTE

Revisión	Fecha	Descripción

Referencia geográfica. Sistema de coordenadas ETRS89 TM 30

Promotor: Financiado por la Unión Europea NextGenerationEU · Gobierno de España · Ministerio de Agricultura, Pesca y Alimentación · seiasa

Consultor: navier ingeniería

Título del Proyecto:
PROYECTO DE MODERNIZACIÓN DE LA COMUNIDAD DE REGANTES LAS MARISMAS DEL GUADALQUIVIR (SEVILLA)

Escala: 1:25.000 (0 25 50 75 100m)
FORMATO ORIGINAL U.N.E. A1


Fecha: NOVIEMBRE 2023

Autores del Proyecto:
Mario Fernández Bermejo, Ing. Agrónomo
José Ruiz Martínez, Ing. Agrónomo

Título del plano:
PLANTA GENERAL DE INFRAESTRUCTURAS
SECTOR BELMONTE
APROVECHAMIENTO RED EXISTENTE
2.2 (1-3) Sector Belmonte Aprov Red Existente.dwg

Plano nº: 2.2

Hoja nº: 1 DE 3

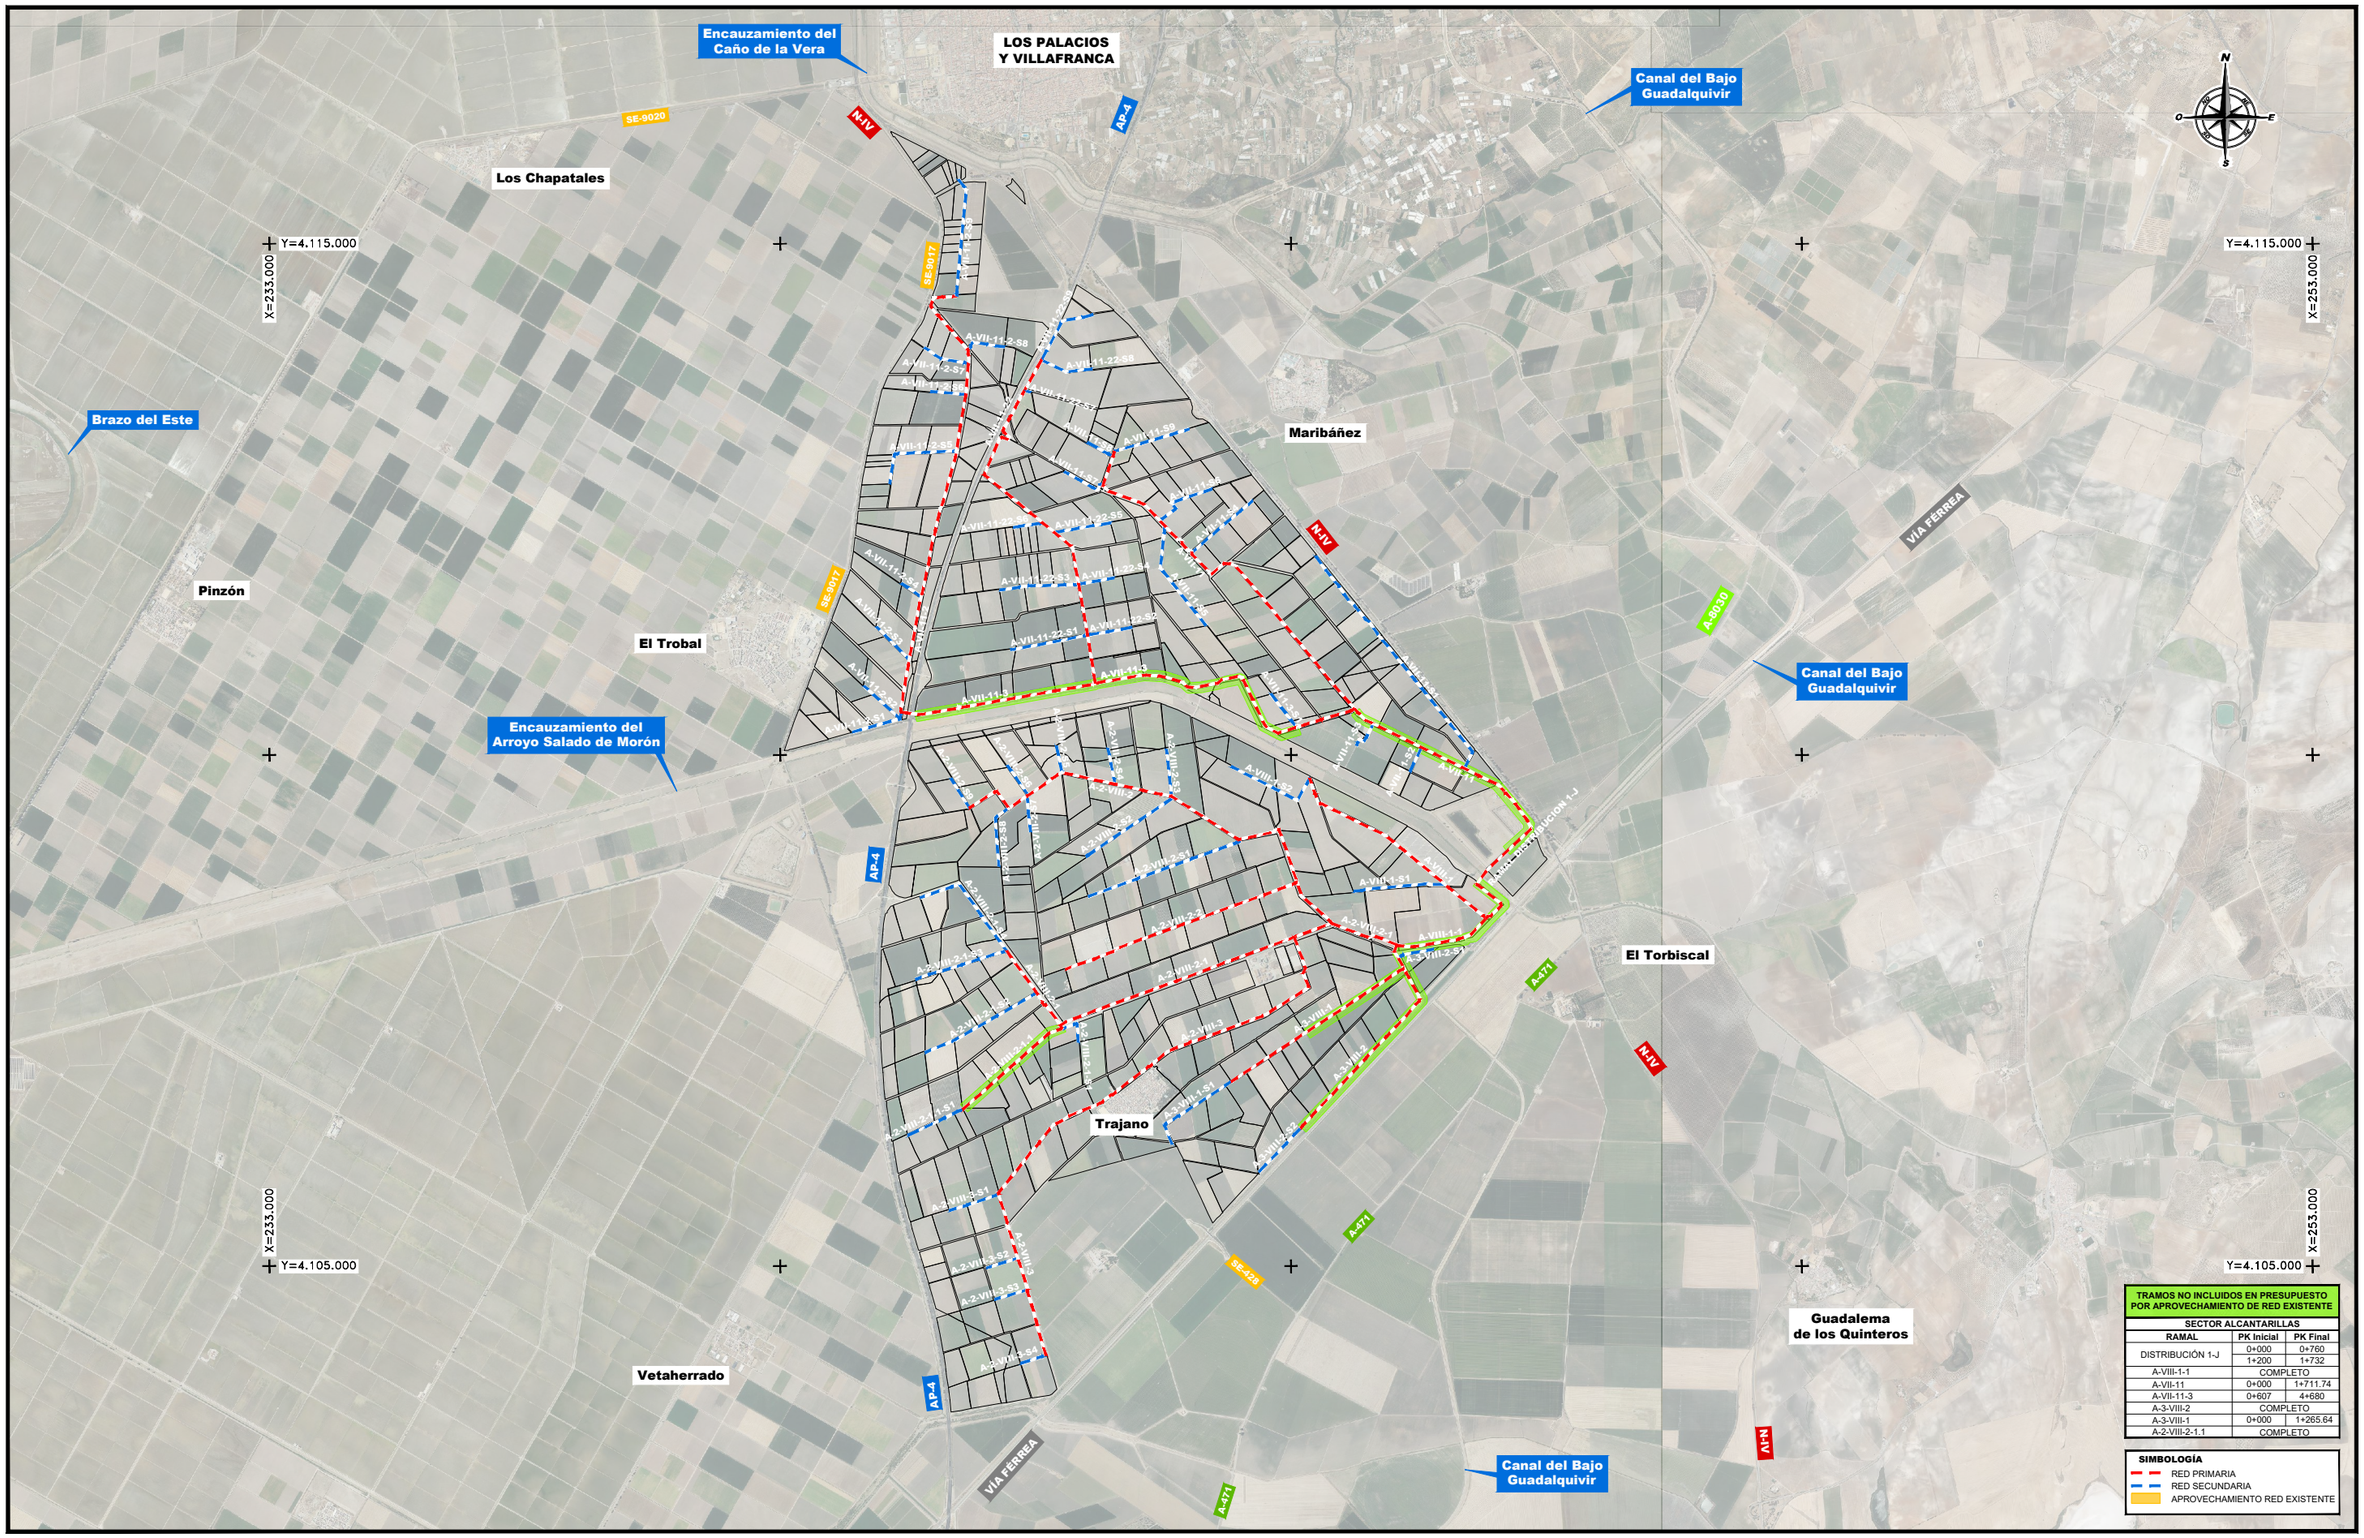

TRAMOS NO INCLUIDOS EN PRESUPUESTO POR APROVECHAMIENTO DE RED EXISTENTE

SECTOR ALCANTARILLAS		
RAMAL	PK Inicial	PK Final
DISTRIBUCIÓN 1-J	0+000	0+760
	1+200	1+732
A-VIII-1-1	COMPLETO	
A-VII-11	0+000	1+711.74
A-VII-11-3	0+607	4+680
A-3-VIII-2	COMPLETO	
A-3-VIII-1	0+000	1+265.64
A-2-VIII-2-1.1	COMPLETO	

SIMBOLOGÍA

- RED PRIMARIA
- RED SECUNDARIA
- APROVECHAMIENTO RED EXISTENTE

Revisión	Fecha	Descripción

Referencia geográfica. Sistema de coordenadas ETRS89 TM 30

Promotor: Financiado por la Unión Europea NextGenerationEU · Gobierno de España · Ministerio de Agricultura, Pesca y Alimentación · seiasa

Consultor: navier ingeniería

Título del Proyecto: PROYECTO DE MODERNIZACIÓN DE LA COMUNIDAD DE REGANTES LAS MARISMAS DEL GUADALQUIVIR (SEVILLA)

Escala: 1:30.000 (0 500 750 1000 1250m) FORMATO ORIGINAL U.N.E. A1

Fecha: NOVIEMBRE 2023


Autores del Proyecto: Mario Fernández Bermejo, Ing. Agrónomo · José Ruiz Martínez, Ing. Agrónomo

Título del plano: PLANTA GENERAL DE INFRAESTRUCTURAS SECTOR ALCANTARILLAS APROVECHAMIENTO RED EXISTENTE

2.2 (2-3) Sector Alcantarillas Aprov Red Existente.dwg

Plano nº: 2.2

Hoja nº: 2 DE 3

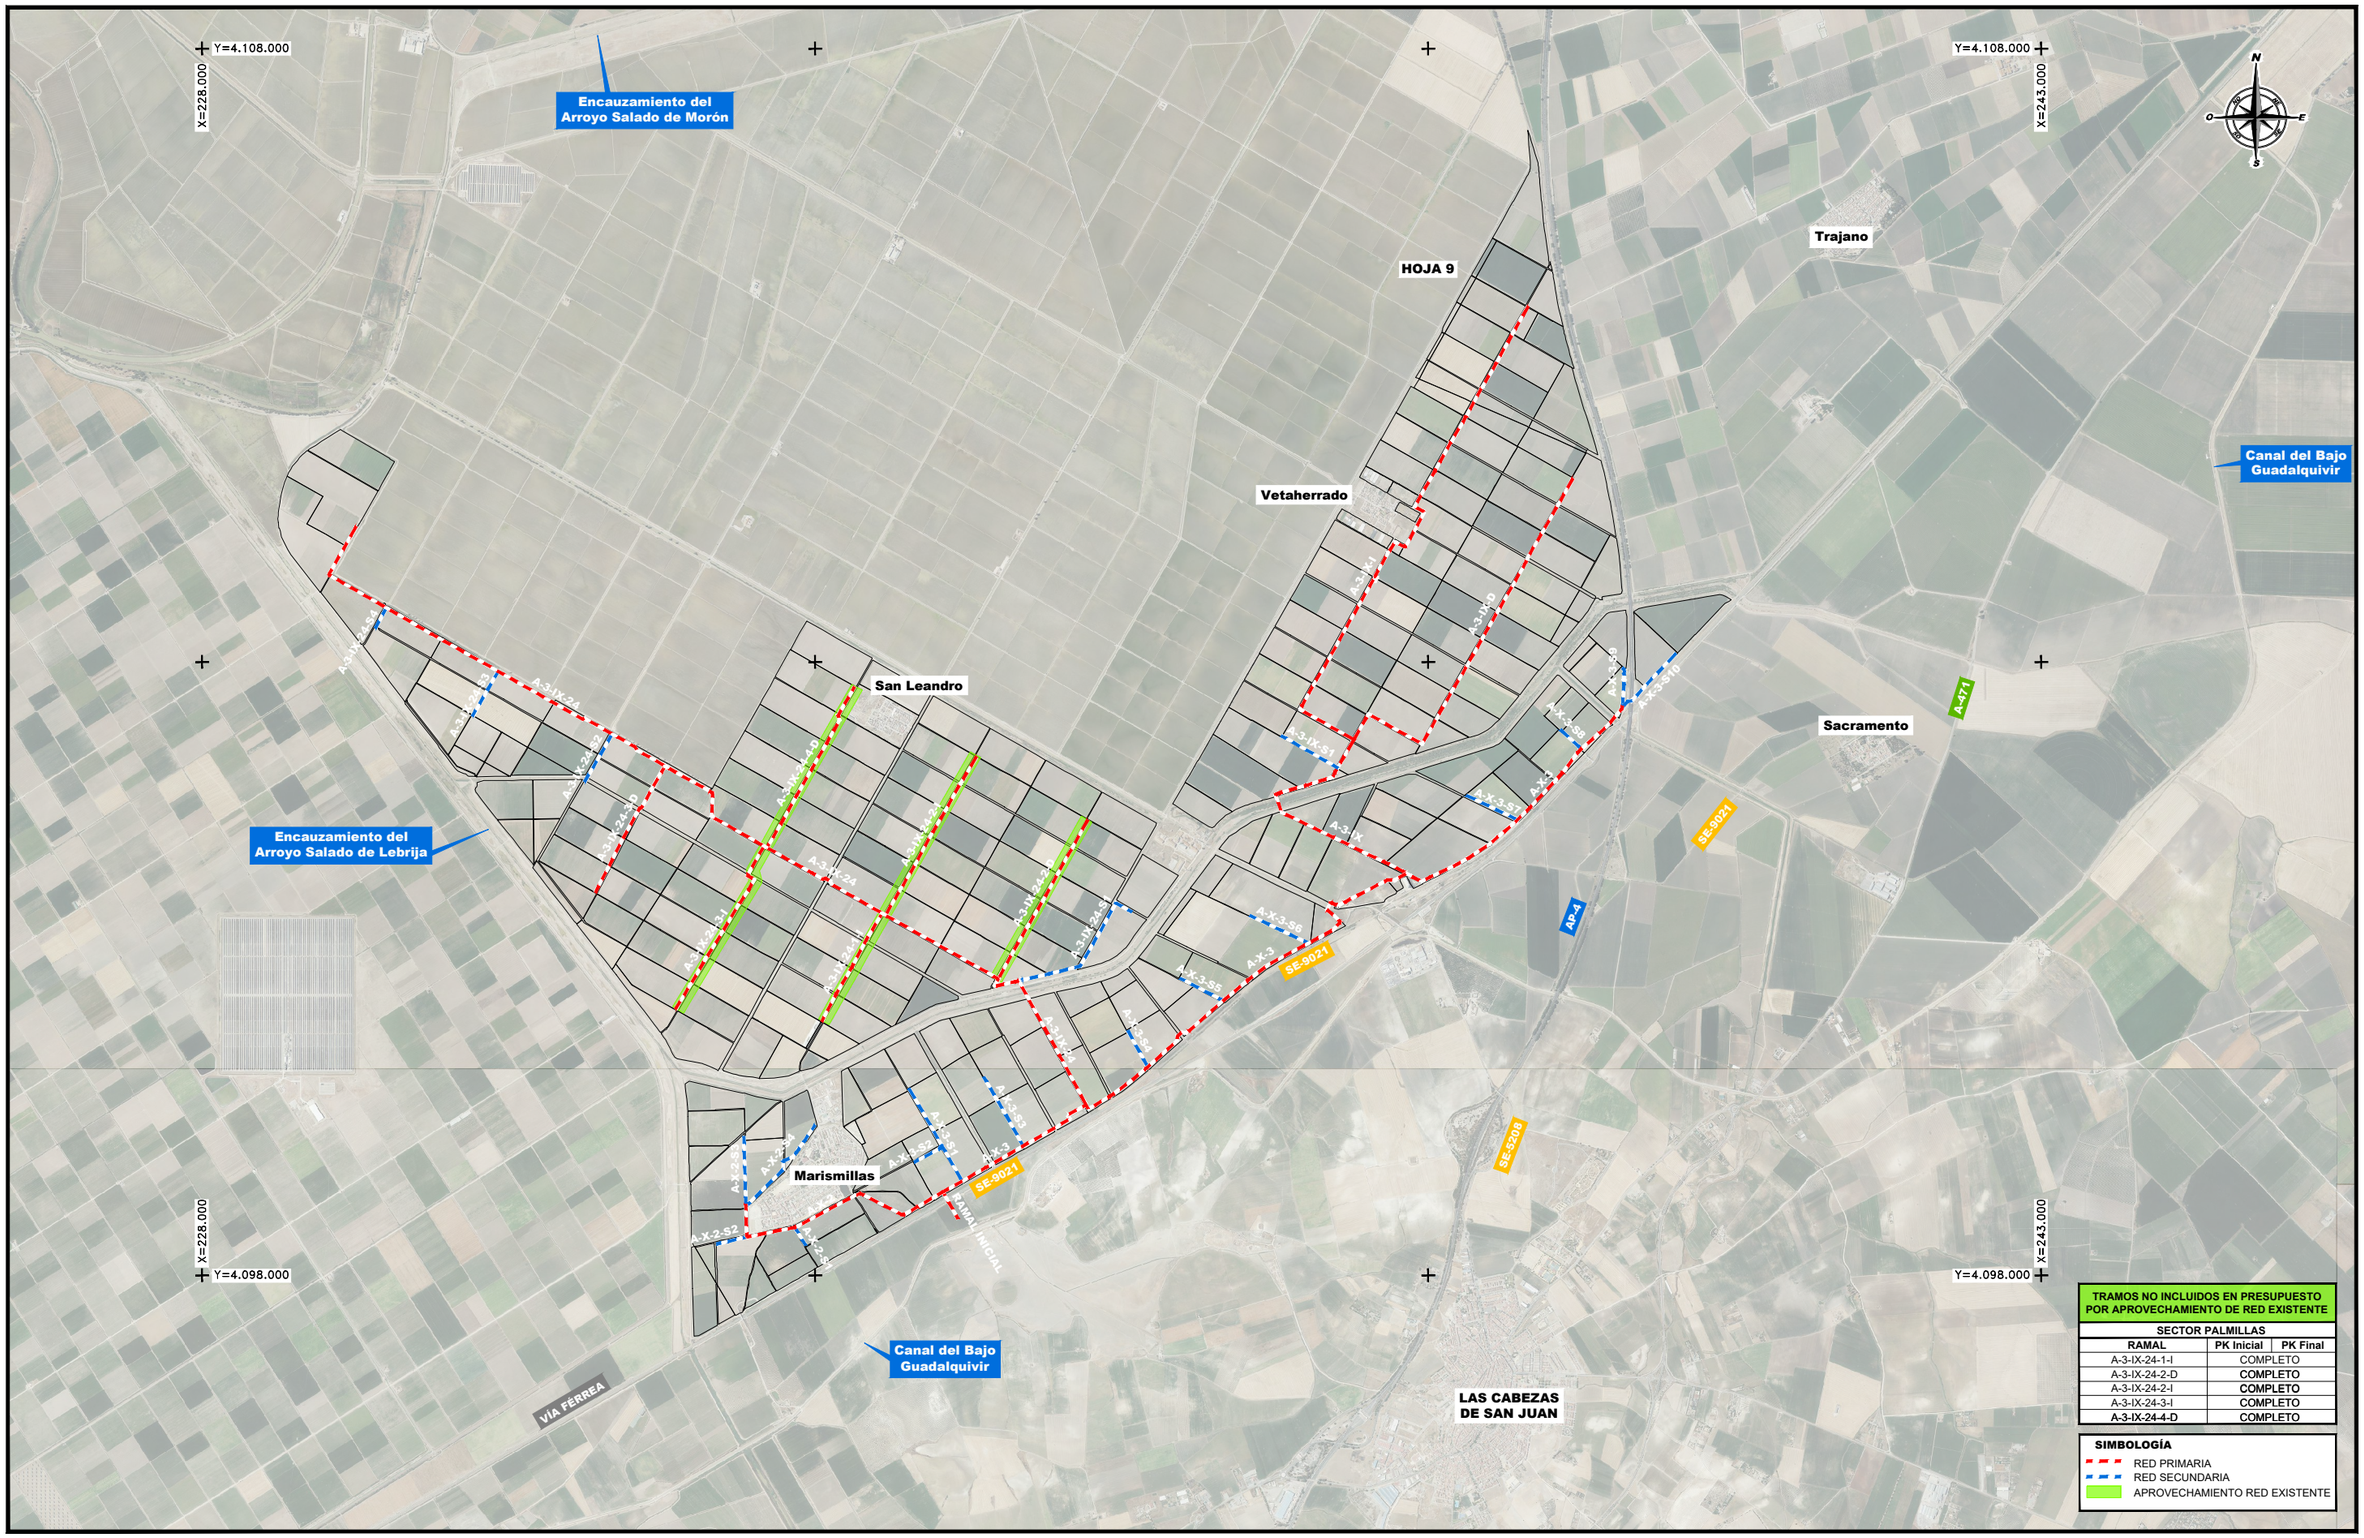

TRAMOS NO INCLUIDOS EN PRESUPUESTO POR APROVECHAMIENTO DE RED EXISTENTE		
SECTOR PALMILLAS		
RAMAL	PK Inicial	PK Final
A-3-IX-24-1-I	COMPLETO	
A-3-IX-24-2-D	COMPLETO	
A-3-IX-24-2-I	COMPLETO	
A-3-IX-24-3-I	COMPLETO	
A-3-IX-24-4-D	COMPLETO	

SIMBOLOGÍA

- RED PRIMARIA
- RED SECUNDARIA
- APROVECHAMIENTO RED EXISTENTE

Revisión	Fecha	Descripción

Referencia geográfica. Sistema de coordenadas ETRS89 TM 30

Promotor: Financiado por la Unión Europea NextGenerationEU · Gobierno de España · Ministerio de Agricultura, Pesca y Alimentación · seiasa

Consultor: navier ingeniería

Título del Proyecto: PROYECTO DE MODERNIZACIÓN DE LA COMUNIDAD DE REGANTES LAS MARISMAS DEL GUADALQUIVIR (SEVILLA)

Escala: 1:25.000 (0 25 50 75 100m) FORMATO ORIGINAL U.N.E. A1

Fecha: NOVIEMBRE 2023

Autores del Proyecto: Mario Fernández Bermejo, Ing. Agrónomo · José Ruiz Martínez, Ing. Agrónomo

Título del plano: PLANTA GENERAL DE INFRAESTRUCTURAS SECTOR PALMILLAS APROVECHAMIENTO RED EXISTENTE

2.2 (3-3) Sector Palmillas Aprov Red Existente.dwg

Plano nº: 2.2

Hoja nº: 3 DE 3