
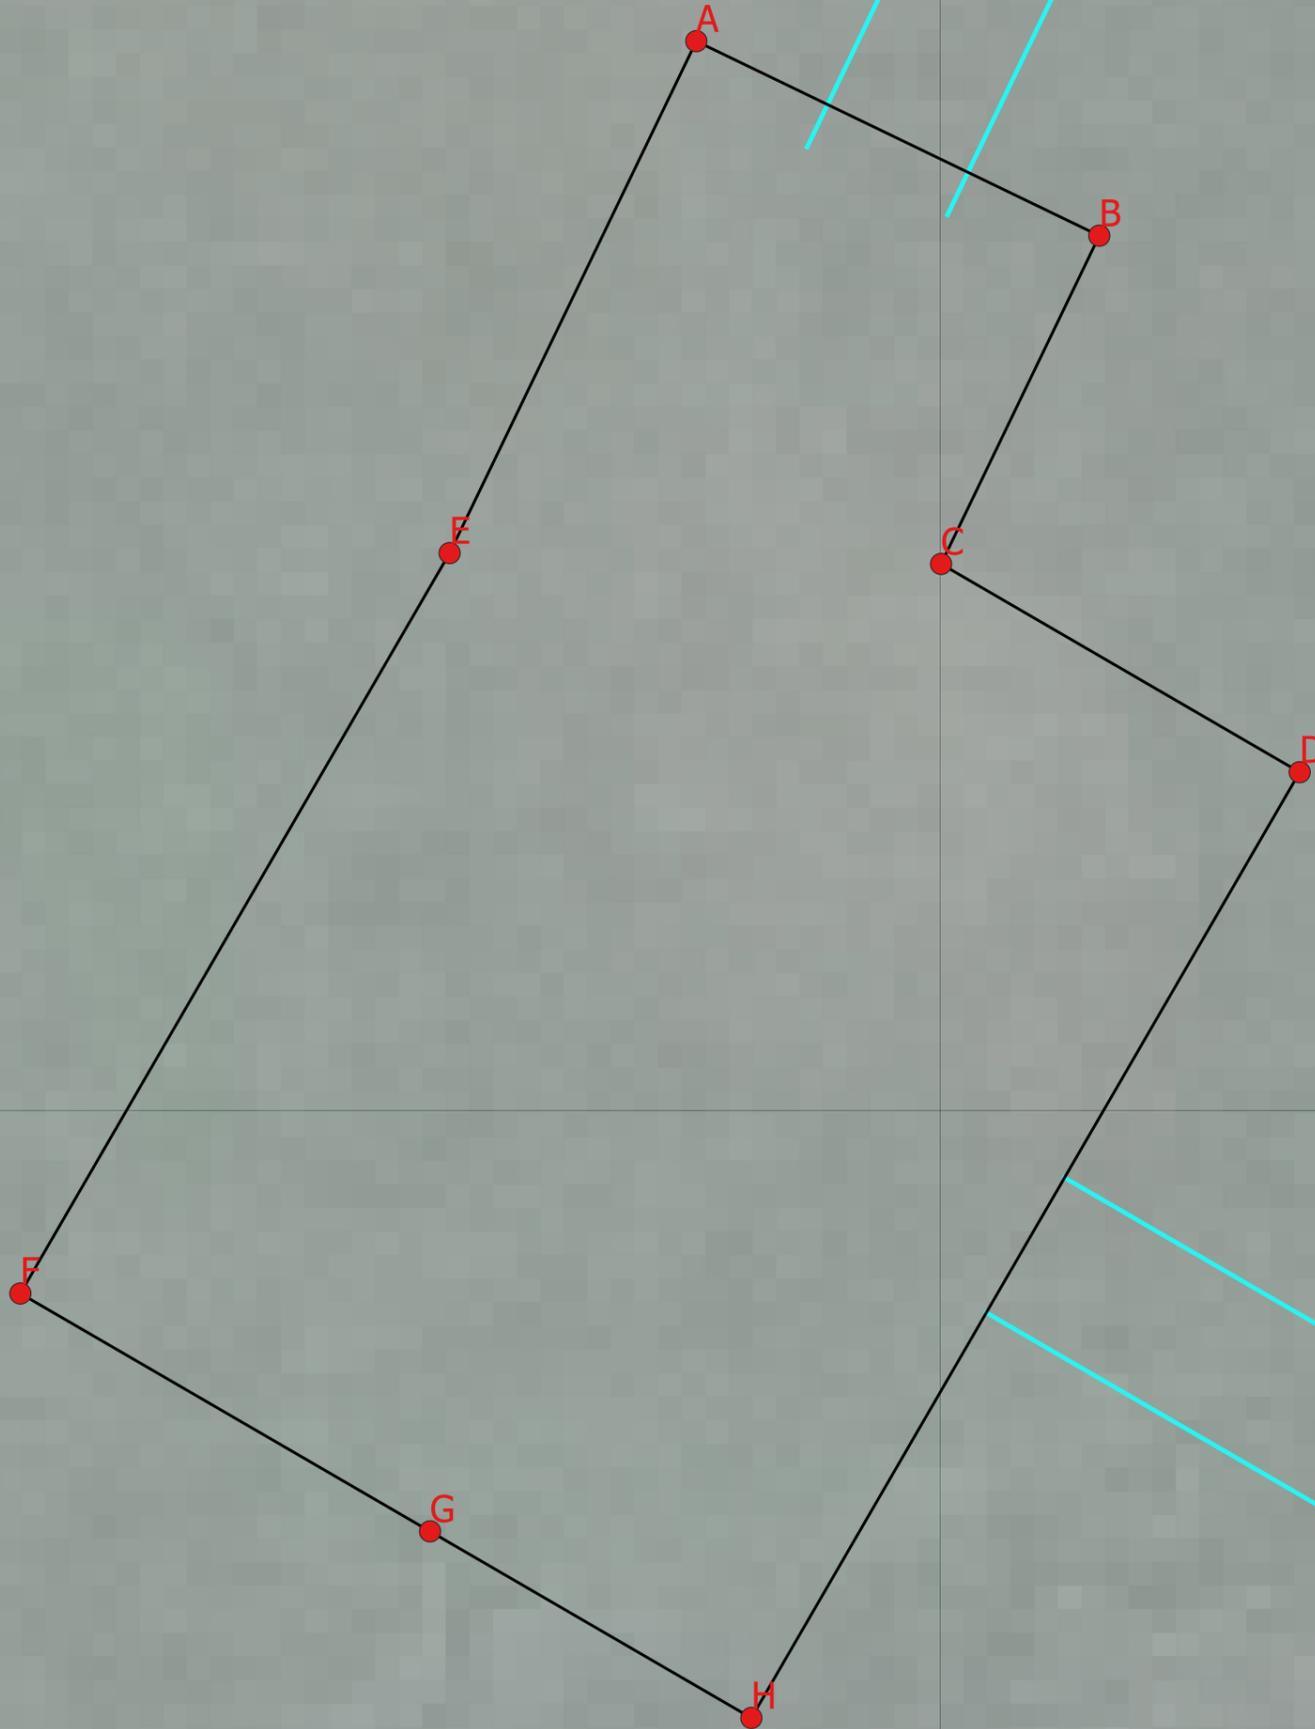


PLANTA

e: 1/200

 <p>INSTITUTO TECNOLÓGICO AGRARIO Junta de Castilla y León Consejería de Agricultura, Ganadería y Desarrollo Rural</p>	<p>Título Proyecto:</p> <p>PROYECTO DE MODERNIZACIÓN DEL REGADÍO EN LA COMUNIDAD DE REGANTES DE LAS VEGAS DE SALDAÑA - CARRIÓN Y VILLAMORONTA. FASE I (PALENCIA)</p>	
	<p>Título Plano:</p> <p>ARQUETA DE FILTRADO (futuras fases) Planta y secciones</p>	<p>Plano nº:</p> <p>6.1</p> <p>Hoja:</p> <p>1 de 2</p>
<p>Autor: IGNACIO CABAÑAS RINCÓN</p> <p style="text-align: right;"><i>[Signature]</i> INGENIERO AGRÓNOMO</p>	<p>Escala:</p> <p>1/200</p>	<p>Fecha:</p> <p>Mayo 2023</p>
<p>Vº.Bº: MIGUEL ÁNGEL GARCÍA TURIENZO</p> <p style="text-align: right;"><i>[Signature]</i> SUBDIRECTOR DE INFRAESTRUCTURAS AGRARIAS</p>		

352000

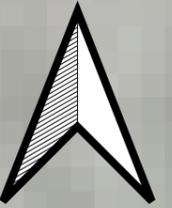

PUNTO	ETRS89	
	COORD X	COORD Y
A	351999,3127	4718429,252
B	352007,8695	4718425,125
C	352004,5104	4718418,16
D	352012,1249	4718413,742
E	351994,0746	4718418,391
F	351984,9596	4718402,681
G	351993,659	4718397,634
H	352000,4818	4718393,675

LEYENDA

- PUNTOS ARQUETA FILTROS
- ARQUETA FILTROS



INSTITUTO
TECNOLÓGICO
AGRARIO
Junta de Castilla y León
Consejería de Agricultura, Ganadería
y Desarrollo Rural

Título Proyecto:

PROYECTO DE MODERNIZACIÓN DEL
REGADÍO EN LA COMUNIDAD DE
REGANTES DE LAS VEGAS DE SALDAÑA -
CARRIÓN Y VILLAMORONTA. FASE I
(PALENCIA)

Título Plano:

TOPOGRAFÍA
Replanteo arqueta de filtros

Plano nº: 1

Hoja:

Autor: IGNACIO CABAÑAS RINCÓN



INGENIERO AGRÓNOMO

Escala: 1:150

Vº.Bº: MIGUEL ÁNGEL GARCÍA TURIENZO

SUBDIRECTOR DE INFRAESTRUCTURAS AGRARIAS


Fecha: Mayo 2023

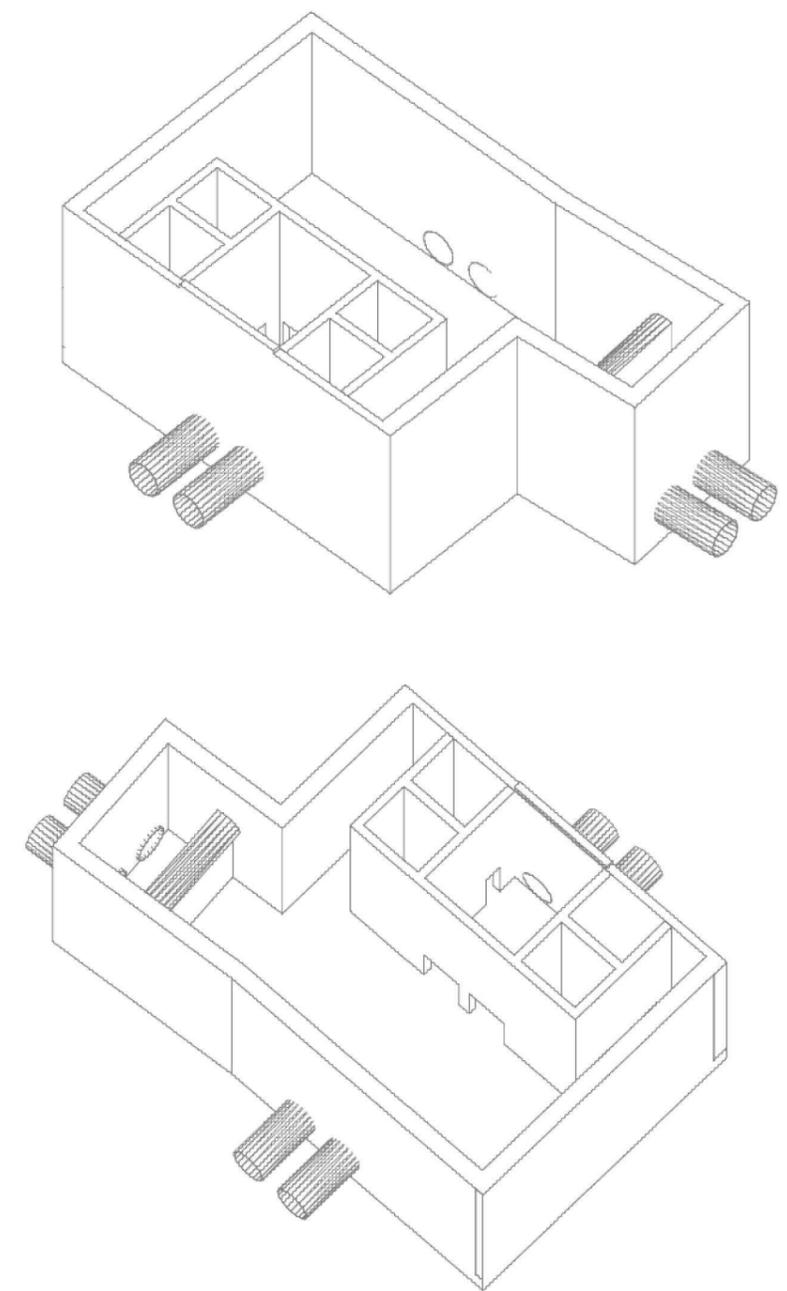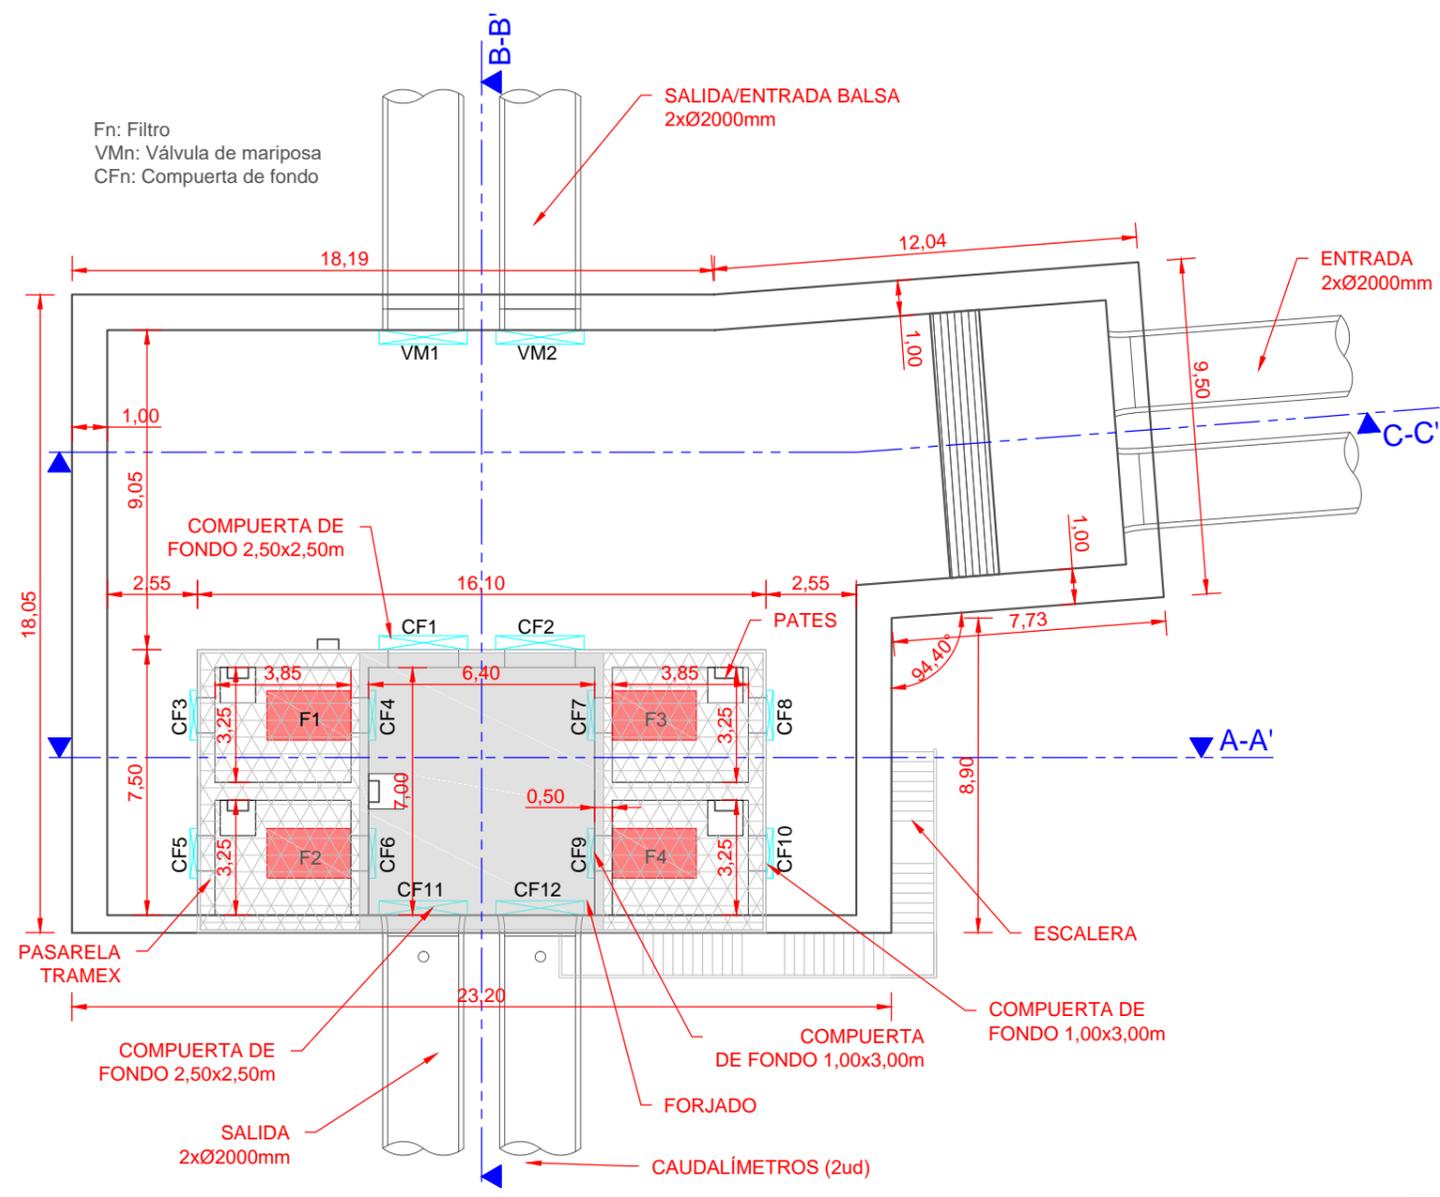


PLANTA

e: 1/200


 <p>INSTITUTO TECNOLÓGICO AGRARIO Junta de Castilla y León Consejería de Agricultura, Ganadería y Desarrollo Rural.</p>	<p>Título Proyecto:</p> <p>PROYECTO DE MODERNIZACIÓN DEL REGADÍO EN LA COMUNIDAD DE REGANTES DE LAS VEGAS DE SALDAÑA - CARRIÓN Y VILLAMORONTA. FASE I (PALENCIA)</p>	
	<p>Título Plano:</p> <p>ARQUETA DE FILTRADO (futuras fases) Planta y secciones</p>	<p>Plano nº:</p> <p>6.2</p>
<p>Autor: IGNACIO CABAÑAS RINCÓN</p>	<p>INGENIERO AGRÓNOMO</p>	<p>Hoja:</p> <p>1 de 2</p>
<p>Vº.Bº: MIGUEL ÁNGEL GARCÍA TURIEÑO</p>	<p>SUBDIRECTOR DE INFRAESTRUCTURAS AGRARIAS</p>	<p>Escala:</p> <p>indicadas</p>
		<p>Fecha:</p> <p>Mayo 2023</p>

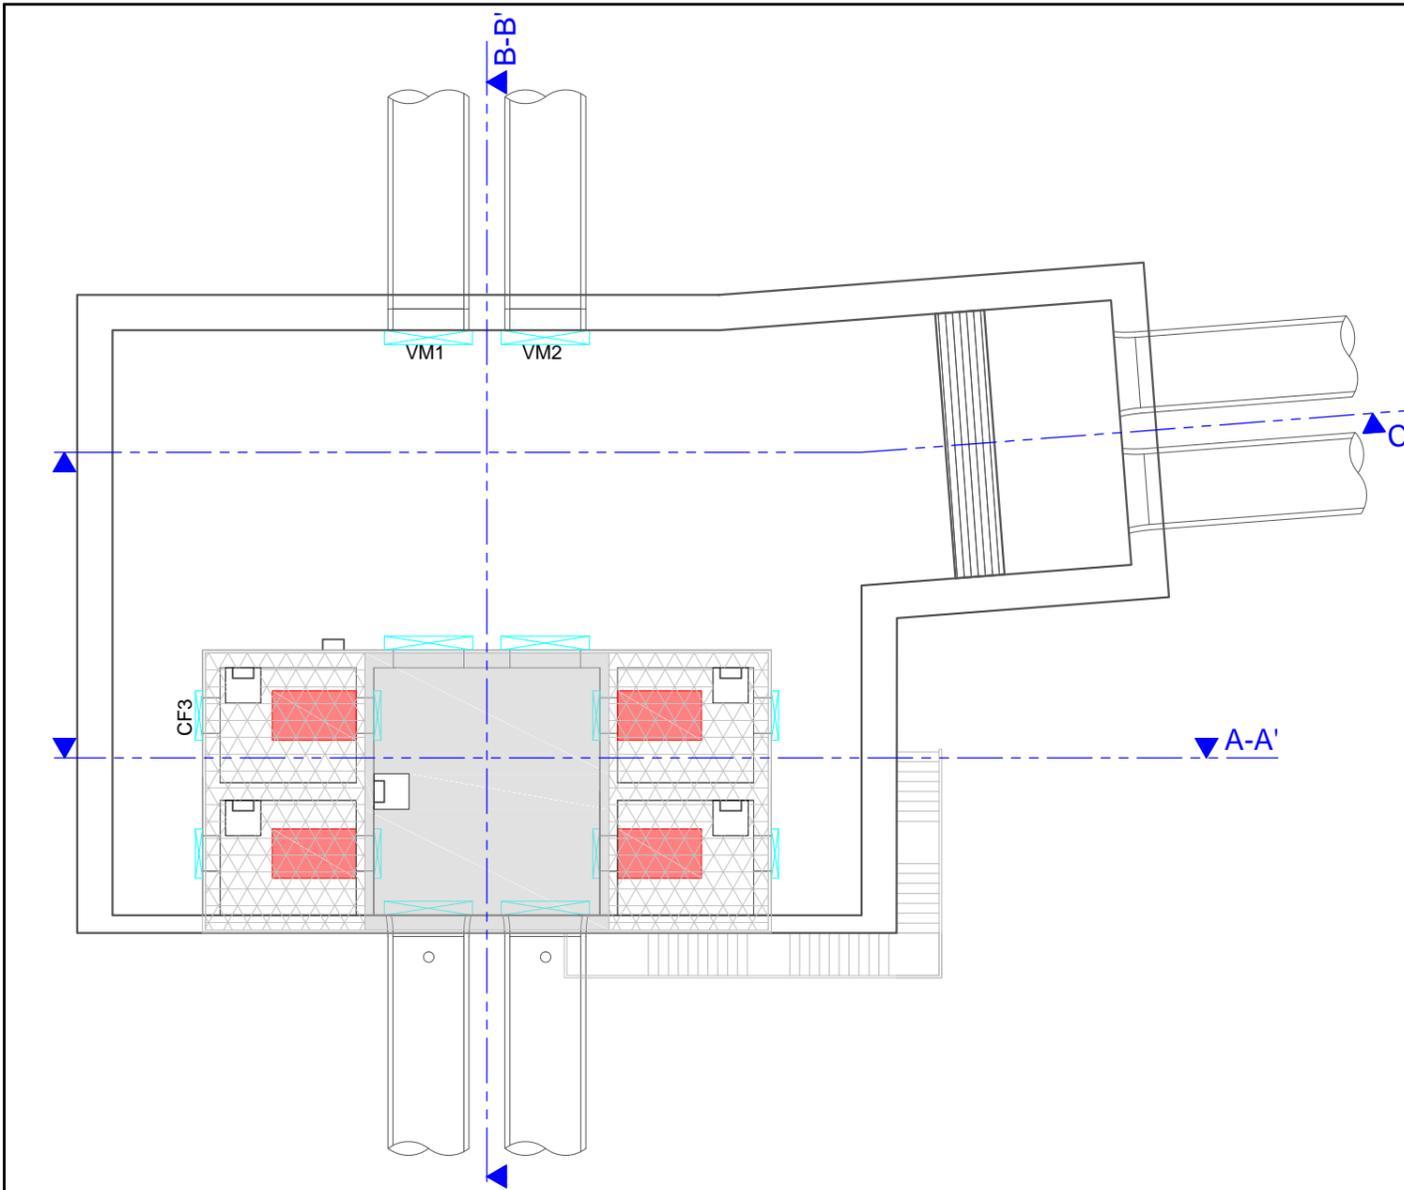


PLANTA e: 1/200

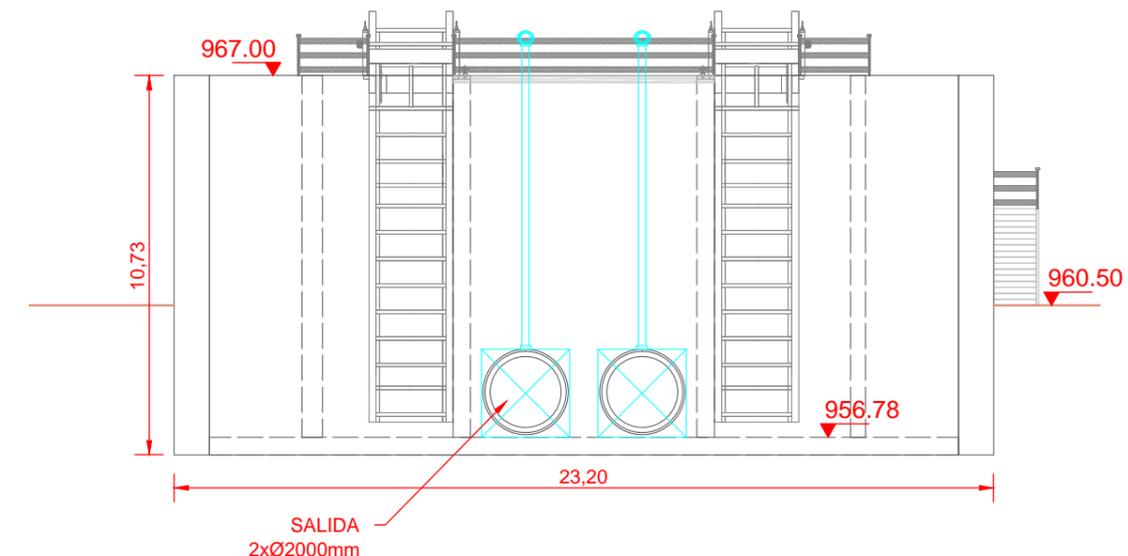

SECCIÓN A-A' e: 1/200

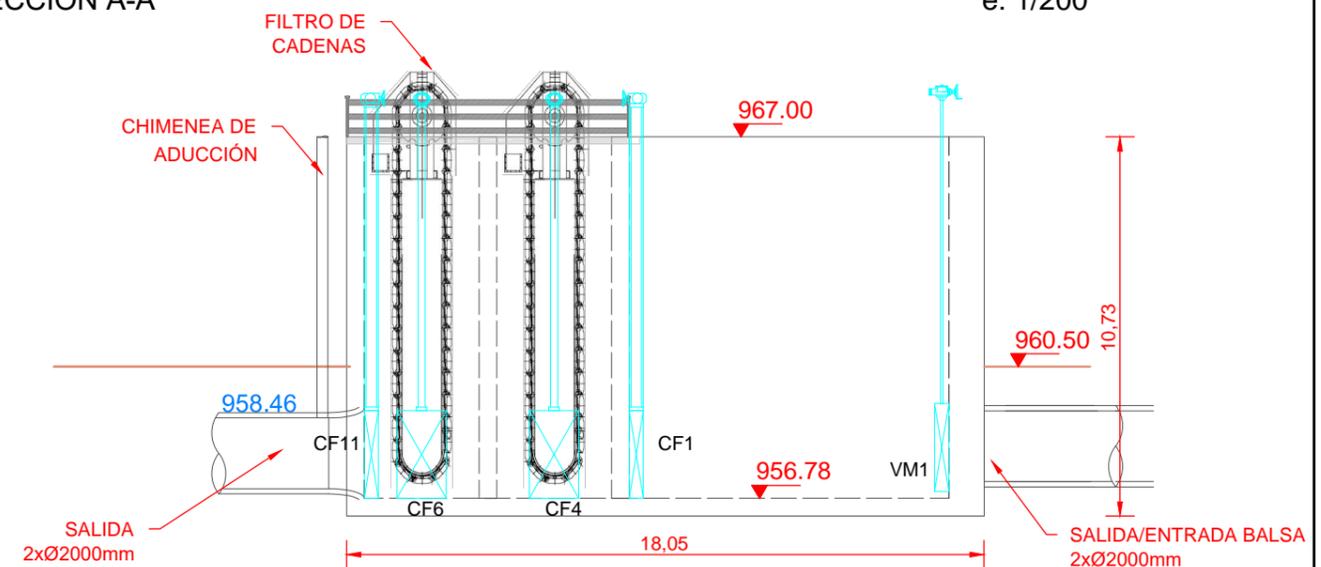


SECCIÓN B-B' e: 1/200

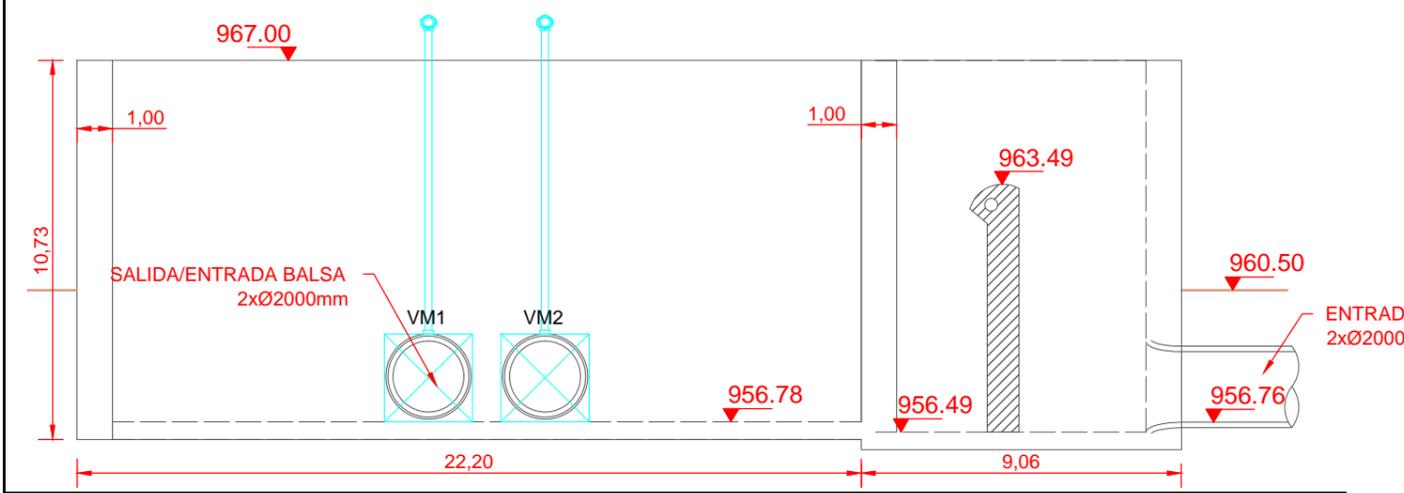


SECCIÓN C-C' e: 1/200

 <p>INSTITUTO TECNOLÓGICO AGRARIO Junta de Castilla y León Consejería de Agricultura, Ganadería y Desarrollo Rural.</p>	<p>Título Proyecto: PROYECTO DE MODERNIZACIÓN DEL REGADÍO EN LA COMUNIDAD DE REGANTES DE LAS VEGAS DE SALDAÑA - CARRIÓN Y VILLAMORONTA. FASE I (PALENCIA)</p>	
	<p>Título Plano: ARQUETA DE FILTRADO (futuras fases) Planta y secciones</p>	<p>Plano nº: 6.2 Hoja: 2 de 2</p>
<p>Autor: IGNACIO CABAÑAS RINCÓN</p>	<p>INGENIERO AGRÓNOMO</p>	<p>Escala: indicadas</p>
<p>Vº.Bº: MIGUEL ÁNGEL GARCÍA TURIEÑO</p>	<p>SUBDIRECTOR DE INFRAESTRUCTURAS AGRARIAS</p>	<p>Fecha: Mayo 2023</p>

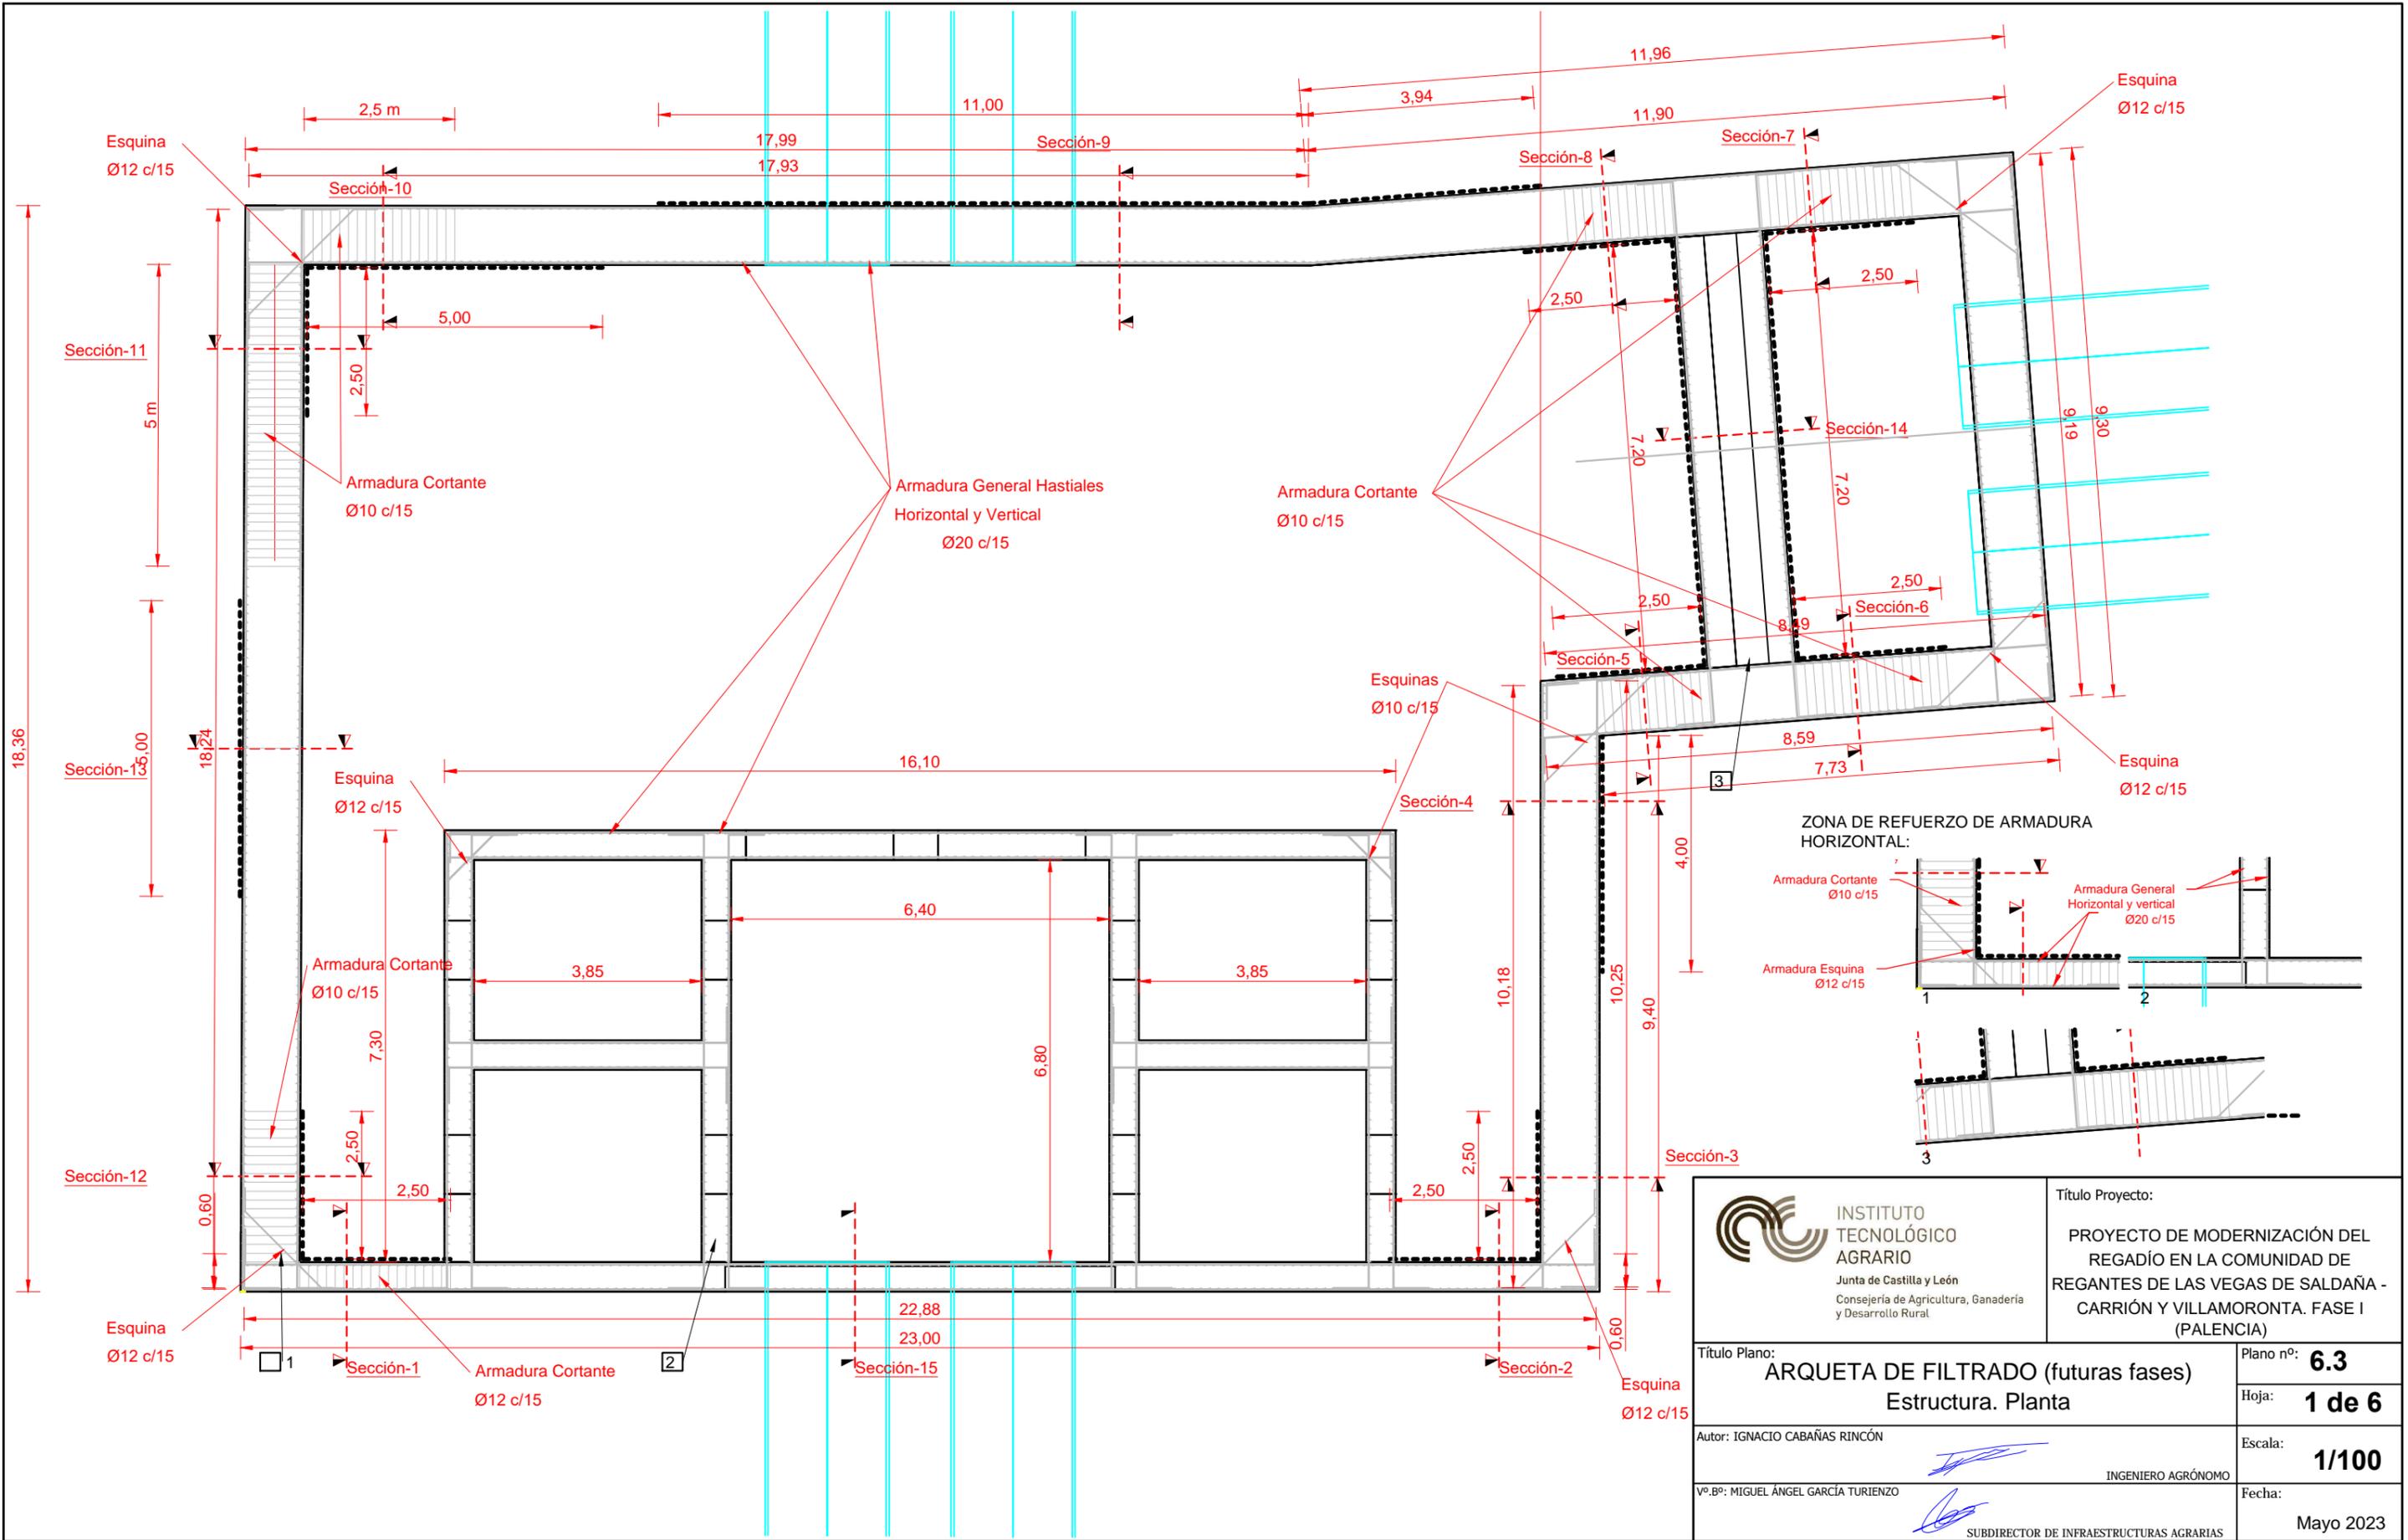

 <p>INSTITUTO TECNOLÓGICO AGRARIO Junta de Castilla y León Consejería de Agricultura, Ganadería y Desarrollo Rural.</p>	<p>Título Proyecto:</p> <p>PROYECTO DE MODERNIZACIÓN DEL REGADÍO EN LA COMUNIDAD DE REGANTES DE LAS VEGAS DE SALDAÑA - CARRIÓN Y VILLAMORONTA. FASE I (PALENCIA)</p>	
	<p>Título Plano:</p> <p>ARQUETA DE FILTRADO (futuras fases) Estructura. Planta</p>	<p>Plano nº:</p> <p>6.3</p> <p>Hoja:</p> <p>1 de 6</p>
<p>Autor: IGNACIO CABAÑAS RINCÓN</p>	<p>INGENIERO AGRÓNOMO</p>	<p>Escala:</p> <p>1/100</p>
<p>Vº.Bº: MIGUEL ÁNGEL GARCÍA TURIEÑO</p>	<p>SUBDIRECTOR DE INFRAESTRUCTURAS AGRARIAS</p>	<p>Fecha:</p> <p>Mayo 2023</p>

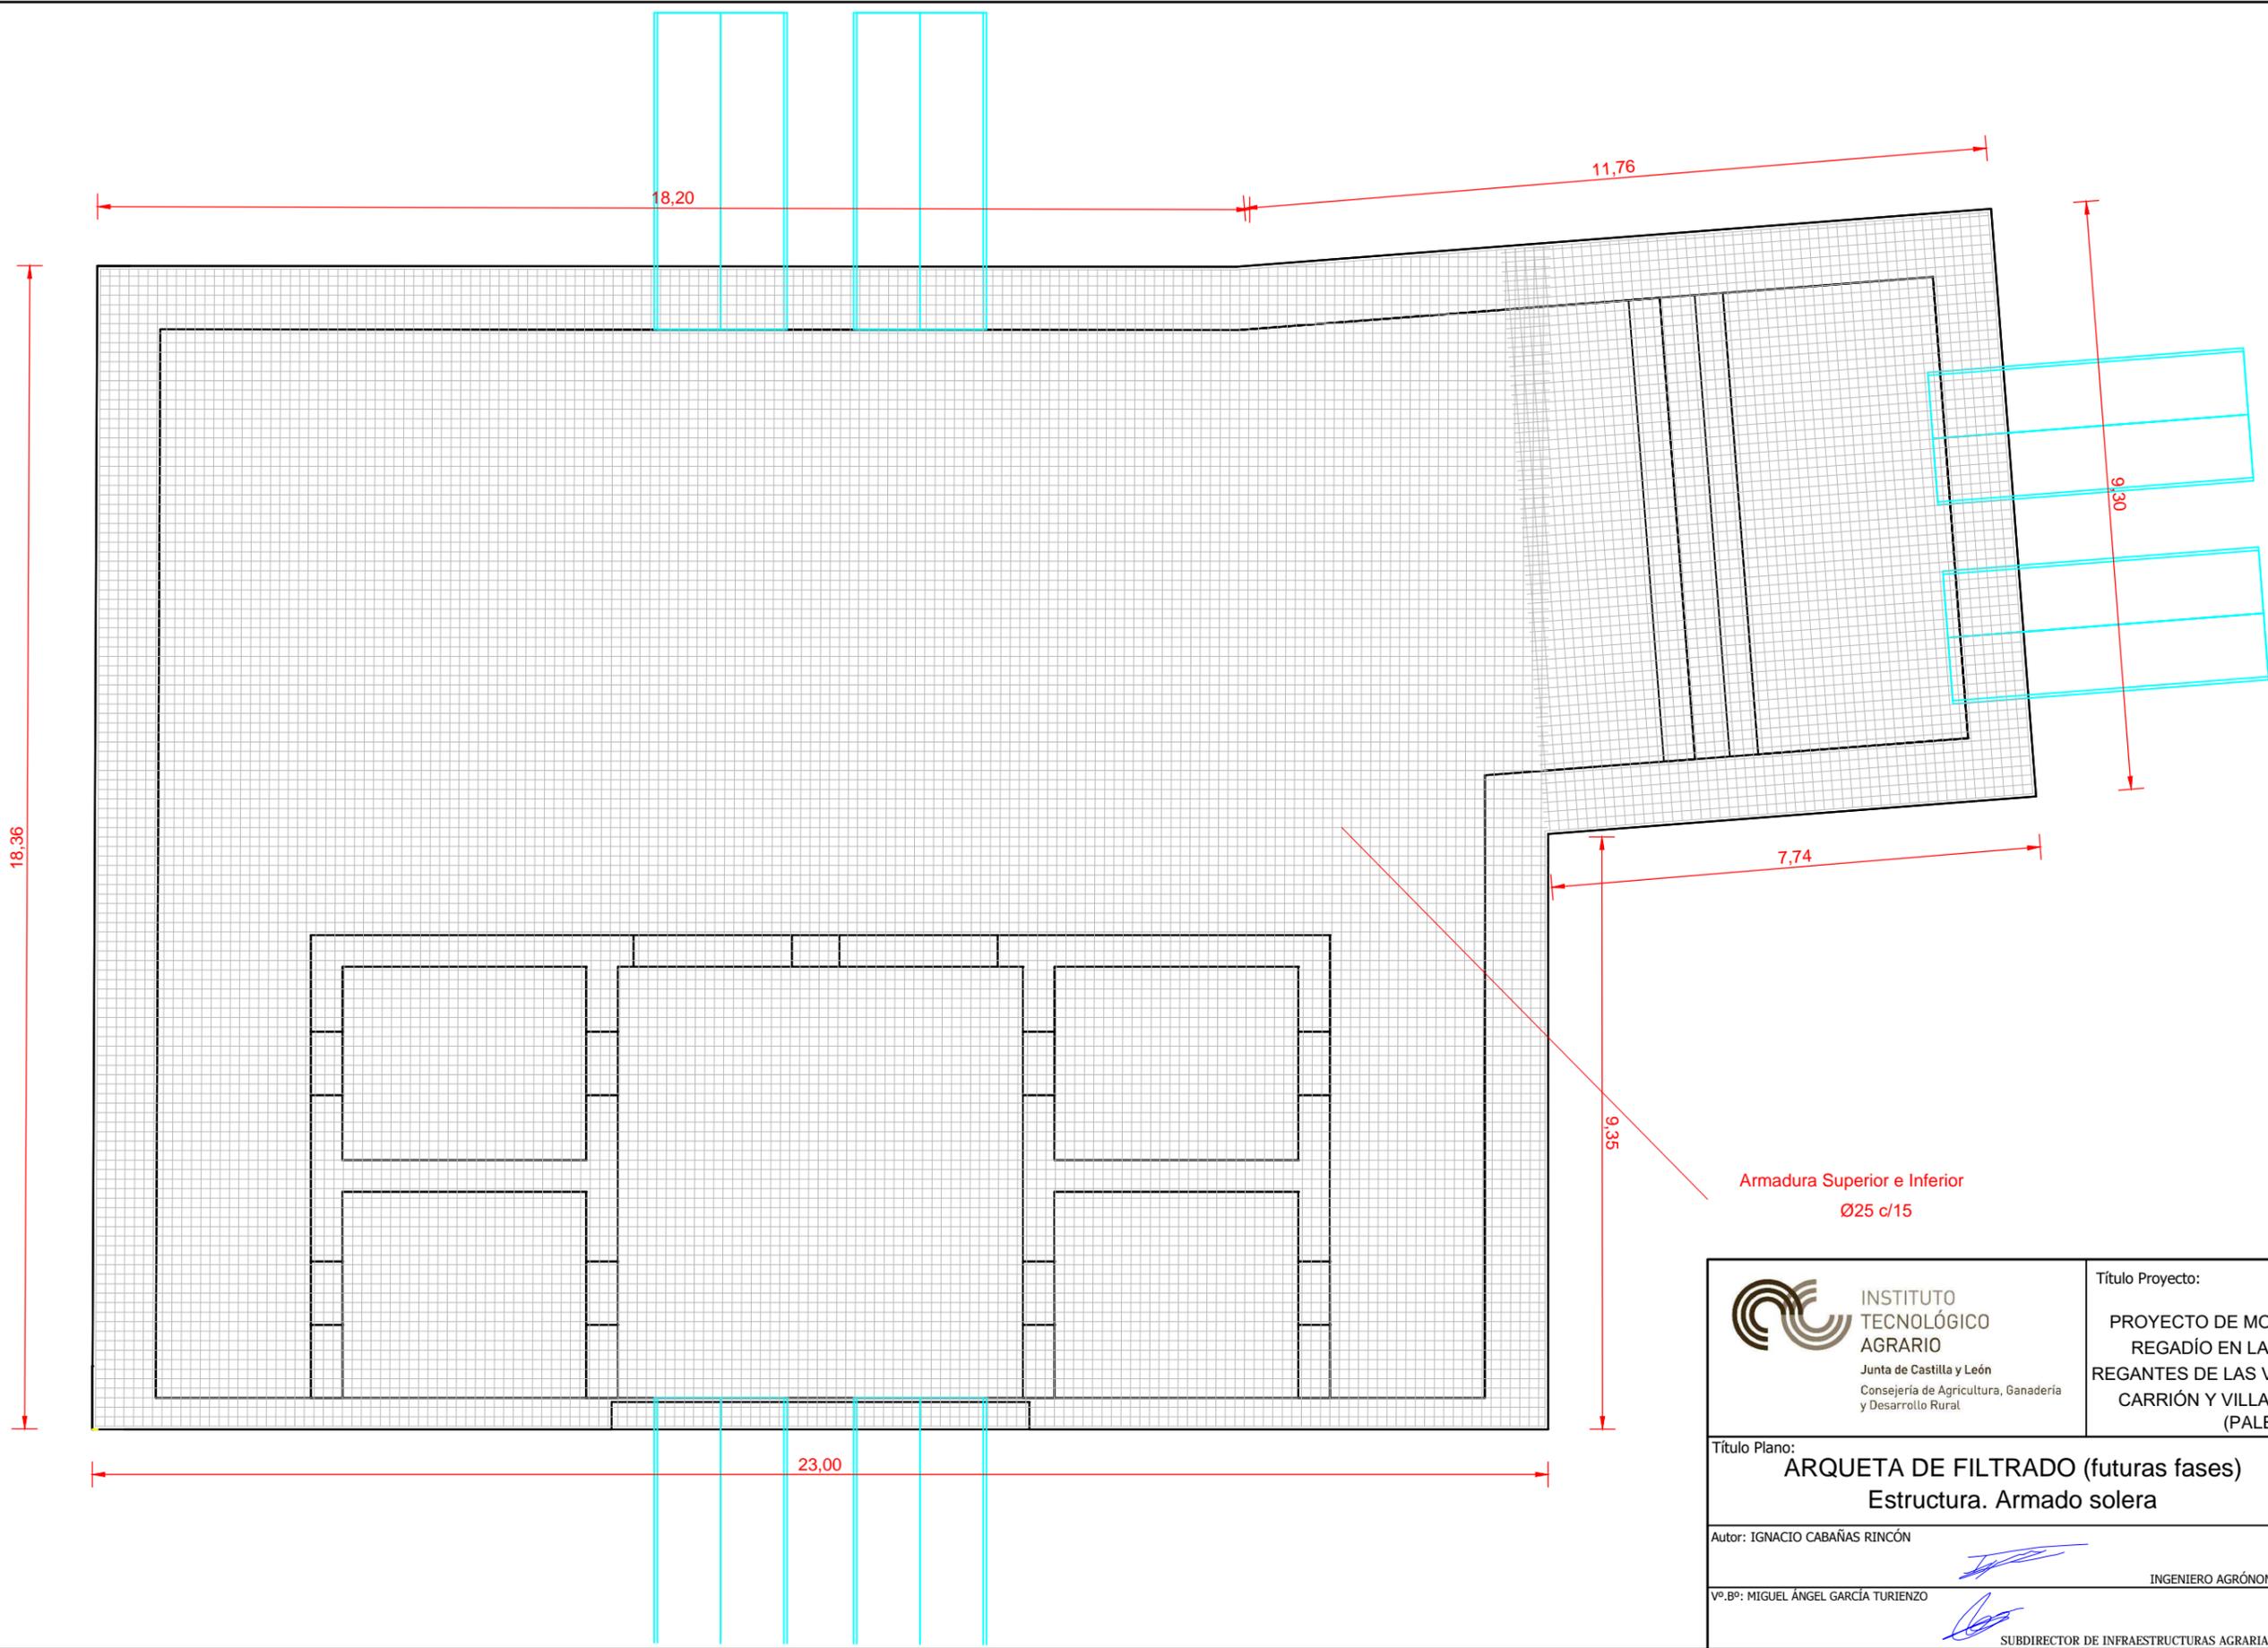


INSTITUTO TECNOLÓGICO AGRARIO
 Junta de Castilla y León
 Consejería de Agricultura, Ganadería y Desarrollo Rural

Título Proyecto:
PROYECTO DE MODERNIZACIÓN DEL REGADÍO EN LA COMUNIDAD DE REGANTES DE LAS VEGAS DE SALDAÑA - CARRIÓN Y VILLAMORONTA. FASE I (PALENCIA)

Título Plano:
ARQUETA DE FILTRADO (futuras fases)
Estructura. Armado solera

Plano nº: **6.3**
 Hoja: **2 de 6**

Autor: IGNACIO CABAÑAS RINCÓN


 INGENIERO AGRÓNOMO

Escala: **1/100**


Vº.Bº: MIGUEL ÁNGEL GARCÍA TURIEÑO

 SUBDIRECTOR DE INFRAESTRUCTURAS AGRARIAS


Fecha: **Mayo 2023**

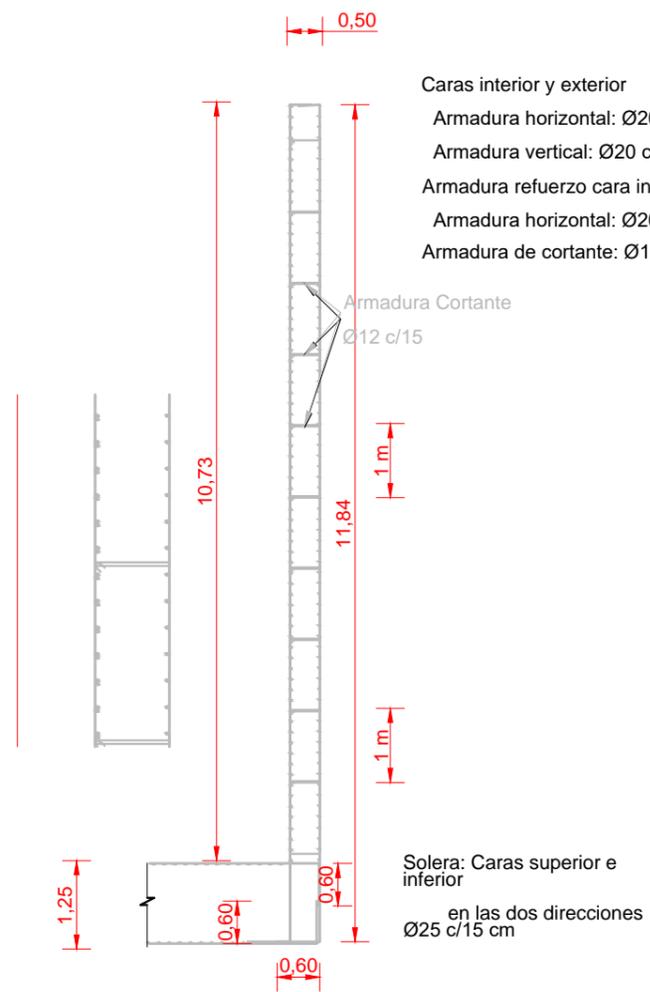


Sección-1

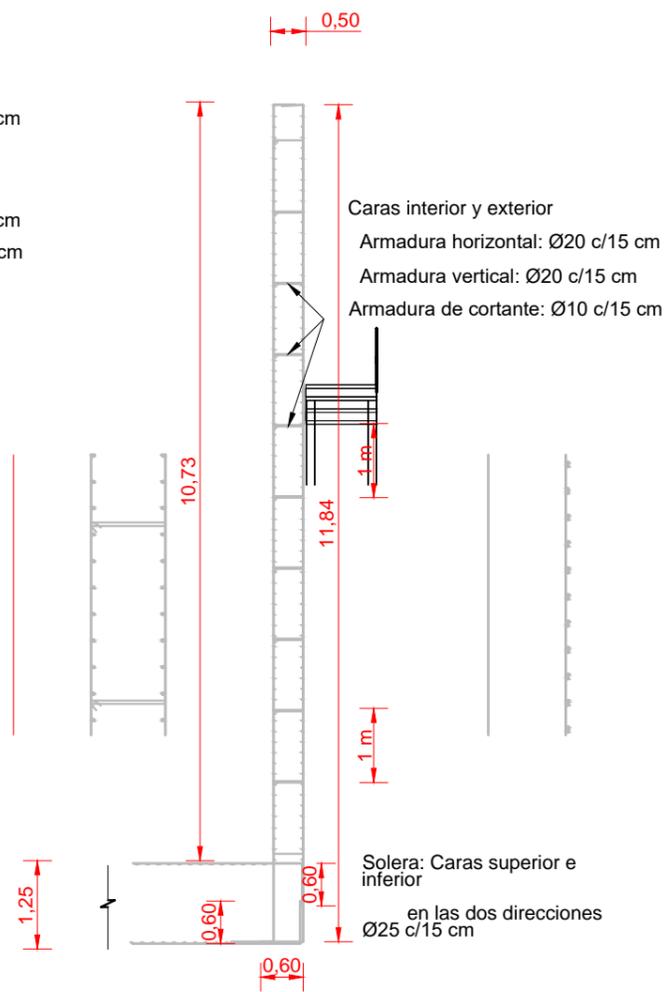

Sección-2

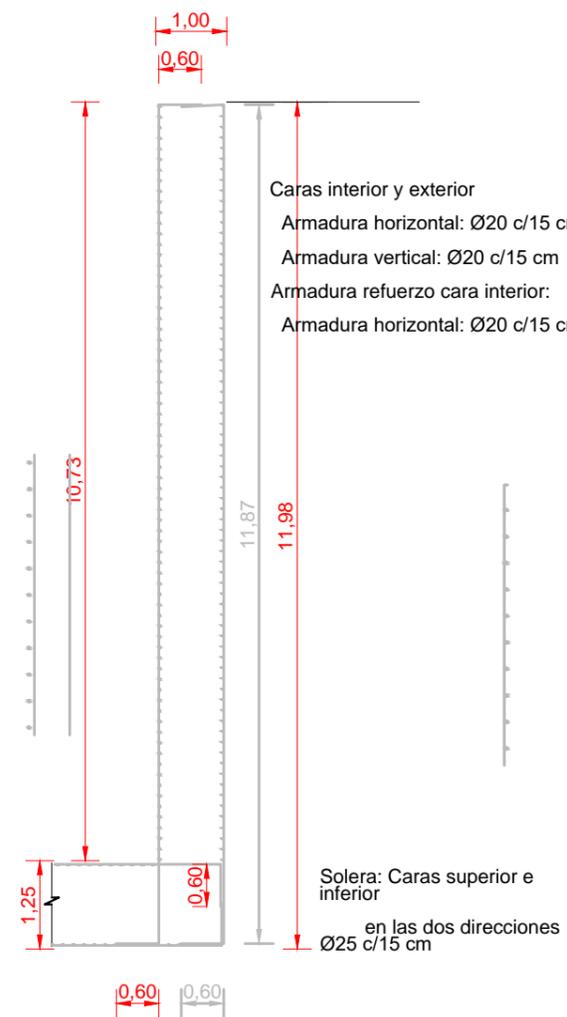


Sección-3

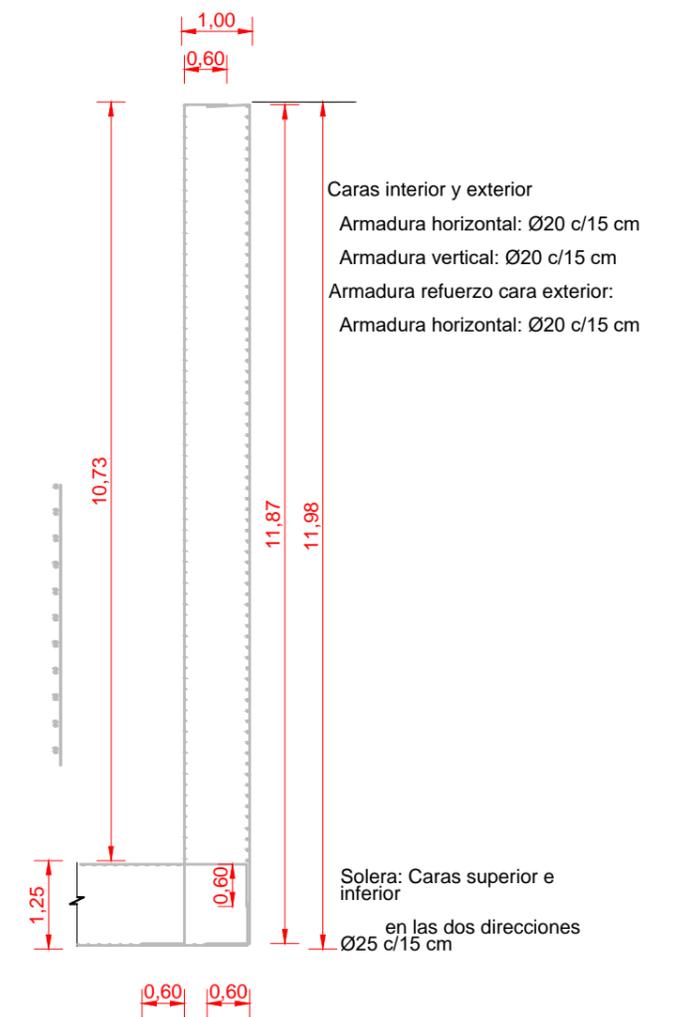


Sección-4


 <p>INSTITUTO TECNOLÓGICO AGRARIO Junta de Castilla y León Consejería de Agricultura, Ganadería y Desarrollo Rural.</p>	Título Proyecto: PROYECTO DE MODERNIZACIÓN DEL REGADÍO EN LA COMUNIDAD DE REGANTES DE LAS VEGAS DE SALDAÑA - CARRIÓN Y VILLAMORONTA. FASE I (PALENCIA)	
	Título Plano: ARQUETA DE FILTRADO (futuras fases) Estructura. Secciones 1	Plano nº: 6.3 Hoja: 3 de 6
Autor: IGNACIO CABAÑAS RINCÓN	Escala: 1/100	
Vº.Bº: MIGUEL ÁNGEL GARCÍA TURIEÑO  SUBDIRECTOR DE INFRAESTRUCTURAS AGRARIAS	Fecha: Mayo 2023	

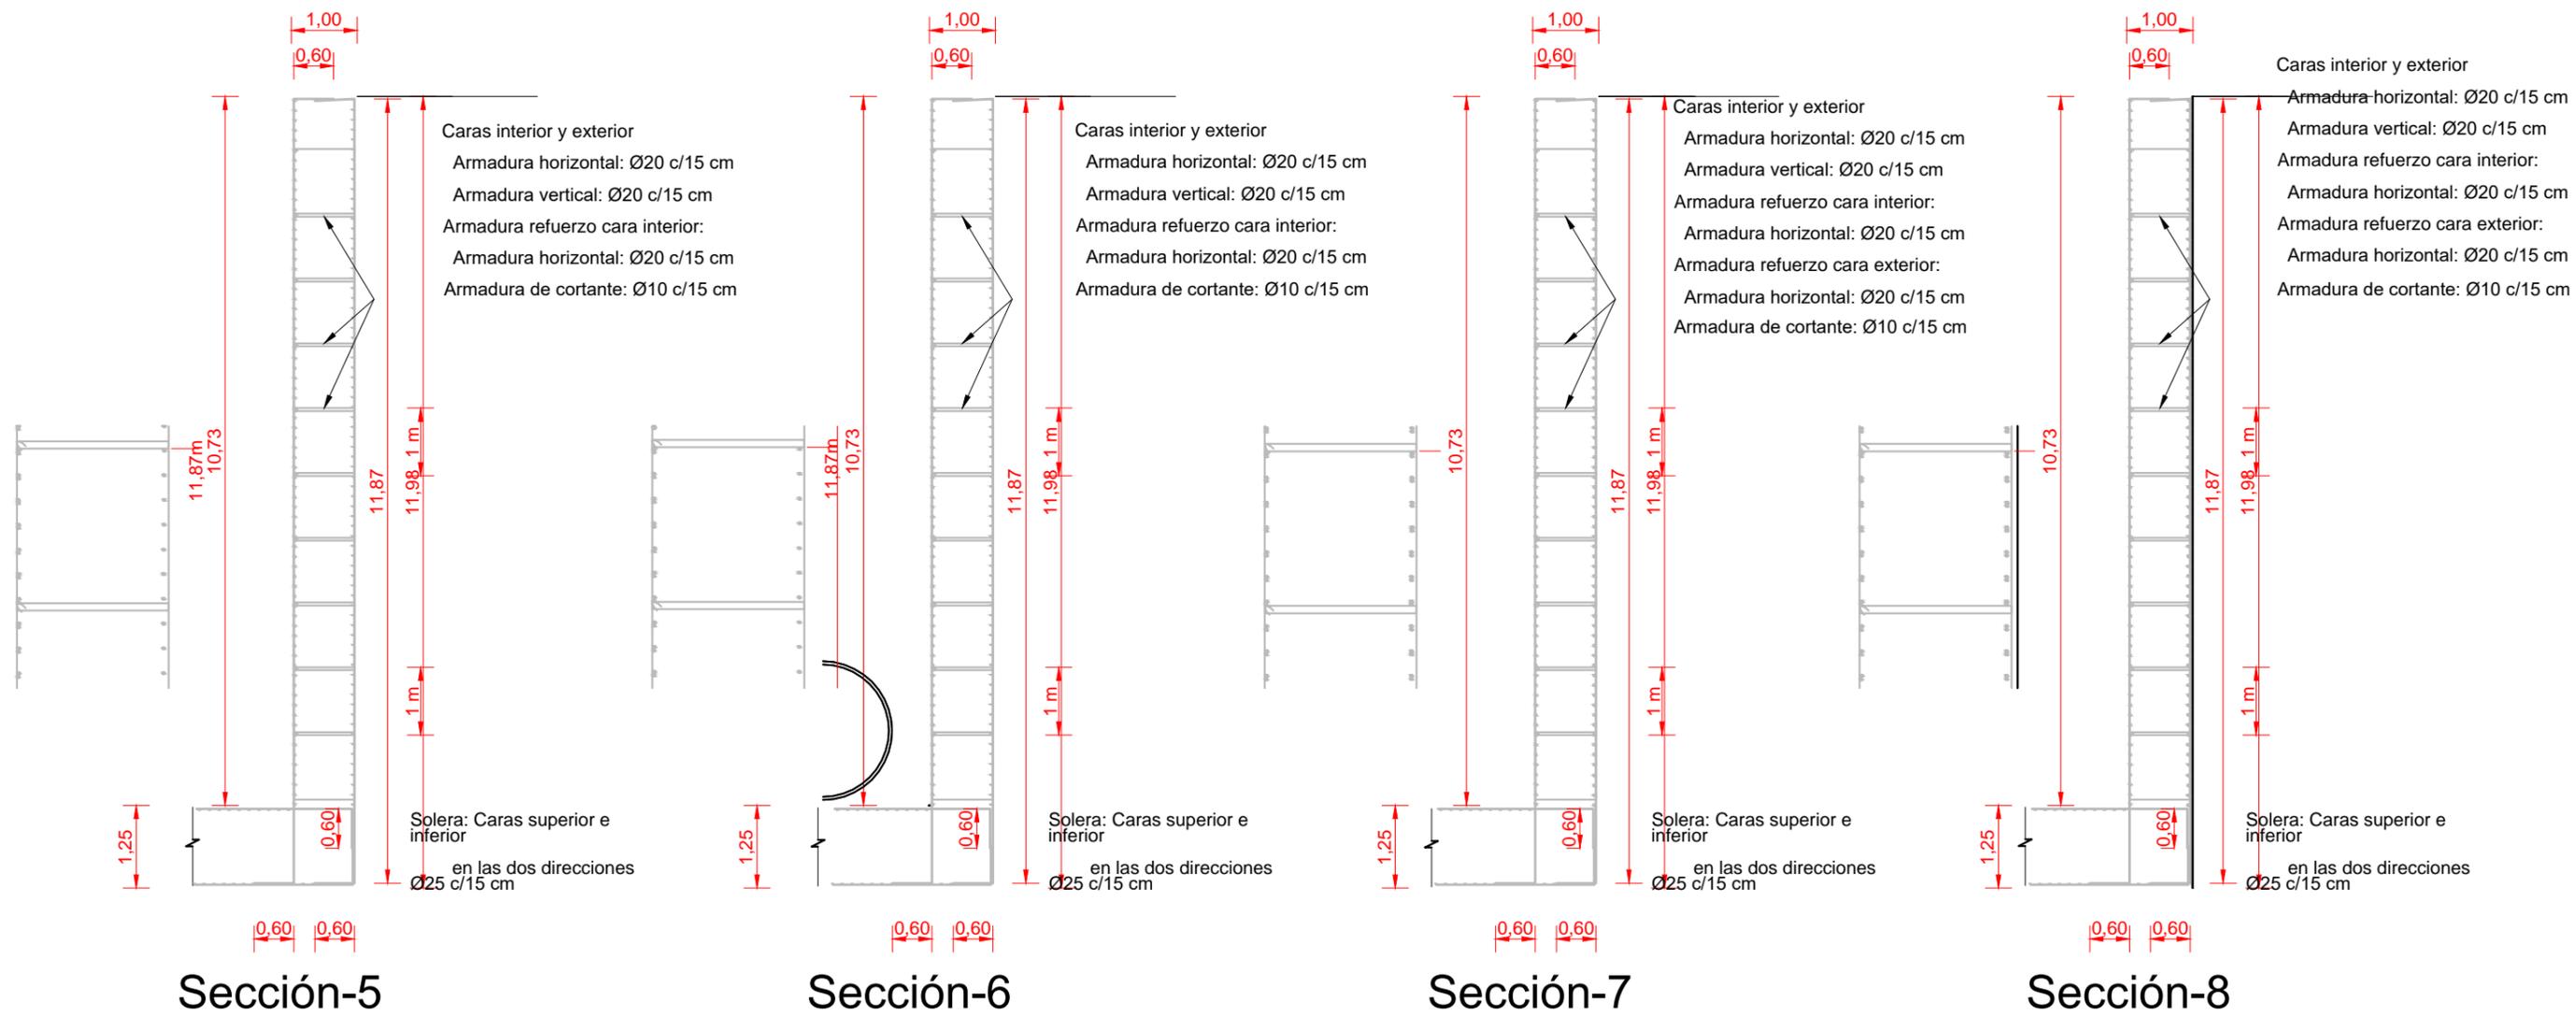


 INSTITUTO TECNOLÓGICO AGRARIO Junta de Castilla y León Consejería de Agricultura, Ganadería y Desarrollo Rural	Título Proyecto: PROYECTO DE MODERNIZACIÓN DEL REGADÍO EN LA COMUNIDAD DE REGANTES DE LAS VEGAS DE SALDAÑA - CARRIÓN Y VILLAMORONTA. FASE I (PALENCIA)	
	Título Plano: ARQUETA DE FILTRADO (futuras fases) Estructura. Secciones 1	Plano nº: 6.3 Hoja: 4 de 6
Autor: IGNACIO CABAÑAS RINCÓN	Escala: 1/100	Fecha: Mayo 2023
Vº.Bº: MIGUEL ÁNGEL GARCÍA TURIEZO  SUBDIRECTOR DE INFRAESTRUCTURAS AGRARIAS	INGENIERO AGRÓNOMO	

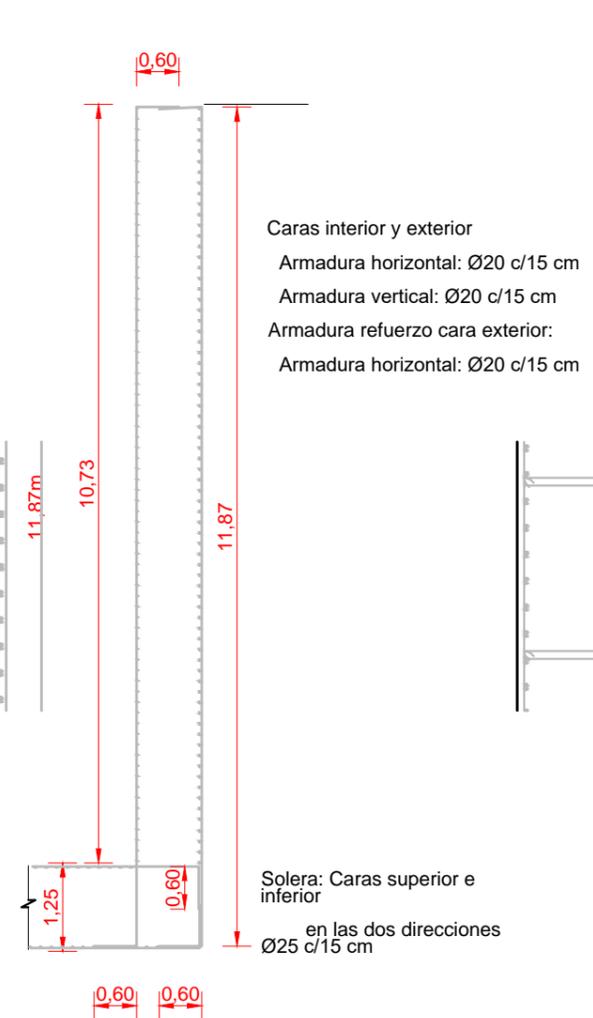


Sección-9

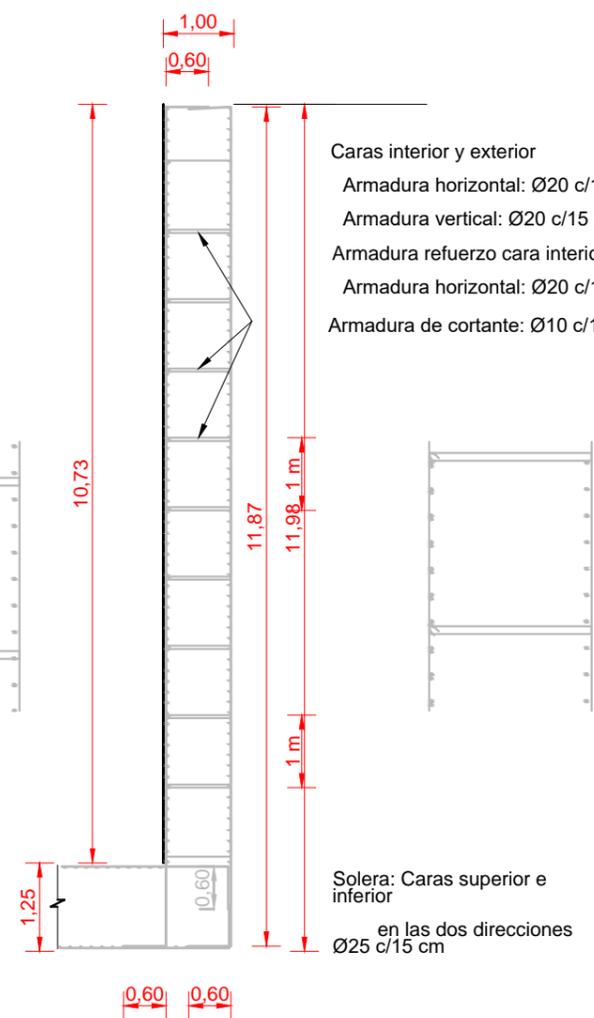

Sección-10

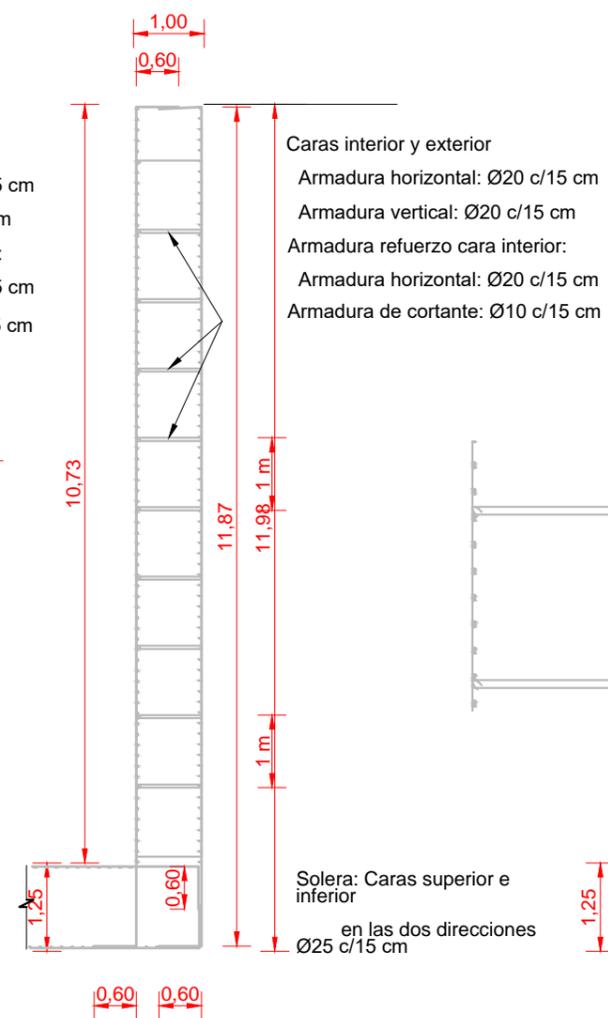


Sección-11

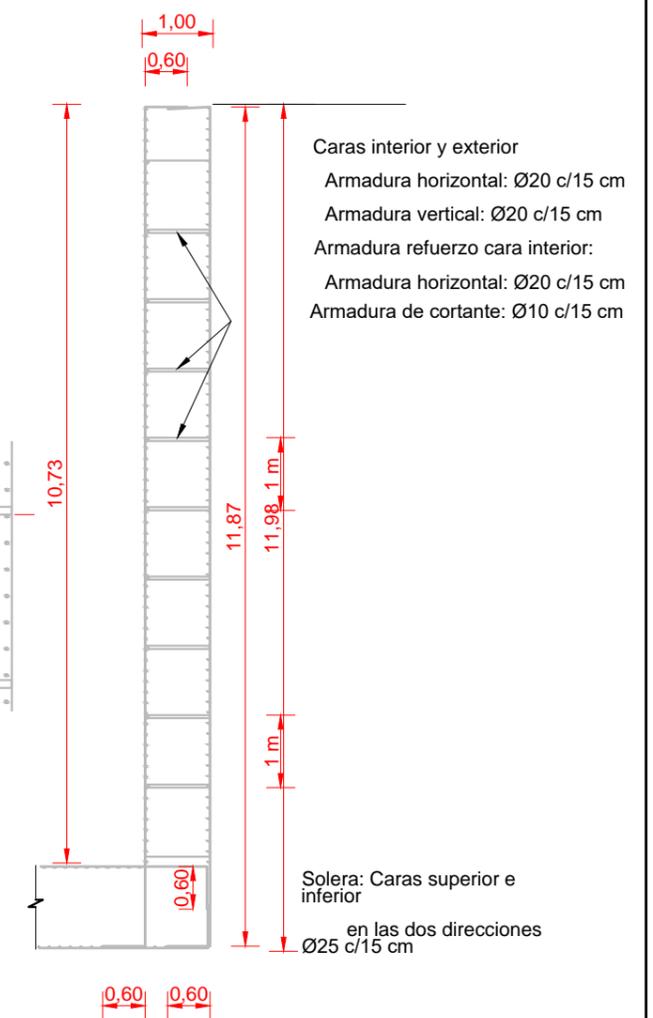


Sección-12


 <p>INSTITUTO TECNOLÓGICO AGRARIO Junta de Castilla y León Consejería de Agricultura, Ganadería y Desarrollo Rural.</p>	Título Proyecto: PROYECTO DE MODERNIZACIÓN DEL REGADÍO EN LA COMUNIDAD DE REGANTES DE LAS VEGAS DE SALDAÑA - CARRIÓN Y VILLAMORONTA. FASE I (PALENCIA)	
	Título Plano: ARQUETA DE FILTRADO (futuras fases) Estructura. Secciones 1	Plano nº: 6.3 Hoja: 5 de 6
Autor: IGNACIO CABAÑAS RINCÓN	 INGENIERO AGRÓNOMO	Escala: 1/100
Vº.Bº: MIGUEL ÁNGEL GARCÍA TURIEZO	 SUBDIRECTOR DE INFRAESTRUCTURAS AGRARIAS	Fecha: Mayo 2023

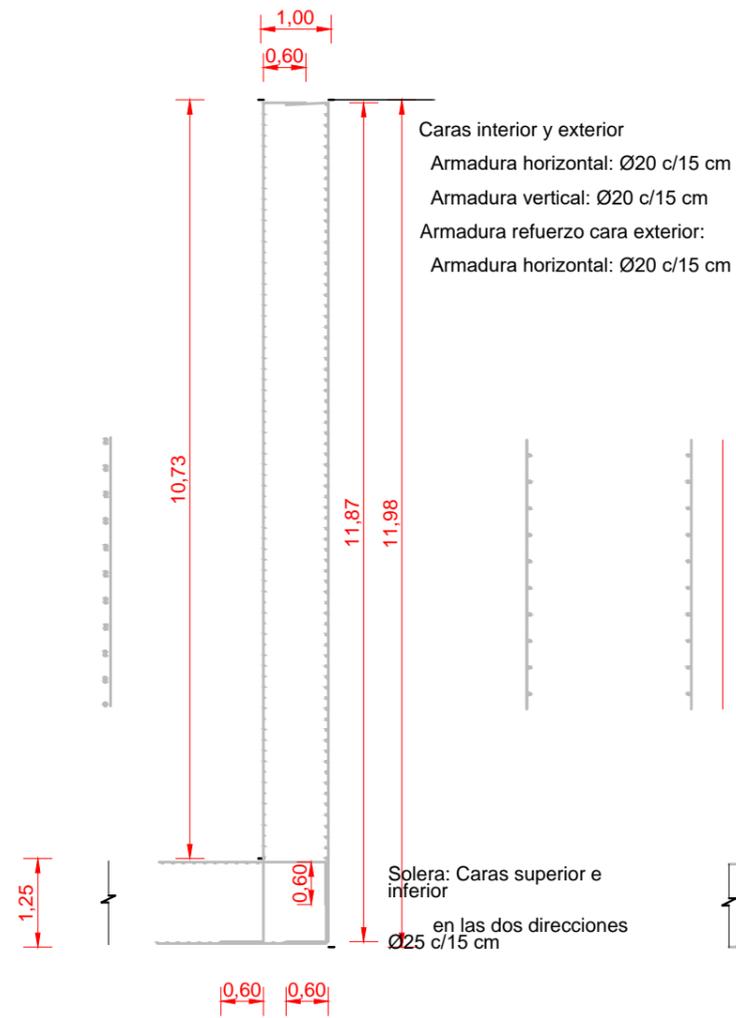


Sección-13

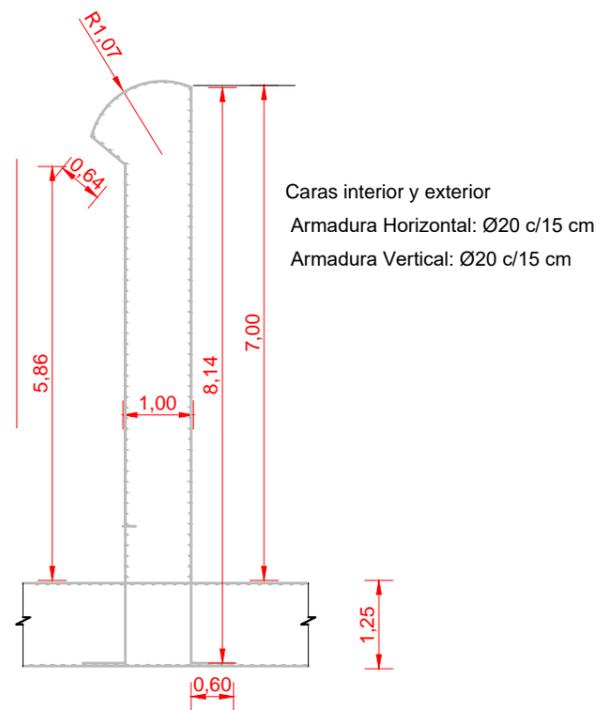


Sección-14

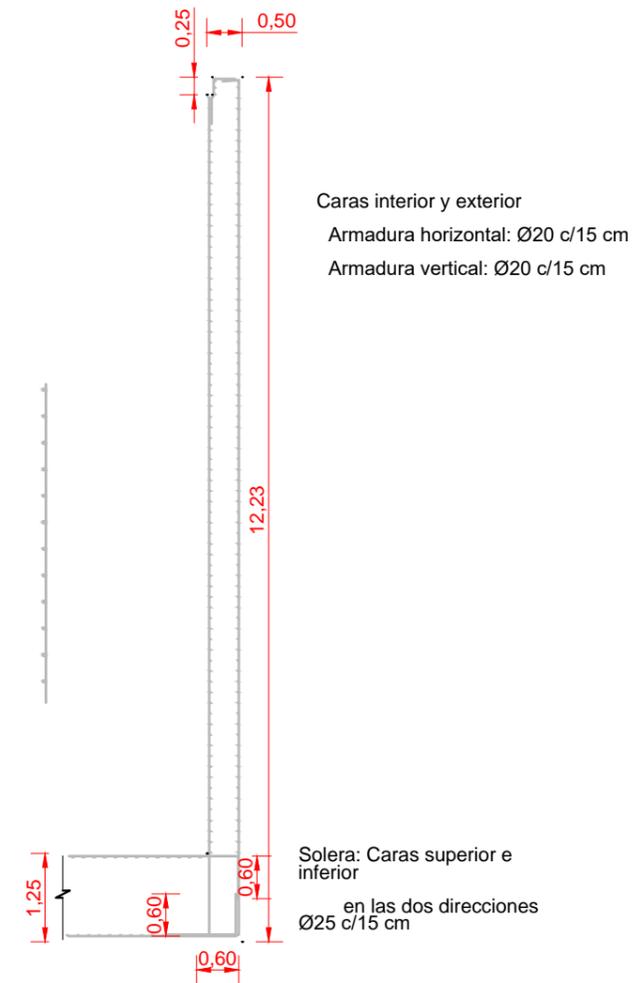

Sección-15

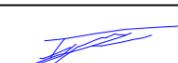 <p>INSTITUTO TECNOLÓGICO AGRARIO Junta de Castilla y León Consejería de Agricultura, Ganadería y Desarrollo Rural.</p>	Título Proyecto: PROYECTO DE MODERNIZACIÓN DEL REGADÍO EN LA COMUNIDAD DE REGANTES DE LAS VEGAS DE SALDAÑA - CARRIÓN Y VILLAMORONTA. FASE I (PALENCIA)	
	Título Plano: ARQUETA DE FILTRADO (futuras fases) Estructura. Secciones 1	Plano nº: 6.3 Hoja: 6 de 6
Autor: IGNACIO CABAÑAS RINCÓN 	Escala: 1/100	
Vº.Bº: MIGUEL ÁNGEL GARCÍA TURIEÑO 	Fecha: Mayo 2023	

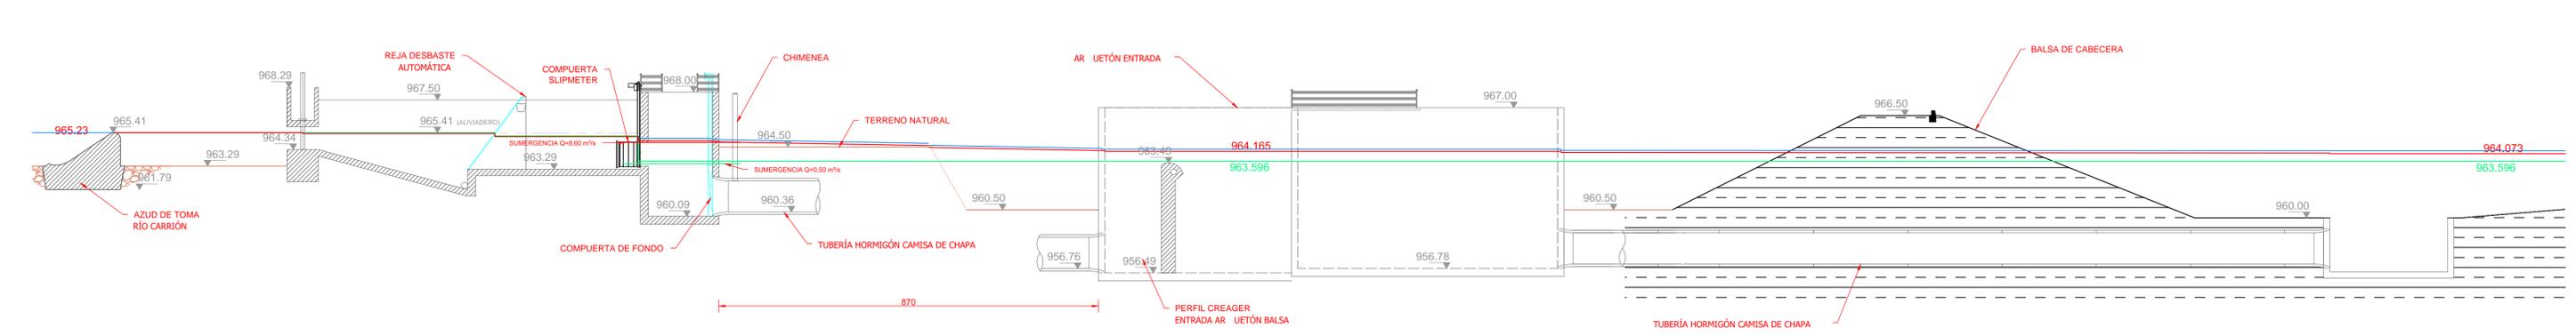

LEYENDA:

	LÍNEA DE AGUA Q=8,60 m³/s
	LÍNEA DE AGUA Q=0,50 m³/s

<p>INSTITUTO TECNOLÓGICO AGRARIO Junta de Castilla y León Consejería de Agricultura, Ganadería y Desarrollo Rural</p>	<p>Título Proyecto: PROYECTO DE MODERNIZACIÓN DEL REGADÍO EN LA COMUNIDAD DE REGANTES DE LAS VEGAS DE SALDAÑA - CARRIÓN Y VILLAMORANTA. FASE I (PALENCIA)</p>
	<p>Título Plano: ARQUETA DE FILTRADO (futuras fases) Línea de agua</p>
<p>Autor: IGNACIO CABAÑAS RINCÓN</p>	<p>INGENIERO AGRÓNOMO</p>
<p>Vº. Bº: MIGUEL ÁNGEL GARCÍA TURLENZO</p>	<p>Subdirector de Infraestructuras Agrarias</p>
<p>Fecha: Mayo 2023</p>	