

**LEYENDA**

- BALSAS
- RED DE RIEGO
- LÍNEA ELÉCTRICA
- LÍMITES CCRR

**SUPERFICIE REGABLE**

- SUPERFICIE REGABLE BOMBEO
- SUPERFICIE REGABLE PRESIÓN NATURAL "BALSA LLENA"
- SUPERFICIE REGABLE PRESIÓN NATURAL "BALSA DE REGULACIÓN"

EDICIÓN	MODIFICACIÓN / COMENTARIO	FECHA
DIBUJADO	R. OLONA	
FECHA:	DESIGNACIÓN:	Nº DE PLANO:
DICIEMBRE DE 2.021	PLANTA GENERAL	2.1
REFERENCIA:	PLANO DIRECTOR	Nº DE HOJA:
6.325		1 de 1

PROMOTOR:

**PROYECTO DE MODERNIZACIÓN DEL REGADÍO DE LAS COMUNIDADES DE REGANTES DE GRAÑÉN-FLUMEN Y ALMUNIENTE (HUESCA)**


CONSULTORES:

INGENIERO INDUSTRIAL: SANTIAGO OLIVA DOMINGO (Colegiado nº 3.038)

INGENIERO AGRÓNOMO: ANTONIO ROMEO MARTÍN (Colegiado nº 754)



ESCALAS: 1:50.000

UNE A3 ORIGINAL

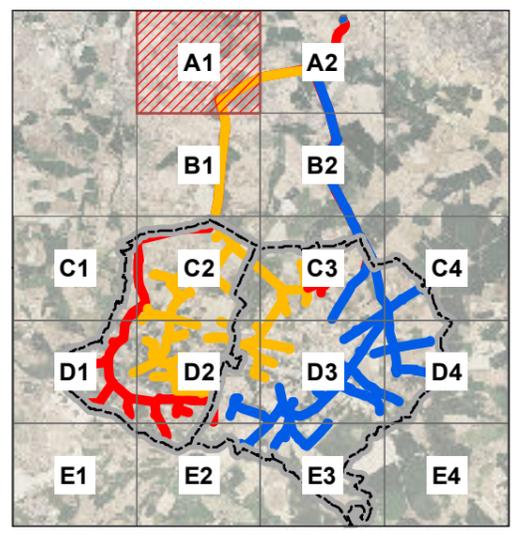

**LEYENDA**

- LÍNEA ELÉCTRICA A.T.
- RED A
- RED B
- RED C
- RED SECUNDARIA
- HIDRANTES**
- 1
- 2
- 3
- TOMA DE RIEGO
- VENTOSAS Y DESAGÜES**
- DESAGÜE
- VENTOSA
- LÍMITES CCRR
- AGRUPACIONES
- LÍMITE DE POLÍGONO
- DELIMITACIÓN DE PARCELA
- CURVA DE NIVEL

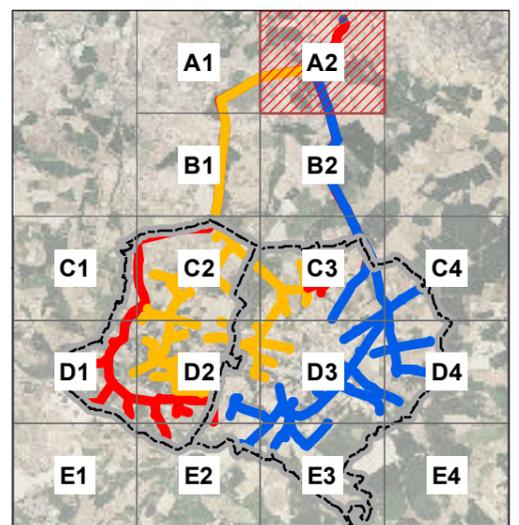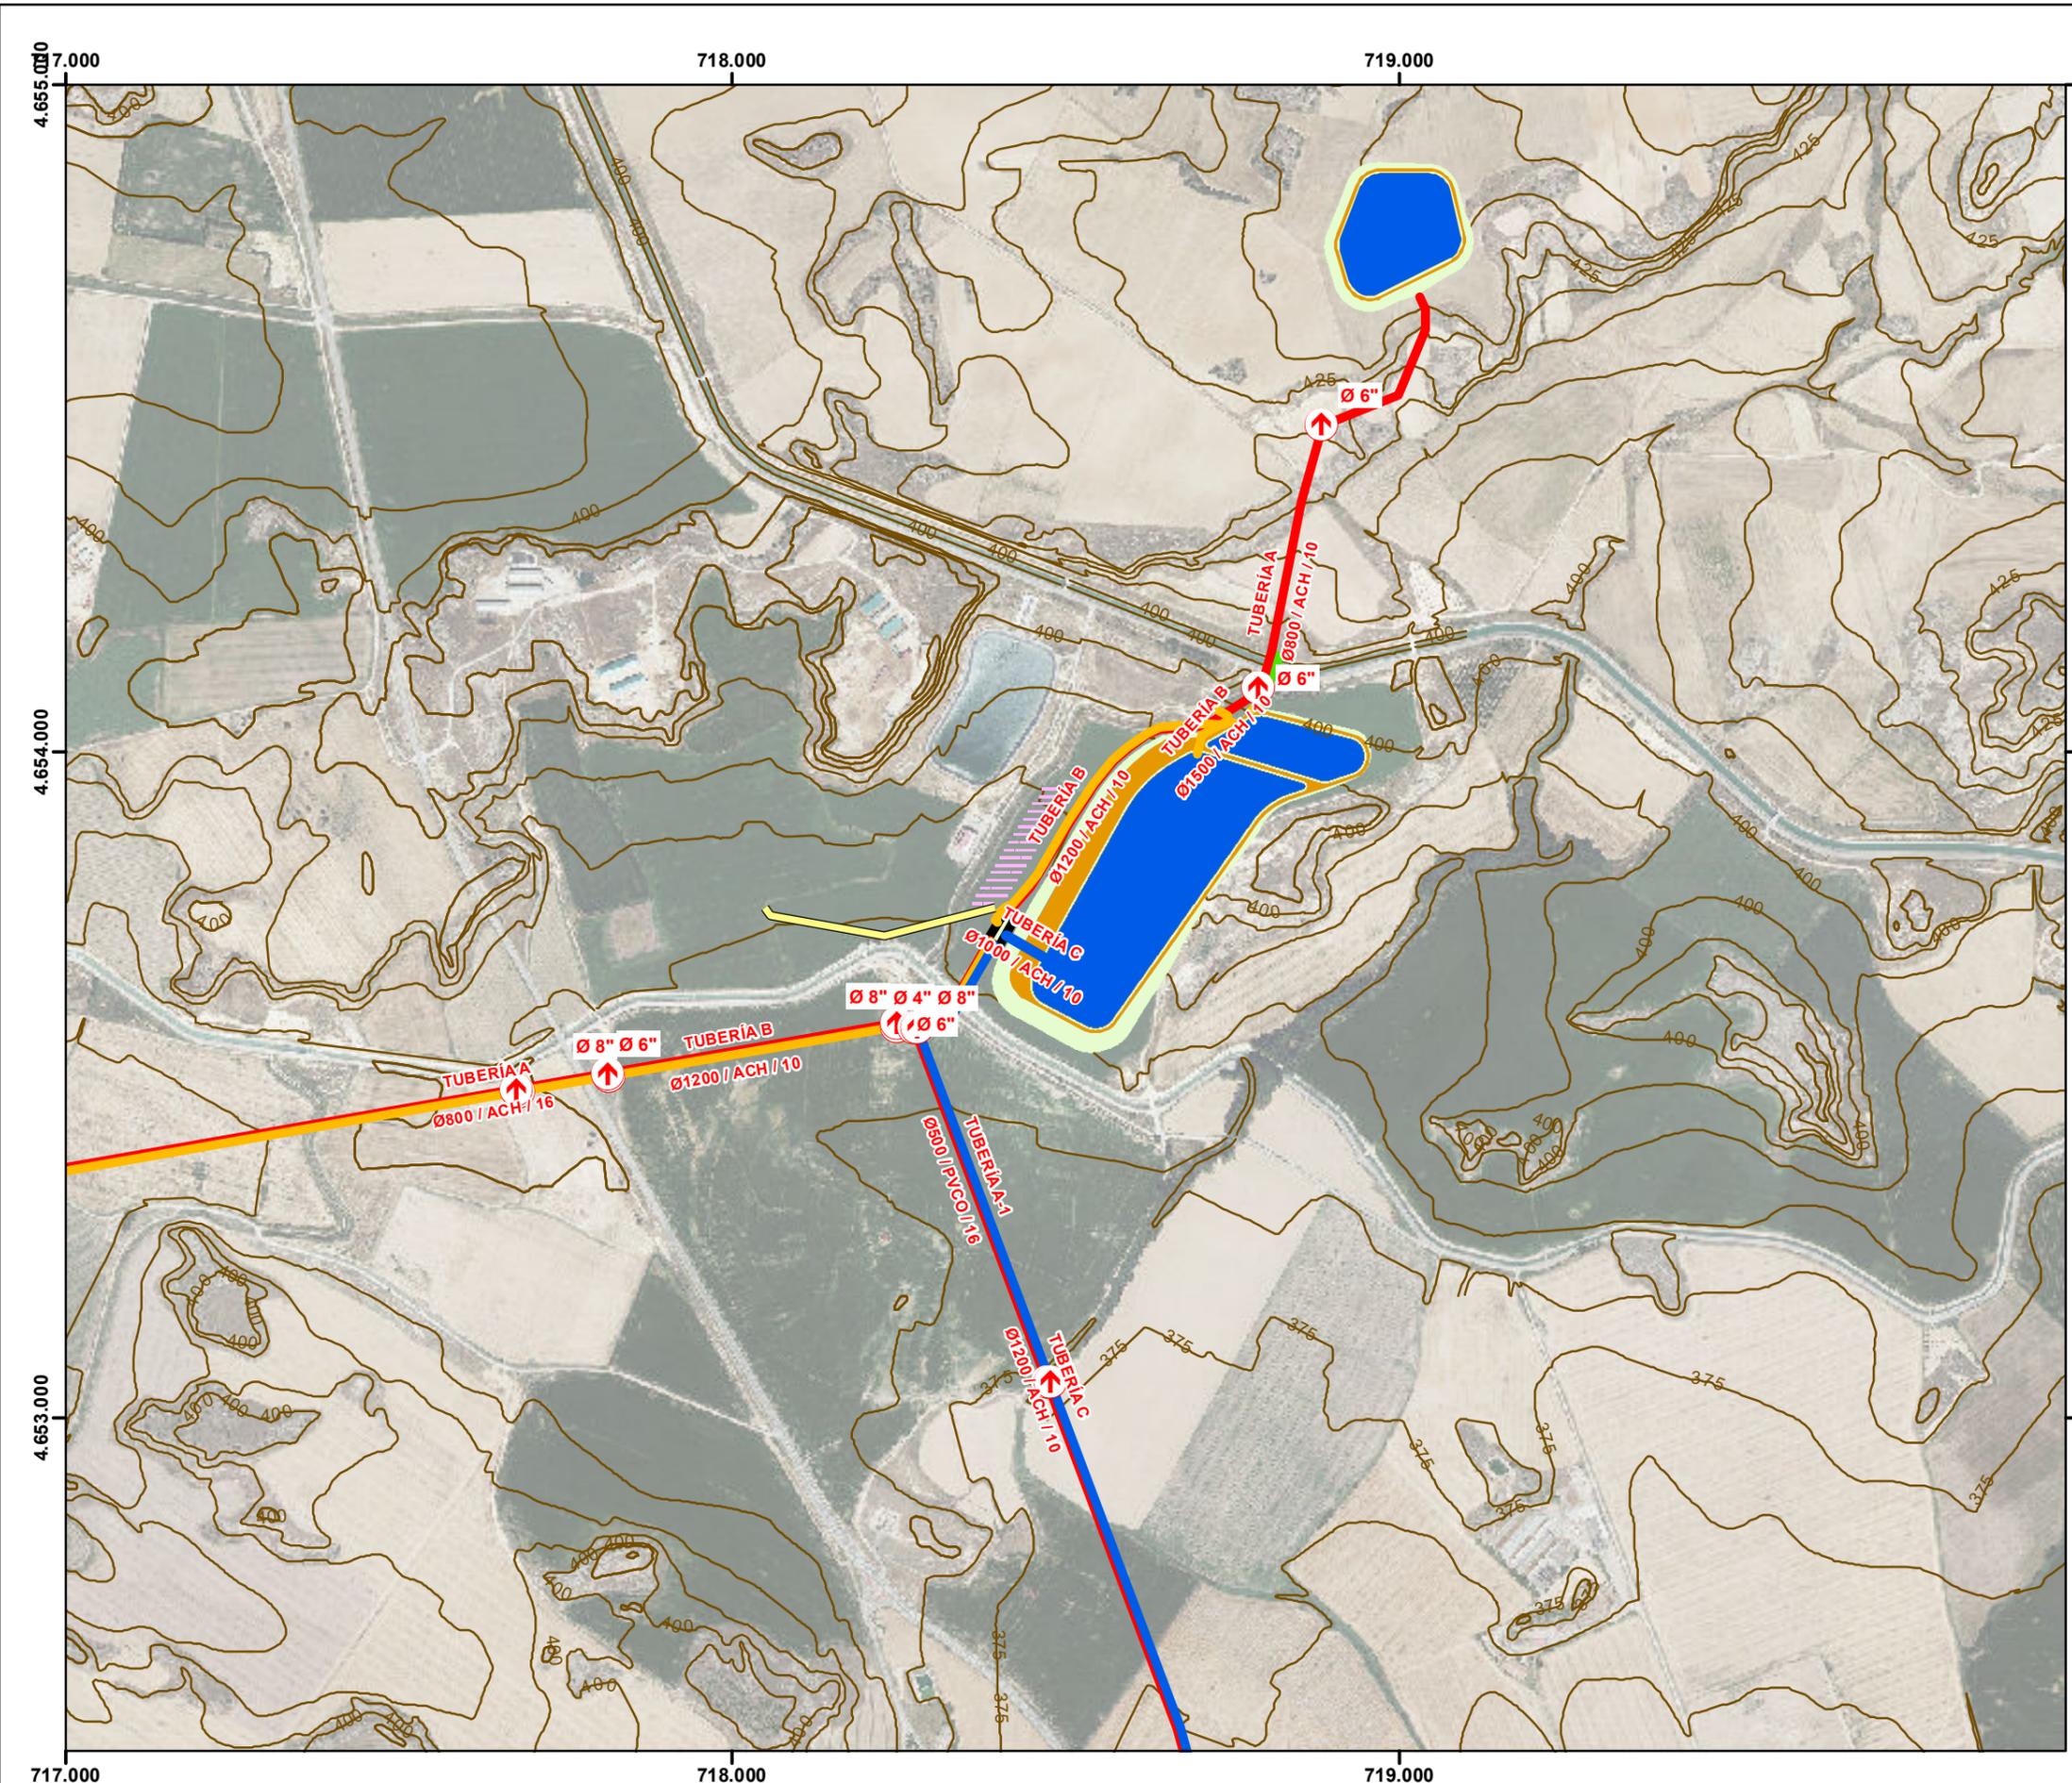

**LEYENDA**

- LÍNEA ELÉCTRICA A.T.
- RED A
- RED B
- RED C
- RED SECUNDARIA

**HIDRANTES**


- 1
- 2
- 3
- TOMA DE RIEGO

**VENTOSAS Y DESAGÜES**

- ↓ DESAGÜE
- ↑ VENTOSA

**SÍMBOLOS**

- ▭ LÍMITES CCRR
- ▭ AGRUPACIONES
- ▭ LÍMITE DE POLÍGONO
- ▭ DELIMITACIÓN DE PARCELA
- CURVA DE NIVEL

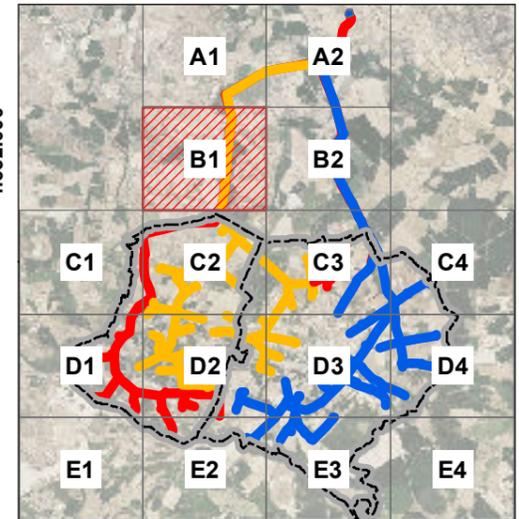

**LEYENDA**

— LÍNEA ELÉCTRICA A.T.

— RED A

— RED B

— RED C

— RED SECUNDARIA

**HIDRANTES**

● 1

● 2

● 3

● TOMA DE RIEGO

**VENTOSAS Y DESAGÜES**

↓ DESAGÜE

↑ VENTOSA

▭ LÍMITES CCRR



▭ AGRUPACIONES

▭ LÍMITE DE POLÍGONO

▭ DELIMITACIÓN DE PARCELA

— CURVA DE NIVEL

EDICIÓN	MODIFICACIÓN / COMENTARIO	FECHA
DIBUJADO	R. OLONA	

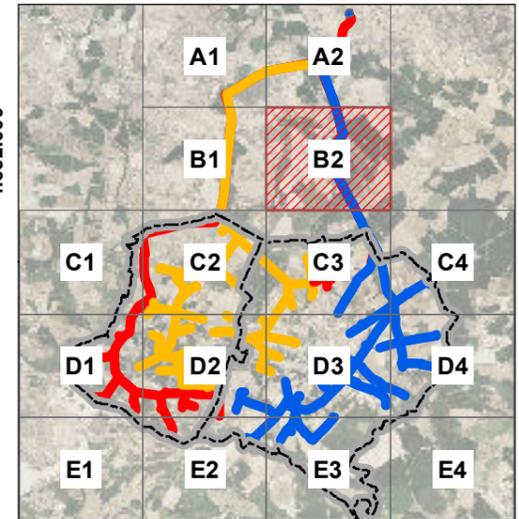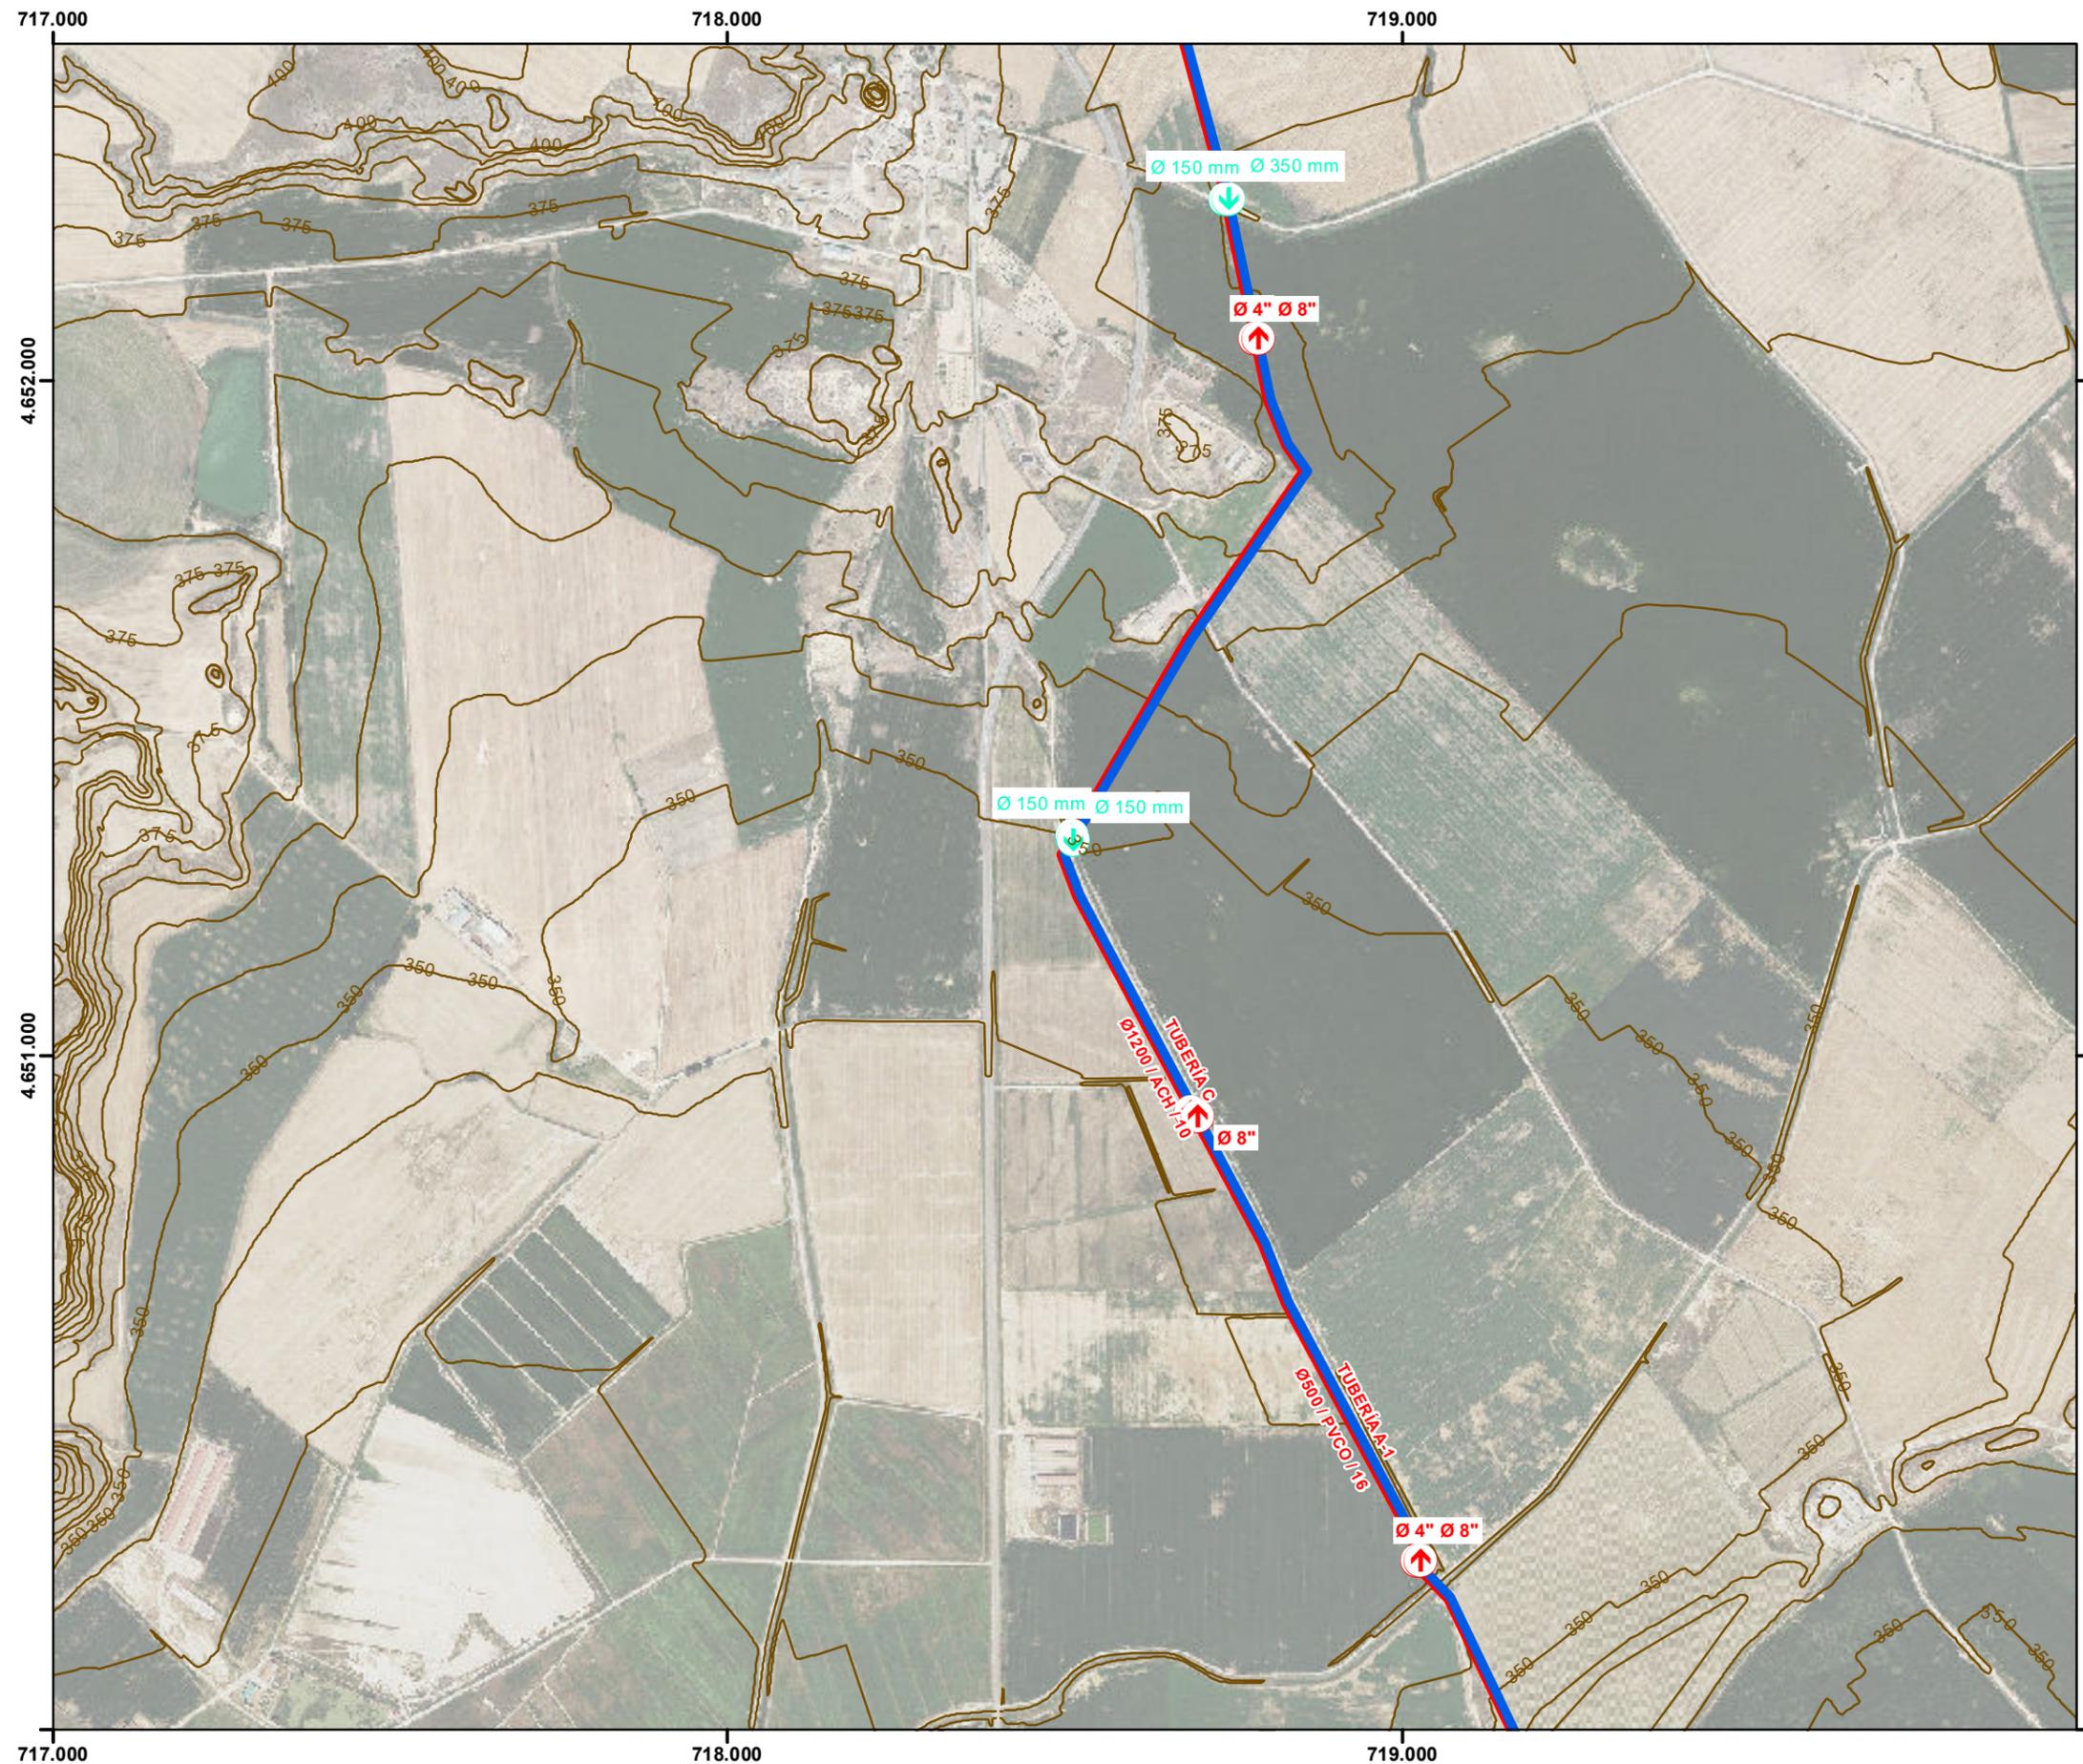

**LEYENDA**

— LÍNEA ELÉCTRICA A.T.

— RED A

— RED B

— RED C

— RED SECUNDARIA

**HIDRANTES**

● 1

● 2

● 3

● TOMA DE RIEGO

**VENTOSAS Y DESAGÜES**

↓ DESAGÜE

↑ VENTOSA

▭ LÍMITES CCRR

▭ AGRUPACIONES

▭ LÍMITE DE POLÍGONO

▭ DELIMITACIÓN DE PARCELA

— CURVA DE NIVEL

EDICIÓN	MODIFICACIÓN / COMENTARIO	FECHA
DIBUJADO	R. OLONA	




**PROYECTO DE MODERNIZACIÓN DEL REGADÍO DE LAS COMUNIDADES DE REGANTES DE GRANÉN-FLUMEN Y ALMUNIENTE (HUESCA)**



ESCALAS: 1:10.000  
UNE A3 ORIGINAL

FECHA: DICIEMBRE DE 2.021  
REFERENCIA: 6.325  
Nº DE PLANO: 2.2  
Nº DE HOJA: 4 de 16

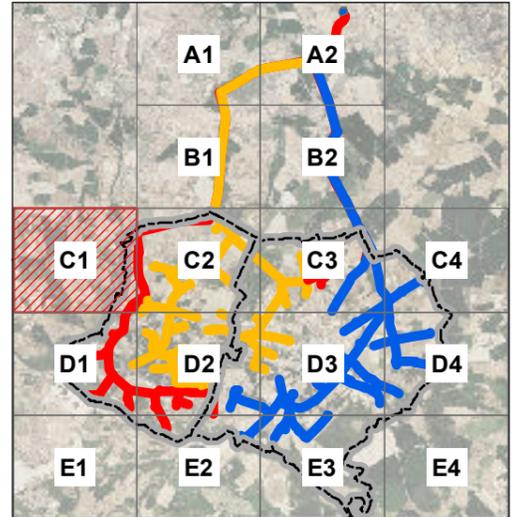

**LEYENDA**

- LÍNEA ELÉCTRICA A.T.
- RED A
- RED B
- RED C
- RED SECUNDARIA

**HIDRANTES**



- 1
- 2
- 3
- TOMA DE RIEGO

**VENTOSAS Y DESAGÜES**

- DESAGÜE
- VENTOSA
- LÍMITES CCRR
- AGRUPACIONES
- LÍMITE DE POLÍGONO
- DELIMITACIÓN DE PARCELA
- CURVA DE NIVEL

EDICIÓN	MODIFICACIÓN / COMENTARIO	FECHA
DIBUJADO	R. OLONA	

FECHA:	DESIGNACIÓN:	Nº DE PLANO:
DICIEMBRE DE 2.021	PLANTA GENERAL	2.2
REFERENCIA:	PLANOS DE PLANTA	Nº DE HOJA:
6.325		5 de 16

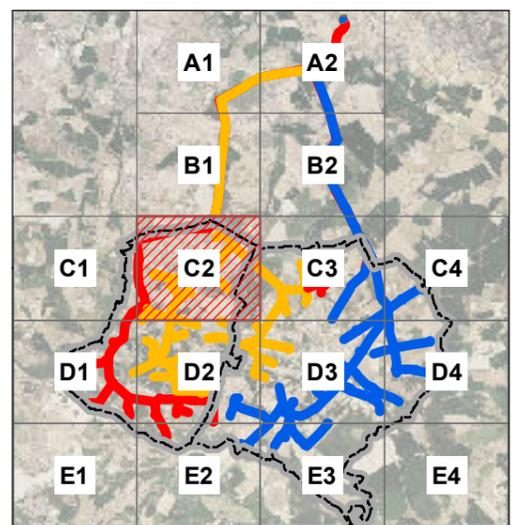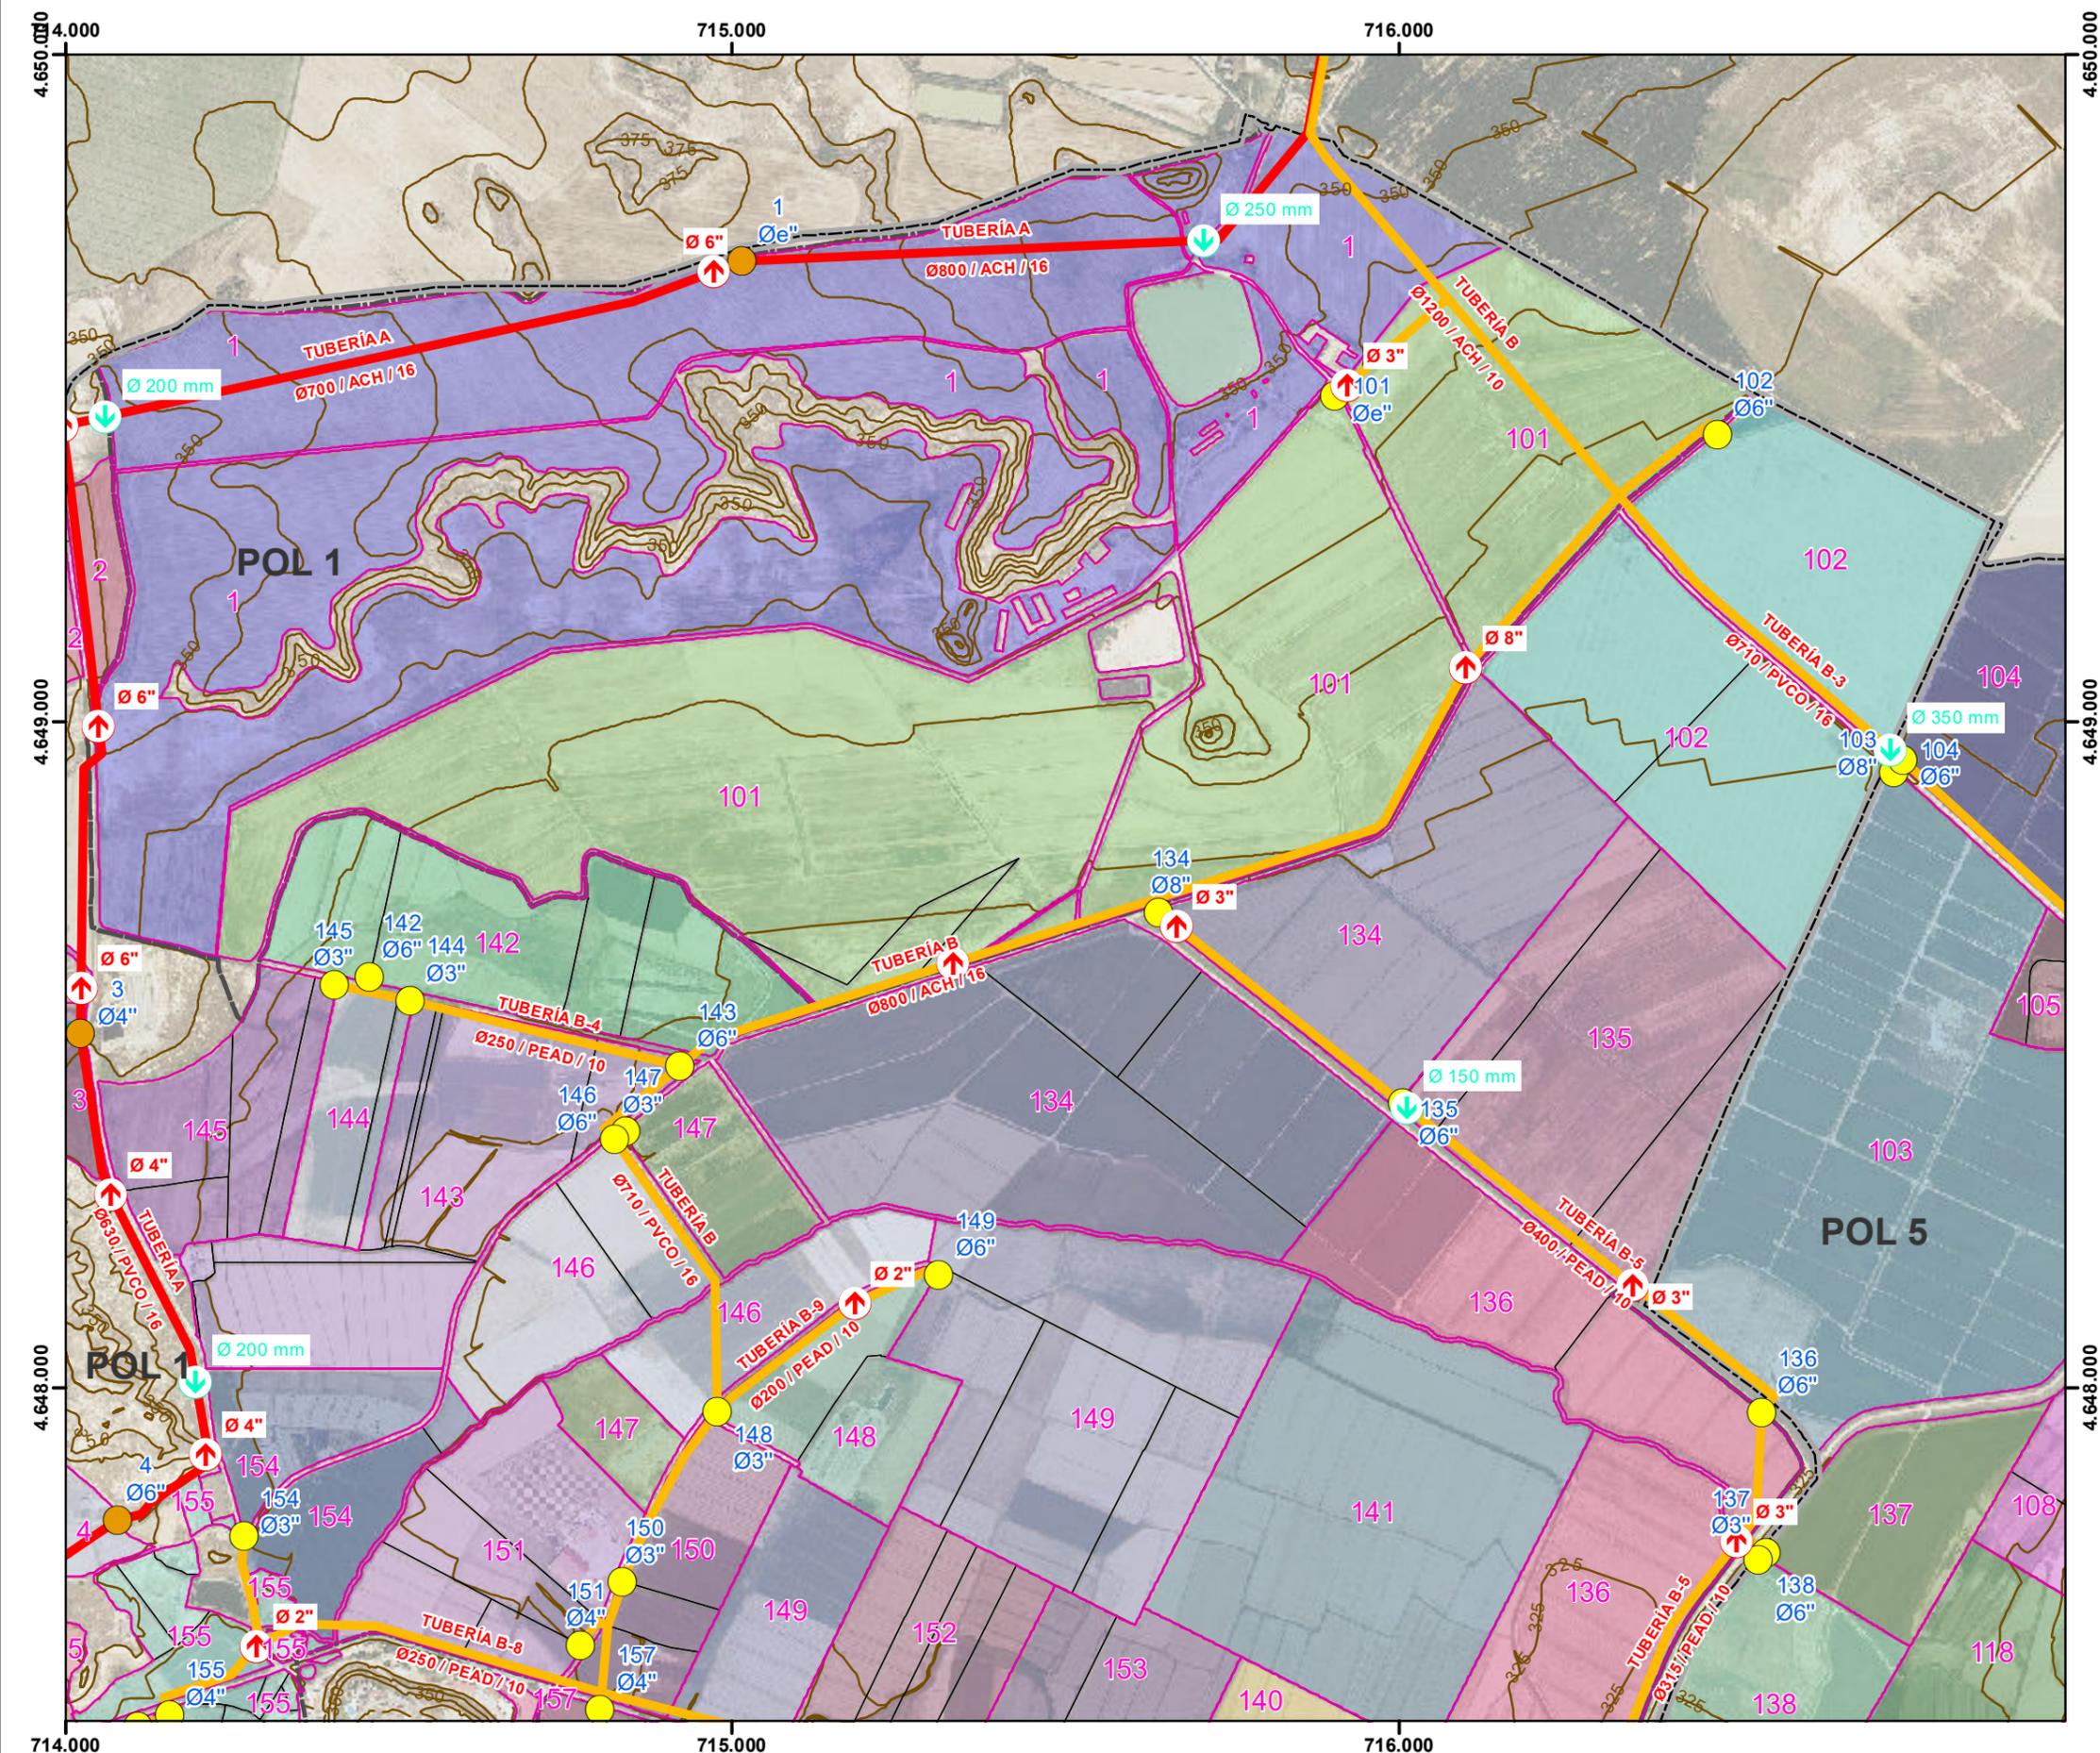

**LEYENDA**

- LÍNEA ELÉCTRICA A.T.
- RED A
- RED B
- RED C
- RED SECUNDARIA

**HIDRANTES**



- 1
- 2
- 3
- TOMA DE RIEGO

**VENTOSAS Y DESAGÜES**

- DESAGÜE
- VENTOSA

**SÍMBOLOS DE LÍMITES Y PARCELAS**

- LÍMITES CCRR
- AGRUPACIONES
- LÍMITE DE POLÍGONO
- DELIMITACIÓN DE PARCELA
- CURVA DE NIVEL

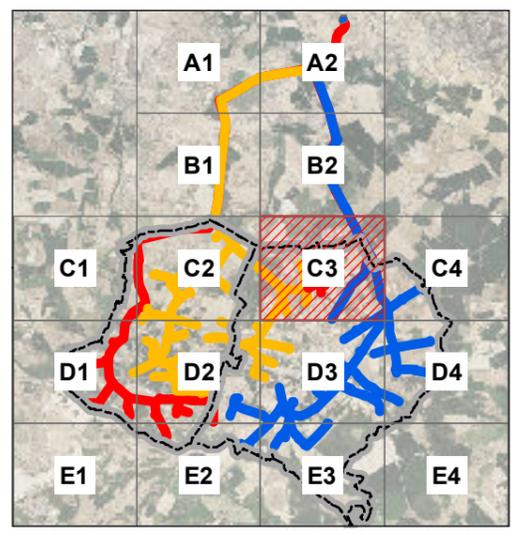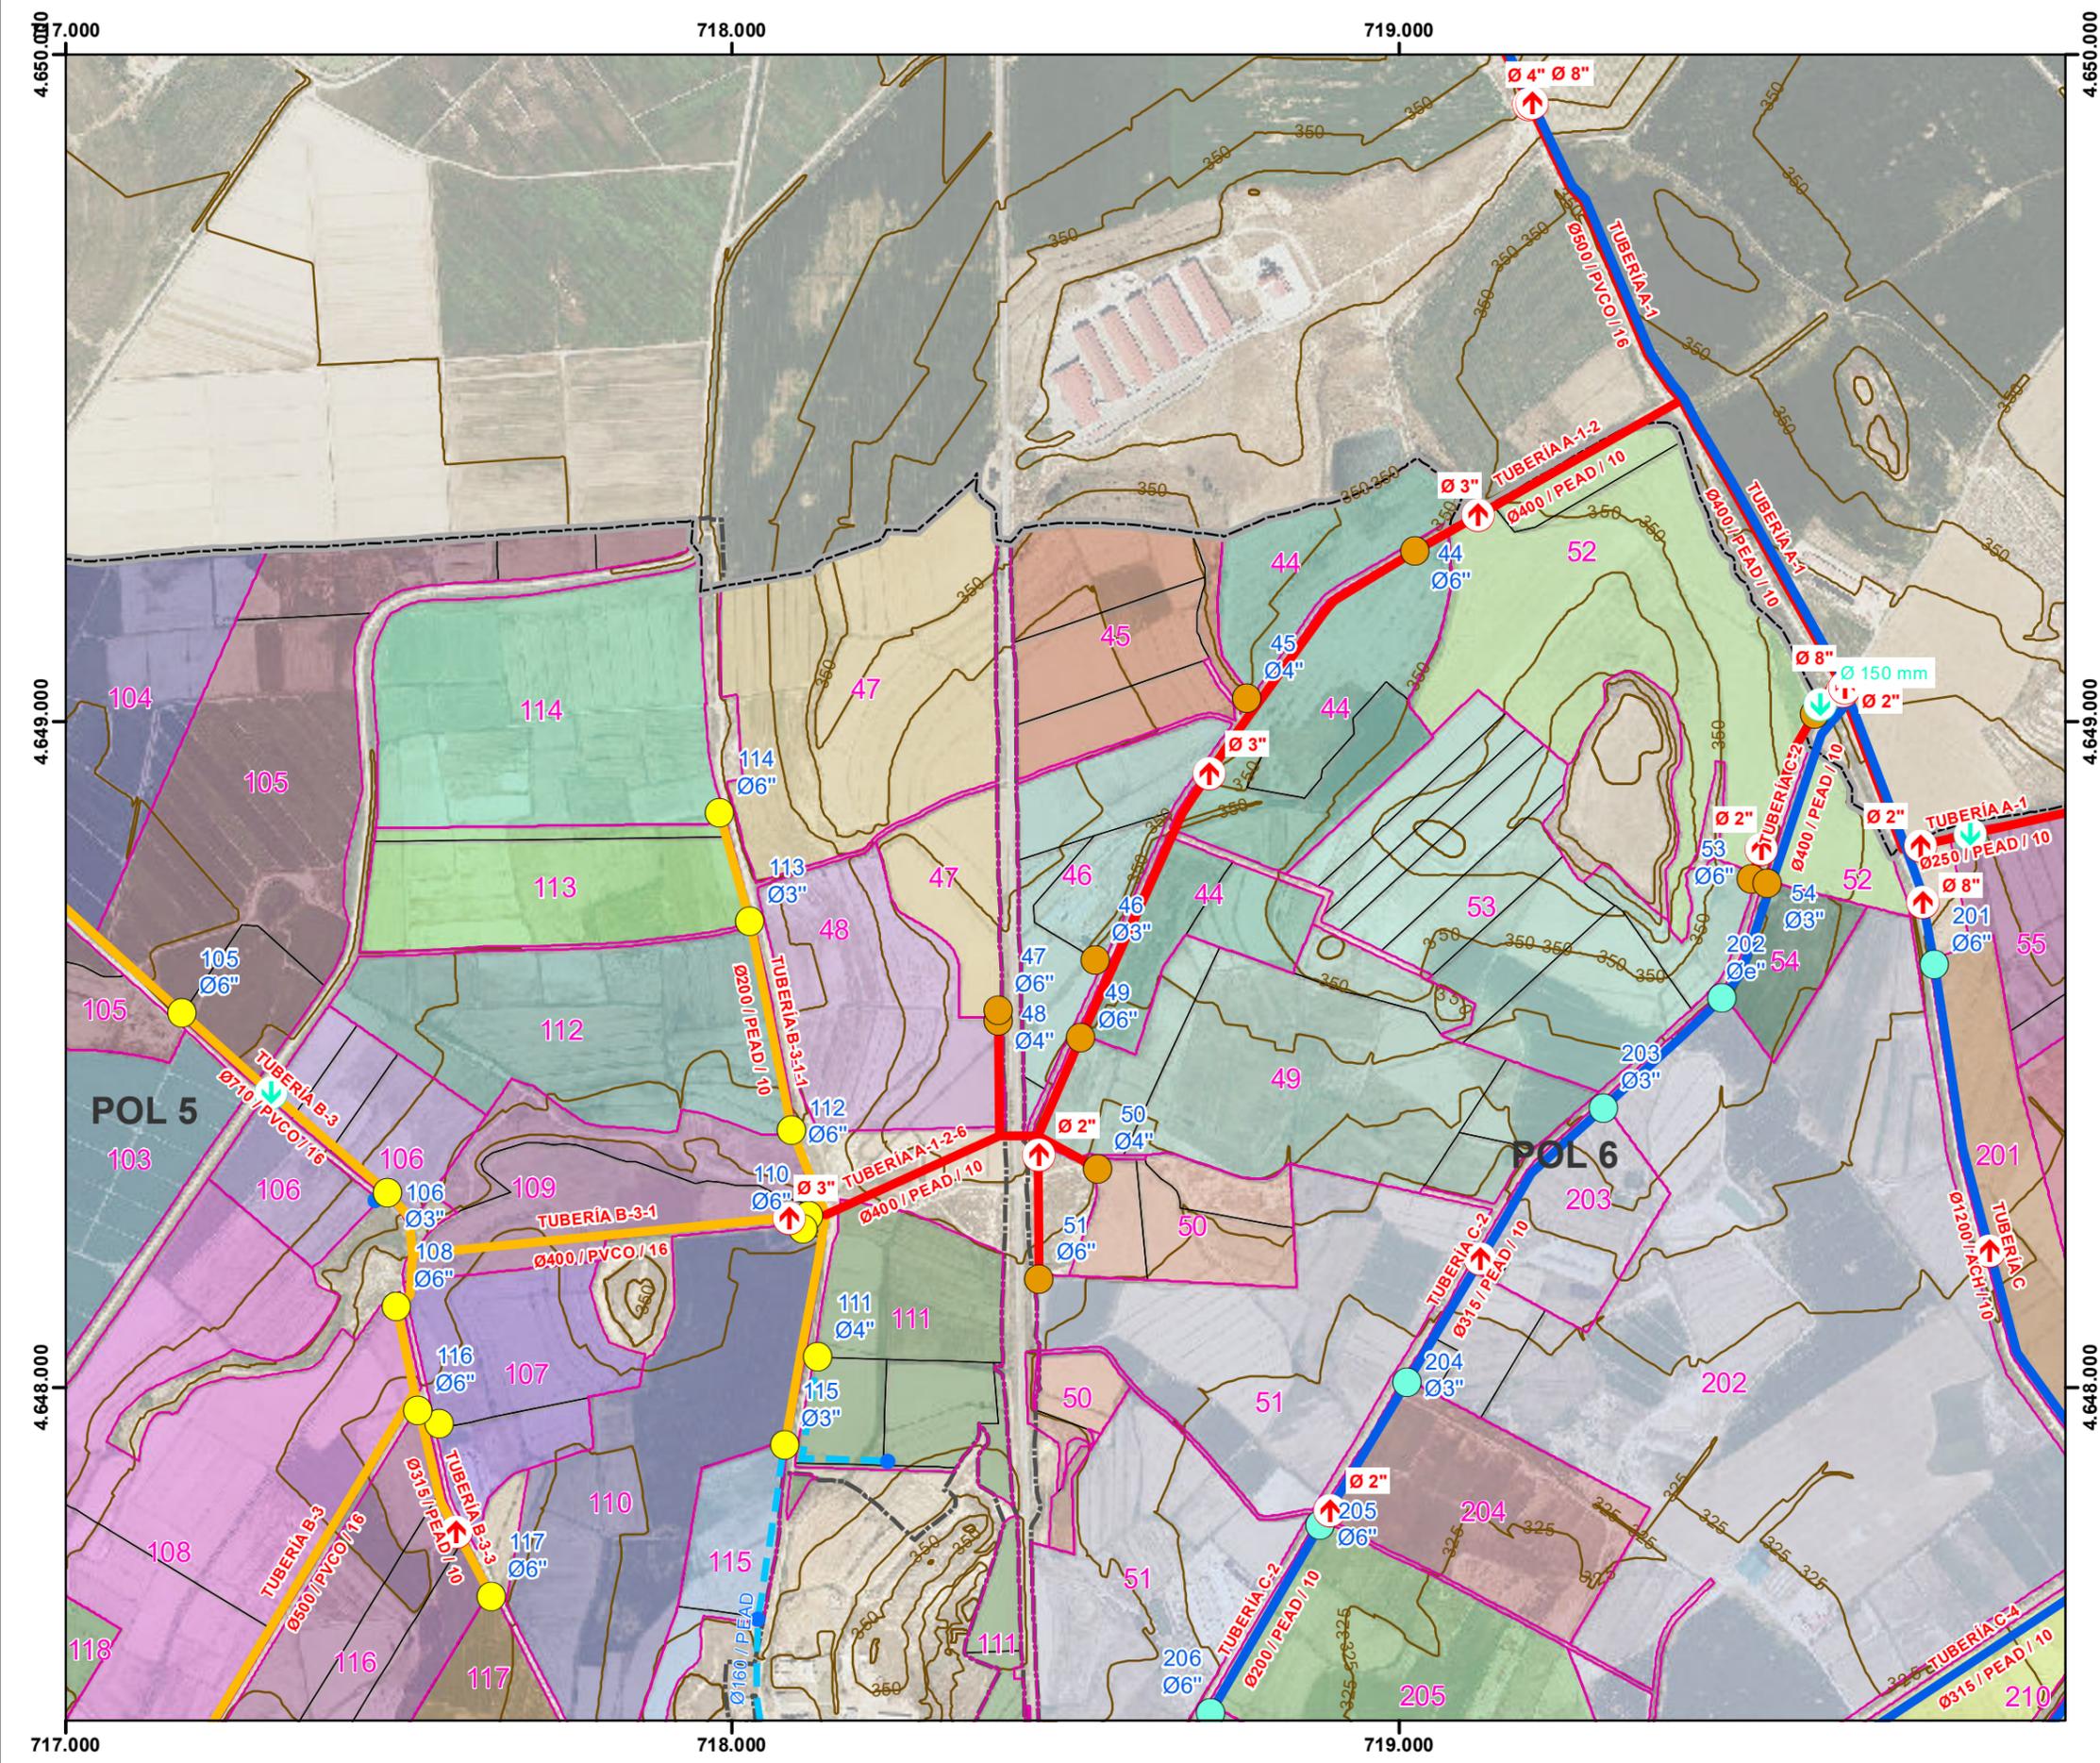

**LEYENDA**

- LÍNEA ELÉCTRICA A.T.
- RED A
- RED B
- RED C
- - - RED SECUNDARIA

**HIDRANTES**



- 1
- 2
- 3
- TOMA DE RIEGO

**VENTOSAS Y DESAGÜES**

- ↓ DESAGÜE
- ↑ VENTOSA

**SÍMBOLOS DE LÍMITES Y PARCELAS**

- LÍMITES CCRR
- AGRUPACIONES
- LÍMITE DE POLÍGONO
- DELIMITACIÓN DE PARCELA
- CURVA DE NIVEL

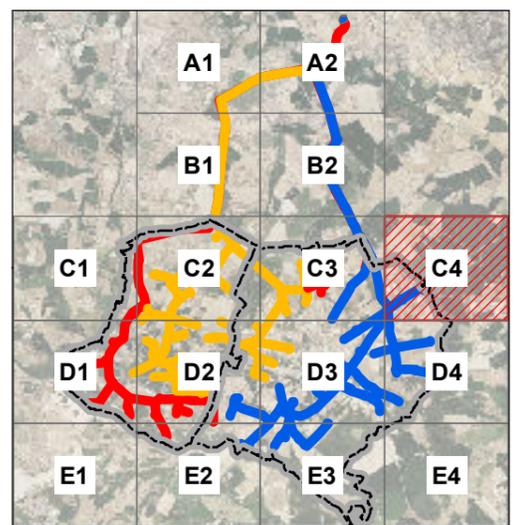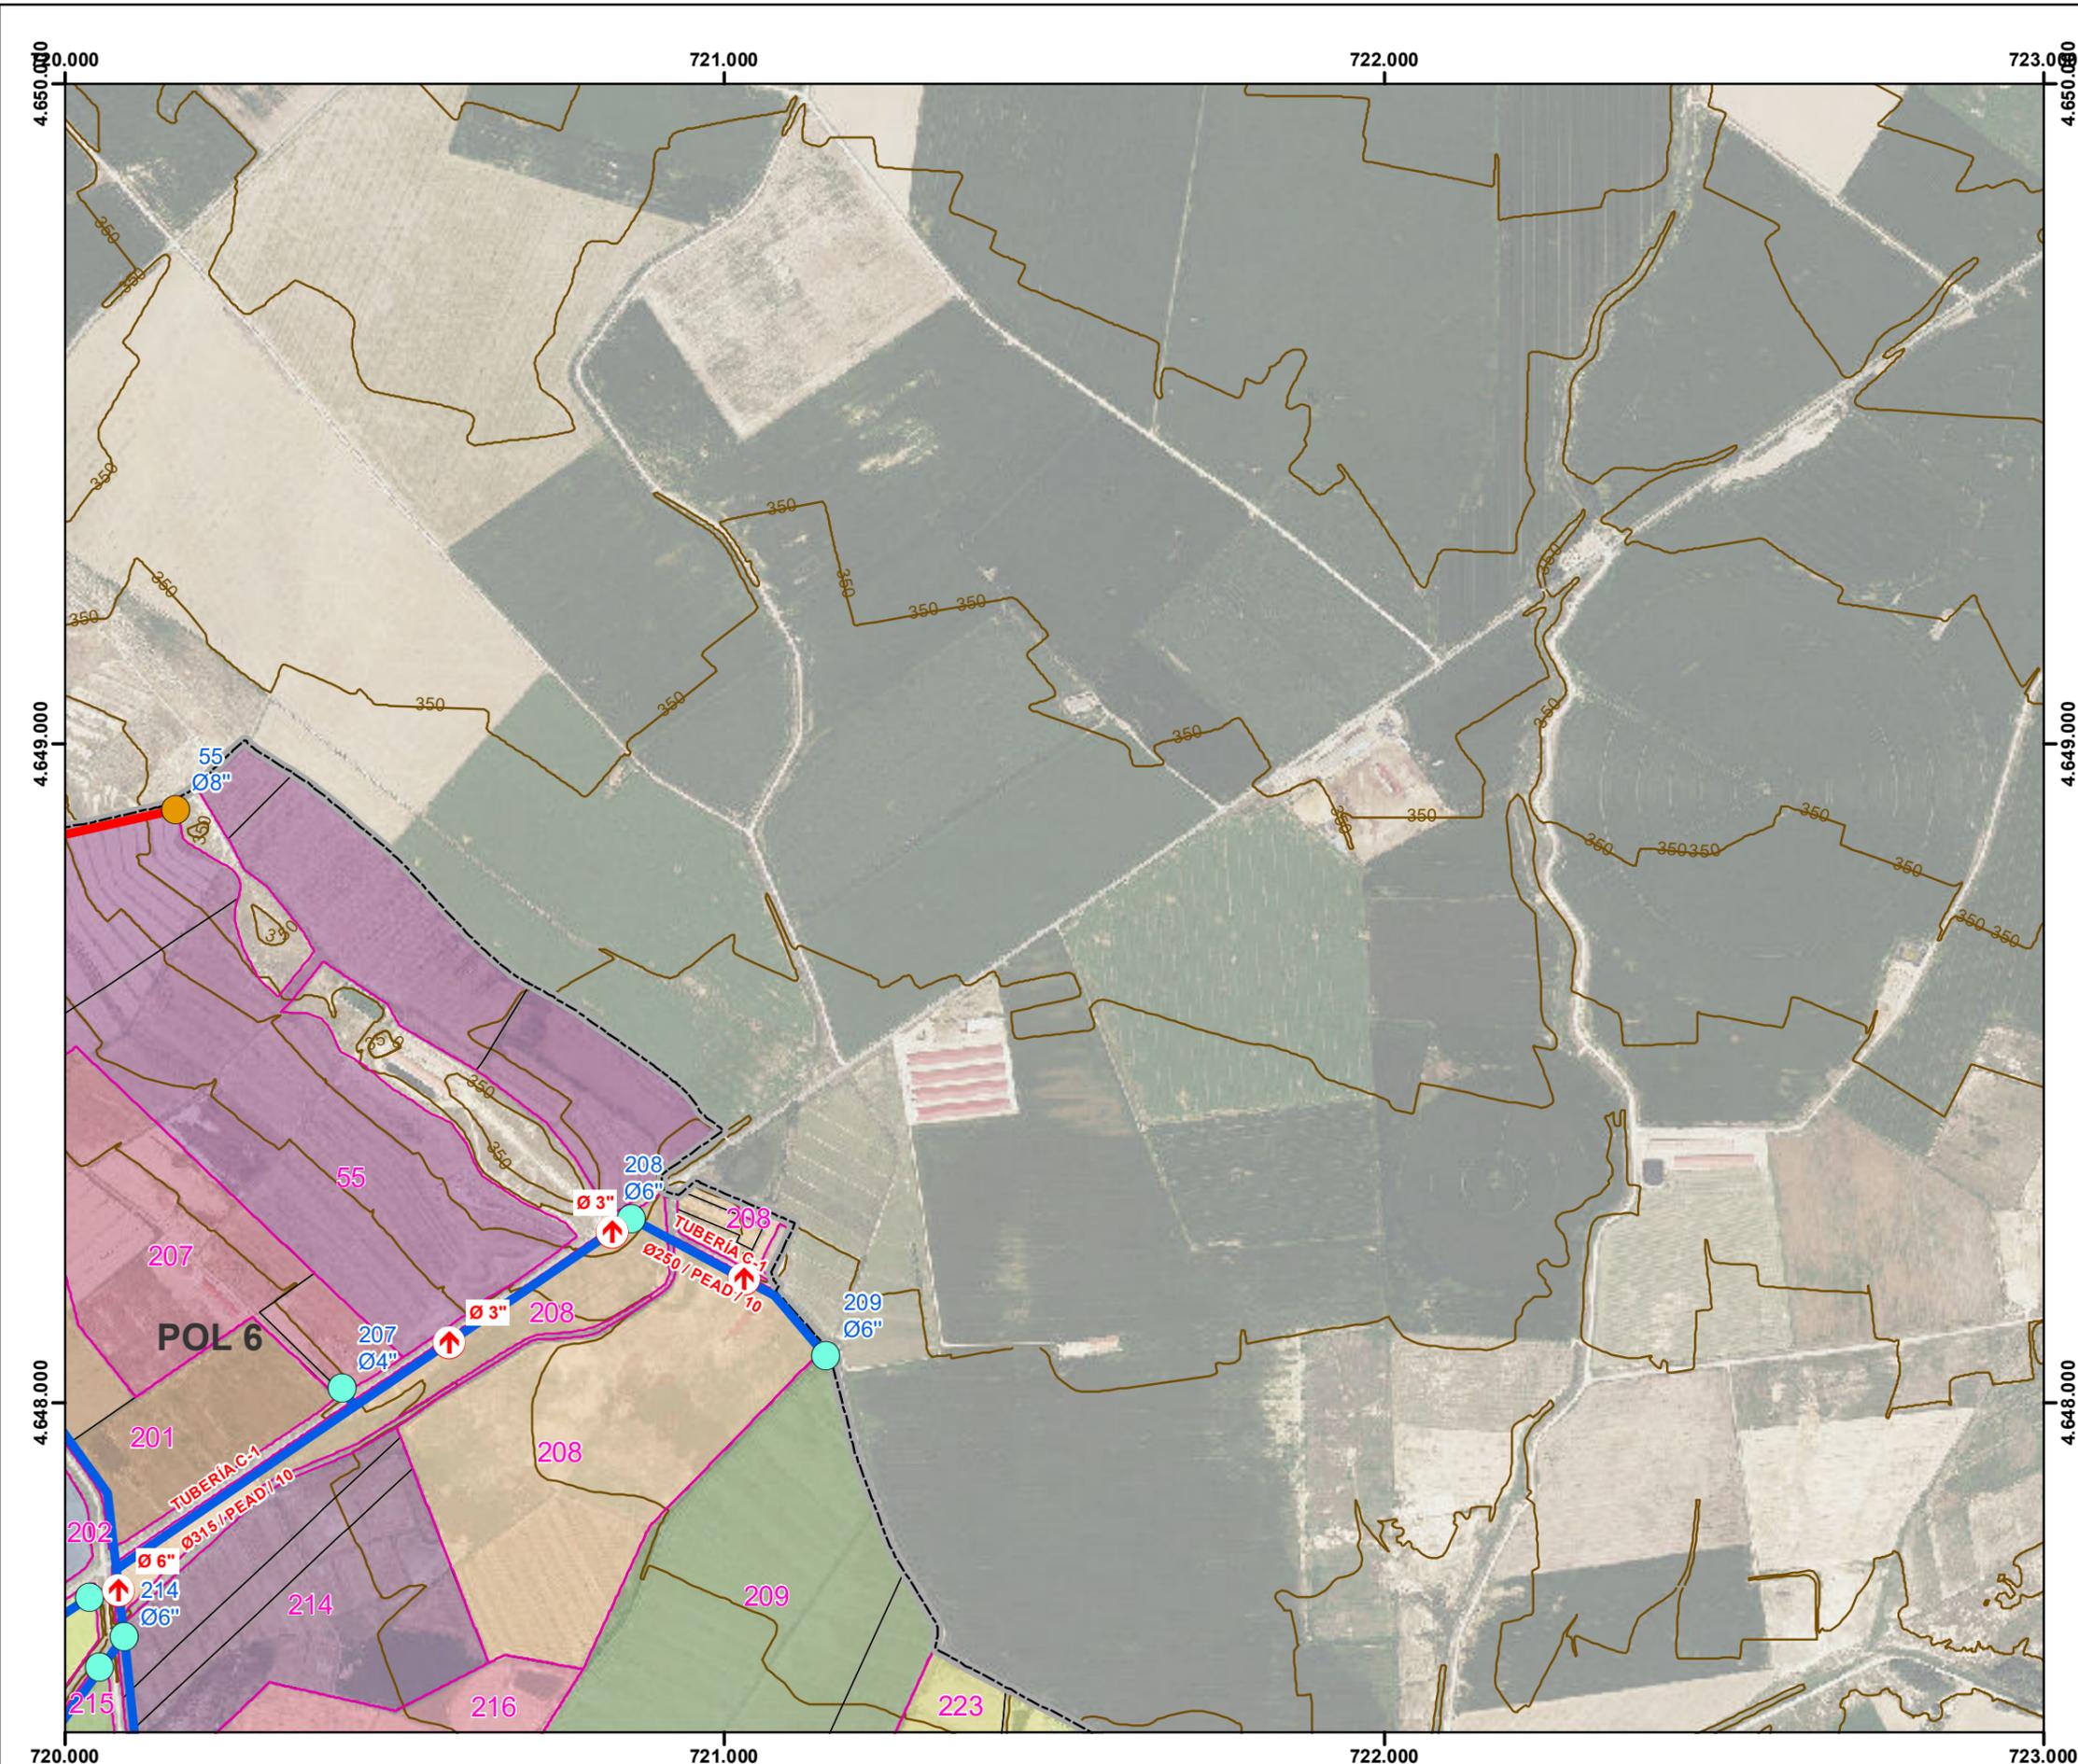

**LEYENDA**

- LÍNEA ELÉCTRICA A.T.
- RED A
- RED B
- RED C
- - - RED SECUNDARIA

**HIDRANTES**



- 1
- 2
- 3
- TOMA DE RIEGO

**VENTOSAS Y DESAGÜES**

- ↓ DESAGÜE
- ↑ VENTOSA

**SÍMBOLOS DE LÍMITES Y GRUPOS**

- LÍMITES CCRR
- AGRUPACIONES
- LÍMITE DE POLÍGONO
- DELIMITACIÓN DE PARCELA
- CURVA DE NIVEL

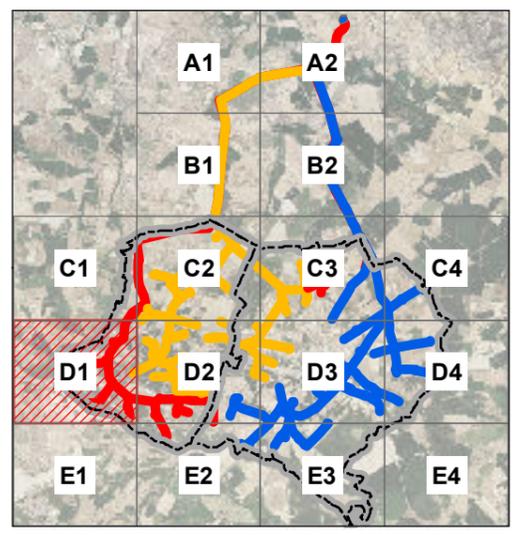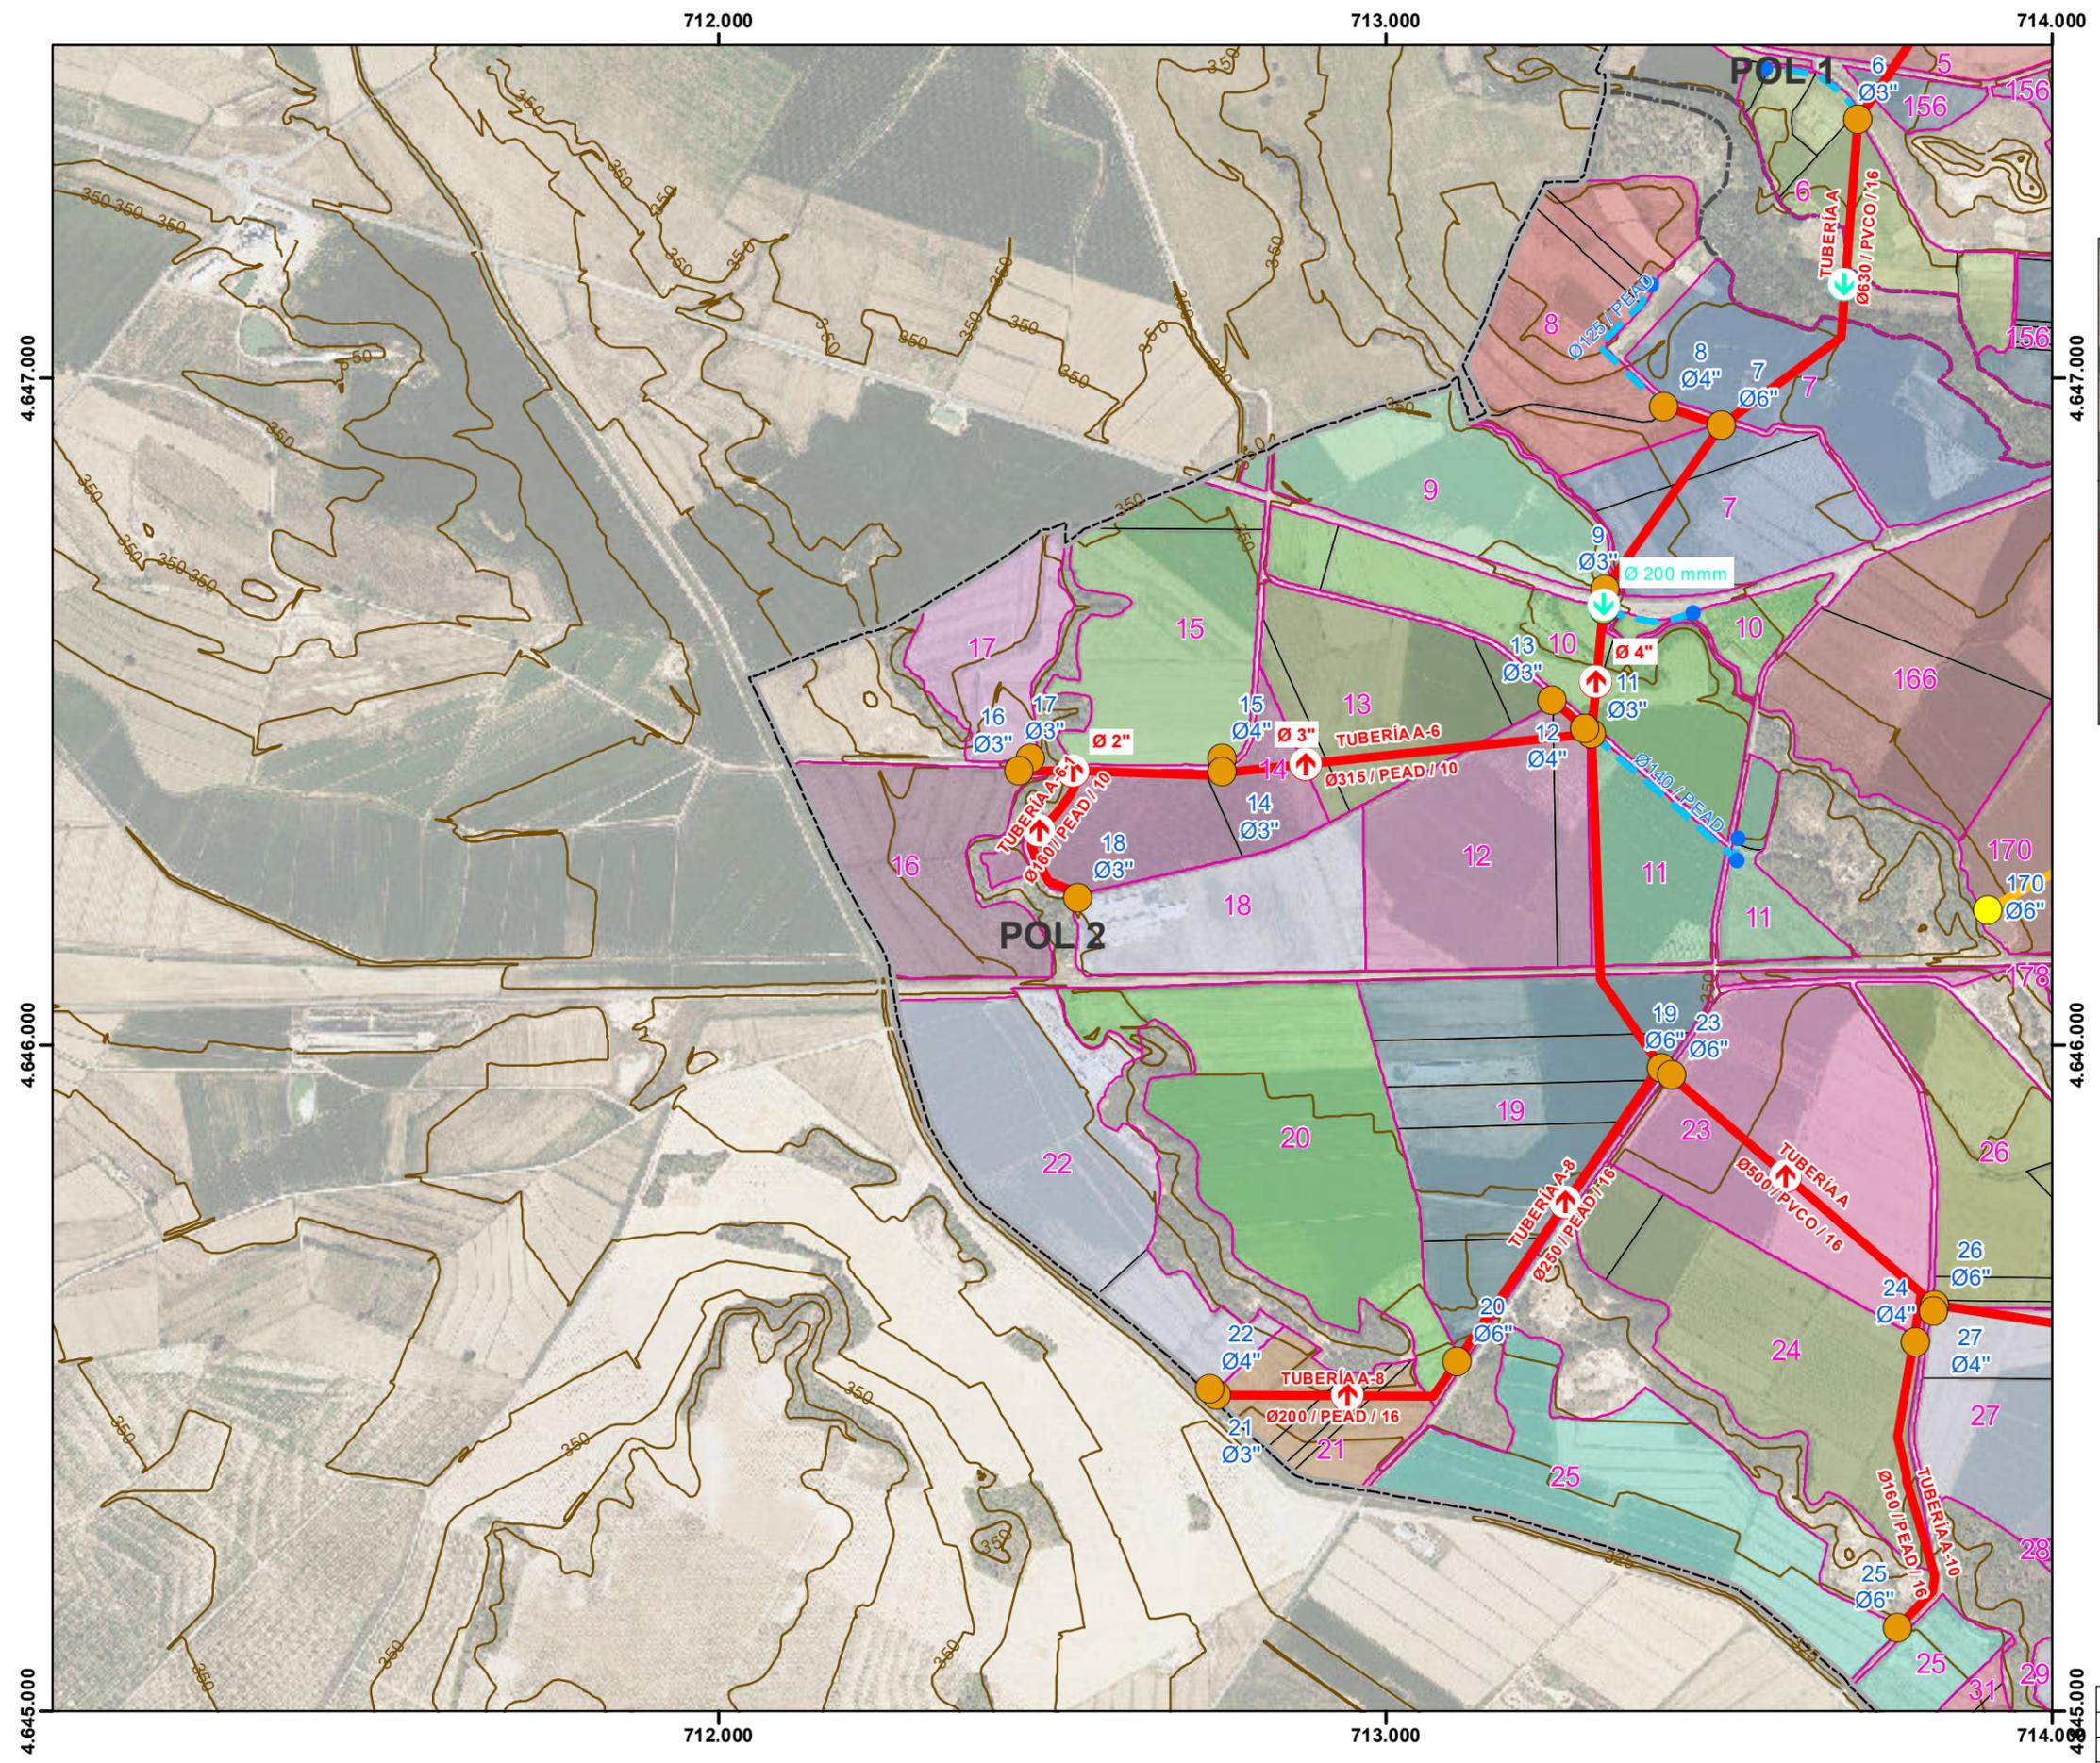

**LEYENDA**

- LÍNEA ELÉCTRICA A.T.
- RED A
- RED B
- RED C
- RED SECUNDARIA

**HIDRANTES**



- 1
- 2
- 3
- TOMA DE RIEGO

**VENTOSAS Y DESAGUES**

- ↓ DESAGÜE
- ↑ VENTOSA


**SÍMBOLOS**

- LÍMITES CCRR
- AGRUPACIONES
- LÍMITE DE POLÍGONO
- DELIMITACIÓN DE PARCELA
- CURVA DE NIVEL

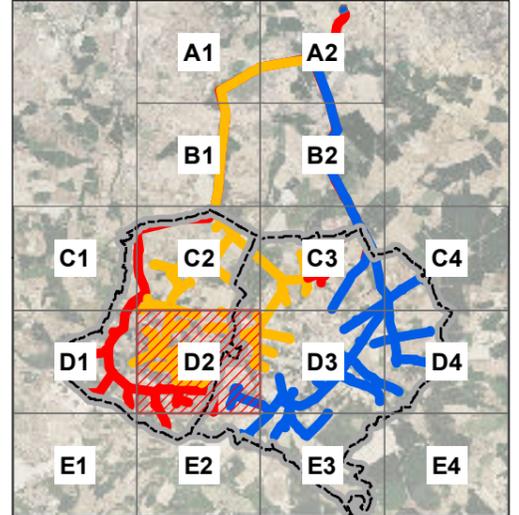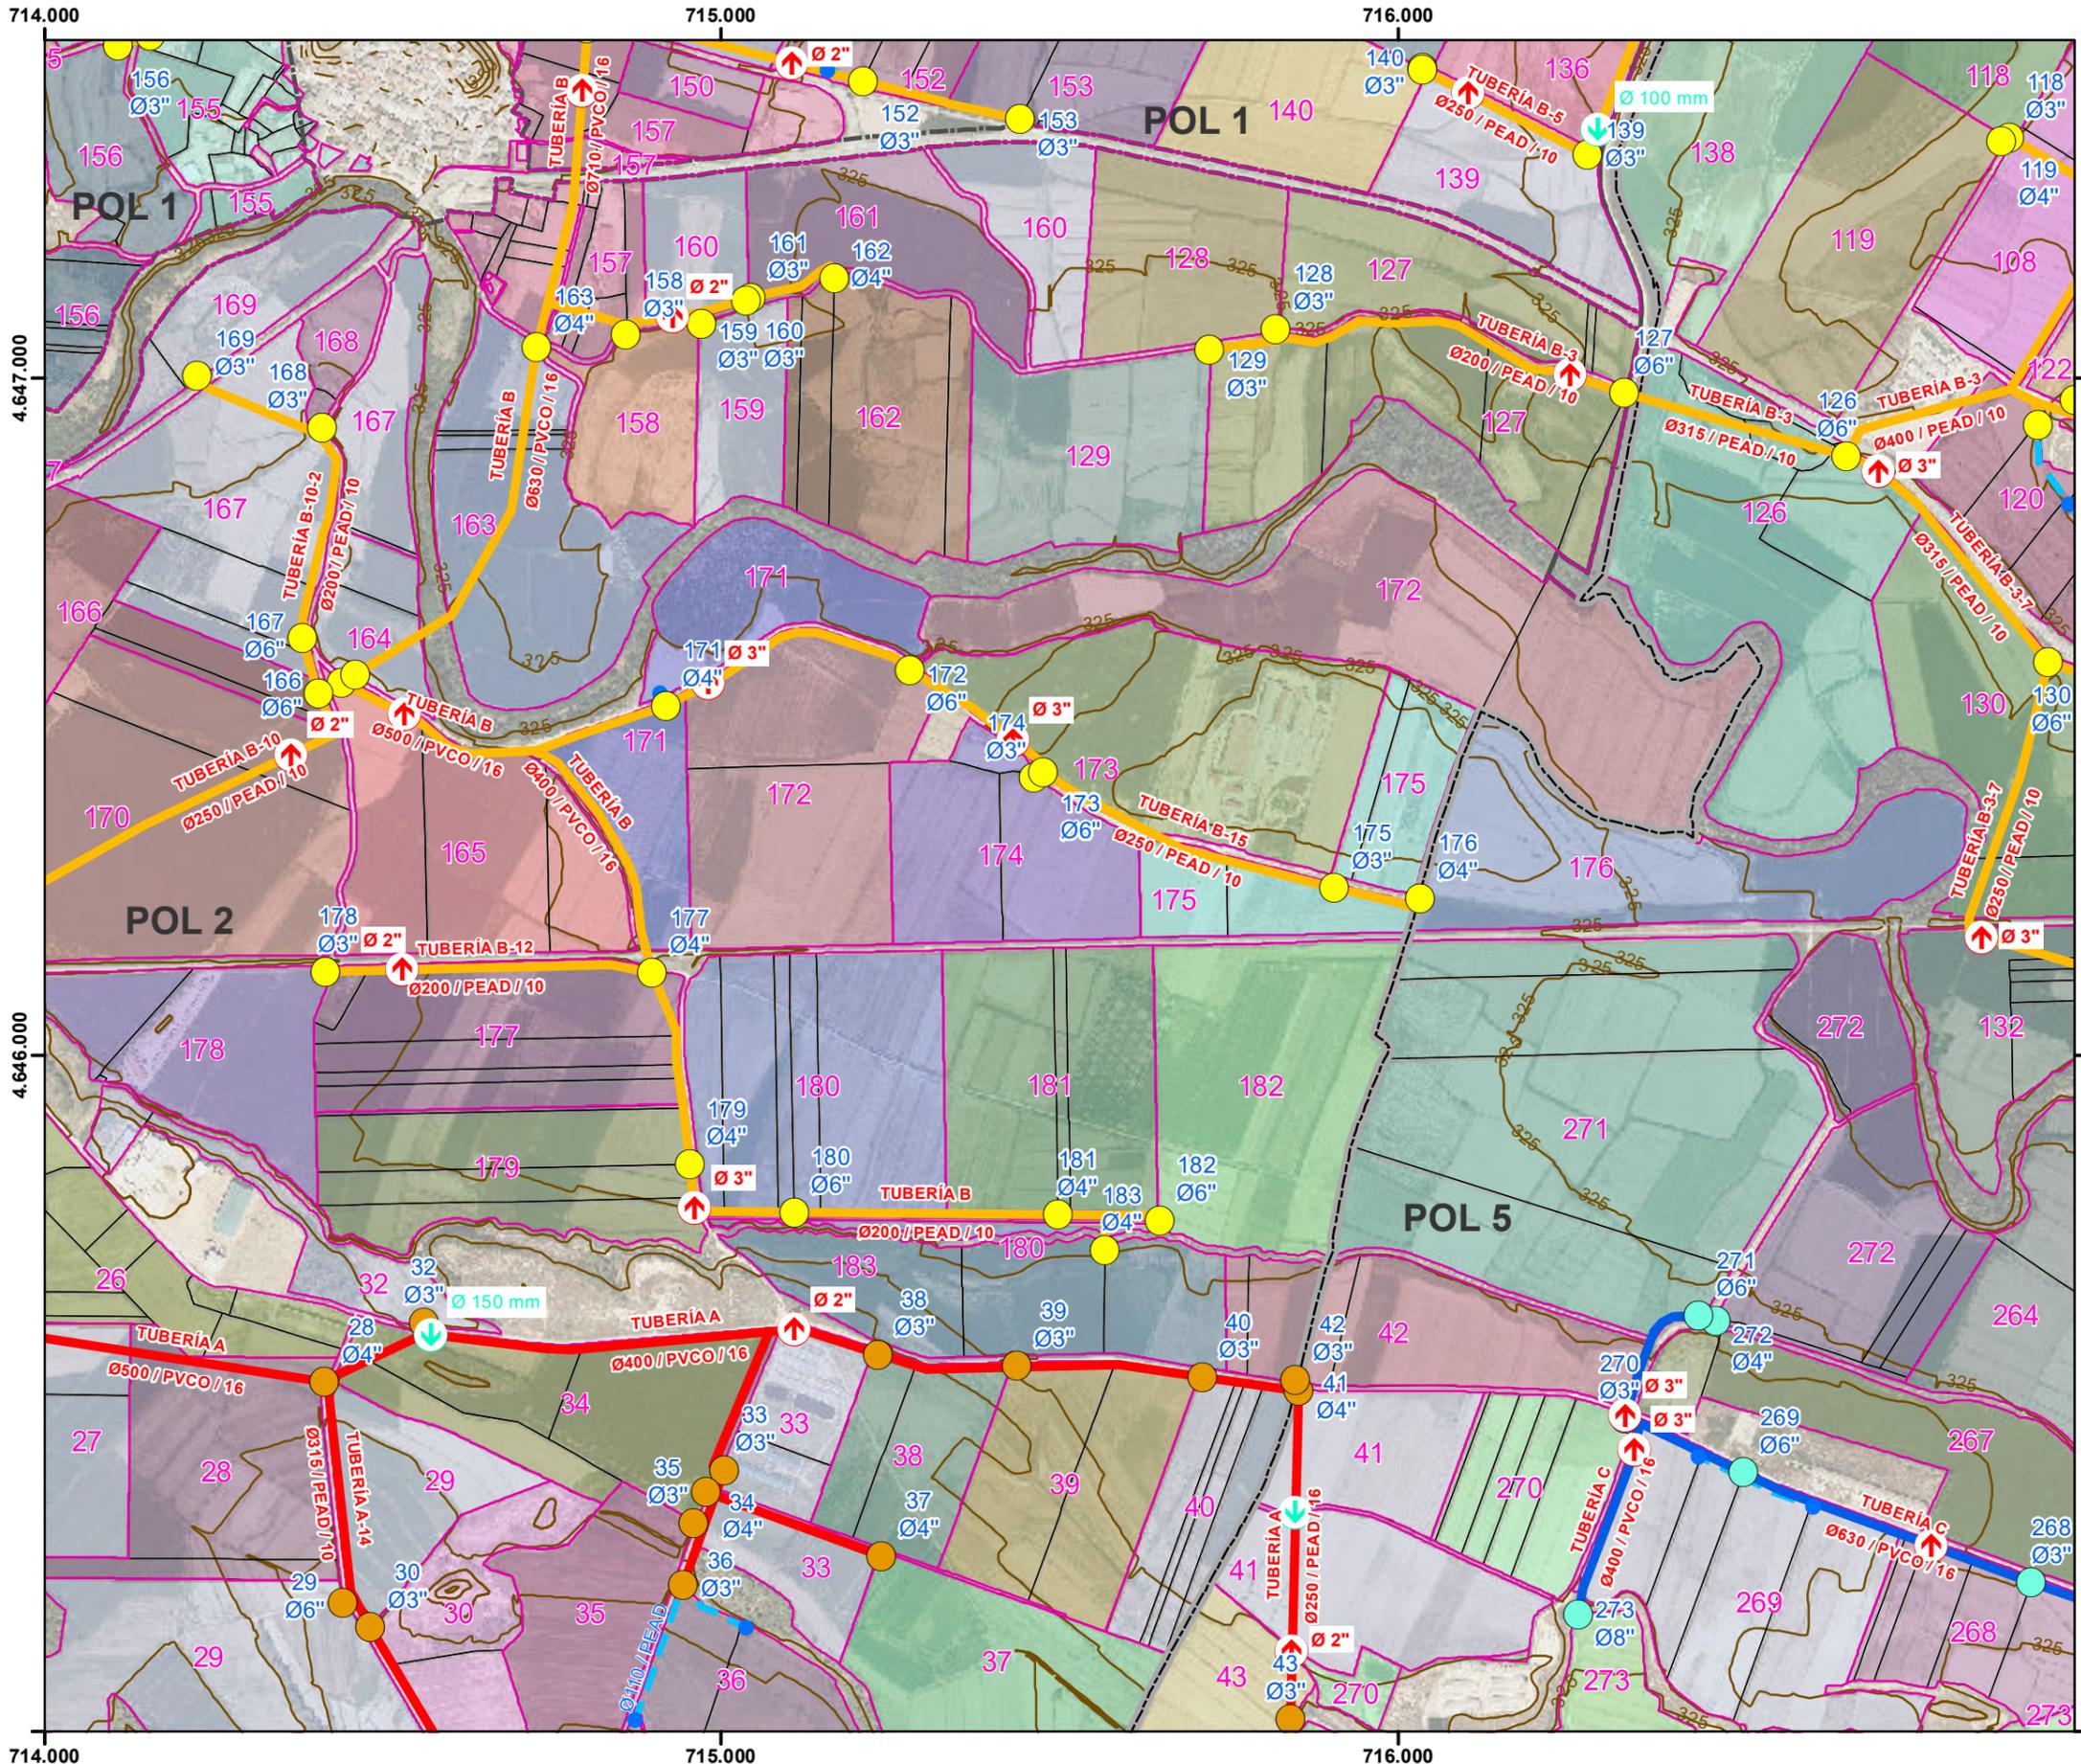

- LEYENDA**
- LÍNEA ELÉCTRICA A.T.
  - RED A
  - RED B
  - RED C
  - RED SECUNDARIA
- HIDRANTES**
- 1
  - 2
  - 3
  - TOMA DE RIEGO
- VENTOSAS Y DESAGUES**
- ↓ DESAGÜE
  - ↑ VENTOSA
- SÍMBOLOS DE LÍMITES Y PARCELAS**
- ▭ LÍMITES CCRR
  - ▭ AGRUPACIONES
  - ▭ LÍMITE DE POLÍGONO
  - ▭ DELIMITACIÓN DE PARCELA
  - CURVA DE NIVEL

717.000 718.000 719.000

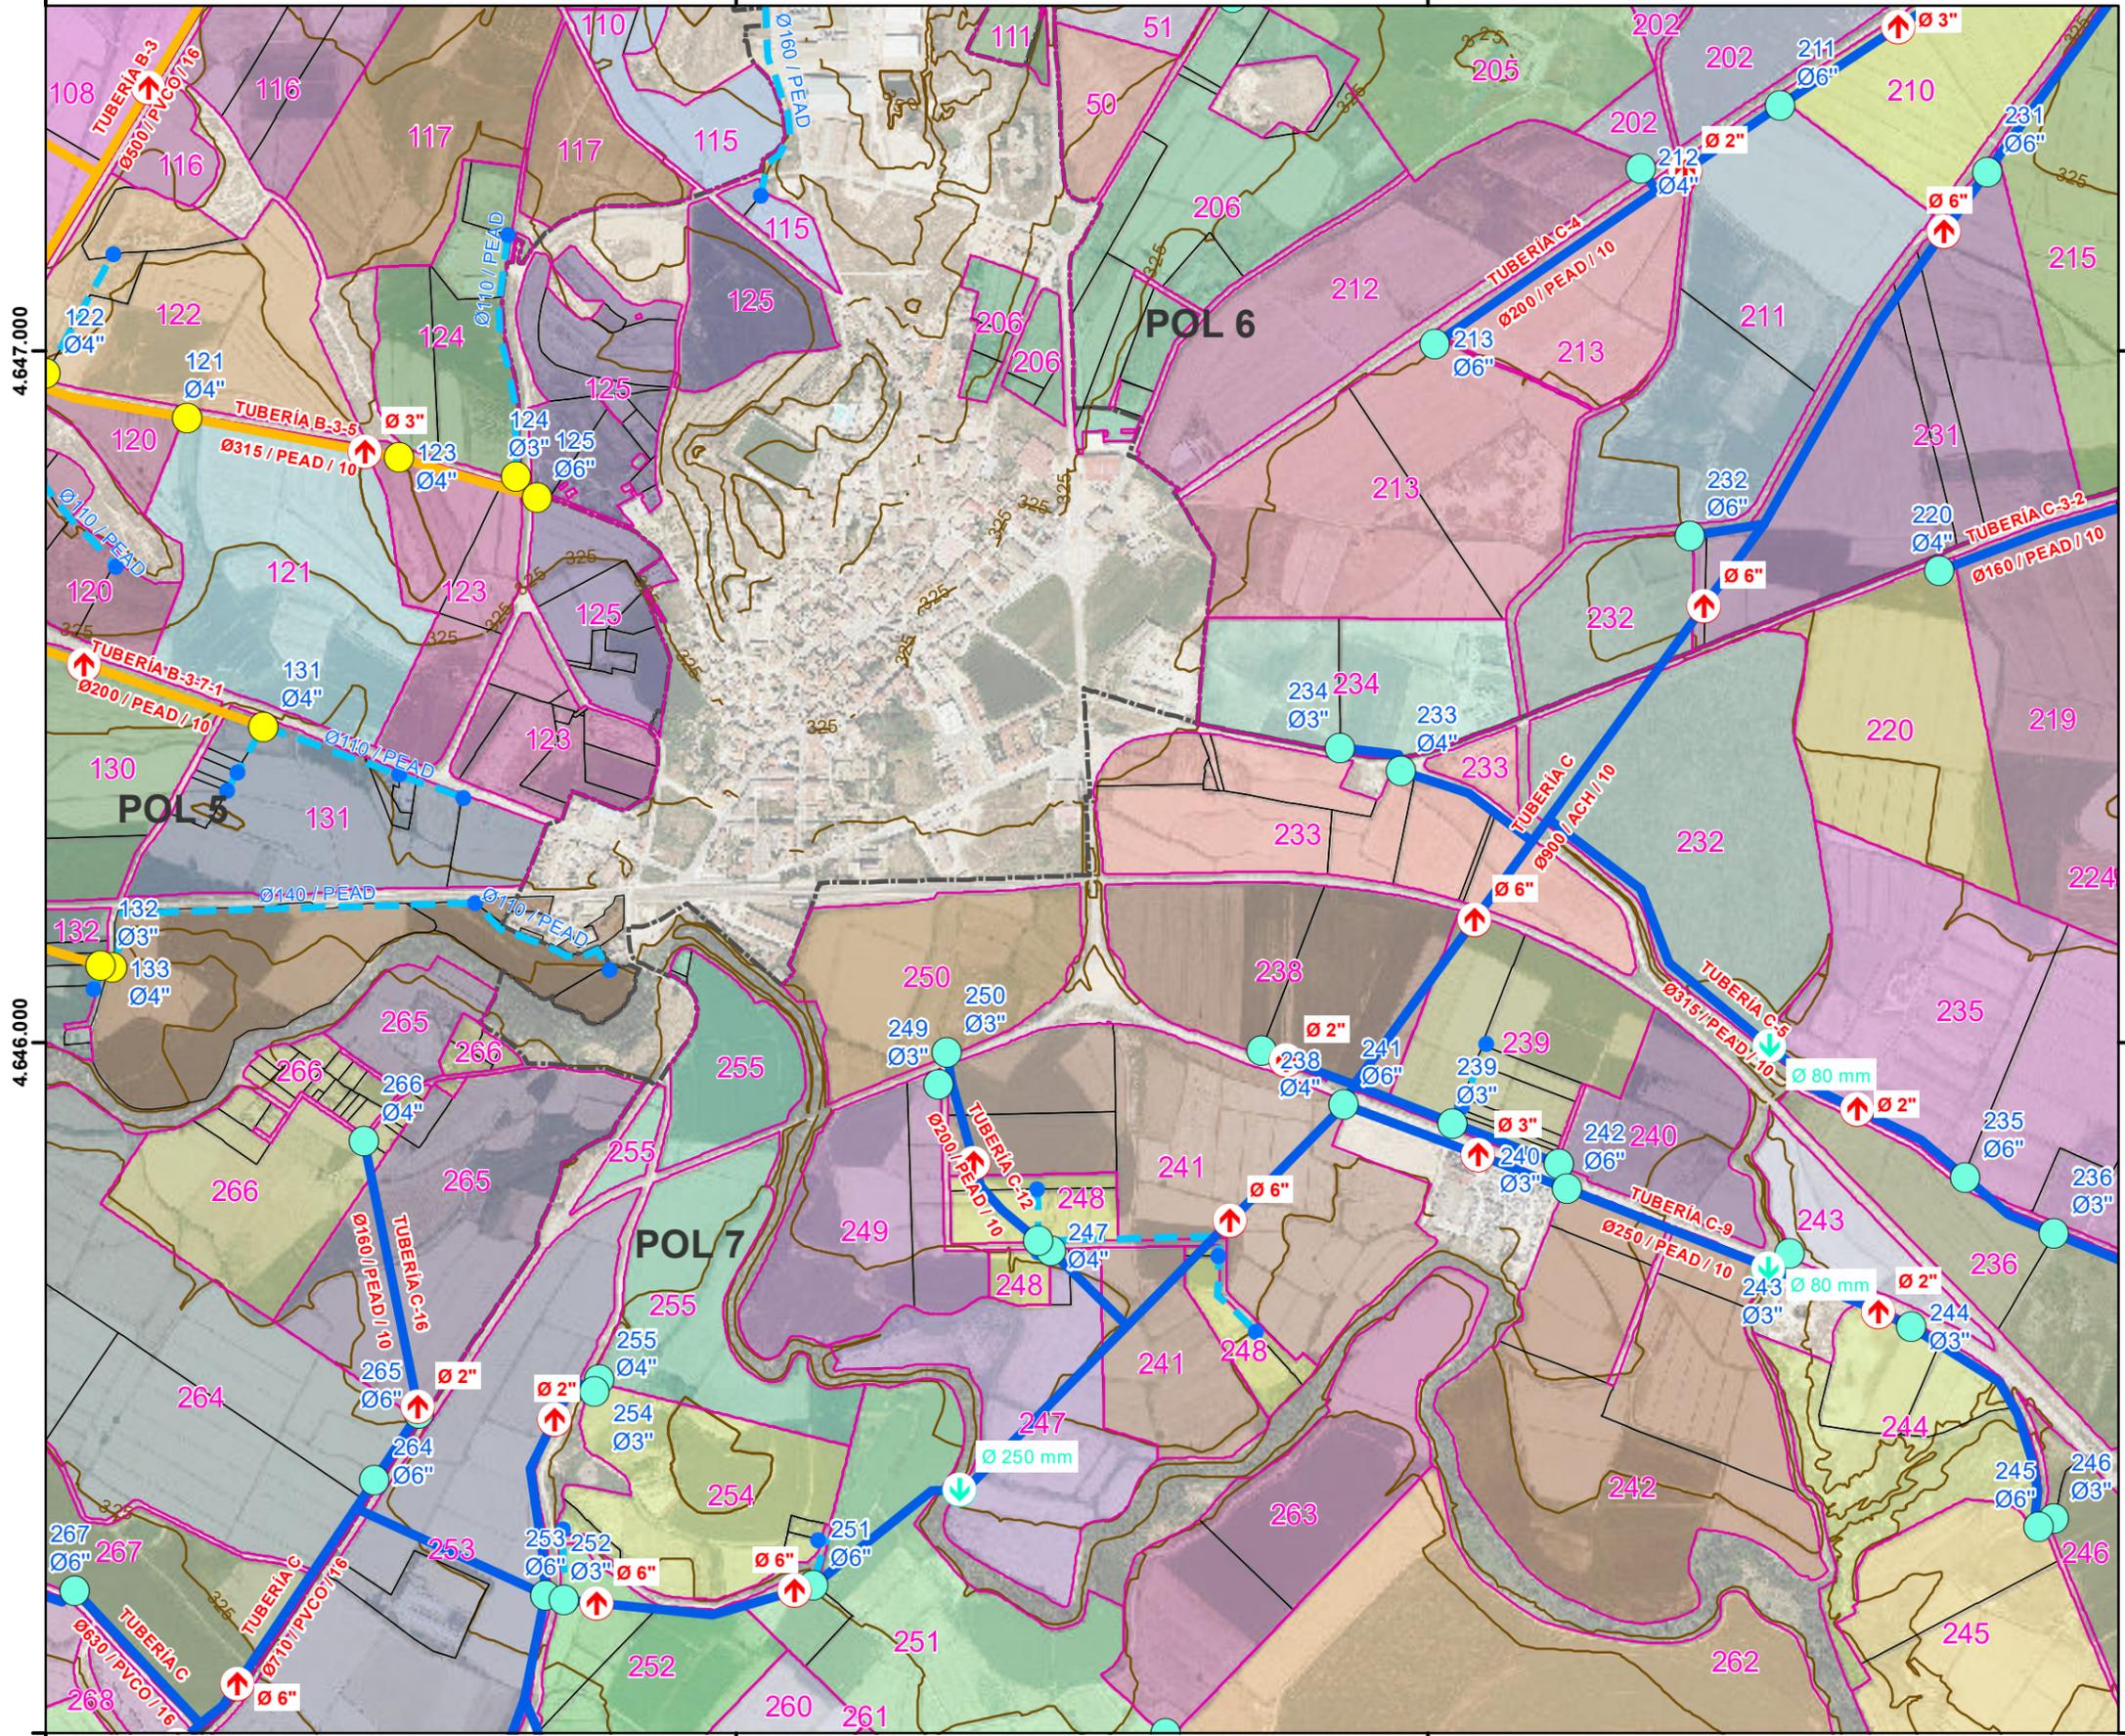


4.647.000  
4.646.000

4.647.000  
4.646.000

717.000 718.000 719.000

4.645.000

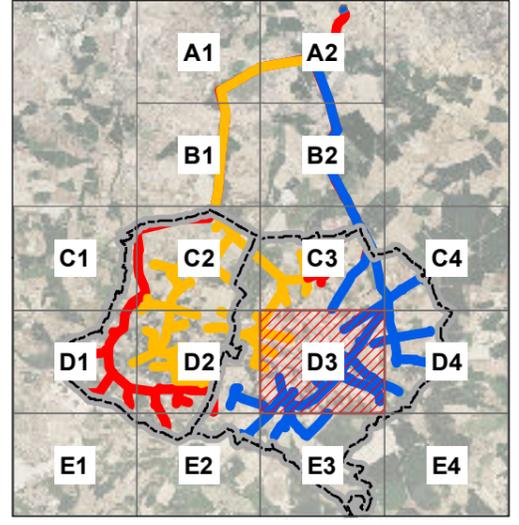

**LEYENDA**

- LÍNEA ELÉCTRICA A.T.
- RED A
- RED B
- RED C
- RED SECUNDARIA

**HIDRANTES**

- 1
- 2
- 3
- TOMA DE RIEGO

**VENTOSAS Y DESAGÜES**

- ↓ DESAGÜE
- ↑ VENTOSA
- ▭ LÍMITES CCRR
- ▭ AGRUPACIONES
- ▭ LÍMITE DE POLÍGONO
- ▭ DELIMITACIÓN DE PARCELA
- CURVA DE NIVEL



PROMOTOR:

**PROYECTO DE MODERNIZACIÓN DEL REGADÍO DE LAS COMUNIDADES DE REGANTES DE GRANÉN-FLUMEN Y ALMUNIENTE (HUESCA)**


CONSULTORES:

ESCALAS: 1:10.000  
UNE A3 ORIGINAL

EDICIÓN	MODIFICACIÓN / COMENTARIO	FECHA
DIBUJADO	R. OLONA	
FECHA: DICIEMBRE DE 2.021	REFERENCIA: 6.325	Nº DE PLANO: 2.2 Nº DE HOJA: 11 de 16

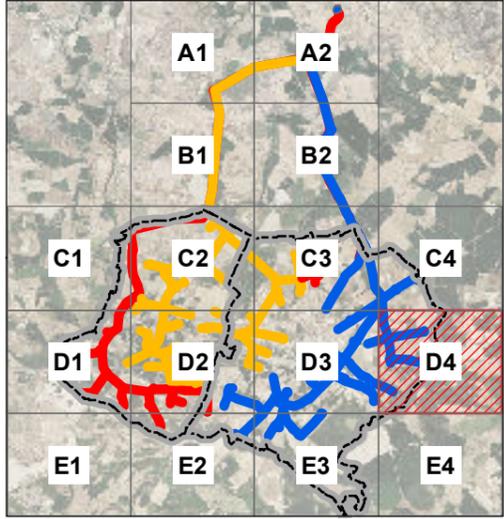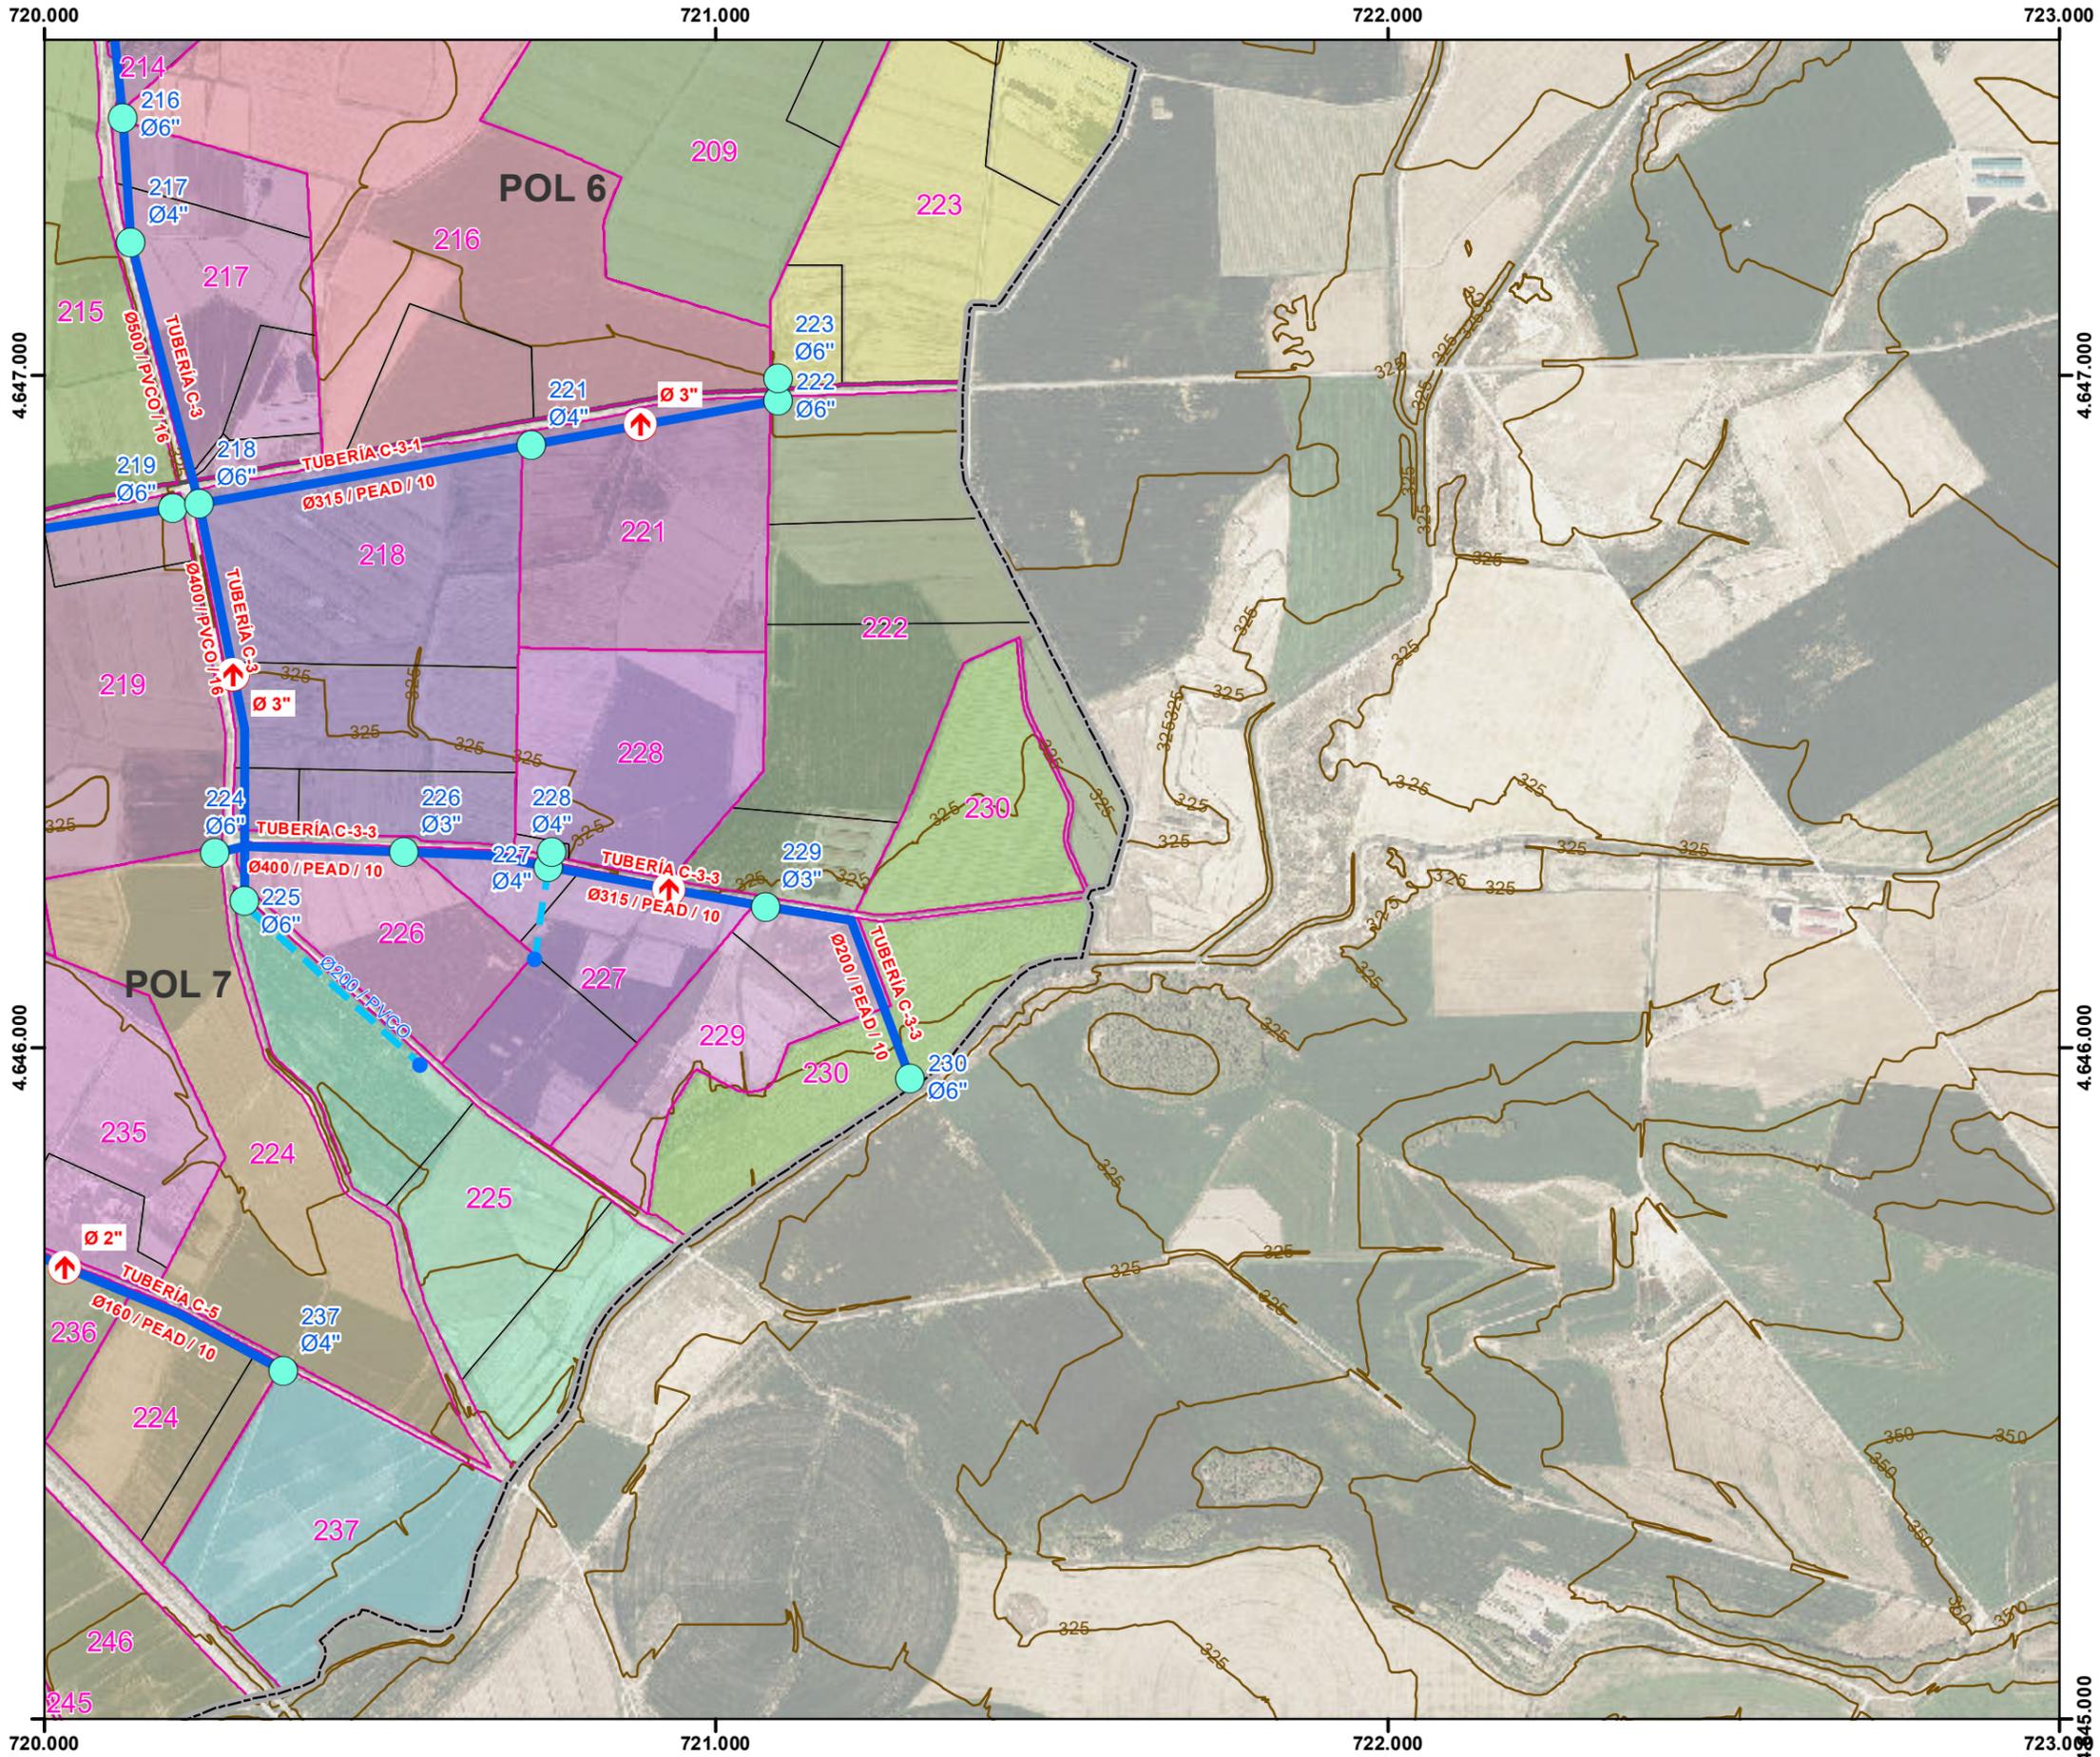



- LEYENDA**
- LÍNEA ELÉCTRICA A.T.
  - RED A
  - RED B
  - RED C
  - RED SECUNDARIA
- HIDRANTES**
- 1
  - 2
  - 3
  - TOMA DE RIEGO
- VENTOSAS Y DESAGÜES**
- ↓ DESAGÜE
  - ↑ VENTOSA
- LÍMITES CCRR  
 AGRUPACIONES  
 LÍMITE DE POLÍGONO  
 DELIMITACIÓN DE PARCELA  
 — CURVA DE NIVEL

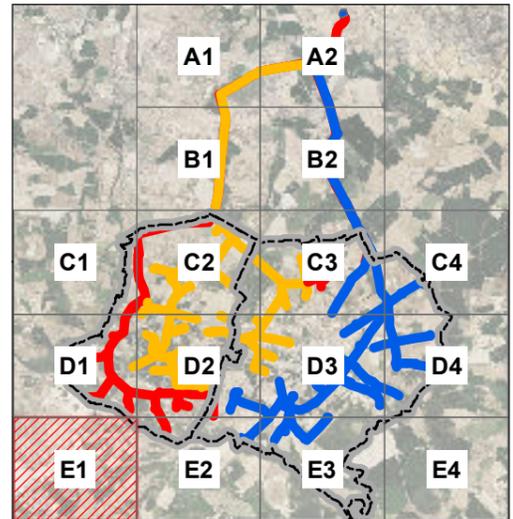

**LEYENDA**

- LÍNEA ELÉCTRICA A.T.
- RED A
- RED B
- RED C
- RED SECUNDARIA
- HIDRANTES**
- 1
- 2
- 3
- TOMA DE RIEGO
- VENTOSAS Y DESAGÜES**
- DESAGÜE
- VENTOSA
- LÍMITES CCRR
- AGRUPACIONES
- LÍMITE DE POLÍGONO
- DELIMITACIÓN DE PARCELA
- CURVA DE NIVEL

EDICIÓN	MODIFICACIÓN / COMENTARIO	FECHA
DIBUJADO	R. OLONA	
FECHA:	DESIGNACIÓN:	Nº DE PLANO:
DICIEMBRE DE 2.021	PLANTA GENERAL	2.2
REFERENCIA:	PLANOS DE PLANTA	Nº DE HOJA:
6.325		13 de 16

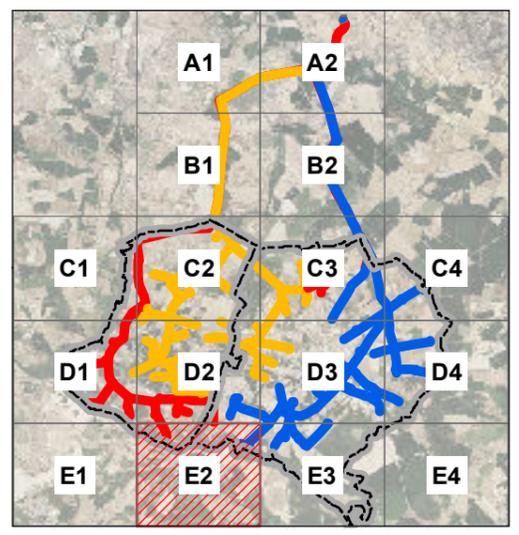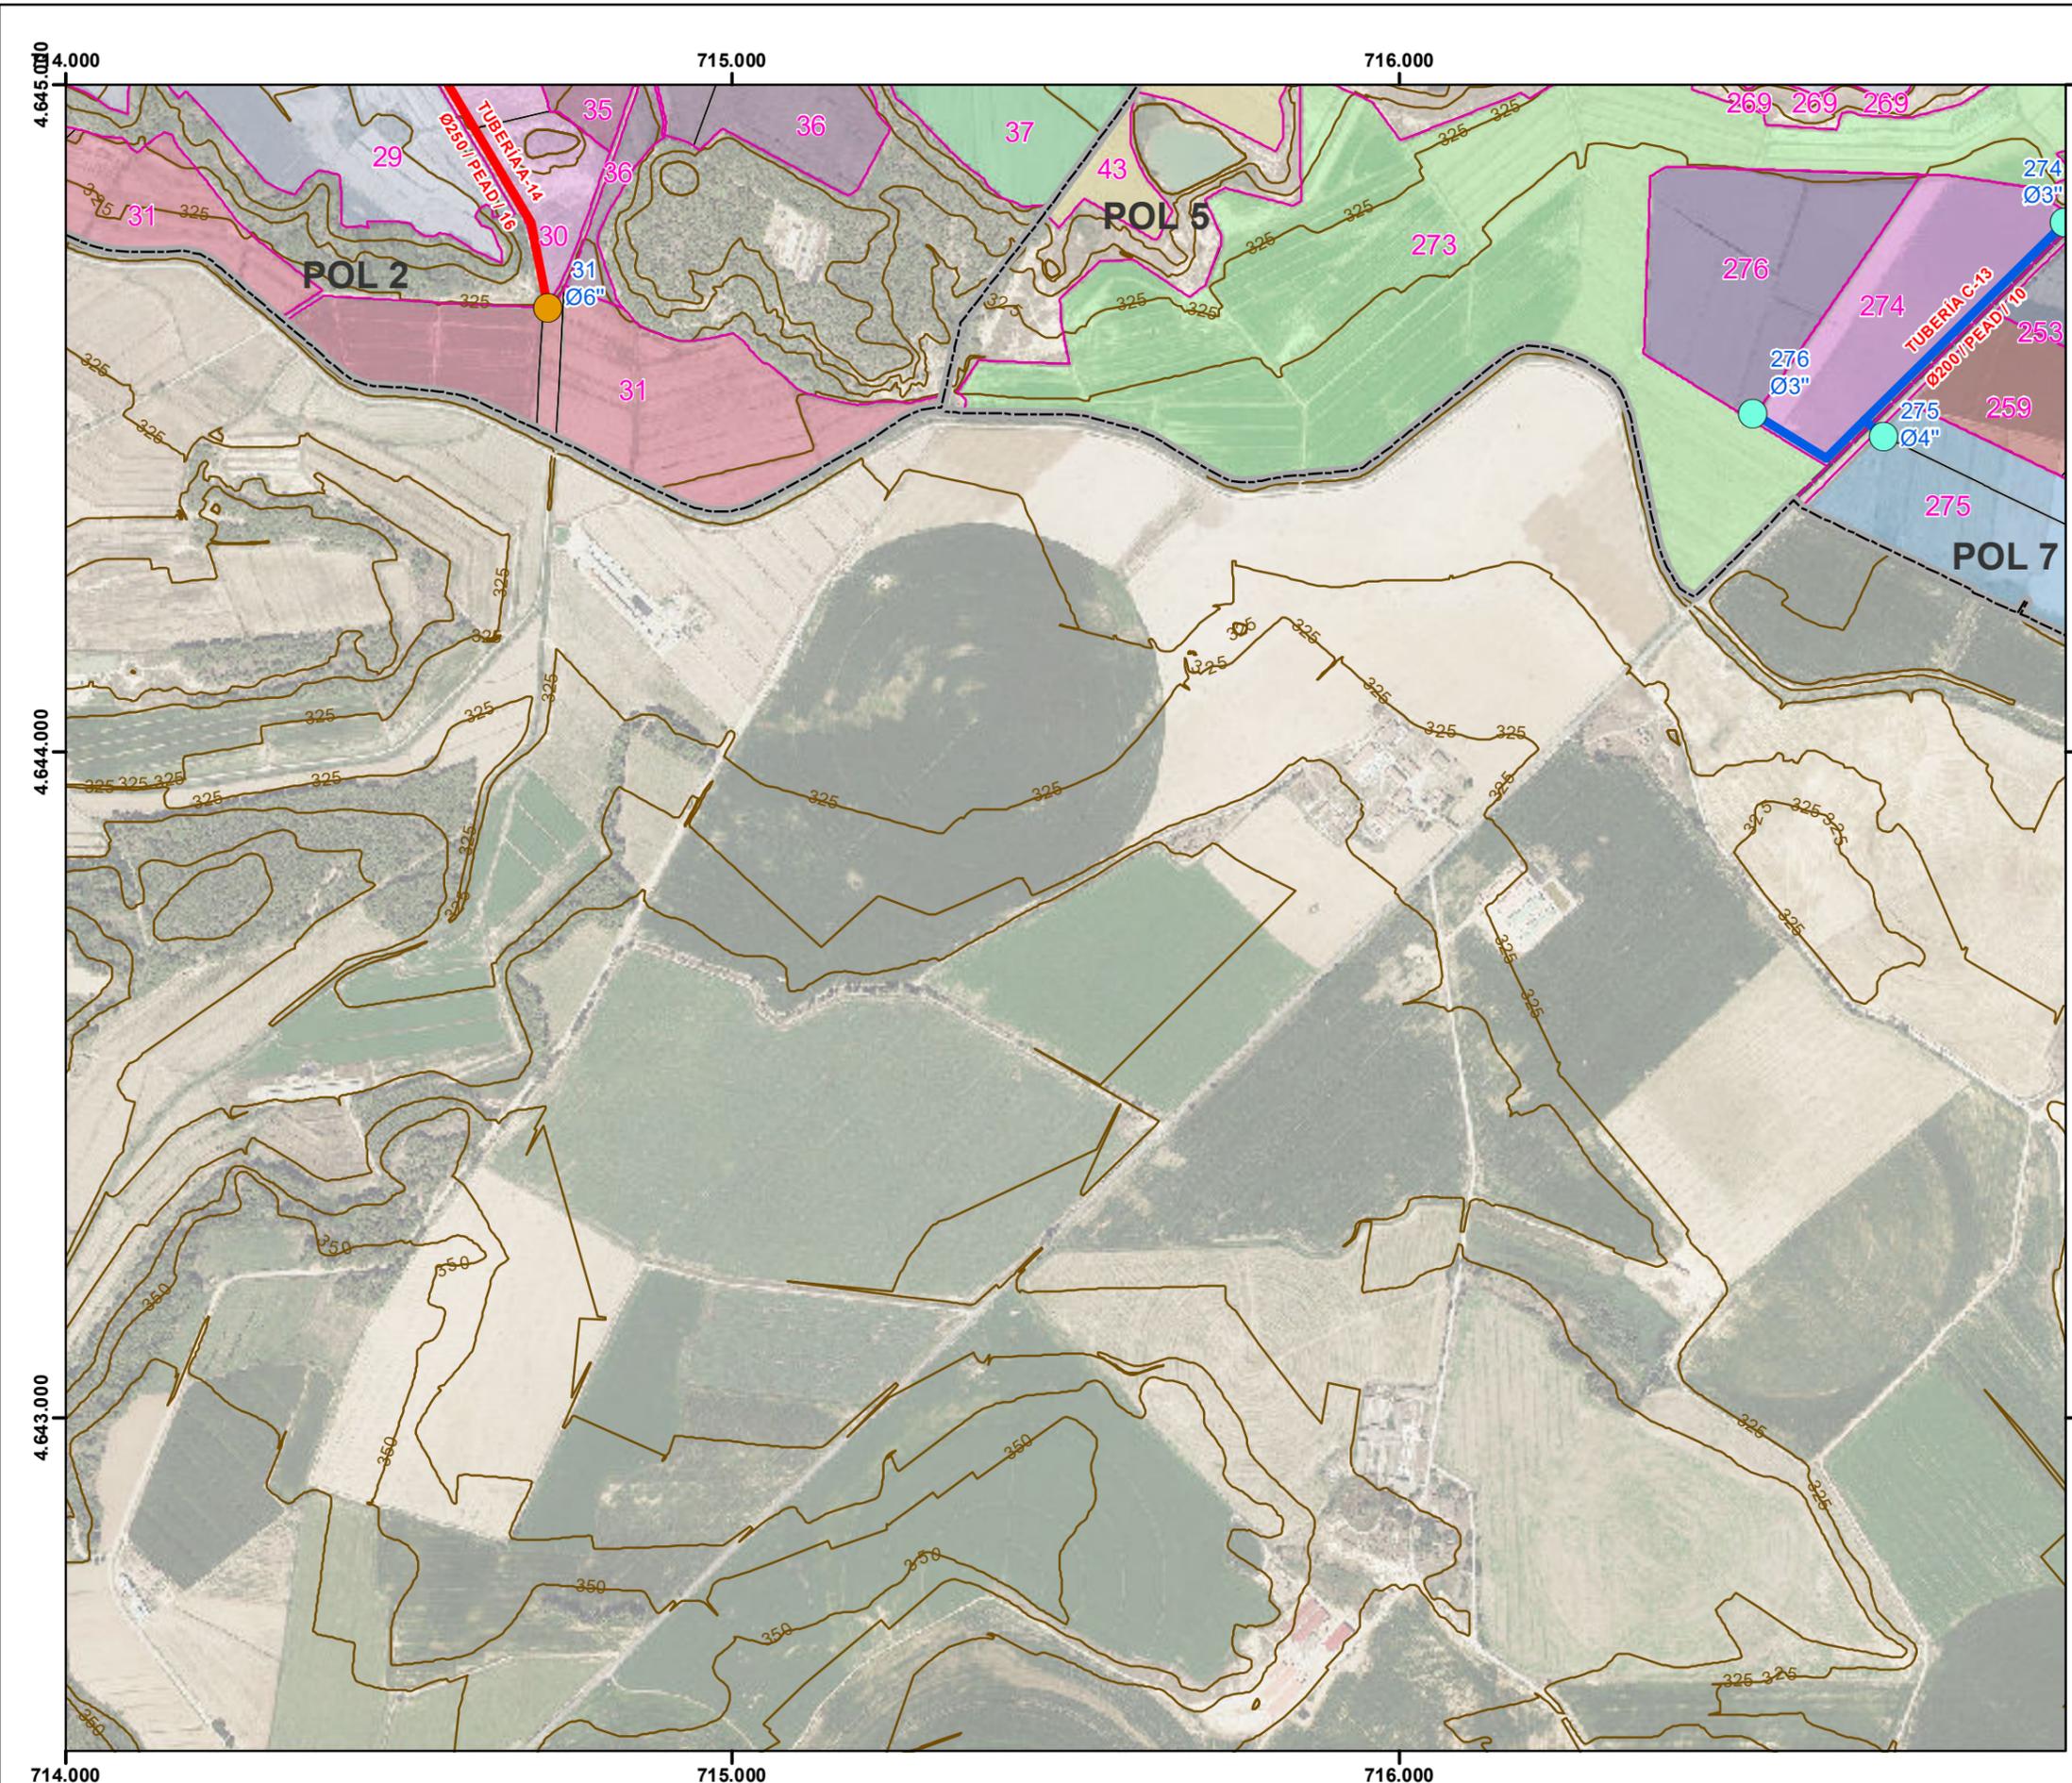

**LEYENDA**



- LÍNEA ELÉCTRICA A.T.
- RED A
- RED B
- RED C
- RED SECUNDARIA

**HIDRANTES**

- 1
- 2
- 3
- TOMA DE RIEGO

**VENTOSAS Y DESAGÜES**

- DESAGÜE
- VENTOSA
- LÍMITES CCRR
- AGRUPACIONES
- LÍMITE DE POLÍGONO
- DELIMITACIÓN DE PARCELA
- CURVA DE NIVEL

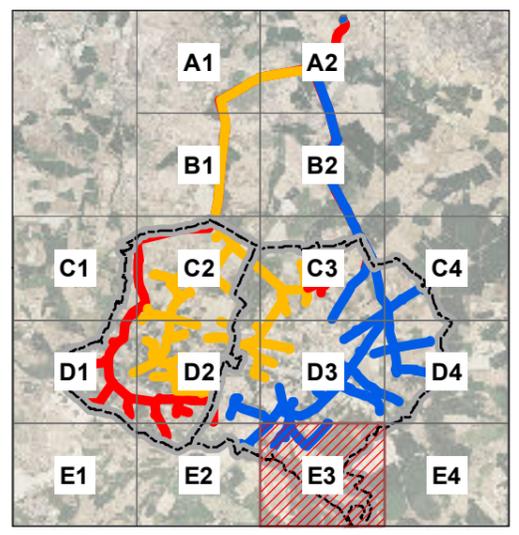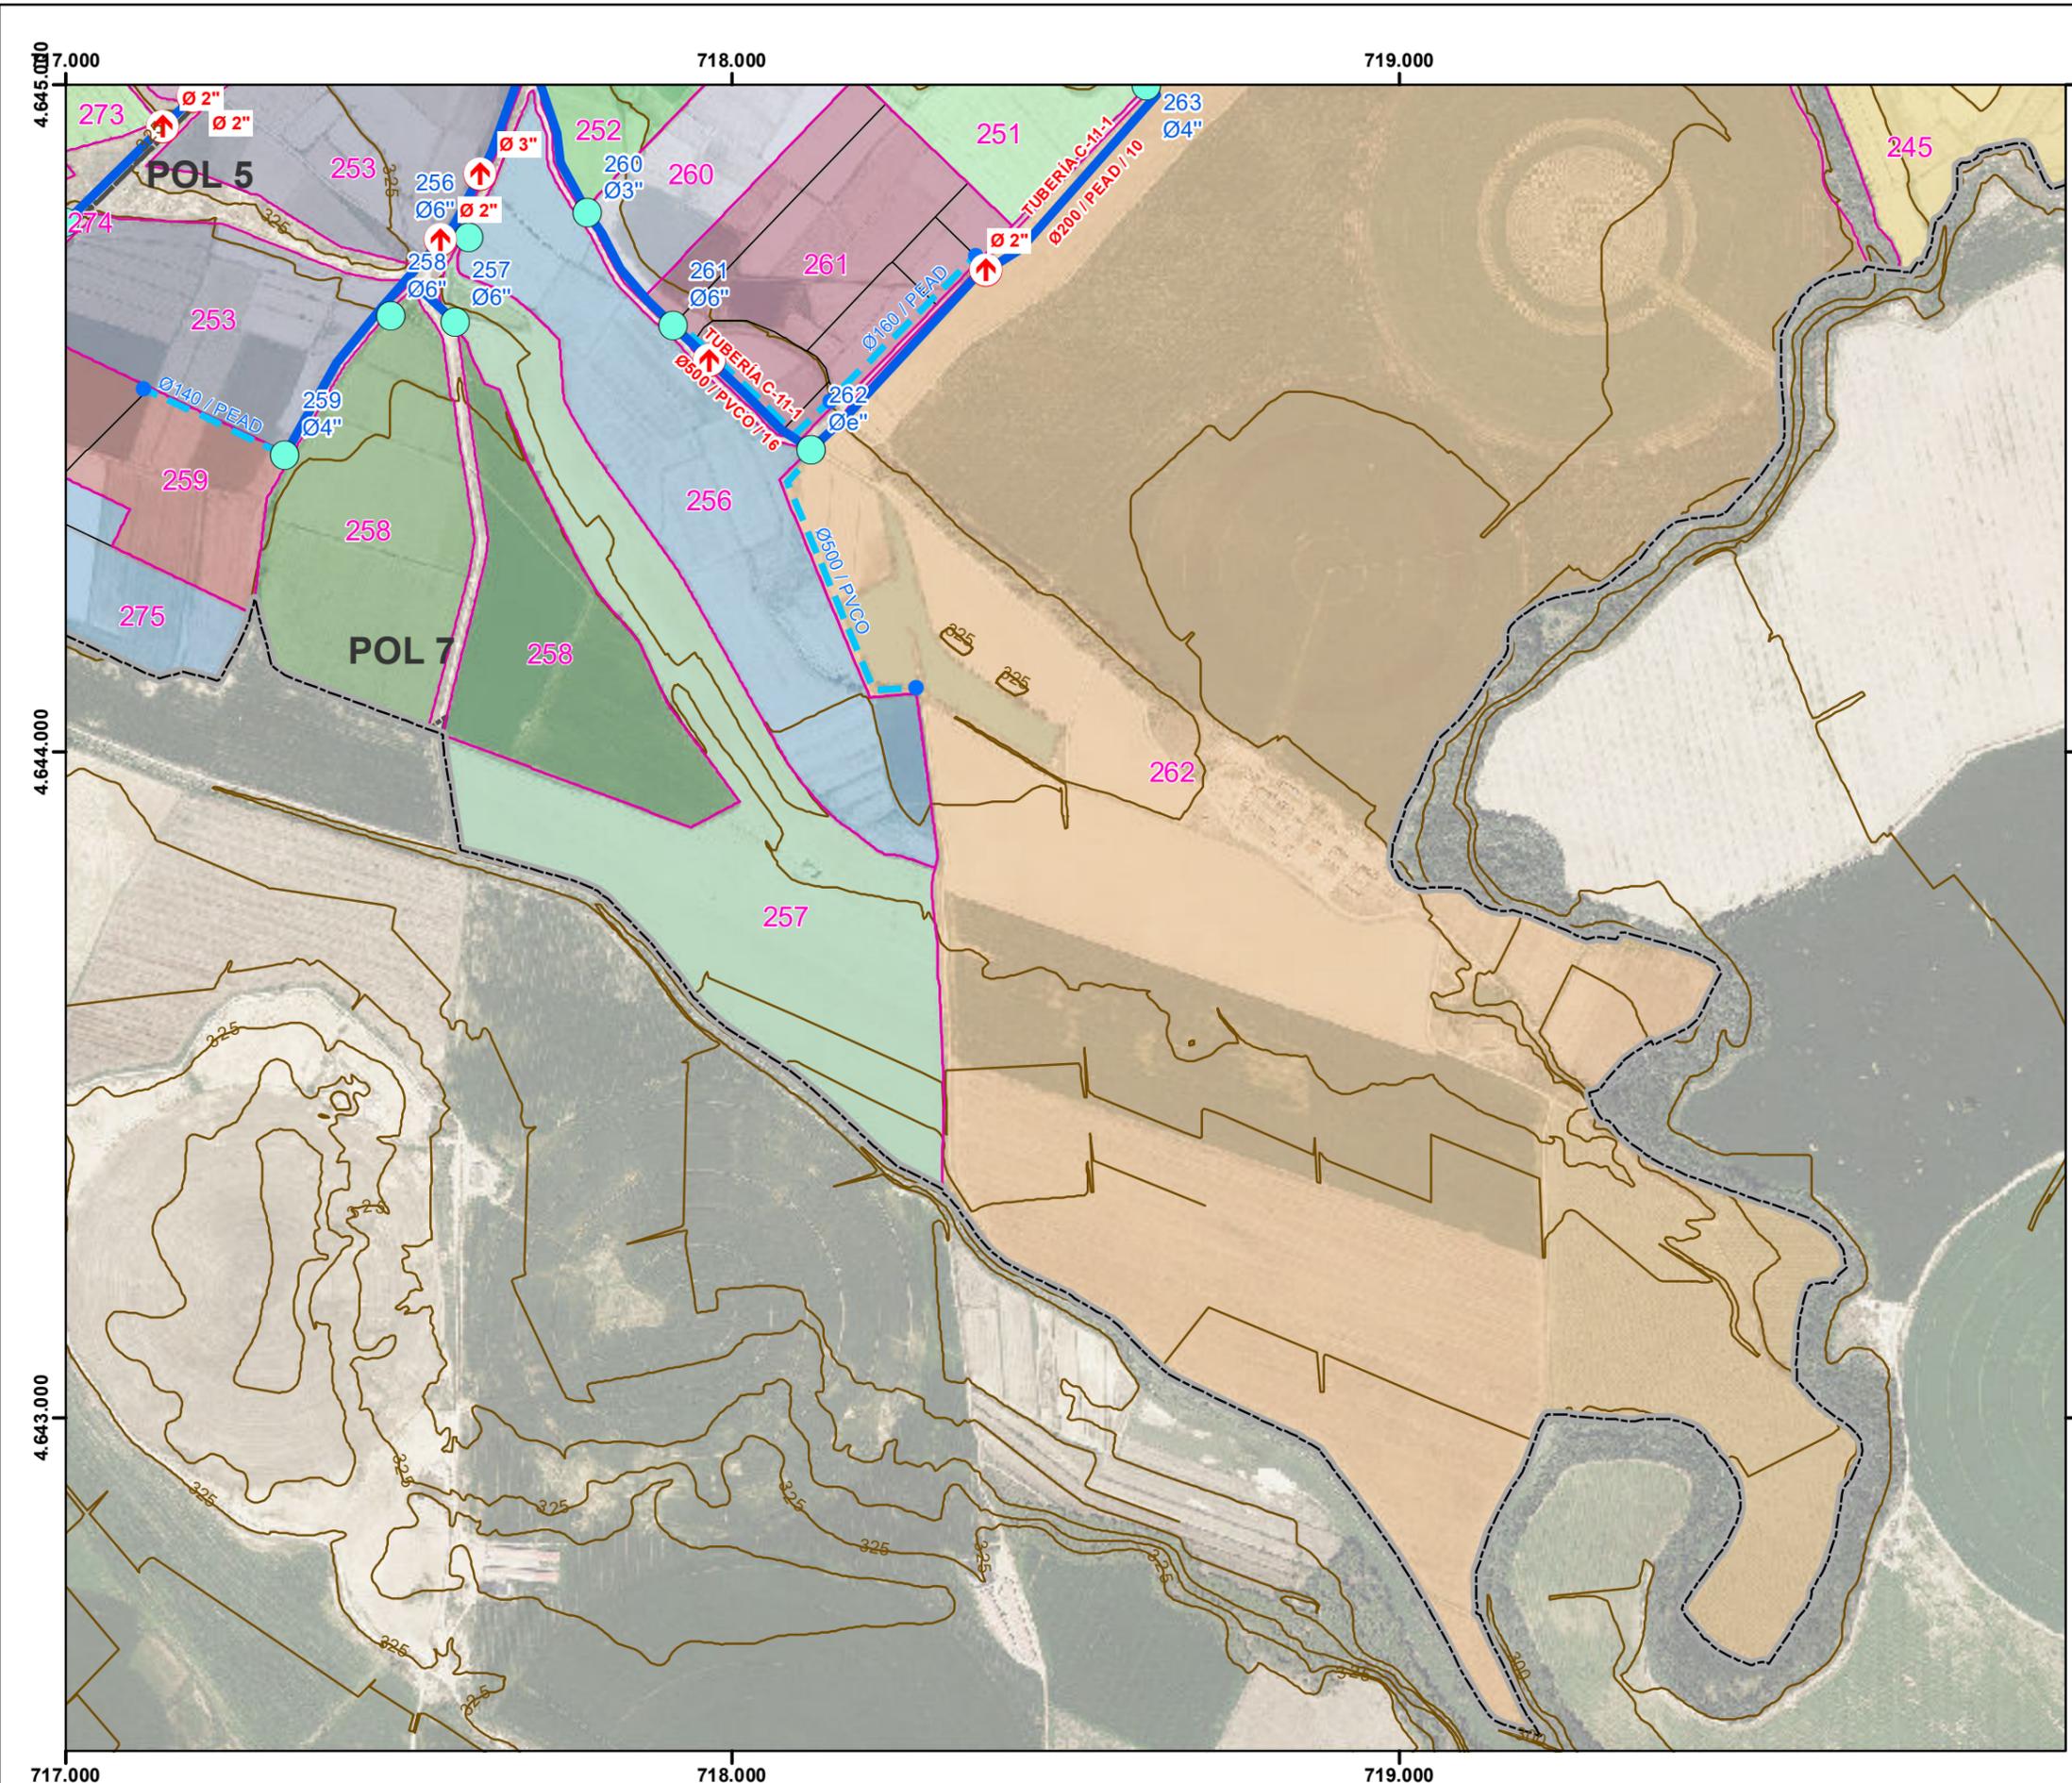

**LEYENDA**


- LÍNEA ELÉCTRICA A.T.
- RED A
- RED B
- RED C
- RED SECUNDARIA

**HIDRANTES**

- 1
- 2
- 3
- TOMA DE RIEGO

**VENTOSAS Y DESAGÜES**

- DESAGÜE
- VENTOSA
- LÍMITES CCRR
- AGRUPACIONES
- LÍMITE DE POLÍGONO
- DELIMITACIÓN DE PARCELA
- CURVA DE NIVEL

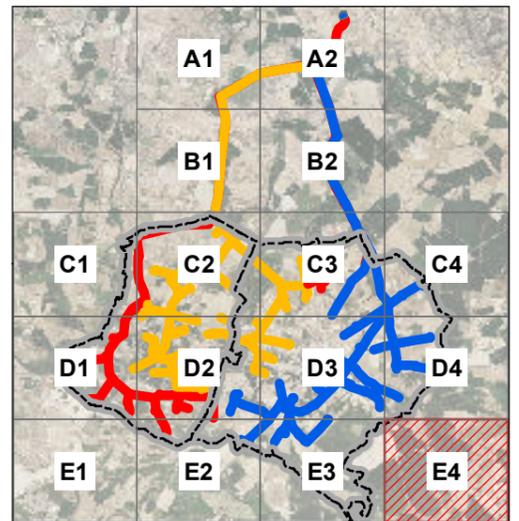

**LEYENDA**

- LÍNEA ELÉCTRICA A.T.
- RED A
- RED B
- RED C
- RED SECUNDARIA
- HIDRANTES**
- 1
- 2
- 3
- TOMA DE RIEGO
- VENTOSAS Y DESAGÜES**
- DESAGÜE
- VENTOSA
- LÍMITES CCRR
- AGRUPACIONES
- LÍMITE DE POLÍGONO
- DELIMITACIÓN DE PARCELA
- CURVA DE NIVEL

EDICIÓN	MODIFICACIÓN / COMENTARIO	FECHA
DIBUJADO	R. OLONA	
FECHA:	DESIGNACIÓN:	Nº DE PLANO:
DICIEMBRE DE 2.021	PLANTA GENERAL	2.2
REFERENCIA:	PLANOS DE PLANTA	Nº DE HOJA:
6.325		16 de 16