


4740350.0000      4740400.0000      4740450.0000      4740500.0000      4740550.0000

412150.0000      412200.0000      412250.0000      412300.0000      412350.0000      412400.0000      412450.0000      412500.0000

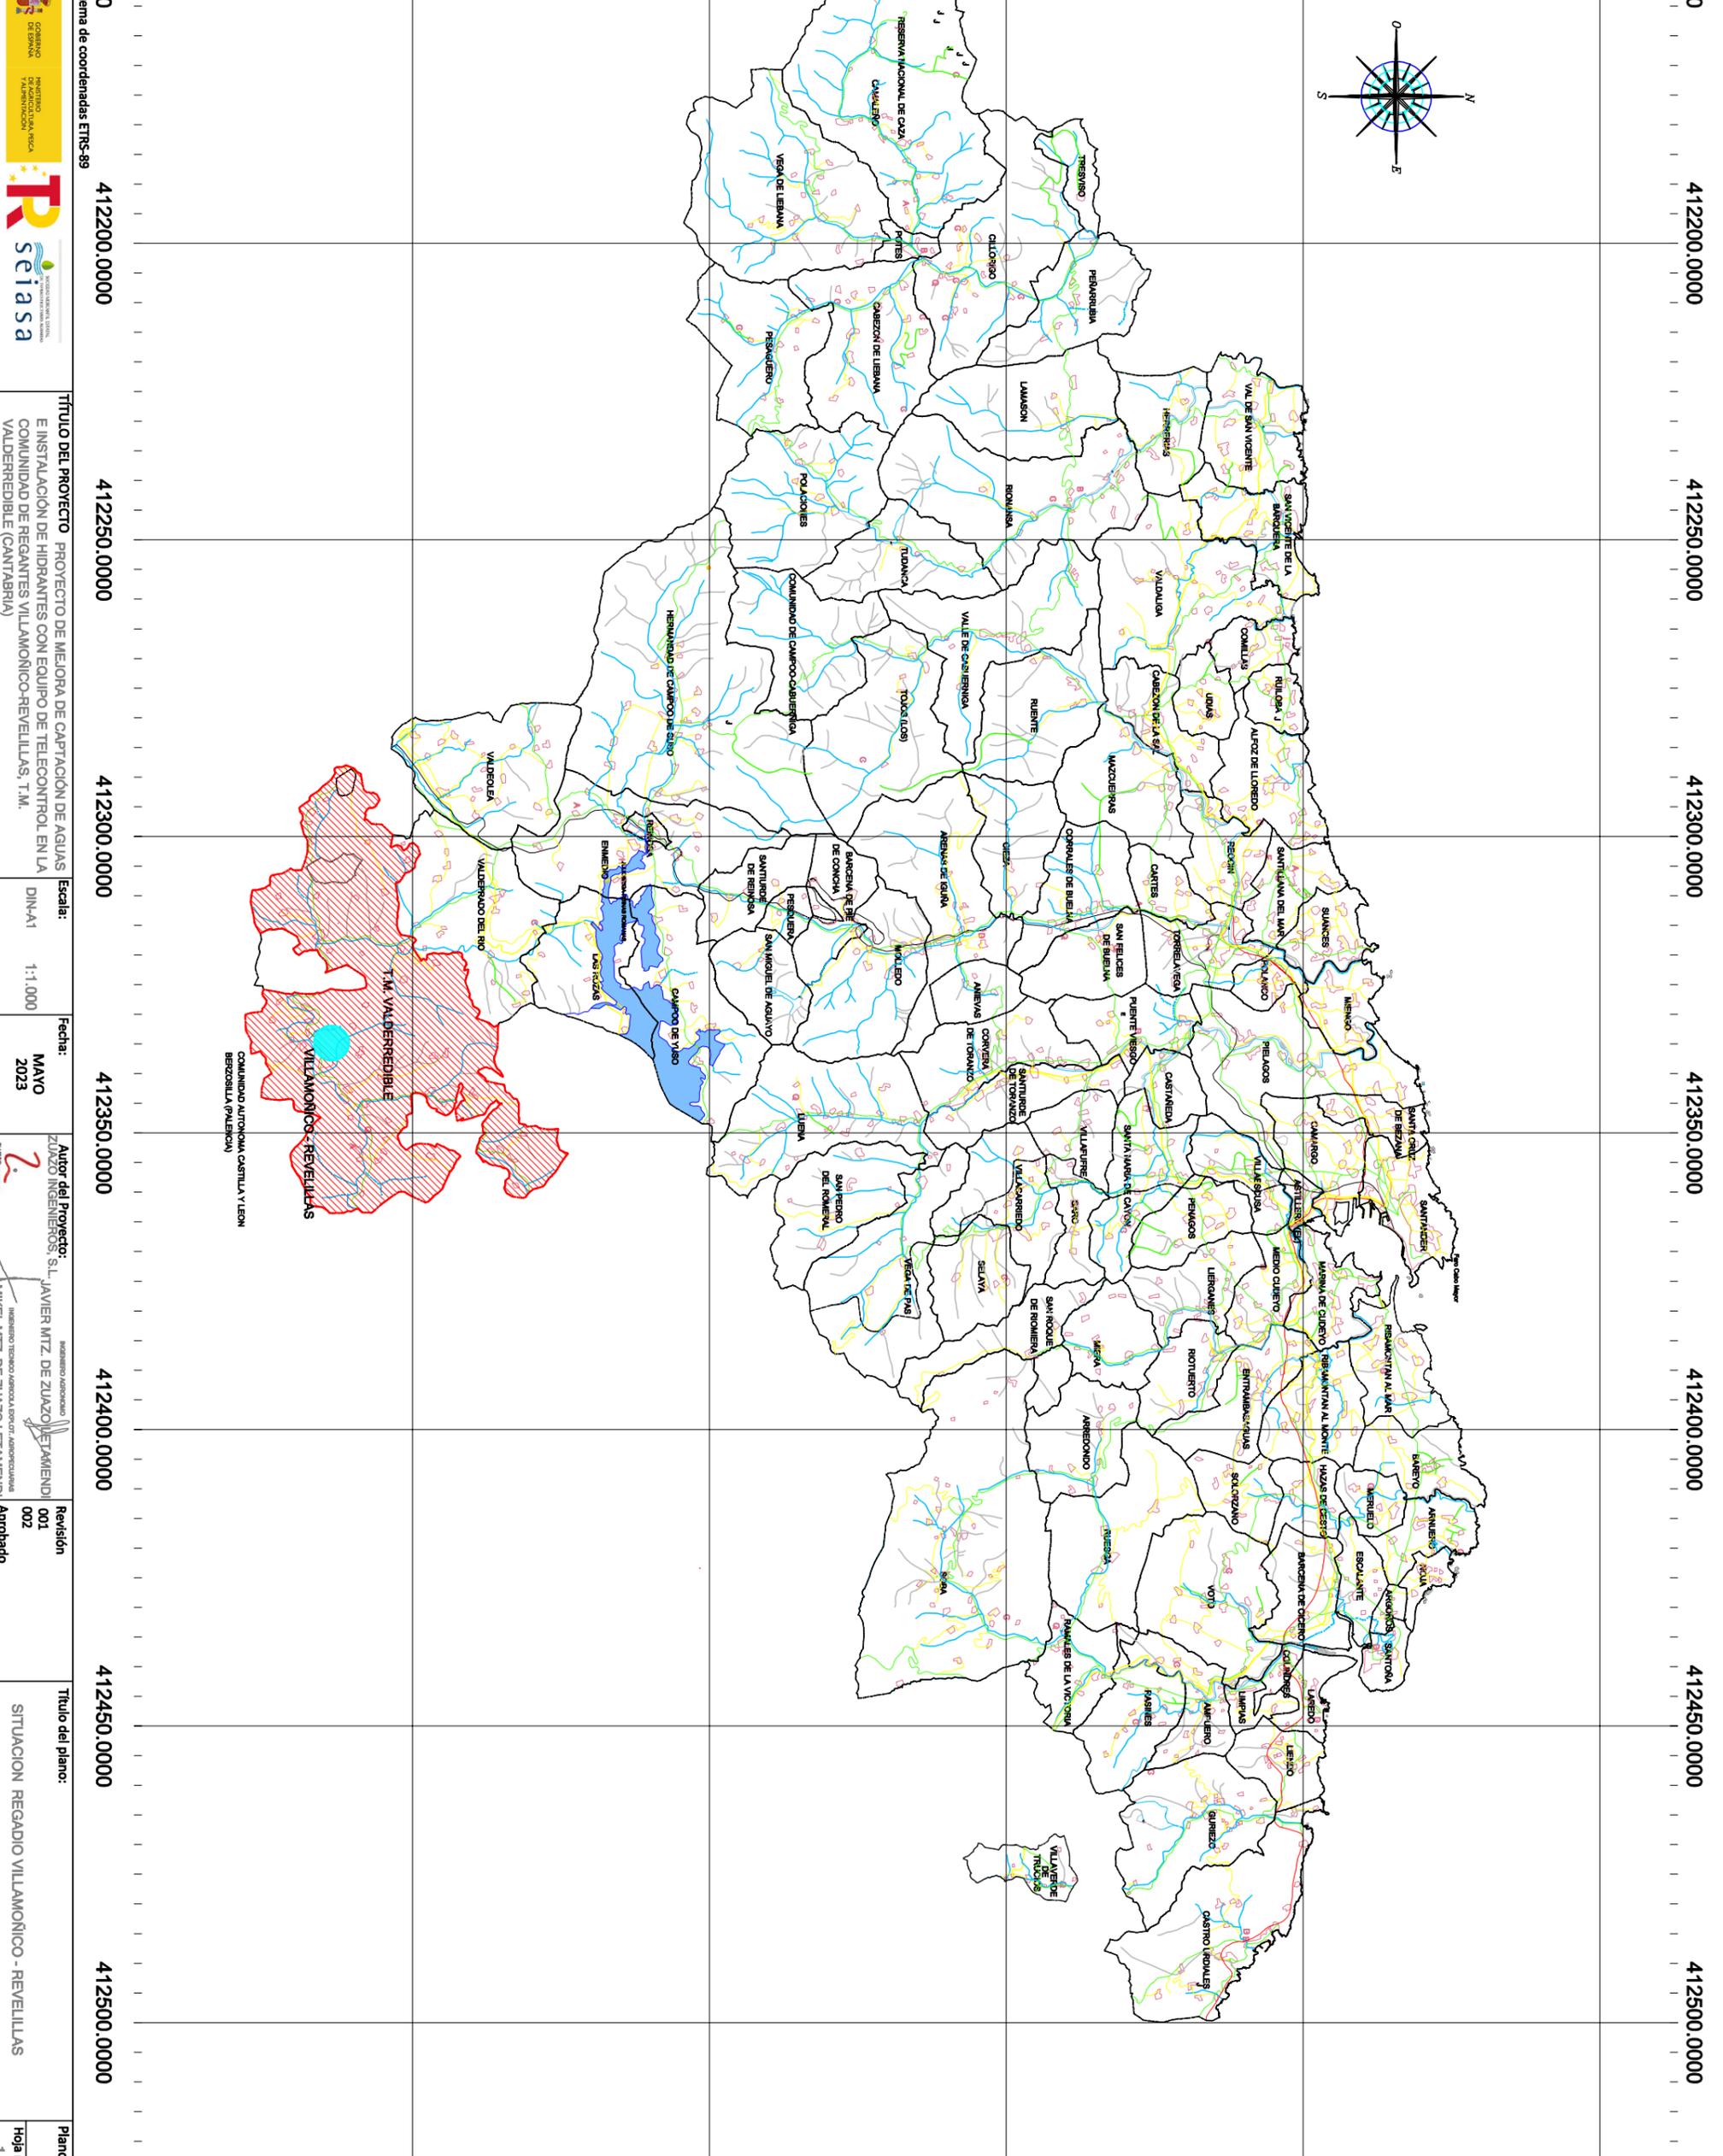

4740350.0000      4740400.0000      4740450.0000      4740500.0000      4740550.0000

Financiado por la Unión Europea  
NextGenerationEU

GOBIERNO DE ESPAÑA  
INSTITUTO NACIONAL DE ESTADÍSTICA  
seiasa

TÍTULO DEL PROYECTO: PROYECTO DE MEJORA DE CAPTACIÓN DE AGUAS  
E INSTALACIÓN DE HIDRANTES CON EQUIPO DE TELECONTROL EN LA  
VALDERREDIBLE (CANTABRIA)

Escala: DIN-A1 1:1.000

Fecha: MAYO 2023

Autor del Proyecto: ZUZO INGENIEROS, S.L. INGENIERO RESPONSABLE: JAVIER MTZ. DE ZUZO (ETAMENDI)  
INGENIERO TÉCNICO RESPONSABLE: MIKEL MTZ. DE ZUZO (ETAMENDI)

Revisión: 001 Aprobado

Título del plano: SITUACION REGADIO VILLAMONICO - REVELLILLAS

Plano nº: 1 de 1