

APÉNDICE 1. PLANOS



Leyenda

-  Elementos de control
-  Red de riego
-  Zona regable
-  Eje de la tubería

UTM. ETRS89. HU30


PROYECTO DE CONEXIÓN HIDRÁULICA DIRECTA DE LAS REDES DE RIEGO DE LAS BALSAS 1 Y 2 CON EL EMBALSE PEÑARROYA (CIUDAD REAL)

Escala:
1:15.000

Fecha:
Mayo 2023
Tamaño de papel:
A3

Autor del Proyecto:
Javier Gon
D. JAVIER GONZÁLEZ PÉREZ
INGENIERO DE CAMINOS, CANALES Y PUERTOS

Revisión	Fecha	Descripción	Aprobado
002	01/05/2023	IGP	Plano nº: 1
001	04/05/2023	GS6	Hoja nº: 1 DE 1
Título del plano:		Red de riego actual	

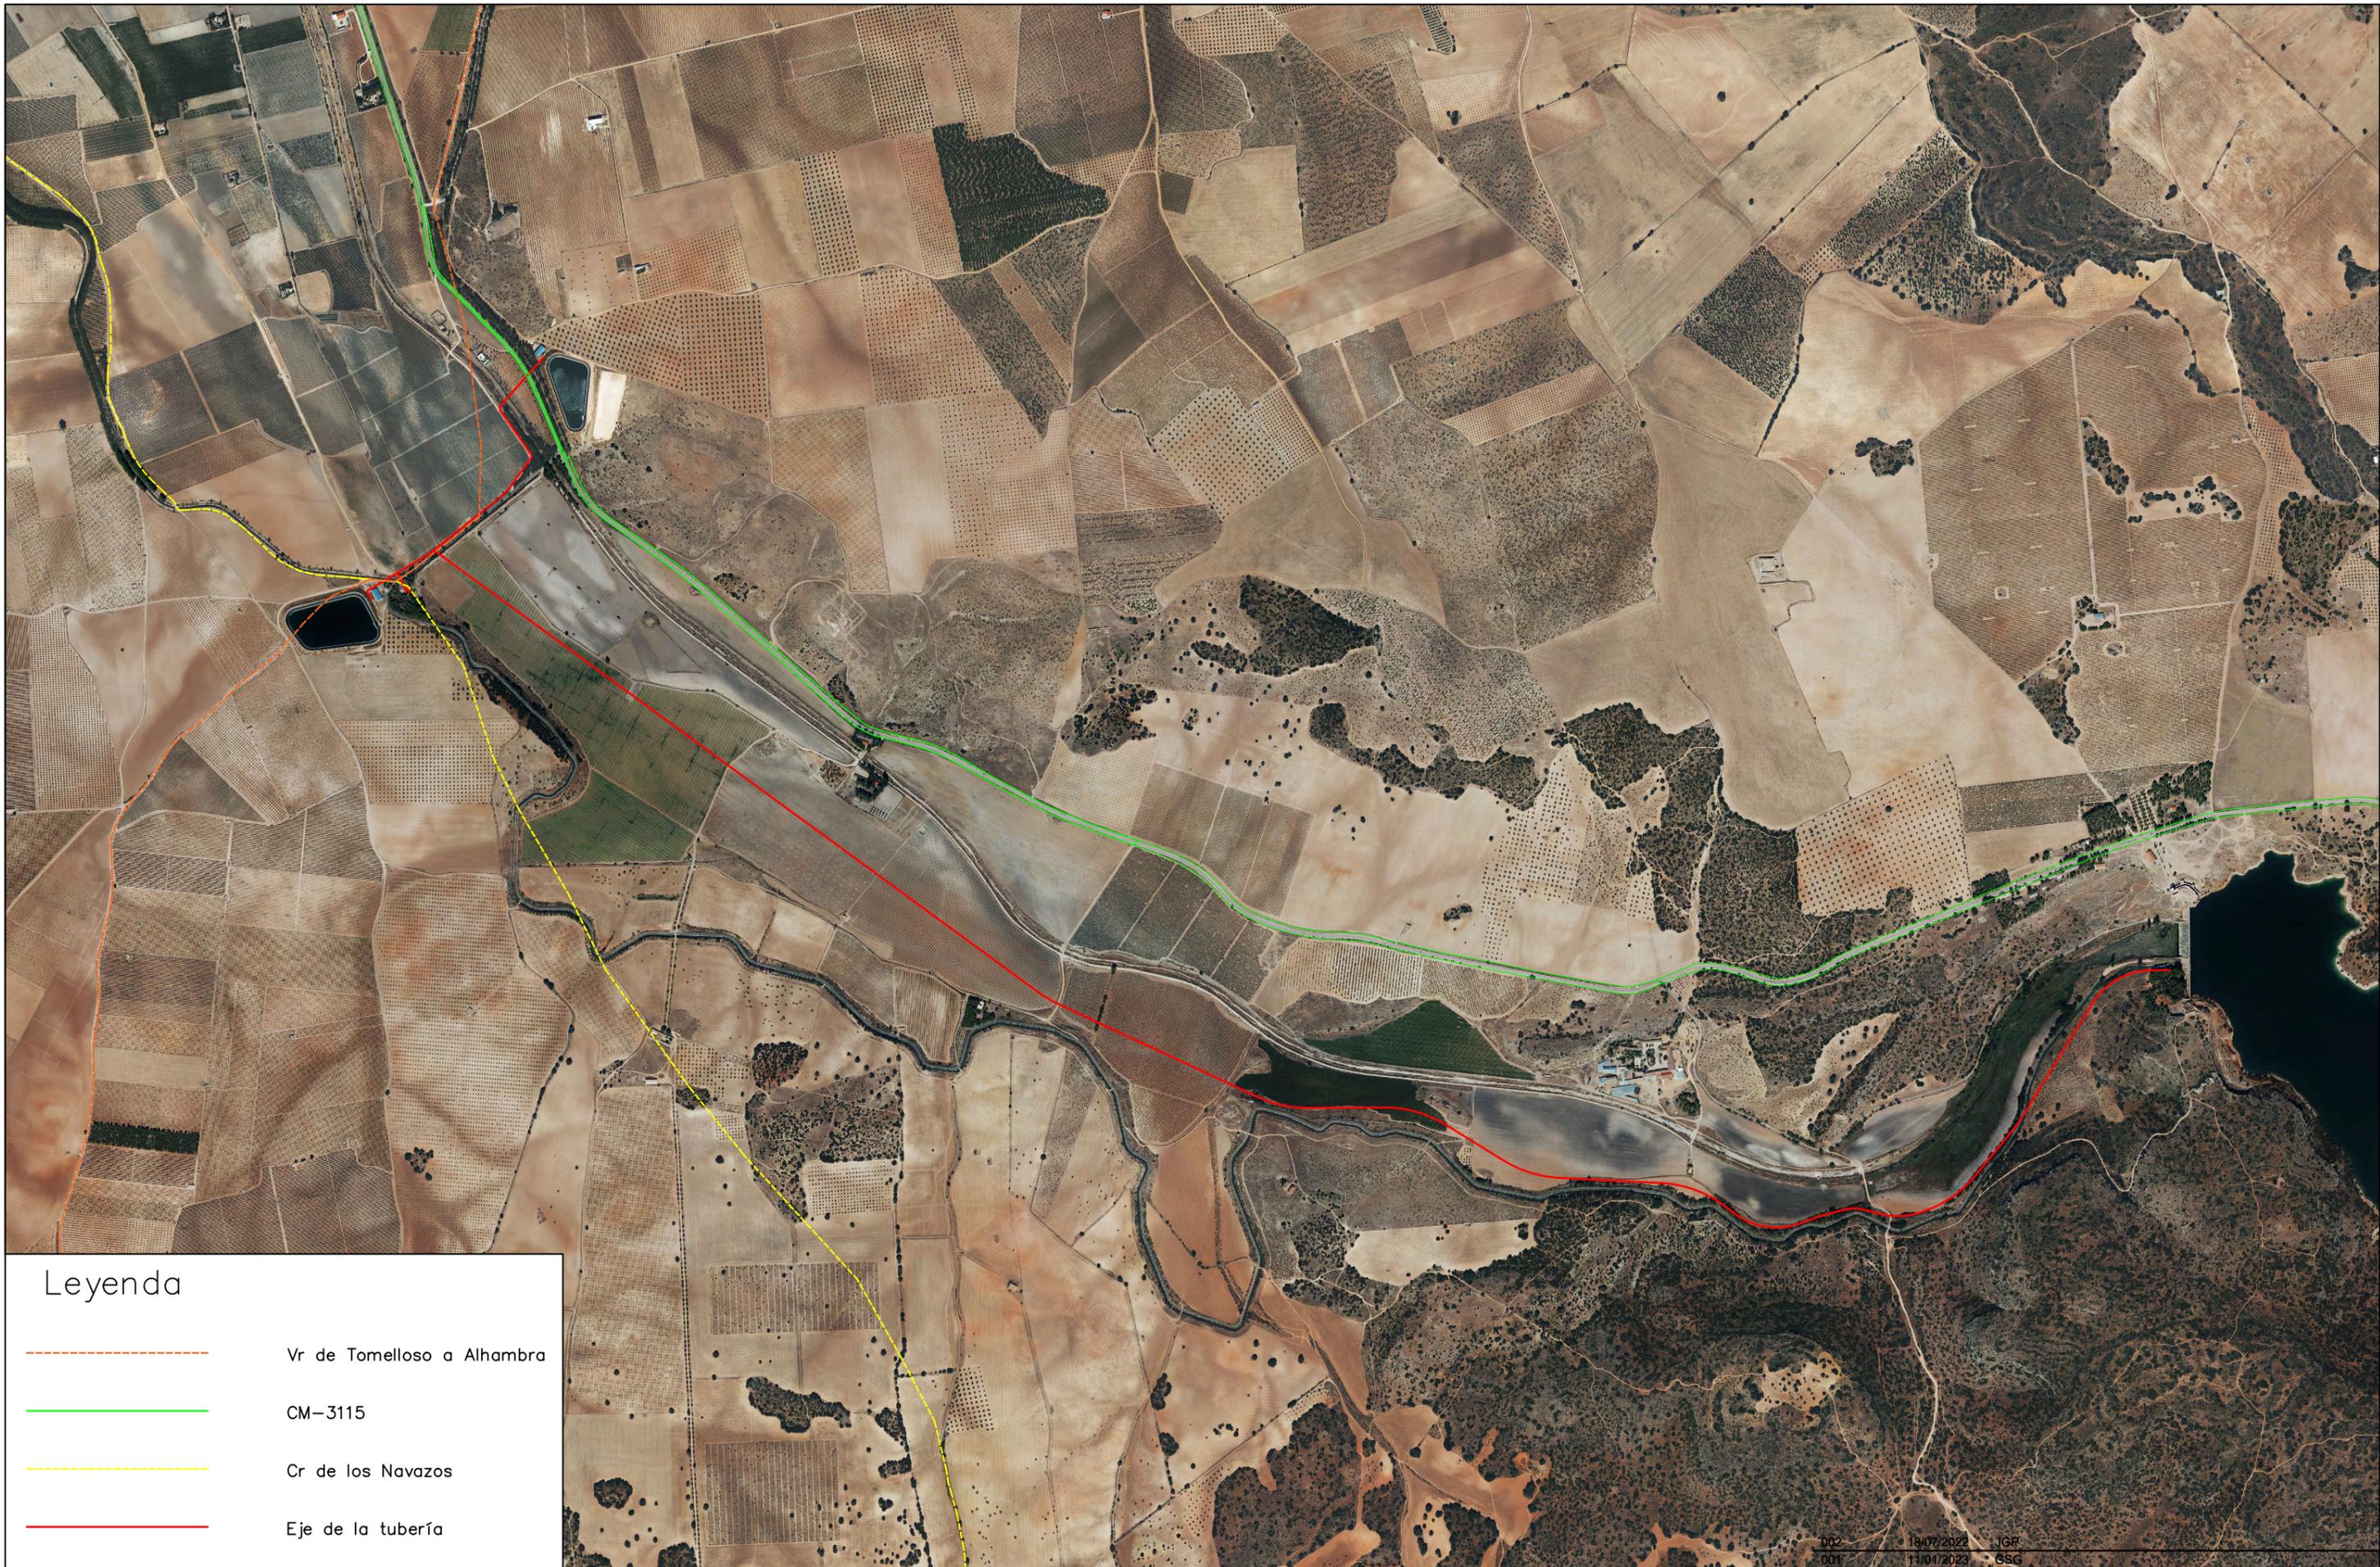


Leyenda

- - - - - Vr de Tomelloso a Alhambra
- CM-3115
- - - - - Cr de los Navazos
- Eje de la tubería

002	18/07/2022	JGF
001	11/01/2023	GSG
Revisión	Fecha	Descripción

UTM.ETRS89.HU30


			<p>PROYECTO DE CONEXIÓN HIDRÁULICA DIRECTA DE LAS REDES DE RIEGO DE LAS BALSAS 1 Y 2 CON EL EMBALSE PEÑARROYA (CIUDAD REAL)</p>	<p>Escala: 1:15.000</p>	<p>Fecha: Mayo 2023</p> <p>Tamaño de papel: A3</p>	<p>Autor del Proyecto: <i>Javier Gon</i> D. JAVIER GONZÁLEZ PÉREZ INGENIERO DE CAMINOS, CANALES Y PUERTOS</p>	<p>Título del plano: Vías de comunicación</p>	<p>Aprobado Plano nº: 2</p> <p>Hoja nº: 1 DE 1</p>
--	--	--	--	-----------------------------	--	---	---	--

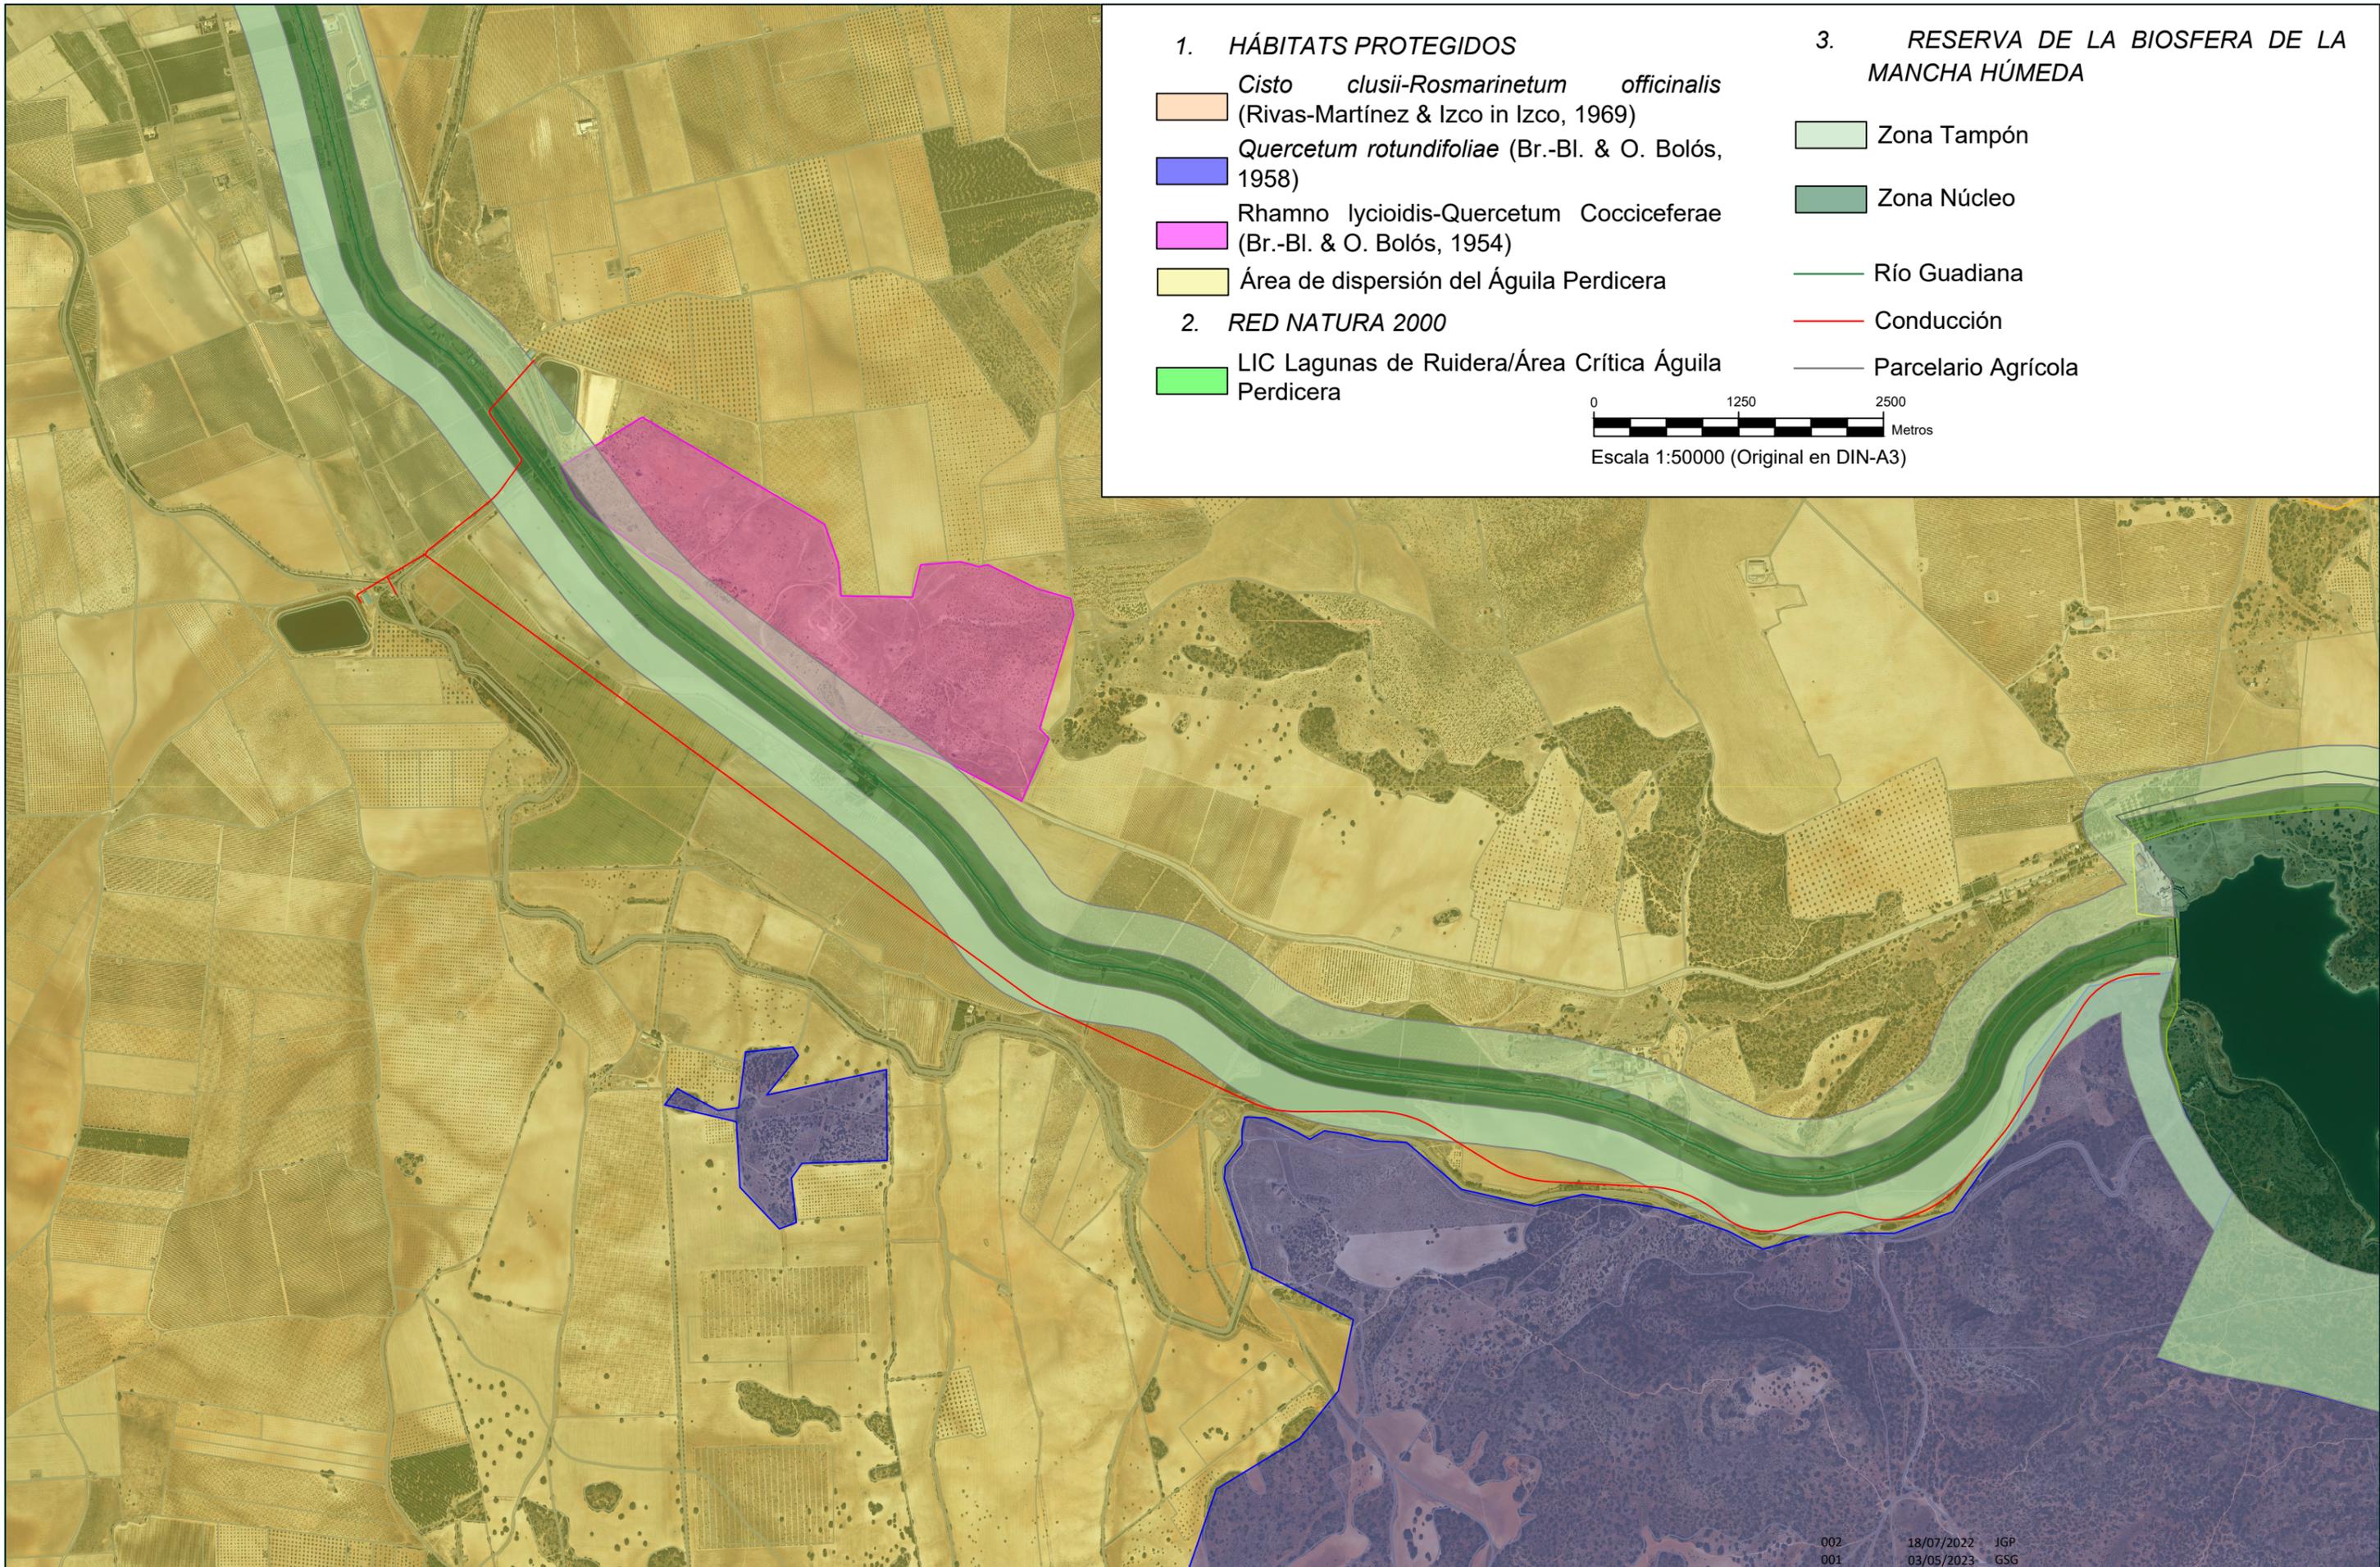

- 1. HÁBITATS PROTEGIDOS**
- Cisto clusii-Rosmarinetum officinalis* (Rivas-Martínez & Izco in Izco, 1969)
 - Quercetum rotundifoliae* (Br.-Bl. & O. Bolós, 1958)
 - Rhamno lycioidis-Quercetum Cocciceferae* (Br.-Bl. & O. Bolós, 1954)
 - Área de dispersión del Águila Perdicera


- 2. RED NATURA 2000**
- LIC Lagunas de Ruidera/Área Crítica Águila Perdicera

- 3. RESERVA DE LA BIOSFERA DE LA MANCHA HÚMEDA**
- Zona Tampón
 - Zona Núcleo
 - Río Guadiana
 - Conducción
 - Parcelario Agrícola


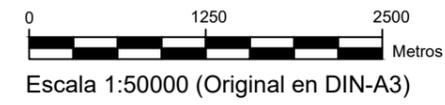


UTM. ETRS89. HU30

002	18/07/2022	JGP
001	03/05/2023	GSG
Revisión	Fecha	Descripción

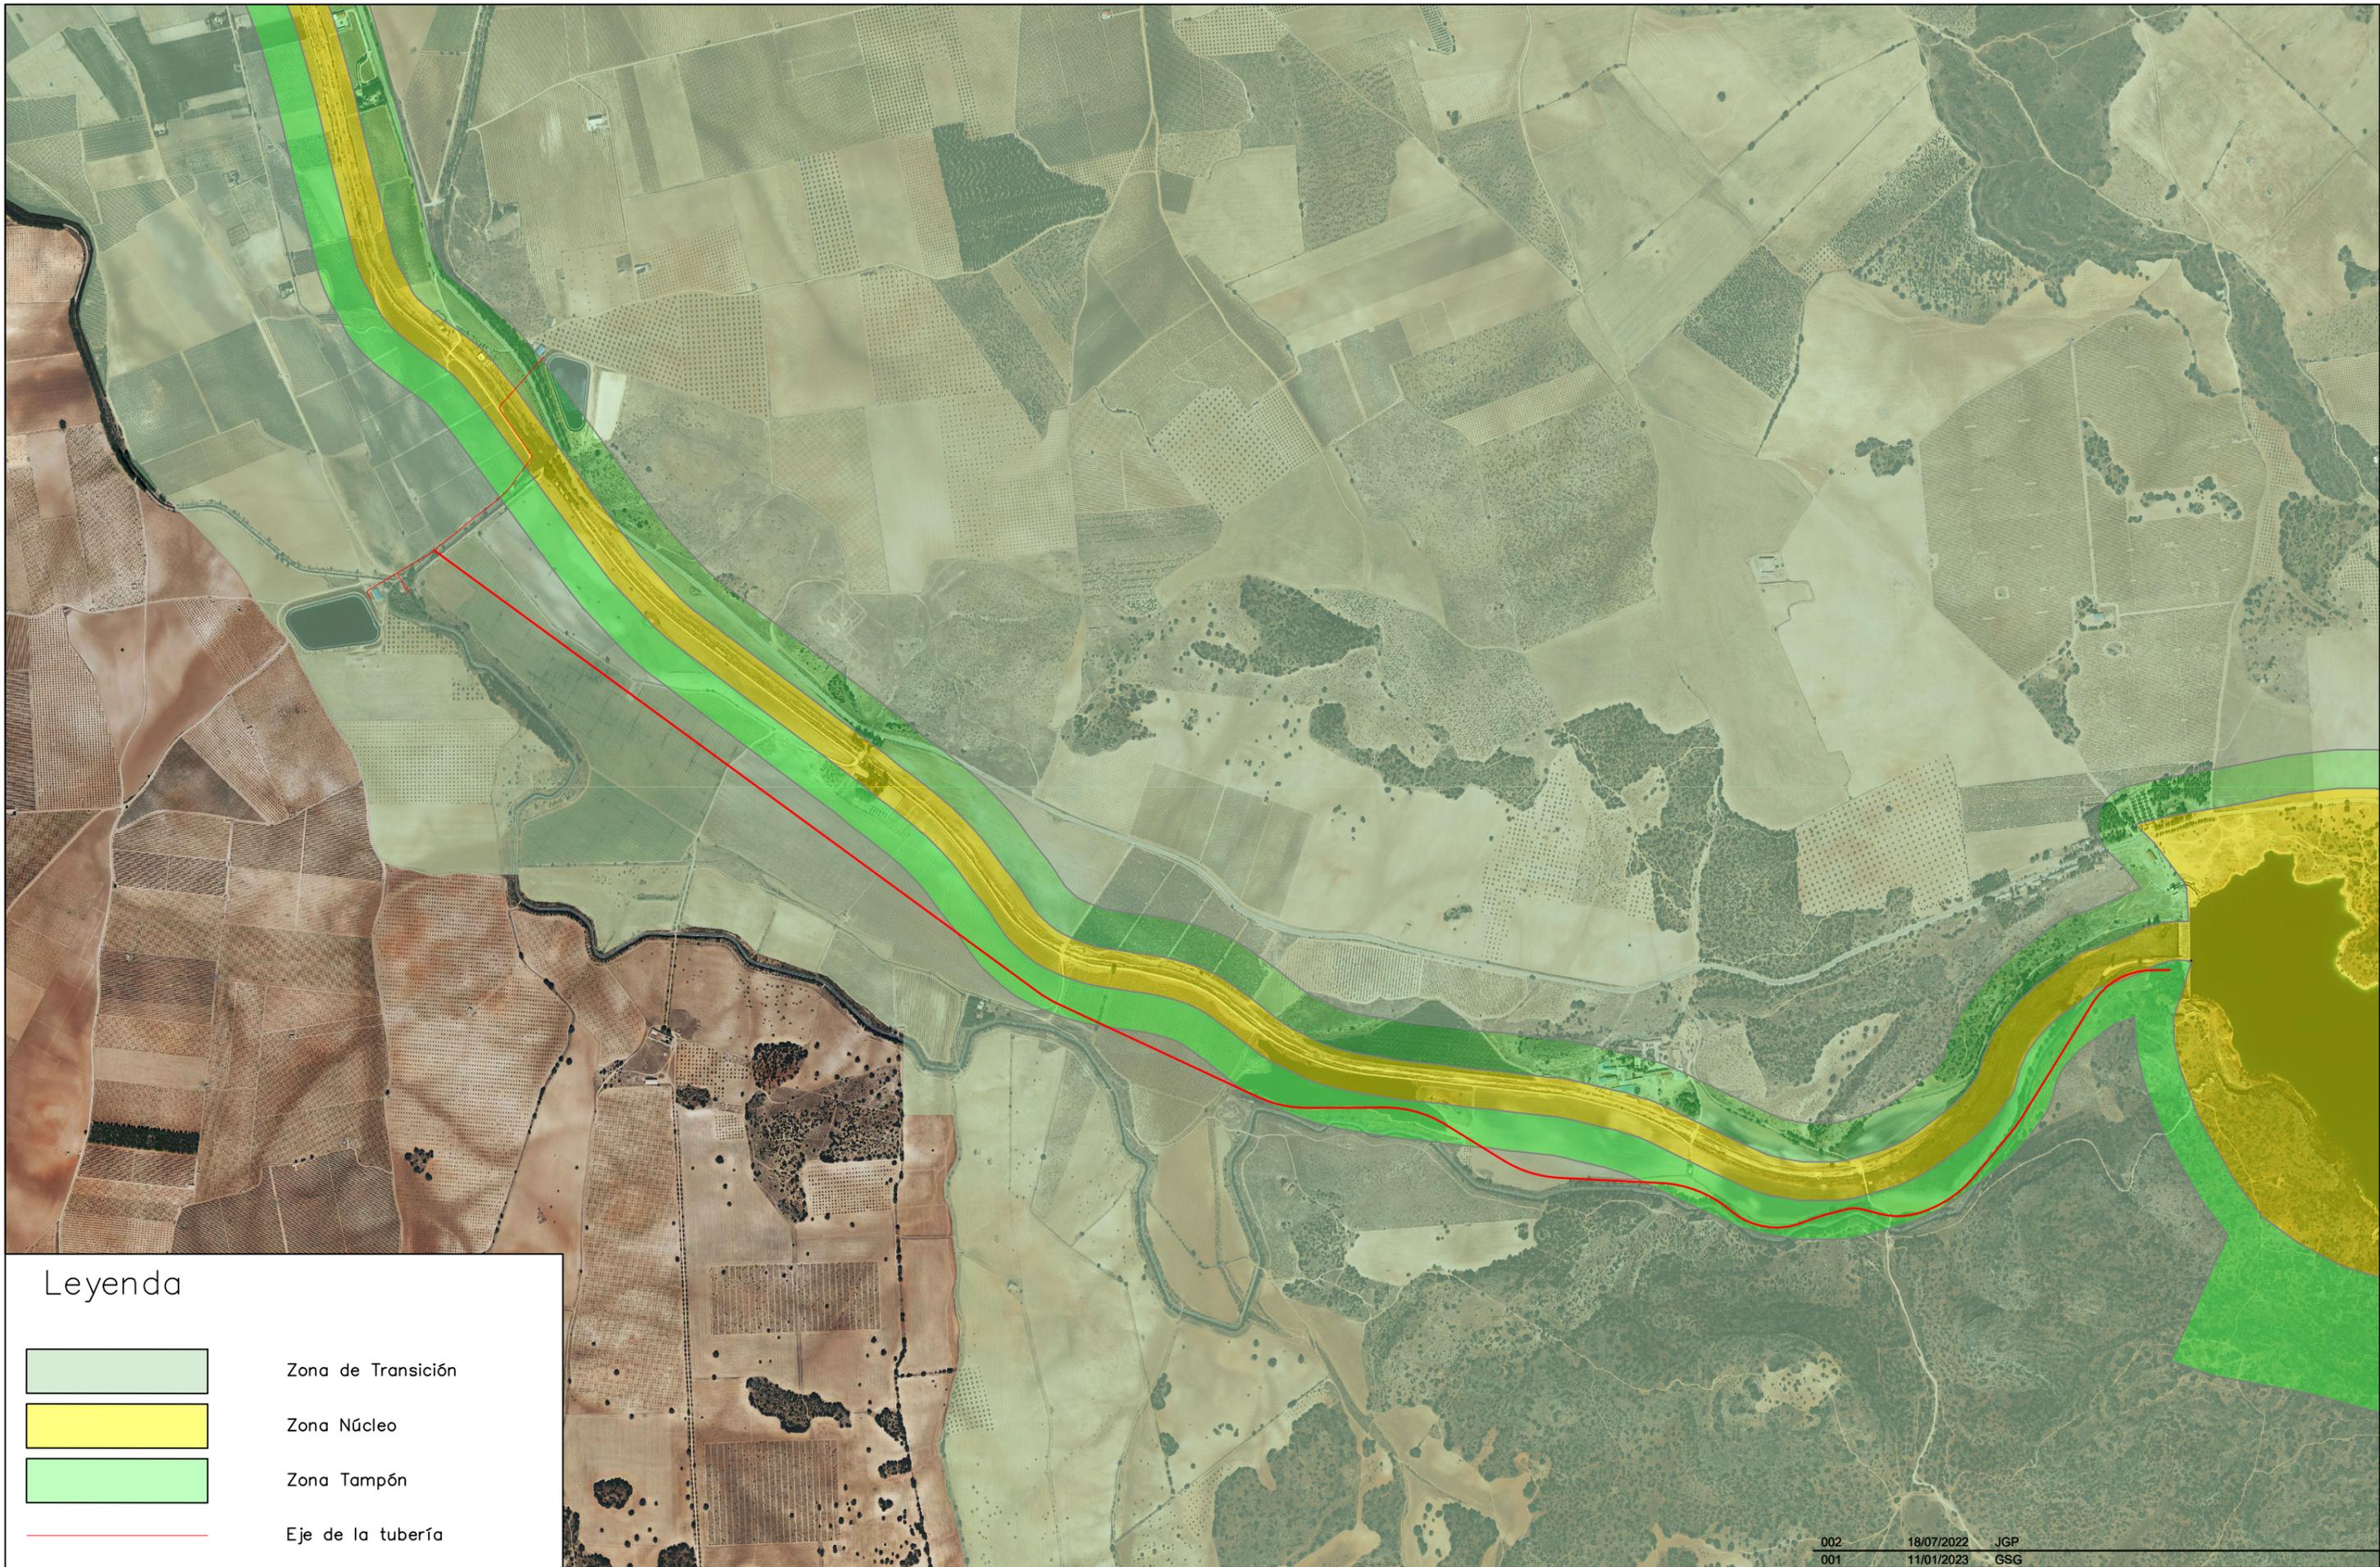


Leyenda

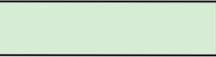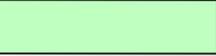-  Zona de Transición
-  Zona Núcleo
-  Zona Tampón
-  Eje de la tubería

002	18/07/2022	JGP
001	11/01/2023	GSG
Revisión	Fecha	Descripción

UTM.ETRS89.HU30

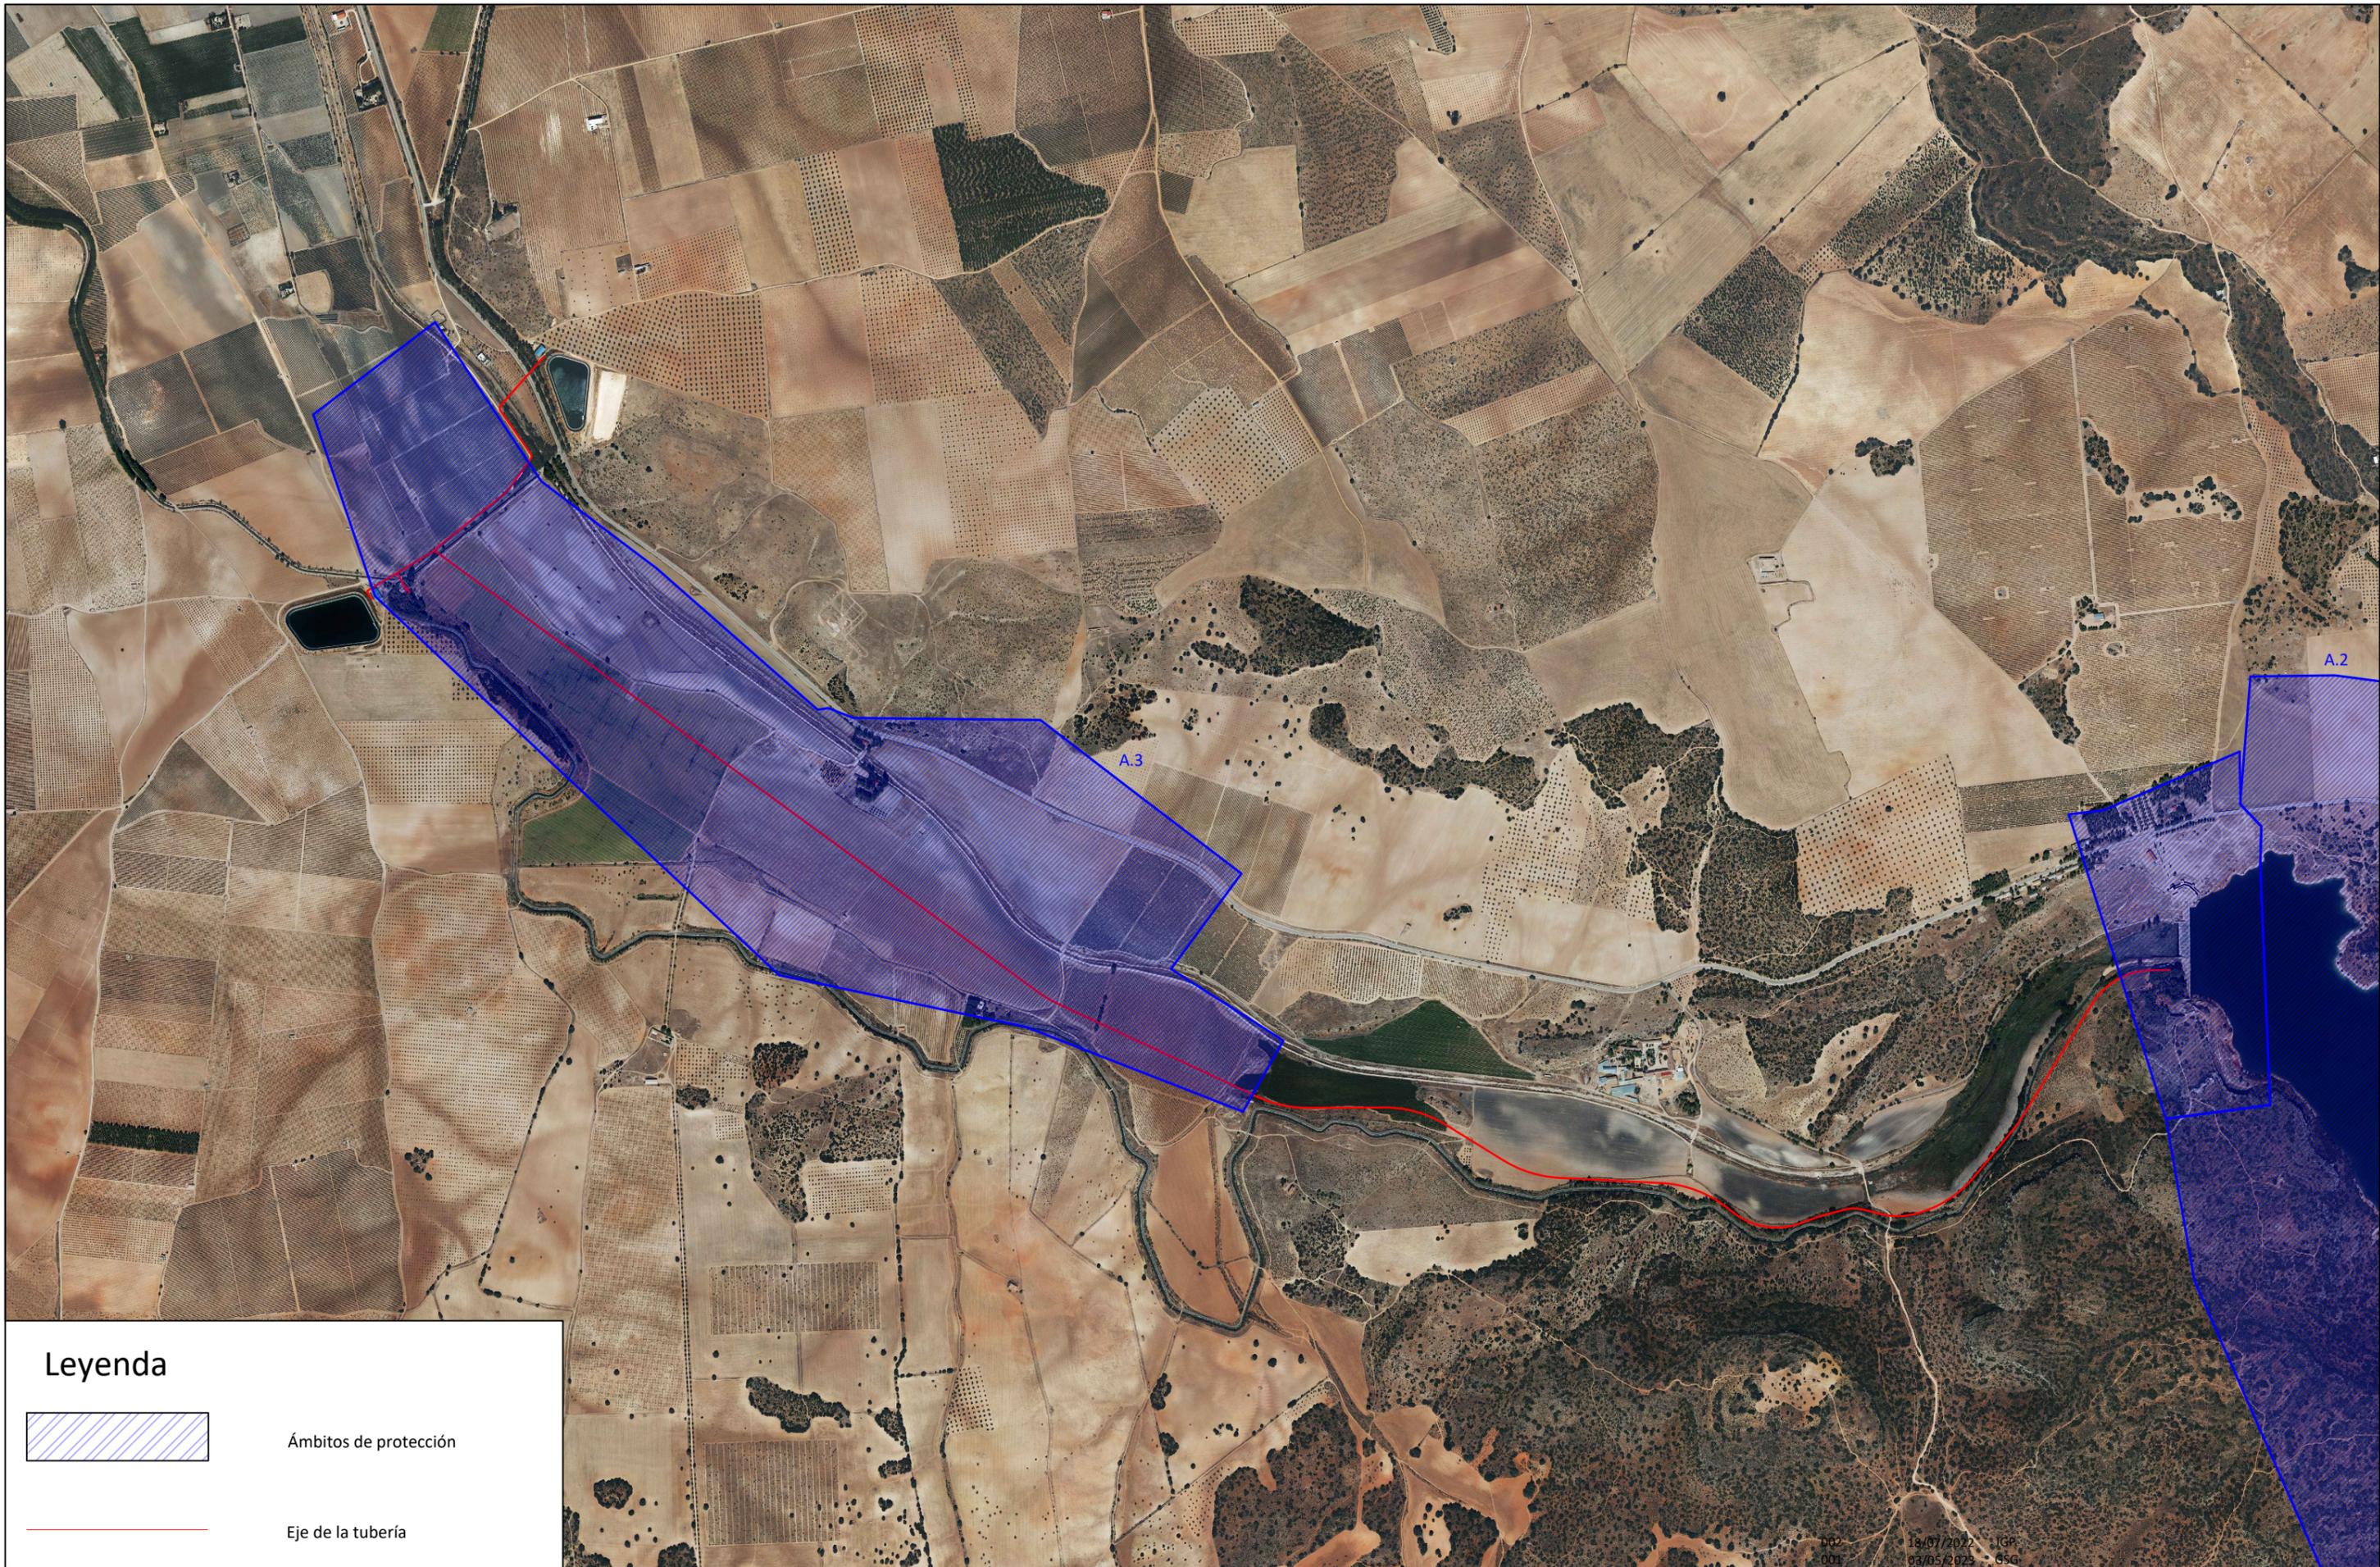

Leyenda



Ámbitos de protección



Eje de la tubería

UTM. ETRS89. HU30

Revisión 002 18/07/2022 IGP
 001 03/05/2023 GSG
 Descripción
 Título del plano:
 Ámbitos de protección del patrimonio histórico-artístico
 Aprobado
 Plano nº: 5
 Hoja nº: 1 DE 1

PROYECTO DE CONEXIÓN HIDRÁULICA DIRECTA DE LAS REDES DE RIEGO DE LAS BALSAS 1 Y 2 CON EL EMBALSE PEÑARROYA (CIUDAD REAL)

Escala: 1:15.000

Fecha: Mayo 2023
 Tamaño de papel: A3

Autor del Proyecto:
Javier Gon
 D. JAVIER GONZÁLEZ PÉREZ
 INGENIERO DE CAMINOS, CANALES Y PUERTOS

Título del plano:
 Ámbitos de protección del patrimonio histórico-artístico
 Aprobado
 Plano nº: 5
 Hoja nº: 1 DE 1



Leyenda



Ámbitos de prevención



Eje de la tubería

UTM. ETRS89. HU30

Revisión 002 18/07/2022 IGP
 001 03/05/2023 GSG
 Aprobado Plano nº: 6
 Hoja nº: 1 DE 1

PROYECTO DE CONEXIÓN HIDRÁULICA DIRECTA DE LAS REDES DE RIEGO DE LAS BALSAS 1 Y 2 CON EL EMBALSE PEÑARROYA (CIUDAD REAL)

Escala: 1:15.000

Fecha: Mayo 2023
 Tamaño de papel: A3

Autor del Proyecto:
Javier Gon
 D. JAVIER GONZÁLEZ PÉREZ
 INGENIERO DE CAMINOS, CANALES Y PUERTOS

Título del plano: Ámbitos de prevención del patrimonio histórico-artístico