Firmado por MONTERO MUR EMMA - ***7940** el día 13/04/2023 con un certificado emitido por AC FNMT Usuarios

Firmado por JAUME SANGRA PASCUAL - DNI ***2527** el día 13/04/2023 con un certificado emitido por EC-Ciutadania

PLANO NUM.	DESIGNACIÓN DE PLANO	NUM. HOJAS
1	**SITUACIÓN E ÍNDICE**	**2**
2	**EMPLAZAMIENTO. ÁMBITO DEL PROYETO CCRR ALPICAT**	**1**
3	**EMPLAZAMIENTO. DETALLE NUEVA CAPTACIÓN**	**1**
3.1	ACTUACIONES EN ZONA DE BOMBEO Y BALSAS. PLANTA GENERAL DE ACTUACIONES	3
3.2	ACTUACIONES EN ZONA DE BOMBEO Y BALSAS. TUBERÍA TOMA: PLANTA, TRAZADO, PERFIL LONGITUDINAL	4
3.3	ACTUACIONES EN ZONA DE BOMBEO Y BALSAS. TUBERÍA SC. ROBINALS, CHECO Y POBLE: PLANTA Y TRAZADO, PERFIL LONGITUDINAL	3
3.4	ACTUACIONES EN ZONA DE BOMBEO Y BALSAS. TUBERÍA IMPULSIÓN: PLANTA Y TRAZADO, PERFIL LONGITUDINAL	2
4	**TOMA DE CAPTACIÓN. PLANTA Y SECCIÓN**	**1**
5	**BALSA DEL PLA**	
5.1	BALSA DEL PLA. PLANTA GENERAL. ESTADO ACTUAL	1
5.2	BALSA DEL PLA. IMPULSIÓN. DETALLE OBRA ENTRADA	1
5.3	SITUACIÓN ACTUAL. PERFILES.	2
5.4	BALSA DEL PLA. IMPULSIÓN. ACTUACIONES OBRA DE SALIDA BALSA	2
6	**BALSA DEL RACÓ DEL CAPA**	
6.1	BALSA DEL RACÓ DEL CAPA. PLANTA GENERAL	1
6.2	BALSA DEL RACÓ DEL CAPA. SITUACIÓN ACTUAL. PERFILES LONGITUDINALES	3
6.3	BALSA DEL RACÓ DEL CAPA. ACTUACIÓN DE MODIFICACIÓN. PERFILES LONGITUDINALES	3
6.4	BALSA DEL RACÓ DEL CAPA. ACTUACIÓN DE MODIFICACIÓN. DETALLES ARQUETA Y DRENAJE	2
7	**ESTACIONES DE BOMBEO 03 Y 01.**	
7.1.	ESTACIÓN DE BOMBEO 03. URBANIZACIÓN. PLANTA GENERAL	2
7.2	ESTACIÓN DE BOMBEO 03. OBRA CIVIL	18
7.3	ESTACIÓN DE BOMBEO 03. EQUIPOS.	4
7.4	ESTACIÓN DE BOMBEO 03. INSTALACIONES.	6
7.5	ESTACIÓN DE BOMBEO 01. ESTADO ACTUAL Y ACTUACIONES	2
8	**RED DE RIEGO.**	
8.1	RED DE RIEGO. RED DE DISTRIBUCIÓN SECUNDARIA	55
8.2	RED DE RIEGO. PLANTA DE LA RED DE RIEGO	33
8.3	RED DE RIEGO. PERFILES LONGITUDINALES	36
8.4	RED DE RIEGO. AGRUPACIONES Y EXPLOTACIONES	46
9	**SECCIONES TIPO Y DETALLES**	**24**
10	**SERVICIOS AFECTADOS: PLANTA DE SERVICIOS AFECTADOS: GAS**	**5**
11	**MEDIDAS CORRECTORAS DE IMPACTO AMBIENTAL. PLANTA GENERAL**	**12**
	TOTAL PLANOS	**273**

Coordinate System: ETRS 1989 UTM Zone 31N

Financiado por la Unión Europea NextGenerationEU

GOBIERNO DE ESPAÑA · MINISTERIO DE AGRICULTURA, PESCA Y ALIMENTACIÓN · SOCIEDAD MERCANTIL ESTATAL DE INFRAESTRUCTURAS AGRARIAS · seiasa

LA EMPRESA CONSULTORA
ANTLIA
CONSULTORIA TÉCNICA ANTLIA S.L.

AUTORES DEL PROYECTO
Emma Montero Mur
Ingeniro de Caminos, Canales y Puertos
Jaume Sangrá Pascual
Ingeniero Agrónomo

TÍTULO DEL PROYECTO
PROYECTO DE MODERNIZACIÓN DEL RIEGO DE LA COMUNIDAD DE REGANTES Nº 124 DEL CANAR DE ARAGÓN Y CATALUÑA. T.M. ALPICAT (LLEIDA)

ESCALA
S/E
UNE A3

DESIGNACIÓN DEL PLANO
ÍNDICE

FECHA **ABRIL 2023**

PLANO NUM. **01**


ID FICHERO: **0101.PDF**


HOJA: **HOJA 01 DE 02**

Firmado por MONTERO MUR EMMA - ***7940** el día 13/04/2023 con un certificado emitido por AC FNMT Usuarios


Firmado por JAUME SANGRA PASCUAL - DNI ***2527** el día 13/04/2023 con un certificado emitido por EC-Ciutadania

SITUACIÓN
ESC.1/250000

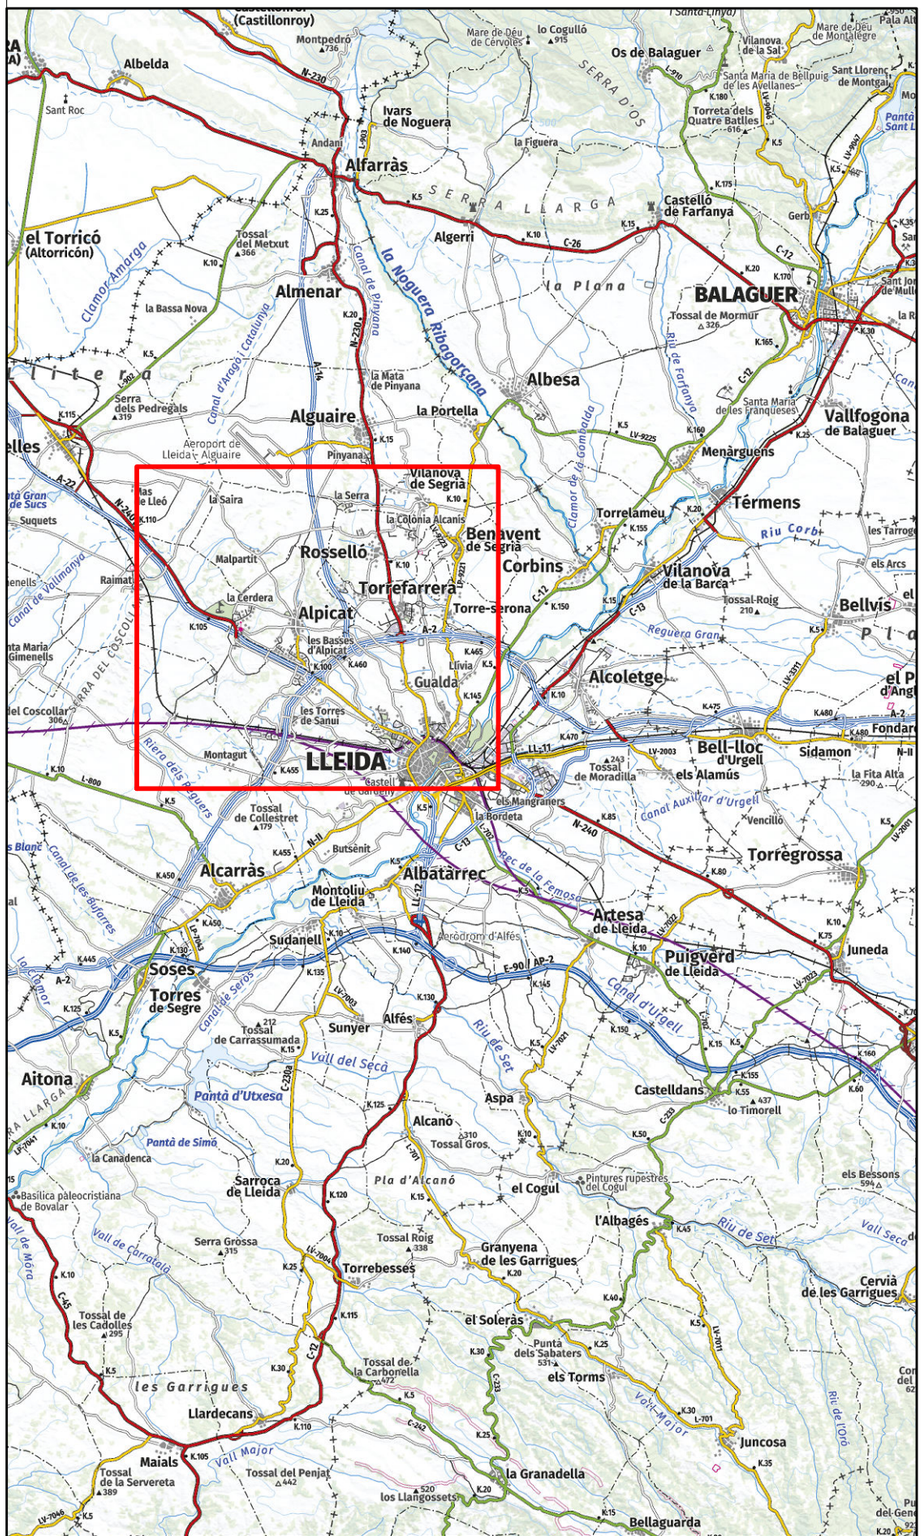

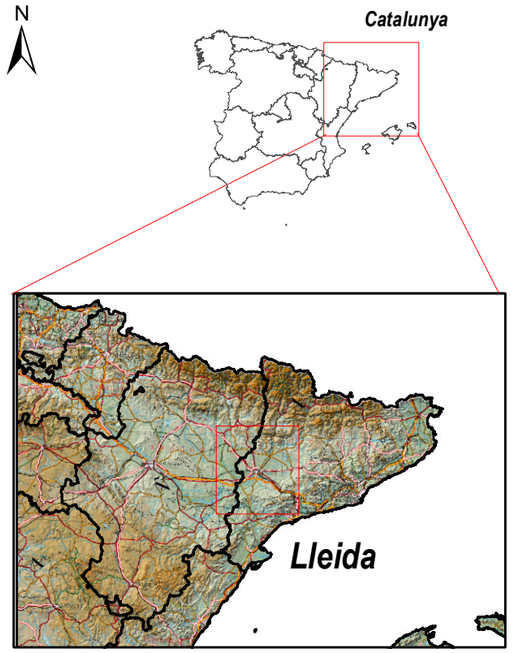

EMPLAZAMIENTO
ESC.1/65.000

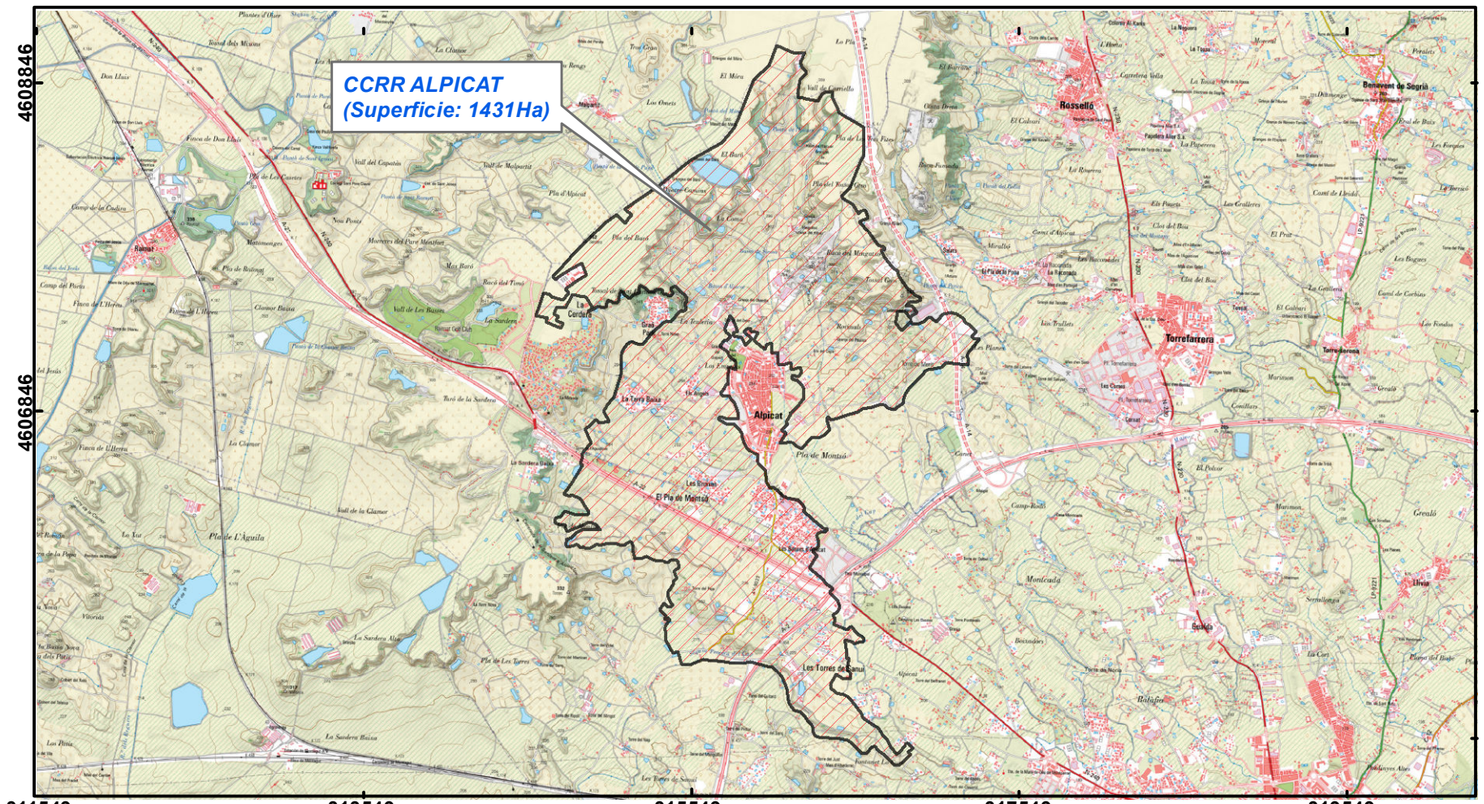

Financiado por la Unión Europea NextGenerationEU

GOBIERNO DE ESPAÑA · MINISTERIO DE AGRICULTURA, PESCA Y ALIMENTACIÓN · seiasa

LA EMPRESA CONSULTORA
ANTLIA
CONSULTORIA TÉCNICA ANTLIA S.L.

AUTORES DEL PROYECTO
Emma Montero Mur
Ingeniro de Caminos, Canales y Puertos
Jaume Sangrá Pascual
Ingeniero Agrónomo

TÍTULO DEL PROYECTO
PROYECTO DE MODERNIZACIÓN DEL RIEGO DE LA COMUNIDAD DE REGANTES Nº 124 DEL CANAL DE ARAGÓN Y CATALUÑA. T.M. ALPICAT (LLEIDA)

ESCALA
VARIAS
UNE A3

DESIGNACIÓN DEL PLANO
SITUACIÓN

FECHA
ABRIL 2023

PLANO NUM.
01

ID FICHERO:
0102.PDF

HOJA:
HOJA 02 DE 02