

Firmado por MONTERO MUR EMMA - ***7940** el día 11/04/2023 con un certificado emitido por AC FNMT Usuarios

Firmado por JAUME SANGRA PASCUAL - DNI ***2527** el día 12/04/2023 con un certificado emitido por EC-Ciutadania

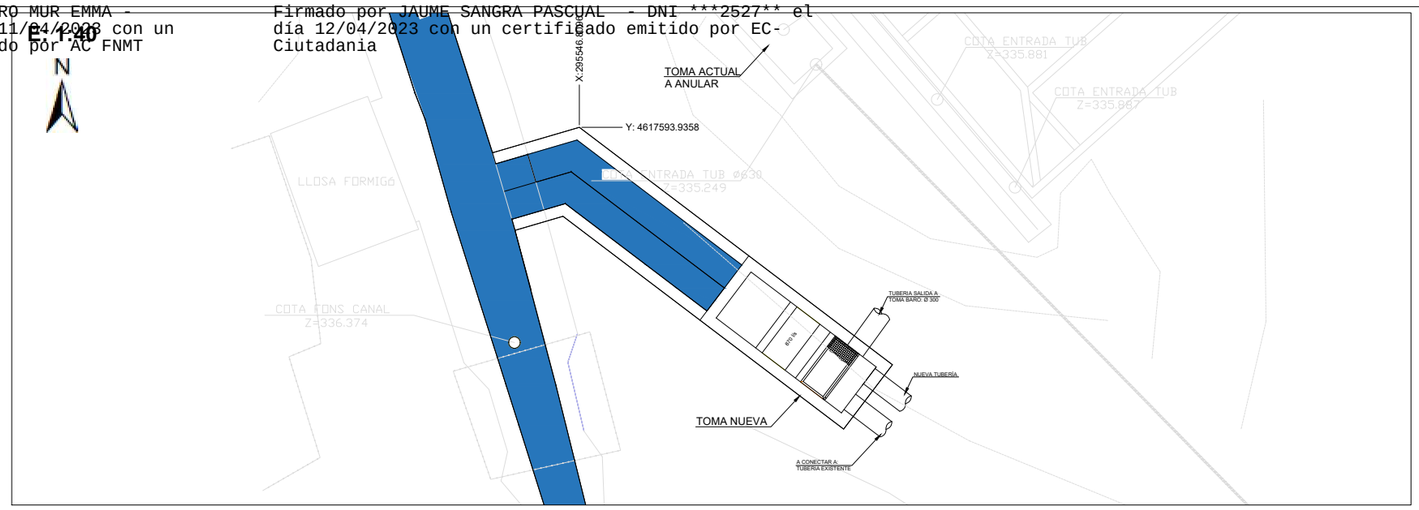

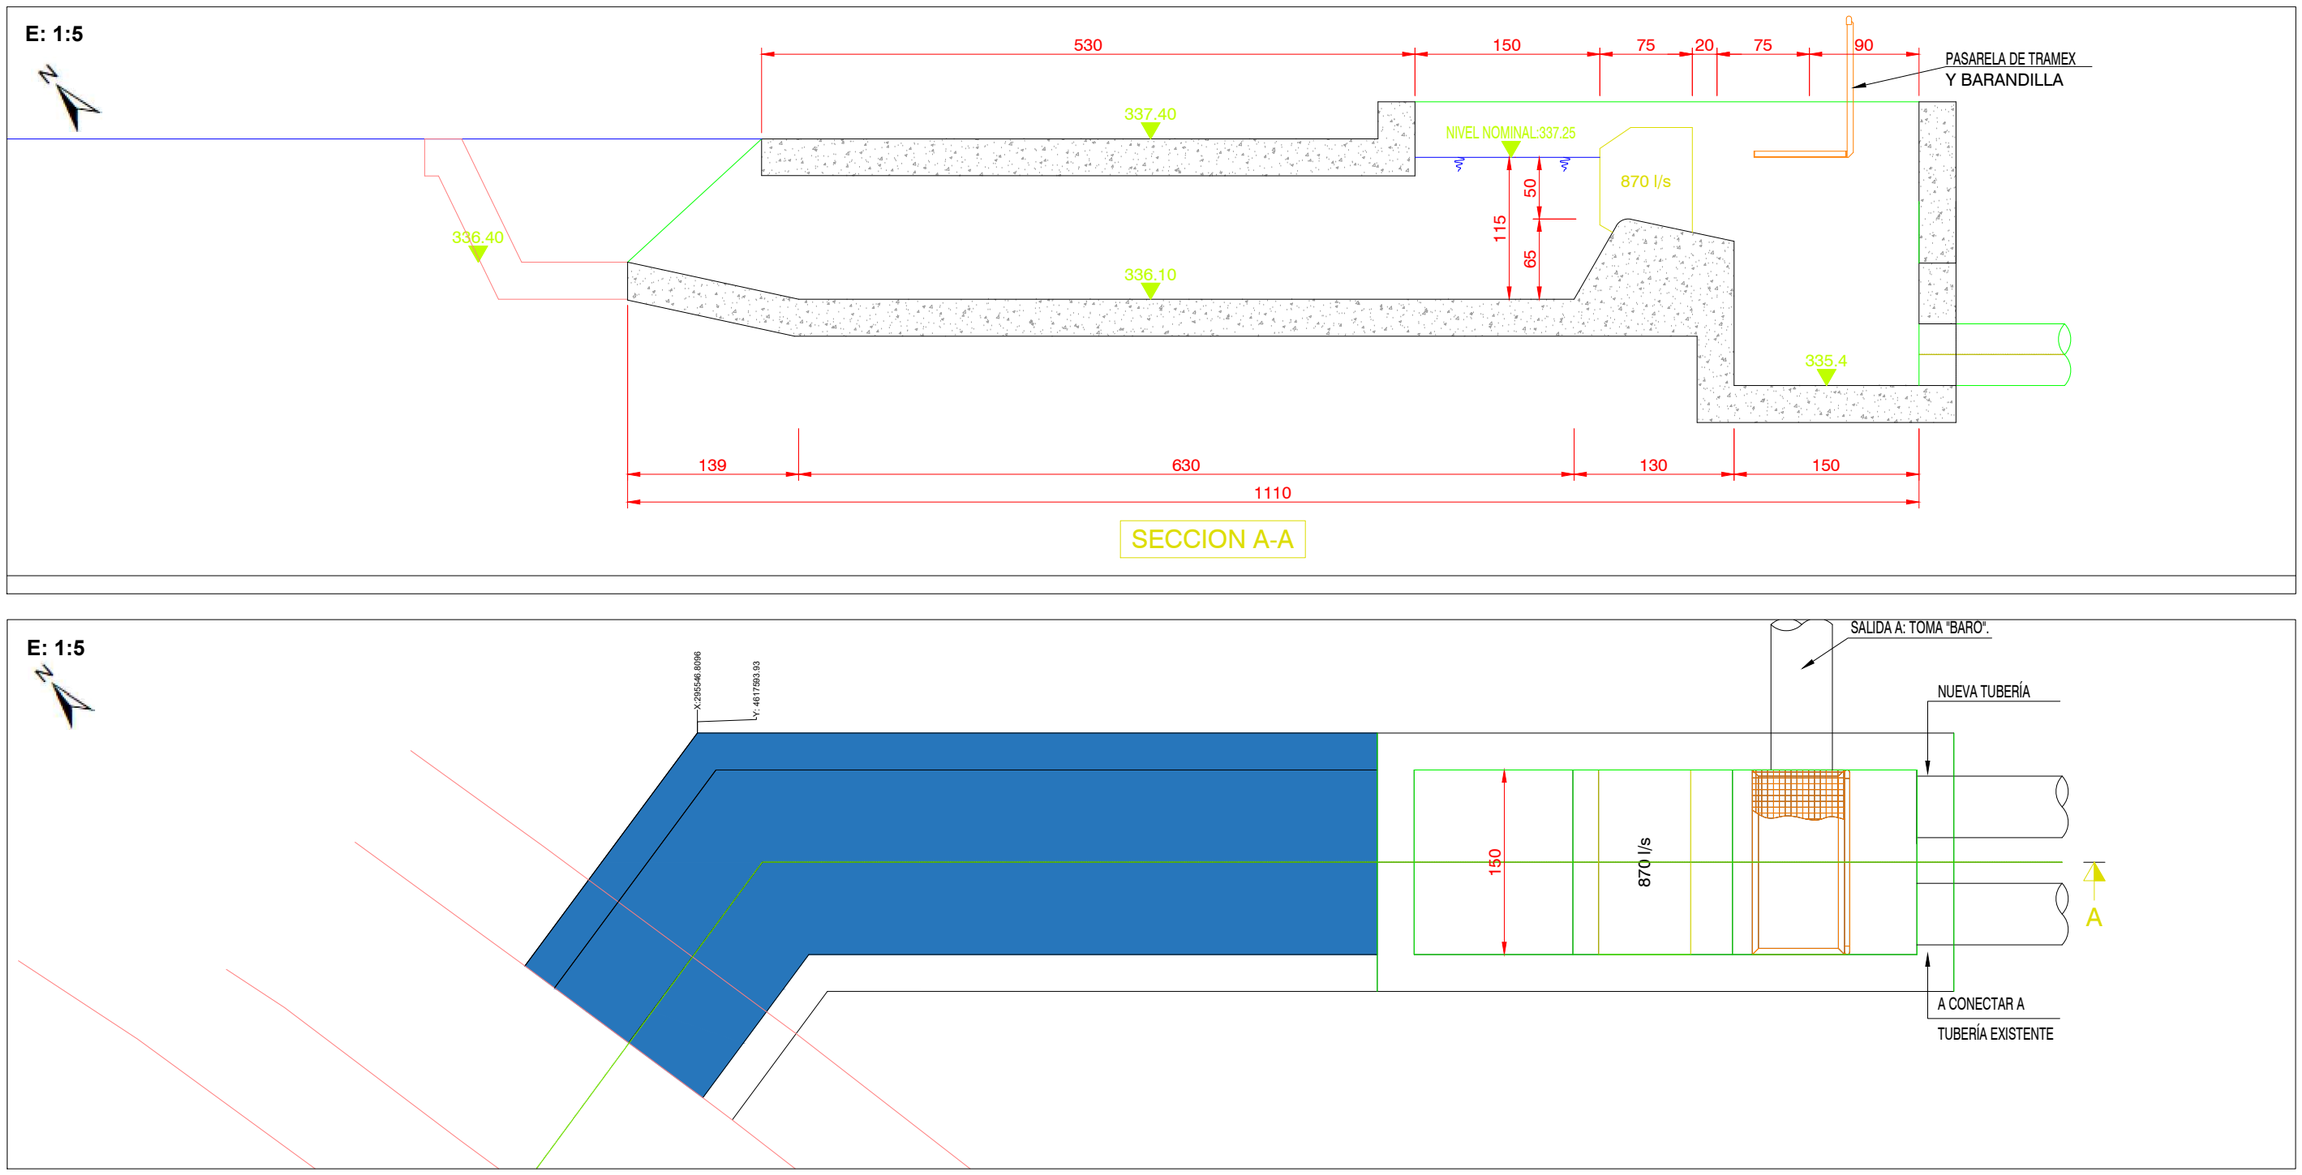

ETRS89. HUSO 31N

Financiado por la Unión Europea NextGenerationEU

GOBIERNO DE ESPAÑA · MINISTERIO DE AGRICULTURA, PESCA Y ALIMENTACIÓN · seiasa

LA EMPRESA CONSULTORA: ANTLIA, CONSULTORIA TECNICA ANTLIA S.L.	TÍTULO DEL PROYECTO: **PROYECTO DE MODERNIZACIÓN DEL RIEGO DE LA COMUNIDAD DE REGANTES Nº 124 DEL CANAL DE ARAGÓN Y CATALUÑA. T.M. ALPICAT (LLEIDA)**	ESCALA: **INDICADAS**	AUTORES DEL PROYECTO: Emma Montero Mur, Ingeniero de Caminos, Canales y Puertos; Jaume Sangrá Pascual, Ingeniero Agrónomo	DESIGNACIÓN DEL PLANO: **ACTUACIONES EN ZONA ESTACIÓN DE BOMBEO Y BALSAS. TOMA DE CAPTACIÓN. PLANTA Y SECCIÓN.**

FECHA: **ABRIL 2023**	PLANO NUM: **04**
ID FICHERO: **0401.PDF**	HOJA NUM: **HOJA 01 DE 01**