
Firmado por JAUME SANGRA PASCUAL - DNI ***2527** el día 13/04/2023 con un certificado emitido por EC-Ciutadania

Firmado por MONTERO MUR EMMA - ***7940** el día 13/04/2023 con un certificado emitido por AC FNMT Usuarios

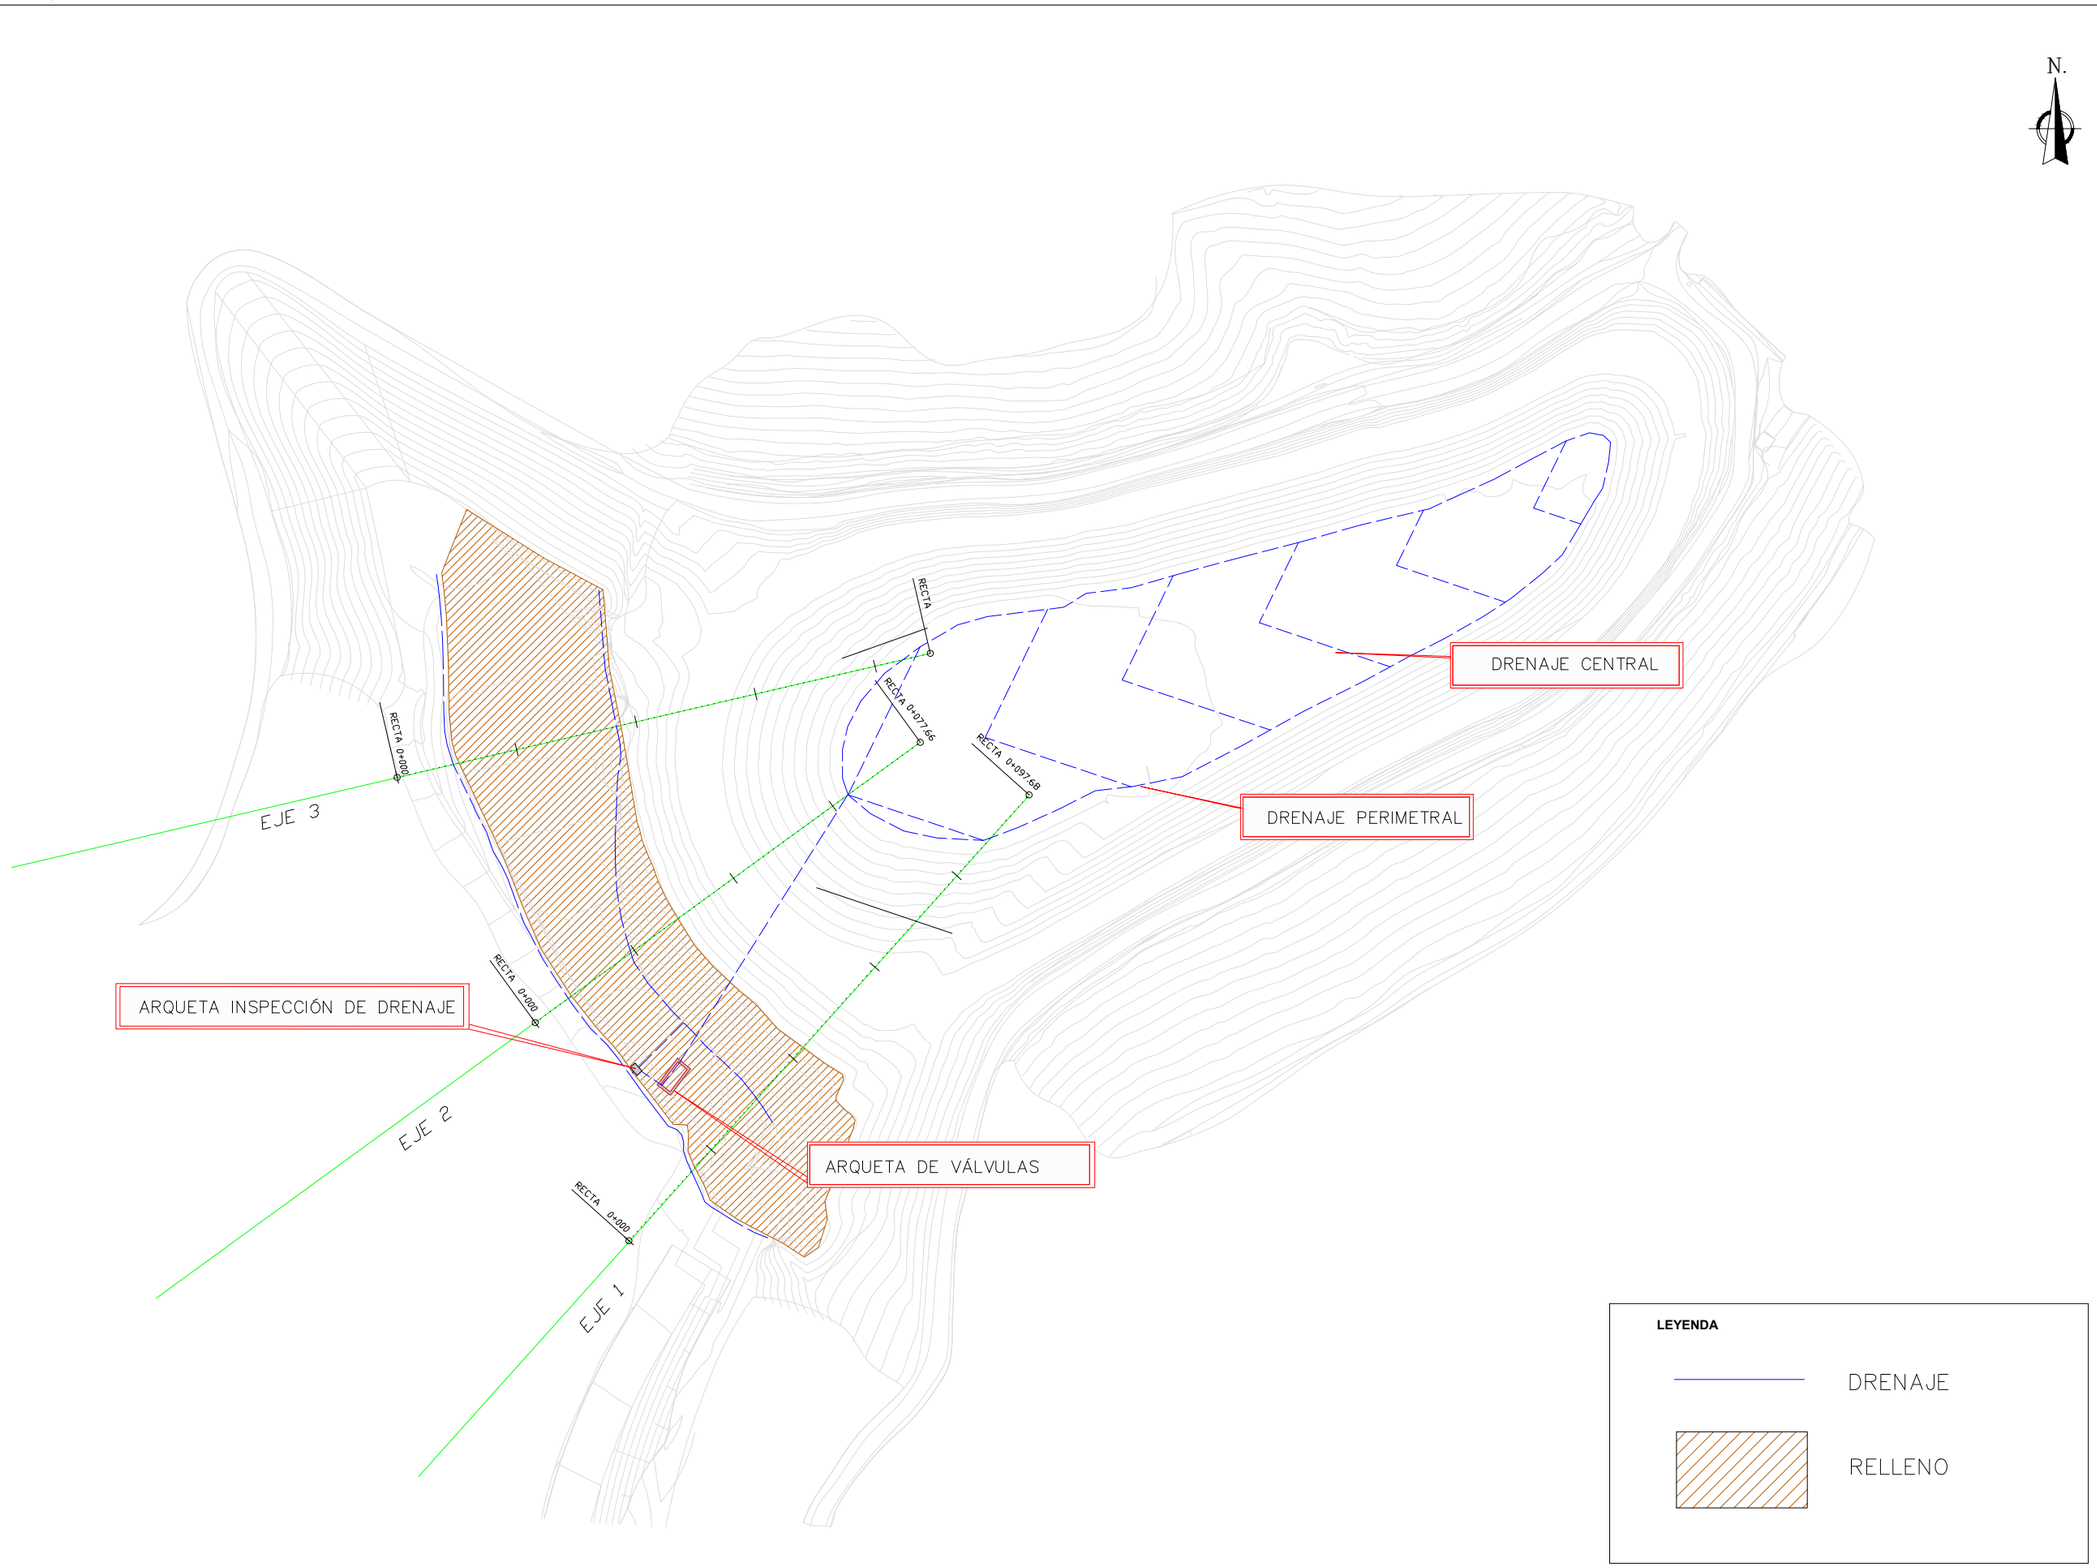

Financiado por la Unión Europea NextGenerationEU

GOBIERNO DE ESPAÑA · MINISTERIO DE AGRICULTURA, PESCA Y ALIMENTACIÓN · seiasa

LA EMPRESA CONSULTORA: ANTLIA CONSULTORIA TECNICA ANTLIA S.L.

TÍTULO DEL PROYECTO
PROYECTO DE MODERNIZACIÓN DEL RIEGO DE LA COMUNIDAD DE REGANTES Nº 124 DEL CANAL DE ARAGÓN Y CATALUÑA. T.M. ALPICAT (LLEIDA)

ESCALA: 1:1000

AUTORES DEL PROYECTO:
Emma Montero Mur
Ingeniero de Caminos, Canales y Puertos
Jaume Sangrá Pascual
Ingeniero Agrónomo

DESIGNACIÓN DEL PLANO:
ACTUACIÓN DE MODIFICACIÓN
PLANTA GENERAL
BALSA RACÓ DEL CAPA

FECHA: ABRIL 2023

PLANO NUM: *6.1*


ID FICHERO: 0601.PDF

HOJA NUM: ***HOJA 01 DE 01***

Firmado por JAUME SANGRA PASCUAL - DNI ***2527** el día 13/04/2023 con un certificado emitido por EC-Ciutadania

Firmado por MONTERO MUR EMMA - ***7940** el día 13/04/2023 con un certificado emitido por AC FNMT Usuarios

EJE 1

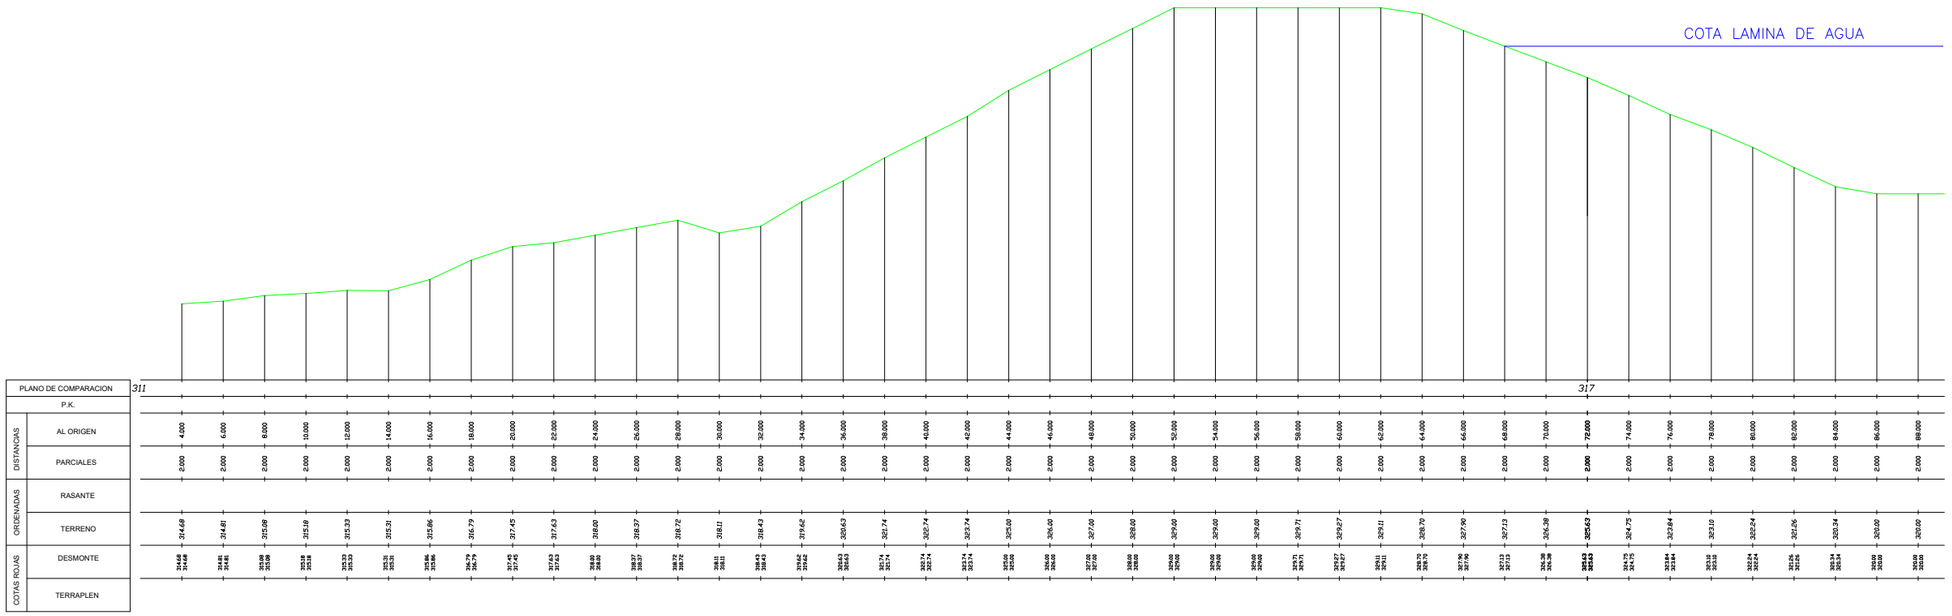

Financiado por la Unión Europea NextGenerationEU

GOBIERNO DE ESPAÑA · MINISTERIO DE AGRICULTURA, PESCA Y ALIMENTACIÓN · seiasa

LA EMPRESA CONSULTORA:
ANTLIA
CONSULTORIA TECNICA ANTLIA S.L.

TÍTULO DEL PROYECTO

PROYECTO DE MODERNIZACIÓN DEL RIEGO DE LA COMUNIDAD DE REGANTES Nº 124 DEL CANAL DE ARAGÓN Y CATALUÑA. T.M. ALPICAT (LLEIDA)

ESCALA:
250
0 2,5 5

AUTORES DEL PROYECTO:
Emma Montero Mur
Ingeniero de Caminos, Canales y Puertos
Jaume Sangrá Pascual
Ingeniero Agrónomo

DESIGNACIÓN DEL PLANO:
SITUACIÓN ACTUAL
PERFIL LONGITUDINAL EJE 1
BALSA RACÓ DEL CAPA

FECHA: ABRIL 2023

PLANO NUM: *6.2*


ID FICHERO: 060201.PDF

HOJA NUM: *HOJA 01 DE 03*

Firmado por JAUME SANGRA PASCUAL - DNI ***2527** el día 13/04/2023 con un certificado emitido por EC-Ciutadania

Firmado por MONTERO MUR EMMA - ***7940** el día 13/04/2023 con un certificado emitido por AC FNMT Usuarios

EJE 2

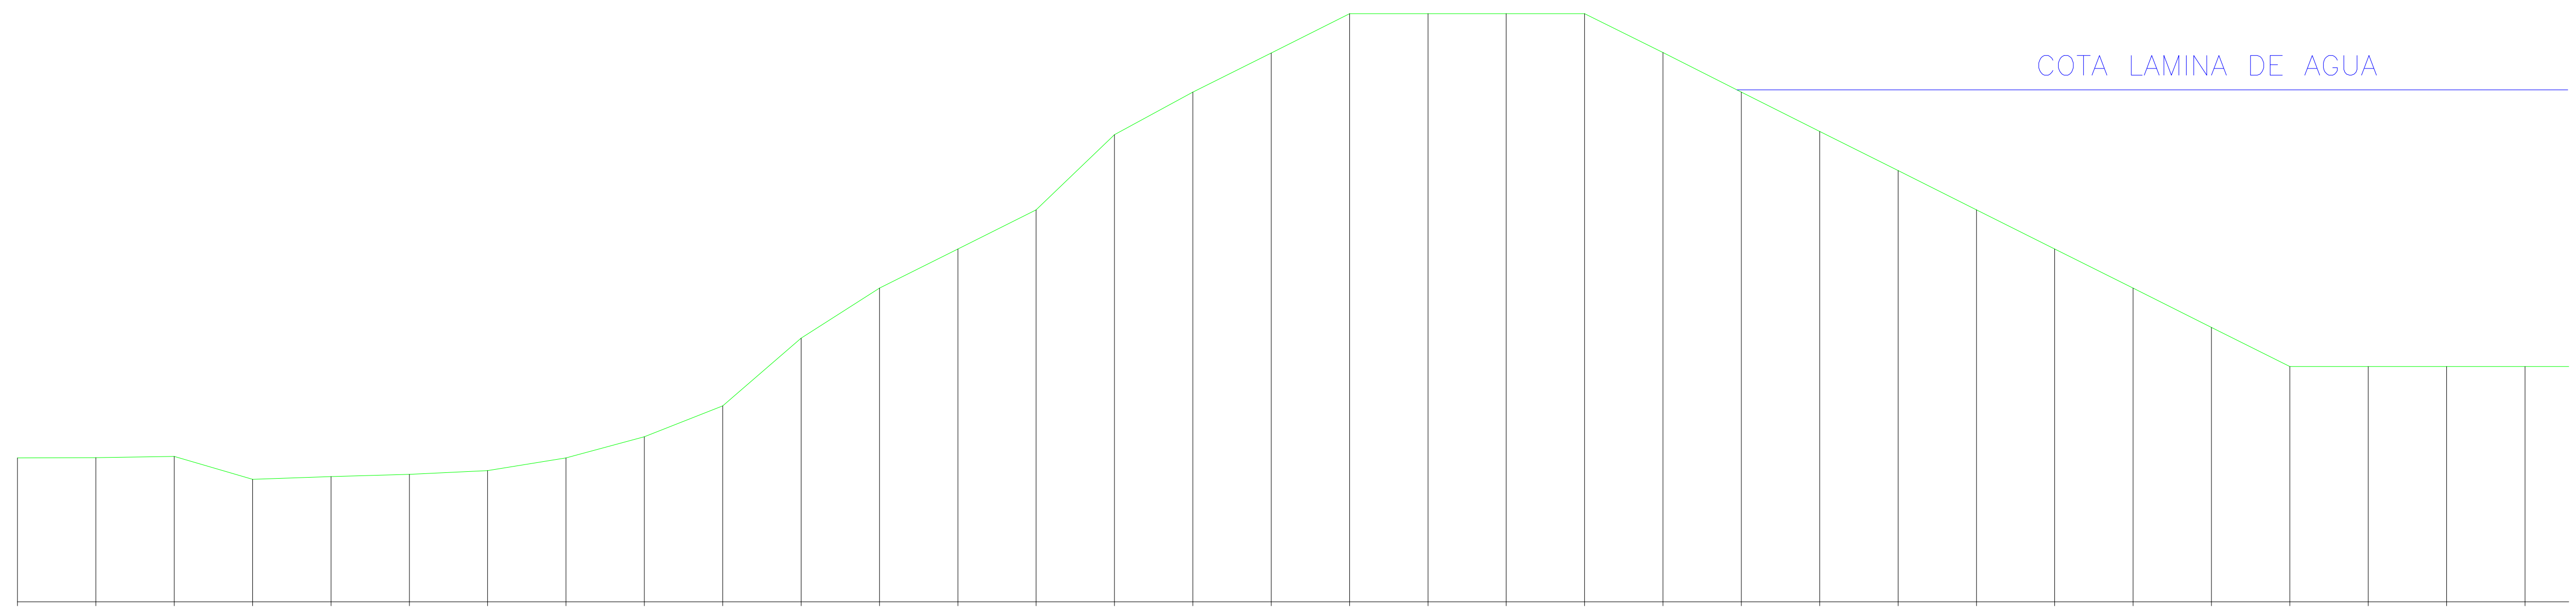

PLANO DE COMPARACION: 314

P.K.											
DISTANCIAS – AL ORIGEN	4.000	6.000	8.000	10.000	12.000	14.000	16.000	18.000	20.000	22.000	24.000
DISTANCIAS – PARCIALES	0.000	2.000	2.000	2.000	2.000	2.000	2.000	2.000	2.000	2.000	2.000
ORDENADAS – RASANTE											
ORDENADAS – TERRENO	317.67	317.68	317.71	317.13	317.19	317.25	317.34	317.67	318.21	319.00	320.73
COTAS ROJAS – DESMONTE	317.67 317.67	317.68 317.68	317.71 317.71	317.13 317.13	317.19 317.19	317.25 317.25	317.34 317.34	317.67 317.67	318.21 318.21	319.00 319.00	320.73 320.73
COTAS ROJAS – TERRAPLEN											

P.K.											
DISTANCIAS – AL ORIGEN	26.000	28.000	30.000	32.000	34.000	36.000	38.000	40.000	42.000	44.000	46.000
DISTANCIAS – PARCIALES	2.000	2.000	2.000	2.000	2.000	2.000	2.000	2.000	2.000	2.000	2.000
ORDENADAS – RASANTE											
ORDENADAS – TERRENO	322.00	323.00	324.00	325.92	327.00	328.00	329.00	329.00	329.00	329.00	328.01
COTAS ROJAS – DESMONTE	322.00 322.00	323.00 323.00	324.00 324.00	325.92 325.92	327.00 327.00	328.00 328.00	329.00 329.00	329.00 329.00	329.00 329.00	329.00 329.00	328.01 328.01
COTAS ROJAS – TERRAPLEN											

P.K.											
DISTANCIAS – AL ORIGEN	48.000	50.000	52.000	54.000	56.000	58.000	60.000	62.000	64.000	66.000	68.000
DISTANCIAS – PARCIALES	2.000	2.000	2.000	2.000	2.000	2.000	2.000	2.000	2.000	2.000	2.000
ORDENADAS – RASANTE											
ORDENADAS – TERRENO	327.00	326.00	325.00	324.00	323.00	322.00	321.00	320.00	320.00	320.00	320.00
COTAS ROJAS – DESMONTE	327.00 327.00	326.00 326.00	325.00 325.00	324.00 324.00	323.00 323.00	322.00 322.00	321.00 321.00	320.00 320.00	320.00 320.00	320.00 320.00	320.00 320.00
COTAS ROJAS – TERRAPLEN											

Financiado por la Unión Europea NextGenerationEU

GOBIERNO DE ESPAÑA – MINISTERIO DE AGRICULTURA, PESCA Y ALIMENTACIÓN

seiasa

LA EMPRESA CONSULTORA: ANTLIA – CONSULTORIA TECNICA ANTLIA S.L.

TÍTULO DEL PROYECTO: PROYECTO DE MODERNIZACIÓN DEL RIEGO DE LA COMUNIDAD DE REGANTES Nº 124 DEL CANAL DE ARAGÓN Y CATALUÑA. T.M. ALPICAT (LLEIDA)

ESCALA: 200 (0 – 2 – 4)

AUTORES DEL PROYECTO:
Emma Montero Mur, Ingeniero de Caminos, Canales y Puertos
Jaume Sangrá Pascual, Ingeniero Agrónomo

DESIGNACIÓN DEL PLANO: SITUACIÓN ACTUAL – PERFIL LONGITUDINAL EJE 2 – BALSA RACÓ DEL CAPA

FECHA: ABRIL 2023


PLANO NUM: 6.2

ID FICHERO: 060202.PDF

HOJA NUM: HOJA 02 DE 03

Firmado por JAUME SANGRA PASCUAL - DNI ***2527** el día 13/04/2023 con un certificado emitido por EC-Ciutadania
Firmado por MONTERO MUR EMMA - ***7940** el día 13/04/2023 con un certificado emitido por AC FNMT Usuarios

EJE 3

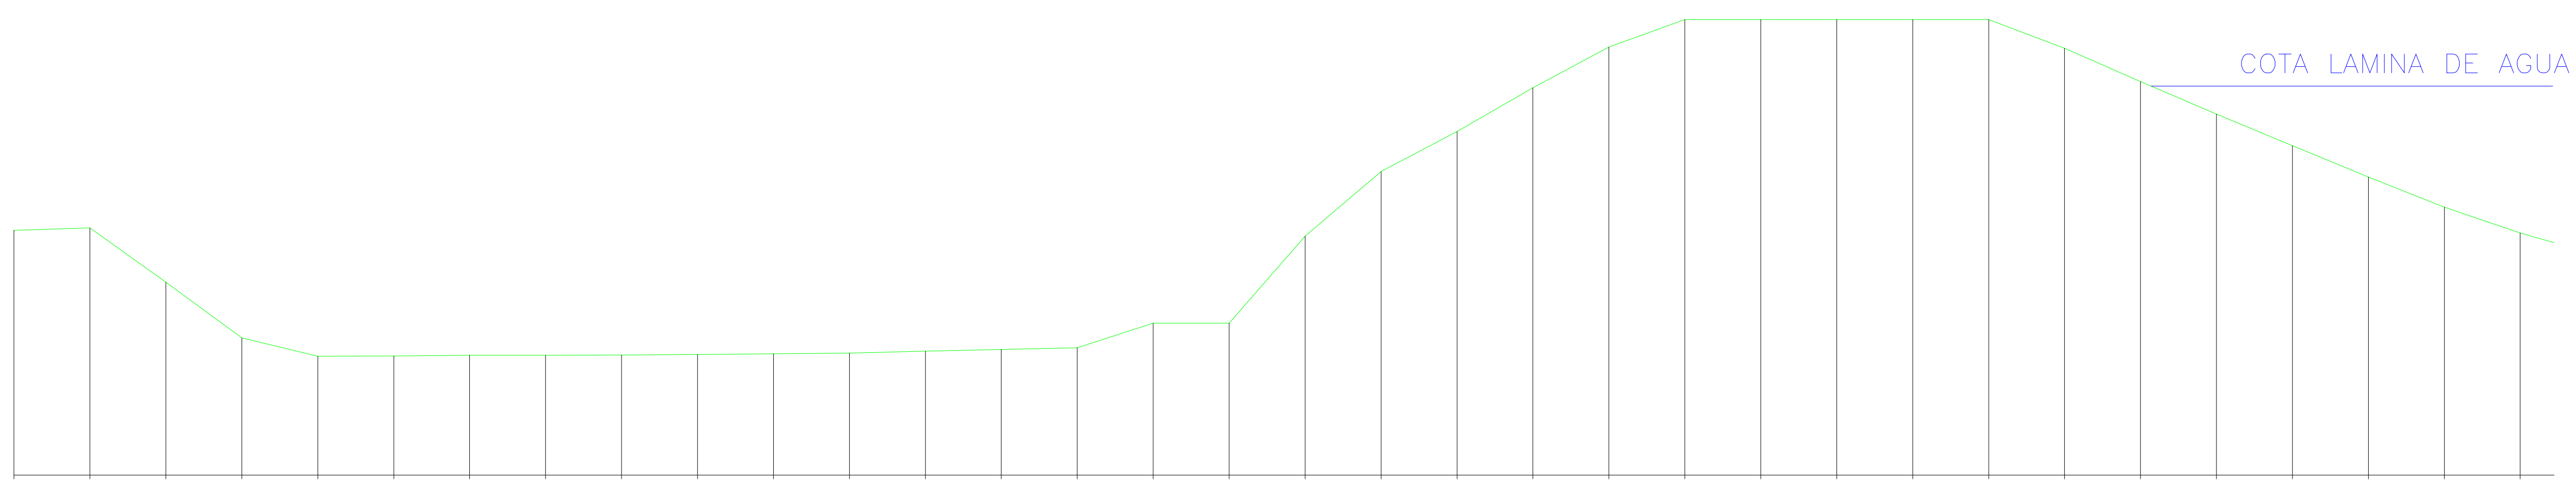

PLANO DE COMPARACION: 317

P.K.	DISTANCIAS AL ORIGEN	DISTANCIAS PARCIALES	ORDENADAS RASANTE	ORDENADAS TERRENO	COTAS ROJAS DESMONTE	COTAS ROJAS TERRAPLEN
	4.000	0.000		323.45	323.45 323.45	
	6.000	2.000		323.51	323.51 323.51	
	8.000	2.000		322.08	322.08 322.08	
	10.000	2.000		320.62	320.62 320.62	
	12.000	2.000		320.13	320.13 320.13	
	14.000	2.000		320.14	320.14 320.14	
	16.000	2.000		320.15	320.15 320.15	
	18.000	2.000		320.15	320.15 320.15	
	20.000	2.000		320.16	320.16 320.16	
	22.000	2.000		320.18	320.18 320.18	
	24.000	2.000		320.19	320.19 320.19	
	26.000	2.000		320.22	320.22 320.22	
	28.000	2.000		320.26	320.26 320.26	
	30.000	2.000		320.31	320.31 320.31	
	32.000	2.000		320.35	320.35 320.35	
	34.000	2.000		321.00	321.00 321.00	
	36.000	2.000		321.00	321.00 321.00	
	38.000	2.000		323.29	323.29 323.29	
	40.000	2.000		325.00	325.00 325.00	
	42.000	2.000		326.05	326.05 326.05	
	44.000	2.000		327.20	327.20 327.20	
	46.000	2.000		328.27	328.27 328.27	
	48.000	2.000		329.00	329.00 329.00	
	50.000	2.000		329.00	329.00 329.00	
	52.000	2.000		329.00	329.00 329.00	
	54.000	2.000		329.19	329.19 329.19	
	56.000	2.000		329.03	329.03 329.03	
	58.000	2.000		328.24	328.24 328.24	
	60.000	2.000		327.37	327.37 327.37	
	62.000	2.000		326.51	326.51 326.51	
	64.000	2.000		325.68	325.68 325.68	
	66.000	2.000		324.85	324.85 324.85	
	68.000	2.000		324.05	324.05 324.05	
	70.000	2.000		323.38	323.38 323.38	

Financiado por la Unión Europea NextGenerationEU

GOBIERNO DE ESPAÑA · MINISTERIO DE AGRICULTURA, PESCA Y ALIMENTACIÓN · seiasa

LA EMPRESA CONSULTORA: ANTLIA — CONSULTORIA TECNICA ANTLIA S.L.

TÍTULO DEL PROYECTO: **PROYECTO DE MODERNIZACIÓN DEL RIEGO DE LA COMUNIDAD DE REGANTES Nº 124 DEL CANAL DE ARAGÓN Y CATALUÑA. T.M. ALPICAT (LLEIDA)**

ESCALA: 200 (0 — 2 — 4)

AUTORES DEL PROYECTO:
Emma Montero Mur — Ingeniero de Caminos, Canales y Puertos
Jaume Sangrá Pascual — Ingeniero Agrónomo

DESIGNACIÓN DEL PLANO: SITUACIÓN ACTUAL — PERFIL LONGITUDINAL EJE 3 — BALSA RACÓ DEL CAPA

FECHA: ABRIL 2023

PLANO NUM: *6.2*


ID FICHERO: 060203.PDF

HOJA NUM: *HOJA 03 DE 03*

Firmado por JAUME SANGRA PASCUAL - DNI ***2527** el día 13/04/2023 con un certificado emitido por EC-Ciutadania

Firmado por MONTERO MUR EMMA - ***7940** el día 13/04/2023 con un certificado emitido por AC FNMT Usuarios

EJE 1

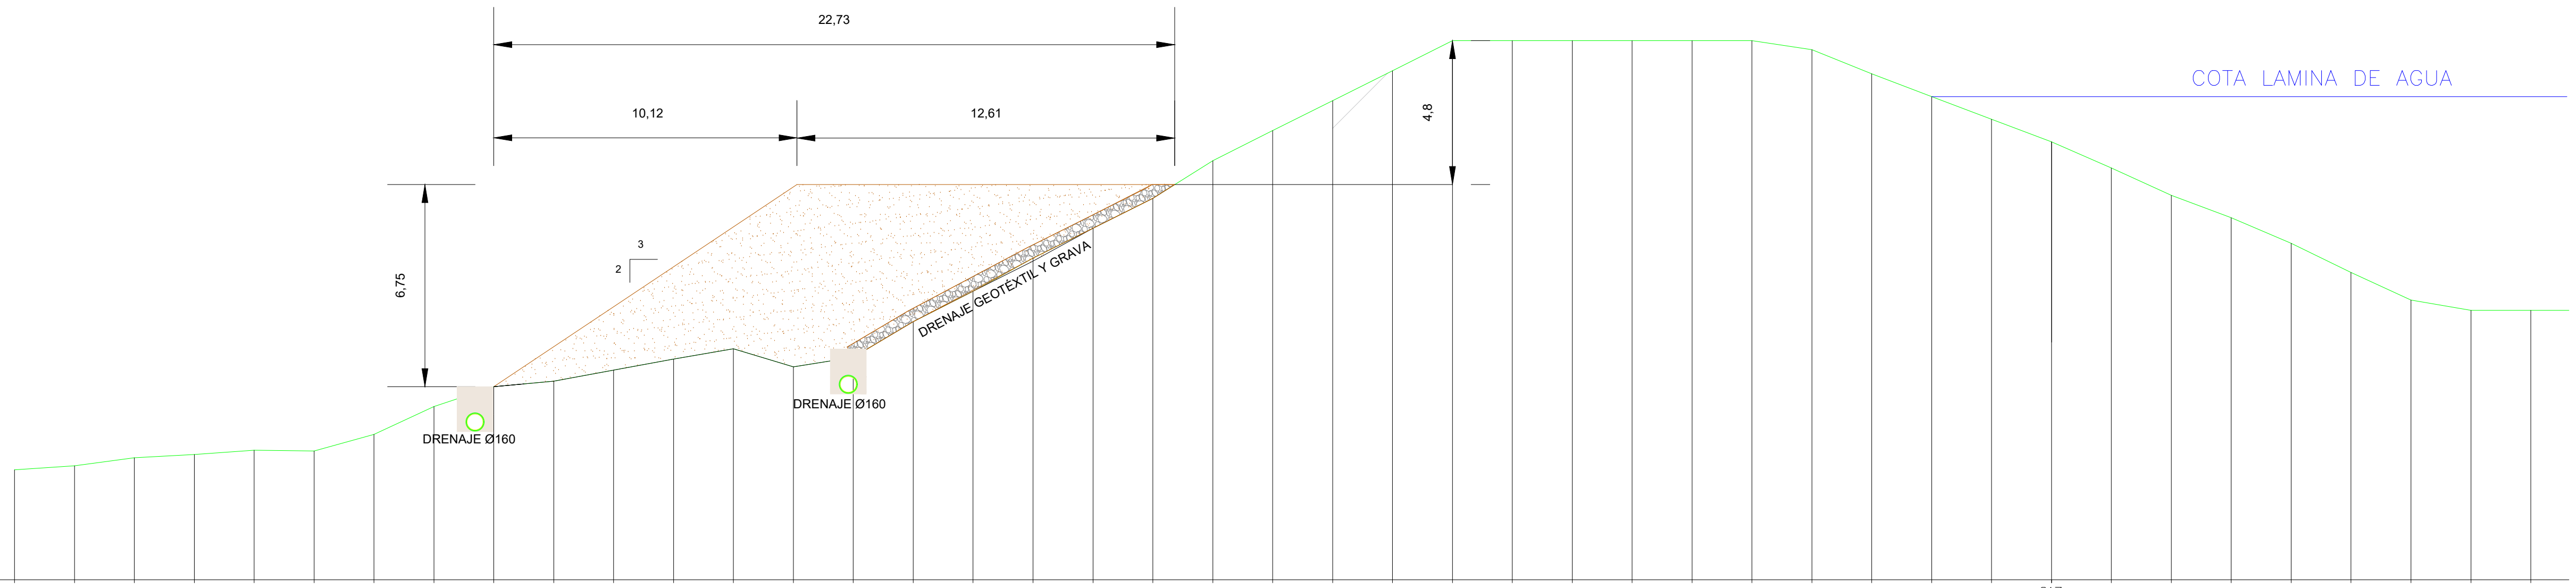

		4.000	6.000	8.000	10.000	12.000	14.000	16.000	18.000	20.000	22.000	24.000
PLANO DE COMPARACION		311										
P.K.												
DISTANCIAS	AL ORIGEN	4.000	6.000	8.000	10.000	12.000	14.000	16.000	18.000	20.000	22.000	24.000
	PARCIALES	2.000	2.000	2.000	2.000	2.000	2.000	2.000	2.000	2.000	2.000	2.000
ORDENADAS	RASANTE											
	TERRENO	314.68	314.81	315.08	315.18	315.33	315.31	315.86	316.79	317.45	317.63	318.00
COTAS ROJAS	DESMONTE	314.68 314.68	314.81 314.81	315.08 315.08	315.18 315.18	315.33 315.33	315.31 315.31	315.86 315.86	316.79 316.79	317.45 317.45	317.63 317.63	318.00 318.00
	TERRAPLEN											

		26.000	28.000	30.000	32.000	34.000	36.000	38.000	40.000	42.000	44.000	46.000
PLANO DE COMPARACION												
P.K.												
DISTANCIAS	AL ORIGEN	26.000	28.000	30.000	32.000	34.000	36.000	38.000	40.000	42.000	44.000	46.000
	PARCIALES	2.000	2.000	2.000	2.000	2.000	2.000	2.000	2.000	2.000	2.000	2.000
ORDENADAS	RASANTE											
	TERRENO	318.37	318.72	318.11	318.43	319.62	320.63	321.74	322.74	323.74	325.00	326.00
COTAS ROJAS	DESMONTE	318.37 318.37	318.72 318.72	318.11 318.11	318.43 318.43	319.62 319.62	320.63 320.63	321.74 321.74	322.74 322.74	323.74 323.74	325.00 325.00	326.00 326.00
	TERRAPLEN											

		48.000	50.000	52.000	54.000	56.000	58.000	60.000	62.000	64.000	66.000	68.000
PLANO DE COMPARACION												
P.K.												
DISTANCIAS	AL ORIGEN	48.000	50.000	52.000	54.000	56.000	58.000	60.000	62.000	64.000	66.000	68.000
	PARCIALES	2.000	2.000	2.000	2.000	2.000	2.000	2.000	2.000	2.000	2.000	2.000
ORDENADAS	RASANTE											
	TERRENO	327.00	328.00	329.00	329.00	329.00	329.71	329.27	329.11	328.70	327.90	327.13
COTAS ROJAS	DESMONTE	327.00 327.00	328.00 328.00	329.00 329.00	329.00 329.00	329.00 329.00	329.71 329.71	329.27 329.27	329.11 329.11	328.70 328.70	327.90 327.90	327.13 327.13
	TERRAPLEN											

		70.000	72.000	74.000	76.000	78.000	80.000	82.000	84.000	86.000	88.000
PLANO DE COMPARACION			317								
P.K.											
DISTANCIAS	AL ORIGEN	70.000	72.000	74.000	76.000	78.000	80.000	82.000	84.000	86.000	88.000
	PARCIALES	2.000	2.000	2.000	2.000	2.000	2.000	2.000	2.000	2.000	2.000
ORDENADAS	RASANTE										
	TERRENO	326.38	325.63	324.75	323.84	323.10	322.24	321.26	320.34	320.00	320.00
COTAS ROJAS	DESMONTE	326.38 326.38	325.63 325.63	324.75 324.75	323.84 323.84	323.10 323.10	322.24 322.24	321.26 321.26	320.34 320.34	320.00 320.00	320.00 320.00
	TERRAPLEN										

Financiado por la Unión Europea NextGenerationEU

LA EMPRESA CONSULTORA: CONSULTORIA TECNICA ANTLIA S.L.

TÍTULO DEL PROYECTO

PROYECTO DE MODERNIZACIÓN DEL RIEGO DE LA COMUNIDAD DE REGANTES Nº 124 DEL CANAL DE ARAGÓN Y CATALUÑA. T.M. ALPICAT (LLEIDA)

ESCALA: 200 (0 2 4)

AUTORES DEL PROYECTO:

Emma Montero Mur
Ingeniero de Caminos, Canales y Puertos

Jaume Sangrá Pascual
Ingeniero Agrónomo

DESIGNACIÓN DEL PLANO:

ACTUACIÓN DE MODIFICACIÓN
PERFIL LONGITUDINAL EJE 1
BALSA RACÓ DEL CAPA

FECHA: ABRIL 2023


PLANO NUM: 6.3

ID FICHERO: 060301.PDF

HOJA NUM: *HOJA 01 DE 03*

Firmado por JAUME SANGRA PASCUAL - DNI ***2527** el día 13/04/2023 con un certificado emitido por EC-Ciutadania
Firmado por MONTERO MUR EMMA - ***7940** el día 13/04/2023 con un certificado emitido por AC FNMT Usuarios

EJE 2

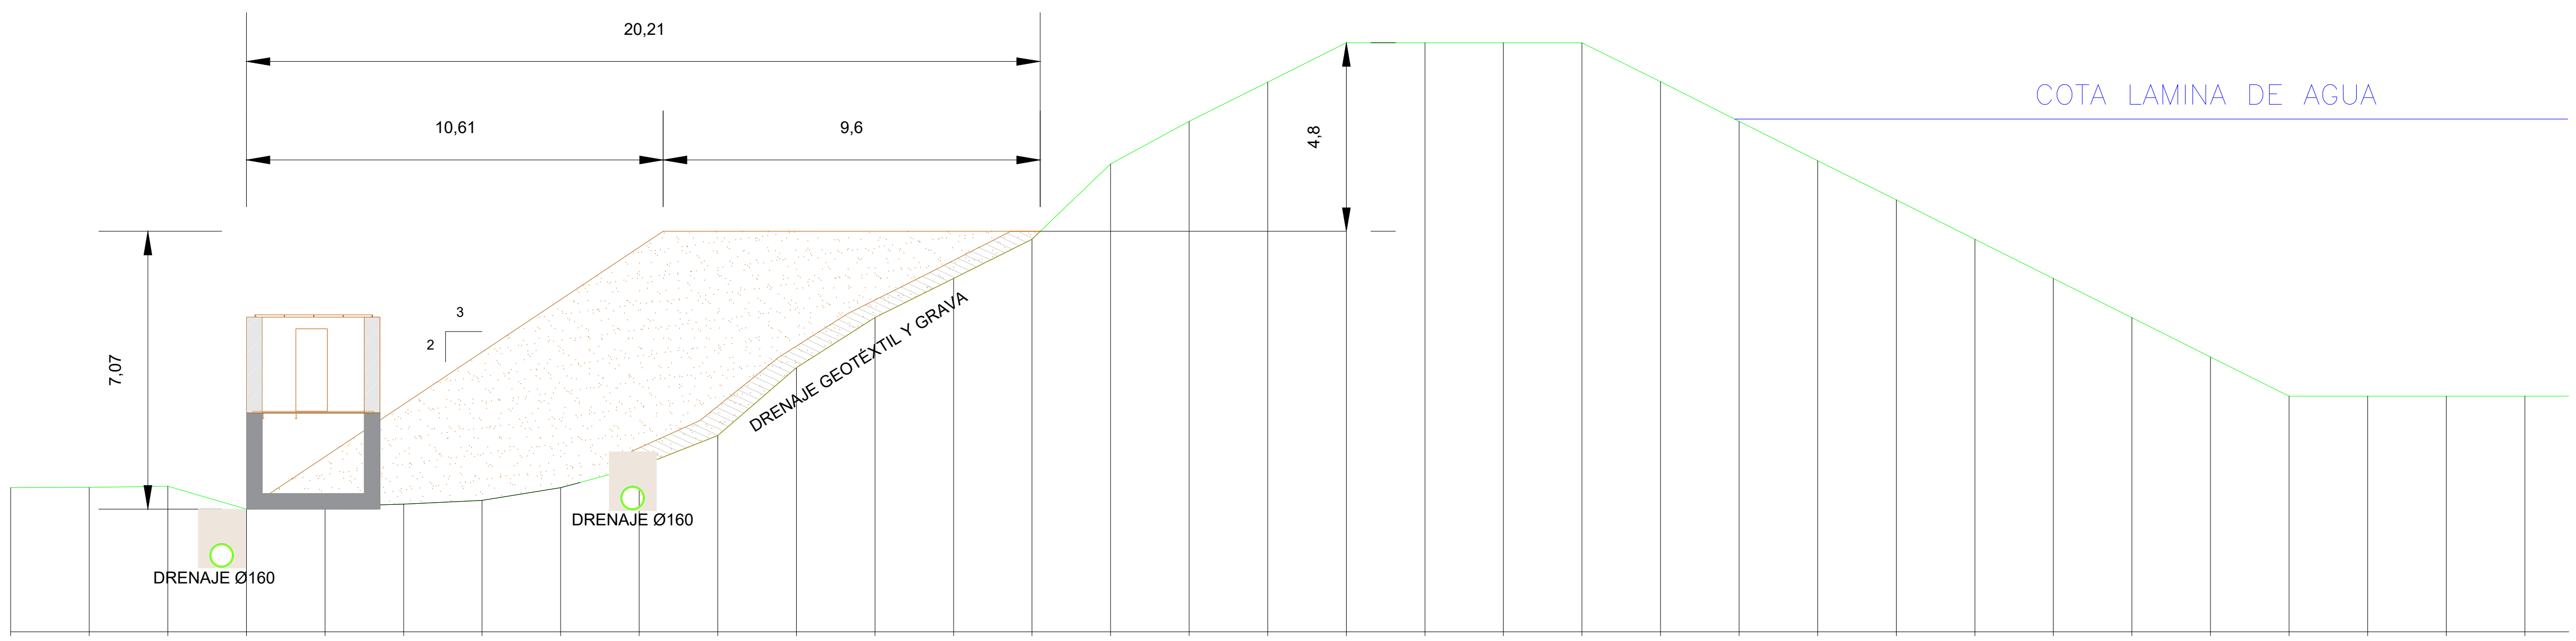

PLANO DE COMPARACION 314											
P.K.											
DISTANCIAS – AL ORIGEN	4.000	6.000	8.000	10.000	12.000	14.000	16.000	18.000	20.000	22.000	24.000
DISTANCIAS – PARCIALES	0.000	2.000	2.000	2.000	2.000	2.000	2.000	2.000	2.000	2.000	2.000
ORDENADAS – RASANTE											
ORDENADAS – TERRENO	317.67	317.68	317.71	317.13	317.19	317.25	317.34	317.67	318.21	319.00	320.73
COTAS ROJAS – DESMONTE	317.67 317.67	317.68 317.68	317.71 317.71	317.13 317.13	317.19 317.19	317.25 317.25	317.34 317.34	317.67 317.67	318.21 318.21	319.00 319.00	320.73 320.73
COTAS ROJAS – TERRAPLEN											


DISTANCIAS – AL ORIGEN	26.000	28.000	30.000	32.000	34.000	36.000	38.000	40.000	42.000	44.000	46.000
DISTANCIAS – PARCIALES	2.000	2.000	2.000	2.000	2.000	2.000	2.000	2.000	2.000	2.000	2.000
ORDENADAS – RASANTE											
ORDENADAS – TERRENO	322.00	323.00	324.00	325.92	327.00	328.00	329.00	329.00	329.00	329.00	328.01
COTAS ROJAS – DESMONTE	322.00 322.00	323.00 323.00	324.00 324.00	325.92 325.92	327.00 327.00	328.00 328.00	329.00 329.00	329.00 329.00	329.00 329.00	329.00 329.00	328.01 328.01
COTAS ROJAS – TERRAPLEN											

DISTANCIAS – AL ORIGEN	48.000	50.000	52.000	54.000	56.000	58.000	60.000	62.000	64.000	66.000	68.000
DISTANCIAS – PARCIALES	2.000	2.000	2.000	2.000	2.000	2.000	2.000	2.000	2.000	2.000	2.000
ORDENADAS – RASANTE											
ORDENADAS – TERRENO	327.00	326.00	325.00	324.00	323.00	322.00	321.00	320.00	320.00	320.00	320.00
COTAS ROJAS – DESMONTE	327.00 327.00	326.00 326.00	325.00 325.00	324.00 324.00	323.00 323.00	322.00 322.00	321.00 321.00	320.00 320.00	320.00 320.00	320.00 320.00	320.00 320.00
COTAS ROJAS – TERRAPLEN											

Financiado por la Unión Europea NextGenerationEU
LA EMPRESA CONSULTORA: CONSULTORIA TECNICA ANTLIA S.L.
TÍTULO DEL PROYECTO
PROYECTO DE MODERNIZACIÓN DEL RIEGO DE LA COMUNIDAD DE REGANTES Nº 124 DEL CANAL DE ARAGÓN Y CATALUÑA. T.M. ALPICAT (LLEIDA)
ESCALA: 200 (0 2 4)
AUTORES DEL PROYECTO:
Emma Montero Mur, Ingeniero de Caminos, Canales y Puertos
Jaume Sangrá Pascual, Ingeniero Agrónomo
DESIGNACIÓN DEL PLANO:
ACTUACIÓN DE MODIFICACIÓN
PERFIL LONGITUDINAL EJE 2
BALSA RACÓ DEL CAPA
FECHA: ABRIL 2023
PLANO NUM: 6.3
ID FICHERO: 060302.PDF
HOJA NUM: HOJA 02 DE 03

Firmado por JAUME SANGRA PASCUAL - DNI ***2527** el día 13/04/2023 con un certificado emitido por EC-Ciutadania
Firmado por MONTERO MUR EMMA - ***7940** el día 13/04/2023 con un certificado emitido por AC FNMT Usuarios

EJE 3

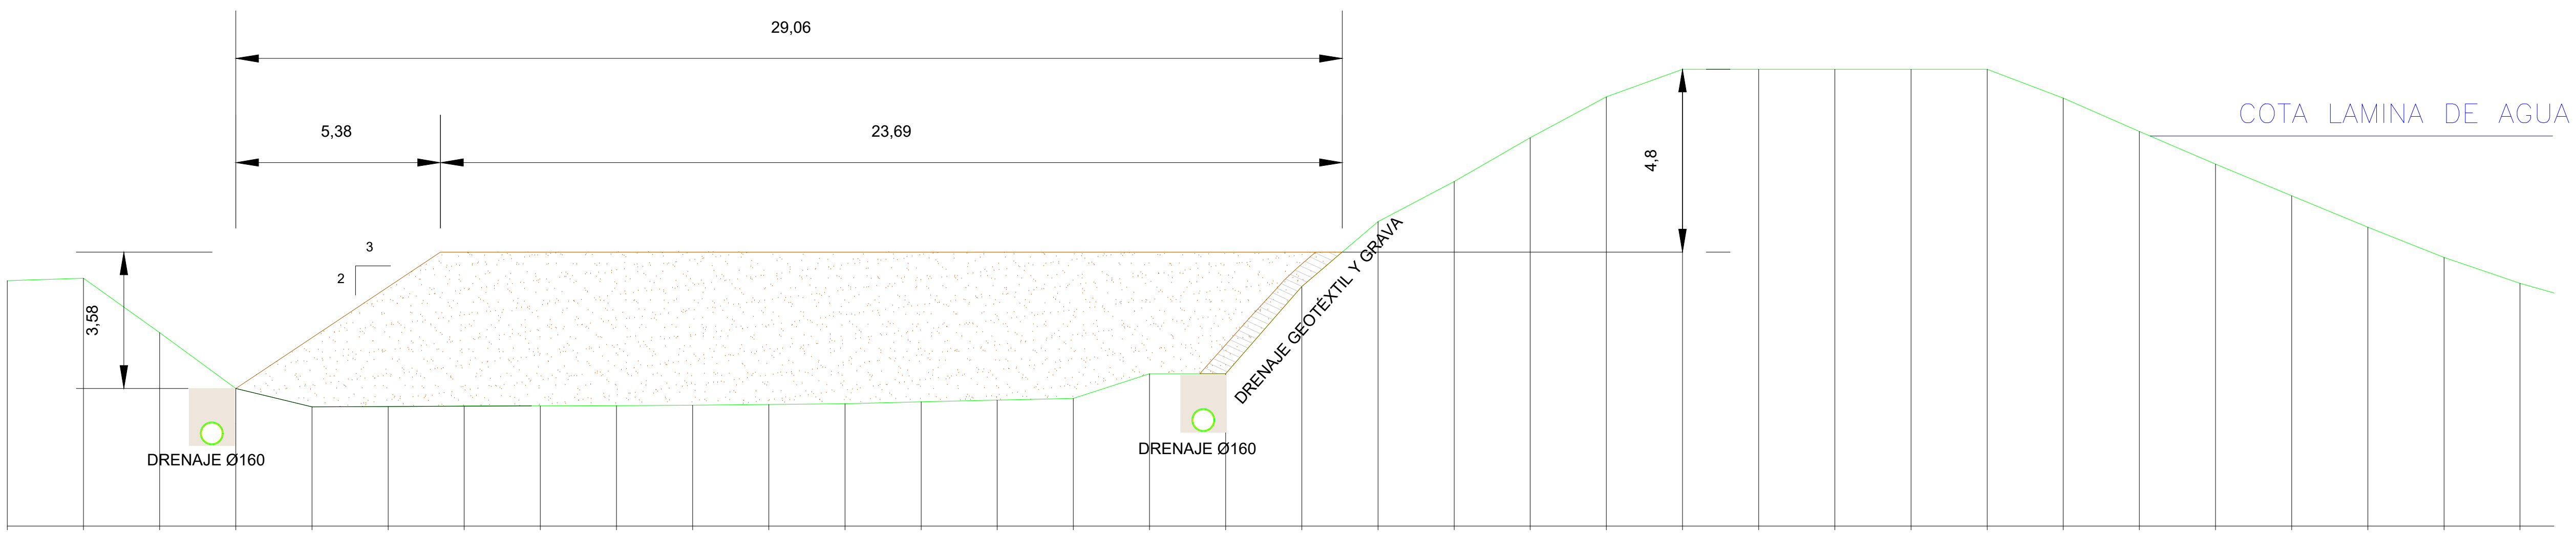

PLANO DE COMPARACION: 317

	P.K.																	
DISTANCIAS	AL ORIGEN	4.000	6.000	8.000	10.000	12.000	14.000	16.000	18.000	20.000	22.000	24.000	26.000	28.000	30.000	32.000	34.000	36.000
DISTANCIAS	PARCIALES	0.000	2.000	2.000	2.000	2.000	2.000	2.000	2.000	2.000	2.000	2.000	2.000	2.000	2.000	2.000	2.000	2.000
ORDENADAS	RASANTE																	
ORDENADAS	TERRENO	323.45	323.51	322.08	320.62	320.13	320.14	320.15	320.15	320.16	320.18	320.19	320.22	320.26	320.31	320.35	321.00	321.00
COTAS ROJAS	DESMONTE	323.45 323.45	323.51 323.51	322.08 322.08	320.62 320.62	320.13 320.13	320.14 320.14	320.15 320.15	320.15 320.15	320.16 320.16	320.18 320.18	320.19 320.19	320.22 320.22	320.26 320.26	320.31 320.31	320.35 320.35	321.00 321.00	321.00 321.00
COTAS ROJAS	TERRAPLEN																	

	P.K.																	
DISTANCIAS	AL ORIGEN	38.000	40.000	42.000	44.000	46.000	48.000	50.000	52.000	54.000	56.000	58.000	60.000	62.000	64.000	66.000	68.000	70.000
DISTANCIAS	PARCIALES	2.000	2.000	2.000	2.000	2.000	2.000	2.000	2.000	2.000	2.000	2.000	2.000	2.000	2.000	2.000	2.000	2.000
ORDENADAS	RASANTE																	
ORDENADAS	TERRENO	323.29	325.00	326.05	327.20	328.27	329.00	329.00	329.00	329.19	329.03	328.24	327.37	326.51	325.68	324.85	324.05	323.38
COTAS ROJAS	DESMONTE	323.29 323.29	325.00 325.00	326.05 326.05	327.20 327.20	328.27 328.27	329.00 329.00	329.00 329.00	329.00 329.00	329.19 329.19	329.03 329.03	328.24 328.24	327.37 327.37	326.51 326.51	325.68 325.68	324.85 324.85	324.05 324.05	323.38 323.38
COTAS ROJAS	TERRAPLEN																	

Financiado por la Unión Europea NextGenerationEU

LA EMPRESA CONSULTORA: CONSULTORIA TECNICA ANTLIA S.L.

TÍTULO DEL PROYECTO
PROYECTO DE MODERNIZACIÓN DEL RIEGO DE LA COMUNIDAD DE REGANTES Nº 124 DEL CANAL DE ARAGÓN Y CATALUÑA. T.M. ALPICAT (LLEIDA)

ESCALA: 200 (0 – 2 – 4)

AUTORES DEL PROYECTO:
Emma Montero Mur
Ingeniero de Caminos, Canales y Puertos
Jaume Sangrá Pascual
Ingeniero Agrónomo


DESIGNACIÓN DEL PLANO:
ACTUACIÓN DE MODIFICACIÓN
PERFIL LONGITUDINAL EJE 3
BALSA RACÓ DEL CAPA


FECHA: ABRIL 2023
PLANO NUM: 6.3
ID FICHERO: 060303.PDF
HOJA NUM: *HOJA 03 DE 03*

Firmado por JAUME SANGRA PASCUAL - DNI ***2527** el día 13/04/2023 con un certificado emitido por EC-Ciutadania


Firmado por MONTERO MUR EMMA - ***7940** el día 13/04/2023 con un certificado emitido por AC FNMT Usuarios

ARQUETA DE VÁLVULAS
ESC. 1/ 60

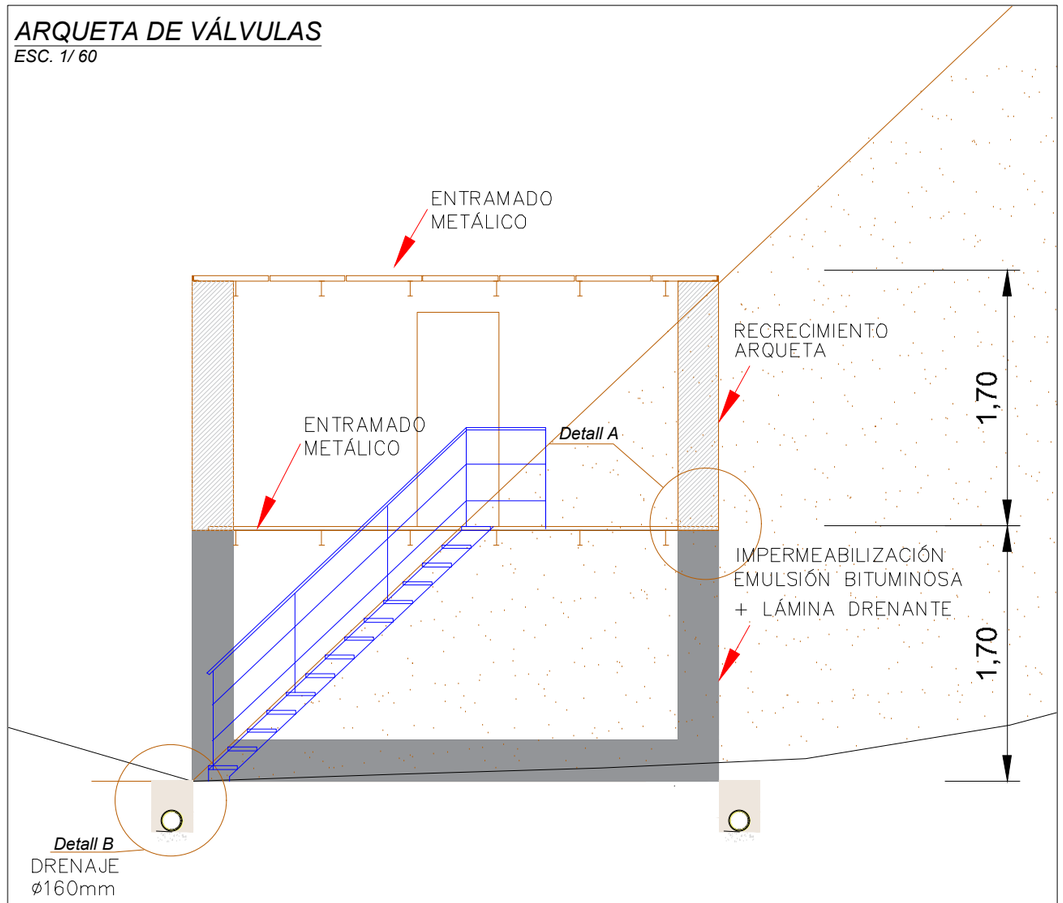


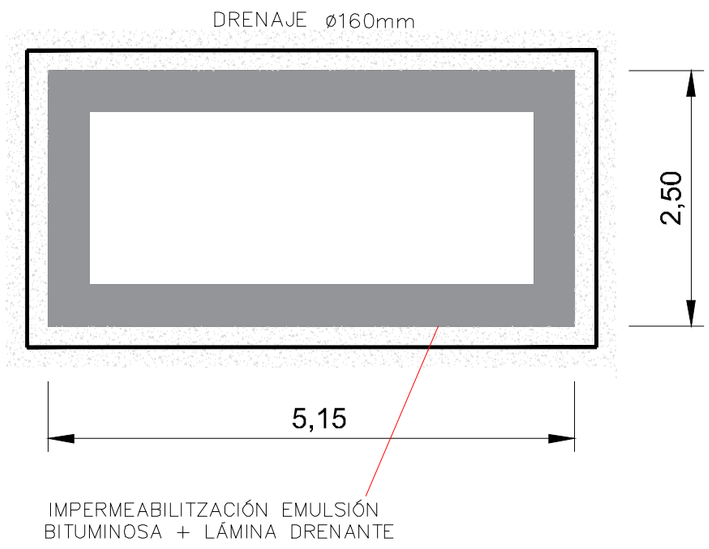


Detalle A
ESC. 1/ 5

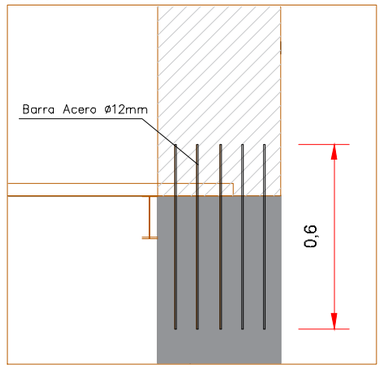


Detalle B
ESC. 1/ 5

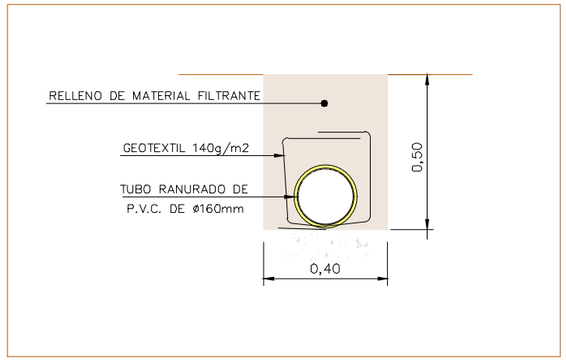

ARQUETA NUEVA CONEXIÓN SALIDA RACÓ DEL CAPA
ESC. 1/ 15

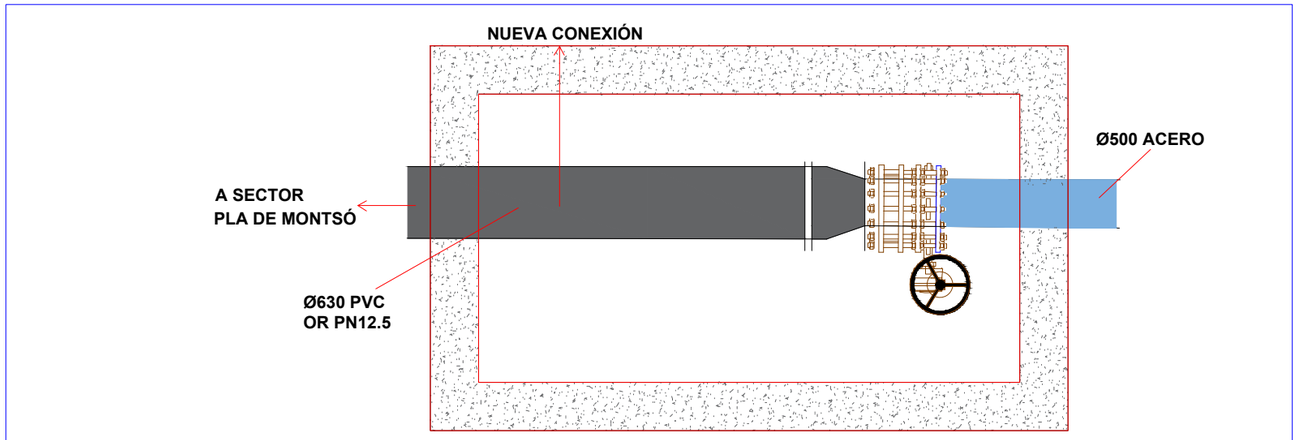

ARQUETA SALIDA BALSA RACO DEL CAPA ACTUAL
ESC. 1/ 15

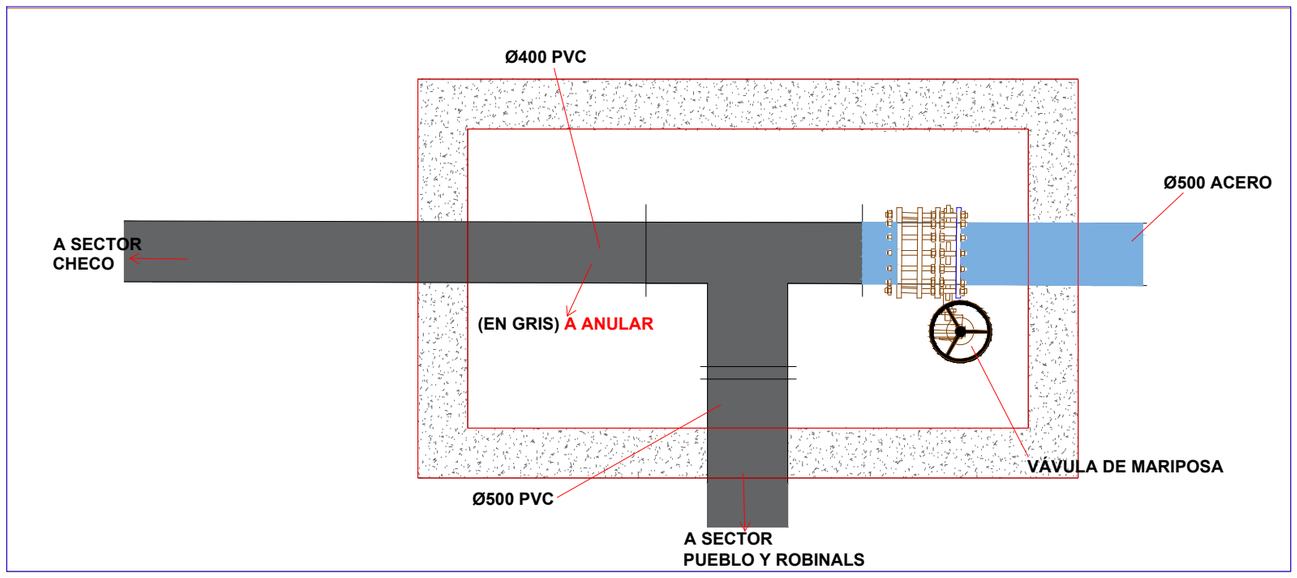

Financiado por la Unión Europea NextGenerationEU

GOBIERNO DE ESPAÑA · MINISTERIO DE AGRICULTURA, PESCA Y ALIMENTACIÓN · seiasa

LA EMPRESA CONSULTORA: ARTIJA CONSULTORIA TECNICA ANTLIA S.L.

TÍTULO DEL PROYECTO
PROYECTO DE MODERNIZACIÓN DEL RIEGO DE LA COMUNIDAD DE REGANTES Nº 124 DEL CANAL DE ARAGÓN Y CATALUÑA. T.M. ALPICAT (LLEIDA)

ESCALA: INDICADAS

AUTORES DEL PROYECTO:
Emma Montero Mur
Ingeniero de Caminos, Canales y Puertos
Jaume Sangrá Pascual
Ingeniero Agrónomo

DESIGNACIÓN DEL PLANO:
ACTUACIÓN DE MODIFICACIÓN
DETALLES ARQUETA Y DRENAJE
BALSA RACÓ DEL CAPA

FECHA: ENERO 2023

PLANO NUM: *06_03*

ID FICHERO: 060401.PDF


HOJA NUM: *HOJA 01 DE 02*

Firmado por JAUME SANGRA PASCUAL - DNI ***2527** el día 13/04/2023 con un certificado emitido por EC-Ciutadania

Firmado por MONTERO MUR EMMA - ***7940** el día 13/04/2023 con un certificado emitido por AC FNMT Usuarios


PLANTA BALSA RACO DEL CAPA

ESC. 1/ 1200

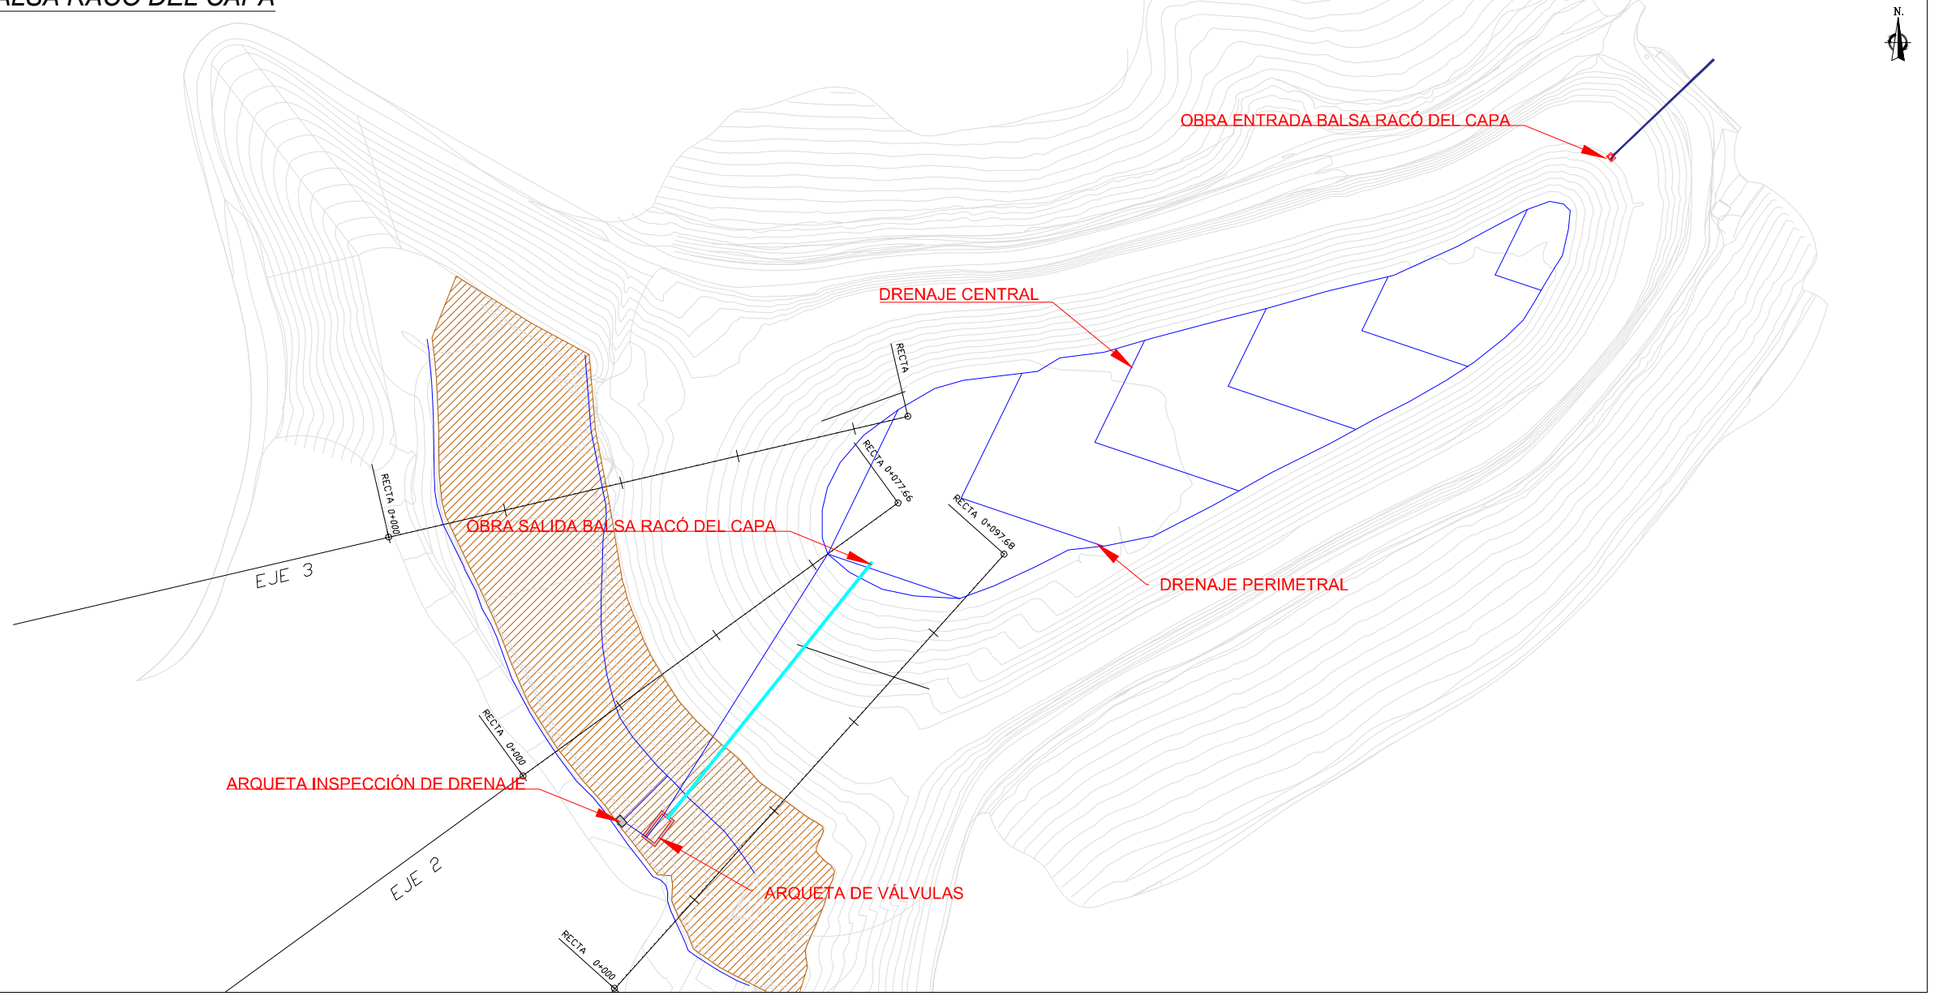

OBRA ENTRADA BALSA RACO DEL CAPA

ESC. 1/ 60

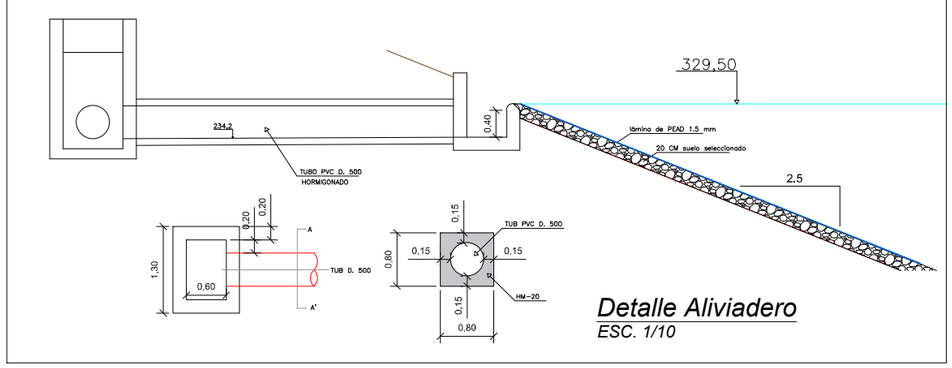


Detalle Aliviadero

ESC. 1/10

OBRA SALIDA BALSA DEL PLA 02

ESC. 1/ 60

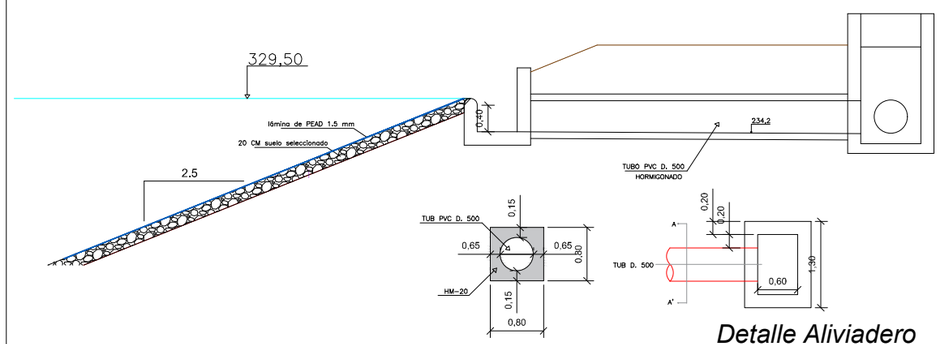

Detalle Aliviadero

ESC. 1/10

Financiado por la Unión Europea NextGenerationEU

GOBIERNO DE ESPAÑA · MINISTERIO DE AGRICULTURA PESCA Y ALIMENTACIÓN · seiasa

LA EMPRESA CONSULTORA:
ANTLIA
CONSULTORIA TECNICA ANTLIA S.L.

TÍTULO DEL PROYECTO
PROYECTO DE MODERNIZACIÓN DEL RIEGO DE LA COMUNIDAD DE REGANTES Nº 124 DEL CANAL DE ARAGÓN Y CATALUÑA. T.M. ALPICAT (LLEIDA)

ESCALA:
INDICADAS

AUTORES DEL PROYECTO:
Emma Montero Mur
Ingeniero de Caminos, Canales y Puertos
Jaume Sangrá Pascual
Ingeniero Agrónomo

DESIGNACIÓN DEL PLANO:
ACTUACIÓN DE MODIFICACIÓN
DETALLES ARQUETA Y DRENAJE
BALSA RACÓ DEL CAPA

FECHA: ABRIL 2023
PLANO NUM: 6.4
ID FICHERO: 060402.PDF
HOJA NUM: HOJA 02 DE 02