
Firmado por MONTERO MUR EMMA - ***7940** el día 11/04/2023 con un certificado emitido por AC FNMT Usuarios

Firmado por JAUME SANGRA PASCUAL - DNI ***2527** el día 12/04/2023 con un certificado emitido por EC-Ciutadania

E: 1/25

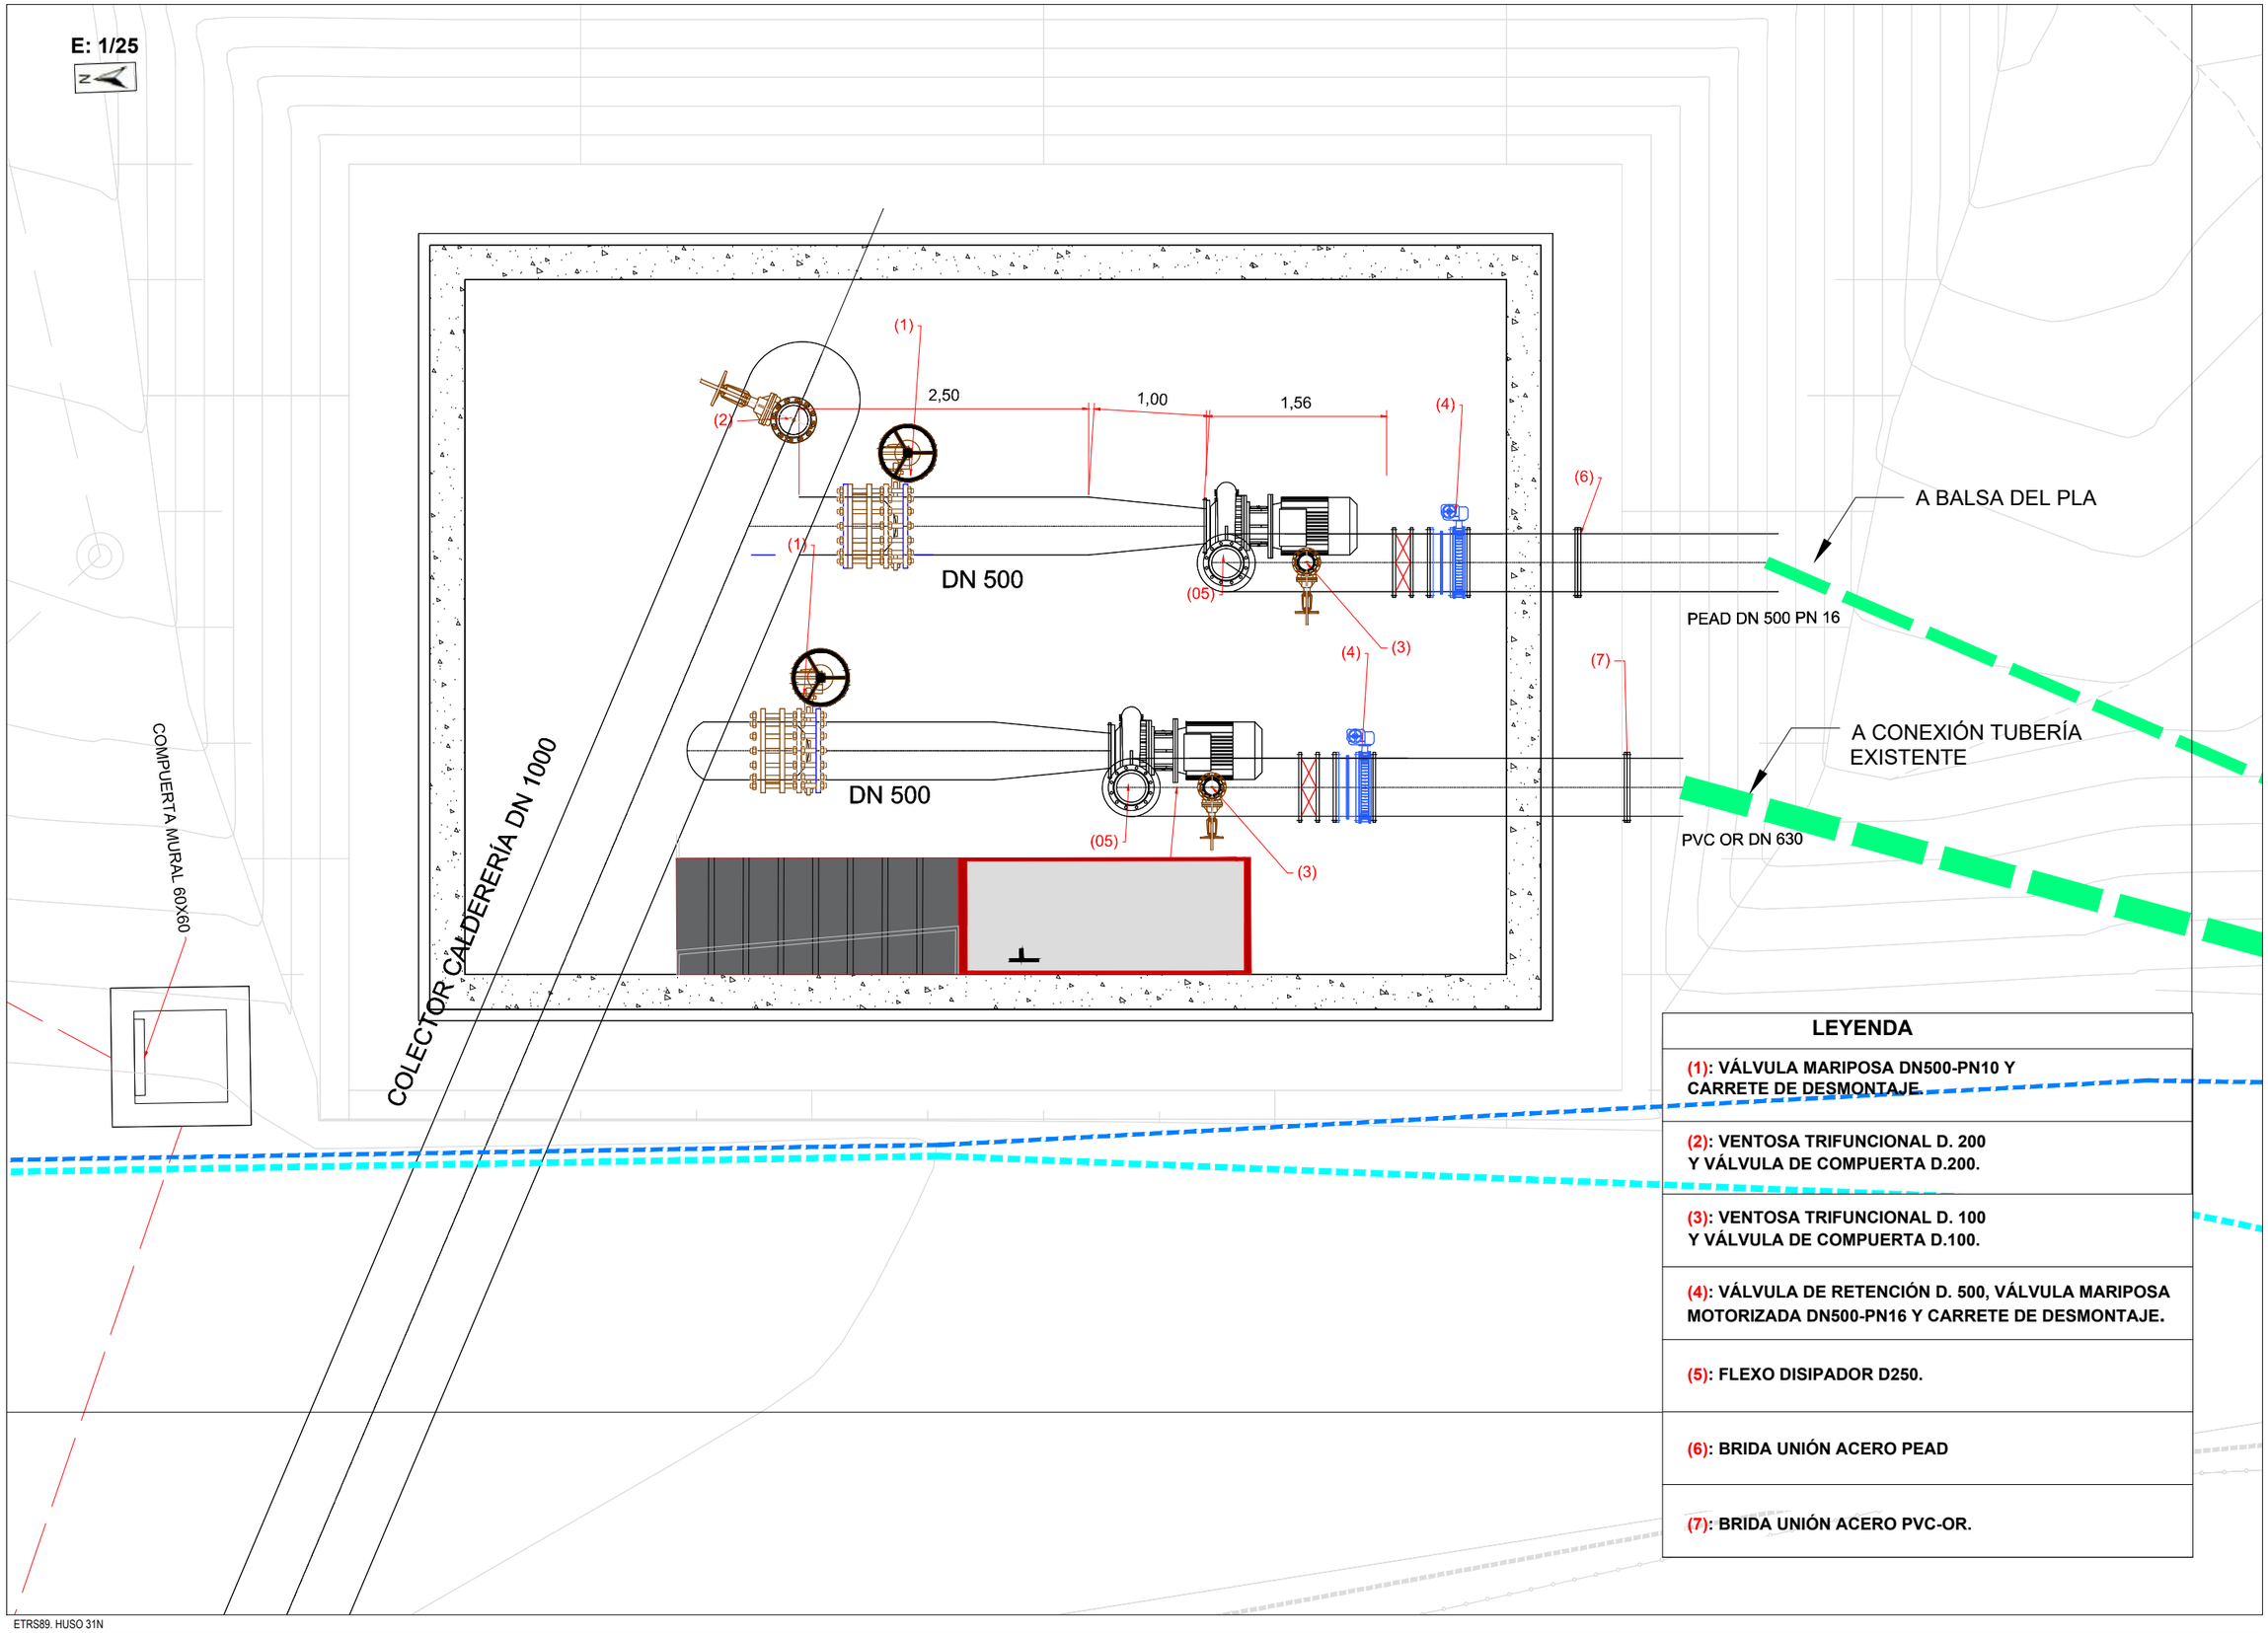

LEYENDA

(1): VÁLVULA MARIPOSA DN500-PN10 Y CARRETE DE DESMONTAJE.
(2): VENTOSA TRIFUNCIONAL D. 200 Y VÁLVULA DE COMPUERTA D.200.
(3): VENTOSA TRIFUNCIONAL D. 100 Y VÁLVULA DE COMPUERTA D.100.
(4): VÁLVULA DE RETENCIÓN D. 500, VÁLVULA MARIPOSA MOTORIZADA DN500-PN16 Y CARRETE DE DESMONTAJE.
(5): FLEXO DISIPADOR D250.
(6): BRIDA UNIÓN ACERO PEAD
(7): BRIDA UNIÓN ACERO PVC-OR.

ETRS89. HUSO 31N

Financiado por la Unión Europea NextGenerationEU

GOBIERNO DE ESPAÑA · MINISTERIO DE AGRICULTURA, PESCA Y ALIMENTACIÓN · seiasa

LA EMPRESA CONSULTORA: ANTLIA CONSULTORIA TECNICA ANTLIA S.L.

TÍTULO DEL PROYECTO
PROYECTO DE MODERNIZACIÓN DEL RIEGO DE LA COMUNIDAD DE REGANTES Nº 124 DEL CANAL DE ARAGÓN Y CATALUÑA. T.M. ALPICAT (LLEIDA)

ESCALA: **INDICADAS** UNE A3

AUTORES DEL PROYECTO:
Emma Montero Mur
Ingeniero de Caminos, Canales y Puertos
Jaume Sangrá Pascual
Ingeniero Agrónomo

DESIGNACIÓN DEL PLANO:
ESTACIÓN DE BOMBEO 03. EQUIPOS. PLANTA GENERAL


FECHA:	PLANO NUM:
ABRIL 2023	7.3
ID FICHERO: 070301.PDF	HOJA NUM: HOJA 01 DE 04

Firmado por MONTERO MUR EMMA - ***7940** el día 11/04/2023 con un certificado emitido por AC FNMT Usuarios

Firmado por JAUME SANGRA PASCUAL - DNI ***2527** el día 12/04/2023 con un certificado emitido por EC-Ciutadania

E: 1/25

SECCIÓN

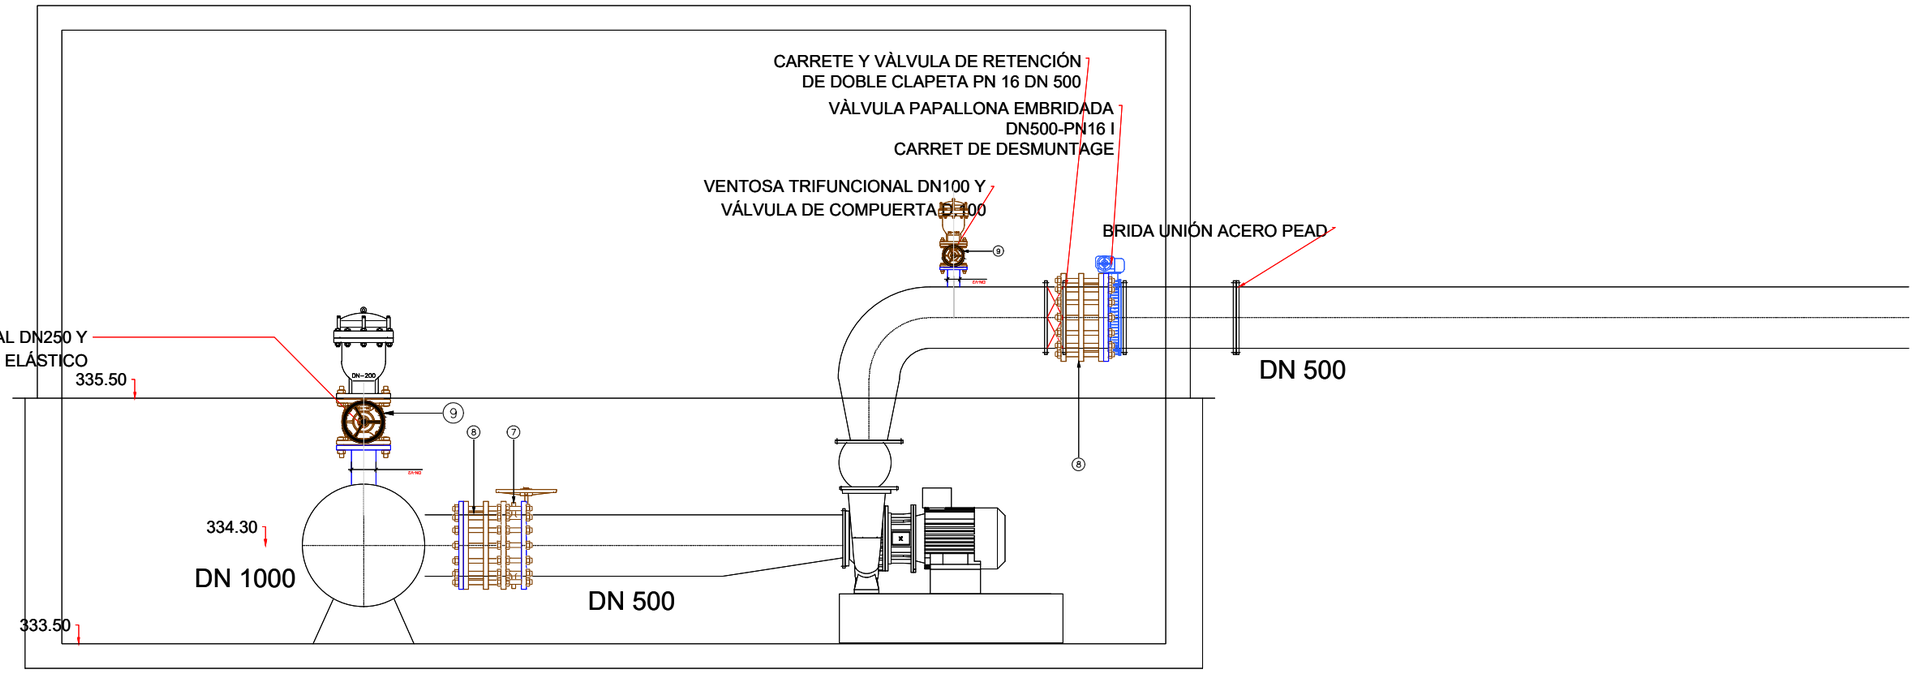

ETRS89. HUSO 31N


Financiado por la Unión Europea NextGenerationEU · Gobierno de España · Ministerio de Agricultura, Pesca y Alimentación · seiasa	LA EMPRESA CONSULTORA: ANTLIA CONSULTORIA TECNICA ANTLIA S.L.	TÍTULO DEL PROYECTO **PROYECTO DE MODERNIZACIÓN DEL RIEGO DE LA COMUNIDAD DE REGANTES Nº 124 DEL CANAL DE ARAGÓN Y CATALUÑA. T.M. ALPICAT (LLEIDA)**	ESCALA: **INDICADAS** UNE A3	AUTORES DEL PROYECTO: Emma Montero Mur Ingeniero de Caminos, Canales y Puertos Jaume Sangrá Pascual Ingeniero Agrónomo	DESIGNACIÓN DEL PLANO: **ESTACIÓN DE BOMBEO 03. EQUIPOS. SECCIONES.**	FECHA: **ABRIL 2023** ID FICHERO: **070302.PDF**	PLANO NUM: **7.3** HOJA NUM: **HOJA 02 DE 04**

Firmado por MONTERO MUR EMMA - ***7940** el día 11/04/2023 con un certificado emitido por AC FNMT Usuarios


Firmado por JAUME SANGRA PASCUAL - DNI ***2527** el día 12/04/2023 con un certificado emitido por EC-Ciutadania


E: 1/100


SECCIÓN BB'

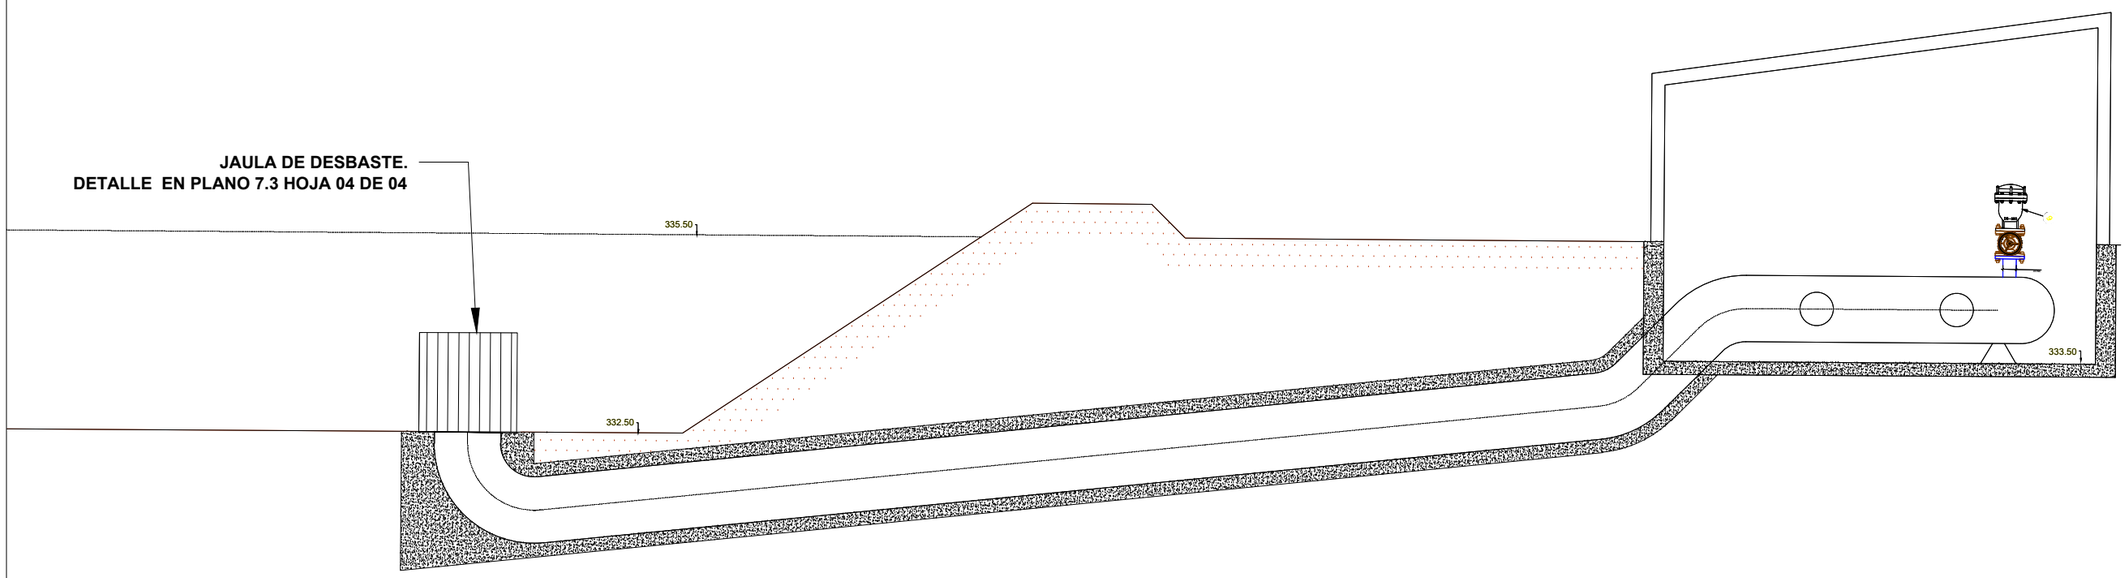

OBRA DE ENTRADA Y SALIDA DE LA ESTACIÓN DE BOMBEO 03 A LA BALSA DEL PLA 02.

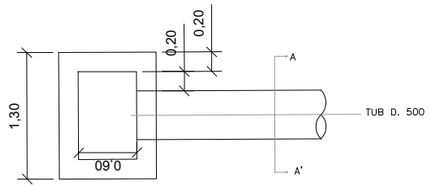

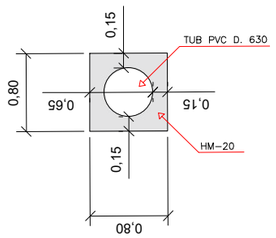

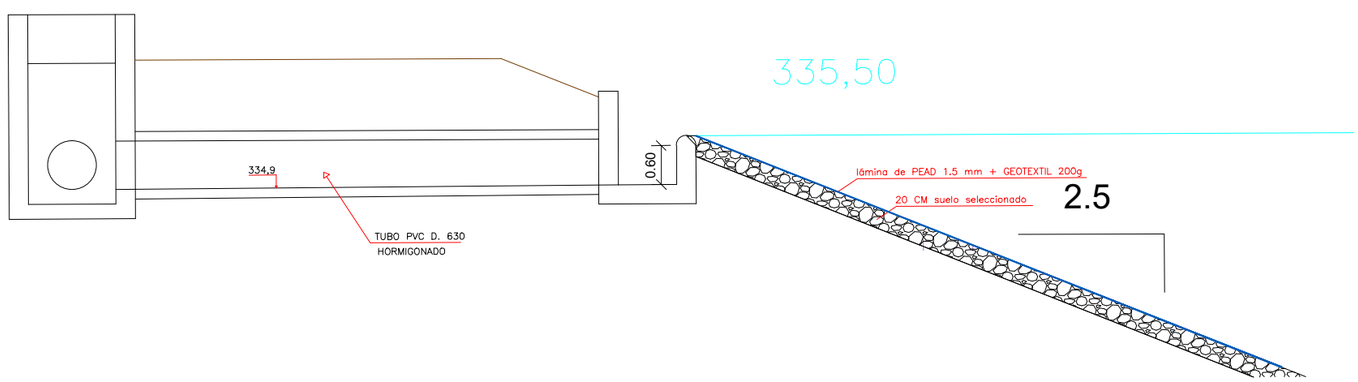

ETRS89. HUSO 31N

Financiado por la Unión Europea NextGenerationEU

GOBIERNO DE ESPAÑA · MINISTERIO DE AGRICULTURA, PESCA Y ALIMENTACIÓN · seiasa


LA EMPRESA CONSULTORA: ANTLIA CONSULTORIA TECNICA ANTLIA S.L.	TÍTULO DEL PROYECTO: **PROYECTO DE MODERNIZACIÓN DEL RIEGO DE LA COMUNIDAD DE REGANTES Nº 124 DEL CANAL DE ARAGÓN Y CATALUÑA. T.M. ALPICAT (LLEIDA)**	ESCALA: **INDICADAS** UNE A3	AUTORES DEL PROYECTO: Emma Montero Mur, Ingeniero de Caminos, Canales y Puertos; Jaume Sangrá Pascual, Ingeniero Agrónomo	DESIGNACIÓN DEL PLANO: **ESTACIÓN DE BOMBEO 03. EQUIPOS. DETALLE ENTRADA/SALIDA EB03 A BALSA DEL PLA 02.**	FECHA: **ABRIL 2023**	PLANO NUM: **7.3**
					ID FICHERO: **070303.PDF**	HOJA NUM: **HOJA 03 DE 04**

Firmado por MONTERO MUR EMMA - ***7940** el día 11/04/2023 con un certificado emitido por AC FNMT Usuarios

Firmado por JAUME SANGRA PASCUAL - DNI ***2527** el día 12/04/2023 con un certificado emitido por EC-Ciutadania


JAULA DE DESBASTE. SECCIÓN AA

ESCALA 1/25

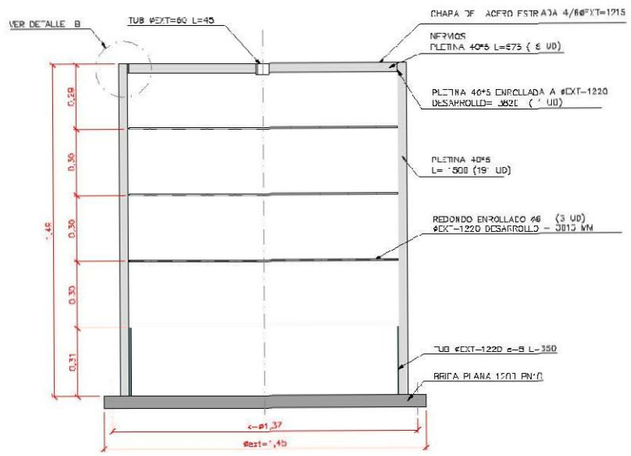


JAULA DE DESBASTE. PLANTA

ESCALA 1/25

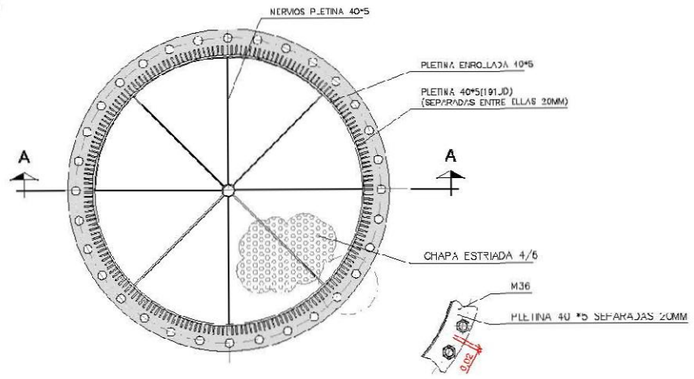


VIGA FONDO

E 1/50

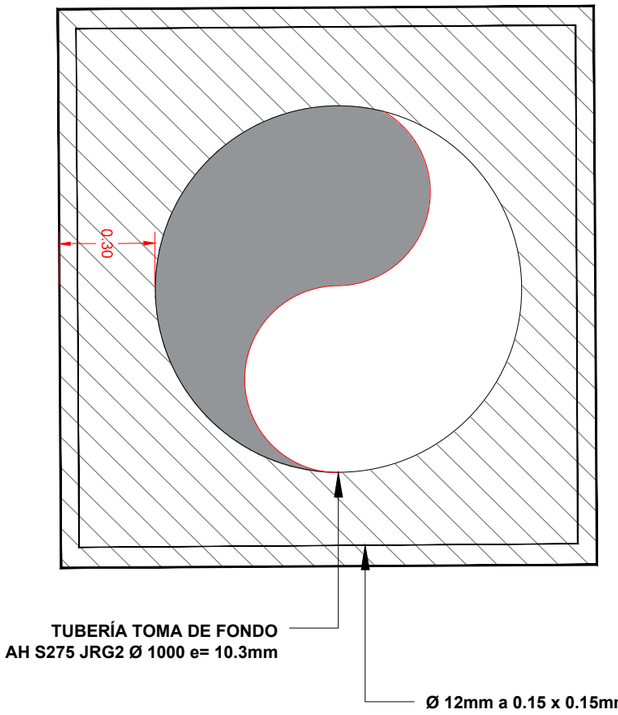


DETALLE ESPERAS

SIN ESCALA

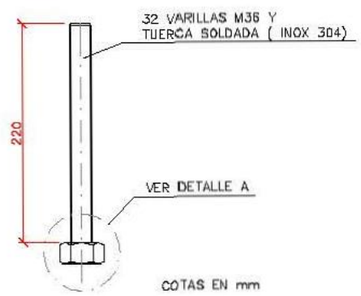


DETALLE A

SIN ESCALA

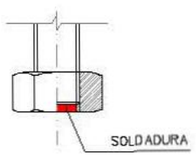


DETALLE B

SIN ESCALA

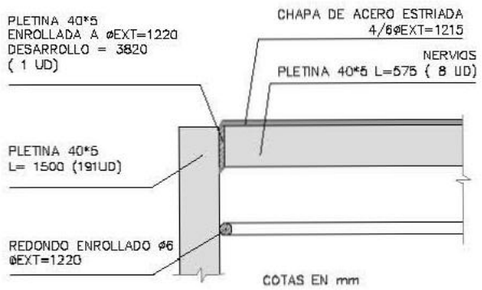

ANCLAJE DE LAMINAS. DETALLE

ESCALA 1/25

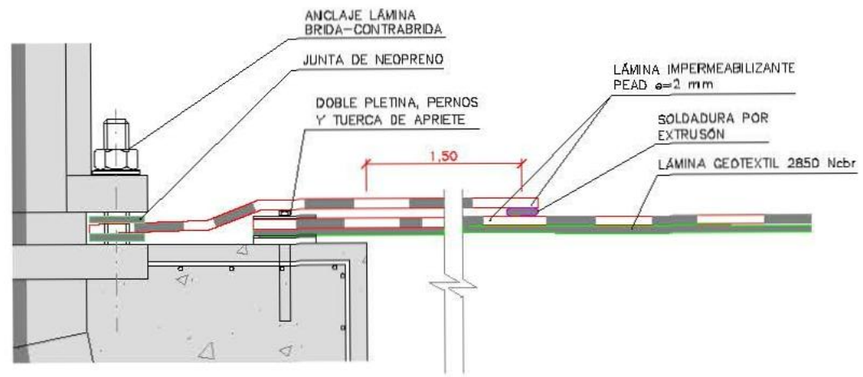

ETRS89. HUSO 31N

Financiado por la Unión Europea NextGenerationEU

LA EMPRESA CONSULTORA: ANTLIA CONSULTORIA TECNICA ANTLIA S.L.	TÍTULO DEL PROYECTO: PROYECTO DE MODERNIZACIÓN DEL RIEGO DE LA COMUNIDAD DE REGANTES Nº 124 DEL CANAL DE ARAGÓN Y CATALUÑA. T.M. ALPICAT (LLEIDA)	ESCALA: INDICADAS UNE A3	AUTORES DEL PROYECTO: Emma Montero Mur, Ingeniero de Caminos, Canales y Puertos; Jaume Sangrá Pascual, Ingeniero Agrónomo	DESIGNACIÓN DEL PLANO: ESTACIÓN DE BOMBEO 03. DETALLES.	FECHA: ABRIL 2023	PLANO NUM: 7.3
					ID FICHERO: 070304.PDF	HOJA NUM: HOJA 04 DE 04