

Firmado por MONTERO MUR EMMA - ***7940** el día 11/04/2023 con un certificado emitido por AC FNMT Usuarios

Firmado por JAUME SANGRA PASCUAL - DNI ***2527** el día 12/04/2023 con un certificado emitido por EC-Ciutadania


PLANTA GENERAL

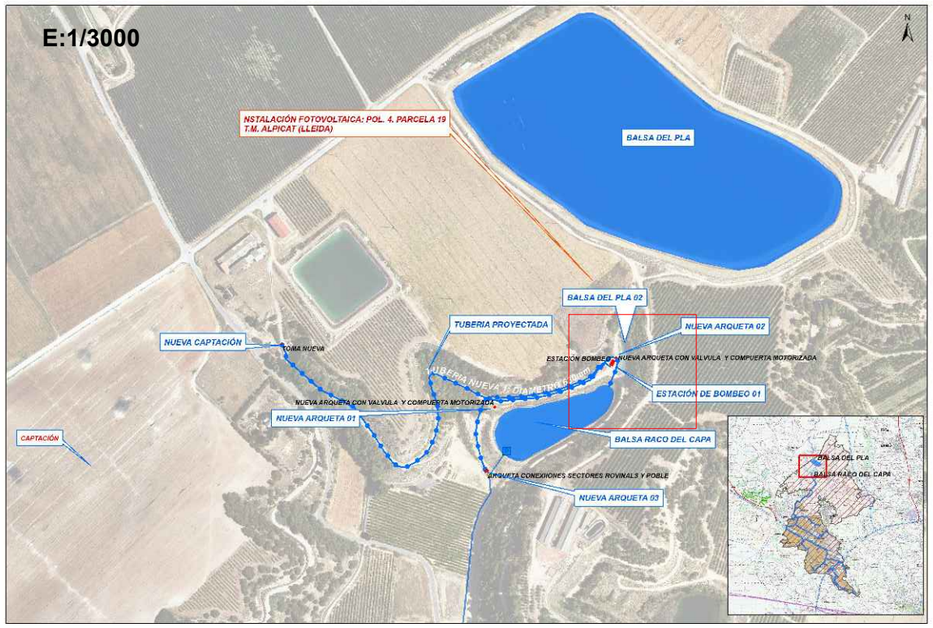


ESQUEMA

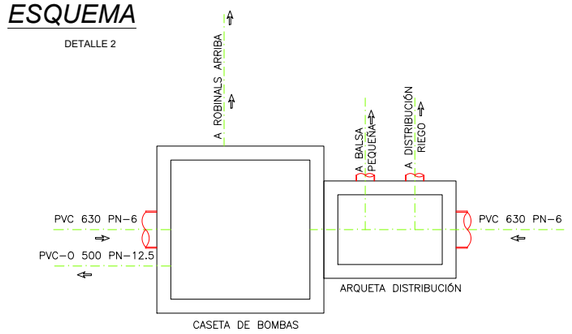

ARQUETA DE DISTRIBUCIÓN

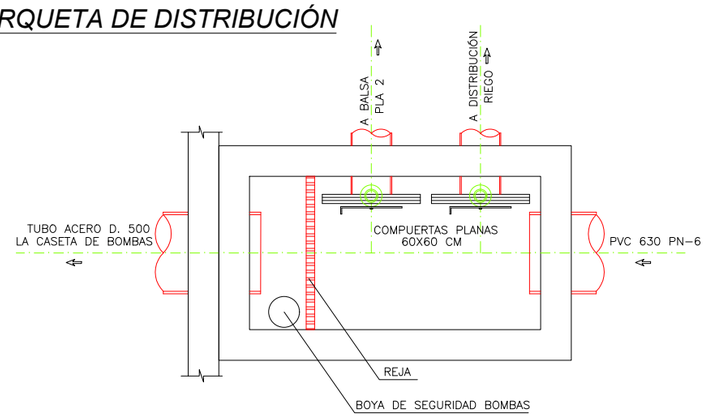

CASETA DE BOMBAS

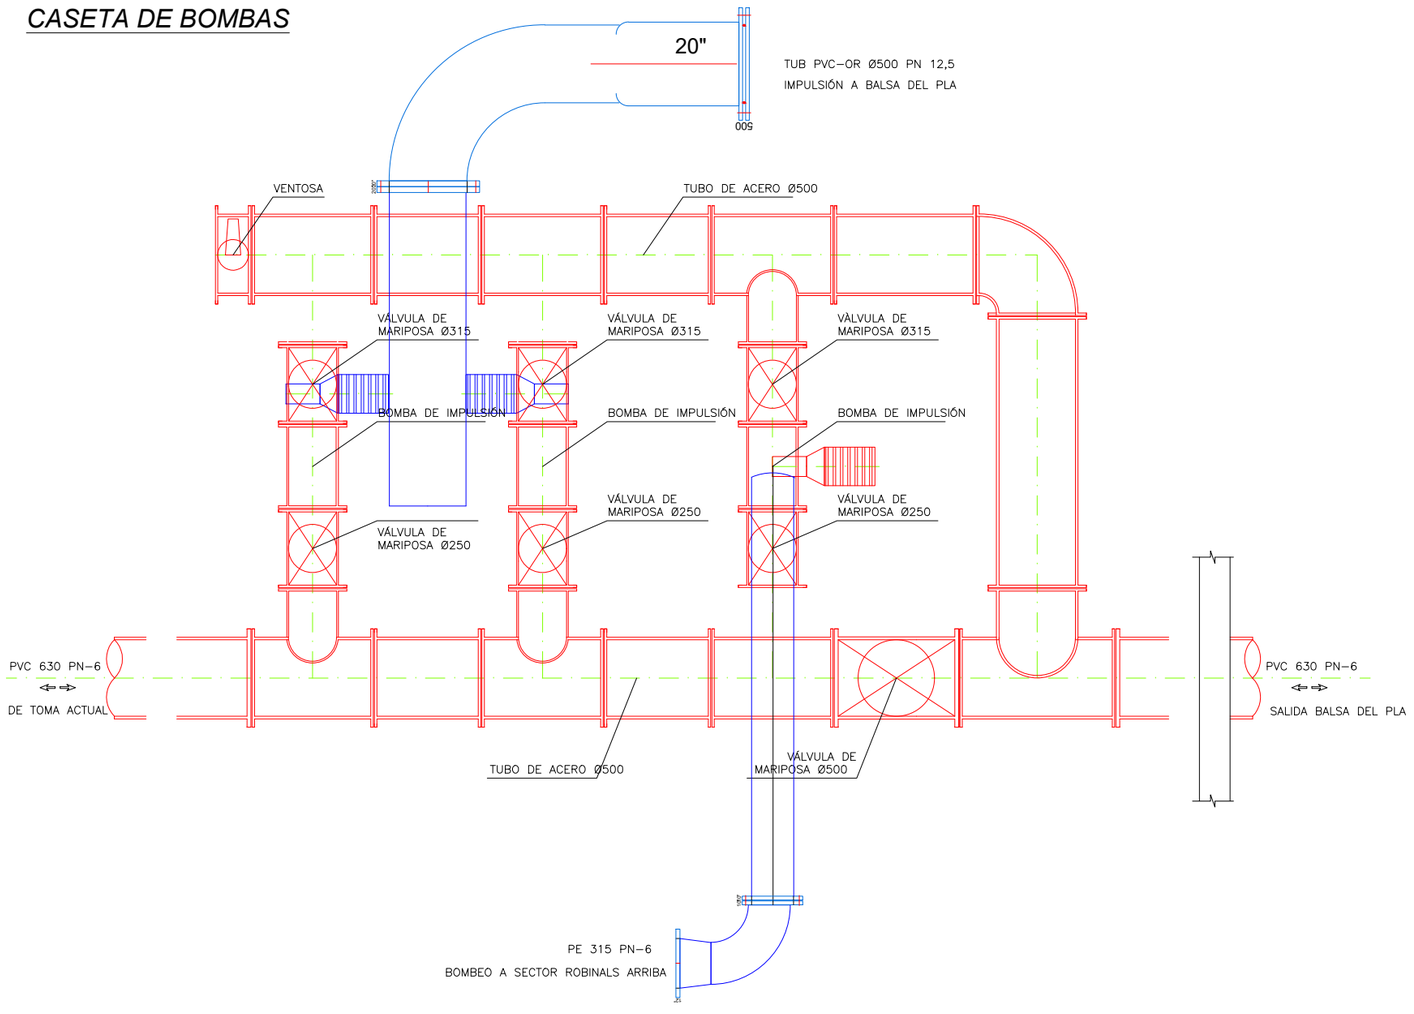

CASETA DE BOMBEO




ETRS89. HUSO 31N

Financiado por la Unión Europea NextGenerationEU · Gobierno de España · Ministerio de Agricultura, Pesca y Alimentación · seiasa	LA EMPRESA CONSULTORA: ANTLIA CONSULTORIA TECNICA ANTLIA S.L.	TÍTULO DEL PROYECTO: **PROYECTO DE MODERNIZACIÓN DEL RIEGO DE LA COMUNIDAD DE REGANTES Nº 124 DEL CANAL DE ARAGÓN Y CATALUÑA. T.M. ALPICAT (LLEIDA)**	ESCALA: **INDICADAS**	AUTORES DEL PROYECTO: Emma Montero Mur, Ingeniero de Caminos, Canales y Puertos; Jaume Sangrá Pascual, Ingeniero Agrónomo	DESIGNACIÓN DEL PLANO: **ESTACIÓN DE BOMBEO 01 ÁMBITO DE ESTACIÓN DE BOMBEO 01. ESTADO ACTUAL**	FECHA: **ABRIL 2023** · ID FICHERO: **070501.PDF** · PLANO NUM: **7.5** · HOJA NUM: **HOJA 01 DE 02**


Firmado por MONTERO MUR EMMA - ***7940** el día 11/04/2023 con un certificado emitido por AC FNMT Usuarios

Firmado por JAUME SANGRA PASCUAL - DNI ***2527** el día 12/04/2023 con un certificado emitido por EC-Ciutadania


PLANTA GENERAL

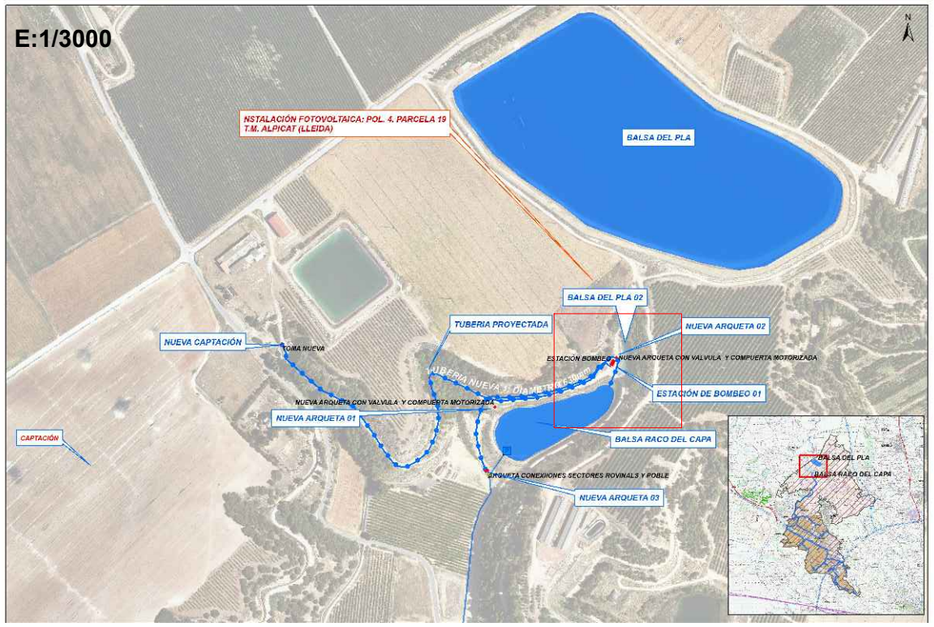


ESQUEMA EB1

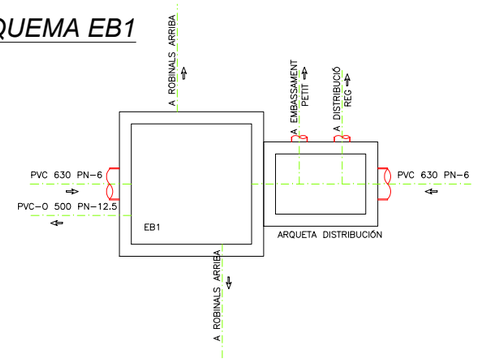


ACTUACIONES ARQUETA DISTRIBUCIÓN EXISTENTE

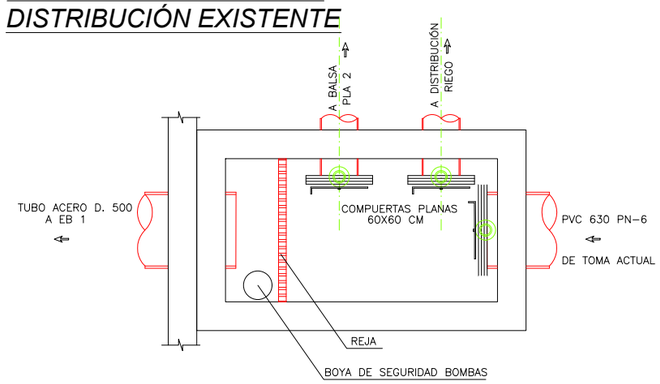

EB 1: CONEXIÓN SECTOR ROBINALS ABAJO, PUEBLO Y CHECO

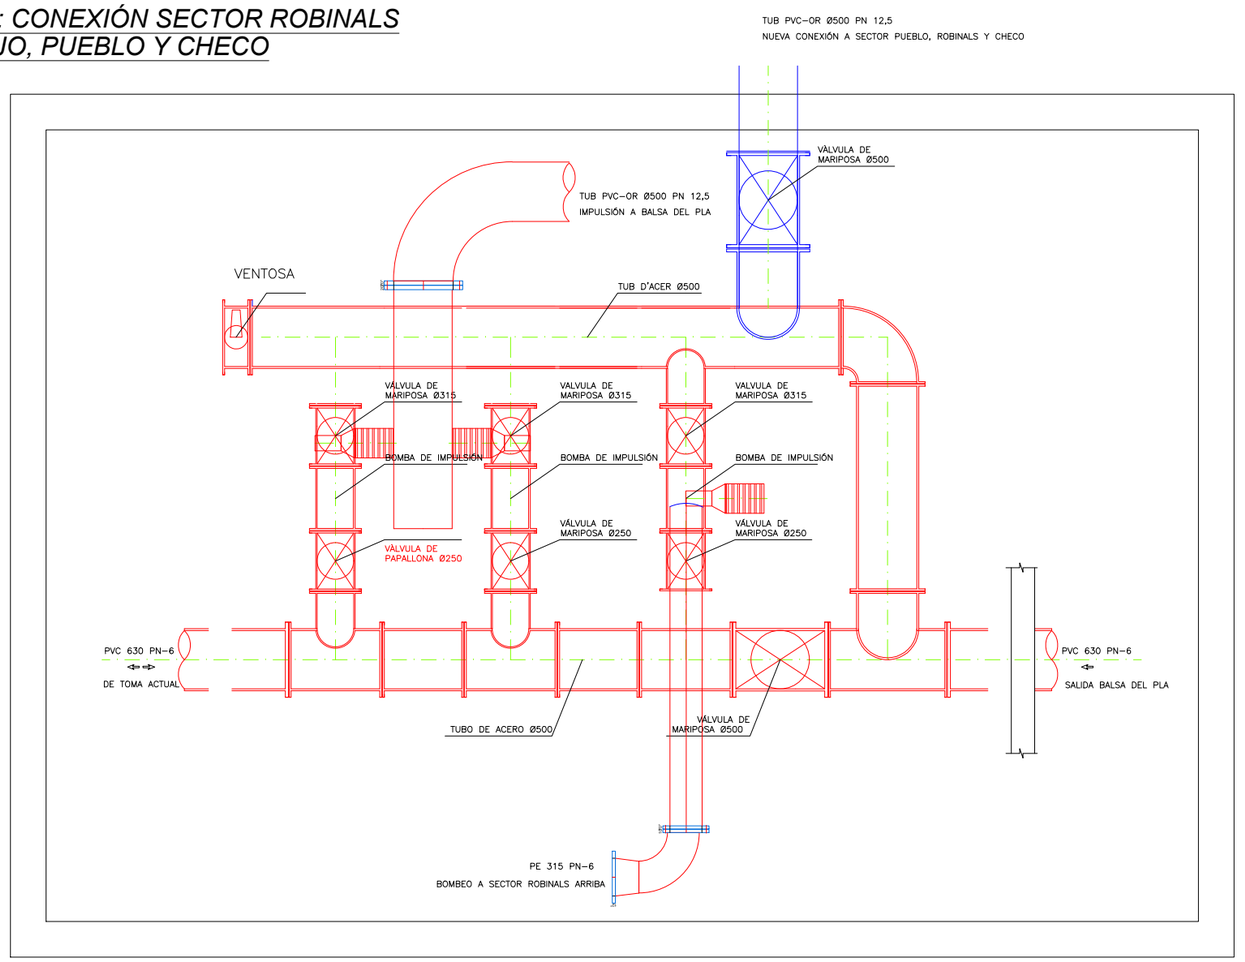

NUEVA ARQUETA LLENADO BALSA PLA 2

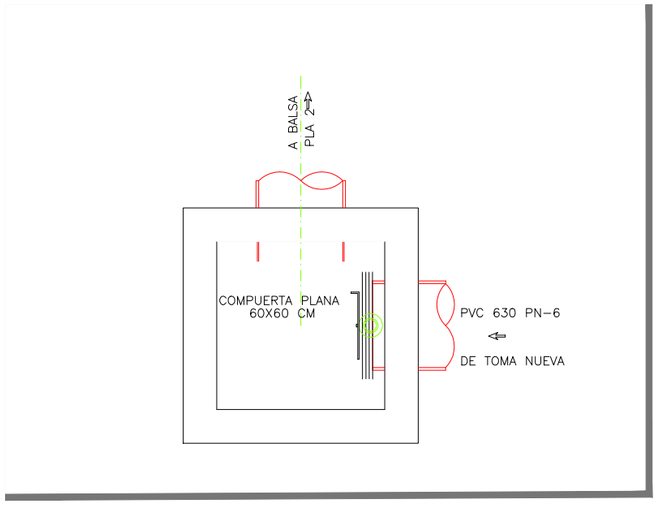

ETRS89. HUSO 31N

Financiado por la Unión Europea NextGenerationEU · Gobierno de España · Ministerio de Agricultura, Pesca y Alimentación · seiasa	LA EMPRESA CONSULTORA: ANTLIA CONSULTORIA TECNICA ANTLIA S.L.	TÍTULO DEL PROYECTO: **PROYECTO DE MODERNIZACIÓN DEL RIEGO DE LA COMUNIDAD DE REGANTES Nº 124 DEL CANAL DE ARAGÓN Y CATALUÑA. T.M. ALPICAT (LLEIDA)**	ESCALA: **INDICADAS**	AUTORES DEL PROYECTO: Emma Montero Mur, Ingeniero de Caminos, Canales y Puertos; Jaume Sangrá Pascual, Ingeniero Agrónomo	DESIGNACIÓN DEL PLANO: **ESTACIÓN DE BOMBEO 01 ÁMBITO DE ESTACIÓN DE BOMBEO 01. ACTUACIONES**	FECHA: **ABRIL 2023** · ID FICHERO: **070502.PDF** · PLANO NUM: **7.5** · HOJA NUM: **HOJA 02 DE 02**