Firmado por JAUME SANGRA PASCUAL - DNI ***2527** el día 28/04/2023 con un certificado emitido por EC-Ciutadania
Firmado por MONTERO MUR EMMA - ***7940** el día 02/05/2023 con un certificado emitido por FNMT Usuarios

BALSA DEL PLA

BALSA RACO DEL CAPA

N

LEYENDA

- Balsas
- Tomas proyectadas
- Tuberias proyectadas

Nodos

Tipo

- Balsa/Reservatório
- Camara Rompe Carga
- Nodo
- Longitud Equivalente
- Estación de Bombeo
- Válvula Reductora de Presión
- Válvula Seccionamiento
- Hidrante
- Toma de riego
- RED

Arcos

Tipo

- Malla
- Ramal principal
- Acometida hidrante
- Terciaria
- Linia goteros
- Ramal aspersión

Parcelas

Con Hidrante, Con Toma

- Sí, No
- Sí, Sí
- CCRR ALPICAT

CCRR ALPICAT
(Superficie: 1431Ha)

Financiado por la Unión Europea NextGenerationEU

GOBIERNO DE ESPAÑA · MINISTERIO DE AGRICULTURA, PESCA Y ALIMENTACIÓN · seiasa

LA EMPRESA CONSULTORA

ANTLIA
CONSULTORIA TÉCNICA ANTLIA S.L.

AUTORES DEL PROYECTO

Emma Montero Mur
Ingeniro de Caminos, Canales y Puertos

Jaume Sangrá Pascual
Ingeniero Agrónomo

TÍTULO DEL PROYECTO

PROYECTO DE MODERNIZACIÓN DEL RIEGO DE LA COMUNIDAD DE REGANTES Nº 124 DEL CANAL DE ARAGÓN Y CATALUÑA. T.M. ALPICAT (LLEIDA)

ESCALA

1:25.000

UNE A3

DESIGNACIÓN DEL PLANO

RED DE RIEGO. PLANO GUÍA DE LA RED DE RIEGO

FECHA: **ABRIL 2023**

PLANO NUM.: **8.2**

ID FICHERO: **080200.PDF**

HOJA: **HOJA 01 DE 33**


Firmado por JAUME SANGRA PASCUAL - DNI ***2527** el día 28/04/2023 con un certificado emitido por AC FNMT Usuarios
Firmado por MONTERO MUR EMMA - ***7940** el día 02/05/2023 con un certificado emitido por EC-Ciutadania

SEGMENTACIÓN CUADRICULAS
ESCALA 1:2000

BALSA DEL PLA

BALSA RACO DEL CAPA

N

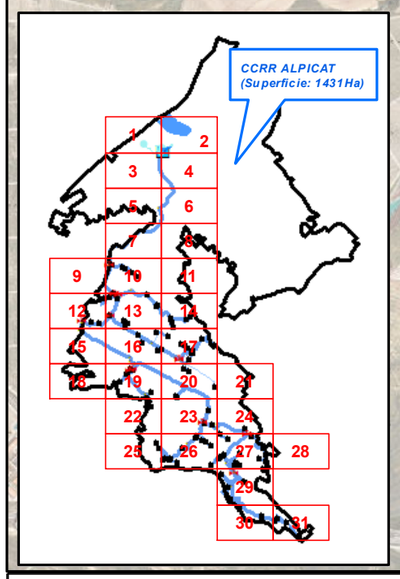

LEYENDA

- Balsas
- Tomas proyectadas
- Tuberias proyectadas

Nodos

Tipo

- Balsa/Reservatório
- Camara Rompe Carga
- Nodo
- Longitud Equivalente
- Estación de Bombeo
- Válvula Reductora de Presión
- Válvula Seccionamiento
- Hidrante
- Toma de riego
- RED

Arcos

Tipo

- Malla
- Ramal principal
- Acometida hidrante
- Terciaria
- Linia goteros
- Ramal aspersión

Parcelas

Con Hidrante, Con Toma

- Sí, No
- Sí, Sí
- CCRR ALPICAT

Financiado por la Unión Europea NextGenerationEU

GOBIERNO DE ESPAÑA · MINISTERIO DE AGRICULTURA, PESCA Y ALIMENTACIÓN · TR · seiasa

LA EMPRESA CONSULTORA

ANTLIA
CONSULTORIA TÉCNICA ANTLIA S.L.

AUTORES DEL PROYECTO

Emma Montero Mur
Ingeniro de Caminos, Canales y Puertos

Jaume Sangrá Pascual
Ingeniero Agrónomo

TÍTULO DEL PROYECTO

PROYECTO DE MODERNIZACIÓN DEL RIEGO DE LA COMUNIDAD DE REGANTES Nº 124 DEL CANAL DE ARAGÓN Y CATALUÑA. T.M. ALPICAT (LLEIDA)

ESCALA

1:25.000

UNE A3

DESIGNACIÓN DEL PLANO

PLANTA DE DETALLE. RE DE DISTRUBUCIÓN DE RIEGO

FECHA **ABRIL 2023**

PLANO NUM. **8.2**

ID FICHERO: **080201.PDF**

HOJA: **HOJA 02 DE 33**

Firmado por JAUME SANGRA PASCUAL - DNI ***2527** el día 28/04/2023 con un certificado emitido por EC-Ciutadania
Firmado por MONTERO MUR EMMA - ***7940** el día 02/05/2023 con un certificado emitido por FNMT Usuarios



Financiado por la Unión Europea NextGenerationEU

GOBIERNO DE ESPAÑA · MINISTERIO DE AGRICULTURA, PESCA Y ALIMENTACIÓN · seiasa

LA EMPRESA CONSULTORA

ANTLIA

CONSULTORIA TÉCNICA ANTLIA S.L.

AUTORES DEL PROYECTO

Emma Montero Mur
Ingeniro de Caminos, Canales y Puertos

Jaume Sangrá Pascual
Ingeniero Agrónomo

TÍTULO DEL PROYECTO

PROYECTO DE MODERNIZACIÓN DEL RIEGO DE LA COMUNIDAD DE REGANTES Nº 124 DEL CANAL DE ARAGÓN Y CATALUÑA. T.M. ALPICAT (LLEIDA)

ESCALA

1:2500

UNE A3

DESIGNACIÓN DEL PLANO

RED DE RIEGO. PLANTA DE LA RED DE RIEGO: HOJA 01


FECHA **ABRIL 2023**

PLANO NUM. **8.2**

ID FICHERO: **080202.PDF**

HOJA: **HOJA 03 DE 33**

Firmado por JAUME SANGRA PASCUAL - DNI ***2527** el día 28/04/2023 con un certificado emitido por EC-Ciutadania
Firmado por MONTERO MUR EMMA - ***7940** el día 02/05/2023 con un certificado emitido por AC FNMT Usuarios

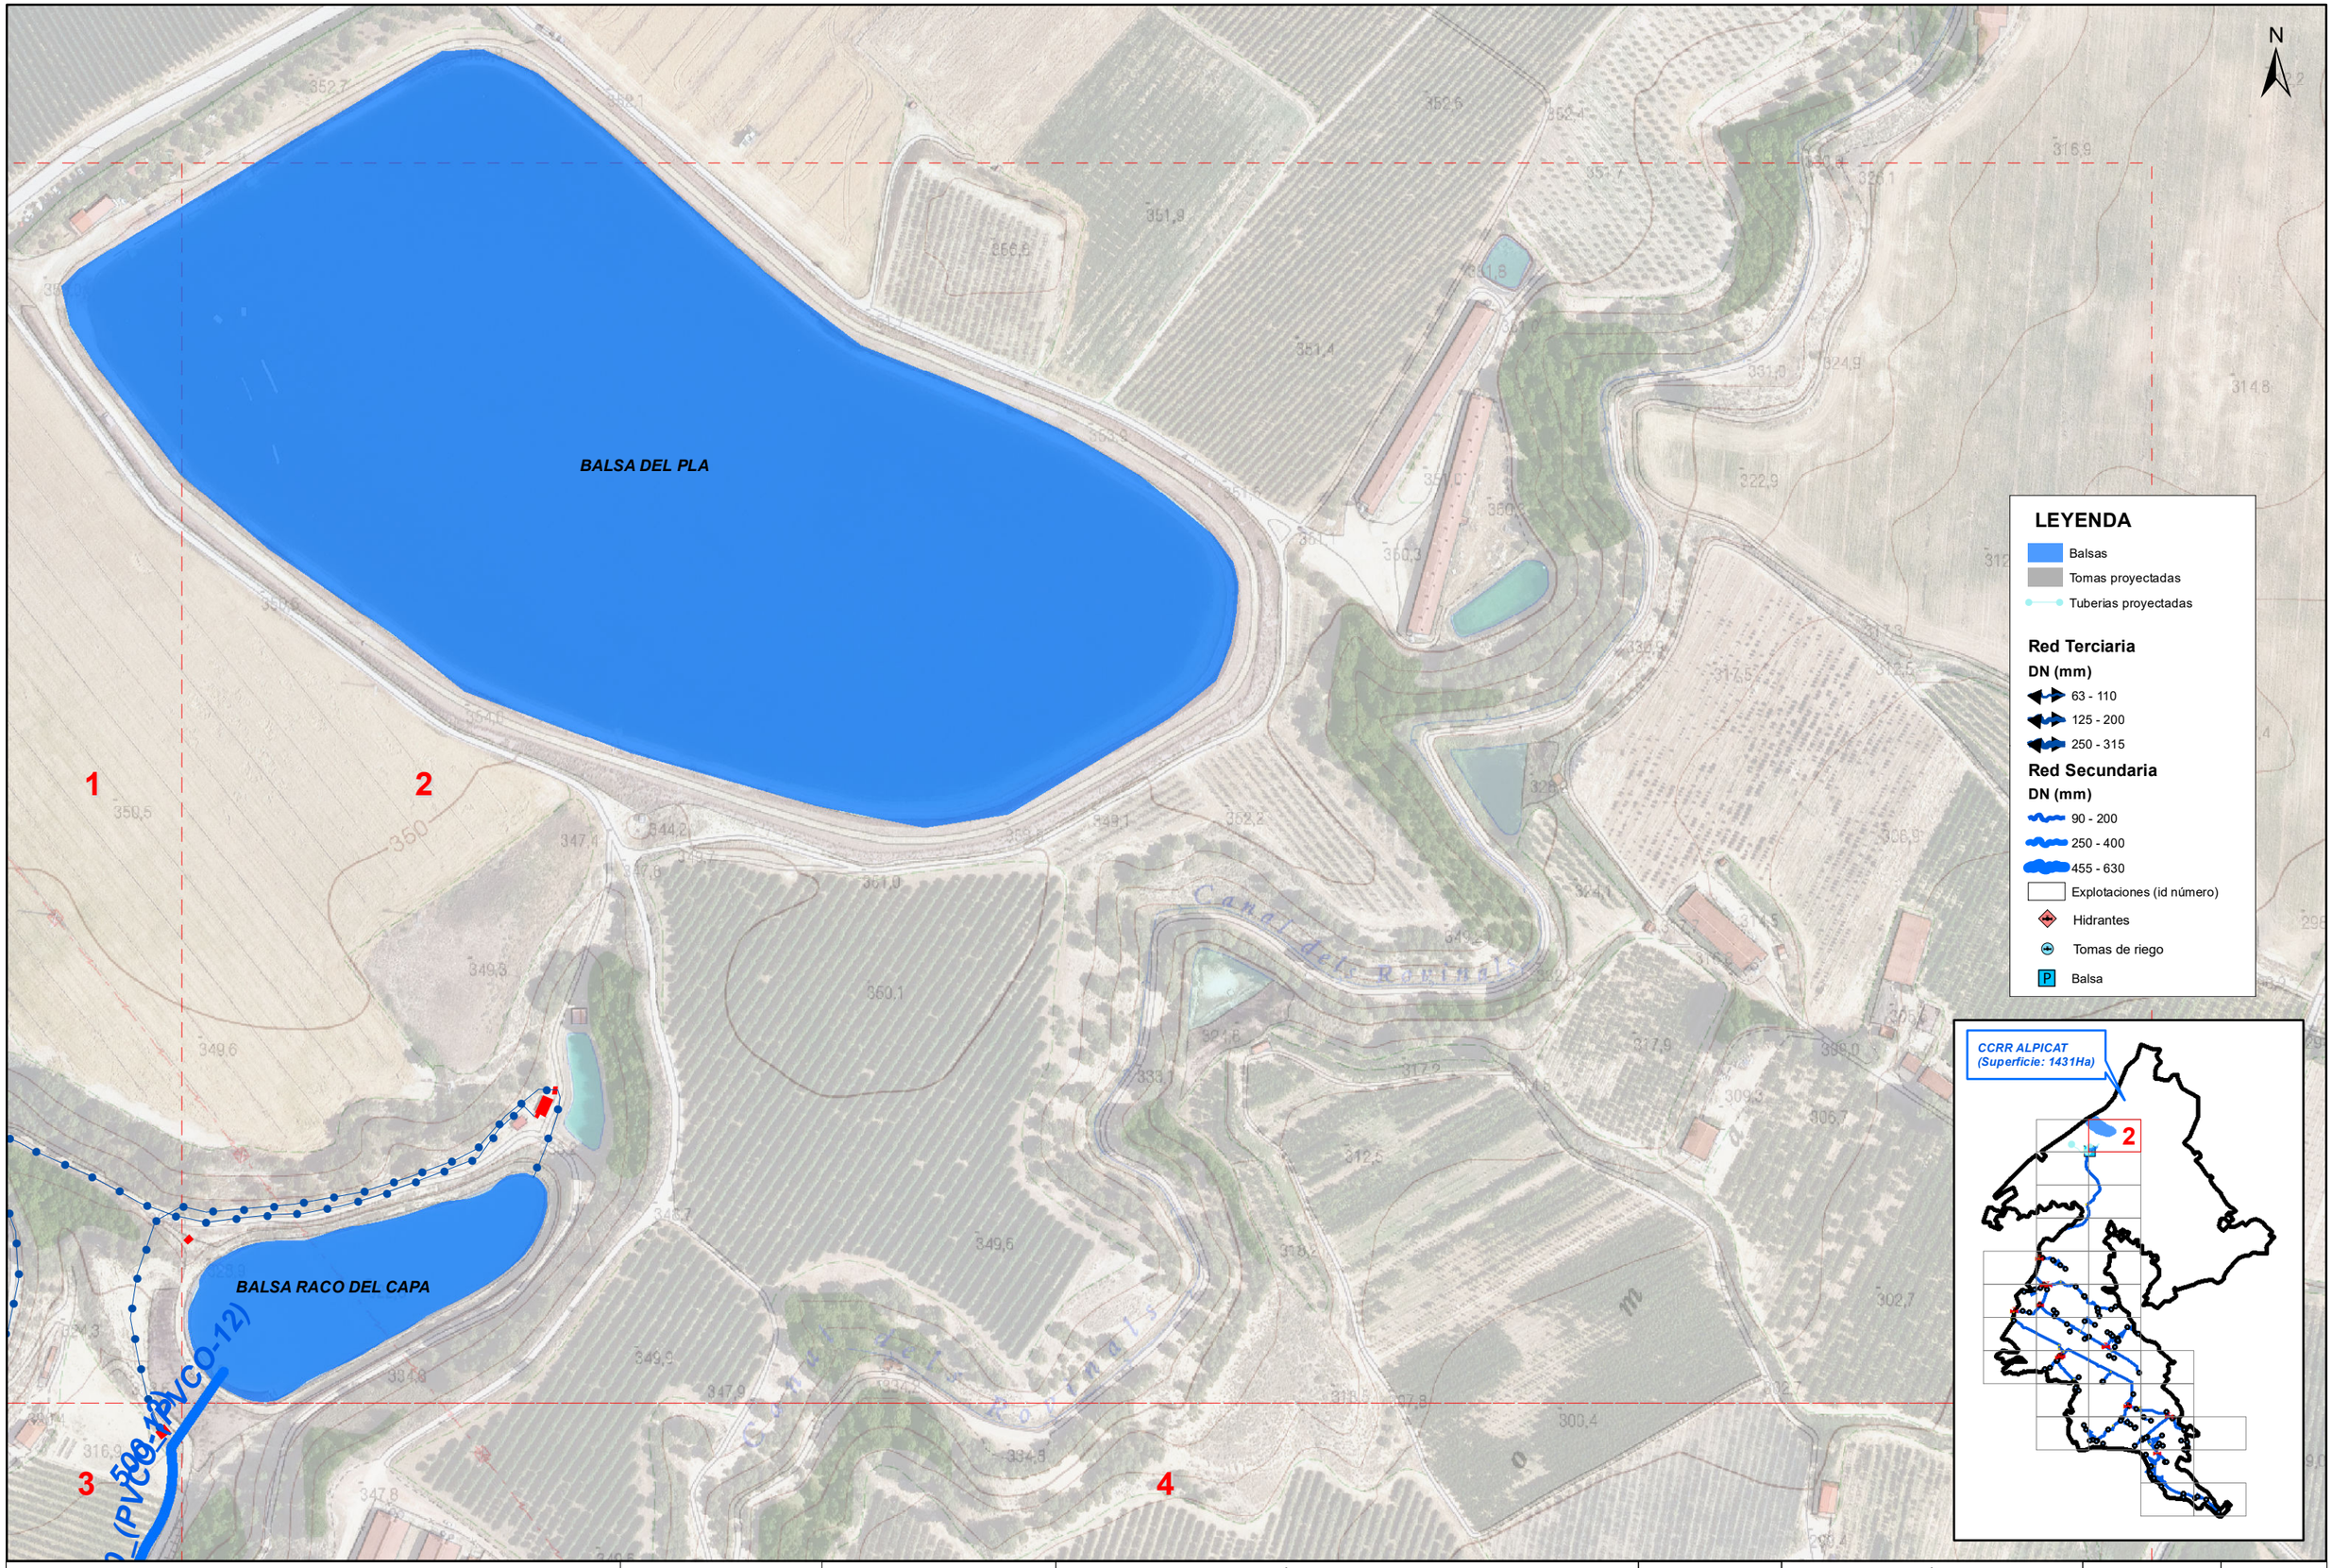

Financiado por la Unión Europea NextGenerationEU

GOBIERNO DE ESPAÑA · MINISTERIO DE AGRICULTURA, PESCA Y ALIMENTACIÓN · seiasa

LA EMPRESA CONSULTORA

ANTLIA

CONSULTORIA TÉCNICA ANTLIA S.L.

AUTORES DEL PROYECTO

Emma Montero Mur
Ingeniro de Caminos, Canales y Puertos

Jaume Sangrá Pascual
Ingeniero Agrónomo

TÍTULO DEL PROYECTO

PROYECTO DE MODERNIZACIÓN DEL RIEGO DE LA COMUNIDAD DE REGANTES Nº 124 DEL CANAL DE ARAGÓN Y CATALUÑA. T.M. ALPICAT (LLEIDA)

ESCALA

1:2500

UNE A3

DESIGNACIÓN DEL PLANO

RED DE RIEGO. PLANTA DE LA RED DE RIEGO: HOJA 02

FECHA **ABRIL 2023**

PLANO NUM. **8.2**

ID FICHERO: **080203.PDF**

HOJA: **HOJA 04 DE 33**

Firmado por JAUME SANGRA PASCUAL - DNI ***2527** el día 28/04/2023 con un certificado emitido por EC-Ciutadania
Firmado por MONTERO MUR EMMA - ***7940** el día 02/05/2023 con un certificado emitido por FNMT Usuarios


BALSA RACO DEL CAPA

500_(PVCO-12)

630_(PVCO-12)

1 2 3 4 5

N

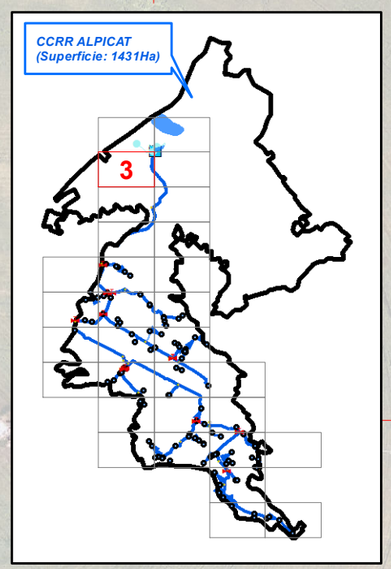

LEYENDA

- Balsas
- Tomas proyectadas
- Tuberias proyectadas

Red Terciaria

DN (mm)

- 63 - 110
- 125 - 200
- 250 - 315

Red Secundaria

DN (mm)

- 90 - 200
- 250 - 400
- 455 - 630
- Explotaciones (id número)
- Hidrantes
- Tomas de riego
- Balsa

Financiado por la Unión Europea NextGenerationEU

GOBIERNO DE ESPAÑA · MINISTERIO DE AGRICULTURA, PESCA Y ALIMENTACIÓN

SOCIEDAD MERCANTIL ESTATAL DE INFRAESTRUCTURAS AGRARIAS seiasa

LA EMPRESA CONSULTORA

ANTLIA

CONSULTORIA TÉCNICA ANTLIA S.L.

AUTORES DEL PROYECTO

Emma Montero Mur
Ingeniro de Caminos, Canales y Puertos

Jaume Sangrá Pascual
Ingeniero Agrónomo

TÍTULO DEL PROYECTO

PROYECTO DE MODERNIZACIÓN DEL RIEGO DE LA COMUNIDAD DE REGANTES Nº 124 DEL CANAL DE ARAGÓN Y CATALUÑA. T.M. ALPICAT (LLEIDA)

ESCALA

1:2500

UNE A3

DESIGNACIÓN DEL PLANO

RED DE RIEGO. PLANTA DE LA RED DE RIEGO: HOJA 03

FECHA **ABRIL 2023**

PLANO NUM. **8.2**

ID FICHERO: **080204.PDF**

HOJA: **HOJA 05 DE 33**

Firmado por JAUME SANGRA PASCUAL - DNI ***2527** el día 28/04/2023 con un certificado emitido por EC-CIUTADANIA
Firmado por MONTERO MUR EMMA - ***7940** el día 02/05/2023 con un certificado emitido por FNMT Usuarios

BALSA RACO DEL CAPA

500 (PVCO-12)

630 (PVCO-12)

Bassa de Simon

1 2 3 4 5 6

N

LEYENDA

- Balsas
- Tomas proyectadas
- Tuberias proyectadas

Red Terciaria

DN (mm)


- 63 - 110
- 125 - 200
- 250 - 315

Red Secundaria

DN (mm)

- 90 - 200
- 250 - 400
- 455 - 630
- Explotaciones (id número)
- Hidrantes
- Tomas de riego
- Balsa

CCRR ALPICAT (Superficie: 1431Ha)

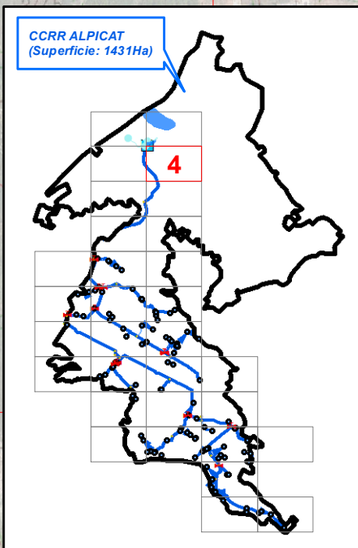

Financiado por la Unión Europea NextGenerationEU

GOBIERNO DE ESPAÑA · MINISTERIO DE AGRICULTURA, PESCA Y ALIMENTACIÓN · seiasa

LA EMPRESA CONSULTORA

ANTLIA

CONSULTORIA TÉCNICA ANTLIA S.L.

AUTORES DEL PROYECTO

Emma Montero Mur
Ingeniro de Caminos, Canales y Puertos

Jaume Sangrá Pascual
Ingeniero Agrónomo

TÍTULO DEL PROYECTO

PROYECTO DE MODERNIZACIÓN DEL RIEGO DE LA COMUNIDAD DE REGANTES Nº 124 DEL CANAL DE ARAGÓN Y CATALUÑA. T.M. ALPICAT (LLEIDA)

ESCALA

1:2500

UNE A3

DESIGNACIÓN DEL PLANO

RED DE RIEGO. PLANTA DE LA RED DE RIEGO: HOJA 04

FECHA **ABRIL 2023**

PLANO NUM. **8.2**

ID FICHERO: **080205.PDF**

HOJA: **HOJA 06 DE 33**

Firmado por JAUME SANGRA PASCUAL - DNI ***2527** el día 28/04/2023 con un certificado emitido por EC-Ciutadania
Firmado por MONTERO MUR EMMA - ***7940** el día 02/05/2023 con un certificado emitido por FNMT Usuarios



Financiado por la Unión Europea NextGenerationEU

GOBIERNO DE ESPAÑA · MINISTERIO DE AGRICULTURA, PESCA Y ALIMENTACIÓN · seiasa

LA EMPRESA CONSULTORA
ANTLIA
CONSULTORIA TÉCNICA ANTLIA S.L.

AUTORES DEL PROYECTO
Emma Montero Mur
Ingeniero de Caminos, Canales y Puertos
Jaume Sangrá Pascual
Ingeniero Agrónomo

TÍTULO DEL PROYECTO
PROYECTO DE MODERNIZACIÓN DEL RIEGO DE LA COMUNIDAD DE REGANTES Nº 124 DEL CANAL DE ARAGÓN Y CATALUÑA. T.M. ALPICAT (LLEIDA)

ESCALA
1:2500
UNE A3

DESIGNACIÓN DEL PLANO
RED DE RIEGO. PLANTA DE LA RED DE RIEGO: HOJA 05

FECHA
ABRIL 2023

PLANO NUM.
8.2

ID FICHERO:
080206.PDF

HOJA:
HOJA 07 DE 33

Firmado por JAUME SANGRA PASCUAL - DNI ***2527** el día 28/04/2023 con un certificado emitido por EC-Ciutadania
Firmado por MONTERO MUR EMMA - ***7940** el día 02/05/2023 con un certificado emitido por FNMT Usuarios

3 4 5 6 7 8

630_(PVCO-12)

Bassa de Simon

Granja del Guàrdia

Cementiri d'Alpicat

N

LEYENDA

- Balsas
- Tomas proyectadas
- Tuberias proyectadas

Red Terciaria

DN (mm)

- 63 - 110
- 125 - 200
- 250 - 315

Red Secundaria

DN (mm)

- 90 - 200
- 250 - 400
- 455 - 630
- Explotaciones (id número)
- Hidrantes
- Tomas de riego
- P Balsa

CCRR ALPICAT (Superficie: 1431Ha)

6

Financiado por la Unión Europea NextGenerationEU

GOBIERNO DE ESPAÑA · MINISTERIO DE AGRICULTURA, PESCA Y ALIMENTACIÓN · seiasa

LA EMPRESA CONSULTORA

ANTLIA

CONSULTORIA TÉCNICA ANTLIA S.L.

AUTORES DEL PROYECTO

Emma Montero Mur
Ingeniro de Caminos, Canales y Puertos

Jaume Sangrá Pascual
Ingeniero Agrónomo

TÍTULO DEL PROYECTO

PROYECTO DE MODERNIZACIÓN DEL RIEGO DE LA COMUNIDAD DE REGANTES Nº 124 DEL CANAL DE ARAGÓN Y CATALUÑA. T.M. ALPICAT (LLEIDA)

ESCALA

1:2500

UNE A3

DESIGNACIÓN DEL PLANO

RED DE RIEGO. PLANTA DE LA RED DE RIEGO: HOJA 06


FECHA **ABRIL 2023**

PLANO NUM. **8.2**

ID FICHERO: **080207.PDF**

HOJA: **HOJA 08 DE 33**

Firmado por JAUME SANGRA PASCUAL - DNI ***2527** el día 28/04/2023 con un certificado emitido por EC-Ciutadania
Firmado por MONTERO MUR EMMA - ***7940** el día 02/05/2023 con un certificado emitido por FNMT Usuarios

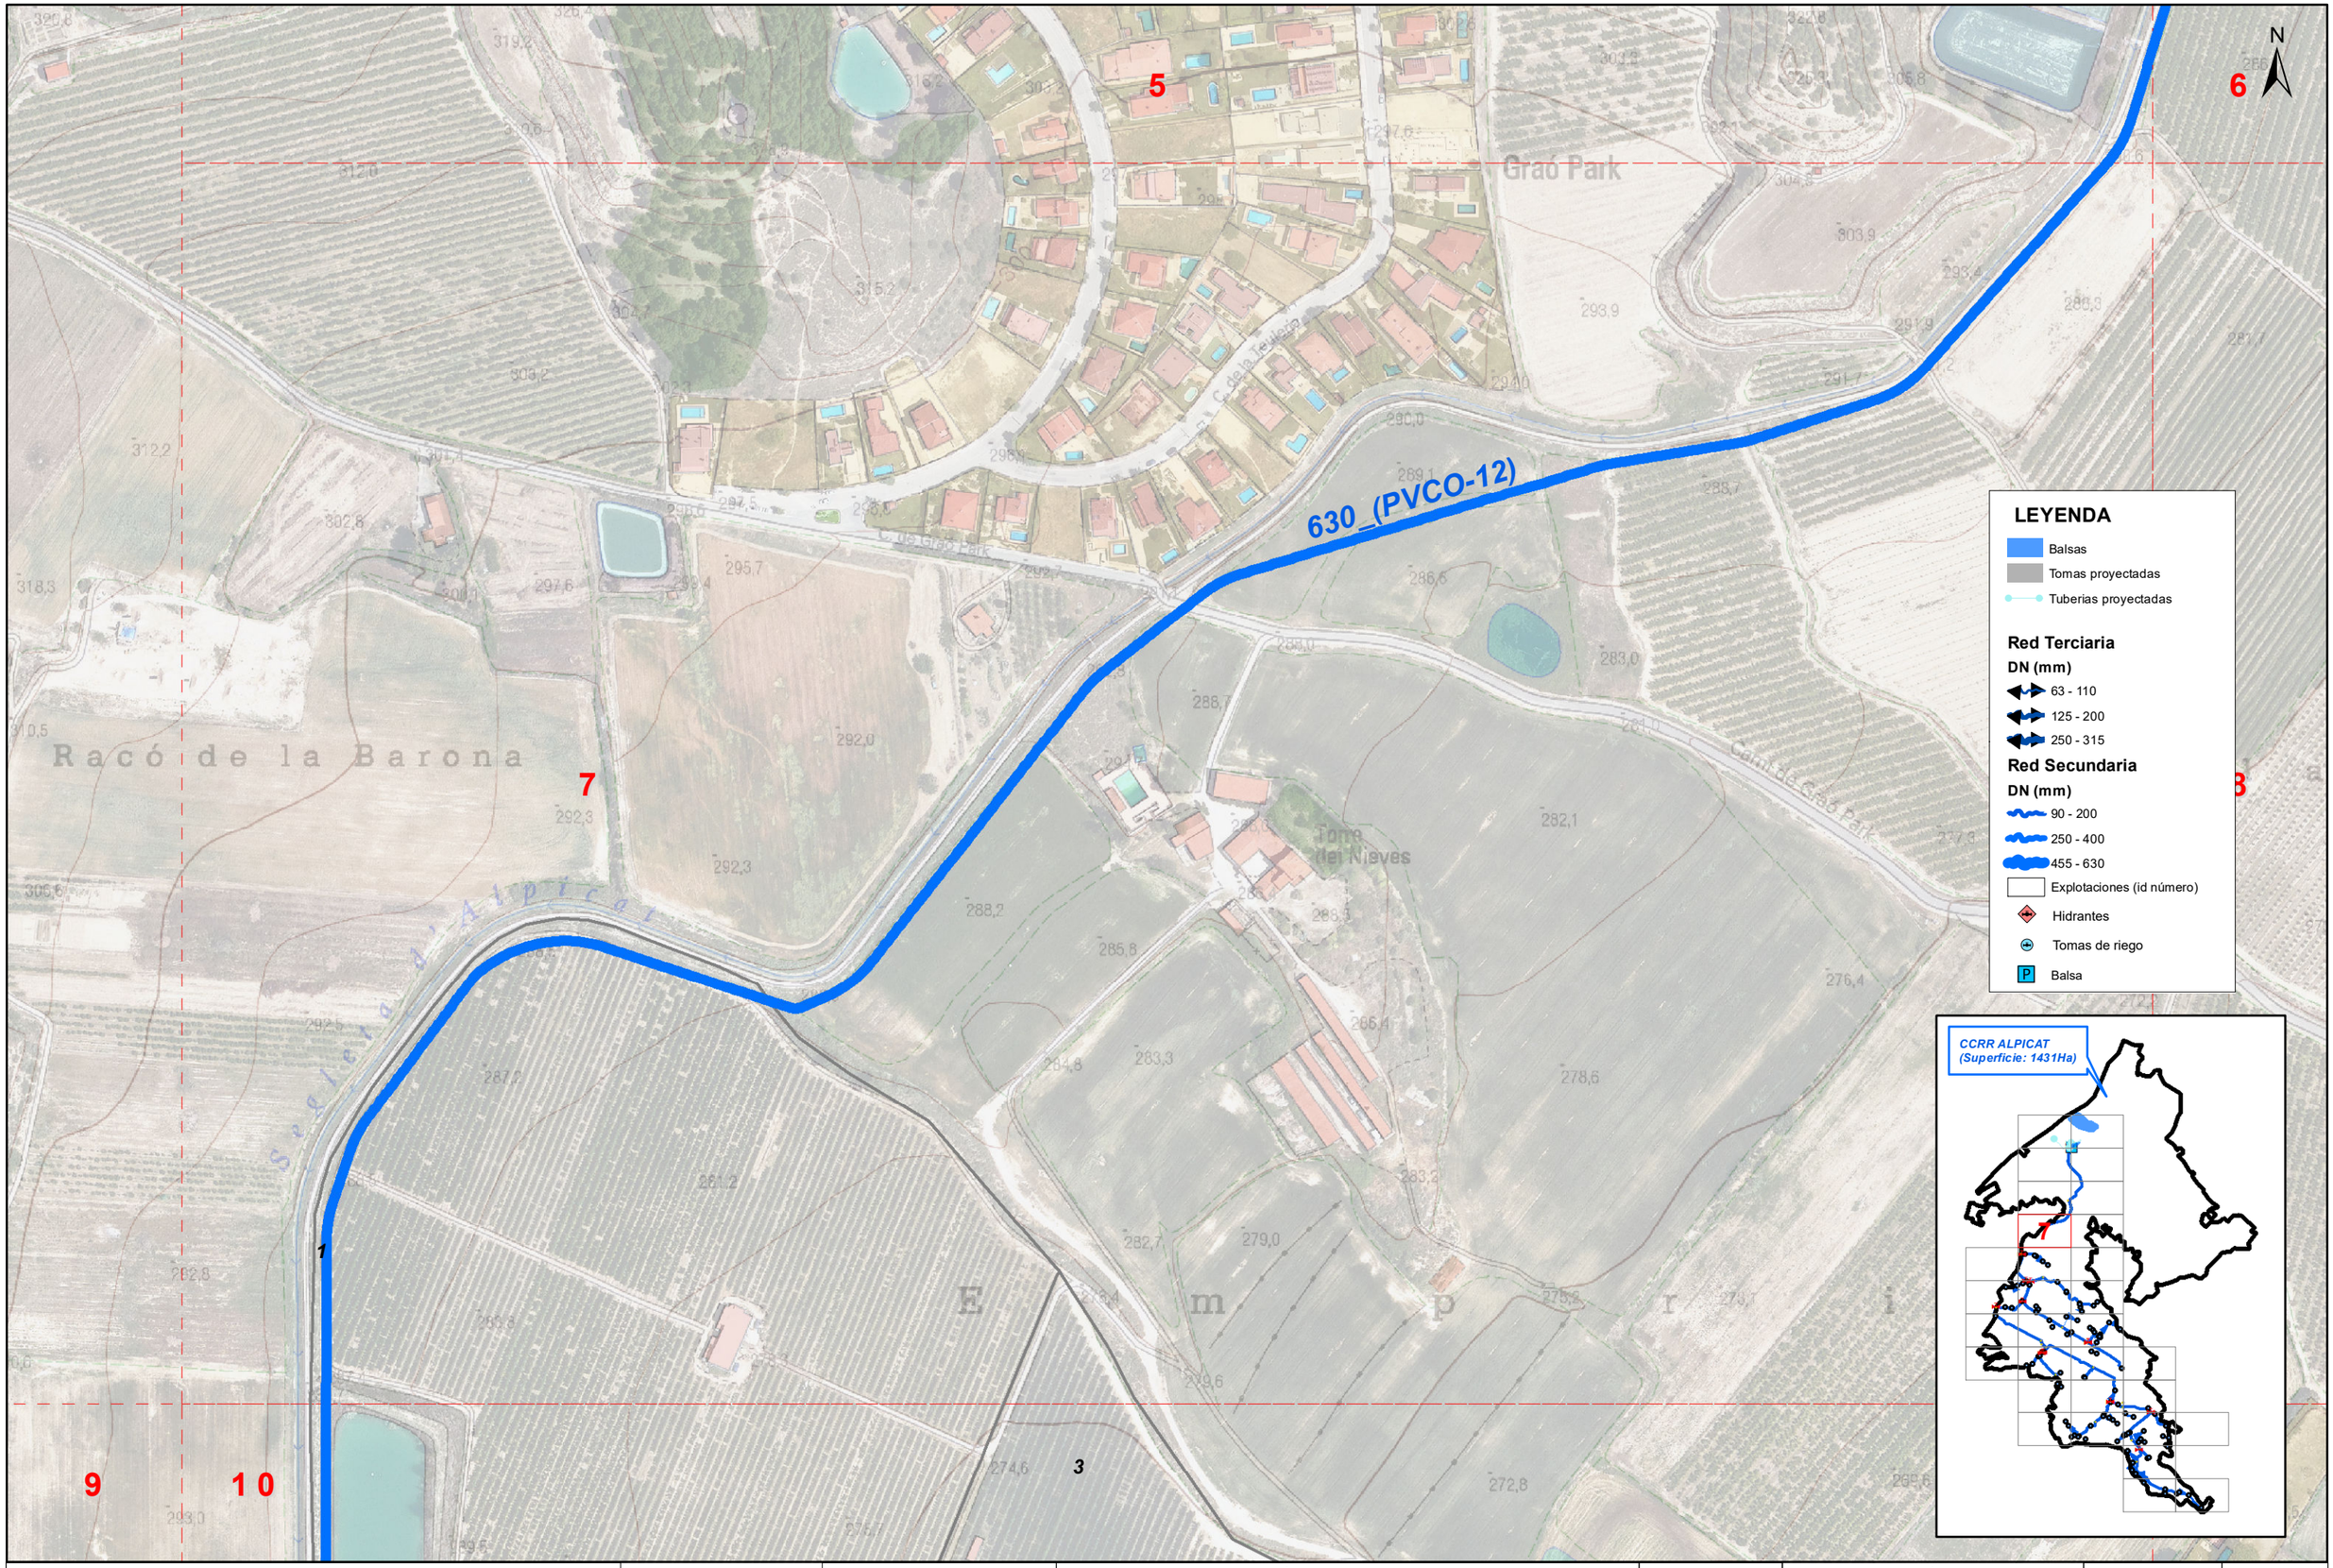

Financiado por la Unión Europea NextGenerationEU

GOBIERNO DE ESPAÑA · MINISTERIO DE AGRICULTURA, PESCA Y ALIMENTACIÓN · seiasa

LA EMPRESA CONSULTORA

ANTLIA

CONSULTORIA TÉCNICA ANTLIA S.L.

AUTORES DEL PROYECTO

Emma Montero Mur
Ingeniro de Caminos, Canales y Puertos

Jaume Sangrá Pascual
Ingeniero Agrónomo

TÍTULO DEL PROYECTO

PROYECTO DE MODERNIZACIÓN DEL RIEGO DE LA COMUNIDAD DE REGANTES Nº 124 DEL CANAL DE ARAGÓN Y CATALUÑA. T.M. ALPICAT (LLEIDA)

ESCALA

1:2500

UNE A3

DESIGNACIÓN DEL PLANO

RED DE RIEGO. PLANTA DE LA RED DE RIEGO: HOJA 07

FECHA **ABRIL 2023**

PLANO NUM. **8.2**

ID FICHERO: **080208.PDF**

HOJA: **HOJA 09 DE 33**

Firmado por JAUME SANGRA PASCUAL - DNI ***2527** el día 28/04/2023 con un certificado emitido por EC-Ciutadanía
Firmado por MONTERO MUR EMMA - ***7940** el día 02/05/2023 con un certificado emitido por FNMT Usuarios

630_(PVCO-12)

5 6 7 8 10 11

N

LEYENDA

- Balsas
- Tomas proyectadas
- Tuberias proyectadas

Red Terciaria


DN (mm)

- 63 - 110
- 125 - 200
- 250 - 315

Red Secundaria

DN (mm)

- 90 - 200
- 250 - 400
- 455 - 630
- Explotaciones (id número)
- Hidrantes
- Tomas de riego
- Balsa

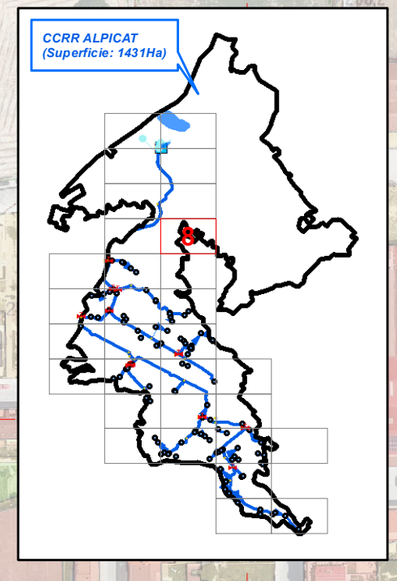

Financiado por la Unión Europea NextGenerationEU

GOBIERNO DE ESPAÑA · MINISTERIO DE AGRICULTURA, PESCA Y ALIMENTACIÓN · seiasa

LA EMPRESA CONSULTORA

ANTLIA

CONSULTORIA TÉCNICA ANTLIA S.L.

AUTORES DEL PROYECTO

Emma Montero Mur
Ingeniro de Caminos, Canales y Puertos

Jaume Sangrá Pascual
Ingeniero Agrónomo

TÍTULO DEL PROYECTO

PROYECTO DE MODERNIZACIÓN DEL RIEGO DE LA COMUNIDAD DE REGANTES Nº 124 DEL CANAL DE ARAGÓN Y CATALUÑA. T.M. ALPICAT (LLEIDA)

ESCALA

1:2500

UNE A3

DESIGNACIÓN DEL PLANO

RED DE RIEGO. PLANTA DE LA RED DE RIEGO: HOJA 08

FECHA **ABRIL 2023**

PLANO NUM. **8.2**

ID FICHERO: **080209.PDF**

HOJA: **HOJA 10 DE 33**

Firmado por JAUME SANGRA PASCUAL - DNI ***2527** el día 28/04/2023 con un certificado emitido por EC-Ciutadania
Firmado por MONTERO MUR EMMA - ***7940** el día 02/05/2023 con un certificado emitido por FNMT Usuarios

LEYENDA

- Balsas
- Tomas proyectadas
- Tuberias proyectadas

Red Terciaria

DN (mm)

- 63 - 110
- 125 - 200
- 250 - 315

Red Secundaria

DN (mm)

- 90 - 200
- 250 - 400
- 455 - 630
- Explotaciones (id número)
- Hidrantes
- Tomas de riego
- Balsa

CCRR ALPICAT
(Superficie: 1431Ha)

9

N

7

1

630_(PVCO-12)

2

1 0

9

6

7

1 2

1 3

125_(PEAD-10)

10

Financiado por la Unión Europea NextGenerationEU

GOBIERNO DE ESPAÑA · MINISTERIO DE AGRICULTURA, PESCA Y ALIMENTACIÓN

seiasa

LA EMPRESA CONSULTORA

ANTLIA

CONSULTORIA TÉCNICA ANTLIA S.L.

AUTORES DEL PROYECTO

Emma Montero Mur
Ingeniro de Caminos, Canales y Puertos

Jaume Sangrá Pascual
Ingeniero Agrónomo

TÍTULO DEL PROYECTO

PROYECTO DE MODERNIZACIÓN DEL RIEGO DE LA COMUNIDAD DE REGANTES Nº 124 DEL CANAL DE ARAGÓN Y CATALUÑA. T.M. ALPICAT (LLEIDA)

ESCALA

1:2500

UNE A3

DESIGNACIÓN DEL PLANO

RED DE RIEGO. PLANTA DE LA RED DE RIEGO: HOJA 09

FECHA **ABRIL 2023**

PLANO NUM. **8.2**

ID FICHERO: **080210.PDF**

HOJA: **HOJA 11 DE 33**

Firmado por JAUME SANGRA PASCUAL - DNI ***2527** el día 28/04/2023 con un certificado emitido por EC-Ciutadania
Firmado por MONTERO MUR EMMA - ***7940** el día 02/05/2023 con un certificado emitido por FNMT Usuarios

FILTRO 02

FILTRO 01

250_(PEAD-10)

180_(PEAD-10)

90_(PEAD-10)

630_(PVCO-12)

500_(PVCO-12)

315_(PVCO-12)

125_(PEAD-10)

125_(PEAD-10)

200_(PEAD-10)

CCRR ALPICAT
(Superficie: 1431Ha)

LEYENDA

- Balsas
- Tomas proyectadas
- Tuberias proyectadas

Red Terciaria
DN (mm)
- 63 - 110
- 125 - 200
- 250 - 315

Red Secundaria
DN (mm)
- 90 - 200
- 250 - 400
- 455 - 630
- Explotaciones (id número)
- Hidrantes
- Tomas de riego
- Balsa

Financiado por la Unión Europea NextGenerationEU

GOBIERNO DE ESPAÑA · MINISTERIO DE AGRICULTURA, PESCA Y ALIMENTACIÓN · seiasa

LA EMPRESA CONSULTORA
ANTLIA
CONSULTORIA TÉCNICA ANTLIA S.L.

AUTORES DEL PROYECTO
Emma Montero Mur
Ingeniero de Caminos, Canales y Puertos
Jaume Sangrá Pascual
Ingeniero Agrónomo

TÍTULO DEL PROYECTO
PROYECTO DE MODERNIZACIÓN DEL RIEGO DE LA COMUNIDAD DE REGANTES Nº 124 DEL CANAL DE ARAGÓN Y CATALUÑA. T.M. ALPICAT (LLEIDA)

ESCALA
1:2500
UNE A3

DESIGNACIÓN DEL PLANO
RED DE RIEGO. PLANTA DE LA RED DE RIEGO: HOJA 10

FECHA **ABRIL 2023**

PLANO NUM. **8.2**

ID FICHERO: **080211.PDF**

HOJA: **HOJA 12 DE 33**

Firmado por JAUME SANGRA PASCUAL - DNI ***2527** el día 28/04/2023 con un certificado emitido por EC-Ciutadania
Firmado por MONTERO MUR EMMA - ***7940** el día 02/05/2023 con un certificado emitido por AC FNMT Usuarios



Financiado por la Unión Europea NextGenerationEU

GOBIERNO DE ESPAÑA · MINISTERIO DE AGRICULTURA, PESCA Y ALIMENTACIÓN · seiasa

LA EMPRESA CONSULTORA

ANTLIA

CONSULTORIA TÉCNICA ANTLIA S.L.

AUTORES DEL PROYECTO

Emma Montero Mur
Ingeniro de Caminos, Canales y Puertos

Jaume Sangrá Pascual
Ingeniero Agrónomo

TÍTULO DEL PROYECTO

PROYECTO DE MODERNIZACIÓN DEL RIEGO DE LA COMUNIDAD DE REGANTES Nº 124 DEL CANAL DE ARAGÓN Y CATALUÑA. T.M. ALPICAT (LLEIDA)

ESCALA

1:2500

UNE A3

DESIGNACIÓN DEL PLANO

RED DE RIEGO. PLANTA DE LA RED DE RIEGO: HOJA 11


FECHA **ABRIL 2023**

PLANO NUM. **8.2**

ID FICHERO: **080212.PDF**

HOJA: **HOJA 13 DE 33**

Firmado por JAUME SANGRA PASCUAL - DNI ***2527** el día 28/04/2023 con un certificado emitido por EC-Ciutadania
Firmado por MONTERO MUR EMMA - ***7940** el día 02/05/2023 con un certificado emitido por FNMT Usuarios

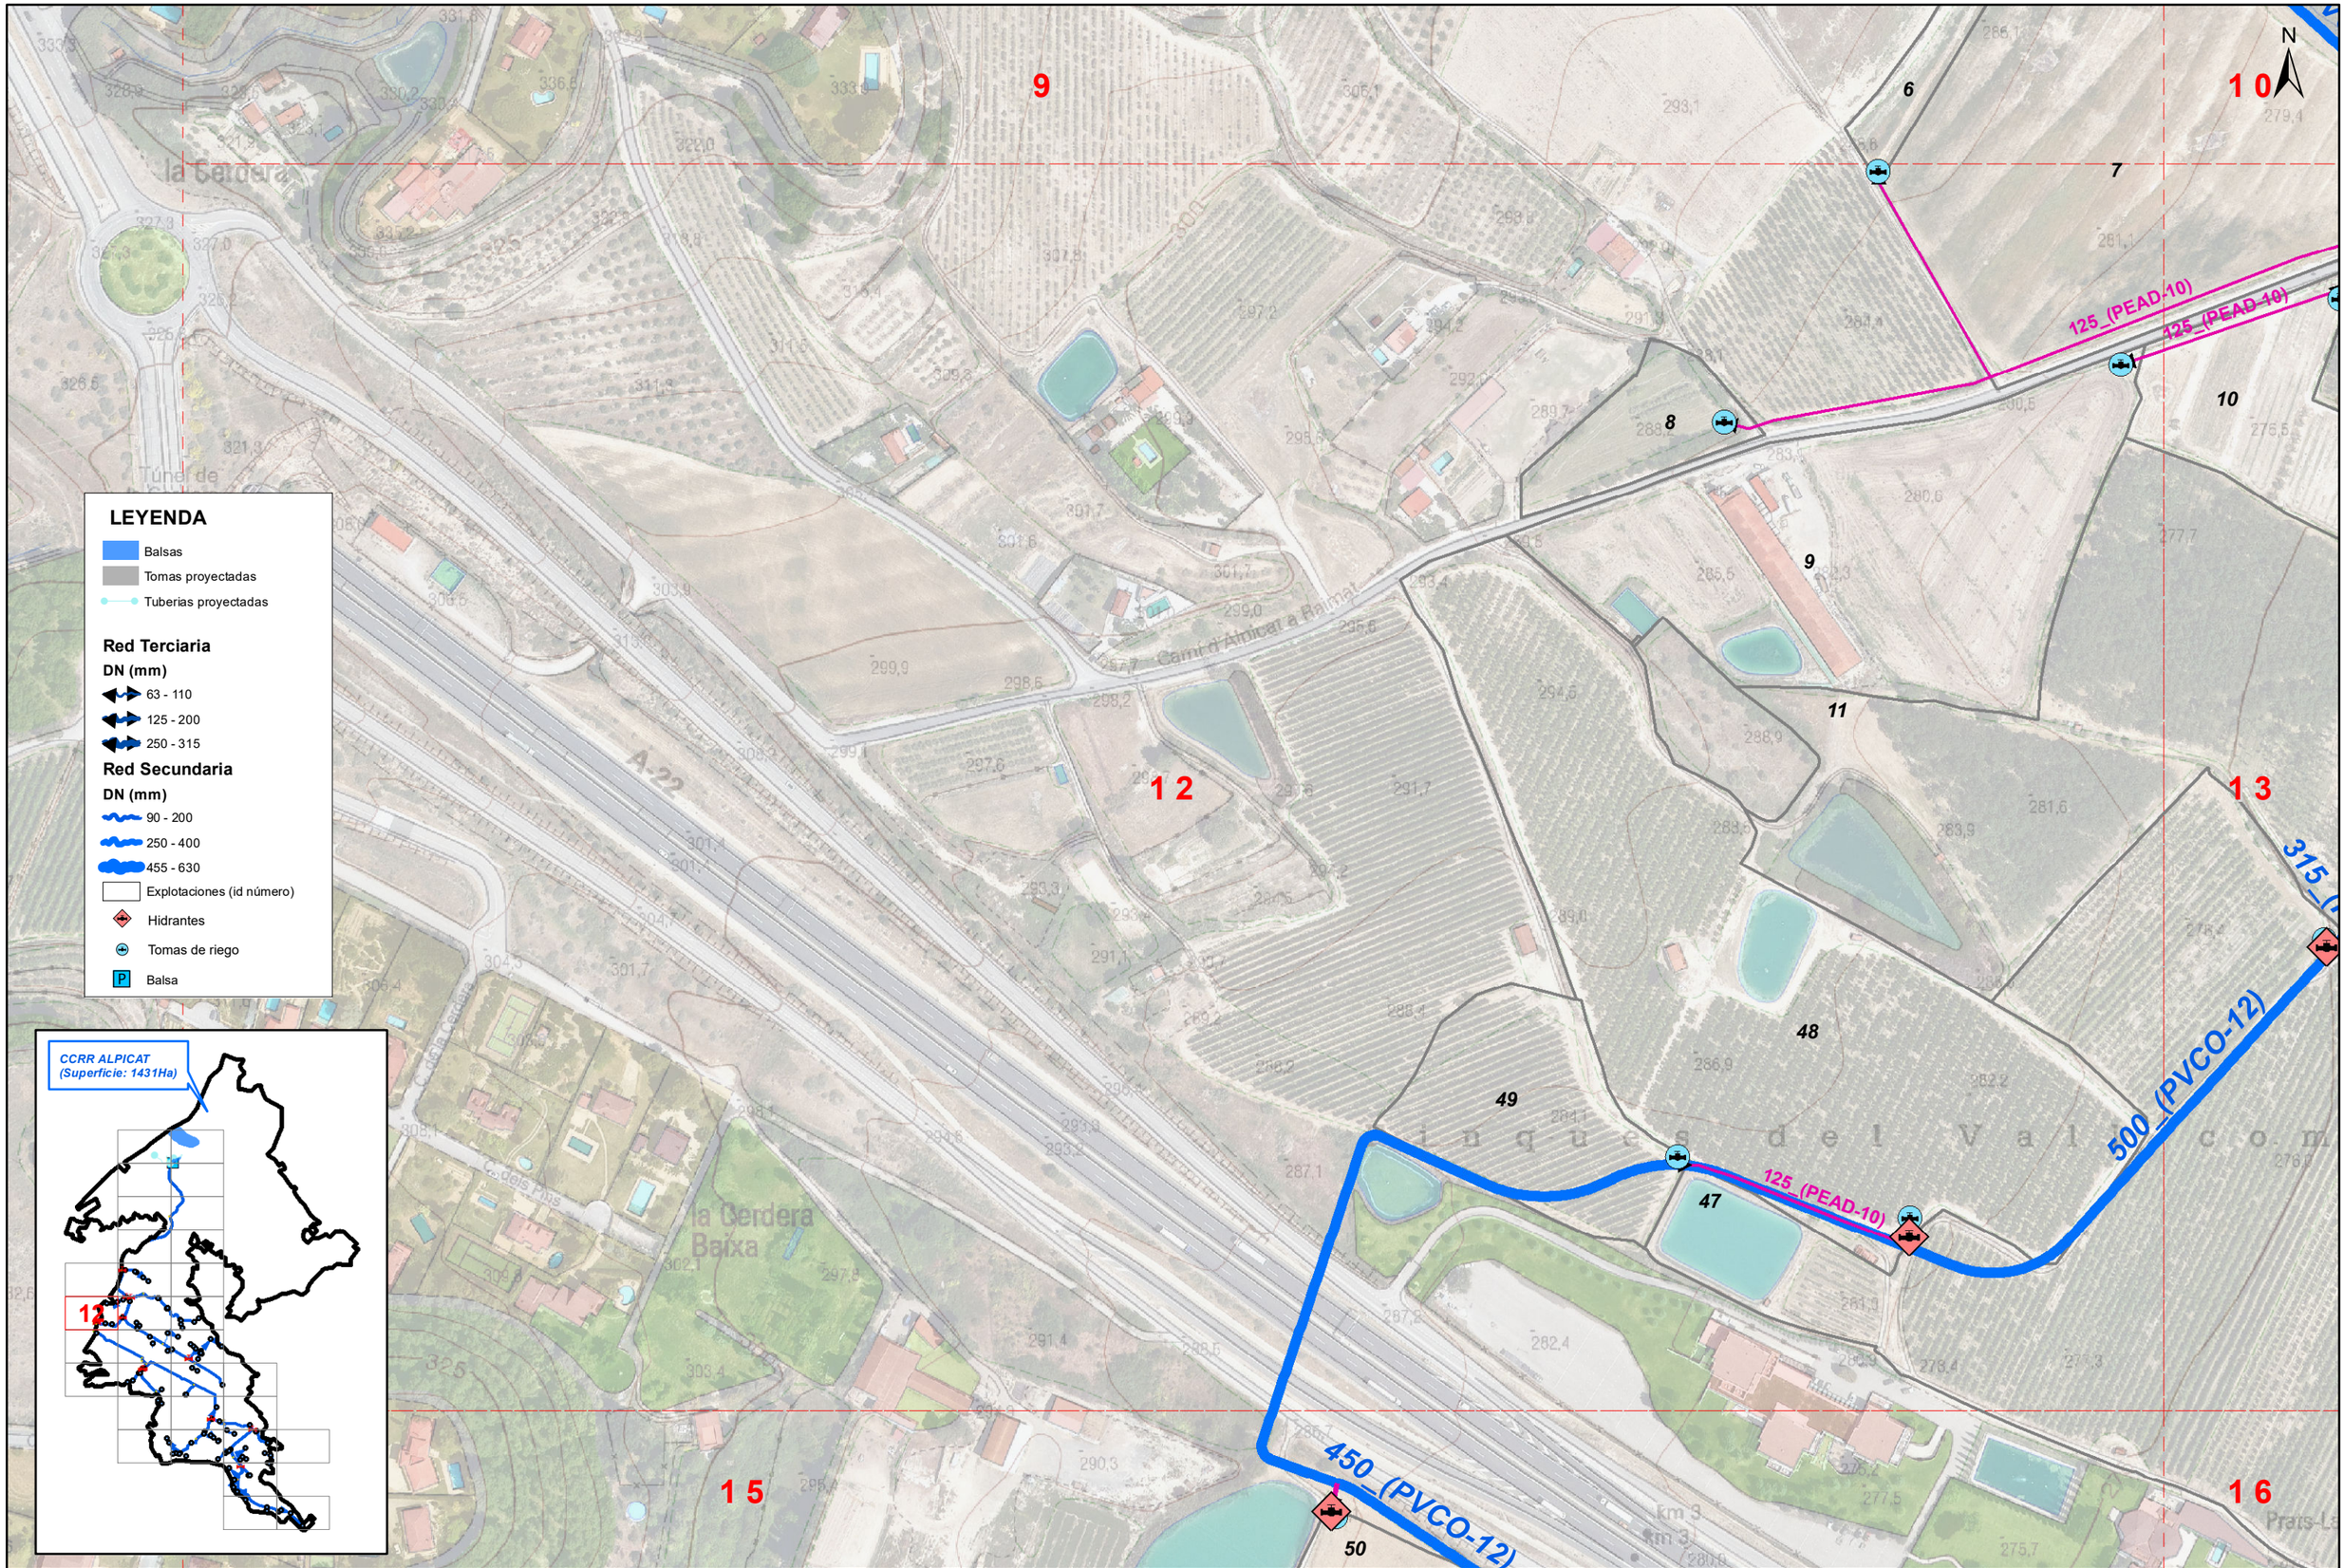

Financiado por la Unión Europea NextGenerationEU

GOBIERNO DE ESPAÑA · MINISTERIO DE AGRICULTURA, PESCA Y ALIMENTACIÓN · seiasa

LA EMPRESA CONSULTORA
ANTLIA
CONSULTORIA TÉCNICA ANTLIA S.L.

AUTORES DEL PROYECTO
Emma Montero Mur
Ingeniro de Caminos, Canales y Puertos
Jaume Sangrá Pascual
Ingeniero Agrónomo

TÍTULO DEL PROYECTO
PROYECTO DE MODERNIZACIÓN DEL RIEGO DE LA COMUNIDAD DE REGANTES Nº 124 DEL CANAL DE ARAGÓN Y CATALUÑA. T.M. ALPICAT (LLEIDA)

ESCALA
1:2500
UNE A3

DESIGNACIÓN DEL PLANO
RED DE RIEGO. PLANTA DE LA RED DE RIEGO: HOJA 12


FECHA
ABRIL 2023

PLANO NUM.
8.2

ID FICHERO:
080213.PDF

HOJA:
HOJA 14 DE 33

Firmado por JAUME SANGRA PASCUAL - DNI ***2527** el día 28/04/2023 con un certificado emitido por EC-Ciutadania
Firmado por MONTERO MUR EMMA - ***7940** el día 02/05/2023 con un certificado emitido por FNMT Usuarios

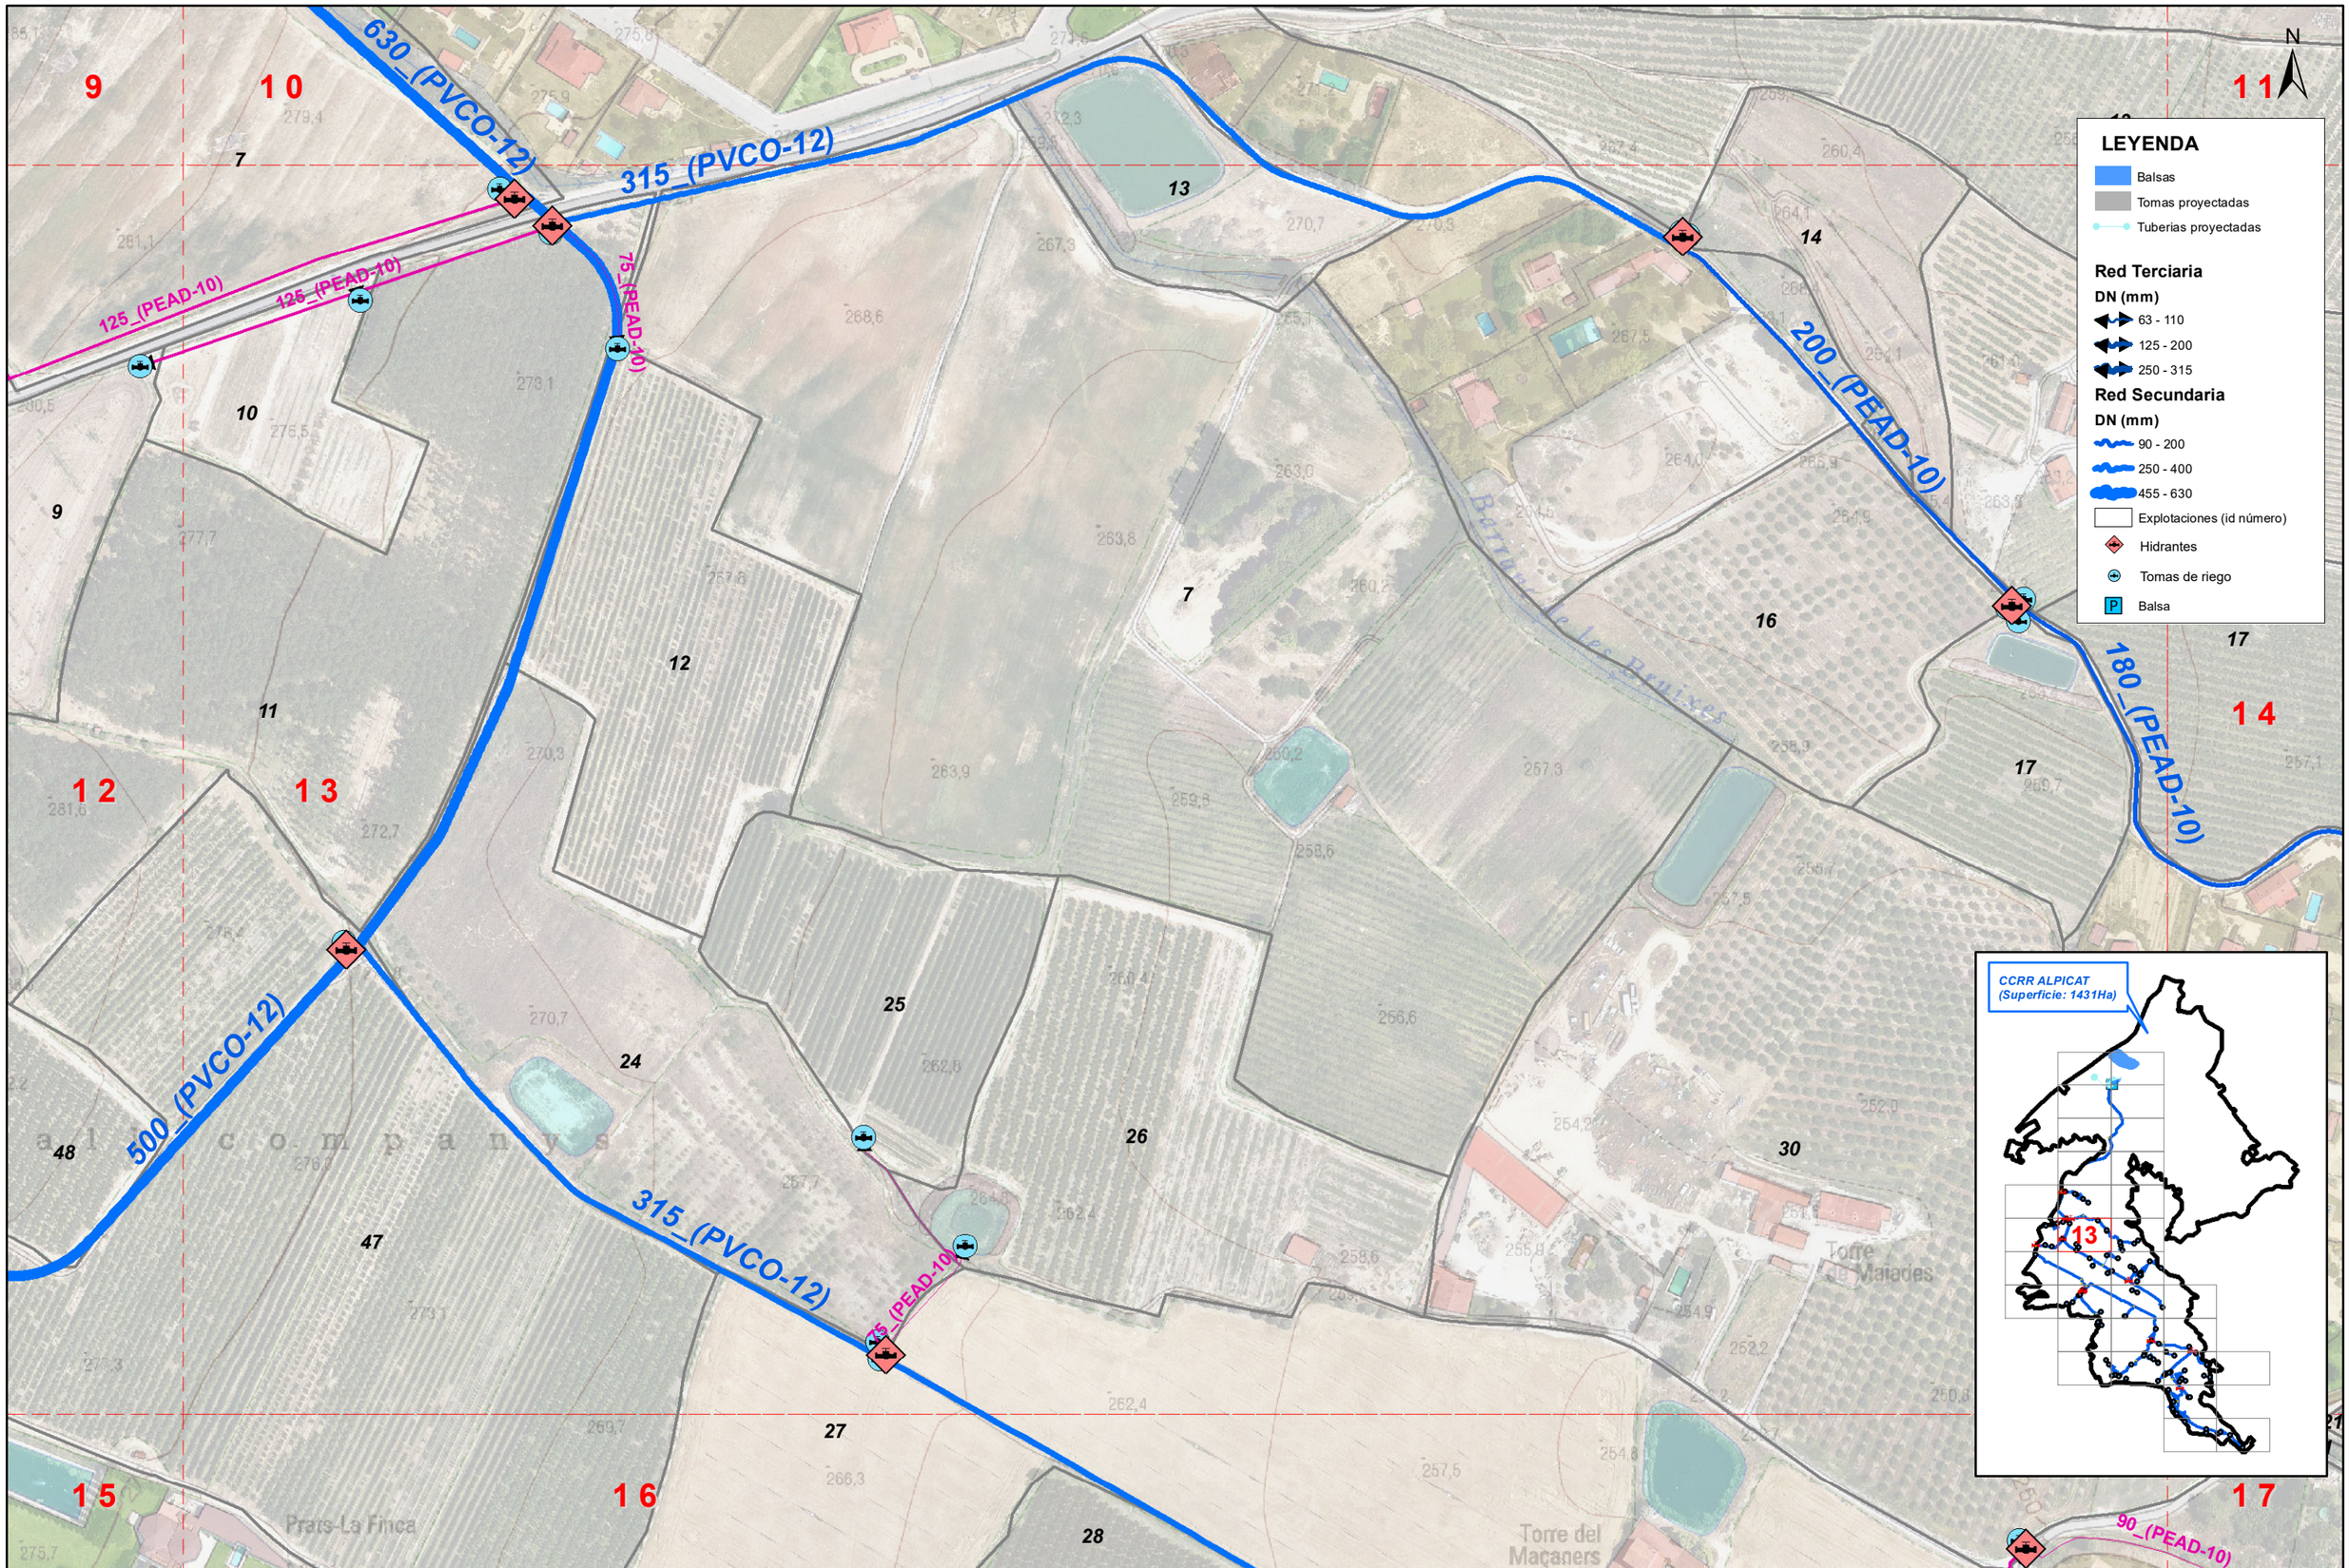

Financiado por la Unión Europea NextGenerationEU · GOBIERNO DE ESPAÑA · MINISTERIO DE AGRICULTURA, PESCA Y ALIMENTACIÓN · seiasa	LA EMPRESA CONSULTORA ANTLIA CONSULTORIA TÉCNICA ANTLIA S.L.	AUTORES DEL PROYECTO Emma Montero Mur Ingeniro de Caminos, Canales y Puertos Jaume Sangrá Pascual Ingeniero Agrónomo	TÍTULO DEL PROYECTO **PROYECTO DE MODERNIZACIÓN DEL RIEGO DE LA COMUNIDAD DE REGANTES Nº 124 DEL CANAL DE ARAGÓN Y CATALUÑA. T.M. ALPICAT (LLEIDA)**	ESCALA **1:2500** UNE A3	DESIGNACIÓN DEL PLANO **RED DE RIEGO. PLANTA DE LA RED DE RIEGO: HOJA 13**	FECHA **ABRIL 2023** ID FICHERO: **080214.PDF**	PLANO NUM. **8.2** HOJA: **HOJA 15 DE 33**