Firmado por JAUME SANGRA PASCUAL - DNI ***2527** el día 28/04/2023 con un certificado emitido por EC-Ciutadania
Firmado por MONTERO MUR EMMA - ***7940** el día 02/05/2023 con un certificado emitido por AC FNMT Usuarios

10 11 12 13 14 15 16 17 18 19 20 21 22 23 24 25 26 27 28 29 30 31 32 33 34 35 36 37 38

Torre del Tanuella

Torre de Cal Curruc

Les Bruixes

180_(PEAD-10)

90_(PEAD-10)

75_(PEAD-10)

N

LEYENDA

- Balsas
- Tomas proyectadas
- Tuberias proyectadas

Red Terciaria

DN (mm)

- 63 - 110
- 125 - 200
- 250 - 315

Red Secundaria

DN (mm)

- 90 - 200
- 250 - 400
- 455 - 630
- Explotaciones (id número)
- Hidrantes
- Tomas de riego
- Balsa

CCRR ALPICAT (Superficie: 1431Ha)

14

Financiado por la Unión Europea NextGenerationEU

GOBIERNO DE ESPAÑA · MINISTERIO DE AGRICULTURA, PESCA Y ALIMENTACIÓN · seiasa

LA EMPRESA CONSULTORA

ANTLIA

CONSULTORIA TÉCNICA ANTLIA S.L.

AUTORES DEL PROYECTO

Emma Montero Mur
Ingeniro de Caminos, Canales y Puertos

Jaume Sangrá Pascual
Ingeniero Agrónomo

TÍTULO DEL PROYECTO

PROYECTO DE MODERNIZACIÓN DEL RIEGO DE LA COMUNIDAD DE REGANTES Nº 124 DEL CANAL DE ARAGÓN Y CATALUÑA. T.M. ALPICAT (LLEIDA)

ESCALA

1:2500

UNE A3

DESIGNACIÓN DEL PLANO

RED DE RIEGO. PLANTA DE LA RED DE RIEGO: HOJA 14

FECHA **ABRIL 2023**


PLANO NUM. **8.2**

ID FICHERO: **080215.PDF**

HOJA: **HOJA 16 DE 33**

Firmado por JAUME SANGRA PASCUAL - DNI ***2527** el dia 28/04/2023 con un certificado emitido por EC-Ciutadania

Firmado por MONTERO MUR EMMA - ***7940** el dia 02/05/2023 con un certificado emitido por AC FNMT Usuarios

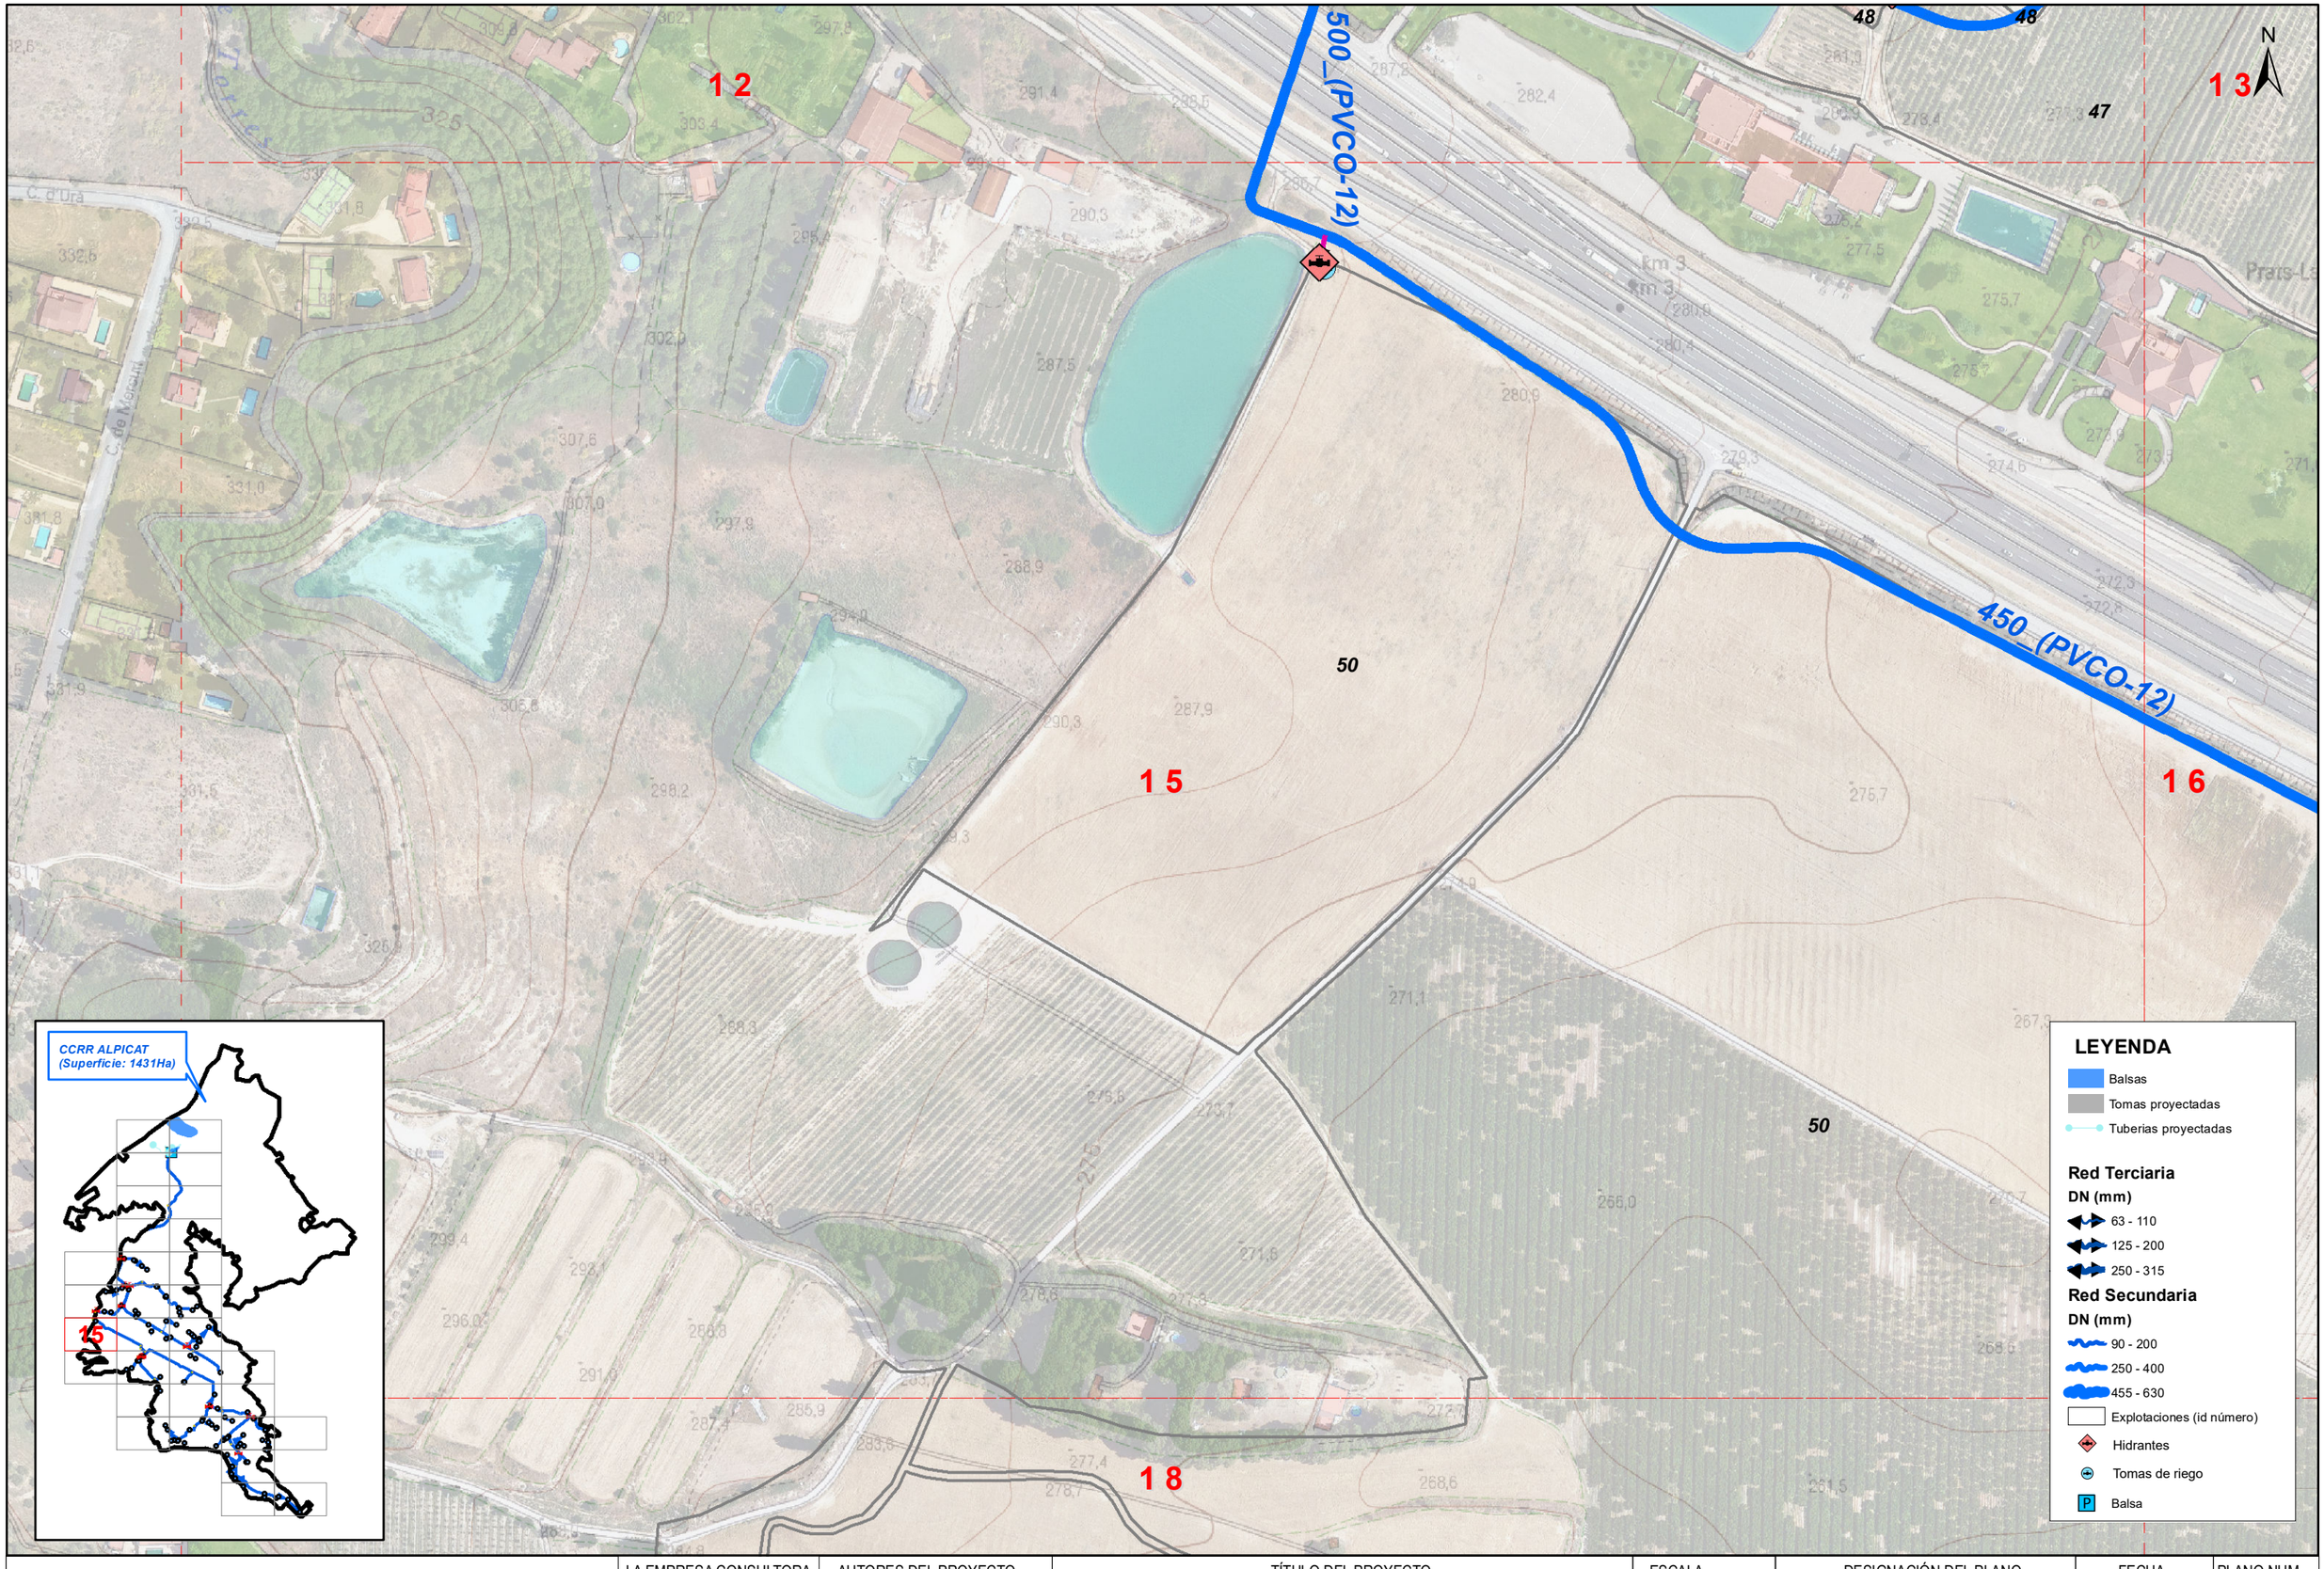

Financiado por la Unión Europea NextGenerationEU

GOBIERNO DE ESPAÑA · MINISTERIO DE AGRICULTURA, PESCA Y ALIMENTACIÓN · seiasa

LA EMPRESA CONSULTORA

ANTLIA

CONSULTORIA TÉCNICA ANTLIA S.L.

AUTORES DEL PROYECTO

Emma Montero Mur
Ingeniro de Caminos, Canales y Puertos

Jaume Sangrá Pascual
Ingeniero Agrónomo

TÍTULO DEL PROYECTO

PROYECTO DE MODERNIZACIÓN DEL RIEGO DE LA COMUNIDAD DE REGANTES Nº 124 DEL CANAL DE ARAGÓN Y CATALUÑA. T.M. ALPICAT (LLEIDA)

ESCALA

1:2500

UNE A3

DESIGNACIÓN DEL PLANO

RED DE RIEGO. PLANTA DE LA RED DE RIEGO: HOJA 15

FECHA **ABRIL 2023**

PLANO NUM. **8.2**

ID FICHERO: **080216.PDF**

HOJA: **HOJA 17 DE 33**

Firmado por JAUME SANGRA PASCUAL - DNI ***2527** el día 28/04/2023 con un certificado emitido por EC-Ciutadania
Firmado por MONTERO MUR EMMA - ***7940** el día 02/05/2023 con un certificado emitido por AC FNMT Usuarios



Financiado por la Unión Europea NextGenerationEU

GOBIERNO DE ESPAÑA · MINISTERIO DE AGRICULTURA, PESCA Y ALIMENTACIÓN · seiasa

LA EMPRESA CONSULTORA

ANTLIA
CONSULTORIA TÉCNICA ANTLIA S.L.

AUTORES DEL PROYECTO

Emma Montero Mur
Ingeniro de Caminos, Canales y Puertos

Jaume Sangrá Pascual
Ingeniero Agrónomo

TÍTULO DEL PROYECTO

PROYECTO DE MODERNIZACIÓN DEL RIEGO DE LA COMUNIDAD DE REGANTES Nº 124 DEL CANAL DE ARAGÓN Y CATALUÑA. T.M. ALPICAT (LLEIDA)

ESCALA

1:2500

UNE A3

DESIGNACIÓN DEL PLANO

RED DE RIEGO. PLANTA DE LA RED DE RIEGO: HOJA 16

FECHA **ABRIL 2023**


PLANO NUM. **8.2**

ID FICHERO: **080217.PDF**

HOJA: **HOJA 18 DE 33**

Firmado por JAUME SANGRA PASCUAL - DNI ***2527** el día 28/04/2023 con un certificado emitido por EC-Ciutadania

Firmado por MONTERO MUR EMMA - ***7940** el día 02/05/2023 con un certificado emitido por AC FNMT Usuarios

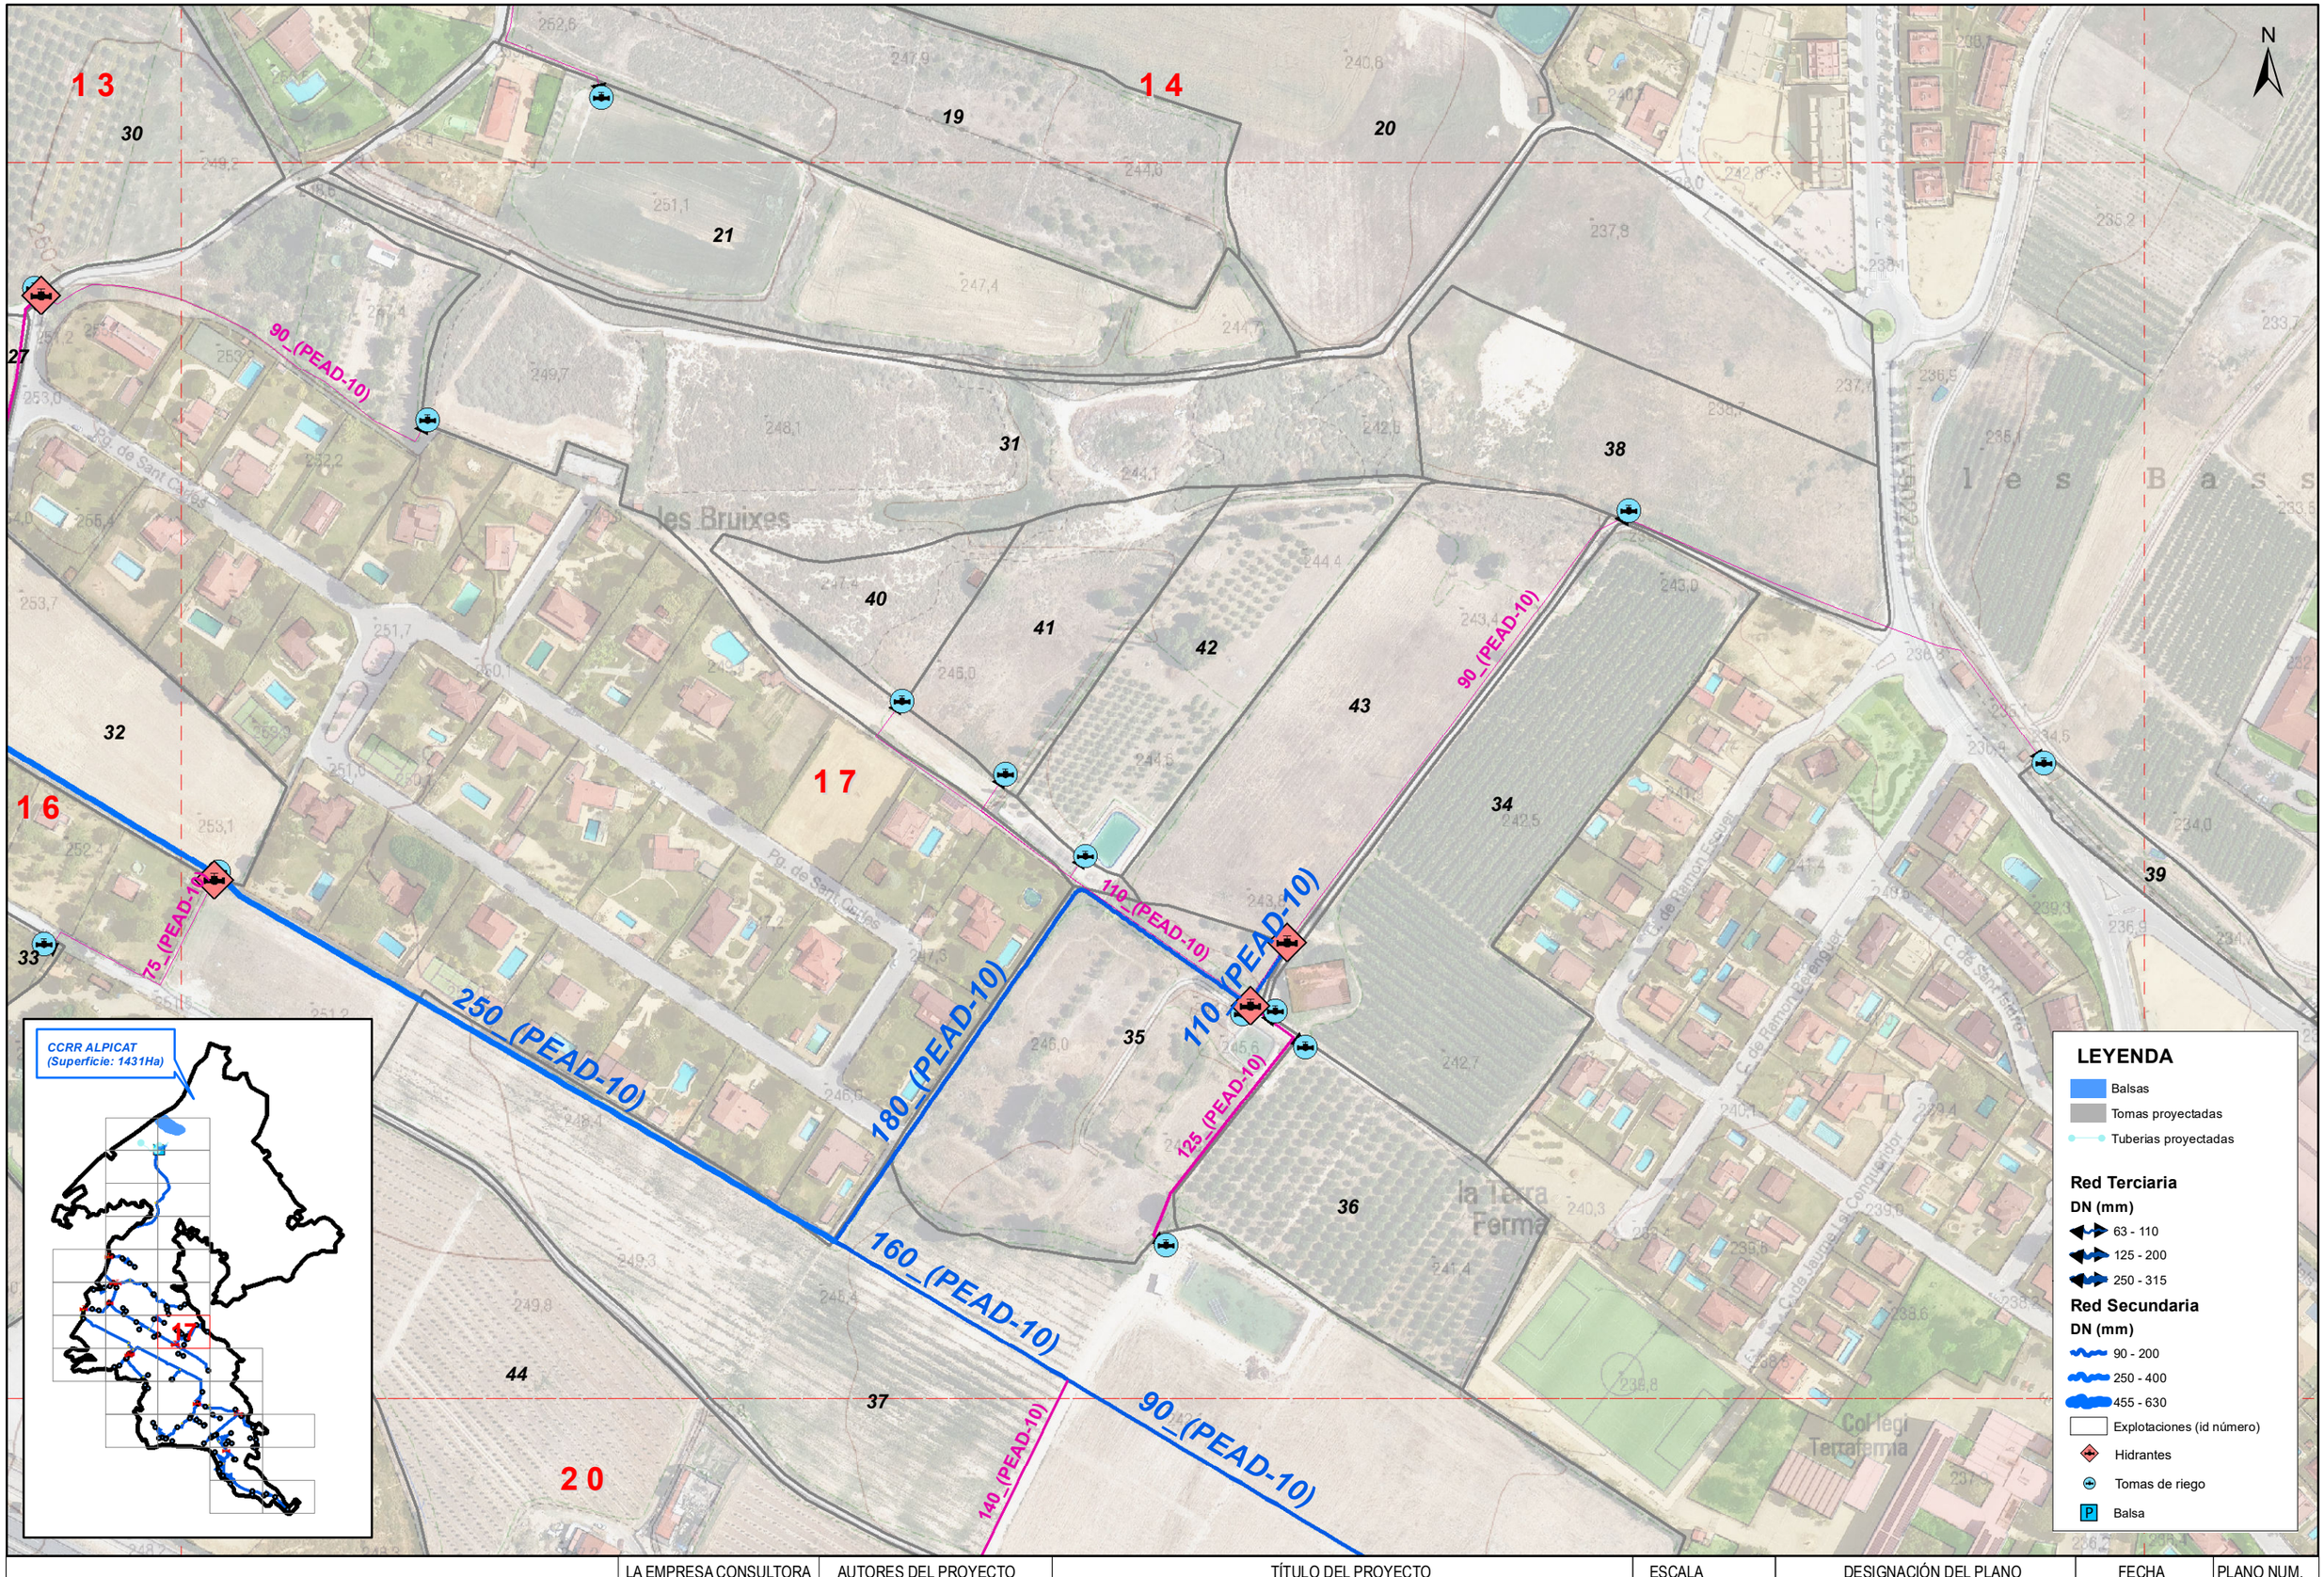

Financiado por la Unión Europea NextGenerationEU

GOBIERNO DE ESPAÑA · MINISTERIO DE AGRICULTURA, PESCA Y ALIMENTACIÓN · seiasa

LA EMPRESA CONSULTORA

ANTLIA

CONSULTORIA TÉCNICA ANTLIA S.L.

AUTORES DEL PROYECTO

Emma Montero Mur
Ingeniro de Caminos, Canales y Puertos

Jaume Sangrá Pascual
Ingeniero Agrónomo

TÍTULO DEL PROYECTO

PROYECTO DE MODERNIZACIÓN DEL RIEGO DE LA COMUNIDAD DE REGANTES Nº 124 DEL CANAL DE ARAGÓN Y CATALUÑA. T.M. ALPICAT (LLEIDA)

ESCALA

1:2500

UNE A3

DESIGNACIÓN DEL PLANO

RED DE RIEGO. PLANTA DE LA RED DE RIEGO: HOJA 17

FECHA **ABRIL 2023**

PLANO NUM. **8.2**

ID FICHERO: **080218.PDF**

HOJA: **HOJA 19 DE 33**

Firmado por JAUME SANGRA PASCUAL - DNI ***2527** el día 28/04/2023 con un certificado emitido por EC-Ciutadania
Firmado por MONTERO MUR EMMA - ***7940** el día 02/05/2023 con un certificado emitido por AC FNMT Usuarios



Financiado por la Unión Europea NextGenerationEU

GOBIERNO DE ESPAÑA · MINISTERIO DE AGRICULTURA, PESCA Y ALIMENTACIÓN

seiasa

LA EMPRESA CONSULTORA

ANTLIA

CONSULTORIA TÉCNICA ANTLIA S.L.

AUTORES DEL PROYECTO

Emma Montero Mur
Ingeniro de Caminos, Canales y Puertos

Jaume Sangrá Pascual
Ingeniero Agrónomo

TÍTULO DEL PROYECTO

PROYECTO DE MODERNIZACIÓN DEL RIEGO DE LA COMUNIDAD DE REGANTES Nº 124 DEL CANAL DE ARAGÓN Y CATALUÑA. T.M. ALPICAT (LLEIDA)

ESCALA

1:2500

UNE A3


DESIGNACIÓN DEL PLANO

RED DE RIEGO. PLANTA DE LA RED DE RIEGO: HOJA 18

FECHA	PLANO NUM.
ABRIL 2023	**8.2**
ID FICHERO: **080219.PDF**	HOJA: **HOJA 20 DE 33**

Firmado por JAUME SANGRA PASCUAL - DNI ***2527** el día 28/04/2023 con un certificado emitido por EC-Ciutadania

Firmado por MONTERO MUR EMMA - ***7940** el día 02/05/2023 con un certificado emitido por AC FNMT Usuarios

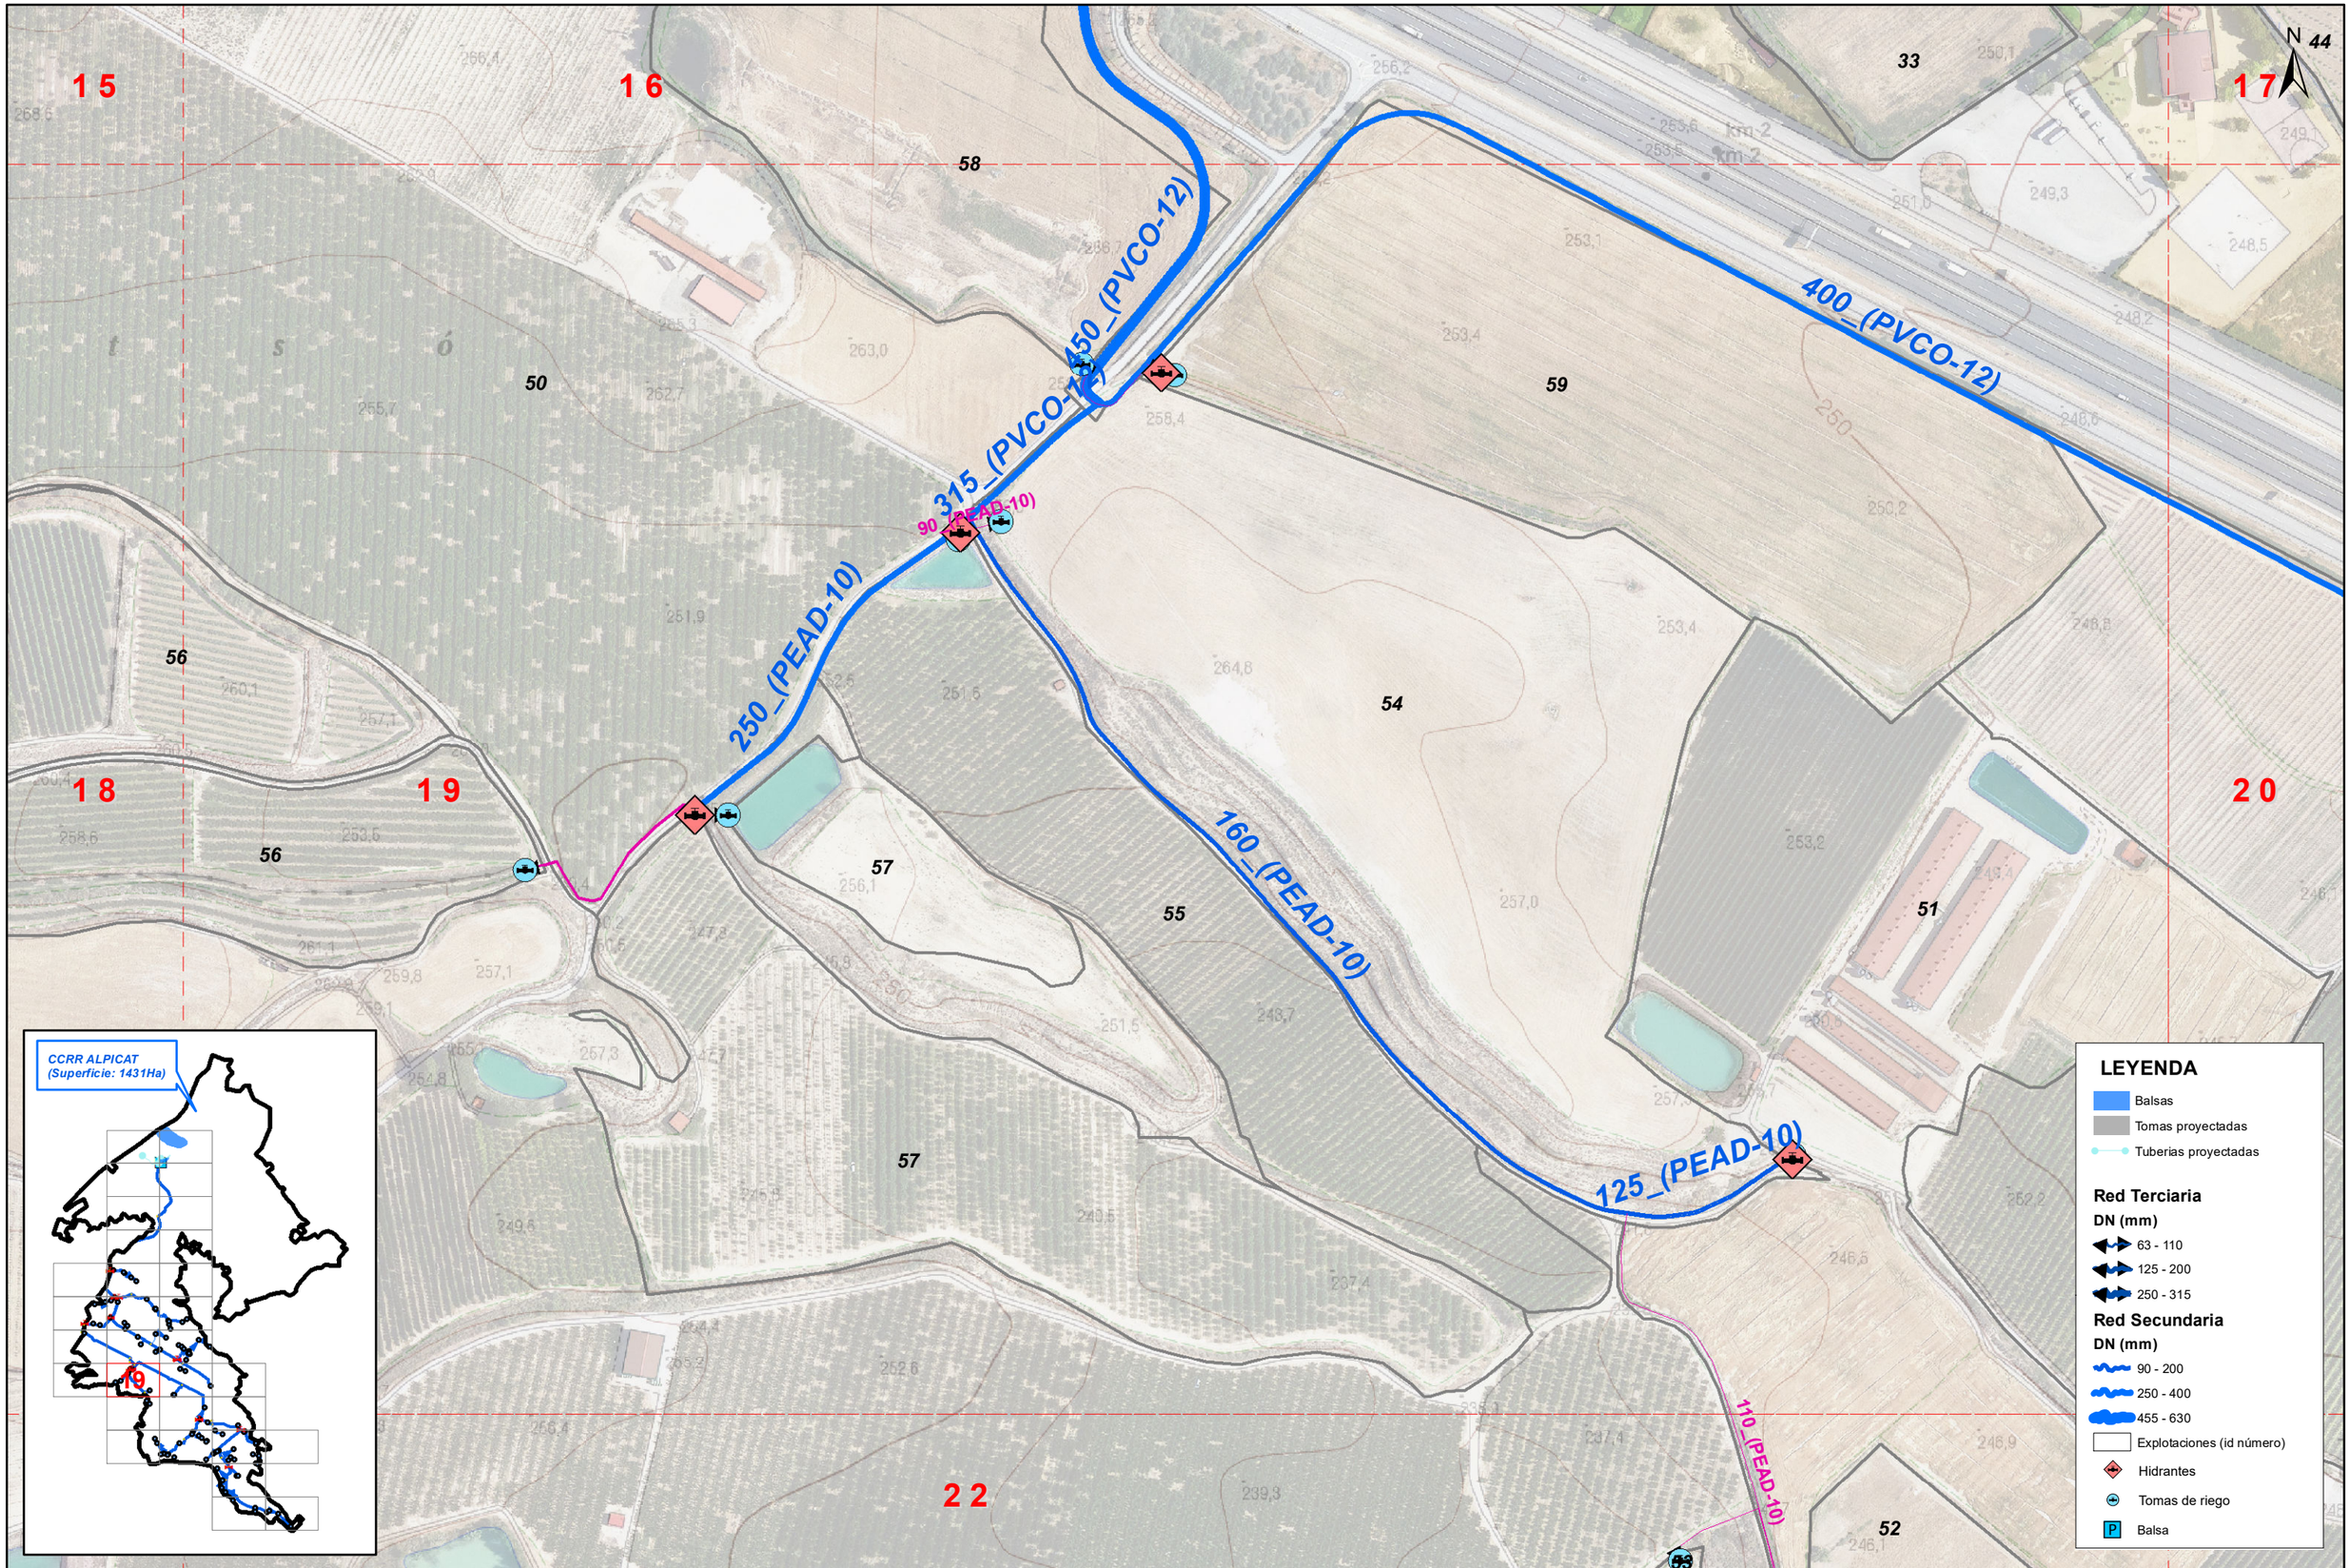

Financiado por la Unión Europea NextGenerationEU

GOBIERNO DE ESPAÑA · MINISTERIO DE AGRICULTURA, PESCA Y ALIMENTACIÓN · seiasa

LA EMPRESA CONSULTORA

ANTLIA

CONSULTORIA TÉCNICA ANTLIA S.L.

AUTORES DEL PROYECTO

Emma Montero Mur
Ingeniro de Caminos, Canales y Puertos

Jaume Sangrá Pascual
Ingeniero Agrónomo

TÍTULO DEL PROYECTO

PROYECTO DE MODERNIZACIÓN DEL RIEGO DE LA COMUNIDAD DE REGANTES Nº 124 DEL CANAL DE ARAGÓN Y CATALUÑA. T.M. ALPICAT (LLEIDA)

ESCALA

1:2500

UNE A3

DESIGNACIÓN DEL PLANO

RED DE RIEGO. PLANTA DE LA RED DE RIEGO: HOJA 19

FECHA **ABRIL 2023**

PLANO NUM. **8.2**

ID FICHERO: **080220.PDF**

HOJA: **HOJA 21 DE 33**

Firmado por JAUME SANGRA PASCUAL - DNI ***2527** el día 28/04/2023 con un certificado emitido por EC-Ciutadania
Firmado por MONTERO MUR EMMA - ***7940** el día 02/05/2023 con un certificado emitido por AC FNMT Usuarios



Financiado por la Unión Europea NextGenerationEU

GOBIERNO DE ESPAÑA · MINISTERIO DE AGRICULTURA, PESCA Y ALIMENTACIÓN · seiasa

LA EMPRESA CONSULTORA
ANTLIA
CONSULTORIA TÉCNICA ANTLIA S.L.

AUTORES DEL PROYECTO
Emma Montero Mur
Ingeniro de Caminos, Canales y Puertos
Jaume Sangrá Pascual
Ingeniero Agrónomo

TÍTULO DEL PROYECTO
PROYECTO DE MODERNIZACIÓN DEL RIEGO DE LA COMUNIDAD DE REGANTES Nº 124 DEL CANAL DE ARAGÓN Y CATALUÑA. T.M. ALPICAT (LLEIDA)

ESCALA
1:2500
UNE A3

DESIGNACIÓN DEL PLANO
RED DE RIEGO. PLANTA DE LA RED DE RIEGO: HOJA 20

FECHA	PLANO NUM.
ABRIL 2023	**8.2**
ID FICHERO: **080221.PDF**	HOJA: **HOJA 22 DE 33**

Firmado por JAUME SANGRA PASCUAL - DNI ***2527** el dia 28/04/2023 con un certificado emitido por EC-Ciutadania
Firmado por MONTERO MUR EMMA - ***7940** el día 02/05/2023 con un certificado emitido por AC FNMT Usuarios

17
20
21
23
24
45
46
90 (PEAD-10)
75 (PEAD-10)
Rafel
el Pla de Montsó
Camí del Pas del Burro
Torre Ciutat
l'Hostal del Lluc
N

LEYENDA

- Balsas
- Tomas proyectadas
- Tuberias proyectadas

Red Terciaria

DN (mm)


- 63 - 110
- 125 - 200
- 250 - 315

Red Secundaria

DN (mm)

- 90 - 200
- 250 - 400
- 455 - 630
- Explotaciones (id número)
- Hidrantes
- Tomas de riego
- Balsa

CCRR ALPICAT (Superficie: 1431Ha)

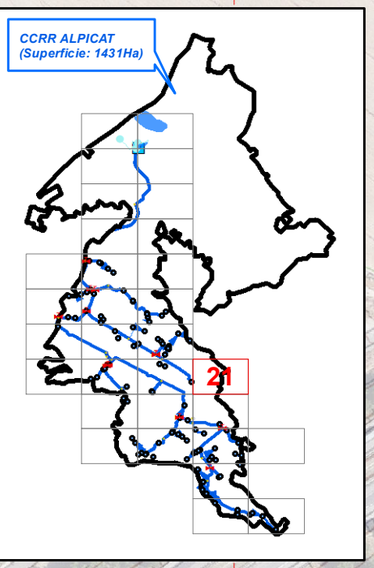

Financiado por la Unión Europea NextGenerationEU

GOBIERNO DE ESPAÑA · MINISTERIO DE AGRICULTURA, PESCA Y ALIMENTACIÓN · seiasa

LA EMPRESA CONSULTORA

ANTLIA

CONSULTORIA TÉCNICA ANTLIA S.L.

AUTORES DEL PROYECTO

Emma Montero Mur
Ingeniro de Caminos, Canales y Puertos

Jaume Sangrá Pascual
Ingeniero Agrónomo

TÍTULO DEL PROYECTO

PROYECTO DE MODERNIZACIÓN DEL RIEGO DE LA COMUNIDAD DE REGANTES Nº 124 DEL CANAL DE ARAGÓN Y CATALUÑA. T.M. ALPICAT (LLEIDA)

ESCALA

1:2500

UNE A3

DESIGNACIÓN DEL PLANO

RED DE RIEGO. PLANTA DE LA RED DE RIEGO: HOJA 21

FECHA **ABRIL 2023**


PLANO NUM. **8.2**

ID FICHERO: **080222.PDF**

HOJA: **HOJA 23 DE 33**

Firmado por JAUME SANGRA PASCUAL - DNI ***2527** el dia 28/04/2023 con un certificado emitido por EC-Ciutadania

Firmado por MONTERO MUR EMMA - ***7940** el día 02/05/2023 con un certificado emitido por AC FNMT Usuarios

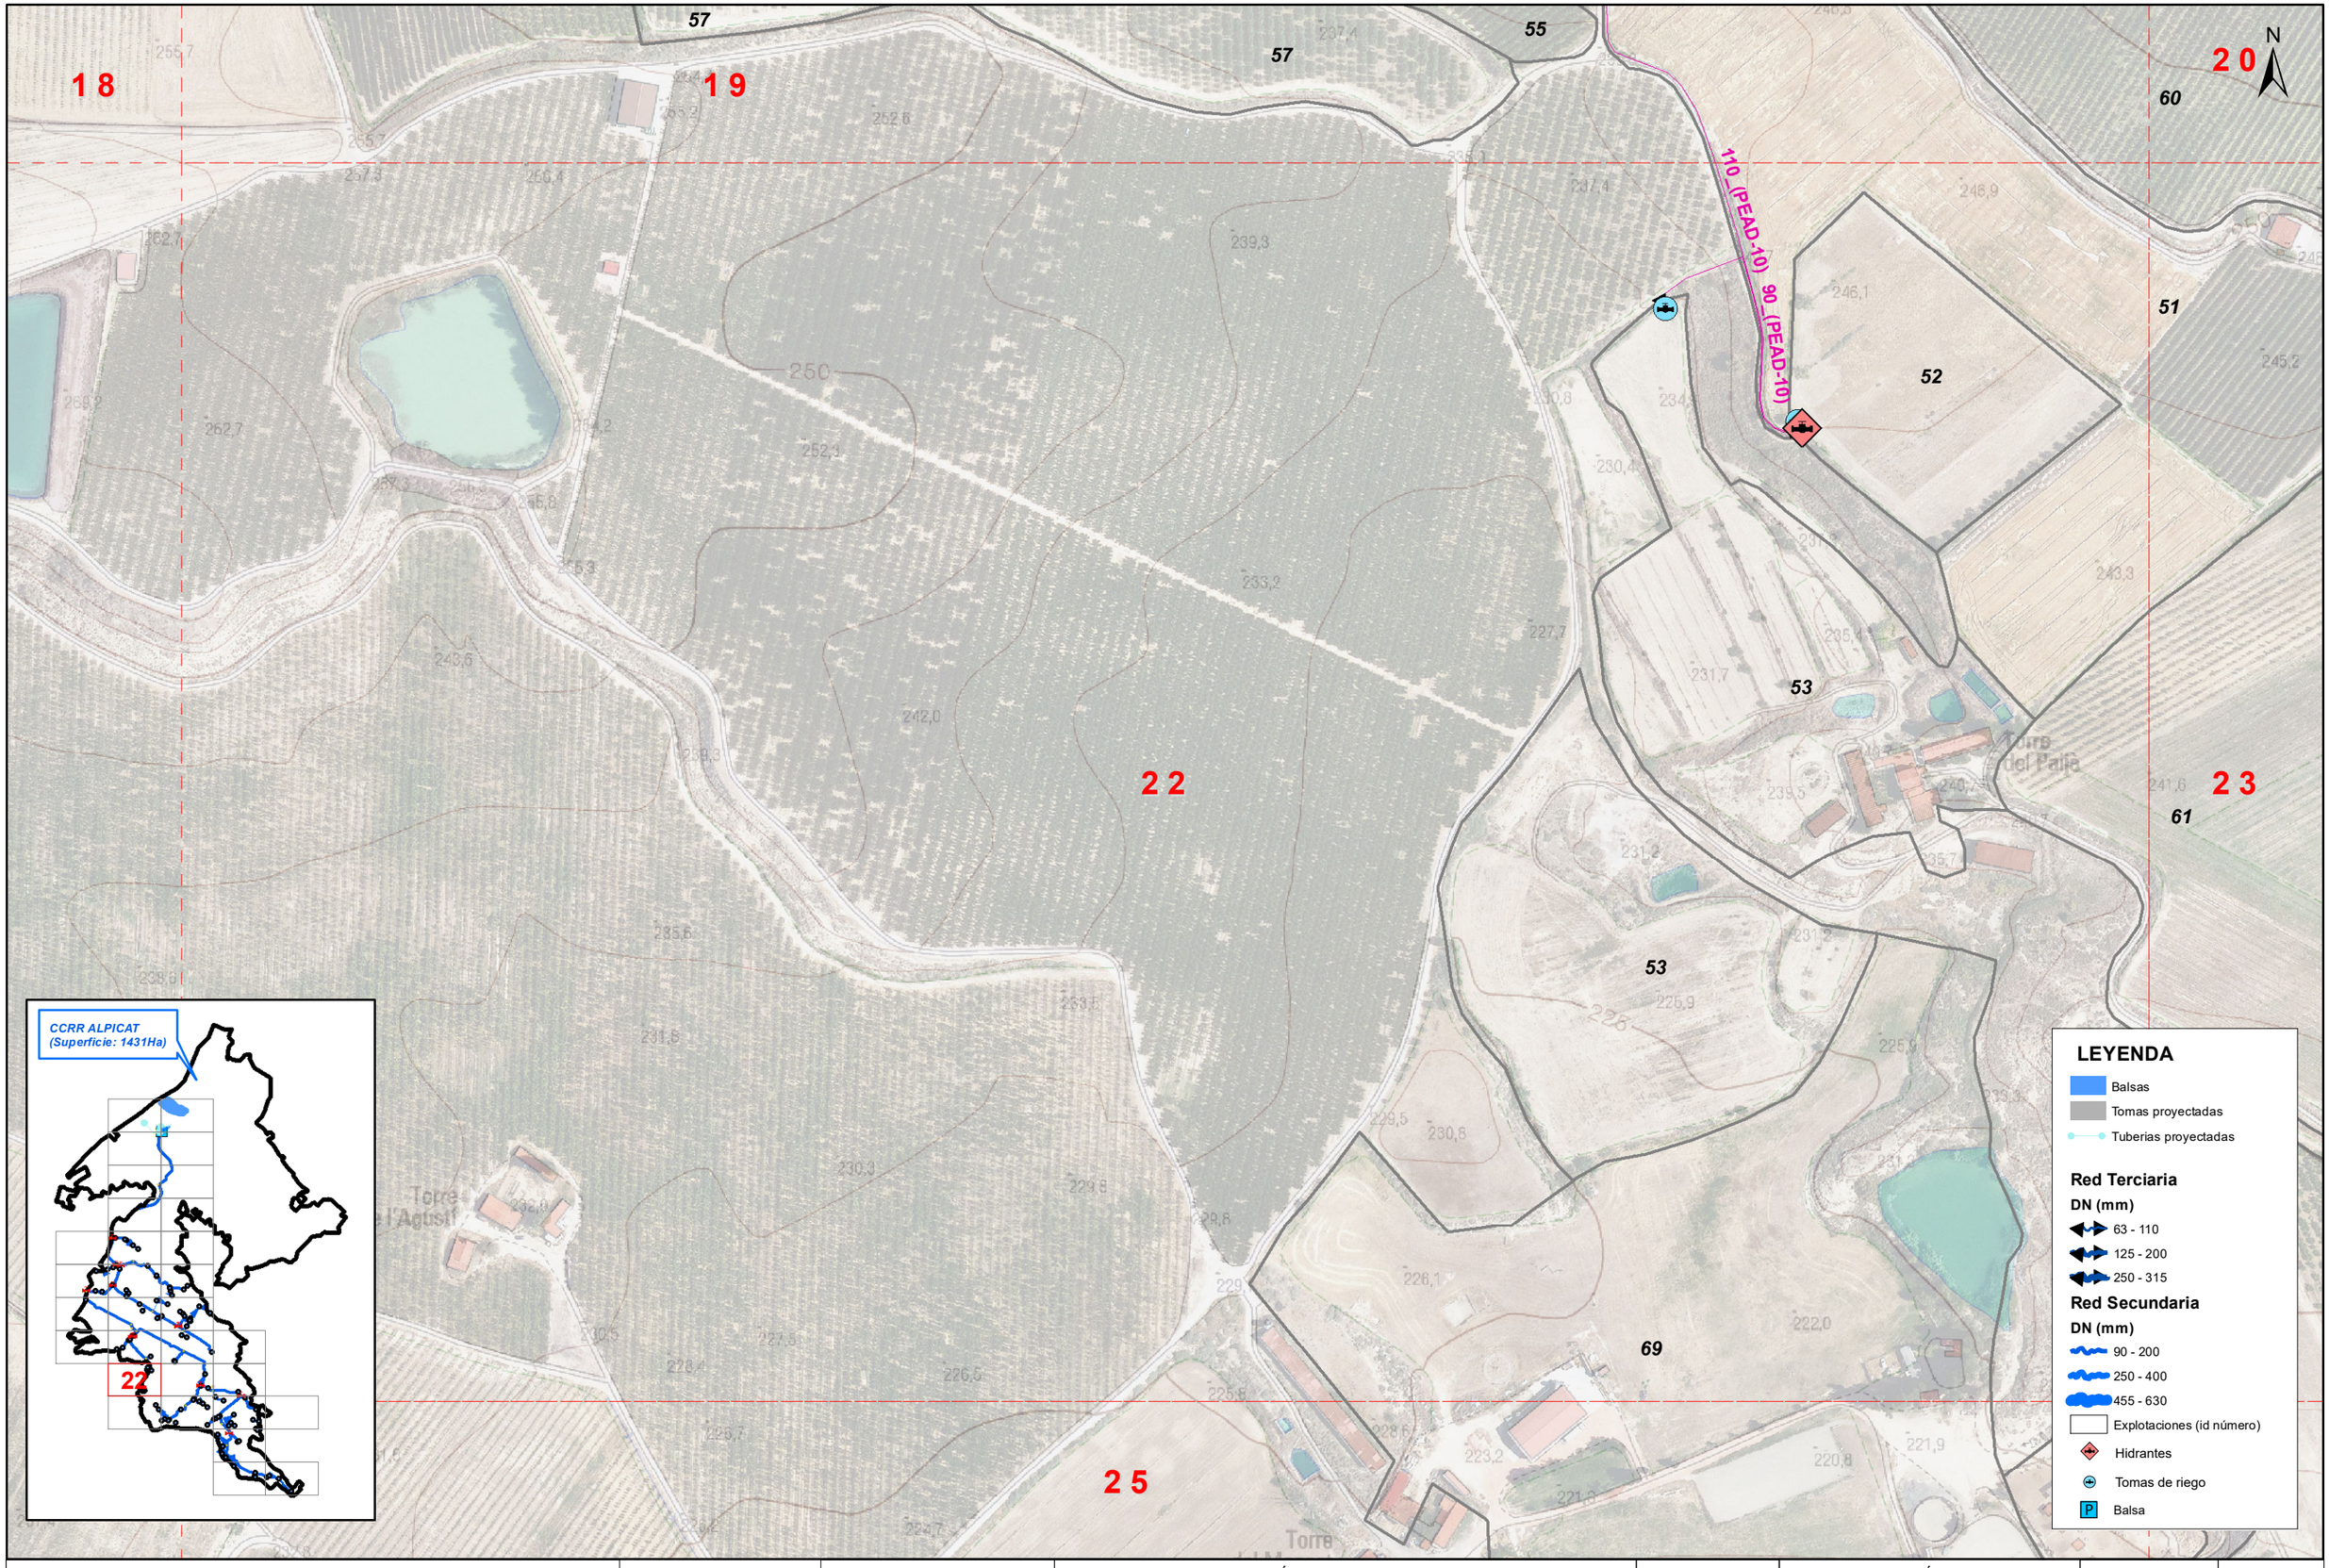

Financiado por la Unión Europea NextGenerationEU

GOBIERNO DE ESPAÑA · MINISTERIO DE AGRICULTURA, PESCA Y ALIMENTACIÓN

seiasa

LA EMPRESA CONSULTORA

ANTLIA

CONSULTORIA TÉCNICA ANTLIA S.L.

AUTORES DEL PROYECTO

Emma Montero Mur
Ingeniro de Caminos, Canales y Puertos

Jaume Sangrá Pascual
Ingeniero Agrónomo

TÍTULO DEL PROYECTO

PROYECTO DE MODERNIZACIÓN DEL RIEGO DE LA COMUNIDAD DE REGANTES Nº 124 DEL CANAL DE ARAGÓN Y CATALUÑA. T.M. ALPICAT (LLEIDA)

ESCALA

1:2500

UNE A3

DESIGNACIÓN DEL PLANO

RED DE RIEGO.
PLANTA DE LA RED DE RIEGO: HOJA 22

FECHA	PLANO NUM.
ABRIL 2023	**8.2**
ID FICHERO: **080223.PDF**	HOJA: **HOJA 24 DE 33**

Firmado por JAUME SANGRA PASCUAL - DNI ***2527** el día 28/04/2023 con un certificado emitido por EC-Ciutadania
Firmado por MONTERO MUR EMMA - ***7940** el día 02/05/2023 con un certificado emitido por AC FNMT Usuarios



Financiado por la Unión Europea NextGenerationEU

GOBIERNO DE ESPAÑA · MINISTERIO DE AGRICULTURA, PESCA Y ALIMENTACIÓN · seiasa

LA EMPRESA CONSULTORA
ANTLIA
CONSULTORIA TÉCNICA ANTLIA S.L.

AUTORES DEL PROYECTO
Emma Montero Mur
Ingeniro de Caminos, Canales y Puertos
Jaume Sangrá Pascual
Ingeniero Agrónomo

TÍTULO DEL PROYECTO
PROYECTO DE MODERNIZACIÓN DEL RIEGO DE LA COMUNIDAD DE REGANTES Nº 124 DEL CANAL DE ARAGÓN Y CATALUÑA. T.M. ALPICAT (LLEIDA)

ESCALA
1:2500
UNE A3

DESIGNACIÓN DEL PLANO
RED DE RIEGO. PLANTA DE LA RED DE RIEGO: HOJA 23


FECHA
ABRIL 2023

PLANO NUM.
8.2

ID FICHERO:
080224.PDF

HOJA:
HOJA 25 DE 33

Firmado por JAUME SANGRA PASCUAL - DNI ***2527** el día 28/04/2023 con un certificado emitido por EC-Ciutadania
Firmado por MONTERO MUR EMMA - ***7940** el día 02/05/2023 con un certificado emitido por AC FNMT Usuarios

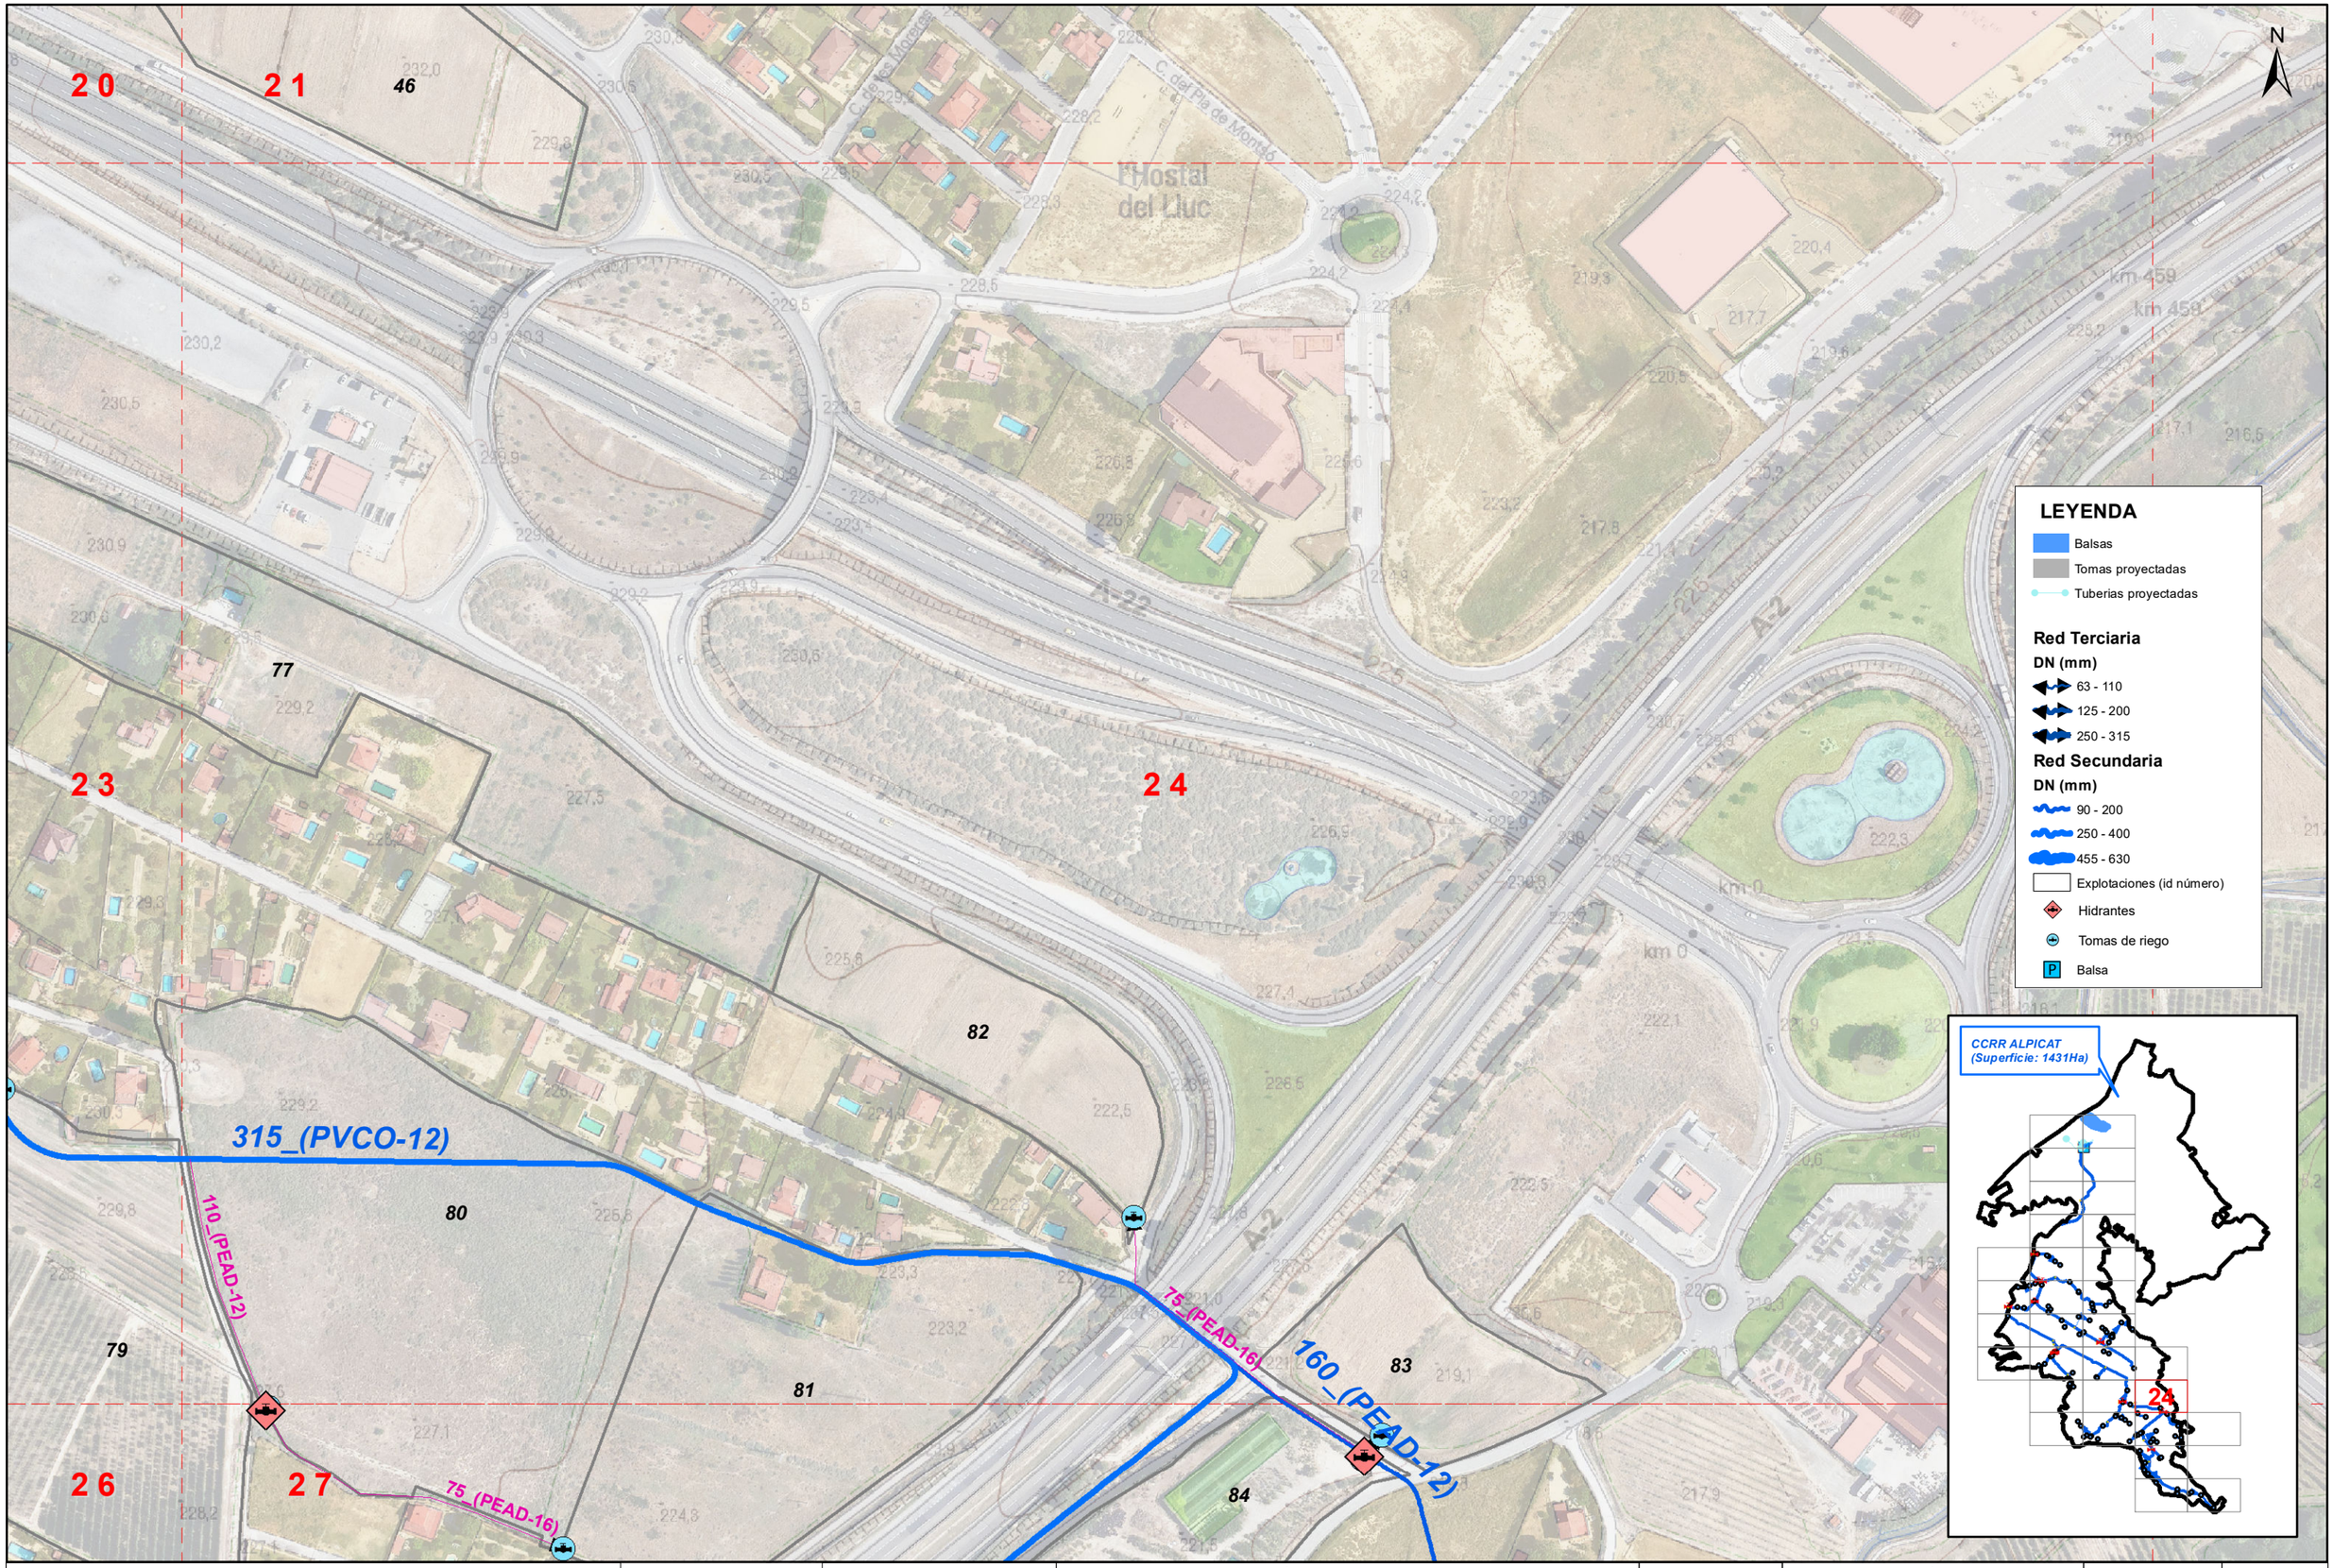

Financiado por la Unión Europea NextGenerationEU

GOBIERNO DE ESPAÑA · MINISTERIO DE AGRICULTURA, PESCA Y ALIMENTACIÓN · seiasa

LA EMPRESA CONSULTORA

ANTLIA
CONSULTORIA TÉCNICA ANTLIA S.L.

AUTORES DEL PROYECTO

Emma Montero Mur
Ingeniro de Caminos, Canales y Puertos

Jaume Sangrá Pascual
Ingeniero Agrónomo

TÍTULO DEL PROYECTO

PROYECTO DE MODERNIZACIÓN DEL RIEGO DE LA COMUNIDAD DE REGANTES Nº 124 DEL CANAL DE ARAGÓN Y CATALUÑA. T.M. ALPICAT (LLEIDA)

ESCALA

1:2500

UNE A3

DESIGNACIÓN DEL PLANO

RED DE RIEGO. PLANTA DE LA RED DE RIEGO: HOJA 24

FECHA **ABRIL 2023**

PLANO NUM. **8.2**

ID FICHERO: **080225.PDF**

HOJA: **HOJA 26 DE 33**

Firmado por MONTERO MUR EMMA - ***7940** el día 02/05/2023 con un certificado emitido por AC FNMT Usuarios

Firmado por JAUME SANGRA PASCUAL - DNI ***2527** el día 28/04/2023 con un certificado emitido por EC-Ciutadania



Financiado por la Unión Europea NextGenerationEU

GOBIERNO DE ESPAÑA · MINISTERIO DE AGRICULTURA, PESCA Y ALIMENTACIÓN · seiasa

LA EMPRESA CONSULTORA

ANTLIA

CONSULTORIA TÉCNICA ANTLIA S.L.

AUTORES DEL PROYECTO

Emma Montero Mur
Ingeniro de Caminos, Canales y Puertos

Jaume Sangrá Pascual
Ingeniero Agrónomo

TÍTULO DEL PROYECTO

PROYECTO DE MODERNIZACIÓN DEL RIEGO DE LA COMUNIDAD DE REGANTES Nº 124 DEL CANAL DE ARAGÓN Y CATALUÑA. T.M. ALPICAT (LLEIDA)

ESCALA

1:2500

UNE A3

DESIGNACIÓN DEL PLANO

RED DE RIEGO. PLANTA DE LA RED DE RIEGO: HOJA 25

FECHA **ABRIL 2023**


PLANO NUM. **8.2**

ID FICHERO: **080226.PDF**

HOJA: **HOJA 27 DE 33**

Firmado por JAUME SANGRA PASCUAL - DNI ***2527** el dia 28/04/2023 con un certificado emitido por EC-Ciutadania

Firmado por MONTERO MUR EMMA - ***7940** el dia 02/05/2023 con un certificado emitido por AC FNMT Usuarios

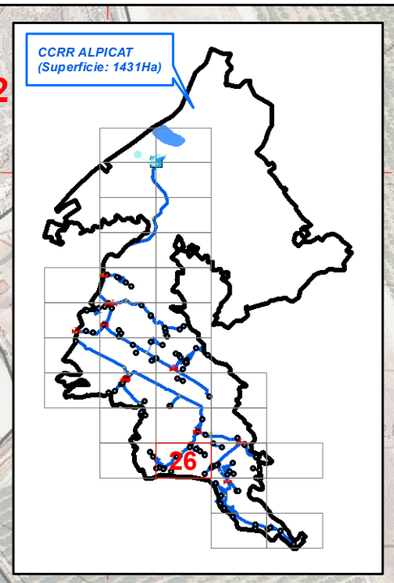

Financiado por la Unión Europea NextGenerationEU

GOBIERNO DE ESPAÑA · MINISTERIO DE AGRICULTURA, PESCA Y ALIMENTACIÓN · seiasa

LA EMPRESA CONSULTORA

ANTLIA

CONSULTORIA TÉCNICA ANTLIA S.L.

AUTORES DEL PROYECTO

Emma Montero Mur
Ingeniero de Caminos, Canales y Puertos

Jaume Sangrá Pascual
Ingeniero Agrónomo

TÍTULO DEL PROYECTO

PROYECTO DE MODERNIZACIÓN DEL RIEGO DE LA COMUNIDAD DE REGANTES Nº 124 DEL CANAL DE ARAGÓN Y CATALUÑA. T.M. ALPICAT (LLEIDA)

ESCALA

1:2500

UNE A3

DESIGNACIÓN DEL PLANO

RED DE RIEGO. PLANTA DE LA RED DE RIEGO: HOJA 26


FECHA **ABRIL 2023**

PLANO NUM. **8.2**

ID FICHERO: **080227.PDF**

HOJA: **HOJA 28 DE 33**

Firmado por JAUME SANGRA PASCUAL - DNI ***2527** el dia 28/04/2023 con un certificado emitido por EC-Ciutadania
Firmado por MONTERO MUR EMMA - ***7940** el dia 02/05/2023 con un certificado emitido por AC FNMT Usuarios

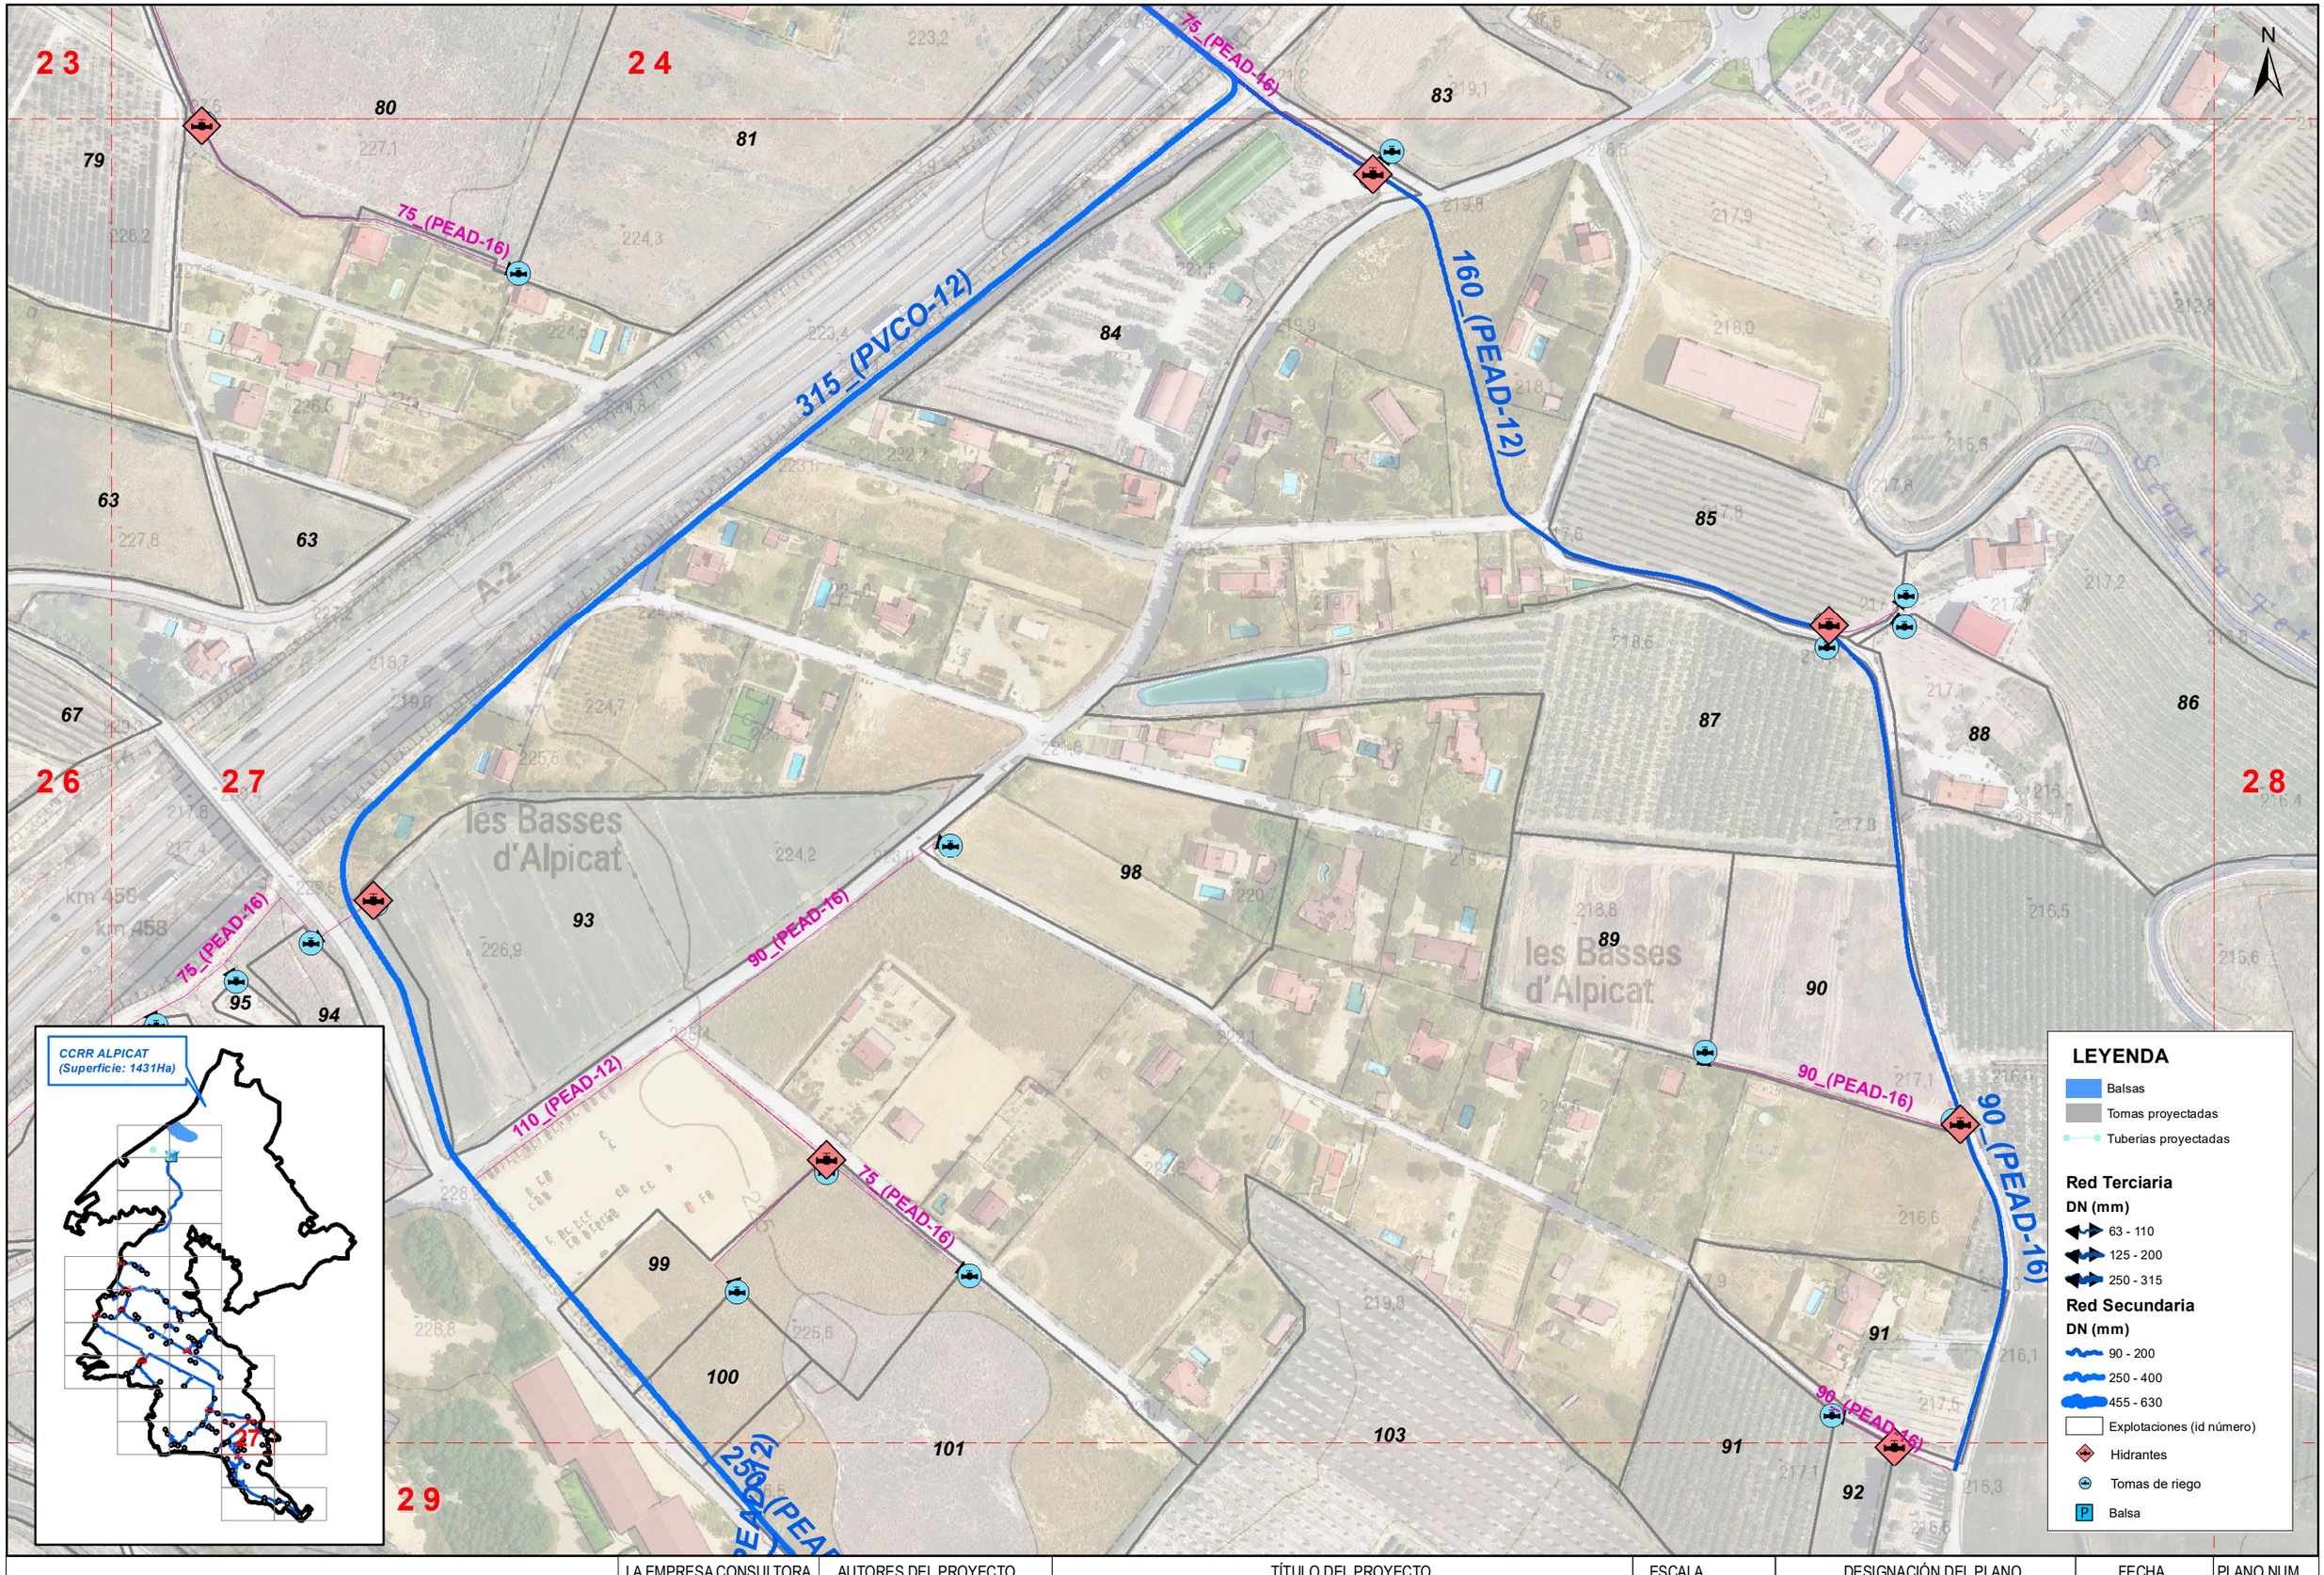

Financiado por la Unión Europea NextGenerationEU

GOBIERNO DE ESPAÑA · MINISTERIO DE AGRICULTURA, PESCA Y ALIMENTACIÓN · seiasa

LA EMPRESA CONSULTORA
ANTLIA
CONSULTORIA TÉCNICA ANTLIA S.L.

AUTORES DEL PROYECTO
Emma Montero Mur
Ingeniro de Caminos, Canales y Puertos
Jaume Sangrá Pascual
Ingeniero Agrónomo

TÍTULO DEL PROYECTO
PROYECTO DE MODERNIZACIÓN DEL RIEGO DE LA COMUNIDAD DE REGANTES Nº 124 DEL CANAL DE ARAGÓN Y CATALUÑA. T.M. ALPICAT (LLEIDA)

ESCALA
1:2500
UNE A3

DESIGNACIÓN DEL PLANO
RED DE RIEGO. PLANTA DE LA RED DE RIEGO: HOJA 27

FECHA
ABRIL 2023

PLANO NUM.
8.2

ID FICHERO:
080228.PDF

HOJA:
HOJA 29 DE 33

Firmado por JAUME SANGRA PASCUAL - DNI ***2527** el día 28/04/2023 con un certificado emitido por EC-Ciutadania

Firmado por MONTERO MUR EMMA - ***7940** el día 02/05/2023 con un certificado emitido por AC FNMT Usuarios



LEYENDA

- Balsas
- Tomas proyectadas
- Tuberias proyectadas

Red Terciaria

DN (mm)

- 63 - 110
- 125 - 200
- 250 - 315

Red Secundaria

DN (mm)

- 90 - 200
- 250 - 400
- 455 - 630
- Explotaciones (id número)
- Hidrantes
- Tomas de riego
- Balsa

Financiado por la Unión Europea NextGenerationEU

GOBIERNO DE ESPAÑA · MINISTERIO DE AGRICULTURA, PESCA Y ALIMENTACIÓN · seiasa

LA EMPRESA CONSULTORA

ANTLIA

CONSULTORIA TÉCNICA ANTLIA S.L.

AUTORES DEL PROYECTO

Emma Montero Mur
Ingeniro de Caminos, Canales y Puertos

Jaume Sangrá Pascual
Ingeniero Agrónomo

TÍTULO DEL PROYECTO

PROYECTO DE MODERNIZACIÓN DEL RIEGO DE LA COMUNIDAD DE REGANTES Nº 124 DEL CANAL DE ARAGÓN Y CATALUÑA. T.M. ALPICAT (LLEIDA)

ESCALA

1:2500

UNE A3

DESIGNACIÓN DEL PLANO

RED DE RIEGO. PLANTA DE LA RED DE RIEGO: HOJA 28

FECHA **ABRIL 2023**


PLANO NUM. **8.2**

ID FICHERO: **080229.PDF**

HOJA: **HOJA 30 DE 33**

Firmado por JAUME SANGRA PASCUAL - DNI ***2527** el día 28/04/2023 con un certificado emitido por EC-Ciutadania

Firmado por MONTERO MUR EMMA - ***7940** el día 02/05/2023 con un certificado emitido por AC FNMT Usuarios

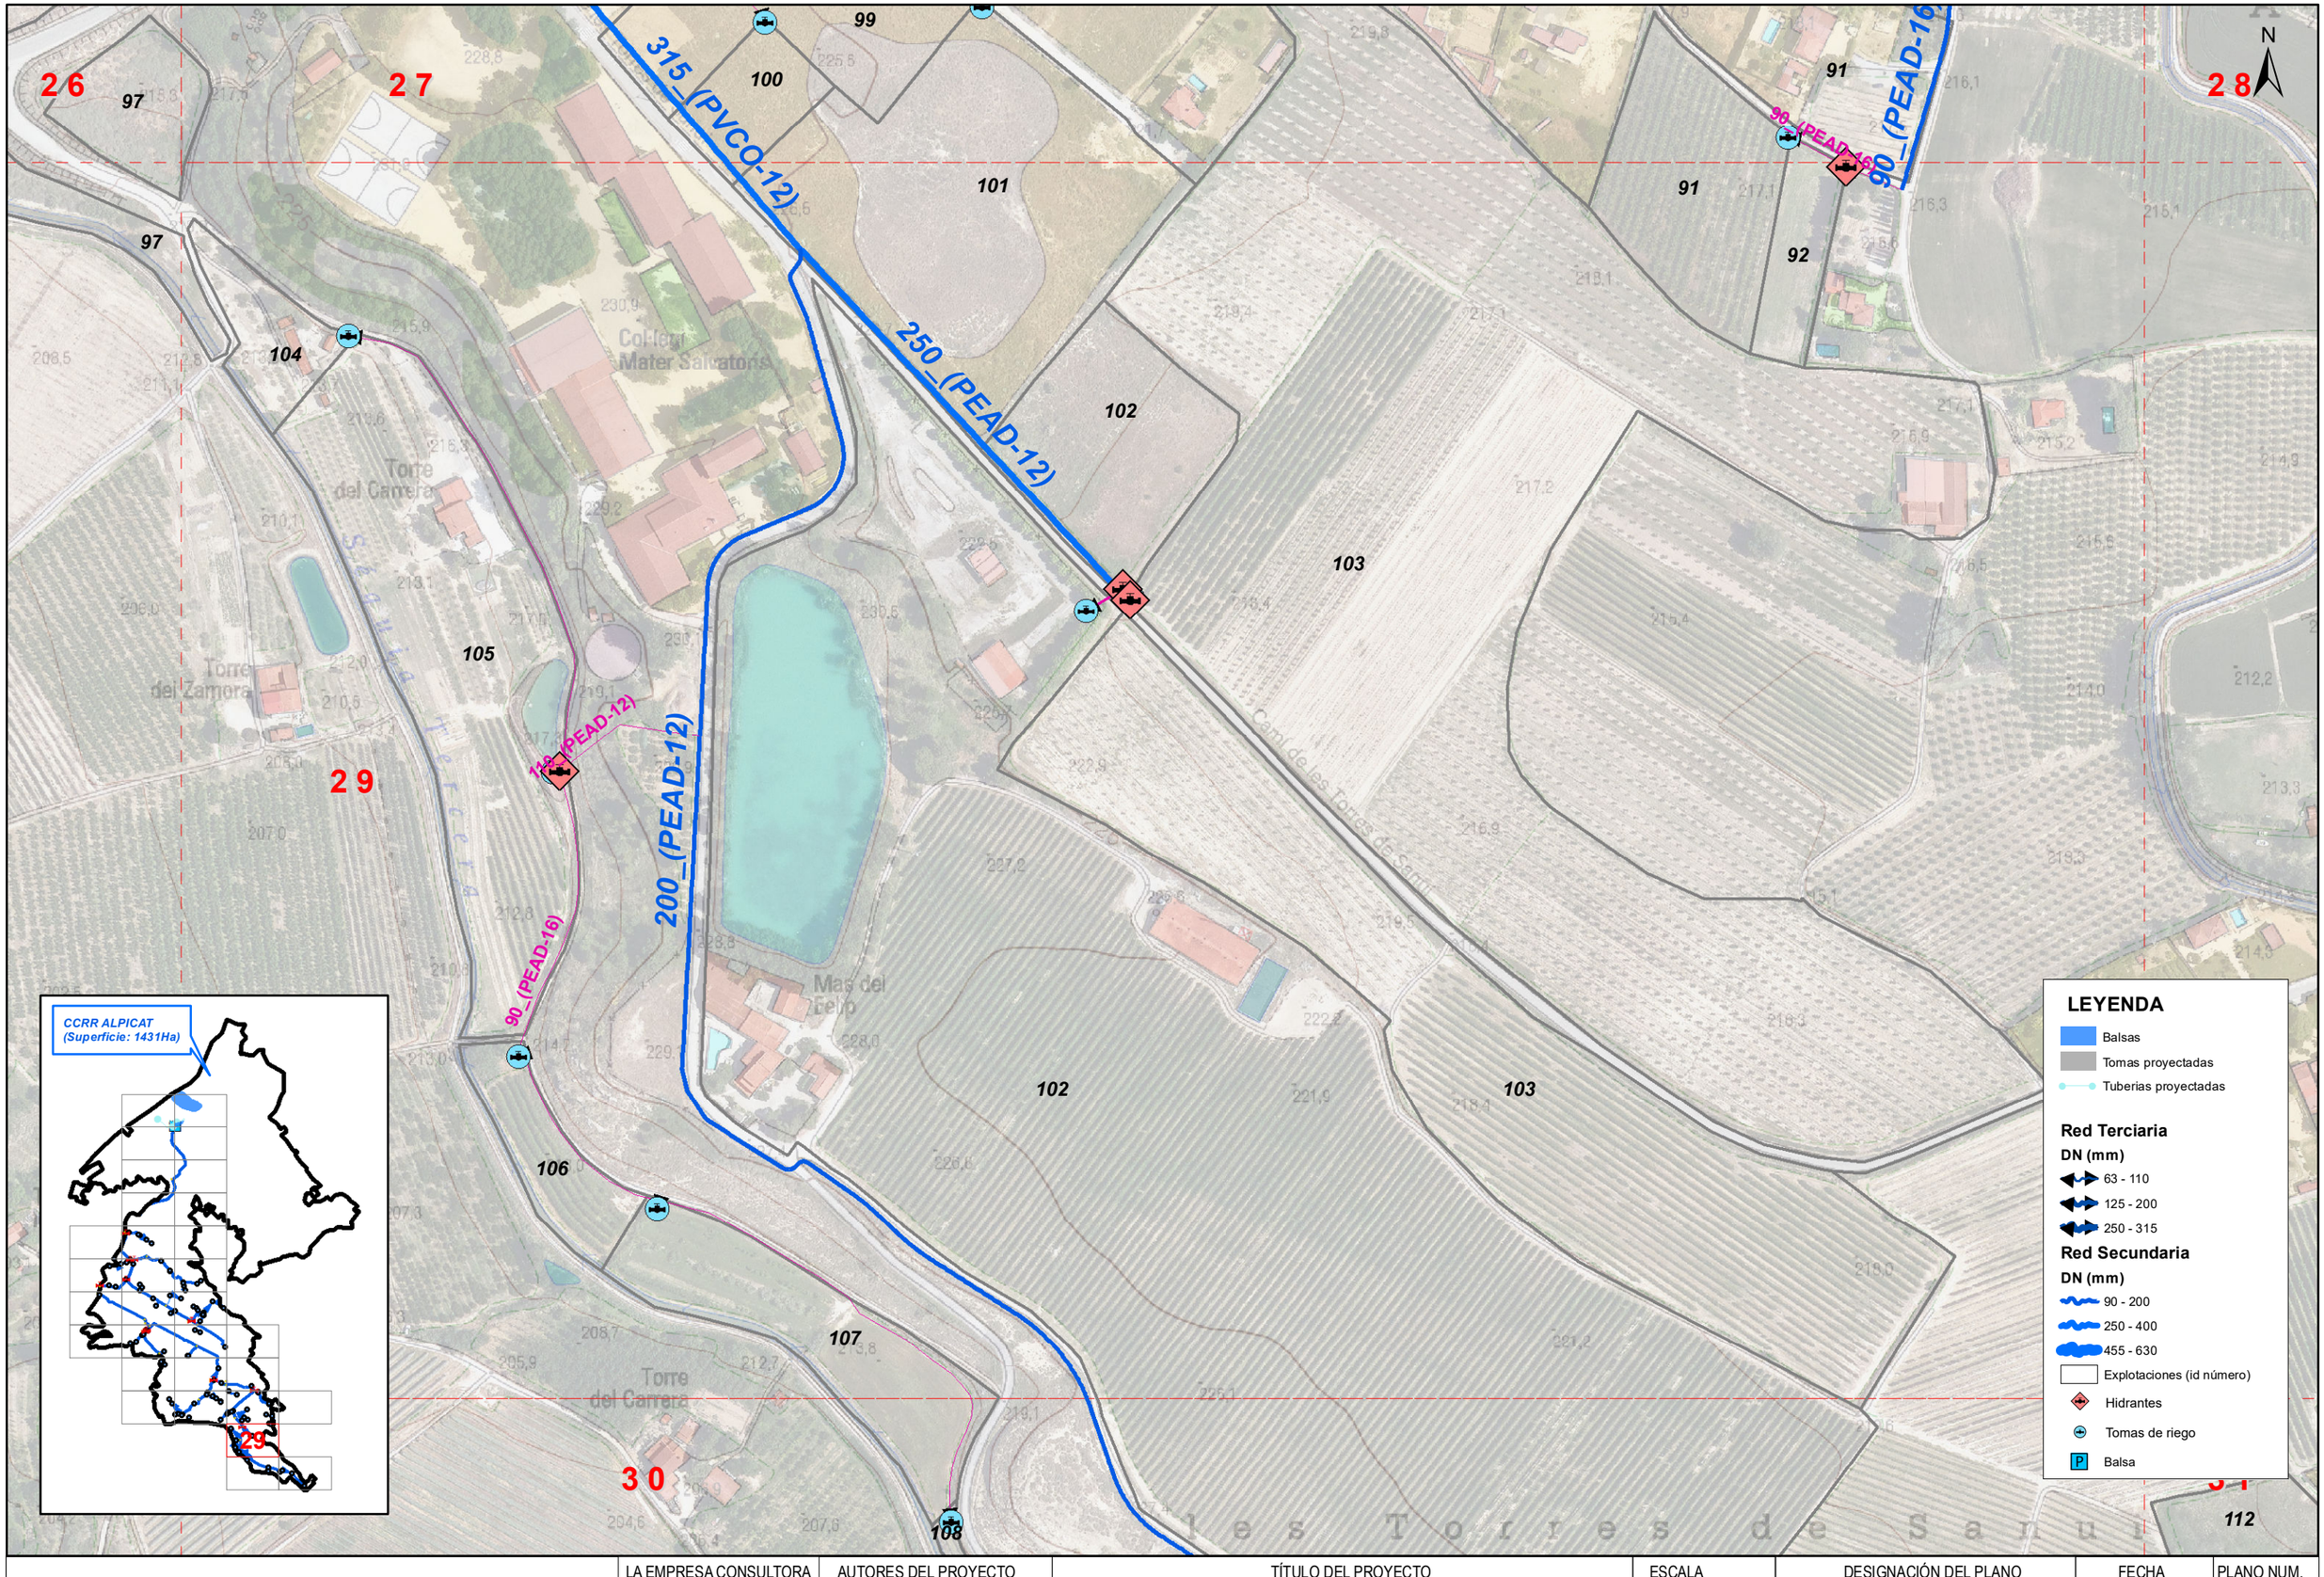

Financiado por la Unión Europea NextGenerationEU

GOBIERNO DE ESPAÑA · MINISTERIO DE AGRICULTURA, PESCA Y ALIMENTACIÓN · seiasa

LA EMPRESA CONSULTORA

ANTLIA

CONSULTORIA TÉCNICA ANTLIA S.L.

AUTORES DEL PROYECTO

Emma Montero Mur
Ingeniro de Caminos, Canales y Puertos

Jaume Sangrá Pascual
Ingeniero Agrónomo

TÍTULO DEL PROYECTO

PROYECTO DE MODERNIZACIÓN DEL RIEGO DE LA COMUNIDAD DE REGANTES Nº 124 DEL CANAL DE ARAGÓN Y CATALUÑA. T.M. ALPICAT (LLEIDA)

ESCALA

1:2500

UNE A3

DESIGNACIÓN DEL PLANO

RED DE RIEGO. PLANTA DE LA RED DE RIEGO: HOJA 29


FECHA **ABRIL 2023**

PLANO NUM. **8.2**

ID FICHERO: **080230.PDF**

HOJA: **HOJA 31 DE 33**

Firmado por JAUME SANGRA PASCUAL - DNI ***2527** el dia 28/04/2023 con un certificado emitido por EC-Ciutadania
Firmado por MONTERO MUR EMMA - ***7940** el dia 02/05/2023 con un certificado emitido por AC FNMT Usuarios

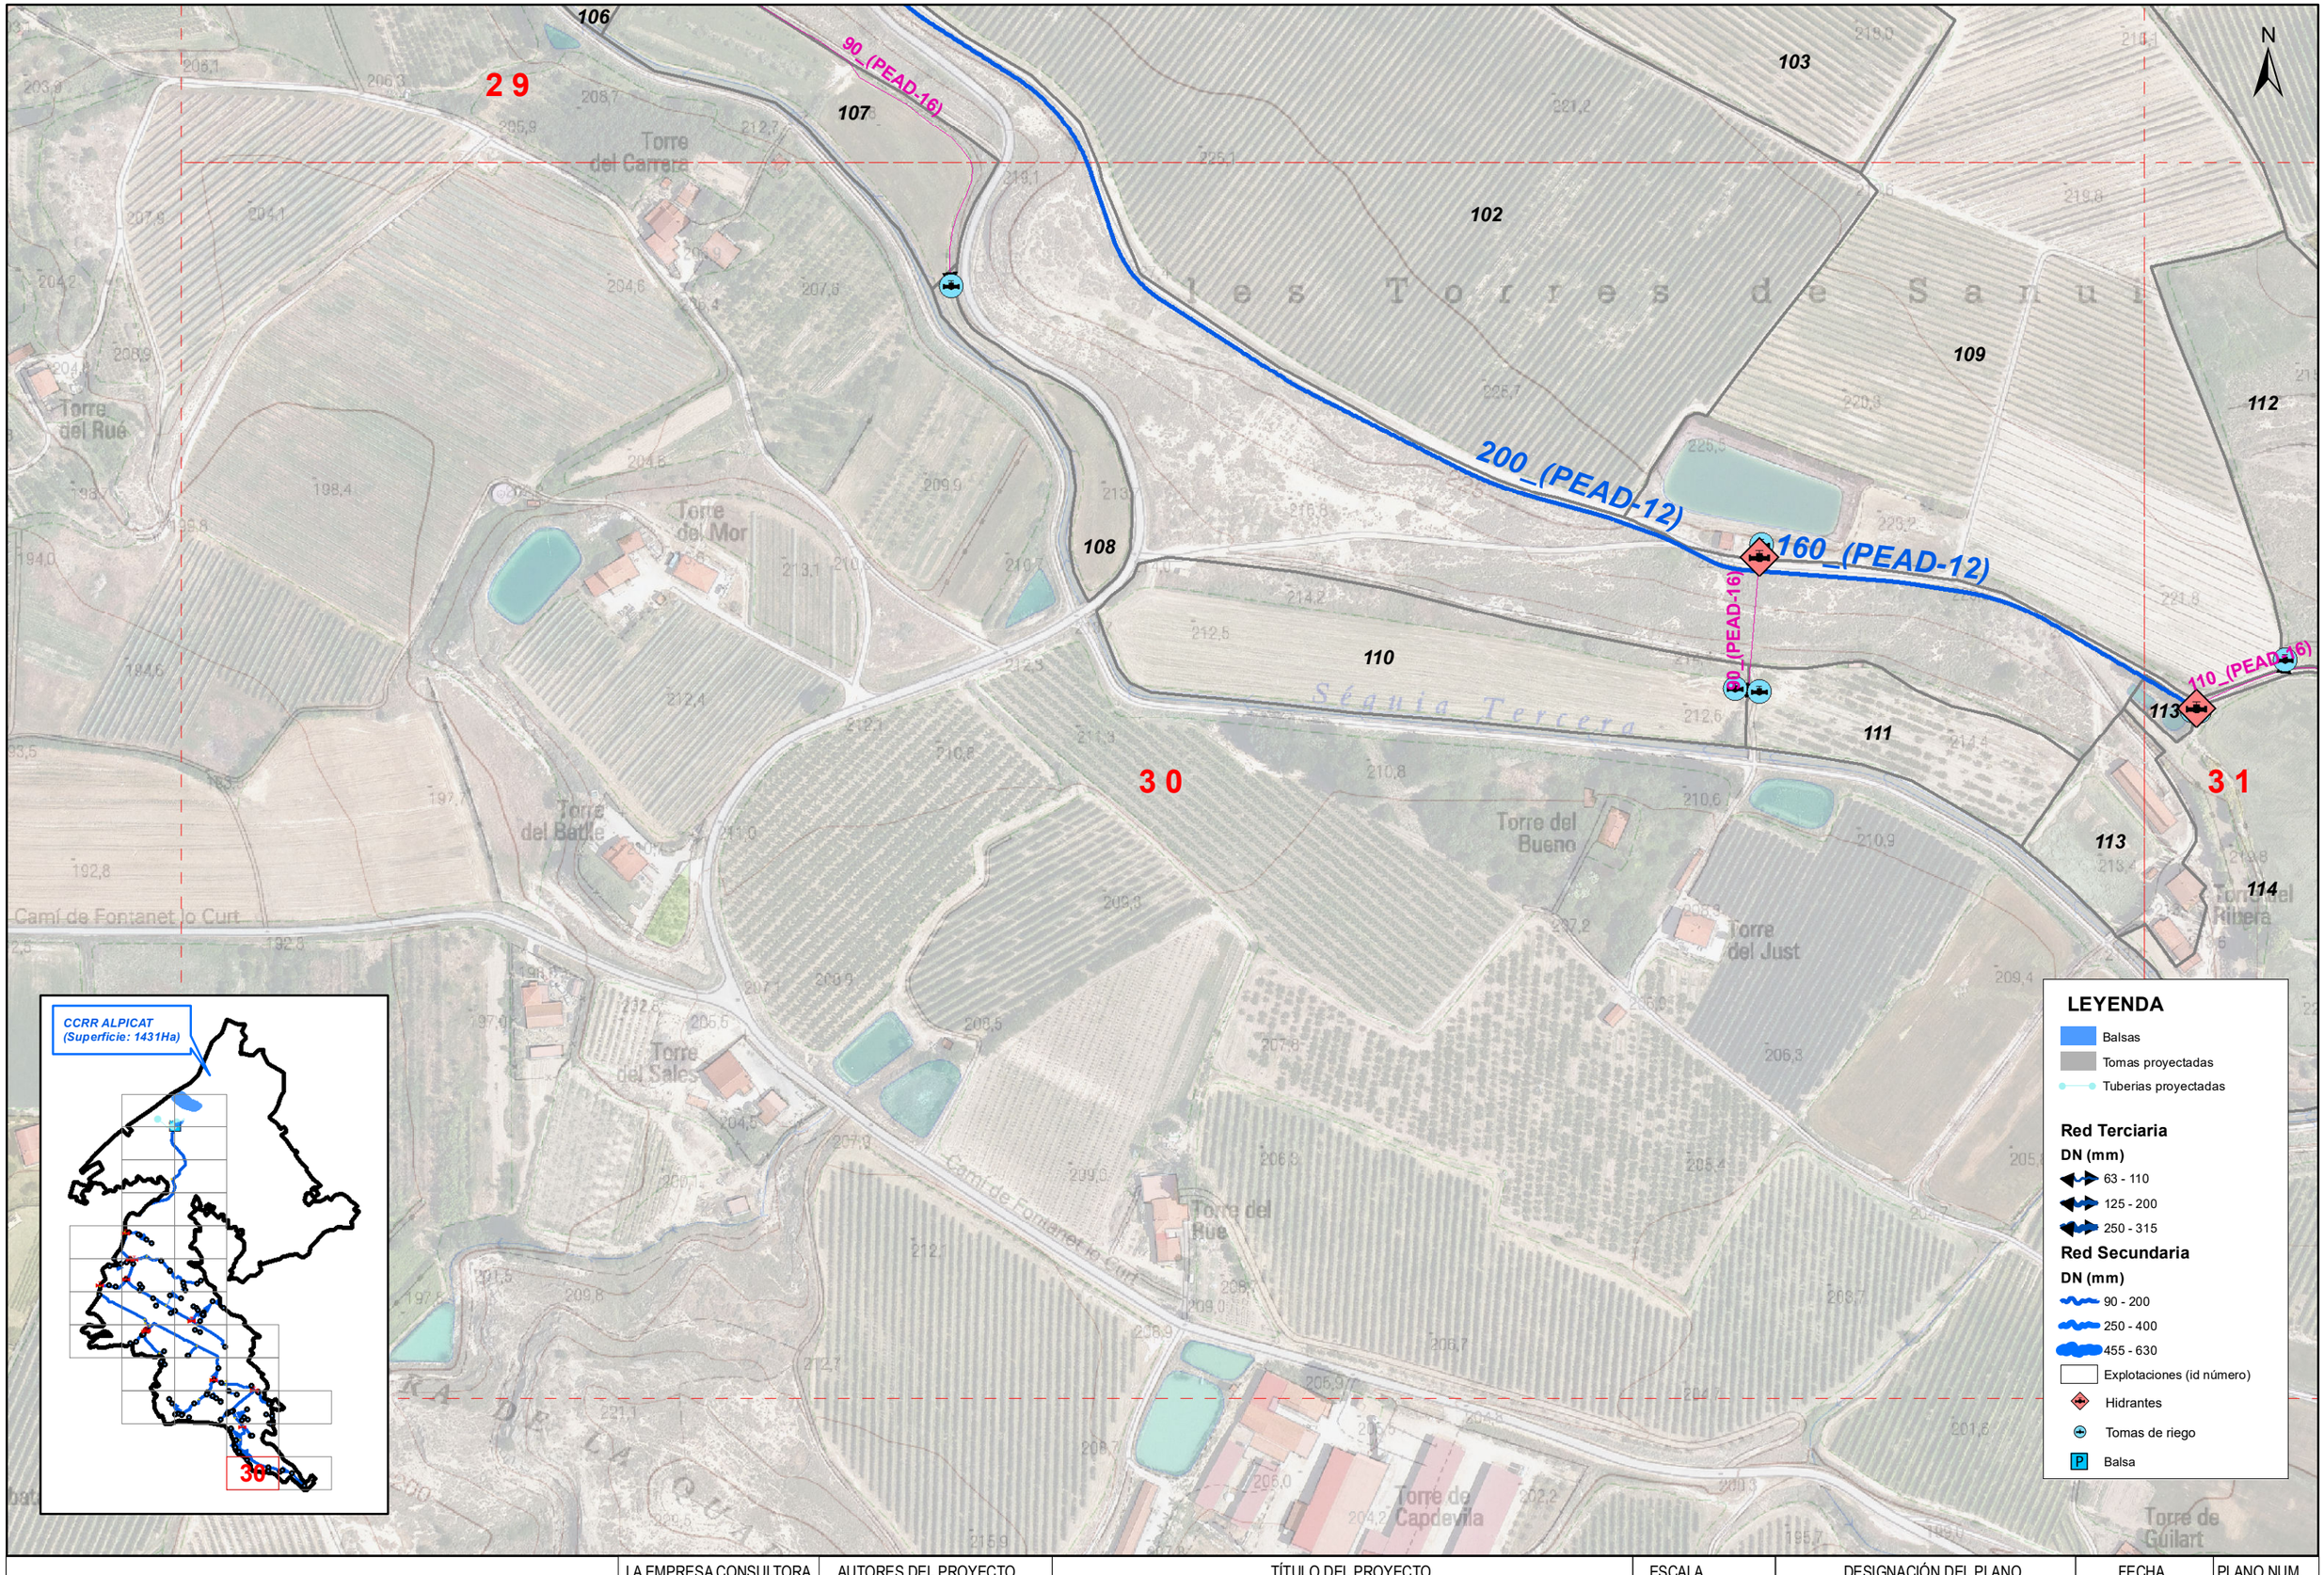

Financiado por la Unión Europea NextGenerationEU

GOBIERNO DE ESPAÑA · MINISTERIO DE AGRICULTURA, PESCA Y ALIMENTACIÓN · seiasa

LA EMPRESA CONSULTORA
ANTLIA
CONSULTORIA TÉCNICA ANTLIA S.L.

AUTORES DEL PROYECTO
Emma Montero Mur
Ingeniro de Caminos, Canales y Puertos
Jaume Sangrá Pascual
Ingeniero Agrónomo

TÍTULO DEL PROYECTO
PROYECTO DE MODERNIZACIÓN DEL RIEGO DE LA COMUNIDAD DE REGANTES Nº 124 DEL CANAL DE ARAGÓN Y CATALUÑA. T.M. ALPICAT (LLEIDA)

ESCALA
1:2500
UNE A3

DESIGNACIÓN DEL PLANO
RED DE RIEGO. PLANTA DE LA RED DE RIEGO: HOJA 30

FECHA
ABRIL 2023

PLANO NUM.
8.2

ID FICHERO:
080231.PDF

HOJA:
HOJA 32 DE 33

Firmado por JAUME SANGRA PASCUAL - DNI ***2527** el día 28/04/2023 con un certificado emitido por EC-Ciutadania
Firmado por MONTERO MUR EMMA - ***7940** el día 02/05/2023 con un certificado emitido por AC FNMT Usuarios



Financiado por la Unión Europea NextGenerationEU

GOBIERNO DE ESPAÑA · MINISTERIO DE AGRICULTURA, PESCA Y ALIMENTACIÓN · seiasa

LA EMPRESA CONSULTORA

ANTLIA

CONSULTORIA TÉCNICA ANTLIA S.L.

AUTORES DEL PROYECTO

Emma Montero Mur
Ingeniro de Caminos, Canales y Puertos

Jaume Sangrá Pascual
Ingeniero Agrónomo

TÍTULO DEL PROYECTO

PROYECTO DE MODERNIZACIÓN DEL RIEGO DE LA COMUNIDAD DE REGANTES Nº 124 DEL CANAL DE ARAGÓN Y CATALUÑA. T.M. ALPICAT (LLEIDA)

ESCALA

1:2500

UNE A3

DESIGNACIÓN DEL PLANO

RED DE RIEGO. PLANTA DE LA RED DE RIEGO: HOJA 31

FECHA **ABRIL 2023**

PLANO NUM. **8.2**

ID FICHERO: **080132.PDF**

HOJA: **HOJA 33 DE 33**