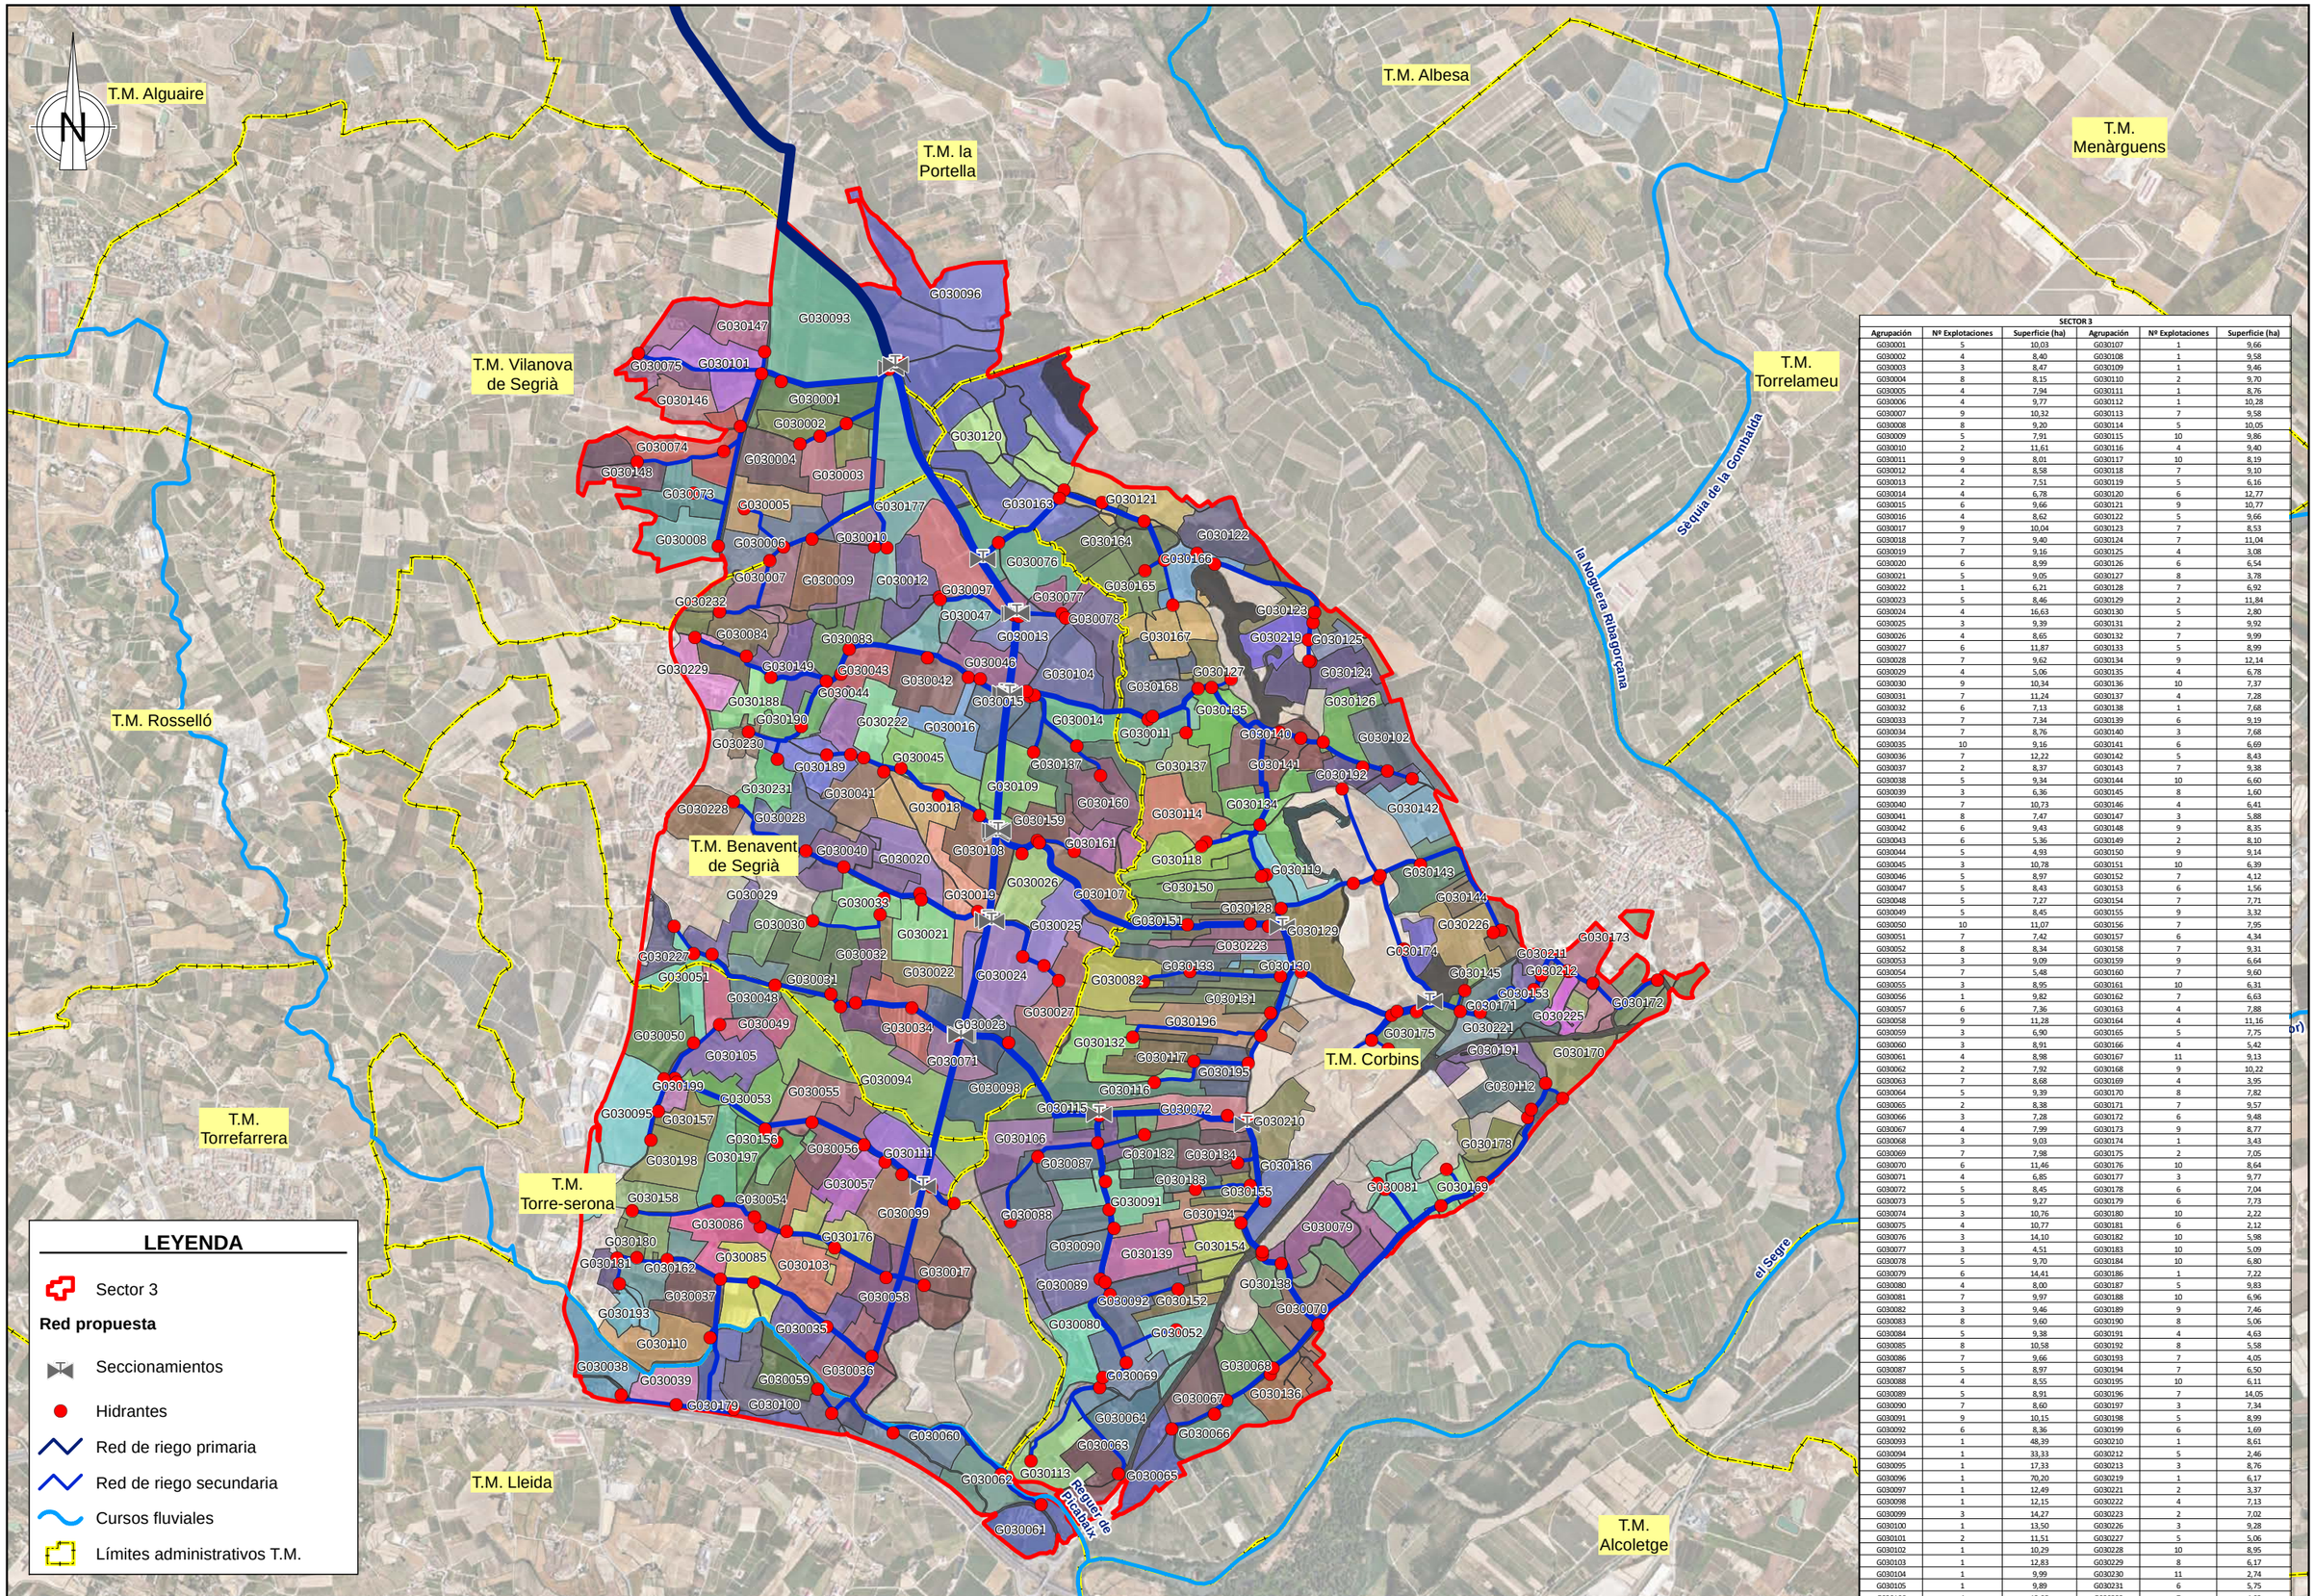


SECTOR 3					
Agrupación	Nº Explotaciones	Superficie (ha)	Agrupación	Nº Explotaciones	Superficie (ha)
G030001	5	10,03	G030107	1	9,66
G030002	4	8,40	G030108	1	9,58
G030003	3	8,47	G030109	1	9,46
G030004	8	8,15	G030110	2	9,70
G030005	4	7,94	G030111	1	8,76
G030006	4	9,77	G030112	1	10,28
G030007	9	10,32	G030113	7	9,58
G030008	8	9,20	G030114	5	10,05
G030009	5	7,91	G030115	10	9,86
G030010	2	11,61	G030116	4	9,40
G030011	9	8,01	G030117	10	8,19
G030012	4	8,58	G030118	7	9,10
G030013	2	7,51	G030119	5	6,16
G030014	4	6,78	G030120	6	12,77
G030015	6	9,66	G030121	9	10,77
G030016	4	8,62	G030122	5	9,66
G030017	9	10,04	G030123	7	8,53
G030018	7	9,40	G030124	7	11,04
G030019	7	9,16	G030125	4	3,08
G030020	6	8,99	G030126	6	6,54
G030021	5	9,05	G030127	8	3,78
G030022	1	6,21	G030128	7	6,92
G030023	5	8,46	G030129	2	11,84
G030024	4	16,63	G030130	5	2,80
G030025	3	9,39	G030131	2	9,92
G030026	4	8,65	G030132	7	9,99
G030027	6	11,87	G030133	5	8,99
G030028	7	9,62	G030134	9	12,14
G030029	4	5,06	G030135	4	6,78
G030030	9	10,34	G030136	10	7,37
G030031	7	11,24	G030137	4	7,28
G030032	6	7,13	G030138	1	7,68
G030033	7	7,34	G030139	6	9,19
G030034	7	8,76	G030140	3	7,68
G030035	10	9,16	G030141	6	6,69
G030036	7	12,22	G030142	5	8,43
G030037	2	8,37	G030143	7	9,38
G030038	5	9,34	G030144	10	6,60
G030039	3	6,36	G030145	8	1,60
G030040	7	10,73	G030146	4	6,41
G030041	8	7,47	G030147	3	5,88
G030042	6	9,43	G030148	9	8,35
G030043	6	5,36	G030149	2	8,10
G030044	5	4,93	G030150	9	9,14
G030045	3	10,78	G030151	10	6,39
G030046	5	8,97	G030152	7	4,12
G030047	5	8,43	G030153	6	1,56
G030048	5	7,27	G030154	7	7,71
G030049	5	8,45	G030155	9	3,32
G030050	10	11,07	G030156	7	7,95
G030051	7	7,42	G030157	6	4,34
G030052	8	8,34	G030158	7	9,31
G030053	3	9,09	G030159	9	6,64
G030054	7	5,48	G030160	7	9,60
G030055	3	8,95	G030161	10	6,31
G030056	1	9,82	G030162	7	6,63
G030057	6	7,36	G030163	4	7,88
G030058	9	11,28	G030164	4	11,16
G030059	3	6,90	G030165	5	7,75
G030060	3	8,91	G030166	4	5,42
G030061	4	8,98	G030167	11	9,13
G030062	2	7,92	G030168	9	10,22
G030063	7	8,68	G030169	4	3,95
G030064	5	9,39	G030170	8	7,82
G030065	2	8,38	G030171	7	9,57
G030066	3	7,28	G030172	6	9,48
G030067	4	7,99	G030173	9	8,77
G030068	3	9,03	G030174	1	3,43
G030069	7	7,98	G030175	2	7,05
G030070	6	11,46	G030176	10	8,64
G030071	4	6,85	G030177	3	9,77
G030072	5	8,45	G030178	6	7,04
G030073	5	9,27	G030179	6	7,73
G030074	3	10,76	G030180	10	2,22
G030075	4	10,77	G030181	6	2,12
G030076	3	14,10	G030182	10	5,98
G030077	3	4,51	G030183	10	5,09
G030078	5	9,70	G030184	10	6,80
G030079	6	14,41	G030186	1	7,22
G030080	4	8,00	G030187	5	9,83
G030081	7	9,97	G030188	10	6,96
G030082	3	9,46	G030189	9	7,46
G030083	8	9,60	G030190	8	5,06
G030084	5	9,38	G030191	4	4,63
G030085	8	10,58	G030192	8	5,58
G030086	7	9,66	G030193	7	4,05
G030087	5	8,97	G030194	7	6,50
G030088	4	8,55	G030195	10	6,11
G030089	5	8,91	G030196	7	14,05
G030090	7	8,60	G030197	3	7,34
G030091	9	10,15	G030198	5	8,99
G030092	6	8,36	G030199	6	1,69
G030093	1	48,39	G030210	1	8,61
G030094	1	33,33	G030212	5	2,46
G030095	1	17,33	G030213	3	8,76
G030096	1	70,20	G030219	1	6,17
G030097	1	12,49	G030221	2	3,37
G030098	1	12,15	G030222	4	7,13
G030099	3	14,27	G030223	2	7,02
G030100	1	13,50	G030226	3	9,28
G030101	2	11,51	G030227	5	5,06
G030102	1	10,29	G030228	10	8,95
G030103	1	12,83	G030229	8	6,17
G030104	1	9,99	G030230	11	2,74
G030105	1	9,89	G030231	6	5,75
G030106	4	13,05	G030232	7	4,03

Referencia geográfica. Datum ETRS89 Coordenadas UTM huso 31

Financiado por la Unión Europea NextGenerationEU

GOBIERNO DE ESPAÑA · MINISTERIO DE AGRICULTURA, PESCA Y ALIMENTACIÓN · seiasa

Generalitat de Catalunya Departament d'Acció Climàtica, Alimentació i Agenda Rural

MODERNIZACIÓN DEL RIEGO DEL CANAL DE PINYANA
PROYECTO CONSTRUCTIVO DEL SECTOR 3.TM. DE CORBINS, BENAVENT DE SEGRIÁ, TORRE-SERONA, VILANOVA DE SEGRIÁ, LLEIDA Y LA PORTELLA (LLEIDA).

Escala: 1/30000
FORMATO DIN A-3


Fecha: OCTUBRE 2023


Autor del Proyecto:
JOSEP Mª HERNÁNDEZ CARMEN
Responsable territorialdʼobres i regadius
Serveis Territorials de Lleida
Departament dʼAcció Climàtica, Alimentació i Agenda Rural

Título del plano:
6. AGRUPACIONES DE RIEGO
A. PLANTA GENERAL DE LAS AGRUPACIONES DE RIEGO

Plano nº: 06A01

Hoja nº: HOJA . 01 . . DE . 01 . .

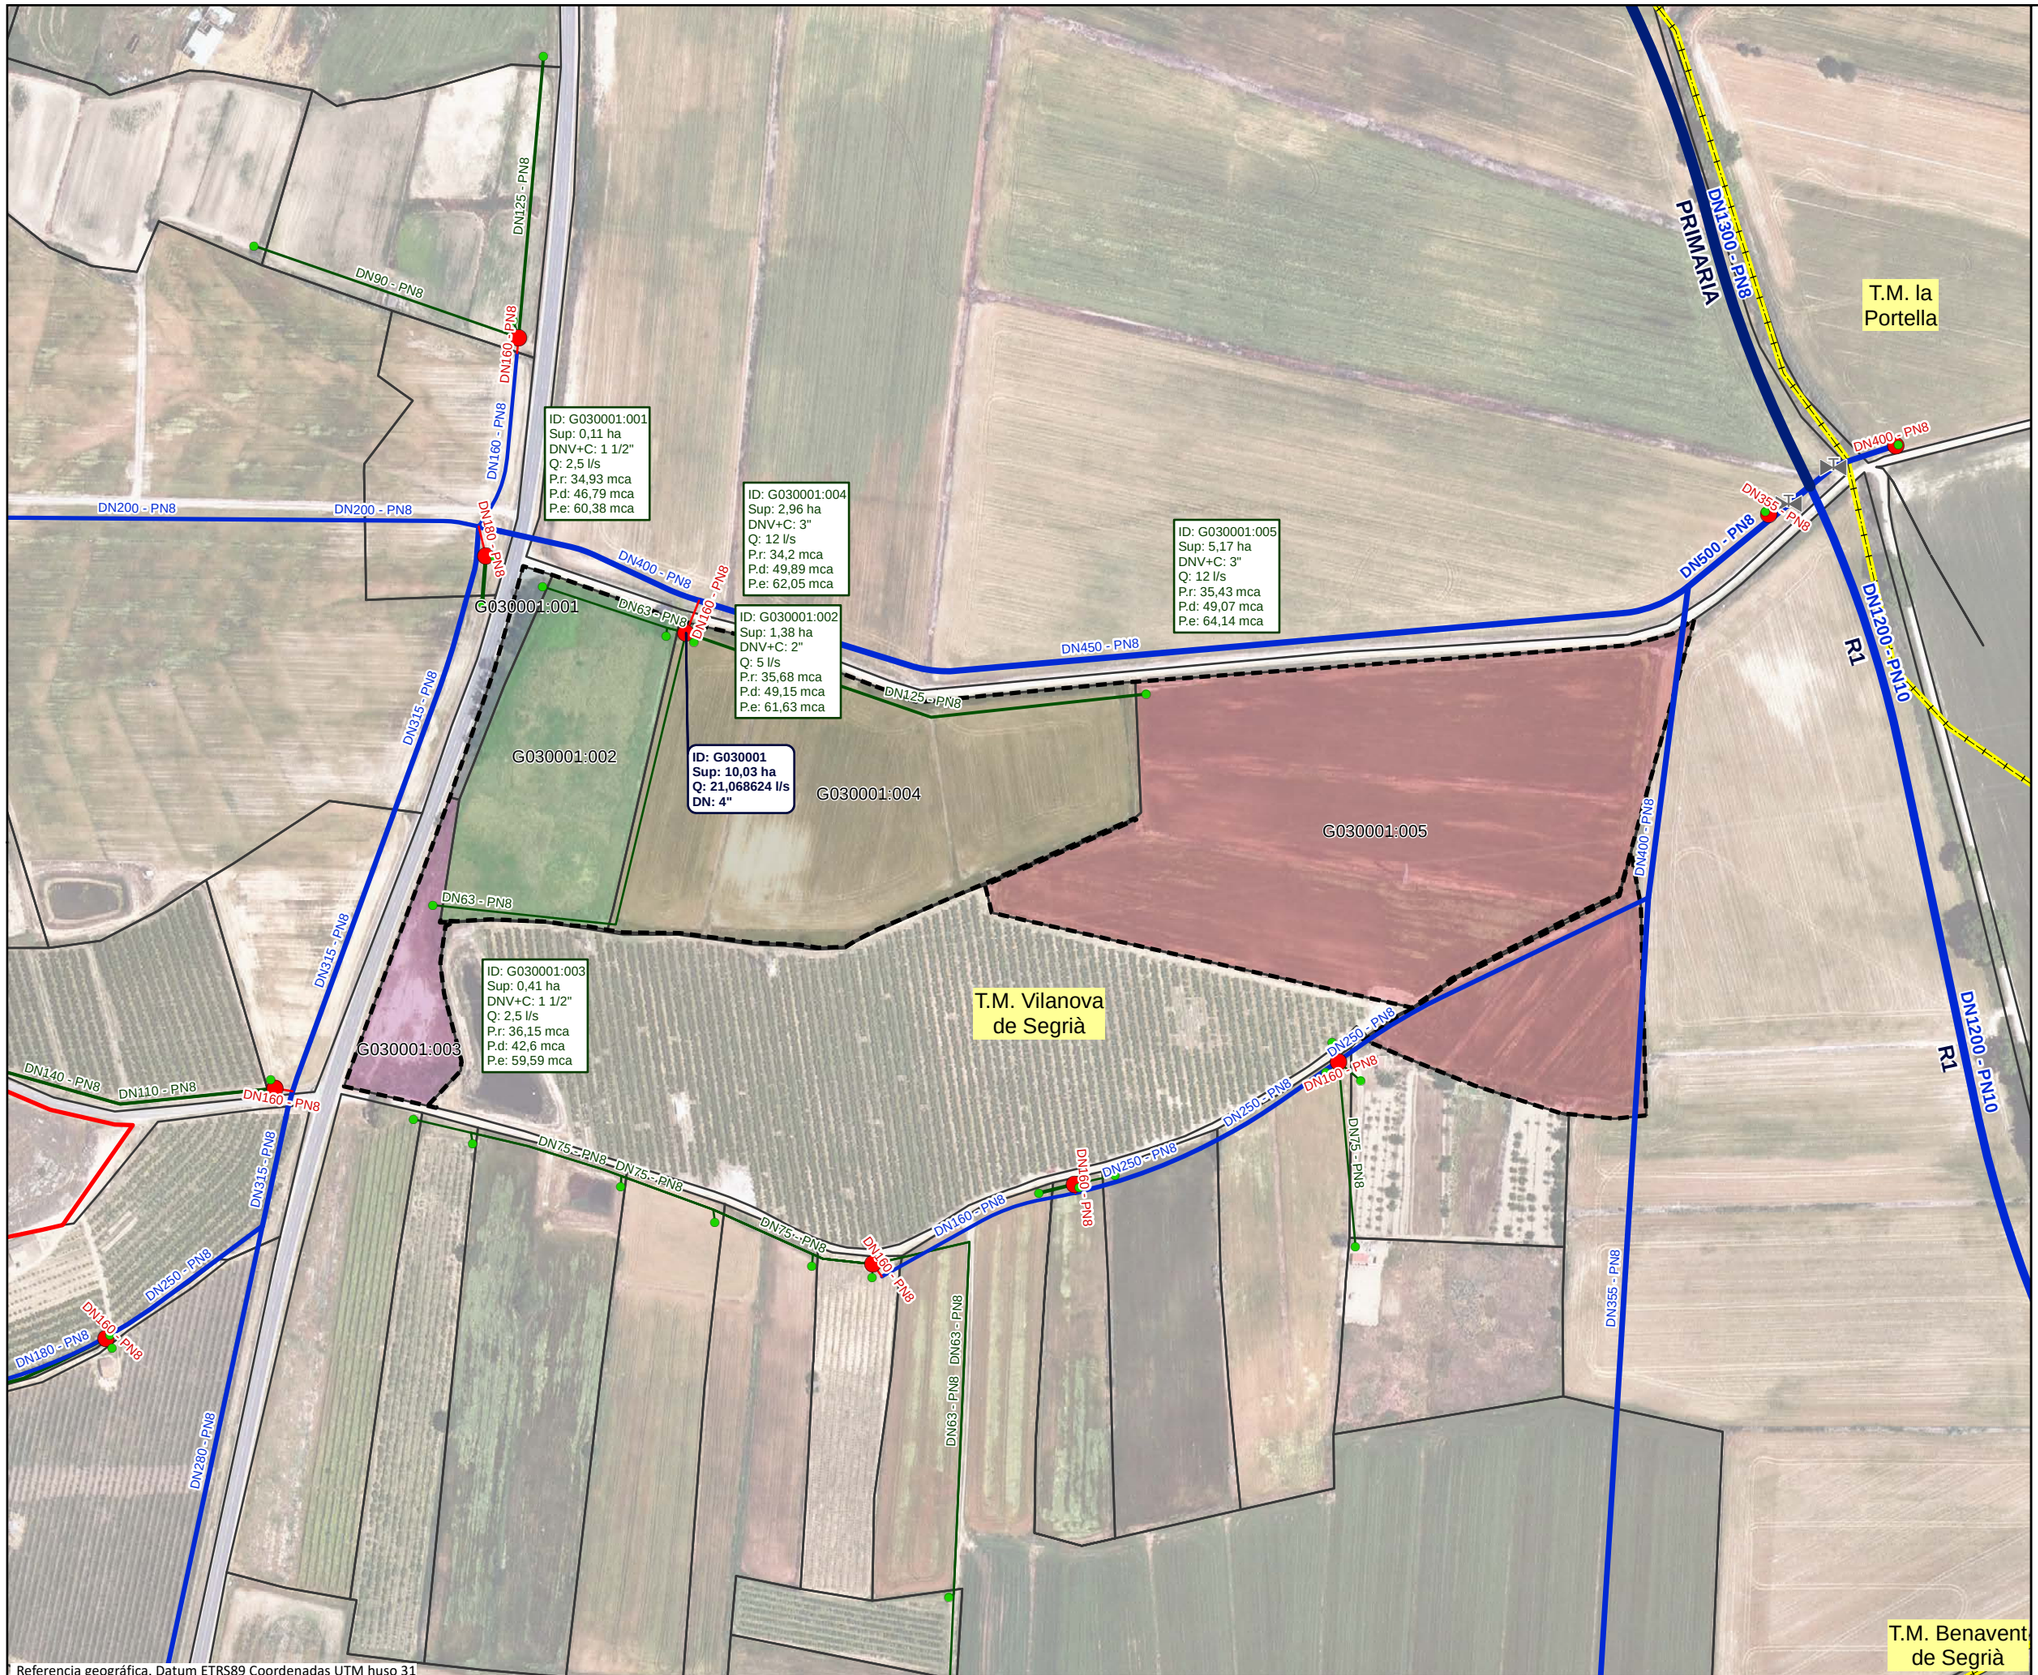

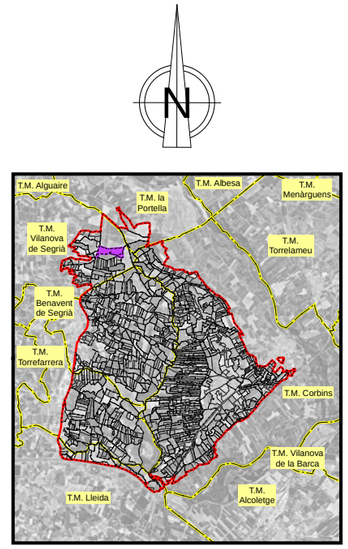

LEYENDA

- Sector 3

Red propuesta

- Seccionaments
- Toma
- Hidrantes
- Red de riego primaria
- Red de riego secundaria
- Red de riego terciaria
- Acometida
- Agrupaciones
- Explotaciones
- Parcelas
- Límites administrativos T.M.

LEYENDA ETIQUETAS

HIDRANTES:

ID: B030000	Identificador
Sup: 5,00 ha	Superficie
Q: 20,00 l/s	Cabal
DN: 5''	Diámetro

EXPLOTACIONES:

ID: B030000:000	Identificador
Sup: 5,00 ha	Superficie
DNV+C: 5''	Diámetro Válvula + Contador
Q: 10,00 l/s	Cabal
P.r: 35,00 mca	Presión requerida
P.d: 45,00 mca	Presión dinámica
P.e: 55,00 mca	Presión estática

Referencia geográfica. Datum ETRS89 Coordenadas UTM huso 31

Financiado por la Unión Europea NextGenerationEU

GOBIERNO DE ESPAÑA · MINISTERIO DE AGRICULTURA, PESCA Y ALIMENTACIÓN · seiasa

Generalitat de Catalunya Departament d'Acció Climàtica, Alimentació i Agenda Rural

MODERNIZACIÓN DEL RIEGO DEL CANAL DE PINYANA
PROYECTO CONSTRUCTIVO DEL SECTOR 3.TM. DE CORBINS, BENAVENT DE SEGRIÁ, TORRE-SERONA, VILANOVA DE SEGRIÁ, LLEIDA Y LA PORTELLA (LLEIDA).

Escala: 1/3100 — FORMATO DIN A-3


Fecha: OCTUBRE 2023

Autor del Proyecto: JOSEP Mª HERNÁNDEZ CARMEN
Responsable territorialdobres i regadius
Serveis Territorials de Lleida
Departament d'Acció Climàtica, Alimentació i Agenda Rural

Título del plano: 6. AGRUPACIONES DE RIEGO
B. AGRUPACIONES DE RIEGO: G030001

Plano nº: 06B01

Hoja nº: HOJA 1 DE 21

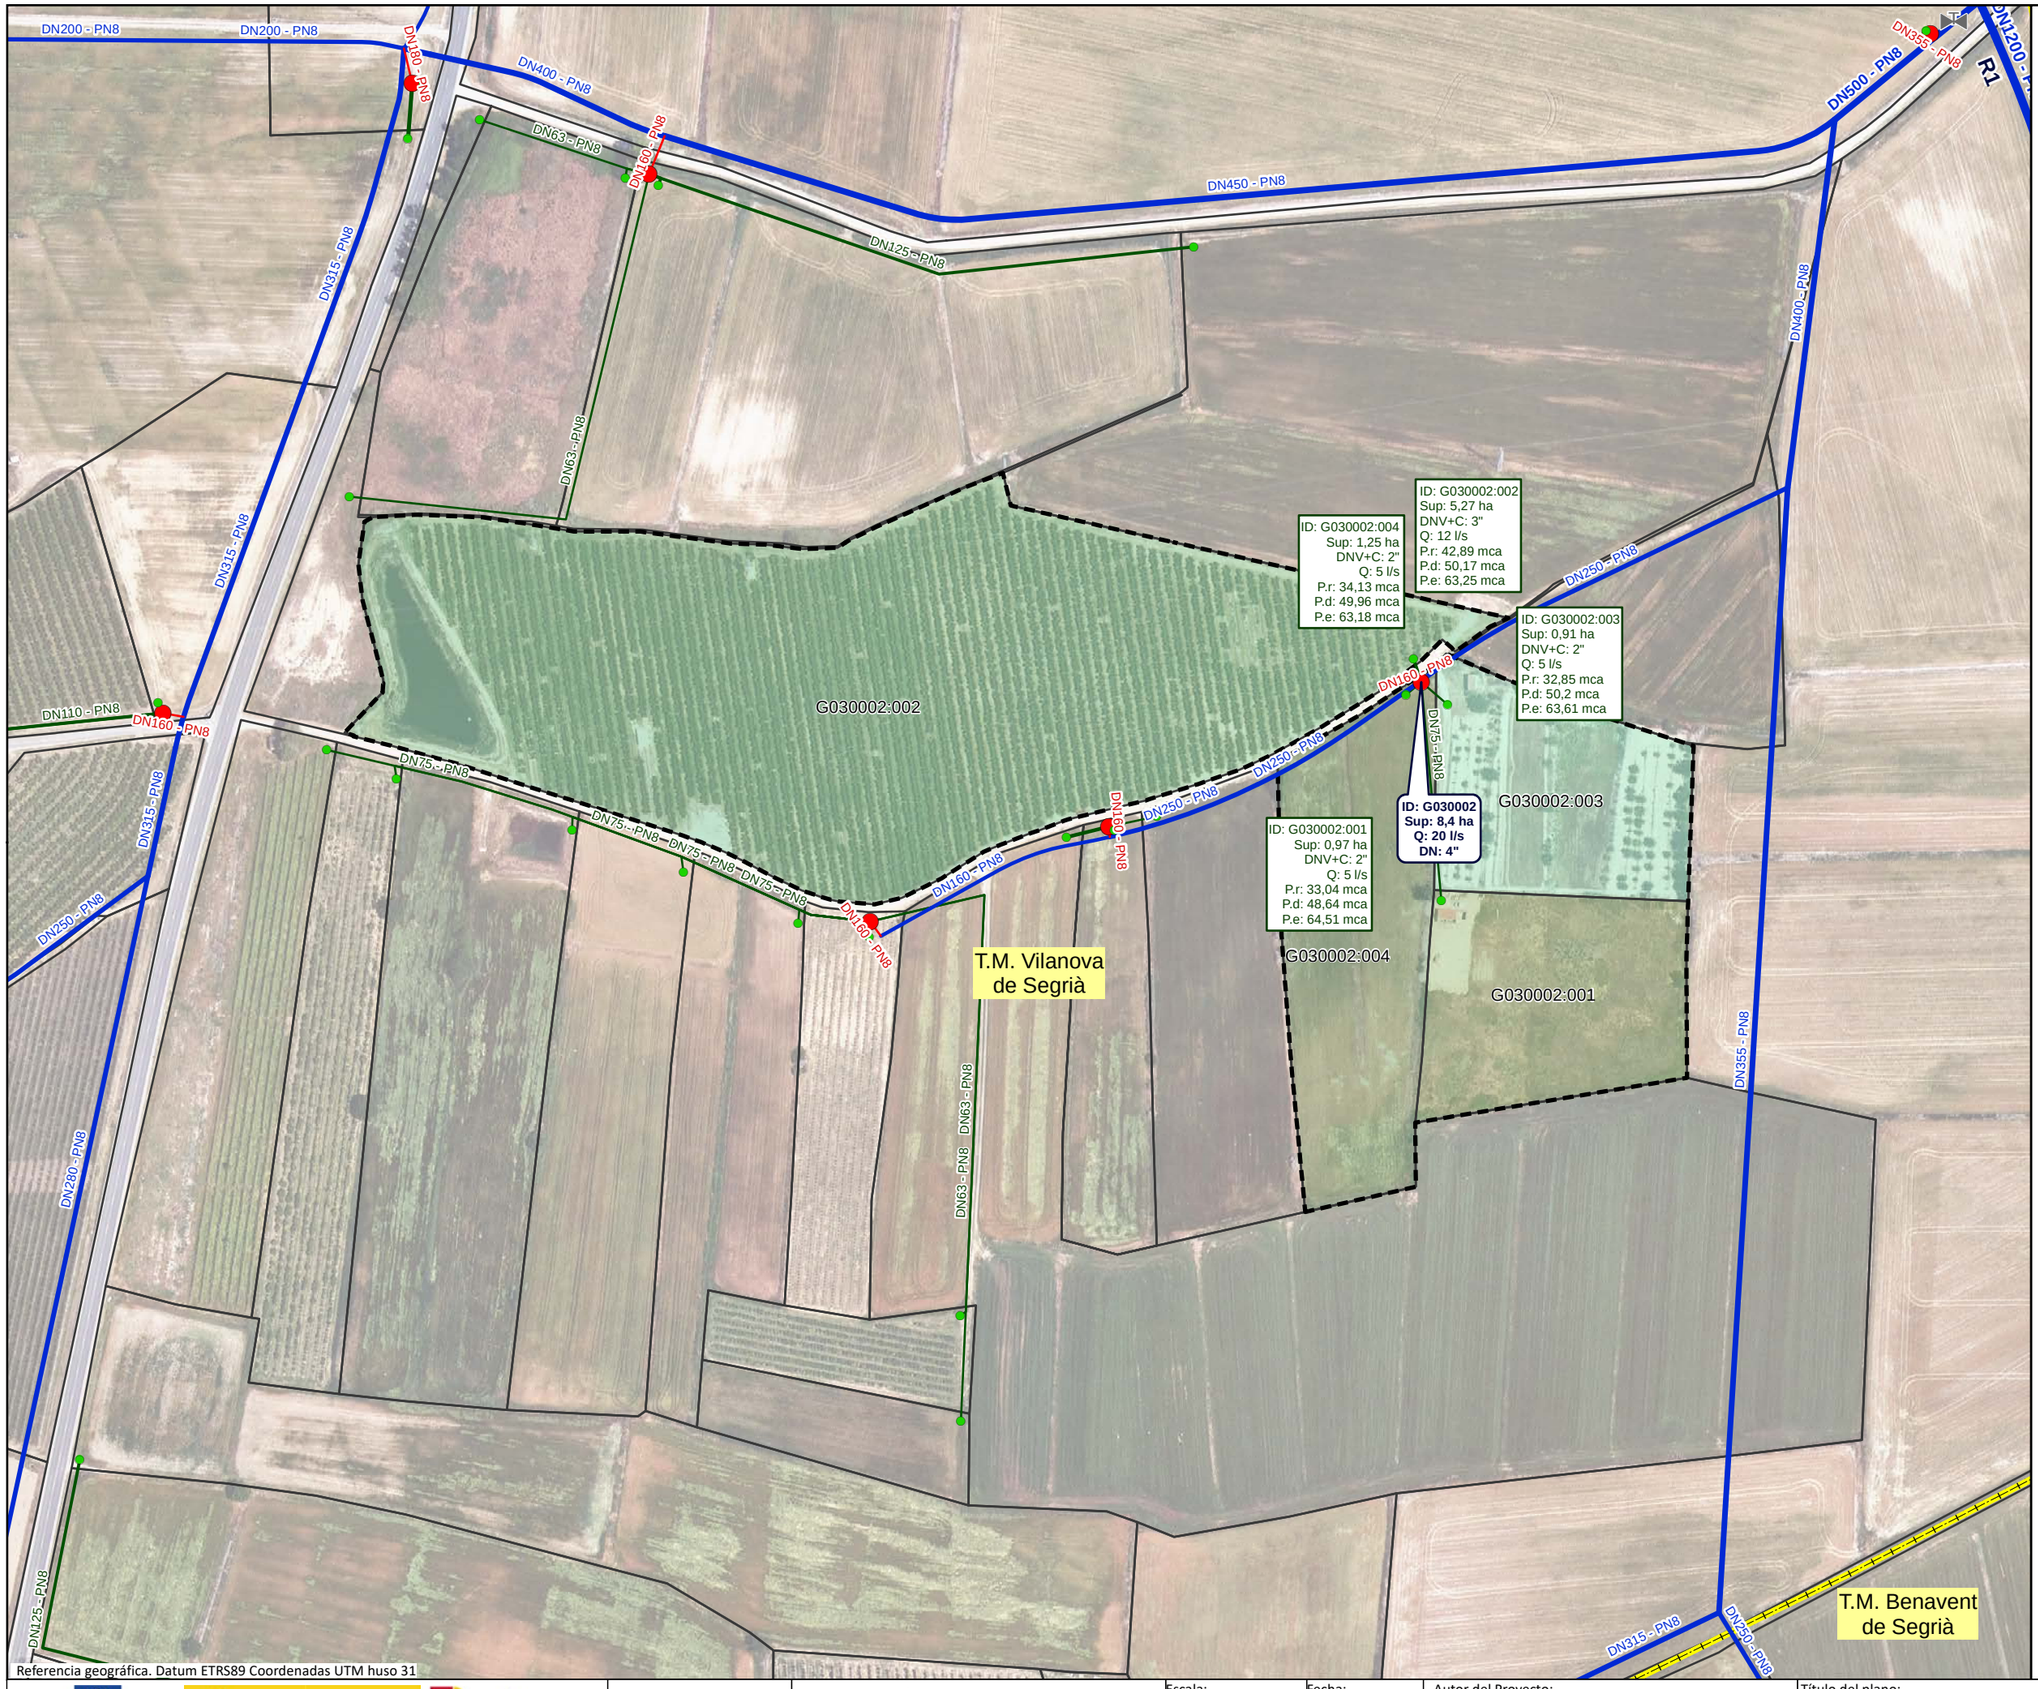

Financiado por la Unión Europea NextGenerationEU

GOBIERNO DE ESPAÑA · MINISTERIO DE AGRICULTURA, PESCA Y ALIMENTACIÓN · seiasa

Generalitat de Catalunya
Departament d'Acció Climàtica, Alimentació i Agenda Rural

MODERNIZACIÓN DEL RIEGO DEL CANAL DE PINYANA
PROYECTO CONSTRUCTIVO DEL SECTOR 3.TM. DE CORBINS, BENAVENT DE SEGRIÁ, TORRE-SERONA, VILANOVA DE SEGRIÁ, LLEIDA Y LA PORTELLA (LLEIDA).

Escala: 1/2620
FORMATO DIN A-3


Fecha: OCTUBRE 2023

Autor del Proyecto:
JOSEP Mª HERNÁNDEZ CARMEN
Responsable territorialdʼobres i regadius
Serveis Territorials de Lleida
Departament dʼAcció Climàtica, Alimentació i Agenda Rural


Título del plano:
6. AGRUPACIONES DE RIEGO
B. AGRUPACIONES DE RIEGO: G030002


Plano nº: 06B01

Hoja nº: HOJA . 2 . . . DE . 21 . .

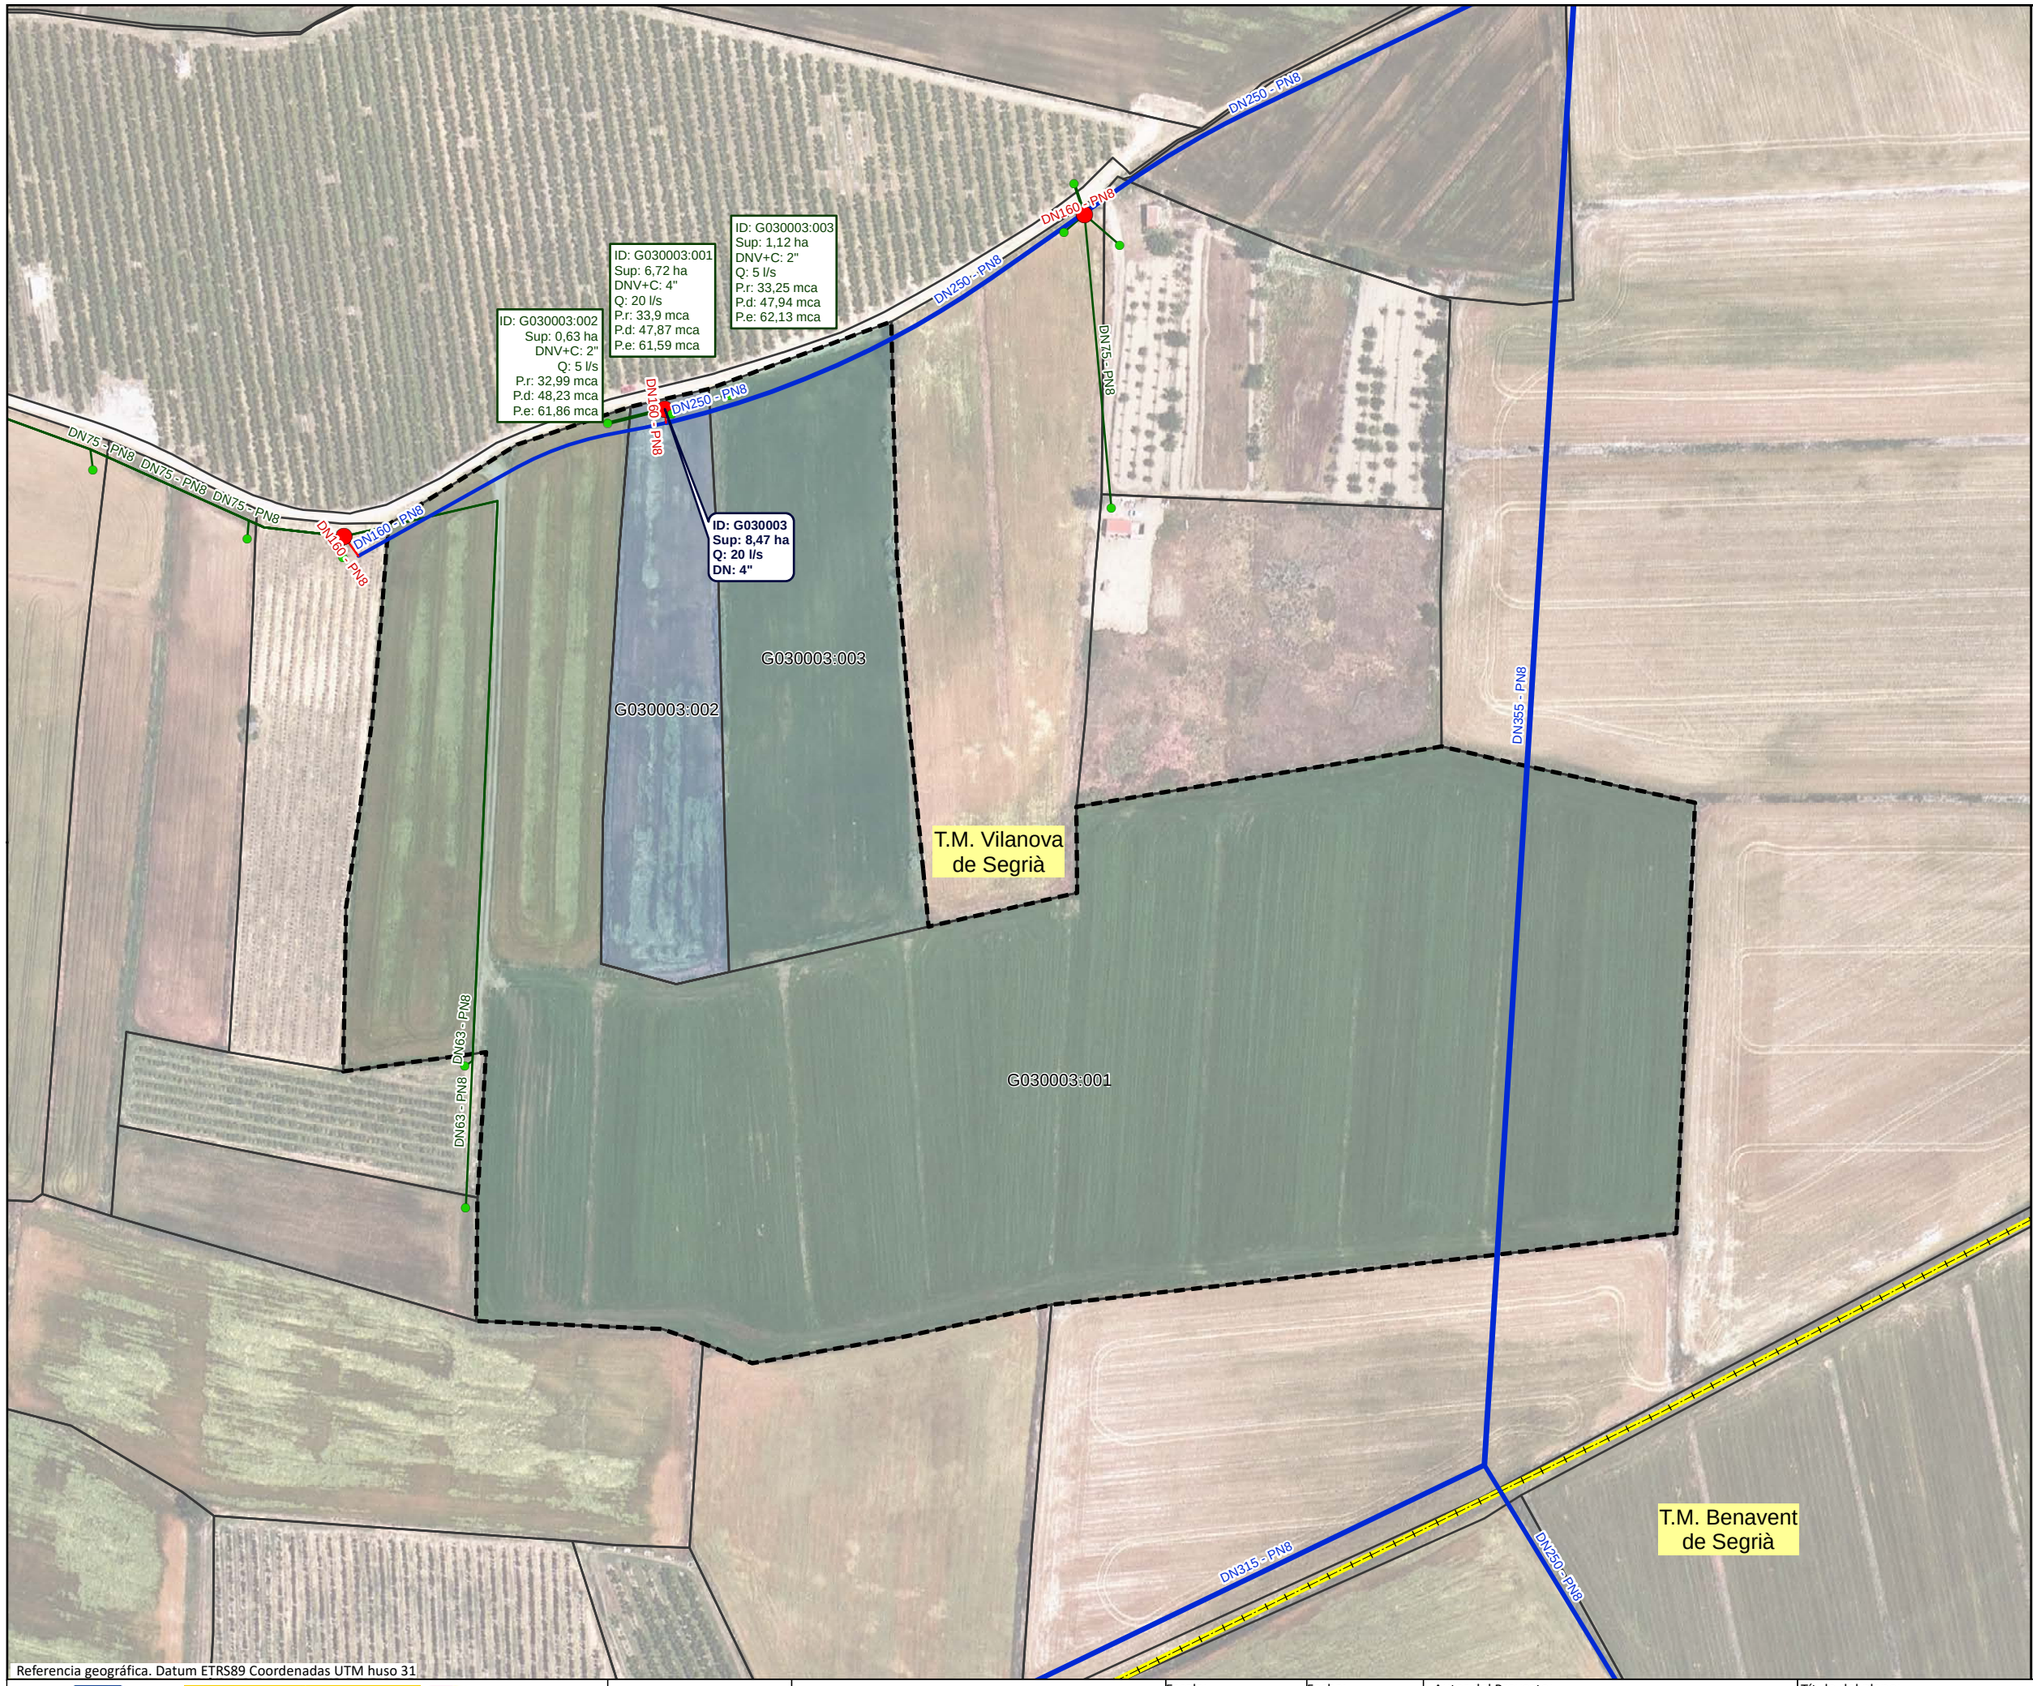

Referencia geográfica. Datum ETRS89 Coordenadas UTM huso 31

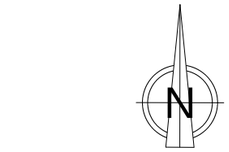

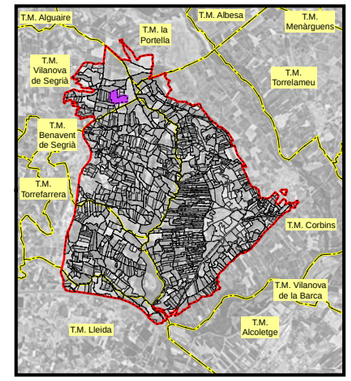

LEYENDA

- Sector 3

Red propuesta

- Seccionaments
- Toma
- Hidrantes
- Red de riego primaria
- Red de riego secundaria
- Red de riego terciaria
- Acometida
- Agrupaciones
- Explotaciones
- Parcelas
- Límites administrativos T.M.

LEYENDA ETIQUETAS

HIDRANTES:

ID: B030000	Identificador
Sup: 5,00 ha	Superficie
Q: 20,00 l/s	Cabal
DN: 5"	Diámetro

EXPLOTACIONES:

ID: B030000:000	Identificador
Sup: 5,00 ha	Superficie
DNV+C: 5"	Diámetro Válvula + Contador
Q: 10,00 l/s	Cabal
P.r: 35,00 mca	Presión requerida
P.d: 45,00 mca	Presión dinámica
P.e: 55,00 mca	Presión estática

Financiado por la Unión Europea. NextGenerationEU

GOBIERNO DE ESPAÑA · MINISTERIO DE AGRICULTURA, PESCA Y ALIMENTACIÓN · seiasa

Generalitat de Catalunya Departament d'Acció Climàtica, Alimentació i Agenda Rural

MODERNIZACIÓN DEL RIEGO DEL CANAL DE PINYANA
PROYECTO CONSTRUCTIVO DEL SECTOR 3.TM. DE CORBINS, BENAVENT DE SEGRIÁ, TORRE-SERONA, VILANOVA DE SEGRIÁ, LLEIDA Y LA PORTELLA (LLEIDA).

Escala: 1/1950
FORMATO DIN A-3

Fecha: OCTUBRE 2023


Autor del Proyecto:
JOSEP Mª HERNÁNDEZ CARMEN
Responsable territorialdobres i regadius
Serveis Territorials de Lleida
Departament d'Acció Climàtica, Alimentació i Agenda Rural

Título del plano:
6. AGRUPACIONES DE RIEGO
B. AGRUPACIONES DE RIEGO: G030003

Plano nº: 06B01

Hoja nº: HOJA 3 DE 21



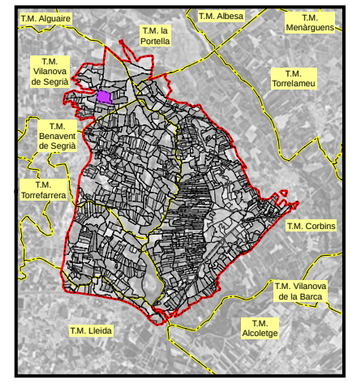

LEYENDA

- Sector 3

Red propuesta

- Seccionaments
- Toma
- Hidrantes
- Red de riego primaria
- Red de riego secundaria
- Red de riego terciaria
- Acometida
- Agrupaciones
- Explotaciones
- Parcelas
- Límites administrativos T.M.

LEYENDA ETIQUETAS

HIDRANTES:

ID: B030000	Identificador
Sup: 5,00 ha	Superficie
Q: 20,00 l/s	Cabal
DN: 5''	Diámetro

EXPLOTACIONES:

ID: B030000:000	Identificador
Sup: 5,00 ha	Superficie
DNV+C: 5''	Diámetro Válvula + Contador
Q: 10,00 l/s	Cabal
P.r: 35,00 mca	Presión requerida
P.d: 45,00 mca	Presión dinámica
P.e: 55,00 mca	Presión estática

Referencia geográfica. Datum ETRS89 Coordenadas UTM huso 31

Financiado por la Unión Europea. NextGenerationEU

GOBIERNO DE ESPAÑA · MINISTERIO DE AGRICULTURA, PESCA Y ALIMENTACIÓN · seiasa

Generalitat de Catalunya
Departament d'Acció Climàtica, Alimentació i Agenda Rural

MODERNIZACIÓN DEL RIEGO DEL CANAL DE PINYANA
PROYECTO CONSTRUCTIVO DEL SECTOR 3.TM. DE CORBINS, BENAVENT DE SEGRIÁ, TORRE-SERONA, VILANOVA DE SEGRIÁ, LLEIDA Y LA PORTELLA (LLEIDA).

Escala: 1/1840
FORMATO DIN A-3


Fecha: OCTUBRE 2023

Autor del Proyecto:
JOSEP Mª HERNÁNDEZ CARMEN
Responsable territorialdobres i regadius
Serveis Territorials de Lleida
Departament d'Acció Climàtica, Alimentació i Agenda Rural


Título del plano:
6. AGRUPACIONES DE RIEGO
B. AGRUPACIONES DE RIEGO: G030004


Plano nº: 06B01

Hoja nº: HOJA 4 DE 21

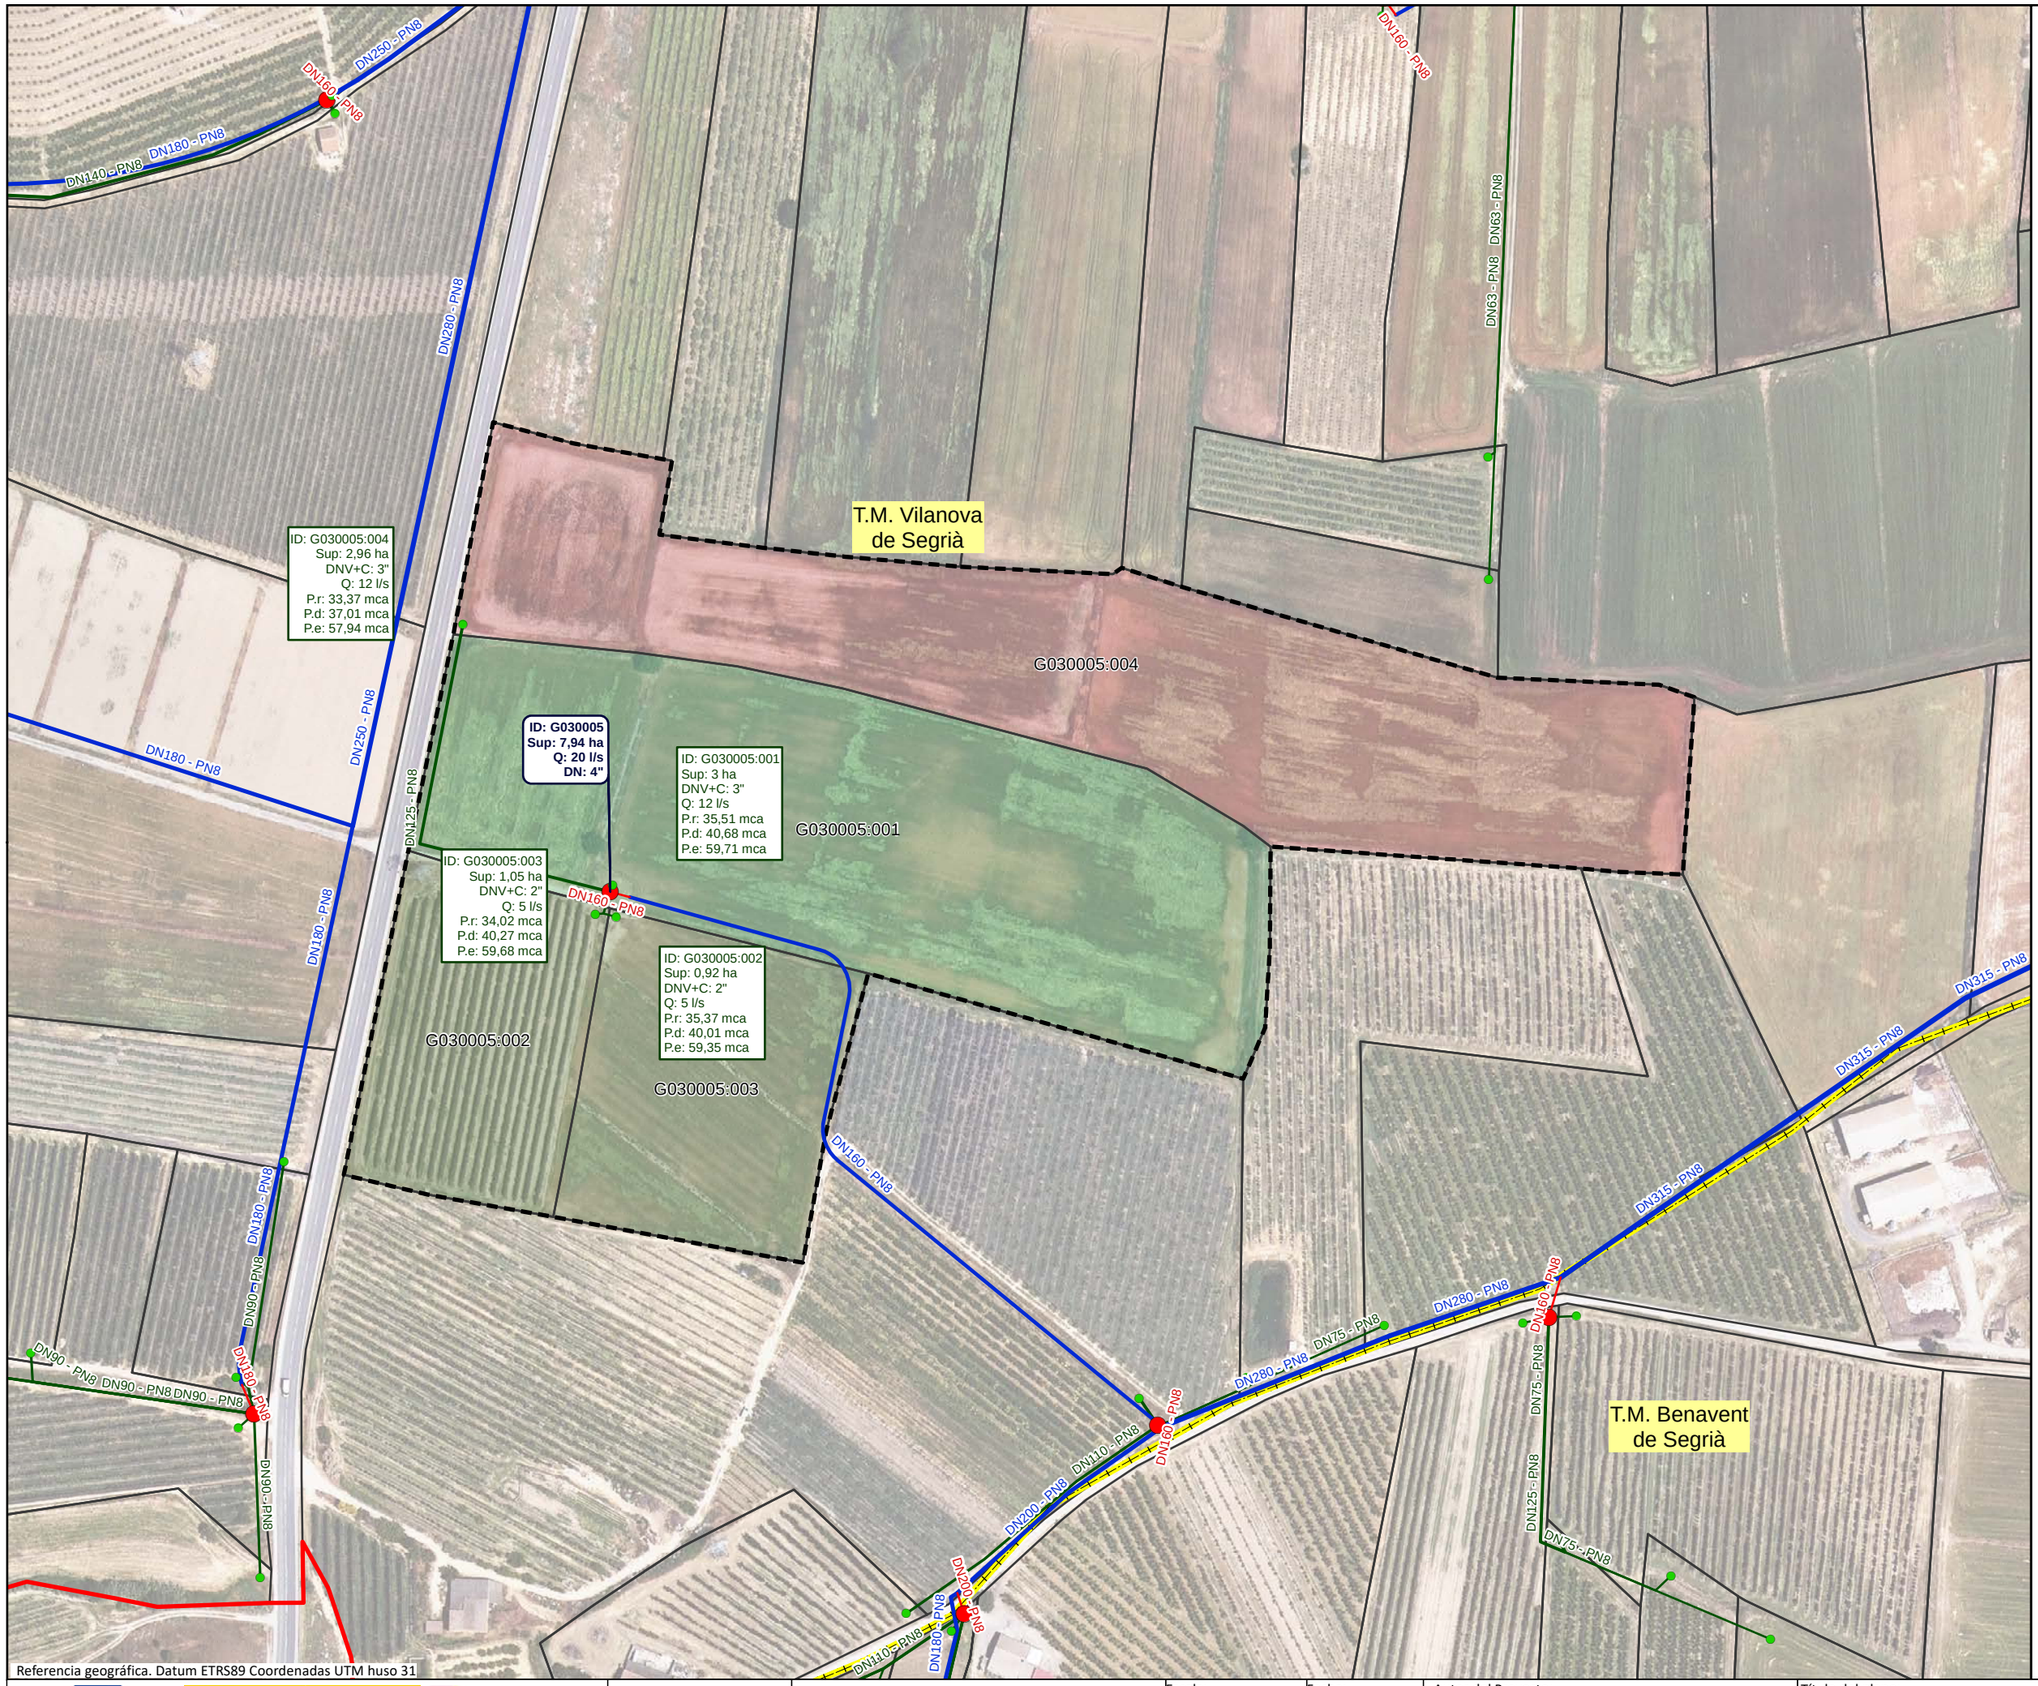

Referencia geográfica. Datum ETRS89 Coordenadas UTM huso 31

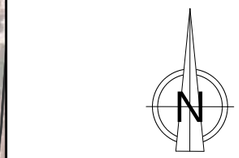

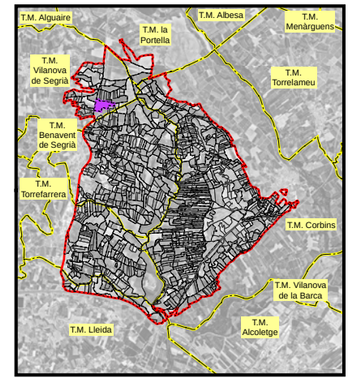

LEYENDA

- Sector 3

Red propuesta

- Seccionaments
- Toma
- Hidrantes
- Red de riego primaria
- Red de riego secundaria
- Red de riego terciaria
- Acometida
- Agrupaciones
- Explotaciones
- Parcelas
- Límites administrativos T.M.

LEYENDA ETIQUETAS

HIDRANTES:

ID: B030000	Identificador
Sup: 5,00 ha	Superficie
Q: 20,00 l/s	Cabal
DN: 5''	Diámetro

EXPLOTACIONES:

ID: B030000:000	Identificador
Sup: 5,00 ha	Superficie
DNV+C: 5"	Diámetro Válvula + Contador
Q: 10,00 l/s	Cabal
P.r: 35,00 mca	Presión requerida
P.d: 45,00 mca	Presión dinámica
P.e: 55,00 mca	Presión estática

Financiado por la Unión Europea NextGenerationEU

GOBIERNO DE ESPAÑA · MINISTERIO DE AGRICULTURA, PESCA Y ALIMENTACIÓN · seiasa

Generalitat de Catalunya
Departament d'Acció Climàtica, Alimentació i Agenda Rural

MODERNIZACIÓN DEL RIEGO DEL CANAL DE PINYANA
PROYECTO CONSTRUCTIVO DEL SECTOR 3.TM. DE CORBINS, BENAVENT DE SEGRIÁ, TORRE-SERONA, VILANOVA DE SEGRIÁ, LLEIDA Y LA PORTELLA (LLEIDA).

Escala: 1/2250
FORMATO DIN A-3


Fecha: OCTUBRE 2023


Autor del Proyecto:
JOSEP Mª HERNÁNDEZ CARMEN
Responsable territorialdobres i regadius
Serveis Territorials de Lleida
Departament d'Acció Climàtica, Alimentació i Agenda Rural

Título del plano:
6. AGRUPACIONES DE RIEGO
B. AGRUPACIONES DE RIEGO: G030005

Plano nº: 06B01

Hoja nº: HOJA . 5 . . . DE . 21 . . .

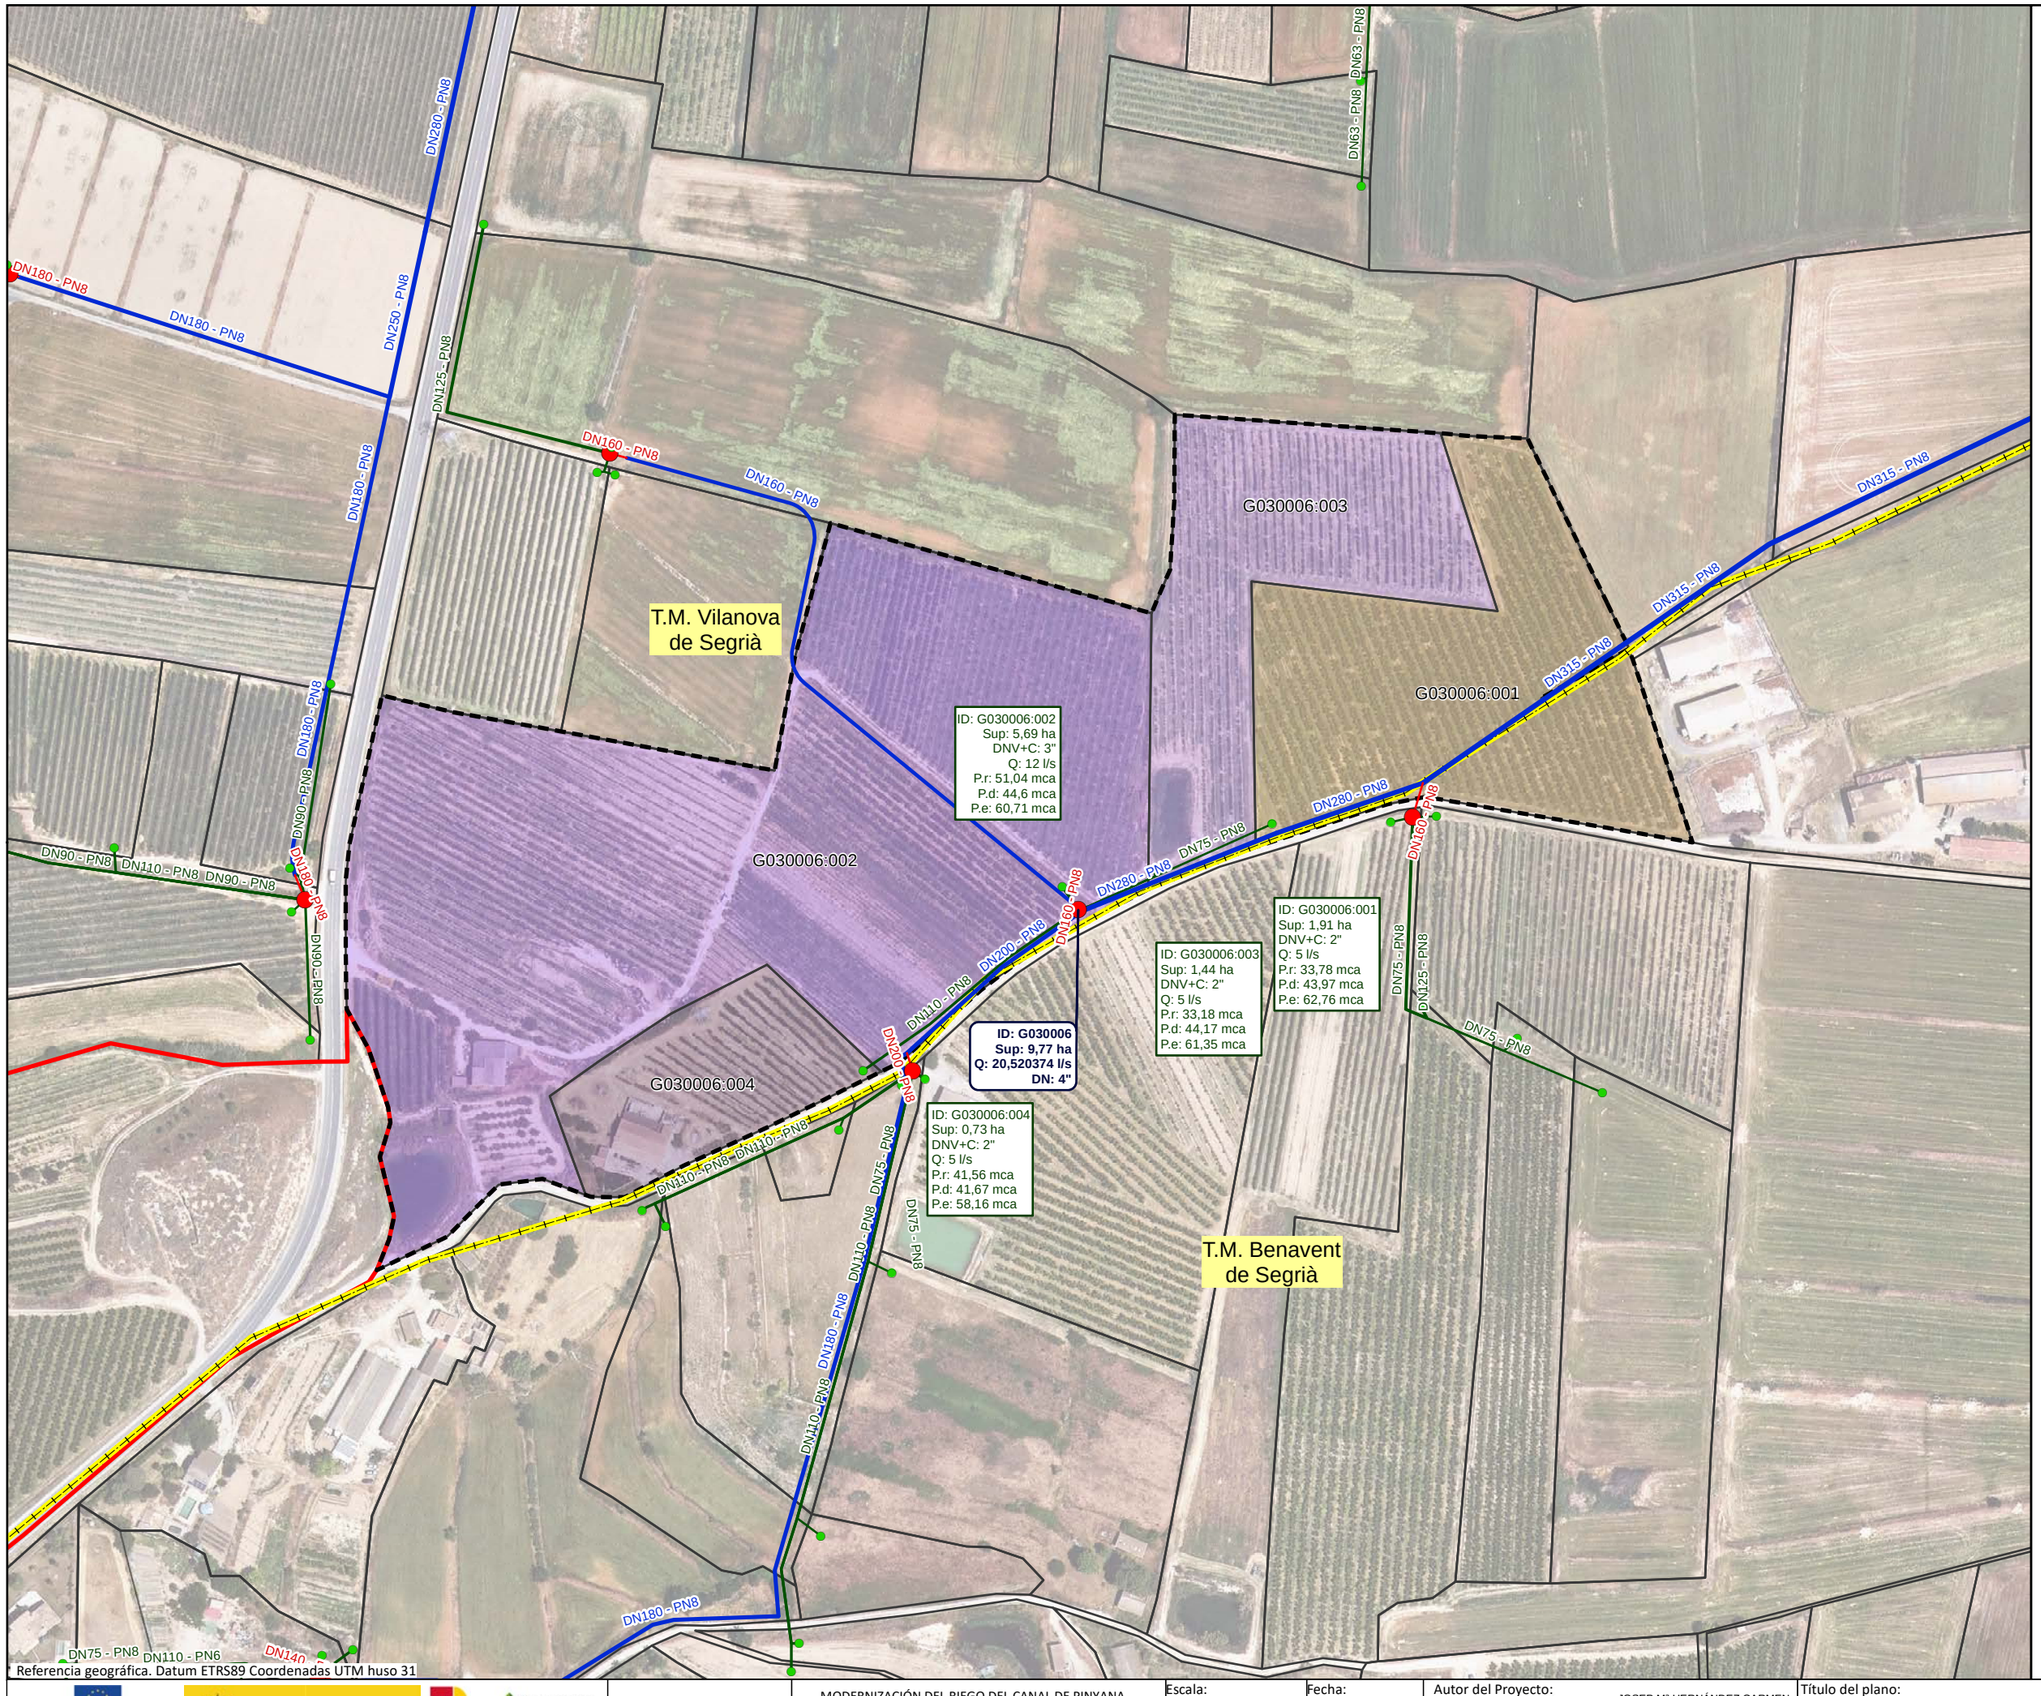

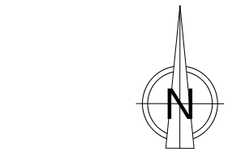

LEYENDA

- Sector 3

Red propuesta

- Seccionaments
- Toma
- Hidrantes
- Red de riego primaria
- Red de riego secundaria
- Red de riego terciaria
- Acometida
- Agrupaciones
- Explotaciones
- Parcelas
- Límites administrativos T.M.

LEYENDA ETIQUETAS

HIDRANTES:

ID: B030000	Identificador
Sup: 5,00 ha	Superficie
Q: 20,00 l/s	Cabal
DN: 5"	Diámetro

EXPLOTACIONES:

ID: B030000:000	Identificador
Sup: 5,00 ha	Superficie
DNV+C: 5"	Diámetro Válvula + Contador
Q: 10,00 l/s	Cabal
P.r: 35,00 mca	Presión requerida
P.d: 45,00 mca	Presión dinámica
P.e: 55,00 mca	Presión estática

Financiado por la Unión Europea NextGenerationEU

GOBIERNO DE ESPAÑA · MINISTERIO DE AGRICULTURA, PESCA Y ALIMENTACIÓN · seiasa

Generalitat de Catalunya Departament d'Acció Climàtica, Alimentació i Agenda Rural

MODERNIZACIÓN DEL RIEGO DEL CANAL DE PINYANA
PROYECTO CONSTRUCTIVO DEL SECTOR 3.TM. DE CORBINS, BENAVENT DE SEGRIÁ, TORRE-SERONA, VILANOVA DE SEGRIÁ, LLEIDA Y LA PORTELLA (LLEIDA).

Escala: 1/2630 — FORMATO DIN A-3


Fecha: OCTUBRE 2023


Autor del Proyecto:
JOSEP Mª HERNÁNDEZ CARMEN
Responsable territorialdobres i regadius
Serveis Territorials de Lleida
Departament d'Acció Climàtica, Alimentació i Agenda Rural

Título del plano:
6. AGRUPACIONES DE RIEGO
B. AGRUPACIONES DE RIEGO: G030006

Plano nº: 06B01

Hoja nº: HOJA 6 DE 21

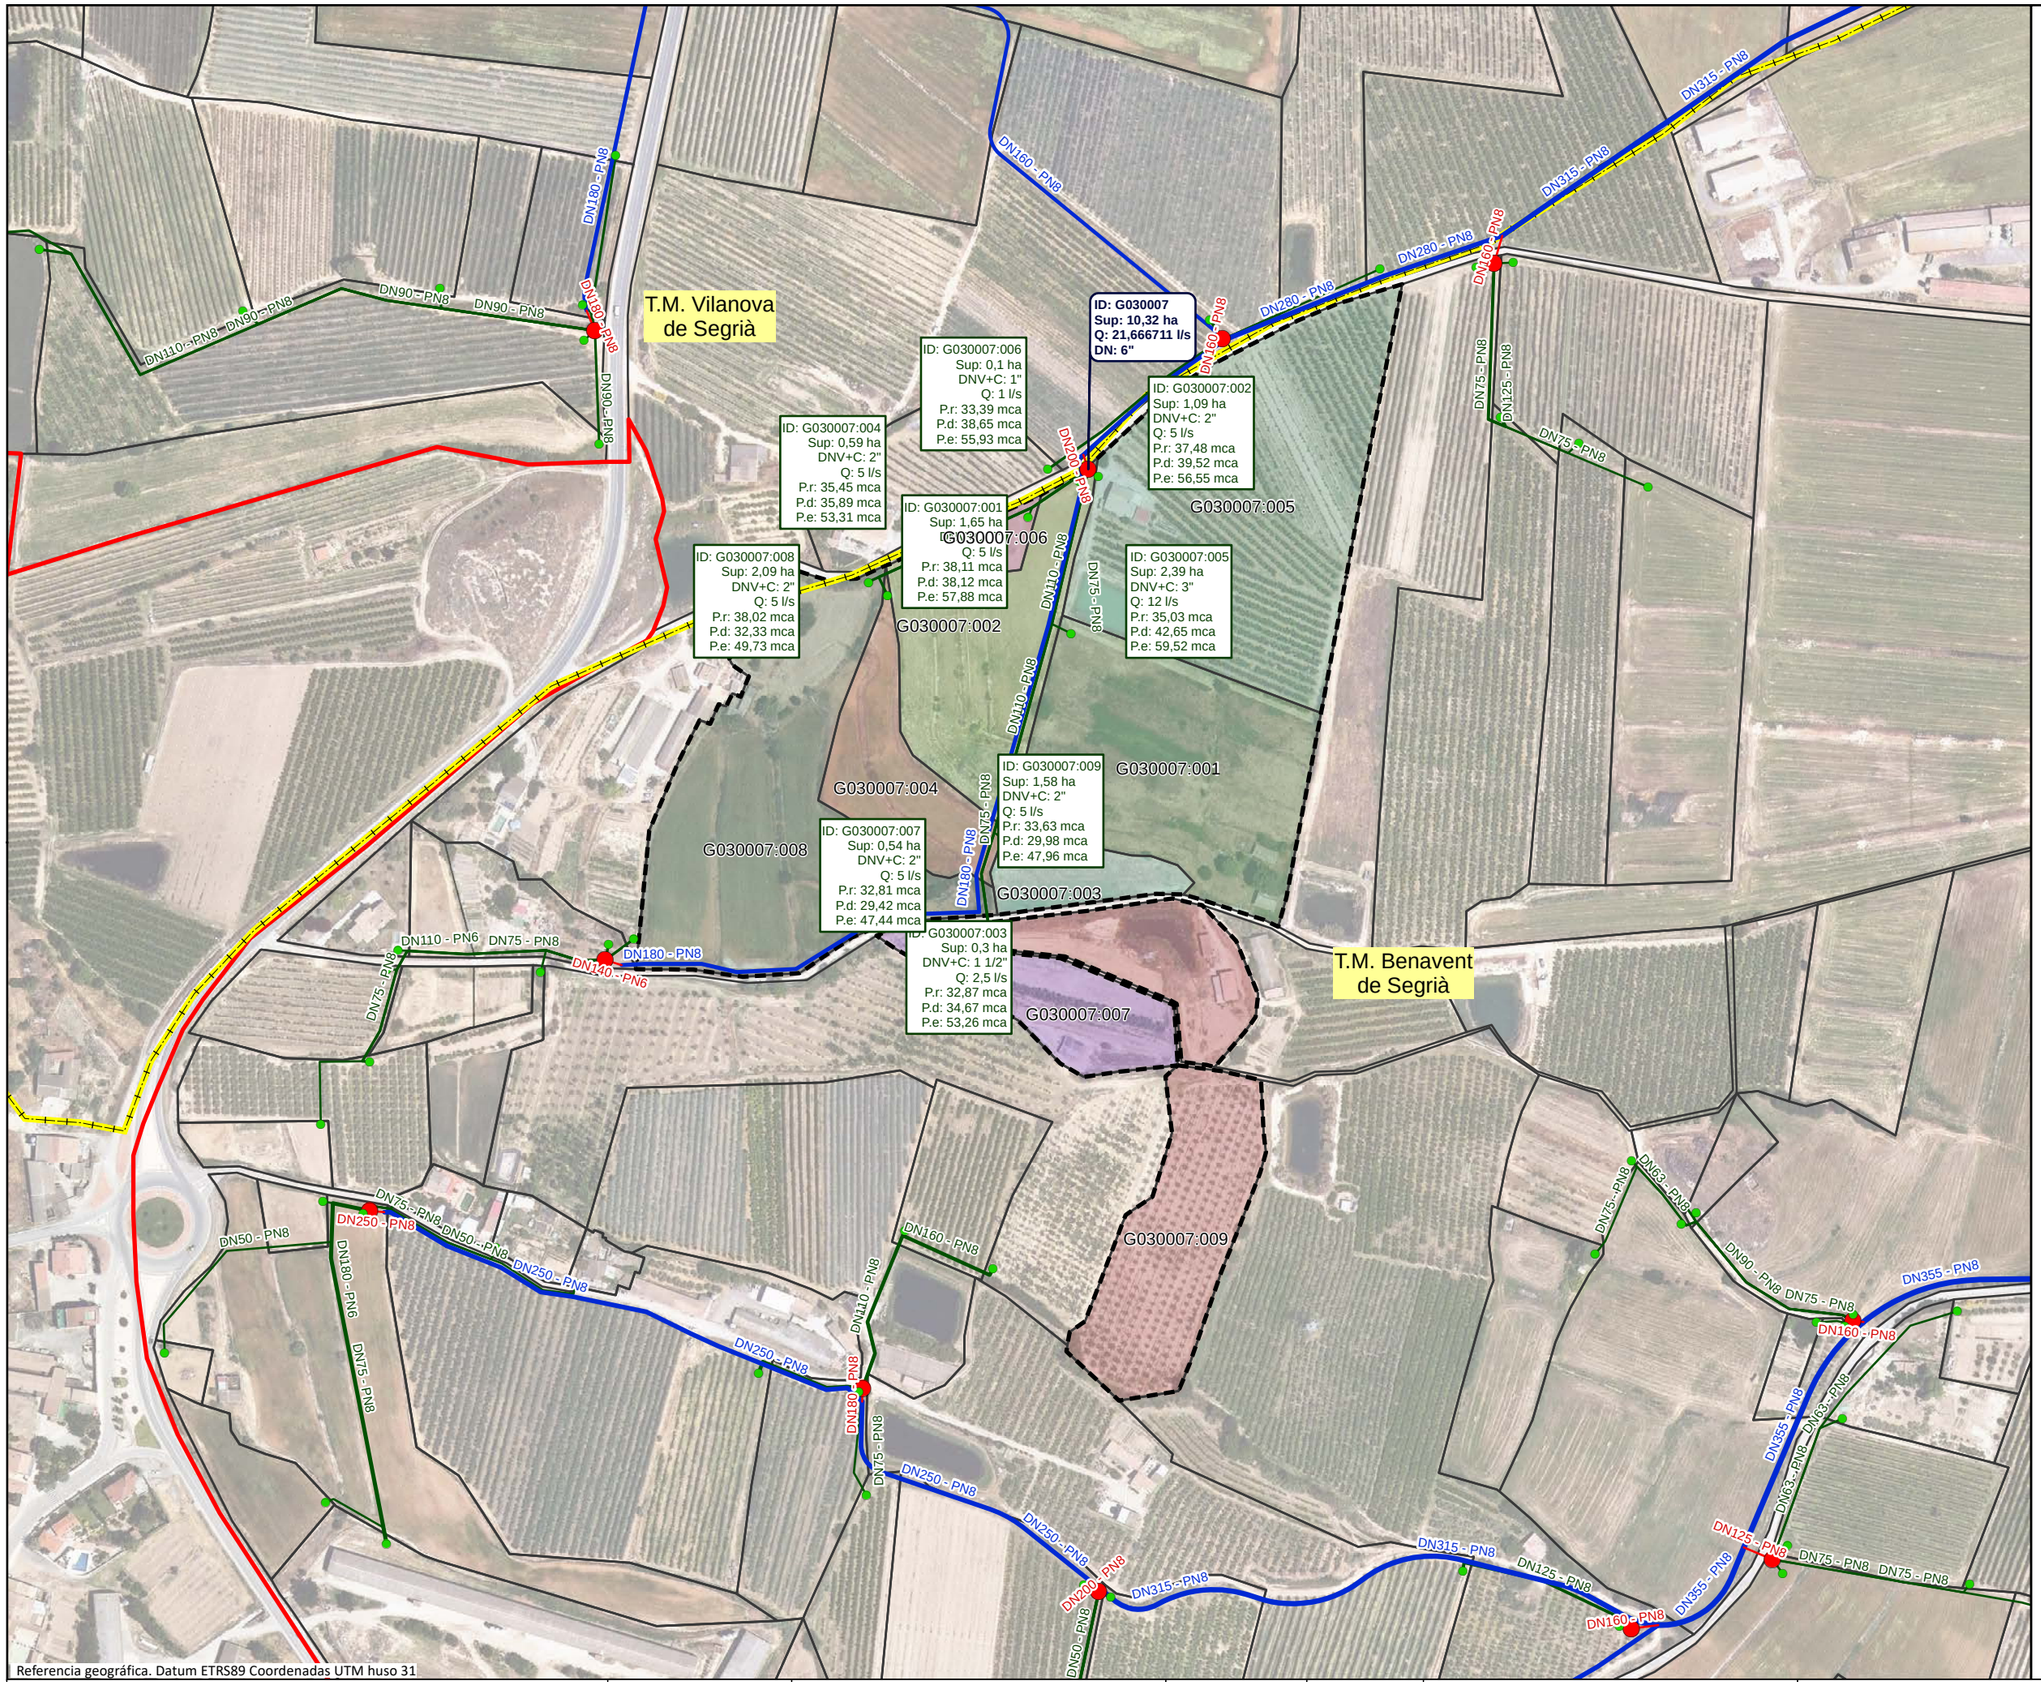

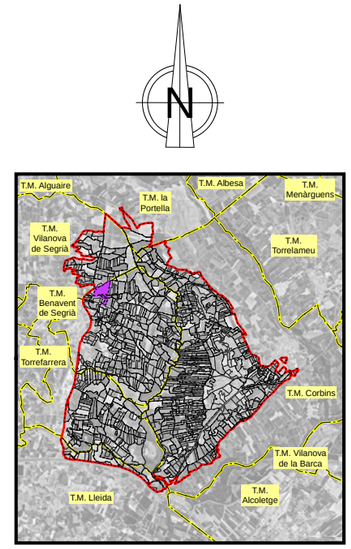

LEYENDA

- Sector 3

Red propuesta

- Seccionaments
- Toma
- Hidrantes
- Red de riego primaria
- Red de riego secundaria
- Red de riego terciaria
- Acometida
- Agrupaciones
- Explotaciones
- Parcelas
- Límites administrativos T.M.

LEYENDA ETIQUETAS

HIDRANTES:

ID: B030000	Identificador
Sup: 5,00 ha	Superficie
Q: 20,00 l/s	Cabal
DN: 5''	Diámetro

EXPLOTACIONES:

ID: B030000:000	Identificador
Sup: 5,00 ha	Superficie
DNV+C: 5"	Diámetro Válvula + Contador
Q: 10,00 l/s	Cabal
P.r: 35,00 mca	Presión requerida
P.d: 45,00 mca	Presión dinámica
P.e: 55,00 mca	Presión estática

Financiado por la Unión Europea. NextGenerationEU

GOBIERNO DE ESPAÑA · MINISTERIO DE AGRICULTURA, PESCA Y ALIMENTACIÓN · seiasa

Generalitat de Catalunya Departament d'Acció Climàtica, Alimentació i Agenda Rural

MODERNIZACIÓN DEL RIEGO DEL CANAL DE PINYANA
PROYECTO CONSTRUCTIVO DEL SECTOR 3.TM. DE CORBINS, BENAVENT DE SEGRIÁ, TORRE-SERONA, VILANOVA DE SEGRIÁ, LLEIDA Y LA PORTELLA (LLEIDA).

Escala: 1/3240 — FORMATO DIN A-3


Fecha: OCTUBRE 2023


Autor del Proyecto: JOSEP Mª HERNÁNDEZ CARMEN
Responsable territorialdobres i regadius
Serveis Territorials de Lleida
Departament d'Acció Climàtica, Alimentació i Agenda Rural


Título del plano:
6. AGRUPACIONES DE RIEGO
B. AGRUPACIONES DE RIEGO: G030007

Plano nº: 06B01

Hoja nº: HOJA 7 DE 21

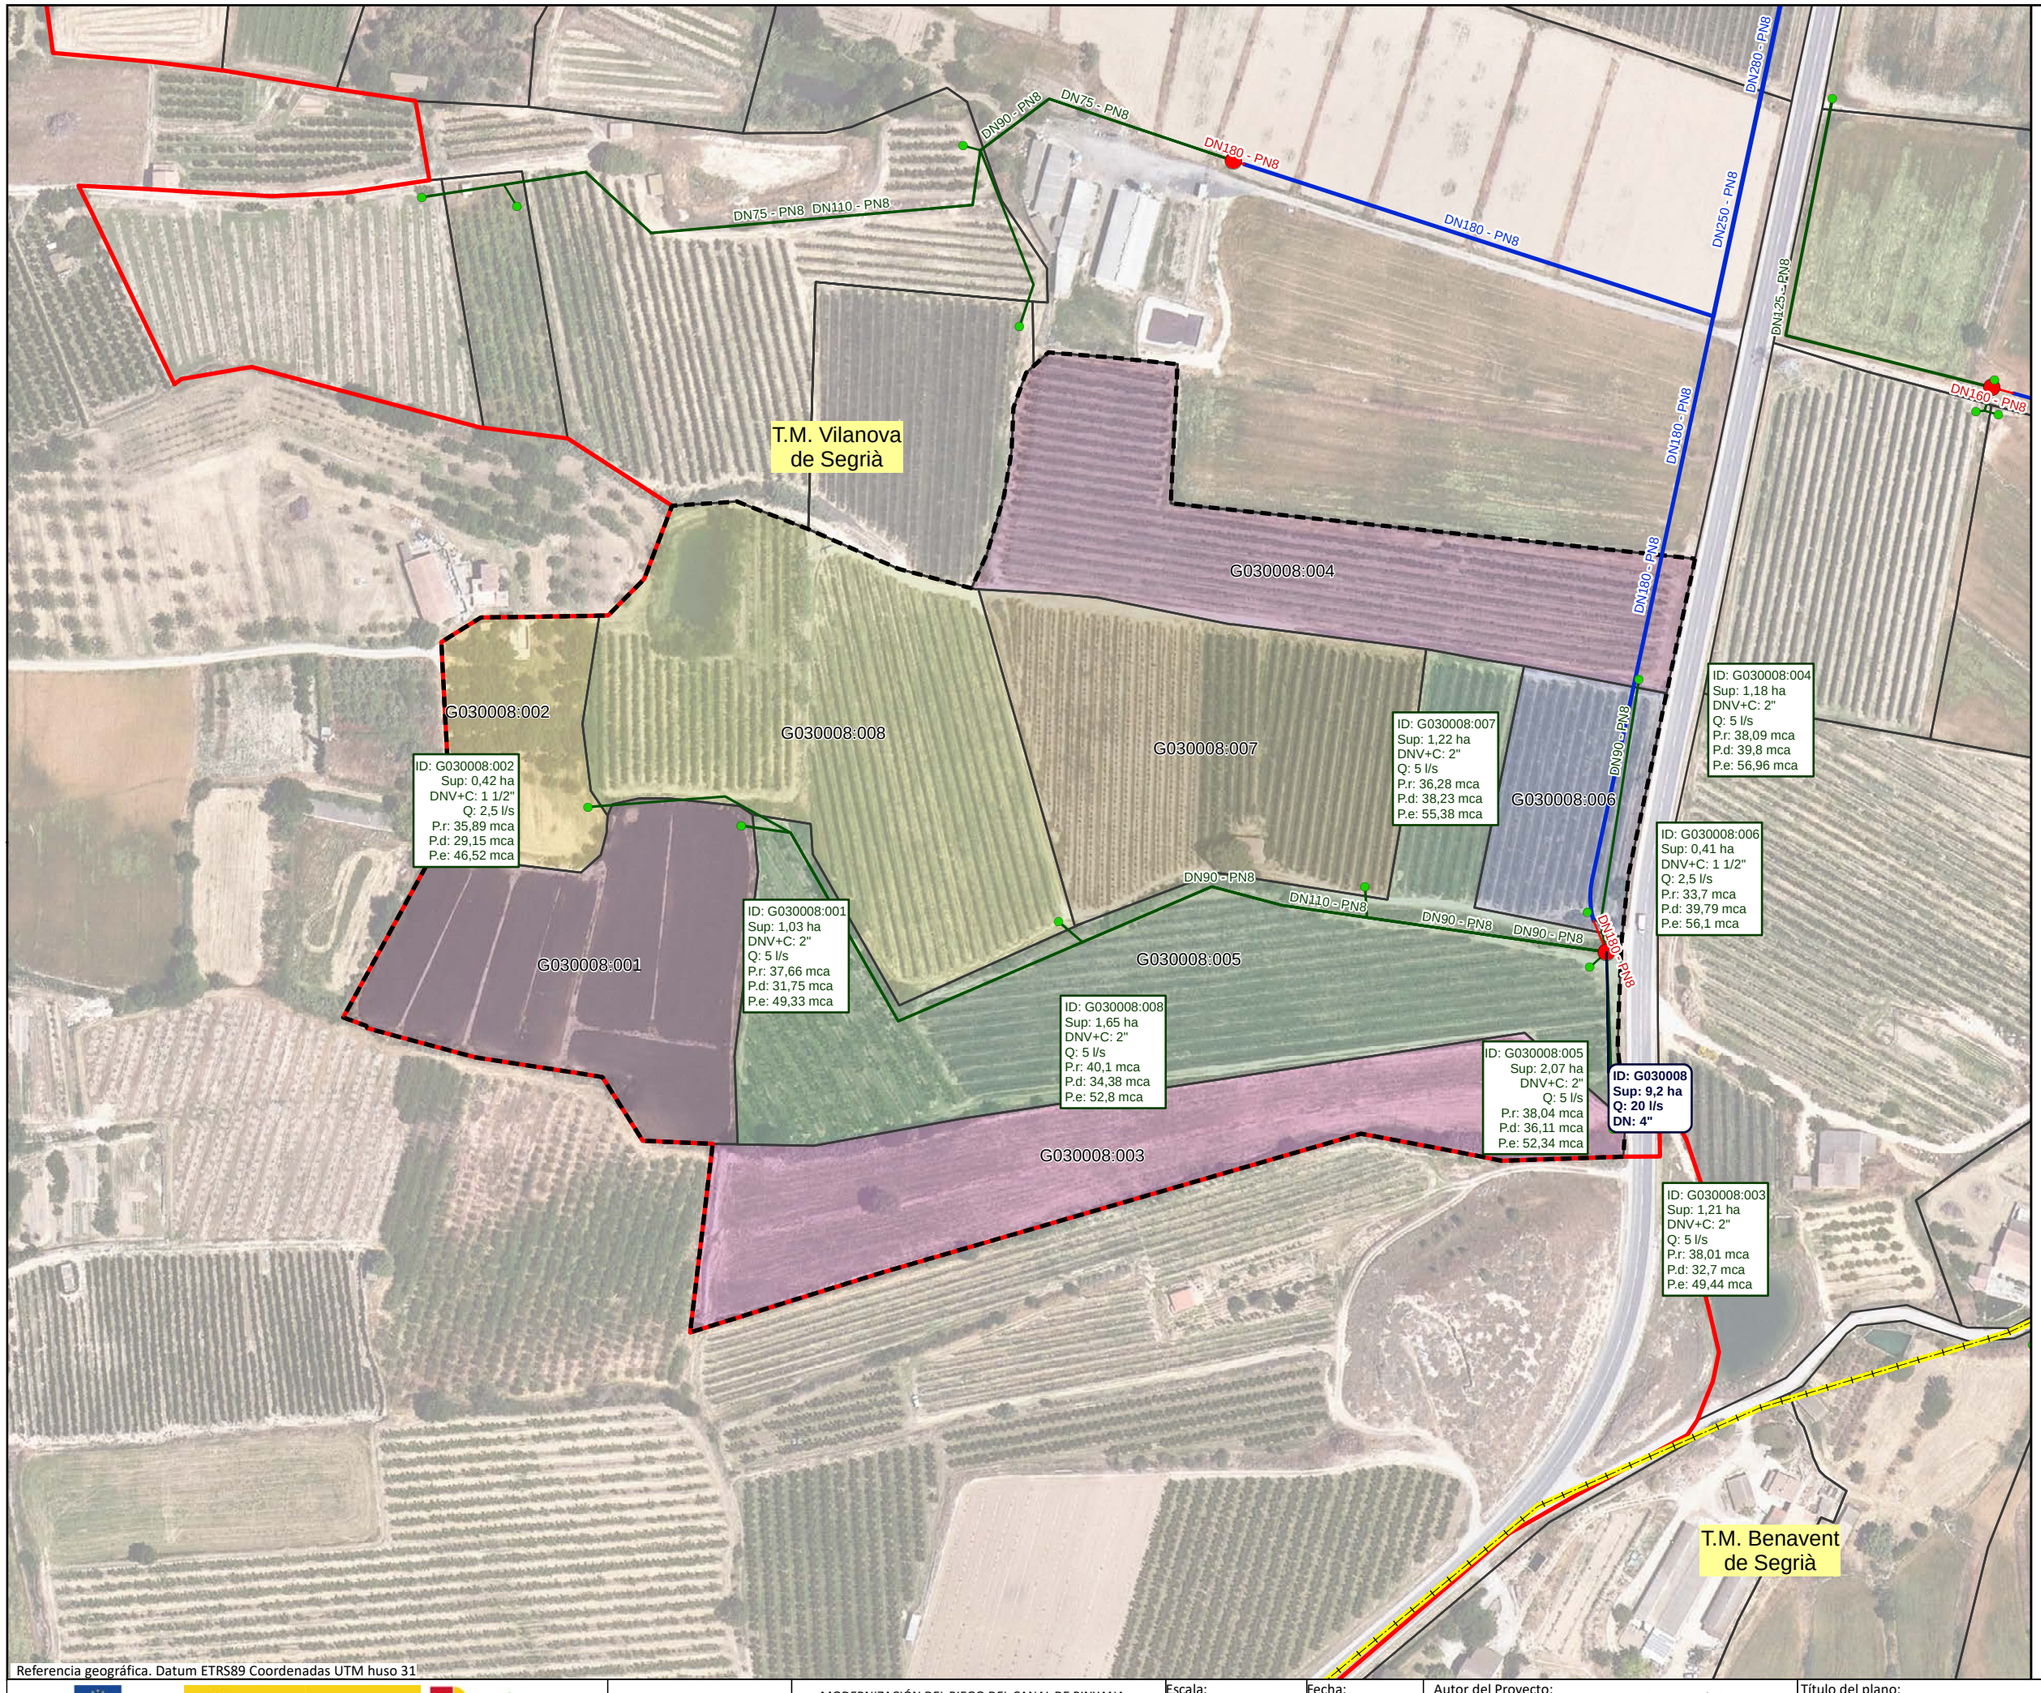

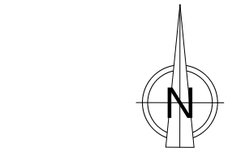

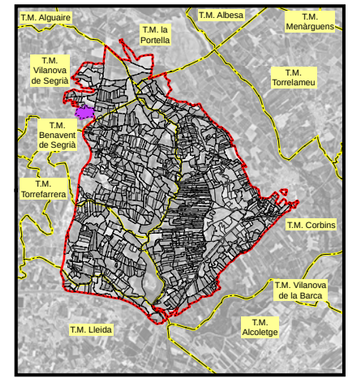

LEYENDA

- Sector 3

Red propuesta

- Seccionaments
- Toma
- Hidrantes
- Red de riego primaria
- Red de riego secundaria
- Red de riego terciaria
- Acometida
- Agrupaciones
- Explotaciones
- Parcelas
- Límites administrativos T.M.

LEYENDA ETIQUETAS

HIDRANTES:

ID: B030000 **Sup: 5,00 ha** **Q: 20,00 l/s** **DN: 5"**	Identificador Superficie Cabal Diámetro

EXPLOTACIONES:

ID: B030000:000 Sup: 5,00 ha DNV+C: 5" Q: 10,00 l/s P.r: 35,00 mca P.d: 45,00 mca P.e: 55,00 mca	Identificador Superficie Diámetro Válvula + Contador Cabal Presión requerida Presión dinámica Presión estática

Referencia geográfica. Datum ETRS89 Coordenadas UTM huso 31

Financiado por la Unión Europea NextGenerationEU

GOBIERNO DE ESPAÑA · MINISTERIO DE AGRICULTURA, PESCA Y ALIMENTACIÓN · seiasa

Generalitat de Catalunya Departament d'Acció Climàtica, Alimentació i Agenda Rural

MODERNIZACIÓN DEL RIEGO DEL CANAL DE PINYANA
PROYECTO CONSTRUCTIVO DEL SECTOR 3.TM. DE CORBINS, BENAVENT DE SEGRIÁ, TORRE-SERONA, VILANOVA DE SEGRIÁ, LLEIDA Y LA PORTELLA (LLEIDA).

Escala: 1/2080
FORMATO DIN A-3


Fecha: OCTUBRE 2023


Autor del Proyecto:
JOSEP Mª HERNÁNDEZ CARMEN
Responsable territorialdobres i regadius
Serveis Territorials de Lleida
Departament d'Acció Climàtica, Alimentació i Agenda Rural


Título del plano:
6. AGRUPACIONES DE RIEGO
B. AGRUPACIONES DE RIEGO: G030008

Plano nº: 06B01

Hoja nº: HOJA 8 DE 21

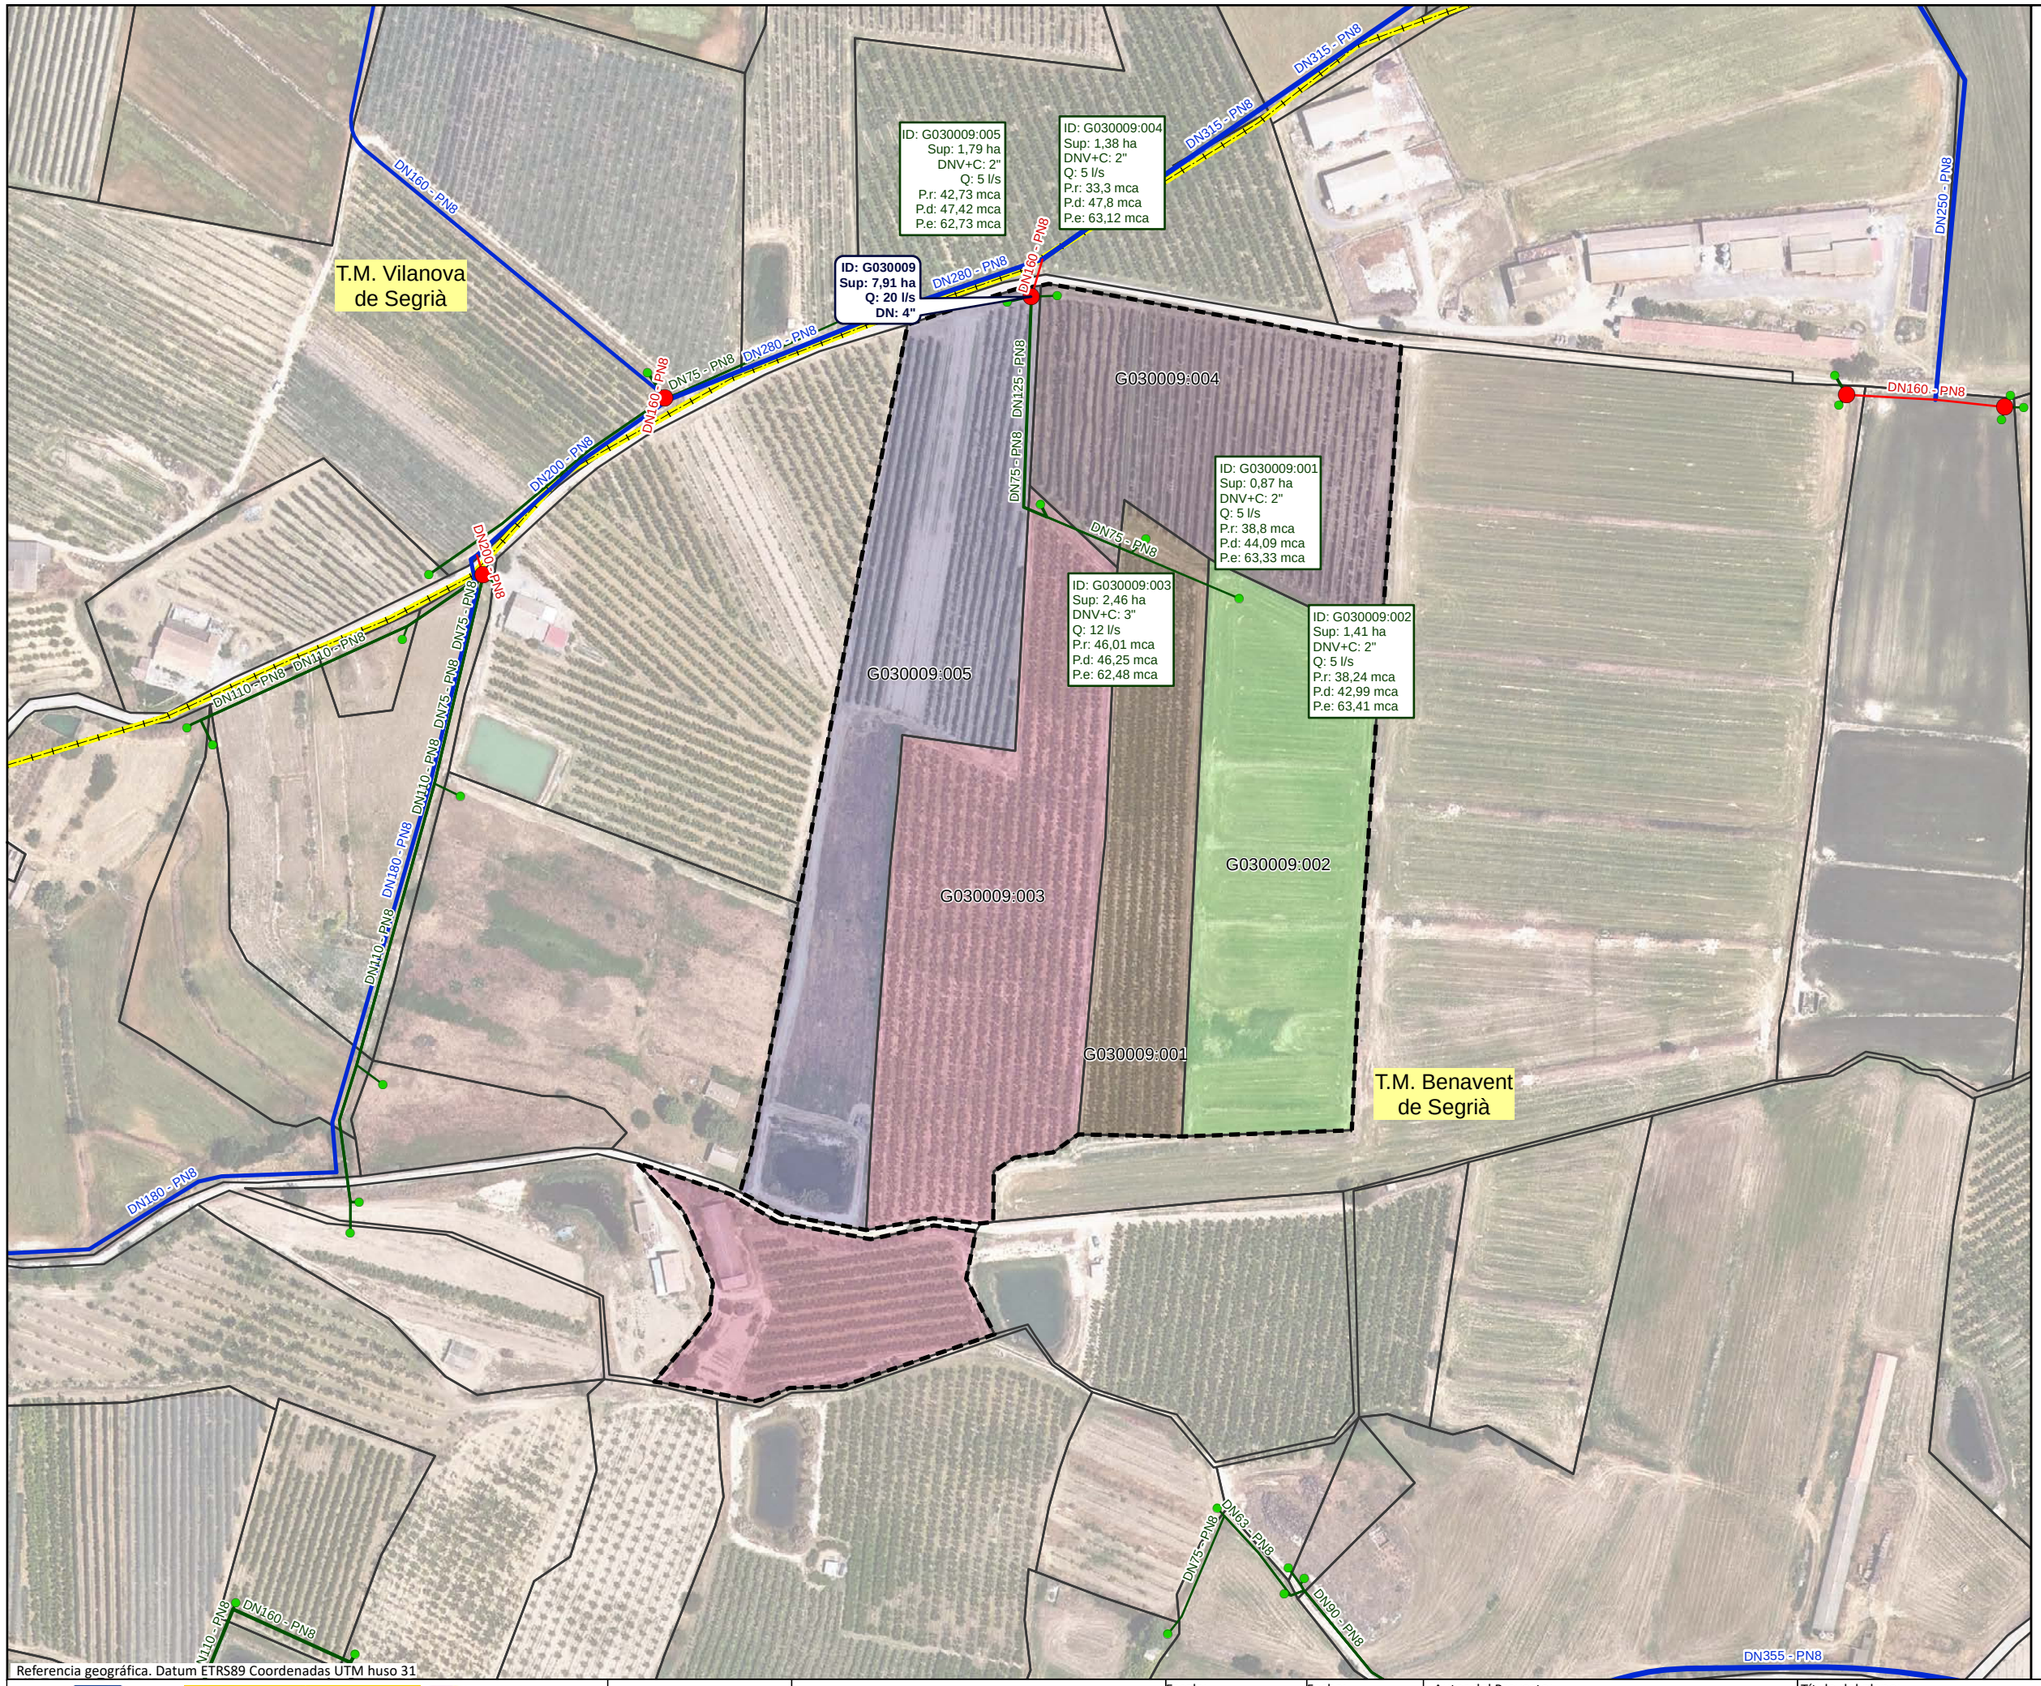

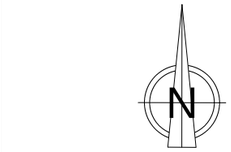

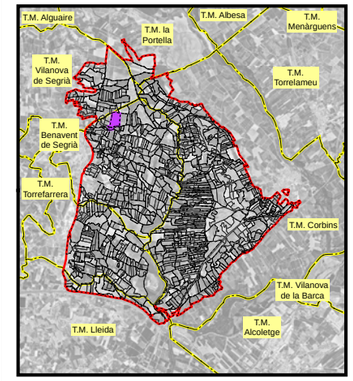

LEYENDA

- Sector 3

Red propuesta

- Seccionaments
- Toma
- Hidrantes
- Red de riego primaria
- Red de riego secundaria
- Red de riego terciaria
- Acometida
- Agrupaciones
- Explotaciones
- Parcelas
- Límites administrativos T.M.

LEYENDA ETIQUETAS

HIDRANTES:

ID: B030000	Identificador
Sup: 5,00 ha	Superficie
Q: 20,00 l/s	Cabal
DN: 5''	Diámetro

EXPLOTACIONES:

ID: B030000:000	Identificador
Sup: 5,00 ha	Superficie
DNV+C: 5''	Diámetro Válvula + Contador
Q: 10,00 l/s	Cabal
P.r: 35,00 mca	Presión requerida
P.d: 45,00 mca	Presión dinámica
P.e: 55,00 mca	Presión estática

Referencia geográfica. Datum ETRS89 Coordenadas UTM huso 31

Financiado por la Unión Europea. NextGenerationEU

GOBIERNO DE ESPAÑA · MINISTERIO DE AGRICULTURA, PESCA Y ALIMENTACIÓN · seiasa

Generalitat de Catalunya
Departament d'Acció Climàtica, Alimentació i Agenda Rural

MODERNIZACIÓN DEL RIEGO DEL CANAL DE PINYANA
PROYECTO CONSTRUCTIVO DEL SECTOR 3.TM. DE CORBINS, BENAVENT DE SEGRIÁ, TORRE-SERONA, VILANOVA DE SEGRIÁ, LLEIDA Y LA PORTELLA (LLEIDA).

Escala: 1/2400
FORMATO DIN A-3


Fecha: OCTUBRE 2023

Autor del Proyecto:
JOSEP Mª HERNÁNDEZ CARMEN
Responsable territorialdobres i regadius
Serveis Territorials de Lleida
Departament d'Acció Climàtica, Alimentació i Agenda Rural


Título del plano:
6. AGRUPACIONES DE RIEGO
B. AGRUPACIONES DE RIEGO: G030009

Plano nº: 06B01

Hoja nº: HOJA 9 DE 21

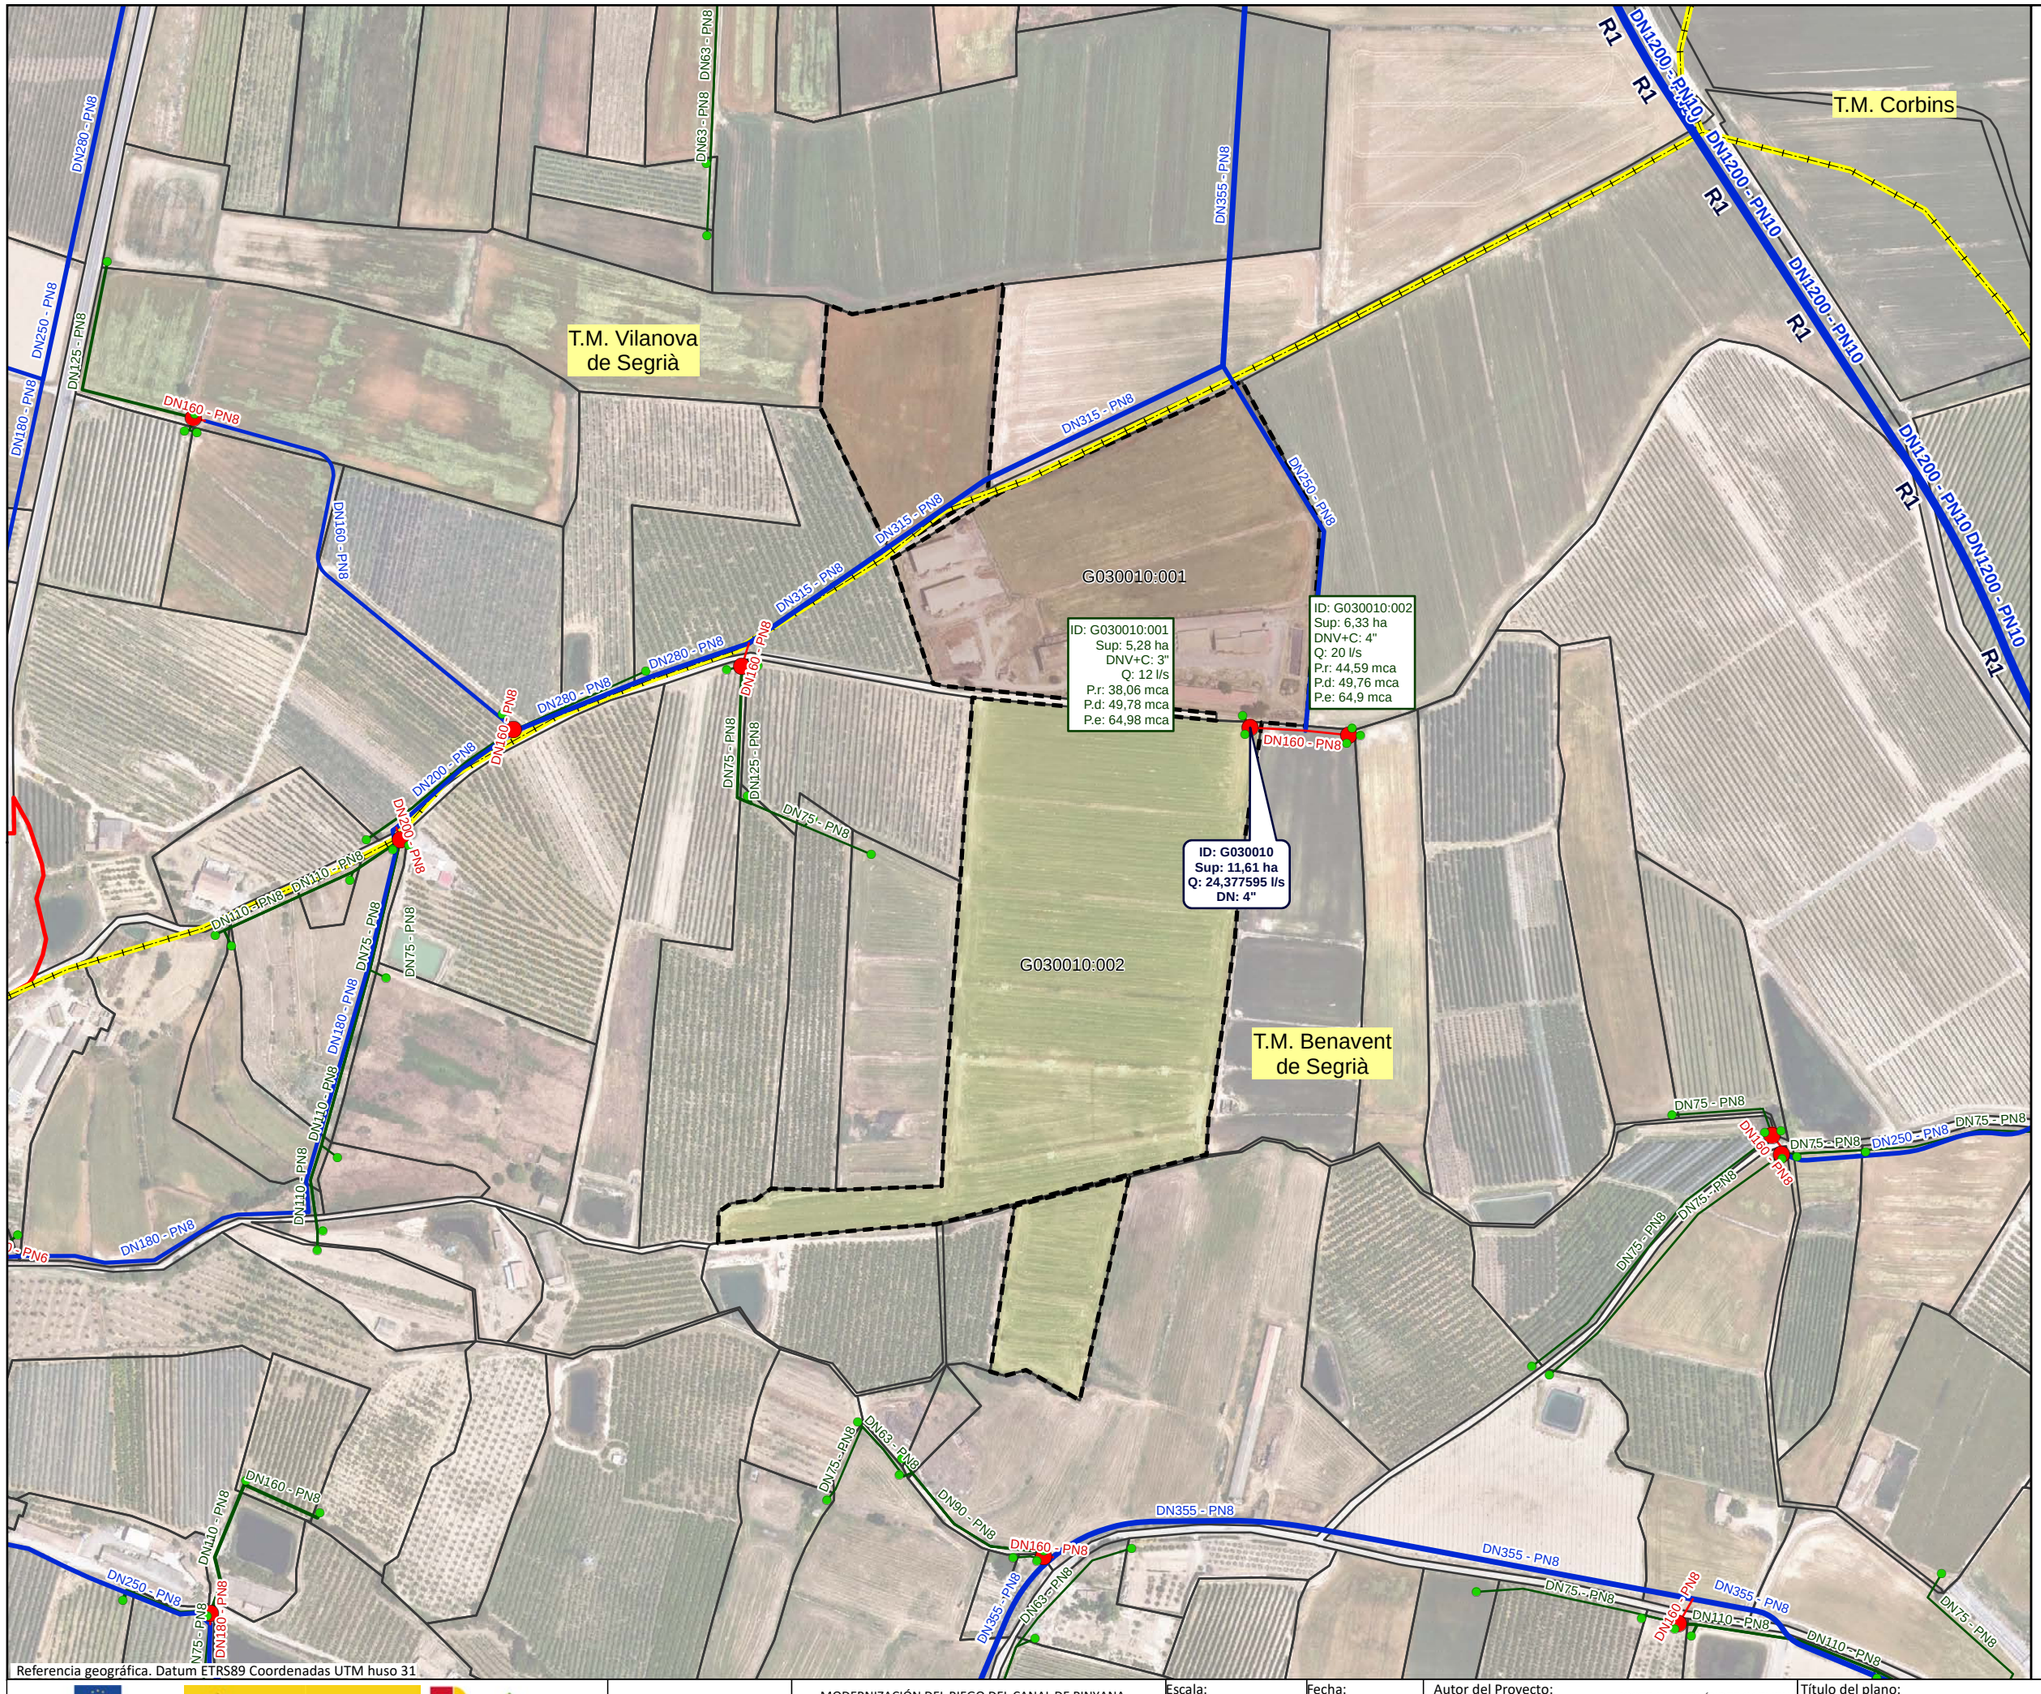

Referencia geográfica. Datum ETRS89 Coordenadas UTM huso 31

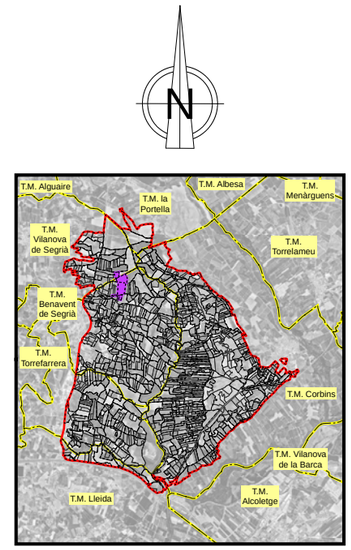

LEYENDA

- Sector 3

Red propuesta

- Seccionaments
- Toma
- Hidrantes
- Red de riego primaria
- Red de riego secundaria
- Red de riego terciaria
- Acometida
- Agrupaciones
- Explotaciones
- Parcelas
- Límites administrativos T.M.

LEYENDA ETIQUETAS

HIDRANTES:

ID: B030000 **Sup: 5,00 ha** **Q: 20,00 l/s** **DN: 5"**	Identificador Superficie Cabal Diámetro

EXPLOTACIONES:

ID: B030000:000	Identificador
Sup: 5,00 ha	Superficie
DNV+C: 5"	Diámetro Válvula + Contador
Q: 10,00 l/s	Cabal
P.r: 35,00 mca	Presión requerida
P.d: 45,00 mca	Presión dinámica
P.e: 55,00 mca	Presión estática

Financiado por la Unión Europea NextGenerationEU

GOBIERNO DE ESPAÑA · MINISTERIO DE AGRICULTURA, PESCA Y ALIMENTACIÓN · seiasa

Generalitat de Catalunya Departament d'Acció Climàtica, Alimentació i Agenda Rural

MODERNIZACIÓN DEL RIEGO DEL CANAL DE PINYANA
PROYECTO CONSTRUCTIVO DEL SECTOR 3.TM. DE CORBINS, BENAVENT DE SEGRIÁ, TORRE-SERONA, VILANOVA DE SEGRIÁ, LLEIDA Y LA PORTELLA (LLEIDA).

Escala: 1/3850
FORMATO DIN A-3


Fecha: OCTUBRE 2023


Autor del Proyecto:
JOSEP Mª HERNÁNDEZ CARMEN
Responsable territorialdobres i regadius
Serveis Territorials de Lleida
Departament d'Acció Climàtica, Alimentació i Agenda Rural

Título del plano:
6. AGRUPACIONES DE RIEGO
B. AGRUPACIONES DE RIEGO: G030010

Plano nº: 06B01

Hoja nº: HOJA 10 DE 21

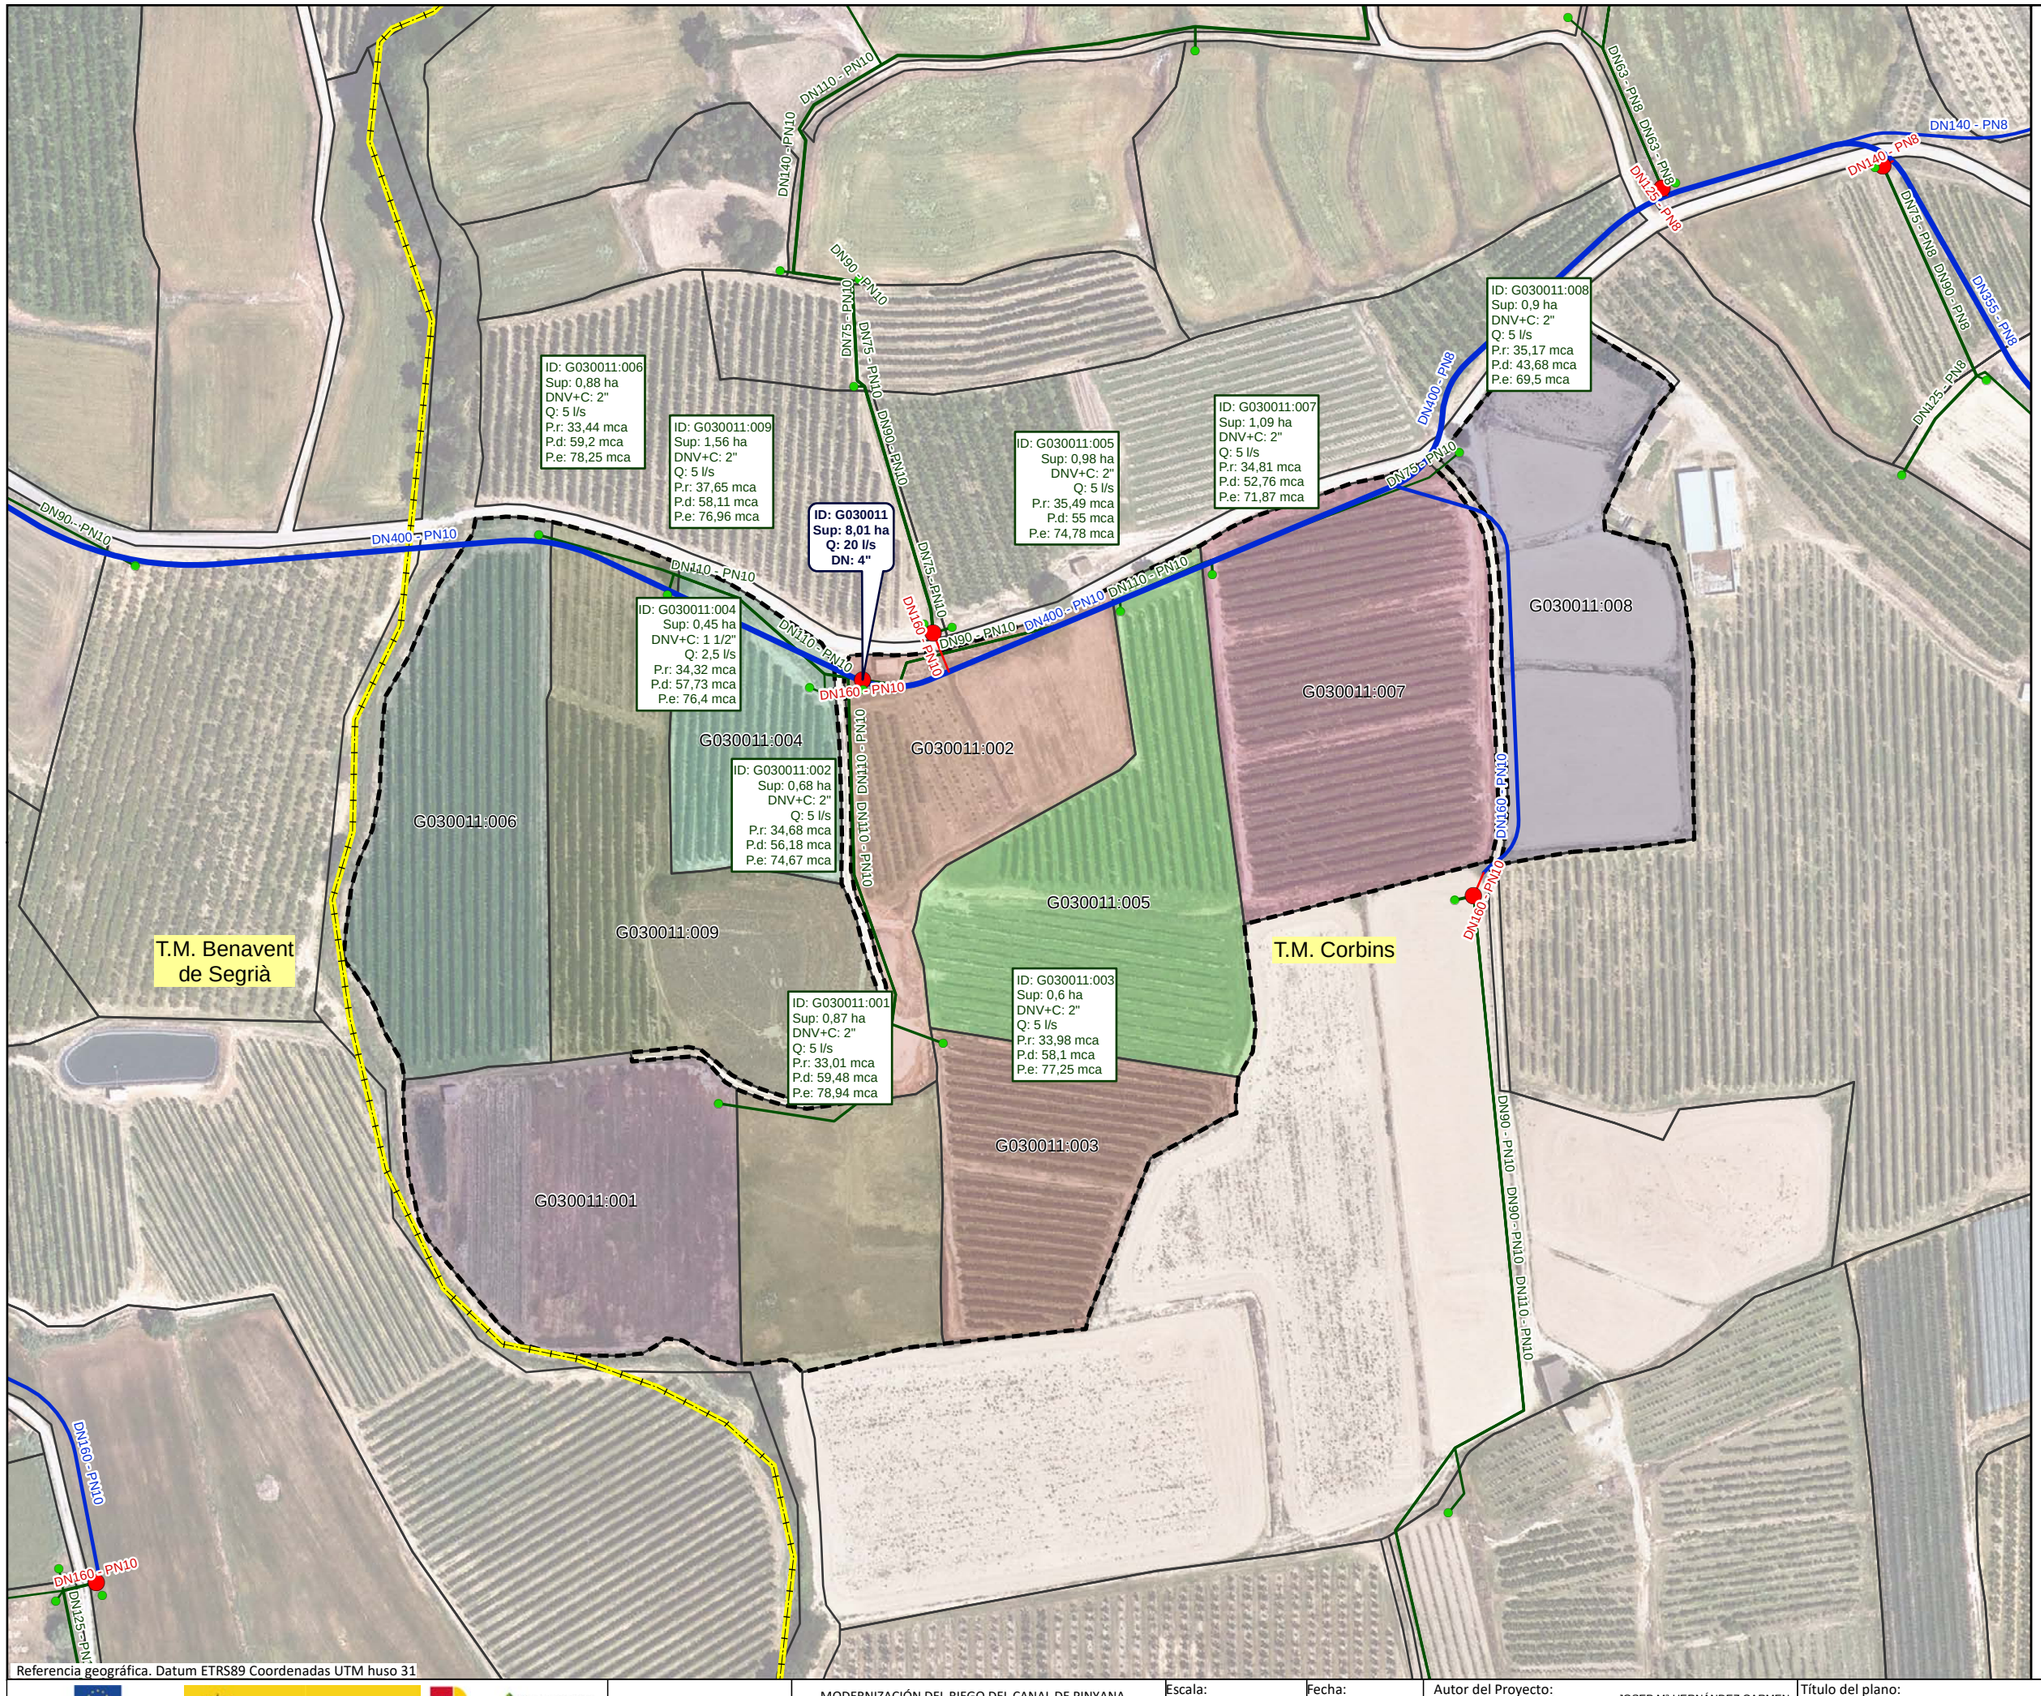

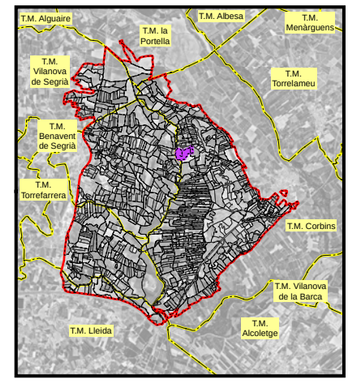

LEYENDA

- Sector 3

Red propuesta

- Seccionaments
- Toma
- Hidrantes
- Red de riego primaria
- Red de riego secundaria
- Red de riego terciaria
- Acometida
- Agrupaciones
- Explotaciones
- Parcelas
- Límites administrativos T.M.

LEYENDA ETIQUETAS

HIDRANTES:

ID: B030000	Identificador
Sup: 5,00 ha	Superficie
Q: 20,00 l/s	Cabal
DN: 5"	Diámetro

EXPLOTACIONES:

ID: B030000:000	Identificador
Sup: 5,00 ha	Superficie
DNV+C: 5"	Diámetro Válvula + Contador
Q: 10,00 l/s	Cabal
P.r: 35,00 mca	Presión requerida
P.d: 45,00 mca	Presión dinámica
P.e: 55,00 mca	Presión estática

Financiado por la Unión Europea NextGenerationEU

GOBIERNO DE ESPAÑA · MINISTERIO DE AGRICULTURA, PESCA Y ALIMENTACIÓN · seiasa

Generalitat de Catalunya Departament d'Acció Climàtica, Alimentació i Agenda Rural

MODERNIZACIÓN DEL RIEGO DEL CANAL DE PINYANA
PROYECTO CONSTRUCTIVO DEL SECTOR 3.TM. DE CORBINS, BENAVENT DE SEGRIÁ, TORRE-SERONA, VILANOVA DE SEGRIÁ, LLEIDA Y LA PORTELLA (LLEIDA).

Escala: 1/1940
FORMATO DIN A-3

Fecha: OCTUBRE 2023

Autor del Proyecto:
JOSEP Mª HERNÁNDEZ CARMEN
Responsable territorialdobres i regadius
Serveis Territorials de Lleida
Departament d'Acció Climàtica, Alimentació i Agenda Rural

Título del plano:
6. AGRUPACIONES DE RIEGO
B. AGRUPACIONES DE RIEGO: G030011

Plano nº: 06B01

Hoja nº: HOJA 11 DE 21

T.M. Vilanova de Segrià

T.M. Benavent de Segrià

T.M. Corbins

G030012:001

G030012:002

G030012:003

G030012:004

ID: G030012:003
Sup: 0,92 ha
DNV+C: 2"
Q: 5 l/s
P.r: 32,92 mca
P.d: 47,56 mca
P.e: 62,09 mca

ID: G030012:004
Sup: 4,56 ha
DNV+C: 3"
Q: 12 l/s
P.r: 35,29 mca
P.d: 47,86 mca
P.e: 62,26 mca


ID: G030012:002
Sup: 1,29 ha
DNV+C: 2"
Q: 5 l/s
P.r: 34,88 mca
P.d: 46,3 mca
P.e: 62,96 mca

ID: G030012
Sup: 8,58 ha
Q: 20 l/s
DN: 4"

ID: G030012:001
Sup: 1,81 ha
DNV+C: 2"
Q: 5 l/s
P.r: 35,15 mca
P.d: 42 mca
P.e: 62,89 mca

DN315 - PN8
DN250 - PN8
DN160 - PN8
DN75 - PN8
DN1200 - PN10
R1
DN1800 - PN8
DN500 - PN8
DN1100 - PN10
DN63 - PN8
DN90 - PN8
DN355 - PN8
DN110 - PN8

Referencia geográfica. Datum ETRS89 Coordenadas UTM huso 31

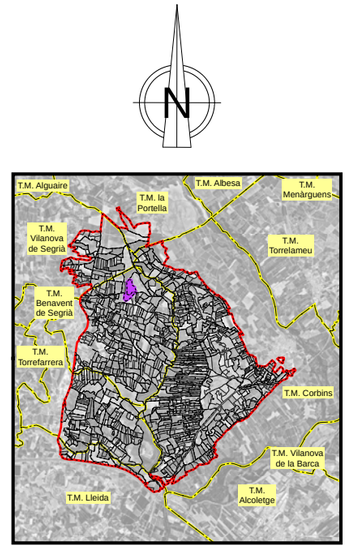

LEYENDA

- Sector 3

Red propuesta

- Seccionaments
- Toma
- Hidrantes
- Red de riego primaria
- Red de riego secundaria
- Red de riego terciaria
- Acometida
- Agrupaciones
- Explotaciones
- Parcelas
- Límites administrativos T.M.

LEYENDA ETIQUETAS

HIDRANTES:

ID: B030000 **Sup: 5,00 ha** **Q: 20,00 l/s** **DN: 5"**	Identificador Superficie Cabal Diámetro

EXPLOTACIONES:

ID: B030000:000 Sup: 5,00 ha DNV+C: 5" Q: 10,00 l/s P.r: 35,00 mca P.d: 45,00 mca P.e: 55,00 mca	Identificador Superficie Diámetro Válvula + Contador Cabal Presión requerida Presión dinámica Presión estática

Financiado por la Unión Europea NextGenerationEU

GOBIERNO DE ESPAÑA · MINISTERIO DE AGRICULTURA, PESCA Y ALIMENTACIÓN · seiasa

Generalitat de Catalunya
Departament d'Acció Climàtica, Alimentació i Agenda Rural

MODERNIZACIÓN DEL RIEGO DEL CANAL DE PINYANA
PROYECTO CONSTRUCTIVO DEL SECTOR 3.TM. DE CORBINS, BENAVENT DE SEGRIÁ, TORRE-SERONA, VILANOVA DE SEGRIÁ, LLEIDA Y LA PORTELLA (LLEIDA).

Escala: 1/2900
FORMATO DIN A-3


Fecha: OCTUBRE 2023


Autor del Proyecto:
JOSEP Mª HERNÁNDEZ CARMEN
Responsable territorialdobres i regadius
Serveis Territorials de Lleida
Departament d'Acció Climàtica, Alimentació i Agenda Rural


Título del plano:
6. AGRUPACIONES DE RIEGO
B. AGRUPACIONES DE RIEGO: G030012

Plano nº: 06B01

Hoja nº: HOJA 12 . . DE . 21 . .

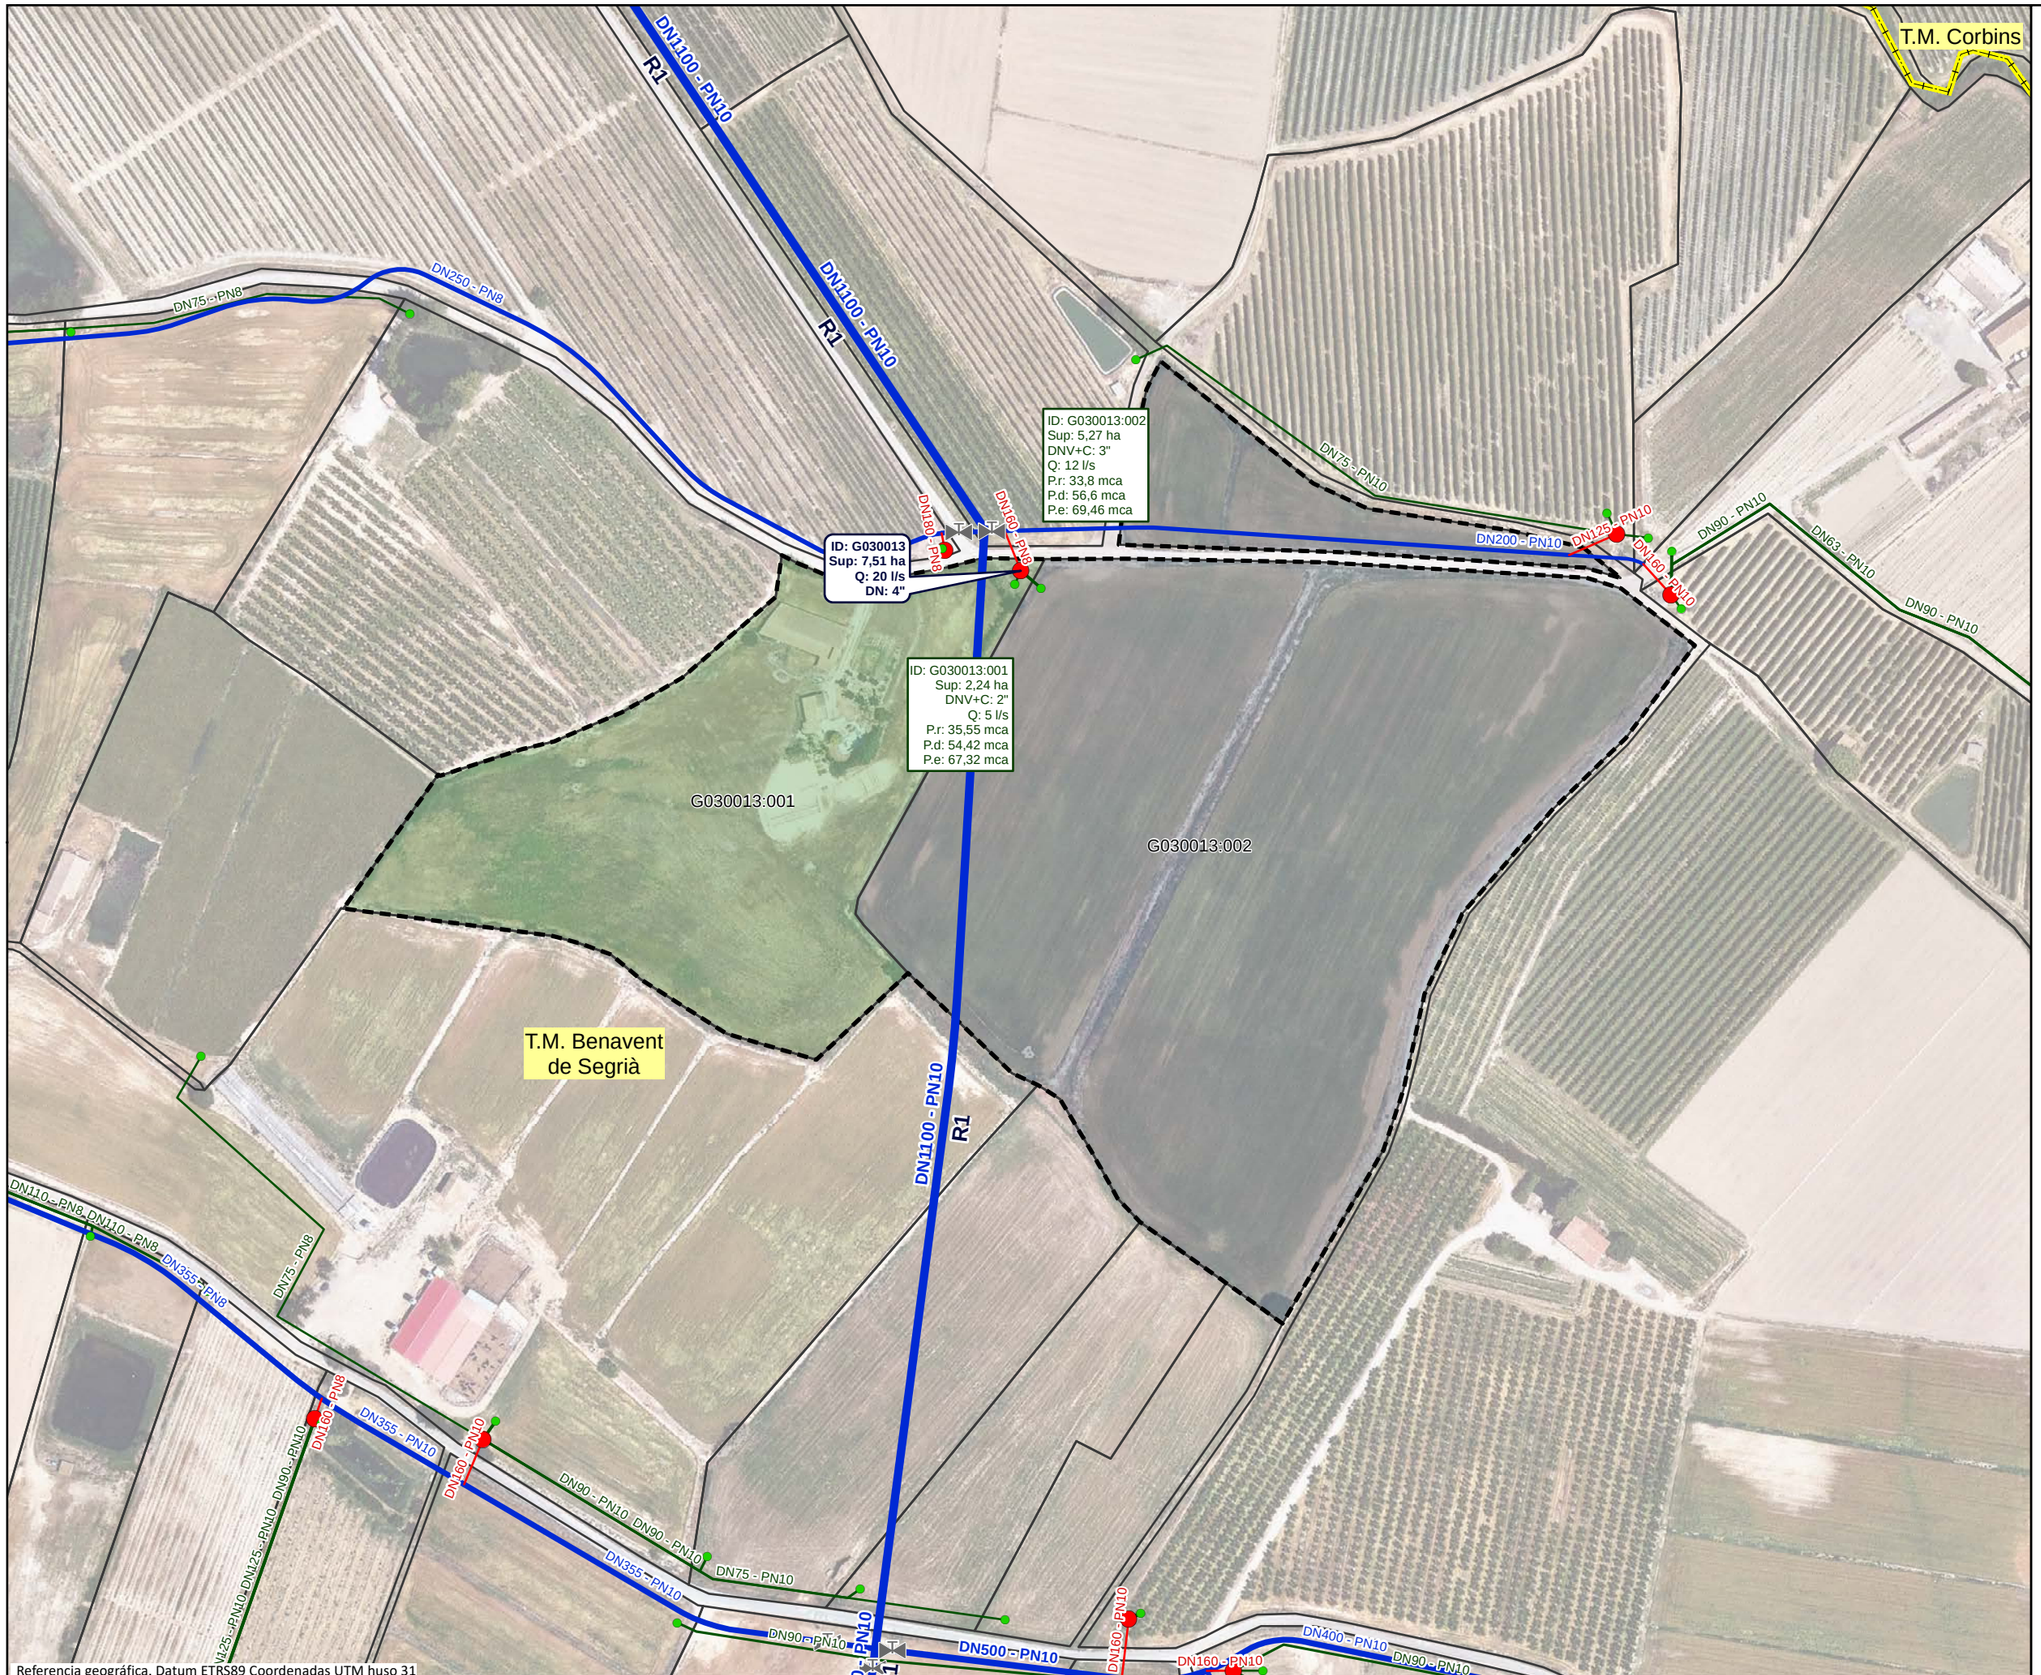

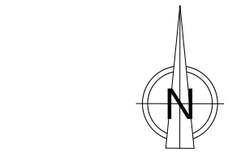

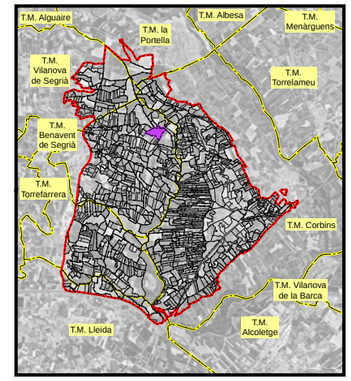

LEYENDA

- Sector 3

Red propuesta

- Seccionaments
- Toma
- Hidrantes
- Red de riego primaria
- Red de riego secundaria
- Red de riego terciaria
- Acometida
- Agrupaciones
- Explotaciones
- Parcelas
- Límites administrativos T.M.

LEYENDA ETIQUETAS

HIDRANTES:

ID: B030000	Identificador
Sup: 5,00 ha	Superficie
Q: 20,00 l/s	Cabal
DN: 5''	Diámetro

EXPLOTACIONES:

ID: B030000:000	Identificador
Sup: 5,00 ha	Superficie
DNV+C: 5''	Diámetro Válvula + Contador
Q: 10,00 l/s	Cabal
P.r: 35,00 mca	Presión requerida
P.d: 45,00 mca	Presión dinámica
P.e: 55,00 mca	Presión estática

Financiado por la Unión Europea NextGenerationEU

GOBIERNO DE ESPAÑA · MINISTERIO DE AGRICULTURA, PESCA Y ALIMENTACIÓN · seiasa

Generalitat de Catalunya Departament d'Acció Climàtica, Alimentació i Agenda Rural

MODERNIZACIÓN DEL RIEGO DEL CANAL DE PINYANA
PROYECTO CONSTRUCTIVO DEL SECTOR 3.TM. DE CORBINS, BENAVENT DE SEGRIÁ, TORRE-SERONA, VILANOVA DE SEGRIÁ, LLEIDA Y LA PORTELLA (LLEIDA).

Escala: 1/2240 — FORMATO DIN A-3


Fecha: OCTUBRE 2023


Autor del Proyecto: JOSEP Mª HERNÁNDEZ CARMEN
Responsable territorialdobres i regadius
Serveis Territorials de Lleida
Departament d'Acció Climàtica, Alimentació i Agenda Rural

Título del plano:
6. AGRUPACIONES DE RIEGO
B. AGRUPACIONES DE RIEGO: G030013

Plano nº: 06B01

Hoja nº: HOJA 13 DE 21

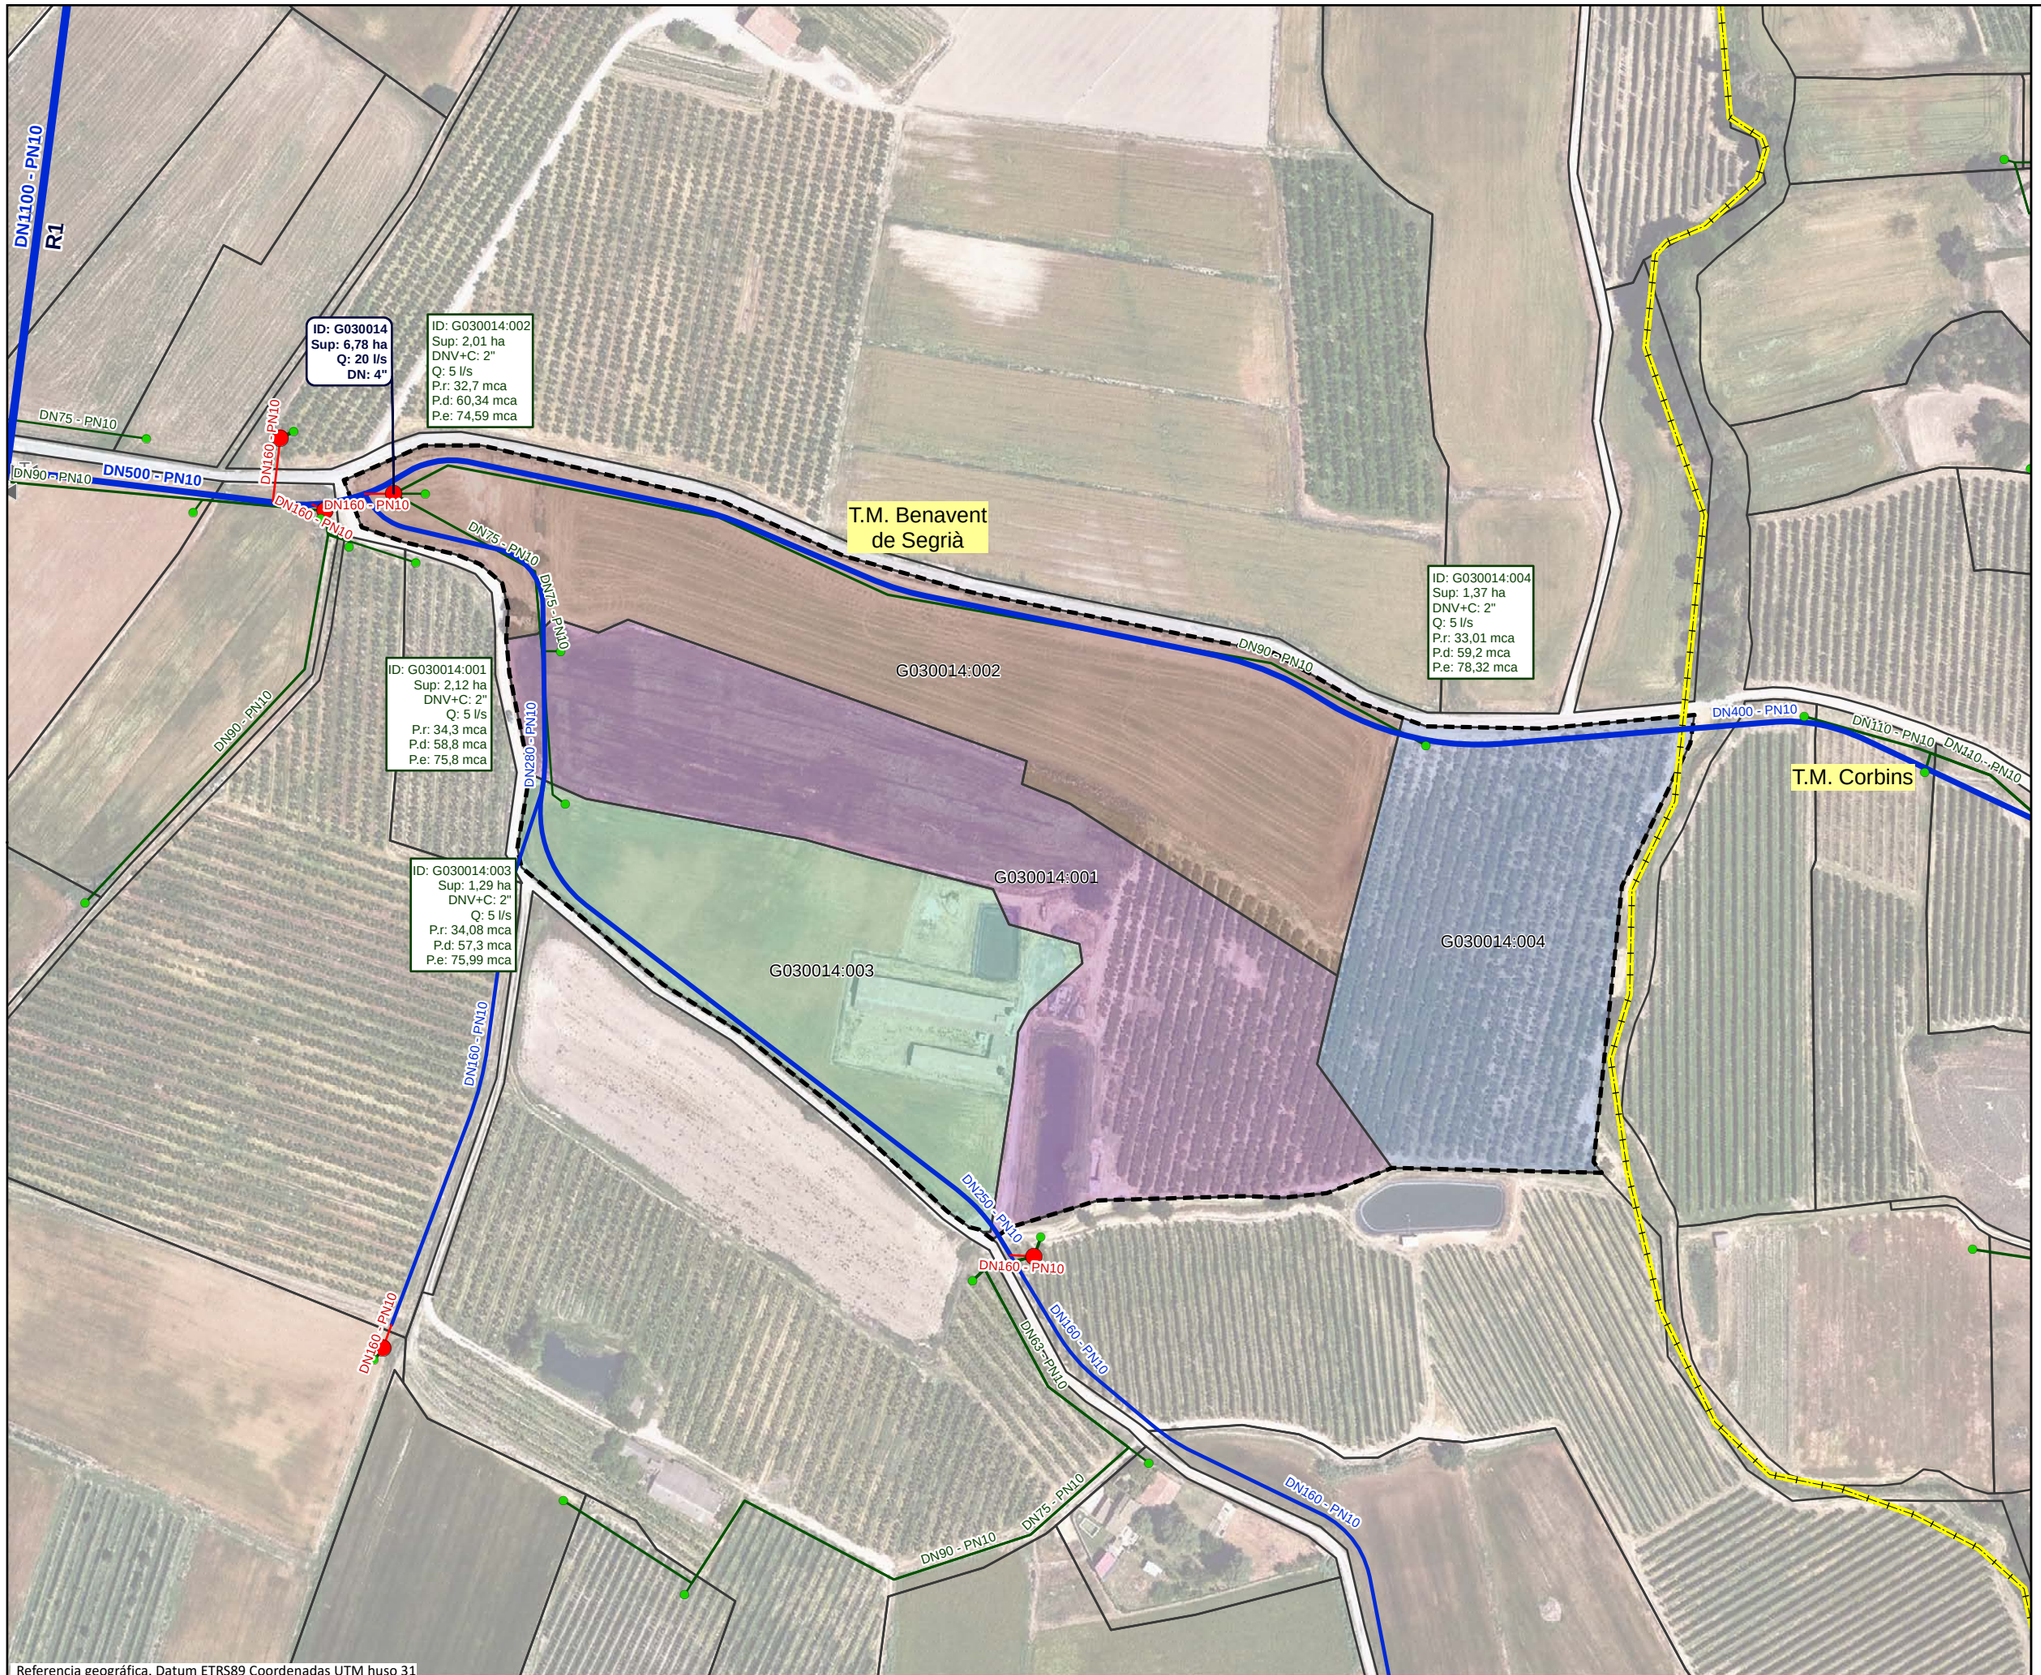

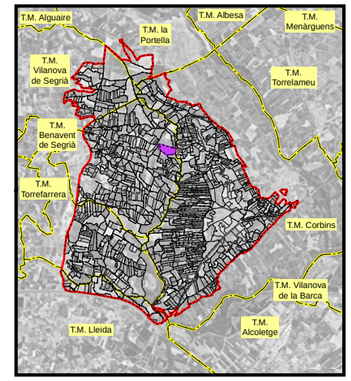

LEYENDA

- Sector 3

Red propuesta

- Seccionaments
- Toma
- Hidrantes
- Red de riego primaria
- Red de riego secundaria
- Red de riego terciaria
- Acometida
- Agrupaciones
- Explotaciones
- Parcelas
- Límites administrativos T.M.

LEYENDA ETIQUETAS

HIDRANTES:

ID: B030000	Identificador
Sup: 5,00 ha	Superficie
Q: 20,00 l/s	Cabal
DN: 5''	Diámetro

EXPLOTACIONES:

ID: B030000:000	Identificador
Sup: 5,00 ha	Superficie
DNV+C: 5''	Diámetro Válvula + Contador
Q: 10,00 l/s	Cabal
P.r: 35,00 mca	Presión requerida
P.d: 45,00 mca	Presión dinámica
P.e: 55,00 mca	Presión estática

Financiado por la Unión Europea NextGenerationEU

GOBIERNO DE ESPAÑA · MINISTERIO DE AGRICULTURA, PESCA Y ALIMENTACIÓN · seiasa

Generalitat de Catalunya Departament d'Acció Climàtica, Alimentació i Agenda Rural

MODERNIZACIÓN DEL RIEGO DEL CANAL DE PINYANA
PROYECTO CONSTRUCTIVO DEL SECTOR 3.TM. DE CORBINS, BENAVENT DE SEGRIÁ, TORRE-SERONA, VILANOVA DE SEGRIÁ, LLEIDA Y LA PORTELLA (LLEIDA).

Escala: 1/2070 — FORMATO DIN A-3


Fecha: OCTUBRE 2023

Autor del Proyecto:
JOSEP Mª HERNÁNDEZ CARMEN
Responsable territorialdobres i regadius
Serveis Territorials de Lleida
Departament d'Acció Climàtica, Alimentació i Agenda Rural


Título del plano:
6. AGRUPACIONES DE RIEGO
B. AGRUPACIONES DE RIEGO: G030014


Plano nº: 06B01

Hoja nº: HOJA 14 DE 21

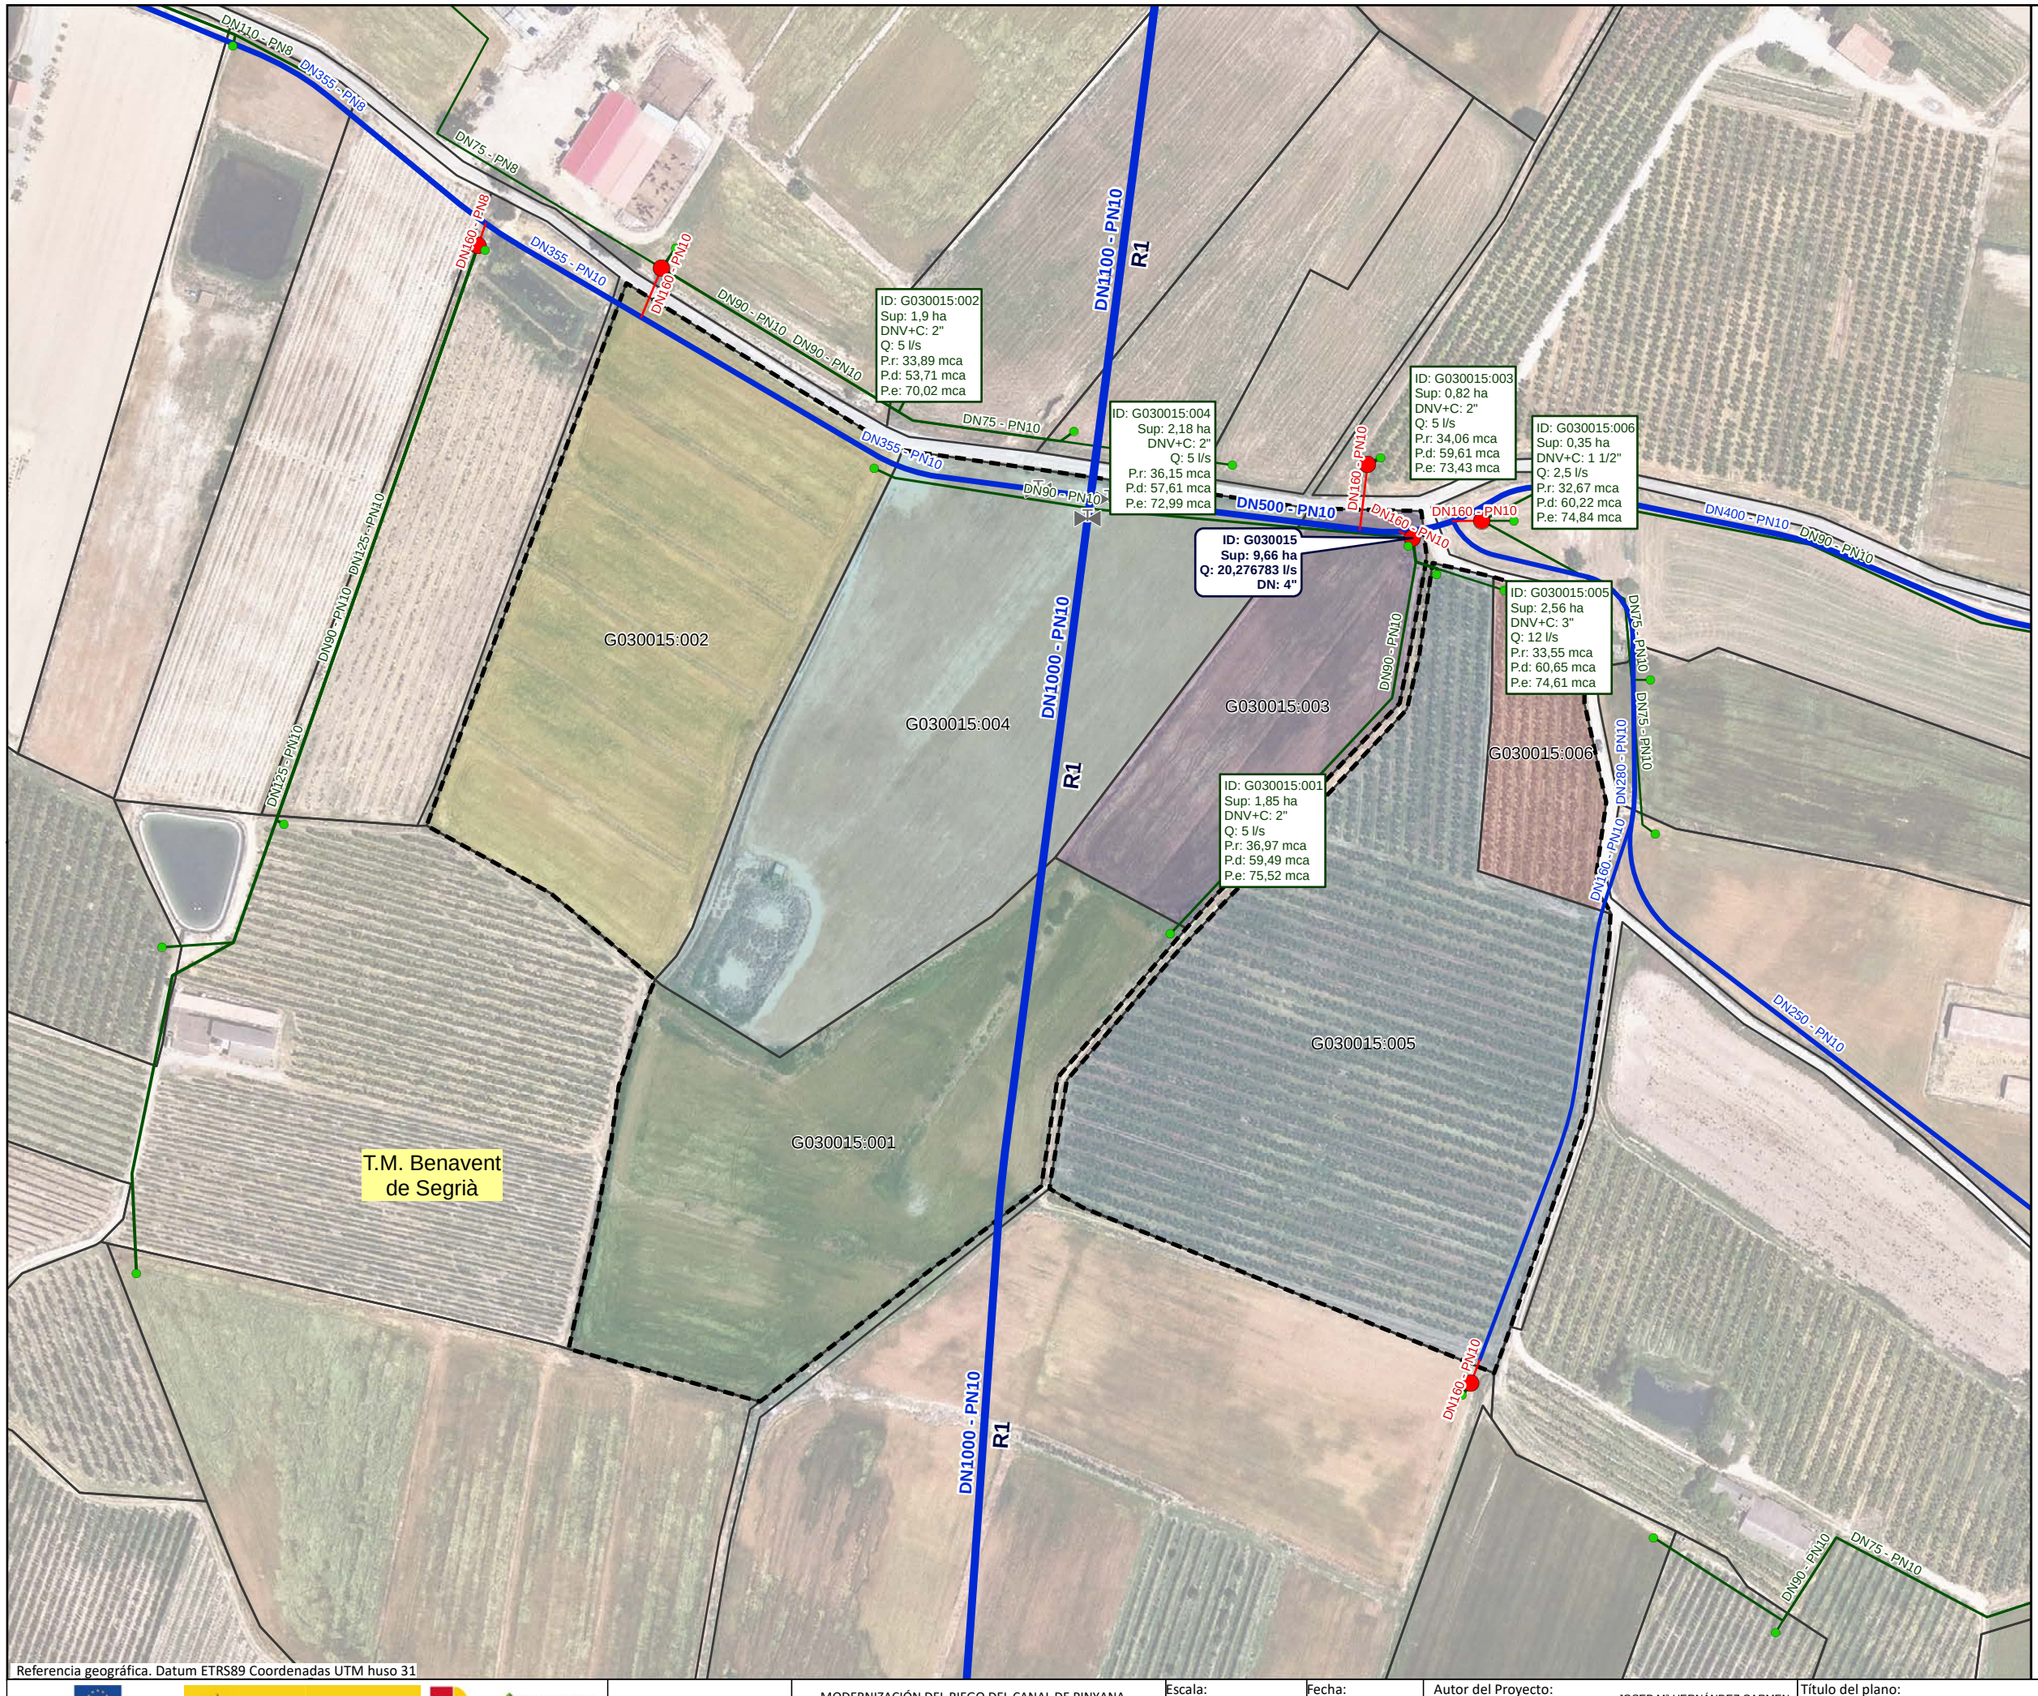

Referencia geográfica. Datum ETRS89 Coordenadas UTM huso 31

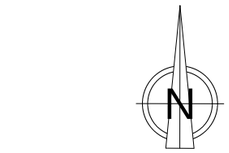

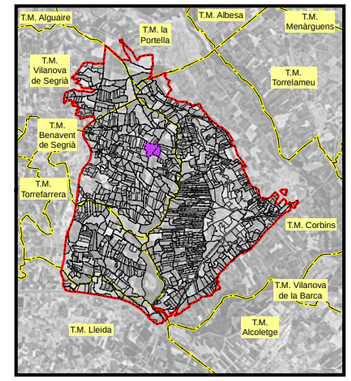

LEYENDA

- Sector 3

Red propuesta

- Seccionaments
- Toma
- Hidrantes
- Red de riego primaria
- Red de riego secundaria
- Red de riego terciaria
- Acometida
- Agrupaciones
- Explotaciones
- Parcelas
- Límites administrativos T.M.

LEYENDA ETIQUETAS

HIDRANTES:

ID: B030000	Identificador
Sup: 5,00 ha	Superficie
Q: 20,00 l/s	Cabal
DN: 5"	Diámetro

EXPLOTACIONES:

ID: B030000:000	Identificador
Sup: 5,00 ha	Superficie
DNV+C: 5"	Diámetro Válvula + Contador
Q: 10,00 l/s	Cabal
P.r: 35,00 mca	Presión requerida
P.d: 45,00 mca	Presión dinámica
P.e: 55,00 mca	Presión estática

Financiado por la Unión Europea NextGenerationEU

GOBIERNO DE ESPAÑA · MINISTERIO DE AGRICULTURA, PESCA Y ALIMENTACIÓN · seiasa

Generalitat de Catalunya Departament d'Acció Climàtica, Alimentació i Agenda Rural

MODERNIZACIÓN DEL RIEGO DEL CANAL DE PINYANA
PROYECTO CONSTRUCTIVO DEL SECTOR 3.TM. DE CORBINS, BENAVENT DE SEGRIÁ, TORRE-SERONA, VILANOVA DE SEGRIÁ, LLEIDA Y LA PORTELLA (LLEIDA).

Escala: 1/2050
FORMATO DIN A-3


Fecha: OCTUBRE 2023

Autor del Proyecto:
JOSEP Mª HERNÁNDEZ CARMEN
Responsable territorialdobres i regadius
Serveis Territorials de Lleida
Departament d'Acció Climàtica, Alimentació i Agenda Rural

Título del plano:
6. AGRUPACIONES DE RIEGO
B. AGRUPACIONES DE RIEGO: G030015

Plano nº: 06B01

Hoja nº: HOJA 15 DE 21

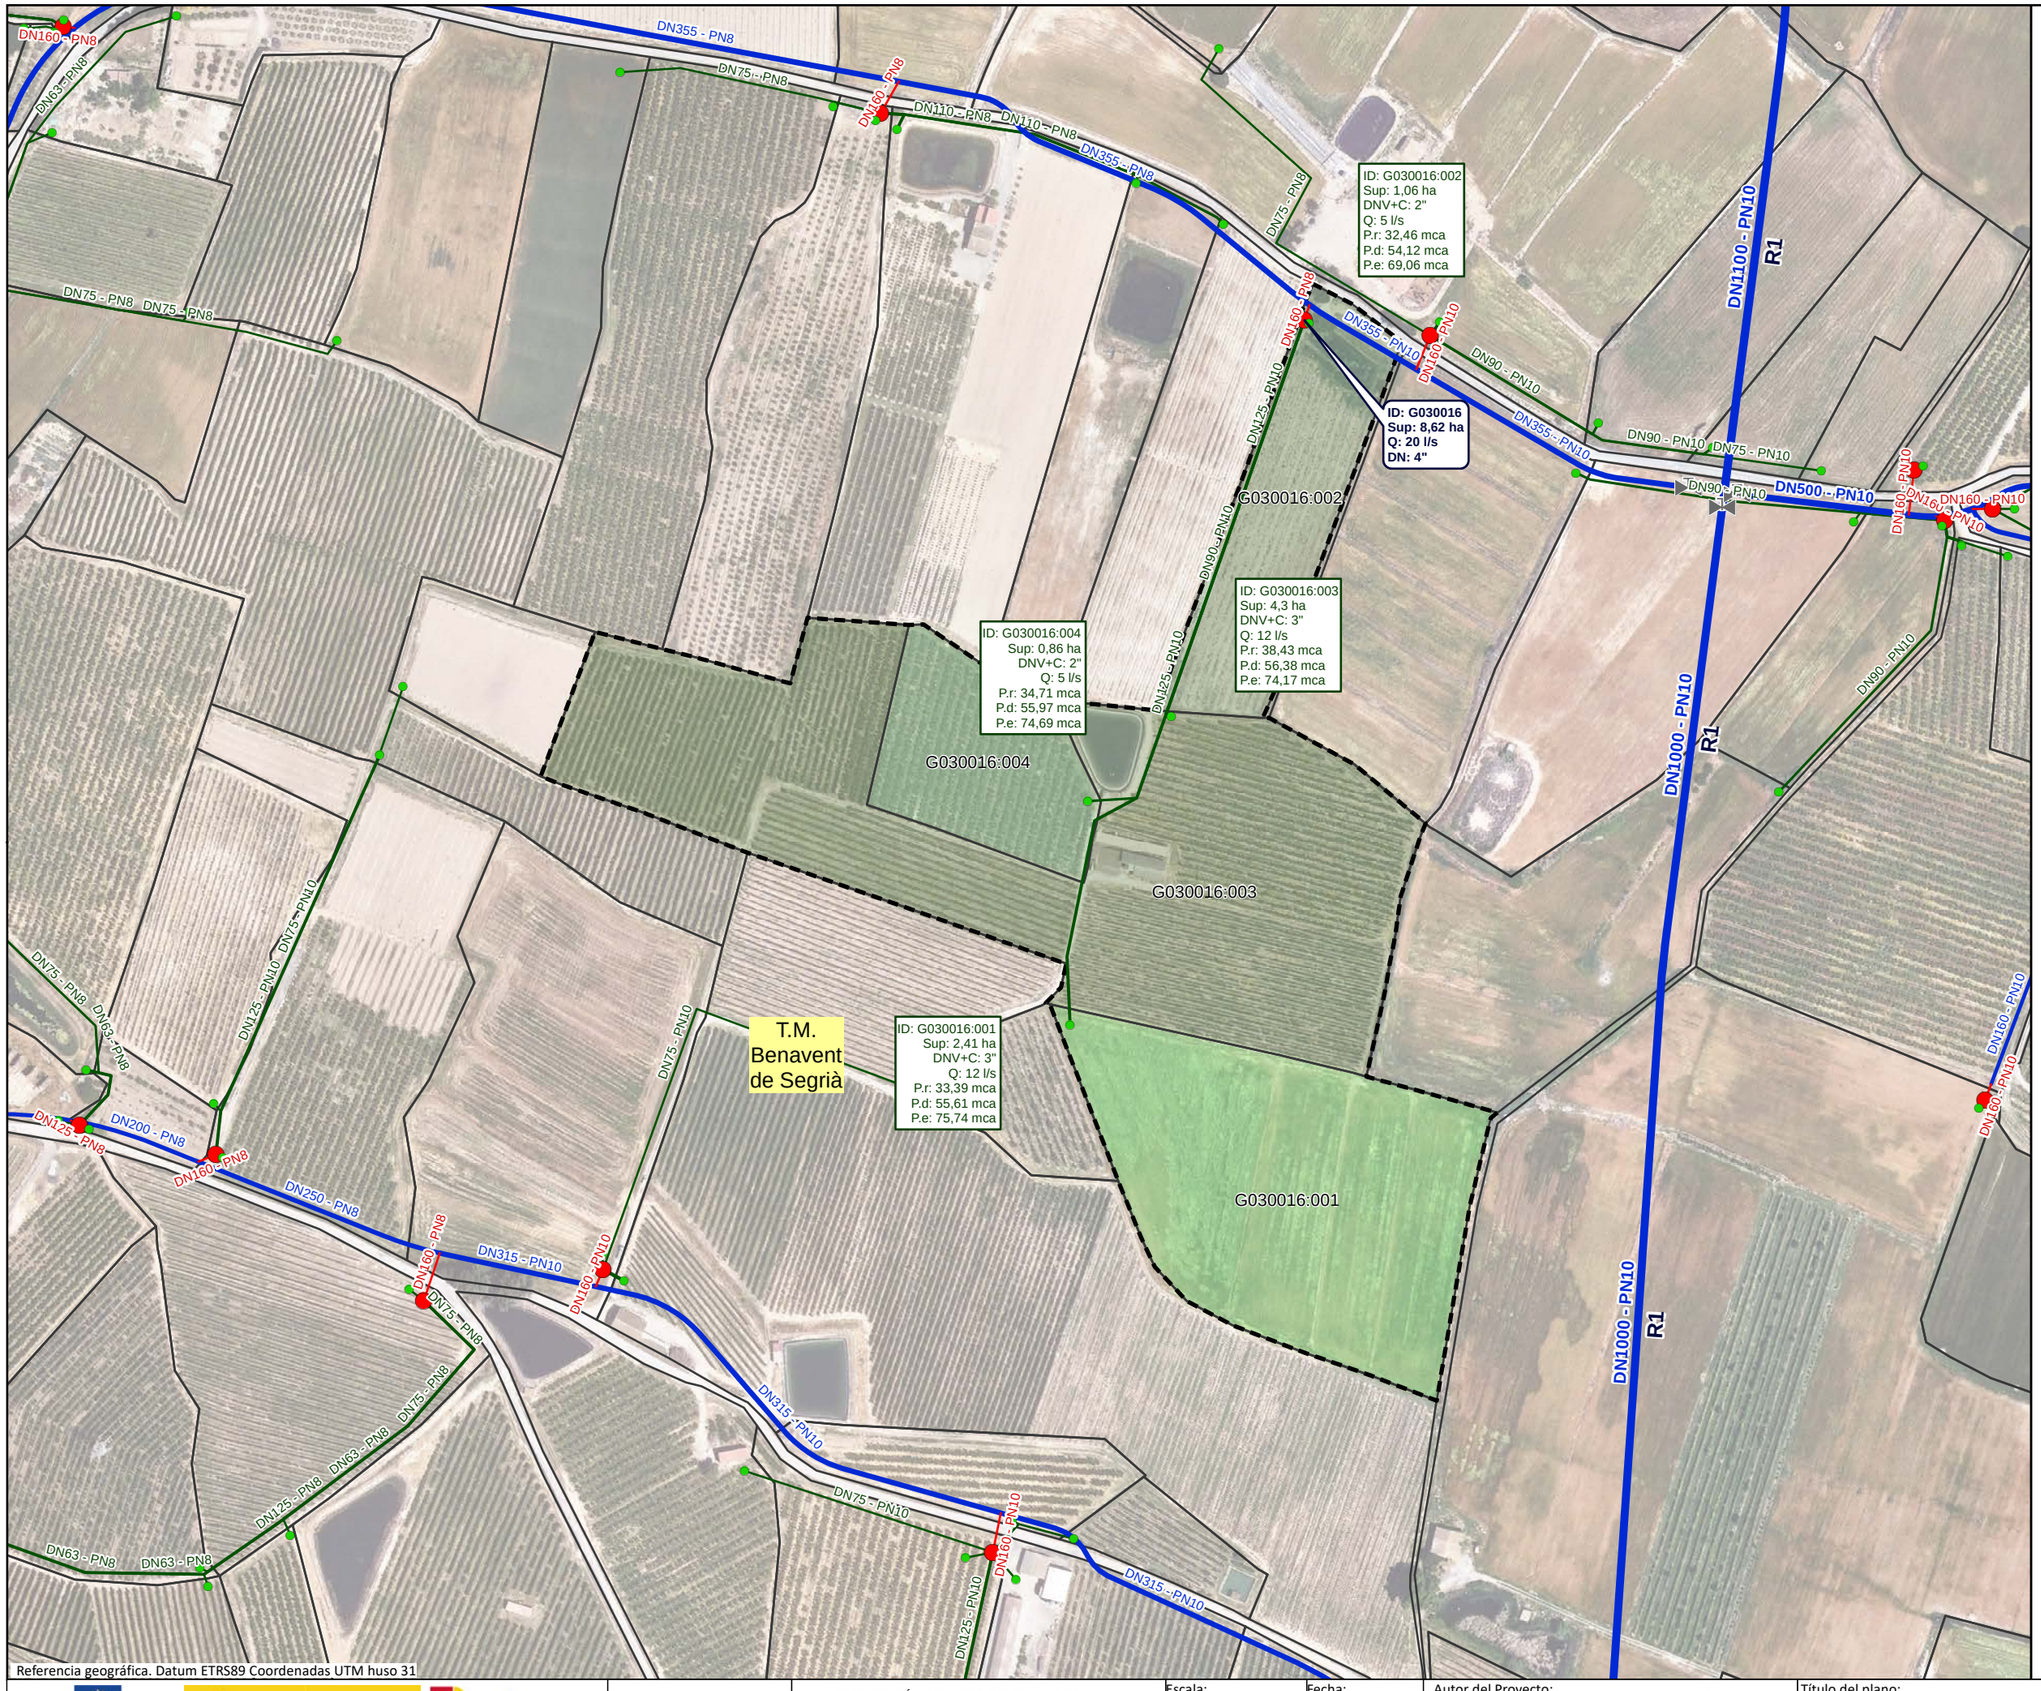

Referencia geográfica. Datum ETRS89 Coordenadas UTM huso 31

LEYENDA

- Sector 3

Red propuesta

- Seccionaments
- Toma
- Hidrantes
- Red de riego primaria
- Red de riego secundaria
- Red de riego terciaria
- Acometida
- Agrupaciones
- Explotaciones
- Parcelas
- Límites administrativos T.M.

LEYENDA ETIQUETAS

HIDRANTES:

ID: B030000 **Sup: 5,00 ha** **Q: 20,00 l/s** **DN: 5''**	Identificador Superficie Cabal Diámetro

EXPLOTACIONES:

ID: B030000:000	Identificador
Sup: 5,00 ha	Superficie
DNV+C: 5"	Diámetro Válvula + Contador
Q: 10,00 l/s	Cabal
P.r: 35,00 mca	Presión requerida
P.d: 45,00 mca	Presión dinámica
P.e: 55,00 mca	Presión estática

Financiado por la Unión Europea NextGenerationEU

GOBIERNO DE ESPAÑA · MINISTERIO DE AGRICULTURA, PESCA Y ALIMENTACIÓN · seiasa

Generalitat de Catalunya
Departament d'Acció Climàtica, Alimentació i Agenda Rural

MODERNIZACIÓN DEL RIEGO DEL CANAL DE PINYANA
PROYECTO CONSTRUCTIVO DEL SECTOR 3.TM. DE CORBINS, BENAVENT DE SEGRIÁ, TORRE-SERONA, VILANOVA DE SEGRIÁ, LLEIDA Y LA PORTELLA (LLEIDA).

Escala: 1/2990
FORMATO DIN A-3


Fecha: OCTUBRE 2023

Autor del Proyecto:
JOSEP Mª HERNÁNDEZ CARMEN
Responsable territorialdobres i regadius
Serveis Territorials de Lleida
Departament d'Acció Climàtica, Alimentació i Agenda Rural


Título del plano:
6. AGRUPACIONES DE RIEGO
B. AGRUPACIONES DE RIEGO: G030016

Plano nº: 06B01

Hoja nº: HOJA 16 DE 21

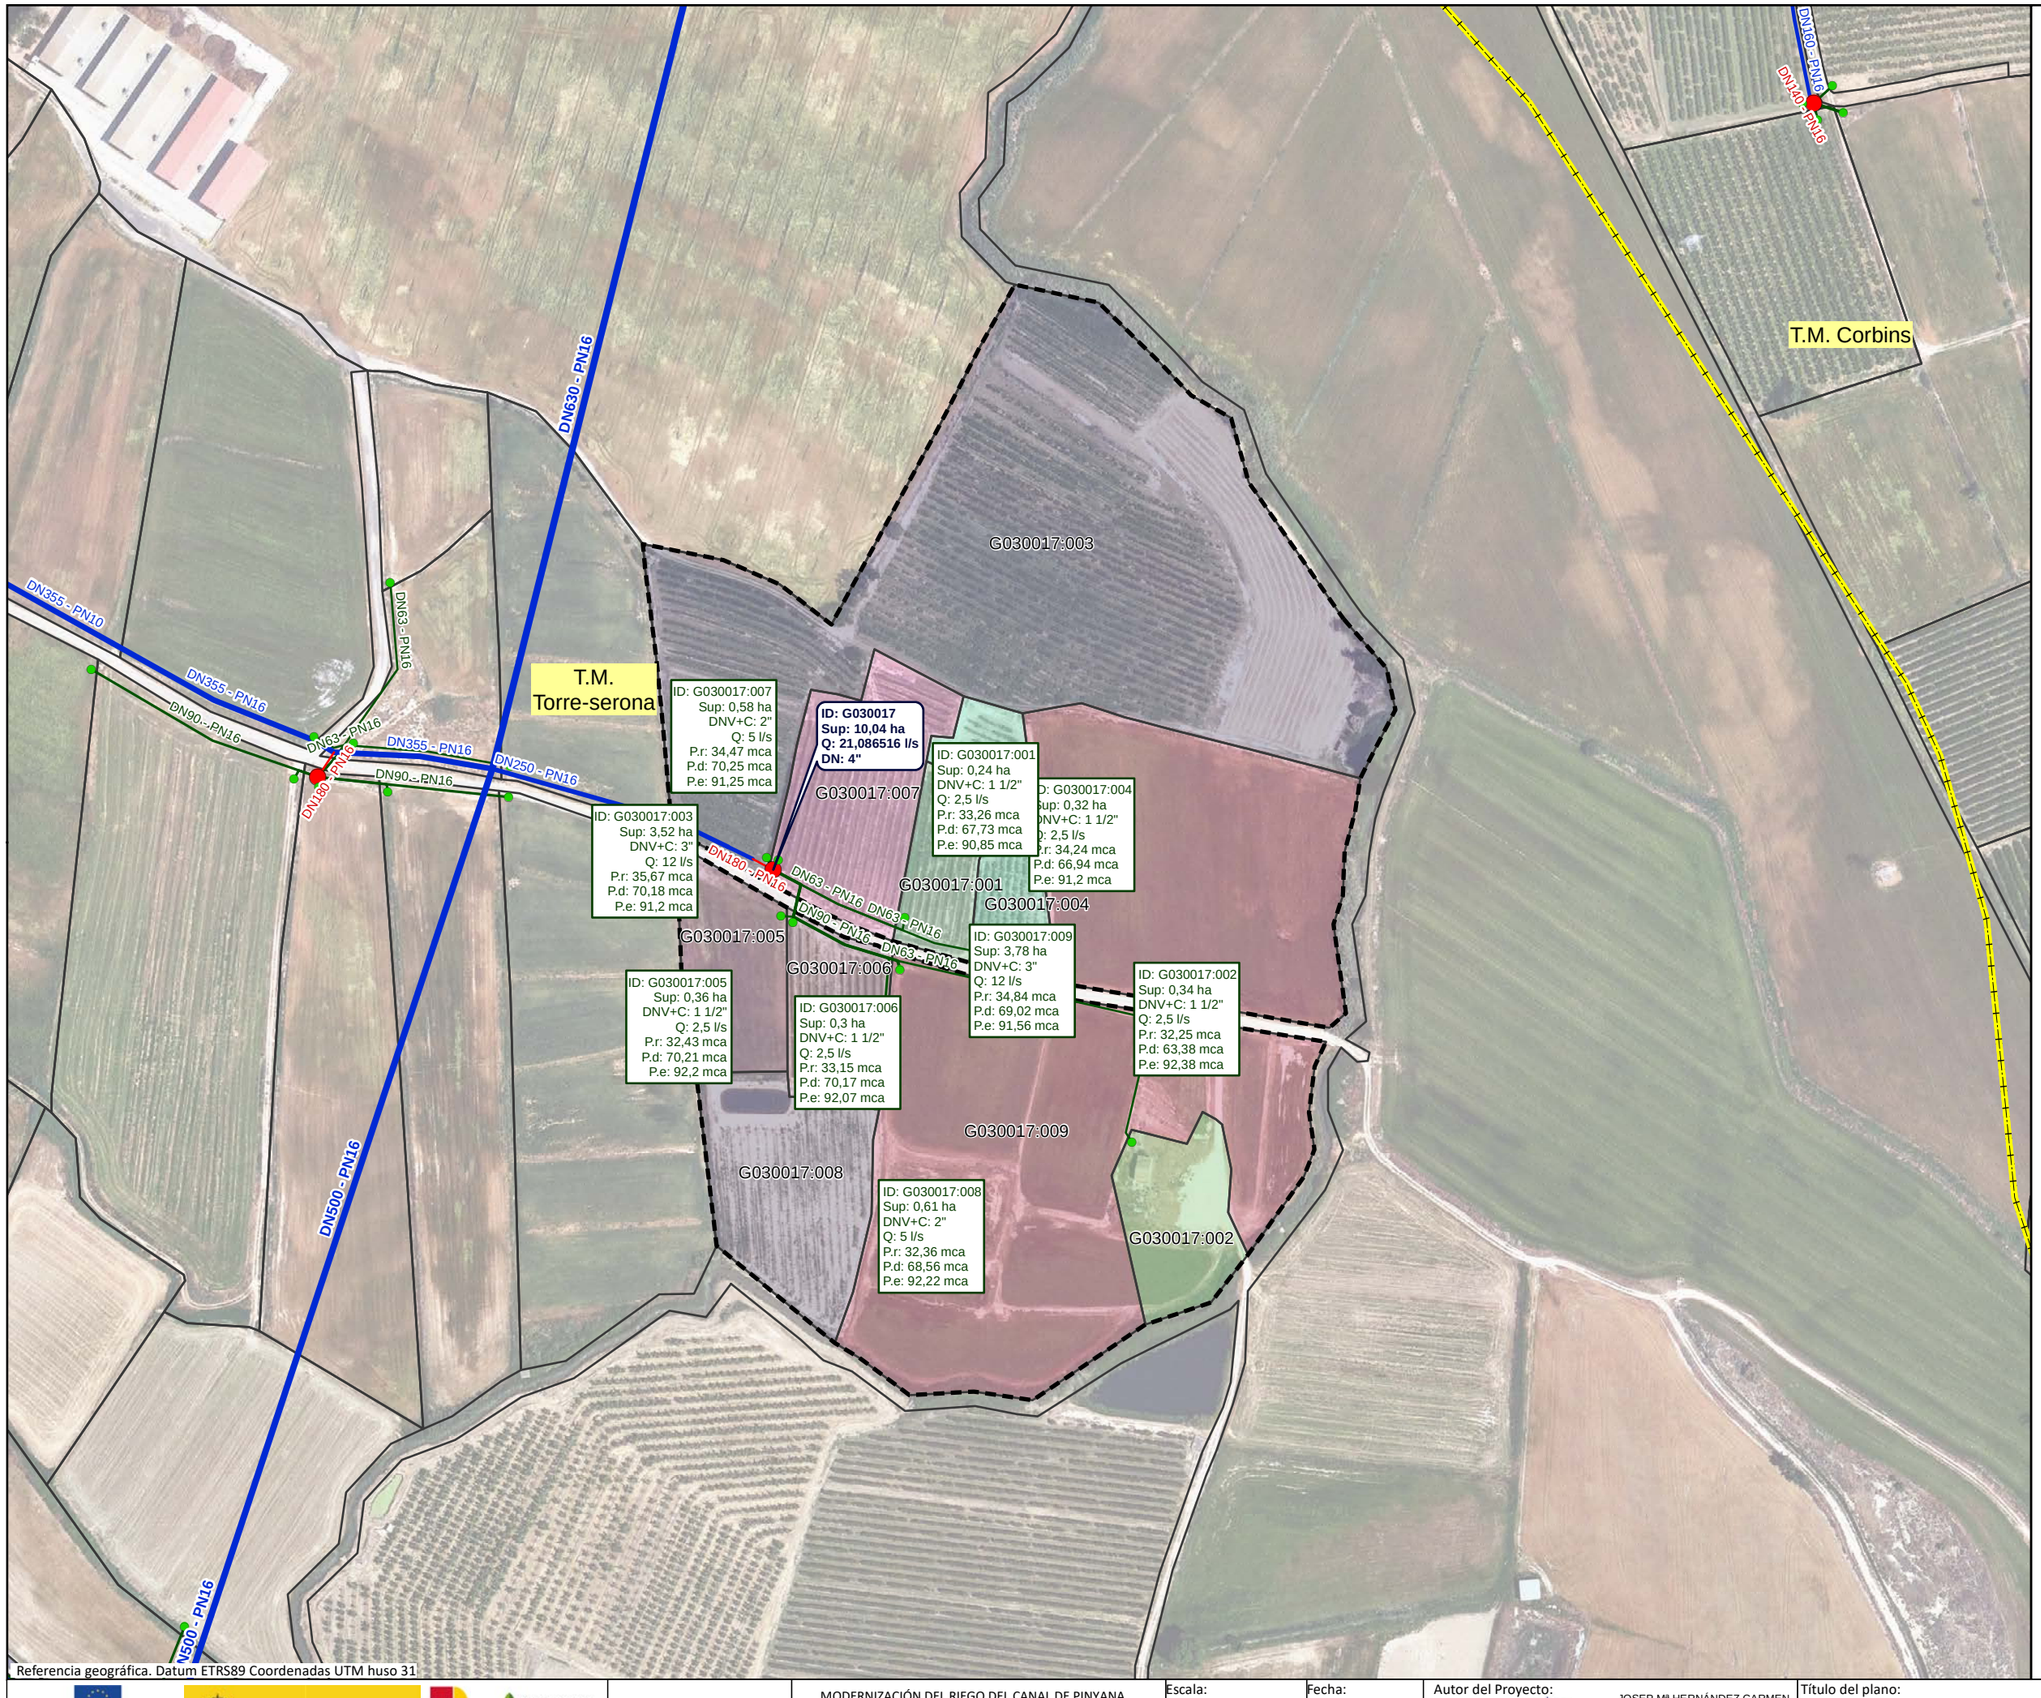

Referencia geográfica. Datum ETRS89 Coordenadas UTM huso 31

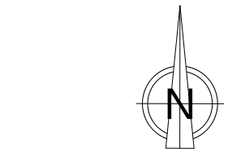

LEYENDA

- Sector 3

Red propuesta

- Seccionaments
- Toma
- Hidrantes
- Red de riego primaria
- Red de riego secundaria
- Red de riego terciaria
- Acometida
- Agrupaciones
- Explotaciones
- Parcelas
- Límites administrativos T.M.

LEYENDA ETIQUETAS

HIDRANTES:

ID: B030000	Identificador
Sup: 5,00 ha	Superficie
Q: 20,00 l/s	Cabal
DN: 5"	Diámetro

EXPLOTACIONES:

ID: B030000:000	Identificador
Sup: 5,00 ha	Superficie
DNV+C: 5"	Diámetro Válvula + Contador
Q: 10,00 l/s	Cabal
P.r: 35,00 mca	Presión requerida
P.d: 45,00 mca	Presión dinámica
P.e: 55,00 mca	Presión estática

Financiado por la Unión Europea. NextGenerationEU

GOBIERNO DE ESPAÑA · MINISTERIO DE AGRICULTURA, PESCA Y ALIMENTACIÓN · seiasa

Generalitat de Catalunya. Departament d'Acció Climàtica, Alimentació i Agenda Rural

MODERNIZACIÓN DEL RIEGO DEL CANAL DE PINYANA
PROYECTO CONSTRUCTIVO DEL SECTOR 3.TM. DE CORBINS, BENAVENT DE SEGRIÁ, TORRE-SERONA, VILANOVA DE SEGRIÁ, LLEIDA Y LA PORTELLA (LLEIDA).

Escala: 1/2590
FORMATO DIN A-3


Fecha: OCTUBRE 2023


Autor del Proyecto:
JOSEP Mª HERNÁNDEZ CARMEN
Responsable territorialdobres i regadius
Serveis Territorials de Lleida
Departament d'Acció Climàtica, Alimentació i Agenda Rural

Título del plano:
6. AGRUPACIONES DE RIEGO
B. AGRUPACIONES DE RIEGO: G030017

Plano nº: 06B01

Hoja nº: HOJA 17 DE 21

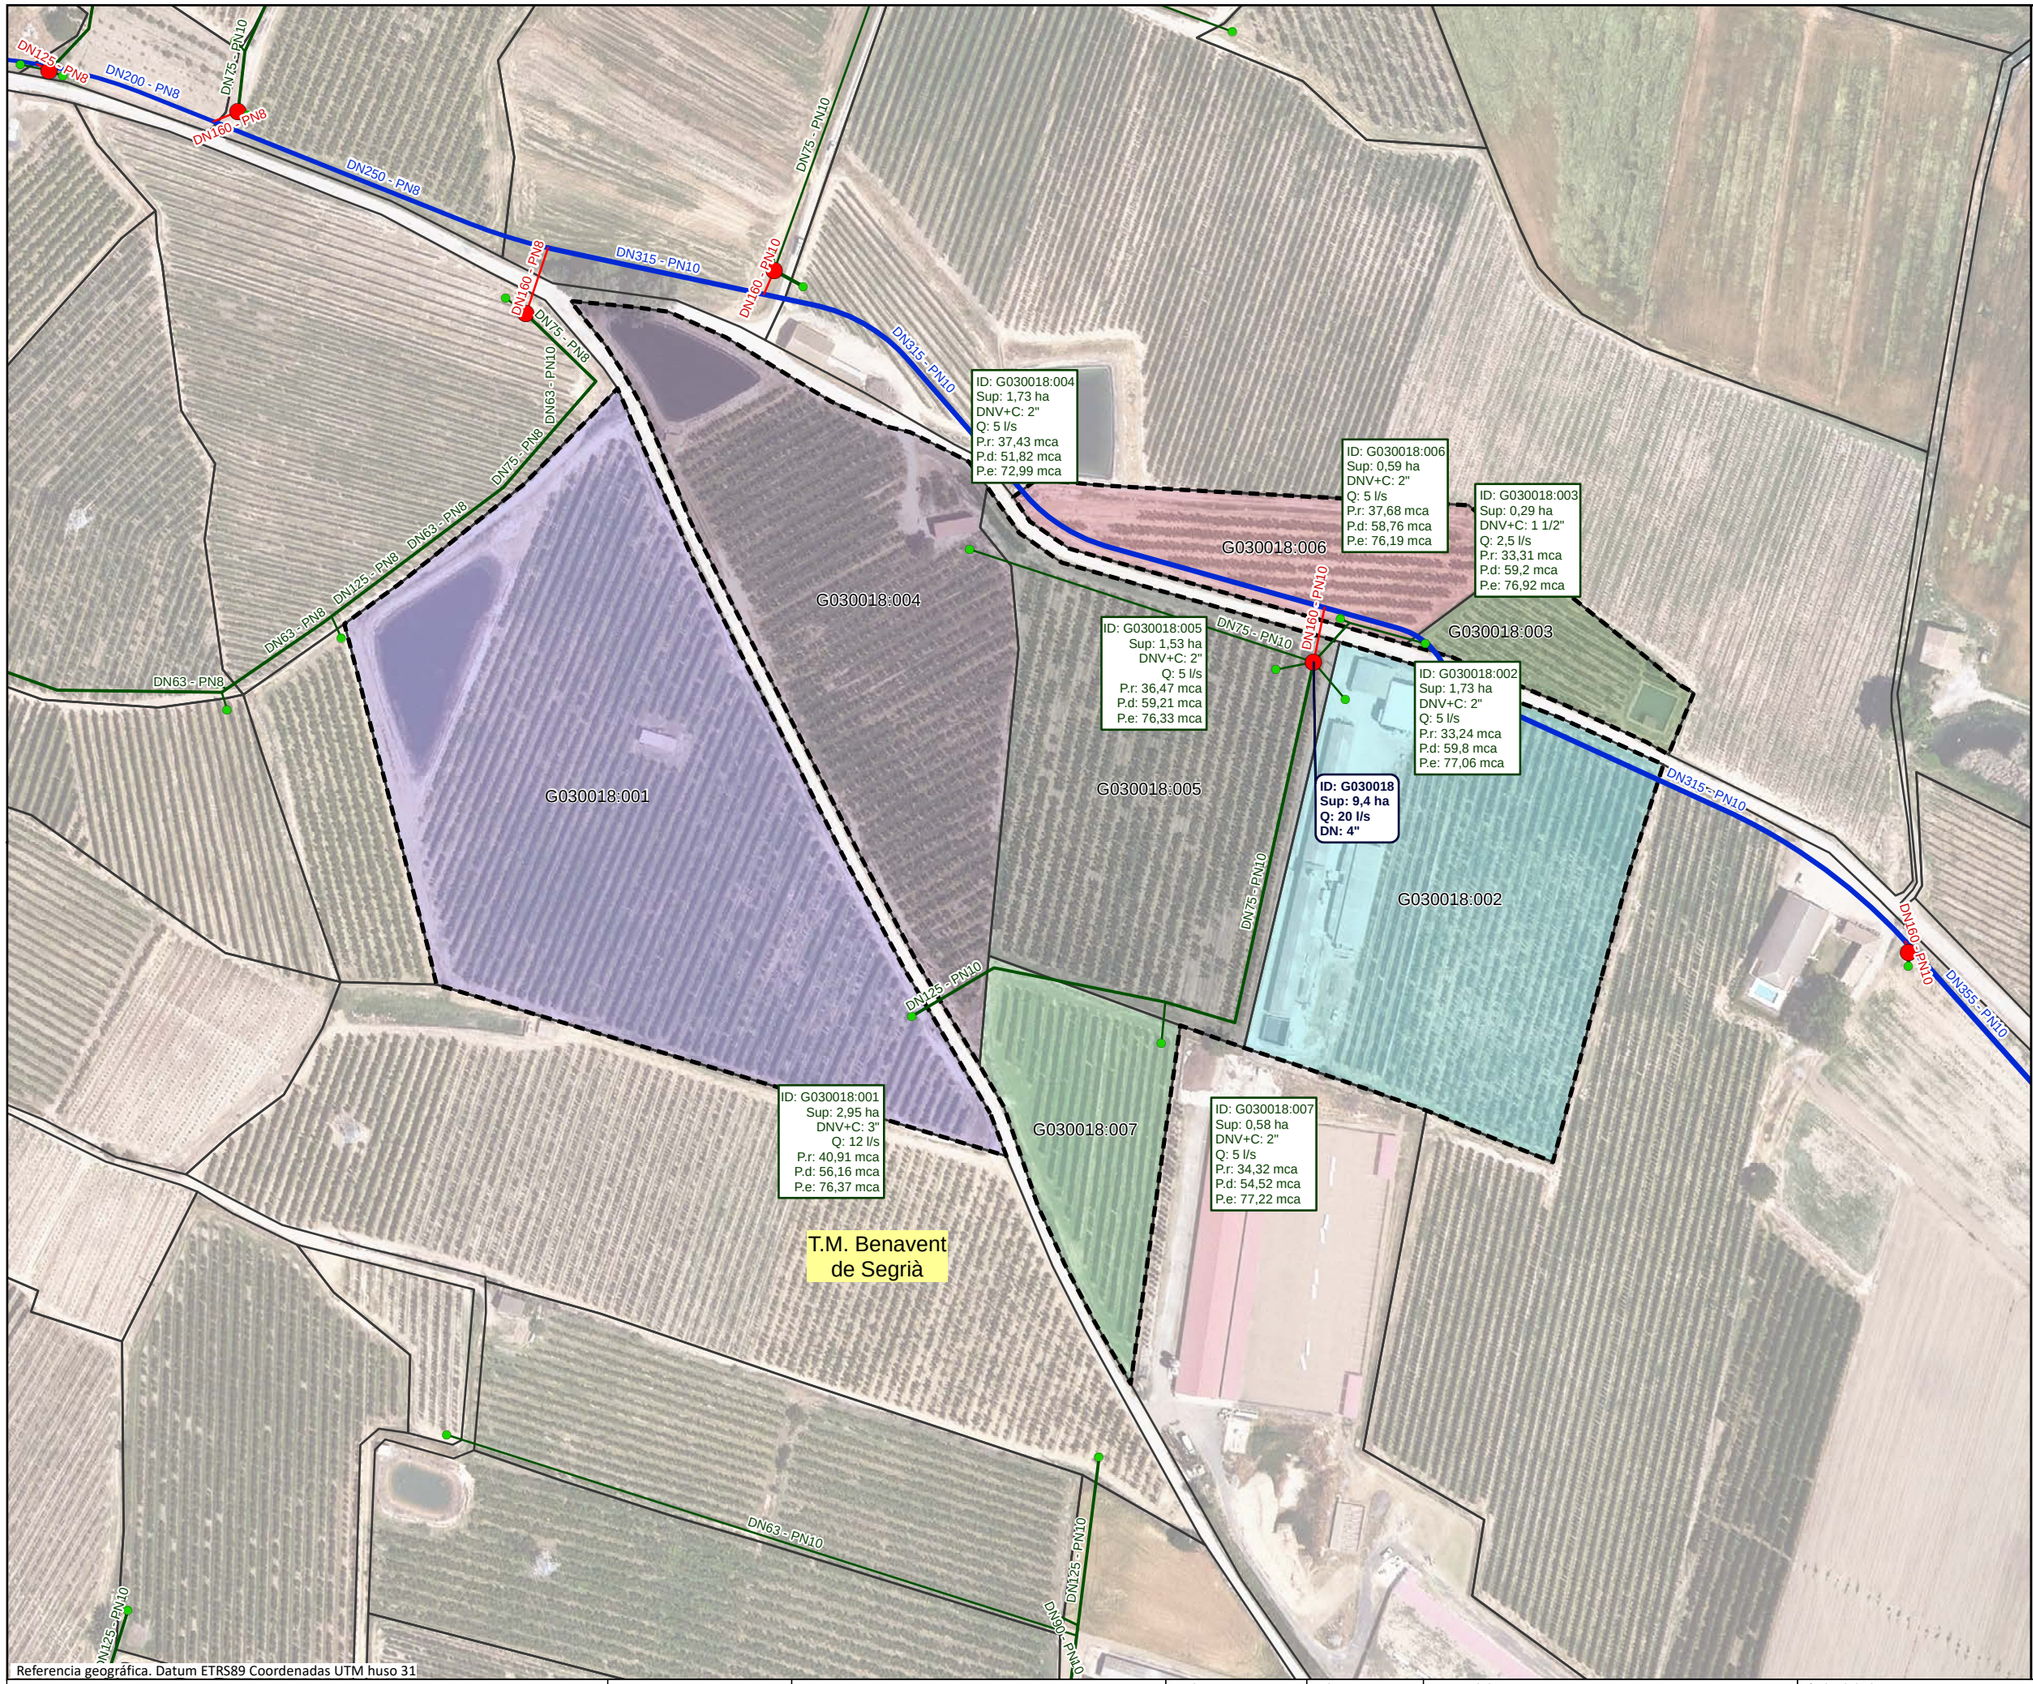

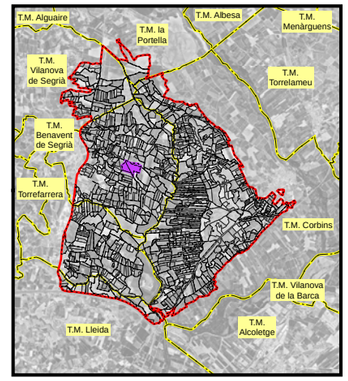

LEYENDA

- Sector 3

Red propuesta

- Seccionaments
- Toma
- Hidrantes
- Red de riego primaria
- Red de riego secundaria
- Red de riego terciaria
- Acometida
- Agrupaciones
- Explotaciones
- Parcelas
- Límites administrativos T.M.

LEYENDA ETIQUETAS

HIDRANTES:

ID: B030000	Identificador
Sup: 5,00 ha	Superficie
Q: 20,00 l/s	Cabal
DN: 5''	Diámetro

EXPLOTACIONES:

ID: B030000:000	Identificador
Sup: 5,00 ha	Superficie
DNV+C: 5''	Diámetro Válvula + Contador
Q: 10,00 l/s	Cabal
P.r: 35,00 mca	Presión requerida
P.d: 45,00 mca	Presión dinámica
P.e: 55,00 mca	Presión estática

Referencia geográfica. Datum ETRS89 Coordenadas UTM huso 31

Financiado por la Unión Europea. NextGenerationEU

GOBIERNO DE ESPAÑA · MINISTERIO DE AGRICULTURA, PESCA Y ALIMENTACIÓN · seiasa

Generalitat de Catalunya
Departament d'Acció Climàtica, Alimentació i Agenda Rural

MODERNIZACIÓN DEL RIEGO DEL CANAL DE PINYANA
PROYECTO CONSTRUCTIVO DEL SECTOR 3.TM. DE CORBINS, BENAVENT DE SEGRIÁ, TORRE-SERONA, VILANOVA DE SEGRIÁ, LLEIDA Y LA PORTELLA (LLEIDA).

Escala: 1/2160
FORMATO DIN A-3


Fecha: OCTUBRE 2023


Autor del Proyecto:
JOSEP Mª HERNÁNDEZ CARMEN
Responsable territorialdobres i regadius
Serveis Territorials de Lleida
Departament d'Acció Climàtica, Alimentació i Agenda Rural


Título del plano:
6. AGRUPACIONES DE RIEGO
B. AGRUPACIONES DE RIEGO: G030018

Plano nº: 06B01

Hoja nº: HOJA 18 DE 21

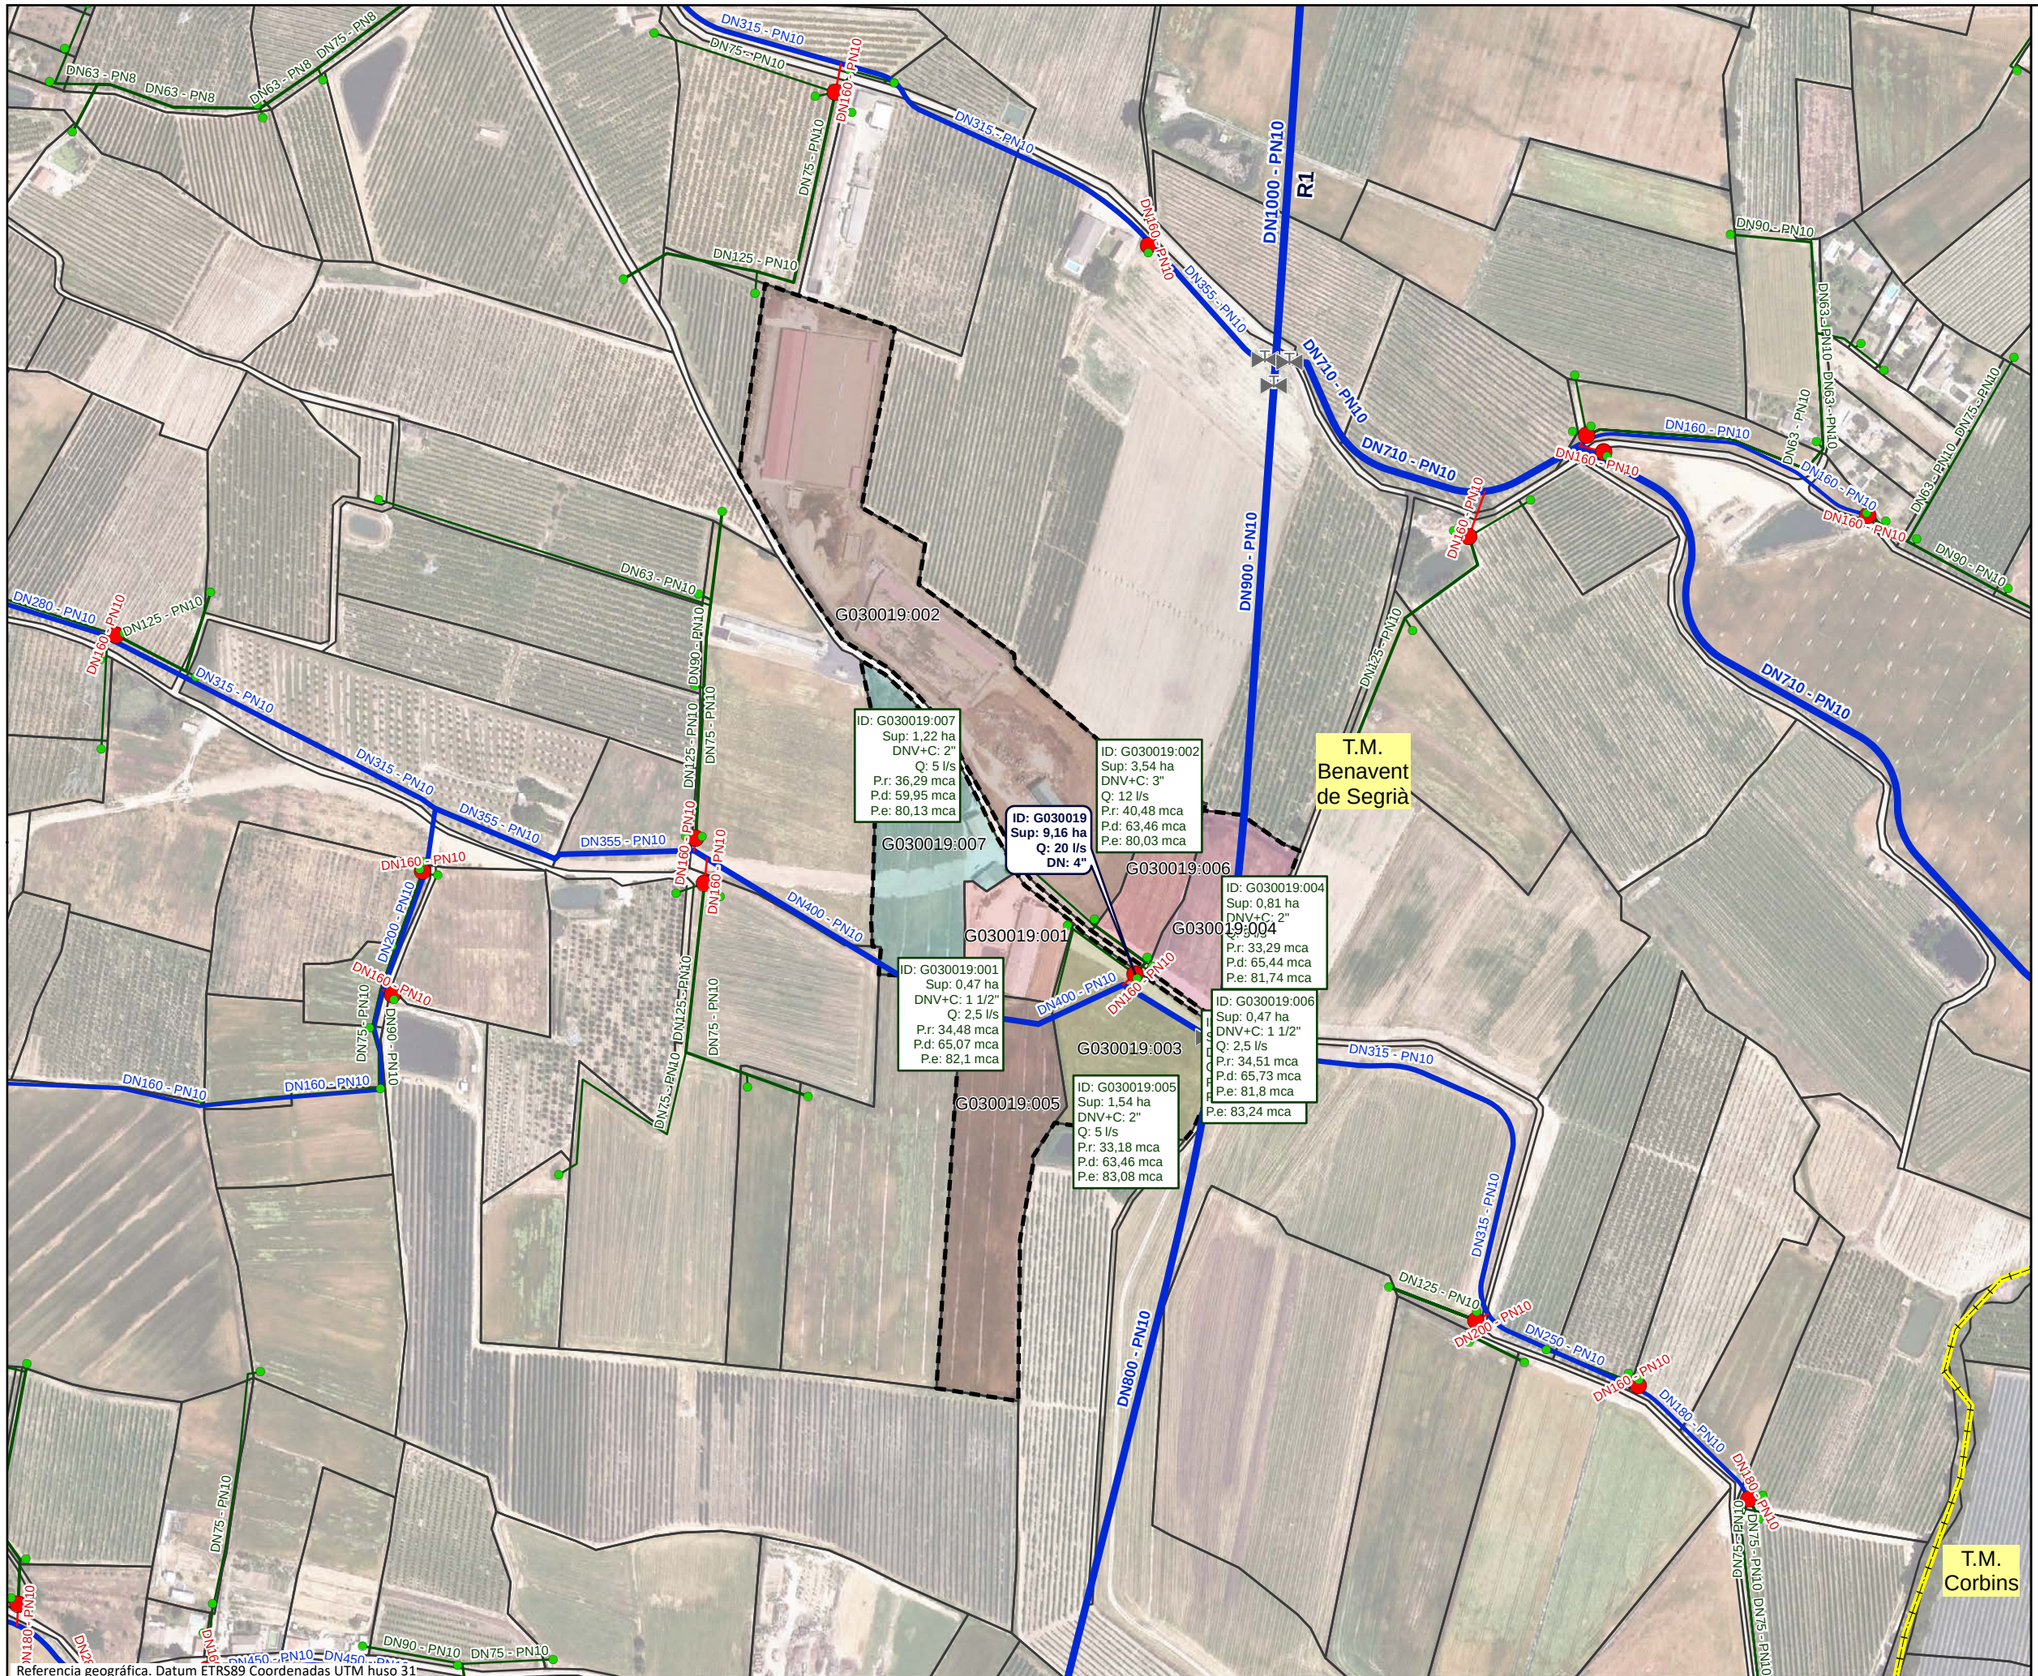

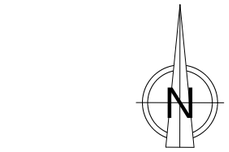

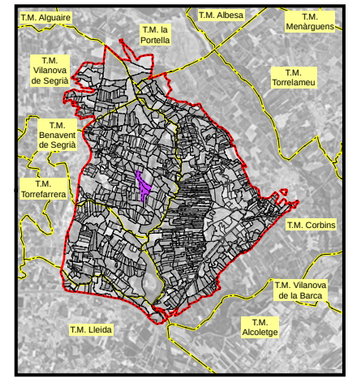

LEYENDA

- Sector 3

Red propuesta

- Seccionaments
- Toma
- Hidrantes
- Red de riego primaria
- Red de riego secundaria
- Red de riego terciaria
- Acometida
- Agrupaciones
- Explotaciones
- Parcelas
- Límites administrativos T.M.

LEYENDA ETIQUETAS

HIDRANTES:

ID: B030000 **Sup: 5,00 ha** **Q: 20,00 l/s** **DN: 5''**	Identificador Superficie Cabal Diámetro

EXPLOTACIONES:

ID: B030000:000 Sup: 5,00 ha DNV+C: 5" Q: 10,00 l/s P.r: 35,00 mca P.d: 45,00 mca P.e: 55,00 mca	Identificador Superficie Diámetro Válvula + Contador Cabal Presión requerida Presión dinámica Presión estática

Financiado por la Unión Europea NextGenerationEU

GOBIERNO DE ESPAÑA · MINISTERIO DE AGRICULTURA, PESCA Y ALIMENTACIÓN · seiasa

Generalitat de Catalunya Departament d'Acció Climàtica, Alimentació i Agenda Rural

MODERNIZACIÓN DEL RIEGO DEL CANAL DE PINYANA
PROYECTO CONSTRUCTIVO DEL SECTOR 3.TM. DE CORBINS, BENAVENT DE SEGRIÁ, TORRE-SERONA, VILANOVA DE SEGRIÁ, LLEIDA Y LA PORTELLA (LLEIDA).

Escala: 1/4100
FORMATO DIN A-3


Fecha: OCTUBRE 2023


Autor del Proyecto:
JOSEP Mª HERNÁNDEZ CARMEN
Responsable territorial/d'obres i regadius
Serveis Territorials de Lleida
Departament d'Acció Climàtica, Alimentació i Agenda Rural

Título del plano:
6. AGRUPACIONES DE RIEGO
B. AGRUPACIONES DE RIEGO: G030019

Plano nº: 06B01

Hoja nº: HOJA 19 DE 21

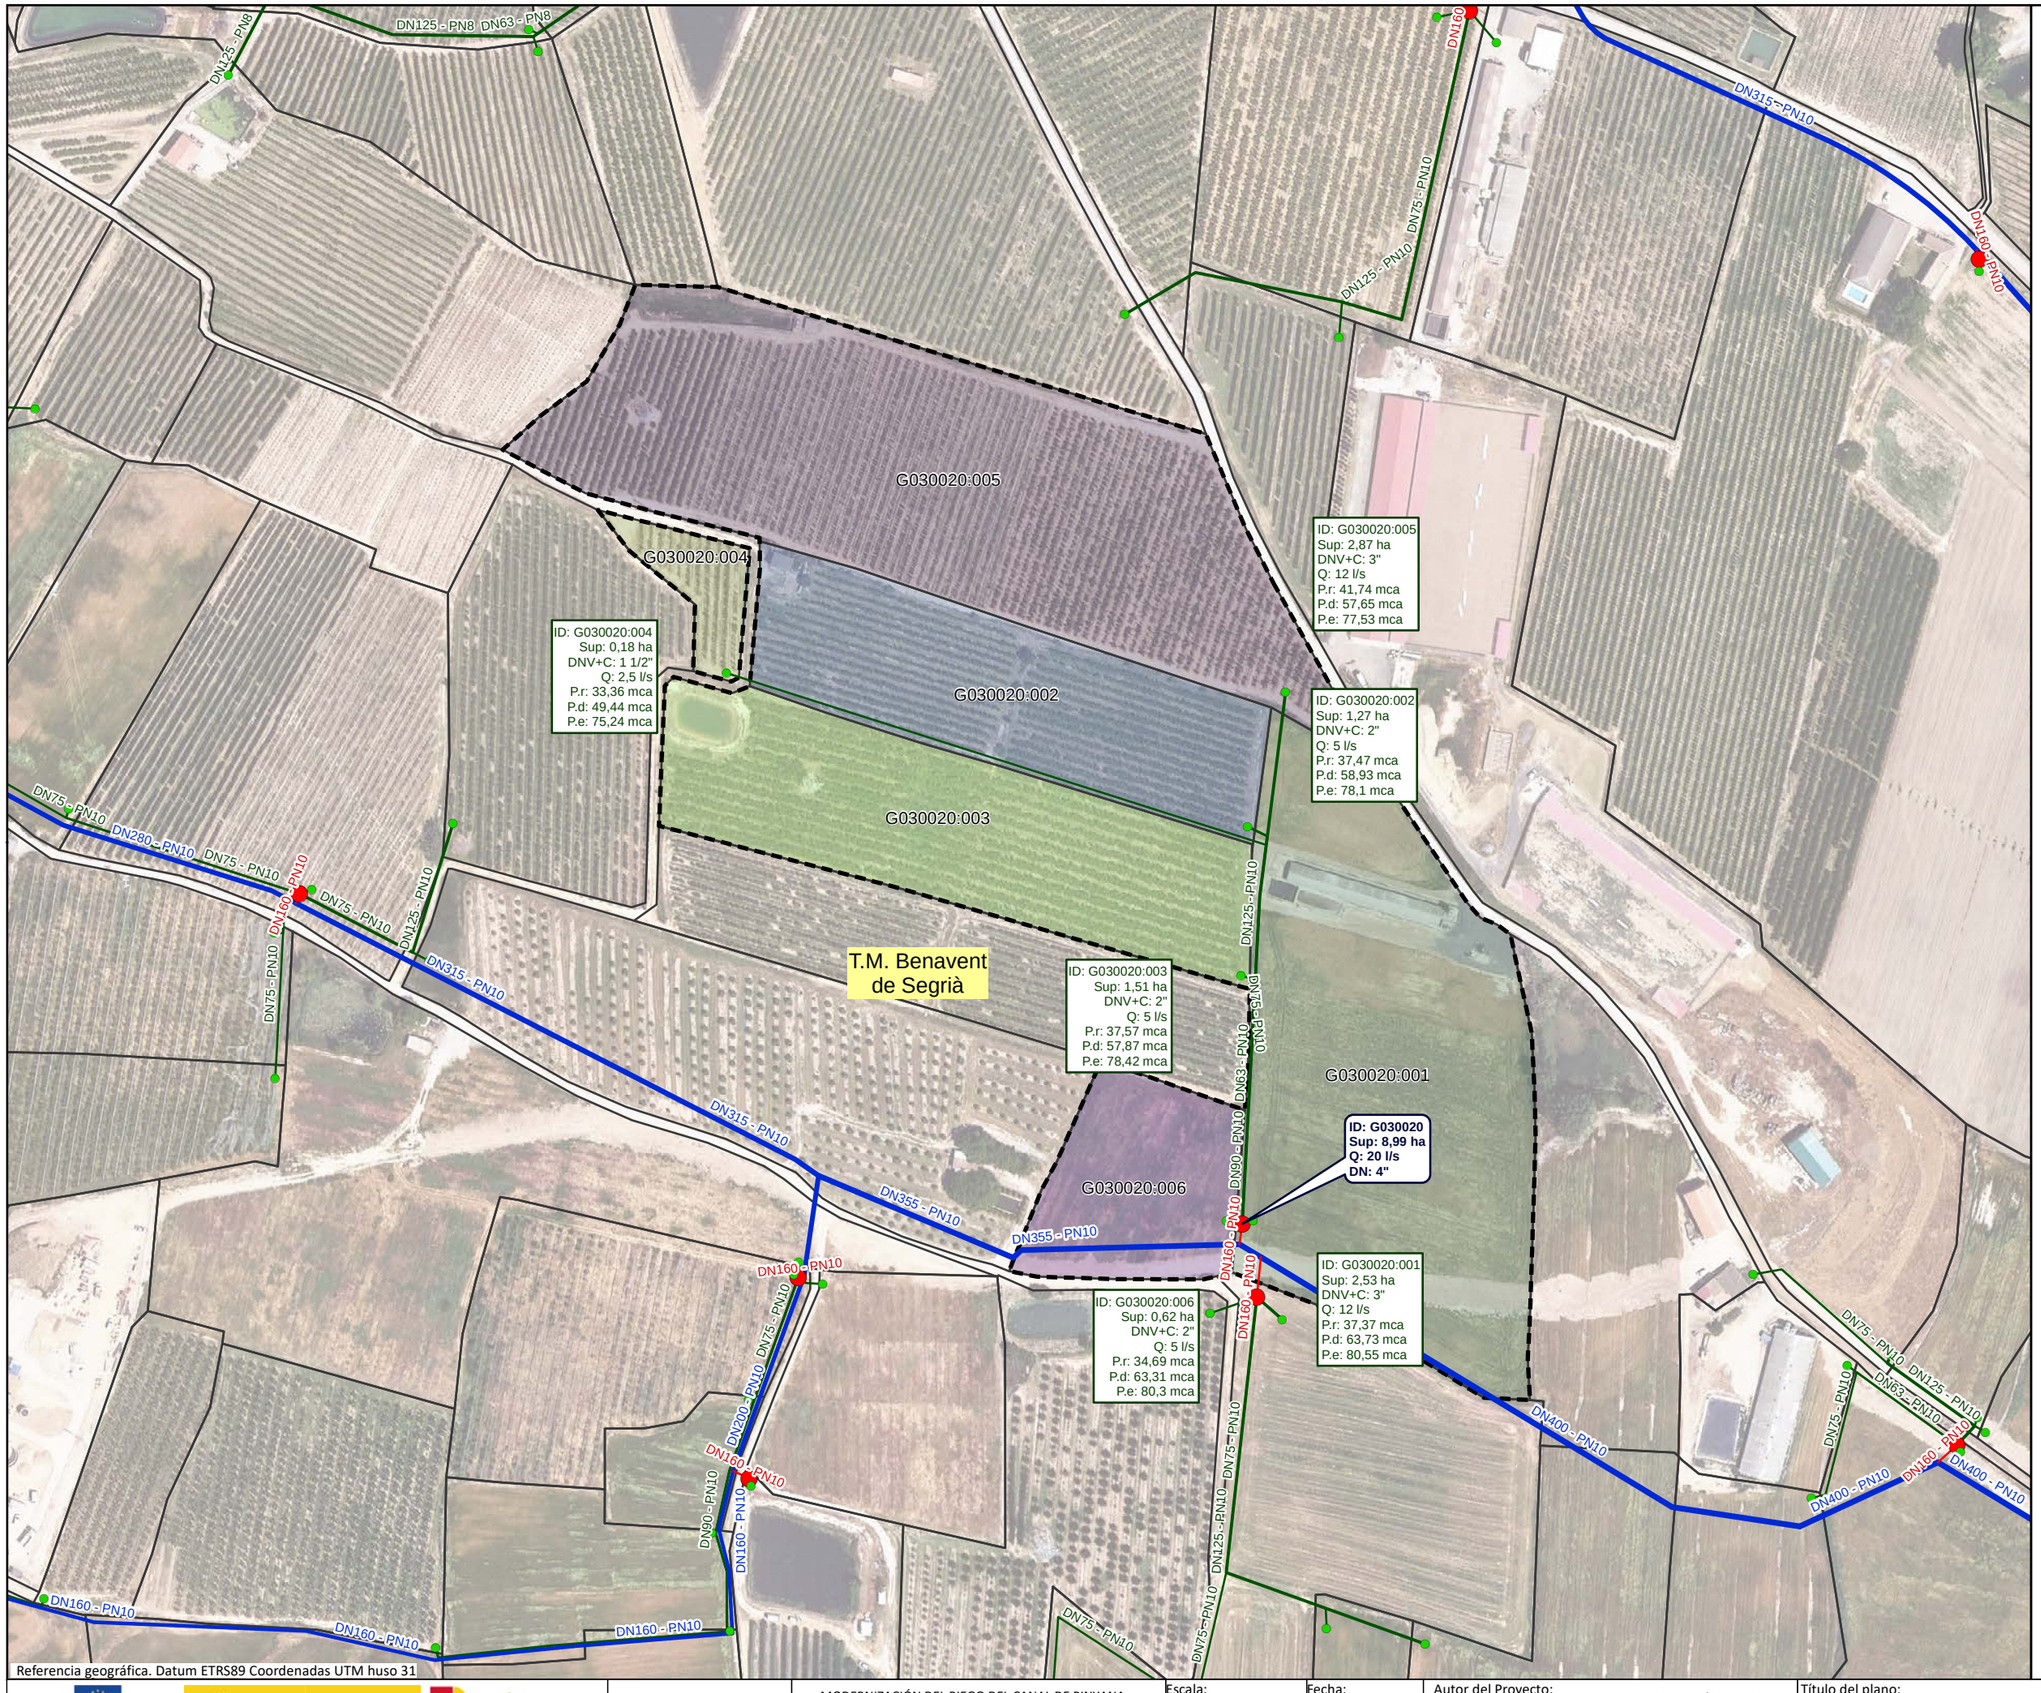

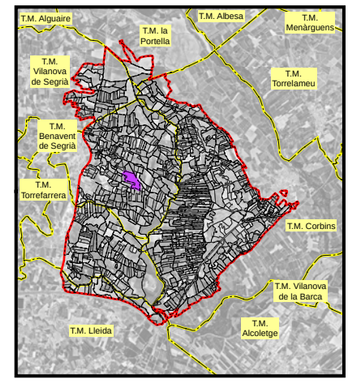

LEYENDA

- Sector 3

Red propuesta

- Seccionaments
- Toma
- Hidrantes
- Red de riego primaria
- Red de riego secundaria
- Red de riego terciaria
- Acometida
- Agrupaciones
- Explotaciones
- Parcelas
- Límites administrativos T.M.

LEYENDA ETIQUETAS

HIDRANTES:

ID: B030000	Identificador
Sup: 5,00 ha	Superficie
Q: 20,00 l/s	Cabal
DN: 5"	Diámetro

EXPLOTACIONES:

ID: B030000:000	Identificador
Sup: 5,00 ha	Superficie
DNV+C: 5"	Diámetro Válvula + Contador
Q: 10,00 l/s	Cabal
P.r: 35,00 mca	Presión requerida
P.d: 45,00 mca	Presión dinámica
P.e: 55,00 mca	Presión estática

Financiado por la Unión Europea NextGenerationEU

GOBIERNO DE ESPAÑA · MINISTERIO DE AGRICULTURA, PESCA Y ALIMENTACIÓN · seiasa

Generalitat de Catalunya Departament d'Acció Climàtica, Alimentació i Agenda Rural

MODERNIZACIÓN DEL RIEGO DEL CANAL DE PINYANA
PROYECTO CONSTRUCTIVO DEL SECTOR 3.TM. DE CORBINS, BENAVENT DE SEGRIÁ, TORRE-SERONA, VILANOVA DE SEGRIÁ, LLEIDA Y LA PORTELLA (LLEIDA).

Escala: 1/2520
FORMATO DIN A-3


Fecha: OCTUBRE 2023

Autor del Proyecto:
JOSEP Mª HERNÁNDEZ CARMEN
Responsable territorialdobres i regadius
Serveis Territorials de Lleida
Departament d'Acció Climàtica, Alimentació i Agenda Rural


Título del plano:
6. AGRUPACIONES DE RIEGO
B. AGRUPACIONES DE RIEGO: G030020

Plano nº: 06B01

Hoja nº: HOJA 20 DE 21

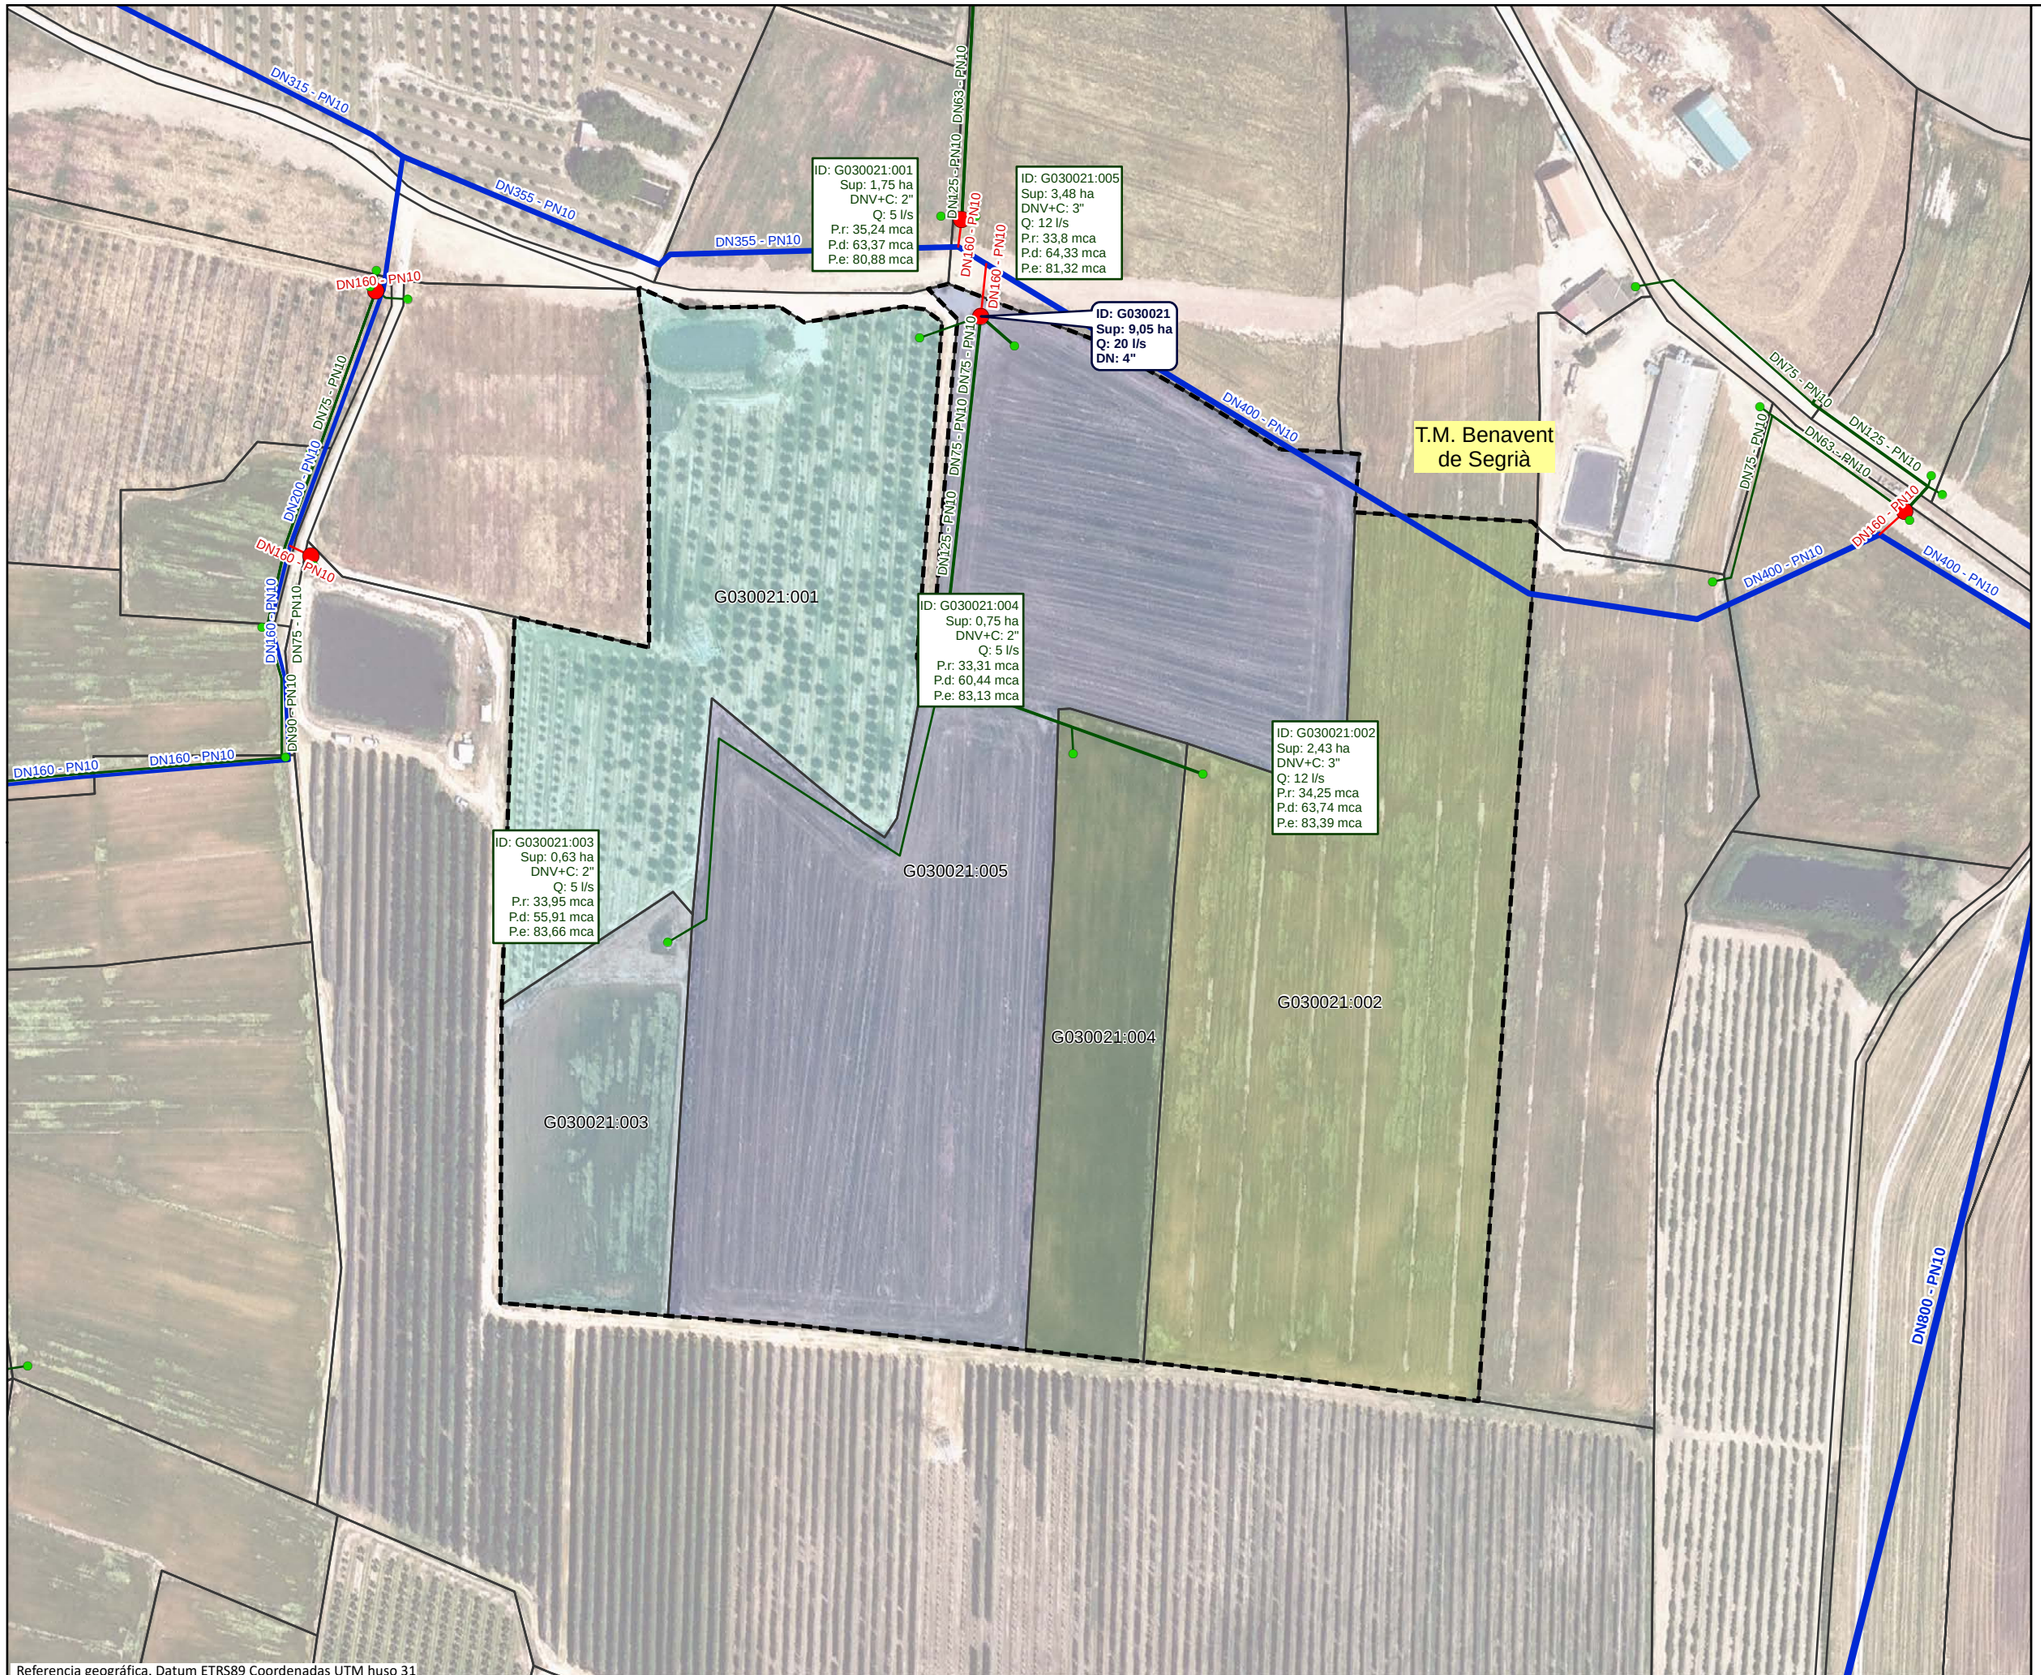

Referencia geográfica. Datum ETRS89 Coordenadas UTM huso 31

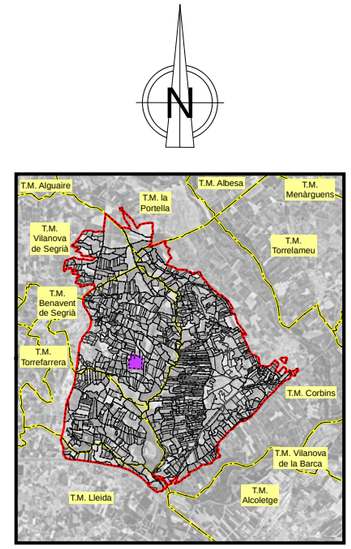

LEYENDA

- Sector 3

Red propuesta

- Seccionaments
- Toma
- Hidrantes
- Red de riego primaria
- Red de riego secundaria
- Red de riego terciaria
- Acometida
- Agrupaciones
- Explotaciones
- Parcelas
- Límites administrativos T.M.

LEYENDA ETIQUETAS

HIDRANTES:

ID: B030000 **Sup: 5,00 ha** **Q: 20,00 l/s** **DN: 5''**	Identificador Superficie Cabal Diámetro

EXPLOTACIONES:

ID: B030000:000 Sup: 5,00 ha DNV+C: 5'' Q: 10,00 l/s P.r: 35,00 mca P.d: 45,00 mca P.e: 55,00 mca	Identificador Superficie Diámetro Válvula + Contador Cabal Presión requerida Presión dinámica Presión estática

Financiado por la Unión Europea NextGenerationEU

GOBIERNO DE ESPAÑA · MINISTERIO DE AGRICULTURA, PESCA Y ALIMENTACIÓN · seiasa

Generalitat de Catalunya Departament d'Acció Climàtica, Alimentació i Agenda Rural

MODERNIZACIÓN DEL RIEGO DEL CANAL DE PINYANA
PROYECTO CONSTRUCTIVO DEL SECTOR 3.TM. DE CORBINS, BENAVENT DE SEGRIÁ, TORRE-SERONA, VILANOVA DE SEGRIÁ, LLEIDA Y LA PORTELLA (LLEIDA).

Escala: 1/1910
FORMATO DIN A-3

Fecha: OCTUBRE 2023


Autor del Proyecto:
JOSEP Mª HERNÁNDEZ CARMEN
Responsable territorialdobres i regadius Serveis Territorials de Lleida Departament d'Acció Climàtica, Alimentació i Agenda Rural

Título del plano:
6. AGRUPACIONES DE RIEGO
B. AGRUPACIONES DE RIEGO: G030021

Plano nº: 06B01

Hoja nº: HOJA 21 . . DE . 21 . .



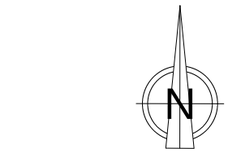

LEYENDA

- Sector 3

Red propuesta

- Seccionaments
- Toma
- Hidrantes
- Red de riego primaria
- Red de riego secundaria
- Red de riego terciaria
- Acometida
- Agrupaciones
- Explotaciones
- Parcelas
- Límites administrativos T.M.

LEYENDA ETIQUETAS

HIDRANTES:

ID: B030000	Identificador
Sup: 5,00 ha	Superficie
Q: 20,00 l/s	Cabal
DN: 5''	Diámetro

EXPLOTACIONES:

ID: B030000:000	Identificador
Sup: 5,00 ha	Superficie
DNV+C: 5''	Diámetro Válvula + Contador
Q: 10,00 l/s	Cabal
P.r: 35,00 mca	Presión requerida
P.d: 45,00 mca	Presión dinámica
P.e: 55,00 mca	Presión estática

Financiado por la Unión Europea NextGenerationEU

GOBIERNO DE ESPAÑA · MINISTERIO DE AGRICULTURA, PESCA Y ALIMENTACIÓN · seiasa

Generalitat de Catalunya Departament d'Acció Climàtica, Alimentació i Agenda Rural

MODERNIZACIÓN DEL RIEGO DEL CANAL DE PINYANA
PROYECTO CONSTRUCTIVO DEL SECTOR 3.TM. DE CORBINS, BENAVENT DE SEGRIÁ, TORRE-SERONA, VILANOVA DE SEGRIÁ, LLEIDA Y LA PORTELLA (LLEIDA).

Escala: 1/2370 FORMATO DIN A-3


Fecha: OCTUBRE 2023

Autor del Proyecto:
JOSEP Mª HERNÁNDEZ CARMEN
Responsable territorialdobres i regadius
Serveis Territorials de Lleida
Departament d'Acció Climàtica, Alimentació i Agenda Rural


Título del plano:
6. AGRUPACIONES DE RIEGO
B. AGRUPACIONES DE RIEGO: G030022

Plano nº: 06B01

Hoja nº: HOJA 22 . . . DE . 21 . . .

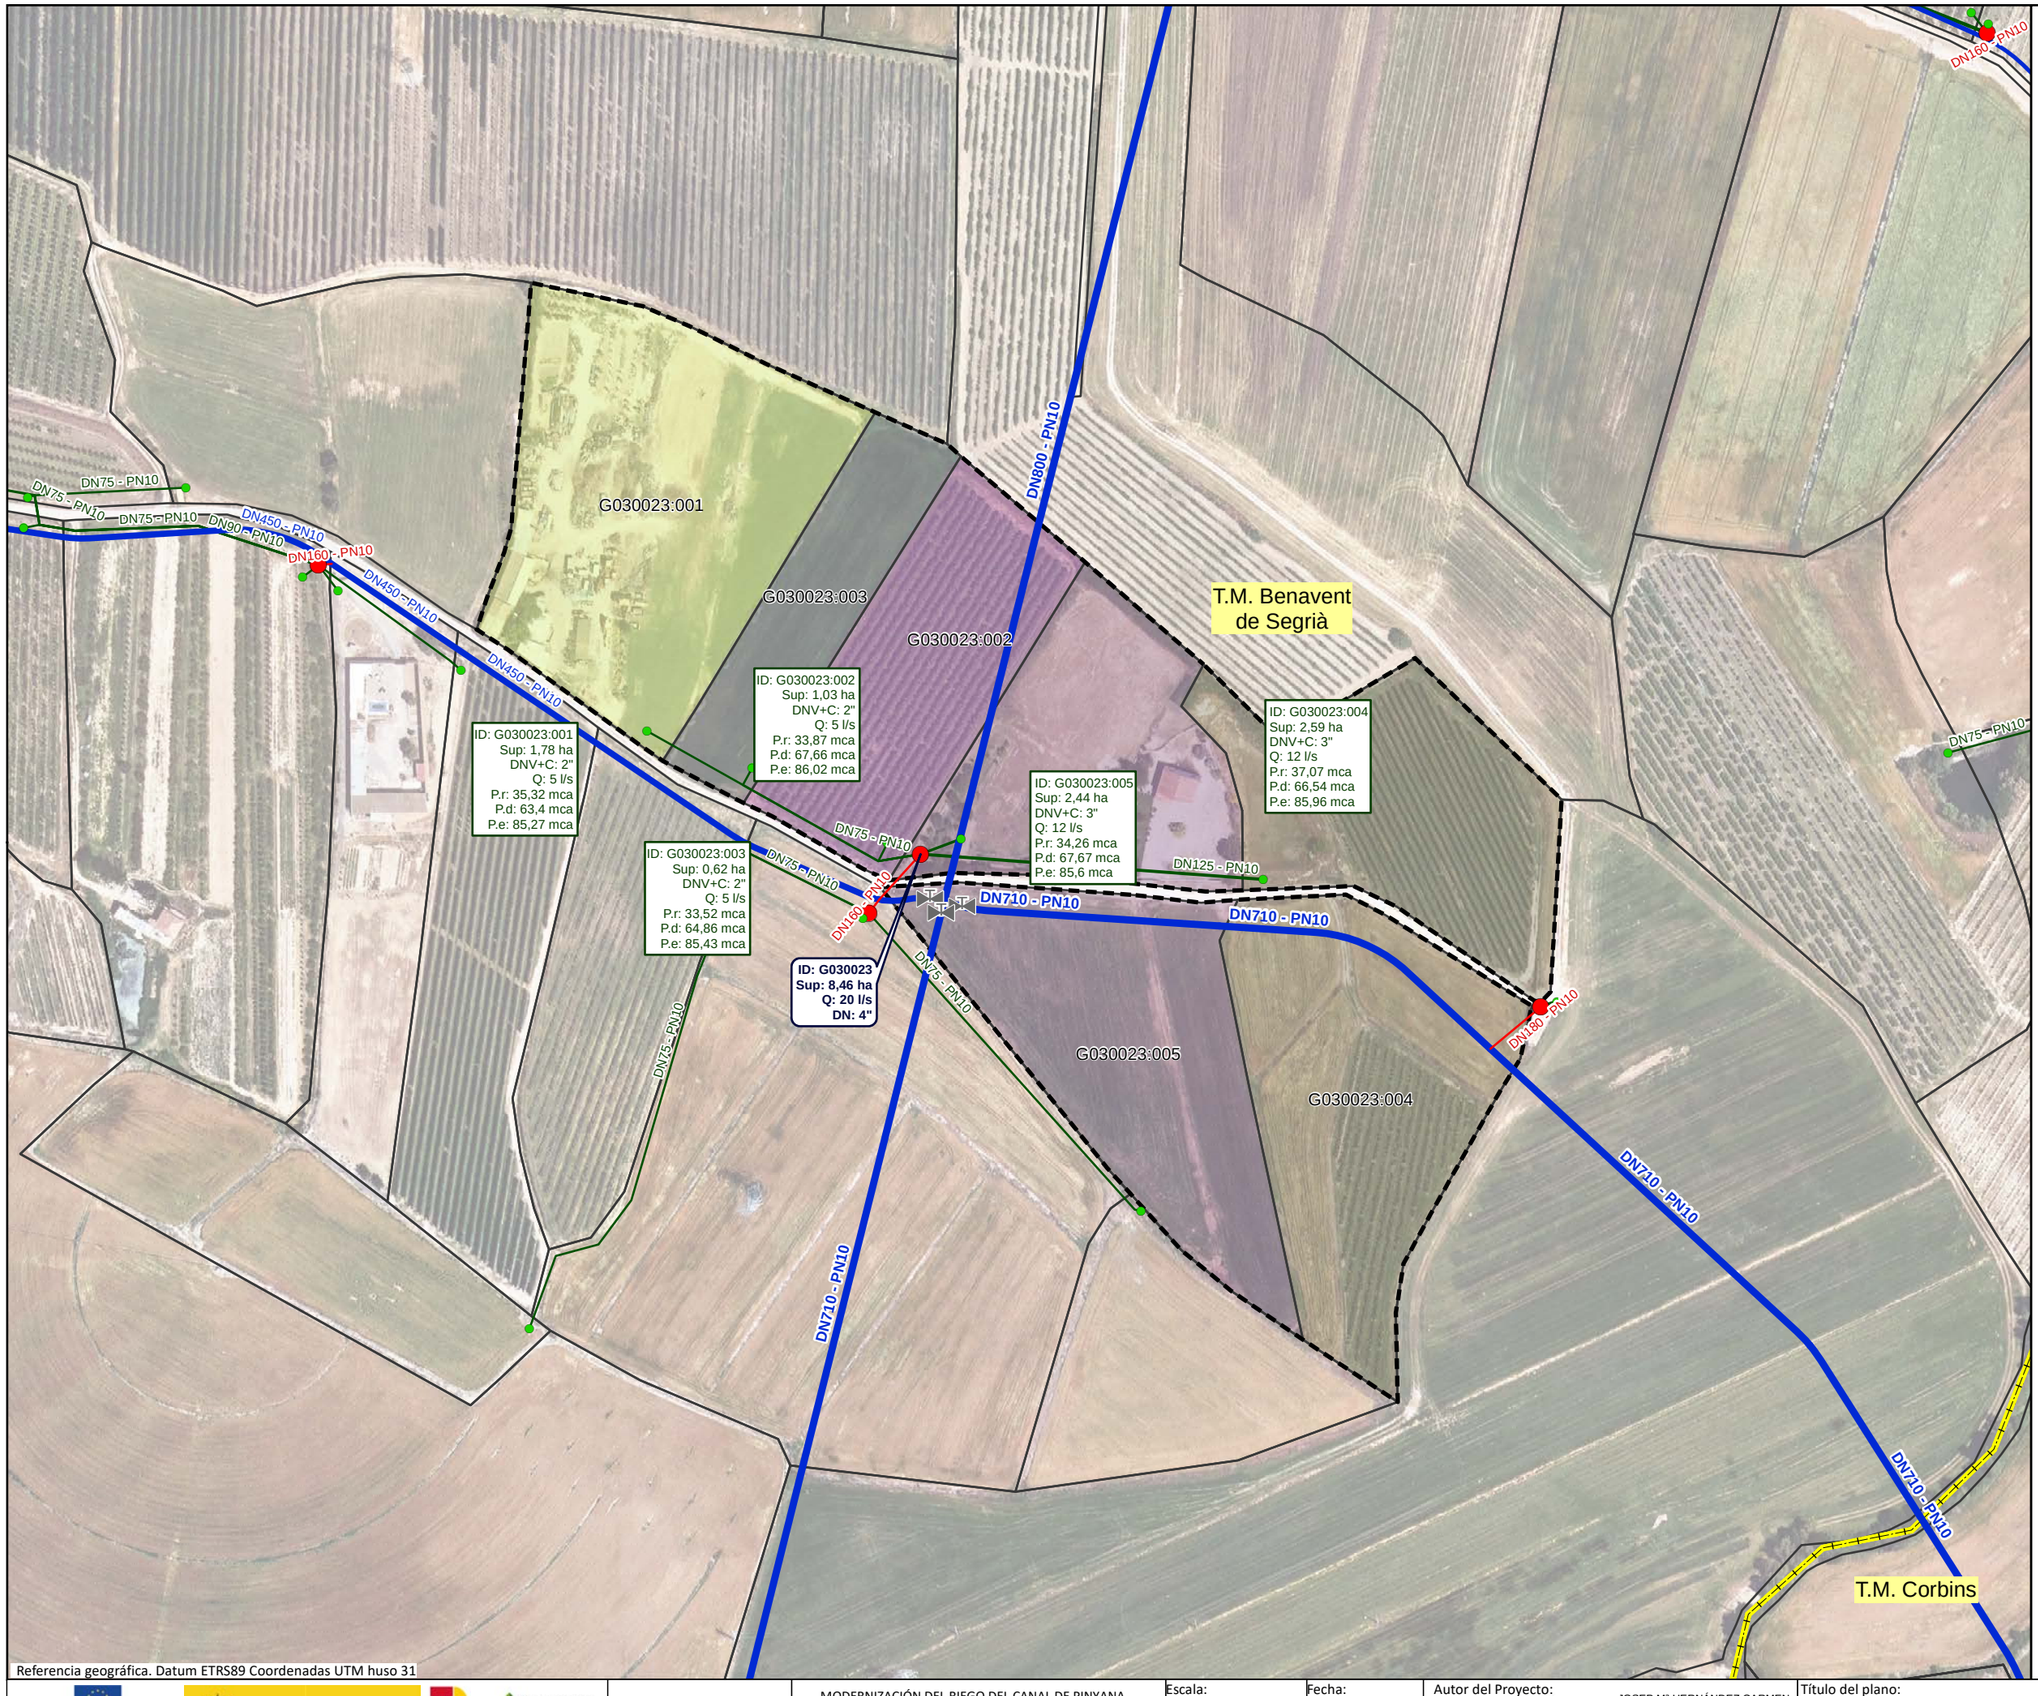

Referencia geográfica. Datum ETRS89 Coordenadas UTM huso 31

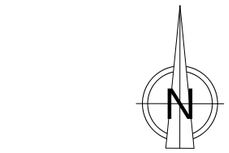

LEYENDA

- Sector 3

Red propuesta

- Seccionaments
- Toma
- Hidrantes
- Red de riego primaria
- Red de riego secundaria
- Red de riego terciaria
- Acometida
- Agrupaciones
- Explotaciones
- Parcelas
- Límites administrativos T.M.

LEYENDA ETIQUETAS

HIDRANTES:

ID: B030000 **Sup: 5,00 ha** **Q: 20,00 l/s** **DN: 5"**	Identificador Superficie Cabal Diámetro

EXPLOTACIONES:

ID: B030000:000 Sup: 5,00 ha DNV+C: 5" Q: 10,00 l/s P.r: 35,00 mca P.d: 45,00 mca P.e: 55,00 mca	Identificador Superficie Diámetro Válvula + Contador Cabal Presión requerida Presión dinámica Presión estática

Financiado por la Unión Europea NextGenerationEU

GOBIERNO DE ESPAÑA · MINISTERIO DE AGRICULTURA, PESCA Y ALIMENTACIÓN · seiasa

Generalitat de Catalunya Departament d'Acció Climàtica, Alimentació i Agenda Rural

MODERNIZACIÓN DEL RIEGO DEL CANAL DE PINYANA
PROYECTO CONSTRUCTIVO DEL SECTOR 3.TM. DE CORBINS, BENAVENT DE SEGRIÁ, TORRE-SERONA, VILANOVA DE SEGRIÁ, LLEIDA Y LA PORTELLA (LLEIDA).

Escala: 1/2470
FORMATO DIN A-3


Fecha: OCTUBRE 2023


Autor del Proyecto:
JOSEP Mª HERNÁNDEZ CARMEN
Responsable territorialdobres i regadius
Serveis Territorials de Lleida
Departament d'Acció Climàtica, Alimentació i Agenda Rural


Título del plano:
6. AGRUPACIONES DE RIEGO
B. AGRUPACIONES DE RIEGO: G030023

Plano nº: 06B01

Hoja nº: HOJA 23 DE 21

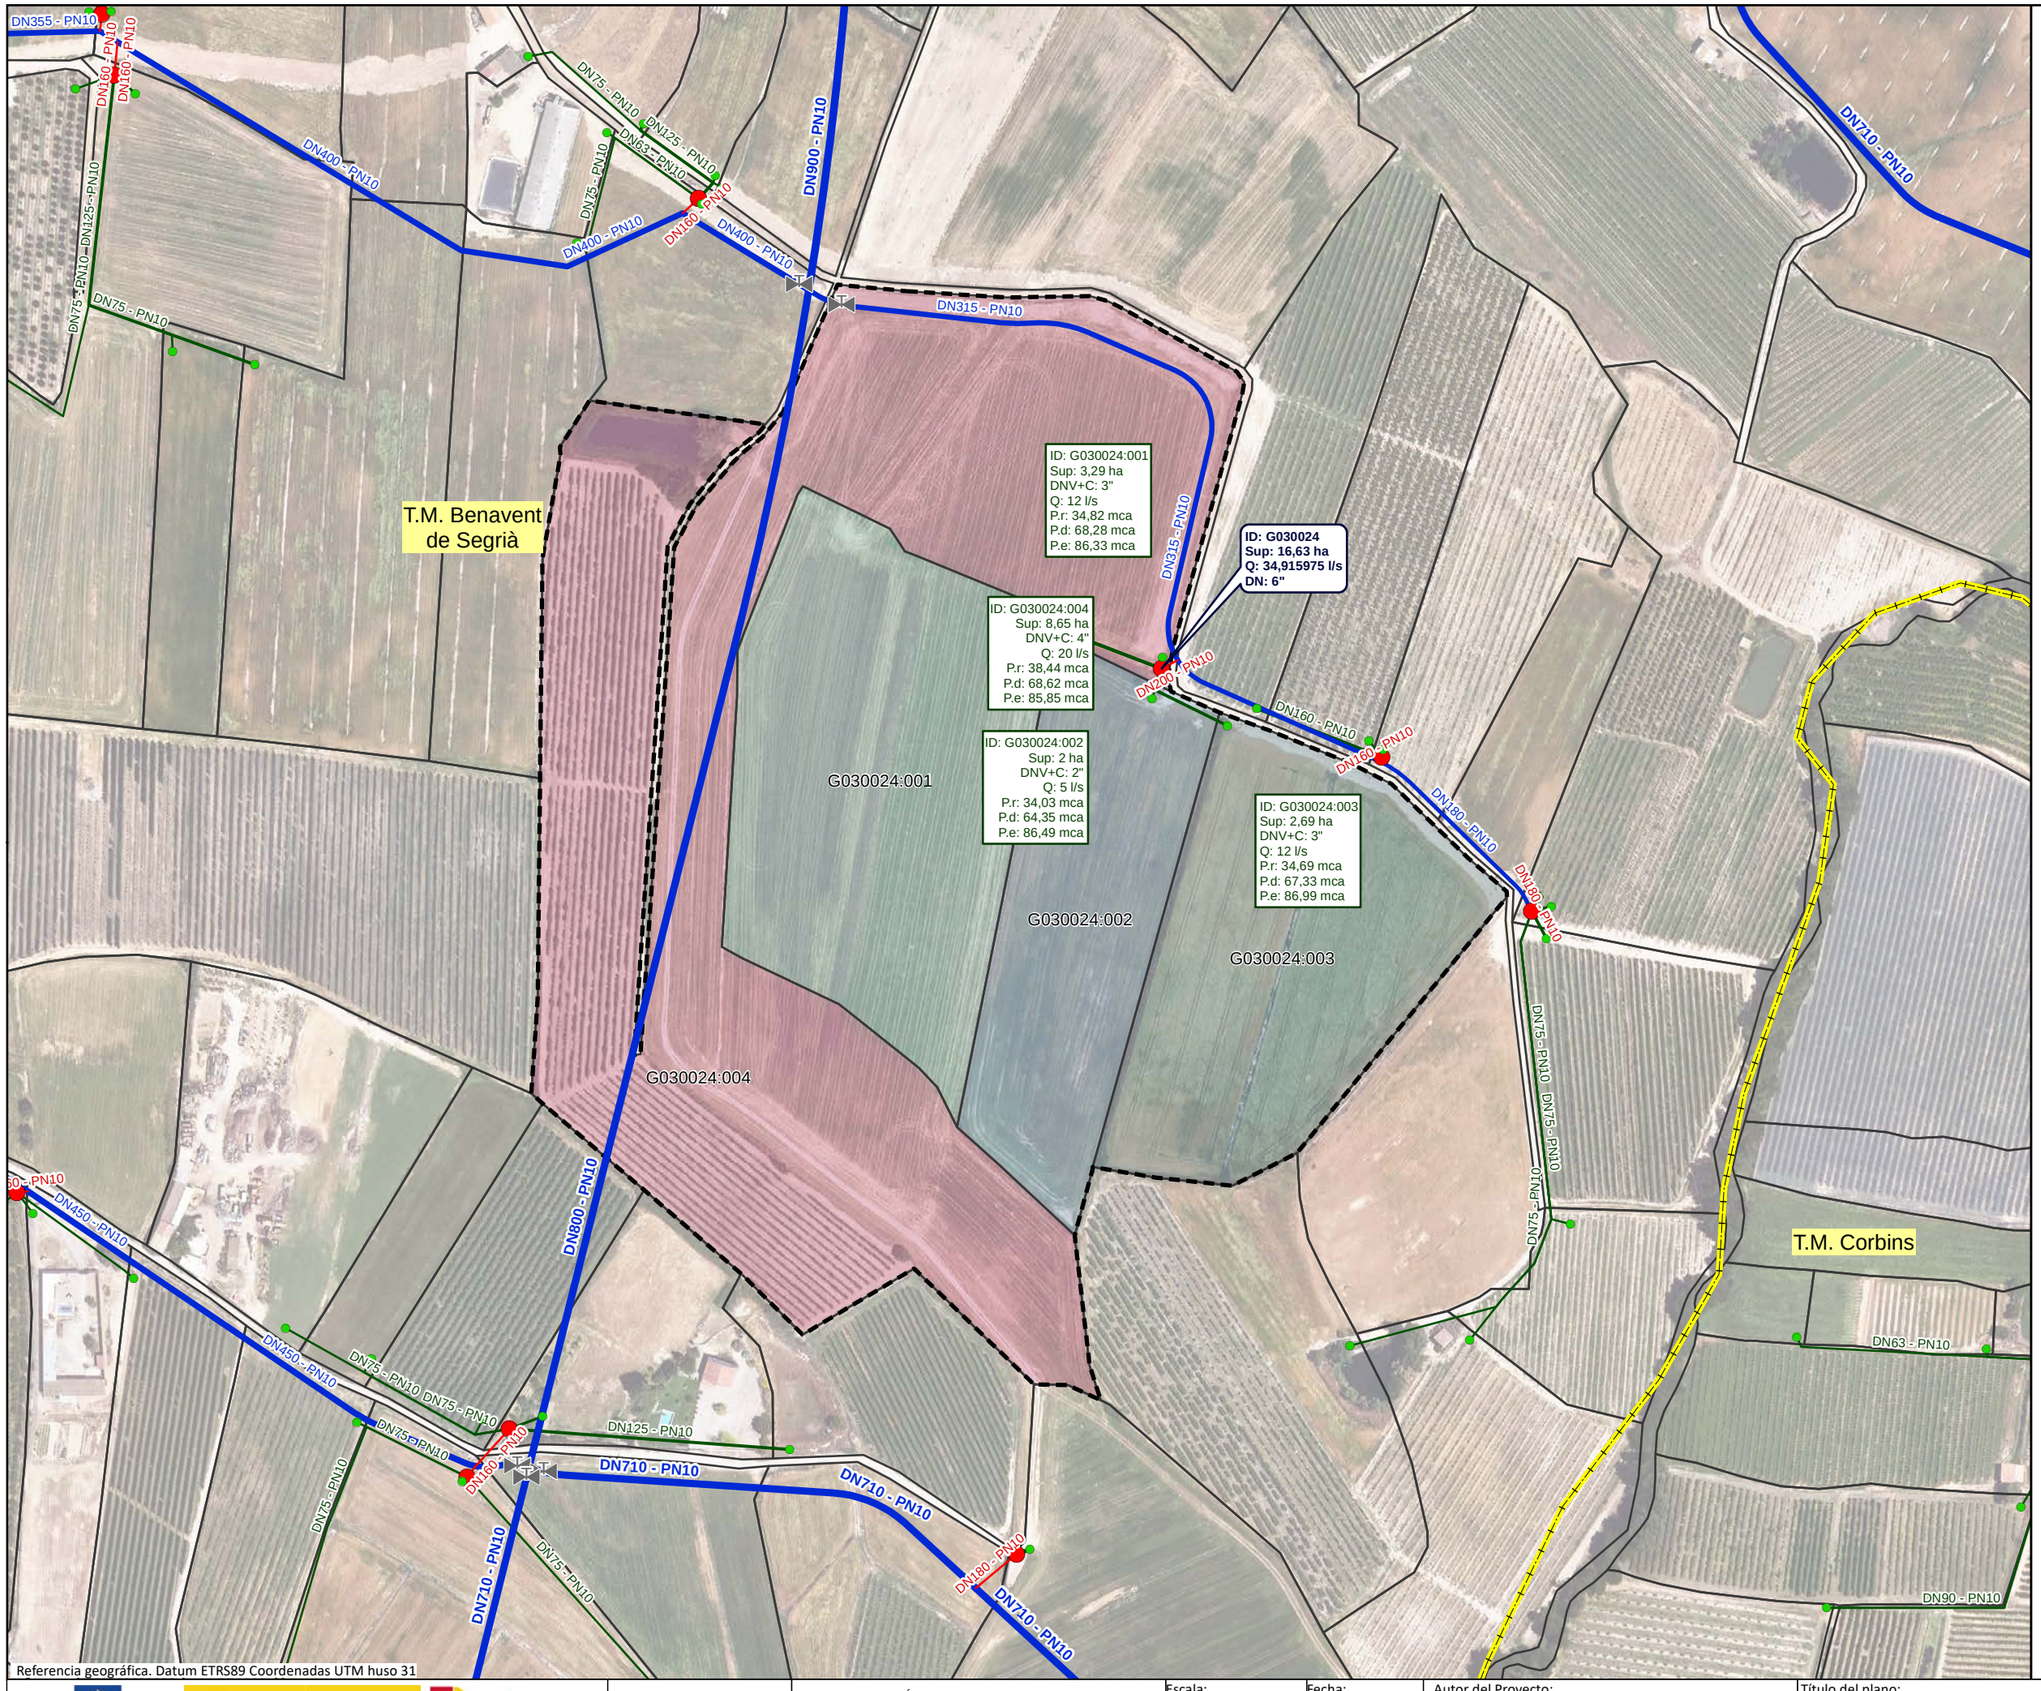

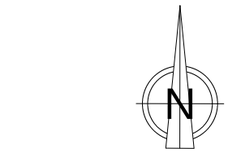

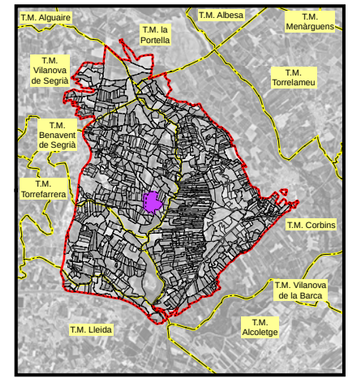

LEYENDA

- Sector 3

Red propuesta

- Seccionaments
- Toma
- Hidrantes
- Red de riego primaria
- Red de riego secundaria
- Red de riego terciaria
- Acometida
- Agrupaciones
- Explotaciones
- Parcelas
- Límites administrativos T.M.

LEYENDA ETIQUETAS

HIDRANTES:

ID: B030000	Identificador
Sup: 5,00 ha	Superficie
Q: 20,00 l/s	Cabal
DN: 5''	Diámetro

EXPLOTACIONES:

ID: B030000:000	Identificador
Sup: 5,00 ha	Superficie
DNV+C: 5"	Diámetro Válvula + Contador
Q: 10,00 l/s	Cabal
P.r: 35,00 mca	Presión requerida
P.d: 45,00 mca	Presión dinámica
P.e: 55,00 mca	Presión estática

Financiado por la Unión Europea NextGenerationEU

GOBIERNO DE ESPAÑA · MINISTERIO DE AGRICULTURA, PESCA Y ALIMENTACIÓN · seiasa

Generalitat de Catalunya Departament d'Acció Climàtica, Alimentació i Agenda Rural

MODERNIZACIÓN DEL RIEGO DEL CANAL DE PINYANA
PROYECTO CONSTRUCTIVO DEL SECTOR 3.TM. DE CORBINS, BENAVENT DE SEGRIÁ, TORRE-SERONA, VILANOVA DE SEGRIÁ, LLEIDA Y LA PORTELLA (LLEIDA).

Escala: 1/3020 — FORMATO DIN A-3


Fecha: OCTUBRE 2023


Autor del Proyecto: JOSEP Mª HERNÁNDEZ CARMEN
Responsable territorialdobres i regadius
Serveis Territorials de Lleida
Departament d'Acció Climàtica, Alimentació i Agenda Rural


Título del plano:
6. AGRUPACIONES DE RIEGO
B. AGRUPACIONES DE RIEGO: G030024

Plano nº: 06B01

Hoja nº: HOJA 24 . . . DE . 21 . . .

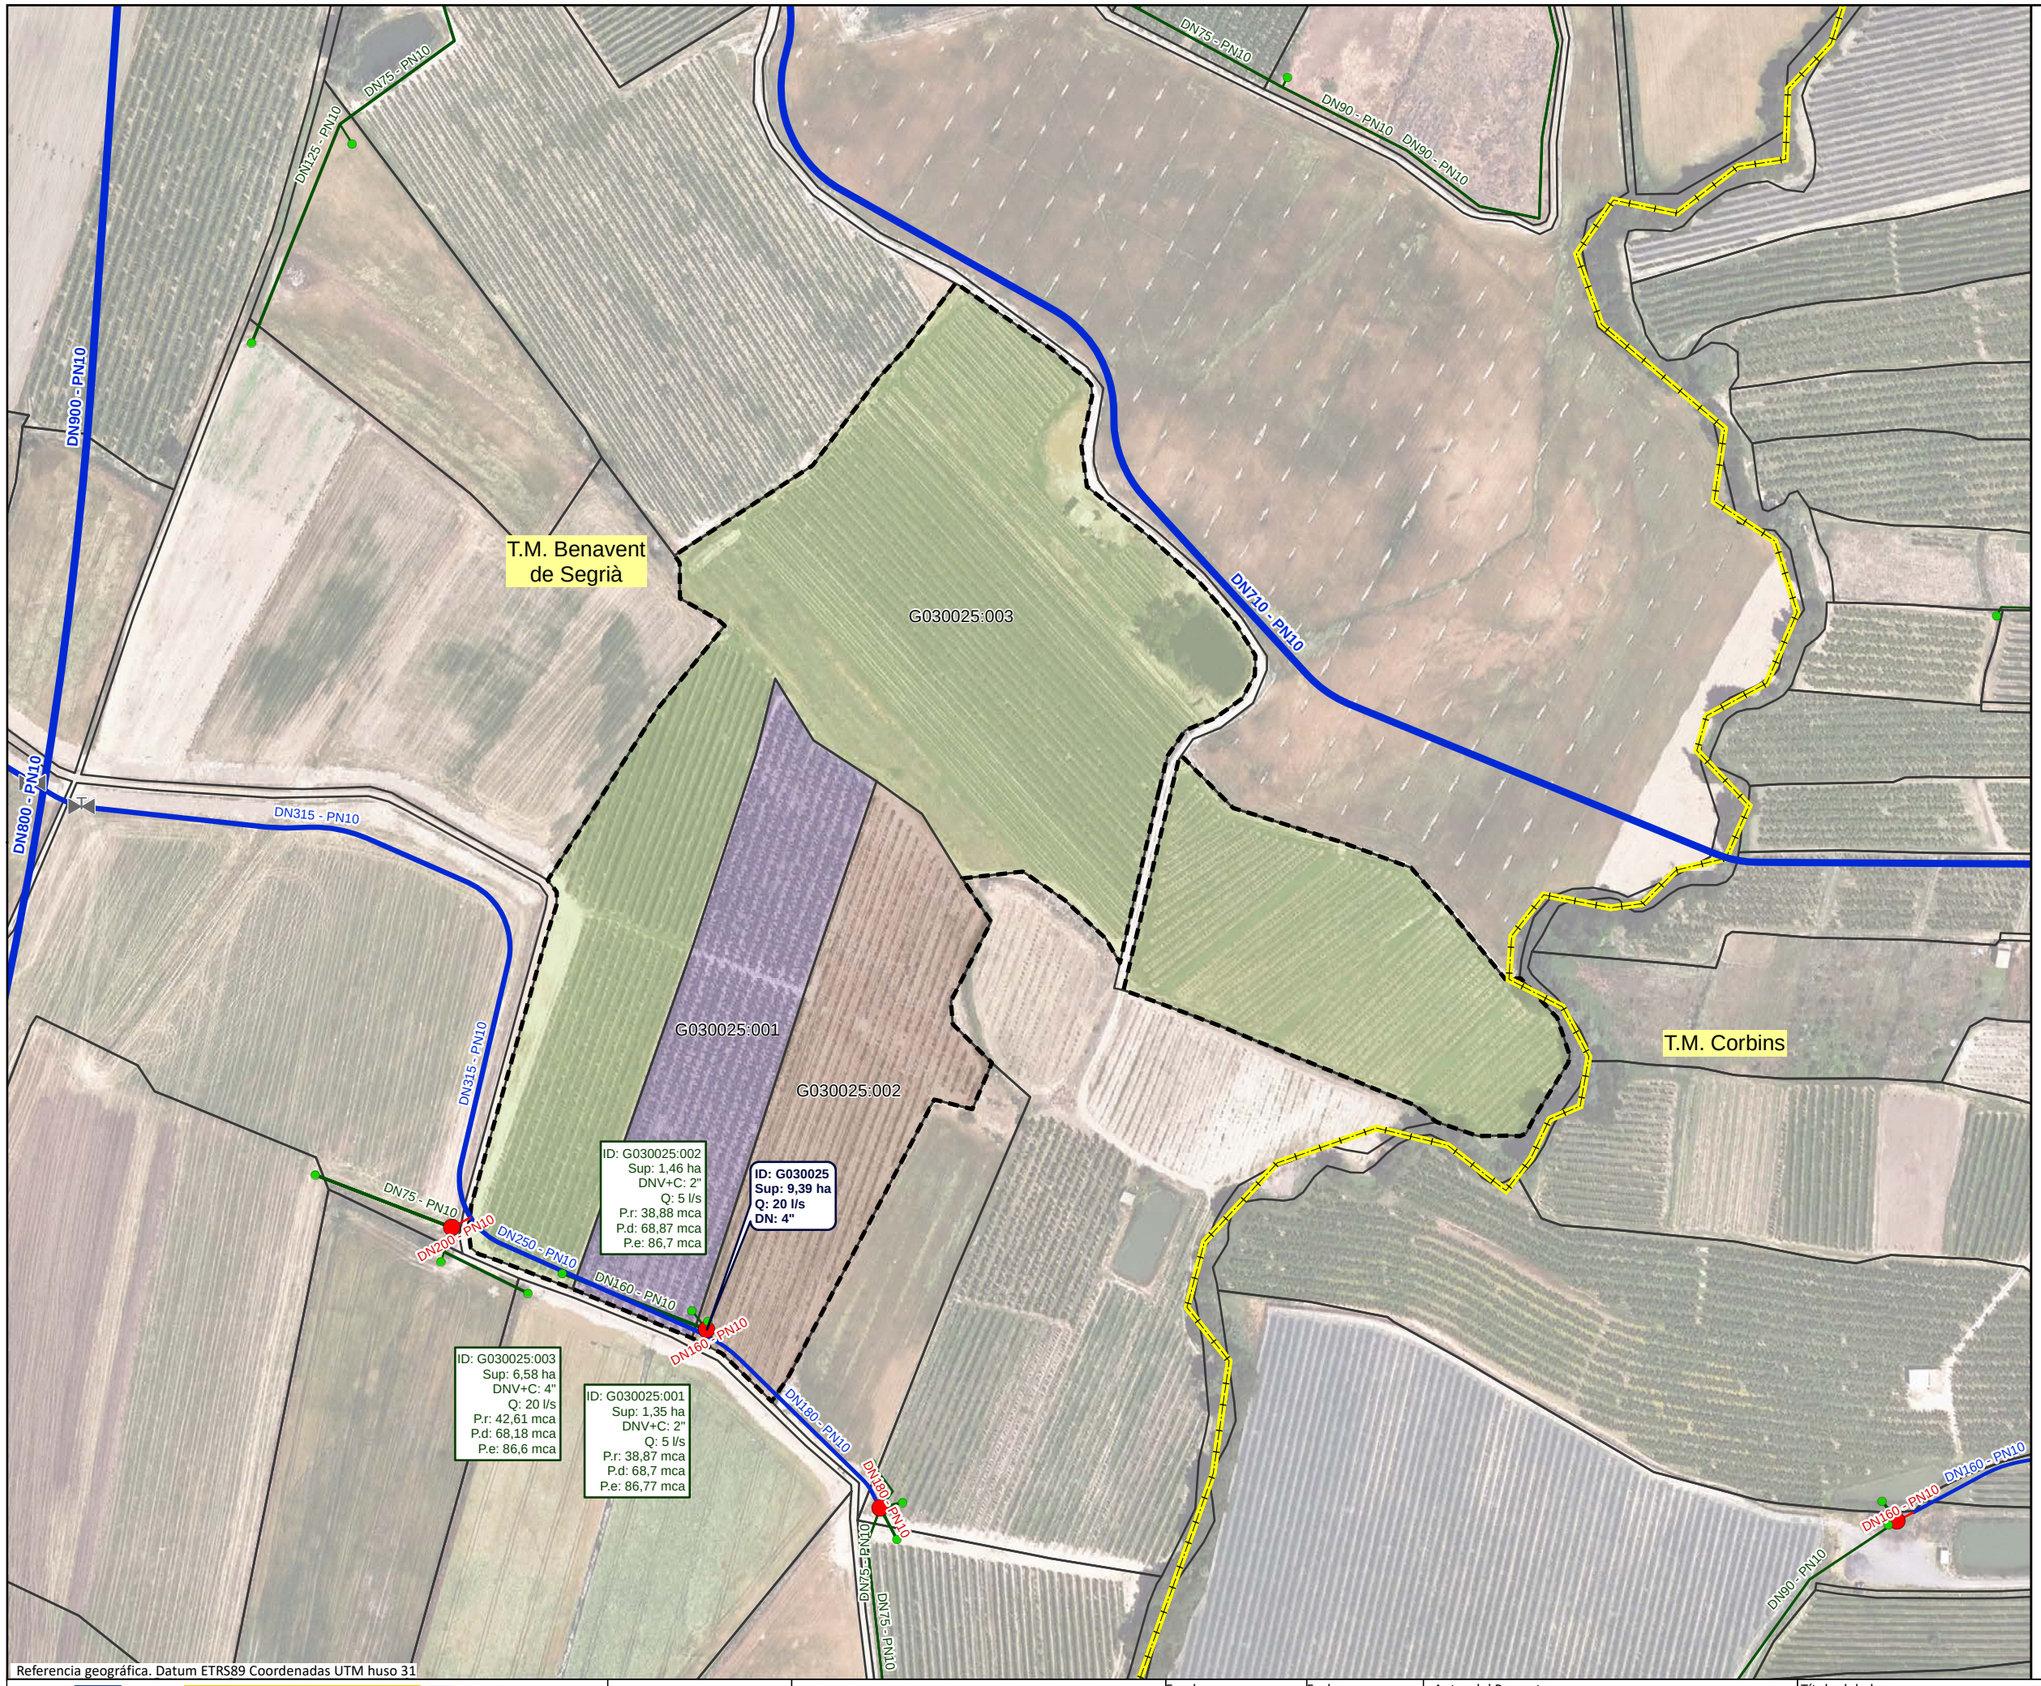

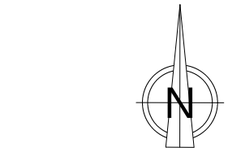

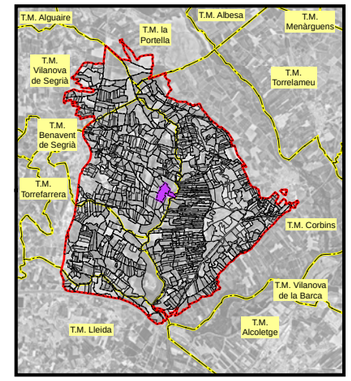

LEYENDA

- Sector 3

Red propuesta

- Seccionaments
- Toma
- Hidrantes
- Red de riego primaria
- Red de riego secundaria
- Red de riego terciaria
- Acometida
- Agrupaciones
- Explotaciones
- Parcelas
- Límites administrativos T.M.

LEYENDA ETIQUETAS

HIDRANTES:

ID: B030000 **Sup: 5,00 ha** **Q: 20,00 l/s** **DN: 5''**	Identificador Superficie Cabal Diámetro

EXPLOTACIONES:

ID: B030000:000 Sup: 5,00 ha DNV+C: 5" Q: 10,00 l/s P.r: 35,00 mca P.d: 45,00 mca P.e: 55,00 mca	Identificador Superficie Diámetro Válvula + Contador Cabal Presión requerida Presión dinámica Presión estática

Financiado por la Unión Europea. NextGenerationEU

GOBIERNO DE ESPAÑA · MINISTERIO DE AGRICULTURA, PESCA Y ALIMENTACIÓN · seiasa

Generalitat de Catalunya. Departament d'Acció Climàtica, Alimentació i Agenda Rural

MODERNIZACIÓN DEL RIEGO DEL CANAL DE PINYANA
PROYECTO CONSTRUCTIVO DEL SECTOR 3.TM. DE CORBINS, BENAVENT DE SEGRIÁ, TORRE-SERONA, VILANOVA DE SEGRIÁ, LLEIDA Y LA PORTELLA (LLEIDA).

Escala: 1/2610
FORMATO DIN A-3


Fecha: OCTUBRE 2023

Autor del Proyecto:
JOSEP Mª HERNÁNDEZ CARMEN
Responsable territorialdobres i regadius
Serveis Territorials de Lleida
Departament d'Acció Climàtica, Alimentació i Agenda Rural

Título del plano:
6. AGRUPACIONES DE RIEGO
B. AGRUPACIONES DE RIEGO: G030025

Plano nº: 06B01

Hoja nº: HOJA 25 DE 21

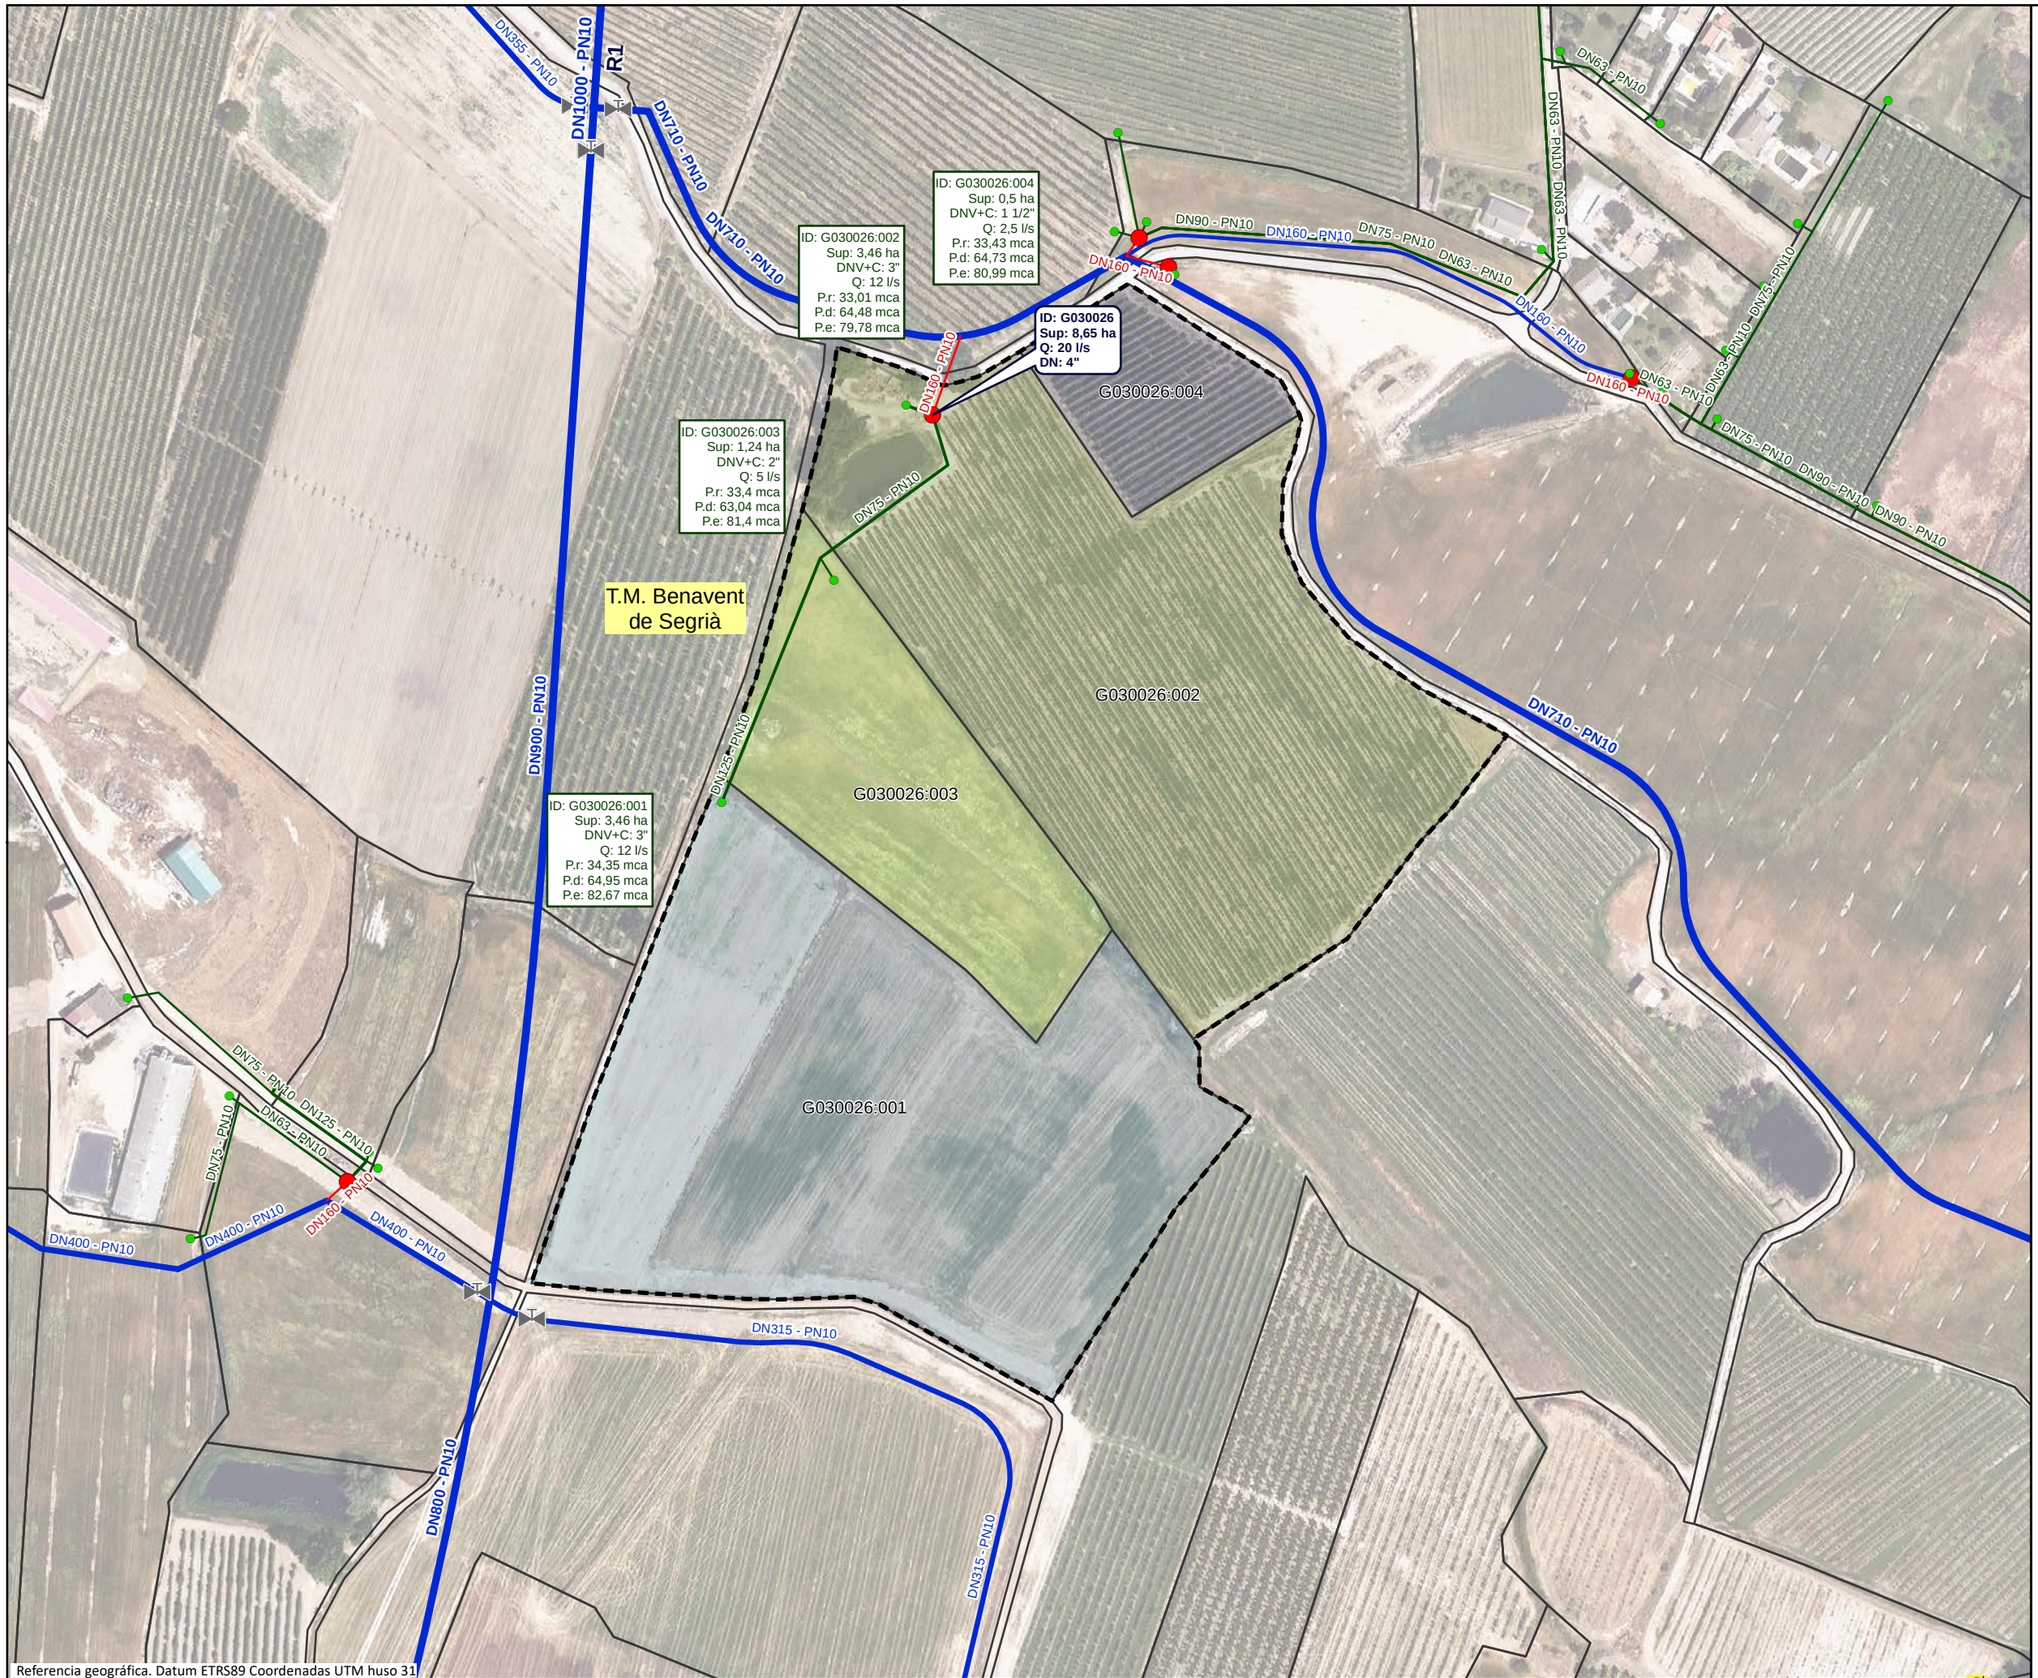

LEYENDA

- Sector 3

Red propuesta

- Seccionaments
- Toma
- Hidrantes
- Red de riego primaria
- Red de riego secundaria
- Red de riego terciaria
- Acometida
- Agrupaciones
- Explotaciones
- Parcelas
- Límites administrativos T.M.

LEYENDA ETIQUETAS

HIDRANTES:

ID: B030000	Identificador
Sup: 5,00 ha	Superficie
Q: 20,00 l/s	Cabal
DN: 5''	Diámetro

EXPLOTACIONES:

ID: B030000:000	Identificador
Sup: 5,00 ha	Superficie
DNV+C: 5"	Diámetro Válvula + Contador
Q: 10,00 l/s	Cabal
P.r: 35,00 mca	Presión requerida
P.d: 45,00 mca	Presión dinámica
P.e: 55,00 mca	Presión estática

Financiado por la Unión Europea NextGenerationEU

GOBIERNO DE ESPAÑA · MINISTERIO DE AGRICULTURA, PESCA Y ALIMENTACIÓN · seiasa

Generalitat de Catalunya Departament d'Acció Climàtica, Alimentació i Agenda Rural

MODERNIZACIÓN DEL RIEGO DEL CANAL DE PINYANA
PROYECTO CONSTRUCTIVO DEL SECTOR 3.TM. DE CORBINS, BENAVENT DE SEGRIÁ, TORRE-SERONA, VILANOVA DE SEGRIÁ, LLEIDA Y LA PORTELLA (LLEIDA).

Escala: 1/2340
FORMATO DIN A-3


Fecha: OCTUBRE 2023


Autor del Proyecto:
JOSEP Mª HERNÁNDEZ CARMEN
Responsable territorialdobres i regadius
Serveis Territorials de Lleida
Departament d'Acció Climàtica, Alimentació i Agenda Rural

Título del plano:
6. AGRUPACIONES DE RIEGO
B. AGRUPACIONES DE RIEGO: G030026

Plano nº: 06B01

Hoja nº: HOJA 26 DE 21

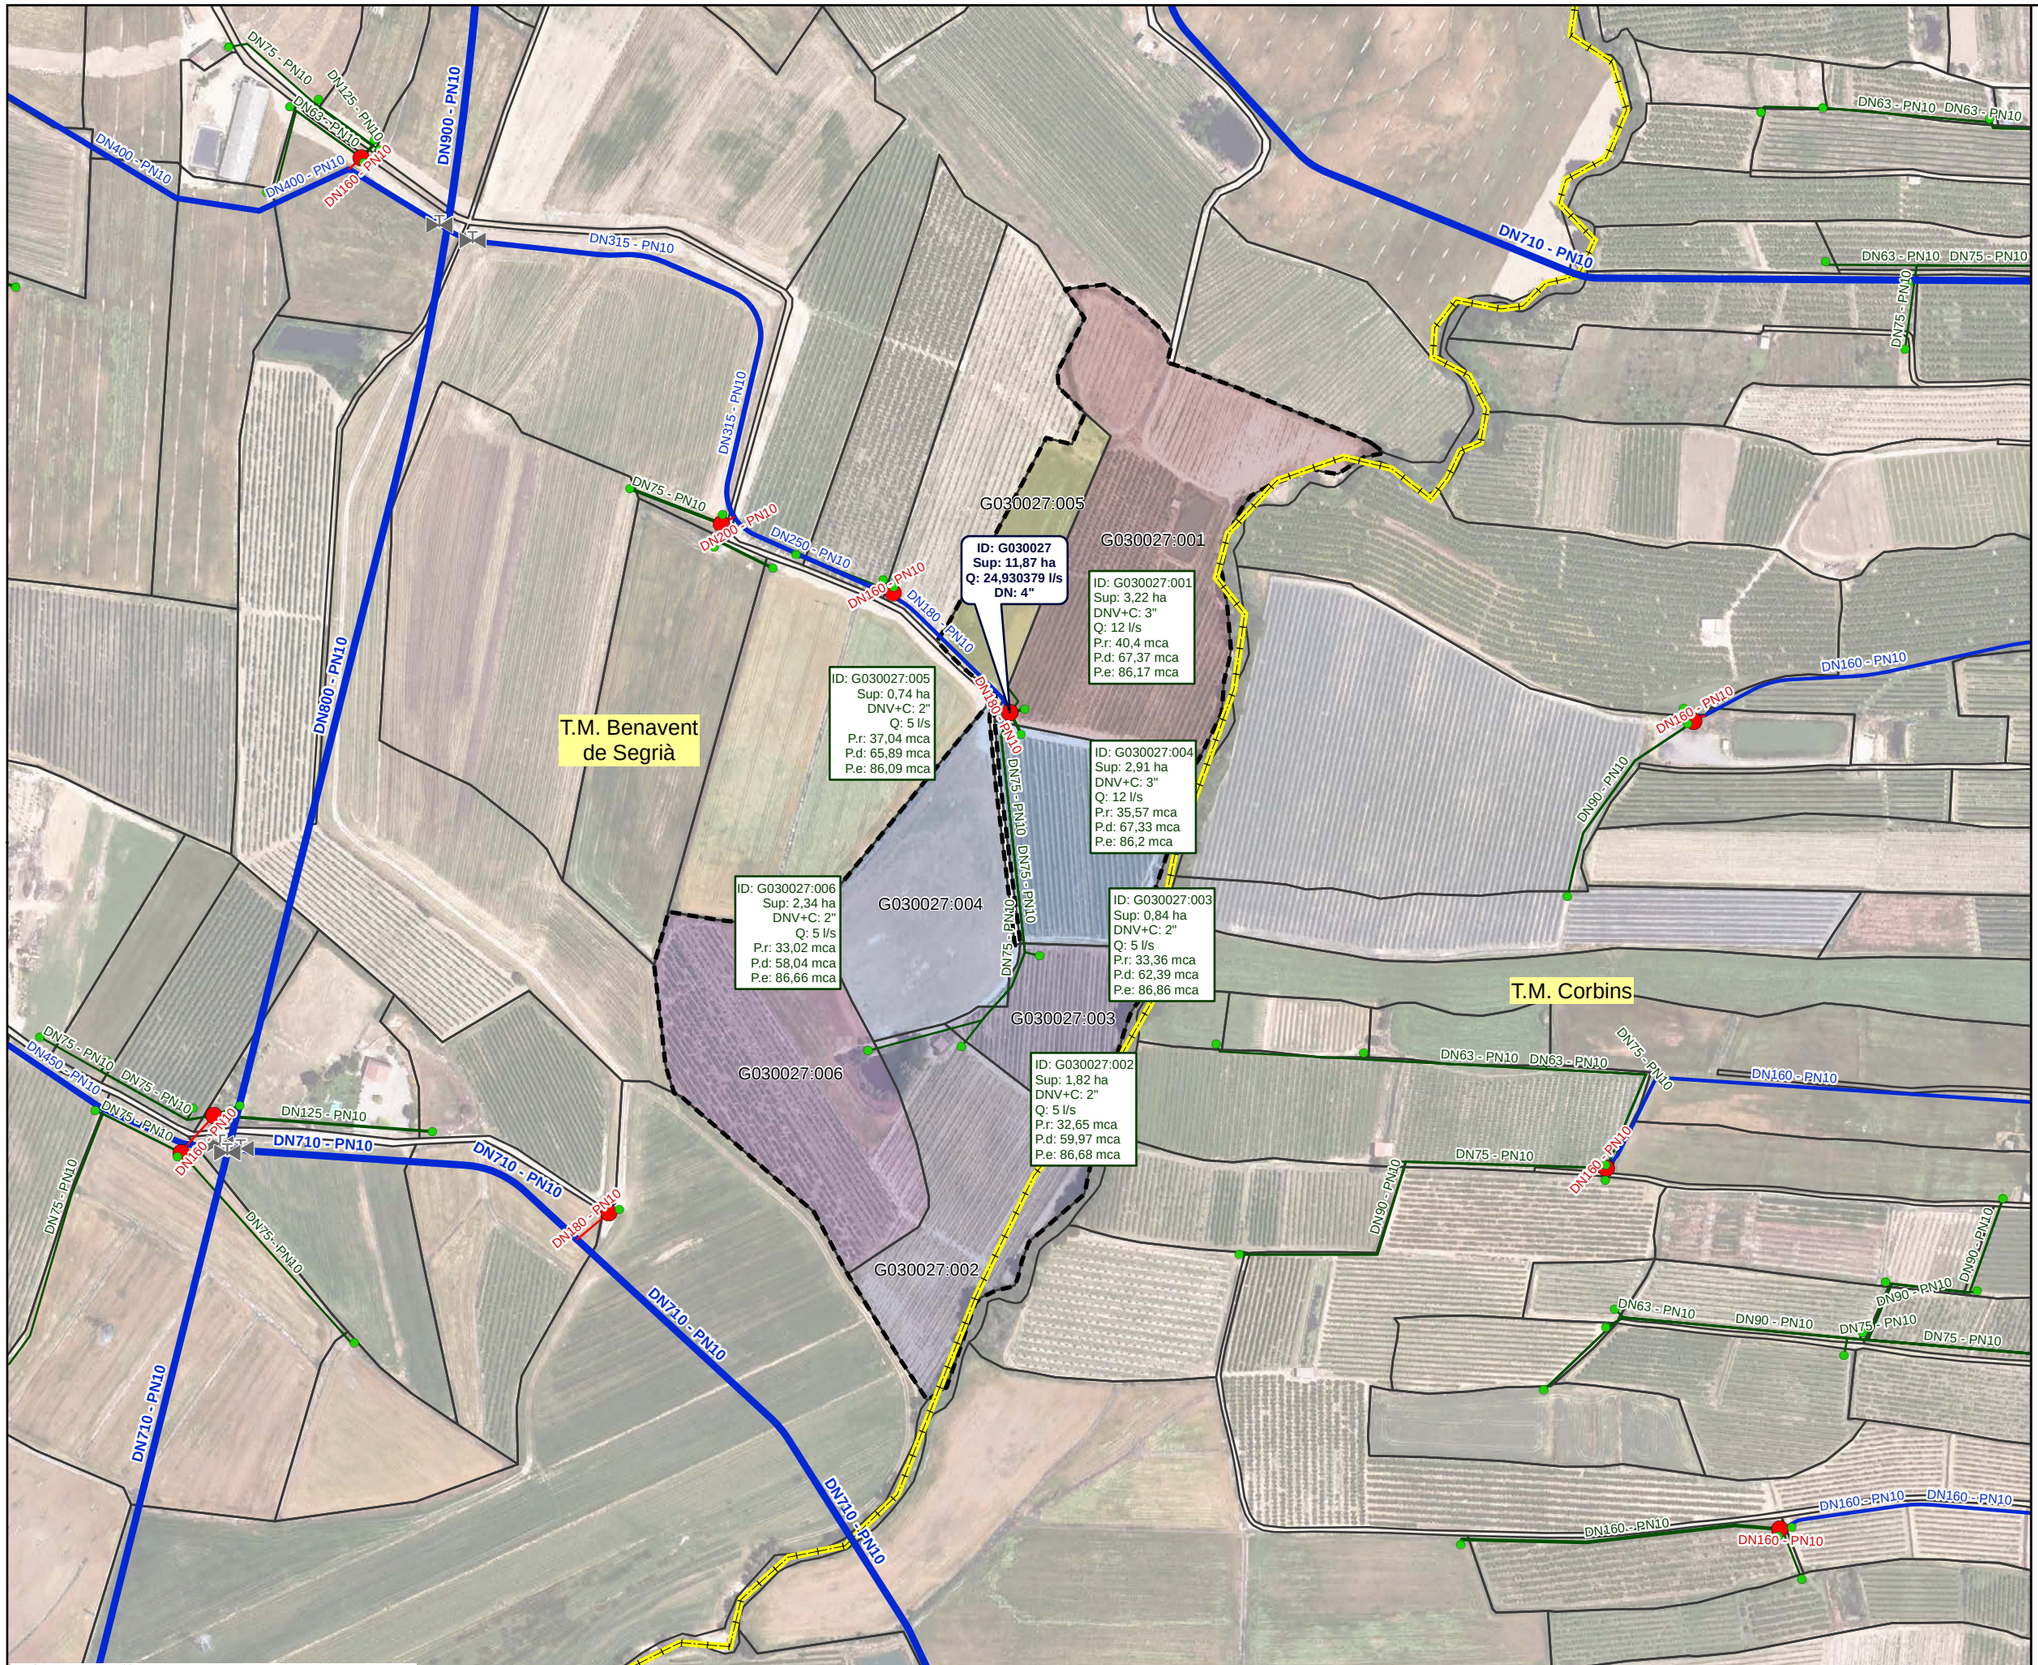

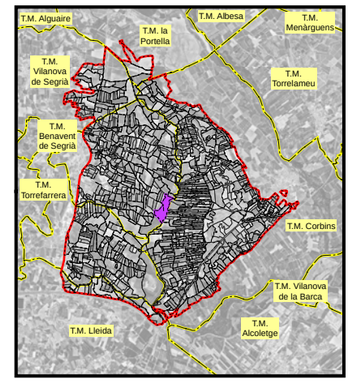

LEYENDA

- Sector 3

Red propuesta

- Seccionaments
- Toma
- Hidrantes
- Red de riego primaria
- Red de riego secundaria
- Red de riego terciaria
- Acometida
- Agrupaciones
- Explotaciones
- Parcelas
- Límites administrativos T.M.

LEYENDA ETIQUETAS

HIDRANTES:

ID: B030000	Identificador
Sup: 5,00 ha	Superficie
Q: 20,00 l/s	Cabal
DN: 5''	Diámetro

EXPLOTACIONES:

ID: B030000:000	Identificador
Sup: 5,00 ha	Superficie
DNV+C: 5''	Diámetro Válvula + Contador
Q: 10,00 l/s	Cabal
P.r: 35,00 mca	Presión requerida
P.d: 45,00 mca	Presión dinámica
P.e: 55,00 mca	Presión estática

Referencia geográfica. Datum ETRS89 Coordenadas UTM huso 31

Financiado por la Unión Europea NextGenerationEU

GOBIERNO DE ESPAÑA · MINISTERIO DE AGRICULTURA, PESCA Y ALIMENTACIÓN · seiasa

Generalitat de Catalunya
Departament d'Acció Climàtica, Alimentació i Agenda Rural

MODERNIZACIÓN DEL RIEGO DEL CANAL DE PINYANA
PROYECTO CONSTRUCTIVO DEL SECTOR 3.TM. DE CORBINS, BENAVENT DE SEGRIÁ, TORRE-SERONA, VILANOVA DE SEGRIÁ, LLEIDA Y LA PORTELLA (LLEIDA).

Escala: 1/3880
FORMATO DIN A-3


Fecha: OCTUBRE 2023

Autor del Proyecto:
JOSEP Mª HERNÁNDEZ CARMEN
Responsable territorialdʼobres i regadius
Serveis Territorials de Lleida
Departament dʼAcció Climàtica, Alimentació i Agenda Rural


Título del plano:
6. AGRUPACIONES DE RIEGO
B. AGRUPACIONES DE RIEGO: G030027

Plano nº: 06B01

Hoja nº: HOJA 27 DE 21

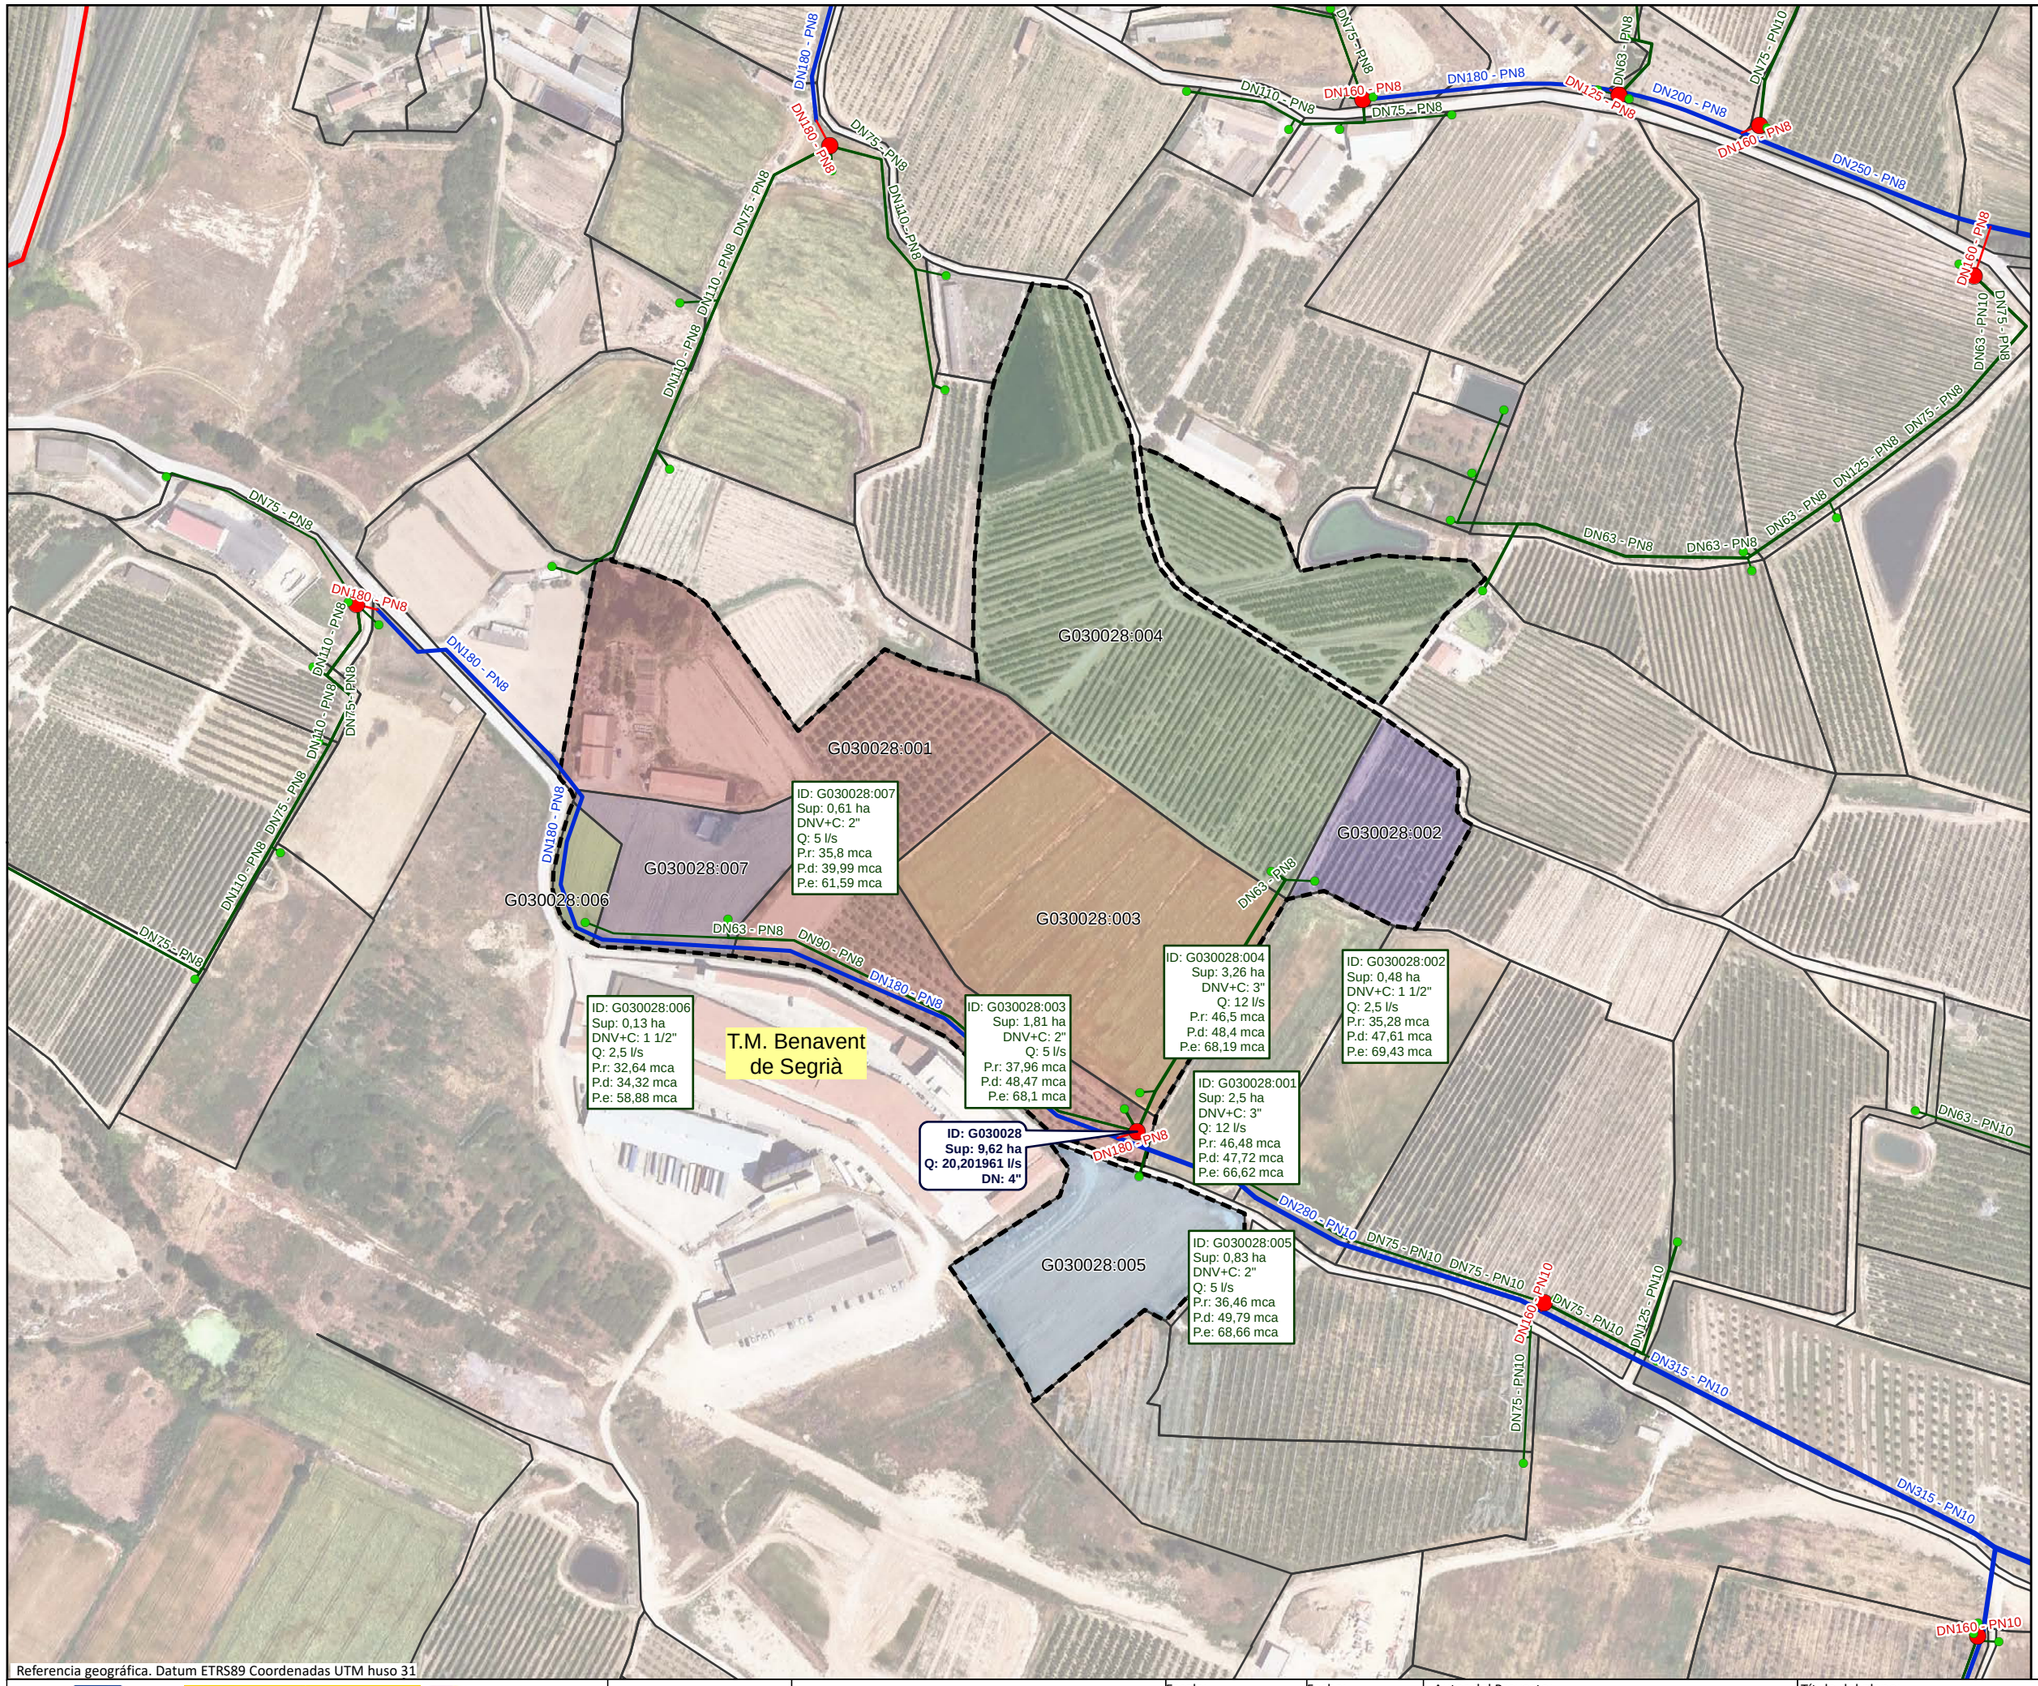

Referencia geográfica. Datum ETRS89 Coordenadas UTM huso 31

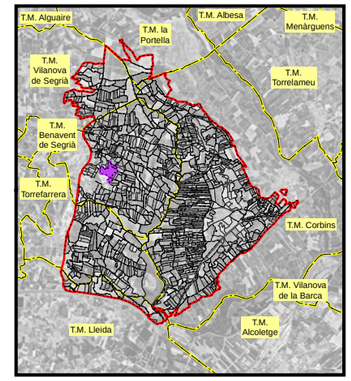

LEYENDA

- Sector 3

Red propuesta

- Seccionaments
- Toma
- Hidrantes
- Red de riego primaria
- Red de riego secundaria
- Red de riego terciaria
- Acometida
- Agrupaciones
- Explotaciones
- Parcelas
- Límites administrativos T.M.

LEYENDA ETIQUETAS

HIDRANTES:

ID: B030000 **Sup: 5,00 ha** **Q: 20,00 l/s** **DN: 5''**	Identificador Superficie Cabal Diámetro

EXPLOTACIONES:

ID: B030000:000	Identificador
Sup: 5,00 ha	Superficie
DNV+C: 5"	Diámetro Válvula + Contador
Q: 10,00 l/s	Cabal
P.r: 35,00 mca	Presión requerida
P.d: 45,00 mca	Presión dinámica
P.e: 55,00 mca	Presión estática

Financiado por la Unión Europea. NextGenerationEU

GOBIERNO DE ESPAÑA · MINISTERIO DE AGRICULTURA, PESCA Y ALIMENTACIÓN · seiasa

Generalitat de Catalunya
Departament d'Acció Climàtica, Alimentació i Agenda Rural

MODERNIZACIÓN DEL RIEGO DEL CANAL DE PINYANA
PROYECTO CONSTRUCTIVO DEL SECTOR 3.TM. DE CORBINS, BENAVENT DE SEGRIÁ, TORRE-SERONA, VILANOVA DE SEGRIÁ, LLEIDA Y LA PORTELLA (LLEIDA).

Escala: 1/2900
FORMATO DIN A-3

Fecha: OCTUBRE 2023

Autor del Proyecto:
JOSEP Mª HERNÁNDEZ CARMEN
Responsable territorialdobres i regadius
Serveis Territorials de Lleida
Departament d'Acció Climàtica, Alimentació i Agenda Rural

Título del plano:
6. AGRUPACIONES DE RIEGO
B. AGRUPACIONES DE RIEGO: G030028

Plano nº: 06B01

Hoja nº: HOJA 28 DE 21

T.M. Benavent de Segrià

T.M. Torre-serona

G030029:004

ID: G030029:004
Sup: 2,33 ha
DNV+C: 2"
Q: 5 l/s
P.r: 40,84 mca
P.d: 42,64 mca
P.e: 68,77 mca

G030029:001

ID: G030029:002
Sup: 0,44 ha
DNV+C: 1 1/2"
Q: 2,5 l/s
P.r: 35,51 mca
P.d: 41,86 mca
P.e: 66,18 mca

G030029:002

G030029:003


ID: G030029:001
Sup: 0,99 ha
DNV+C: 2"
Q: 5 l/s
P.r: 37,25 mca
P.d: 43,5 mca
P.e: 66,95 mca

ID: G030029:003
Sup: 1,31 ha
DNV+C: 2"
Q: 5 l/s
P.r: 39,71 mca
P.d: 43,64 mca
P.e: 66,91 mca

ID: G030029
Sup: 5,06 ha
Q: 12 l/s
DN: 3"

DN180 - PN8
DN180 - PN8
DN75 - PN8
DN110 - PN8
DN160 - PN8
DN160 - PN8
DN200 - PN10
DN90 - PN8
DN90 - PN8
DN110 - PN8
DN63 - PN8
DN160 - PN8
DN75 - PN8
DN75 - PN8
DN63 - PN8
DN63 - PN8
DN250 - PN8
DN90 - PN10
DN90 - PN10
DN90 - PN10
DN63 - PN10
DN75 - PN10
DN75 - PN10
DN250 - PN8
DN250 - PN8
DN75 - PN8
DN75 - PN8
DN160 - PN8
DN75 - PN10
DN250 - PN8
DN280 - PN10

N

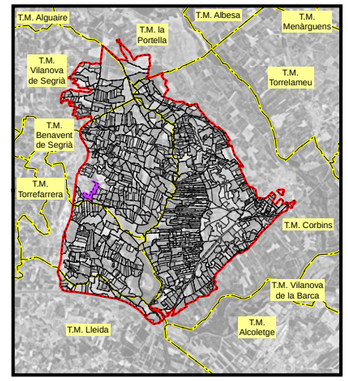

LEYENDA

Sector 3

Red propuesta

Seccionaments

Toma

Hidrantes

Red de riego primaria

Red de riego secundaria

Red de riego terciaria

Acometida

Agrupaciones

Explotaciones

Parcelas

Límites administrativos T.M.

LEYENDA ETIQUETAS

HIDRANTES:

ID: B030000	Identificador
Sup: 5,00 ha	Superficie
Q: 20,00 l/s	Cabal
DN: 5"	Diámetro

EXPLOTACIONES:

ID: B030000:000	Identificador
Sup: 5,00 ha	Superficie
DNV+C: 5"	Diámetro Válvula + Contador
Q: 10,00 l/s	Cabal
P.r: 35,00 mca	Presión requerida
P.d: 45,00 mca	Presión dinámica
P.e: 55,00 mca	Presión estática

Referencia geográfica. Datum ETRS89 Coordenadas UTM huso 31

Financiado por la Unión Europea NextGenerationEU

GOBIERNO DE ESPAÑA · MINISTERIO DE AGRICULTURA, PESCA Y ALIMENTACIÓN · seiasa

Generalitat de Catalunya Departament d'Acció Climàtica, Alimentació i Agenda Rural

MODERNIZACIÓN DEL RIEGO DEL CANAL DE PINYANA
PROYECTO CONSTRUCTIVO DEL SECTOR 3.TM. DE CORBINS, BENAVENT DE SEGRIÁ, TORRE-SERONA, VILANOVA DE SEGRIÁ, LLEIDA Y LA PORTELLA (LLEIDA).

Escala: 1/2720
FORMATO DIN A-3


Fecha: OCTUBRE 2023

Autor del Proyecto:
JOSEP Mª HERNÁNDEZ CARMEN
Responsable territorial d'obres i regadius
Serveis Territorials de Lleida
Departament d'Acció Climàtica, Alimentació i Agenda Rural

Título del plano:
6. AGRUPACIONES DE RIEGO
B. AGRUPACIONES DE RIEGO: G030029

Plano nº: 06B01

Hoja nº: HOJA 29 DE 21

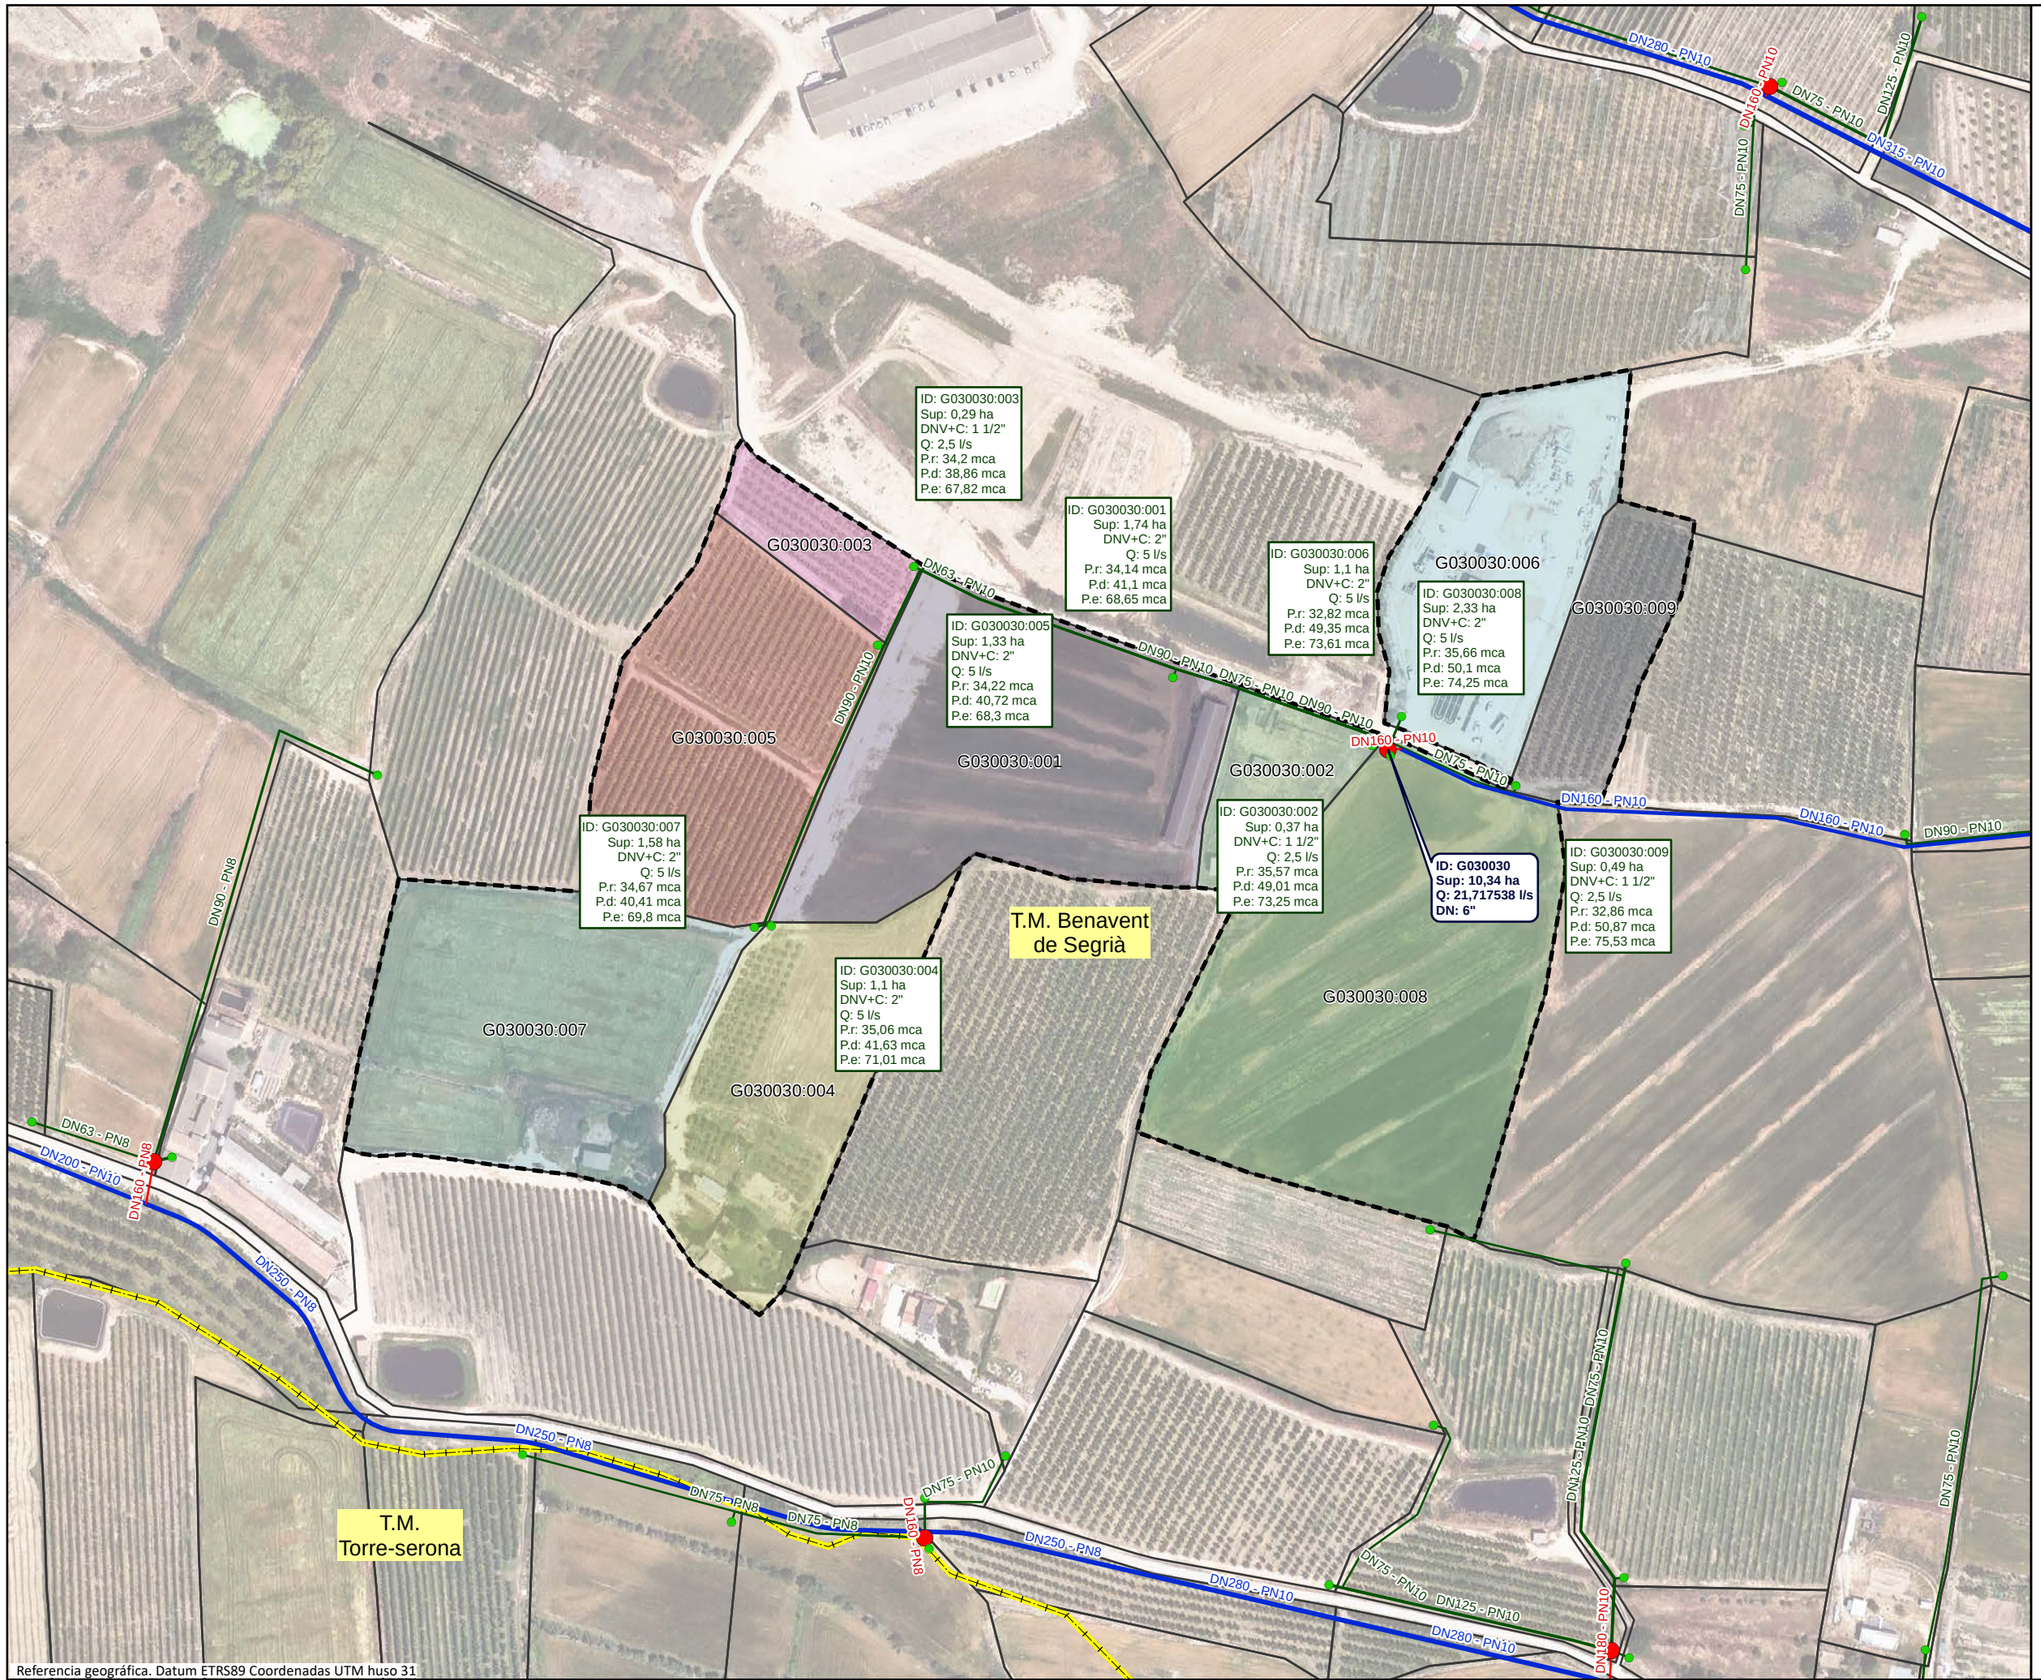

Referencia geográfica. Datum ETRS89 Coordenadas UTM huso 31

LEYENDA

- Sector 3

Red propuesta

- Seccionaments
- Toma
- Hidrantes
- Red de riego primaria
- Red de riego secundaria
- Red de riego terciaria
- Acometida
- Agrupaciones
- Explotaciones
- Parcelas
- Límites administrativos T.M.

LEYENDA ETIQUETAS

HIDRANTES:

ID: B030000 **Sup: 5,00 ha** **Q: 20,00 l/s** **DN: 5''**	Identificador Superficie Cabal Diámetro

EXPLOTACIONES:

ID: B030000:000 Sup: 5,00 ha DNV+C: 5" Q: 10,00 l/s P.r: 35,00 mca P.d: 45,00 mca P.e: 55,00 mca	Identificador Superficie Diámetro Válvula + Contador Cabal Presión requerida Presión dinámica Presión estática

Financiado por la Unión Europea NextGenerationEU

GOBIERNO DE ESPAÑA · MINISTERIO DE AGRICULTURA, PESCA Y ALIMENTACIÓN · seiasa

Generalitat de Catalunya Departament d'Acció Climàtica, Alimentació i Agenda Rural

MODERNIZACIÓN DEL RIEGO DEL CANAL DE PINYANA
PROYECTO CONSTRUCTIVO DEL SECTOR 3.TM. DE CORBINS, BENAVENT DE SEGRIÁ, TORRE-SERONA, VILANOVA DE SEGRIÁ, LLEIDA Y LA PORTELLA (LLEIDA).

Escala: 1/2540 — FORMATO DIN A-3


Fecha: OCTUBRE 2023

Autor del Proyecto: JOSEP Mª HERNÁNDEZ CARMEN
Responsable territorialdobres i regadius
Serveis Territorials de Lleida
Departament d'Acció Climàtica, Alimentació i Agenda Rural

Título del plano:
6. AGRUPACIONES DE RIEGO
B. AGRUPACIONES DE RIEGO: G030030

Plano nº: 06B01

Hoja nº: HOJA 30 DE 21

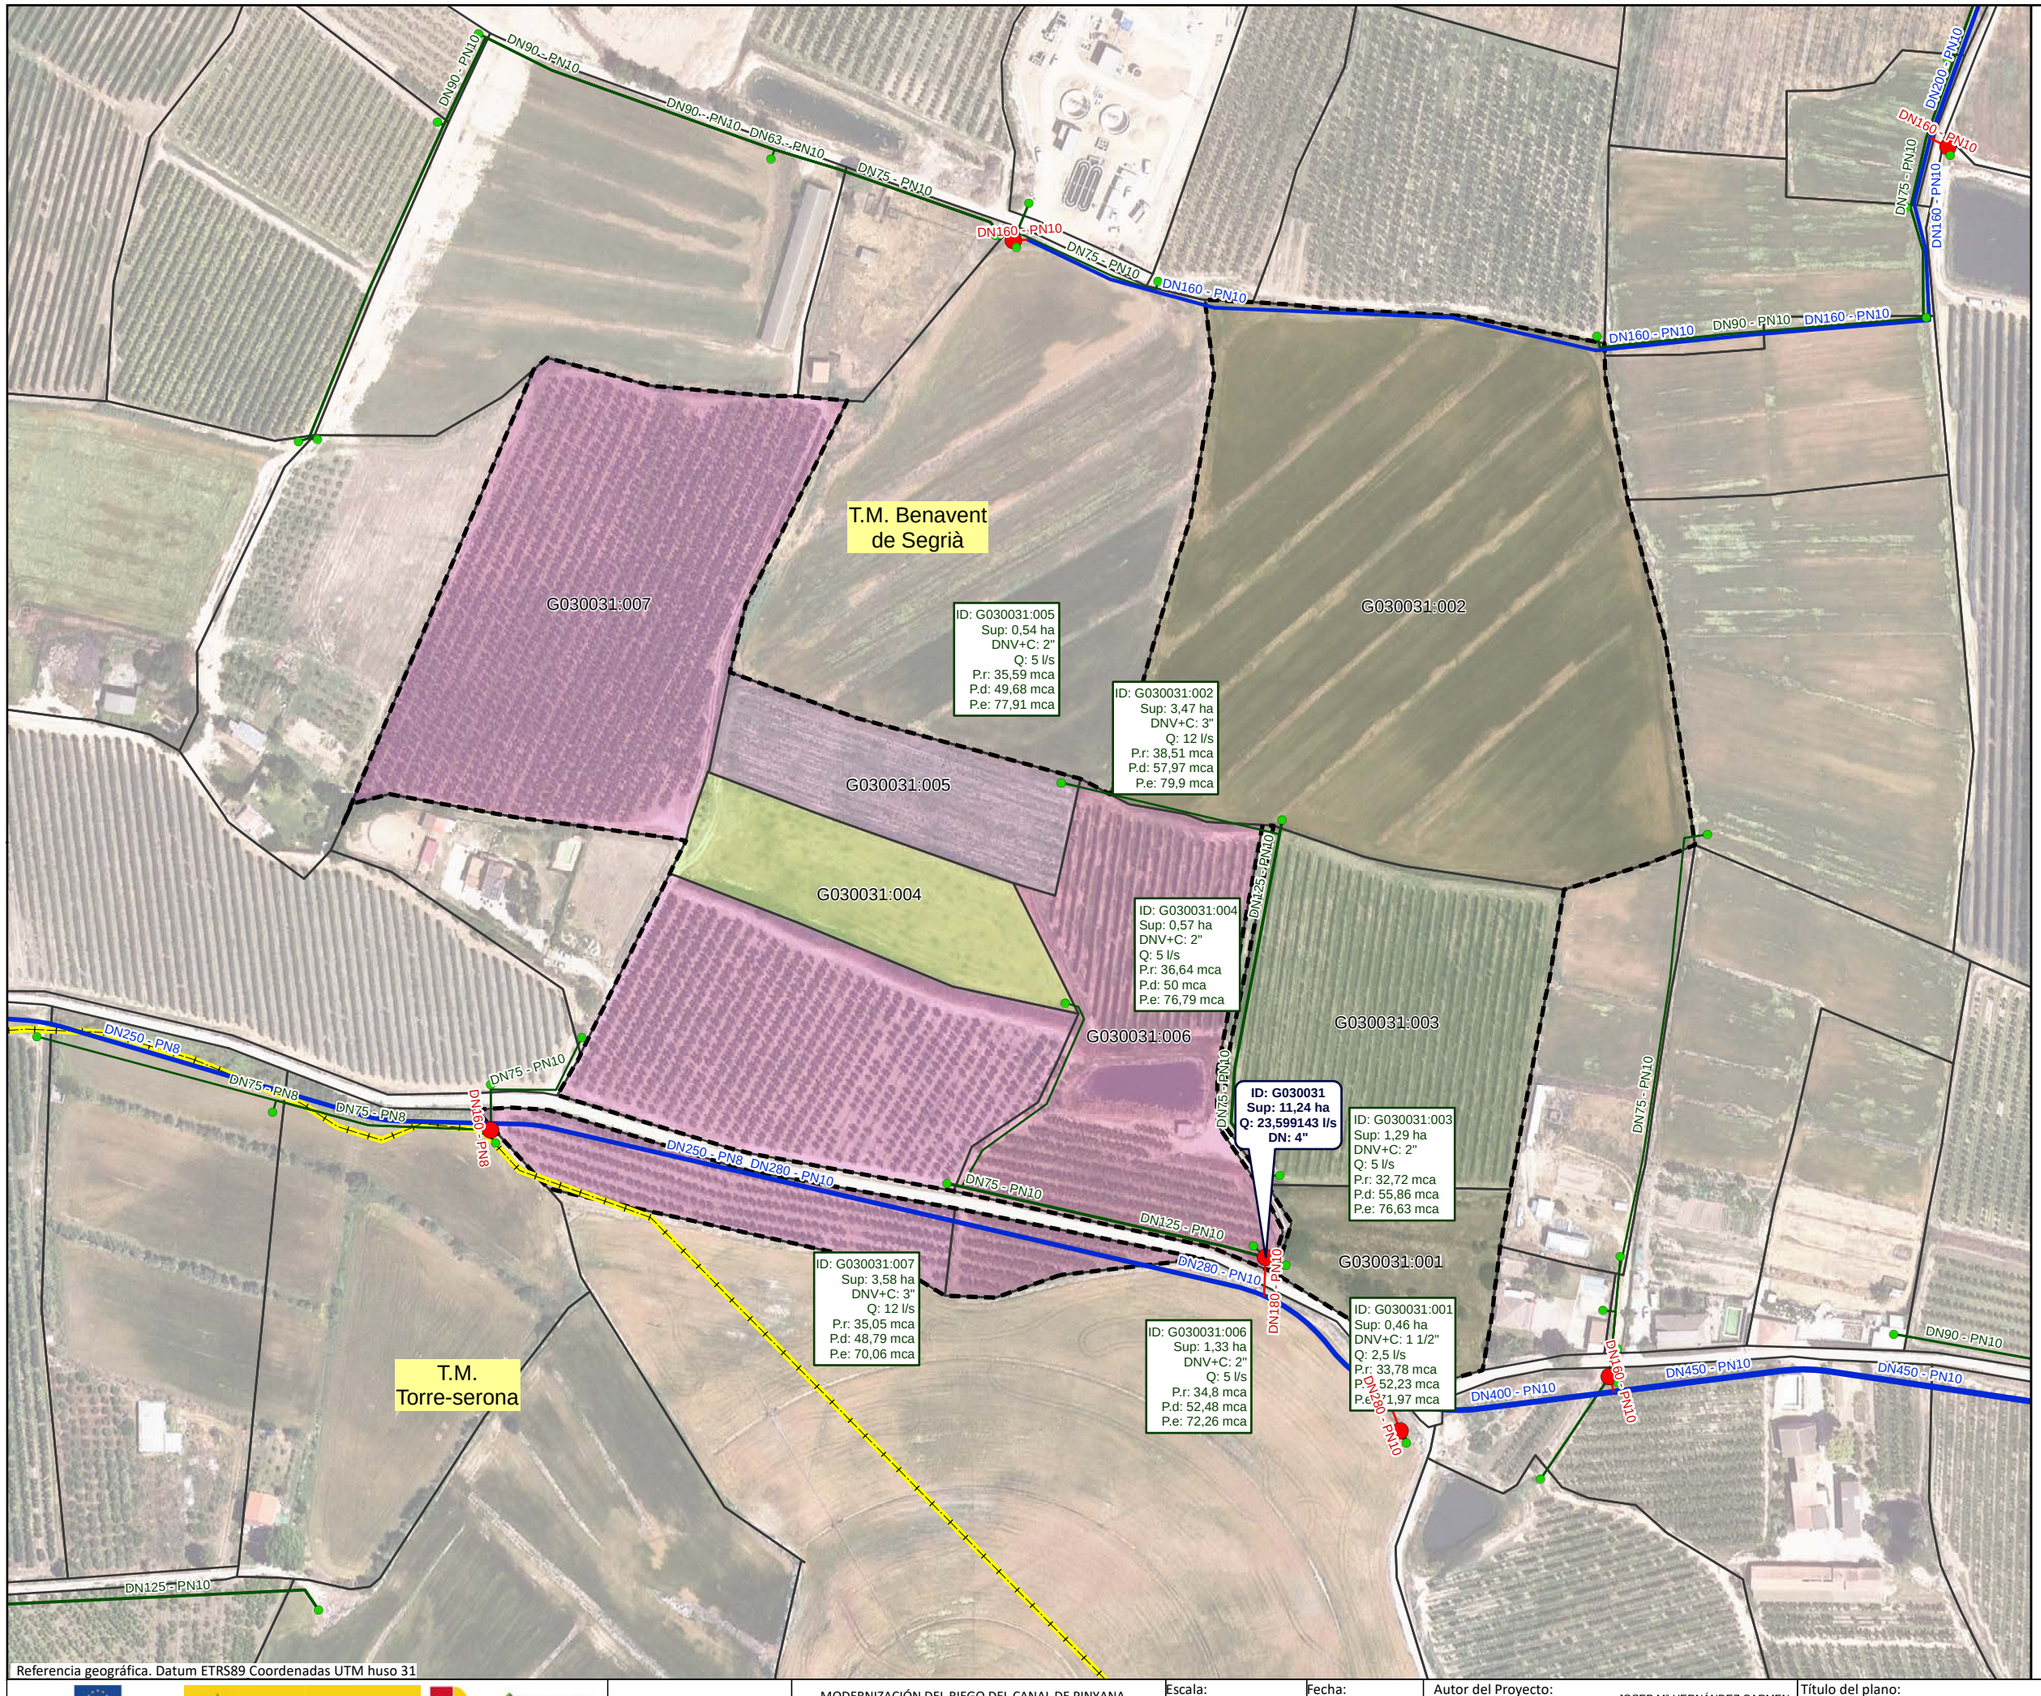

Referencia geográfica. Datum ETRS89 Coordenadas UTM huso 31

LEYENDA

- Sector 3

Red propuesta

- Seccionaments
- Toma
- Hidrantes
- Red de riego primaria
- Red de riego secundaria
- Red de riego terciaria
- Acometida
- Agrupaciones
- Explotaciones
- Parcelas
- Límites administrativos T.M.

LEYENDA ETIQUETAS

HIDRANTES:

ID: B030000	Identificador
Sup: 5,00 ha	Superficie
Q: 20,00 l/s	Cabal
DN: 5"	Diámetro

EXPLOTACIONES:

ID: B030000:000	Identificador
Sup: 5,00 ha	Superficie
DNV+C: 5"	Diámetro Válvula + Contador
Q: 10,00 l/s	Cabal
P.r: 35,00 mca	Presión requerida
P.d: 45,00 mca	Presión dinámica
P.e: 55,00 mca	Presión estática

Financiado por la Unión Europea NextGenerationEU

GOBIERNO DE ESPAÑA · MINISTERIO DE AGRICULTURA, PESCA Y ALIMENTACIÓN · seiasa

Generalitat de Catalunya Departament d'Acció Climàtica, Alimentació i Agenda Rural

MODERNIZACIÓN DEL RIEGO DEL CANAL DE PINYANA
PROYECTO CONSTRUCTIVO DEL SECTOR 3.TM. DE CORBINS, BENAVENT DE SEGRIÁ, TORRE-SERONA, VILANOVA DE SEGRIÁ, LLEIDA Y LA PORTELLA (LLEIDA).

Escala: 1/2250
FORMATO DIN A-3


Fecha: OCTUBRE 2023

Autor del Proyecto:
JOSEP Mª HERNÁNDEZ CARMEN
Responsable territorialdobres i regadius
Serveis Territorials de Lleida
Departament d'Acció Climàtica, Alimentació i Agenda Rural

Título del plano:
6. AGRUPACIONES DE RIEGO
B. AGRUPACIONES DE RIEGO: G030031

Plano nº: 06B01

Hoja nº: HOJA 31 DE 21

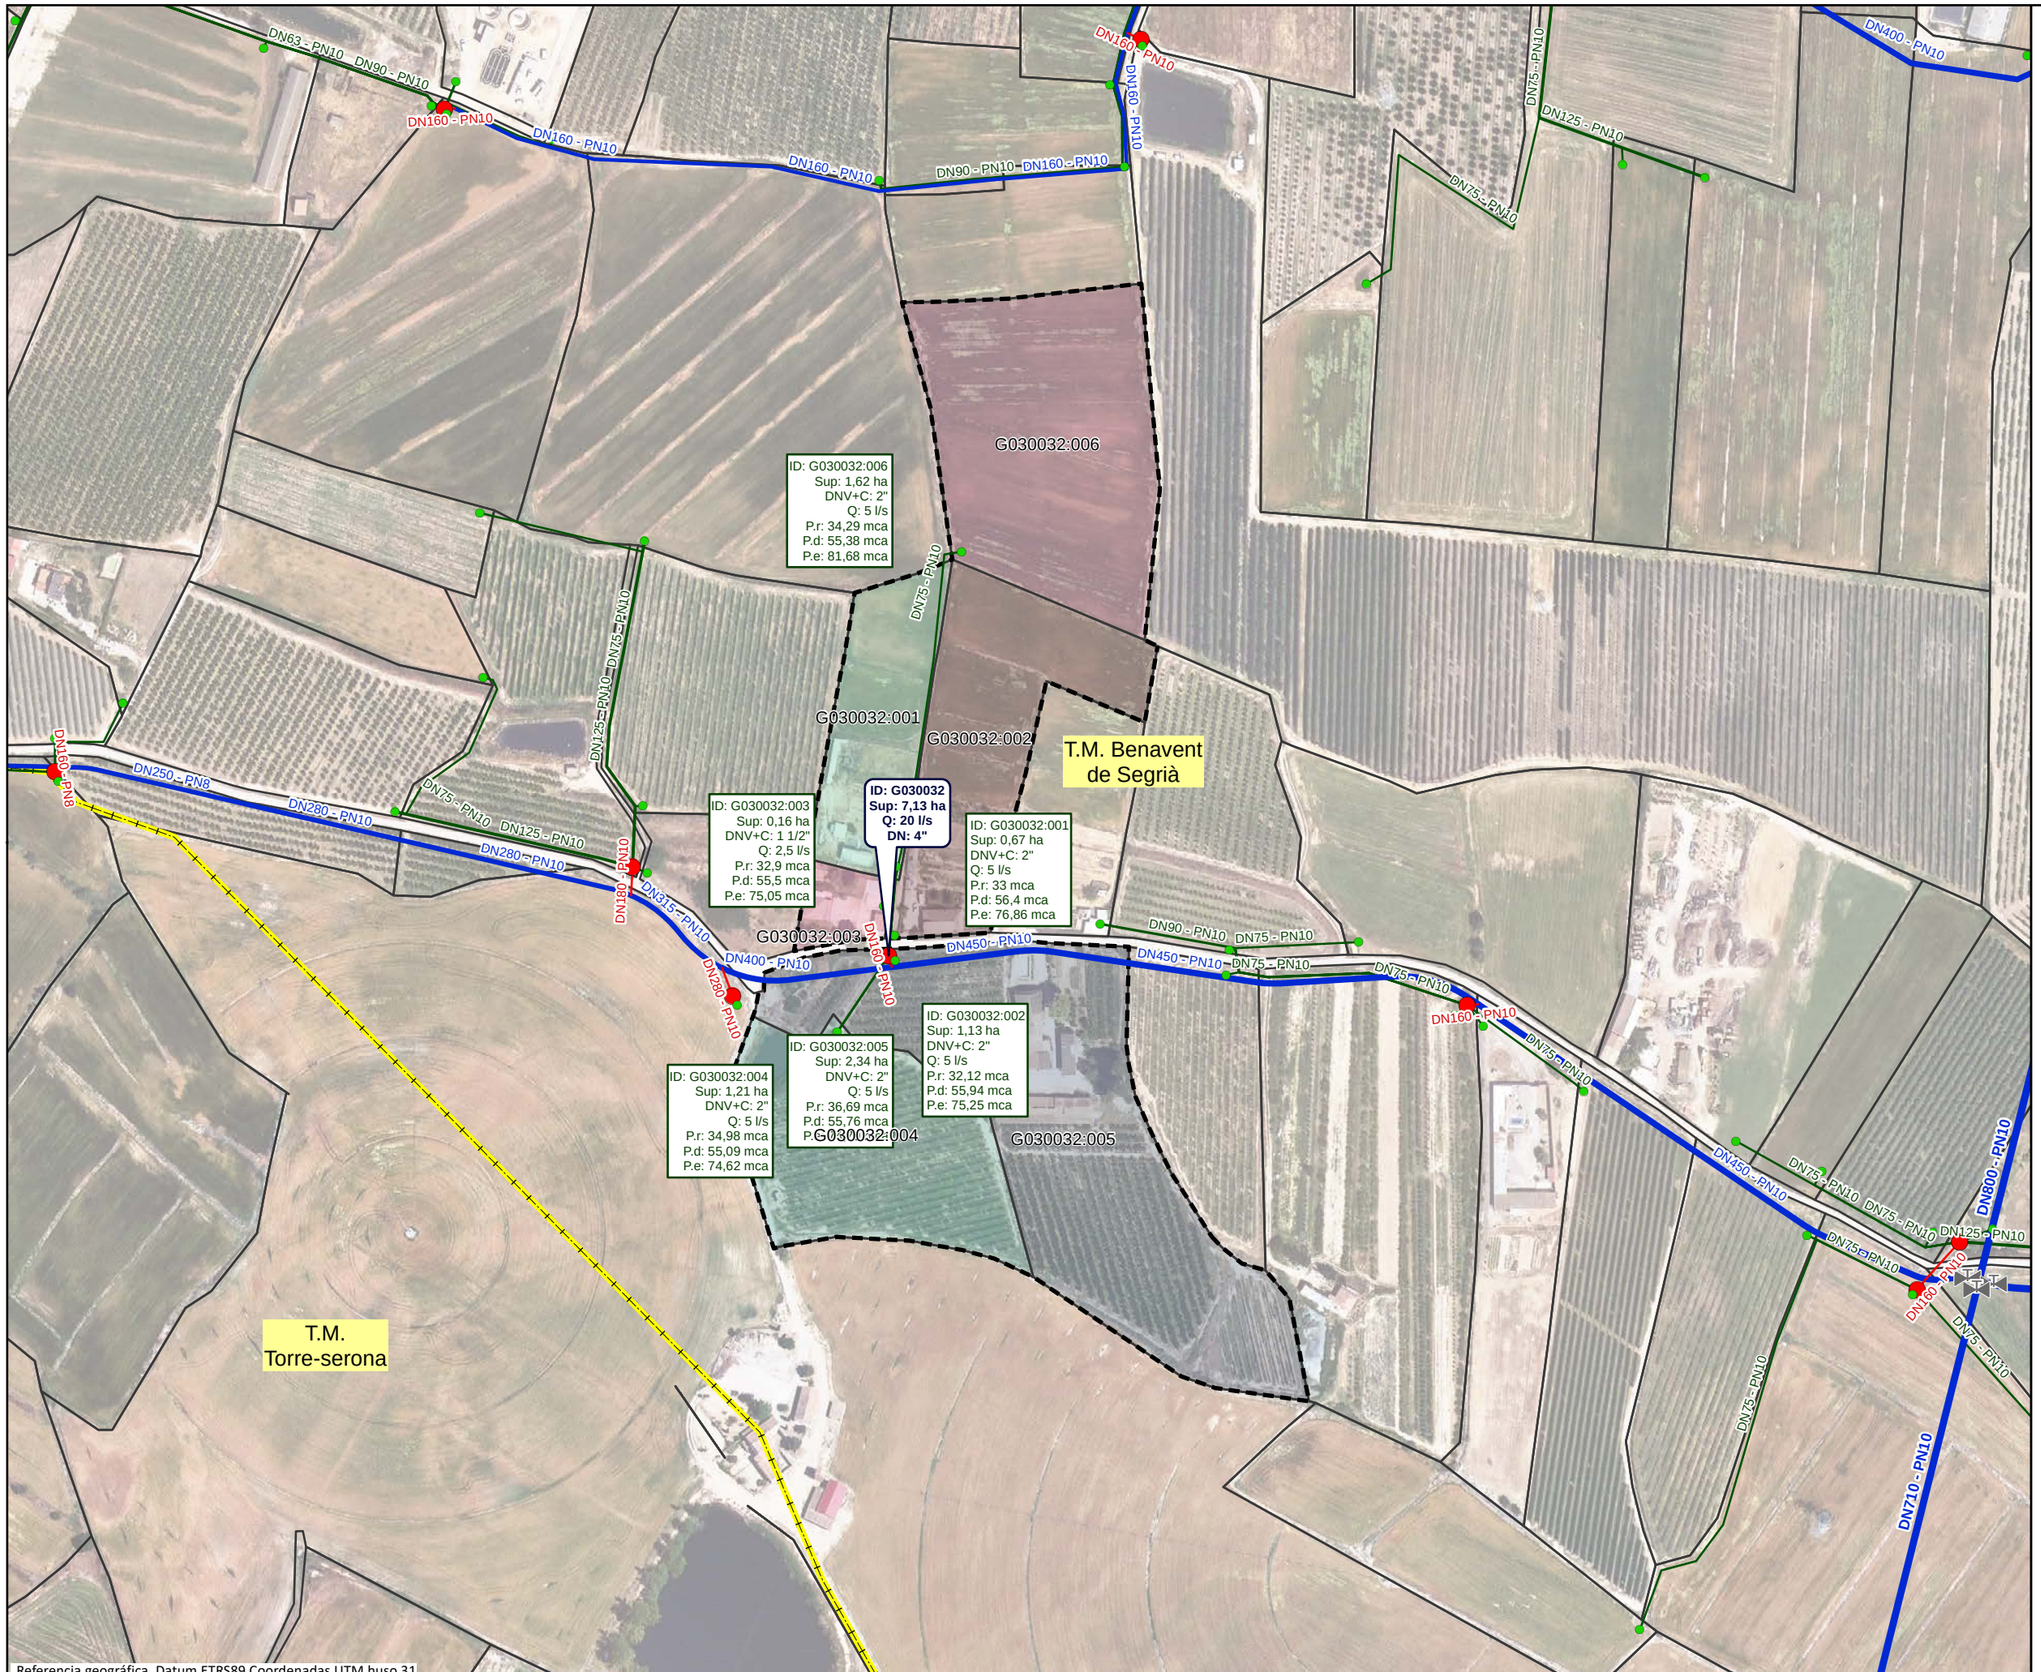

Referencia geográfica. Datum ETRS89 Coordenadas UTM huso 31

LEYENDA

- Sector 3

Red propuesta

- Seccionaments
- Toma
- Hidrantes
- Red de riego primaria
- Red de riego secundaria
- Red de riego terciaria
- Acometida
- Agrupaciones
- Explotaciones
- Parcelas
- Límites administrativos T.M.

LEYENDA ETIQUETAS

HIDRANTES:

ID: B030000	Identificador
Sup: 5,00 ha	Superficie
Q: 20,00 l/s	Cabal
DN: 5''	Diámetro

EXPLOTACIONES:

ID: B030000:000	Identificador
Sup: 5,00 ha	Superficie
DNV+C: 5"	Diámetro Válvula + Contador
Q: 10,00 l/s	Cabal
P.r: 35,00 mca	Presión requerida
P.d: 45,00 mca	Presión dinámica
P.e: 55,00 mca	Presión estática

Financiado por la Unión Europea NextGenerationEU

GOBIERNO DE ESPAÑA · MINISTERIO DE AGRICULTURA, PESCA Y ALIMENTACIÓN · seiasa

Generalitat de Catalunya
Departament d'Acció Climàtica, Alimentació i Agenda Rural

MODERNIZACIÓN DEL RIEGO DEL CANAL DE PINYANA
PROYECTO CONSTRUCTIVO DEL SECTOR 3.TM. DE CORBINS, BENAVENT DE SEGRIÁ, TORRE-SERONA, VILANOVA DE SEGRIÁ, LLEIDA Y LA PORTELLA (LLEIDA).

Escala: 1/3020
FORMATO DIN A-3


Fecha: OCTUBRE 2023

Autor del Proyecto:
JOSEP Mª HERNÁNDEZ CARMEN
Responsable territorialdobres i regadius
Serveis Territorials de Lleida
Departament d'Acció Climàtica, Alimentació i Agenda Rural

Título del plano:
6. AGRUPACIONES DE RIEGO
B. AGRUPACIONES DE RIEGO: G030032


Plano nº: 06B01

Hoja nº: HOJA 32 DE 21

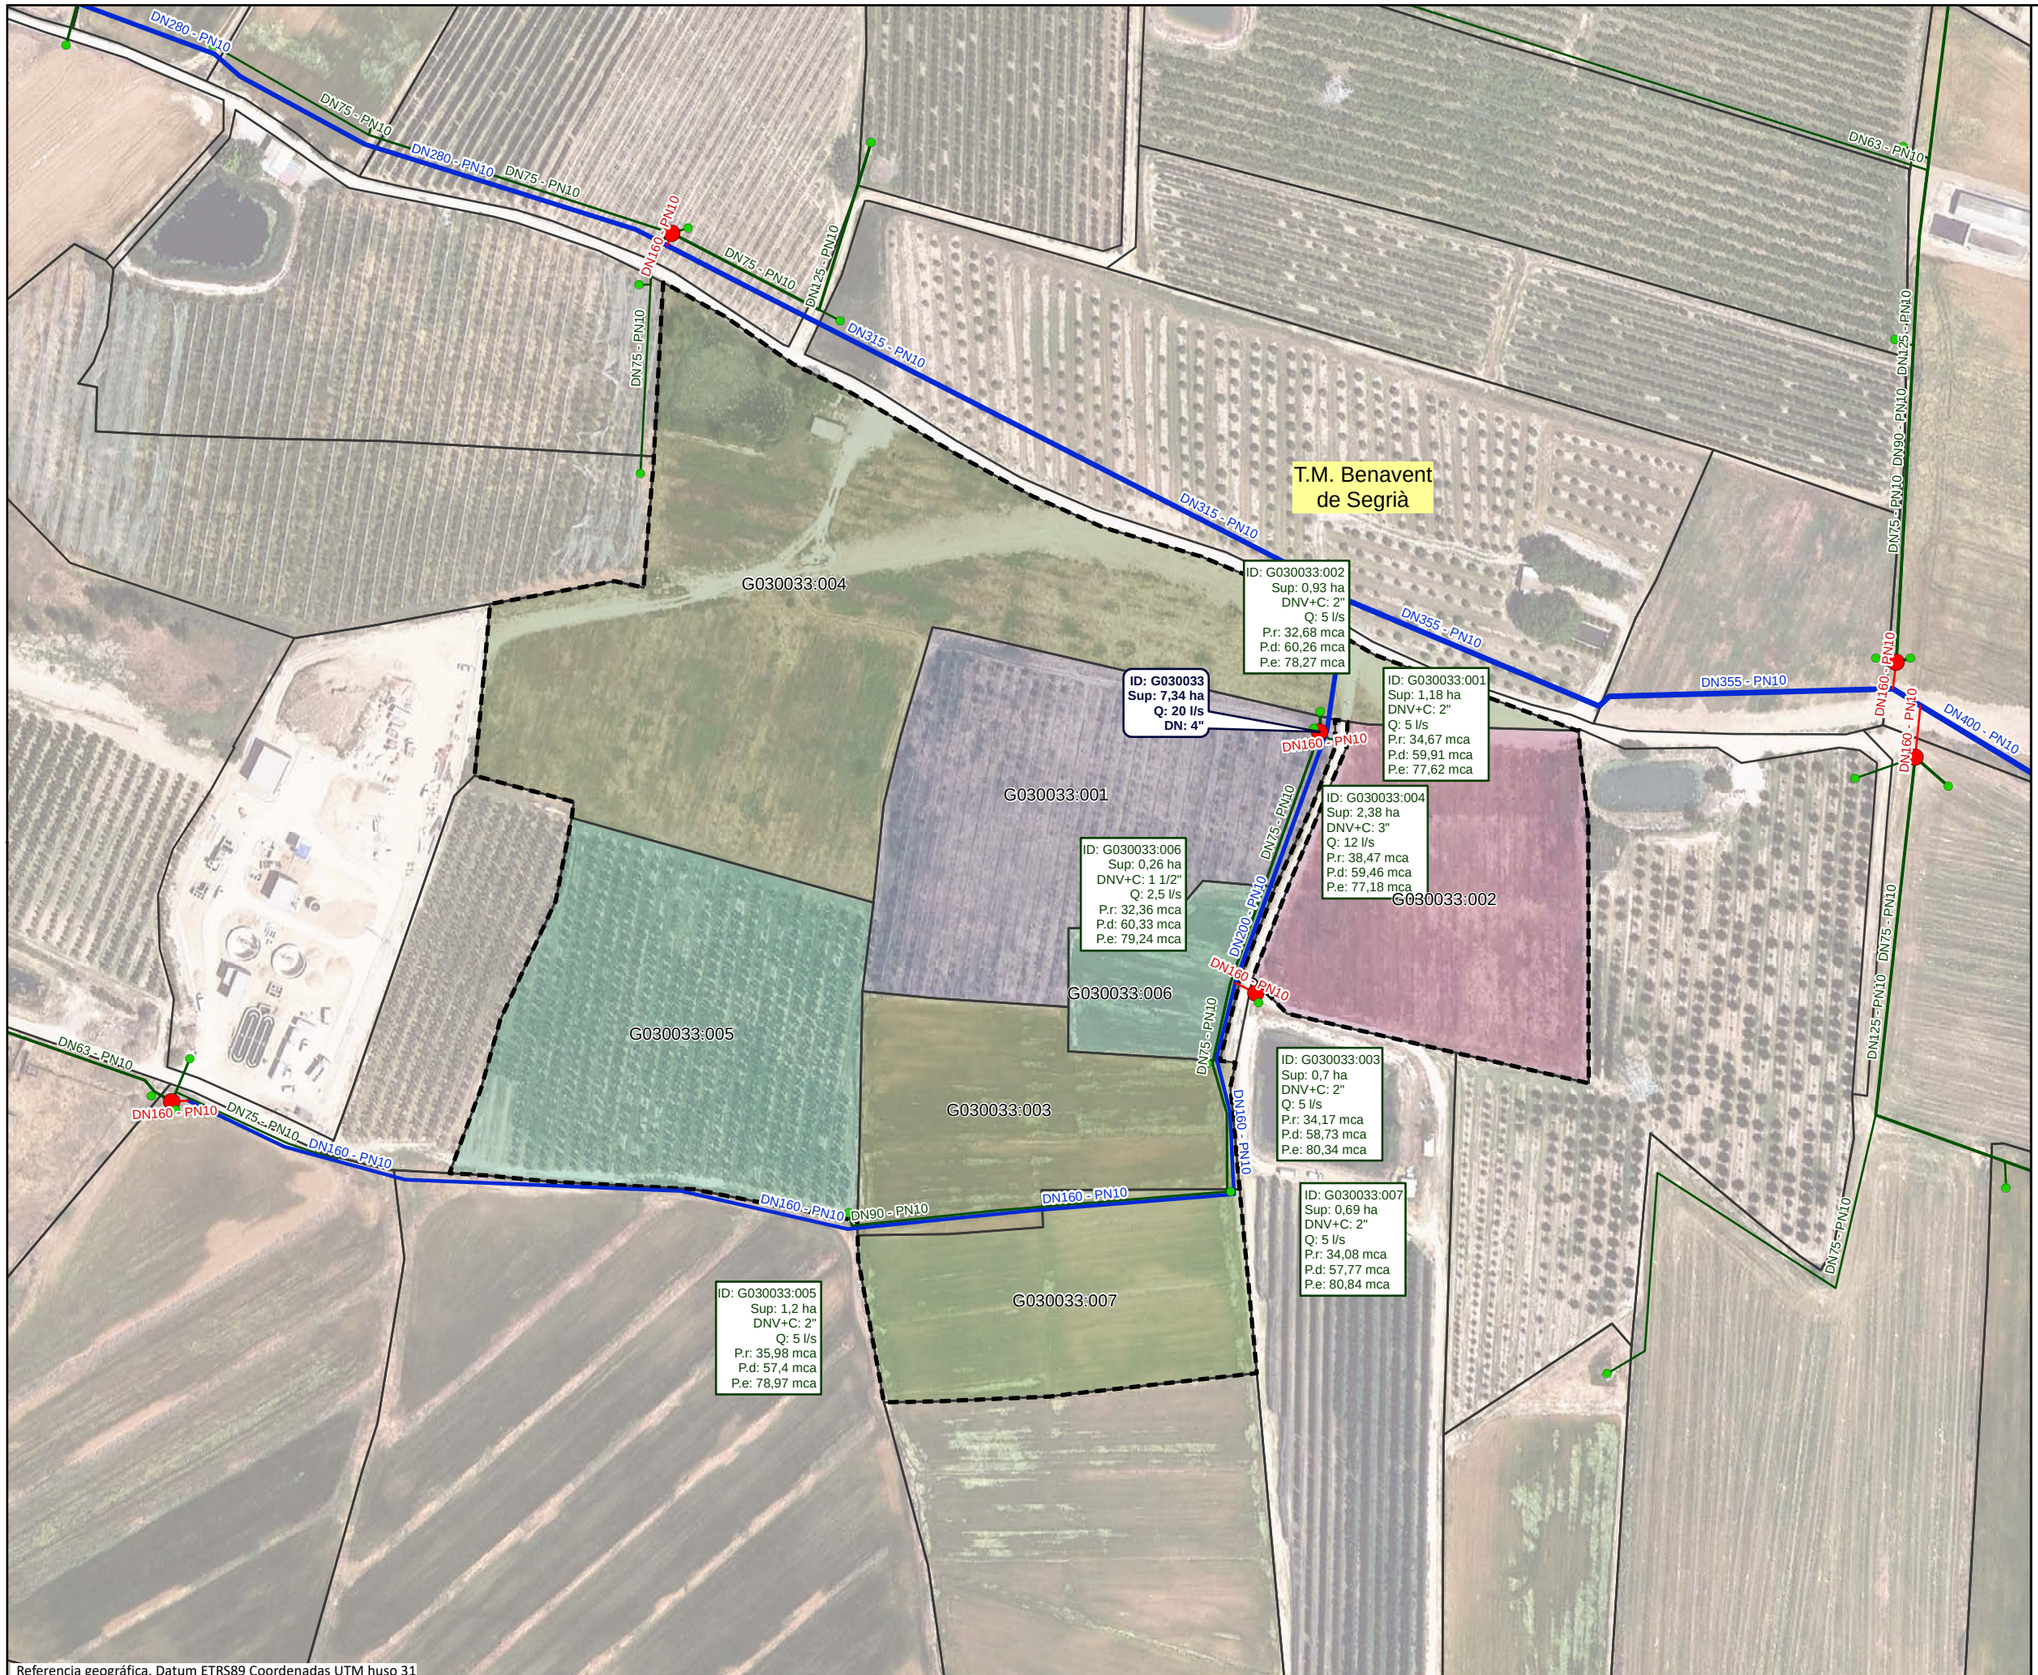

Referencia geográfica. Datum ETRS89 Coordenadas UTM huso 31

N

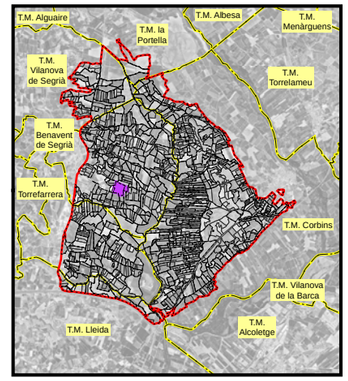

LEYENDA

- Sector 3

Red propuesta

- Seccionaments
- Toma
- Hidrantes
- Red de riego primaria
- Red de riego secundaria
- Red de riego terciaria
- Acometida
- Agrupaciones
- Explotaciones
- Parcelas
- Límites administrativos T.M.

LEYENDA ETIQUETAS

HIDRANTES:

ID: B030000	Identificador
Sup: 5,00 ha	Superficie
Q: 20,00 l/s	Cabal
DN: 5''	Diámetro

EXPLOTACIONES:

ID: B030000:000	Identificador
Sup: 5,00 ha	Superficie
DNV+C: 5"	Diámetro Válvula + Contador
Q: 10,00 l/s	Cabal
P.r: 35,00 mca	Presión requerida
P.d: 45,00 mca	Presión dinámica
P.e: 55,00 mca	Presión estática

Financiado por la Unión Europea NextGenerationEU

GOBIERNO DE ESPAÑA · MINISTERIO DE AGRICULTURA, PESCA Y ALIMENTACIÓN · seiasa

Generalitat de Catalunya Departament d'Acció Climàtica, Alimentació i Agenda Rural

MODERNIZACIÓN DEL RIEGO DEL CANAL DE PINYANA
PROYECTO CONSTRUCTIVO DEL SECTOR 3.TM. DE CORBINS, BENAVENT DE SEGRIÁ, TORRE-SERONA, VILANOVA DE SEGRIÁ, LLEIDA Y LA PORTELLA (LLEIDA).

Escala: 1/1940
FORMATO DIN A-3


Fecha: OCTUBRE 2023


Autor del Proyecto:
JOSEP Mª HERNÁNDEZ CARMEN
Responsable territorialdʼobres i regadius
Serveis Territorials de Lleida
Departament dʼAcció Climàtica, Alimentació i Agenda Rural

Título del plano:
6. AGRUPACIONES DE RIEGO
B. AGRUPACIONES DE RIEGO: G030033

Plano nº: 06B01

Hoja nº: HOJA 33 . . DE . 21 . . .

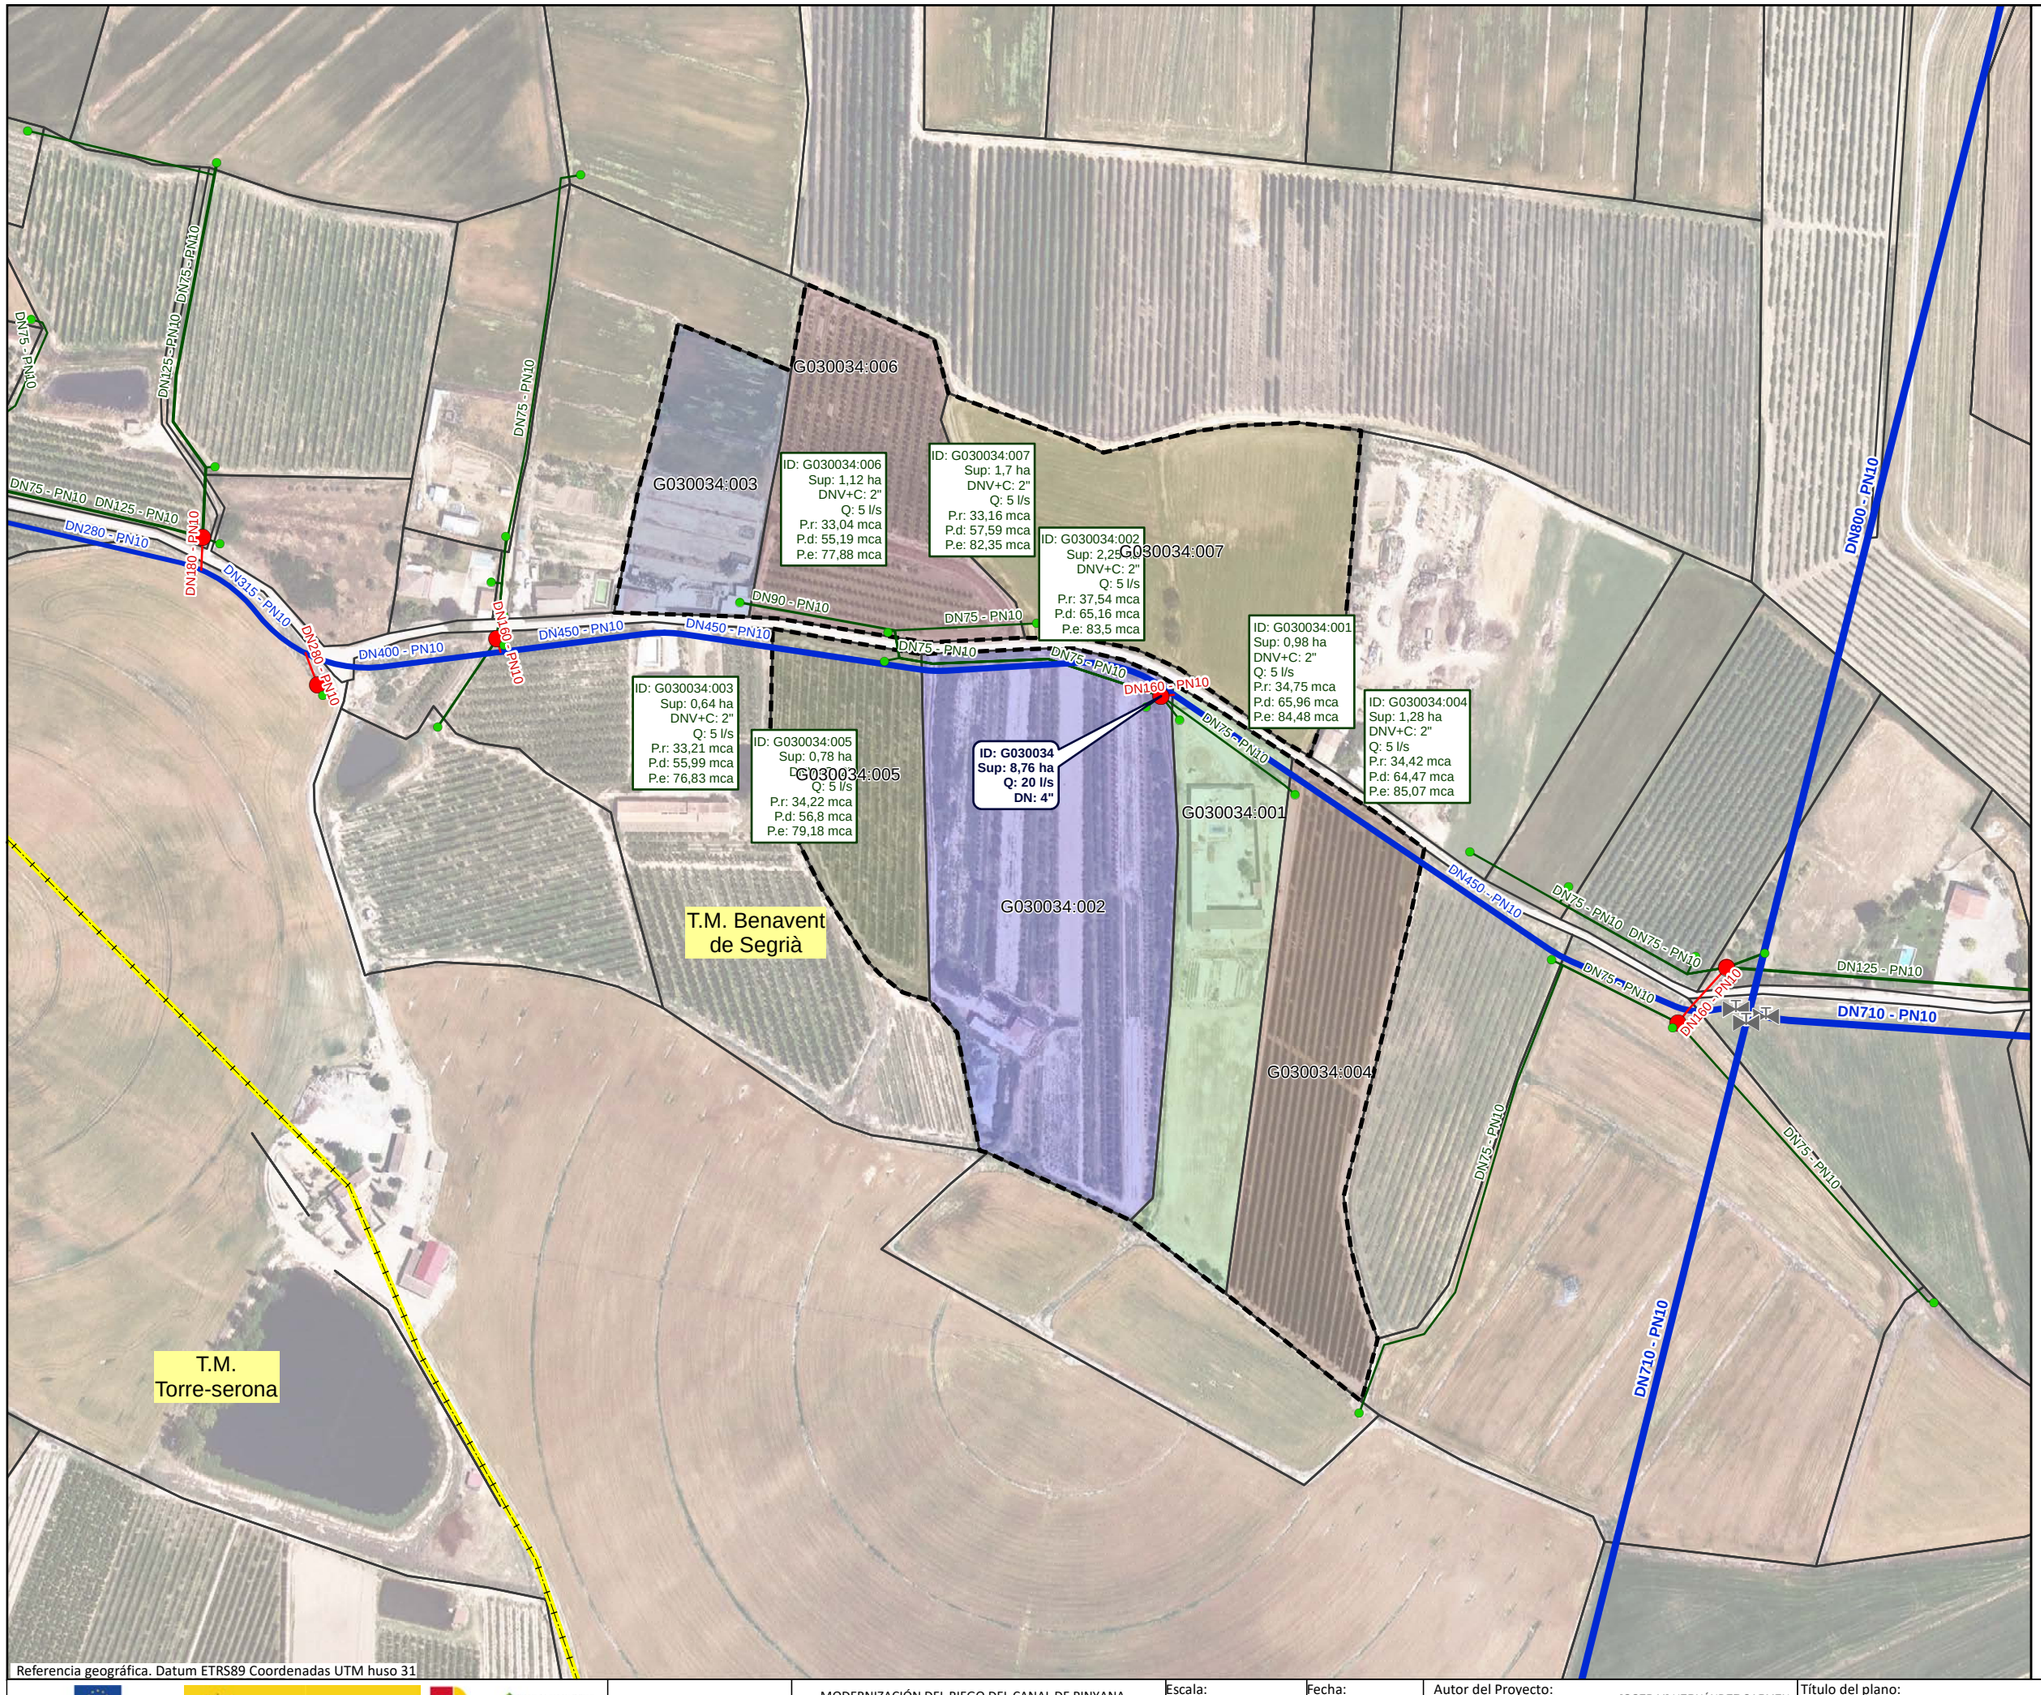

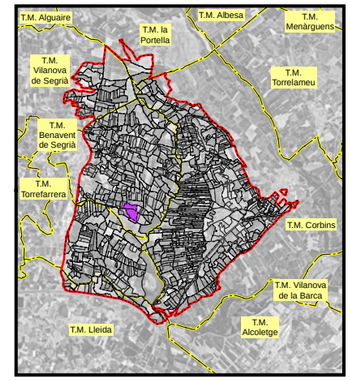

LEYENDA

- Sector 3

Red propuesta

- Seccionaments
- Toma
- Hidrantes
- Red de riego primaria
- Red de riego secundaria
- Red de riego terciaria
- Acometida
- Agrupaciones
- Explotaciones
- Parcelas
- Límites administrativos T.M.

LEYENDA ETIQUETAS

HIDRANTES:

ID: B030000	Identificador
Sup: 5,00 ha	Superficie
Q: 20,00 l/s	Cabal
DN: 5''	Diámetro

EXPLOTACIONES:

ID: B030000:000	Identificador
Sup: 5,00 ha	Superficie
DNV+C: 5''	Diámetro Válvula + Contador
Q: 10,00 l/s	Cabal
P.r: 35,00 mca	Presión requerida
P.d: 45,00 mca	Presión dinámica
P.e: 55,00 mca	Presión estática

Financiado por la Unión Europea NextGenerationEU

GOBIERNO DE ESPAÑA · MINISTERIO DE AGRICULTURA, PESCA Y ALIMENTACIÓN · seiasa

Generalitat de Catalunya Departament d'Acció Climàtica, Alimentació i Agenda Rural

MODERNIZACIÓN DEL RIEGO DEL CANAL DE PINYANA
PROYECTO CONSTRUCTIVO DEL SECTOR 3.TM. DE CORBINS, BENAVENT DE SEGRIÁ, TORRE-SERONA, VILANOVA DE SEGRIÁ, LLEIDA Y LA PORTELLA (LLEIDA).

Escala: 1/2630 — FORMATO DIN A-3


Fecha: OCTUBRE 2023

Autor del Proyecto: JOSEP Mª HERNÁNDEZ CARMEN
Responsable territorialdobres i regadius
Serveis Territorials de Lleida
Departament d'Acció Climàtica, Alimentació i Agenda Rural

Título del plano: 6. AGRUPACIONES DE RIEGO
B. AGRUPACIONES DE RIEGO: G030034

Plano nº: 06B01

Hoja nº: HOJA 34 DE 21

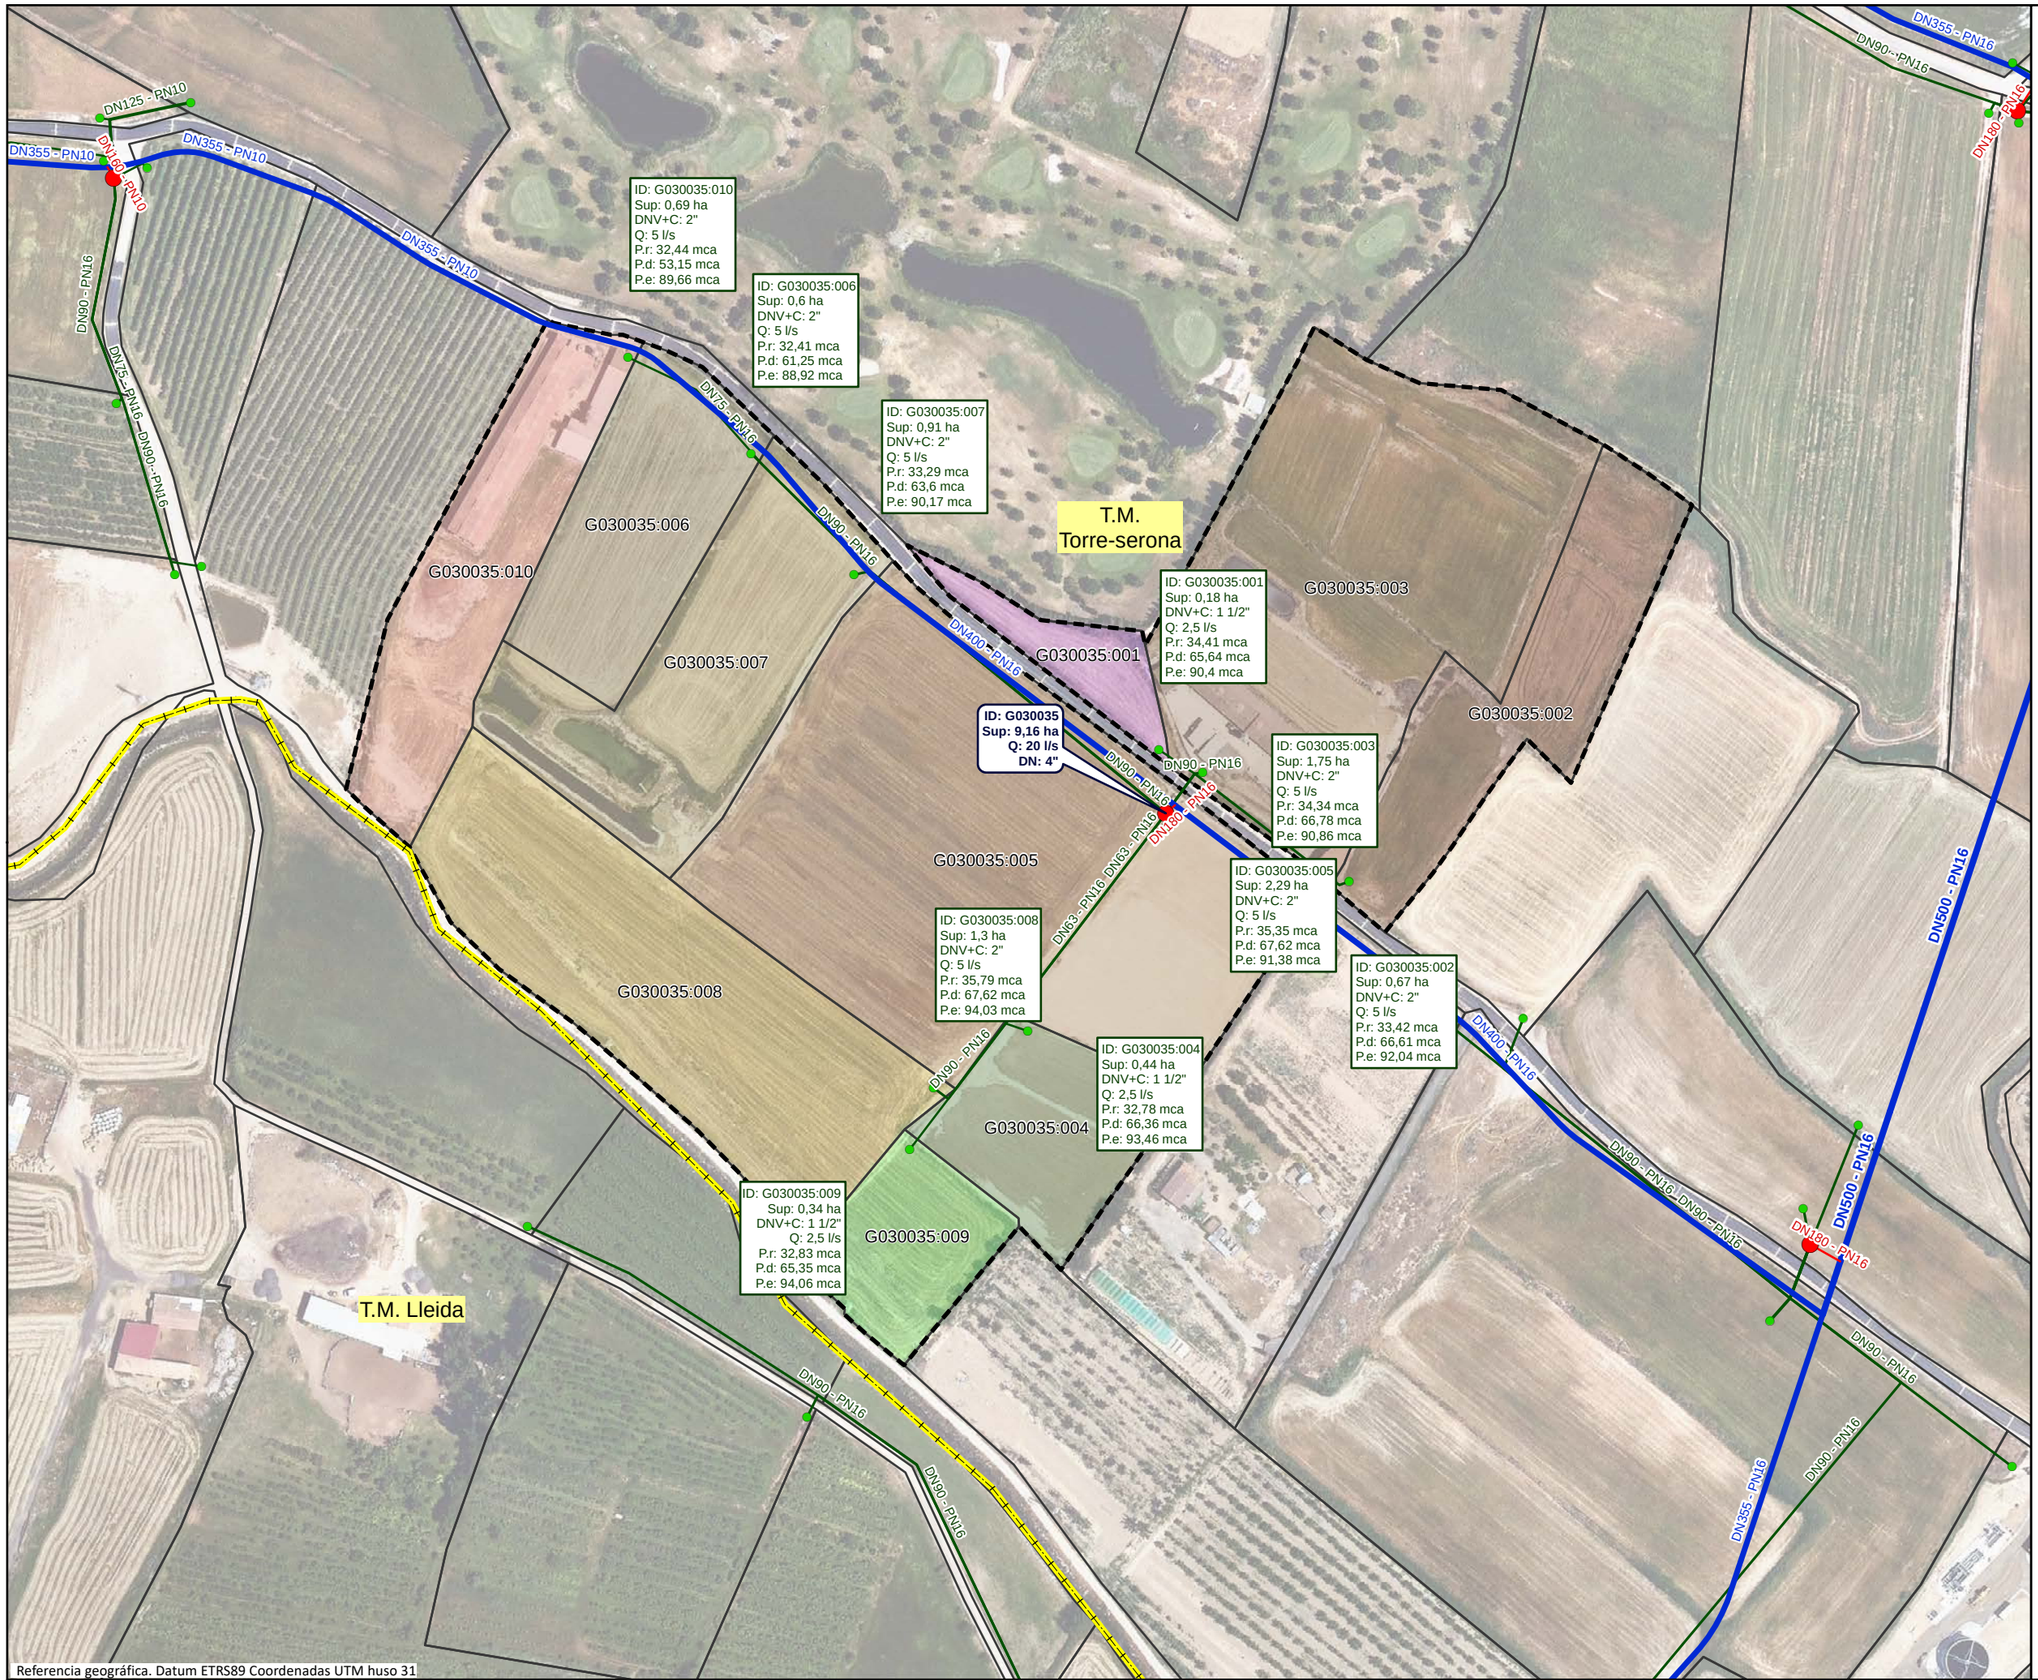

Referencia geográfica. Datum ETRS89 Coordenadas UTM huso 31

LEYENDA

- Sector 3

Red propuesta

- Seccionaments
- Toma
- Hidrantes
- Red de riego primaria
- Red de riego secundaria
- Red de riego terciaria
- Acometida
- Agrupaciones
- Explotaciones
- Parcelas
- Límites administrativos T.M.

LEYENDA ETIQUETAS

HIDRANTES:

ID: B030000	Identificador
Sup: 5,00 ha	Superficie
Q: 20,00 l/s	Cabal
DN: 5''	Diámetro

EXPLOTACIONES:

ID: B030000:000	Identificador
Sup: 5,00 ha	Superficie
DNV+C: 5"	Diámetro Válvula + Contador
Q: 10,00 l/s	Cabal
P.r: 35,00 mca	Presión requerida
P.d: 45,00 mca	Presión dinámica
P.e: 55,00 mca	Presión estática

Financiado por la Unión Europea NextGenerationEU

GOBIERNO DE ESPAÑA · MINISTERIO DE AGRICULTURA, PESCA Y ALIMENTACIÓN · seiasa

Generalitat de Catalunya, Departament d'Acció Climàtica, Alimentació i Agenda Rural

MODERNIZACIÓN DEL RIEGO DEL CANAL DE PINYANA
PROYECTO CONSTRUCTIVO DEL SECTOR 3.TM. DE CORBINS, BENAVENT DE SEGRIÁ, TORRE-SERONA, VILANOVA DE SEGRIÁ, LLEIDA Y LA PORTELLA (LLEIDA).

Escala: 1/2170
FORMATO DIN A-3


Fecha: OCTUBRE 2023


Autor del Proyecto:
JOSEP Mª HERNÁNDEZ CARMEN
Responsable territorialdʼobres i regadius
Serveis Territorials de Lleida
Departament dʼAcció Climàtica, Alimentació i Agenda Rural

Título del plano:
6. AGRUPACIONES DE RIEGO
B. AGRUPACIONES DE RIEGO: G030035

Plano nº: 06B01

Hoja nº: HOJA 35 DE 21

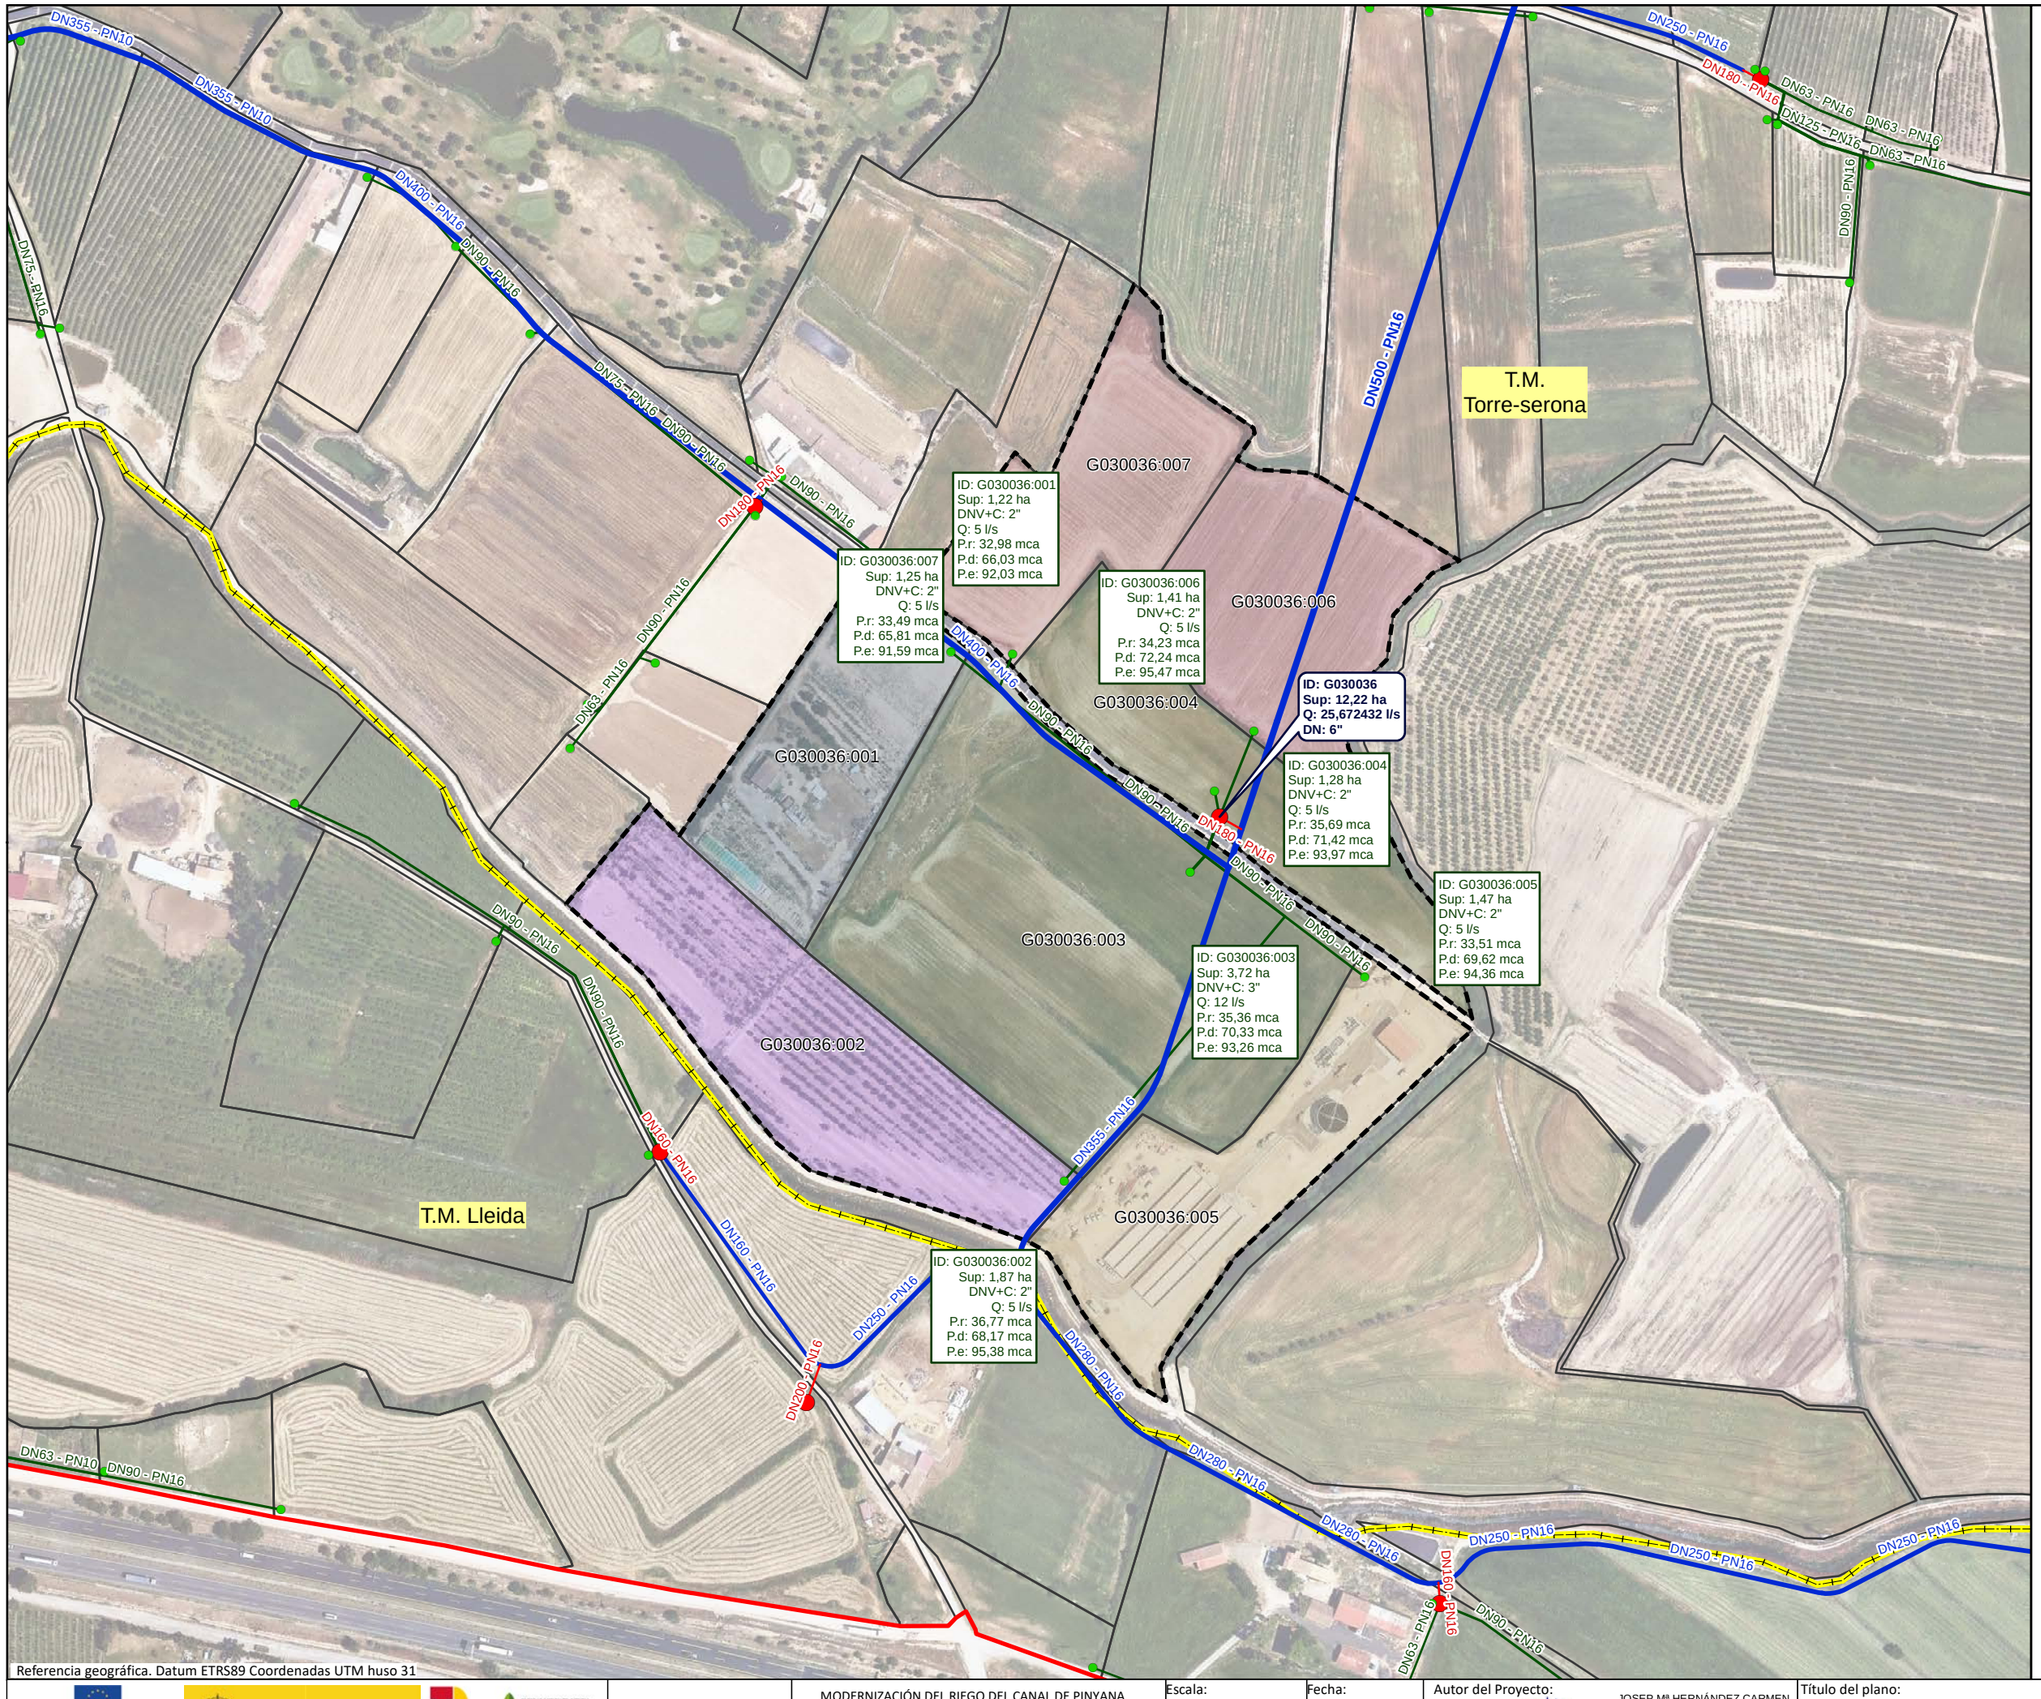

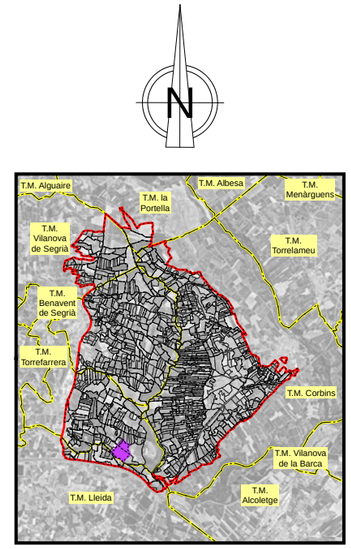

LEYENDA

- Sector 3

Red propuesta

- Seccionaments
- Toma
- Hidrantes
- Red de riego primaria
- Red de riego secundaria
- Red de riego terciaria
- Acometida
- Agrupaciones
- Explotaciones
- Parcelas
- Límites administrativos T.M.

LEYENDA ETIQUETAS

HIDRANTES:

ID: B030000 **Sup: 5,00 ha** **Q: 20,00 l/s** **DN: 5"**	Identificador Superficie Cabal Diámetro

EXPLOTACIONES:

ID: B030000:000 Sup: 5,00 ha DNV+C: 5" Q: 10,00 l/s P.r: 35,00 mca P.d: 45,00 mca P.e: 55,00 mca	Identificador Superficie Diámetro Válvula + Contador Cabal Presión requerida Presión dinámica Presión estática

Financiado por la Unión Europea. NextGenerationEU

GOBIERNO DE ESPAÑA · MINISTERIO DE AGRICULTURA, PESCA Y ALIMENTACIÓN · seiasa

Generalitat de Catalunya. Departament d'Acció Climàtica, Alimentació i Agenda Rural

MODERNIZACIÓN DEL RIEGO DEL CANAL DE PINYANA
PROYECTO CONSTRUCTIVO DEL SECTOR 3.TM. DE CORBINS, BENAVENT DE SEGRIÁ, TORRE-SERONA, VILANOVA DE SEGRIÁ, LLEIDA Y LA PORTELLA (LLEIDA).


Escala: 1/3010
FORMATO DIN A-3


Fecha: OCTUBRE 2023


Autor del Proyecto:
JOSEP Mª HERNÁNDEZ CARMEN
Responsable territorialdobres i regadius
Serveis Territorials de Lleida
Departament d'Acció Climàtica, Alimentació i Agenda Rural

Título del plano:
6. AGRUPACIONES DE RIEGO
B. AGRUPACIONES DE RIEGO: G030036

Plano nº: 06B01

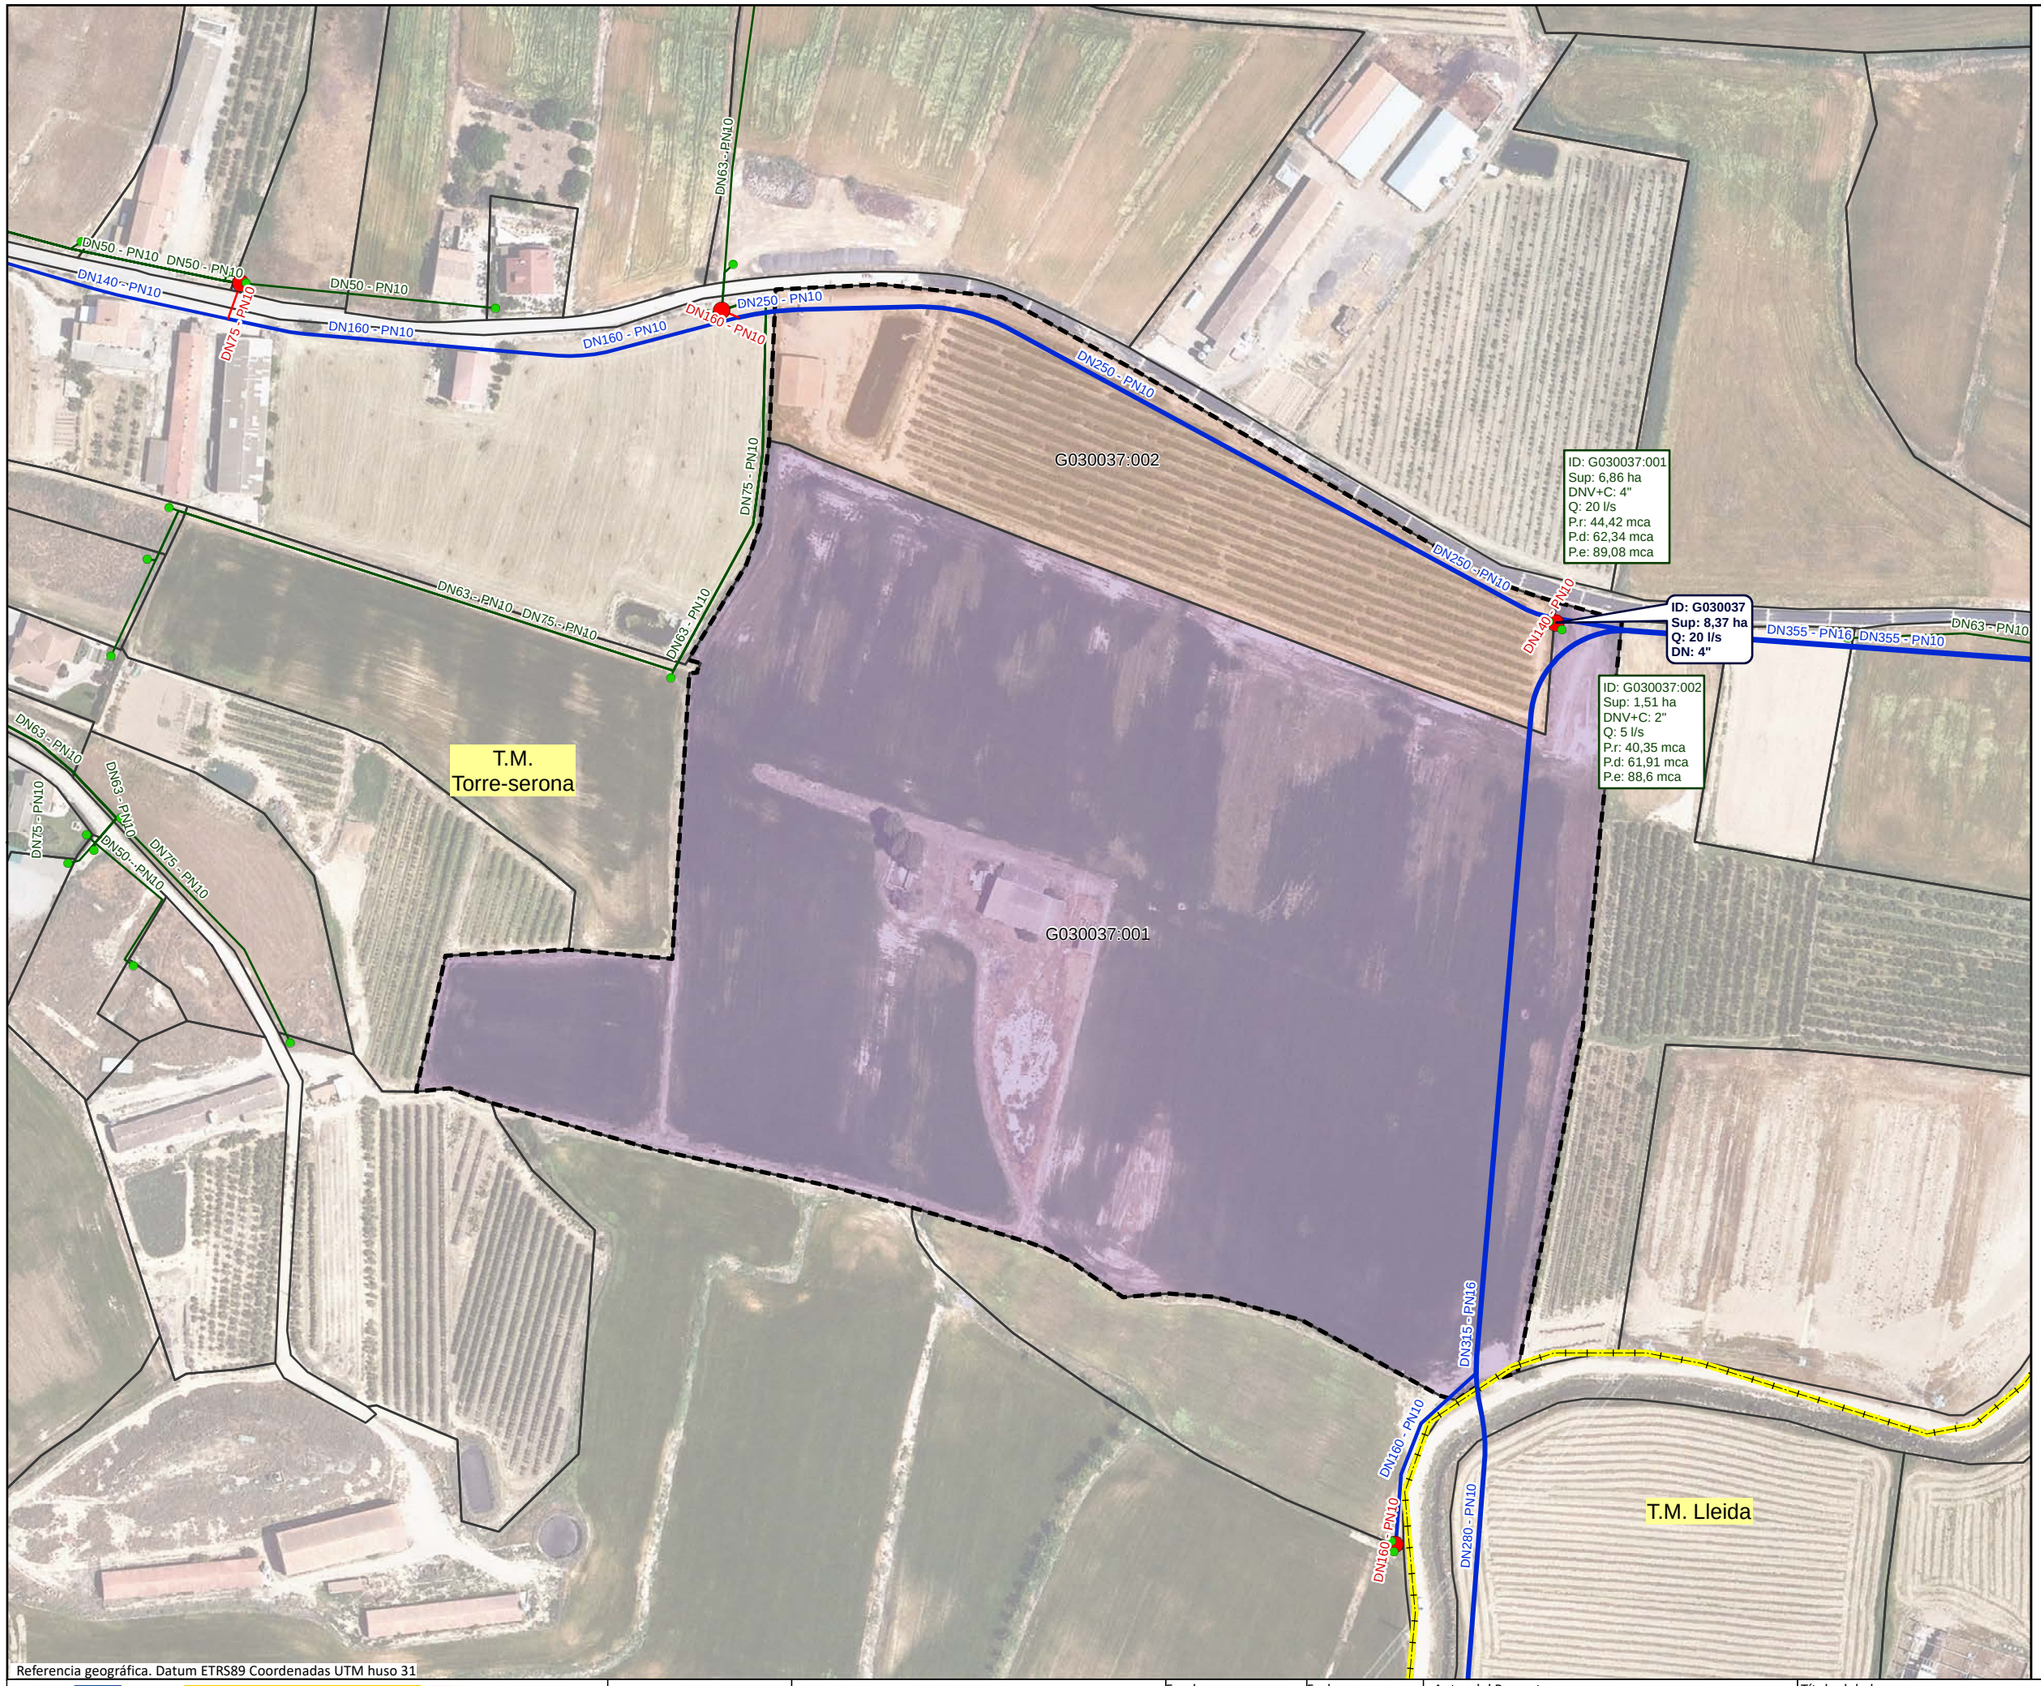

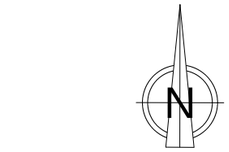

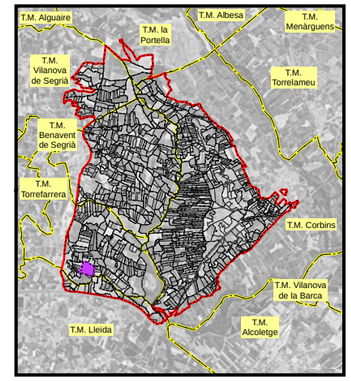

LEYENDA

- Sector 3

Red propuesta

- Seccionaments
- Toma
- Hidrantes
- Red de riego primaria
- Red de riego secundaria
- Red de riego terciaria
- Acometida
- Agrupaciones
- Explotaciones
- Parcelas
- Límites administrativos T.M.

LEYENDA ETIQUETAS

HIDRANTES:

ID: B030000	Identificador
Sup: 5,00 ha	Superficie
Q: 20,00 l/s	Cabal
DN: 5''	Diámetro

EXPLOTACIONES:

ID: B030000:000	Identificador
Sup: 5,00 ha	Superficie
DNV+C: 5"	Diámetro Válvula + Contador
Q: 10,00 l/s	Cabal
P.r: 35,00 mca	Presión requerida
P.d: 45,00 mca	Presión dinámica
P.e: 55,00 mca	Presión estática

Referencia geográfica. Datum ETRS89 Coordenadas UTM huso 31

Financiado por la Unión Europea. NextGenerationEU

GOBIERNO DE ESPAÑA · MINISTERIO DE AGRICULTURA, PESCA Y ALIMENTACIÓN · seiasa

Generalitat de Catalunya
Departament d'Acció Climàtica, Alimentació i Agenda Rural

MODERNIZACIÓN DEL RIEGO DEL CANAL DE PINYANA
PROYECTO CONSTRUCTIVO DEL SECTOR 3.TM. DE CORBINS, BENAVENT DE SEGRIÁ, TORRE-SERONA, VILANOVA DE SEGRIÁ, LLEIDA Y LA PORTELLA (LLEIDA).

Escala: 1/1980
FORMATO DIN A-3


Fecha: OCTUBRE 2023

Autor del Proyecto:
JOSEP Mª HERNÁNDEZ CARMEN
Responsable territorialdobres i regadius
Serveis Territorials de Lleida
Departament d'Acció Climàtica,
Alimentació i Agenda Rural

Título del plano:
6. AGRUPACIONES DE RIEGO
B. AGRUPACIONES DE RIEGO: G030037

Plano nº: 06B01

Hoja nº: HOJA 37 . . . DE . . . 21

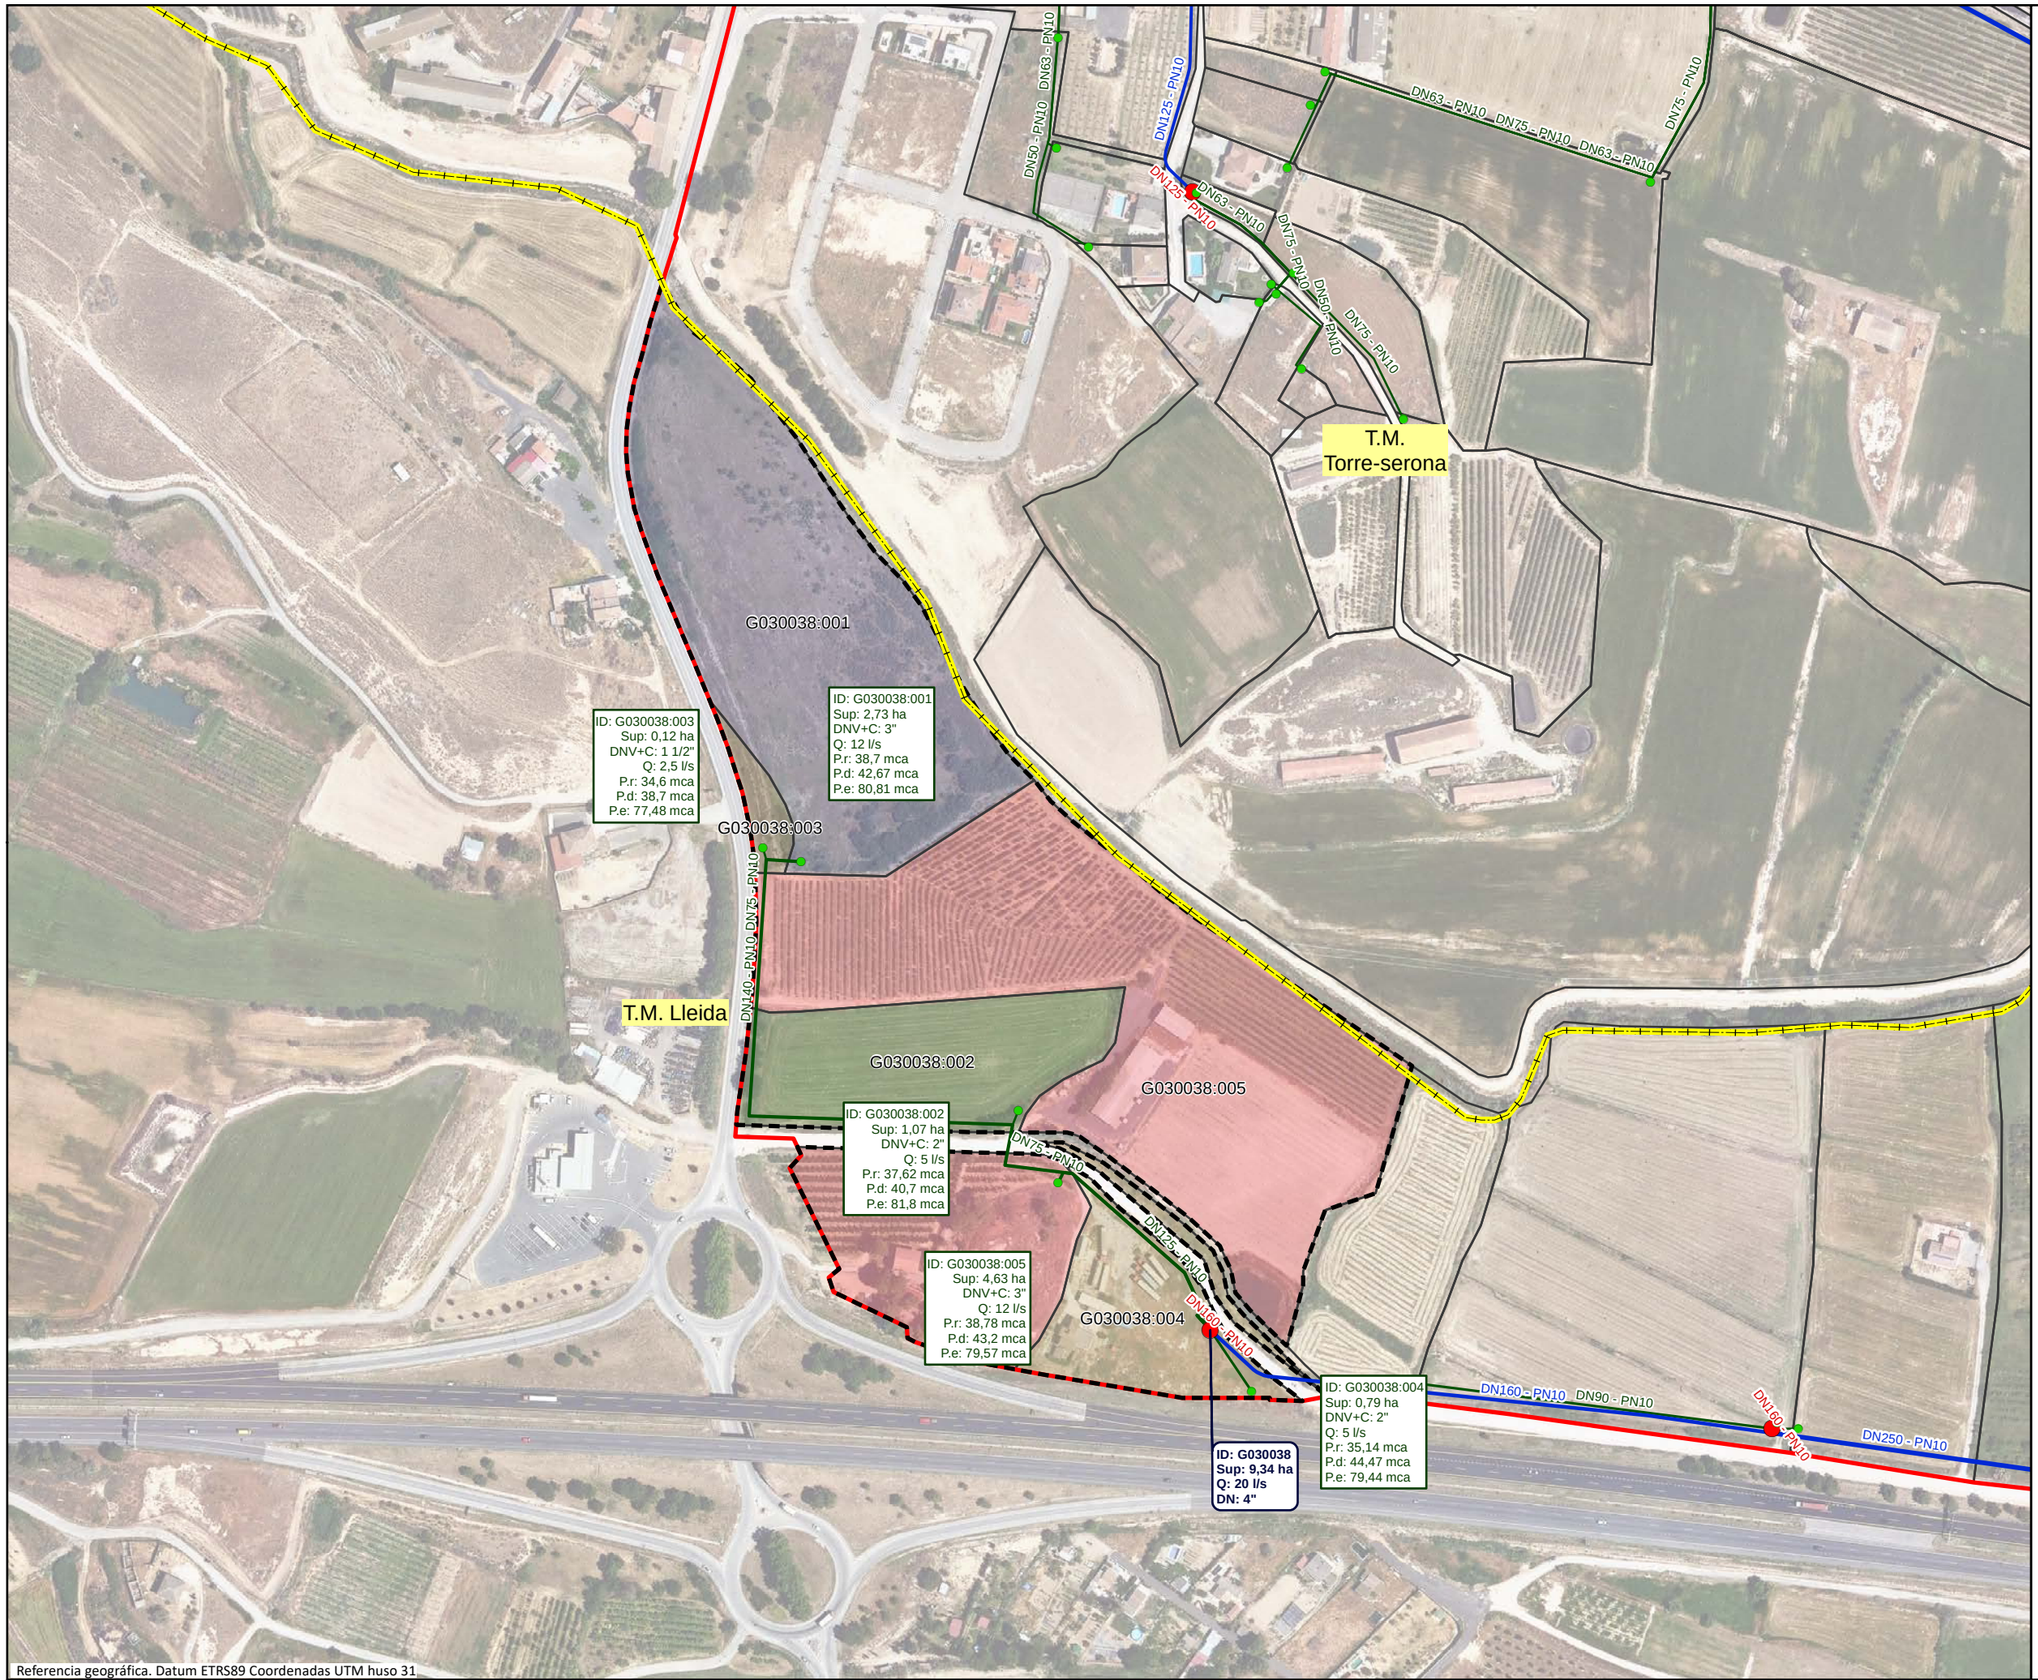

Referencia geográfica. Datum ETRS89 Coordenadas UTM huso 31

Financiado por la Unión Europea. NextGenerationEU

GOBIERNO DE ESPAÑA · MINISTERIO DE AGRICULTURA, PESCA Y ALIMENTACIÓN · seiasa

Generalitat de Catalunya
Departament d'Acció Climàtica, Alimentació i Agenda Rural

MODERNIZACIÓN DEL RIEGO DEL CANAL DE PINYANA
PROYECTO CONSTRUCTIVO DEL SECTOR 3.TM. DE CORBINS, BENAVENT DE SEGRIÁ, TORRE-SERONA, VILANOVA DE SEGRIÁ, LLEIDA Y LA PORTELLA (LLEIDA).

Escala: 1/3050
FORMATO DIN A-3


Fecha: OCTUBRE 2023


Autor del Proyecto:
JOSEP Mª HERNÁNDEZ CARMEN
Responsable territorialdobres i regadius
Serveis Territorials de Lleida
Departament d'Acció Climàtica, Alimentació i Agenda Rural


Título del plano:
6. AGRUPACIONES DE RIEGO
B. AGRUPACIONES DE RIEGO: G030038

Plano nº: 06B01

Hoja nº: HOJA 38 . . . DE . 21 . . .

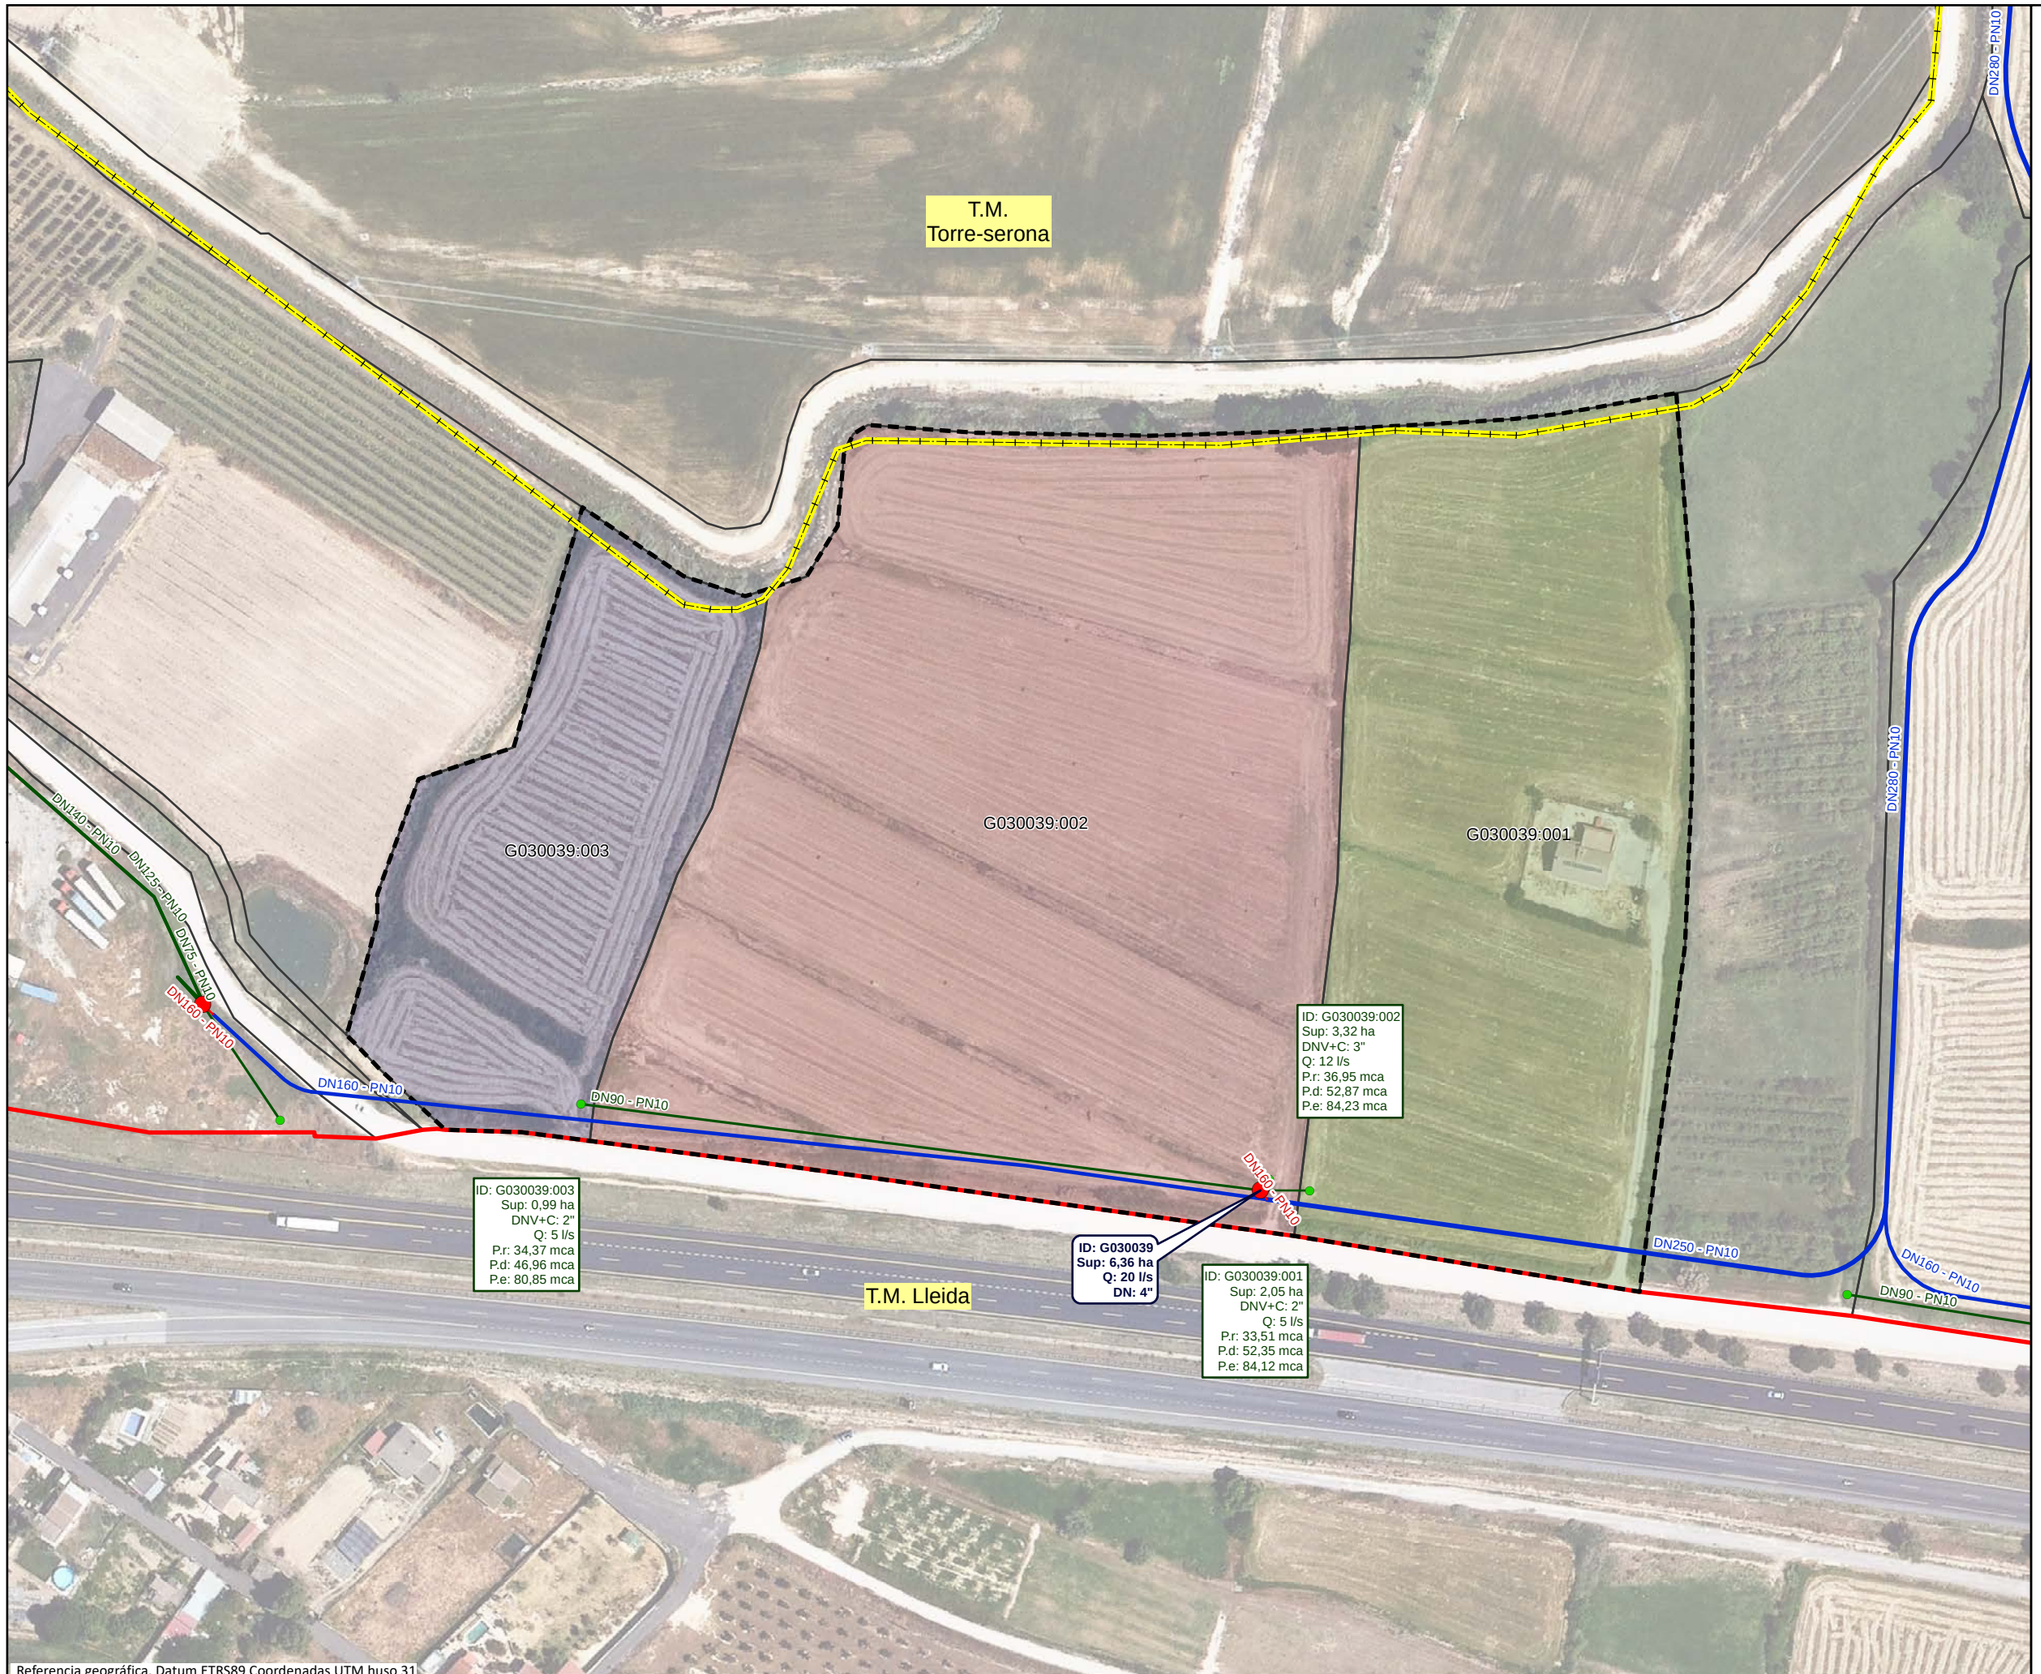

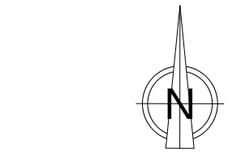

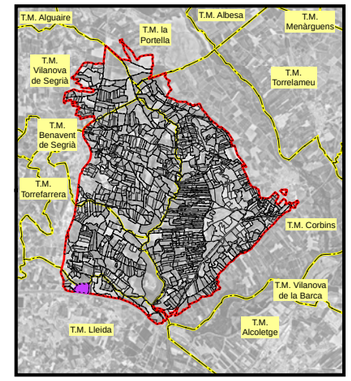

LEYENDA

- Sector 3

Red propuesta

- Seccionaments
- Toma
- Hidrantes
- Red de riego primaria
- Red de riego secundaria
- Red de riego terciaria
- Acometida
- Agrupaciones
- Explotaciones
- Parcelas
- Límites administrativos T.M.

LEYENDA ETIQUETAS

HIDRANTES:

ID: B030000	Identificador
Sup: 5,00 ha	Superficie
Q: 20,00 l/s	Cabal
DN: 5''	Diámetro

EXPLOTACIONES:

ID: B030000:000	Identificador
Sup: 5,00 ha	Superficie
DNV+C: 5"	Diámetro Válvula + Contador
Q: 10,00 l/s	Cabal
P.r: 35,00 mca	Presión requerida
P.d: 45,00 mca	Presión dinámica
P.e: 55,00 mca	Presión estática

Financiado por la Unión Europea NextGenerationEU

GOBIERNO DE ESPAÑA · MINISTERIO DE AGRICULTURA, PESCA Y ALIMENTACIÓN · seiasa

Generalitat de Catalunya
Departament d'Acció Climàtica, Alimentació i Agenda Rural

MODERNIZACIÓN DEL RIEGO DEL CANAL DE PINYANA
PROYECTO CONSTRUCTIVO DEL SECTOR 3.TM. DE CORBINS, BENAVENT DE SEGRIÁ, TORRE-SERONA, VILANOVA DE SEGRIÁ, LLEIDA Y LA PORTELLA (LLEIDA).

Escala: 1/1620
FORMATO DIN A-3


Fecha: OCTUBRE 2023

Autor del Proyecto:
JOSEP Mª HERNÁNDEZ CARMEN
Responsable territorialdʼobres i regadius
Serveis Territorials de Lleida
Departament dʼAcció Climàtica, Alimentació i Agenda Rural

Título del plano:
6. AGRUPACIONES DE RIEGO
B. AGRUPACIONES DE RIEGO: G030039

Plano nº: 06B01

Hoja nº: HOJA 39 DE 21

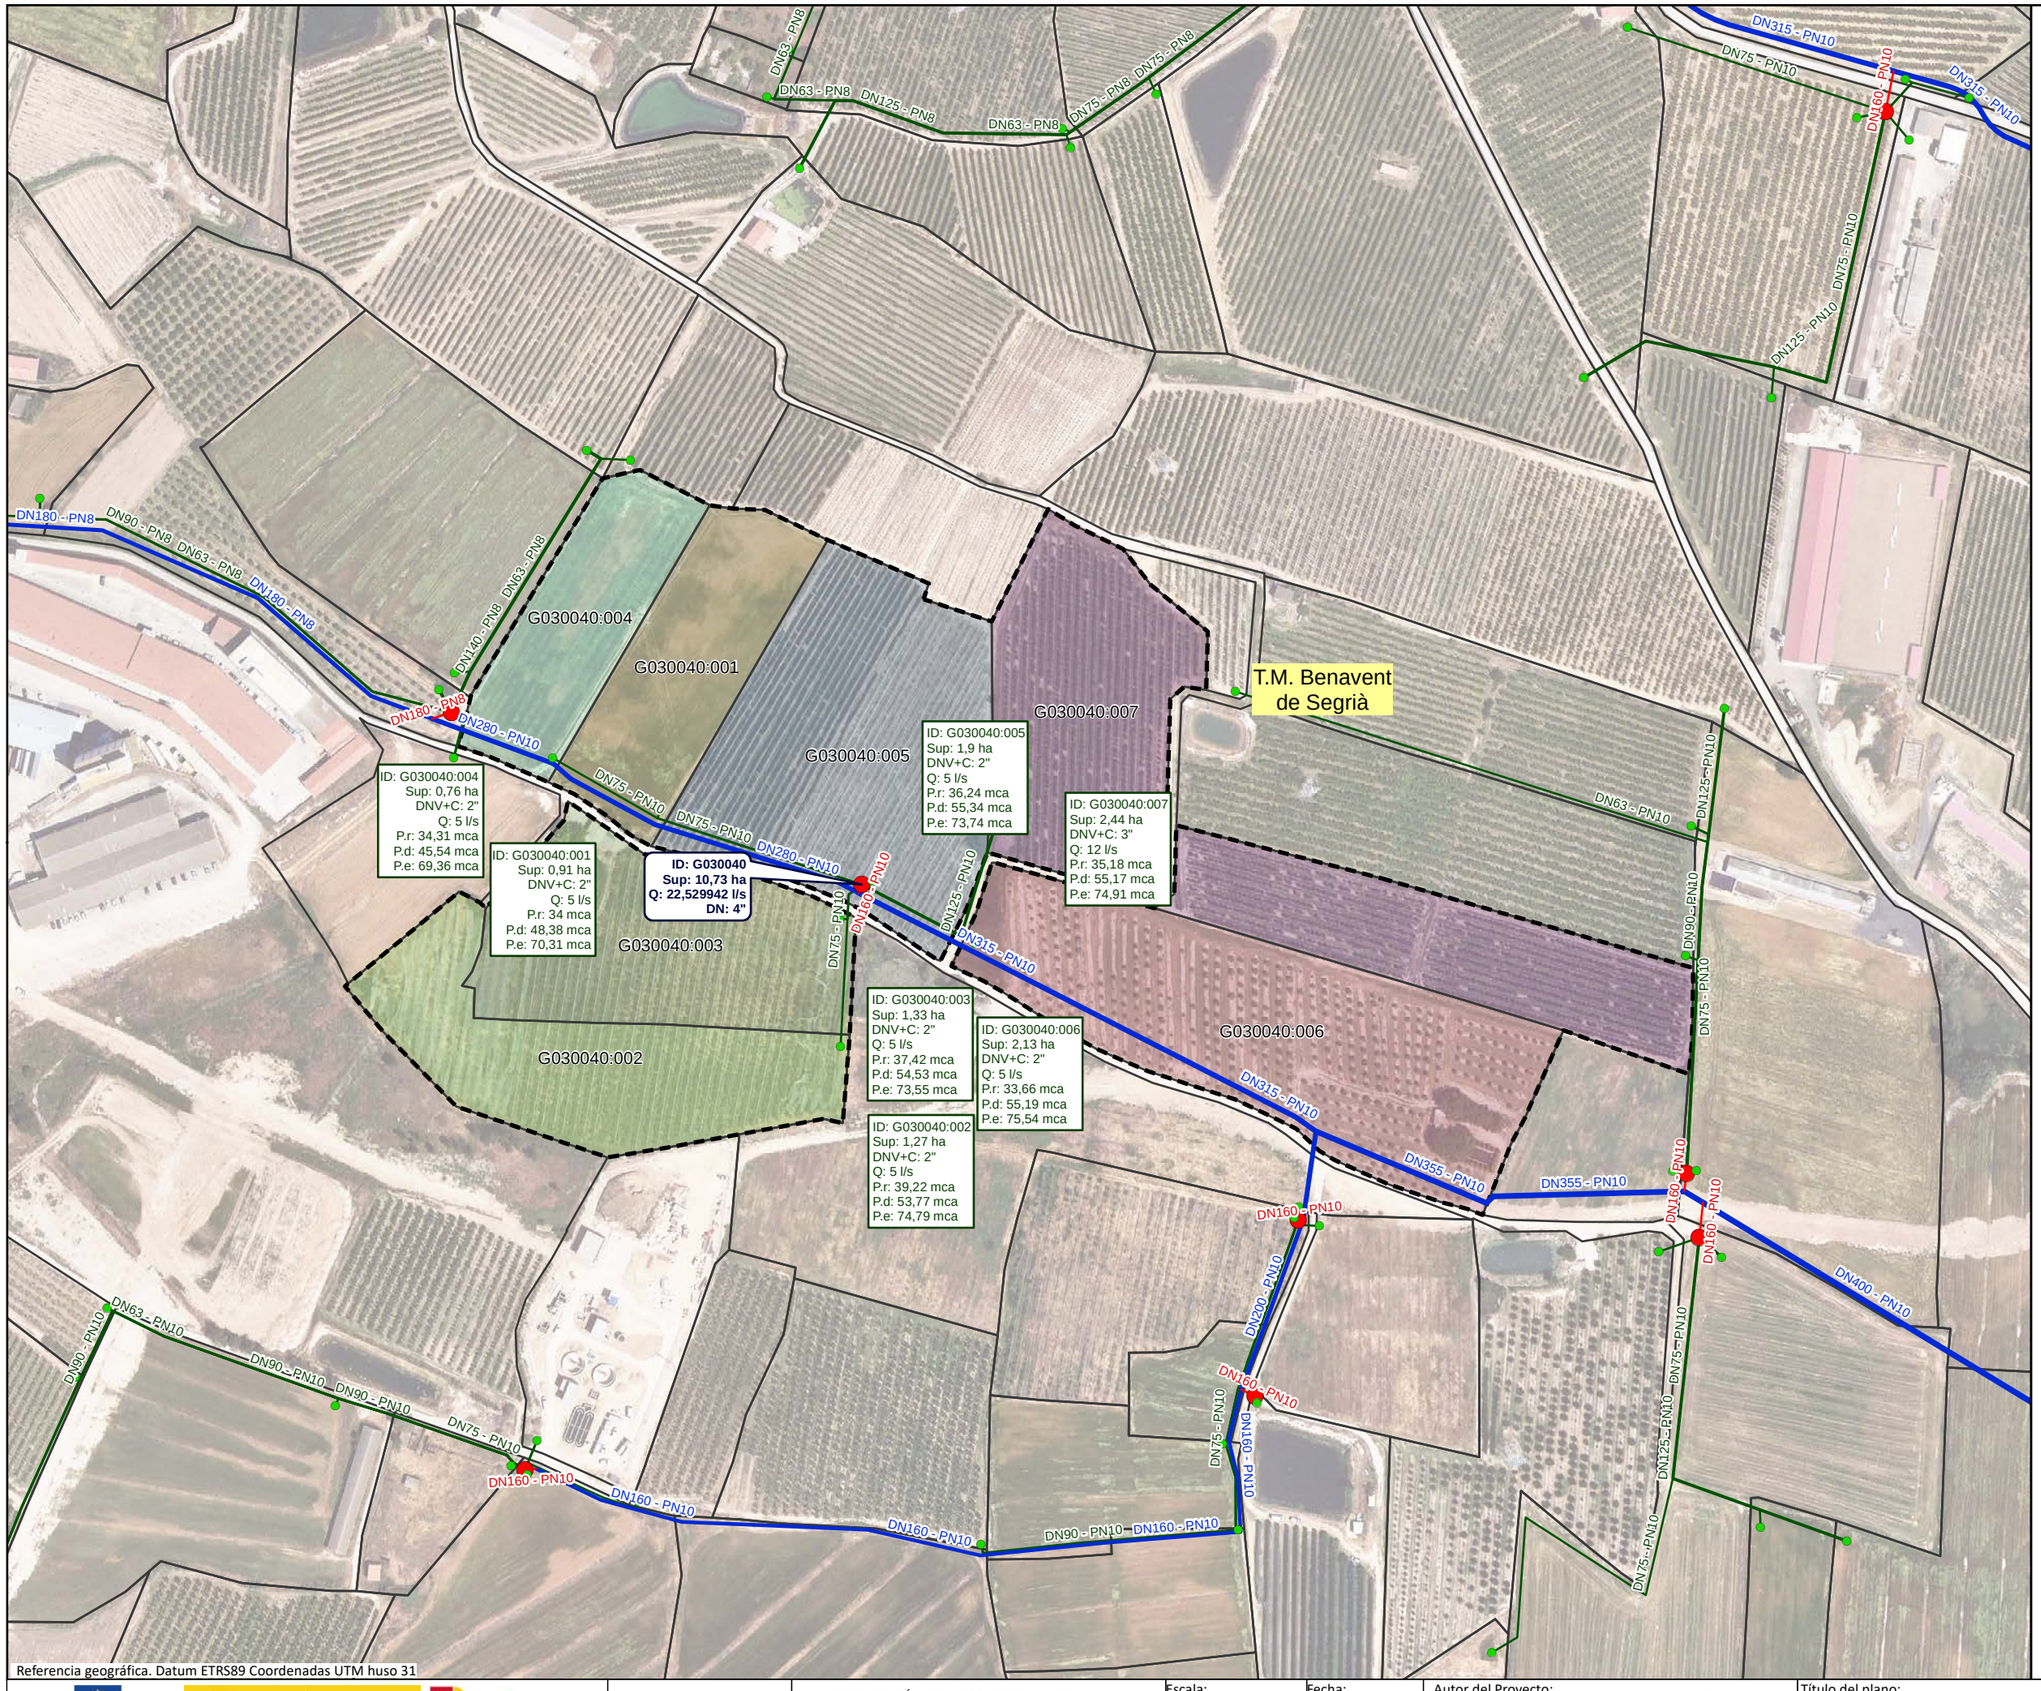

Referencia geográfica. Datum ETRS89 Coordenadas UTM huso 31

Financiado por la Unión Europea NextGenerationEU

GOBIERNO DE ESPAÑA · MINISTERIO DE AGRICULTURA, PESCA Y ALIMENTACIÓN · seiasa

Generalitat de Catalunya Departament d'Acció Climàtica, Alimentació i Agenda Rural

MODERNIZACIÓN DEL RIEGO DEL CANAL DE PINYANA
PROYECTO CONSTRUCTIVO DEL SECTOR 3.TM. DE CORBINS, BENAVENT DE SEGRIÁ, TORRE-SERONA, VILANOVA DE SEGRIÁ, LLEIDA Y LA PORTELLA (LLEIDA).

Escala: 1/2880
FORMATO DIN A-3


Fecha: OCTUBRE 2023


Autor del Proyecto:
JOSEP Mª HERNÁNDEZ CARMEN
Responsable territorialdobres i regadius
Serveis Territorials de Lleida
Departament d'Acció Climàtica, Alimentació i Agenda Rural

Título del plano:
6. AGRUPACIONES DE RIEGO
B. AGRUPACIONES DE RIEGO: G030040

Plano nº: 06B01

Hoja nº: HOJA 40 DE 21

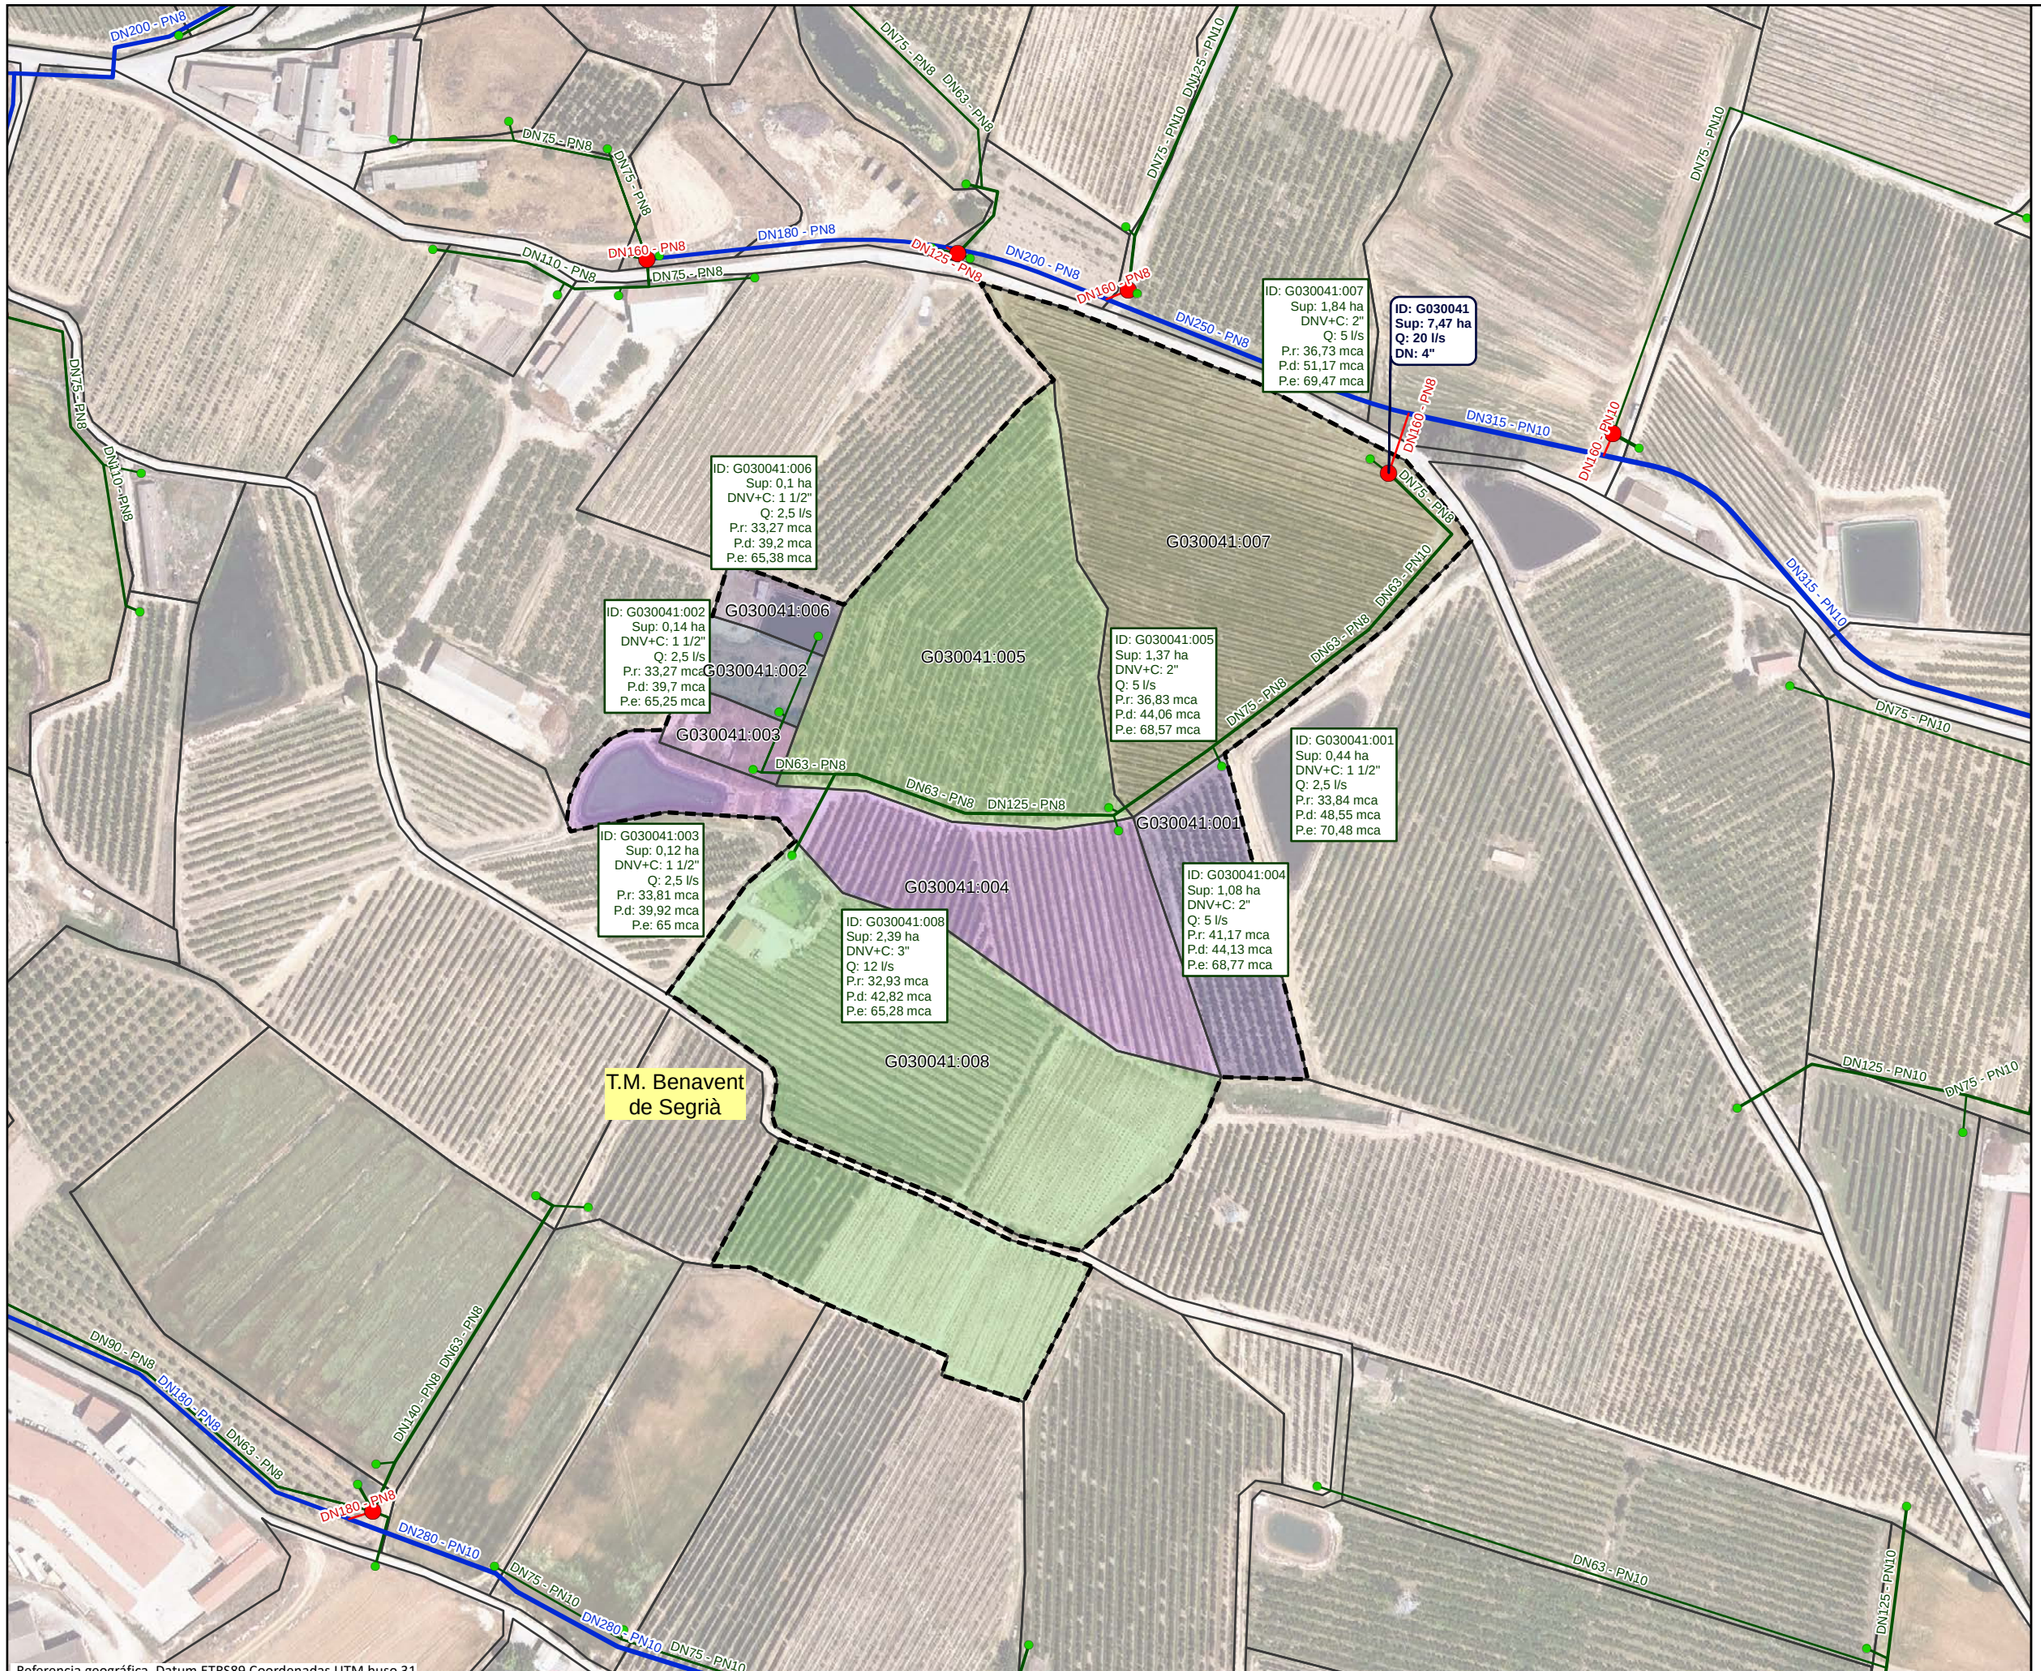

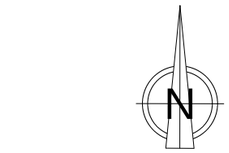

LEYENDA

- Sector 3

Red propuesta

- Seccionaments
- Toma
- Hidrantes
- Red de riego primaria
- Red de riego secundaria
- Red de riego terciaria
- Acometida
- Agrupaciones
- Explotaciones
- Parcelas
- Límites administrativos T.M.

LEYENDA ETIQUETAS

HIDRANTES:

ID: B030000	Identificador
Sup: 5,00 ha	Superficie
Q: 20,00 l/s	Cabal
DN: 5''	Diámetro

EXPLOTACIONES:

ID: B030000:000	Identificador
Sup: 5,00 ha	Superficie
DNV+C: 5''	Diámetro Válvula + Contador
Q: 10,00 l/s	Cabal
P.r: 35,00 mca	Presión requerida
P.d: 45,00 mca	Presión dinámica
P.e: 55,00 mca	Presión estática

Financiado por la Unión Europea NextGenerationEU

GOBIERNO DE ESPAÑA · MINISTERIO DE AGRICULTURA, PESCA Y ALIMENTACIÓN · seiasa

Generalitat de Catalunya · Departament d'Acció Climàtica, Alimentació i Agenda Rural

MODERNIZACIÓN DEL RIEGO DEL CANAL DE PINYANA
PROYECTO CONSTRUCTIVO DEL SECTOR 3.TM. DE CORBINS, BENAVENT DE SEGRIÁ, TORRE-SERONA, VILANOVA DE SEGRIÁ, LLEIDA Y LA PORTELLA (LLEIDA).

Escala: 1/2390 — FORMATO DIN A-3


Fecha: OCTUBRE 2023

Autor del Proyecto:
JOSEP Mª HERNÁNDEZ CARMEN
Responsable territorialdobres i regadius
Serveis Territorials de Lleida
Departament d'Acció Climàtica, Alimentació i Agenda Rural

Título del plano:
6. AGRUPACIONES DE RIEGO
B. AGRUPACIONES DE RIEGO: G030041

Plano nº: 06B01

Hoja nº: HOJA 41 DE 21

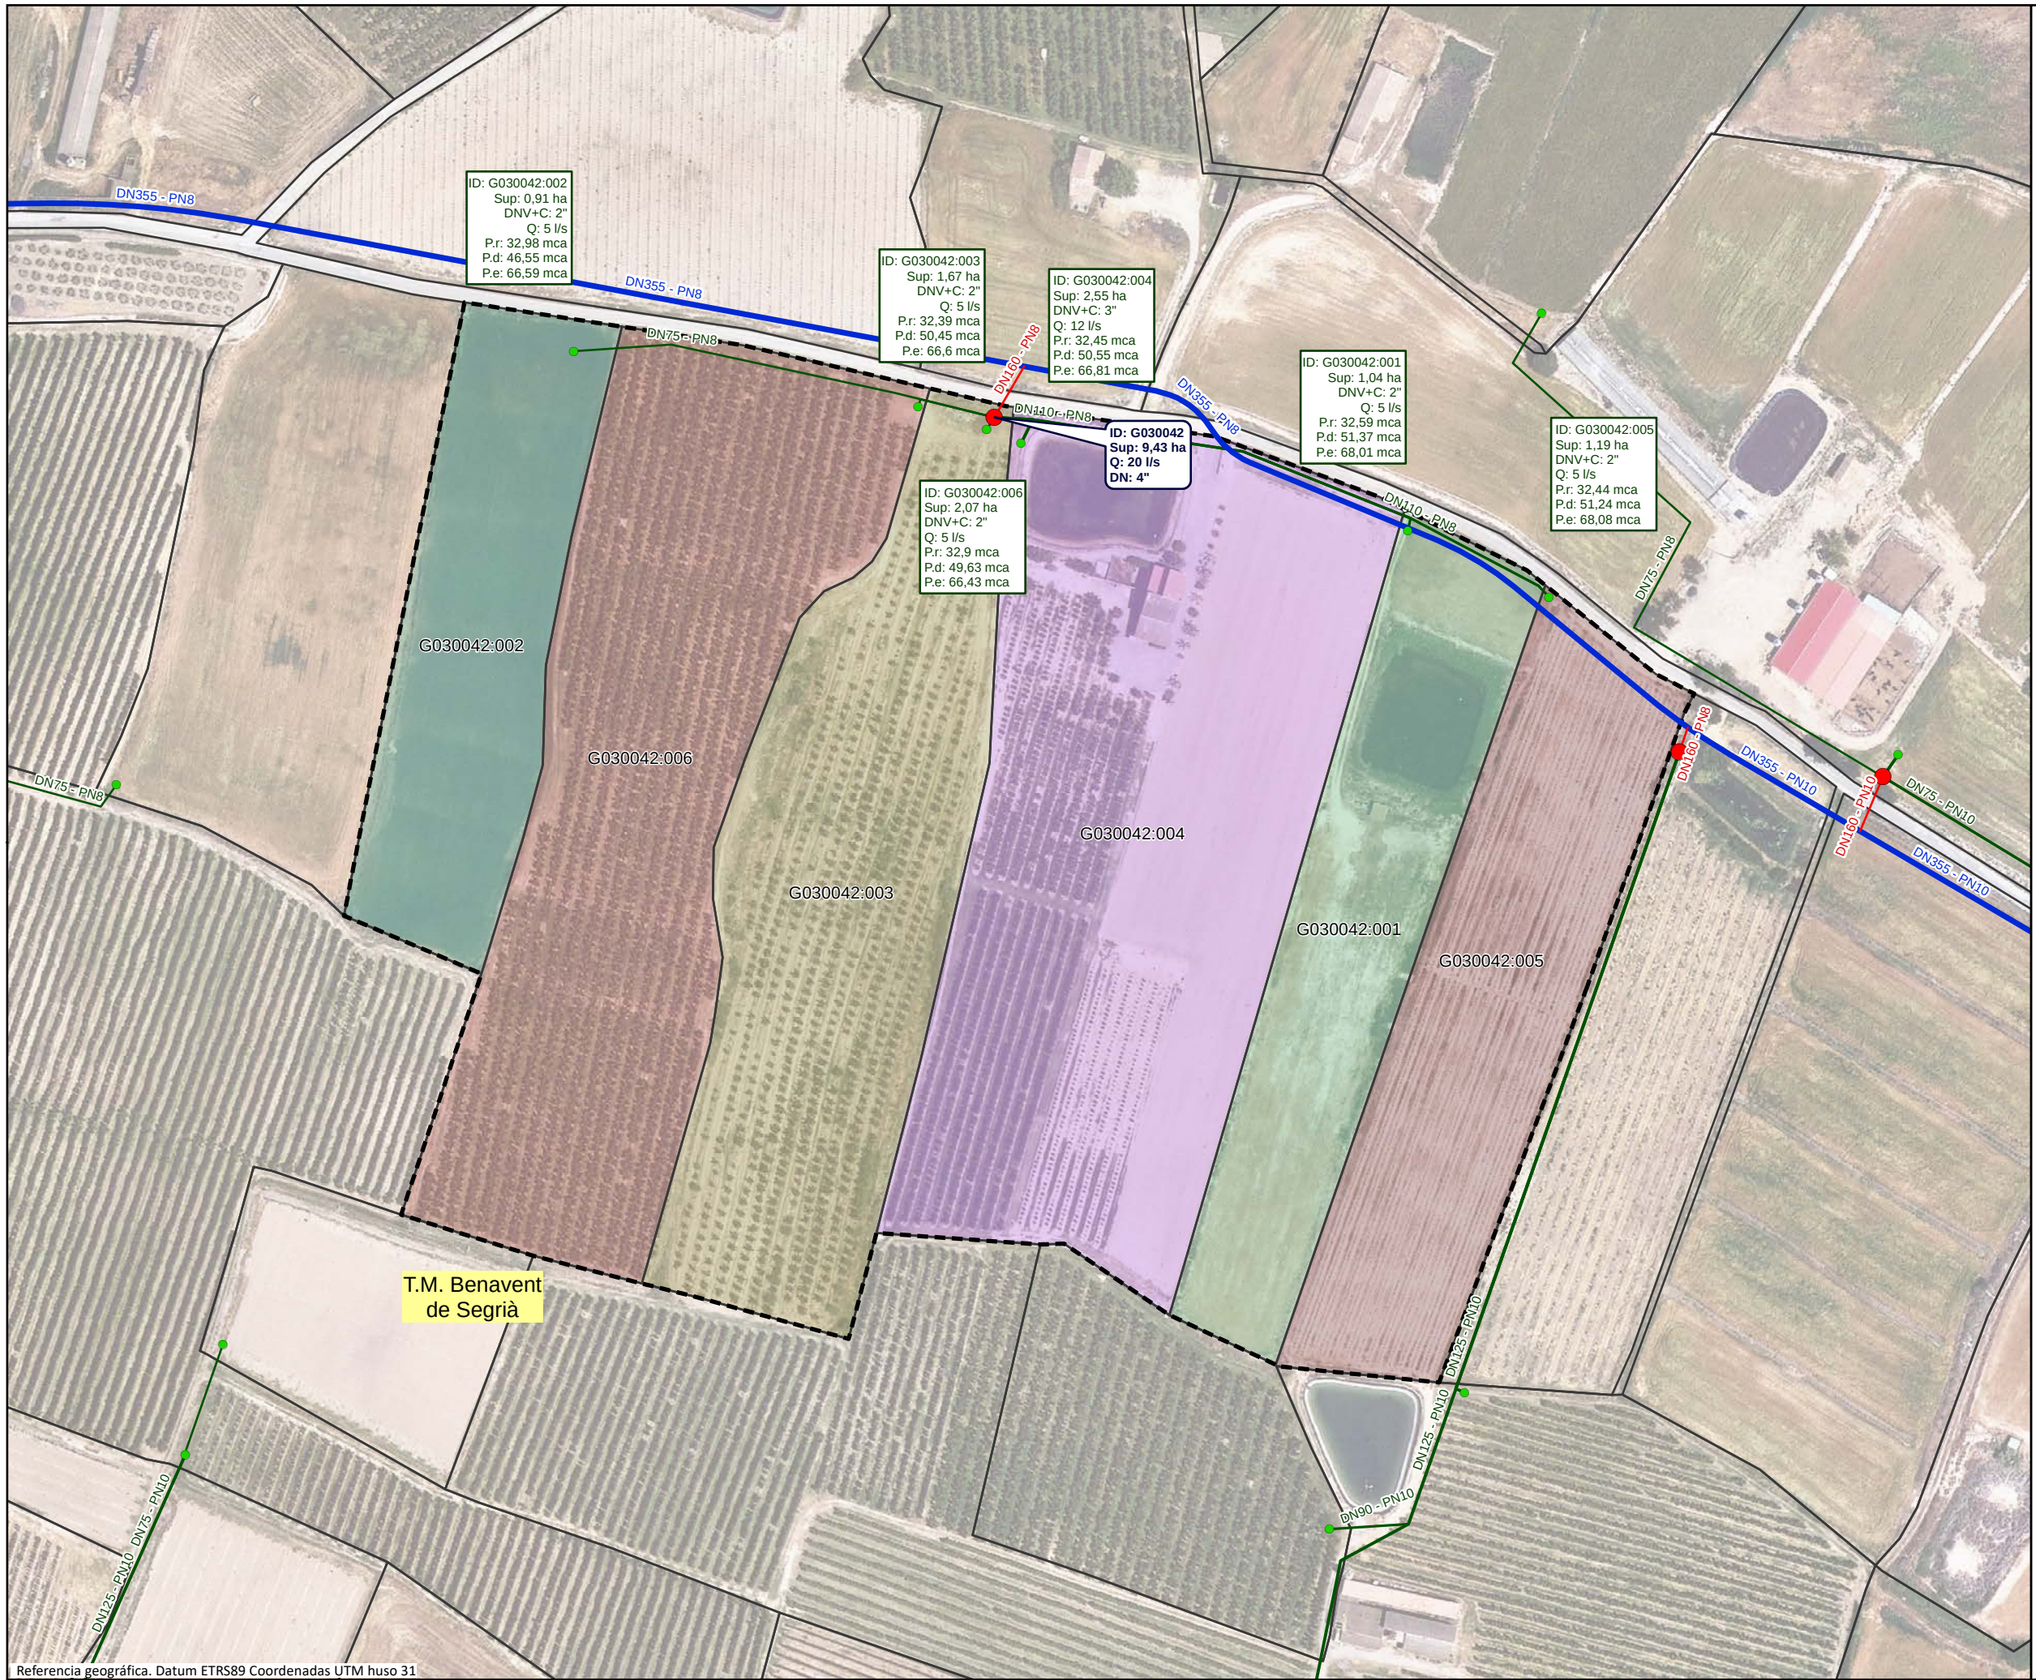

Referencia geográfica. Datum ETRS89 Coordenadas UTM huso 31

LEYENDA

- Sector 3

Red propuesta

- Seccionaments
- Toma
- Hidrantes
- Red de riego primaria
- Red de riego secundaria
- Red de riego terciaria
- Acometida
- Agrupaciones
- Explotaciones
- Parcelas
- Límites administrativos T.M.

LEYENDA ETIQUETAS

HIDRANTES:

ID: B030000 **Sup: 5,00 ha** **Q: 20,00 l/s** **DN: 5''**	Identificador Superficie Cabal Diámetro

EXPLOTACIONES:

ID: B030000:000 Sup: 5,00 ha DNV+C: 5" Q: 10,00 l/s P.r: 35,00 mca P.d: 45,00 mca P.e: 55,00 mca	Identificador Superficie Diámetro Válvula + Contador Cabal Presión requerida Presión dinámica Presión estática

Financiado por la Unión Europea. NextGenerationEU

GOBIERNO DE ESPAÑA · MINISTERIO DE AGRICULTURA, PESCA Y ALIMENTACIÓN · seiasa

Generalitat de Catalunya
Departament d'Acció Climàtica, Alimentació i Agenda Rural

MODERNIZACIÓN DEL RIEGO DEL CANAL DE PINYANA
PROYECTO CONSTRUCTIVO DEL SECTOR 3.TM. DE CORBINS, BENAVENT DE SEGRIÁ, TORRE-SERONA, VILANOVA DE SEGRIÁ, LLEIDA Y LA PORTELLA (LLEIDA).

Escala: 1/1850
FORMATO DIN A-3


Fecha: OCTUBRE 2023

Autor del Proyecto:
JOSEP Mª HERNÁNDEZ CARMEN
Responsable territorialdobres i regadius
Serveis Territorials de Lleida
Departament d'Acció Climàtica,
Alimentació i Agenda Rural


Título del plano:
6. AGRUPACIONES DE RIEGO
B. AGRUPACIONES DE RIEGO: G030042


Plano nº: 06B01

Hoja nº: HOJA 42 DE 21

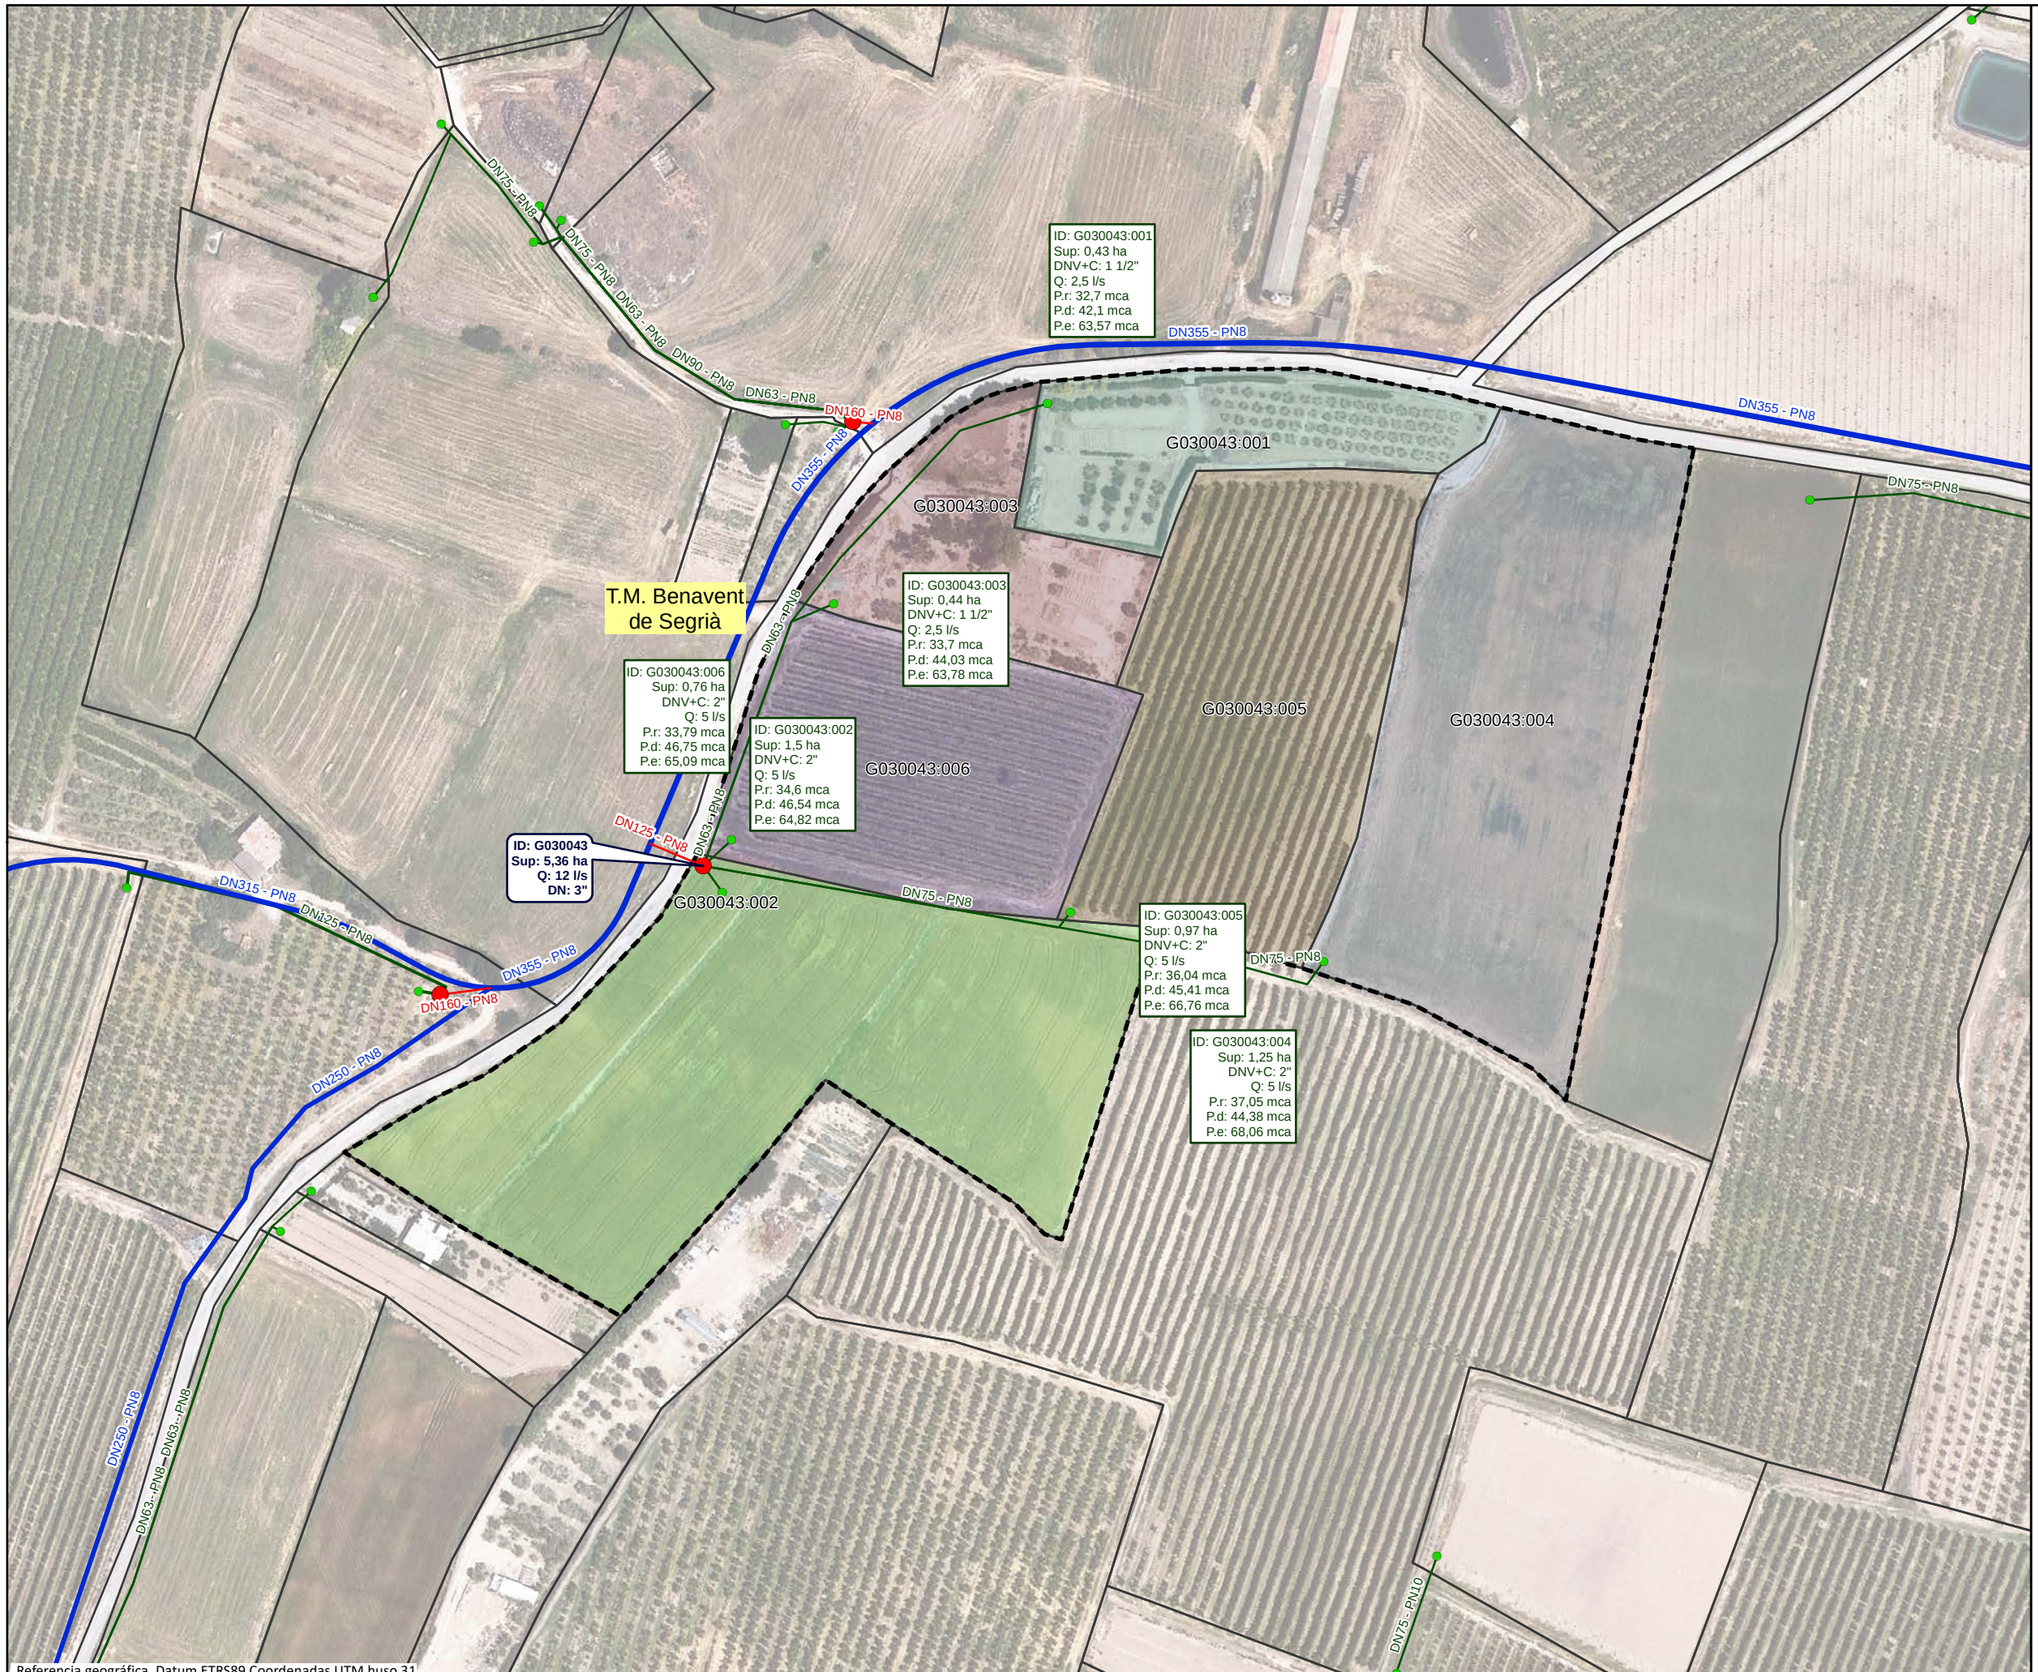

Referencia geográfica. Datum ETRS89 Coordenadas UTM huso 31

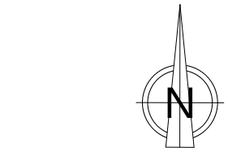

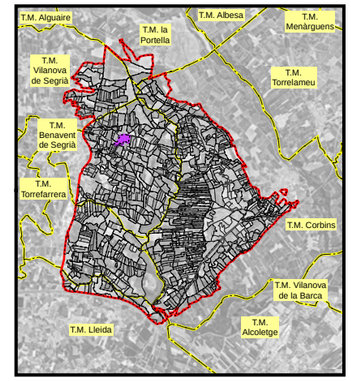

LEYENDA

- Sector 3

Red propuesta

- Seccionaments
- Toma
- Hidrantes
- Red de riego primaria
- Red de riego secundaria
- Red de riego terciaria
- Acometida
- Agrupaciones
- Explotaciones
- Parcelas
- Límites administrativos T.M.

LEYENDA ETIQUETAS

HIDRANTES:

ID: B030000	Identificador
Sup: 5,00 ha	Superficie
Q: 20,00 l/s	Cabal
DN: 5''	Diámetro

EXPLOTACIONES:

ID: B030000:000	Identificador
Sup: 5,00 ha	Superficie
DNV+C: 5"	Diámetro Válvula + Contador
Q: 10,00 l/s	Cabal
P.r: 35,00 mca	Presión requerida
P.d: 45,00 mca	Presión dinámica
P.e: 55,00 mca	Presión estática

Financiado por la Unión Europea NextGenerationEU

GOBIERNO DE ESPAÑA · MINISTERIO DE AGRICULTURA, PESCA Y ALIMENTACIÓN · seiasa

Generalitat de Catalunya Departament d'Acció Climàtica, Alimentació i Agenda Rural

MODERNIZACIÓN DEL RIEGO DEL CANAL DE PINYANA
PROYECTO CONSTRUCTIVO DEL SECTOR 3.TM. DE CORBINS, BENAVENT DE SEGRIÁ, TORRE-SERONA, VILANOVA DE SEGRIÁ, LLEIDA Y LA PORTELLA (LLEIDA).

Escala: 1/1740 — FORMATO DIN A-3


Fecha: OCTUBRE 2023

Autor del Proyecto: JOSEP Mª HERNÁNDEZ CARMEN
Responsable territorialdobres i regadius
Serveis Territorials de Lleida
Departament d'Acció Climàtica, Alimentació i Agenda Rural

Título del plano: 6. AGRUPACIONES DE RIEGO
B. AGRUPACIONES DE RIEGO: G030043

Plano nº: 06B01

Hoja nº: HOJA 43 DE 21

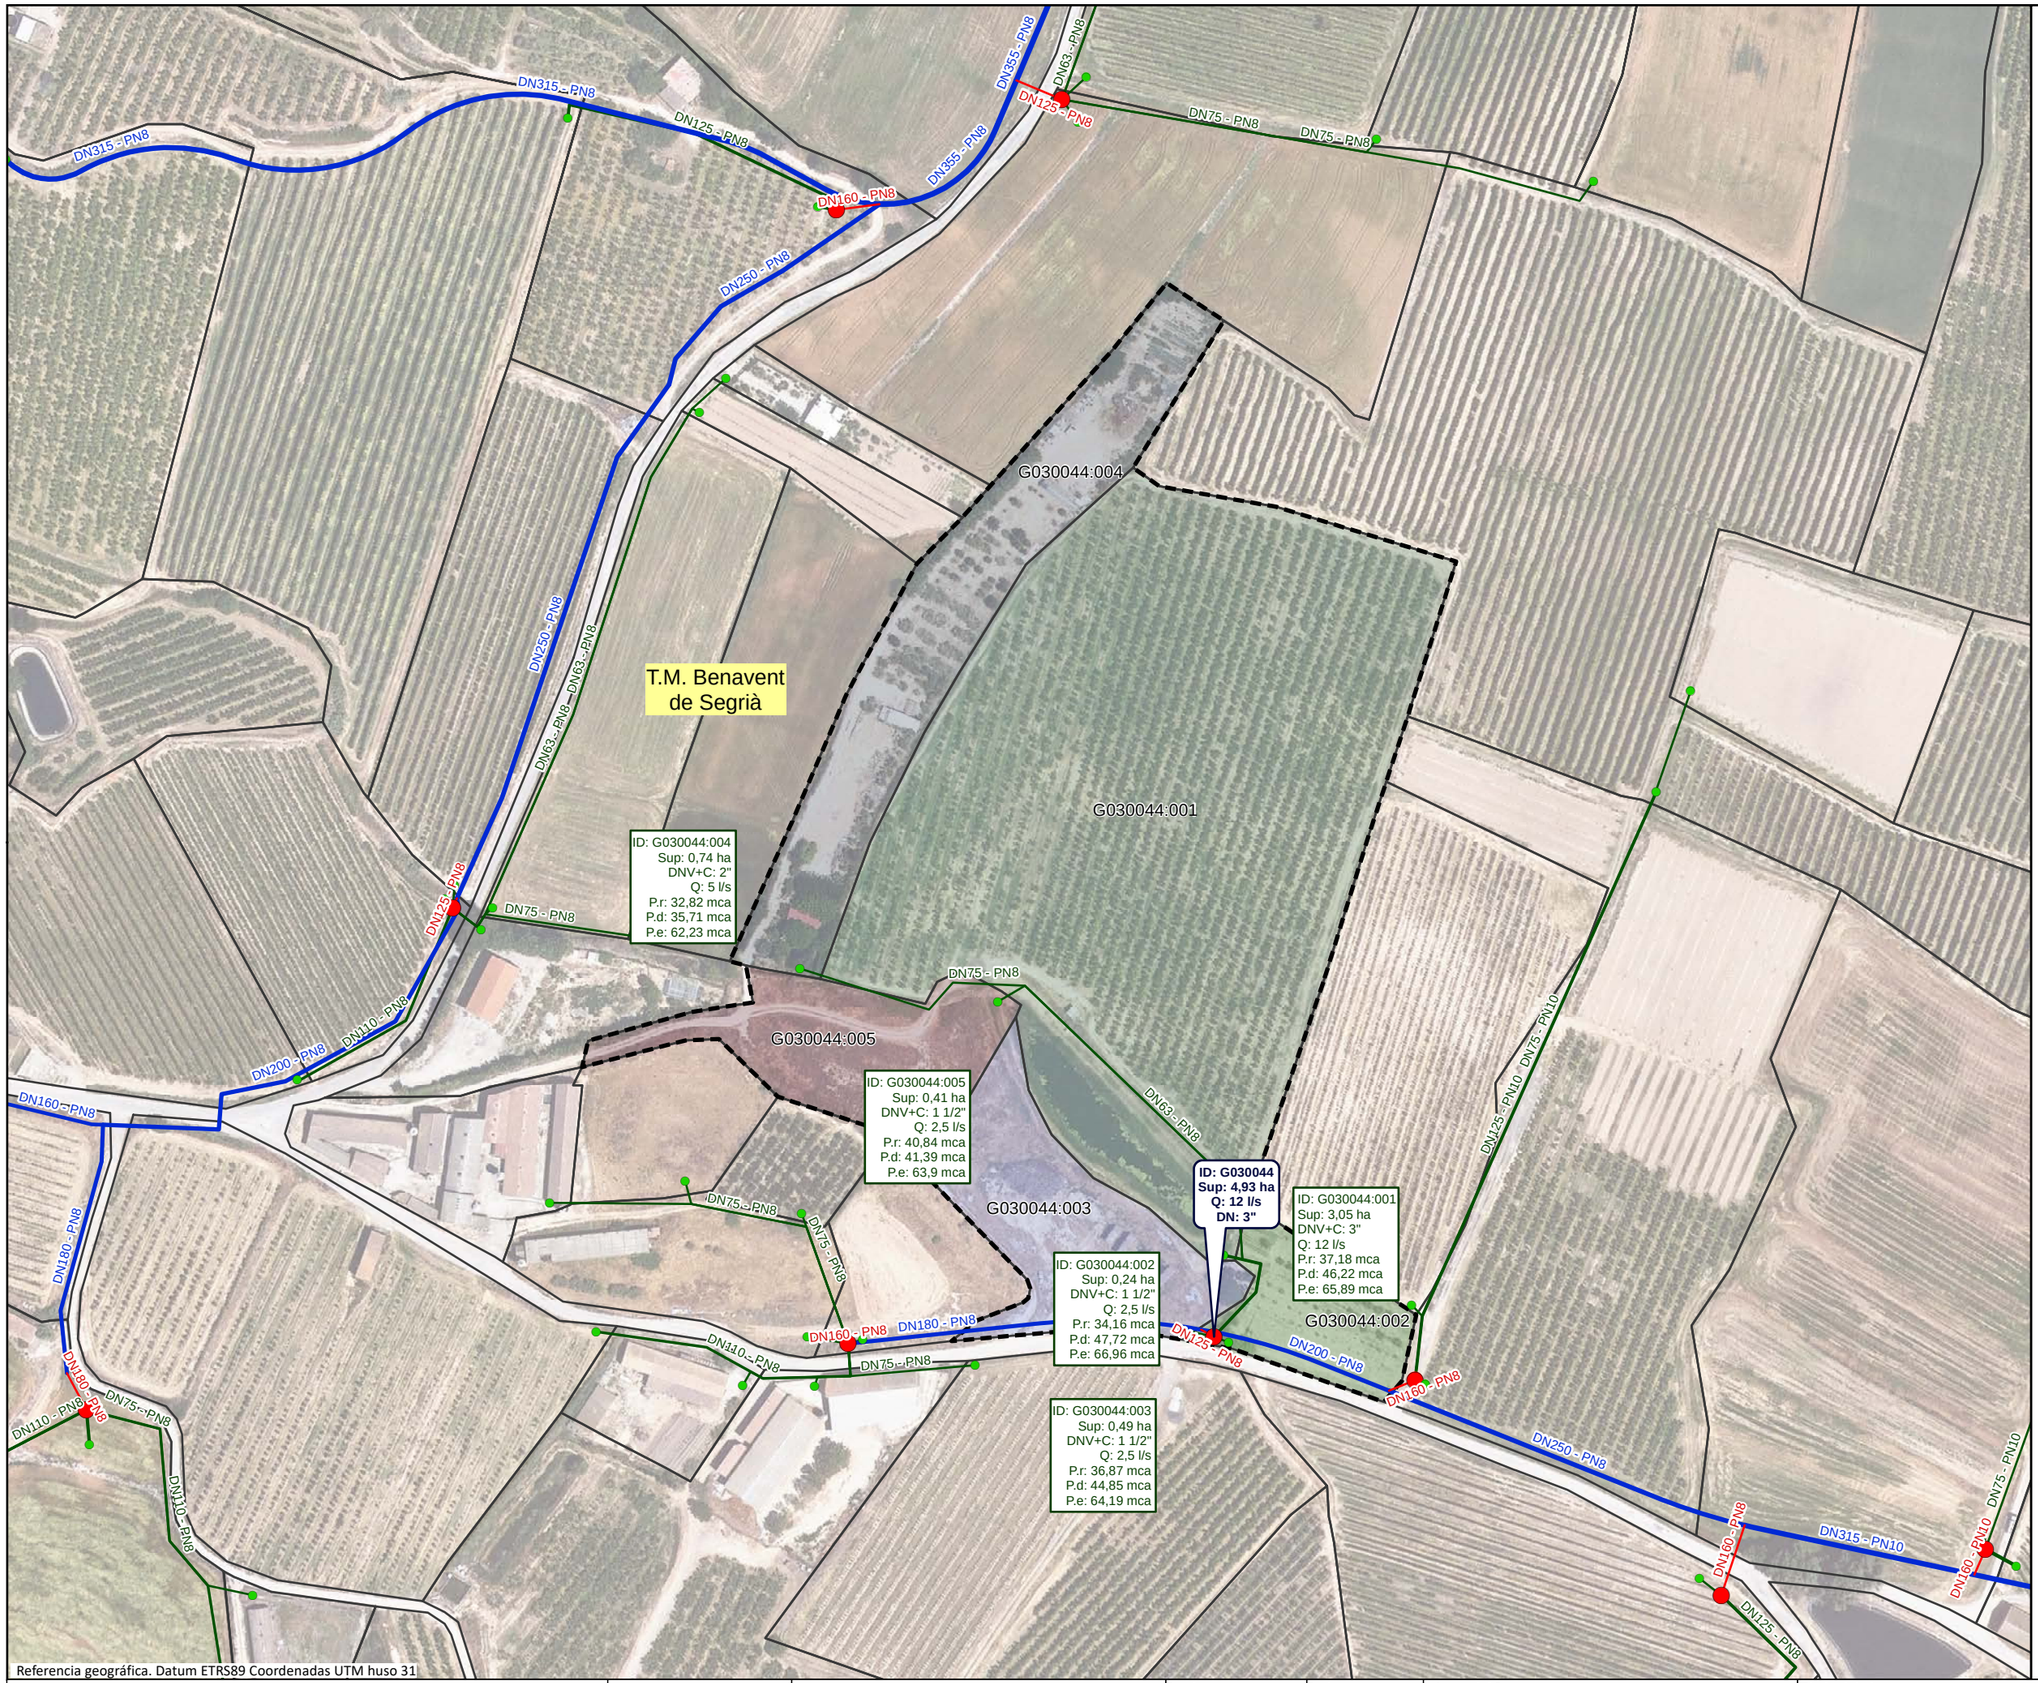

LEYENDA

- Sector 3

Red propuesta

- Seccionaments
- Toma
- Hidrantes
- Red de riego primaria
- Red de riego secundaria
- Red de riego terciaria
- Acometida
- Agrupaciones
- Explotaciones
- Parcelas
- Límites administrativos T.M.

LEYENDA ETIQUETAS

HIDRANTES:

ID: B030000	Identificador
Sup: 5,00 ha	Superficie
Q: 20,00 l/s	Cabal
DN: 5''	Diámetro

EXPLOTACIONES:

ID: B030000:000	Identificador
Sup: 5,00 ha	Superficie
DNV+C: 5"	Diámetro Válvula + Contador
Q: 10,00 l/s	Cabal
P.r: 35,00 mca	Presión requerida
P.d: 45,00 mca	Presión dinámica
P.e: 55,00 mca	Presión estática

Referencia geográfica. Datum ETRS89 Coordenadas UTM huso 31

Financiado por la Unión Europea. NextGenerationEU

GOBIERNO DE ESPAÑA · MINISTERIO DE AGRICULTURA, PESCA Y ALIMENTACIÓN · seiasa

Generalitat de Catalunya. Departament d'Acció Climàtica, Alimentació i Agenda Rural

MODERNIZACIÓN DEL RIEGO DEL CANAL DE PINYANA
PROYECTO CONSTRUCTIVO DEL SECTOR 3.TM. DE CORBINS, BENAVENT DE SEGRIÁ, TORRE-SERONA, VILANOVA DE SEGRIÁ, LLEIDA Y LA PORTELLA (LLEIDA).

Escala: 1/2030 — FORMATO DIN A-3


Fecha: OCTUBRE 2023

Autor del Proyecto:
JOSEP Mª HERNÁNDEZ CARMEN
Responsable territorialdobres i regadius
Serveis Territorials de Lleida
Departament d'Acció Climàtica, Alimentació i Agenda Rural

Título del plano:
6. AGRUPACIONES DE RIEGO
B. AGRUPACIONES DE RIEGO: G030044

Plano nº: 06B01

Hoja nº: HOJA 44 DE 21

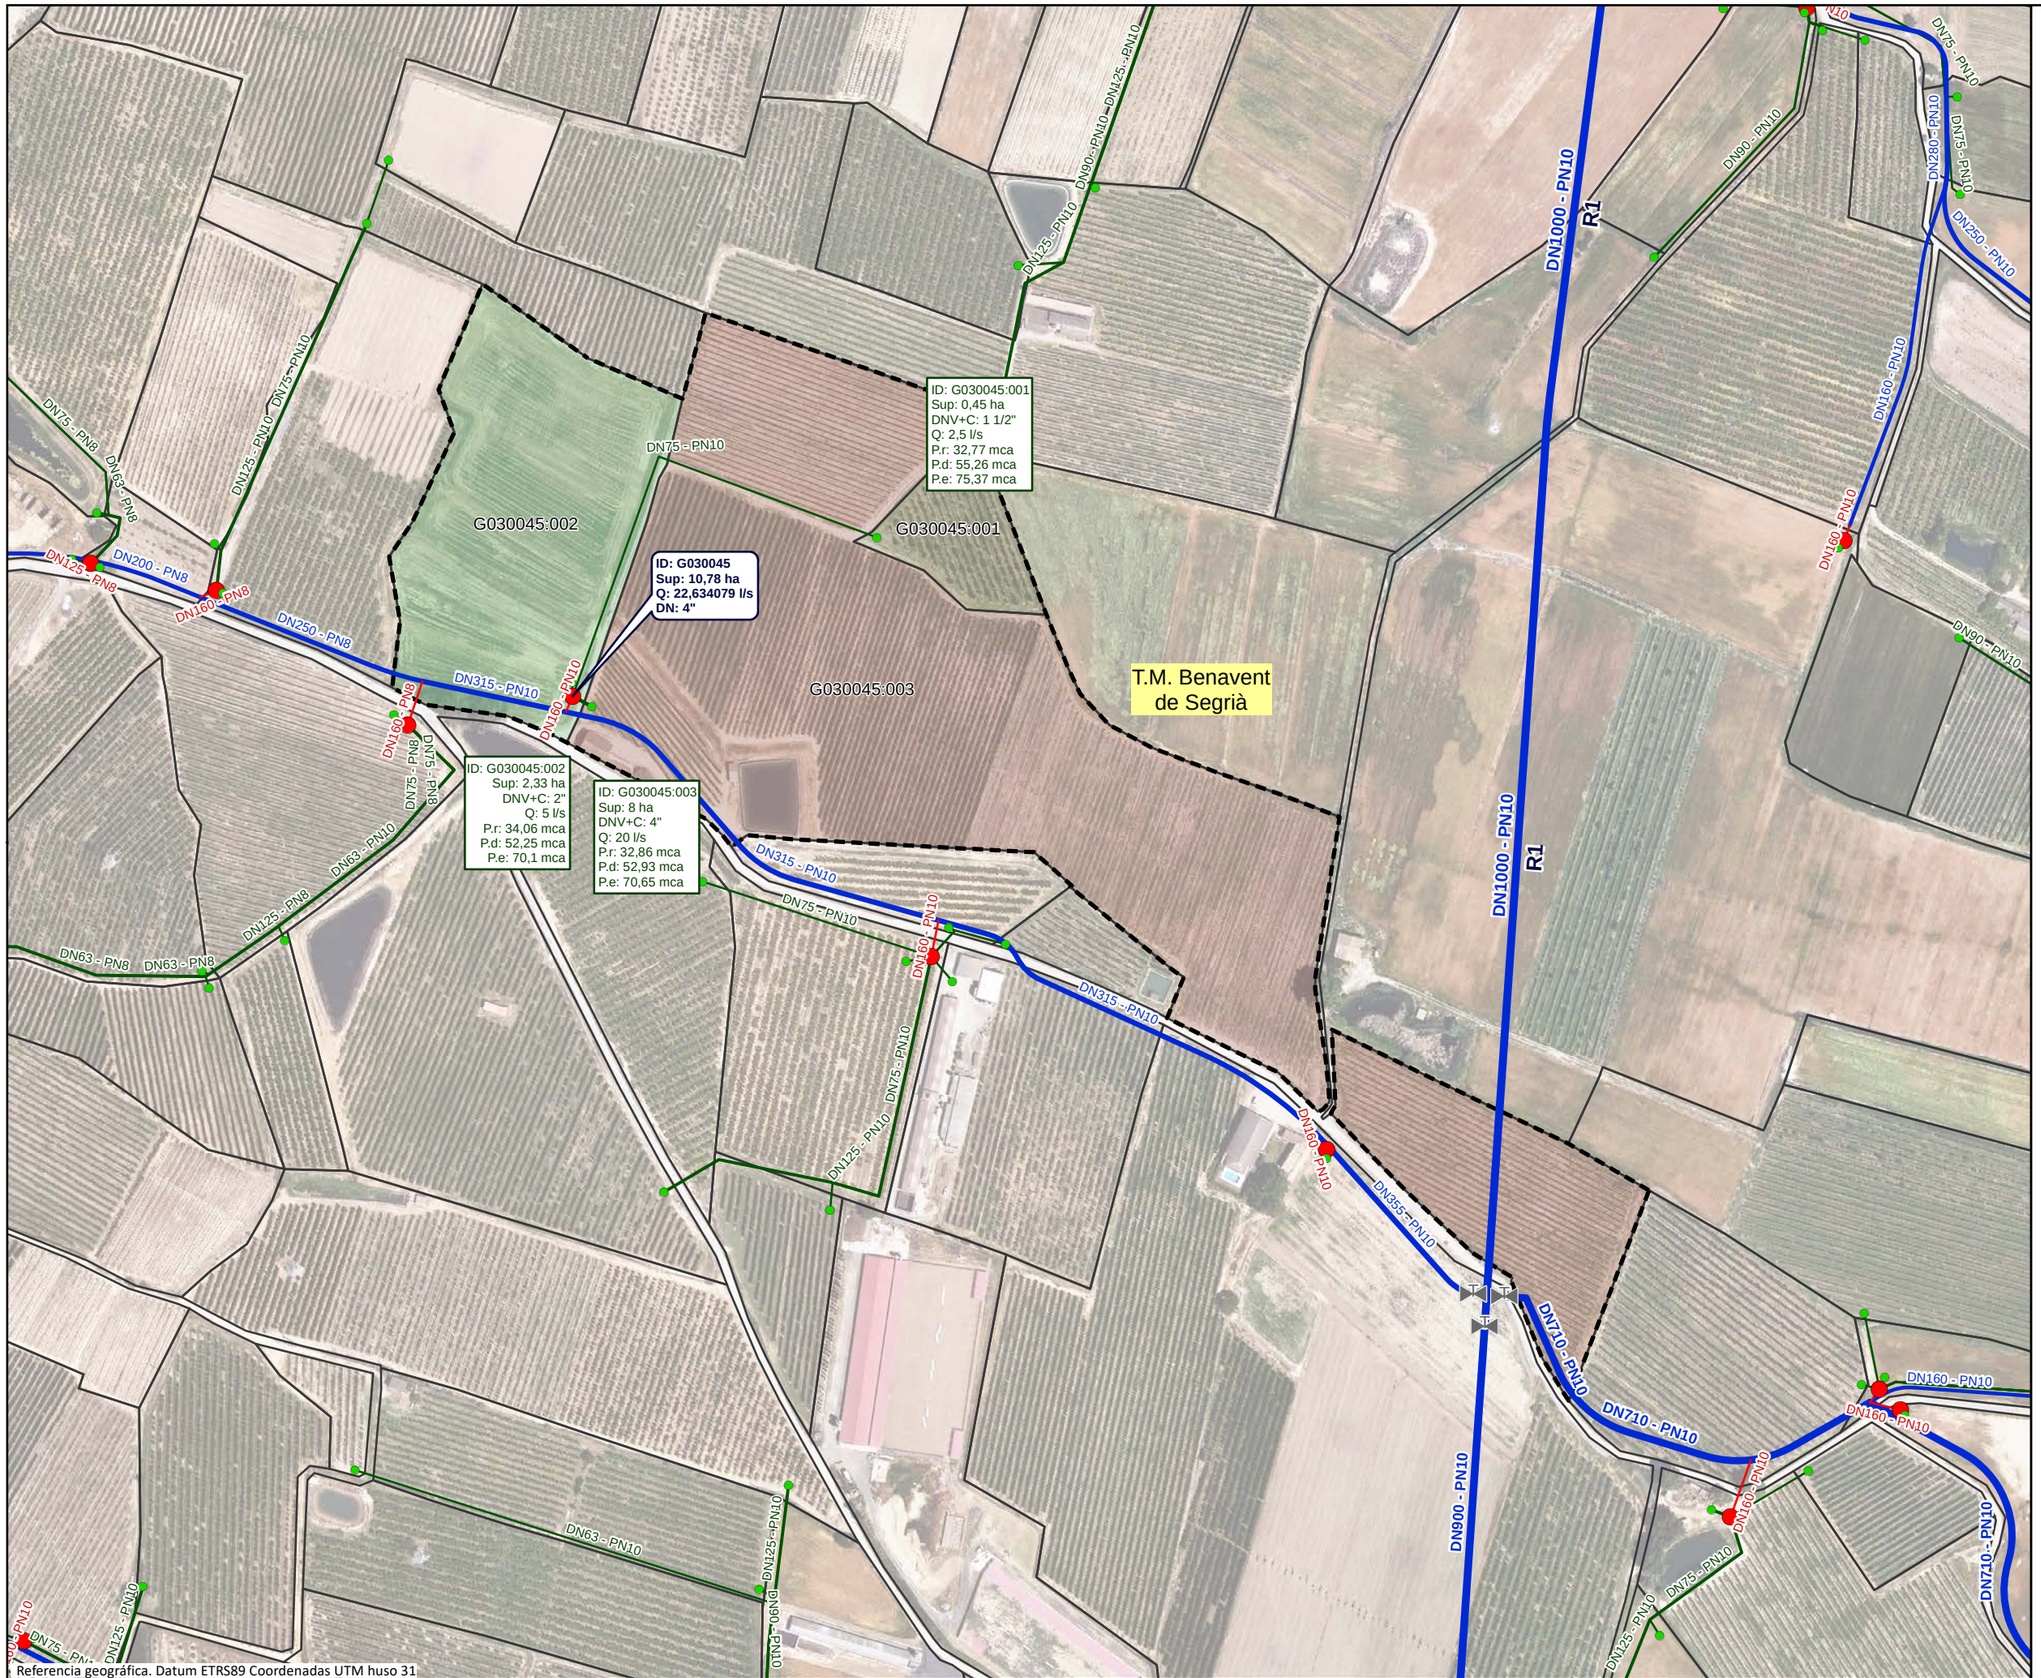

Referencia geográfica. Datum ETRS89 Coordenadas UTM huso 31

LEYENDA

- Sector 3

Red propuesta

- Seccionaments
- Toma
- Hidrantes
- Red de riego primaria
- Red de riego secundaria
- Red de riego terciaria
- Acometida
- Agrupaciones
- Explotaciones
- Parcelas
- Límites administrativos T.M.

LEYENDA ETIQUETAS

HIDRANTES:

ID: B030000	Identificador
Sup: 5,00 ha	Superficie
Q: 20,00 l/s	Cabal
DN: 5''	Diámetro

EXPLOTACIONES:

ID: B030000:000	Identificador
Sup: 5,00 ha	Superficie
DNV+C: 5"	Diámetro Válvula + Contador
Q: 10,00 l/s	Cabal
P.r: 35,00 mca	Presión requerida
P.d: 45,00 mca	Presión dinámica
P.e: 55,00 mca	Presión estática

Financiado por la Unión Europea NextGenerationEU

GOBIERNO DE ESPAÑA · MINISTERIO DE AGRICULTURA, PESCA Y ALIMENTACIÓN · seiasa

Generalitat de Catalunya Departament d'Acció Climàtica, Alimentació i Agenda Rural

MODERNIZACIÓN DEL RIEGO DEL CANAL DE PINYANA
PROYECTO CONSTRUCTIVO DEL SECTOR 3.TM. DE CORBINS, BENAVENT DE SEGRIÁ, TORRE-SERONA, VILANOVA DE SEGRIÁ, LLEIDA Y LA PORTELLA (LLEIDA).


Escala: 1/3250
FORMATO DIN A-3

Fecha: OCTUBRE 2023


Autor del Proyecto:
JOSEP Mª HERNÁNDEZ CARMEN
Responsable territorialdobres i regadius
Serveis Territorials de Lleida
Departament d'Acció Climàtica, Alimentació i Agenda Rural

Título del plano:
6. AGRUPACIONES DE RIEGO
B. AGRUPACIONES DE RIEGO: G030045

Plano nº: 06B01

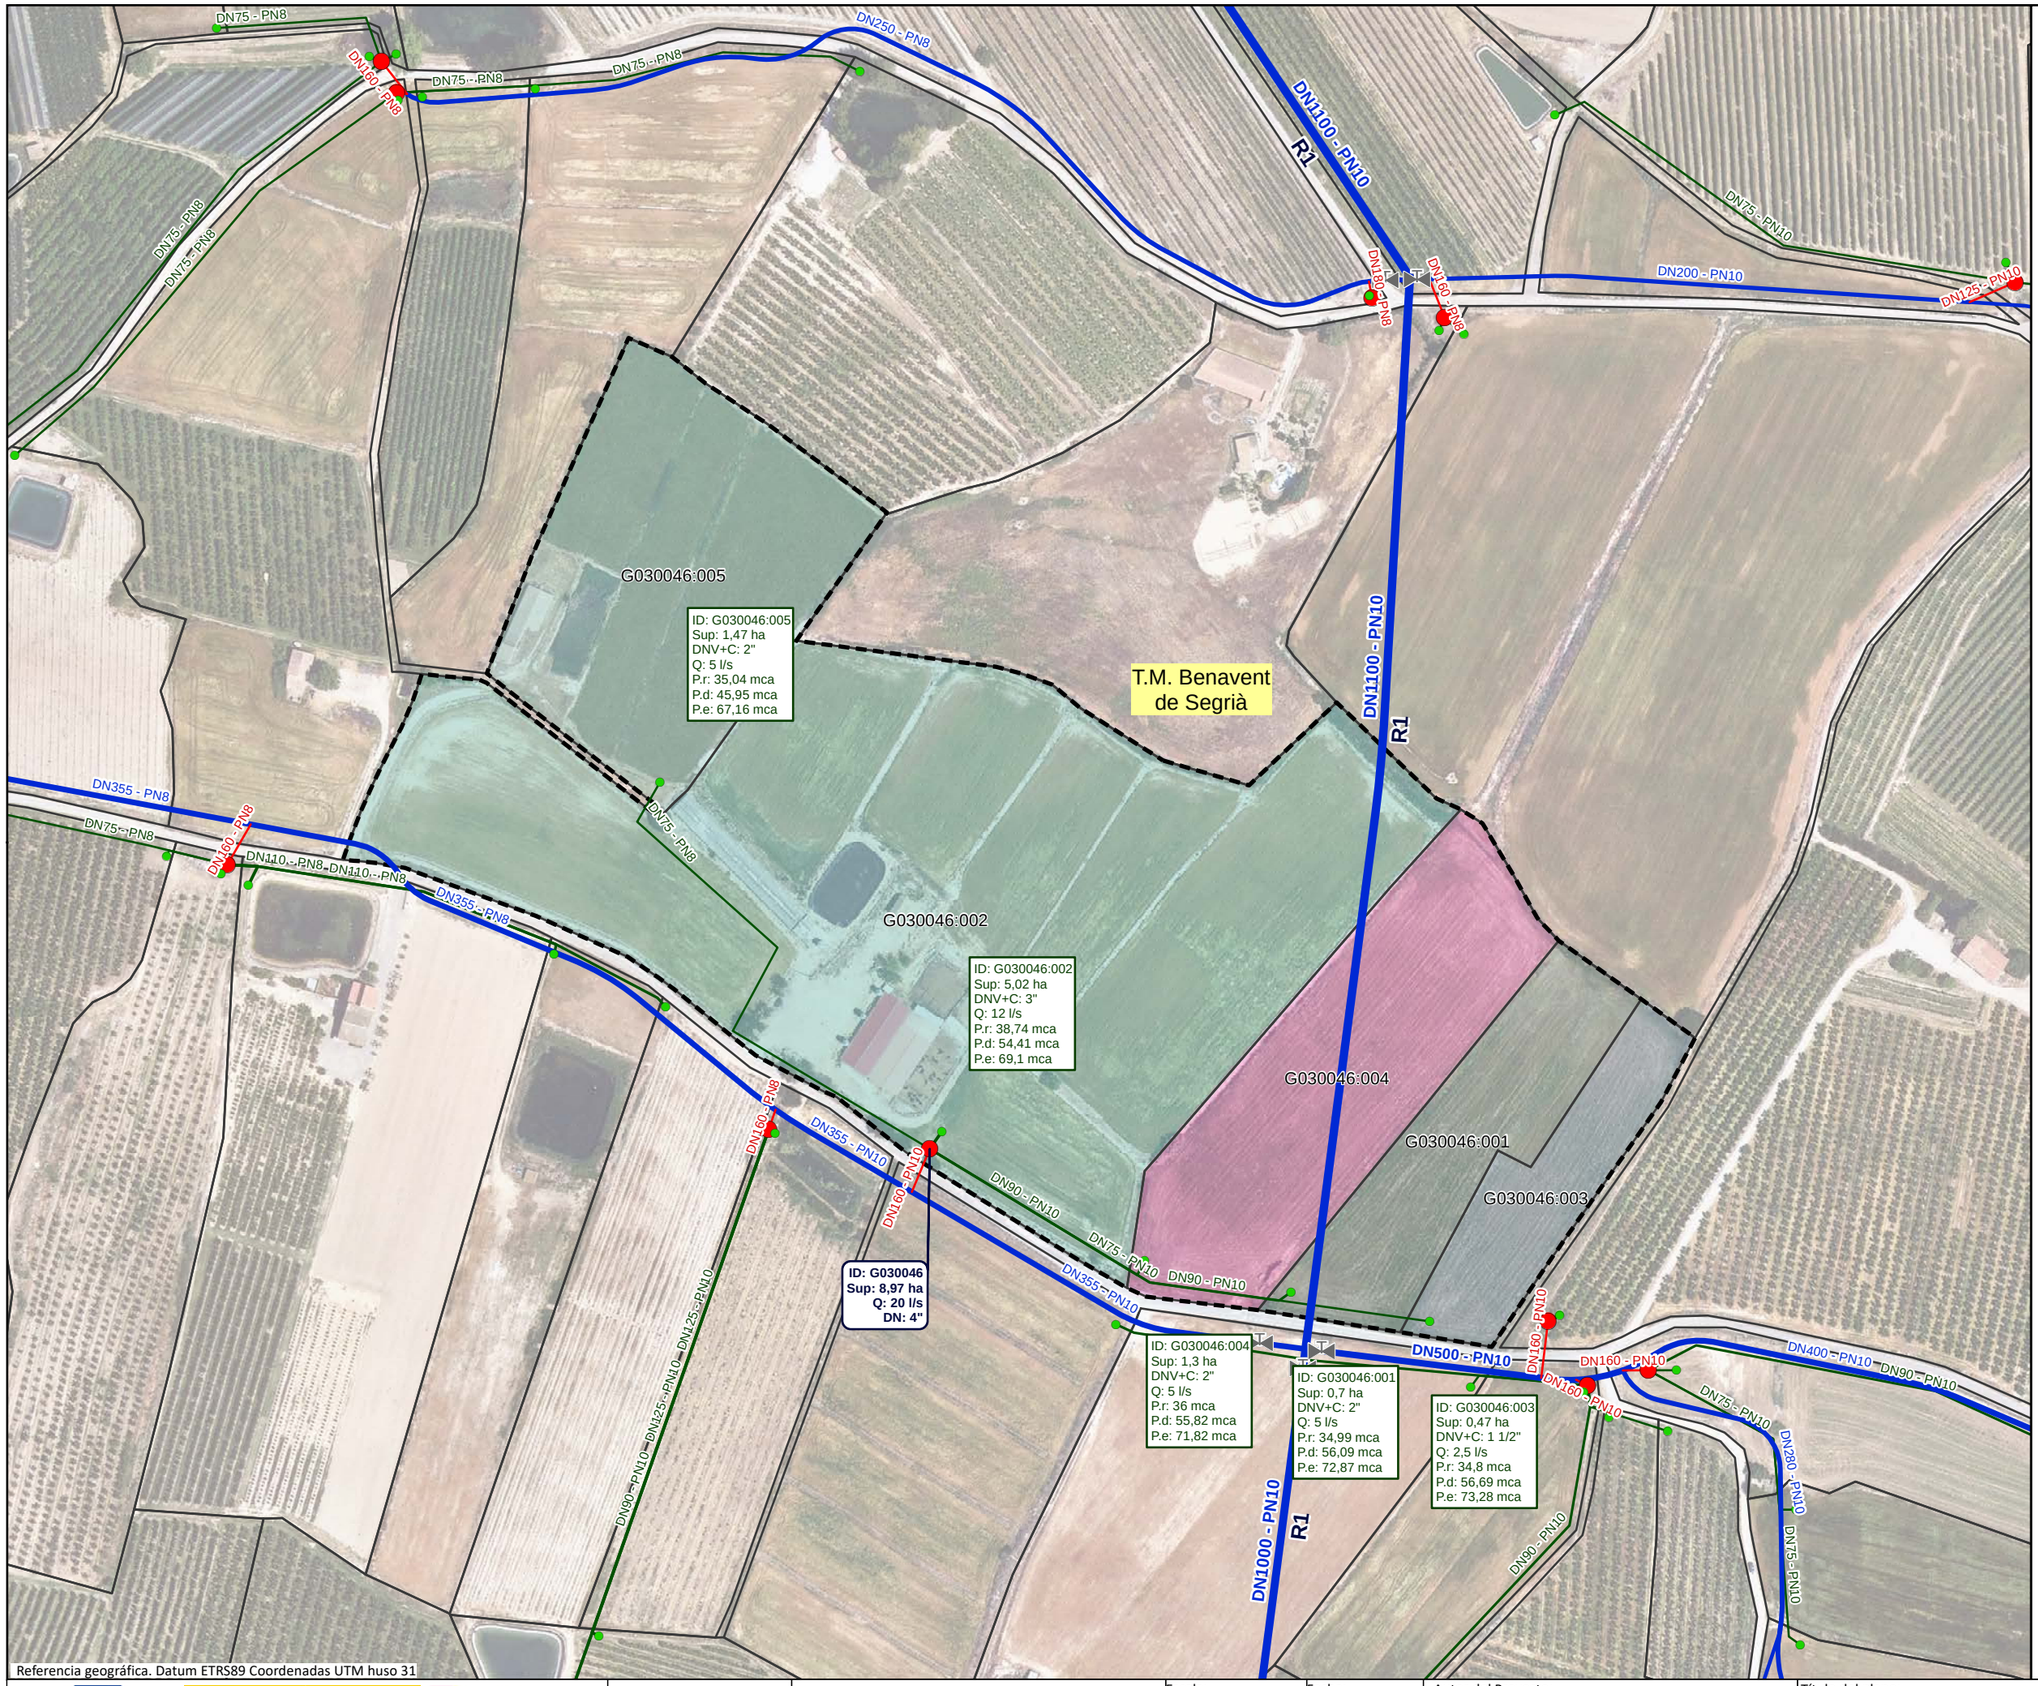

Referencia geográfica. Datum ETRS89 Coordenadas UTM huso 31

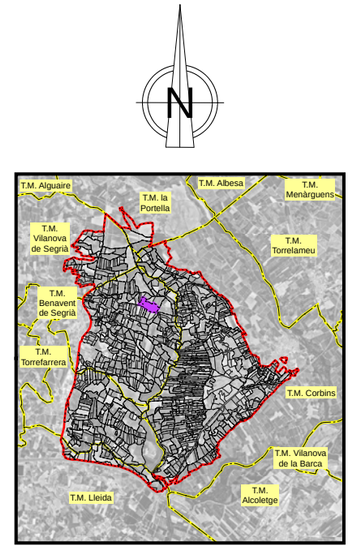

LEYENDA

- Sector 3

Red propuesta

- Seccionaments
- Toma
- Hidrantes
- Red de riego primaria
- Red de riego secundaria
- Red de riego terciaria
- Acometida
- Agrupaciones
- Explotaciones
- Parcelas
- Límites administrativos T.M.

LEYENDA ETIQUETAS

HIDRANTES:

ID: B030000 **Sup: 5,00 ha** **Q: 20,00 l/s** **DN: 5''**	Identificador Superficie Cabal Diámetro

EXPLOTACIONES:

ID: B030000:000 Sup: 5,00 ha DNV+C: 5" Q: 10,00 l/s P.r: 35,00 mca P.d: 45,00 mca P.e: 55,00 mca	Identificador Superficie Diámetro Válvula + Contador Cabal Presión requerida Presión dinámica Presión estática

Financiado por la Unión Europea. NextGenerationEU

GOBIERNO DE ESPAÑA · MINISTERIO DE AGRICULTURA, PESCA Y ALIMENTACIÓN · seiasa

Generalitat de Catalunya, Departament d'Acció Climàtica, Alimentació i Agenda Rural

MODERNIZACIÓN DEL RIEGO DEL CANAL DE PINYANA
PROYECTO CONSTRUCTIVO DEL SECTOR 3.TM. DE CORBINS, BENAVENT DE SEGRIÁ, TORRE-SERONA, VILANOVA DE SEGRIÁ, LLEIDA Y LA PORTELLA (LLEIDA).

Escala: 1/2340
FORMATO DIN A-3

Fecha: OCTUBRE 2023

Autor del Proyecto:
JOSEP Mª HERNÁNDEZ CARMEN
Responsable territorialdobres i regadius
Serveis Territorials de Lleida
Departament d'Acció Climàtica, Alimentació i Agenda Rural

Título del plano:
6. AGRUPACIONES DE RIEGO
B. AGRUPACIONES DE RIEGO: G030046

Plano nº: 06B01

Hoja nº: HOJA 46 DE 21