
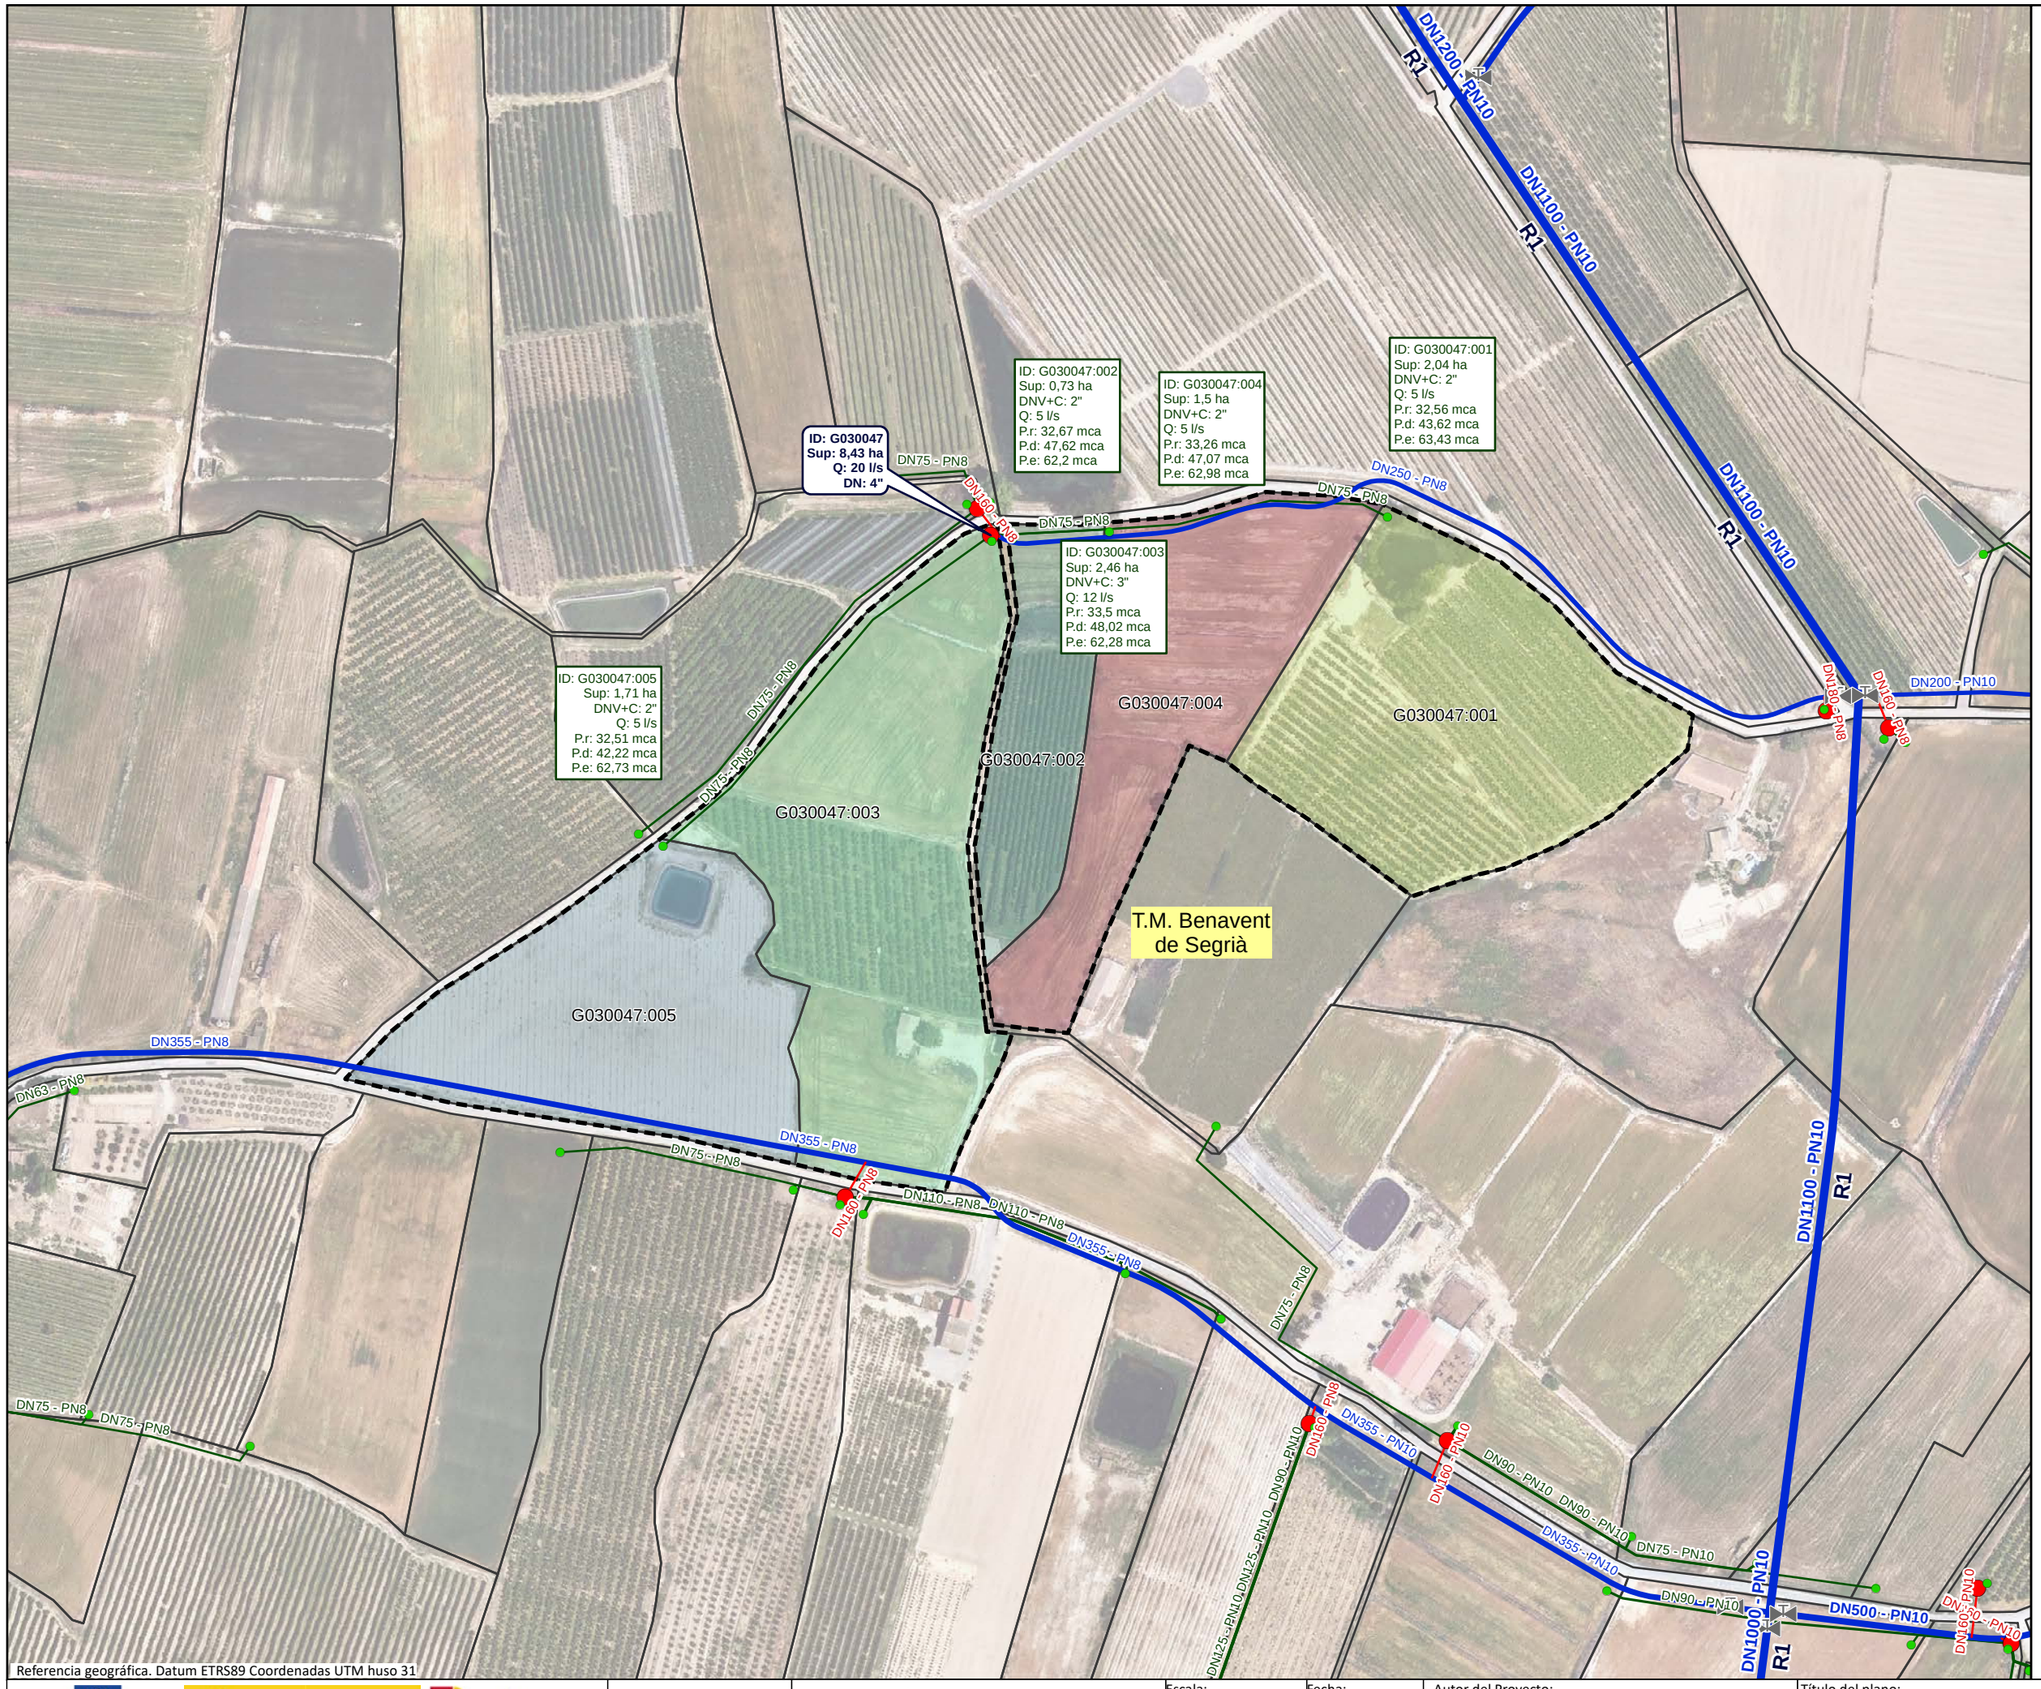


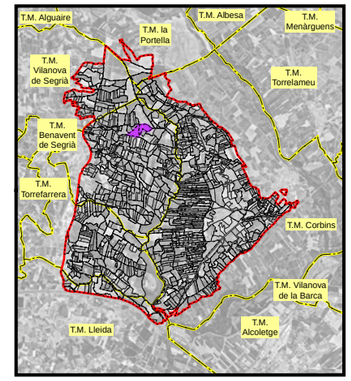

LEYENDA

- Sector 3

Red propuesta

- Seccionaments
- Toma
- Hidrantes
- Red de riego primaria
- Red de riego secundaria
- Red de riego terciaria
- Acometida
- Agrupaciones
- Explotaciones
- Parcelas
- Límites administrativos T.M.

LEYENDA ETIQUETAS

HIDRANTES:

ID: B030000 **Sup: 5,00 ha** **Q: 20,00 l/s** **DN: 5''**	Identificador Superficie Cabal Diámetro

EXPLOTACIONES:

ID: B030000:000 Sup: 5,00 ha DNV+C: 5" Q: 10,00 l/s P.r: 35,00 mca P.d: 45,00 mca P.e: 55,00 mca	Identificador Superficie Diámetro Válvula + Contador Cabal Presión requerida Presión dinámica Presión estática

Referencia geográfica. Datum ETRS89 Coordenadas UTM huso 31

Financiado por la Unión Europea NextGenerationEU

GOBIERNO DE ESPAÑA · MINISTERIO DE AGRICULTURA, PESCA Y ALIMENTACIÓN · seiasa

Generalitat de Catalunya
Departament d'Acció Climàtica, Alimentació i Agenda Rural

MODERNIZACIÓN DEL RIEGO DEL CANAL DE PINYANA
PROYECTO CONSTRUCTIVO DEL SECTOR 3.TM. DE CORBINS, BENAVENT DE SEGRIÁ, TORRE-SERONA, VILANOVA DE SEGRIÁ, LLEIDA Y LA PORTELLA (LLEIDA).

Escala: 1/2730
FORMATO DIN A-3


Fecha: OCTUBRE 2023


Autor del Proyecto:
JOSEP Mª HERNÁNDEZ CARMEN
Responsable territorialdobres i regadius
Serveis Territorials de Lleida
Departament d'Acció Climàtica, Alimentació i Agenda Rural

Título del plano:
6. AGRUPACIONES DE RIEGO
B. AGRUPACIONES DE RIEGO: G030047

Plano nº: 06B01

Hoja nº: HOJA 47 DE 21

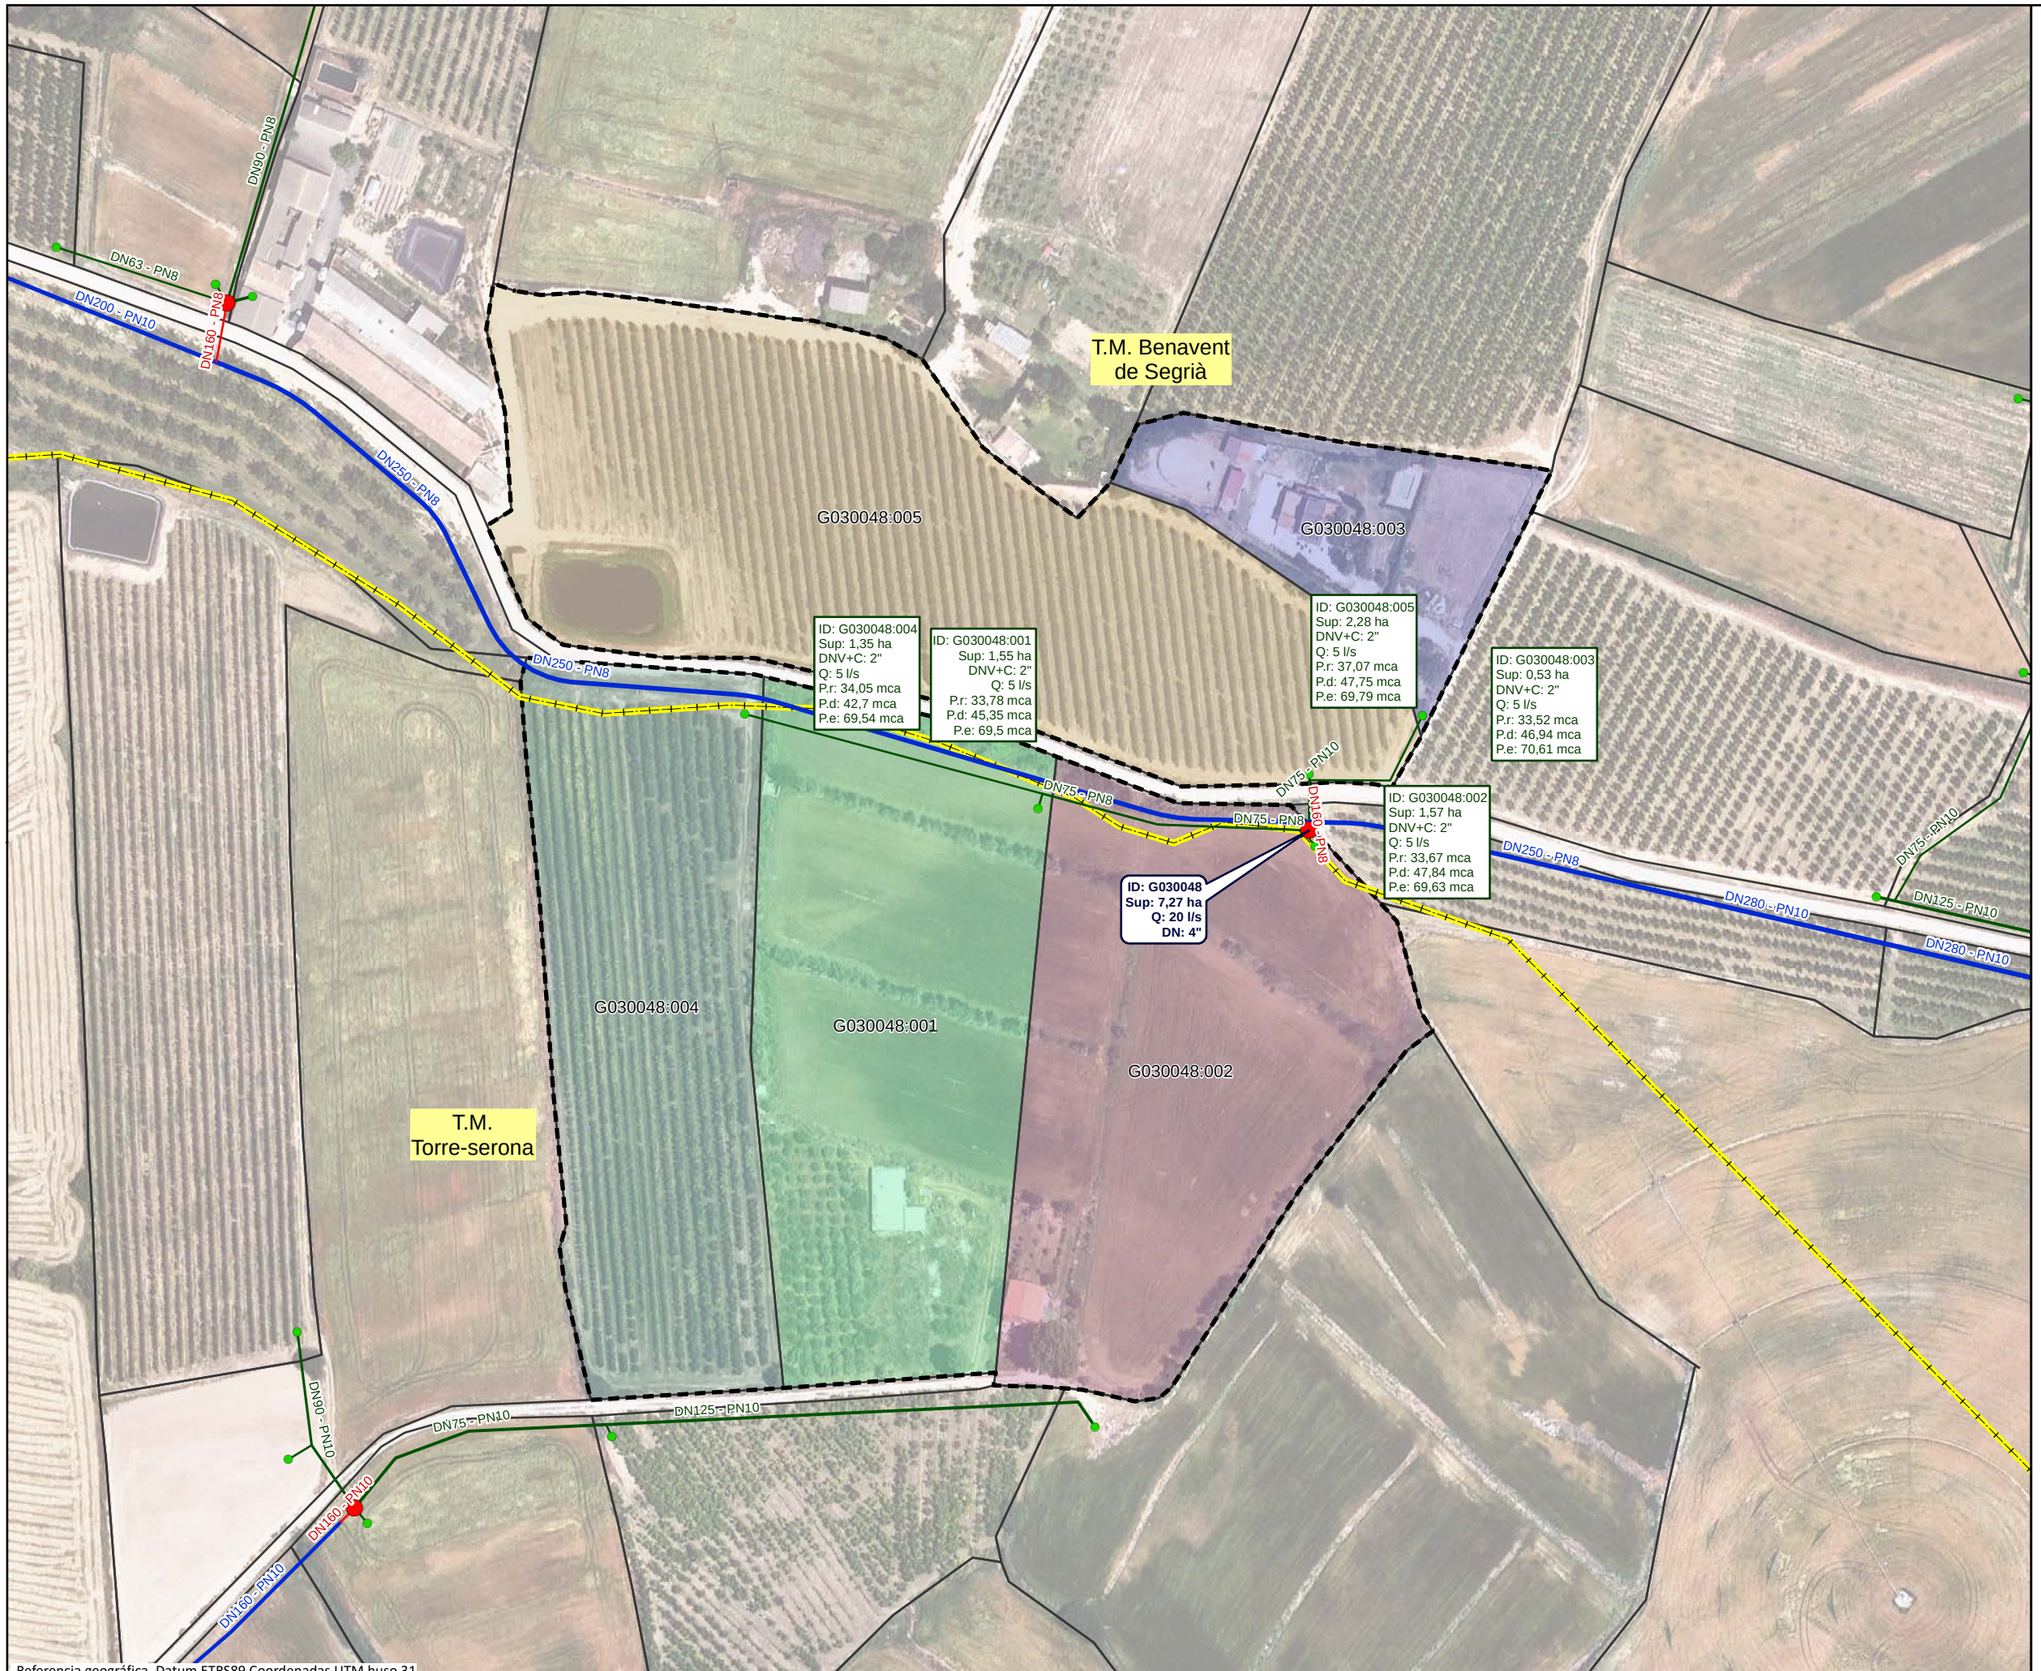

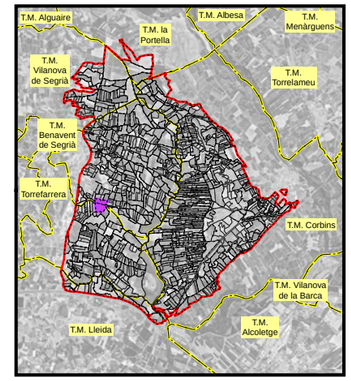

LEYENDA

- Sector 3

Red propuesta

- Seccionaments
- Toma
- Hidrantes
- Red de riego primaria
- Red de riego secundaria
- Red de riego terciaria
- Acometida
- Agrupaciones
- Explotaciones
- Parcelas
- Límites administrativos T.M.

LEYENDA ETIQUETAS

HIDRANTES:

ID: B030000	Identificador
Sup: 5,00 ha	Superficie
Q: 20,00 l/s	Cabal
DN: 5''	Diámetro

EXPLOTACIONES:

ID: B030000:000	Identificador
Sup: 5,00 ha	Superficie
DNV+C: 5"	Diámetro Válvula + Contador
Q: 10,00 l/s	Cabal
P.r: 35,00 mca	Presión requerida
P.d: 45,00 mca	Presión dinámica
P.e: 55,00 mca	Presión estática

Financiado por la Unión Europea NextGenerationEU

GOBIERNO DE ESPAÑA · MINISTERIO DE AGRICULTURA, PESCA Y ALIMENTACIÓN · seiasa

Generalitat de Catalunya Departament d'Acció Climàtica, Alimentació i Agenda Rural

MODERNIZACIÓN DEL RIEGO DEL CANAL DE PINYANA
PROYECTO CONSTRUCTIVO DEL SECTOR 3.TM. DE CORBINS, BENAVENT DE SEGRIÁ, TORRE-SERONA, VILANOVA DE SEGRIÁ, LLEIDA Y LA PORTELLA (LLEIDA).

Escala: 1/1810 (FORMATO DIN A-3)


Fecha: OCTUBRE 2023

Autor del Proyecto: JOSEP Mª HERNÁNDEZ CARMEN
Responsable territorialdobres i regadius
Serveis Territorials de Lleida
Departament d'Acció Climàtica, Alimentació i Agenda Rural


Título del plano: 6. AGRUPACIONES DE RIEGO
B. AGRUPACIONES DE RIEGO: G030048

Plano nº: 06B01

Hoja nº: HOJA 48 . . . DE . 21 . . .

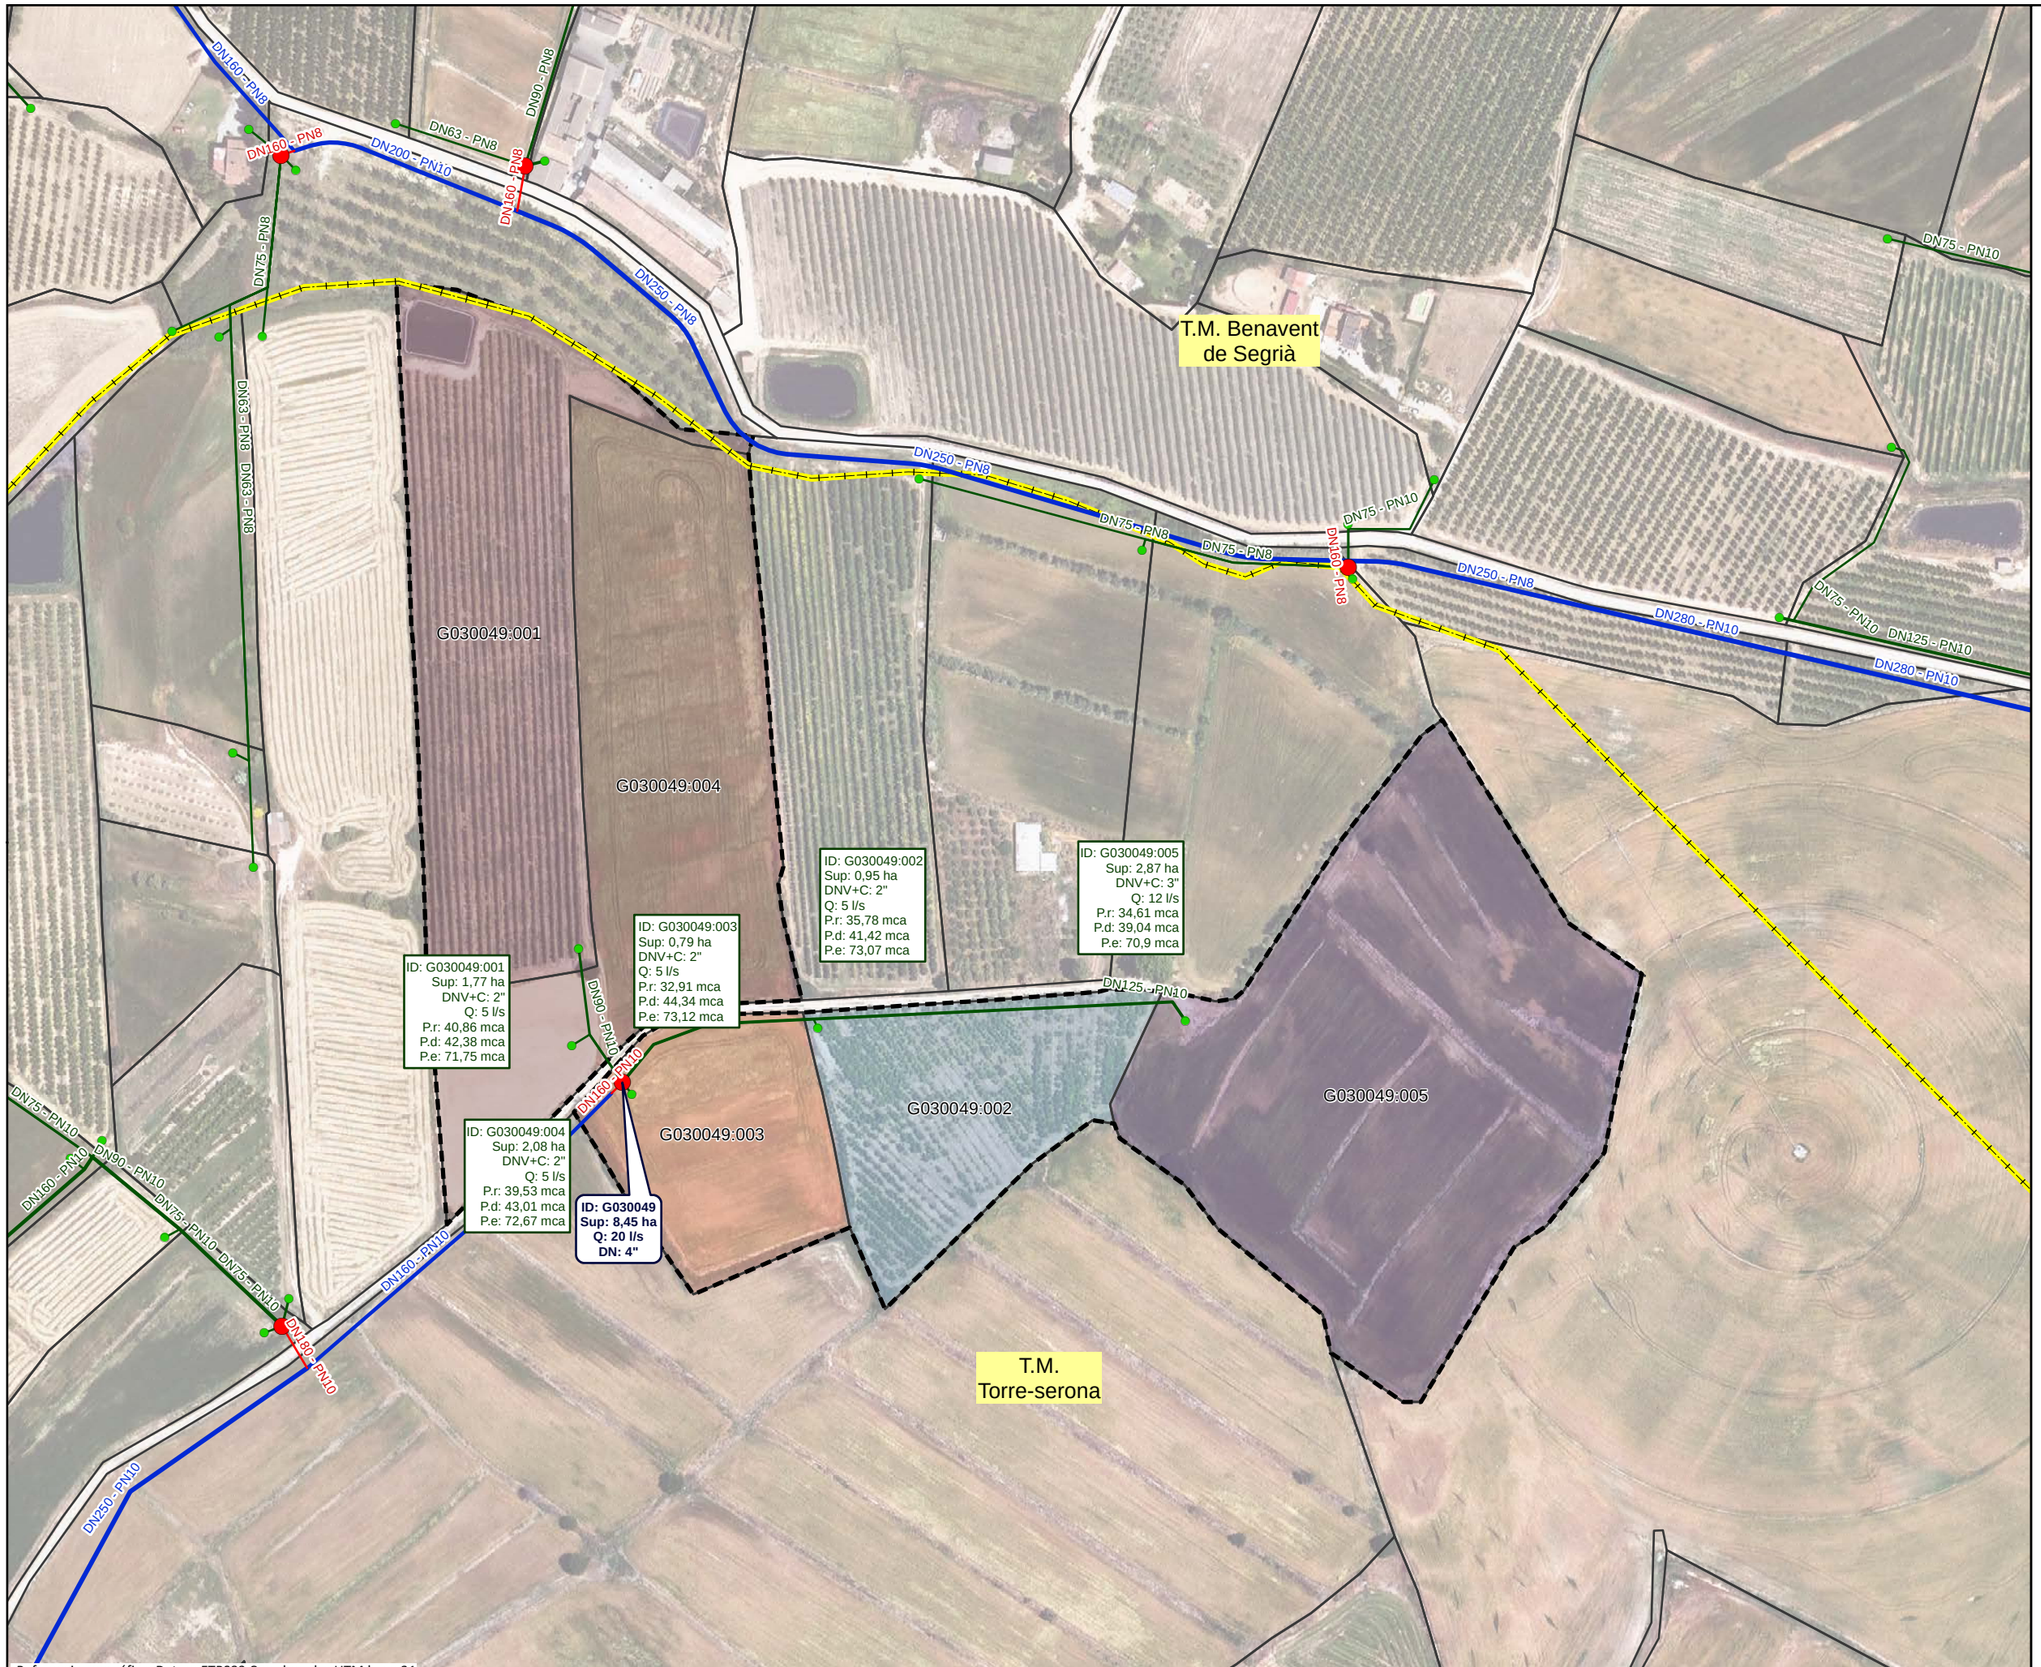

Referencia geográfica. Datum ETRS89 Coordenadas UTM huso 31

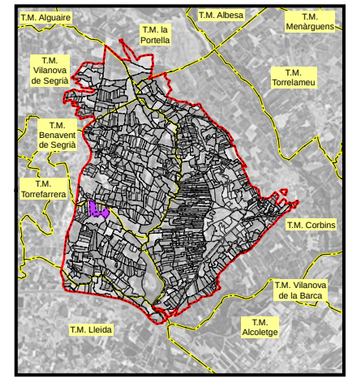

LEYENDA

- Sector 3

Red propuesta

- Seccionaments
- Toma
- Hidrantes
- Red de riego primaria
- Red de riego secundaria
- Red de riego terciaria
- Acometida
- Agrupaciones
- Explotaciones
- Parcelas
- Límites administrativos T.M.

LEYENDA ETIQUETAS

HIDRANTES:

ID: B030000	Identificador
Sup: 5,00 ha	Superficie
Q: 20,00 l/s	Cabal
DN: 5''	Diámetro

EXPLOTACIONES:

ID: B030000:000	Identificador
Sup: 5,00 ha	Superficie
DNV+C: 5"	Diámetro Válvula + Contador
Q: 10,00 l/s	Cabal
P.r: 35,00 mca	Presión requerida
P.d: 45,00 mca	Presión dinámica
P.e: 55,00 mca	Presión estática

Financiado por la Unión Europea NextGenerationEU

GOBIERNO DE ESPAÑA · MINISTERIO DE AGRICULTURA, PESCA Y ALIMENTACIÓN · seiasa

Generalitat de Catalunya
Departament d'Acció Climàtica, Alimentació i Agenda Rural

MODERNIZACIÓN DEL RIEGO DEL CANAL DE PINYANA
PROYECTO CONSTRUCTIVO DEL SECTOR 3.TM. DE CORBINS, BENAVENT DE SEGRIÁ, TORRE-SERONA, VILANOVA DE SEGRIÁ, LLEIDA Y LA PORTELLA (LLEIDA).

Escala: 1/2380
FORMATO DIN A-3


Fecha: OCTUBRE 2023


Autor del Proyecto:
JOSEP Mª HERNÁNDEZ CARMEN
Responsable territorialdobres i regadius
Serveis Territorials de Lleida
Departament d'Acció Climàtica, Alimentació i Agenda Rural

Título del plano:
6. AGRUPACIONES DE RIEGO
B. AGRUPACIONES DE RIEGO: G030049

Plano nº: 06B01

Hoja nº: HOJA 49 DE 21

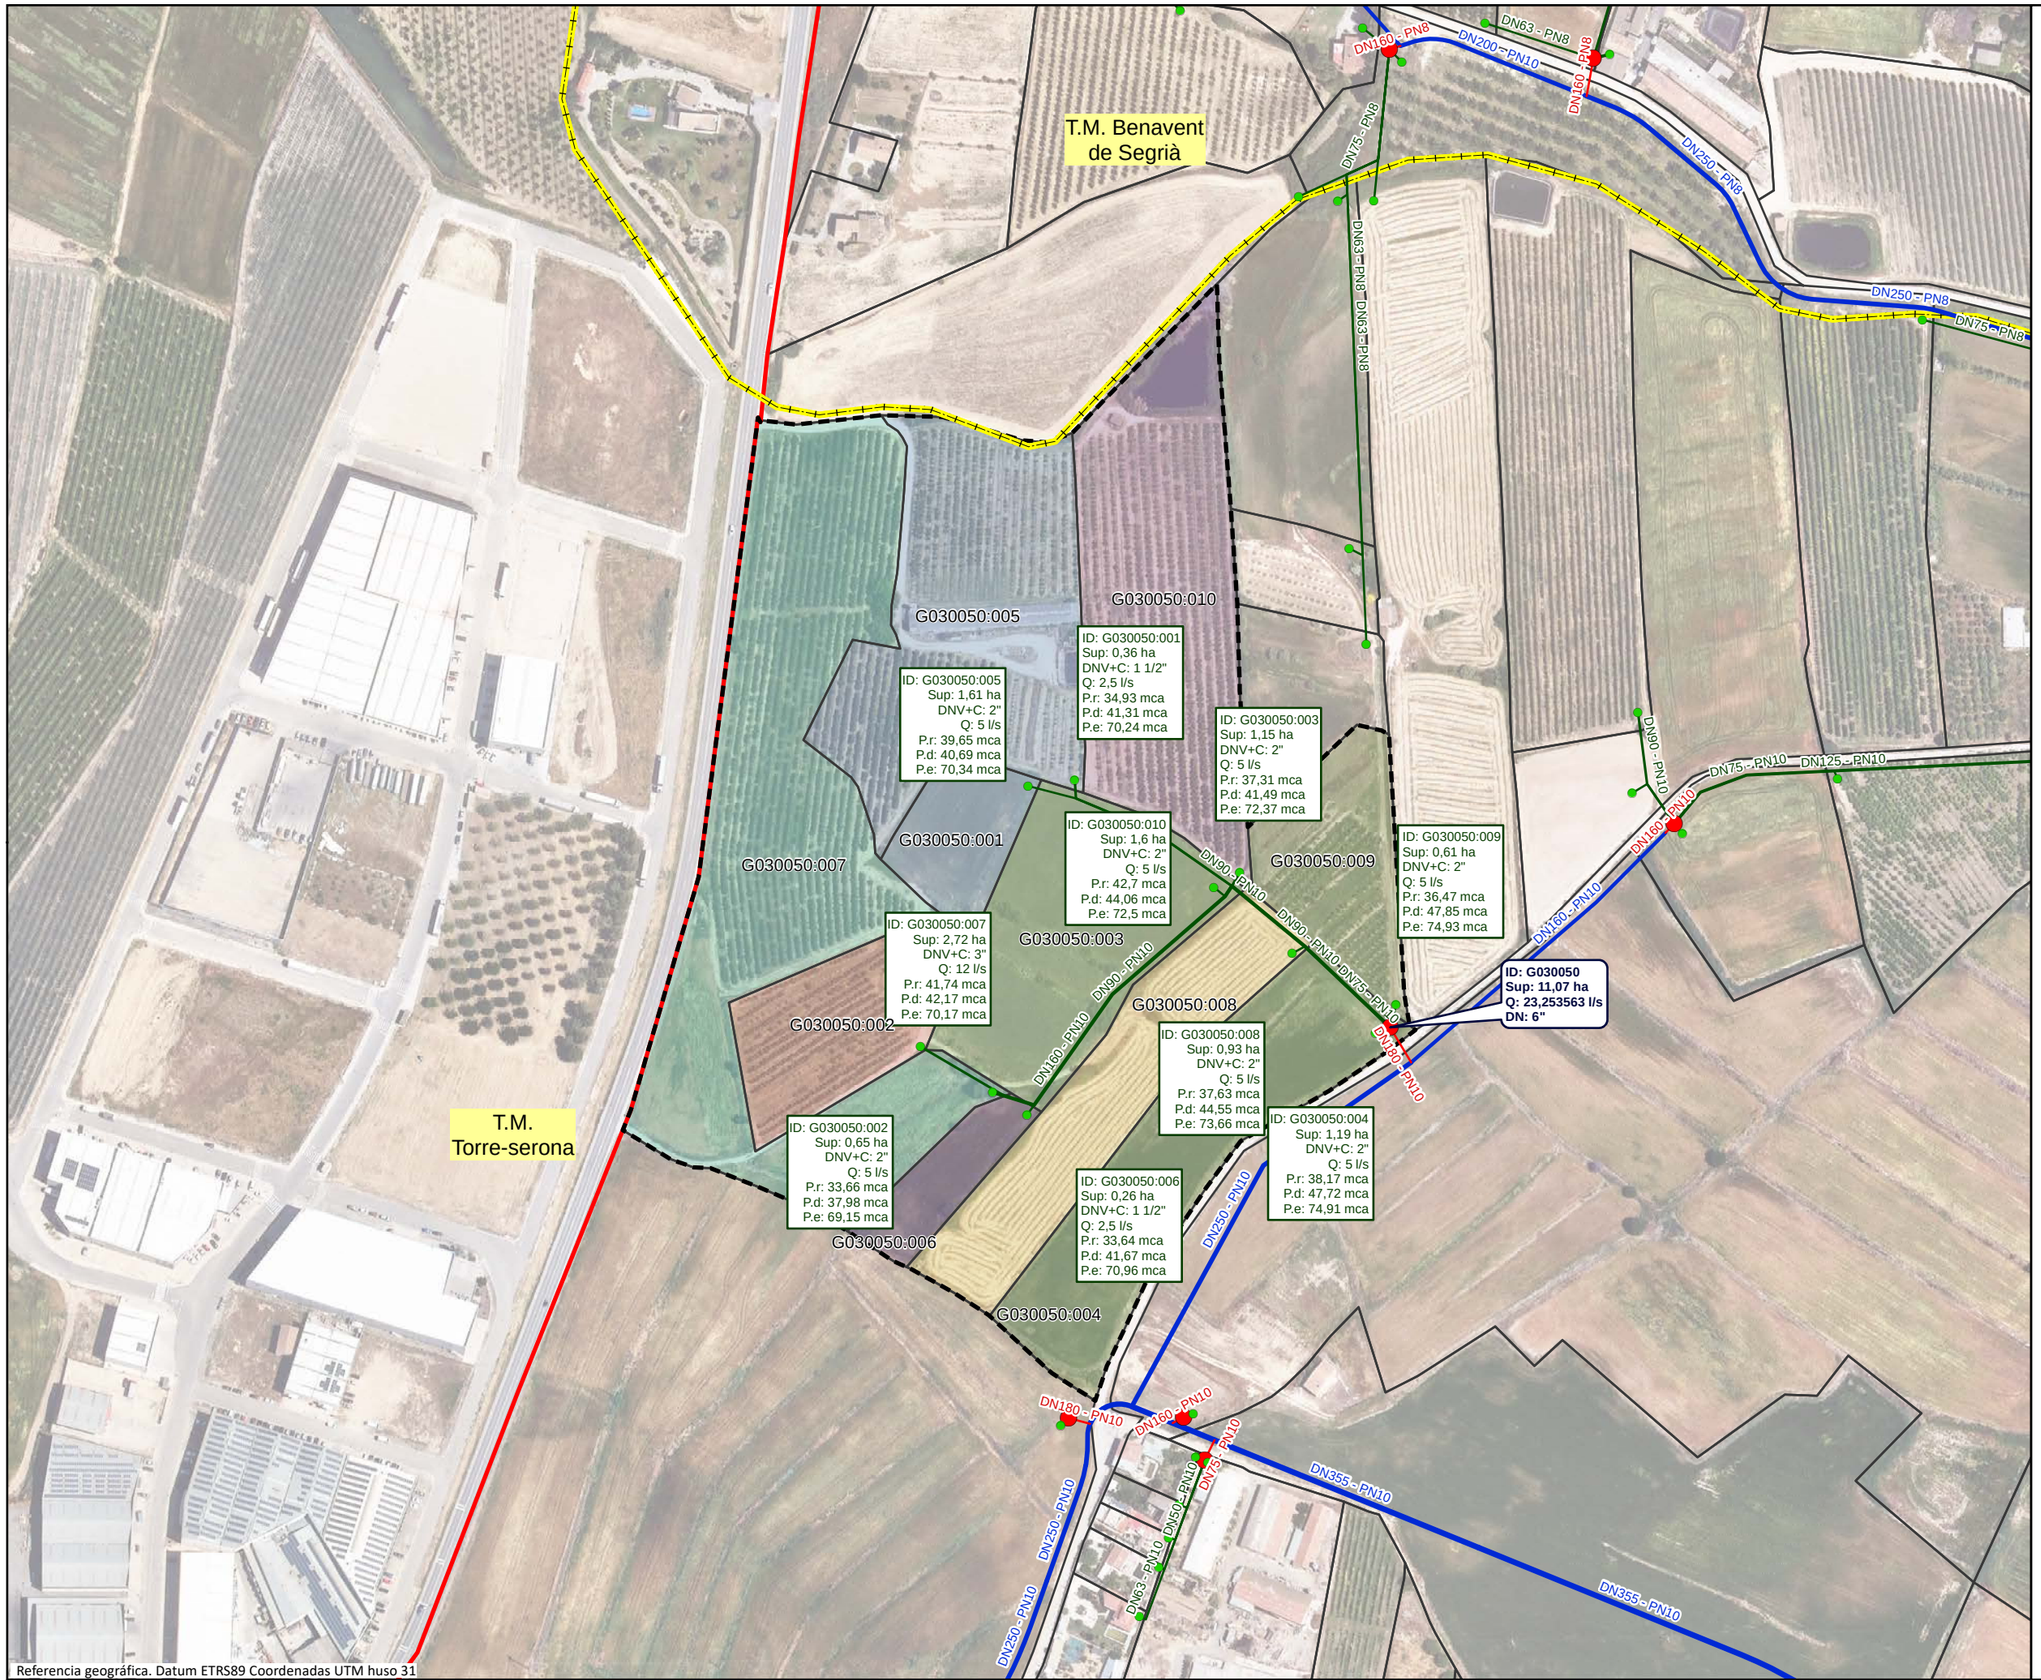

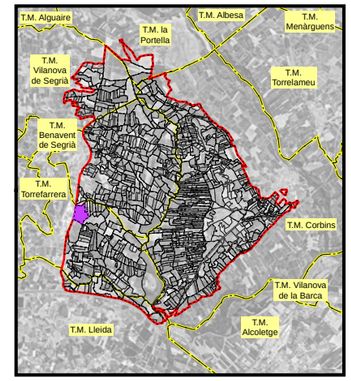

LEYENDA

- Sector 3

Red propuesta

- Seccionaments
- Toma
- Hidrantes
- Red de riego primaria
- Red de riego secundaria
- Red de riego terciaria
- Acometida
- Agrupaciones
- Explotaciones
- Parcelas
- Límites administrativos T.M.

LEYENDA ETIQUETAS

HIDRANTES:

ID: B030000	Identificador
Sup: 5,00 ha	Superficie
Q: 20,00 l/s	Cabal
DN: 5''	Diámetro

EXPLOTACIONES:

ID: B030000:000	Identificador
Sup: 5,00 ha	Superficie
DNV+C: 5"	Diámetro Válvula + Contador
Q: 10,00 l/s	Cabal
P.r: 35,00 mca	Presión requerida
P.d: 45,00 mca	Presión dinámica
P.e: 55,00 mca	Presión estática

Financiado por la Unión Europea. NextGenerationEU

GOBIERNO DE ESPAÑA · MINISTERIO DE AGRICULTURA, PESCA Y ALIMENTACIÓN · seiasa

Generalitat de Catalunya, Departament d'Acció Climàtica, Alimentació i Agenda Rural

MODERNIZACIÓN DEL RIEGO DEL CANAL DE PINYANA
PROYECTO CONSTRUCTIVO DEL SECTOR 3.TM. DE CORBINS, BENAVENT DE SEGRIÁ, TORRE-SERONA, VILANOVA DE SEGRIÁ, LLEIDA Y LA PORTELLA (LLEIDA).

Escala: 1/2850
FORMATO DIN A-3


Fecha: OCTUBRE 2023


Autor del Proyecto:
JOSEP Mª HERNÁNDEZ CARMEN
Responsable territorialdobres i regadius
Serveis Territorials de Lleida
Departament d'Acció Climàtica, Alimentació i Agenda Rural


Título del plano:
6. AGRUPACIONES DE RIEGO
B. AGRUPACIONES DE RIEGO: G030050

Plano nº: 06B01

Hoja nº: HOJA 50 . . . DE . 21 . . .

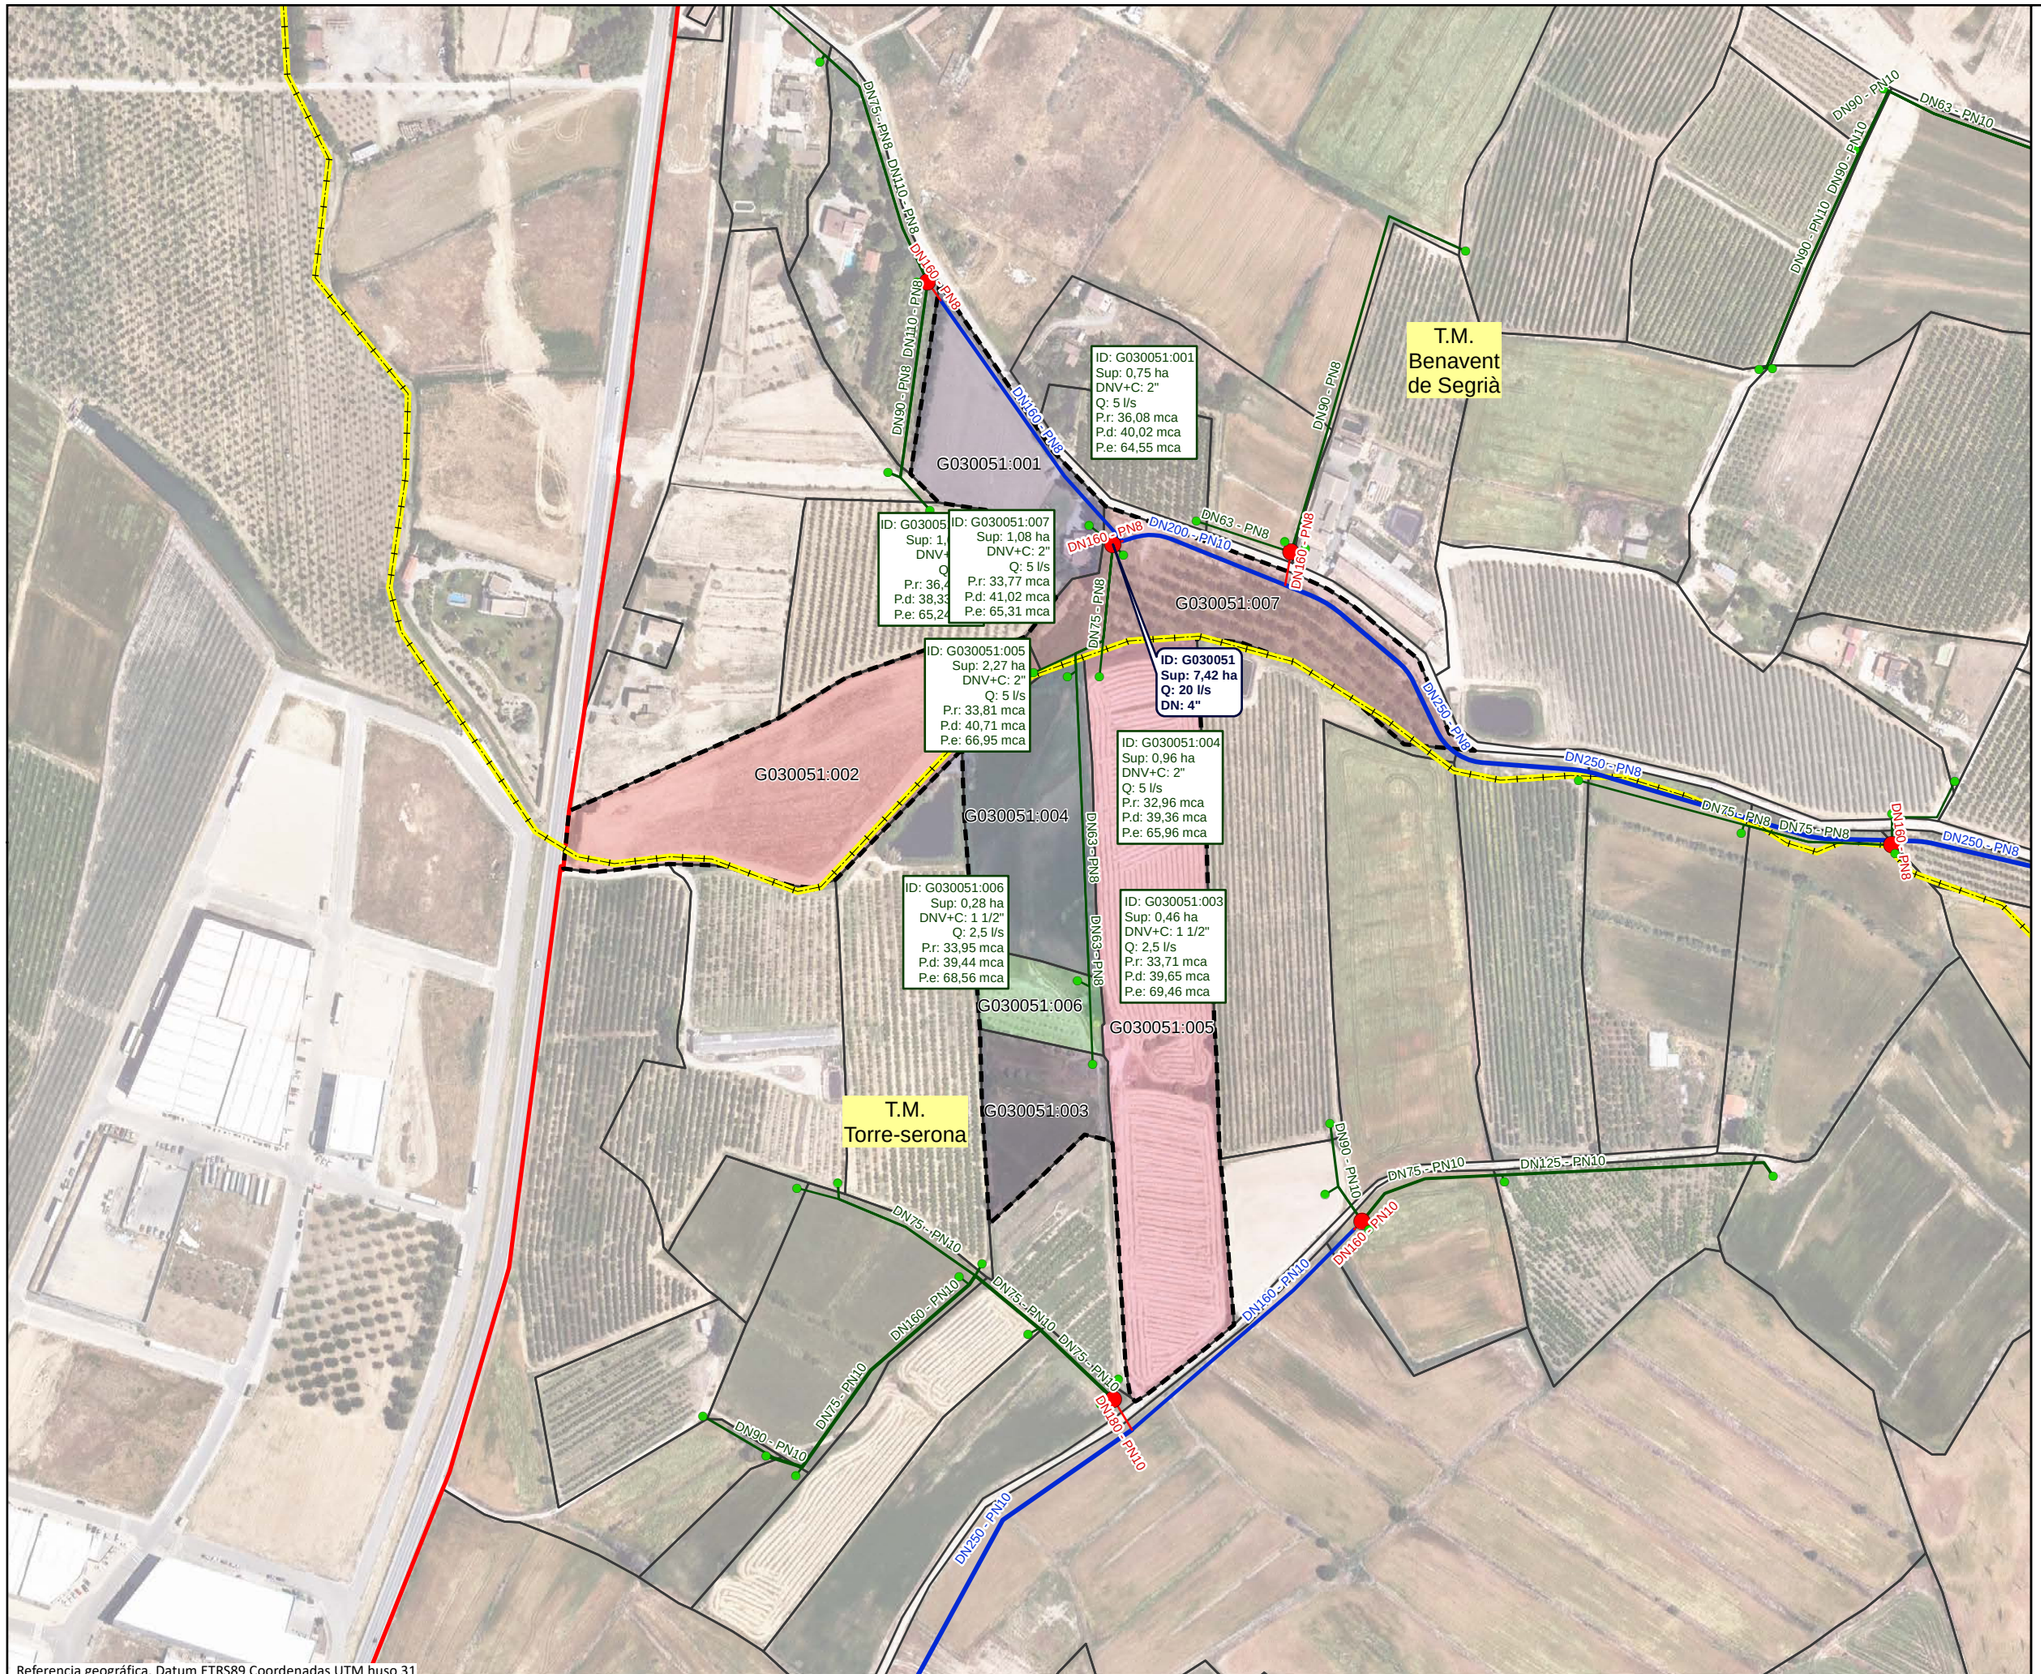

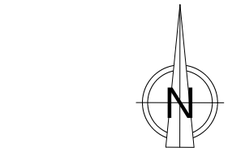

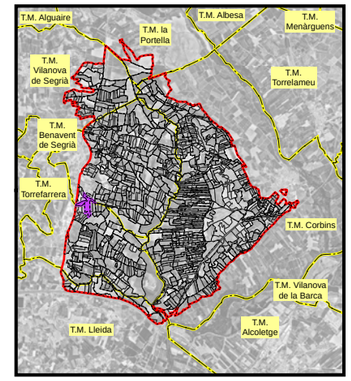

LEYENDA

- Sector 3

Red propuesta

- Seccionaments
- Toma
- Hidrantes
- Red de riego primaria
- Red de riego secundaria
- Red de riego terciaria
- Acometida
- Agrupaciones
- Explotaciones
- Parcelas
- Límites administrativos T.M.

LEYENDA ETIQUETAS

HIDRANTES:

ID: B030000	Identificador
Sup: 5,00 ha	Superficie
Q: 20,00 l/s	Cabal
DN: 5''	Diámetro

EXPLOTACIONES:

ID: B030000:000	Identificador
Sup: 5,00 ha	Superficie
DNV+C: 5"	Diámetro Válvula + Contador
Q: 10,00 l/s	Cabal
P.r: 35,00 mca	Presión requerida
P.d: 45,00 mca	Presión dinámica
P.e: 55,00 mca	Presión estática

Financiado por la Unión Europea NextGenerationEU

GOBIERNO DE ESPAÑA · MINISTERIO DE AGRICULTURA, PESCA Y ALIMENTACIÓN · seiasa

Generalitat de Catalunya, Departament d'Acció Climàtica, Alimentació i Agenda Rural

MODERNIZACIÓN DEL RIEGO DEL CANAL DE PINYANA
PROYECTO CONSTRUCTIVO DEL SECTOR 3.TM. DE CORBINS, BENAVENT DE SEGRIÁ, TORRE-SERONA, VILANOVA DE SEGRIÁ, LLEIDA Y LA PORTELLA (LLEIDA).

Escala: 1/3260 — FORMATO DIN A-3


Fecha: OCTUBRE 2023


Autor del Proyecto: JOSEP Mª HERNÁNDEZ CARMEN
Responsable territorialdobres i regadius
Serveis Territorials de Lleida
Departament d'Acció Climàtica, Alimentació i Agenda Rural

Título del plano:
6. AGRUPACIONES DE RIEGO
B. AGRUPACIONES DE RIEGO: G030051

Plano nº: 06B01

Hoja nº: HOJA 51 DE 21

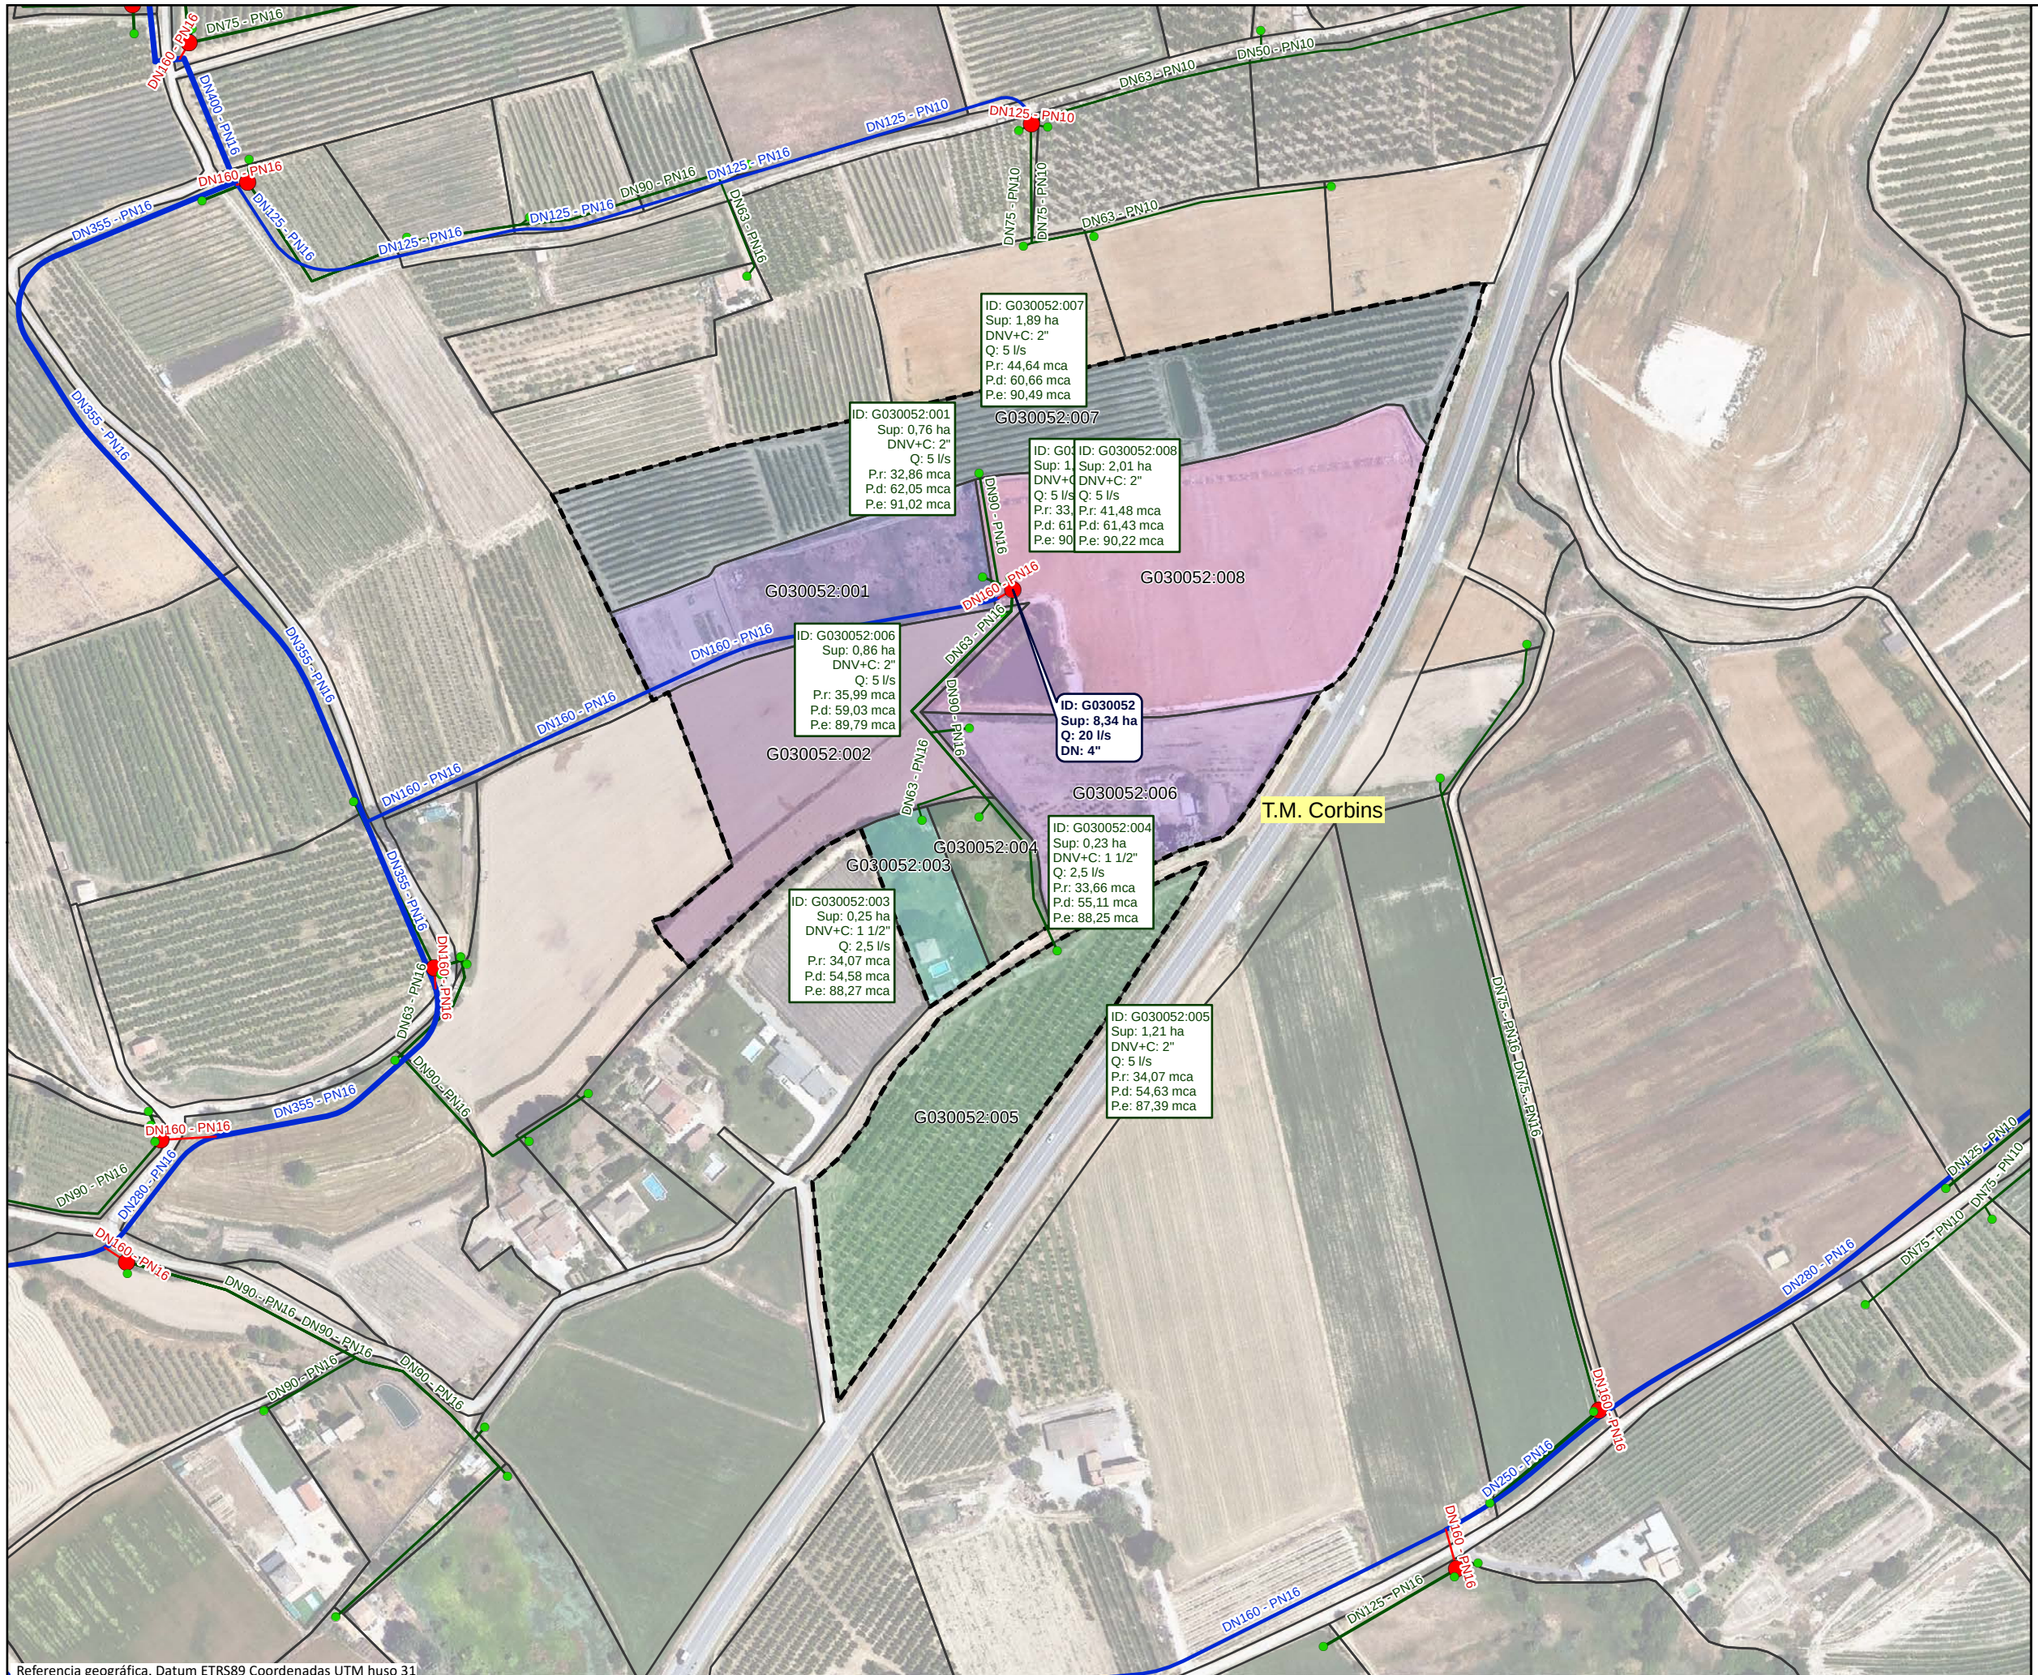

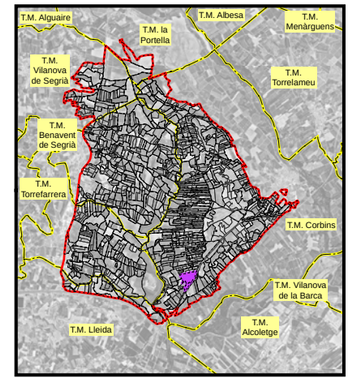

LEYENDA

- Sector 3

Red propuesta

- Seccionaments
- Toma
- Hidrantes
- Red de riego primaria
- Red de riego secundaria
- Red de riego terciaria
- Acometida
- Agrupaciones
- Explotaciones
- Parcelas
- Límites administrativos T.M.

LEYENDA ETIQUETAS

HIDRANTES:

ID: B030000	Identificador
Sup: 5,00 ha	Superficie
Q: 20,00 l/s	Cabal
DN: 5''	Diámetro

EXPLOTACIONES:

ID: B030000:000	Identificador
Sup: 5,00 ha	Superficie
DNV+C: 5"	Diámetro Válvula + Contador
Q: 10,00 l/s	Cabal
P.r: 35,00 mca	Presión requerida
P.d: 45,00 mca	Presión dinámica
P.e: 55,00 mca	Presión estática

Referencia geográfica. Datum ETRS89 Coordenadas UTM huso 31

Financiado por la Unión Europea NextGenerationEU

GOBIERNO DE ESPAÑA · MINISTERIO DE AGRICULTURA, PESCA Y ALIMENTACIÓN · seiasa

Generalitat de Catalunya Departament d'Acció Climàtica, Alimentació i Agenda Rural

MODERNIZACIÓN DEL RIEGO DEL CANAL DE PINYANA
PROYECTO CONSTRUCTIVO DEL SECTOR 3.TM. DE CORBINS, BENAVENT DE SEGRIÁ, TORRE-SERONA, VILANOVA DE SEGRIÁ, LLEIDA Y LA PORTELLA (LLEIDA).

Escala: 1/2690 — FORMATO DIN A-3


Fecha: OCTUBRE 2023


Autor del Proyecto: JOSEP Mª HERNÁNDEZ CARMEN
Responsable territorialdobres i regadius
Serveis Territorials de Lleida
Departament d'Acció Climàtica, Alimentació i Agenda Rural

Título del plano:
6. AGRUPACIONES DE RIEGO
B. AGRUPACIONES DE RIEGO: G030052

Plano nº: 06B01

Hoja nº: HOJA 52 DE 21

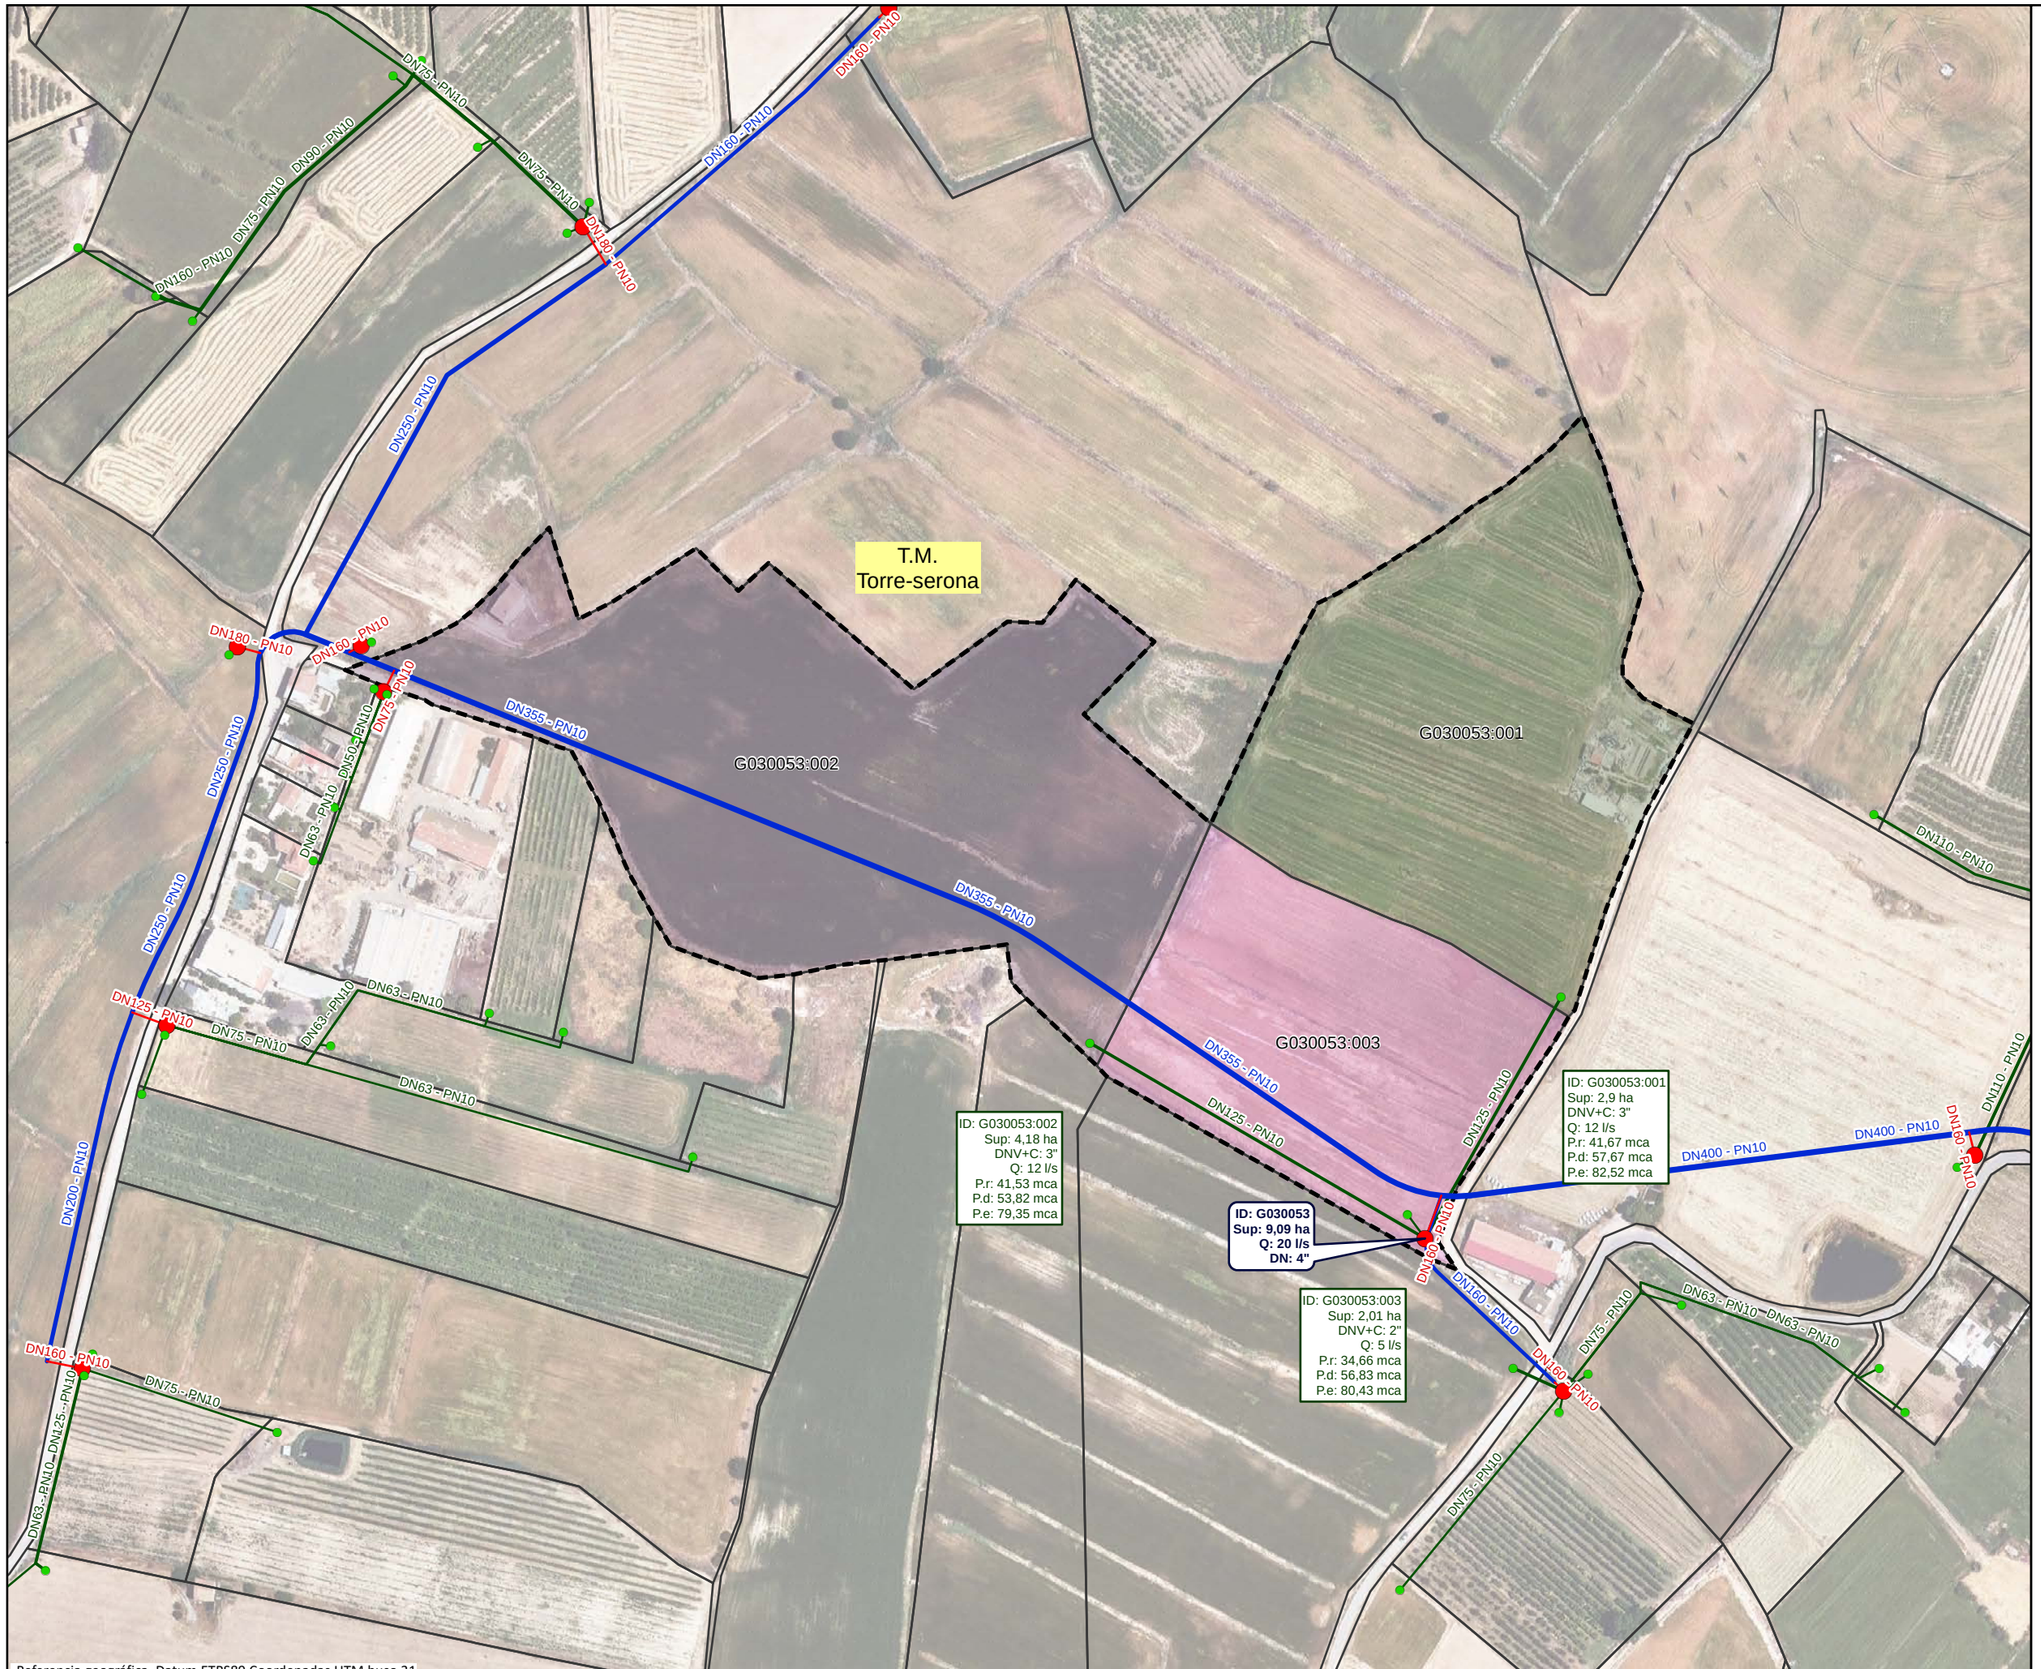

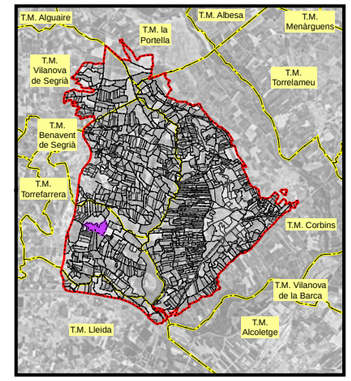

LEYENDA

- Sector 3

Red propuesta

- Seccionaments
- Toma
- Hidrantes
- Red de riego primaria
- Red de riego secundaria
- Red de riego terciaria
- Acometida
- Agrupaciones
- Explotaciones
- Parcelas
- Límites administrativos T.M.

LEYENDA ETIQUETAS

HIDRANTES:

ID: B030000	Identificador
Sup: 5,00 ha	Superficie
Q: 20,00 l/s	Cabal
DN: 5''	Diámetro

EXPLOTACIONES:

ID: B030000:000	Identificador
Sup: 5,00 ha	Superficie
DNV+C: 5"	Diámetro Válvula + Contador
Q: 10,00 l/s	Cabal
P.r: 35,00 mca	Presión requerida
P.d: 45,00 mca	Presión dinámica
P.e: 55,00 mca	Presión estática

Financiado por la Unión Europea NextGenerationEU

GOBIERNO DE ESPAÑA · MINISTERIO DE AGRICULTURA, PESCA Y ALIMENTACIÓN · seiasa

Generalitat de Catalunya
Departament d'Acció Climàtica, Alimentació i Agenda Rural

MODERNIZACIÓN DEL RIEGO DEL CANAL DE PINYANA
PROYECTO CONSTRUCTIVO DEL SECTOR 3.TM. DE CORBINS, BENAVENT DE SEGRIÁ, TORRE-SERONA, VILANOVA DE SEGRIÁ, LLEIDA Y LA PORTELLA (LLEIDA).

Escala: 1/2650
FORMATO DIN A-3


Fecha: OCTUBRE 2023

Autor del Proyecto:
JOSEP Mª HERNÁNDEZ CARMEN
Responsable territorialdobres i regadius
Serveis Territorials de Lleida
Departament d'Acció Climàtica, Alimentació i Agenda Rural

Título del plano:
6. AGRUPACIONES DE RIEGO
B. AGRUPACIONES DE RIEGO: G030053


Plano nº: 06B01

Hoja nº: HOJA 53 DE 21

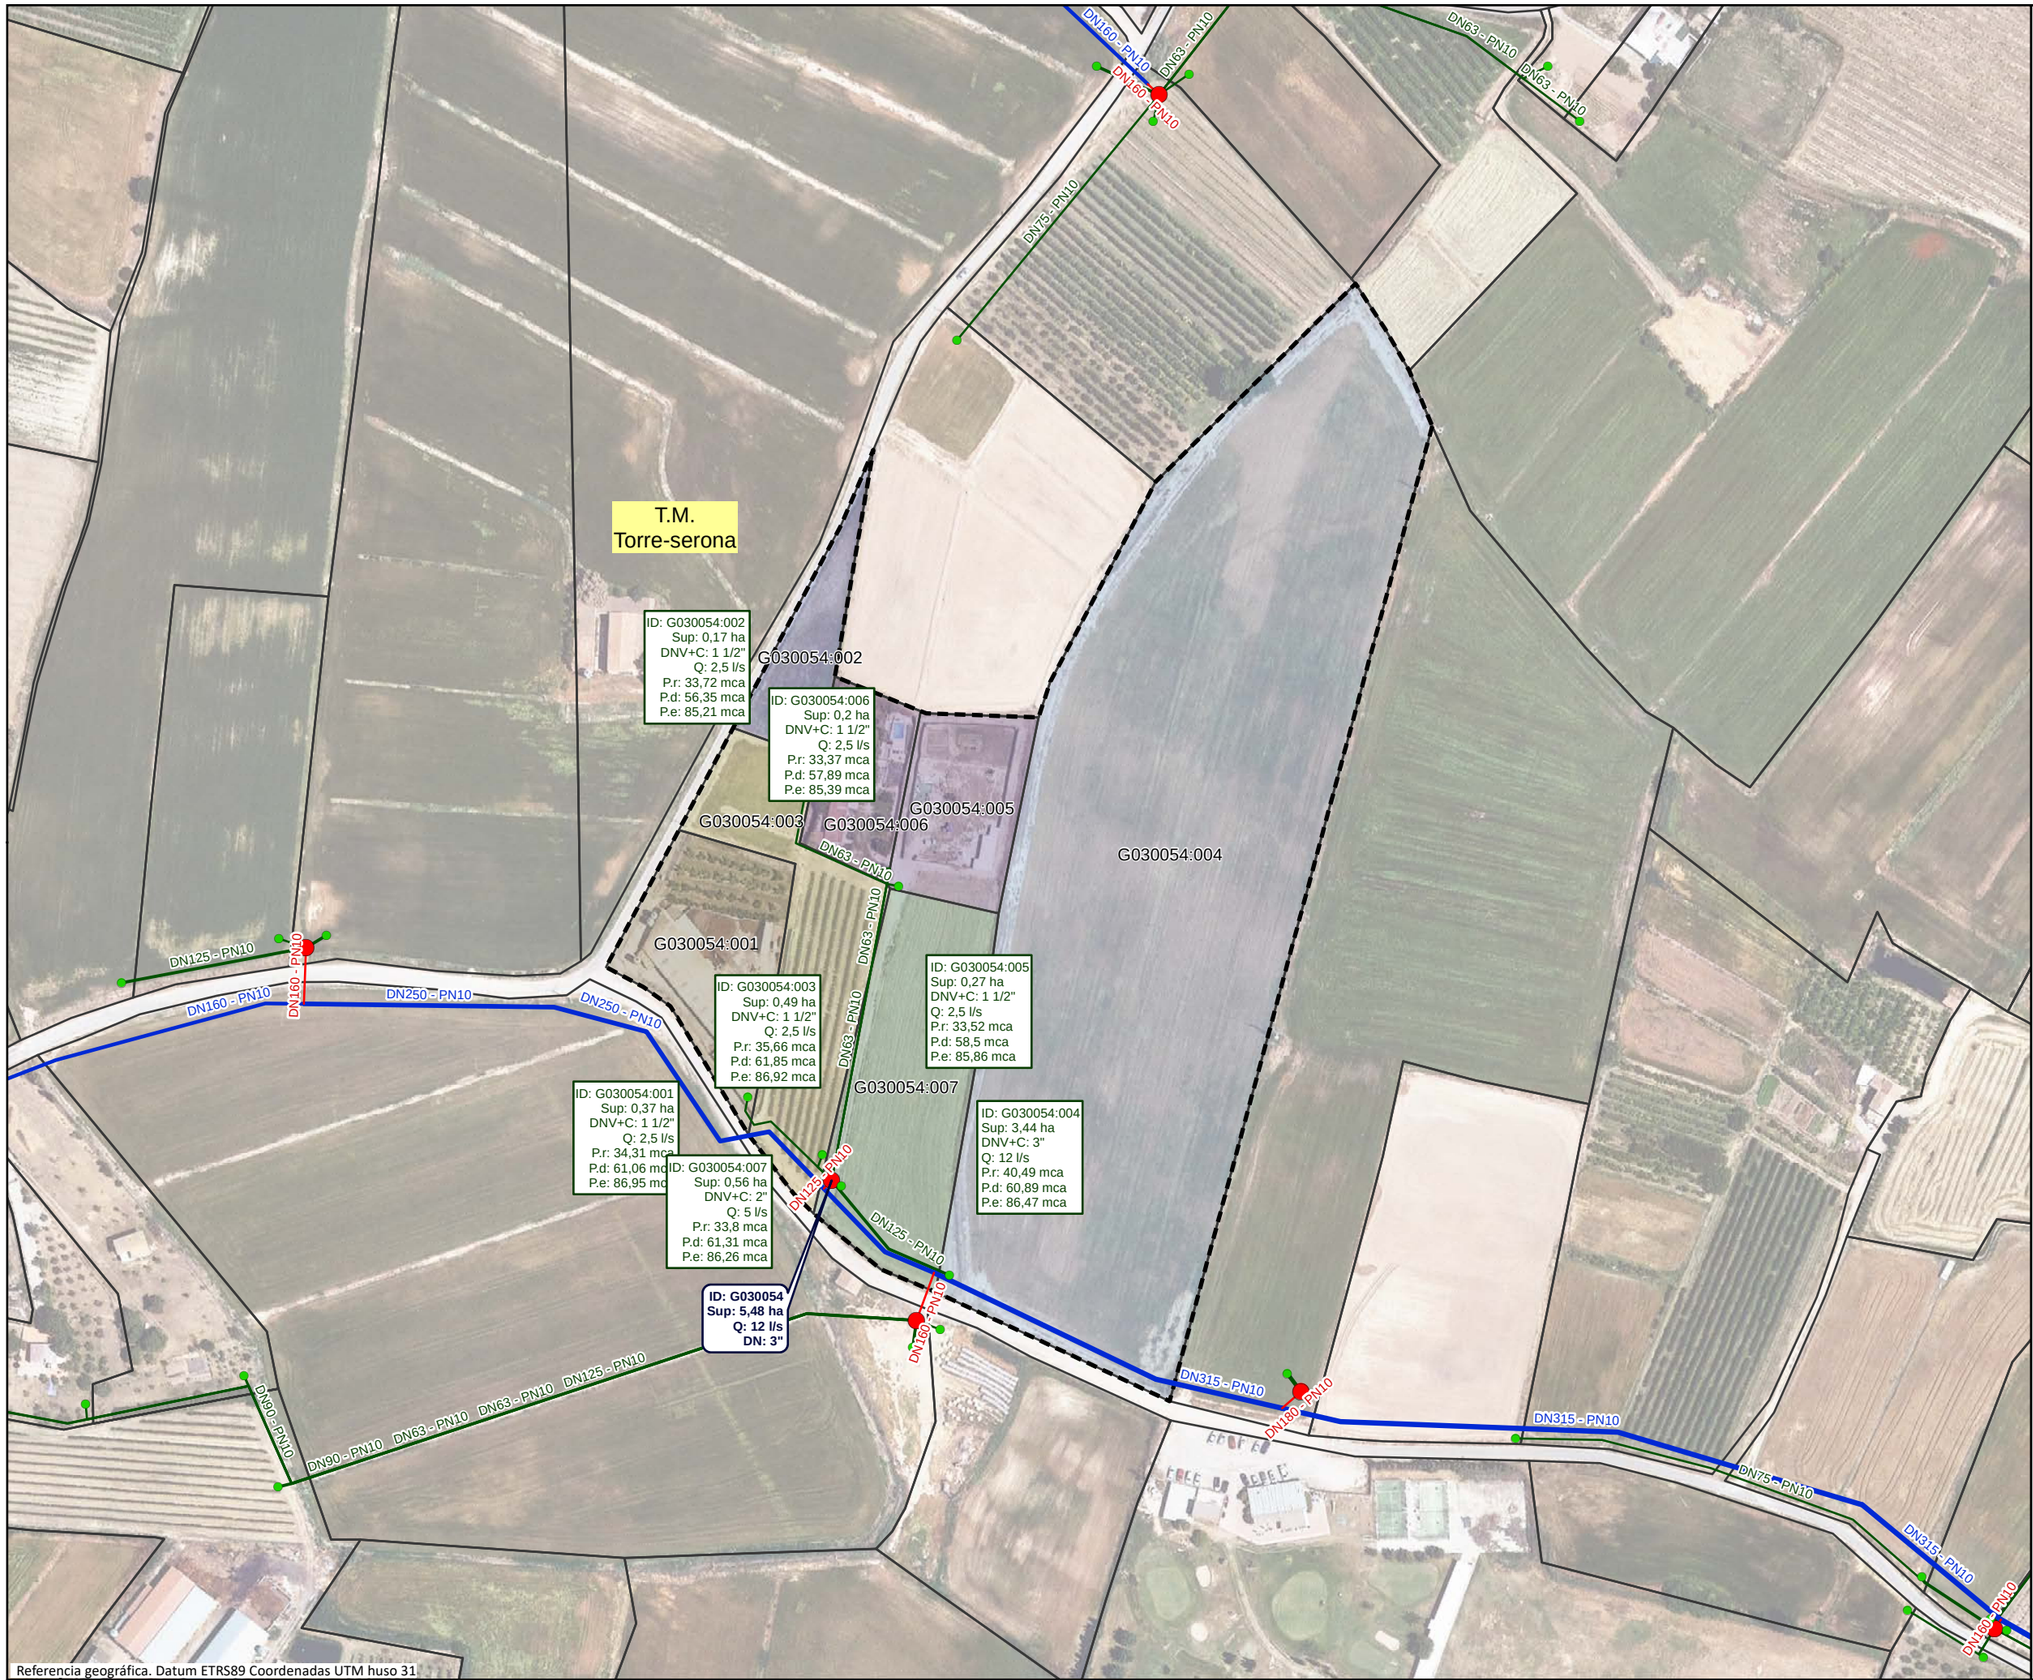

Referencia geográfica. Datum ETRS89 Coordenadas UTM huso 31

N

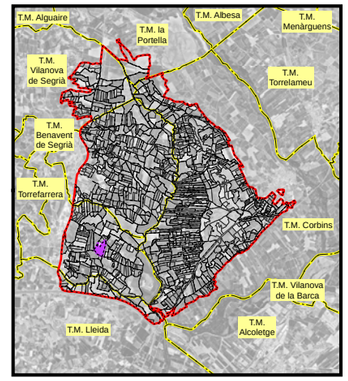

LEYENDA

- Sector 3

Red propuesta

- Seccionaments
- Toma
- Hidrantes
- Red de riego primaria
- Red de riego secundaria
- Red de riego terciaria
- Acometida
- Agrupaciones
- Explotaciones
- Parcelas
- Límites administrativos T.M.

LEYENDA ETIQUETAS

HIDRANTES:

ID: B030000 **Sup: 5,00 ha** **Q: 20,00 l/s** **DN: 5''**	Identificador Superficie Cabal Diámetro

EXPLOTACIONES:

ID: B030000:000 Sup: 5,00 ha DNV+C: 5" Q: 10,00 l/s P.r: 35,00 mca P.d: 45,00 mca P.e: 55,00 mca	Identificador Superficie Diámetro Válvula + Contador Cabal Presión requerida Presión dinámica Presión estática

Financiado por la Unión Europea. NextGenerationEU

GOBIERNO DE ESPAÑA · MINISTERIO DE AGRICULTURA, PESCA Y ALIMENTACIÓN · seiasa

Generalitat de Catalunya
Departament d'Acció Climàtica, Alimentació i Agenda Rural

MODERNIZACIÓN DEL RIEGO DEL CANAL DE PINYANA
PROYECTO CONSTRUCTIVO DEL SECTOR 3.TM. DE CORBINS, BENAVENT DE SEGRIÁ, TORRE-SERONA, VILANOVA DE SEGRIÁ, LLEIDA Y LA PORTELLA (LLEIDA).

Escala: 1/2150
FORMATO DIN A-3


Fecha: OCTUBRE 2023

Autor del Proyecto:
JOSEP Mª HERNÁNDEZ CARMEN
Responsable territorialdobres i regadius
Serveis Territorials de Lleida
Departament d'Acció Climàtica, Alimentació i Agenda Rural


Título del plano:
6. AGRUPACIONES DE RIEGO
B. AGRUPACIONES DE RIEGO: G030054


Plano nº: 06B01

Hoja nº: HOJA 54 . . . DE . 21 . . . .

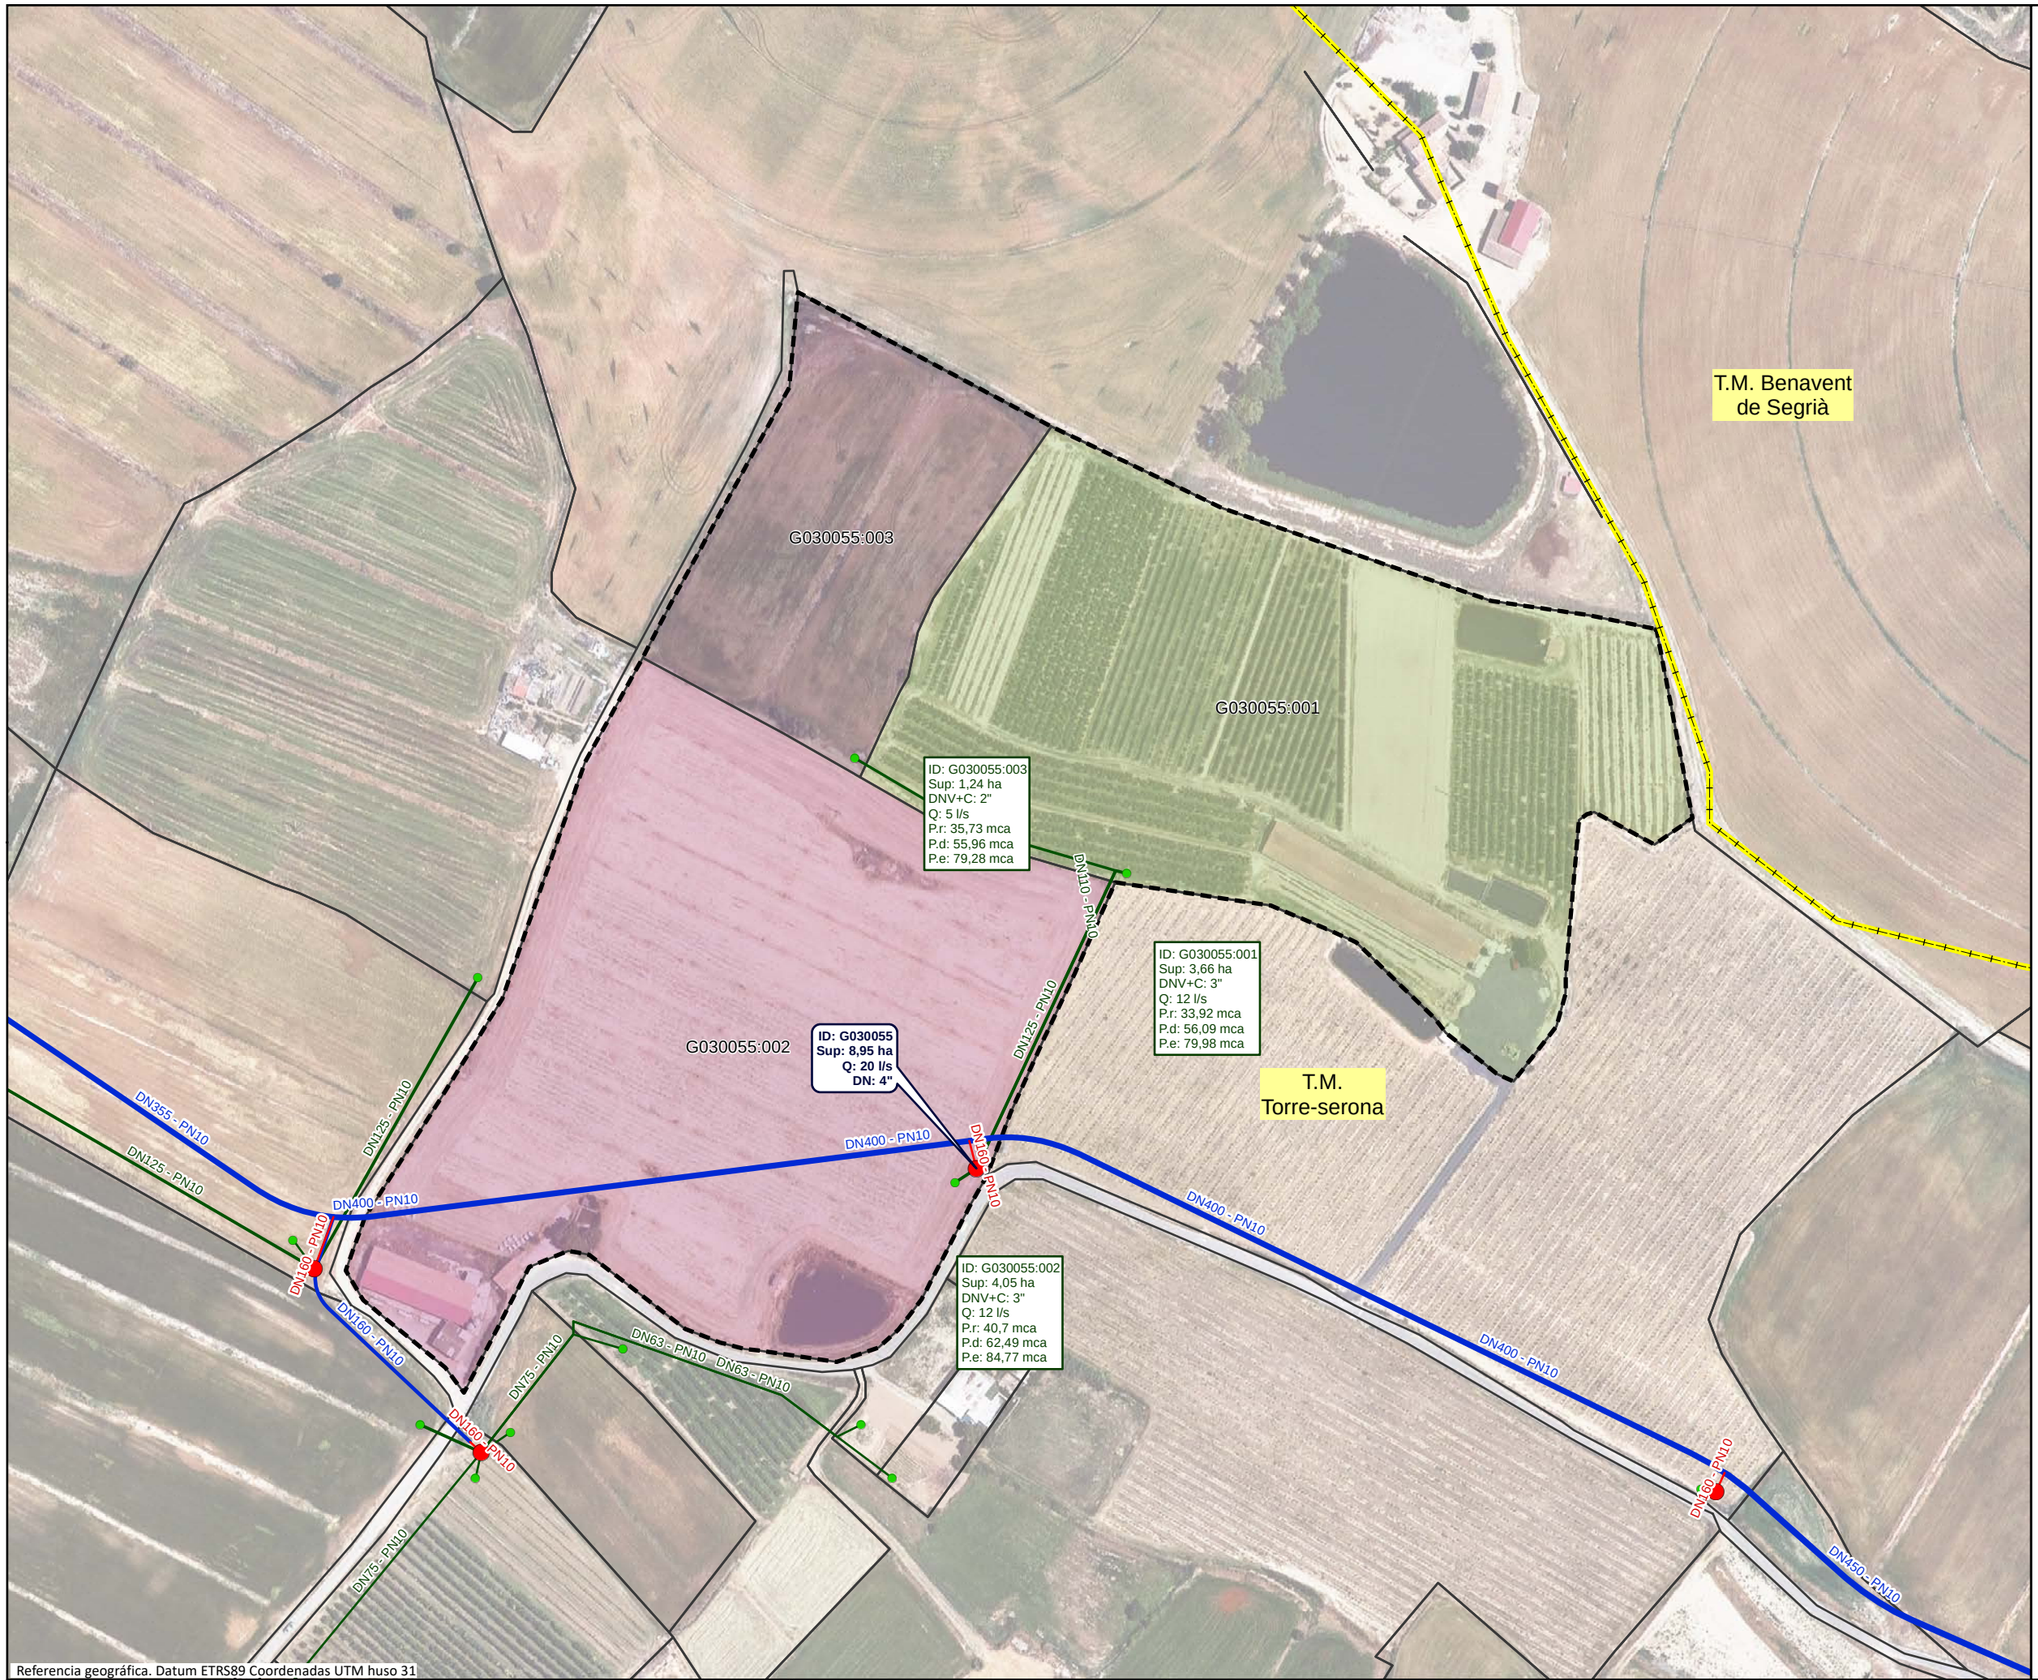

Referencia geográfica. Datum ETRS89 Coordenadas UTM huso 31

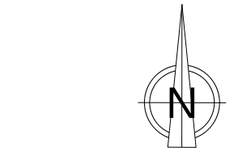

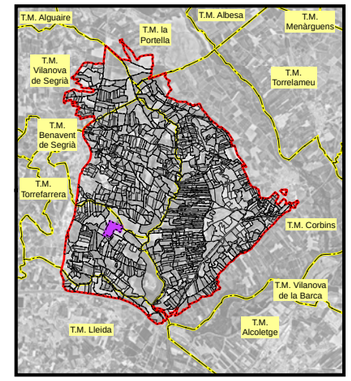

LEYENDA

- Sector 3

Red propuesta

- Seccionaments
- Toma
- Hidrantes
- Red de riego primaria
- Red de riego secundaria
- Red de riego terciaria
- Acometida
- Agrupaciones
- Explotaciones
- Parcelas
- Límites administrativos T.M.

LEYENDA ETIQUETAS

HIDRANTES:

ID: B030000	Identificador
Sup: 5,00 ha	Superficie
Q: 20,00 l/s	Cabal
DN: 5"	Diámetro

EXPLOTACIONES:

ID: B030000:000	Identificador
Sup: 5,00 ha	Superficie
DNV+C: 5"	Diámetro Válvula + Contador
Q: 10,00 l/s	Cabal
P.r: 35,00 mca	Presión requerida
P.d: 45,00 mca	Presión dinámica
P.e: 55,00 mca	Presión estática

Financiado por la Unión Europea NextGenerationEU

GOBIERNO DE ESPAÑA · MINISTERIO DE AGRICULTURA, PESCA Y ALIMENTACIÓN · seiasa

Generalitat de Catalunya Departament d'Acció Climàtica, Alimentació i Agenda Rural

MODERNIZACIÓN DEL RIEGO DEL CANAL DE PINYANA
PROYECTO CONSTRUCTIVO DEL SECTOR 3.TM. DE CORBINS, BENAVENT DE SEGRIÁ, TORRE-SERONA, VILANOVA DE SEGRIÁ, LLEIDA Y LA PORTELLA (LLEIDA).

Escala: 1/2200 — FORMATO DIN A-3


Fecha: OCTUBRE 2023


Autor del Proyecto:
JOSEP Mª HERNÁNDEZ CARMEN
Responsable territorialdʼobres i regadius
Serveis Territorials de Lleida
Departament dʼAcció Climàtica, Alimentació i Agenda Rural

Título del plano:
6. AGRUPACIONES DE RIEGO
B. AGRUPACIONES DE RIEGO: G030055

Plano nº: 06B01

Hoja nº: HOJA 55 DE 21

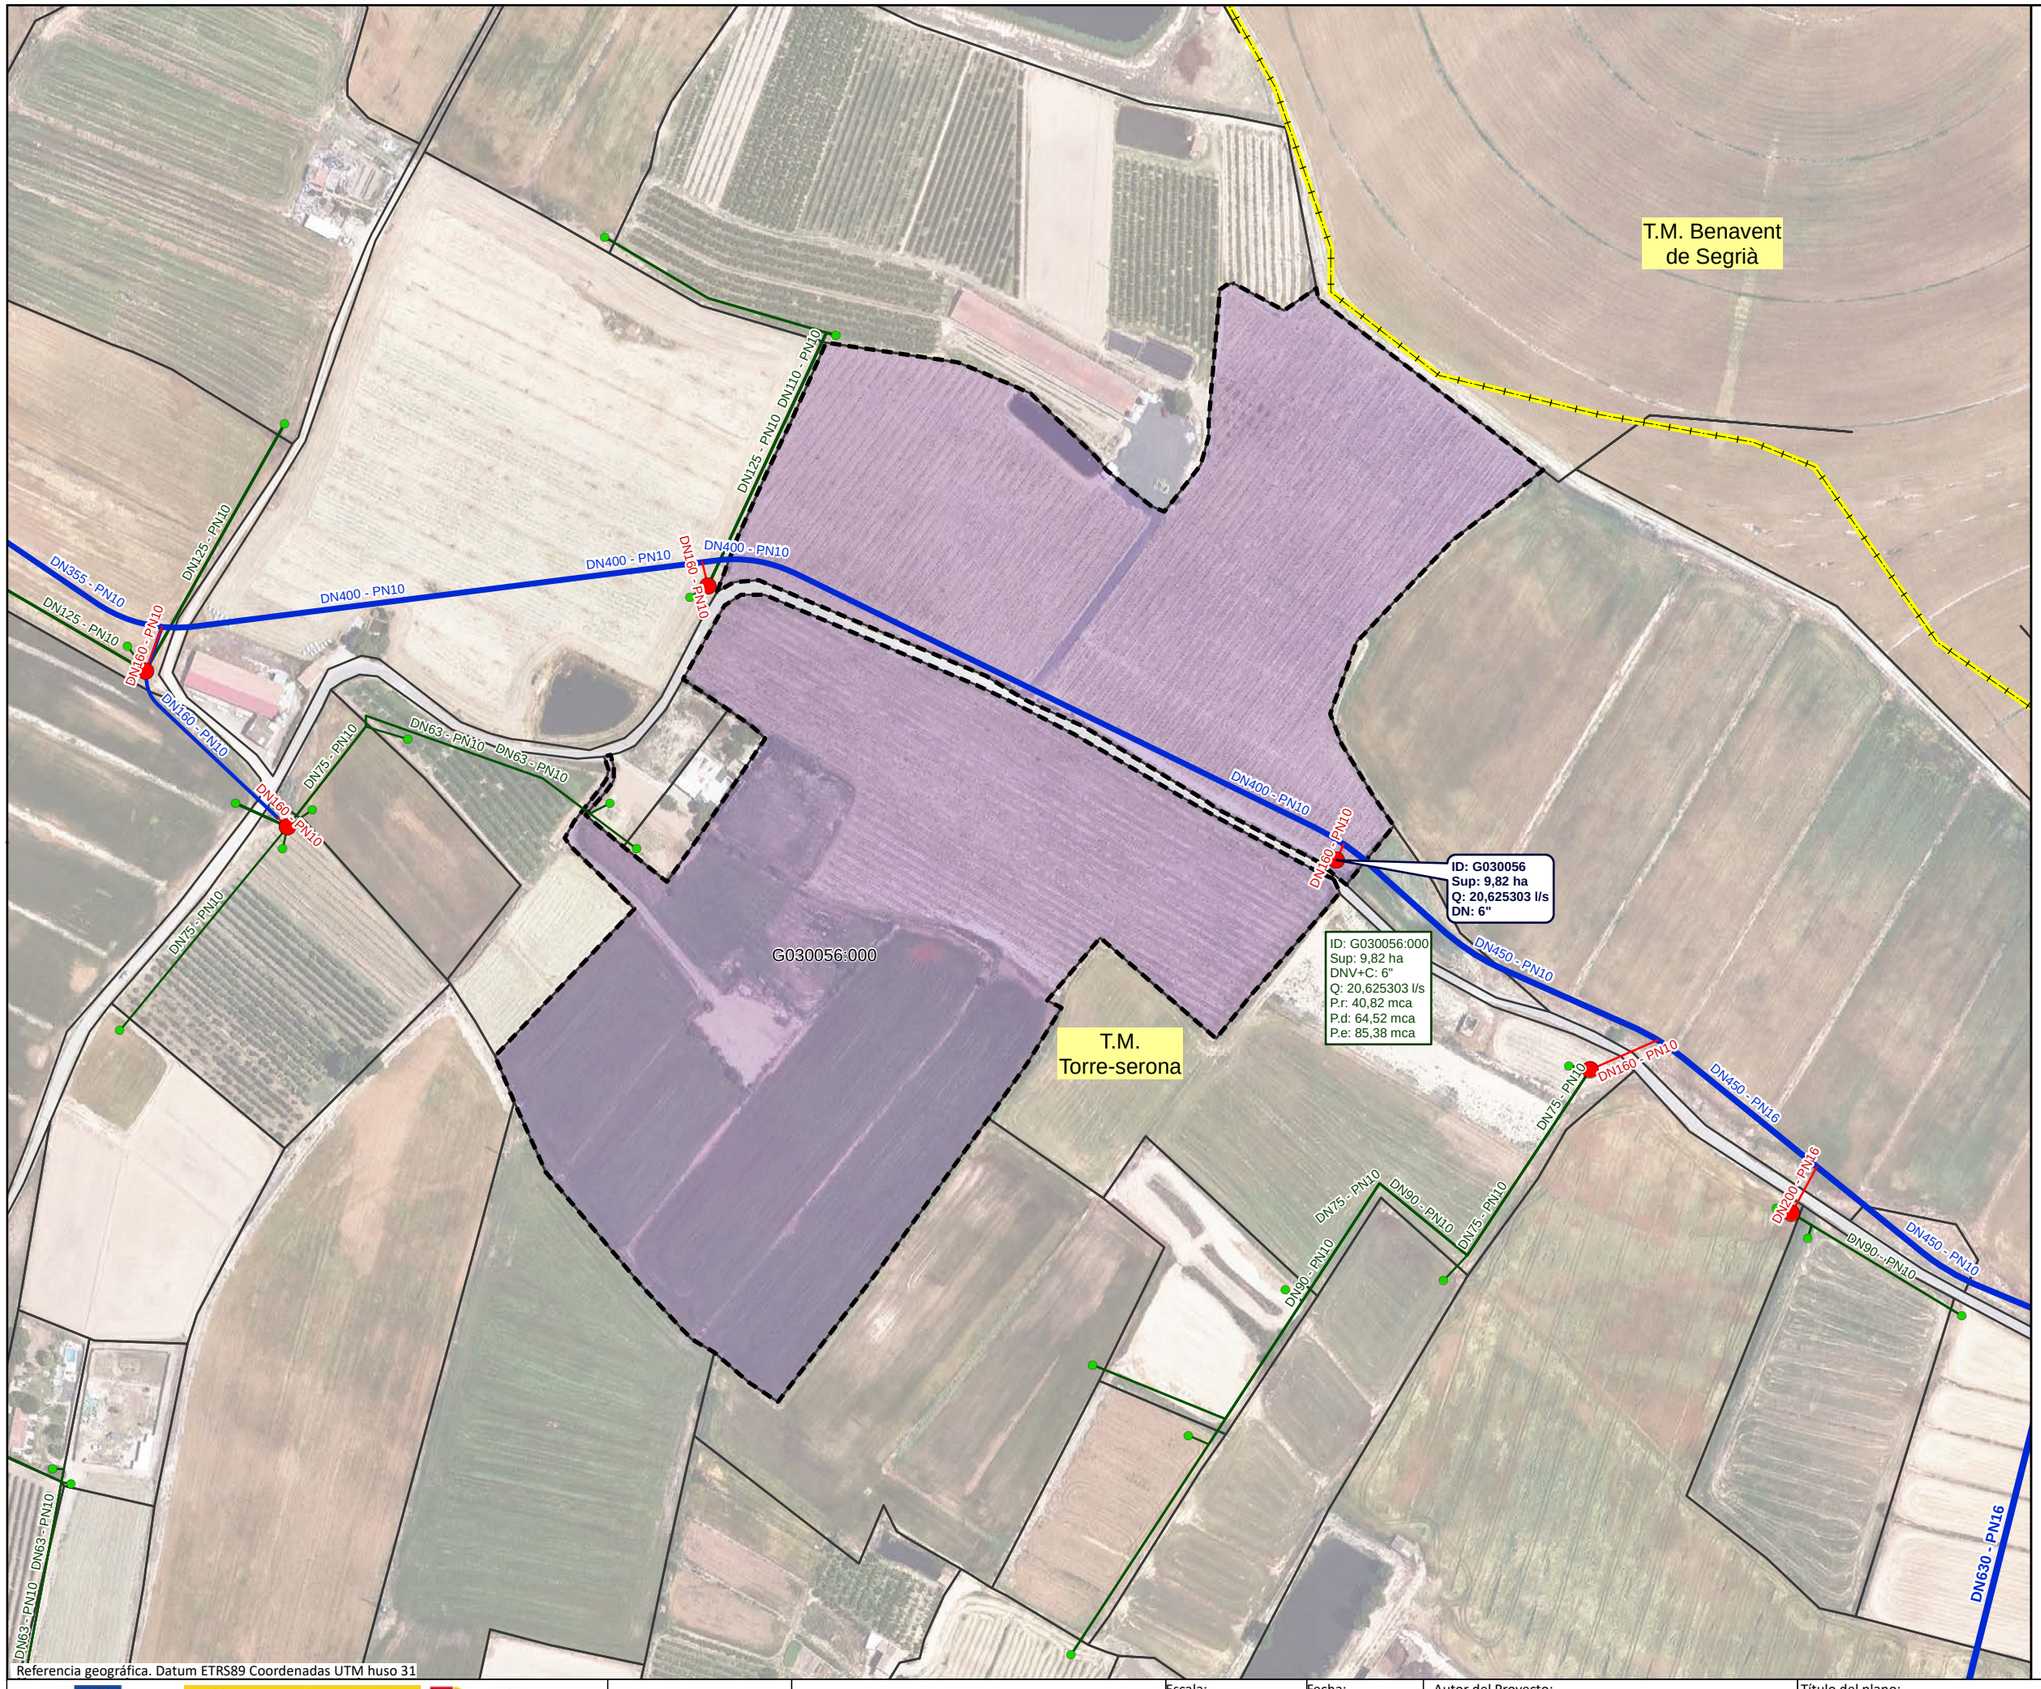

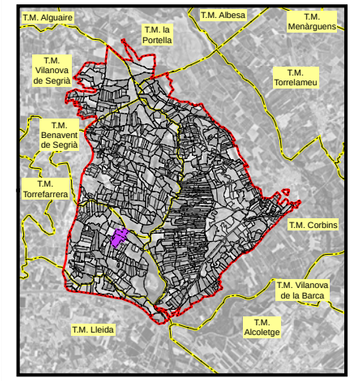

LEYENDA

- Sector 3

Red propuesta

- Seccionaments
- Toma
- Hidrantes
- Red de riego primaria
- Red de riego secundaria
- Red de riego terciaria
- Acometida
- Agrupaciones
- Explotaciones
- Parcelas
- Límites administrativos T.M.

LEYENDA ETIQUETAS

HIDRANTES:

ID: B030000 **Sup: 5,00 ha** **Q: 20,00 l/s** **DN: 5''**	Identificador Superficie Cabal Diámetro

EXPLOTACIONES:

ID: B030000:000 Sup: 5,00 ha DNV+C: 5" Q: 10,00 l/s P.r: 35,00 mca P.d: 45,00 mca P.e: 55,00 mca	Identificador Superficie Diámetro Válvula + Contador Cabal Presión requerida Presión dinámica Presión estática

Financiado por la Unión Europea NextGenerationEU

GOBIERNO DE ESPAÑA · MINISTERIO DE AGRICULTURA, PESCA Y ALIMENTACIÓN · seiasa

Generalitat de Catalunya Departament d'Acció Climàtica, Alimentació i Agenda Rural

MODERNIZACIÓN DEL RIEGO DEL CANAL DE PINYANA
PROYECTO CONSTRUCTIVO DEL SECTOR 3.TM. DE CORBINS, BENAVENT DE SEGRIÁ, TORRE-SERONA, VILANOVA DE SEGRIÁ, LLEIDA Y LA PORTELLA (LLEIDA).

Escala: 1/2590
FORMATO DIN A-3


Fecha: OCTUBRE 2023


Autor del Proyecto:
JOSEP Mª HERNÁNDEZ CARMEN
Responsable territorialdobres i regadius
Serveis Territorials de Lleida
Departament d'Acció Climàtica, Alimentació i Agenda Rural


Título del plano:
6. AGRUPACIONES DE RIEGO
B. AGRUPACIONES DE RIEGO: G030056

Plano nº: 06B01

Hoja nº: HOJA 56 . . DE . 21 . .

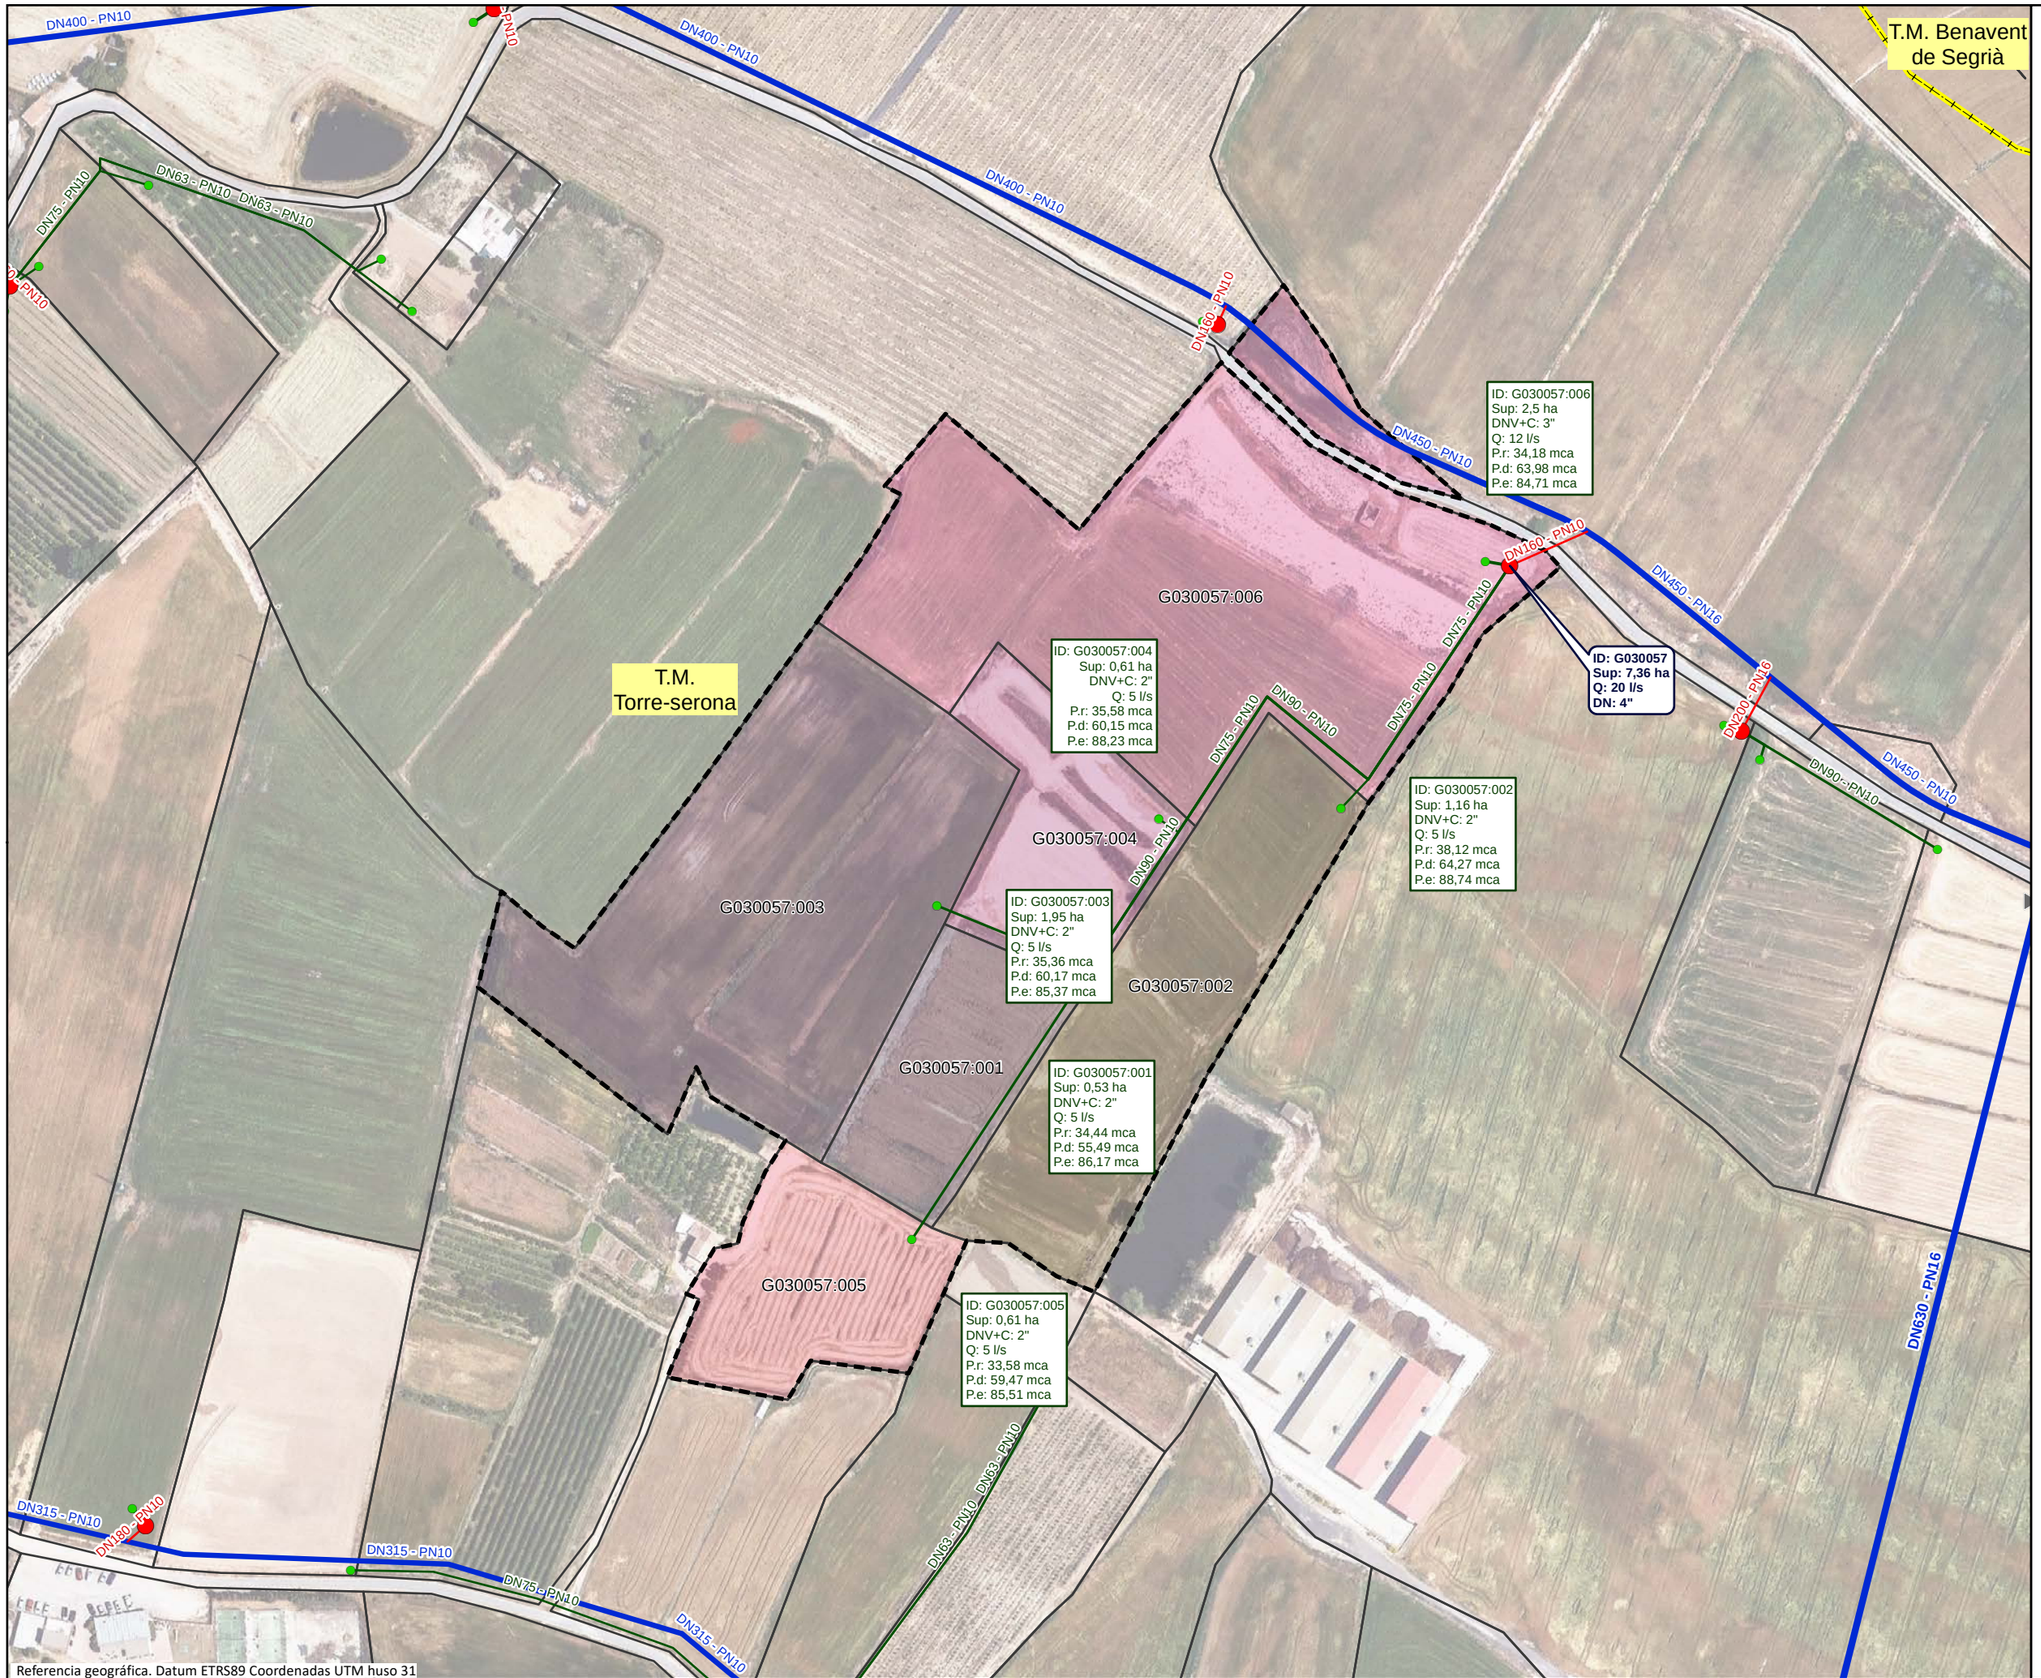

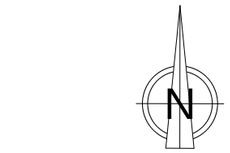

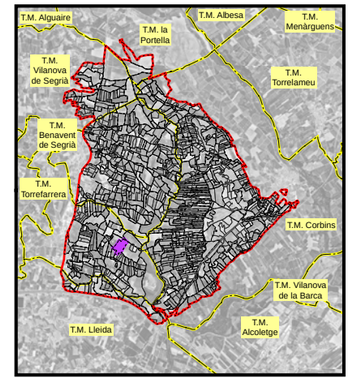

LEYENDA

- Sector 3

Red propuesta

- Seccionaments
- Toma
- Hidrantes
- Red de riego primaria
- Red de riego secundaria
- Red de riego terciaria
- Acometida
- Agrupaciones
- Explotaciones
- Parcelas
- Límites administrativos T.M.

LEYENDA ETIQUETAS

HIDRANTES:

ID: B030000	Identificador
Sup: 5,00 ha	Superficie
Q: 20,00 l/s	Cabal
DN: 5''	Diámetro

EXPLOTACIONES:

ID: B030000:000	Identificador
Sup: 5,00 ha	Superficie
DNV+C: 5"	Diámetro Válvula + Contador
Q: 10,00 l/s	Cabal
P.r: 35,00 mca	Presión requerida
P.d: 45,00 mca	Presión dinámica
P.e: 55,00 mca	Presión estática

Financiado por la Unión Europea NextGenerationEU

GOBIERNO DE ESPAÑA · MINISTERIO DE AGRICULTURA, PESCA Y ALIMENTACIÓN · seiasa

Generalitat de Catalunya Departament d'Acció Climàtica, Alimentació i Agenda Rural

MODERNIZACIÓN DEL RIEGO DEL CANAL DE PINYANA
PROYECTO CONSTRUCTIVO DEL SECTOR 3.TM. DE CORBINS, BENAVENT DE SEGRIÁ, TORRE-SERONA, VILANOVA DE SEGRIÁ, LLEIDA Y LA PORTELLA (LLEIDA).

Escala: 1/2250 — FORMATO DIN A-3


Fecha: OCTUBRE 2023


Autor del Proyecto: JOSEP Mª HERNÁNDEZ CARMEN
Responsable territorialdʼobres i regadius
Serveis Territorials de Lleida
Departament dʼAcció Climàtica, Alimentació i Agenda Rural

Título del plano:
6. AGRUPACIONES DE RIEGO
B. AGRUPACIONES DE RIEGO: G030057

Plano nº: 06B01

Hoja nº: HOJA 57 DE 21

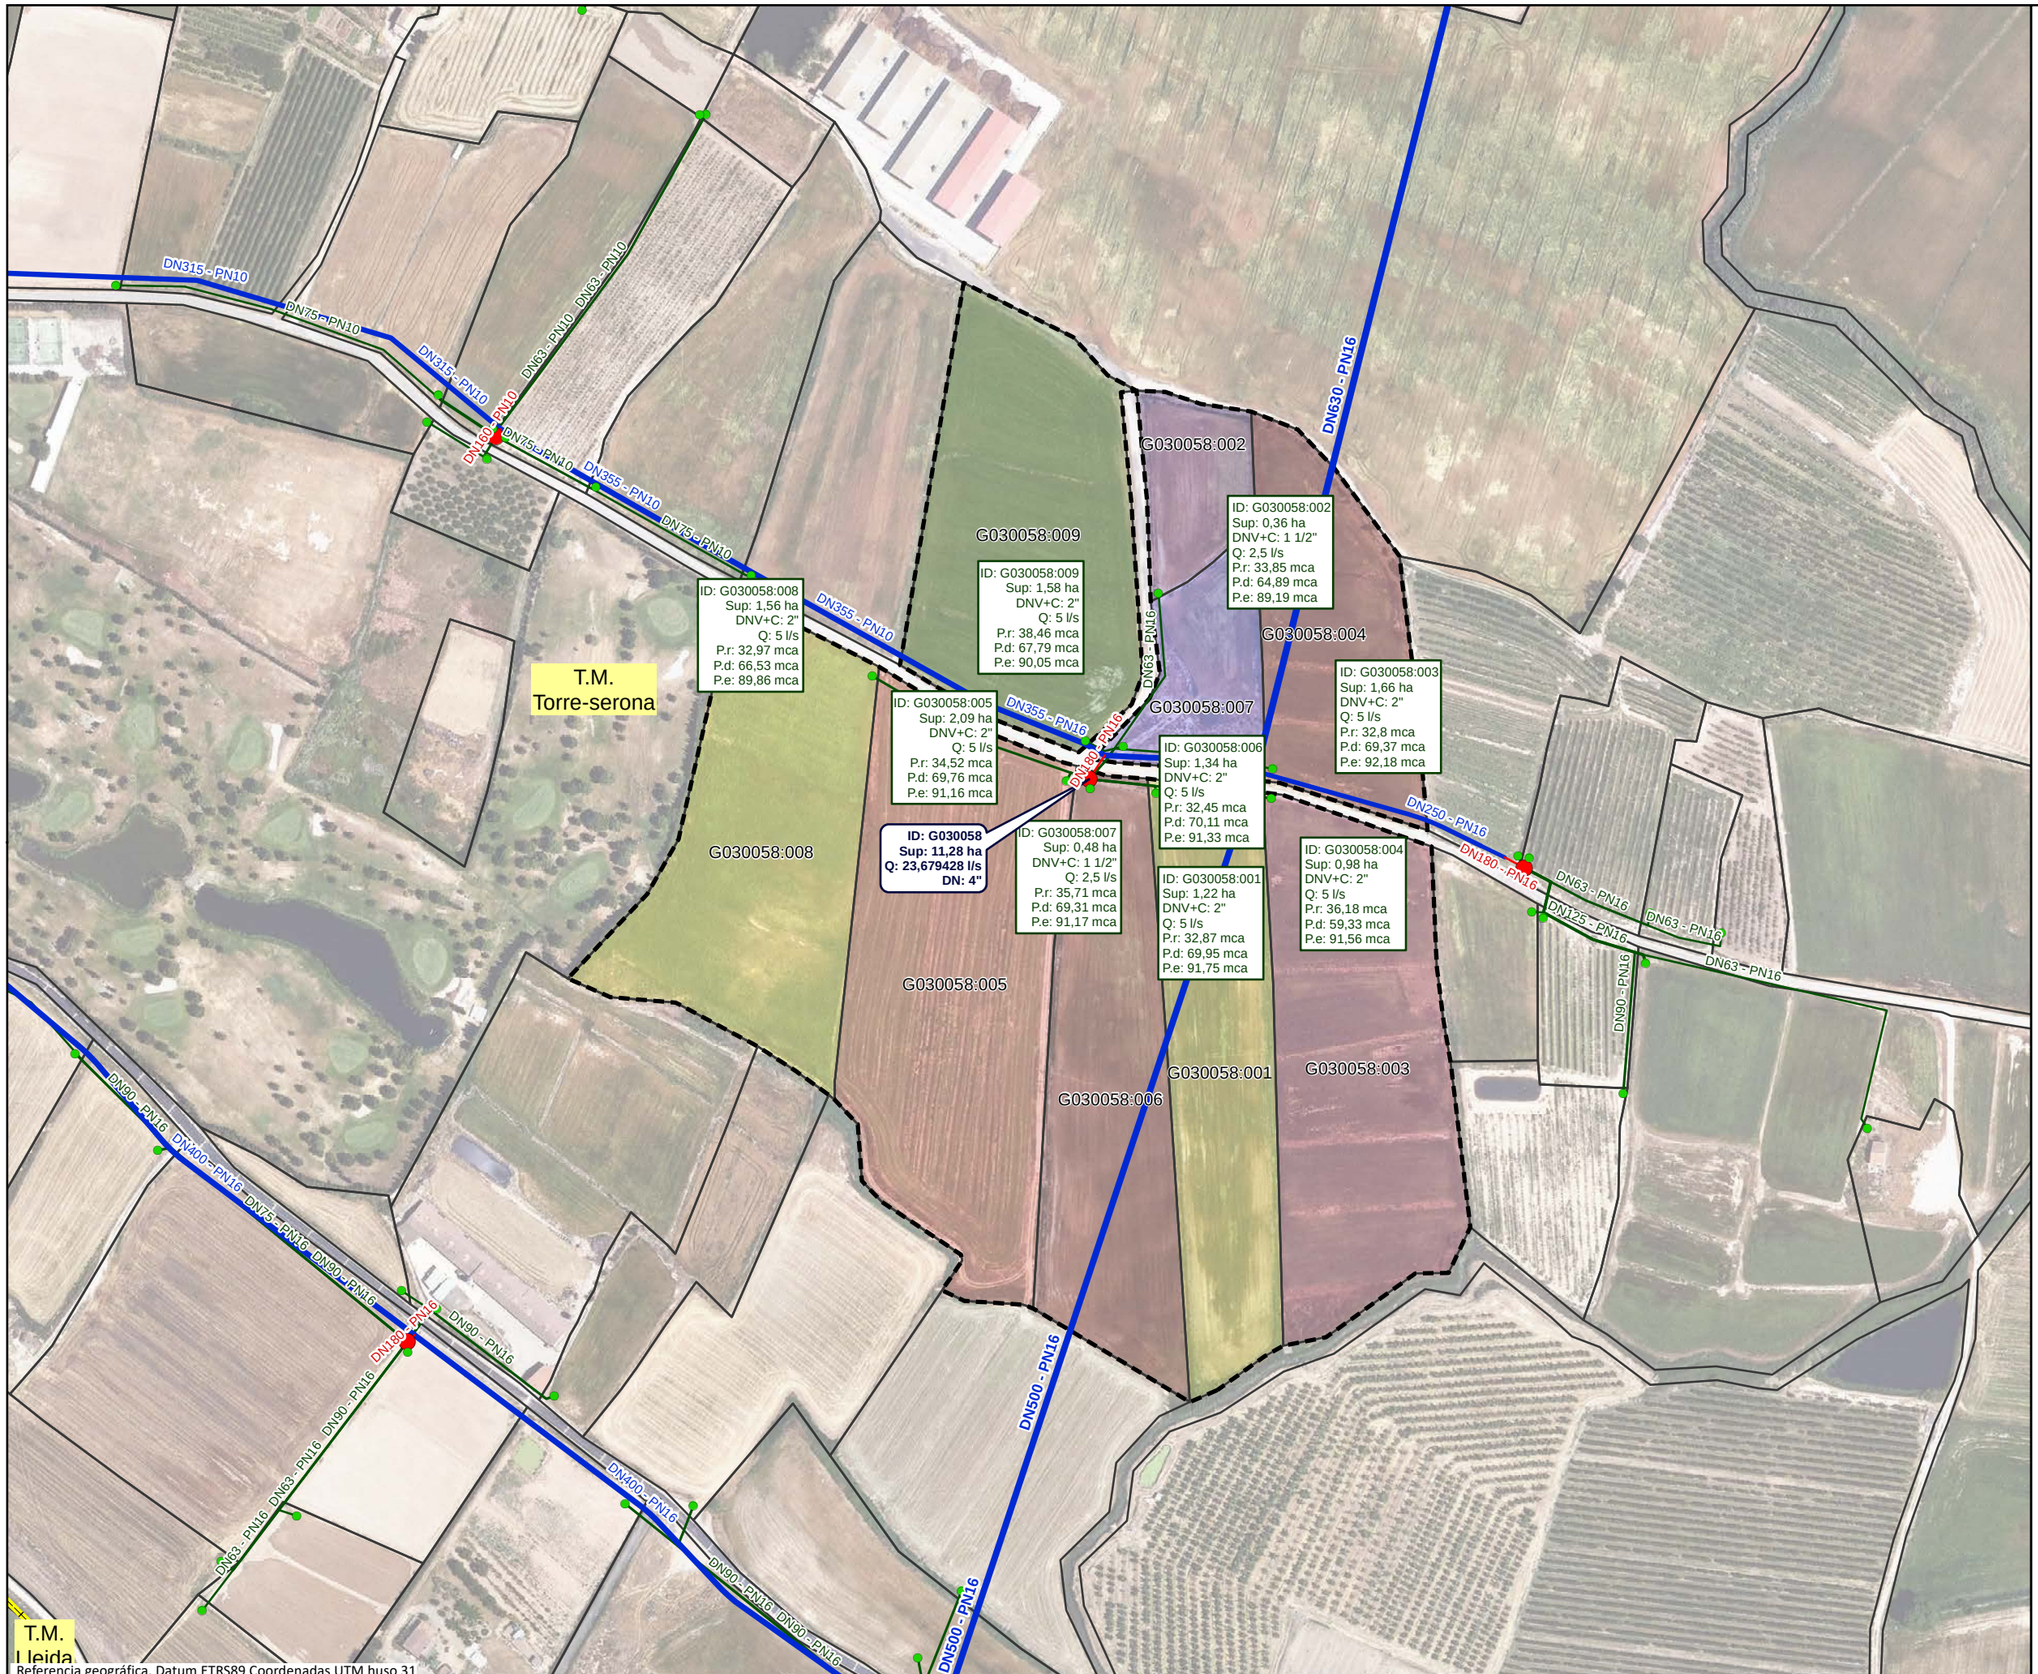

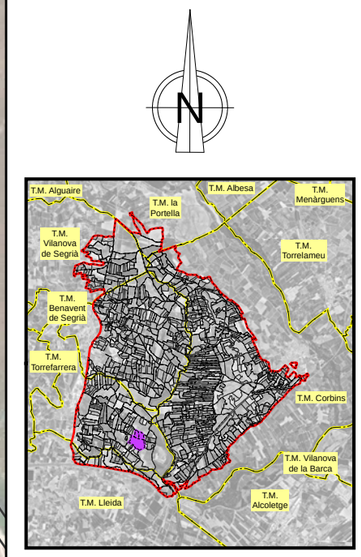

LEYENDA

- Sector 3

Red propuesta

- Seccionaments
- Toma
- Hidrantes
- Red de riego primaria
- Red de riego secundaria
- Red de riego terciaria
- Acometida
- Agrupaciones
- Explotaciones
- Parcelas
- Límites administrativos T.M.

LEYENDA ETIQUETAS

HIDRANTES:

ID: B030000	Identificador
Sup: 5,00 ha	Superficie
Q: 20,00 l/s	Cabal
DN: 5''	Diámetro

EXPLOTACIONES:

ID: B030000:000	Identificador
Sup: 5,00 ha	Superficie
DNV+C: 5"	Diámetro Válvula + Contador
Q: 10,00 l/s	Cabal
P.r: 35,00 mca	Presión requerida
P.d: 45,00 mca	Presión dinámica
P.e: 55,00 mca	Presión estática

Financiado por la Unión Europea NextGenerationEU

GOBIERNO DE ESPAÑA · MINISTERIO DE AGRICULTURA, PESCA Y ALIMENTACIÓN · seiasa

Generalitat de Catalunya
Departament d'Acció Climàtica, Alimentació i Agenda Rural

MODERNIZACIÓN DEL RIEGO DEL CANAL DE PINYANA
PROYECTO CONSTRUCTIVO DEL SECTOR 3.TM. DE CORBINS, BENAVENT DE SEGRIÁ, TORRE-SERONA, VILANOVA DE SEGRIÁ, LLEIDA Y LA PORTELLA (LLEIDA).

Escala: 1/2710
FORMATO DIN A-3


Fecha: OCTUBRE 2023


Autor del Proyecto:
JOSEP Mª HERNÁNDEZ CARMEN
Responsable territorialdobres i regadius
Serveis Territorials de Lleida
Departament d'Acció Climàtica, Alimentació i Agenda Rural


Título del plano:
6. AGRUPACIONES DE RIEGO
B. AGRUPACIONES DE RIEGO: G030058

Plano nº: 06B01

Hoja nº: HOJA 58 . . DE . 21 . .

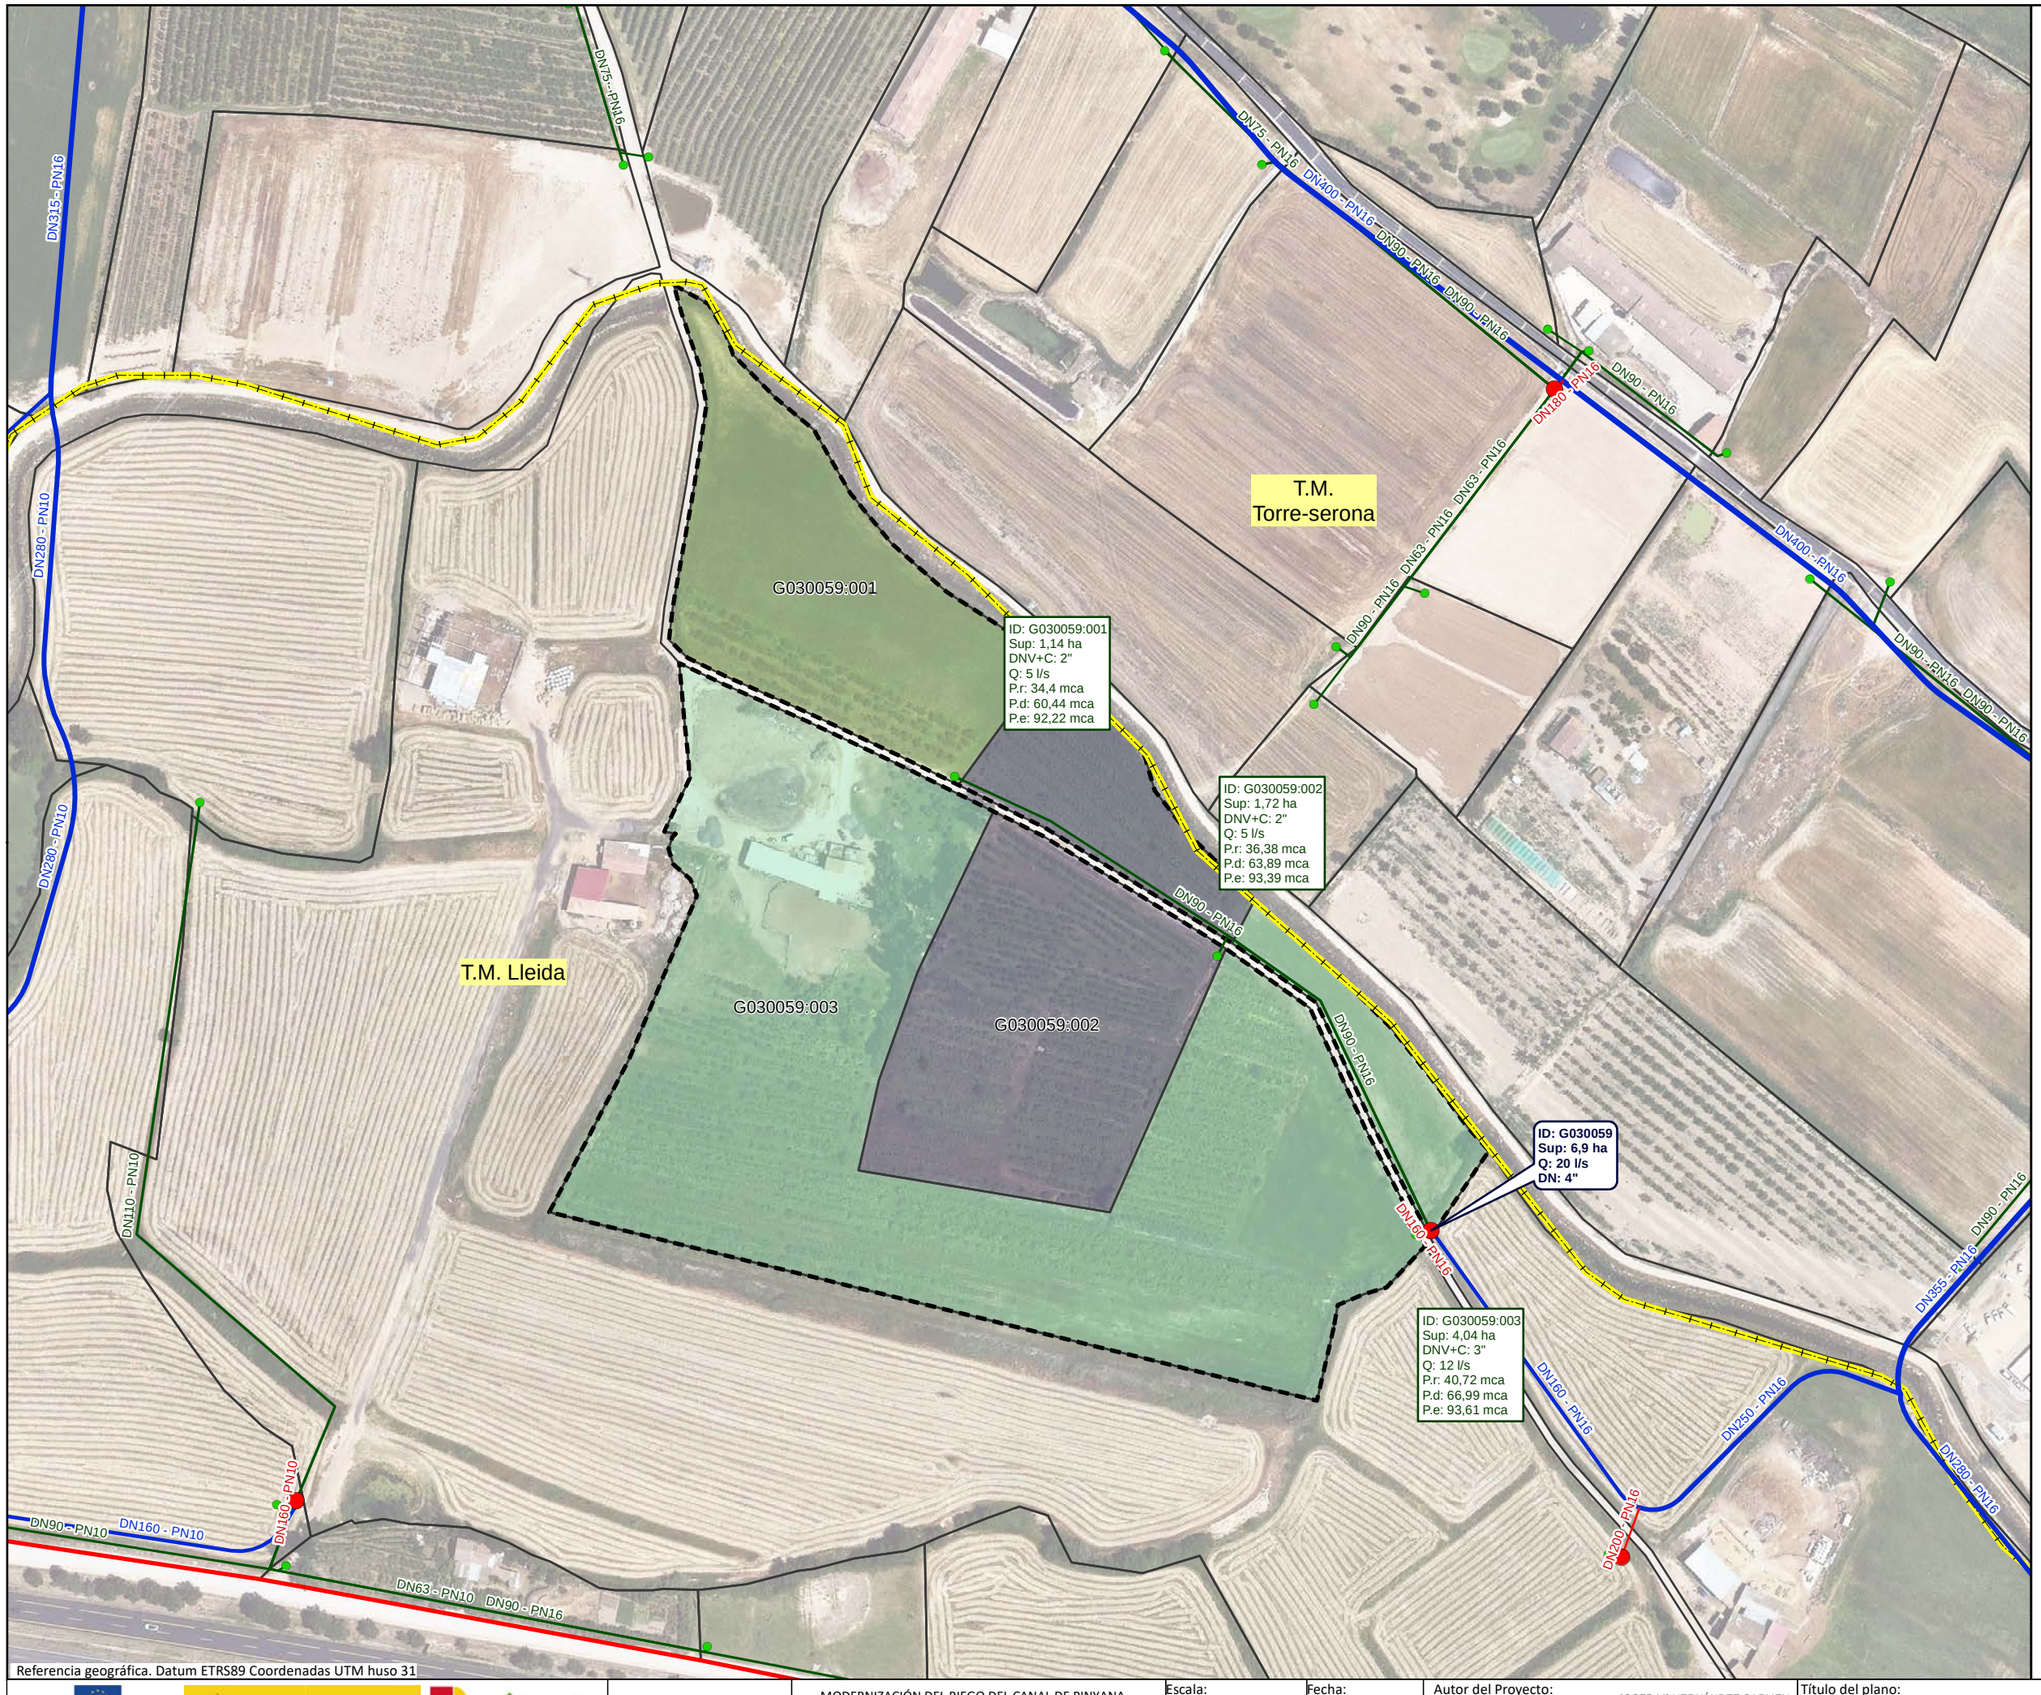

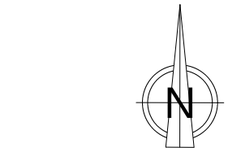

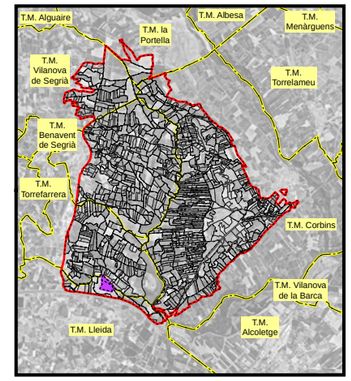

LEYENDA

- Sector 3

Red propuesta

- Seccionaments
- Toma
- Hidrantes
- Red de riego primaria
- Red de riego secundaria
- Red de riego terciaria
- Acometida
- Agrupaciones
- Explotaciones
- Parcelas
- Límites administrativos T.M.

LEYENDA ETIQUETAS

HIDRANTES:

ID: B030000	Identificador
Sup: 5,00 ha	Superficie
Q: 20,00 l/s	Cabal
DN: 5"	Diámetro

EXPLOTACIONES:

ID: B030000:000	Identificador
Sup: 5,00 ha	Superficie
DNV+C: 5"	Diámetro Válvula + Contador
Q: 10,00 l/s	Cabal
P.r: 35,00 mca	Presión requerida
P.d: 45,00 mca	Presión dinámica
P.e: 55,00 mca	Presión estática

Financiado por la Unión Europea NextGenerationEU

GOBIERNO DE ESPAÑA · MINISTERIO DE AGRICULTURA, PESCA Y ALIMENTACIÓN · seiasa

Generalitat de Catalunya Departament d'Acció Climàtica, Alimentació i Agenda Rural

MODERNIZACIÓN DEL RIEGO DEL CANAL DE PINYANA
PROYECTO CONSTRUCTIVO DEL SECTOR 3.TM. DE CORBINS, BENAVENT DE SEGRIÁ, TORRE-SERONA, VILANOVA DE SEGRIÁ, LLEIDA Y LA PORTELLA (LLEIDA).

Escala: 1/2310 — FORMATO DIN A-3


Fecha: OCTUBRE 2023


Autor del Proyecto:
JOSEP Mª HERNÁNDEZ CARMEN
Responsable territorial d'obres i regadius
Serveis Territorials de Lleida
Departament d'Acció Climàtica, Alimentació i Agenda Rural


Título del plano:
6. AGRUPACIONES DE RIEGO
B. AGRUPACIONES DE RIEGO: G030059

Plano nº: 06B01

Hoja nº: HOJA 59 DE 21

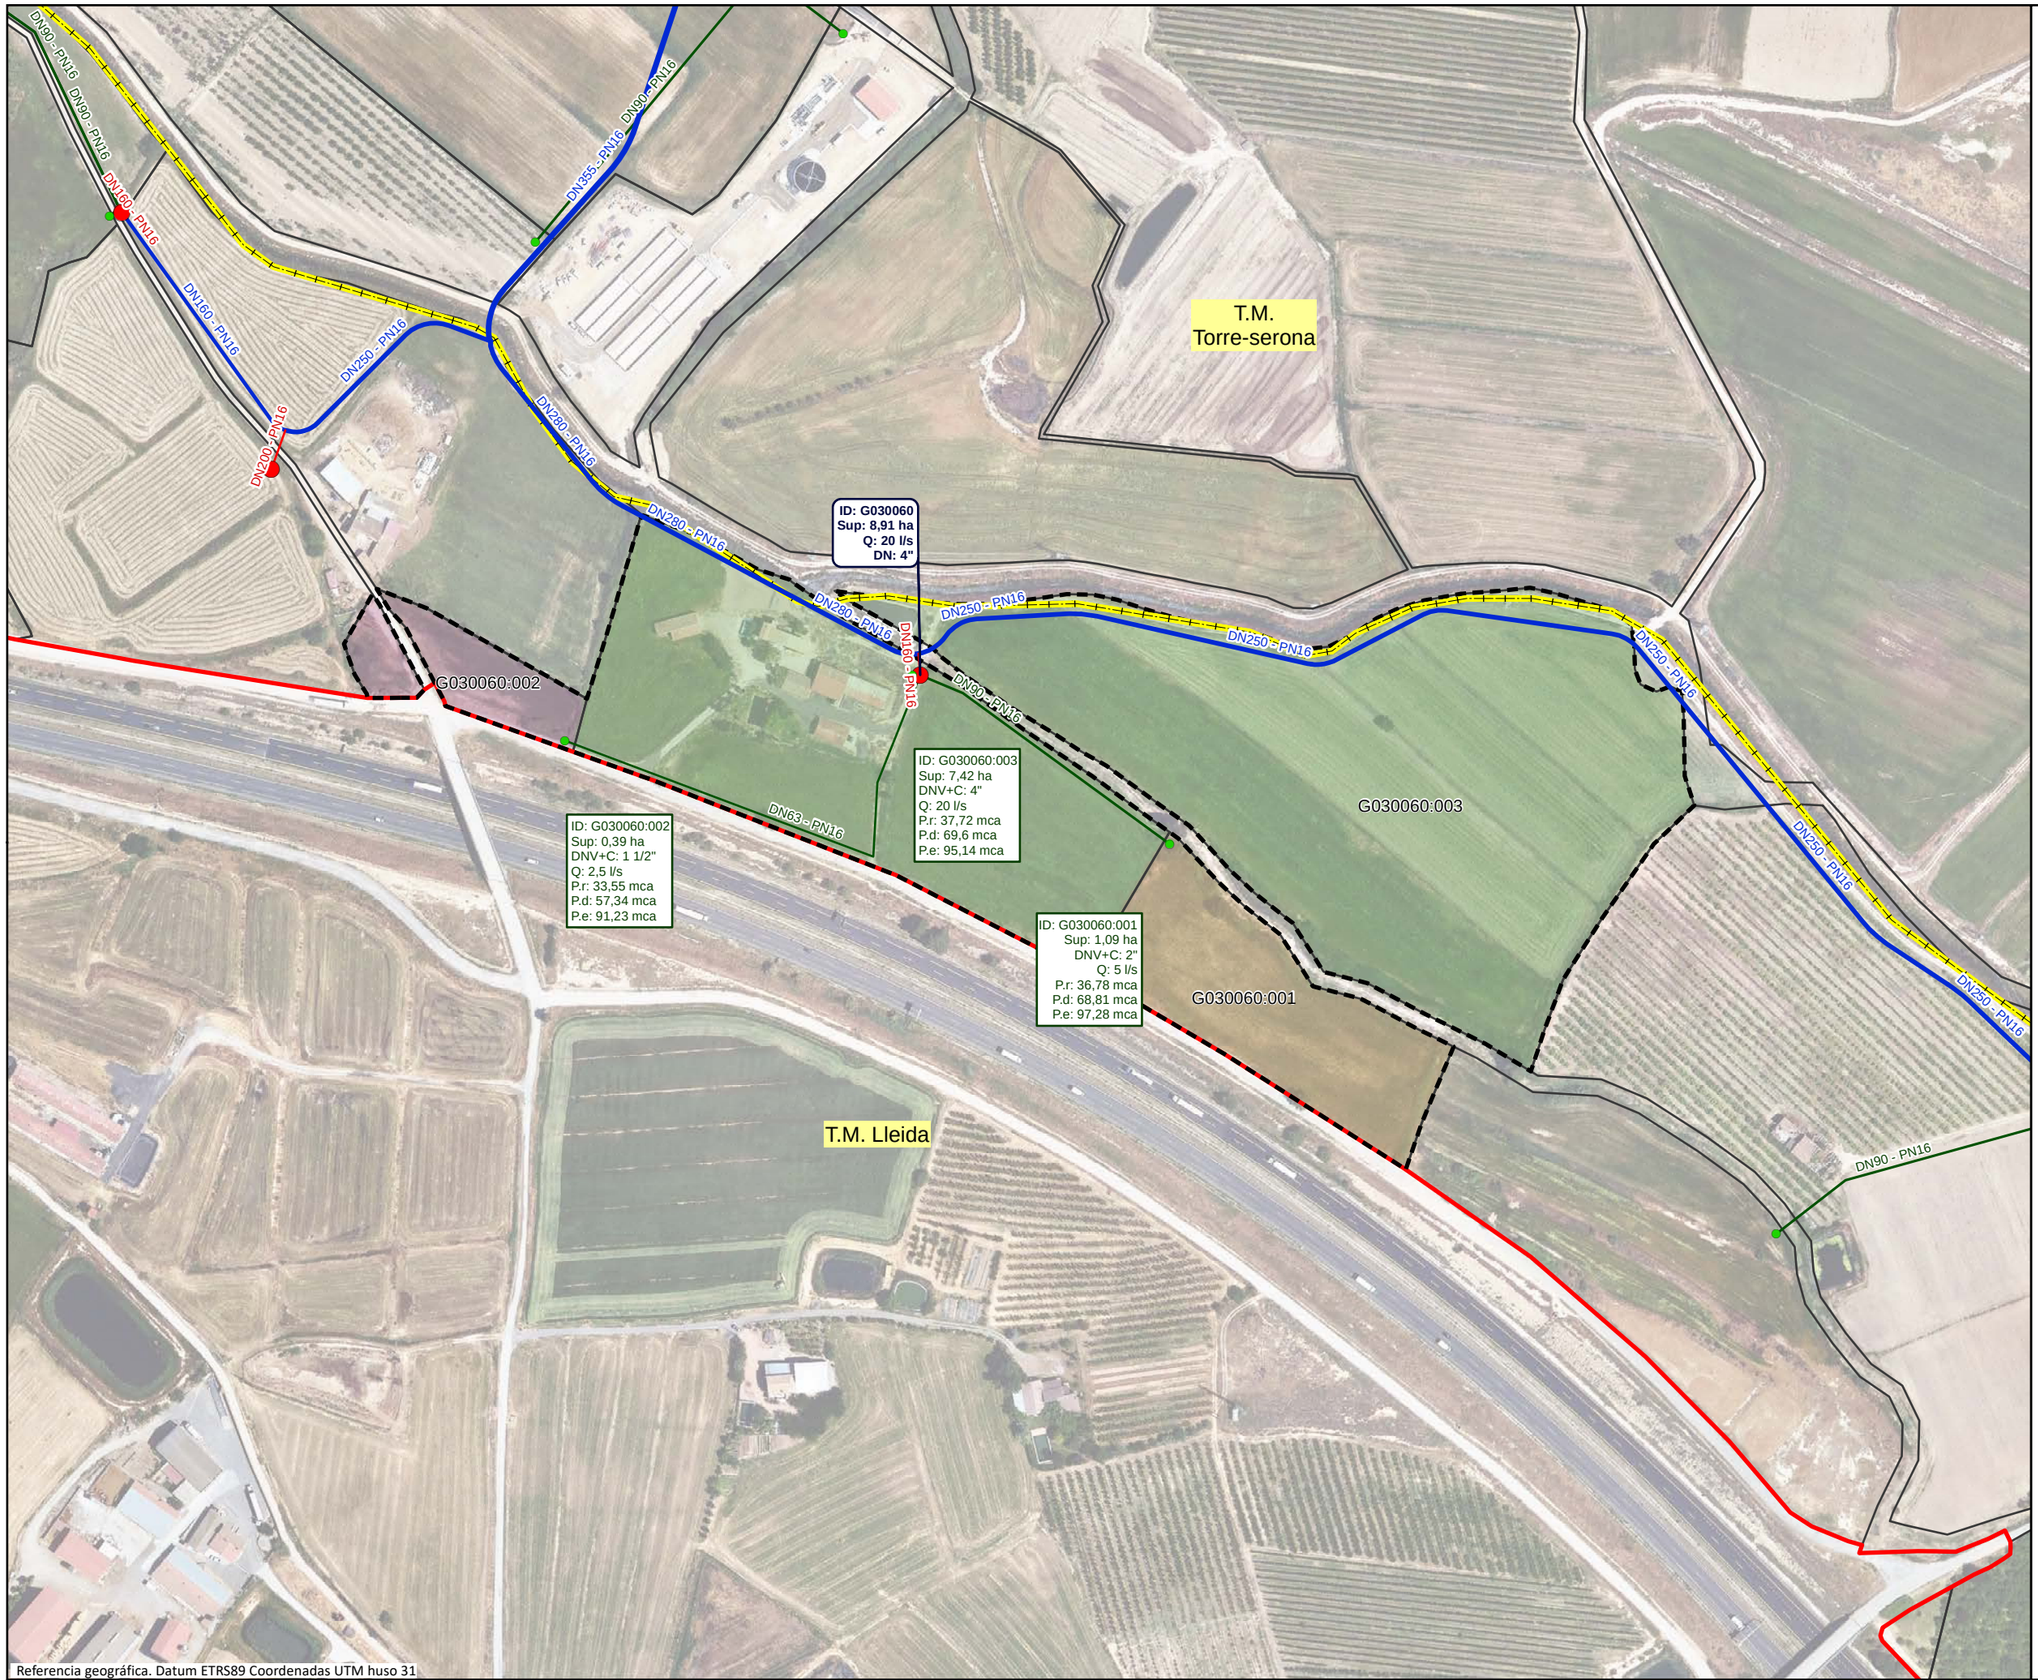

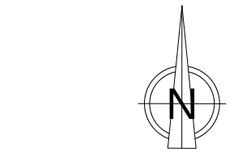

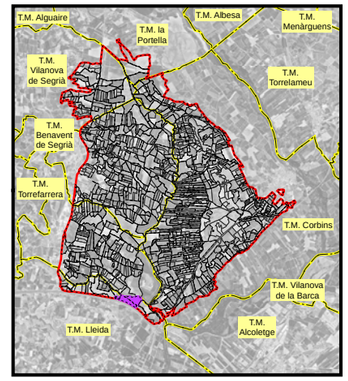

LEYENDA

- Sector 3

Red propuesta

- Seccionaments
- Toma
- Hidrantes
- Red de riego primaria
- Red de riego secundaria
- Red de riego terciaria
- Acometida
- Agrupaciones
- Explotaciones
- Parcelas
- Límites administrativos T.M.

LEYENDA ETIQUETAS

HIDRANTES:

ID: B030000	Identificador
Sup: 5,00 ha	Superficie
Q: 20,00 l/s	Cabal
DN: 5''	Diámetro

EXPLOTACIONES:

ID: B030000:000	Identificador
Sup: 5,00 ha	Superficie
DNV+C: 5"	Diámetro Válvula + Contador
Q: 10,00 l/s	Cabal
P.r: 35,00 mca	Presión requerida
P.d: 45,00 mca	Presión dinámica
P.e: 55,00 mca	Presión estática

Financiado por la Unión Europea NextGenerationEU

GOBIERNO DE ESPAÑA · MINISTERIO DE AGRICULTURA, PESCA Y ALIMENTACIÓN · seiasa

Generalitat de Catalunya
Departament d'Acció Climàtica, Alimentació i Agenda Rural

MODERNIZACIÓN DEL RIEGO DEL CANAL DE PINYANA
PROYECTO CONSTRUCTIVO DEL SECTOR 3.TM. DE CORBINS, BENAVENT DE SEGRIÁ, TORRE-SERONA, VILANOVA DE SEGRIÁ, LLEIDA Y LA PORTELLA (LLEIDA).

Escala: 1/2940
FORMATO DIN A-3


Fecha: OCTUBRE 2023

Autor del Proyecto:
JOSEP Mª HERNÁNDEZ CARMEN
Responsable territorialdobres i regadius
Serveis Territorials de Lleida
Departament d'Acció Climàtica, Alimentació i Agenda Rural


Título del plano:
6. AGRUPACIONES DE RIEGO
B. AGRUPACIONES DE RIEGO: G030060


Plano nº: 06B01

Hoja nº: HOJA 60 DE 21

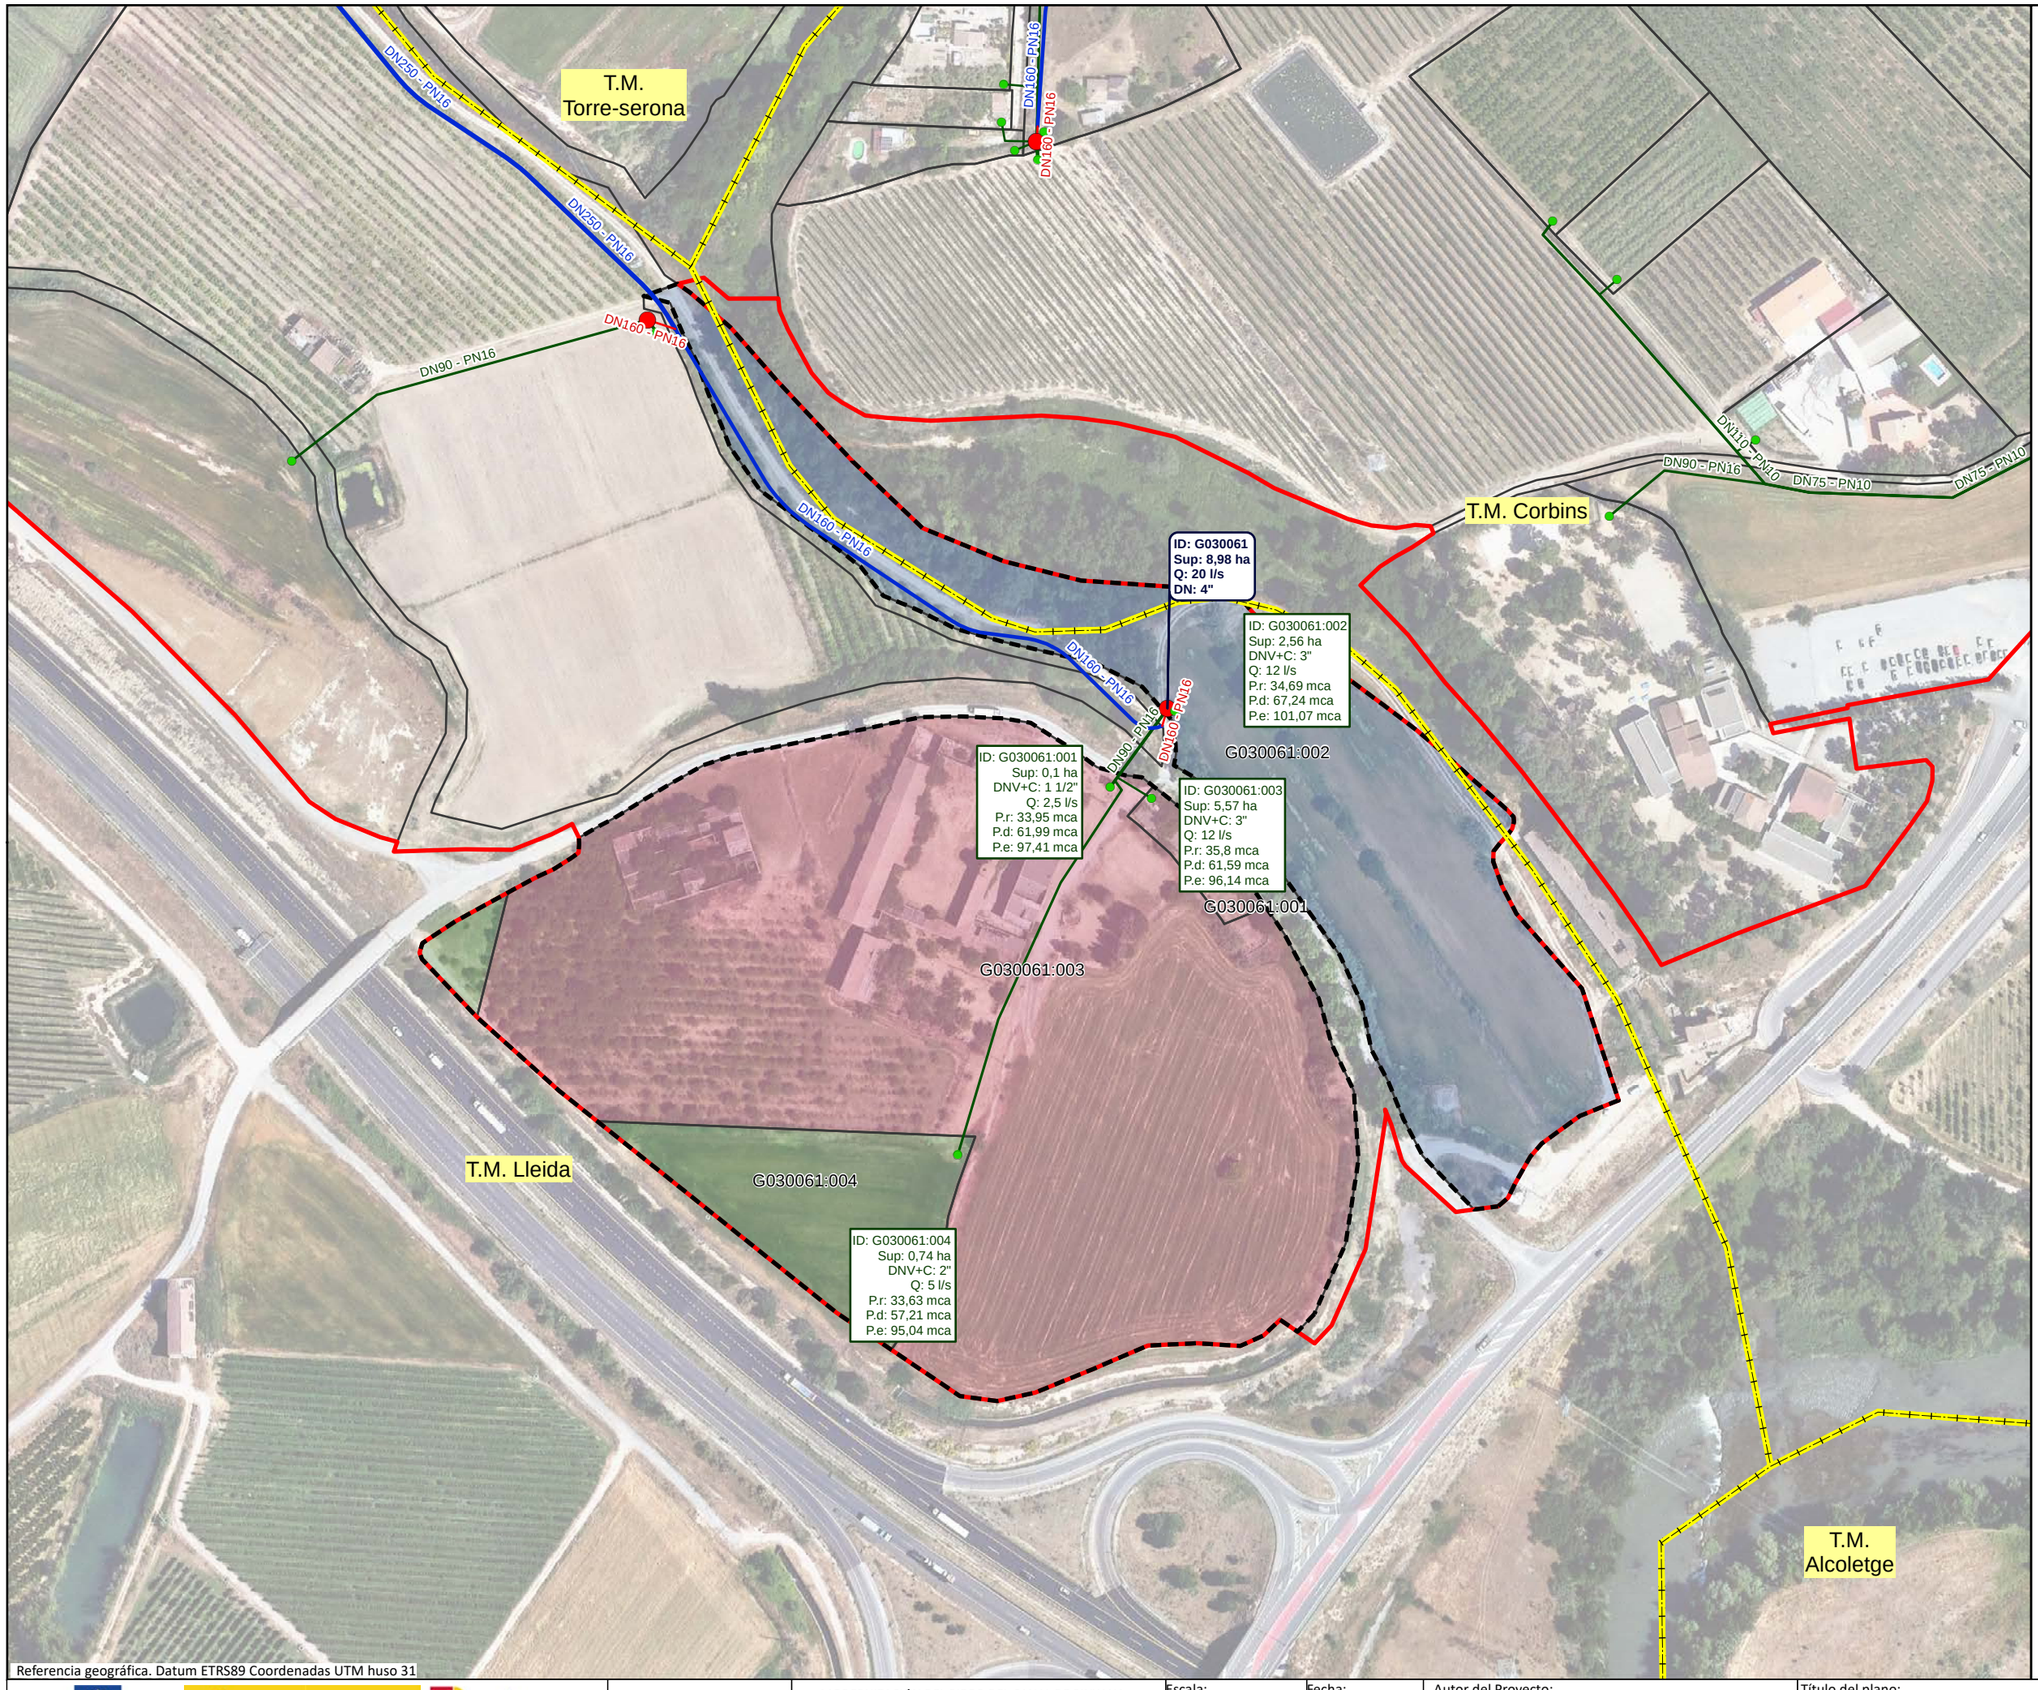

Referencia geográfica. Datum ETRS89 Coordenadas UTM huso 31

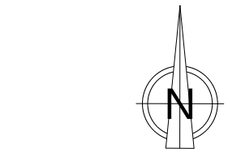

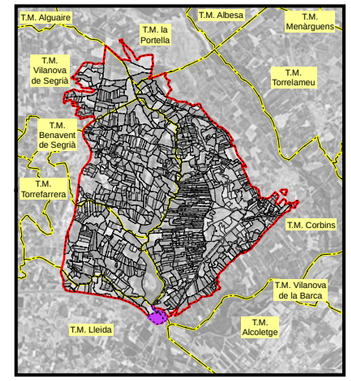

LEYENDA

- Sector 3

Red propuesta

- Seccionaments
- Toma
- Hidrantes
- Red de riego primaria
- Red de riego secundaria
- Red de riego terciaria
- Acometida
- Agrupaciones
- Explotaciones
- Parcelas
- Límites administrativos T.M.

LEYENDA ETIQUETAS

HIDRANTES:

ID: B030000	Identificador
Sup: 5,00 ha	Superficie
Q: 20,00 l/s	Cabal
DN: 5"	Diámetro

EXPLOTACIONES:

ID: B030000:000	Identificador
Sup: 5,00 ha	Superficie
DNV+C: 5"	Diámetro Válvula + Contador
Q: 10,00 l/s	Cabal
P.r: 35,00 mca	Presión requerida
P.d: 45,00 mca	Presión dinámica
P.e: 55,00 mca	Presión estática

Financiado por la Unión Europea NextGenerationEU

GOBIERNO DE ESPAÑA · MINISTERIO DE AGRICULTURA, PESCA Y ALIMENTACIÓN · seiasa

Generalitat de Catalunya Departament d'Acció Climàtica, Alimentació i Agenda Rural

MODERNIZACIÓN DEL RIEGO DEL CANAL DE PINYANA
PROYECTO CONSTRUCTIVO DEL SECTOR 3.TM. DE CORBINS, BENAVENT DE SEGRIÁ, TORRE-SERONA, VILANOVA DE SEGRIÁ, LLEIDA Y LA PORTELLA (LLEIDA).

Escala: 1/2400
FORMATO DIN A-3


Fecha: OCTUBRE 2023


Autor del Proyecto:
JOSEP Mª HERNÁNDEZ CARMEN
Responsable territorialdobres i regadius
Serveis Territorials de Lleida
Departament d'Acció Climàtica, Alimentació i Agenda Rural

Título del plano:
6. AGRUPACIONES DE RIEGO
B. AGRUPACIONES DE RIEGO: G030061

Plano nº: 06B01

Hoja nº: HOJA 61 DE 21

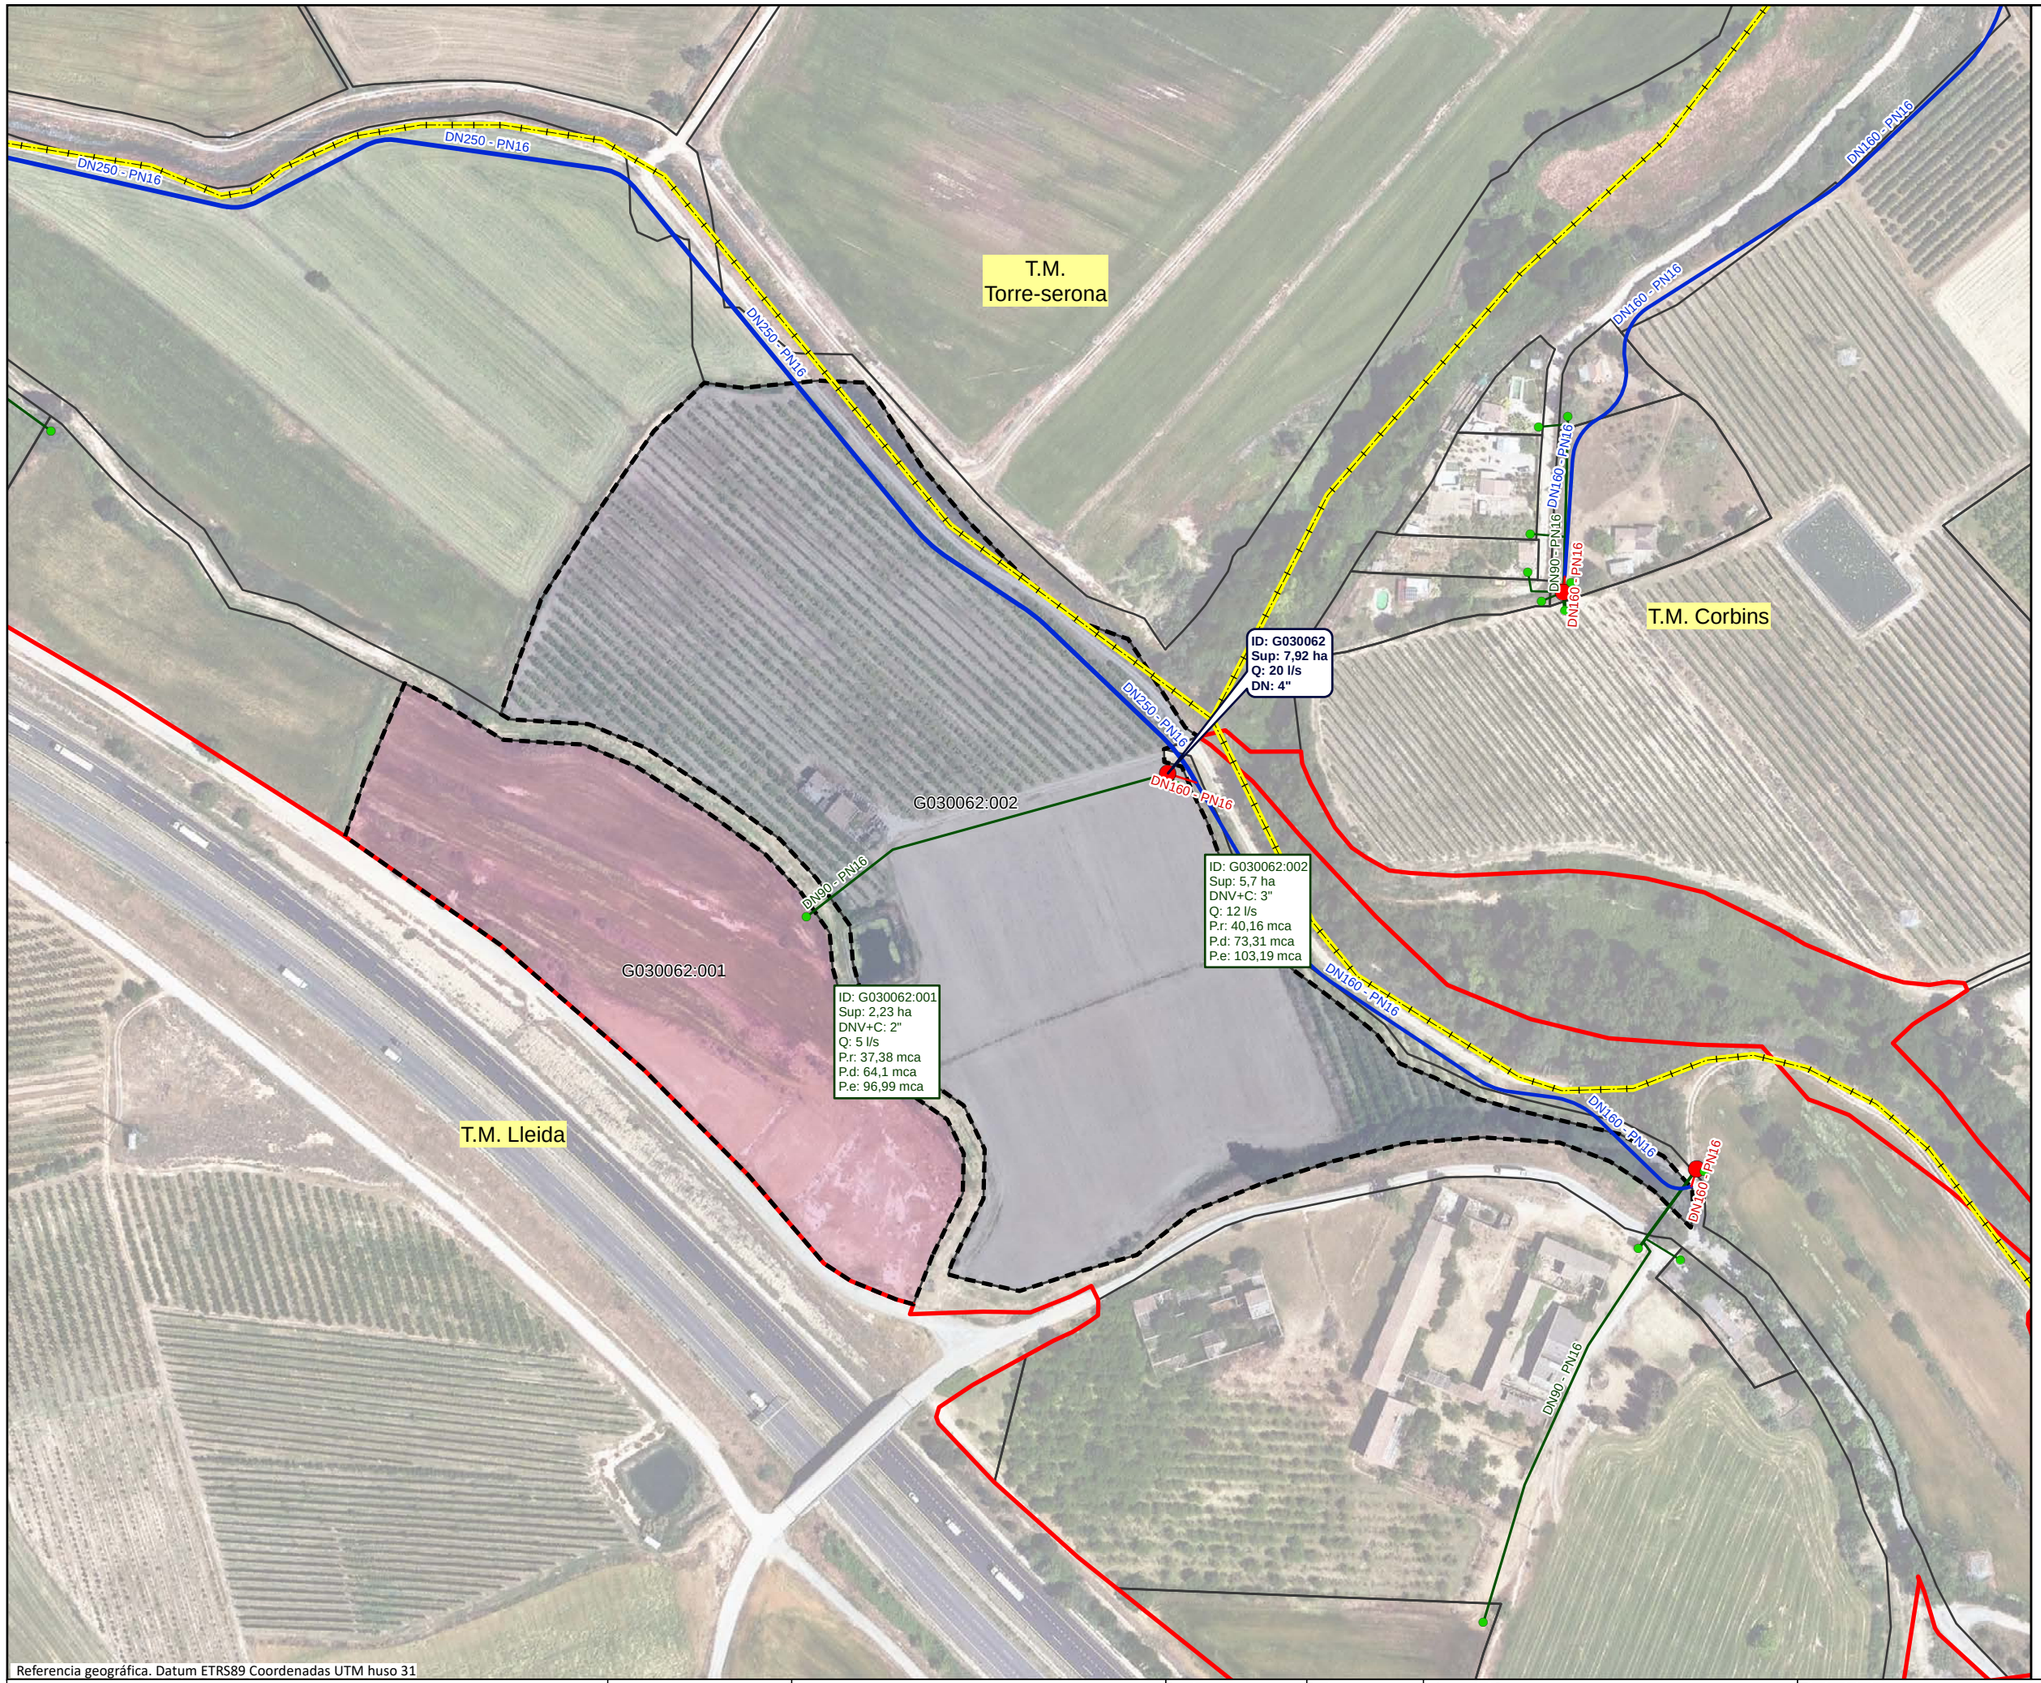

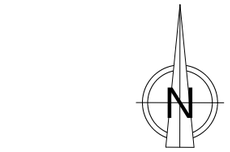

LEYENDA

- Sector 3

Red propuesta

- Seccionaments
- Toma
- Hidrantes
- Red de riego primaria
- Red de riego secundaria
- Red de riego terciaria
- Acometida
- Agrupaciones
- Explotaciones
- Parcelas
- Límites administrativos T.M.

LEYENDA ETIQUETAS

HIDRANTES:

ID: B030000	Identificador
Sup: 5,00 ha	Superficie
Q: 20,00 l/s	Cabal
DN: 5"	Diámetro

EXPLOTACIONES:

ID: B030000:000	Identificador
Sup: 5,00 ha	Superficie
DNV+C: 5"	Diámetro Válvula + Contador
Q: 10,00 l/s	Cabal
P.r: 35,00 mca	Presión requerida
P.d: 45,00 mca	Presión dinámica
P.e: 55,00 mca	Presión estática

Referencia geográfica. Datum ETRS89 Coordenadas UTM huso 31

Financiado por la Unión Europea NextGenerationEU

GOBIERNO DE ESPAÑA · MINISTERIO DE AGRICULTURA, PESCA Y ALIMENTACIÓN · seiasa

Generalitat de Catalunya Departament d'Acció Climàtica, Alimentació i Agenda Rural

MODERNIZACIÓN DEL RIEGO DEL CANAL DE PINYANA
PROYECTO CONSTRUCTIVO DEL SECTOR 3.TM. DE CORBINS, BENAVENT DE SEGRIÁ, TORRE-SERONA, VILANOVA DE SEGRIÁ, LLEIDA Y LA PORTELLA (LLEIDA).

Escala: 1/2360
FORMATO DIN A-3

Fecha: OCTUBRE 2023

Autor del Proyecto:
JOSEP Mª HERNÁNDEZ CARMEN
Responsable territorialdobres i regadius
Serveis Territorials de Lleida
Departament d'Acció Climàtica, Alimentació i Agenda Rural

Título del plano:
6. AGRUPACIONES DE RIEGO
B. AGRUPACIONES DE RIEGO: G030062

Plano nº: 06B01

Hoja nº: HOJA 62 DE 21

T.M. Torre-serona

T.M. Corbins

T.M. Lleida

G030063:001

G030063:002

G030063:003

G030063:004

G030063:005

G030063:006

G030063:007

DN160 - PN16

DN110 - PN10

DN90 - PN16

DN75 - PN10

ID: G030063:006
Sup: 0,27 ha
DNV+C: 1 1/2"
Q: 2,5 l/s
P.r: 33,64 mca
P.d: 55,76 mca
P.e: 89,31 mca

ID: G030063:007
Sup: 0,65 ha
DNV+C: 2"
Q: 5 l/s
P.r: 33,84 mca
P.d: 56,72 mca
P.e: 89,07 mca

ID: G030063:002
Sup: 0,47 ha
DNV+C: 1 1/2"
Q: 2,5 l/s
P.r: 33,89 mca
P.d: 56,87 mca
P.e: 89,62 mca

ID: G030063:004
Sup: 2,01 ha
DNV+C: 2"
Q: 5 l/s
P.r: 34,54 mca
P.d: 57,98 mca
P.e: 94,02 mca

ID: G030063:005
Sup: 1,87 ha
DNV+C: 2"
Q: 5 l/s
P.r: 37,26 mca
P.d: 59,81 mca
P.e: 90,47 mca


ID: G030063:001
Sup: 1,85 ha
DNV+C: 2"
Q: 5 l/s
P.r: 35,66 mca
P.d: 58,2 mca
P.e: 88,84 mca

ID: G030063:003
Sup: 1,55 ha
DNV+C: 2"
Q: 5 l/s
P.r: 34,46 mca
P.d: 60,36 mca
P.e: 92,74 mca

ID: G030063
Sup: 8,68 ha
Q: 20 l/s
DN: 4"

Referencia geográfica. Datum ETRS89 Coordenadas UTM huso 31

N

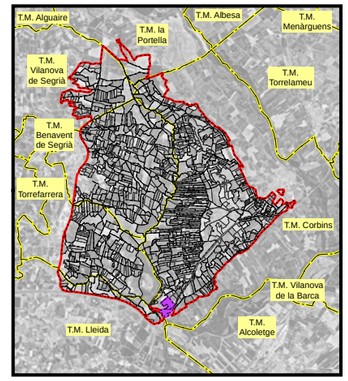

LEYENDA

- Sector 3

Red propuesta

- Seccionaments
- Toma
- Hidrantes
- Red de riego primaria
- Red de riego secundaria
- Red de riego terciaria
- Acometida
- Agrupaciones
- Explotaciones
- Parcelas
- Límites administrativos T.M.

LEYENDA ETIQUETAS

HIDRANTES:

ID: B030000 **Sup: 5,00 ha** **Q: 20,00 l/s** **DN: 5''**	Identificador Superficie Cabal Diámetro

EXPLOTACIONES:

ID: B030000:000 Sup: 5,00 ha DNV+C: 5" Q: 10,00 l/s P.r: 35,00 mca P.d: 45,00 mca P.e: 55,00 mca	Identificador Superficie Diámetro Válvula + Contador Cabal Presión requerida Presión dinámica Presión estática

Financiado por la Unión Europea NextGenerationEU

GOBIERNO DE ESPAÑA · MINISTERIO DE AGRICULTURA, PESCA Y ALIMENTACIÓN · seiasa

Generalitat de Catalunya
Departament d'Acció Climàtica, Alimentació i Agenda Rural

MODERNIZACIÓN DEL RIEGO DEL CANAL DE PINYANA
PROYECTO CONSTRUCTIVO DEL SECTOR 3.TM. DE CORBINS, BENAVENT DE SEGRIÁ, TORRE-SERONA, VILANOVA DE SEGRIÁ, LLEIDA Y LA PORTELLA (LLEIDA).

Escala: 1/2700
FORMATO DIN A-3

Fecha: OCTUBRE 2023

Autor del Proyecto:
JOSEP Mª HERNÁNDEZ CARMEN
Responsable territorialdobres i regadius
Serveis Territorials de Lleida
Departament d'Acció Climàtica, Alimentació i Agenda Rural

Título del plano:
6. AGRUPACIONES DE RIEGO
B. AGRUPACIONES DE RIEGO: G030063

Plano nº: 06B01

Hoja nº: HOJA 63 DE 21

T.M.
Torre-serena

T.M. Corbins

ID: G030064
Sup: 9,39 ha
Q: 20 l/s
DN: 4"

ID: G030064:002
Sup: 1,57 ha
DNV+C: 2"
Q: 5 l/s
P.r: 34,3 mca
P.d: 59,59 mca
P.e: 88,24 mca

ID: G030064:004
Sup: 1,71 ha
DNV+C: 2"
Q: 5 l/s
P.r: 37,55 mca
P.d: 62,67 mca
P.e: 91,86 mca

ID: G030064:005
Sup: 2,74 ha
DNV+C: 3"
Q: 12 l/s
P.r: 38,45 mca
P.d: 67,01 mca
P.e: 92,55 mca


ID: G030064:003
Sup: 2,35 ha
DNV+C: 2"
Q: 5 l/s
P.r: 34,31 mca
P.d: 56,94 mca
P.e: 88,31 mca

ID: G030064:001
Sup: 1,02 ha
DNV+C: 2"
Q: 5 l/s
P.r: 34,45 mca
P.d: 60,03 mca
P.e: 89,51 mca

G030064:005
G030064:004
G030064:002
G030064:001
G030064:003

DN160 - PN16
DN63 - PN16
DN355 - PN16
DN90 - PN16
DN280 - PN16
DN250 - PN16
DN180 - PN16
DN110 - PN10
DN75 - PN10

Referencia geográfica. Datum ETRS89 Coordenadas UTM huso 31

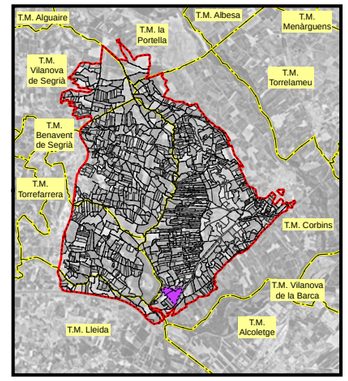

LEYENDA

- Sector 3

Red propuesta

- Seccionaments
- Toma
- Hidrantes
- Red de riego primaria
- Red de riego secundaria
- Red de riego terciaria
- Acometida
- Agrupaciones
- Explotaciones
- Parcelas
- Límites administrativos T.M.

LEYENDA ETIQUETAS

HIDRANTES:

ID: B030000	Identificador
Sup: 5,00 ha	Superficie
Q: 20,00 l/s	Cabal
DN: 5''	Diámetro

EXPLOTACIONES:

ID: B030000:000	Identificador
Sup: 5,00 ha	Superficie
DNV+C: 5''	Diámetro Válvula + Contador
Q: 10,00 l/s	Cabal
P.r: 35,00 mca	Presión requerida
P.d: 45,00 mca	Presión dinámica
P.e: 55,00 mca	Presión estática

Financiado por la Unión Europea NextGenerationEU

GOBIERNO DE ESPAÑA · MINISTERIO DE AGRICULTURA, PESCA Y ALIMENTACIÓN · seiasa

Generalitat de Catalunya Departament d'Acció Climàtica, Alimentació i Agenda Rural

MODERNIZACIÓN DEL RIEGO DEL CANAL DE PINYANA
PROYECTO CONSTRUCTIVO DEL SECTOR 3.TM. DE CORBINS, BENAVENT DE SEGRIÁ, TORRE-SERONA, VILANOVA DE SEGRIÁ, LLEIDA Y LA PORTELLA (LLEIDA).

Escala: 1/2370
FORMATO DIN A-3


Fecha: OCTUBRE 2023


Autor del Proyecto:
JOSEP Mª HERNÁNDEZ CARMEN
Responsable territorialdobres i regadius
Serveis Territorials de Lleida
Departament d'Acció Climàtica,
Alimentació i Agenda Rural


Título del plano:
6. AGRUPACIONES DE RIEGO
B. AGRUPACIONES DE RIEGO: G030064

Plano nº: 06B01

Hoja nº: HOJA 64 DE 21

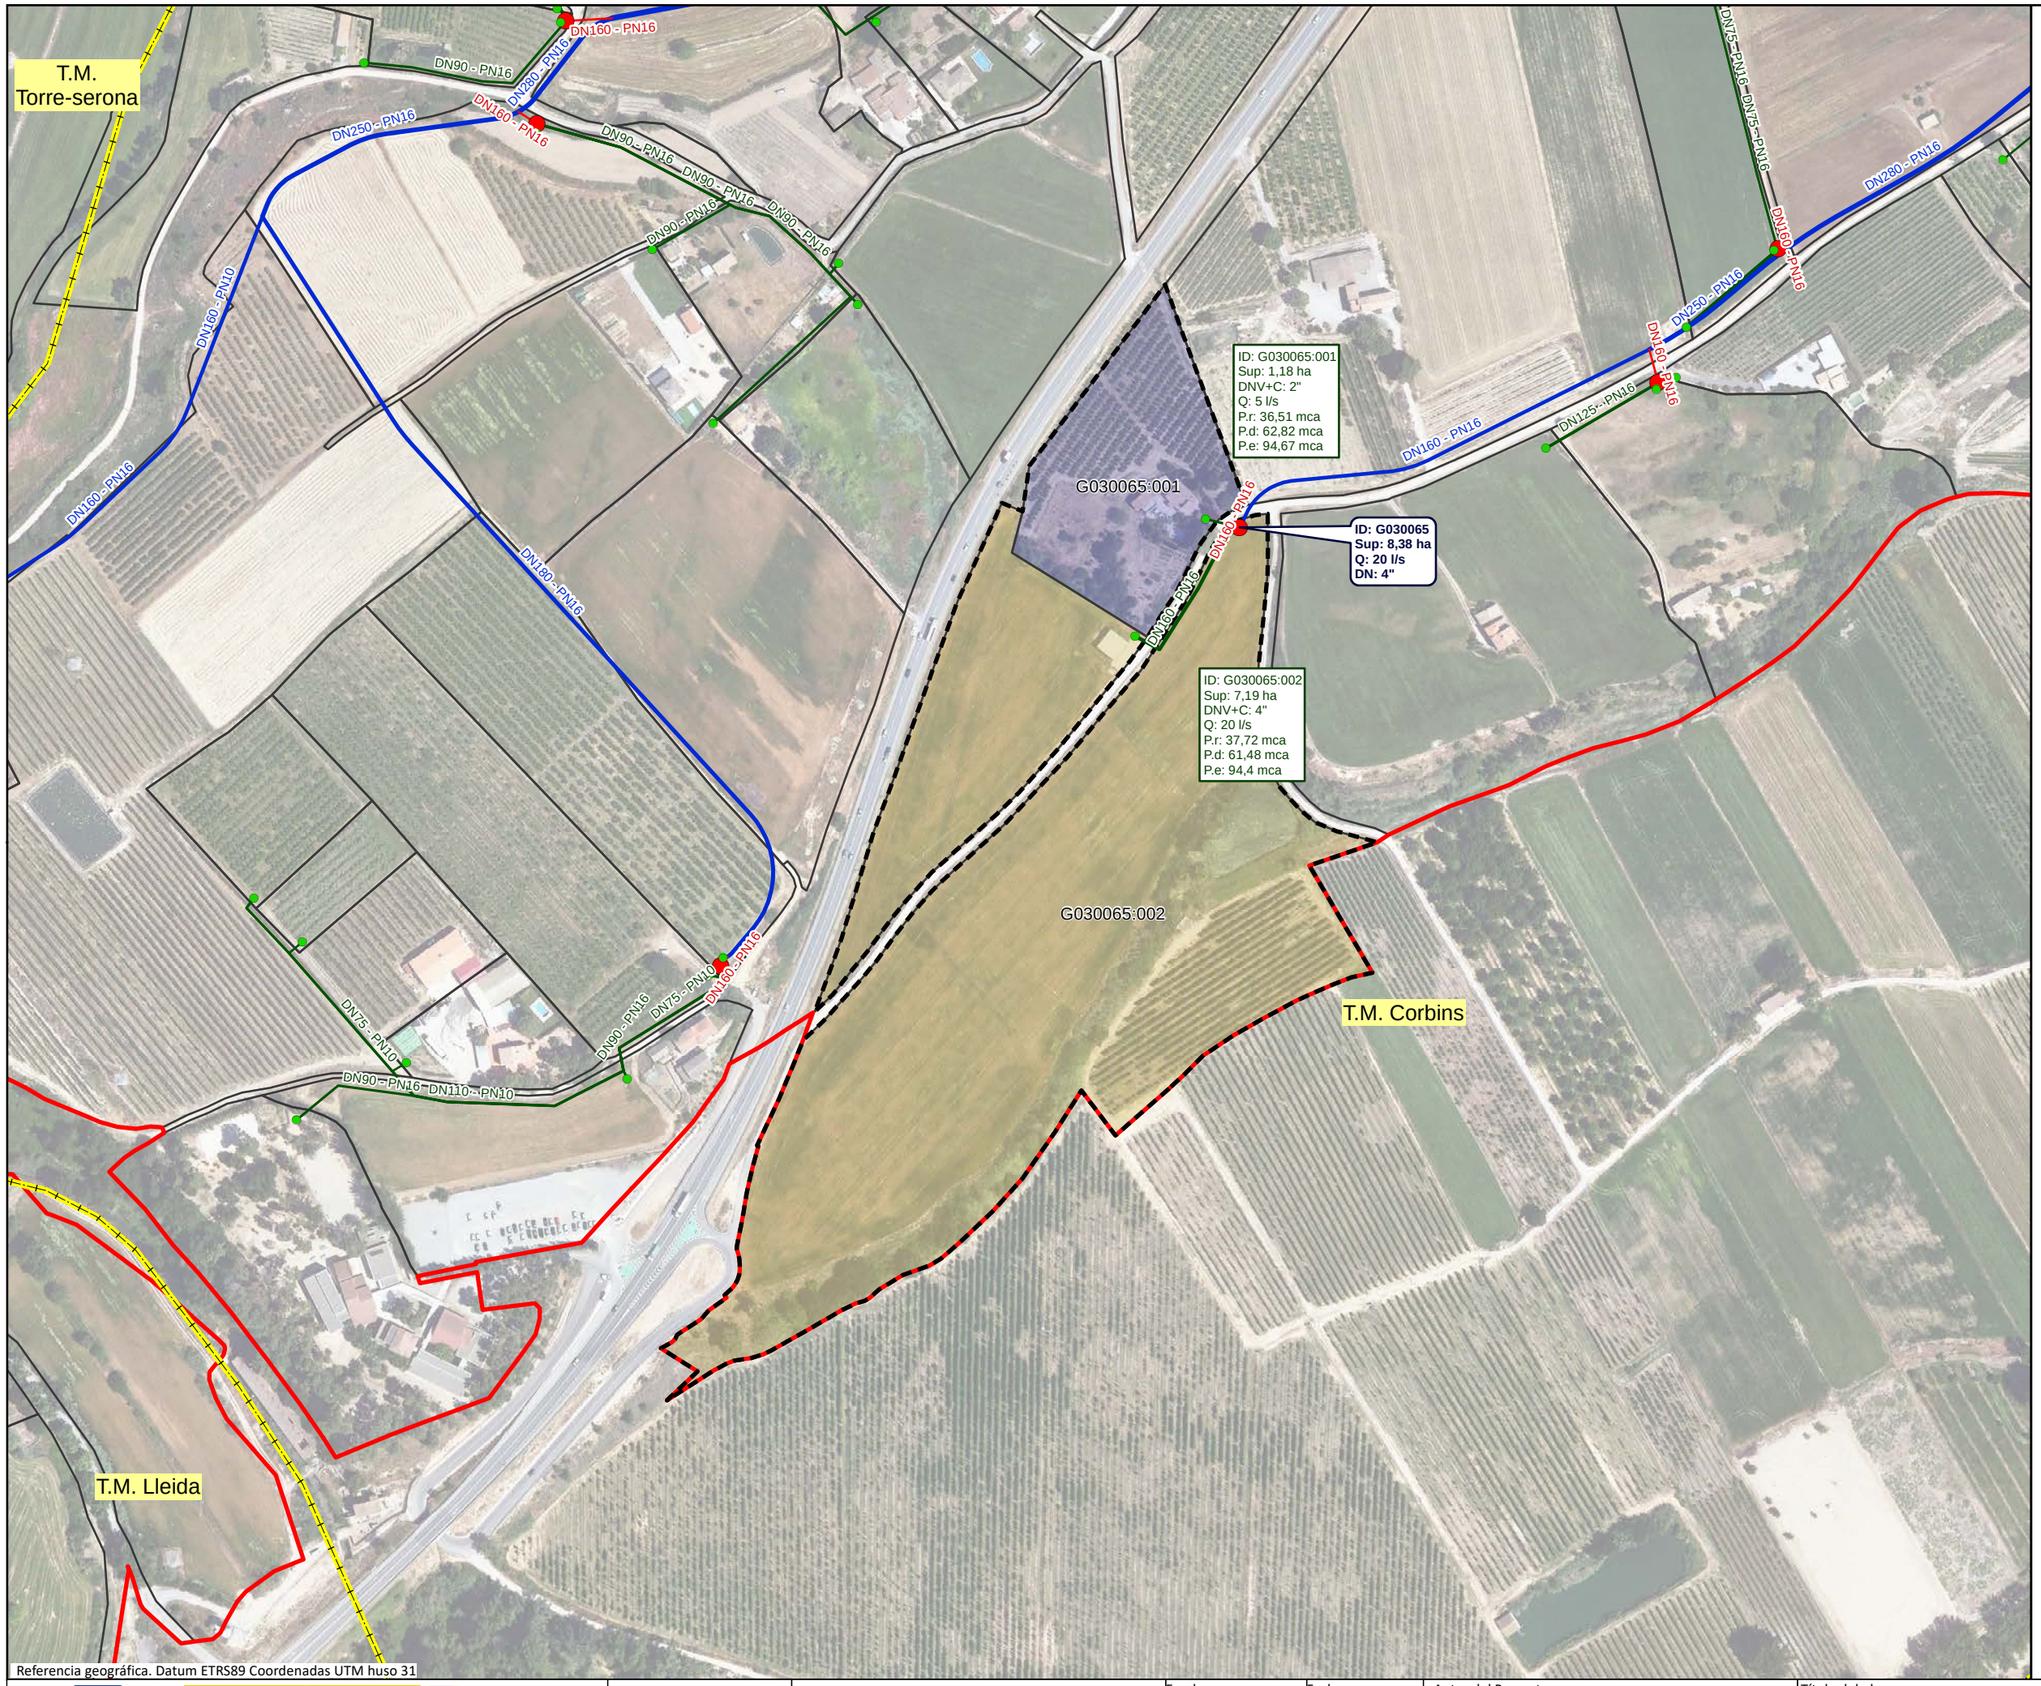

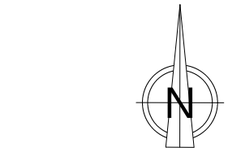

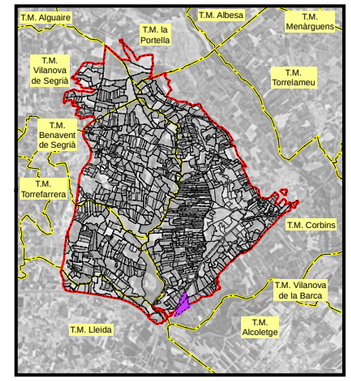

LEYENDA

- Sector 3

Red propuesta

- Seccionaments
- Toma
- Hidrantes
- Red de riego primaria
- Red de riego secundaria
- Red de riego terciaria
- Acometida
- Agrupaciones
- Explotaciones
- Parcelas
- Límites administrativos T.M.

LEYENDA ETIQUETAS

HIDRANTES:

ID: B030000	Identificador
Sup: 5,00 ha	Superficie
Q: 20,00 l/s	Cabal
DN: 5''	Diámetro

EXPLOTACIONES:

ID: B030000:000	Identificador
Sup: 5,00 ha	Superficie
DNV+C: 5"	Diámetro Válvula + Contador
Q: 10,00 l/s	Cabal
P.r: 35,00 mca	Presión requerida
P.d: 45,00 mca	Presión dinámica
P.e: 55,00 mca	Presión estática

Financiado por la Unión Europea. NextGenerationEU

GOBIERNO DE ESPAÑA · MINISTERIO DE AGRICULTURA, PESCA Y ALIMENTACIÓN · seiasa

Generalitat de Catalunya. Departament d'Acció Climàtica, Alimentació i Agenda Rural

MODERNIZACIÓN DEL RIEGO DEL CANAL DE PINYANA
PROYECTO CONSTRUCTIVO DEL SECTOR 3.TM. DE CORBINS, BENAVENT DE SEGRIÁ, TORRE-SERONA, VILANOVA DE SEGRIÁ, LLEIDA Y LA PORTELLA (LLEIDA).

Escala: 1/3190
FORMATO DIN A-3


Fecha: OCTUBRE 2023


Autor del Proyecto:
JOSEP Mª HERNÁNDEZ CARMEN
Responsable territorialdobres i regadius
Serveis Territorials de Lleida
Departament d'Acció Climàtica, Alimentació i Agenda Rural

Título del plano:
6. AGRUPACIONES DE RIEGO
B. AGRUPACIONES DE RIEGO: G030065

Plano nº: 06B01

Hoja nº: HOJA 65 DE 21

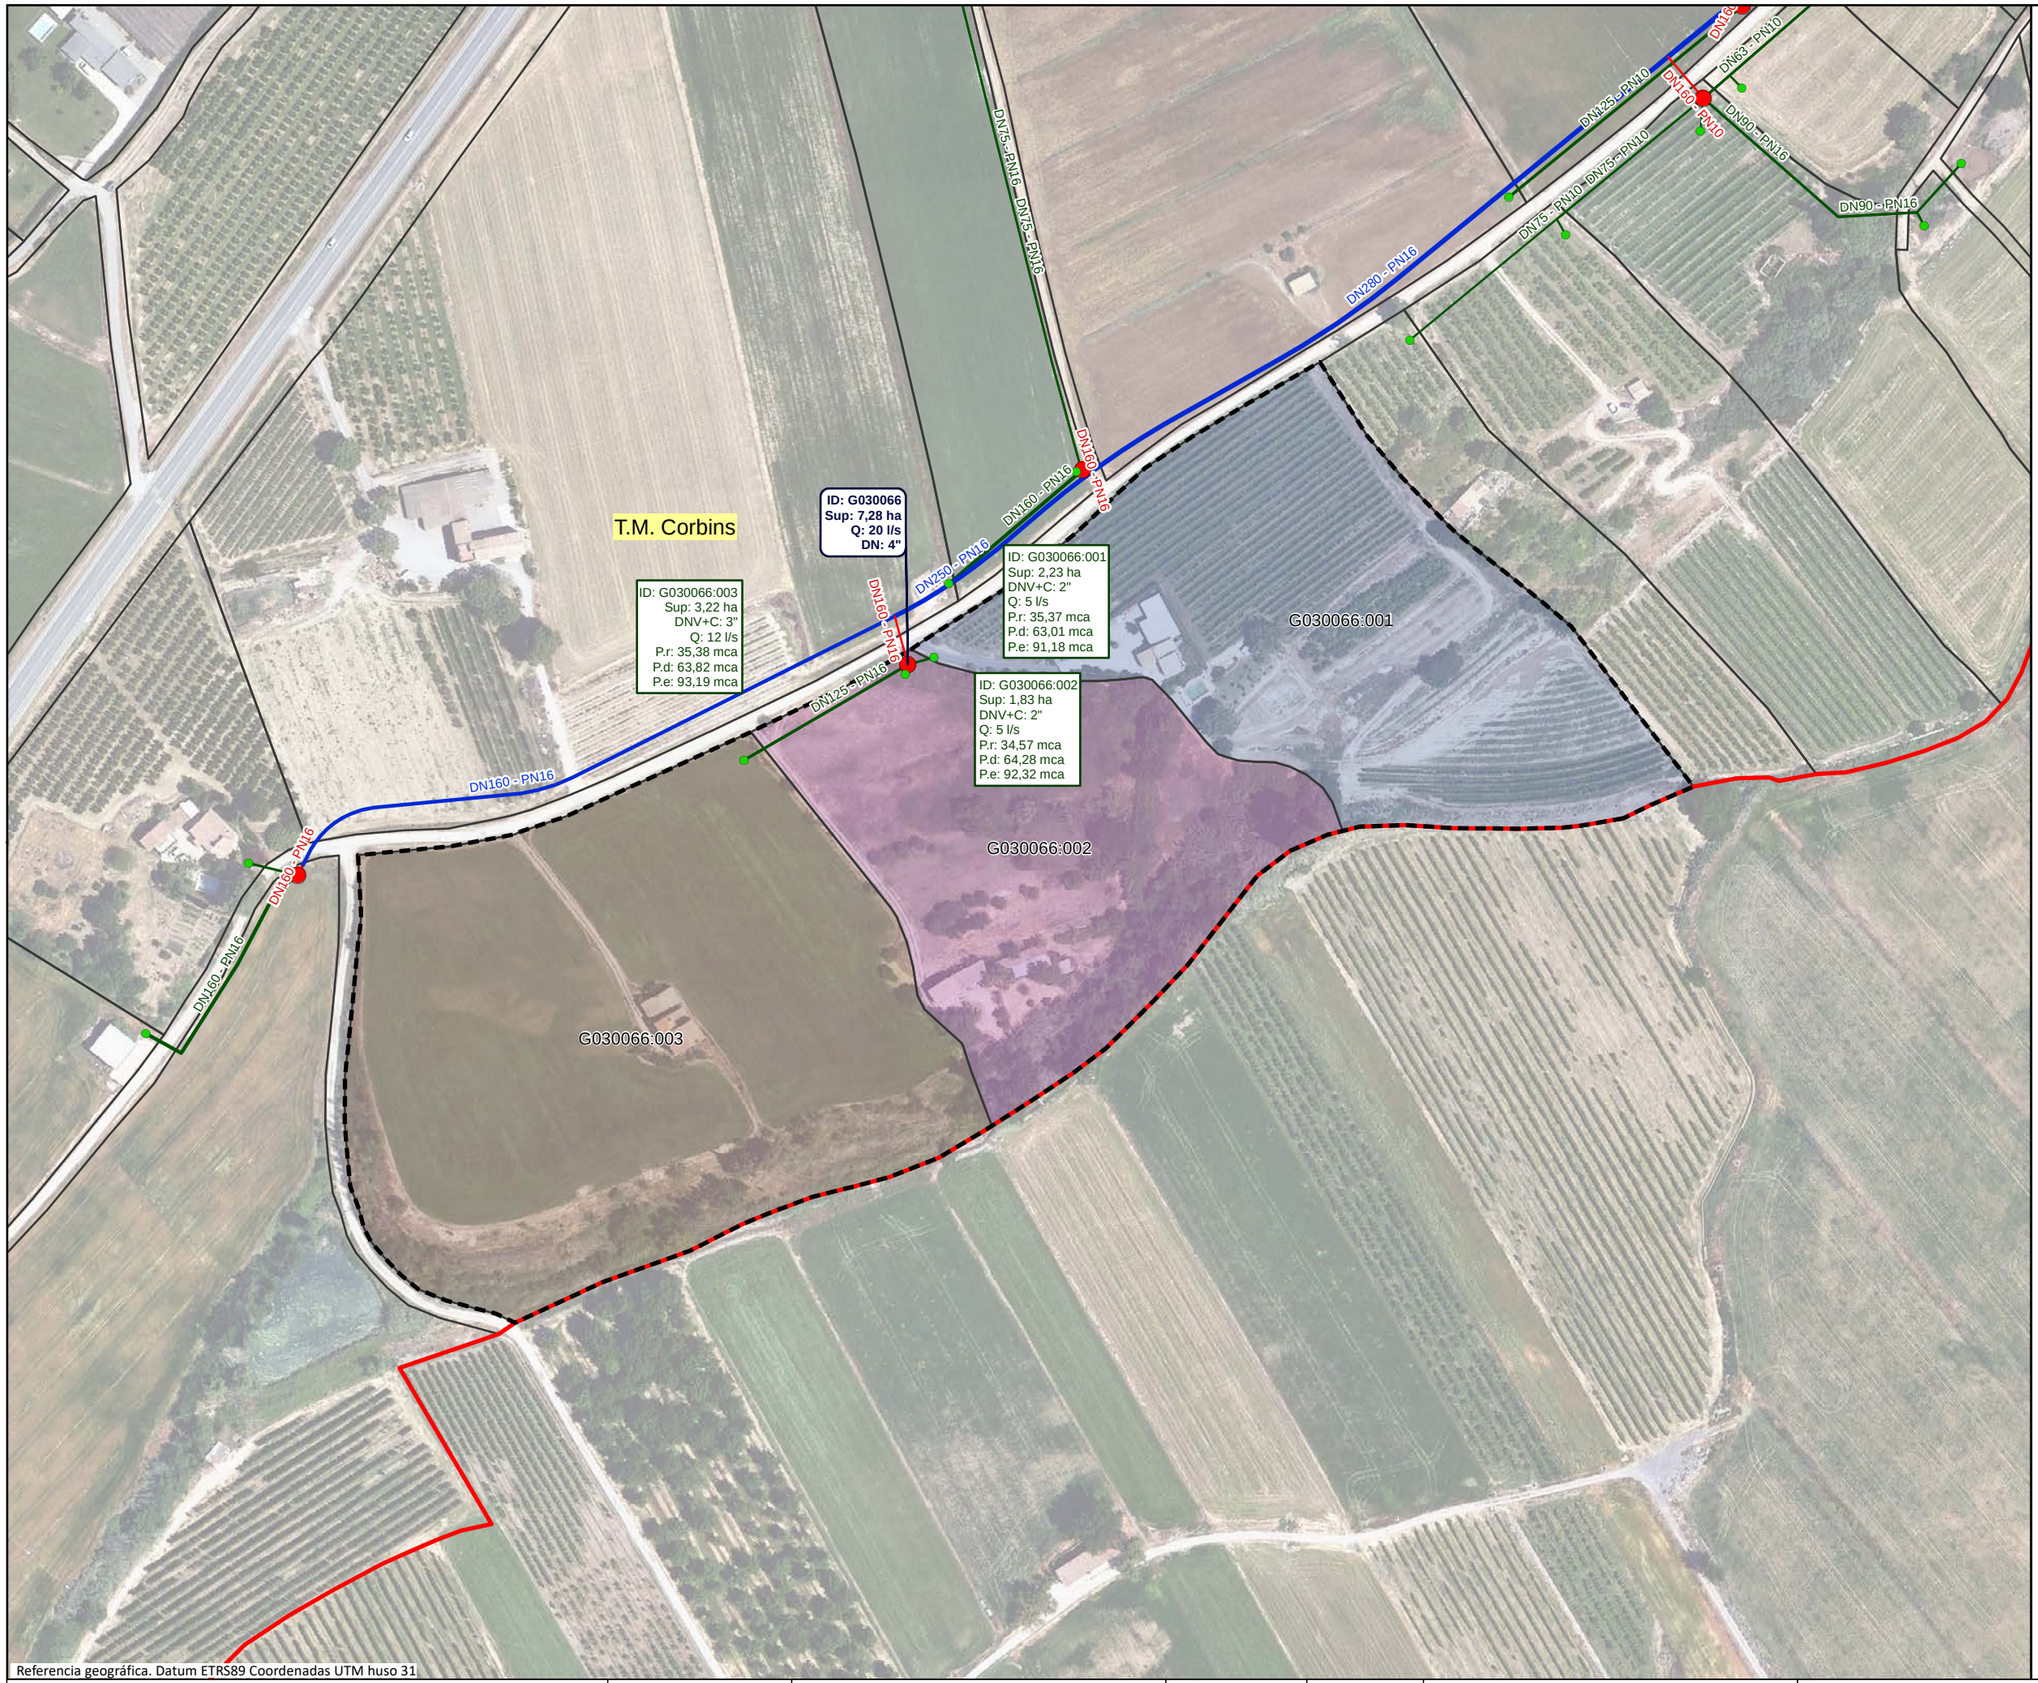

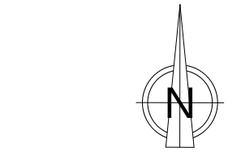

LEYENDA

- Sector 3

Red propuesta

- Seccionaments
- Toma
- Hidrantes
- Red de riego primaria
- Red de riego secundaria
- Red de riego terciaria
- Acometida
- Agrupaciones
- Explotaciones
- Parcelas
- Límites administrativos T.M.

LEYENDA ETIQUETAS

HIDRANTES:

ID: B030000 **Sup: 5,00 ha** **Q: 20,00 l/s** **DN: 5"**	Identificador Superficie Cabal Diámetro

EXPLOTACIONES:

ID: B030000:000 Sup: 5,00 ha DNV+C: 5" Q: 10,00 l/s P.r: 35,00 mca P.d: 45,00 mca P.e: 55,00 mca	Identificador Superficie Diámetro Válvula + Contador Cabal Presión requerida Presión dinámica Presión estática

Referencia geográfica. Datum ETRS89 Coordenadas UTM huso 31

Financiado por la Unión Europea. NextGenerationEU

GOBIERNO DE ESPAÑA · MINISTERIO DE AGRICULTURA, PESCA Y ALIMENTACIÓN · seiasa

Generalitat de Catalunya
Departament d'Acció Climàtica, Alimentació i Agenda Rural

MODERNIZACIÓN DEL RIEGO DEL CANAL DE PINYANA
PROYECTO CONSTRUCTIVO DEL SECTOR 3.TM. DE CORBINS, BENAVENT DE SEGRIÁ, TORRE-SERONA, VILANOVA DE SEGRIÁ, LLEIDA Y LA PORTELLA (LLEIDA).

Escala: 1/2190
FORMATO DIN A-3


Fecha: OCTUBRE 2023


Autor del Proyecto:
JOSEP Mª HERNÁNDEZ CARMEN
Responsable territorialdobres i regadius
Serveis Territorials de Lleida
Departament d'Acció Climàtica, Alimentació i Agenda Rural


Título del plano:
6. AGRUPACIONES DE RIEGO
B. AGRUPACIONES DE RIEGO: G030066

Plano nº: 06B01

Hoja nº: HOJA 66 DE 21

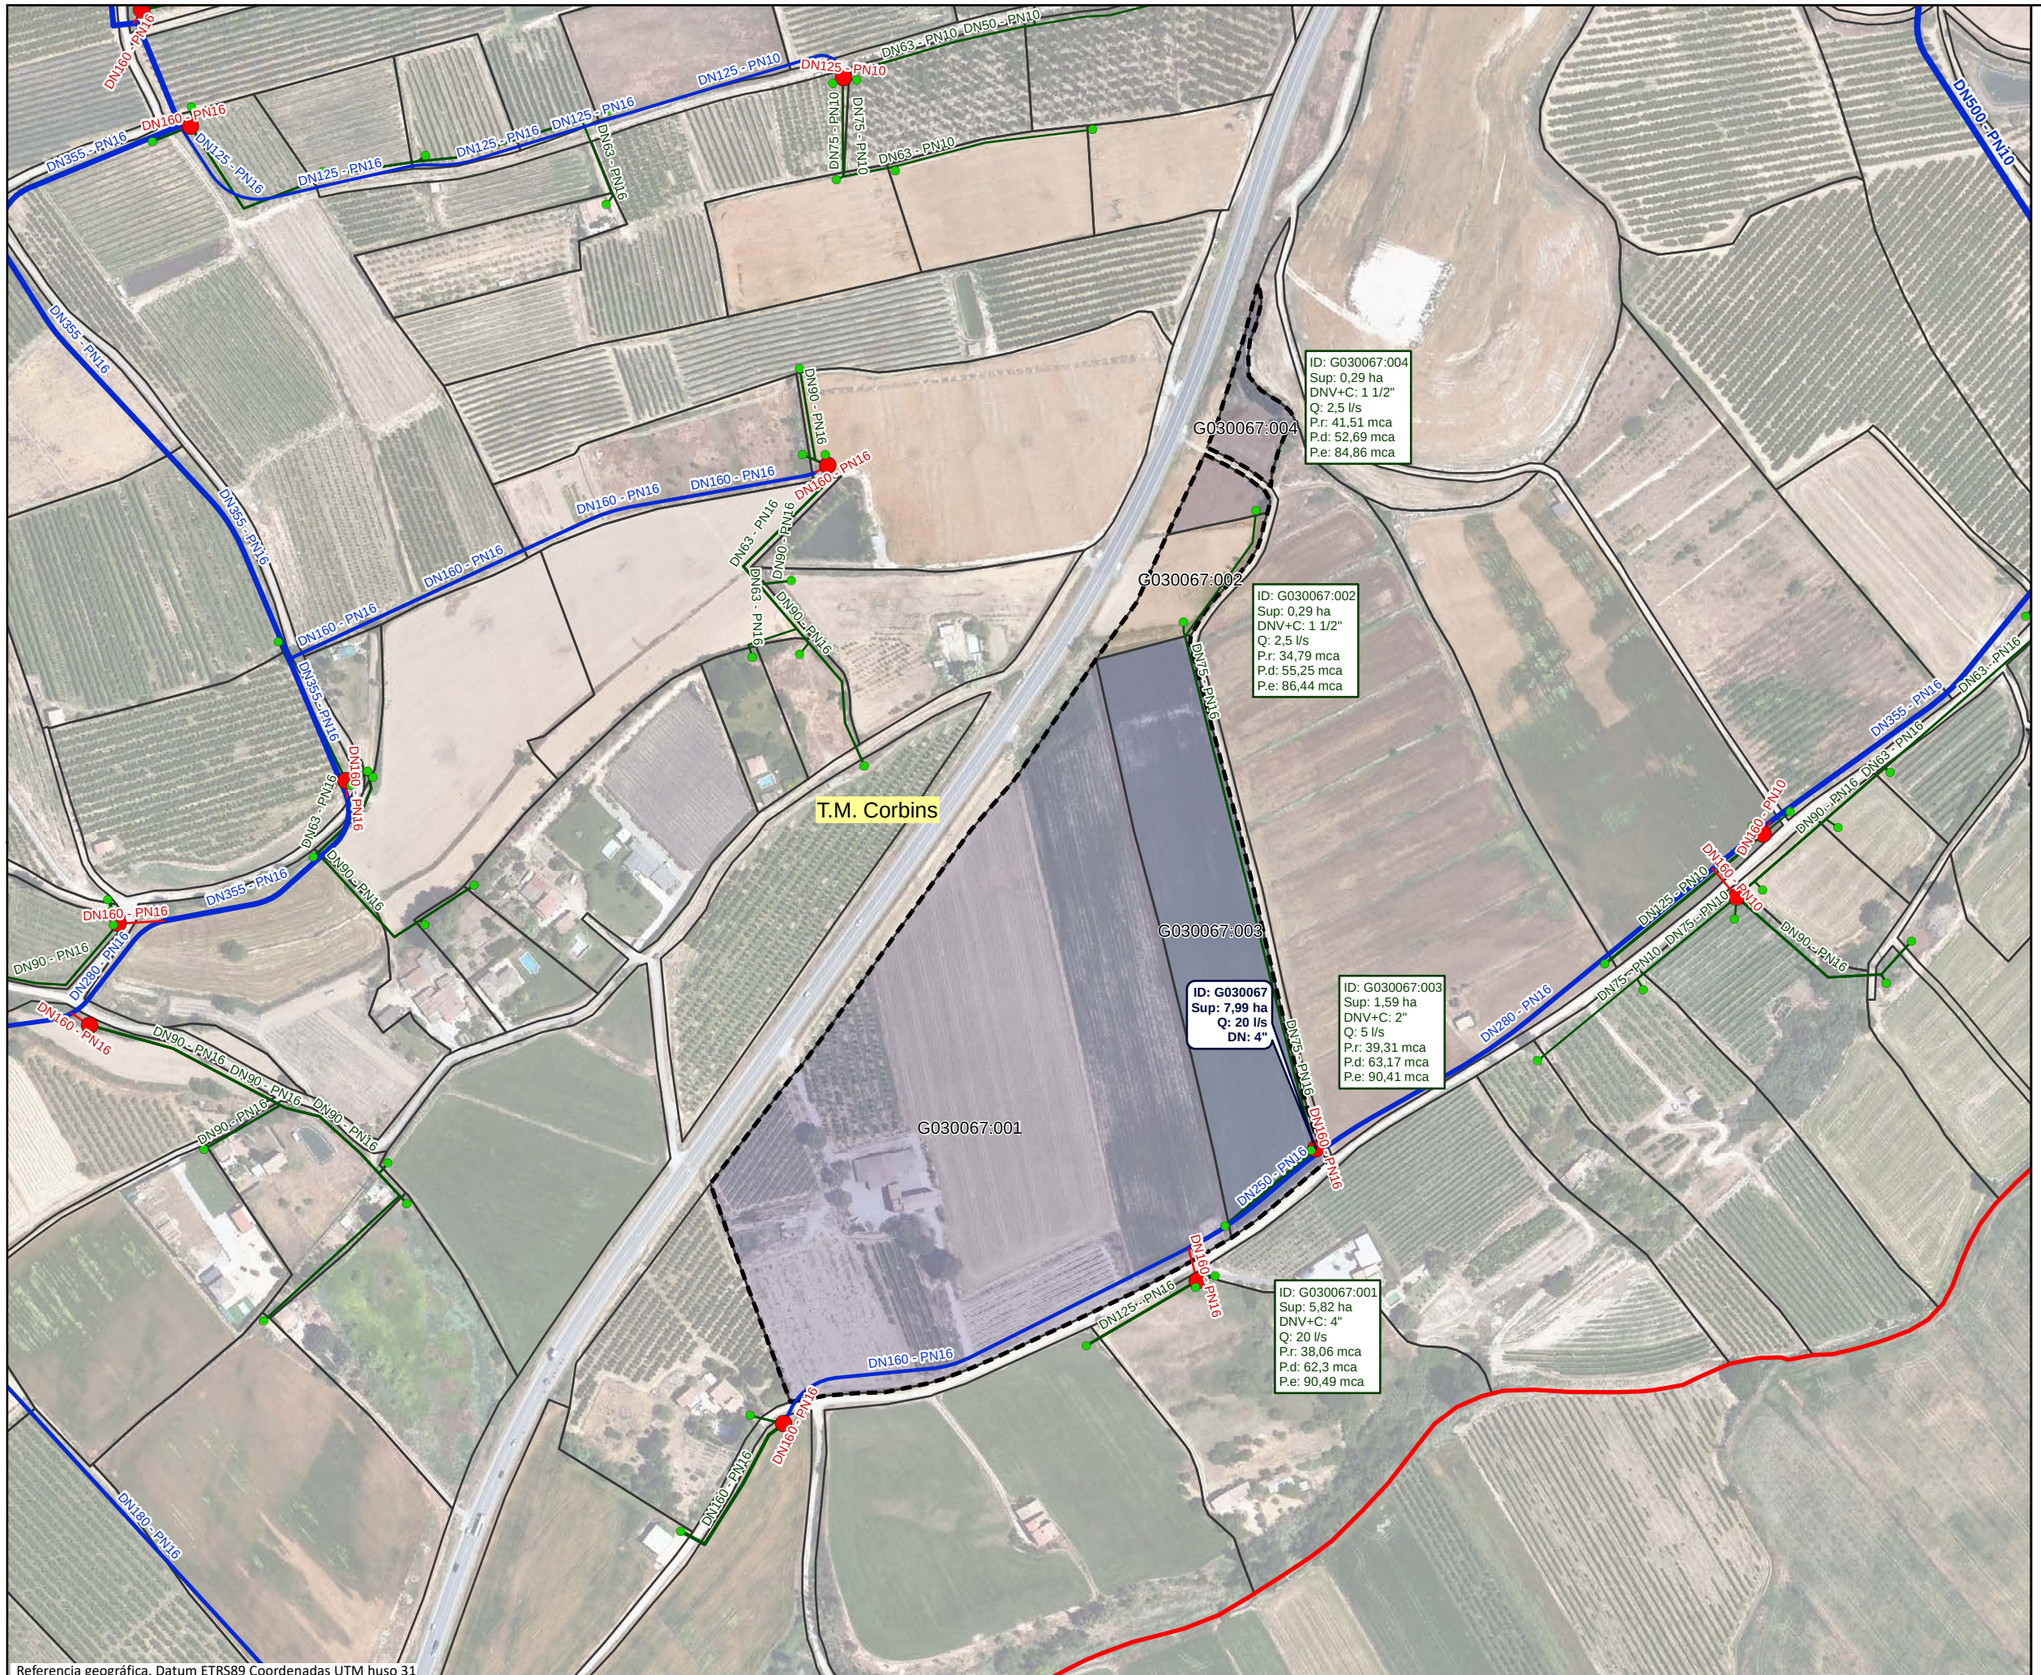

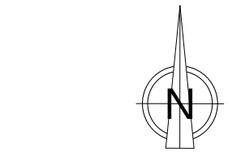

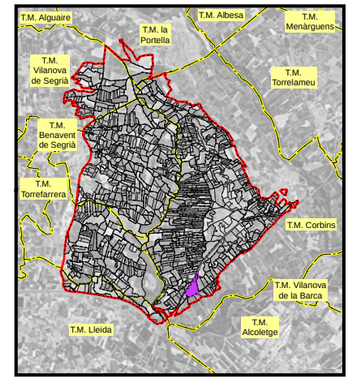

LEYENDA

- Sector 3

Red propuesta

- Seccionaments
- Toma
- Hidrantes
- Red de riego primaria
- Red de riego secundaria
- Red de riego terciaria
- Acometida
- Agrupaciones
- Explotaciones
- Parcelas
- Límites administrativos T.M.

LEYENDA ETIQUETAS

HIDRANTES:

ID: B030000 **Sup: 5,00 ha** **Q: 20,00 l/s** **DN: 5''**	Identificador Superficie Cabal Diámetro

EXPLOTACIONES:

ID: B030000:000 Sup: 5,00 ha DNV+C: 5" Q: 10,00 l/s P.r: 35,00 mca P.d: 45,00 mca P.e: 55,00 mca	Identificador Superficie Diámetro Válvula + Contador Cabal Presión requerida Presión dinámica Presión estática

Financiado por la Unión Europea NextGenerationEU

GOBIERNO DE ESPAÑA · MINISTERIO DE AGRICULTURA, PESCA Y ALIMENTACIÓN · seiasa

Generalitat de Catalunya
Departament d'Acció Climàtica, Alimentació i Agenda Rural

MODERNIZACIÓN DEL RIEGO DEL CANAL DE PINYANA
PROYECTO CONSTRUCTIVO DEL SECTOR 3.TM. DE CORBINS, BENAVENT DE SEGRIÁ, TORRE-SERONA, VILANOVA DE SEGRIÁ, LLEIDA Y LA PORTELLA (LLEIDA).

Escala: 1/3230
FORMATO DIN A-3


Fecha: OCTUBRE 2023


Autor del Proyecto:
JOSEP Mª HERNÁNDEZ CARMEN
Responsable territorialdobres i regadius
Serveis Territorials de Lleida
Departament d'Acció Climàtica, Alimentació i Agenda Rural

Título del plano:
6. AGRUPACIONES DE RIEGO
B. AGRUPACIONES DE RIEGO: G030067

Plano nº: 06B01

Hoja nº: HOJA 67 DE 21

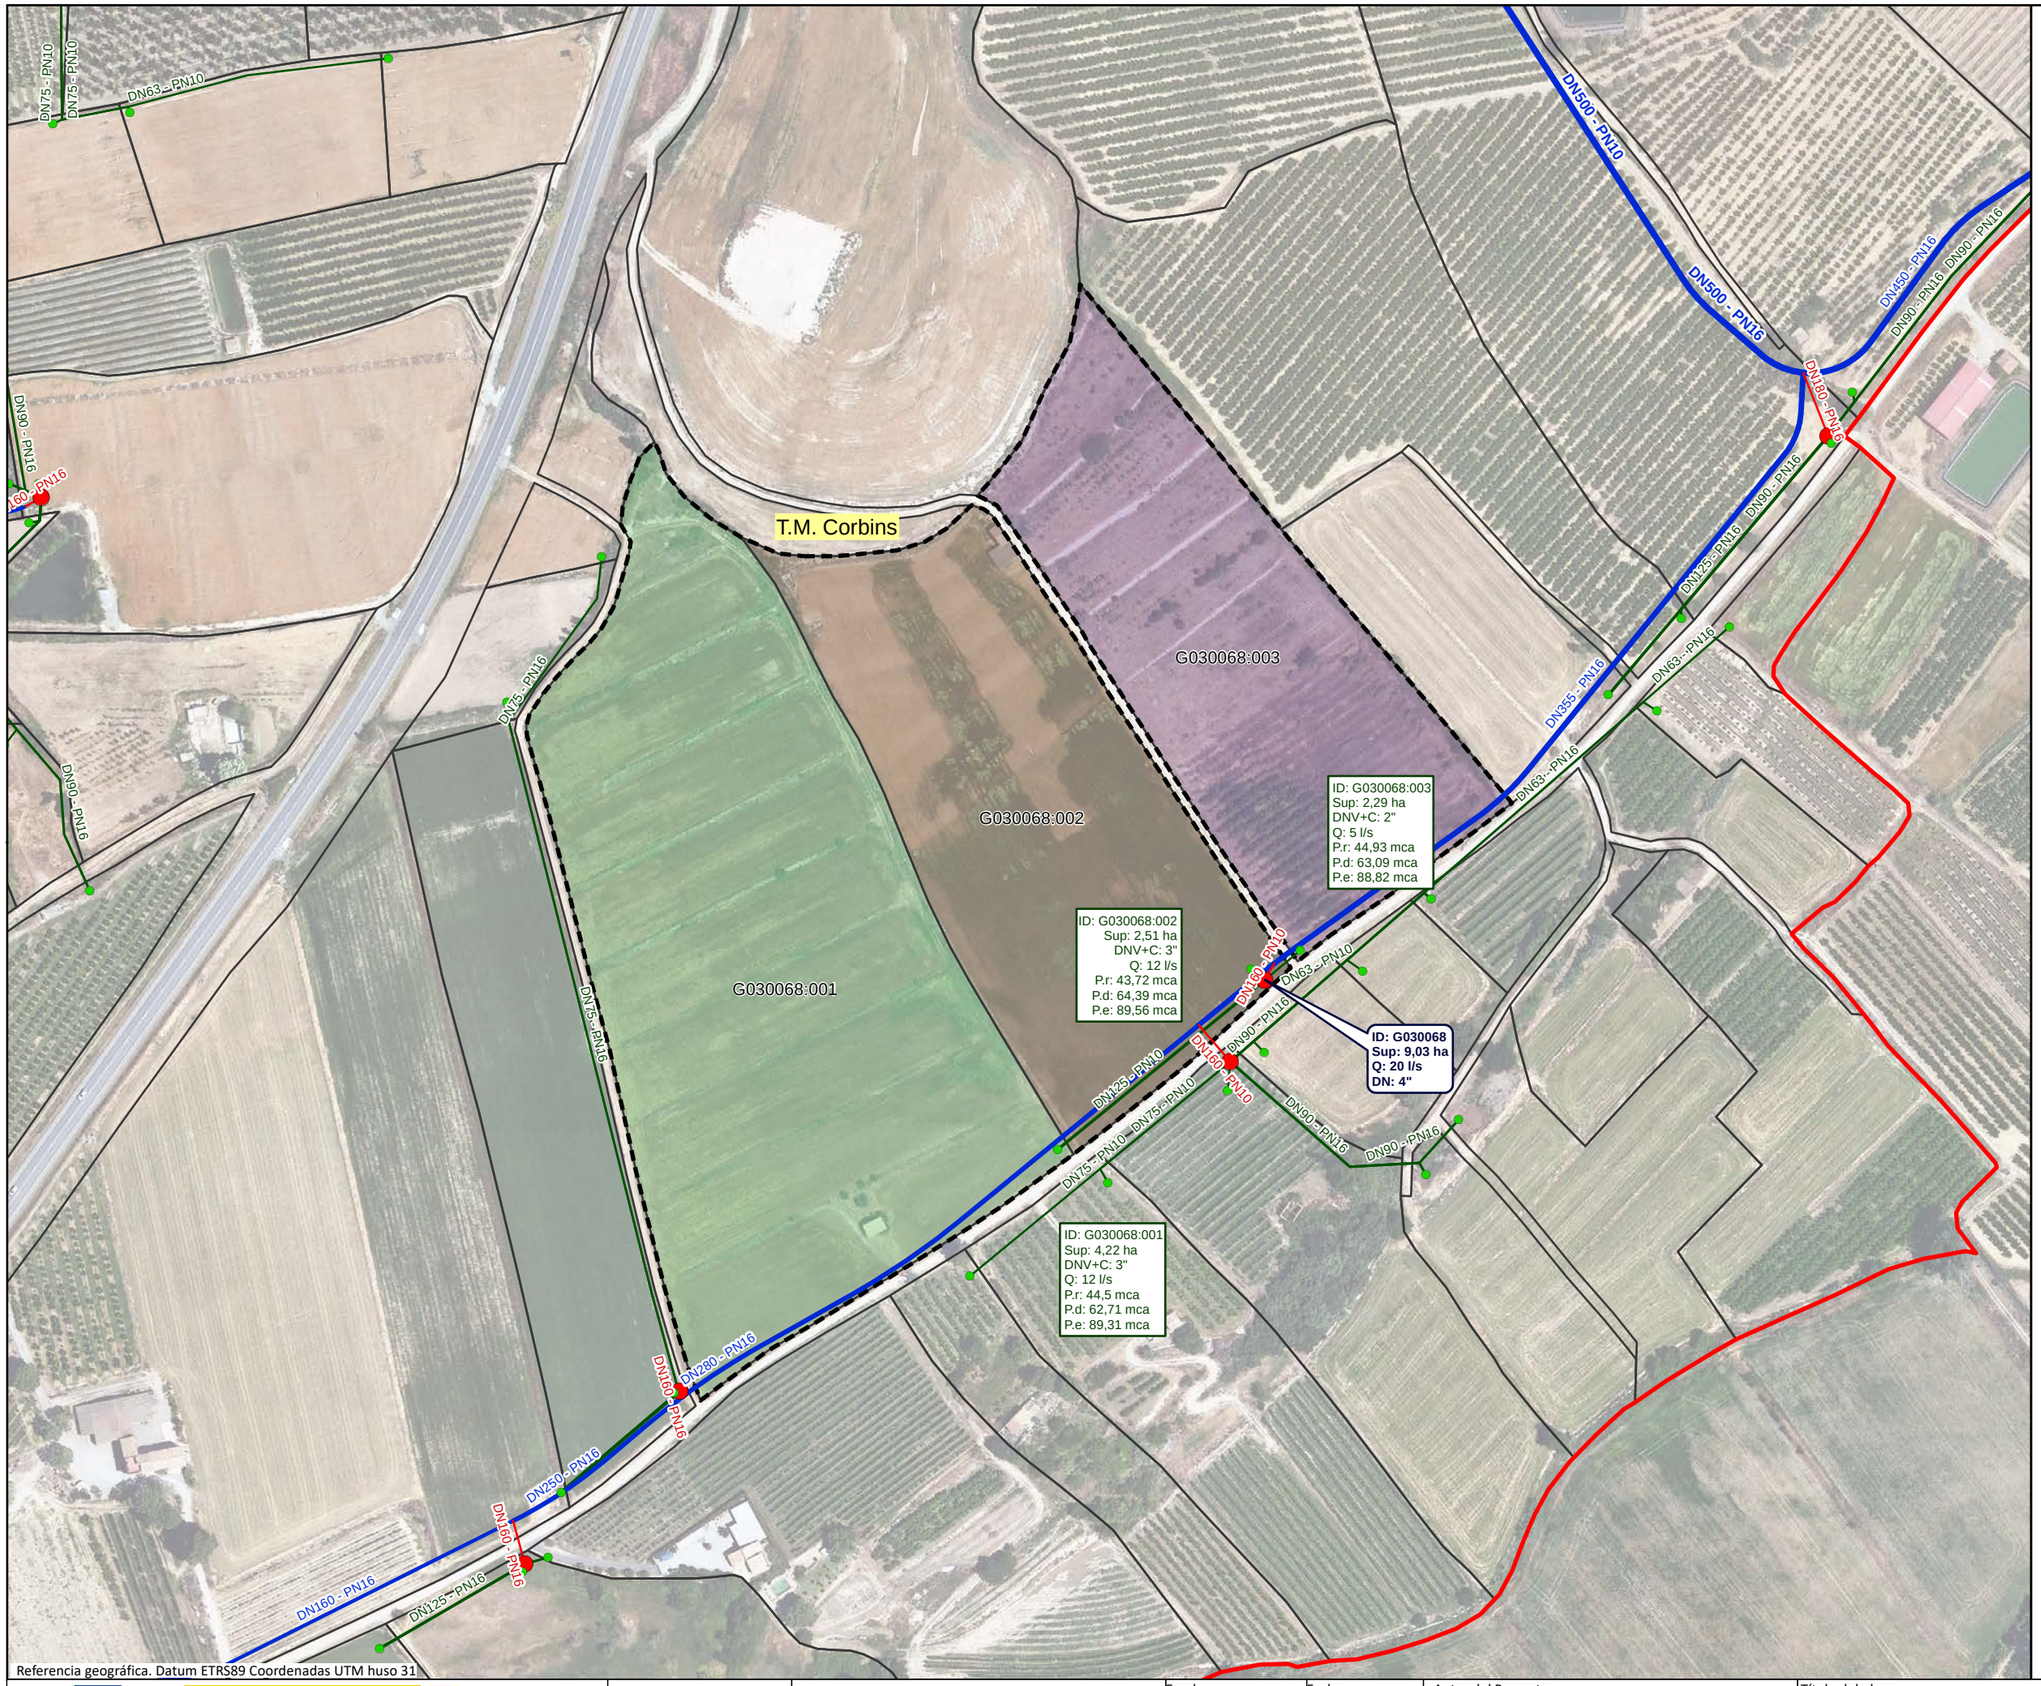

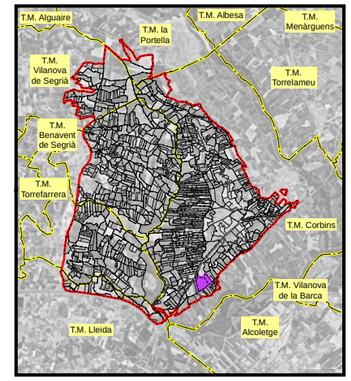

LEYENDA

- Sector 3

Red propuesta

- Seccionaments
- Toma
- Hidrantes
- Red de riego primaria
- Red de riego secundaria
- Red de riego terciaria
- Acometida
- Agrupaciones
- Explotaciones
- Parcelas
- Límites administrativos T.M.

LEYENDA ETIQUETAS

HIDRANTES:

ID: B030000 **Sup: 5,00 ha** **Q: 20,00 l/s** **DN: 5''**	Identificador Superficie Cabal Diámetro

EXPLOTACIONES:

ID: B030000:000	Identificador
Sup: 5,00 ha	Superficie
DNV+C: 5"	Diámetro Válvula + Contador
Q: 10,00 l/s	Cabal
P.r: 35,00 mca	Presión requerida
P.d: 45,00 mca	Presión dinámica
P.e: 55,00 mca	Presión estática

Referencia geográfica. Datum ETRS89 Coordenadas UTM huso 31

Financiado por la Unión Europea. NextGenerationEU

GOBIERNO DE ESPAÑA · MINISTERIO DE AGRICULTURA, PESCA Y ALIMENTACIÓN · seiasa

Generalitat de Catalunya
Departament d'Acció Climàtica, Alimentació i Agenda Rural

MODERNIZACIÓN DEL RIEGO DEL CANAL DE PINYANA
PROYECTO CONSTRUCTIVO DEL SECTOR 3.TM. DE CORBINS, BENAVENT DE SEGRIÁ, TORRE-SERONA, VILANOVA DE SEGRIÁ, LLEIDA Y LA PORTELLA (LLEIDA).

Escala: 1/2470
FORMATO DIN A-3


Fecha: OCTUBRE 2023

Autor del Proyecto:
JOSEP Mª HERNÁNDEZ CARMEN
Responsable territorialdobres i regadius
Serveis Territorials de Lleida
Departament d'Acció Climàtica, Alimentació i Agenda Rural

Título del plano:
6. AGRUPACIONES DE RIEGO
B. AGRUPACIONES DE RIEGO: G030068

Plano nº: 06B01

Hoja nº: HOJA 68 DE 21

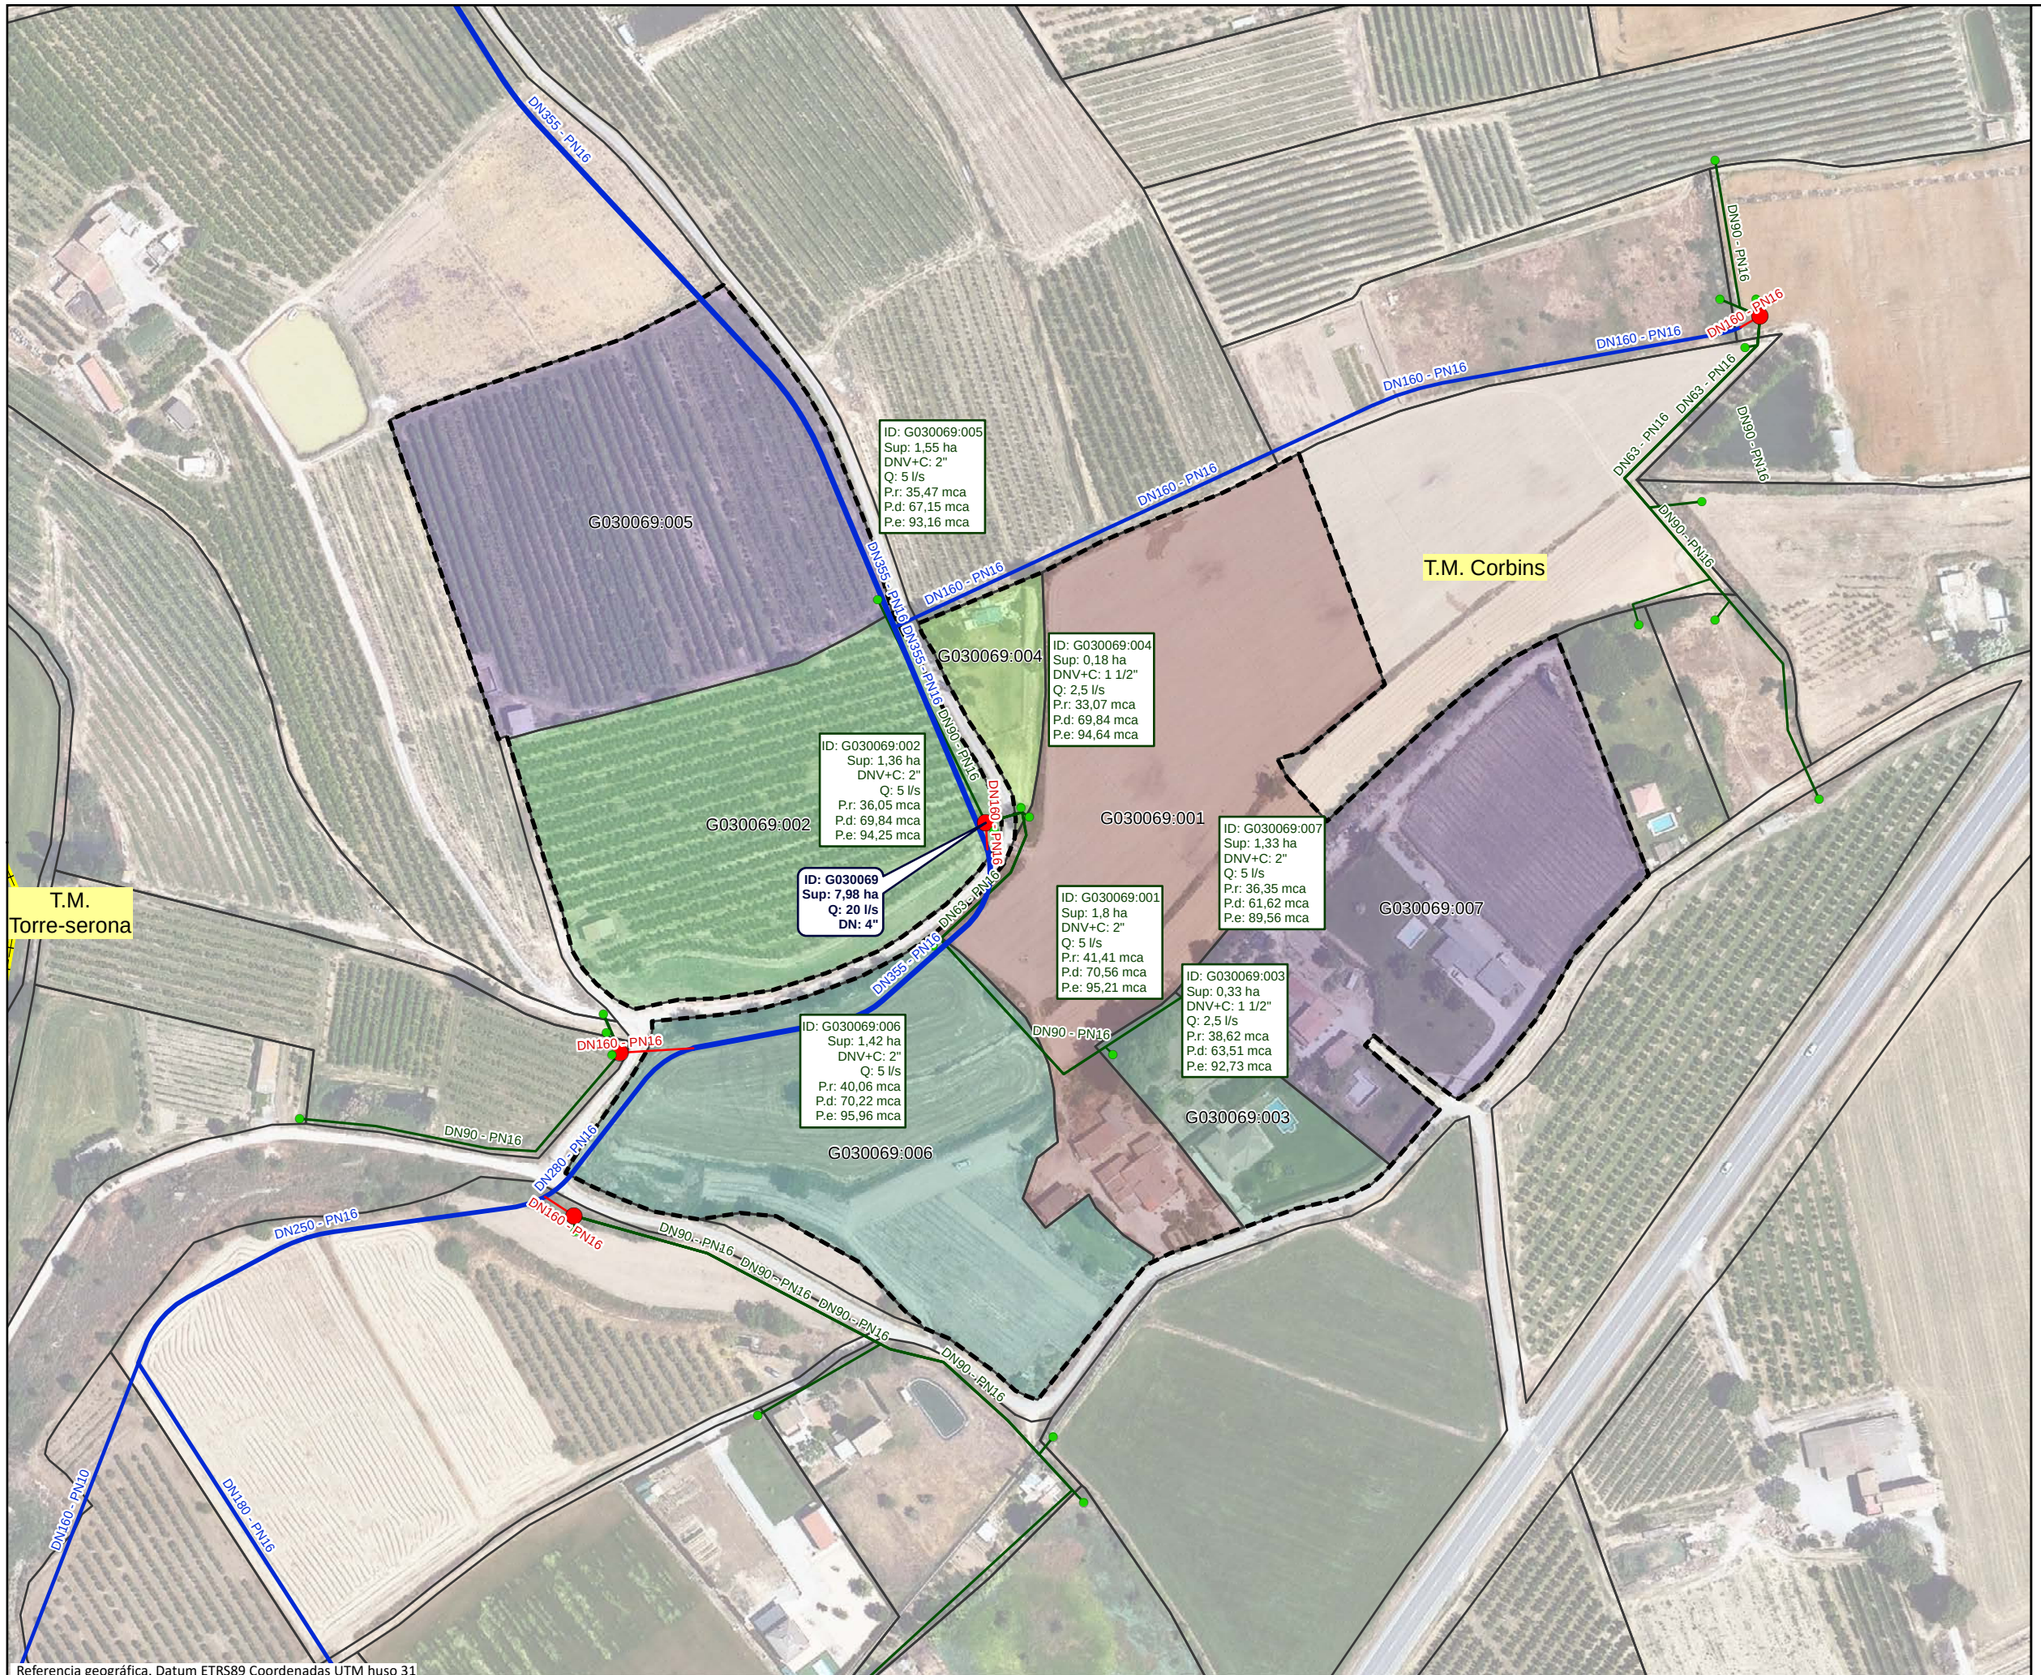

LEYENDA

- Sector 3

Red propuesta

- Seccionaments
- Toma
- Hidrantes
- Red de riego primaria
- Red de riego secundaria
- Red de riego terciaria
- Acometida
- Agrupaciones
- Explotaciones
- Parcelas
- Límites administrativos T.M.

LEYENDA ETIQUETAS

HIDRANTES:

ID: B030000 **Sup: 5,00 ha** **Q: 20,00 l/s** **DN: 5''**	Identificador Superficie Cabal Diámetro

EXPLOTACIONES:

ID: B030000:000 Sup: 5,00 ha DNV+C: 5" Q: 10,00 l/s P.r: 35,00 mca P.d: 45,00 mca P.e: 55,00 mca	Identificador Superficie Diámetro Válvula + Contador Cabal Presión requerida Presión dinámica Presión estática

Financiado por la Unión Europea NextGenerationEU

GOBIERNO DE ESPAÑA · MINISTERIO DE AGRICULTURA, PESCA Y ALIMENTACIÓN · seiasa

Generalitat de Catalunya
Departament d'Acció Climàtica, Alimentació i Agenda Rural

MODERNIZACIÓN DEL RIEGO DEL CANAL DE PINYANA
PROYECTO CONSTRUCTIVO DEL SECTOR 3.TM. DE CORBINS, BENAVENT DE SEGRIÁ, TORRE-SERONA, VILANOVA DE SEGRIÁ, LLEIDA Y LA PORTELLA (LLEIDA).

Escala: 1/2010
FORMATO DIN A-3


Fecha: OCTUBRE 2023

Autor del Proyecto:
JOSEP Mª HERNÁNDEZ CARMEN
Responsable territorialdobres i regadius
Serveis Territorials de Lleida
Departament d'Acció Climàtica, Alimentació i Agenda Rural


Título del plano:
6. AGRUPACIONES DE RIEGO
B. AGRUPACIONES DE RIEGO: G030069

Plano nº: 06B01

Hoja nº: HOJA 69 DE 21

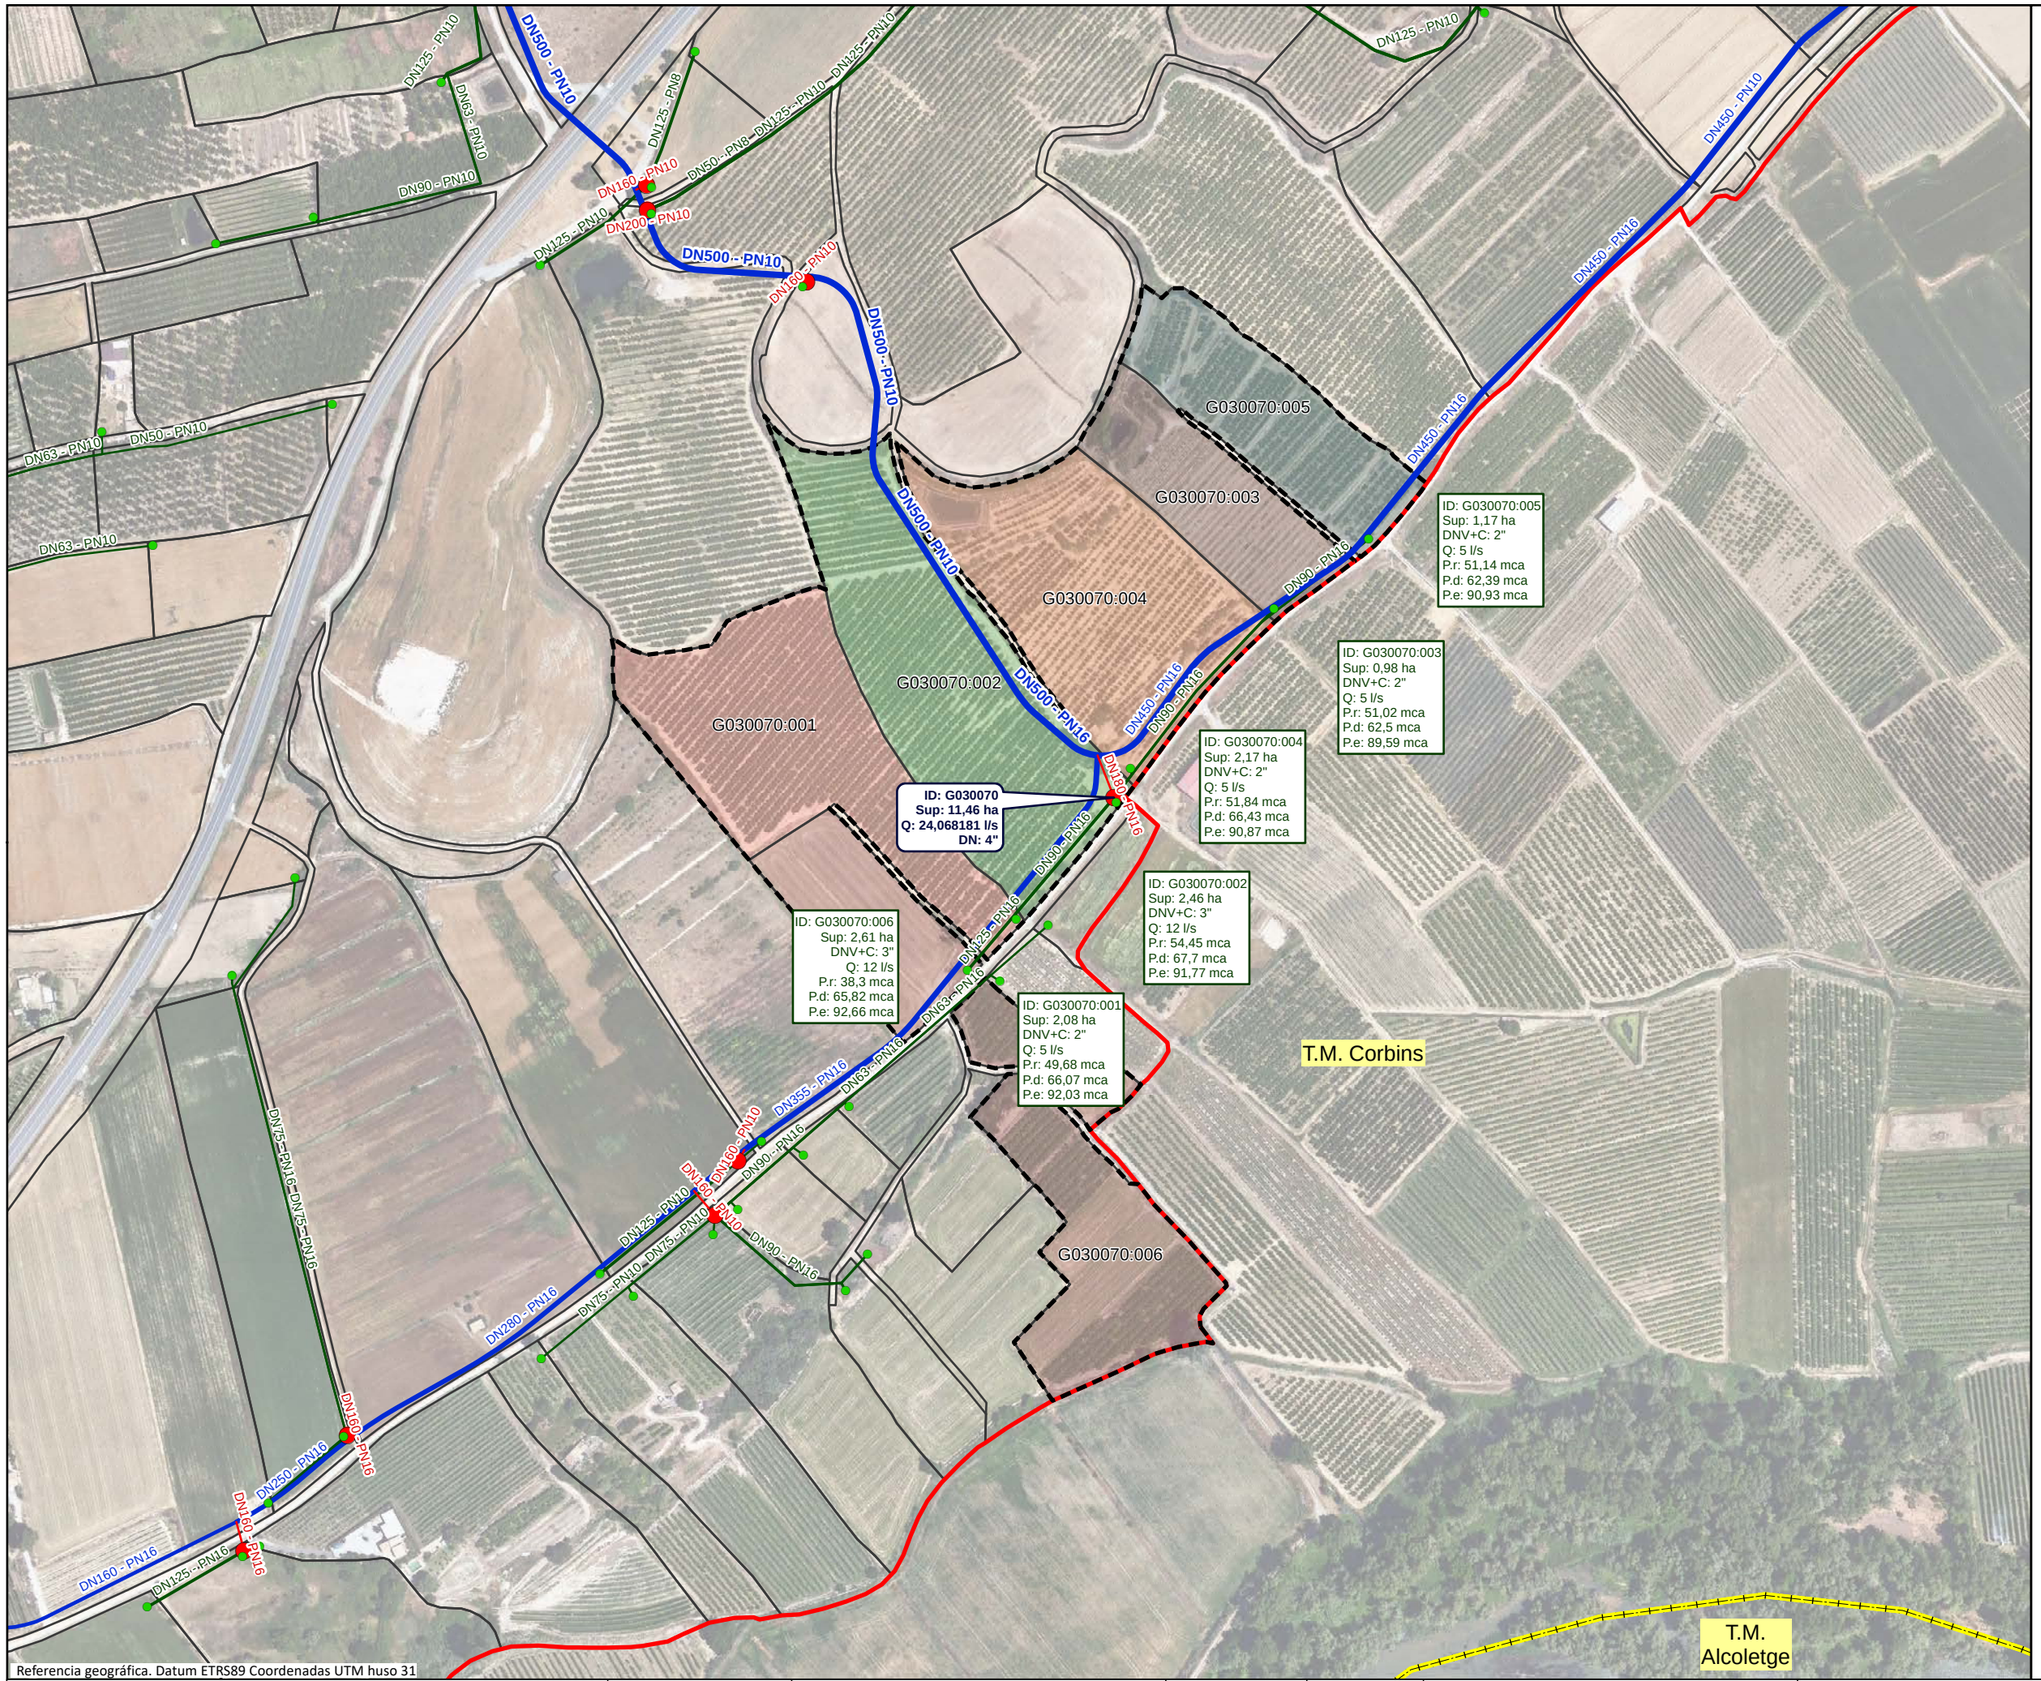

Referencia geográfica. Datum ETRS89 Coordenadas UTM huso 31

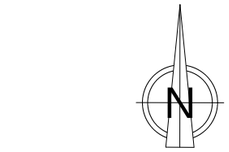

LEYENDA

- Sector 3

Red propuesta

- Seccionaments
- Toma
- Hidrantes
- Red de riego primaria
- Red de riego secundaria
- Red de riego terciaria
- Acometida
- Agrupaciones
- Explotaciones
- Parcelas
- Límites administrativos T.M.

LEYENDA ETIQUETAS

HIDRANTES:

ID: B030000 **Sup: 5,00 ha** **Q: 20,00 l/s** **DN: 5''**	Identificador Superficie Cabal Diámetro

EXPLOTACIONES:

ID: B030000:000 Sup: 5,00 ha DNV+C: 5" Q: 10,00 l/s P.r: 35,00 mca P.d: 45,00 mca P.e: 55,00 mca	Identificador Superficie Diámetro Válvula + Contador Cabal Presión requerida Presión dinámica Presión estática

Financiado por la Unión Europea. NextGenerationEU

GOBIERNO DE ESPAÑA · MINISTERIO DE AGRICULTURA, PESCA Y ALIMENTACIÓN · seiasa

Generalitat de Catalunya, Departament d'Acció Climàtica, Alimentació i Agenda Rural

MODERNIZACIÓN DEL RIEGO DEL CANAL DE PINYANA
PROYECTO CONSTRUCTIVO DEL SECTOR 3.TM. DE CORBINS, BENAVENT DE SEGRIÁ, TORRE-SERONA, VILANOVA DE SEGRIÁ, LLEIDA Y LA PORTELLA (LLEIDA).

Escala: 1/3700
FORMATO DIN A-3


Fecha: OCTUBRE 2023


Autor del Proyecto:
JOSEP Mª HERNÁNDEZ CARMEN
Responsable territorial d'obres i regadius
Serveis Territorials de Lleida
Departament d'Acció Climàtica, Alimentació i Agenda Rural

Título del plano:
6. AGRUPACIONES DE RIEGO
B. AGRUPACIONES DE RIEGO: G030070

Plano nº: 06B01

Hoja nº: HOJA 70 . . . DE . 21 . . .

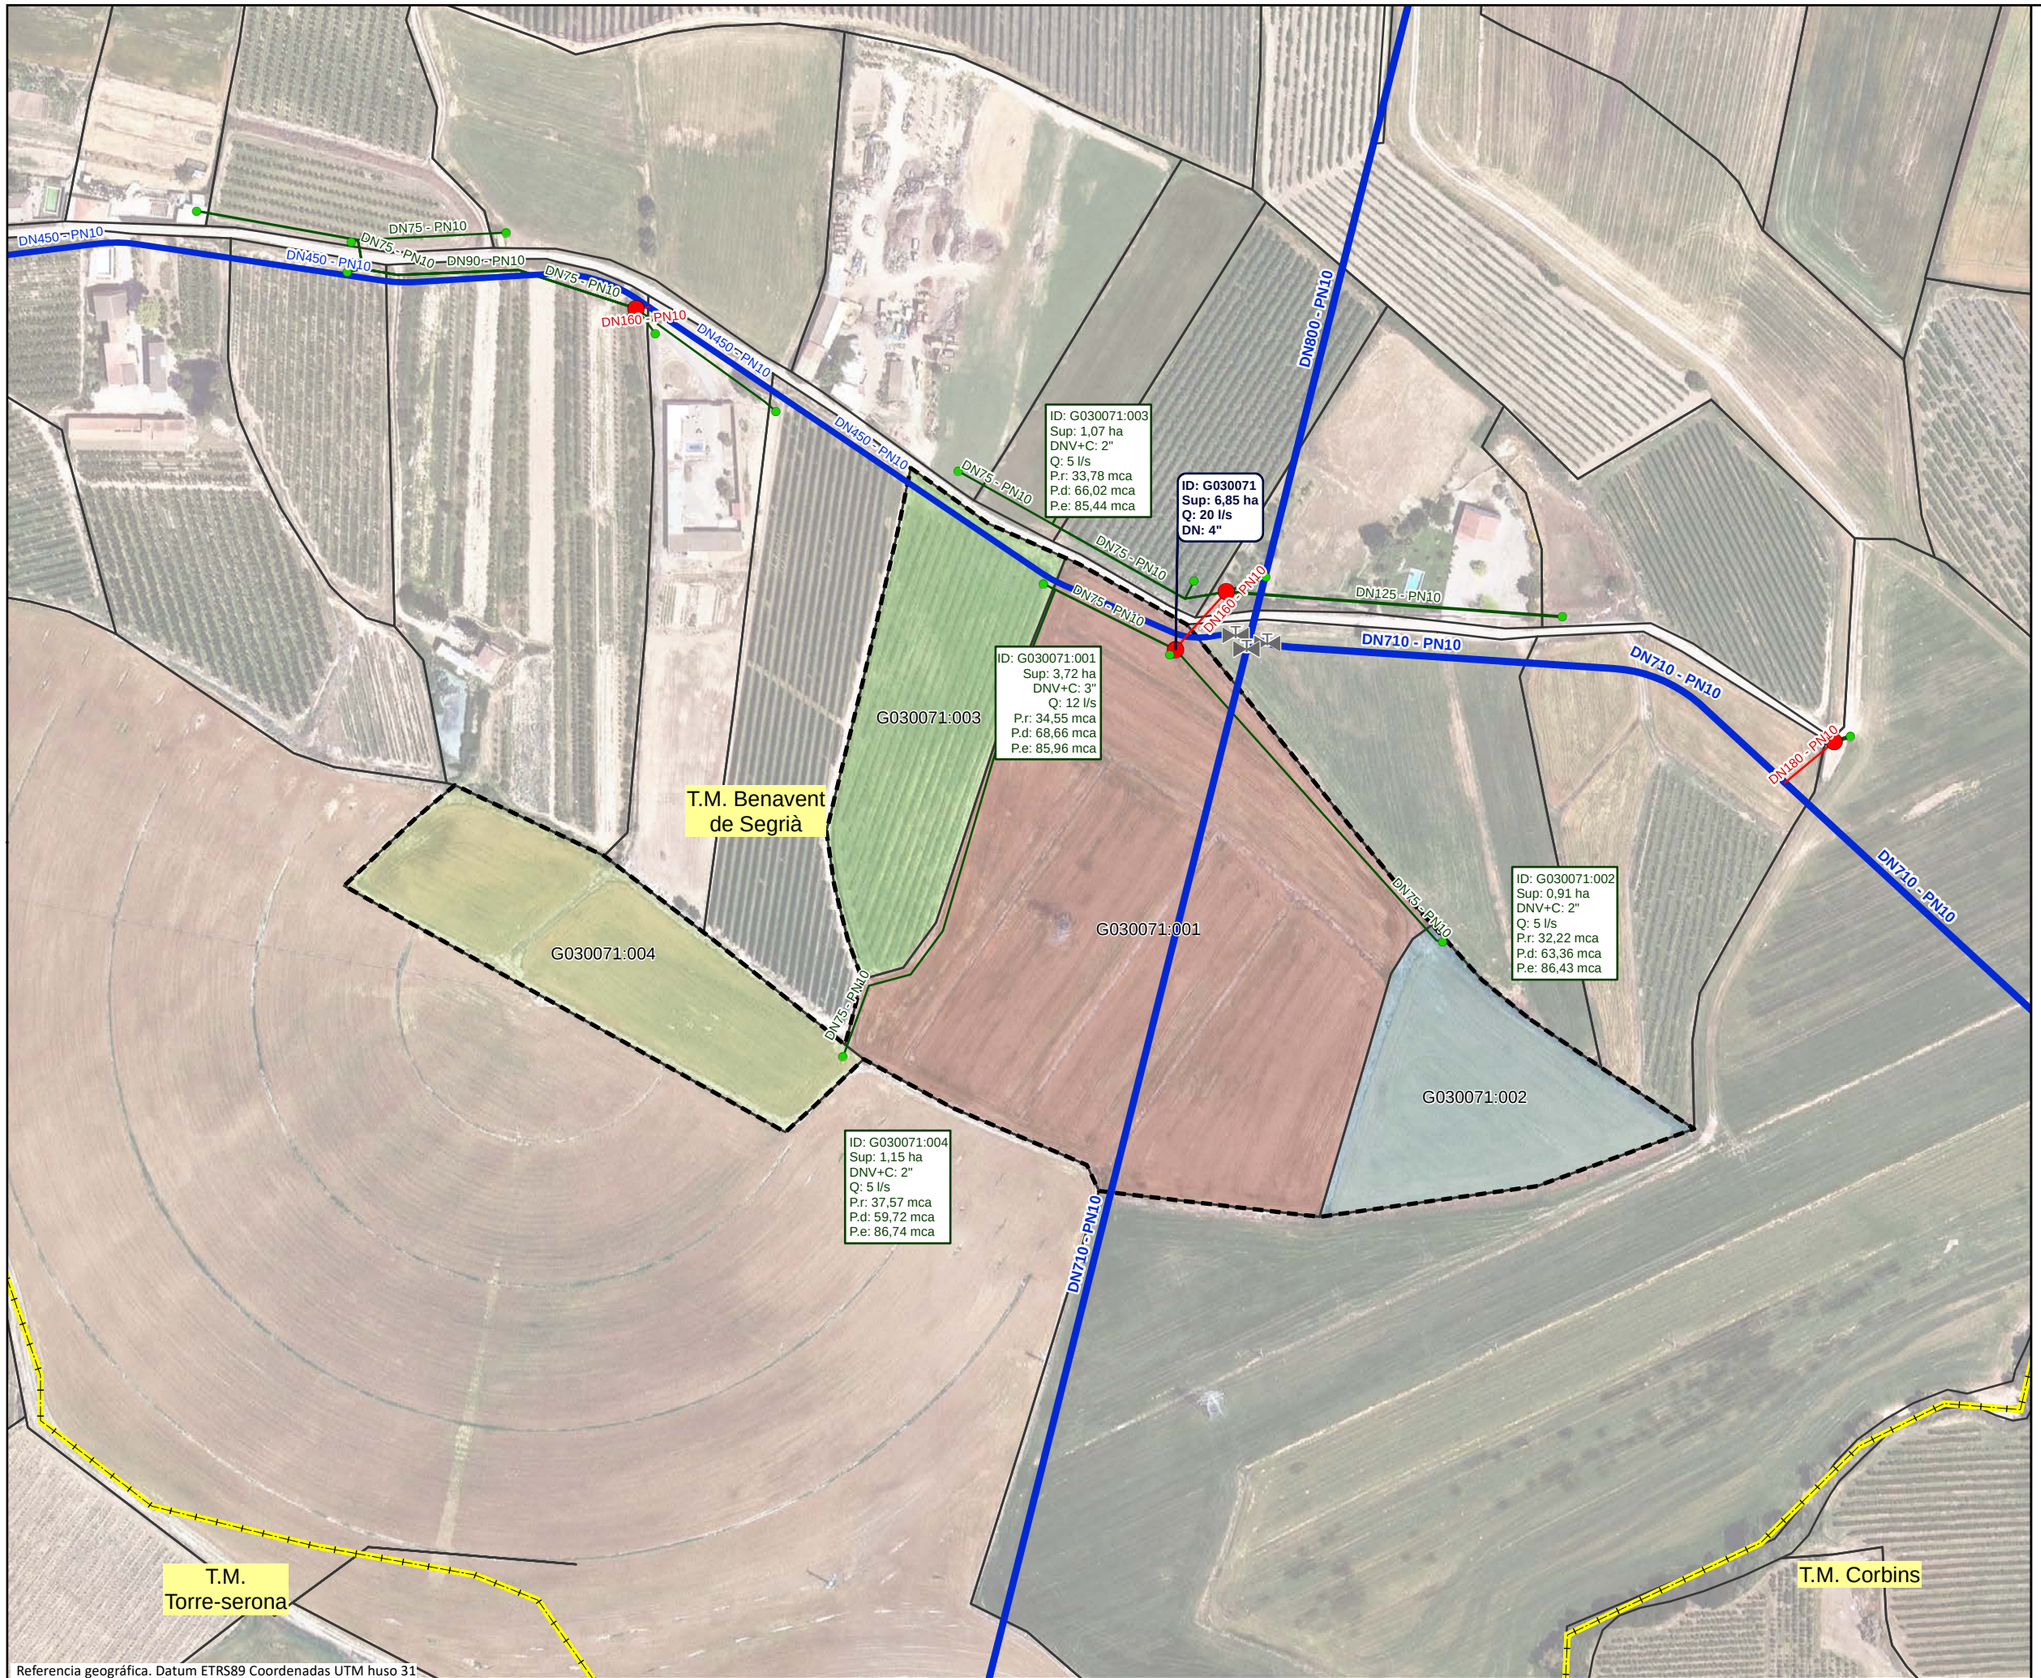

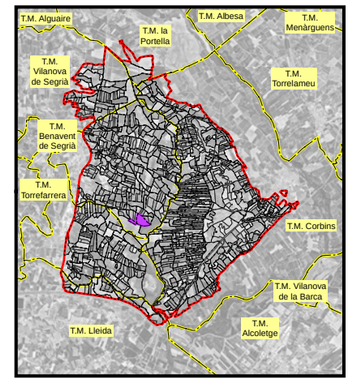

LEYENDA

- Sector 3

Red propuesta

- Seccionaments
- Toma
- Hidrantes
- Red de riego primaria
- Red de riego secundaria
- Red de riego terciaria
- Acometida
- Agrupaciones
- Explotaciones
- Parcelas
- Límites administrativos T.M.

LEYENDA ETIQUETAS

HIDRANTES:

ID: B030000 **Sup: 5,00 ha** **Q: 20,00 l/s** **DN: 5''**	Identificador Superficie Cabal Diámetro

EXPLOTACIONES:

ID: B030000:000 Sup: 5,00 ha DNV+C: 5" Q: 10,00 l/s P.r: 35,00 mca P.d: 45,00 mca P.e: 55,00 mca	Identificador Superficie Diámetro Válvula + Contador Cabal Presión requerida Presión dinámica Presión estática

Financiado por la Unión Europea NextGenerationEU

GOBIERNO DE ESPAÑA · MINISTERIO DE AGRICULTURA, PESCA Y ALIMENTACIÓN · seiasa

Generalitat de Catalunya Departament d'Acció Climàtica, Alimentació i Agenda Rural

MODERNIZACIÓN DEL RIEGO DEL CANAL DE PINYANA
PROYECTO CONSTRUCTIVO DEL SECTOR 3.TM. DE CORBINS, BENAVENT DE SEGRIÁ, TORRE-SERONA, VILANOVA DE SEGRIÁ, LLEIDA Y LA PORTELLA (LLEIDA).

Escala: 1/2520 — FORMATO DIN A-3

Fecha: OCTUBRE 2023

Autor del Proyecto: JOSEP Mª HERNÁNDEZ CARMEN
Responsable territorialdobres i regadius
Serveis Territorials de Lleida
Departament d'Acció Climàtica, Alimentació i Agenda Rural

Título del plano:
6. AGRUPACIONES DE RIEGO
B. AGRUPACIONES DE RIEGO: G030071

Plano nº: 06B01

Hoja nº: HOJA 71 DE 21

T.M. Benavent de Segrià

T.M. Corbins

G030072:001

G030072:002

G030072:003

G030072:004

G030072:005

ID: G030072:001
Sup: 5,21 ha
DNV+C: 3"
Q: 12 l/s
P.r: 37,28 mca
P.d: 52,73 mca
P.e: 72,87 mca

ID: G030072
Sup: 8,45 ha
Q: 20 l/s
DN: 4"


ID: G030072:002
Sup: 0,79 ha
DNV+C: 2"
Q: 5 l/s
P.r: 33,08 mca
P.d: 51,91 mca
P.e: 81,46 mca

ID: G030072:003
Sup: 0,64 ha
DNV+C: 2"
Q: 5 l/s
P.r: 33,01 mca
P.d: 52,43 mca
P.e: 78,54 mca

ID: G030072:005
Sup: 1,42 ha
DNV+C: 2"
Q: 5 l/s
P.r: 37,22 mca
P.d: 52,2 mca
P.e: 72,96 mca

ID: G030072:004
Sup: 0,39 ha
DNV+C: 1 1/2"
Q: 2,5 l/s
P.r: 35,56 mca
P.d: 50,58 mca
P.e: 71,01 mca

Referencia geográfica. Datum ETRS89 Coordenadas UTM huso 31

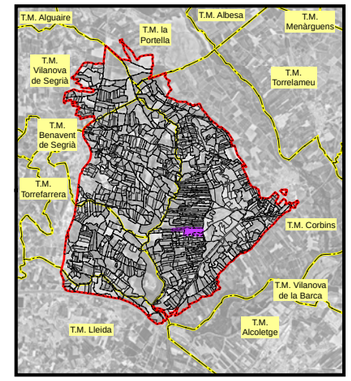

LEYENDA

- Sector 3

Red propuesta

- Seccionaments
- Toma
- Hidrantes
- Red de riego primaria
- Red de riego secundaria
- Red de riego terciaria
- Acometida
- Agrupaciones
- Explotaciones
- Parcelas
- Límites administrativos T.M.

LEYENDA ETIQUETAS

HIDRANTES:

ID: B030000	Identificador
Sup: 5,00 ha	Superficie
Q: 20,00 l/s	Cabal
DN: 5''	Diámetro

EXPLOTACIONES:

ID: B030000:000	Identificador
Sup: 5,00 ha	Superficie
DNV+C: 5"	Diámetro Válvula + Contador
Q: 10,00 l/s	Cabal
P.r: 35,00 mca	Presión requerida
P.d: 45,00 mca	Presión dinámica
P.e: 55,00 mca	Presión estática

Financiado por la Unión Europea NextGenerationEU

GOBIERNO DE ESPAÑA · MINISTERIO DE AGRICULTURA, PESCA Y ALIMENTACIÓN · seiasa

Generalitat de Catalunya
Departament d'Acció Climàtica, Alimentació i Agenda Rural

MODERNIZACIÓN DEL RIEGO DEL CANAL DE PINYANA
PROYECTO CONSTRUCTIVO DEL SECTOR 3.TM. DE CORBINS, BENAVENT DE SEGRIÁ, TORRE-SERONA, VILANOVA DE SEGRIÁ, LLEIDA Y LA PORTELLA (LLEIDA).

Escala: 1/3430
FORMATO DIN A-3


Fecha: OCTUBRE 2023

Autor del Proyecto:
JOSEP Mª HERNÁNDEZ CARMEN
Responsable territorialdobres i regadius
Serveis Territorials de Lleida
Departament d'Acció Climàtica, Alimentació i Agenda Rural


Título del plano:
6. AGRUPACIONES DE RIEGO
B. AGRUPACIONES DE RIEGO: G030072


Plano nº: 06B01

Hoja nº: HOJA 72 DE 21

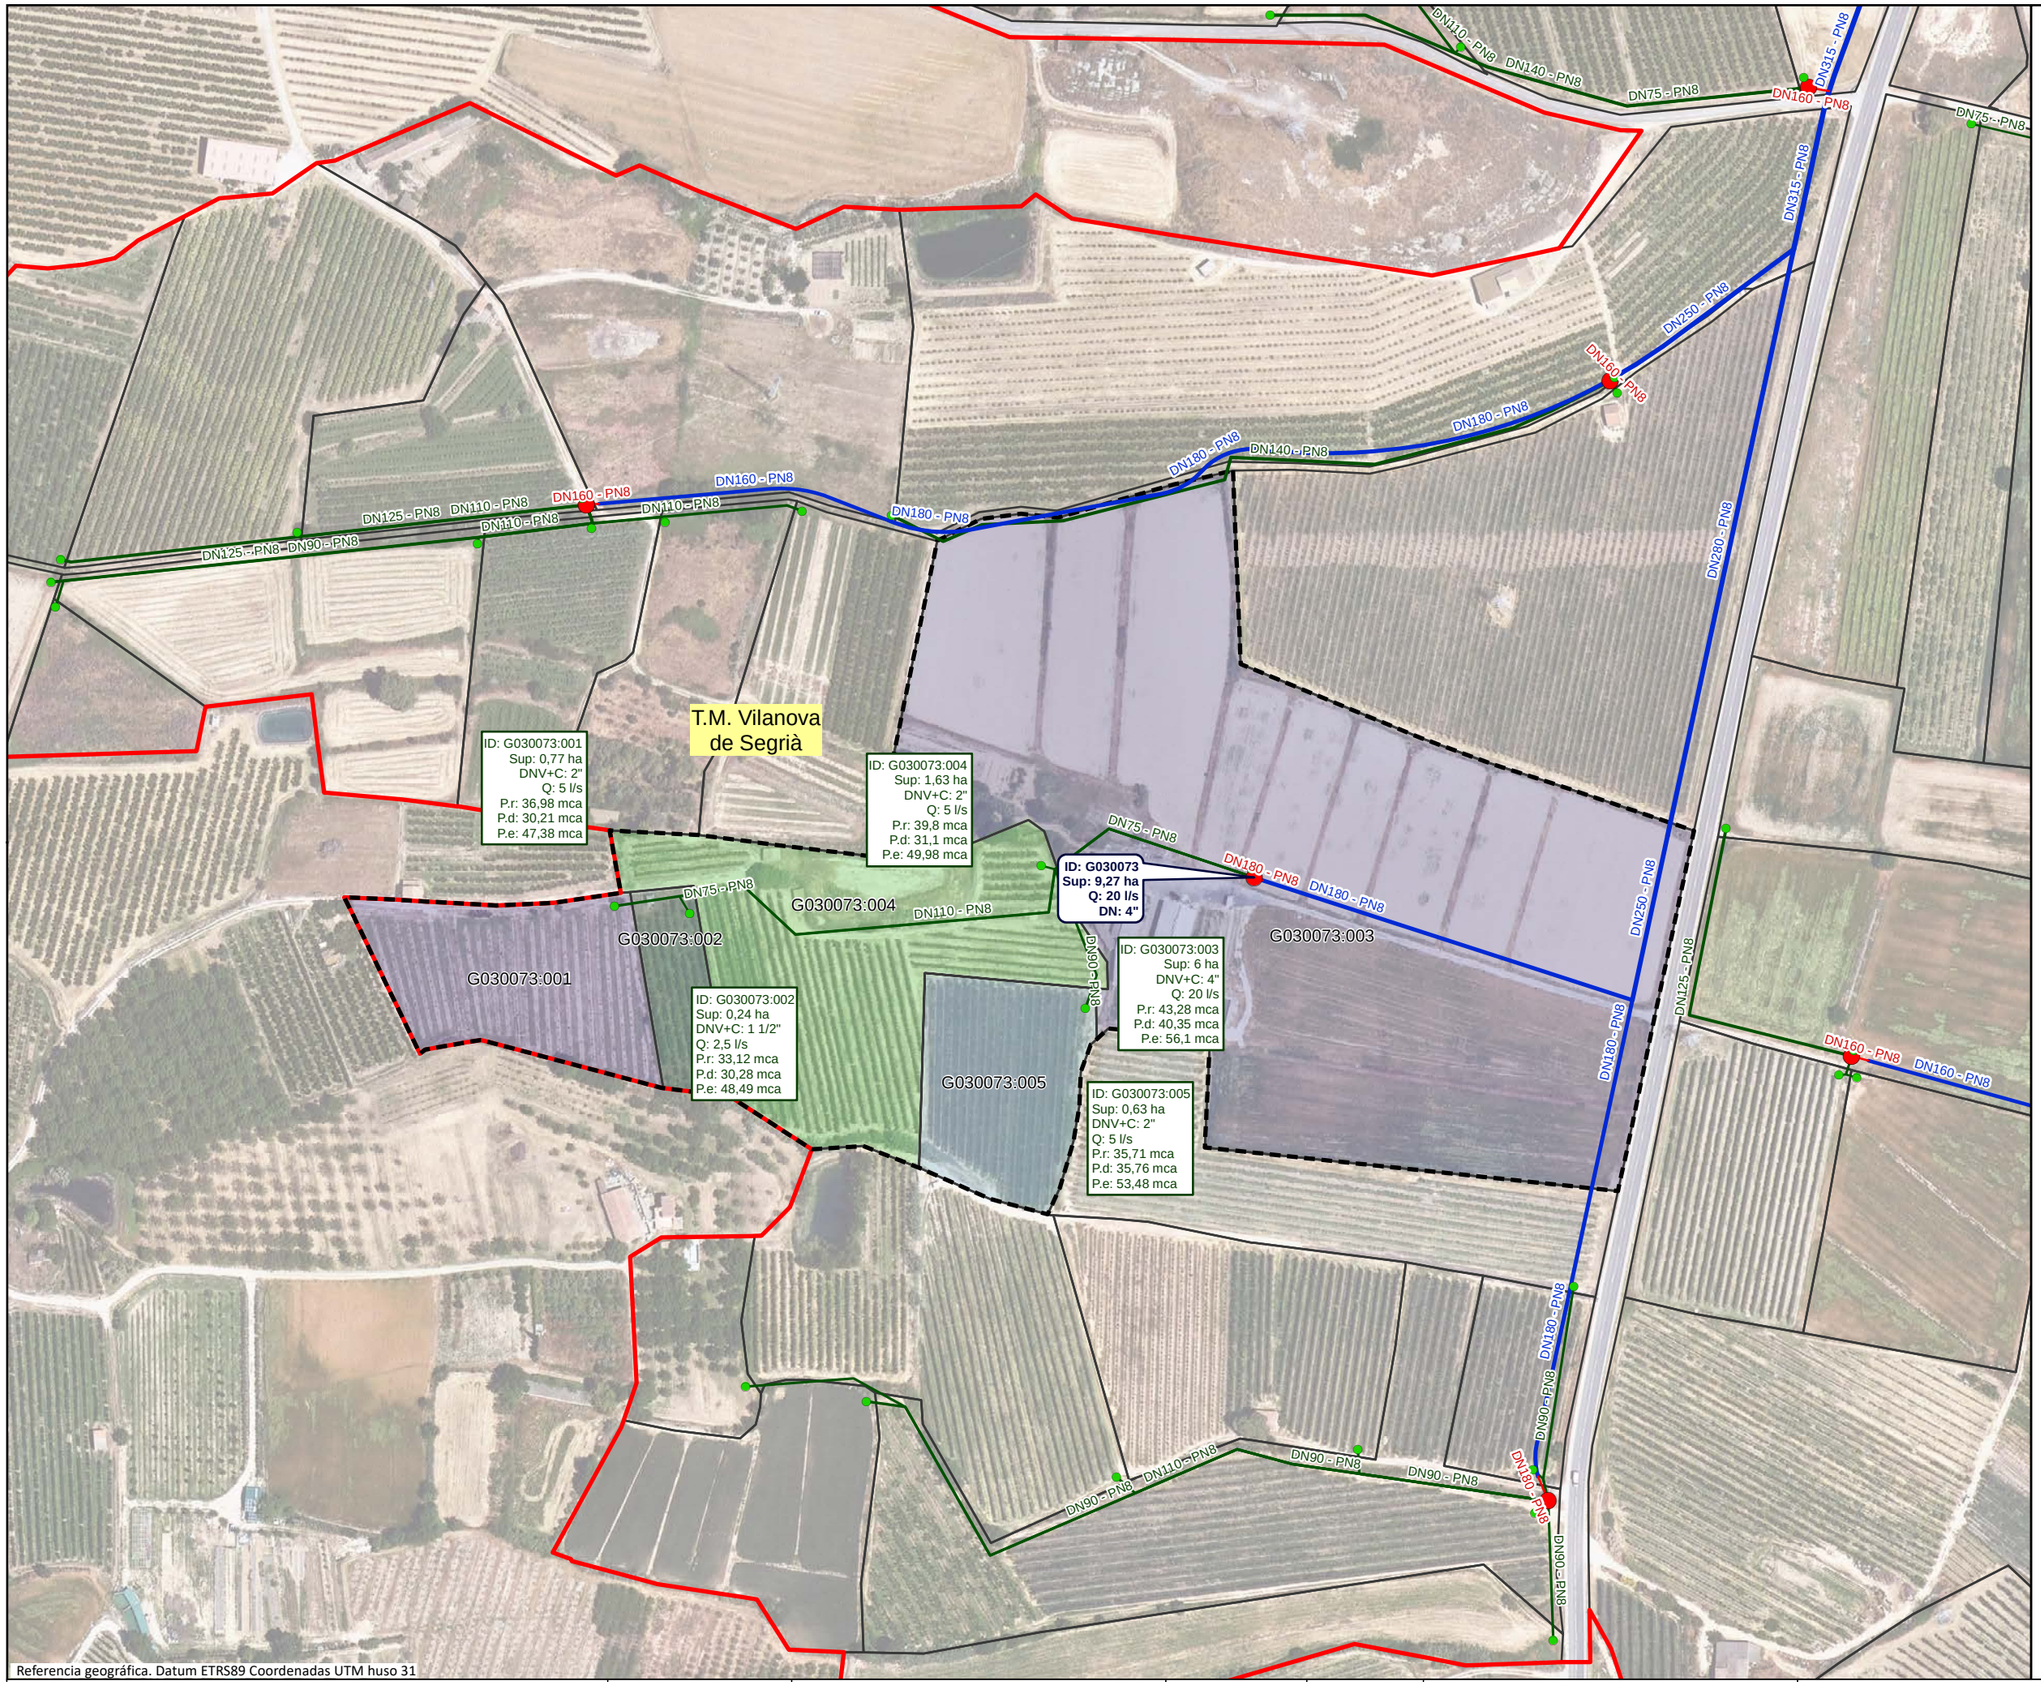

Referencia geográfica. Datum ETRS89 Coordenadas UTM huso 31

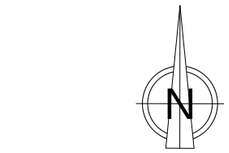

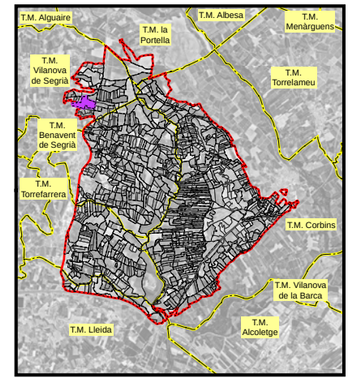

LEYENDA

- Sector 3

Red propuesta

- Seccionaments
- Toma
- Hidrantes
- Red de riego primaria
- Red de riego secundaria
- Red de riego terciaria
- Acometida
- Agrupaciones
- Explotaciones
- Parcelas
- Límites administrativos T.M.

LEYENDA ETIQUETAS

HIDRANTES:

ID: B030000 **Sup: 5,00 ha** **Q: 20,00 l/s** **DN: 5''**	Identificador Superficie Cabal Diámetro

EXPLOTACIONES:

ID: B030000:000 Sup: 5,00 ha DNV+C: 5" Q: 10,00 l/s P.r: 35,00 mca P.d: 45,00 mca P.e: 55,00 mca	Identificador Superficie Diámetro Válvula + Contador Cabal Presión requerida Presión dinámica Presión estática

Financiado por la Unión Europea. NextGenerationEU

GOBIERNO DE ESPAÑA · MINISTERIO DE AGRICULTURA, PESCA Y ALIMENTACIÓN · seiasa

Generalitat de Catalunya
Departament d'Acció Climàtica, Alimentació i Agenda Rural

MODERNIZACIÓN DEL RIEGO DEL CANAL DE PINYANA
PROYECTO CONSTRUCTIVO DEL SECTOR 3.TM. DE CORBINS, BENAVENT DE SEGRIÁ, TORRE-SERONA, VILANOVA DE SEGRIÁ, LLEIDA Y LA PORTELLA (LLEIDA).

Escala: 1/2640
FORMATO DIN A-3


Fecha: OCTUBRE 2023


Autor del Proyecto:
JOSEP Mª HERNÁNDEZ CARMEN
Responsable territorialdobres i regadius
Serveis Territorials de Lleida
Departament d'Acció Climàtica, Alimentació i Agenda Rural


Título del plano:
6. AGRUPACIONES DE RIEGO
B. AGRUPACIONES DE RIEGO: G030073

Plano nº: 06B01

Hoja nº: HOJA 73 DE 21

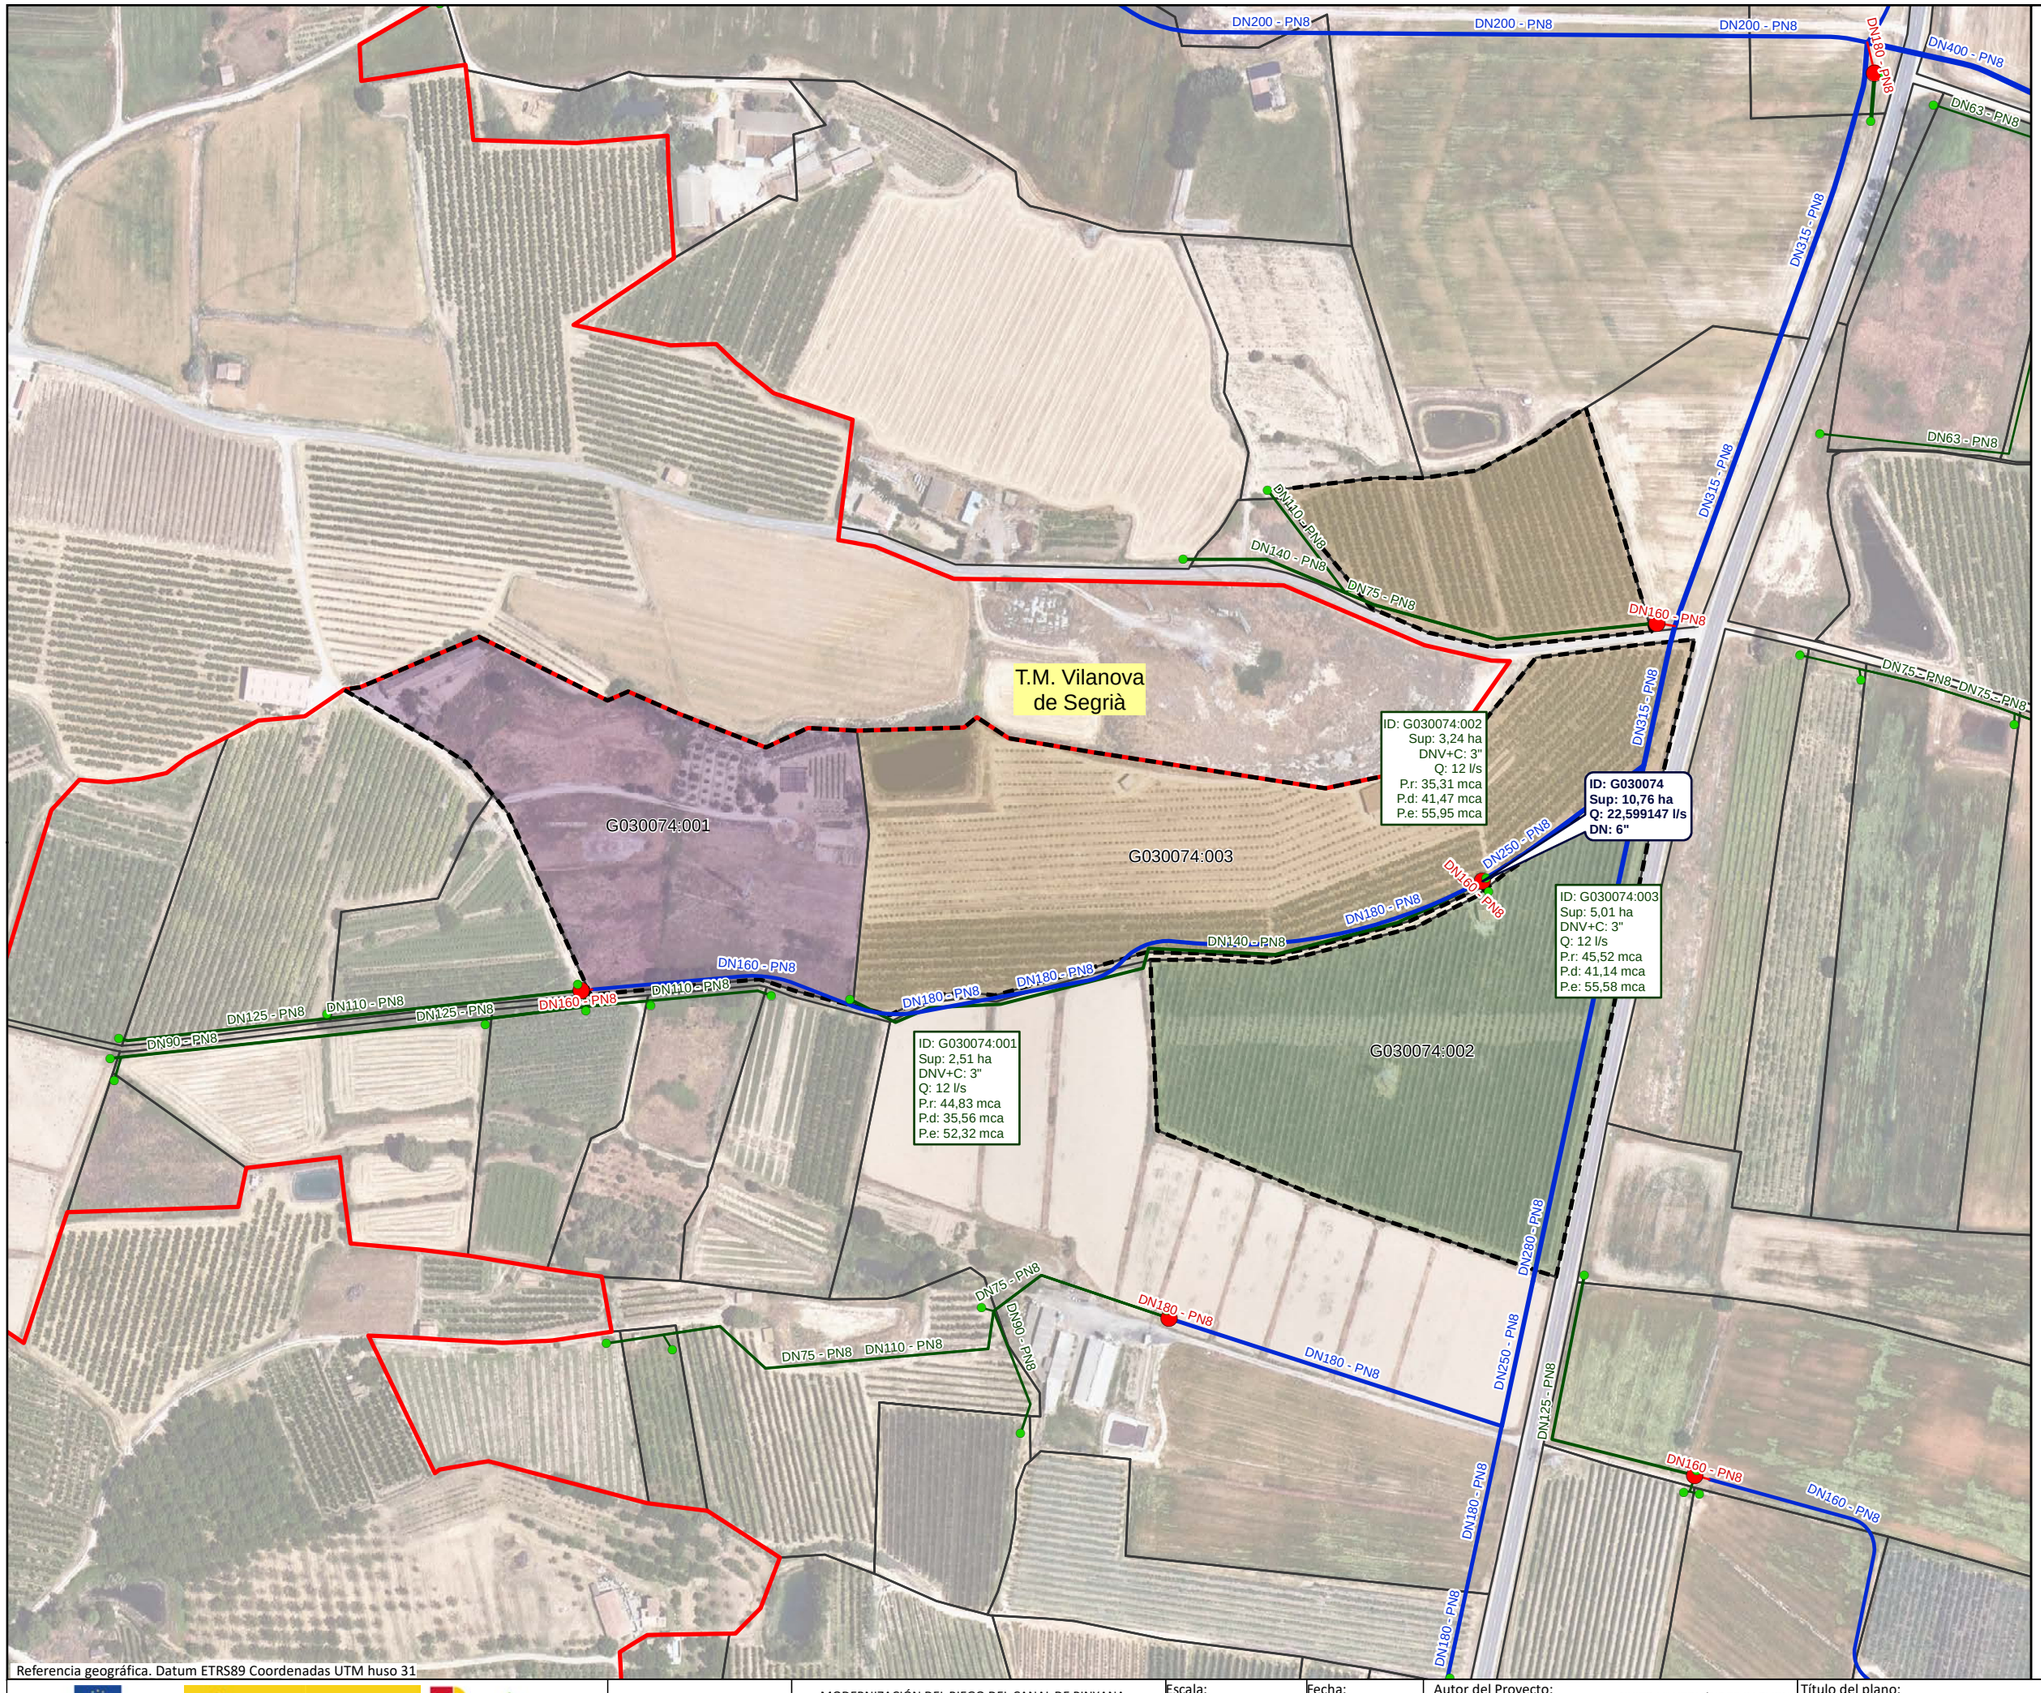

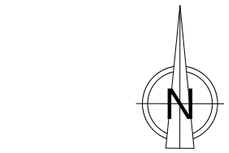

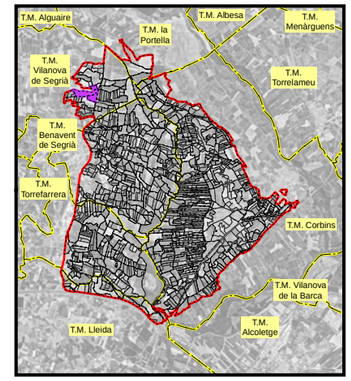

LEYENDA

- Sector 3

Red propuesta

- Seccionaments
- Toma
- Hidrantes
- Red de riego primaria
- Red de riego secundaria
- Red de riego terciaria
- Acometida
- Agrupaciones
- Explotaciones
- Parcelas
- Límites administrativos T.M.

LEYENDA ETIQUETAS

HIDRANTES:

ID: B030000	Identificador
Sup: 5,00 ha	Superficie
Q: 20,00 l/s	Cabal
DN: 5"	Diámetro

EXPLOTACIONES:

ID: B030000:000	Identificador
Sup: 5,00 ha	Superficie
DNV+C: 5"	Diámetro Válvula + Contador
Q: 10,00 l/s	Cabal
P.r: 35,00 mca	Presión requerida
P.d: 45,00 mca	Presión dinámica
P.e: 55,00 mca	Presión estática

Financiado por la Unión Europea NextGenerationEU

GOBIERNO DE ESPAÑA · MINISTERIO DE AGRICULTURA, PESCA Y ALIMENTACIÓN · seiasa

Generalitat de Catalunya Departament d'Acció Climàtica, Alimentació i Agenda Rural

MODERNIZACIÓN DEL RIEGO DEL CANAL DE PINYANA
PROYECTO CONSTRUCTIVO DEL SECTOR 3.TM. DE CORBINS, BENAVENT DE SEGRIÁ, TORRE-SERONA, VILANOVA DE SEGRIÁ, LLEIDA Y LA PORTELLA (LLEIDA).

Escala: 1/3000 — FORMATO DIN A-3


Fecha: OCTUBRE 2023

Autor del Proyecto:
JOSEP Mª HERNÁNDEZ CARMEN
Responsable territorialdobres i regadius
Serveis Territorials de Lleida
Departament d'Acció Climàtica, Alimentació i Agenda Rural


Título del plano:
6. AGRUPACIONES DE RIEGO
B. AGRUPACIONES DE RIEGO: G030074

Plano nº: 06B01

Hoja nº: HOJA 74 DE 21

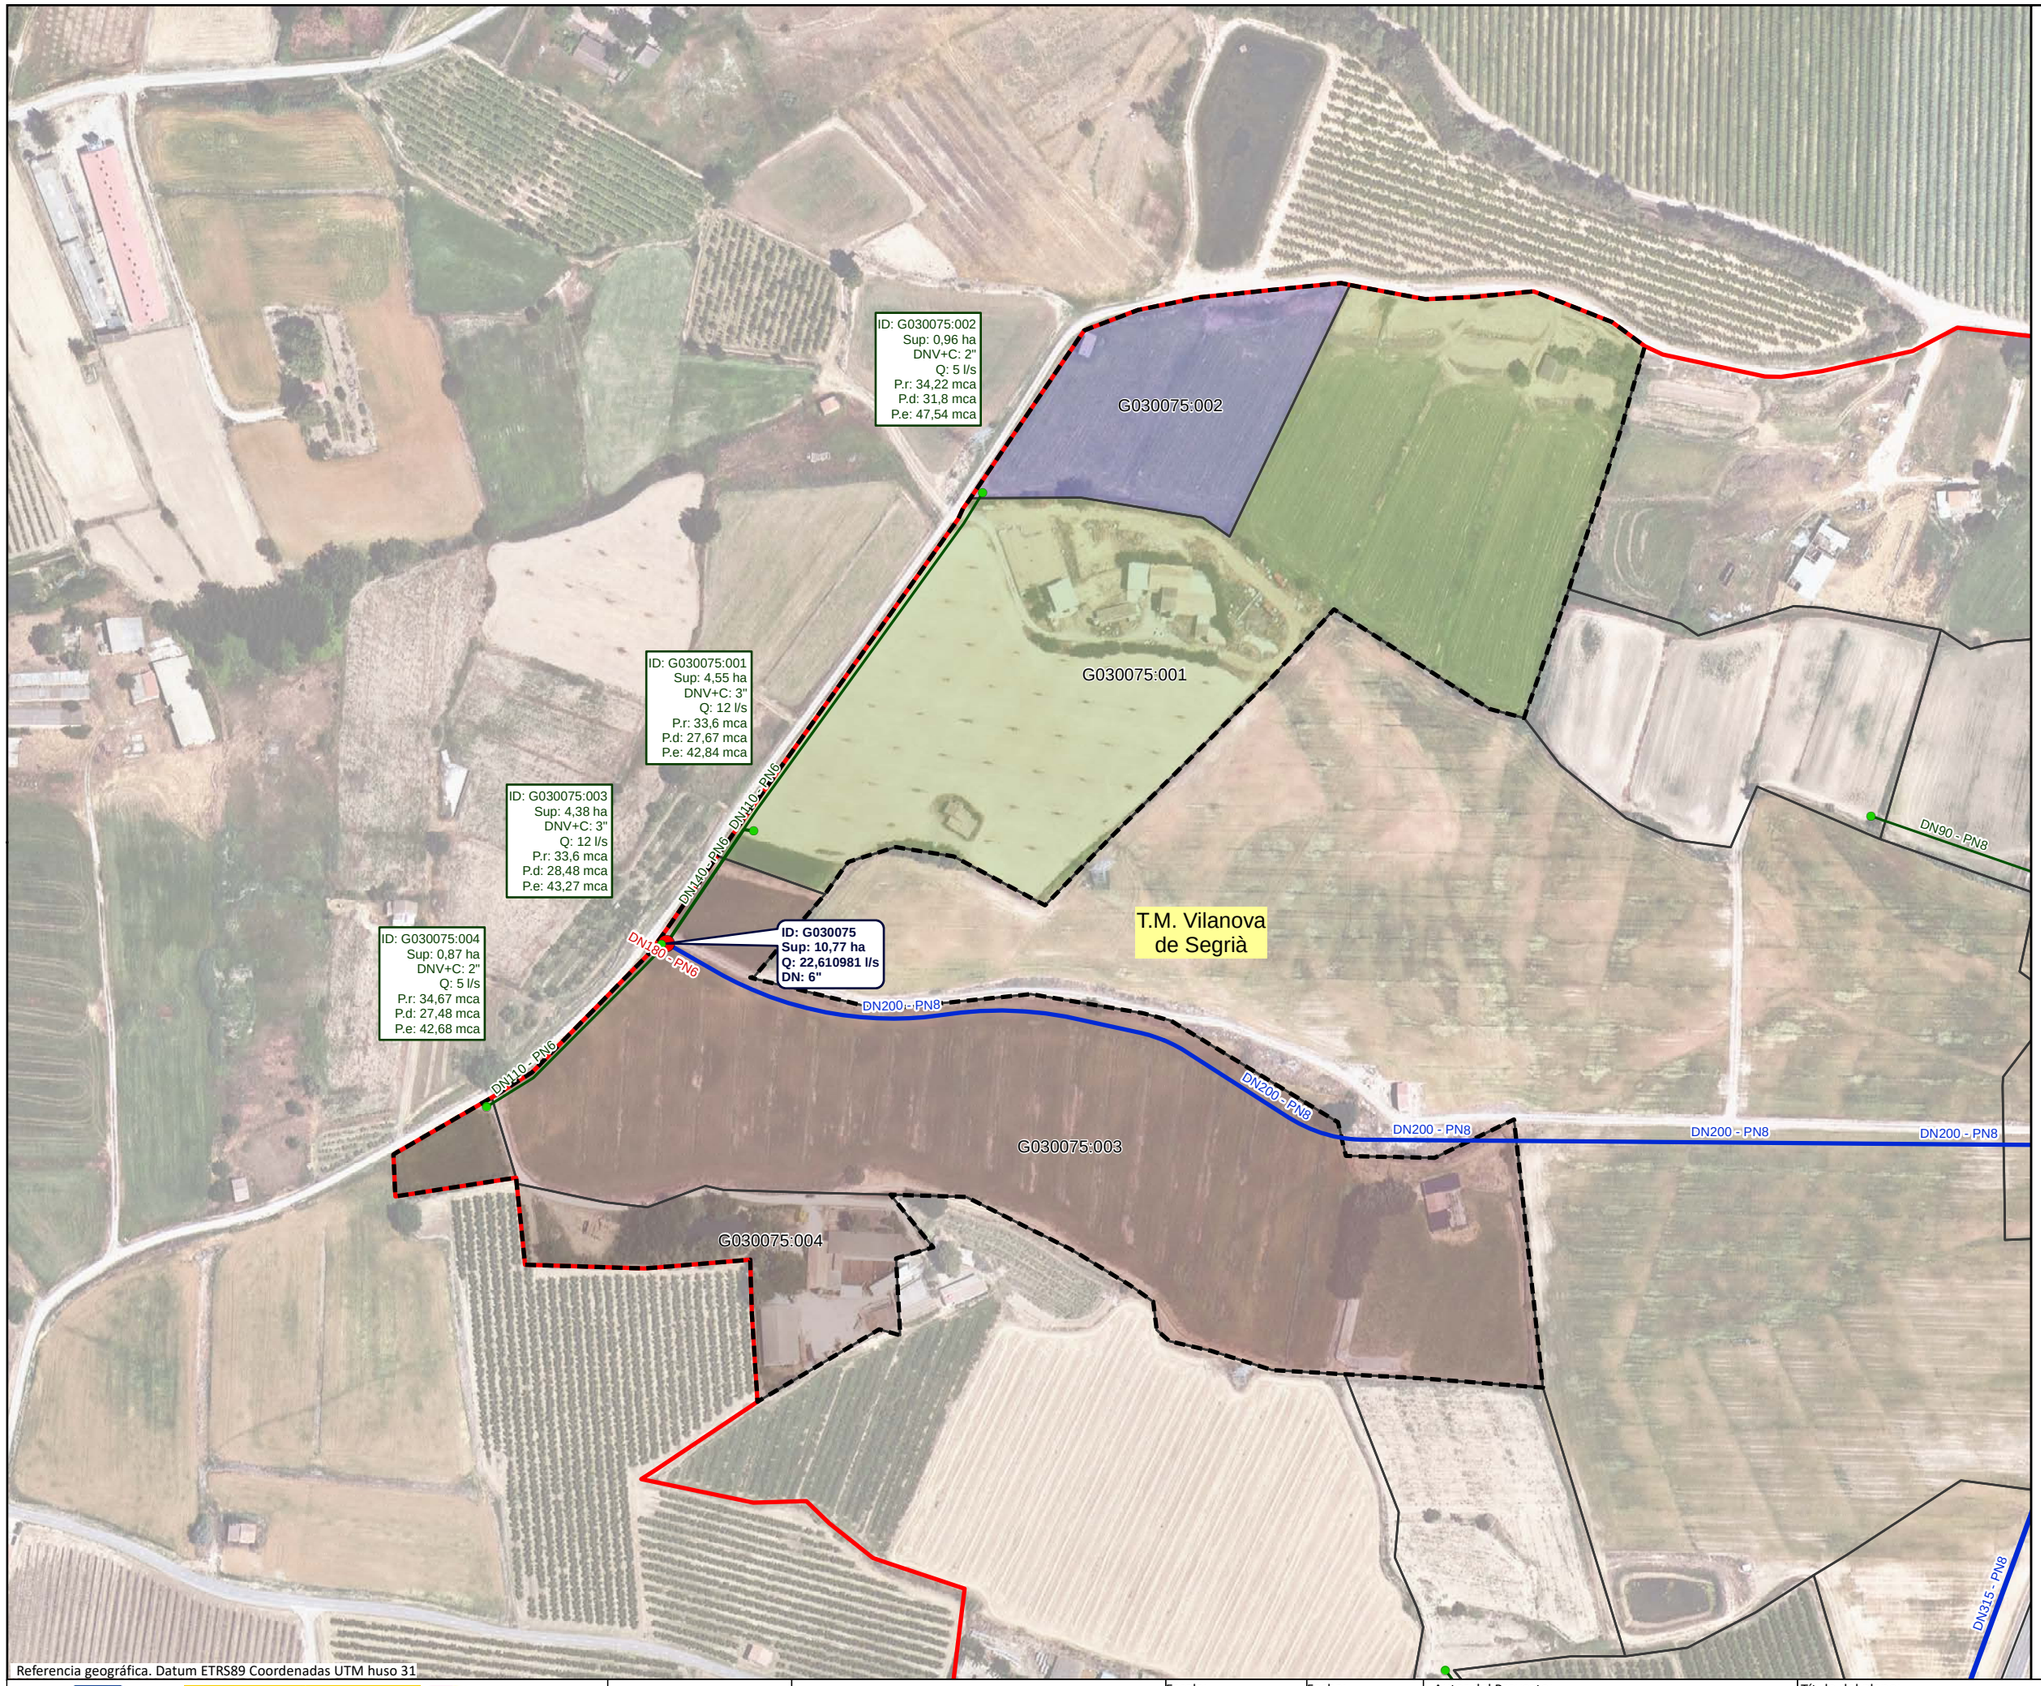

Referencia geográfica. Datum ETRS89 Coordenadas UTM huso 31

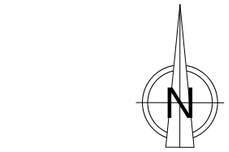

LEYENDA

- Sector 3

Red propuesta

- Seccionaments
- Toma
- Hidrantes
- Red de riego primaria
- Red de riego secundaria
- Red de riego terciaria
- Acometida
- Agrupaciones
- Explotaciones
- Parcelas
- Límites administrativos T.M.

LEYENDA ETIQUETAS

HIDRANTES:

ID: B030000 **Sup: 5,00 ha** **Q: 20,00 l/s** **DN: 5''**	Identificador Superficie Cabal Diámetro

EXPLOTACIONES:

ID: B030000:000 Sup: 5,00 ha DNV+C: 5" Q: 10,00 l/s P.r: 35,00 mca P.d: 45,00 mca P.e: 55,00 mca	Identificador Superficie Diámetro Válvula + Contador Cabal Presión requerida Presión dinámica Presión estática

Financiado por la Unión Europea NextGenerationEU

GOBIERNO DE ESPAÑA · MINISTERIO DE AGRICULTURA, PESCA Y ALIMENTACIÓN · seiasa

Generalitat de Catalunya Departament d'Acció Climàtica, Alimentació i Agenda Rural

MODERNIZACIÓN DEL RIEGO DEL CANAL DE PINYANA
PROYECTO CONSTRUCTIVO DEL SECTOR 3.TM. DE CORBINS, BENAVENT DE SEGRIÁ, TORRE-SERONA, VILANOVA DE SEGRIÁ, LLEIDA Y LA PORTELLA (LLEIDA).

Escala: 1/2590 — FORMATO DIN A-3


Fecha: OCTUBRE 2023


Autor del Proyecto: JOSEP Mª HERNÁNDEZ CARMEN
Responsable territorialdobres i regadius
Serveis Territorials de Lleida
Departament d'Acció Climàtica, Alimentació i Agenda Rural


Título del plano: 6. AGRUPACIONES DE RIEGO
B. AGRUPACIONES DE RIEGO: G030075

Plano nº: 06B01

Hoja nº: HOJA 75 DE 21

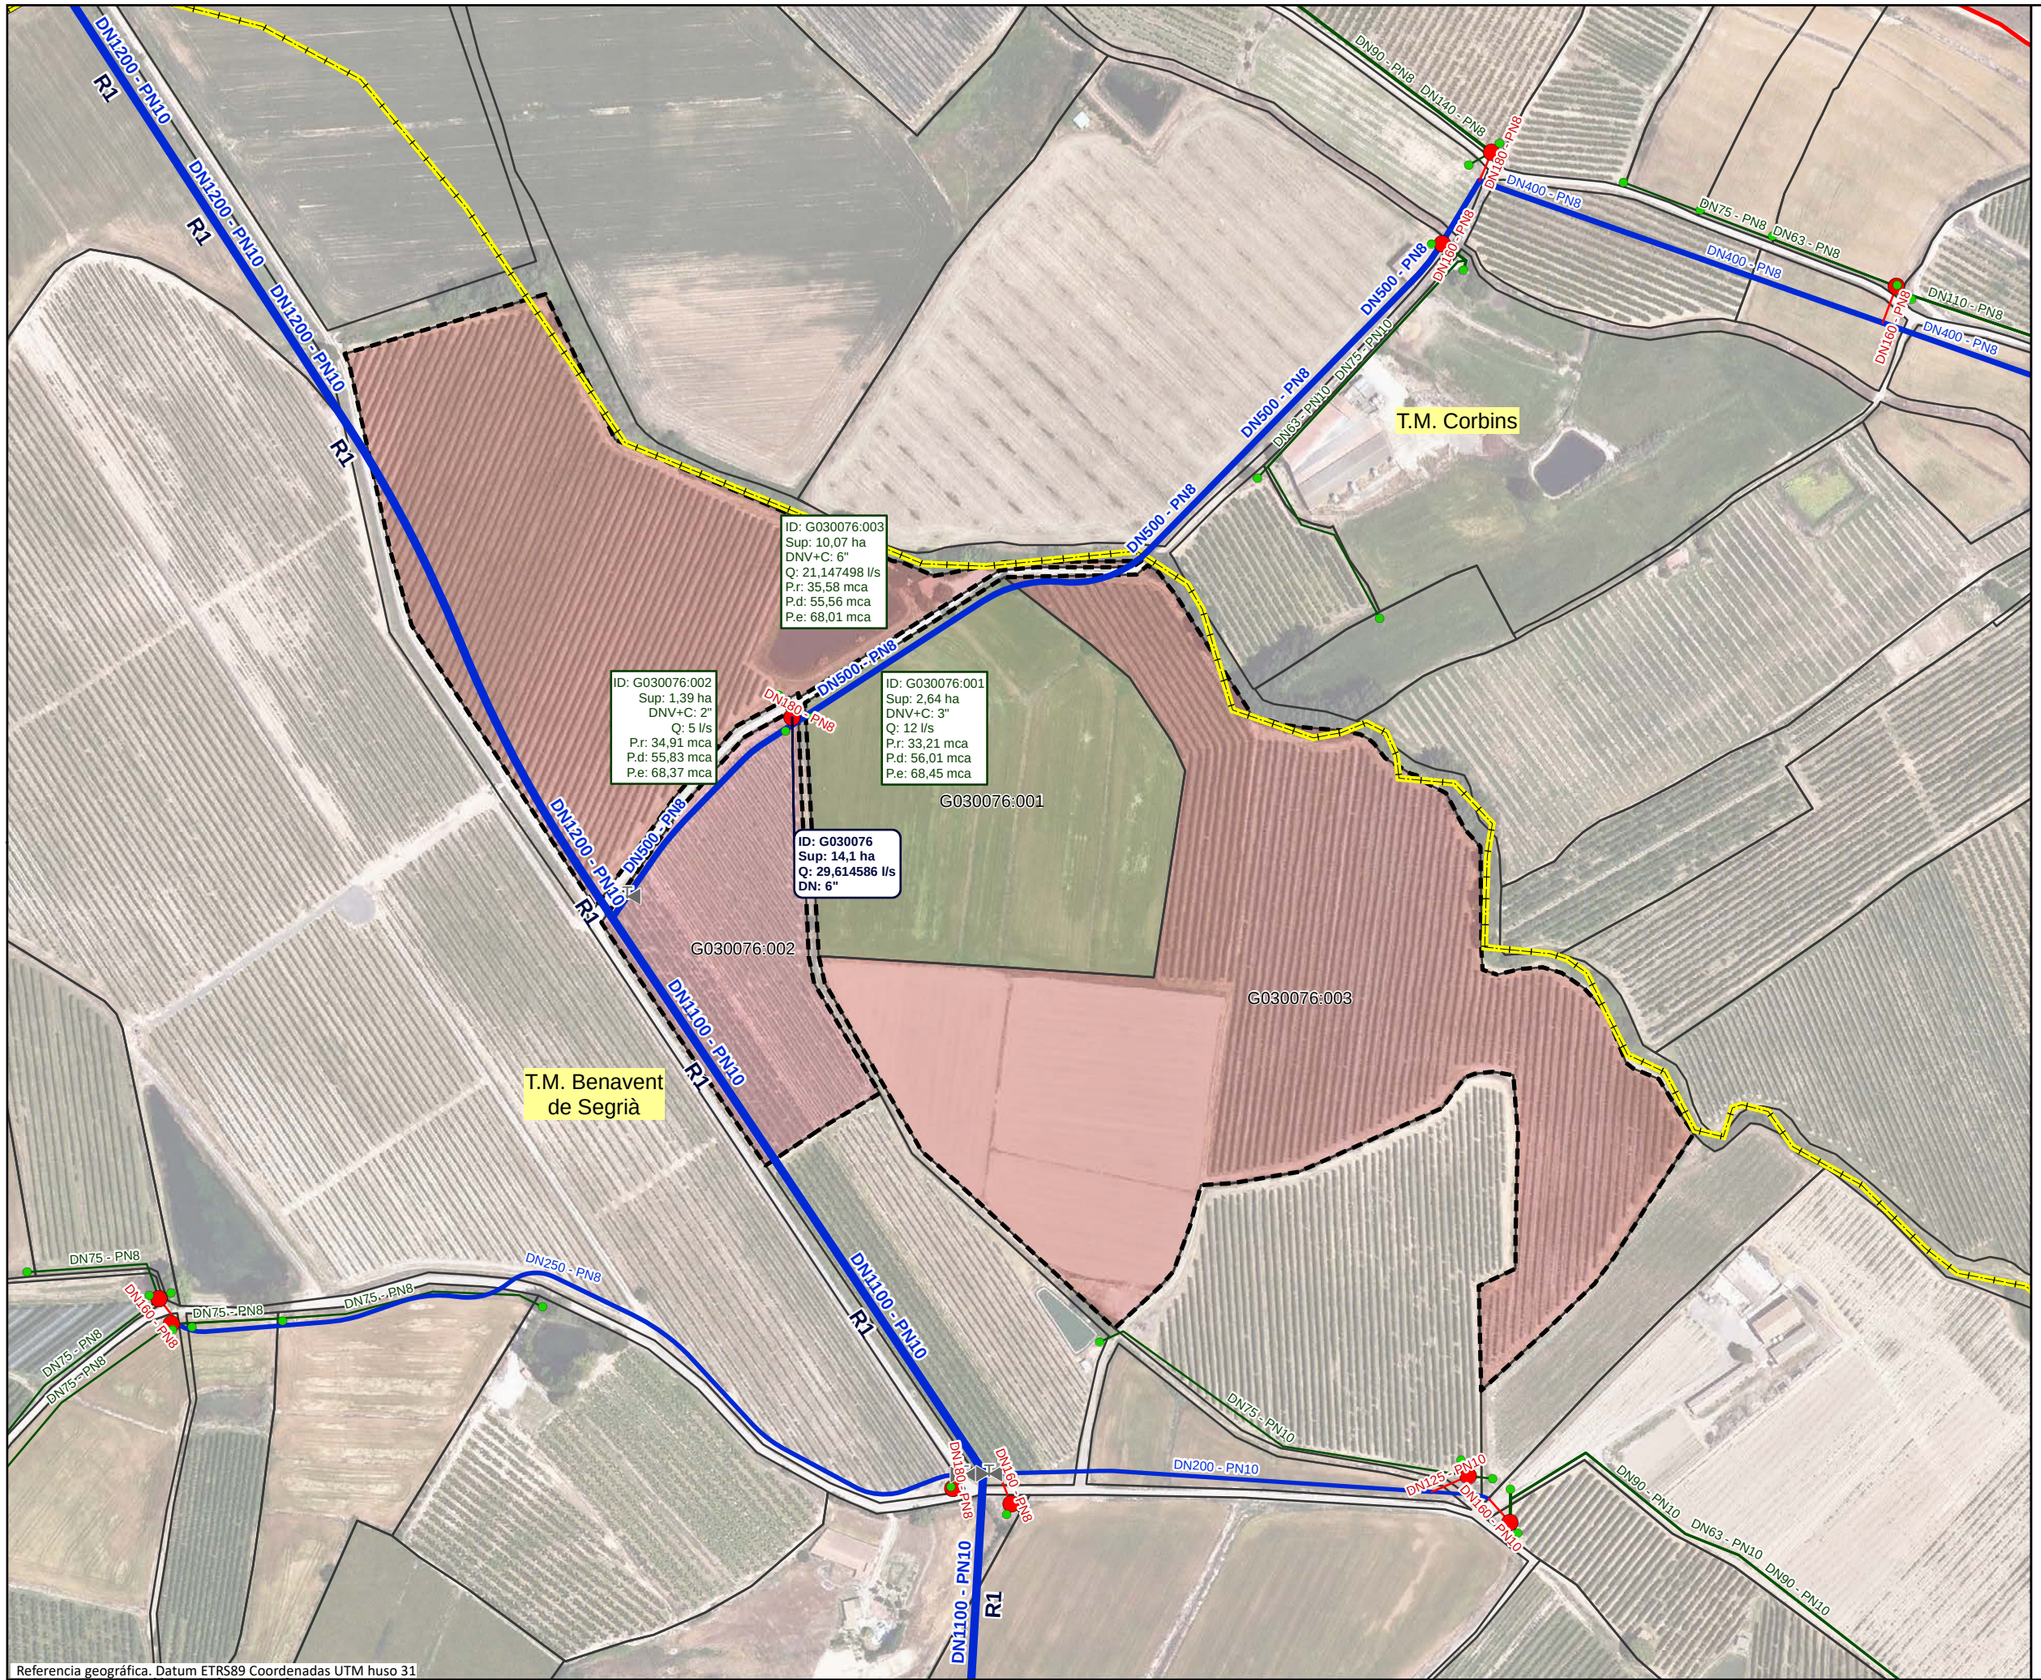

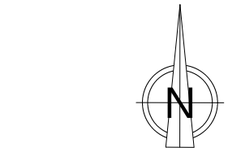

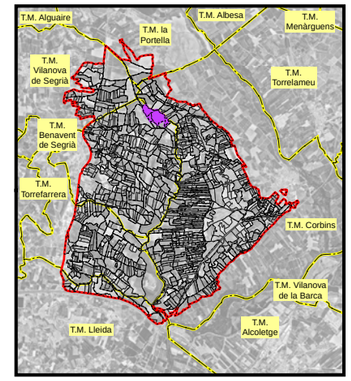

LEYENDA

- Sector 3

Red propuesta

- Seccionaments
- Toma
- Hidrantes
- Red de riego primaria
- Red de riego secundaria
- Red de riego terciaria
- Acometida
- Agrupaciones
- Explotaciones
- Parcelas
- Límites administrativos T.M.

LEYENDA ETIQUETAS

HIDRANTES:

ID: B030000 **Sup: 5,00 ha** **Q: 20,00 l/s** **DN: 5''**	Identificador Superficie Cabal Diámetro

EXPLOTACIONES:

ID: B030000:000 Sup: 5,00 ha DNV+C: 5" Q: 10,00 l/s P.r: 35,00 mca P.d: 45,00 mca P.e: 55,00 mca	Identificador Superficie Diámetro Válvula + Contador Cabal Presión requerida Presión dinámica Presión estática

Financiado por la Unión Europea. NextGenerationEU

GOBIERNO DE ESPAÑA · MINISTERIO DE AGRICULTURA, PESCA Y ALIMENTACIÓN · seiasa

Generalitat de Catalunya. Departament d'Acció Climàtica, Alimentació i Agenda Rural

MODERNIZACIÓN DEL RIEGO DEL CANAL DE PINYANA
PROYECTO CONSTRUCTIVO DEL SECTOR 3.TM. DE CORBINS, BENAVENT DE SEGRIÁ, TORRE-SERONA, VILANOVA DE SEGRIÁ, LLEIDA Y LA PORTELLA (LLEIDA).

Escala: 1/2920
FORMATO DIN A-3


Fecha: OCTUBRE 2023

Autor del Proyecto:
JOSEP Mª HERNÁNDEZ CARMEN
Responsable territorialdobres i regadius
Serveis Territorials de Lleida
Departament d'Acció Climàtica, Alimentació i Agenda Rural


Título del plano:
6. AGRUPACIONES DE RIEGO
B. AGRUPACIONES DE RIEGO: G030076

Plano nº: 06B01

Hoja nº: HOJA 76 DE 21

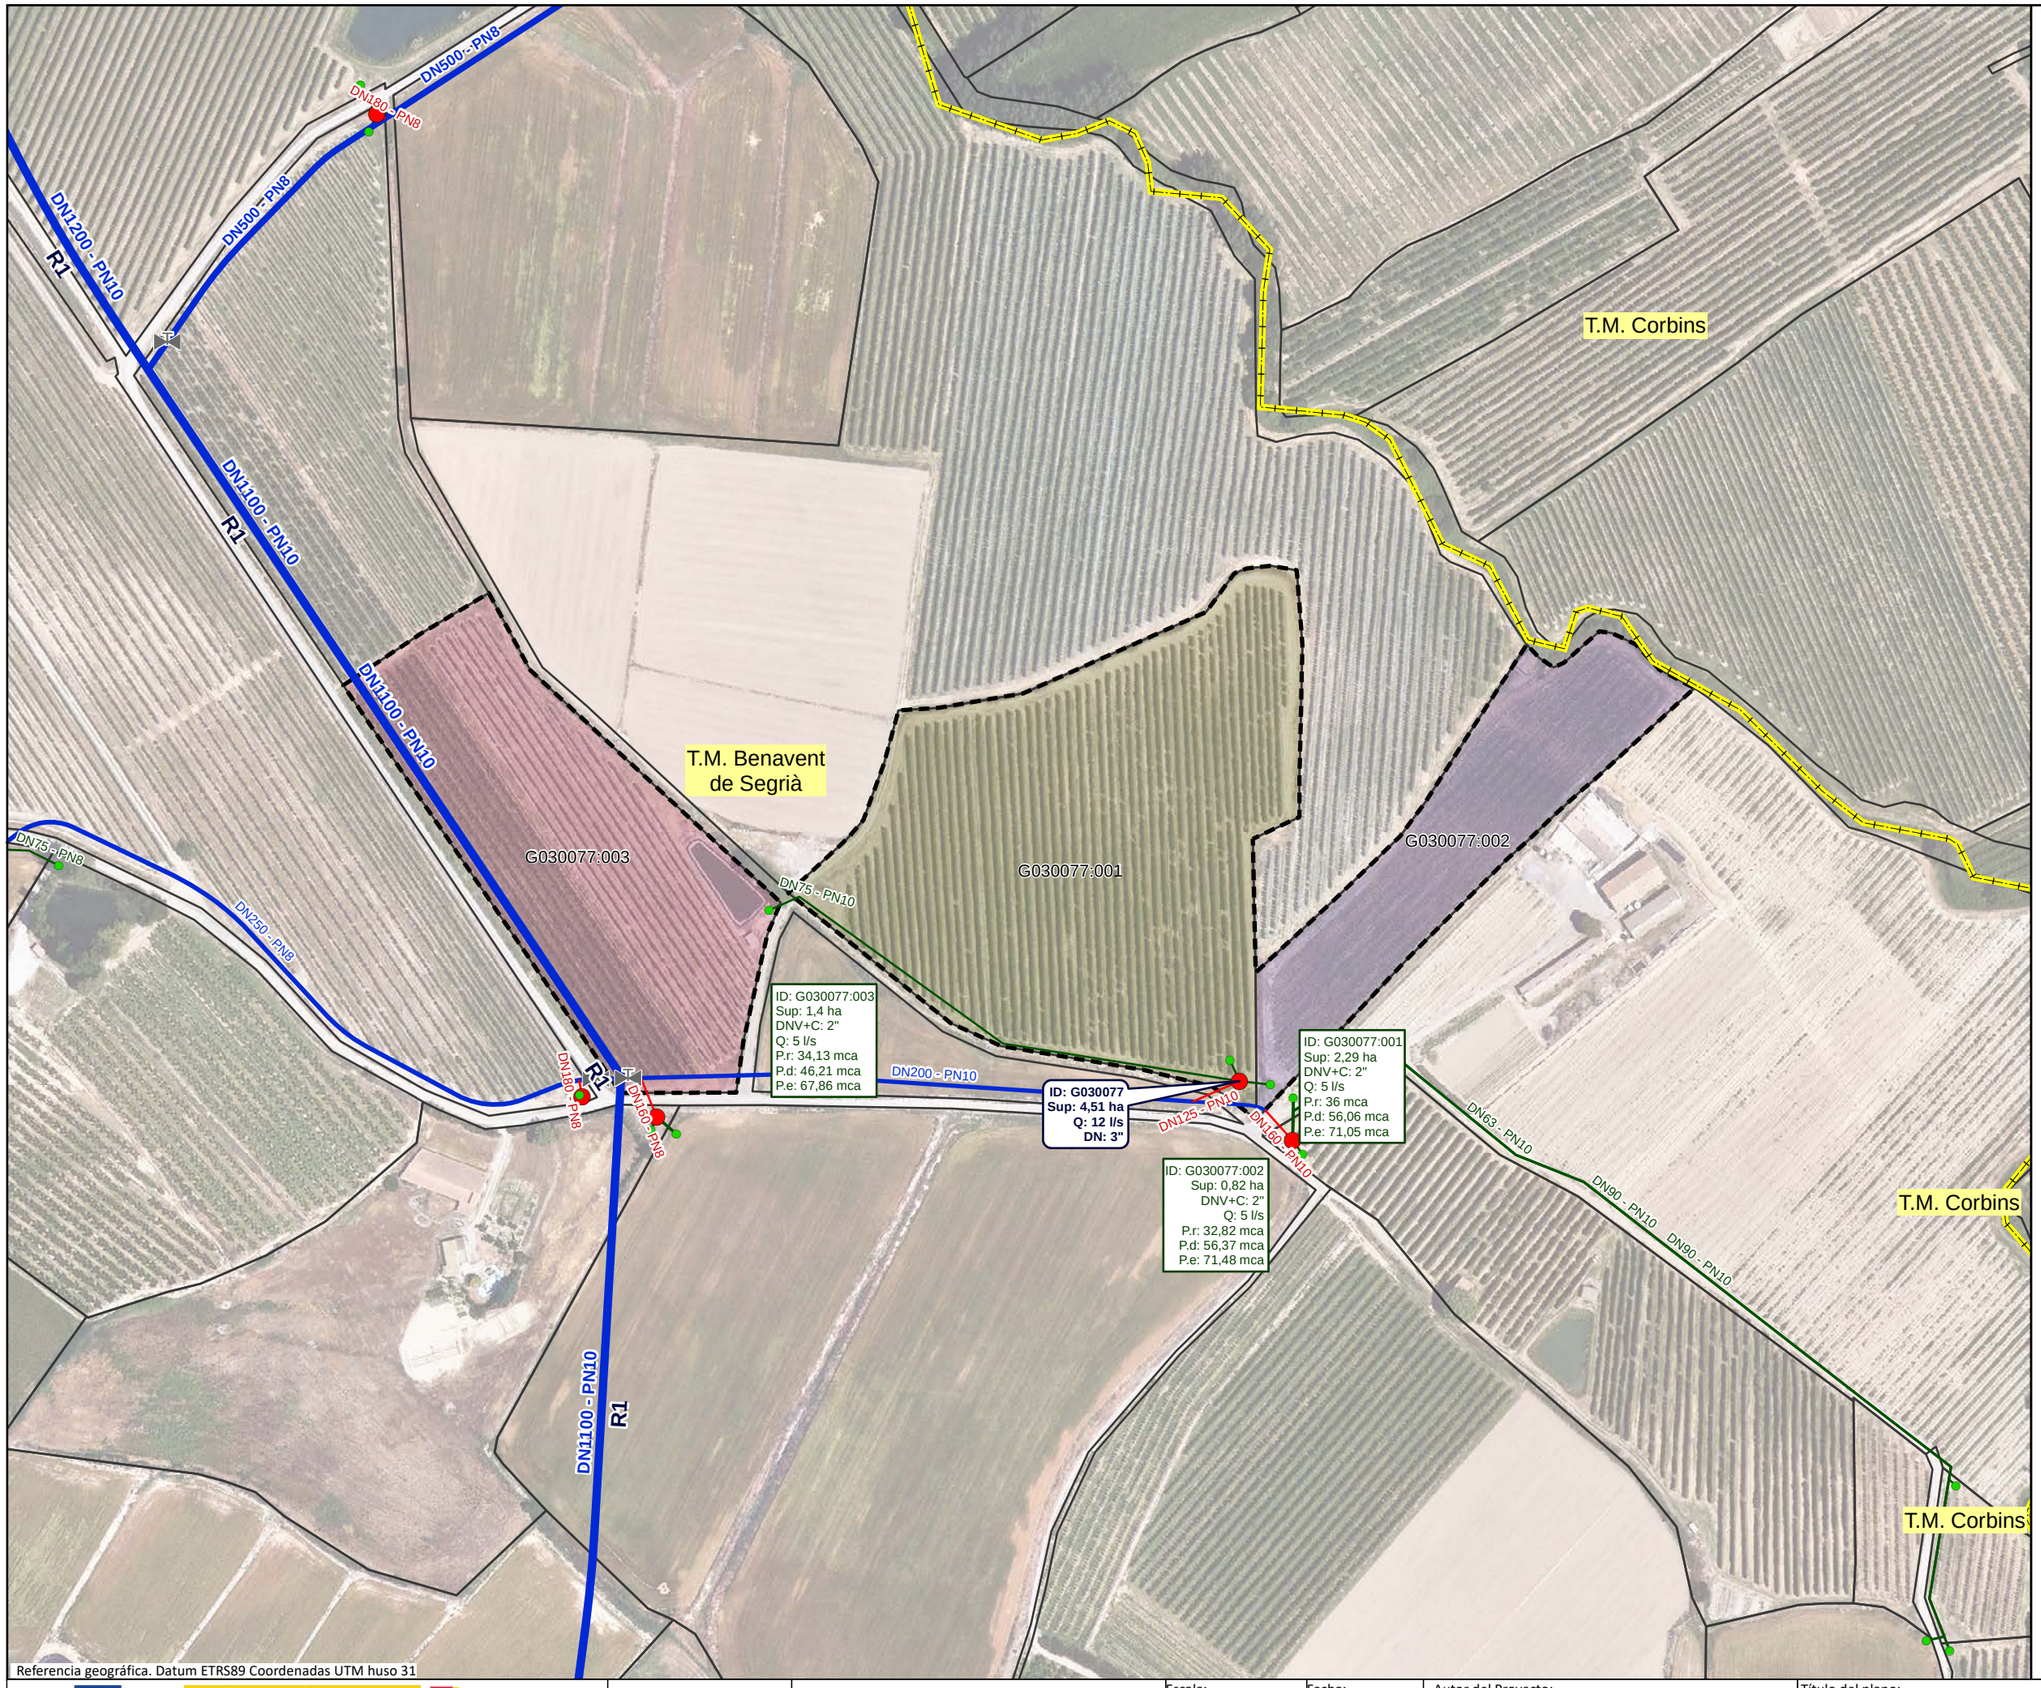

N

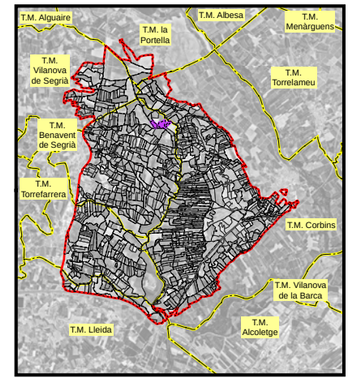

LEYENDA

- Sector 3

Red propuesta

- Seccionaments
- Toma
- Hidrantes
- Red de riego primaria
- Red de riego secundaria
- Red de riego terciaria
- Acometida
- Agrupaciones
- Explotaciones
- Parcelas
- Límites administrativos T.M.

LEYENDA ETIQUETAS

HIDRANTES:

ID: B030000	Identificador
Sup: 5,00 ha	Superficie
Q: 20,00 l/s	Cabal
DN: 5''	Diámetro

EXPLOTACIONES:

ID: B030000:000	Identificador
Sup: 5,00 ha	Superficie
DNV+C: 5''	Diámetro Válvula + Contador
Q: 10,00 l/s	Cabal
P.r: 35,00 mca	Presión requerida
P.d: 45,00 mca	Presión dinámica
P.e: 55,00 mca	Presión estática

Financiado por la Unión Europea NextGenerationEU

GOBIERNO DE ESPAÑA · MINISTERIO DE AGRICULTURA, PESCA Y ALIMENTACIÓN · seiasa

Generalitat de Catalunya Departament d'Acció Climàtica, Alimentació i Agenda Rural

MODERNIZACIÓN DEL RIEGO DEL CANAL DE PINYANA
PROYECTO CONSTRUCTIVO DEL SECTOR 3.TM. DE CORBINS, BENAVENT DE SEGRIÁ, TORRE-SERONA, VILANOVA DE SEGRIÁ, LLEIDA Y LA PORTELLA (LLEIDA).

Escala: 1/2290 — FORMATO DIN A-3

Fecha: OCTUBRE 2023


Autor del Proyecto: JOSEP Mª HERNÁNDEZ CARMEN
Responsable territorialdobres i regadius
Serveis Territorials de Lleida
Departament d'Acció Climàtica, Alimentació i Agenda Rural

Título del plano:
6. AGRUPACIONES DE RIEGO
B. AGRUPACIONES DE RIEGO: G030077

Plano nº: 06B01

Hoja nº: HOJA 77 DE 21



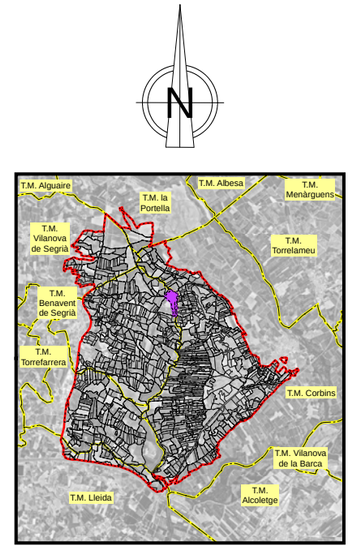

LEYENDA

- Sector 3

Red propuesta

- Seccionaments
- Toma
- Hidrantes
- Red de riego primaria
- Red de riego secundaria
- Red de riego terciaria
- Acometida
- Agrupaciones
- Explotaciones
- Parcelas
- Límites administrativos T.M.

LEYENDA ETIQUETAS

HIDRANTES:

ID: B030000	Identificador
Sup: 5,00 ha	Superficie
Q: 20,00 l/s	Cabal
DN: 5''	Diámetro

EXPLOTACIONES:

ID: B030000:000	Identificador
Sup: 5,00 ha	Superficie
DNV+C: 5"	Diámetro Válvula + Contador
Q: 10,00 l/s	Cabal
P.r: 35,00 mca	Presión requerida
P.d: 45,00 mca	Presión dinámica
P.e: 55,00 mca	Presión estática

Financiado por la Unión Europea NextGenerationEU

GOBIERNO DE ESPAÑA · MINISTERIO DE AGRICULTURA, PESCA Y ALIMENTACIÓN · seiasa

Generalitat de Catalunya, Departament d'Acció Climàtica, Alimentació i Agenda Rural

MODERNIZACIÓN DEL RIEGO DEL CANAL DE PINYANA
PROYECTO CONSTRUCTIVO DEL SECTOR 3.TM. DE CORBINS, BENAVENT DE SEGRIÁ, TORRE-SERONA, VILANOVA DE SEGRIÁ, LLEIDA Y LA PORTELLA (LLEIDA).

Escala: 1/3490 — FORMATO DIN A-3


Fecha: OCTUBRE 2023

Autor del Proyecto: JOSEP Mª HERNÁNDEZ CARMEN
Responsable territorialdobres i regadius
Serveis Territorials de Lleida
Departament d'Acció Climàtica, Alimentació i Agenda Rural


Título del plano:
6. AGRUPACIONES DE RIEGO
B. AGRUPACIONES DE RIEGO: G030078

Plano nº: 06B01

Hoja nº: HOJA 78 DE 21

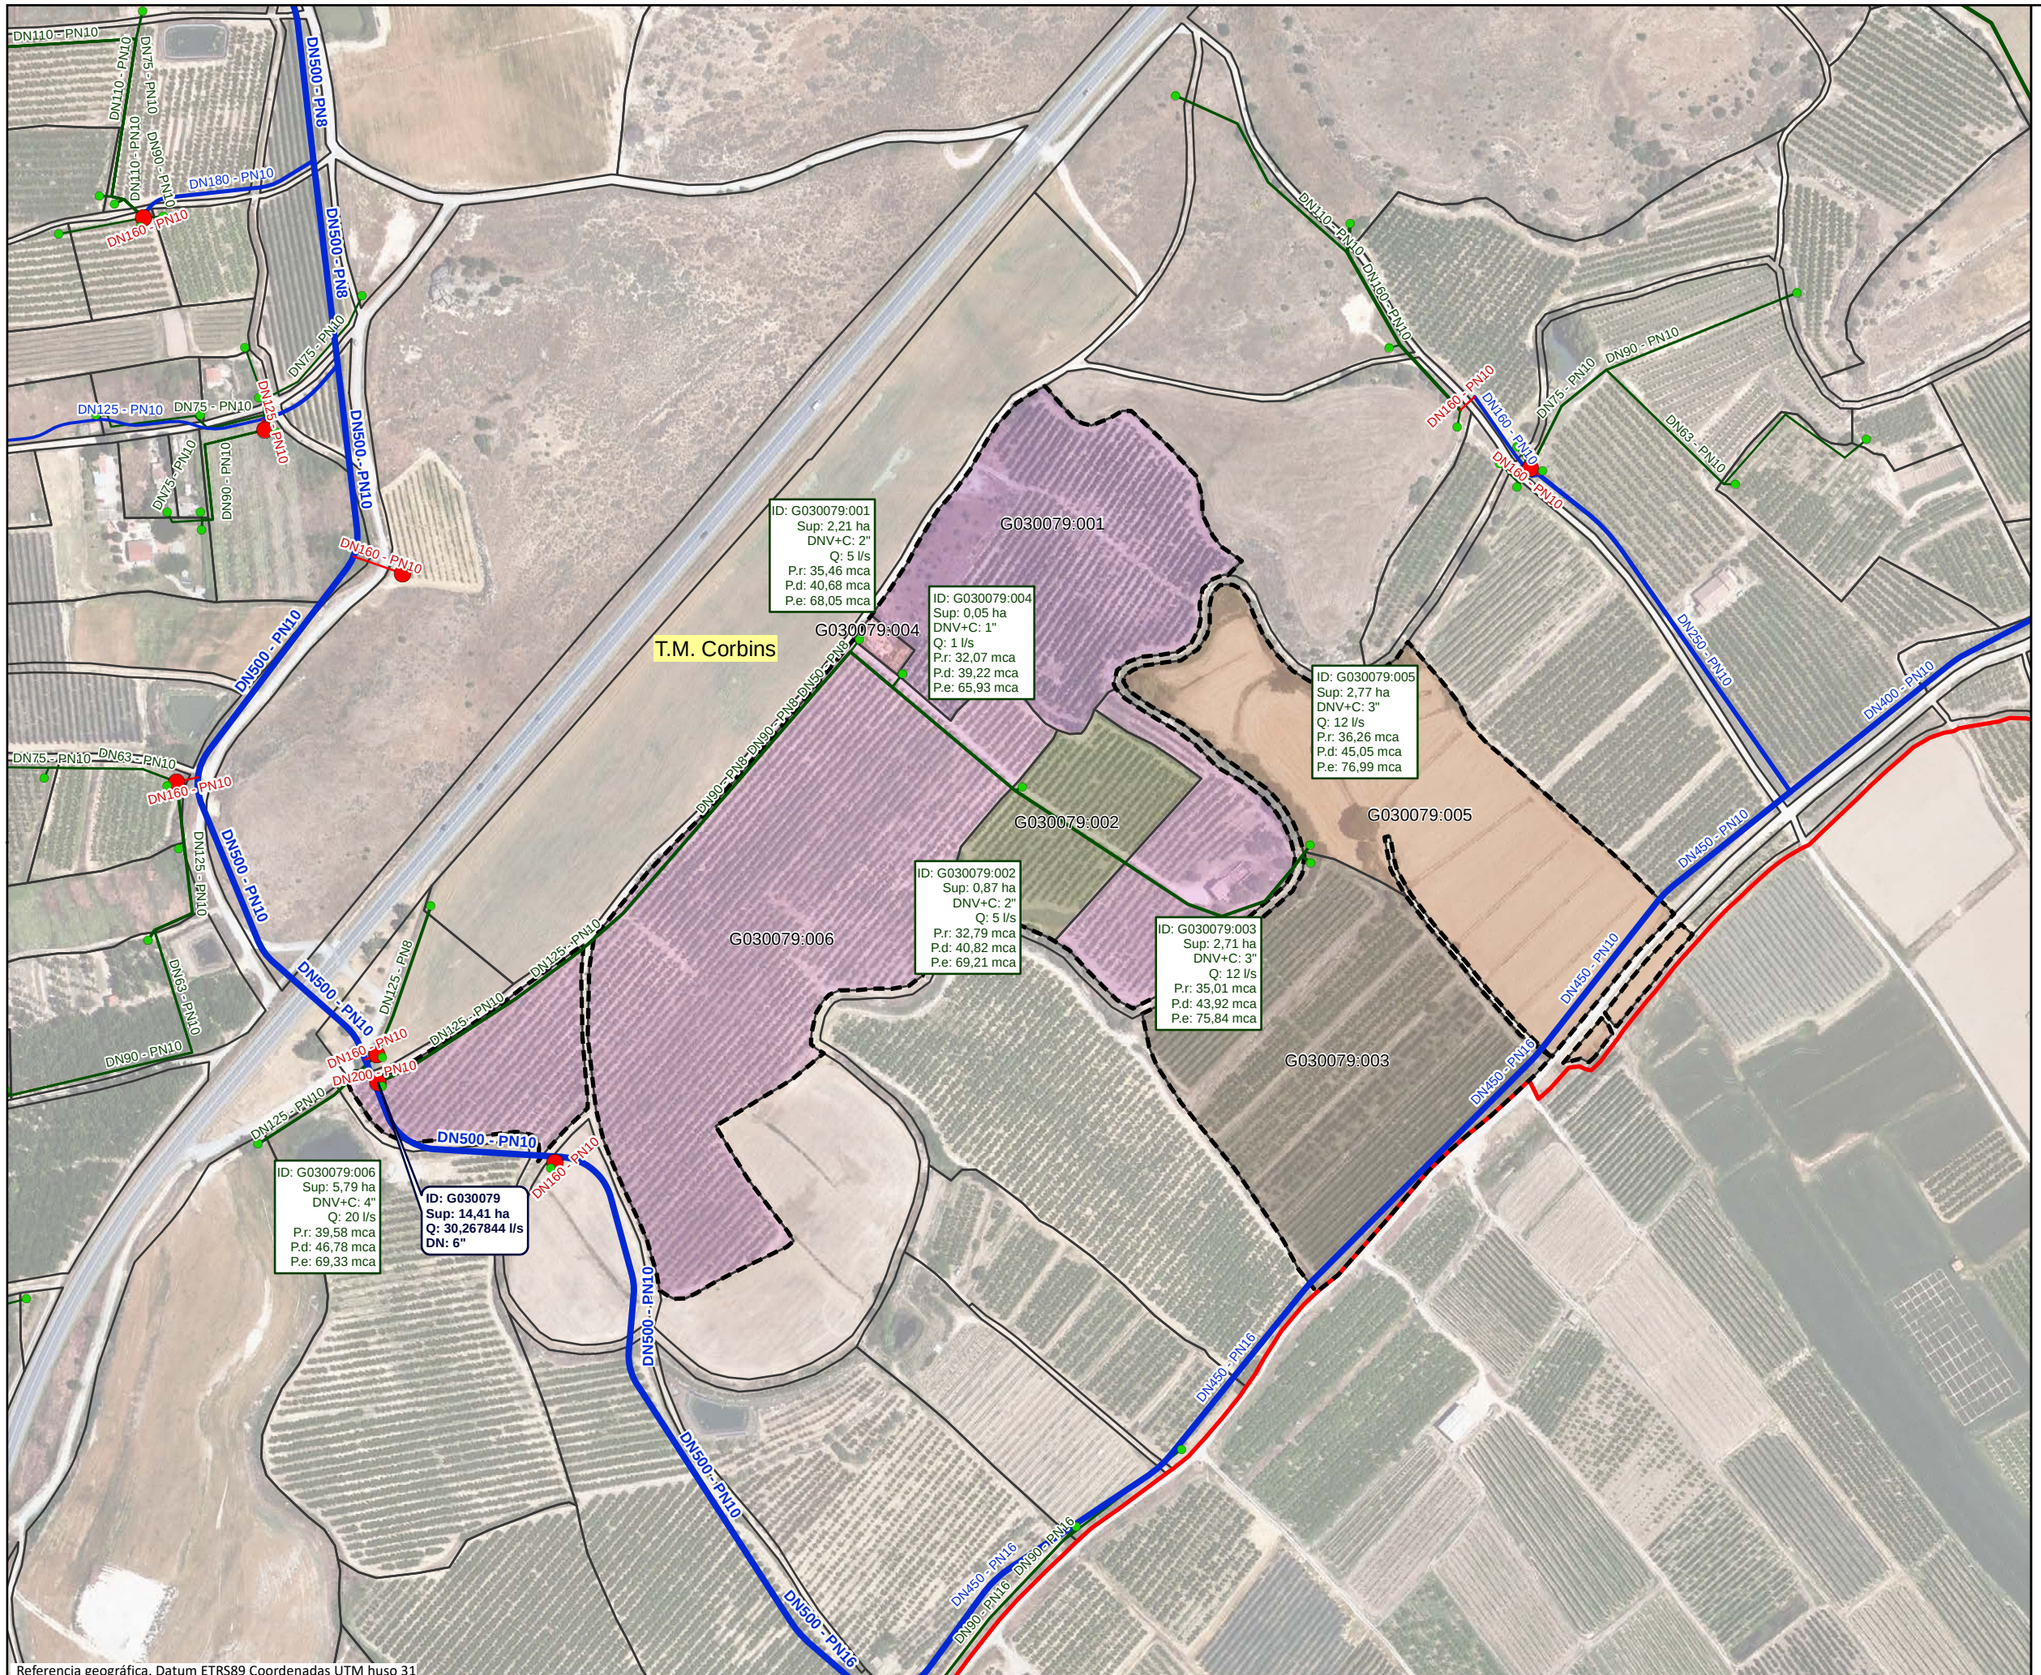

Referencia geográfica. Datum ETRS89 Coordenadas UTM huso 31

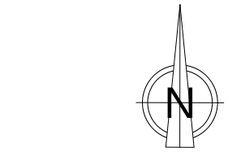

LEYENDA

- Sector 3

Red propuesta

- Seccionaments
- Toma
- Hidrantes
- Red de riego primaria
- Red de riego secundaria
- Red de riego terciaria
- Acometida
- Agrupaciones
- Explotaciones
- Parcelas
- Límites administrativos T.M.

LEYENDA ETIQUETAS

HIDRANTES:

ID: B030000	Identificador
Sup: 5,00 ha	Superficie
Q: 20,00 l/s	Cabal
DN: 5''	Diámetro

EXPLOTACIONES:

ID: B030000:000	Identificador
Sup: 5,00 ha	Superficie
DNV+C: 5''	Diámetro Válvula + Contador
Q: 10,00 l/s	Cabal
P.r: 35,00 mca	Presión requerida
P.d: 45,00 mca	Presión dinámica
P.e: 55,00 mca	Presión estática

Financiado por la Unión Europea NextGenerationEU

GOBIERNO DE ESPAÑA · MINISTERIO DE AGRICULTURA, PESCA Y ALIMENTACIÓN · seiasa

Generalitat de Catalunya
Departament d'Acció Climàtica, Alimentació i Agenda Rural

MODERNIZACIÓN DEL RIEGO DEL CANAL DE PINYANA
PROYECTO CONSTRUCTIVO DEL SECTOR 3.TM. DE CORBINS, BENAVENT DE SEGRIÁ, TORRE-SERONA, VILANOVA DE SEGRIÁ, LLEIDA Y LA PORTELLA (LLEIDA).

Escala: 1/3320
FORMATO DIN A-3


Fecha: OCTUBRE 2023

Autor del Proyecto:
JOSEP Mª HERNÁNDEZ CARMEN
Responsable territorialdobres i regadius
Serveis Territorials de Lleida
Departament d'Acció Climàtica, Alimentació i Agenda Rural

Título del plano:
6. AGRUPACIONES DE RIEGO
B. AGRUPACIONES DE RIEGO: G030079

Plano nº: 06B01

Hoja nº: HOJA 79 DE 21

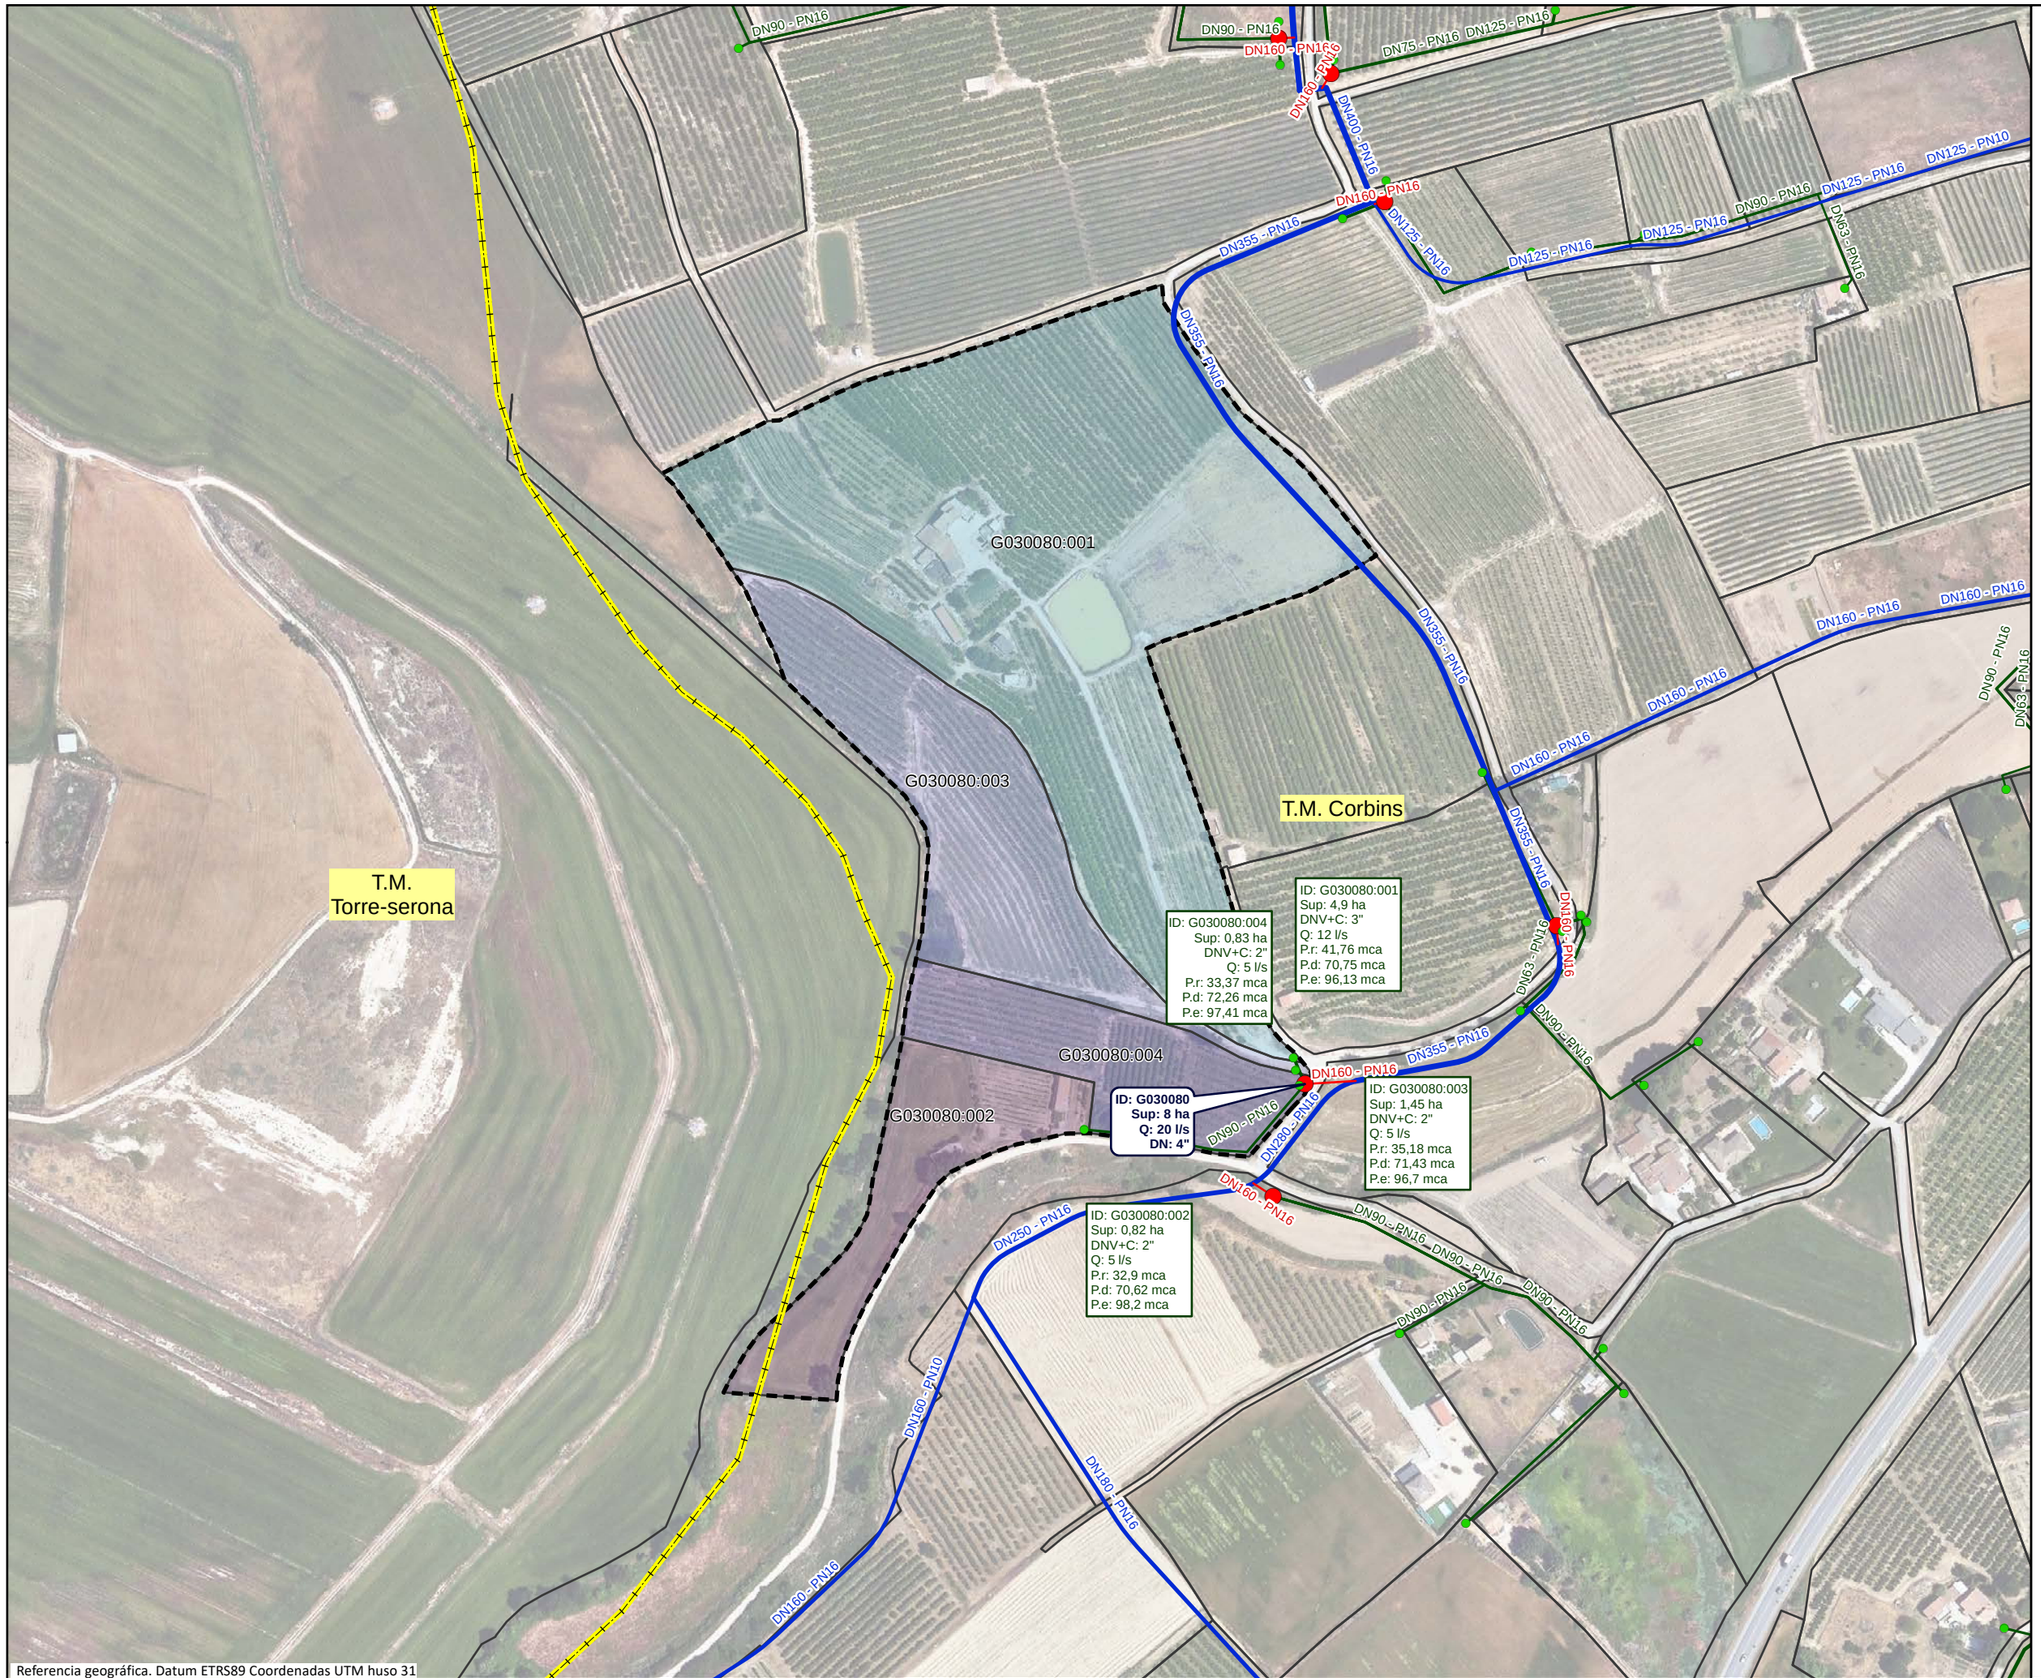

Referencia geográfica. Datum ETRS89 Coordenadas UTM huso 31

LEYENDA

- Sector 3

Red propuesta

- Seccionaments
- Toma
- Hidrantes
- Red de riego primaria
- Red de riego secundaria
- Red de riego terciaria
- Acometida
- Agrupaciones
- Explotaciones
- Parcelas
- Límites administrativos T.M.

LEYENDA ETIQUETAS

HIDRANTES:

ID: B030000 **Sup: 5,00 ha** **Q: 20,00 l/s** **DN: 5''**	Identificador Superficie Cabal Diámetro

EXPLOTACIONES:

ID: B030000:000 Sup: 5,00 ha DNV+C: 5'' Q: 10,00 l/s P.r: 35,00 mca P.d: 45,00 mca P.e: 55,00 mca	Identificador Superficie Diámetro Válvula + Contador Cabal Presión requerida Presión dinámica Presión estática

Financiado por la Unión Europea NextGenerationEU

GOBIERNO DE ESPAÑA · MINISTERIO DE AGRICULTURA, PESCA Y ALIMENTACIÓN · seiasa

Generalitat de Catalunya · Departament d'Acció Climàtica, Alimentació i Agenda Rural

MODERNIZACIÓN DEL RIEGO DEL CANAL DE PINYANA
PROYECTO CONSTRUCTIVO DEL SECTOR 3.TM. DE CORBINS, BENAVENT DE SEGRIÁ, TORRE-SERONA, VILANOVA DE SEGRIÁ, LLEIDA Y LA PORTELLA (LLEIDA).

Escala: 1/2920 — FORMATO DIN A-3


Fecha: OCTUBRE 2023


Autor del Proyecto: JOSEP Mª HERNÁNDEZ CARMEN
Responsable territorialdobres i regadius
Serveis Territorials de Lleida
Departament d'Acció Climàtica, Alimentació i Agenda Rural


Título del plano: 6. AGRUPACIONES DE RIEGO
B. AGRUPACIONES DE RIEGO: G030080

Plano nº: 06B01

Hoja nº: HOJA 80 DE 21

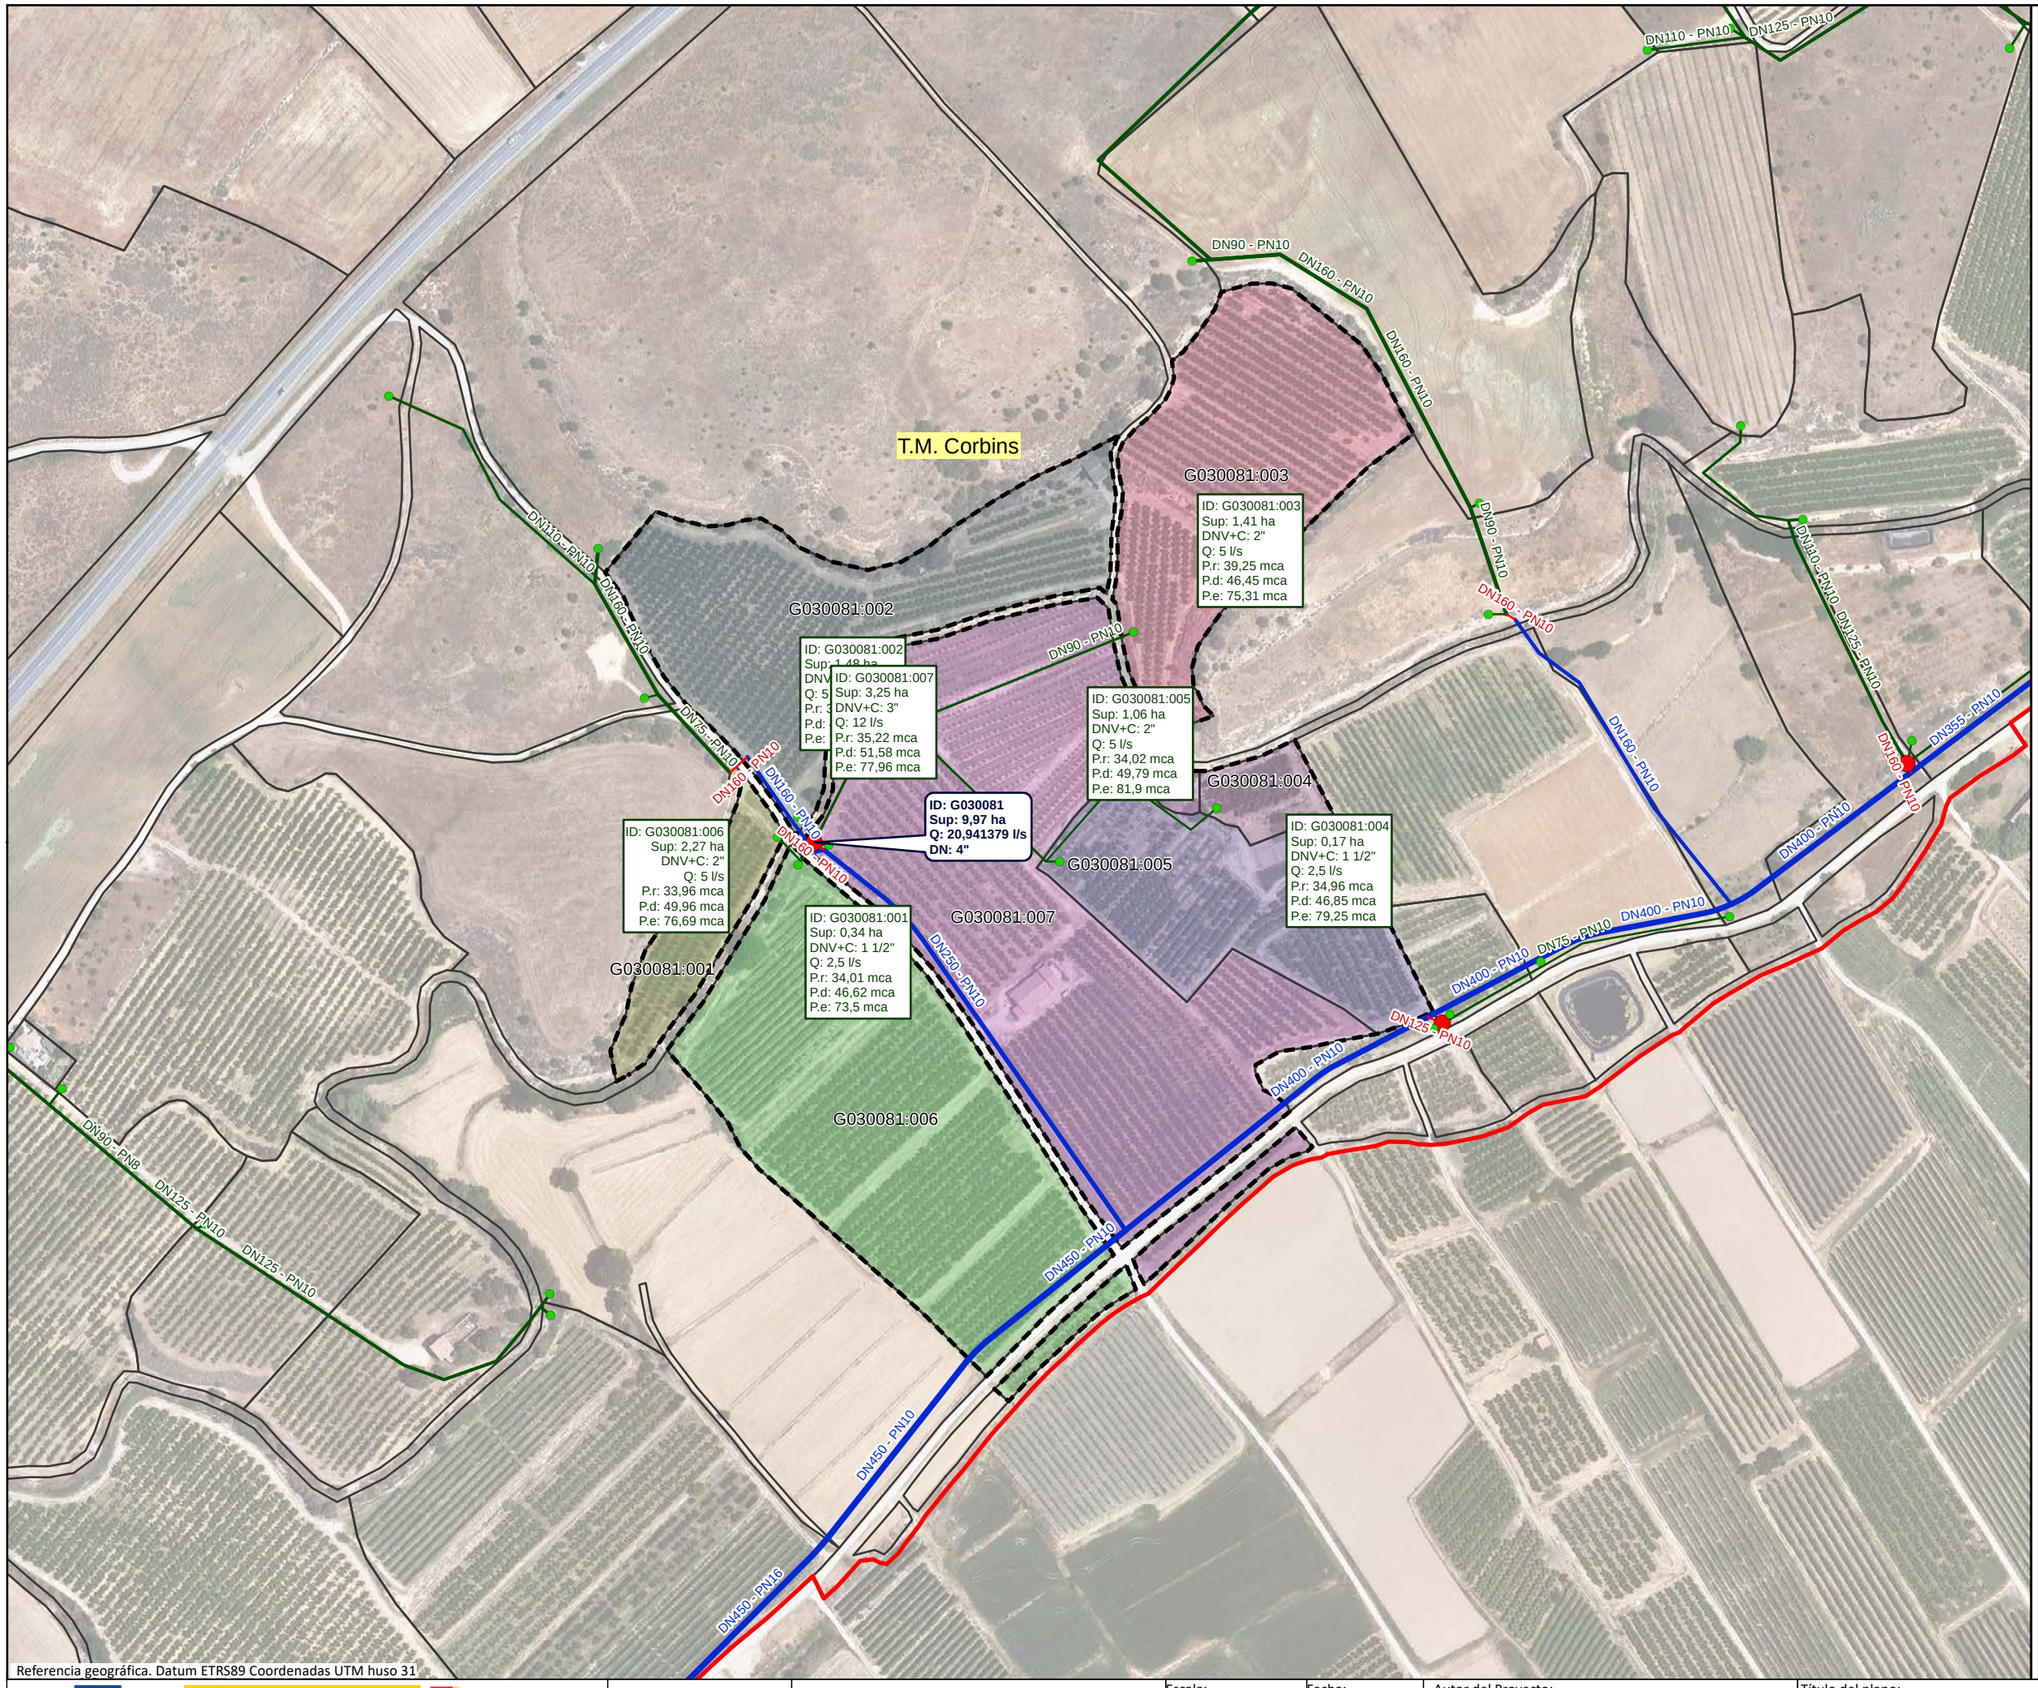

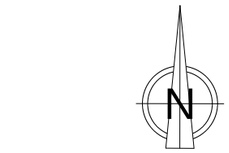

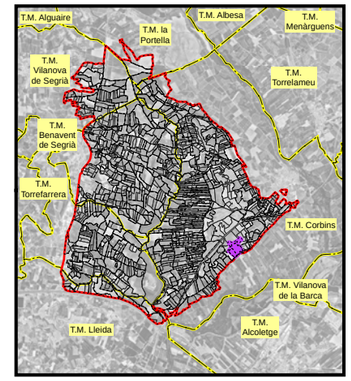

LEYENDA

- Sector 3

Red propuesta

- Seccionaments
- Toma
- Hidrantes
- Red de riego primaria
- Red de riego secundaria
- Red de riego terciaria
- Acometida
- Agrupaciones
- Explotaciones
- Parcelas
- Límites administrativos T.M.

LEYENDA ETIQUETAS

HIDRANTES:

ID: B030000	Identificador
Sup: 5,00 ha	Superficie
Q: 20,00 l/s	Cabal
DN: 5''	Diámetro

EXPLOTACIONES:

ID: B030000:000	Identificador
Sup: 5,00 ha	Superficie
DNV+C: 5''	Diámetro Válvula + Contador
Q: 10,00 l/s	Cabal
P.r: 35,00 mca	Presión requerida
P.d: 45,00 mca	Presión dinámica
P.e: 55,00 mca	Presión estática

Financiado por la Unión Europea NextGenerationEU

GOBIERNO DE ESPAÑA · MINISTERIO DE AGRICULTURA, PESCA Y ALIMENTACIÓN · seiasa

Generalitat de Catalunya Departament d'Acció Climàtica, Alimentació i Agenda Rural

MODERNIZACIÓN DEL RIEGO DEL CANAL DE PINYANA
PROYECTO CONSTRUCTIVO DEL SECTOR 3.TM. DE CORBINS, BENAVENT DE SEGRIÁ, TORRE-SERONA, VILANOVA DE SEGRIÁ, LLEIDA Y LA PORTELLA (LLEIDA).

Escala: 1/2770
FORMATO DIN A-3


Fecha: OCTUBRE 2023


Autor del Proyecto:
JOSEP Mª HERNÁNDEZ CARMEN
Responsable territorialdʼobres i regadius
Serveis Territorials de Lleida
Departament dʼAcció Climàtica, Alimentació i Agenda Rural


Título del plano:
6. AGRUPACIONES DE RIEGO
B. AGRUPACIONES DE RIEGO: G030081

Plano nº: 06B01

Hoja nº: HOJA 81 DE 21

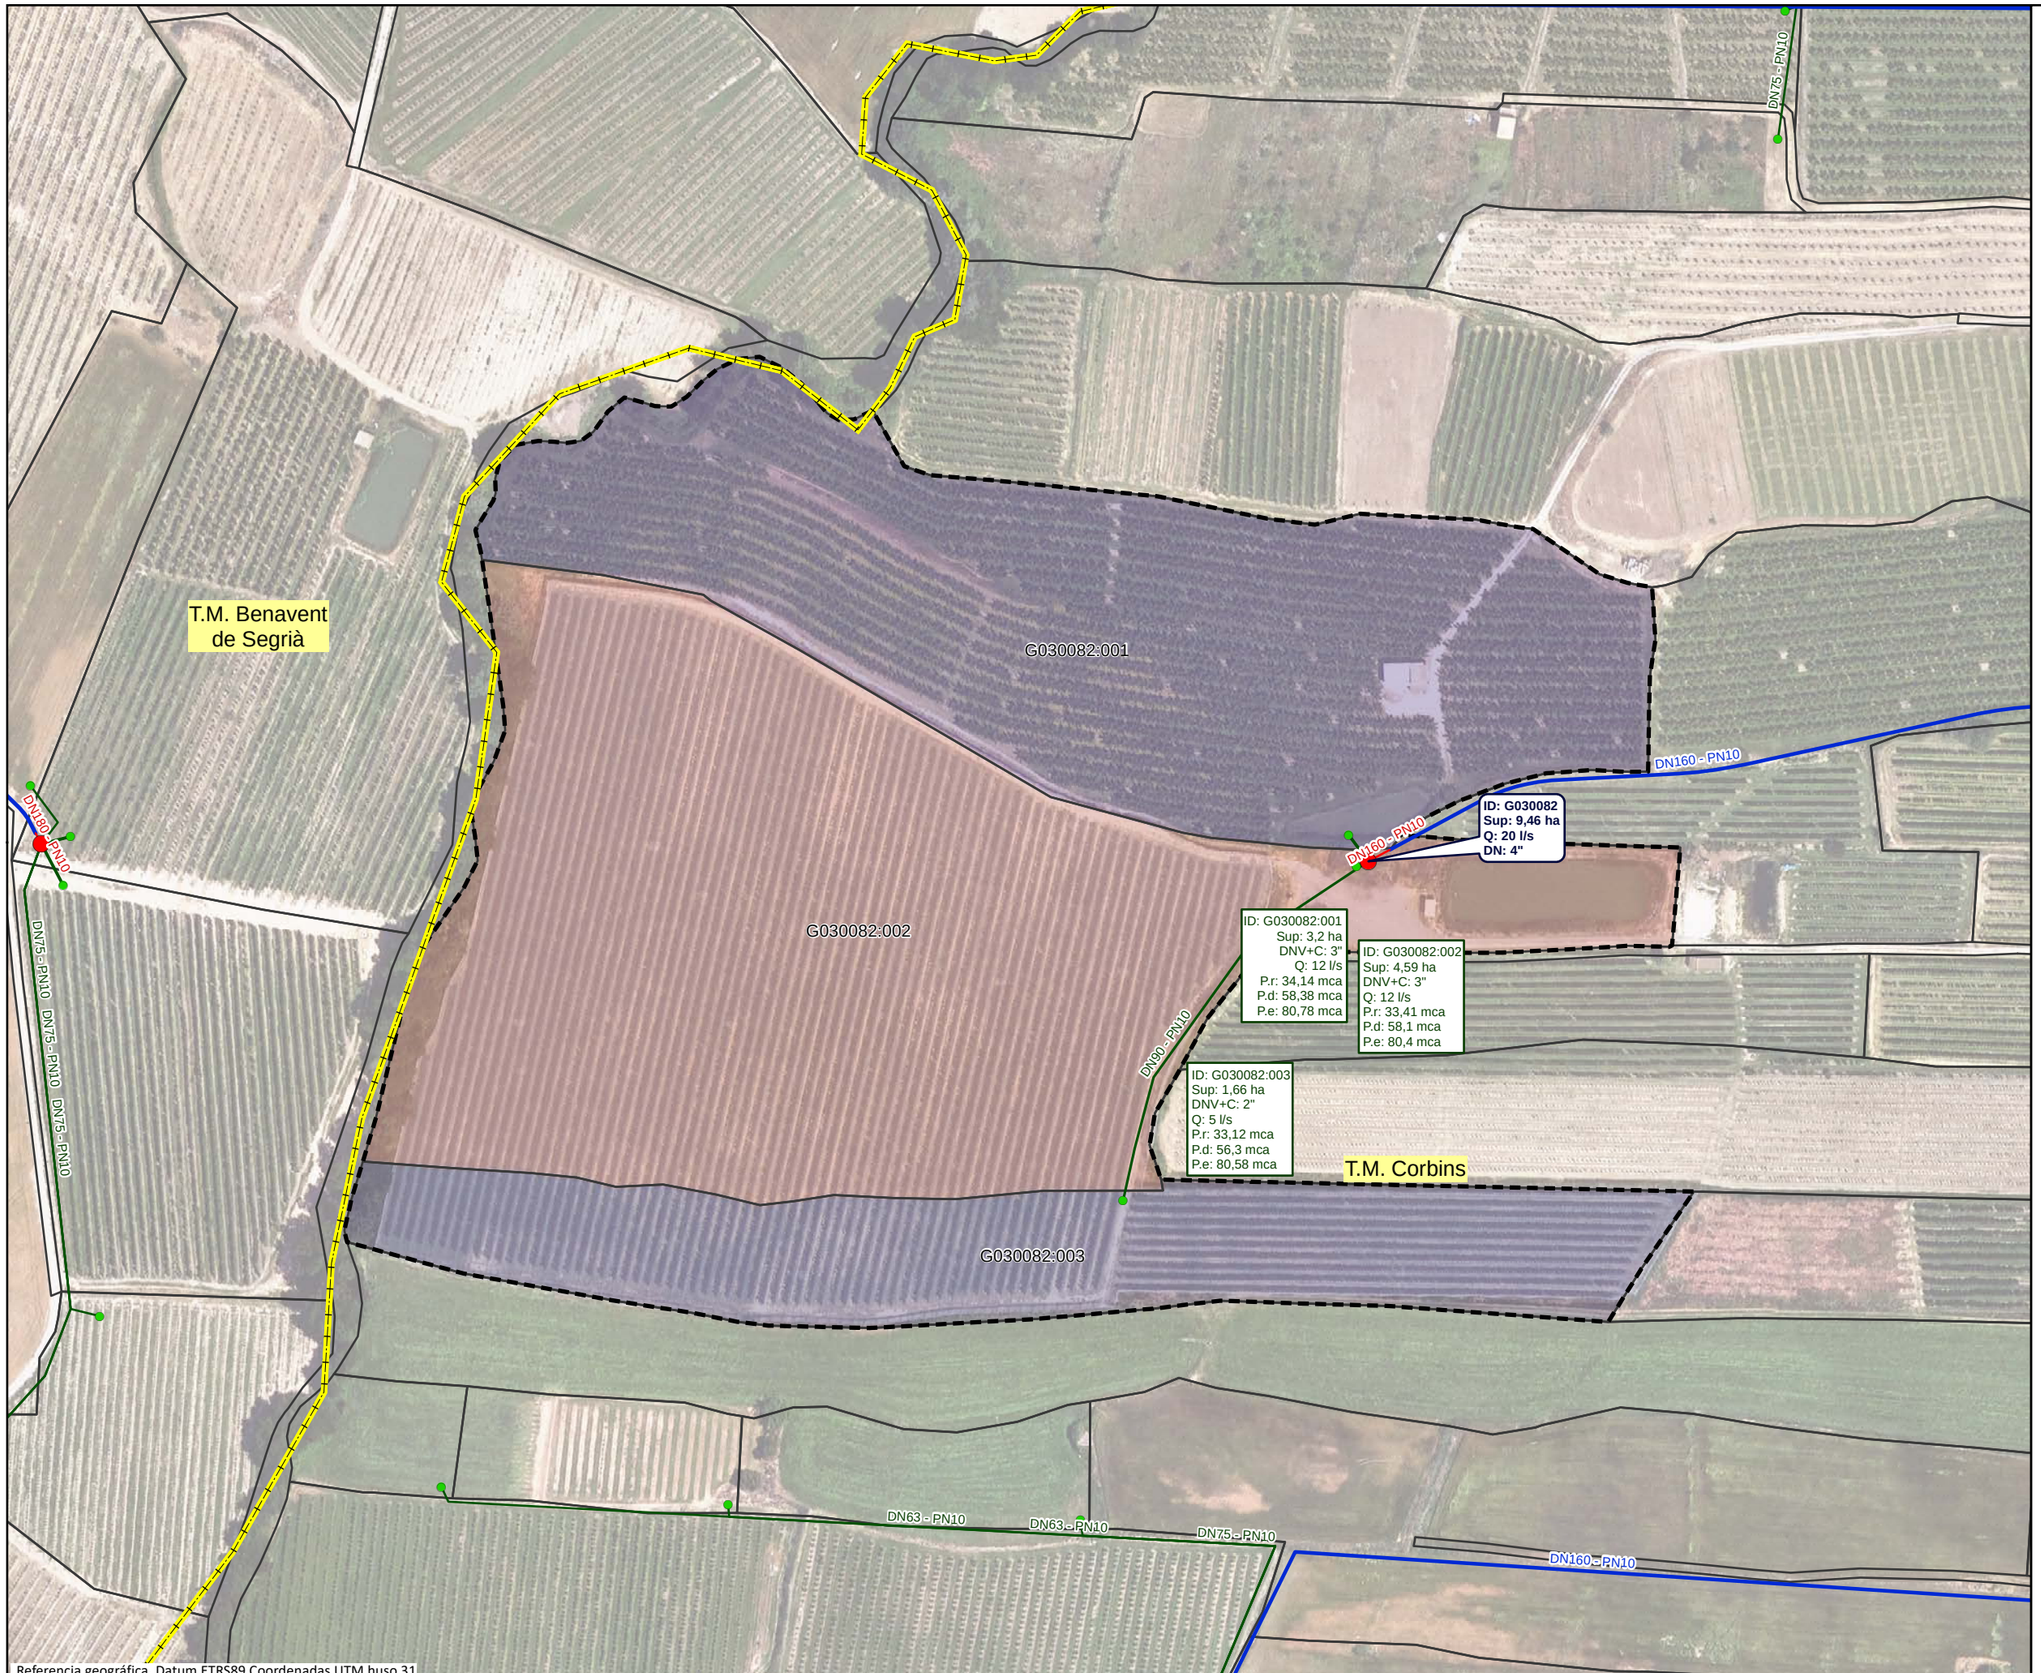

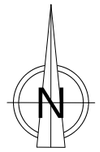

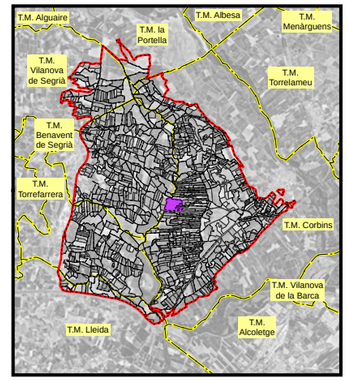

LEYENDA

- Sector 3

Red propuesta

- Seccionaments
- Toma
- Hidrantes
- Red de riego primaria
- Red de riego secundaria
- Red de riego terciaria
- Acometida
- Agrupaciones
- Explotaciones
- Parcelas
- Límites administrativos T.M.

LEYENDA ETIQUETAS

HIDRANTES:

ID: B030000	Identificador
Sup: 5,00 ha	Superficie
Q: 20,00 l/s	Cabal
DN: 5''	Diámetro

EXPLOTACIONES:

ID: B030000:000	Identificador
Sup: 5,00 ha	Superficie
DNV+C: 5''	Diámetro Válvula + Contador
Q: 10,00 l/s	Cabal
P.r: 35,00 mca	Presión requerida
P.d: 45,00 mca	Presión dinámica
P.e: 55,00 mca	Presión estática

Financiado por la Unión Europea NextGenerationEU

GOBIERNO DE ESPAÑA · MINISTERIO DE AGRICULTURA, PESCA Y ALIMENTACIÓN · seiasa

Generalitat de Catalunya
Departament d'Acció Climàtica, Alimentació i Agenda Rural

MODERNIZACIÓN DEL RIEGO DEL CANAL DE PINYANA
PROYECTO CONSTRUCTIVO DEL SECTOR 3.TM. DE CORBINS, BENAVENT DE SEGRIÁ, TORRE-SERONA, VILANOVA DE SEGRIÁ, LLEIDA Y LA PORTELLA (LLEIDA).

Escala: 1/2000
FORMATO DIN A-3


Fecha: OCTUBRE 2023


Autor del Proyecto:
JOSEP Mª HERNÁNDEZ CARMEN
Responsable territorialdobres i regadius
Serveis Territorials de Lleida
Departament d'Acció Climàtica, Alimentació i Agenda Rural

Título del plano:
6. AGRUPACIONES DE RIEGO
B. AGRUPACIONES DE RIEGO: G030082

Plano nº: 06B01

Hoja nº: HOJA 82 . . . DE . 21 . . .

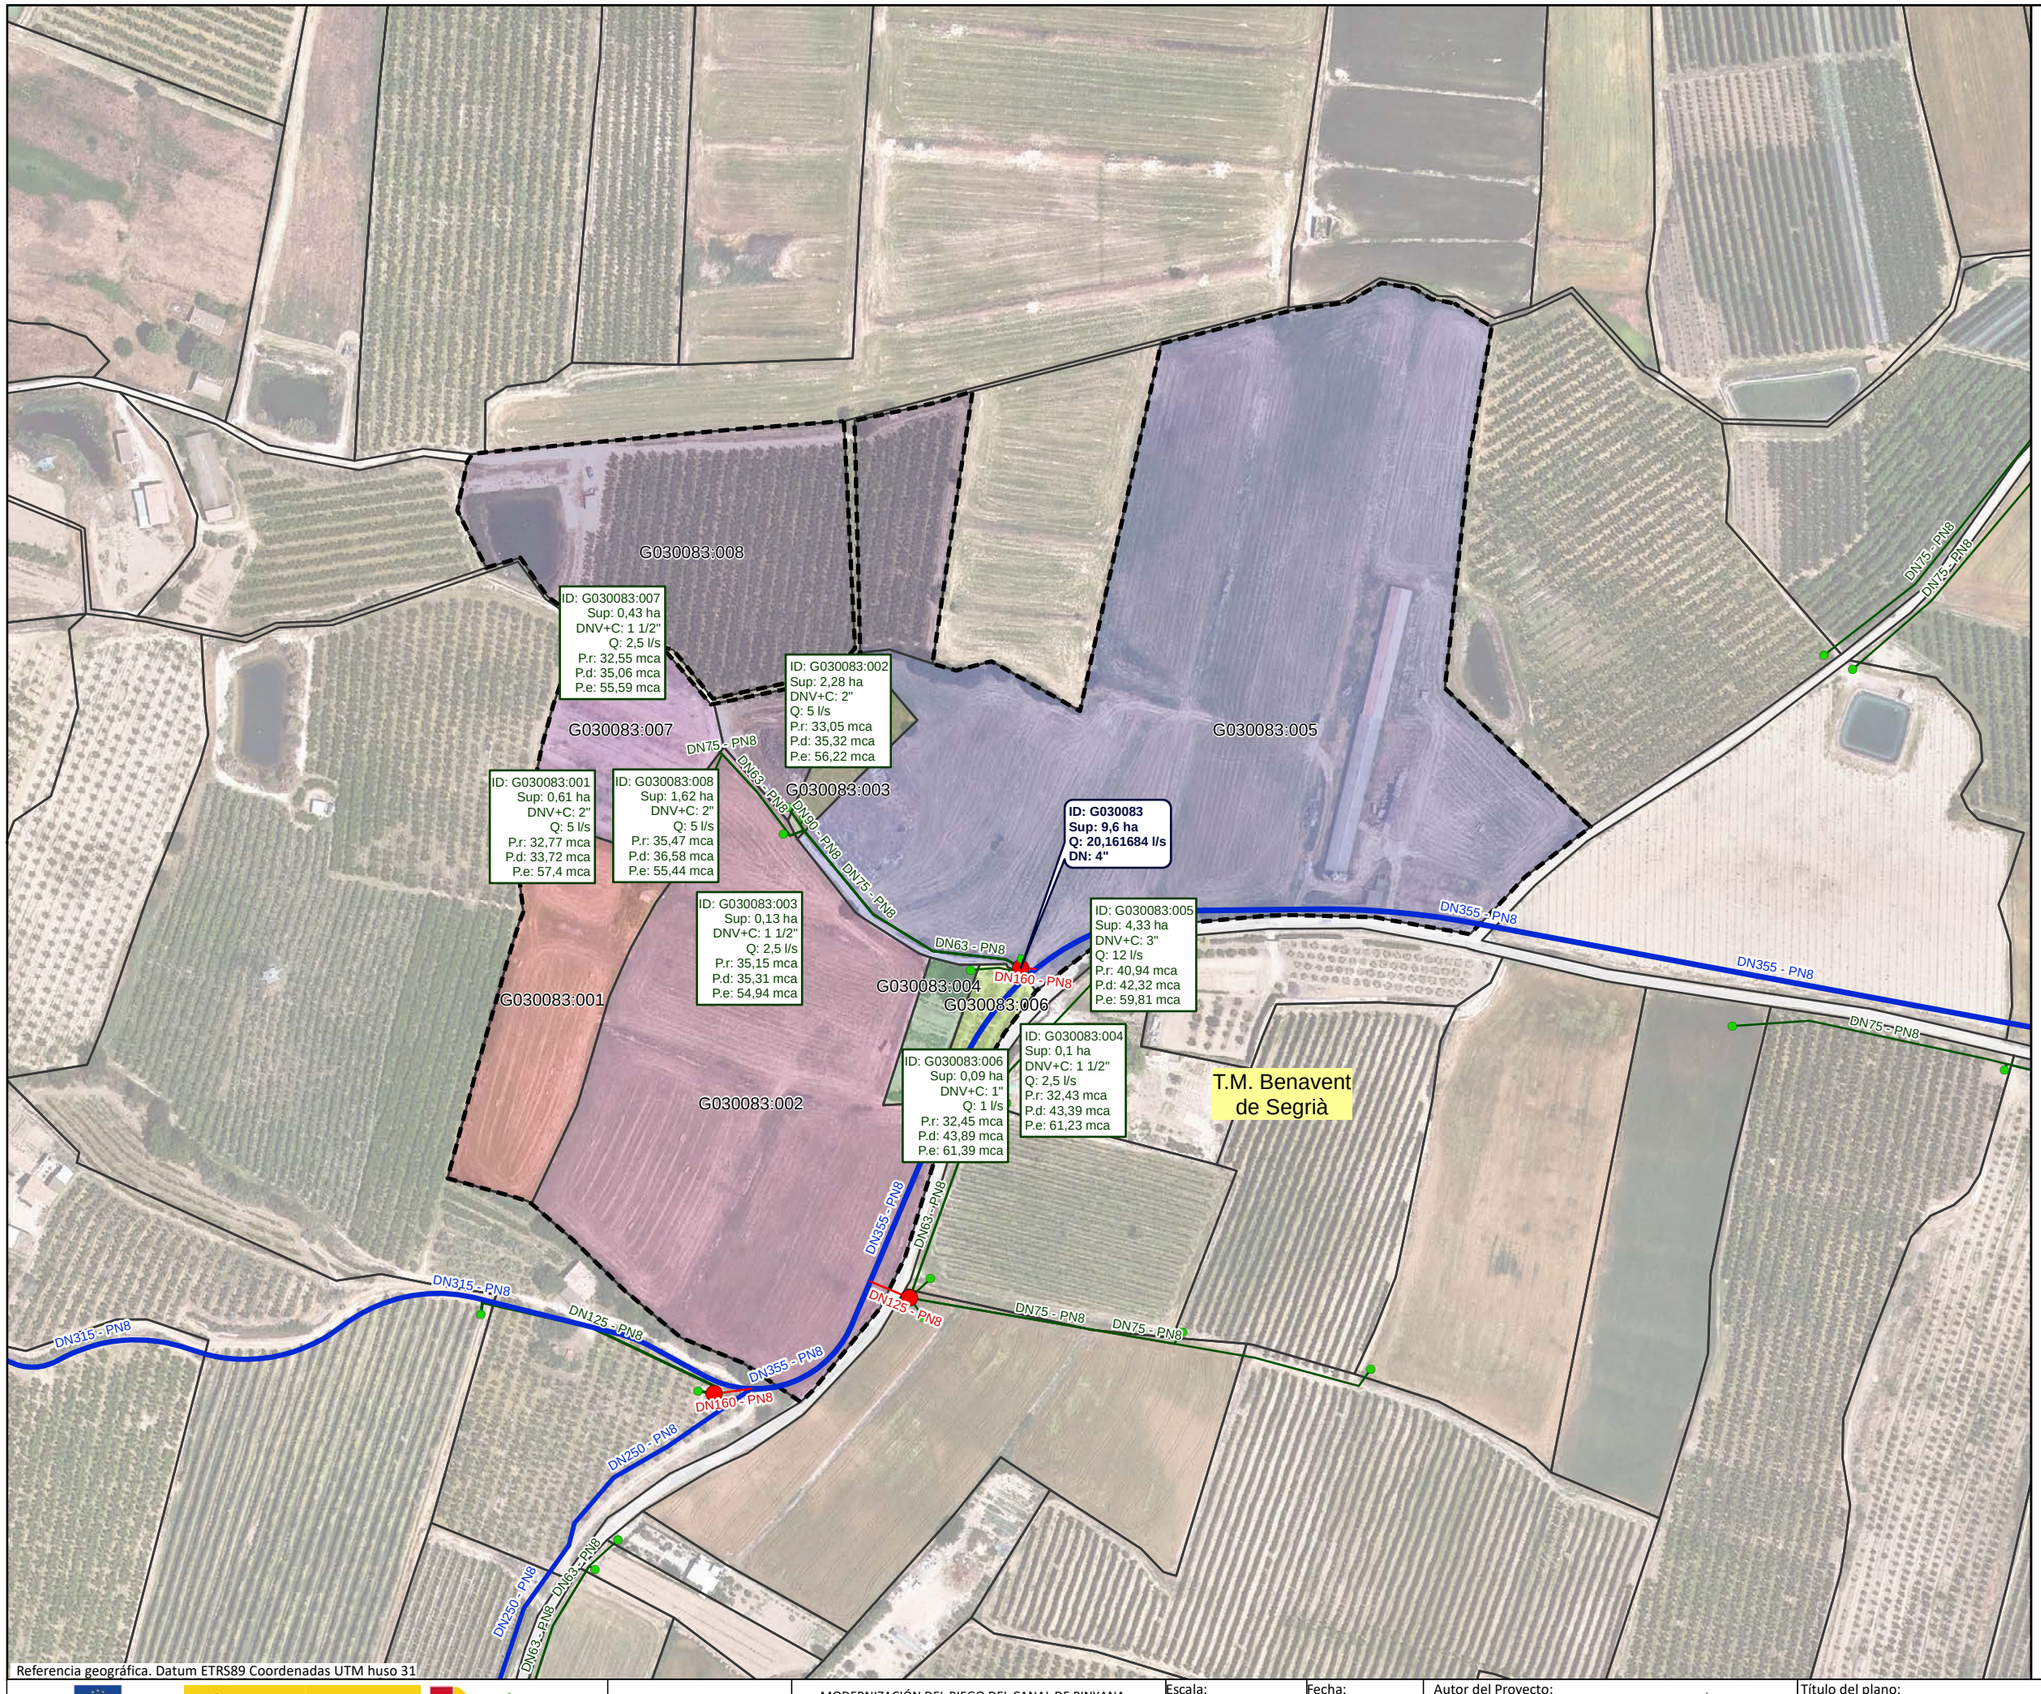

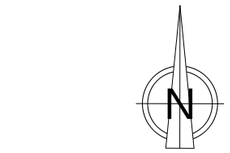

LEYENDA

- Sector 3

Red propuesta

- Seccionaments
- Toma
- Hidrantes
- Red de riego primaria
- Red de riego secundaria
- Red de riego terciaria
- Acometida
- Agrupaciones
- Explotaciones
- Parcelas
- Límites administrativos T.M.

LEYENDA ETIQUETAS

HIDRANTES:

ID: B030000	Identificador
Sup: 5,00 ha	Superficie
Q: 20,00 l/s	Cabal
DN: 5''	Diámetro

EXPLOTACIONES:

ID: B030000:000	Identificador
Sup: 5,00 ha	Superficie
DNV+C: 5''	Diámetro Válvula + Contador
Q: 10,00 l/s	Cabal
P.r: 35,00 mca	Presión requerida
P.d: 45,00 mca	Presión dinámica
P.e: 55,00 mca	Presión estática

Financiado por la Unión Europea NextGenerationEU

GOBIERNO DE ESPAÑA · MINISTERIO DE AGRICULTURA, PESCA Y ALIMENTACIÓN · seiasa

Generalitat de Catalunya Departament d'Acció Climàtica, Alimentació i Agenda Rural

MODERNIZACIÓN DEL RIEGO DEL CANAL DE PINYANA
PROYECTO CONSTRUCTIVO DEL SECTOR 3.TM. DE CORBINS, BENAVENT DE SEGRIÁ, TORRE-SERONA, VILANOVA DE SEGRIÁ, LLEIDA Y LA PORTELLA (LLEIDA).

Escala: 1/2340
FORMATO DIN A-3


Fecha: OCTUBRE 2023

Autor del Proyecto:
JOSEP Mª HERNÁNDEZ CARMEN
Responsable territorialdʼobres i regadius
Serveis Territorials de Lleida
Departament dʼAcció Climàtica, Alimentació i Agenda Rural

Título del plano:
6. AGRUPACIONES DE RIEGO
B. AGRUPACIONES DE RIEGO: G030083

Plano nº: 06B01

Hoja nº: HOJA 83 DE 21

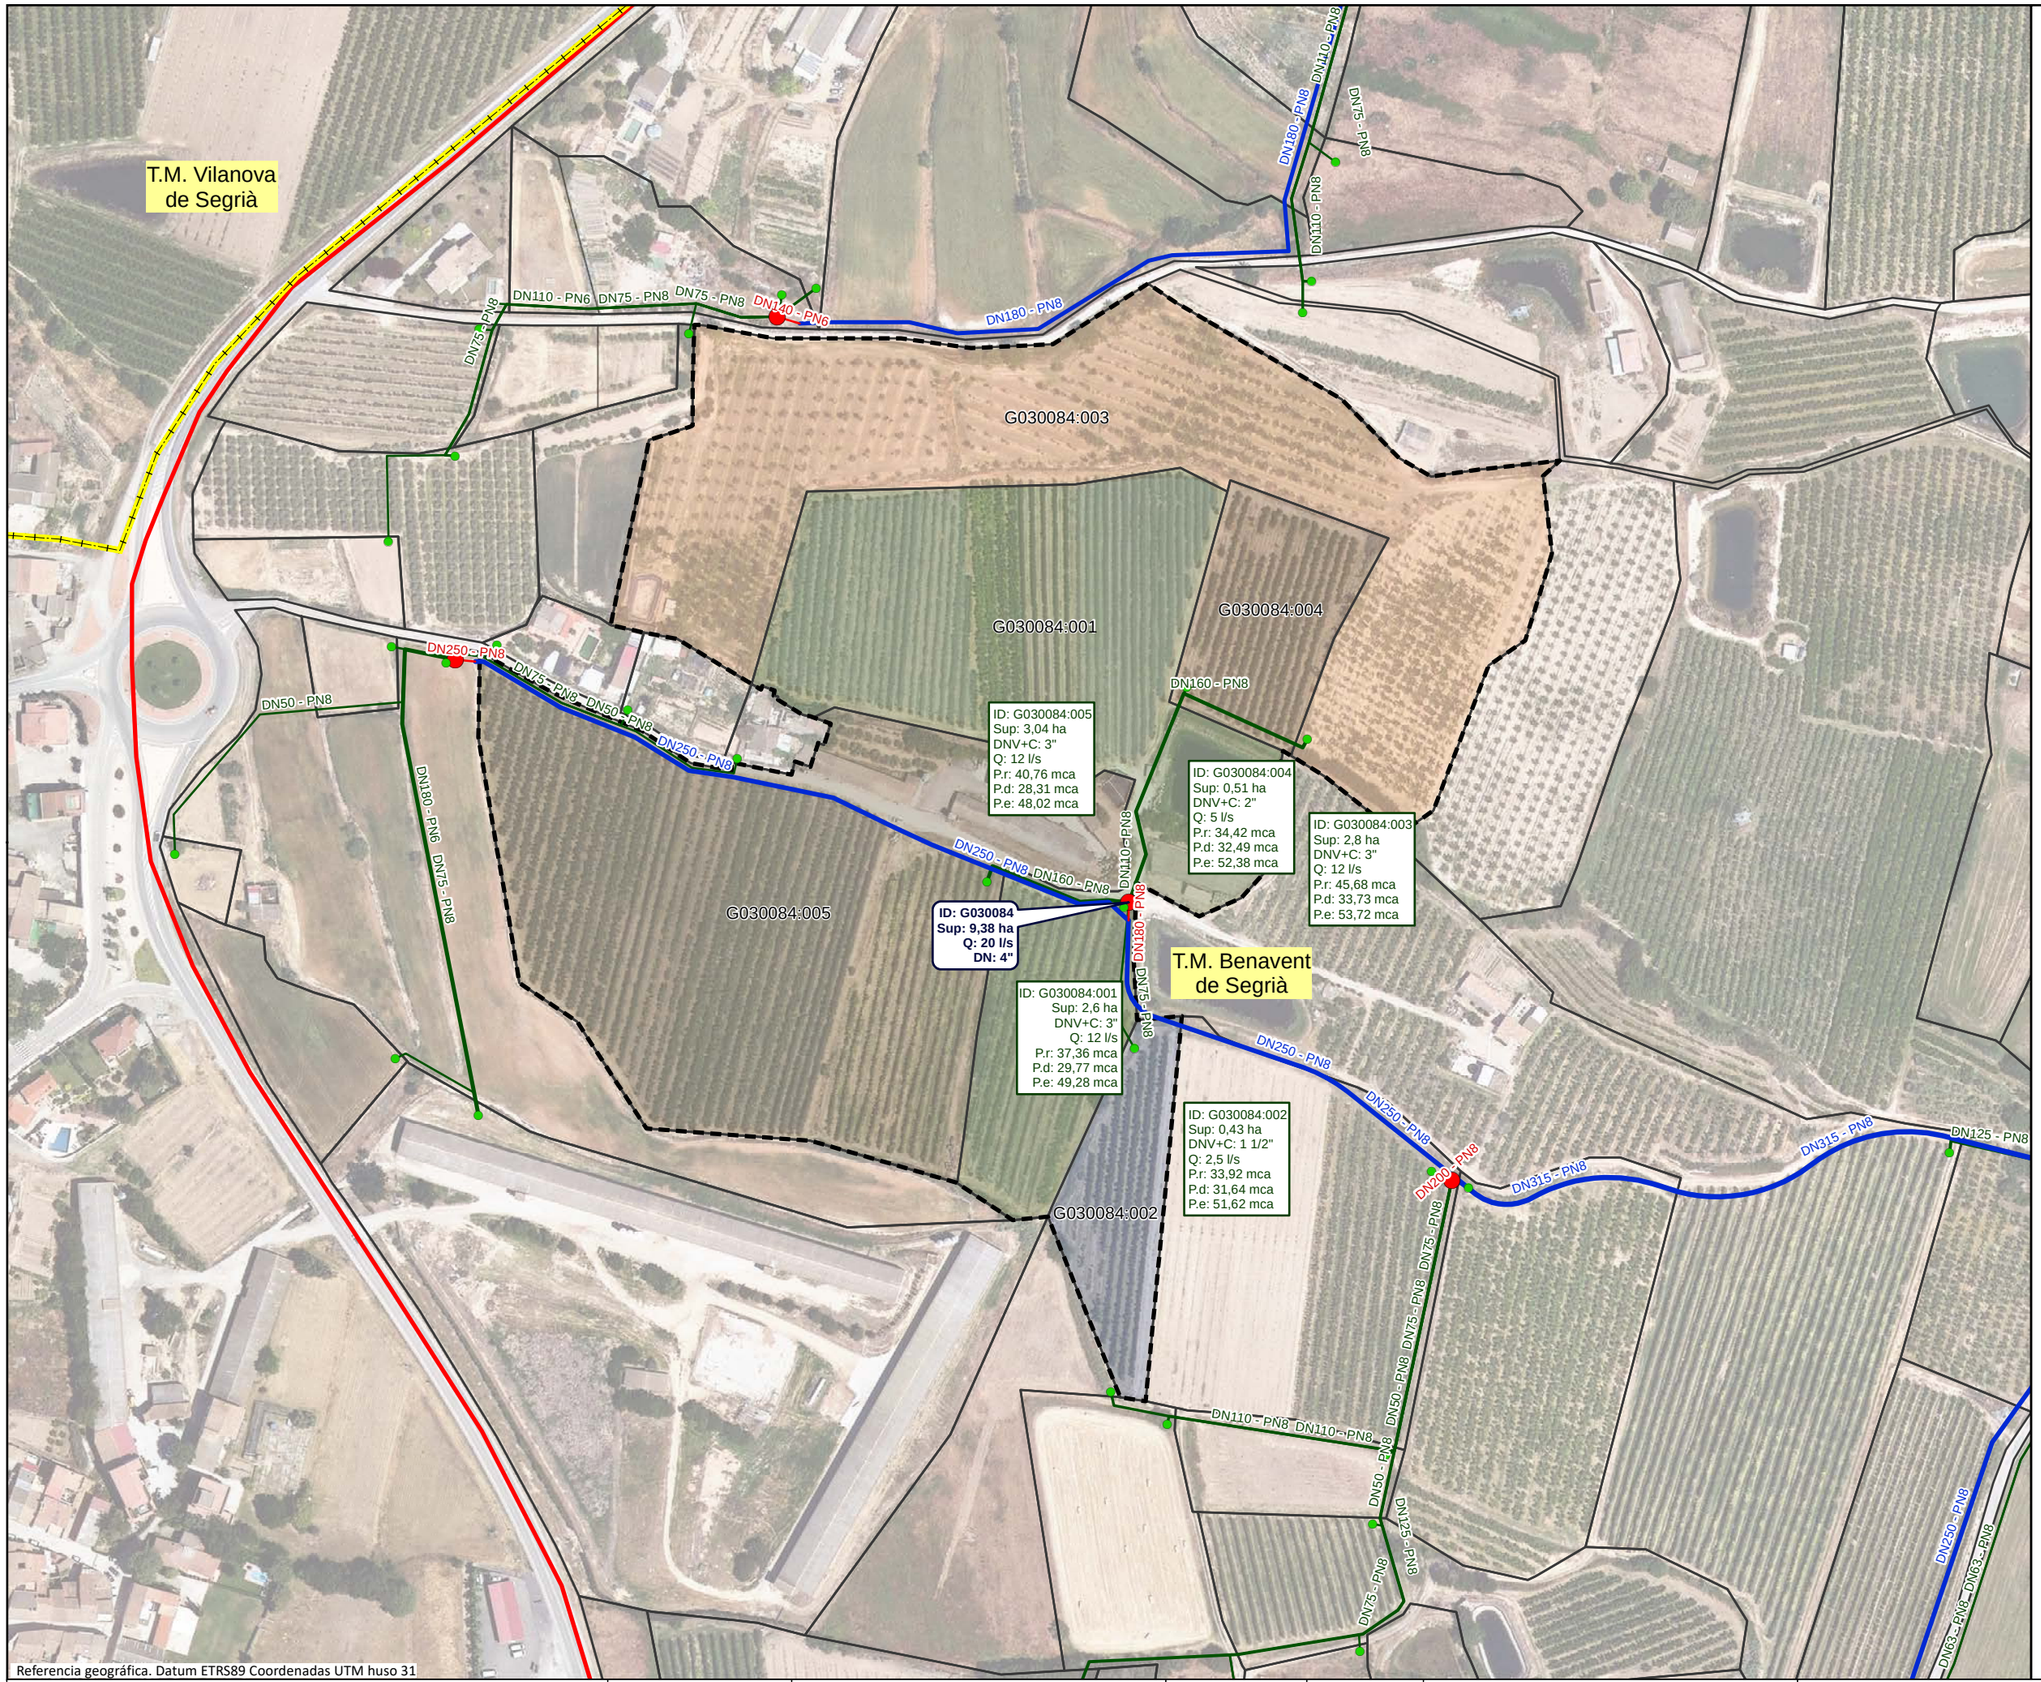

Referencia geográfica. Datum ETRS89 Coordenadas UTM huso 31

LEYENDA

- Sector 3

Red propuesta

- Seccionaments
- Toma
- Hidrantes
- Red de riego primaria
- Red de riego secundaria
- Red de riego terciaria
- Acometida
- Agrupaciones
- Explotaciones
- Parcelas
- Límites administrativos T.M.

LEYENDA ETIQUETAS

HIDRANTES:

ID: B030000	Identificador
Sup: 5,00 ha	Superficie
Q: 20,00 l/s	Cabal
DN: 5''	Diámetro

EXPLOTACIONES:

ID: B030000:000	Identificador
Sup: 5,00 ha	Superficie
DNV+C: 5"	Diámetro Válvula + Contador
Q: 10,00 l/s	Cabal
P.r: 35,00 mca	Presión requerida
P.d: 45,00 mca	Presión dinámica
P.e: 55,00 mca	Presión estática

Financiado por la Unión Europea. NextGenerationEU

GOBIERNO DE ESPAÑA · MINISTERIO DE AGRICULTURA, PESCA Y ALIMENTACIÓN · seiasa

Generalitat de Catalunya. Departament d'Acció Climàtica, Alimentació i Agenda Rural

MODERNIZACIÓN DEL RIEGO DEL CANAL DE PINYANA
PROYECTO CONSTRUCTIVO DEL SECTOR 3.TM. DE CORBINS, BENAVENT DE SEGRIÁ, TORRE-SERONA, VILANOVA DE SEGRIÁ, LLEIDA Y LA PORTELLA (LLEIDA).

Escala: 1/2370
FORMATO DIN A-3


Fecha: OCTUBRE 2023

Autor del Proyecto:
JOSEP Mª HERNÁNDEZ CARMEN
Responsable territorialdobres i regadius
Serveis Territorials de Lleida
Departament d'Acció Climàtica, Alimentació i Agenda Rural

Título del plano:
6. AGRUPACIONES DE RIEGO
B. AGRUPACIONES DE RIEGO: G030084

Plano nº: 06B01

Hoja nº: HOJA 84 . . . DE . 21 . . .

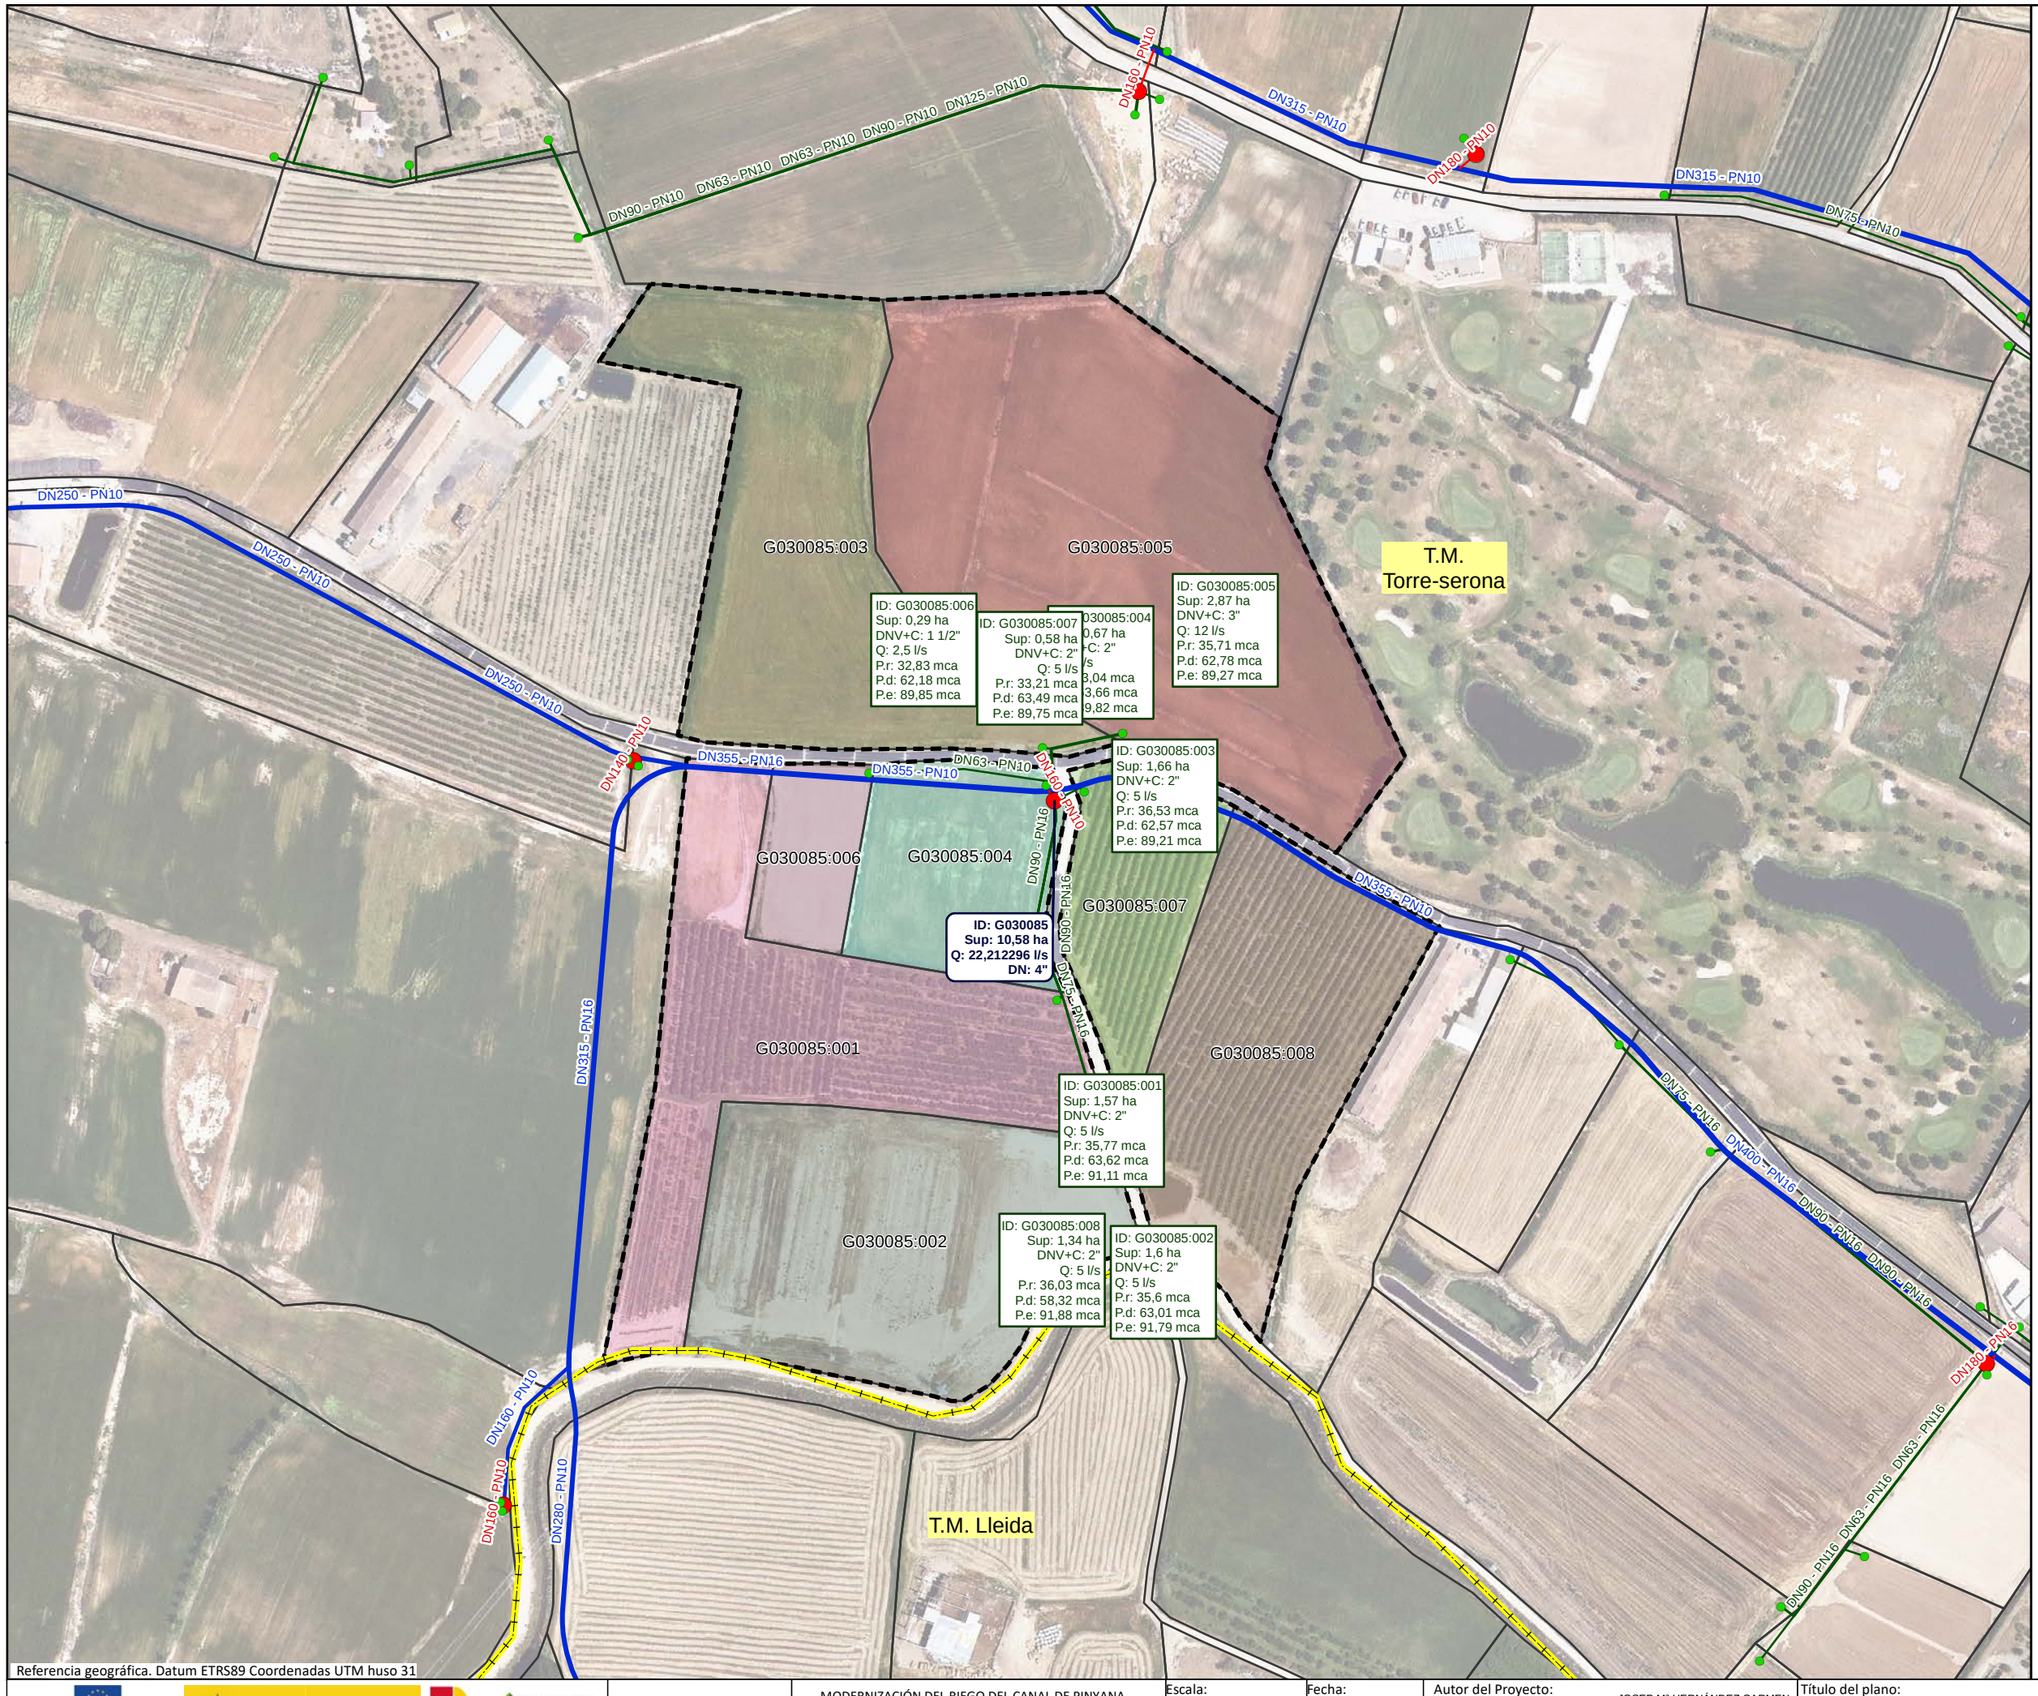

Referencia geográfica. Datum ETRS89 Coordenadas UTM huso 31

Financiado por la Unión Europea NextGenerationEU

GOBIERNO DE ESPAÑA · MINISTERIO DE AGRICULTURA, PESCA Y ALIMENTACIÓN · seiasa

Generalitat de Catalunya Departament d'Acció Climàtica, Alimentació i Agenda Rural

MODERNIZACIÓN DEL RIEGO DEL CANAL DE PINYANA
PROYECTO CONSTRUCTIVO DEL SECTOR 3.TM. DE CORBINS, BENAVENT DE SEGRIÁ, TORRE-SERONA, VILANOVA DE SEGRIÁ, LLEIDA Y LA PORTELLA (LLEIDA).


Escala: 1/2450
FORMATO DIN A-3

Fecha: OCTUBRE 2023


Autor del Proyecto:
JOSEP Mª HERNÁNDEZ CARMEN
Responsable territorialdobres i regadius
Serveis Territorials de Lleida
Departament d'Acció Climàtica, Alimentació i Agenda Rural

Título del plano:
6. AGRUPACIONES DE RIEGO
B. AGRUPACIONES DE RIEGO: G030085

Plano nº: 06B01

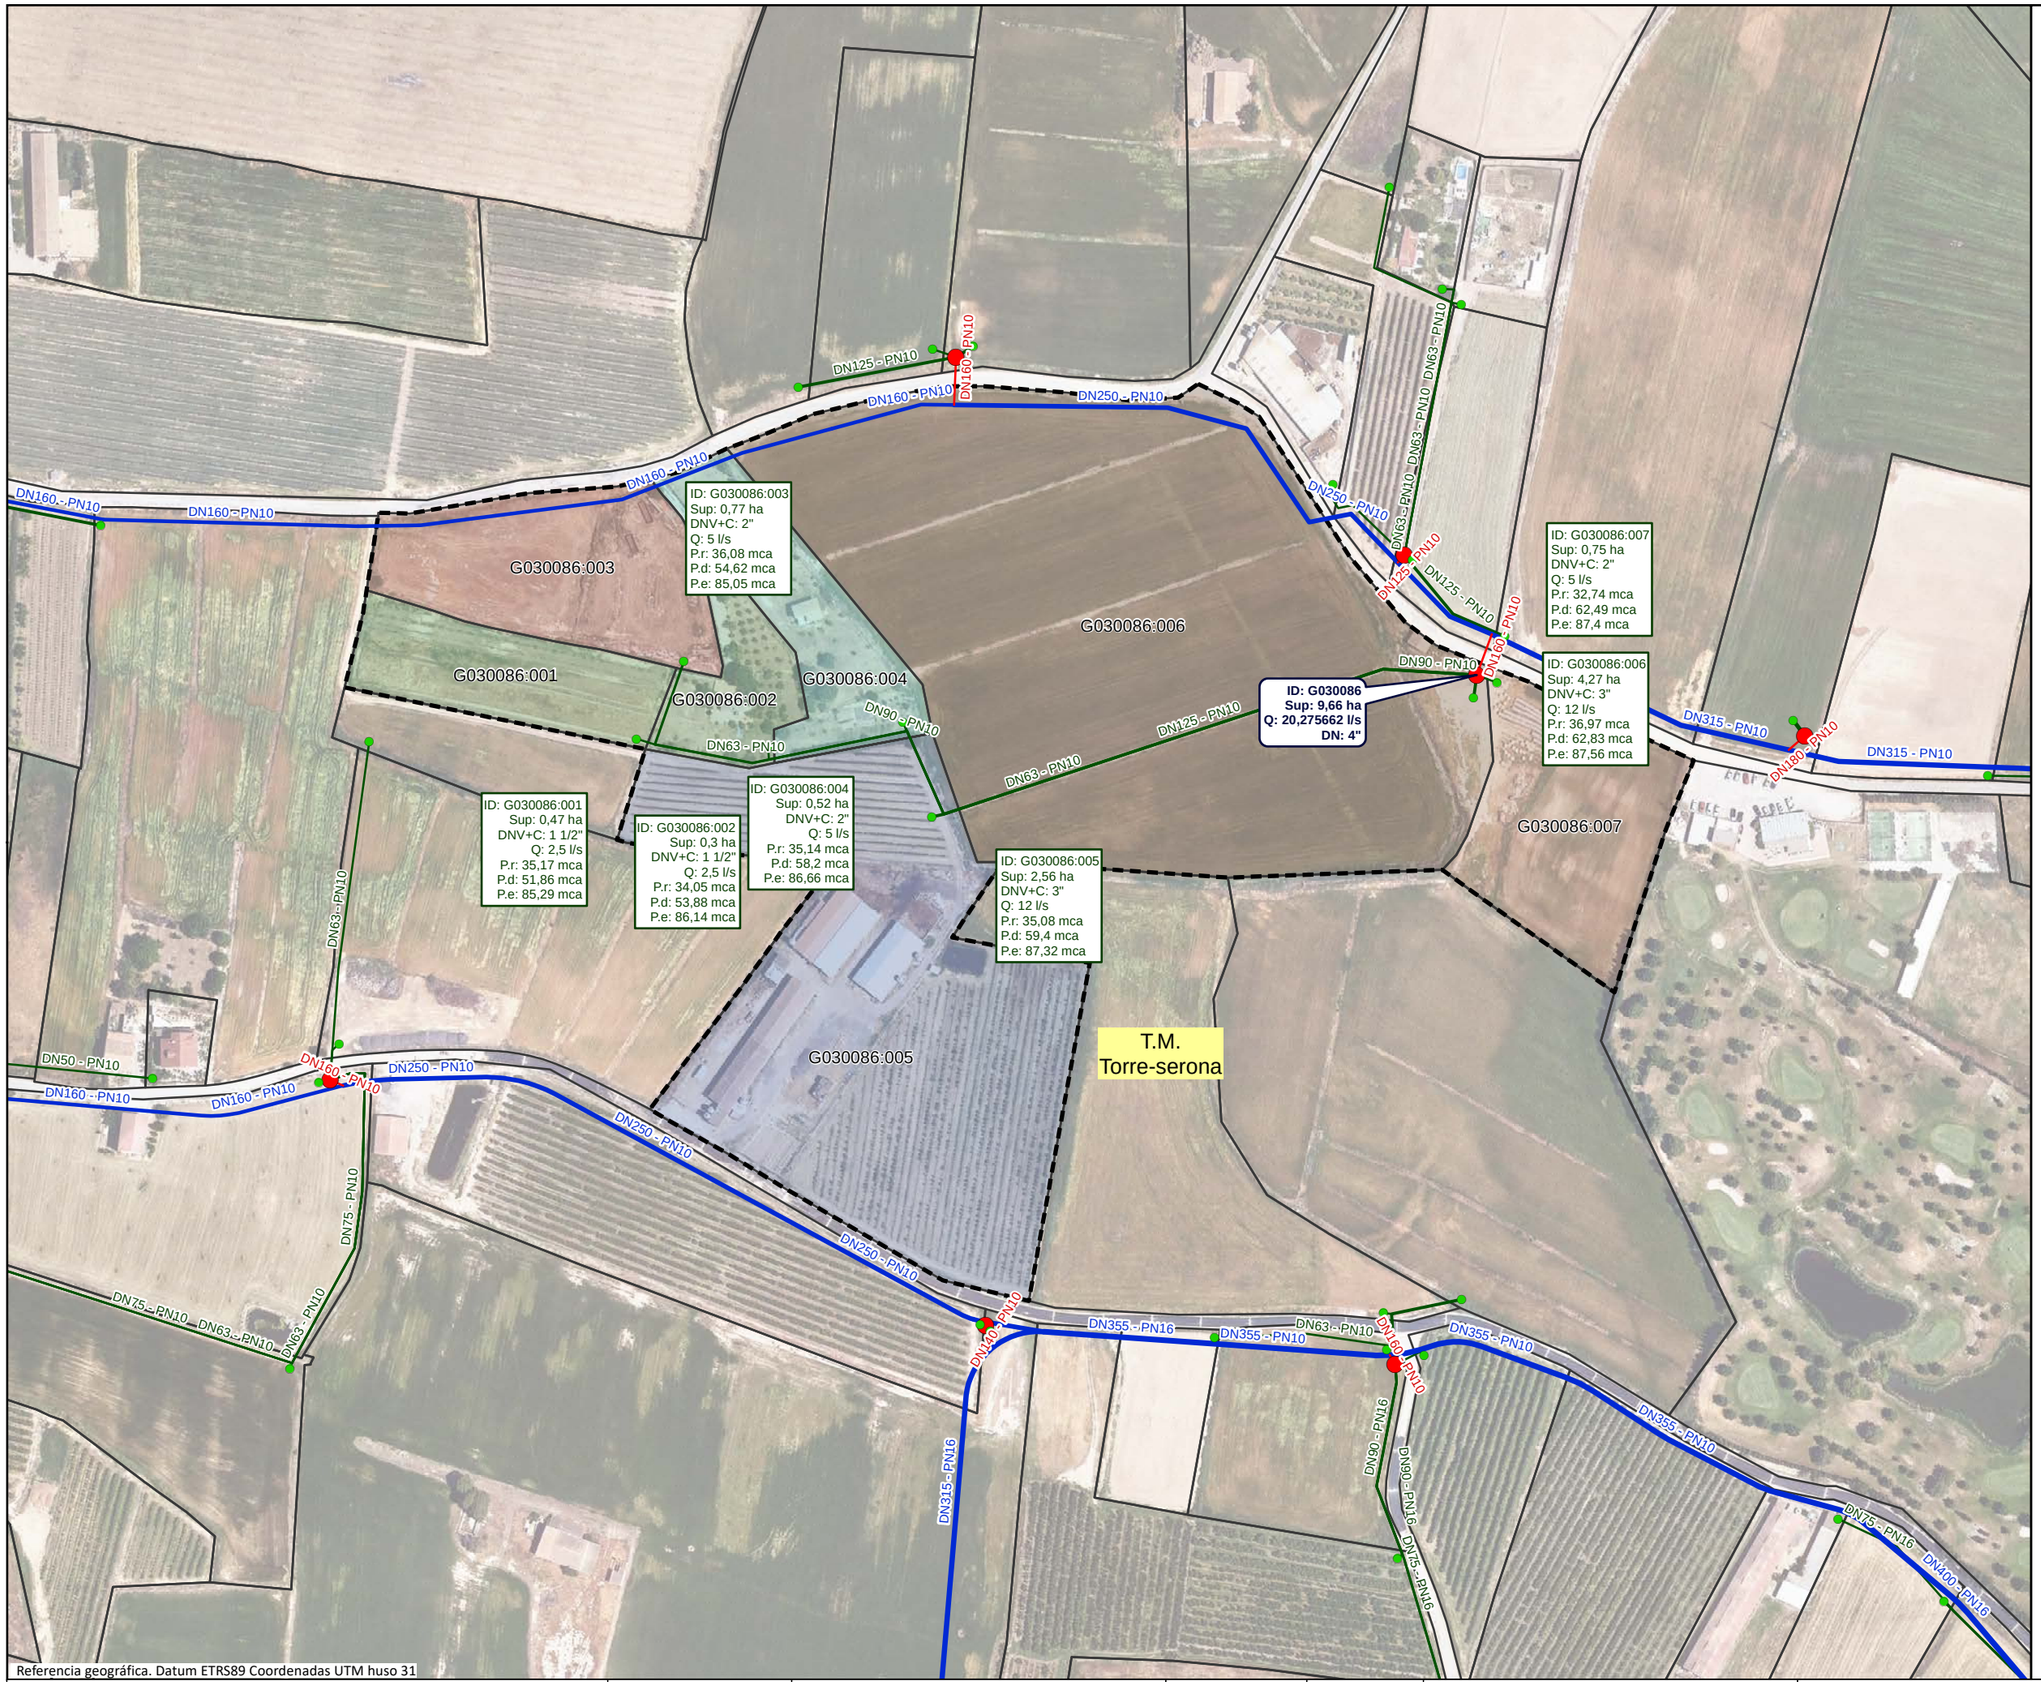

Referencia geográfica. Datum ETRS89 Coordenadas UTM huso 31

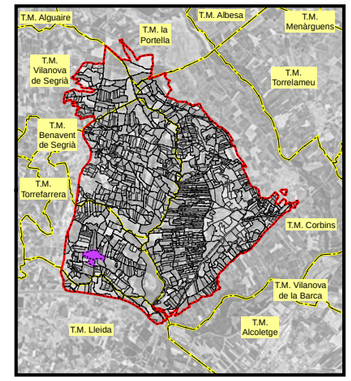

LEYENDA

- Sector 3

Red propuesta

- Seccionaments
- Toma
- Hidrantes
- Red de riego primaria
- Red de riego secundaria
- Red de riego terciaria
- Acometida
- Agrupaciones
- Explotaciones
- Parcelas
- Límites administrativos T.M.

LEYENDA ETIQUETAS

HIDRANTES:

ID: B030000	Identificador
Sup: 5,00 ha	Superficie
Q: 20,00 l/s	Cabal
DN: 5''	Diámetro

EXPLOTACIONES:

ID: B030000:000	Identificador
Sup: 5,00 ha	Superficie
DNV+C: 5"	Diámetro Válvula + Contador
Q: 10,00 l/s	Cabal
P.r: 35,00 mca	Presión requerida
P.d: 45,00 mca	Presión dinámica
P.e: 55,00 mca	Presión estática

Financiado por la Unión Europea. NextGenerationEU

GOBIERNO DE ESPAÑA · MINISTERIO DE AGRICULTURA, PESCA Y ALIMENTACIÓN · seiasa

Generalitat de Catalunya Departament d'Acció Climàtica, Alimentació i Agenda Rural

MODERNIZACIÓN DEL RIEGO DEL CANAL DE PINYANA
PROYECTO CONSTRUCTIVO DEL SECTOR 3.TM. DE CORBINS, BENAVENT DE SEGRIÁ, TORRE-SERONA, VILANOVA DE SEGRIÁ, LLEIDA Y LA PORTELLA (LLEIDA).

Escala: 1/2520
FORMATO DIN A-3


Fecha: OCTUBRE 2023


Autor del Proyecto:
JOSEP Mª HERNÁNDEZ CARMEN
Responsable territorialdobres i regadius
Serveis Territorials de Lleida
Departament d'Acció Climàtica,
Alimentació i Agenda Rural

Título del plano:
6. AGRUPACIONES DE RIEGO
B. AGRUPACIONES DE RIEGO: G030086

Plano nº: 06B01

Hoja nº: HOJA 86 . . . DE . . . 21

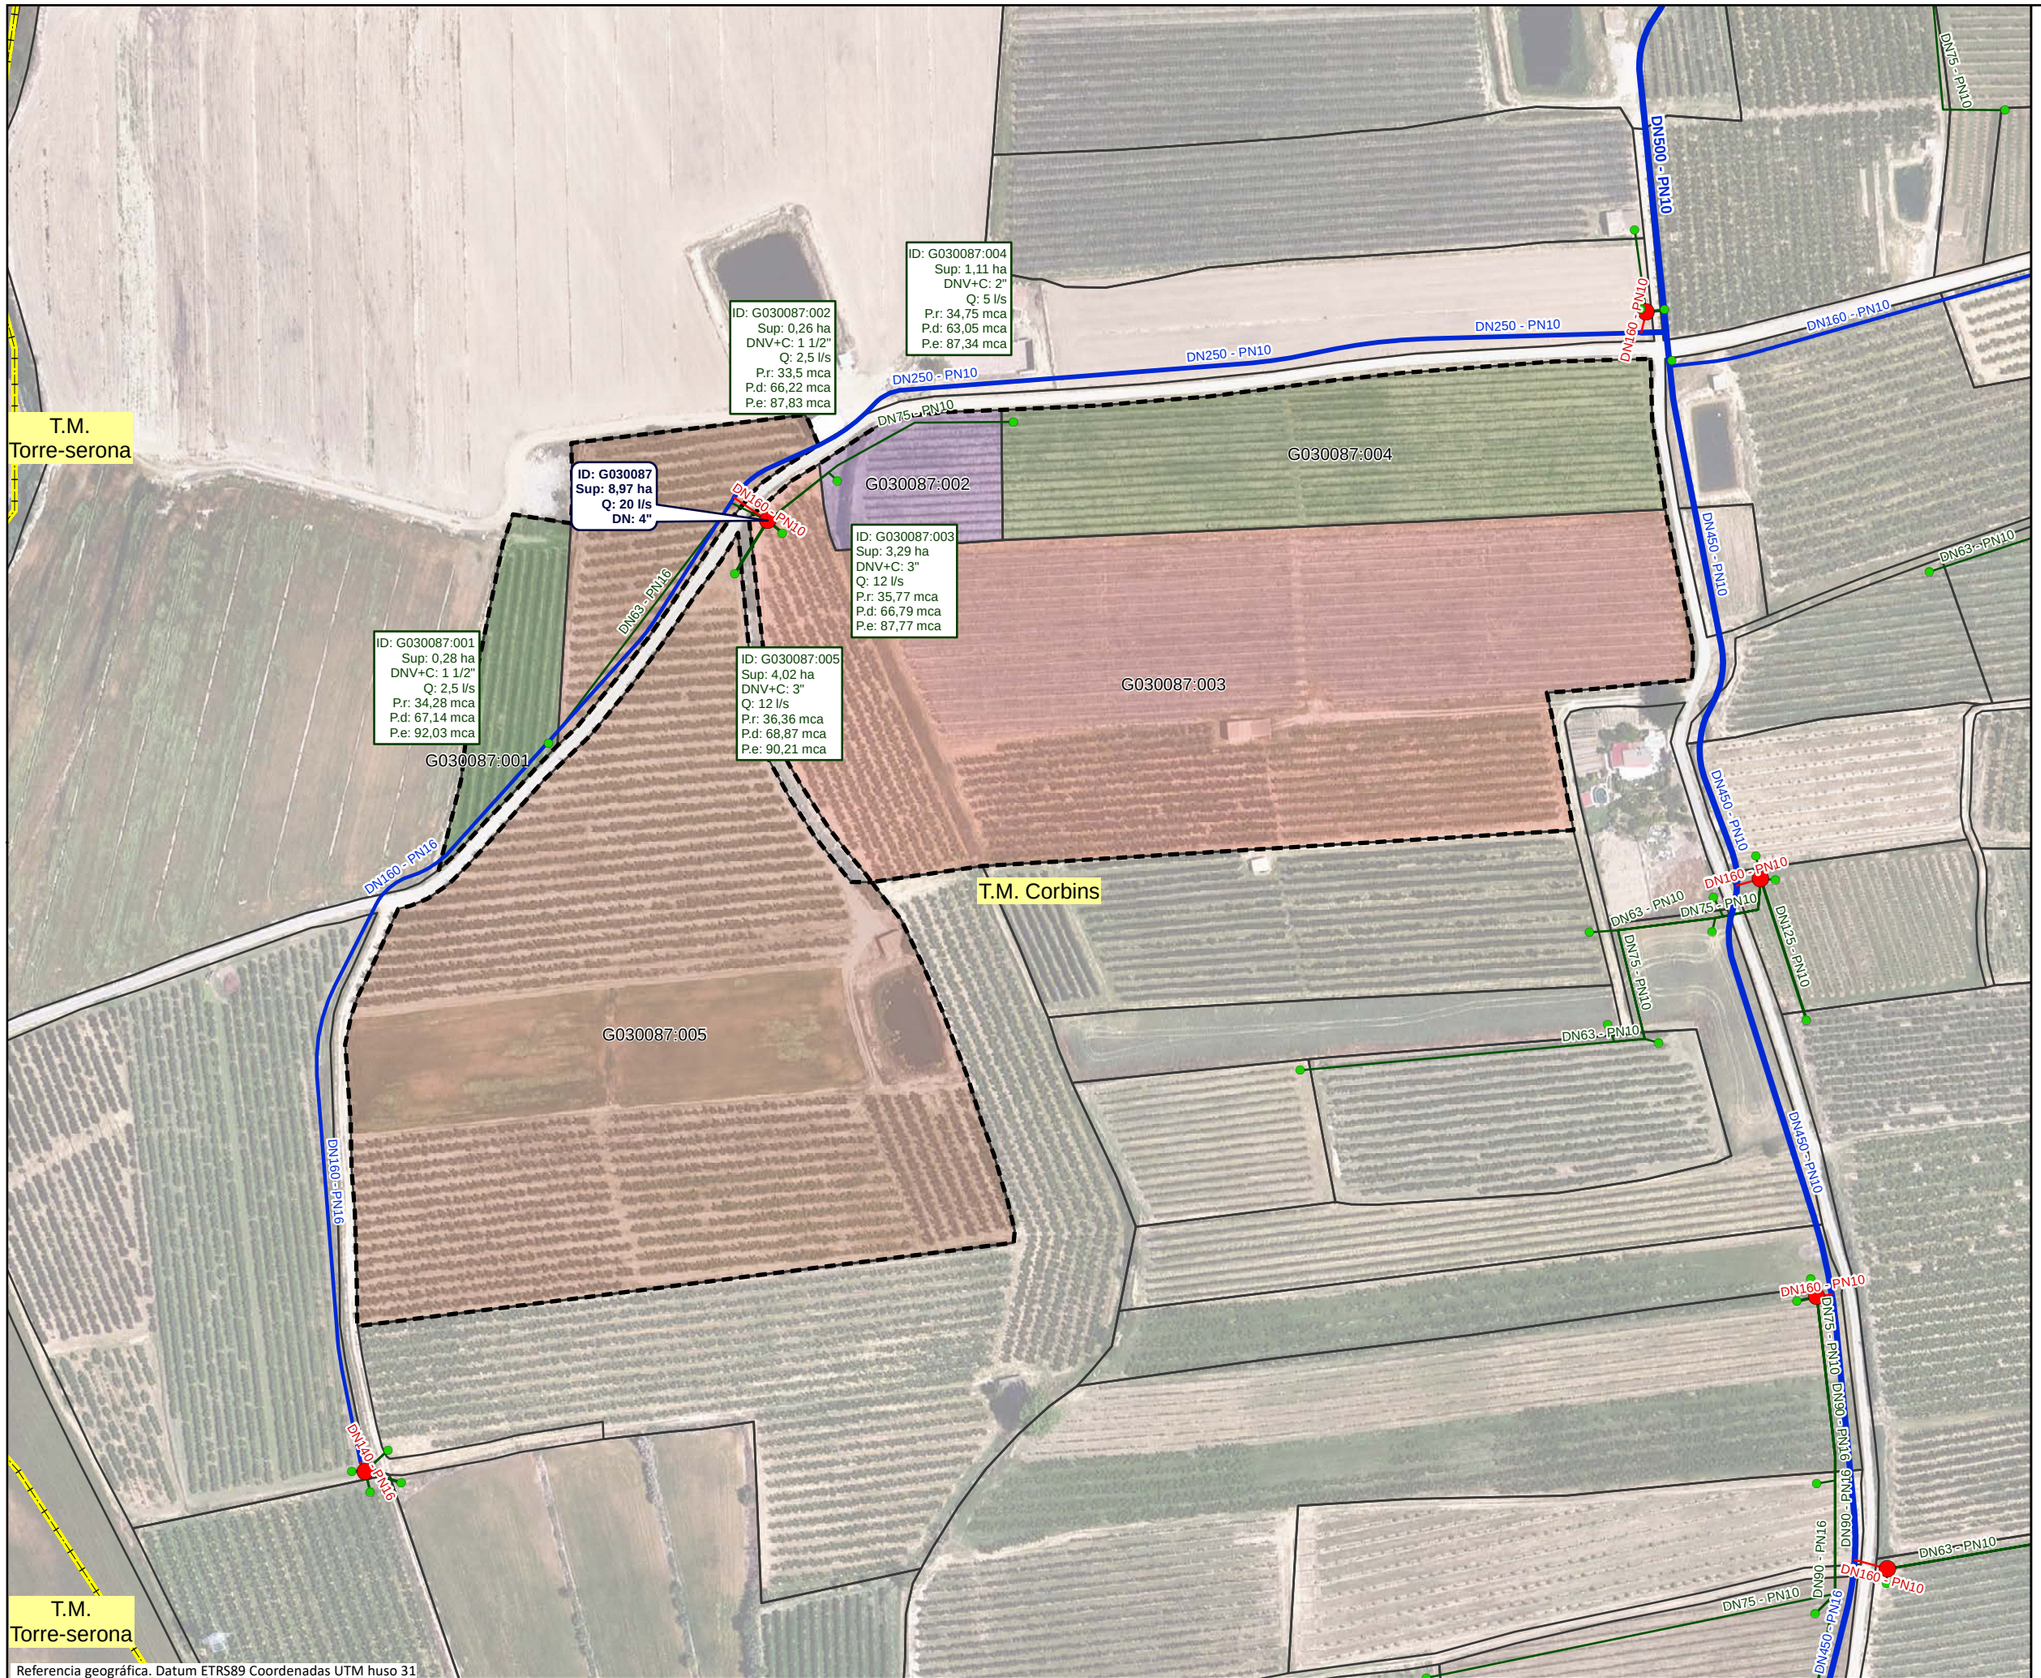

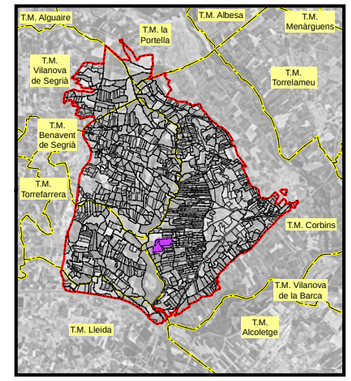

LEYENDA

- Sector 3

Red propuesta

- Seccionaments
- Toma
- Hidrantes
- Red de riego primaria
- Red de riego secundaria
- Red de riego terciaria
- Acometida
- Agrupaciones
- Explotaciones
- Parcelas
- Límites administrativos T.M.

LEYENDA ETIQUETAS

HIDRANTES:

ID: B030000 **Sup: 5,00 ha** **Q: 20,00 l/s** **DN: 5''**	Identificador Superficie Cabal Diámetro

EXPLOTACIONES:

ID: B030000:000 Sup: 5,00 ha DNV+C: 5" Q: 10,00 l/s P.r: 35,00 mca P.d: 45,00 mca P.e: 55,00 mca	Identificador Superficie Diámetro Válvula + Contador Cabal Presión requerida Presión dinámica Presión estática

Financiado por la Unión Europea NextGenerationEU

GOBIERNO DE ESPAÑA · MINISTERIO DE AGRICULTURA, PESCA Y ALIMENTACIÓN · seiasa

Generalitat de Catalunya
Departament d'Acció Climàtica, Alimentació i Agenda Rural

MODERNIZACIÓN DEL RIEGO DEL CANAL DE PINYANA
PROYECTO CONSTRUCTIVO DEL SECTOR 3.TM. DE CORBINS, BENAVENT DE SEGRIÁ, TORRE-SERONA, VILANOVA DE SEGRIÁ, LLEIDA Y LA PORTELLA (LLEIDA).

Escala: 1/2120
FORMATO DIN A-3


Fecha: OCTUBRE 2023


Autor del Proyecto:
JOSEP Mª HERNÁNDEZ CARMEN
Responsable territorialdʼobres i regadius
Serveis Territorials de Lleida
Departament dʼAcció Climàtica, Alimentació i Agenda Rural

Título del plano:
6. AGRUPACIONES DE RIEGO
B. AGRUPACIONES DE RIEGO: G030087

Plano nº: 06B01

Hoja nº: HOJA 87 DE 21

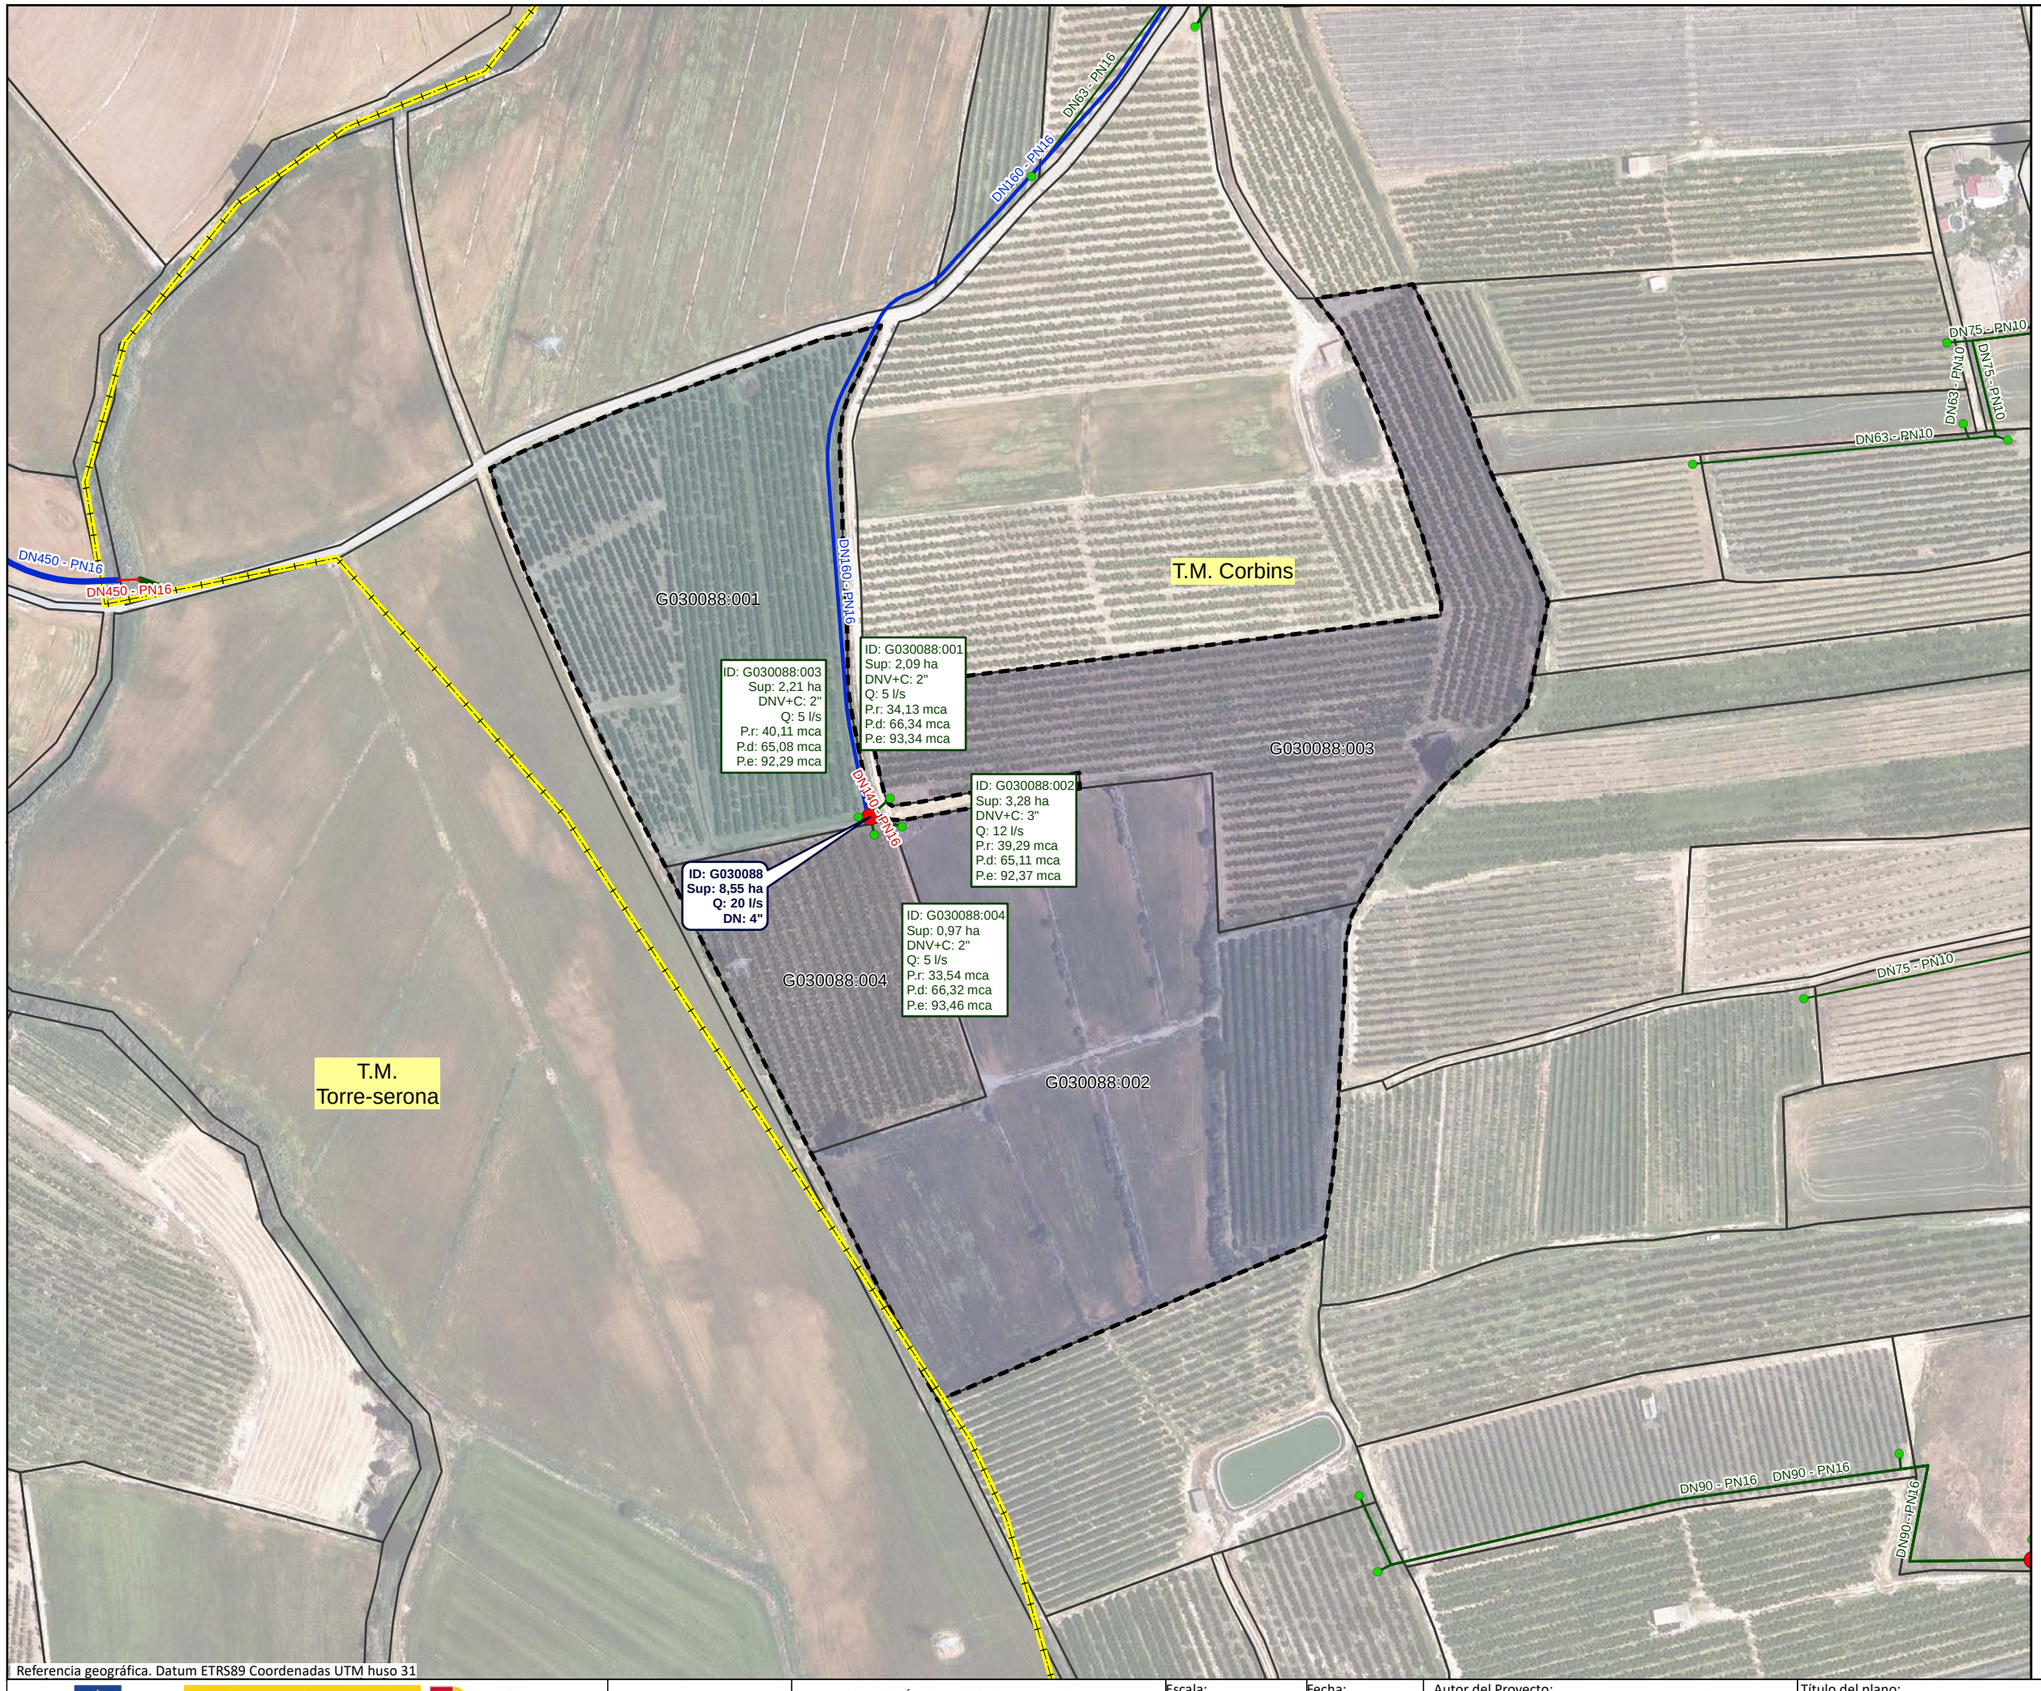

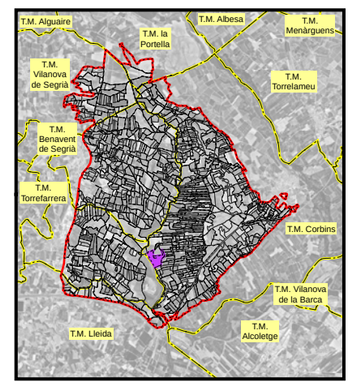

LEYENDA

- Sector 3

Red propuesta

- Seccionaments
- Toma
- Hidrantes
- Red de riego primaria
- Red de riego secundaria
- Red de riego terciaria
- Acometida
- Agrupaciones
- Explotaciones
- Parcelas
- Límites administrativos T.M.

LEYENDA ETIQUETAS

HIDRANTES:

ID: B030000 **Sup: 5,00 ha** **Q: 20,00 l/s** **DN: 5''**	Identificador Superficie Cabal Diámetro

EXPLOTACIONES:

ID: B030000:000	Identificador
Sup: 5,00 ha	Superficie
DNV+C: 5"	Diámetro Válvula + Contador
Q: 10,00 l/s	Cabal
P.r: 35,00 mca	Presión requerida
P.d: 45,00 mca	Presión dinámica
P.e: 55,00 mca	Presión estática

Financiado por la Unión Europea NextGenerationEU

GOBIERNO DE ESPAÑA · MINISTERIO DE AGRICULTURA, PESCA Y ALIMENTACIÓN · seiasa

Generalitat de Catalunya Departament d'Acció Climàtica, Alimentació i Agenda Rural

MODERNIZACIÓN DEL RIEGO DEL CANAL DE PINYANA
PROYECTO CONSTRUCTIVO DEL SECTOR 3.TM. DE CORBINS, BENAVENT DE SEGRIÁ, TORRE-SERONA, VILANOVA DE SEGRIÁ, LLEIDA Y LA PORTELLA (LLEIDA).

Escala: 1/2410
FORMATO DIN A-3


Fecha: OCTUBRE 2023


Autor del Proyecto:
JOSEP Mª HERNÁNDEZ CARMEN
Responsable territorialdobres i regadius
Serveis Territorials de Lleida
Departament d'Acció Climàtica, Alimentació i Agenda Rural

Título del plano:
6. AGRUPACIONES DE RIEGO
B. AGRUPACIONES DE RIEGO: G030088

Plano nº: 06B01

Hoja nº: HOJA 88 . . . DE . 21 . . .

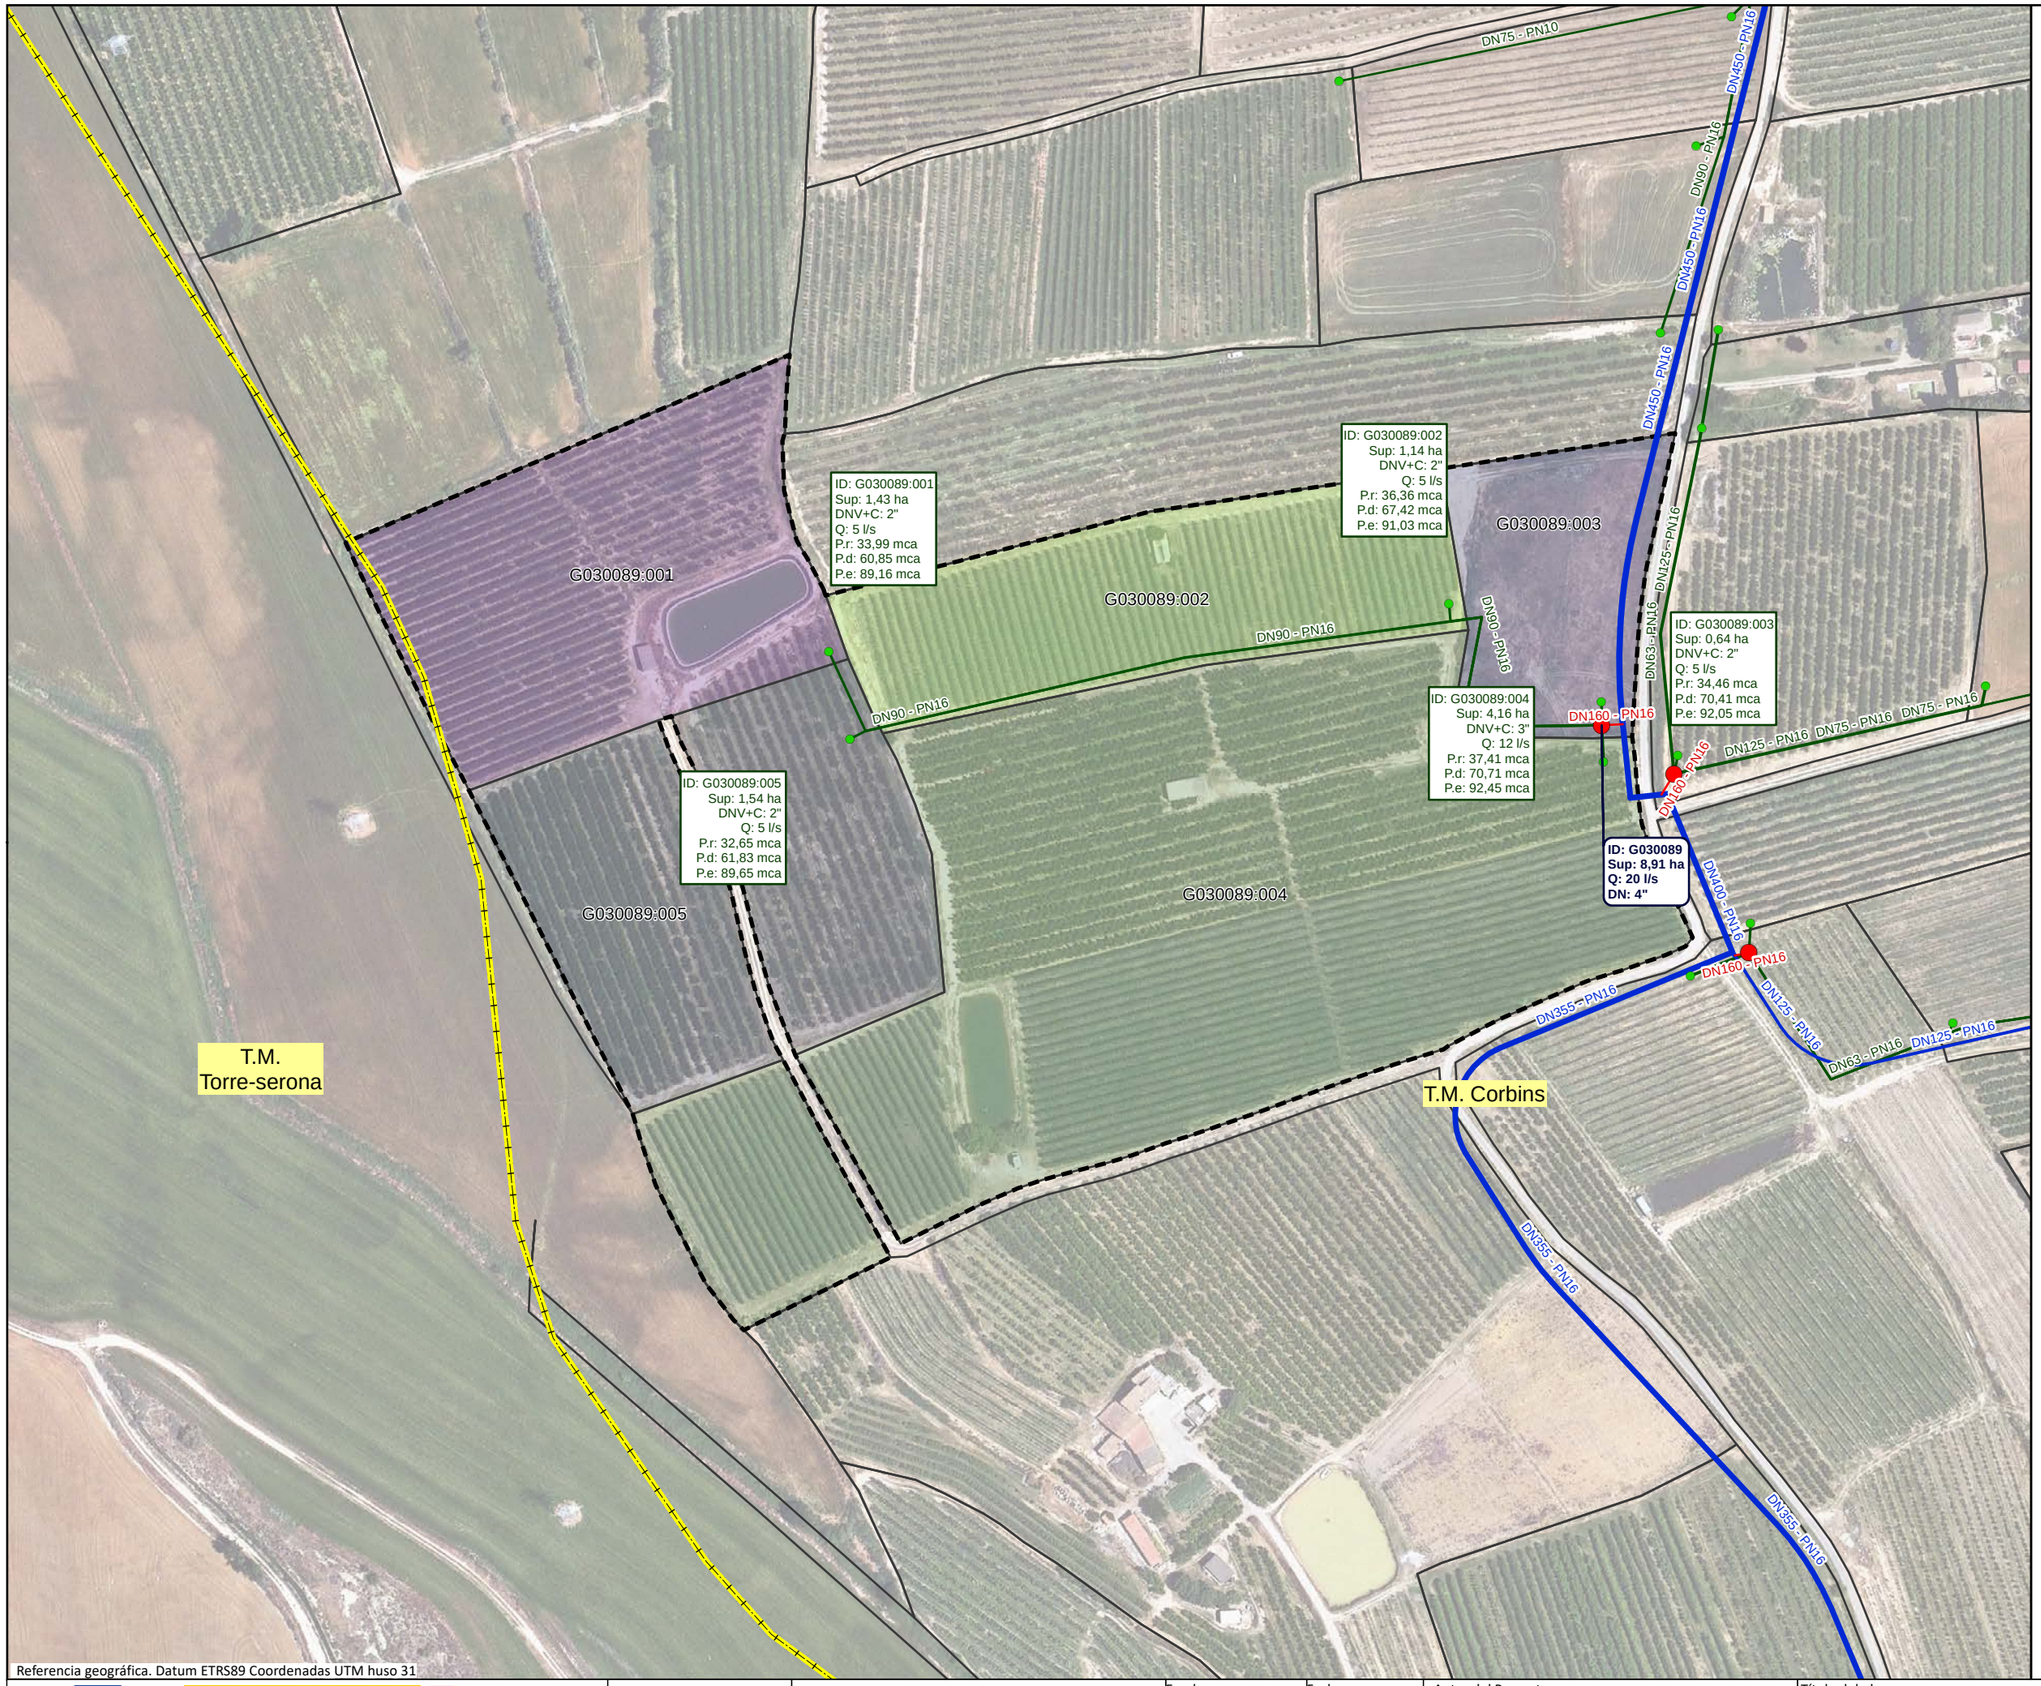

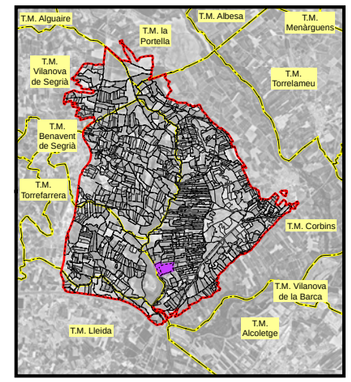

LEYENDA

- Sector 3

Red propuesta

- Seccionaments
- Toma
- Hidrantes
- Red de riego primaria
- Red de riego secundaria
- Red de riego terciaria
- Acometida
- Agrupaciones
- Explotaciones
- Parcelas
- Límites administrativos T.M.

LEYENDA ETIQUETAS

HIDRANTES:

ID: B030000	Identificador
Sup: 5,00 ha	Superficie
Q: 20,00 l/s	Cabal
DN: 5''	Diámetro

EXPLOTACIONES:

ID: B030000:000	Identificador
Sup: 5,00 ha	Superficie
DNV+C: 5"	Diámetro Válvula + Contador
Q: 10,00 l/s	Cabal
P.r: 35,00 mca	Presión requerida
P.d: 45,00 mca	Presión dinámica
P.e: 55,00 mca	Presión estática

Financiado por la Unión Europea. NextGenerationEU

GOBIERNO DE ESPAÑA · MINISTERIO DE AGRICULTURA, PESCA Y ALIMENTACIÓN · seiasa

Generalitat de Catalunya
Departament d'Acció Climàtica, Alimentació i Agenda Rural

MODERNIZACIÓN DEL RIEGO DEL CANAL DE PINYANA
PROYECTO CONSTRUCTIVO DEL SECTOR 3.TM. DE CORBINS, BENAVENT DE SEGRIÁ, TORRE-SERONA, VILANOVA DE SEGRIÁ, LLEIDA Y LA PORTELLA (LLEIDA).

Escala: 1/2100
FORMATO DIN A-3


Fecha: OCTUBRE 2023


Autor del Proyecto:
JOSEP Mª HERNÁNDEZ CARMEN
Responsable territorialdobres i regadius
Serveis Territorials de Lleida
Departament d'Acció Climàtica, Alimentació i Agenda Rural


Título del plano:
6. AGRUPACIONES DE RIEGO
B. AGRUPACIONES DE RIEGO: G030089

Plano nº: 06B01

Hoja nº: HOJA 89 DE 21

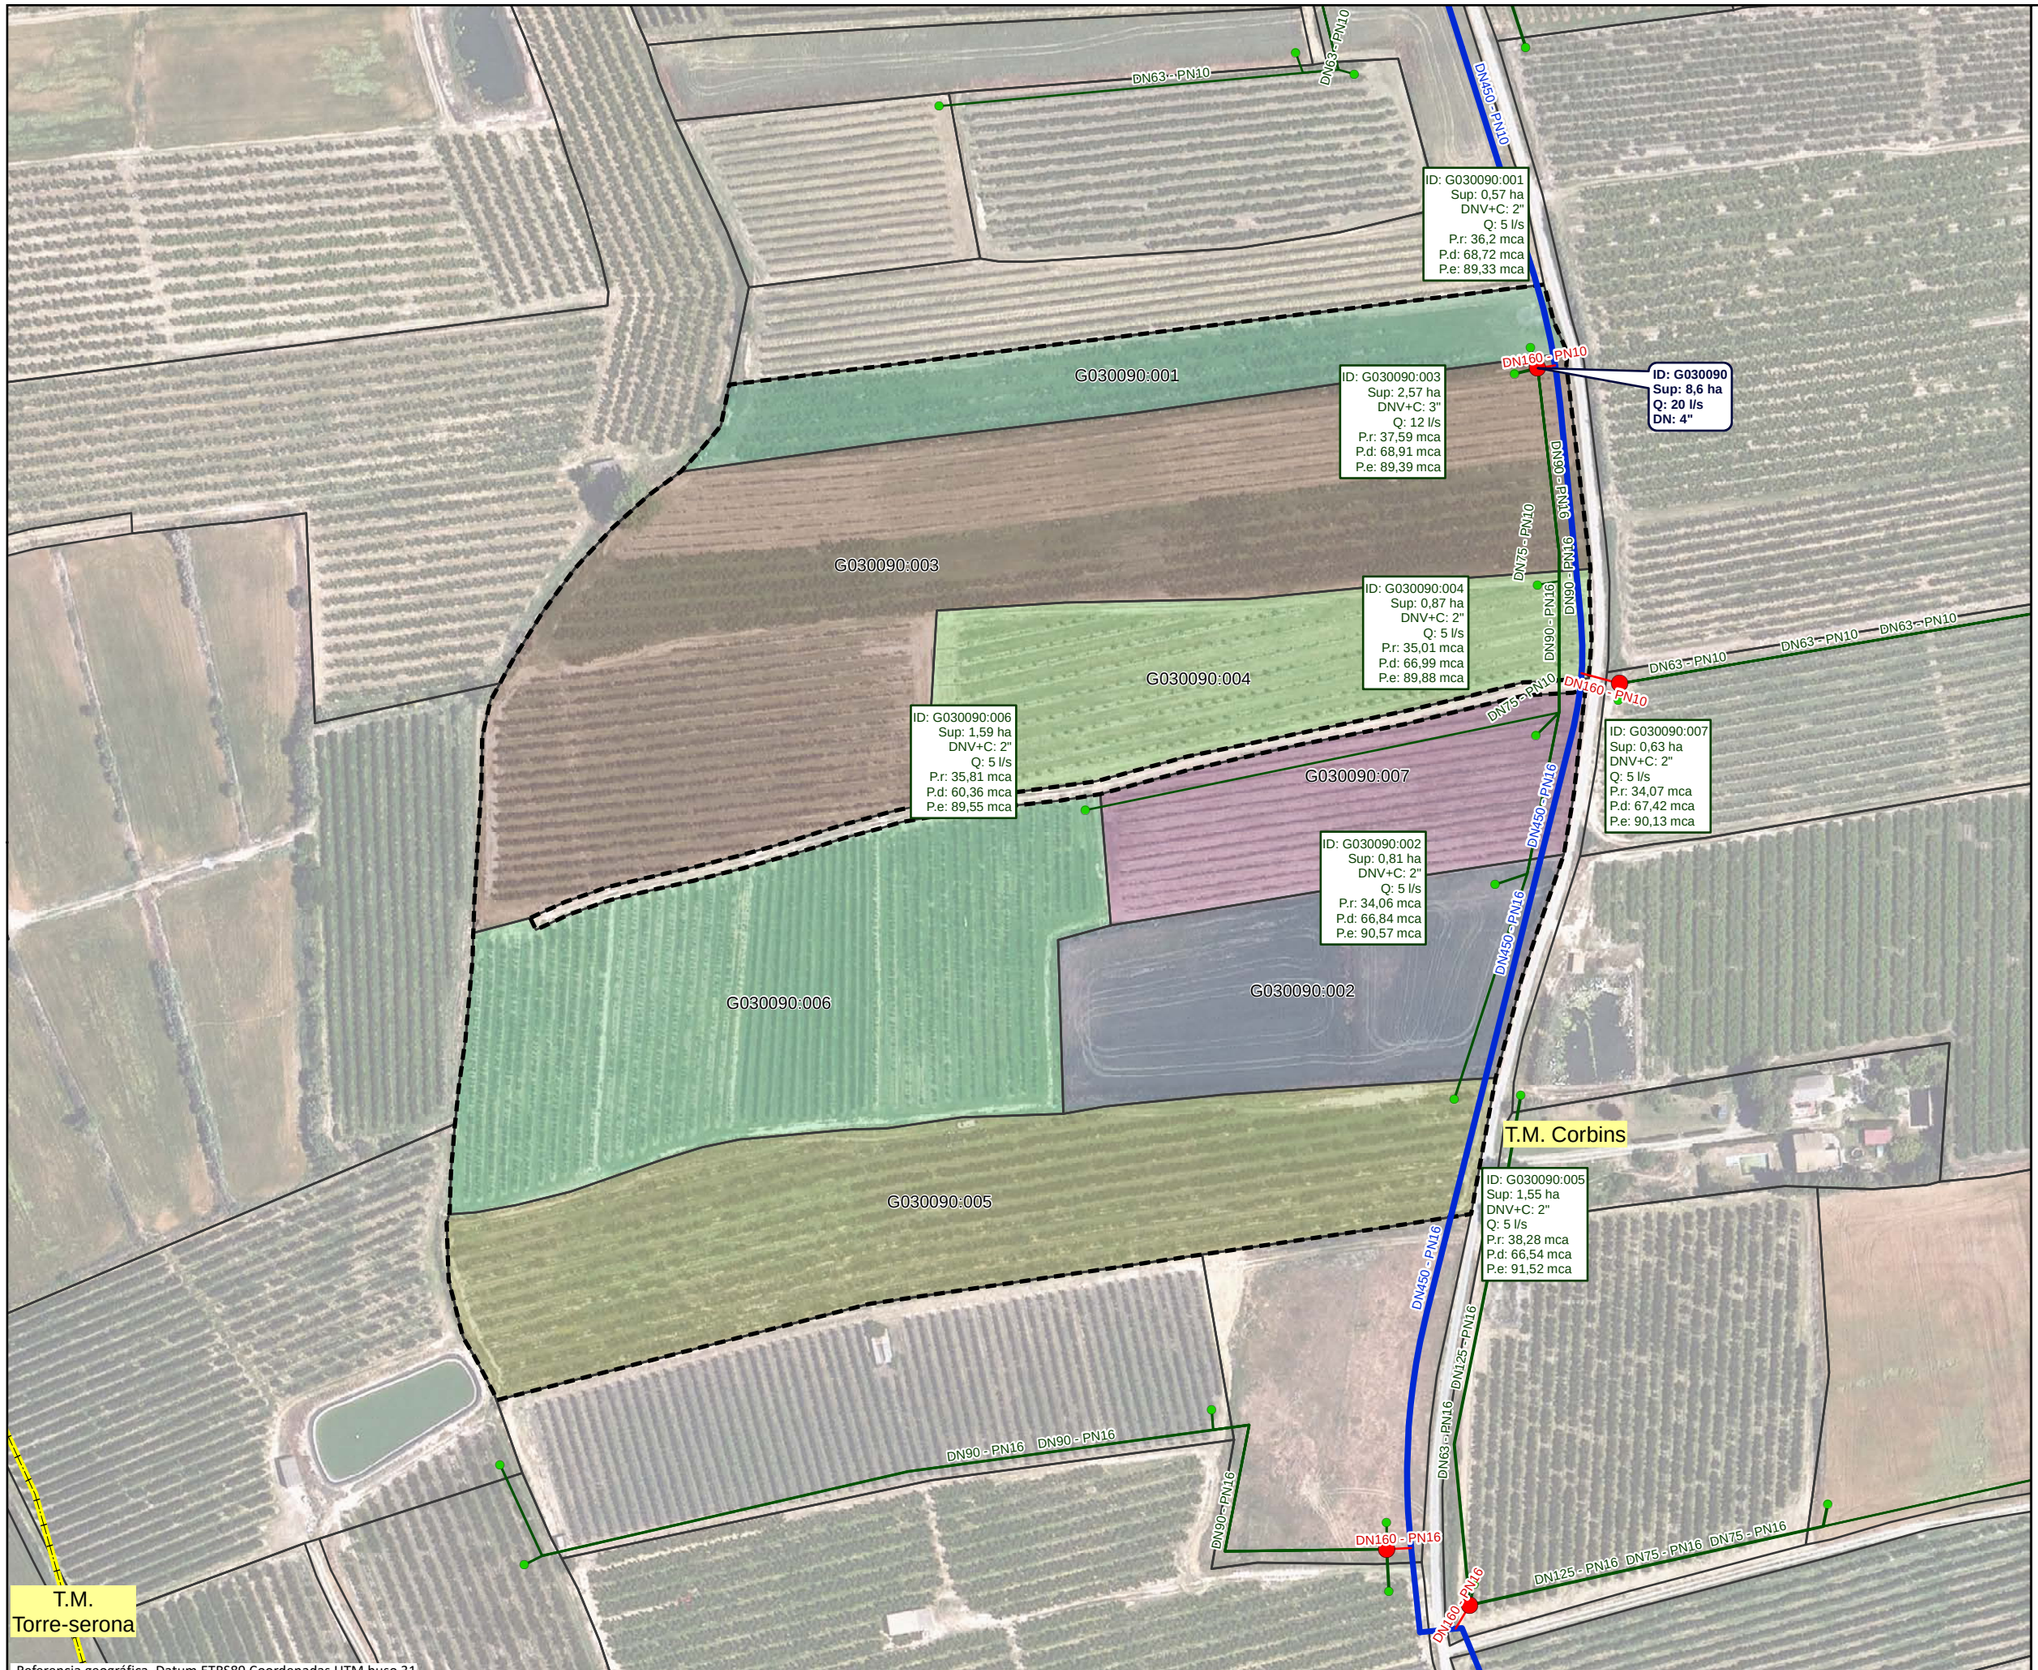

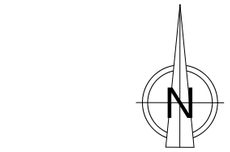

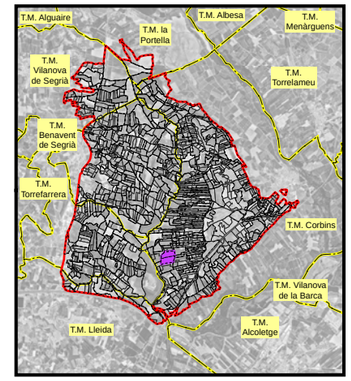

LEYENDA

- Sector 3

Red propuesta

- Seccionaments
- Toma
- Hidrantes
- Red de riego primaria
- Red de riego secundaria
- Red de riego terciaria
- Acometida
- Agrupaciones
- Explotaciones
- Parcelas
- Límites administrativos T.M.

LEYENDA ETIQUETAS

HIDRANTES:

ID: B030000	Identificador
Sup: 5,00 ha	Superficie
Q: 20,00 l/s	Cabal
DN: 5''	Diámetro

EXPLOTACIONES:

ID: B030000:000	Identificador
Sup: 5,00 ha	Superficie
DNV+C: 5"	Diámetro Válvula + Contador
Q: 10,00 l/s	Cabal
P.r: 35,00 mca	Presión requerida
P.d: 45,00 mca	Presión dinámica
P.e: 55,00 mca	Presión estática

Financiado por la Unión Europea. NextGenerationEU

GOBIERNO DE ESPAÑA · MINISTERIO DE AGRICULTURA, PESCA Y ALIMENTACIÓN · seiasa

Generalitat de Catalunya
Departament d'Acció Climàtica, Alimentació i Agenda Rural

MODERNIZACIÓN DEL RIEGO DEL CANAL DE PINYANA
PROYECTO CONSTRUCTIVO DEL SECTOR 3.TM. DE CORBINS, BENAVENT DE SEGRIÁ, TORRE-SERONA, VILANOVA DE SEGRIÁ, LLEIDA Y LA PORTELLA (LLEIDA).

Escala: 1/1830
FORMATO DIN A-3


Fecha: OCTUBRE 2023

Autor del Proyecto:
JOSEP Mª HERNÁNDEZ CARMEN
Responsable territorialdobres i regadius
Serveis Territorials de Lleida
Departament d'Acció Climàtica, Alimentació i Agenda Rural


Título del plano:
6. AGRUPACIONES DE RIEGO
B. AGRUPACIONES DE RIEGO: G030090

Plano nº: 06B01

Hoja nº: HOJA 90 DE 21

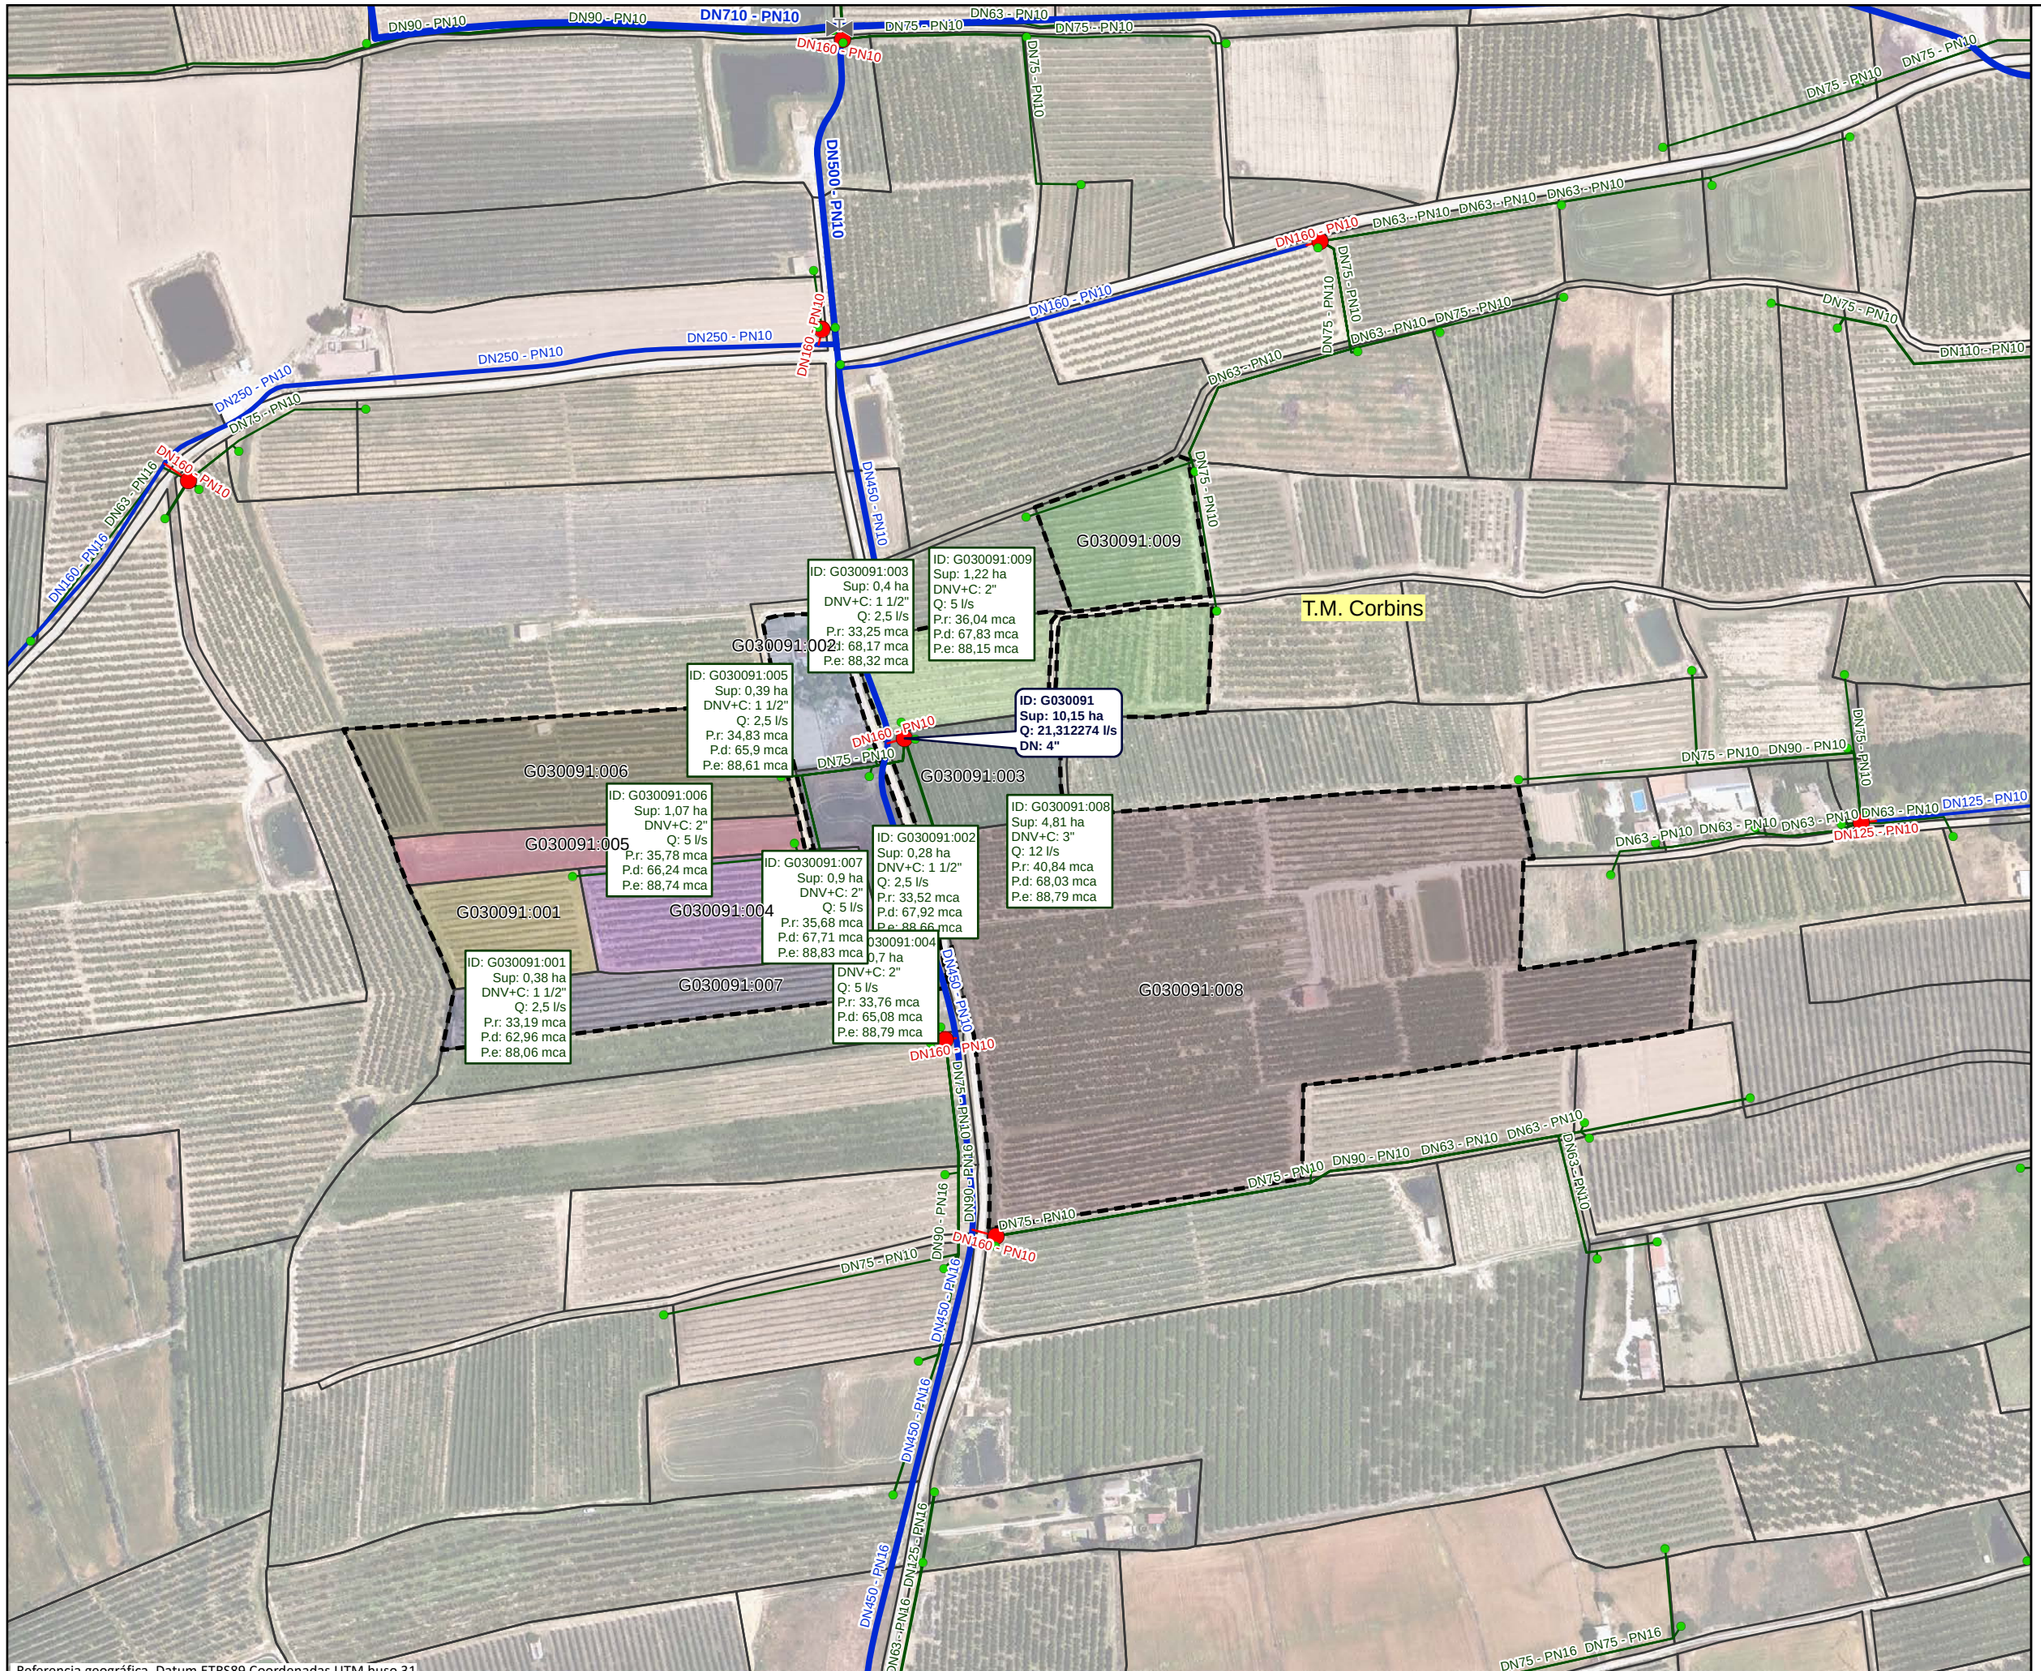

Referencia geográfica. Datum ETRS89 Coordenadas UTM huso 31

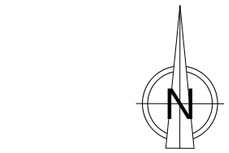

LEYENDA

- Sector 3

Red propuesta

- Seccionaments
- Toma
- Hidrantes
- Red de riego primaria
- Red de riego secundaria
- Red de riego terciaria
- Acometida
- Agrupaciones
- Explotaciones
- Parcelas
- Límites administrativos T.M.

LEYENDA ETIQUETAS

HIDRANTES:

ID: B030000	Identificador
Sup: 5,00 ha	Superficie
Q: 20,00 l/s	Cabal
DN: 5''	Diámetro

EXPLOTACIONES:

ID: B030000:000	Identificador
Sup: 5,00 ha	Superficie
DNV+C: 5''	Diámetro Válvula + Contador
Q: 10,00 l/s	Cabal
P.r: 35,00 mca	Presión requerida
P.d: 45,00 mca	Presión dinámica
P.e: 55,00 mca	Presión estática

Financiado por la Unión Europea NextGenerationEU

GOBIERNO DE ESPAÑA · MINISTERIO DE AGRICULTURA, PESCA Y ALIMENTACIÓN · seiasa

Generalitat de Catalunya · Departament d'Acció Climàtica, Alimentació i Agenda Rural

MODERNIZACIÓN DEL RIEGO DEL CANAL DE PINYANA
PROYECTO CONSTRUCTIVO DEL SECTOR 3.TM. DE CORBINS, BENAVENT DE SEGRIÁ, TORRE-SERONA, VILANOVA DE SEGRIÁ, LLEIDA Y LA PORTELLA (LLEIDA).

Escala: 1/2940 — FORMATO DIN A-3


Fecha: OCTUBRE 2023


Autor del Proyecto: JOSEP Mª HERNÁNDEZ CARMEN
Responsable territorialdobres i regadius
Serveis Territorials de Lleida
Departament d'Acció Climàtica, Alimentació i Agenda Rural

Título del plano: 6. AGRUPACIONES DE RIEGO
B. AGRUPACIONES DE RIEGO: G030091

Plano nº: 06B01

Hoja nº: HOJA 91 . . DE . 21 . . .

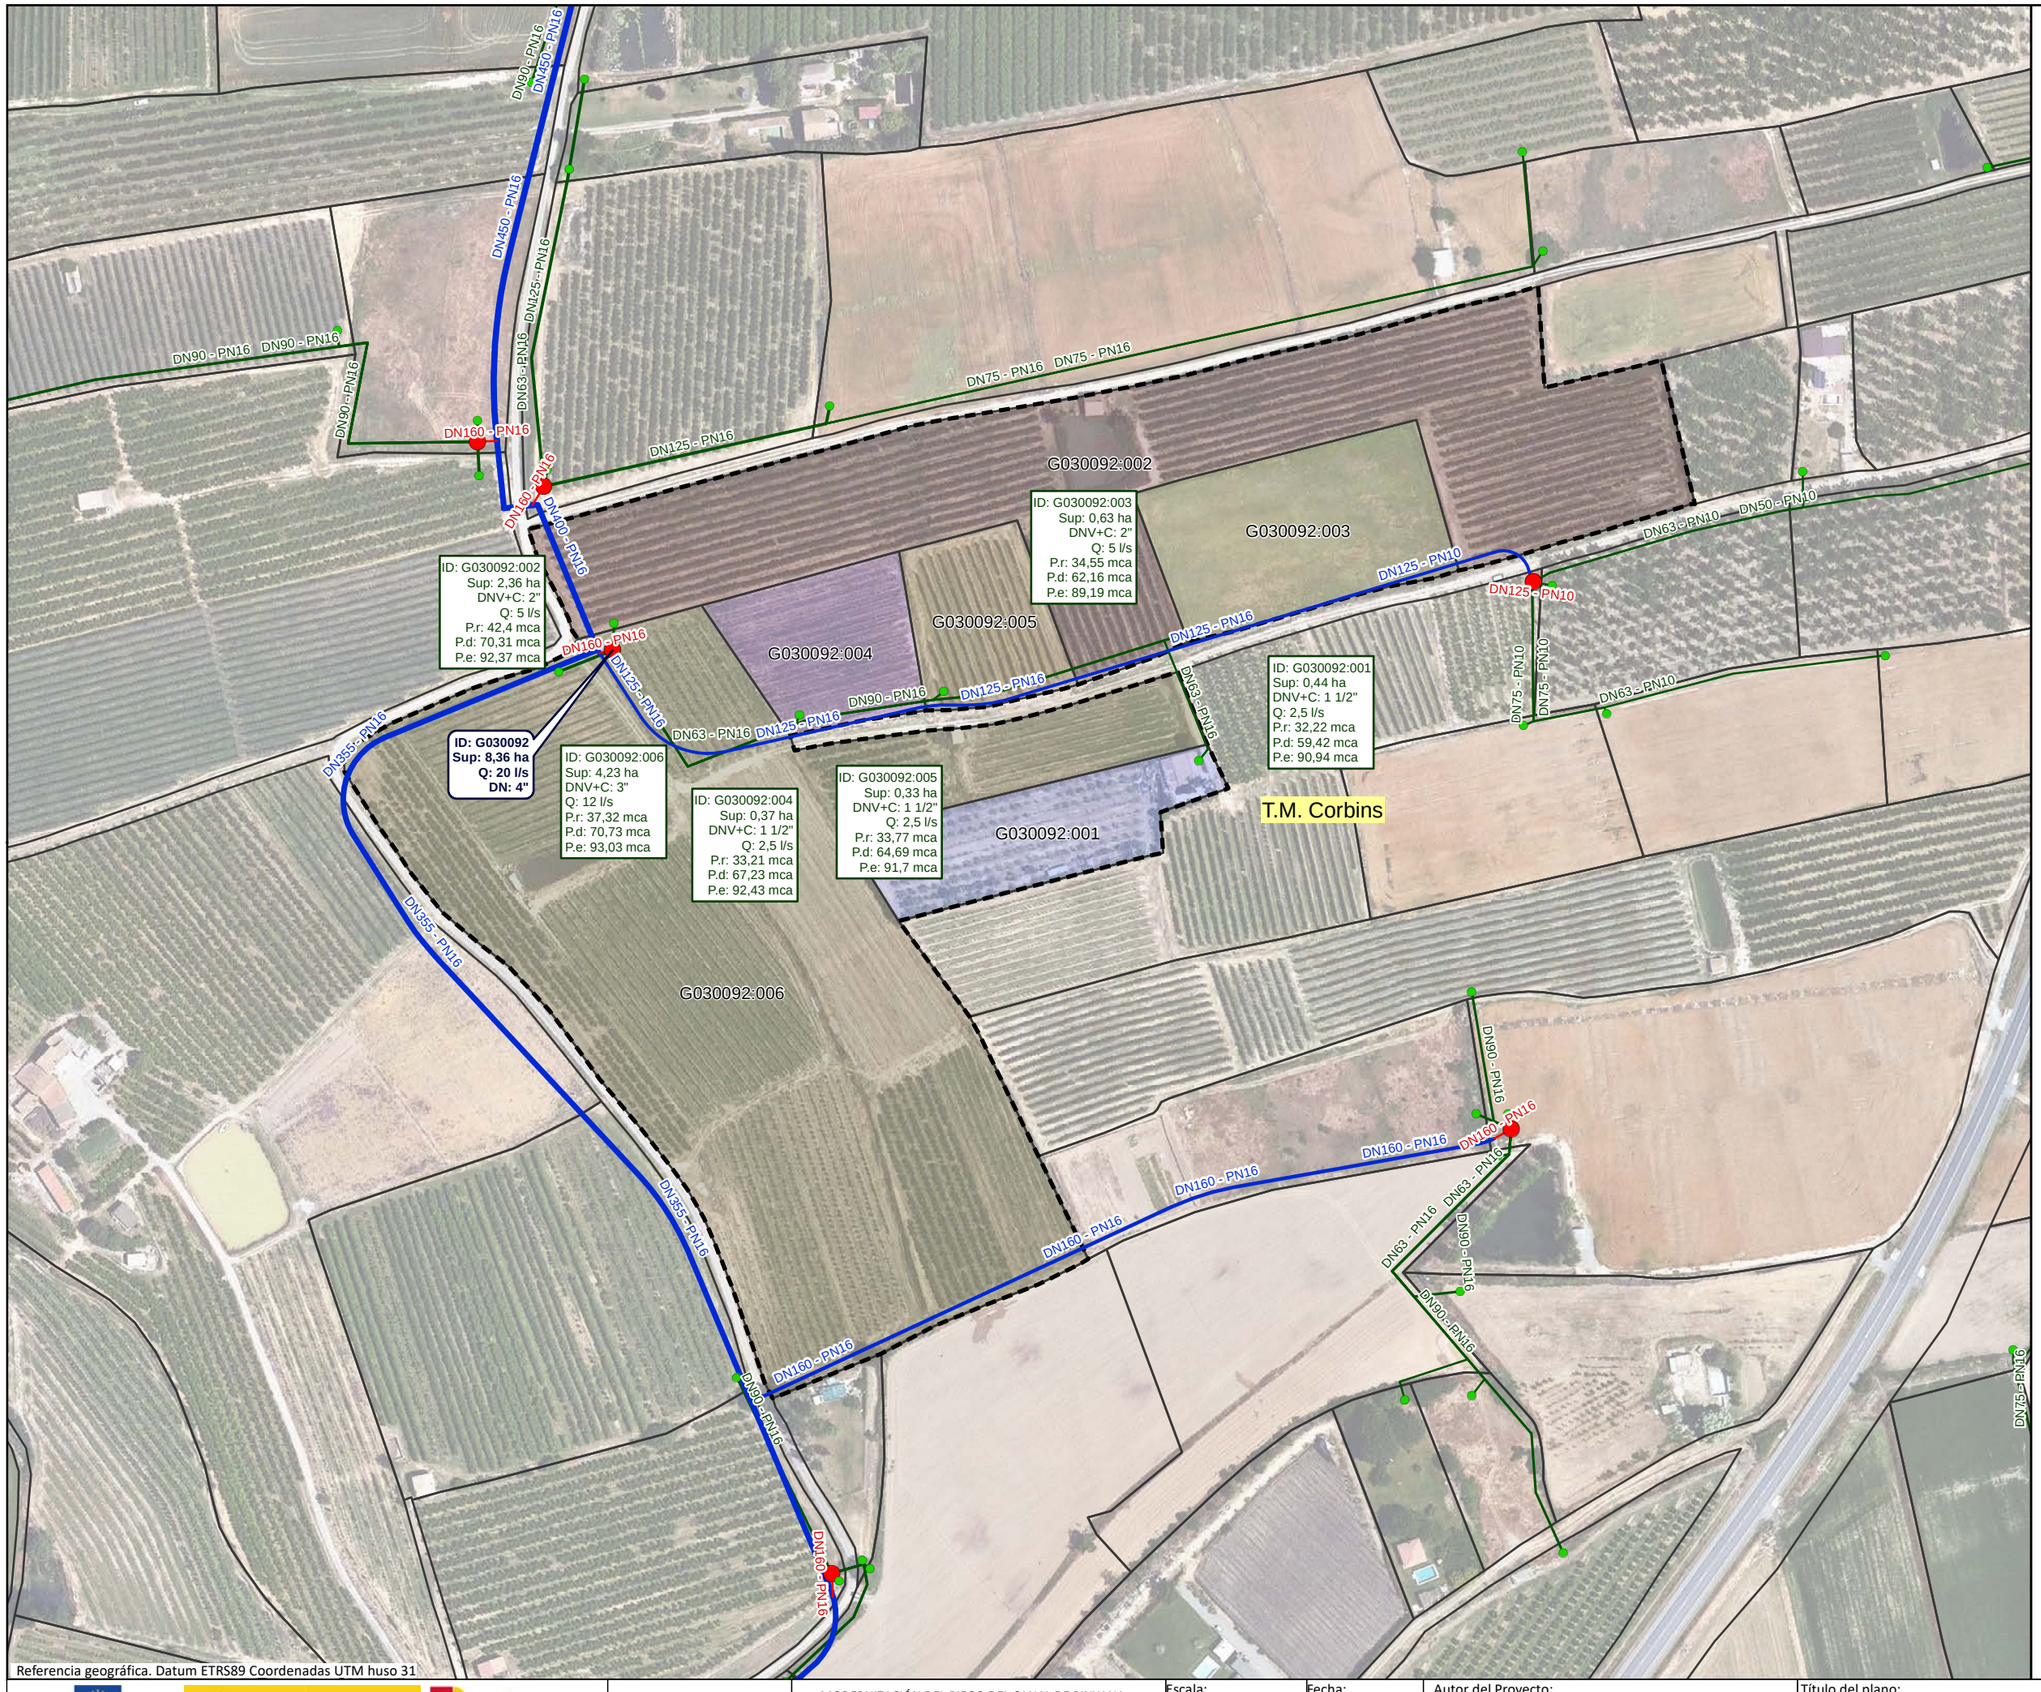

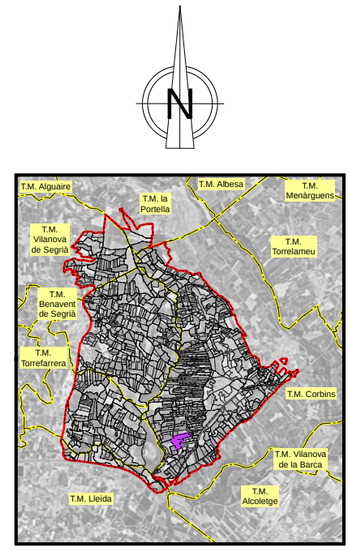

LEYENDA

- Sector 3

Red propuesta

- Seccionaments
- Toma
- Hidrantes
- Red de riego primaria
- Red de riego secundaria
- Red de riego terciaria
- Acometida
- Agrupaciones
- Explotaciones
- Parcelas
- Límites administrativos T.M.

LEYENDA ETIQUETAS

HIDRANTES:

ID: B030000	Identificador
Sup: 5,00 ha	Superficie
Q: 20,00 l/s	Cabal
DN: 5''	Diámetro

EXPLOTACIONES:

ID: B030000:000	Identificador
Sup: 5,00 ha	Superficie
DNV+C: 5''	Diámetro Válvula + Contador
Q: 10,00 l/s	Cabal
P.r: 35,00 mca	Presión requerida
P.d: 45,00 mca	Presión dinámica
P.e: 55,00 mca	Presión estática

Financiado por la Unión Europea NextGenerationEU

GOBIERNO DE ESPAÑA · MINISTERIO DE AGRICULTURA, PESCA Y ALIMENTACIÓN · seiasa

Generalitat de Catalunya Departament d'Acció Climàtica, Alimentació i Agenda Rural

MODERNIZACIÓN DEL RIEGO DEL CANAL DE PINYANA
PROYECTO CONSTRUCTIVO DEL SECTOR 3.TM. DE CORBINS, BENAVENT DE SEGRIÁ, TORRE-SERONA, VILANOVA DE SEGRIÁ, LLEIDA Y LA PORTELLA (LLEIDA).

Escala: 1/2290 — FORMATO DIN A-3


Fecha: OCTUBRE 2023


Autor del Proyecto: JOSEP Mª HERNÁNDEZ CARMEN
Responsable territorialdobres i regadius
Serveis Territorials de Lleida
Departament d'Acció Climàtica, Alimentació i Agenda Rural

Título del plano: 6. AGRUPACIONES DE RIEGO
B. AGRUPACIONES DE RIEGO: G030092

Plano nº: 06B01

Hoja nº: HOJA 92 DE 21

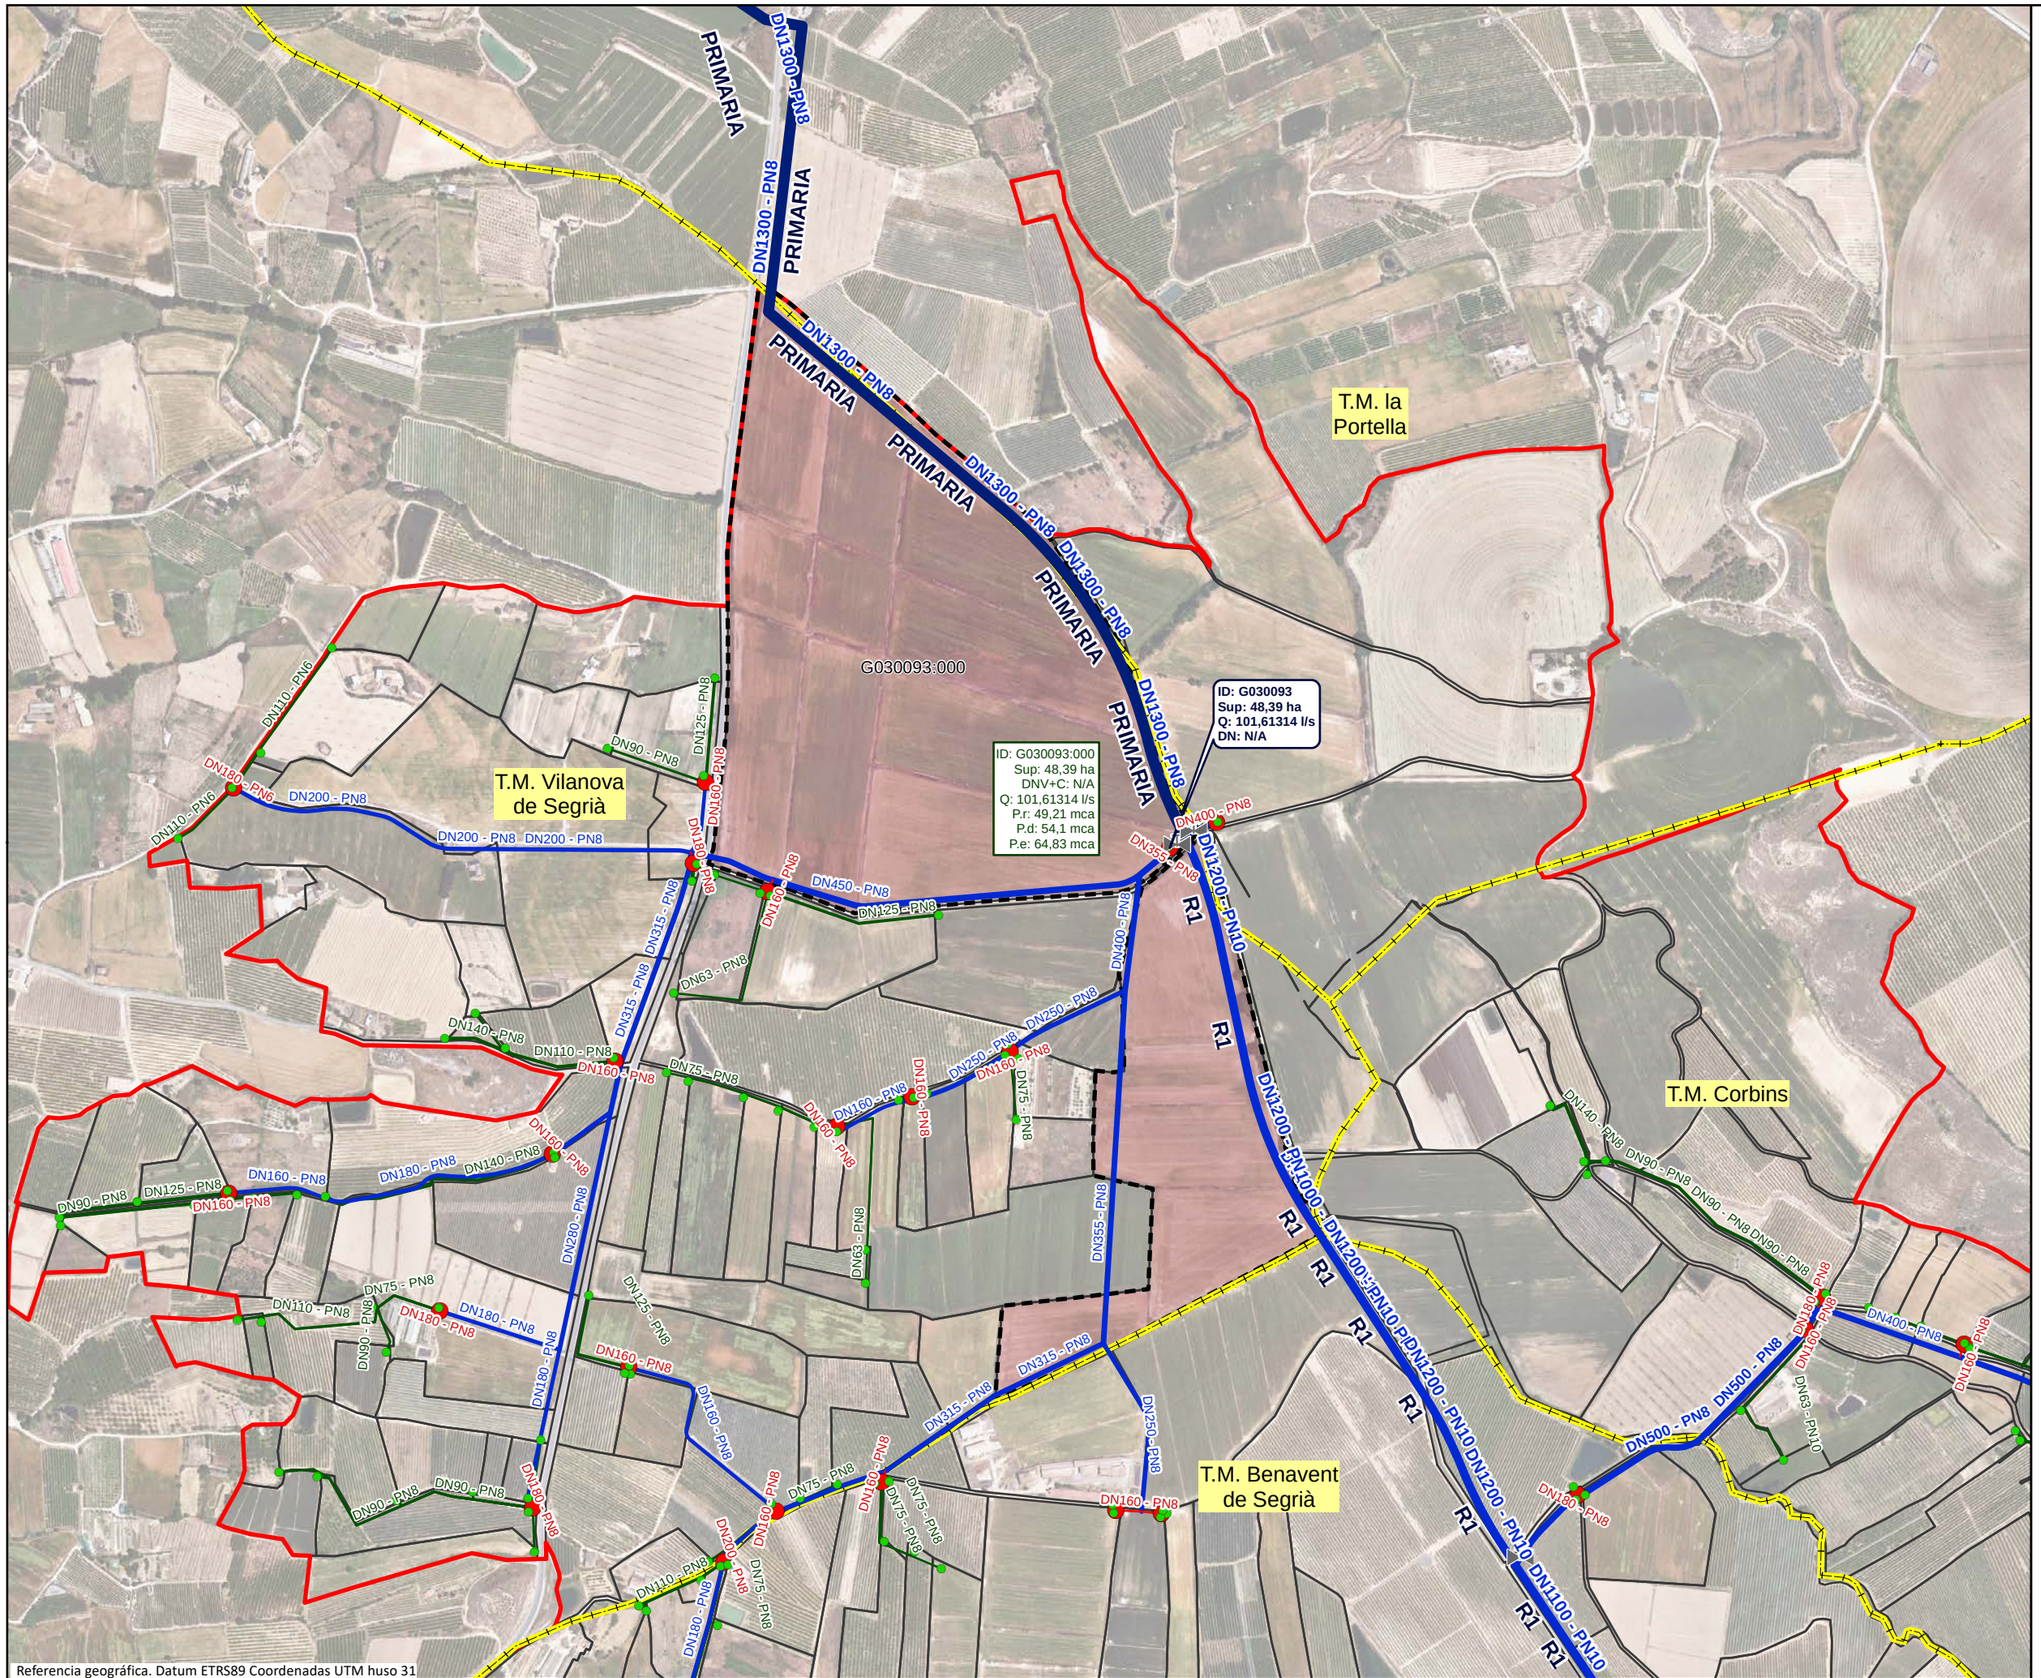

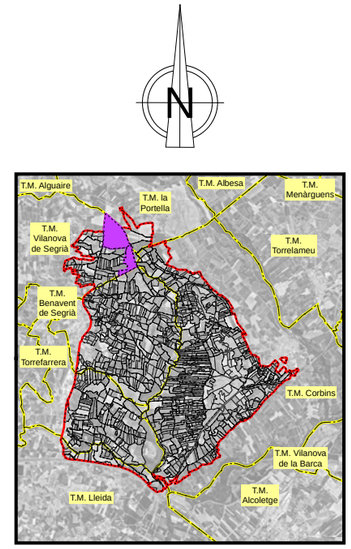

LEYENDA

- Sector 3

Red propuesta

- Seccionaments
- Toma
- Hidrantes
- Red de riego primaria
- Red de riego secundaria
- Red de riego terciaria
- Acometida
- Agrupaciones
- Explotaciones
- Parcelas
- Límites administrativos T.M.

LEYENDA ETIQUETAS

HIDRANTES:

ID: B030000	Identificador
Sup: 5,00 ha	Superficie
Q: 20,00 l/s	Cabal
DN: 5''	Diámetro

EXPLOTACIONES:

ID: B030000:000	Identificador
Sup: 5,00 ha	Superficie
DNV+C: 5''	Diámetro Válvula + Contador
Q: 10,00 l/s	Cabal
P.r: 35,00 mca	Presión requerida
P.d: 45,00 mca	Presión dinámica
P.e: 55,00 mca	Presión estática

Financiado por la Unión Europea NextGenerationEU

GOBIERNO DE ESPAÑA · MINISTERIO DE AGRICULTURA, PESCA Y ALIMENTACIÓN · seiasa

Generalitat de Catalunya, Departament d'Acció Climàtica, Alimentació i Agenda Rural

MODERNIZACIÓN DEL RIEGO DEL CANAL DE PINYANA
PROYECTO CONSTRUCTIVO DEL SECTOR 3.TM. DE CORBINS, BENAVENT DE SEGRIÁ, TORRE-SERONA, VILANOVA DE SEGRIÁ, LLEIDA Y LA PORTELLA (LLEIDA).

Escala: 1/8350 — FORMATO DIN A-3

Fecha: OCTUBRE 2023

Autor del Proyecto: JOSEP Mª HERNÁNDEZ CARMEN
Responsable territorialdobres i regadius
Serveis Territorials de Lleida
Departament d'Acció Climàtica, Alimentació i Agenda Rural

Título del plano:
6. AGRUPACIONES DE RIEGO
B. AGRUPACIONES DE RIEGO: G030093

Plano nº: 06B01

Hoja nº: HOJA 93 DE 21