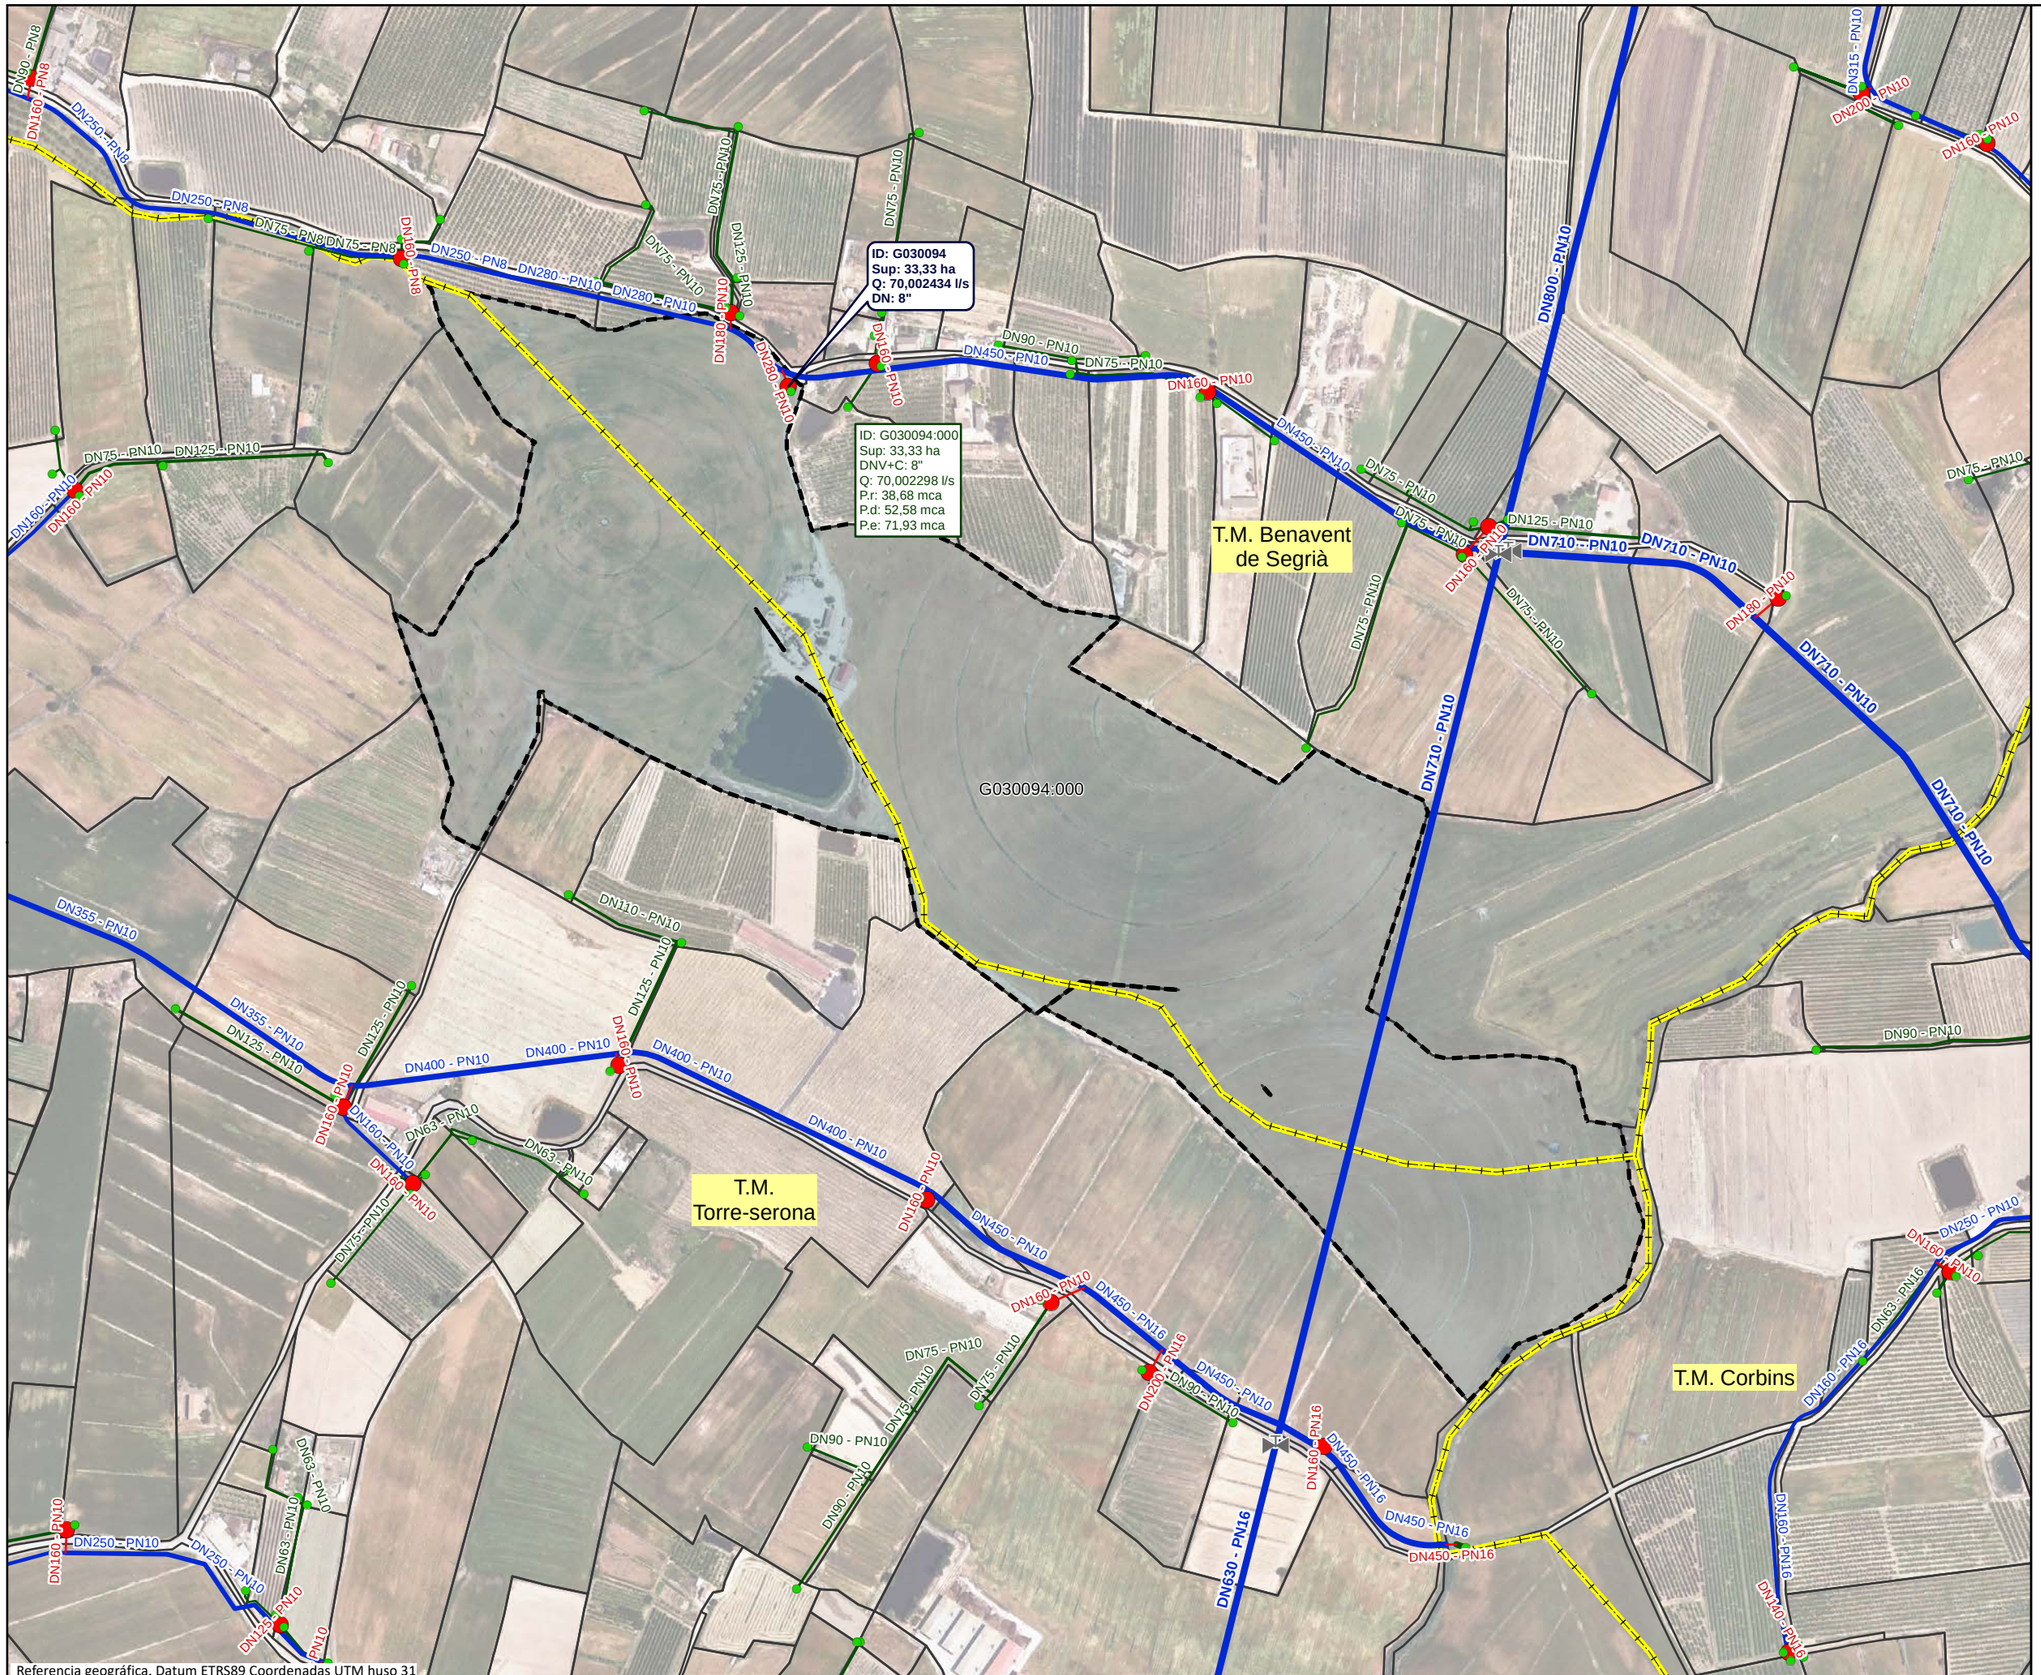
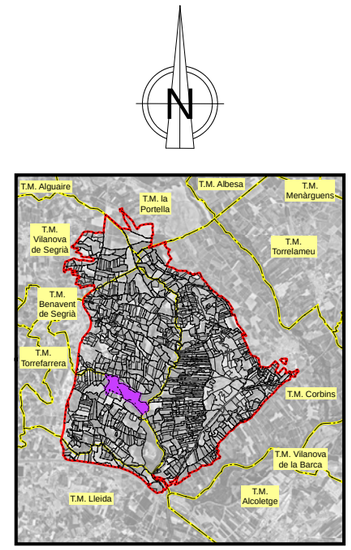



## LEYENDA

- Sector 3

**Red propuesta**

- Seccionaments
- Toma
- Hidrantes
- Red de riego primaria
- Red de riego secundaria
- Red de riego terciaria
- Acometida
- Agrupaciones
- Explotaciones
- Parcelas
- Límites administrativos T.M.

## LEYENDA ETIQUETAS

HIDRANTES:

| | |
|---|---|
| **ID: B030000** | Identificador |
| **Sup: 5,00 ha** | Superficie |
| **Q: 20,00 l/s** | Cabal |
| **DN: 5''** | Diámetro |

EXPLOTACIONES:

| | |
|---|---|
| ID: B030000:000 | Identificador |
| Sup: 5,00 ha | Superficie |
| DNV+C: 5'' | Diámetro Válvula + Contador |
| Q: 10,00 l/s | Cabal |
| P.r: 35,00 mca | Presión requerida |
| P.d: 45,00 mca | Presión dinámica |
| P.e: 55,00 mca | Presión estática |

Financiado por la Unión Europea NextGenerationEU

GOBIERNO DE ESPAÑA · MINISTERIO DE AGRICULTURA, PESCA Y ALIMENTACIÓN · seiasa

Generalitat de Catalunya Departament d'Acció Climàtica, Alimentació i Agenda Rural

MODERNIZACIÓN DEL RIEGO DEL CANAL DE PINYANA
PROYECTO CONSTRUCTIVO DEL SECTOR 3.TM. DE CORBINS, BENAVENT DE SEGRIÁ, TORRE-SERONA, VILANOVA DE SEGRIÁ, LLEIDA Y LA PORTELLA (LLEIDA).

Escala: 1/5290 — FORMATO DIN A-3


Fecha: OCTUBRE 2023


Autor del Proyecto: JOSEP Mª HERNÁNDEZ CARMEN
Responsable territorialdobres i regadius
Serveis Territorials de Lleida
Departament d'Acció Climàtica, Alimentació i Agenda Rural

Título del plano:
6. AGRUPACIONES DE RIEGO
B. AGRUPACIONES DE RIEGO: G030094

Plano nº: 06B01

Hoja nº: HOJA 94 . . . DE . 21 . . .

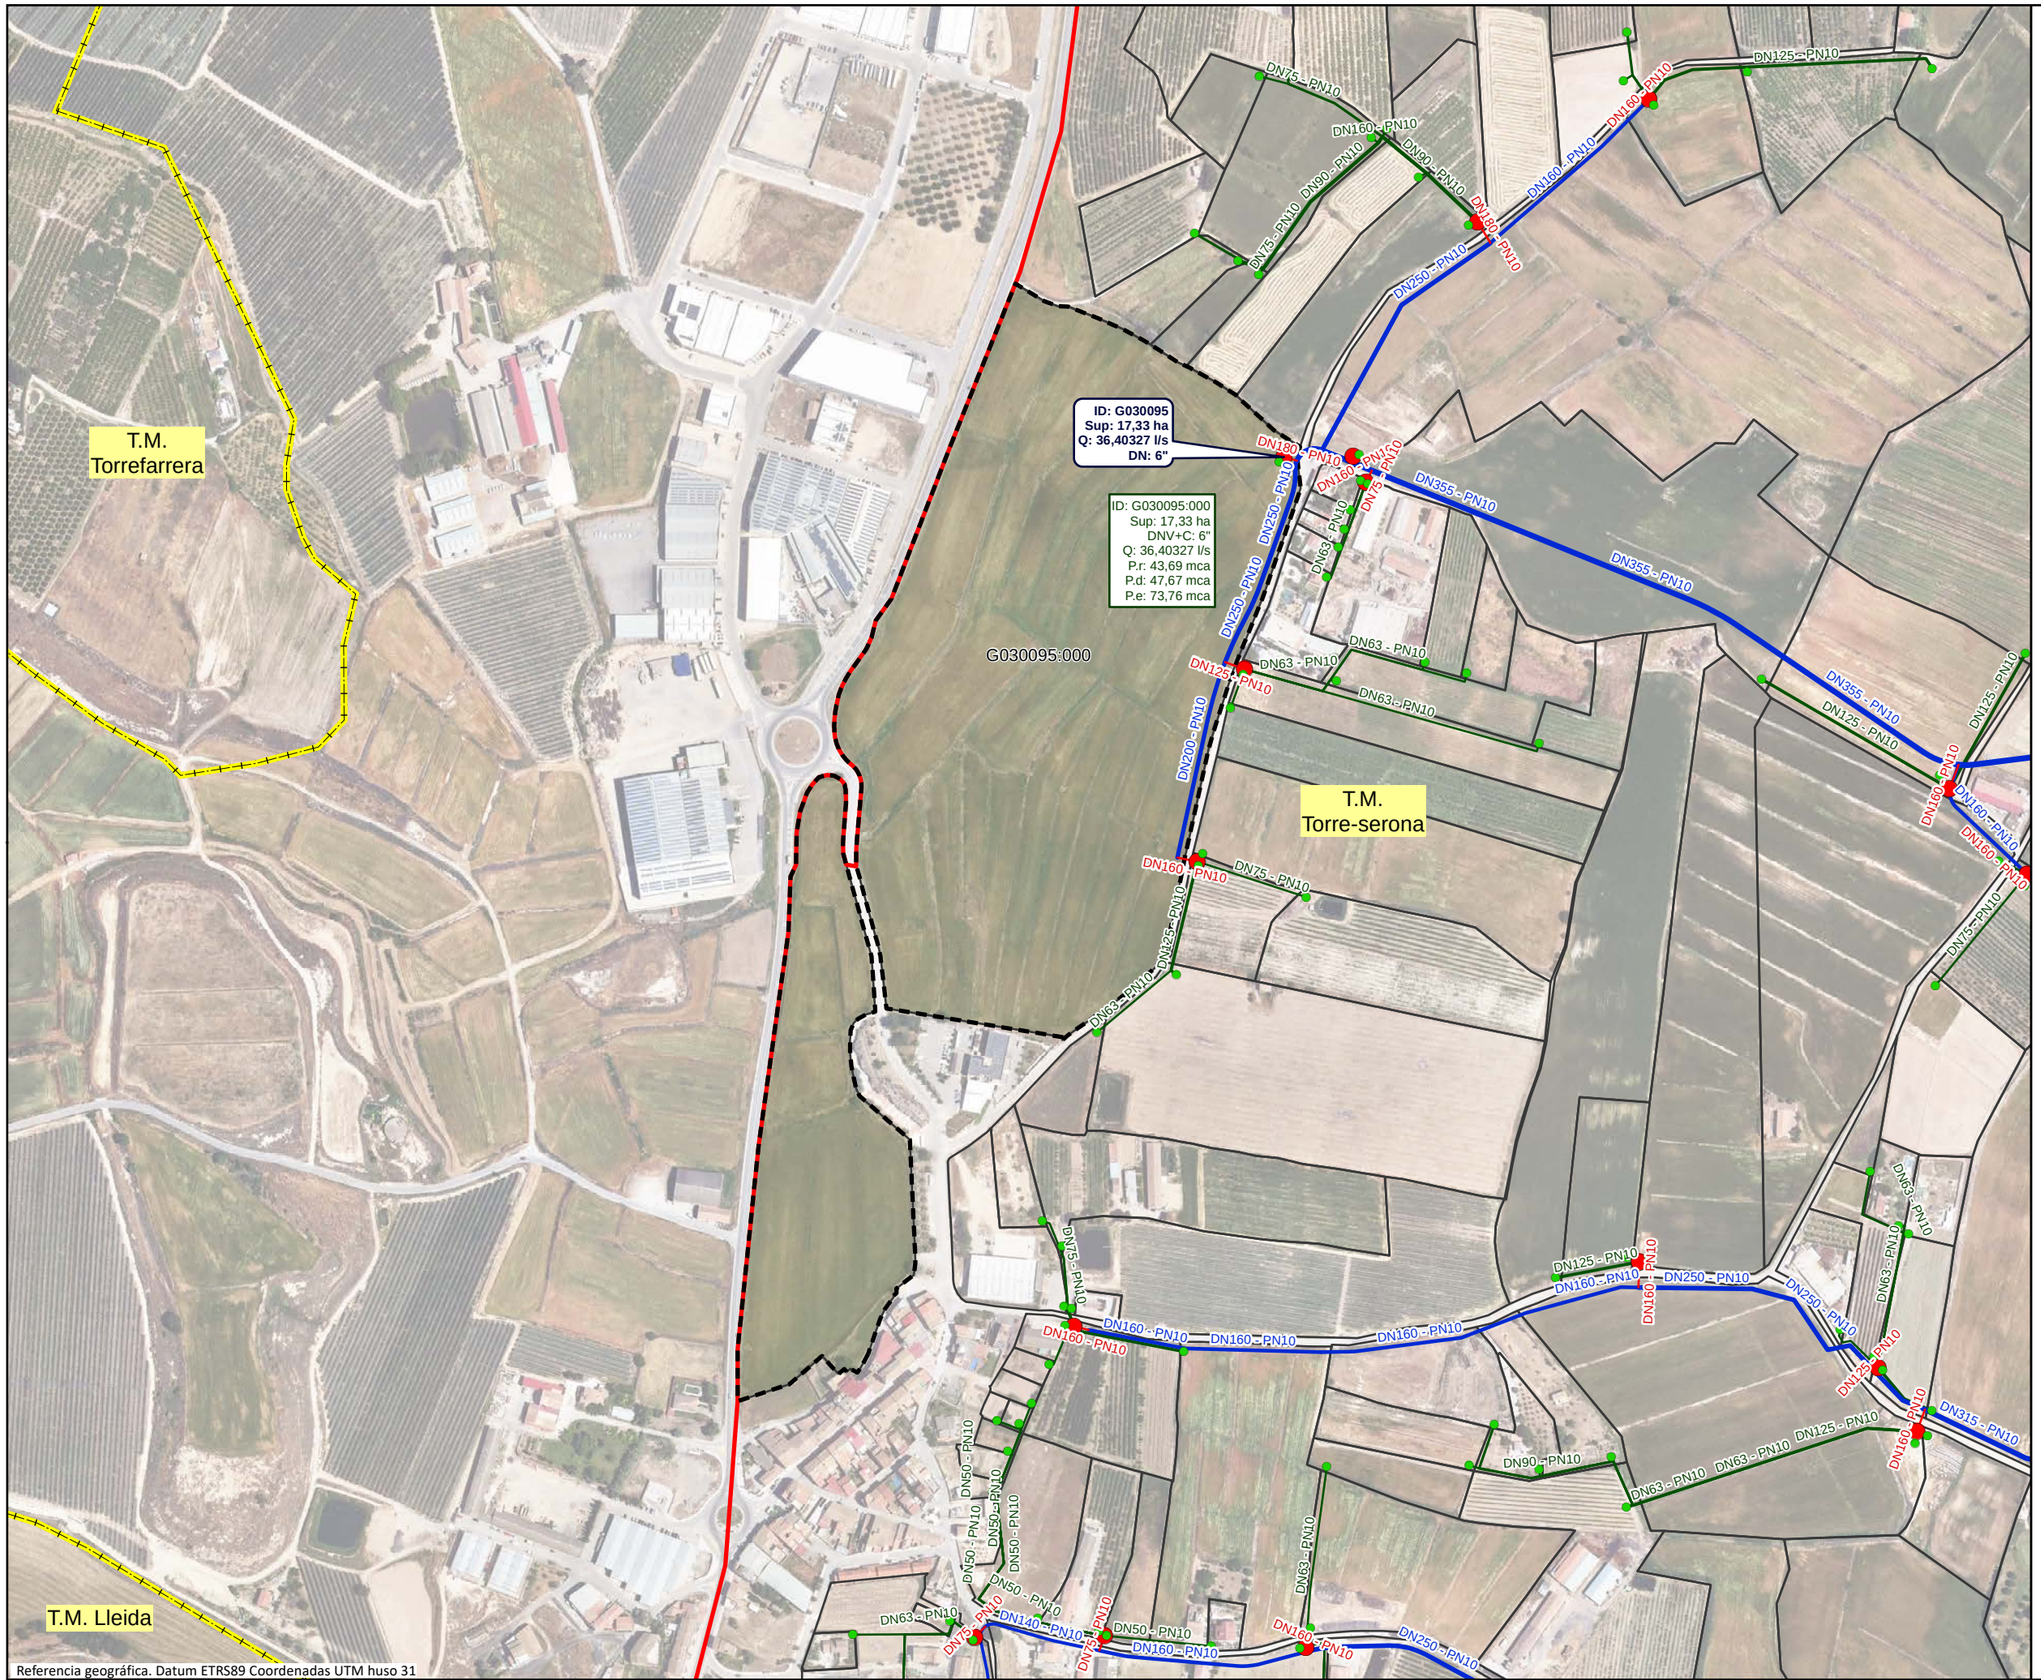

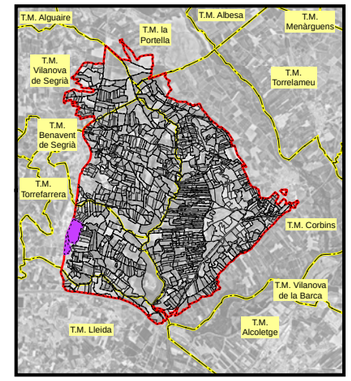
## LEYENDA

- Sector 3

**Red propuesta**

- Seccionaments
- Toma
- Hidrantes
- Red de riego primaria
- Red de riego secundaria
- Red de riego terciaria
- Acometida
- Agrupaciones
- Explotaciones
- Parcelas
- Límites administrativos T.M.

## LEYENDA ETIQUETAS

HIDRANTES:

| | |
|---|---|
| ID: B030000 | Identificador |
| Sup: 5,00 ha | Superficie |
| Q: 20,00 l/s | Cabal |
| DN: 5'' | Diámetro |

EXPLOTACIONES:

| | |
|---|---|
| ID: B030000:000 | Identificador |
| Sup: 5,00 ha | Superficie |
| DNV+C: 5'' | Diámetro Válvula + Contador |
| Q: 10,00 l/s | Cabal |
| P.r: 35,00 mca | Presión requerida |
| P.d: 45,00 mca | Presión dinámica |
| P.e: 55,00 mca | Presión estática |

Referencia geográfica. Datum ETRS89 Coordenadas UTM huso 31

Financiado por la Unión Europea NextGenerationEU

GOBIERNO DE ESPAÑA · MINISTERIO DE AGRICULTURA, PESCA Y ALIMENTACIÓN · seiasa

Generalitat de Catalunya Departament d'Acció Climàtica, Alimentació i Agenda Rural

MODERNIZACIÓN DEL RIEGO DEL CANAL DE PINYANA
PROYECTO CONSTRUCTIVO DEL SECTOR 3.TM. DE CORBINS, BENAVENT DE SEGRIÁ, TORRE-SERONA, VILANOVA DE SEGRIÁ, LLEIDA Y LA PORTELLA (LLEIDA).

Escala: 1/4730
FORMATO DIN A-3


Fecha: OCTUBRE 2023


Autor del Proyecto:
JOSEP Mª HERNÁNDEZ CARMEN
Responsable territorialdobres i regadius
Serveis Territorials de Lleida
Departament d'Acció Climàtica, Alimentació i Agenda Rural

Título del plano:
6. AGRUPACIONES DE RIEGO
B. AGRUPACIONES DE RIEGO: G030095

Plano nº: 06B01

Hoja nº: HOJA 95 . . DE . 21 . . .

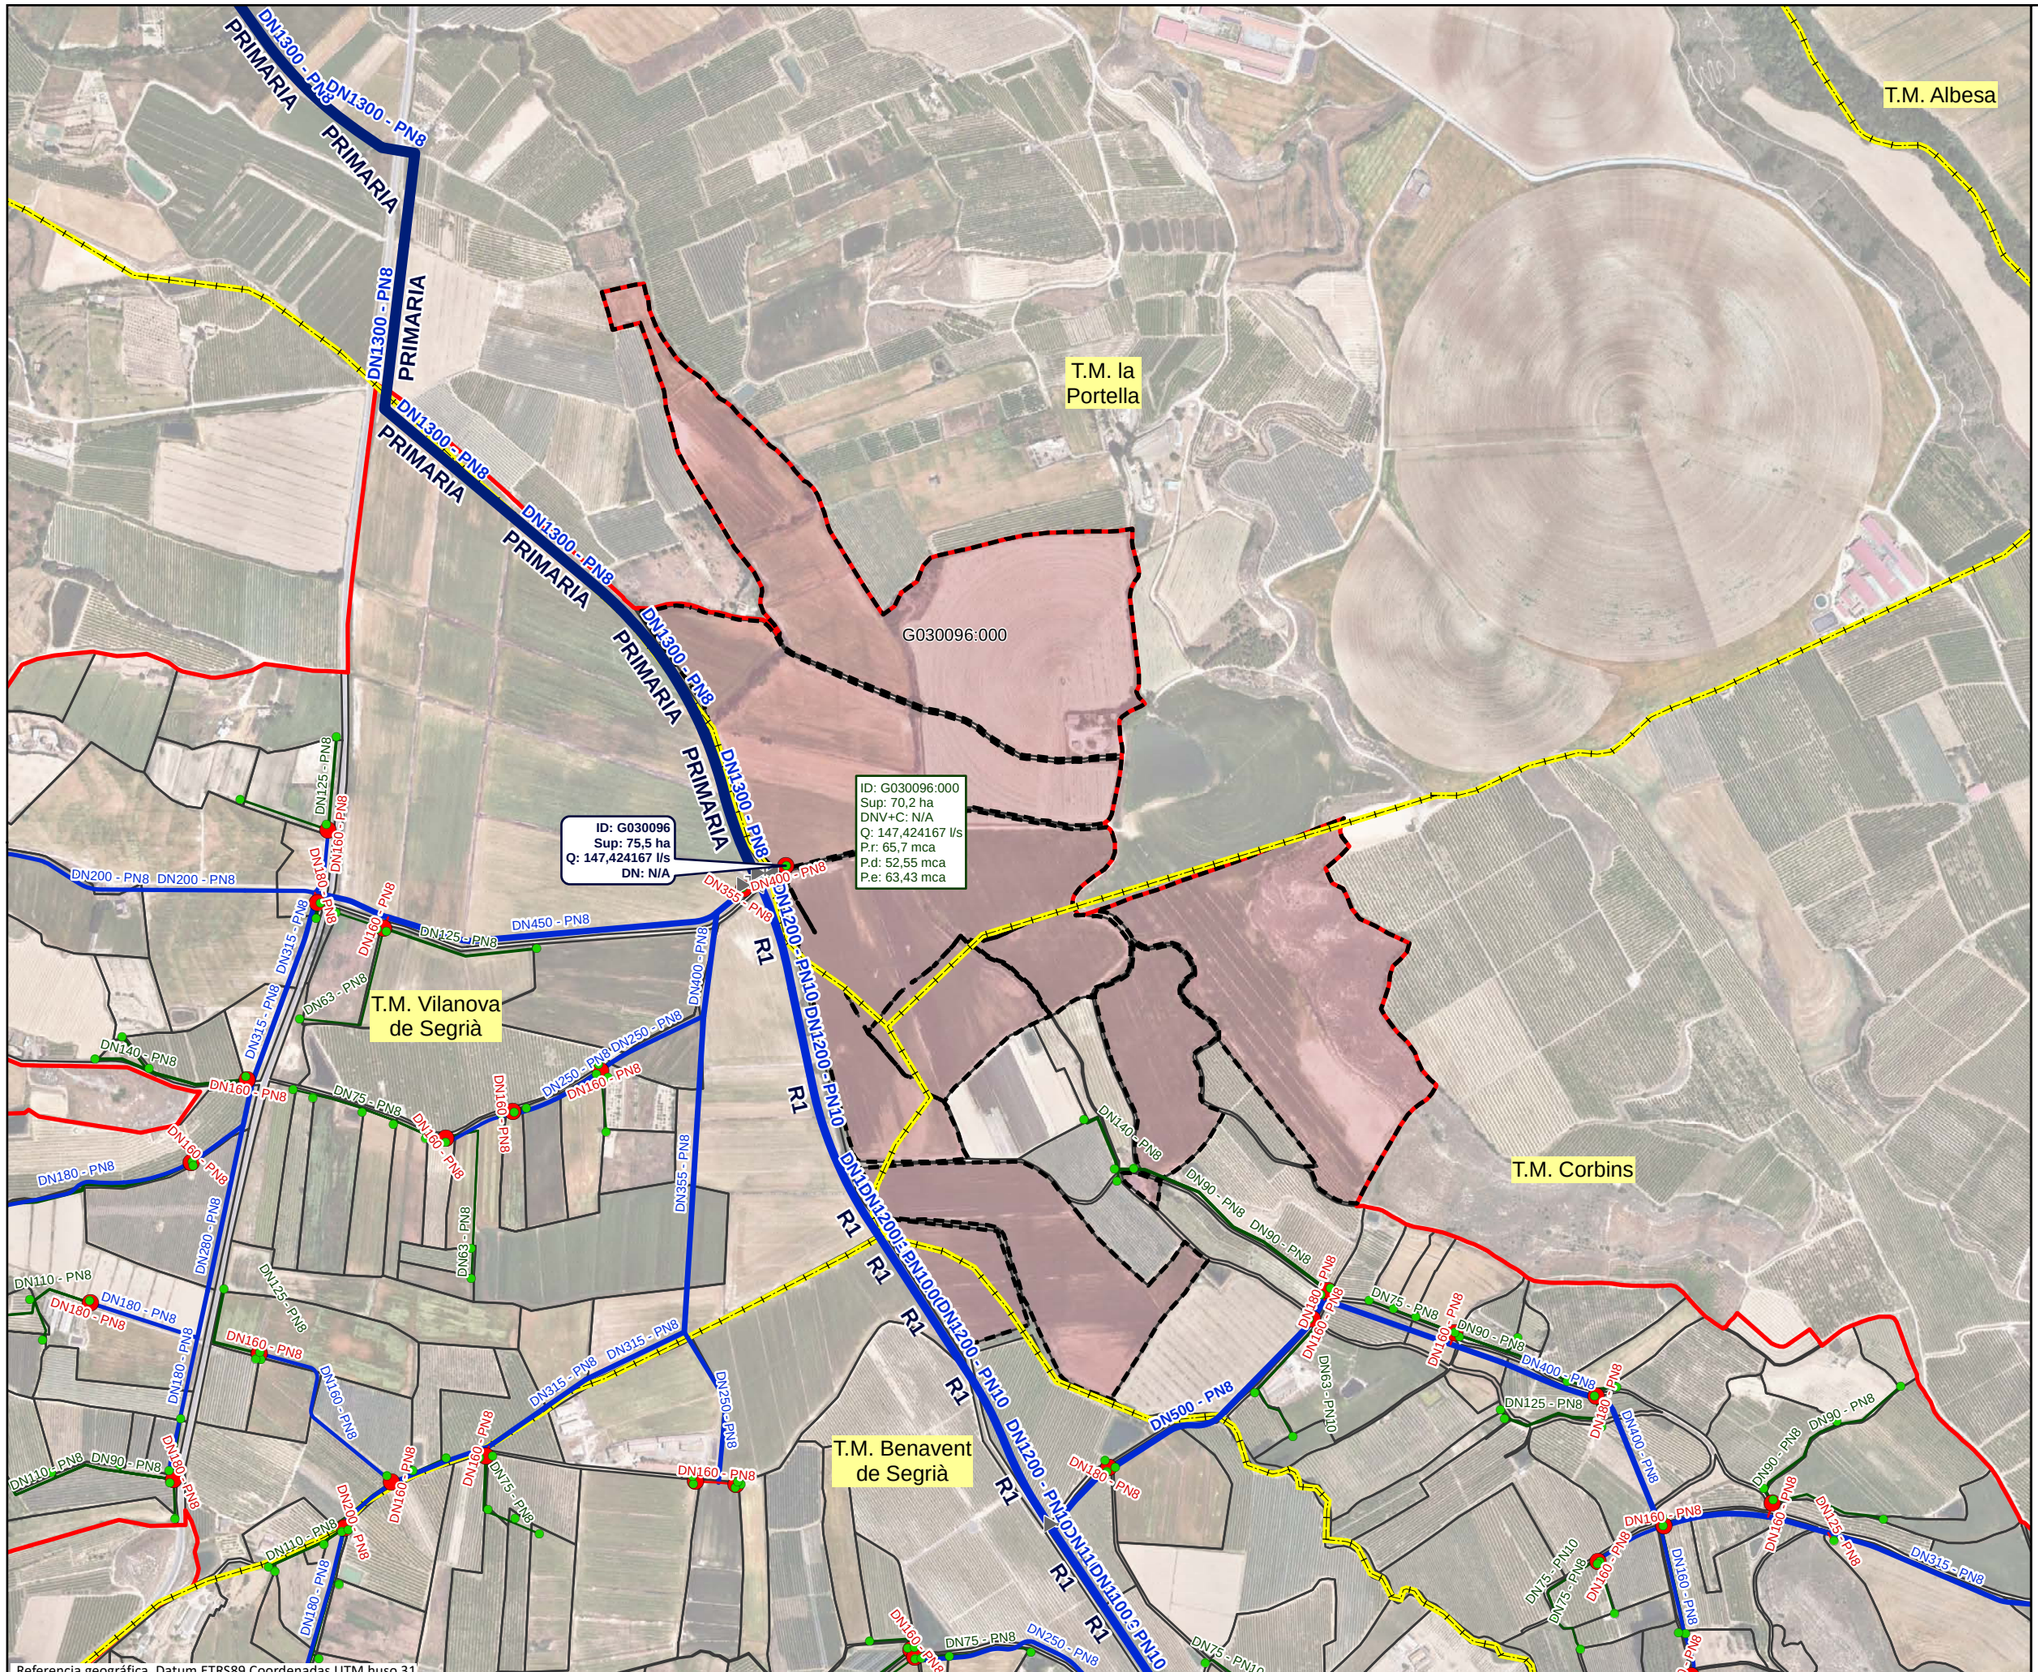

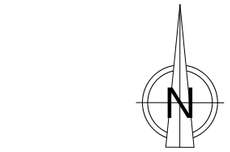
## LEYENDA

- Sector 3

**Red propuesta**

- Seccionaments
- Toma
- Hidrantes
- Red de riego primaria
- Red de riego secundaria
- Red de riego terciaria
- Acometida
- Agrupaciones
- Explotaciones
- Parcelas
- Límites administrativos T.M.

## LEYENDA ETIQUETAS

HIDRANTES:

| | |
|---|---|
| **ID: B030000** | Identificador |
| **Sup: 5,00 ha** | Superficie |
| **Q: 20,00 l/s** | Cabal |
| **DN: 5''** | Diámetro |

EXPLOTACIONES:

| | |
|---|---|
| ID: B030000:000 | Identificador |
| Sup: 5,00 ha | Superficie |
| DNV+C: 5'' | Diámetro Válvula + Contador |
| Q: 10,00 l/s | Cabal |
| P.r: 35,00 mca | Presión requerida |
| P.d: 45,00 mca | Presión dinámica |
| P.e: 55,00 mca | Presión estática |

Financiado por la Unión Europea NextGenerationEU

GOBIERNO DE ESPAÑA · MINISTERIO DE AGRICULTURA, PESCA Y ALIMENTACIÓN · seiasa

Generalitat de Catalunya · Departament d'Acció Climàtica, Alimentació i Agenda Rural

MODERNIZACIÓN DEL RIEGO DEL CANAL DE PINYANA
PROYECTO CONSTRUCTIVO DEL SECTOR 3.TM. DE CORBINS, BENAVENT DE SEGRIÁ, TORRE-SERONA, VILANOVA DE SEGRIÁ, LLEIDA Y LA PORTELLA (LLEIDA).

Escala: 1/9330 — FORMATO DIN A-3


Fecha: OCTUBRE 2023


Autor del Proyecto: JOSEP Mª HERNÁNDEZ CARMEN
Responsable territorialdobres i regadius Serveis Territorials de Lleida Departament d'Acció Climàtica, Alimentació i Agenda Rural

Título del plano: 6. AGRUPACIONES DE RIEGO
B. AGRUPACIONES DE RIEGO: G030096

Plano nº: 06B01

Hoja nº: HOJA 96 DE 21

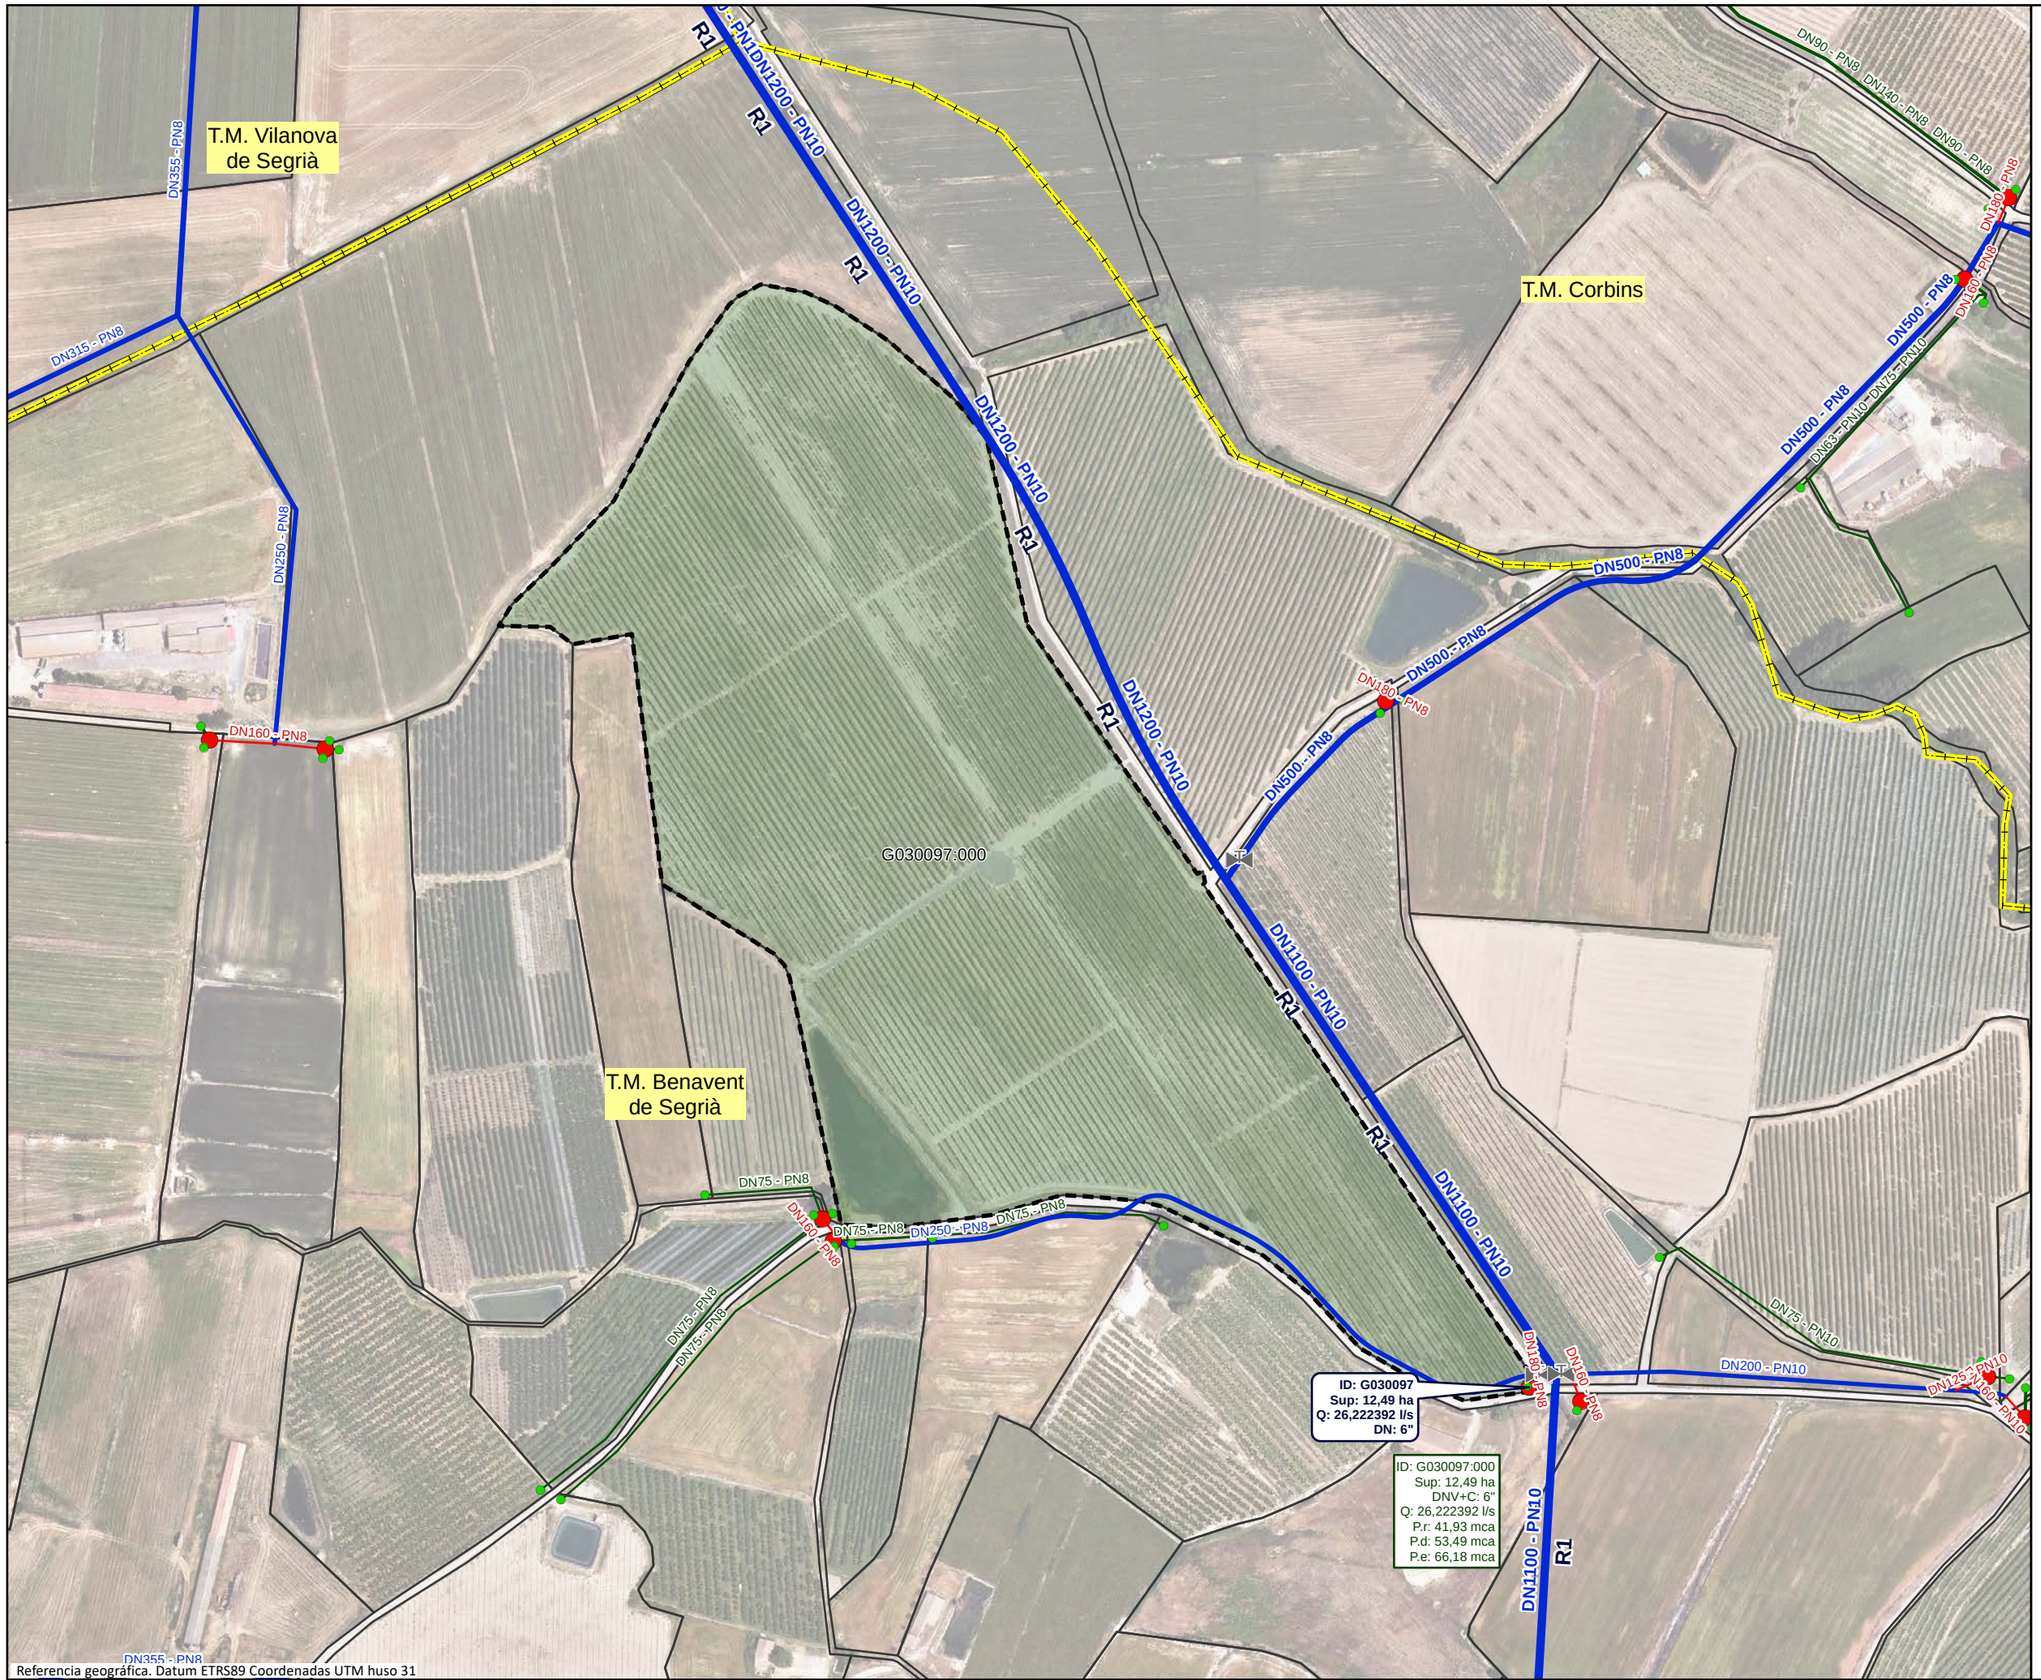

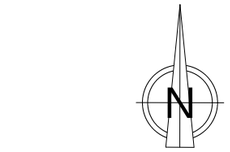
## LEYENDA

- Sector 3

**Red propuesta**

- Seccionaments
- Toma
- Hidrantes
- Red de riego primaria
- Red de riego secundaria
- Red de riego terciaria
- Acometida
- Agrupaciones
- Explotaciones
- Parcelas
- Límites administrativos T.M.

## LEYENDA ETIQUETAS

HIDRANTES:

| | |
|---|---|
| **ID: B030000**<br>**Sup: 5,00 ha**<br>**Q: 20,00 l/s**<br>**DN: 5''** | Identificador<br>Superficie<br>Cabal<br>Diámetro |

EXPLOTACIONES:

| | |
|---|---|
| ID: B030000:000<br>Sup: 5,00 ha<br>DNV+C: 5"<br>Q: 10,00 l/s<br>P.r: 35,00 mca<br>P.d: 45,00 mca<br>P.e: 55,00 mca | Identificador<br>Superficie<br>Diámetro Válvula + Contador<br>Cabal<br>Presión requerida<br>Presión dinámica<br>Presión estática |

Referencia geográfica. Datum ETRS89 Coordenadas UTM huso 31

Financiado por la Unión Europea. NextGenerationEU

GOBIERNO DE ESPAÑA · MINISTERIO DE AGRICULTURA, PESCA Y ALIMENTACIÓN · seiasa

Generalitat de Catalunya. Departament d'Acció Climàtica, Alimentació i Agenda Rural

MODERNIZACIÓN DEL RIEGO DEL CANAL DE PINYANA
PROYECTO CONSTRUCTIVO DEL SECTOR 3.TM. DE CORBINS, BENAVENT DE SEGRIÁ, TORRE-SERONA, VILANOVA DE SEGRIÁ, LLEIDA Y LA PORTELLA (LLEIDA).

Escala: 1/3280
FORMATO DIN A-3

Fecha: OCTUBRE 2023

Autor del Proyecto:
JOSEP Mª HERNÁNDEZ CARMEN
Responsable territorialdobres i regadius
Serveis Territorials de Lleida
Departament d'Acció Climàtica, Alimentació i Agenda Rural


Título del plano:
6. AGRUPACIONES DE RIEGO
B. AGRUPACIONES DE RIEGO: G030097

Plano nº: 06B01

Hoja nº: HOJA 97 . . . DE . 21 . . .




Referencia geográfica. Datum ETRS89 Coordenadas UTM huso 31

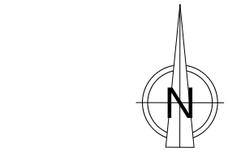


## LEYENDA

- Sector 3

**Red propuesta**

- Seccionaments
- Toma
- Hidrantes
- Red de riego primaria
- Red de riego secundaria
- Red de riego terciaria
- Acometida
- Agrupaciones
- Explotaciones
- Parcelas
- Límites administrativos T.M.

## LEYENDA ETIQUETAS

HIDRANTES:

| | |
|---|---|
| **ID: B030000**<br>**Sup: 5,00 ha**<br>**Q: 20,00 l/s**<br>**DN: 5''** | Identificador<br>Superficie<br>Cabal<br>Diámetro |

EXPLOTACIONES:

| | |
|---|---|
| ID: B030000:000<br>Sup: 5,00 ha<br>DNV+C: 5''<br>Q: 10,00 l/s<br>P.r: 35,00 mca<br>P.d: 45,00 mca<br>P.e: 55,00 mca | Identificador<br>Superficie<br>Diámetro Válvula + Contador<br>Cabal<br>Presión requerida<br>Presión dinámica<br>Presión estática |

Financiado por la Unión Europea. NextGenerationEU

GOBIERNO DE ESPAÑA · MINISTERIO DE AGRICULTURA, PESCA Y ALIMENTACIÓN · seiasa

Generalitat de Catalunya
Departament d'Acció Climàtica, Alimentació i Agenda Rural

MODERNIZACIÓN DEL RIEGO DEL CANAL DE PINYANA
PROYECTO CONSTRUCTIVO DEL SECTOR 3.TM. DE CORBINS, BENAVENT DE SEGRIÁ, TORRE-SERONA, VILANOVA DE SEGRIÁ, LLEIDA Y LA PORTELLA (LLEIDA).

Escala: 1/2970
FORMATO DIN A-3


Fecha: OCTUBRE 2023

Autor del Proyecto:
JOSEP Mª HERNÁNDEZ CARMEN
Responsable territorialdobres i regadius
Serveis Territorials de Lleida
Departament d'Acció Climàtica, Alimentació i Agenda Rural


Título del plano:
6. AGRUPACIONES DE RIEGO
B. AGRUPACIONES DE RIEGO: G030098

Plano nº: 06B01

Hoja nº: HOJA 98 DE 21

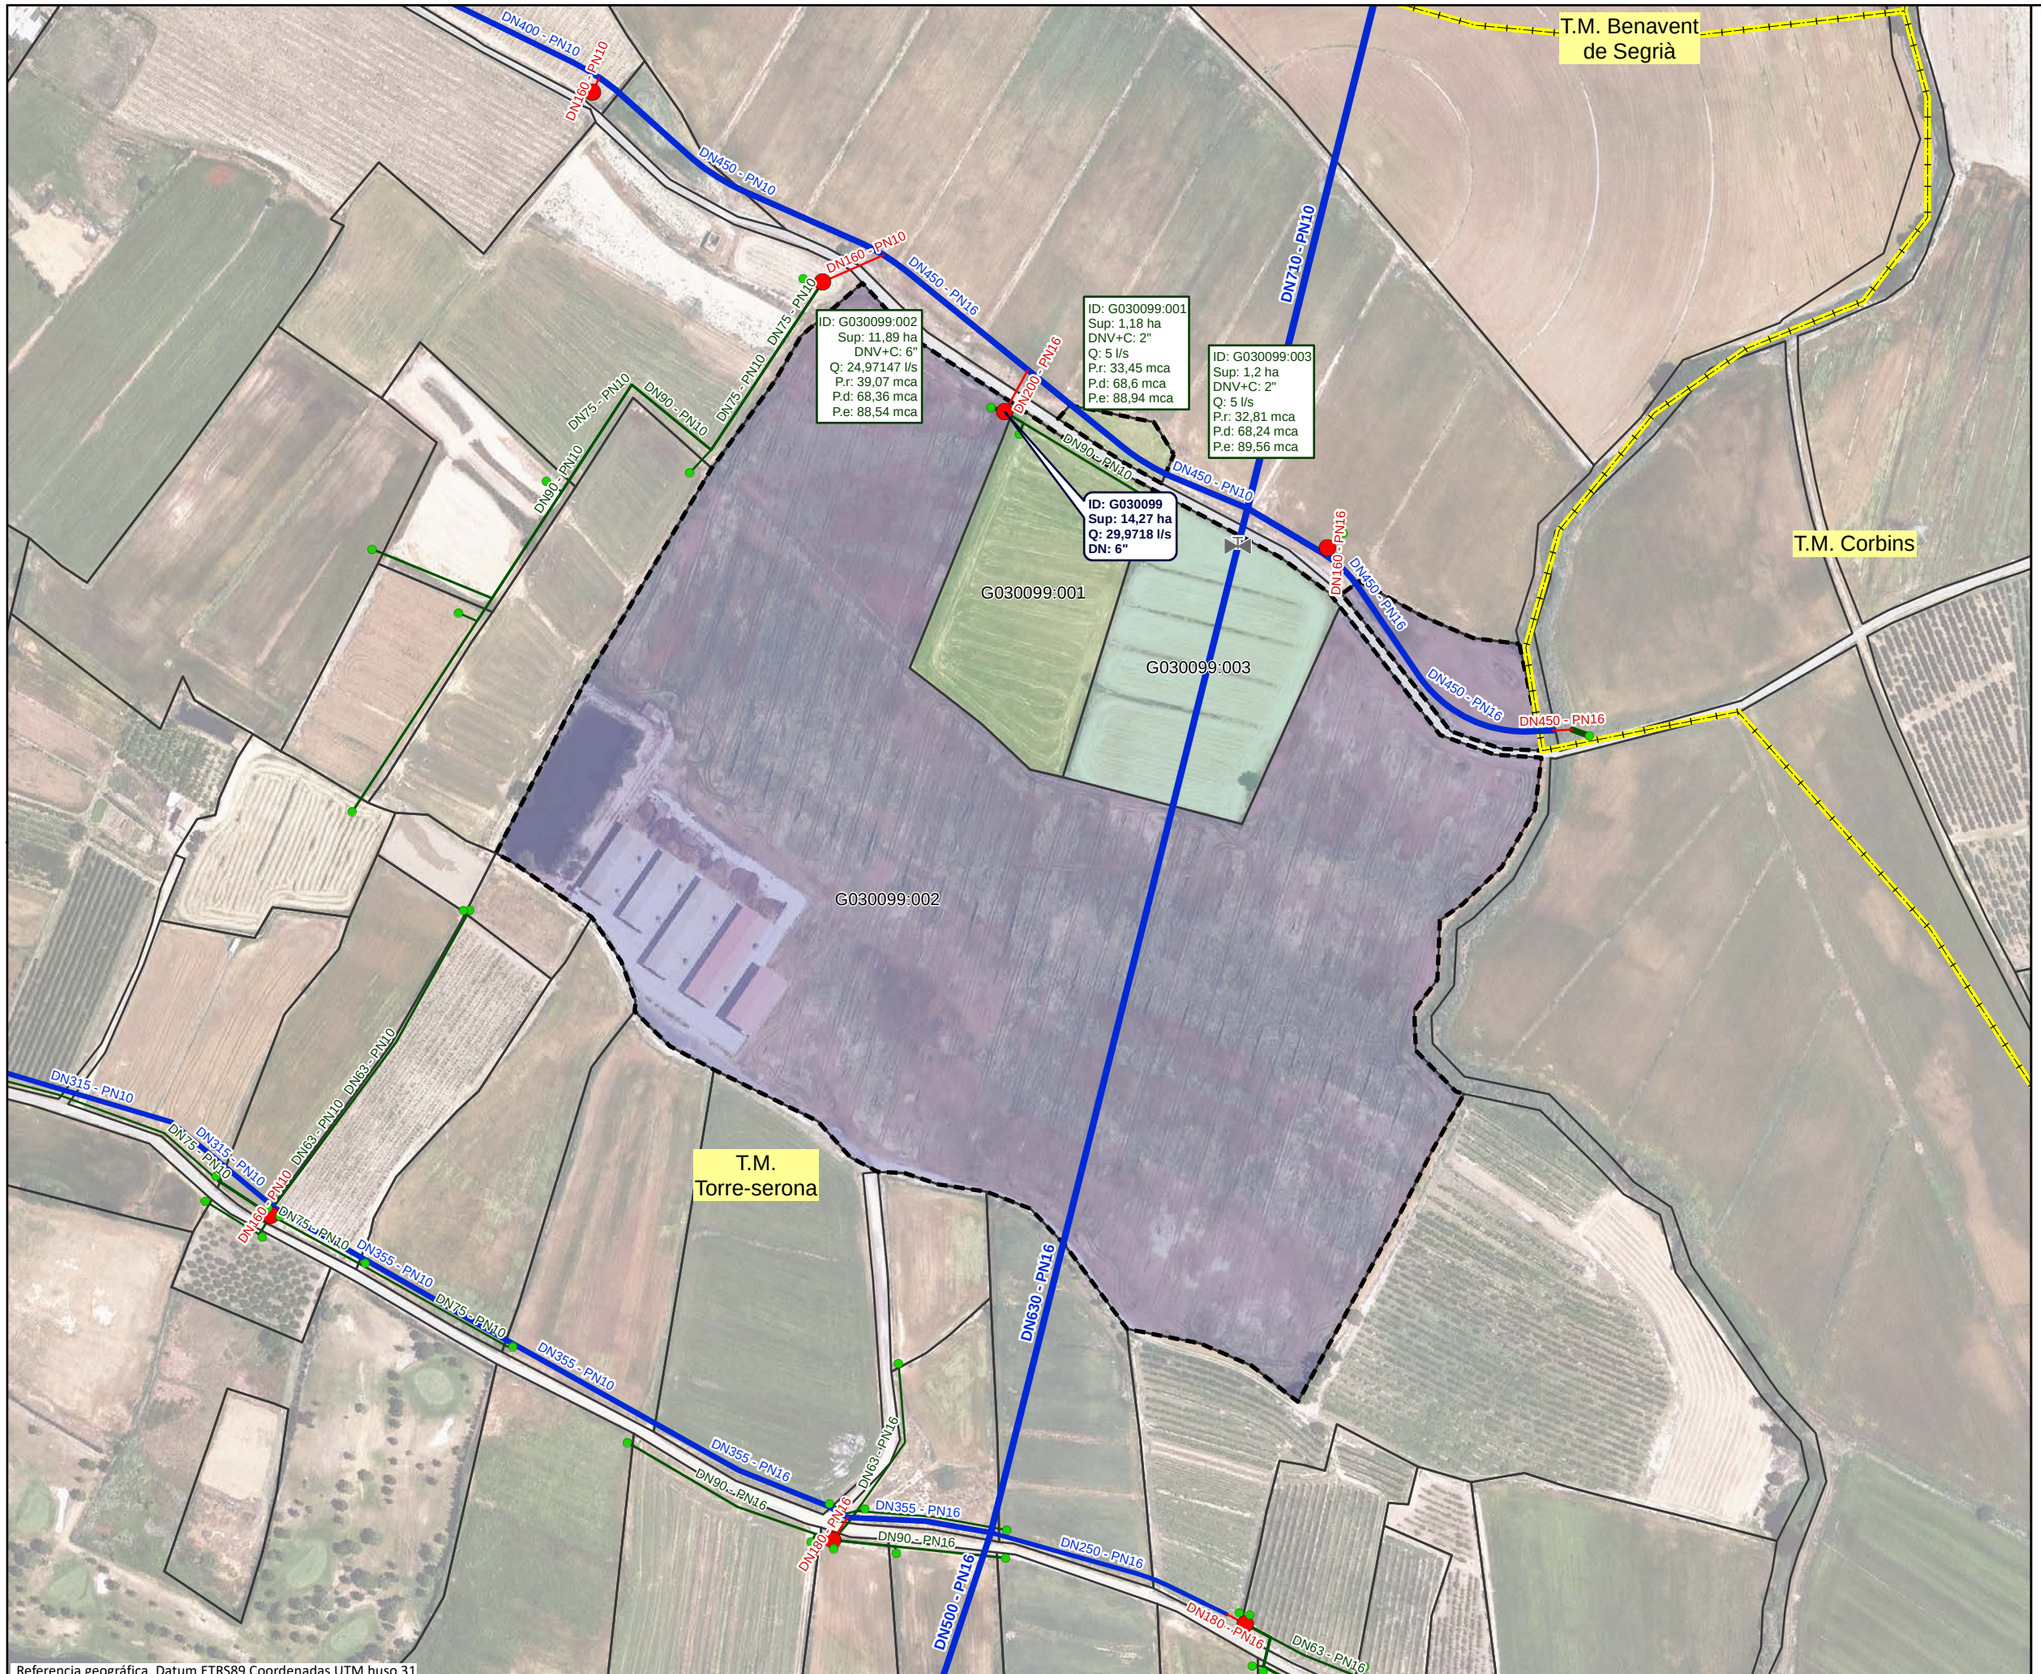


Referencia geográfica. Datum ETRS89 Coordenadas UTM huso 31

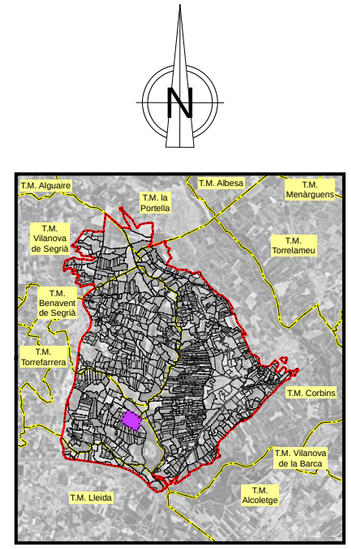


## LEYENDA

- Sector 3

**Red propuesta**

- Seccionaments
- Toma
- Hidrantes
- Red de riego primaria
- Red de riego secundaria
- Red de riego terciaria
- Acometida
- Agrupaciones
- Explotaciones
- Parcelas
- Límites administrativos T.M.

## LEYENDA ETIQUETAS

HIDRANTES:

| | |
|---|---|
| **ID: B030000**<br>**Sup: 5,00 ha**<br>**Q: 20,00 l/s**<br>**DN: 5''** | Identificador<br>Superficie<br>Cabal<br>Diámetro |

EXPLOTACIONES:

| | |
|---|---|
| ID: B030000:000 | Identificador |
| Sup: 5,00 ha | Superficie |
| DNV+C: 5'' | Diámetro Válvula + Contador |
| Q: 10,00 l/s | Cabal |
| P.r: 35,00 mca | Presión requerida |
| P.d: 45,00 mca | Presión dinámica |
| P.e: 55,00 mca | Presión estática |

Financiado por la Unión Europea NextGenerationEU

GOBIERNO DE ESPAÑA · MINISTERIO DE AGRICULTURA, PESCA Y ALIMENTACIÓN · seiasa

Generalitat de Catalunya Departament d'Acció Climàtica, Alimentació i Agenda Rural

MODERNIZACIÓN DEL RIEGO DEL CANAL DE PINYANA
PROYECTO CONSTRUCTIVO DEL SECTOR 3.TM. DE CORBINS, BENAVENT DE SEGRIÁ, TORRE-SERONA, VILANOVA DE SEGRIÁ, LLEIDA Y LA PORTELLA (LLEIDA).

Escala: 1/2860
FORMATO DIN A-3


Fecha: OCTUBRE 2023


Autor del Proyecto:
JOSEP Mª HERNÁNDEZ CARMEN
Responsable territorialdʼobres i regadius
Serveis Territorials de Lleida
Departament dʼAcció Climàtica, Alimentació i Agenda Rural


Título del plano:
6. AGRUPACIONES DE RIEGO
B. AGRUPACIONES DE RIEGO: G030099

Plano nº: 06B01

Hoja nº: HOJA 99 DE 21

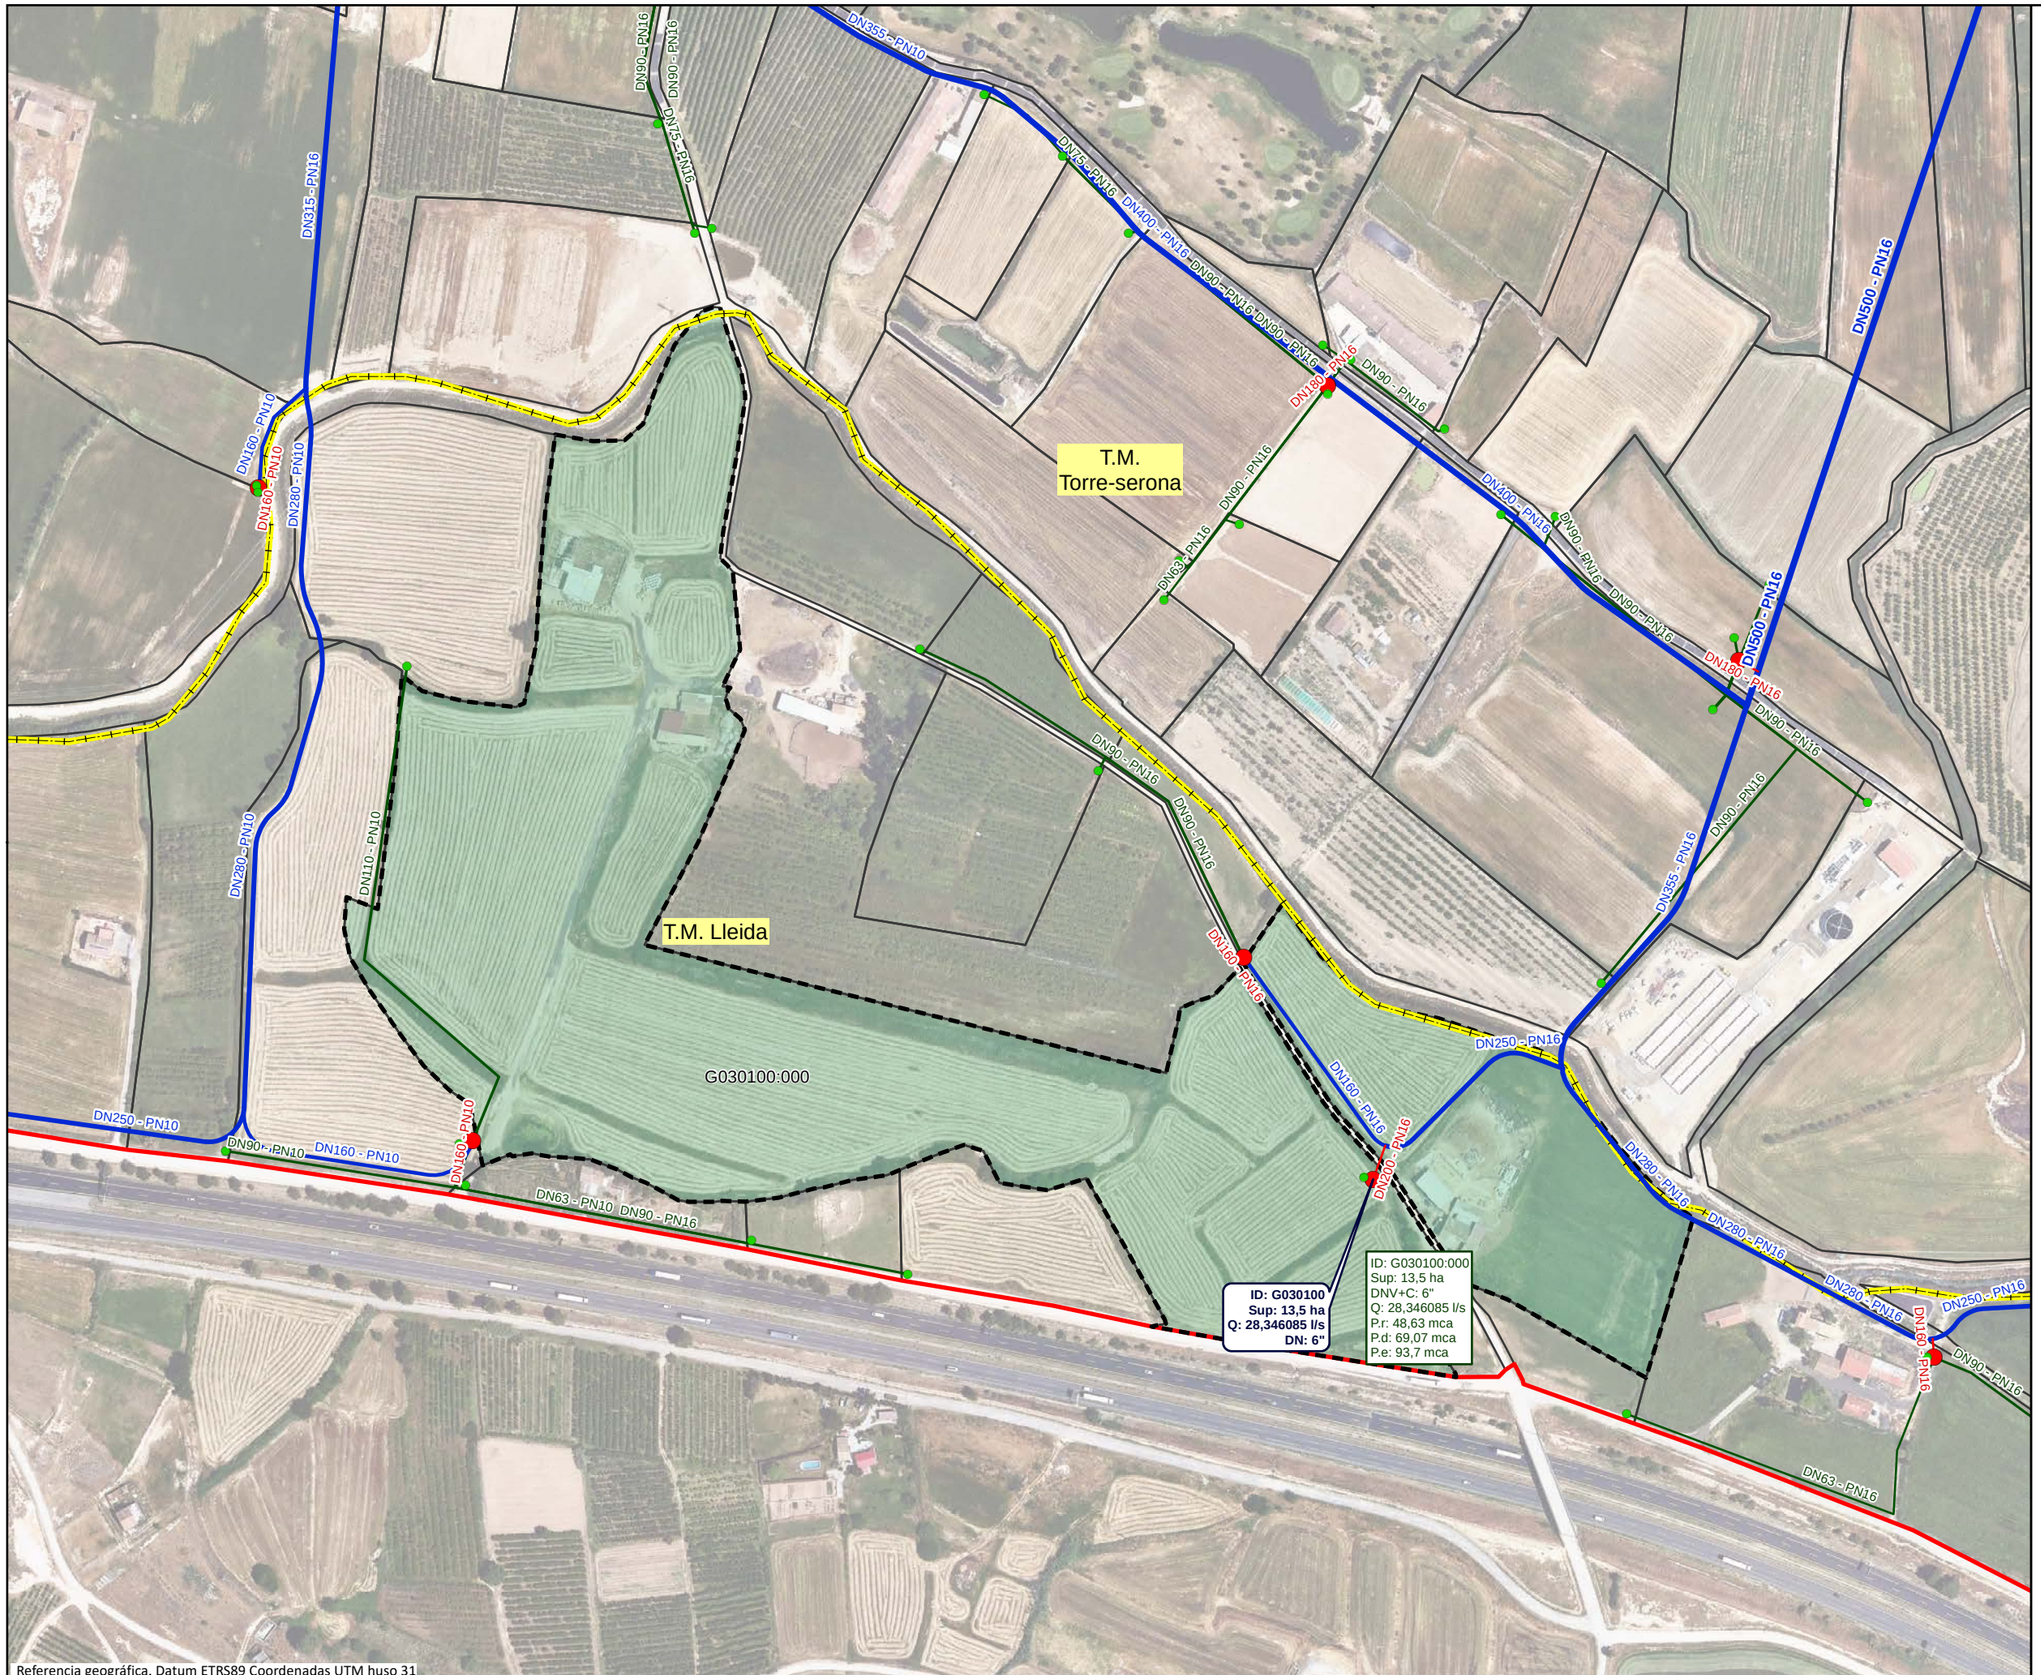

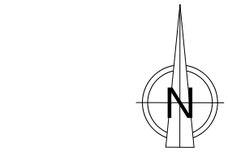
## LEYENDA

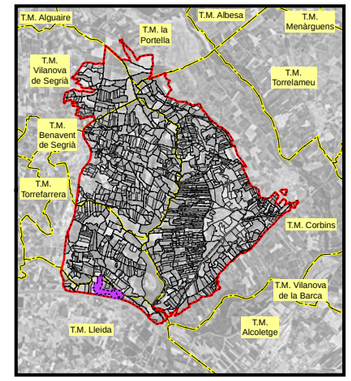- Sector 3

**Red propuesta**

- Seccionaments
- Toma
- Hidrantes
- Red de riego primaria
- Red de riego secundaria
- Red de riego terciaria
- Acometida
- Agrupaciones
- Explotaciones
- Parcelas
- Límites administrativos T.M.

## LEYENDA ETIQUETAS

HIDRANTES:

| | |
|---|---|
| **ID: B030000** | Identificador |
| **Sup: 5,00 ha** | Superficie |
| **Q: 20,00 l/s** | Cabal |
| **DN: 5''** | Diámetro |

EXPLOTACIONES:

| | |
|---|---|
| ID: B030000:000 | Identificador |
| Sup: 5,00 ha | Superficie |
| DNV+C: 5'' | Diámetro Válvula + Contador |
| Q: 10,00 l/s | Cabal |
| P.r: 35,00 mca | Presión requerida |
| P.d: 45,00 mca | Presión dinámica |
| P.e: 55,00 mca | Presión estática |

Financiado por la Unión Europea NextGenerationEU

GOBIERNO DE ESPAÑA · MINISTERIO DE AGRICULTURA, PESCA Y ALIMENTACIÓN · seiasa

Generalitat de Catalunya Departament d'Acció Climàtica, Alimentació i Agenda Rural

MODERNIZACIÓN DEL RIEGO DEL CANAL DE PINYANA
PROYECTO CONSTRUCTIVO DEL SECTOR 3.TM. DE CORBINS, BENAVENT DE SEGRIÁ, TORRE-SERONA, VILANOVA DE SEGRIÁ, LLEIDA Y LA PORTELLA (LLEIDA).

Escala: 1/3400 (FORMATO DIN A-3)


Fecha: OCTUBRE 2023

Autor del Proyecto: JOSEP Mª HERNÁNDEZ CARMEN
Responsable territorialdobres i regadius Serveis Territorials de Lleida Departament d'Acció Climàtica, Alimentació i Agenda Rural

Título del plano: 6. AGRUPACIONES DE RIEGO
B. AGRUPACIONES DE RIEGO: G030100


Plano nº: 06B01

Hoja nº: HOJA 100 DE 21

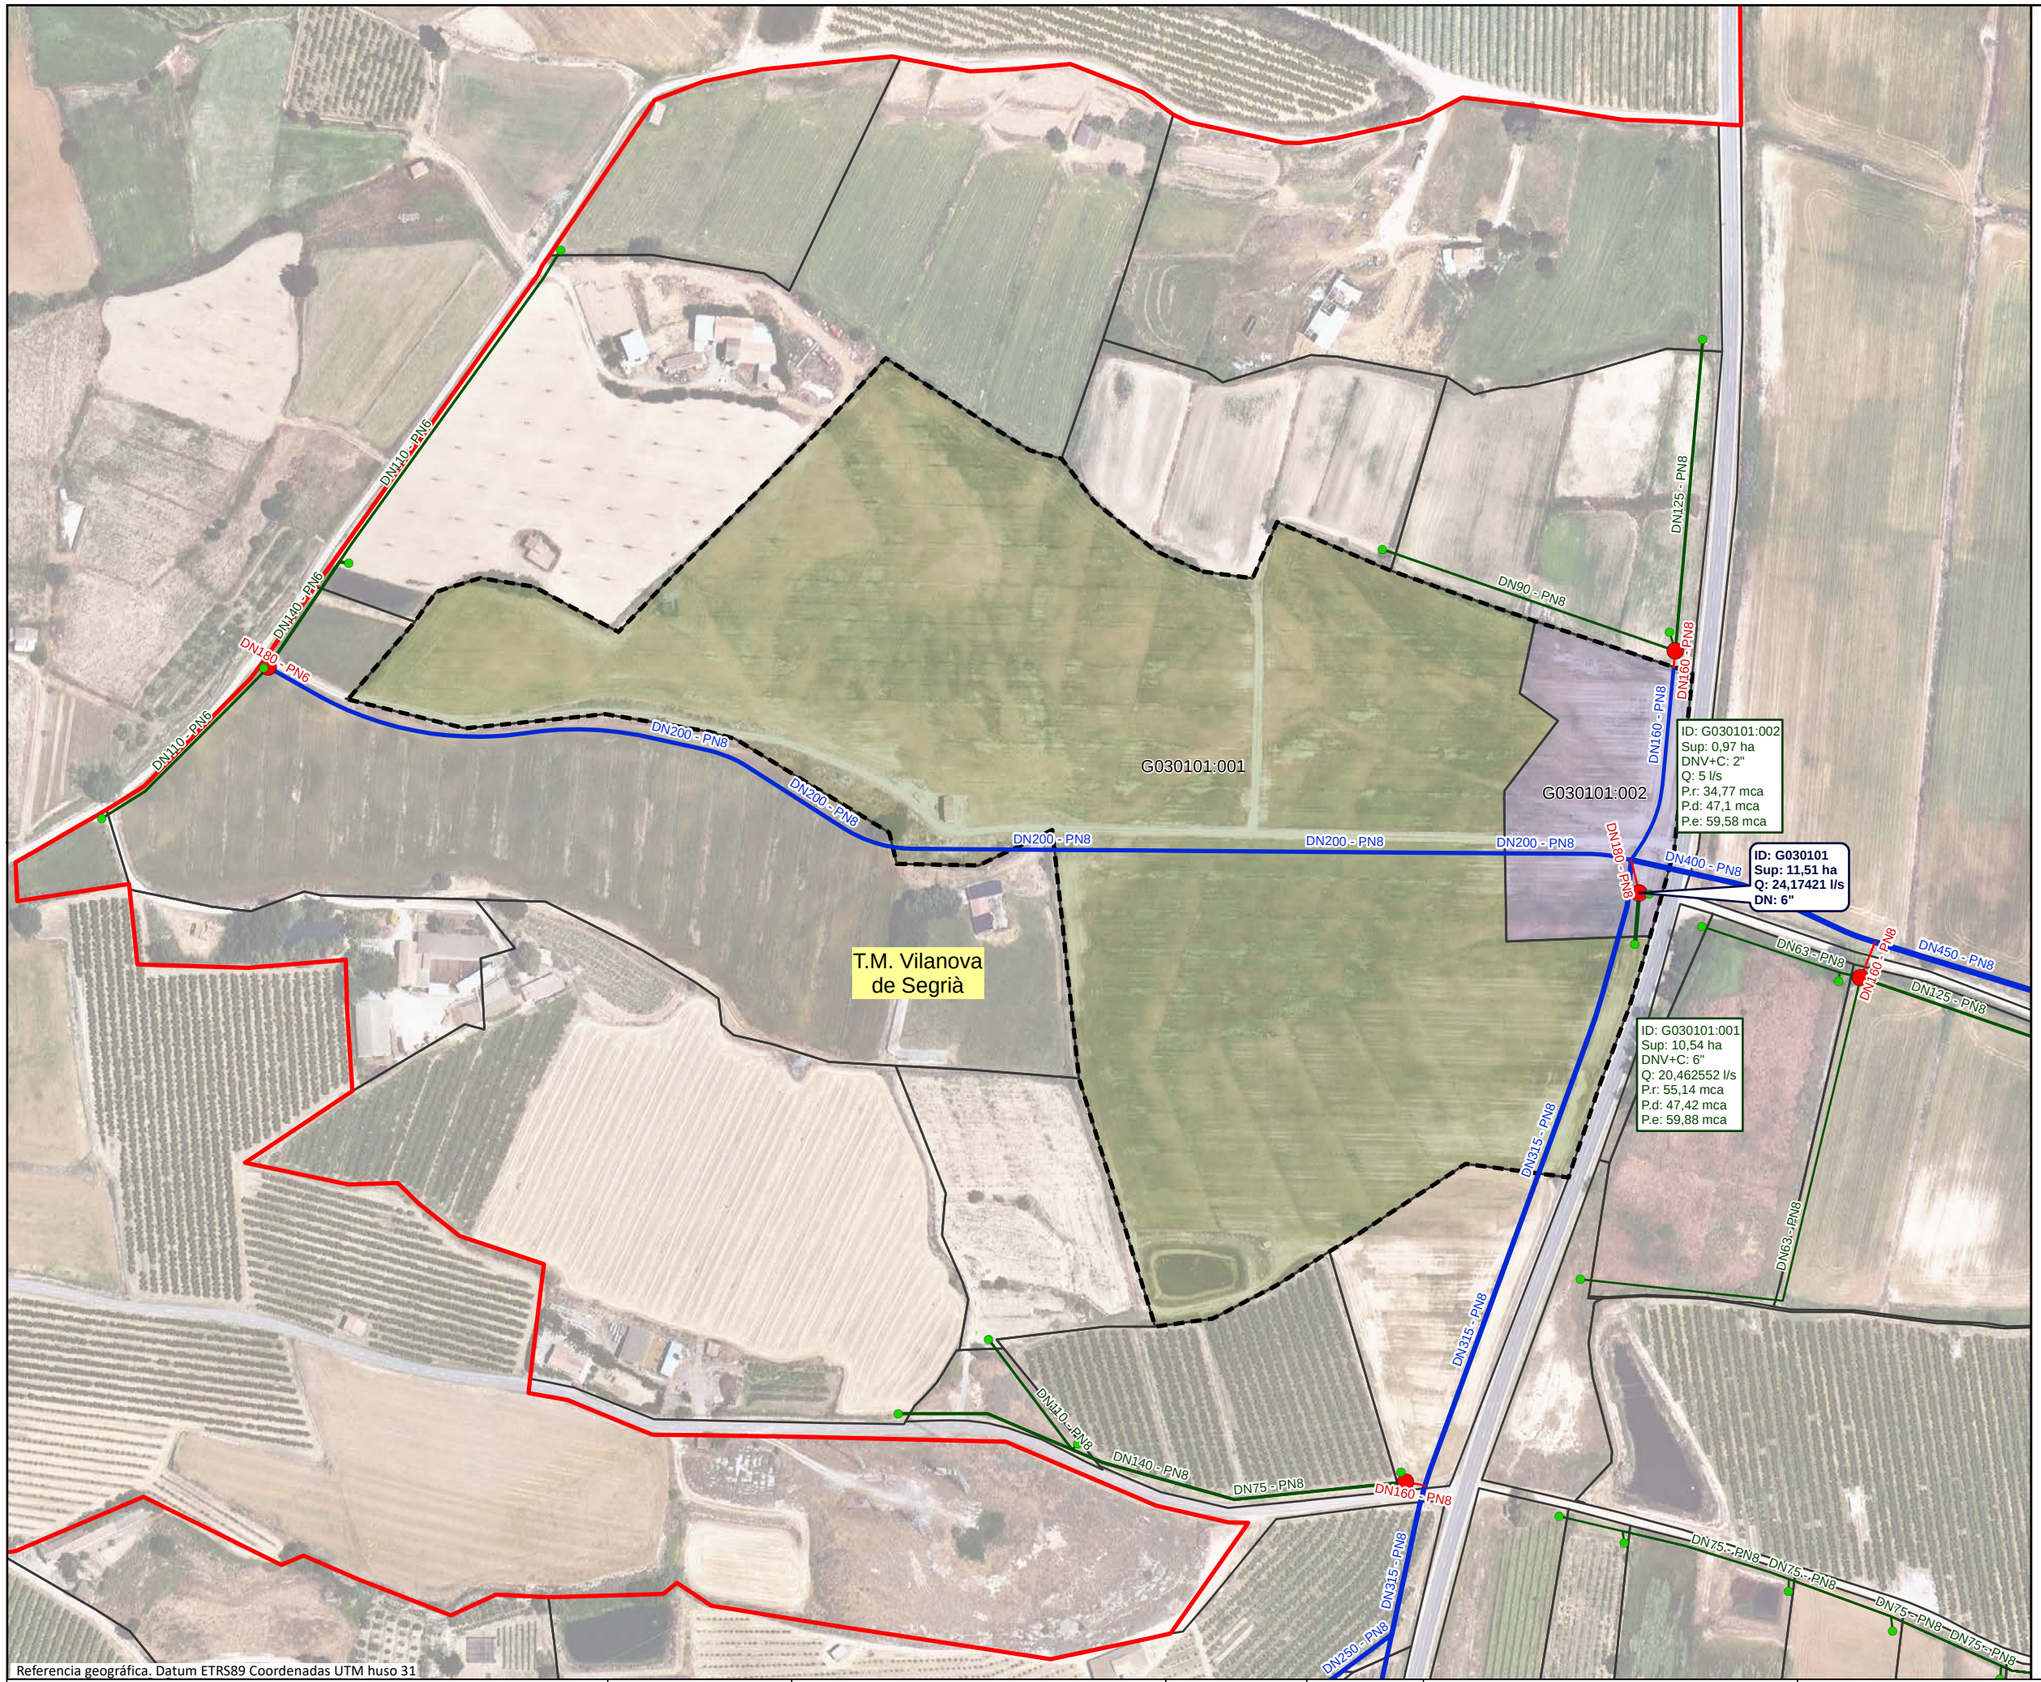


Referencia geográfica. Datum ETRS89 Coordenadas UTM huso 31

N

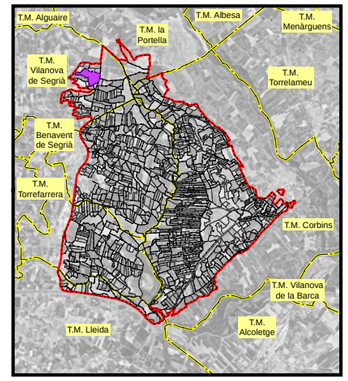


## LEYENDA

- Sector 3

**Red propuesta**

- Seccionaments
- Toma
- Hidrantes
- Red de riego primaria
- Red de riego secundaria
- Red de riego terciaria
- Acometida
- Agrupaciones
- Explotaciones
- Parcelas
- Límites administrativos T.M.

## LEYENDA ETIQUETAS

HIDRANTES:

| | |
|---|---|
| **ID: B030000**<br>**Sup: 5,00 ha**<br>**Q: 20,00 l/s**<br>**DN: 5''** | Identificador<br>Superficie<br>Cabal<br>Diámetro |

EXPLOTACIONES:

| | |
|---|---|
| ID: B030000:000<br>Sup: 5,00 ha<br>DNV+C: 5"<br>Q: 10,00 l/s<br>P.r: 35,00 mca<br>P.d: 45,00 mca<br>P.e: 55,00 mca | Identificador<br>Superficie<br>Diámetro Válvula + Contador<br>Cabal<br>Presión requerida<br>Presión dinámica<br>Presión estática |

Financiado por la Unión Europea. NextGenerationEU

GOBIERNO DE ESPAÑA · MINISTERIO DE AGRICULTURA, PESCA Y ALIMENTACIÓN · seiasa

Generalitat de Catalunya. Departament d'Acció Climàtica, Alimentació i Agenda Rural

MODERNIZACIÓN DEL RIEGO DEL CANAL DE PINYANA
PROYECTO CONSTRUCTIVO DEL SECTOR 3.TM. DE CORBINS, BENAVENT DE SEGRIÁ, TORRE-SERONA, VILANOVA DE SEGRIÁ, LLEIDA Y LA PORTELLA (LLEIDA).

Escala: 1/2800
FORMATO DIN A-3


Fecha: OCTUBRE 2023


Autor del Proyecto:
JOSEP Mª HERNÁNDEZ CARMEN
Responsable territorialdobres i regadius
Serveis Territorials de Lleida
Departament d'Acció Climàtica, Alimentació i Agenda Rural

Título del plano:
6. AGRUPACIONES DE RIEGO
B. AGRUPACIONES DE RIEGO: G030101

Plano nº: 06B01

Hoja nº: HOJA 101 . . DE . 21 . . .

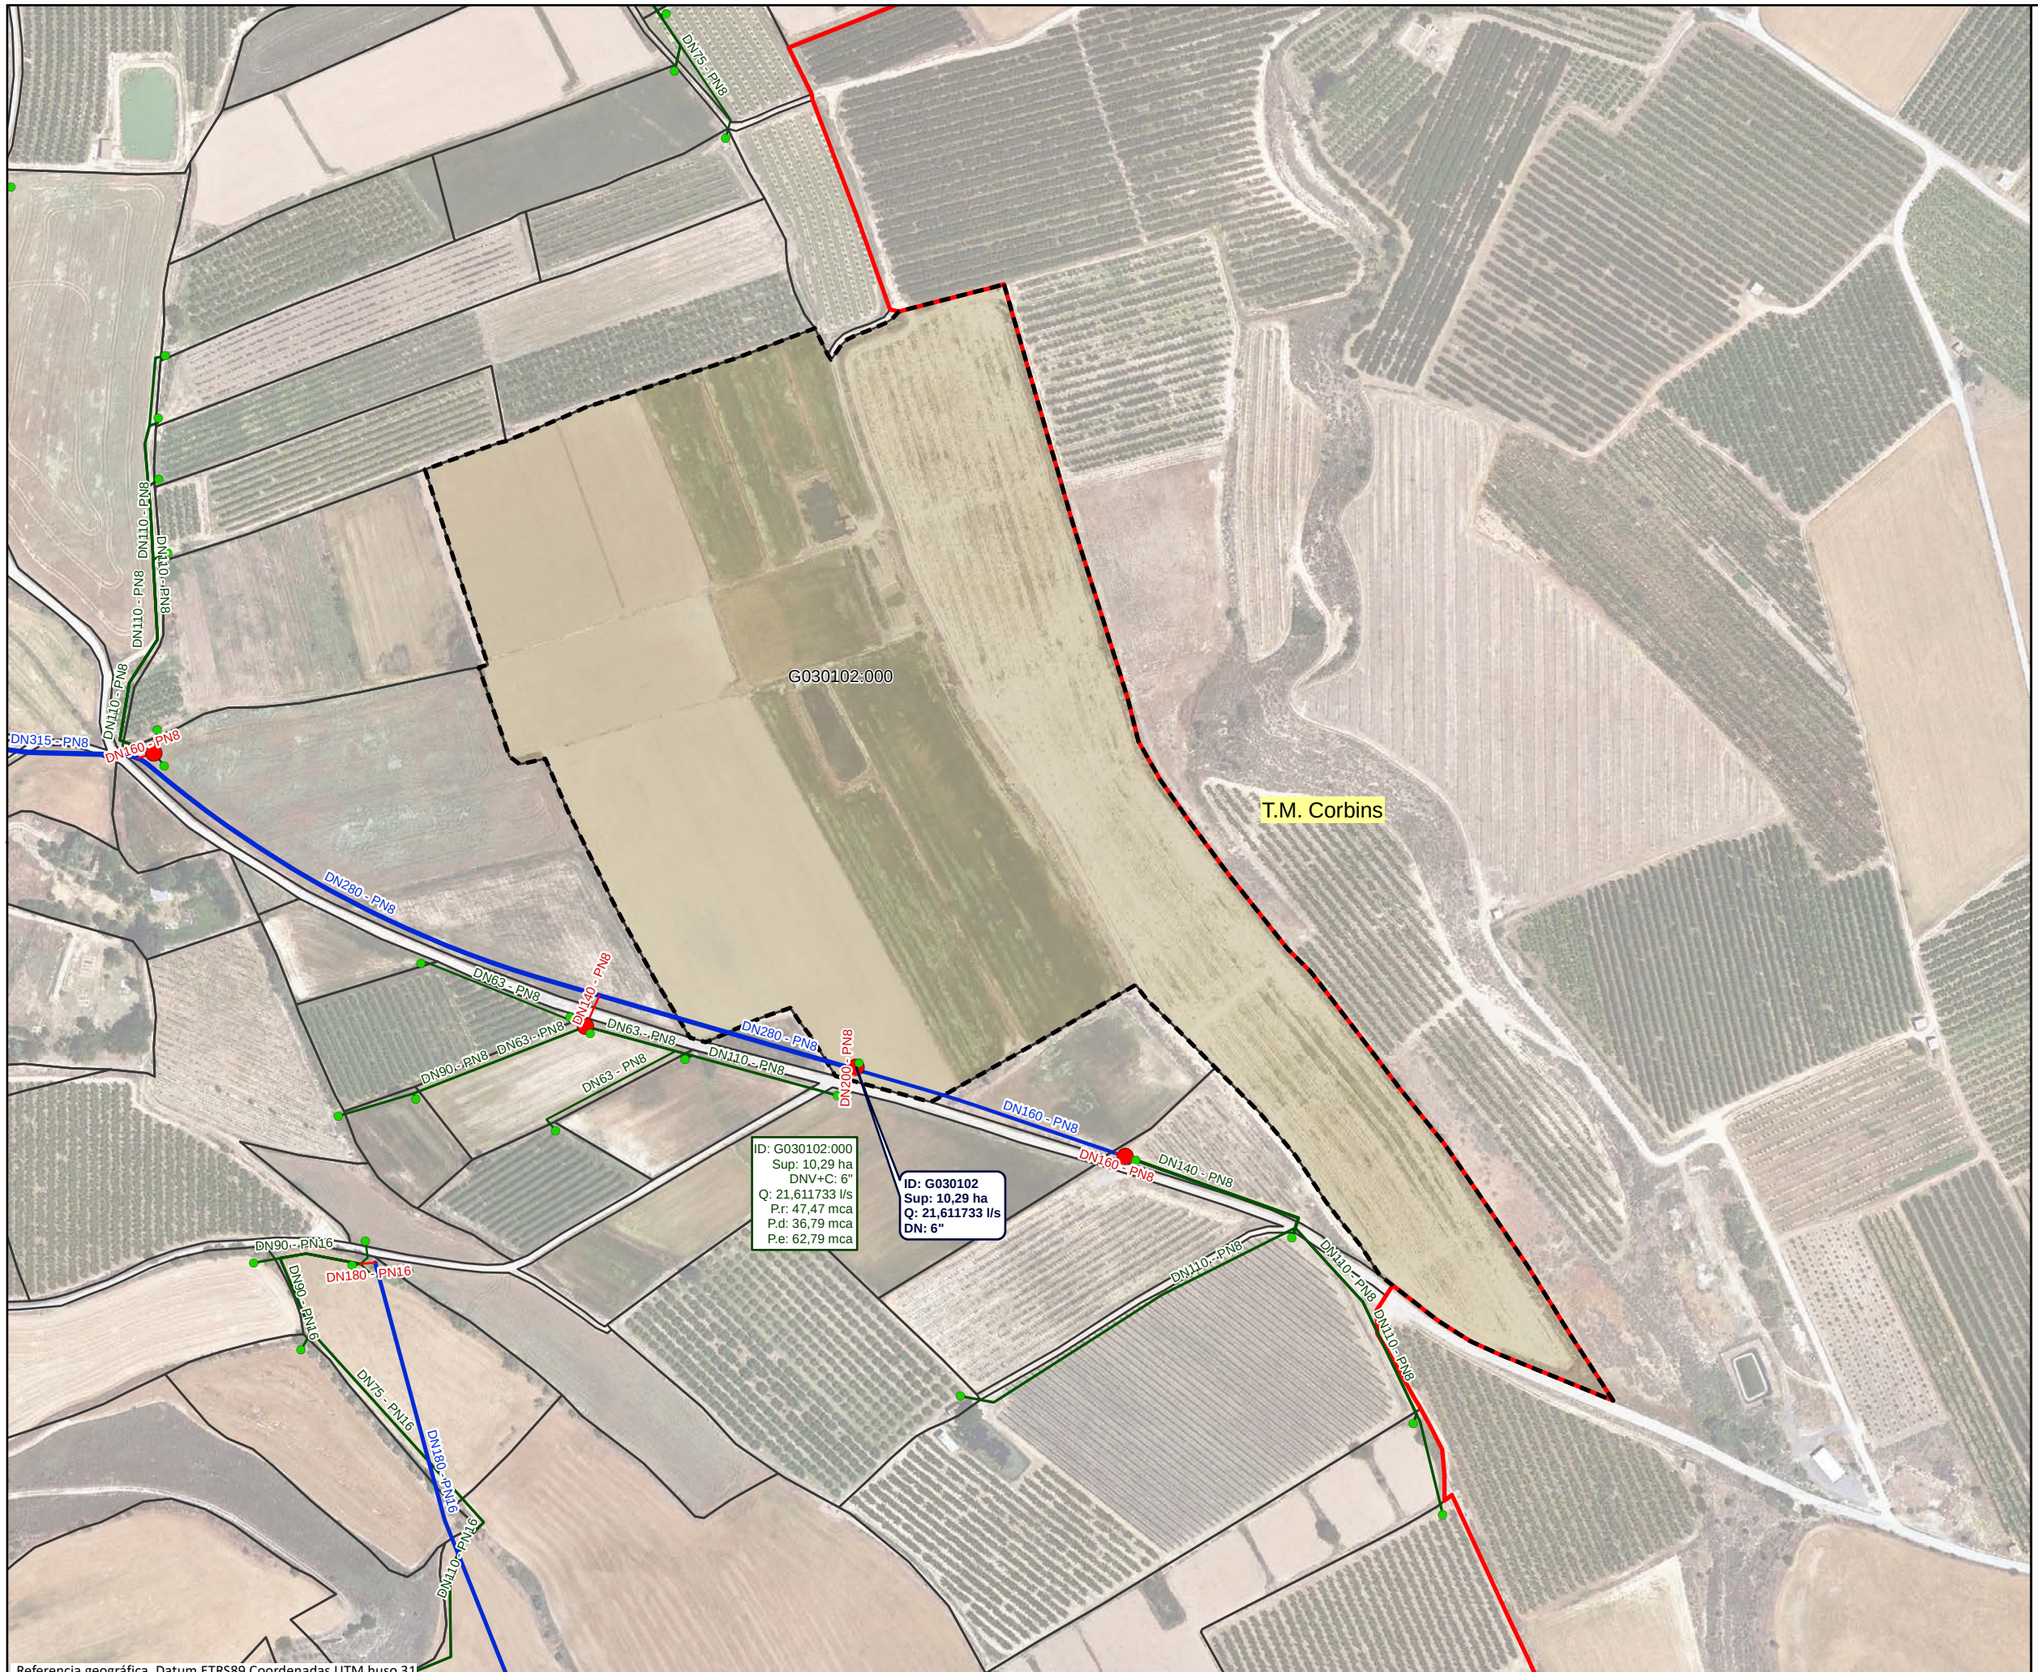

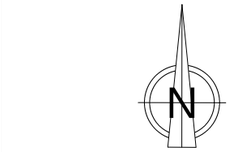
## LEYENDA

- Sector 3

**Red propuesta**

- Seccionaments
- Toma
- Hidrantes
- Red de riego primaria
- Red de riego secundaria
- Red de riego terciaria
- Acometida
- Agrupaciones
- Explotaciones
- Parcelas
- Límites administrativos T.M.

## LEYENDA ETIQUETAS

HIDRANTES:

| | |
|---|---|
| **ID: B030000** | Identificador |
| **Sup: 5,00 ha** | Superficie |
| **Q: 20,00 l/s** | Cabal |
| **DN: 5''** | Diámetro |

EXPLOTACIONES:

| | |
|---|---|
| ID: B030000:000 | Identificador |
| Sup: 5,00 ha | Superficie |
| DNV+C: 5'' | Diámetro Válvula + Contador |
| Q: 10,00 l/s | Cabal |
| P.r: 35,00 mca | Presión requerida |
| P.d: 45,00 mca | Presión dinámica |
| P.e: 55,00 mca | Presión estática |

Financiado por la Unión Europea NextGenerationEU

GOBIERNO DE ESPAÑA · MINISTERIO DE AGRICULTURA, PESCA Y ALIMENTACIÓN · seiasa

Generalitat de Catalunya
Departament d'Acció Climàtica, Alimentació i Agenda Rural

MODERNIZACIÓN DEL RIEGO DEL CANAL DE PINYANA
PROYECTO CONSTRUCTIVO DEL SECTOR 3.TM. DE CORBINS, BENAVENT DE SEGRIÁ, TORRE-SERONA, VILANOVA DE SEGRIÁ, LLEIDA Y LA PORTELLA (LLEIDA).

Escala: 1/2850
FORMATO DIN A-3


Fecha: OCTUBRE 2023

Autor del Proyecto:
JOSEP Mª HERNÁNDEZ CARMEN
Responsable territorialdʼobres i regadius
Serveis Territorials de Lleida
Departament dʼAcció Climàtica, Alimentació i Agenda Rural


Título del plano:
6. AGRUPACIONES DE RIEGO
B. AGRUPACIONES DE RIEGO: G030102

Plano nº: 06B01

Hoja nº: HOJA 102 DE 21

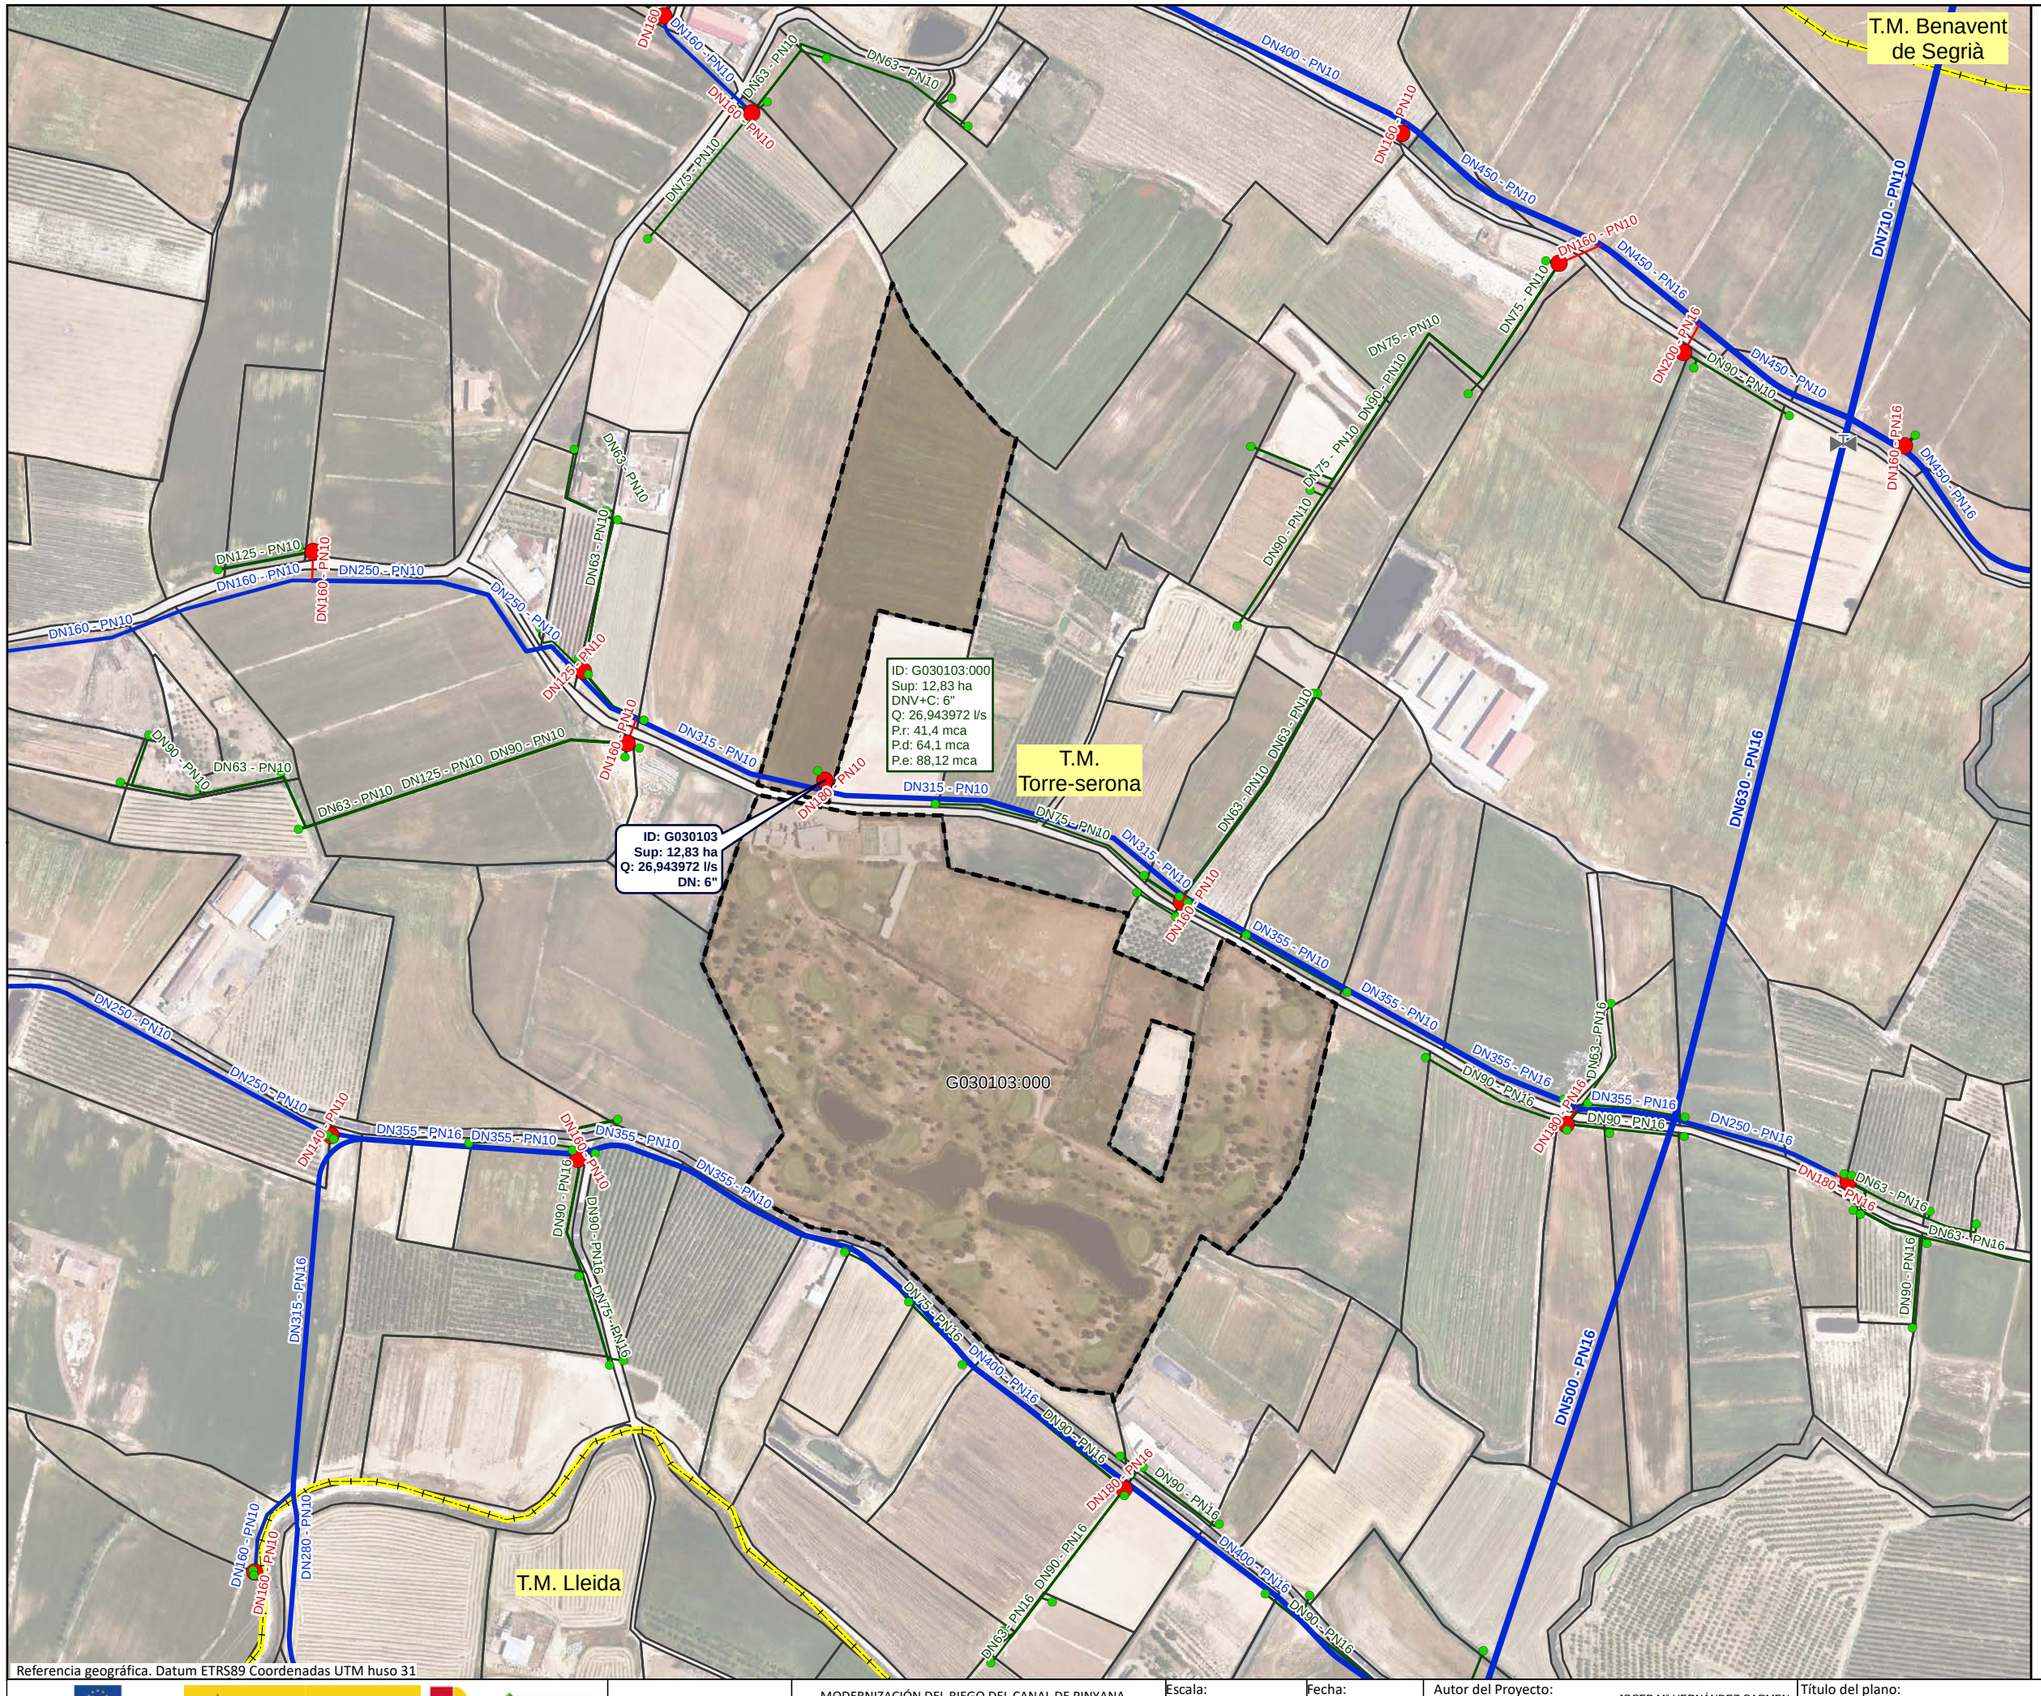


Referencia geográfica. Datum ETRS89 Coordenadas UTM huso 31

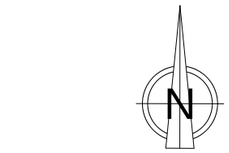


## LEYENDA

- Sector 3

**Red propuesta**

- Seccionaments
- Toma
- Hidrantes
- Red de riego primaria
- Red de riego secundaria
- Red de riego terciaria
- Acometida
- Agrupaciones
- Explotaciones
- Parcelas
- Límites administrativos T.M.

## LEYENDA ETIQUETAS

HIDRANTES:

| | |
|---|---|
| ID: B030000 | Identificador |
| Sup: 5,00 ha | Superficie |
| Q: 20,00 l/s | Cabal |
| DN: 5'' | Diámetro |

EXPLOTACIONES:

| | |
|---|---|
| ID: B030000:000 | Identificador |
| Sup: 5,00 ha | Superficie |
| DNV+C: 5'' | Diámetro Válvula + Contador |
| Q: 10,00 l/s | Cabal |
| P.r: 35,00 mca | Presión requerida |
| P.d: 45,00 mca | Presión dinámica |
| P.e: 55,00 mca | Presión estática |

Financiado por la Unión Europea NextGenerationEU

GOBIERNO DE ESPAÑA · MINISTERIO DE AGRICULTURA, PESCA Y ALIMENTACIÓN · seiasa

Generalitat de Catalunya Departament d'Acció Climàtica, Alimentació i Agenda Rural

MODERNIZACIÓN DEL RIEGO DEL CANAL DE PINYANA
PROYECTO CONSTRUCTIVO DEL SECTOR 3.TM. DE CORBINS, BENAVENT DE SEGRIÁ, TORRE-SERONA, VILANOVA DE SEGRIÁ, LLEIDA Y LA PORTELLA (LLEIDA).

Escala: 1/4180 — FORMATO DIN A-3


Fecha: OCTUBRE 2023


Autor del Proyecto: JOSEP Mª HERNÁNDEZ CARMEN
Responsable territorial d'obres i regadius
Serveis Territorials de Lleida
Departament d'Acció Climàtica, Alimentació i Agenda Rural

Título del plano: 6. AGRUPACIONES DE RIEGO
B. AGRUPACIONES DE RIEGO: G030103

Plano nº: 06B01

Hoja nº: HOJA 103 DE 21

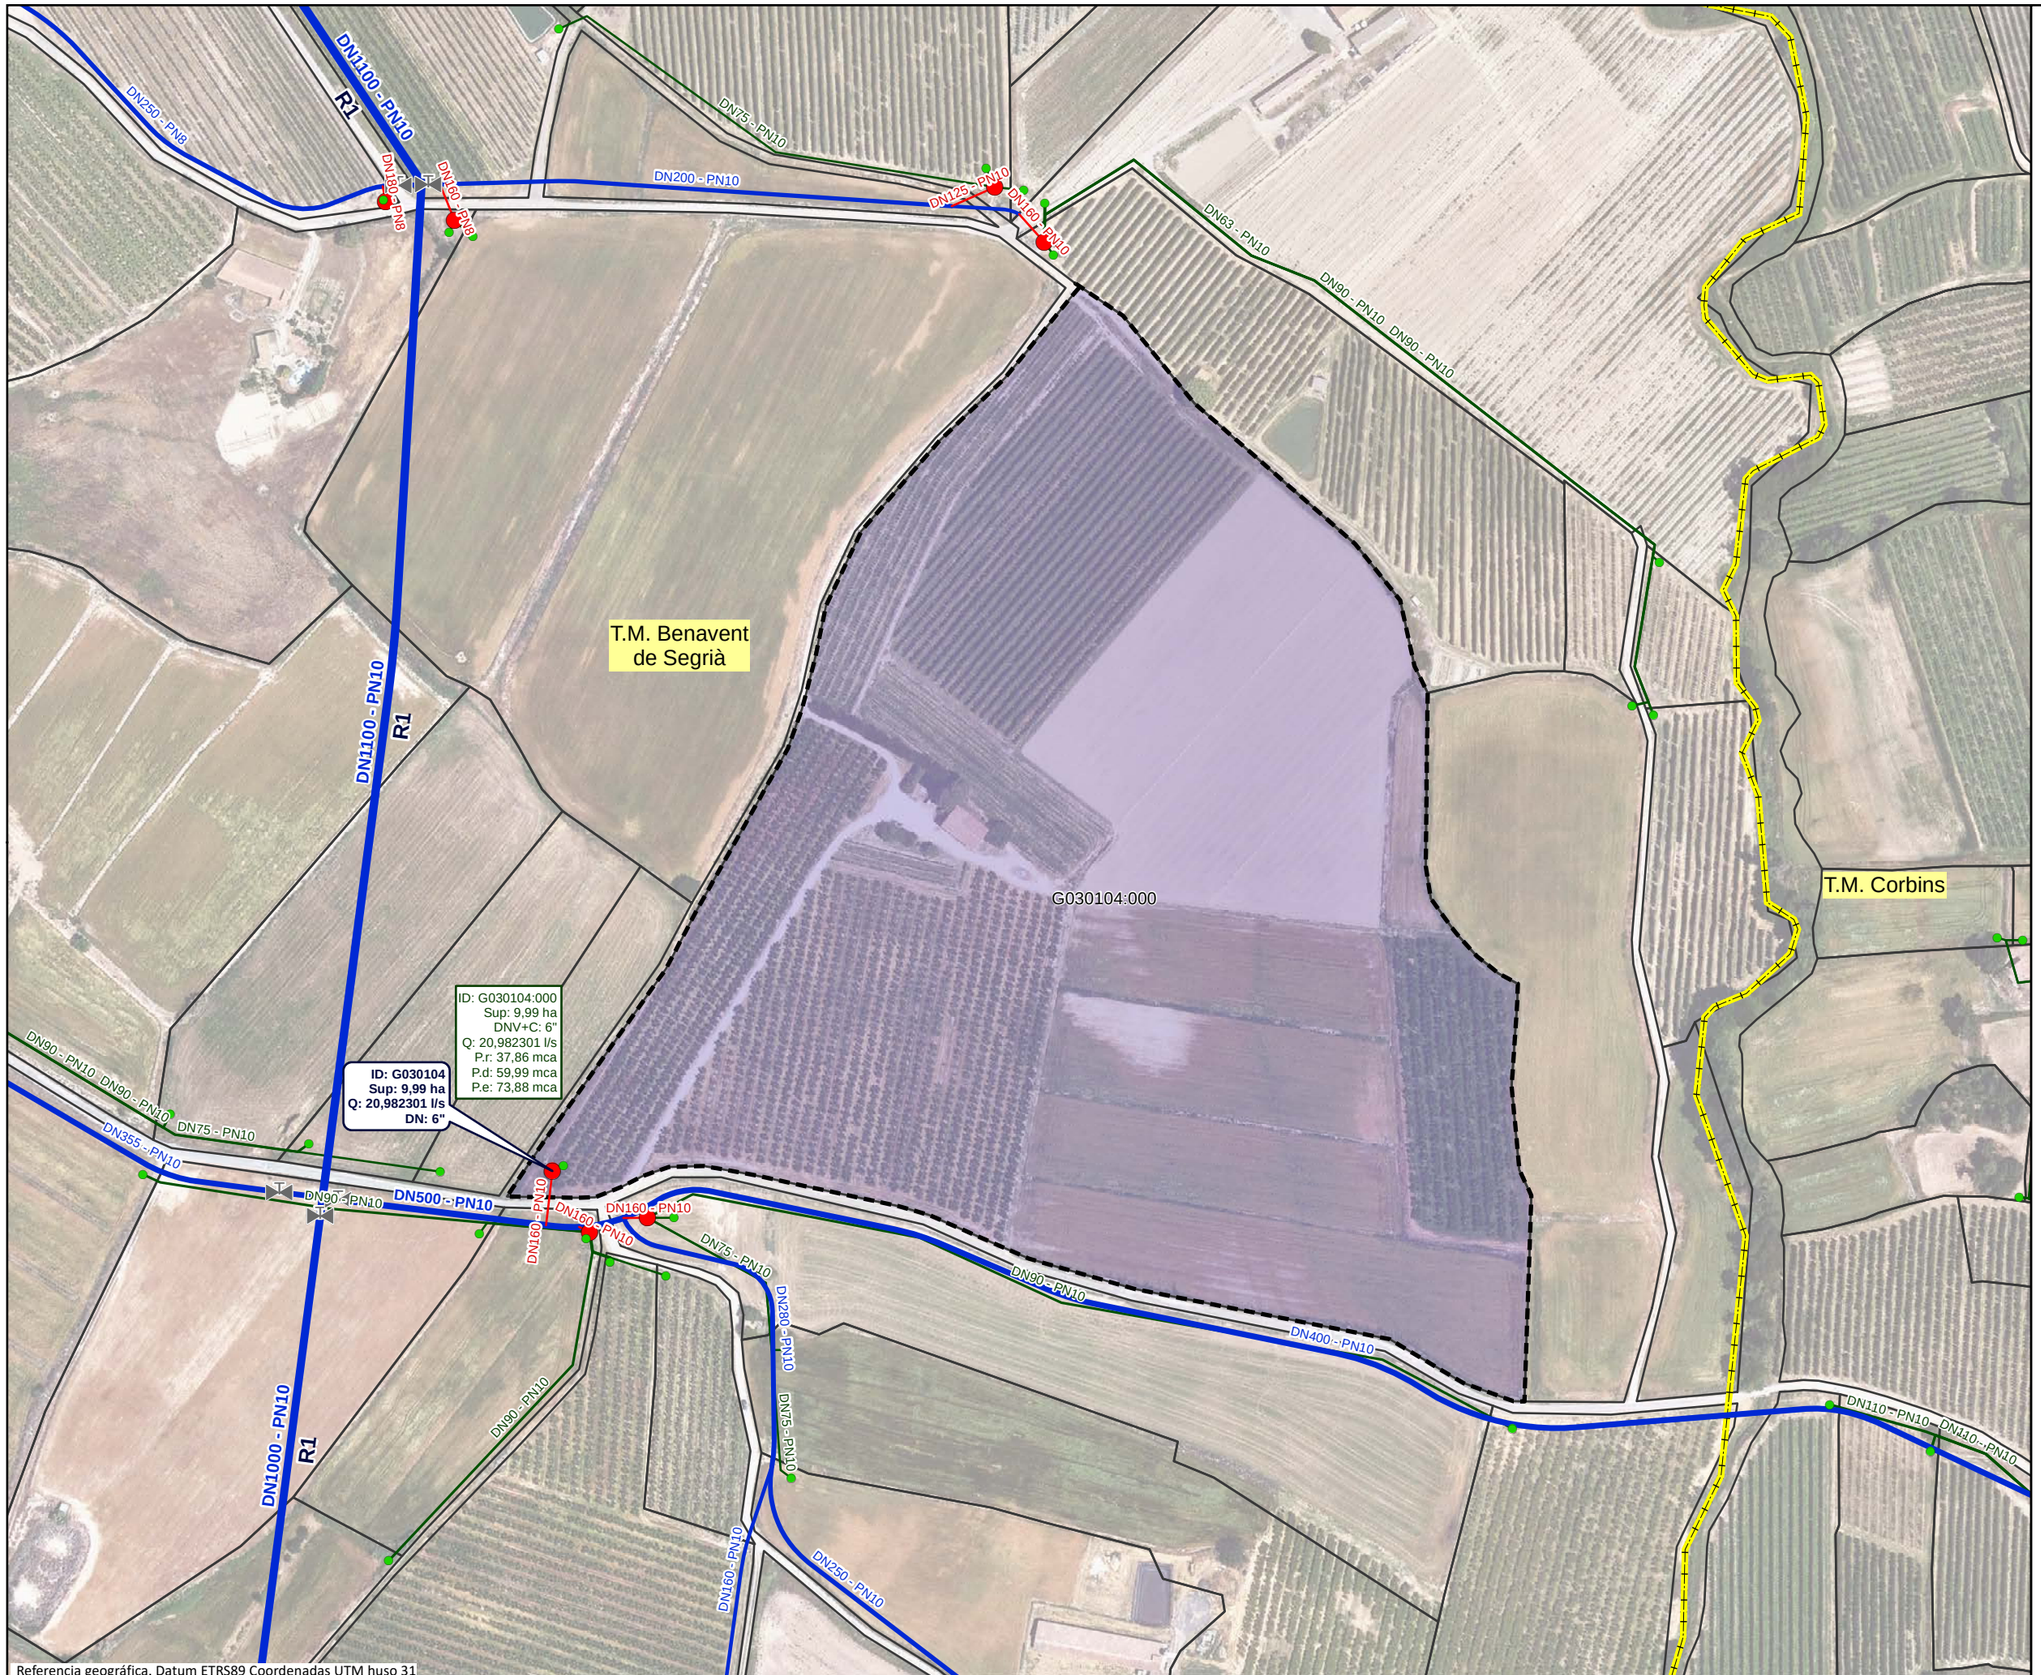

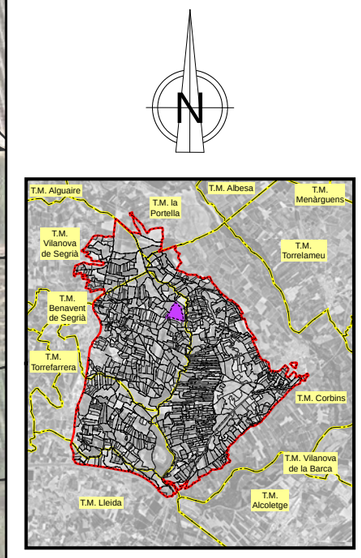
## LEYENDA

- Sector 3

**Red propuesta**

- Seccionaments
- Toma
- Hidrantes
- Red de riego primaria
- Red de riego secundaria
- Red de riego terciaria
- Acometida
- Agrupaciones
- Explotaciones
- Parcelas
- Límites administrativos T.M.

## LEYENDA ETIQUETAS

HIDRANTES:

| | |
|---|---|
| **ID: B030000**<br>**Sup: 5,00 ha**<br>**Q: 20,00 l/s**<br>**DN: 5''** | Identificador<br>Superficie<br>Cabal<br>Diámetro |

EXPLOTACIONES:

| | |
|---|---|
| ID: B030000:000<br>Sup: 5,00 ha<br>DNV+C: 5"<br>Q: 10,00 l/s<br>P.r: 35,00 mca<br>P.d: 45,00 mca<br>P.e: 55,00 mca | Identificador<br>Superficie<br>Diámetro Válvula + Contador<br>Cabal<br>Presión requerida<br>Presión dinámica<br>Presión estática |

Financiado por la Unión Europea NextGenerationEU

GOBIERNO DE ESPAÑA · MINISTERIO DE AGRICULTURA, PESCA Y ALIMENTACIÓN · seiasa

Generalitat de Catalunya Departament d'Acció Climàtica, Alimentació i Agenda Rural

MODERNIZACIÓN DEL RIEGO DEL CANAL DE PINYANA
PROYECTO CONSTRUCTIVO DEL SECTOR 3.TM. DE CORBINS, BENAVENT DE SEGRIÁ, TORRE-SERONA, VILANOVA DE SEGRIÁ, LLEIDA Y LA PORTELLA (LLEIDA).

Escala: 1/2470 — FORMATO DIN A-3


Fecha: OCTUBRE 2023


Autor del Proyecto:
JOSEP Mª HERNÁNDEZ CARMEN
Responsable territorialdobres i regadius Serveis Territorials de Lleida Departament d'Acció Climàtica, Alimentació i Agenda Rural

Título del plano:
6. AGRUPACIONES DE RIEGO
B. AGRUPACIONES DE RIEGO: G030104

Plano nº: 06B01

Hoja nº: HOJA 104 DE 21

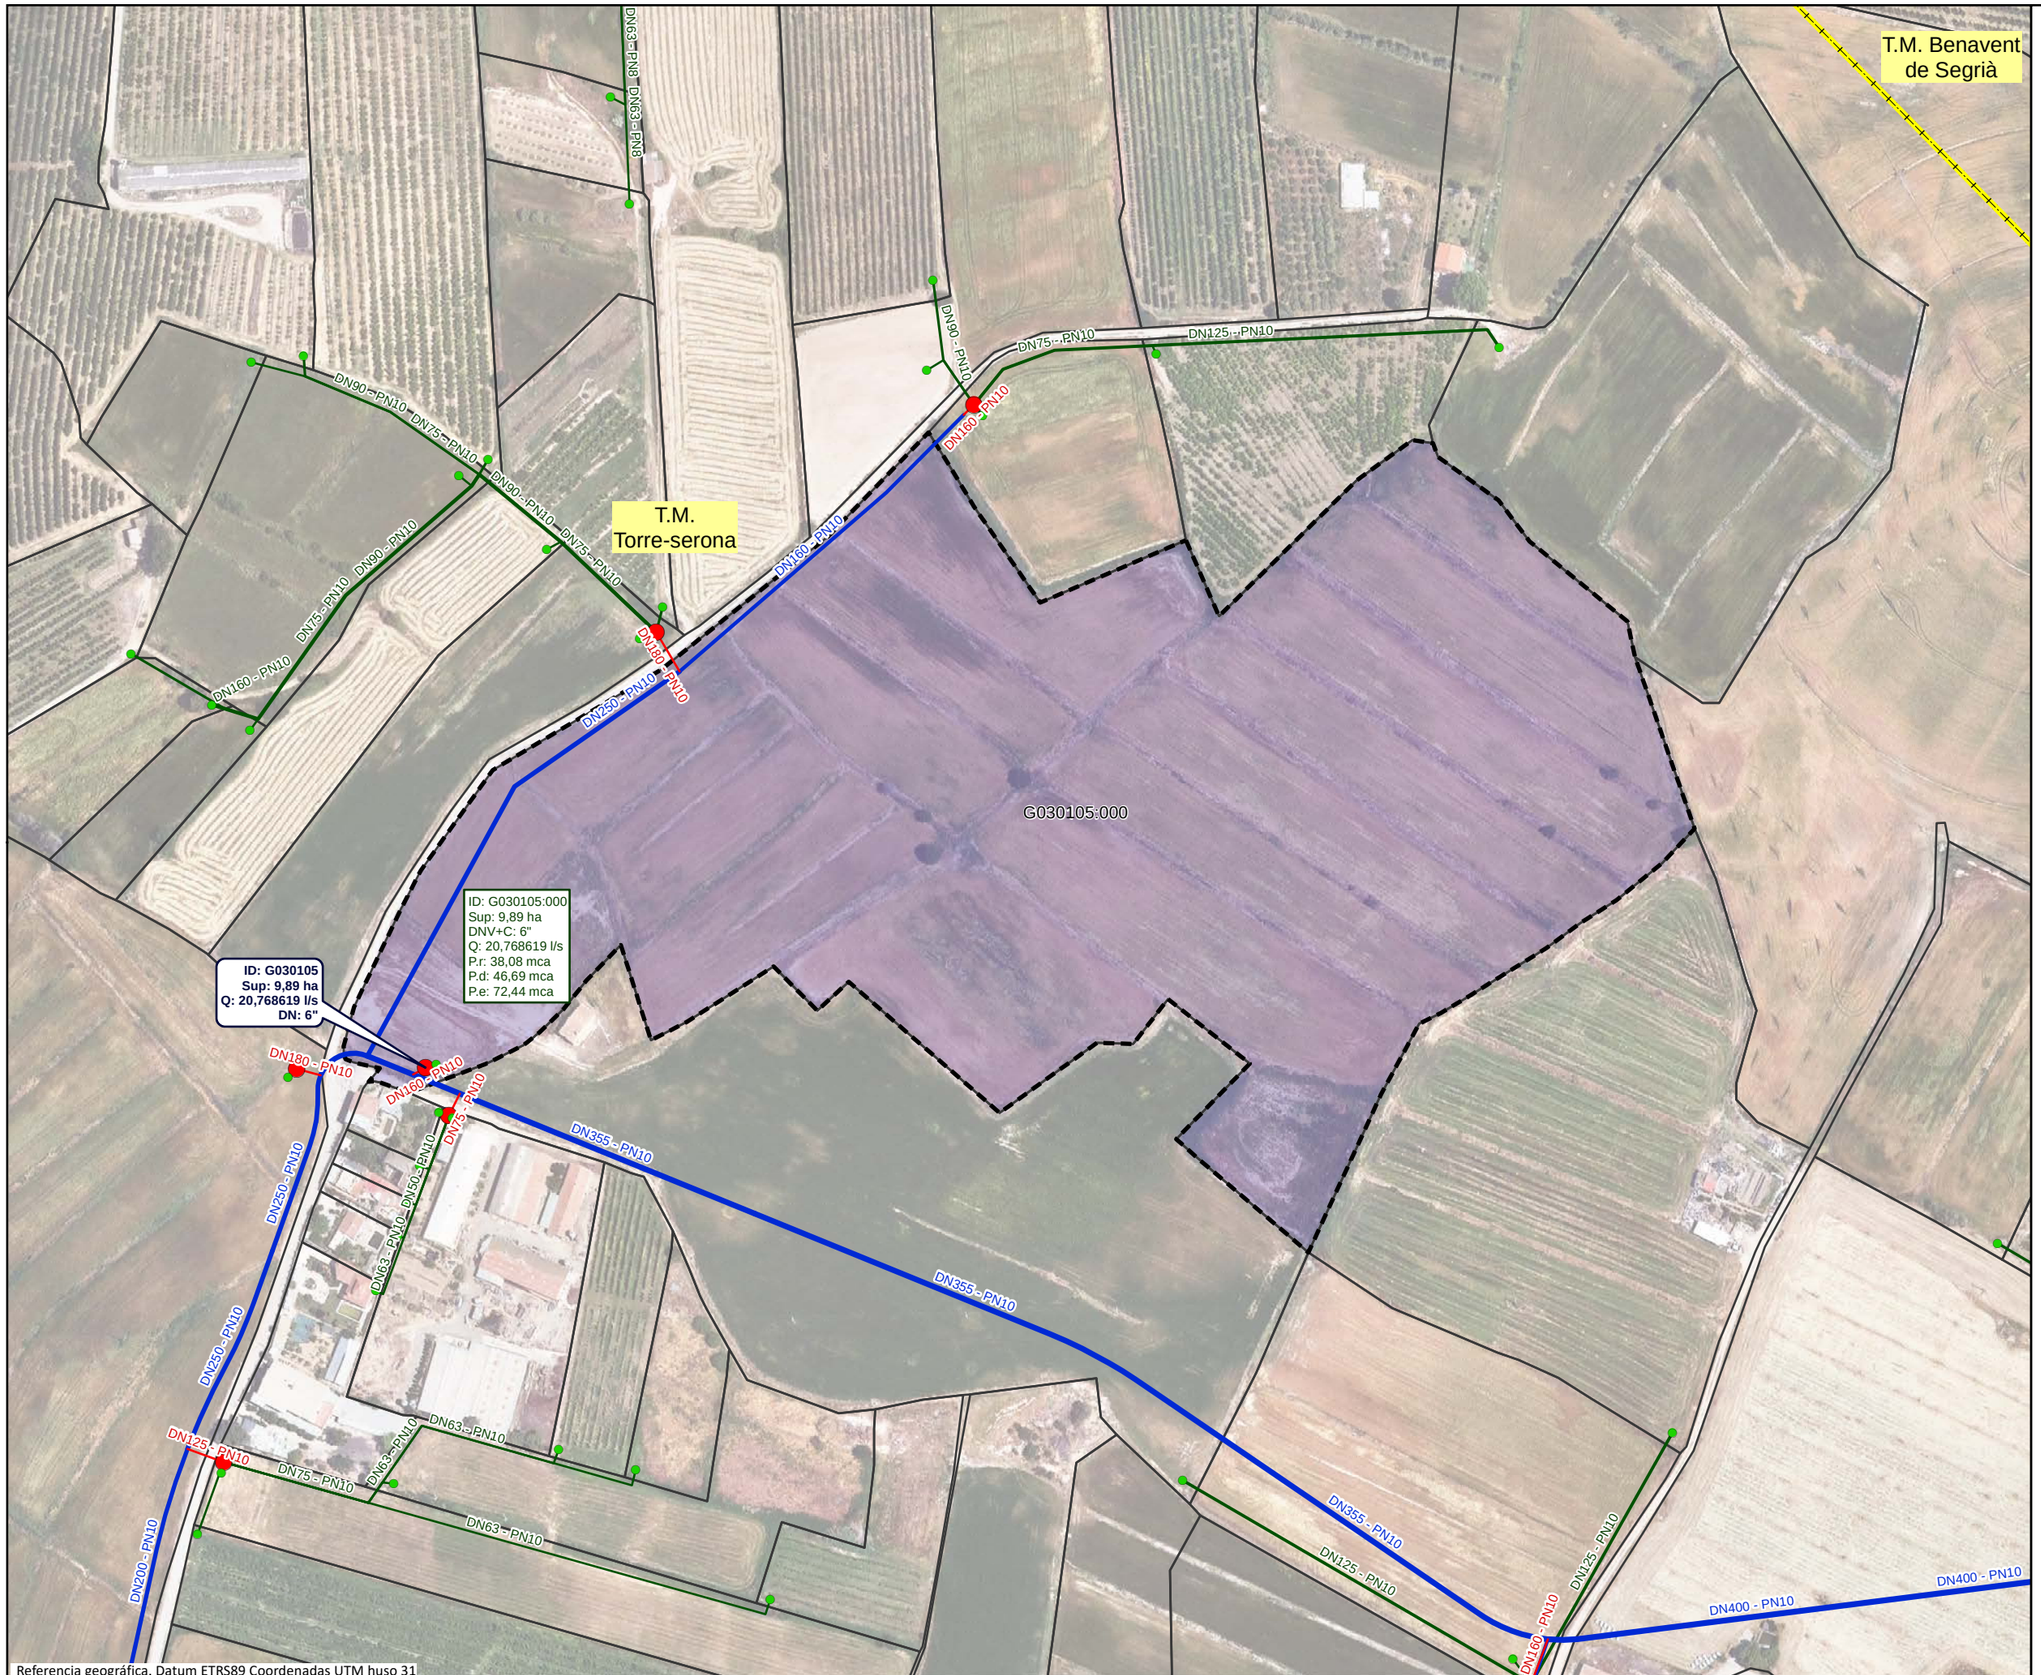

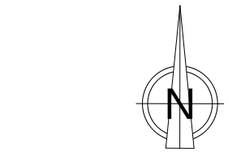
## LEYENDA

- Sector 3

**Red propuesta**

- Seccionaments
- Toma
- Hidrantes
- Red de riego primaria
- Red de riego secundaria
- Red de riego terciaria
- Acometida
- Agrupaciones
- Explotaciones
- Parcelas
- Límites administrativos T.M.

## LEYENDA ETIQUETAS

HIDRANTES:

| | |
|---|---|
| **ID: B030000**<br>**Sup: 5,00 ha**<br>**Q: 20,00 l/s**<br>**DN: 5''** | Identificador<br>Superficie<br>Cabal<br>Diámetro |

EXPLOTACIONES:

| | |
|---|---|
| ID: B030000:000<br>Sup: 5,00 ha<br>DNV+C: 5"<br>Q: 10,00 l/s<br>P.r: 35,00 mca<br>P.d: 45,00 mca<br>P.e: 55,00 mca | Identificador<br>Superficie<br>Diámetro Válvula + Contador<br>Cabal<br>Presión requerida<br>Presión dinámica<br>Presión estática |

Financiado por la Unión Europea NextGenerationEU

GOBIERNO DE ESPAÑA · MINISTERIO DE AGRICULTURA, PESCA Y ALIMENTACIÓN · seiasa

Generalitat de Catalunya Departament d'Acció Climàtica, Alimentació i Agenda Rural

MODERNIZACIÓN DEL RIEGO DEL CANAL DE PINYANA
PROYECTO CONSTRUCTIVO DEL SECTOR 3.TM. DE CORBINS, BENAVENT DE SEGRIÁ, TORRE-SERONA, VILANOVA DE SEGRIÁ, LLEIDA Y LA PORTELLA (LLEIDA).

Escala: 1/2550 — FORMATO DIN A-3


Fecha: OCTUBRE 2023

Autor del Proyecto: JOSEP Mª HERNÁNDEZ CARMEN
Responsable territorialdobres i regadius
Serveis Territorials de Lleida
Departament d'Acció Climàtica, Alimentació i Agenda Rural


Título del plano: 6. AGRUPACIONES DE RIEGO
B. AGRUPACIONES DE RIEGO: G030105


Plano nº: 06B01

Hoja nº: HOJA 105 DE 21

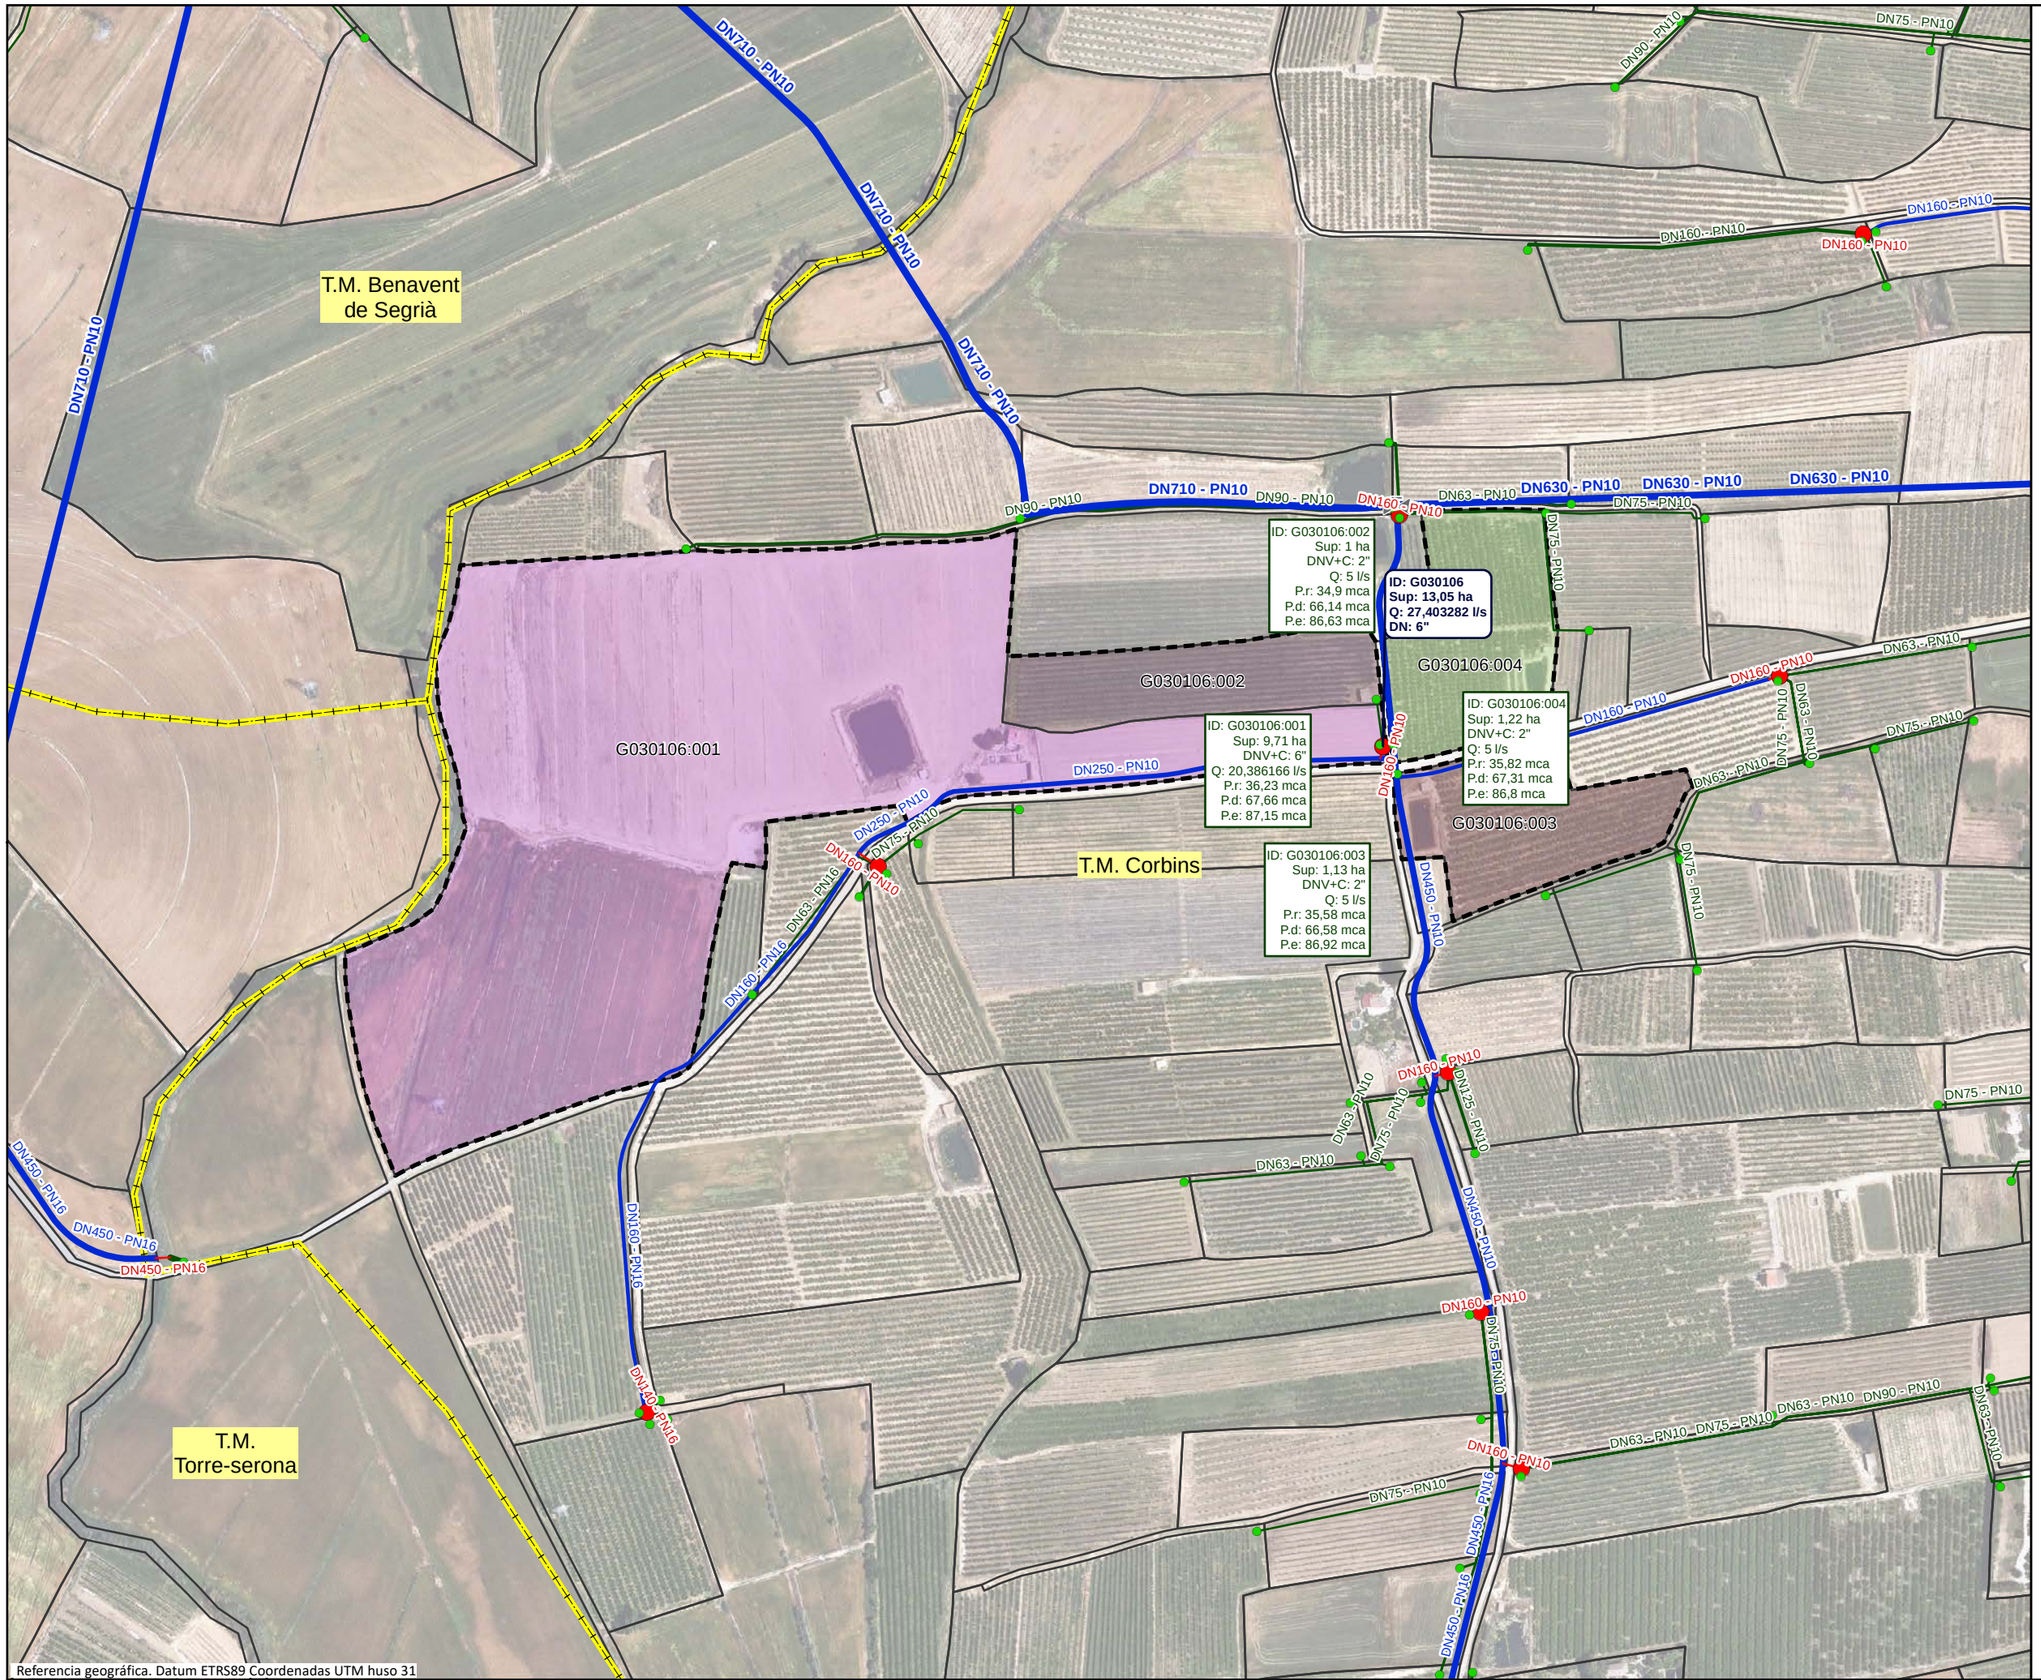


Referencia geográfica. Datum ETRS89 Coordenadas UTM huso 31

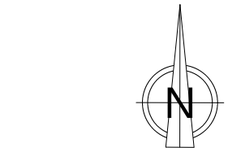

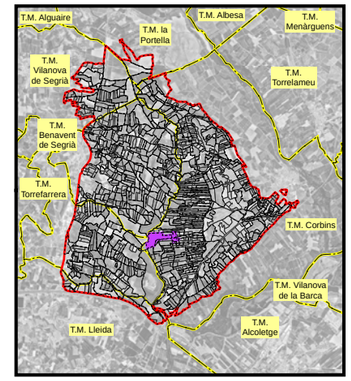


## LEYENDA

- Sector 3

**Red propuesta**

- Seccionaments
- Toma
- Hidrantes
- Red de riego primaria
- Red de riego secundaria
- Red de riego terciaria
- Acometida
- Agrupaciones
- Explotaciones
- Parcelas
- Límites administrativos T.M.

## LEYENDA ETIQUETAS

HIDRANTES:

| | |
|---|---|
| **ID: B030000** | Identificador |
| **Sup: 5,00 ha** | Superficie |
| **Q: 20,00 l/s** | Cabal |
| **DN: 5''** | Diámetro |

EXPLOTACIONES:

| | |
|---|---|
| ID: B030000:000 | Identificador |
| Sup: 5,00 ha | Superficie |
| DNV+C: 5" | Diámetro Válvula + Contador |
| Q: 10,00 l/s | Cabal |
| P.r: 35,00 mca | Presión requerida |
| P.d: 45,00 mca | Presión dinámica |
| P.e: 55,00 mca | Presión estática |

Financiado por la Unión Europea NextGenerationEU

GOBIERNO DE ESPAÑA · MINISTERIO DE AGRICULTURA, PESCA Y ALIMENTACIÓN · seiasa

Generalitat de Catalunya Departament d'Acció Climàtica, Alimentació i Agenda Rural

MODERNIZACIÓN DEL RIEGO DEL CANAL DE PINYANA
PROYECTO CONSTRUCTIVO DEL SECTOR 3.TM. DE CORBINS, BENAVENT DE SEGRIÁ, TORRE-SERONA, VILANOVA DE SEGRIÁ, LLEIDA Y LA PORTELLA (LLEIDA).

Escala: 1/3690 (FORMATO DIN A-3)


Fecha: OCTUBRE 2023

Autor del Proyecto:
JOSEP Mª HERNÁNDEZ CARMEN
Responsable territorialdʼobres i regadius
Serveis Territorials de Lleida
Departament dʼAcció Climàtica, Alimentació i Agenda Rural


Título del plano:
6. AGRUPACIONES DE RIEGO
B. AGRUPACIONES DE RIEGO: G030106

Plano nº: 06B01

Hoja nº: HOJA 106 . . DE . . 21 . .

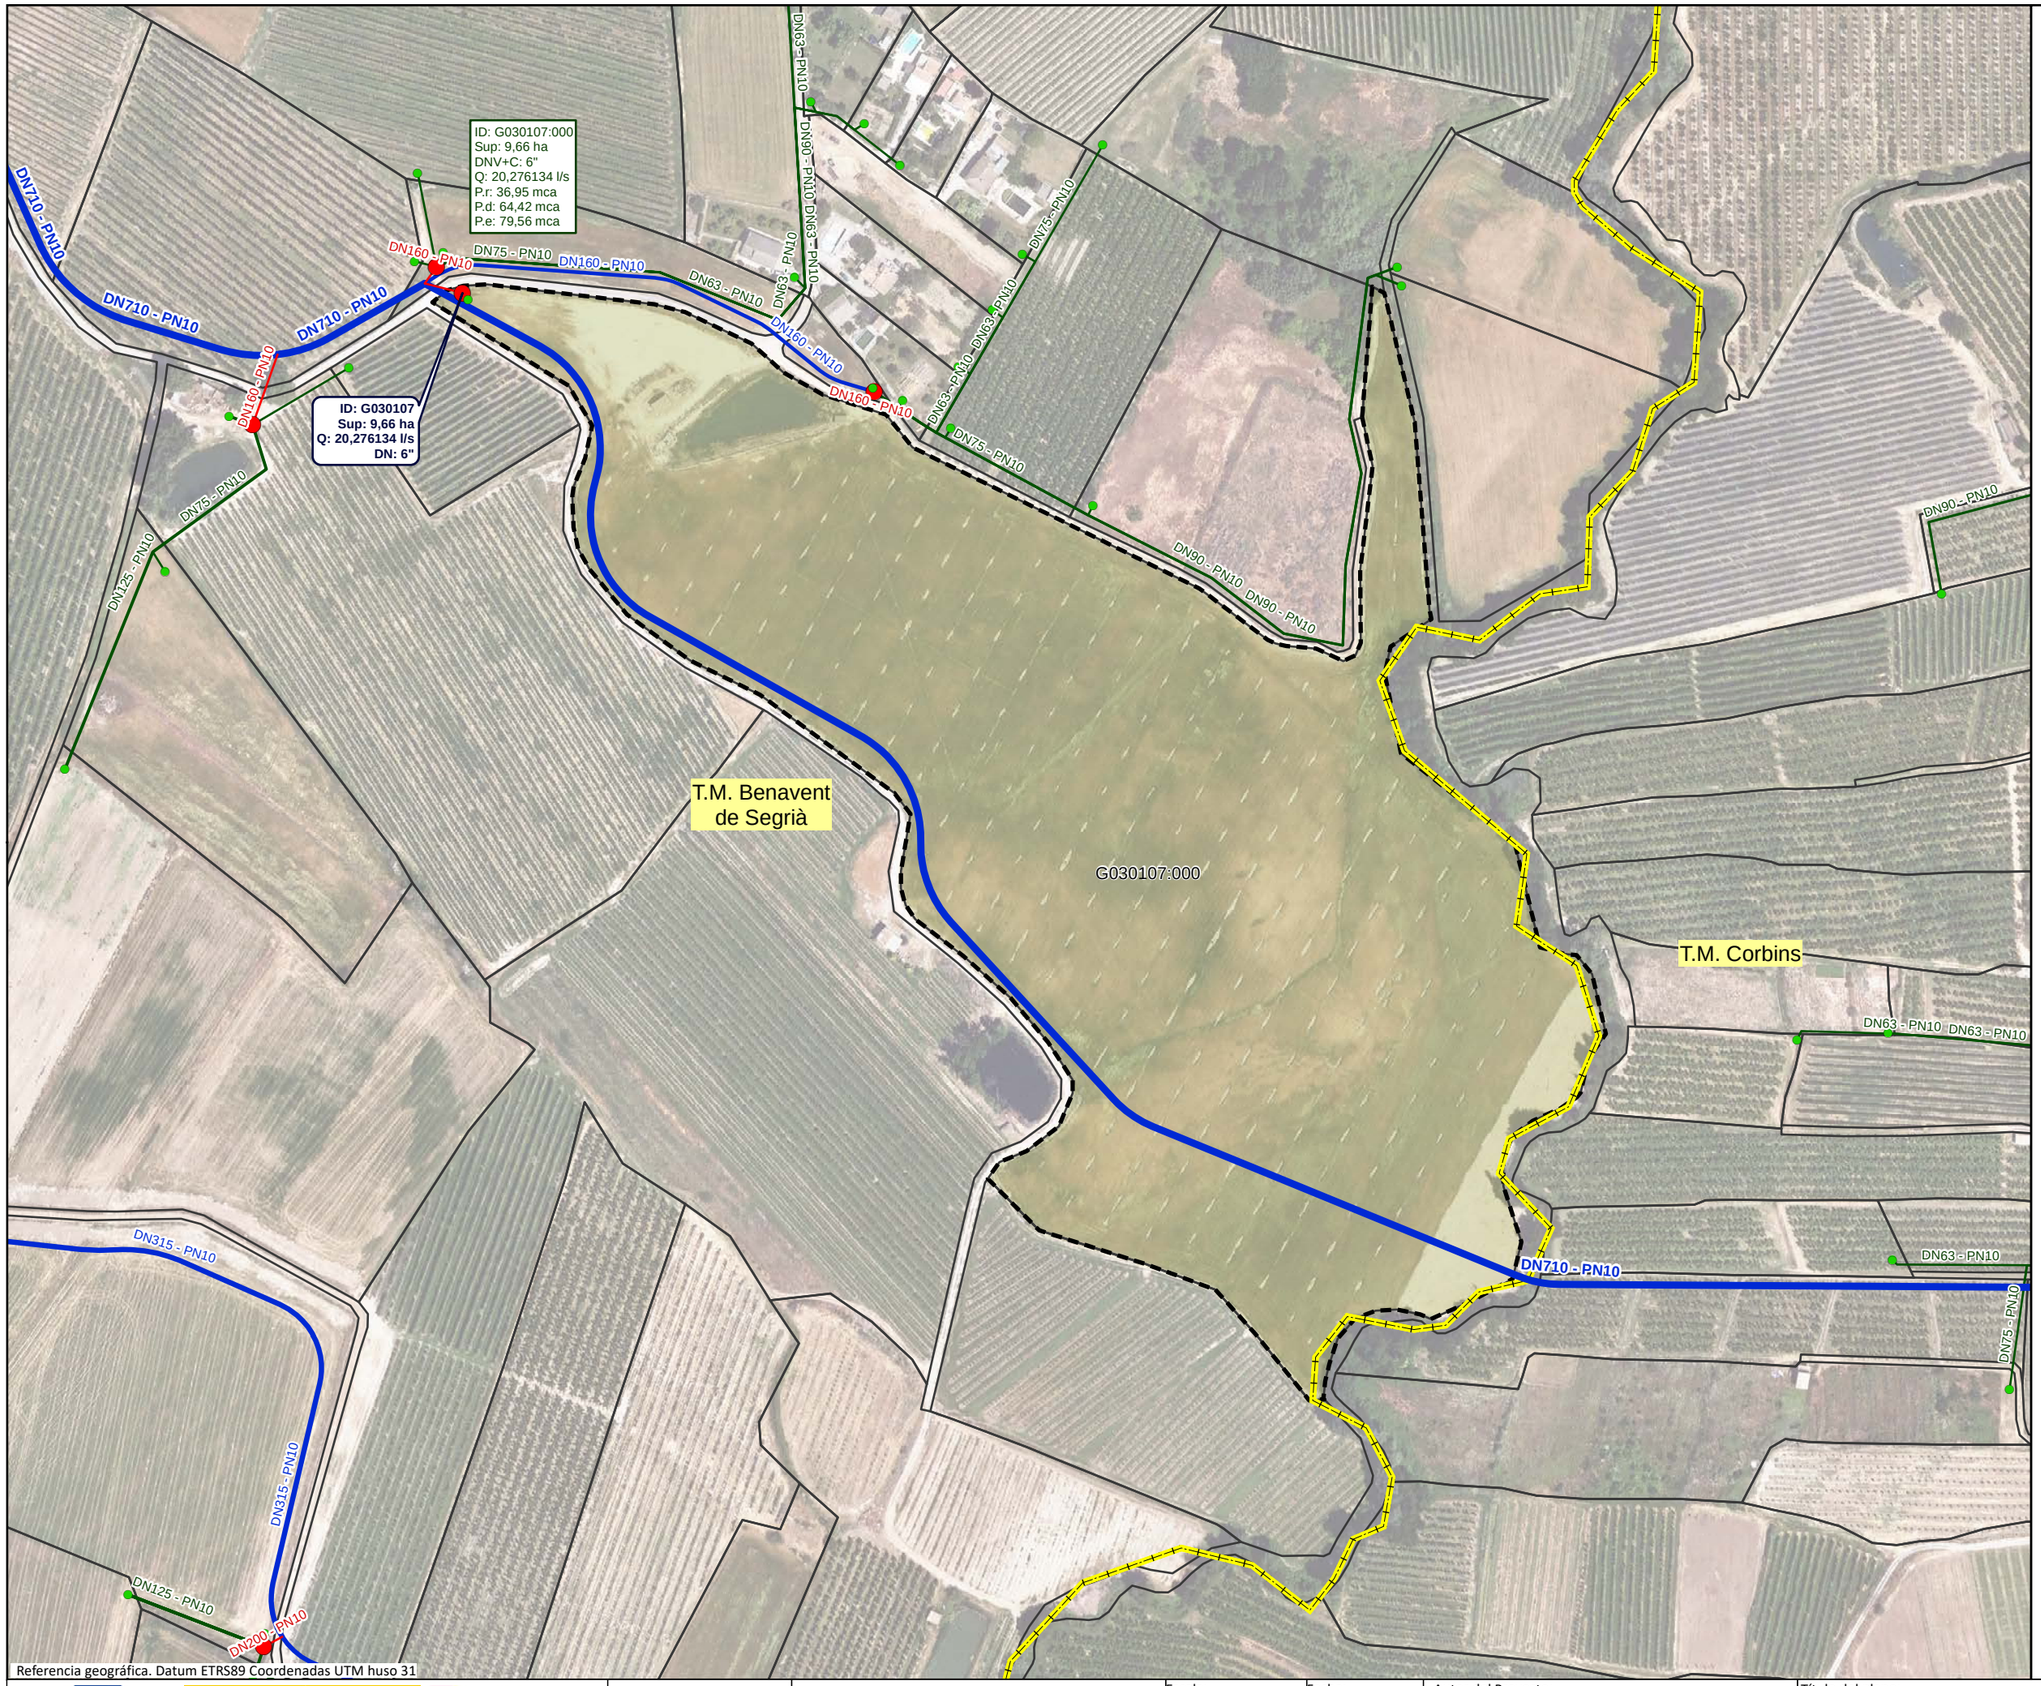


Referencia geográfica. Datum ETRS89 Coordenadas UTM huso 31

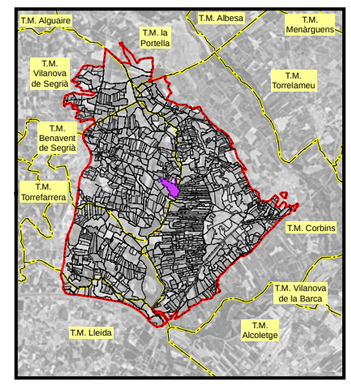


## LEYENDA

- Sector 3

**Red propuesta**

- Seccionaments
- Toma
- Hidrantes
- Red de riego primaria
- Red de riego secundaria
- Red de riego terciaria
- Acometida
- Agrupaciones
- Explotaciones
- Parcelas
- Límites administrativos T.M.

## LEYENDA ETIQUETAS

HIDRANTES:

| | |
|---|---|
| **ID: B030000** | Identificador |
| **Sup: 5,00 ha** | Superficie |
| **Q: 20,00 l/s** | Cabal |
| **DN: 5''** | Diámetro |

EXPLOTACIONES:

| | |
|---|---|
| ID: B030000:000 | Identificador |
| Sup: 5,00 ha | Superficie |
| DNV+C: 5'' | Diámetro Válvula + Contador |
| Q: 10,00 l/s | Cabal |
| P.r: 35,00 mca | Presión requerida |
| P.d: 45,00 mca | Presión dinámica |
| P.e: 55,00 mca | Presión estática |

Financiado por la Unión Europea. NextGenerationEU

GOBIERNO DE ESPAÑA · MINISTERIO DE AGRICULTURA, PESCA Y ALIMENTACIÓN · seiasa

Generalitat de Catalunya, Departament d'Acció Climàtica, Alimentació i Agenda Rural

MODERNIZACIÓN DEL RIEGO DEL CANAL DE PINYANA
PROYECTO CONSTRUCTIVO DEL SECTOR 3.TM. DE CORBINS, BENAVENT DE SEGRIÁ, TORRE-SERONA, VILANOVA DE SEGRIÁ, LLEIDA Y LA PORTELLA (LLEIDA).

Escala: 1/2630
FORMATO DIN A-3


Fecha: OCTUBRE 2023

Autor del Proyecto:
JOSEP Mª HERNÁNDEZ CARMEN
Responsable territorialdobres i regadius
Serveis Territorials de Lleida
Departament d'Acció Climàtica, Alimentació i Agenda Rural


Título del plano:
6. AGRUPACIONES DE RIEGO
B. AGRUPACIONES DE RIEGO: G030107

Plano nº: 06B01

Hoja nº: HOJA 107 . . DE . . 21

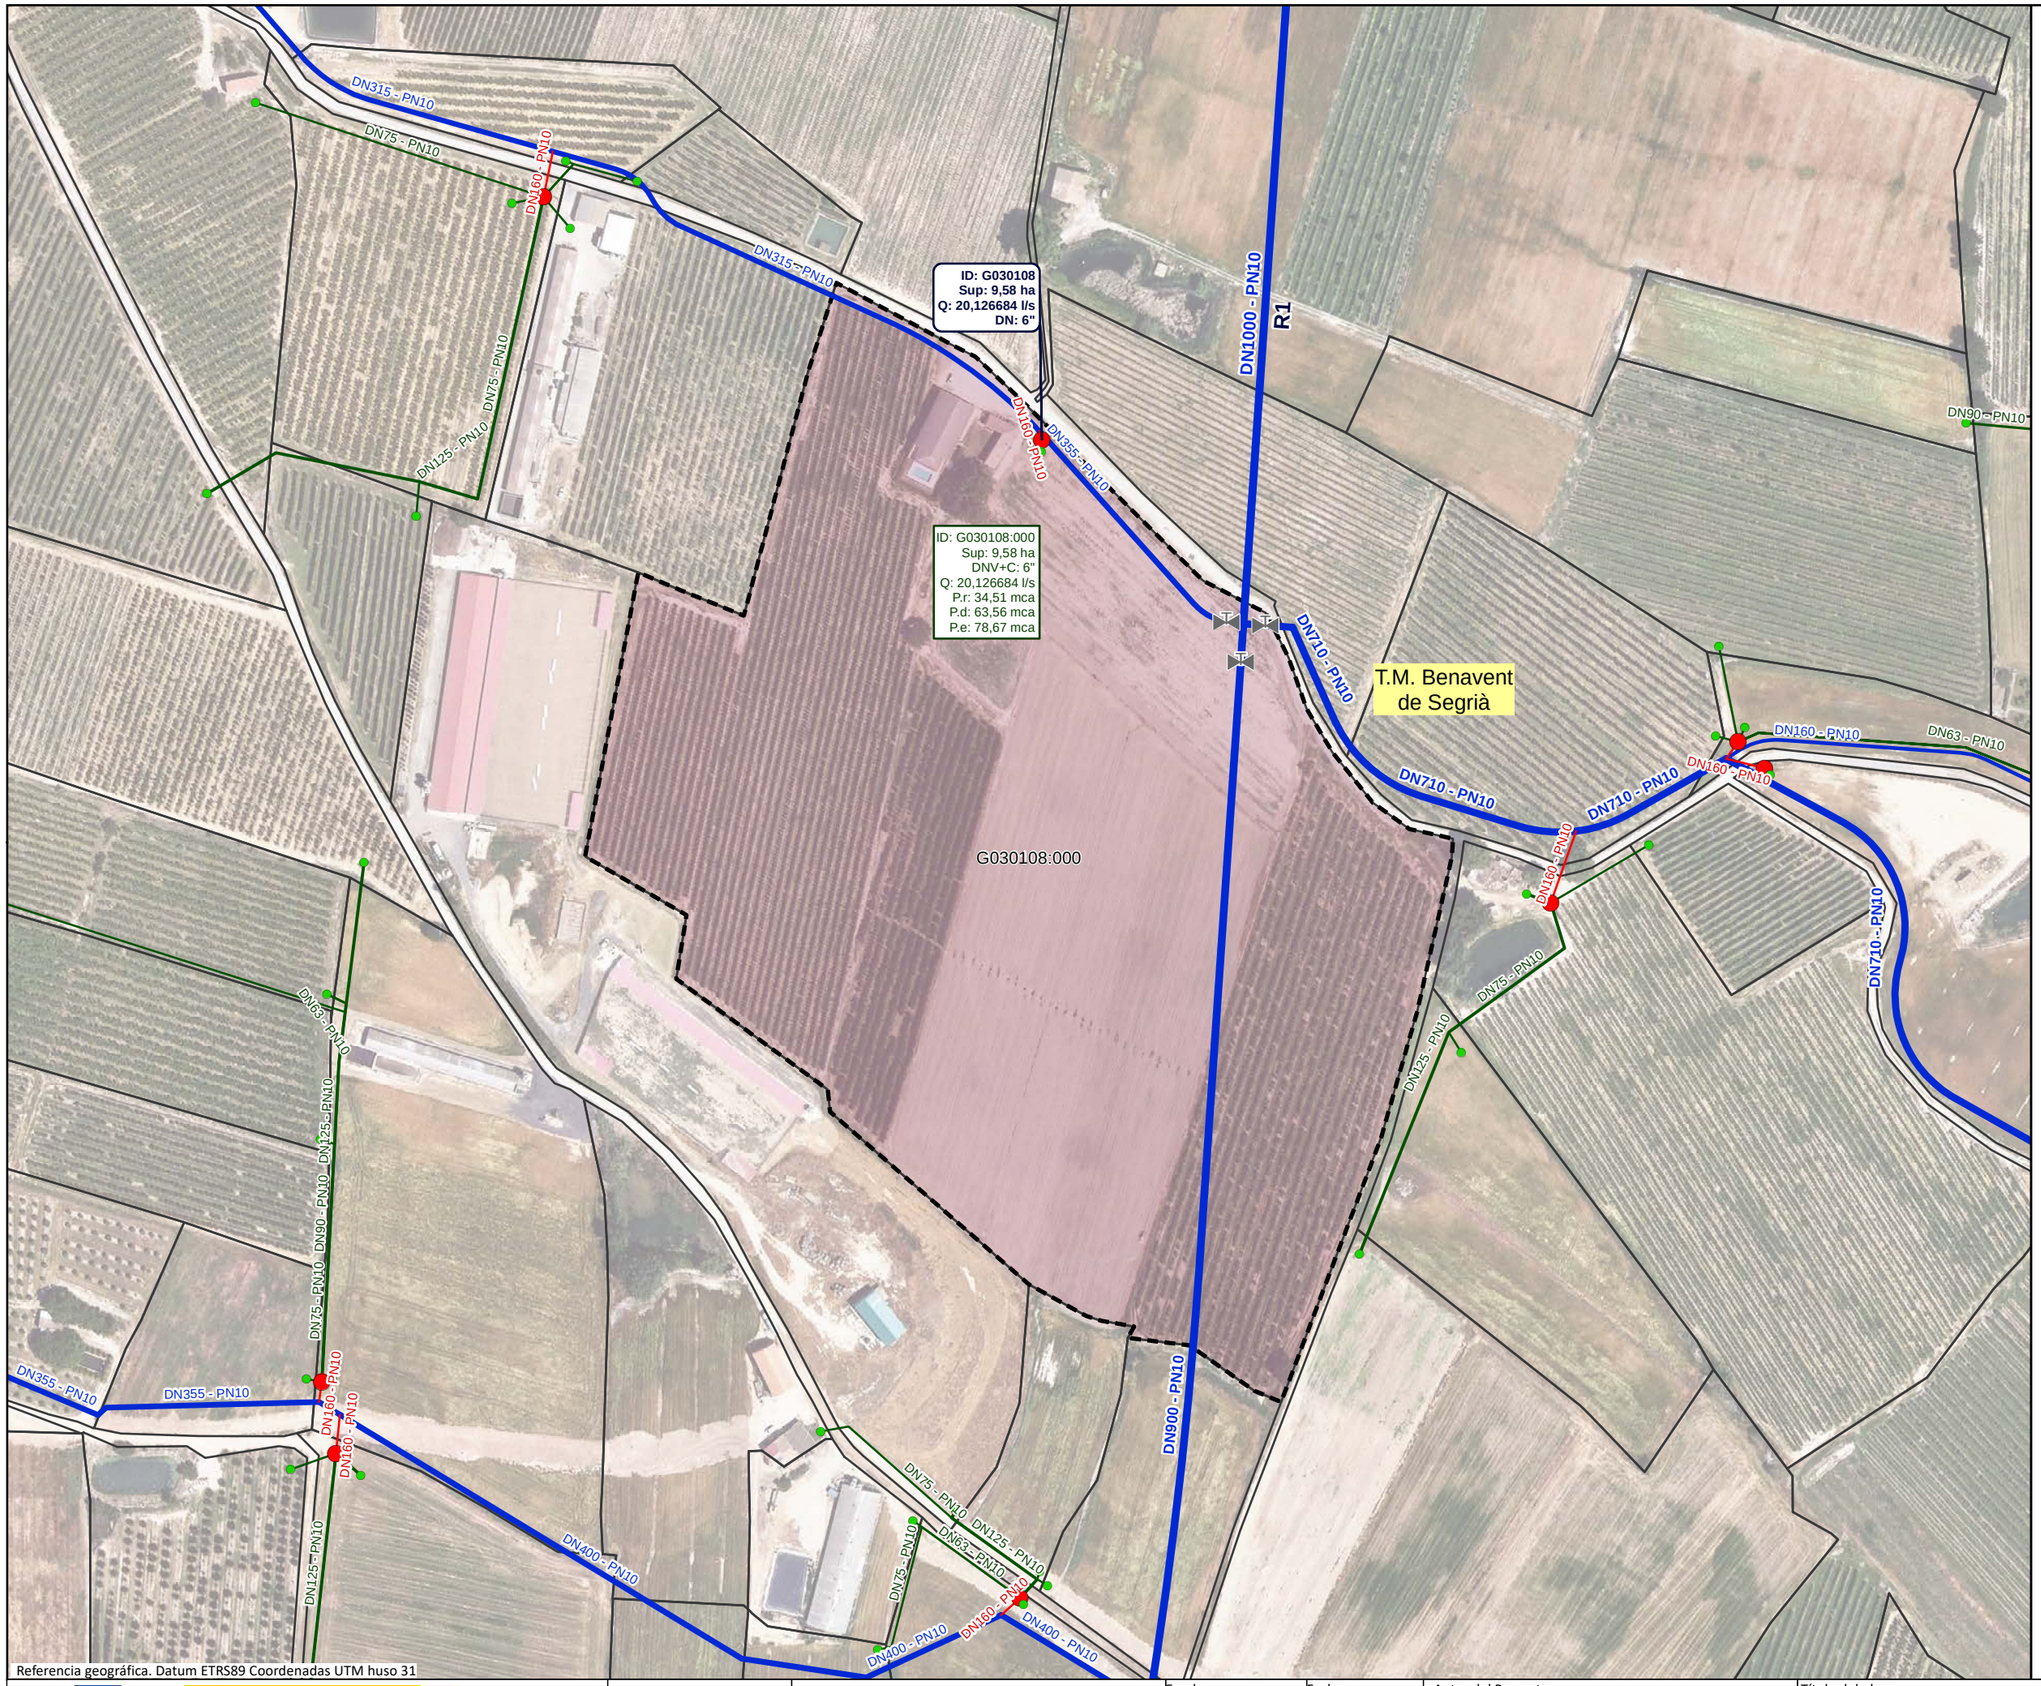


Referencia geográfica. Datum ETRS89 Coordenadas UTM huso 31

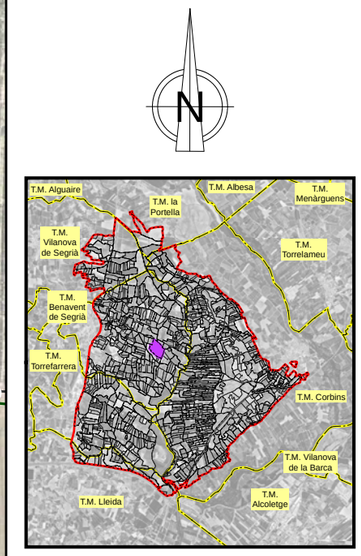


## LEYENDA

- Sector 3

**Red propuesta**

- Seccionaments
- Toma
- Hidrantes
- Red de riego primaria
- Red de riego secundaria
- Red de riego terciaria
- Acometida
- Agrupaciones
- Explotaciones
- Parcelas
- Límites administrativos T.M.

## LEYENDA ETIQUETAS

HIDRANTES:

| | |
|---|---|
| **ID: B030000**<br>**Sup: 5,00 ha**<br>**Q: 20,00 l/s**<br>**DN: 5''** | Identificador<br>Superficie<br>Cabal<br>Diámetro |

EXPLOTACIONES:

| | |
|---|---|
| ID: B030000:000 | Identificador |
| Sup: 5,00 ha | Superficie |
| DNV+C: 5'' | Diámetro Válvula + Contador |
| Q: 10,00 l/s | Cabal |
| P.r: 35,00 mca | Presión requerida |
| P.d: 45,00 mca | Presión dinámica |
| P.e: 55,00 mca | Presión estática |

Financiado por la Unión Europea NextGenerationEU

GOBIERNO DE ESPAÑA · MINISTERIO DE AGRICULTURA, PESCA Y ALIMENTACIÓN · seiasa

Generalitat de Catalunya
Departament d'Acció Climàtica, Alimentació i Agenda Rural

MODERNIZACIÓN DEL RIEGO DEL CANAL DE PINYANA
PROYECTO CONSTRUCTIVO DEL SECTOR 3.TM. DE CORBINS, BENAVENT DE SEGRIÁ, TORRE-SERONA, VILANOVA DE SEGRIÁ, LLEIDA Y LA PORTELLA (LLEIDA).

Escala: 1/2580
FORMATO DIN A-3


Fecha: OCTUBRE 2023


Autor del Proyecto:
JOSEP Mª HERNÁNDEZ CARMEN
Responsable territorialdobres i regadius
Serveis Territorials de Lleida
Departament d'Acció Climàtica, Alimentació i Agenda Rural

Título del plano:
6. AGRUPACIONES DE RIEGO
B. AGRUPACIONES DE RIEGO: G030108

Plano nº: 06B01

Hoja nº: HOJA 108 DE 21

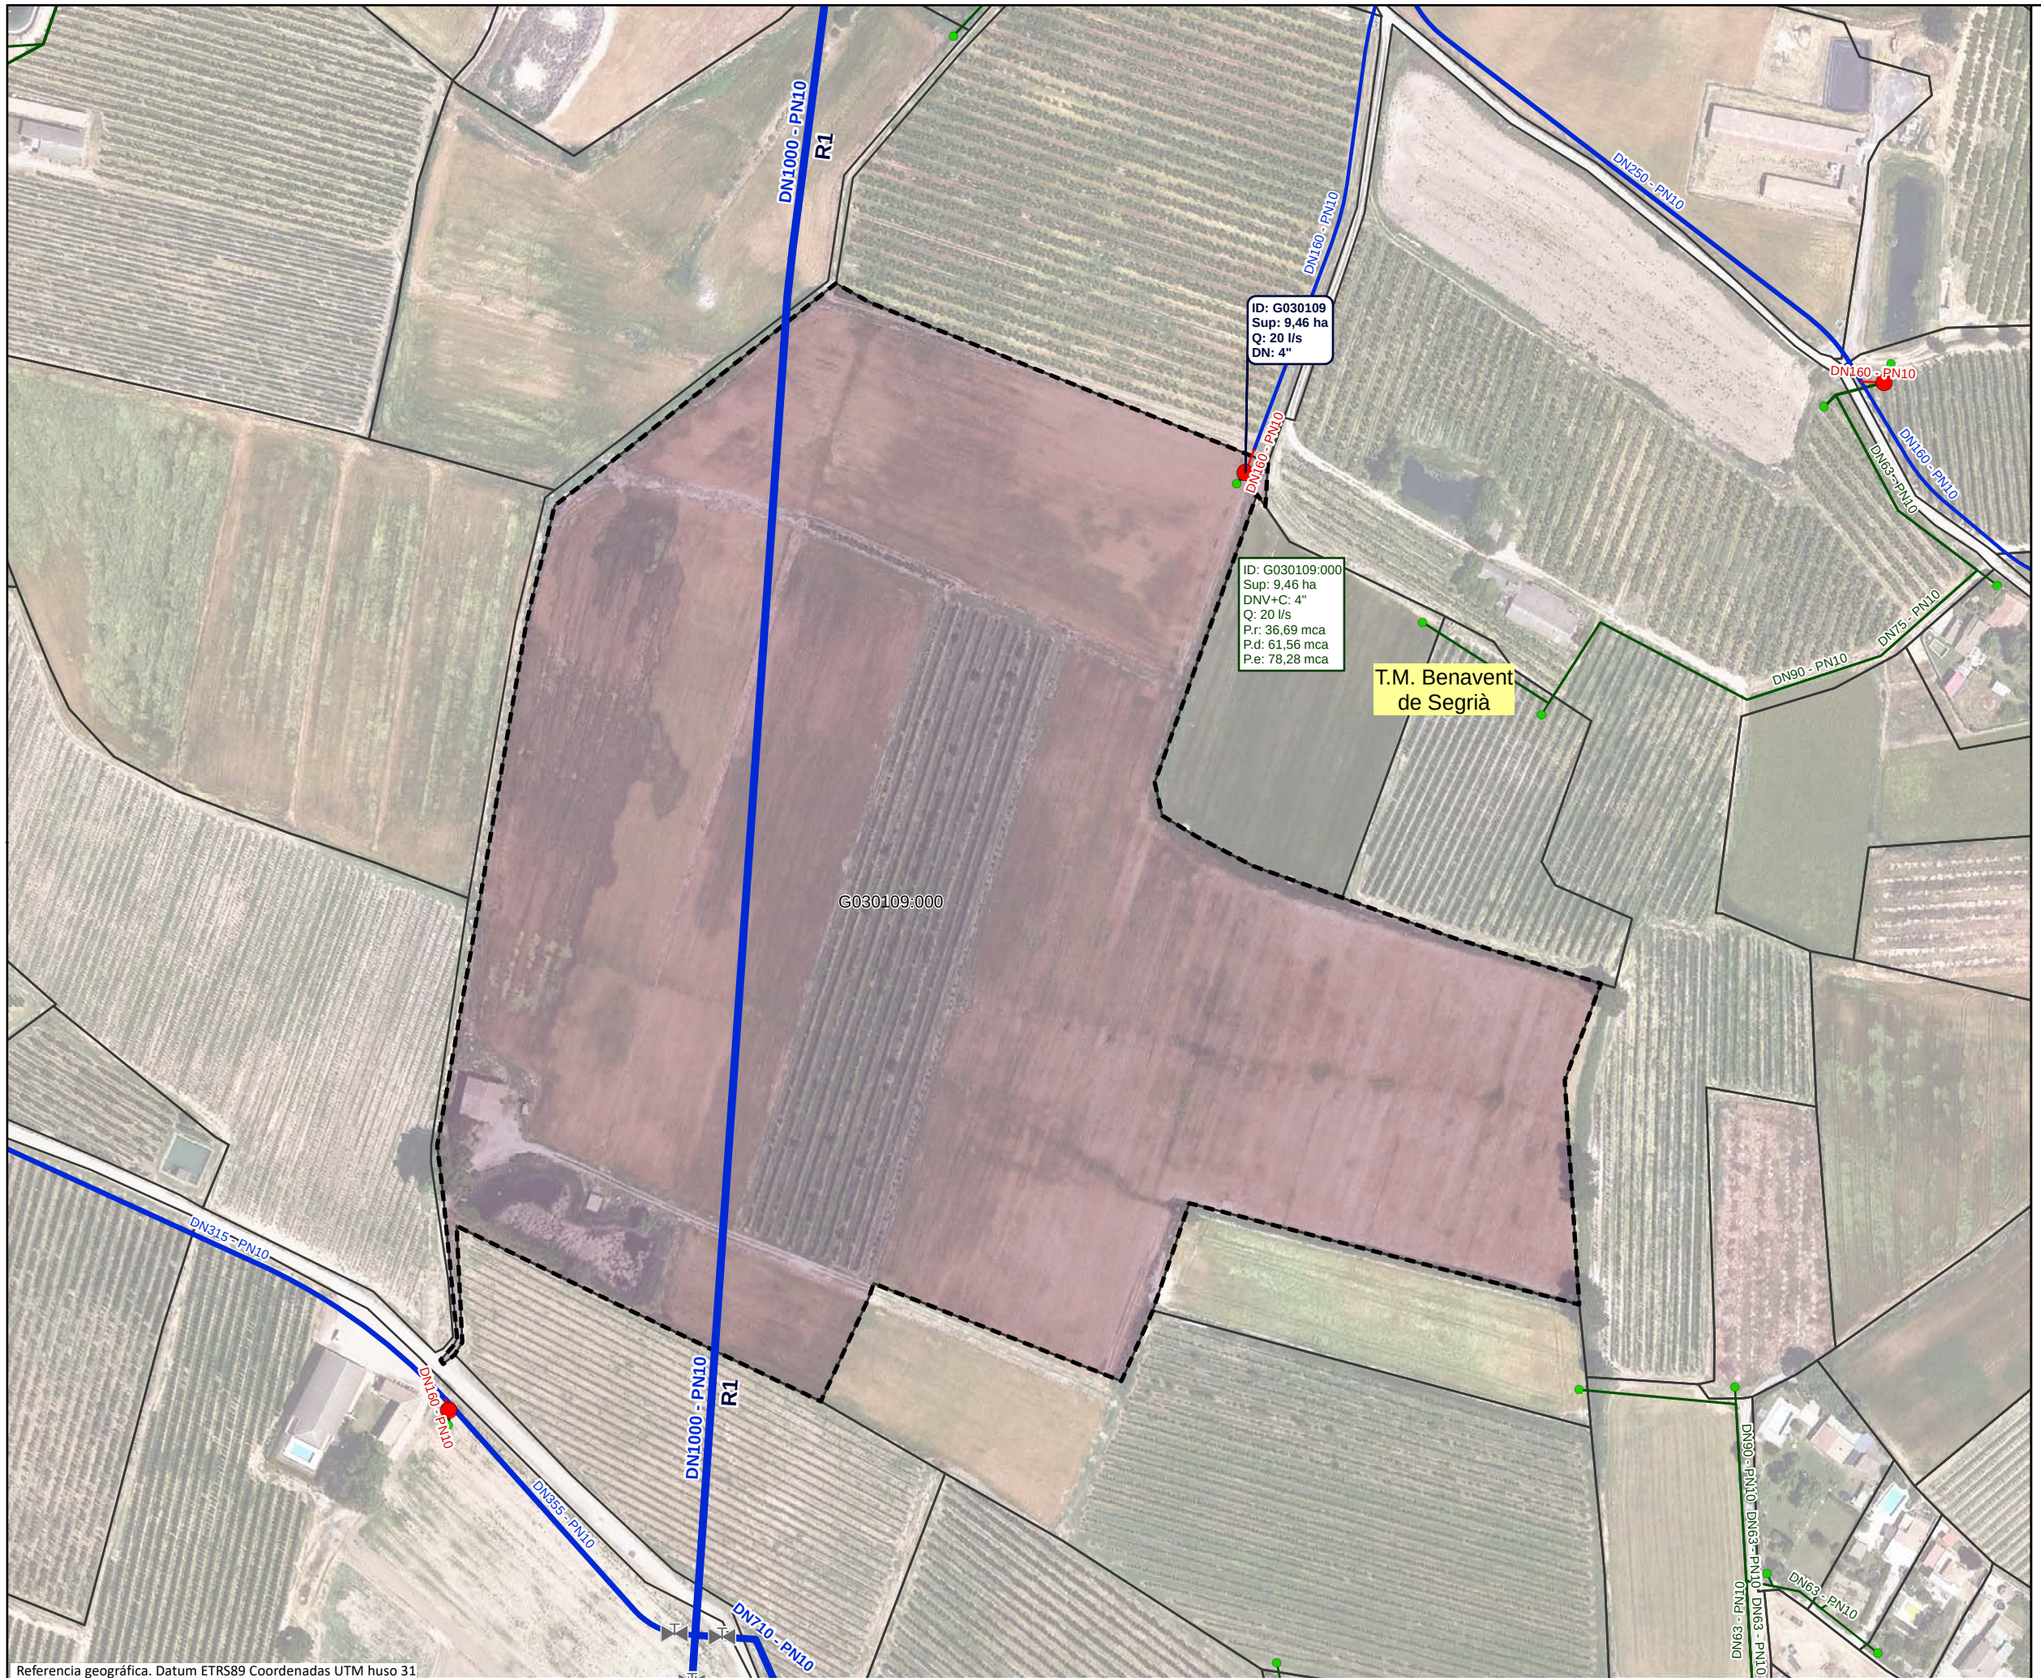

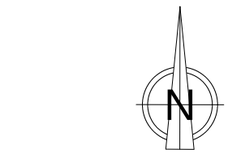
## LEYENDA

- Sector 3

**Red propuesta**

- Seccionaments
- Toma
- Hidrantes
- Red de riego primaria
- Red de riego secundaria
- Red de riego terciaria
- Acometida
- Agrupaciones
- Explotaciones
- Parcelas
- Límites administrativos T.M.

## LEYENDA ETIQUETAS

HIDRANTES:

| | |
|---|---|
| **ID: B030000**<br>**Sup: 5,00 ha**<br>**Q: 20,00 l/s**<br>**DN: 5''** | Identificador<br>Superficie<br>Cabal<br>Diámetro |

EXPLOTACIONES:

| | |
|---|---|
| ID: B030000:000<br>Sup: 5,00 ha<br>DNV+C: 5"<br>Q: 10,00 l/s<br>P.r: 35,00 mca<br>P.d: 45,00 mca<br>P.e: 55,00 mca | Identificador<br>Superficie<br>Diámetro Válvula + Contador<br>Cabal<br>Presión requerida<br>Presión dinámica<br>Presión estática |

Financiado por la Unión Europea NextGenerationEU

GOBIERNO DE ESPAÑA · MINISTERIO DE AGRICULTURA, PESCA Y ALIMENTACIÓN · seiasa

Generalitat de Catalunya Departament d'Acció Climàtica, Alimentació i Agenda Rural

MODERNIZACIÓN DEL RIEGO DEL CANAL DE PINYANA
PROYECTO CONSTRUCTIVO DEL SECTOR 3.TM. DE CORBINS, BENAVENT DE SEGRIÁ, TORRE-SERONA, VILANOVA DE SEGRIÁ, LLEIDA Y LA PORTELLA (LLEIDA).

Escala: 1/2110 (FORMATO DIN A-3)


Fecha: OCTUBRE 2023


Autor del Proyecto: JOSEP Mª HERNÁNDEZ CARMEN
Responsable territorialdobres i regadius Serveis Territorials de Lleida Departament d'Acció Climàtica, Alimentació i Agenda Rural


Título del plano: 6. AGRUPACIONES DE RIEGO
B. AGRUPACIONES DE RIEGO: G030109

Plano nº: 06B01

Hoja nº: HOJA 109 DE 21

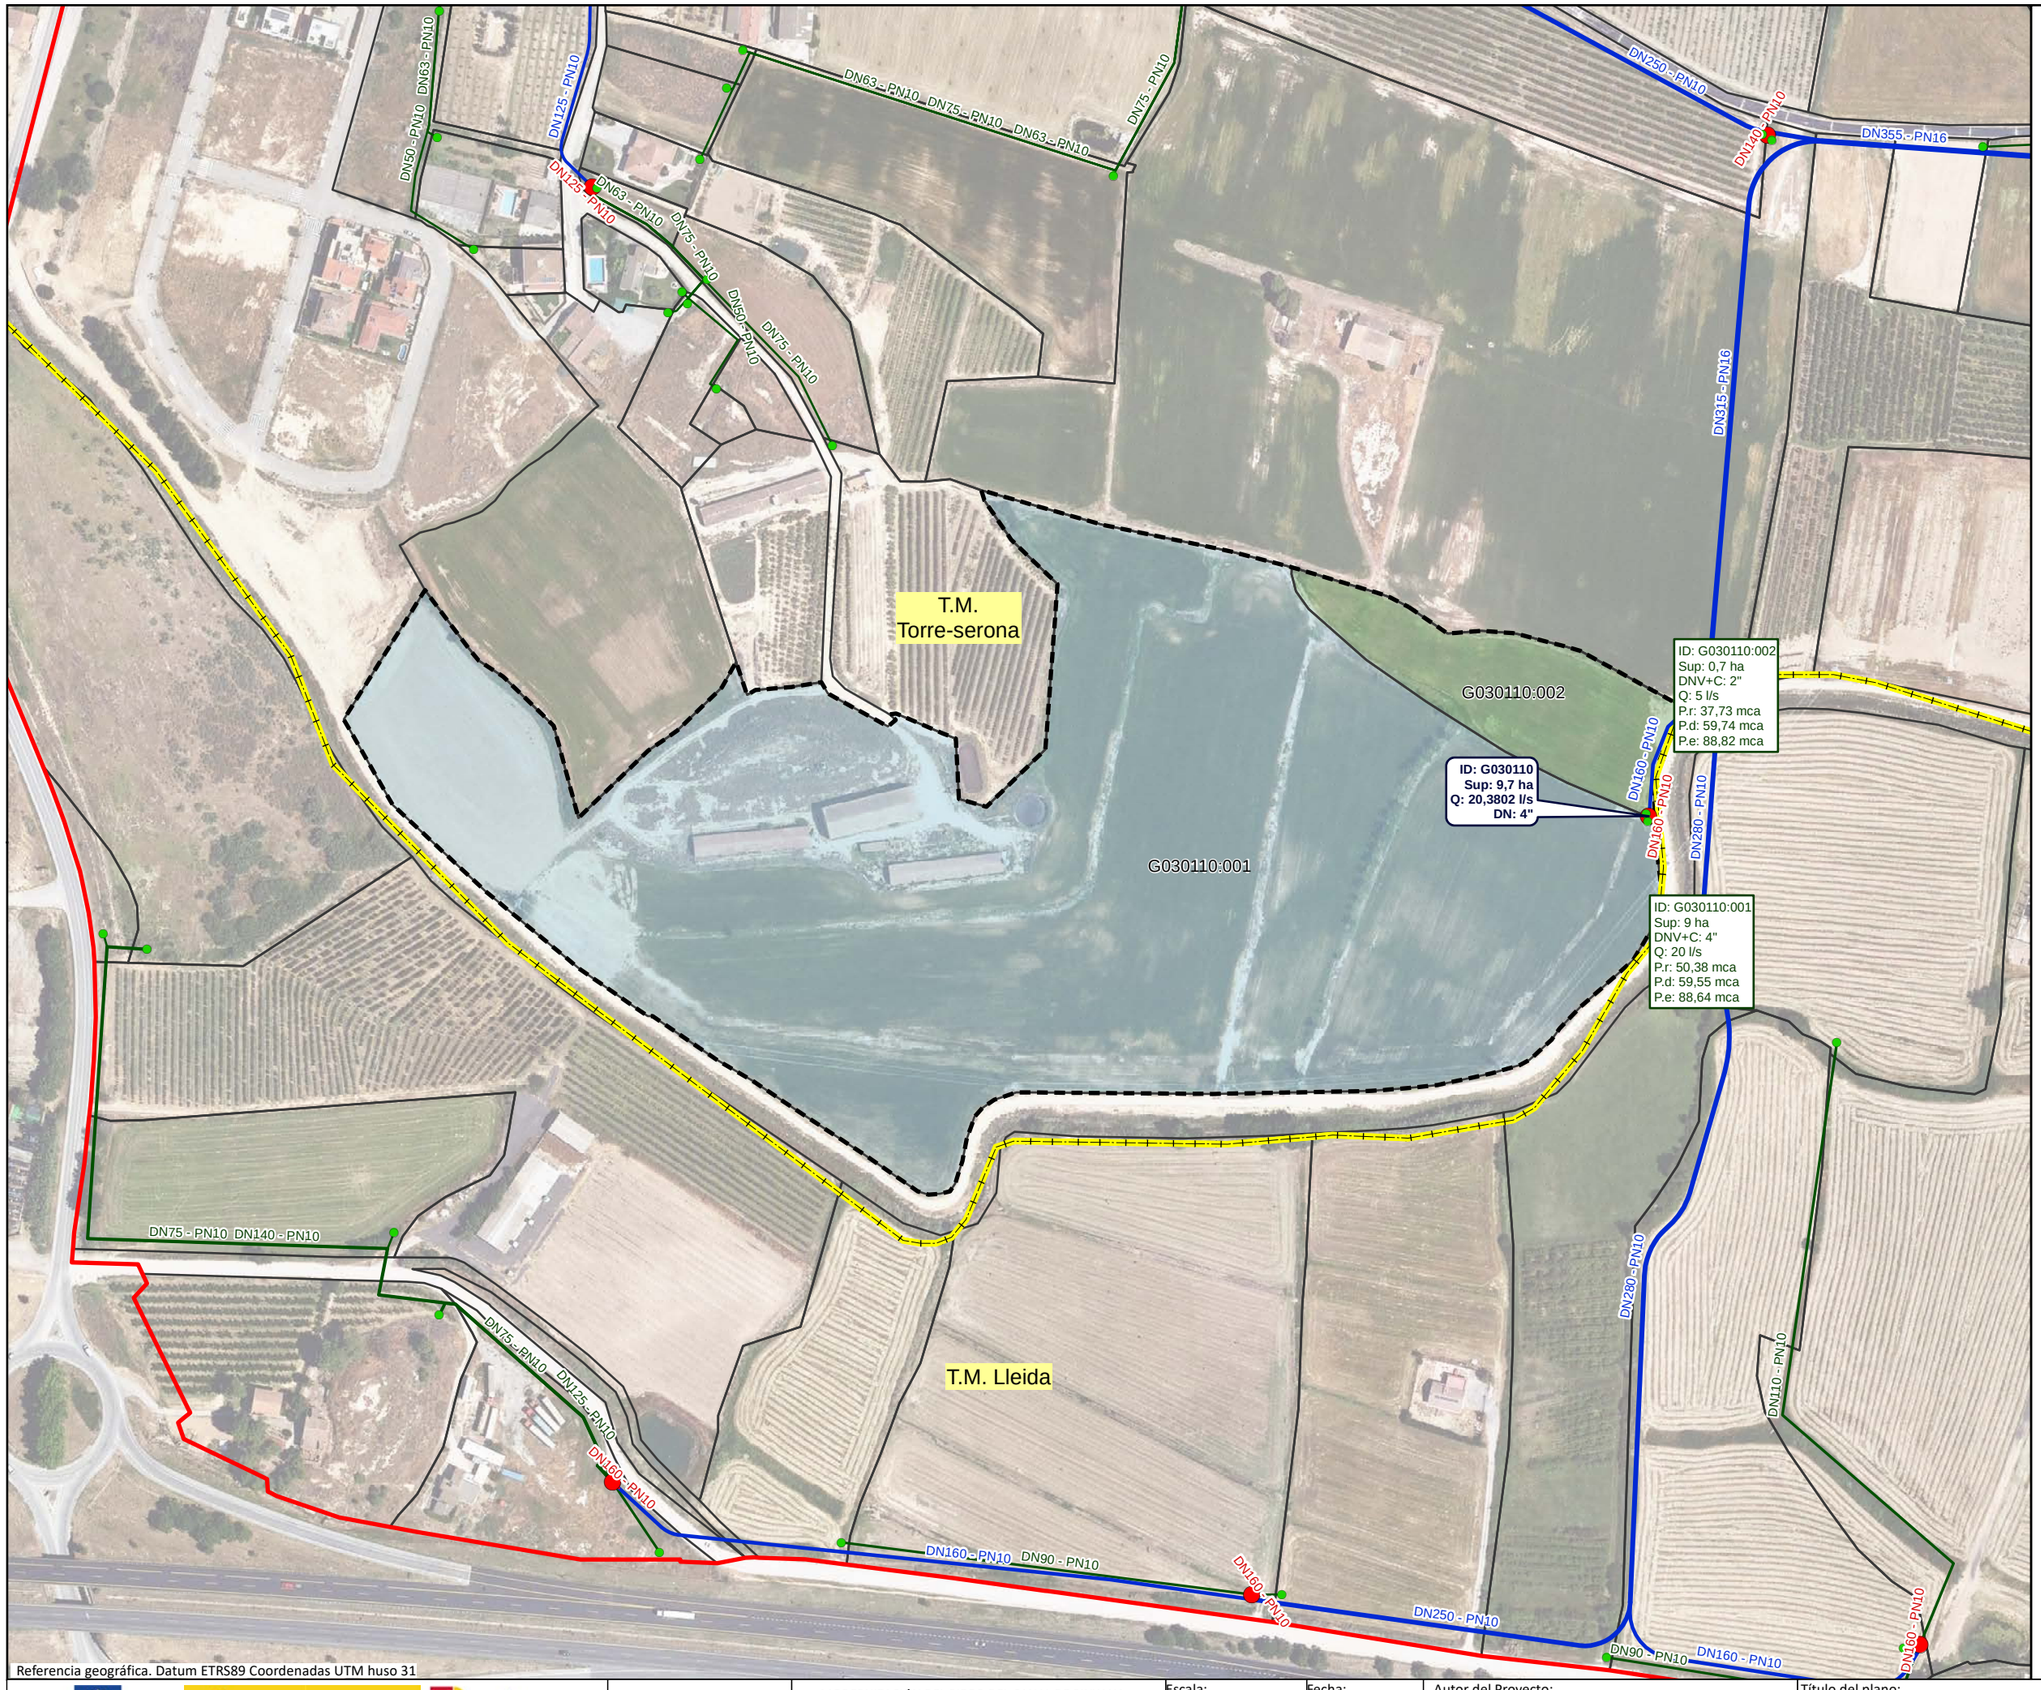

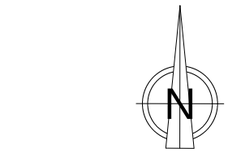
## LEYENDA

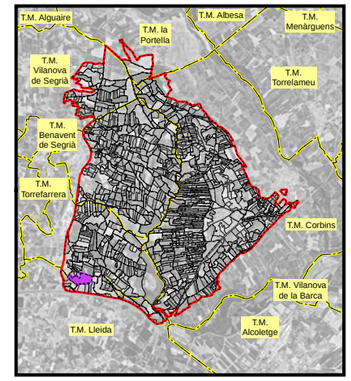- Sector 3

**Red propuesta**

- Seccionaments
- Toma
- Hidrantes
- Red de riego primaria
- Red de riego secundaria
- Red de riego terciaria
- Acometida
- Agrupaciones
- Explotaciones
- Parcelas
- Límites administrativos T.M.

## LEYENDA ETIQUETAS

HIDRANTES:

| | |
|---|---|
| **ID: B030000** | Identificador |
| **Sup: 5,00 ha** | Superficie |
| **Q: 20,00 l/s** | Cabal |
| **DN: 5''** | Diámetro |

EXPLOTACIONES:

| | |
|---|---|
| ID: B030000:000 | Identificador |
| Sup: 5,00 ha | Superficie |
| DNV+C: 5" | Diámetro Válvula + Contador |
| Q: 10,00 l/s | Cabal |
| P.r: 35,00 mca | Presión requerida |
| P.d: 45,00 mca | Presión dinámica |
| P.e: 55,00 mca | Presión estática |

Financiado por la Unión Europea NextGenerationEU

GOBIERNO DE ESPAÑA · MINISTERIO DE AGRICULTURA, PESCA Y ALIMENTACIÓN · seiasa

Generalitat de Catalunya Departament d'Acció Climàtica, Alimentació i Agenda Rural

MODERNIZACIÓN DEL RIEGO DEL CANAL DE PINYANA
PROYECTO CONSTRUCTIVO DEL SECTOR 3.TM. DE CORBINS, BENAVENT DE SEGRIÁ, TORRE-SERONA, VILANOVA DE SEGRIÁ, LLEIDA Y LA PORTELLA (LLEIDA).

Escala: 1/2680
FORMATO DIN A-3

Fecha: OCTUBRE 2023


Autor del Proyecto:
JOSEP Mª HERNÁNDEZ CARMEN
Responsable territorial d'obres i regadius
Serveis Territorials de Lleida
Departament d'Acció Climàtica, Alimentació i Agenda Rural

Título del plano:
6. AGRUPACIONES DE RIEGO
B. AGRUPACIONES DE RIEGO: G030110

Plano nº: 06B01

Hoja nº: HOJA 110 DE 211

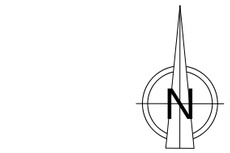


## LEYENDA

- Sector 3

**Red propuesta**

- Seccionaments
- Toma
- Hidrantes
- Red de riego primaria
- Red de riego secundaria
- Red de riego terciaria
- Acometida
- Agrupaciones
- Explotaciones
- Parcelas
- Límites administrativos T.M.

## LEYENDA ETIQUETAS

HIDRANTES:

| | |
|---|---|
| **ID: B030000** | Identificador |
| **Sup: 5,00 ha** | Superficie |
| **Q: 20,00 l/s** | Cabal |
| **DN: 5''** | Diámetro |

EXPLOTACIONES:

| | |
|---|---|
| ID: B030000:000 | Identificador |
| Sup: 5,00 ha | Superficie |
| DNV+C: 5" | Diámetro Válvula + Contador |
| Q: 10,00 l/s | Cabal |
| P.r: 35,00 mca | Presión requerida |
| P.d: 45,00 mca | Presión dinámica |
| P.e: 55,00 mca | Presión estática |

Financiado por la Unión Europea NextGenerationEU

GOBIERNO DE ESPAÑA · MINISTERIO DE AGRICULTURA, PESCA Y ALIMENTACIÓN · seiasa

Generalitat de Catalunya Departament d'Acció Climàtica, Alimentació i Agenda Rural

MODERNIZACIÓN DEL RIEGO DEL CANAL DE PINYANA
PROYECTO CONSTRUCTIVO DEL SECTOR 3.TM. DE CORBINS, BENAVENT DE SEGRIÁ, TORRE-SERONA, VILANOVA DE SEGRIÁ, LLEIDA Y LA PORTELLA (LLEIDA).

Escala: 1/2320 — FORMATO DIN A-3


Fecha: OCTUBRE 2023

Autor del Proyecto: JOSEP Mª HERNÁNDEZ CARMEN
Responsable territorialdobres i regadius
Serveis Territorials de Lleida
Departament d'Acció Climàtica, Alimentació i Agenda Rural


Título del plano: 6. AGRUPACIONES DE RIEGO
B. AGRUPACIONES DE RIEGO: G030111


Plano nº: 06B01

Hoja nº: HOJA 111 DE 21

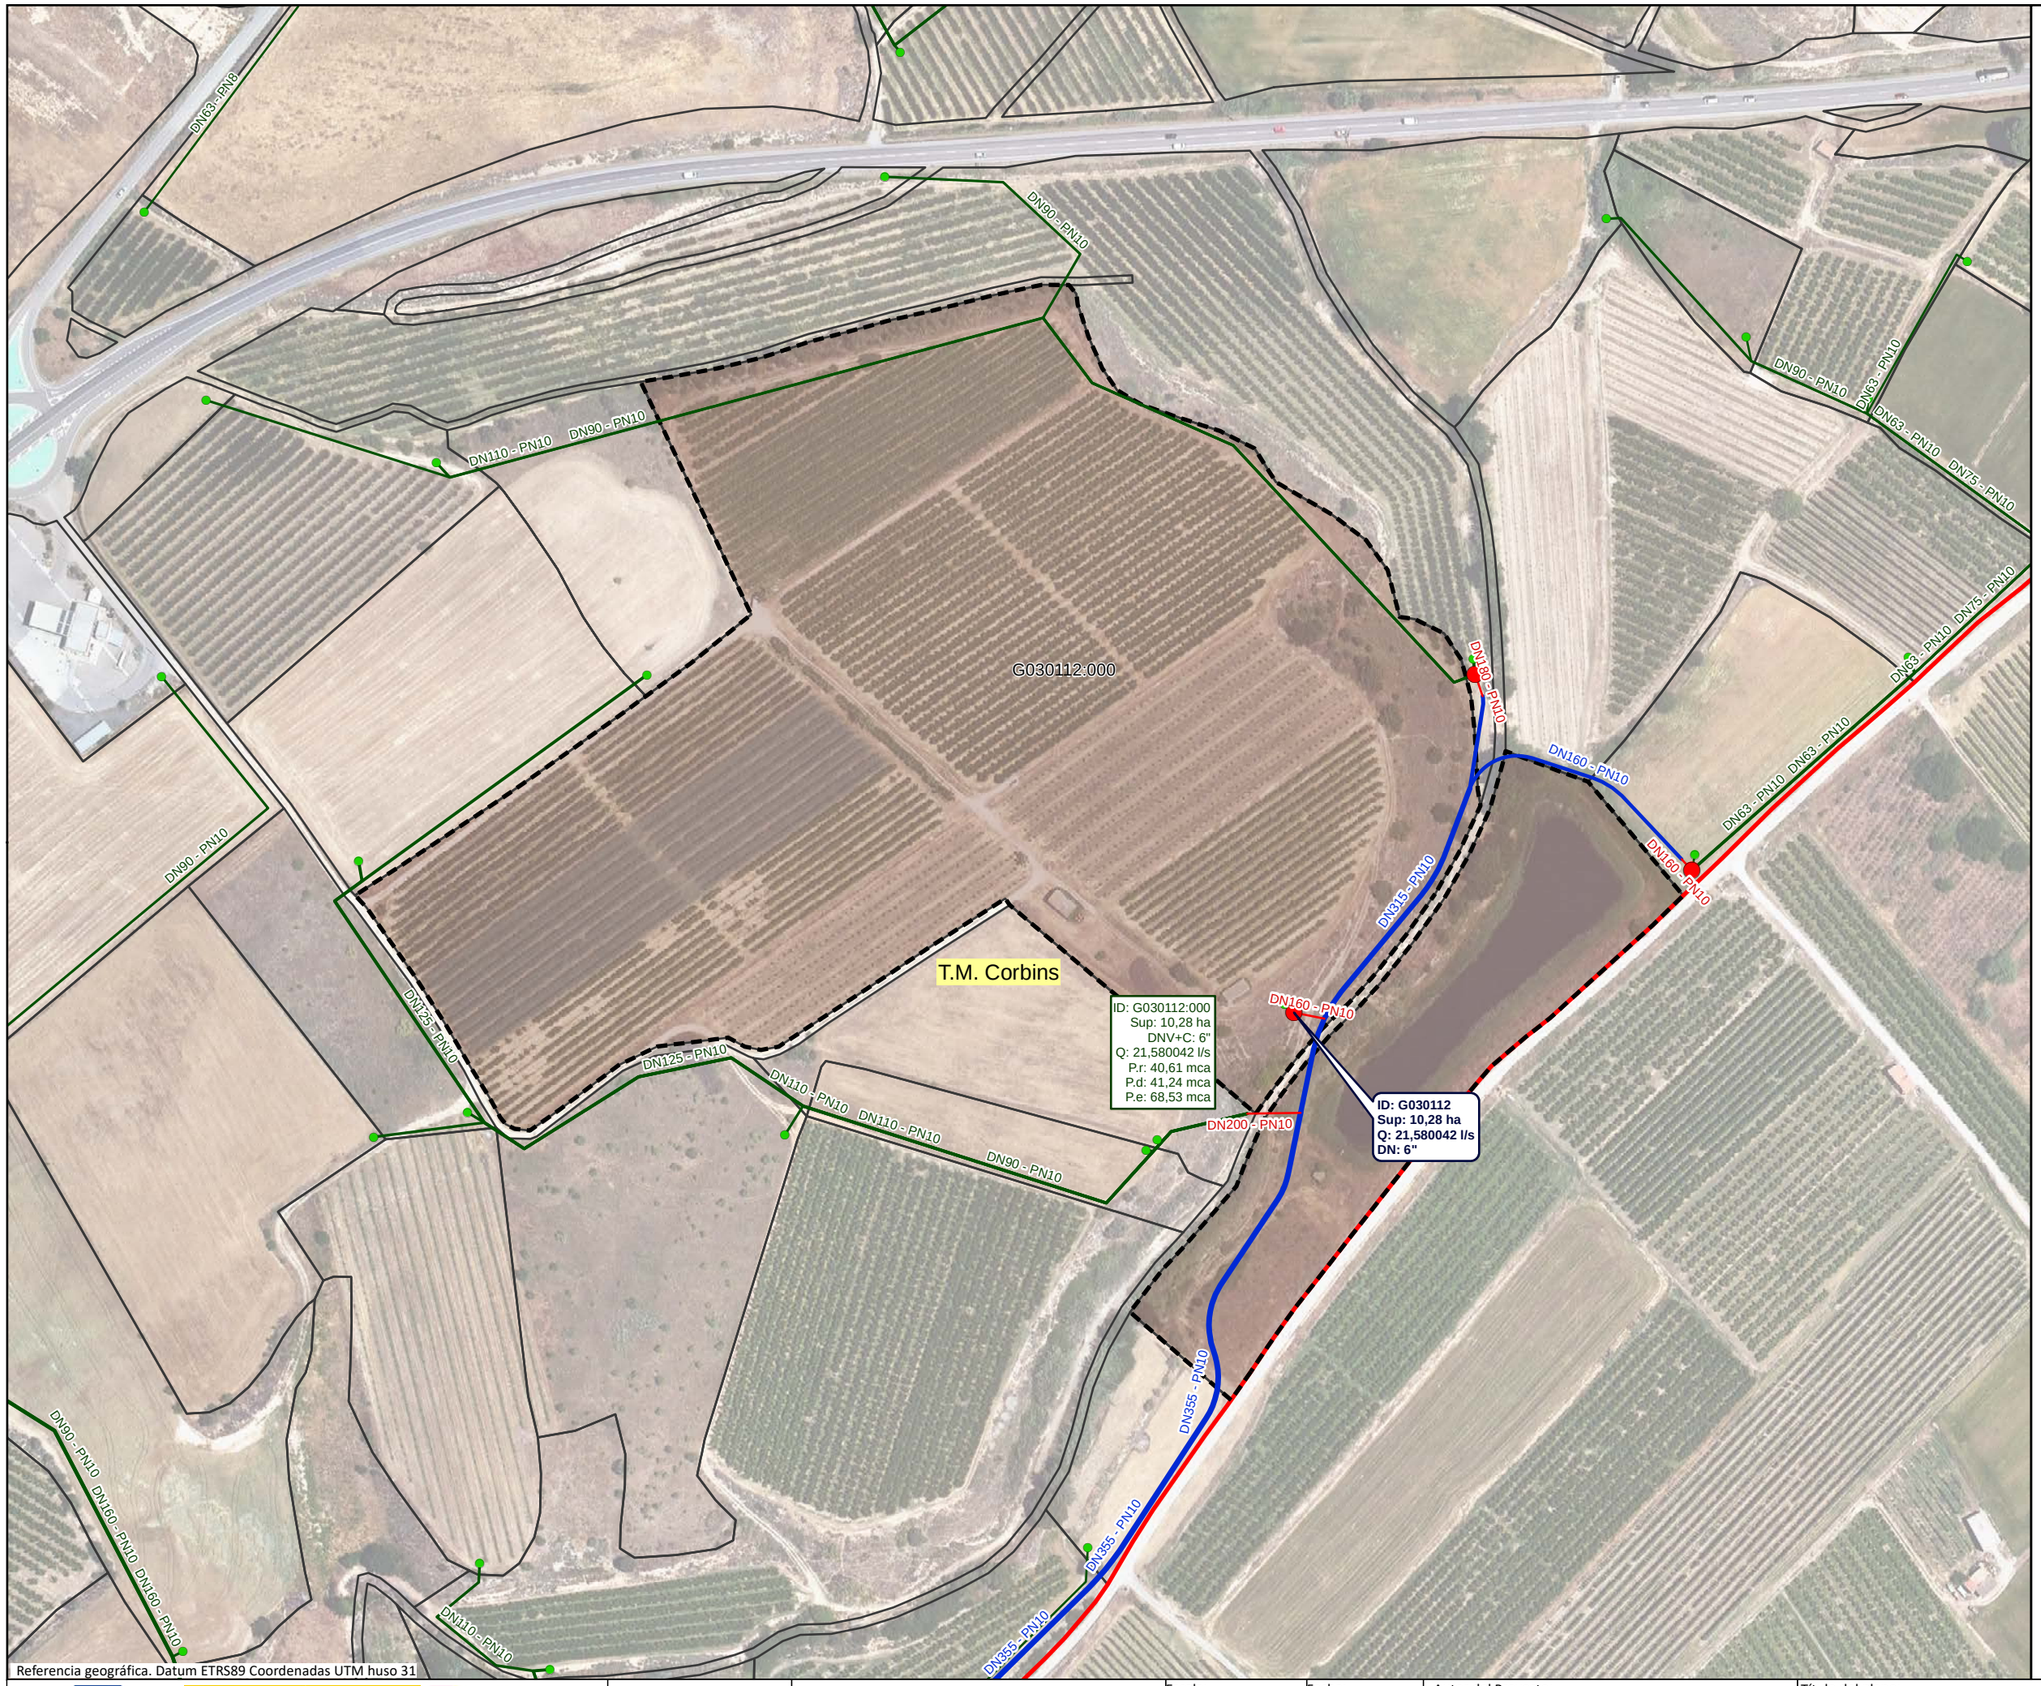


Referencia geográfica. Datum ETRS89 Coordenadas UTM huso 31

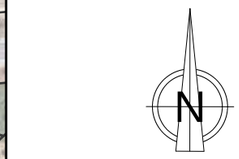

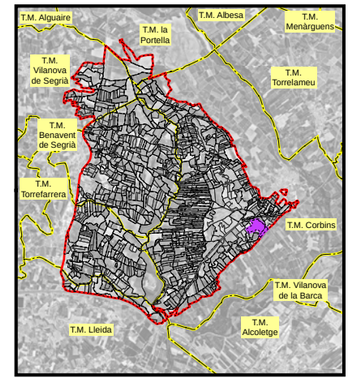


## LEYENDA

Sector 3

**Red propuesta**

- Seccionaments
- Toma
- Hidrantes
- Red de riego primaria
- Red de riego secundaria
- Red de riego terciaria
- Acometida
- Agrupaciones
- Explotaciones
- Parcelas
- Límites administrativos T.M.

## LEYENDA ETIQUETAS

HIDRANTES:

| | |
|---|---|
| **ID: B030000**<br>**Sup: 5,00 ha**<br>**Q: 20,00 l/s**<br>**DN: 5''** | Identificador<br>Superficie<br>Cabal<br>Diámetro |

EXPLOTACIONES:

| | |
|---|---|
| ID: B030000:000<br>Sup: 5,00 ha<br>DNV+C: 5"<br>Q: 10,00 l/s<br>P.r: 35,00 mca<br>P.d: 45,00 mca<br>P.e: 55,00 mca | Identificador<br>Superficie<br>Diámetro Válvula + Contador<br>Cabal<br>Presión requerida<br>Presión dinámica<br>Presión estática |

Financiado por la Unión Europea. NextGenerationEU

GOBIERNO DE ESPAÑA · MINISTERIO DE AGRICULTURA, PESCA Y ALIMENTACIÓN · seiasa

Generalitat de Catalunya · Departament d'Acció Climàtica, Alimentació i Agenda Rural

MODERNIZACIÓN DEL RIEGO DEL CANAL DE PINYANA
PROYECTO CONSTRUCTIVO DEL SECTOR 3.TM. DE CORBINS, BENAVENT DE SEGRIÁ, TORRE-SERONA, VILANOVA DE SEGRIÁ, LLEIDA Y LA PORTELLA (LLEIDA).

Escala: 1/2440
FORMATO DIN A-3


Fecha: OCTUBRE 2023


Autor del Proyecto:
JOSEP Mª HERNÁNDEZ CARMEN
Responsable territorialdobres i regadius
Serveis Territorials de Lleida
Departament d'Acció Climàtica, Alimentació i Agenda Rural

Título del plano:
6. AGRUPACIONES DE RIEGO
B. AGRUPACIONES DE RIEGO: G030112

Plano nº: 06B01

Hoja nº: HOJA 112 DE 21

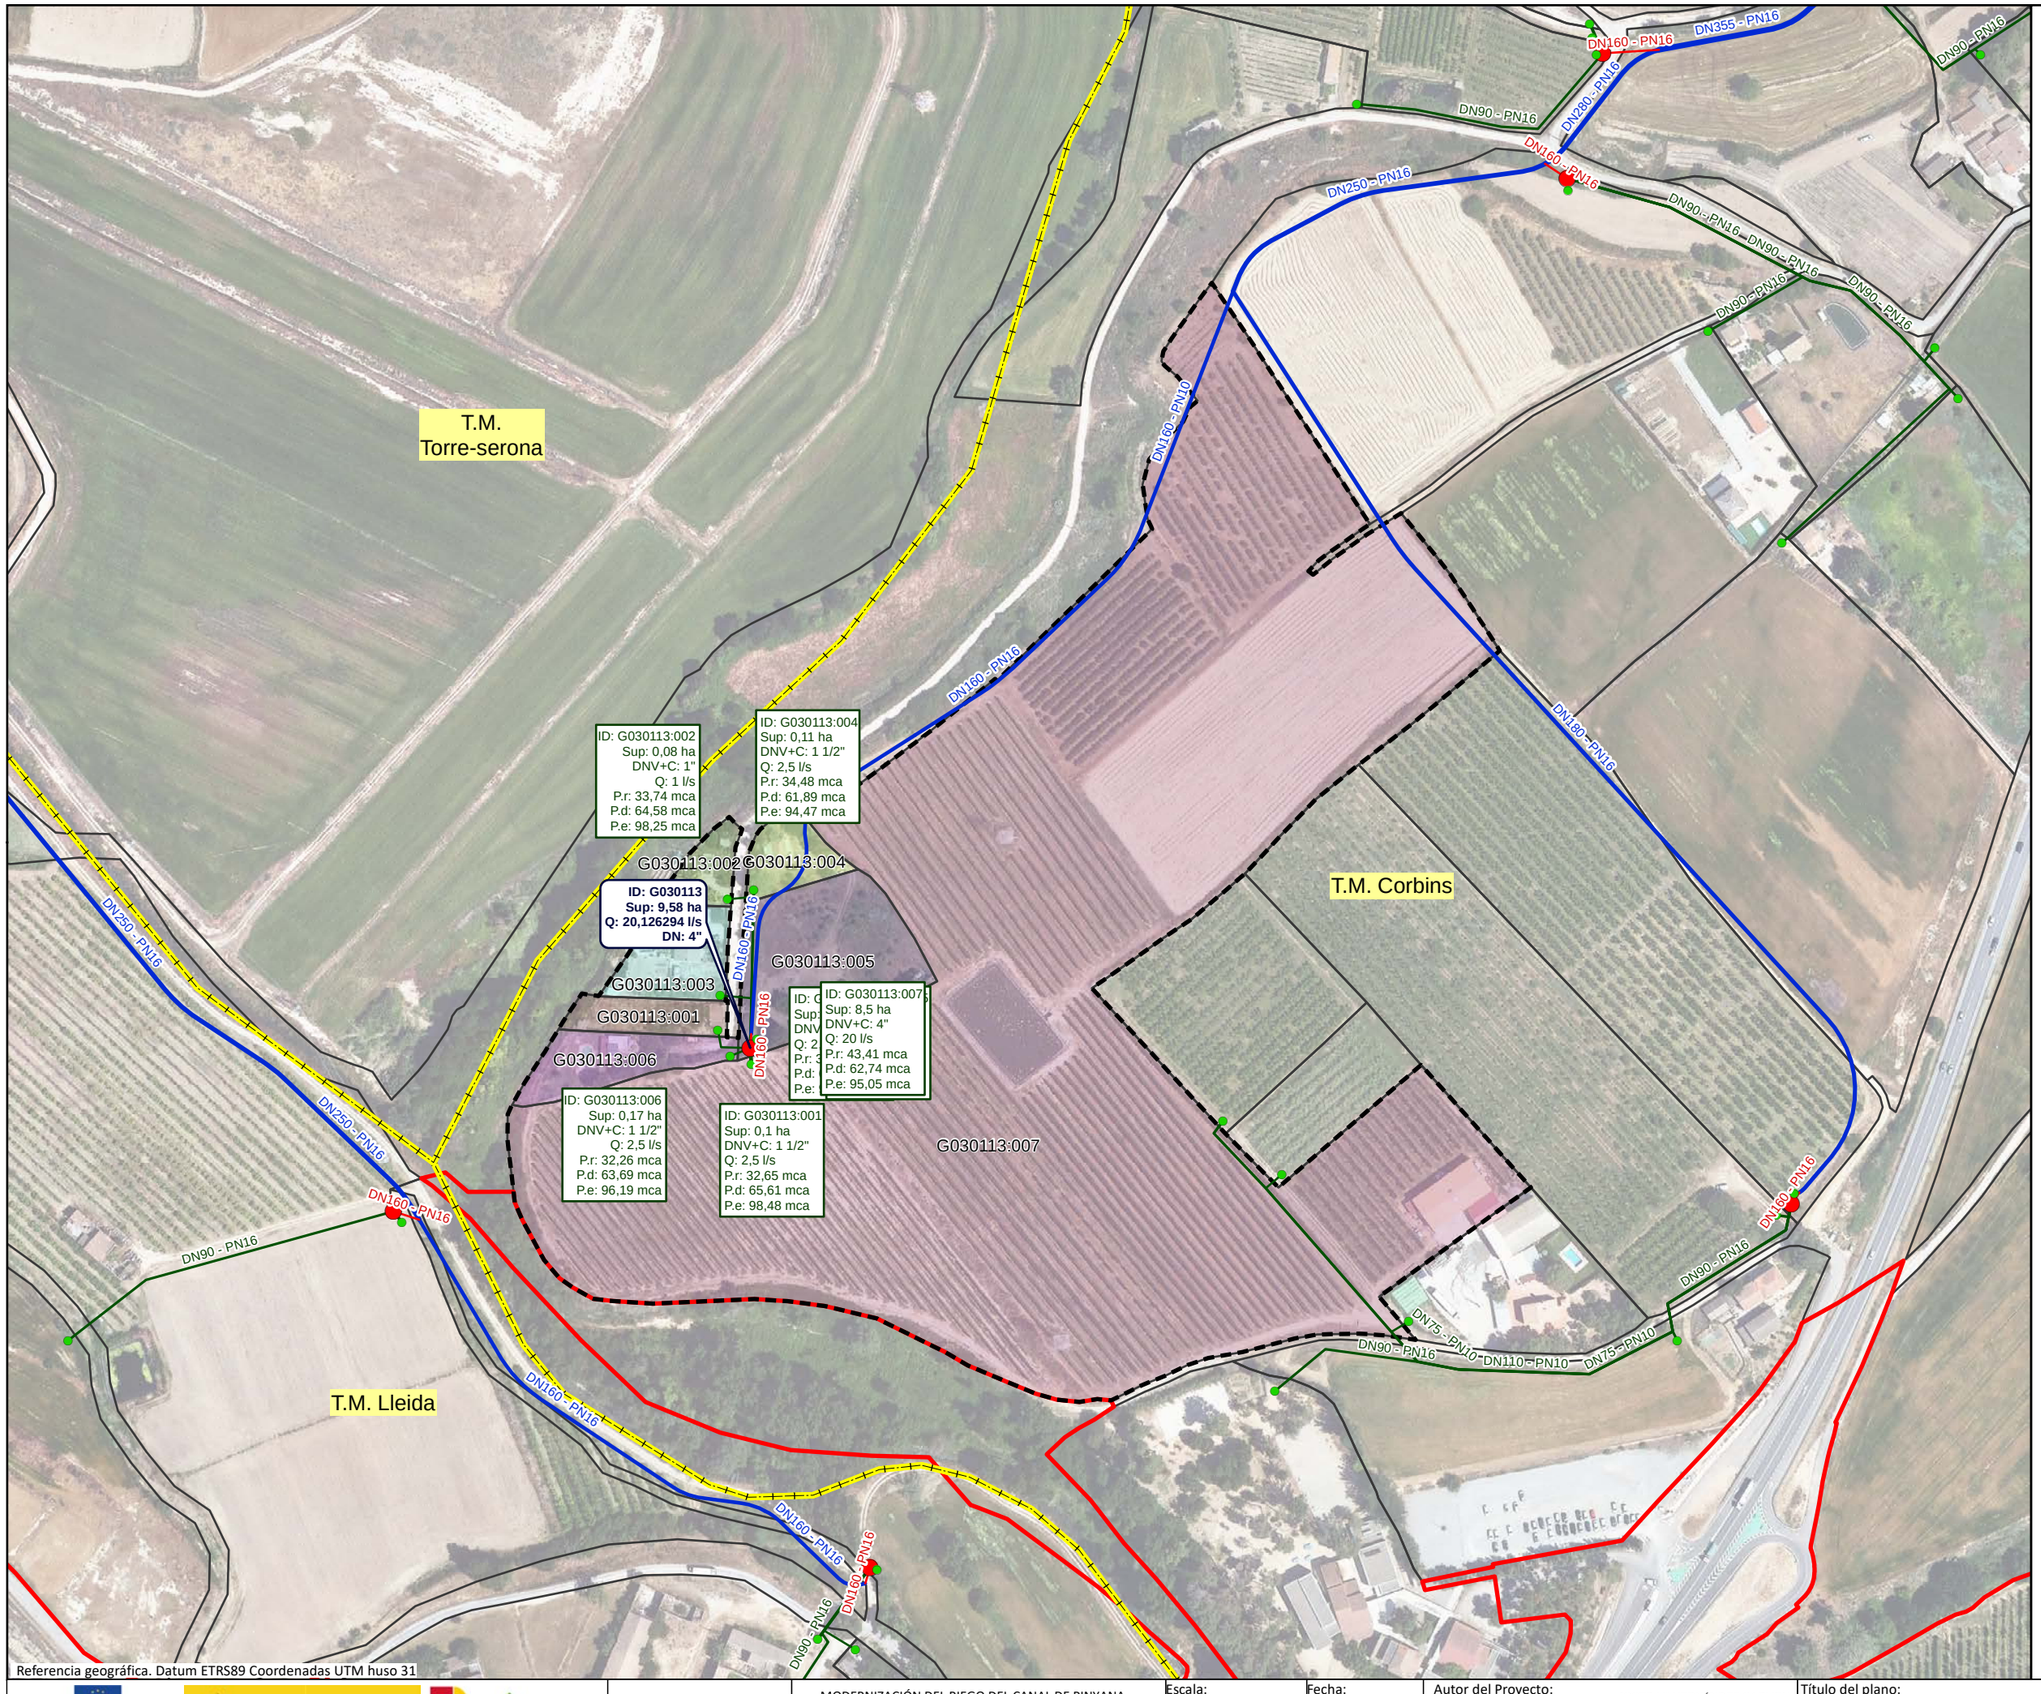

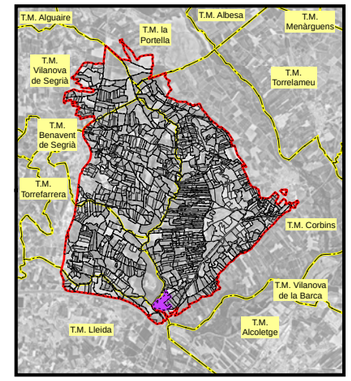
## LEYENDA

- Sector 3

**Red propuesta**

- Seccionaments
- Toma
- Hidrantes
- Red de riego primaria
- Red de riego secundaria
- Red de riego terciaria
- Acometida
- Agrupaciones
- Explotaciones
- Parcelas
- Límites administrativos T.M.

## LEYENDA ETIQUETAS

HIDRANTES:

| | |
|---|---|
| **ID: B030000** | Identificador |
| **Sup: 5,00 ha** | Superficie |
| **Q: 20,00 l/s** | Cabal |
| **DN: 5''** | Diámetro |

EXPLOTACIONES:

| | |
|---|---|
| ID: B030000:000 | Identificador |
| Sup: 5,00 ha | Superficie |
| DNV+C: 5" | Diámetro Válvula + Contador |
| Q: 10,00 l/s | Cabal |
| P.r: 35,00 mca | Presión requerida |
| P.d: 45,00 mca | Presión dinámica |
| P.e: 55,00 mca | Presión estática |

Financiado por la Unión Europea NextGenerationEU

GOBIERNO DE ESPAÑA · MINISTERIO DE AGRICULTURA, PESCA Y ALIMENTACIÓN · seiasa

Generalitat de Catalunya Departament d'Acció Climàtica, Alimentació i Agenda Rural

MODERNIZACIÓN DEL RIEGO DEL CANAL DE PINYANA
PROYECTO CONSTRUCTIVO DEL SECTOR 3.TM. DE CORBINS, BENAVENT DE SEGRIÁ, TORRE-SERONA, VILANOVA DE SEGRIÁ, LLEIDA Y LA PORTELLA (LLEIDA).

Escala: 1/2620 — FORMATO DIN A-3


Fecha: OCTUBRE 2023

Autor del Proyecto: JOSEP Mª HERNÁNDEZ CARMEN
Responsable territorialdobres i regadius
Serveis Territorials de Lleida
Departament d'Acció Climàtica, Alimentació i Agenda Rural


Título del plano:
6. AGRUPACIONES DE RIEGO
B. AGRUPACIONES DE RIEGO: G030113


Plano nº: 06B01

Hoja nº: HOJA 113 DE 121

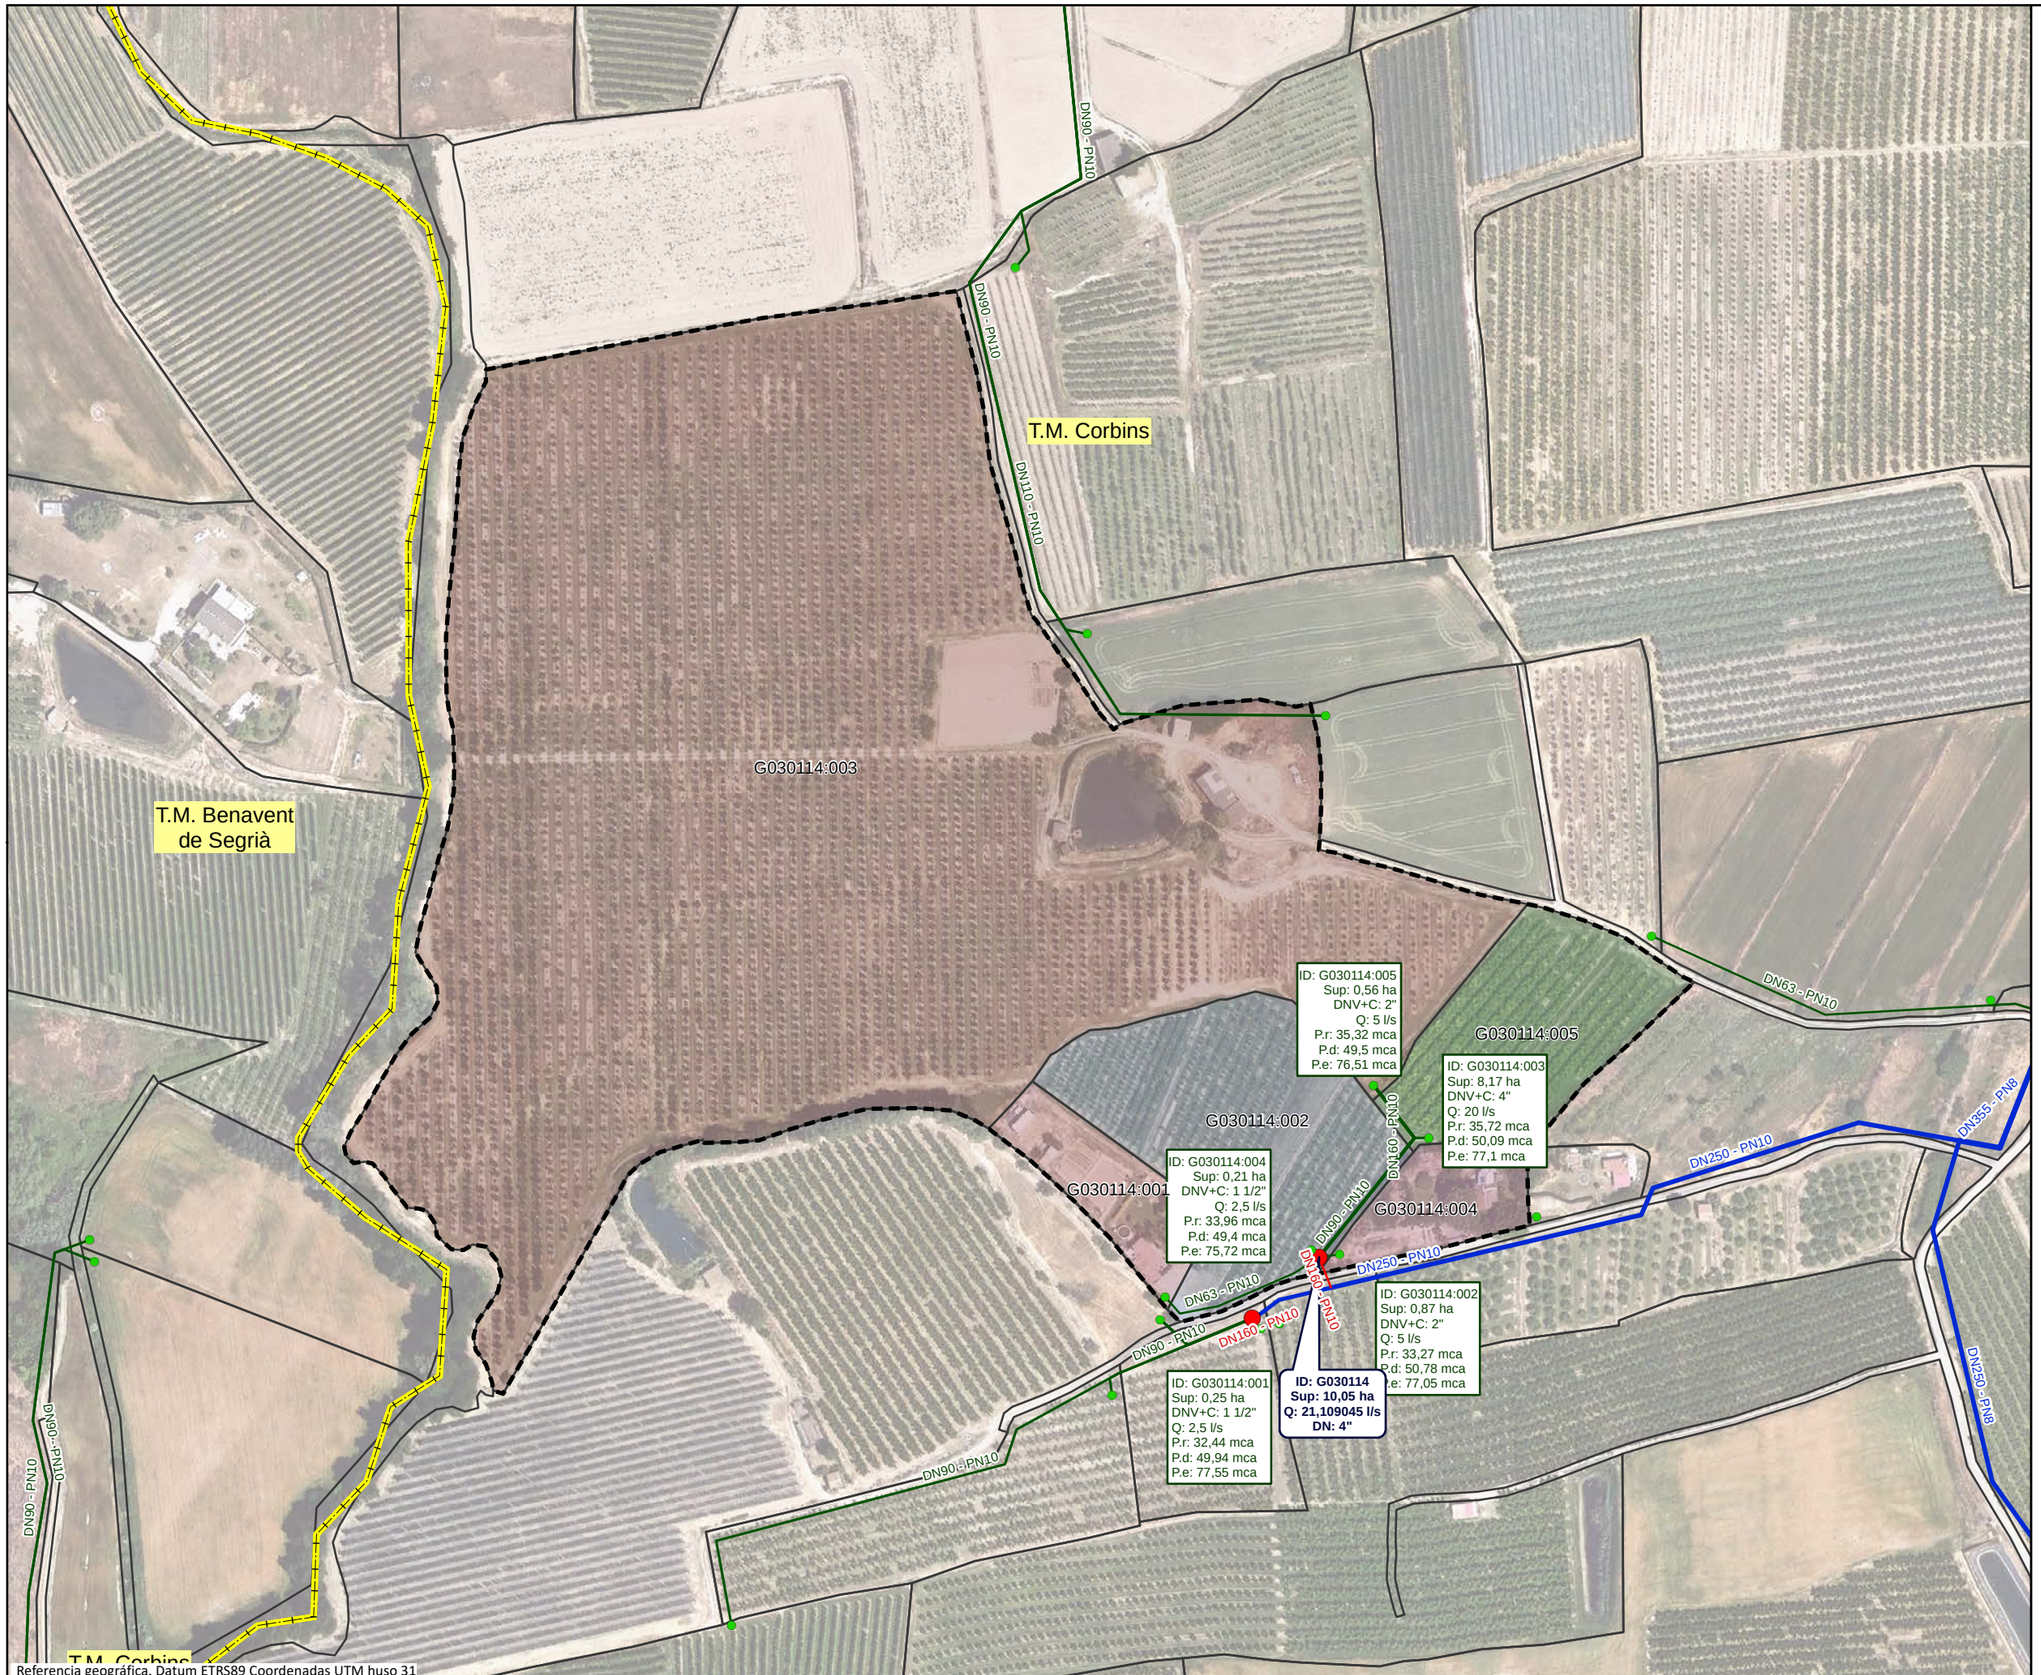


Referencia geográfica. Datum ETRS89 Coordenadas UTM huso 31

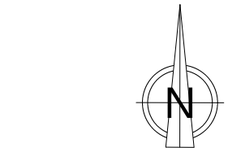

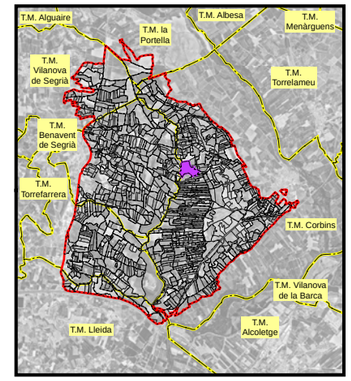
## LEYENDA

- Sector 3

**Red propuesta**

- Seccionaments
- Toma
- Hidrantes
- Red de riego primaria
- Red de riego secundaria
- Red de riego terciaria
- Acometida
- Agrupaciones
- Explotaciones
- Parcelas
- Límites administrativos T.M.

## LEYENDA ETIQUETAS

HIDRANTES:

| | |
|---|---|
| **ID: B030000**<br>**Sup: 5,00 ha**<br>**Q: 20,00 l/s**<br>**DN: 5''** | Identificador<br>Superficie<br>Cabal<br>Diámetro |

EXPLOTACIONES:

| | |
|---|---|
| ID: B030000:000<br>Sup: 5,00 ha<br>DNV+C: 5"<br>Q: 10,00 l/s<br>P.r: 35,00 mca<br>P.d: 45,00 mca<br>P.e: 55,00 mca | Identificador<br>Superficie<br>Diámetro Válvula + Contador<br>Cabal<br>Presión requerida<br>Presión dinámica<br>Presión estática |

Financiado por la Unión Europea NextGenerationEU

GOBIERNO DE ESPAÑA · MINISTERIO DE AGRICULTURA, PESCA Y ALIMENTACIÓN · seiasa

Generalitat de Catalunya · Departament d'Acció Climàtica, Alimentació i Agenda Rural

MODERNIZACIÓN DEL RIEGO DEL CANAL DE PINYANA
PROYECTO CONSTRUCTIVO DEL SECTOR 3.TM. DE CORBINS, BENAVENT DE SEGRIÁ, TORRE-SERONA, VILANOVA DE SEGRIÁ, LLEIDA Y LA PORTELLA (LLEIDA).

Escala: 1/2230
FORMATO DIN A-3


Fecha: OCTUBRE 2023


Autor del Proyecto:
JOSEP Mª HERNÁNDEZ CARMEN
Responsable territorialdobres i regadius
Serveis Territorials de Lleida
Departament d'Acció Climàtica, Alimentació i Agenda Rural

Título del plano:
6. AGRUPACIONES DE RIEGO
B. AGRUPACIONES DE RIEGO: G030114

Plano nº: 06B01

Hoja nº: HOJA 114 . . DE . 21 . .

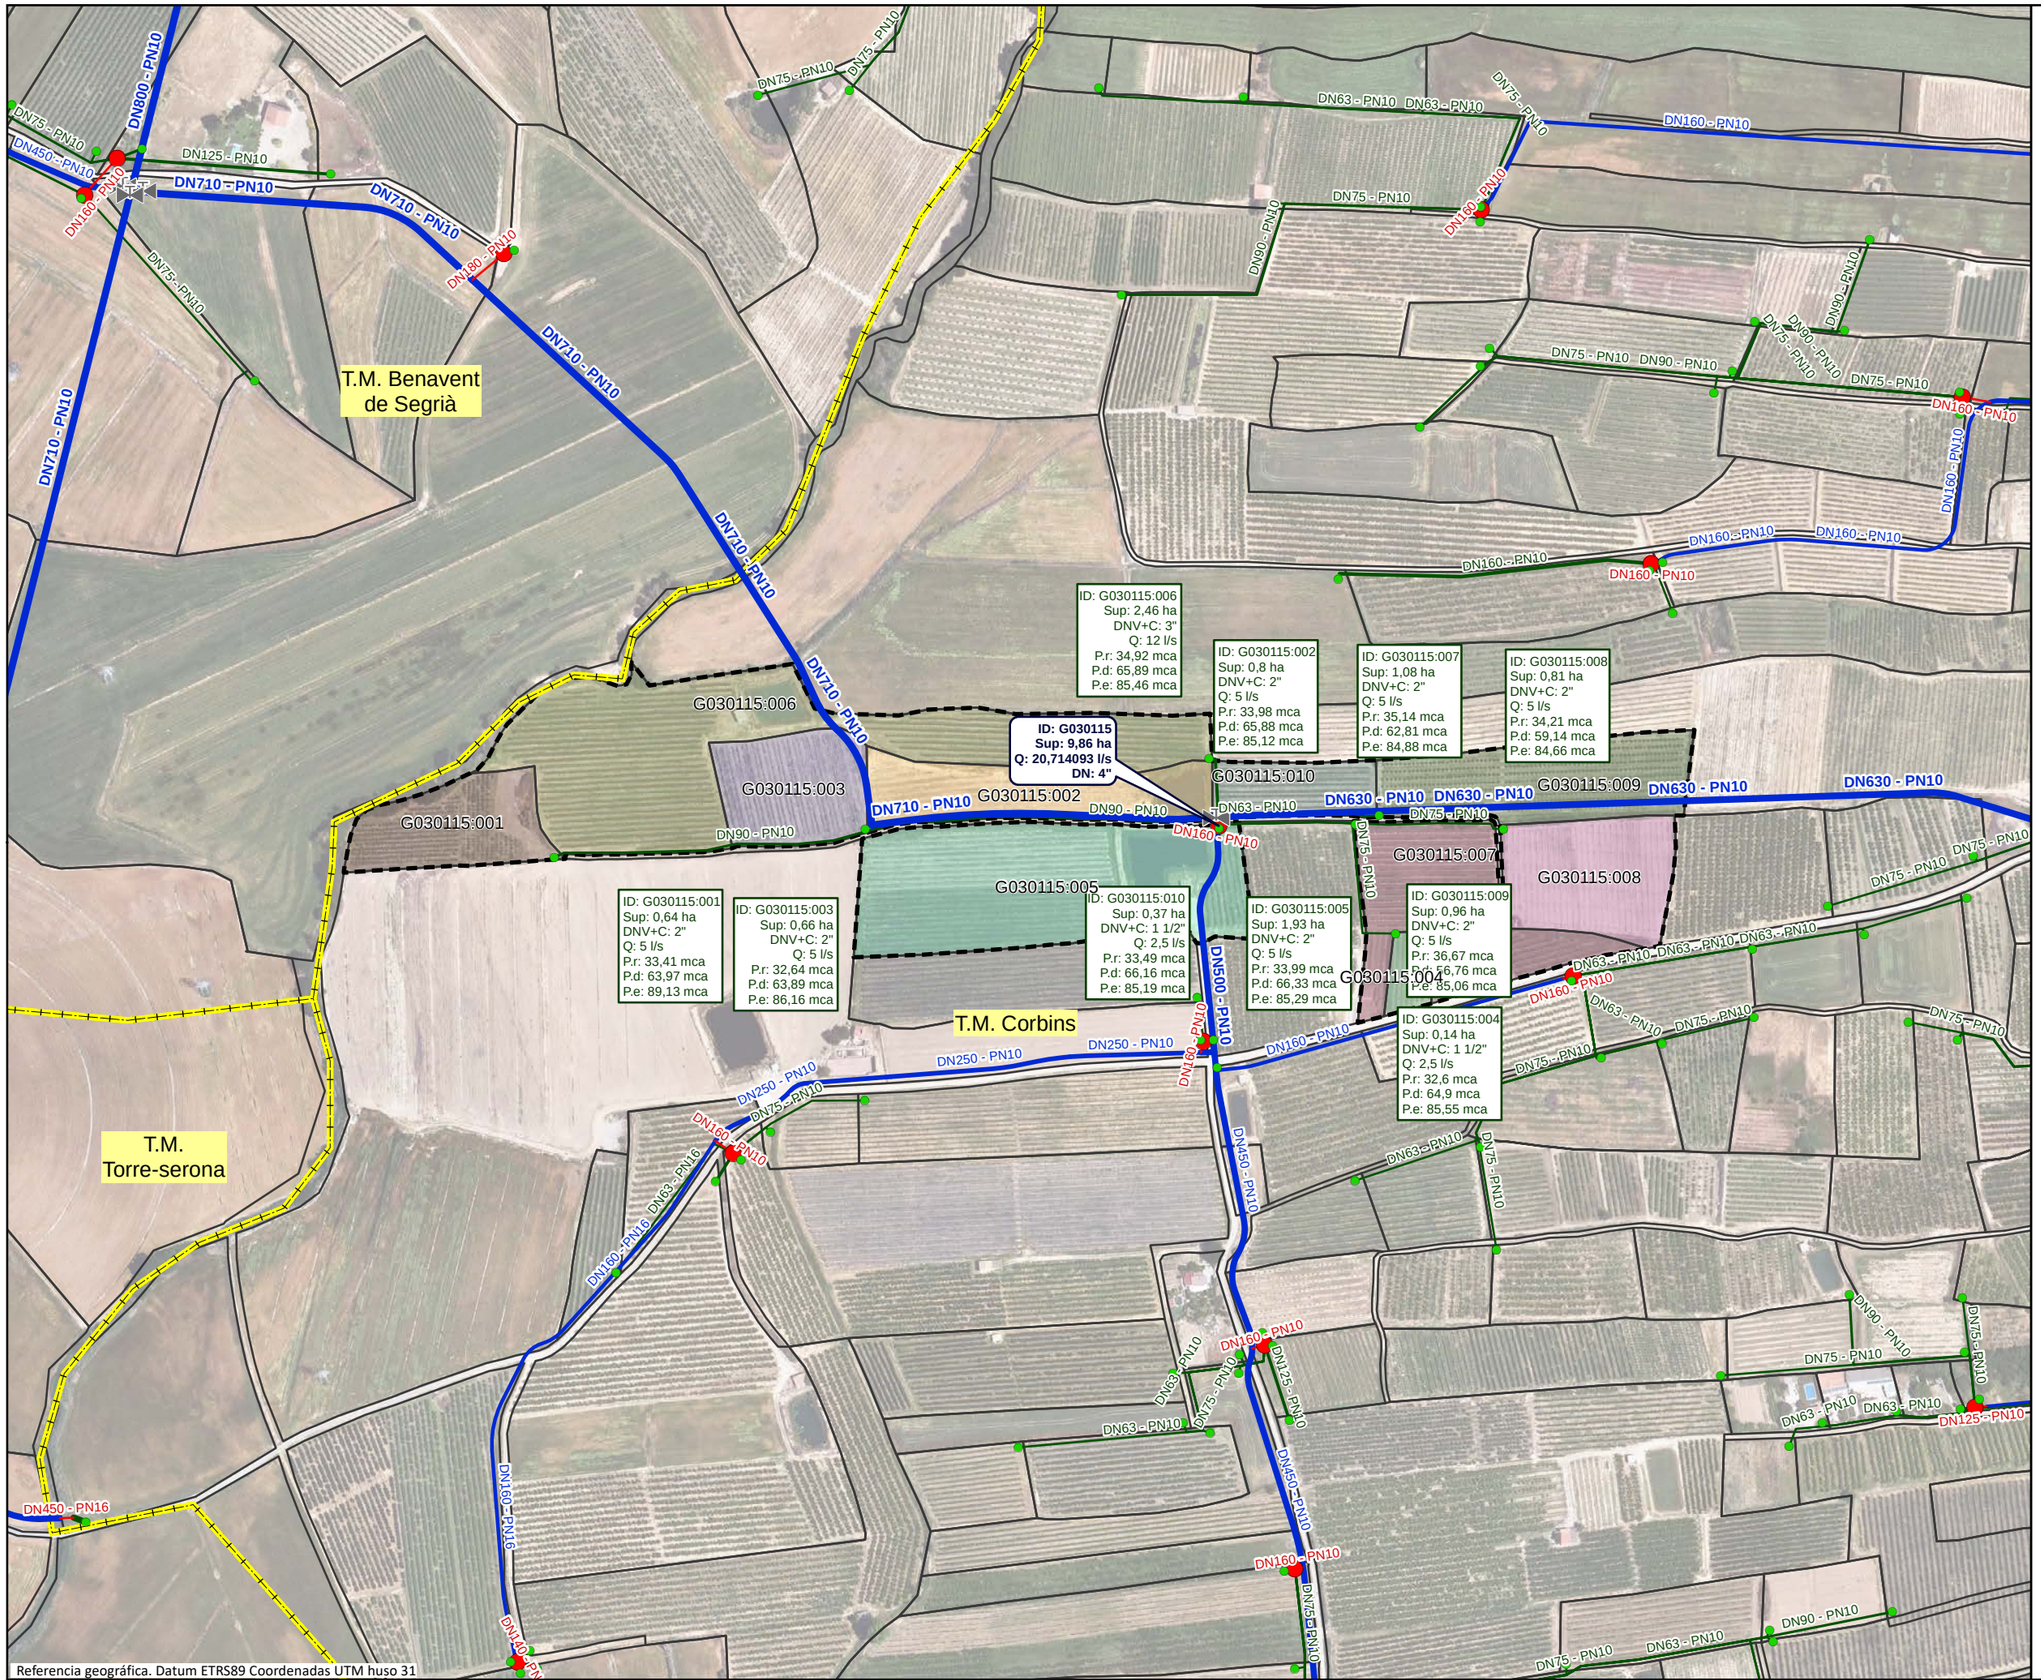

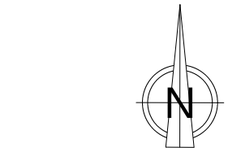
## LEYENDA

- Sector 3

**Red propuesta**

- Seccionaments
- Toma
- Hidrantes
- Red de riego primaria
- Red de riego secundaria
- Red de riego terciaria
- Acometida
- Agrupaciones
- Explotaciones
- Parcelas
- Límites administrativos T.M.

## LEYENDA ETIQUETAS

HIDRANTES:

| | |
|---|---|
| **ID: B030000** | Identificador |
| **Sup: 5,00 ha** | Superficie |
| **Q: 20,00 l/s** | Cabal |
| **DN: 5''** | Diámetro |

EXPLOTACIONES:

| | |
|---|---|
| ID: B030000:000 | Identificador |
| Sup: 5,00 ha | Superficie |
| DNV+C: 5" | Diámetro Válvula + Contador |
| Q: 10,00 l/s | Cabal |
| P.r: 35,00 mca | Presión requerida |
| P.d: 45,00 mca | Presión dinámica |
| P.e: 55,00 mca | Presión estática |

Financiado por la Unión Europea NextGenerationEU

GOBIERNO DE ESPAÑA · MINISTERIO DE AGRICULTURA, PESCA Y ALIMENTACIÓN · seiasa

Generalitat de Catalunya Departament d'Acció Climàtica, Alimentació i Agenda Rural

MODERNIZACIÓN DEL RIEGO DEL CANAL DE PINYANA
PROYECTO CONSTRUCTIVO DEL SECTOR 3.TM. DE CORBINS, BENAVENT DE SEGRIÁ, TORRE-SERONA, VILANOVA DE SEGRIÁ, LLEIDA Y LA PORTELLA (LLEIDA).

Escala: 1/3960
FORMATO DIN A-3


Fecha: OCTUBRE 2023

Autor del Proyecto:
JOSEP Mª HERNÁNDEZ CARMEN
Responsable territorial d'obres i regadius
Serveis Territorials de Lleida
Departament d'Acció Climàtica, Alimentació i Agenda Rural

Título del plano:
6. AGRUPACIONES DE RIEGO
B. AGRUPACIONES DE RIEGO: G030115

Plano nº: 06B01

Hoja nº: HOJA 115 DE 21

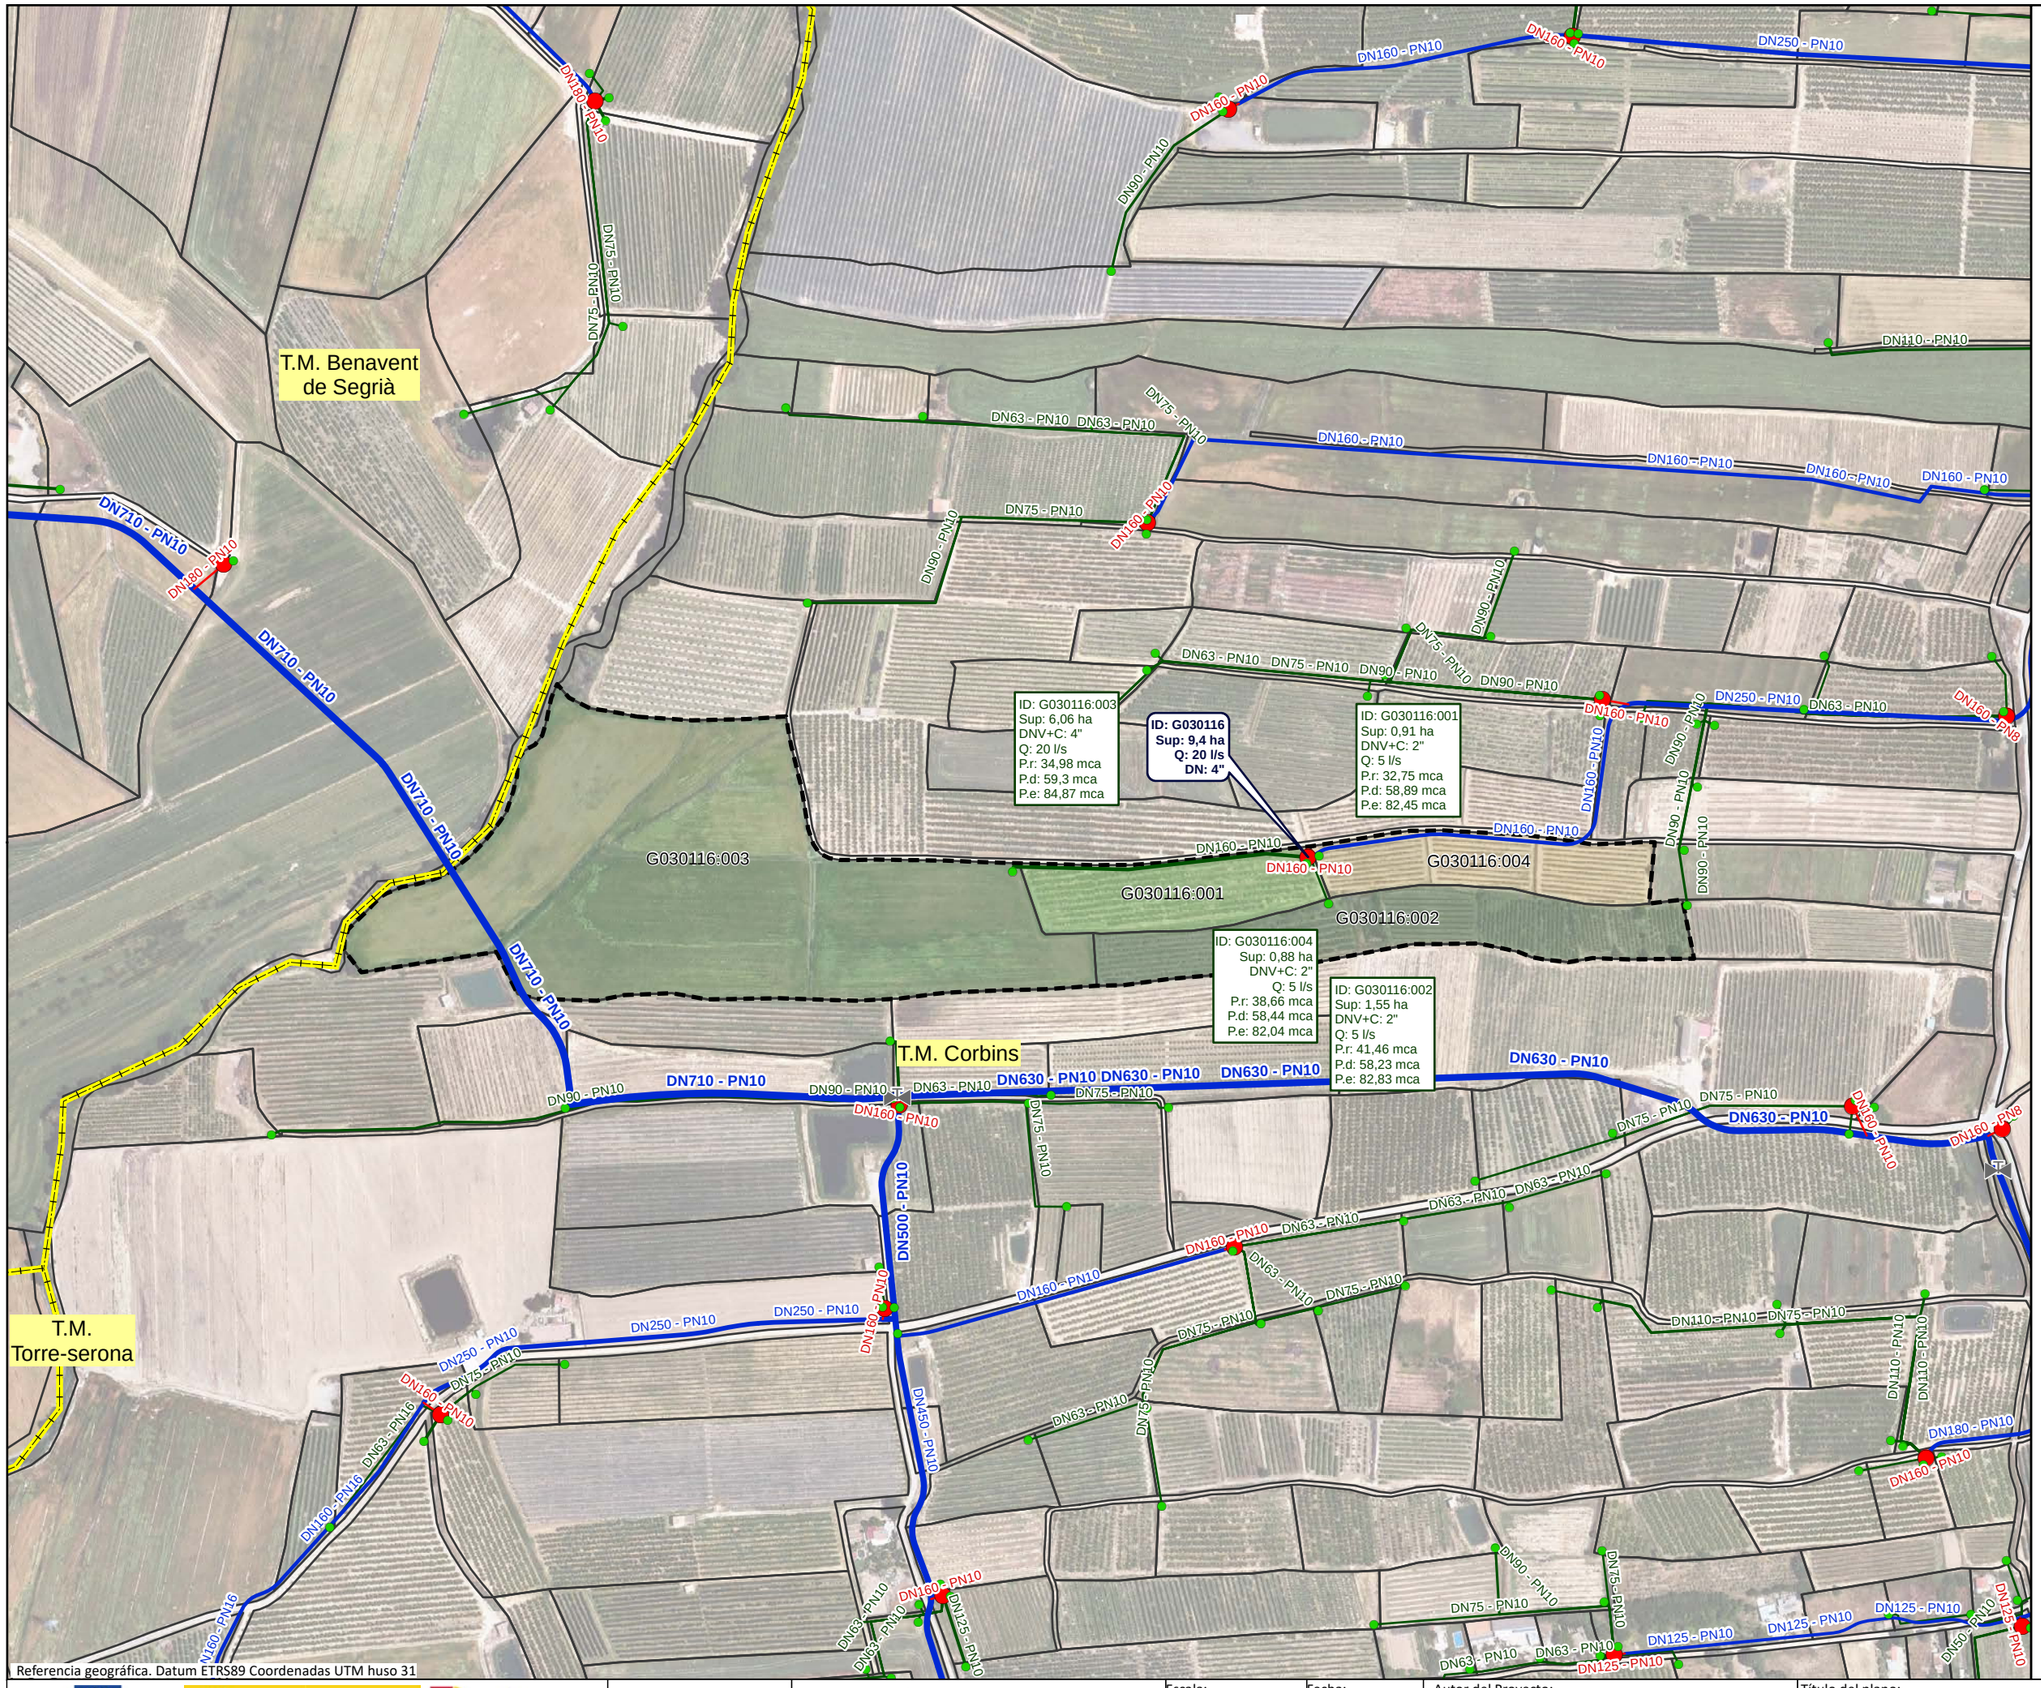


Referencia geográfica. Datum ETRS89 Coordenadas UTM huso 31

Financiado por la Unión Europea NextGenerationEU

GOBIERNO DE ESPAÑA · MINISTERIO DE AGRICULTURA, PESCA Y ALIMENTACIÓN · seiasa

Generalitat de Catalunya Departament d'Acció Climàtica, Alimentació i Agenda Rural

MODERNIZACIÓN DEL RIEGO DEL CANAL DE PINYANA PROYECTO CONSTRUCTIVO DEL SECTOR 3.TM. DE CORBINS, BENAVENT DE SEGRIÁ, TORRE-SERONA, VILANOVA DE SEGRIÁ, LLEIDA Y LA PORTELLA (LLEIDA).

Escala: 1/4190 FORMATO DIN A-3


Fecha: OCTUBRE 2023


Autor del Proyecto: JOSEP Mª HERNÁNDEZ CARMEN
Responsable territorialdʼobres i regadius
Serveis Territorials de Lleida
Departament dʼAcció Climàtica, Alimentació i Agenda Rural

Título del plano: 6. AGRUPACIONES DE RIEGO
B. AGRUPACIONES DE RIEGO: G030116

Plano nº: 06B01

Hoja nº: HOJA 116 . . DE . 21 . . .

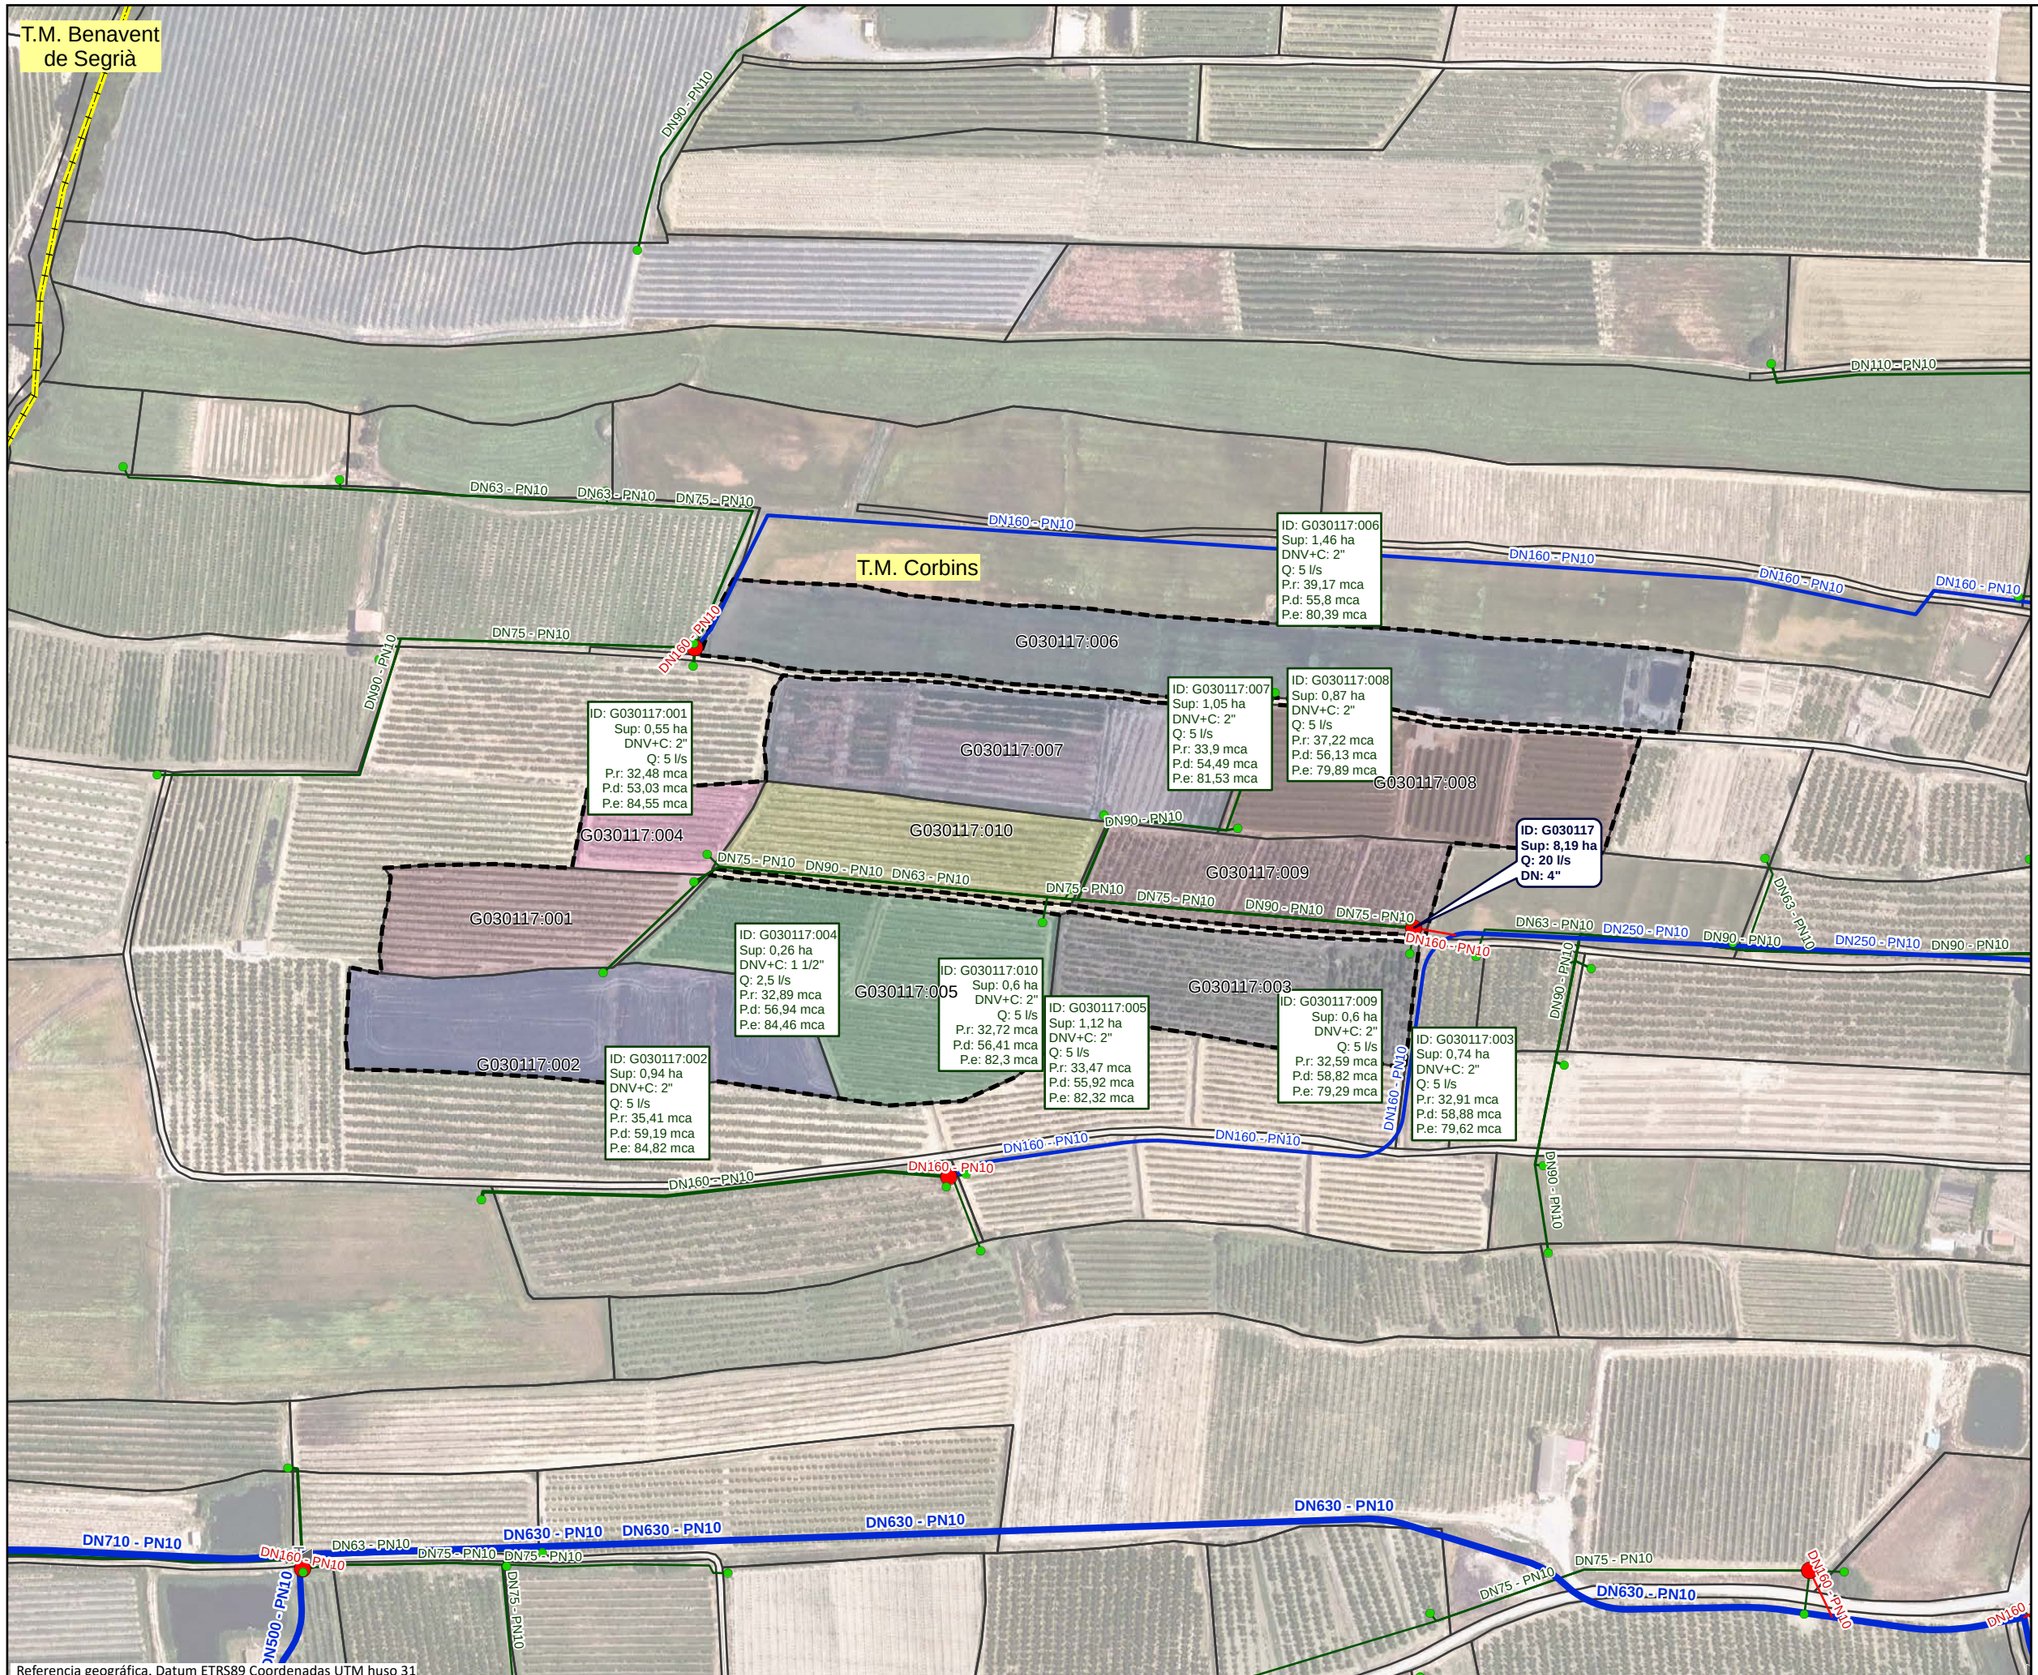

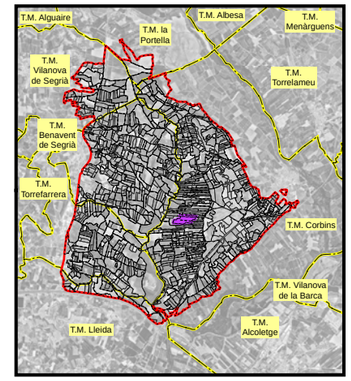
## LEYENDA

- Sector 3

**Red propuesta**

- Seccionaments
- Toma
- Hidrantes
- Red de riego primaria
- Red de riego secundaria
- Red de riego terciaria
- Acometida
- Agrupaciones
- Explotaciones
- Parcelas
- Límites administrativos T.M.

## LEYENDA ETIQUETAS

HIDRANTES:

| | |
|---|---|
| **ID: B030000**<br>**Sup: 5,00 ha**<br>**Q: 20,00 l/s**<br>**DN: 5''** | Identificador<br>Superficie<br>Cabal<br>Diámetro |

EXPLOTACIONES:

| | |
|---|---|
| ID: B030000:000<br>Sup: 5,00 ha<br>DNV+C: 5"<br>Q: 10,00 l/s<br>P.r: 35,00 mca<br>P.d: 45,00 mca<br>P.e: 55,00 mca | Identificador<br>Superficie<br>Diámetro Válvula + Contador<br>Cabal<br>Presión requerida<br>Presión dinámica<br>Presión estática |

Financiado por la Unión Europea NextGenerationEU

GOBIERNO DE ESPAÑA · MINISTERIO DE AGRICULTURA, PESCA Y ALIMENTACIÓN · seiasa

Generalitat de Catalunya
Departament d'Acció Climàtica, Alimentació i Agenda Rural

MODERNIZACIÓN DEL RIEGO DEL CANAL DE PINYANA
PROYECTO CONSTRUCTIVO DEL SECTOR 3.TM. DE CORBINS, BENAVENT DE SEGRIÁ, TORRE-SERONA, VILANOVA DE SEGRIÁ, LLEIDA Y LA PORTELLA (LLEIDA).

Escala: 1/2650
FORMATO DIN A-3


Fecha: OCTUBRE 2023

Autor del Proyecto:
JOSEP Mª HERNÁNDEZ CARMEN
Responsable territorialdobres i regadius
Serveis Territorials de Lleida
Departament d'Acció Climàtica, Alimentació i Agenda Rural

Título del plano:
6. AGRUPACIONES DE RIEGO
B. AGRUPACIONES DE RIEGO: G030117

Plano nº: 06B01

Hoja nº: HOJA 117 . . DE . 21 . .

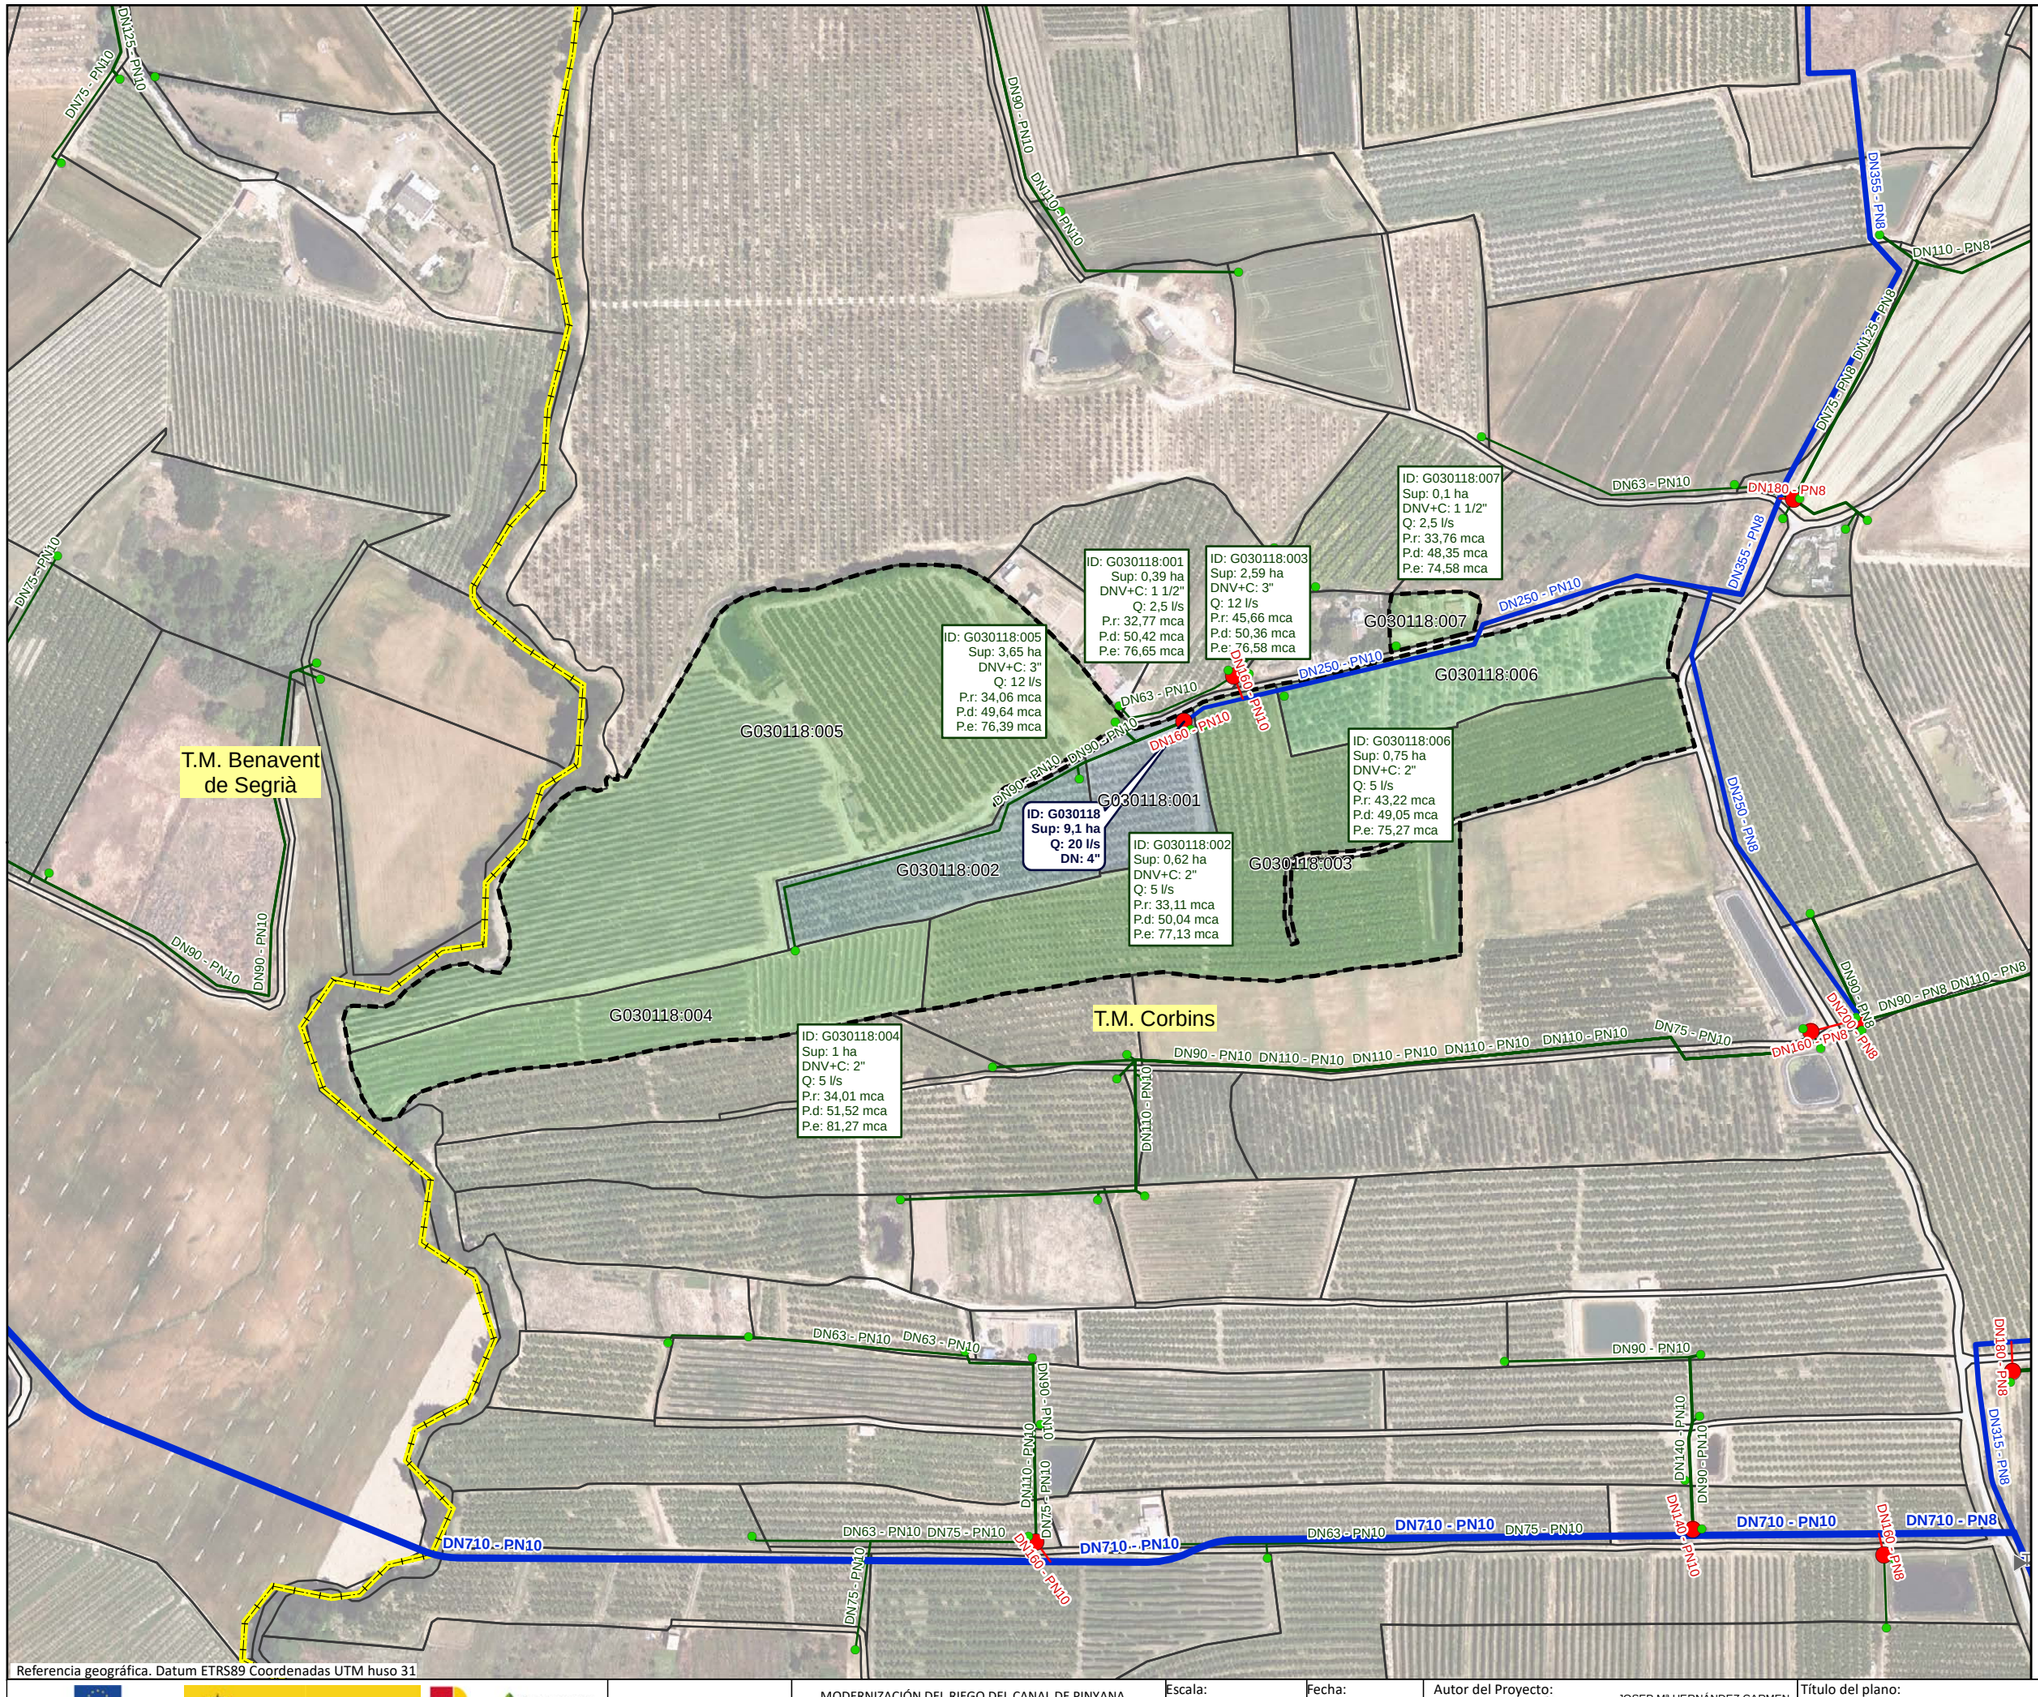


Referencia geográfica. Datum ETRS89 Coordenadas UTM huso 31

## LEYENDA

- Sector 3

**Red propuesta**

- Seccionaments
- Toma
- Hidrantes
- Red de riego primaria
- Red de riego secundaria
- Red de riego terciaria
- Acometida
- Agrupaciones
- Explotaciones
- Parcelas
- Límites administrativos T.M.

## LEYENDA ETIQUETAS

HIDRANTES:

| | |
|---|---|
| **ID: B030000**<br>**Sup: 5,00 ha**<br>**Q: 20,00 l/s**<br>**DN: 5"** | Identificador<br>Superficie<br>Cabal<br>Diámetro |

EXPLOTACIONES:

| | |
|---|---|
| ID: B030000:000<br>Sup: 5,00 ha<br>DNV+C: 5"<br>Q: 10,00 l/s<br>P.r: 35,00 mca<br>P.d: 45,00 mca<br>P.e: 55,00 mca | Identificador<br>Superficie<br>Diámetro Válvula + Contador<br>Cabal<br>Presión requerida<br>Presión dinámica<br>Presión estática |

Financiado por la Unión Europea. NextGenerationEU

GOBIERNO DE ESPAÑA · MINISTERIO DE AGRICULTURA, PESCA Y ALIMENTACIÓN · seiasa

Generalitat de Catalunya. Departament d'Acció Climàtica, Alimentació i Agenda Rural

MODERNIZACIÓN DEL RIEGO DEL CANAL DE PINYANA
PROYECTO CONSTRUCTIVO DEL SECTOR 3.TM. DE CORBINS, BENAVENT DE SEGRIÁ, TORRE-SERONA, VILANOVA DE SEGRIÁ, LLEIDA Y LA PORTELLA (LLEIDA).

Escala: 1/2990
FORMATO DIN A-3


Fecha: OCTUBRE 2023

Autor del Proyecto:
JOSEP Mª HERNÁNDEZ CARMEN
Responsable territorialdobres i regadius
Serveis Territorials de Lleida
Departament d'Acció Climàtica, Alimentació i Agenda Rural

Título del plano:
6. AGRUPACIONES DE RIEGO
B. AGRUPACIONES DE RIEGO: G030118

Plano nº: 06B01

Hoja nº: HOJA 118 DE 121

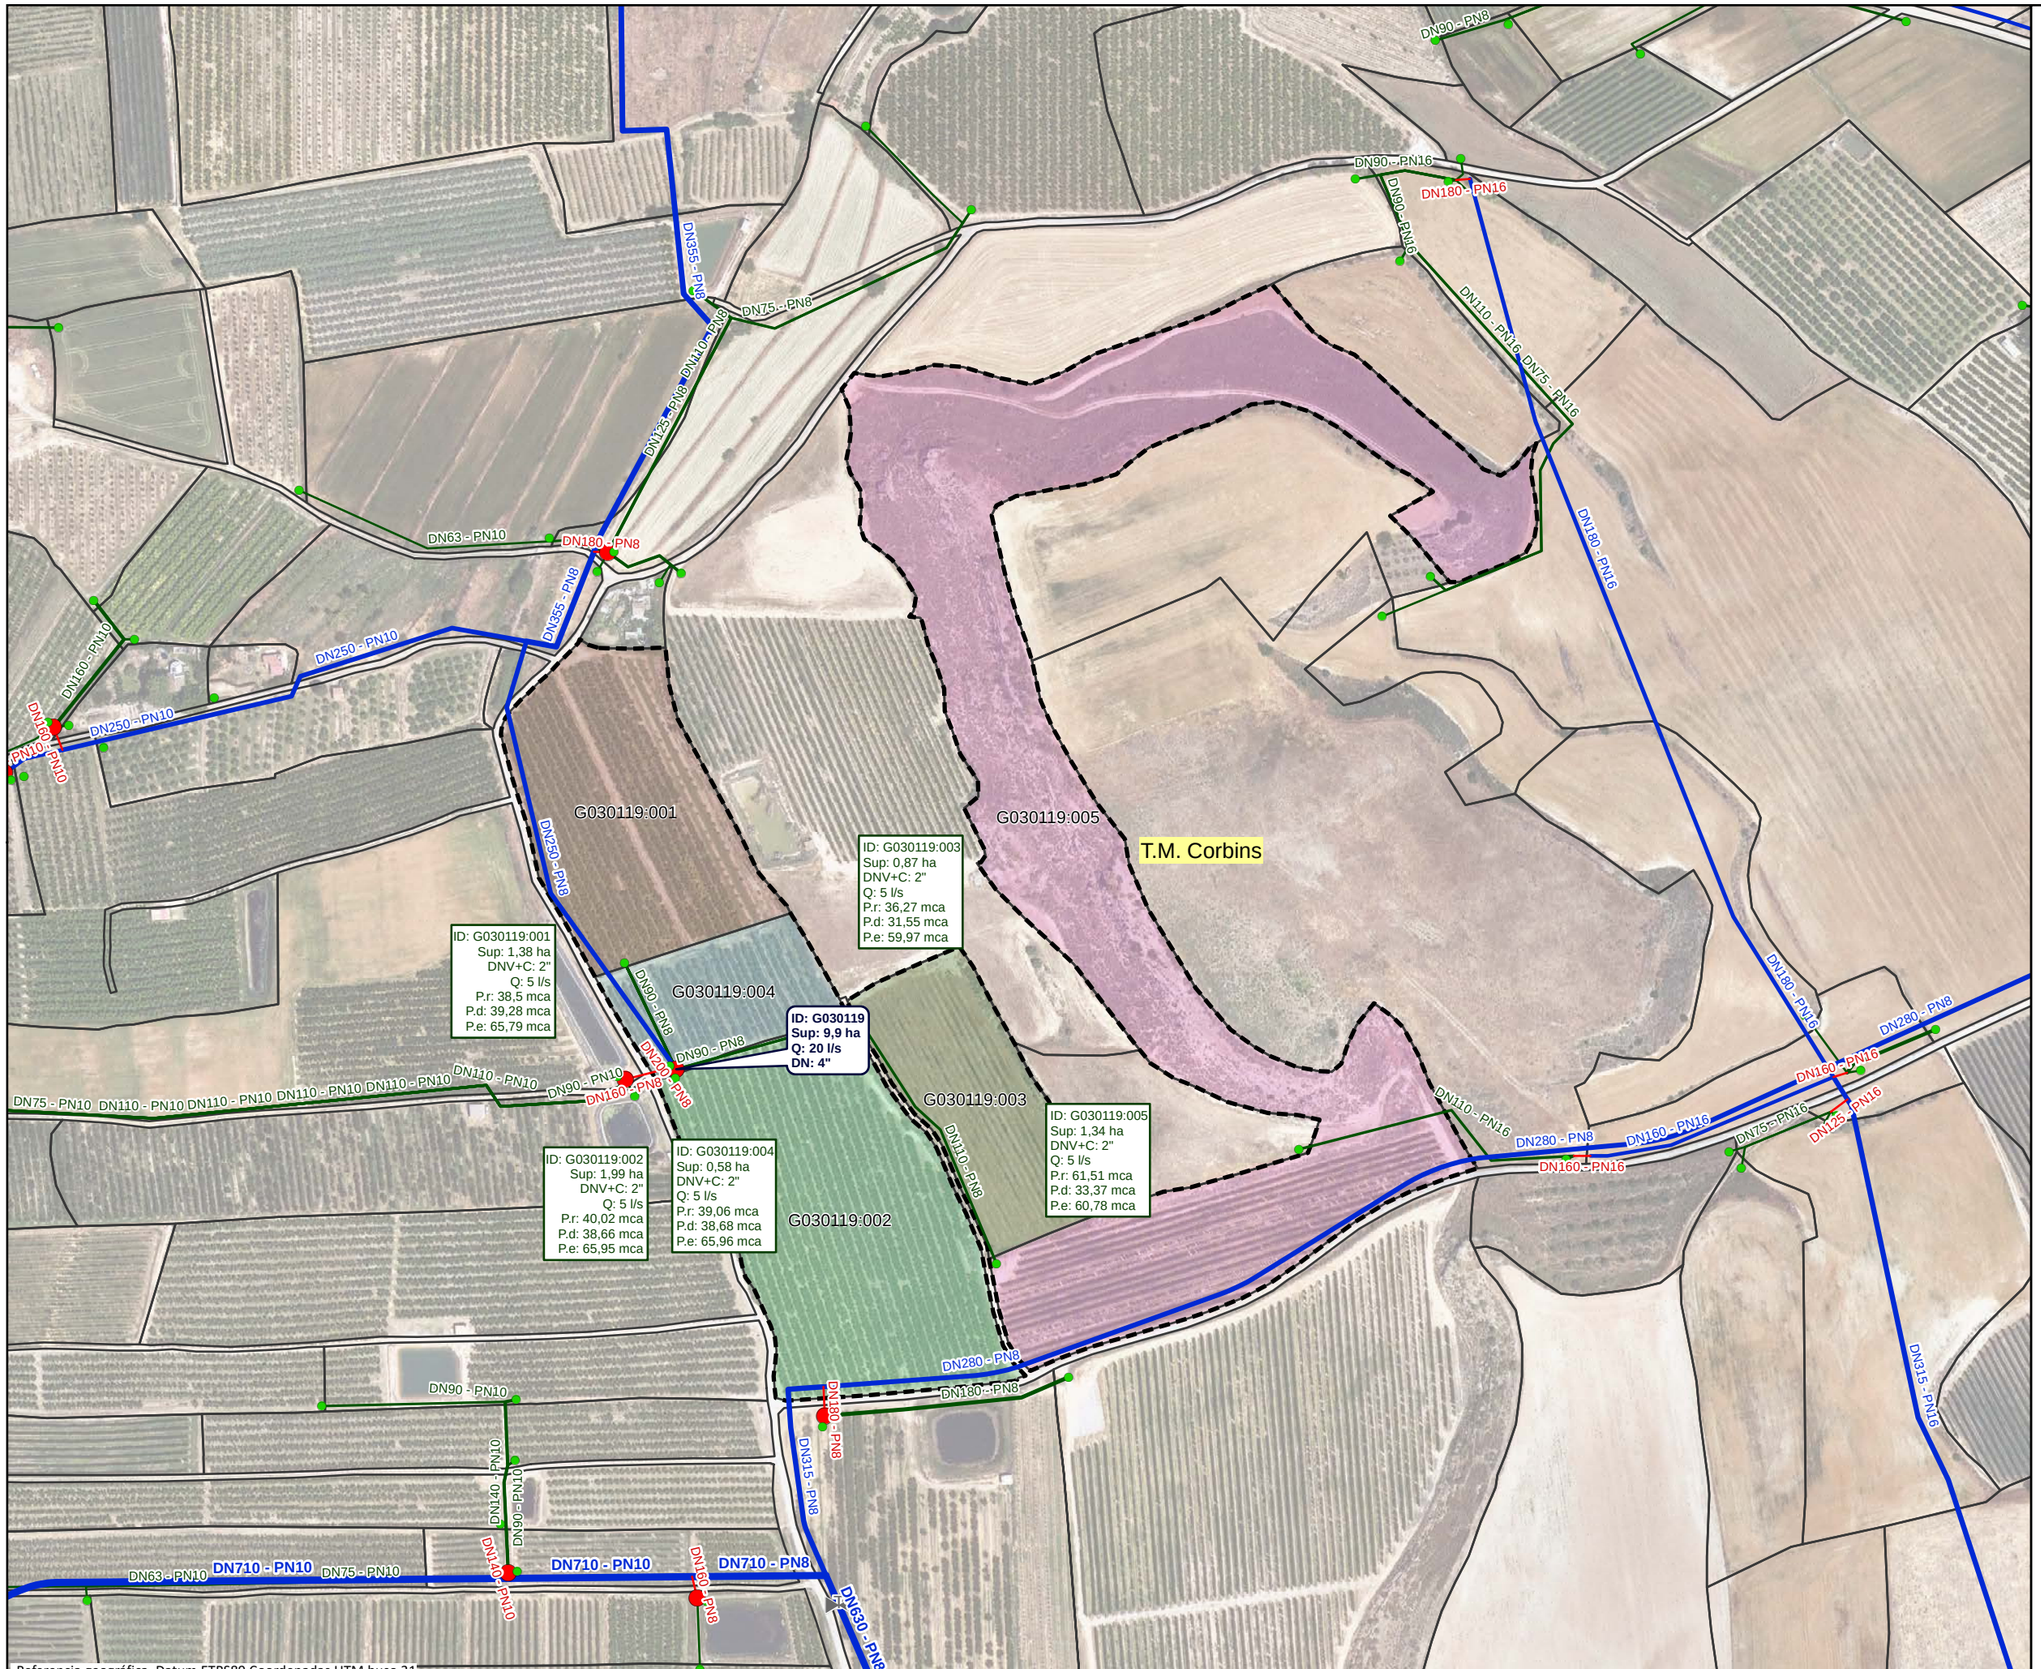


Referencia geográfica. Datum ETRS89 Coordenadas UTM huso 31

## LEYENDA

- Sector 3

**Red propuesta**

- Seccionaments
- Toma
- Hidrantes
- Red de riego primaria
- Red de riego secundaria
- Red de riego terciaria
- Acometida
- Agrupaciones
- Explotaciones
- Parcelas
- Límites administrativos T.M.

## LEYENDA ETIQUETAS

HIDRANTES:

| | |
|---|---|
| **ID: B030000**<br>**Sup: 5,00 ha**<br>**Q: 20,00 l/s**<br>**DN: 5''** | Identificador<br>Superficie<br>Cabal<br>Diámetro |

EXPLOTACIONES:

| | |
|---|---|
| ID: B030000:000<br>Sup: 5,00 ha<br>DNV+C: 5"<br>Q: 10,00 l/s<br>P.r: 35,00 mca<br>P.d: 45,00 mca<br>P.e: 55,00 mca | Identificador<br>Superficie<br>Diámetro Válvula + Contador<br>Cabal<br>Presión requerida<br>Presión dinámica<br>Presión estática |

Financiado por la Unión Europea NextGenerationEU

GOBIERNO DE ESPAÑA · MINISTERIO DE AGRICULTURA, PESCA Y ALIMENTACIÓN · seiasa

Generalitat de Catalunya
Departament d'Acció Climàtica, Alimentació i Agenda Rural

MODERNIZACIÓN DEL RIEGO DEL CANAL DE PINYANA
PROYECTO CONSTRUCTIVO DEL SECTOR 3.TM. DE CORBINS, BENAVENT DE SEGRIÁ, TORRE-SERONA, VILANOVA DE SEGRIÁ, LLEIDA Y LA PORTELLA (LLEIDA).

Escala: 1/3020
FORMATO DIN A-3


Fecha: OCTUBRE 2023


Autor del Proyecto:
JOSEP Mª HERNÁNDEZ CARMEN
Responsable territorialdobres i regadius
Serveis Territorials de Lleida
Departament d'Acció Climàtica, Alimentació i Agenda Rural

Título del plano:
6. AGRUPACIONES DE RIEGO
B. AGRUPACIONES DE RIEGO: G030119

Plano nº: 06B01

Hoja nº: HOJA 119 . . DE . 21 . .

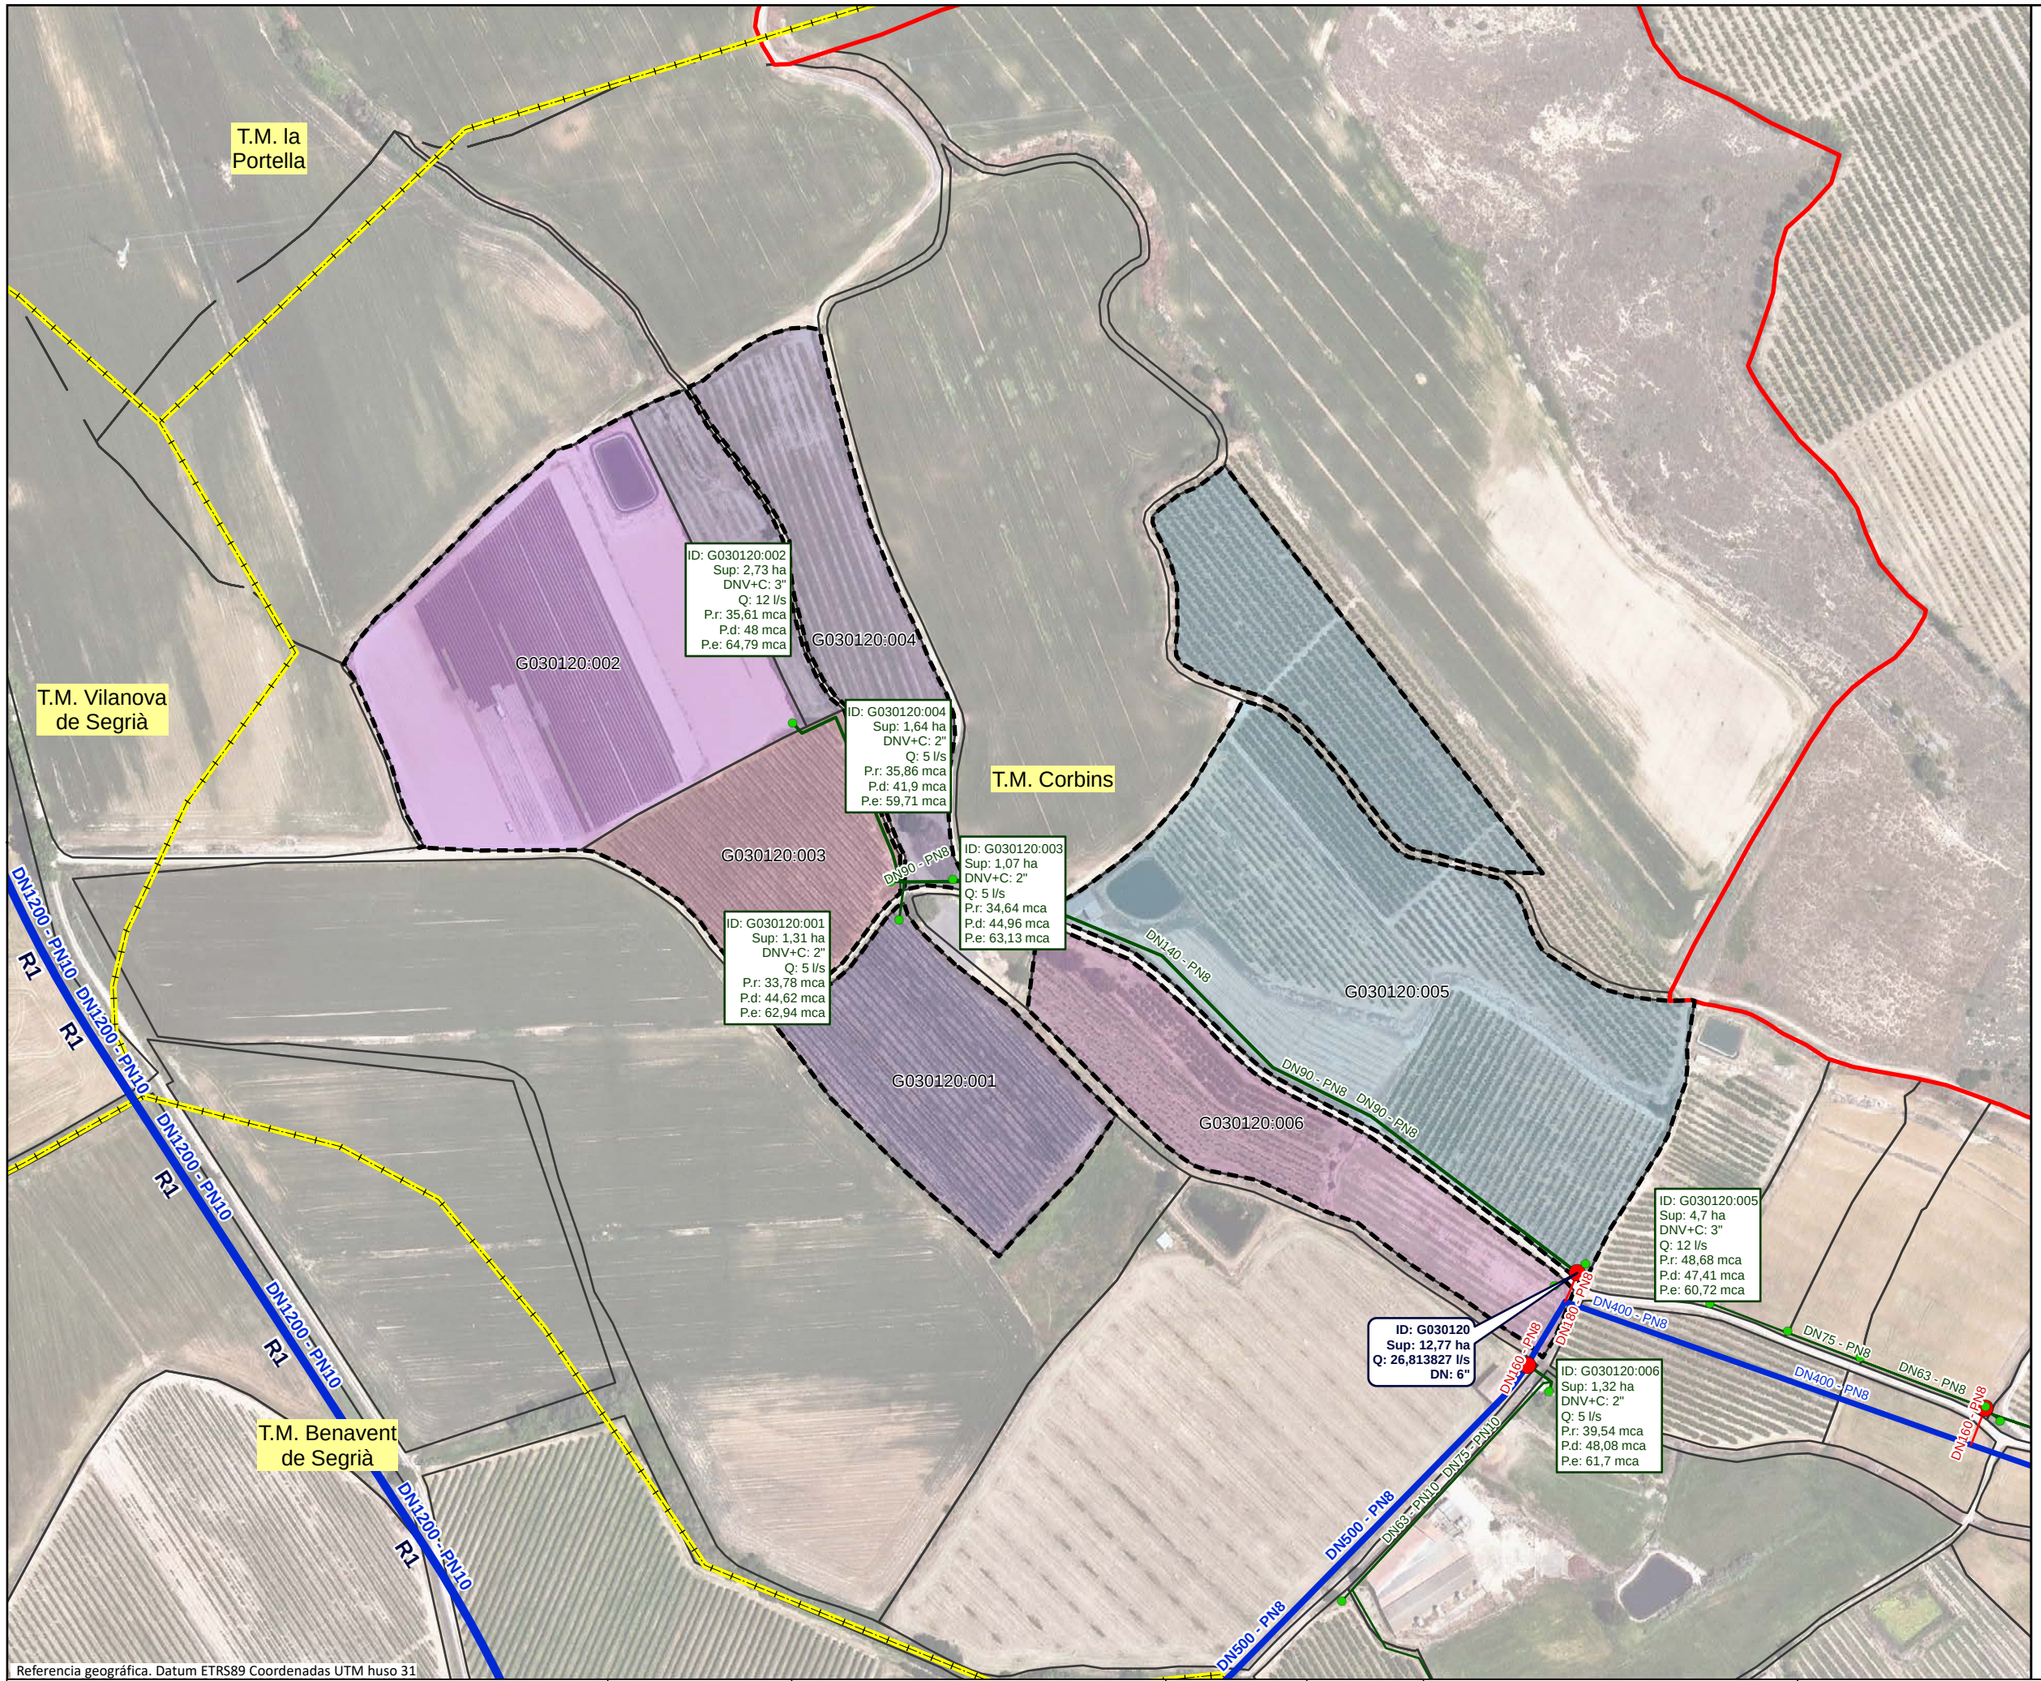

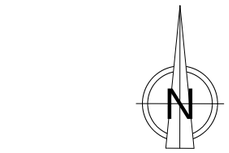
## LEYENDA

- Sector 3

**Red propuesta**

- Seccionaments
- Toma
- Hidrantes
- Red de riego primaria
- Red de riego secundaria
- Red de riego terciaria
- Acometida
- Agrupaciones
- Explotaciones
- Parcelas
- Límites administrativos T.M.

## LEYENDA ETIQUETAS

HIDRANTES:

| | |
|---|---|
| **ID: B030000** | Identificador |
| **Sup: 5,00 ha** | Superficie |
| **Q: 20,00 l/s** | Cabal |
| **DN: 5"** | Diámetro |

EXPLOTACIONES:

| | |
|---|---|
| ID: B030000:000 | Identificador |
| Sup: 5,00 ha | Superficie |
| DNV+C: 5" | Diámetro Válvula + Contador |
| Q: 10,00 l/s | Cabal |
| P.r: 35,00 mca | Presión requerida |
| P.d: 45,00 mca | Presión dinámica |
| P.e: 55,00 mca | Presión estática |

Financiado por la Unión Europea NextGenerationEU

GOBIERNO DE ESPAÑA · MINISTERIO DE AGRICULTURA, PESCA Y ALIMENTACIÓN · seiasa

Generalitat de Catalunya
Departament d'Acció Climàtica, Alimentació i Agenda Rural

MODERNIZACIÓN DEL RIEGO DEL CANAL DE PINYANA
PROYECTO CONSTRUCTIVO DEL SECTOR 3.TM. DE CORBINS, BENAVENT DE SEGRIÁ, TORRE-SERONA, VILANOVA DE SEGRIÁ, LLEIDA Y LA PORTELLA (LLEIDA).

Escala: 1/2900
FORMATO DIN A-3


Fecha: OCTUBRE 2023


Autor del Proyecto:
JOSEP Mª HERNÁNDEZ CARMEN
Responsable territorialdobres i regadius
Serveis Territorials de Lleida
Departament d'Acció Climàtica, Alimentació i Agenda Rural

Título del plano:
6. AGRUPACIONES DE RIEGO
B. AGRUPACIONES DE RIEGO: G030120

Plano nº: 06B01

Hoja nº: HOJA 120 DE 121

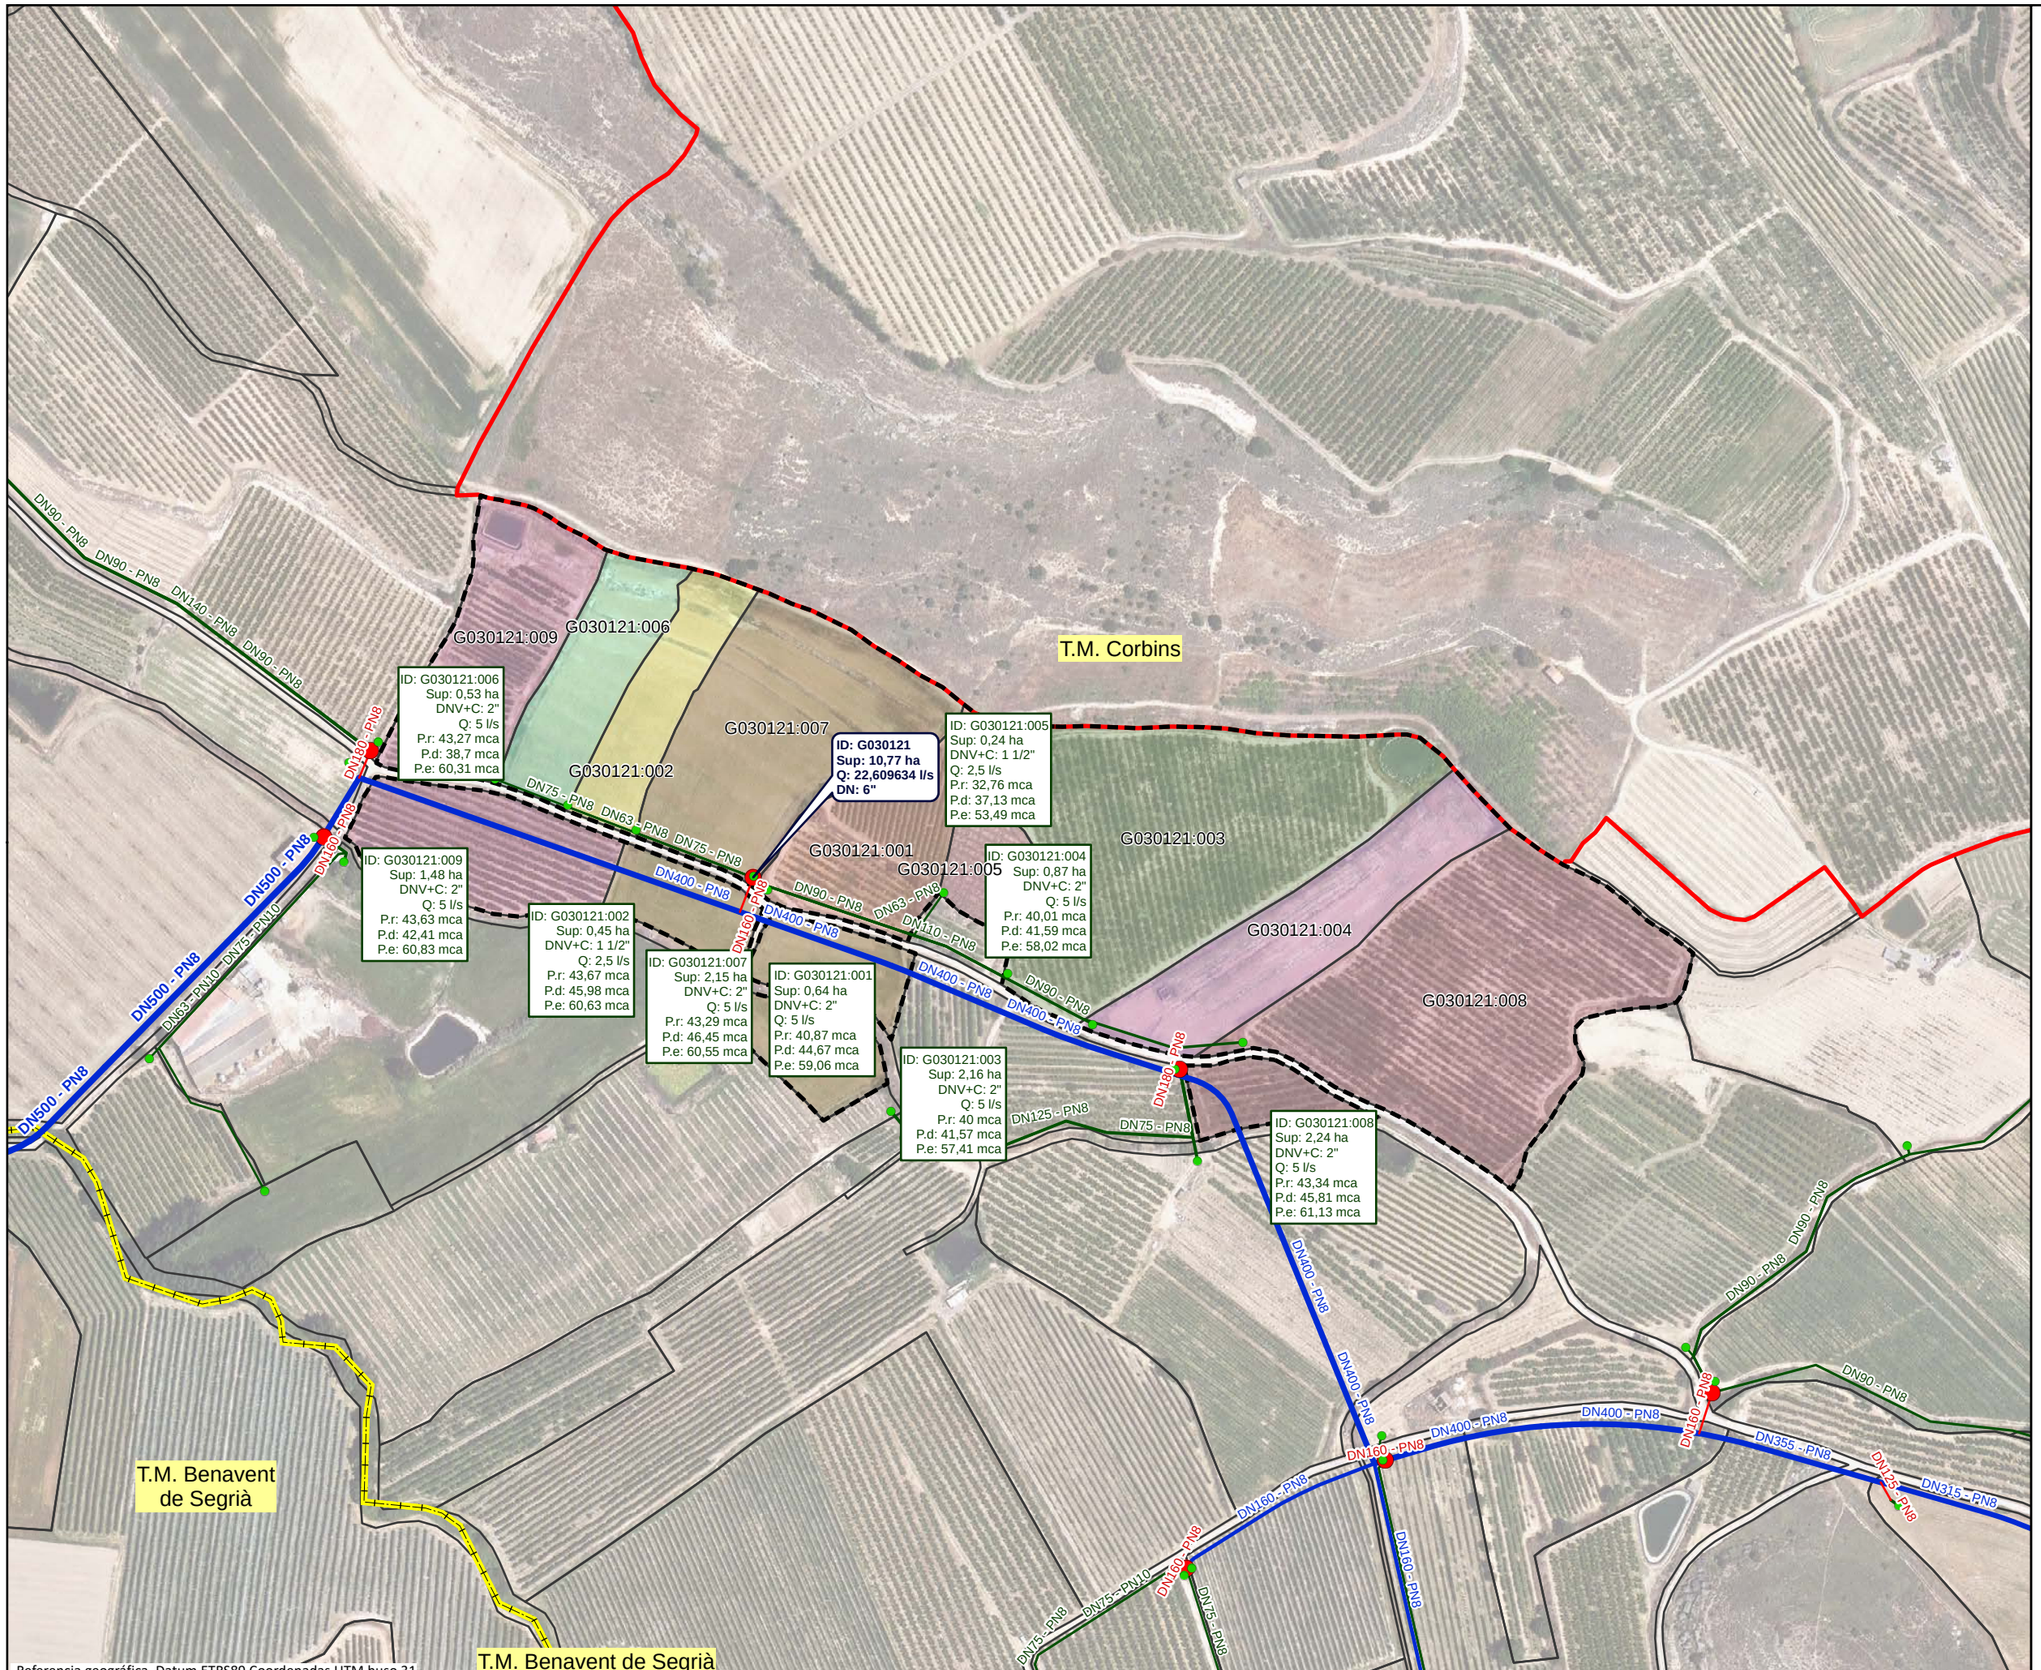

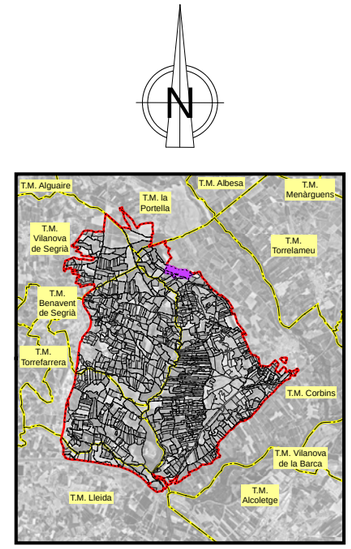
## LEYENDA

- Sector 3

**Red propuesta**

- Seccionaments
- Toma
- Hidrantes
- Red de riego primaria
- Red de riego secundaria
- Red de riego terciaria
- Acometida
- Agrupaciones
- Explotaciones
- Parcelas
- Límites administrativos T.M.

## LEYENDA ETIQUETAS

HIDRANTES:

| | |
|---|---|
| **ID: B030000** | Identificador |
| **Sup: 5,00 ha** | Superficie |
| **Q: 20,00 l/s** | Cabal |
| **DN: 5''** | Diámetro |

EXPLOTACIONES:

| | |
|---|---|
| ID: B030000:000 | Identificador |
| Sup: 5,00 ha | Superficie |
| DNV+C: 5" | Diámetro Válvula + Contador |
| Q: 10,00 l/s | Cabal |
| P.r: 35,00 mca | Presión requerida |
| P.d: 45,00 mca | Presión dinámica |
| P.e: 55,00 mca | Presión estática |

Financiado por la Unión Europea. NextGenerationEU

GOBIERNO DE ESPAÑA · MINISTERIO DE AGRICULTURA, PESCA Y ALIMENTACIÓN · seiasa

Generalitat de Catalunya. Departament d'Acció Climàtica, Alimentació i Agenda Rural

MODERNIZACIÓN DEL RIEGO DEL CANAL DE PINYANA
PROYECTO CONSTRUCTIVO DEL SECTOR 3.TM. DE CORBINS, BENAVENT DE SEGRIÁ, TORRE-SERONA, VILANOVA DE SEGRIÁ, LLEIDA Y LA PORTELLA (LLEIDA).

Escala: 1/3090 FORMATO DIN A-3


Fecha: OCTUBRE 2023

Autor del Proyecto: JOSEP Mª HERNÁNDEZ CARMEN
Responsable territorialdobres i regadius
Serveis Territorials de Lleida
Departament d'Acció Climàtica, Alimentació i Agenda Rural


Título del plano:
6. AGRUPACIONES DE RIEGO
B. AGRUPACIONES DE RIEGO: G030121

Plano nº: 06B01

Hoja nº: HOJA 121 . . DE . 21 . . .

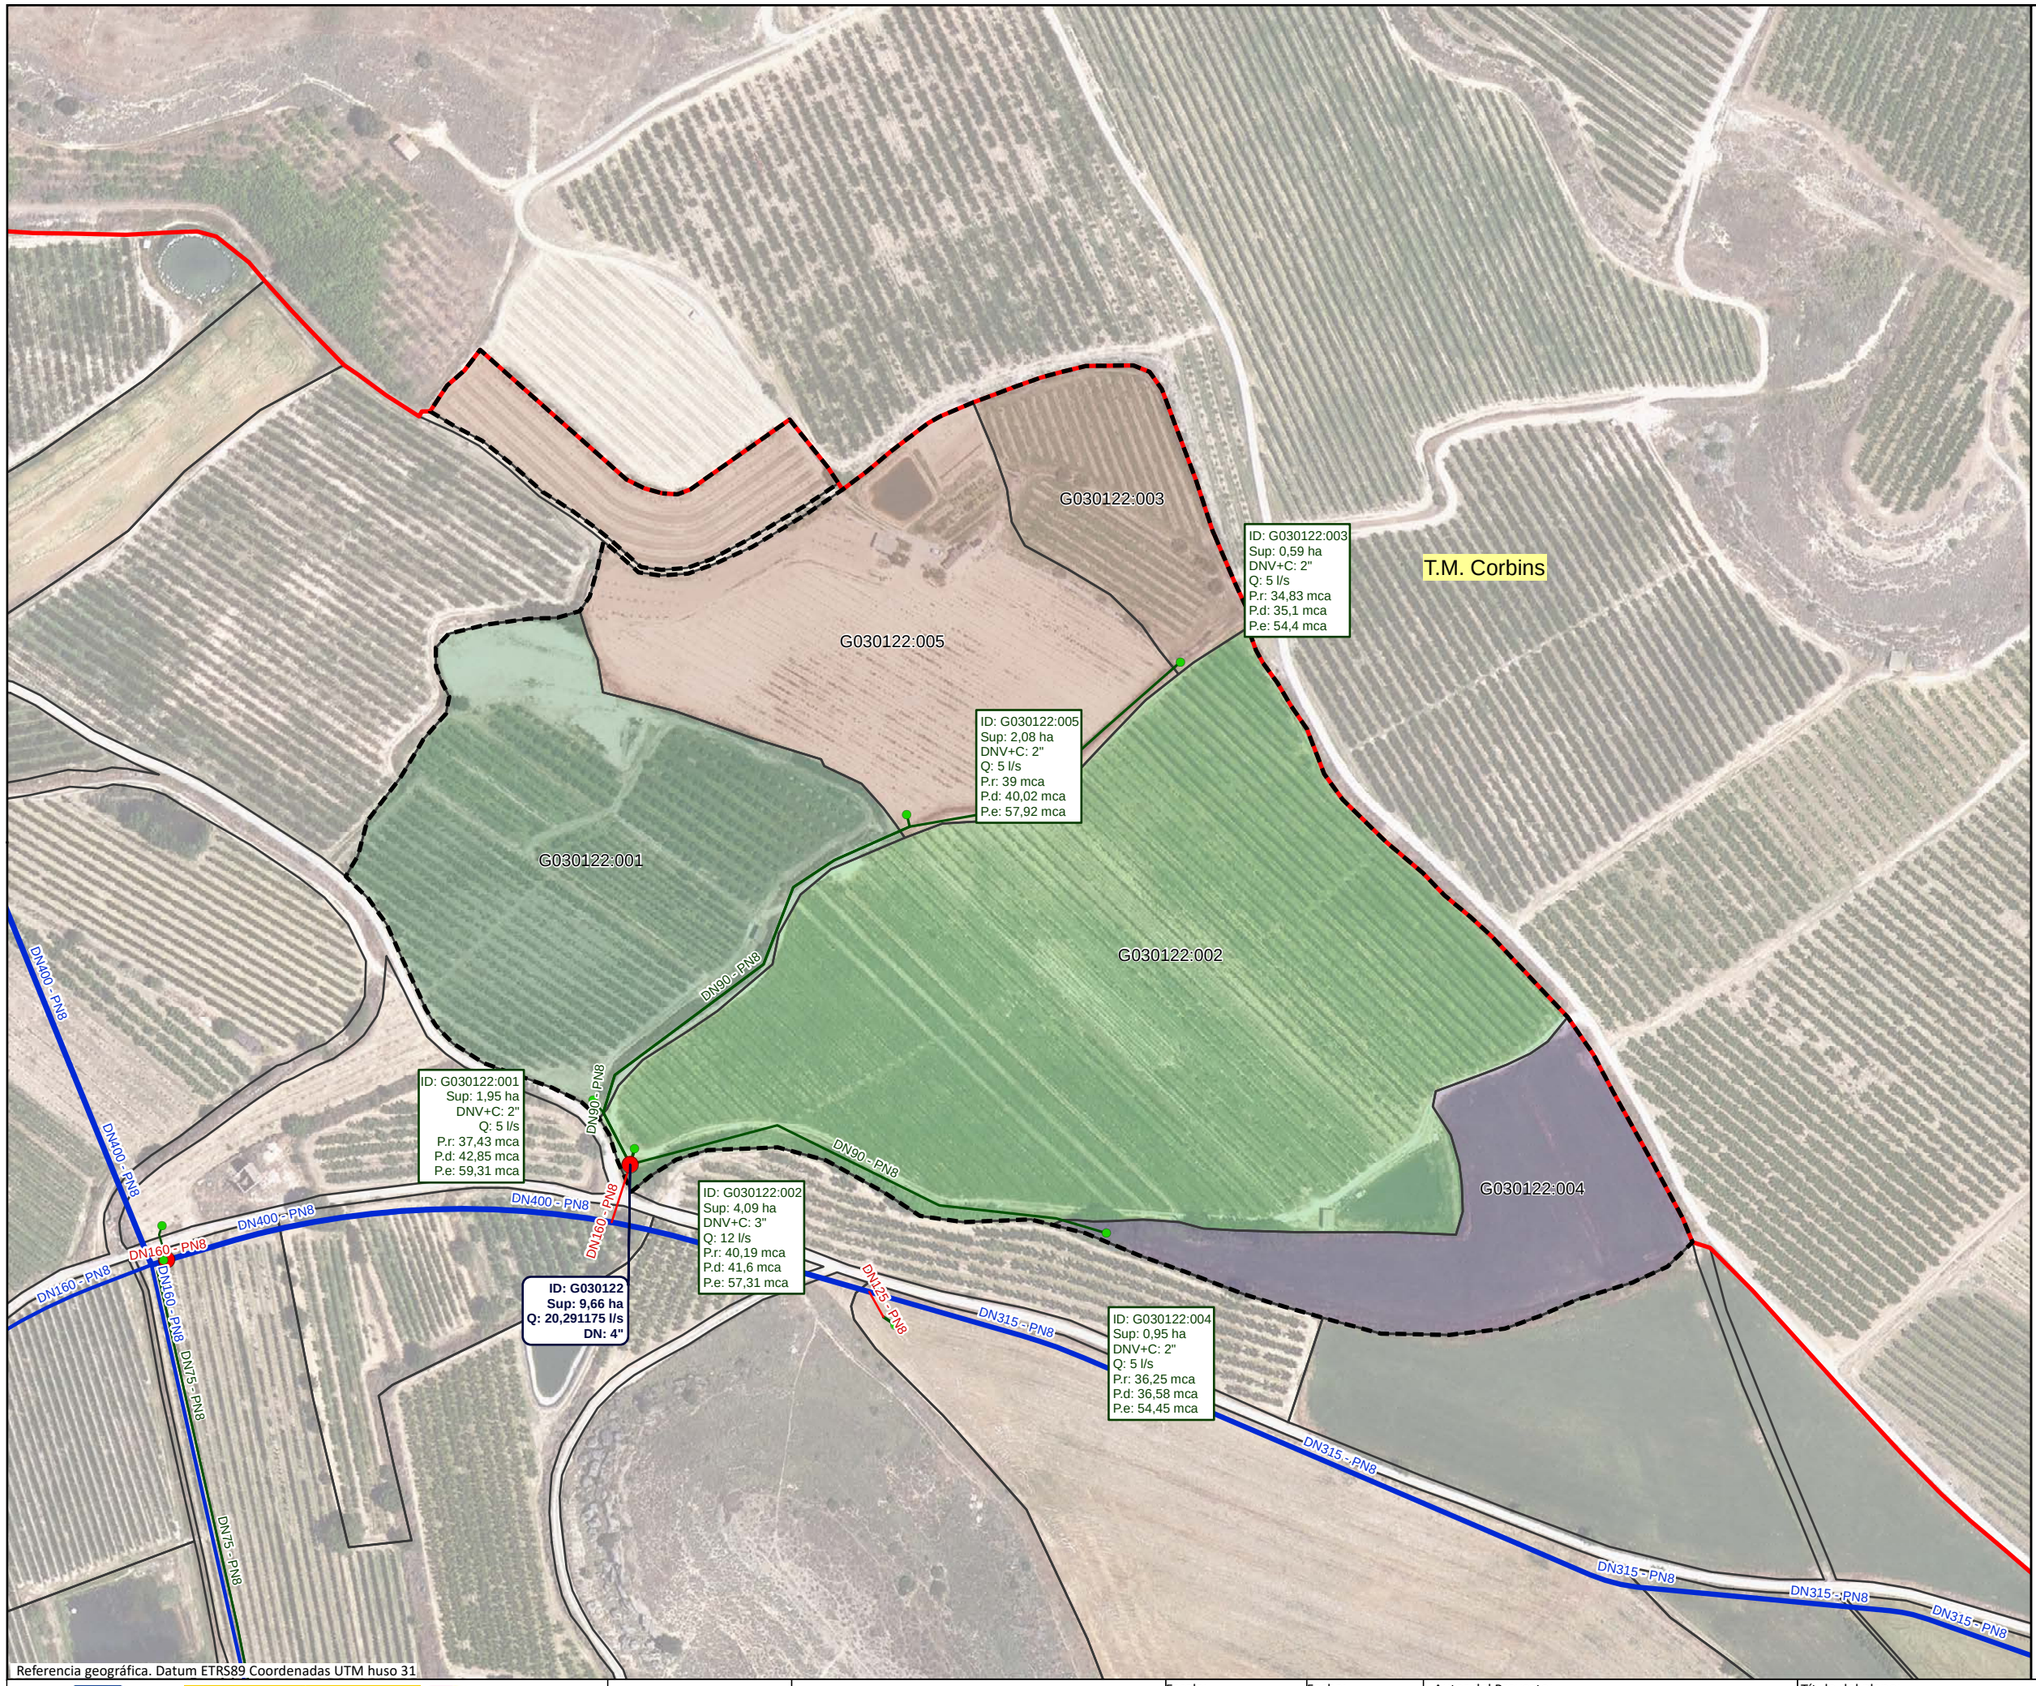


Referencia geográfica. Datum ETRS89 Coordenadas UTM huso 31

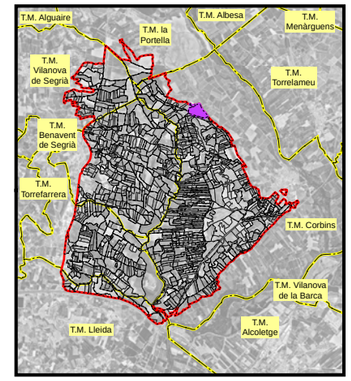


## LEYENDA

- Sector 3

**Red propuesta**

- Seccionaments
- Toma
- Hidrantes
- Red de riego primaria
- Red de riego secundaria
- Red de riego terciaria
- Acometida
- Agrupaciones
- Explotaciones
- Parcelas
- Límites administrativos T.M.

## LEYENDA ETIQUETAS

HIDRANTES:

| | |
|---|---|
| **ID: B030000** | Identificador |
| **Sup: 5,00 ha** | Superficie |
| **Q: 20,00 l/s** | Cabal |
| **DN: 5''** | Diámetro |

EXPLOTACIONES:

| | |
|---|---|
| ID: B030000:000 | Identificador |
| Sup: 5,00 ha | Superficie |
| DNV+C: 5" | Diámetro Válvula + Contador |
| Q: 10,00 l/s | Cabal |
| P.r: 35,00 mca | Presión requerida |
| P.d: 45,00 mca | Presión dinámica |
| P.e: 55,00 mca | Presión estática |

Financiado por la Unión Europea. NextGenerationEU

GOBIERNO DE ESPAÑA · MINISTERIO DE AGRICULTURA, PESCA Y ALIMENTACIÓN · seiasa

Generalitat de Catalunya. Departament d'Acció Climàtica, Alimentació i Agenda Rural

MODERNIZACIÓN DEL RIEGO DEL CANAL DE PINYANA
PROYECTO CONSTRUCTIVO DEL SECTOR 3.TM. DE CORBINS, BENAVENT DE SEGRIÁ, TORRE-SERONA, VILANOVA DE SEGRIÁ, LLEIDA Y LA PORTELLA (LLEIDA).

Escala: 1/2180
FORMATO DIN A-3


Fecha: OCTUBRE 2023

Autor del Proyecto:
JOSEP Mª HERNÁNDEZ CARMEN
Responsable territorialdobres i regadius
Serveis Territorials de Lleida
Departament d'Acció Climàtica, Alimentació i Agenda Rural


Título del plano:
6. AGRUPACIONES DE RIEGO
B. AGRUPACIONES DE RIEGO: G030122


Plano nº: 06B01

Hoja nº: HOJA 122 DE 21

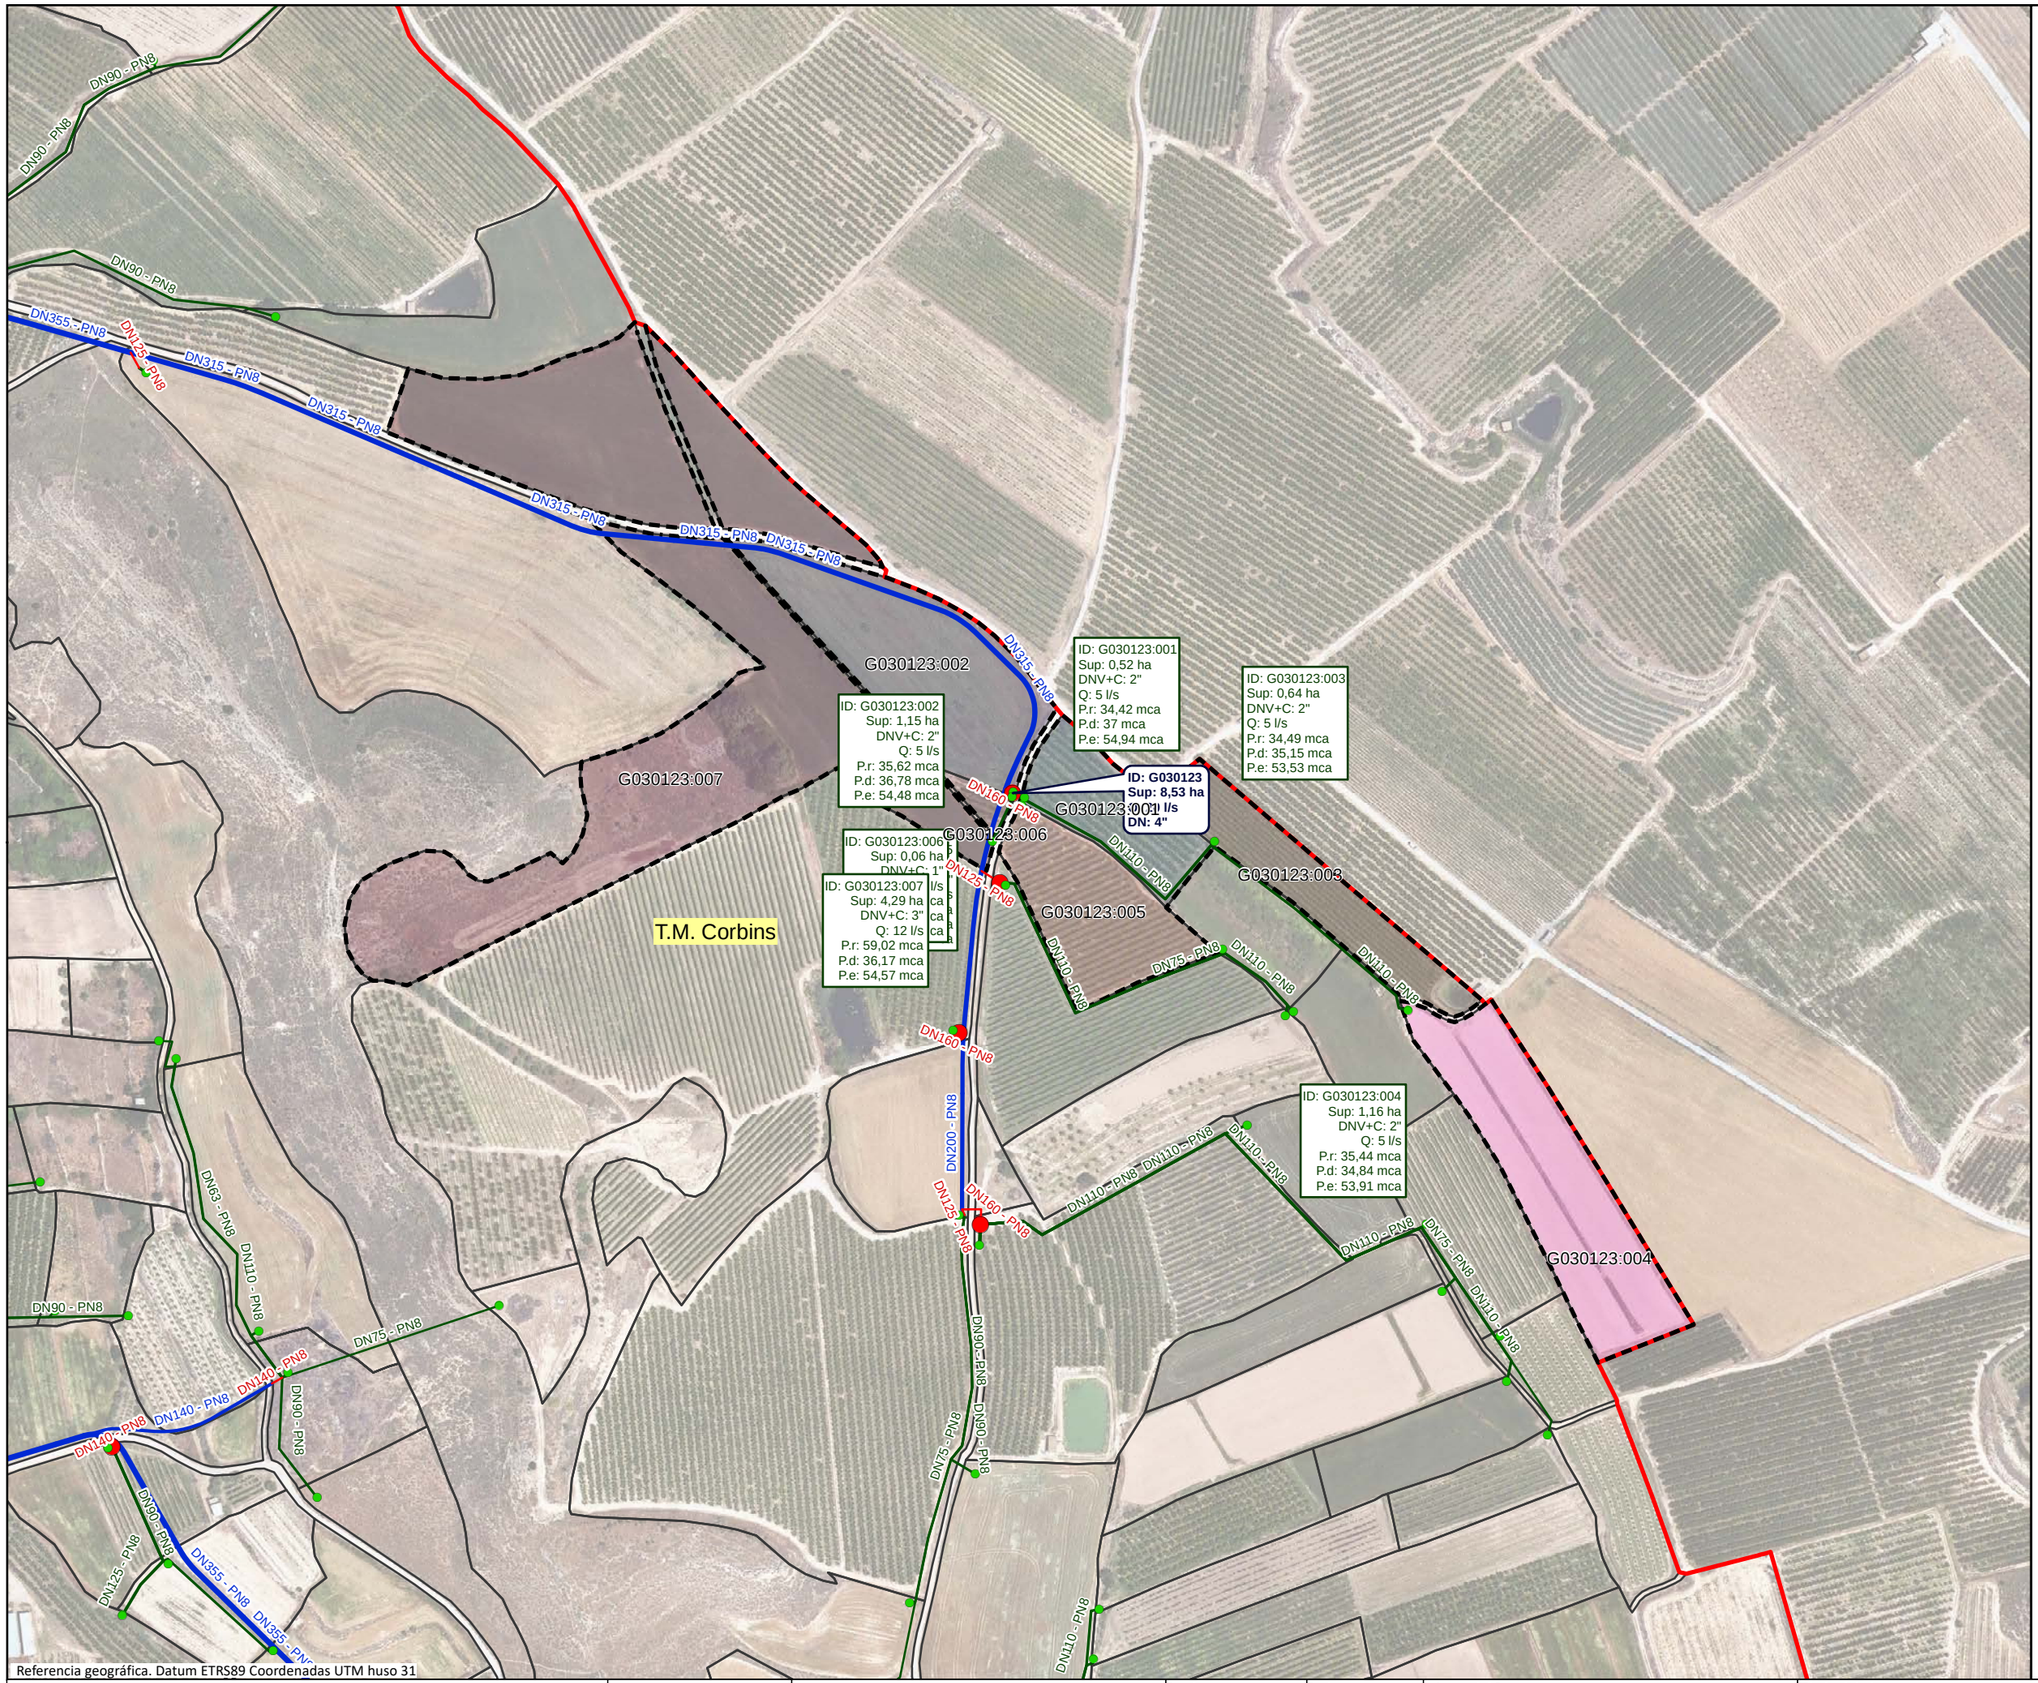


Referencia geográfica. Datum ETRS89 Coordenadas UTM huso 31

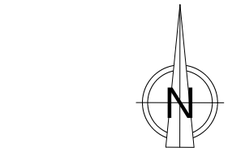

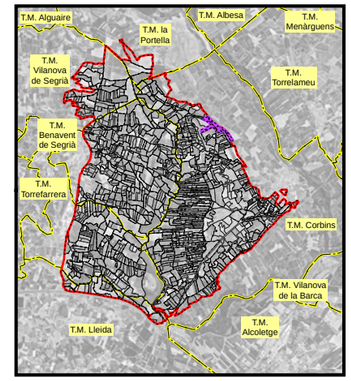
## LEYENDA

- Sector 3

**Red propuesta**

- Seccionaments
- Toma
- Hidrantes
- Red de riego primaria
- Red de riego secundaria
- Red de riego terciaria
- Acometida
- Agrupaciones
- Explotaciones
- Parcelas
- Límites administrativos T.M.

## LEYENDA ETIQUETAS

HIDRANTES:

| | |
|---|---|
| **ID: B030000** | Identificador |
| **Sup: 5,00 ha** | Superficie |
| **Q: 20,00 l/s** | Cabal |
| **DN: 5''** | Diámetro |

EXPLOTACIONES:

| | |
|---|---|
| ID: B030000:000 | Identificador |
| Sup: 5,00 ha | Superficie |
| DNV+C: 5" | Diámetro Válvula + Contador |
| Q: 10,00 l/s | Cabal |
| P.r: 35,00 mca | Presión requerida |
| P.d: 45,00 mca | Presión dinámica |
| P.e: 55,00 mca | Presión estática |

Financiado por la Unión Europea. NextGenerationEU

GOBIERNO DE ESPAÑA · MINISTERIO DE AGRICULTURA, PESCA Y ALIMENTACIÓN · seiasa

Generalitat de Catalunya. Departament d'Acció Climàtica, Alimentació i Agenda Rural

MODERNIZACIÓN DEL RIEGO DEL CANAL DE PINYANA
PROYECTO CONSTRUCTIVO DEL SECTOR 3.TM. DE CORBINS, BENAVENT DE SEGRIÁ, TORRE-SERONA, VILANOVA DE SEGRIÁ, LLEIDA Y LA PORTELLA (LLEIDA).

Escala: 1/3560 — FORMATO DIN A-3


Fecha: OCTUBRE 2023

Autor del Proyecto: JOSEP Mª HERNÁNDEZ CARMEN
Responsable territorialdobres i regadius
Serveis Territorials de Lleida
Departament d'Acció Climàtica, Alimentació i Agenda Rural


Título del plano: 6. AGRUPACIONES DE RIEGO
B. AGRUPACIONES DE RIEGO: G030123

Plano nº: 06B01

Hoja nº: HOJA 123 DE 21

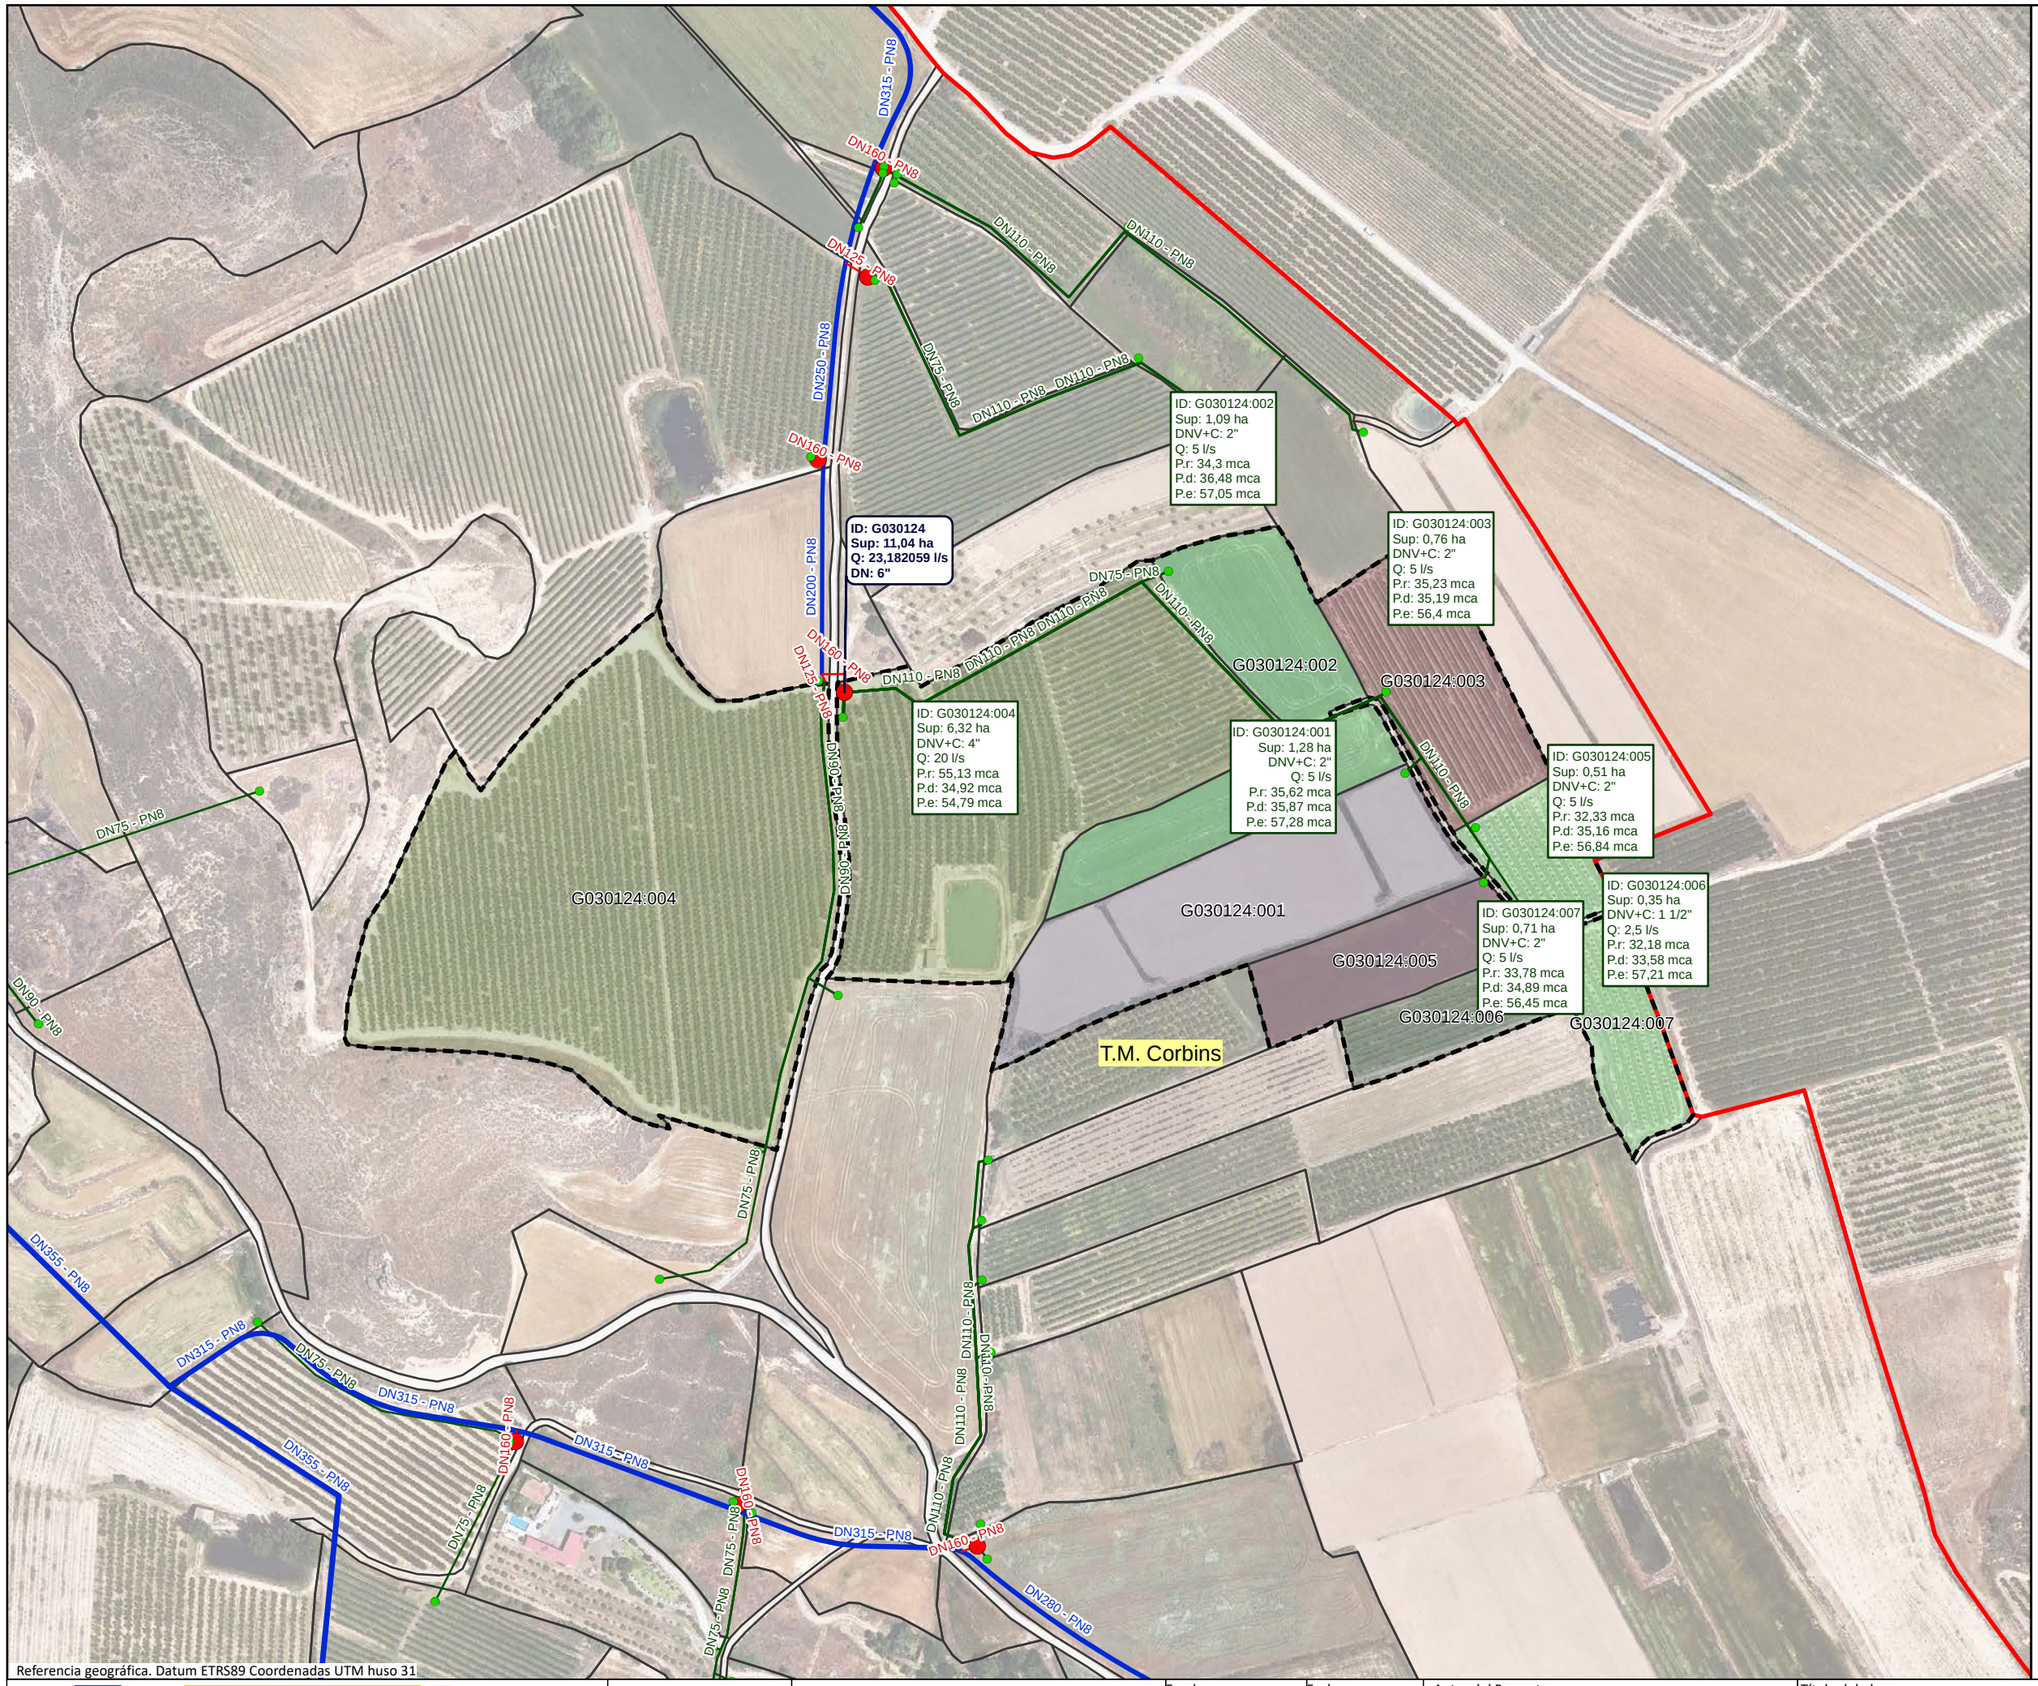


Referencia geográfica. Datum ETRS89 Coordenadas UTM huso 31

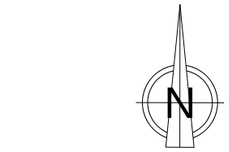


## LEYENDA

- Sector 3

**Red propuesta**

- Seccionaments
- Toma
- Hidrantes
- Red de riego primaria
- Red de riego secundaria
- Red de riego terciaria
- Acometida
- Agrupaciones
- Explotaciones
- Parcelas
- Límites administrativos T.M.

## LEYENDA ETIQUETAS

HIDRANTES:

| | |
|---|---|
| **ID: B030000** | Identificador |
| **Sup: 5,00 ha** | Superficie |
| **Q: 20,00 l/s** | Cabal |
| **DN: 5''** | Diámetro |

EXPLOTACIONES:

| | |
|---|---|
| ID: B030000:000 | Identificador |
| Sup: 5,00 ha | Superficie |
| DNV+C: 5" | Diámetro Válvula + Contador |
| Q: 10,00 l/s | Cabal |
| P.r: 35,00 mca | Presión requerida |
| P.d: 45,00 mca | Presión dinámica |
| P.e: 55,00 mca | Presión estática |

Financiado por la Unión Europea NextGenerationEU

GOBIERNO DE ESPAÑA · MINISTERIO DE AGRICULTURA, PESCA Y ALIMENTACIÓN · seiasa

Generalitat de Catalunya Departament d'Acció Climàtica, Alimentació i Agenda Rural

MODERNIZACIÓN DEL RIEGO DEL CANAL DE PINYANA
PROYECTO CONSTRUCTIVO DEL SECTOR 3.TM. DE CORBINS, BENAVENT DE SEGRIÁ, TORRE-SERONA, VILANOVA DE SEGRIÁ, LLEIDA Y LA PORTELLA (LLEIDA).

Escala: 1/2930 — FORMATO DIN A-3


Fecha: OCTUBRE 2023


Autor del Proyecto: JOSEP Mª HERNÁNDEZ CARMEN
Responsable territorialdʼobres i regadius
Serveis Territorials de Lleida
Departament dʼAcció Climàtica, Alimentació i Agenda Rural

Título del plano: 6. AGRUPACIONES DE RIEGO
B. AGRUPACIONES DE RIEGO: G030124

Plano nº: 06B01

Hoja nº: HOJA 124 DE 21

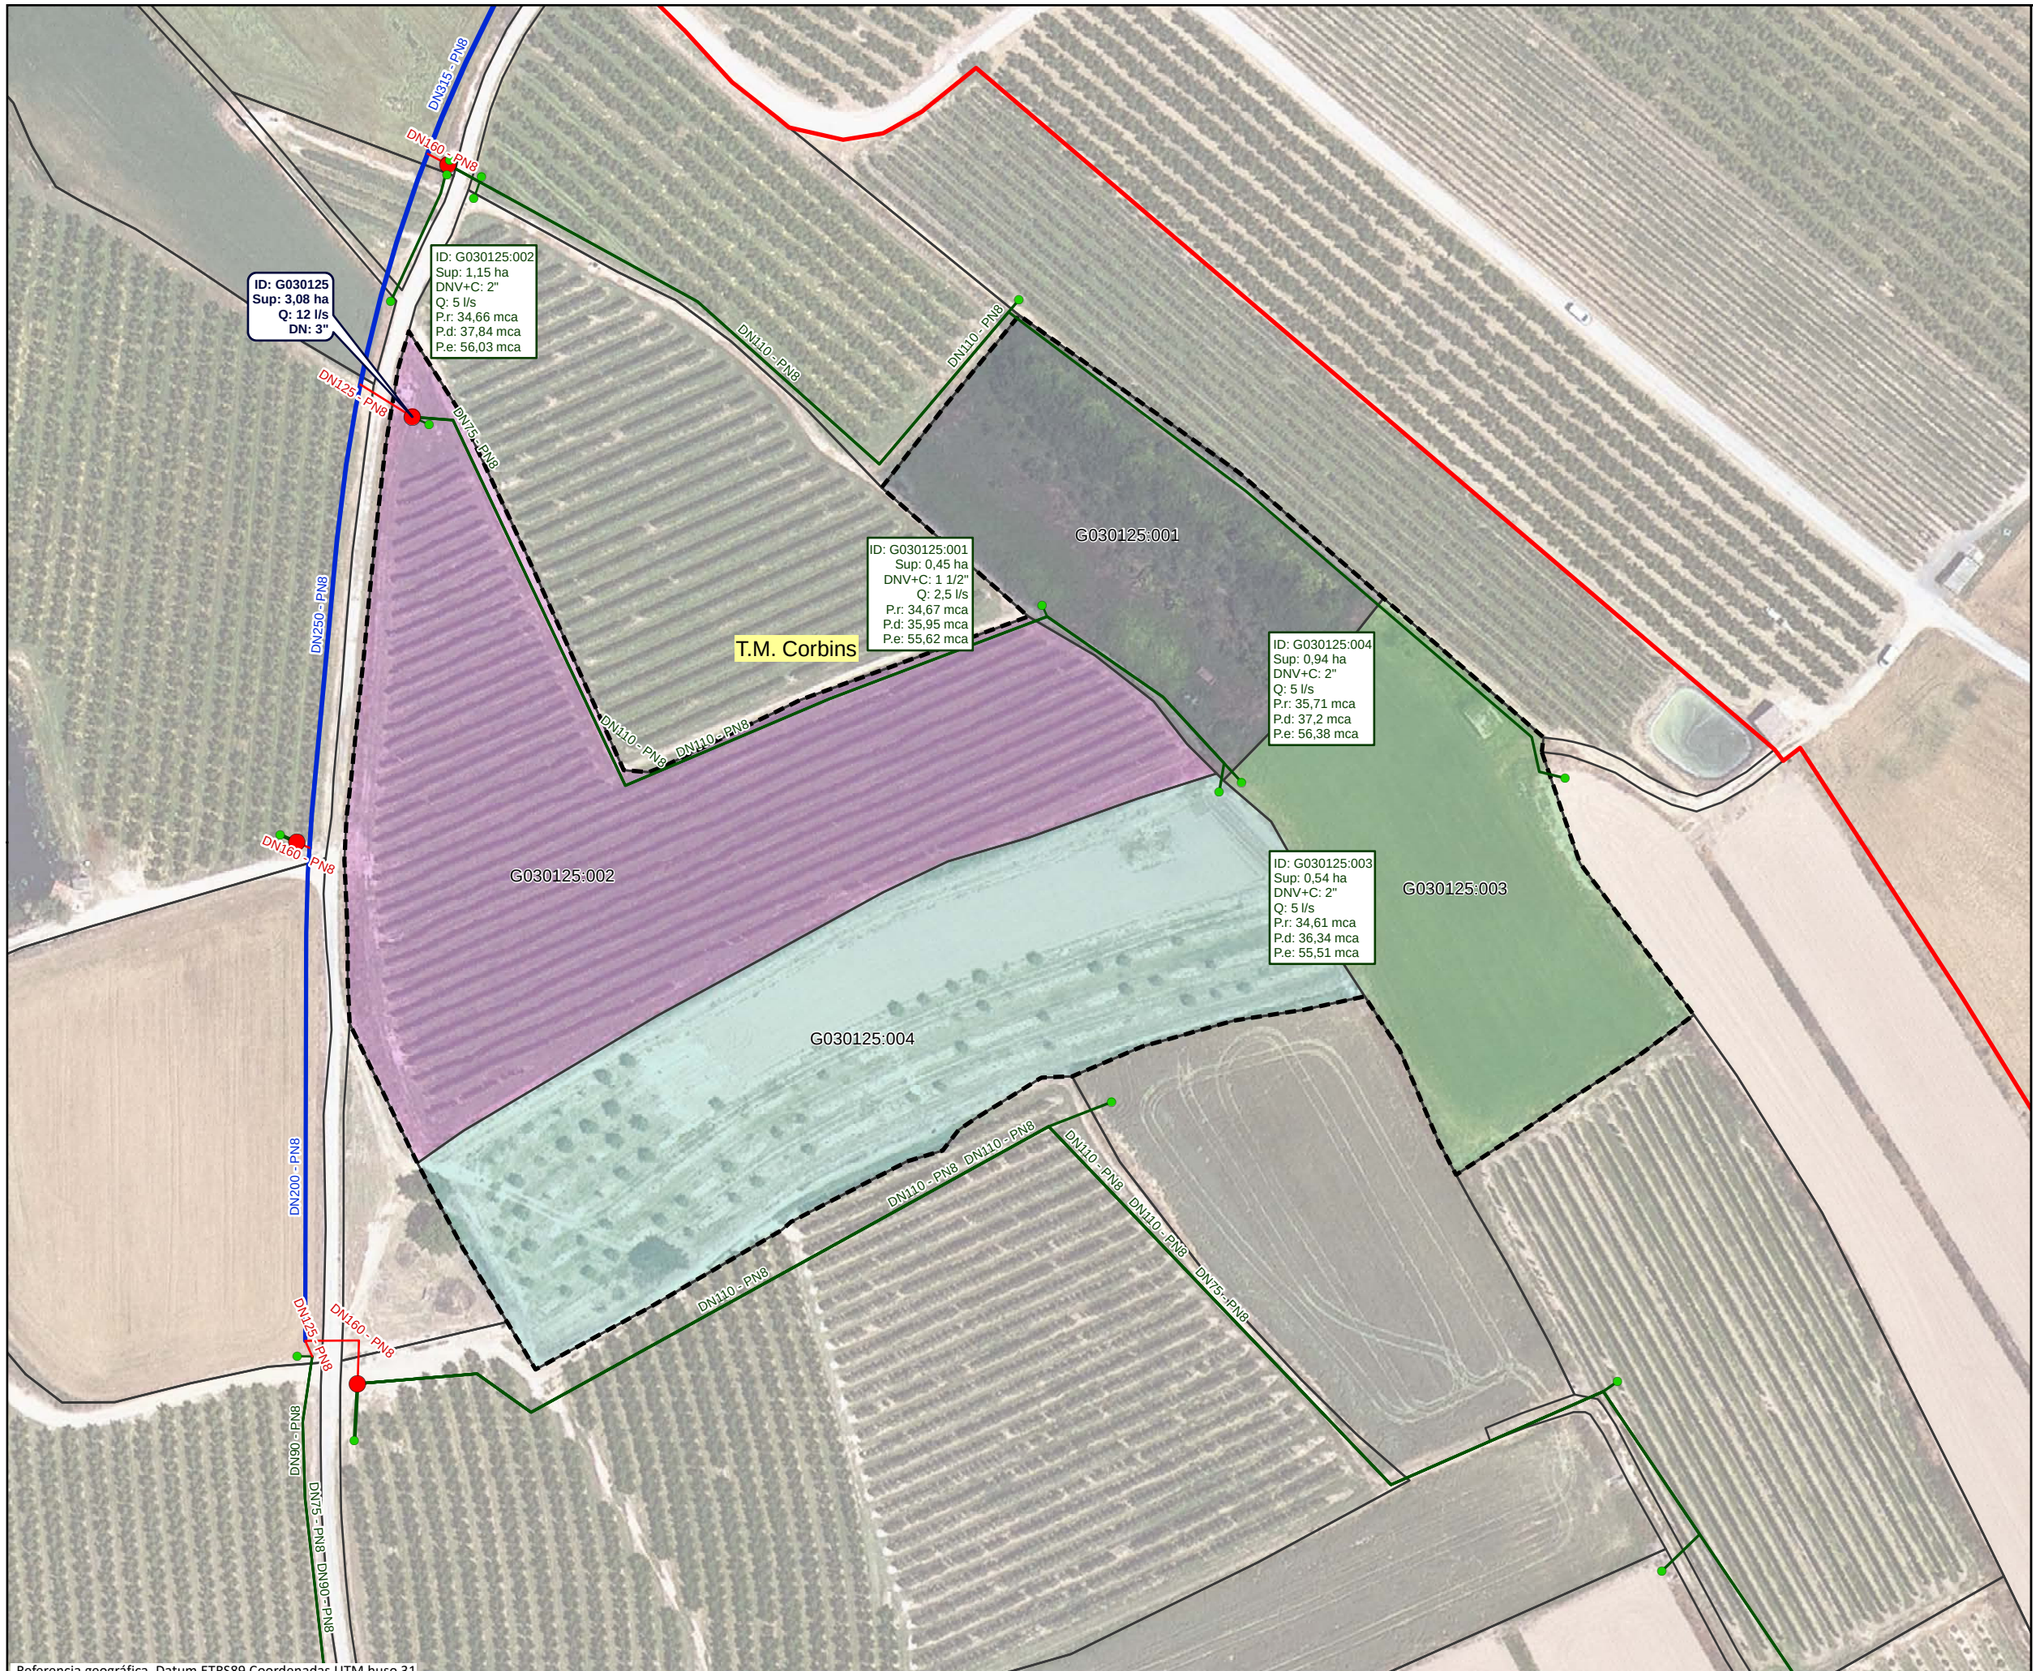

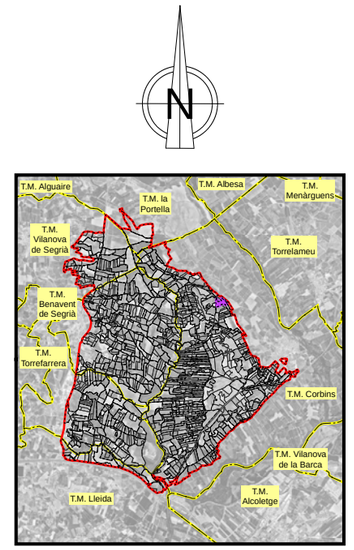
## LEYENDA

- Sector 3

**Red propuesta**

- Seccionaments
- Toma
- Hidrantes
- Red de riego primaria
- Red de riego secundaria
- Red de riego terciaria
- Acometida
- Agrupaciones
- Explotaciones
- Parcelas
- Límites administrativos T.M.

## LEYENDA ETIQUETAS

HIDRANTES:

| | |
|---|---|
| **ID: B030000** | Identificador |
| **Sup: 5,00 ha** | Superficie |
| **Q: 20,00 l/s** | Cabal |
| **DN: 5''** | Diámetro |

EXPLOTACIONES:

| | |
|---|---|
| ID: B030000:000 | Identificador |
| Sup: 5,00 ha | Superficie |
| DNV+C: 5" | Diámetro Válvula + Contador |
| Q: 10,00 l/s | Cabal |
| P.r: 35,00 mca | Presión requerida |
| P.d: 45,00 mca | Presión dinámica |
| P.e: 55,00 mca | Presión estática |

Financiado por la Unión Europea NextGenerationEU

GOBIERNO DE ESPAÑA · MINISTERIO DE AGRICULTURA, PESCA Y ALIMENTACIÓN · seiasa

Generalitat de Catalunya Departament d'Acció Climàtica, Alimentació i Agenda Rural

MODERNIZACIÓN DEL RIEGO DEL CANAL DE PINYANA
PROYECTO CONSTRUCTIVO DEL SECTOR 3.TM. DE CORBINS, BENAVENT DE SEGRIÁ, TORRE-SERONA, VILANOVA DE SEGRIÁ, LLEIDA Y LA PORTELLA (LLEIDA).

Escala: 1/1260
FORMATO DIN A-3


Fecha: OCTUBRE 2023


Autor del Proyecto:
JOSEP Mª HERNÁNDEZ CARMEN
Responsable territorialdobres i regadius
Serveis Territorials de Lleida
Departament d'Acció Climàtica,
Alimentació i Agenda Rural

Título del plano:
6. AGRUPACIONES DE RIEGO
B. AGRUPACIONES DE RIEGO: G030125

Plano nº: 06B01

Hoja nº: HOJA 125 DE 21

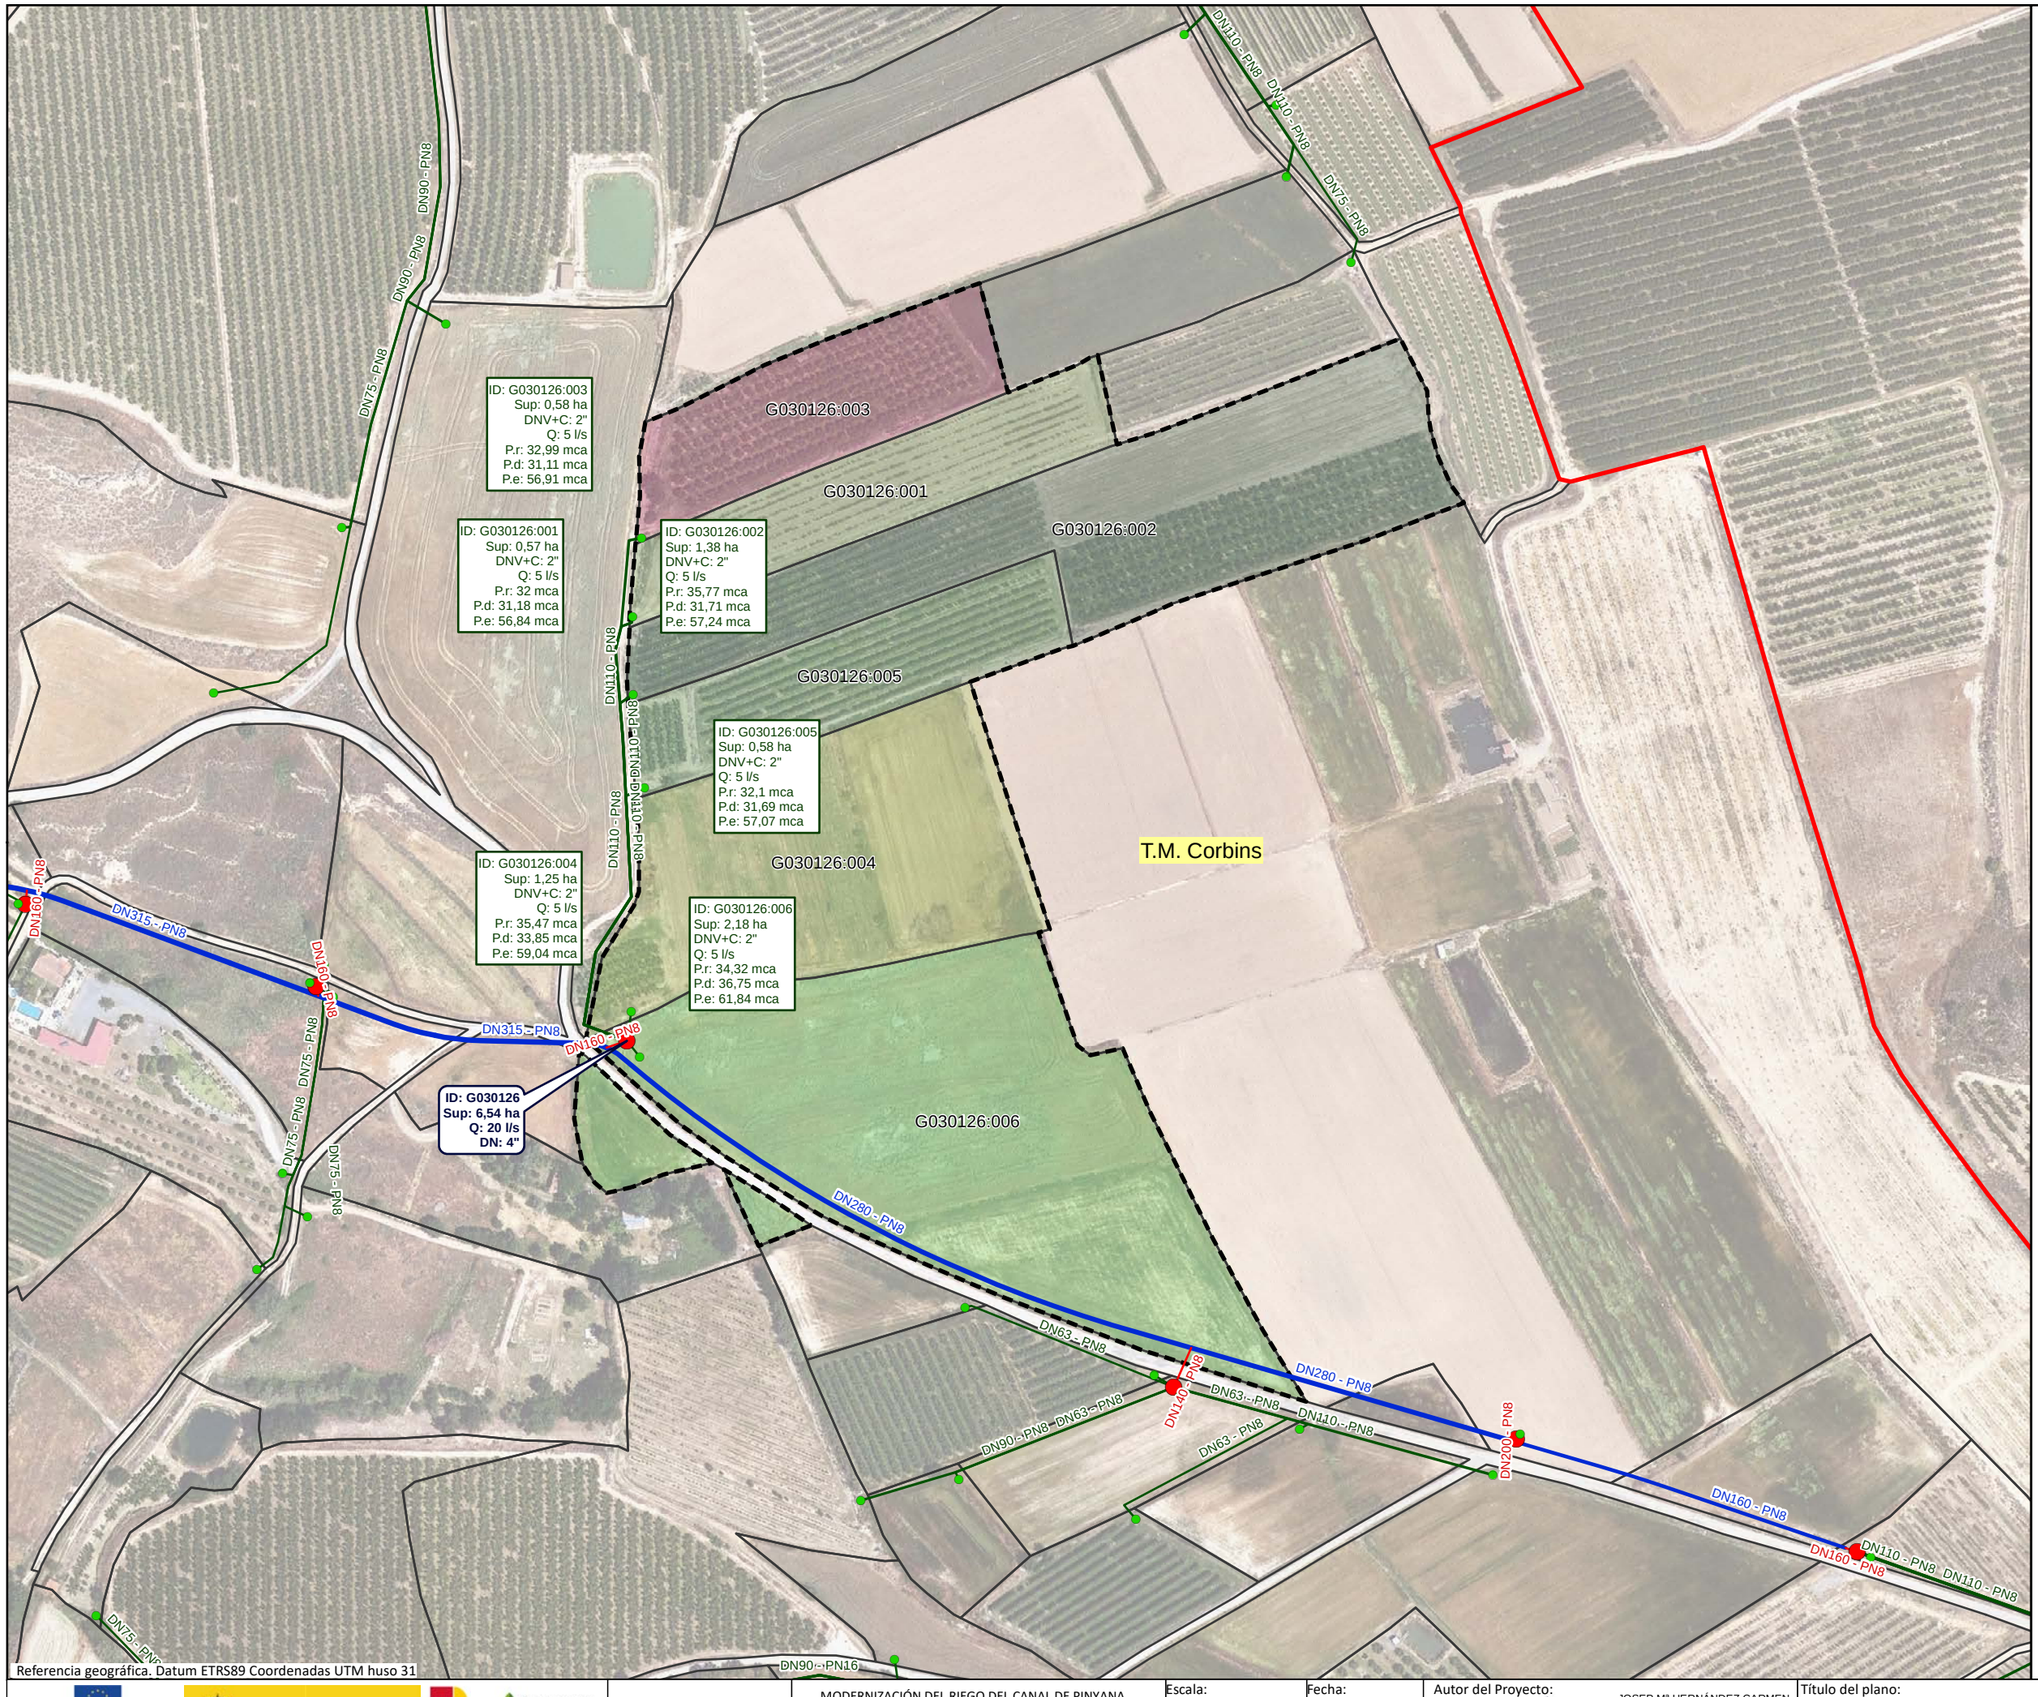

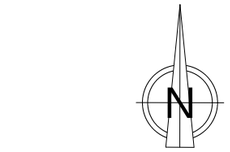
## LEYENDA

- Sector 3

**Red propuesta**

- Seccionaments
- Toma
- Hidrantes
- Red de riego primaria
- Red de riego secundaria
- Red de riego terciaria
- Acometida
- Agrupaciones
- Explotaciones
- Parcelas
- Límites administrativos T.M.

## LEYENDA ETIQUETAS

HIDRANTES:

| | |
|---|---|
| **ID: B030000** | Identificador |
| **Sup: 5,00 ha** | Superficie |
| **Q: 20,00 l/s** | Cabal |
| **DN: 5"** | Diámetro |

EXPLOTACIONES:

| | |
|---|---|
| ID: B030000:000 | Identificador |
| Sup: 5,00 ha | Superficie |
| DNV+C: 5" | Diámetro Válvula + Contador |
| Q: 10,00 l/s | Cabal |
| P.r: 35,00 mca | Presión requerida |
| P.d: 45,00 mca | Presión dinámica |
| P.e: 55,00 mca | Presión estática |

Financiado por la Unión Europea NextGenerationEU

GOBIERNO DE ESPAÑA · MINISTERIO DE AGRICULTURA, PESCA Y ALIMENTACIÓN · seiasa

Generalitat de Catalunya Departament d'Acció Climàtica, Alimentació i Agenda Rural

MODERNIZACIÓN DEL RIEGO DEL CANAL DE PINYANA
PROYECTO CONSTRUCTIVO DEL SECTOR 3.TM. DE CORBINS, BENAVENT DE SEGRIÁ, TORRE-SERONA, VILANOVA DE SEGRIÁ, LLEIDA Y LA PORTELLA (LLEIDA).

Escala: 1/2250
FORMATO DIN A-3


Fecha: OCTUBRE 2023

Autor del Proyecto:
JOSEP Mª HERNÁNDEZ CARMEN
Responsable territorialdʼobres i regadius
Serveis Territorials de Lleida
Departament dʼAcció Climàtica, Alimentació i Agenda Rural

Título del plano:
6. AGRUPACIONES DE RIEGO
B. AGRUPACIONES DE RIEGO: G030126

Plano nº: 06B01

Hoja nº: HOJA 126 DE 21

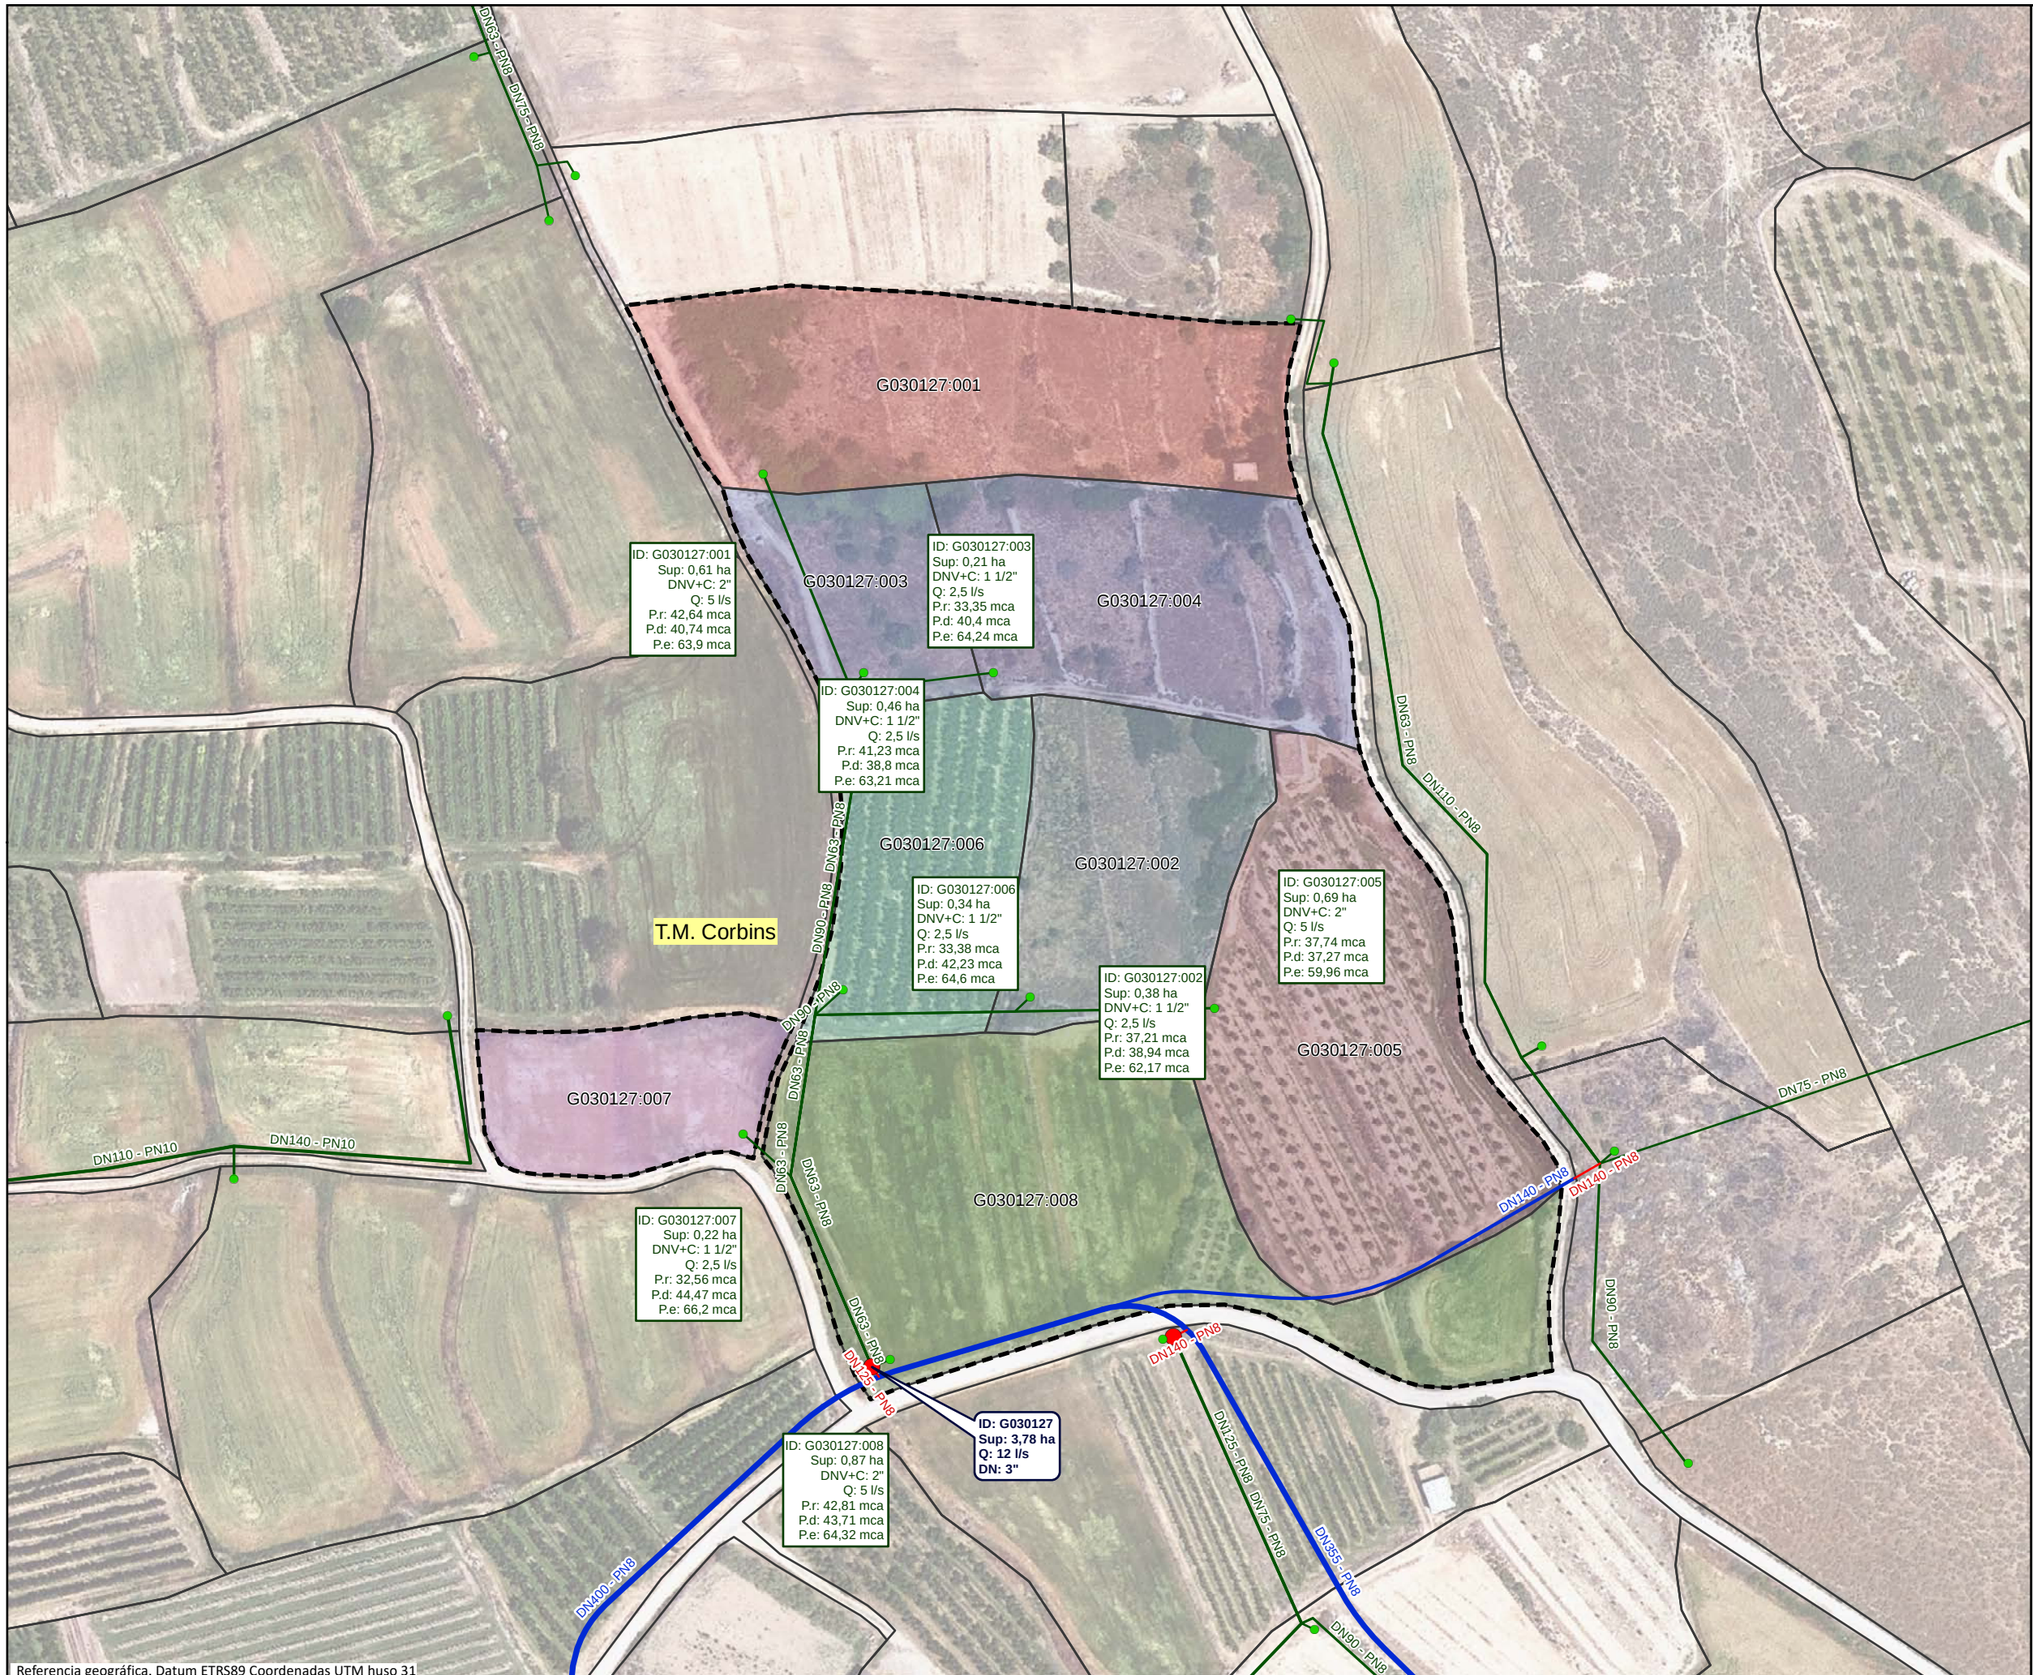





## LEYENDA

- Sector 3

**Red propuesta**

- Seccionaments
- Toma
- Hidrantes
- Red de riego primaria
- Red de riego secundaria
- Red de riego terciaria
- Acometida
- Agrupaciones
- Explotaciones
- Parcelas
- Límites administrativos T.M.

## LEYENDA ETIQUETAS

HIDRANTES:

| | |
|---|---|
| **ID: B030000** | Identificador |
| **Sup: 5,00 ha** | Superficie |
| **Q: 20,00 l/s** | Cabal |
| **DN: 5"** | Diámetro |

EXPLOTACIONES:

| | |
|---|---|
| ID: B030000:000 | Identificador |
| Sup: 5,00 ha | Superficie |
| DNV+C: 5" | Diámetro Válvula + Contador |
| Q: 10,00 l/s | Cabal |
| P.r: 35,00 mca | Presión requerida |
| P.d: 45,00 mca | Presión dinámica |
| P.e: 55,00 mca | Presión estática |

Financiado por la Unión Europea NextGenerationEU

GOBIERNO DE ESPAÑA · MINISTERIO DE AGRICULTURA, PESCA Y ALIMENTACIÓN · seiasa

Generalitat de Catalunya Departament d'Acció Climàtica, Alimentació i Agenda Rural

MODERNIZACIÓN DEL RIEGO DEL CANAL DE PINYANA
PROYECTO CONSTRUCTIVO DEL SECTOR 3.TM. DE CORBINS, BENAVENT DE SEGRIÁ, TORRE-SERONA, VILANOVA DE SEGRIÁ, LLEIDA Y LA PORTELLA (LLEIDA).

Escala: 1/1420 — FORMATO DIN A-3


Fecha: OCTUBRE 2023


Autor del Proyecto: JOSEP Mª HERNÁNDEZ CARMEN
Responsable territorialdobres i regadius
Serveis Territorials de Lleida
Departament d'Acció Climàtica, Alimentació i Agenda Rural

Título del plano:
6. AGRUPACIONES DE RIEGO
B. AGRUPACIONES DE RIEGO: G030127

Plano nº: 06B01

Hoja nº: HOJA 127 DE 21

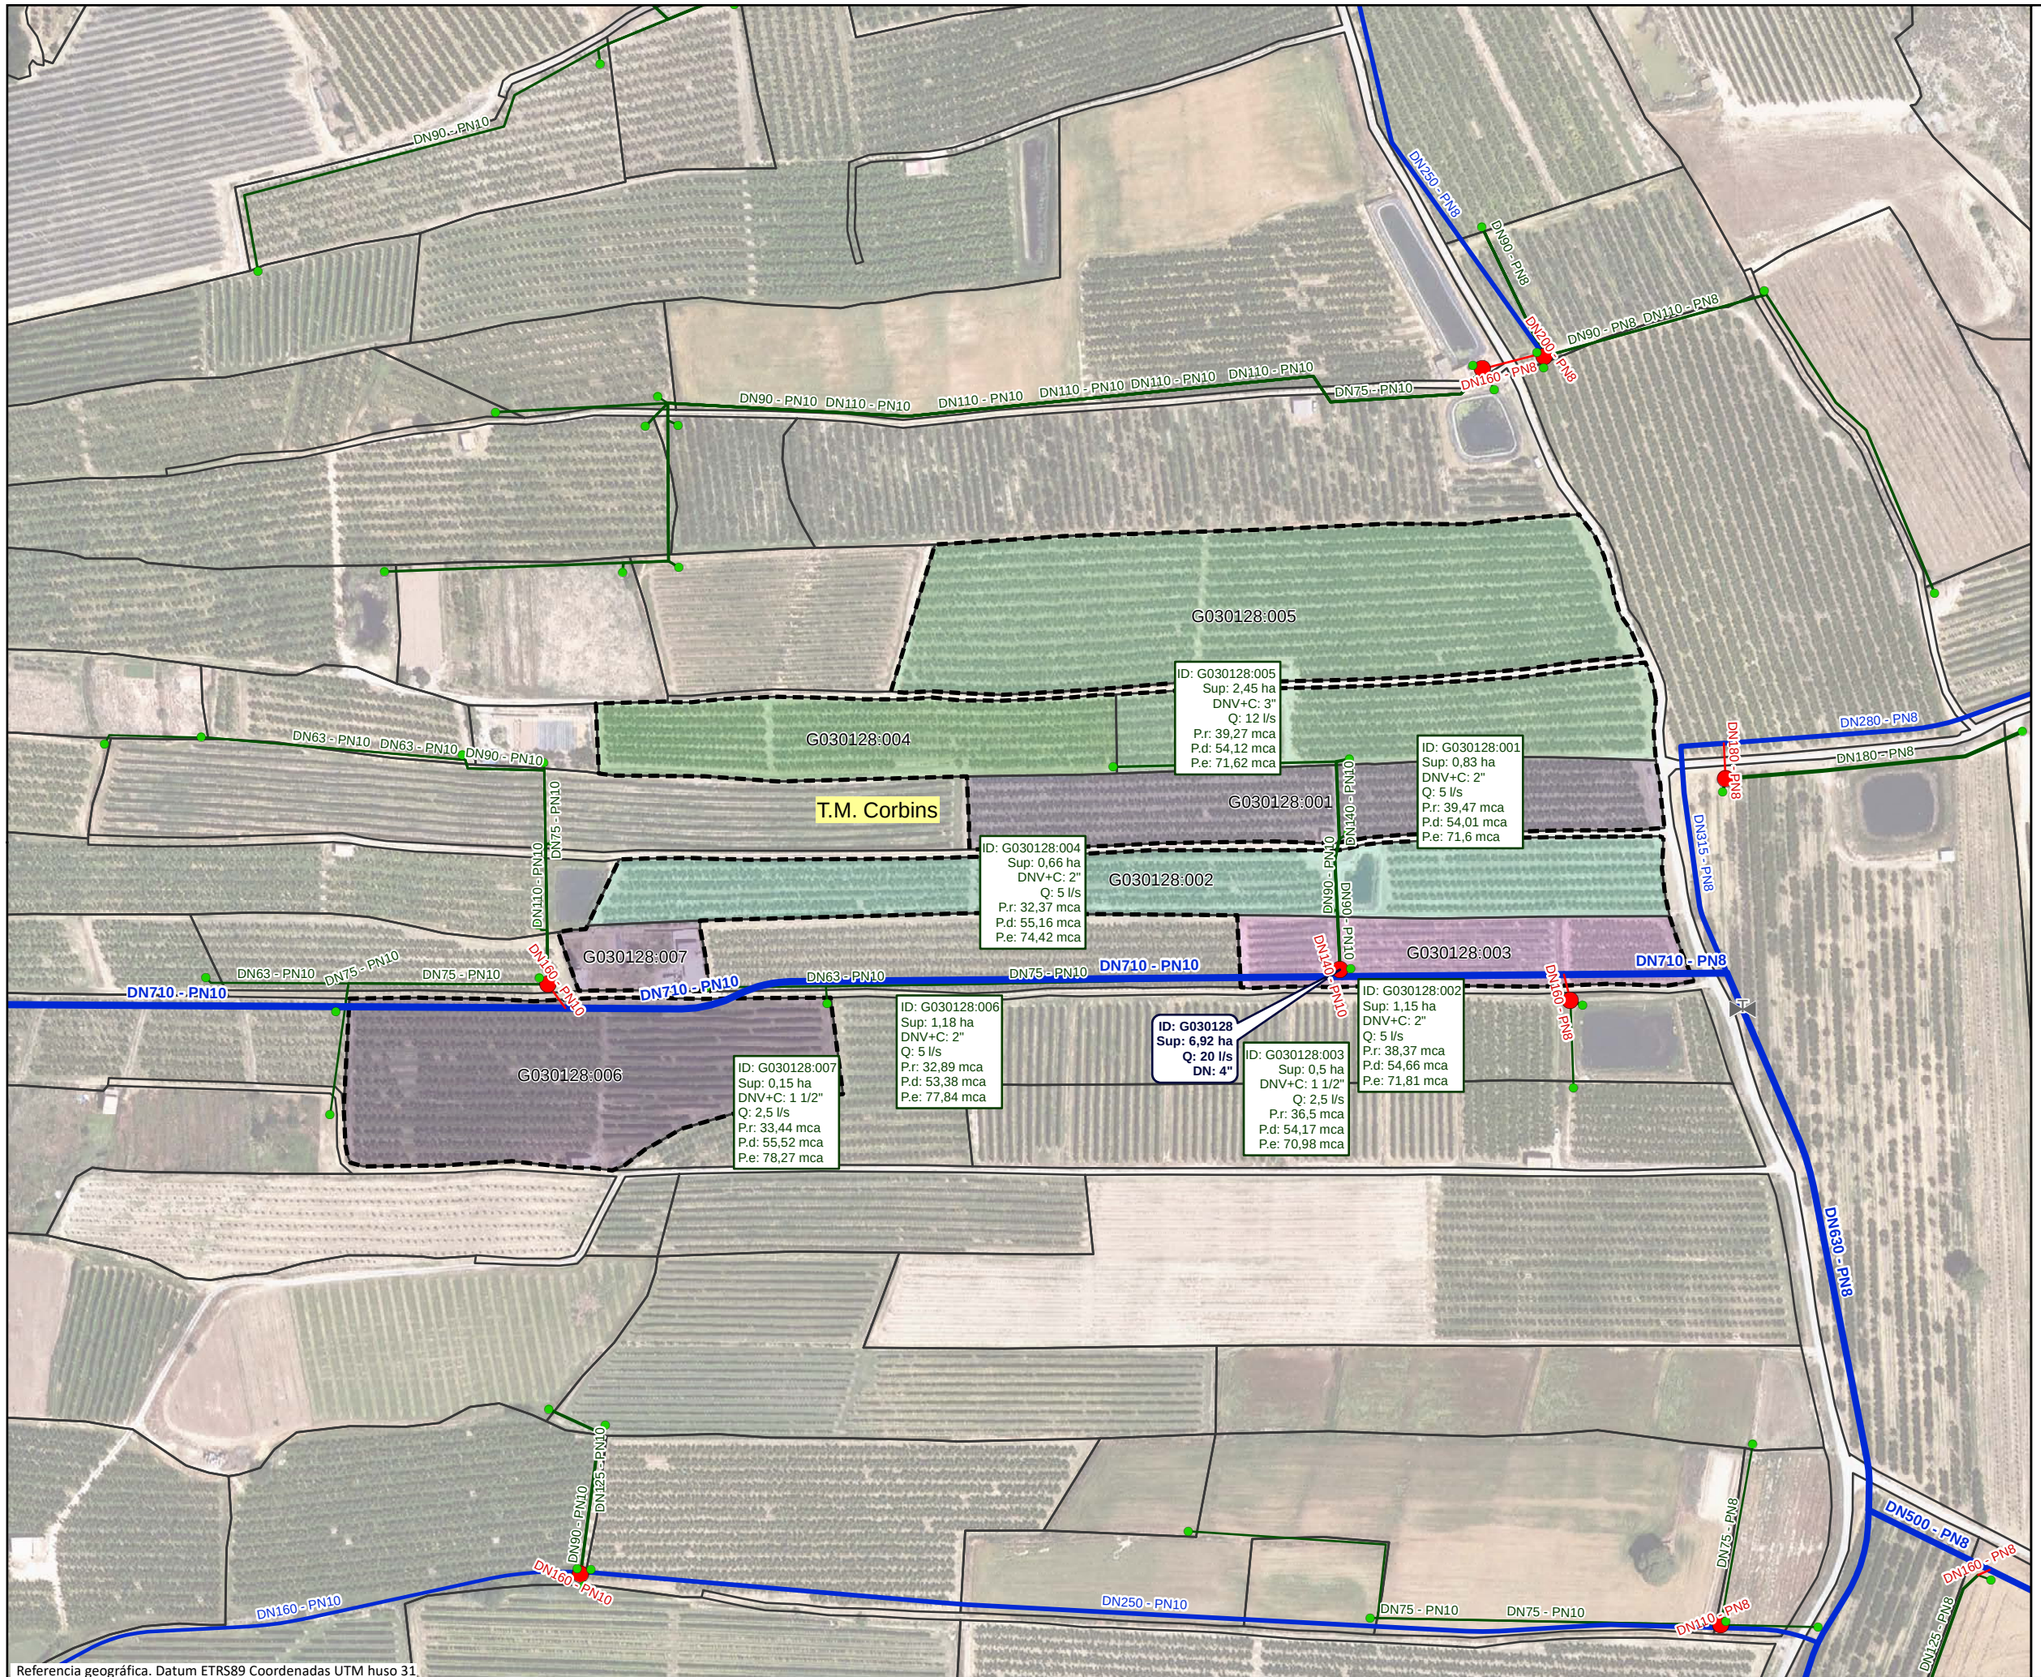

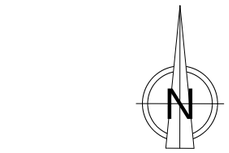
## LEYENDA

- Sector 3

**Red propuesta**

- Seccionaments
- Toma
- Hidrantes
- Red de riego primaria
- Red de riego secundaria
- Red de riego terciaria
- Acometida
- Agrupaciones
- Explotaciones
- Parcelas
- Límites administrativos T.M.

## LEYENDA ETIQUETAS

HIDRANTES:

| | |
|---|---|
| **ID: B030000**<br>**Sup: 5,00 ha**<br>**Q: 20,00 l/s**<br>**DN: 5''** | Identificador<br>Superficie<br>Cabal<br>Diámetro |

EXPLOTACIONES:

| | |
|---|---|
| ID: B030000:000<br>Sup: 5,00 ha<br>DNV+C: 5"<br>Q: 10,00 l/s<br>P.r: 35,00 mca<br>P.d: 45,00 mca<br>P.e: 55,00 mca | Identificador<br>Superficie<br>Diámetro Válvula + Contador<br>Cabal<br>Presión requerida<br>Presión dinámica<br>Presión estática |

Financiado por la Unión Europea NextGenerationEU

GOBIERNO DE ESPAÑA · MINISTERIO DE AGRICULTURA, PESCA Y ALIMENTACIÓN · seiasa

Generalitat de Catalunya · Departament d'Acció Climàtica, Alimentació i Agenda Rural

MODERNIZACIÓN DEL RIEGO DEL CANAL DE PINYANA
PROYECTO CONSTRUCTIVO DEL SECTOR 3.TM. DE CORBINS, BENAVENT DE SEGRIÁ, TORRE-SERONA, VILANOVA DE SEGRIÁ, LLEIDA Y LA PORTELLA (LLEIDA).

Escala: 1/2480
FORMATO DIN A-3


Fecha: OCTUBRE 2023

Autor del Proyecto: JOSEP Mª HERNÁNDEZ CARMEN
Responsable territorialdobres i regadius Serveis Territorials de Lleida Departament d'Acció Climàtica, Alimentació i Agenda Rural

Título del plano: 6. AGRUPACIONES DE RIEGO
B. AGRUPACIONES DE RIEGO: G030128

Plano nº: 06B01

Hoja nº: HOJA 128 DE 21

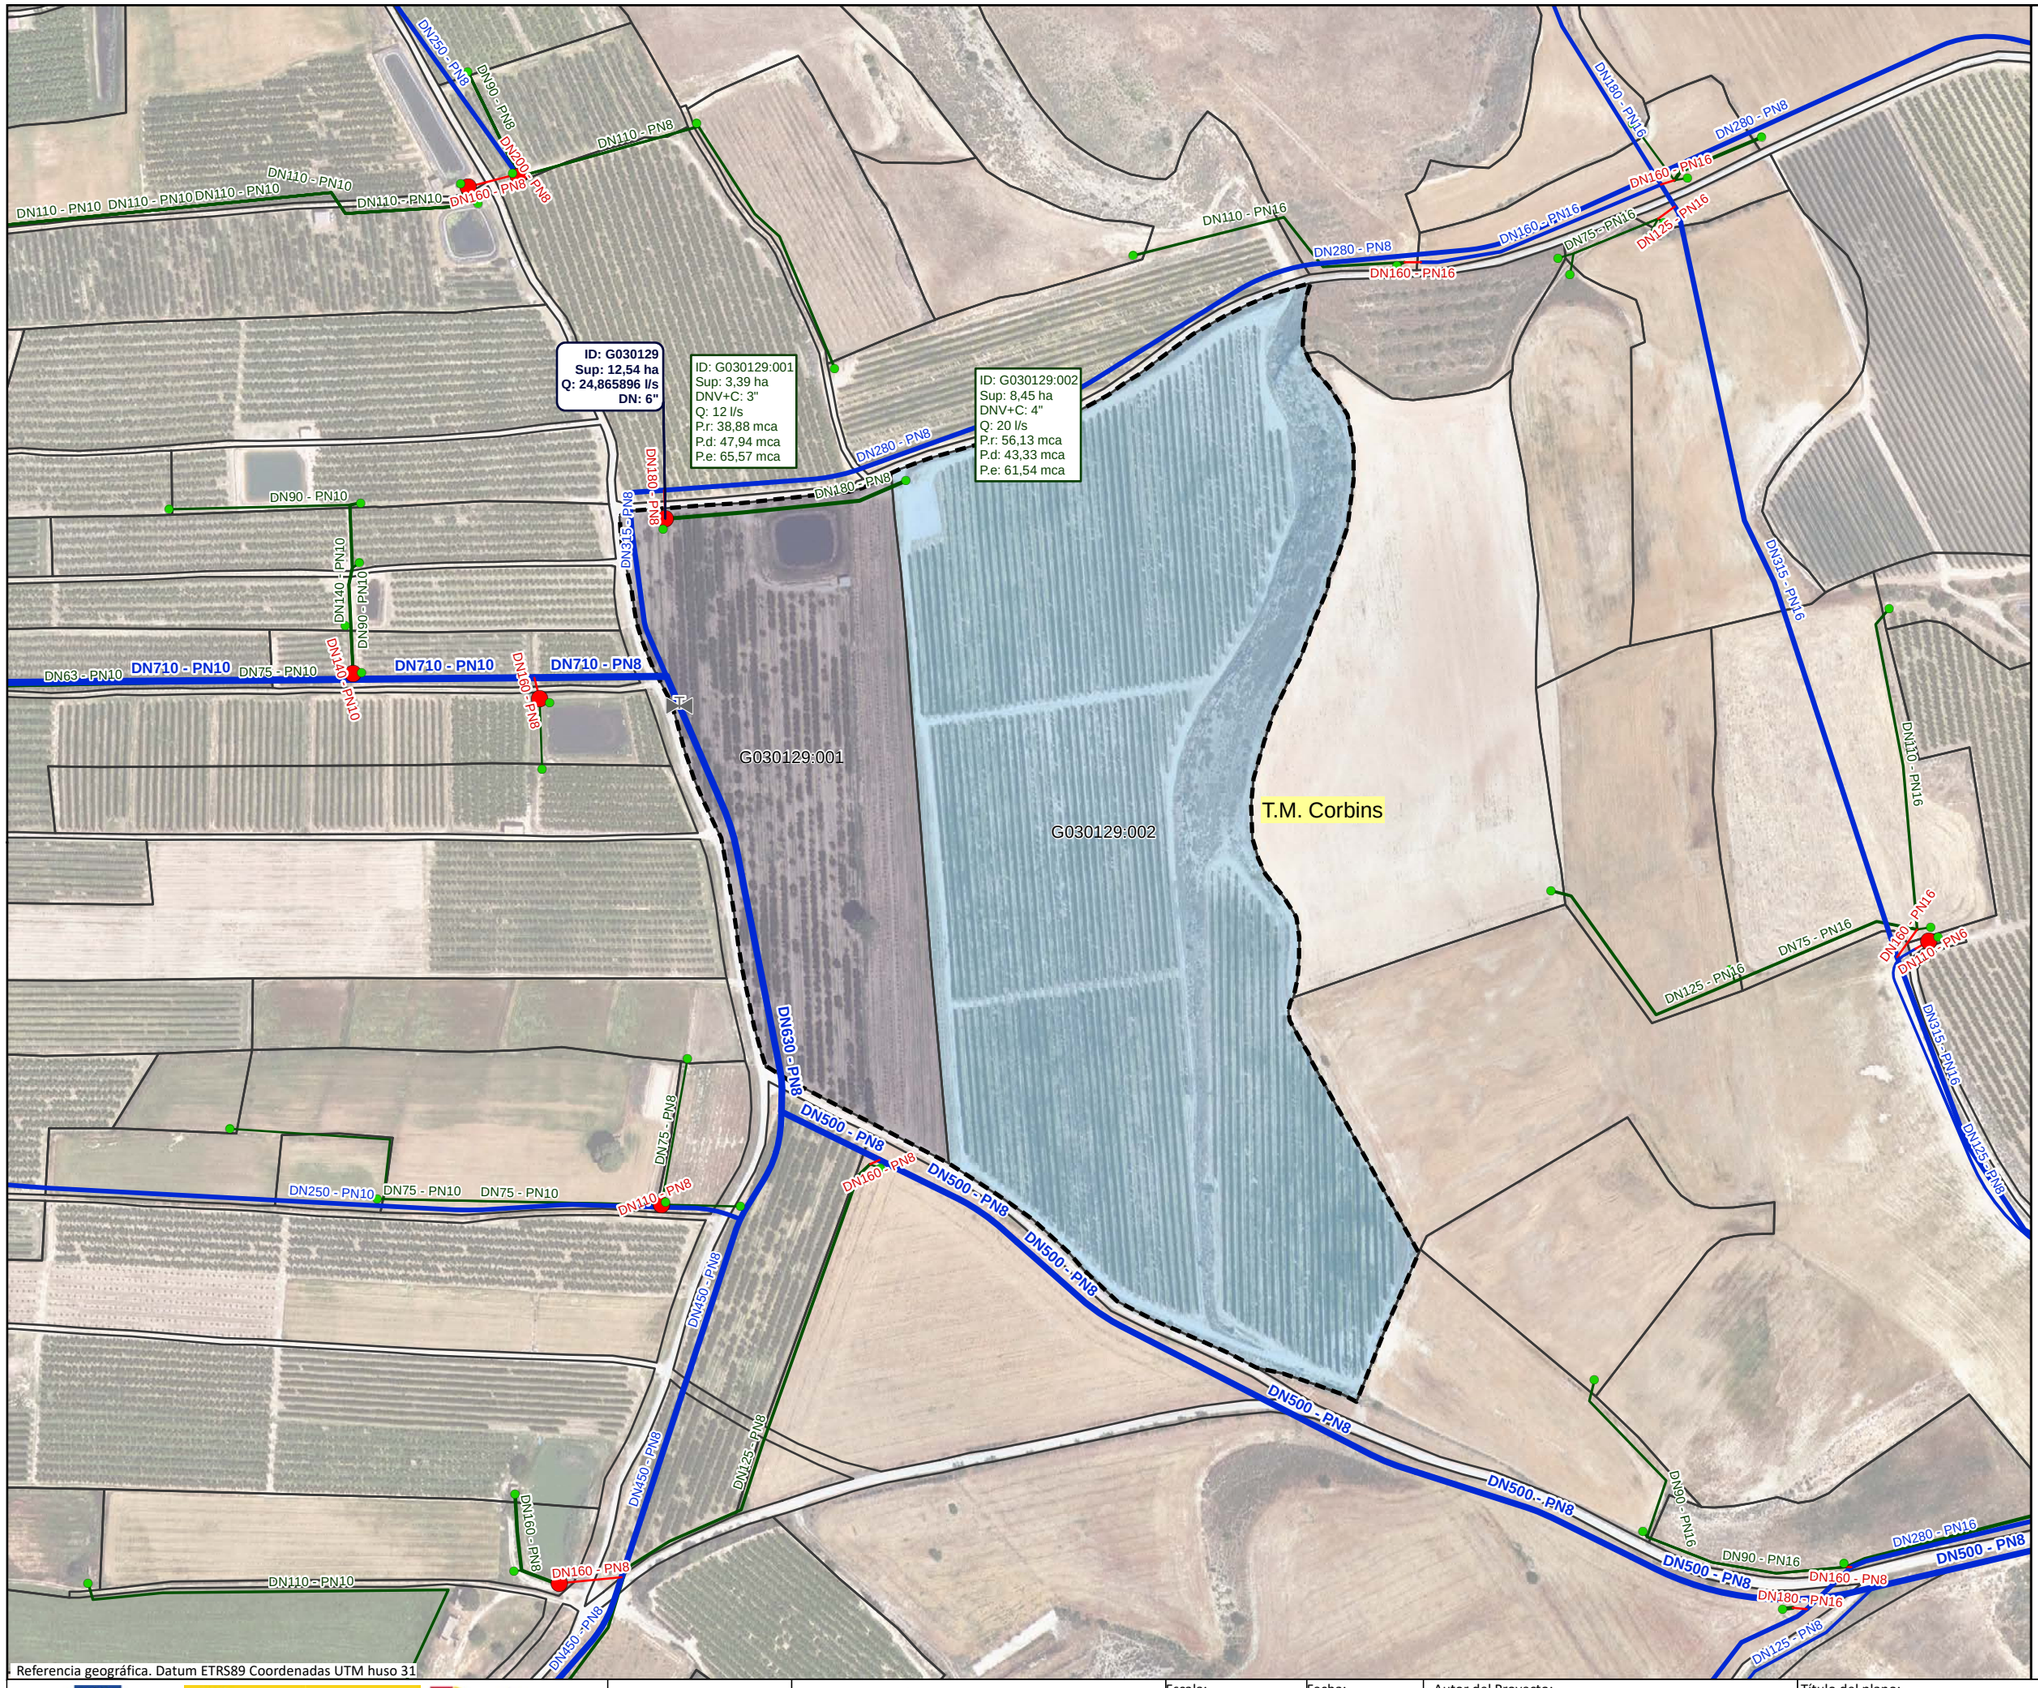


Referencia geográfica. Datum ETRS89 Coordenadas UTM huso 31

Financiado por la Unión Europea NextGenerationEU

GOBIERNO DE ESPAÑA · MINISTERIO DE AGRICULTURA, PESCA Y ALIMENTACIÓN · seiasa

Generalitat de Catalunya
Departament d'Acció Climàtica, Alimentació i Agenda Rural

MODERNIZACIÓN DEL RIEGO DEL CANAL DE PINYANA
PROYECTO CONSTRUCTIVO DEL SECTOR 3.TM. DE CORBINS, BENAVENT DE SEGRIÁ, TORRE-SERONA, VILANOVA DE SEGRIÁ, LLEIDA Y LA PORTELLA (LLEIDA).

Escala: 1/3060
FORMATO DIN A-3


Fecha: OCTUBRE 2023

Autor del Proyecto:
JOSEP Mª HERNÁNDEZ CARMEN
Responsable territorial d'obres i regadius
Serveis Territorials de Lleida
Departament d'Acció Climàtica, Alimentació i Agenda Rural


Título del plano:
6. AGRUPACIONES DE RIEGO
B. AGRUPACIONES DE RIEGO: G030129

Plano nº: 06B01

Hoja nº: HOJA 129 DE 21

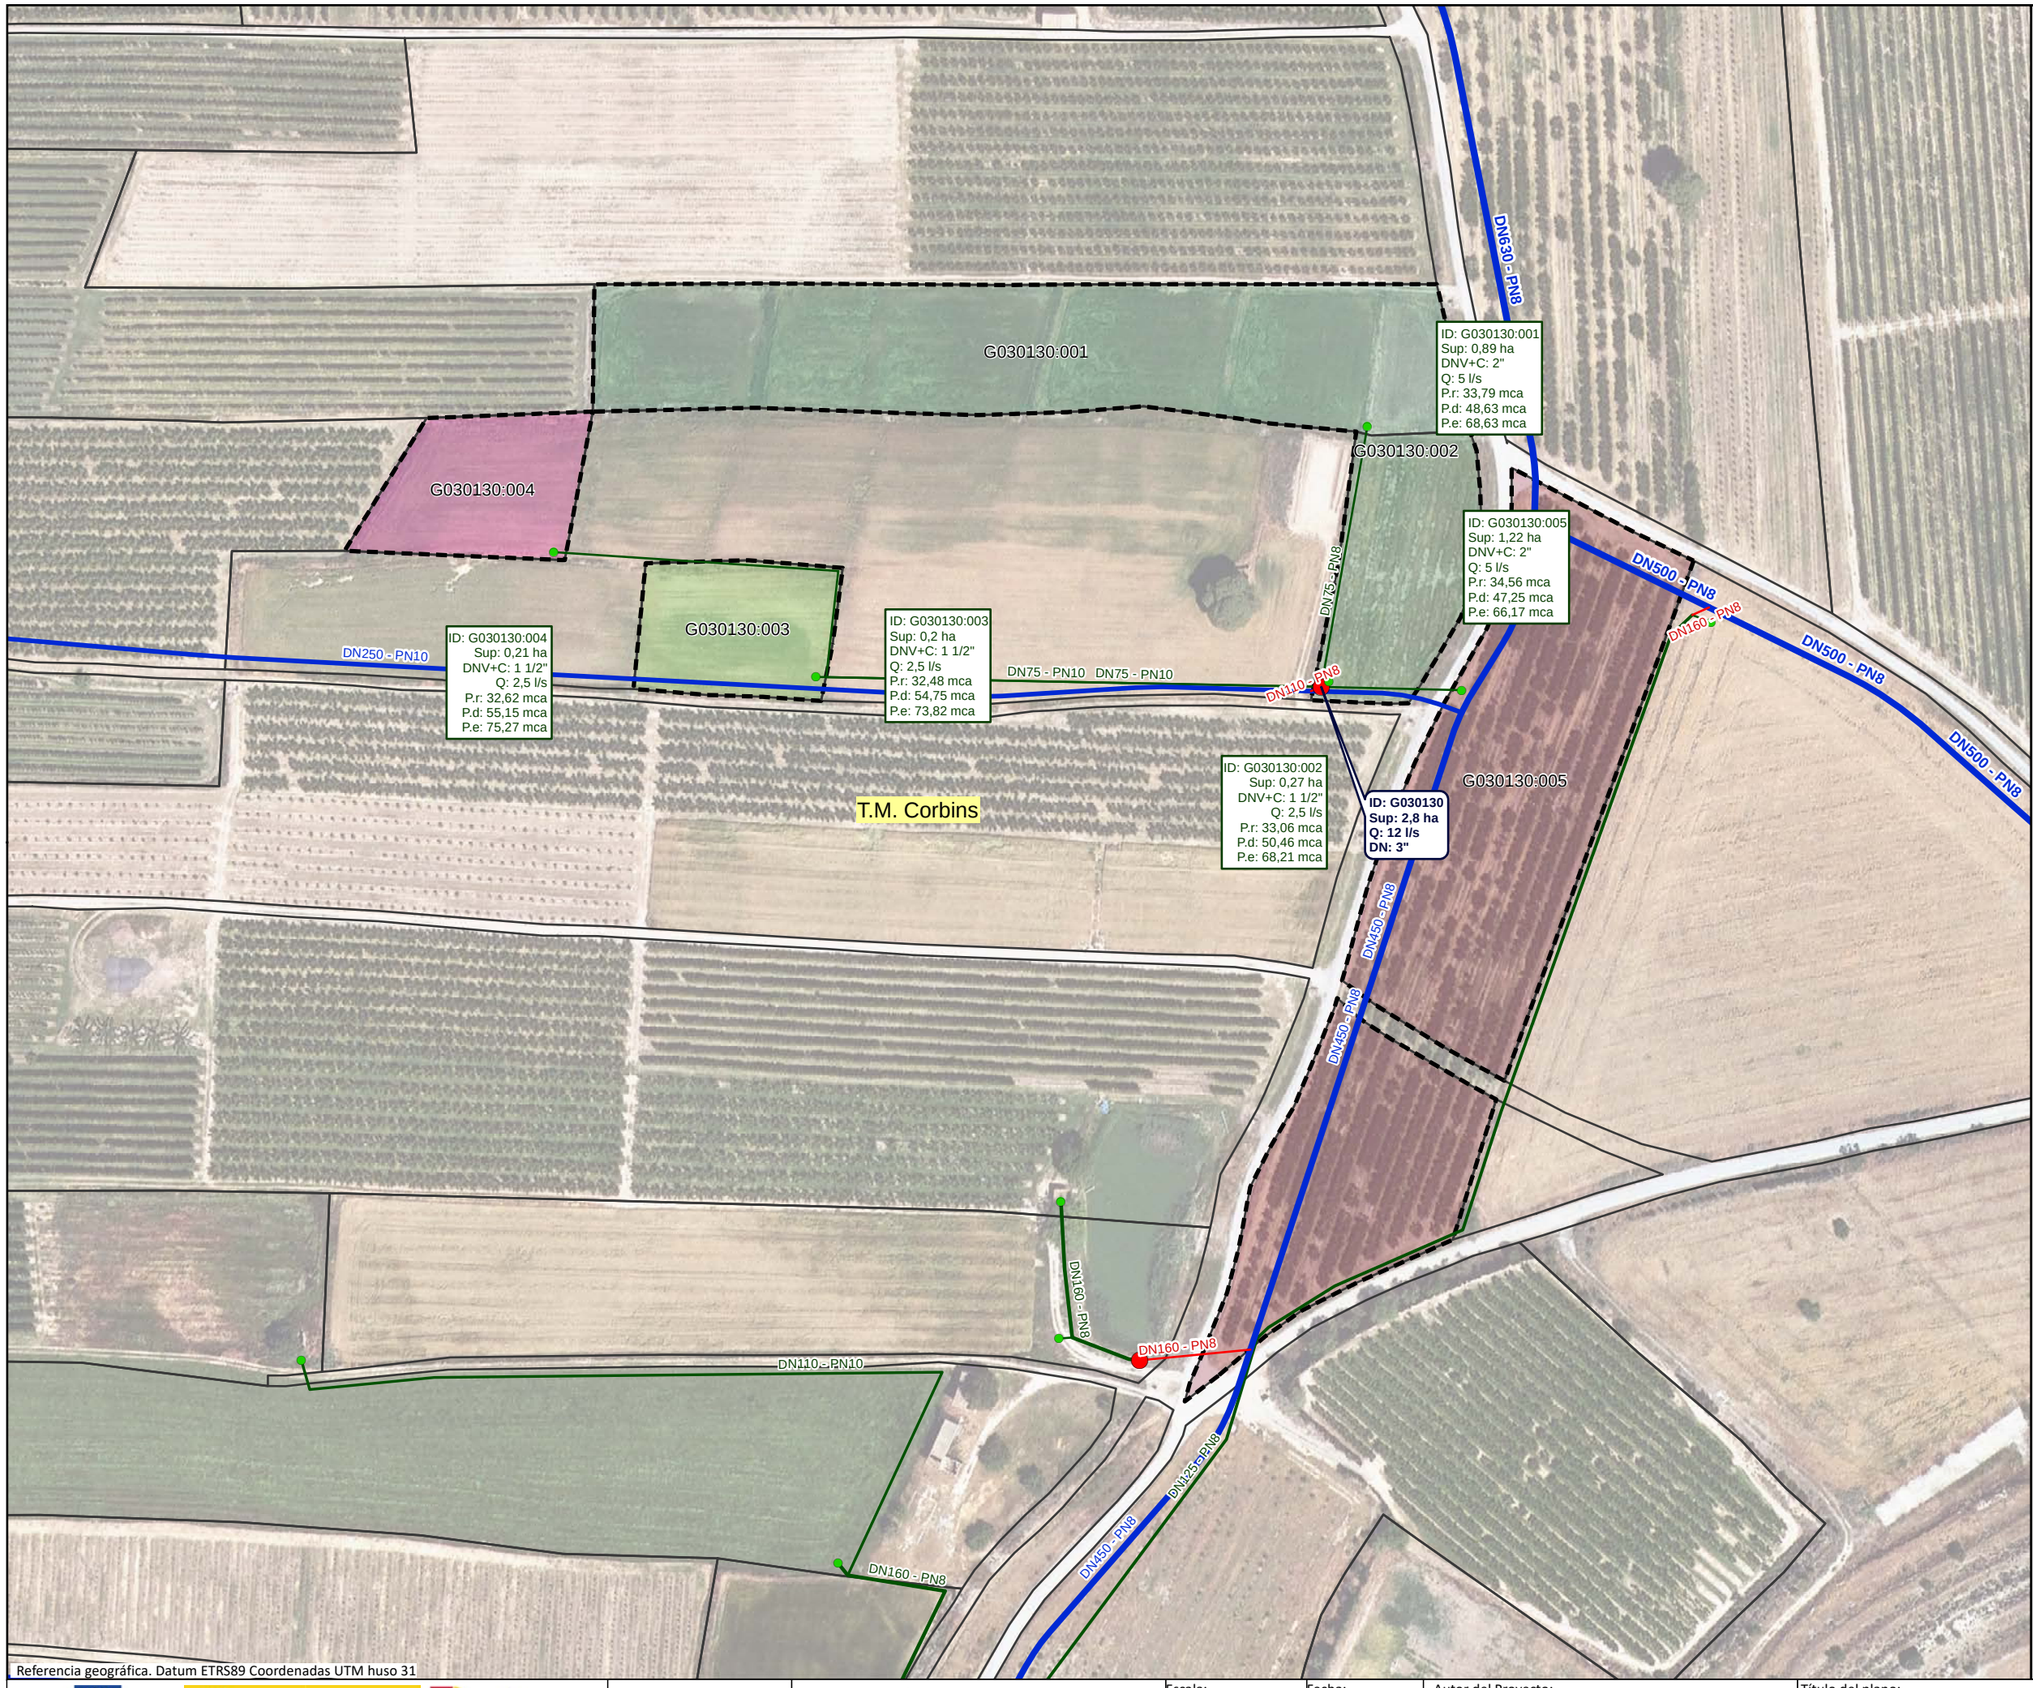


Referencia geográfica. Datum ETRS89 Coordenadas UTM huso 31

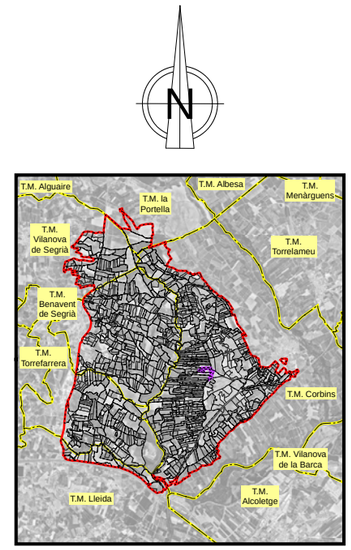


## LEYENDA

- Sector 3

**Red propuesta**

- Seccionaments
- Toma
- Hidrantes
- Red de riego primaria
- Red de riego secundaria
- Red de riego terciaria
- Acometida
- Agrupaciones
- Explotaciones
- Parcelas
- Límites administrativos T.M.

## LEYENDA ETIQUETAS

HIDRANTES:

| | |
|---|---|
| **ID: B030000** | Identificador |
| **Sup: 5,00 ha** | Superficie |
| **Q: 20,00 l/s** | Cabal |
| **DN: 5''** | Diámetro |

EXPLOTACIONES:

| | |
|---|---|
| ID: B030000:000 | Identificador |
| Sup: 5,00 ha | Superficie |
| DNV+C: 5" | Diámetro Válvula + Contador |
| Q: 10,00 l/s | Cabal |
| P.r: 35,00 mca | Presión requerida |
| P.d: 45,00 mca | Presión dinámica |
| P.e: 55,00 mca | Presión estática |

Financiado por la Unión Europea NextGenerationEU

GOBIERNO DE ESPAÑA · MINISTERIO DE AGRICULTURA, PESCA Y ALIMENTACIÓN · seiasa

Generalitat de Catalunya Departament d'Acció Climàtica, Alimentació i Agenda Rural

MODERNIZACIÓN DEL RIEGO DEL CANAL DE PINYANA
PROYECTO CONSTRUCTIVO DEL SECTOR 3.TM. DE CORBINS, BENAVENT DE SEGRIÁ, TORRE-SERONA, VILANOVA DE SEGRIÁ, LLEIDA Y LA PORTELLA (LLEIDA).

Escala: 1/1720
FORMATO DIN A-3


Fecha: OCTUBRE 2023


Autor del Proyecto:
JOSEP Mª HERNÁNDEZ CARMEN
Responsable territorialdobres i regadius
Serveis Territorials de Lleida
Departament d'Acció Climàtica, Alimentació i Agenda Rural

Título del plano:
6. AGRUPACIONES DE RIEGO
B. AGRUPACIONES DE RIEGO: G030130

Plano nº: 06B01

Hoja nº: HOJA 130 . . DE . 21 . . .

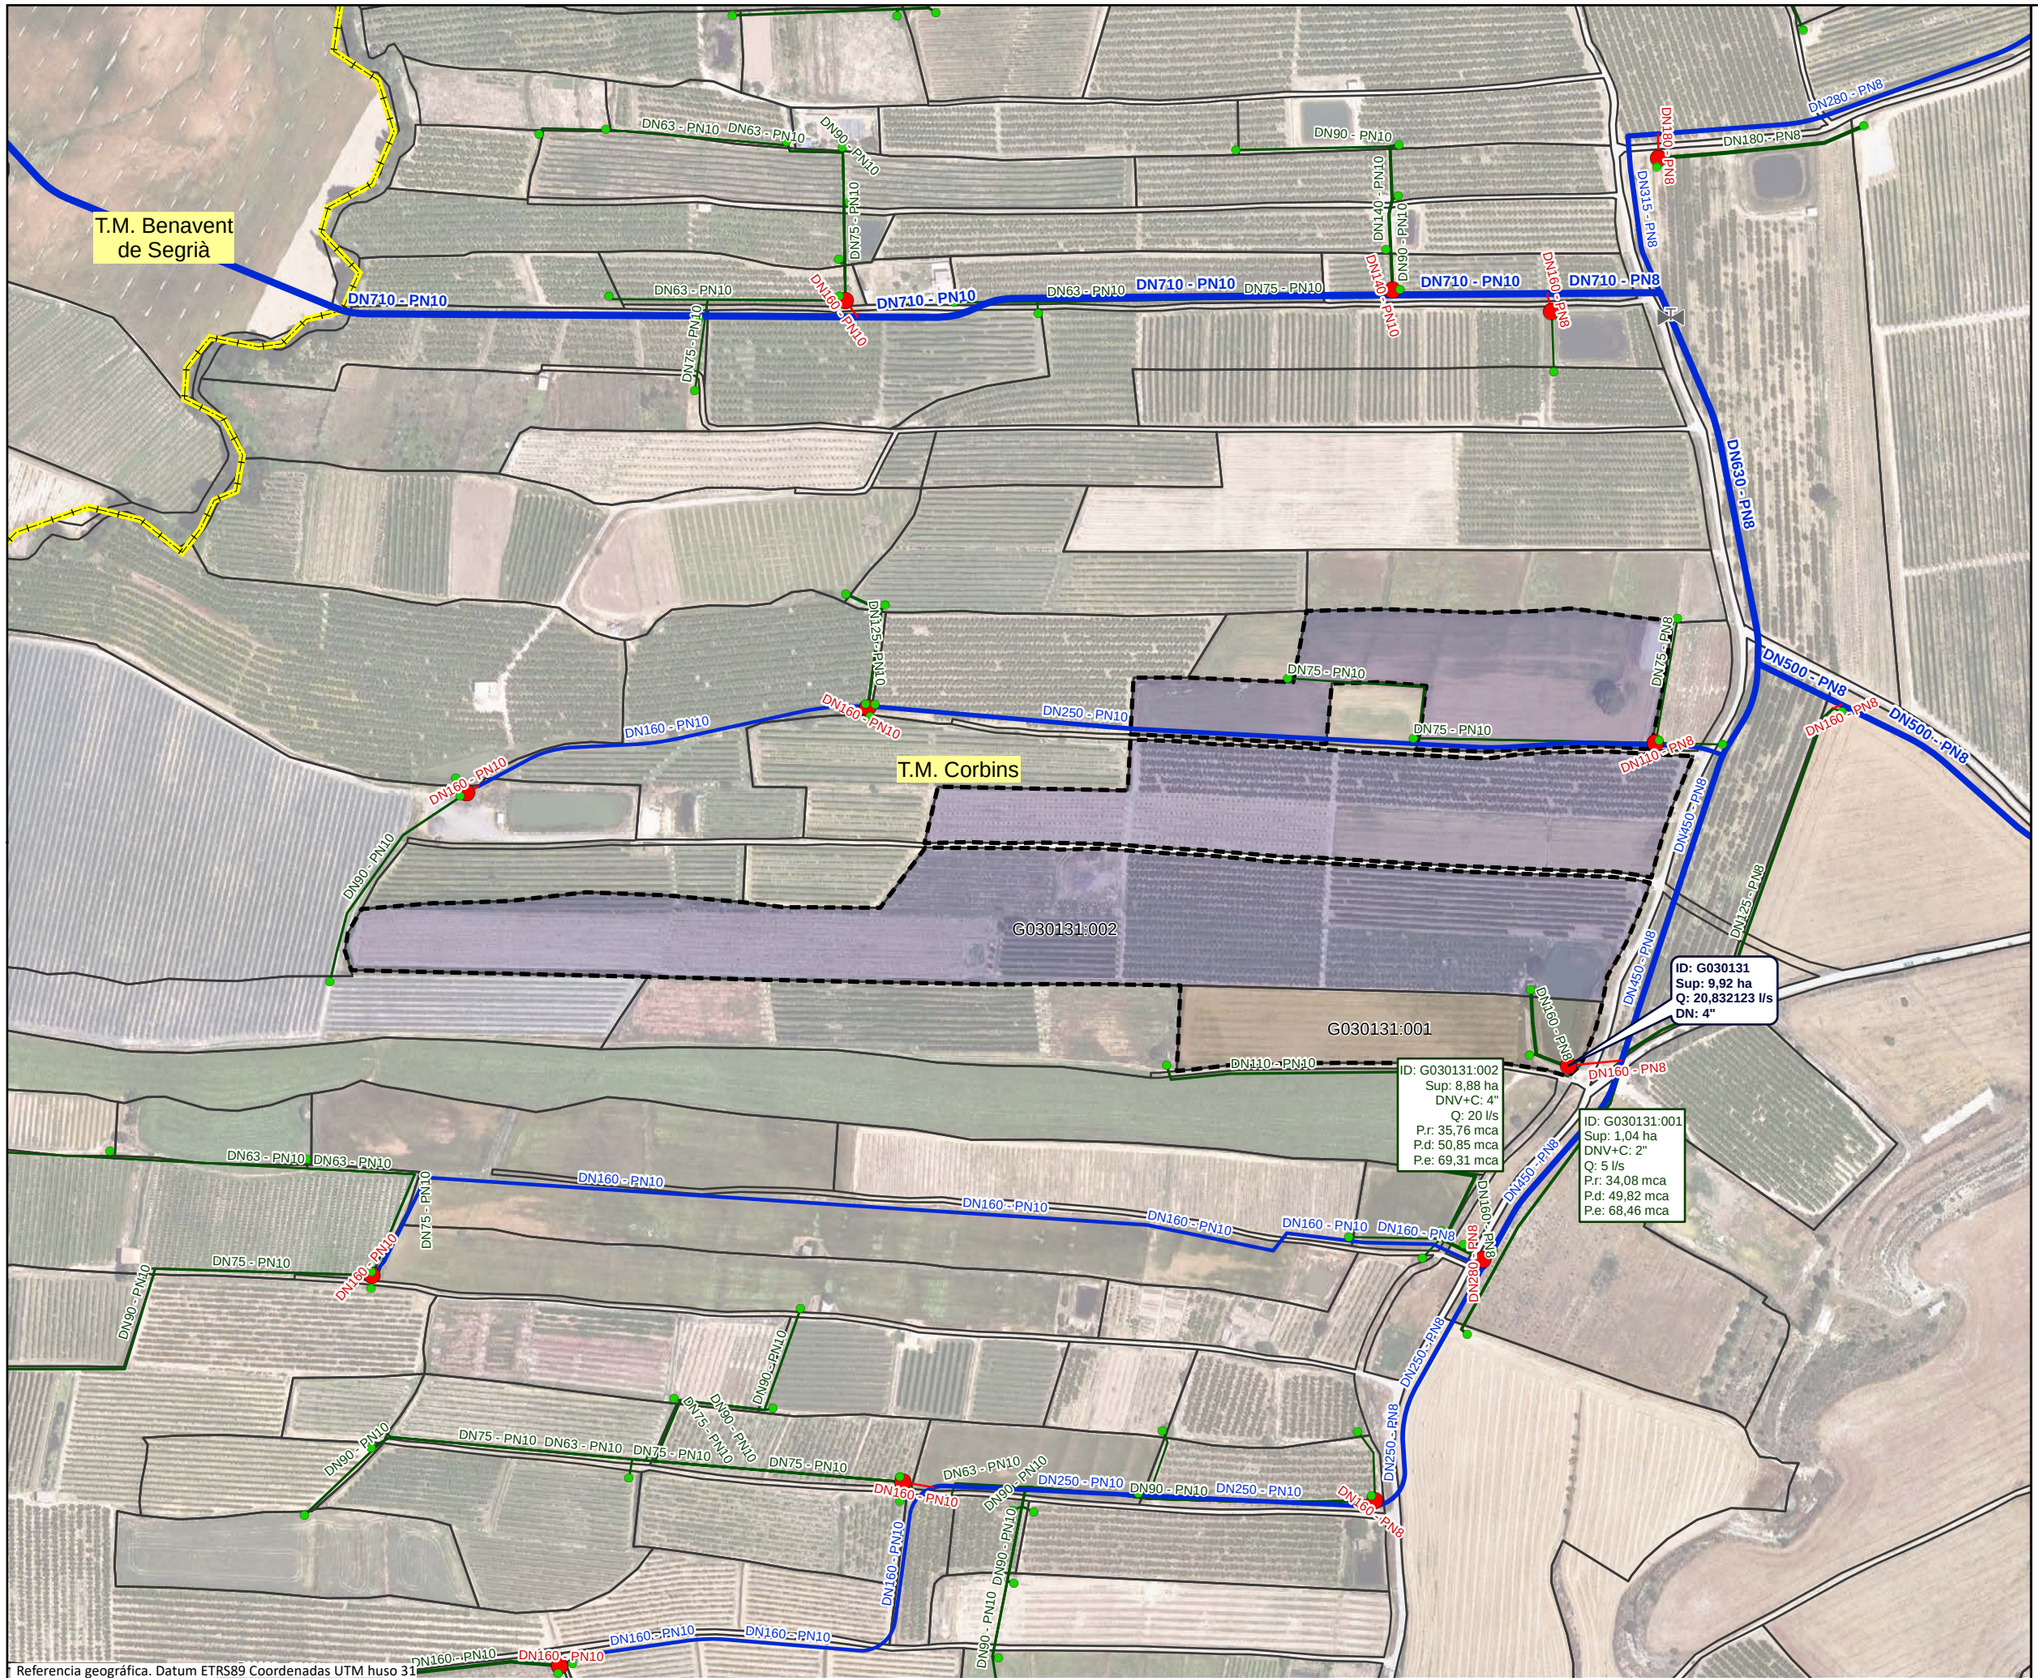

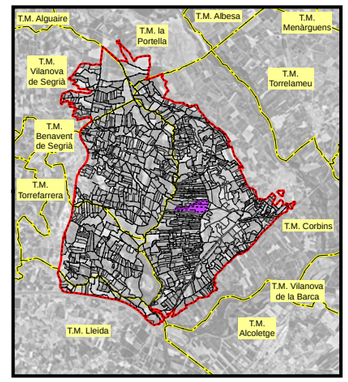
## LEYENDA

- Sector 3

**Red propuesta**

- Seccionaments
- Toma
- Hidrantes
- Red de riego primaria
- Red de riego secundaria
- Red de riego terciaria
- Acometida
- Agrupaciones
- Explotaciones
- Parcelas
- Límites administrativos T.M.

## LEYENDA ETIQUETAS

HIDRANTES:

| | |
|---|---|
| **ID: B030000**<br>**Sup: 5,00 ha**<br>**Q: 20,00 l/s**<br>**DN: 5''** | Identificador<br>Superficie<br>Cabal<br>Diámetro |

EXPLOTACIONES:

| | |
|---|---|
| ID: B030000:000<br>Sup: 5,00 ha<br>DNV+C: 5"<br>Q: 10,00 l/s<br>P.r: 35,00 mca<br>P.d: 45,00 mca<br>P.e: 55,00 mca | Identificador<br>Superficie<br>Diámetro Válvula + Contador<br>Cabal<br>Presión requerida<br>Presión dinámica<br>Presión estática |

Referencia geográfica. Datum ETRS89 Coordenadas UTM huso 31

Financiado por la Unión Europea NextGenerationEU

GOBIERNO DE ESPAÑA · MINISTERIO DE AGRICULTURA, PESCA Y ALIMENTACIÓN · seiasa

Generalitat de Catalunya, Departament d'Acció Climàtica, Alimentació i Agenda Rural

MODERNIZACIÓN DEL RIEGO DEL CANAL DE PINYANA
PROYECTO CONSTRUCTIVO DEL SECTOR 3.TM. DE CORBINS, BENAVENT DE SEGRIÁ, TORRE-SERONA, VILANOVA DE SEGRIÁ, LLEIDA Y LA PORTELLA (LLEIDA).

Escala: 1/3590
FORMATO DIN A-3


Fecha: OCTUBRE 2023


Autor del Proyecto: JOSEP Mª HERNÁNDEZ CARMEN
Responsable territorialdʼobres i regadius
Serveis Territorials de Lleida
Departament dʼAcció Climàtica, Alimentació i Agenda Rural

Título del plano:
6. AGRUPACIONES DE RIEGO
B. AGRUPACIONES DE RIEGO: G030131

Plano nº: 06B01

Hoja nº: HOJA 131 . . DE . . 21 . . .

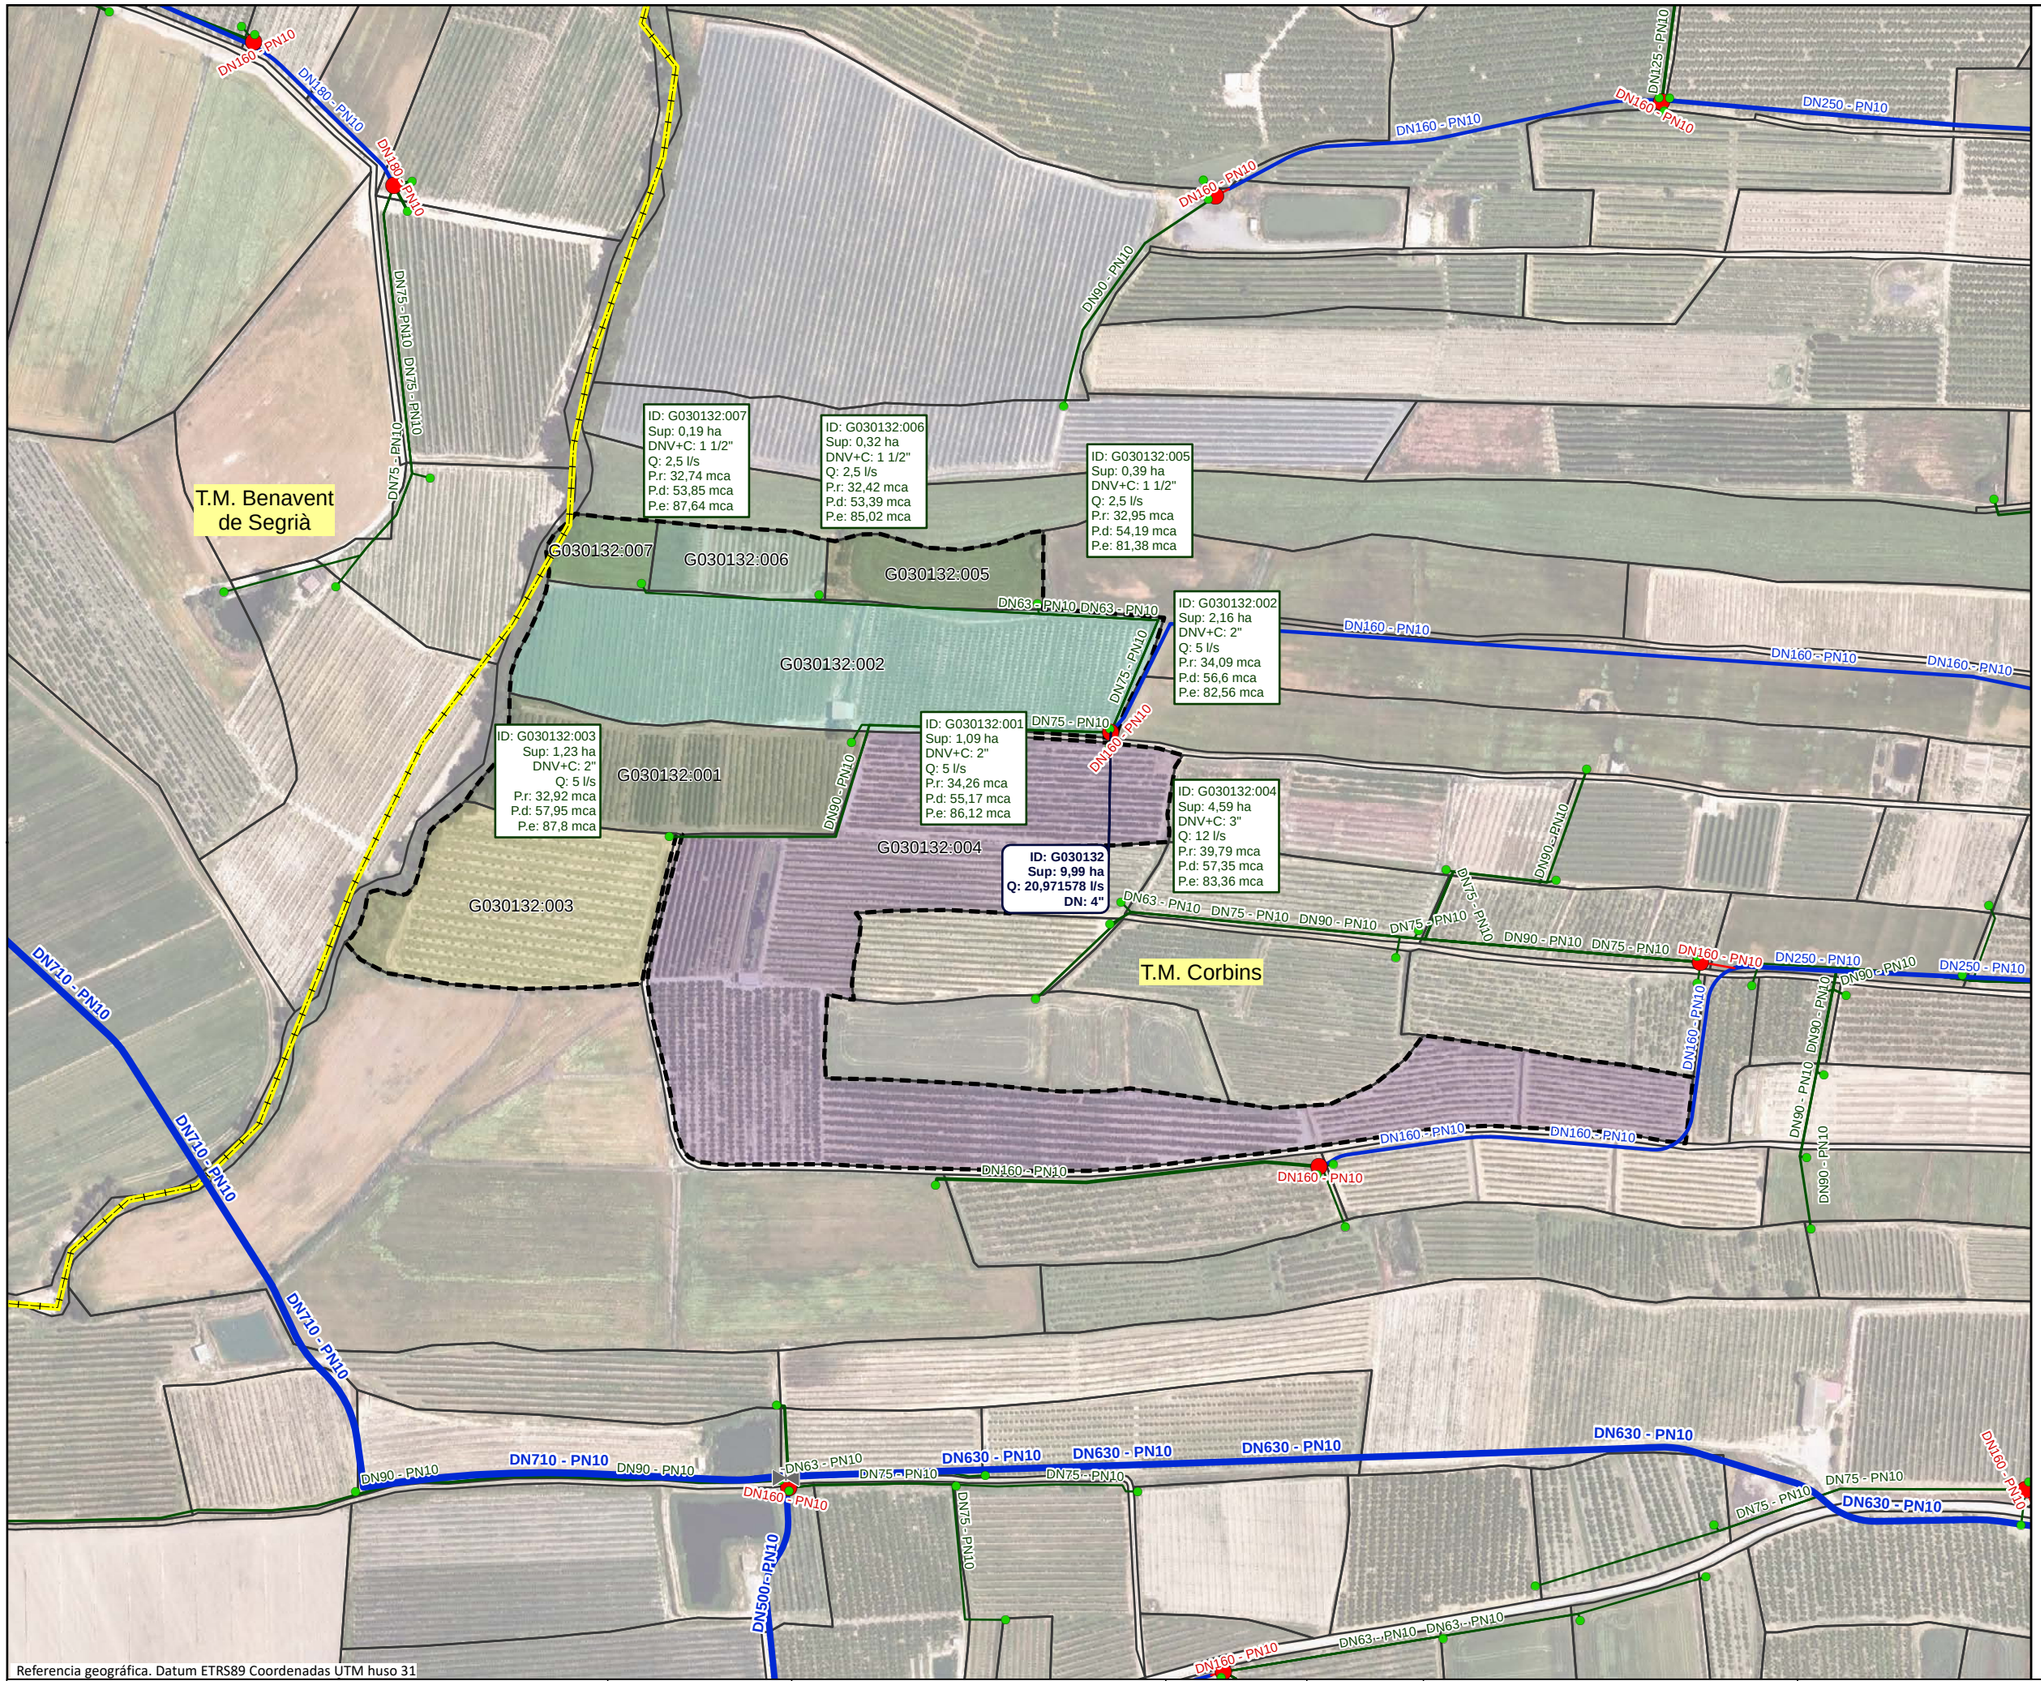

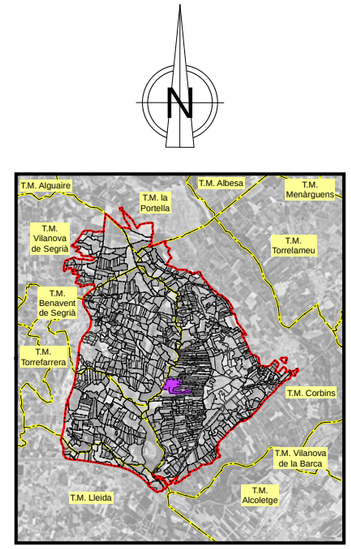
## LEYENDA

- Sector 3

**Red propuesta**

- Seccionaments
- Toma
- Hidrantes
- Red de riego primaria
- Red de riego secundaria
- Red de riego terciaria
- Acometida
- Agrupaciones
- Explotaciones
- Parcelas
- Límites administrativos T.M.

## LEYENDA ETIQUETAS

HIDRANTES:

**ID: B030000**
**Sup: 5,00 ha**
**Q: 20,00 l/s**
**DN: 5''**

Identificador
Superficie
Cabal
Diámetro

EXPLOTACIONES:

ID: B030000:000
Sup: 5,00 ha
DNV+C: 5"
Q: 10,00 l/s
P.r: 35,00 mca
P.d: 45,00 mca
P.e: 55,00 mca

Identificador
Superficie
Diámetro Válvula + Contador
Cabal
Presión requerida
Presión dinámica
Presión estática

Financiado por la Unión Europea NextGenerationEU

GOBIERNO DE ESPAÑA · MINISTERIO DE AGRICULTURA, PESCA Y ALIMENTACIÓN · seiasa

Generalitat de Catalunya
Departament d'Acció Climàtica, Alimentació i Agenda Rural

MODERNIZACIÓN DEL RIEGO DEL CANAL DE PINYANA
PROYECTO CONSTRUCTIVO DEL SECTOR 3.TM. DE CORBINS, BENAVENT DE SEGRIÁ, TORRE-SERONA, VILANOVA DE SEGRIÁ, LLEIDA Y LA PORTELLA (LLEIDA).

Escala: 1/3230
FORMATO DIN A-3


Fecha: OCTUBRE 2023

Autor del Proyecto:
JOSEP Mª HERNÁNDEZ CARMEN
Responsable territorialdobres i regadius
Serveis Territorials de Lleida
Departament d'Acció Climàtica, Alimentació i Agenda Rural


Título del plano:
6. AGRUPACIONES DE RIEGO
B. AGRUPACIONES DE RIEGO: G030132

Plano nº: 06B01

Hoja nº: HOJA 132 DE 21

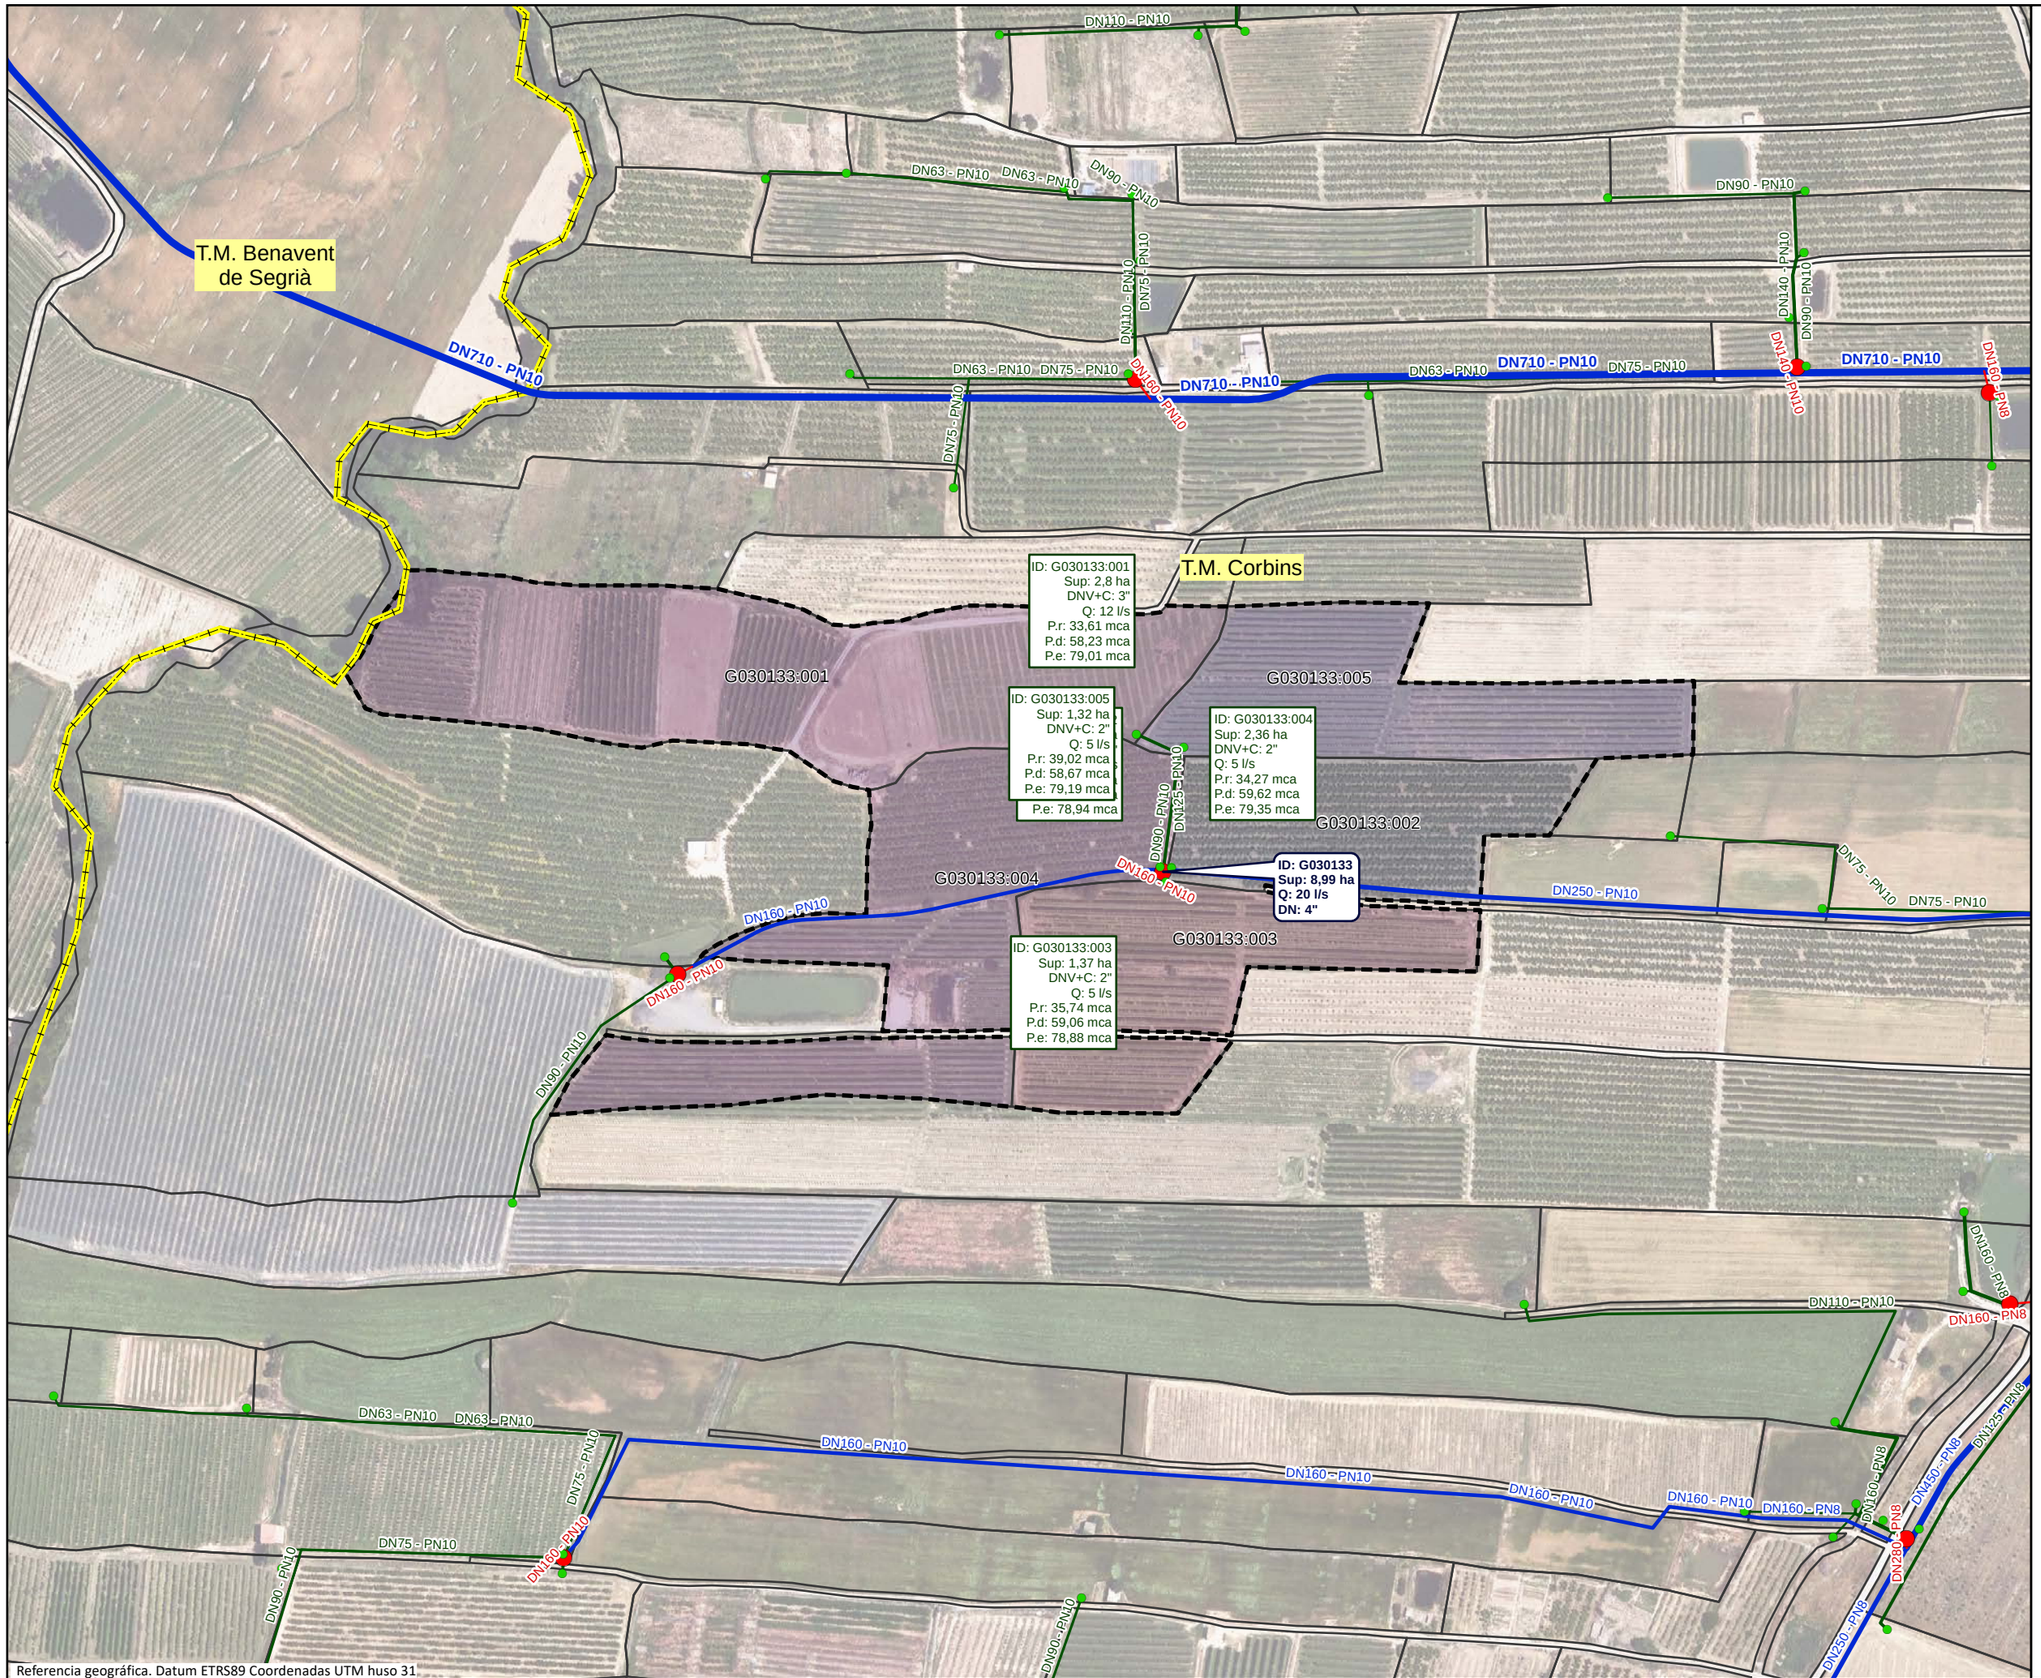


Referencia geográfica. Datum ETRS89 Coordenadas UTM huso 31

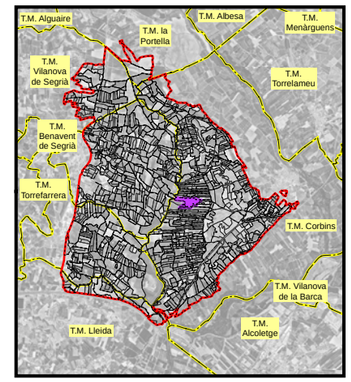


## LEYENDA

- Sector 3

**Red propuesta**

- Seccionaments
- Toma
- Hidrantes
- Red de riego primaria
- Red de riego secundaria
- Red de riego terciaria
- Acometida
- Agrupaciones
- Explotaciones
- Parcelas
- Límites administrativos T.M.

## LEYENDA ETIQUETAS

HIDRANTES:

| | |
|---|---|
| **ID: B030000** | Identificador |
| **Sup: 5,00 ha** | Superficie |
| **Q: 20,00 l/s** | Cabal |
| **DN: 5''** | Diámetro |

EXPLOTACIONES:

| | |
|---|---|
| ID: B030000:000 | Identificador |
| Sup: 5,00 ha | Superficie |
| DNV+C: 5" | Diámetro Válvula + Contador |
| Q: 10,00 l/s | Cabal |
| P.r: 35,00 mca | Presión requerida |
| P.d: 45,00 mca | Presión dinámica |
| P.e: 55,00 mca | Presión estática |

Financiado por la Unión Europea NextGenerationEU

GOBIERNO DE ESPAÑA · MINISTERIO DE AGRICULTURA, PESCA Y ALIMENTACIÓN · seiasa

Generalitat de Catalunya, Departament d'Acció Climàtica, Alimentació i Agenda Rural

MODERNIZACIÓN DEL RIEGO DEL CANAL DE PINYANA
PROYECTO CONSTRUCTIVO DEL SECTOR 3.TM. DE CORBINS, BENAVENT DE SEGRIÁ, TORRE-SERONA, VILANOVA DE SEGRIÁ, LLEIDA Y LA PORTELLA (LLEIDA).

Escala: 1/2970 — FORMATO DIN A-3


Fecha: OCTUBRE 2023


Autor del Proyecto:
JOSEP Mª HERNÁNDEZ CARMEN
Responsable territorialdobres i regadius
Serveis Territorials de Lleida
Departament d'Acció Climàtica, Alimentació i Agenda Rural

Título del plano:
6. AGRUPACIONES DE RIEGO
B. AGRUPACIONES DE RIEGO: G030133

Plano nº: 06B01

Hoja nº: HOJA 133 DE 21

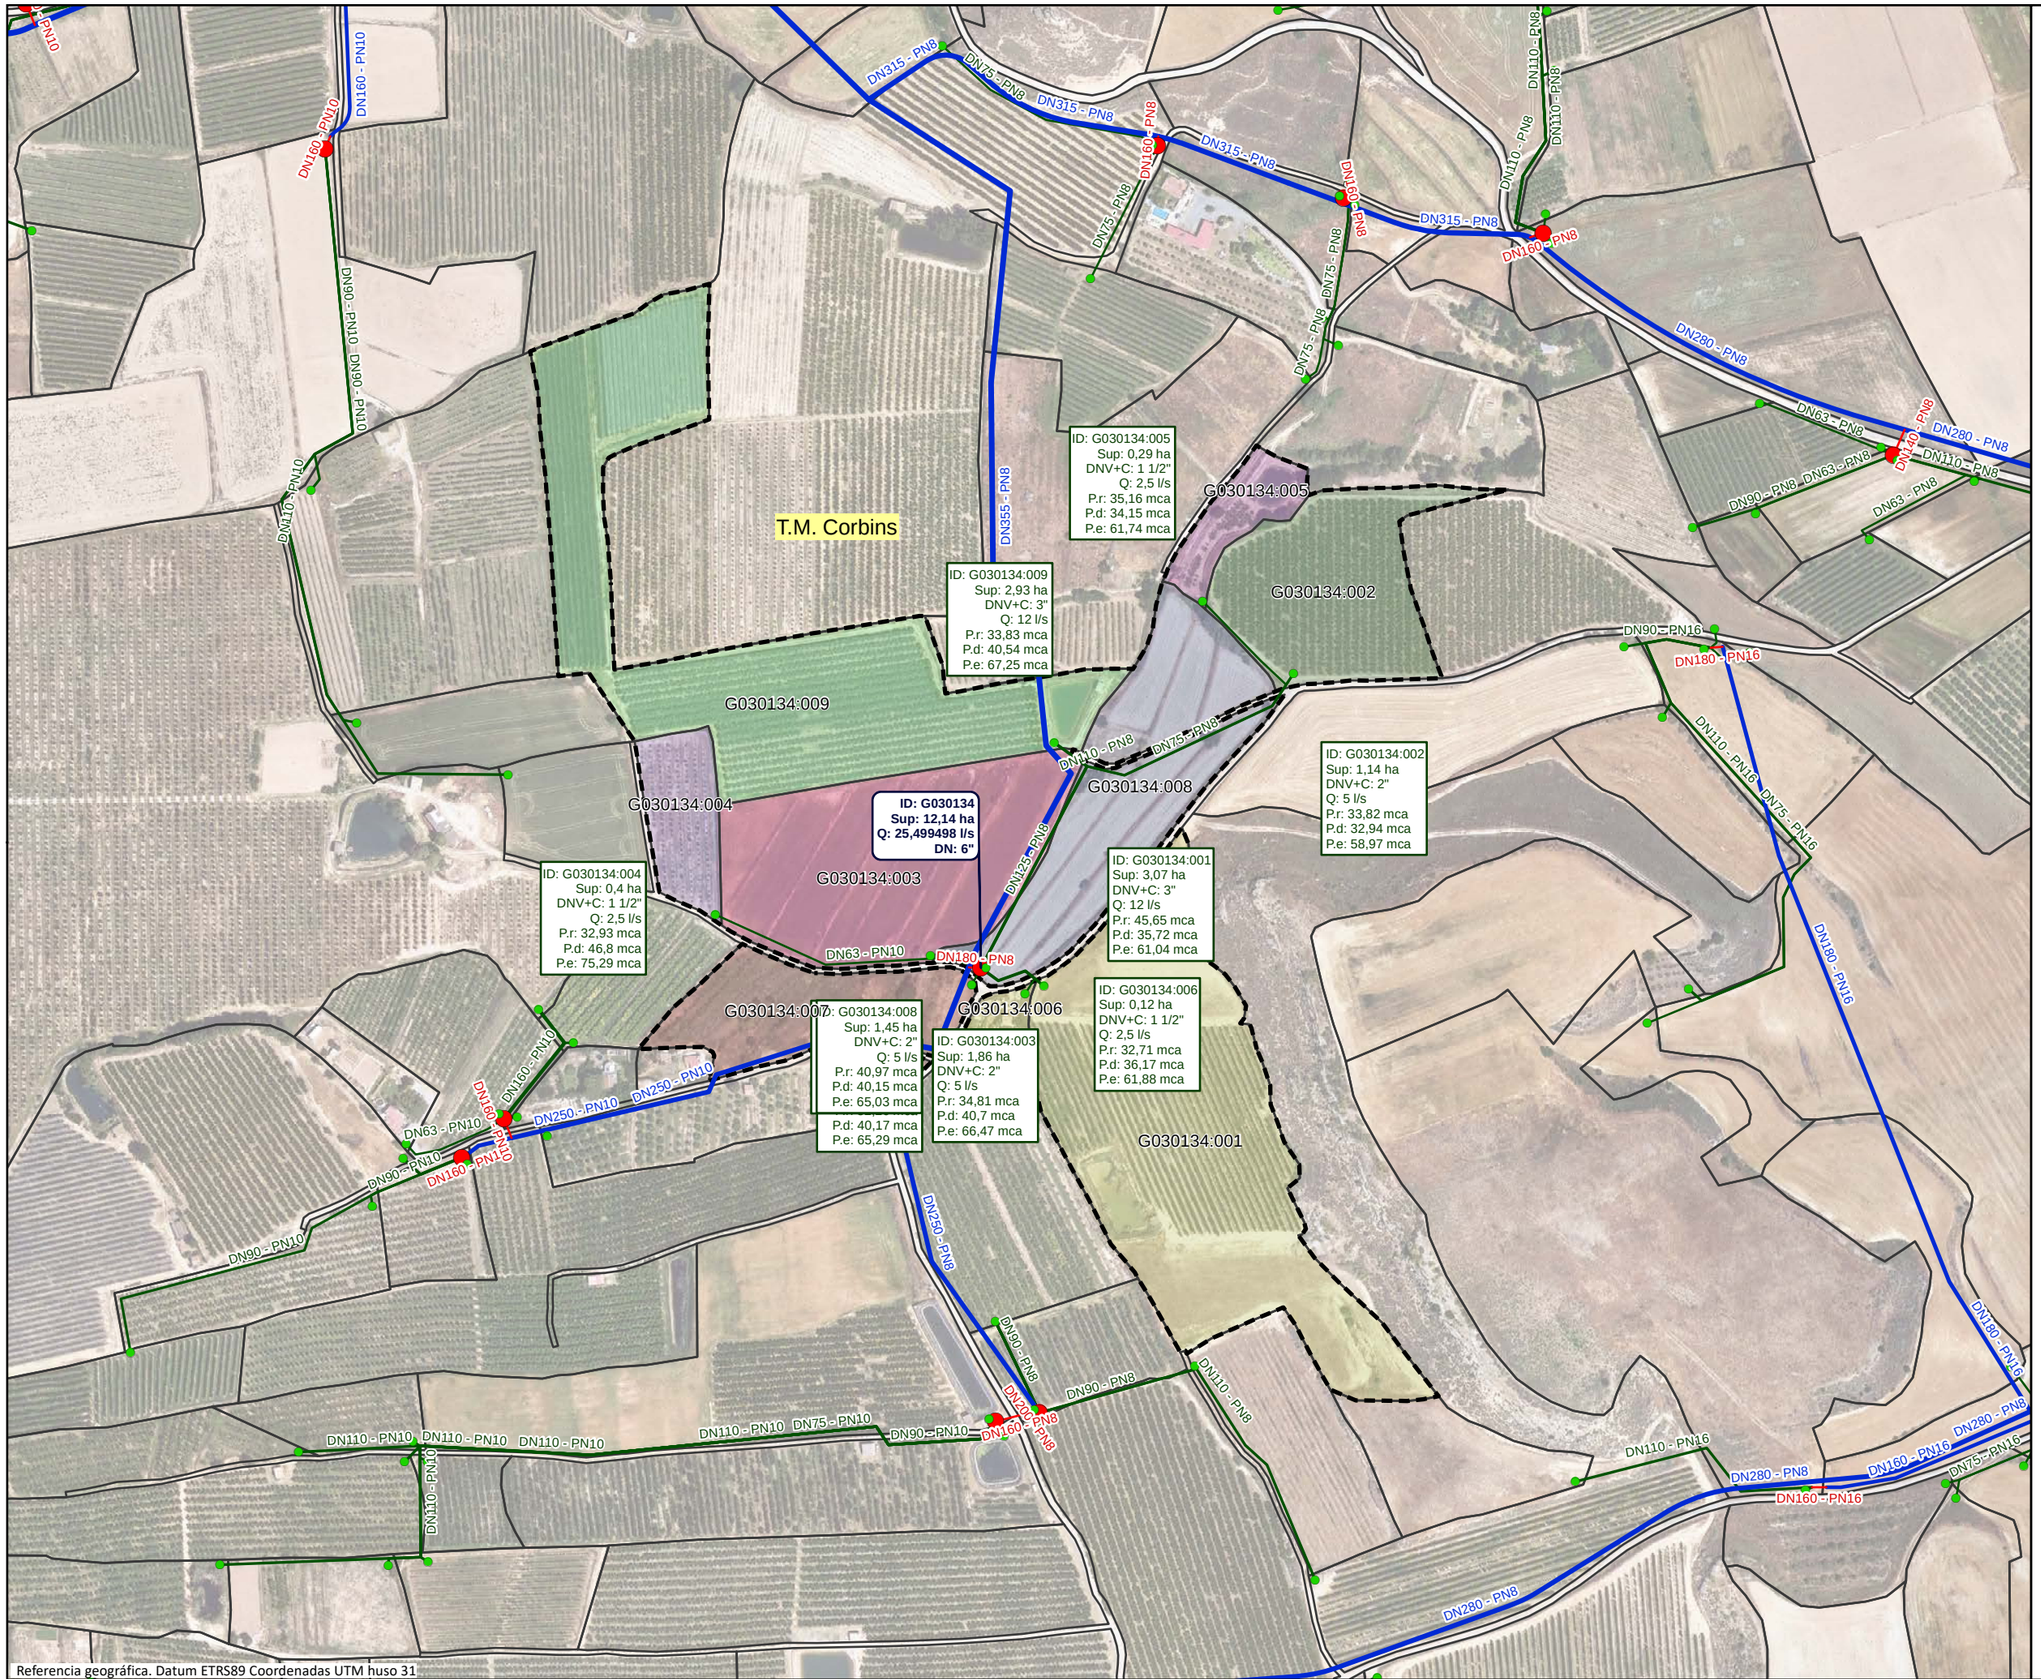

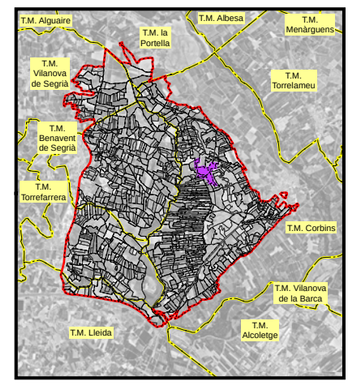
## LEYENDA

- Sector 3

**Red propuesta**

- Seccionaments
- Toma
- Hidrantes
- Red de riego primaria
- Red de riego secundaria
- Red de riego terciaria
- Acometida
- Agrupaciones
- Explotaciones
- Parcelas
- Límites administrativos T.M.

## LEYENDA ETIQUETAS

HIDRANTES:

| | |
|---|---|
| **ID: B030000** | Identificador |
| **Sup: 5,00 ha** | Superficie |
| **Q: 20,00 l/s** | Cabal |
| **DN: 5''** | Diámetro |

EXPLOTACIONES:

| | |
|---|---|
| ID: B030000:000 | Identificador |
| Sup: 5,00 ha | Superficie |
| DNV+C: 5" | Diámetro Válvula + Contador |
| Q: 10,00 l/s | Cabal |
| P.r: 35,00 mca | Presión requerida |
| P.d: 45,00 mca | Presión dinámica |
| P.e: 55,00 mca | Presión estática |

Financiado por la Unión Europea NextGenerationEU

GOBIERNO DE ESPAÑA · MINISTERIO DE AGRICULTURA, PESCA Y ALIMENTACIÓN · seiasa

Generalitat de Catalunya · Departament d'Acció Climàtica, Alimentació i Agenda Rural

MODERNIZACIÓN DEL RIEGO DEL CANAL DE PINYANA
PROYECTO CONSTRUCTIVO DEL SECTOR 3.TM. DE CORBINS, BENAVENT DE SEGRIÁ, TORRE-SERONA, VILANOVA DE SEGRIÁ, LLEIDA Y LA PORTELLA (LLEIDA).

Escala: 1/3510 — FORMATO DIN A-3


Fecha: OCTUBRE 2023

Autor del Proyecto: JOSEP Mª HERNÁNDEZ CARMEN
Responsable territorialdobres i regadius
Serveis Territorials de Lleida
Departament d'Acció Climàtica, Alimentació i Agenda Rural


Título del plano: 6. AGRUPACIONES DE RIEGO
B. AGRUPACIONES DE RIEGO: G030134


Plano nº: 06B01

Hoja nº: HOJA 134 . . DE . . 21 . .

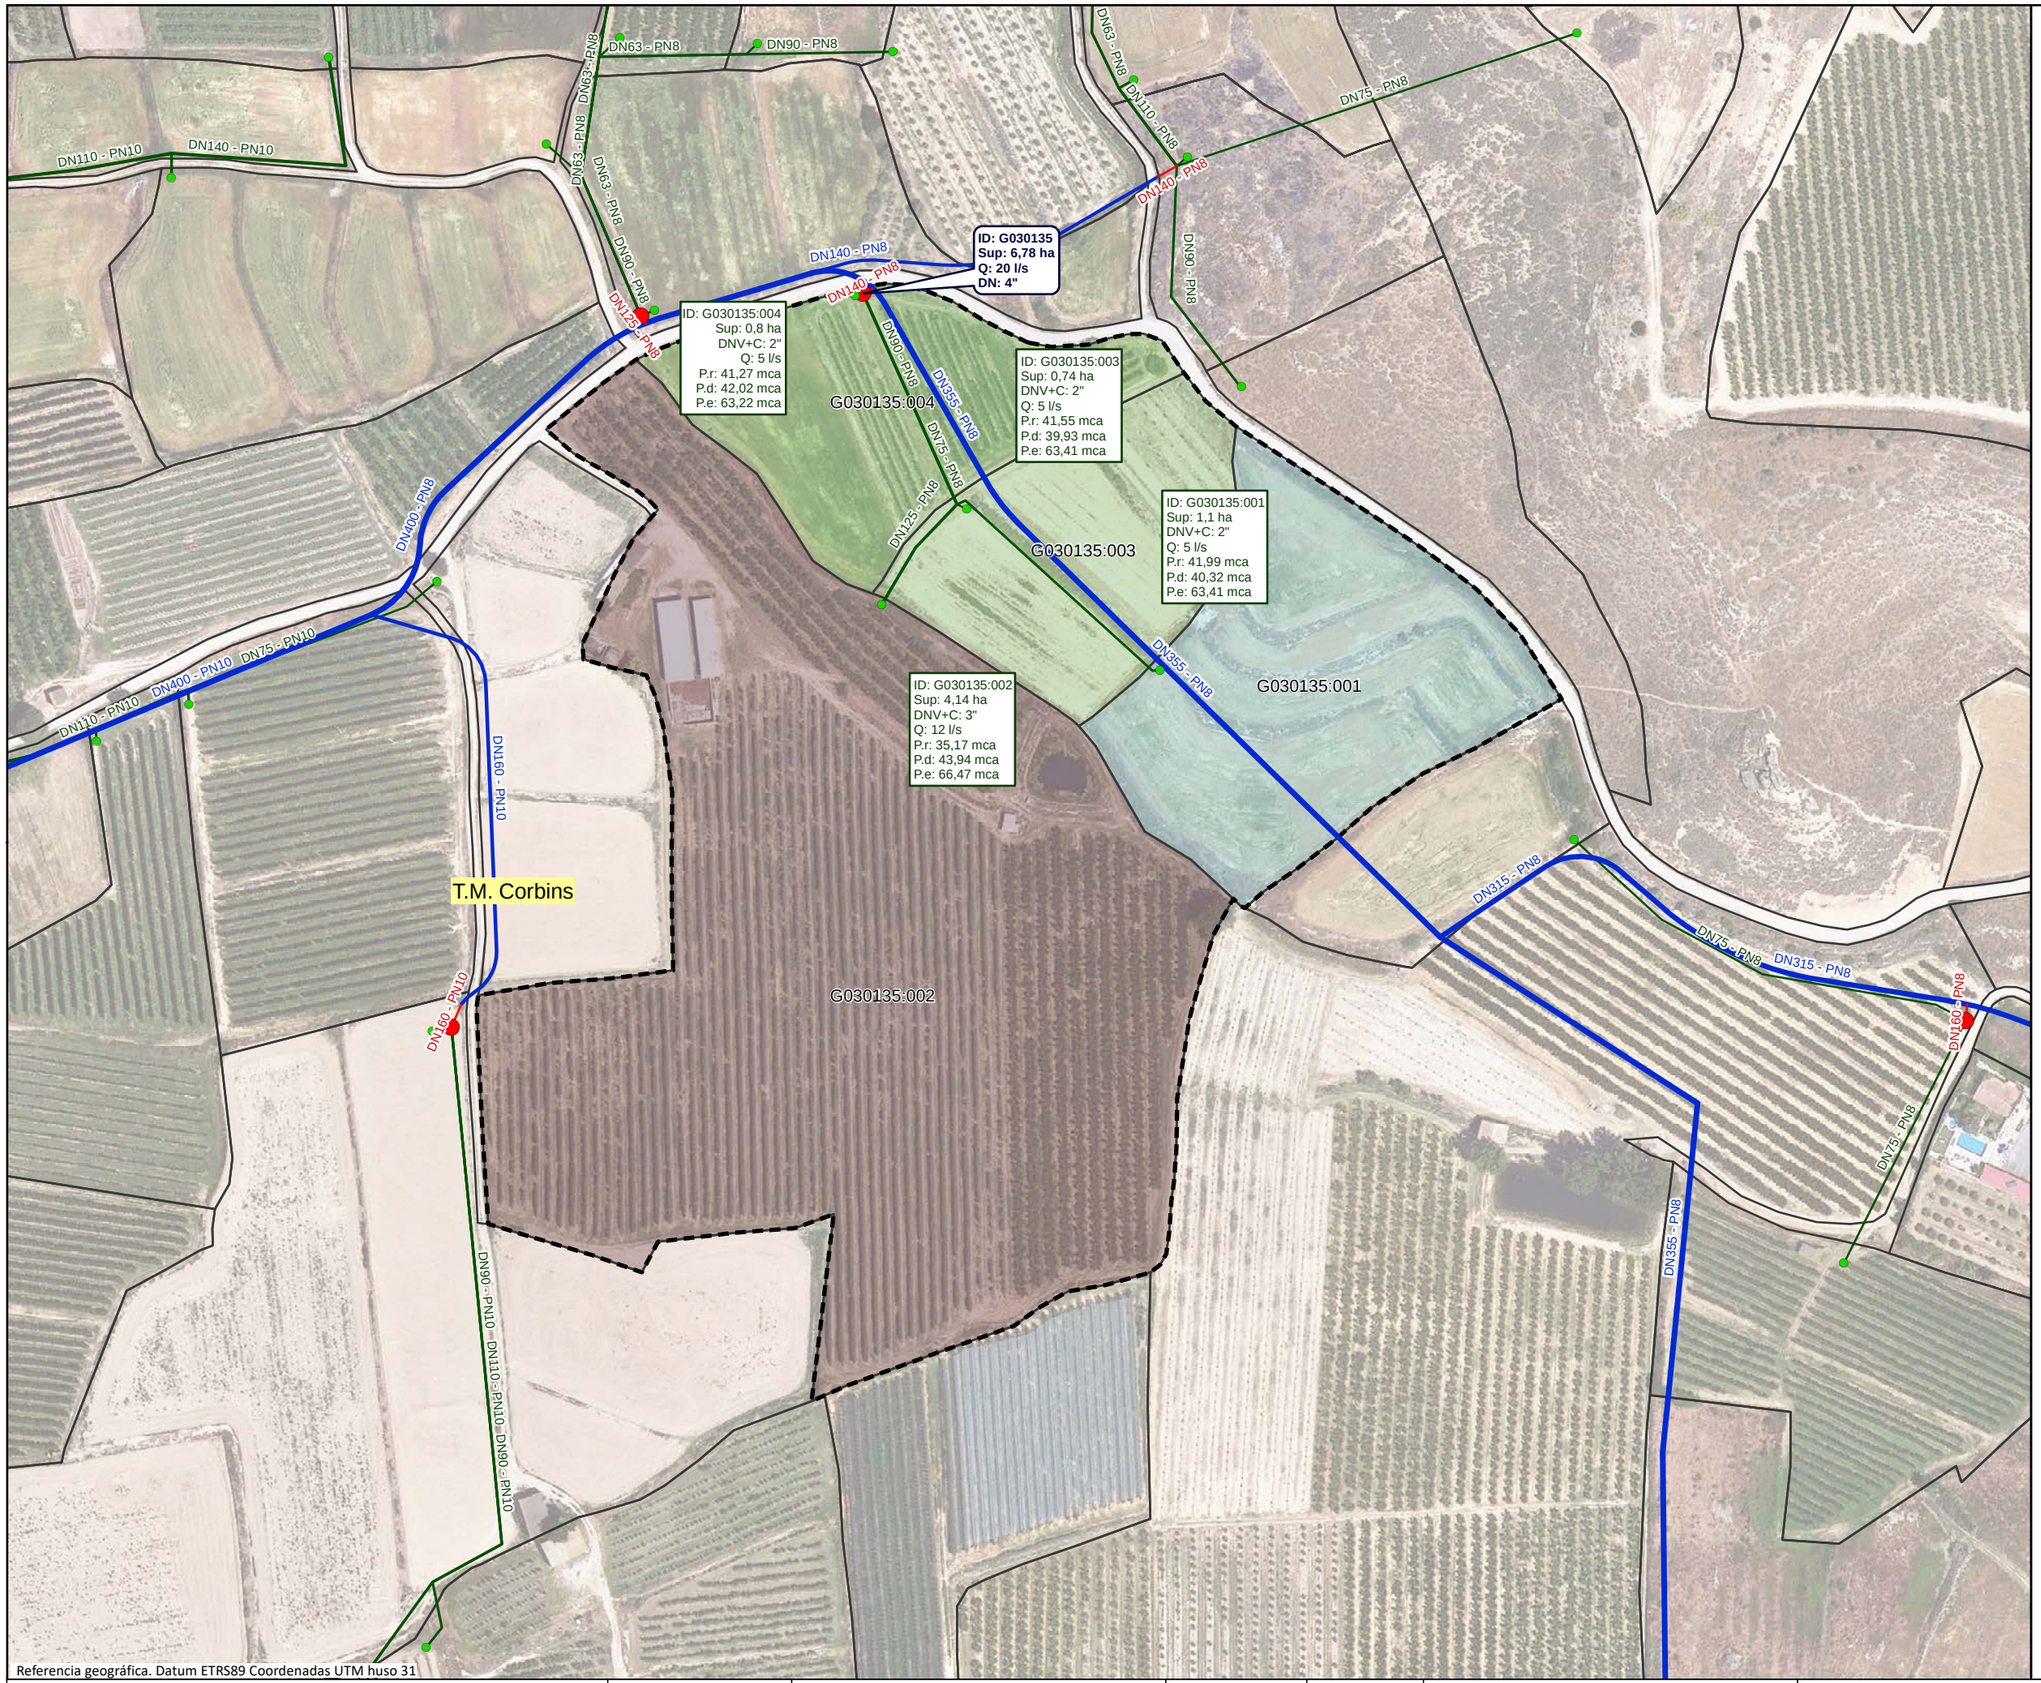


Referencia geográfica. Datum ETRS89 Coordenadas UTM huso 31

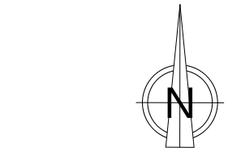

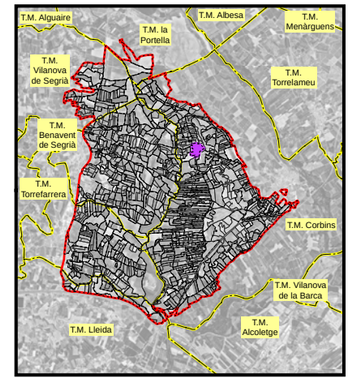


## LEYENDA

- Sector 3

**Red propuesta**

- Seccionaments
- Toma
- Hidrantes
- Red de riego primaria
- Red de riego secundaria
- Red de riego terciaria
- Acometida
- Agrupaciones
- Explotaciones
- Parcelas
- Límites administrativos T.M.

## LEYENDA ETIQUETAS

HIDRANTES:

| | |
|---|---|
| **ID: B030000** | Identificador |
| **Sup: 5,00 ha** | Superficie |
| **Q: 20,00 l/s** | Cabal |
| **DN: 5"** | Diámetro |

EXPLOTACIONES:

| | |
|---|---|
| ID: B030000:000 | Identificador |
| Sup: 5,00 ha | Superficie |
| DNV+C: 5" | Diámetro Válvula + Contador |
| Q: 10,00 l/s | Cabal |
| P.r: 35,00 mca | Presión requerida |
| P.d: 45,00 mca | Presión dinámica |
| P.e: 55,00 mca | Presión estática |

Financiado por la Unión Europea NextGenerationEU

GOBIERNO DE ESPAÑA · MINISTERIO DE AGRICULTURA, PESCA Y ALIMENTACIÓN · seiasa

Generalitat de Catalunya
Departament d'Acció Climàtica, Alimentació i Agenda Rural

MODERNIZACIÓN DEL RIEGO DEL CANAL DE PINYANA
PROYECTO CONSTRUCTIVO DEL SECTOR 3.TM. DE CORBINS, BENAVENT DE SEGRIÁ, TORRE-SERONA, VILANOVA DE SEGRIÁ, LLEIDA Y LA PORTELLA (LLEIDA).

Escala: 1/1930
FORMATO DIN A-3


Fecha: OCTUBRE 2023


Autor del Proyecto:
JOSEP Mª HERNÁNDEZ CARMEN
Responsable territorialdobres i regadius
Serveis Territorials de Lleida
Departament d'Acció Climàtica, Alimentació i Agenda Rural

Título del plano:
6. AGRUPACIONES DE RIEGO
B. AGRUPACIONES DE RIEGO: G030135

Plano nº: 06B01

Hoja nº: HOJA 135 DE 21

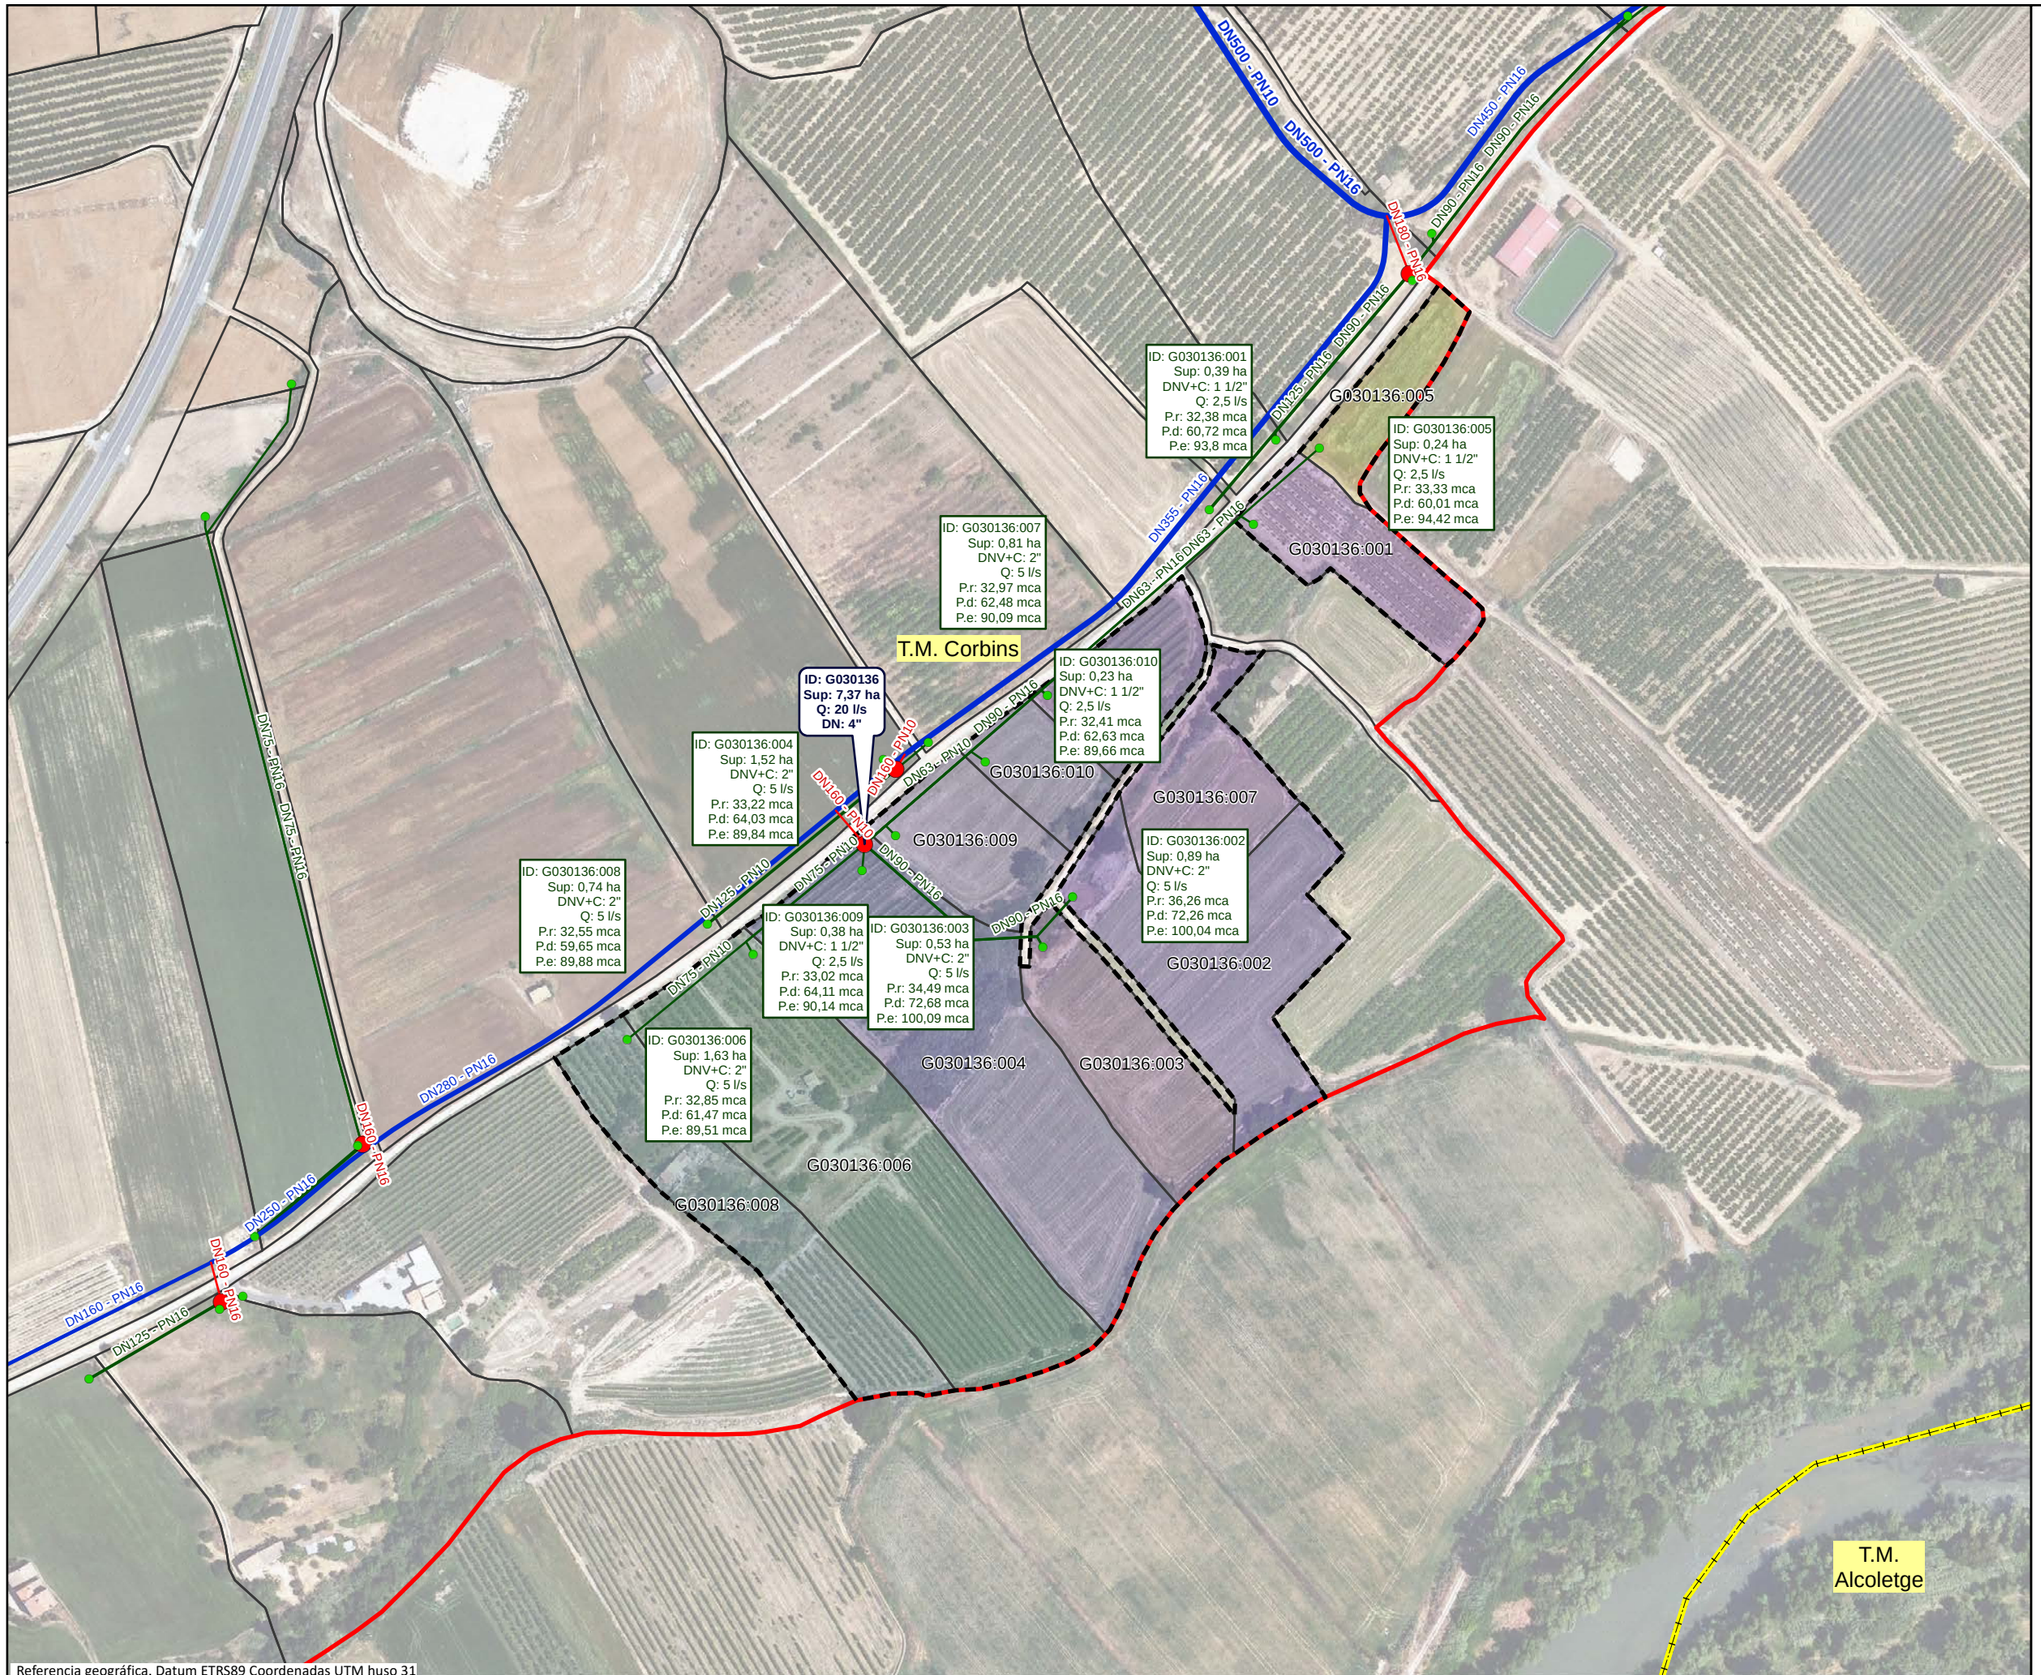

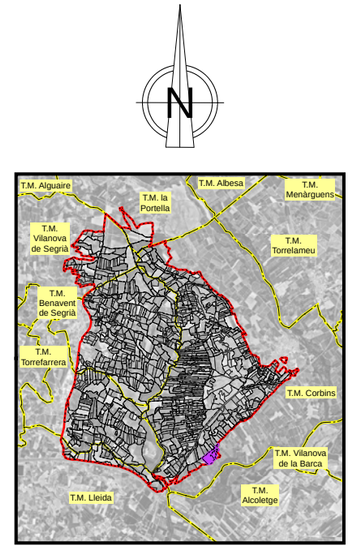
## LEYENDA

- Sector 3

**Red propuesta**

- Seccionaments
- Toma
- Hidrantes
- Red de riego primaria
- Red de riego secundaria
- Red de riego terciaria
- Acometida
- Agrupaciones
- Explotaciones
- Parcelas
- Límites administrativos T.M.

## LEYENDA ETIQUETAS

HIDRANTES:

| | |
|---|---|
| **ID: B030000** | Identificador |
| **Sup: 5,00 ha** | Superficie |
| **Q: 20,00 l/s** | Cabal |
| **DN: 5''** | Diámetro |

EXPLOTACIONES:

| | |
|---|---|
| ID: B030000:000 | Identificador |
| Sup: 5,00 ha | Superficie |
| DNV+C: 5'' | Diámetro Válvula + Contador |
| Q: 10,00 l/s | Cabal |
| P.r: 35,00 mca | Presión requerida |
| P.d: 45,00 mca | Presión dinámica |
| P.e: 55,00 mca | Presión estática |

Financiado por la Unión Europea NextGenerationEU

GOBIERNO DE ESPAÑA · MINISTERIO DE AGRICULTURA, PESCA Y ALIMENTACIÓN · seiasa

Generalitat de Catalunya Departament d'Acció Climàtica, Alimentació i Agenda Rural

MODERNIZACIÓN DEL RIEGO DEL CANAL DE PINYANA
PROYECTO CONSTRUCTIVO DEL SECTOR 3.TM. DE CORBINS, BENAVENT DE SEGRIÁ, TORRE-SERONA, VILANOVA DE SEGRIÁ, LLEIDA Y LA PORTELLA (LLEIDA).

Escala: 1/2710 — FORMATO DIN A-3


Fecha: OCTUBRE 2023


Autor del Proyecto: JOSEP Mª HERNÁNDEZ CARMEN
Responsable territorialdobres i regadius Serveis Territorials de Lleida Departament d'Acció Climàtica, Alimentació i Agenda Rural

Título del plano: 6. AGRUPACIONES DE RIEGO
B. AGRUPACIONES DE RIEGO: G030136

Plano nº: 06B01

Hoja nº: HOJA 136 DE 21

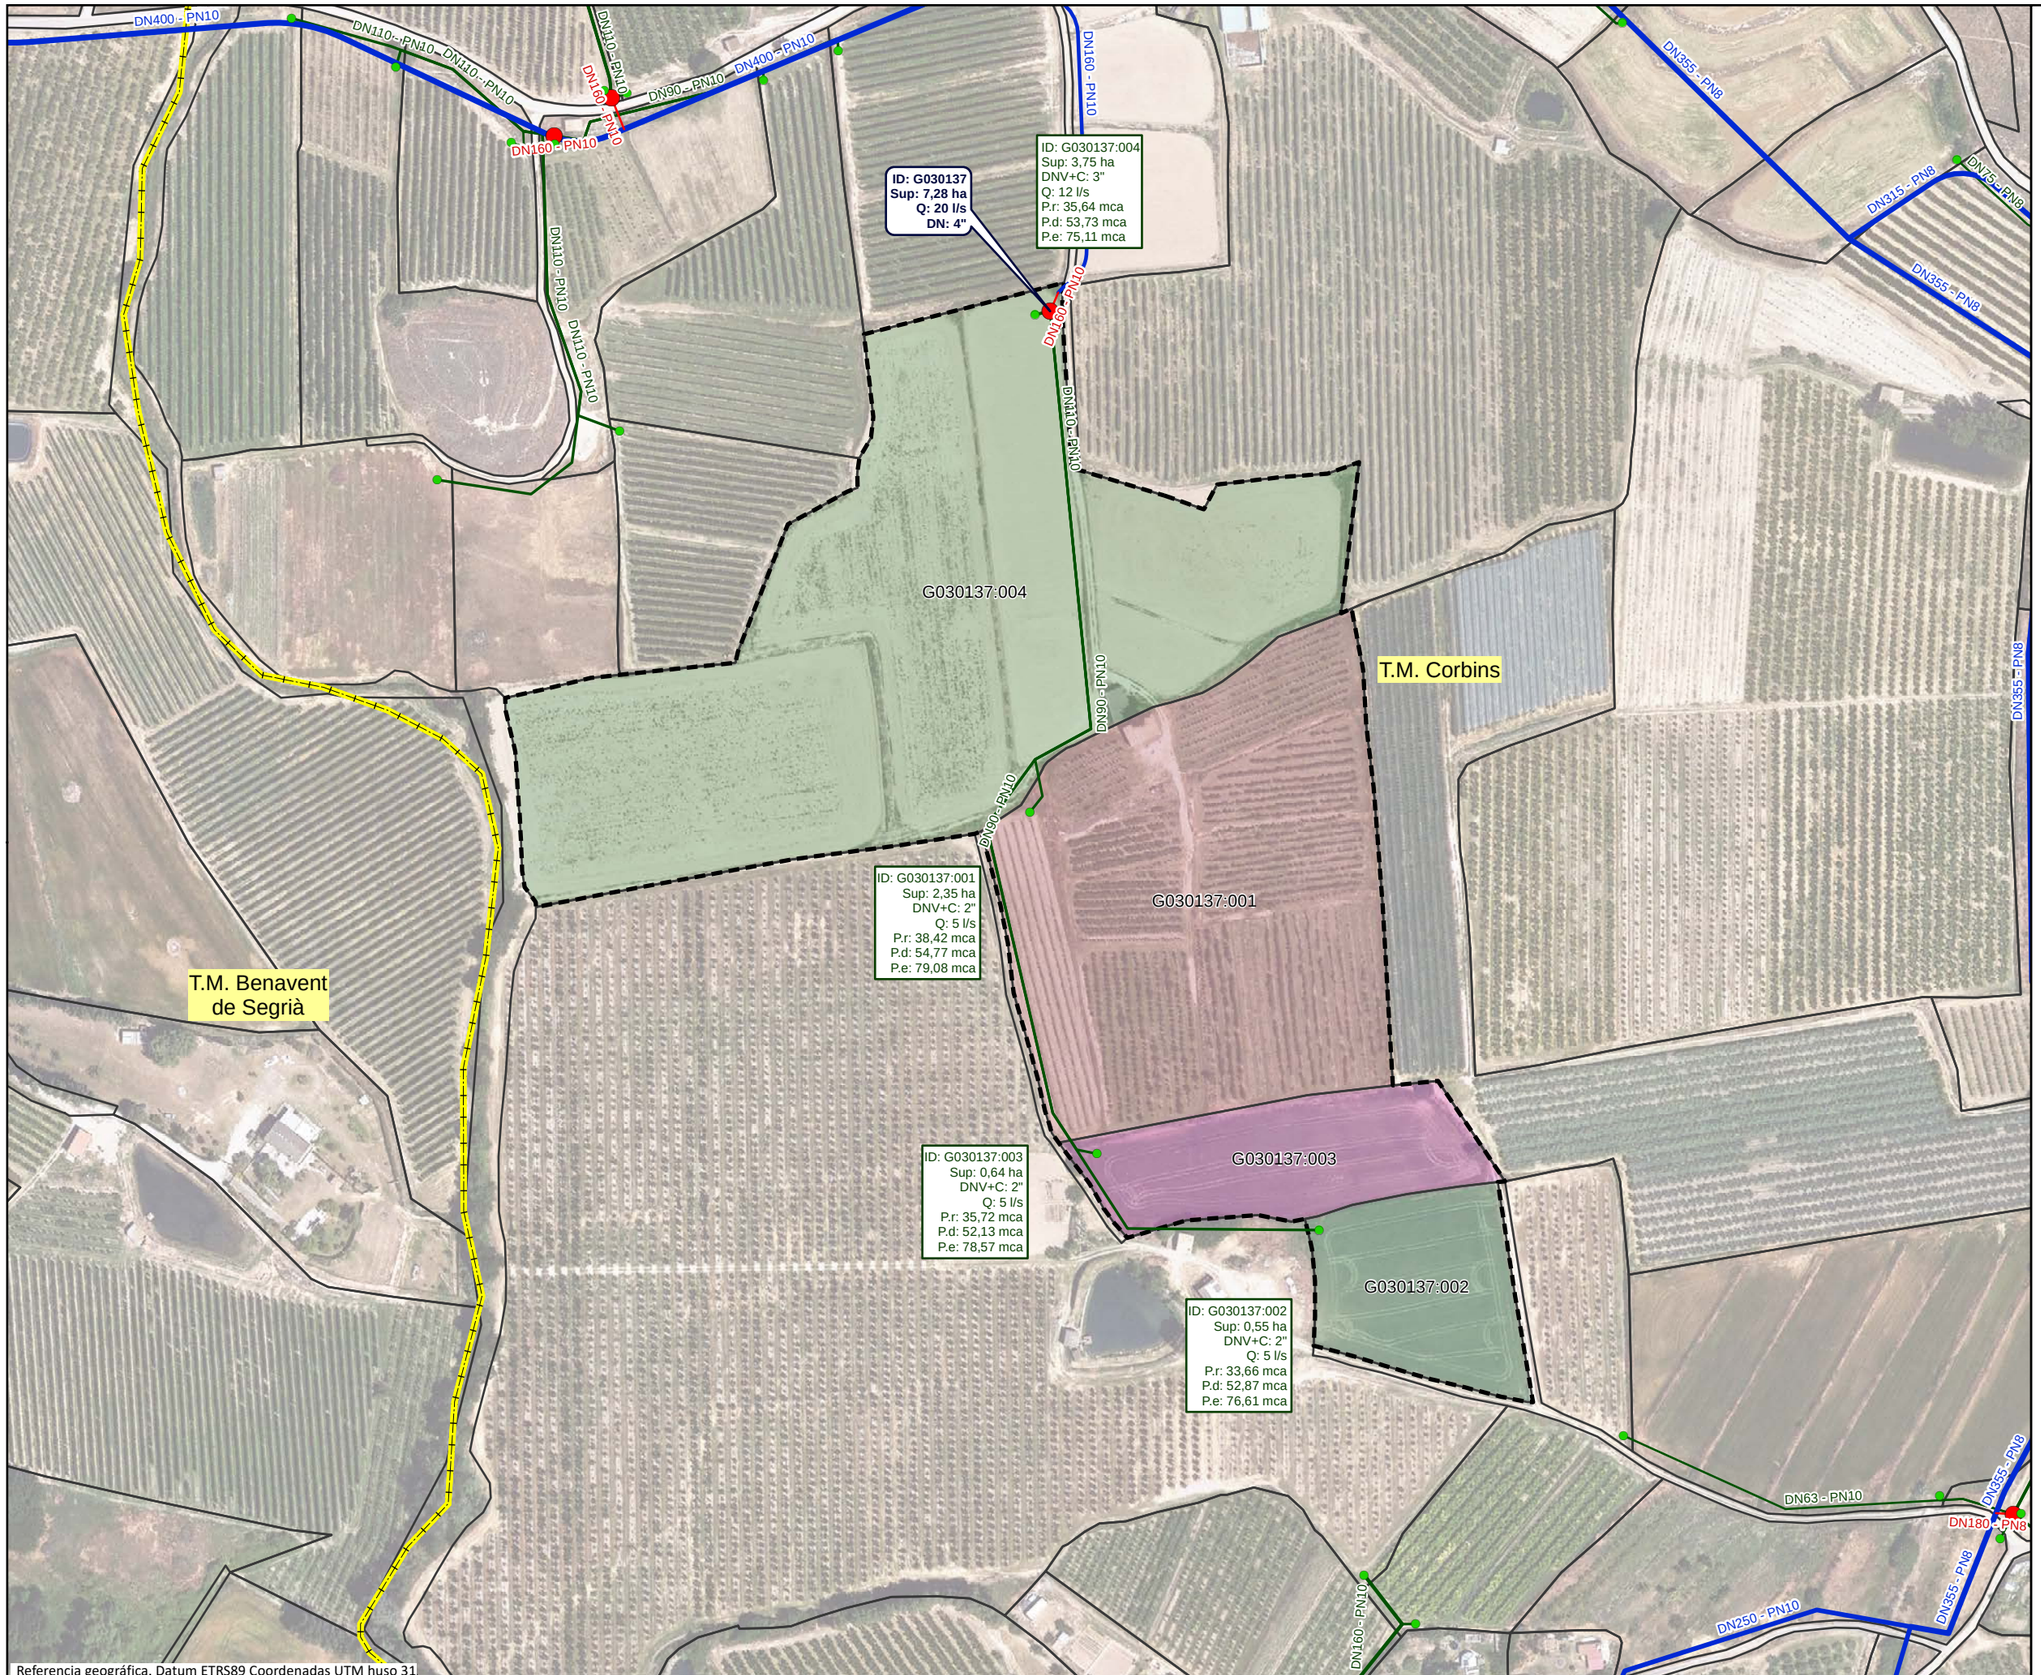

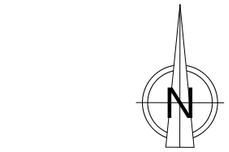
## LEYENDA

- Sector 3

**Red propuesta**

- Seccionaments
- Toma
- Hidrantes
- Red de riego primaria
- Red de riego secundaria
- Red de riego terciaria
- Acometida
- Agrupaciones
- Explotaciones
- Parcelas
- Límites administrativos T.M.

## LEYENDA ETIQUETAS

HIDRANTES:

| | |
|---|---|
| **ID: B030000**<br>**Sup: 5,00 ha**<br>**Q: 20,00 l/s**<br>**DN: 5''** | Identificador<br>Superficie<br>Cabal<br>Diámetro |

EXPLOTACIONES:

| | |
|---|---|
| ID: B030000:000<br>Sup: 5,00 ha<br>DNV+C: 5''<br>Q: 10,00 l/s<br>P.r: 35,00 mca<br>P.d: 45,00 mca<br>P.e: 55,00 mca | Identificador<br>Superficie<br>Diámetro Válvula + Contador<br>Cabal<br>Presión requerida<br>Presión dinámica<br>Presión estática |

Financiado por la Unión Europea NextGenerationEU

GOBIERNO DE ESPAÑA · MINISTERIO DE AGRICULTURA, PESCA Y ALIMENTACIÓN · seiasa

Generalitat de Catalunya Departament d'Acció Climàtica, Alimentació i Agenda Rural

MODERNIZACIÓN DEL RIEGO DEL CANAL DE PINYANA
PROYECTO CONSTRUCTIVO DEL SECTOR 3.TM. DE CORBINS, BENAVENT DE SEGRIÁ, TORRE-SERONA, VILANOVA DE SEGRIÁ, LLEIDA Y LA PORTELLA (LLEIDA).

Escala: 1/2390 — FORMATO DIN A-3


Fecha: OCTUBRE 2023

Autor del Proyecto:
JOSEP Mª HERNÁNDEZ CARMEN
Responsable territorialdobres i regadius
Serveis Territorials de Lleida
Departament d'Acció Climàtica,
Alimentació i Agenda Rural


Título del plano:
6. AGRUPACIONES DE RIEGO
B. AGRUPACIONES DE RIEGO: G030137

Plano nº: 06B01

Hoja nº: HOJA 137 DE 21

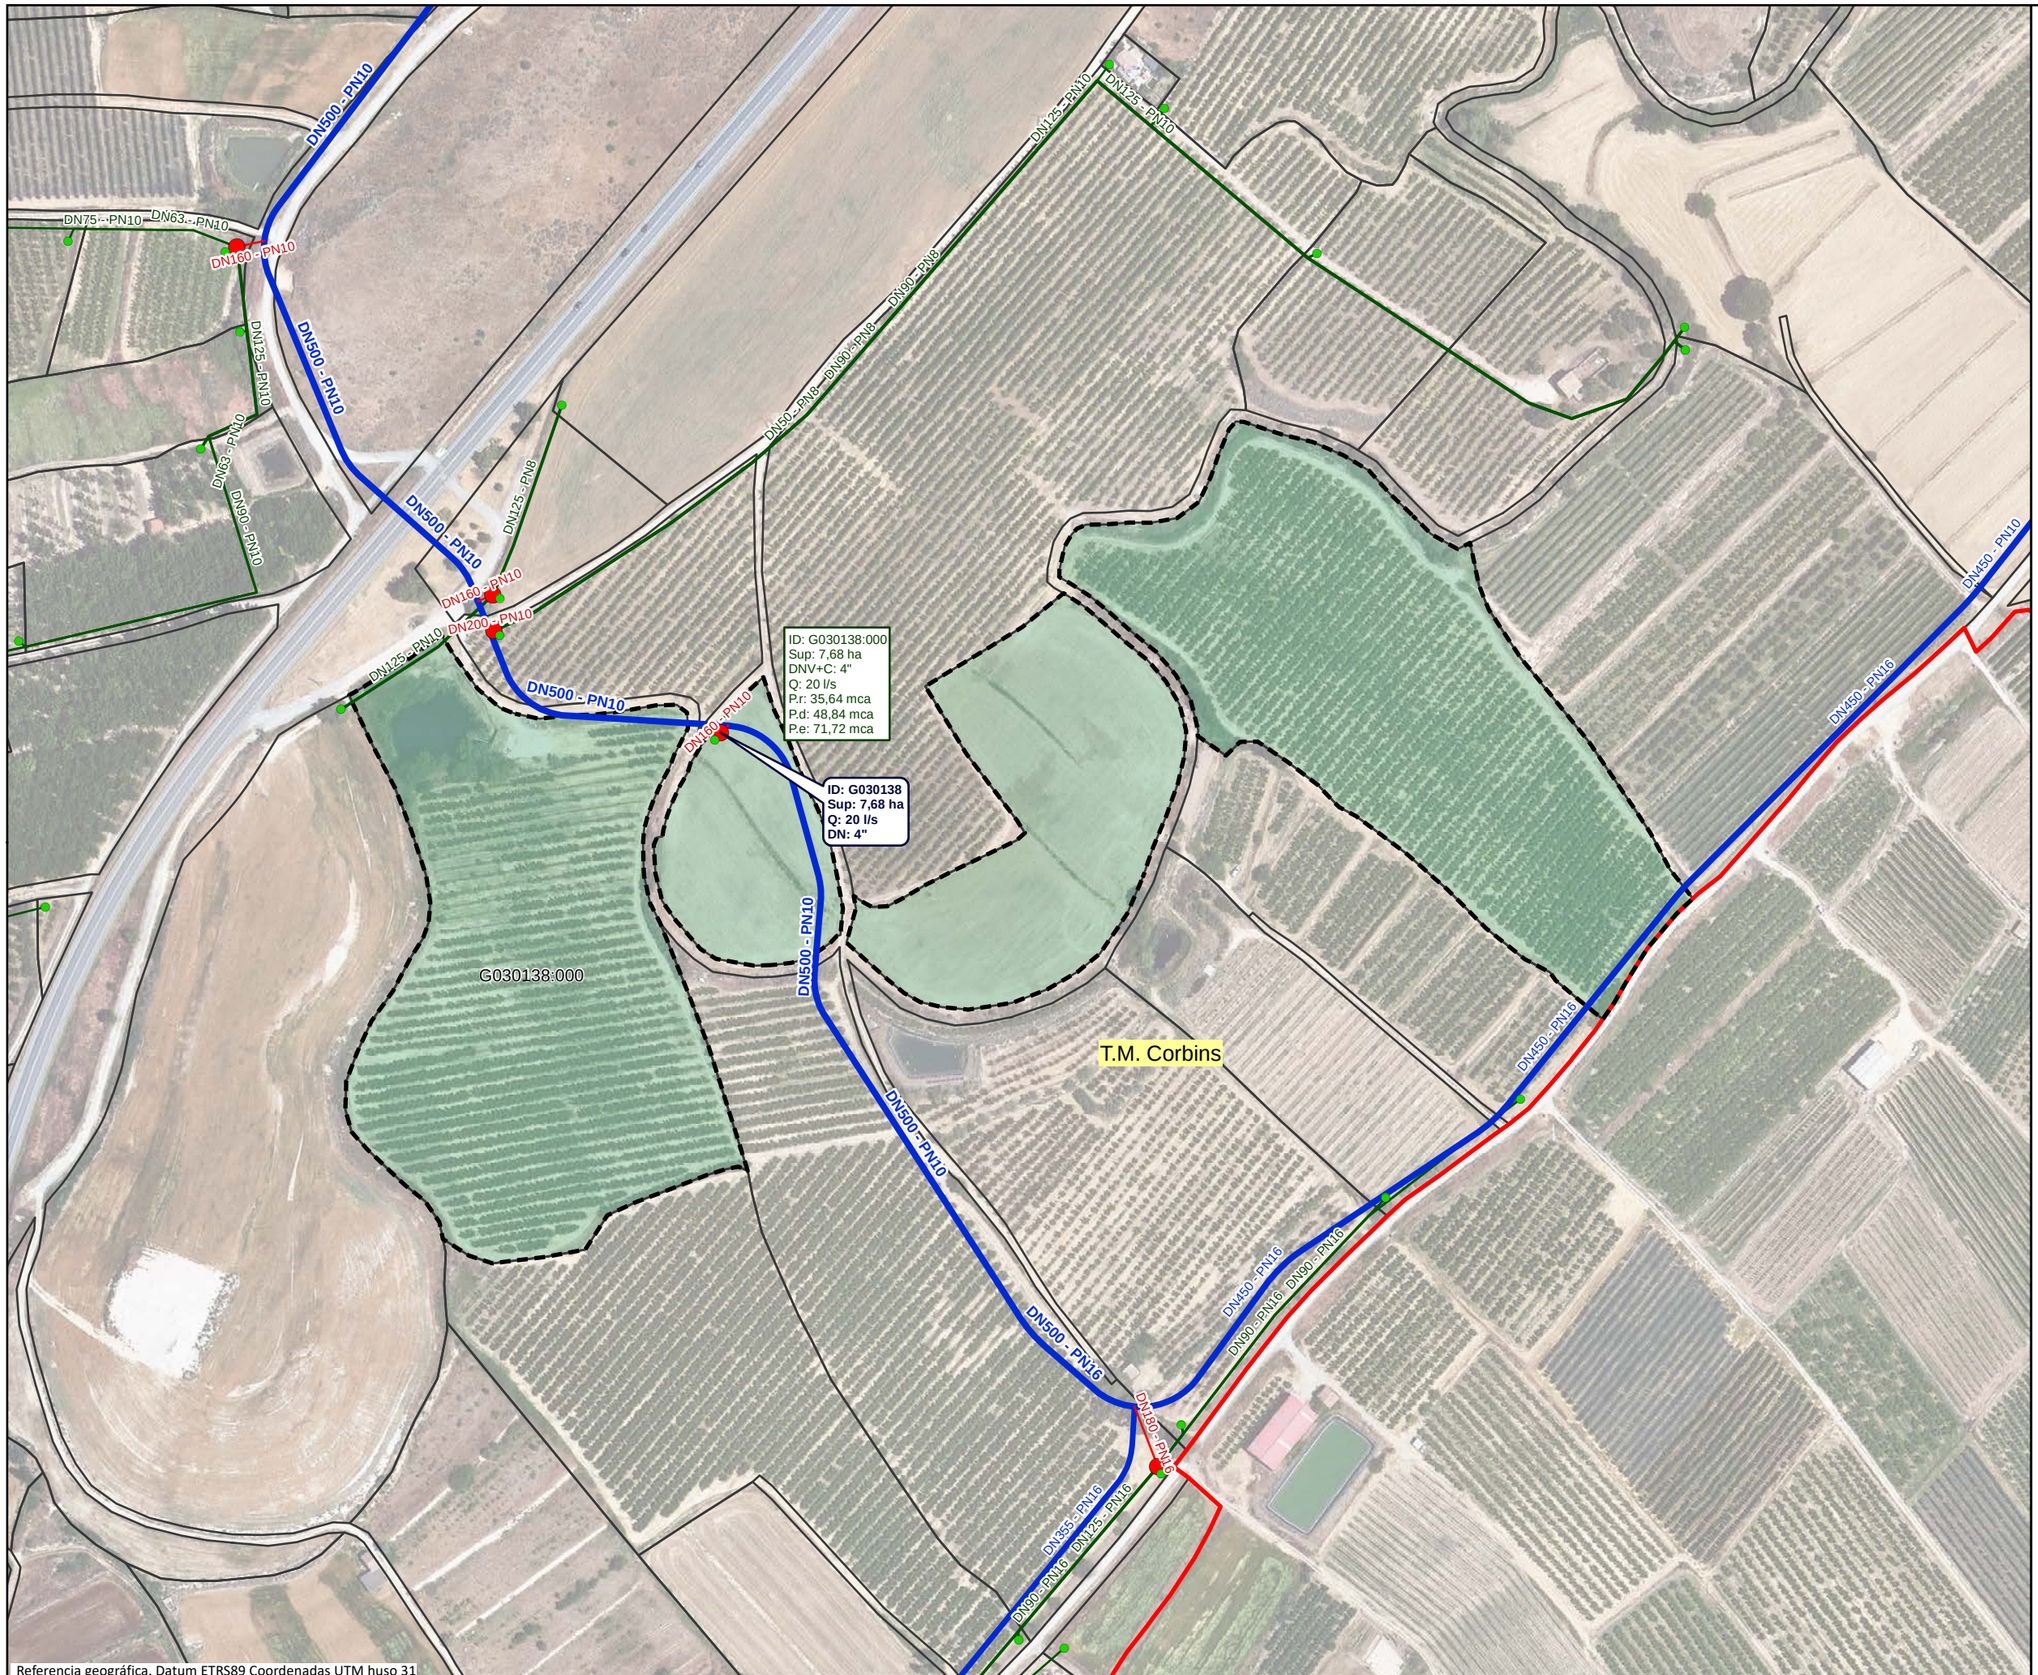


Referencia geográfica. Datum ETRS89 Coordenadas UTM huso 31

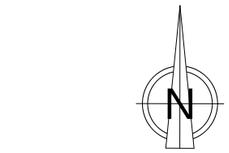


## LEYENDA

- Sector 3

**Red propuesta**

- Seccionaments
- Toma
- Hidrantes
- Red de riego primaria
- Red de riego secundaria
- Red de riego terciaria
- Acometida
- Agrupaciones
- Explotaciones
- Parcelas
- Límites administrativos T.M.

## LEYENDA ETIQUETAS

HIDRANTES:

| | |
|---|---|
| **ID: B030000**<br>**Sup: 5,00 ha**<br>**Q: 20,00 l/s**<br>**DN: 5''** | Identificador<br>Superficie<br>Cabal<br>Diámetro |

EXPLOTACIONES:

| | |
|---|---|
| ID: B030000:000<br>Sup: 5,00 ha<br>DNV+C: 5"<br>Q: 10,00 l/s<br>P.r: 35,00 mca<br>P.d: 45,00 mca<br>P.e: 55,00 mca | Identificador<br>Superficie<br>Diámetro Válvula + Contador<br>Cabal<br>Presión requerida<br>Presión dinámica<br>Presión estática |

Financiado por la Unión Europea NextGenerationEU

GOBIERNO DE ESPAÑA · MINISTERIO DE AGRICULTURA, PESCA Y ALIMENTACIÓN · seiasa

Generalitat de Catalunya · Departament d'Acció Climàtica, Alimentació i Agenda Rural

MODERNIZACIÓN DEL RIEGO DEL CANAL DE PINYANA
PROYECTO CONSTRUCTIVO DEL SECTOR 3.TM. DE CORBINS, BENAVENT DE SEGRIÁ, TORRE-SERONA, VILANOVA DE SEGRIÁ, LLEIDA Y LA PORTELLA (LLEIDA).

Escala: 1/2600 — FORMATO DIN A-3

Fecha: OCTUBRE 2023


Autor del Proyecto: JOSEP Mª HERNÁNDEZ CARMEN
Responsable territorialdobres i regadius Serveis Territorials de Lleida Departament d'Acció Climàtica, Alimentació i Agenda Rural

Título del plano: 6. AGRUPACIONES DE RIEGO
B. AGRUPACIONES DE RIEGO: G030138

Plano nº: 06B01

Hoja nº: HOJA 138 DE 21

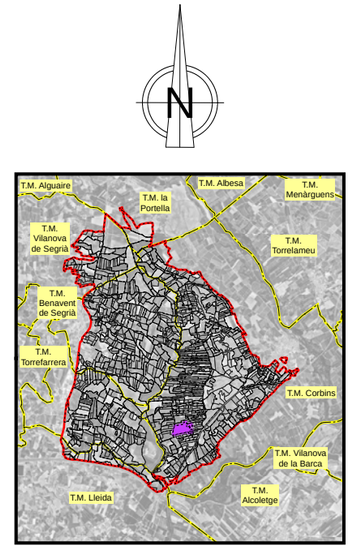


## LEYENDA

- Sector 3

**Red propuesta**

- Seccionaments
- Toma
- Hidrantes
- Red de riego primaria
- Red de riego secundaria
- Red de riego terciaria
- Acometida
- Agrupaciones
- Explotaciones
- Parcelas
- Límites administrativos T.M.

## LEYENDA ETIQUETAS

HIDRANTES:

| | |
|---|---|
| **ID: B030000**<br>**Sup: 5,00 ha**<br>**Q: 20,00 l/s**<br>**DN: 5''** | Identificador<br>Superficie<br>Cabal<br>Diámetro |

EXPLOTACIONES:

| | |
|---|---|
| ID: B030000:000<br>Sup: 5,00 ha<br>DNV+C: 5"<br>Q: 10,00 l/s<br>P.r: 35,00 mca<br>P.d: 45,00 mca<br>P.e: 55,00 mca | Identificador<br>Superficie<br>Diámetro Válvula + Contador<br>Cabal<br>Presión requerida<br>Presión dinámica<br>Presión estática |

Financiado por la Unión Europea. NextGenerationEU

GOBIERNO DE ESPAÑA · MINISTERIO DE AGRICULTURA, PESCA Y ALIMENTACIÓN · seiasa

Generalitat de Catalunya
Departament d'Acció Climàtica, Alimentació i Agenda Rural

MODERNIZACIÓN DEL RIEGO DEL CANAL DE PINYANA
PROYECTO CONSTRUCTIVO DEL SECTOR 3.TM. DE CORBINS, BENAVENT DE SEGRIÁ, TORRE-SERONA, VILANOVA DE SEGRIÁ, LLEIDA Y LA PORTELLA (LLEIDA).

Escala: 1/2180
FORMATO DIN A-3

Fecha: OCTUBRE 2023

Autor del Proyecto:
JOSEP Mª HERNÁNDEZ CARMEN
Responsable territorialdobres i regadius
Serveis Territorials de Lleida
Departament d'Acció Climàtica,
Alimentació i Agenda Rural

Título del plano:
6. AGRUPACIONES DE RIEGO
B. AGRUPACIONES DE RIEGO: G030139

Plano nº: 06B01

Hoja nº: HOJA 139 . . DE . . 21 . . .