
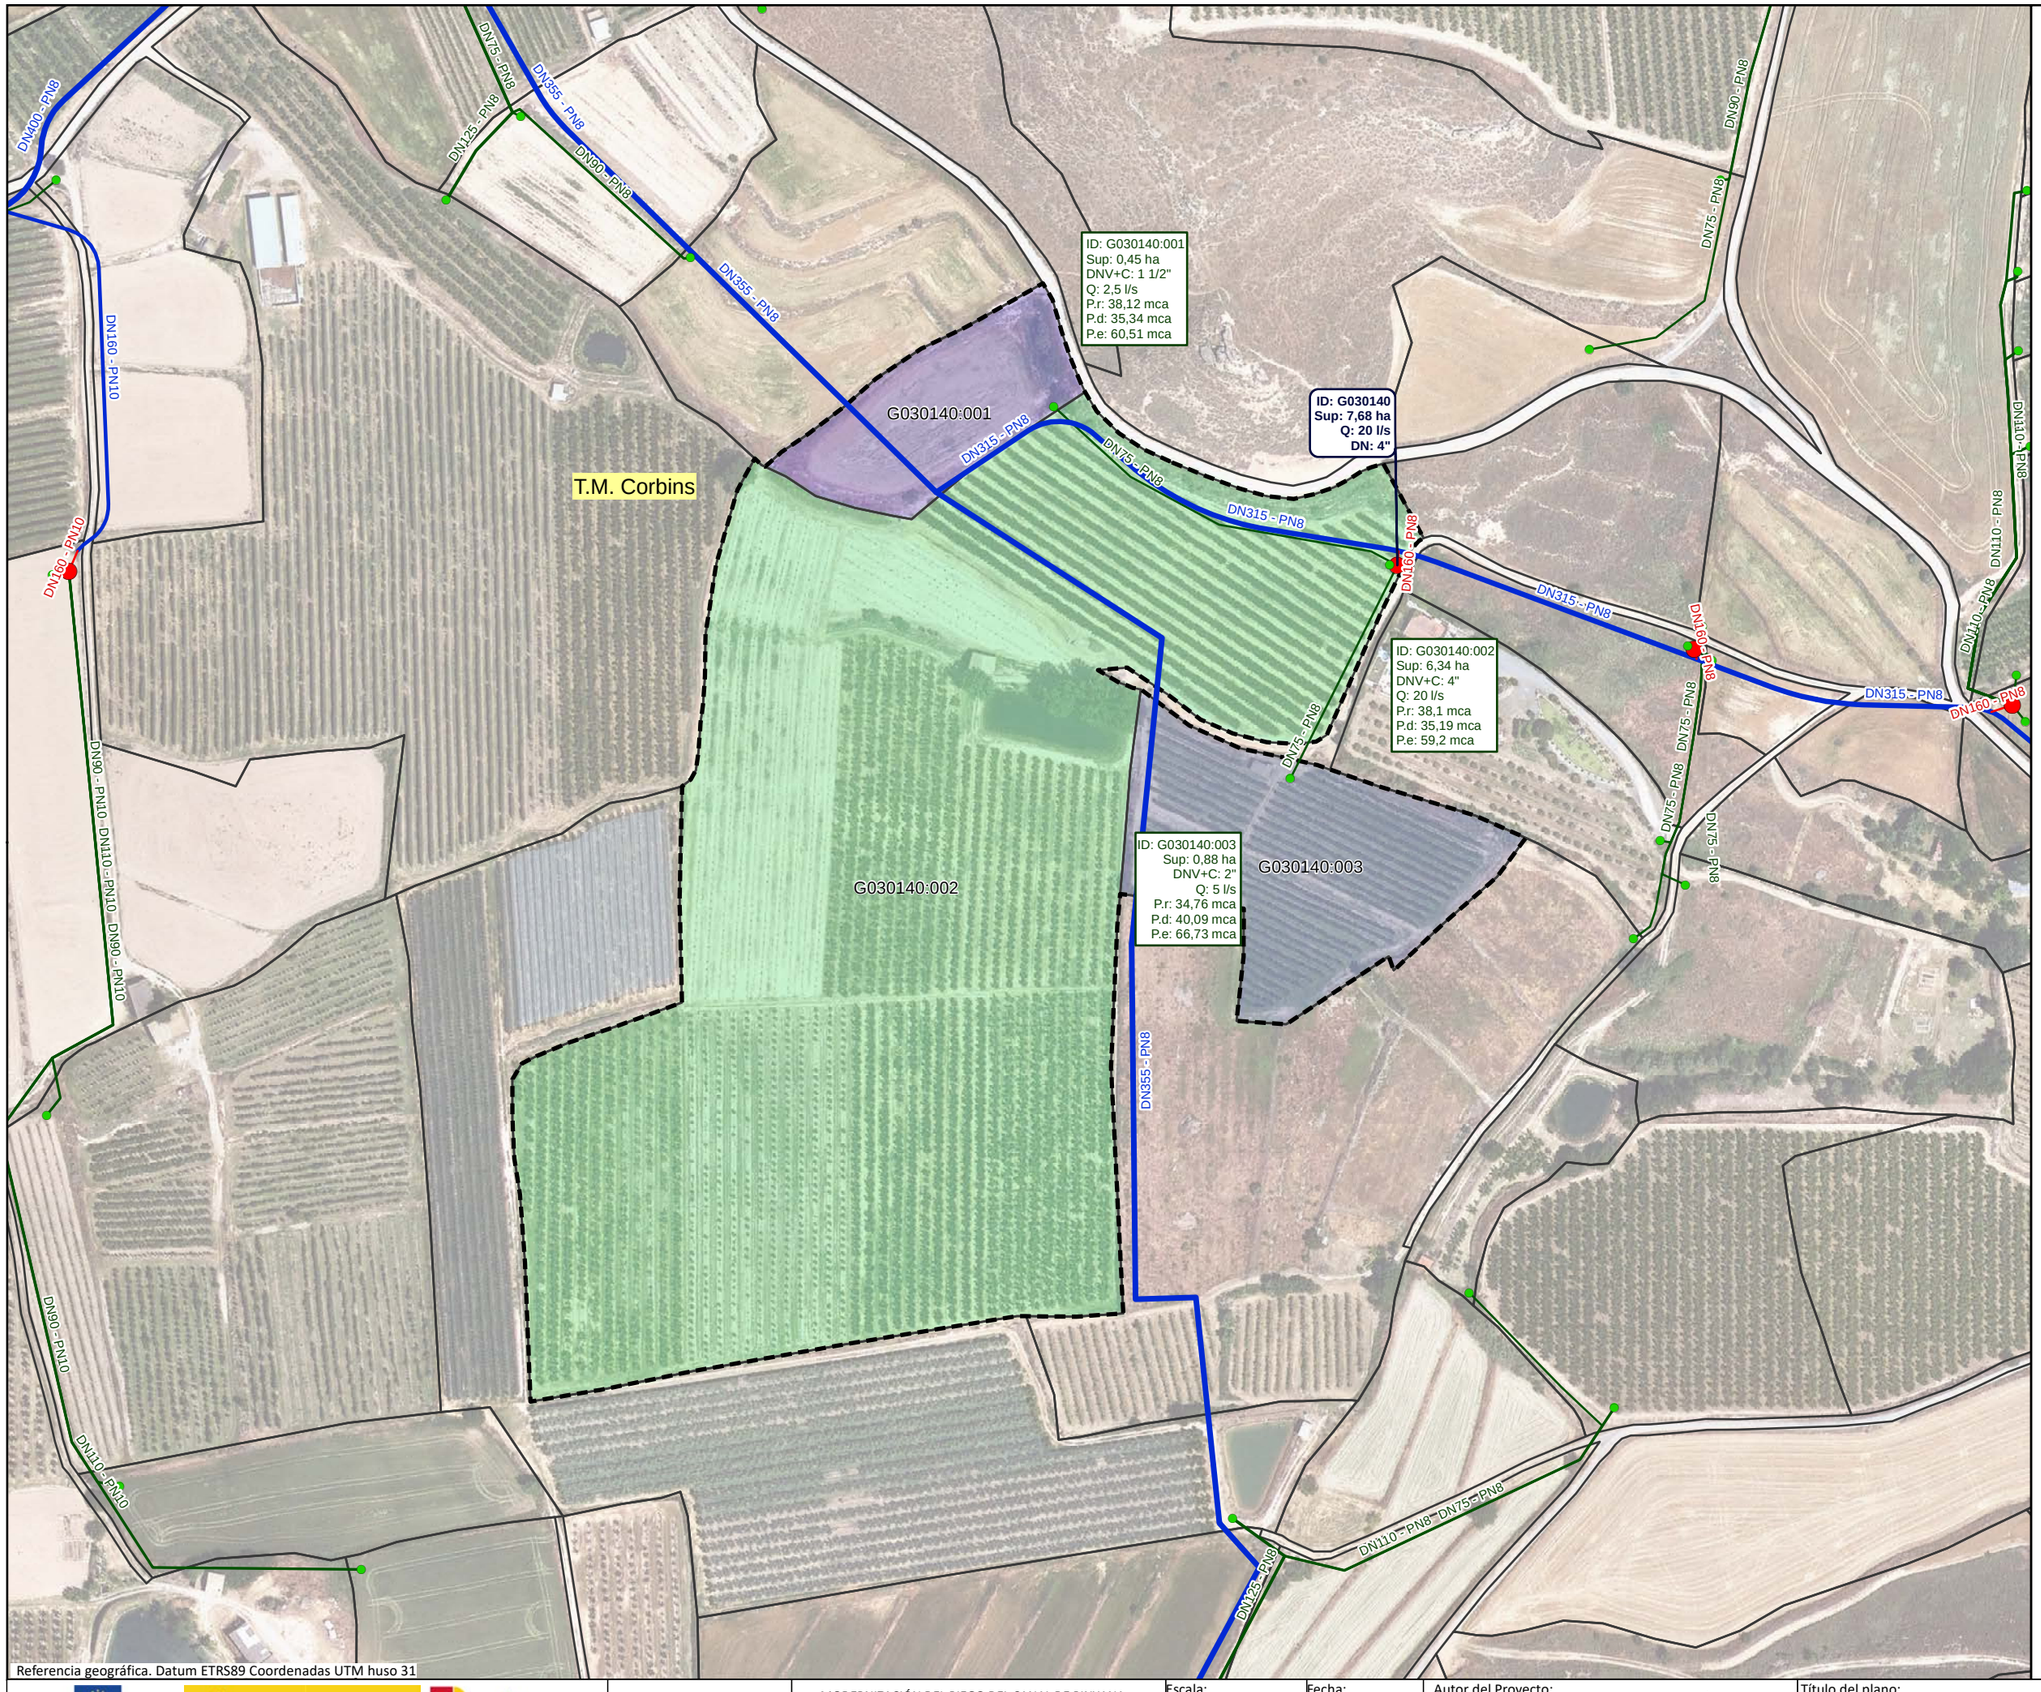


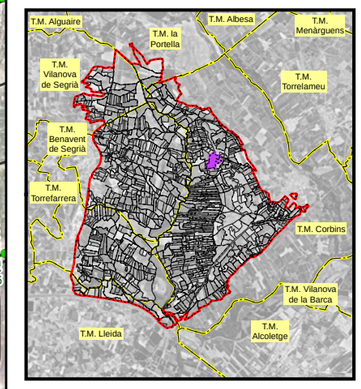

LEYENDA

- Sector 3

Red propuesta

- Seccionaments
- Toma
- Hidrantes
- Red de riego primaria
- Red de riego secundaria
- Red de riego terciaria
- Acometida
- Agrupaciones
- Explotaciones
- Parcelas
- Límites administrativos T.M.

LEYENDA ETIQUETAS

HIDRANTES:

ID: B030000	Identificador
Sup: 5,00 ha	Superficie
Q: 20,00 l/s	Cabal
DN: 5''	Diámetro

EXPLOTACIONES:

ID: B030000:000	Identificador
Sup: 5,00 ha	Superficie
DNV+C: 5''	Diámetro Válvula + Contador
Q: 10,00 l/s	Cabal
P.r: 35,00 mca	Presión requerida
P.d: 45,00 mca	Presión dinámica
P.e: 55,00 mca	Presión estática

Financiado por la Unión Europea NextGenerationEU

GOBIERNO DE ESPAÑA · MINISTERIO DE AGRICULTURA, PESCA Y ALIMENTACIÓN · seiasa

Generalitat de Catalunya Departament d'Acció Climàtica, Alimentació i Agenda Rural

MODERNIZACIÓN DEL RIEGO DEL CANAL DE PINYANA
PROYECTO CONSTRUCTIVO DEL SECTOR 3.TM. DE CORBINS, BENAVENT DE SEGRIÁ, TORRE-SERONA, VILANOVA DE SEGRIÁ, LLEIDA Y LA PORTELLA (LLEIDA).

Escala: 1/2200
FORMATO DIN A-3


Fecha: OCTUBRE 2023

Autor del Proyecto:
JOSEP Mª HERNÁNDEZ CARMEN
Responsable territorialdobres i regadius
Serveis Territorials de Lleida
Departament d'Acció Climàtica, Alimentació i Agenda Rural


Título del plano:
6. AGRUPACIONES DE RIEGO
B. AGRUPACIONES DE RIEGO: G030140

Plano nº: 06B01

Hoja nº: HOJA 140 . . DE . 21 . . .

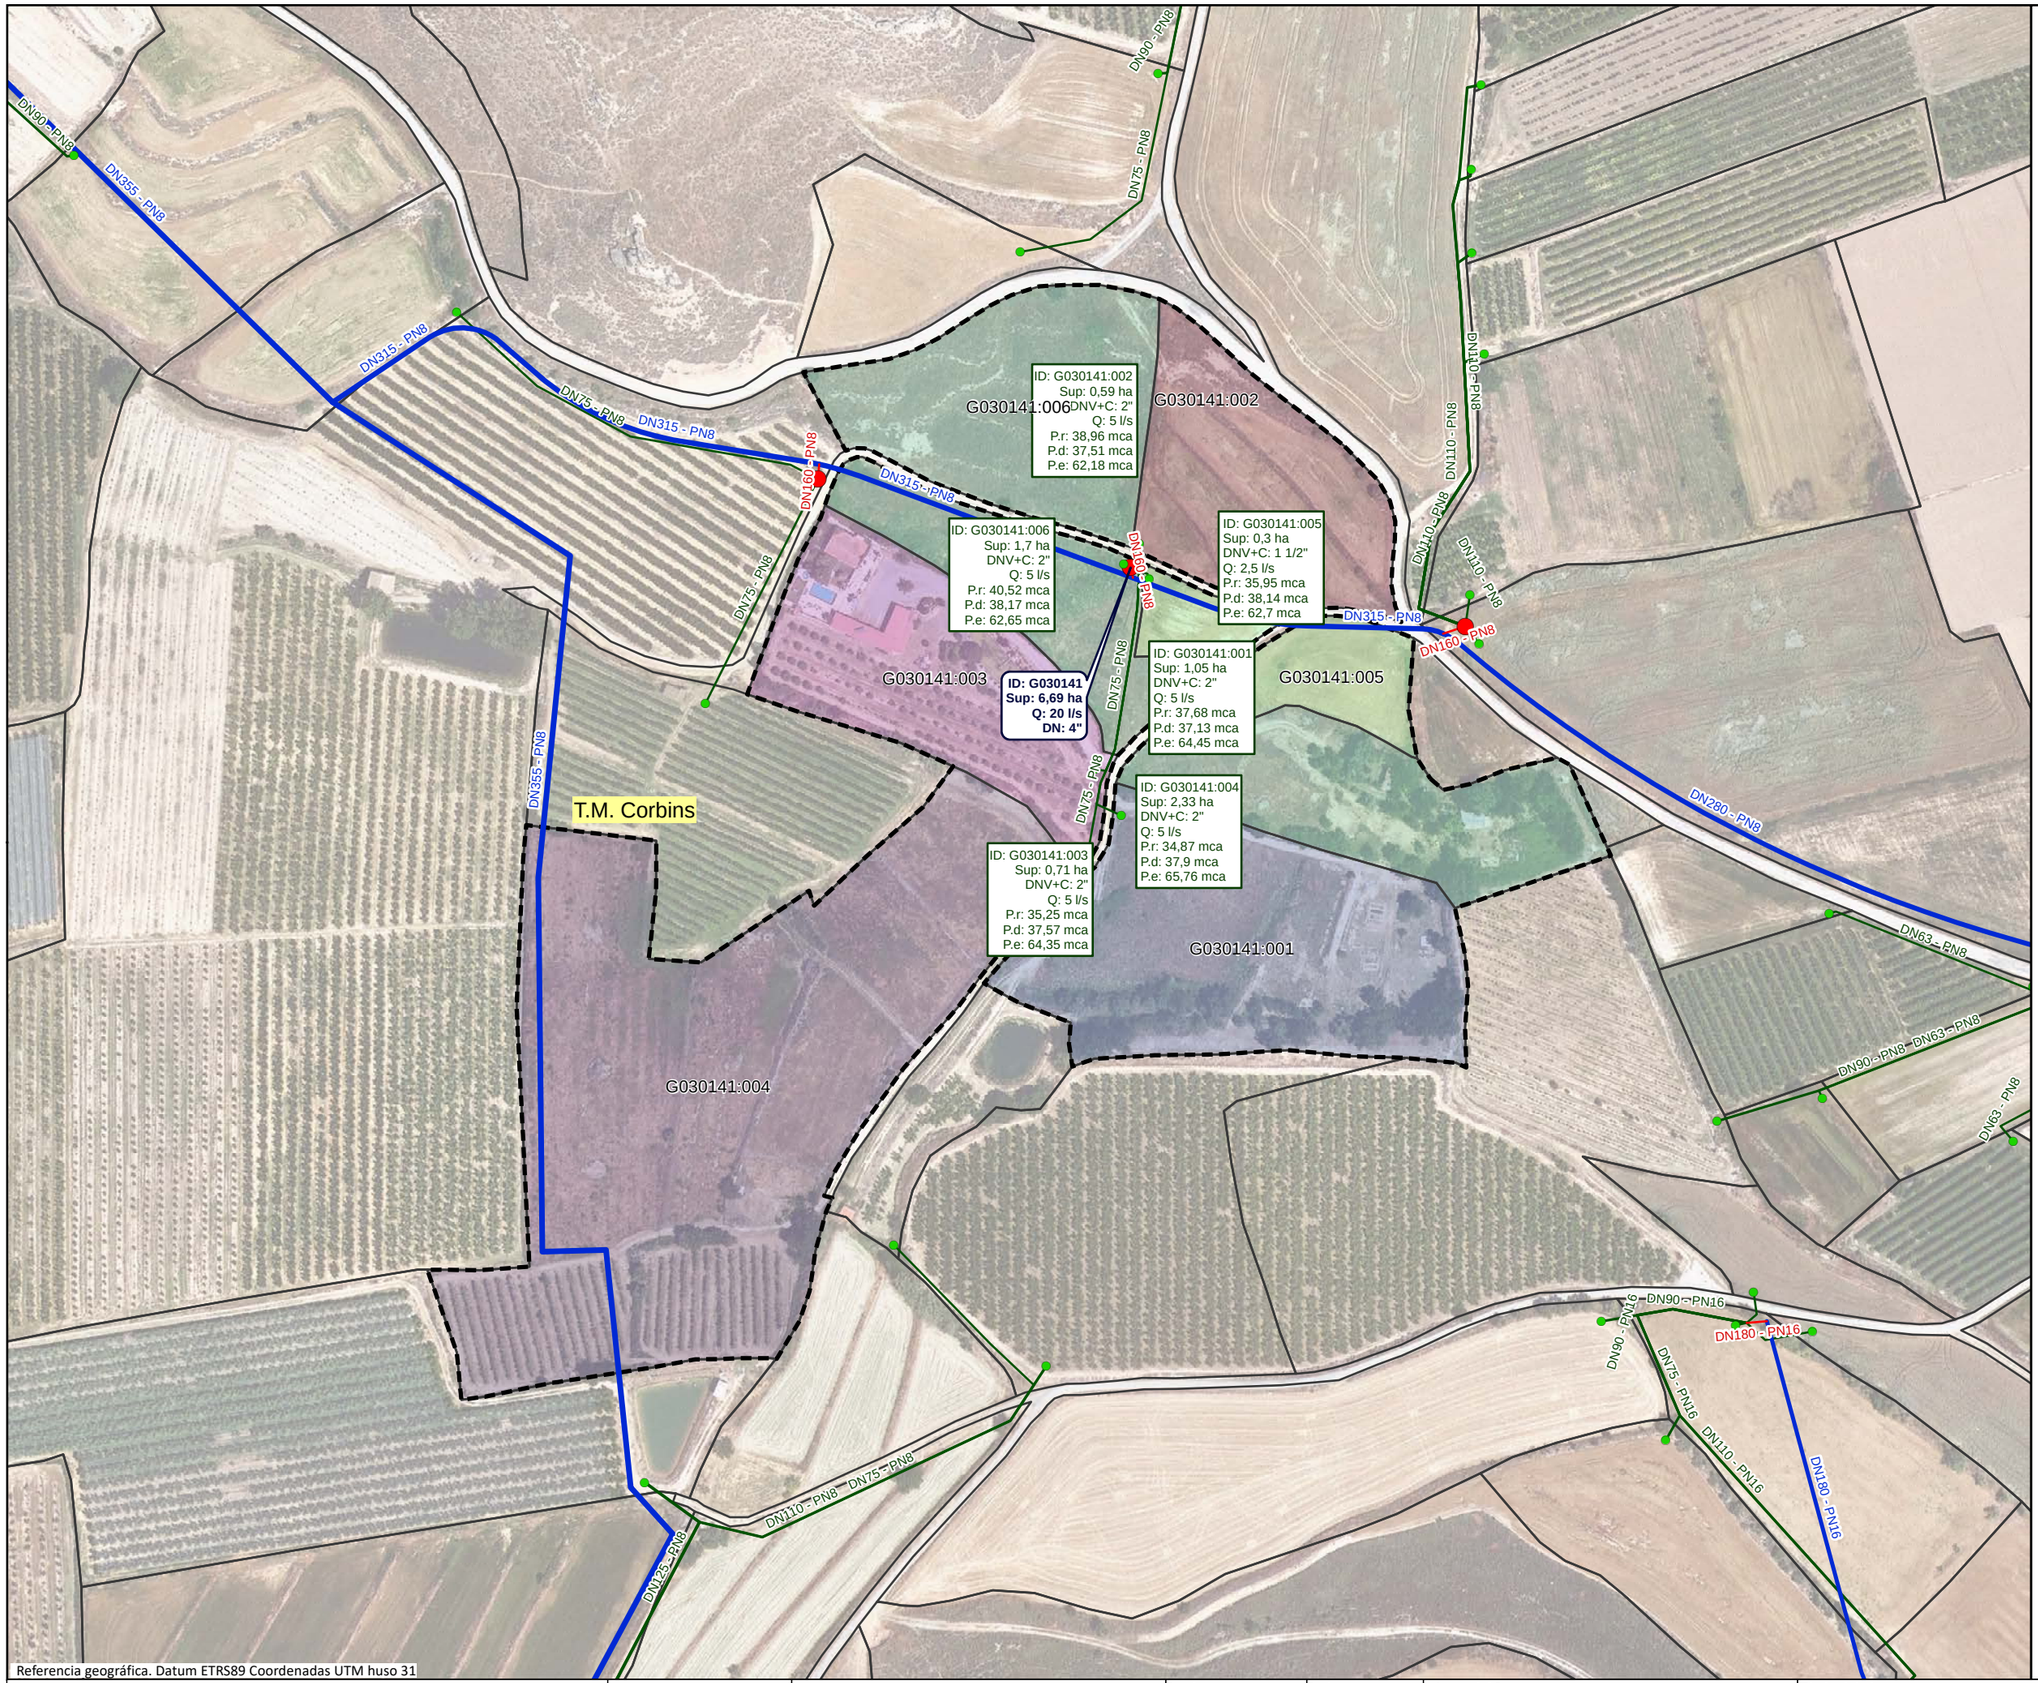

Referencia geográfica. Datum ETRS89 Coordenadas UTM huso 31

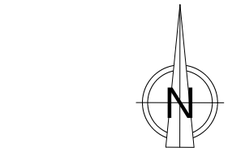

LEYENDA

- Sector 3

Red propuesta

- Seccionaments
- Toma
- Hidrantes
- Red de riego primaria
- Red de riego secundaria
- Red de riego terciaria
- Acometida
- Agrupaciones
- Explotaciones
- Parcelas
- Límites administrativos T.M.

LEYENDA ETIQUETAS

HIDRANTES:

ID: B030000	Identificador
Sup: 5,00 ha	Superficie
Q: 20,00 l/s	Cabal
DN: 5"	Diámetro

EXPLOTACIONES:

ID: B030000:000	Identificador
Sup: 5,00 ha	Superficie
DNV+C: 5"	Diámetro Válvula + Contador
Q: 10,00 l/s	Cabal
P.r: 35,00 mca	Presión requerida
P.d: 45,00 mca	Presión dinámica
P.e: 55,00 mca	Presión estática

Financiado por la Unión Europea. NextGenerationEU

GOBIERNO DE ESPAÑA · MINISTERIO DE AGRICULTURA, PESCA Y ALIMENTACIÓN · seiasa

Generalitat de Catalunya. Departament d'Acció Climàtica, Alimentació i Agenda Rural

MODERNIZACIÓN DEL RIEGO DEL CANAL DE PINYANA
PROYECTO CONSTRUCTIVO DEL SECTOR 3.TM. DE CORBINS, BENAVENT DE SEGRIÁ, TORRE-SERONA, VILANOVA DE SEGRIÁ, LLEIDA Y LA PORTELLA (LLEIDA).

Escala: 1/2090
FORMATO DIN A-3


Fecha: OCTUBRE 2023

Autor del Proyecto:
JOSEP Mª HERNÁNDEZ CARMEN
Responsable territorialdobres i regadius
Serveis Territorials de Lleida
Departament d'Acció Climàtica, Alimentació i Agenda Rural


Título del plano:
6. AGRUPACIONES DE RIEGO
B. AGRUPACIONES DE RIEGO: G030141

Plano nº: 06B01

Hoja nº: HOJA 141 DE 21

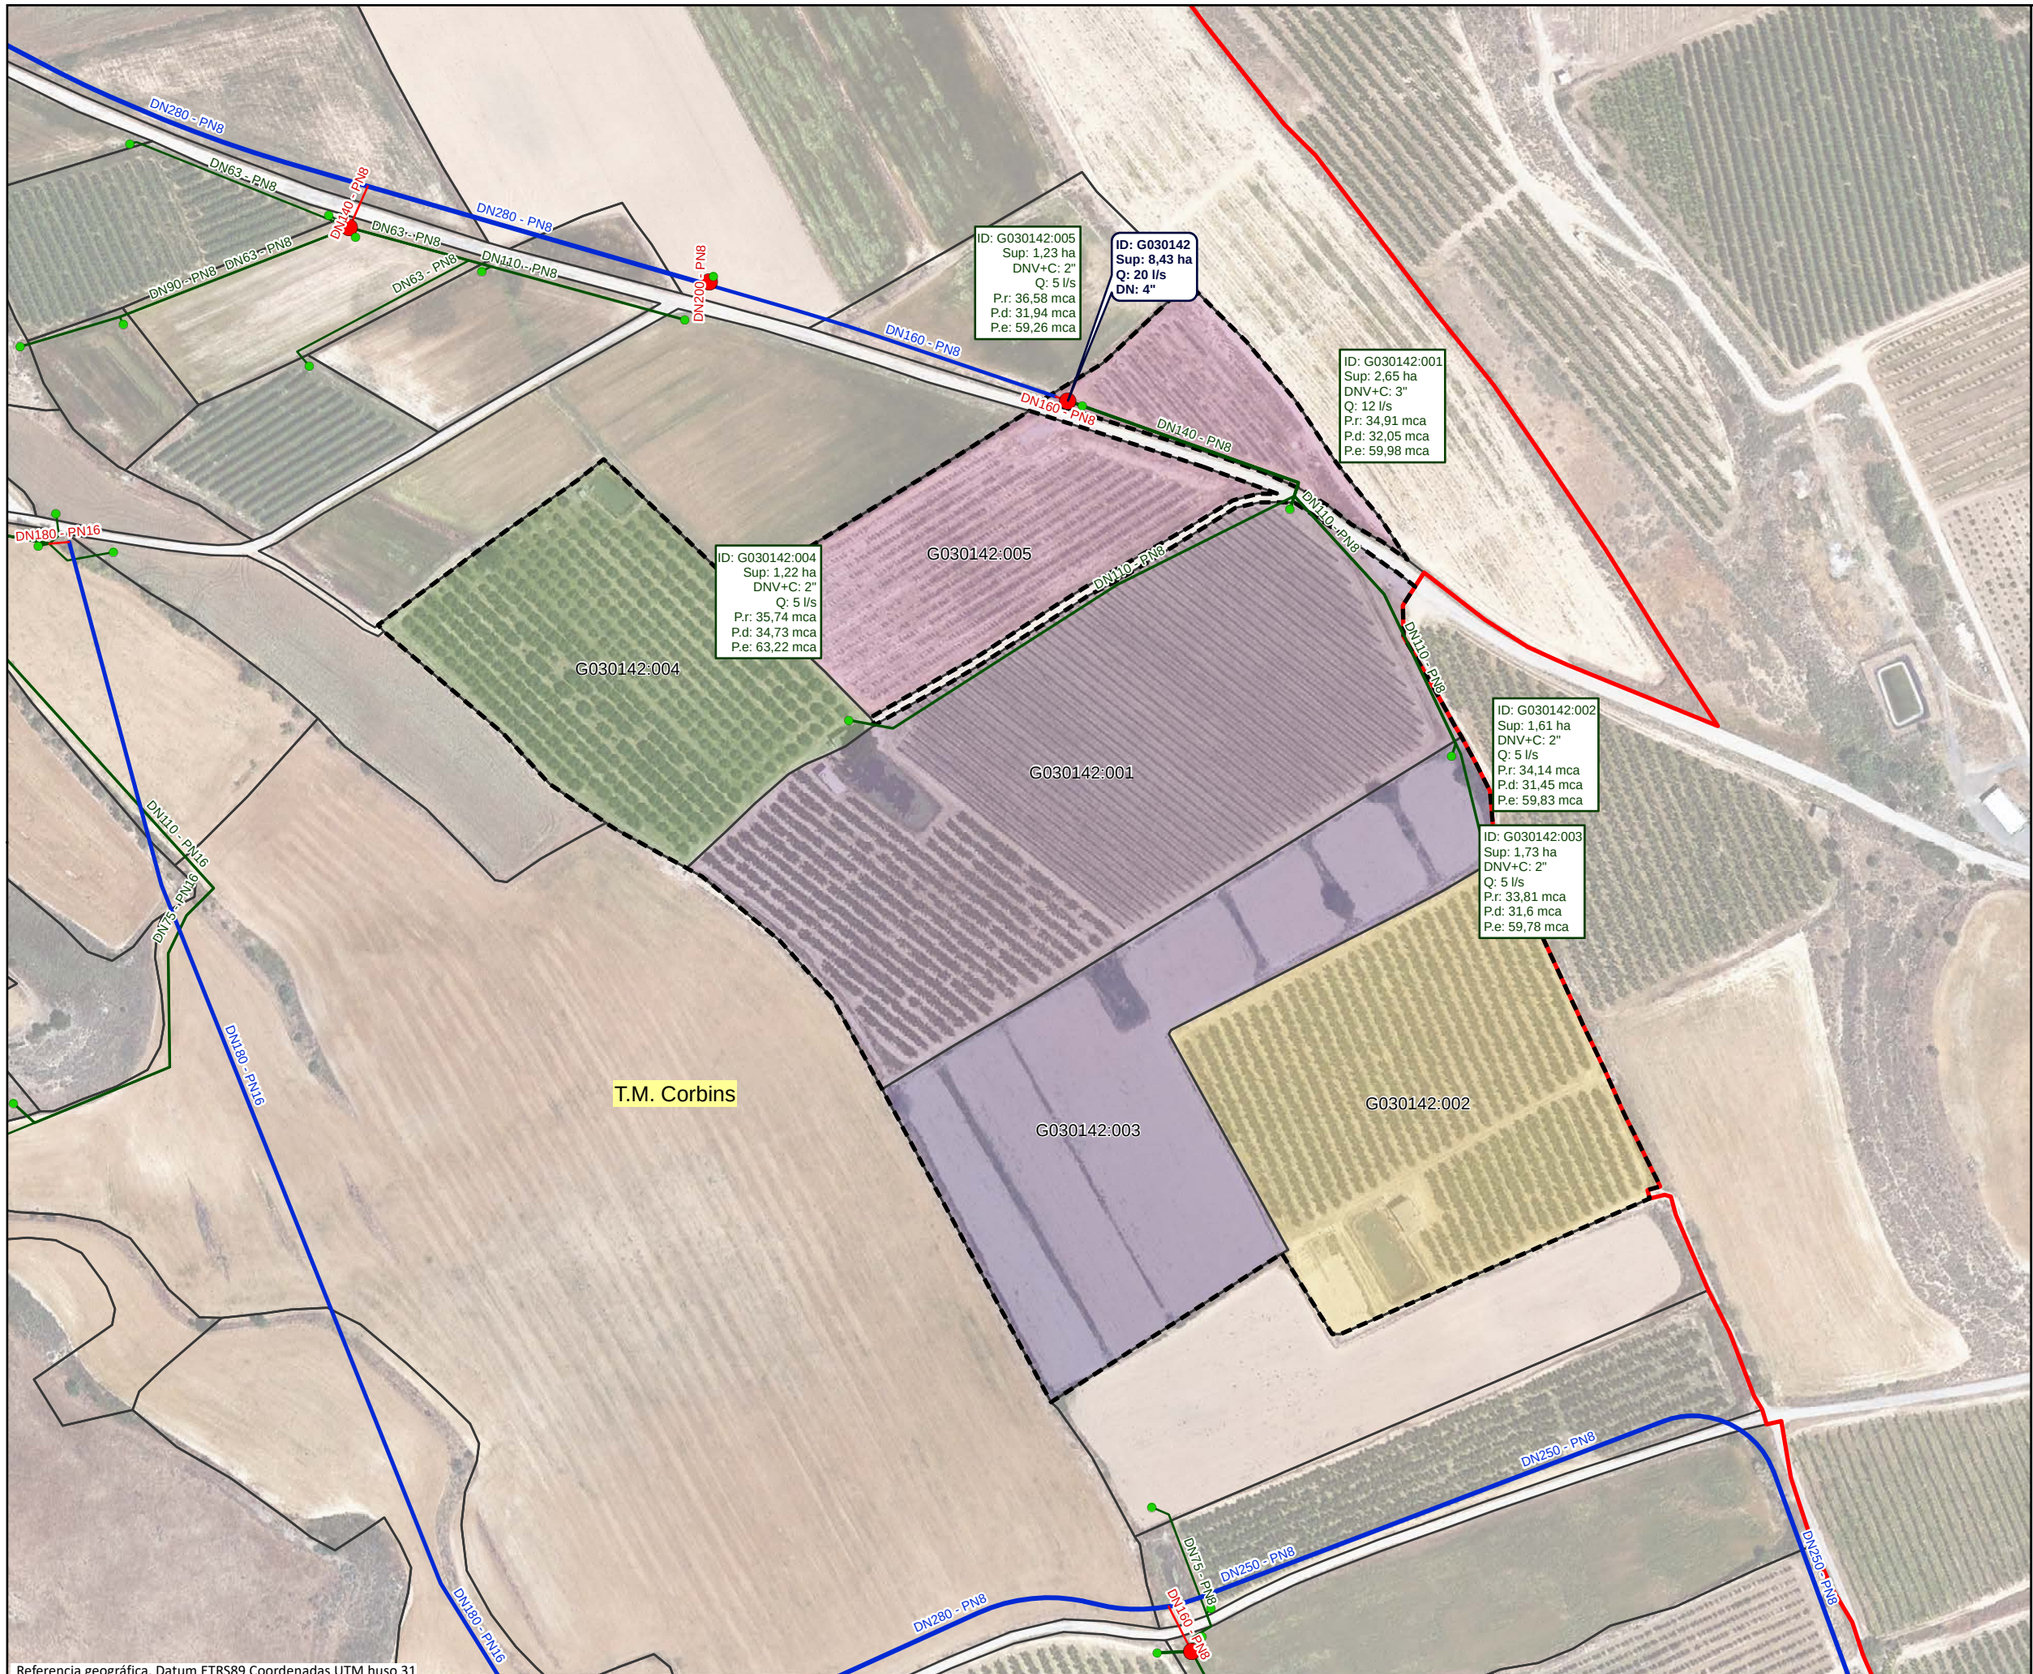

Referencia geográfica. Datum ETRS89 Coordenadas UTM huso 31

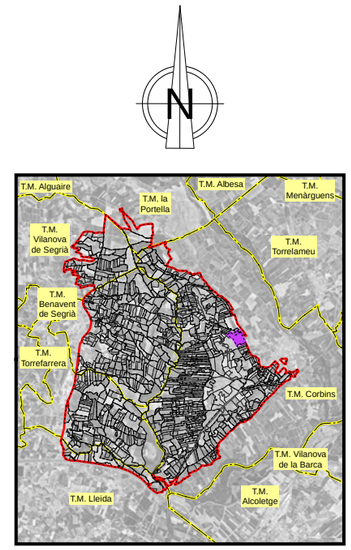

LEYENDA

- Sector 3

Red propuesta

- Seccionaments
- Toma
- Hidrantes
- Red de riego primaria
- Red de riego secundaria
- Red de riego terciaria
- Acometida
- Agrupaciones
- Explotaciones
- Parcelas
- Límites administrativos T.M.

LEYENDA ETIQUETAS

HIDRANTES:

ID: B030000	Identificador
Sup: 5,00 ha	Superficie
Q: 20,00 l/s	Cabal
DN: 5''	Diámetro

EXPLOTACIONES:

ID: B030000:000	Identificador
Sup: 5,00 ha	Superficie
DNV+C: 5"	Diámetro Válvula + Contador
Q: 10,00 l/s	Cabal
P.r: 35,00 mca	Presión requerida
P.d: 45,00 mca	Presión dinámica
P.e: 55,00 mca	Presión estática

Financiado por la Unión Europea NextGenerationEU

GOBIERNO DE ESPAÑA · MINISTERIO DE AGRICULTURA, PESCA Y ALIMENTACIÓN · seiasa

Generalitat de Catalunya Departament d'Acció Climàtica, Alimentació i Agenda Rural

MODERNIZACIÓN DEL RIEGO DEL CANAL DE PINYANA
PROYECTO CONSTRUCTIVO DEL SECTOR 3.TM. DE CORBINS, BENAVENT DE SEGRIÁ, TORRE-SERONA, VILANOVA DE SEGRIÁ, LLEIDA Y LA PORTELLA (LLEIDA).

Escala: 1/2140
FORMATO DIN A-3

Fecha: OCTUBRE 2023

Autor del Proyecto: JOSEP Mª HERNÁNDEZ CARMEN
Responsable territorialdʼobres i regadius
Serveis Territorials de Lleida
Departament dʼAcció Climàtica, Alimentació i Agenda Rural

Título del plano:
6. AGRUPACIONES DE RIEGO
B. AGRUPACIONES DE RIEGO: G030142

Plano nº: 06B01

Hoja nº: HOJA 142 . . DE . . 21 . .

T.M. Corbins

G030143:004

G030143:005

G030143:001

G030143:007

G030143:002

G030143:006

G030143:003

ID: G030143:004
Sup: 1,06 ha
DNV+C: 2"
Q: 5 l/s
P.r: 38,98 mca
P.d: 40,32 mca
P.e: 63,31 mca

ID: G030143:003
Sup: 4,49 ha
DNV+C: 3"
Q: 12 l/s
P.r: 49,96 mca
P.d: 40 mca
P.e: 61,2 mca

ID: G030143:005
Sup: 0,83 ha
DNV+C: 2"
Q: 5 l/s
P.r: 38,46 mca
P.d: 41,4 mca
P.e: 63,12 mca

ID: G030143:007
Sup: 0,82 ha
DNV+C: 2"
Q: 5 l/s
P.r: 39,11 mca
P.d: 38,9 mca
P.e: 64,72 mca

ID: G030143:001
Sup: 1,17 ha
DNV+C: 2"
Q: 5 l/s
P.r: 39,17 mca
P.d: 42,01 mca
P.e: 63,31 mca


ID: G030143
Sup: 9,38 ha
Q: 20 l/s
DN: 4"

ID: G030143:002
Sup: 0,77 ha
DNV+C: 2"
Q: 5 l/s
P.r: 33,18 mca
P.d: 39,96 mca
P.e: 62,82 mca

ID: G030143:006
Sup: 0,24 ha
DNV+C: 1 1/2"
Q: 2,5 l/s
P.r: 39,09 mca
P.d: 39,74 mca
P.e: 65,39 mca

DN180 - PN16
DN280 - PN8
DN160 - PN16
DN75 - PN16
DN125 - PN16
DN315 - PN16
DN110 - PN16
DN250 - PN8
DN75 - PN8
DN160 - PN8
DN63 - PN8
DN90 - PN8
DN160 - PN8

Referencia geográfica. Datum ETRS89 Coordenadas UTM huso 31

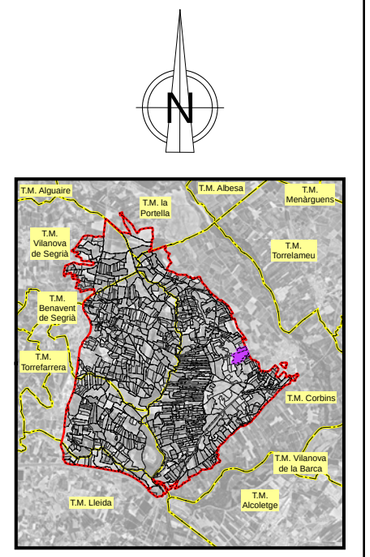

LEYENDA

Sector 3

Red propuesta

- Seccionaments
- Toma
- Hidrantes
- Red de riego primaria
- Red de riego secundaria
- Red de riego terciaria
- Acometida
- Agrupaciones
- Explotaciones
- Parcelas
- Límites administrativos T.M.

LEYENDA ETIQUETAS

HIDRANTES:

ID: B030000	Identificador
Sup: 5,00 ha	Superficie
Q: 20,00 l/s	Cabal
DN: 5''	Diámetro

EXPLOTACIONES:

ID: B030000:000	Identificador
Sup: 5,00 ha	Superficie
DNV+C: 5"	Diámetro Válvula + Contador
Q: 10,00 l/s	Cabal
P.r: 35,00 mca	Presión requerida
P.d: 45,00 mca	Presión dinámica
P.e: 55,00 mca	Presión estática

Financiado por la Unión Europea NextGenerationEU

GOBIERNO DE ESPAÑA · MINISTERIO DE AGRICULTURA, PESCA Y ALIMENTACIÓN · seiasa

Generalitat de Catalunya
Departament d'Acció Climàtica, Alimentació i Agenda Rural

MODERNIZACIÓN DEL RIEGO DEL CANAL DE PINYANA
PROYECTO CONSTRUCTIVO DEL SECTOR 3.TM. DE CORBINS, BENAVENT DE SEGRIÁ, TORRE-SERONA, VILANOVA DE SEGRIÁ, LLEIDA Y LA PORTELLA (LLEIDA).

Escala: 1/2290
FORMATO DIN A-3


Fecha: OCTUBRE 2023

Autor del Proyecto:
JOSEP Mª HERNÁNDEZ CARMEN
Responsable territorialdʼobres i regadius
Serveis Territorials de Lleida
Departament dʼAcció Climàtica, Alimentació i Agenda Rural


Título del plano:
6. AGRUPACIONES DE RIEGO
B. AGRUPACIONES DE RIEGO: G030143

Plano nº: 06B01

Hoja nº: HOJA 143 DE 21

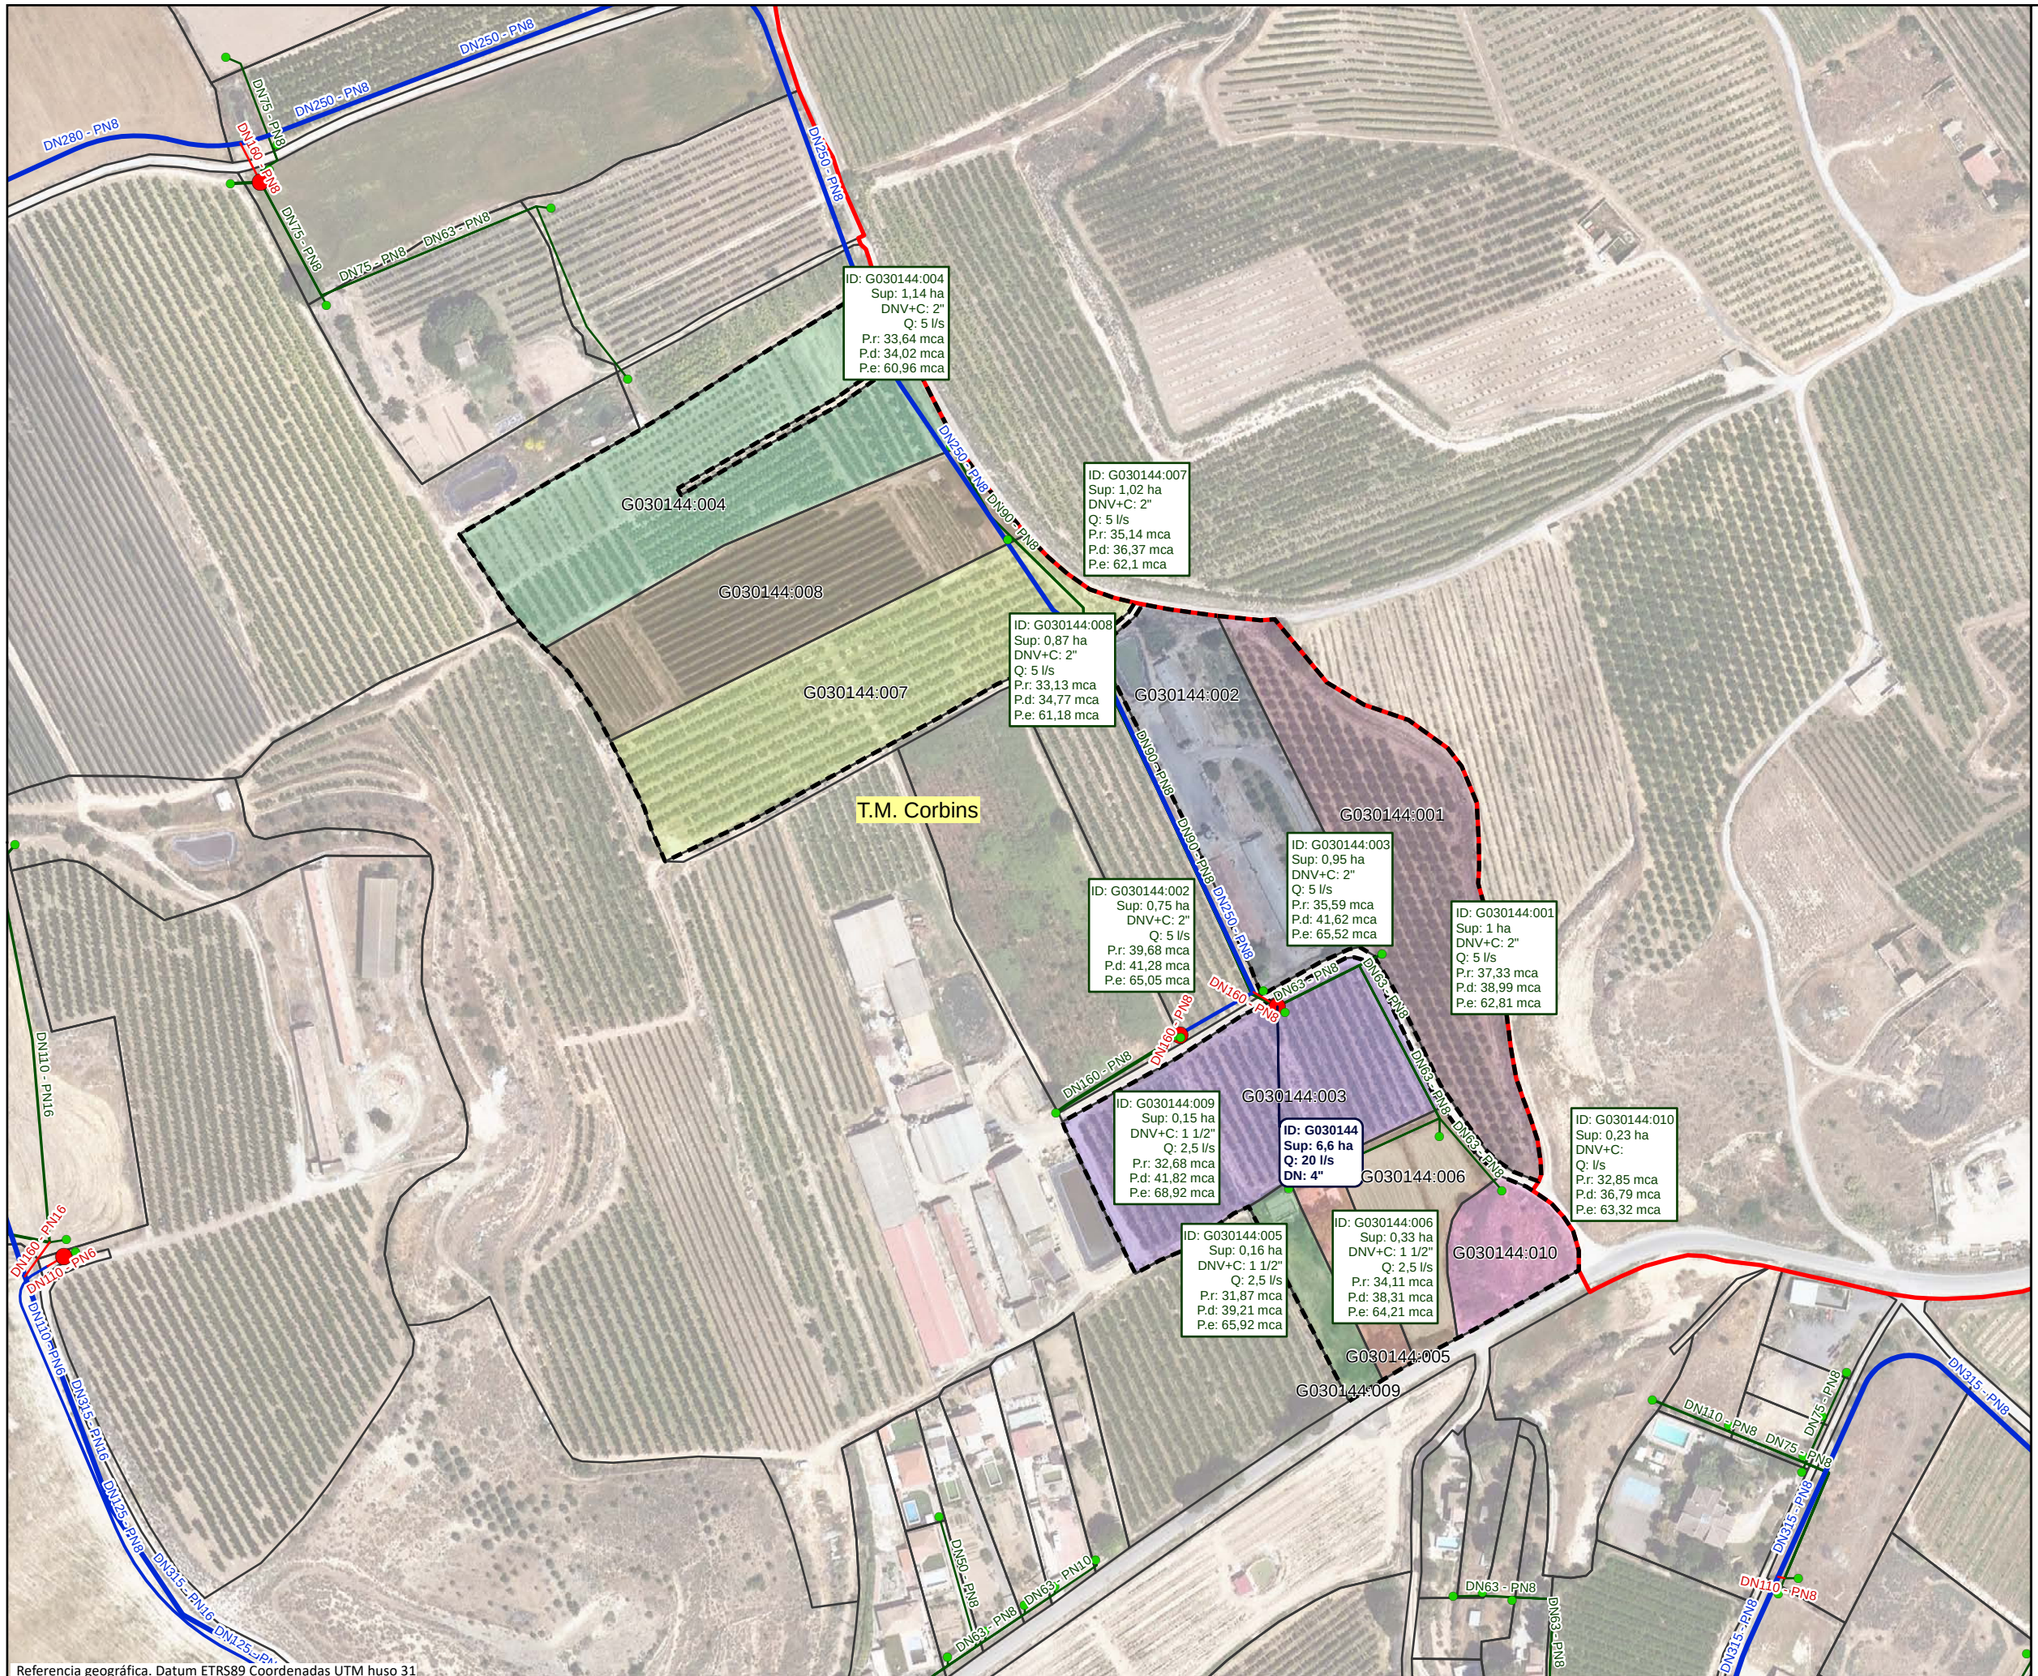

Referencia geográfica. Datum ETRS89 Coordenadas UTM huso 31

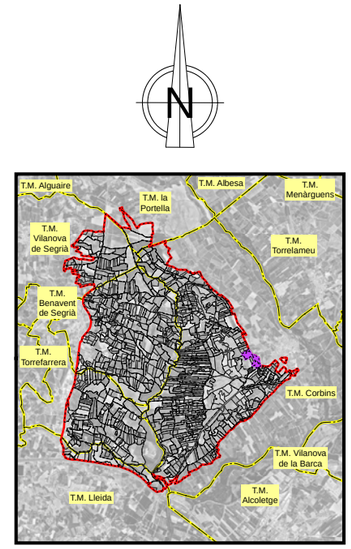

LEYENDA

- Sector 3

Red propuesta

- Seccionaments
- Toma
- Hidrantes
- Red de riego primaria
- Red de riego secundaria
- Red de riego terciaria
- Acometida
- Agrupaciones
- Explotaciones
- Parcelas
- Límites administrativos T.M.

LEYENDA ETIQUETAS

HIDRANTES:

ID: B030000	Identificador
Sup: 5,00 ha	Superficie
Q: 20,00 l/s	Cabal
DN: 5''	Diámetro

EXPLOTACIONES:

ID: B030000:000	Identificador
Sup: 5,00 ha	Superficie
DNV+C: 5"	Diámetro Válvula + Contador
Q: 10,00 l/s	Cabal
P.r: 35,00 mca	Presión requerida
P.d: 45,00 mca	Presión dinámica
P.e: 55,00 mca	Presión estática

Financiado por la Unión Europea NextGenerationEU

GOBIERNO DE ESPAÑA · MINISTERIO DE AGRICULTURA, PESCA Y ALIMENTACIÓN · seiasa

Generalitat de Catalunya, Departament d'Acció Climàtica, Alimentació i Agenda Rural

MODERNIZACIÓN DEL RIEGO DEL CANAL DE PINYANA
PROYECTO CONSTRUCTIVO DEL SECTOR 3.TM. DE CORBINS, BENAVENT DE SEGRIÁ, TORRE-SERONA, VILANOVA DE SEGRIÁ, LLEIDA Y LA PORTELLA (LLEIDA).


Escala: 1/2470 — FORMATO DIN A-3

Fecha: OCTUBRE 2023

Autor del Proyecto:
JOSEP Mª HERNÁNDEZ CARMEN
Responsable territorialdʼobres i regadius
Serveis Territorials de Lleida
Departament dʼAcció Climàtica, Alimentació i Agenda Rural

Título del plano:
6. AGRUPACIONES DE RIEGO
B. AGRUPACIONES DE RIEGO: G030144

Plano nº: 06B01

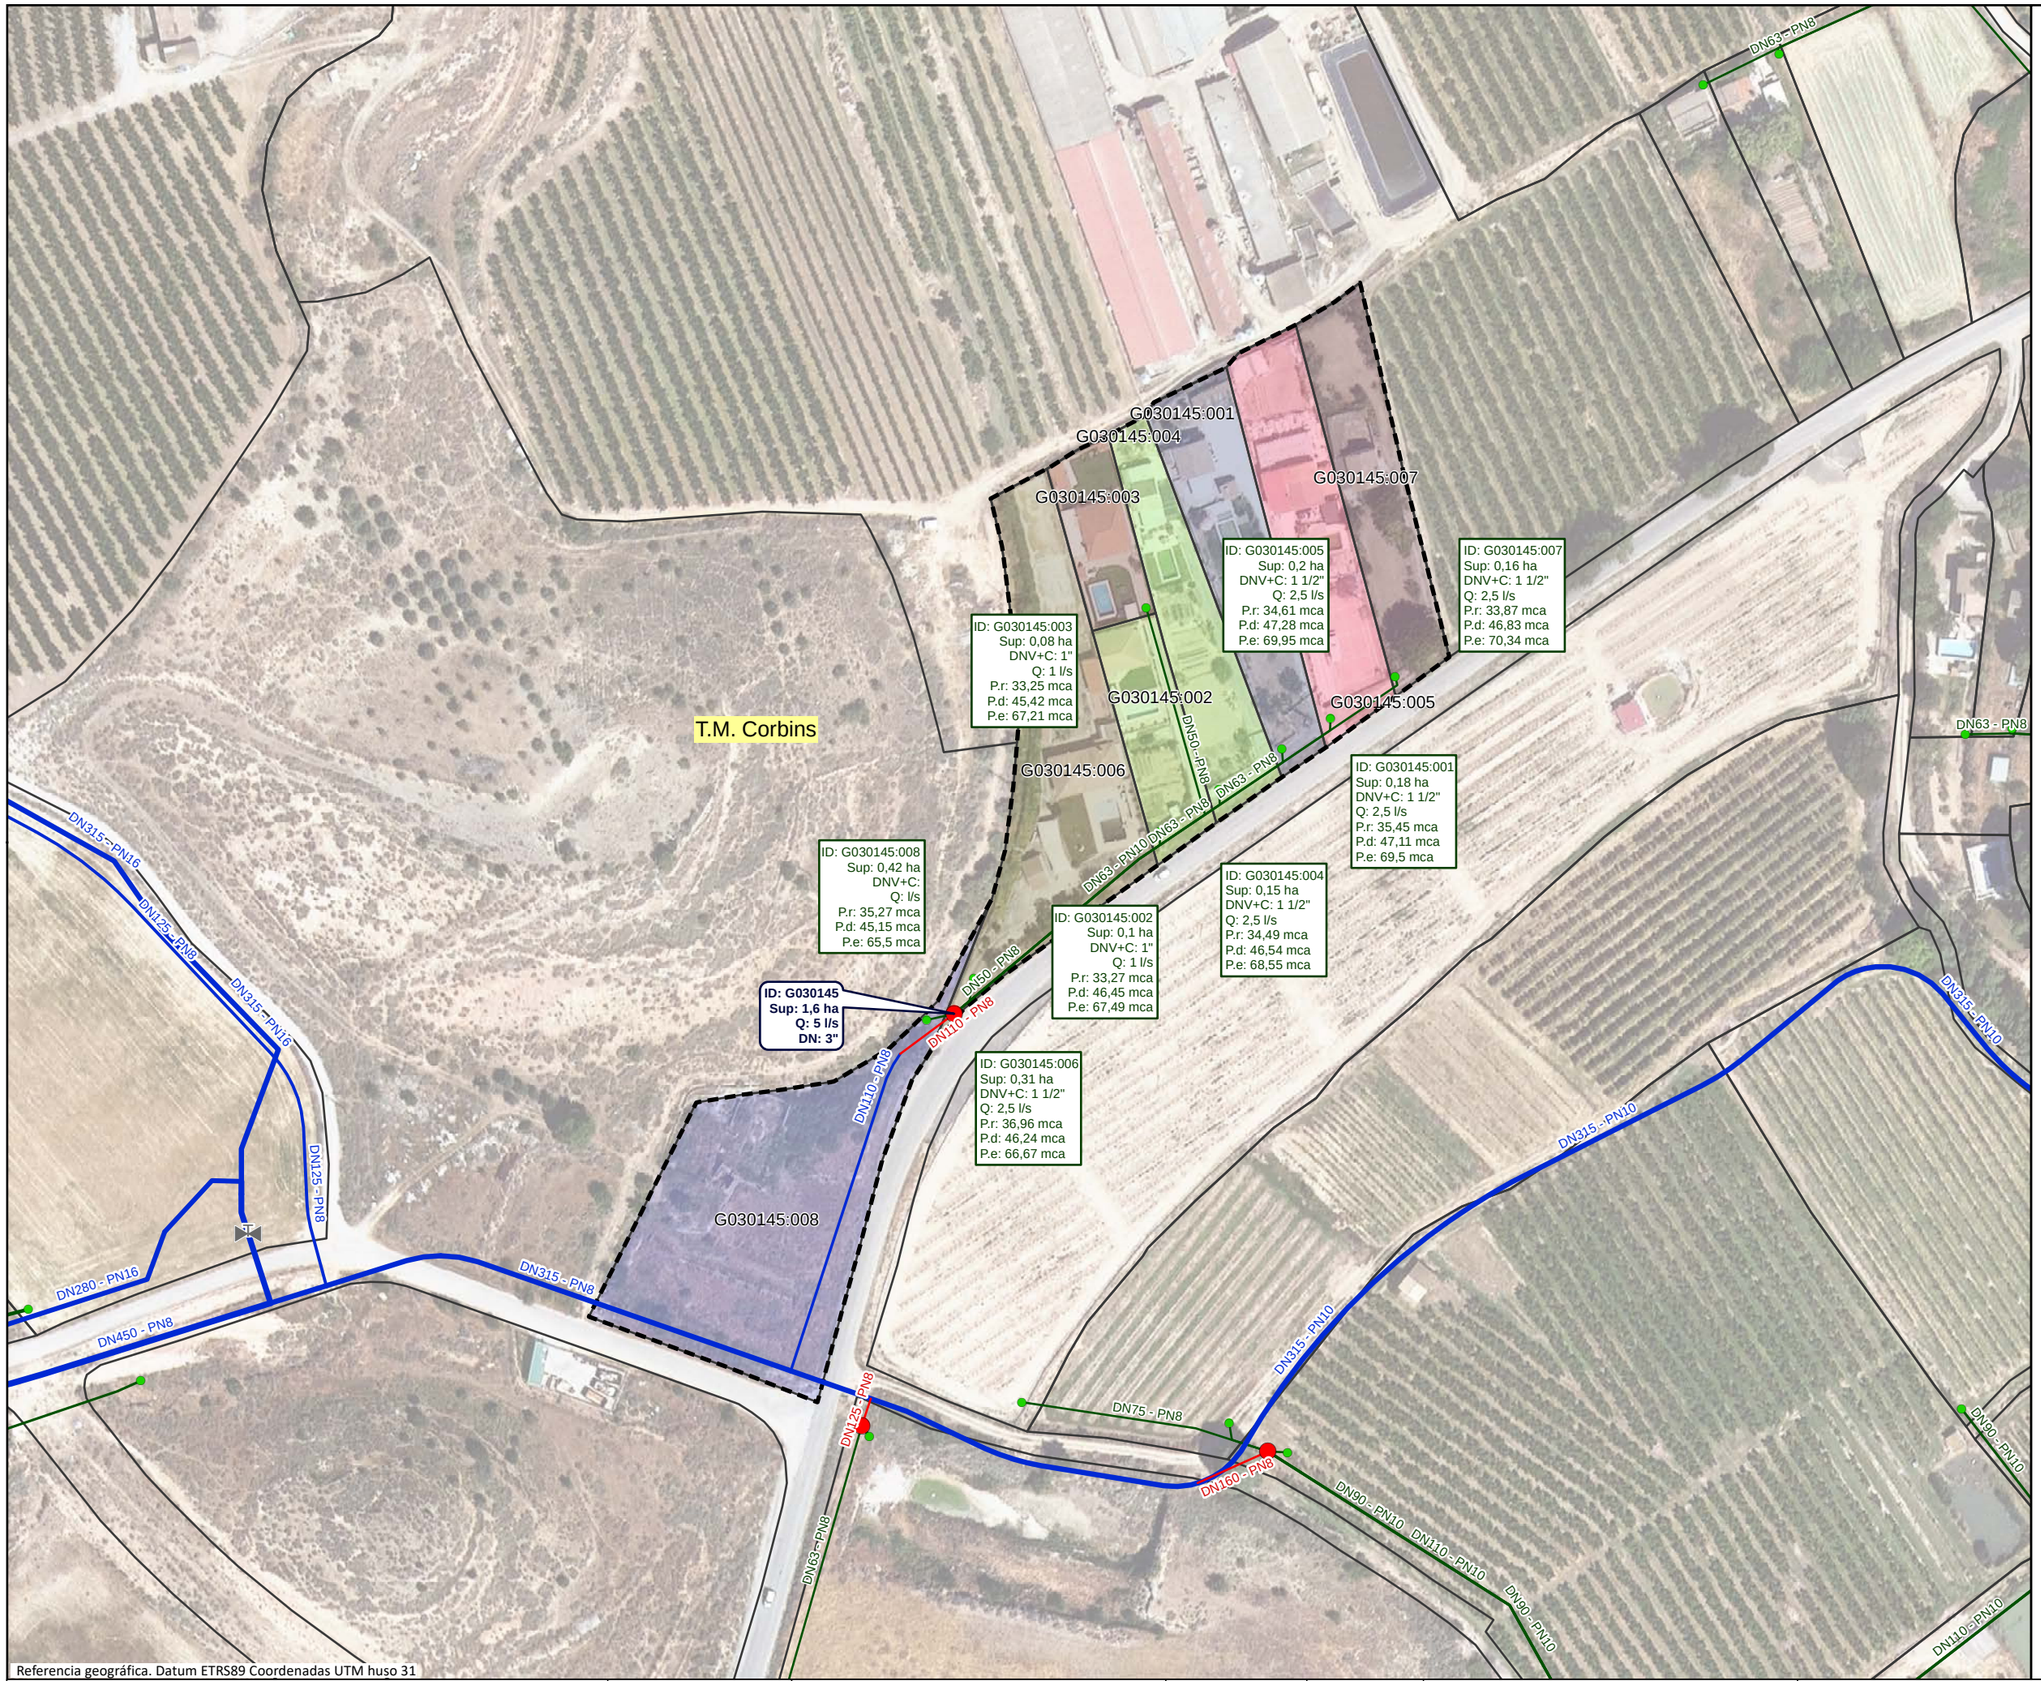

Referencia geográfica. Datum ETRS89 Coordenadas UTM huso 31

Financiado por la Unión Europea NextGenerationEU

GOBIERNO DE ESPAÑA · MINISTERIO DE AGRICULTURA, PESCA Y ALIMENTACIÓN · seiasa

Generalitat de Catalunya Departament d'Acció Climàtica, Alimentació i Agenda Rural

MODERNIZACIÓN DEL RIEGO DEL CANAL DE PINYANA
PROYECTO CONSTRUCTIVO DEL SECTOR 3.TM. DE CORBINS, BENAVENT DE SEGRIÁ, TORRE-SERONA, VILANOVA DE SEGRIÁ, LLEIDA Y LA PORTELLA (LLEIDA).

Escala: 1/1550 — FORMATO DIN A-3


Fecha: OCTUBRE 2023


Autor del Proyecto: JOSEP Mª HERNÁNDEZ CARMEN
Responsable territorialdobres i regadius
Serveis Territorials de Lleida
Departament d'Acció Climàtica, Alimentació i Agenda Rural

Título del plano:
6. AGRUPACIONES DE RIEGO
B. AGRUPACIONES DE RIEGO: G030145

Plano nº: 06B01

Hoja nº: HOJA 145 . . DE . 21 . .

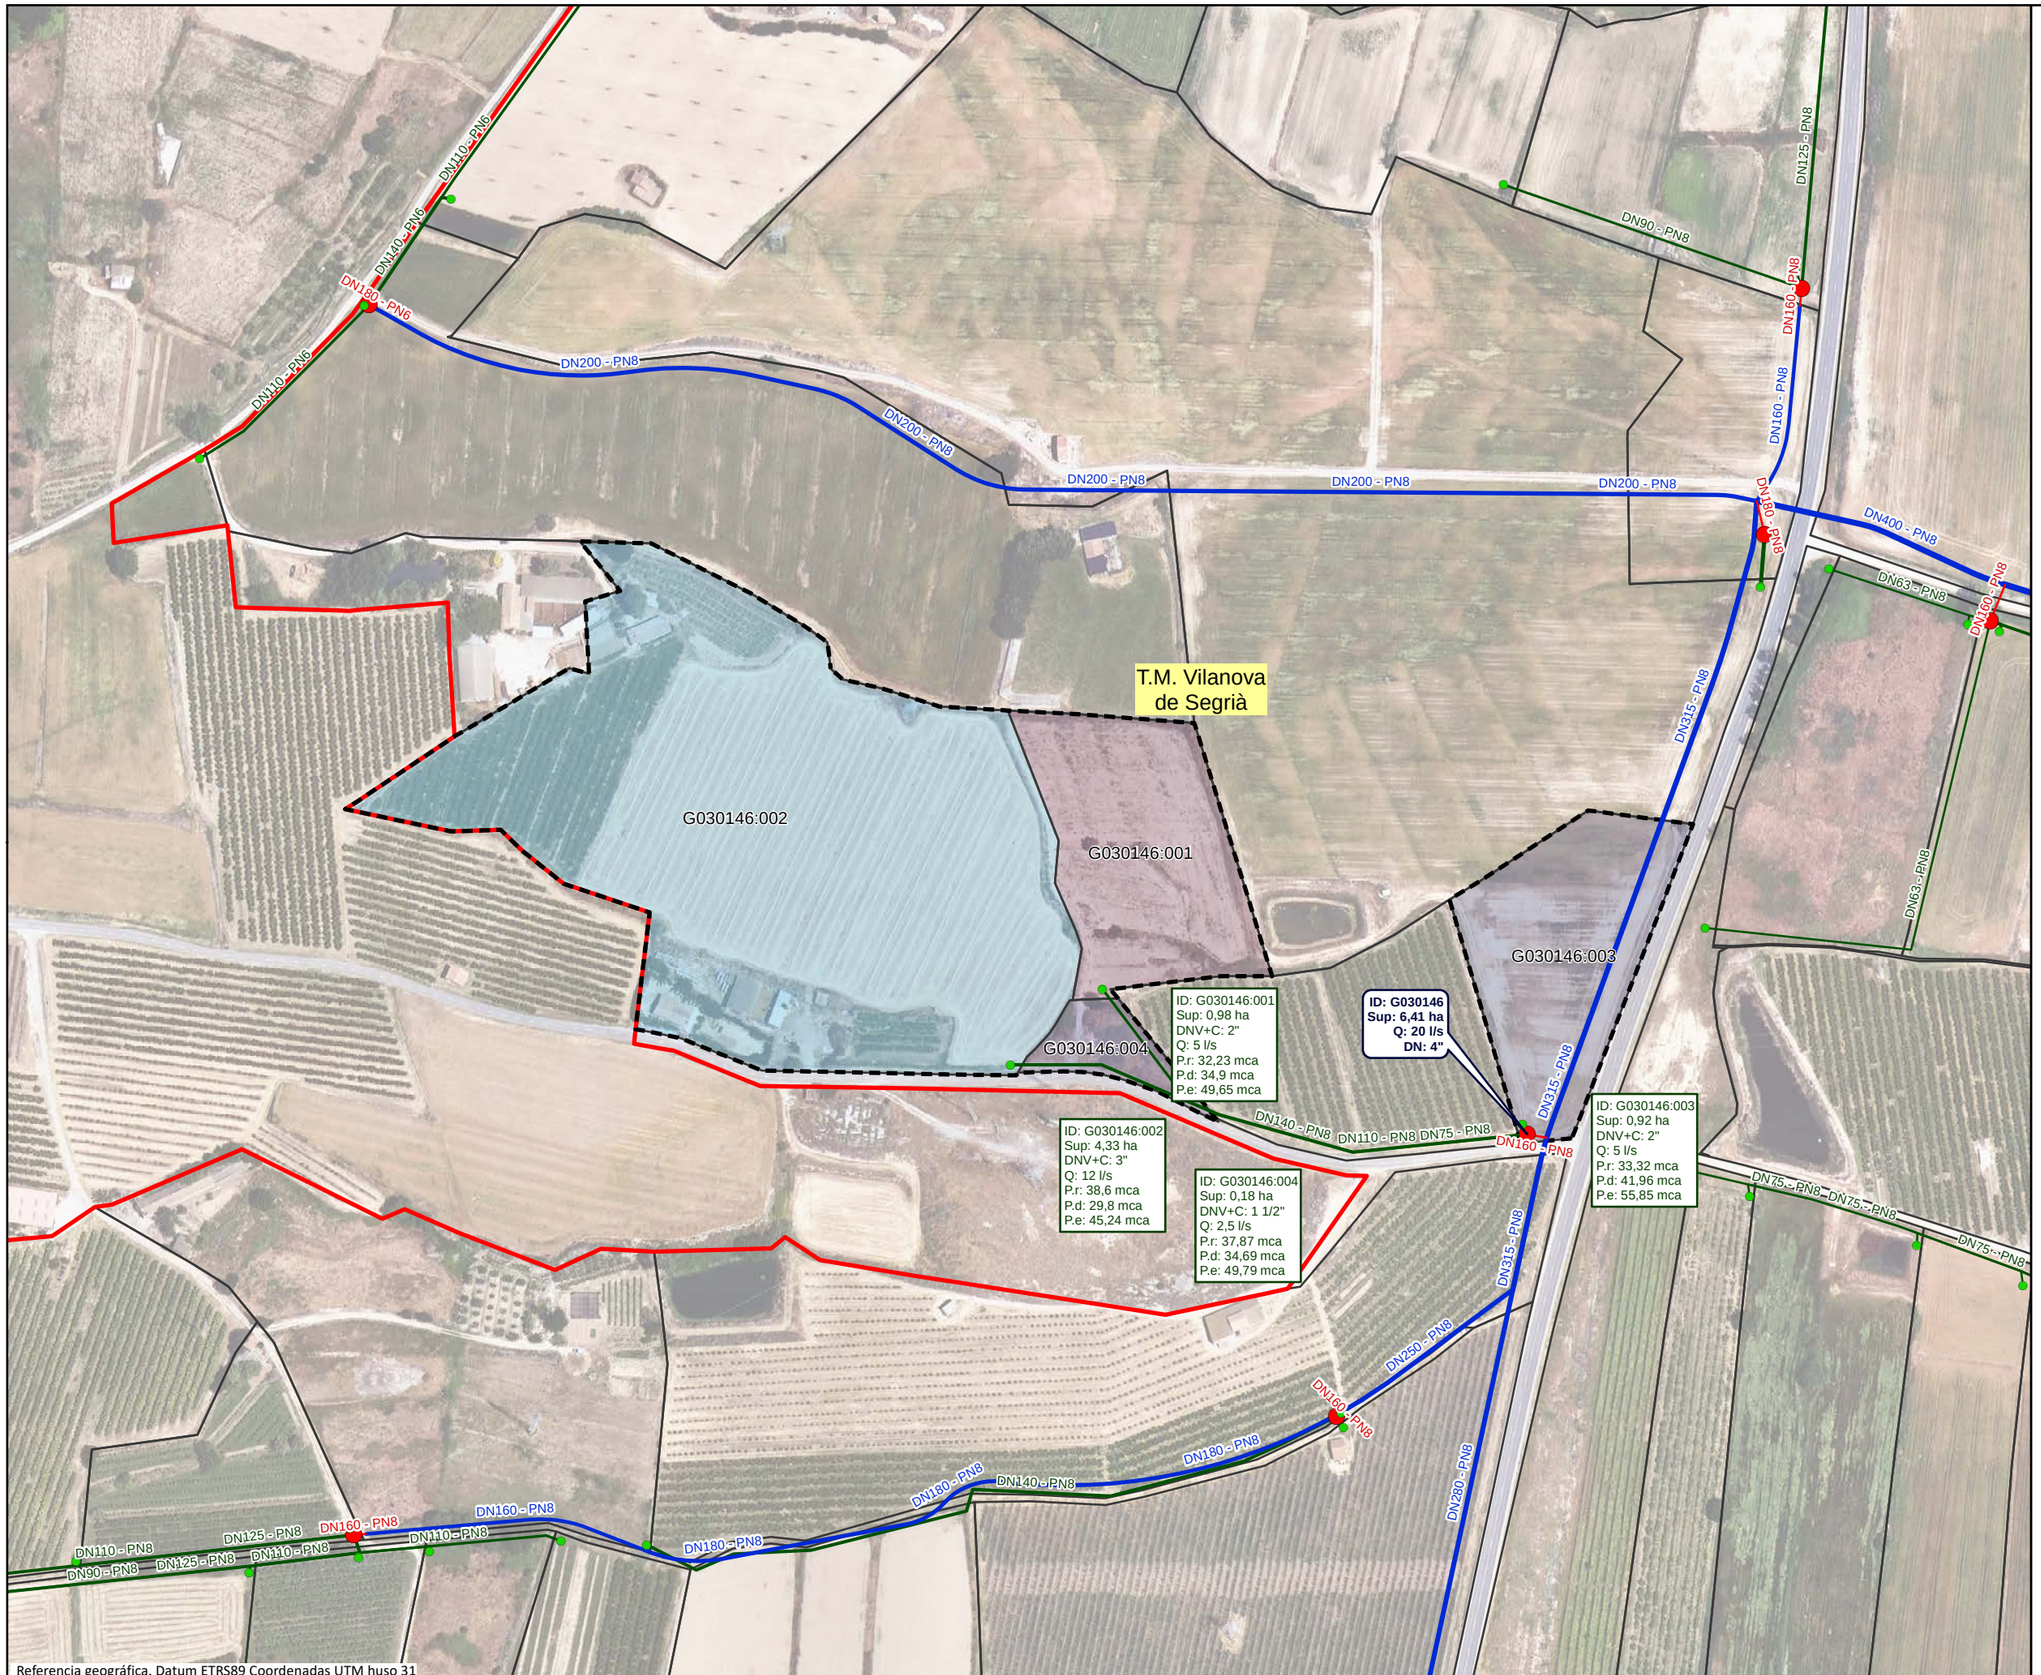

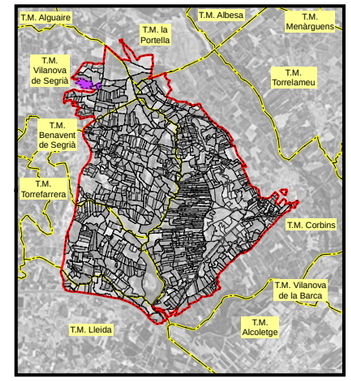

LEYENDA

- Sector 3

Red propuesta

- Seccionaments
- Toma
- Hidrantes
- Red de riego primaria
- Red de riego secundaria
- Red de riego terciaria
- Acometida
- Agrupaciones
- Explotaciones
- Parcelas
- Límites administrativos T.M.

LEYENDA ETIQUETAS

HIDRANTES:

ID: B030000	Identificador
Sup: 5,00 ha	Superficie
Q: 20,00 l/s	Cabal
DN: 5''	Diámetro

EXPLOTACIONES:

ID: B030000:000	Identificador
Sup: 5,00 ha	Superficie
DNV+C: 5"	Diámetro Válvula + Contador
Q: 10,00 l/s	Cabal
P.r: 35,00 mca	Presión requerida
P.d: 45,00 mca	Presión dinámica
P.e: 55,00 mca	Presión estática

Financiado por la Unión Europea NextGenerationEU

GOBIERNO DE ESPAÑA · MINISTERIO DE AGRICULTURA, PESCA Y ALIMENTACIÓN · seiasa

Generalitat de Catalunya Departament d'Acció Climàtica, Alimentació i Agenda Rural

MODERNIZACIÓN DEL RIEGO DEL CANAL DE PINYANA
PROYECTO CONSTRUCTIVO DEL SECTOR 3.TM. DE CORBINS, BENAVENT DE SEGRIÁ, TORRE-SERONA, VILANOVA DE SEGRIÁ, LLEIDA Y LA PORTELLA (LLEIDA).

Escala: 1/2750 — FORMATO DIN A-3


Fecha: OCTUBRE 2023

Autor del Proyecto:
JOSEP Mª HERNÁNDEZ CARMEN
Responsable territorialdobres i regadius
Serveis Territorials de Lleida
Departament d'Acció Climàtica, Alimentació i Agenda Rural


Título del plano:
6. AGRUPACIONES DE RIEGO
B. AGRUPACIONES DE RIEGO: G030146

Plano nº: 06B01

Hoja nº: HOJA 146 DE 21

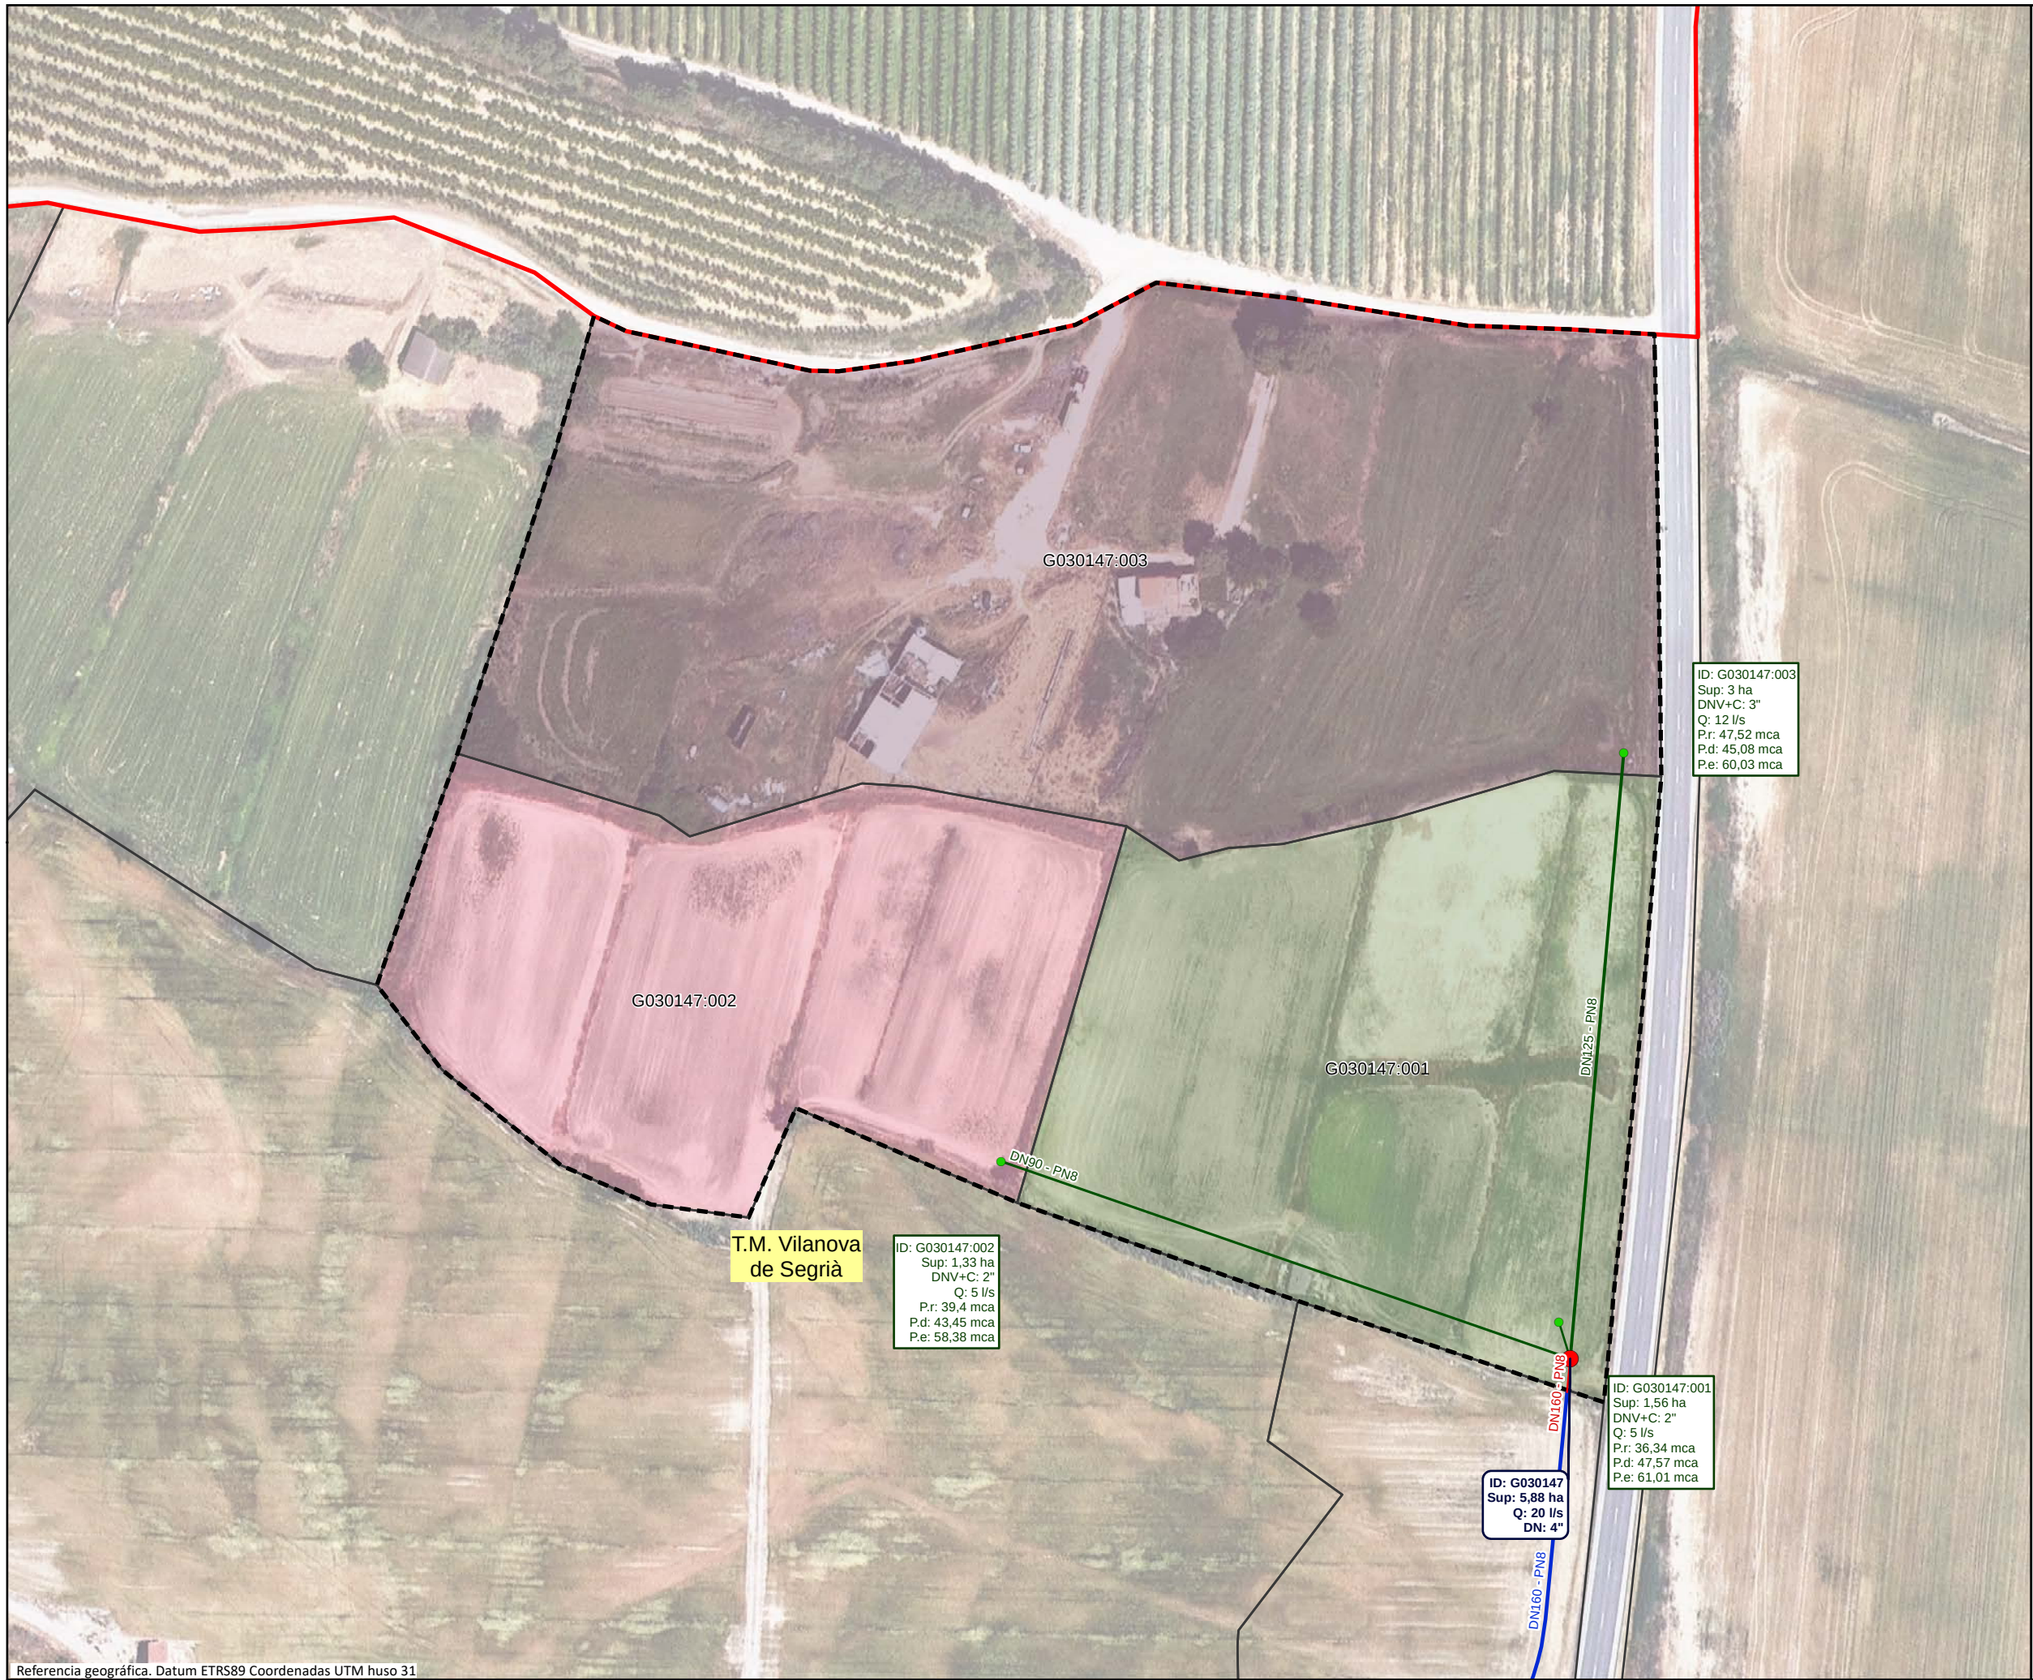

Referencia geográfica. Datum ETRS89 Coordenadas UTM huso 31

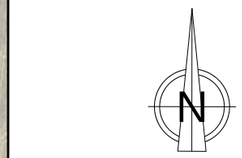

LEYENDA

- Sector 3

Red propuesta

- Seccionaments
- Toma
- Hidrantes
- Red de riego primaria
- Red de riego secundaria
- Red de riego terciaria
- Acometida
- Agrupaciones
- Explotaciones
- Parcelas
- Límites administrativos T.M.

LEYENDA ETIQUETAS

HIDRANTES:

ID: B030000	Identificador
Sup: 5,00 ha	Superficie
Q: 20,00 l/s	Cabal
DN: 5"	Diámetro

EXPLOTACIONES:

ID: B030000:000	Identificador
Sup: 5,00 ha	Superficie
DNV+C: 5"	Diámetro Válvula + Contador
Q: 10,00 l/s	Cabal
P.r: 35,00 mca	Presión requerida
P.d: 45,00 mca	Presión dinámica
P.e: 55,00 mca	Presión estática

Financiado por la Unión Europea NextGenerationEU

GOBIERNO DE ESPAÑA · MINISTERIO DE AGRICULTURA, PESCA Y ALIMENTACIÓN · seiasa

Generalitat de Catalunya Departament d'Acció Climàtica, Alimentació i Agenda Rural

MODERNIZACIÓN DEL RIEGO DEL CANAL DE PINYANA
PROYECTO CONSTRUCTIVO DEL SECTOR 3.TM. DE CORBINS, BENAVENT DE SEGRIÁ, TORRE-SERONA, VILANOVA DE SEGRIÁ, LLEIDA Y LA PORTELLA (LLEIDA).

Escala: 1/1440 — FORMATO DIN A-3


Fecha: OCTUBRE 2023

Autor del Proyecto: JOSEP Mª HERNÁNDEZ CARMEN
Responsable territorialdobres i regadius
Serveis Territorials de Lleida
Departament d'Acció Climàtica, Alimentació i Agenda Rural


Título del plano:
6. AGRUPACIONES DE RIEGO
B. AGRUPACIONES DE RIEGO: G030147

Plano nº: 06B01

Hoja nº: HOJA 147 . . DE . . 21 . .

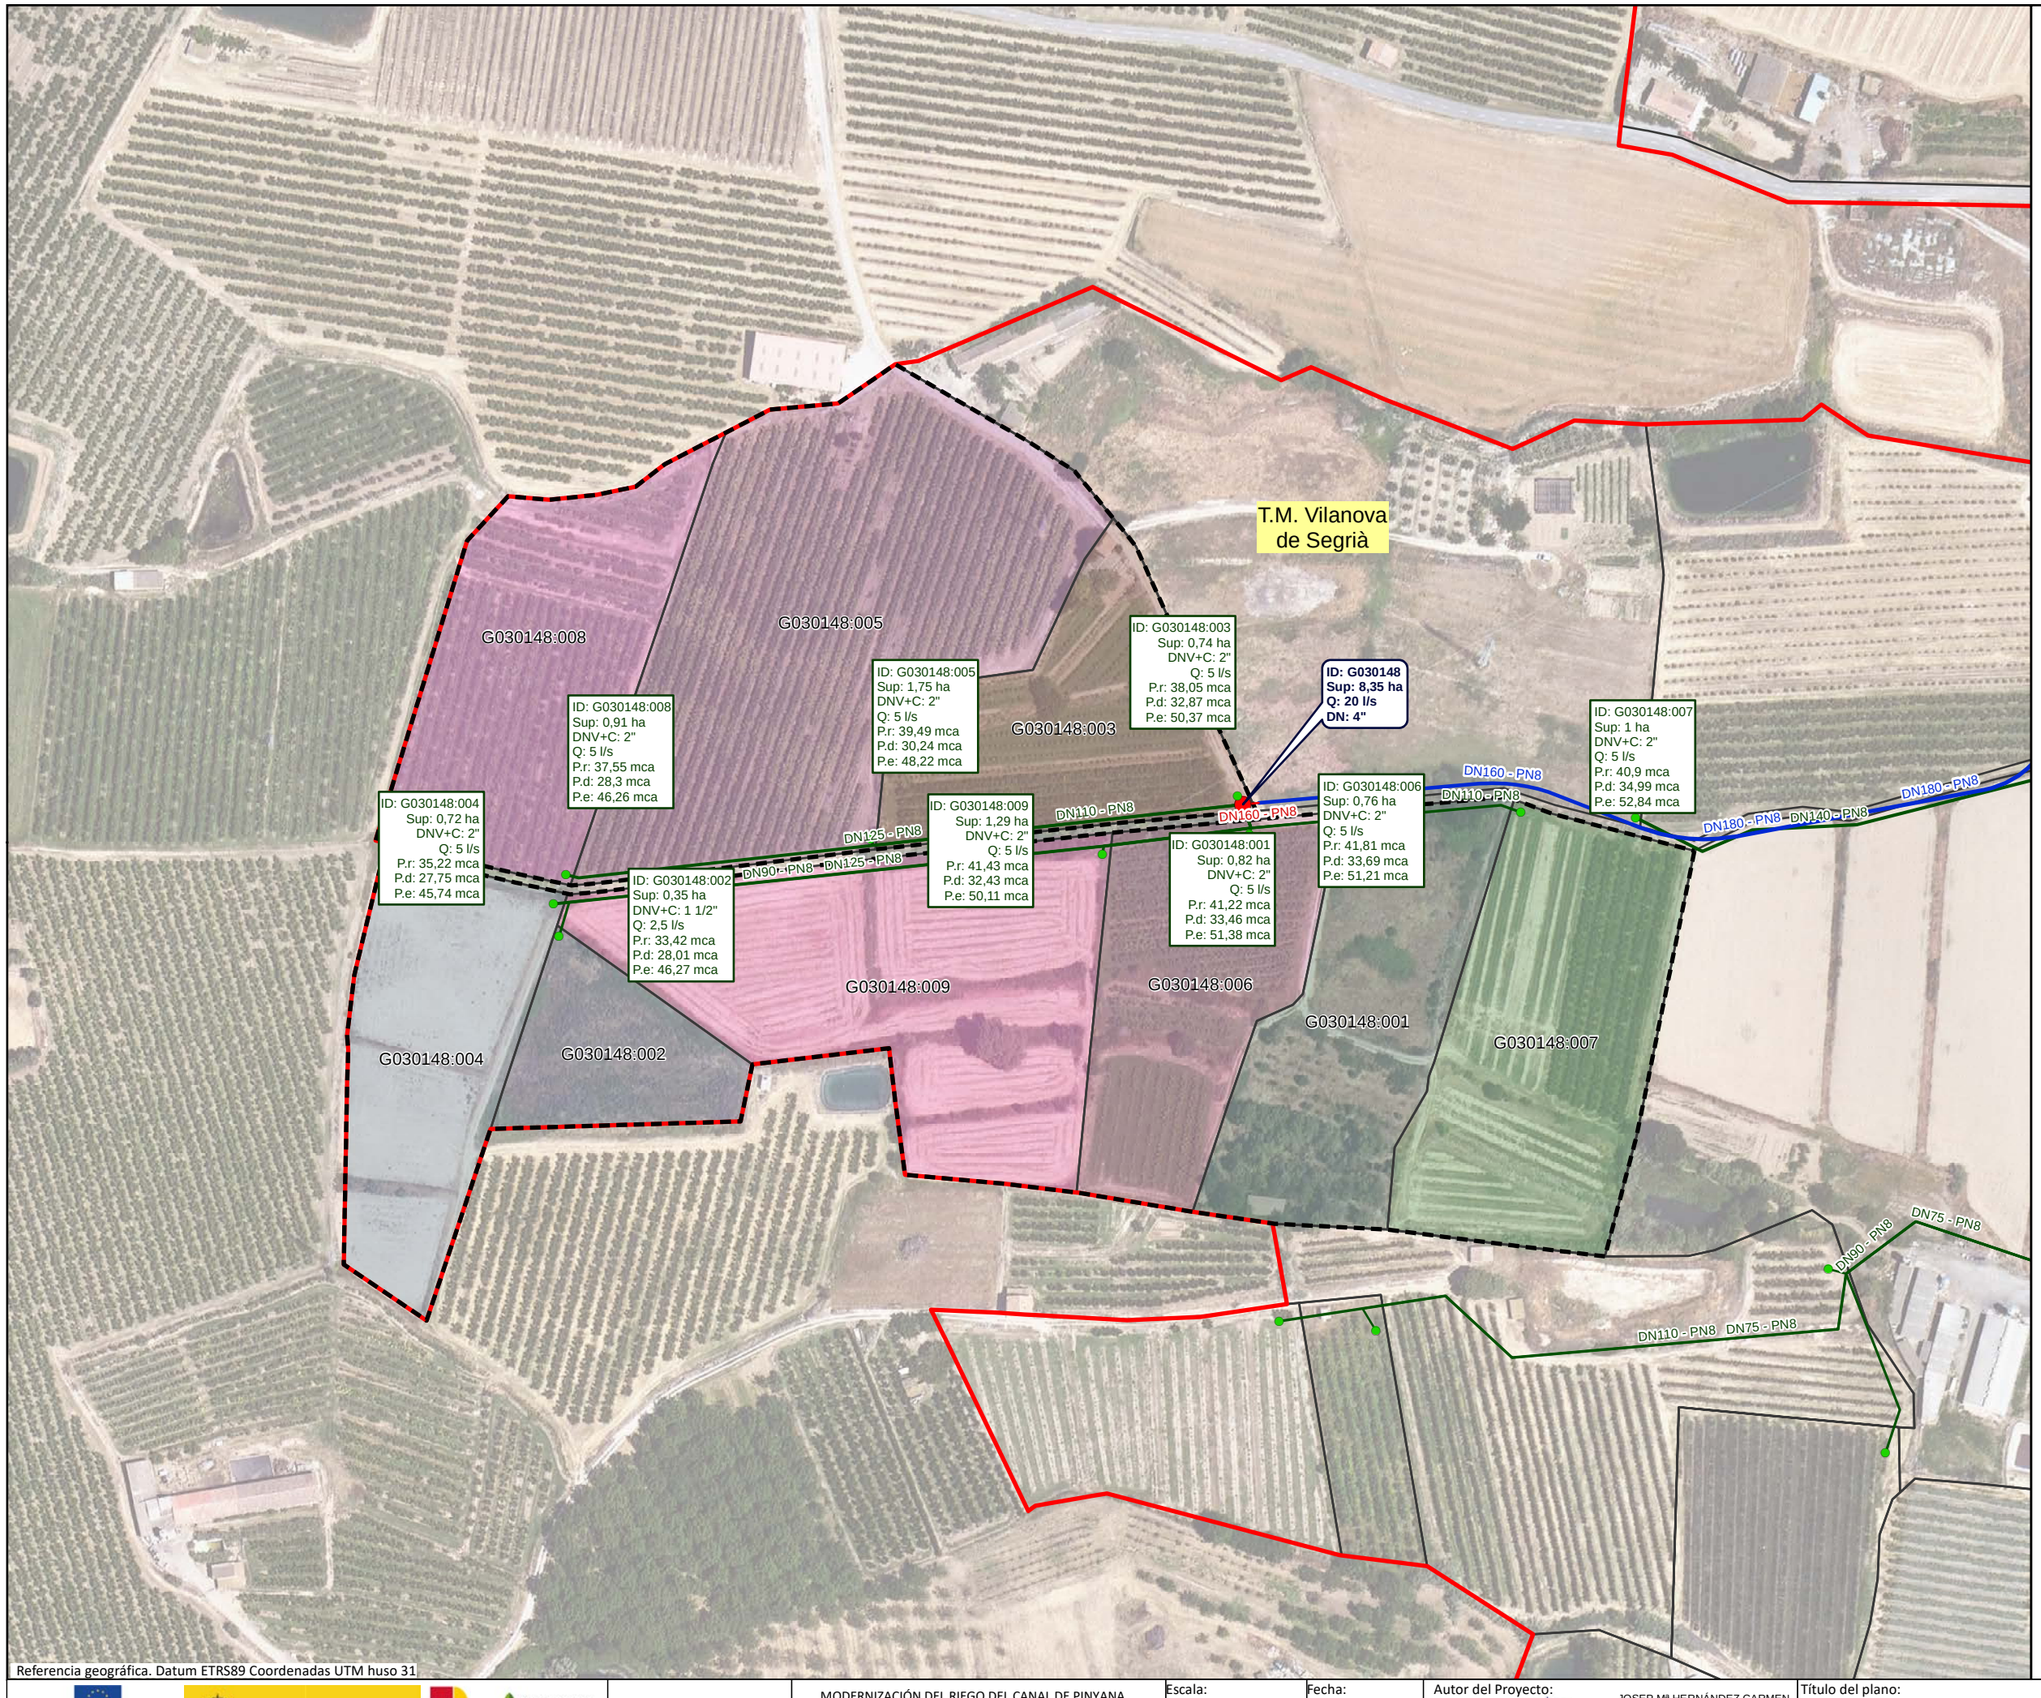

Referencia geográfica. Datum ETRS89 Coordenadas UTM huso 31

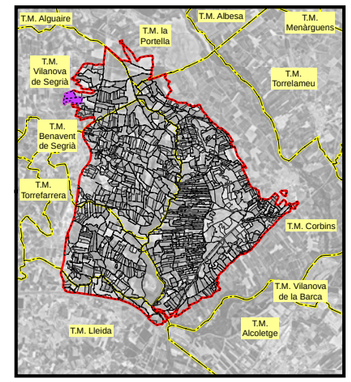

LEYENDA

- Sector 3

Red propuesta

- Seccionaments
- Toma
- Hidrantes
- Red de riego primaria
- Red de riego secundaria
- Red de riego terciaria
- Acometida
- Agrupaciones
- Explotaciones
- Parcelas
- Límites administrativos T.M.

LEYENDA ETIQUETAS

HIDRANTES:

ID: B030000	Identificador
Sup: 5,00 ha	Superficie
Q: 20,00 l/s	Cabal
DN: 5''	Diámetro

EXPLOTACIONES:

ID: B030000:000	Identificador
Sup: 5,00 ha	Superficie
DNV+C: 5"	Diámetro Válvula + Contador
Q: 10,00 l/s	Cabal
P.r: 35,00 mca	Presión requerida
P.d: 45,00 mca	Presión dinámica
P.e: 55,00 mca	Presión estática

Financiado por la Unión Europea NextGenerationEU

GOBIERNO DE ESPAÑA · MINISTERIO DE AGRICULTURA, PESCA Y ALIMENTACIÓN · seiasa

Generalitat de Catalunya Departament d'Acció Climàtica, Alimentació i Agenda Rural

MODERNIZACIÓN DEL RIEGO DEL CANAL DE PINYANA
PROYECTO CONSTRUCTIVO DEL SECTOR 3.TM. DE CORBINS, BENAVENT DE SEGRIÁ, TORRE-SERONA, VILANOVA DE SEGRIÁ, LLEIDA Y LA PORTELLA (LLEIDA).

Escala: 1/2050
FORMATO DIN A-3

Fecha: OCTUBRE 2023


Autor del Proyecto:
JOSEP Mª HERNÁNDEZ CARMEN
Responsable territorialdʼobres i regadius
Serveis Territorials de Lleida
Departament dʼAcció Climàtica, Alimentació i Agenda Rural


Título del plano:
6. AGRUPACIONES DE RIEGO
B. AGRUPACIONES DE RIEGO: G030148

Plano nº: 06B01

Hoja nº: HOJA 148 DE 21



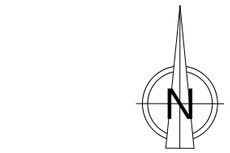

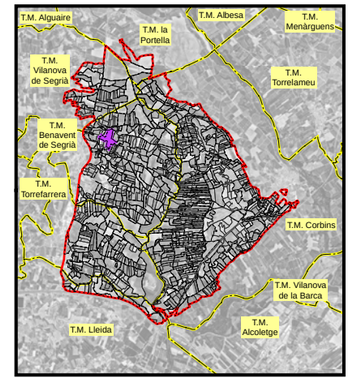

LEYENDA

- Sector 3

Red propuesta

- Seccionaments
- Toma
- Hidrantes
- Red de riego primaria
- Red de riego secundaria
- Red de riego terciaria
- Acometida
- Agrupaciones
- Explotaciones
- Parcelas
- Límites administrativos T.M.

LEYENDA ETIQUETAS

HIDRANTES:

ID: B030000	Identificador
Sup: 5,00 ha	Superficie
Q: 20,00 l/s	Cabal
DN: 5"	Diámetro

EXPLOTACIONES:

ID: B030000:000	Identificador
Sup: 5,00 ha	Superficie
DNV+C: 5"	Diámetro Válvula + Contador
Q: 10,00 l/s	Cabal
P.r: 35,00 mca	Presión requerida
P.d: 45,00 mca	Presión dinámica
P.e: 55,00 mca	Presión estática

Financiado por la Unión Europea NextGenerationEU

GOBIERNO DE ESPAÑA · MINISTERIO DE AGRICULTURA, PESCA Y ALIMENTACIÓN · seiasa

Generalitat de Catalunya Departament d'Acció Climàtica, Alimentació i Agenda Rural

MODERNIZACIÓN DEL RIEGO DEL CANAL DE PINYANA
PROYECTO CONSTRUCTIVO DEL SECTOR 3.TM. DE CORBINS, BENAVENT DE SEGRIÁ, TORRE-SERONA, VILANOVA DE SEGRIÁ, LLEIDA Y LA PORTELLA (LLEIDA).


Escala: 1/2810 FORMATO DIN A-3


Fecha: OCTUBRE 2023

Autor del Proyecto:
JOSEP Mª HERNÁNDEZ CARMEN
Responsable territorialdobres i regadius
Serveis Territorials de Lleida
Departament d'Acció Climàtica, Alimentació i Agenda Rural

Título del plano:
6. AGRUPACIONES DE RIEGO
B. AGRUPACIONES DE RIEGO: G030149

Plano nº: 06B01

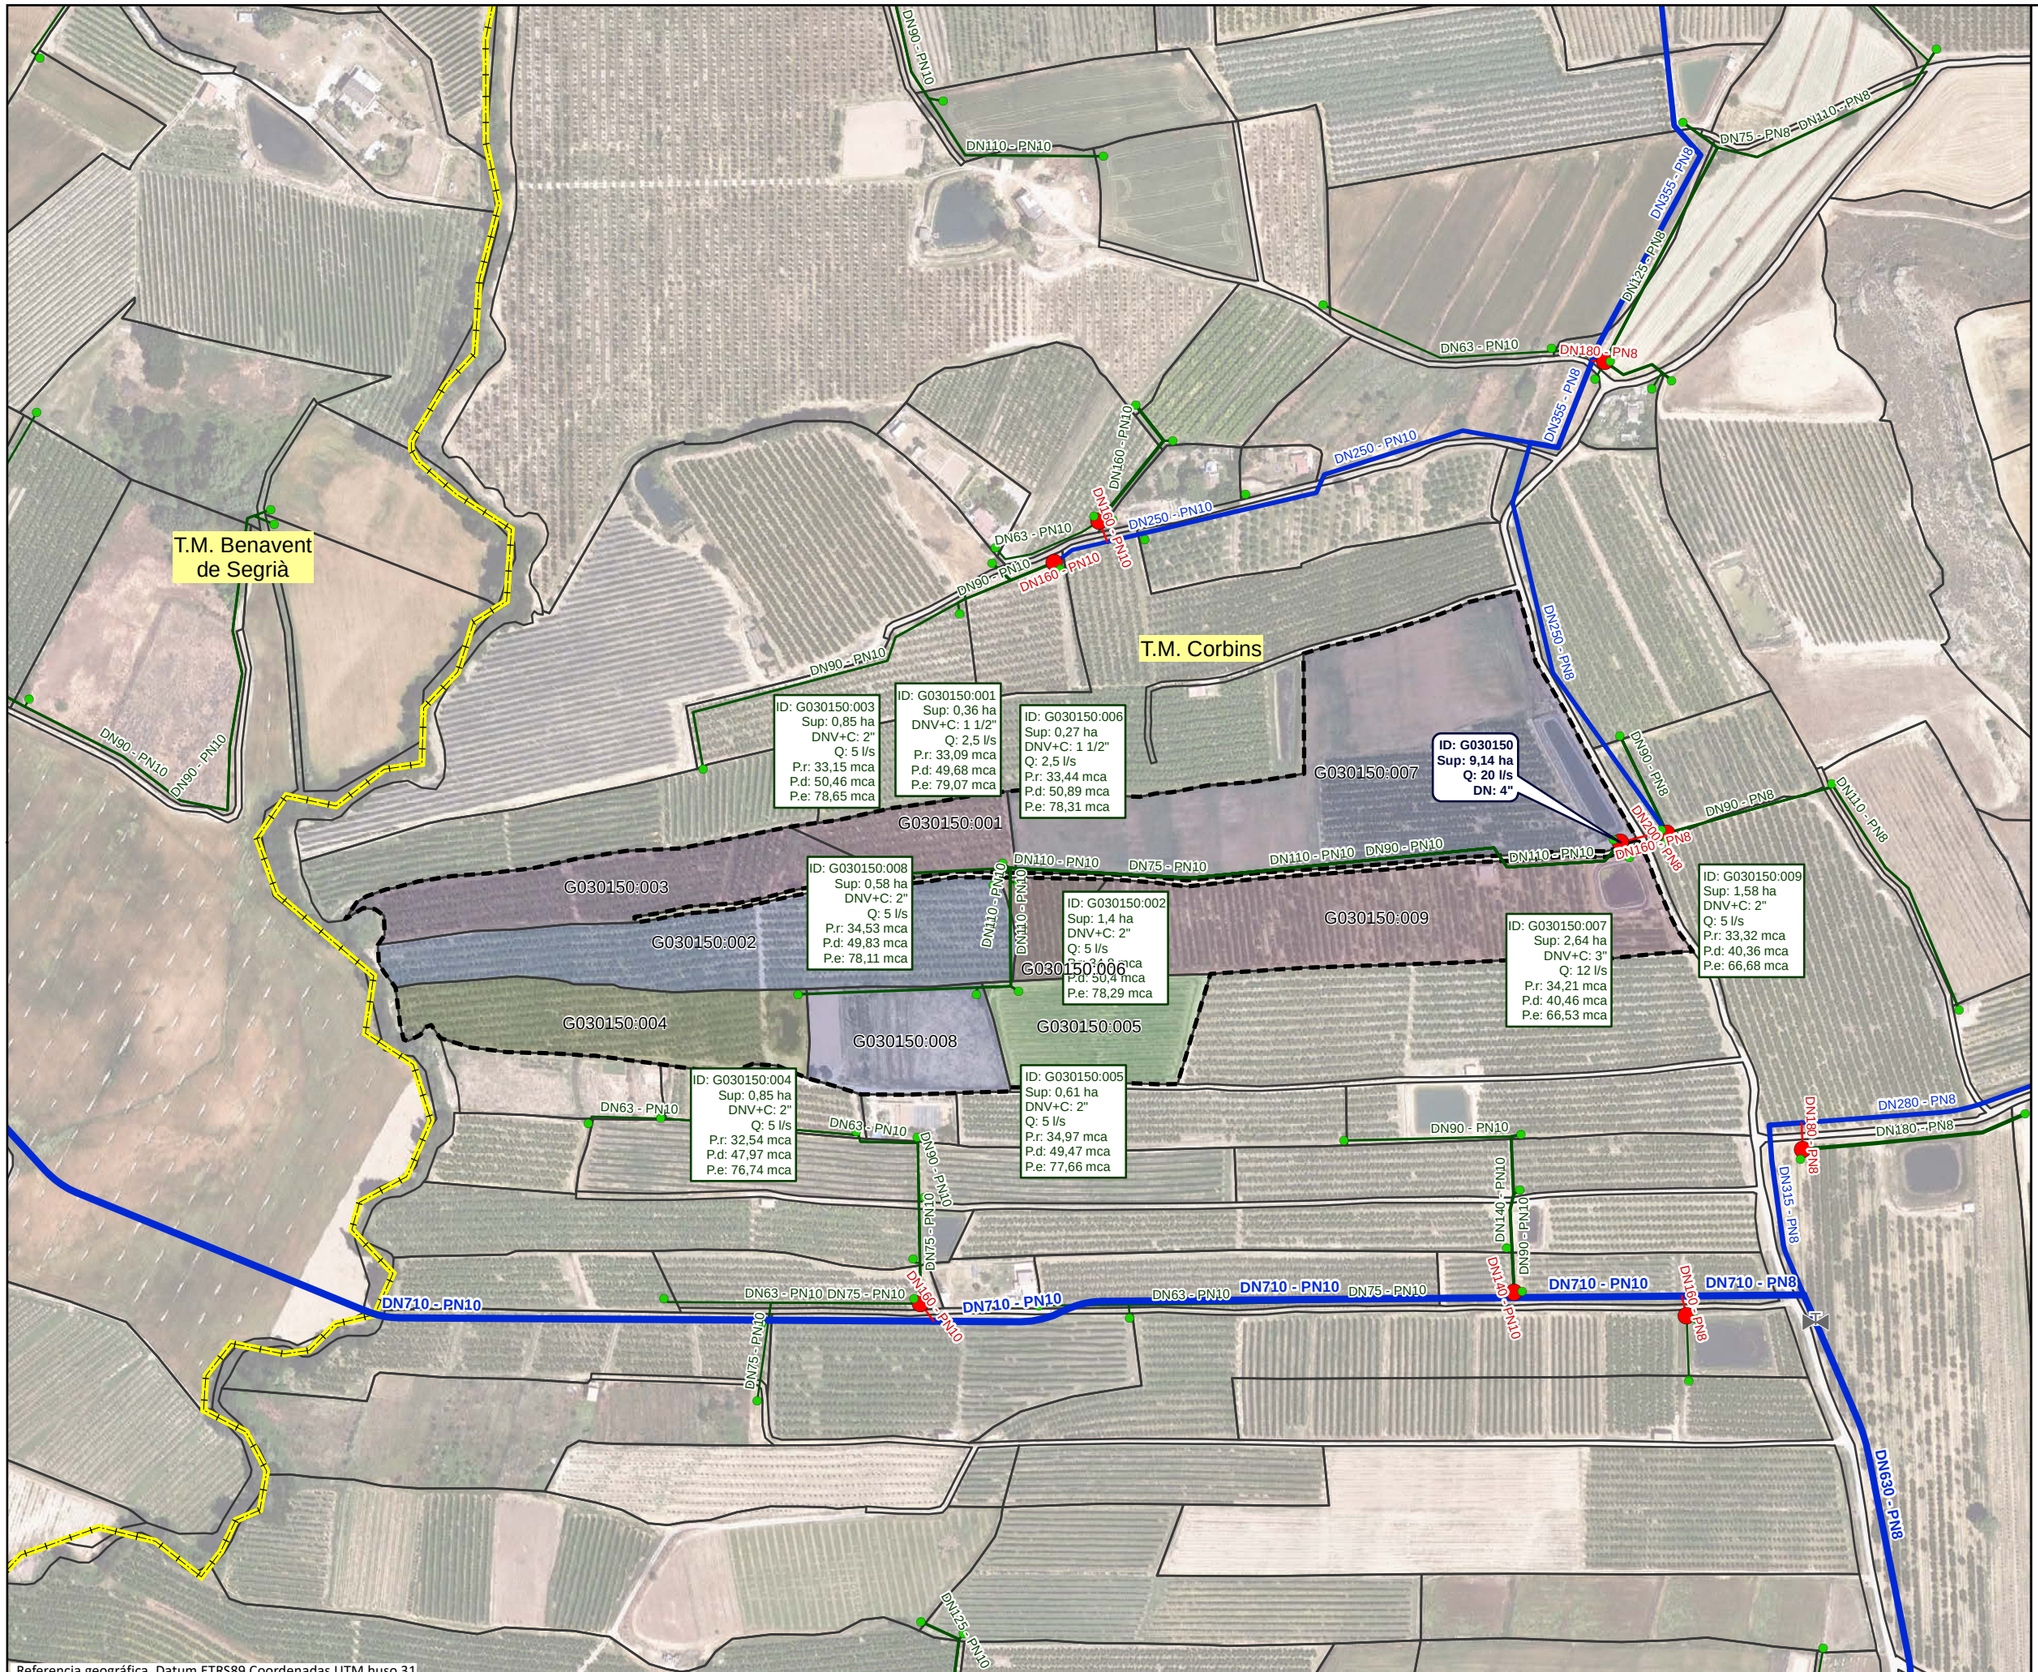

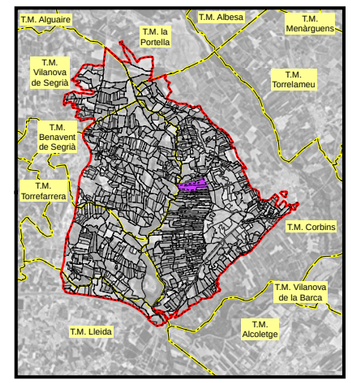

LEYENDA

- Sector 3

Red propuesta

- Seccionaments
- Toma
- Hidrantes
- Red de riego primaria
- Red de riego secundaria
- Red de riego terciaria
- Acometida
- Agrupaciones
- Explotaciones
- Parcelas
- Límites administrativos T.M.

LEYENDA ETIQUETAS

HIDRANTES:

ID: B030000	Identificador
Sup: 5,00 ha	Superficie
Q: 20,00 l/s	Cabal
DN: 5''	Diámetro

EXPLOTACIONES:

ID: B030000:000	Identificador
Sup: 5,00 ha	Superficie
DNV+C: 5''	Diámetro Válvula + Contador
Q: 10,00 l/s	Cabal
P.r: 35,00 mca	Presión requerida
P.d: 45,00 mca	Presión dinámica
P.e: 55,00 mca	Presión estática

Financiado por la Unión Europea NextGenerationEU

GOBIERNO DE ESPAÑA · MINISTERIO DE AGRICULTURA, PESCA Y ALIMENTACIÓN · seiasa

Generalitat de Catalunya Departament d'Acció Climàtica, Alimentació i Agenda Rural

MODERNIZACIÓN DEL RIEGO DEL CANAL DE PINYANA
PROYECTO CONSTRUCTIVO DEL SECTOR 3.TM. DE CORBINS, BENAVENT DE SEGRIÁ, TORRE-SERONA, VILANOVA DE SEGRIÁ, LLEIDA Y LA PORTELLA (LLEIDA).

Escala: 1/3310 — FORMATO DIN A-3


Fecha: OCTUBRE 2023


Autor del Proyecto: JOSEP Mª HERNÁNDEZ CARMEN
Responsable territorialdʼobres i regadius
Serveis Territorials de Lleida
Departament dʼAcció Climàtica, Alimentació i Agenda Rural

Título del plano: 6. AGRUPACIONES DE RIEGO
B. AGRUPACIONES DE RIEGO: G030150

Plano nº: 06B01

Hoja nº: HOJA 150 . . DE . 21 . .

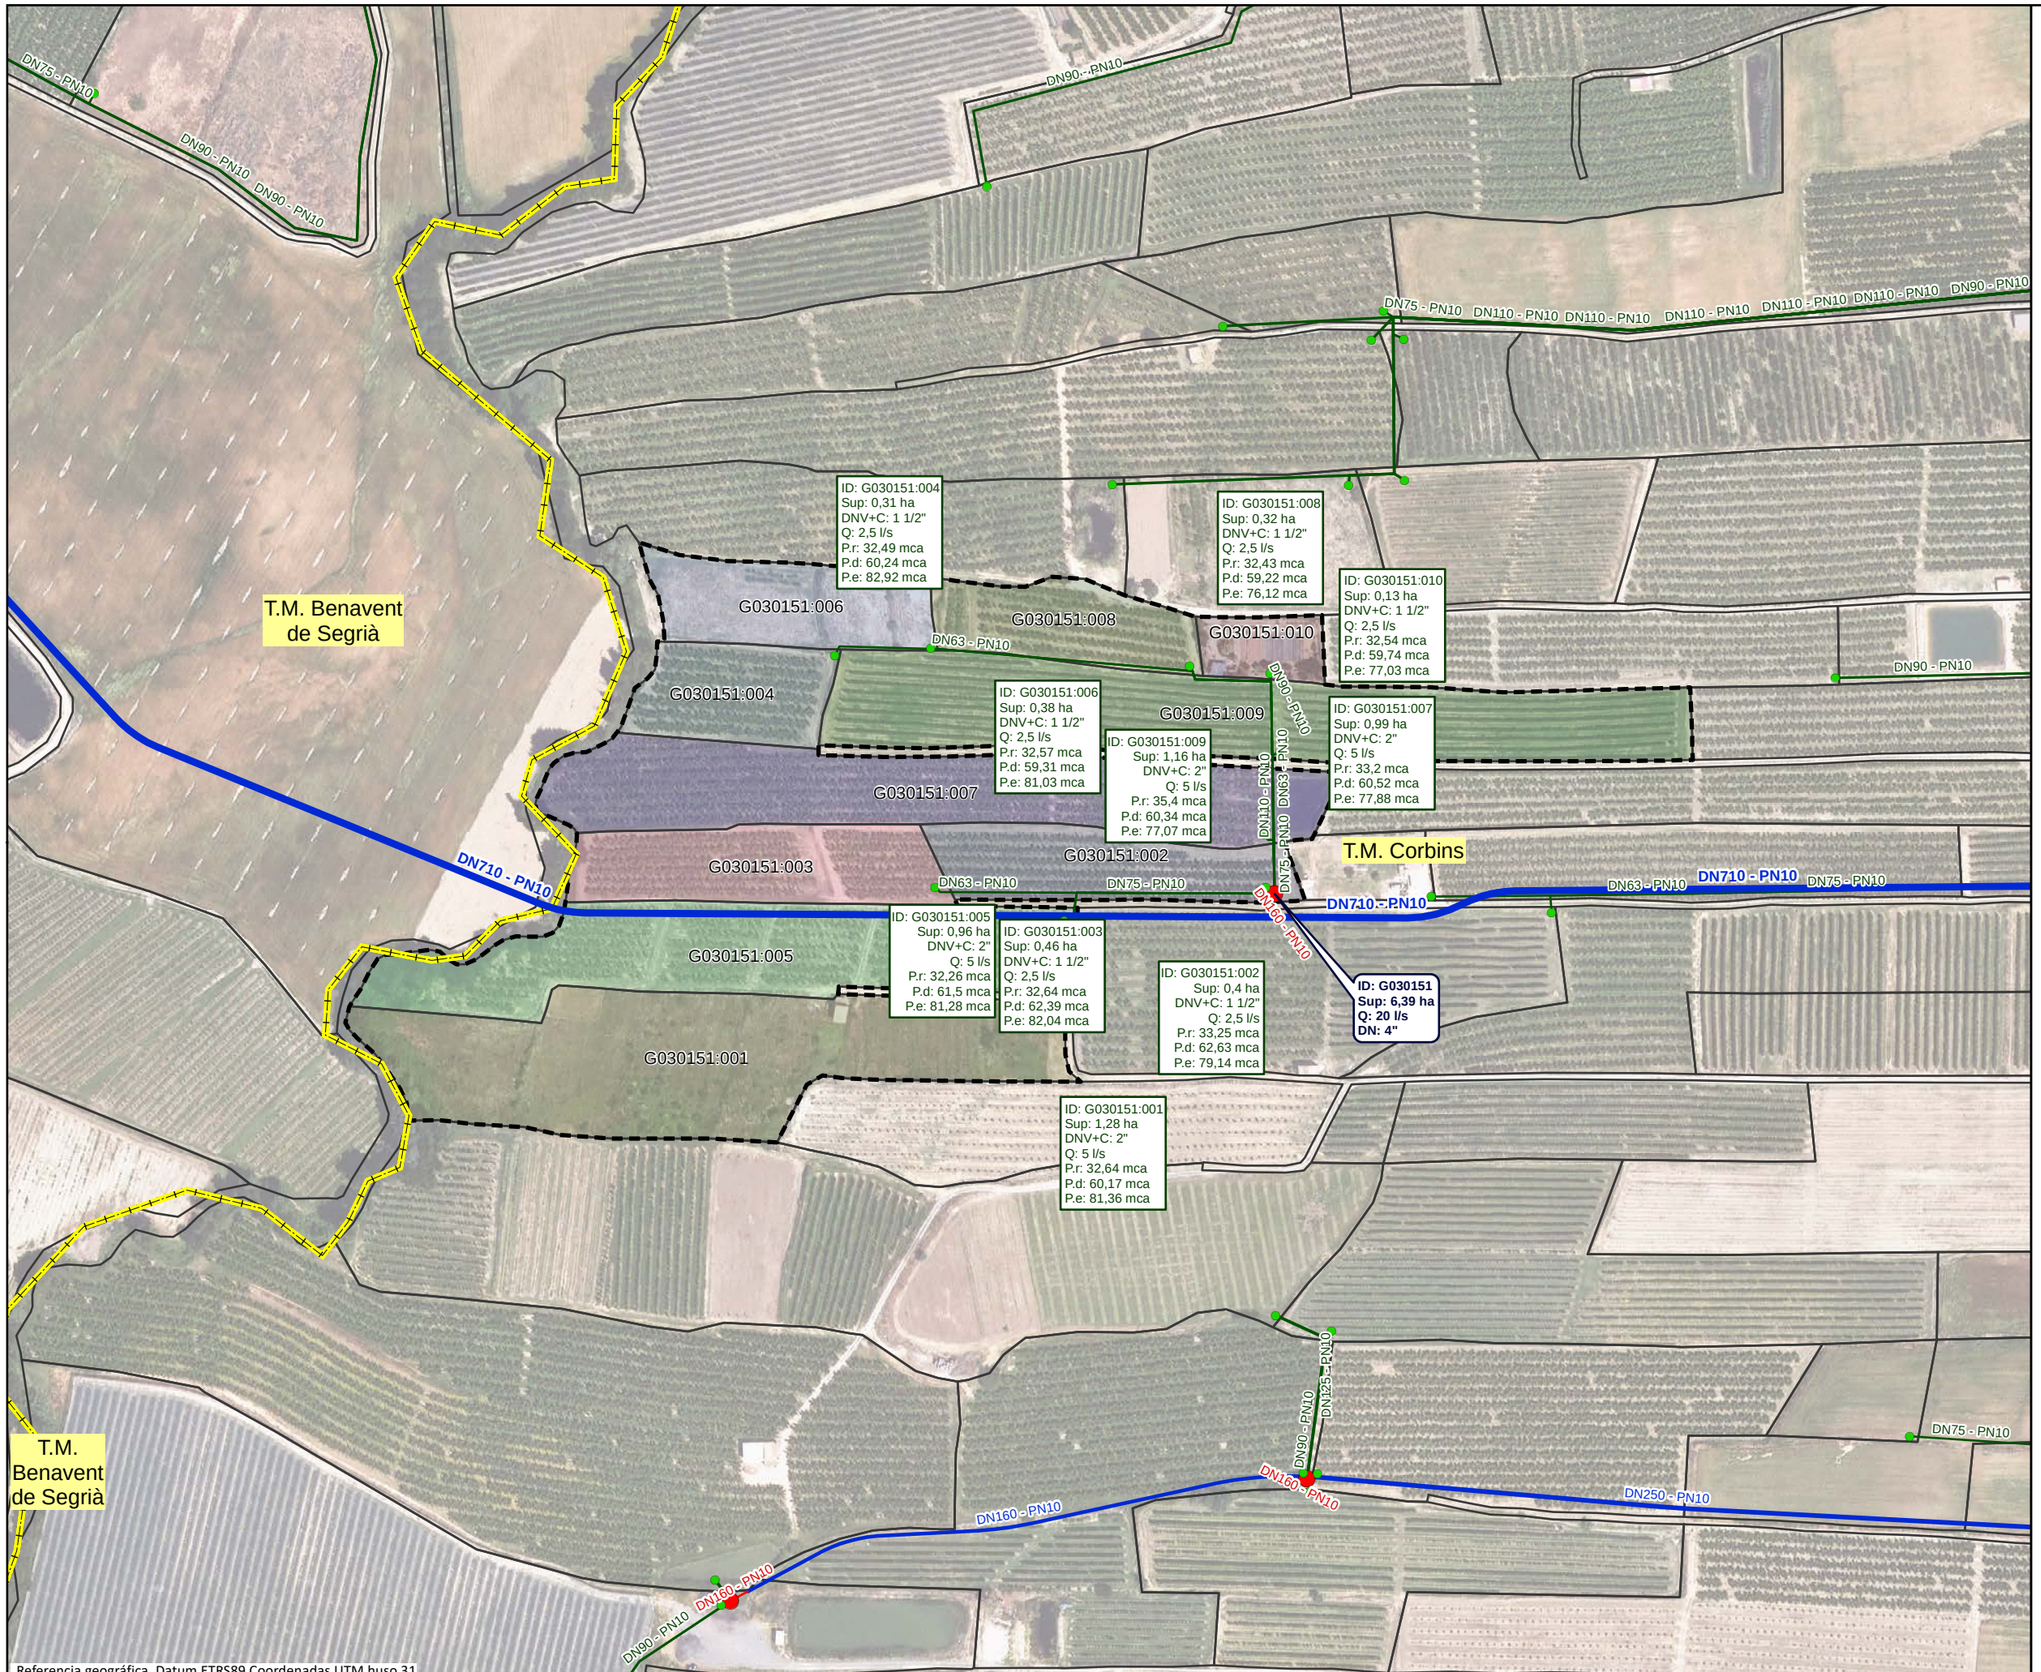

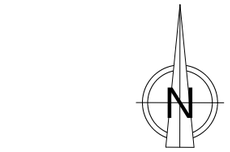

LEYENDA

- Sector 3

Red propuesta

- Seccionaments
- Toma
- Hidrantes
- Red de riego primaria
- Red de riego secundaria
- Red de riego terciaria
- Acometida
- Agrupaciones
- Explotaciones
- Parcelas
- Límites administrativos T.M.

LEYENDA ETIQUETAS

HIDRANTES:

ID: B030000 **Sup: 5,00 ha** **Q: 20,00 l/s** **DN: 5''**	Identificador Superficie Cabal Diámetro

EXPLOTACIONES:

ID: B030000:000 Sup: 5,00 ha DNV+C: 5" Q: 10,00 l/s P.r: 35,00 mca P.d: 45,00 mca P.e: 55,00 mca	Identificador Superficie Diámetro Válvula + Contador Cabal Presión requerida Presión dinámica Presión estática

Financiado por la Unión Europea NextGenerationEU

GOBIERNO DE ESPAÑA · MINISTERIO DE AGRICULTURA, PESCA Y ALIMENTACIÓN · seiasa

Generalitat de Catalunya
Departament d'Acció Climàtica, Alimentació i Agenda Rural

MODERNIZACIÓN DEL RIEGO DEL CANAL DE PINYANA
PROYECTO CONSTRUCTIVO DEL SECTOR 3.TM. DE CORBINS, BENAVENT DE SEGRIÁ, TORRE-SERONA, VILANOVA DE SEGRIÁ, LLEIDA Y LA PORTELLA (LLEIDA).

Escala: 1/2500
FORMATO DIN A-3


Fecha: OCTUBRE 2023


Autor del Proyecto:
JOSEP Mª HERNÁNDEZ CARMEN
Responsable territorialdobres i regadius
Serveis Territorials de Lleida
Departament d'Acció Climàtica, Alimentació i Agenda Rural

Título del plano:
6. AGRUPACIONES DE RIEGO
B. AGRUPACIONES DE RIEGO: G030151

Plano nº: 06B01

Hoja nº: HOJA 151 DE 21

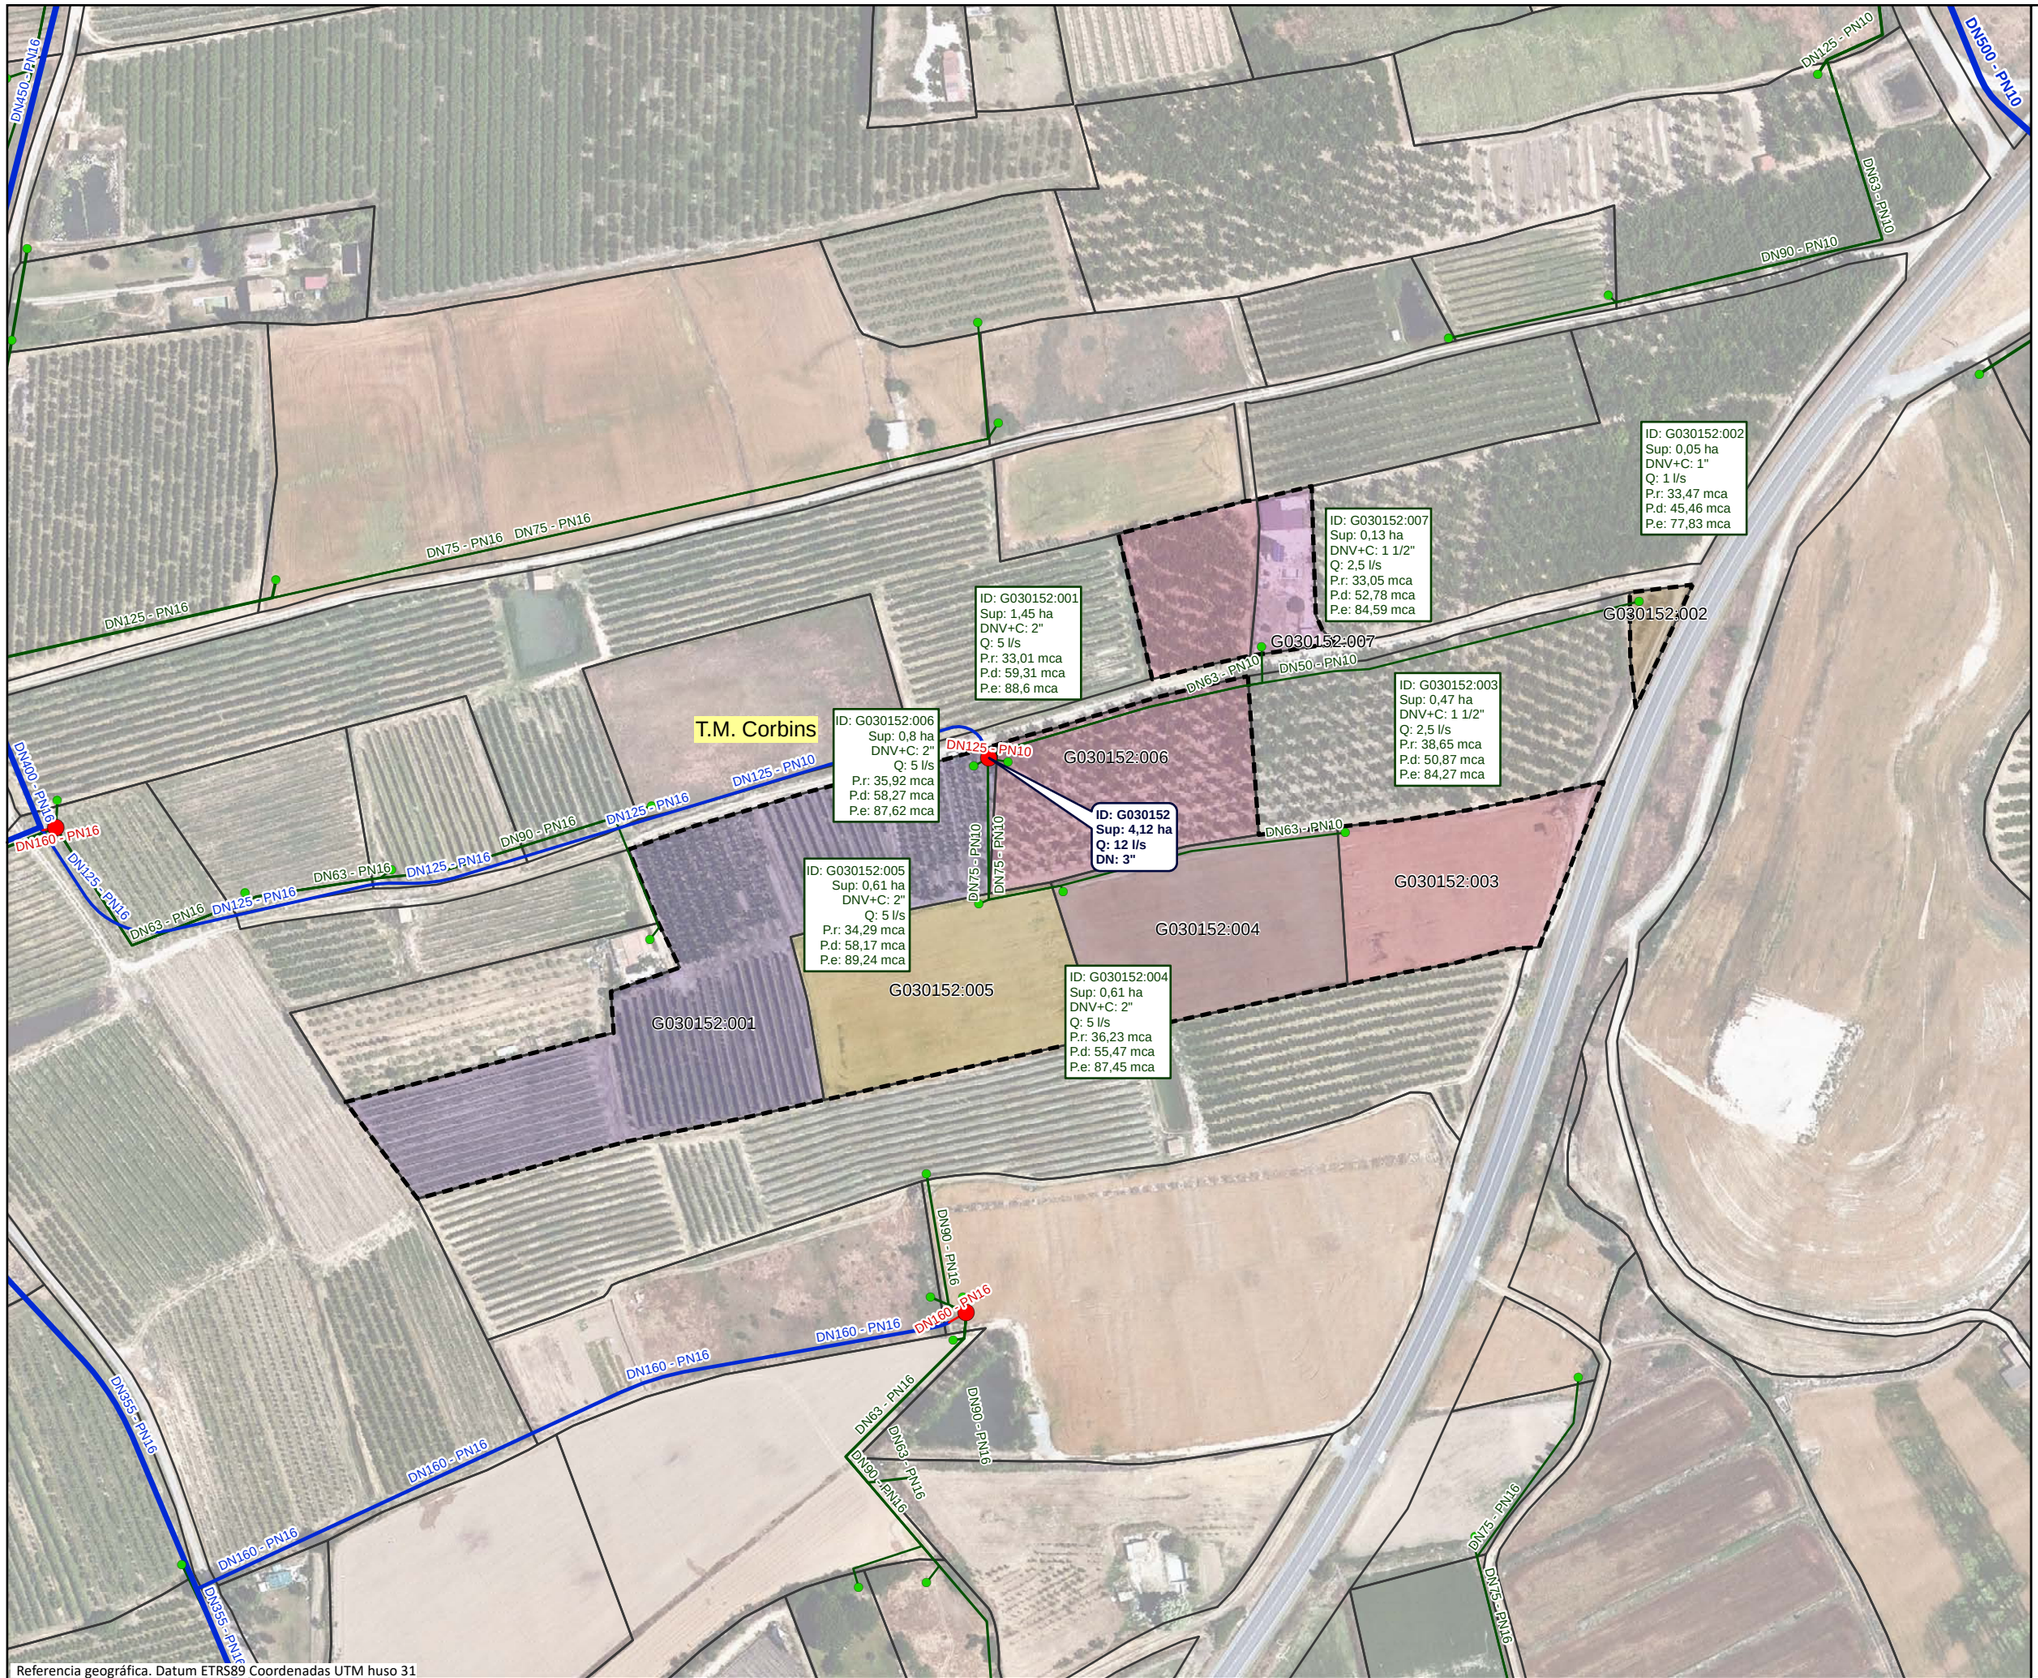

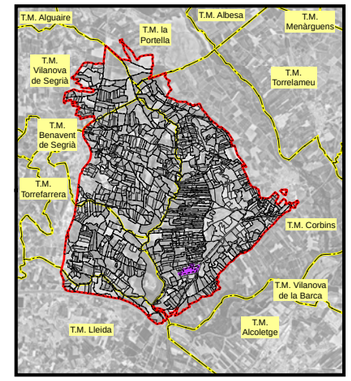

LEYENDA

- Sector 3

Red propuesta

- Seccionaments
- Toma
- Hidrantes
- Red de riego primaria
- Red de riego secundaria
- Red de riego terciaria
- Acometida
- Agrupaciones
- Explotaciones
- Parcelas
- Límites administrativos T.M.

LEYENDA ETIQUETAS

HIDRANTES:

ID: B030000	Identificador
Sup: 5,00 ha	Superficie
Q: 20,00 l/s	Cabal
DN: 5''	Diámetro

EXPLOTACIONES:

ID: B030000:000	Identificador
Sup: 5,00 ha	Superficie
DNV+C: 5"	Diámetro Válvula + Contador
Q: 10,00 l/s	Cabal
P.r: 35,00 mca	Presión requerida
P.d: 45,00 mca	Presión dinámica
P.e: 55,00 mca	Presión estática

Financiado por la Unión Europea NextGenerationEU

GOBIERNO DE ESPAÑA · MINISTERIO DE AGRICULTURA, PESCA Y ALIMENTACIÓN · seiasa

Generalitat de Catalunya Departament d'Acció Climàtica, Alimentació i Agenda Rural

MODERNIZACIÓN DEL RIEGO DEL CANAL DE PINYANA
PROYECTO CONSTRUCTIVO DEL SECTOR 3.TM. DE CORBINS, BENAVENT DE SEGRIÁ, TORRE-SERONA, VILANOVA DE SEGRIÁ, LLEIDA Y LA PORTELLA (LLEIDA).

Escala: 1/2260
FORMATO DIN A-3


Fecha: OCTUBRE 2023

Autor del Proyecto: JOSEP Mª HERNÁNDEZ CARMEN
Responsable territorialdʼobres i regadius
Serveis Territorials de Lleida
Departament dʼAcció Climàtica, Alimentació i Agenda Rural


Título del plano:
6. AGRUPACIONES DE RIEGO
B. AGRUPACIONES DE RIEGO: G030152


Plano nº: 06B01

Hoja nº: HOJA 152 . . DE . . 21 . .

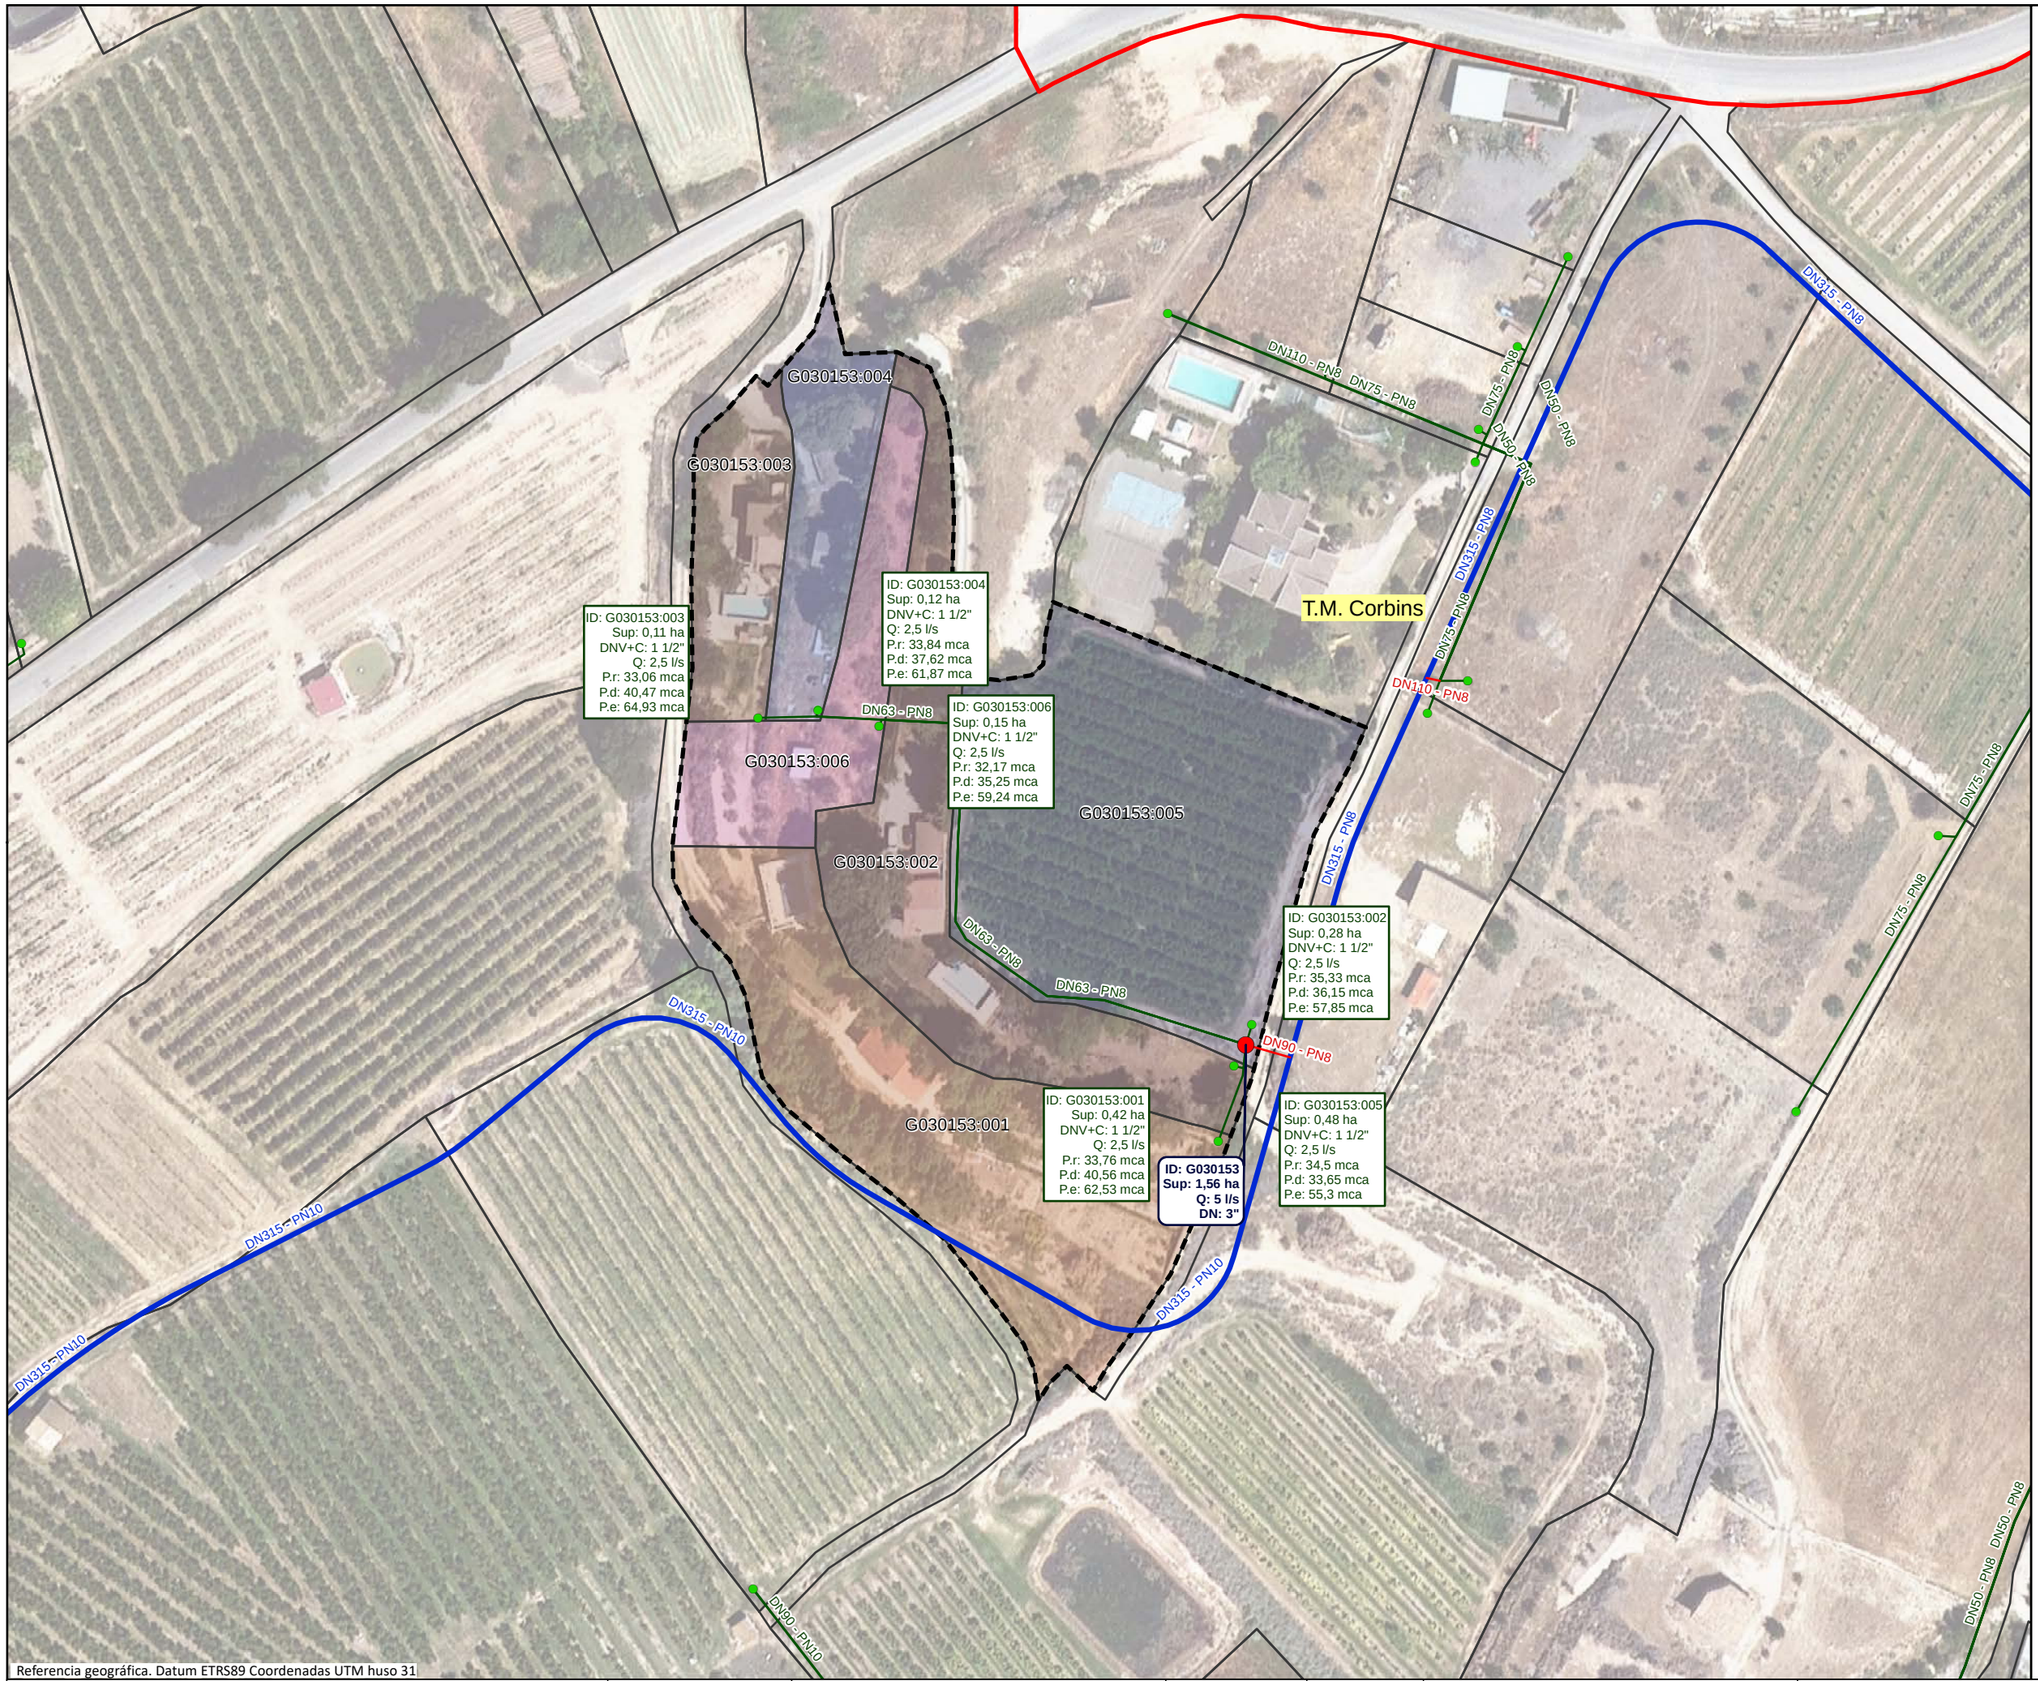

Referencia geográfica. Datum ETRS89 Coordenadas UTM huso 31

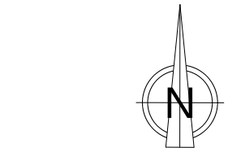

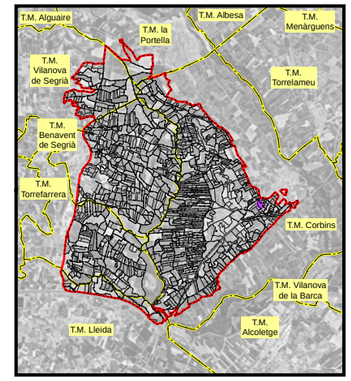

LEYENDA

- Sector 3

Red propuesta

- Seccionaments
- Toma
- Hidrantes
- Red de riego primaria
- Red de riego secundaria
- Red de riego terciaria
- Acometida
- Agrupaciones
- Explotaciones
- Parcelas
- Límites administrativos T.M.

LEYENDA ETIQUETAS

HIDRANTES:

ID: B030000	Identificador
Sup: 5,00 ha	Superficie
Q: 20,00 l/s	Cabal
DN: 5''	Diámetro

EXPLOTACIONES:

ID: B030000:000	Identificador
Sup: 5,00 ha	Superficie
DNV+C: 5''	Diámetro Válvula + Contador
Q: 10,00 l/s	Cabal
P.r: 35,00 mca	Presión requerida
P.d: 45,00 mca	Presión dinámica
P.e: 55,00 mca	Presión estática

Financiado por la Unión Europea. NextGenerationEU

GOBIERNO DE ESPAÑA · MINISTERIO DE AGRICULTURA, PESCA Y ALIMENTACIÓN · seiasa

Generalitat de Catalunya. Departament d'Acció Climàtica, Alimentació i Agenda Rural

MODERNIZACIÓN DEL RIEGO DEL CANAL DE PINYANA
PROYECTO CONSTRUCTIVO DEL SECTOR 3.TM. DE CORBINS, BENAVENT DE SEGRIÁ, TORRE-SERONA, VILANOVA DE SEGRIÁ, LLEIDA Y LA PORTELLA (LLEIDA).

Escala: 1/1200 (FORMATO DIN A-3)


Fecha: OCTUBRE 2023

Autor del Proyecto:
JOSEP Mª HERNÁNDEZ CARMEN
Responsable territorialdobres i regadius
Serveis Territorials de Lleida
Departament d'Acció Climàtica,
Alimentació i Agenda Rural

Título del plano:
6. AGRUPACIONES DE RIEGO
B. AGRUPACIONES DE RIEGO: G030153

Plano nº: 06B01

Hoja nº: HOJA 153 DE 21

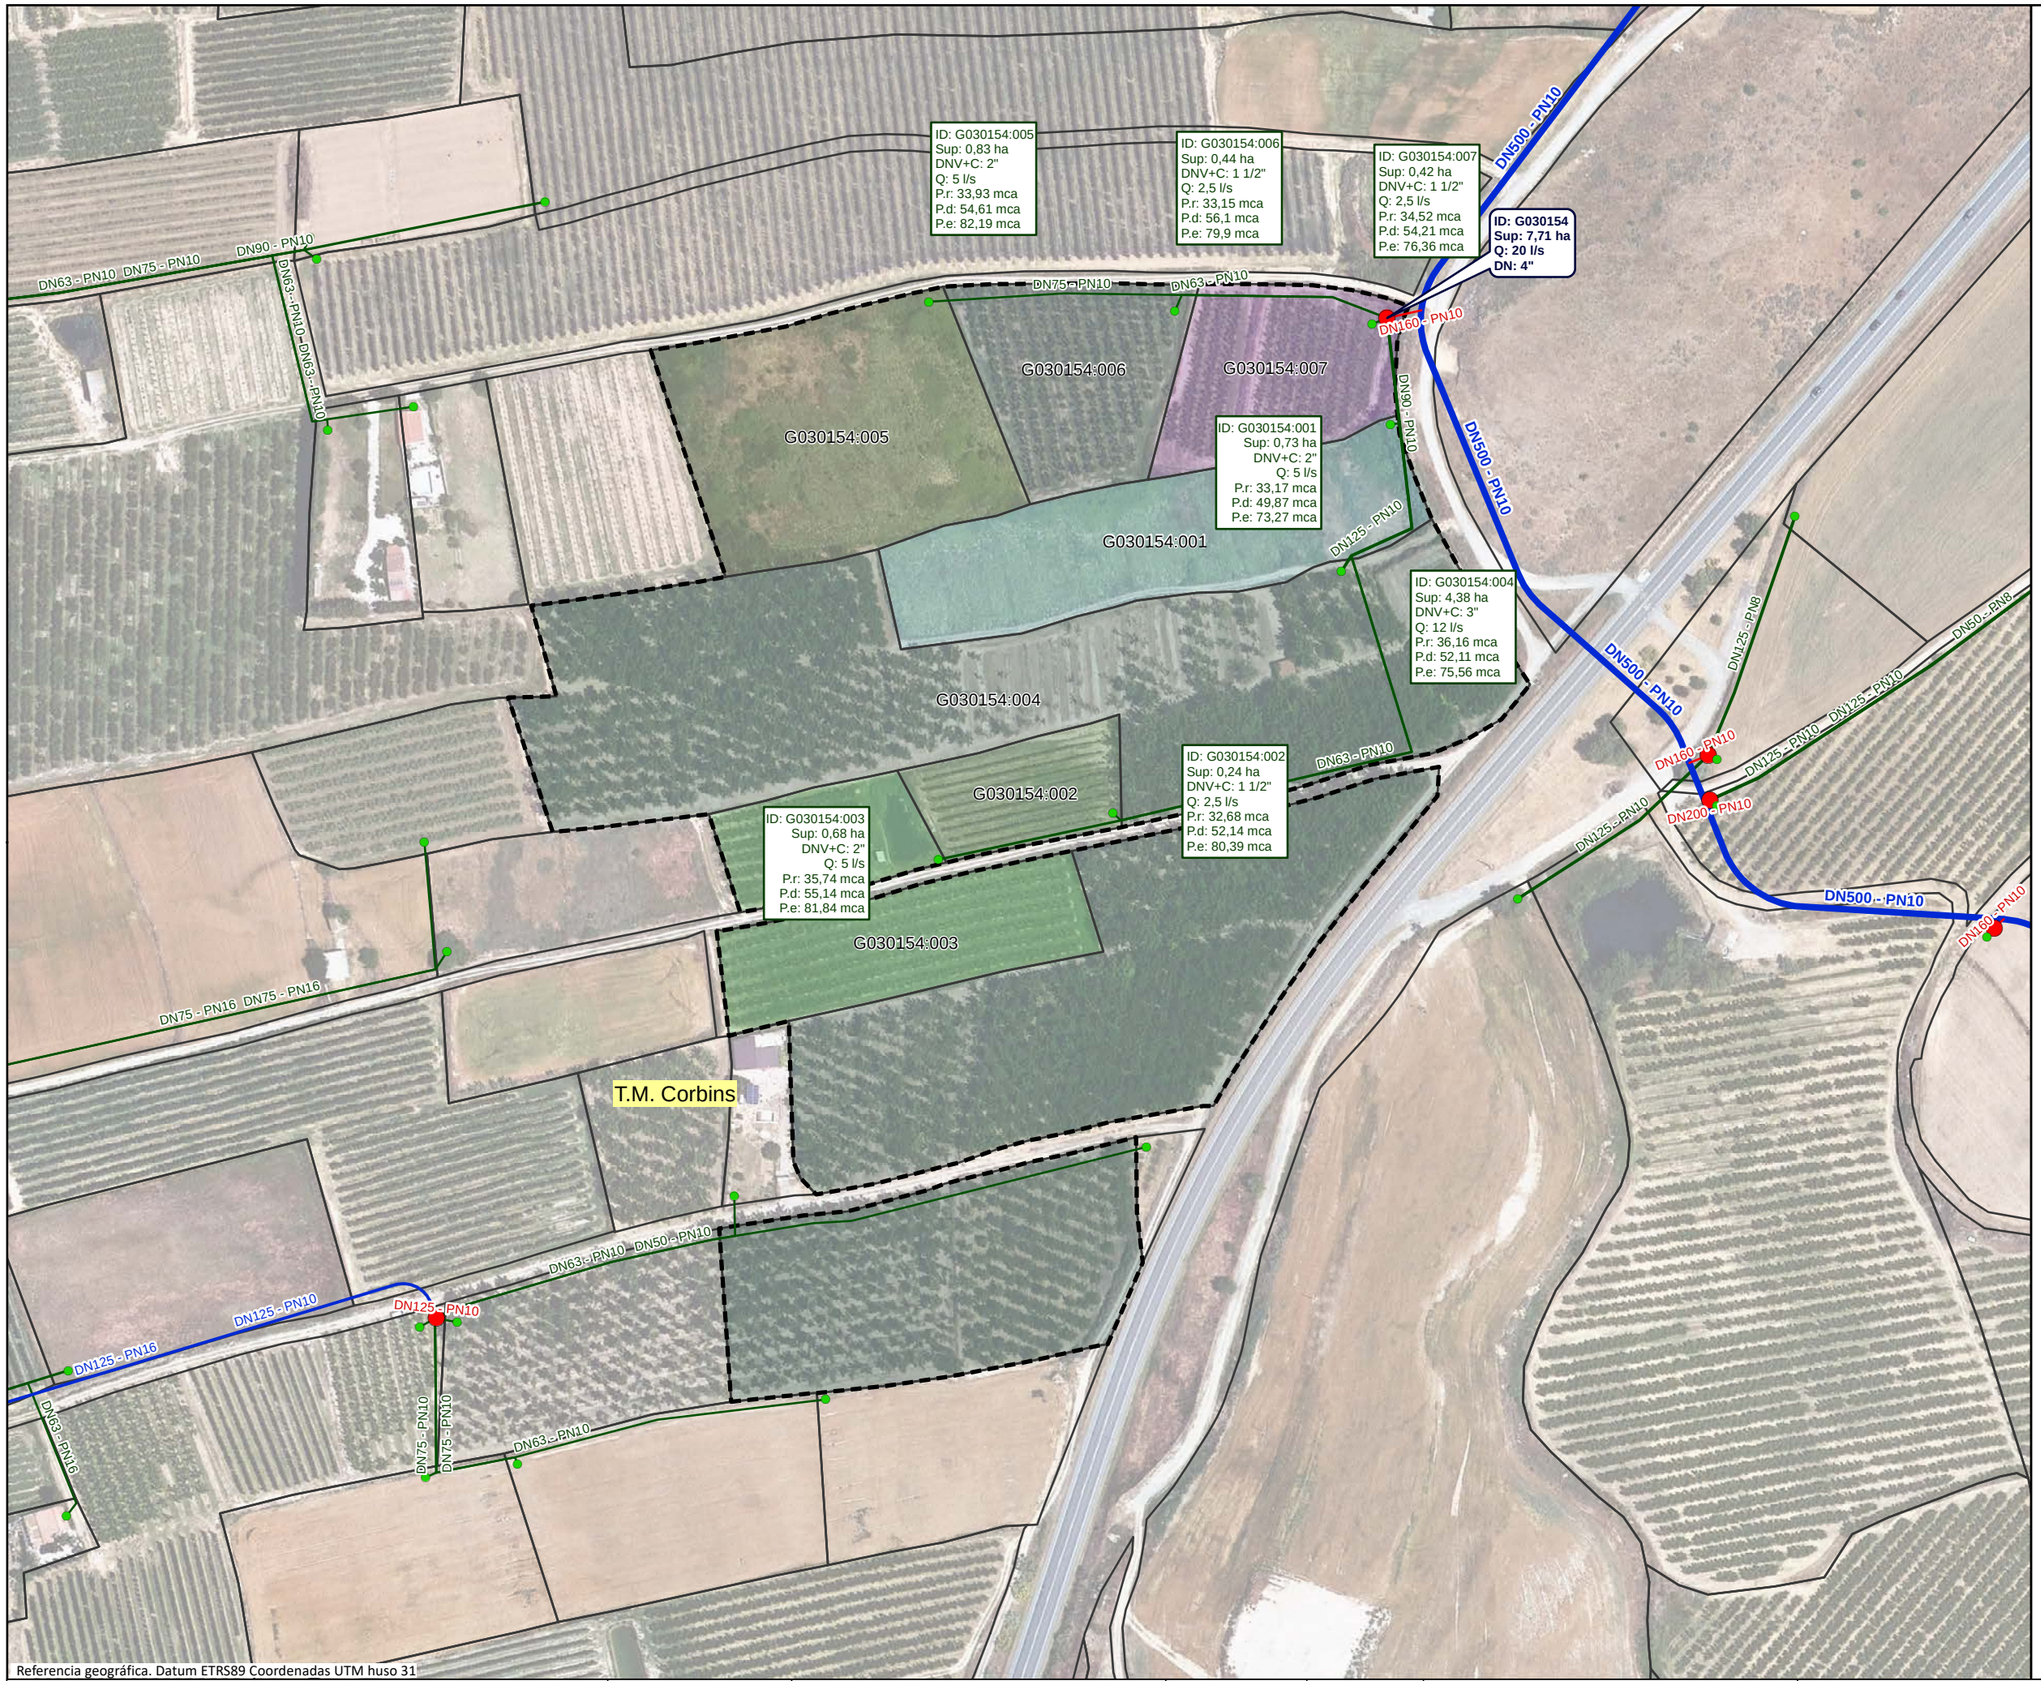

Referencia geográfica. Datum ETRS89 Coordenadas UTM huso 31

Financiado por la Unión Europea NextGenerationEU

GOBIERNO DE ESPAÑA · MINISTERIO DE AGRICULTURA, PESCA Y ALIMENTACIÓN · seiasa

Generalitat de Catalunya
Departament d'Acció Climàtica, Alimentació i Agenda Rural

MODERNIZACIÓN DEL RIEGO DEL CANAL DE PINYANA
PROYECTO CONSTRUCTIVO DEL SECTOR 3.TM. DE CORBINS, BENAVENT DE SEGRIÁ, TORRE-SERONA, VILANOVA DE SEGRIÁ, LLEIDA Y LA PORTELLA (LLEIDA).

Escala: 1/2070
FORMATO DIN A-3


Fecha: OCTUBRE 2023


Autor del Proyecto:
JOSEP Mª HERNÁNDEZ CARMEN
Responsable territorialdobres i regadius
Serveis Territorials de Lleida
Departament d'Acció Climàtica, Alimentació i Agenda Rural


Título del plano:
6. AGRUPACIONES DE RIEGO
B. AGRUPACIONES DE RIEGO: G030154

Plano nº: 06B01

Hoja nº: HOJA 154 DE 211

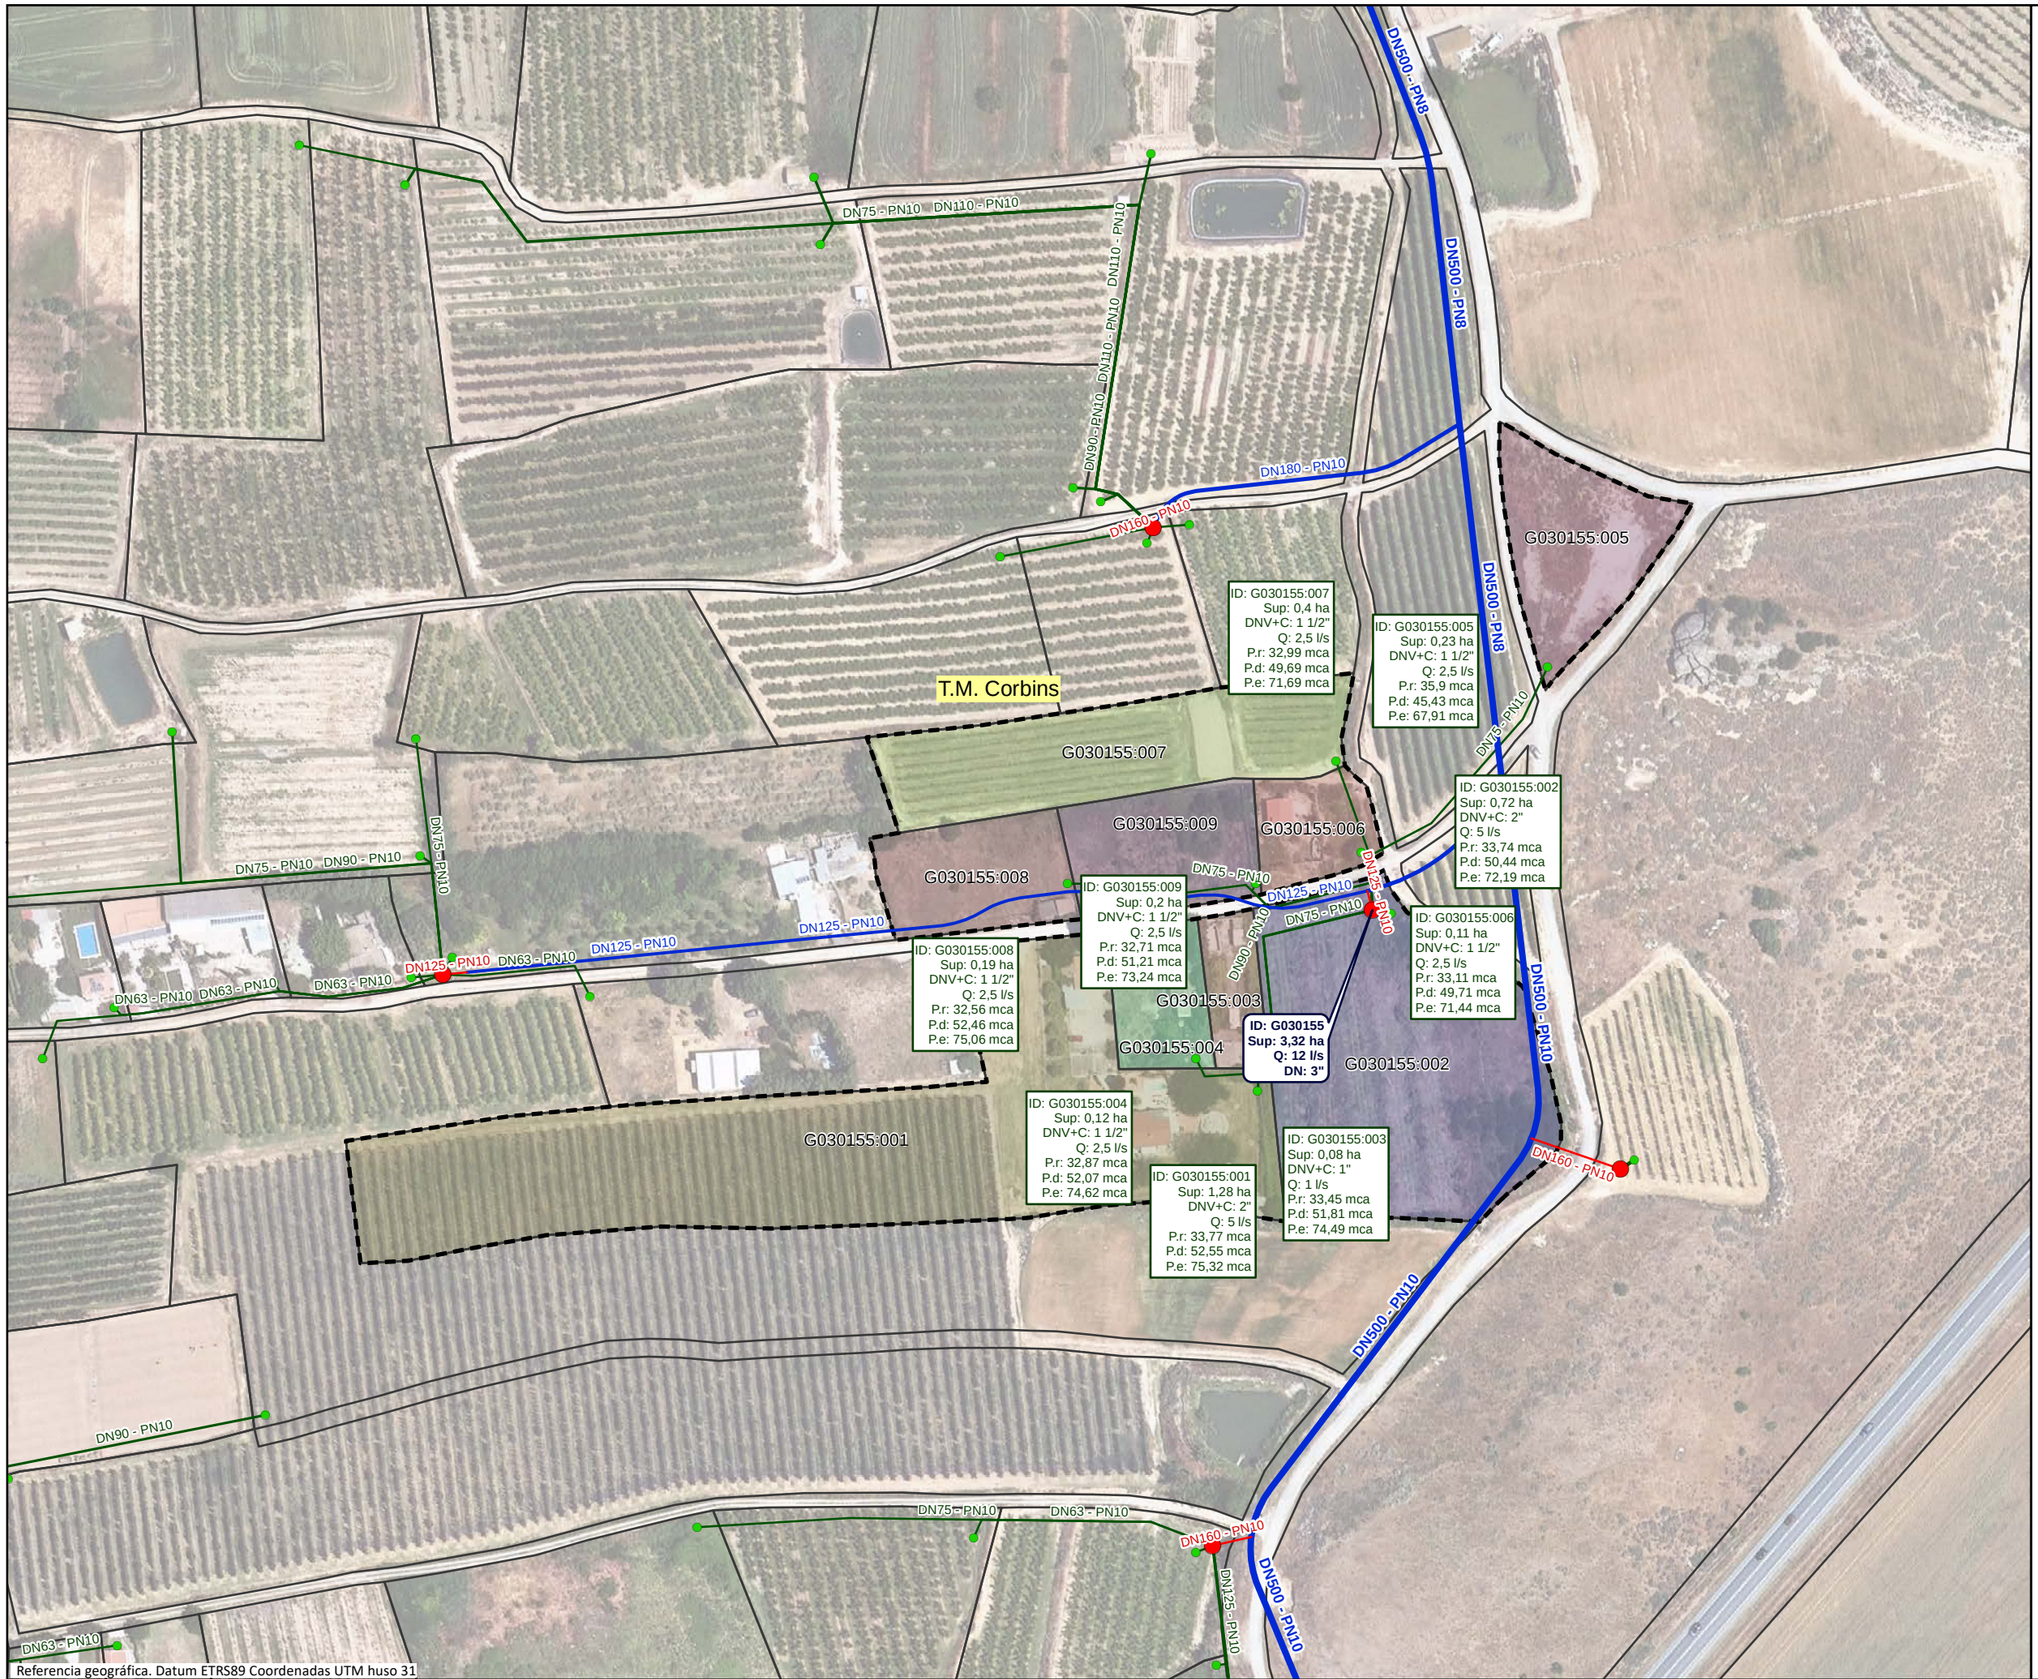

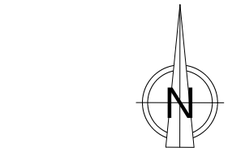

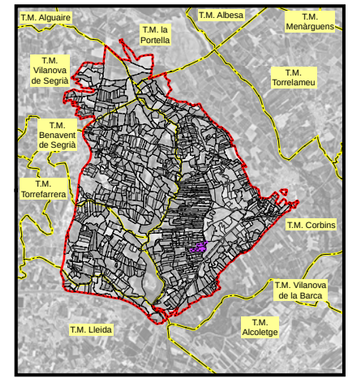

LEYENDA

- Sector 3

Red propuesta

- Seccionaments
- Toma
- Hidrantes
- Red de riego primaria
- Red de riego secundaria
- Red de riego terciaria
- Acometida
- Agrupaciones
- Explotaciones
- Parcelas
- Límites administrativos T.M.

LEYENDA ETIQUETAS

HIDRANTES:

ID: B030000	Identificador
Sup: 5,00 ha	Superficie
Q: 20,00 l/s	Cabal
DN: 5"	Diámetro

EXPLOTACIONES:

ID: B030000:000	Identificador
Sup: 5,00 ha	Superficie
DNV+C: 5"	Diámetro Válvula + Contador
Q: 10,00 l/s	Cabal
P.r: 35,00 mca	Presión requerida
P.d: 45,00 mca	Presión dinámica
P.e: 55,00 mca	Presión estática

Financiado por la Unión Europea NextGenerationEU

GOBIERNO DE ESPAÑA · MINISTERIO DE AGRICULTURA, PESCA Y ALIMENTACIÓN · seiasa

Generalitat de Catalunya Departament d'Acció Climàtica, Alimentació i Agenda Rural

MODERNIZACIÓN DEL RIEGO DEL CANAL DE PINYANA
PROYECTO CONSTRUCTIVO DEL SECTOR 3.TM. DE CORBINS, BENAVENT DE SEGRIÁ, TORRE-SERONA, VILANOVA DE SEGRIÁ, LLEIDA Y LA PORTELLA (LLEIDA).

Escala: 1/1840
FORMATO DIN A-3


Fecha: OCTUBRE 2023


Autor del Proyecto: JOSEP Mª HERNÁNDEZ CARMEN
Responsable territorialdʼobres i regadius Serveis Territorials de Lleida Departament dʼAcció Climàtica, Alimentació i Agenda Rural

Título del plano:
6. AGRUPACIONES DE RIEGO
B. AGRUPACIONES DE RIEGO: G030155

Plano nº: 06B01

Hoja nº: HOJA 155 DE 21

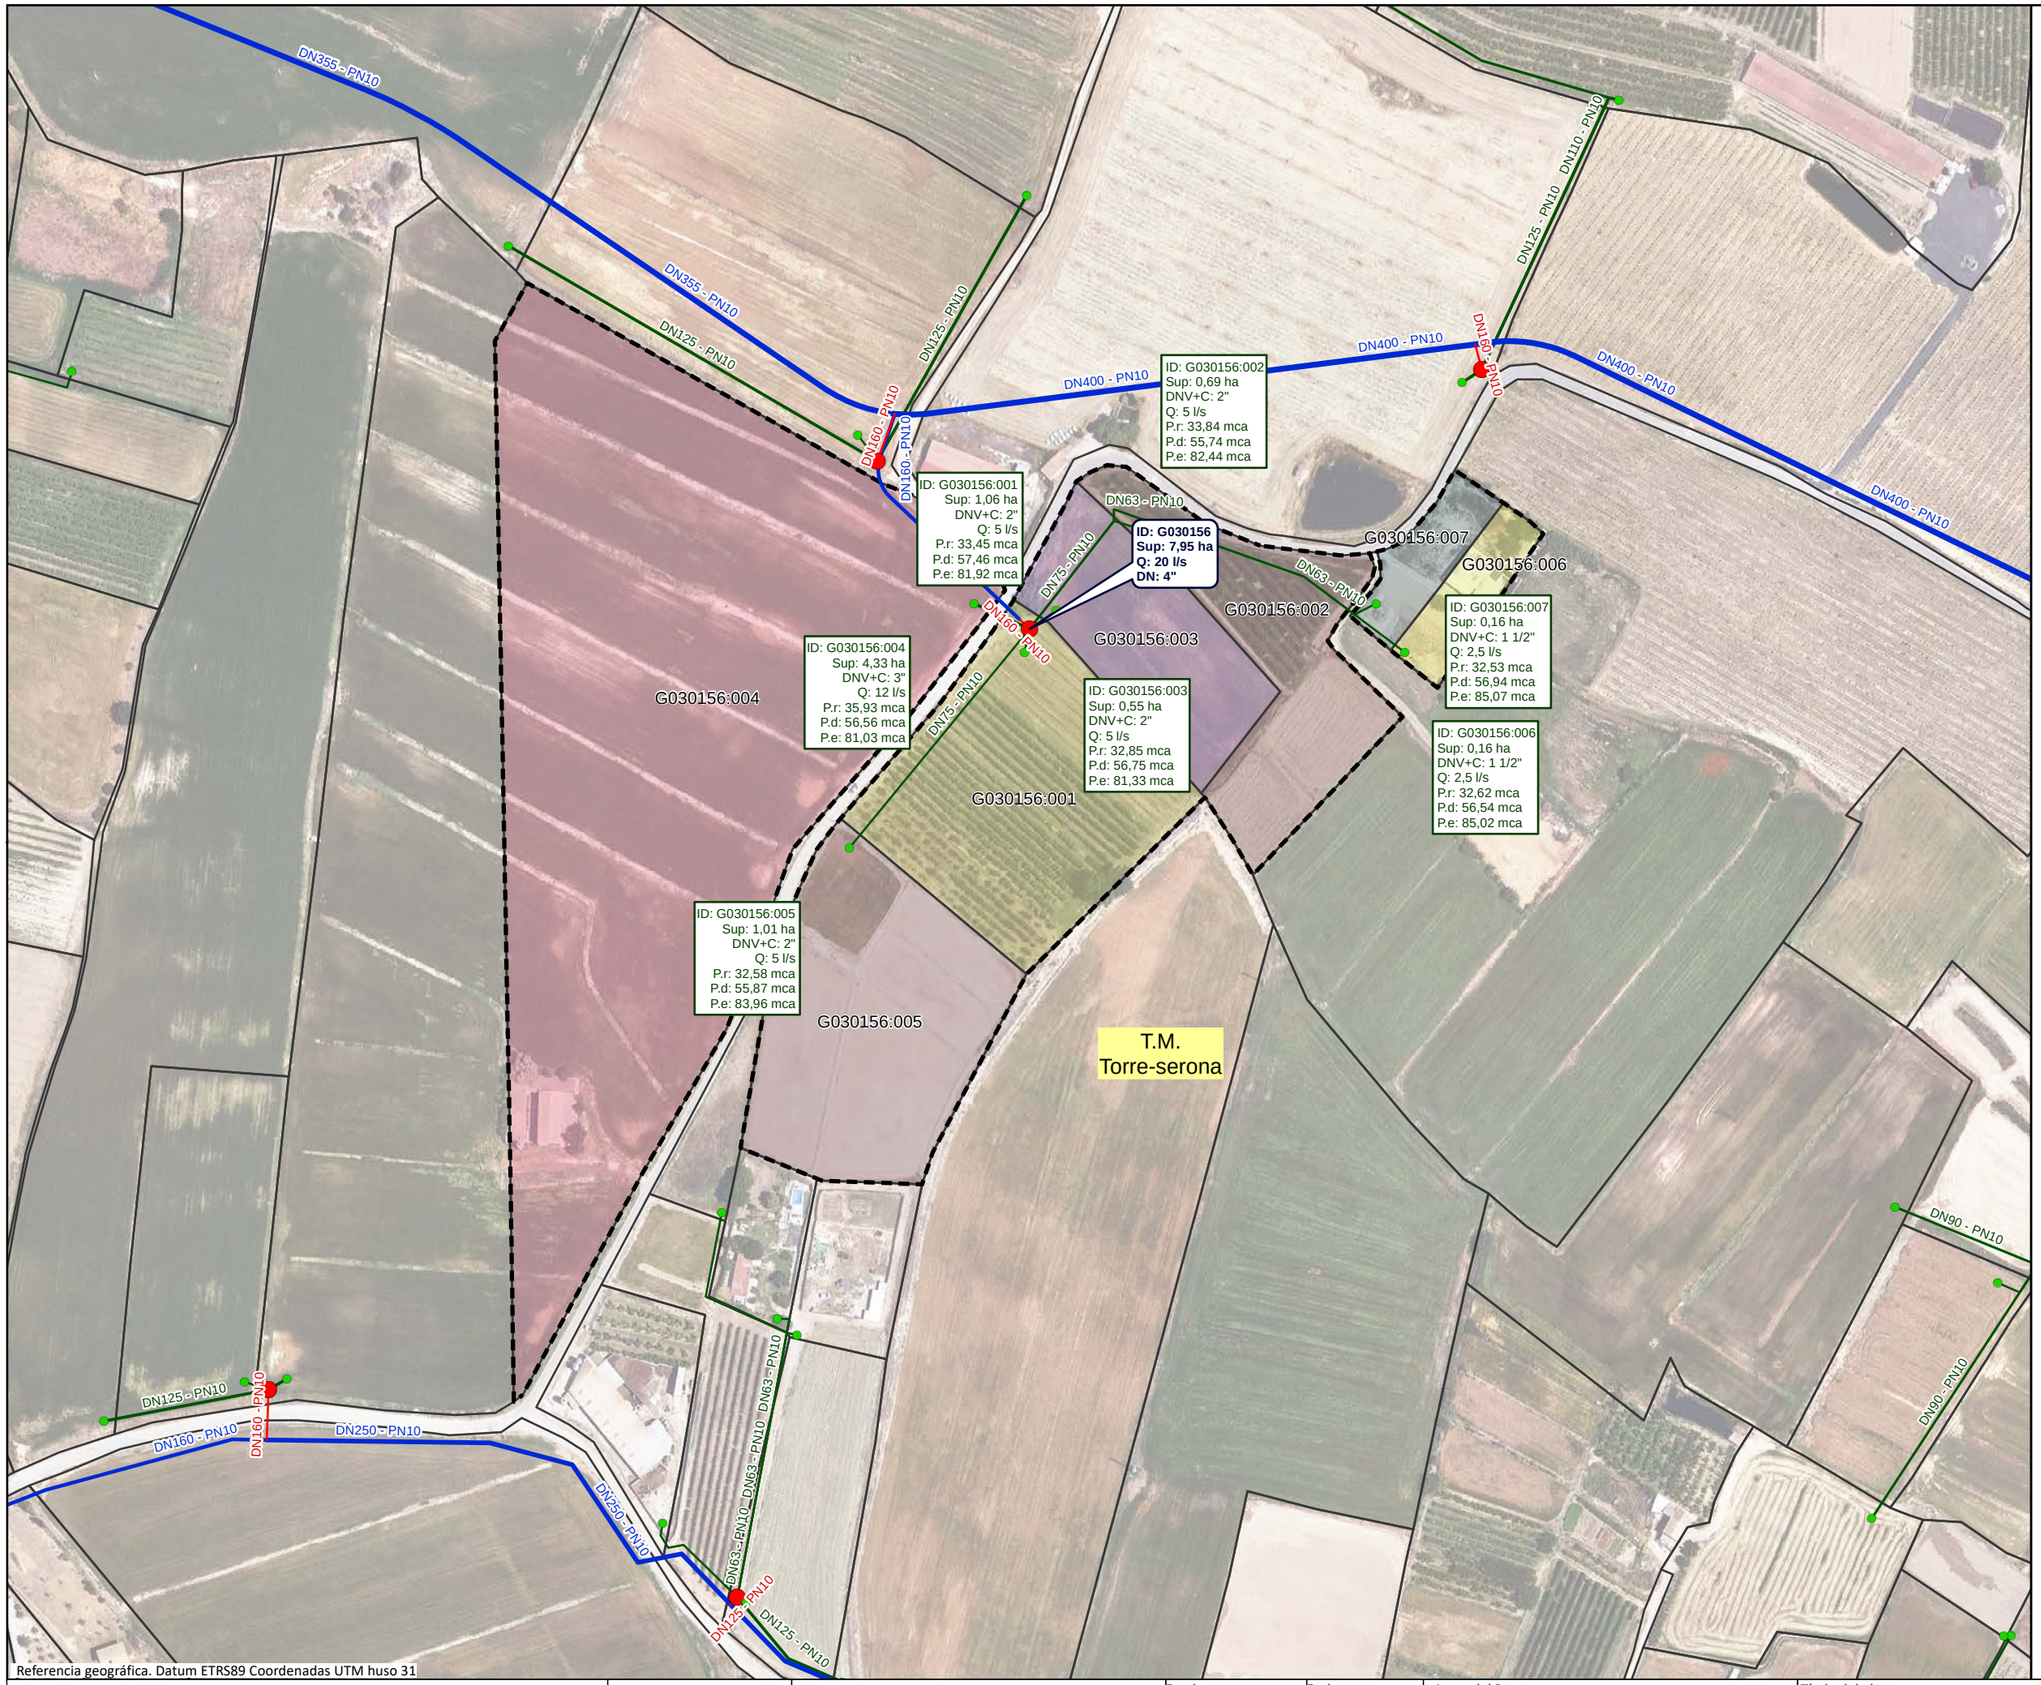

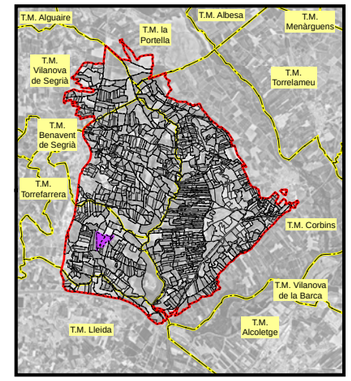

LEYENDA

- Sector 3

Red propuesta

- Seccionaments
- Toma
- Hidrantes
- Red de riego primaria
- Red de riego secundaria
- Red de riego terciaria
- Acometida
- Agrupaciones
- Explotaciones
- Parcelas
- Límites administrativos T.M.

LEYENDA ETIQUETAS

HIDRANTES:

ID: B030000 **Sup: 5,00 ha** **Q: 20,00 l/s** **DN: 5''**	Identificador Superficie Cabal Diámetro

EXPLOTACIONES:

ID: B030000:000	Identificador
Sup: 5,00 ha	Superficie
DNV+C: 5"	Diámetro Válvula + Contador
Q: 10,00 l/s	Cabal
P.r: 35,00 mca	Presión requerida
P.d: 45,00 mca	Presión dinámica
P.e: 55,00 mca	Presión estática

Financiado por la Unión Europea NextGenerationEU

GOBIERNO DE ESPAÑA · MINISTERIO DE AGRICULTURA, PESCA Y ALIMENTACIÓN · seiasa

Generalitat de Catalunya
Departament d'Acció Climàtica, Alimentació i Agenda Rural

MODERNIZACIÓN DEL RIEGO DEL CANAL DE PINYANA
PROYECTO CONSTRUCTIVO DEL SECTOR 3.TM. DE CORBINS, BENAVENT DE SEGRIÁ, TORRE-SERONA, VILANOVA DE SEGRIÁ, LLEIDA Y LA PORTELLA (LLEIDA).

Escala: 1/2410
FORMATO DIN A-3


Fecha: OCTUBRE 2023

Autor del Proyecto:
JOSEP Mª HERNÁNDEZ CARMEN
Responsable territorialdobres i regadius
Serveis Territorials de Lleida
Departament d'Acció Climàtica, Alimentació i Agenda Rural


Título del plano:
6. AGRUPACIONES DE RIEGO
B. AGRUPACIONES DE RIEGO: G030156


Plano nº: 06B01

Hoja nº: HOJA 156 DE 221

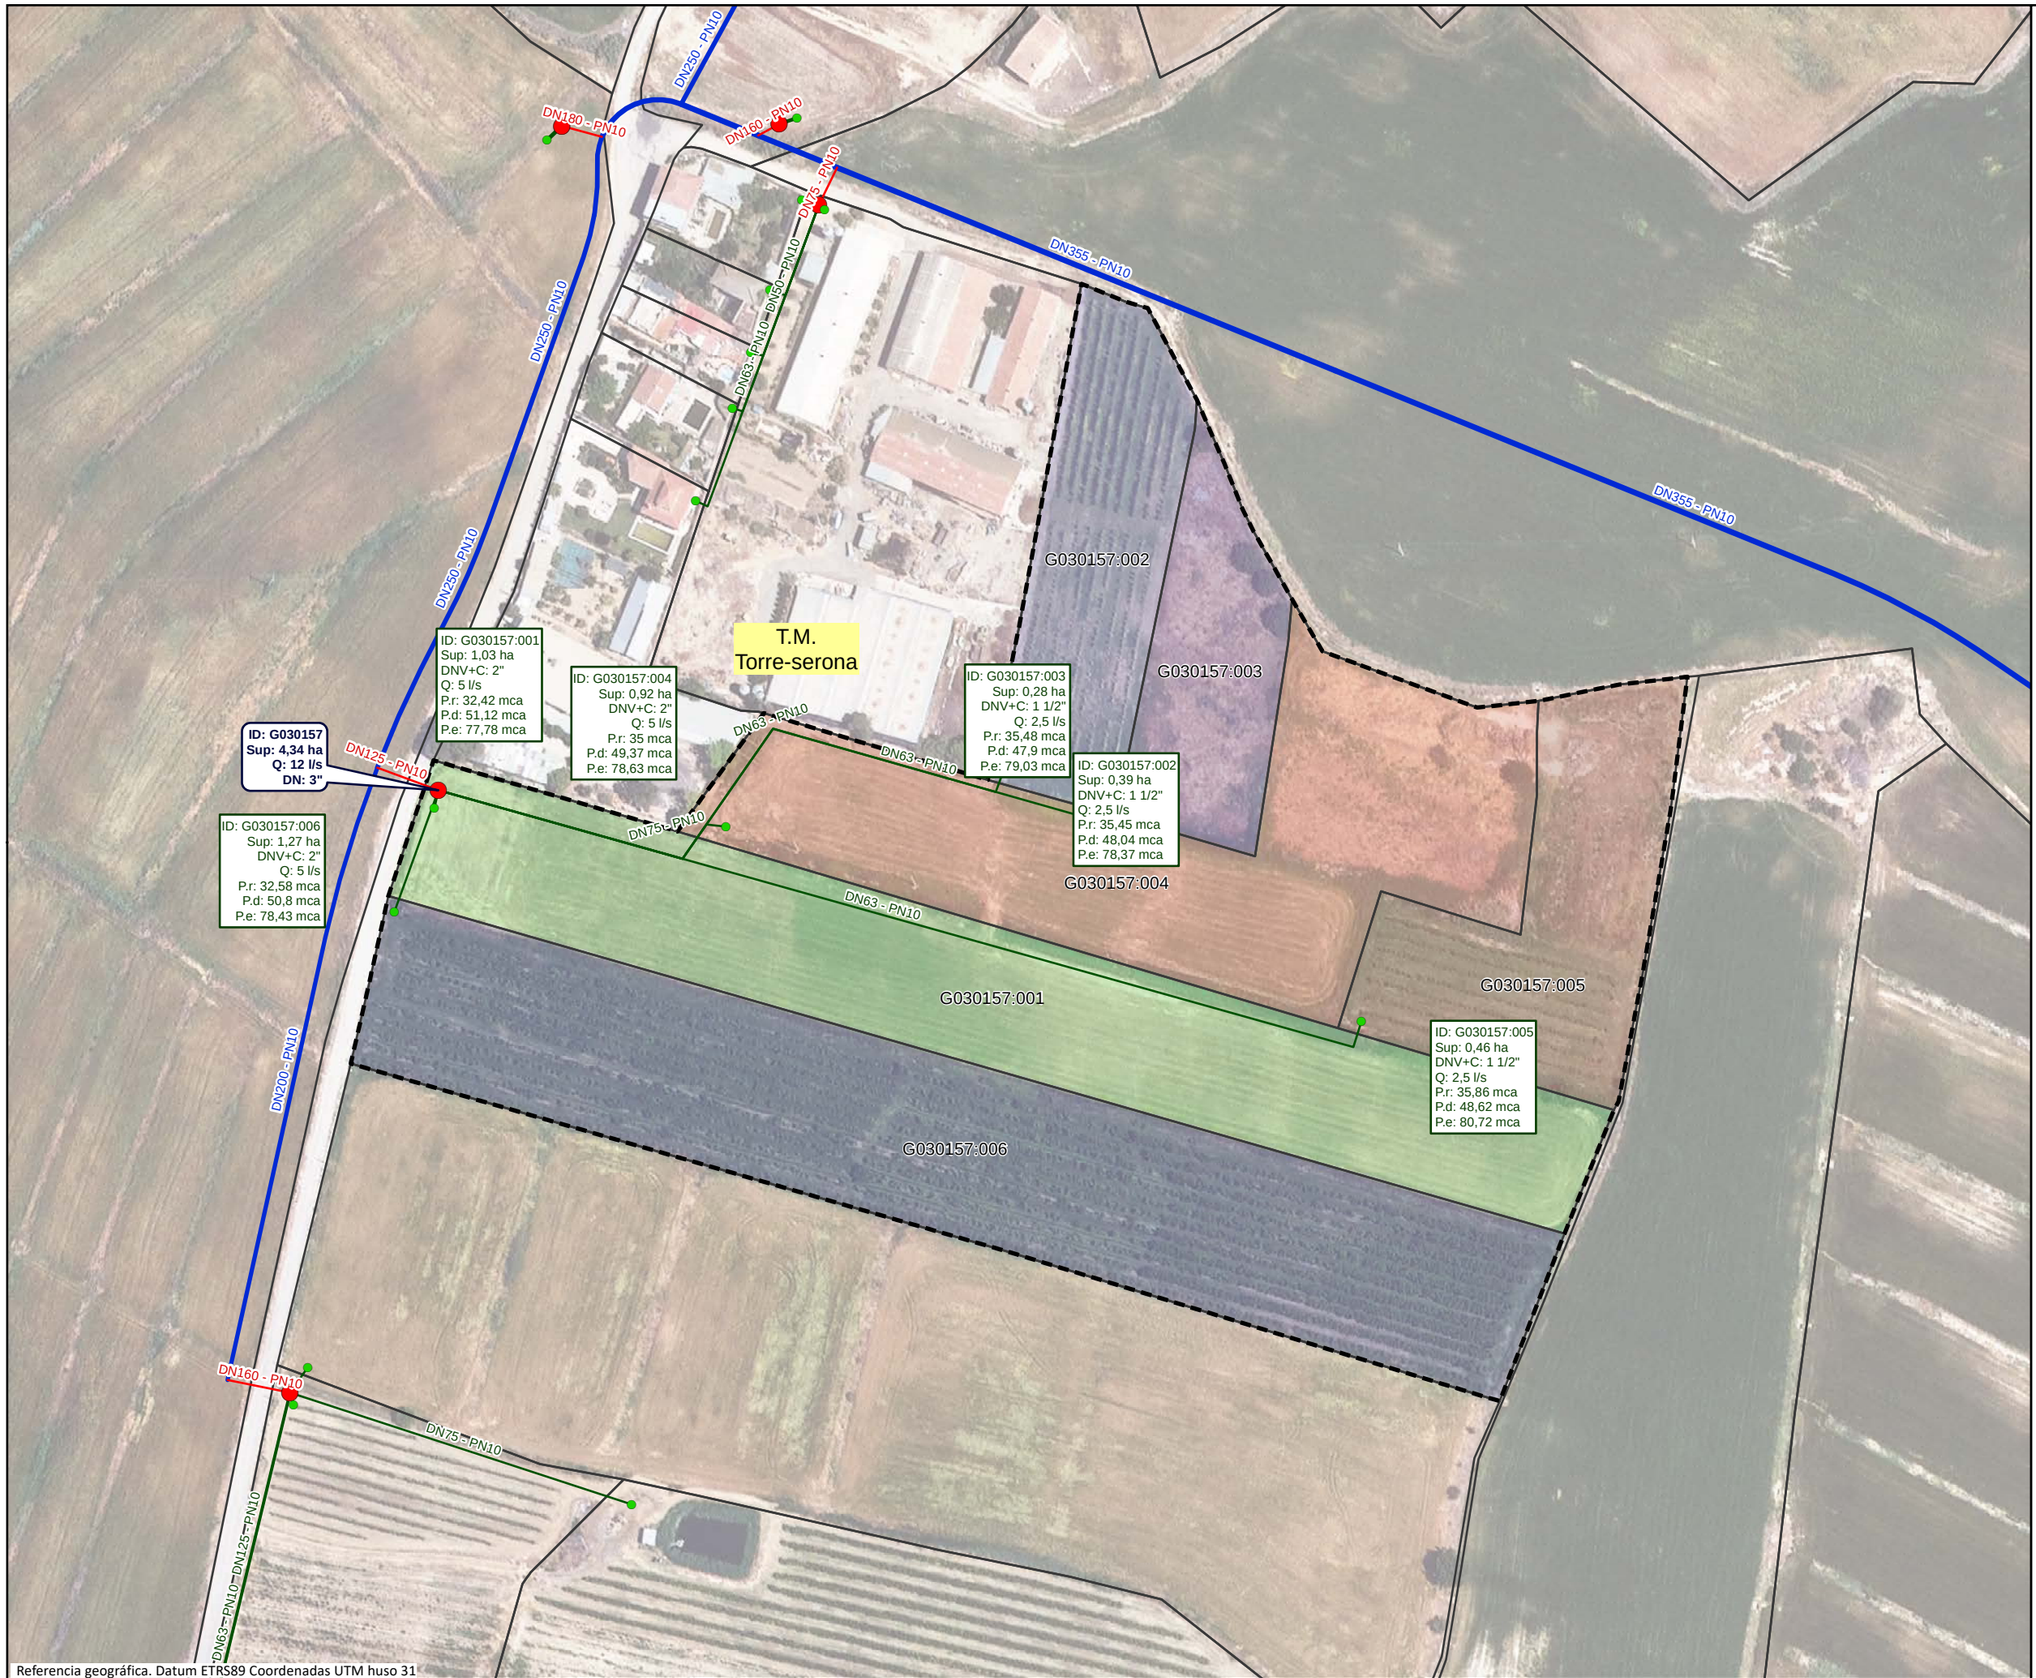

Referencia geográfica. Datum ETRS89 Coordenadas UTM huso 31

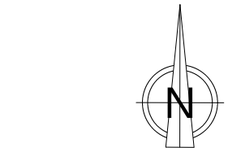

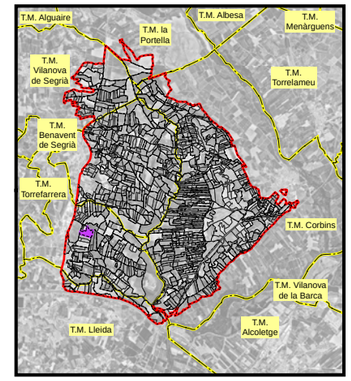

LEYENDA

- Sector 3

Red propuesta

- Seccionaments
- Toma
- Hidrantes
- Red de riego primaria
- Red de riego secundaria
- Red de riego terciaria
- Acometida
- Agrupaciones
- Explotaciones
- Parcelas
- Límites administrativos T.M.

LEYENDA ETIQUETAS

HIDRANTES:

ID: B030000	Identificador
Sup: 5,00 ha	Superficie
Q: 20,00 l/s	Cabal
DN: 5''	Diámetro

EXPLOTACIONES:

ID: B030000:000	Identificador
Sup: 5,00 ha	Superficie
DNV+C: 5"	Diámetro Válvula + Contador
Q: 10,00 l/s	Cabal
P.r: 35,00 mca	Presión requerida
P.d: 45,00 mca	Presión dinámica
P.e: 55,00 mca	Presión estática

Financiado por la Unión Europea NextGenerationEU

GOBIERNO DE ESPAÑA · MINISTERIO DE AGRICULTURA, PESCA Y ALIMENTACIÓN · seiasa

Generalitat de Catalunya Departament d'Acció Climàtica, Alimentació i Agenda Rural

MODERNIZACIÓN DEL RIEGO DEL CANAL DE PINYANA
PROYECTO CONSTRUCTIVO DEL SECTOR 3.TM. DE CORBINS, BENAVENT DE SEGRIÁ, TORRE-SERONA, VILANOVA DE SEGRIÁ, LLEIDA Y LA PORTELLA (LLEIDA).

Escala: 1/1510
FORMATO DIN A-3


Fecha: OCTUBRE 2023

Autor del Proyecto:
JOSEP Mª HERNÁNDEZ CARMEN
Responsable territorialdobres i regadius
Serveis Territorials de Lleida
Departament d'Acció Climàtica, Alimentació i Agenda Rural


Título del plano:
6. AGRUPACIONES DE RIEGO
B. AGRUPACIONES DE RIEGO: G030157

Plano nº: 06B01

Hoja nº: HOJA 157 DE 21

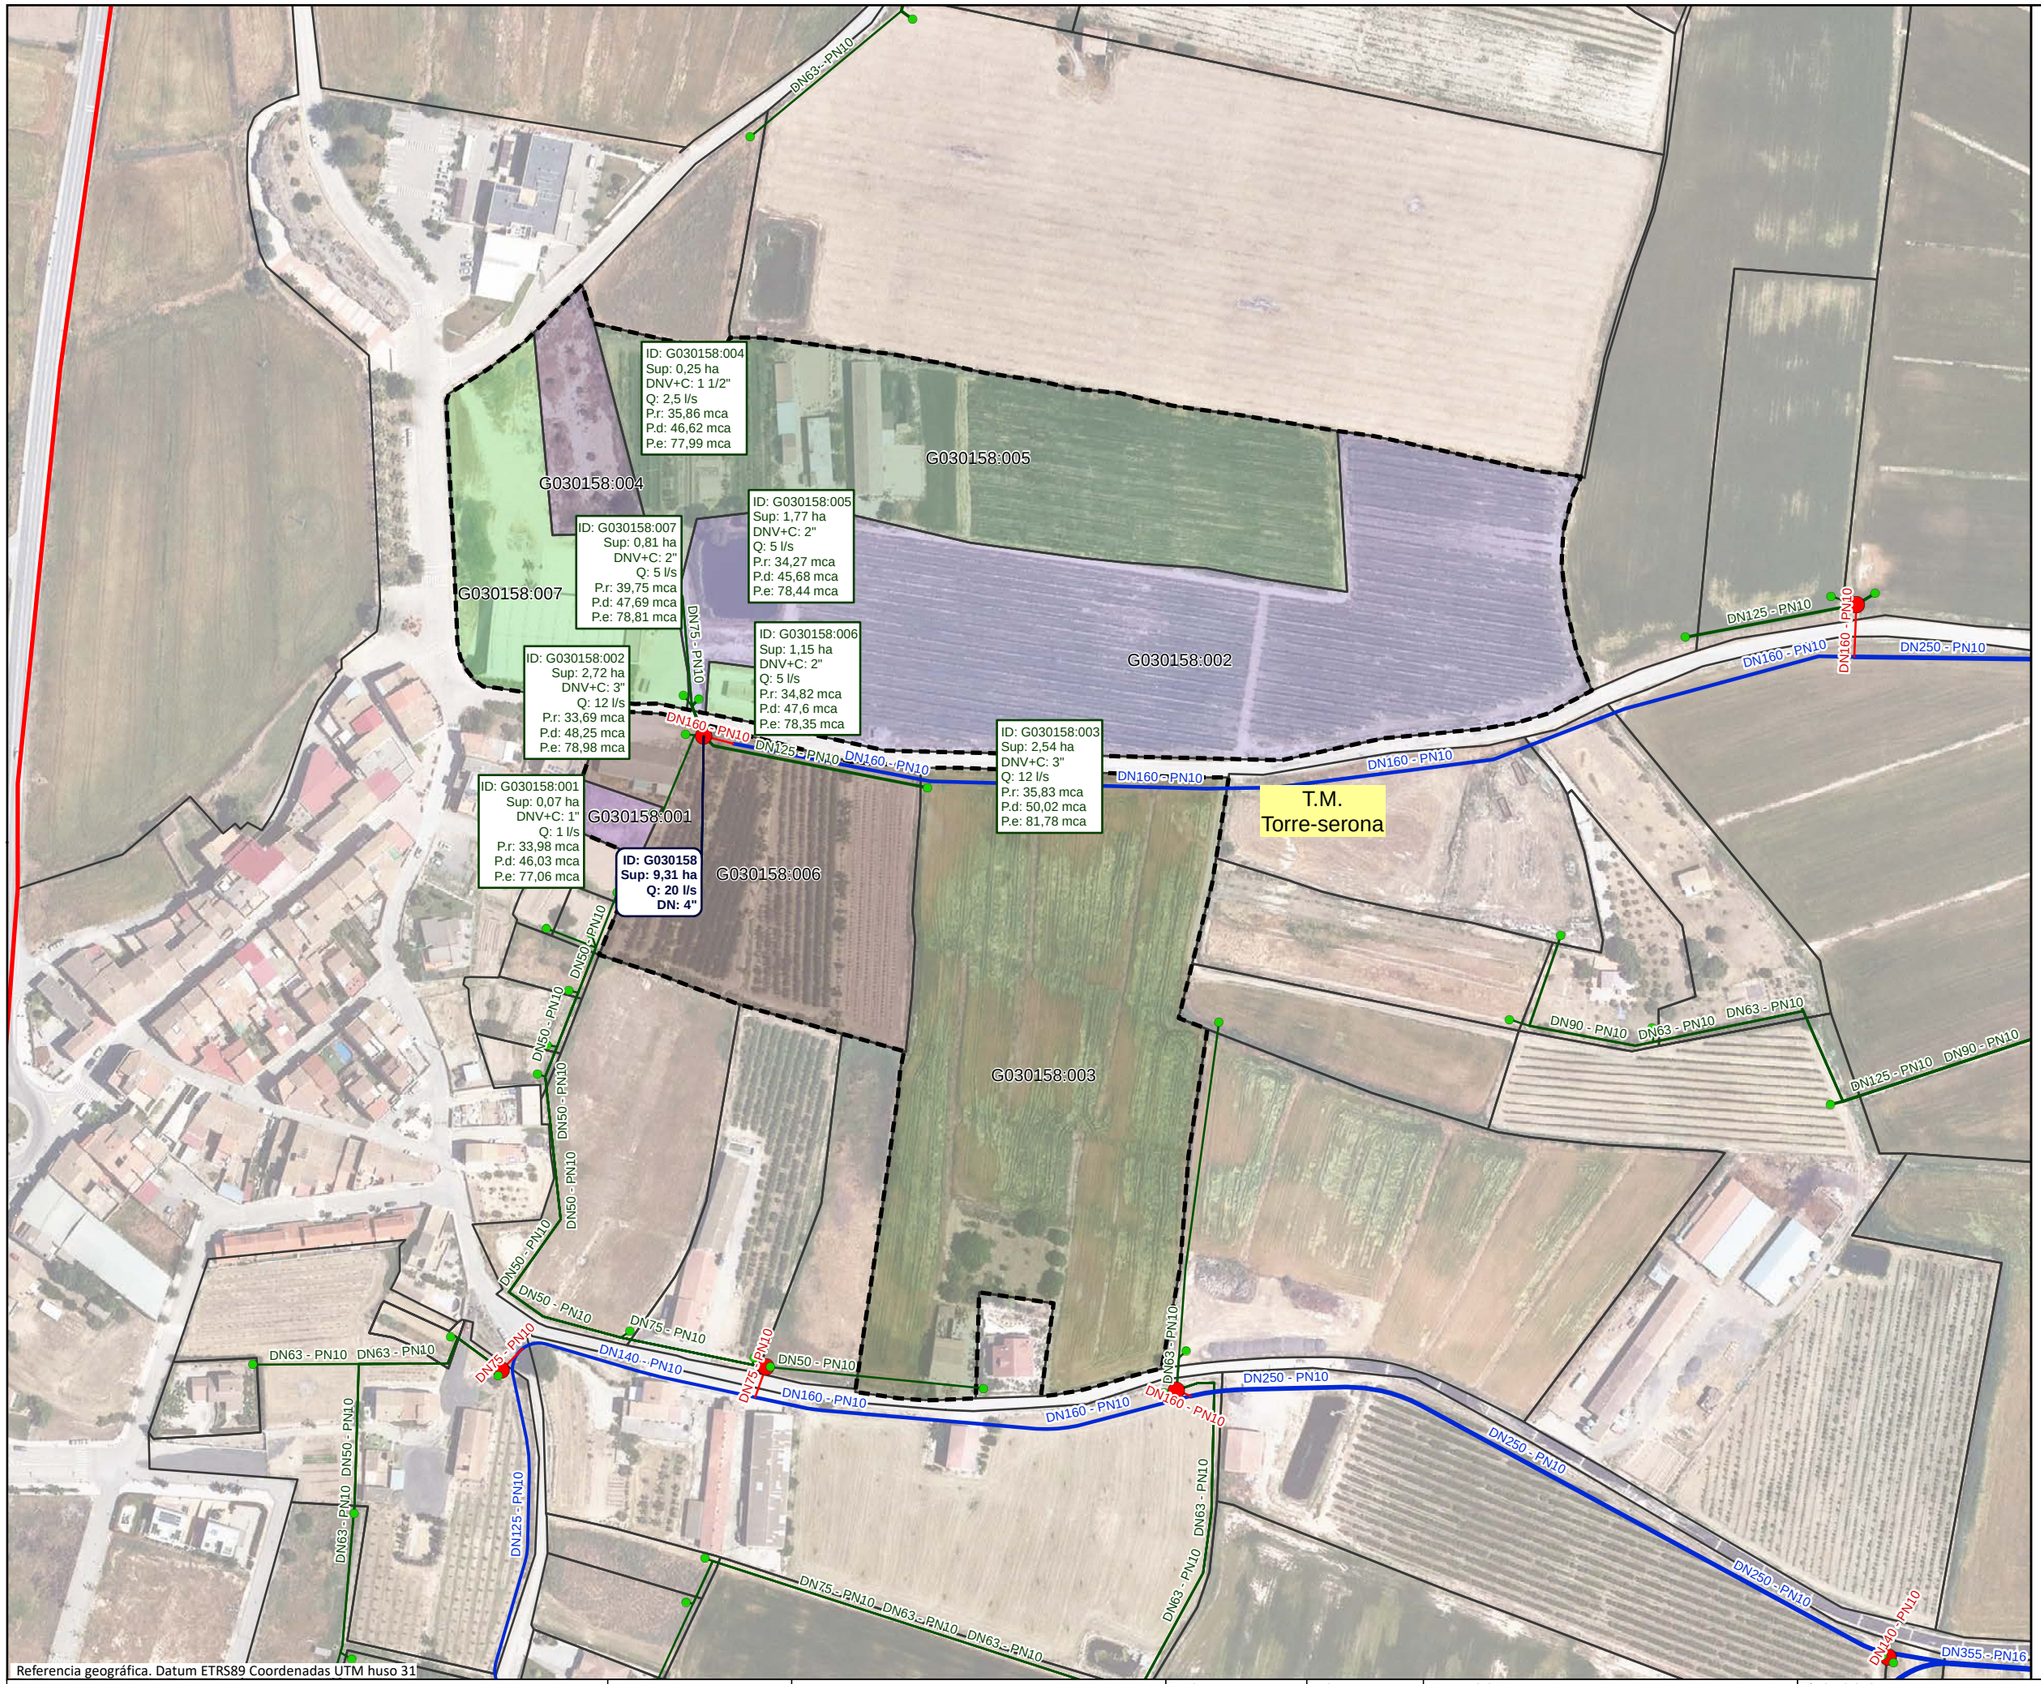

Referencia geográfica. Datum ETRS89 Coordenadas UTM huso 31

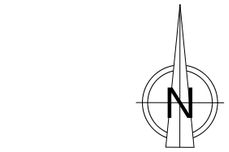

LEYENDA

- Sector 3

Red propuesta

- Seccionaments
- Toma
- Hidrantes
- Red de riego primaria
- Red de riego secundaria
- Red de riego terciaria
- Acometida
- Agrupaciones
- Explotaciones
- Parcelas
- Límites administrativos T.M.

LEYENDA ETIQUETAS

HIDRANTES:

ID: B030000	Identificador
Sup: 5,00 ha	Superficie
Q: 20,00 l/s	Cabal
DN: 5"	Diámetro

EXPLOTACIONES:

ID: B030000:000	Identificador
Sup: 5,00 ha	Superficie
DNV+C: 5"	Diámetro Válvula + Contador
Q: 10,00 l/s	Cabal
P.r: 35,00 mca	Presión requerida
P.d: 45,00 mca	Presión dinámica
P.e: 55,00 mca	Presión estática

Financiado por la Unión Europea NextGenerationEU

GOBIERNO DE ESPAÑA · MINISTERIO DE AGRICULTURA, PESCA Y ALIMENTACIÓN · seiasa

Generalitat de Catalunya
Departament d'Acció Climàtica, Alimentació i Agenda Rural

MODERNIZACIÓN DEL RIEGO DEL CANAL DE PINYANA
PROYECTO CONSTRUCTIVO DEL SECTOR 3.TM. DE CORBINS, BENAVENT DE SEGRIÁ, TORRE-SERONA, VILANOVA DE SEGRIÁ, LLEIDA Y LA PORTELLA (LLEIDA).

Escala: 1/2320
FORMATO DIN A-3


Fecha: OCTUBRE 2023


Autor del Proyecto:
JOSEP Mª HERNÁNDEZ CARMEN
Responsable territorialdobres i regadius
Serveis Territorials de Lleida
Departament d'Acció Climàtica, Alimentació i Agenda Rural

Título del plano:
6. AGRUPACIONES DE RIEGO
B. AGRUPACIONES DE RIEGO: G030158

Plano nº: 06B01

Hoja nº: HOJA 158 DE 21

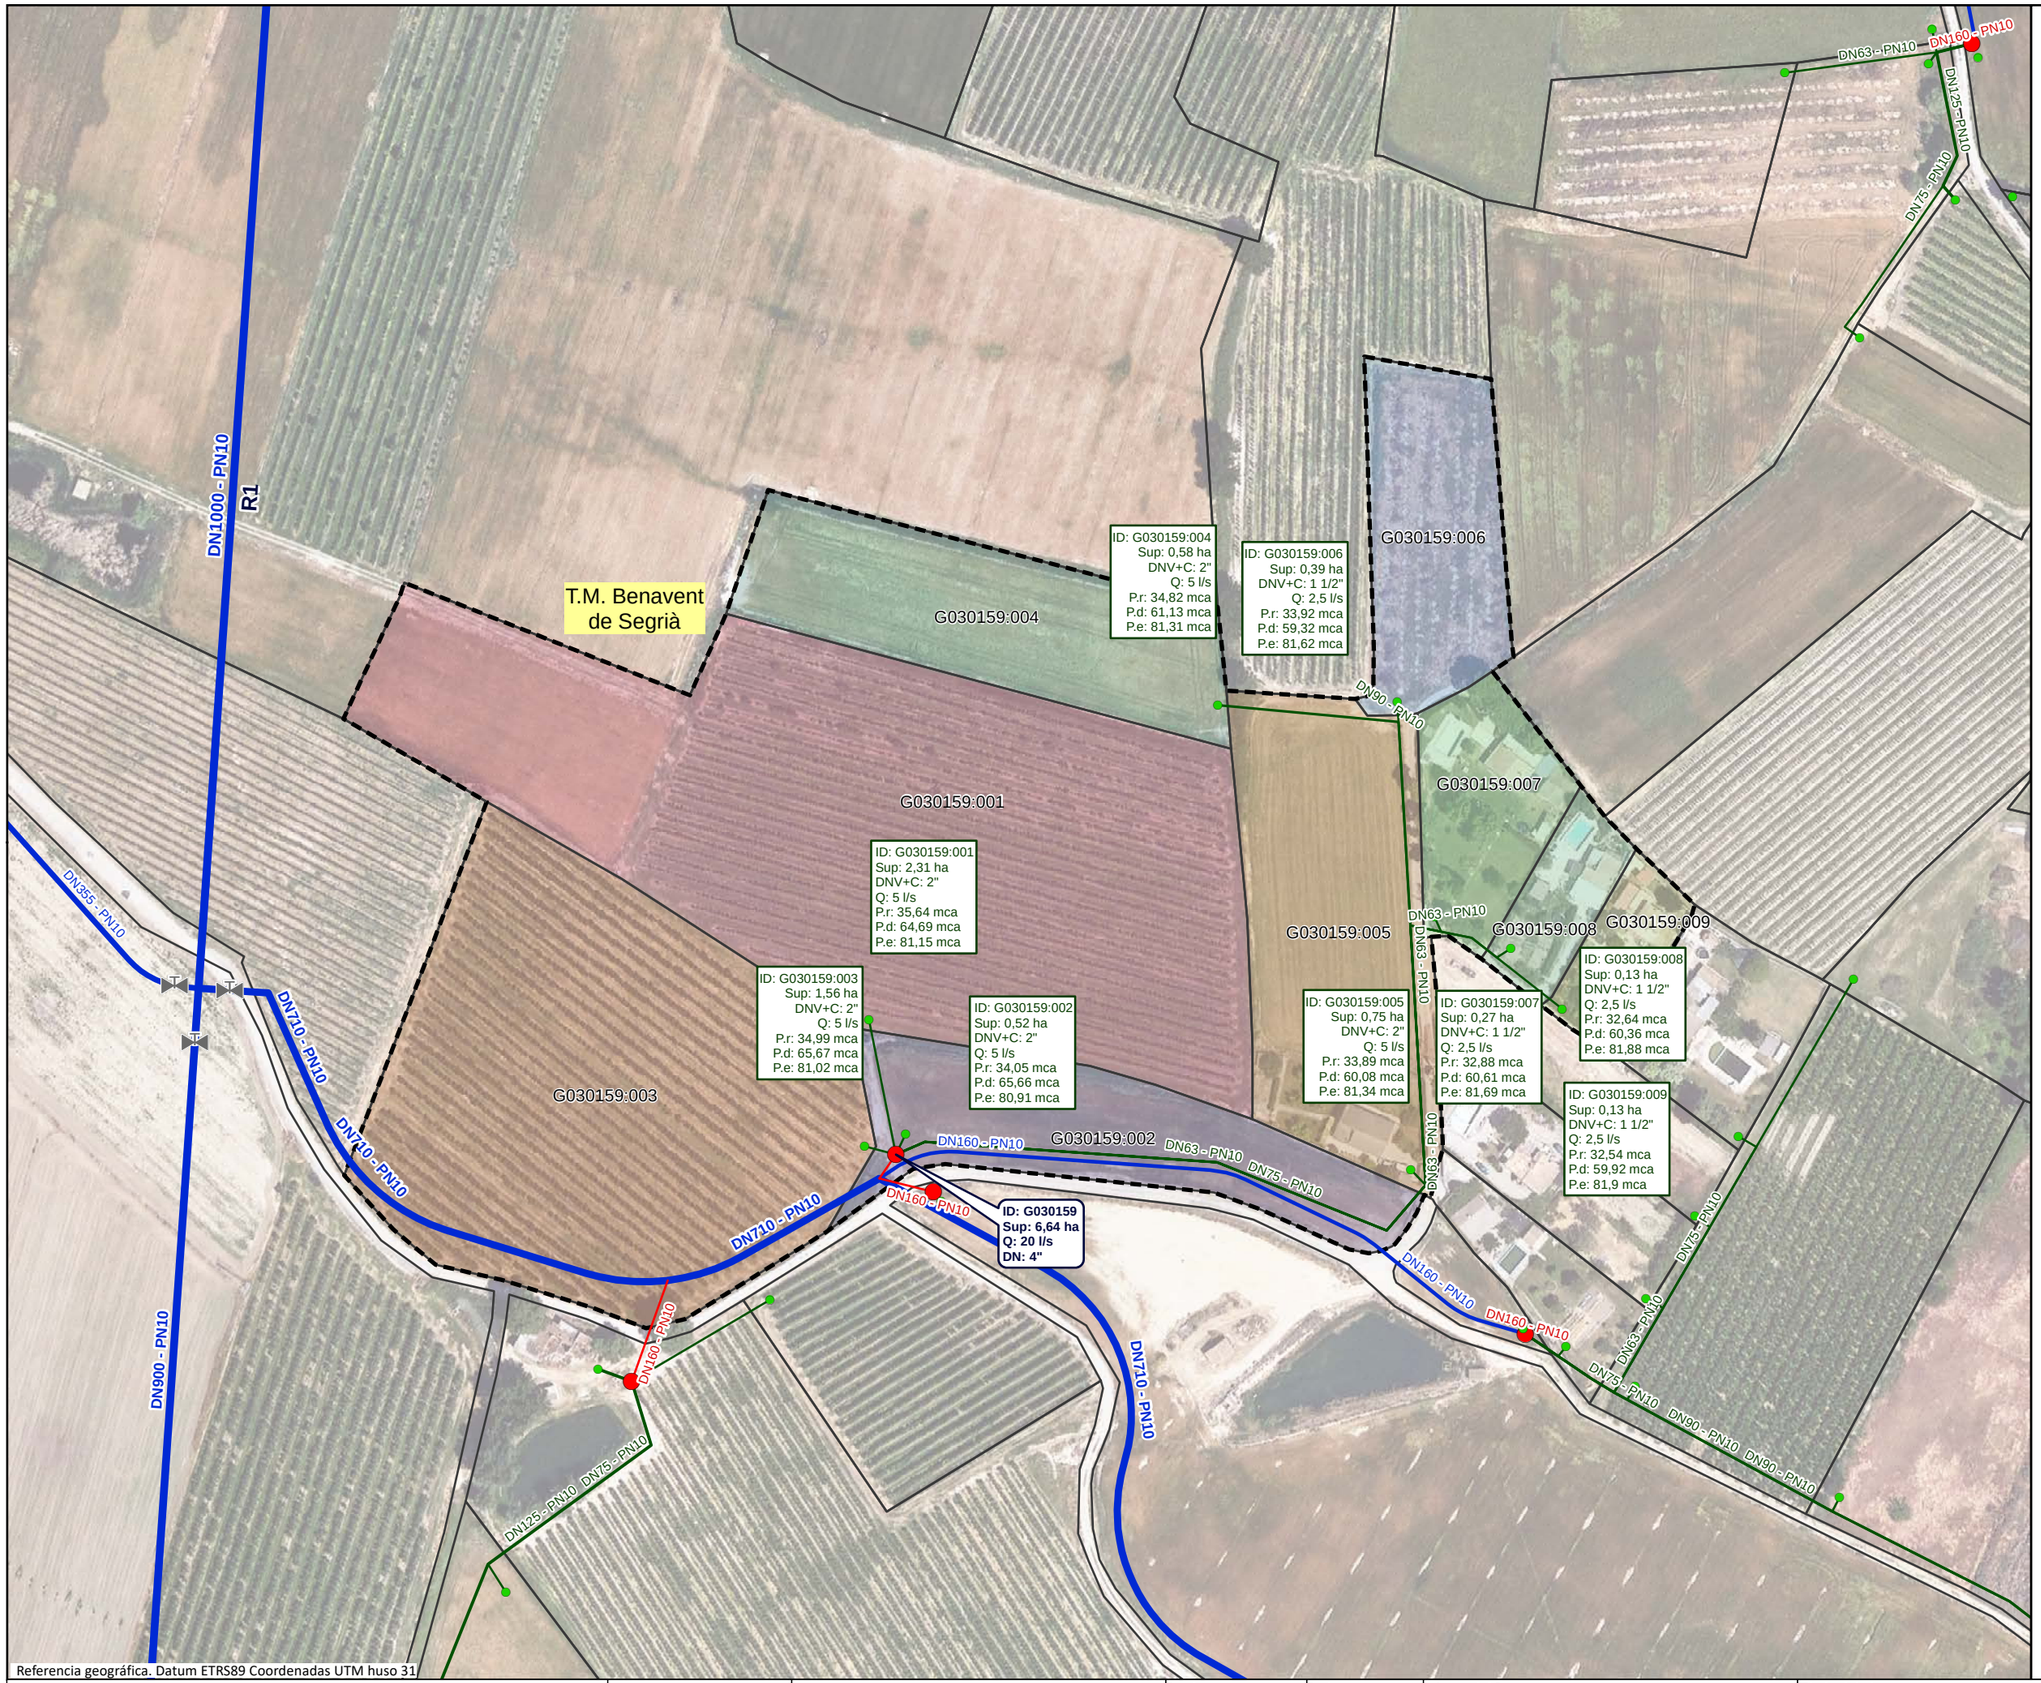

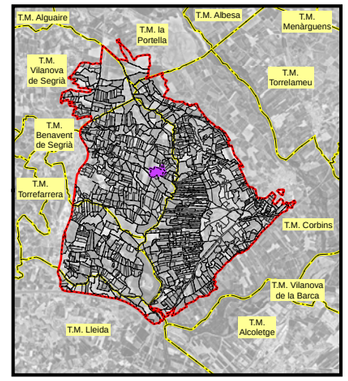

LEYENDA

- Sector 3

Red propuesta

- Seccionaments
- Toma
- Hidrantes
- Red de riego primaria
- Red de riego secundaria
- Red de riego terciaria
- Acometida
- Agrupaciones
- Explotaciones
- Parcelas
- Límites administrativos T.M.

LEYENDA ETIQUETAS

HIDRANTES:

ID: B030000	Identificador
Sup: 5,00 ha	Superficie
Q: 20,00 l/s	Cabal
DN: 5"	Diámetro

EXPLOTACIONES:

ID: B030000:000	Identificador
Sup: 5,00 ha	Superficie
DNV+C: 5"	Diámetro Válvula + Contador
Q: 10,00 l/s	Cabal
P.r: 35,00 mca	Presión requerida
P.d: 45,00 mca	Presión dinámica
P.e: 55,00 mca	Presión estática

Financiado por la Unión Europea NextGenerationEU

GOBIERNO DE ESPAÑA · MINISTERIO DE AGRICULTURA, PESCA Y ALIMENTACIÓN · seiasa

Generalitat de Catalunya, Departament d'Acció Climàtica, Alimentació i Agenda Rural

MODERNIZACIÓN DEL RIEGO DEL CANAL DE PINYANA
PROYECTO CONSTRUCTIVO DEL SECTOR 3.TM. DE CORBINS, BENAVENT DE SEGRIÁ, TORRE-SERONA, VILANOVA DE SEGRIÁ, LLEIDA Y LA PORTELLA (LLEIDA).

Escala: 1/1830
FORMATO DIN A-3

Fecha: OCTUBRE 2023

Autor del Proyecto:
JOSEP Mª HERNÁNDEZ CARMEN
Responsable territorialdobres i regadius
Serveis Territorials de Lleida
Departament d'Acció Climàtica, Alimentació i Agenda Rural

Título del plano:
6. AGRUPACIONES DE RIEGO
B. AGRUPACIONES DE RIEGO: G030159

Plano nº: 06B01



LEYENDA

- Sector 3

Red propuesta

- Seccionaments
- Toma
- Hidrantes
- Red de riego primaria
- Red de riego secundaria
- Red de riego terciaria
- Acometida
- Agrupaciones
- Explotaciones
- Parcelas
- Límites administrativos T.M.

LEYENDA ETIQUETAS

HIDRANTES:

ID: B030000	Identificador
Sup: 5,00 ha	Superficie
Q: 20,00 l/s	Cabal
DN: 5''	Diámetro

EXPLOTACIONES:

ID: B030000:000	Identificador
Sup: 5,00 ha	Superficie
DNV+C: 5"	Diámetro Válvula + Contador
Q: 10,00 l/s	Cabal
P.r: 35,00 mca	Presión requerida
P.d: 45,00 mca	Presión dinámica
P.e: 55,00 mca	Presión estática

Financiado por la Unión Europea NextGenerationEU

GOBIERNO DE ESPAÑA · MINISTERIO DE AGRICULTURA, PESCA Y ALIMENTACIÓN · seiasa

Generalitat de Catalunya Departament d'Acció Climàtica, Alimentació i Agenda Rural

MODERNIZACIÓN DEL RIEGO DEL CANAL DE PINYANA
PROYECTO CONSTRUCTIVO DEL SECTOR 3.TM. DE CORBINS, BENAVENT DE SEGRIÁ, TORRE-SERONA, VILANOVA DE SEGRIÁ, LLEIDA Y LA PORTELLA (LLEIDA).

Escala: 1/2150
FORMATO DIN A-3


Fecha: OCTUBRE 2023


Autor del Proyecto:
JOSEP Mª HERNÁNDEZ CARMEN
Responsable territorialid'obres i regadius
Serveis Territorials de Lleida
Departament d'Acció Climàtica, Alimentació i Agenda Rural

Título del plano:
6. AGRUPACIONES DE RIEGO
B. AGRUPACIONES DE RIEGO: G030160

Plano nº: 06B01

Hoja nº: HOJA 160 DE 21

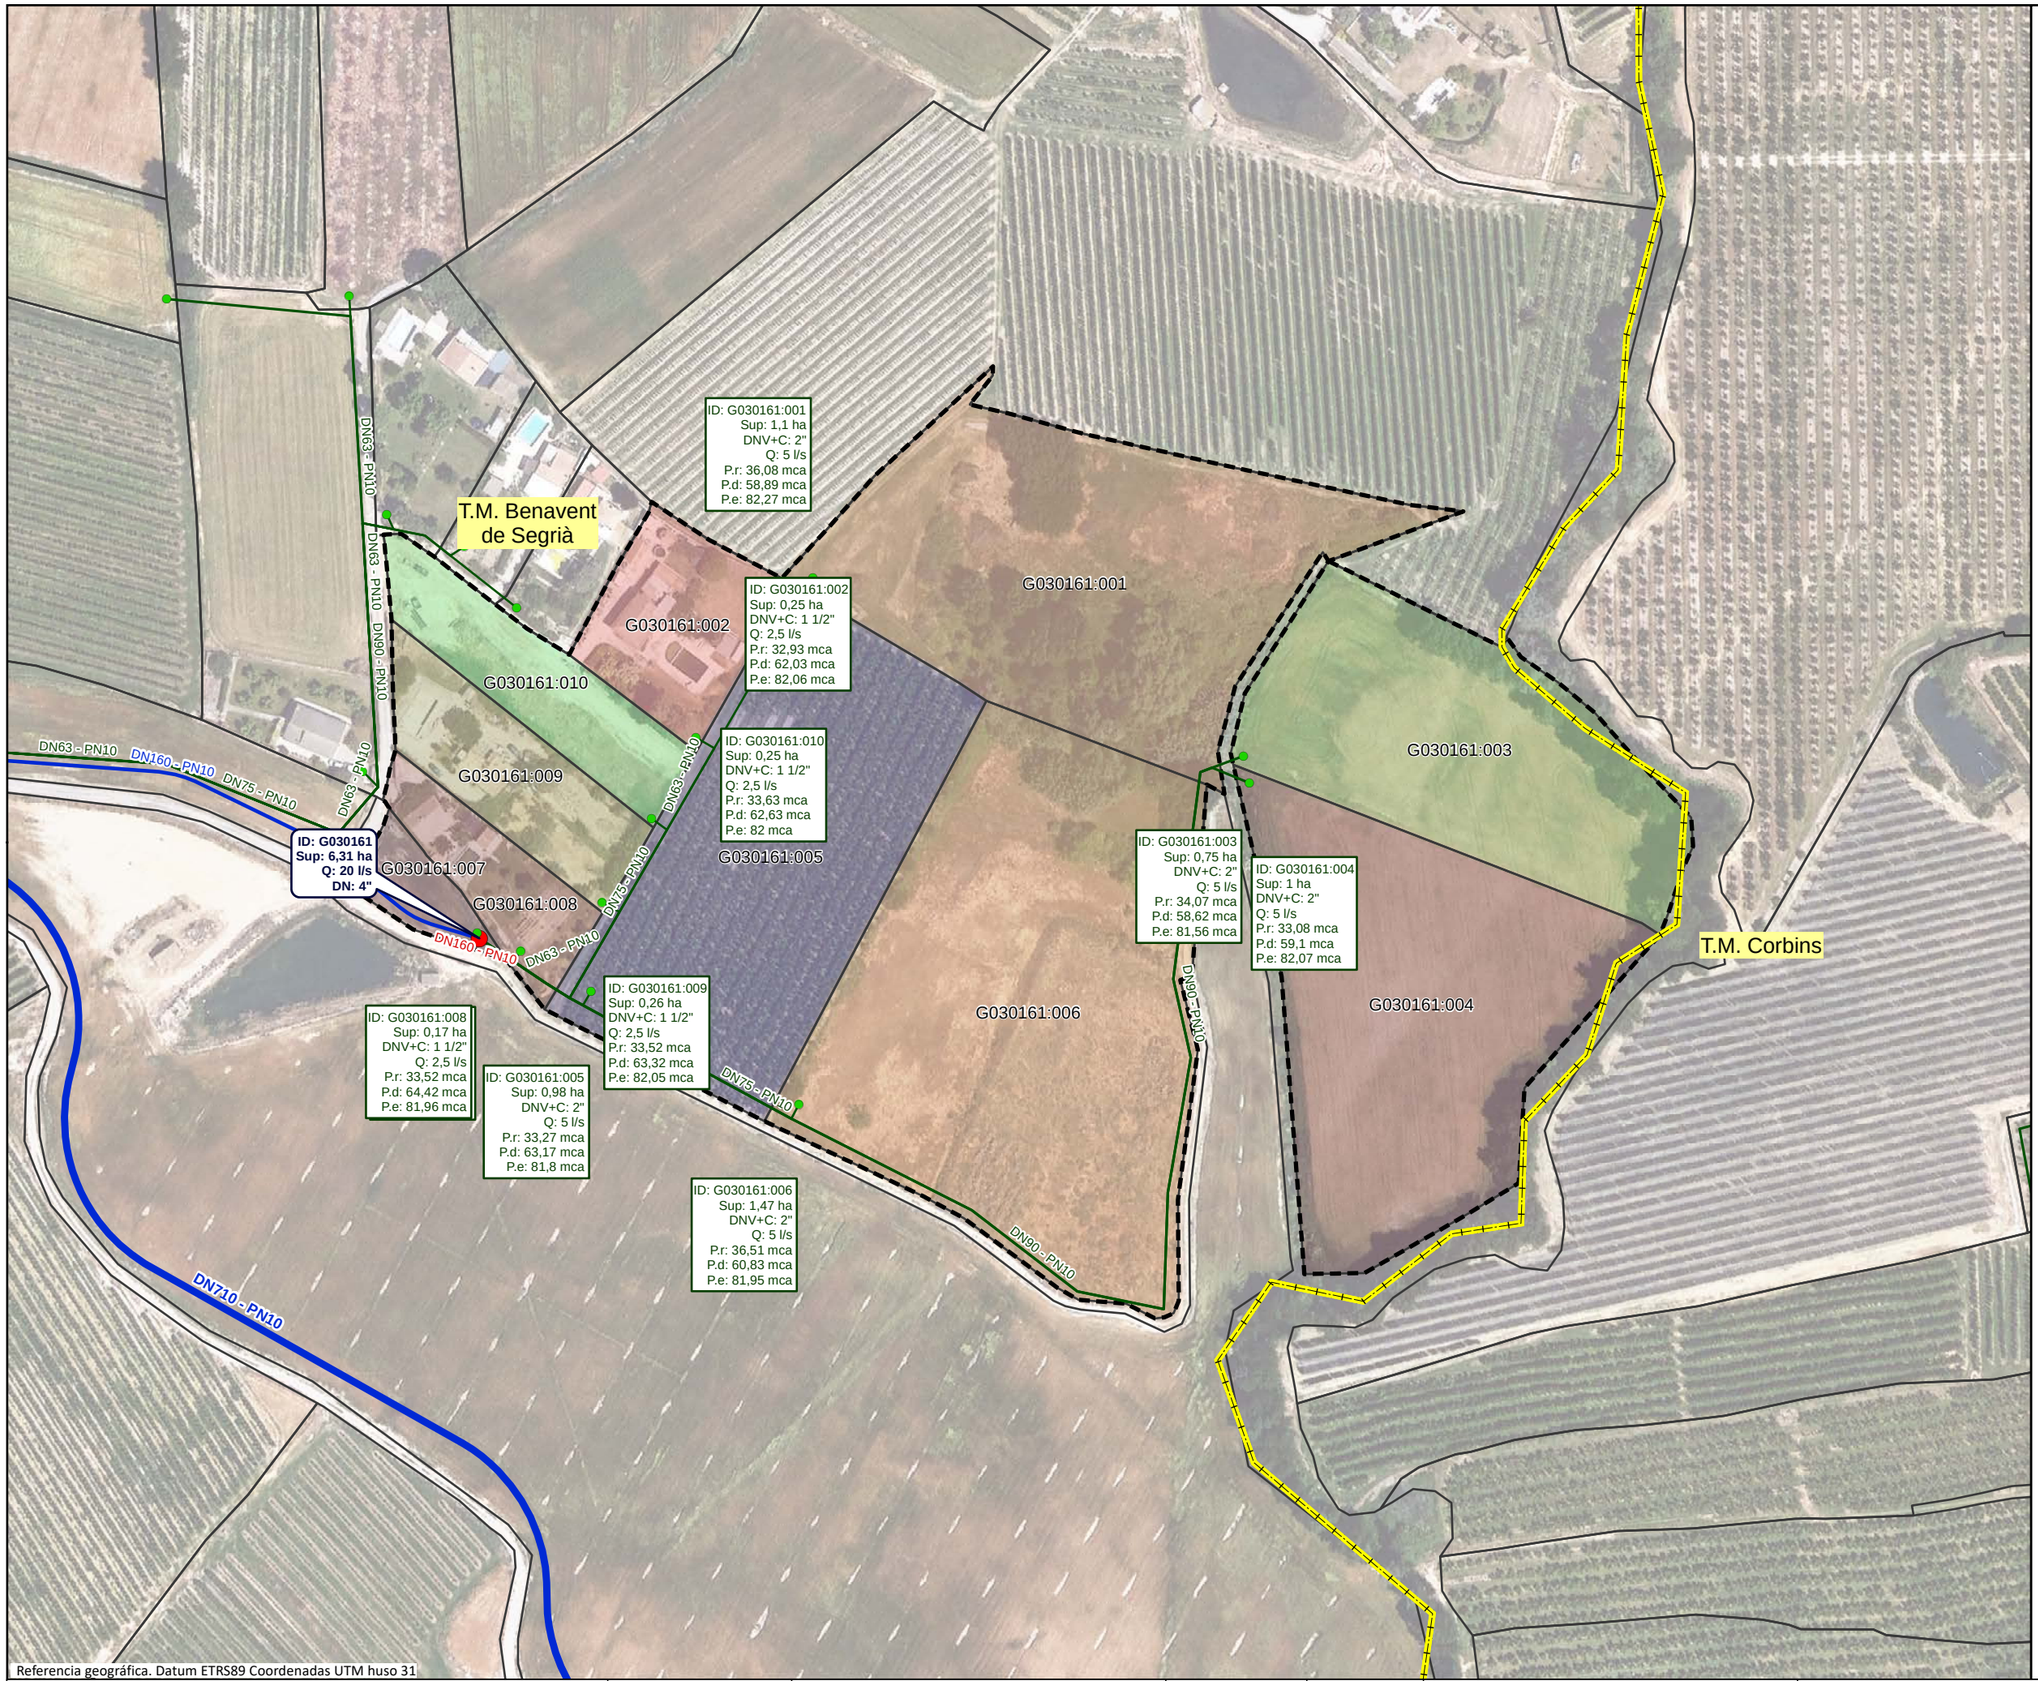

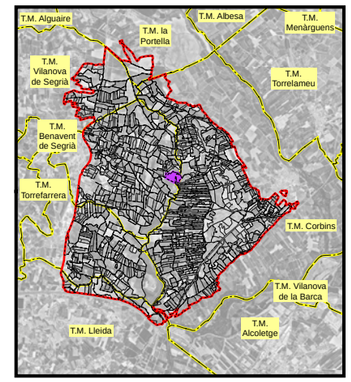

LEYENDA

- Sector 3

Red propuesta

- Seccionaments
- Toma
- Hidrantes
- Red de riego primaria
- Red de riego secundaria
- Red de riego terciaria
- Acometida
- Agrupaciones
- Explotaciones
- Parcelas
- Límites administrativos T.M.

LEYENDA ETIQUETAS

HIDRANTES:

ID: B030000	Identificador
Sup: 5,00 ha	Superficie
Q: 20,00 l/s	Cabal
DN: 5''	Diámetro

EXPLOTACIONES:

ID: B030000:000	Identificador
Sup: 5,00 ha	Superficie
DNV+C: 5"	Diámetro Válvula + Contador
Q: 10,00 l/s	Cabal
P.r: 35,00 mca	Presión requerida
P.d: 45,00 mca	Presión dinámica
P.e: 55,00 mca	Presión estática

Financiado por la Unión Europea NextGenerationEU

GOBIERNO DE ESPAÑA · MINISTERIO DE AGRICULTURA, PESCA Y ALIMENTACIÓN · seiasa

Generalitat de Catalunya · Departament d'Acció Climàtica, Alimentació i Agenda Rural

MODERNIZACIÓN DEL RIEGO DEL CANAL DE PINYANA
PROYECTO CONSTRUCTIVO DEL SECTOR 3.TM. DE CORBINS, BENAVENT DE SEGRIÁ, TORRE-SERONA, VILANOVA DE SEGRIÁ, LLEIDA Y LA PORTELLA (LLEIDA).

Escala: 1/1800 (FORMATO DIN A-3)


Fecha: OCTUBRE 2023

Autor del Proyecto: JOSEP Mª HERNÁNDEZ CARMEN
Responsable territorialdobres i regadius
Serveis Territorials de Lleida
Departament d'Acció Climàtica, Alimentació i Agenda Rural


Título del plano: 6. AGRUPACIONES DE RIEGO
B. AGRUPACIONES DE RIEGO: G030161

Plano nº: 06B01

Hoja nº: HOJA 161 DE 21

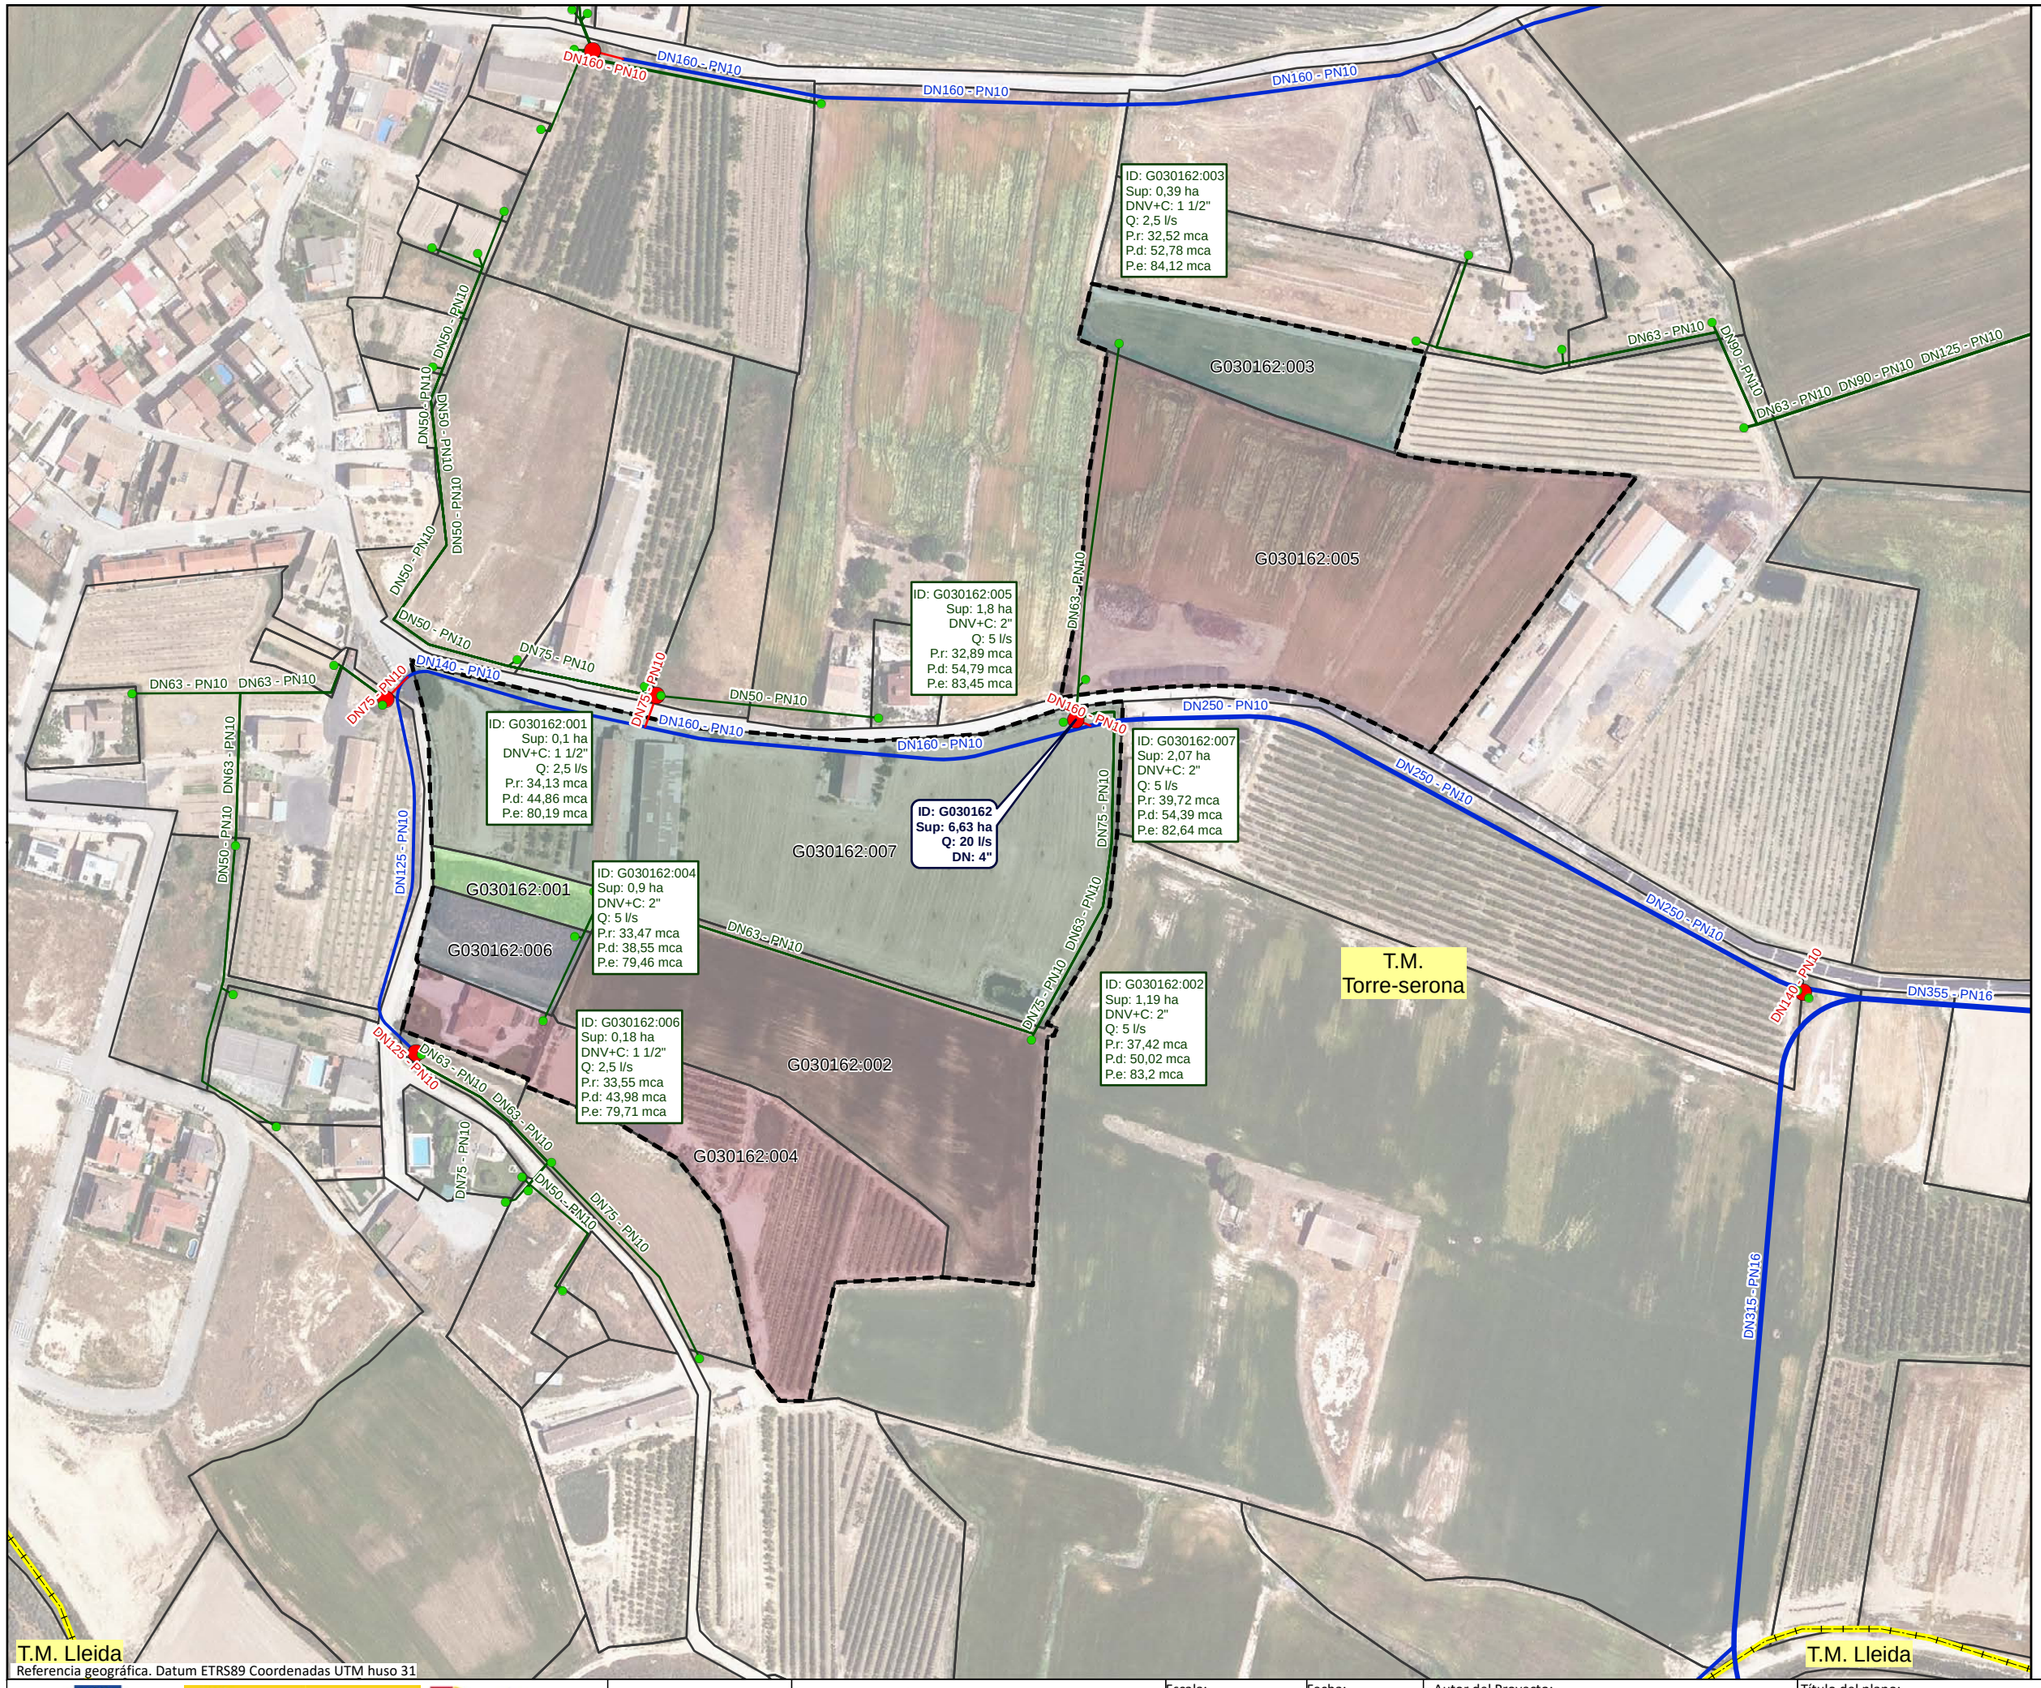

N

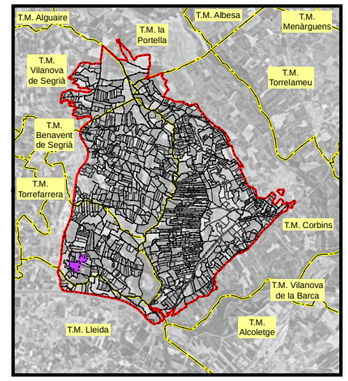

LEYENDA

- Sector 3

Red propuesta

- Seccionaments
- Toma
- Hidrantes
- Red de riego primaria
- Red de riego secundaria
- Red de riego terciaria
- Acometida
- Agrupaciones
- Explotaciones
- Parcelas
- Límites administrativos T.M.

LEYENDA ETIQUETAS

HIDRANTES:

ID: B030000	Identificador
Sup: 5,00 ha	Superficie
Q: 20,00 l/s	Cabal
DN: 5''	Diámetro

EXPLOTACIONES:

ID: B030000:000	Identificador
Sup: 5,00 ha	Superficie
DNV+C: 5"	Diámetro Válvula + Contador
Q: 10,00 l/s	Cabal
P.r: 35,00 mca	Presión requerida
P.d: 45,00 mca	Presión dinámica
P.e: 55,00 mca	Presión estática

Financiado por la Unión Europea NextGenerationEU

GOBIERNO DE ESPAÑA · MINISTERIO DE AGRICULTURA, PESCA Y ALIMENTACIÓN · seiasa

Generalitat de Catalunya
Departament d'Acció Climàtica, Alimentació i Agenda Rural

MODERNIZACIÓN DEL RIEGO DEL CANAL DE PINYANA
PROYECTO CONSTRUCTIVO DEL SECTOR 3.TM. DE CORBINS, BENAVENT DE SEGRIÁ, TORRE-SERONA, VILANOVA DE SEGRIÁ, LLEIDA Y LA PORTELLA (LLEIDA).

Escala: 1/2270
FORMATO DIN A-3

Fecha: OCTUBRE 2023

Autor del Proyecto:
JOSEP Mª HERNÁNDEZ CARMEN
Responsable territorialdobres i regadius
Serveis Territorials de Lleida
Departament d'Acció Climàtica, Alimentació i Agenda Rural

Título del plano:
6. AGRUPACIONES DE RIEGO
B. AGRUPACIONES DE RIEGO: G030162

Plano nº: 06B01

Hoja nº: HOJA 162 DE 21



LEYENDA

- Sector 3

Red propuesta

- Seccionaments
- Toma
- Hidrantes
- Red de riego primaria
- Red de riego secundaria
- Red de riego terciaria
- Acometida
- Agrupaciones
- Explotaciones
- Parcelas
- Límites administrativos T.M.

LEYENDA ETIQUETAS

HIDRANTES:

ID: B030000	Identificador
Sup: 5,00 ha	Superficie
Q: 20,00 l/s	Cabal
DN: 5''	Diámetro

EXPLOTACIONES:

ID: B030000:000	Identificador
Sup: 5,00 ha	Superficie
DNV+C: 5"	Diámetro Válvula + Contador
Q: 10,00 l/s	Cabal
P.r: 35,00 mca	Presión requerida
P.d: 45,00 mca	Presión dinámica
P.e: 55,00 mca	Presión estática

Financiado por la Unión Europea NextGenerationEU

GOBIERNO DE ESPAÑA · MINISTERIO DE AGRICULTURA, PESCA Y ALIMENTACIÓN · seiasa

Generalitat de Catalunya
Departament d'Acció Climàtica, Alimentació i Agenda Rural

MODERNIZACIÓN DEL RIEGO DEL CANAL DE PINYANA
PROYECTO CONSTRUCTIVO DEL SECTOR 3.TM. DE CORBINS, BENAVENT DE SEGRIÁ, TORRE-SERONA, VILANOVA DE SEGRIÁ, LLEIDA Y LA PORTELLA (LLEIDA).

Escala: 1/2330
FORMATO DIN A-3


Fecha: OCTUBRE 2023


Autor del Proyecto:
JOSEP Mª HERNÁNDEZ CARMEN
Responsable territorialdʼobres i regadius
Serveis Territorials de Lleida
Departament dʼAcció Climàtica, Alimentació i Agenda Rural

Título del plano:
6. AGRUPACIONES DE RIEGO
B. AGRUPACIONES DE RIEGO: G030163

Plano nº: 06B01

Hoja nº: HOJA 163 DE 21

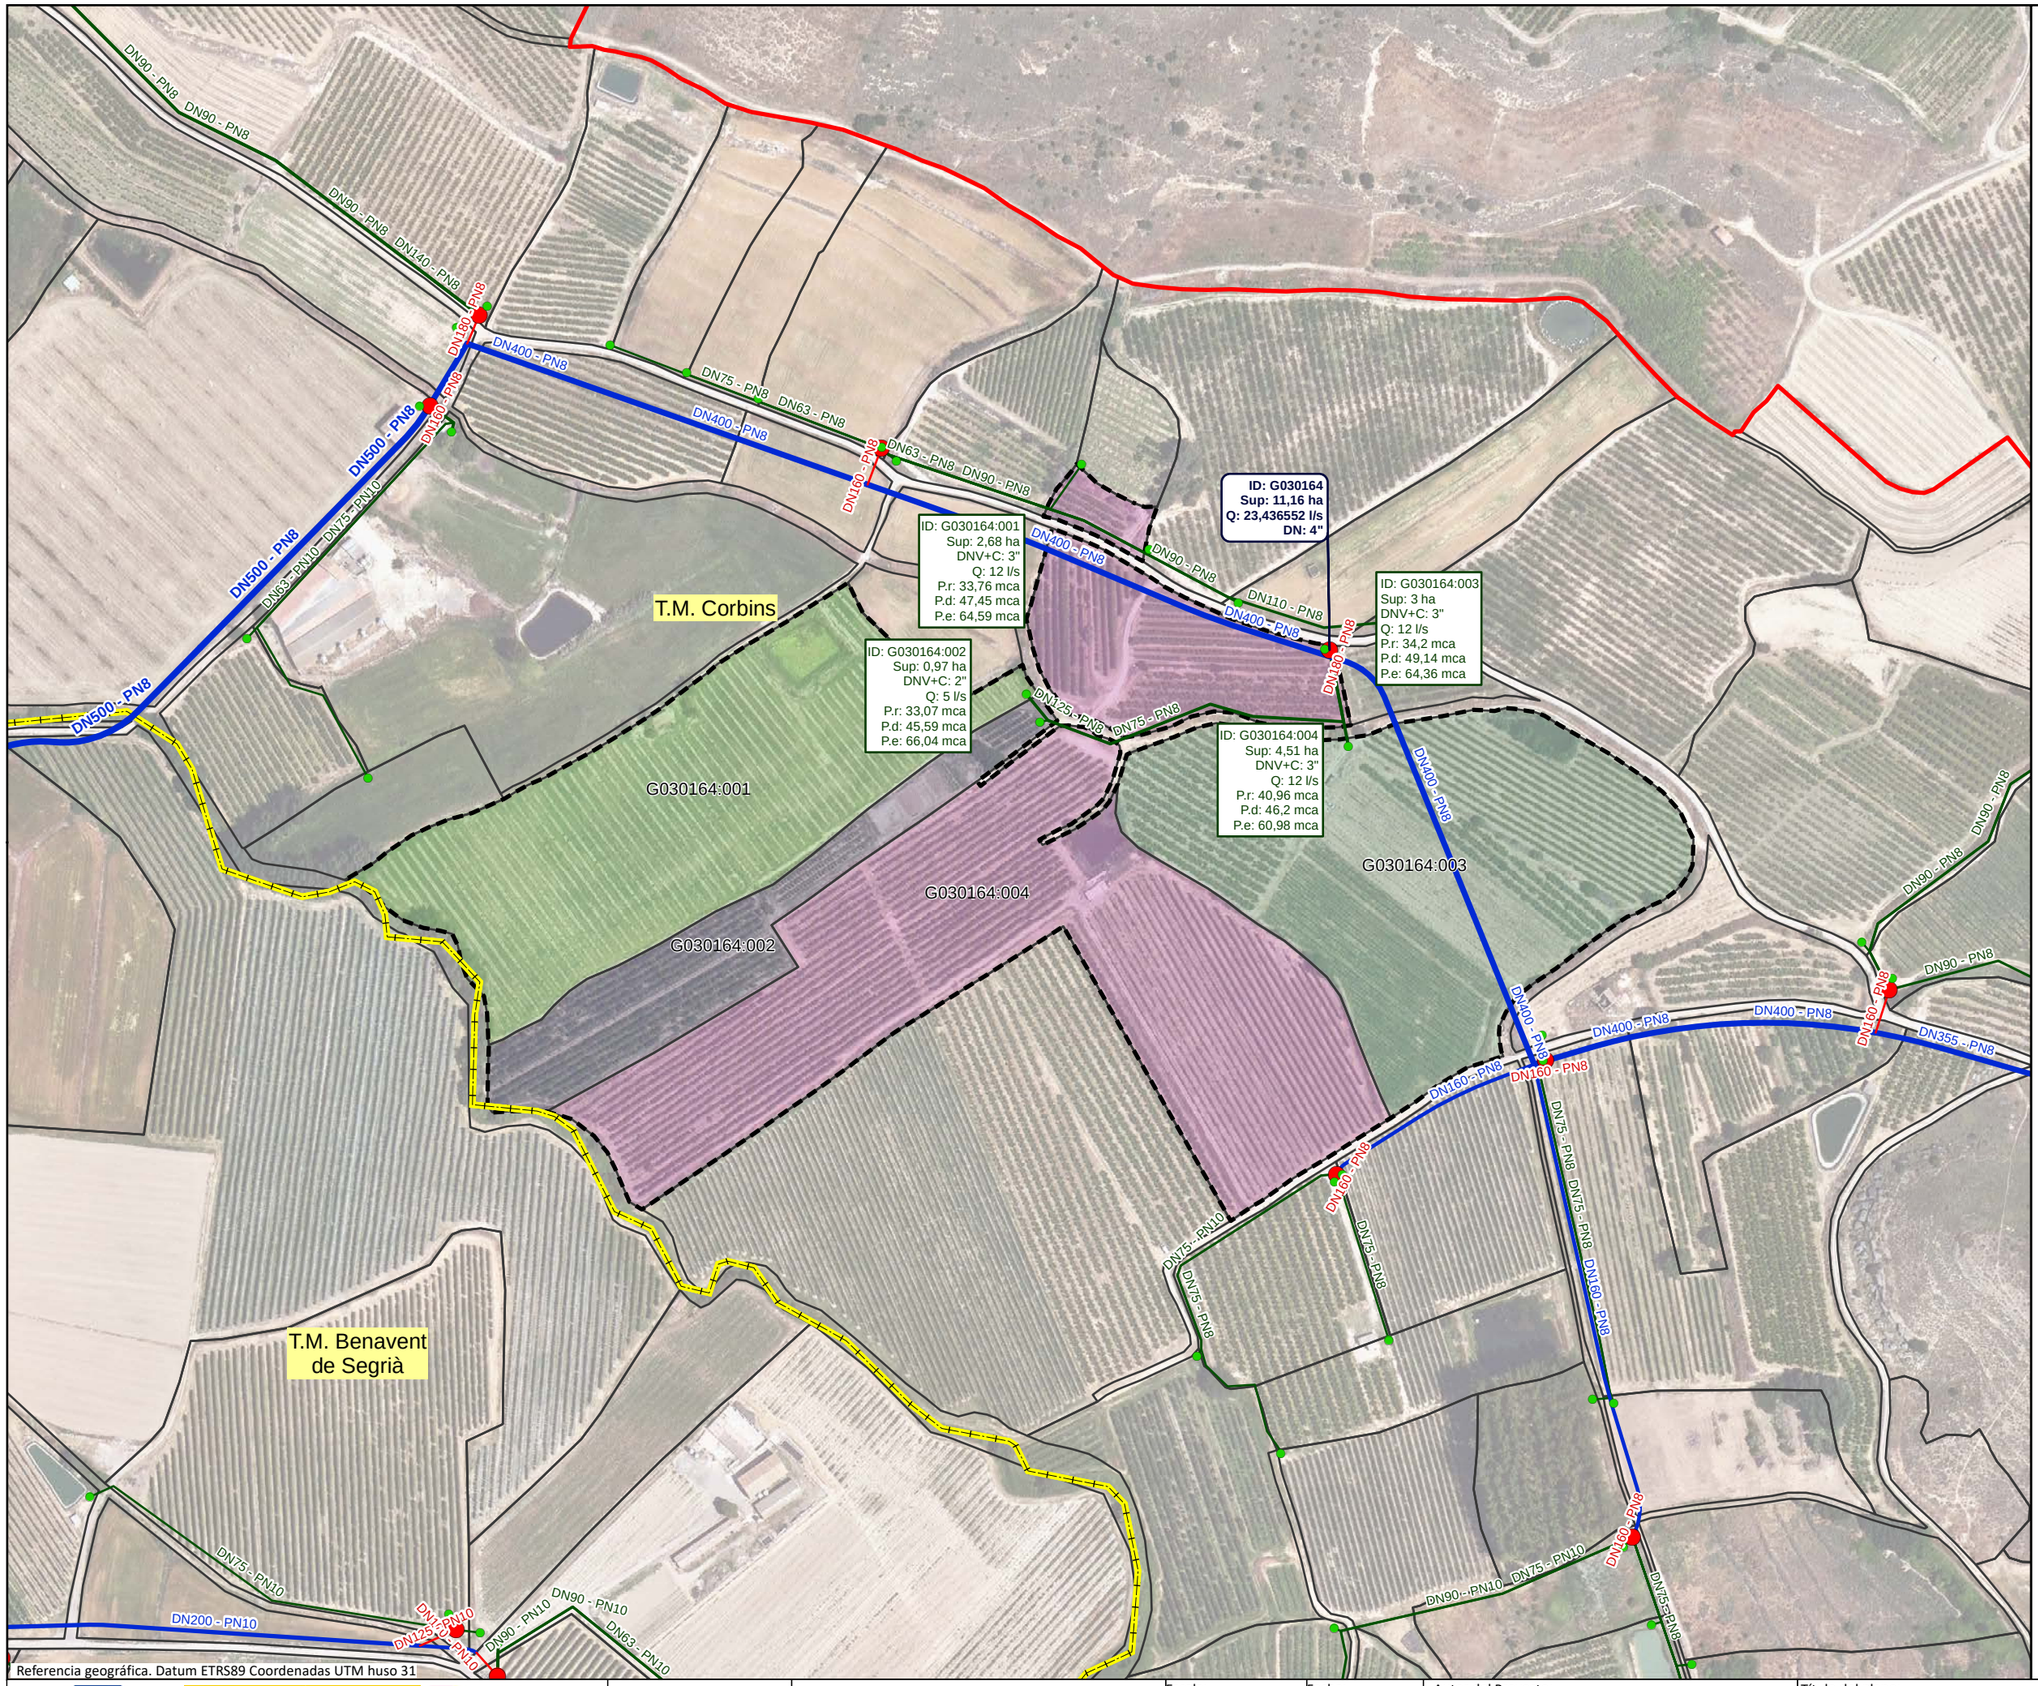

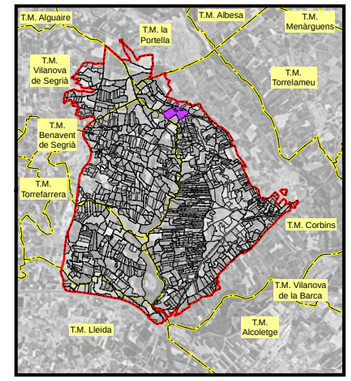

LEYENDA

- Sector 3

Red propuesta

- Seccionaments
- Toma
- Hidrantes
- Red de riego primaria
- Red de riego secundaria
- Red de riego terciaria
- Acometida
- Agrupaciones
- Explotaciones
- Parcelas
- Límites administrativos T.M.

LEYENDA ETIQUETAS

HIDRANTES:

ID: B030000 **Sup: 5,00 ha** **Q: 20,00 l/s** **DN: 5''**	Identificador Superficie Cabal Diámetro

EXPLOTACIONES:

ID: B030000:000	Identificador
Sup: 5,00 ha	Superficie
DNV+C: 5"	Diámetro Válvula + Contador
Q: 10,00 l/s	Cabal
P.r: 35,00 mca	Presión requerida
P.d: 45,00 mca	Presión dinámica
P.e: 55,00 mca	Presión estática

Financiado por la Unión Europea. NextGenerationEU

GOBIERNO DE ESPAÑA · MINISTERIO DE AGRICULTURA, PESCA Y ALIMENTACIÓN · seiasa

Generalitat de Catalunya. Departament d'Acció Climàtica, Alimentació i Agenda Rural

MODERNIZACIÓN DEL RIEGO DEL CANAL DE PINYANA
PROYECTO CONSTRUCTIVO DEL SECTOR 3.TM. DE CORBINS, BENAVENT DE SEGRIÁ, TORRE-SERONA, VILANOVA DE SEGRIÁ, LLEIDA Y LA PORTELLA (LLEIDA).

Escala: 1/2940
FORMATO DIN A-3


Fecha: OCTUBRE 2023

Autor del Proyecto:
JOSEP Mª HERNÁNDEZ CARMEN
Responsable territorialdobres i regadius
Serveis Territorials de Lleida
Departament d'Acció Climàtica, Alimentació i Agenda Rural


Título del plano:
6. AGRUPACIONES DE RIEGO
B. AGRUPACIONES DE RIEGO: G030164

Plano nº: 06B01

Hoja nº: HOJA 164 . . DE . . 21

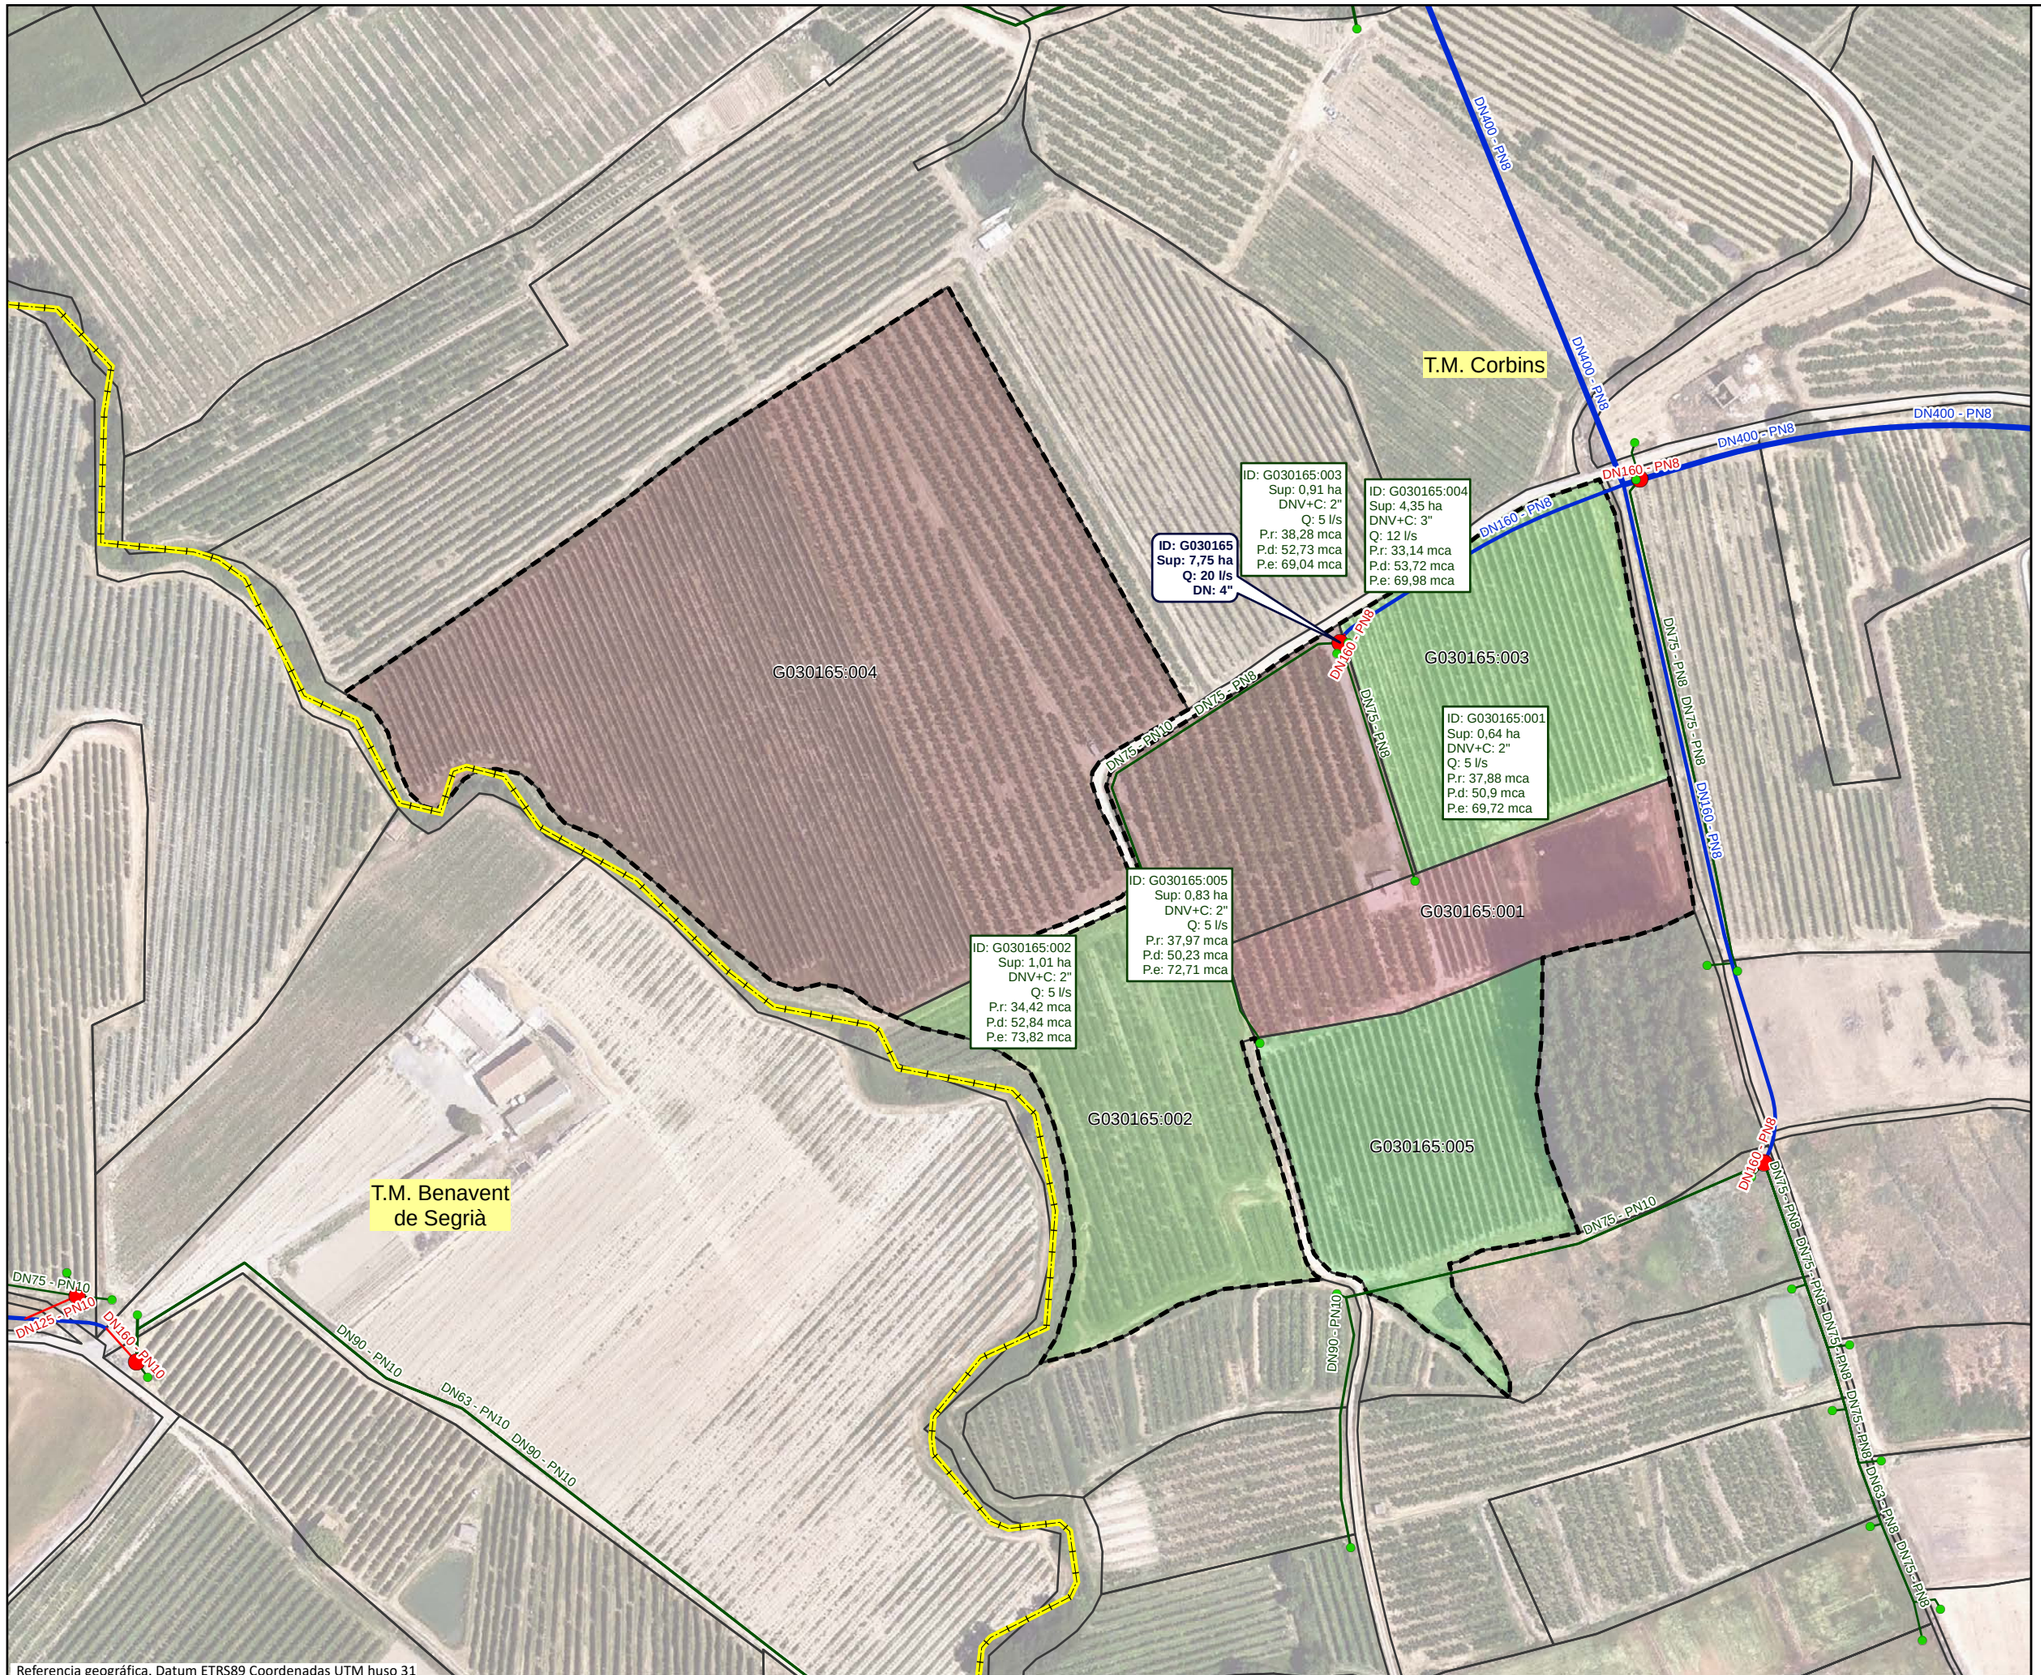

Referencia geográfica. Datum ETRS89 Coordenadas UTM huso 31

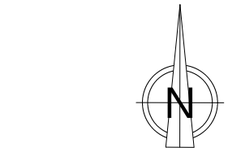

LEYENDA

- Sector 3

Red propuesta

- Seccionaments
- Toma
- Hidrantes
- Red de riego primaria
- Red de riego secundaria
- Red de riego terciaria
- Acometida
- Agrupaciones
- Explotaciones
- Parcelas
- Límites administrativos T.M.

LEYENDA ETIQUETAS

HIDRANTES:

ID: B030000	Identificador
Sup: 5,00 ha	Superficie
Q: 20,00 l/s	Cabal
DN: 5''	Diámetro

EXPLOTACIONES:

ID: B030000:000	Identificador
Sup: 5,00 ha	Superficie
DNV+C: 5"	Diámetro Válvula + Contador
Q: 10,00 l/s	Cabal
P.r: 35,00 mca	Presión requerida
P.d: 45,00 mca	Presión dinámica
P.e: 55,00 mca	Presión estática

Financiado por la Unión Europea NextGenerationEU

GOBIERNO DE ESPAÑA · MINISTERIO DE AGRICULTURA, PESCA Y ALIMENTACIÓN · seiasa

Generalitat de Catalunya Departament d'Acció Climàtica, Alimentació i Agenda Rural

MODERNIZACIÓN DEL RIEGO DEL CANAL DE PINYANA
PROYECTO CONSTRUCTIVO DEL SECTOR 3.TM. DE CORBINS, BENAVENT DE SEGRIÁ, TORRE-SERONA, VILANOVA DE SEGRIÁ, LLEIDA Y LA PORTELLA (LLEIDA).

Escala: 1/2050 — FORMATO DIN A-3


Fecha: OCTUBRE 2023

Autor del Proyecto: JOSEP Mª HERNÁNDEZ CARMEN
Responsable territorialdobres i regadius Serveis Territorials de Lleida Departament d'Acció Climàtica, Alimentació i Agenda Rural


Título del plano: 6. AGRUPACIONES DE RIEGO
B. AGRUPACIONES DE RIEGO: G030165


Plano nº: 06B01

Hoja nº: HOJA 165 DE 21

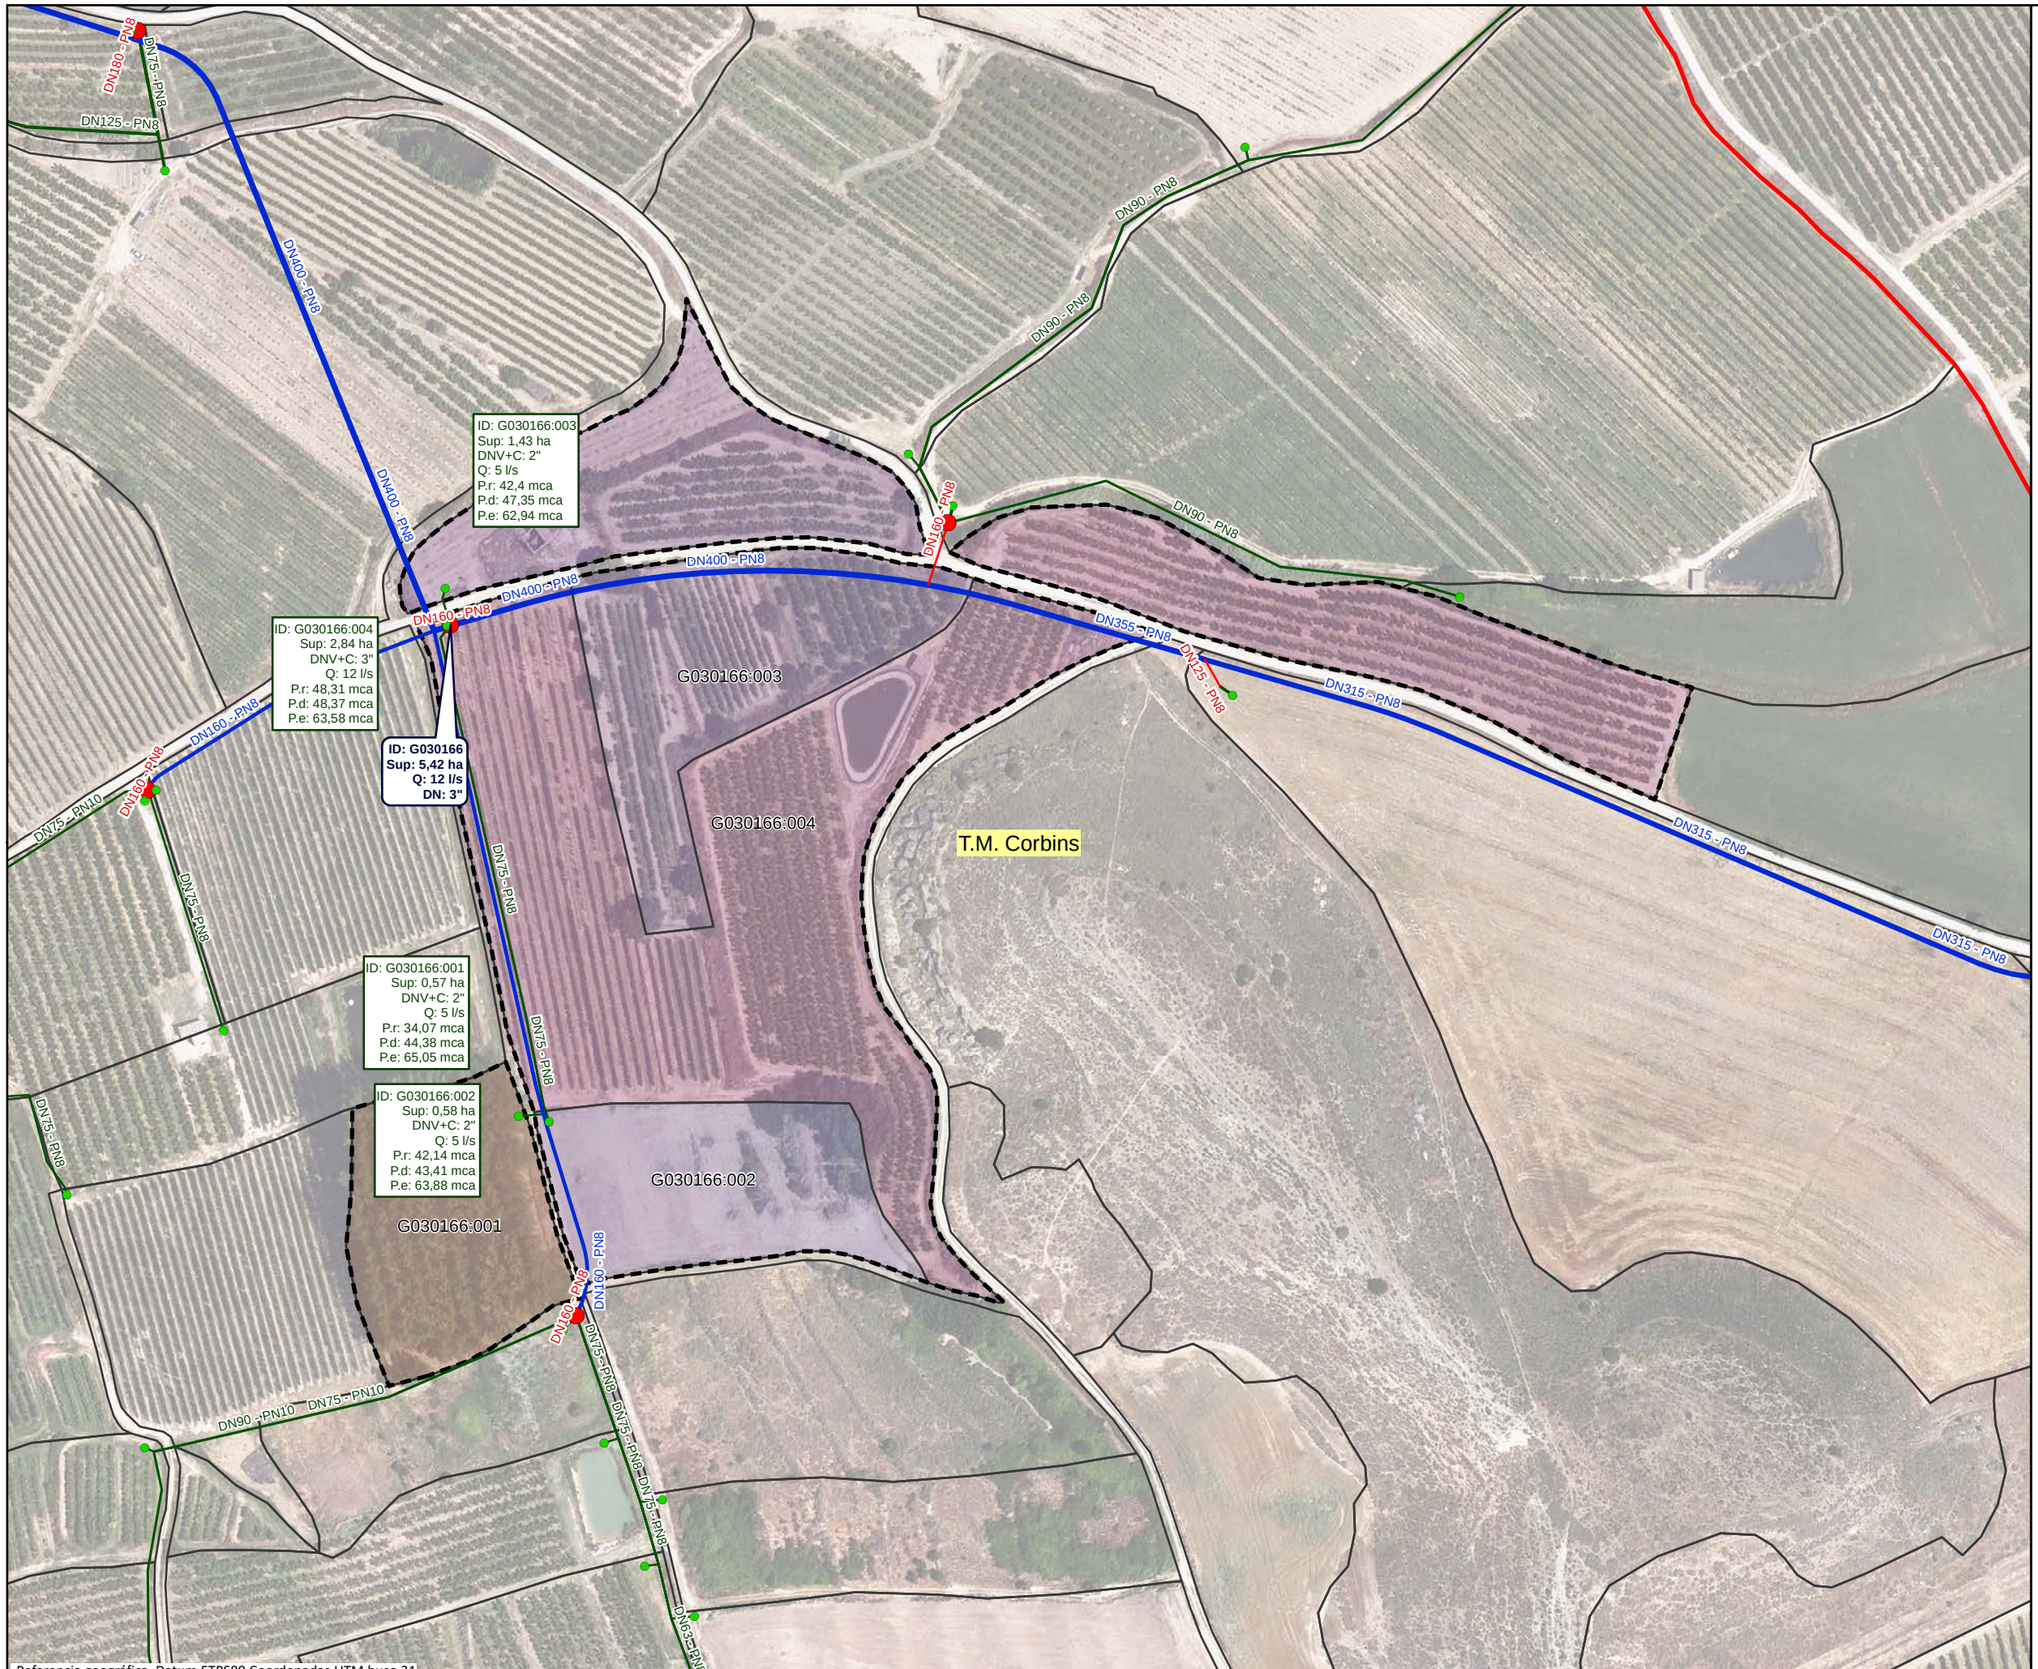

Referencia geográfica. Datum ETRS89 Coordenadas UTM huso 31

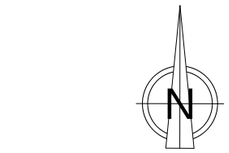

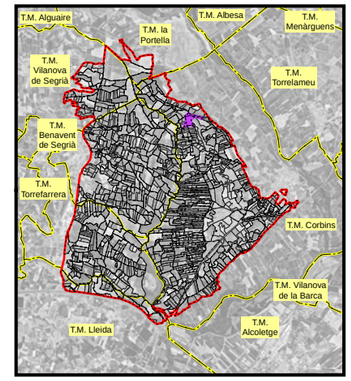

LEYENDA

- Sector 3

Red propuesta

- Seccionaments
- Toma
- Hidrantes
- Red de riego primaria
- Red de riego secundaria
- Red de riego terciaria
- Acometida
- Agrupaciones
- Explotaciones
- Parcelas
- Límites administrativos T.M.

LEYENDA ETIQUETAS

HIDRANTES:

ID: B030000	Identificador
Sup: 5,00 ha	Superficie
Q: 20,00 l/s	Cabal
DN: 5''	Diámetro

EXPLOTACIONES:

ID: B030000:000	Identificador
Sup: 5,00 ha	Superficie
DNV+C: 5"	Diámetro Válvula + Contador
Q: 10,00 l/s	Cabal
P.r: 35,00 mca	Presión requerida
P.d: 45,00 mca	Presión dinámica
P.e: 55,00 mca	Presión estática

Financiado por la Unión Europea NextGenerationEU

GOBIERNO DE ESPAÑA · MINISTERIO DE AGRICULTURA, PESCA Y ALIMENTACIÓN · seiasa

Generalitat de Catalunya Departament d'Acció Climàtica, Alimentació i Agenda Rural

MODERNIZACIÓN DEL RIEGO DEL CANAL DE PINYANA
PROYECTO CONSTRUCTIVO DEL SECTOR 3.TM. DE CORBINS, BENAVENT DE SEGRIÁ, TORRE-SERONA, VILANOVA DE SEGRIÁ, LLEIDA Y LA PORTELLA (LLEIDA).

Escala: 1/2030 — FORMATO DIN A-3


Fecha: OCTUBRE 2023

Autor del Proyecto: JOSEP Mª HERNÁNDEZ CARMEN
Responsable territorialdʼobres i regadius Serveis Territorials de Lleida Departament dʼAcció Climàtica, Alimentació i Agenda Rural


Título del plano: 6. AGRUPACIONES DE RIEGO
B. AGRUPACIONES DE RIEGO: G030166


Plano nº: 06B01

Hoja nº: HOJA 166 DE 21

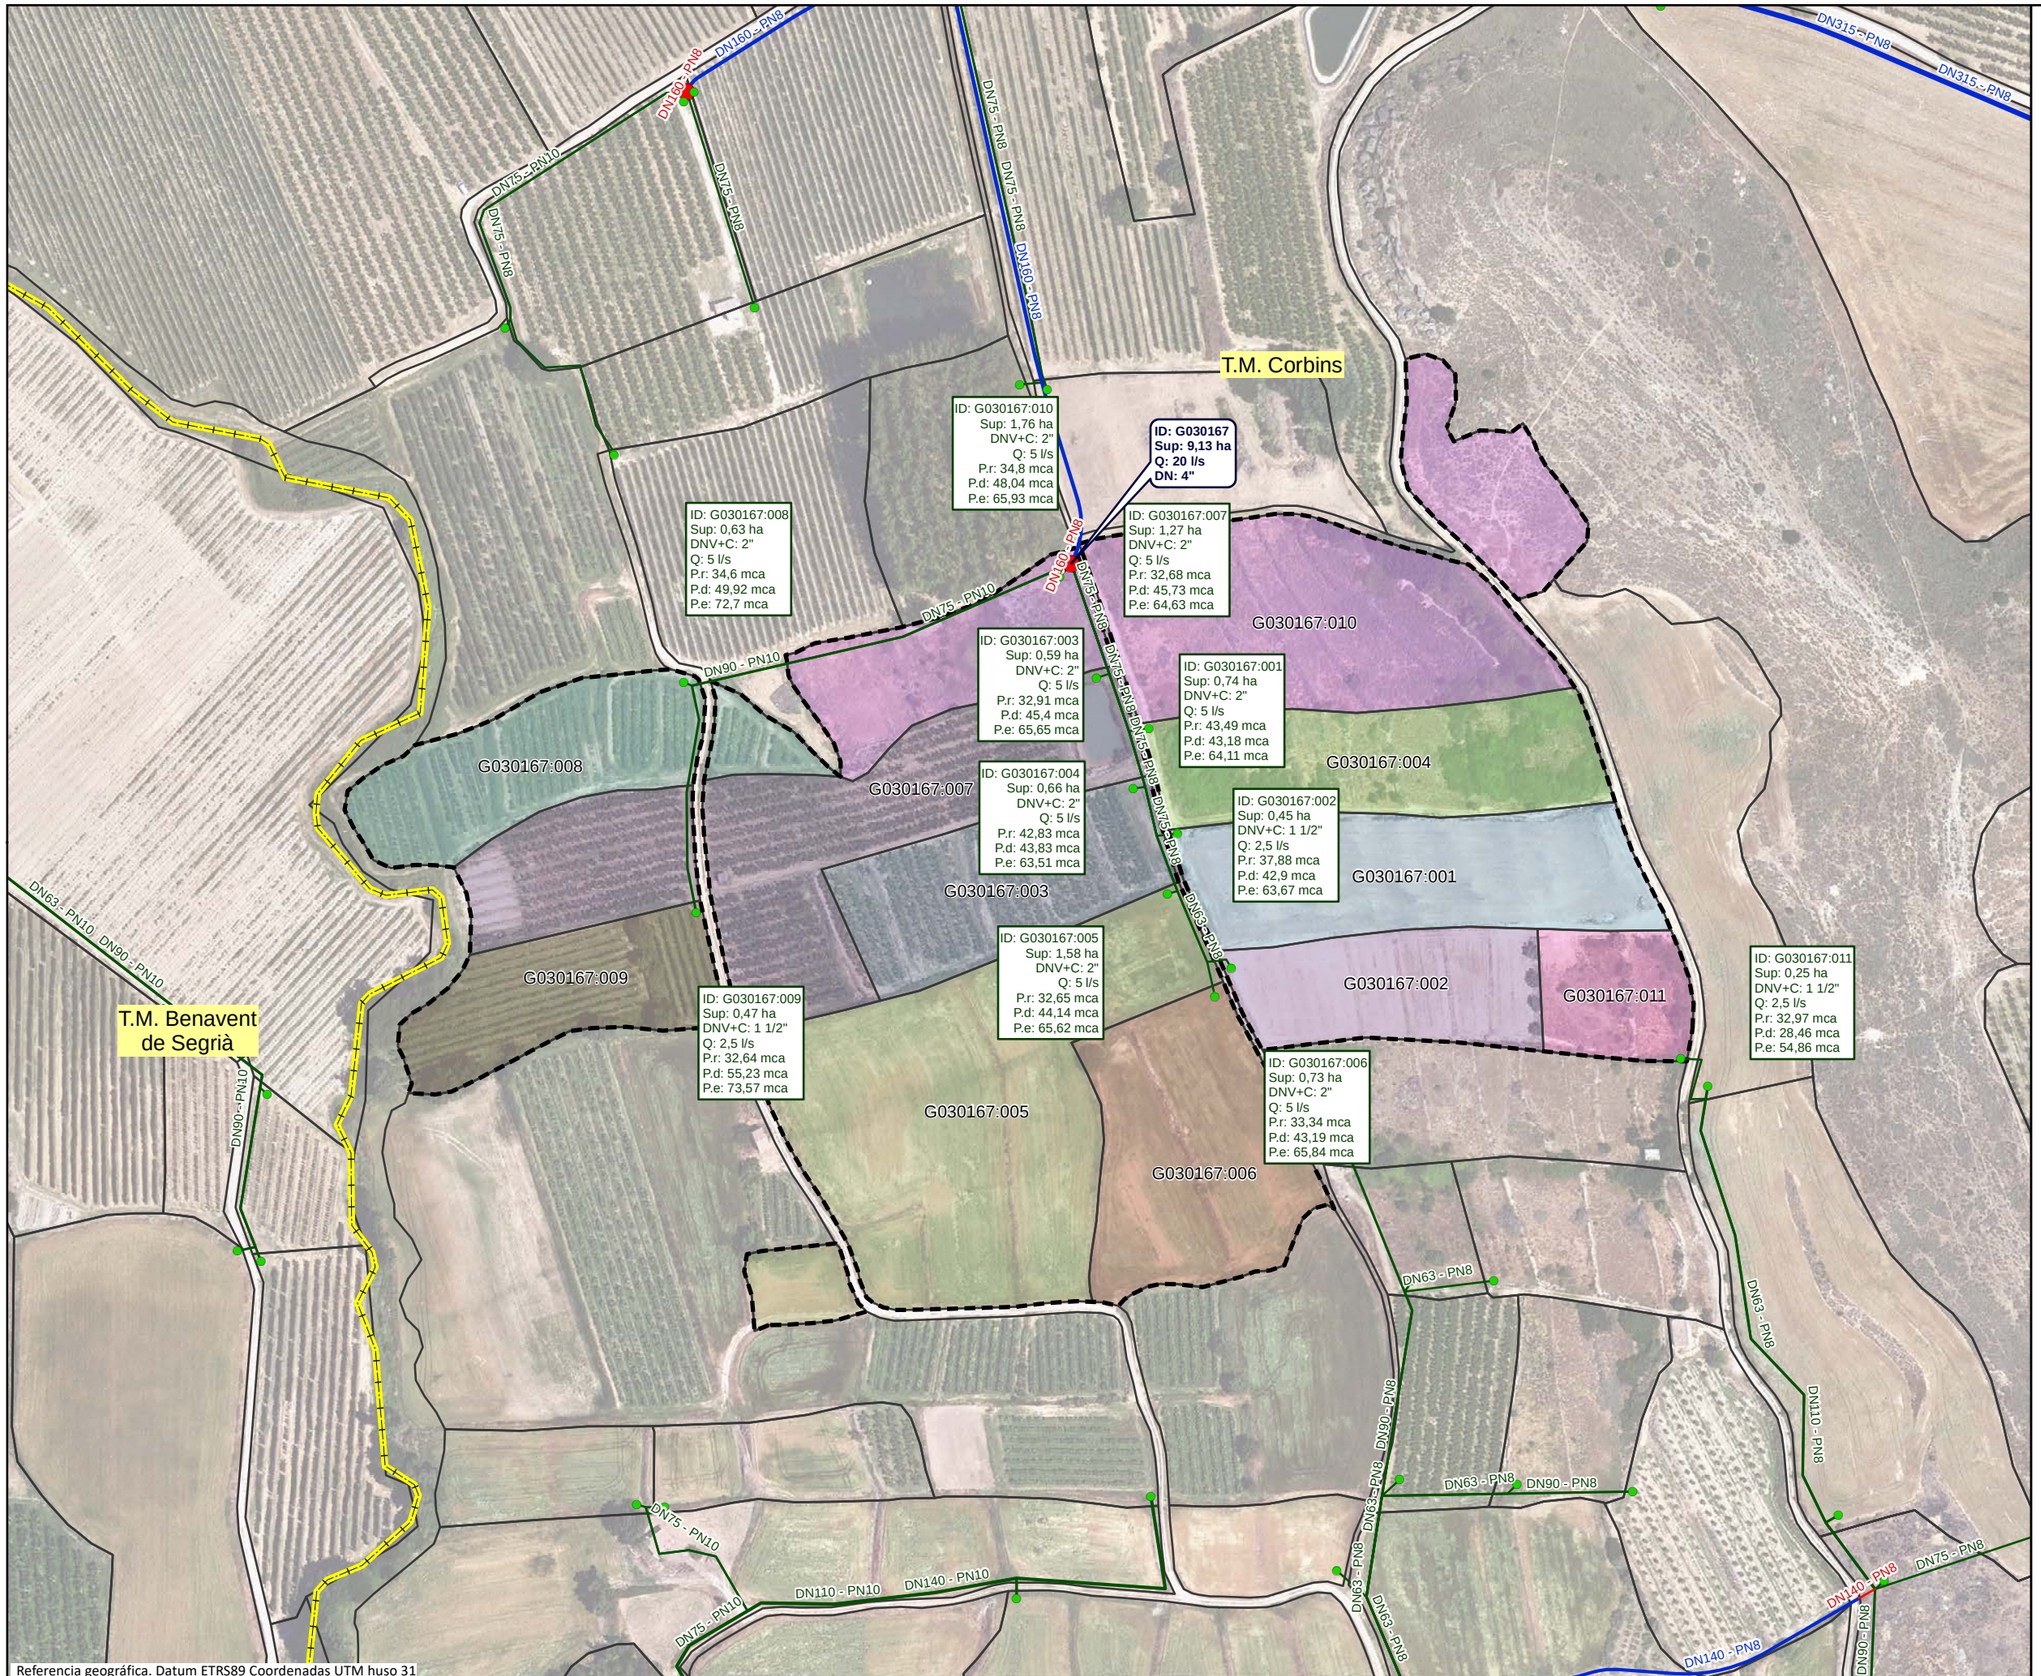

Referencia geográfica. Datum ETRS89 Coordenadas UTM huso 31

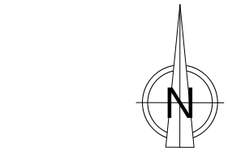

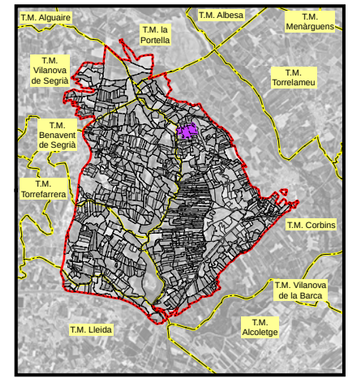

LEYENDA

- Sector 3

Red propuesta

- Seccionaments
- Toma
- Hidrantes
- Red de riego primaria
- Red de riego secundaria
- Red de riego terciaria
- Acometida
- Agrupaciones
- Explotaciones
- Parcelas
- Límites administrativos T.M.

LEYENDA ETIQUETAS

HIDRANTES:

ID: B030000	Identificador
Sup: 5,00 ha	Superficie
Q: 20,00 l/s	Cabal
DN: 5''	Diámetro

EXPLOTACIONES:

ID: B030000:000	Identificador
Sup: 5,00 ha	Superficie
DNV+C: 5"	Diámetro Válvula + Contador
Q: 10,00 l/s	Cabal
P.r: 35,00 mca	Presión requerida
P.d: 45,00 mca	Presión dinámica
P.e: 55,00 mca	Presión estática

Financiado por la Unión Europea NextGenerationEU

GOBIERNO DE ESPAÑA · MINISTERIO DE AGRICULTURA, PESCA Y ALIMENTACIÓN · seiasa

Generalitat de Catalunya, Departament d'Acció Climàtica, Alimentació i Agenda Rural

MODERNIZACIÓN DEL RIEGO DEL CANAL DE PINYANA
PROYECTO CONSTRUCTIVO DEL SECTOR 3.TM. DE CORBINS, BENAVENT DE SEGRIÁ, TORRE-SERONA, VILANOVA DE SEGRIÁ, LLEIDA Y LA PORTELLA (LLEIDA).

Escala: 1/2260 — FORMATO DIN A-3


Fecha: OCTUBRE 2023

Autor del Proyecto: JOSEP Mª HERNÁNDEZ CARMEN
Responsable territorial'obres i regadius
Serveis Territorials de Lleida
Departament d'Acció Climàtica, Alimentació i Agenda Rural

Título del plano: 6. AGRUPACIONES DE RIEGO
B. AGRUPACIONES DE RIEGO: G030167

Plano nº: 06B01

Hoja nº: HOJA 167 DE 21

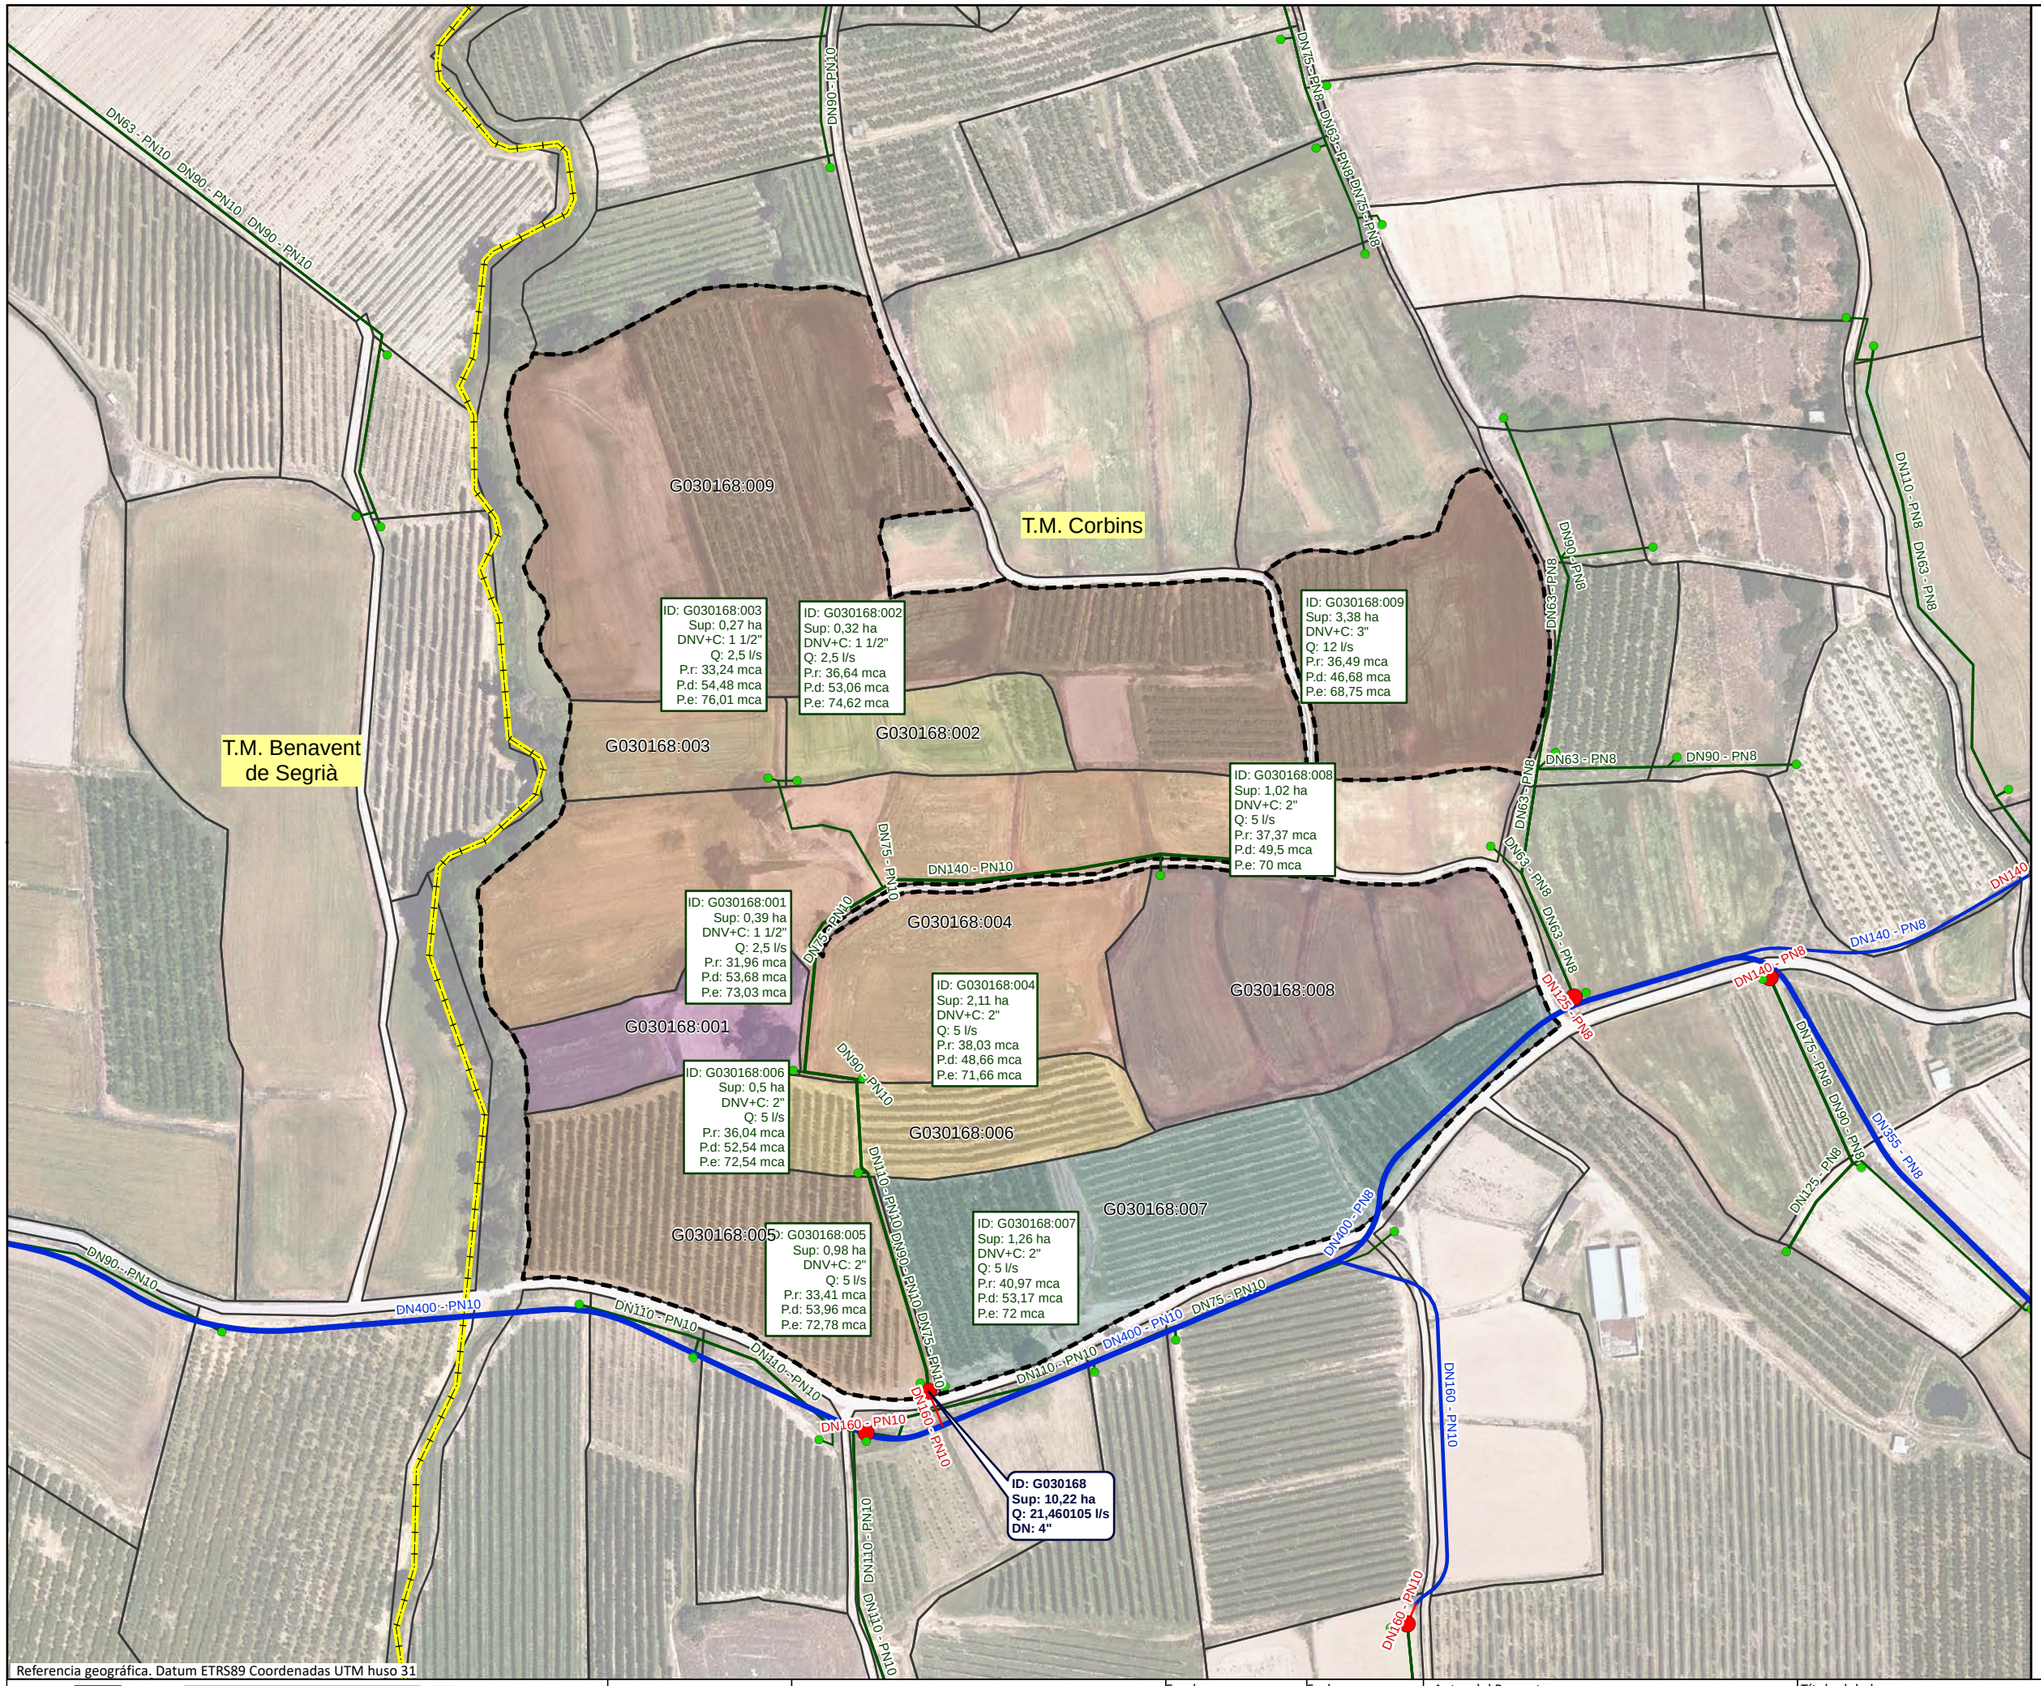

Financiado por la Unión Europea. NextGenerationEU

GOBIERNO DE ESPAÑA · MINISTERIO DE AGRICULTURA, PESCA Y ALIMENTACIÓN · seiasa

Generalitat de Catalunya
Departament d'Acció Climàtica, Alimentació i Agenda Rural

MODERNIZACIÓN DEL RIEGO DEL CANAL DE PINYANA
PROYECTO CONSTRUCTIVO DEL SECTOR 3.TM. DE CORBINS, BENAVENT DE SEGRIÁ, TORRE-SERONA, VILANOVA DE SEGRIÁ, LLEIDA Y LA PORTELLA (LLEIDA).

Escala: 1/2190
FORMATO DIN A-3


Fecha: OCTUBRE 2023

Autor del Proyecto:
JOSEP Mª HERNÁNDEZ CARMEN
Responsable territorialdobres i regadius
Serveis Territorials de Lleida
Departament d'Acció Climàtica, Alimentació i Agenda Rural

Título del plano:
6. AGRUPACIONES DE RIEGO
B. AGRUPACIONES DE RIEGO: G030168

Plano nº: 06B01

Hoja nº: HOJA 168 DE 21

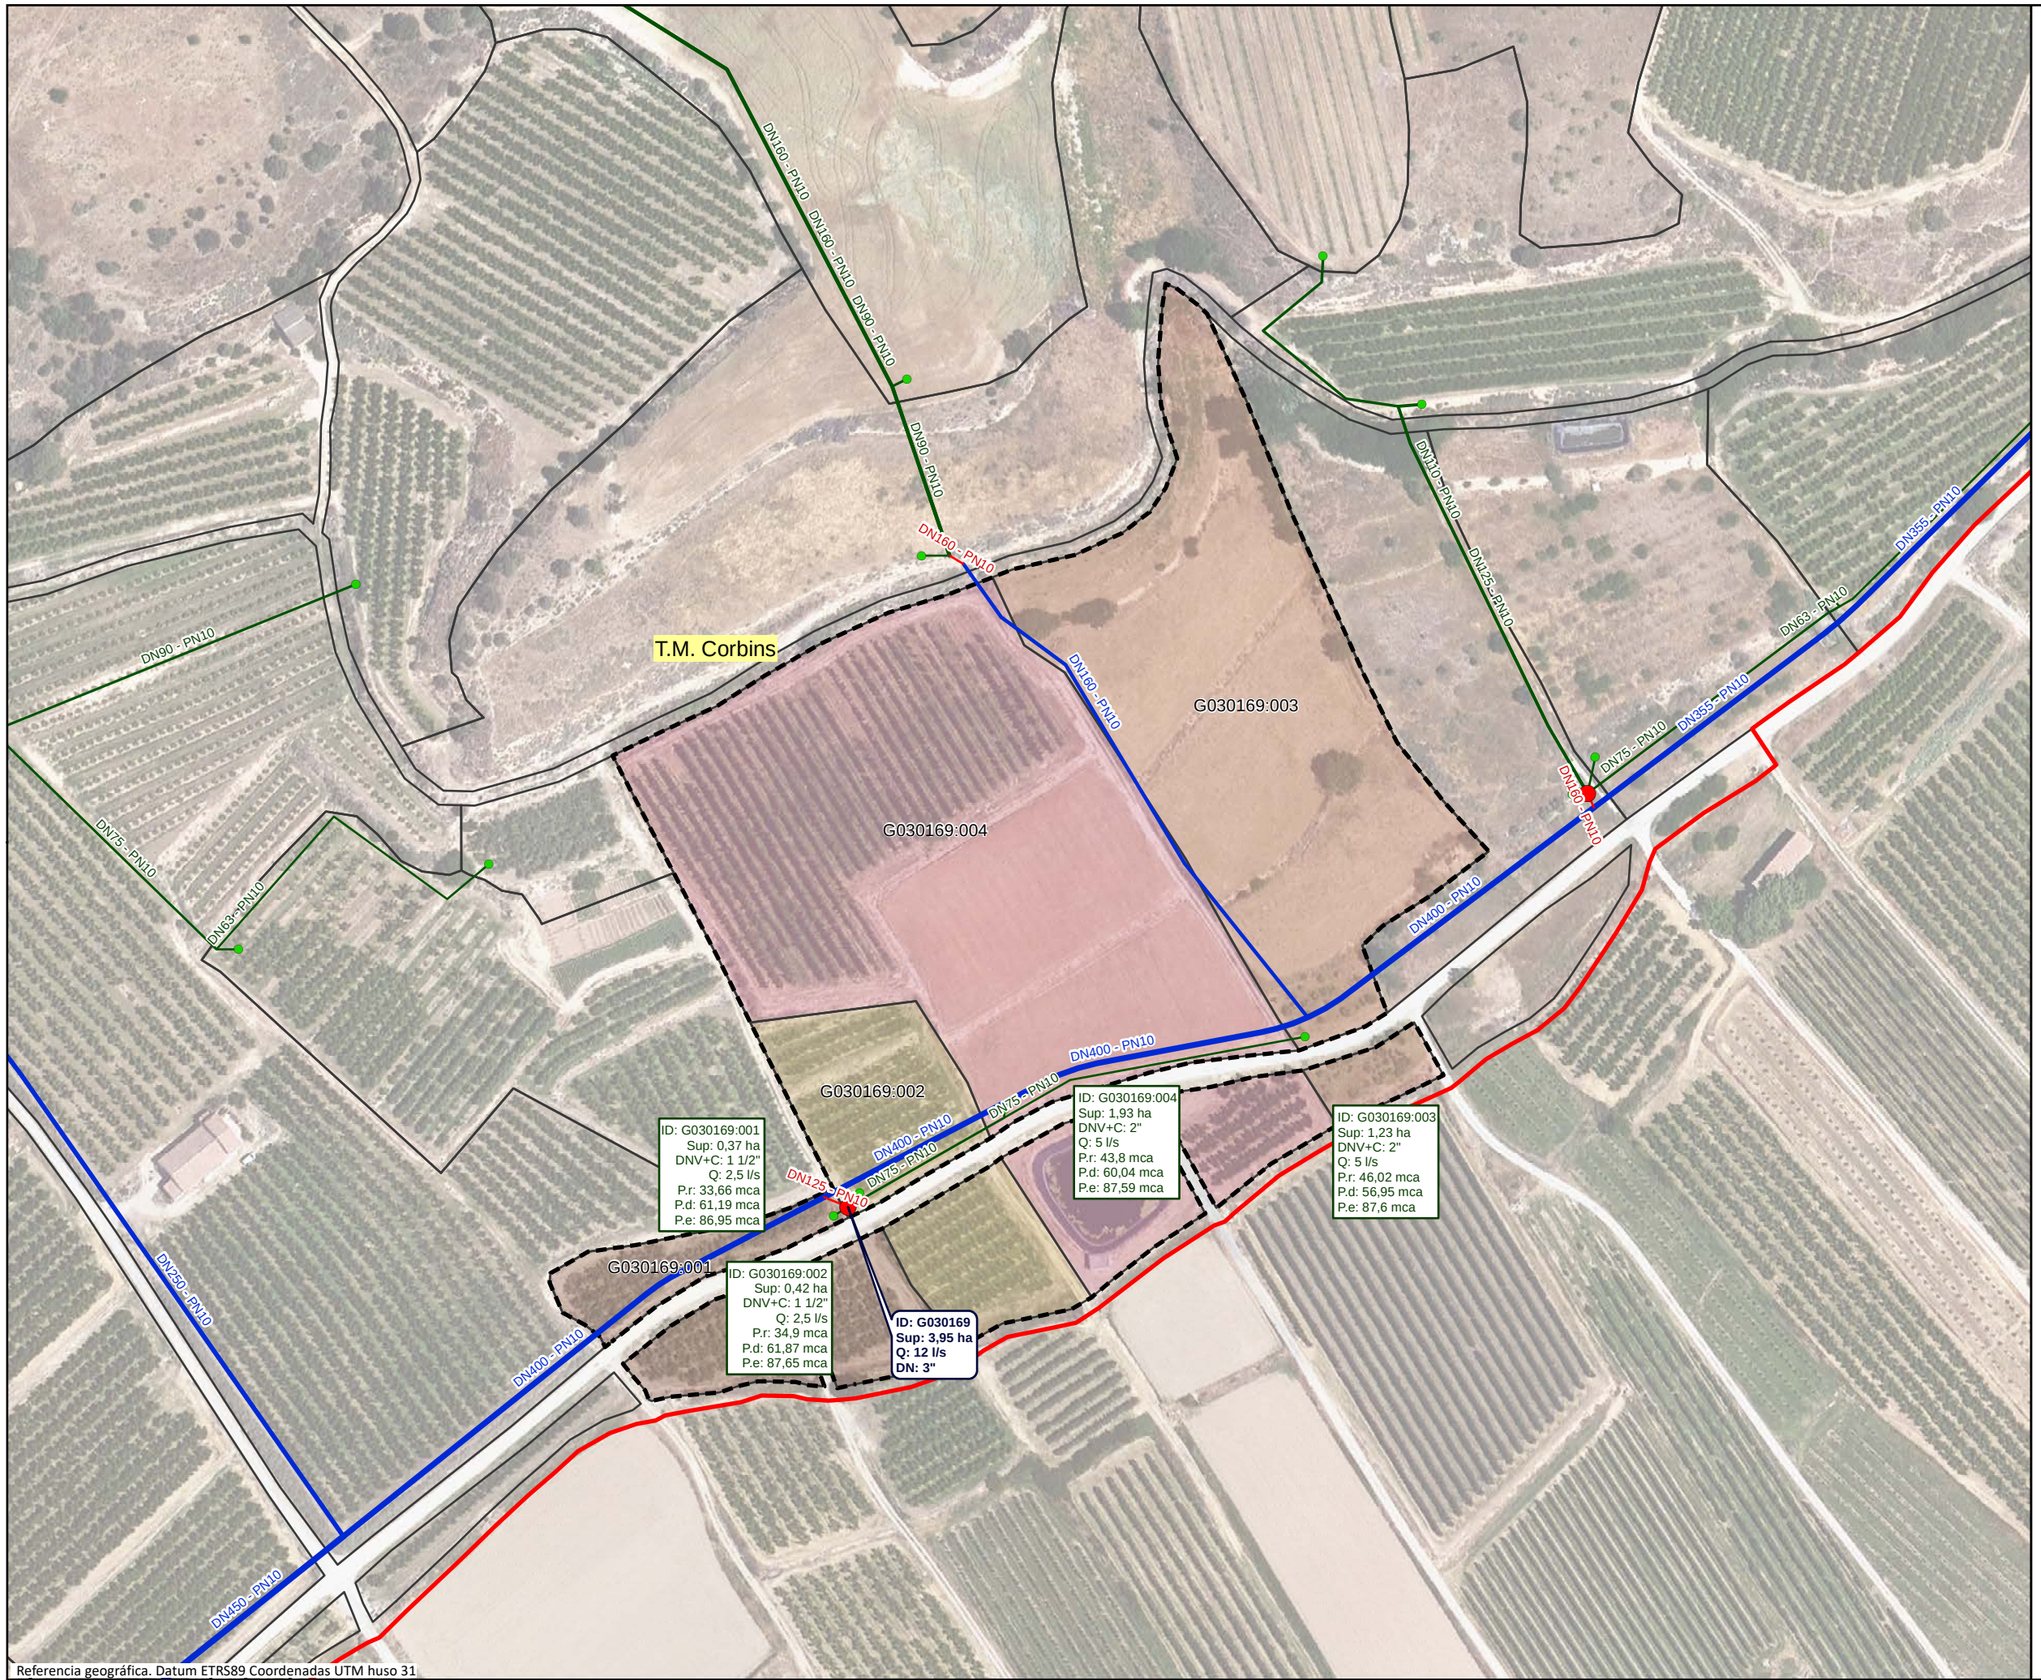

Referencia geográfica. Datum ETRS89 Coordenadas UTM huso 31

LEYENDA

- Sector 3

Red propuesta

- Seccionaments
- Toma
- Hidrantes
- Red de riego primaria
- Red de riego secundaria
- Red de riego terciaria
- Acometida
- Agrupaciones
- Explotaciones
- Parcelas
- Límites administrativos T.M.

LEYENDA ETIQUETAS

HIDRANTES:

ID: B030000 **Sup: 5,00 ha** **Q: 20,00 l/s** **DN: 5''**	Identificador Superficie Cabal Diámetro

EXPLOTACIONES:

ID: B030000:000 Sup: 5,00 ha DNV+C: 5" Q: 10,00 l/s P.r: 35,00 mca P.d: 45,00 mca P.e: 55,00 mca	Identificador Superficie Diámetro Válvula + Contador Cabal Presión requerida Presión dinámica Presión estática

Financiado por la Unión Europea. NextGenerationEU

GOBIERNO DE ESPAÑA · MINISTERIO DE AGRICULTURA, PESCA Y ALIMENTACIÓN · seiasa

Generalitat de Catalunya, Departament d'Acció Climàtica, Alimentació i Agenda Rural

MODERNIZACIÓN DEL RIEGO DEL CANAL DE PINYANA
PROYECTO CONSTRUCTIVO DEL SECTOR 3.TM. DE CORBINS, BENAVENT DE SEGRIÁ, TORRE-SERONA, VILANOVA DE SEGRIÁ, LLEIDA Y LA PORTELLA (LLEIDA).

Escala: 1/1740
FORMATO DIN A-3


Fecha: OCTUBRE 2023


Autor del Proyecto:
JOSEP Mª HERNÁNDEZ CARMEN
Responsable territorialdobres i regadius
Serveis Territorials de Lleida
Departament d'Acció Climàtica,
Alimentació i Agenda Rural


Título del plano:
6. AGRUPACIONES DE RIEGO
B. AGRUPACIONES DE RIEGO: G030169

Plano nº: 06B01

Hoja nº: HOJA 169 . . DE . 21 . . .

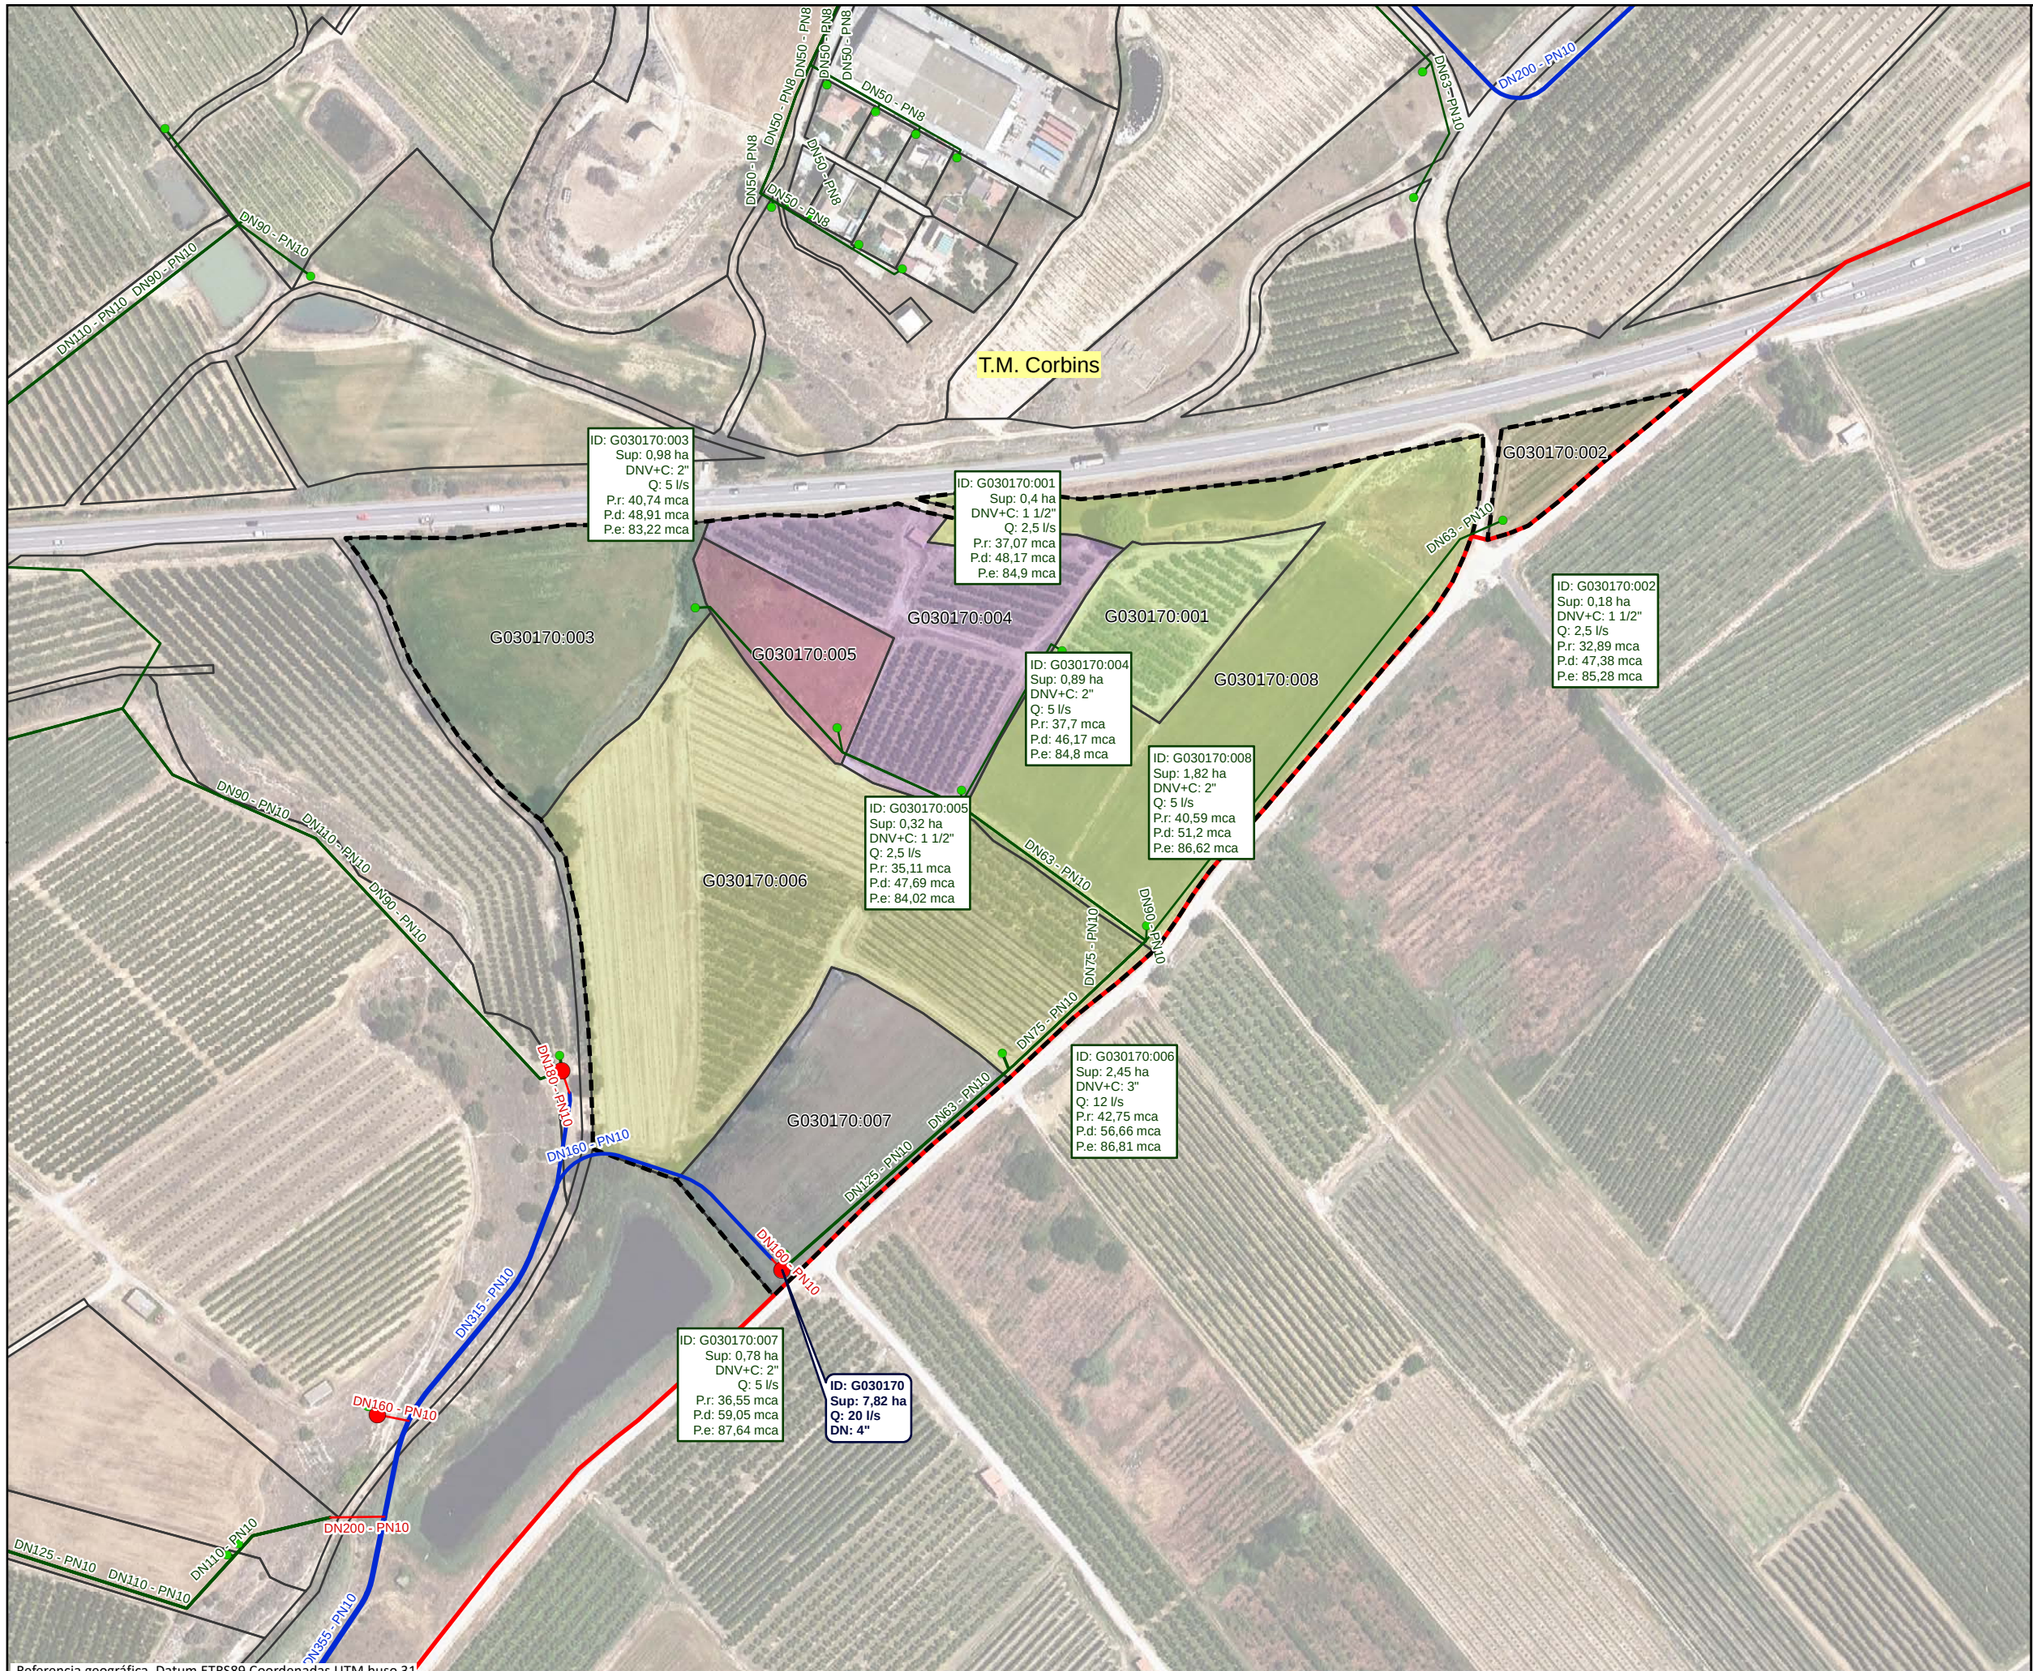

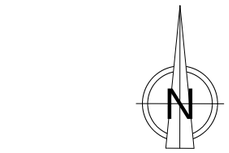

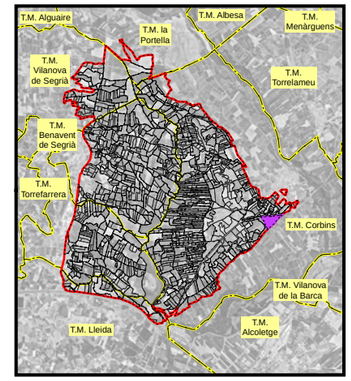

LEYENDA

- Sector 3

Red propuesta

- Seccionaments
- Toma
- Hidrantes
- Red de riego primaria
- Red de riego secundaria
- Red de riego terciaria
- Acometida
- Agrupaciones
- Explotaciones
- Parcelas
- Límites administrativos T.M.

LEYENDA ETIQUETAS

HIDRANTES:

ID: B030000 **Sup: 5,00 ha** **Q: 20,00 l/s** **DN: 5''**	Identificador Superficie Cabal Diámetro

EXPLOTACIONES:

ID: B030000:000 Sup: 5,00 ha DNV+C: 5" Q: 10,00 l/s P.r: 35,00 mca P.d: 45,00 mca P.e: 55,00 mca	Identificador Superficie Diámetro Válvula + Contador Cabal Presión requerida Presión dinámica Presión estática

Financiado por la Unión Europea NextGenerationEU

GOBIERNO DE ESPAÑA · MINISTERIO DE AGRICULTURA, PESCA Y ALIMENTACIÓN · seiasa

Generalitat de Catalunya
Departament d'Acció Climàtica, Alimentació i Agenda Rural

MODERNIZACIÓN DEL RIEGO DEL CANAL DE PINYANA
PROYECTO CONSTRUCTIVO DEL SECTOR 3.TM. DE CORBINS, BENAVENT DE SEGRIÁ, TORRE-SERONA, VILANOVA DE SEGRIÁ, LLEIDA Y LA PORTELLA (LLEIDA).

Escala: 1/2400
FORMATO DIN A-3

Fecha: OCTUBRE 2023

Autor del Proyecto:
JOSEP Mª HERNÁNDEZ CARMEN
Responsable territorialdobres i regadius
Serveis Territorials de Lleida
Departament d'Acció Climàtica, Alimentació i Agenda Rural

Título del plano:
6. AGRUPACIONES DE RIEGO
B. AGRUPACIONES DE RIEGO: G030170

Plano nº: 06B01

Hoja nº: HOJA 170 DE 21

T.M. Corbins

G030171:003

G030171:004

G030171:005

G030171:002

G030171:001

G030171:007

G030171:006

ID: G030171:004
Sup: 1,34 ha
DNV+C: 2"
Q: 5 l/s
P.r: 33,88 mca
P.d: 48,04 mca
P.e: 68,78 mca

ID: G030171:005
Sup: 0,71 ha
DNV+C: 2"
Q: 5 l/s
P.r: 39,61 mca
P.d: 51,07 mca
P.e: 76,11 mca

ID: G030171:003
Sup: 1,89 ha
DNV+C: 2"
Q: 5 l/s
P.r: 36,65 mca
P.d: 44,95 mca
P.e: 67,24 mca

ID: G030171:001
Sup: 2,09 ha
DNV+C: 2"
Q: 5 l/s
P.r: 33,24 mca
P.d: 48,92 mca
P.e: 69,38 mca

ID: G030171
Sup: 9,57 ha
Q: 20,099418 l/s
DN: 4"


ID: G030171:007
Sup: 0,88 ha
DNV+C: 2"
Q: 5 l/s
P.r: 32,92 mca
P.d: 48,49 mca
P.e: 71,01 mca

ID: G030171:002
Sup: 1,26 ha
DNV+C: 2"
Q: 5 l/s
P.r: 52,79 mca
P.d: 54,74 mca
P.e: 76,57 mca

ID: G030171:006
Sup: 1,41 ha
DNV+C: 2"
Q: 5 l/s
P.r: 37,87 mca
P.d: 52,55 mca
P.e: 77,41 mca

DN315 - PN8
DN315 - PN10
DN250 - PN8
DN160 - PN8
DN125 - PN8
DN110 - PN8
DN110 - PN6
DN110 - PN10
DN90 - PN8
DN90 - PN10
DN75 - PN8
DN63 - PN8
DN63 - PN10
DN50 - PN8
DN50 - PN10

Referencia geográfica. Datum ETRS89 Coordenadas UTM huso 31

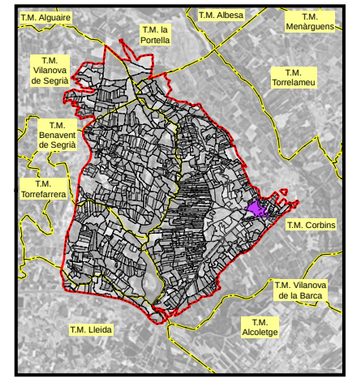

LEYENDA

- Sector 3

Red propuesta

- Seccionaments
- Toma
- Hidrantes
- Red de riego primaria
- Red de riego secundaria
- Red de riego terciaria
- Acometida
- Agrupaciones
- Explotaciones
- Parcelas
- Límites administrativos T.M.

LEYENDA ETIQUETAS

HIDRANTES:

ID: B030000
Sup: 5,00 ha
Q: 20,00 l/s
DN: 5''

Identificador
Superficie
Cabal
Diámetro

EXPLOTACIONES:

ID: B030000:000
Sup: 5,00 ha
DNV+C: 5"
Q: 10,00 l/s
P.r: 35,00 mca
P.d: 45,00 mca
P.e: 55,00 mca

Identificador
Superficie
Diámetro Válvula + Contador
Cabal
Presión requerida
Presión dinámica
Presión estática

Financiado por la Unión Europea NextGenerationEU

GOBIERNO DE ESPAÑA · MINISTERIO DE AGRICULTURA, PESCA Y ALIMENTACIÓN · seiasa

Generalitat de Catalunya
Departament d'Acció Climàtica, Alimentació i Agenda Rural

MODERNIZACIÓN DEL RIEGO DEL CANAL DE PINYANA
PROYECTO CONSTRUCTIVO DEL SECTOR 3.TM. DE CORBINS, BENAVENT DE SEGRIÁ, TORRE-SERONA, VILANOVA DE SEGRIÁ, LLEIDA Y LA PORTELLA (LLEIDA).

Escala: 1/2320
FORMATO DIN A-3


Fecha: OCTUBRE 2023

Autor del Proyecto:
JOSEP Mª HERNÁNDEZ CARMEN
Responsable territorialdobres i regadius
Serveis Territorials de Lleida
Departament d'Acció Climàtica, Alimentació i Agenda Rural


Título del plano:
6. AGRUPACIONES DE RIEGO
B. AGRUPACIONES DE RIEGO: G030171

Plano nº: 06B01

Hoja nº: HOJA 171 DE 21

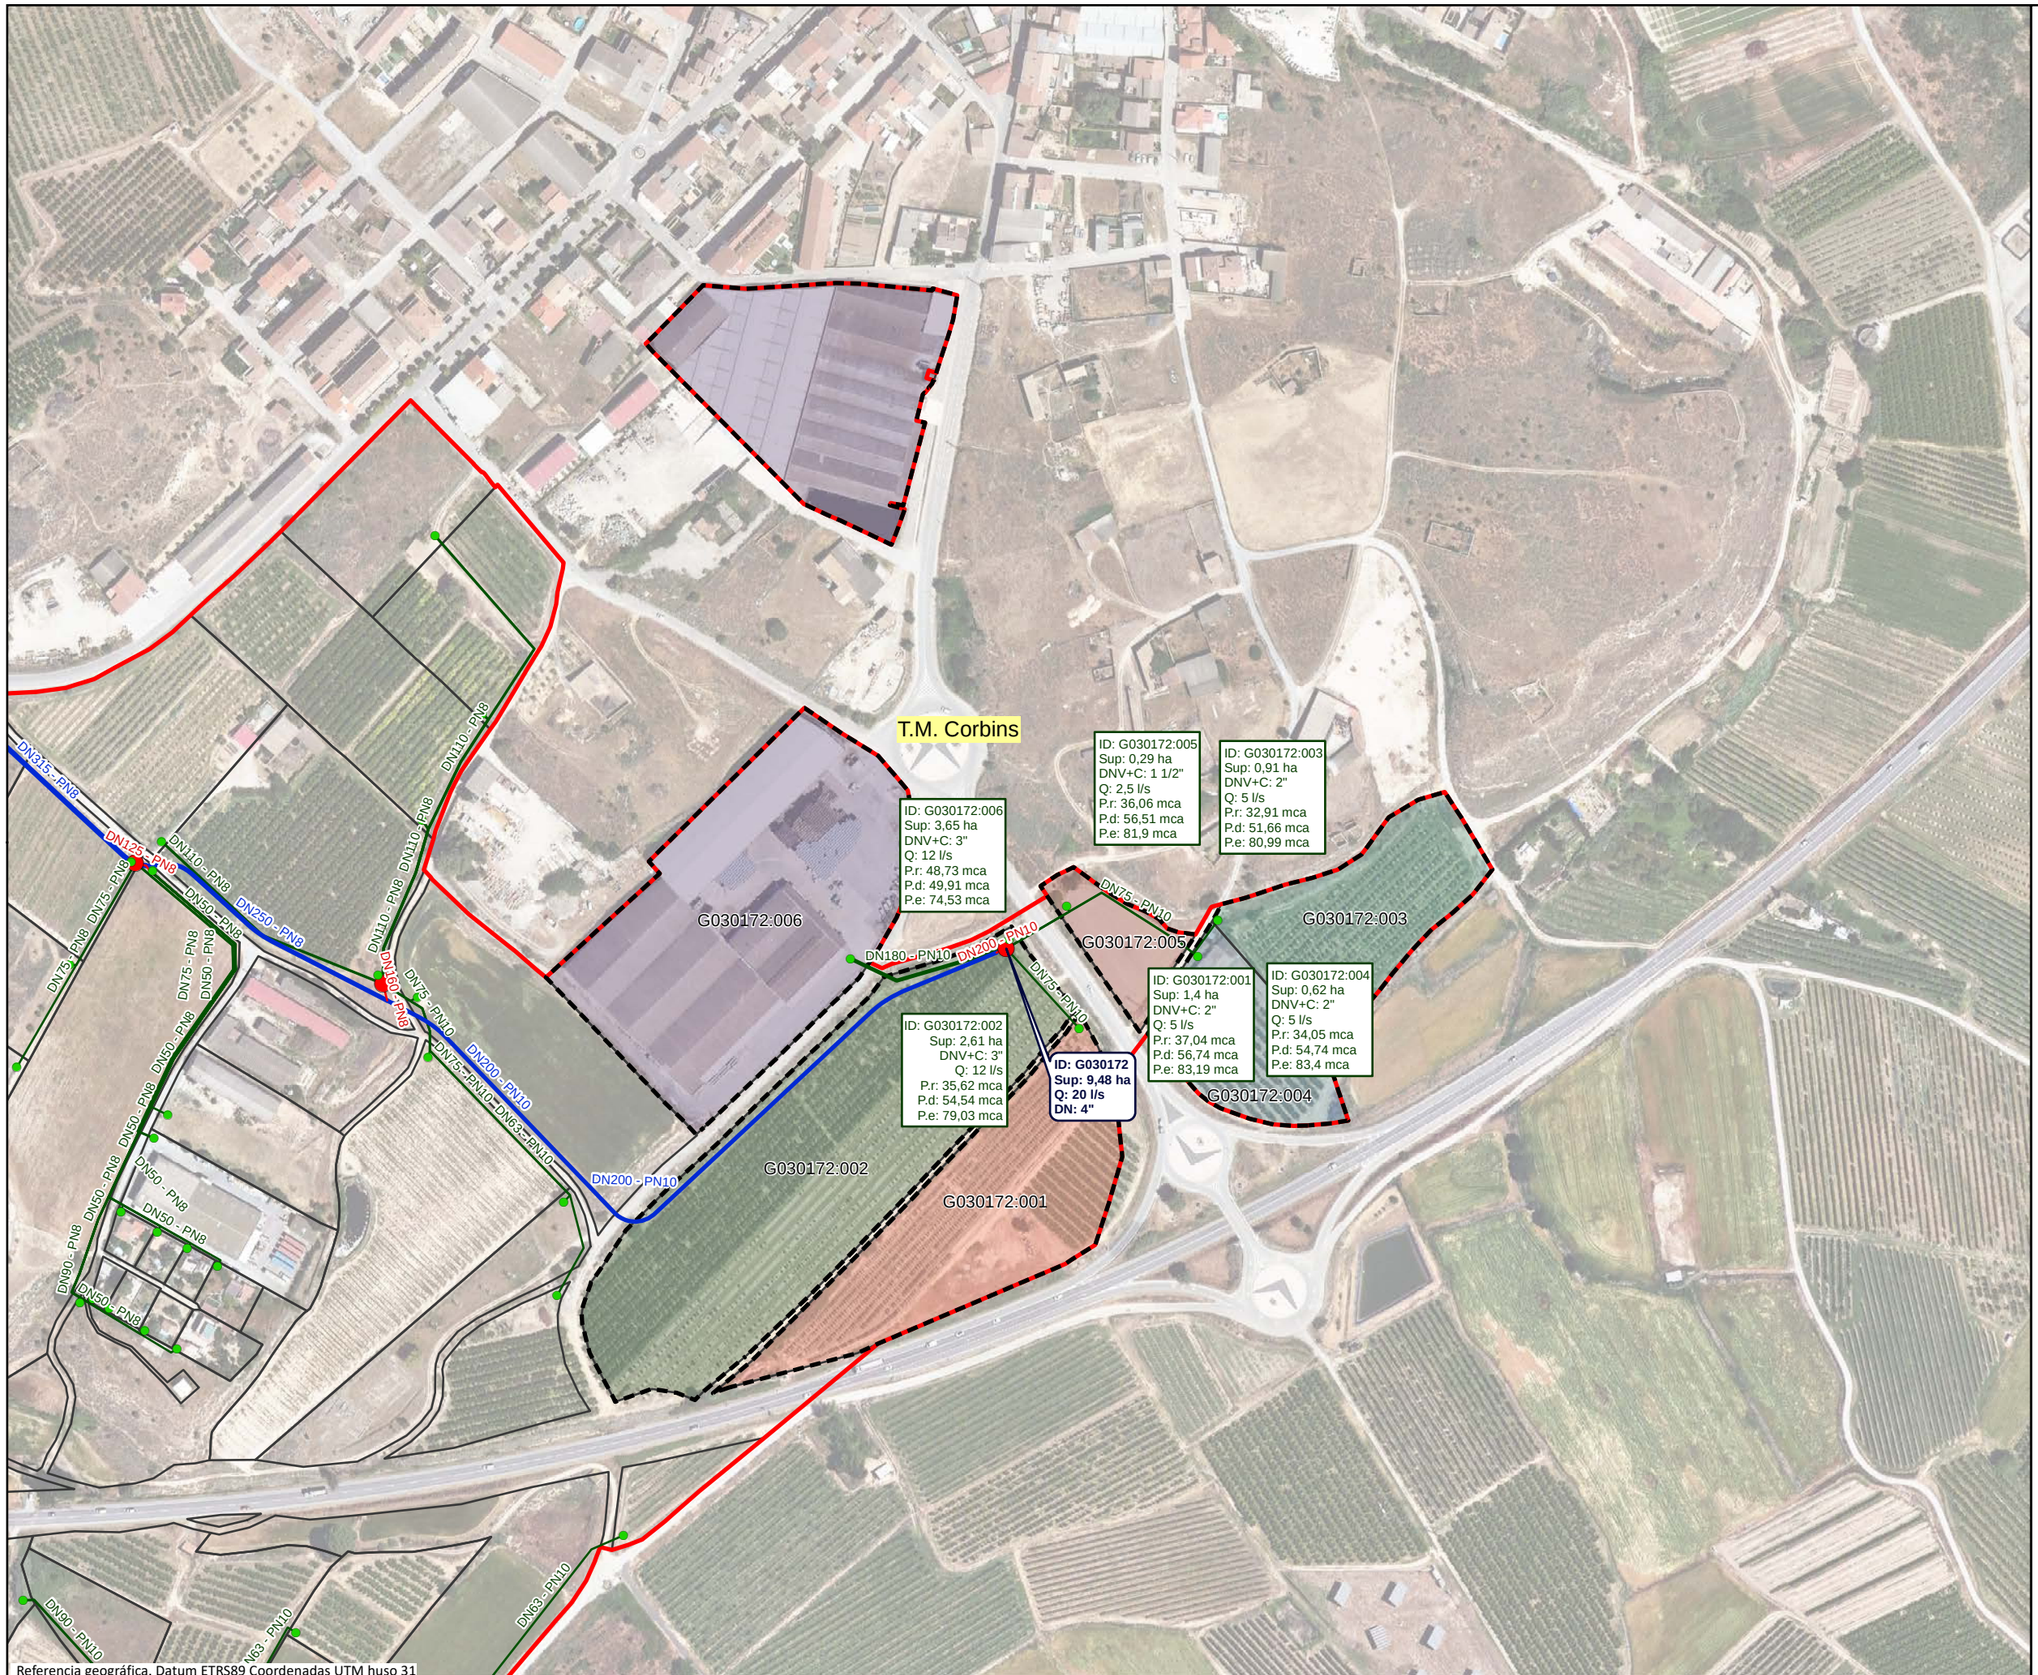

Referencia geográfica. Datum ETRS89 Coordenadas UTM huso 31

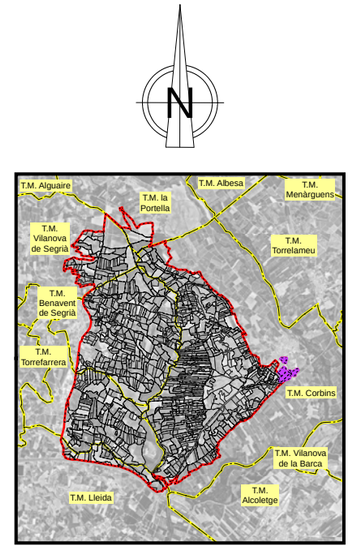

LEYENDA

- Sector 3

Red propuesta

- Seccionaments
- Toma
- Hidrantes
- Red de riego primaria
- Red de riego secundaria
- Red de riego terciaria
- Acometida
- Agrupaciones
- Explotaciones
- Parcelas
- Límites administrativos T.M.

LEYENDA ETIQUETAS

HIDRANTES:

ID: B030000	Identificador
Sup: 5,00 ha	Superficie
Q: 20,00 l/s	Cabal
DN: 5''	Diámetro

EXPLOTACIONES:

ID: B030000:000	Identificador
Sup: 5,00 ha	Superficie
DNV+C: 5"	Diámetro Válvula + Contador
Q: 10,00 l/s	Cabal
P.r: 35,00 mca	Presión requerida
P.d: 45,00 mca	Presión dinámica
P.e: 55,00 mca	Presión estática

Financiado por la Unión Europea NextGenerationEU

GOBIERNO DE ESPAÑA · MINISTERIO DE AGRICULTURA, PESCA Y ALIMENTACIÓN · seiasa

Generalitat de Catalunya
Departament d'Acció Climàtica, Alimentació i Agenda Rural

MODERNIZACIÓN DEL RIEGO DEL CANAL DE PINYANA
PROYECTO CONSTRUCTIVO DEL SECTOR 3.TM. DE CORBINS, BENAVENT DE SEGRIÁ, TORRE-SERONA, VILANOVA DE SEGRIÁ, LLEIDA Y LA PORTELLA (LLEIDA).

Escala: 1/3230
FORMATO DIN A-3


Fecha: OCTUBRE 2023

Autor del Proyecto:
JOSEP Mª HERNÁNDEZ CARMEN
Responsable territorialdʼobres i regadius
Serveis Territorials de Lleida
Departament dʼAcció Climàtica, Alimentació i Agenda Rural


Título del plano:
6. AGRUPACIONES DE RIEGO
B. AGRUPACIONES DE RIEGO: G030172

Plano nº: 06B01

Hoja nº: HOJA 172 . . DE . 21 . .

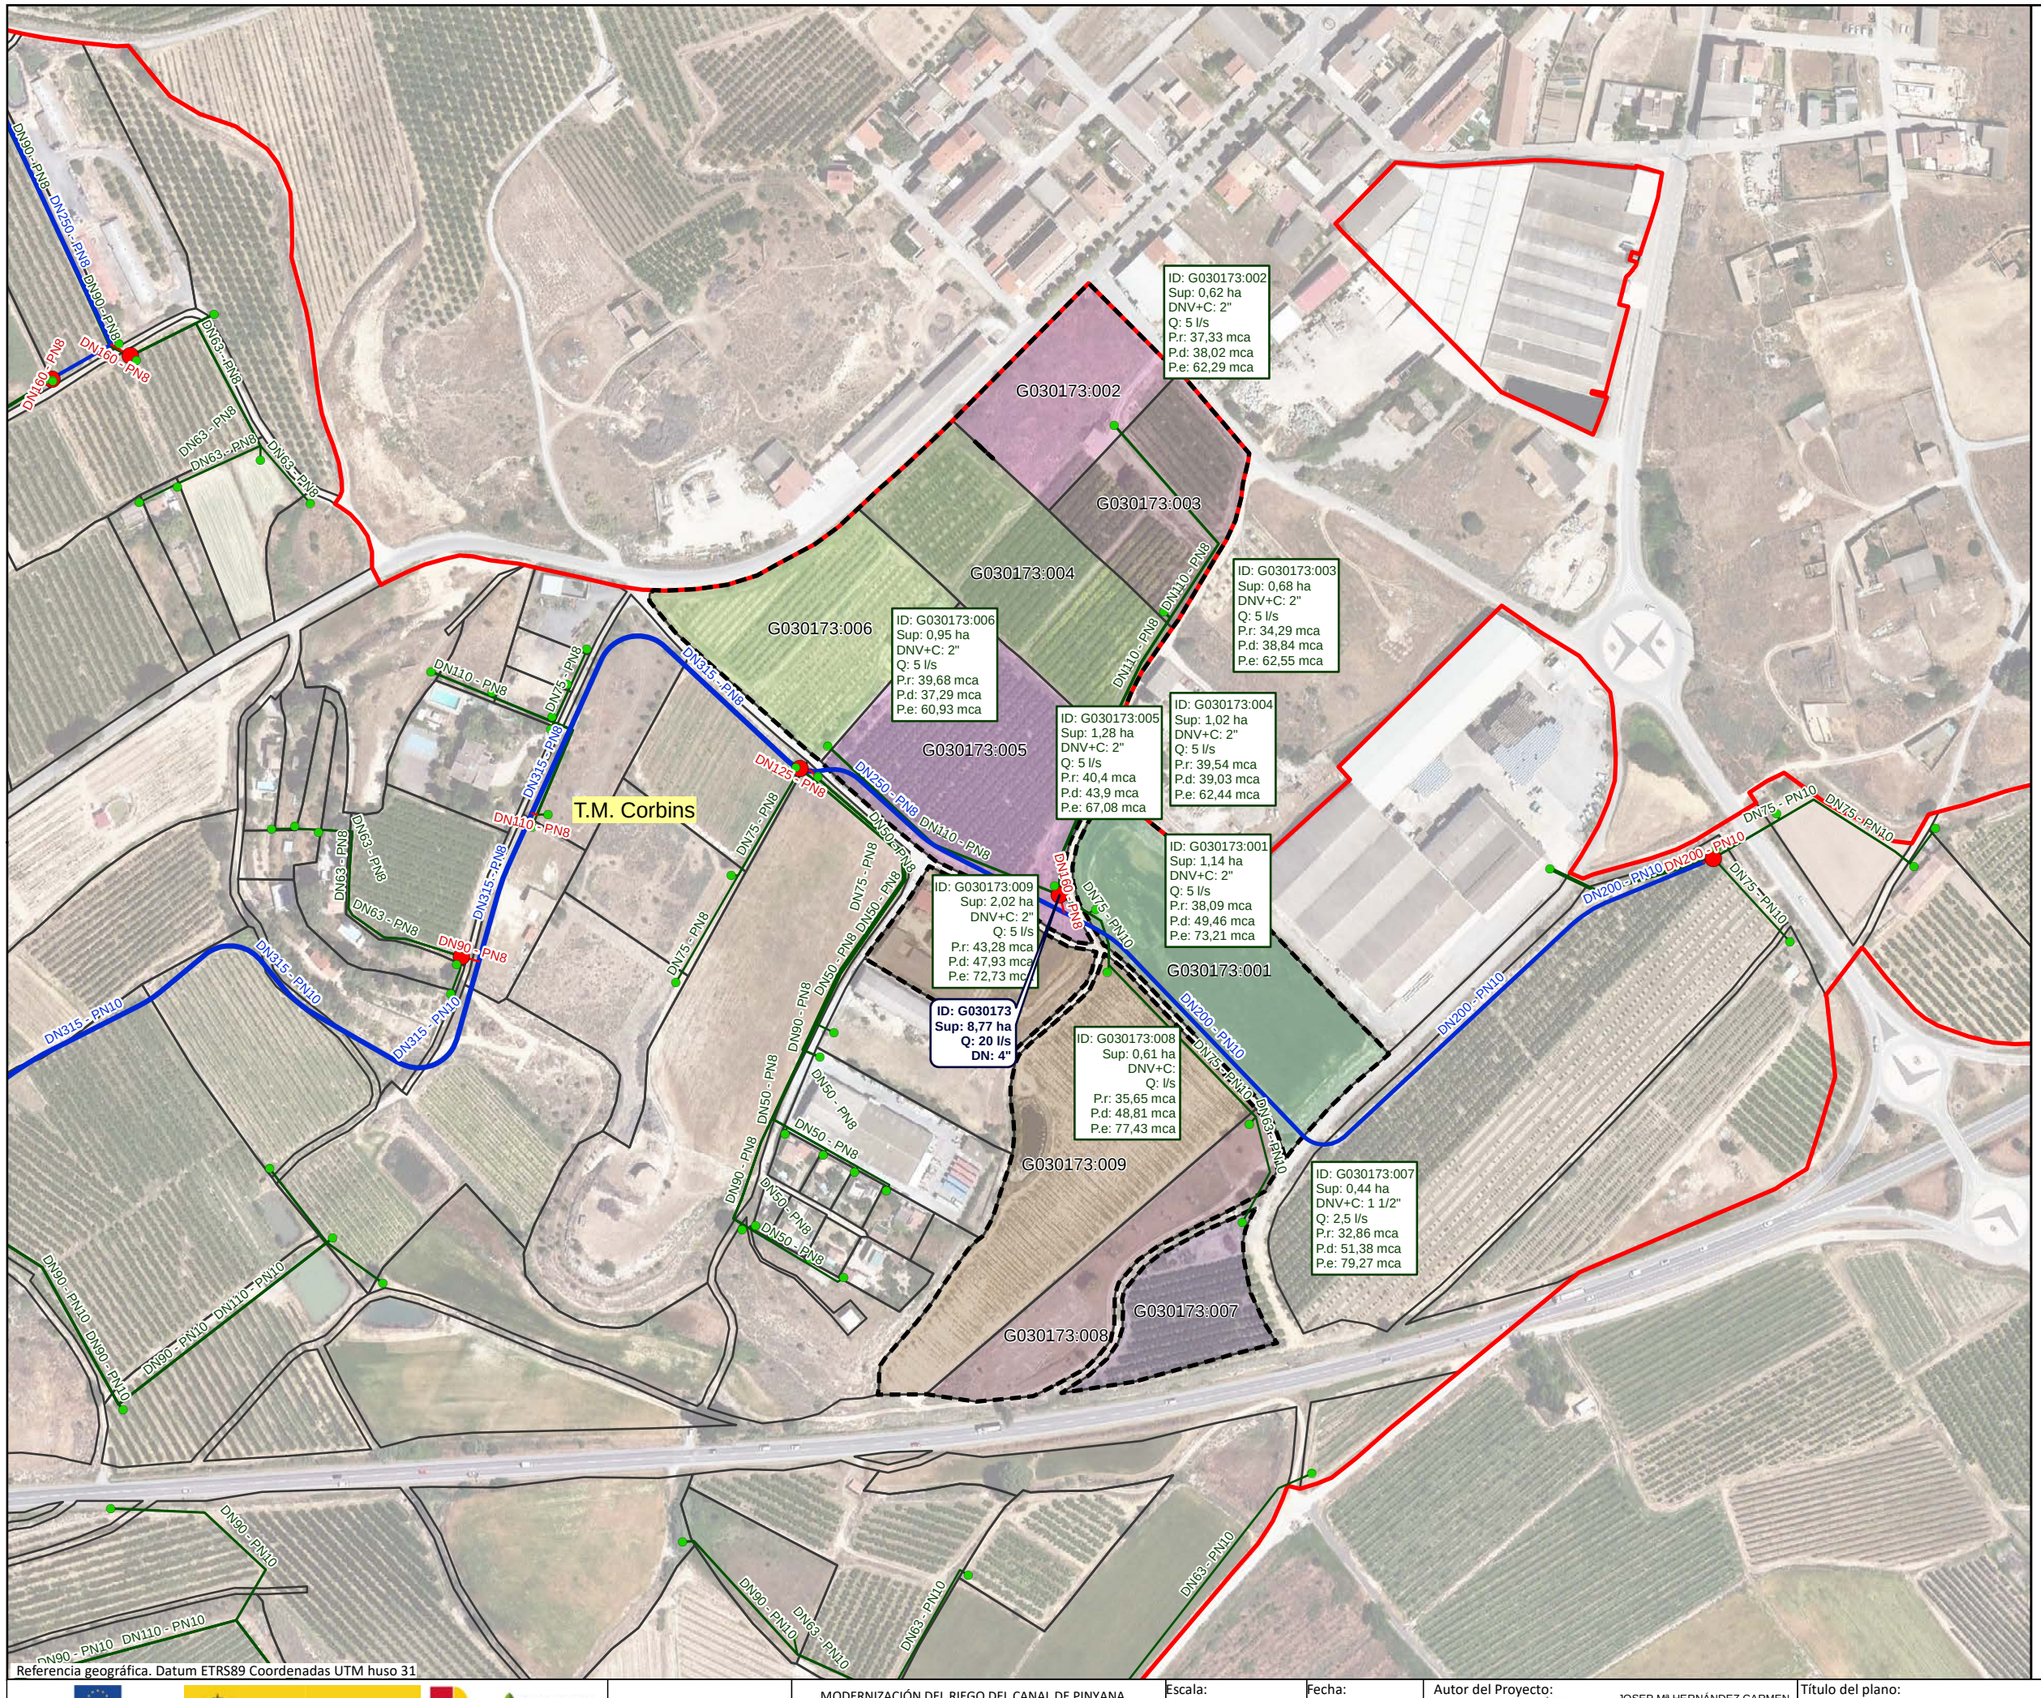

Referencia geográfica. Datum ETRS89 Coordenadas UTM huso 31

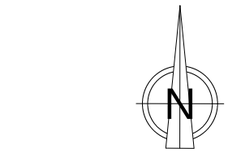

LEYENDA

- Sector 3

Red propuesta

- Seccionaments
- Toma
- Hidrantes
- Red de riego primaria
- Red de riego secundaria
- Red de riego terciaria
- Acometida
- Agrupaciones
- Explotaciones
- Parcelas
- Límites administrativos T.M.

LEYENDA ETIQUETAS

HIDRANTES:

ID: B030000	Identificador
Sup: 5,00 ha	Superficie
Q: 20,00 l/s	Cabal
DN: 5''	Diámetro

EXPLOTACIONES:

ID: B030000:000	Identificador
Sup: 5,00 ha	Superficie
DNV+C: 5"	Diámetro Válvula + Contador
Q: 10,00 l/s	Cabal
P.r: 35,00 mca	Presión requerida
P.d: 45,00 mca	Presión dinámica
P.e: 55,00 mca	Presión estática

Financiado por la Unión Europea NextGenerationEU

GOBIERNO DE ESPAÑA · MINISTERIO DE AGRICULTURA, PESCA Y ALIMENTACIÓN · seiasa

Generalitat de Catalunya Departament d'Acció Climàtica, Alimentació i Agenda Rural

MODERNIZACIÓN DEL RIEGO DEL CANAL DE PINYANA
PROYECTO CONSTRUCTIVO DEL SECTOR 3.TM. DE CORBINS, BENAVENT DE SEGRIÁ, TORRE-SERONA, VILANOVA DE SEGRIÁ, LLEIDA Y LA PORTELLA (LLEIDA).

Escala: 1/3080
FORMATO DIN A-3


Fecha: OCTUBRE 2023

Autor del Proyecto:
JOSEP Mª HERNÁNDEZ CARMEN
Responsable territorialdobres i regadius
Serveis Territorials de Lleida
Departament d'Acció Climàtica, Alimentació i Agenda Rural


Título del plano:
6. AGRUPACIONES DE RIEGO
B. AGRUPACIONES DE RIEGO: G030173

Plano nº: 06B01

Hoja nº: HOJA 173 DE 21

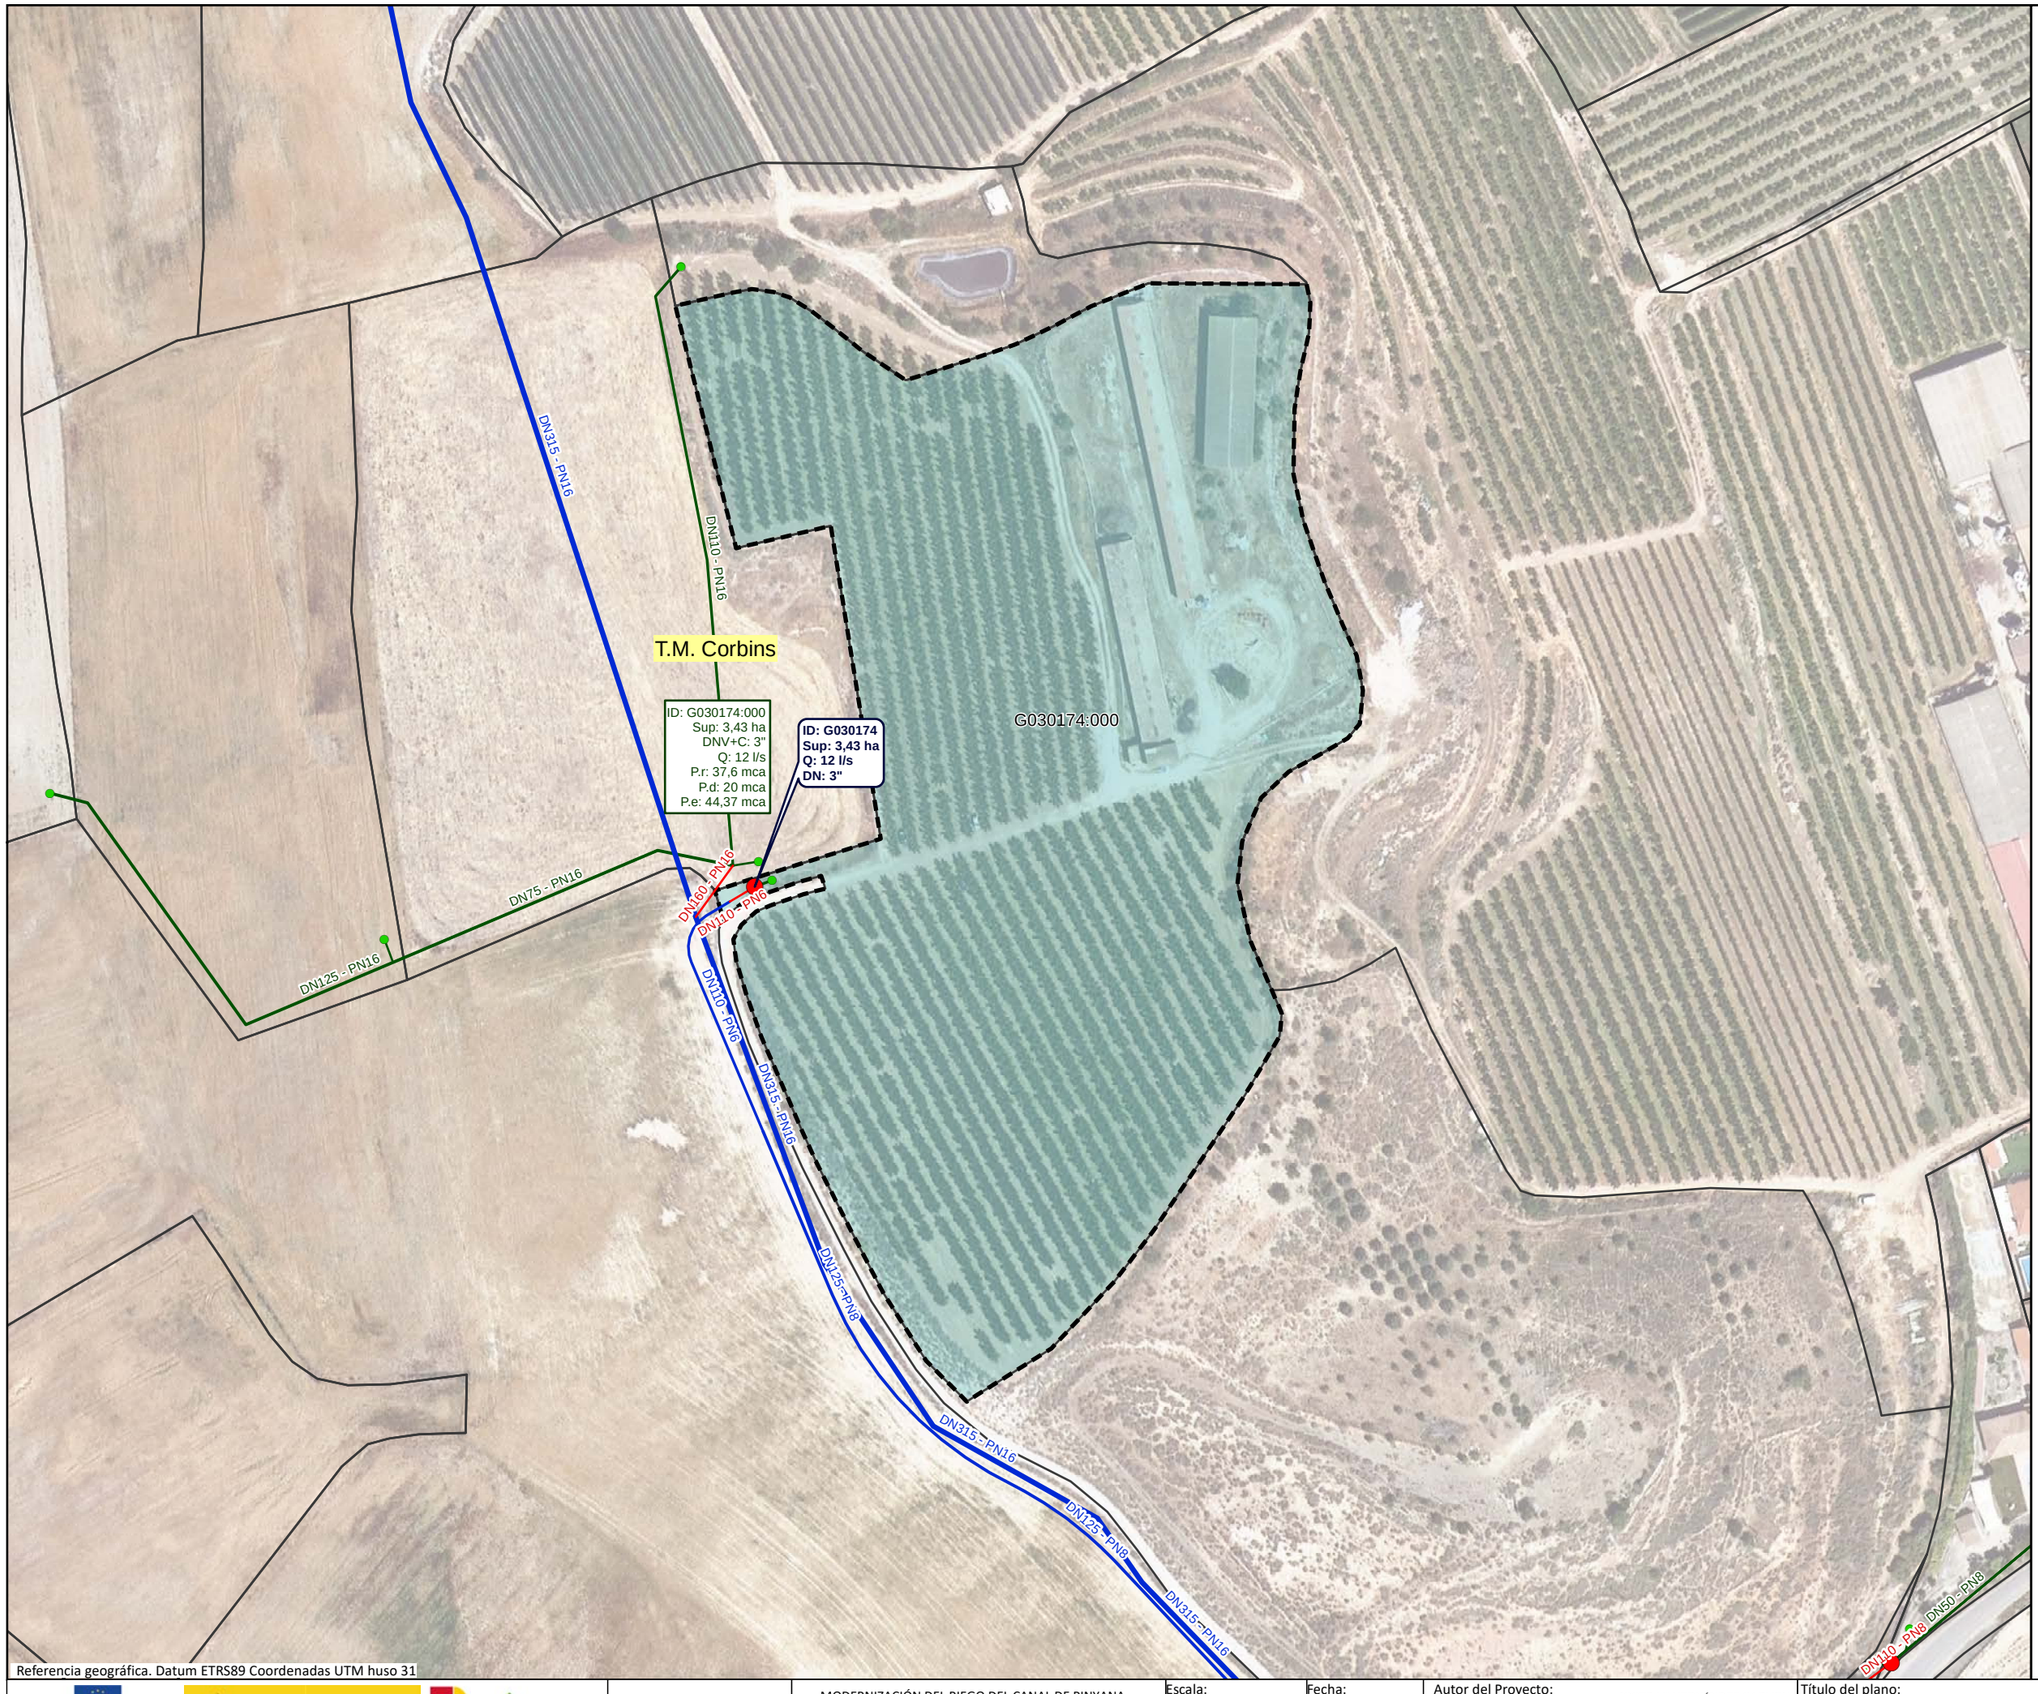

Referencia geográfica. Datum ETRS89 Coordenadas UTM huso 31

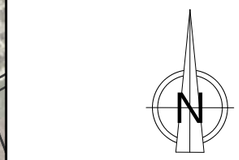

LEYENDA

- Sector 3

Red propuesta

- Seccionaments
- Toma
- Hidrantes
- Red de riego primaria
- Red de riego secundaria
- Red de riego terciaria
- Acometida
- Agrupaciones
- Explotaciones
- Parcelas
- Límites administrativos T.M.

LEYENDA ETIQUETAS

HIDRANTES:

ID: B030000 **Sup: 5,00 ha** **Q: 20,00 l/s** **DN: 5''**	Identificador Superficie Cabal Diámetro

EXPLOTACIONES:

ID: B030000:000	Identificador
Sup: 5,00 ha	Superficie
DNV+C: 5"	Diámetro Válvula + Contador
Q: 10,00 l/s	Cabal
P.r: 35,00 mca	Presión requerida
P.d: 45,00 mca	Presión dinámica
P.e: 55,00 mca	Presión estática

Financiado por la Unión Europea NextGenerationEU

GOBIERNO DE ESPAÑA · MINISTERIO DE AGRICULTURA, PESCA Y ALIMENTACIÓN · seiasa

Generalitat de Catalunya
Departament d'Acció Climàtica, Alimentació i Agenda Rural

MODERNIZACIÓN DEL RIEGO DEL CANAL DE PINYANA
PROYECTO CONSTRUCTIVO DEL SECTOR 3.TM. DE CORBINS, BENAVENT DE SEGRIÁ, TORRE-SERONA, VILANOVA DE SEGRIÁ, LLEIDA Y LA PORTELLA (LLEIDA).

Escala: 1/1640
FORMATO DIN A-3

Fecha: OCTUBRE 2023


Autor del Proyecto:
JOSEP Mª HERNÁNDEZ CARMEN
Responsable territorialdobres i regadius
Serveis Territorials de Lleida
Departament d'Acció Climàtica, Alimentació i Agenda Rural

Título del plano:
6. AGRUPACIONES DE RIEGO
B. AGRUPACIONES DE RIEGO: G030174

Plano nº: 06B01

Hoja nº: HOJA 174 DE 221



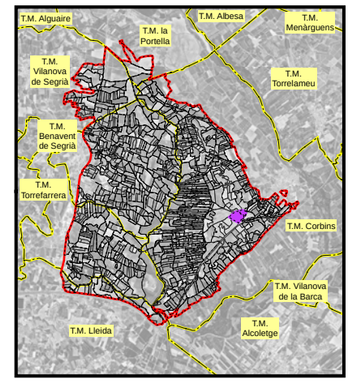

LEYENDA

- Sector 3

Red propuesta

- Seccionaments
- Toma
- Hidrantes
- Red de riego primaria
- Red de riego secundaria
- Red de riego terciaria
- Acometida
- Agrupaciones
- Explotaciones
- Parcelas
- Límites administrativos T.M.

LEYENDA ETIQUETAS

HIDRANTES:

ID: B030000	Identificador
Sup: 5,00 ha	Superficie
Q: 20,00 l/s	Cabal
DN: 5''	Diámetro

EXPLOTACIONES:

ID: B030000:000	Identificador
Sup: 5,00 ha	Superficie
DNV+C: 5''	Diámetro Válvula + Contador
Q: 10,00 l/s	Cabal
P.r: 35,00 mca	Presión requerida
P.d: 45,00 mca	Presión dinámica
P.e: 55,00 mca	Presión estática

Referencia geográfica. Datum ETRS89 Coordenadas UTM huso 31

Financiado por la Unión Europea. NextGenerationEU

GOBIERNO DE ESPAÑA · MINISTERIO DE AGRICULTURA, PESCA Y ALIMENTACIÓN · seiasa

Generalitat de Catalunya
Departament d'Acció Climàtica, Alimentació i Agenda Rural

MODERNIZACIÓN DEL RIEGO DEL CANAL DE PINYANA
PROYECTO CONSTRUCTIVO DEL SECTOR 3.TM. DE CORBINS, BENAVENT DE SEGRIÁ, TORRE-SERONA, VILANOVA DE SEGRIÁ, LLEIDA Y LA PORTELLA (LLEIDA).

Escala: 1/1950
FORMATO DIN A-3


Fecha: OCTUBRE 2023


Autor del Proyecto:
JOSEP Mª HERNÁNDEZ CARMEN
Responsable territorialdobres i regadius
Serveis Territorials de Lleida
Departament d'Acció Climàtica, Alimentació i Agenda Rural

Título del plano:
6. AGRUPACIONES DE RIEGO
B. AGRUPACIONES DE RIEGO: G030175

Plano nº: 06B01

Hoja nº: HOJA 175 DE 21

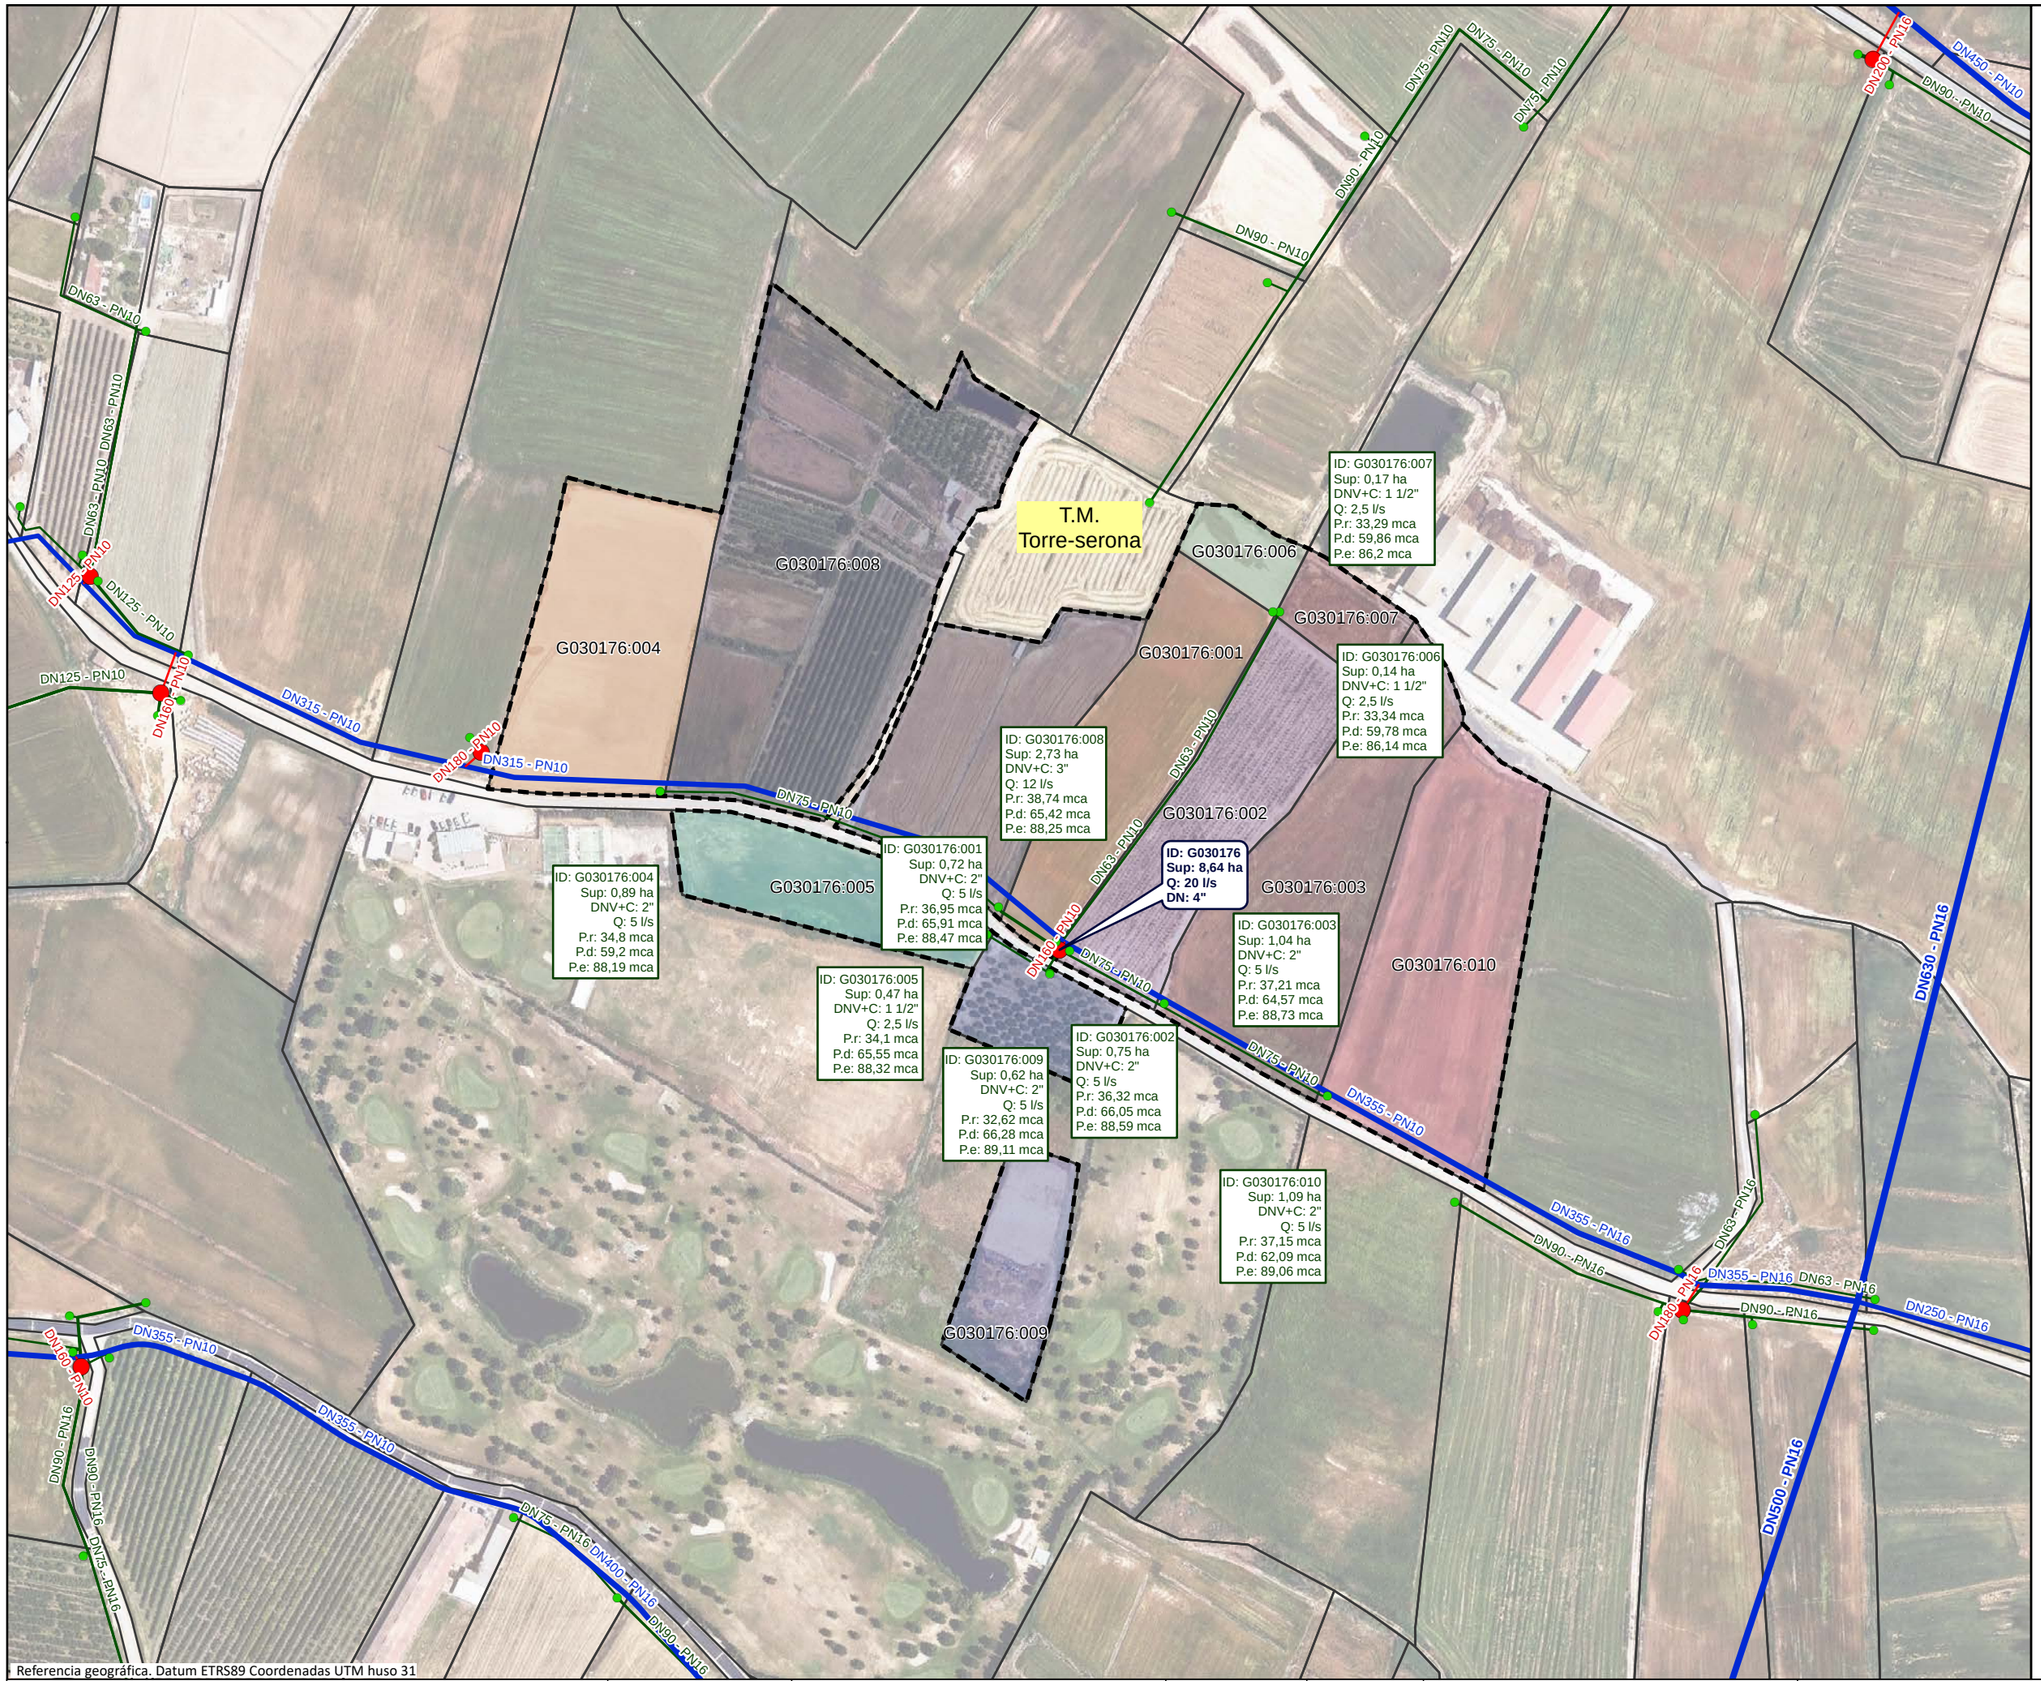

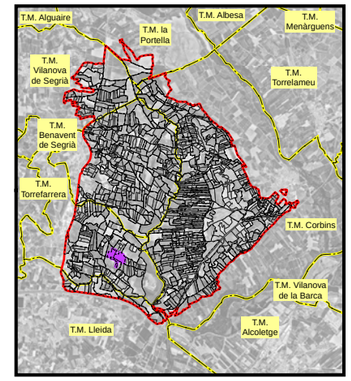

LEYENDA

- Sector 3

Red propuesta

- Seccionaments
- Toma
- Hidrantes
- Red de riego primaria
- Red de riego secundaria
- Red de riego terciaria
- Acometida
- Agrupaciones
- Explotaciones
- Parcelas
- Límites administrativos T.M.

LEYENDA ETIQUETAS

HIDRANTES:

ID: B030000	Identificador
Sup: 5,00 ha	Superficie
Q: 20,00 l/s	Cabal
DN: 5''	Diámetro

EXPLOTACIONES:

ID: B030000:000	Identificador
Sup: 5,00 ha	Superficie
DNV+C: 5"	Diámetro Válvula + Contador
Q: 10,00 l/s	Cabal
P.r: 35,00 mca	Presión requerida
P.d: 45,00 mca	Presión dinámica
P.e: 55,00 mca	Presión estática

Referencia geográfica. Datum ETRS89 Coordenadas UTM huso 31

Financiado por la Unión Europea NextGenerationEU

GOBIERNO DE ESPAÑA · MINISTERIO DE AGRICULTURA, PESCA Y ALIMENTACIÓN · seiasa

Generalitat de Catalunya Departament d'Acció Climàtica, Alimentació i Agenda Rural

MODERNIZACIÓN DEL RIEGO DEL CANAL DE PINYANA
PROYECTO CONSTRUCTIVO DEL SECTOR 3.TM. DE CORBINS, BENAVENT DE SEGRIÁ, TORRE-SERONA, VILANOVA DE SEGRIÁ, LLEIDA Y LA PORTELLA (LLEIDA).

Escala: 1/2580 — FORMATO DIN A-3


Fecha: OCTUBRE 2023

Autor del Proyecto: JOSEP Mª HERNÁNDEZ CARMEN
Responsable territorialdobres i regadius
Serveis Territorials de Lleida
Departament d'Acció Climàtica, Alimentació i Agenda Rural


Título del plano:
6. AGRUPACIONES DE RIEGO
B. AGRUPACIONES DE RIEGO: G030176

Plano nº: 06B01

Hoja nº: HOJA 176 DE 21

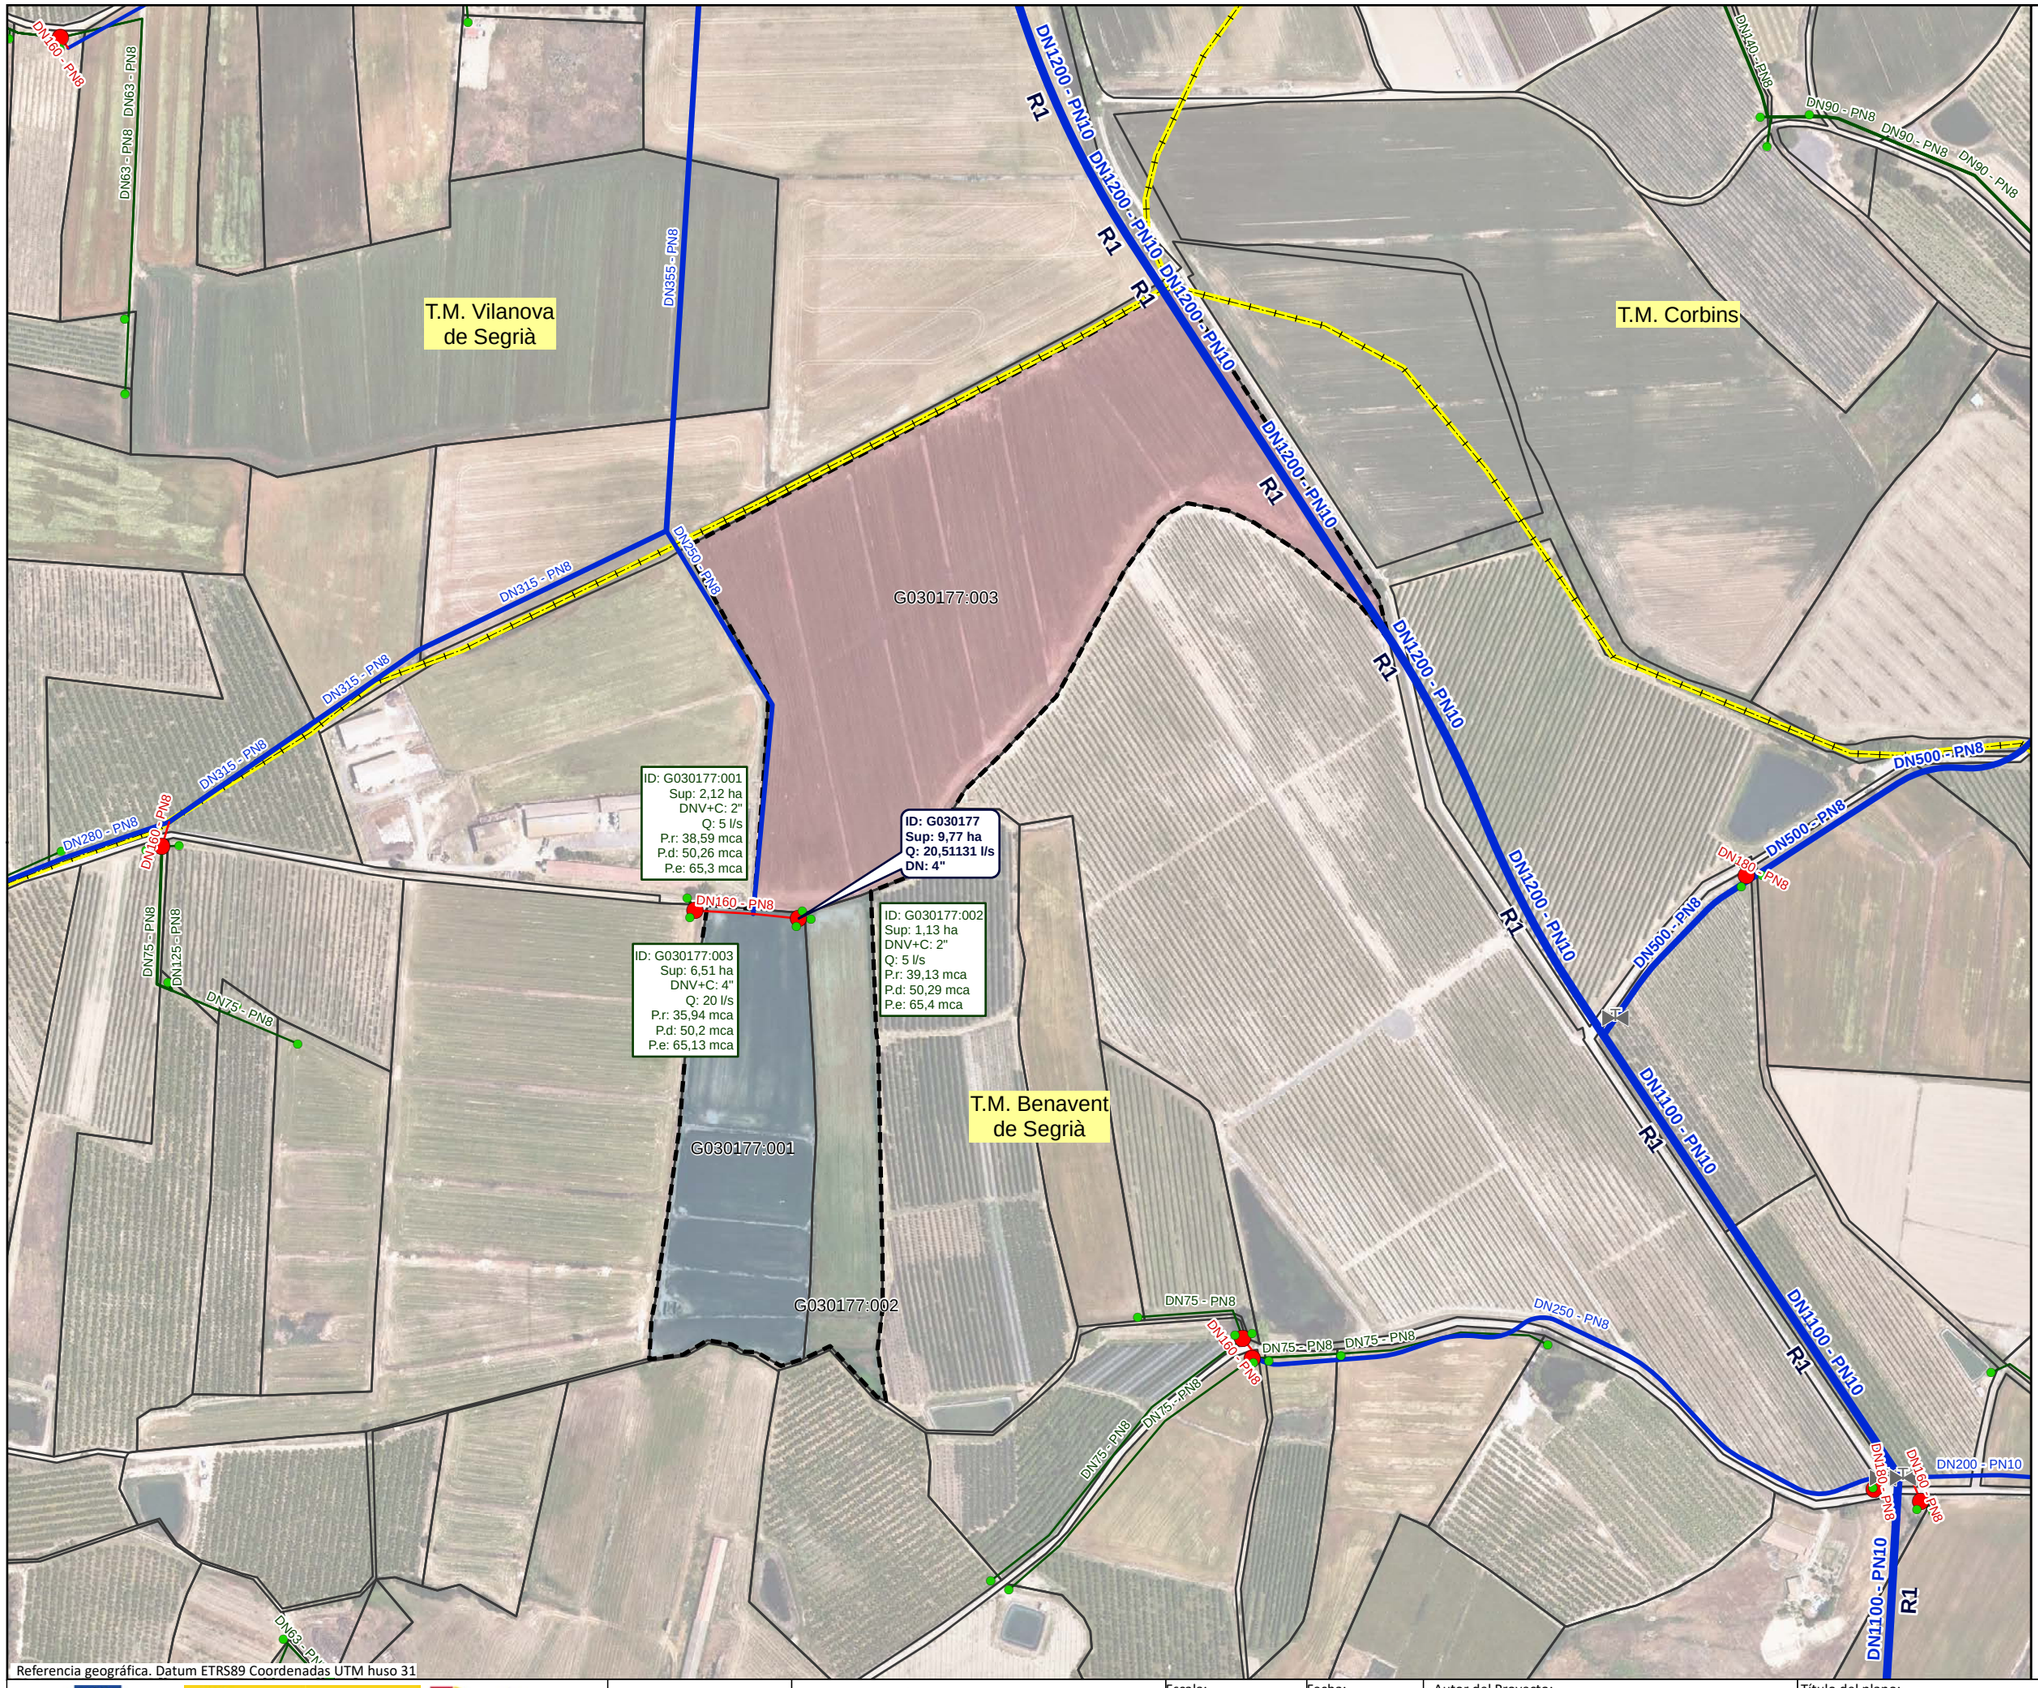

Referencia geográfica. Datum ETRS89 Coordenadas UTM huso 31

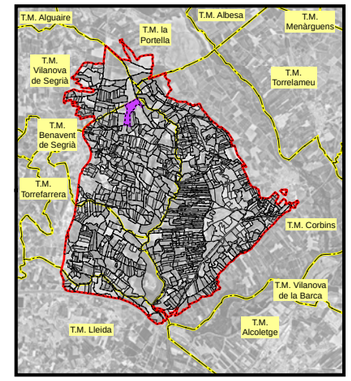

LEYENDA

- Sector 3

Red propuesta

- Seccionaments
- Toma
- Hidrantes
- Red de riego primaria
- Red de riego secundaria
- Red de riego terciaria
- Acometida
- Agrupaciones
- Explotaciones
- Parcelas
- Límites administrativos T.M.

LEYENDA ETIQUETAS

HIDRANTES:

ID: B030000	Identificador
Sup: 5,00 ha	Superficie
Q: 20,00 l/s	Cabal
DN: 5''	Diámetro

EXPLOTACIONES:

ID: B030000:000	Identificador
Sup: 5,00 ha	Superficie
DNV+C: 5"	Diámetro Válvula + Contador
Q: 10,00 l/s	Cabal
P.r: 35,00 mca	Presión requerida
P.d: 45,00 mca	Presión dinámica
P.e: 55,00 mca	Presión estática

Financiado por la Unión Europea NextGenerationEU

GOBIERNO DE ESPAÑA · MINISTERIO DE AGRICULTURA, PESCA Y ALIMENTACIÓN · seiasa

Generalitat de Catalunya Departament d'Acció Climàtica, Alimentació i Agenda Rural

MODERNIZACIÓN DEL RIEGO DEL CANAL DE PINYANA
PROYECTO CONSTRUCTIVO DEL SECTOR 3.TM. DE CORBINS, BENAVENT DE SEGRIÁ, TORRE-SERONA, VILANOVA DE SEGRIÁ, LLEIDA Y LA PORTELLA (LLEIDA).

Escala: 1/3670
FORMATO DIN A-3


Fecha: OCTUBRE 2023


Autor del Proyecto:
JOSEP Mª HERNÁNDEZ CARMEN
Responsable territorialdobres i regadius
Serveis Territorials de Lleida
Departament d'Acció Climàtica, Alimentació i Agenda Rural

Título del plano:
6. AGRUPACIONES DE RIEGO
B. AGRUPACIONES DE RIEGO: G030177

Plano nº: 06B01

Hoja nº: HOJA 177 DE 21

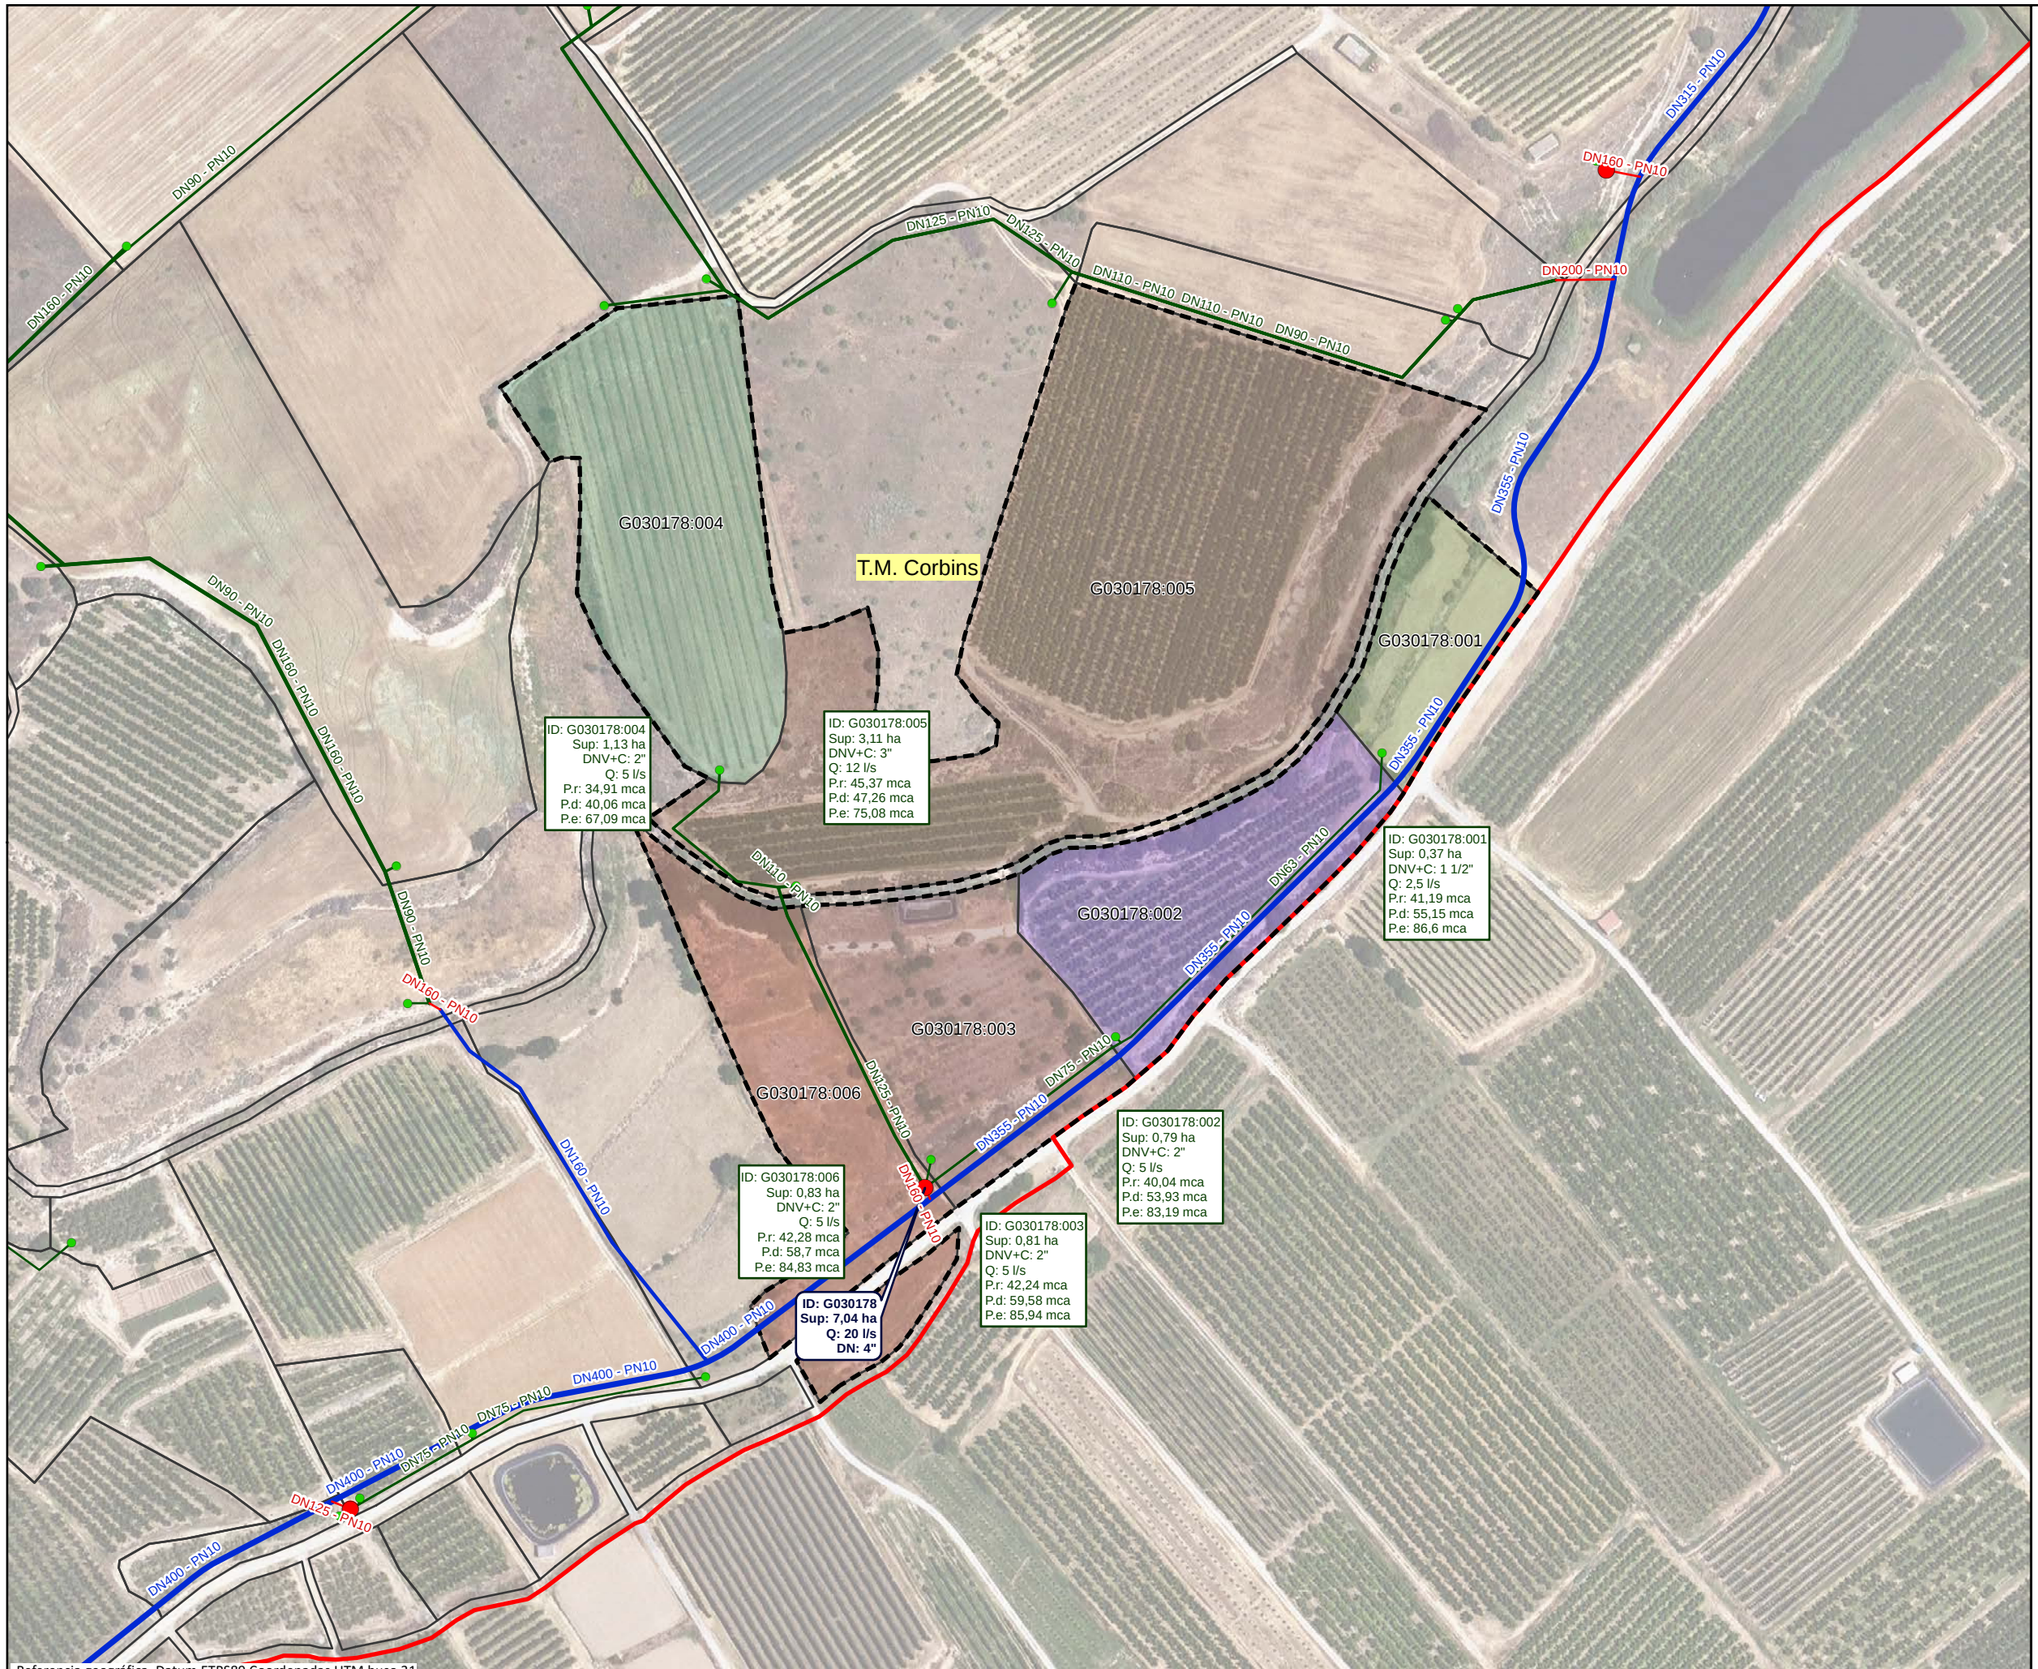

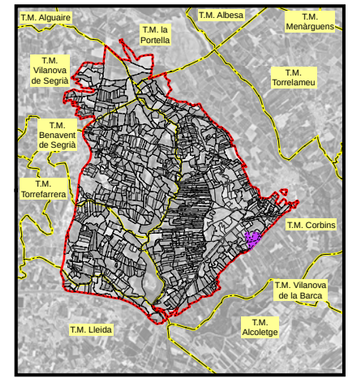

LEYENDA

- Sector 3

Red propuesta

- Seccionaments
- Toma
- Hidrantes
- Red de riego primaria
- Red de riego secundaria
- Red de riego terciaria
- Acometida
- Agrupaciones
- Explotaciones
- Parcelas
- Límites administrativos T.M.

LEYENDA ETIQUETAS

HIDRANTES:

ID: B030000	Identificador
Sup: 5,00 ha	Superficie
Q: 20,00 l/s	Cabal
DN: 5''	Diámetro

EXPLOTACIONES:

ID: B030000:000	Identificador
Sup: 5,00 ha	Superficie
DNV+C: 5"	Diámetro Válvula + Contador
Q: 10,00 l/s	Cabal
P.r: 35,00 mca	Presión requerida
P.d: 45,00 mca	Presión dinámica
P.e: 55,00 mca	Presión estática

Financiado por la Unión Europea NextGenerationEU

GOBIERNO DE ESPAÑA · MINISTERIO DE AGRICULTURA, PESCA Y ALIMENTACIÓN · seiasa

Generalitat de Catalunya
Departament d'Acció Climàtica, Alimentació i Agenda Rural

MODERNIZACIÓN DEL RIEGO DEL CANAL DE PINYANA
PROYECTO CONSTRUCTIVO DEL SECTOR 3.TM. DE CORBINS, BENAVENT DE SEGRIÁ, TORRE-SERONA, VILANOVA DE SEGRIÁ, LLEIDA Y LA PORTELLA (LLEIDA).

Escala: 1/2240
FORMATO DIN A-3


Fecha: OCTUBRE 2023

Autor del Proyecto:
JOSEP Mª HERNÁNDEZ CARMEN
Responsable territorialdobres i regadius
Serveis Territorials de Lleida
Departament d'Acció Climàtica, Alimentació i Agenda Rural


Título del plano:
6. AGRUPACIONES DE RIEGO
B. AGRUPACIONES DE RIEGO: G030178

Plano nº: 06B01

Hoja nº: HOJA 178 DE 21

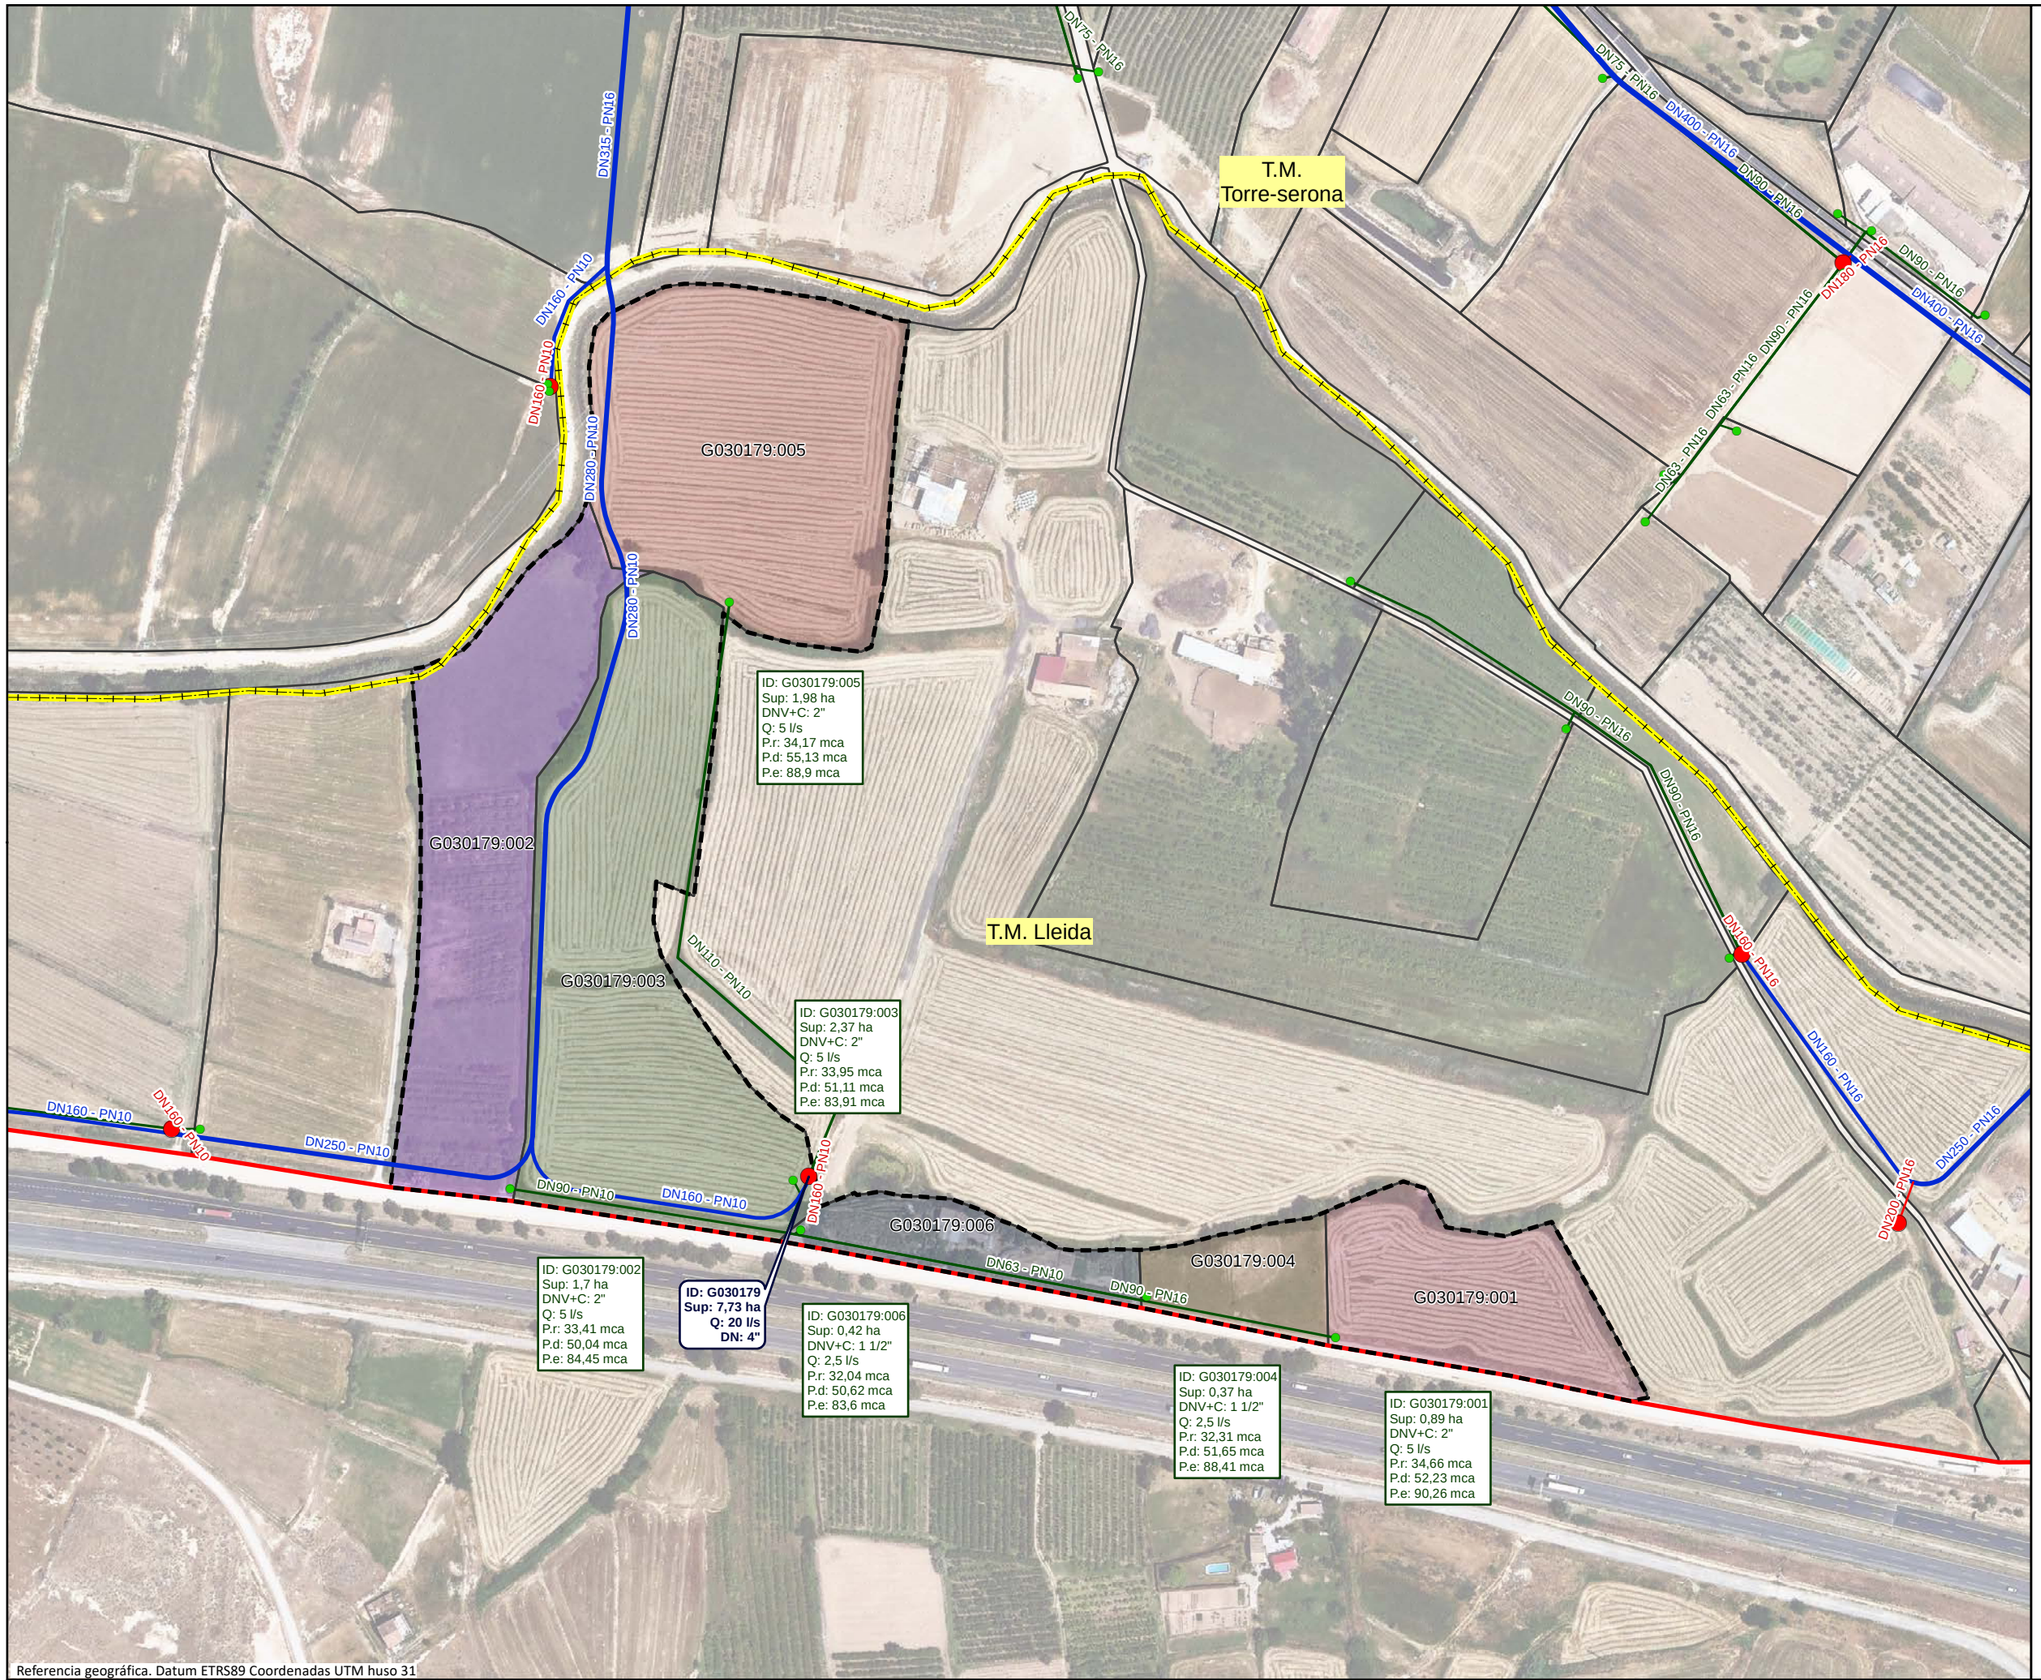

Referencia geográfica. Datum ETRS89 Coordenadas UTM huso 31

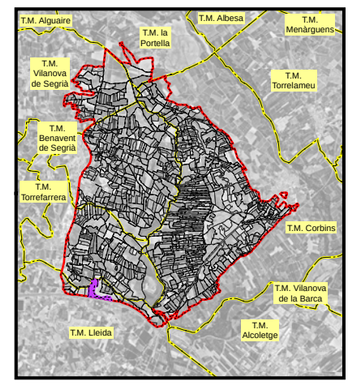

LEYENDA

- Sector 3

Red propuesta

- Seccionaments
- Toma
- Hidrantes
- Red de riego primaria
- Red de riego secundaria
- Red de riego terciaria
- Acometida
- Agrupaciones
- Explotaciones
- Parcelas
- Límites administrativos T.M.

LEYENDA ETIQUETAS

HIDRANTES:

ID: B030000	Identificador
Sup: 5,00 ha	Superficie
Q: 20,00 l/s	Cabal
DN: 5''	Diámetro

EXPLOTACIONES:

ID: B030000:000	Identificador
Sup: 5,00 ha	Superficie
DNV+C: 5"	Diámetro Válvula + Contador
Q: 10,00 l/s	Cabal
P.r: 35,00 mca	Presión requerida
P.d: 45,00 mca	Presión dinámica
P.e: 55,00 mca	Presión estática

Financiado por la Unión Europea. NextGenerationEU

GOBIERNO DE ESPAÑA · MINISTERIO DE AGRICULTURA, PESCA Y ALIMENTACIÓN · seiasa

Generalitat de Catalunya
Departament d'Acció Climàtica, Alimentació i Agenda Rural

MODERNIZACIÓN DEL RIEGO DEL CANAL DE PINYANA
PROYECTO CONSTRUCTIVO DEL SECTOR 3.TM. DE CORBINS, BENAVENT DE SEGRIÁ, TORRE-SERONA, VILANOVA DE SEGRIÁ, LLEIDA Y LA PORTELLA (LLEIDA).

Escala: 1/2810
FORMATO DIN A-3


Fecha: OCTUBRE 2023


Autor del Proyecto:
JOSEP Mª HERNÁNDEZ CARMEN
Responsable territorialdobres i regadius
Serveis Territorials de Lleida
Departament d'Acció Climàtica,
Alimentació i Agenda Rural


Título del plano:
6. AGRUPACIONES DE RIEGO
B. AGRUPACIONES DE RIEGO: G030179

Plano nº: 06B01

Hoja nº: HOJA 179 . . DE . 21 . . .

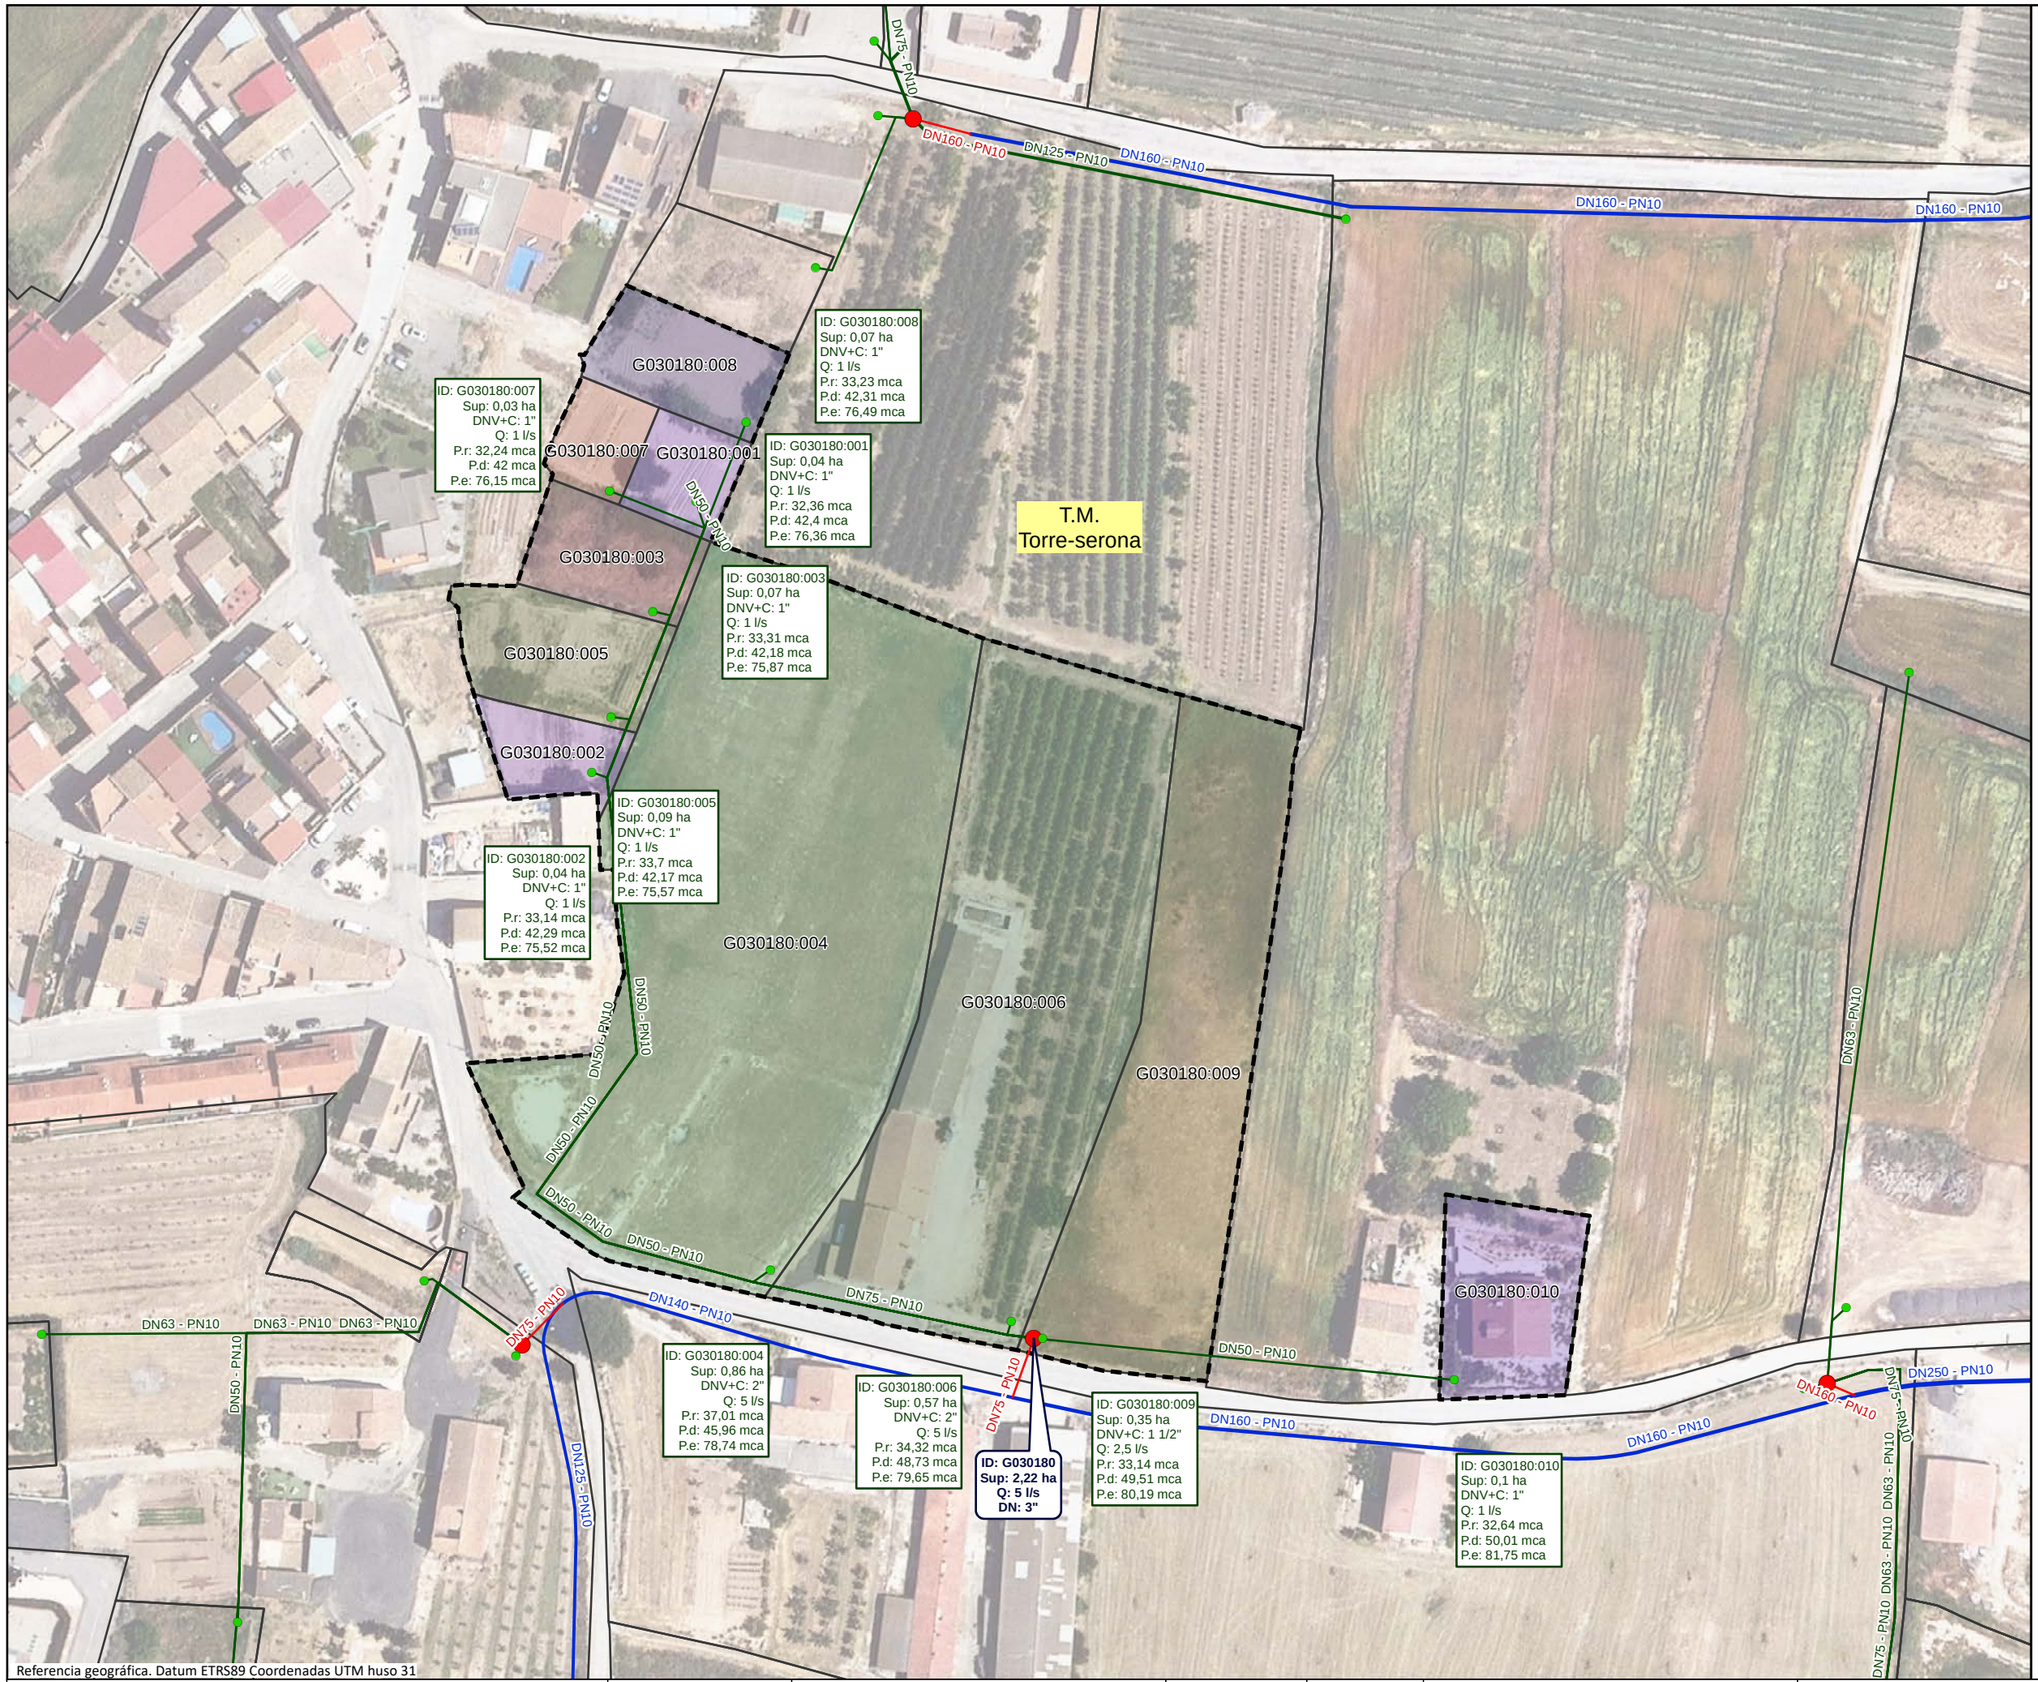

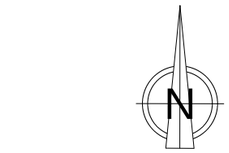

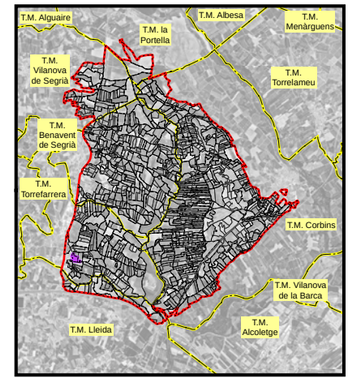

LEYENDA

- Sector 3

Red propuesta

- Seccionaments
- Toma
- Hidrantes
- Red de riego primaria
- Red de riego secundaria
- Red de riego terciaria
- Acometida
- Agrupaciones
- Explotaciones
- Parcelas
- Límites administrativos T.M.

LEYENDA ETIQUETAS

HIDRANTES:

ID: B030000	Identificador
Sup: 5,00 ha	Superficie
Q: 20,00 l/s	Cabal
DN: 5''	Diámetro

EXPLOTACIONES:

ID: B030000:000	Identificador
Sup: 5,00 ha	Superficie
DNV+C: 5"	Diámetro Válvula + Contador
Q: 10,00 l/s	Cabal
P.r: 35,00 mca	Presión requerida
P.d: 45,00 mca	Presión dinámica
P.e: 55,00 mca	Presión estática

Financiado por la Unión Europea. NextGenerationEU

GOBIERNO DE ESPAÑA · MINISTERIO DE AGRICULTURA, PESCA Y ALIMENTACIÓN · seiasa

Generalitat de Catalunya
Departament d'Acció Climàtica, Alimentació i Agenda Rural

MODERNIZACIÓN DEL RIEGO DEL CANAL DE PINYANA
PROYECTO CONSTRUCTIVO DEL SECTOR 3.TM. DE CORBINS, BENAVENT DE SEGRIÁ, TORRE-SERONA, VILANOVA DE SEGRIÁ, LLEIDA Y LA PORTELLA (LLEIDA).

Escala: 1/1200
FORMATO DIN A-3


Fecha: OCTUBRE 2023


Autor del Proyecto:
JOSEP Mª HERNÁNDEZ CARMEN
Responsable territorialdʼobres i regadius
Serveis Territorials de Lleida
Departament dʼAcció Climàtica, Alimentació i Agenda Rural

Título del plano:
6. AGRUPACIONES DE RIEGO
B. AGRUPACIONES DE RIEGO: G030180

Plano nº: 06B01

Hoja nº: HOJA 180 . . DE . 21 . . .

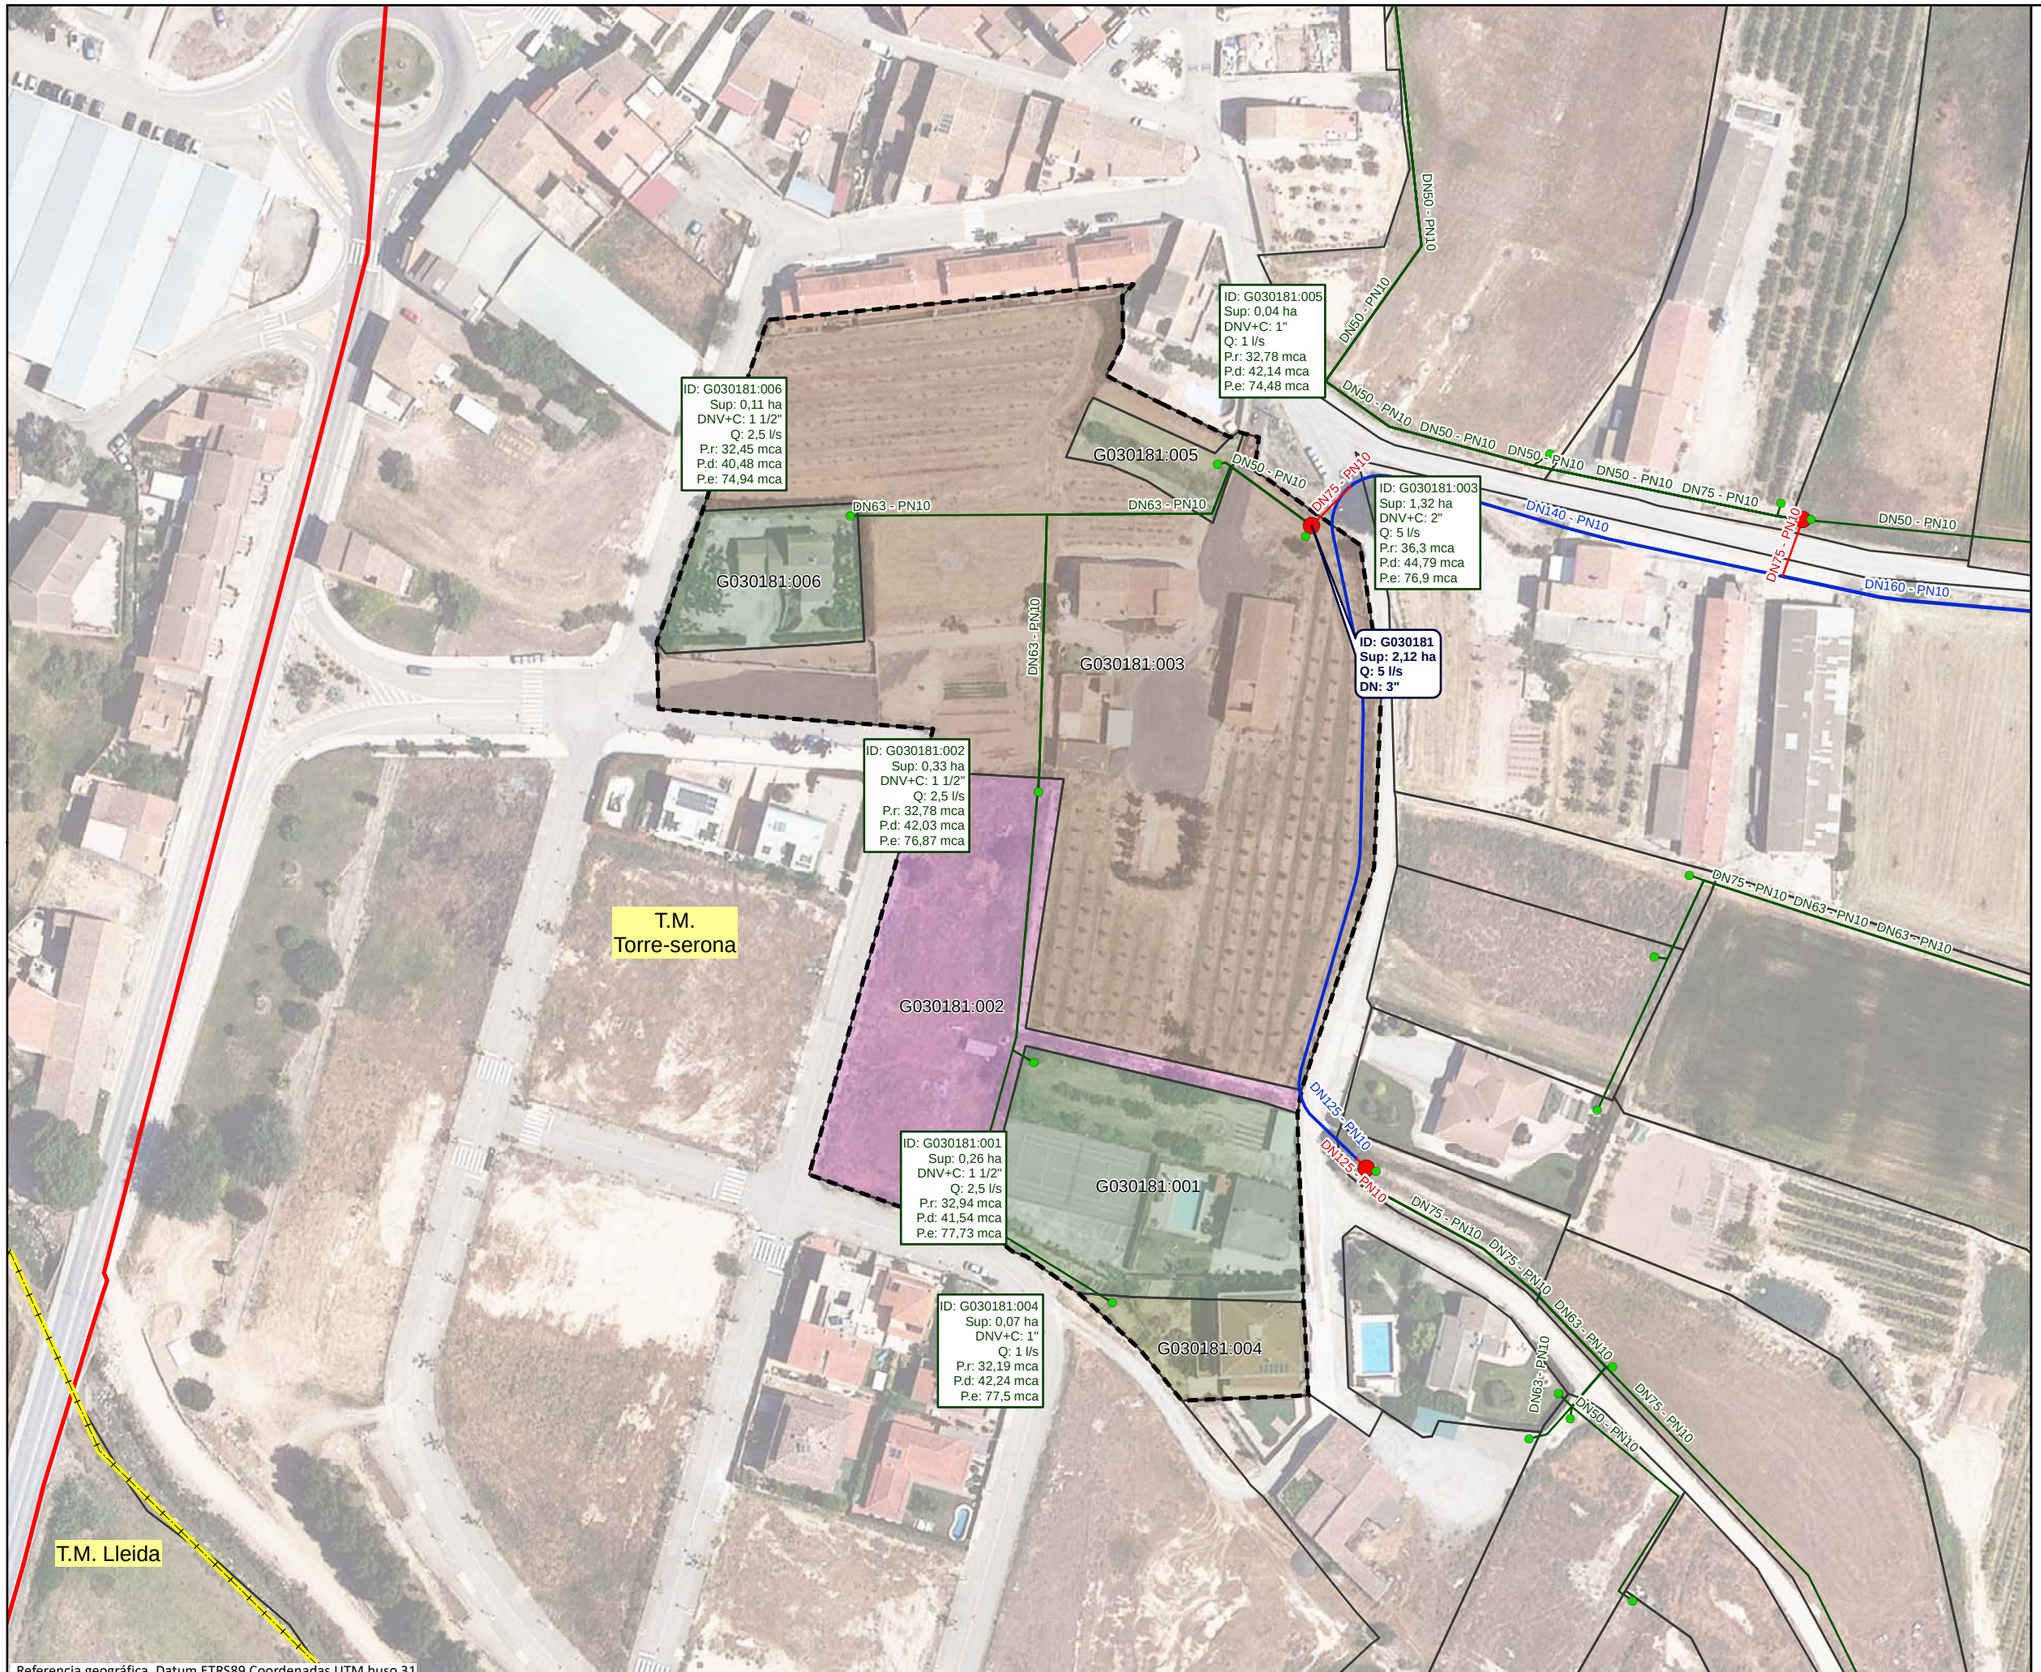

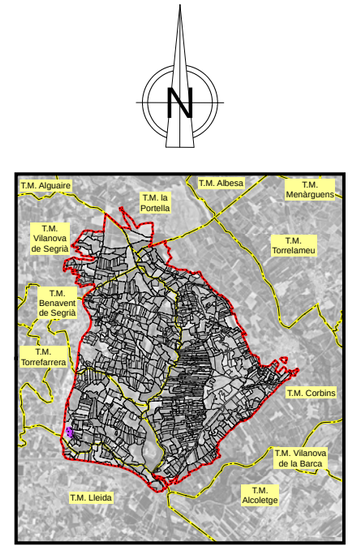

LEYENDA

- Sector 3

Red propuesta

- Seccionaments
- Toma
- Hidrantes
- Red de riego primaria
- Red de riego secundaria
- Red de riego terciaria
- Acometida
- Agrupaciones
- Explotaciones
- Parcelas
- Límites administrativos T.M.

LEYENDA ETIQUETAS

HIDRANTES:

ID: B030000	Identificador
Sup: 5,00 ha	Superficie
Q: 20,00 l/s	Cabal
DN: 5''	Diámetro

EXPLOTACIONES:

ID: B030000:000	Identificador
Sup: 5,00 ha	Superficie
DNV+C: 5"	Diámetro Válvula + Contador
Q: 10,00 l/s	Cabal
P.r: 35,00 mca	Presión requerida
P.d: 45,00 mca	Presión dinámica
P.e: 55,00 mca	Presión estática

Financiado por la Unión Europea NextGenerationEU

GOBIERNO DE ESPAÑA · MINISTERIO DE AGRICULTURA, PESCA Y ALIMENTACIÓN · seiasa

Generalitat de Catalunya Departament d'Acció Climàtica, Alimentació i Agenda Rural

MODERNIZACIÓN DEL RIEGO DEL CANAL DE PINYANA
PROYECTO CONSTRUCTIVO DEL SECTOR 3.TM. DE CORBINS, BENAVENT DE SEGRIÁ, TORRE-SERONA, VILANOVA DE SEGRIÁ, LLEIDA Y LA PORTELLA (LLEIDA).

Escala: 1/1250 (FORMATO DIN A-3)


Fecha: OCTUBRE 2023


Autor del Proyecto:
JOSEP Mª HERNÁNDEZ CARMEN
Responsable territorialdʼobres i regadius
Serveis Territorials de Lleida
Departament dʼAcció Climàtica, Alimentació i Agenda Rural

Título del plano:
6. AGRUPACIONES DE RIEGO
B. AGRUPACIONES DE RIEGO: G030181

Plano nº: 06B01

Hoja nº: HOJA 181 DE 21

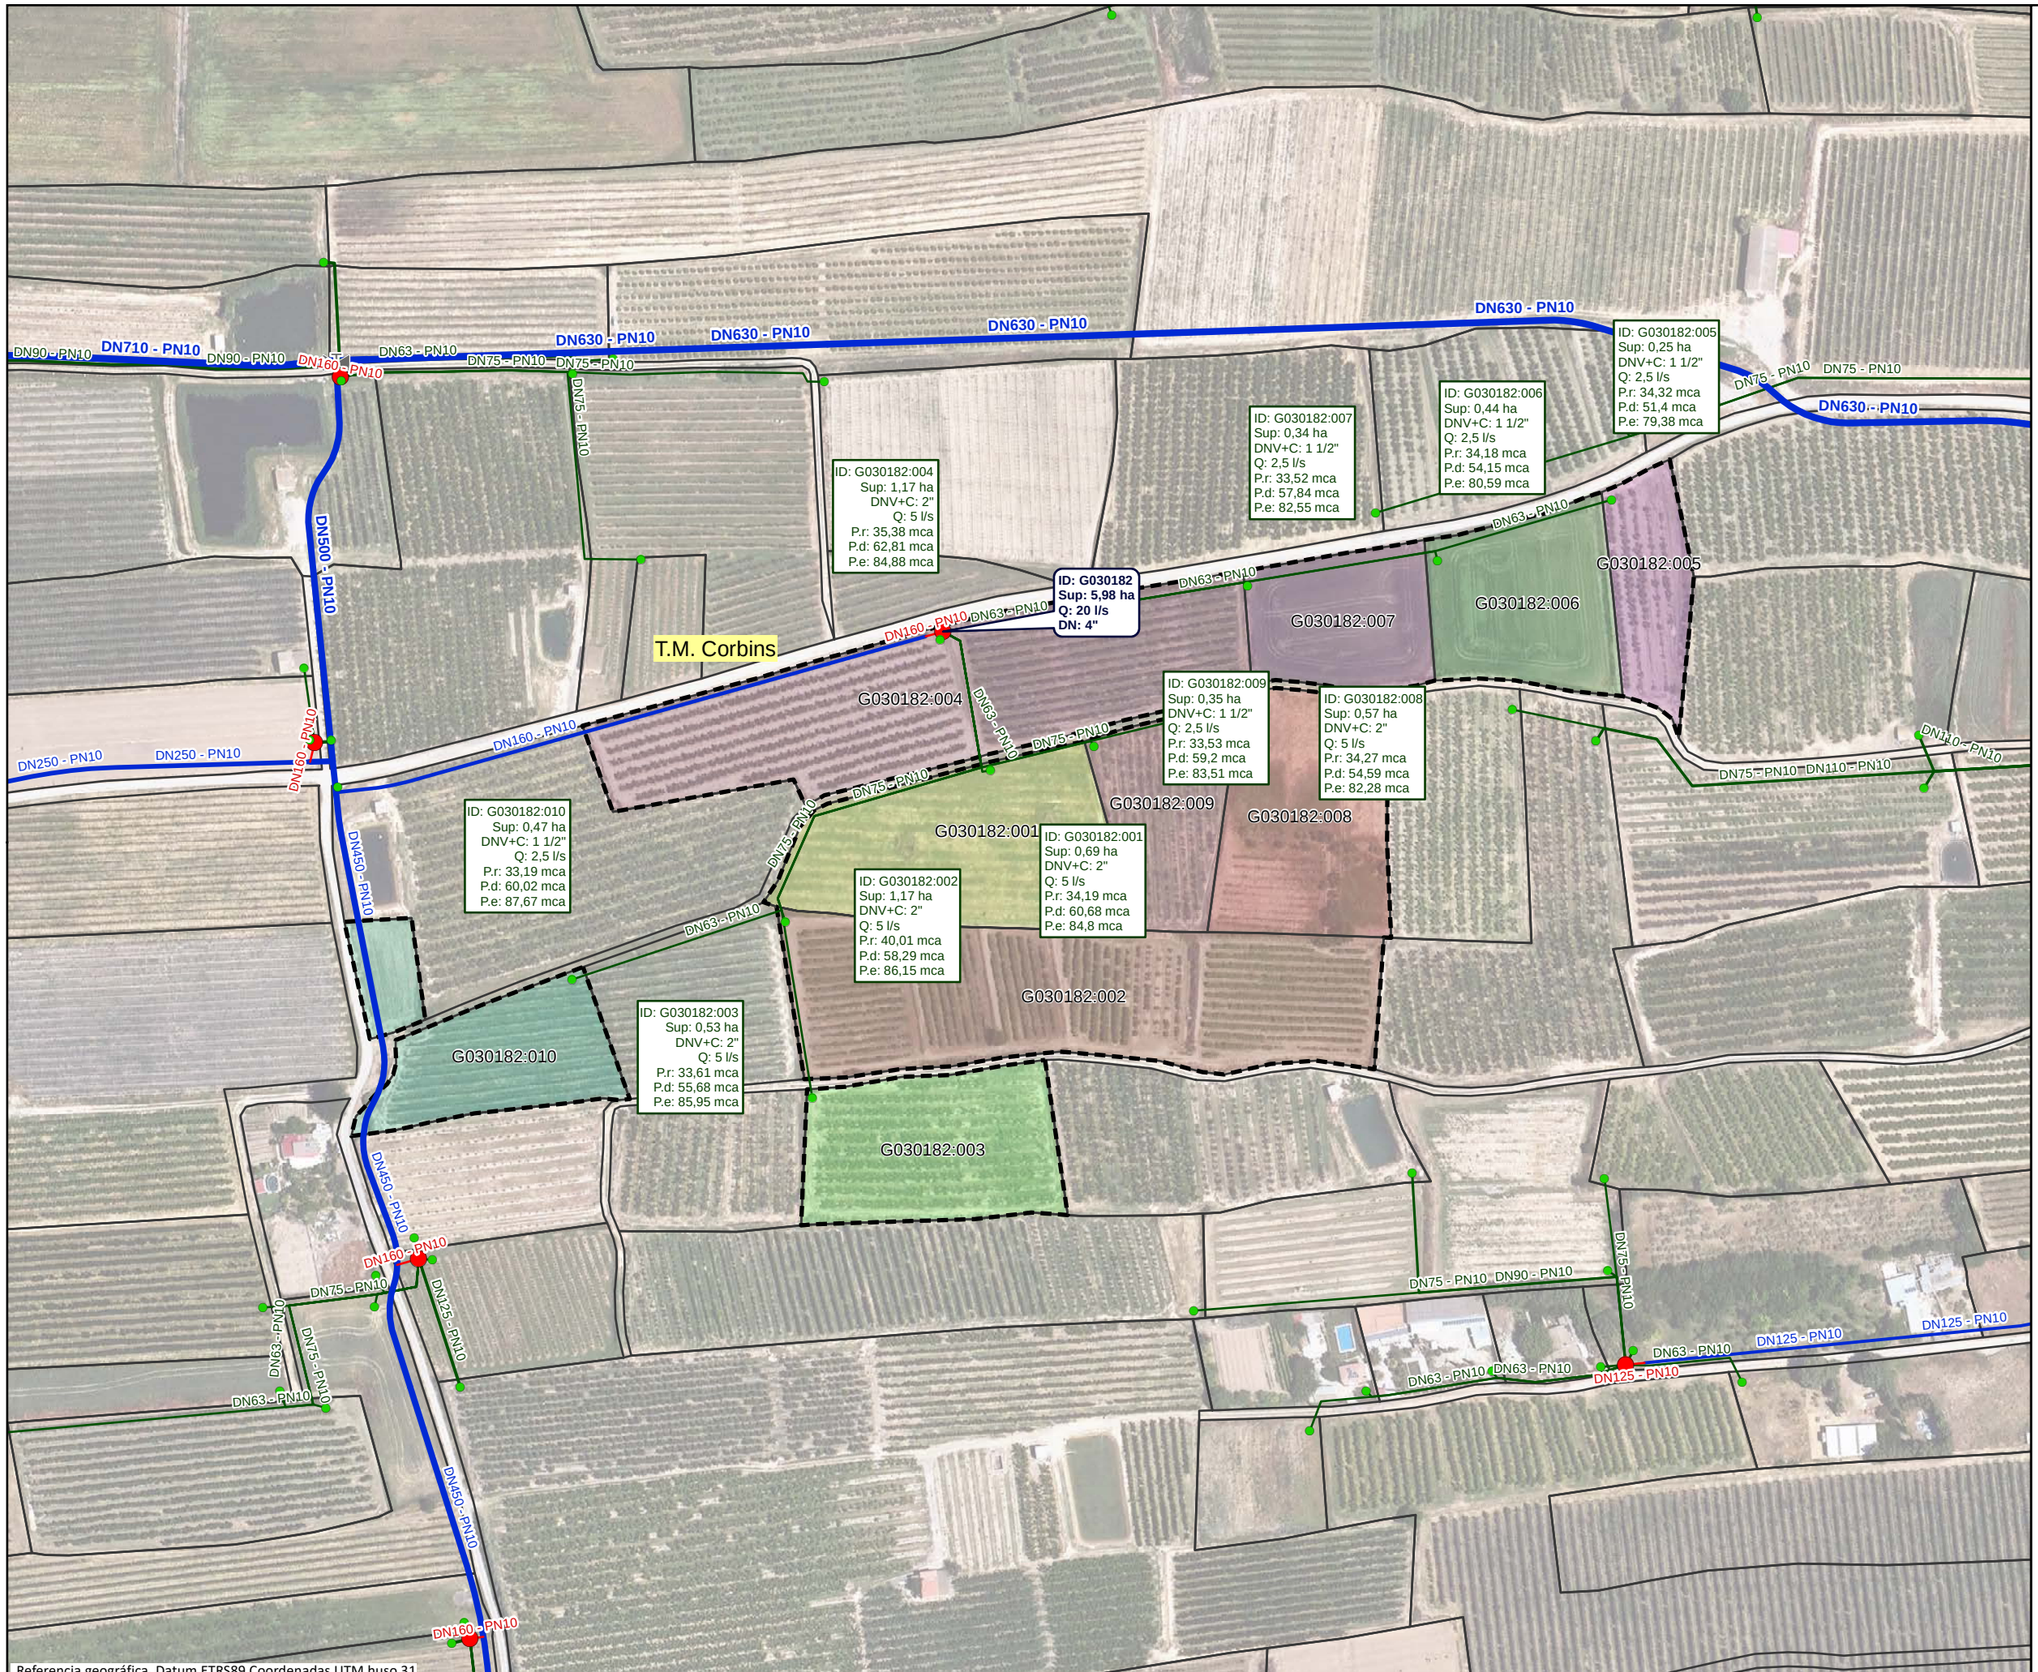

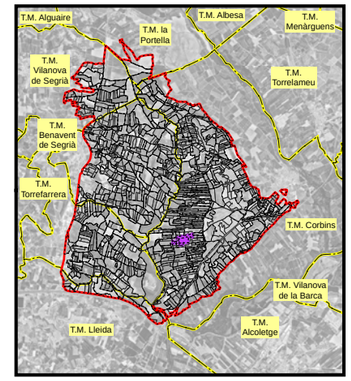

LEYENDA

- Sector 3

Red propuesta

- Seccionaments
- Toma
- Hidrantes
- Red de riego primaria
- Red de riego secundaria
- Red de riego terciaria
- Acometida
- Agrupaciones
- Explotaciones
- Parcelas
- Límites administrativos T.M.

LEYENDA ETIQUETAS

HIDRANTES:

ID: B030000 **Sup: 5,00 ha** **Q: 20,00 l/s** **DN: 5''**	Identificador Superficie Cabal Diámetro

EXPLOTACIONES:

ID: B030000:000 Sup: 5,00 ha DNV+C: 5" Q: 10,00 l/s P.r: 35,00 mca P.d: 45,00 mca P.e: 55,00 mca	Identificador Superficie Diámetro Válvula + Contador Cabal Presión requerida Presión dinámica Presión estática

Financiado por la Unión Europea NextGenerationEU

GOBIERNO DE ESPAÑA · MINISTERIO DE AGRICULTURA, PESCA Y ALIMENTACIÓN · seiasa

Generalitat de Catalunya
Departament d'Acció Climàtica, Alimentació i Agenda Rural

MODERNIZACIÓN DEL RIEGO DEL CANAL DE PINYANA
PROYECTO CONSTRUCTIVO DEL SECTOR 3.TM. DE CORBINS, BENAVENT DE SEGRIÁ, TORRE-SERONA, VILANOVA DE SEGRIÁ, LLEIDA Y LA PORTELLA (LLEIDA).

Escala: 1/2330
FORMATO DIN A-3


Fecha: OCTUBRE 2023

Autor del Proyecto:
JOSEP Mª HERNÁNDEZ CARMEN
Responsable territorialdobres i regadius
Serveis Territorials de Lleida
Departament d'Acció Climàtica, Alimentació i Agenda Rural

Título del plano:
6. AGRUPACIONES DE RIEGO
B. AGRUPACIONES DE RIEGO: G030182

Plano nº: 06B01

Hoja nº: HOJA 182 DE 211

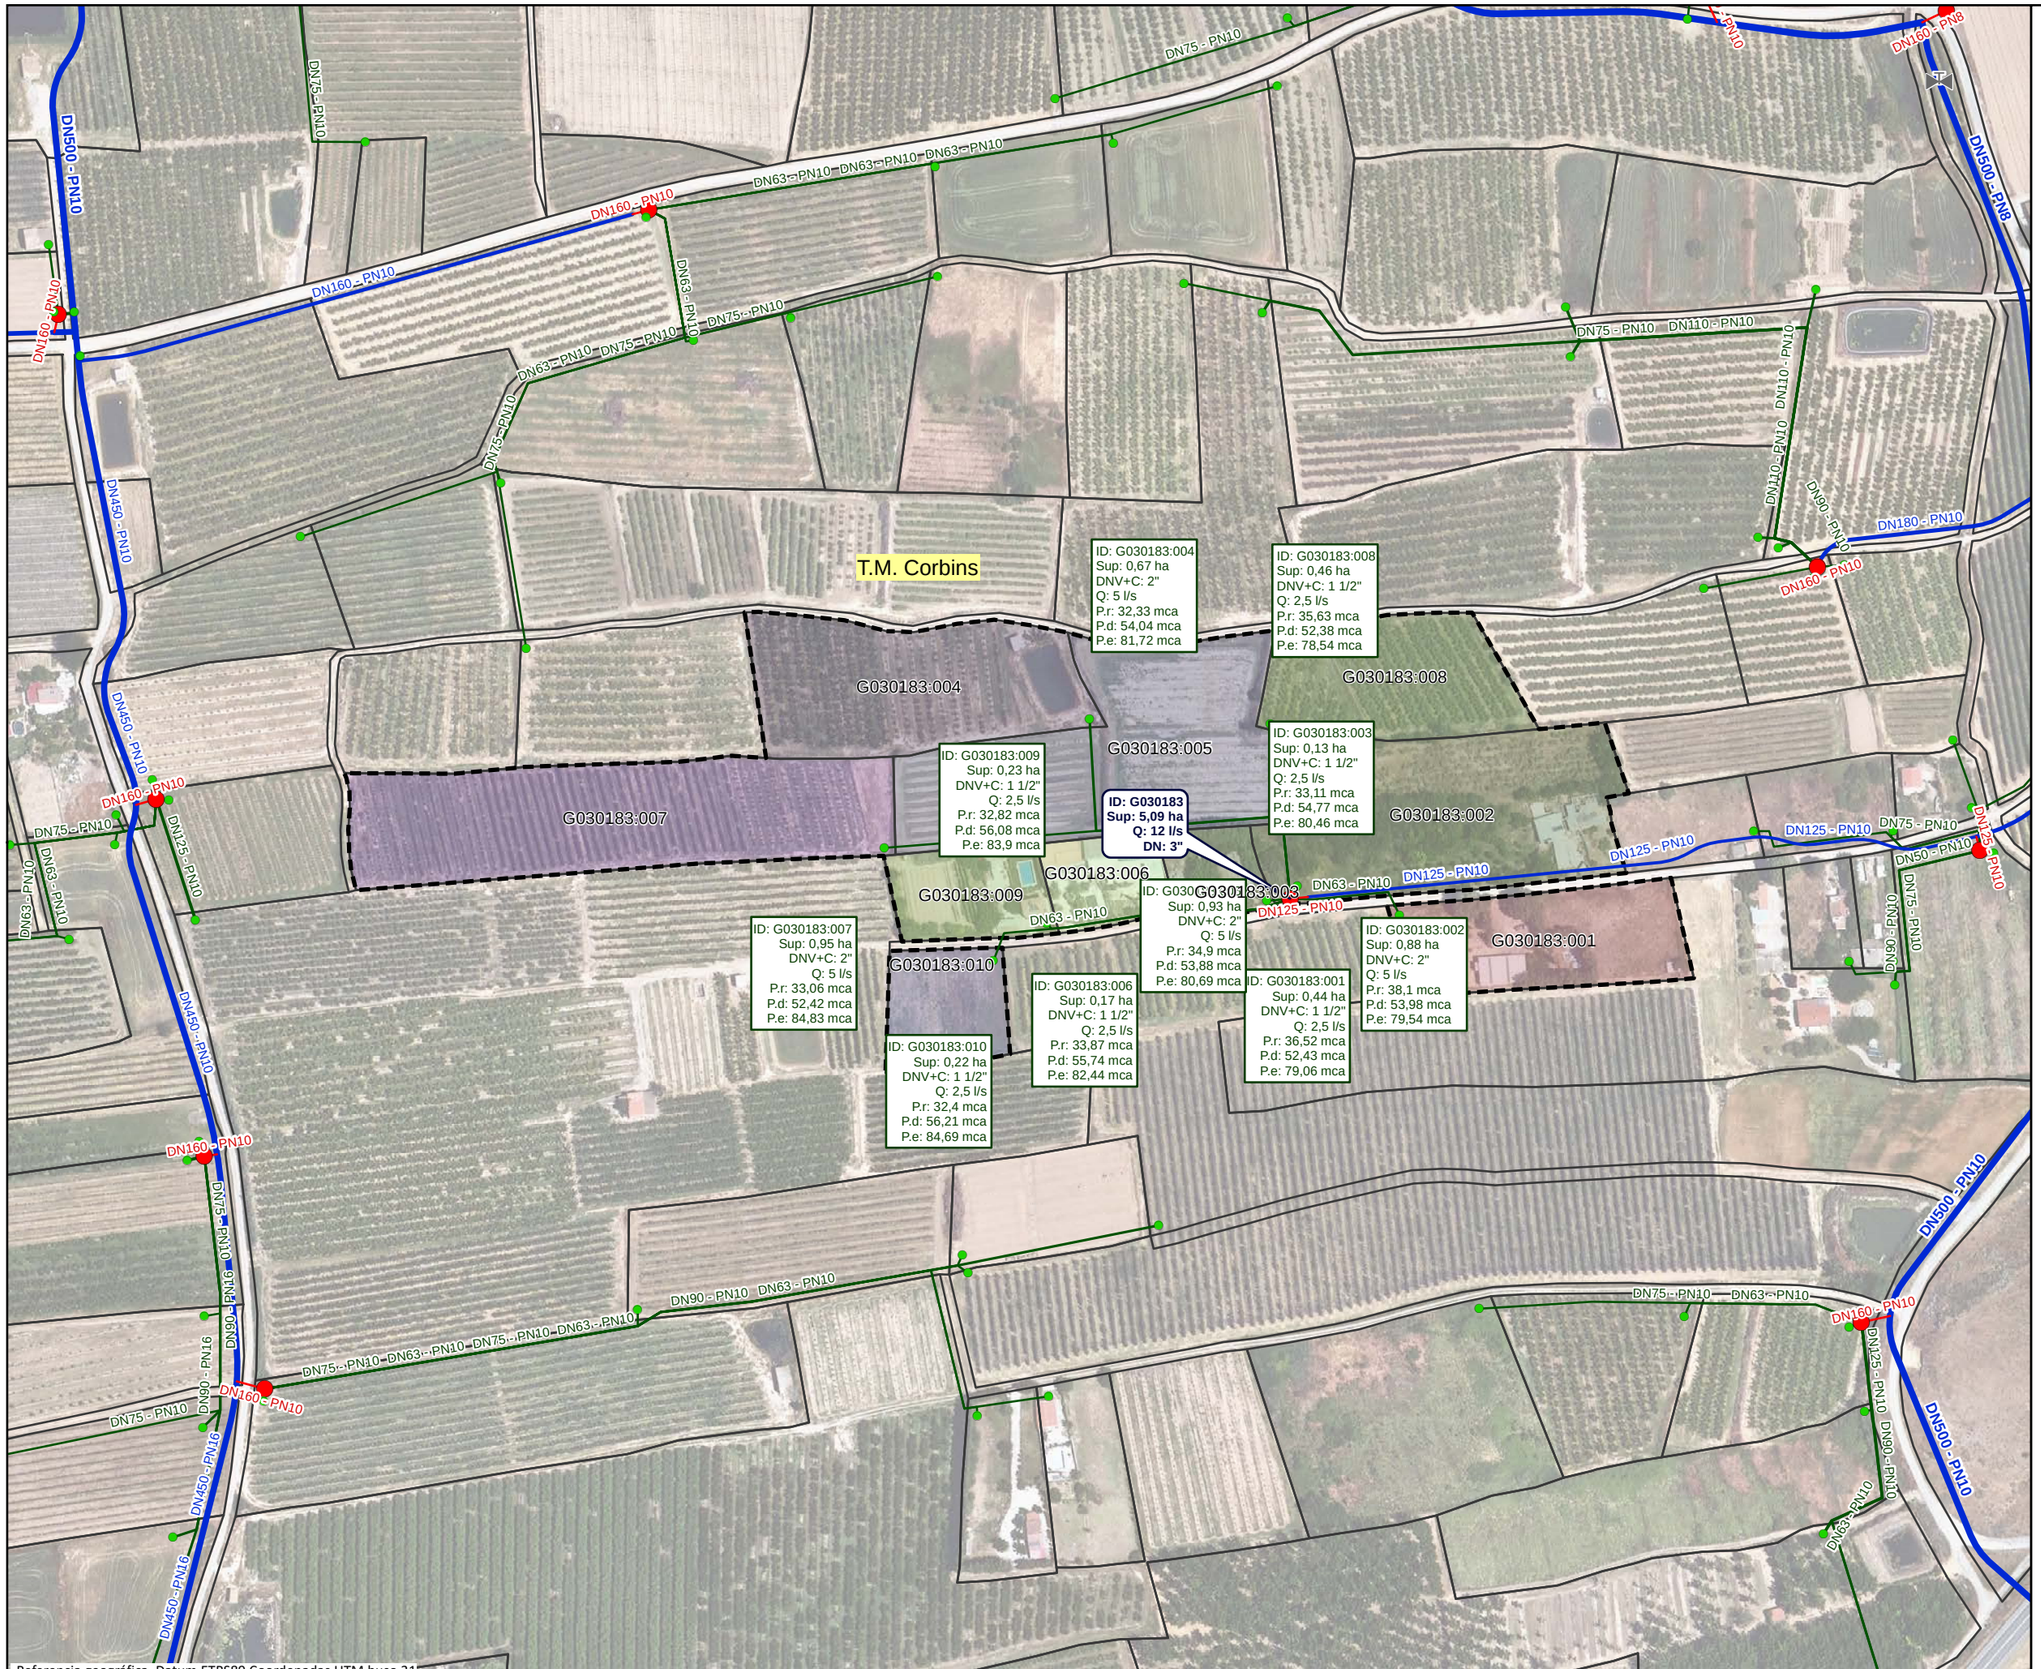

Referencia geográfica. Datum ETRS89 Coordenadas UTM huso 31

LEYENDA

- Sector 3

Red propuesta

- Seccionaments
- Toma
- Hidrantes
- Red de riego primaria
- Red de riego secundaria
- Red de riego terciaria
- Acometida
- Agrupaciones
- Explotaciones
- Parcelas
- Límites administrativos T.M.

LEYENDA ETIQUETAS

HIDRANTES:

ID: B030000	Identificador
Sup: 5,00 ha	Superficie
Q: 20,00 l/s	Cabal
DN: 5"	Diámetro

EXPLOTACIONES:

ID: B030000:000	Identificador
Sup: 5,00 ha	Superficie
DNV+C: 5"	Diámetro Válvula + Contador
Q: 10,00 l/s	Cabal
P.r: 35,00 mca	Presión requerida
P.d: 45,00 mca	Presión dinámica
P.e: 55,00 mca	Presión estática

Financiado por la Unión Europea NextGenerationEU

GOBIERNO DE ESPAÑA · MINISTERIO DE AGRICULTURA, PESCA Y ALIMENTACIÓN · seiasa

Generalitat de Catalunya Departament d'Acció Climàtica, Alimentació i Agenda Rural

MODERNIZACIÓN DEL RIEGO DEL CANAL DE PINYANA
PROYECTO CONSTRUCTIVO DEL SECTOR 3.TM. DE CORBINS, BENAVENT DE SEGRIÁ, TORRE-SERONA, VILANOVA DE SEGRIÁ, LLEIDA Y LA PORTELLA (LLEIDA).


Escala: 1/2480 (FORMATO DIN A-3)

Fecha: OCTUBRE 2023

Autor del Proyecto: JOSEP Mª HERNÁNDEZ CARMEN
Responsable territorialdʼobres i regadius
Serveis Territorials de Lleida
Departament dʼAcció Climàtica, Alimentació i Agenda Rural


Título del plano:
6. AGRUPACIONES DE RIEGO
B. AGRUPACIONES DE RIEGO: G030183

Plano nº: 06B01

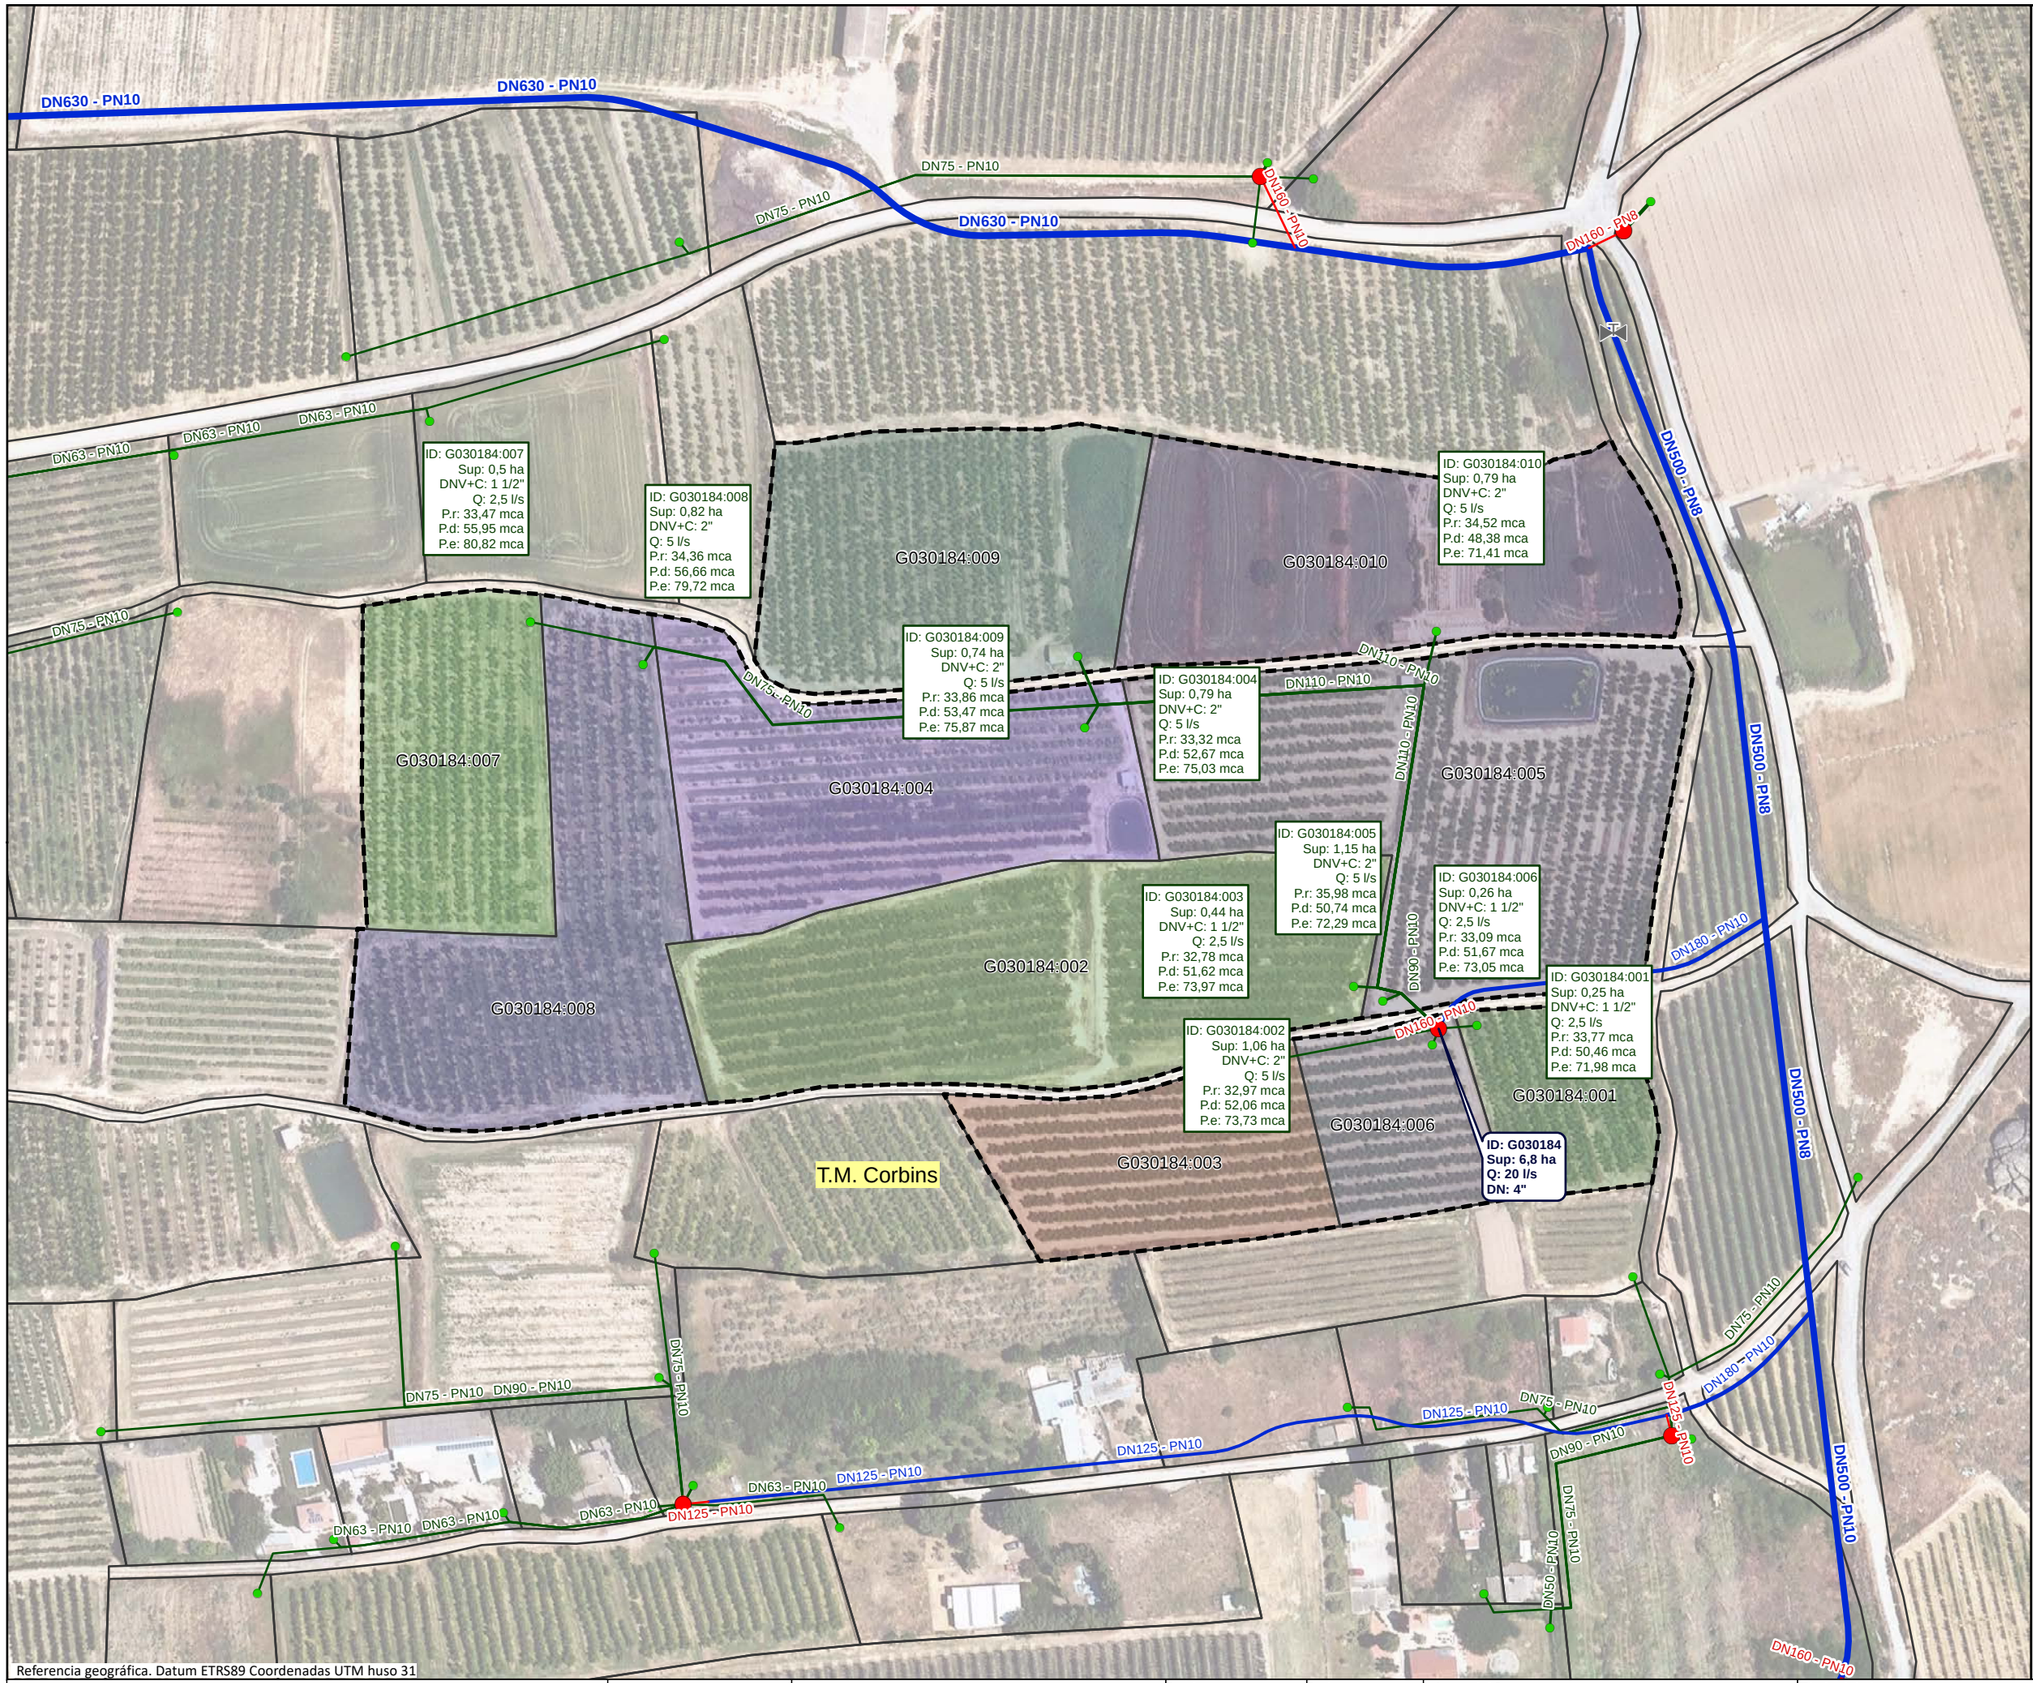

Referencia geográfica. Datum ETRS89 Coordenadas UTM huso 31

N

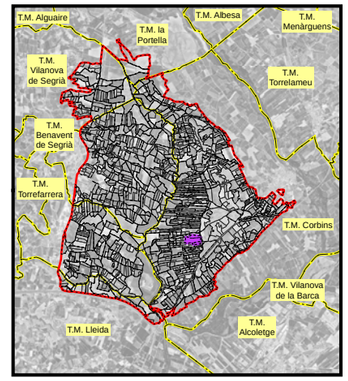

LEYENDA

- Sector 3

Red propuesta

- Seccionaments
- Toma
- Hidrantes
- Red de riego primaria
- Red de riego secundaria
- Red de riego terciaria
- Acometida
- Agrupaciones
- Explotaciones
- Parcelas
- Límites administrativos T.M.

LEYENDA ETIQUETAS

HIDRANTES:

ID: B030000 **Sup: 5,00 ha** **Q: 20,00 l/s** **DN: 5''**	Identificador Superficie Cabal Diámetro

EXPLOTACIONES:

ID: B030000:000 Sup: 5,00 ha DNV+C: 5" Q: 10,00 l/s P.r: 35,00 mca P.d: 45,00 mca P.e: 55,00 mca	Identificador Superficie Diámetro Válvula + Contador Cabal Presión requerida Presión dinámica Presión estática

Financiado por la Unión Europea NextGenerationEU

GOBIERNO DE ESPAÑA · MINISTERIO DE AGRICULTURA, PESCA Y ALIMENTACIÓN · seiasa

Generalitat de Catalunya
Departament d'Acció Climàtica, Alimentació i Agenda Rural

MODERNIZACIÓN DEL RIEGO DEL CANAL DE PINYANA
PROYECTO CONSTRUCTIVO DEL SECTOR 3.TM. DE CORBINS, BENAVENT DE SEGRIÁ, TORRE-SERONA, VILANOVA DE SEGRIÁ, LLEIDA Y LA PORTELLA (LLEIDA).

Escala: 1/1730
FORMATO DIN A-3

Fecha: OCTUBRE 2023


Autor del Proyecto:
JOSEP Mª HERNÁNDEZ CARMEN
Responsable territorialdobres i regadius
Serveis Territorials de Lleida
Departament d'Acció Climàtica, Alimentació i Agenda Rural

Título del plano:
6. AGRUPACIONES DE RIEGO
B. AGRUPACIONES DE RIEGO: G030184

Plano nº: 06B01

Hoja nº: HOJA 184 DE 21



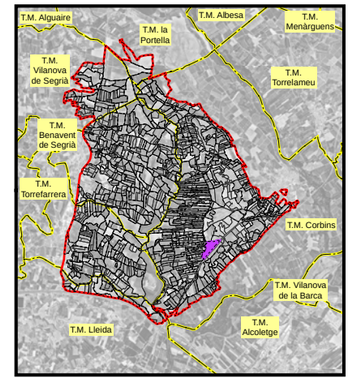

LEYENDA

- Sector 3

Red propuesta

- Seccionaments
- Toma
- Hidrantes
- Red de riego primaria
- Red de riego secundaria
- Red de riego terciaria
- Acometida
- Agrupaciones
- Explotaciones
- Parcelas
- Límites administrativos T.M.

LEYENDA ETIQUETAS

HIDRANTES:

ID: B030000	Identificador
Sup: 5,00 ha	Superficie
Q: 20,00 l/s	Cabal
DN: 5''	Diámetro

EXPLOTACIONES:

ID: B030000:000	Identificador
Sup: 5,00 ha	Superficie
DNV+C: 5''	Diámetro Válvula + Contador
Q: 10,00 l/s	Cabal
P.r: 35,00 mca	Presión requerida
P.d: 45,00 mca	Presión dinámica
P.e: 55,00 mca	Presión estática

Financiado por la Unión Europea NextGenerationEU

GOBIERNO DE ESPAÑA · MINISTERIO DE AGRICULTURA, PESCA Y ALIMENTACIÓN · seiasa

Generalitat de Catalunya Departament d'Acció Climàtica, Alimentació i Agenda Rural

MODERNIZACIÓN DEL RIEGO DEL CANAL DE PINYANA
PROYECTO CONSTRUCTIVO DEL SECTOR 3.TM. DE CORBINS, BENAVENT DE SEGRIÁ, TORRE-SERONA, VILANOVA DE SEGRIÁ, LLEIDA Y LA PORTELLA (LLEIDA).

Escala: 1/2570 — FORMATO DIN A-3


Fecha: OCTUBRE 2023


Autor del Proyecto: JOSEP Mª HERNÁNDEZ CARMEN
Responsable territorialdʼobres i regadius
Serveis Territorials de Lleida
Departament dʼAcció Climàtica, Alimentació i Agenda Rural


Título del plano:
6. AGRUPACIONES DE RIEGO
B. AGRUPACIONES DE RIEGO: G030186

Plano nº: 06B01

Hoja nº: HOJA 185 . . DE . . 21 . . .

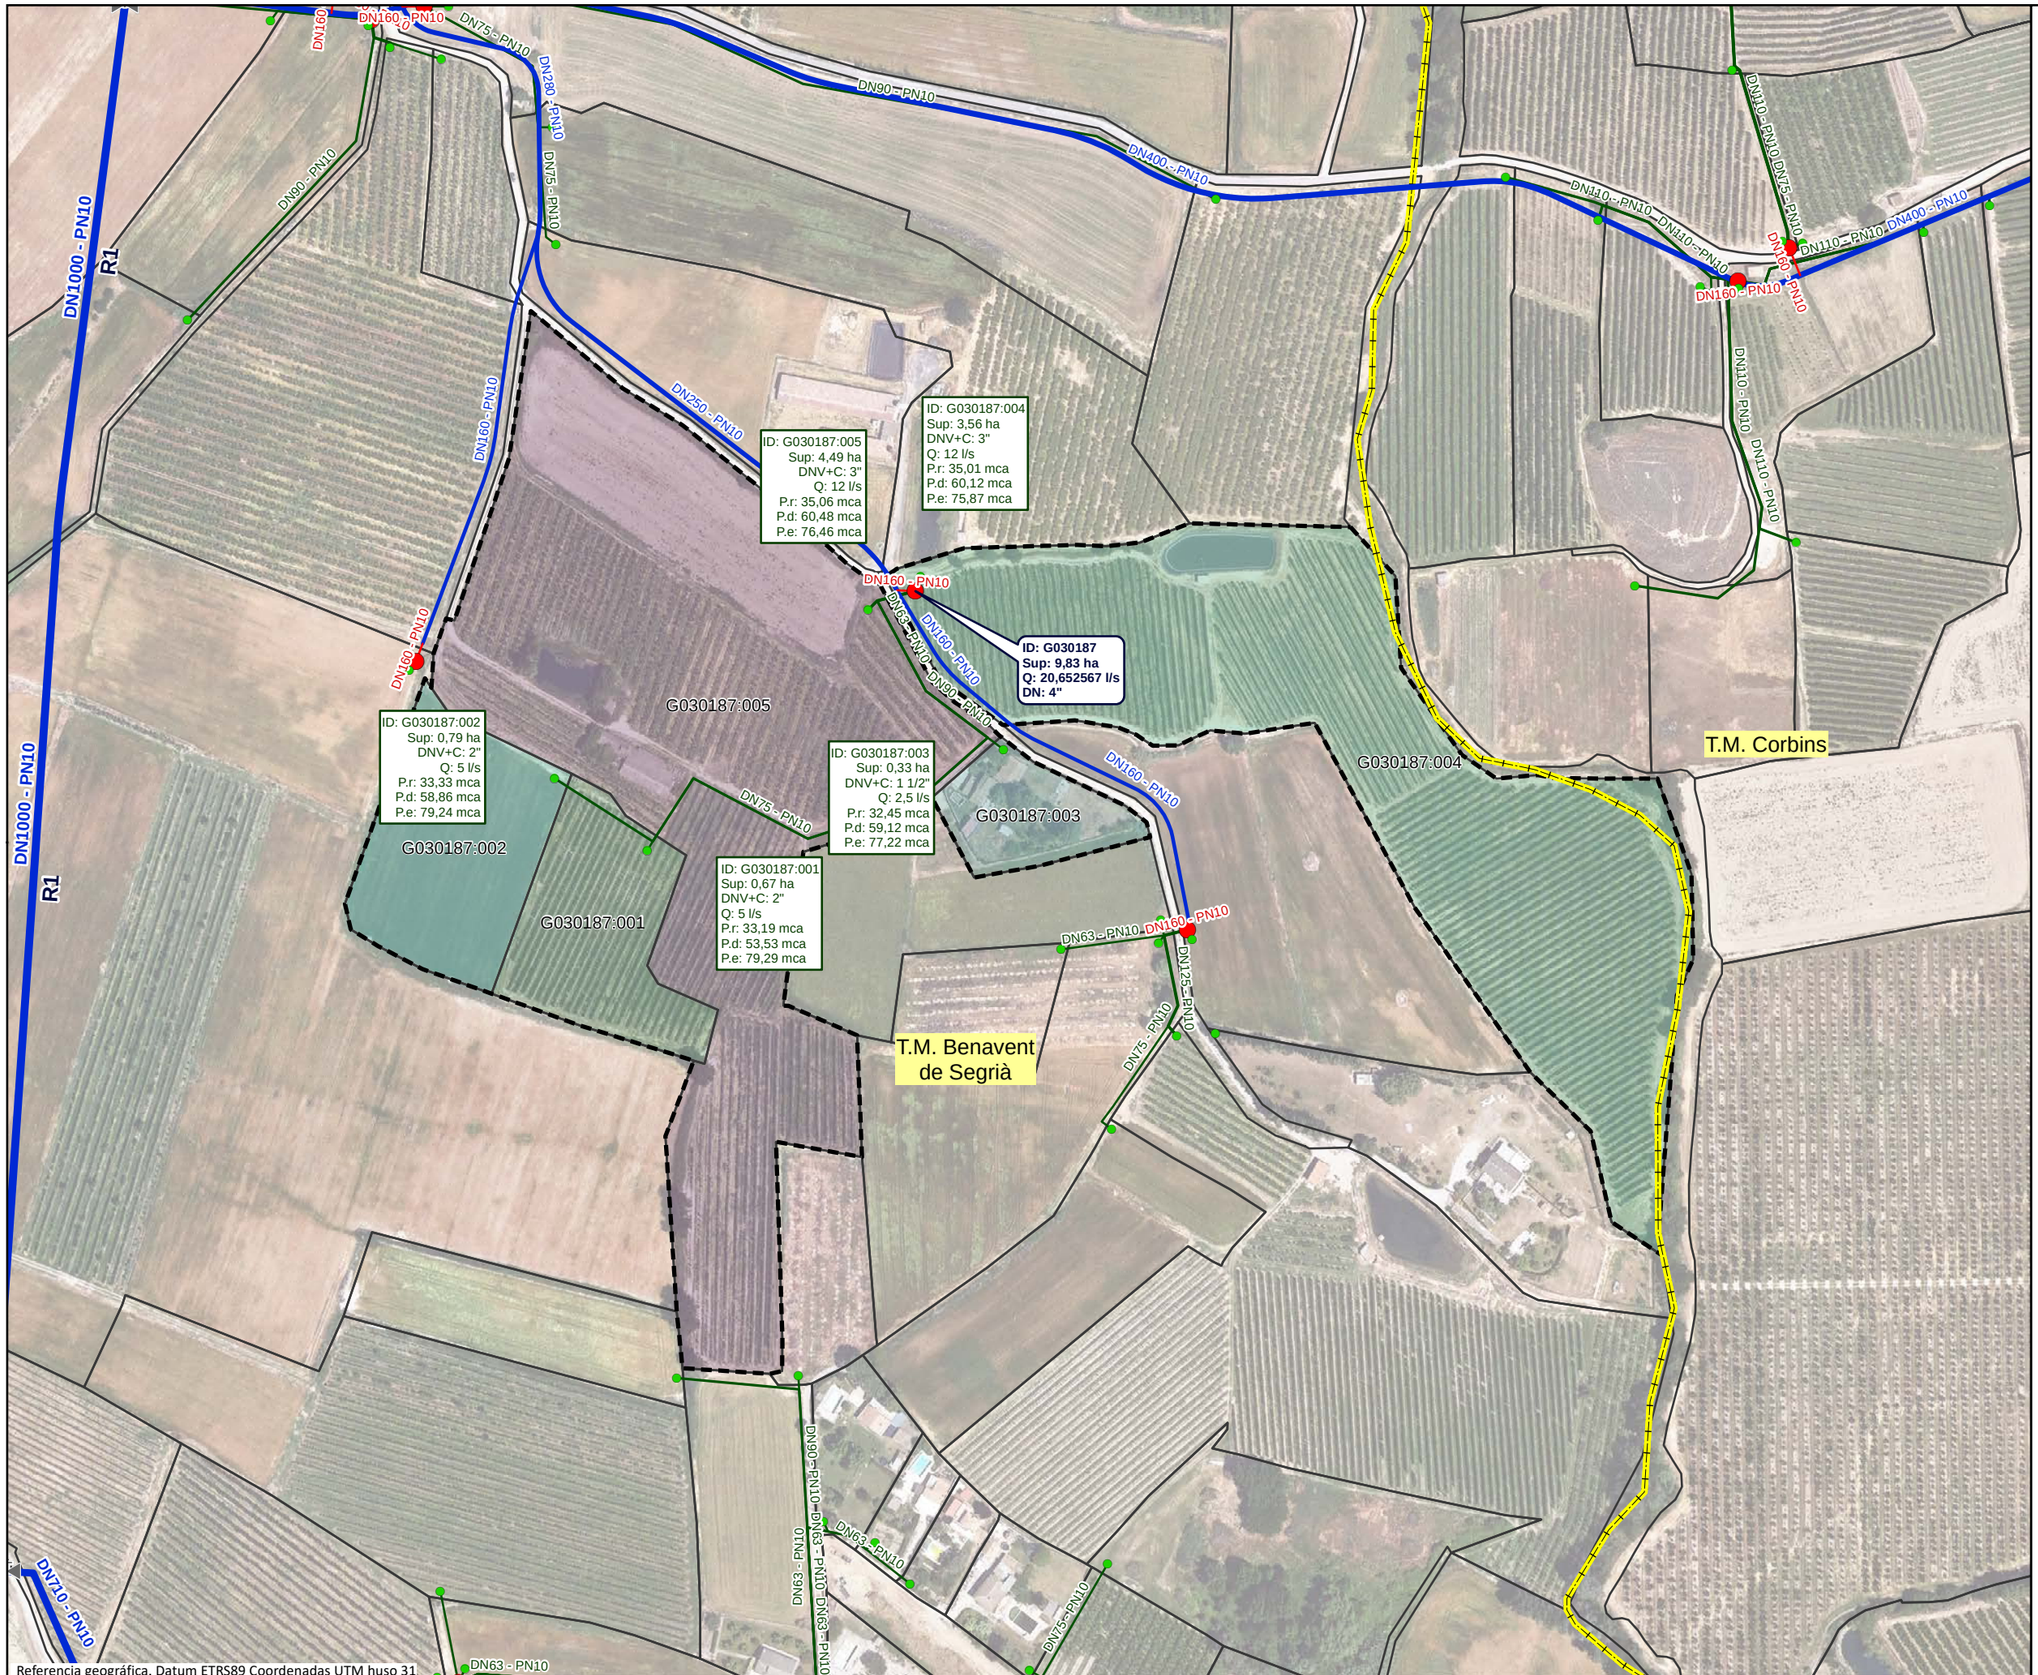

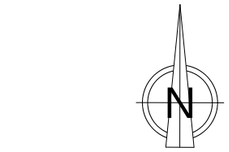

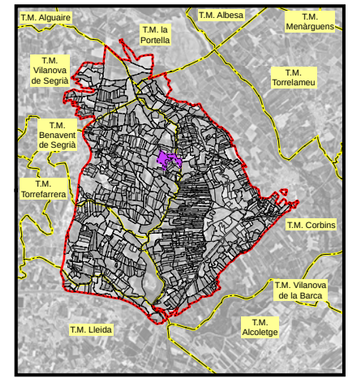

LEYENDA

- Sector 3

Red propuesta

- Seccionaments
- Toma
- Hidrantes
- Red de riego primaria
- Red de riego secundaria
- Red de riego terciaria
- Acometida
- Agrupaciones
- Explotaciones
- Parcelas
- Límites administrativos T.M.

LEYENDA ETIQUETAS

HIDRANTES:

ID: B030000	Identificador
Sup: 5,00 ha	Superficie
Q: 20,00 l/s	Cabal
DN: 5''	Diámetro

EXPLOTACIONES:

ID: B030000:000	Identificador
Sup: 5,00 ha	Superficie
DNV+C: 5"	Diámetro Válvula + Contador
Q: 10,00 l/s	Cabal
P.r: 35,00 mca	Presión requerida
P.d: 45,00 mca	Presión dinámica
P.e: 55,00 mca	Presión estática

Financiado por la Unión Europea NextGenerationEU

GOBIERNO DE ESPAÑA · MINISTERIO DE AGRICULTURA, PESCA Y ALIMENTACIÓN · seiasa

Generalitat de Catalunya
Departament d'Acció Climàtica, Alimentació i Agenda Rural

MODERNIZACIÓN DEL RIEGO DEL CANAL DE PINYANA
PROYECTO CONSTRUCTIVO DEL SECTOR 3.TM. DE CORBINS, BENAVENT DE SEGRIÁ, TORRE-SERONA, VILANOVA DE SEGRIÁ, LLEIDA Y LA PORTELLA (LLEIDA).

Escala: 1/2700
FORMATO DIN A-3

Fecha: OCTUBRE 2023

Autor del Proyecto:
JOSEP Mª HERNÁNDEZ CARMEN
Responsable territorialid'obres i regadius Serveis Territorials de Lleida Departament d'Acció Climàtica, Alimentació i Agenda Rural

Título del plano:
6. AGRUPACIONES DE RIEGO
B. AGRUPACIONES DE RIEGO: G030187

Plano nº: 06B01

Hoja nº: HOJA 186 DE 21