

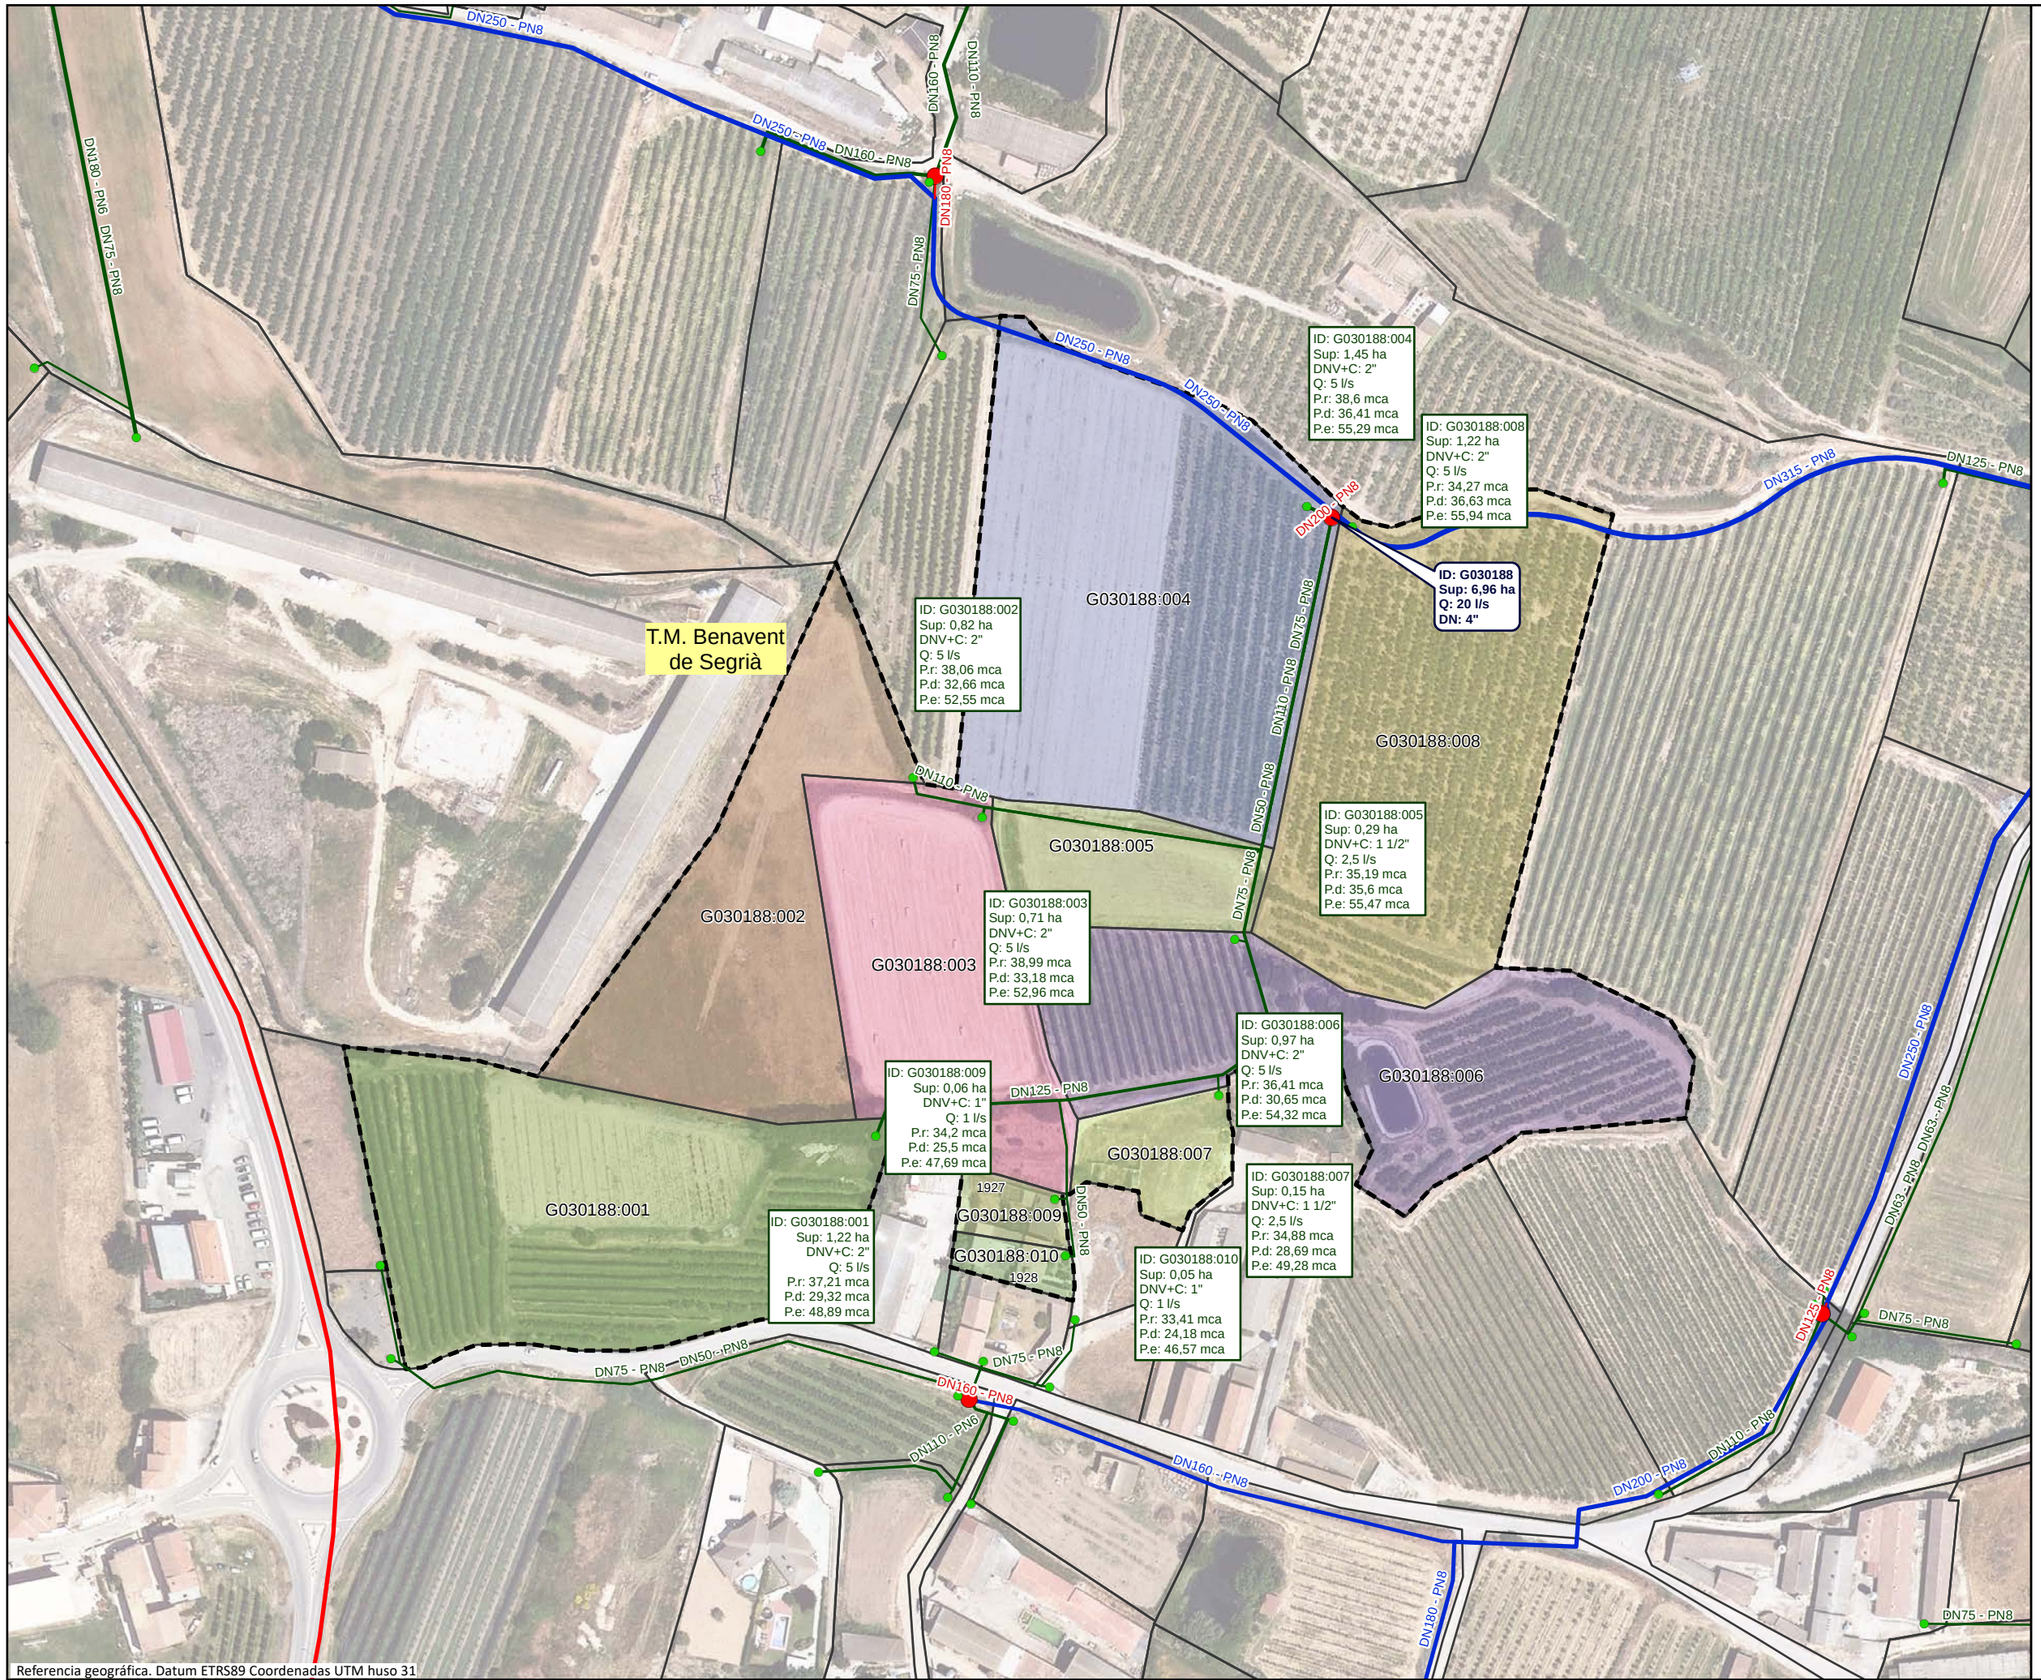


Referencia geográfica. Datum ETRS89 Coordenadas UTM huso 31

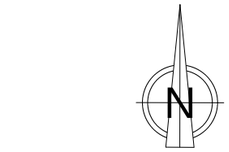

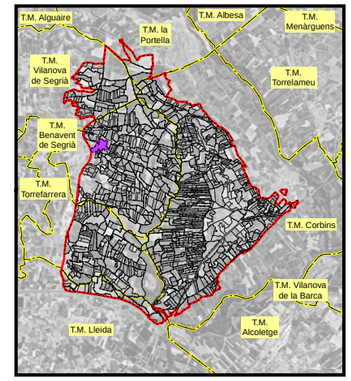

LEYENDA

- Sector 3

Red propuesta

- Seccionaments
- Toma
- Hidrantes
- Red de riego primaria
- Red de riego secundaria
- Red de riego terciaria
- Acometida
- Agrupaciones
- Explotaciones
- Parcelas
- Límites administrativos T.M.

LEYENDA ETIQUETAS

HIDRANTES:

ID: B030000	Identificador
Sup: 5,00 ha	Superficie
Q: 20,00 l/s	Cabal
DN: 5''	Diámetro

EXPLOTACIONES:

ID: B030000:000	Identificador
Sup: 5,00 ha	Superficie
DNV+C: 5"	Diámetro Válvula + Contador
Q: 10,00 l/s	Cabal
P.r: 35,00 mca	Presión requerida
P.d: 45,00 mca	Presión dinámica
P.e: 55,00 mca	Presión estática

Financiado por la Unión Europea NextGenerationEU

GOBIERNO DE ESPAÑA · MINISTERIO DE AGRICULTURA, PESCA Y ALIMENTACIÓN · seiasa

Generalitat de Catalunya Departament d'Acció Climàtica, Alimentació i Agenda Rural

MODERNIZACIÓN DEL RIEGO DEL CANAL DE PINYANA
PROYECTO CONSTRUCTIVO DEL SECTOR 3.TM. DE CORBINS, BENAVENT DE SEGRIÁ, TORRE-SERONA, VILANOVA DE SEGRIÁ, LLEIDA Y LA PORTELLA (LLEIDA).

Escala: 1/1930
FORMATO DIN A-3


Fecha: OCTUBRE 2023


Autor del Proyecto:
JOSEP Mª HERNÁNDEZ CARMEN
Responsable territorialdobres i regadius
Serveis Territorials de Lleida
Departament d'Acció Climàtica, Alimentació i Agenda Rural


Título del plano:
6. AGRUPACIONES DE RIEGO
B. AGRUPACIONES DE RIEGO: G030188

Plano nº: 06B01

Hoja nº: HOJA 187 DE 21

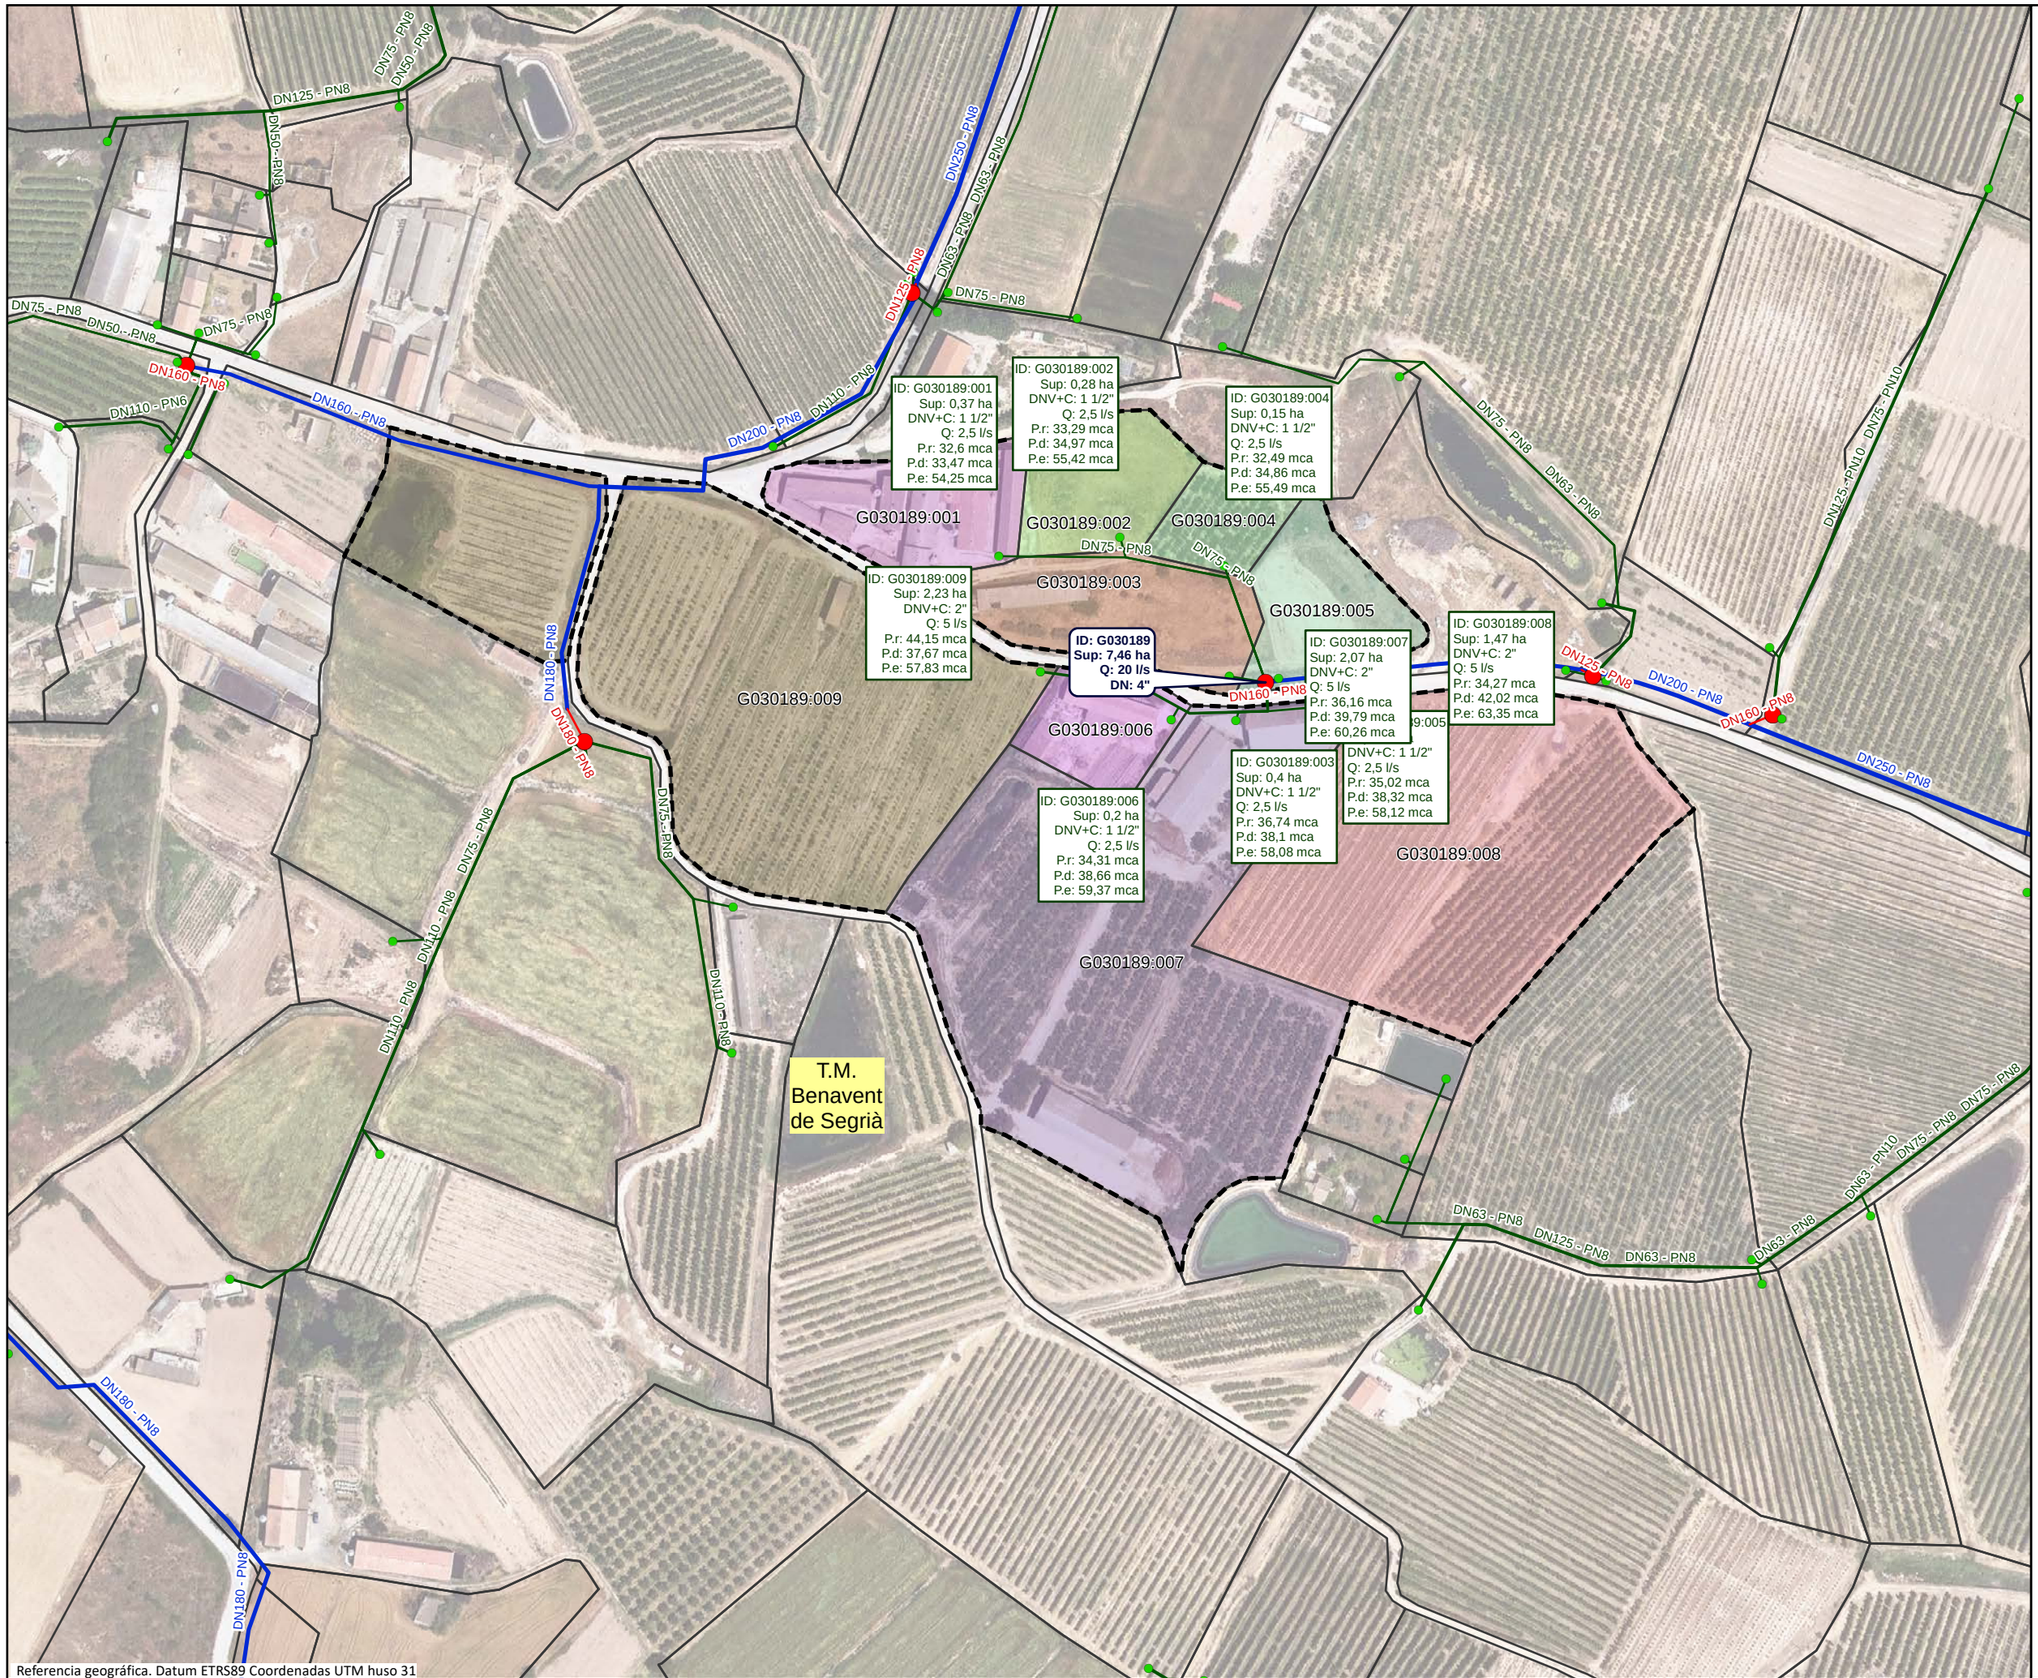

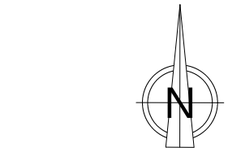

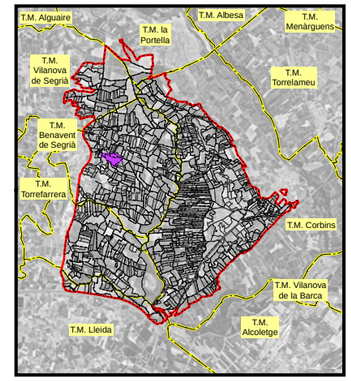

LEYENDA

- Sector 3

Red propuesta

- Seccionaments
- Toma
- Hidrantes
- Red de riego primaria
- Red de riego secundaria
- Red de riego terciaria
- Acometida
- Agrupaciones
- Explotaciones
- Parcelas
- Límites administrativos T.M.

LEYENDA ETIQUETAS

HIDRANTES:

ID: B030000	Identificador
Sup: 5,00 ha	Superficie
Q: 20,00 l/s	Cabal
DN: 5''	Diámetro

EXPLOTACIONES:

ID: B030000:000	Identificador
Sup: 5,00 ha	Superficie
DNV+C: 5"	Diámetro Válvula + Contador
Q: 10,00 l/s	Cabal
P.r: 35,00 mca	Presión requerida
P.d: 45,00 mca	Presión dinámica
P.e: 55,00 mca	Presión estática

Financiado por la Unión Europea NextGenerationEU

GOBIERNO DE ESPAÑA · MINISTERIO DE AGRICULTURA, PESCA Y ALIMENTACIÓN · seiasa

Generalitat de Catalunya
Departament d'Acció Climàtica, Alimentació i Agenda Rural

MODERNIZACIÓN DEL RIEGO DEL CANAL DE PINYANA
PROYECTO CONSTRUCTIVO DEL SECTOR 3.TM. DE CORBINS, BENAVENT DE SEGRIÁ, TORRE-SERONA, VILANOVA DE SEGRIÁ, LLEIDA Y LA PORTELLA (LLEIDA).

Escala: 1/2270
FORMATO DIN A-3


Fecha: OCTUBRE 2023


Autor del Proyecto:
JOSEP Mª HERNÁNDEZ CARMEN
Responsable territorialdobres i regadius
Serveis Territorials de Lleida
Departament d'Acció Climàtica, Alimentació i Agenda Rural

Título del plano:
6. AGRUPACIONES DE RIEGO
B. AGRUPACIONES DE RIEGO: G030189

Plano nº: 06B01

Hoja nº: HOJA 188 . . DE . . 21 . .

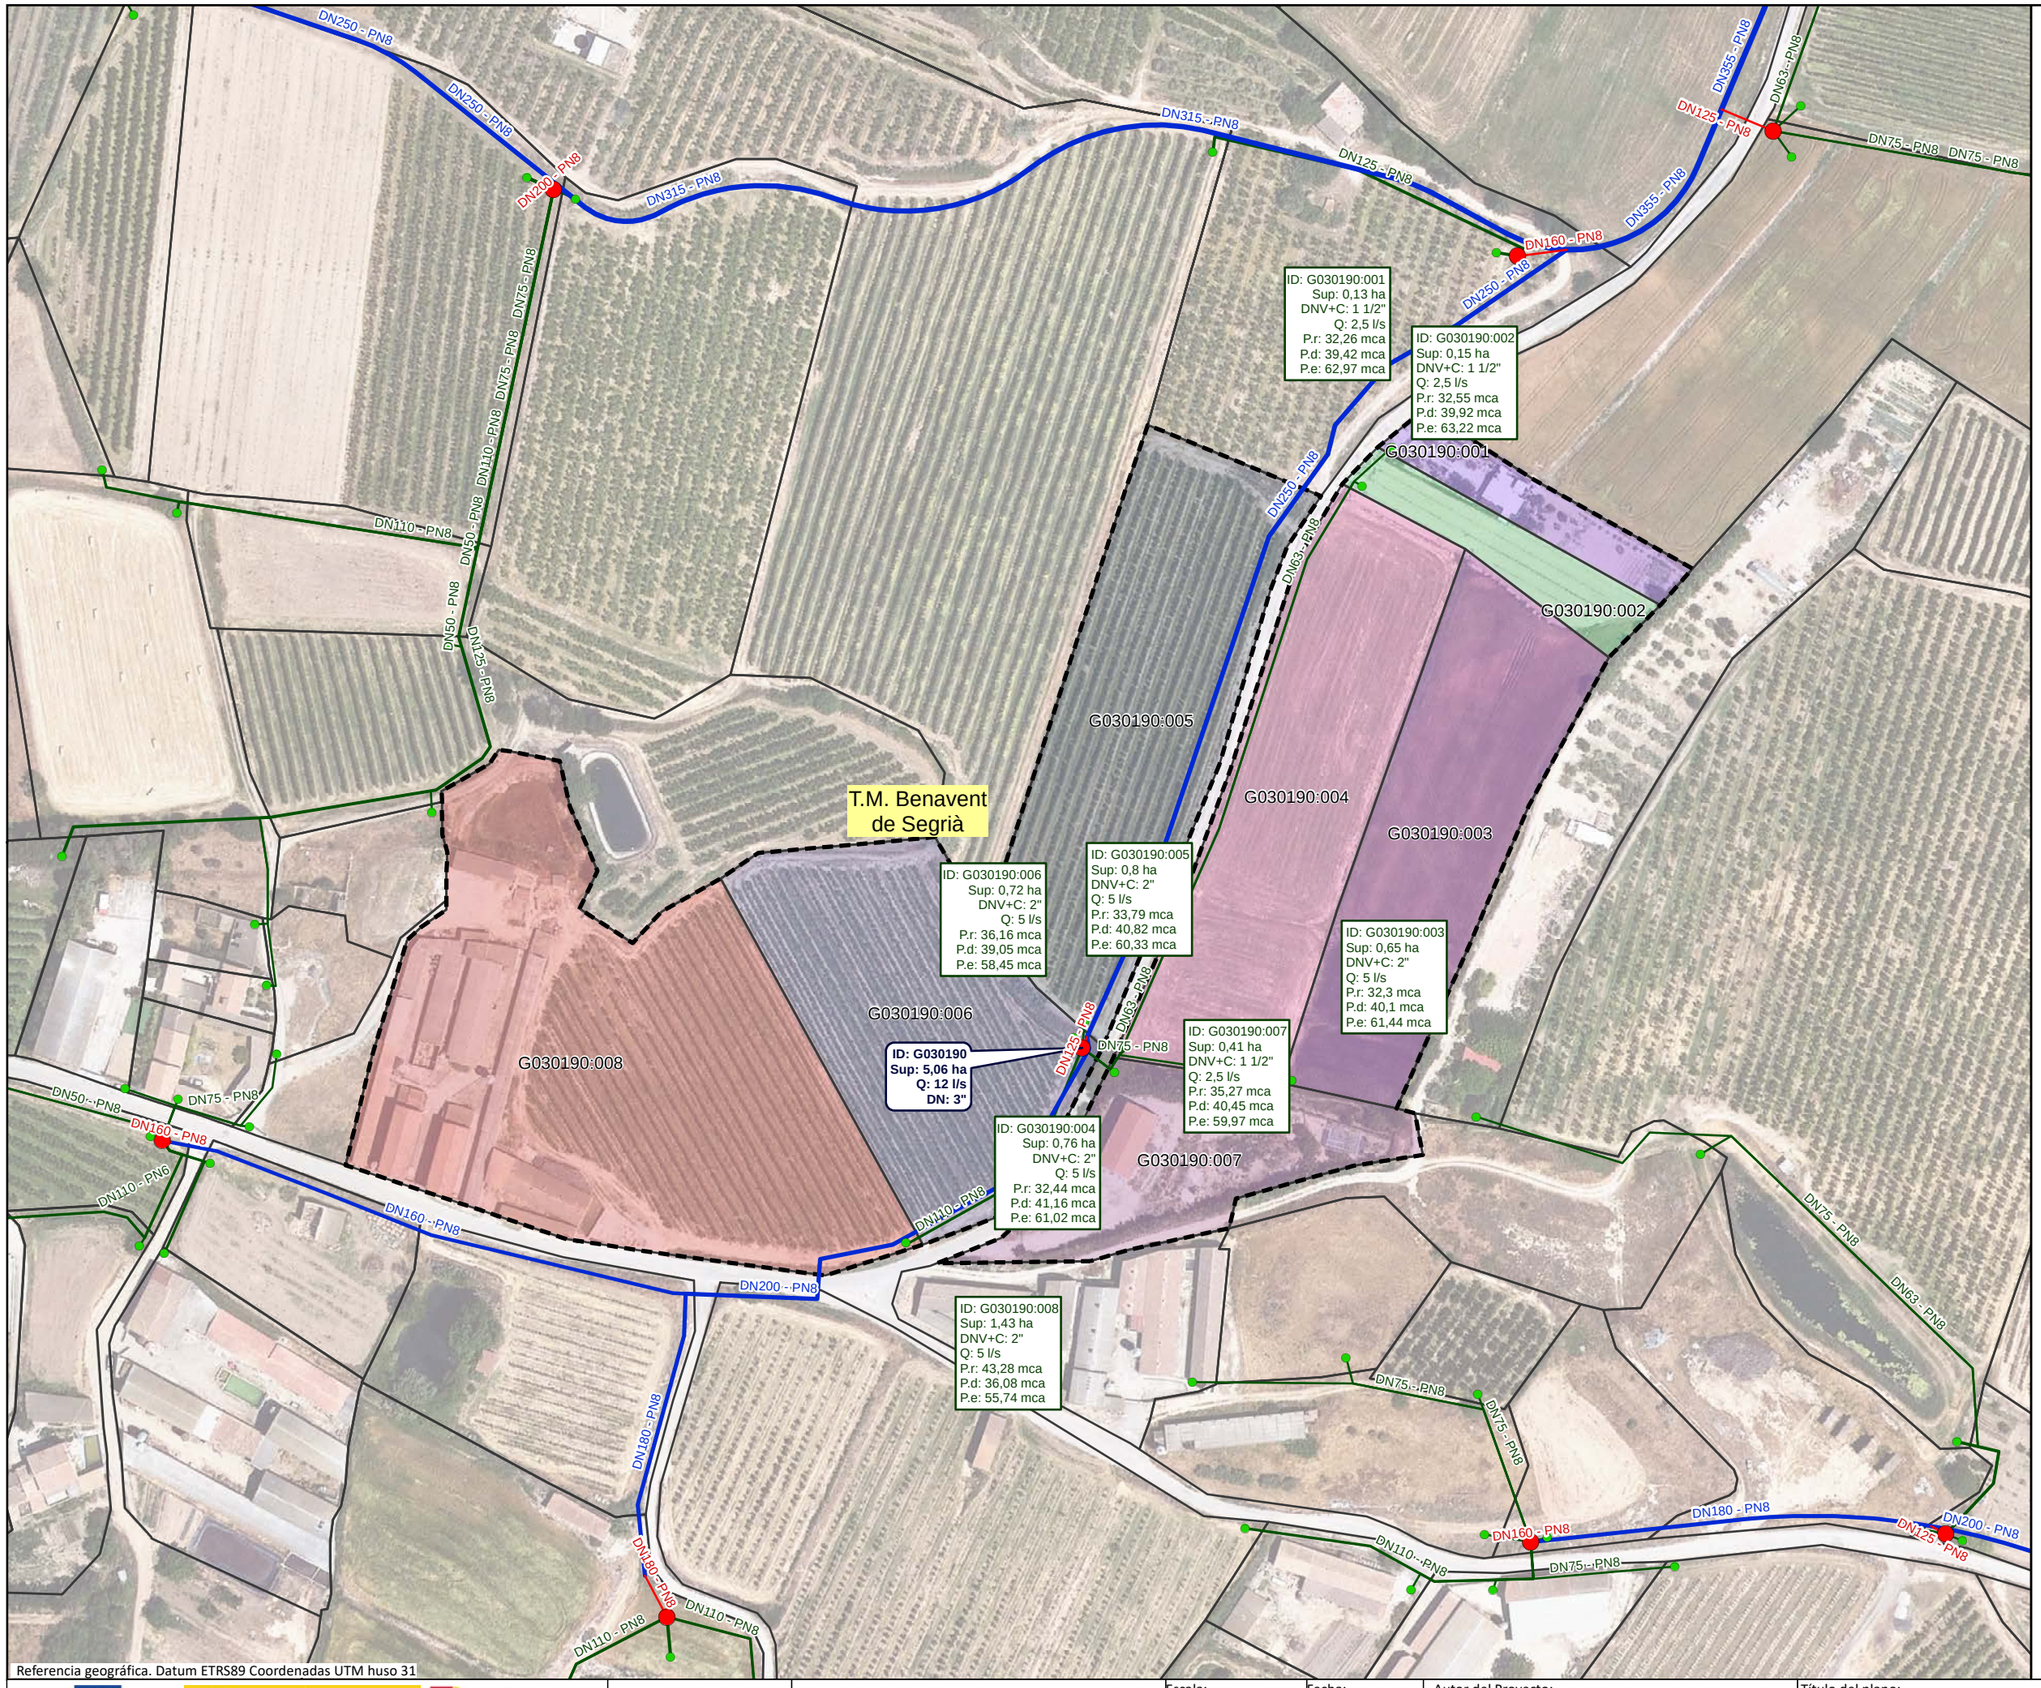

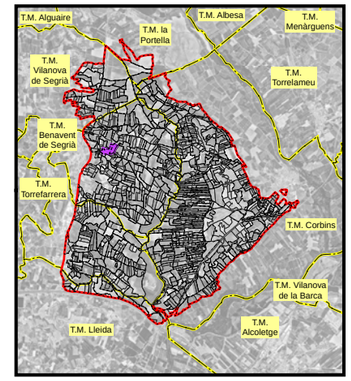

LEYENDA

- Sector 3

Red propuesta

- Seccionaments
- Toma
- Hidrantes
- Red de riego primaria
- Red de riego secundaria
- Red de riego terciaria
- Acometida
- Agrupaciones
- Explotaciones
- Parcelas
- Límites administrativos T.M.

LEYENDA ETIQUETAS

HIDRANTES:

ID: B030000 **Sup: 5,00 ha** **Q: 20,00 l/s** **DN: 5''**	Identificador Superficie Cabal Diámetro

EXPLOTACIONES:

ID: B030000:000 Sup: 5,00 ha DNV+C: 5" Q: 10,00 l/s P.r: 35,00 mca P.d: 45,00 mca P.e: 55,00 mca	Identificador Superficie Diámetro Válvula + Contador Cabal Presión requerida Presión dinámica Presión estática

Financiado por la Unión Europea NextGenerationEU

GOBIERNO DE ESPAÑA · MINISTERIO DE AGRICULTURA, PESCA Y ALIMENTACIÓN · seiasa

Generalitat de Catalunya
Departament d'Acció Climàtica, Alimentació i Agenda Rural

MODERNIZACIÓN DEL RIEGO DEL CANAL DE PINYANA
PROYECTO CONSTRUCTIVO DEL SECTOR 3.TM. DE CORBINS, BENAVENT DE SEGRIÁ, TORRE-SERONA, VILANOVA DE SEGRIÁ, LLEIDA Y LA PORTELLA (LLEIDA).

Escala: 1/1790
FORMATO DIN A-3


Fecha: OCTUBRE 2023

Autor del Proyecto:
JOSEP Mª HERNÁNDEZ CARMEN
Responsable territorialdobres i regadius
Serveis Territorials de Lleida
Departament d'Acció Climàtica, Alimentació i Agenda Rural


Título del plano:
6. AGRUPACIONES DE RIEGO
B. AGRUPACIONES DE RIEGO: G030190


Plano nº: 06B01

Hoja nº: HOJA 189 . . DE . 21 . . .

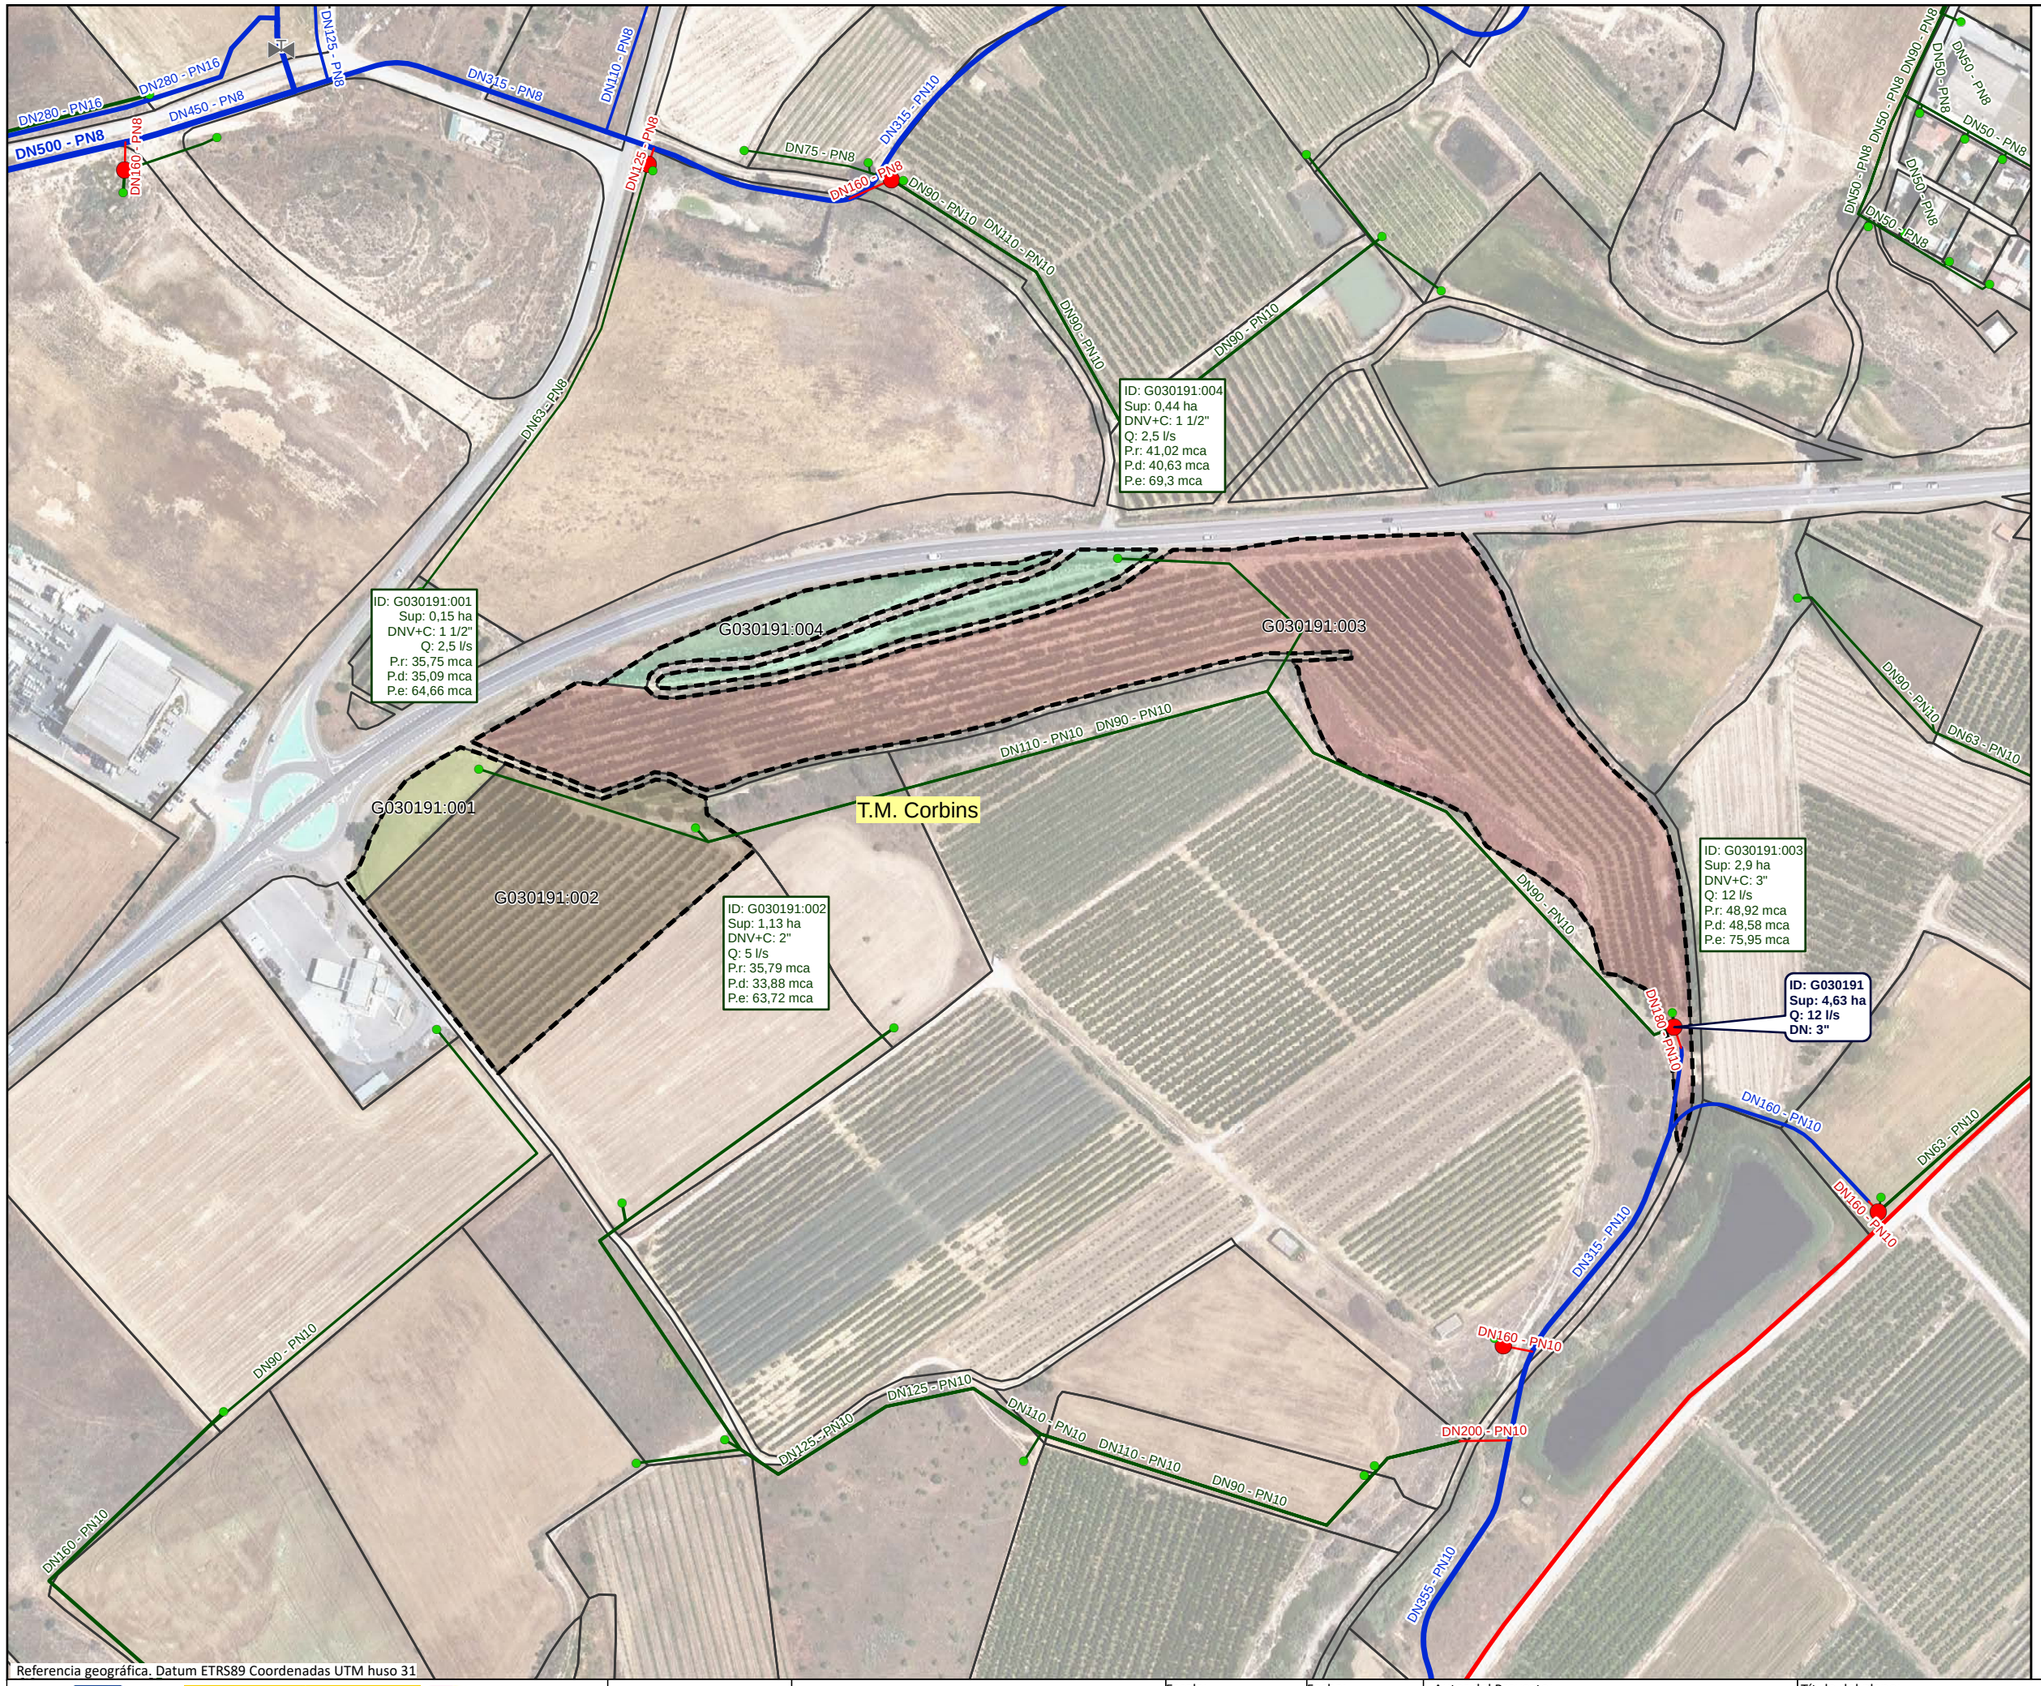

Referencia geográfica. Datum ETRS89 Coordenadas UTM huso 31

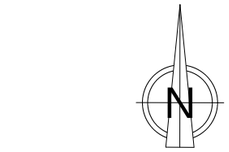

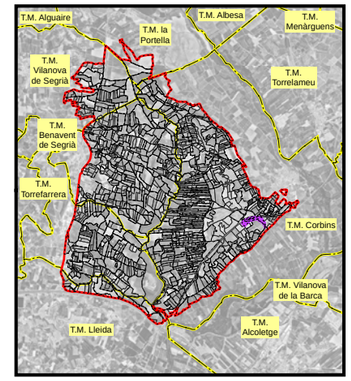

LEYENDA

- Sector 3

Red propuesta

- Seccionaments
- Toma
- Hidrantes
- Red de riego primaria
- Red de riego secundaria
- Red de riego terciaria
- Acometida
- Agrupaciones
- Explotaciones
- Parcelas
- Límites administrativos T.M.

LEYENDA ETIQUETAS

HIDRANTES:

ID: B030000 **Sup: 5,00 ha** **Q: 20,00 l/s** **DN: 5''**	Identificador Superficie Cabal Diámetro

EXPLOTACIONES:

ID: B030000:000 Sup: 5,00 ha DNV+C: 5" Q: 10,00 l/s P.r: 35,00 mca P.d: 45,00 mca P.e: 55,00 mca	Identificador Superficie Diámetro Válvula + Contador Cabal Presión requerida Presión dinámica Presión estática

Financiado por la Unión Europea NextGenerationEU

GOBIERNO DE ESPAÑA · MINISTERIO DE AGRICULTURA, PESCA Y ALIMENTACIÓN · seiasa

Generalitat de Catalunya Departament d'Acció Climàtica, Alimentació i Agenda Rural

MODERNIZACIÓN DEL RIEGO DEL CANAL DE PINYANA
PROYECTO CONSTRUCTIVO DEL SECTOR 3.TM. DE CORBINS, BENAVENT DE SEGRIÁ, TORRE-SERONA, VILANOVA DE SEGRIÁ, LLEIDA Y LA PORTELLA (LLEIDA).

Escala: 1/2590
FORMATO DIN A-3


Fecha: OCTUBRE 2023

Autor del Proyecto: JOSEP Mª HERNÁNDEZ CARMEN
Responsable territorialdʼobres i regadius Serveis Territorials de Lleida Departament dʼAcció Climàtica, Alimentació i Agenda Rural


Título del plano: 6. AGRUPACIONES DE RIEGO
B. AGRUPACIONES DE RIEGO: G030191

Plano nº: 06B01

Hoja nº: HOJA 190 DE 211

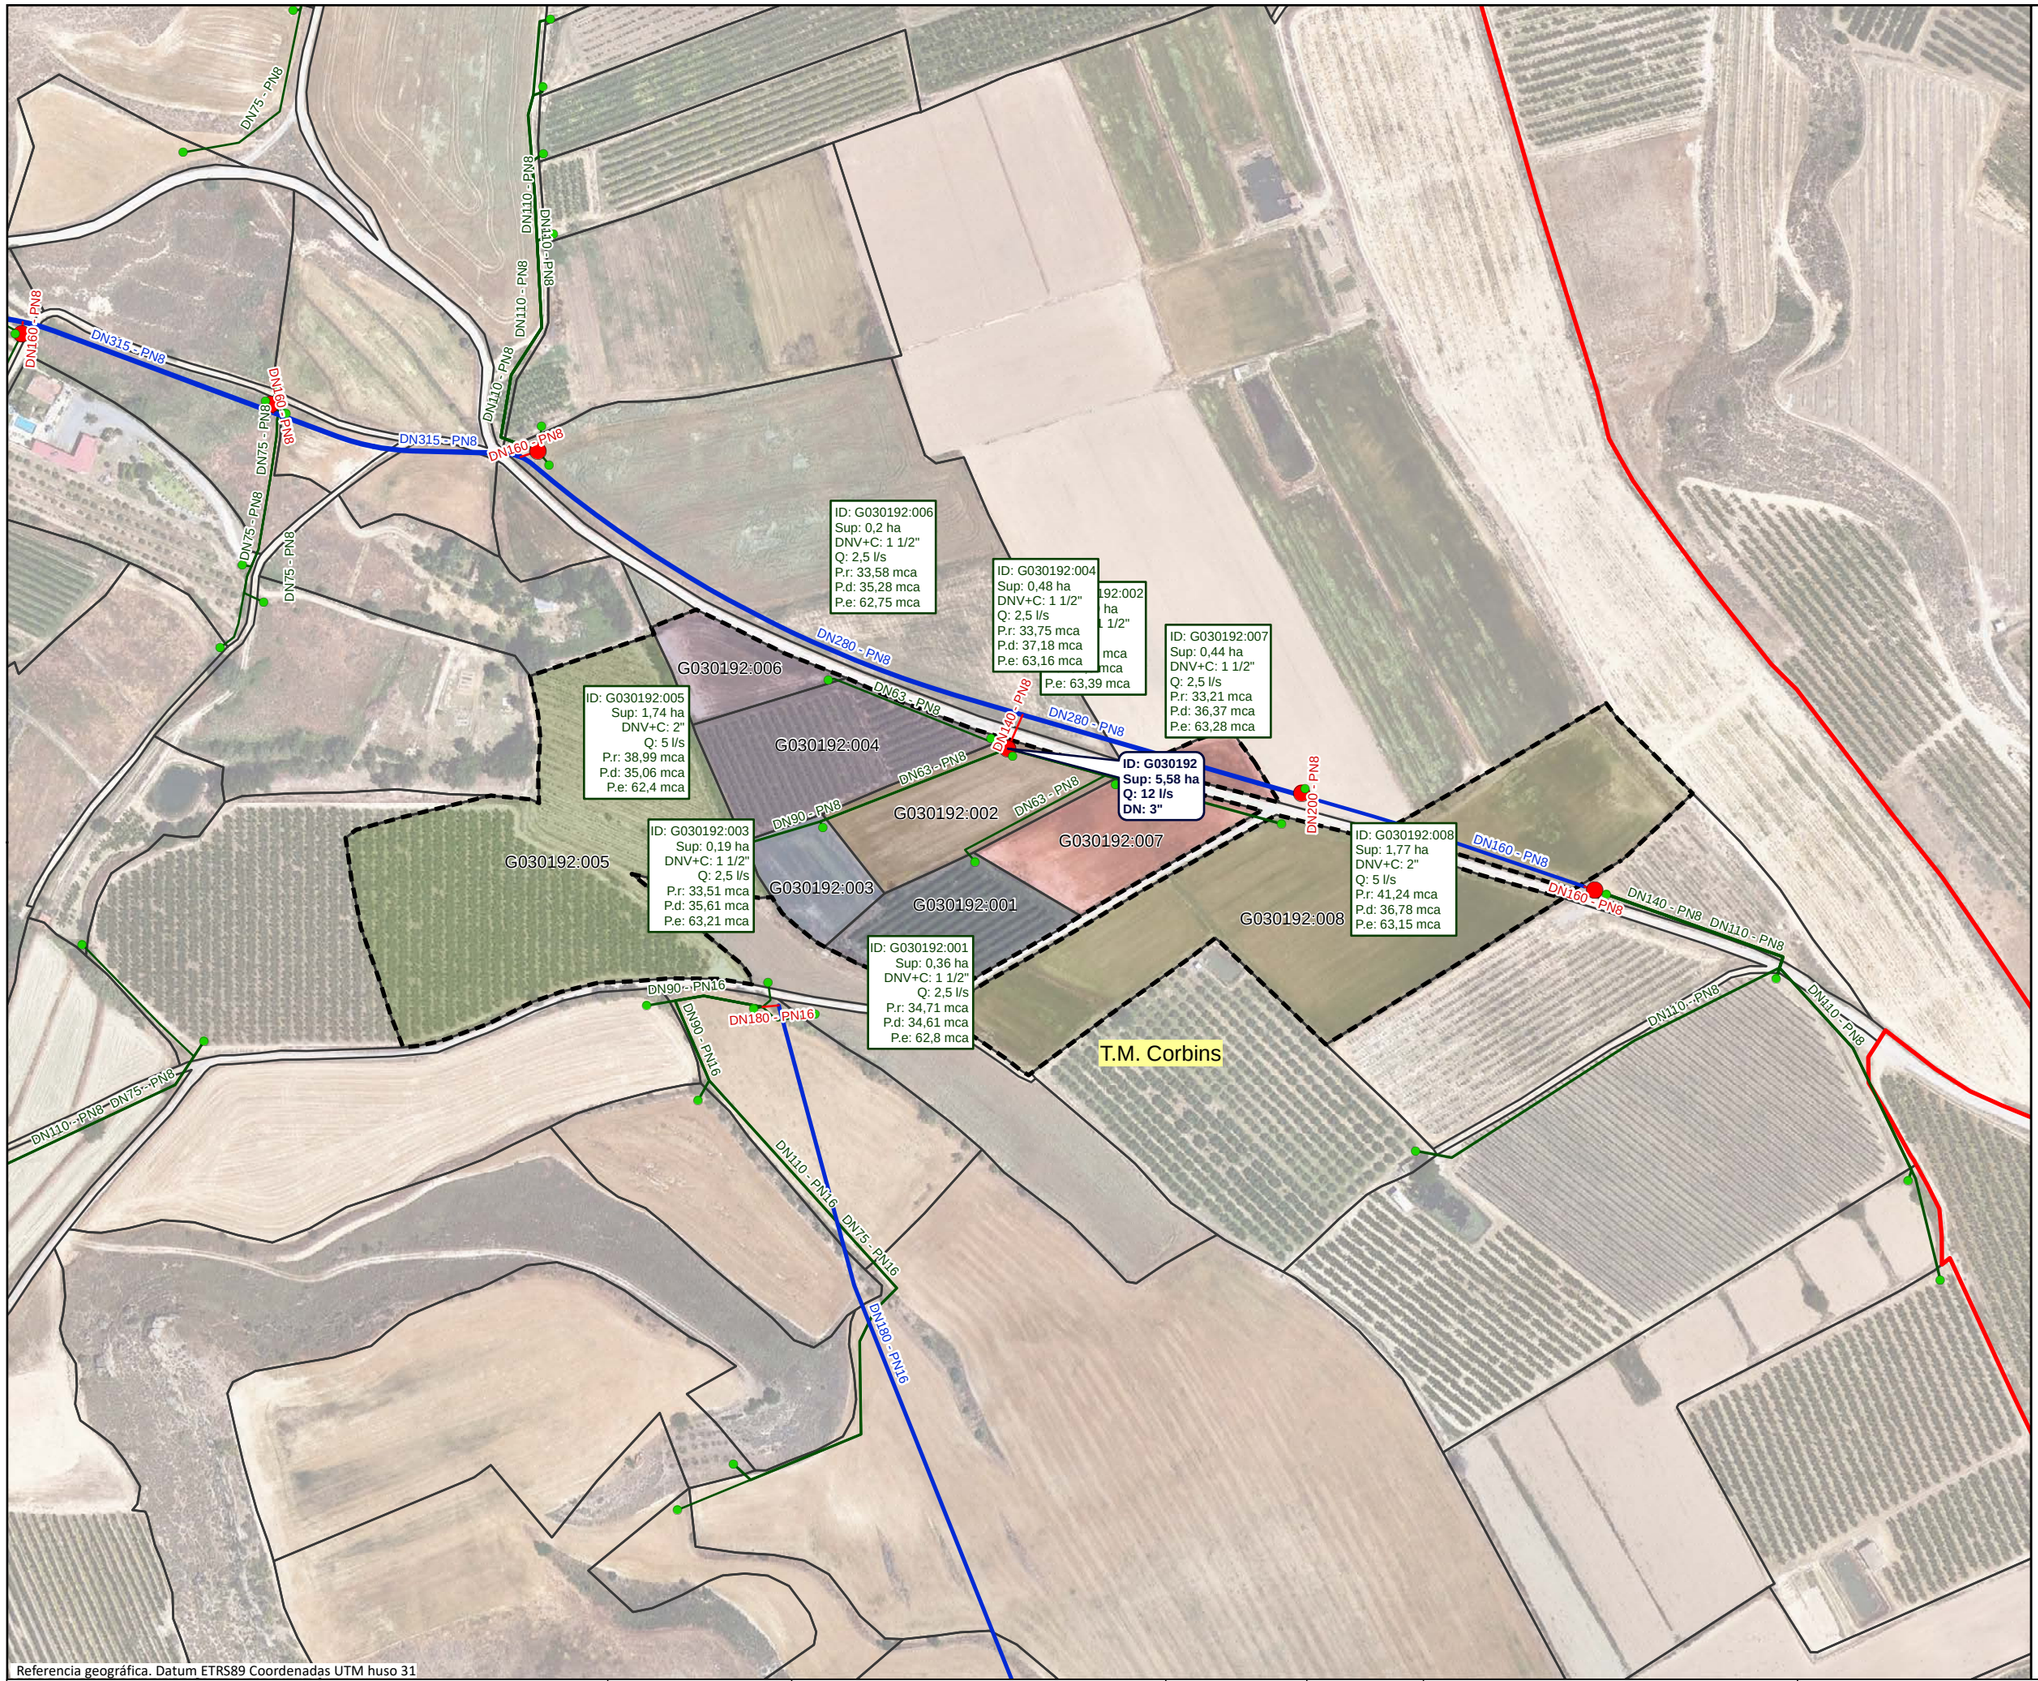

Referencia geográfica. Datum ETRS89 Coordenadas UTM huso 31

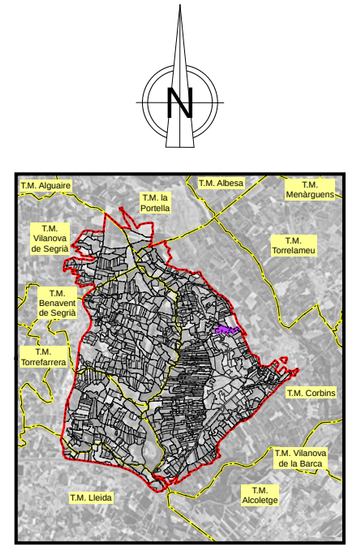

LEYENDA

- Sector 3

Red propuesta

- Seccionaments
- Toma
- Hidrantes
- Red de riego primaria
- Red de riego secundaria
- Red de riego terciaria
- Acometida
- Agrupaciones
- Explotaciones
- Parcelas
- Límites administrativos T.M.

LEYENDA ETIQUETAS

HIDRANTES:

ID: B030000	Identificador
Sup: 5,00 ha	Superficie
Q: 20,00 l/s	Cabal
DN: 5''	Diámetro

EXPLOTACIONES:

ID: B030000:000	Identificador
Sup: 5,00 ha	Superficie
DNV+C: 5"	Diámetro Válvula + Contador
Q: 10,00 l/s	Cabal
P.r: 35,00 mca	Presión requerida
P.d: 45,00 mca	Presión dinámica
P.e: 55,00 mca	Presión estática

Financiado por la Unión Europea NextGenerationEU

GOBIERNO DE ESPAÑA · MINISTERIO DE AGRICULTURA, PESCA Y ALIMENTACIÓN · seiasa

Generalitat de Catalunya
Departament d'Acció Climàtica, Alimentació i Agenda Rural

MODERNIZACIÓN DEL RIEGO DEL CANAL DE PINYANA
PROYECTO CONSTRUCTIVO DEL SECTOR 3.TM. DE CORBINS, BENAVENT DE SEGRIÁ, TORRE-SERONA, VILANOVA DE SEGRIÁ, LLEIDA Y LA PORTELLA (LLEIDA).

Escala: 1/2620
FORMATO DIN A-3


Fecha: OCTUBRE 2023

Autor del Proyecto:
JOSEP Mª HERNÁNDEZ CARMEN
Responsable territorialdʼobres i regadius
Serveis Territorials de Lleida
Departament dʼAcció Climàtica, Alimentació i Agenda Rural


Título del plano:
6. AGRUPACIONES DE RIEGO
B. AGRUPACIONES DE RIEGO: G030192

Plano nº: 06B01

Hoja nº: HOJA 191 . . DE . 21 . .

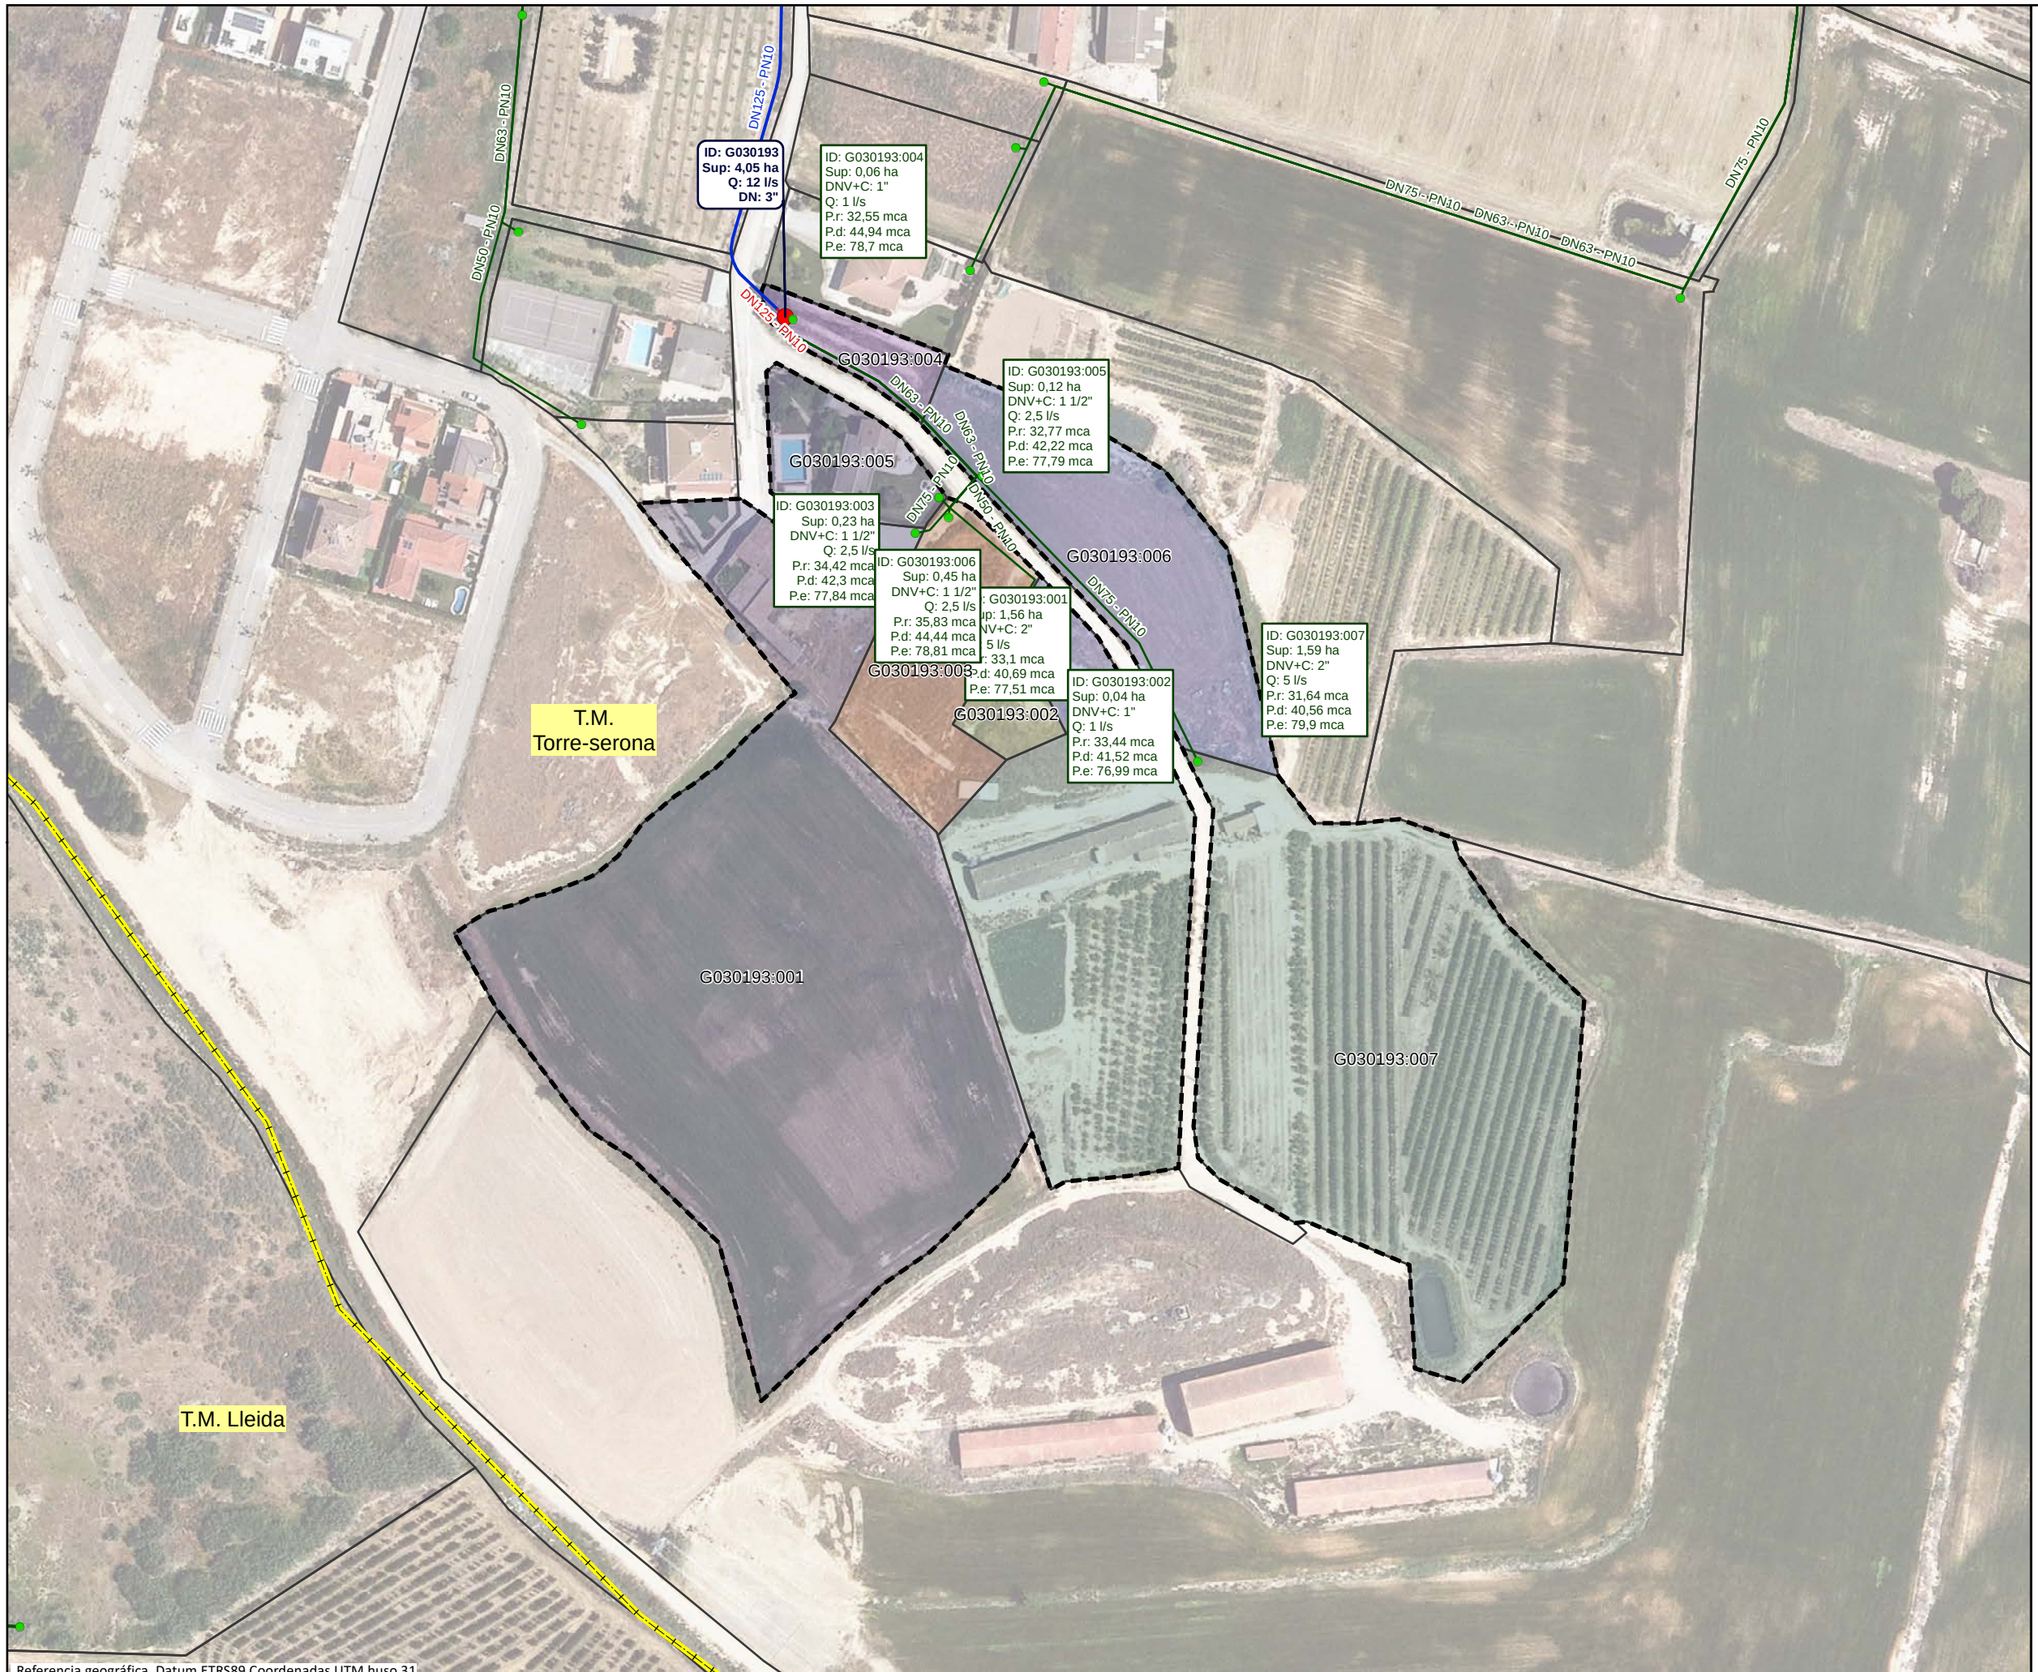

Referencia geográfica. Datum ETRS89 Coordenadas UTM huso 31

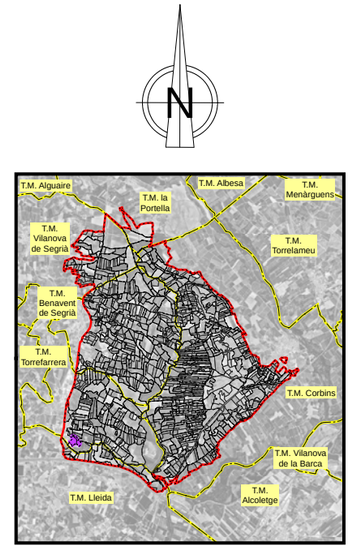

LEYENDA

- Sector 3

Red propuesta

- Seccionaments
- Toma
- Hidrantes
- Red de riego primaria
- Red de riego secundaria
- Red de riego terciaria
- Acometida
- Agrupaciones
- Explotaciones
- Parcelas
- Límites administrativos T.M.

LEYENDA ETIQUETAS

HIDRANTES:

ID: B030000	Identificador
Sup: 5,00 ha	Superficie
Q: 20,00 l/s	Cabal
DN: 5''	Diámetro

EXPLOTACIONES:

ID: B030000:000	Identificador
Sup: 5,00 ha	Superficie
DNV+C: 5"	Diámetro Válvula + Contador
Q: 10,00 l/s	Cabal
P.r: 35,00 mca	Presión requerida
P.d: 45,00 mca	Presión dinámica
P.e: 55,00 mca	Presión estática

Financiado por la Unión Europea NextGenerationEU

GOBIERNO DE ESPAÑA · MINISTERIO DE AGRICULTURA, PESCA Y ALIMENTACIÓN · seiasa

Generalitat de Catalunya Departament d'Acció Climàtica, Alimentació i Agenda Rural

MODERNIZACIÓN DEL RIEGO DEL CANAL DE PINYANA
PROYECTO CONSTRUCTIVO DEL SECTOR 3.TM. DE CORBINS, BENAVENT DE SEGRIÁ, TORRE-SERONA, VILANOVA DE SEGRIÁ, LLEIDA Y LA PORTELLA (LLEIDA).

Escala: 1/1560 — FORMATO DIN A-3


Fecha: OCTUBRE 2023

Autor del Proyecto: JOSEP Mª HERNÁNDEZ CARMEN
Responsable territorialdobres i regadius
Serveis Territorials de Lleida
Departament d'Acció Climàtica, Alimentació i Agenda Rural


Título del plano: 6. AGRUPACIONES DE RIEGO
B. AGRUPACIONES DE RIEGO: G030193

Plano nº: 06B01

Hoja nº: HOJA 192 DE 21

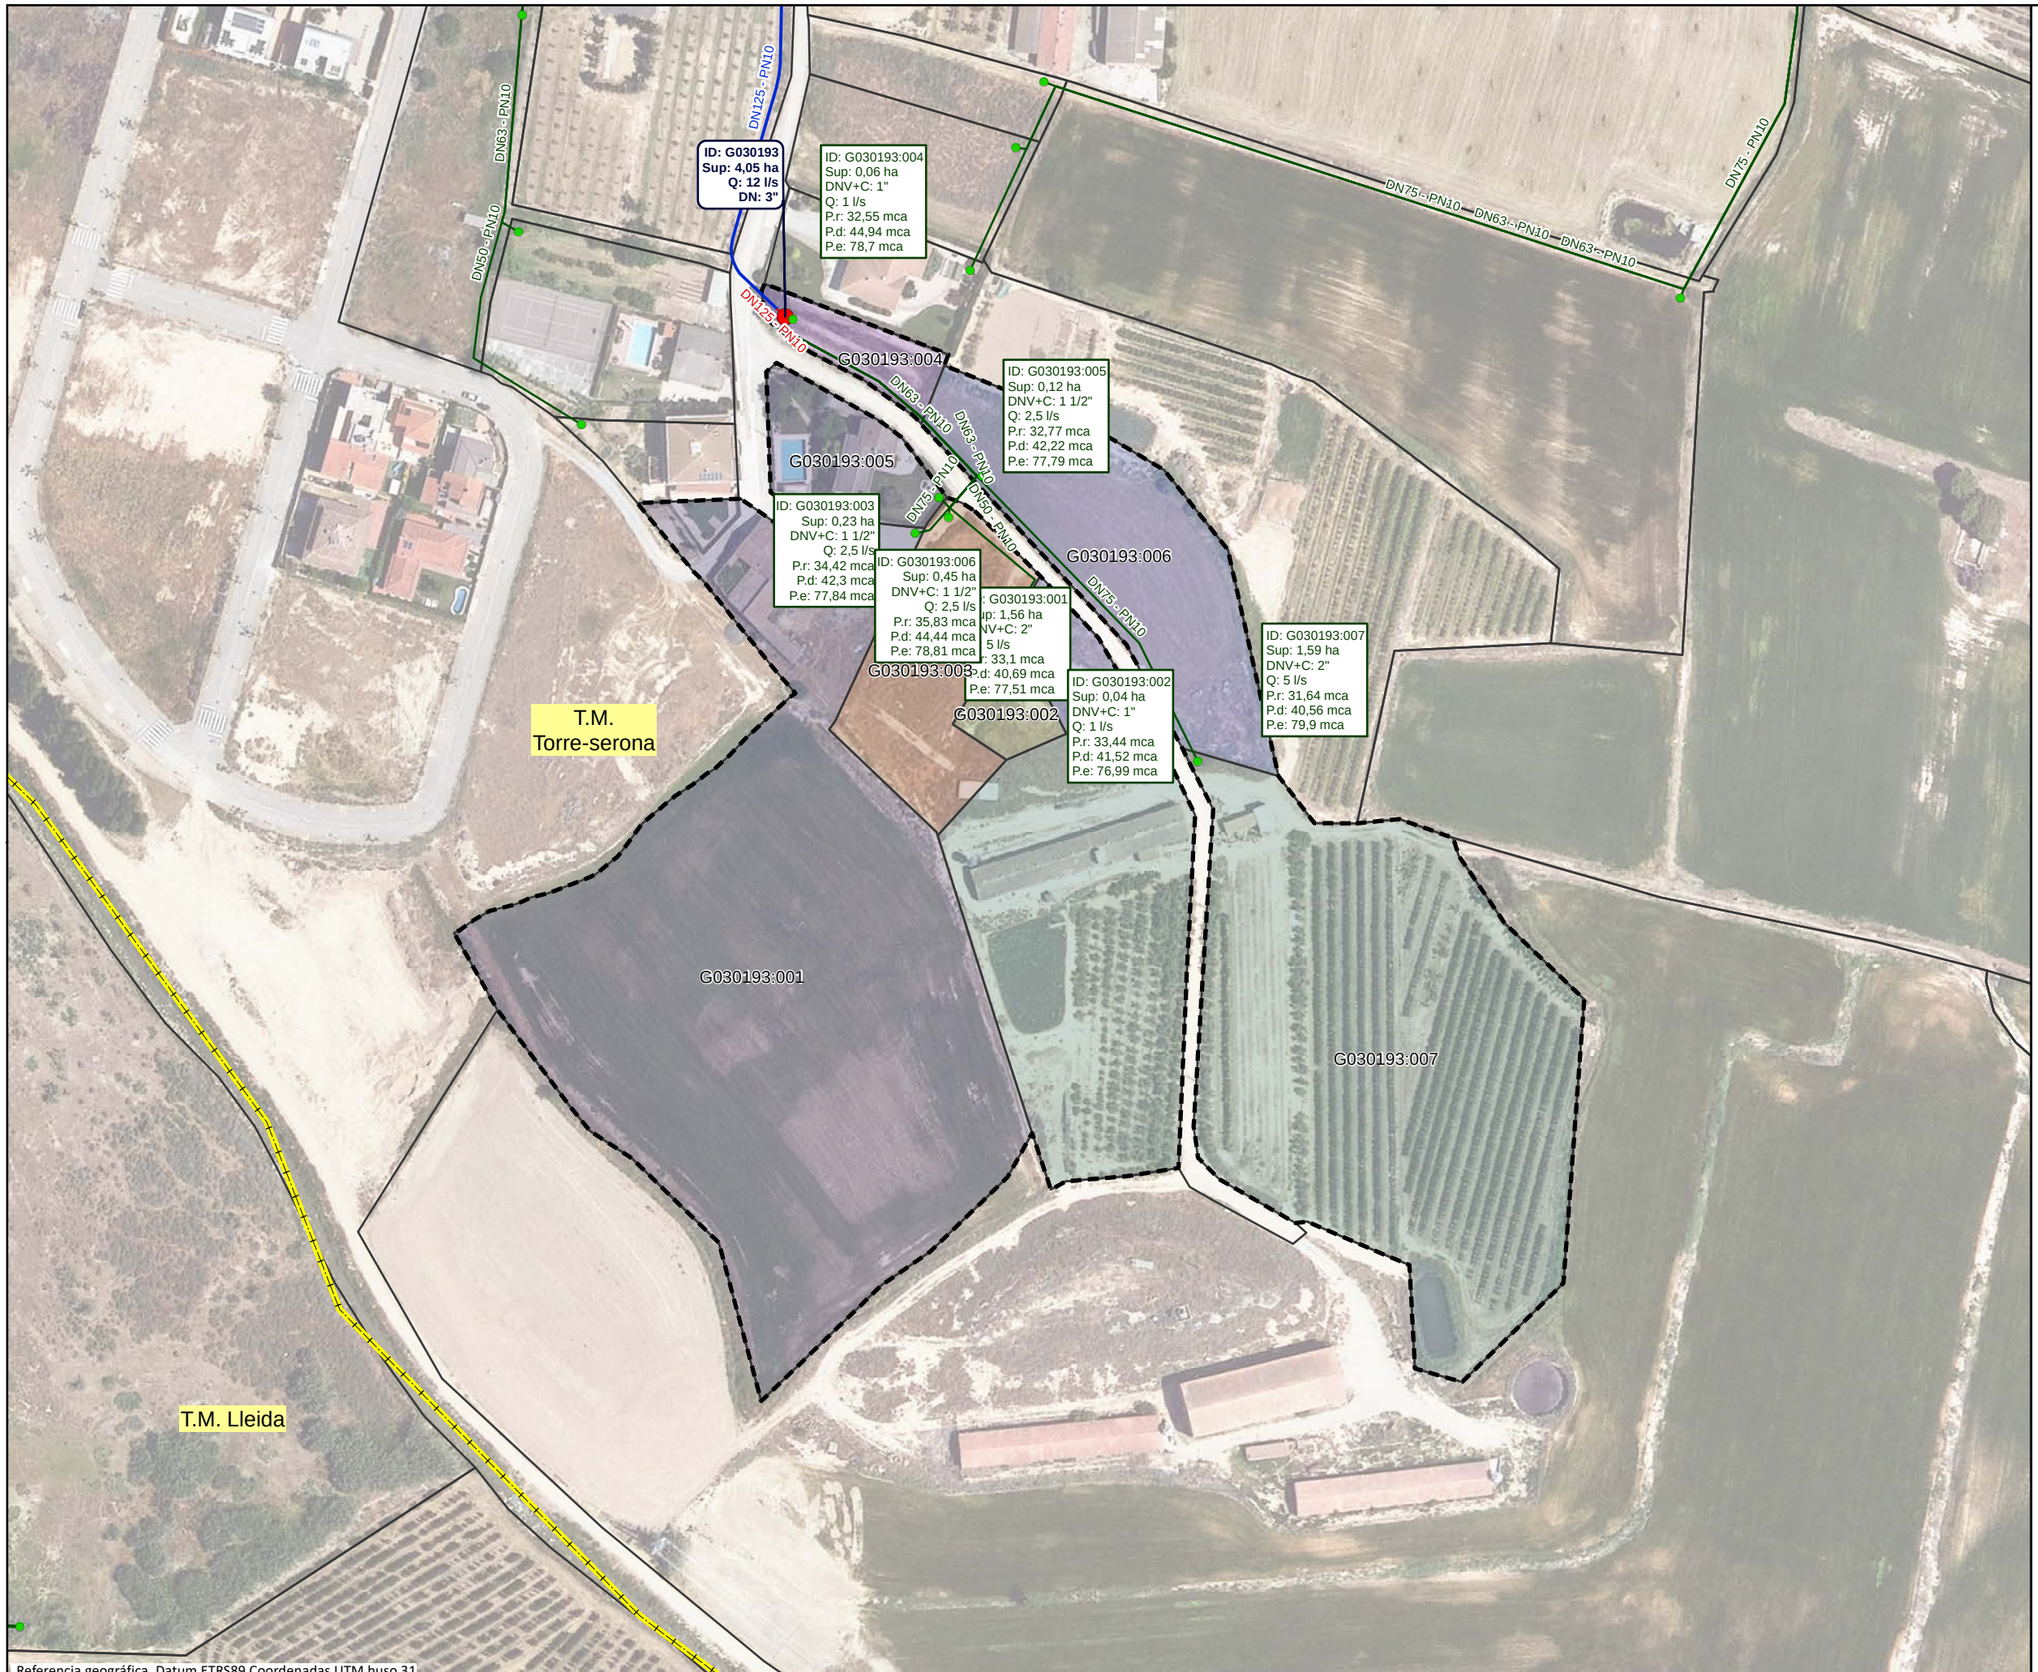

Referencia geográfica. Datum ETRS89 Coordenadas UTM huso 31

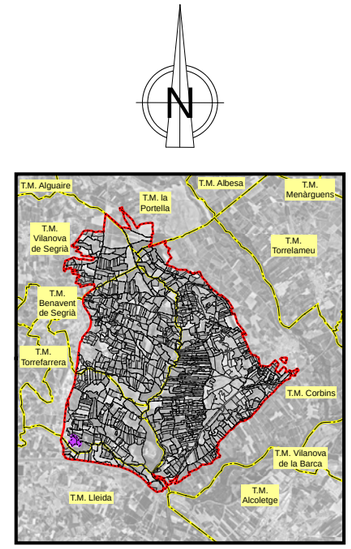

LEYENDA

- Sector 3

Red propuesta

- Seccionaments
- Toma
- Hidrantes
- Red de riego primaria
- Red de riego secundaria
- Red de riego terciaria
- Acometida
- Agrupaciones
- Explotaciones
- Parcelas
- Límites administrativos T.M.

LEYENDA ETIQUETAS

HIDRANTES:

ID: B030000	Identificador
Sup: 5,00 ha	Superficie
Q: 20,00 l/s	Cabal
DN: 5''	Diámetro

EXPLOTACIONES:

ID: B030000:000	Identificador
Sup: 5,00 ha	Superficie
DNV+C: 5"	Diámetro Válvula + Contador
Q: 10,00 l/s	Cabal
P.r: 35,00 mca	Presión requerida
P.d: 45,00 mca	Presión dinámica
P.e: 55,00 mca	Presión estática

Financiado por la Unión Europea NextGenerationEU

GOBIERNO DE ESPAÑA · MINISTERIO DE AGRICULTURA, PESCA Y ALIMENTACIÓN · seiasa

Generalitat de Catalunya Departament d'Acció Climàtica, Alimentació i Agenda Rural

MODERNIZACIÓN DEL RIEGO DEL CANAL DE PINYANA
PROYECTO CONSTRUCTIVO DEL SECTOR 3.TM. DE CORBINS, BENAVENT DE SEGRIÁ, TORRE-SERONA, VILANOVA DE SEGRIÁ, LLEIDA Y LA PORTELLA (LLEIDA).

Escala: 1/1560 — FORMATO DIN A-3


Fecha: OCTUBRE 2023

Autor del Proyecto: JOSEP Mª HERNÁNDEZ CARMEN
Responsable territorialdobres i regadius
Serveis Territorials de Lleida
Departament d'Acció Climàtica, Alimentació i Agenda Rural

Título del plano: 6. AGRUPACIONES DE RIEGO
B. AGRUPACIONES DE RIEGO: G030193

Plano nº: 06B01

Hoja nº: HOJA 192 DE 21

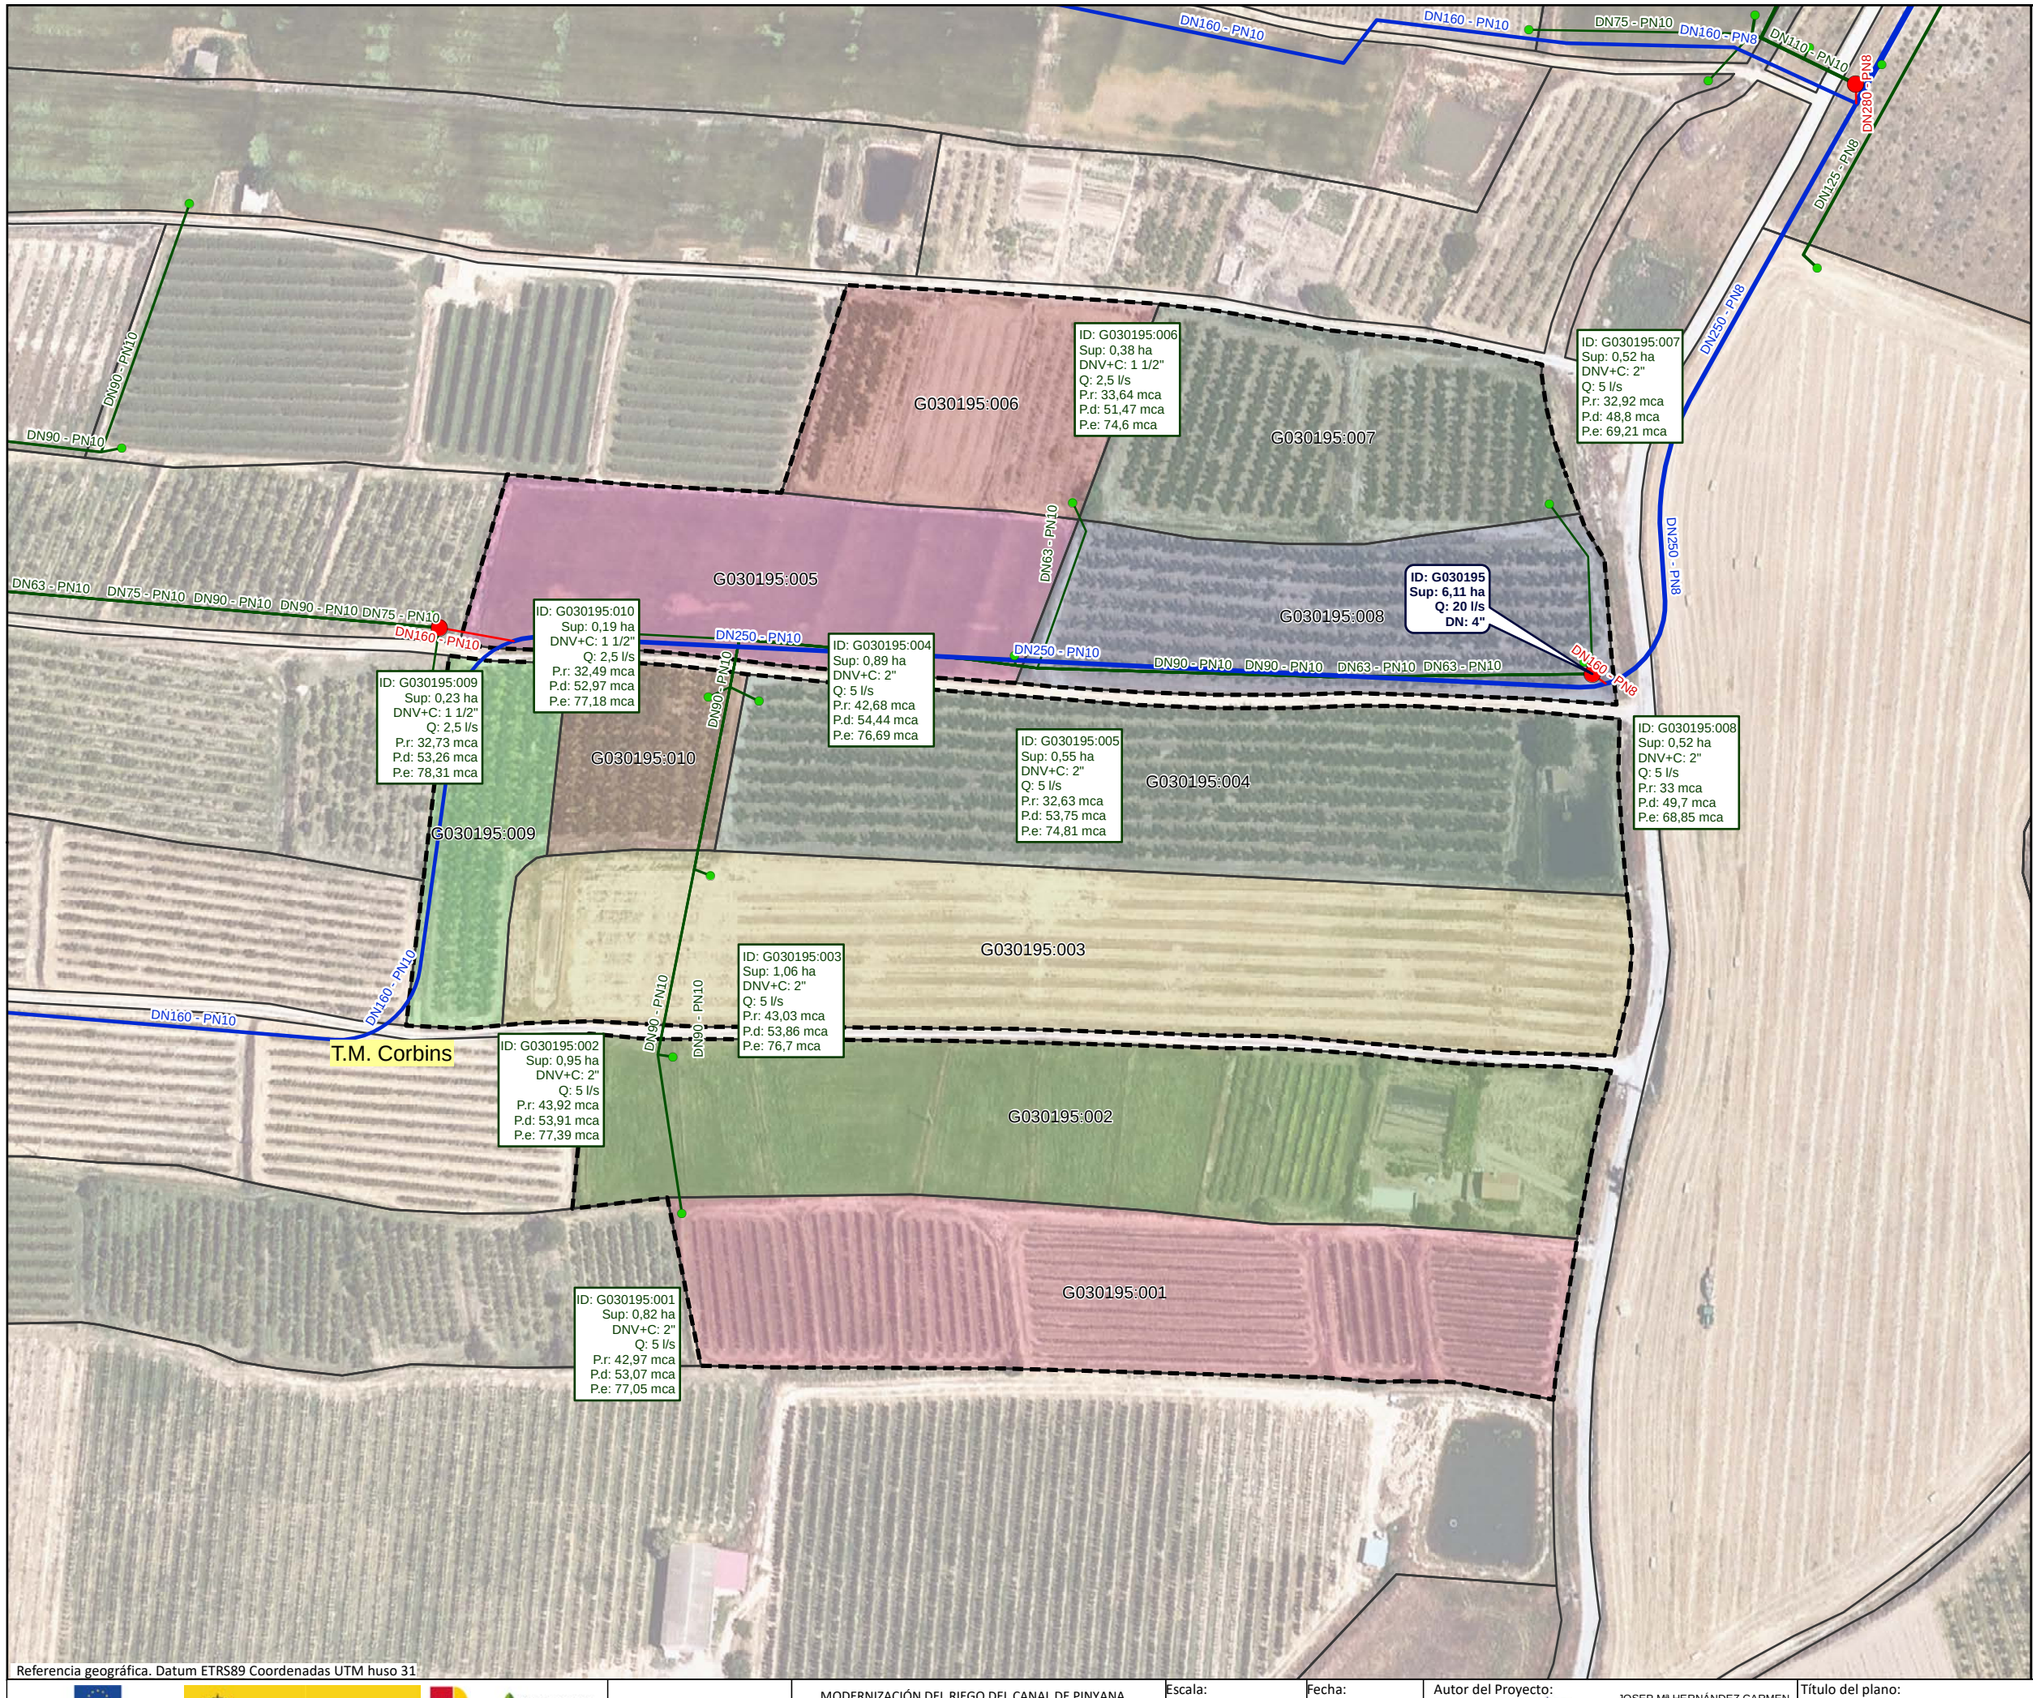

Referencia geográfica. Datum ETRS89 Coordenadas UTM huso 31

LEYENDA

- Sector 3

Red propuesta

- Seccionaments
- Toma
- Hidrantes
- Red de riego primaria
- Red de riego secundaria
- Red de riego terciaria
- Acometida
- Agrupaciones
- Explotaciones
- Parcelas
- Límites administrativos T.M.

LEYENDA ETIQUETAS

HIDRANTES:

ID: B030000	Identificador
Sup: 5,00 ha	Superficie
Q: 20,00 l/s	Cabal
DN: 5"	Diámetro

EXPLOTACIONES:

ID: B030000:000	Identificador
Sup: 5,00 ha	Superficie
DNV+C: 5"	Diámetro Válvula + Contador
Q: 10,00 l/s	Cabal
P.r: 35,00 mca	Presión requerida
P.d: 45,00 mca	Presión dinámica
P.e: 55,00 mca	Presión estática

Financiado por la Unión Europea NextGenerationEU

GOBIERNO DE ESPAÑA · MINISTERIO DE AGRICULTURA, PESCA Y ALIMENTACIÓN · seiasa

Generalitat de Catalunya Departament d'Acció Climàtica, Alimentació i Agenda Rural

MODERNIZACIÓN DEL RIEGO DEL CANAL DE PINYANA
PROYECTO CONSTRUCTIVO DEL SECTOR 3.TM. DE CORBINS, BENAVENT DE SEGRIÁ, TORRE-SERONA, VILANOVA DE SEGRIÁ, LLEIDA Y LA PORTELLA (LLEIDA).

Escala: 1/1470
FORMATO DIN A-3


Fecha: OCTUBRE 2023

Autor del Proyecto:
JOSEP Mª HERNÁNDEZ CARMEN
Responsable territorialdobres i regadius
Serveis Territorials de Lleida
Departament d'Acció Climàtica, Alimentació i Agenda Rural


Título del plano:
6. AGRUPACIONES DE RIEGO
B. AGRUPACIONES DE RIEGO: G030195

Plano nº: 06B01

Hoja nº: HOJA 194 DE 213

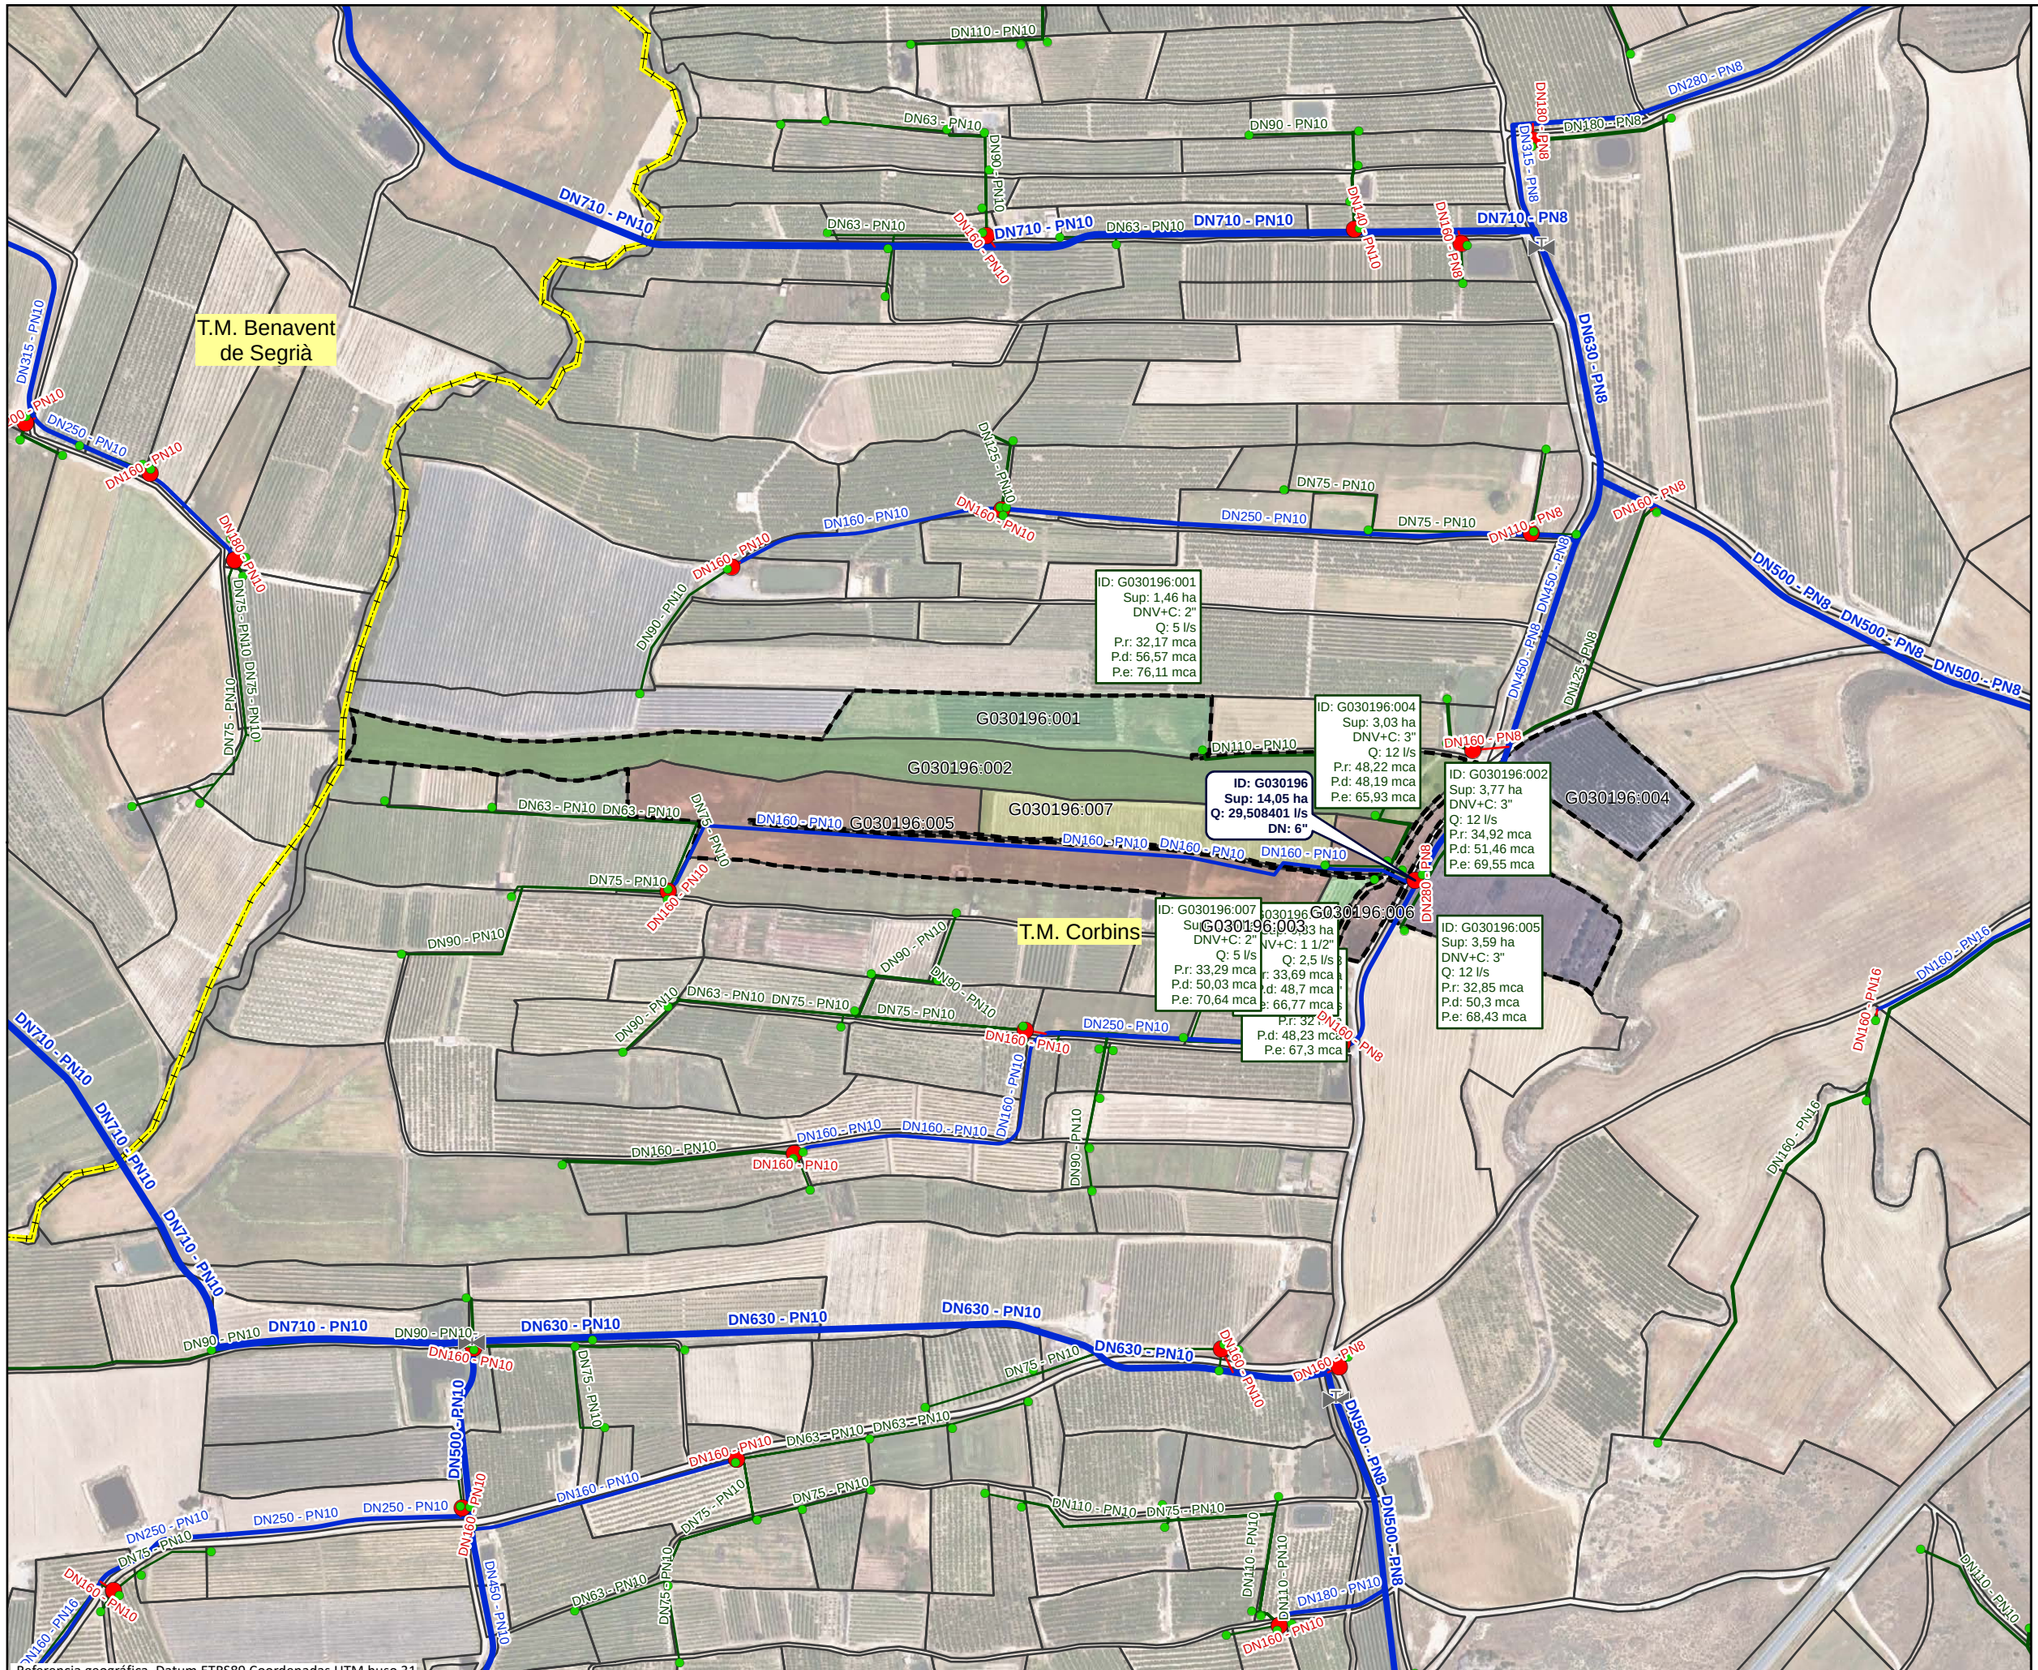

Referencia geográfica. Datum ETRS89 Coordenadas UTM huso 31

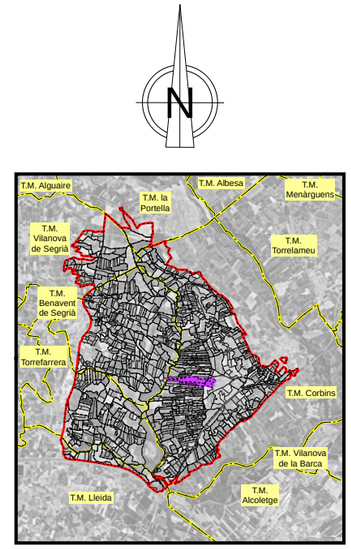

LEYENDA

- Sector 3

Red propuesta

- Seccionaments
- Toma
- Hidrantes
- Red de riego primaria
- Red de riego secundaria
- Red de riego terciaria
- Acometida
- Agrupaciones
- Explotaciones
- Parcelas
- Límites administrativos T.M.

LEYENDA ETIQUETAS

HIDRANTES:

ID: B030000	Identificador
Sup: 5,00 ha	Superficie
Q: 20,00 l/s	Cabal
DN: 5''	Diámetro

EXPLOTACIONES:

ID: B030000:000	Identificador
Sup: 5,00 ha	Superficie
DNV+C: 5"	Diámetro Válvula + Contador
Q: 10,00 l/s	Cabal
P.r: 35,00 mca	Presión requerida
P.d: 45,00 mca	Presión dinámica
P.e: 55,00 mca	Presión estática

Financiado por la Unión Europea. NextGenerationEU

GOBIERNO DE ESPAÑA · MINISTERIO DE AGRICULTURA, PESCA Y ALIMENTACIÓN · seiasa

Generalitat de Catalunya
Departament d'Acció Climàtica, Alimentació i Agenda Rural

MODERNIZACIÓN DEL RIEGO DEL CANAL DE PINYANA
PROYECTO CONSTRUCTIVO DEL SECTOR 3.TM. DE CORBINS, BENAVENT DE SEGRIÁ, TORRE-SERONA, VILANOVA DE SEGRIÁ, LLEIDA Y LA PORTELLA (LLEIDA).

Escala: 1/5340
FORMATO DIN A-3


Fecha: OCTUBRE 2023


Autor del Proyecto:
JOSEP Mª HERNÁNDEZ CARMEN
Responsable territorialdobres i regadius
Serveis Territorials de Lleida
Departament d'Acció Climàtica, Alimentació i Agenda Rural


Título del plano:
6. AGRUPACIONES DE RIEGO
B. AGRUPACIONES DE RIEGO: G030196

Plano nº: 06B01

Hoja nº: HOJA 195 . . DE 213

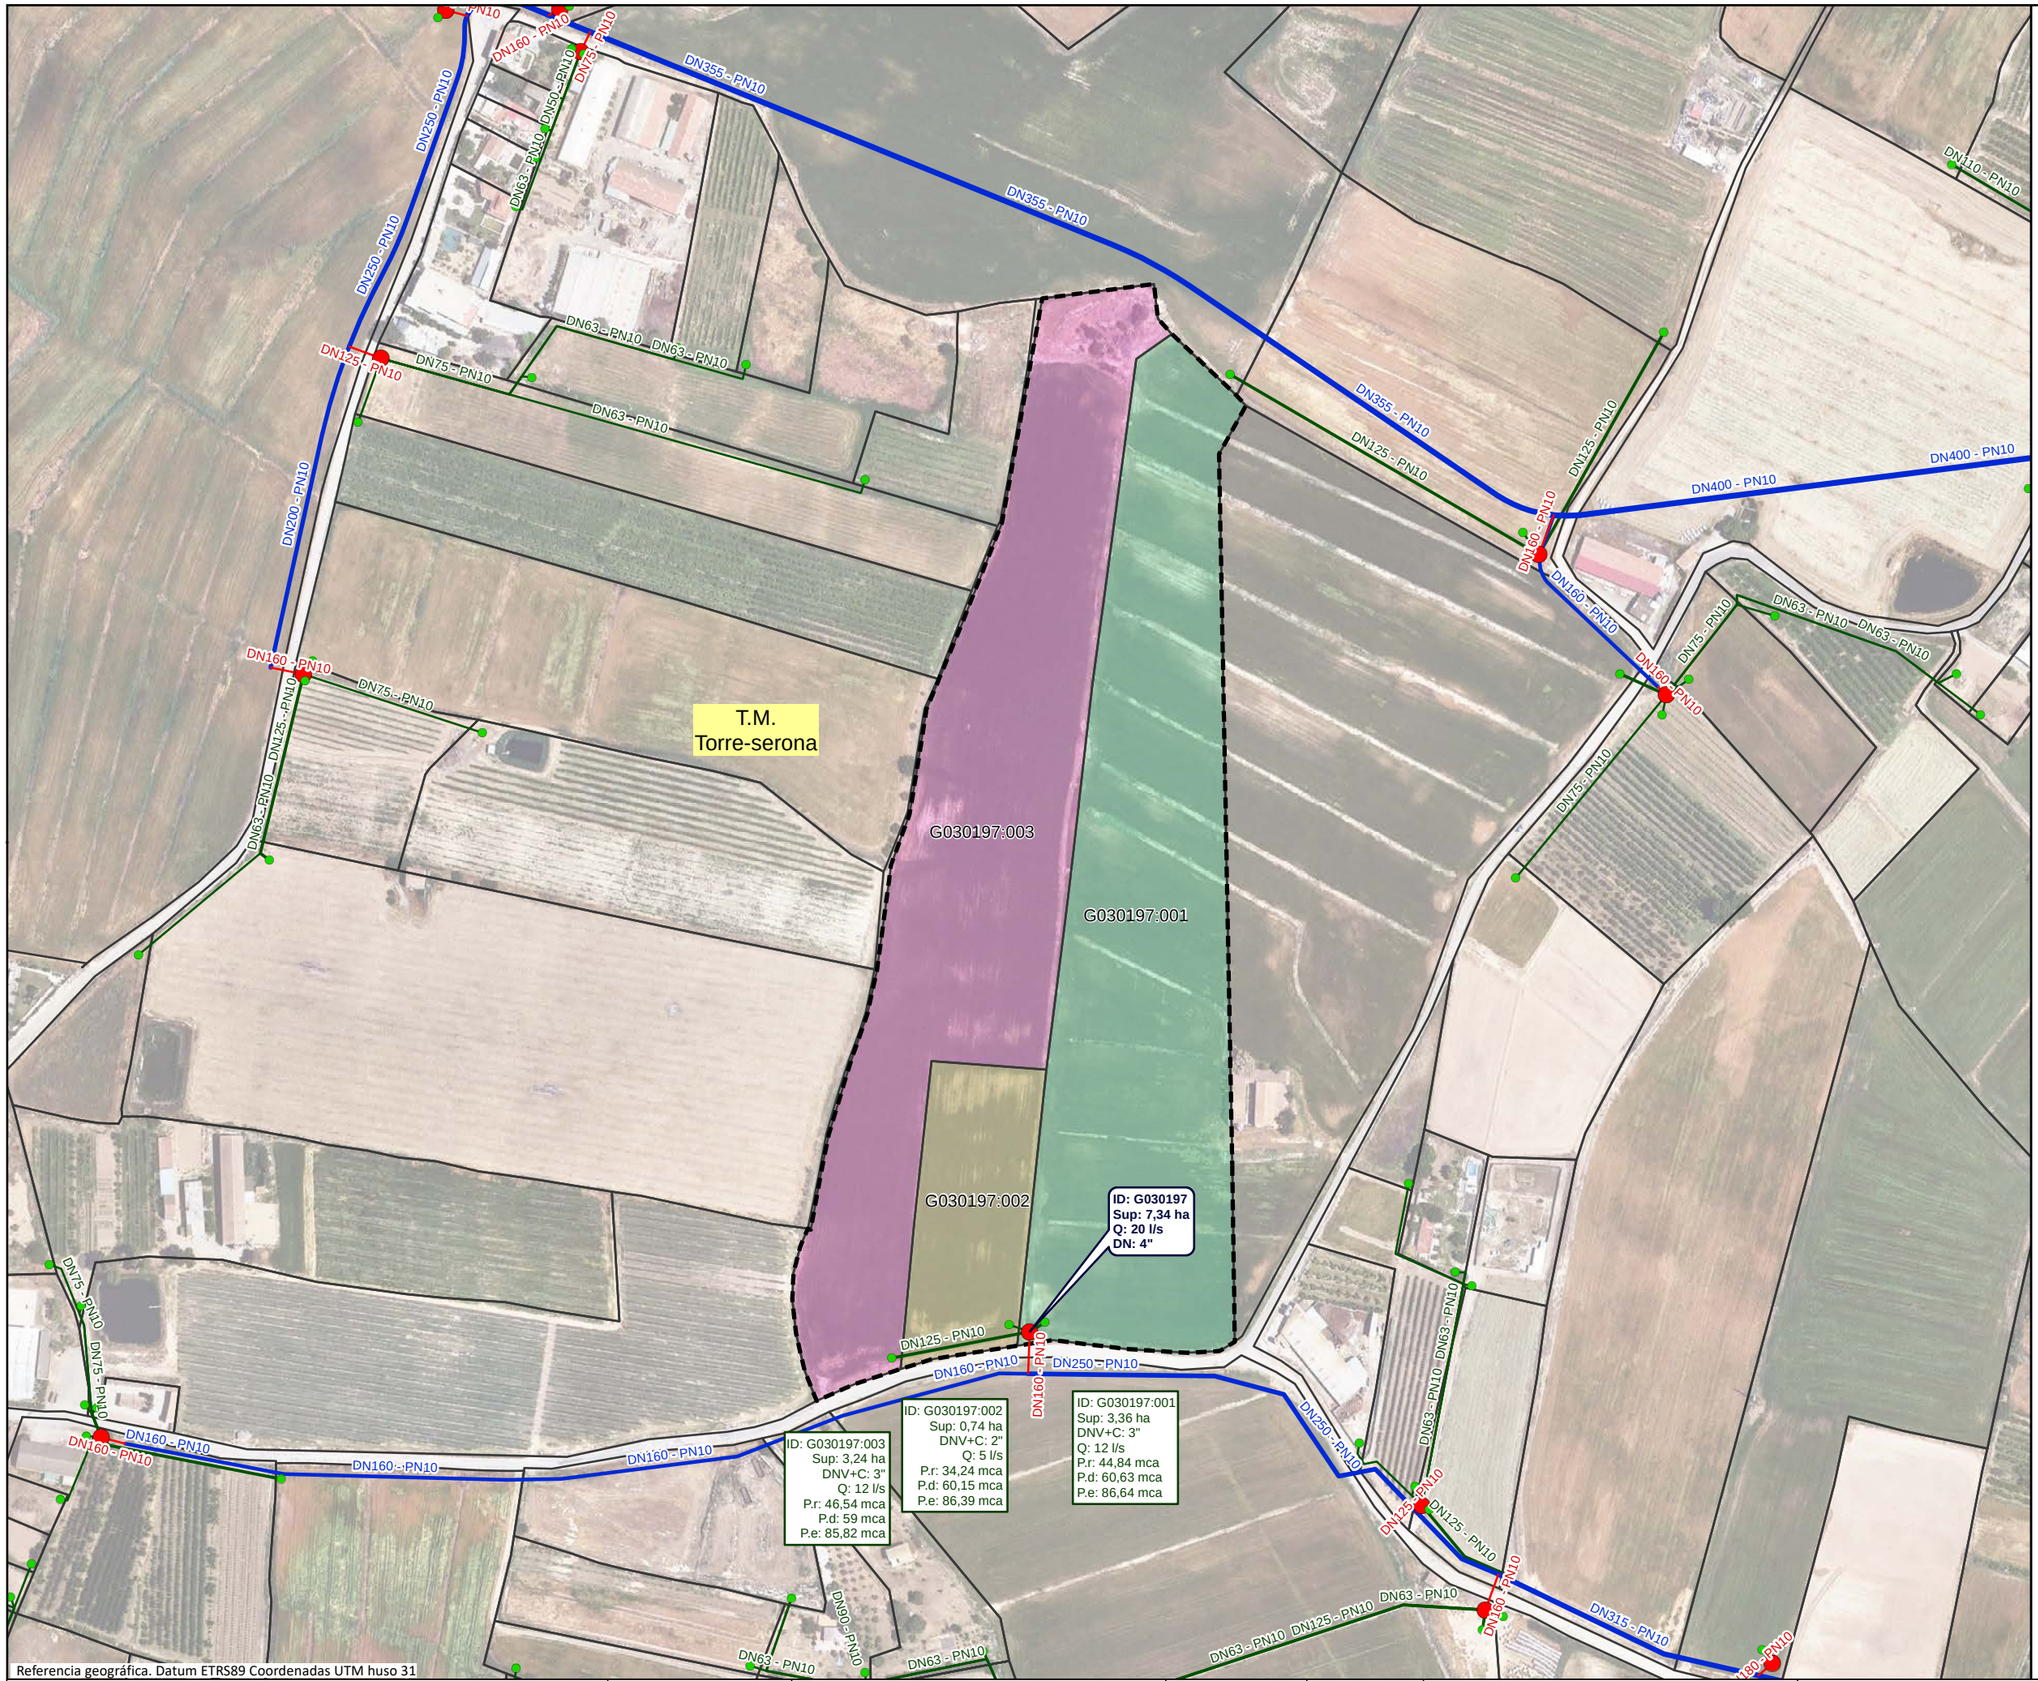

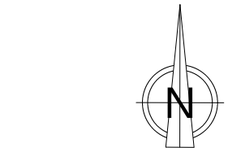

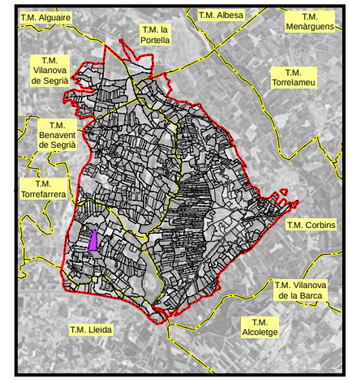

LEYENDA

- Sector 3

Red propuesta

- Seccionaments
- Toma
- Hidrantes
- Red de riego primaria
- Red de riego secundaria
- Red de riego terciaria
- Acometida
- Agrupaciones
- Explotaciones
- Parcelas
- Límites administrativos T.M.

LEYENDA ETIQUETAS

HIDRANTES:

ID: B030000	Identificador
Sup: 5,00 ha	Superficie
Q: 20,00 l/s	Cabal
DN: 5''	Diámetro

EXPLOTACIONES:

ID: B030000:000	Identificador
Sup: 5,00 ha	Superficie
DNV+C: 5"	Diámetro Válvula + Contador
Q: 10,00 l/s	Cabal
P.r: 35,00 mca	Presión requerida
P.d: 45,00 mca	Presión dinámica
P.e: 55,00 mca	Presión estática

Financiado por la Unión Europea NextGenerationEU

GOBIERNO DE ESPAÑA · MINISTERIO DE AGRICULTURA, PESCA Y ALIMENTACIÓN · seiasa

Generalitat de Catalunya, Departament d'Acció Climàtica, Alimentació i Agenda Rural

MODERNIZACIÓN DEL RIEGO DEL CANAL DE PINYANA
PROYECTO CONSTRUCTIVO DEL SECTOR 3.TM. DE CORBINS, BENAVENT DE SEGRIÁ, TORRE-SERONA, VILANOVA DE SEGRIÁ, LLEIDA Y LA PORTELLA (LLEIDA).


Escala: 1/2880 — FORMATO DIN A-3

Fecha: OCTUBRE 2023


Autor del Proyecto: JOSEP Mª HERNÁNDEZ CARMEN
Responsable territorial d'obres i regadius
Serveis Territorials de Lleida
Departament d'Acció Climàtica, Alimentació i Agenda Rural


Título del plano:
6. AGRUPACIONES DE RIEGO
B. AGRUPACIONES DE RIEGO: G030197

Plano nº: 06B01

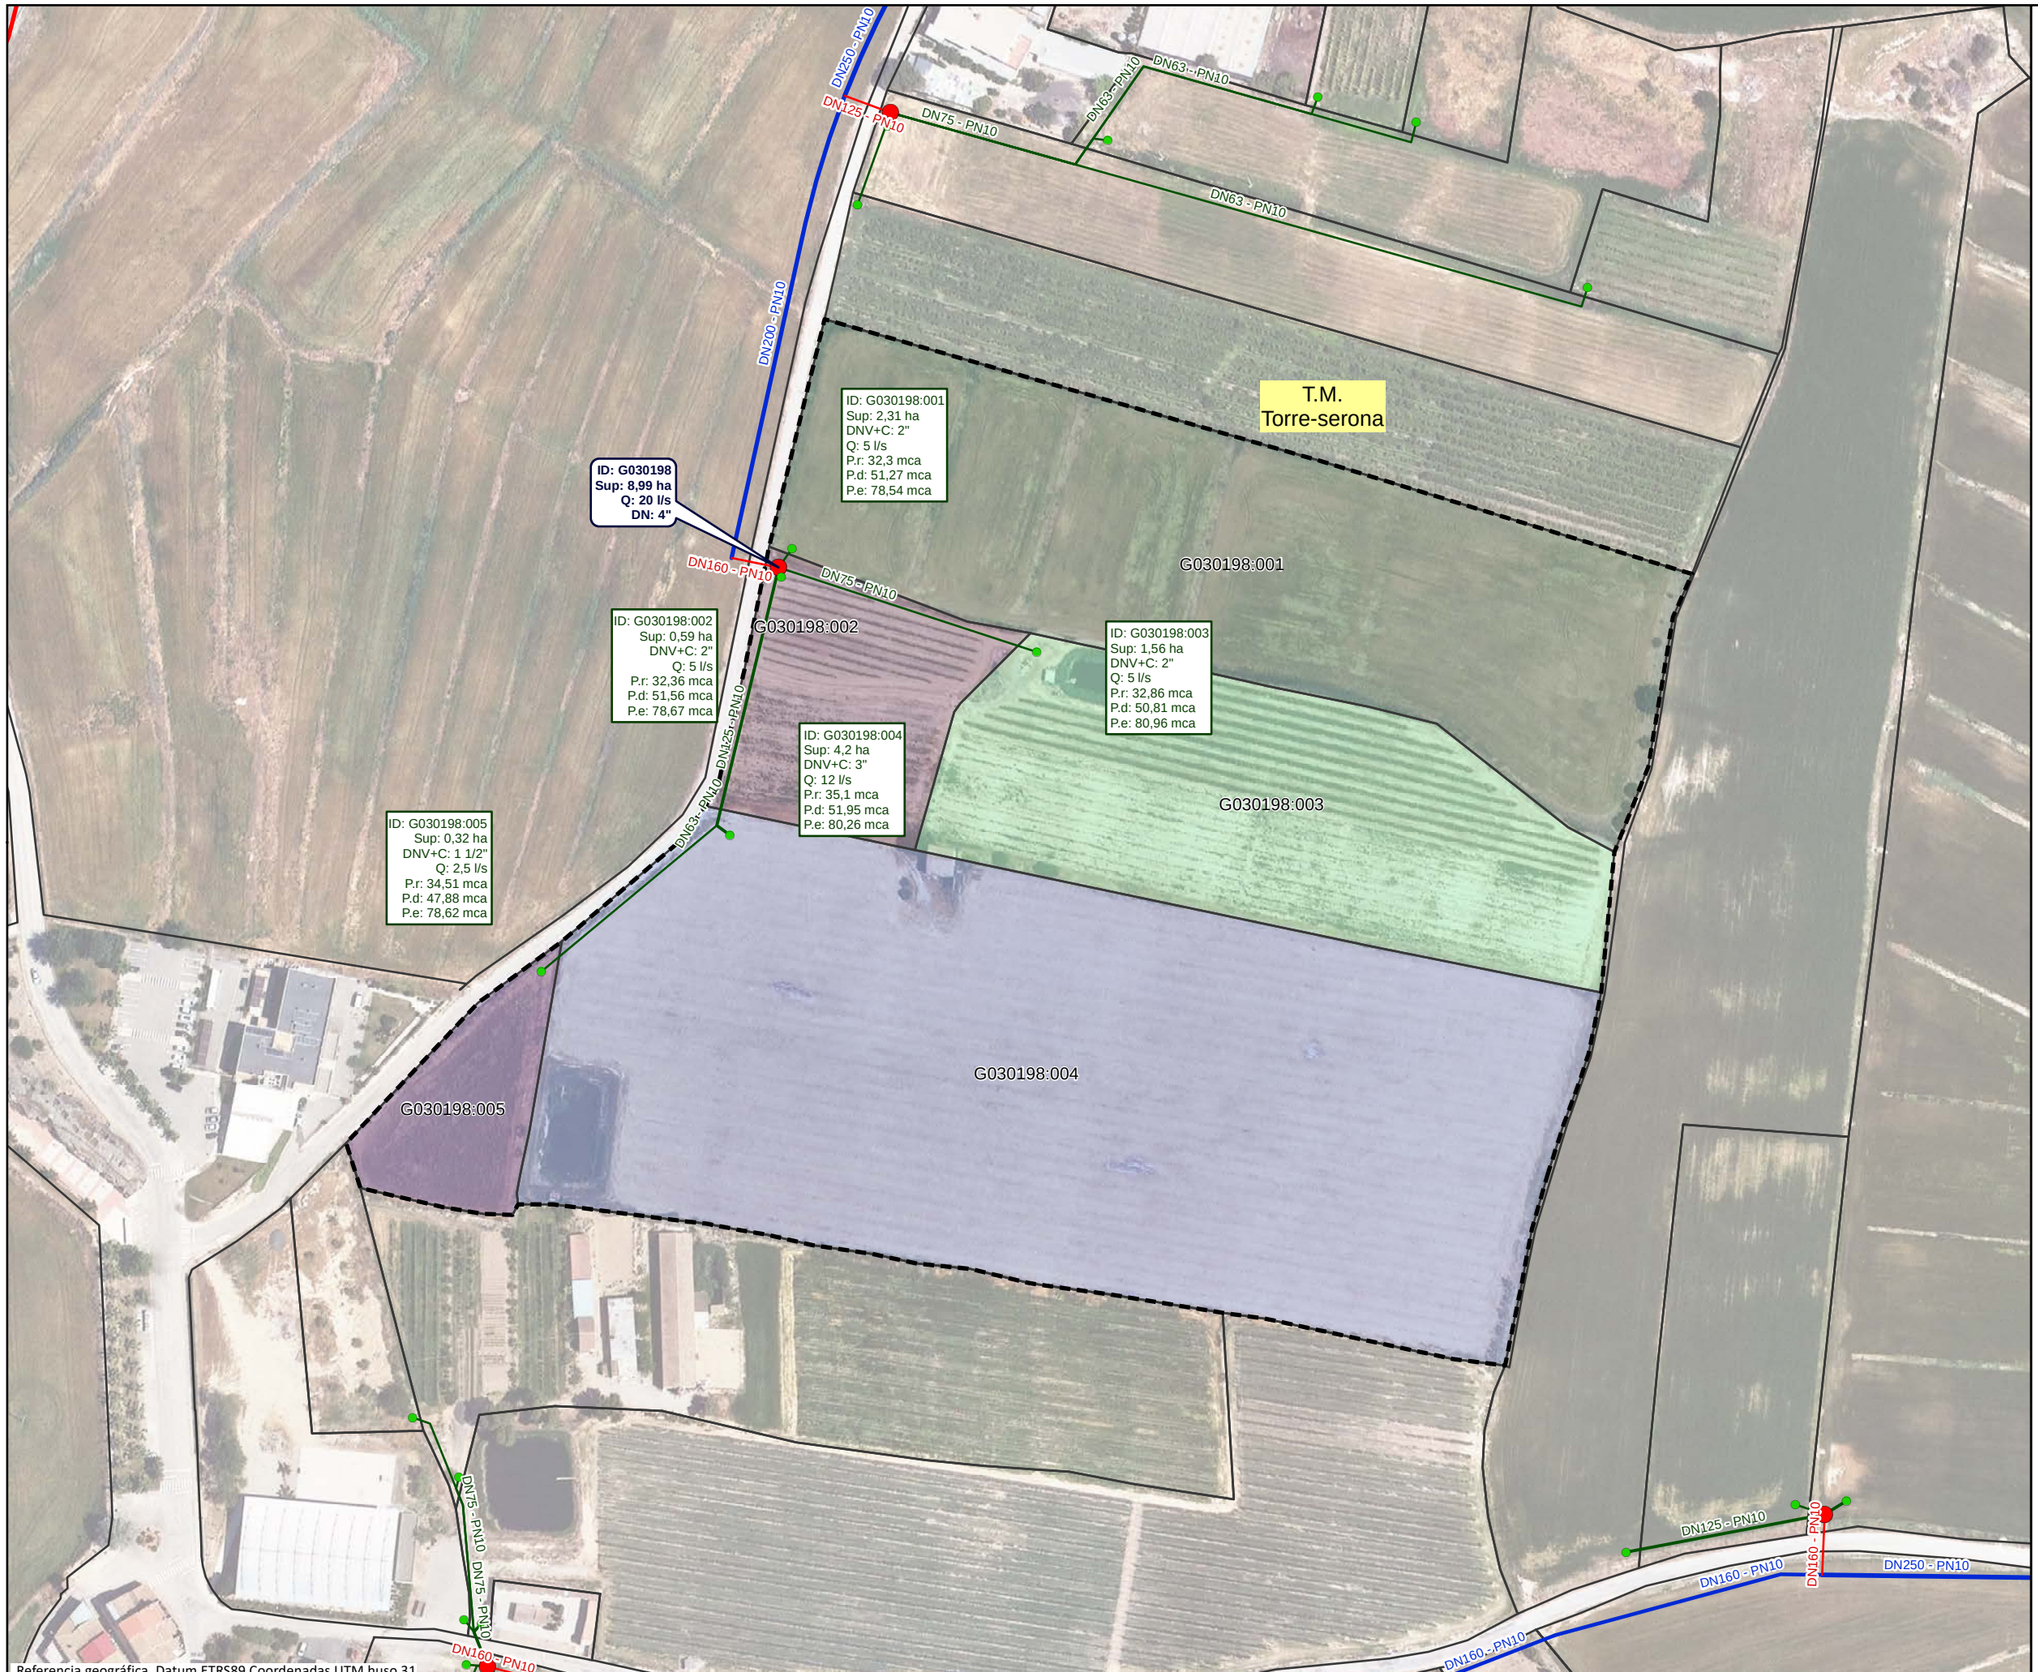

Referencia geográfica. Datum ETRS89 Coordenadas UTM huso 31

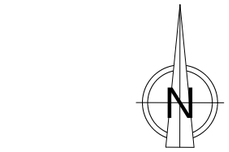

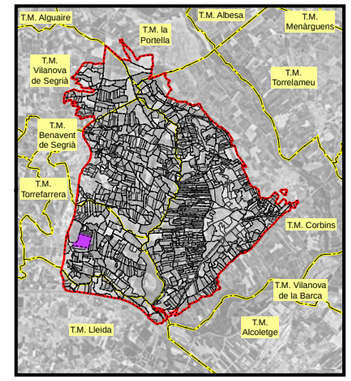

LEYENDA

- Sector 3

Red propuesta

- Seccionaments
- Toma
- Hidrantes
- Red de riego primaria
- Red de riego secundaria
- Red de riego terciaria
- Acometida
- Agrupaciones
- Explotaciones
- Parcelas
- Límites administrativos T.M.

LEYENDA ETIQUETAS

HIDRANTES:

ID: B030000	Identificador
Sup: 5,00 ha	Superficie
Q: 20,00 l/s	Cabal
DN: 5''	Diámetro

EXPLOTACIONES:

ID: B030000:000	Identificador
Sup: 5,00 ha	Superficie
DNV+C: 5"	Diámetro Válvula + Contador
Q: 10,00 l/s	Cabal
P.r: 35,00 mca	Presión requerida
P.d: 45,00 mca	Presión dinámica
P.e: 55,00 mca	Presión estática

Financiado por la Unión Europea NextGenerationEU

GOBIERNO DE ESPAÑA · MINISTERIO DE AGRICULTURA, PESCA Y ALIMENTACIÓN · seiasa

Generalitat de Catalunya
Departament d'Acció Climàtica, Alimentació i Agenda Rural

MODERNIZACIÓN DEL RIEGO DEL CANAL DE PINYANA
PROYECTO CONSTRUCTIVO DEL SECTOR 3.TM. DE CORBINS, BENAVENT DE SEGRIÁ, TORRE-SERONA, VILANOVA DE SEGRIÁ, LLEIDA Y LA PORTELLA (LLEIDA).

Escala: 1/2000
FORMATO DIN A-3


Fecha: OCTUBRE 2023

Autor del Proyecto:
JOSEP Mª HERNÁNDEZ CARMEN
Responsable territorialdobres i regadius
Serveis Territorials de Lleida
Departament d'Acció Climàtica, Alimentació i Agenda Rural


Título del plano:
6. AGRUPACIONES DE RIEGO
B. AGRUPACIONES DE RIEGO: G030198

Plano nº: 06B01

Hoja nº: HOJA 197 DE 213

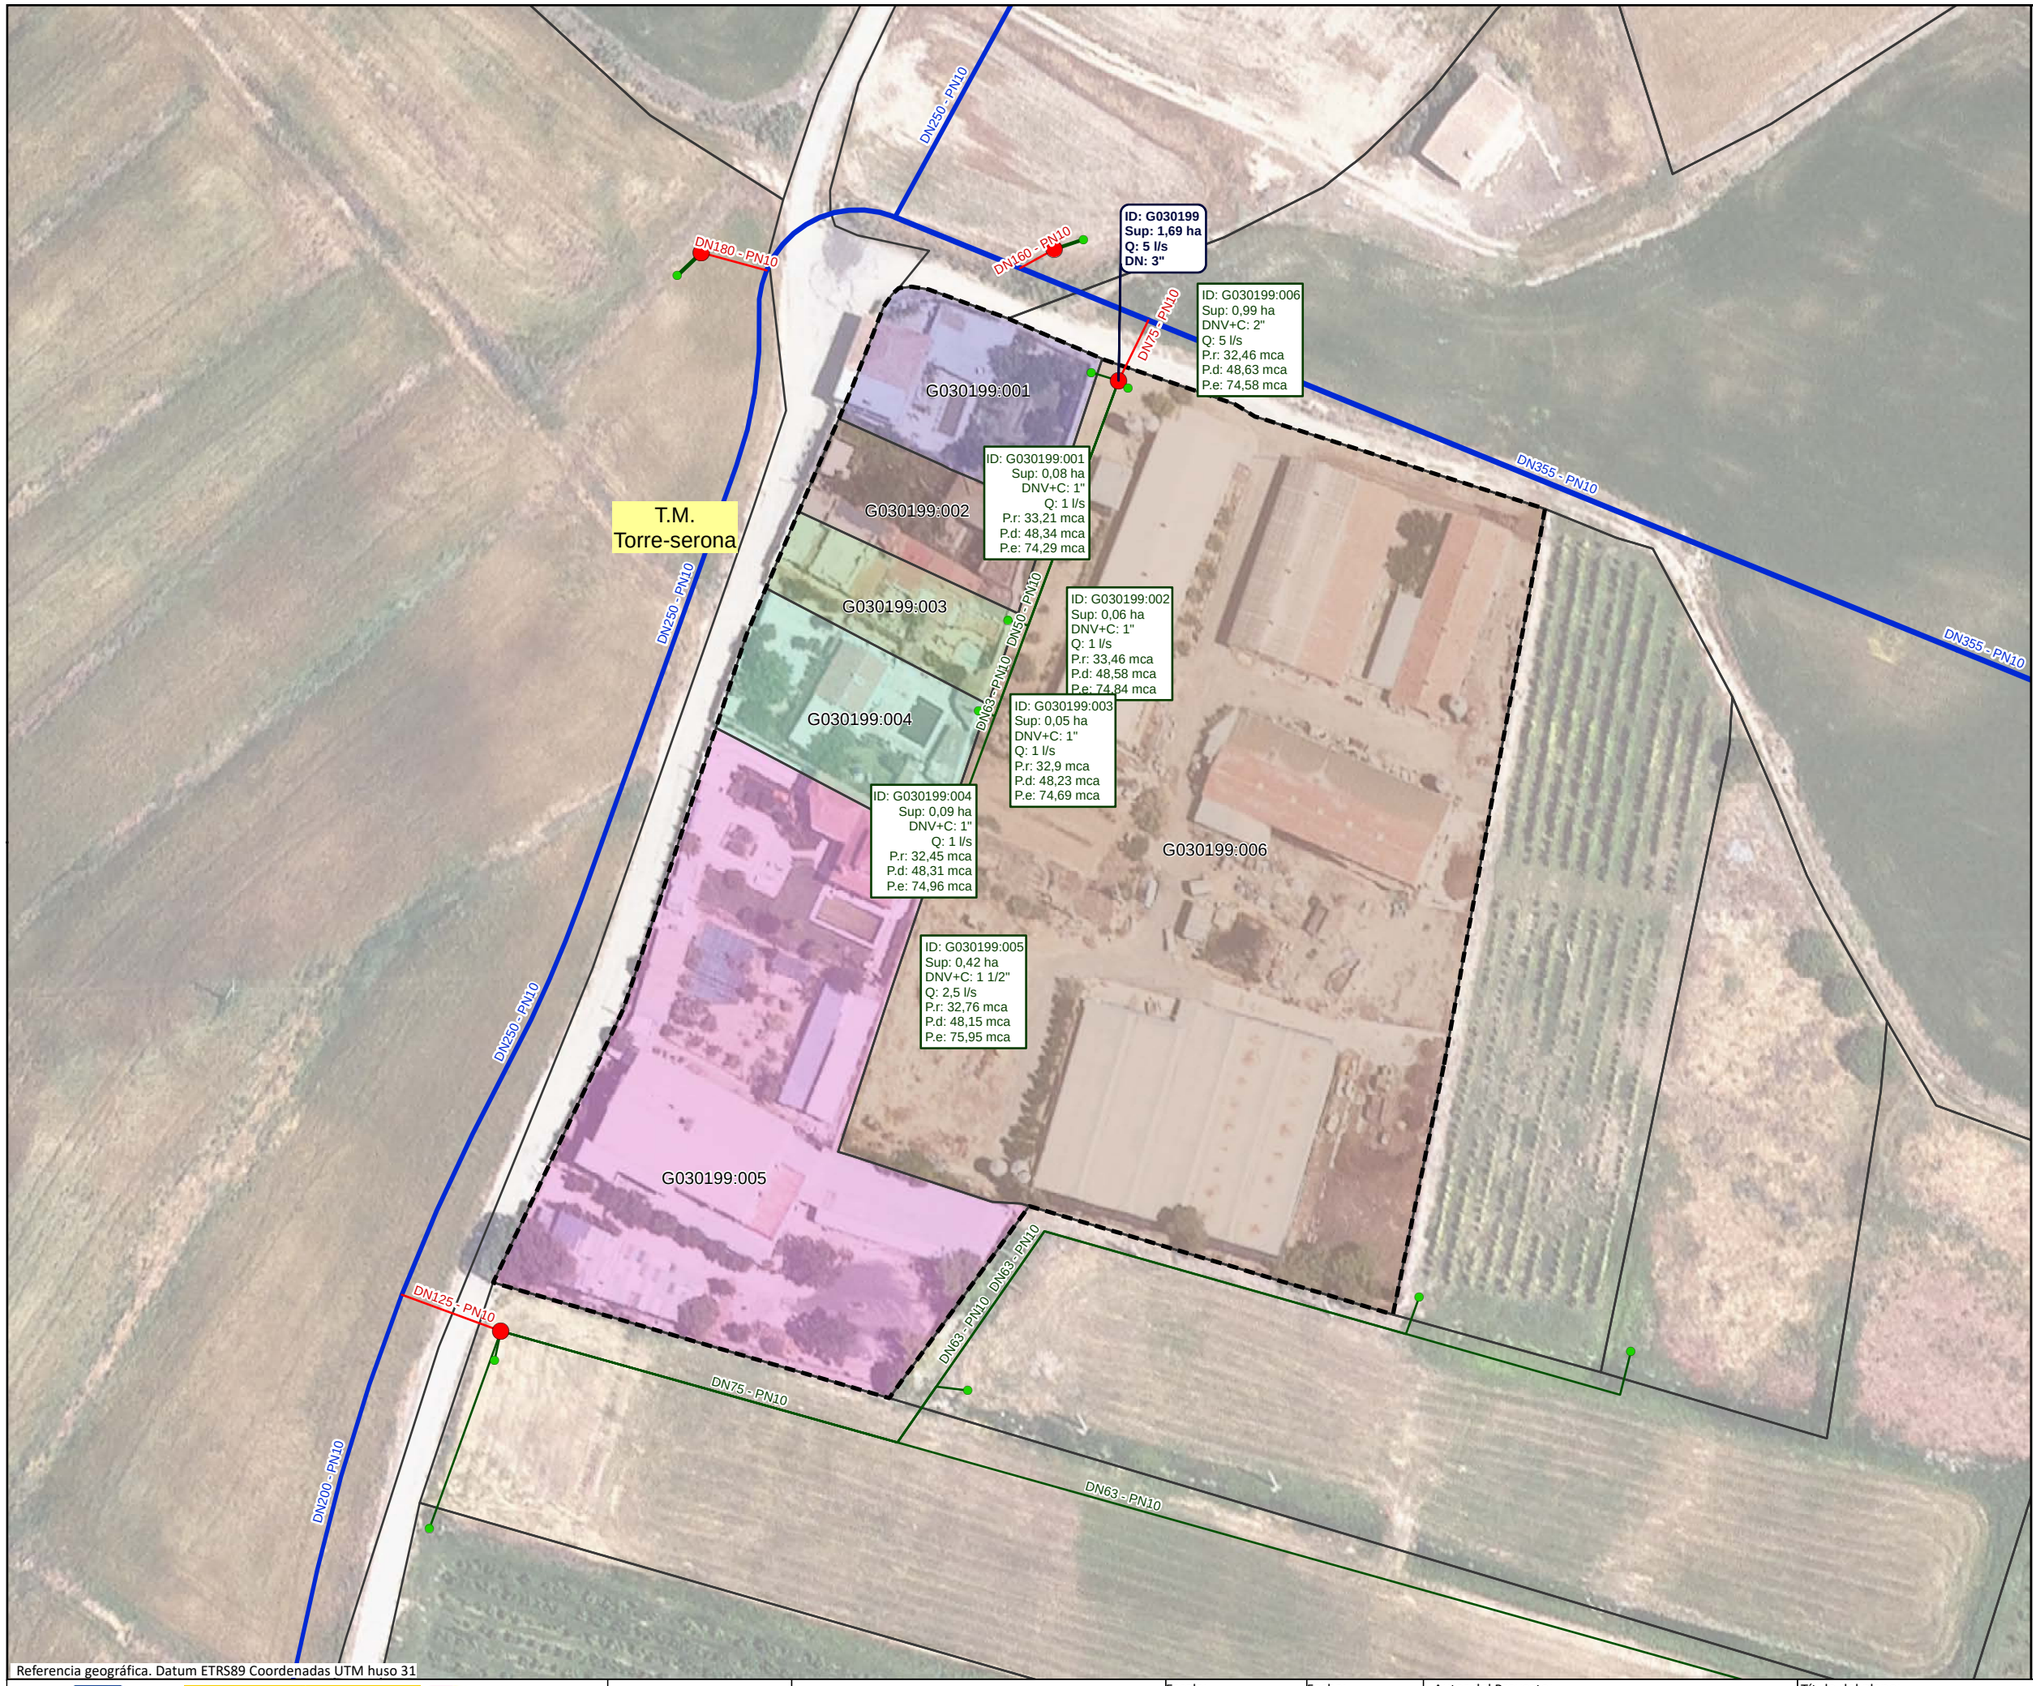

Referencia geográfica. Datum ETRS89 Coordenadas UTM huso 31

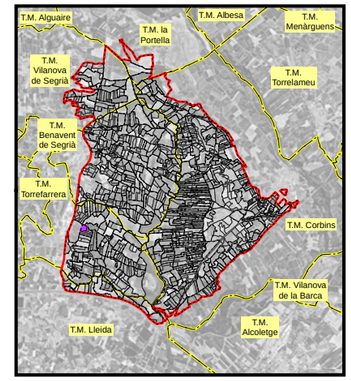

LEYENDA

- Sector 3

Red propuesta

- Seccionaments
- Toma
- Hidrantes
- Red de riego primaria
- Red de riego secundaria
- Red de riego terciaria
- Acometida
- Agrupaciones
- Explotaciones
- Parcelas
- Límites administrativos T.M.

LEYENDA ETIQUETAS

HIDRANTES:

ID: B030000	Identificador
Sup: 5,00 ha	Superficie
Q: 20,00 l/s	Cabal
DN: 5''	Diámetro

EXPLOTACIONES:

ID: B030000:000	Identificador
Sup: 5,00 ha	Superficie
DNV+C: 5"	Diámetro Válvula + Contador
Q: 10,00 l/s	Cabal
P.r: 35,00 mca	Presión requerida
P.d: 45,00 mca	Presión dinámica
P.e: 55,00 mca	Presión estática

Financiado por la Unión Europea. NextGenerationEU

GOBIERNO DE ESPAÑA · MINISTERIO DE AGRICULTURA, PESCA Y ALIMENTACIÓN · seiasa

Generalitat de Catalunya
Departament d'Acció Climàtica, Alimentació i Agenda Rural

MODERNIZACIÓN DEL RIEGO DEL CANAL DE PINYANA
PROYECTO CONSTRUCTIVO DEL SECTOR 3.TM. DE CORBINS, BENAVENT DE SEGRIÁ, TORRE-SERONA, VILANOVA DE SEGRIÁ, LLEIDA Y LA PORTELLA (LLEIDA).

Escala: 1/930
FORMATO DIN A-3


Fecha: OCTUBRE 2023

Autor del Proyecto:
JOSEP Mª HERNÁNDEZ CARMEN
Responsable territorialdobres i regadius
Serveis Territorials de Lleida
Departament d'Acció Climàtica, Alimentació i Agenda Rural


Título del plano:
6. AGRUPACIONES DE RIEGO
B. AGRUPACIONES DE RIEGO: G030199


Plano nº: 06B01

Hoja nº: HOJA 198 DE 213

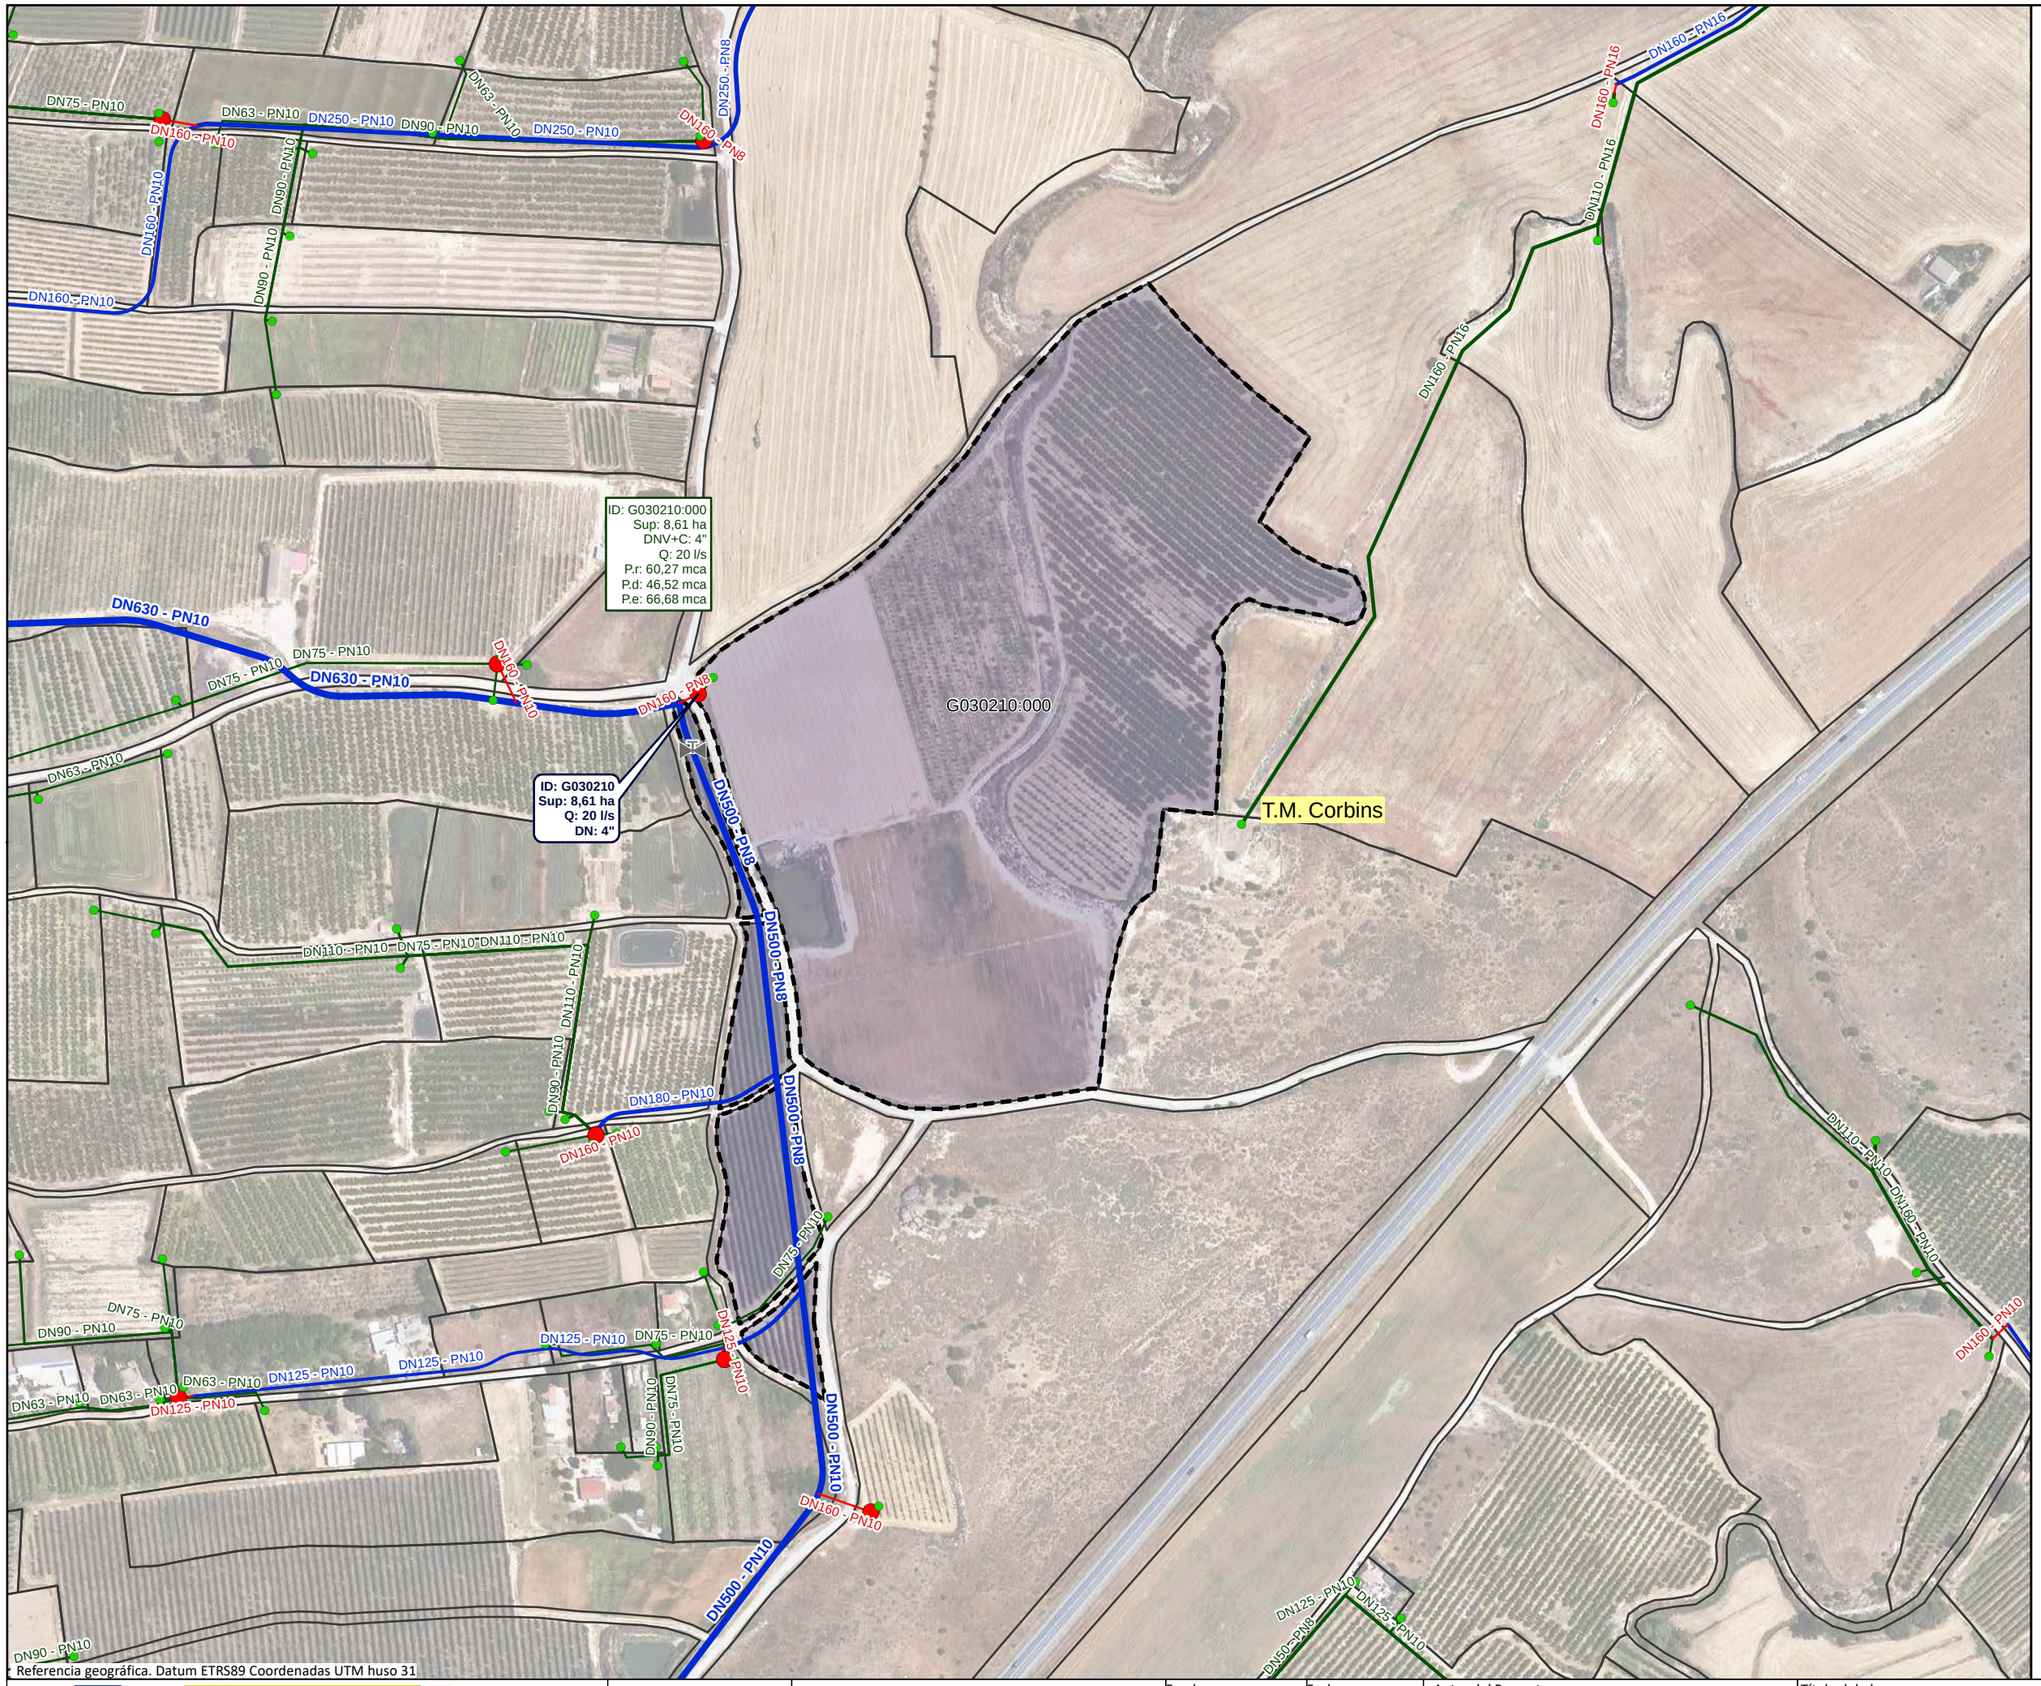

Referencia geográfica. Datum ETRS89 Coordenadas UTM huso 31

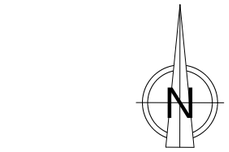

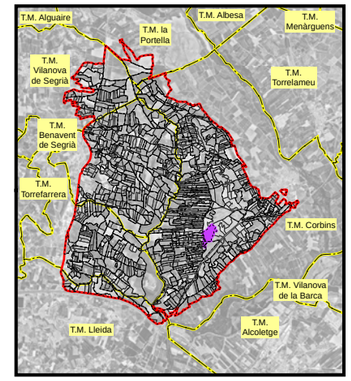

LEYENDA

- Sector 3

Red propuesta

- Seccionaments
- Toma
- Hidrantes
- Red de riego primaria
- Red de riego secundaria
- Red de riego terciaria
- Acometida
- Agrupaciones
- Explotaciones
- Parcelas
- Límites administrativos T.M.

LEYENDA ETIQUETAS

HIDRANTES:

ID: B030000 **Sup: 5,00 ha** **Q: 20,00 l/s** **DN: 5"**	Identificador Superficie Cabal Diámetro

EXPLOTACIONES:

ID: B030000:000	Identificador
Sup: 5,00 ha	Superficie
DNV+C: 5"	Diámetro Válvula + Contador
Q: 10,00 l/s	Cabal
P.r: 35,00 mca	Presión requerida
P.d: 45,00 mca	Presión dinámica
P.e: 55,00 mca	Presión estática

Financiado por la Unión Europea. NextGenerationEU

GOBIERNO DE ESPAÑA · MINISTERIO DE AGRICULTURA, PESCA Y ALIMENTACIÓN · seiasa

Generalitat de Catalunya
Departament d'Acció Climàtica, Alimentació i Agenda Rural

MODERNIZACIÓN DEL RIEGO DEL CANAL DE PINYANA
PROYECTO CONSTRUCTIVO DEL SECTOR 3.TM. DE CORBINS, BENAVENT DE SEGRIÁ, TORRE-SERONA, VILANOVA DE SEGRIÁ, LLEIDA Y LA PORTELLA (LLEIDA).

Escala: 1/3130
FORMATO DIN A-3


Fecha: OCTUBRE 2023

Autor del Proyecto:
JOSEP Mª HERNÁNDEZ CARMEN
Responsable territorialdobres i regadius
Serveis Territorials de Lleida
Departament d'Acció Climàtica, Alimentació i Agenda Rural

Título del plano:
6. AGRUPACIONES DE RIEGO
B. AGRUPACIONES DE RIEGO: G030210


Plano nº: 06B01

Hoja nº: HOJA 199 DE 213

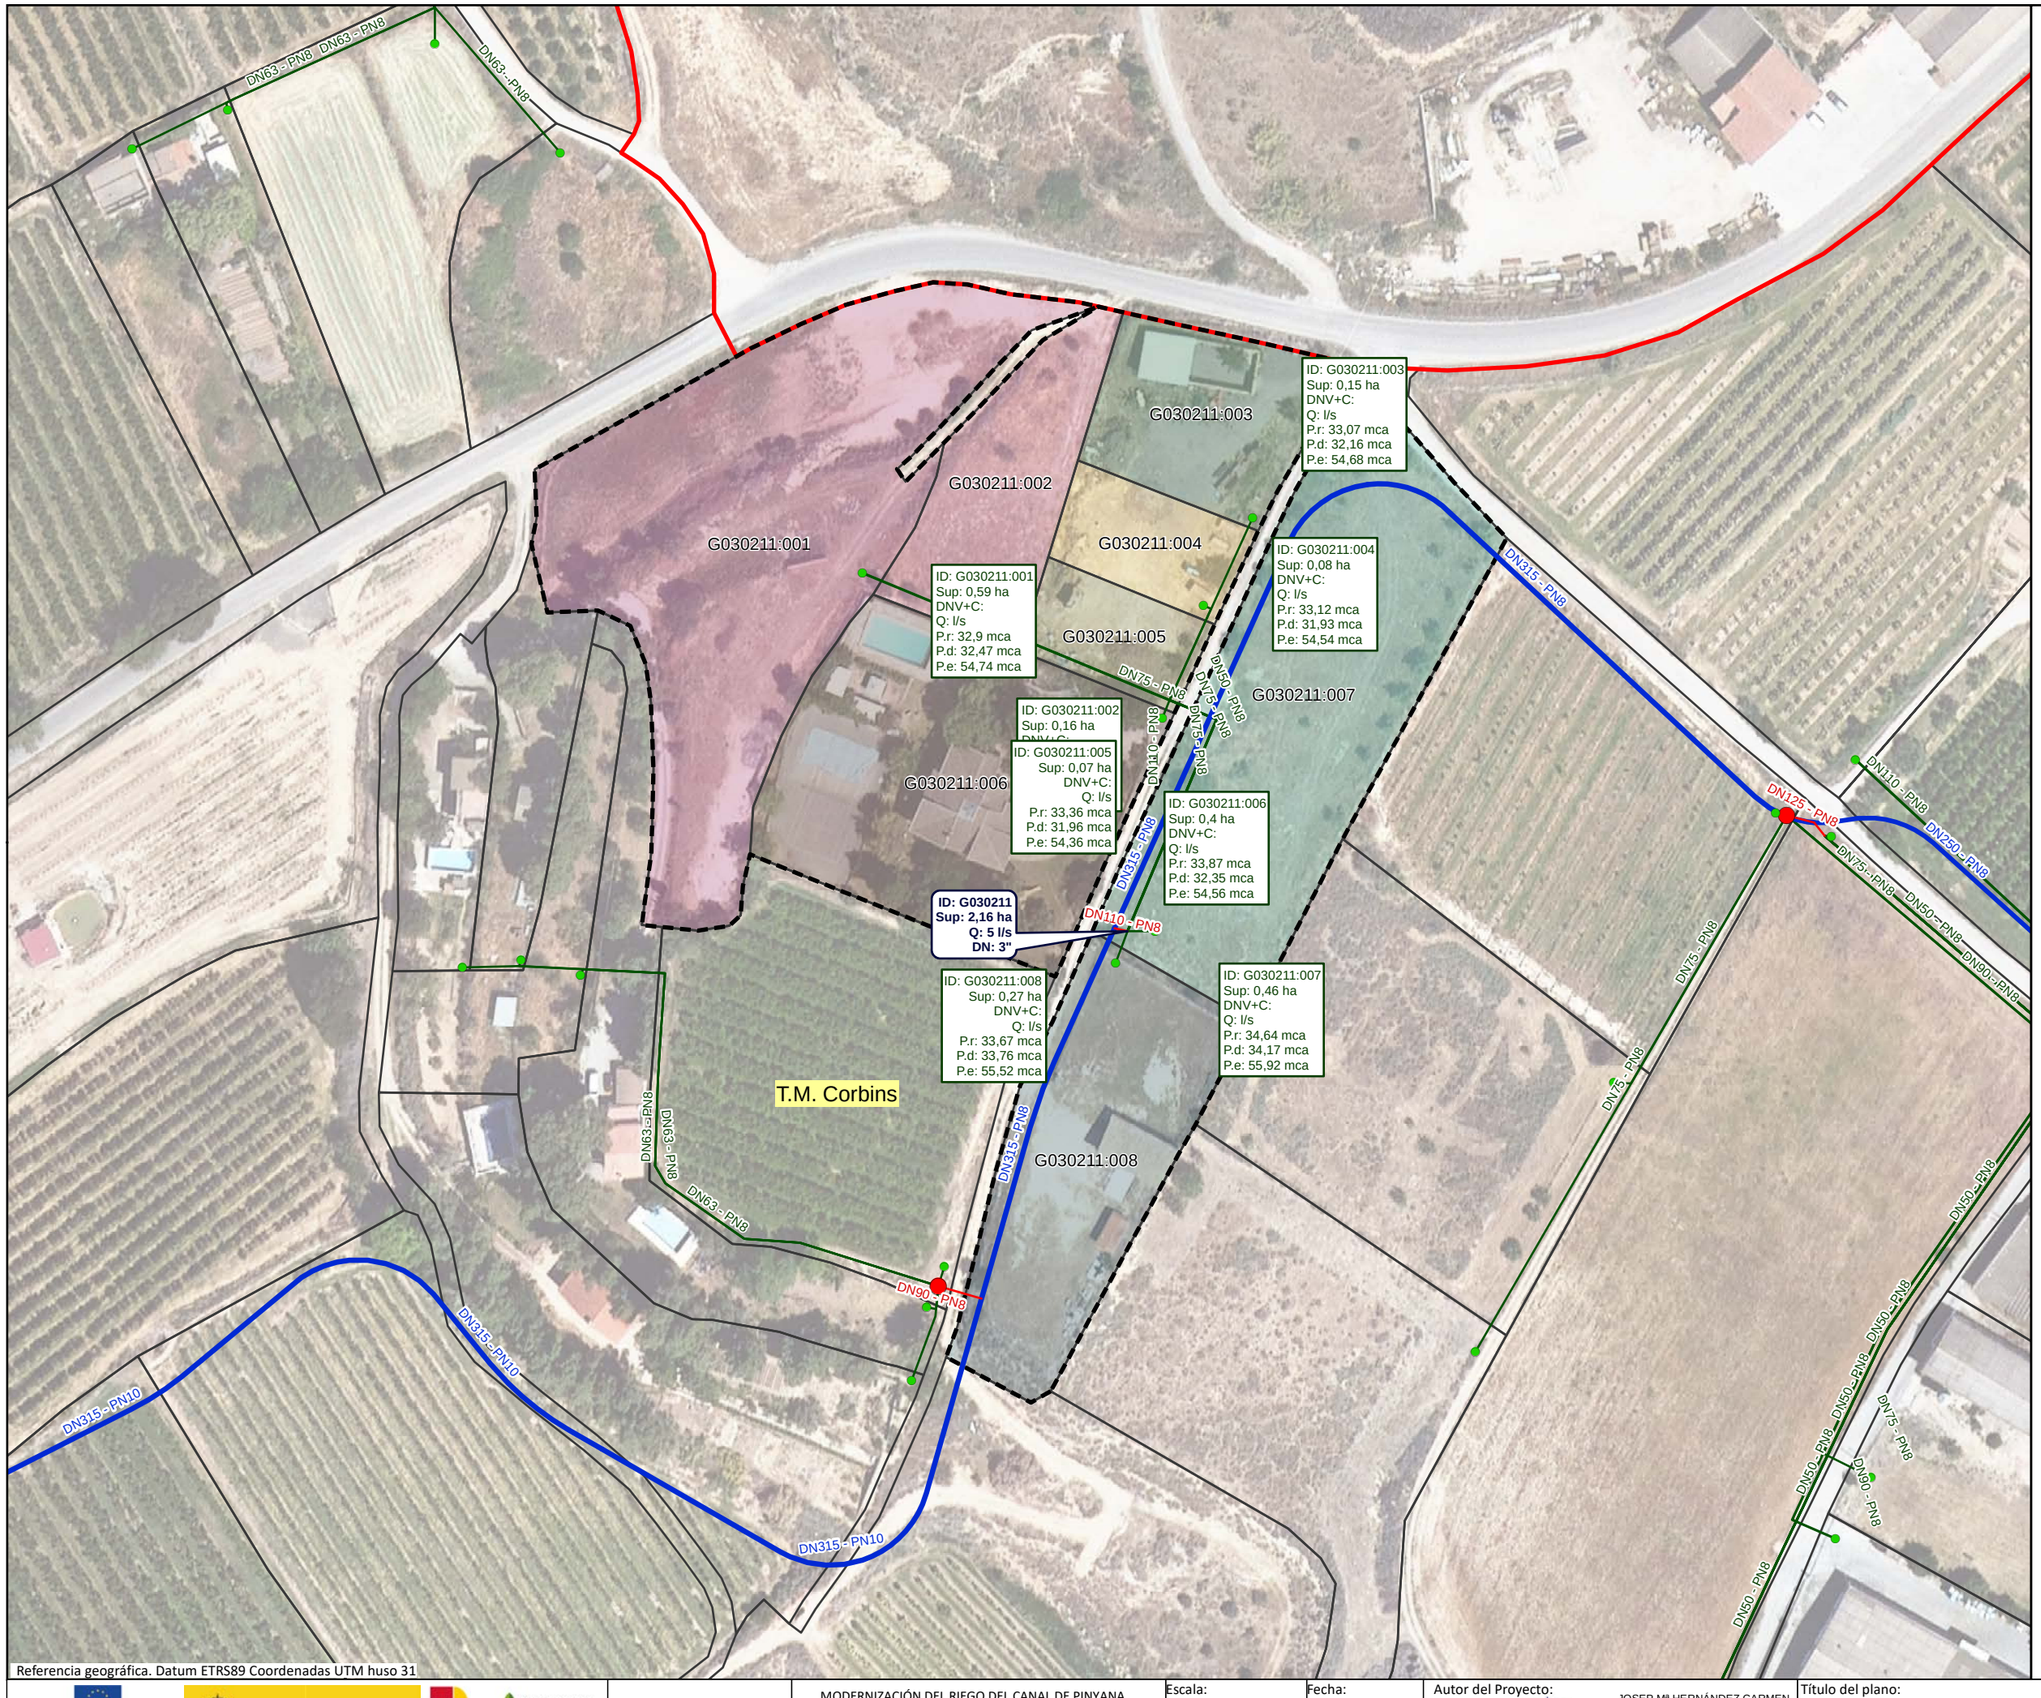

Referencia geográfica. Datum ETRS89 Coordenadas UTM huso 31

N

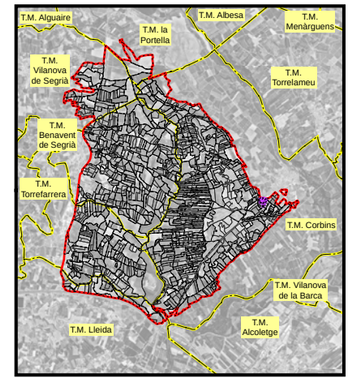

LEYENDA

- Sector 3

Red propuesta

- Seccionaments
- Toma
- Hidrantes
- Red de riego primaria
- Red de riego secundaria
- Red de riego terciaria
- Acometida
- Agrupaciones
- Explotaciones
- Parcelas
- Límites administrativos T.M.

LEYENDA ETIQUETAS

HIDRANTES:

ID: B030000 Sup: 5,00 ha Q: 20,00 l/s DN: 5"	Identificador Superficie Cabal Diámetro

EXPLOTACIONES:

ID: B030000:000 Sup: 5,00 ha DNV+C: 5" Q: 10,00 l/s P.r: 35,00 mca P.d: 45,00 mca P.e: 55,00 mca	Identificador Superficie Diámetro Válvula + Contador Cabal Presión requerida Presión dinámica Presión estática

Financiado por la Unión Europea NextGenerationEU

GOBIERNO DE ESPAÑA · MINISTERIO DE AGRICULTURA, PESCA Y ALIMENTACIÓN · seiasa

Generalitat de Catalunya Departament d'Acció Climàtica, Alimentació i Agenda Rural

MODERNIZACIÓN DEL RIEGO DEL CANAL DE PINYANA
PROYECTO CONSTRUCTIVO DEL SECTOR 3.TM. DE CORBINS, BENAVENT DE SEGRIÁ, TORRE-SERONA, VILANOVA DE SEGRIÁ, LLEIDA Y LA PORTELLA (LLEIDA).

Escala: 1/1230
FORMATO DIN A-3


Fecha: OCTUBRE 2023

Autor del Proyecto:
JOSEP Mª HERNÁNDEZ CARMEN
Responsable territorialdobres i regadius
Serveis Territorials de Lleida
Departament d'Acció Climàtica, Alimentació i Agenda Rural

Título del plano:
6. AGRUPACIONES DE RIEGO
B. AGRUPACIONES DE RIEGO: G030211


Plano nº: 06B01

Hoja nº: HOJA 200 DE 213

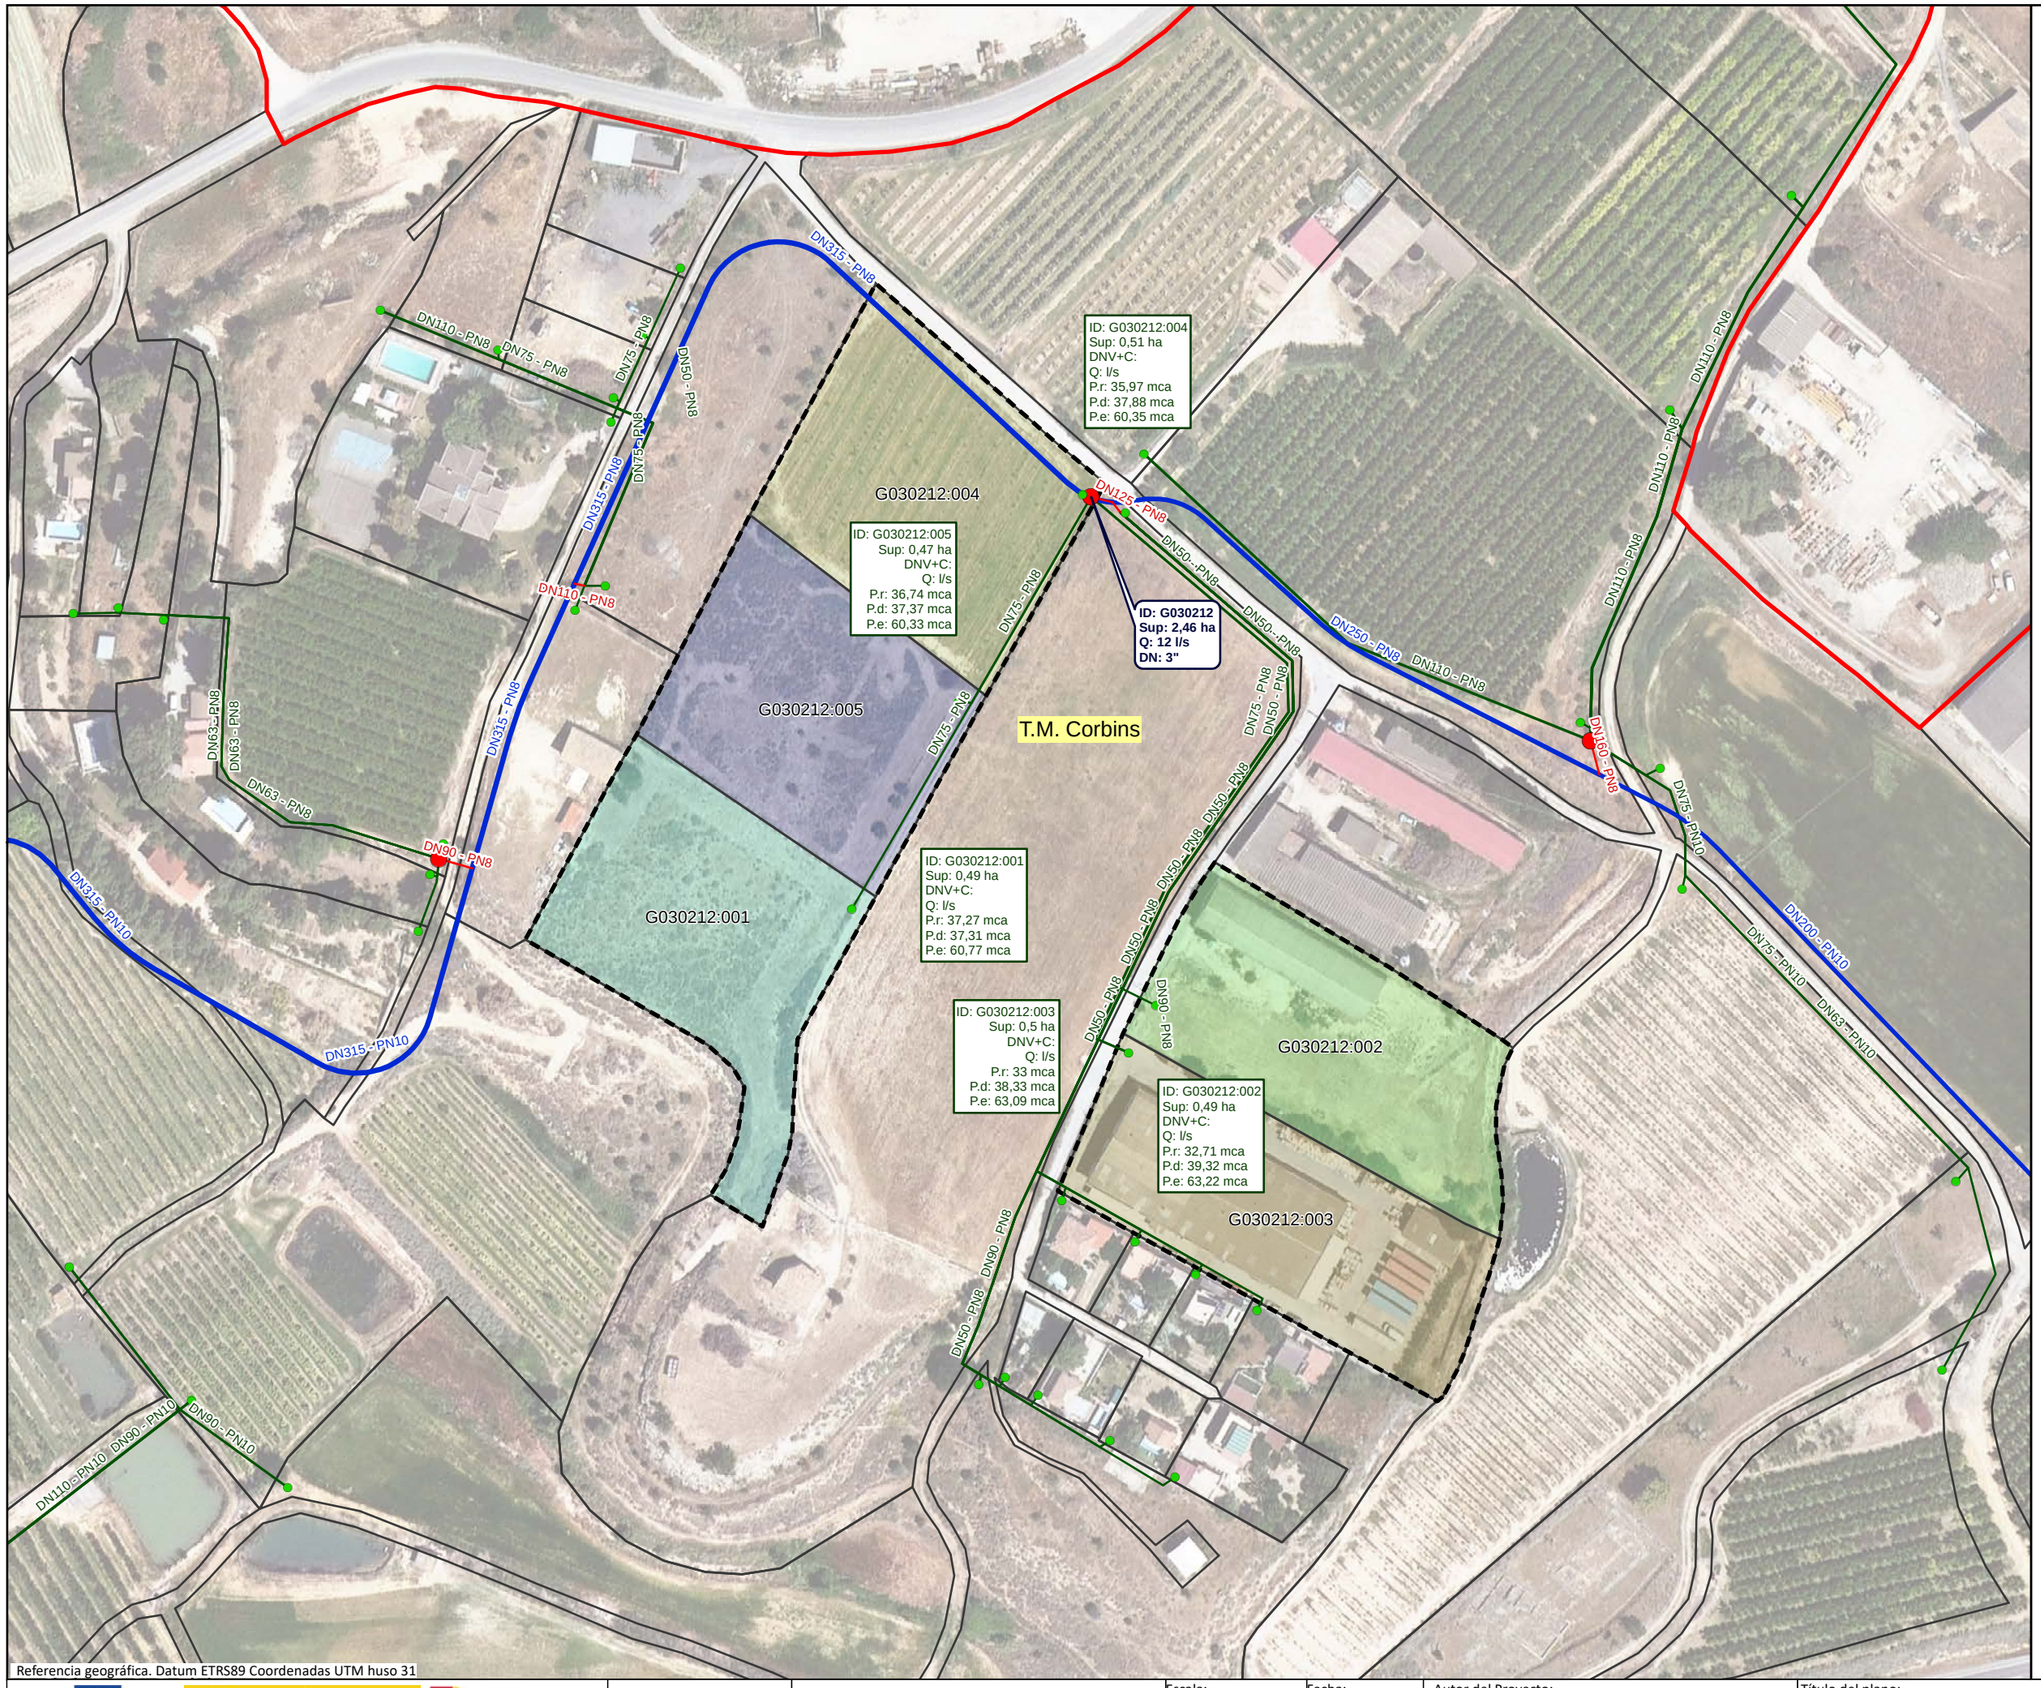

Referencia geográfica. Datum ETRS89 Coordenadas UTM huso 31

N

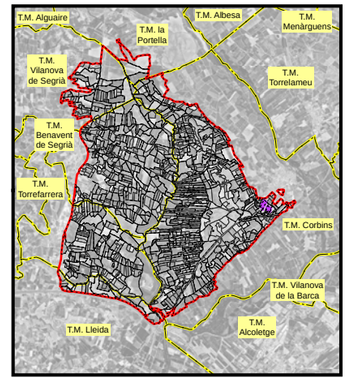

LEYENDA

- Sector 3

Red propuesta

- Seccionaments
- Toma
- Hidrantes
- Red de riego primaria
- Red de riego secundaria
- Red de riego terciaria
- Acometida
- Agrupaciones
- Explotaciones
- Parcelas
- Límites administrativos T.M.

LEYENDA ETIQUETAS

HIDRANTES:

ID: B030000	Identificador
Sup: 5,00 ha	Superficie
Q: 20,00 l/s	Cabal
DN: 5''	Diámetro

EXPLOTACIONES:

ID: B030000:000	Identificador
Sup: 5,00 ha	Superficie
DNV+C: 5"	Diámetro Válvula + Contador
Q: 10,00 l/s	Cabal
P.r: 35,00 mca	Presión requerida
P.d: 45,00 mca	Presión dinámica
P.e: 55,00 mca	Presión estática

Financiado por la Unión Europea NextGenerationEU

GOBIERNO DE ESPAÑA · MINISTERIO DE AGRICULTURA, PESCA Y ALIMENTACIÓN · seiasa

Generalitat de Catalunya Departament d'Acció Climàtica, Alimentació i Agenda Rural

MODERNIZACIÓN DEL RIEGO DEL CANAL DE PINYANA
PROYECTO CONSTRUCTIVO DEL SECTOR 3.TM. DE CORBINS, BENAVENT DE SEGRIÁ, TORRE-SERONA, VILANOVA DE SEGRIÁ, LLEIDA Y LA PORTELLA (LLEIDA).

Escala: 1/1600
FORMATO DIN A-3

Fecha: OCTUBRE 2023

Autor del Proyecto:
JOSEP Mª HERNÁNDEZ CARMEN
Responsable territorialdʼobres i regadius
Serveis Territorials de Lleida
Departament dʼAcció Climàtica, Alimentació i Agenda Rural


Título del plano:
6. AGRUPACIONES DE RIEGO
B. AGRUPACIONES DE RIEGO: G030212


Plano nº: 06B01

Hoja nº: HOJA 201 DE 213



Referencia geográfica. Datum ETRS89 Coordenadas UTM huso 31

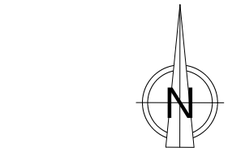

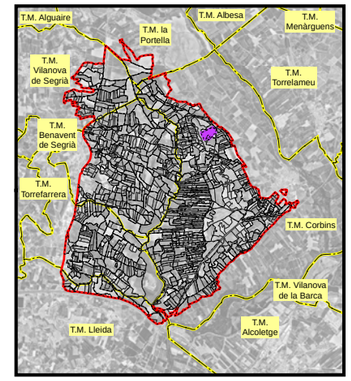

LEYENDA

- Sector 3

Red propuesta

- Seccionaments
- Toma
- Hidrantes
- Red de riego primaria
- Red de riego secundaria
- Red de riego terciaria
- Acometida
- Agrupaciones
- Explotaciones
- Parcelas
- Límites administrativos T.M.

LEYENDA ETIQUETAS

HIDRANTES:

ID: B030000 **Sup: 5,00 ha** **Q: 20,00 l/s** **DN: 5''**	Identificador Superficie Cabal Diámetro

EXPLOTACIONES:

ID: B030000:000	Identificador
Sup: 5,00 ha	Superficie
DNV+C: 5"	Diámetro Válvula + Contador
Q: 10,00 l/s	Cabal
P.r: 35,00 mca	Presión requerida
P.d: 45,00 mca	Presión dinámica
P.e: 55,00 mca	Presión estática

Financiado por la Unión Europea. NextGenerationEU

GOBIERNO DE ESPAÑA · MINISTERIO DE AGRICULTURA, PESCA Y ALIMENTACIÓN · seiasa

Generalitat de Catalunya
Departament d'Acció Climàtica, Alimentació i Agenda Rural

MODERNIZACIÓN DEL RIEGO DEL CANAL DE PINYANA
PROYECTO CONSTRUCTIVO DEL SECTOR 3.TM. DE CORBINS, BENAVENT DE SEGRIÁ, TORRE-SERONA, VILANOVA DE SEGRIÁ, LLEIDA Y LA PORTELLA (LLEIDA).

Escala: 1/1720
FORMATO DIN A-3


Fecha: OCTUBRE 2023

Autor del Proyecto:
JOSEP Mª HERNÁNDEZ CARMEN
Responsable territorialdobres i regadius
Serveis Territorials de Lleida
Departament d'Acció Climàtica,
Alimentació i Agenda Rural

Título del plano:
6. AGRUPACIONES DE RIEGO
B. AGRUPACIONES DE RIEGO: G030219


Plano nº: 06B01

Hoja nº: HOJA 202 . . . DE 213 . . . .

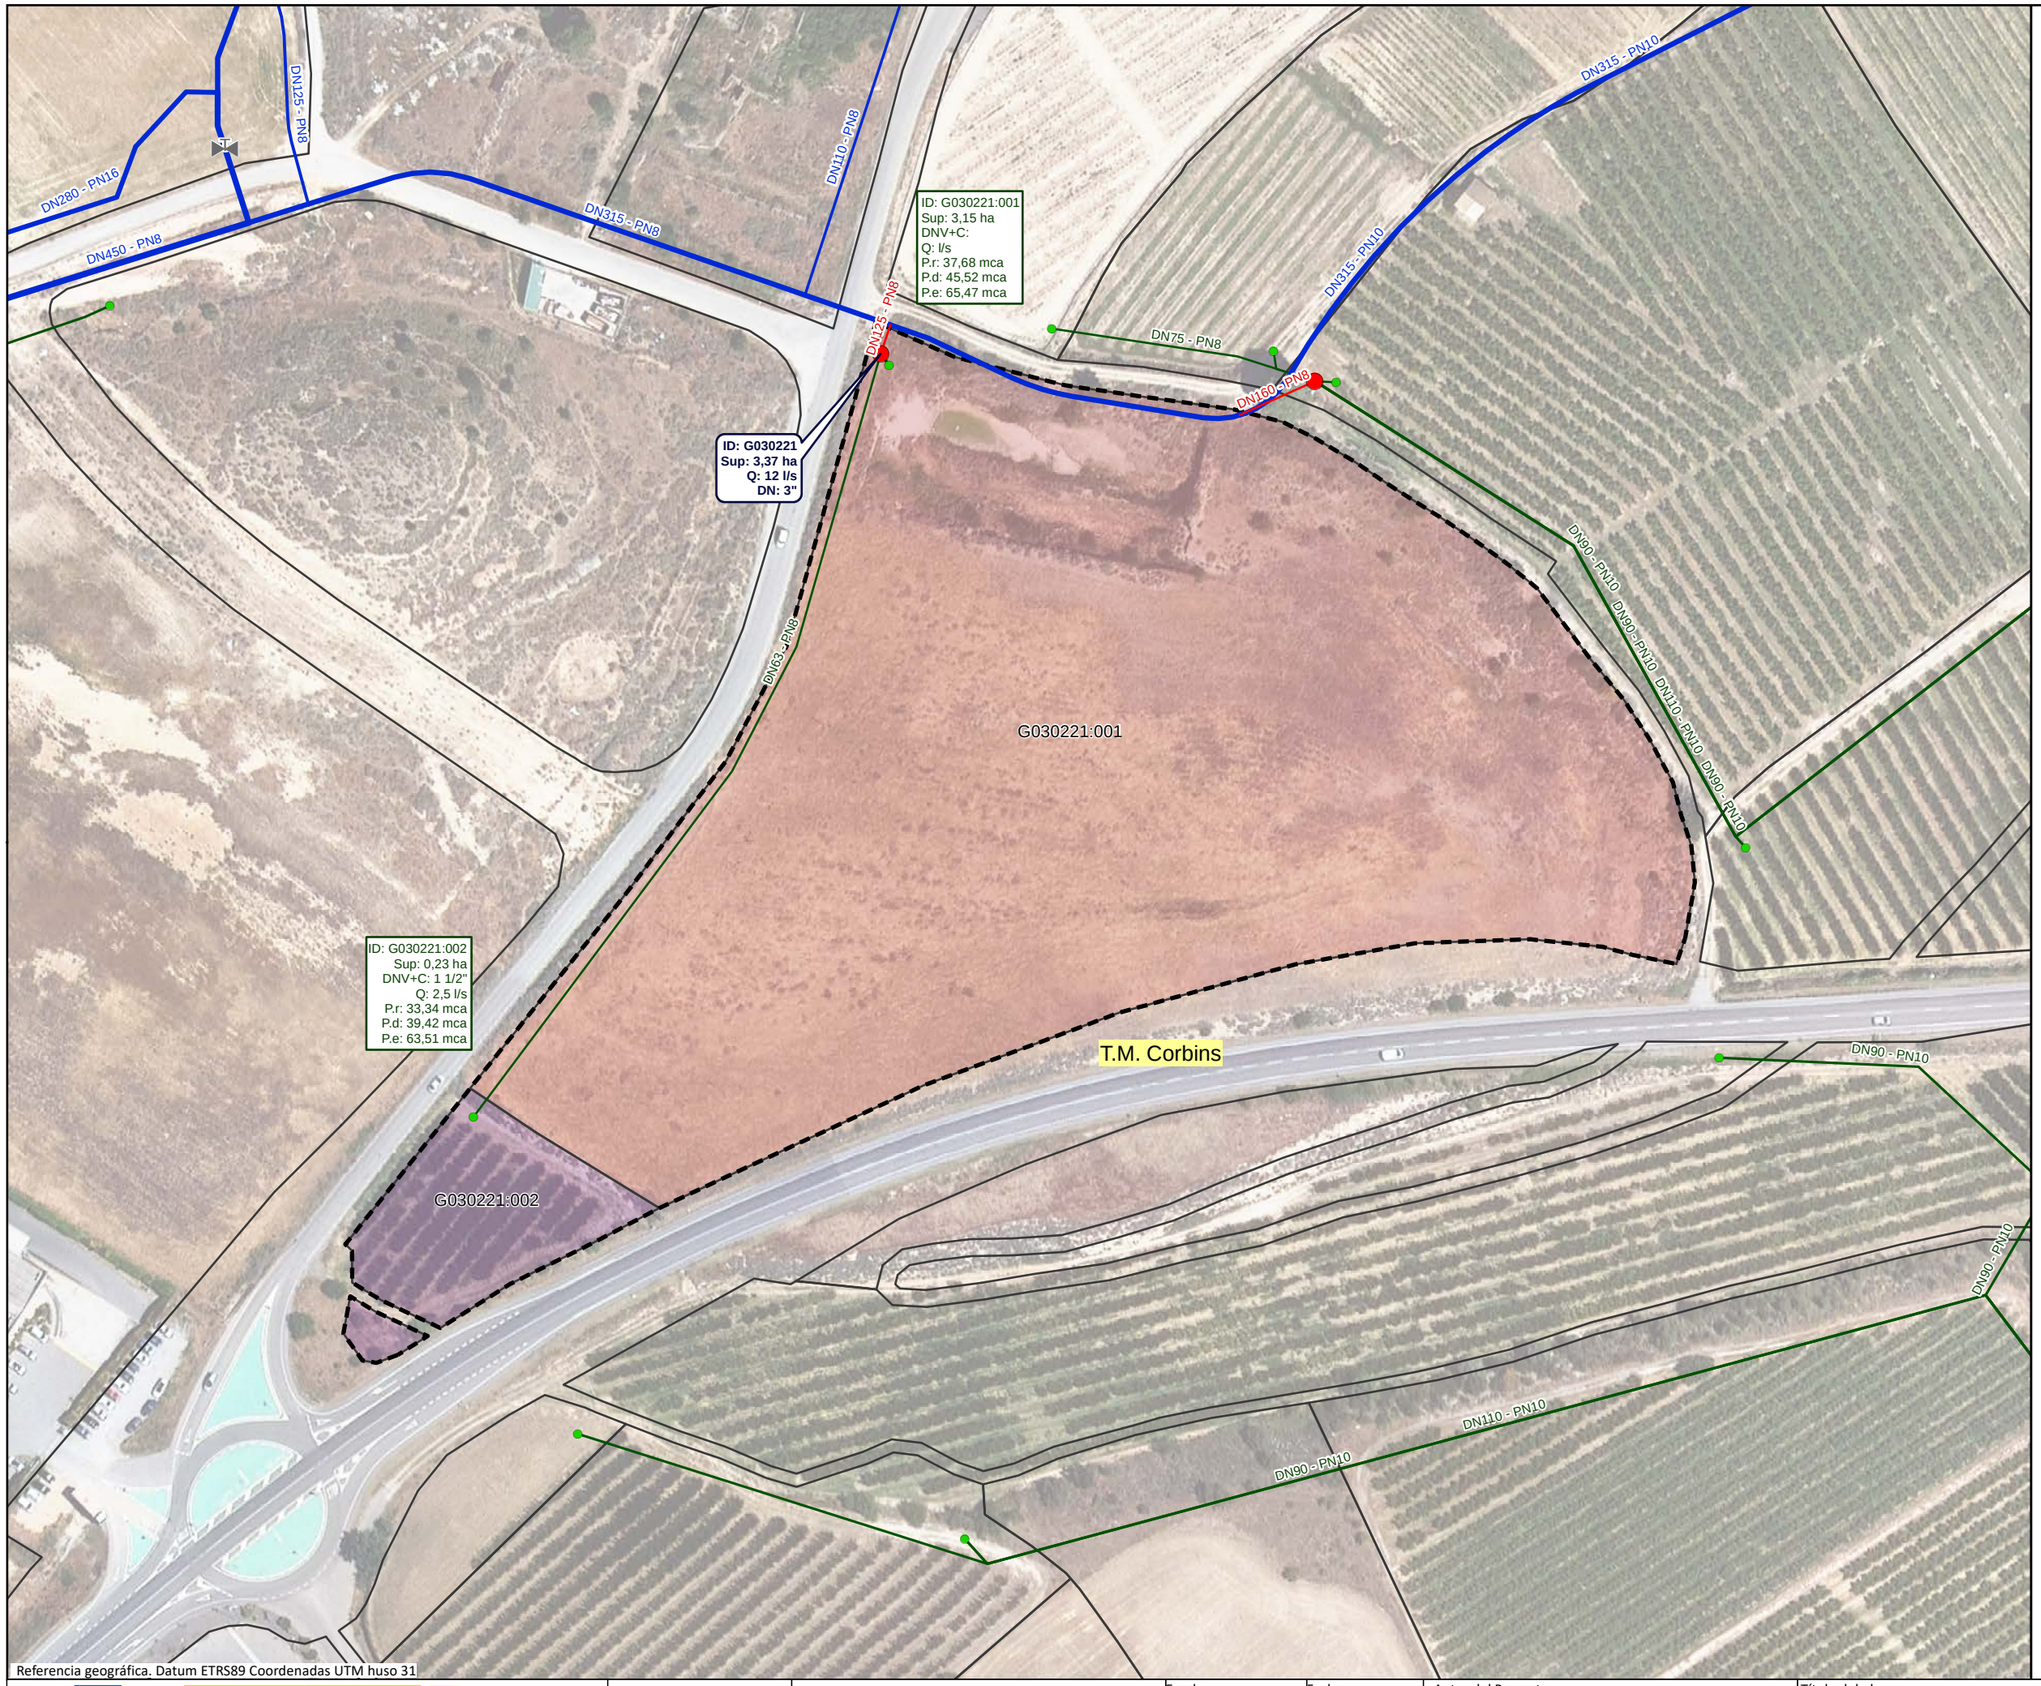

Referencia geográfica. Datum ETRS89 Coordenadas UTM huso 31

N

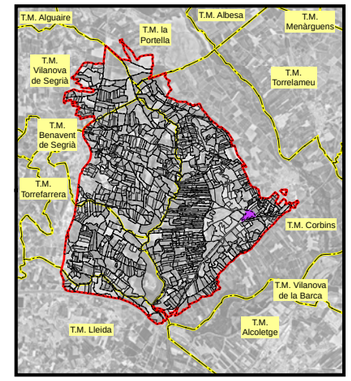

LEYENDA

- Sector 3

Red propuesta

- Seccionaments
- Toma
- Hidrantes
- Red de riego primaria
- Red de riego secundaria
- Red de riego terciaria
- Acometida
- Agrupaciones
- Explotaciones
- Parcelas
- Límites administrativos T.M.

LEYENDA ETIQUETAS

HIDRANTES:

ID: B030000	Identificador
Sup: 5,00 ha	Superficie
Q: 20,00 l/s	Cabal
DN: 5''	Diámetro

EXPLOTACIONES:

ID: B030000:000	Identificador
Sup: 5,00 ha	Superficie
DNV+C: 5"	Diámetro Válvula + Contador
Q: 10,00 l/s	Cabal
P.r: 35,00 mca	Presión requerida
P.d: 45,00 mca	Presión dinámica
P.e: 55,00 mca	Presión estática

Financiado por la Unión Europea NextGenerationEU

GOBIERNO DE ESPAÑA · MINISTERIO DE AGRICULTURA, PESCA Y ALIMENTACIÓN · seiasa

Generalitat de Catalunya
Departament d'Acció Climàtica, Alimentació i Agenda Rural

MODERNIZACIÓN DEL RIEGO DEL CANAL DE PINYANA
PROYECTO CONSTRUCTIVO DEL SECTOR 3.TM. DE CORBINS, BENAVENT DE SEGRIÁ, TORRE-SERONA, VILANOVA DE SEGRIÁ, LLEIDA Y LA PORTELLA (LLEIDA).

Escala: 1/1450
FORMATO DIN A-3


Fecha: OCTUBRE 2023


Autor del Proyecto:
JOSEP Mª HERNÁNDEZ CARMEN
Responsable territorialdobres i regadius
Serveis Territorials de Lleida
Departament d'Acció Climàtica,
Alimentació i Agenda Rural


Título del plano:
6. AGRUPACIONES DE RIEGO
B. AGRUPACIONES DE RIEGO: G030221

Plano nº: 06B01

Hoja nº: HOJA 203 DE 213

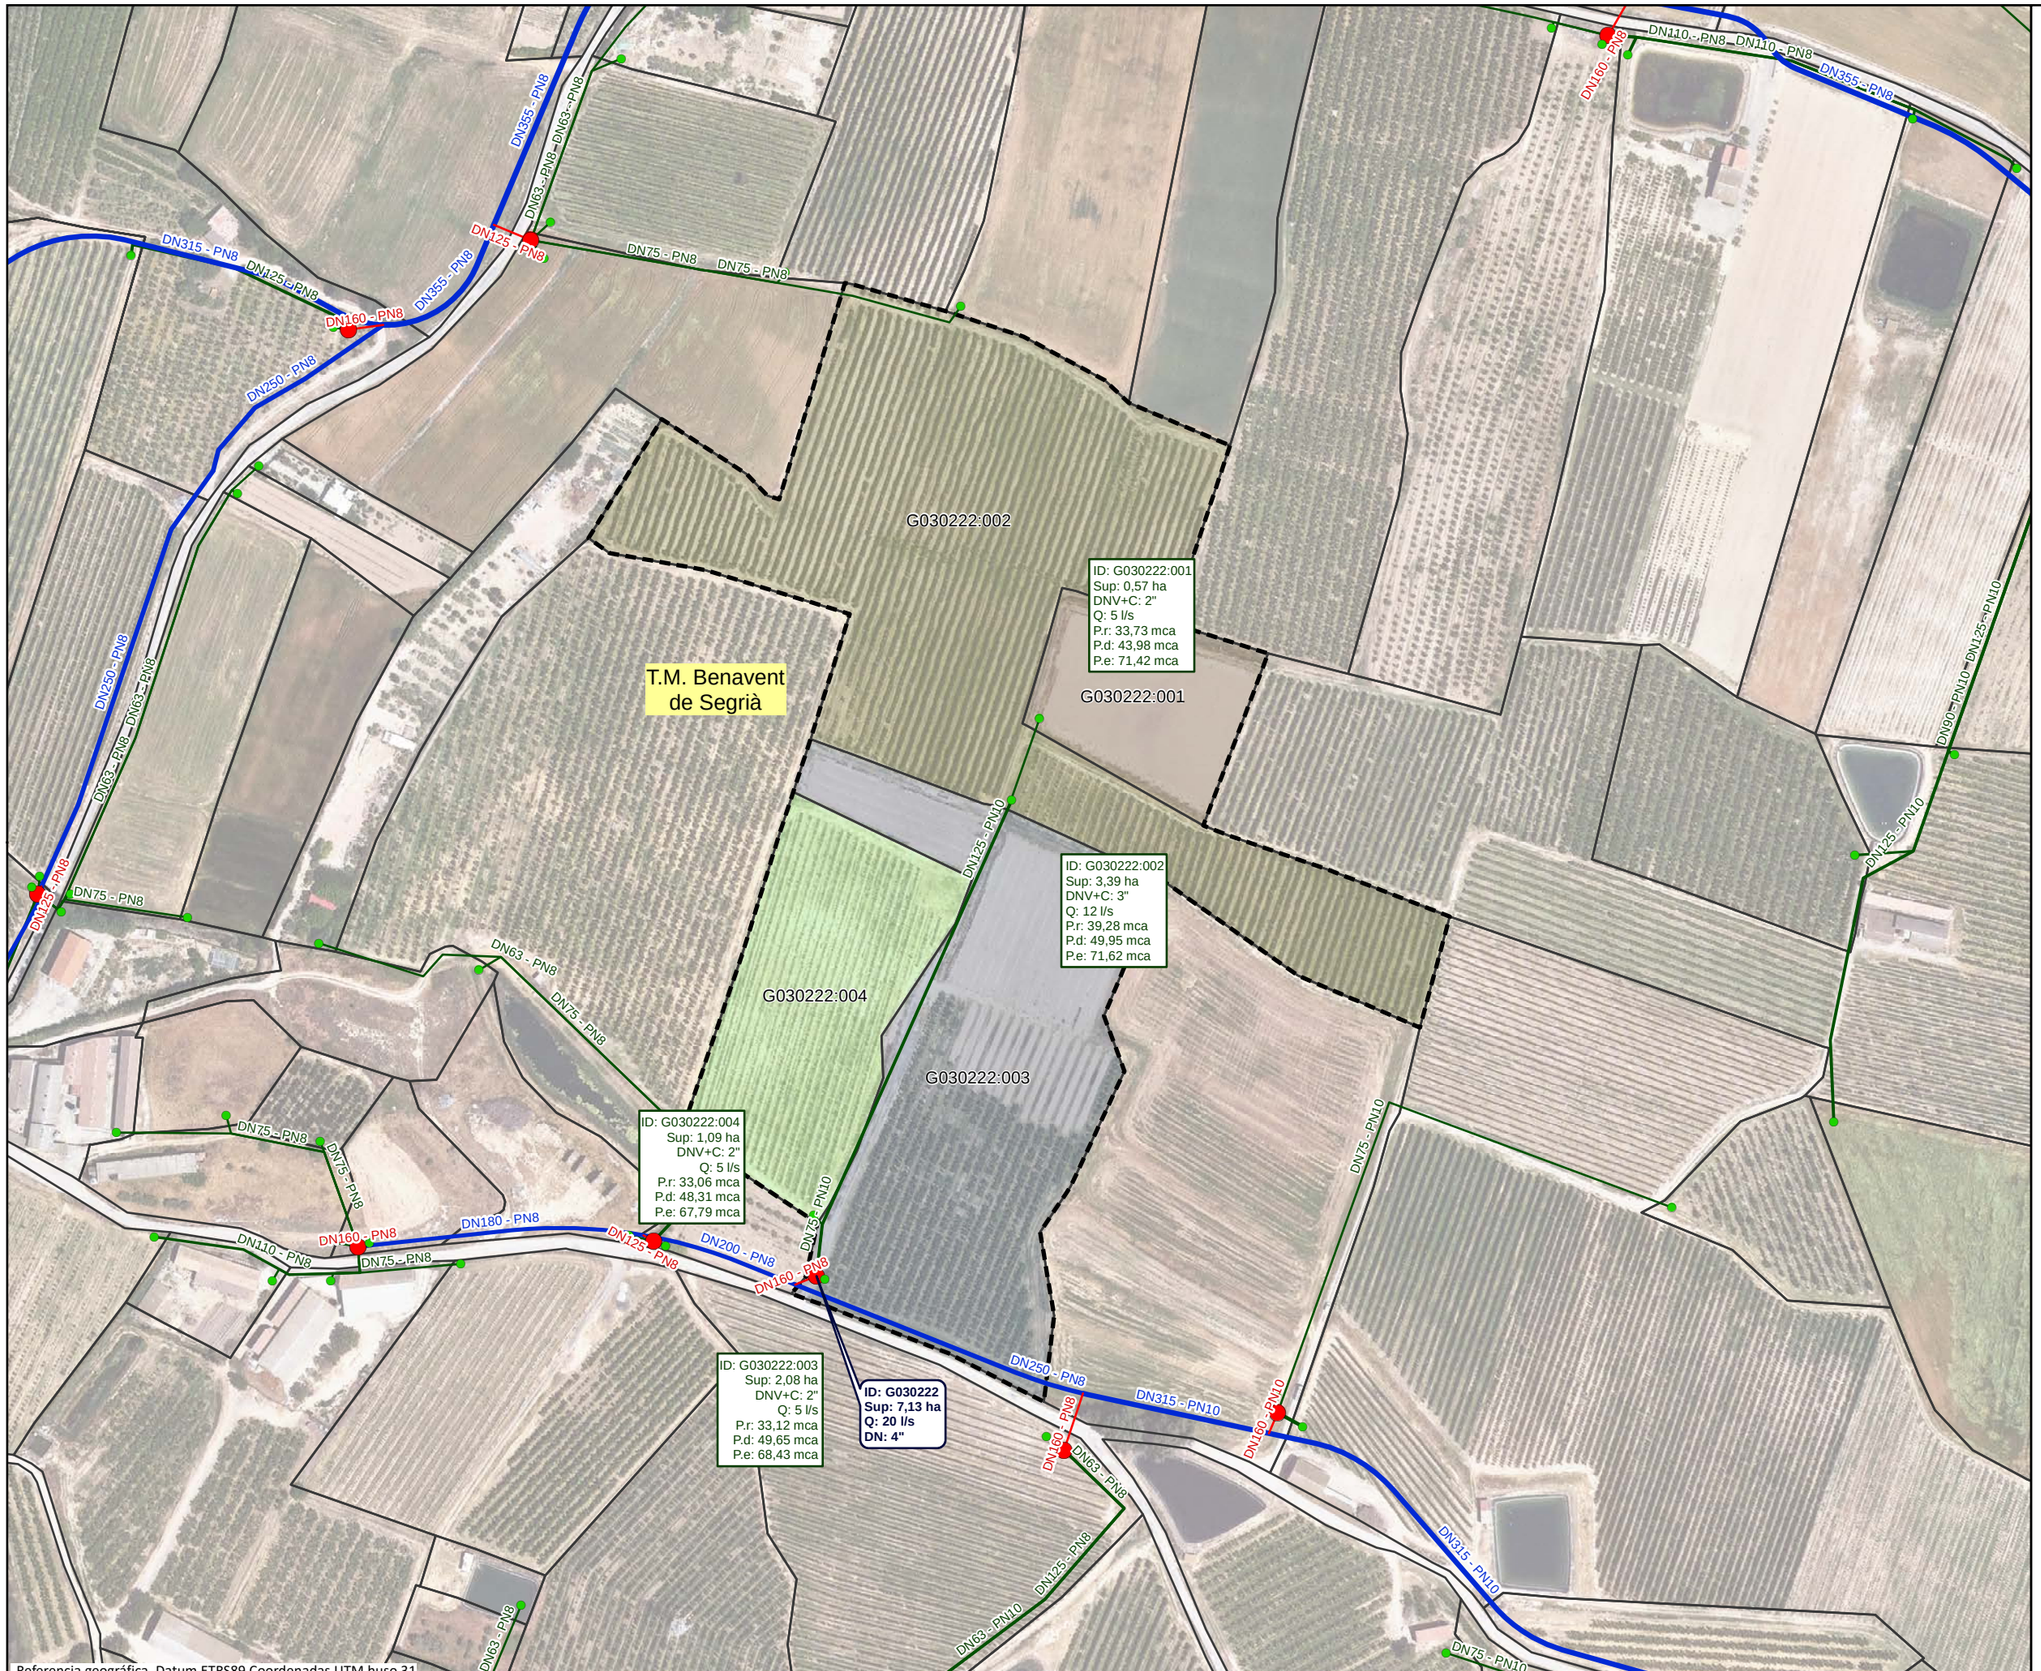

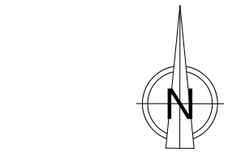

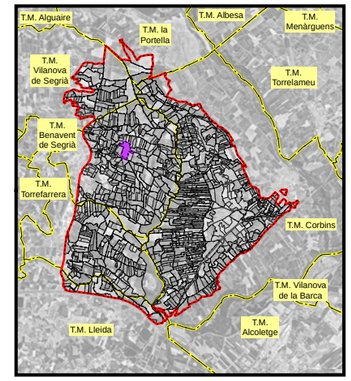

LEYENDA

- Sector 3

Red propuesta

- Seccionaments
- Toma
- Hidrantes
- Red de riego primaria
- Red de riego secundaria
- Red de riego terciaria
- Acometida
- Agrupaciones
- Explotaciones
- Parcelas
- Límites administrativos T.M.

LEYENDA ETIQUETAS

HIDRANTES:

ID: B030000 **Sup: 5,00 ha** **Q: 20,00 l/s** **DN: 5''**	Identificador Superficie Cabal Diámetro

EXPLOTACIONES:

ID: B030000:000 Sup: 5,00 ha DNV+C: 5" Q: 10,00 l/s P.r: 35,00 mca P.d: 45,00 mca P.e: 55,00 mca	Identificador Superficie Diámetro Válvula + Contador Cabal Presión requerida Presión dinámica Presión estática

Financiado por la Unión Europea NextGenerationEU

GOBIERNO DE ESPAÑA · MINISTERIO DE AGRICULTURA, PESCA Y ALIMENTACIÓN · seiasa

Generalitat de Catalunya
Departament d'Acció Climàtica, Alimentació i Agenda Rural

MODERNIZACIÓN DEL RIEGO DEL CANAL DE PINYANA
PROYECTO CONSTRUCTIVO DEL SECTOR 3.TM. DE CORBINS, BENAVENT DE SEGRIÁ, TORRE-SERONA, VILANOVA DE SEGRIÁ, LLEIDA Y LA PORTELLA (LLEIDA).

Escala: 1/2510
FORMATO DIN A-3


Fecha: OCTUBRE 2023


Autor del Proyecto:
JOSEP Mª HERNÁNDEZ CARMEN
Responsable territorialdobres i regadius
Serveis Territorials de Lleida
Departament d'Acció Climàtica, Alimentació i Agenda Rural

Título del plano:
6. AGRUPACIONES DE RIEGO
B. AGRUPACIONES DE RIEGO: G030222

Plano nº: 06B01

Hoja nº: HOJA 204 DE 213

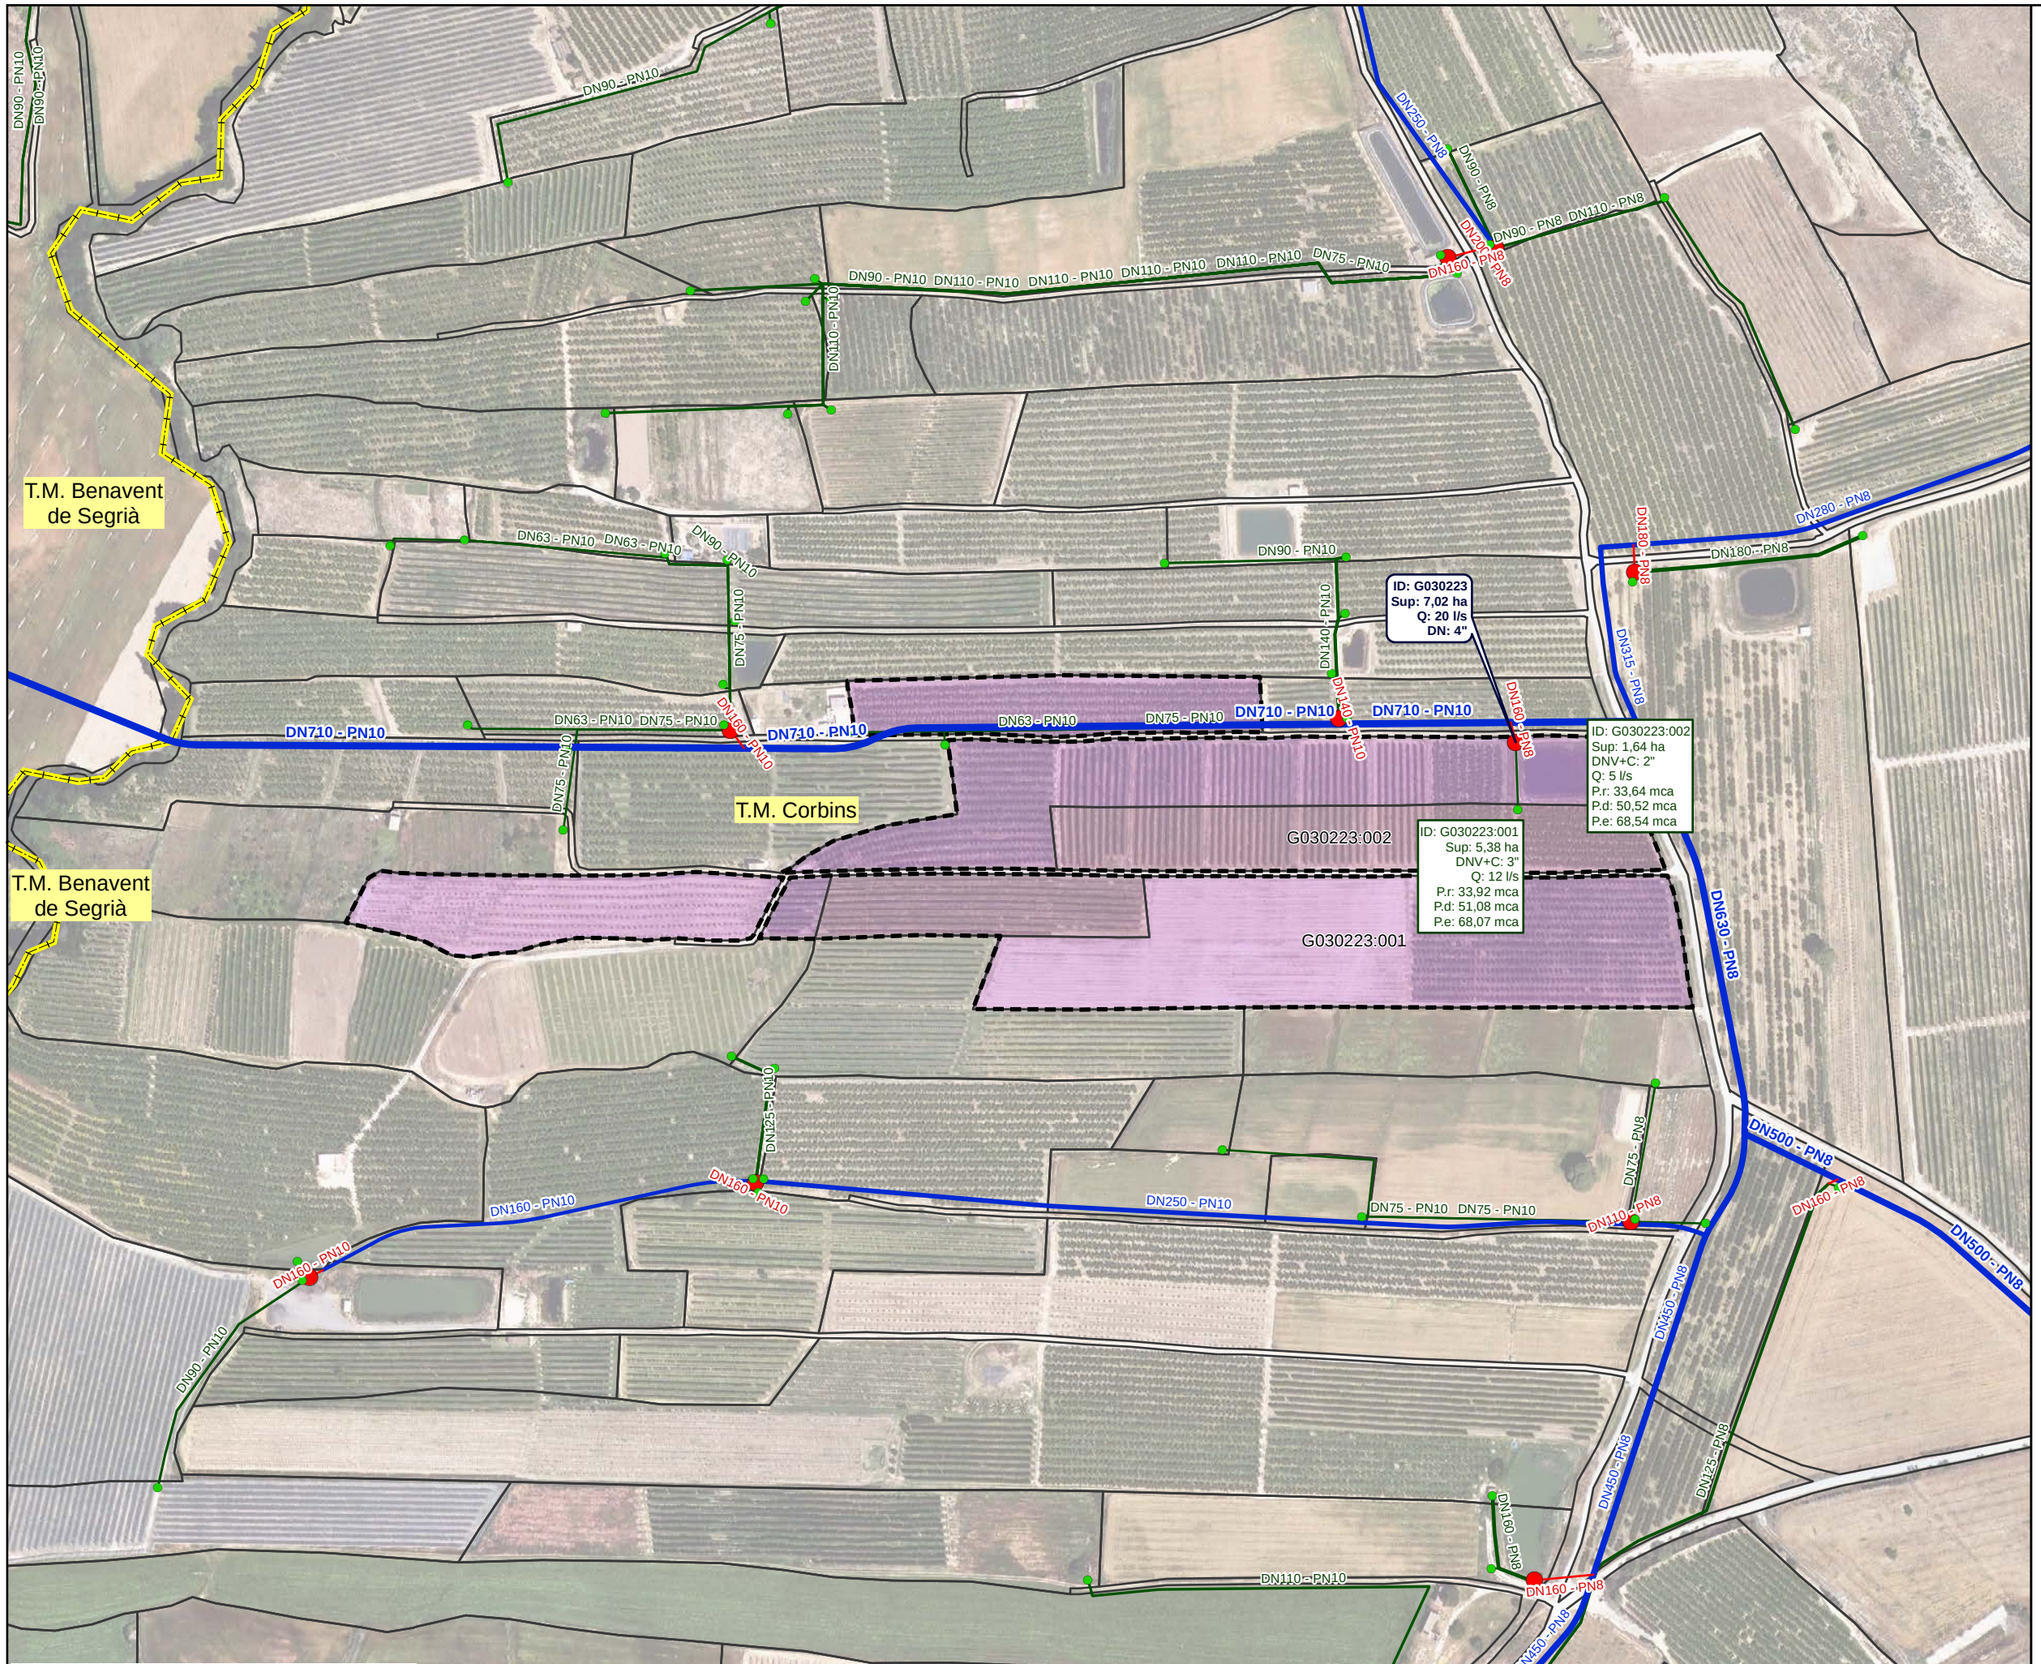

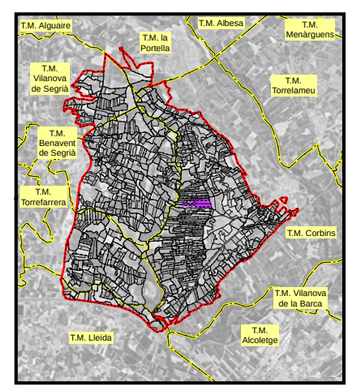

LEYENDA

- Sector 3

Red propuesta

- Seccionaments
- Toma
- Hidrantes
- Red de riego primaria
- Red de riego secundaria
- Red de riego terciaria
- Acometida
- Agrupaciones
- Explotaciones
- Parcelas
- Límites administrativos T.M.

LEYENDA ETIQUETAS

HIDRANTES:

ID: B030000	Identificador
Sup: 5,00 ha	Superficie
Q: 20,00 l/s	Cabal
DN: 5''	Diámetro

EXPLOTACIONES:

ID: B030000:000	Identificador
Sup: 5,00 ha	Superficie
DNV+C: 5"	Diámetro Válvula + Contador
Q: 10,00 l/s	Cabal
P.r: 35,00 mca	Presión requerida
P.d: 45,00 mca	Presión dinámica
P.e: 55,00 mca	Presión estática

Financiado por la Unión Europea NextGenerationEU

GOBIERNO DE ESPAÑA · MINISTERIO DE AGRICULTURA, PESCA Y ALIMENTACIÓN · seiasa

Generalitat de Catalunya Departament d'Acció Climàtica, Alimentació i Agenda Rural

MODERNIZACIÓN DEL RIEGO DEL CANAL DE PINYANA
PROYECTO CONSTRUCTIVO DEL SECTOR 3.TM. DE CORBINS, BENAVENT DE SEGRIÁ, TORRE-SERONA, VILANOVA DE SEGRIÁ, LLEIDA Y LA PORTELLA (LLEIDA).

Escala: 1/3230 — FORMATO DIN A-3


Fecha: OCTUBRE 2023


Autor del Proyecto:
JOSEP Mª HERNÁNDEZ CARMEN
Responsable territorialdobres i regadius
Serveis Territorials de Lleida
Departament d'Acció Climàtica, Alimentació i Agenda Rural

Título del plano:
6. AGRUPACIONES DE RIEGO
B. AGRUPACIONES DE RIEGO: G030223

Plano nº: 06B01

Hoja nº: HOJA 205 DE 213

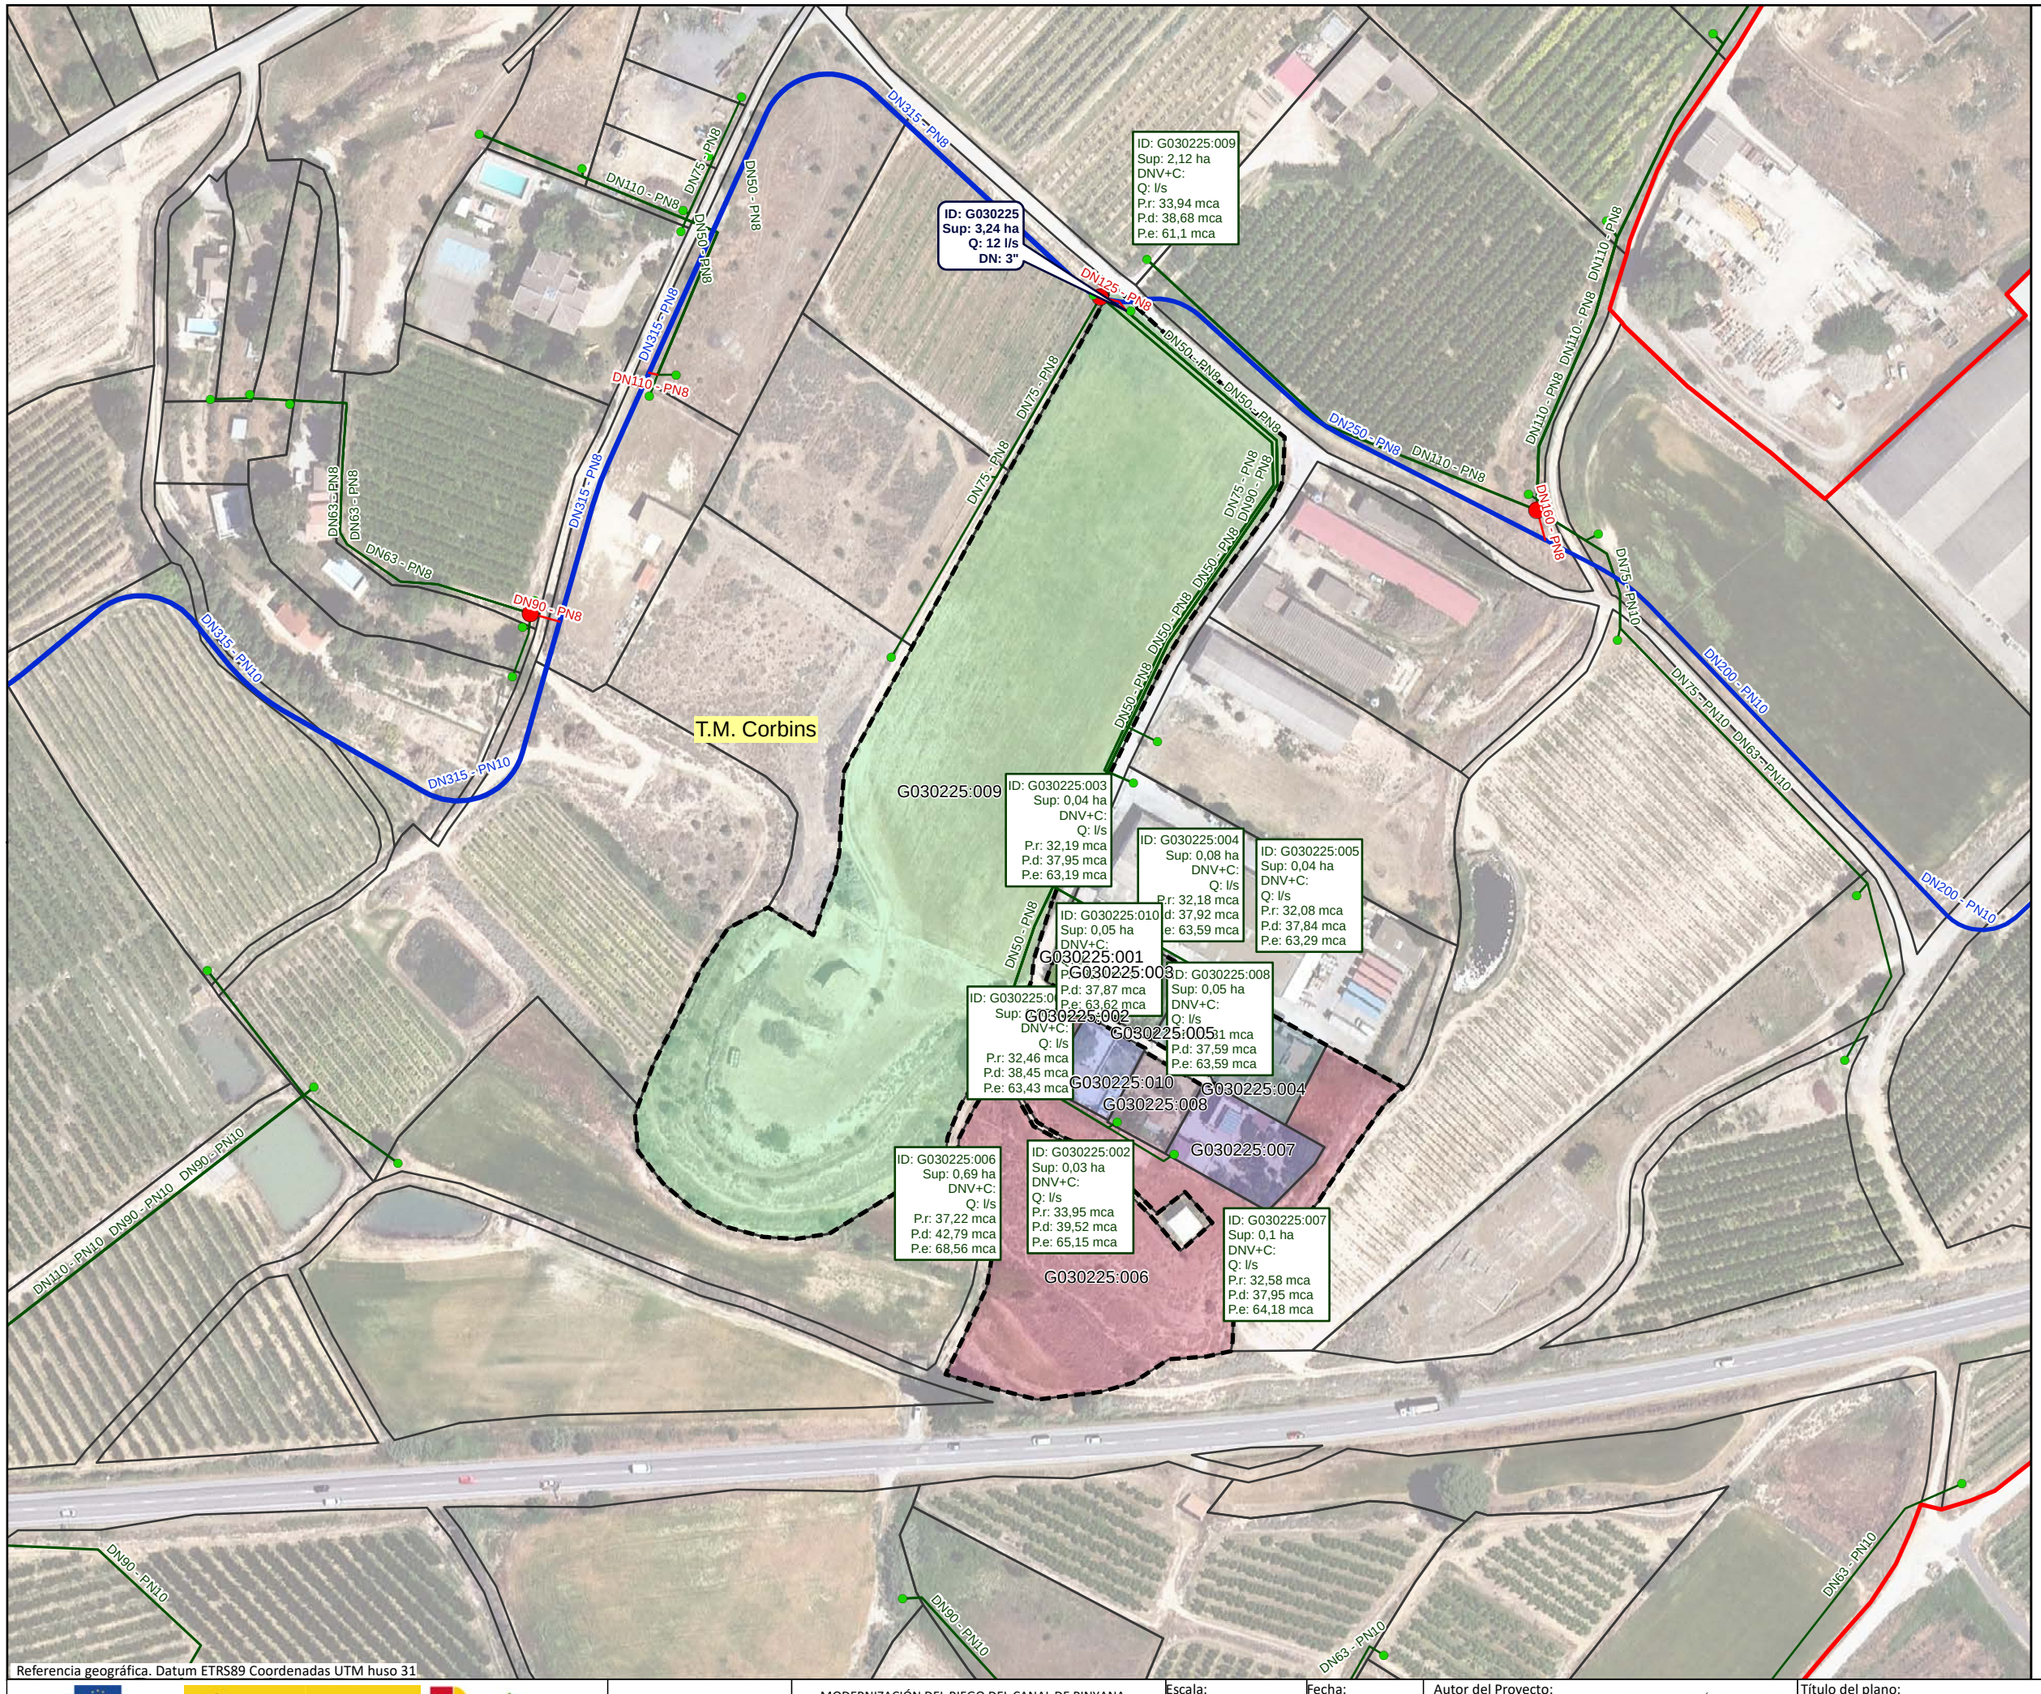

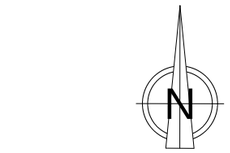

LEYENDA

- Sector 3

Red propuesta

- Seccionaments
- Toma
- Hidrantes
- Red de riego primaria
- Red de riego secundaria
- Red de riego terciaria
- Acometida
- Agrupaciones
- Explotaciones
- Parcelas
- Límites administrativos T.M.

LEYENDA ETIQUETAS

HIDRANTES:

ID: B030000	Identificador
Sup: 5,00 ha	Superficie
Q: 20,00 l/s	Cabal
DN: 5"	Diámetro

EXPLOTACIONES:

ID: B030000:000	Identificador
Sup: 5,00 ha	Superficie
DNV+C: 5"	Diámetro Válvula + Contador
Q: 10,00 l/s	Cabal
P.r: 35,00 mca	Presión requerida
P.d: 45,00 mca	Presión dinámica
P.e: 55,00 mca	Presión estática

Financiado por la Unión Europea NextGenerationEU

GOBIERNO DE ESPAÑA · MINISTERIO DE AGRICULTURA, PESCA Y ALIMENTACIÓN · seiasa

Generalitat de Catalunya Departament d'Acció Climàtica, Alimentació i Agenda Rural

MODERNIZACIÓN DEL RIEGO DEL CANAL DE PINYANA
PROYECTO CONSTRUCTIVO DEL SECTOR 3.TM. DE CORBINS, BENAVENT DE SEGRIÁ, TORRE-SERONA, VILANOVA DE SEGRIÁ, LLEIDA Y LA PORTELLA (LLEIDA).

Escala: 1/1830 — FORMATO DIN A-3


Fecha: OCTUBRE 2023


Autor del Proyecto:
JOSEP Mª HERNÁNDEZ CARMEN
Responsable territorialdobres i regadius
Serveis Territorials de Lleida
Departament d'Acció Climàtica, Alimentació i Agenda Rural

Título del plano:
6. AGRUPACIONES DE RIEGO
B. AGRUPACIONES DE RIEGO: G030225

Plano nº: 06B01

Hoja nº: HOJA 206 DE 213

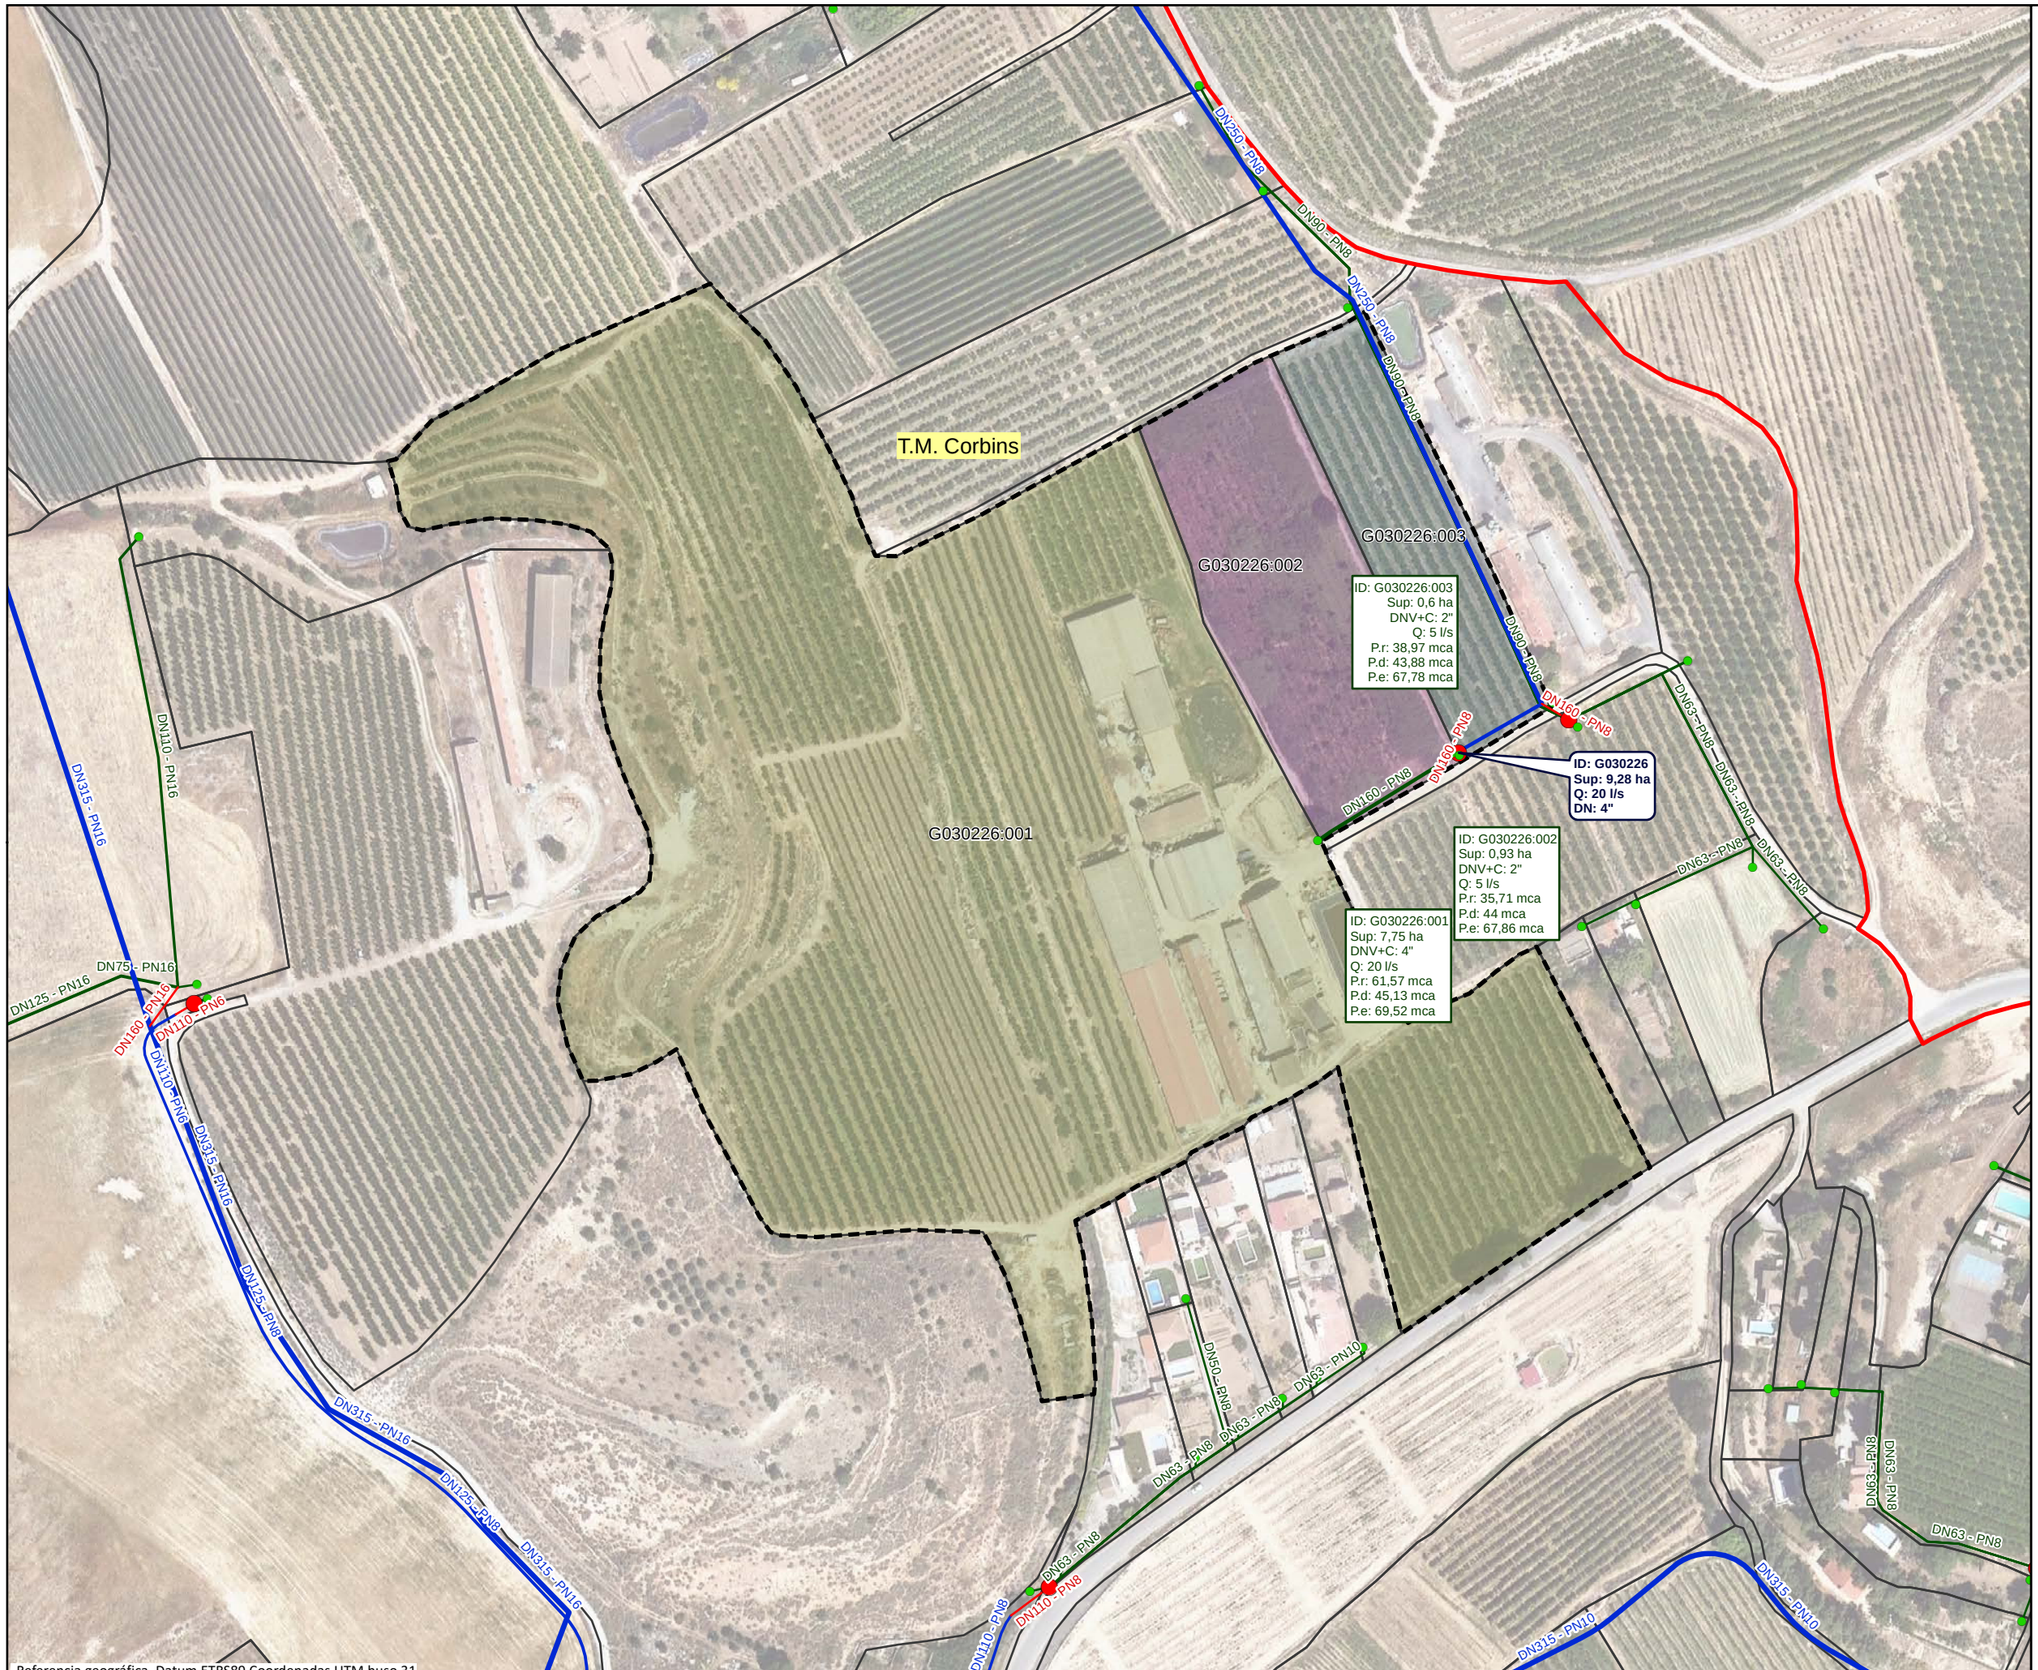

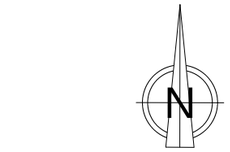

LEYENDA

- Sector 3

Red propuesta

- Seccionaments
- Toma
- Hidrantes
- Red de riego primaria
- Red de riego secundaria
- Red de riego terciaria
- Acometida
- Agrupaciones
- Explotaciones
- Parcelas
- Límites administrativos T.M.

LEYENDA ETIQUETAS

HIDRANTES:

ID: B030000 **Sup: 5,00 ha** **Q: 20,00 l/s** **DN: 5''**	Identificador Superficie Cabal Diámetro

EXPLOTACIONES:

ID: B030000:000 Sup: 5,00 ha DNV+C: 5" Q: 10,00 l/s P.r: 35,00 mca P.d: 45,00 mca P.e: 55,00 mca	Identificador Superficie Diámetro Válvula + Contador Cabal Presión requerida Presión dinámica Presión estática

Financiado por la Unión Europea. NextGenerationEU

GOBIERNO DE ESPAÑA · MINISTERIO DE AGRICULTURA, PESCA Y ALIMENTACIÓN · seiasa

Generalitat de Catalunya. Departament d'Acció Climàtica, Alimentació i Agenda Rural

MODERNIZACIÓN DEL RIEGO DEL CANAL DE PINYANA
PROYECTO CONSTRUCTIVO DEL SECTOR 3.TM. DE CORBINS, BENAVENT DE SEGRIÁ, TORRE-SERONA, VILANOVA DE SEGRIÁ, LLEIDA Y LA PORTELLA (LLEIDA).

Escala: 1/2180
FORMATO DIN A-3


Fecha: OCTUBRE 2023

Autor del Proyecto:
JOSEP Mª HERNÁNDEZ CARMEN
Responsable territorialdobres i regadius
Serveis Territorials de Lleida
Departament d'Acció Climàtica, Alimentació i Agenda Rural


Título del plano:
6. AGRUPACIONES DE RIEGO
B. AGRUPACIONES DE RIEGO: G030226


Plano nº: 06B01

Hoja nº: HOJA 207 DE 213

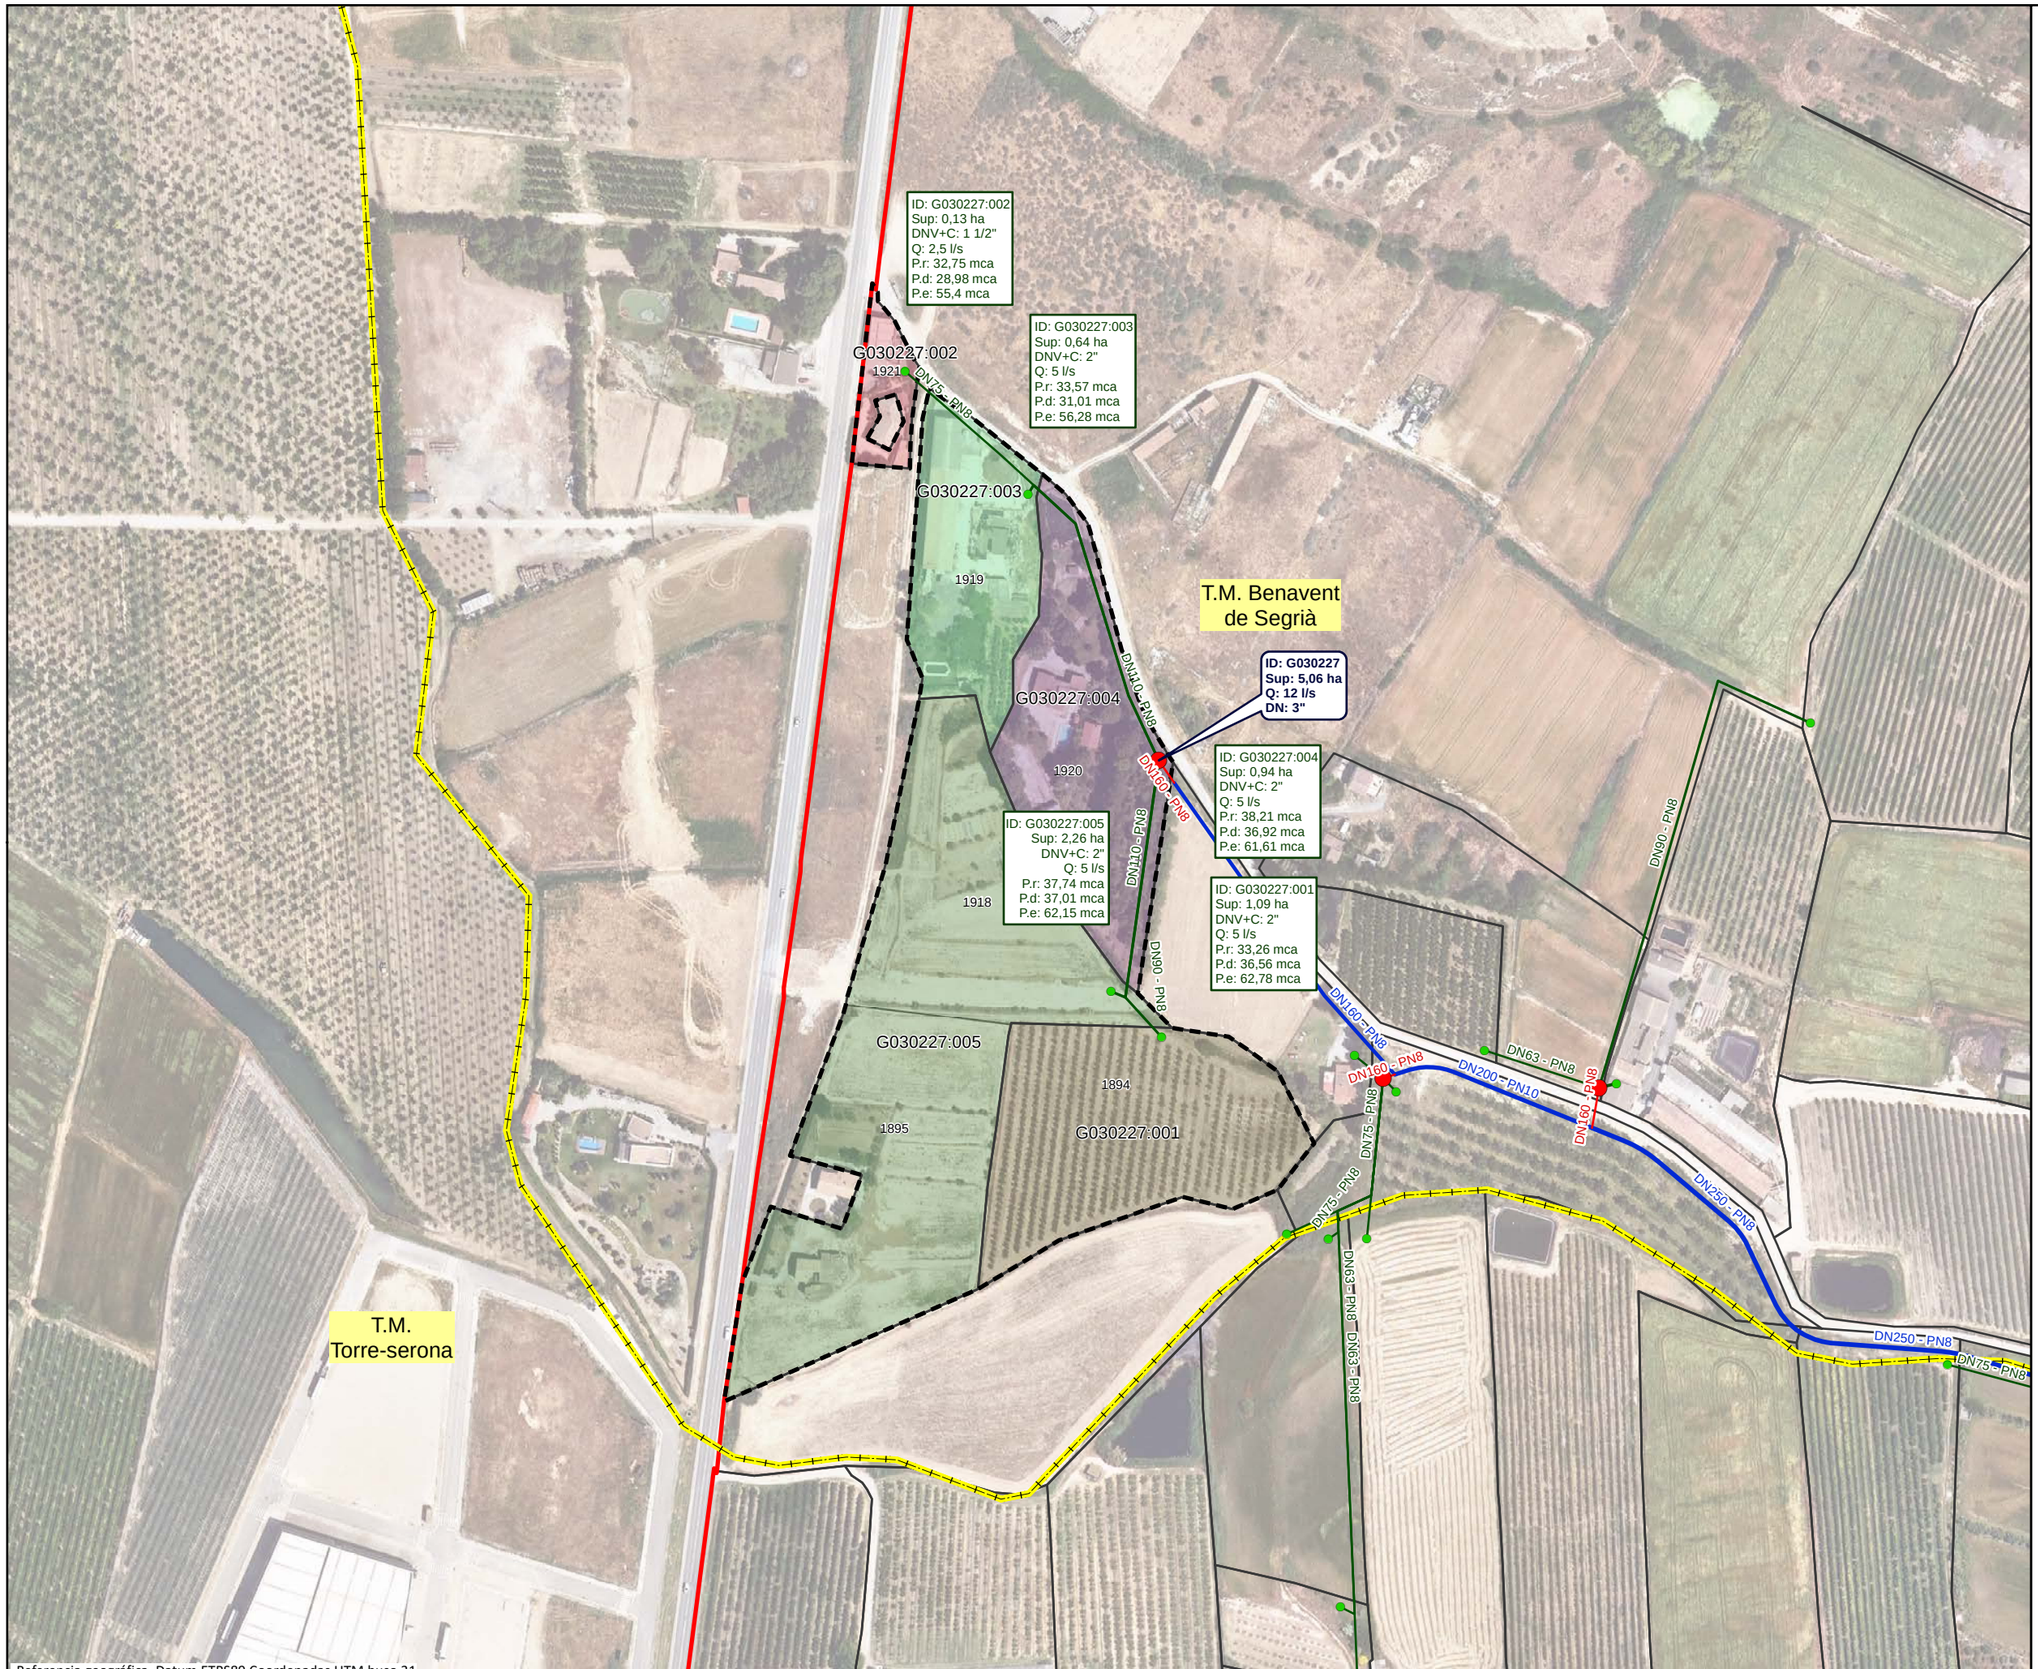

Referencia geográfica. Datum ETRS89 Coordenadas UTM huso 31

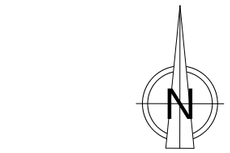

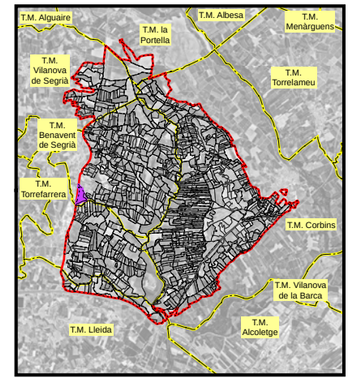

LEYENDA

- Sector 3

Red propuesta

- Seccionaments
- Toma
- Hidrantes
- Red de riego primaria
- Red de riego secundaria
- Red de riego terciaria
- Acometida
- Agrupaciones
- Explotaciones
- Parcelas
- Límites administrativos T.M.

LEYENDA ETIQUETAS

HIDRANTES:

ID: B030000	Identificador
Sup: 5,00 ha	Superficie
Q: 20,00 l/s	Cabal
DN: 5''	Diámetro

EXPLOTACIONES:

ID: B030000:000	Identificador
Sup: 5,00 ha	Superficie
DNV+C: 5''	Diámetro Válvula + Contador
Q: 10,00 l/s	Cabal
P.r: 35,00 mca	Presión requerida
P.d: 45,00 mca	Presión dinámica
P.e: 55,00 mca	Presión estática

Financiado por la Unión Europea NextGenerationEU

GOBIERNO DE ESPAÑA · MINISTERIO DE AGRICULTURA, PESCA Y ALIMENTACIÓN · seiasa

Generalitat de Catalunya
Departament d'Acció Climàtica, Alimentació i Agenda Rural

MODERNIZACIÓN DEL RIEGO DEL CANAL DE PINYANA
PROYECTO CONSTRUCTIVO DEL SECTOR 3.TM. DE CORBINS, BENAVENT DE SEGRIÁ, TORRE-SERONA, VILANOVA DE SEGRIÁ, LLEIDA Y LA PORTELLA (LLEIDA).

Escala: 1/2690
FORMATO DIN A-3


Fecha: OCTUBRE 2023


Autor del Proyecto:
JOSEP Mª HERNÁNDEZ CARMEN
Responsable territorialdobres i regadius
Serveis Territorials de Lleida
Departament d'Acció Climàtica, Alimentació i Agenda Rural

Título del plano:
6. AGRUPACIONES DE RIEGO
B. AGRUPACIONES DE RIEGO: G030227

Plano nº: 06B01

Hoja nº: HOJA 208 . . DE 213 .

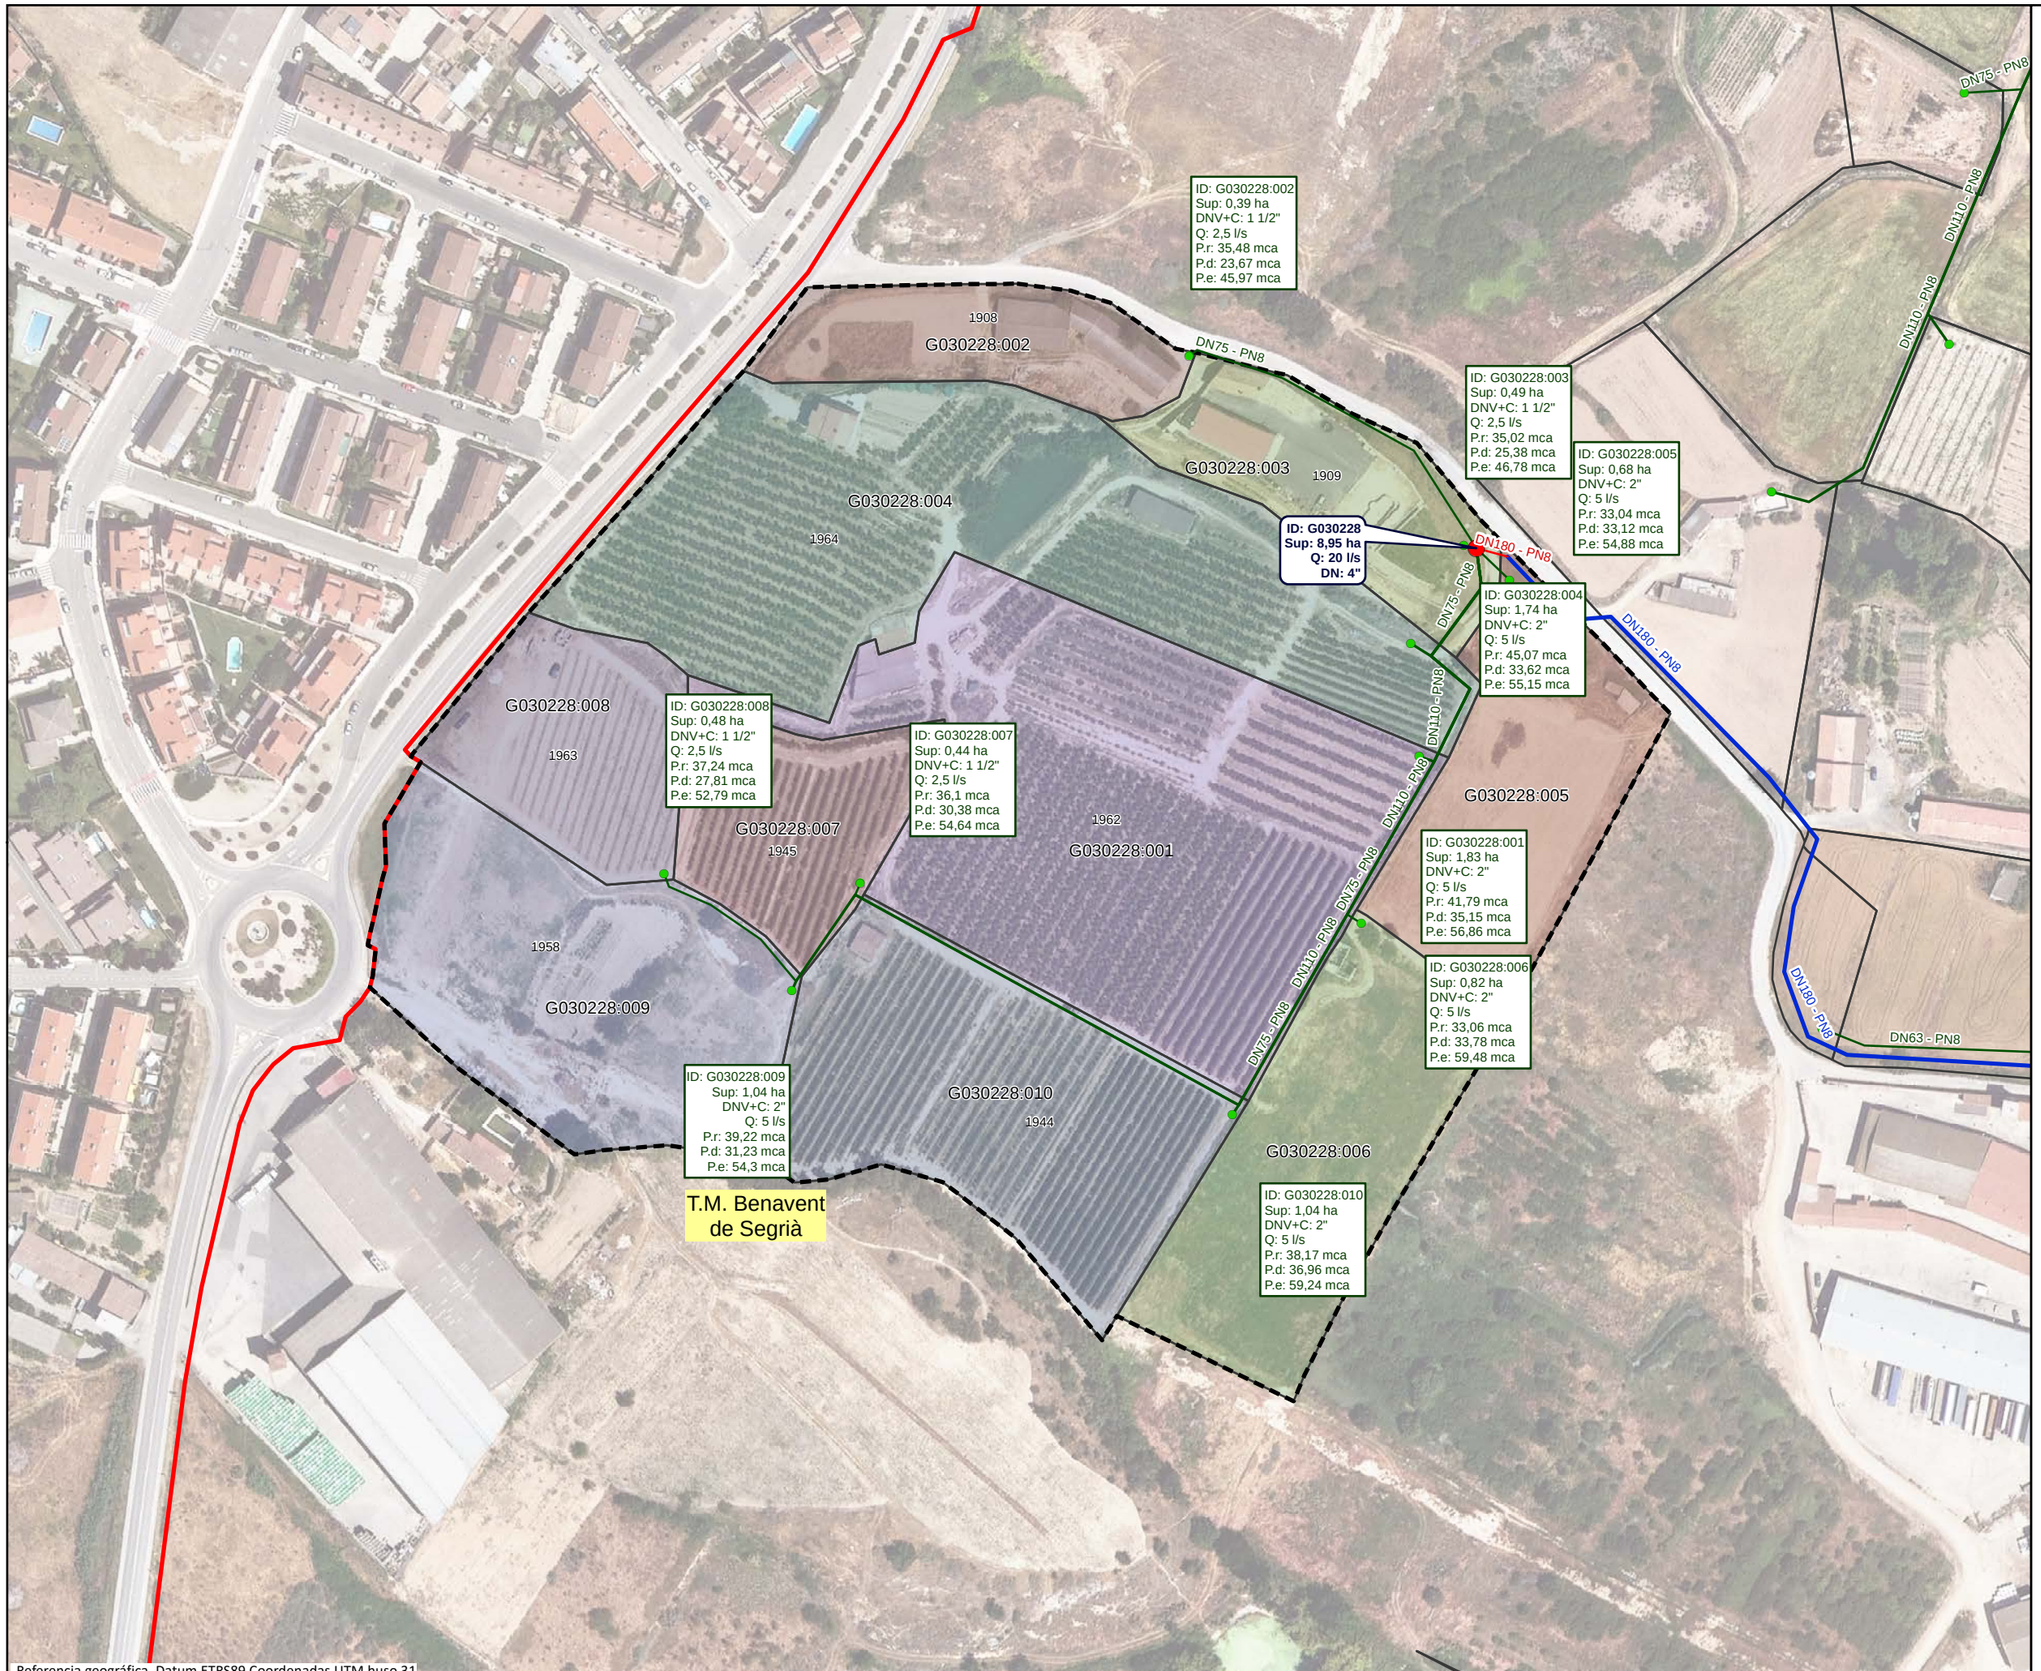

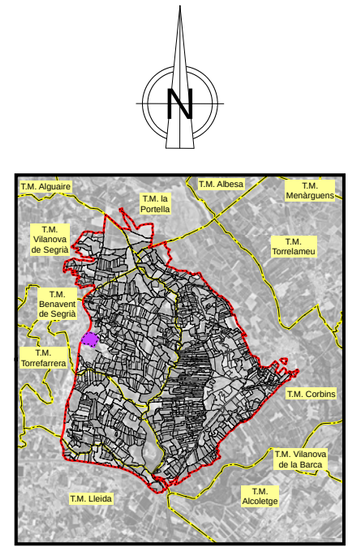

LEYENDA

- Sector 3

Red propuesta

- Seccionaments
- Toma
- Hidrantes
- Red de riego primaria
- Red de riego secundaria
- Red de riego terciaria
- Acometida
- Agrupaciones
- Explotaciones
- Parcelas
- Límites administrativos T.M.

LEYENDA ETIQUETAS

HIDRANTES:

ID: B030000	Identificador
Sup: 5,00 ha	Superficie
Q: 20,00 l/s	Cabal
DN: 5''	Diámetro

EXPLOTACIONES:

ID: B030000:000	Identificador
Sup: 5,00 ha	Superficie
DNV+C: 5''	Diámetro Válvula + Contador
Q: 10,00 l/s	Cabal
P.r: 35,00 mca	Presión requerida
P.d: 45,00 mca	Presión dinámica
P.e: 55,00 mca	Presión estática

Financiado por la Unión Europea NextGenerationEU

GOBIERNO DE ESPAÑA · MINISTERIO DE AGRICULTURA, PESCA Y ALIMENTACIÓN · seiasa

Generalitat de Catalunya
Departament d'Acció Climàtica, Alimentació i Agenda Rural

MODERNIZACIÓN DEL RIEGO DEL CANAL DE PINYANA
PROYECTO CONSTRUCTIVO DEL SECTOR 3.TM. DE CORBINS, BENAVENT DE SEGRIÁ, TORRE-SERONA, VILANOVA DE SEGRIÁ, LLEIDA Y LA PORTELLA (LLEIDA).

Escala: 1/1920
FORMATO DIN A-3

Fecha: OCTUBRE 2023

Autor del Proyecto:
JOSEP Mª HERNÁNDEZ CARMEN
Responsable territorialdobres i regadius
Serveis Territorials de Lleida
Departament d'Acció Climàtica, Alimentació i Agenda Rural

Título del plano:
6. AGRUPACIONES DE RIEGO
B. AGRUPACIONES DE RIEGO: G030228

Plano nº: 06B01

Hoja nº: HOJA 209 DE 213

T.M. Vilanova de Segrià

T.M. Benavent de Segrià

ID: G030229:004
Sup: 0,11 ha
DNV+C: 1 1/2"
Q: 2,5 l/s
P.r: 33,14 mca
P.d: 19,81 mca
P.e: -99 mca

ID: G030229
Sup: 6,17 ha
Q: 20 l/s
DN: 4"

ID: G030229:001
Sup: 0,14 ha
DNV+C: 1 1/2"
Q: 2,5 l/s
P.r: 32,01 mca
P.d: 21,65 mca
P.e: 41,57 mca

ID: G030229:008
Sup: 0,07 ha
DNV+C: 1"
Q: 1 l/s
P.r: 32,37 mca
P.d: 15,12 mca
P.e: 36,76 mca

ID: G030229:005
Sup: 2 ha
DNV+C: 2"
Q: 5 l/s
P.r: 37,92 mca
P.d: 20,86 mca
P.e: -99 mca

ID: G030229:002
Sup: 0,16 ha
DNV+C: 1 1/2"
Q: 2,5 l/s
P.r: 25 mca
P.d: 21,95 mca
P.e: 42,38 mca

ID: G030229:003
Sup: 0,09 ha
DNV+C: 1"
Q: 1 l/s
P.r: 25 mca
P.d: 21,96 mca
P.e: 43,2 mca


ID: G030229:007
Sup: 3,28 ha
DNV+C: 3"
Q: 12 l/s
P.r: 38,13 mca
P.d: 23,87 mca
P.e: 43,98 mca

ID: G030229:006
Sup: 0,33 ha
DNV+C: 1 1/2"
Q: 2,5 l/s
P.r: 35,47 mca
P.d: 16,82 mca
P.e: 38,51 mca

G030229:004 1947
G030229:001 1952
G030229:002 1951
G030229:003 1950
G030229:008 1904
G030229:005 1946
G030229:006 1906
G030229:007 1905

DN75 - PN8
DN110 - PN8
DN50 - PN8
DN250 - PN8
DN160 - PN8
DN180 - PN8
DN200 - PN8
DN315 - PN8
DN125 - PN8

Referencia geográfica. Datum ETRS89 Coordenadas UTM huso 31

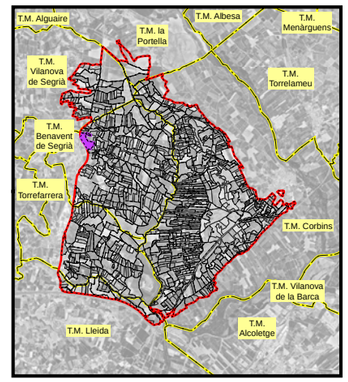

LEYENDA

Sector 3

Red propuesta

Seccionaments
Toma
Hidrantes
Red de riego primaria
Red de riego secundaria
Red de riego terciaria
Acometida
Agrupaciones
Explotaciones
Parcelas
Límites administrativos T.M.

LEYENDA ETIQUETAS

HIDRANTES:

ID: B030000 **Sup: 5,00 ha** **Q: 20,00 l/s** **DN: 5''**	Identificador Superficie Cabal Diámetro

EXPLOTACIONES:

ID: B030000:000 Sup: 5,00 ha DNV+C: 5'' Q: 10,00 l/s P.r: 35,00 mca P.d: 45,00 mca P.e: 55,00 mca	Identificador Superficie Diámetro Válvula + Contador Cabal Presión requerida Presión dinámica Presión estática

Financiado por la Unión Europea NextGenerationEU

GOBIERNO DE ESPAÑA · MINISTERIO DE AGRICULTURA, PESCA Y ALIMENTACIÓN · seiasa

Generalitat de Catalunya
Departament d'Acció Climàtica, Alimentació i Agenda Rural

MODERNIZACIÓN DEL RIEGO DEL CANAL DE PINYANA
PROYECTO CONSTRUCTIVO DEL SECTOR 3.TM. DE CORBINS, BENAVENT DE SEGRIÁ, TORRE-SERONA, VILANOVA DE SEGRIÁ, LLEIDA Y LA PORTELLA (LLEIDA).

Escala: 1/2200
FORMATO DIN A-3


Fecha: OCTUBRE 2023


Autor del Proyecto:
JOSEP Mª HERNÁNDEZ CARMEN
Responsable territorialdobres i regadius
Serveis Territorials de Lleida
Departament d'Acció Climàtica, Alimentació i Agenda Rural

Título del plano:
6. AGRUPACIONES DE RIEGO
B. AGRUPACIONES DE RIEGO: G030229

Plano nº: 06B01

Hoja nº: HOJA 210 . . DE 213 .

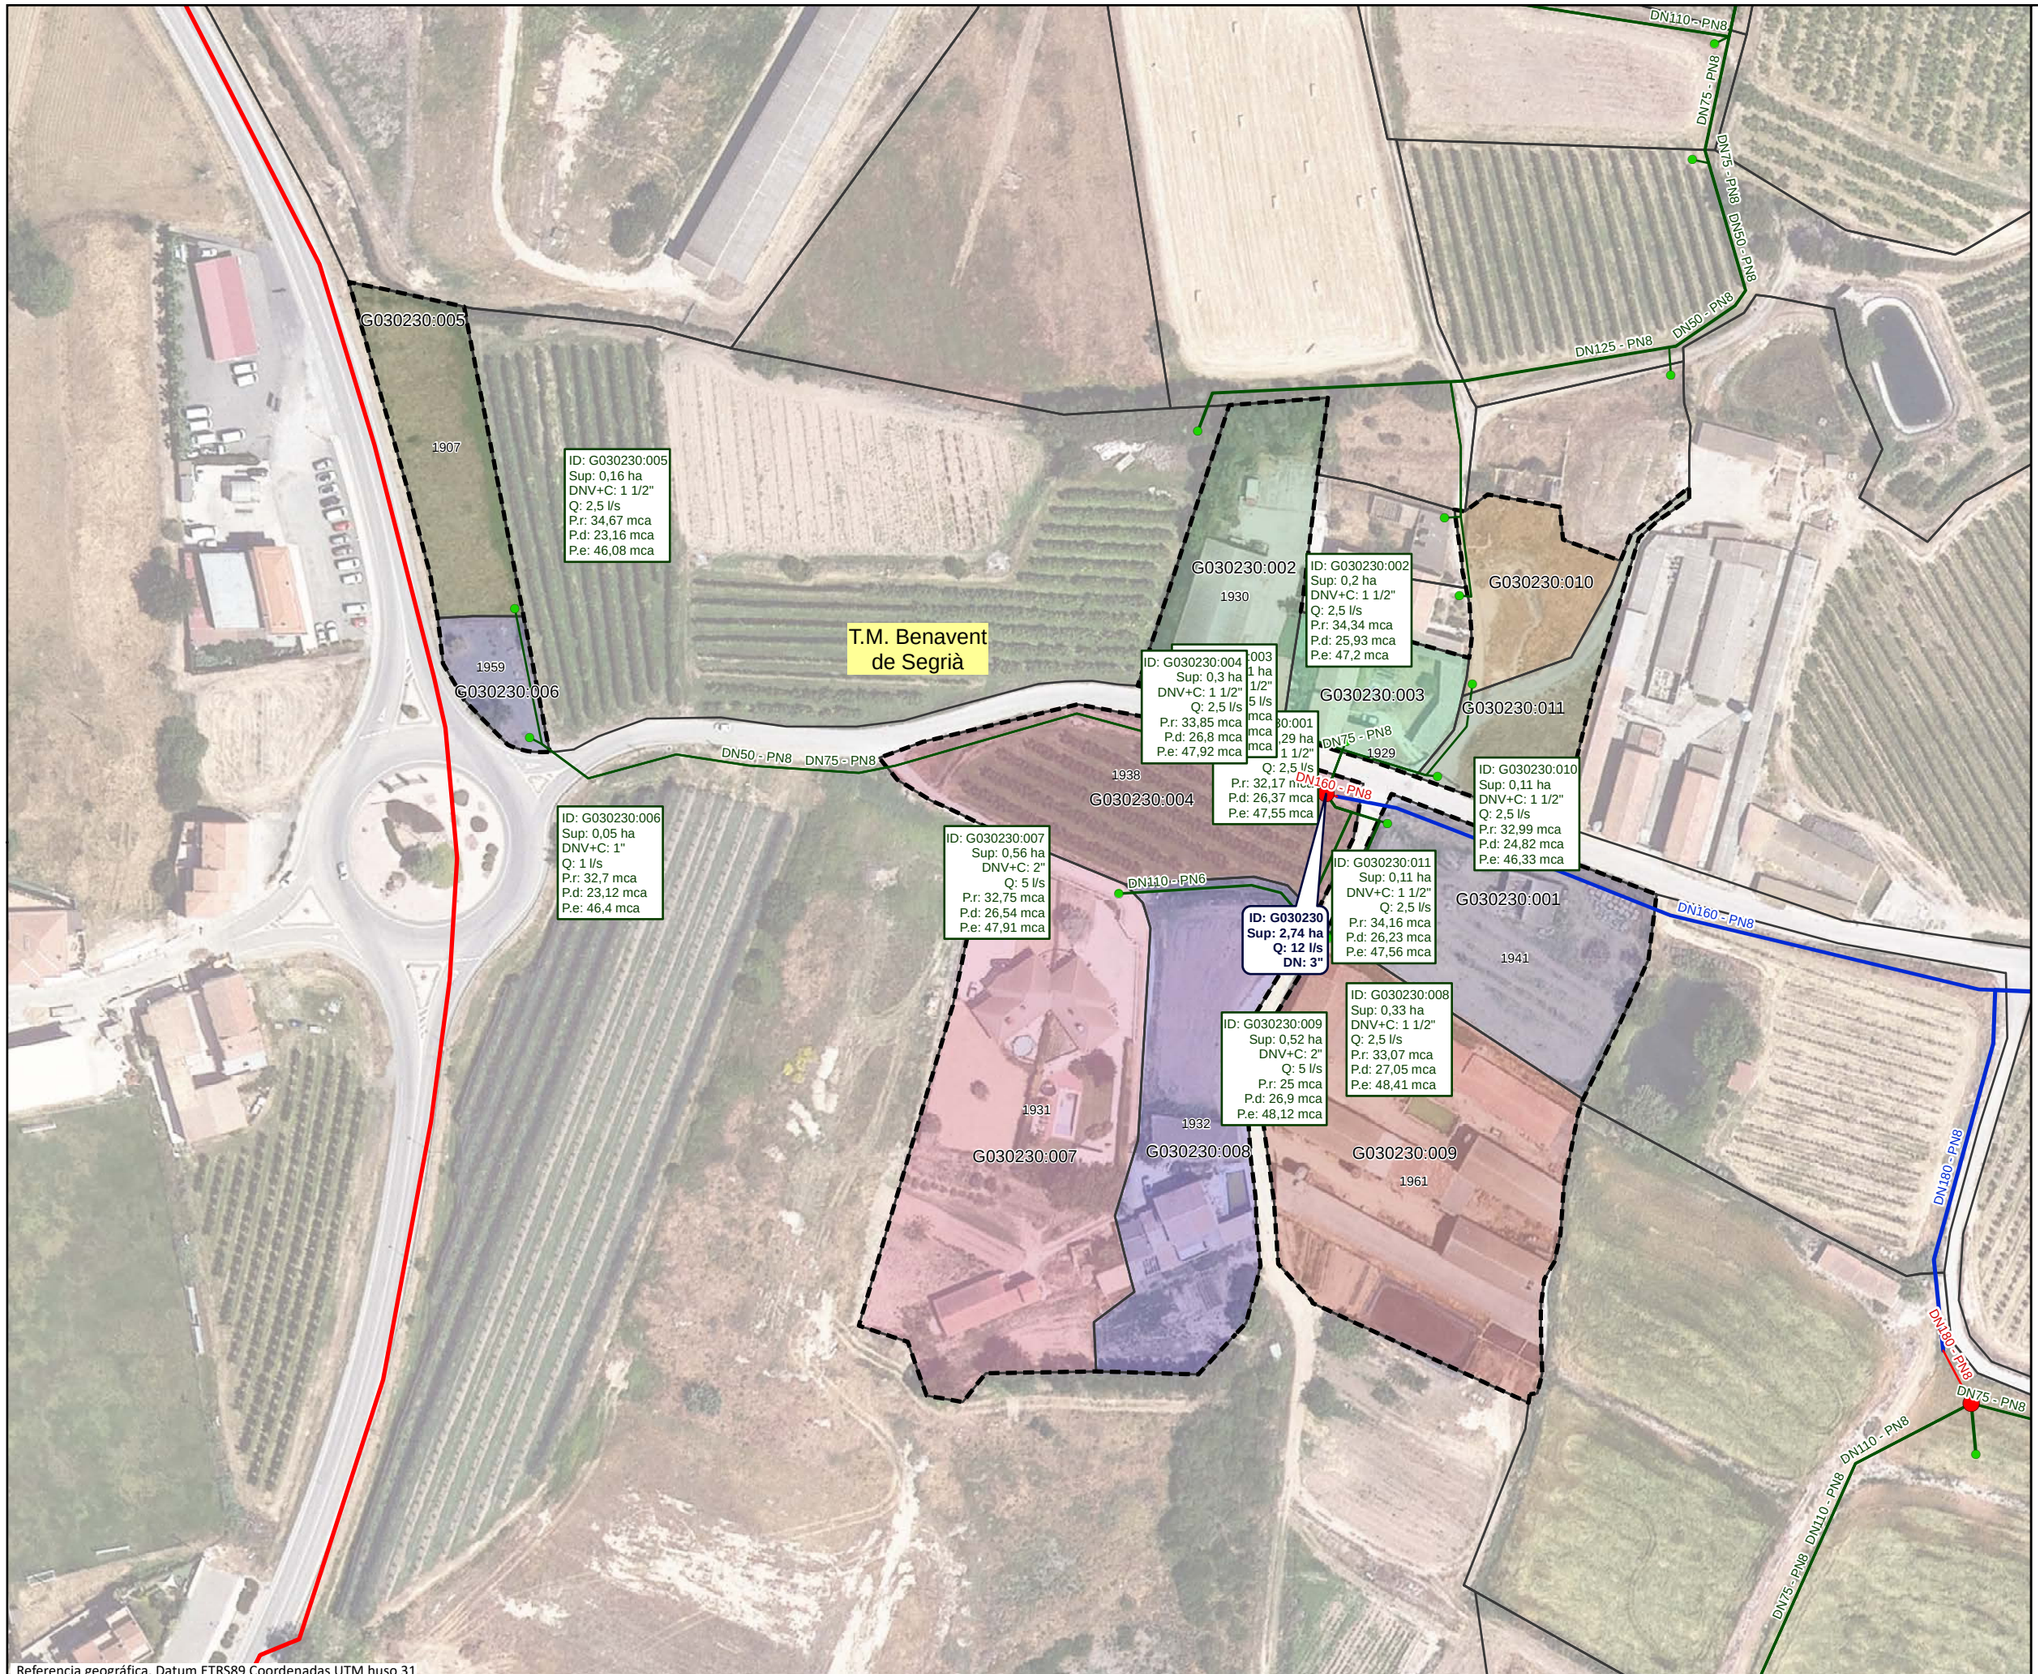

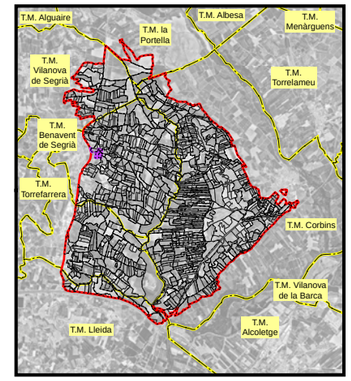

LEYENDA

- Sector 3

Red propuesta

- Seccionaments
- Toma
- Hidrantes
- Red de riego primaria
- Red de riego secundaria
- Red de riego terciaria
- Acometida
- Agrupaciones
- Explotaciones
- Parcelas
- Límites administrativos T.M.

LEYENDA ETIQUETAS

HIDRANTES:

ID: B030000	Identificador
Sup: 5,00 ha	Superficie
Q: 20,00 l/s	Cabal
DN: 5''	Diámetro

EXPLOTACIONES:

ID: B030000:000	Identificador
Sup: 5,00 ha	Superficie
DNV+C: 5"	Diámetro Válvula + Contador
Q: 10,00 l/s	Cabal
P.r: 35,00 mca	Presión requerida
P.d: 45,00 mca	Presión dinámica
P.e: 55,00 mca	Presión estática

Financiado por la Unión Europea NextGenerationEU

GOBIERNO DE ESPAÑA · MINISTERIO DE AGRICULTURA, PESCA Y ALIMENTACIÓN · seiasa

Generalitat de Catalunya Departament d'Acció Climàtica, Alimentació i Agenda Rural

MODERNIZACIÓN DEL RIEGO DEL CANAL DE PINYANA
PROYECTO CONSTRUCTIVO DEL SECTOR 3.TM. DE CORBINS, BENAVENT DE SEGRIÁ, TORRE-SERONA, VILANOVA DE SEGRIÁ, LLEIDA Y LA PORTELLA (LLEIDA).

Escala: 1/1400
FORMATO DIN A-3


Fecha: OCTUBRE 2023

Autor del Proyecto: JOSEP Mª HERNÁNDEZ CARMEN
Responsable territorialdobres i regadius
Serveis Territorials de Lleida
Departament d'Acció Climàtica, Alimentació i Agenda Rural


Título del plano:
6. AGRUPACIONES DE RIEGO
B. AGRUPACIONES DE RIEGO: G030230


Plano nº: 06B01

Hoja nº: HOJA 211 DE 213

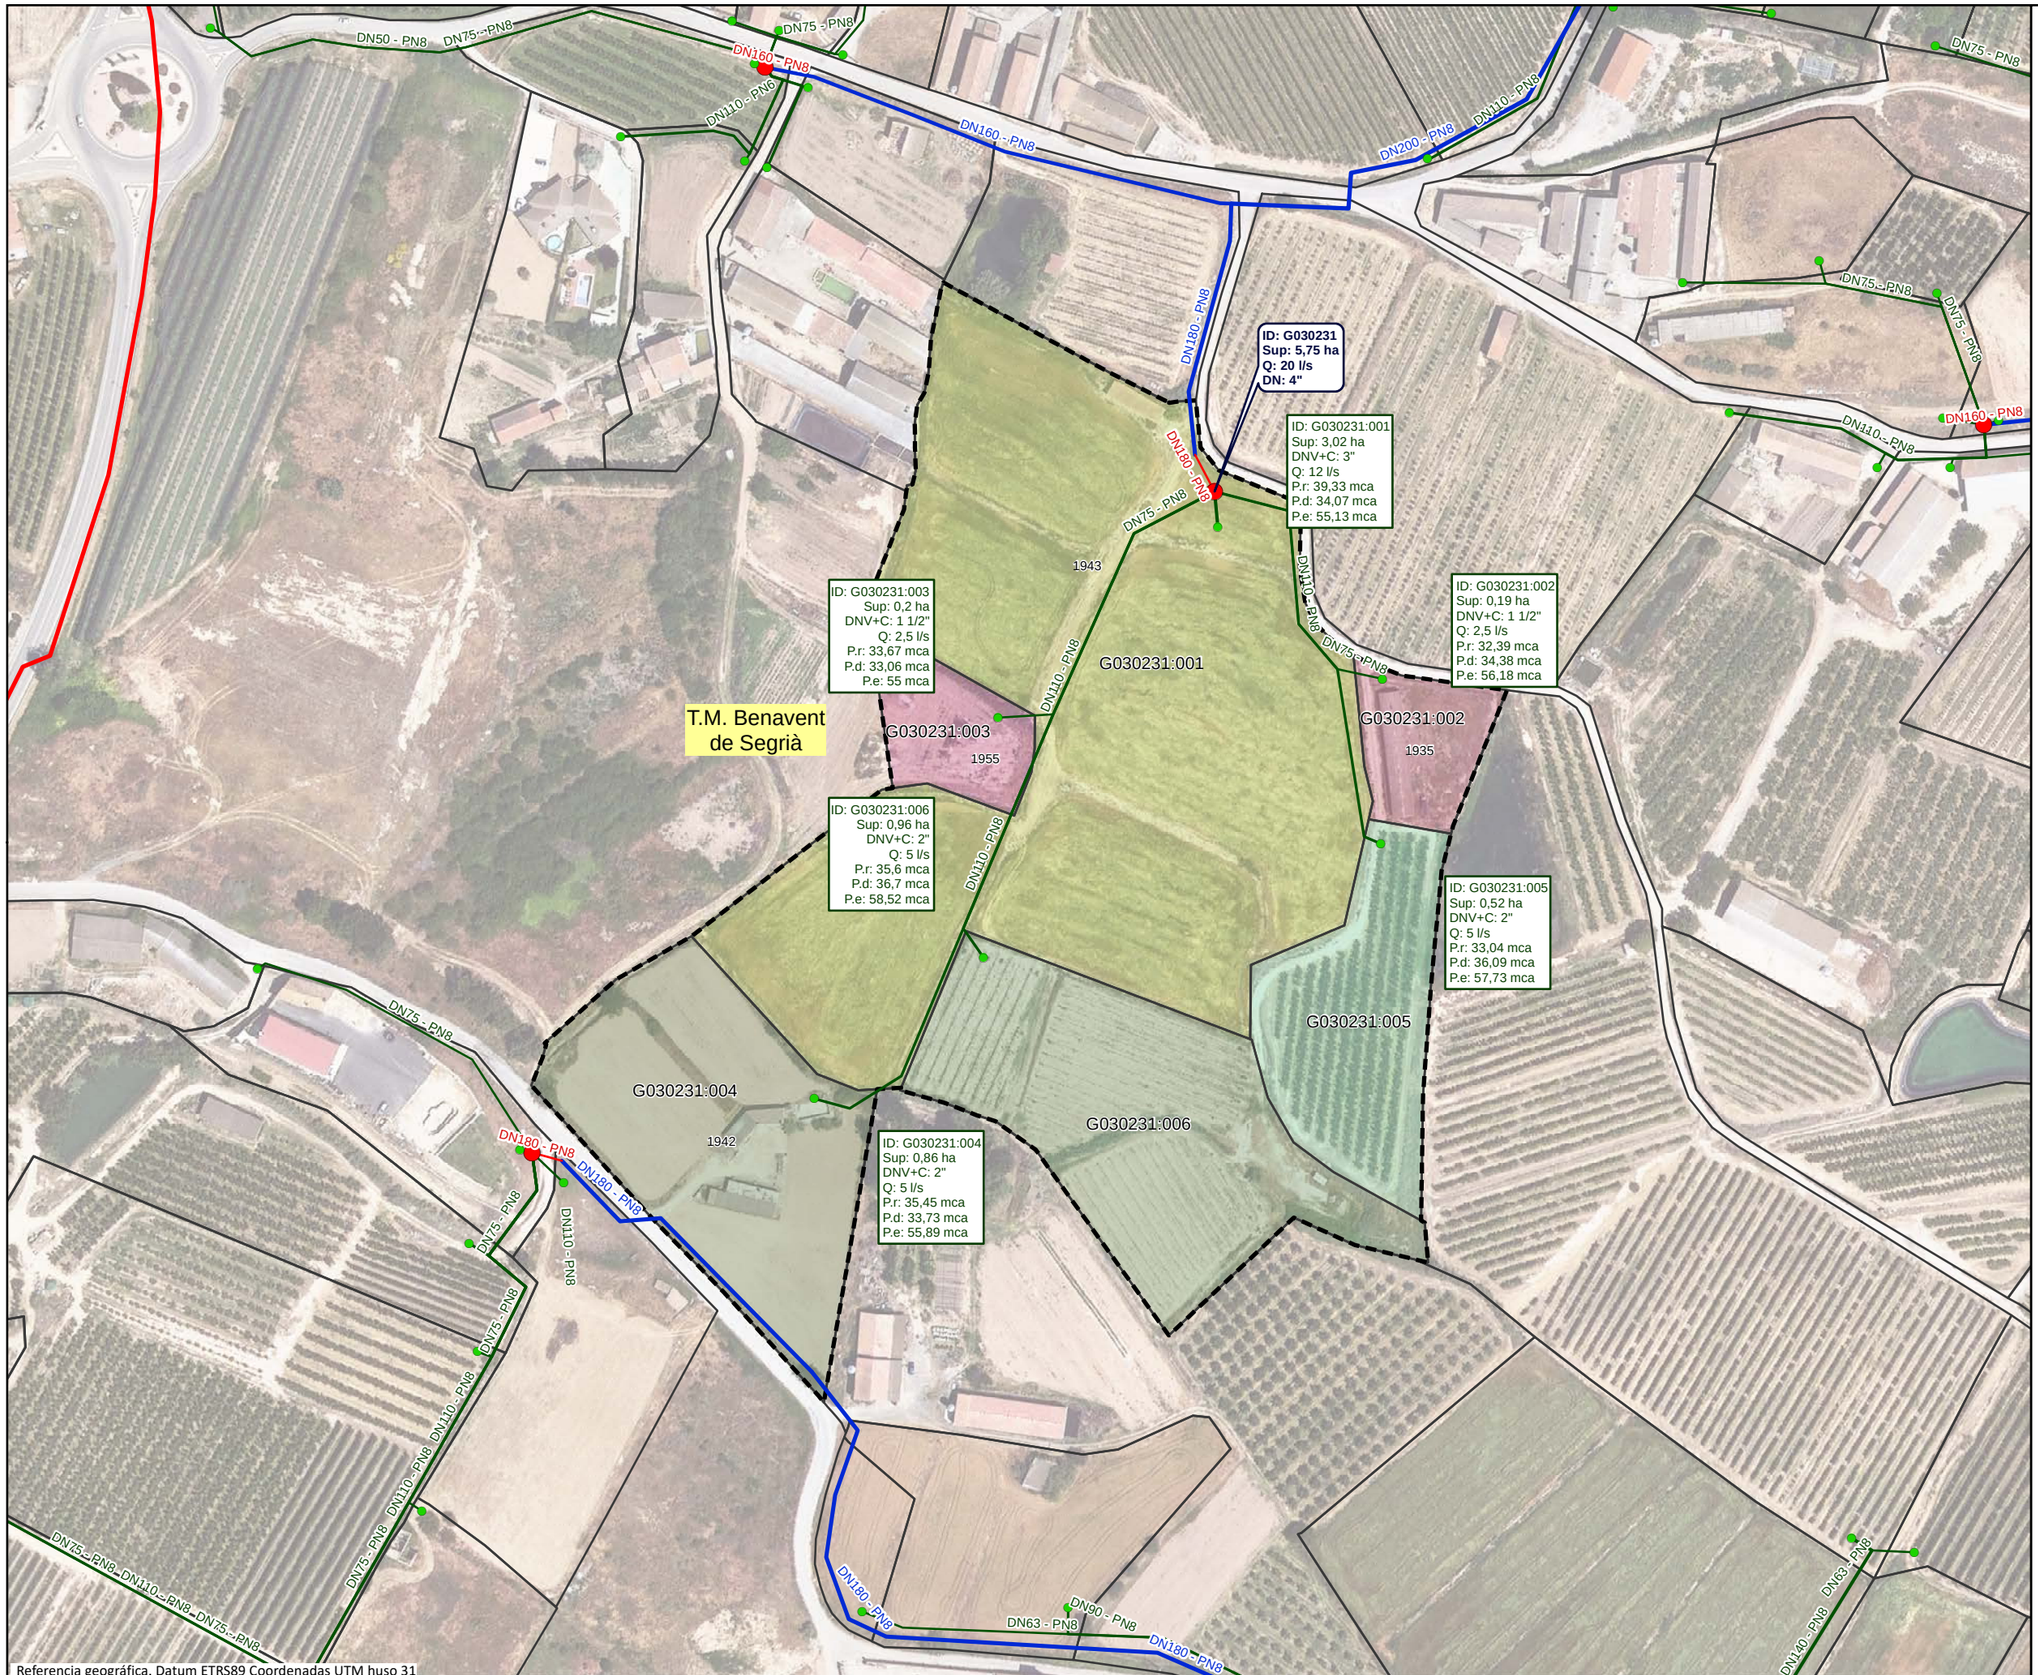

Referencia geográfica. Datum ETRS89 Coordenadas UTM huso 31

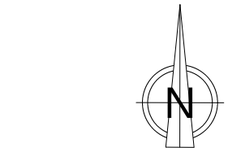

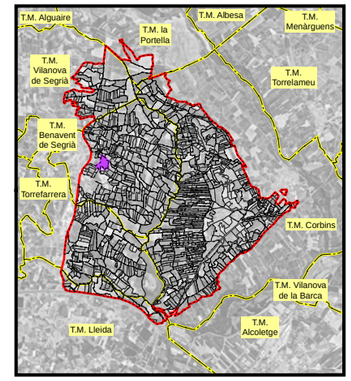

LEYENDA

- Sector 3

Red propuesta

- Seccionaments
- Toma
- Hidrantes
- Red de riego primaria
- Red de riego secundaria
- Red de riego terciaria
- Acometida
- Agrupaciones
- Explotaciones
- Parcelas
- Límites administrativos T.M.

LEYENDA ETIQUETAS

HIDRANTES:

ID: B030000 **Sup: 5,00 ha** **Q: 20,00 l/s** **DN: 5''**	Identificador Superficie Cabal Diámetro

EXPLOTACIONES:

ID: B030000:000 Sup: 5,00 ha DNV+C: 5" Q: 10,00 l/s P.r: 35,00 mca P.d: 45,00 mca P.e: 55,00 mca	Identificador Superficie Diámetro Válvula + Contador Cabal Presión requerida Presión dinámica Presión estática

Financiado por la Unión Europea NextGenerationEU

GOBIERNO DE ESPAÑA · MINISTERIO DE AGRICULTURA, PESCA Y ALIMENTACIÓN · seiasa

Generalitat de Catalunya · Departament d'Acció Climàtica, Alimentació i Agenda Rural

MODERNIZACIÓN DEL RIEGO DEL CANAL DE PINYANA
PROYECTO CONSTRUCTIVO DEL SECTOR 3.TM. DE CORBINS, BENAVENT DE SEGRIÁ, TORRE-SERONA, VILANOVA DE SEGRIÁ, LLEIDA Y LA PORTELLA (LLEIDA).

Escala: 1/2010 — FORMATO DIN A-3


Fecha: OCTUBRE 2023

Autor del Proyecto:
JOSEP Mª HERNÁNDEZ CARMEN
Responsable territorialdʼobres i regadius
Serveis Territorials de Lleida
Departament dʼAcció Climàtica, Alimentació i Agenda Rural


Título del plano:
6. AGRUPACIONES DE RIEGO
B. AGRUPACIONES DE RIEGO: G030231


Plano nº: 06B01

Hoja nº: HOJA 212 DE 213

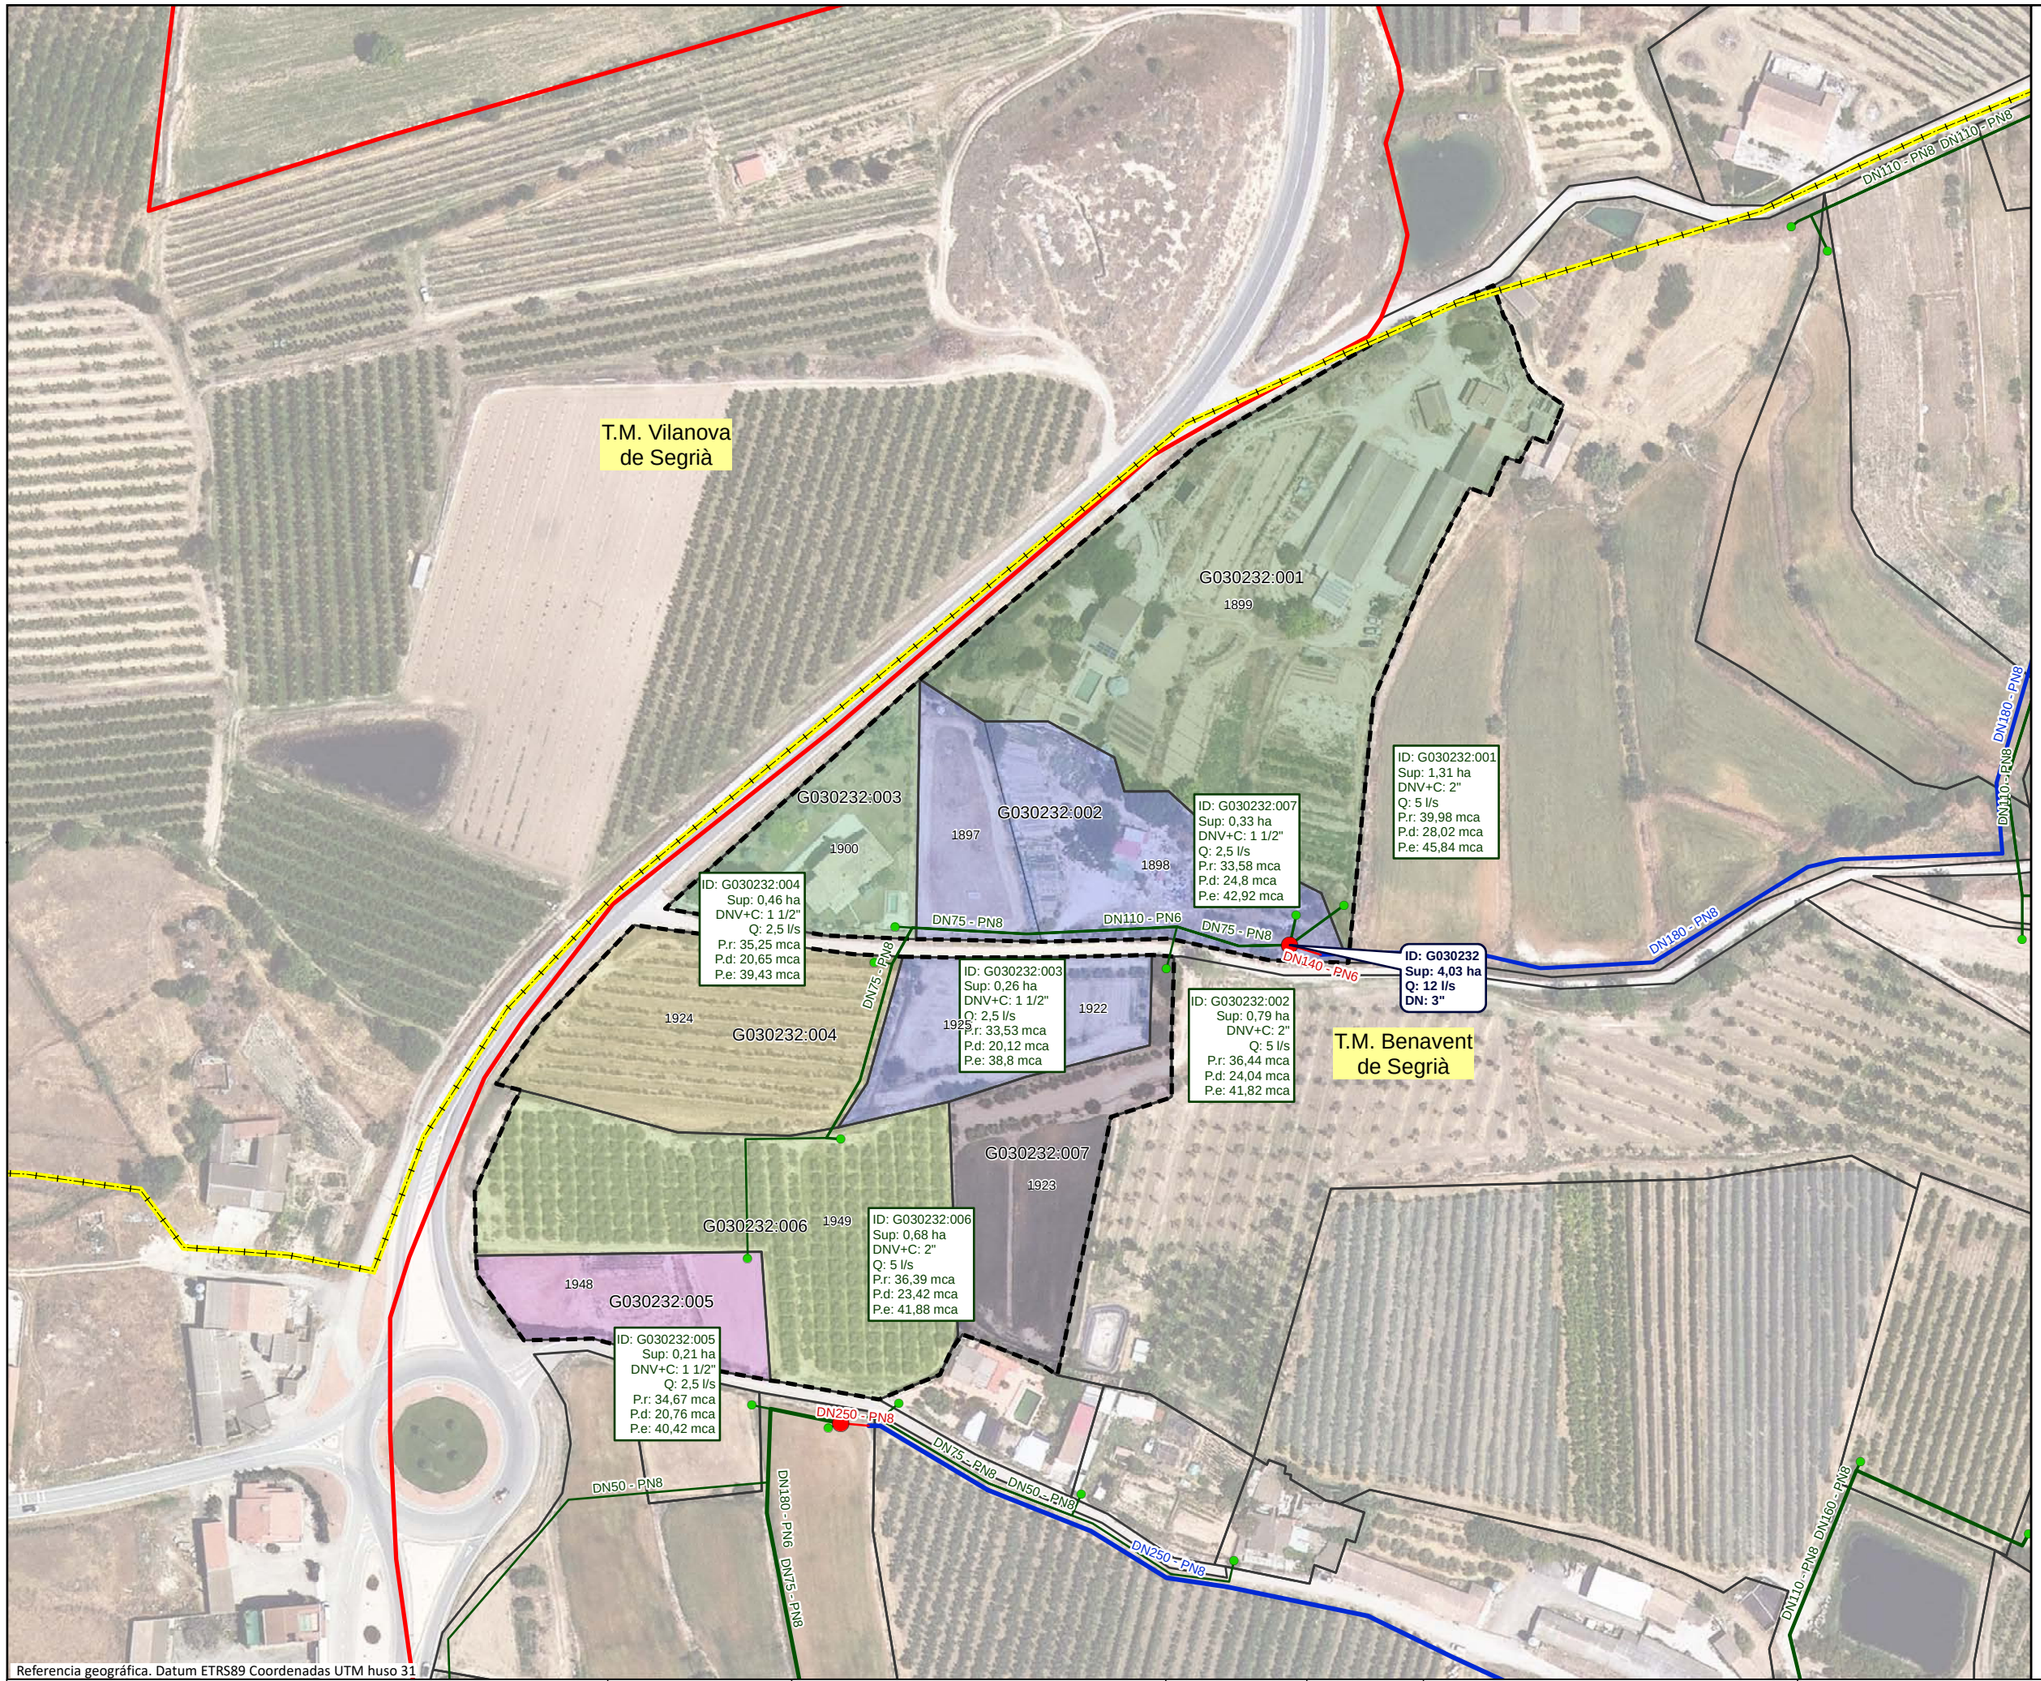

Referencia geográfica. Datum ETRS89 Coordenadas UTM huso 31

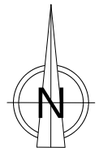

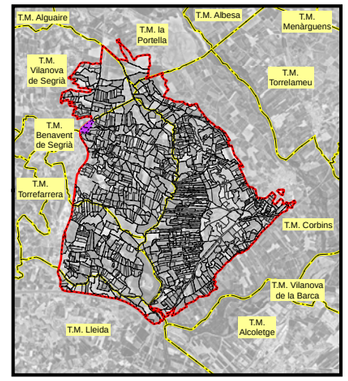

LEYENDA

- Sector 3

Red propuesta

- Seccionaments
- Toma
- Hidrantes
- Red de riego primaria
- Red de riego secundaria
- Red de riego terciaria
- Acometida
- Agrupaciones
- Explotaciones
- Parcelas
- Límites administrativos T.M.

LEYENDA ETIQUETAS

HIDRANTES:

ID: B030000	Identificador
Sup: 5,00 ha	Superficie
Q: 20,00 l/s	Cabal
DN: 5''	Diámetro

EXPLOTACIONES:

ID: B030000:000	Identificador
Sup: 5,00 ha	Superficie
DNV+C: 5"	Diámetro Válvula + Contador
Q: 10,00 l/s	Cabal
P.r: 35,00 mca	Presión requerida
P.d: 45,00 mca	Presión dinámica
P.e: 55,00 mca	Presión estática

Financiado por la Unión Europea NextGenerationEU

GOBIERNO DE ESPAÑA · MINISTERIO DE AGRICULTURA, PESCA Y ALIMENTACIÓN · seiasa

Generalitat de Catalunya Departament d'Acció Climàtica, Alimentació i Agenda Rural

MODERNIZACIÓN DEL RIEGO DEL CANAL DE PINYANA
PROYECTO CONSTRUCTIVO DEL SECTOR 3.TM. DE CORBINS, BENAVENT DE SEGRIÁ, TORRE-SERONA, VILANOVA DE SEGRIÁ, LLEIDA Y LA PORTELLA (LLEIDA).

Escala: 1/1700
FORMATO DIN A-3

Fecha: OCTUBRE 2023

Autor del Proyecto:
JOSEP Mª HERNÁNDEZ CARMEN
Responsable territorialdobres i regadius
Serveis Territorials de Lleida
Departament d'Acció Climàtica, Alimentació i Agenda Rural

Título del plano:
6. AGRUPACIONES DE RIEGO
B. AGRUPACIONES DE RIEGO: G030232

Plano nº: 06B01

Hoja nº: HOJA 213 DE 213