


4665000

4662000

4659000

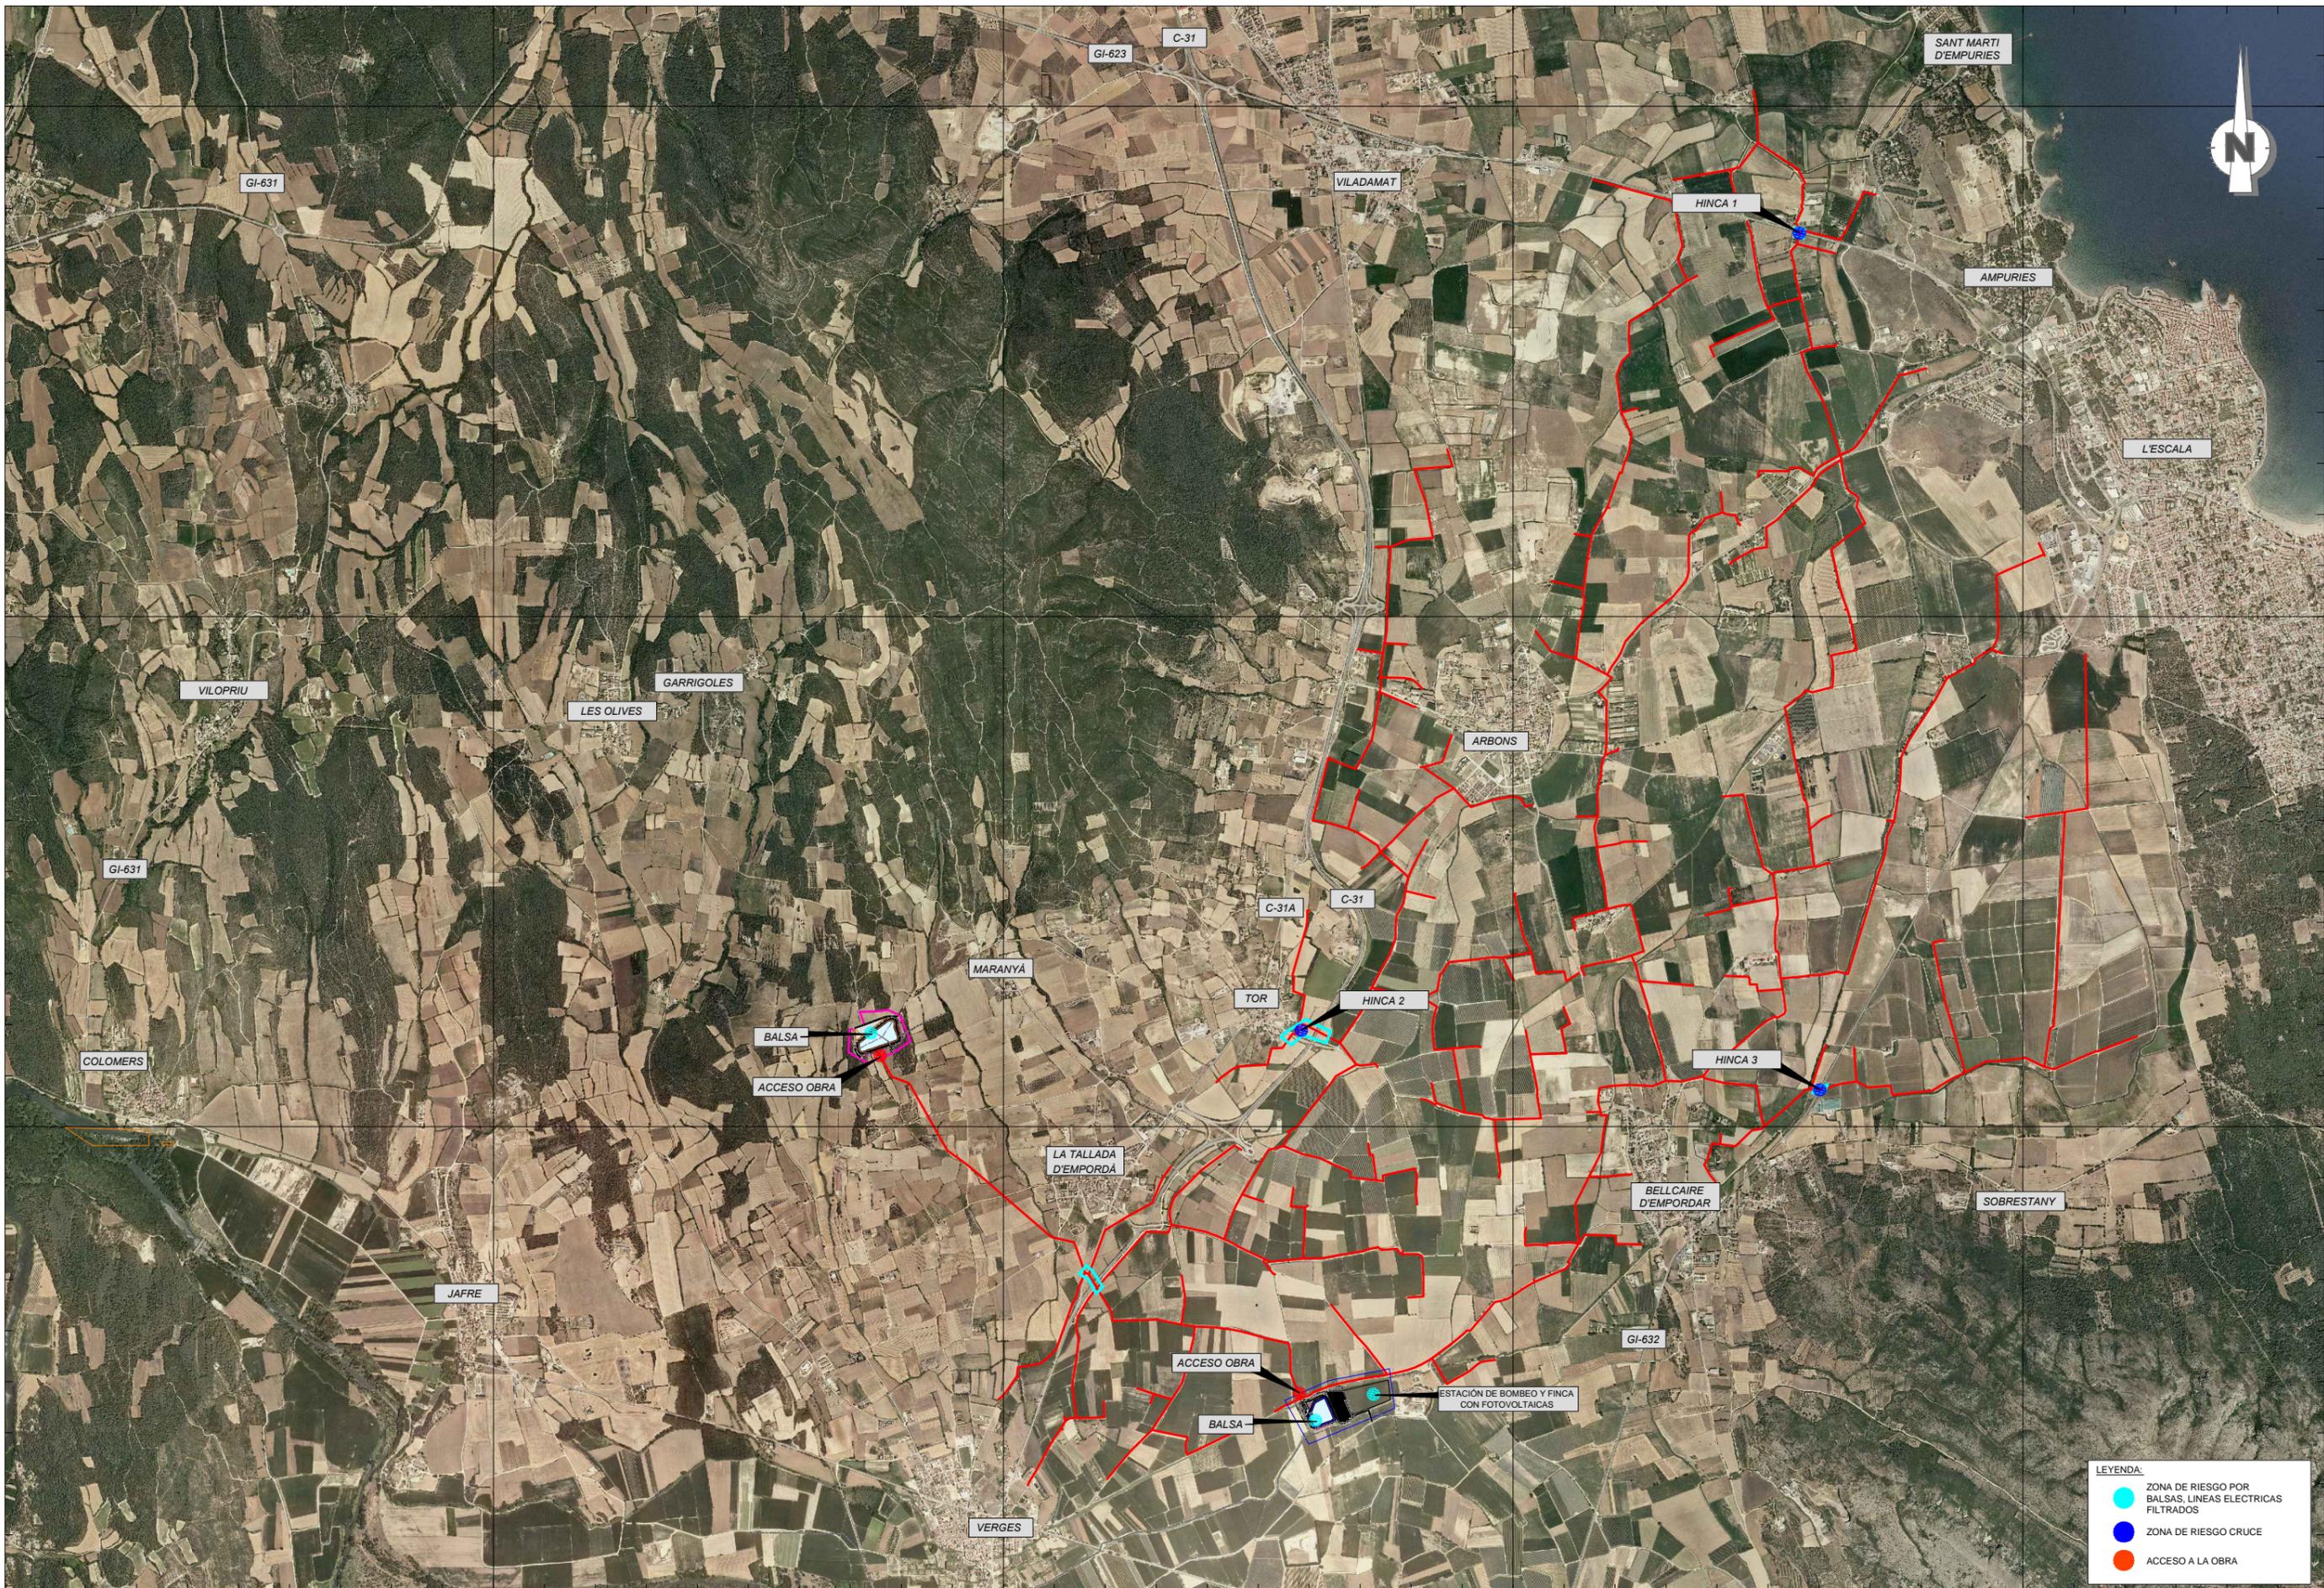

501000

504000

507000

510000

Referencia geográfica: Datum ETRS89 Coordenadas UTM huso 31



Título:
 PROYECTO DE MODERNIZACIÓN DEL REGADÍO DE LA
 COMUNIDAD DE REGANTES PRESA DE COLOMERS.
 TORROELLA DE MONTGRÍ (GIRONA)

Escala:
 1 : 35.000
 0 0.175 0.350 0.525 0.700

Fecha:
 AGOSTO
 2023

Autor del Proyecto:


 RICARD POCH MASSEGÚ
 Responsable territorial d'obres i regadius
 Serveis Territorials de Girona

Título del plano:
 ZONAS DE ESPECIAL RIESGO

Plano nº:
 3
 Hoja nº:
 1 de 6

LEYENDA:

- ZONA DE RIESGO POR BALSAS, LINEAS ELECTRICAS FILTRADOS
- ZONA DE RIESGO CRUCE
- ACCESO A LA OBRA

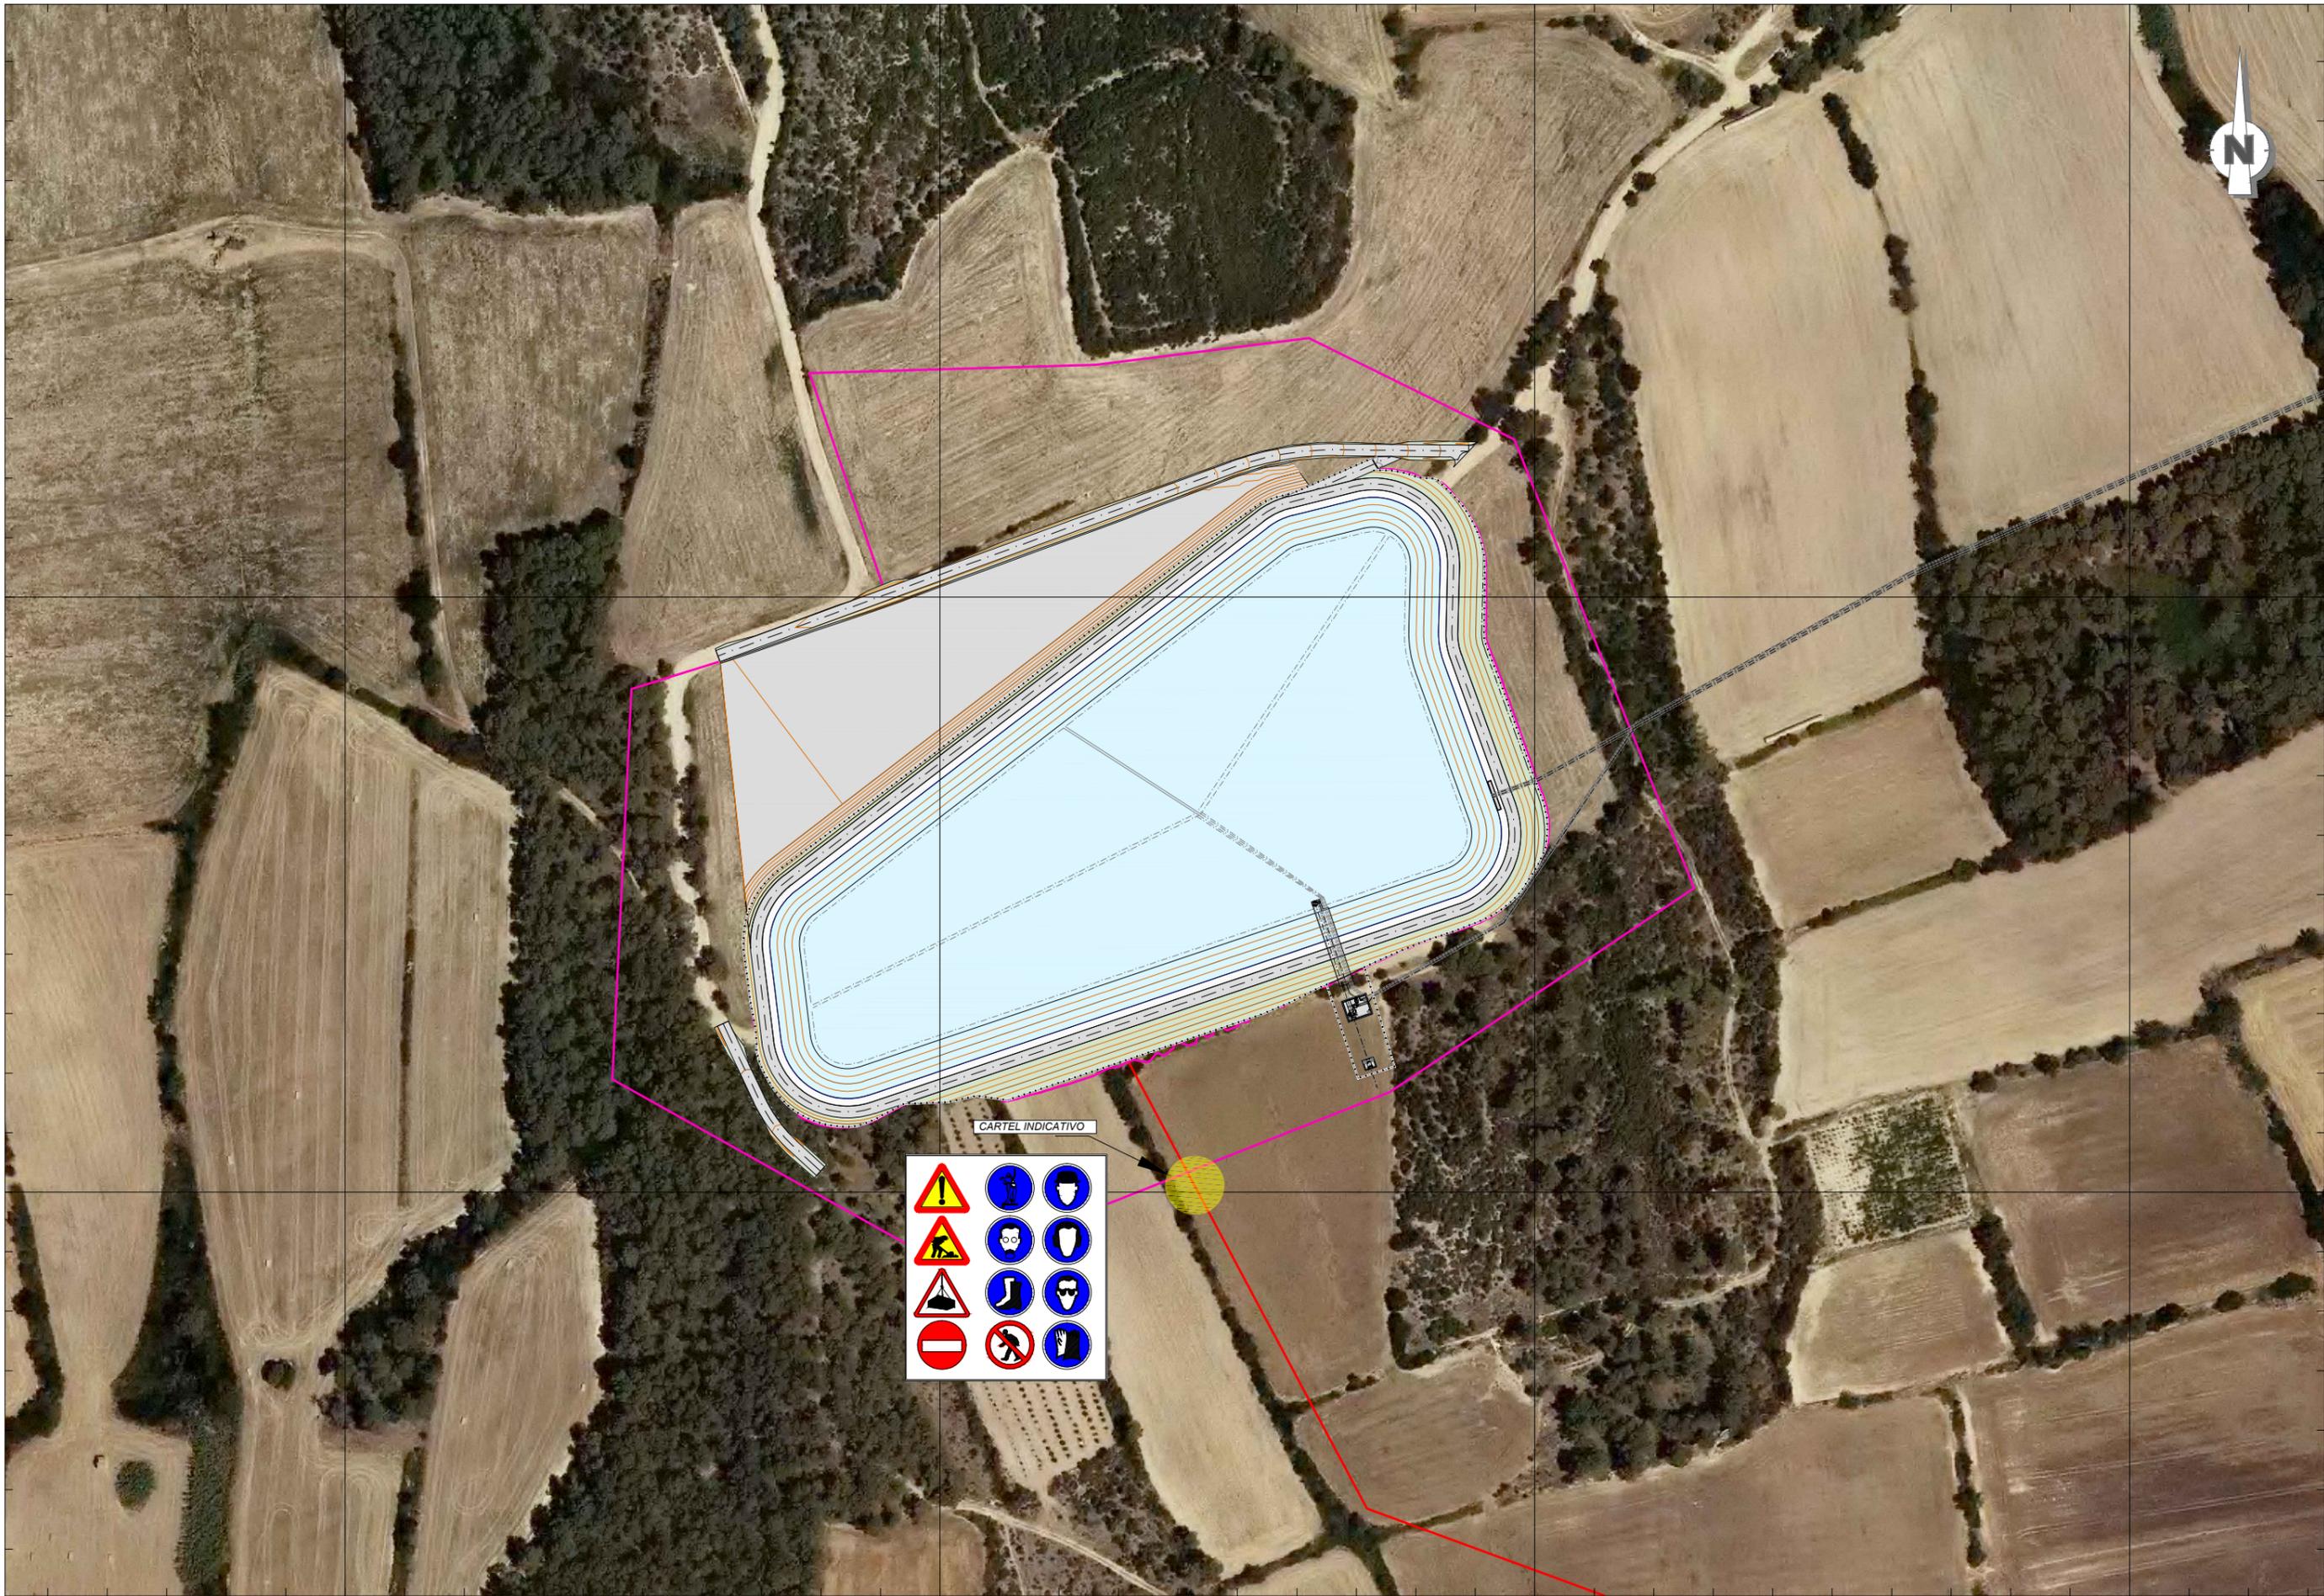

4659600

4659400

CARTEL INDICATIVO



Referencia geográfica: Datum ETRS89 Coordenadas UTM 31 503000 503200 503400 503600



Generalitat de Catalunya
 Departament d'Acció Climàtica,
 Alimentació i Agenda Rural

Título:
 PROYECTO DE MODERNIZACIÓN DEL REGADÍO DE LA
 COMUNIDAD DE REGANTES PRESA DE COLOMERS.
 TORROELLA DE MONTGRÍ (GIRONA)

Escala:
 1 : 2.000

Fecha:
 AGOSTO
 2023

Autor del Proyecto:

 RICARD POCH MASSEGÚ
 Responsable territorial d'obres i regadius
 Serveis Territorials de Girona

Título del plano:
 SEÑALIZACIÓN
 BALSA

Plano nº:
 3
 Hoja nº:
 2 de 6


4657800

4657500

4657200



CARTEL INDICATIVO

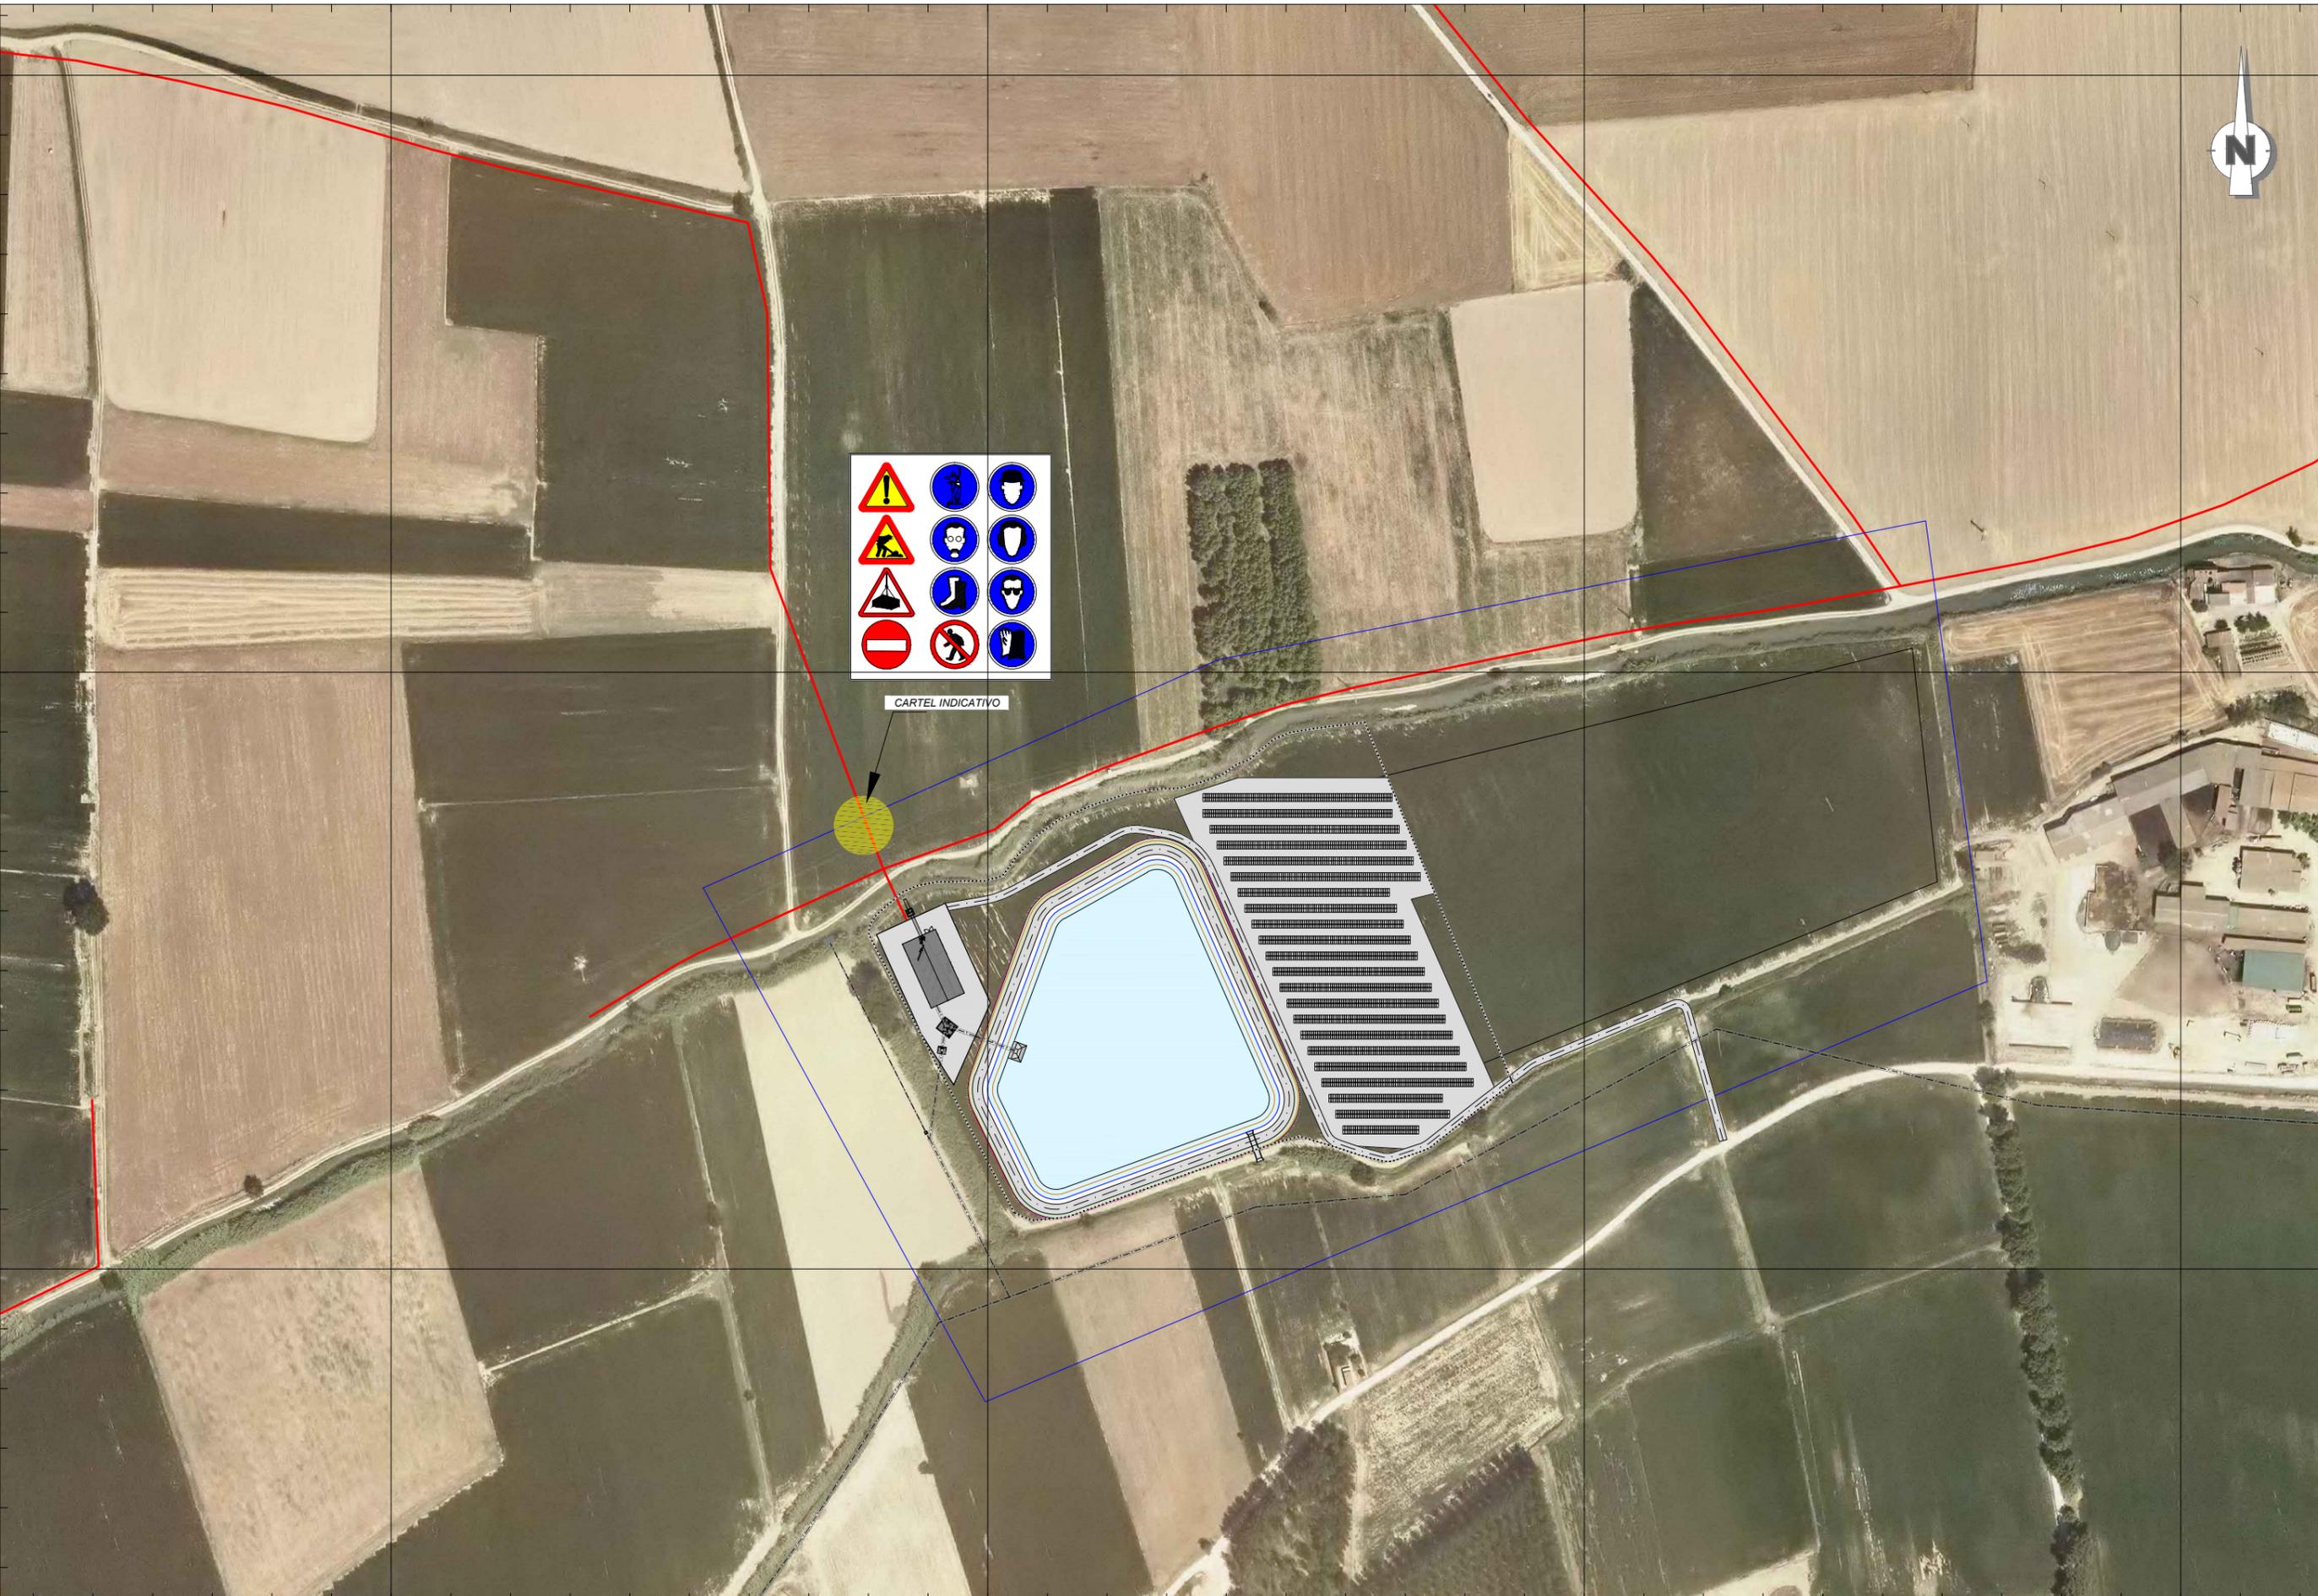

Referencia geográfica: Datum ETRS89 Coordenadas UTM huso 31 505500 505800 506100 506400

Financiado por la Unión Europea NextGenerationEU

Generalitat de Catalunya
 Departament d'Acció Climàtica,
 Alimentació i Agenda Rural

Título:
 PROYECTO DE MODERNIZACIÓN DEL REGADÍO DE LA
 COMUNIDAD DE REGANTES PRESA DE COLOMERS.
 TORROELLA DE MONTGRÍ (GIRONA)

Escala:
 1 : 3.000

Fecha:
 AGOSTO
 2023

Autor del Proyecto:

 RICARD POCH MASSEGÚ
 Responsable territorial d'obres i regadius
 Serveis Territorials de Girona

Título del plano:
 SEÑALIZACIÓN
 ESTACIÓN DE BOMBEO, Balsa y FINCA
 CON FOTOVOLTAICAS

Plano nº:
 3
 Hoja nº:
 3 de 6

