

592000

594000

596000

598000

4126000

4126000

4124000

4124000



LEYENDA

- FASE 1
- FASE 2
- FASE 3
- FASE 4

592000

594000

596000

598000

Referencia geográfica. Sistema de coordenadas

PROYECTO DE DISTRIBUCIÓN DE AGUA CON BOMBEO FOTOVOLTAICOS EN PALOMARES PARA LA JUNTA CENTRAL DE USUARIOS DE AGUAS DEL VALLE DEL ALMANZORA. COMUNIDADES DE REGANTES DEL BAJO ALMANZORA, CUEVAS DE ALMANZORA, VERA, S.A.T. Nº 2503 DE ANTAS Y S.A.T. AGROLUJO (ALMERÍA)

Escala:
1:40 000

Fecha:
DICIEMBRE 2023


Autor del Proyecto:
José M. Delgado de Molina Cañovas
Ingeniero agrónomo nº 1.007
INDEFA Ingenieros. S.L.U

José Manuel Vila Gómez
Ingeniero agrónomo nº 1.516
QUALITAS-OSI

Título del plano: ESTUDIO DE SEGURIDAD Y SALUD
FASES DE TRABAJO

Plano nº: 8
Hoja nº: 1

SEÑALIZACIÓN DE OBRAS FIJAS
 Vía de doble sentido de circulación. Calzada de 2 carriles.

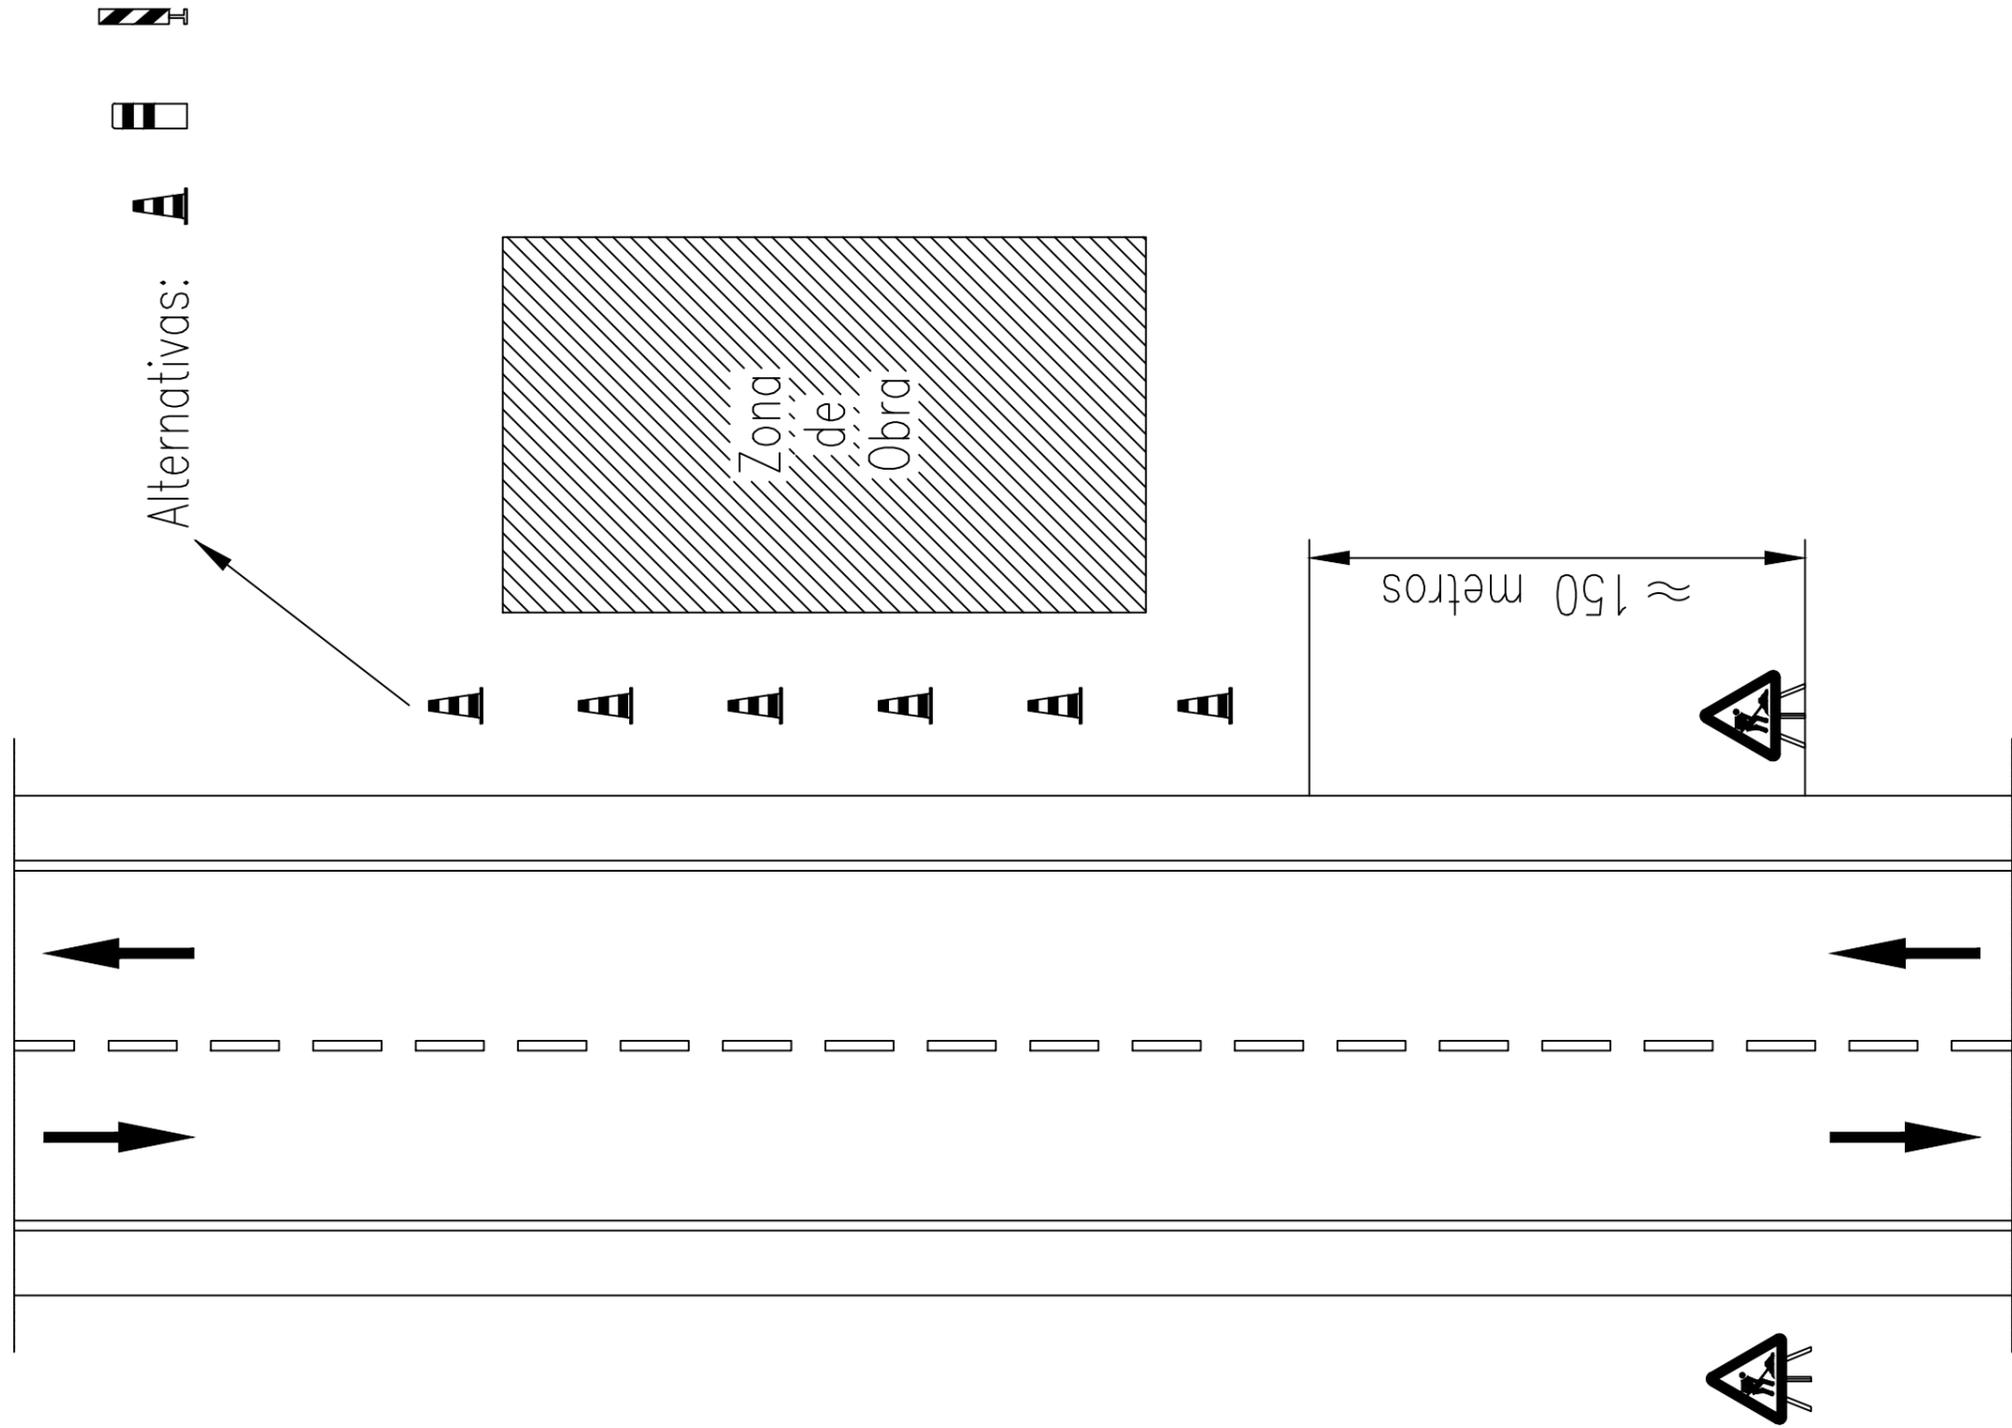


ZONA DE OBRA: Exterior a la plataforma

Referencia geográfica. Sistema de coordenadas

SEÑALIZACIÓN DE OBRAS FIJAS


Vía de doble sentido de circulación. Calzada de 2 carriles.

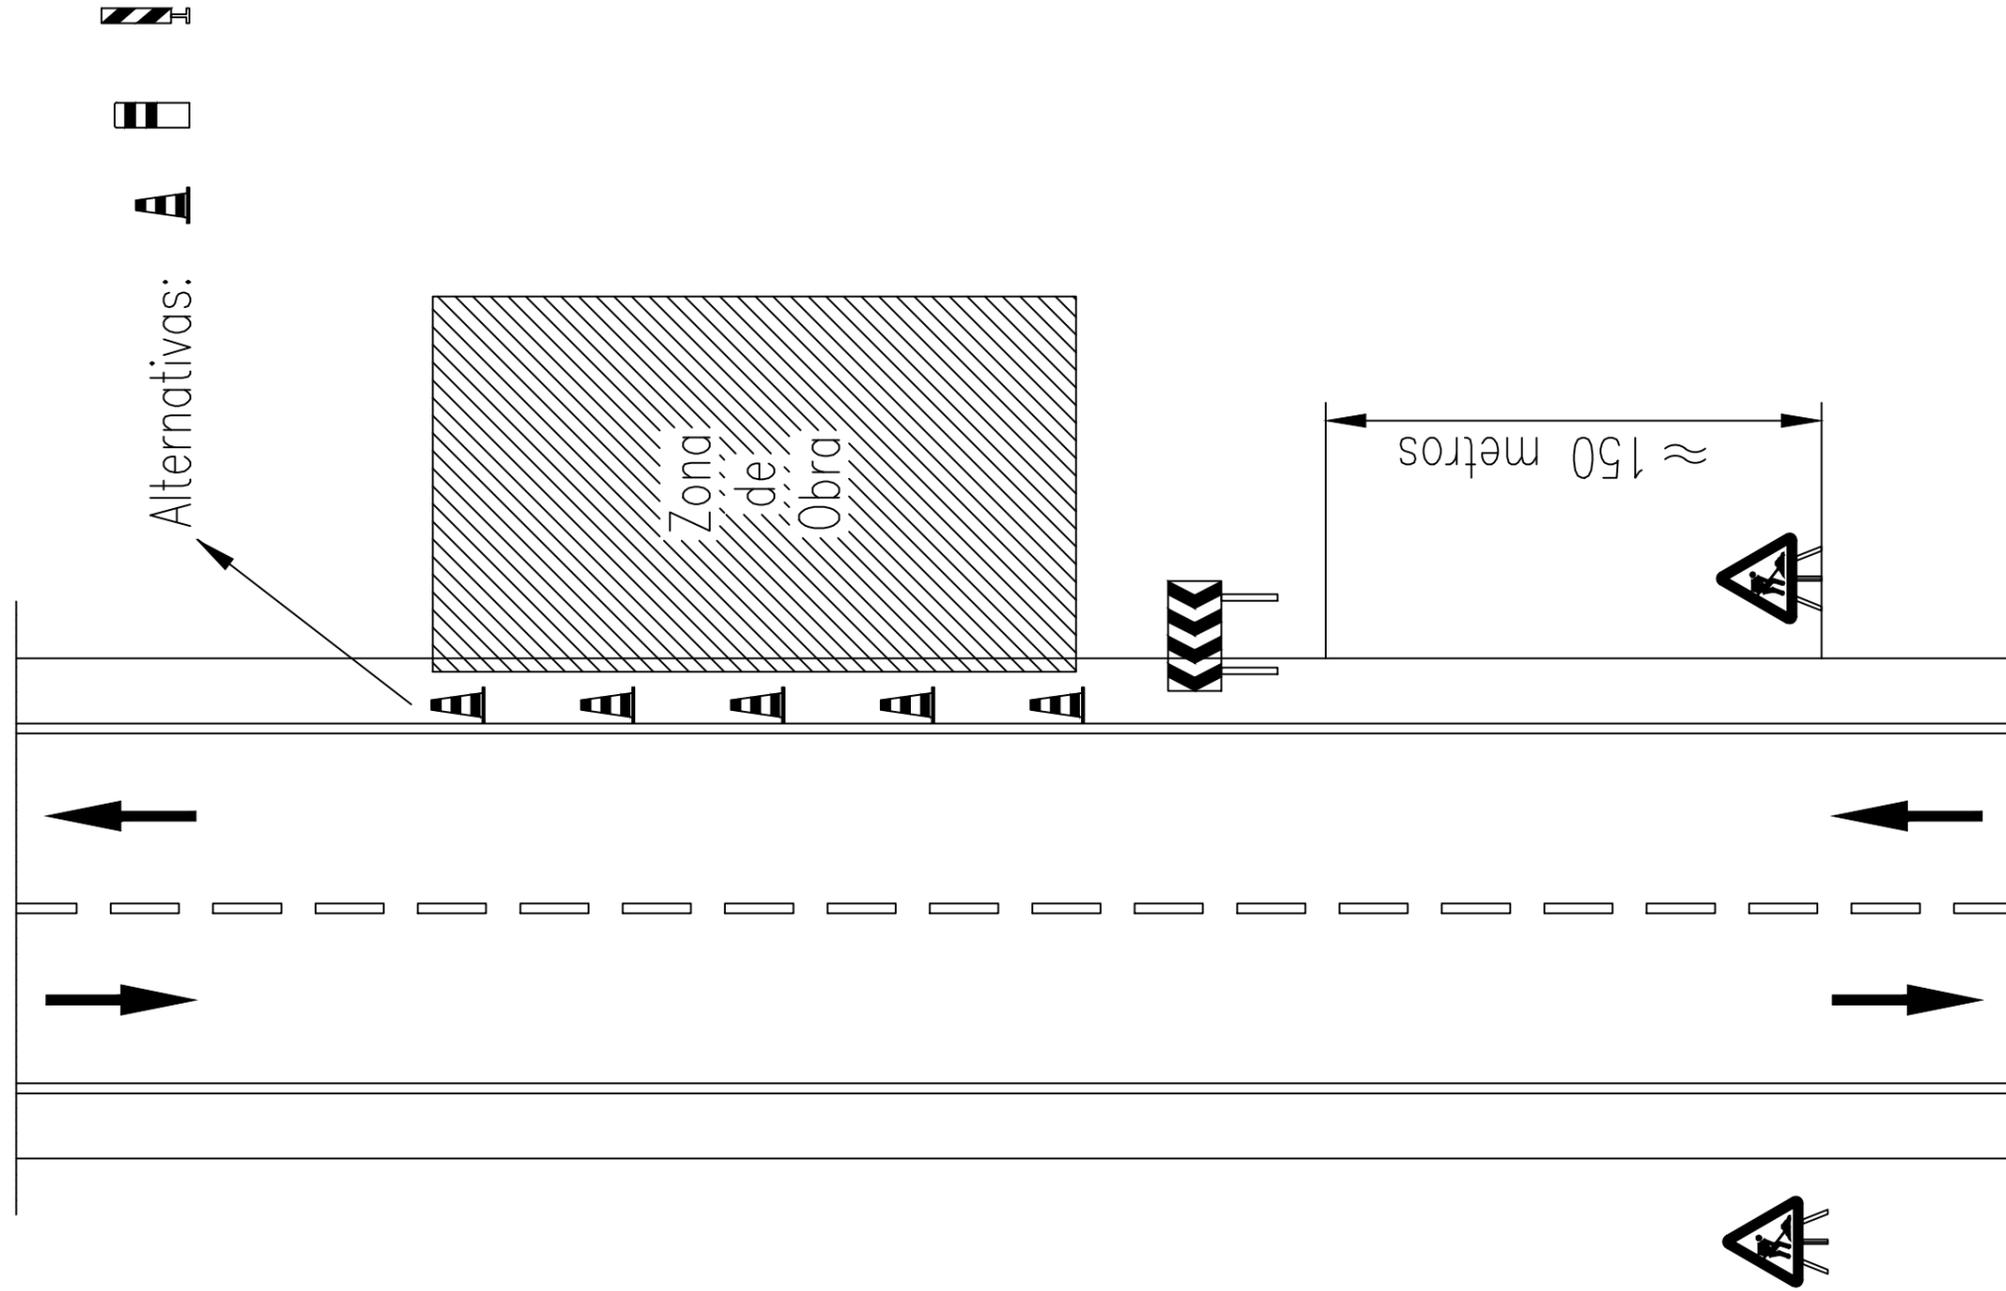

ZONA DE OBRA: En el arcén.

Referencia geográfica. Sistema de coordenadas

SEÑALIZACIÓN DE OBRAS FIJAS
 Vía de doble sentido de circulación. Calzada de 2 carriles.

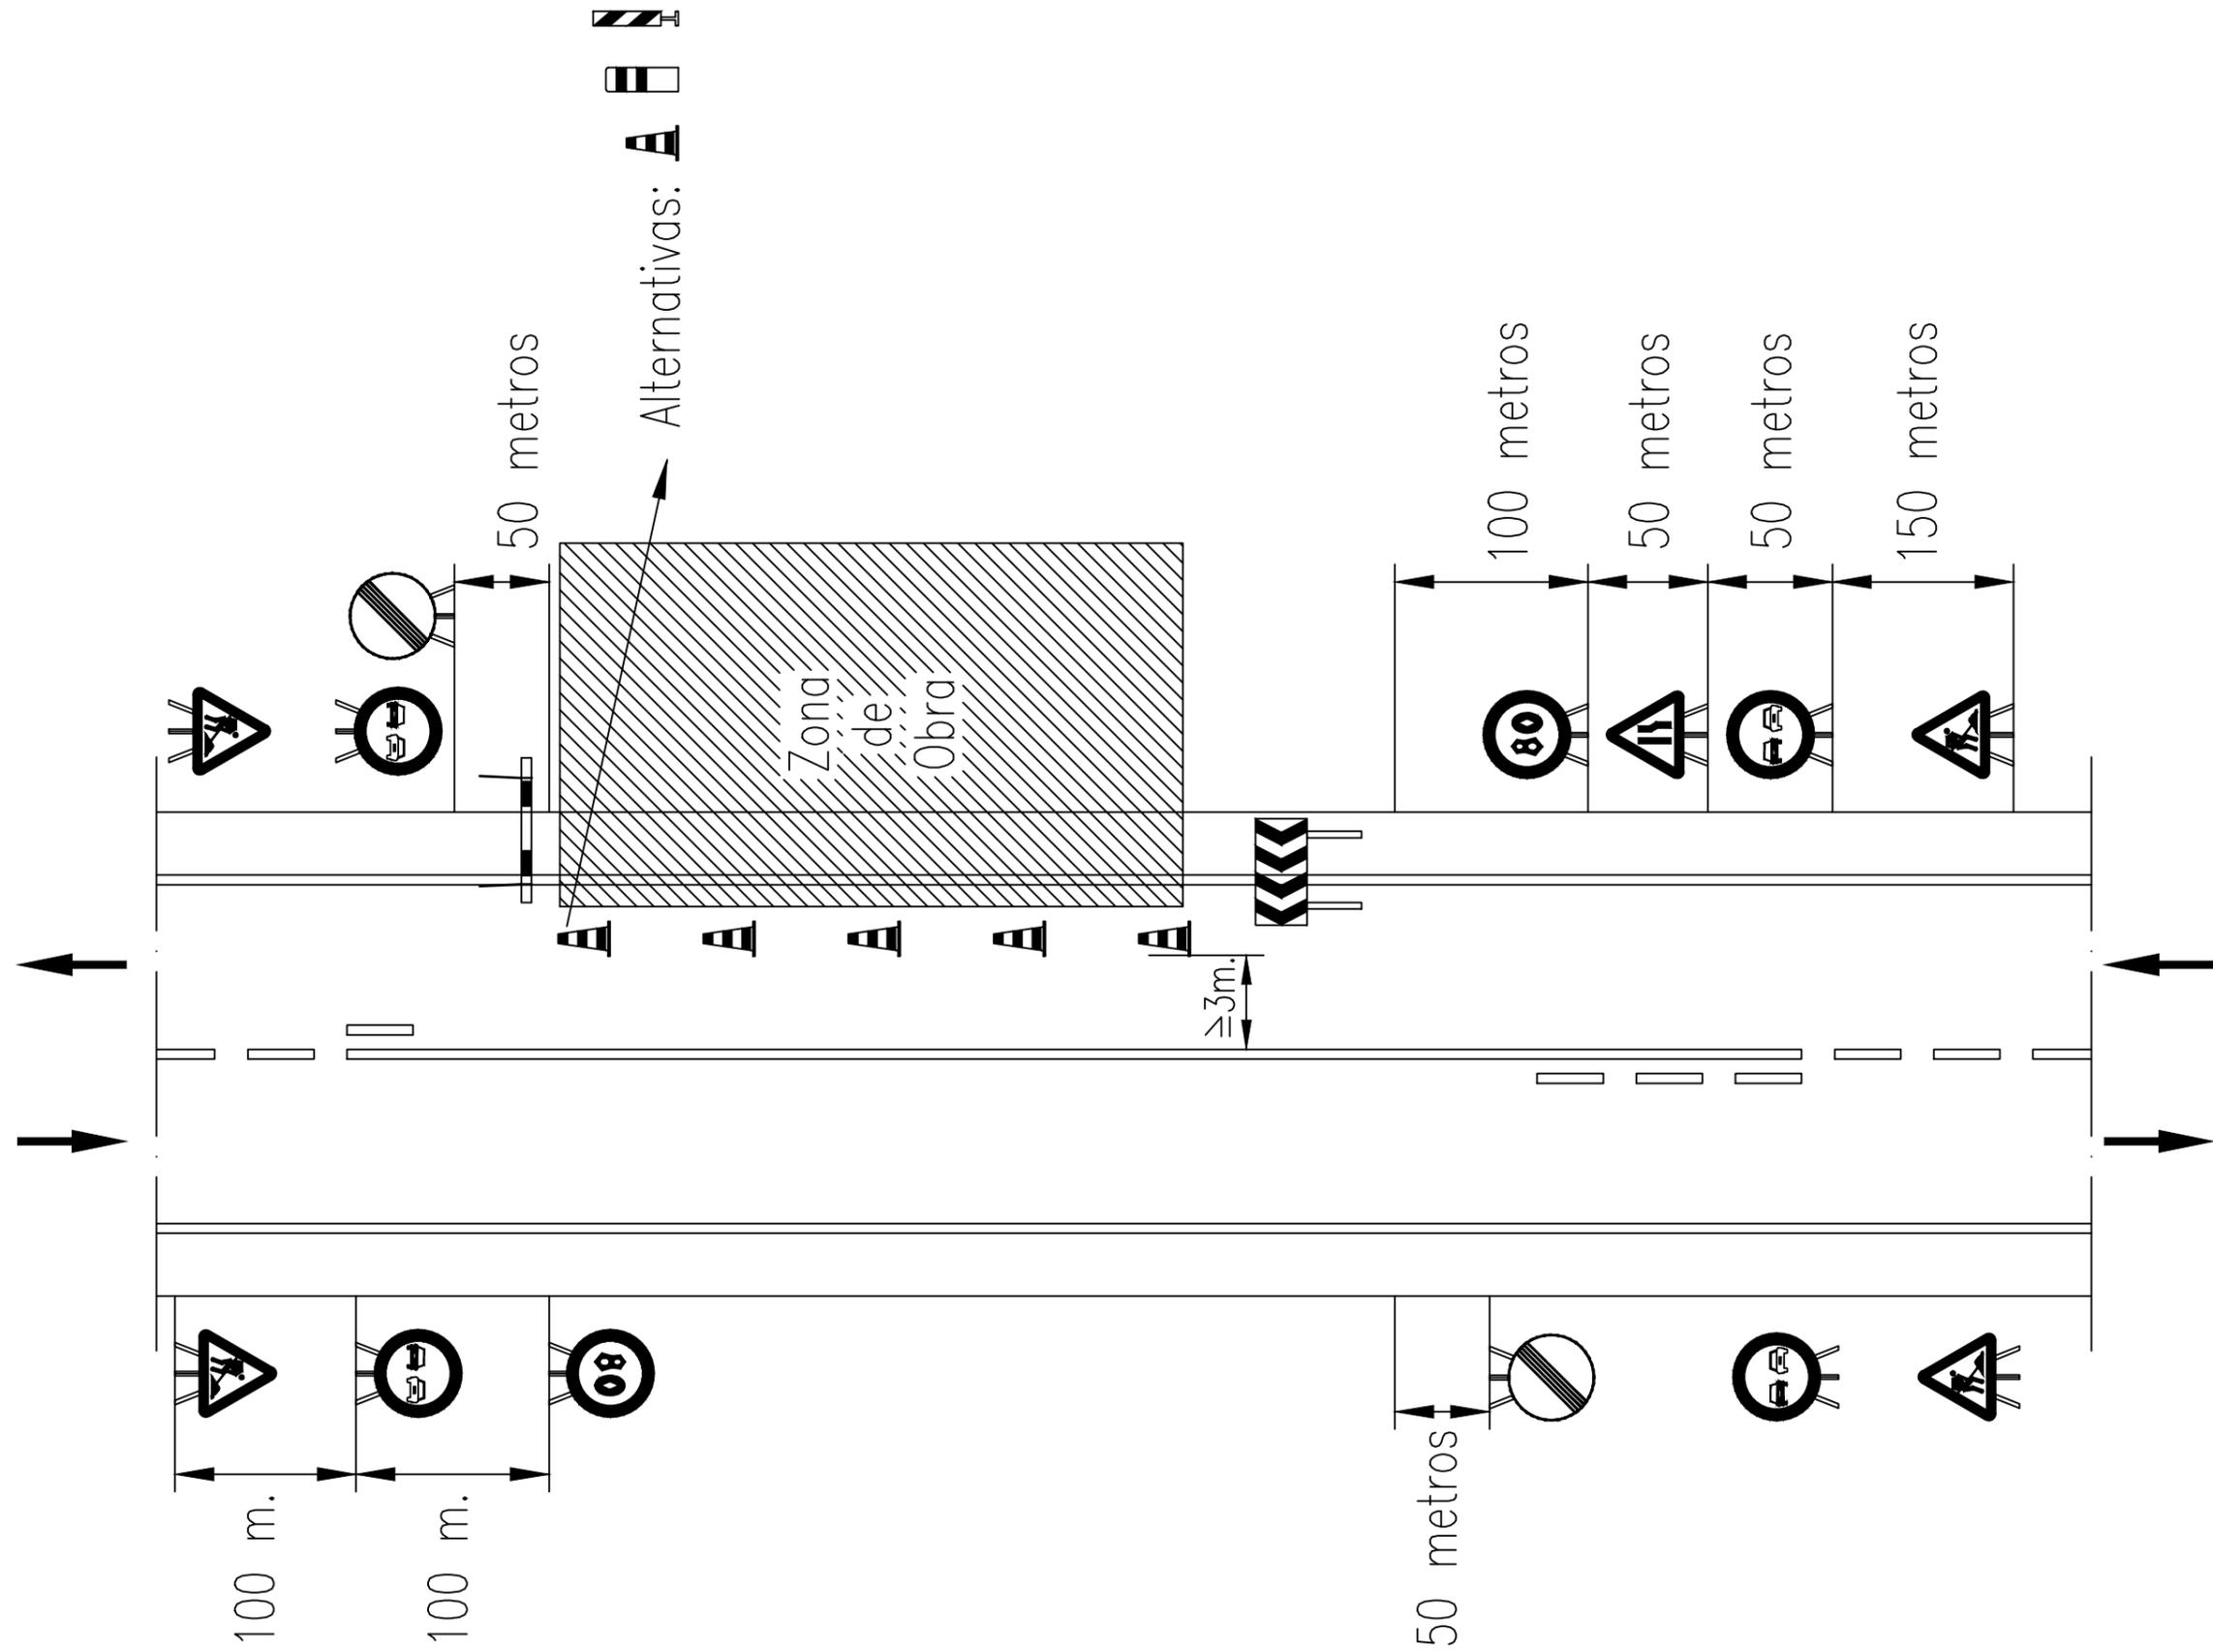

ZONA DE OBRA: En el arcén y parte del carril.

Referencia geográfica. Sistema de coordenadas



Referencia geográfica. Sistema de coordenadas

PROYECTO DE DISTRIBUCIÓN DE AGUA CON BOMBEO FOTOVOLTAICOS EN PALOMARES PARA LA JUNTA CENTRAL DE USUARIOS DE AGUAS DEL VALLE DEL ALMANZORA. COMUNIDADES DE REGANTES DEL BAJO ALMANZORA, CUEVAS DE ALMANZORA, VERA, S.A.T. Nº 2503 DE ANTAS Y S.A.T. AGROLUJO (ALMERÍA)

Escala: 1:40 000

Fecha: DICIEMBRE 2023



Autor del Proyecto:
 José M. Delgado de Molina Cañovas
 Ingeniero agrónomo nº 1.007
 INDEFA Ingenieros. S.L.U

José Manuel Vila Gómez
 Ingeniero agrónomo nº 1.516
 QUALITAS-OSI

Título del plano: ESTUDIO DE SEGURIDAD Y SALUD
 PUNTOS REUNIÓN DE EVACUACIÓN

Plano nº: 10.1
 Hoja nº: 1

ITINERARIO 1: CENTRO DE SALUD CUEVAS DE ALMANZORA

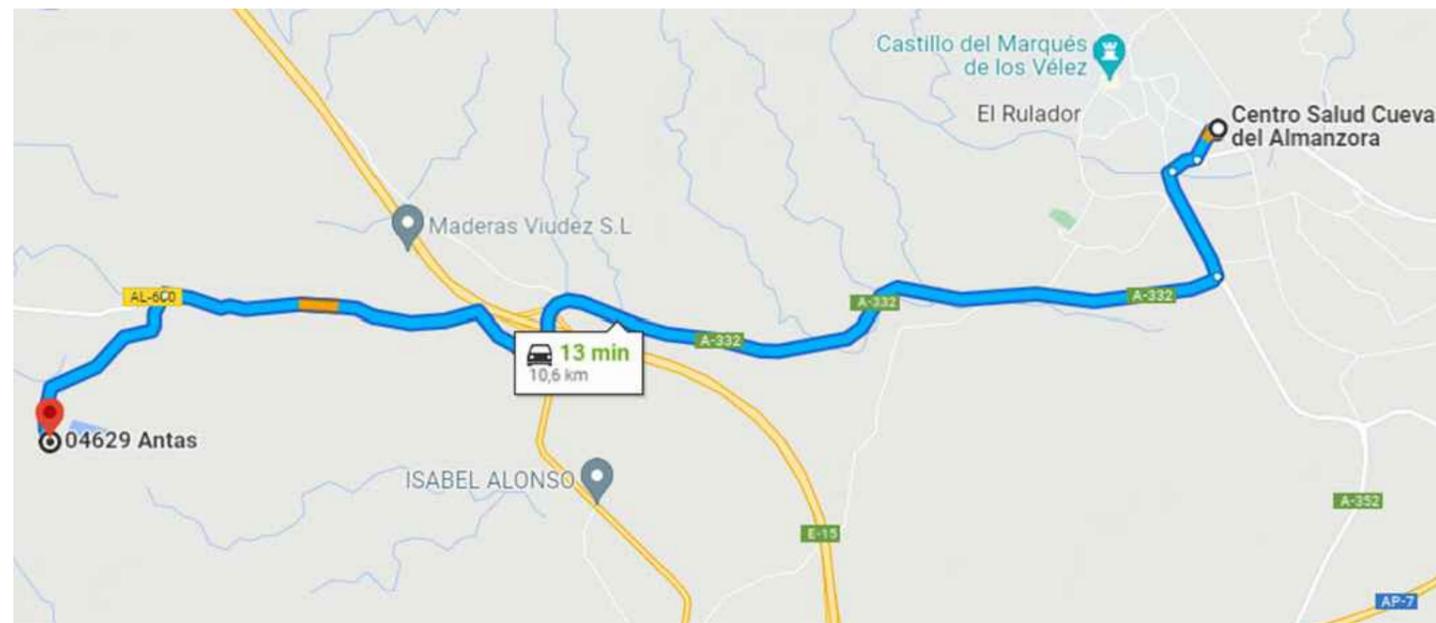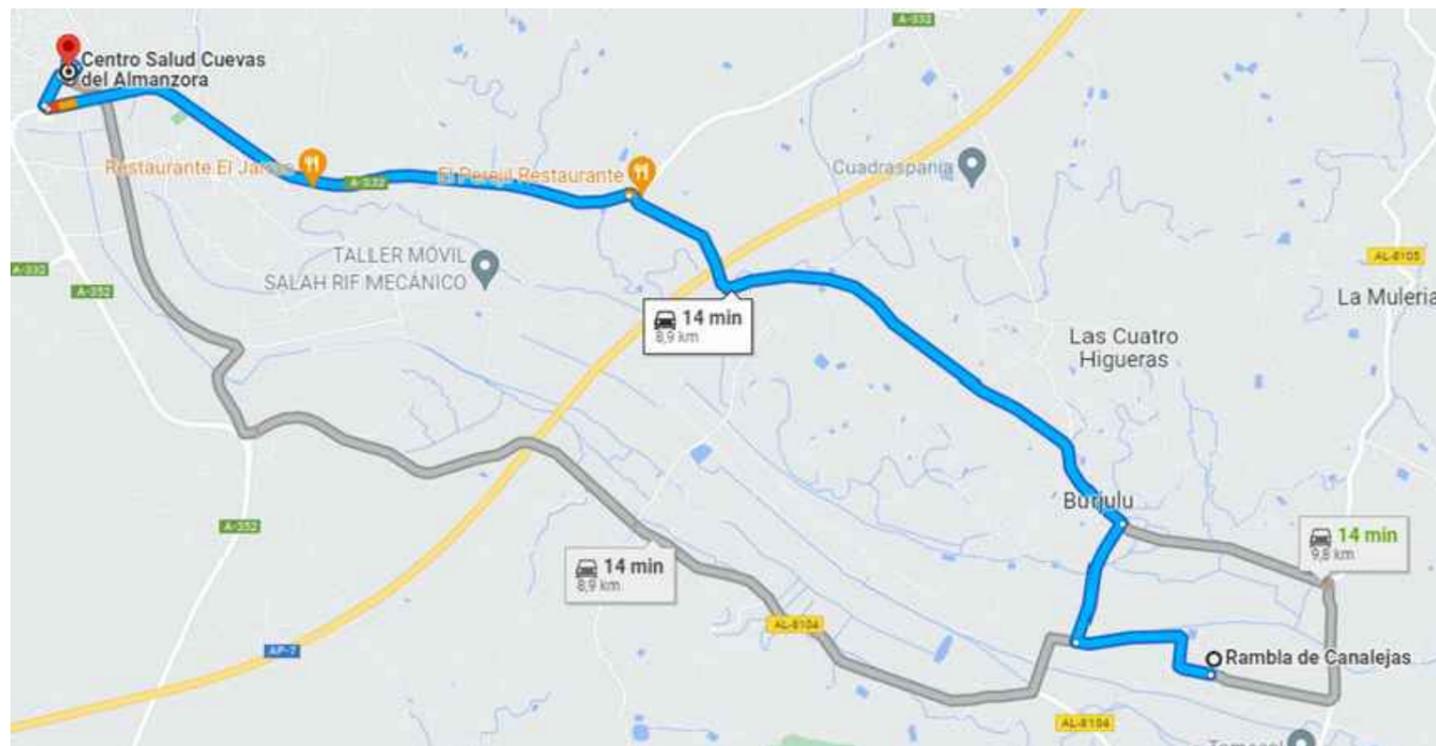

Centro de salud Cuevas de Almanzora

Centro sanitario, Centros de salud y consultorios

Dirección postal: AV De Barcelona, 111, 04610, Cuevas del Almanzora, Almería

Cita previa y trámites

- ♥ ClicSalud+
- 📱 App 'Salud Andalucía'
- 📱 App 'Salud Responde'
- ☎ Salud Responde: 955 54 50 60

Información

☎ Teléfono: 950 45 18 46

Urgencias

☎ 950 17 53 06



Dirección del centro: Acosta Gonzalez, Maria Dolores
 Dependencia: Área de Gestión Sanitaria Norte de Almería
 Zona básica: Cuevas de Almanzora
 Área hospitalaria de referencia: Hospital La Inmaculada

Horario:

Lunes	08:00 - 08:00
Martes	08:00 - 08:00
Miércoles	08:00 - 08:00
Jueves	08:00 - 08:00
Viernes	08:00 - 08:00

Festivos locales:

16/07/2022
14/11/2022

Referencia geográfica. Sistema de coordenadas



PROYECTO DE DISTRIBUCIÓN DE AGUA CON BOMBEO FOTOVOLTAICOS EN PALOMARES PARA LA JUNTA CENTRAL DE USUARIOS DE AGUAS DEL VALLE DEL ALMANZORA. COMUNIDADES DE REGANTES DEL BAJO ALMANZORA, CUEVAS DE ALMANZORA, VERA, S.A.T. Nº 2503 DE ANTAS Y S.A.T. AGROLUJO (ALMERÍA)

Escala:
SIN ESCALA


Fecha:
DICIEMBRE 2023

Autor del Proyecto:
José M. Delgado de Molina Cañovas
Ingeniero agrónomo nº 1.007
INDEFA Ingenieros. S.L.U.
José Manuel Vila Gómez
Ingeniero agrónomo nº 1.516
QUALITAS-OSI

Título del plano:
ESTUDIO DE SEGURIDAD Y SALUD
ITINERARIOS DE EMERGENCIA

Plano nº:
10.2
Hoja nº:
1

ITINERARIO 2: CENTRO DE SALUD VERA

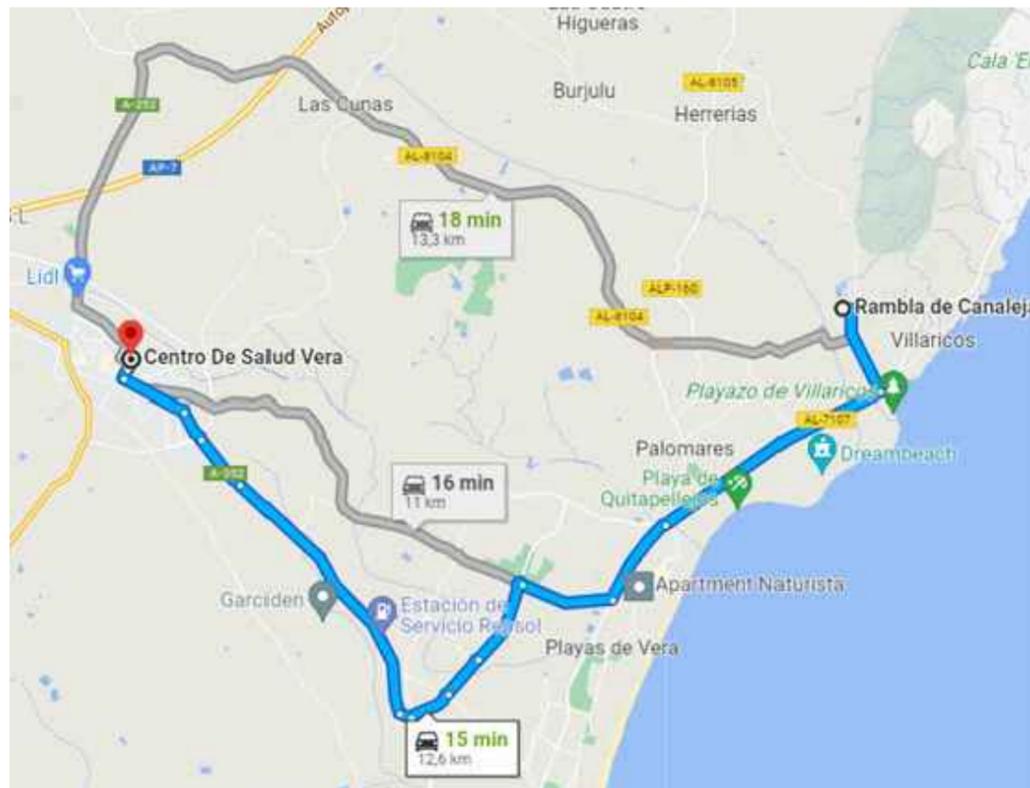

Centro de salud Vera

Dirección postal: CL SAN CLEOFAS, s/n, 04620, Vera, Almería

Cita previa y trámites

- ♥ ClicSalud+
- 📱 App 'Salud Andalucía'
- 📱 App 'Salud Responde'
- ☎ Salud Responde: 955 54 50 60

Información

☎ Teléfono: 950 45 15 22

Urgencias


☎ 950 17 53 06

Horario:

Lunes	08:00 - 08:00
Martes	08:00 - 08:00
Miércoles	08:00 - 08:00
Jueves	08:00 - 08:00
Viernes	08:00 - 08:00

Festivos locales:

10/06/2022
26/09/2022

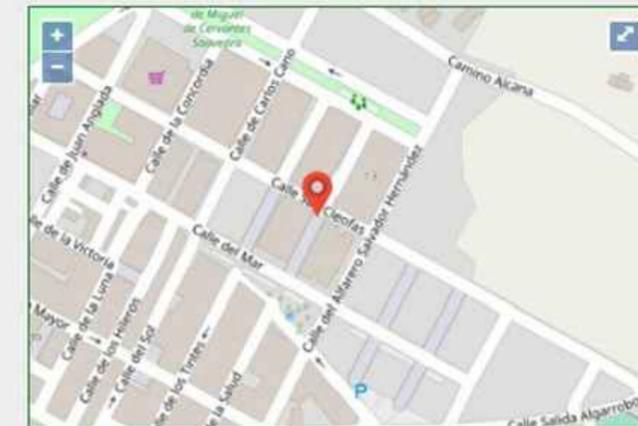

Dirección del centro: Perez Gomez, Sonia

Dependencia: Área de Gestión Sanitaria Norte de Almería



Zona básica: Vera

Área hospitalaria de referencia: Hospital La Inmaculada



Referencia geográfica. Sistema de coordenadas

ITINERARIO 3: CONSULTORIO ANTAS

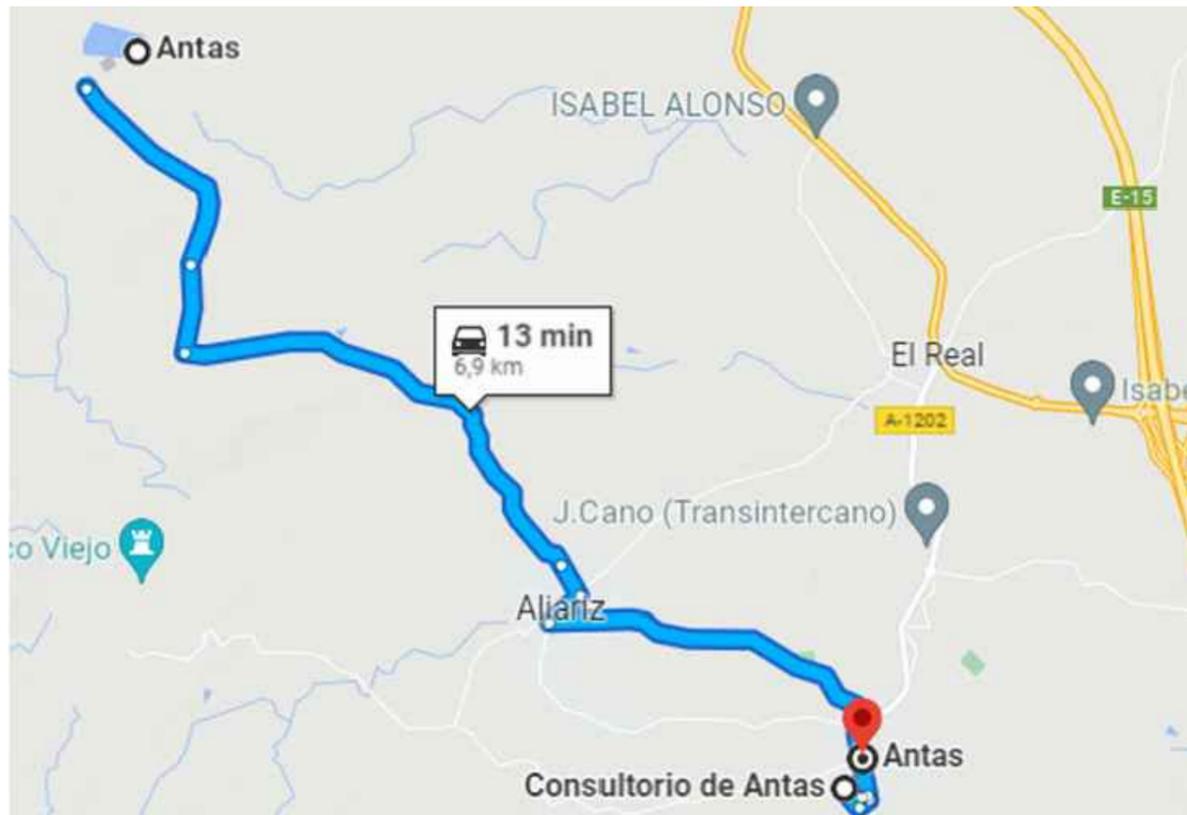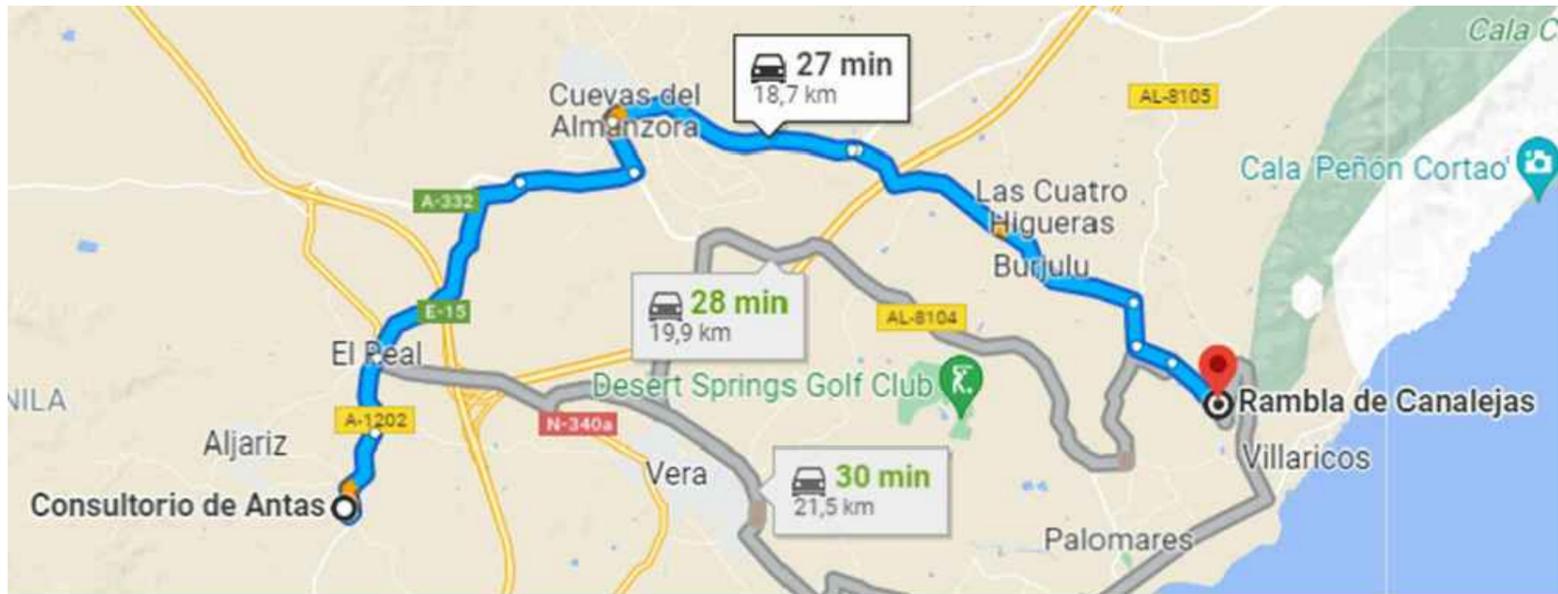

Consultorio Antas

Dirección postal: CL ERMITA, s/n, 04629, Antas, Almería

Cita previa y trámites

- ♥ ClicSalud+
- 📱 App 'Salud Andalucía'
- 📱 App 'Salud Responde'
- ☎ Salud Responde: 955 54 50 60

Información

☎ Teléfono: 950 45 15 55

Urgencias

☎ 950 17 53 06

Horario:

Lunes	08:00 - 15:00
Martes	08:00 - 15:00
Miércoles	08:00 - 15:00
Jueves	08:00 - 15:00
Viernes	08:00 - 15:00

Festivos locales:

16/08/2022
08/09/2022



Dirección del centro: Perez Gomez, Sonia

Dependencia: Área de Gestión Sanitaria Norte de Almería

Zona básica: Vera

Área hospitalaria de referencia: Hospital La Inmaculada

Centro sanitario, Centros de salud y consultorios

Referencia geográfica. Sistema de coordenadas



PROYECTO DE DISTRIBUCIÓN DE AGUA CON BOMBEO FOTOVOLTAICOS EN PALOMARES PARA LA JUNTA CENTRAL DE USUARIOS DE AGUAS DEL VALLE DEL ALMANZORA. COMUNIDADES DE REGANTES DEL BAJO ALMANZORA, CUEVAS DE ALMANZORA, VERA, S.A.T. Nº 2503 DE ANTAS Y S.A.T. AGROLUJO (ALMERÍA)

Escala:
SIN ESCALA

Fecha:
DICIEMBRE 2023

Autor del Proyecto:
José M. Delgado de Molina Cañovas
Ingeniero agrónomo nº 1.007
INDEFA Ingenieros. S.L.U



José Manuel Vila Gómez
Ingeniero agrónomo nº 1.516
QUALITAS-OSI

Título del plano:
ESTUDIO DE SEGURIDAD Y SALUD
ITINERARIOS DE EMERGENCIA

Plano nº:
10.2

Hoja nº:
3

ITINERARIO 4: HOSPITAL CUEVAS DE ALMANZORA

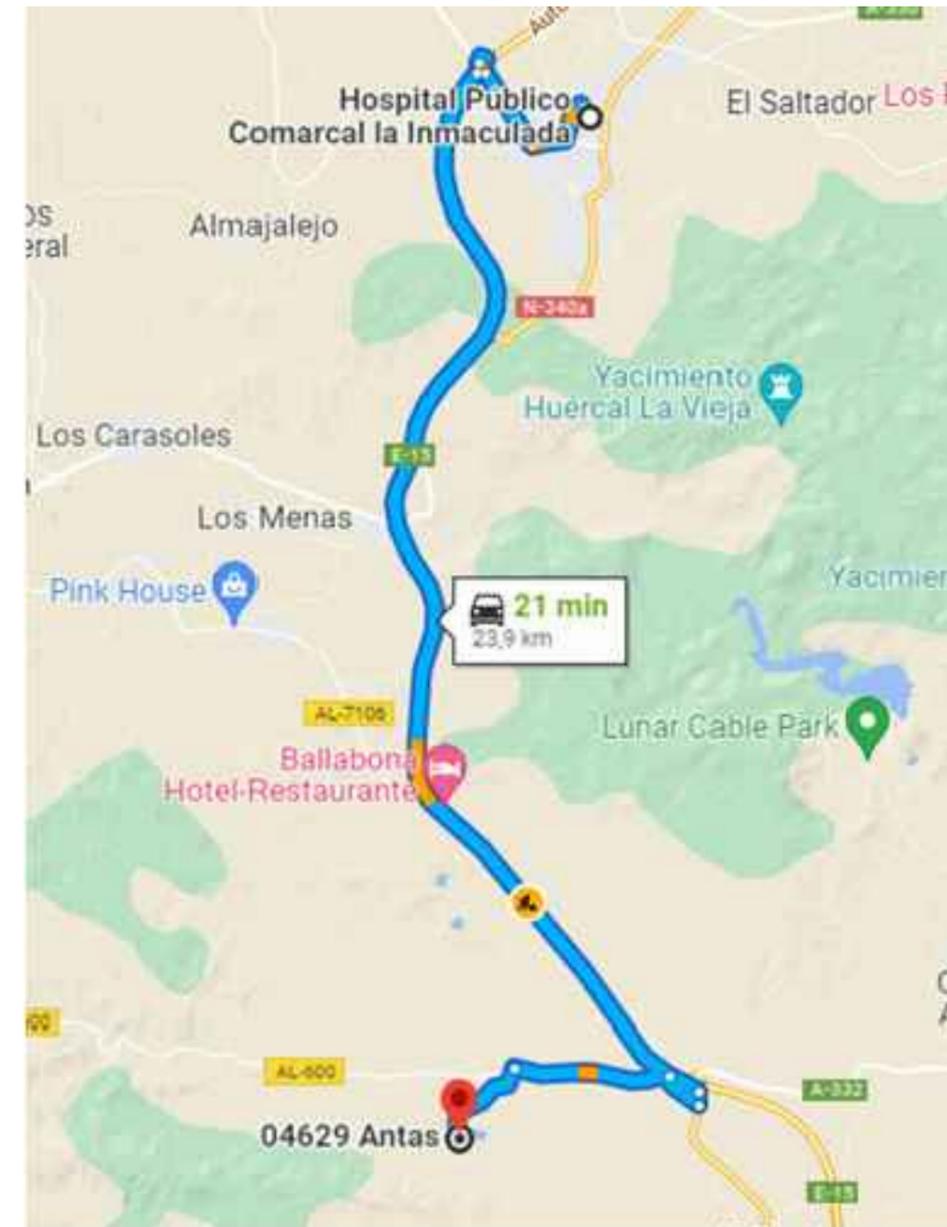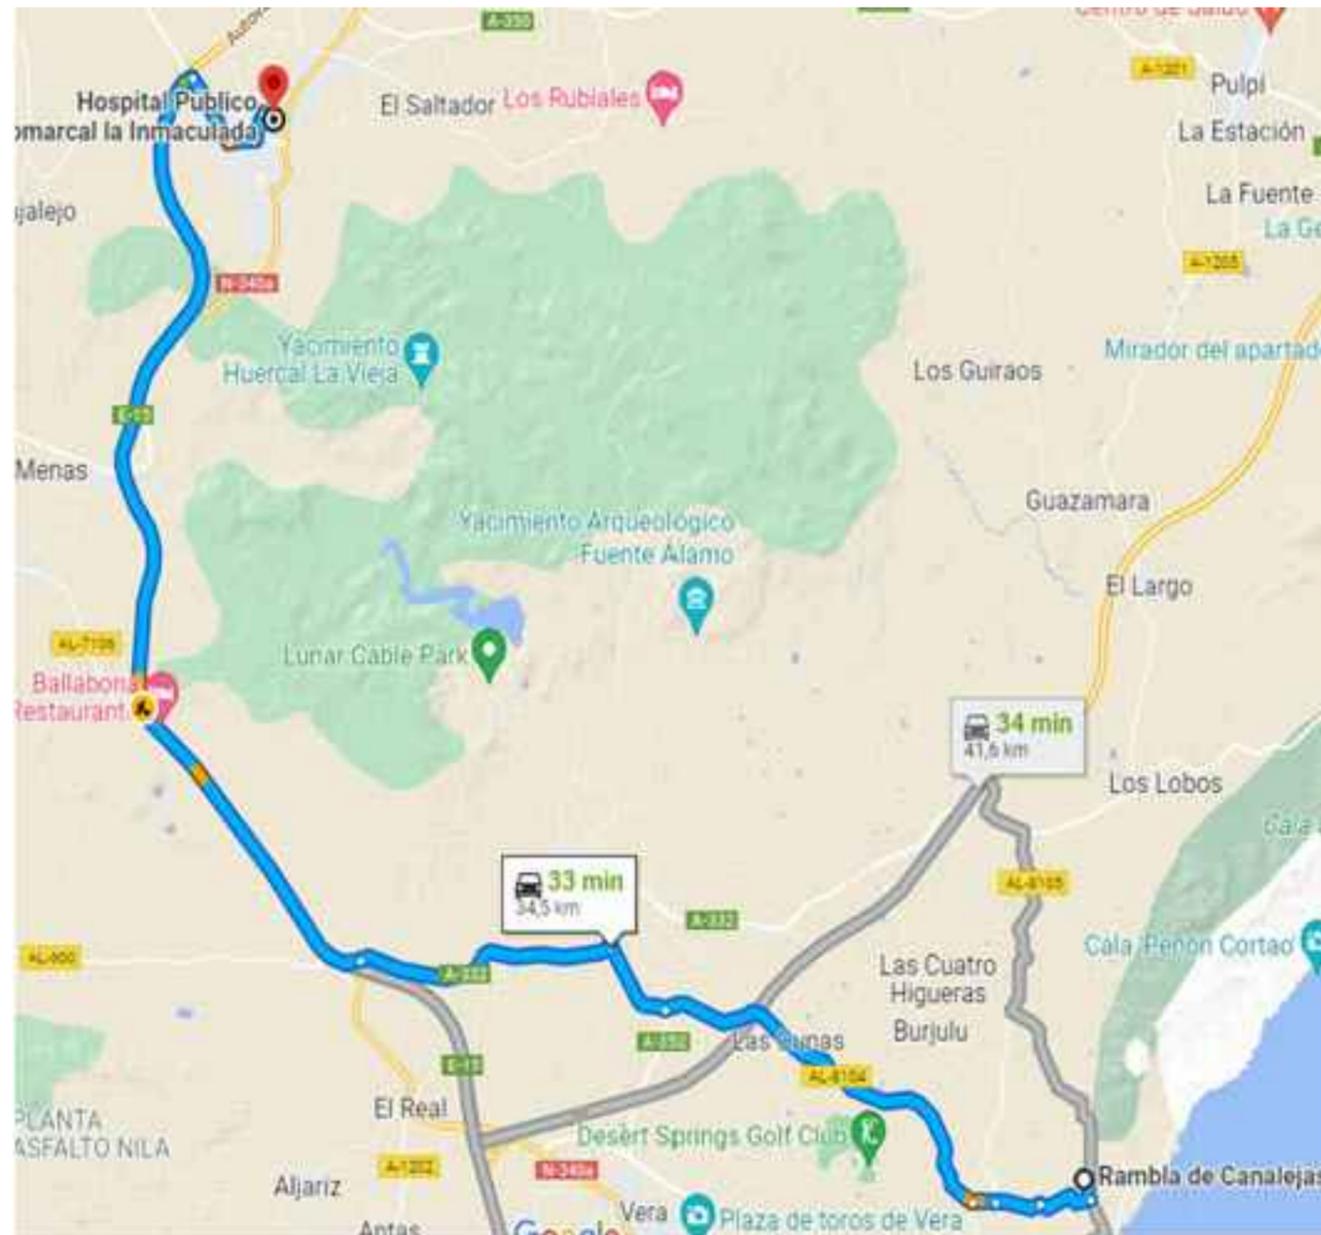

HOSPITAL PÚBLICO COMARCAL LA INMACULADA
Av. de la Dra. Ana Parra, s/n, 04600 Huércal-Overa, Almería

Teléfono: 950 02 90 00

Coordenadas: 37°24'05"N 1°56'30"O / 37.40138889, -1.94166667

Referencia geográfica. Sistema de coordenadas



PROYECTO DE DISTRIBUCIÓN DE AGUA CON BOMBEO FOTOVOLTAICOS EN PALOMARES PARA LA JUNTA CENTRAL DE USUARIOS DE AGUAS DEL VALLE DEL ALMANZORA. COMUNIDADES DE REGANTES DEL BAJO ALMANZORA, CUEVAS DE ALMANZORA, VERA, S.A.T. Nº 2503 DE ANTAS Y S.A.T. AGROLUJO (ALMERÍA)

Escala:
SIN ESCALA

Fecha:
DICIEMBRE 2023

Autor del Proyecto:
José M. Delgado de Molina Cañovas
Ingeniero agrónomo nº 1.007
INDEFA Ingenieros. S.L.U



José Manuel Vila Gómez
Ingeniero agrónomo nº 1.516
QUALITAS-OSI

Título del plano:
ESTUDIO DE SEGURIDAD Y SALUD
ITINERARIOS DE EMERGENCIA

Plano nº:
10.2

Hoja nº:
4

ITINERARIO 5: BOMBEROS

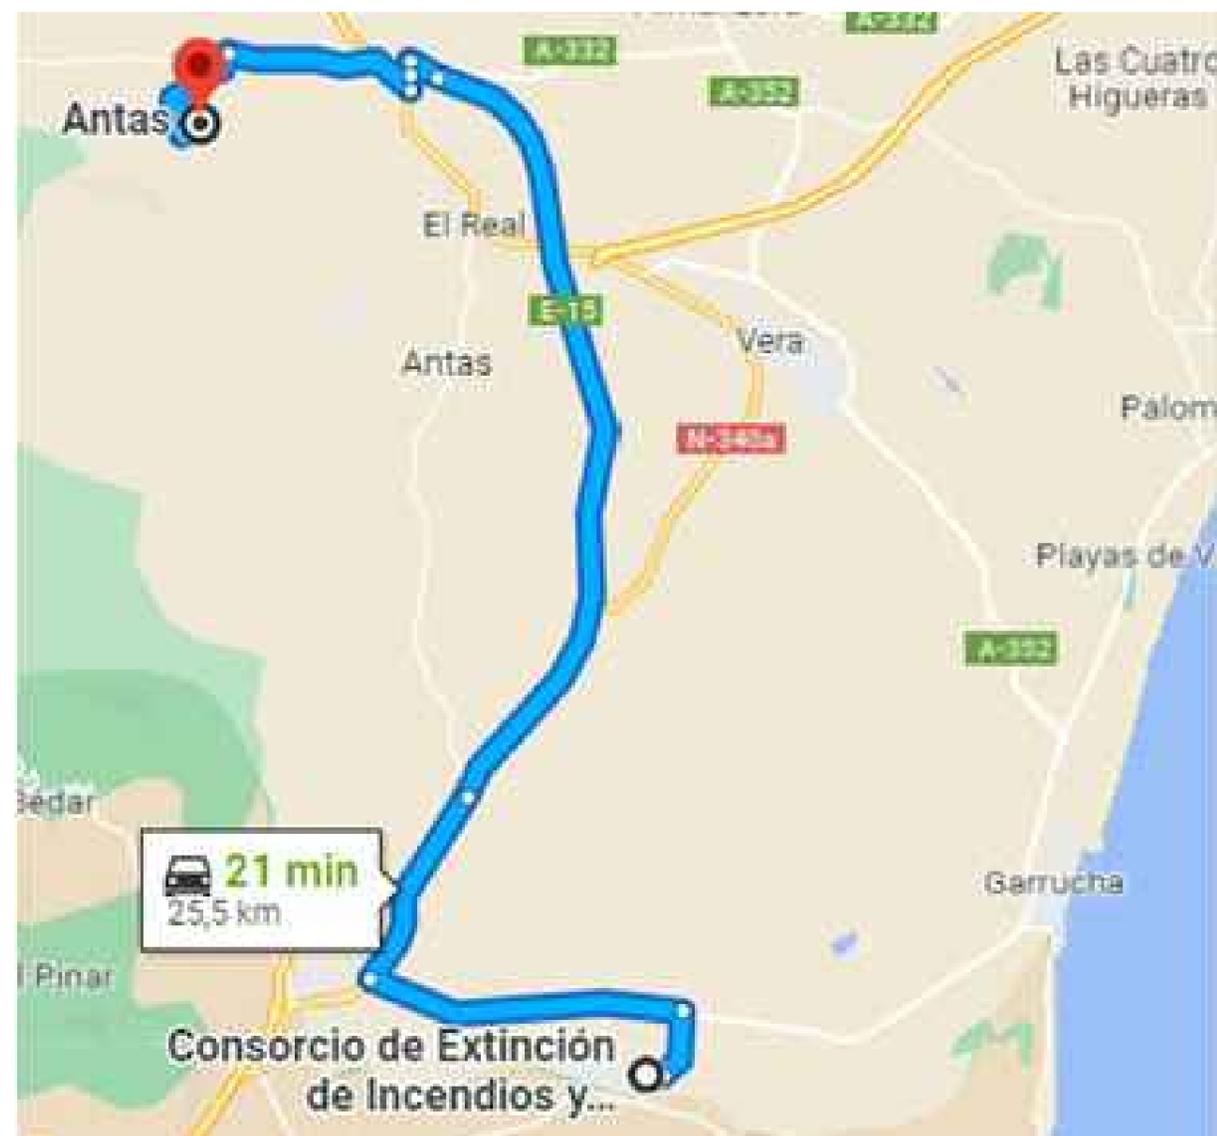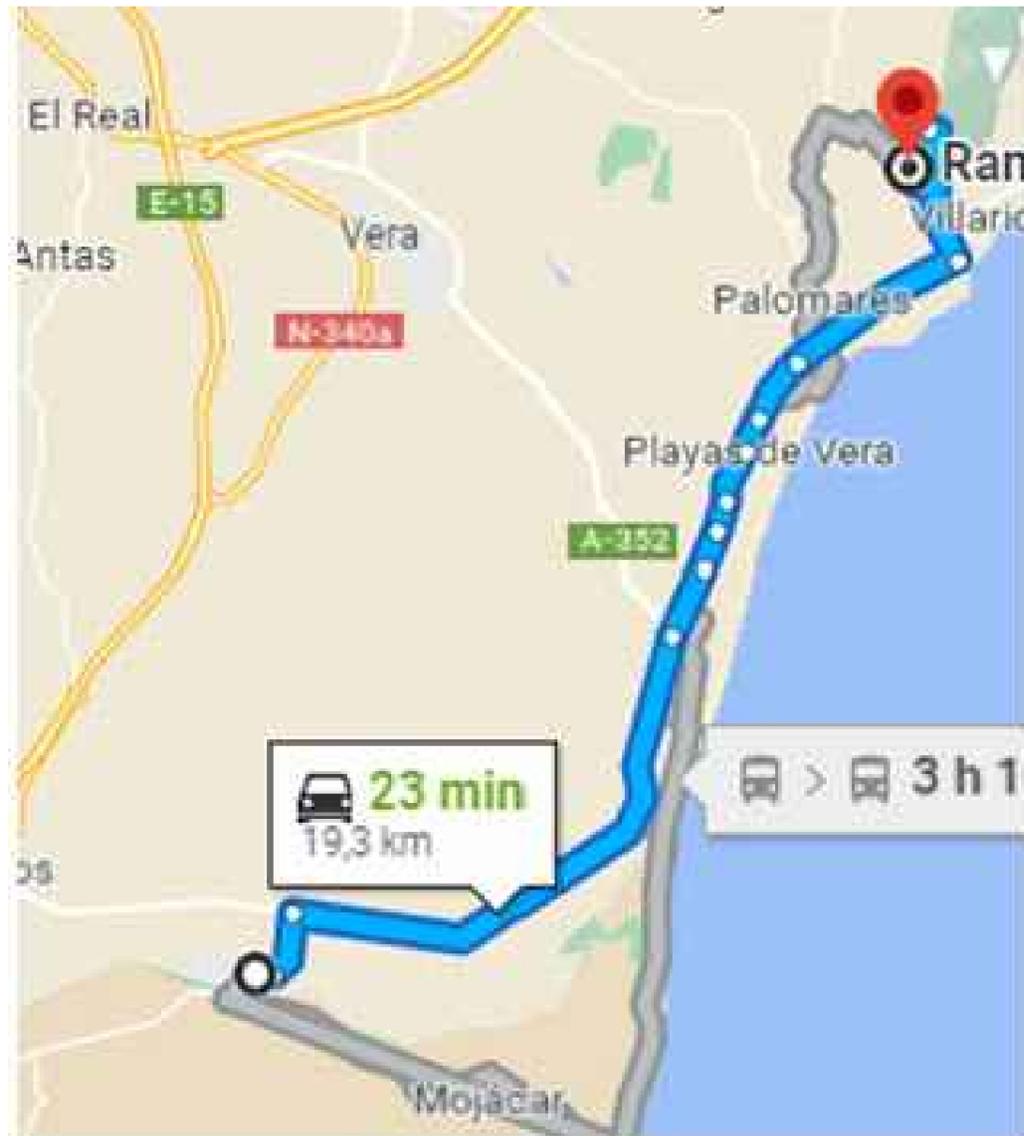

CONSORCIO DE EXTINCIÓN DE INCENDIOS Y SALVAMENTO DEL LEVANTE ALMERIENSE

- Calle: Paraje Agua Nueva, 11, 04639 Turre, Almería
- Teléfono: 950479000
- Distancia en Km.: 25.5 km
- Respuesta isócrona en min.: 21/23 min al punto más lejano de la obra

En el plano adjunto podemos observar la situación del parque de bomberos y el tiempo de recorrido a los dos puntos más extremos de la zona de la obra:

Emergencias: **112**
 Parque bomberos: 950479000
 Ambulancias:
 Policía Municipal: **092**
 Ayuntamiento de Vera: 950393016
 Ayuntamiento de Cuevas del Almanzora: 950456488
 Policía nacional: **091**

Referencia geográfica. Sistema de coordenadas