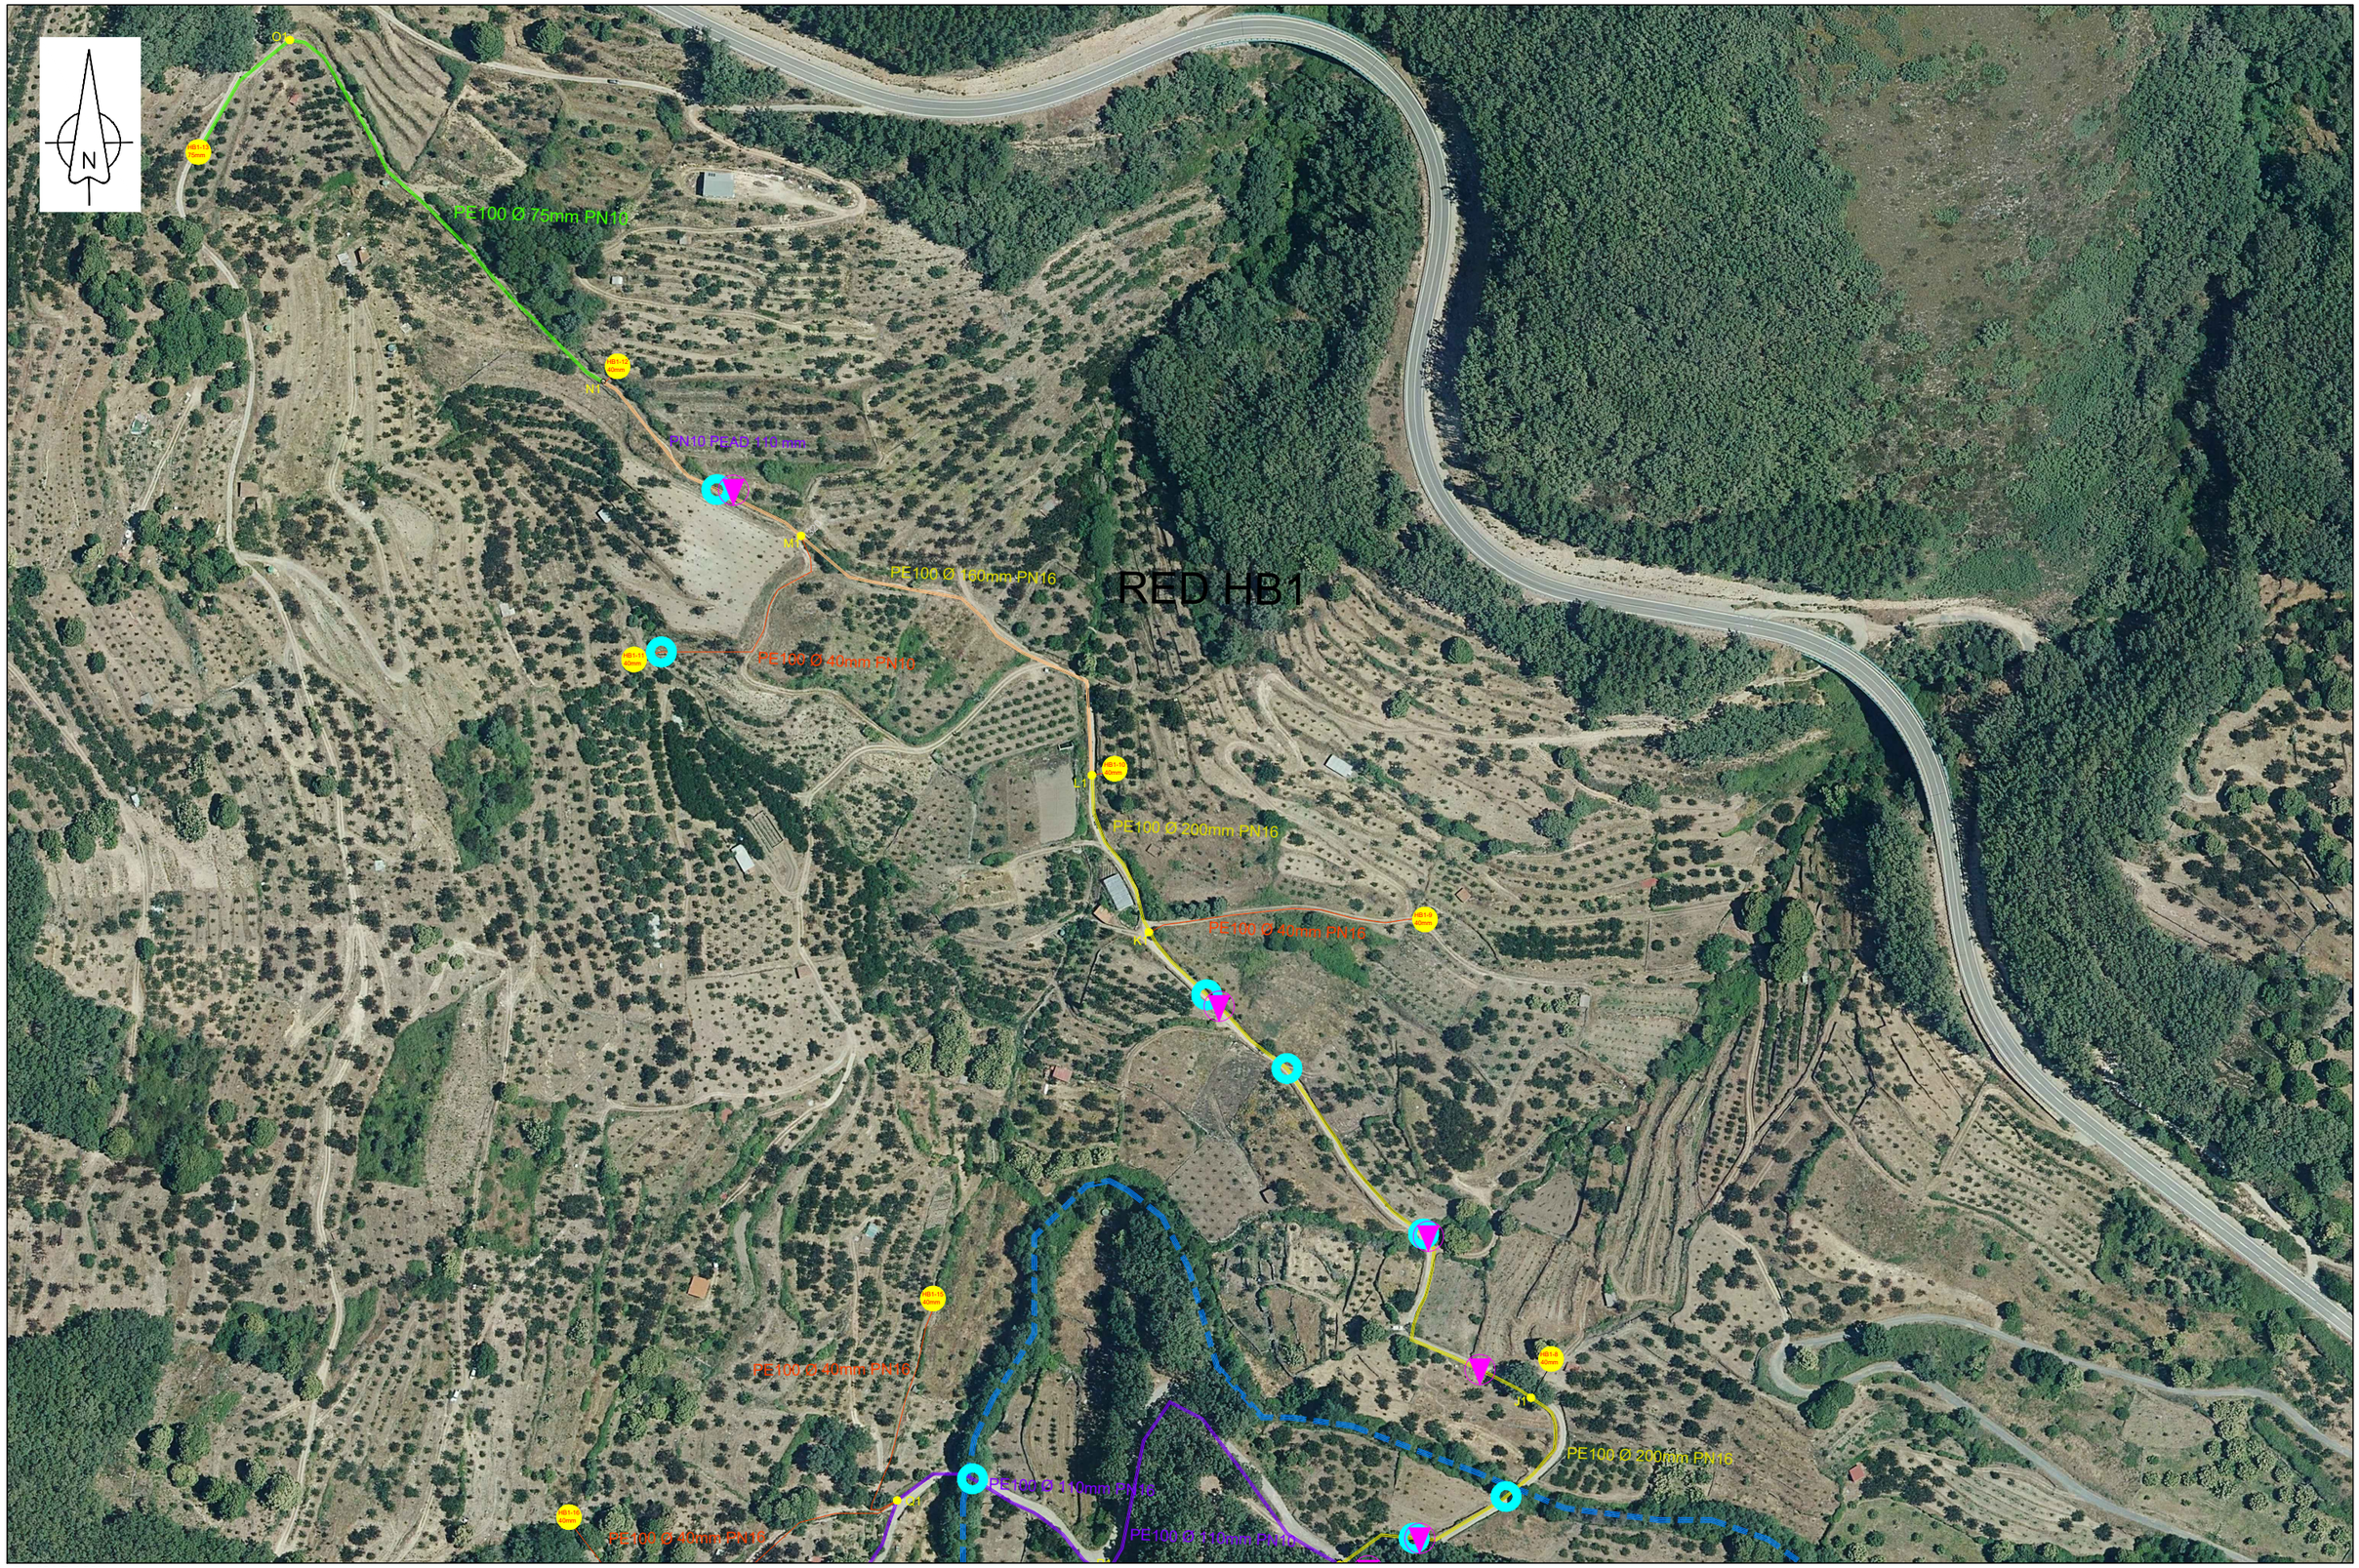


Etrs89 UTM 30N

Financiado por la Unión Europea NextGenerationEU

GOBIERNO DE ESPAÑA · MINISTERIO DE AGRICULTURA, PESCA Y ALIMENTACIÓN · SEIASA

JUNTA DE EXTREMADURA
Consejería de Agricultura, Desarrollo Rural, Población y Territorio
UNIÓN EUROPEA
Fondo Europeo Agrícola de Desarrollo Rural

PROYECTO DE INFRAESTRUCTURAS DE ALMACENAMIENTO Y RED DE RIEGO DE LOS REGADÍOS TRADICIONALES DE MONTAÑA DE LA COMUNIDAD DE REGANTES DE BARRADO (CÁCERES)

Escala: 1 / 2.500

Fecha: JUNIO 2023

Autores del Proyecto:
Tragsatec Grupo Tragsa
BELÉN MARTÍN PEÑA
Ingeniero de Caminos, C. y P.
ENRIQUE SALAMANCA SALAMANCA
Ingeniero Agrónomo

TITULO DEL PLANO:
PLANTAS GENERALES.
RED DE RIEGO A EJECUTAR
RED DE RIEGO HB1

Nº PLANO 0217.2

Hoja nº: 1 de 7



Etrs89 UTM 30N

Financiado por la Unión Europea NextGenerationEU

GOBIERNO DE ESPAÑA — MINISTERIO DE AGRICULTURA, PESCA Y ALIMENTACIÓN

seiasa

JUNTA DE EXTREMADURA
Consejería de Agricultura, Desarrollo Rural, Población y Territorio
UNIÓN EUROPEA
Fondo Europeo Agrícola de Desarrollo Rural

PROYECTO DE INFRAESTRUCTURAS DE ALMACENAMIENTO Y RED DE RIEGO DE LOS REGADÍOS TRADICIONALES DE MONTAÑA DE LA COMUNIDAD DE REGANTES DE BARRADO (CÁCERES)

Escala: 1 / 2.500


Fecha: JUNIO 2023

Autores del Proyecto:
Tragsatec Grupo Tragsa
BELÉN MARTÍN PEÑA
Ingeniero de Caminos, C. y P.
ENRIQUE SALAMANCA SALAMANCA
Ingeniero Agrónomo

TITULO DEL PLANO:
PLANTAS GENERALES.
RED DE RIEGO A EJECUTAR
RED DE RIEGO HB1

Nº PLANO 0217.2

Hoja nº: 2 de 7

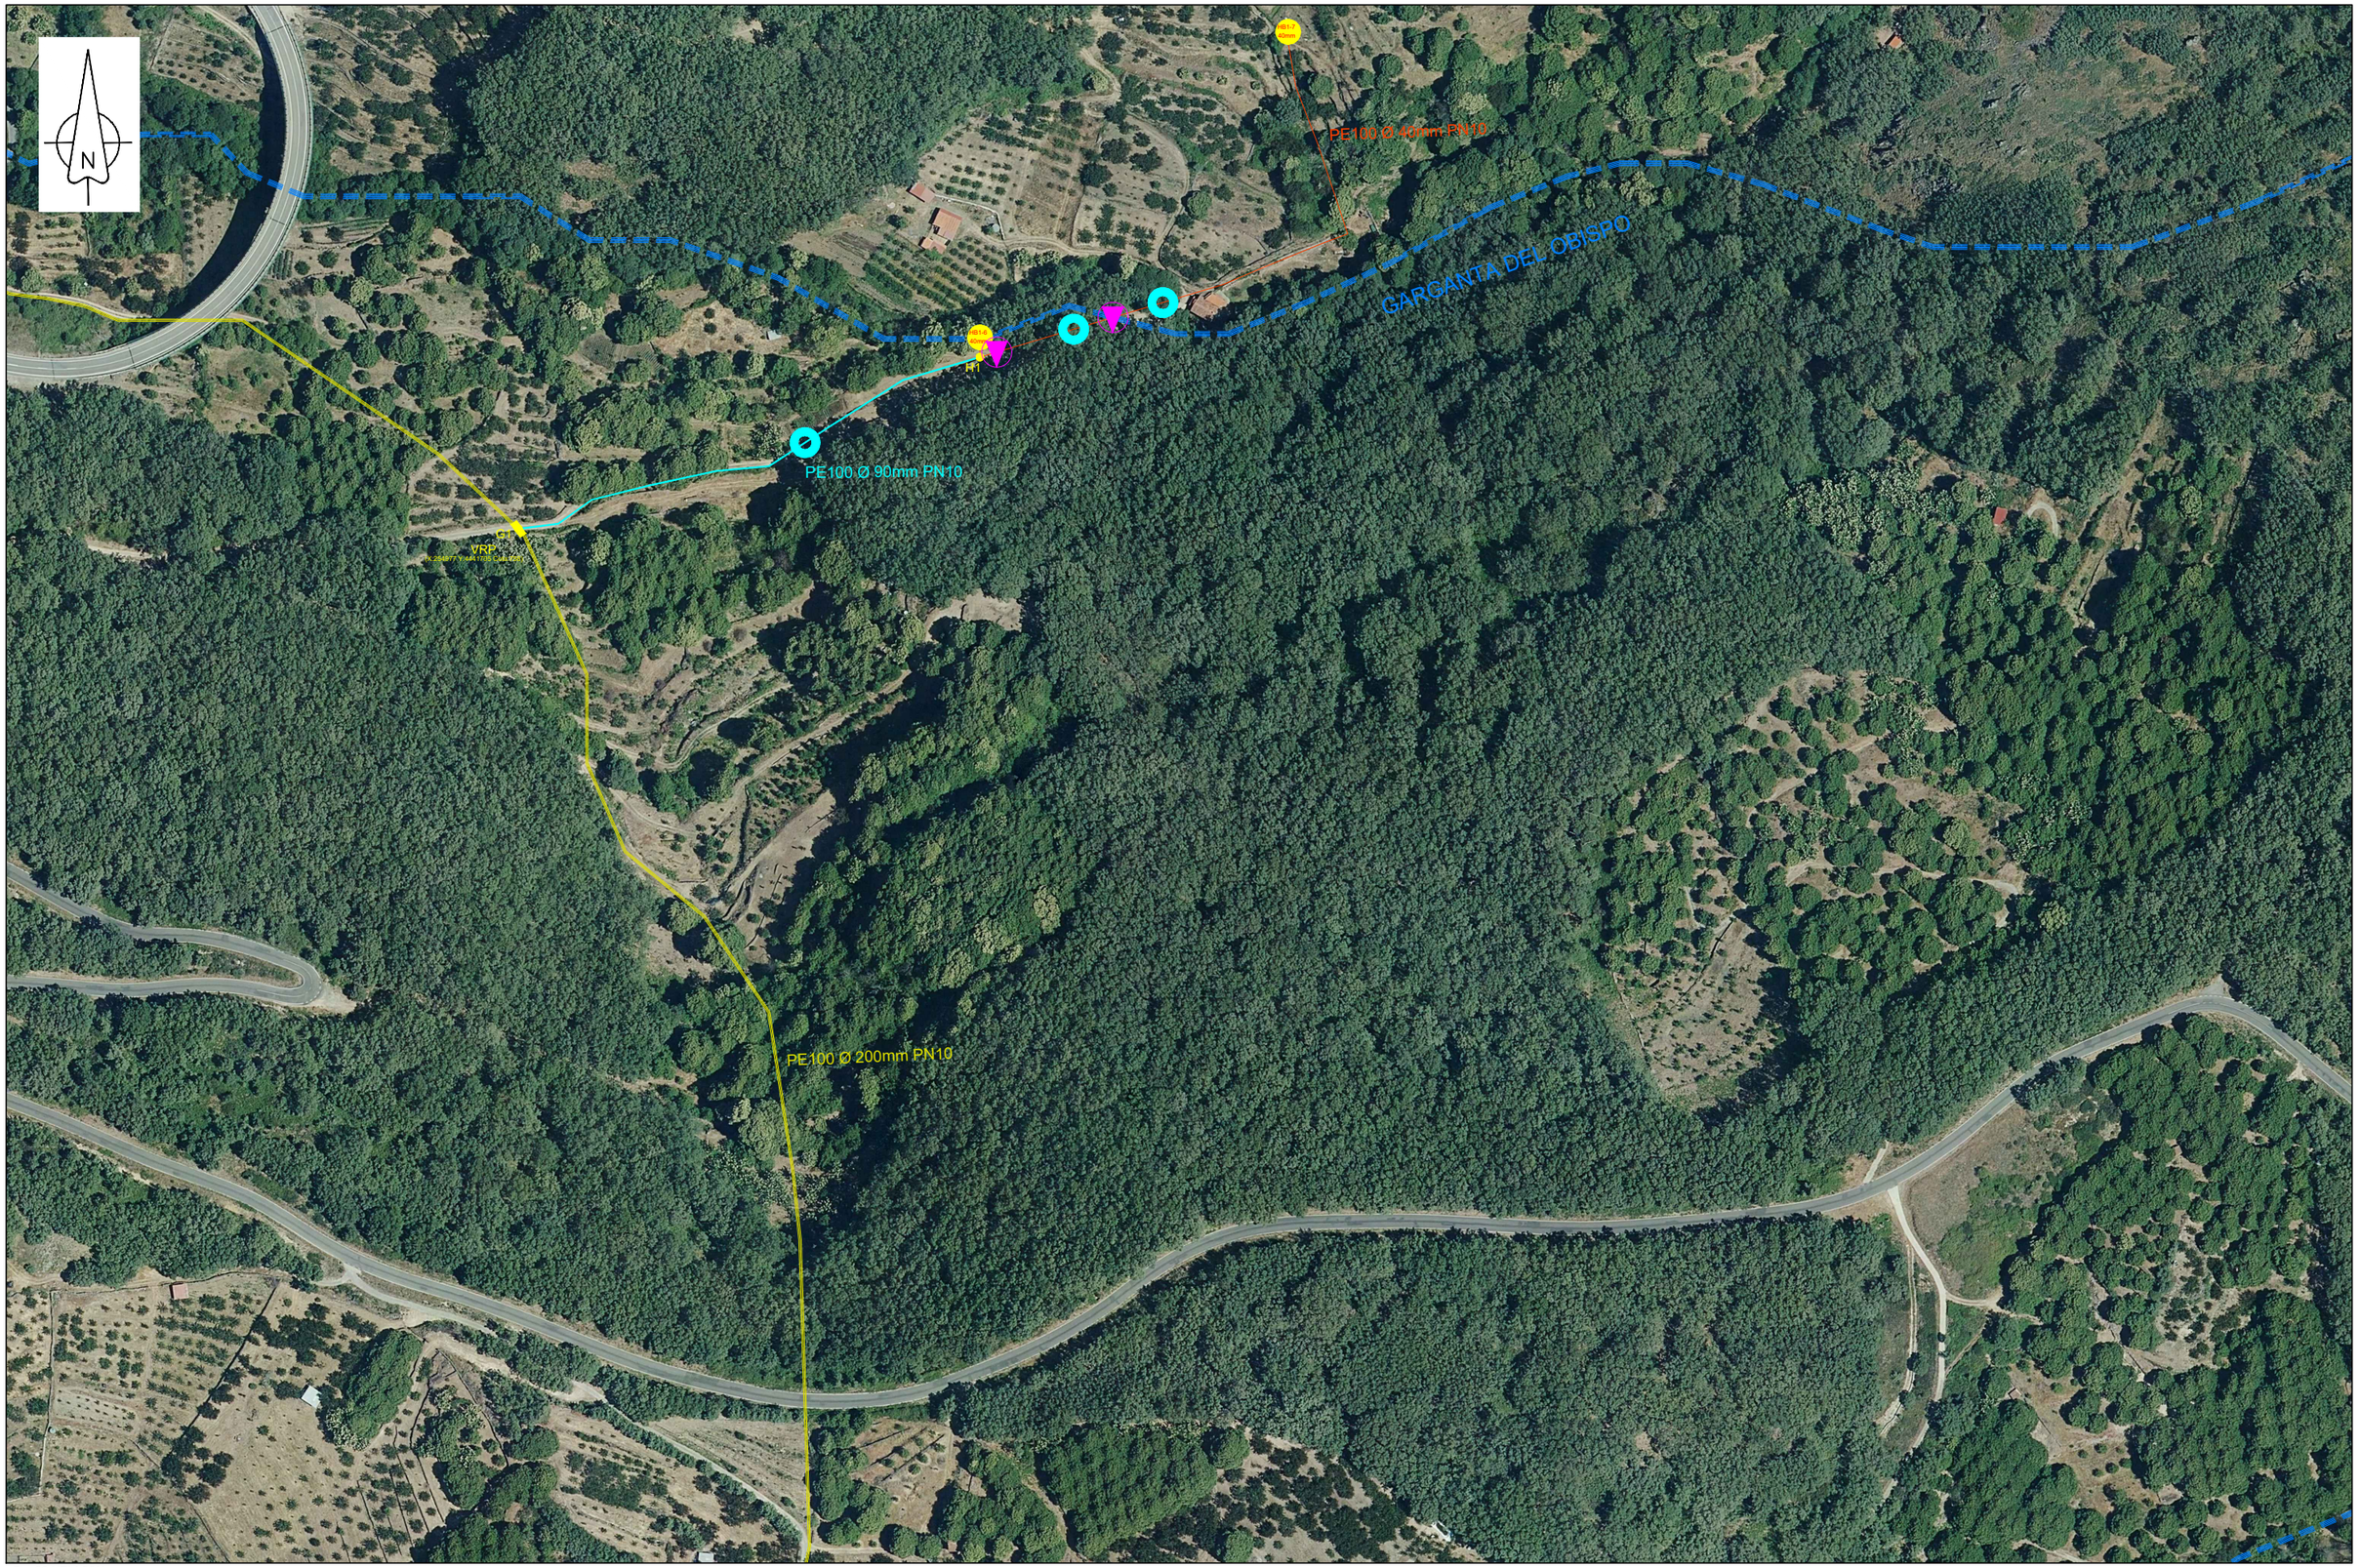

Etrs89 UTM 30N

Financiado por la Unión Europea NextGenerationEU

GOBIERNO DE ESPAÑA · MINISTERIO DE AGRICULTURA, PESCA Y ALIMENTACIÓN · seiasa

JUNTA DE EXTREMADURA
Consejería de Agricultura, Desarrollo Rural, Población y Territorio
UNIÓN EUROPEA
Fondo Europeo Agrícola de Desarrollo Rural

PROYECTO DE INFRAESTRUCTURAS DE ALMACENAMIENTO Y RED DE RIEGO DE LOS REGADÍOS TRADICIONALES DE MONTAÑA DE LA COMUNIDAD DE REGANTES DE BARRADO (CÁCERES)

Escala: 1 / 2.500

Fecha: JUNIO 2023

Autores del Proyecto:
Tragsatec Grupo Tragsa
BELÉN MARTÍN PEÑA
Ingeniero de Caminos, C. y P.
ENRIQUE SALAMANCA SALAMANCA
Ingeniero Agrónomo

TITULO DEL PLANO:
PLANTAS GENERALES.
RED DE RIEGO A EJECUTAR
RED DE RIEGO HB1

Nº PLANO 0217.2

Hoja nº: 3 de 7



Etrs89 UTM 30N

Financiado por la Unión Europea NextGenerationEU

GOBIERNO DE ESPAÑA · MINISTERIO DE AGRICULTURA, PESCA Y ALIMENTACIÓN · seiasa

JUNTA DE EXTREMADURA
Consejería de Agricultura, Desarrollo Rural, Población y Territorio
UNIÓN EUROPEA
Fondo Europeo Agrícola de Desarrollo Rural

PROYECTO DE INFRAESTRUCTURAS DE ALMACENAMIENTO Y RED DE RIEGO DE LOS REGADÍOS TRADICIONALES DE MONTAÑA DE LA COMUNIDAD DE REGANTES DE BARRADO (CÁCERES)

Escala: 1 / 2.500


Fecha: JUNIO 2023

Autores del Proyecto:
Tragsatec Grupo Tragsa
BELÉN MARTÍN PEÑA
Ingeniero de Caminos, C. y P.
ENRIQUE SALAMANCA SALAMANCA
Ingeniero Agrónomo

TITULO DEL PLANO:
PLANTAS GENERALES.
RED DE RIEGO A EJECUTAR
RED DE RIEGO HB1

Nº PLANO 0217.2

Hoja nº: 4 de 7

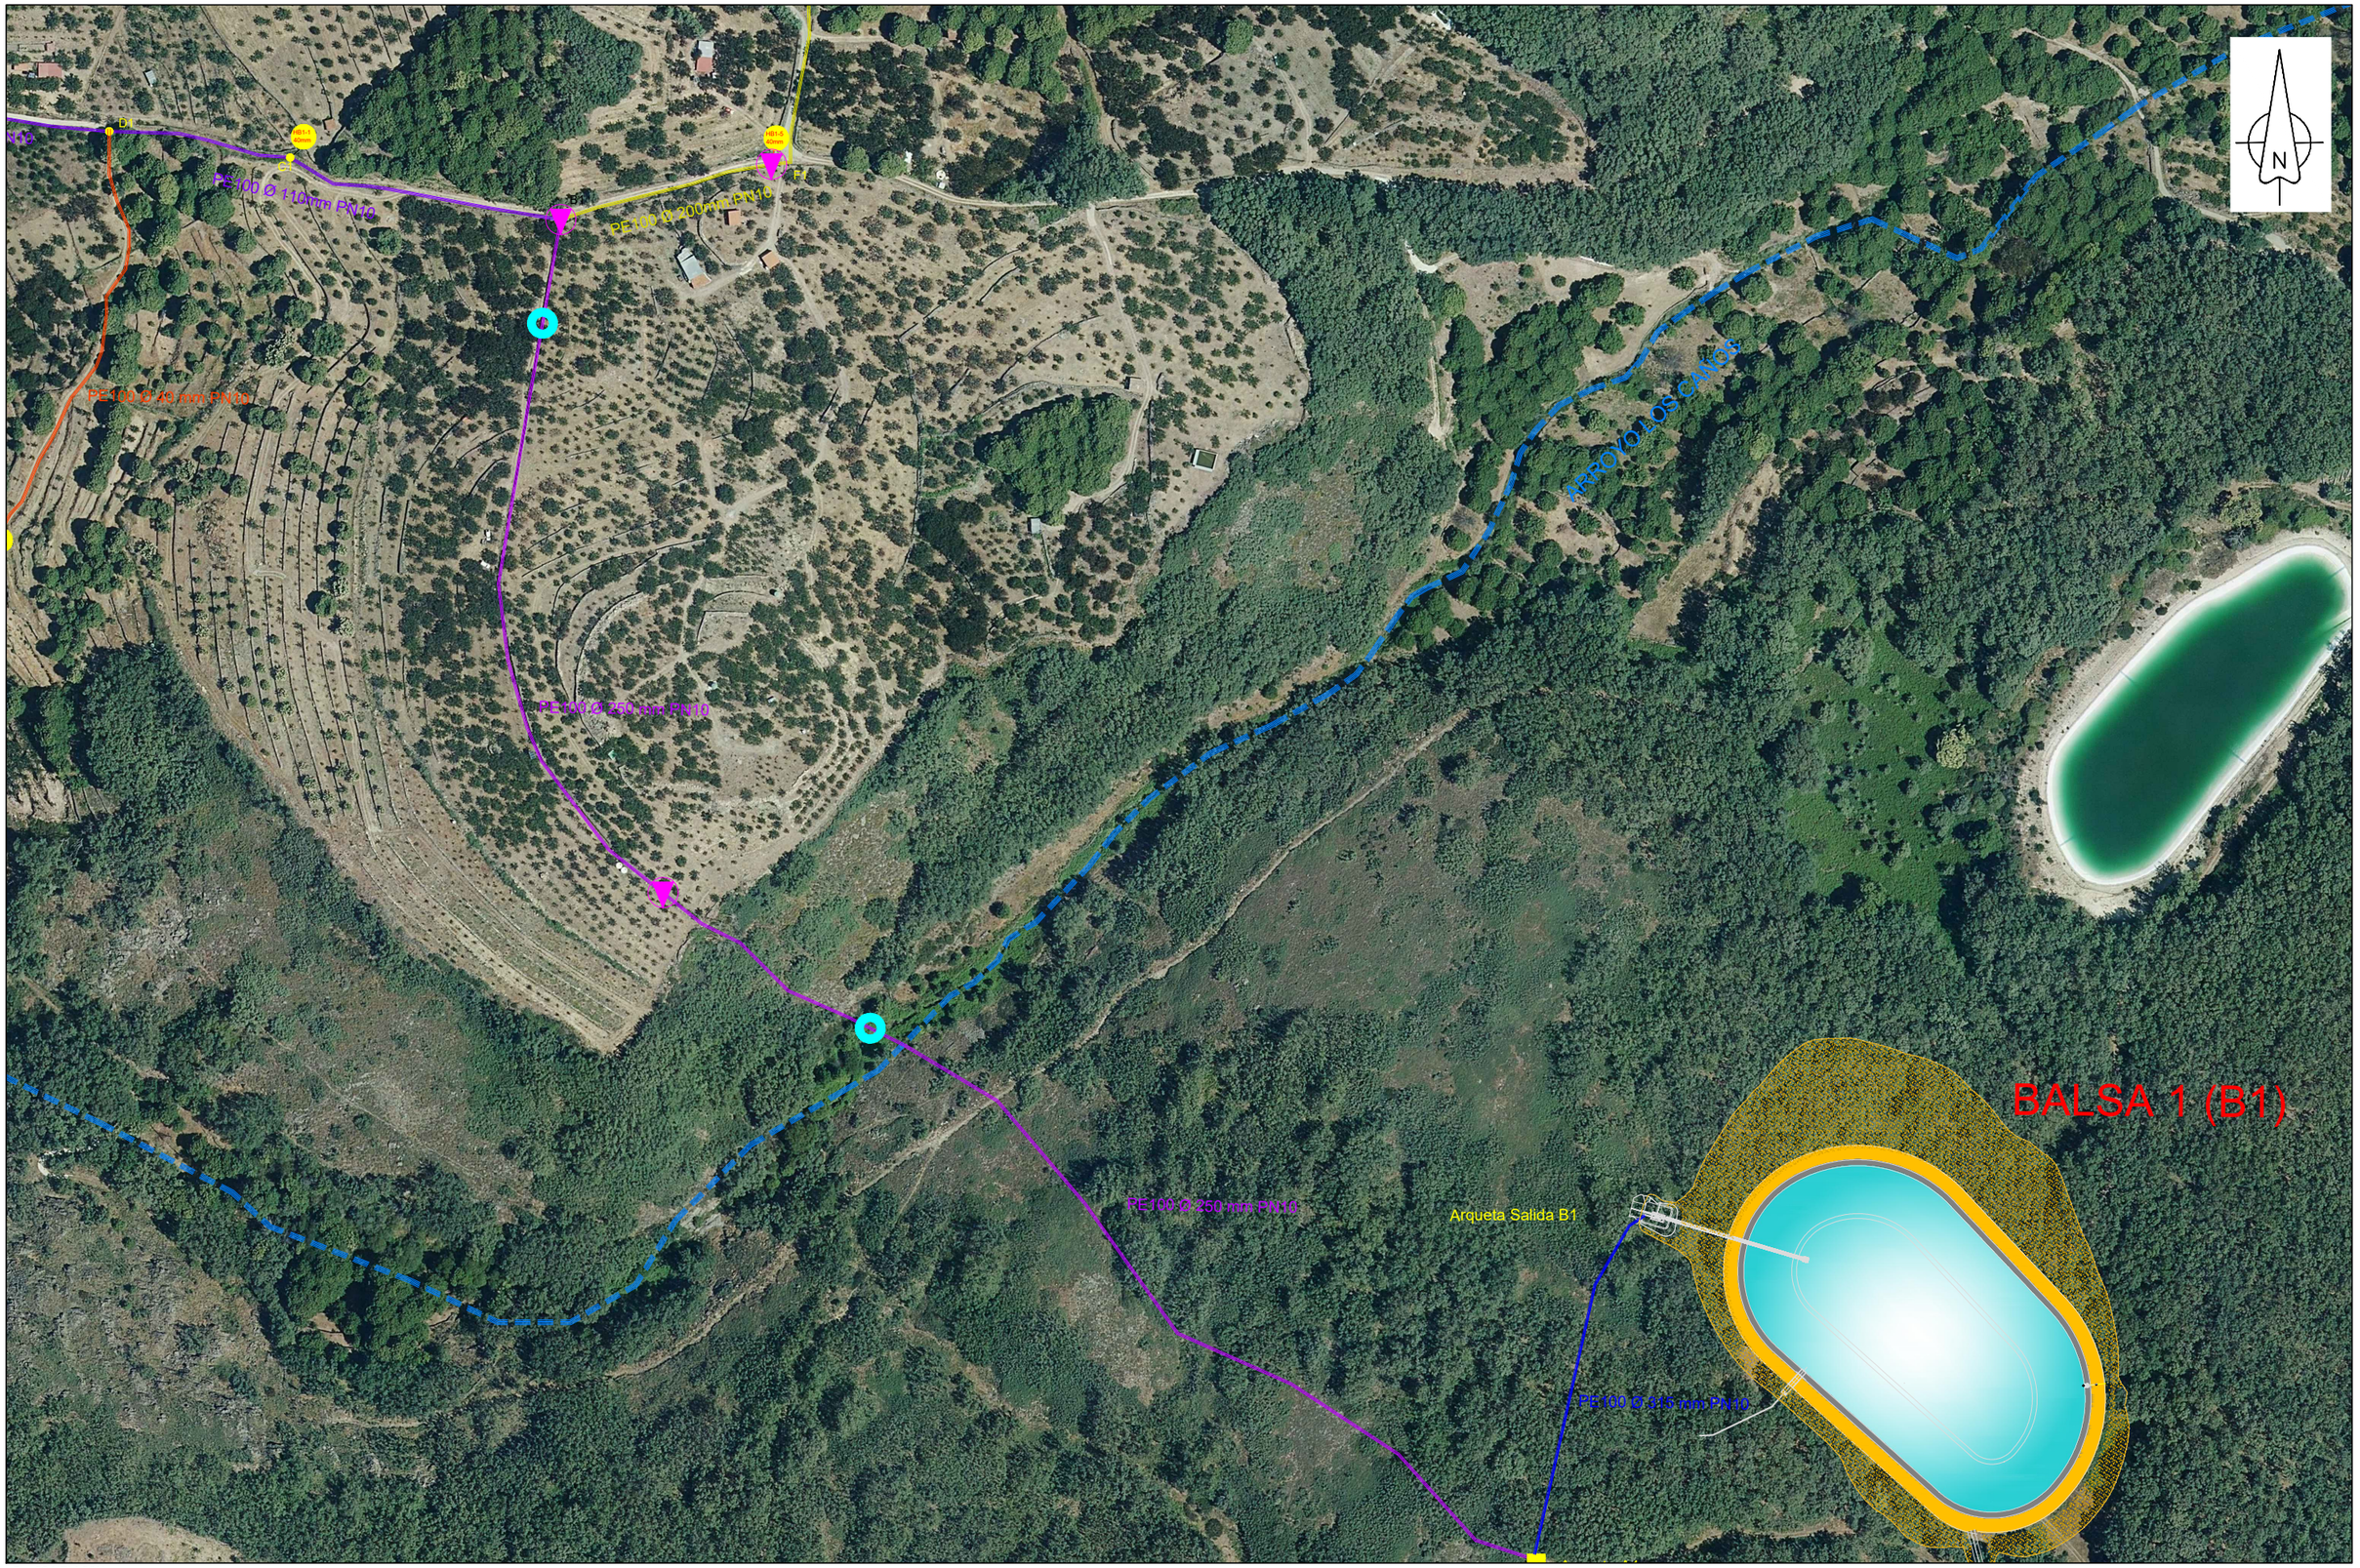

Etrs89 UTM 30N

Financiado por la Unión Europea NextGenerationEU

GOBIERNO DE ESPAÑA · MINISTERIO DE AGRICULTURA, PESCA Y ALIMENTACIÓN · seiasa

JUNTA DE EXTREMADURA
Consejería de Agricultura, Desarrollo Rural, Población y Territorio
UNIÓN EUROPEA
Fondo Europeo Agrícola de Desarrollo Rural

PROYECTO DE INFRAESTRUCTURAS DE ALMACENAMIENTO Y RED DE RIEGO DE LOS REGADÍOS TRADICIONALES DE MONTAÑA DE LA COMUNIDAD DE REGANTES DE BARRADO (CÁCERES)

Escala: 1 / 2.500

Fecha: JUNIO 2023

Autores del Proyecto:
Tragsatec Grupo Tragsa
BELÉN MARTÍN PEÑA
Ingeniero de Caminos, C. y P.
ENRIQUE SALAMANCA SALAMANCA
Ingeniero Agrónomo

TITULO DEL PLANO:
PLANTAS GENERALES.
RED DE RIEGO A EJECUTAR
RED DE RIEGO HB1

Nº PLANO 0217.2

Hoja nº: 5 de 7



Etrs89 UTM 30N

Financiado por la Unión Europea NextGenerationEU

GOBIERNO DE ESPAÑA · MINISTERIO DE AGRICULTURA, PESCA Y ALIMENTACIÓN

SEIASA — SOCIEDAD MERCANTIL ESTATAL DE INFRAESTRUCTURAS AGRARIAS

JUNTA DE EXTREMADURA
Consejería de Agricultura, Desarrollo Rural, Población y Territorio
UNIÓN EUROPEA
Fondo Europeo Agrícola de Desarrollo Rural

PROYECTO DE INFRAESTRUCTURAS DE ALMACENAMIENTO Y RED DE RIEGO DE LOS REGADÍOS TRADICIONALES DE MONTAÑA DE LA COMUNIDAD DE REGANTES DE BARRADO (CÁCERES)

Escala: 1 / 2.500


Fecha: JUNIO 2023

Autores del Proyecto:
Tragsatec Grupo Tragsa
BELÉN MARTÍN PEÑA
Ingeniero de Caminos, C. y P.
ENRIQUE SALAMANCA SALAMANCA
Ingeniero Agrónomo

TITULO DEL PLANO:
PLANTAS GENERALES.
RED DE RIEGO A EJECUTAR
RED DE RIEGO HB1

Nº PLANO 0217.2

Hoja nº: 6 de 7

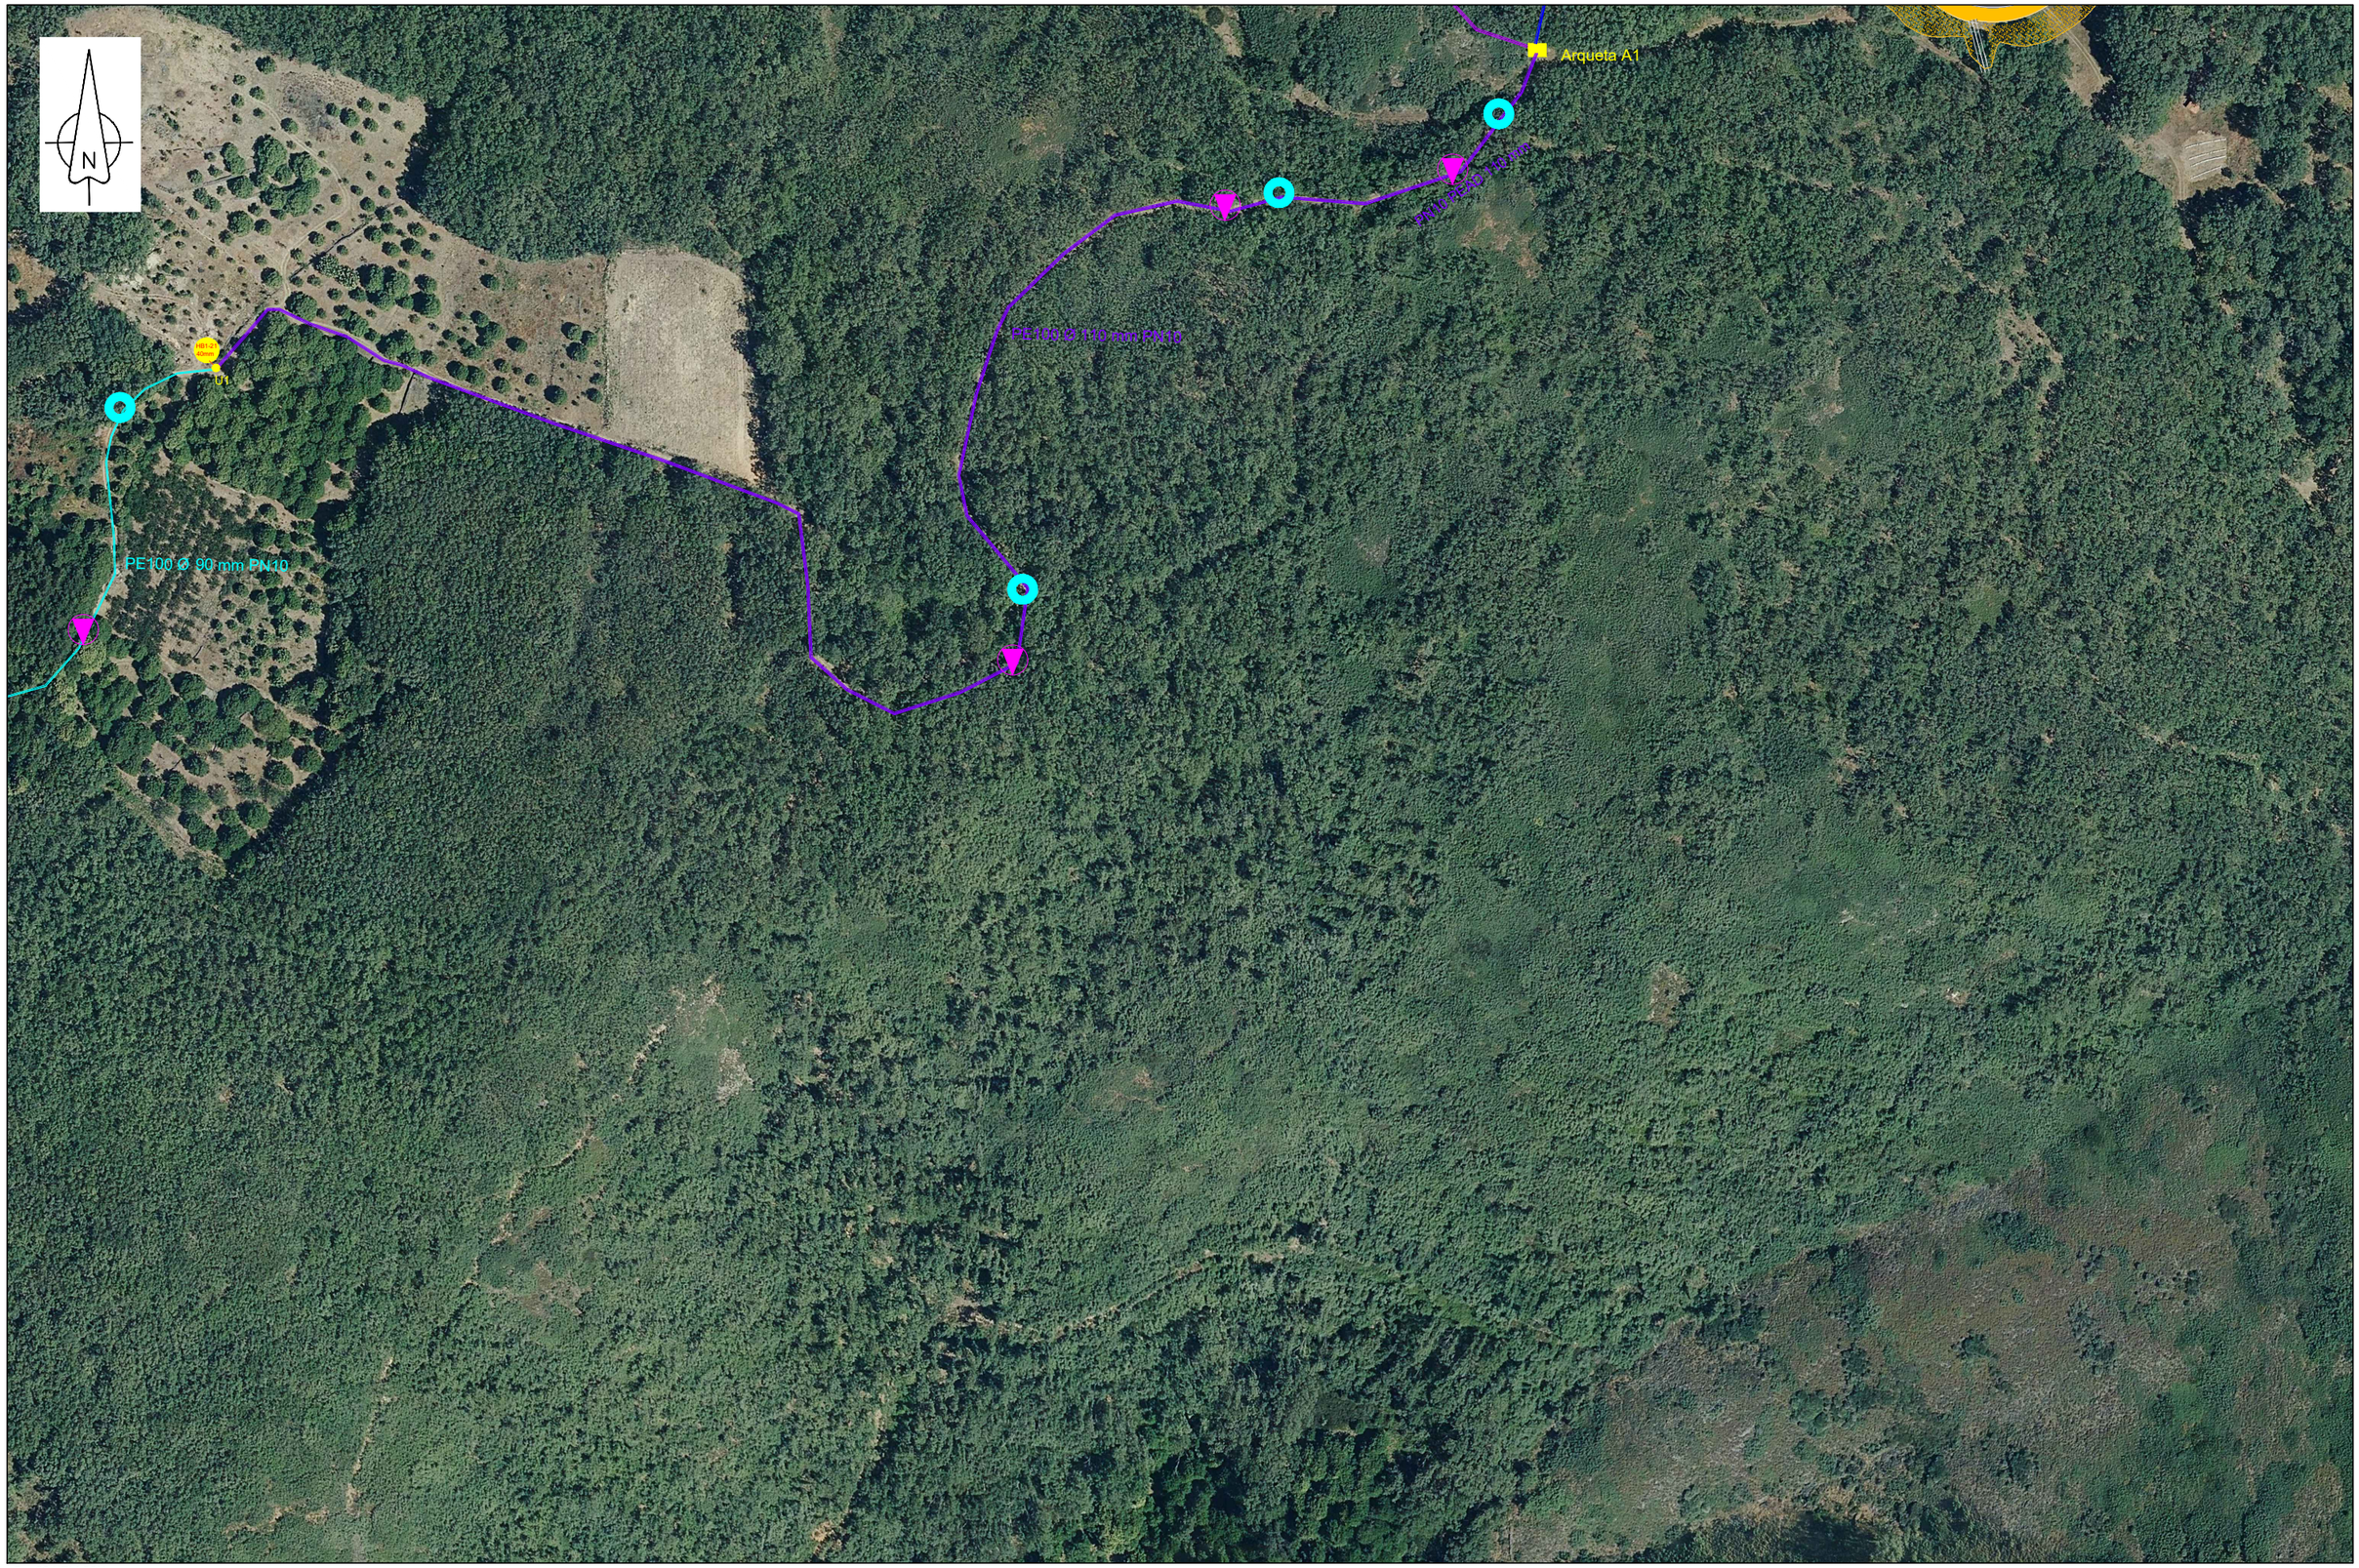

Etrs89 UTM 30N

Financiado por la Unión Europea NextGenerationEU

GOBIERNO DE ESPAÑA · MINISTERIO DE AGRICULTURA, PESCA Y ALIMENTACIÓN · SEIASA

JUNTA DE EXTREMADURA
Consejería de Agricultura, Desarrollo Rural, Población y Territorio
UNIÓN EUROPEA
Fondo Europeo Agrícola de Desarrollo Rural

PROYECTO DE INFRAESTRUCTURAS DE ALMACENAMIENTO Y RED DE RIEGO DE LOS REGADÍOS TRADICIONALES DE MONTAÑA DE LA COMUNIDAD DE REGANTES DE BARRADO (CÁCERES)

Escala: 1 / 2.500


Fecha: JUNIO 2023

Autores del Proyecto:
Tragsatec Grupo Tragsa
BELÉN MARTÍN PEÑA
Ingeniero de Caminos, C. y P.
ENRIQUE SALAMANCA SALAMANCA
Ingeniero Agrónomo

TITULO DEL PLANO:
PLANTAS GENERALES.
RED DE RIEGO A EJECUTAR
RED DE RIEGO HB1

Nº PLANO 0217.2

Hoja nº: 7 de 7

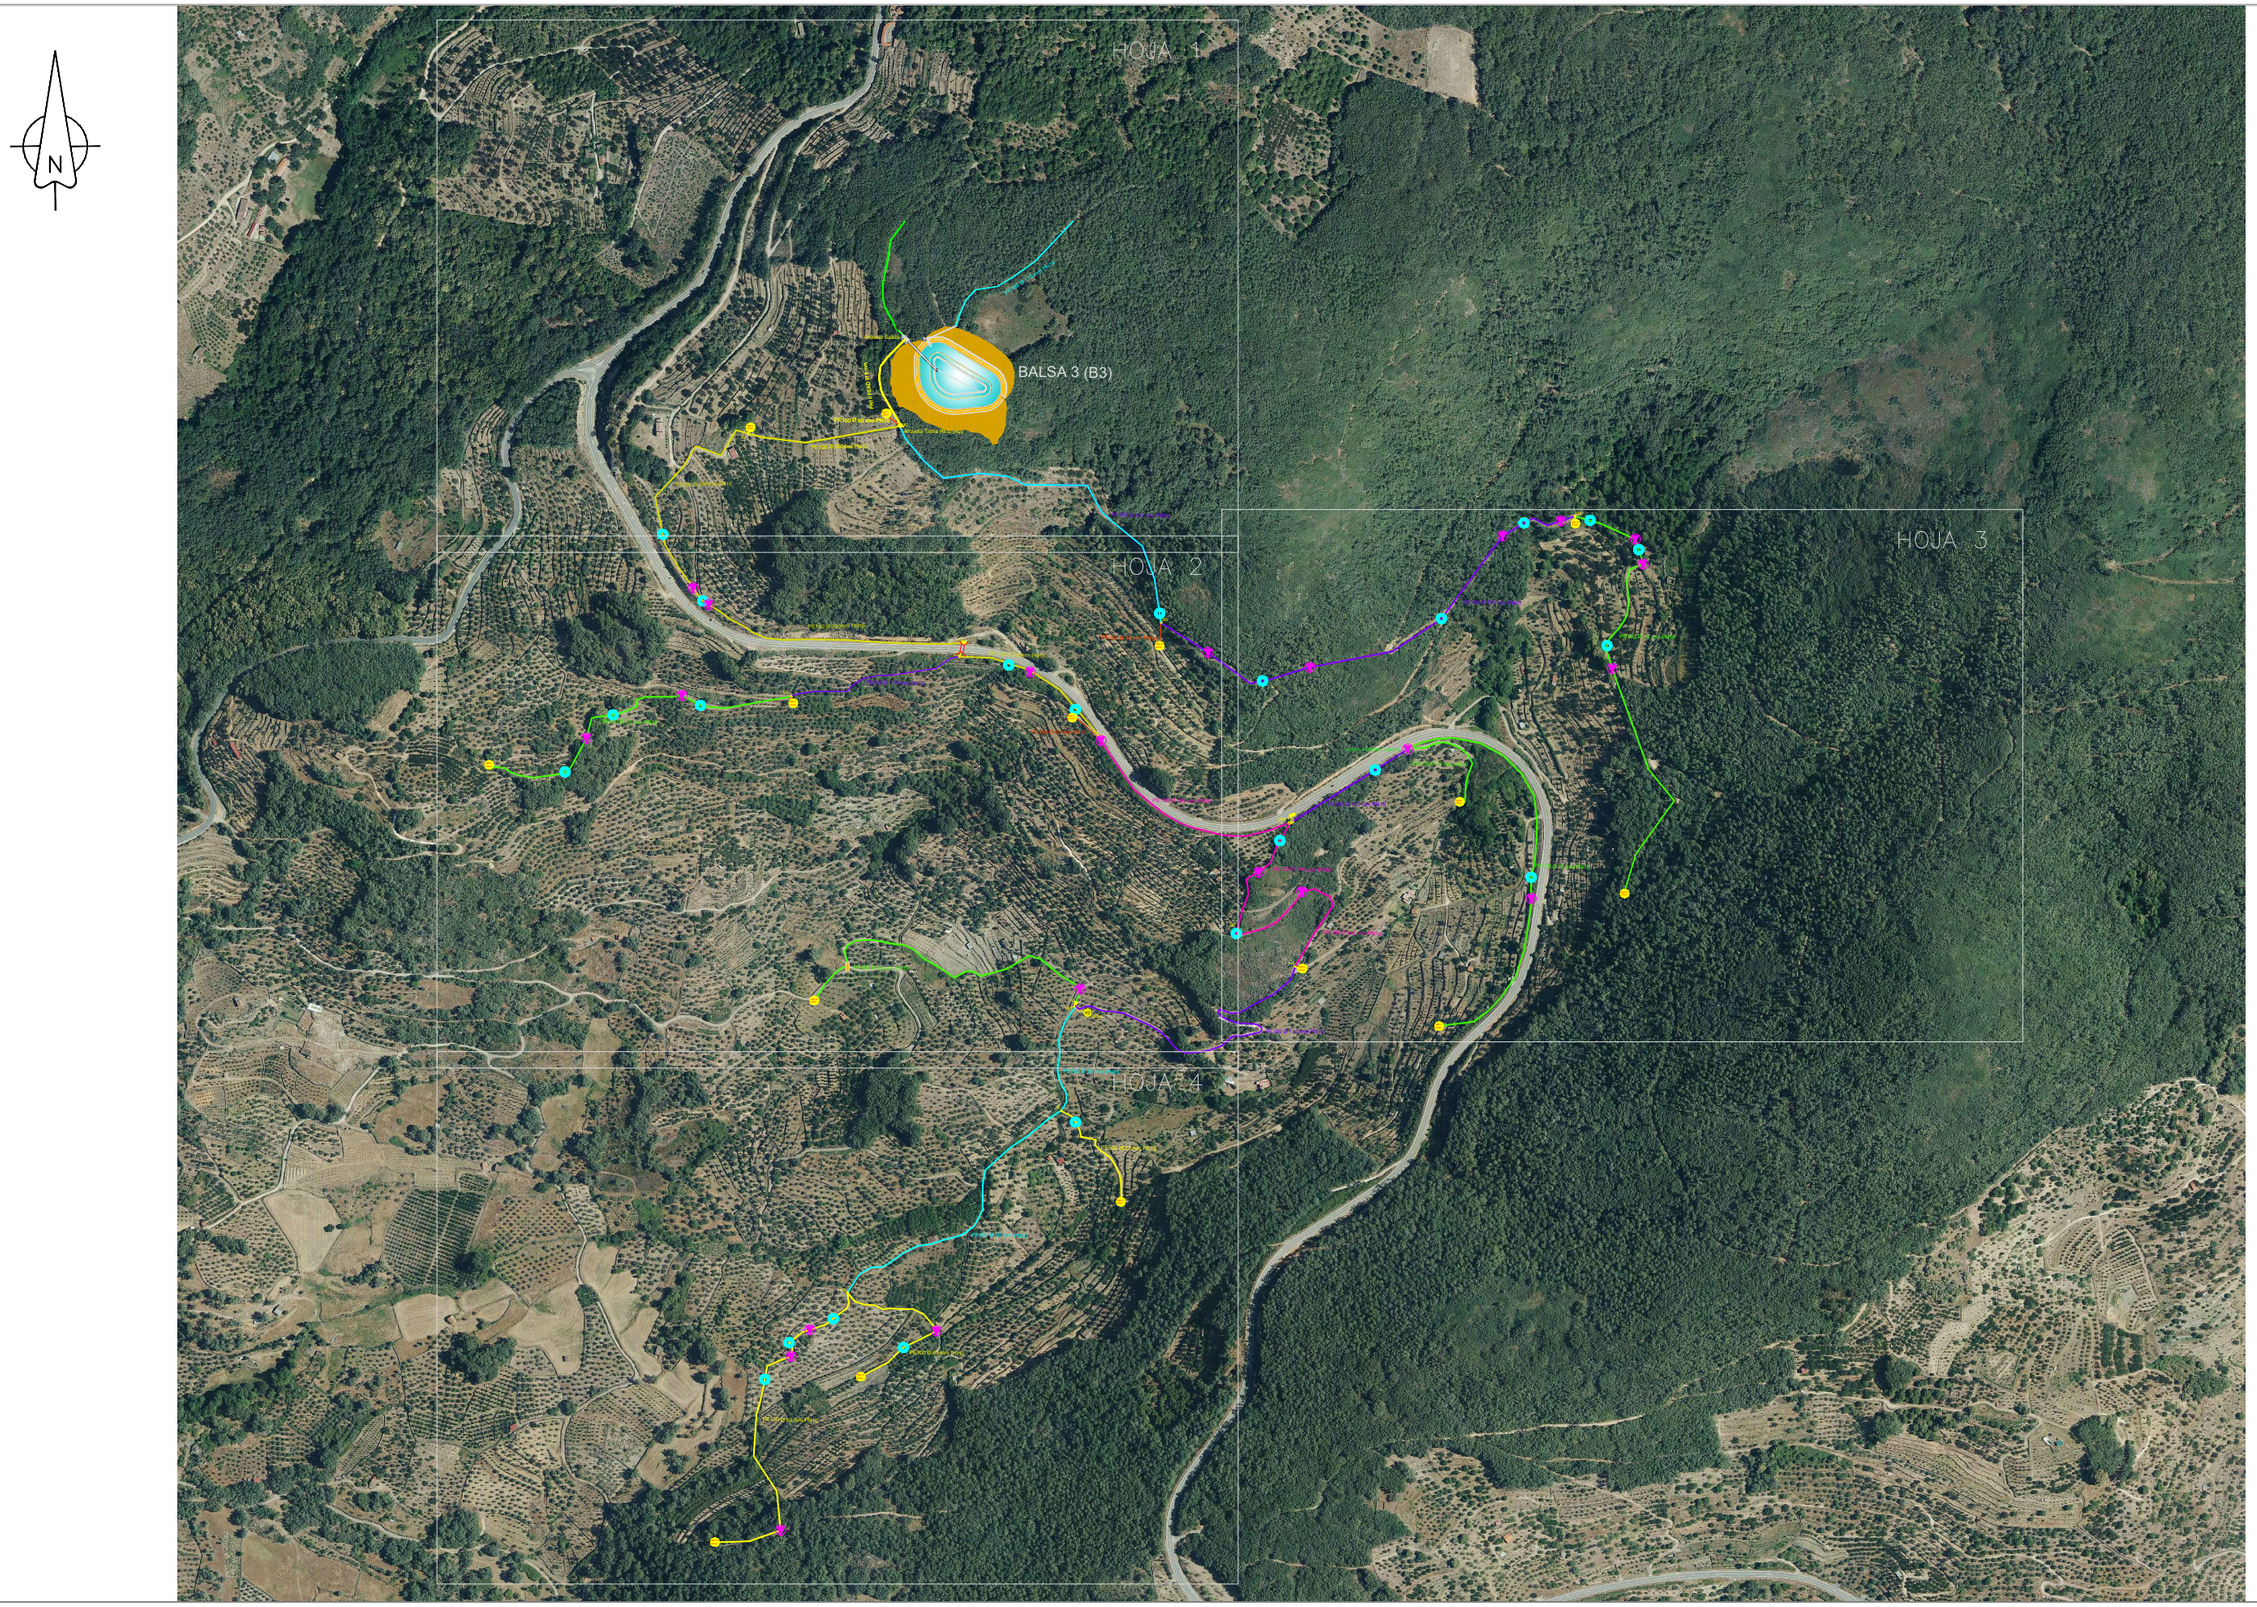

Etrs89 UTM 30N

Financiado por la Unión Europea NextGenerationEU

GOBIERNO DE ESPAÑA · MINISTERIO DE AGRICULTURA, PESCA Y ALIMENTACIÓN · SEIASA

JUNTA DE EXTREMADURA
Consejería de Agricultura, Desarrollo Rural, Población y Territorio
UNIÓN EUROPEA
Fondo Europeo Agrícola de Desarrollo Rural

PROYECTO DE INFRAESTRUCTURAS DE ALMACENAMIENTO Y RED DE RIEGO DE LOS REGADÍOS TRADICIONALES DE MONTAÑA DE LA COMUNIDAD DE REGANTES DE BARRADO (CÁCERES)

Escala: 1 / 7.500

Fecha: JUNIO 2023

Autores del Proyecto:
Tragsatec
BELÉN MARTÍN PEÑA
Ingeniero de Caminos, C. y P.
ENRIQUE SALAMANCA SALAMANCA
Ingeniero Agrónomo

TITULO DEL PLANO:
PLANTAS GENERALES.
RED DE RIEGO A EJECUTAR
RED DE RIEGO HB2.(PLANO DIRECTOR)

Nº PLANO 0217.3

Hoja nº: 1 de 1

LOCALIZACIÓN CORTES

HOJA 1

HOJA 2

HOJA 3

HOJA 4

PE100 Ø 110 mm PN10

Arqueta Salida

PN10 PEAD 315 mm

BALSA 3 (B3)

PE100 Ø 63 mm PN10

A2

Arqueta Toma RED (A2)

B2

PE100 Ø 200mm PN10

PE100 Ø 200mm PN16

PE100 Ø 110 mm PN10

Etrs89 UTM 30N

Financiado por la Unión Europea NextGenerationEU

GOBIERNO DE ESPAÑA · MINISTERIO DE AGRICULTURA, PESCA Y ALIMENTACIÓN · seiasa

JUNTA DE EXTREMADURA
Consejería de Agricultura, Desarrollo Rural, Población y Territorio
UNIÓN EUROPEA
Fondo Europeo Agrícola de Desarrollo Rural

PROYECTO DE INFRAESTRUCTURAS DE ALMACENAMIENTO Y RED DE RIEGO DE LOS REGADÍOS TRADICIONALES DE MONTAÑA DE LA COMUNIDAD DE REGANTES DE BARRADO (CÁCERES)

Escala: 1 / 2.500


Fecha: JUNIO 2023

Autores del Proyecto:
Tragsatec
BELÉN MARTÍN PEÑA
Ingeniero de Caminos, C. y P.
ENRIQUE SALAMANCA SALAMANCA
Ingeniero Agrónomo

TITULO DEL PLANO:
PLANTAS GENERALES.
RED DE RIEGO A EJECUTAR
RED DE RIEGO HB2

Nº PLANO 0217.3

Hoja nº: 1 de 4

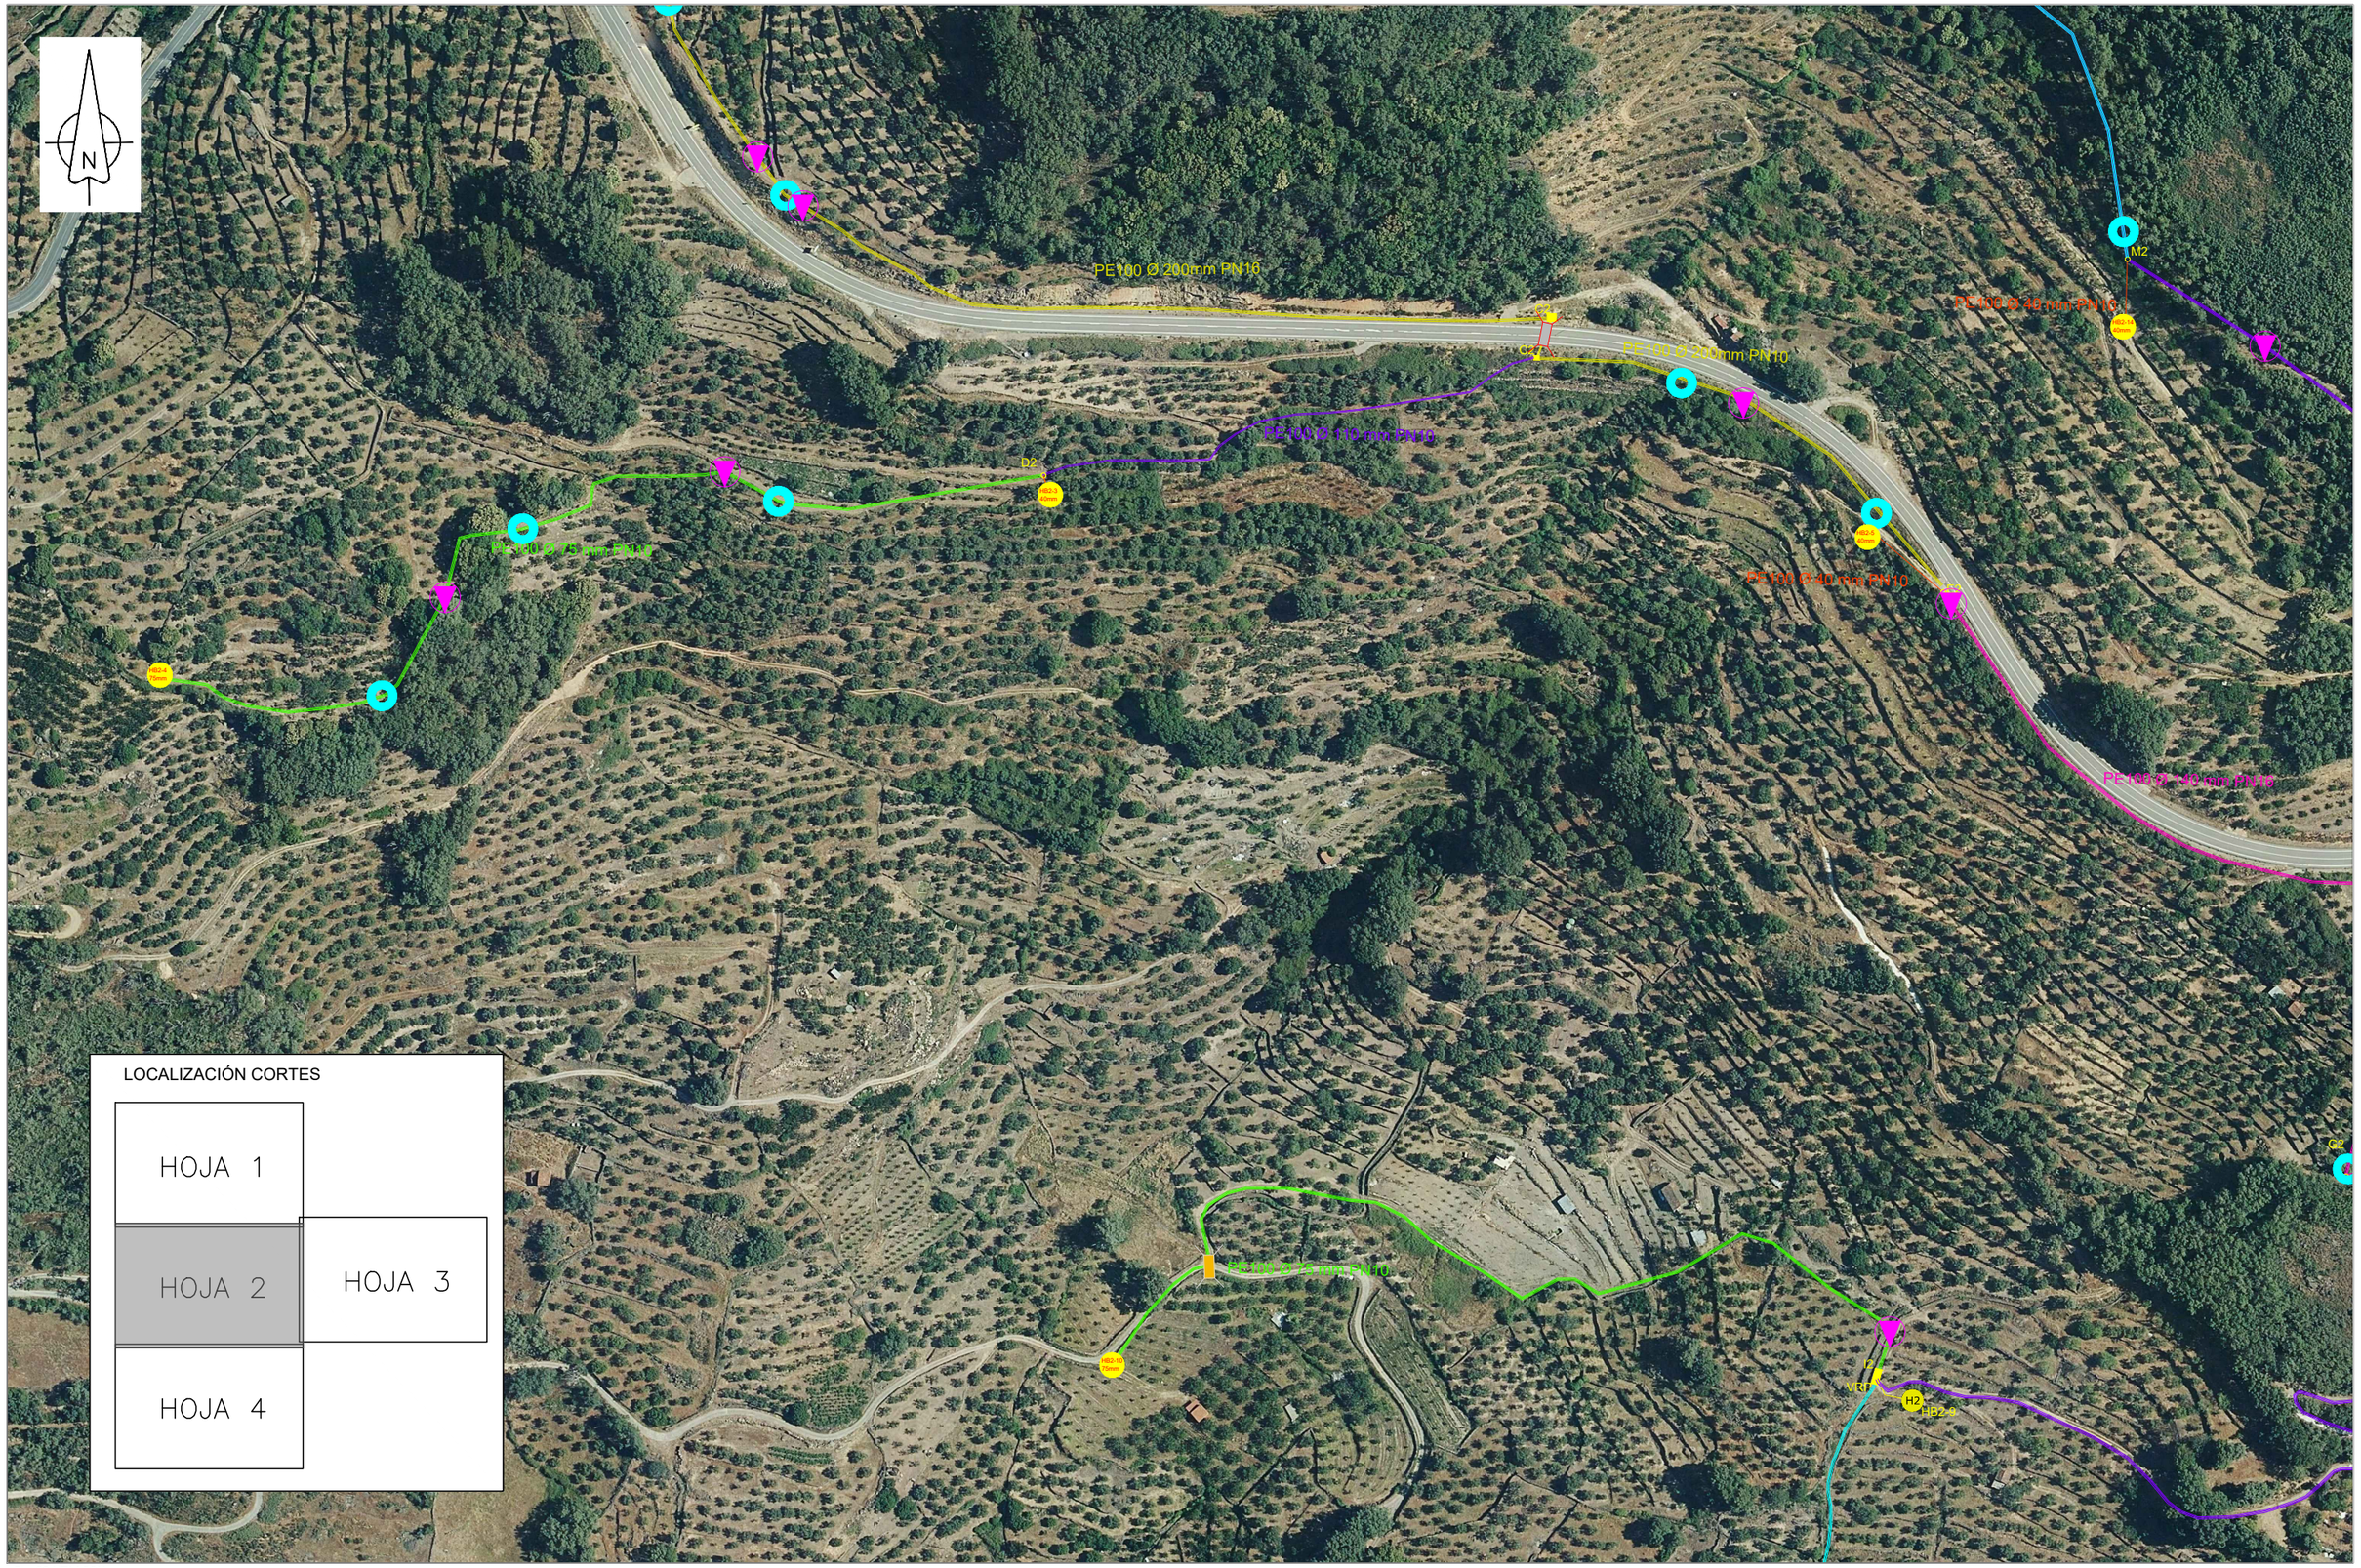

Etrs89 UTM 30N

Financiado por la Unión Europea NextGenerationEU

GOBIERNO DE ESPAÑA · MINISTERIO DE AGRICULTURA, PESCA Y ALIMENTACIÓN · seiasa

JUNTA DE EXTREMADURA
Consejería de Agricultura, Desarrollo Rural, Población y Territorio
UNIÓN EUROPEA
Fondo Europeo Agrícola de Desarrollo Rural

PROYECTO DE INFRAESTRUCTURAS DE ALMACENAMIENTO Y RED DE RIEGO DE LOS REGADÍOS TRADICIONALES DE MONTAÑA DE LA COMUNIDAD DE REGANTES DE BARRADO (CÁCERES)

Escala: 1 / 2.500


Fecha: JUNIO 2023

Autores del Proyecto:
Tragsatec
BELÉN MARTÍN PEÑA
Ingeniero de Caminos, C. y P.
ENRIQUE SALAMANCA SALAMANCA
Ingeniero Agrónomo

TITULO DEL PLANO:
PLANTAS GENERALES.
RED DE RIEGO A EJECUTAR
RED DE RIEGO HB2

Nº PLANO 0217.3

Hoja nº: 2 de 4

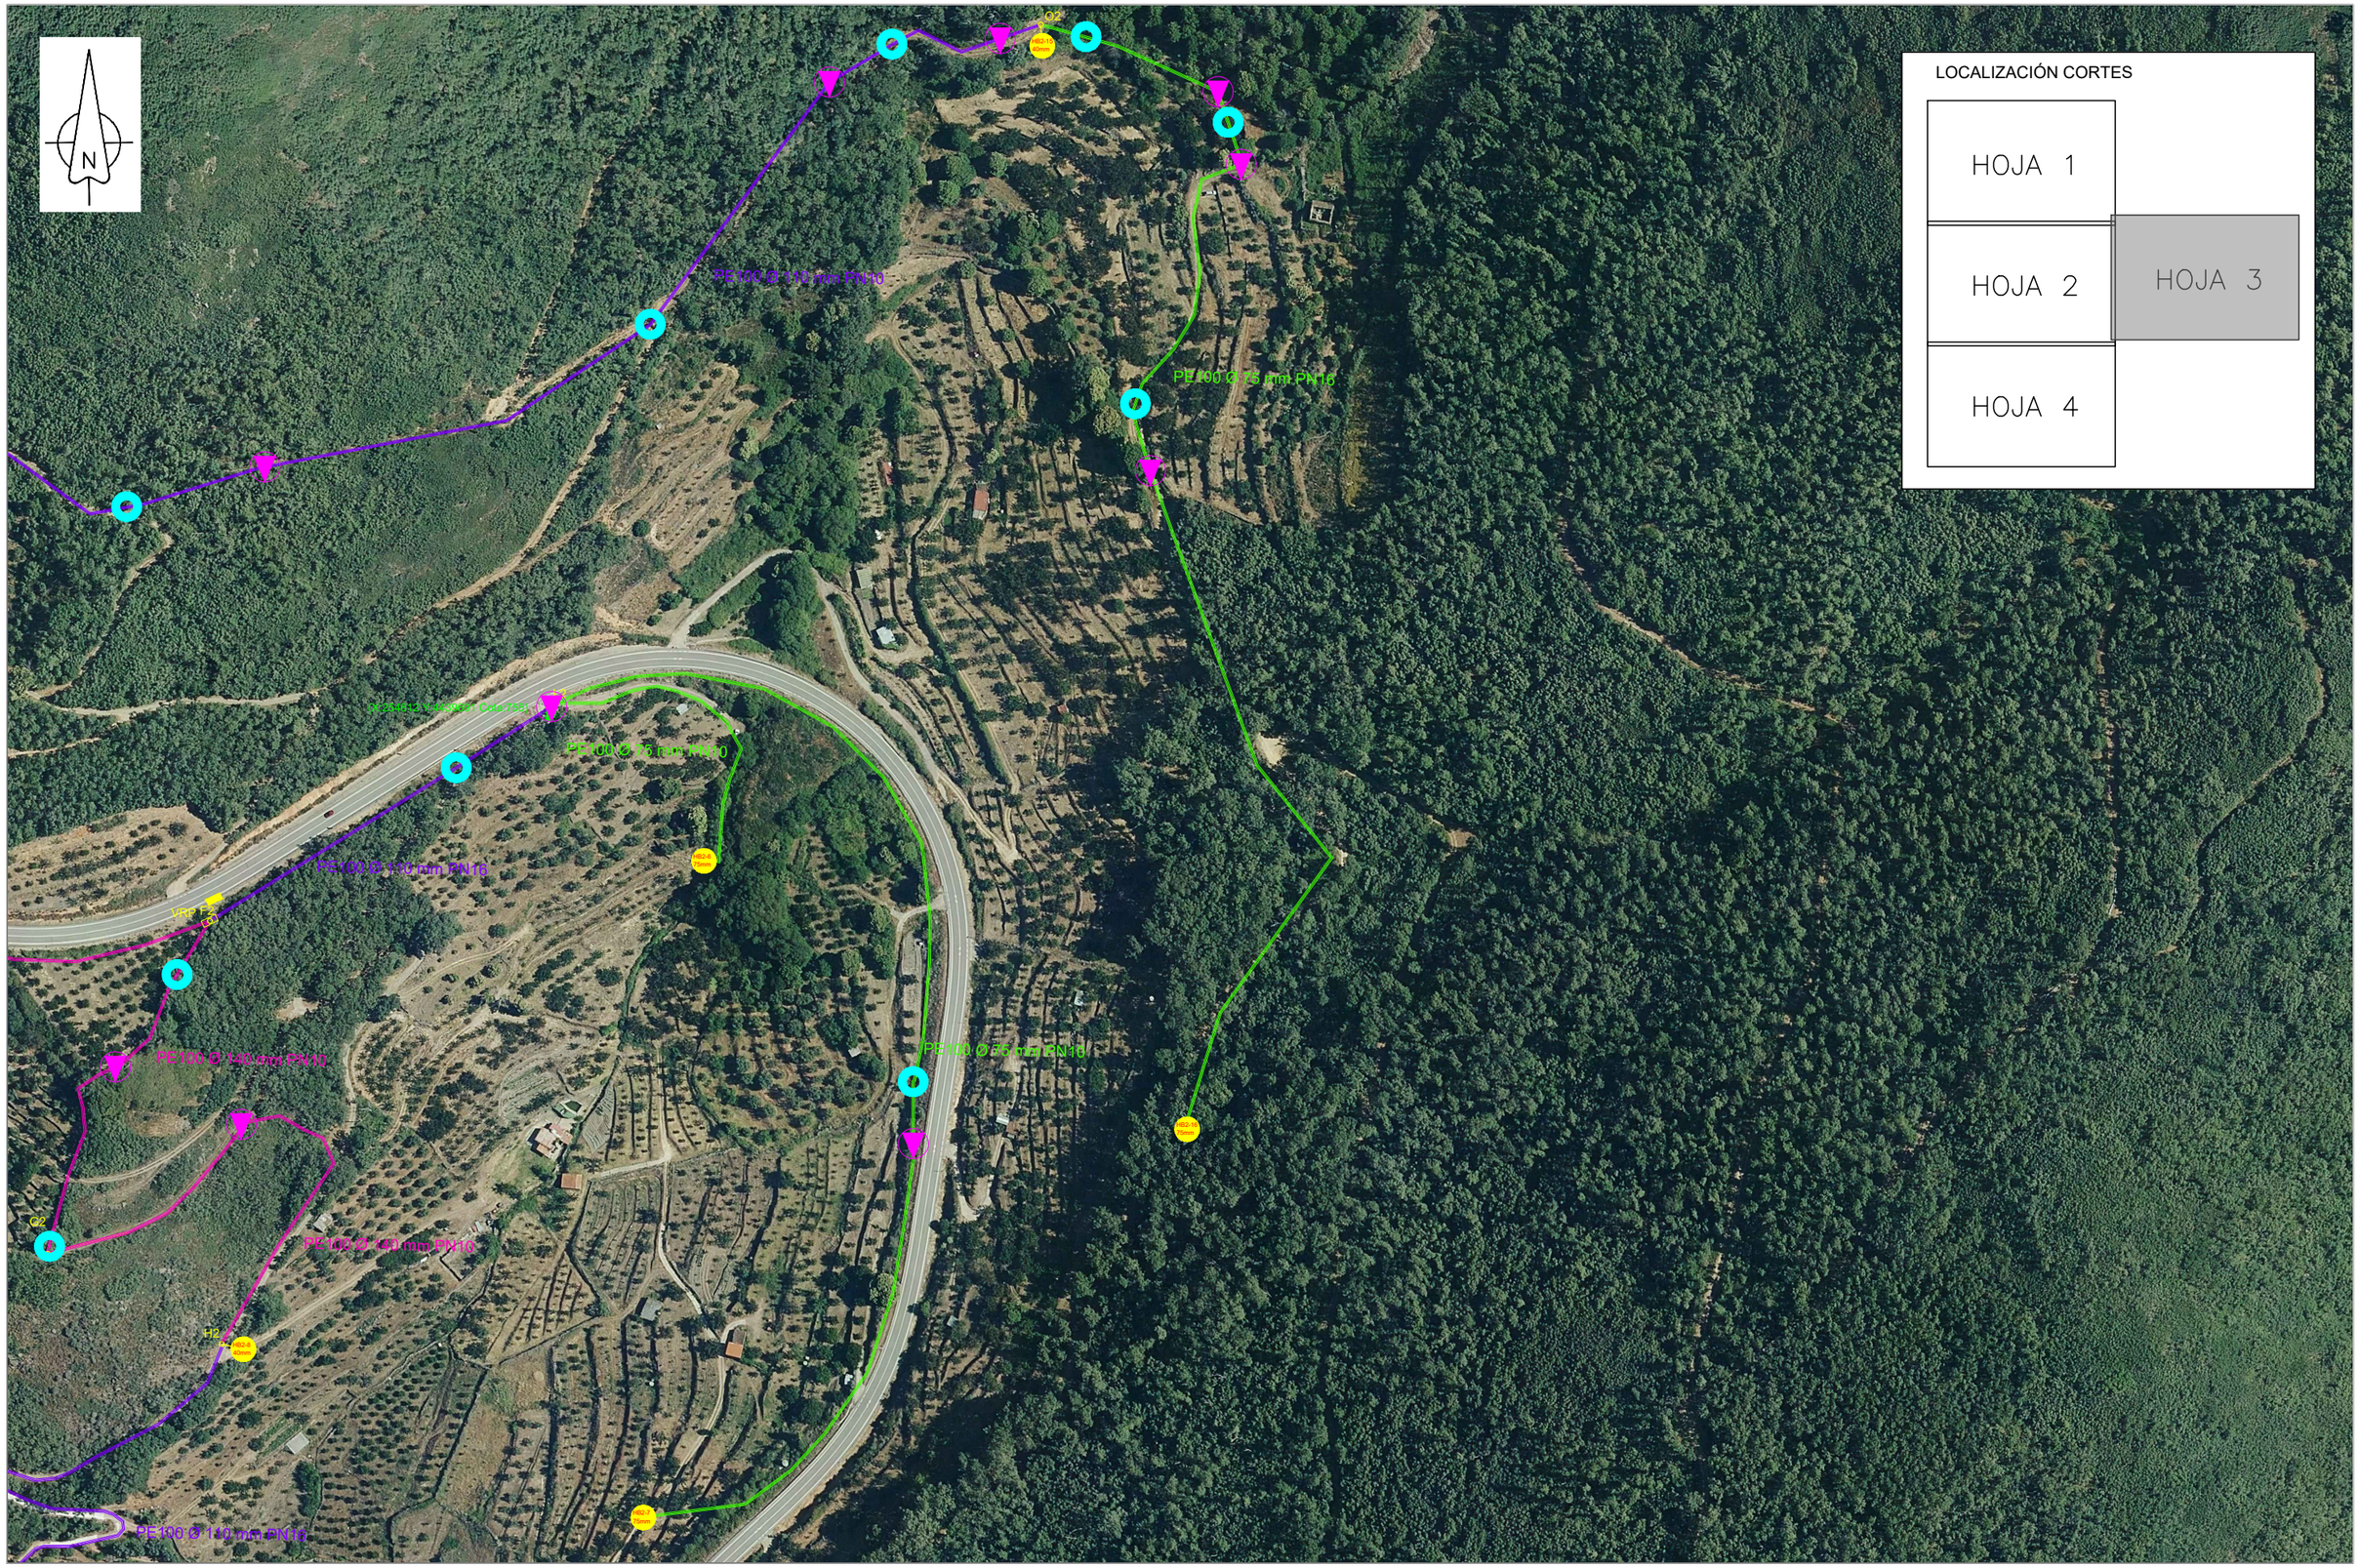

Etrs89 UTM 30N

Financiado por la Unión Europea NextGenerationEU

GOBIERNO DE ESPAÑA · MINISTERIO DE AGRICULTURA, PESCA Y ALIMENTACIÓN · seiasa

JUNTA DE EXTREMADURA
Consejería de Agricultura, Desarrollo Rural, Población y Territorio
UNIÓN EUROPEA
Fondo Europeo Agrícola de Desarrollo Rural

PROYECTO DE INFRAESTRUCTURAS DE ALMACENAMIENTO Y RED DE RIEGO DE LOS REGADÍOS TRADICIONALES DE MONTAÑA DE LA COMUNIDAD DE REGANTES DE BARRADO (CÁCERES)

Escala: 1 / 2.500


Fecha: JUNIO 2023

Autores del Proyecto:
Tragsatec Grupo Tragsa
BELÉN MARTÍN PEÑA
Ingeniero de Caminos, C. y P.
ENRIQUE SALAMANCA SALAMANCA
Ingeniero Agrónomo

TITULO DEL PLANO:
PLANTAS GENERALES.
RED DE RIEGO A EJECUTAR
RED DE RIEGO HB2

Nº PLANO 0217.3

Hoja nº: 3 de 4

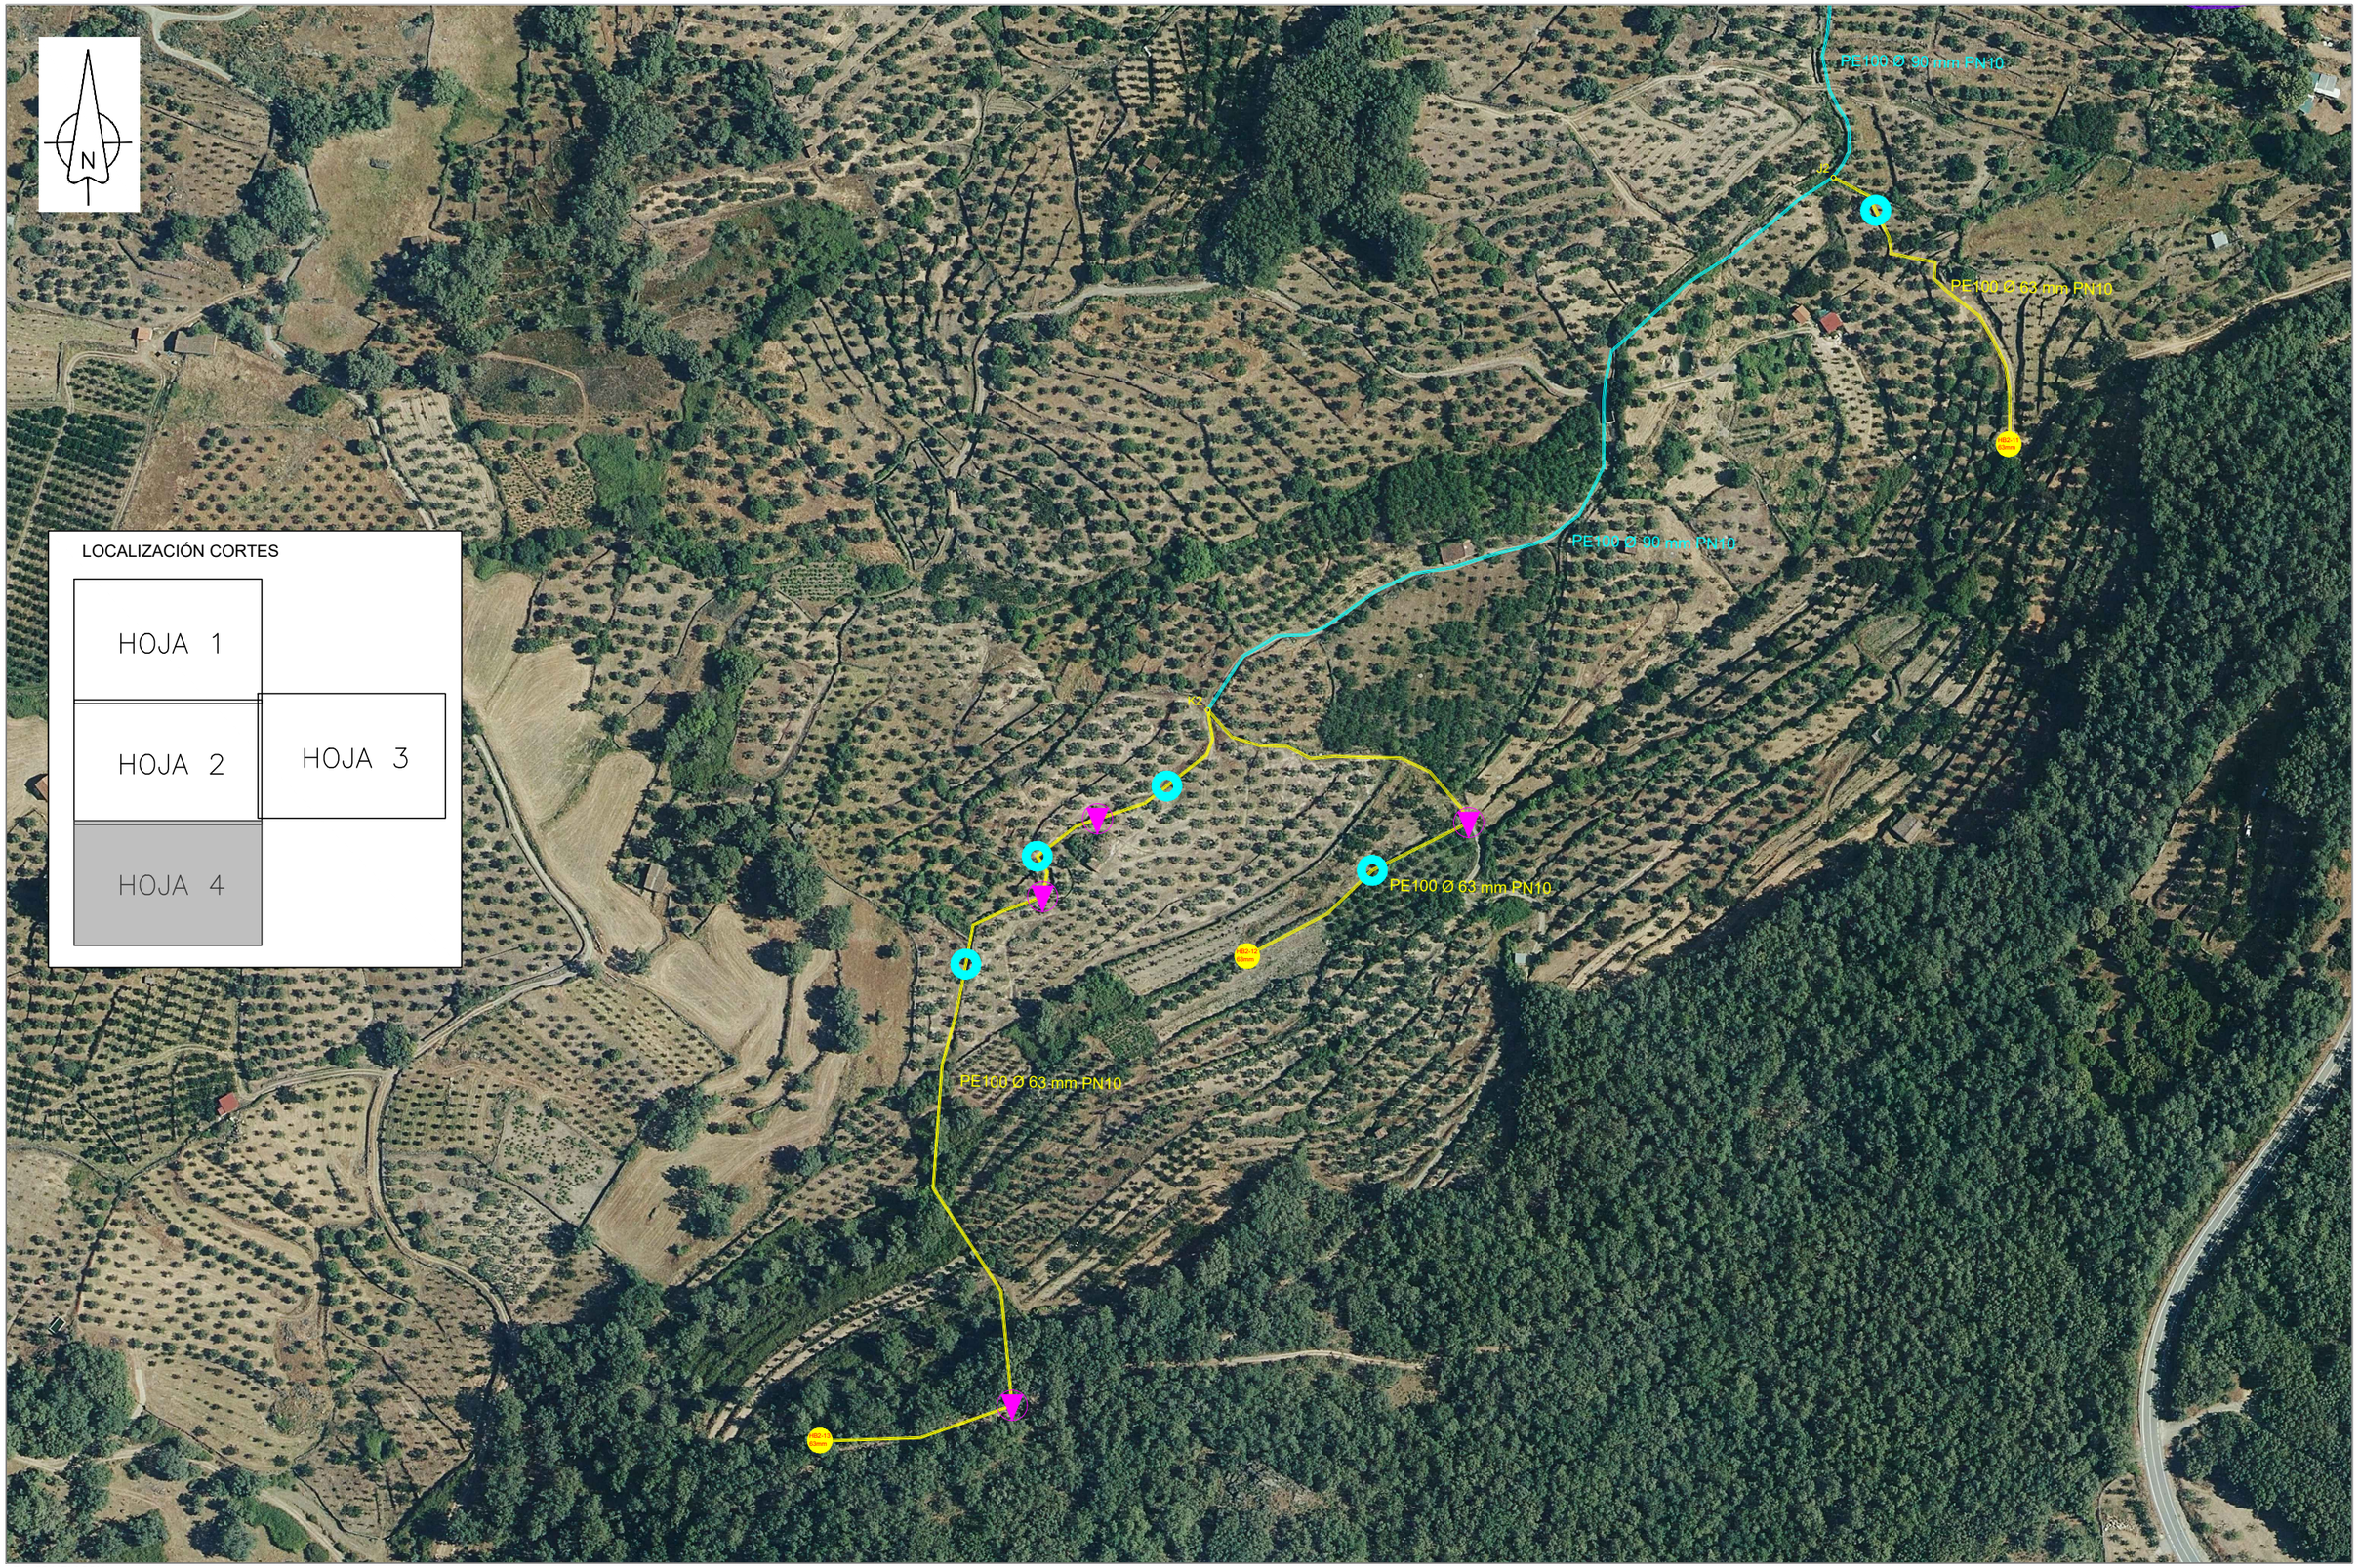

Etrs89 UTM 30N

Financiado por la Unión Europea NextGenerationEU

GOBIERNO DE ESPAÑA · MINISTERIO DE AGRICULTURA, PESCA Y ALIMENTACIÓN · SEIASA

JUNTA DE EXTREMADURA
Consejería de Agricultura, Desarrollo Rural, Población y Territorio
UNIÓN EUROPEA
Fondo Europeo Agrícola de Desarrollo Rural

PROYECTO DE INFRAESTRUCTURAS DE ALMACENAMIENTO Y RED DE RIEGO DE LOS REGADÍOS TRADICIONALES DE MONTAÑA DE LA COMUNIDAD DE REGANTES DE BARRADO (CÁCERES)

Escala: 1 / 2.500


Fecha: JUNIO 2023

Autores del Proyecto:
Tragsatec Grupo Tragsa
BELÉN MARTÍN PEÑA
Ingeniero de Caminos, C. y P.
ENRIQUE SALAMANCA SALAMANCA
Ingeniero Agrónomo

TITULO DEL PLANO:
PLANTAS GENERALES.
RED DE RIEGO A EJECUTAR
RED DE RIEGO HB2

Nº PLANO 0217.3

Hoja nº: 4 de 4

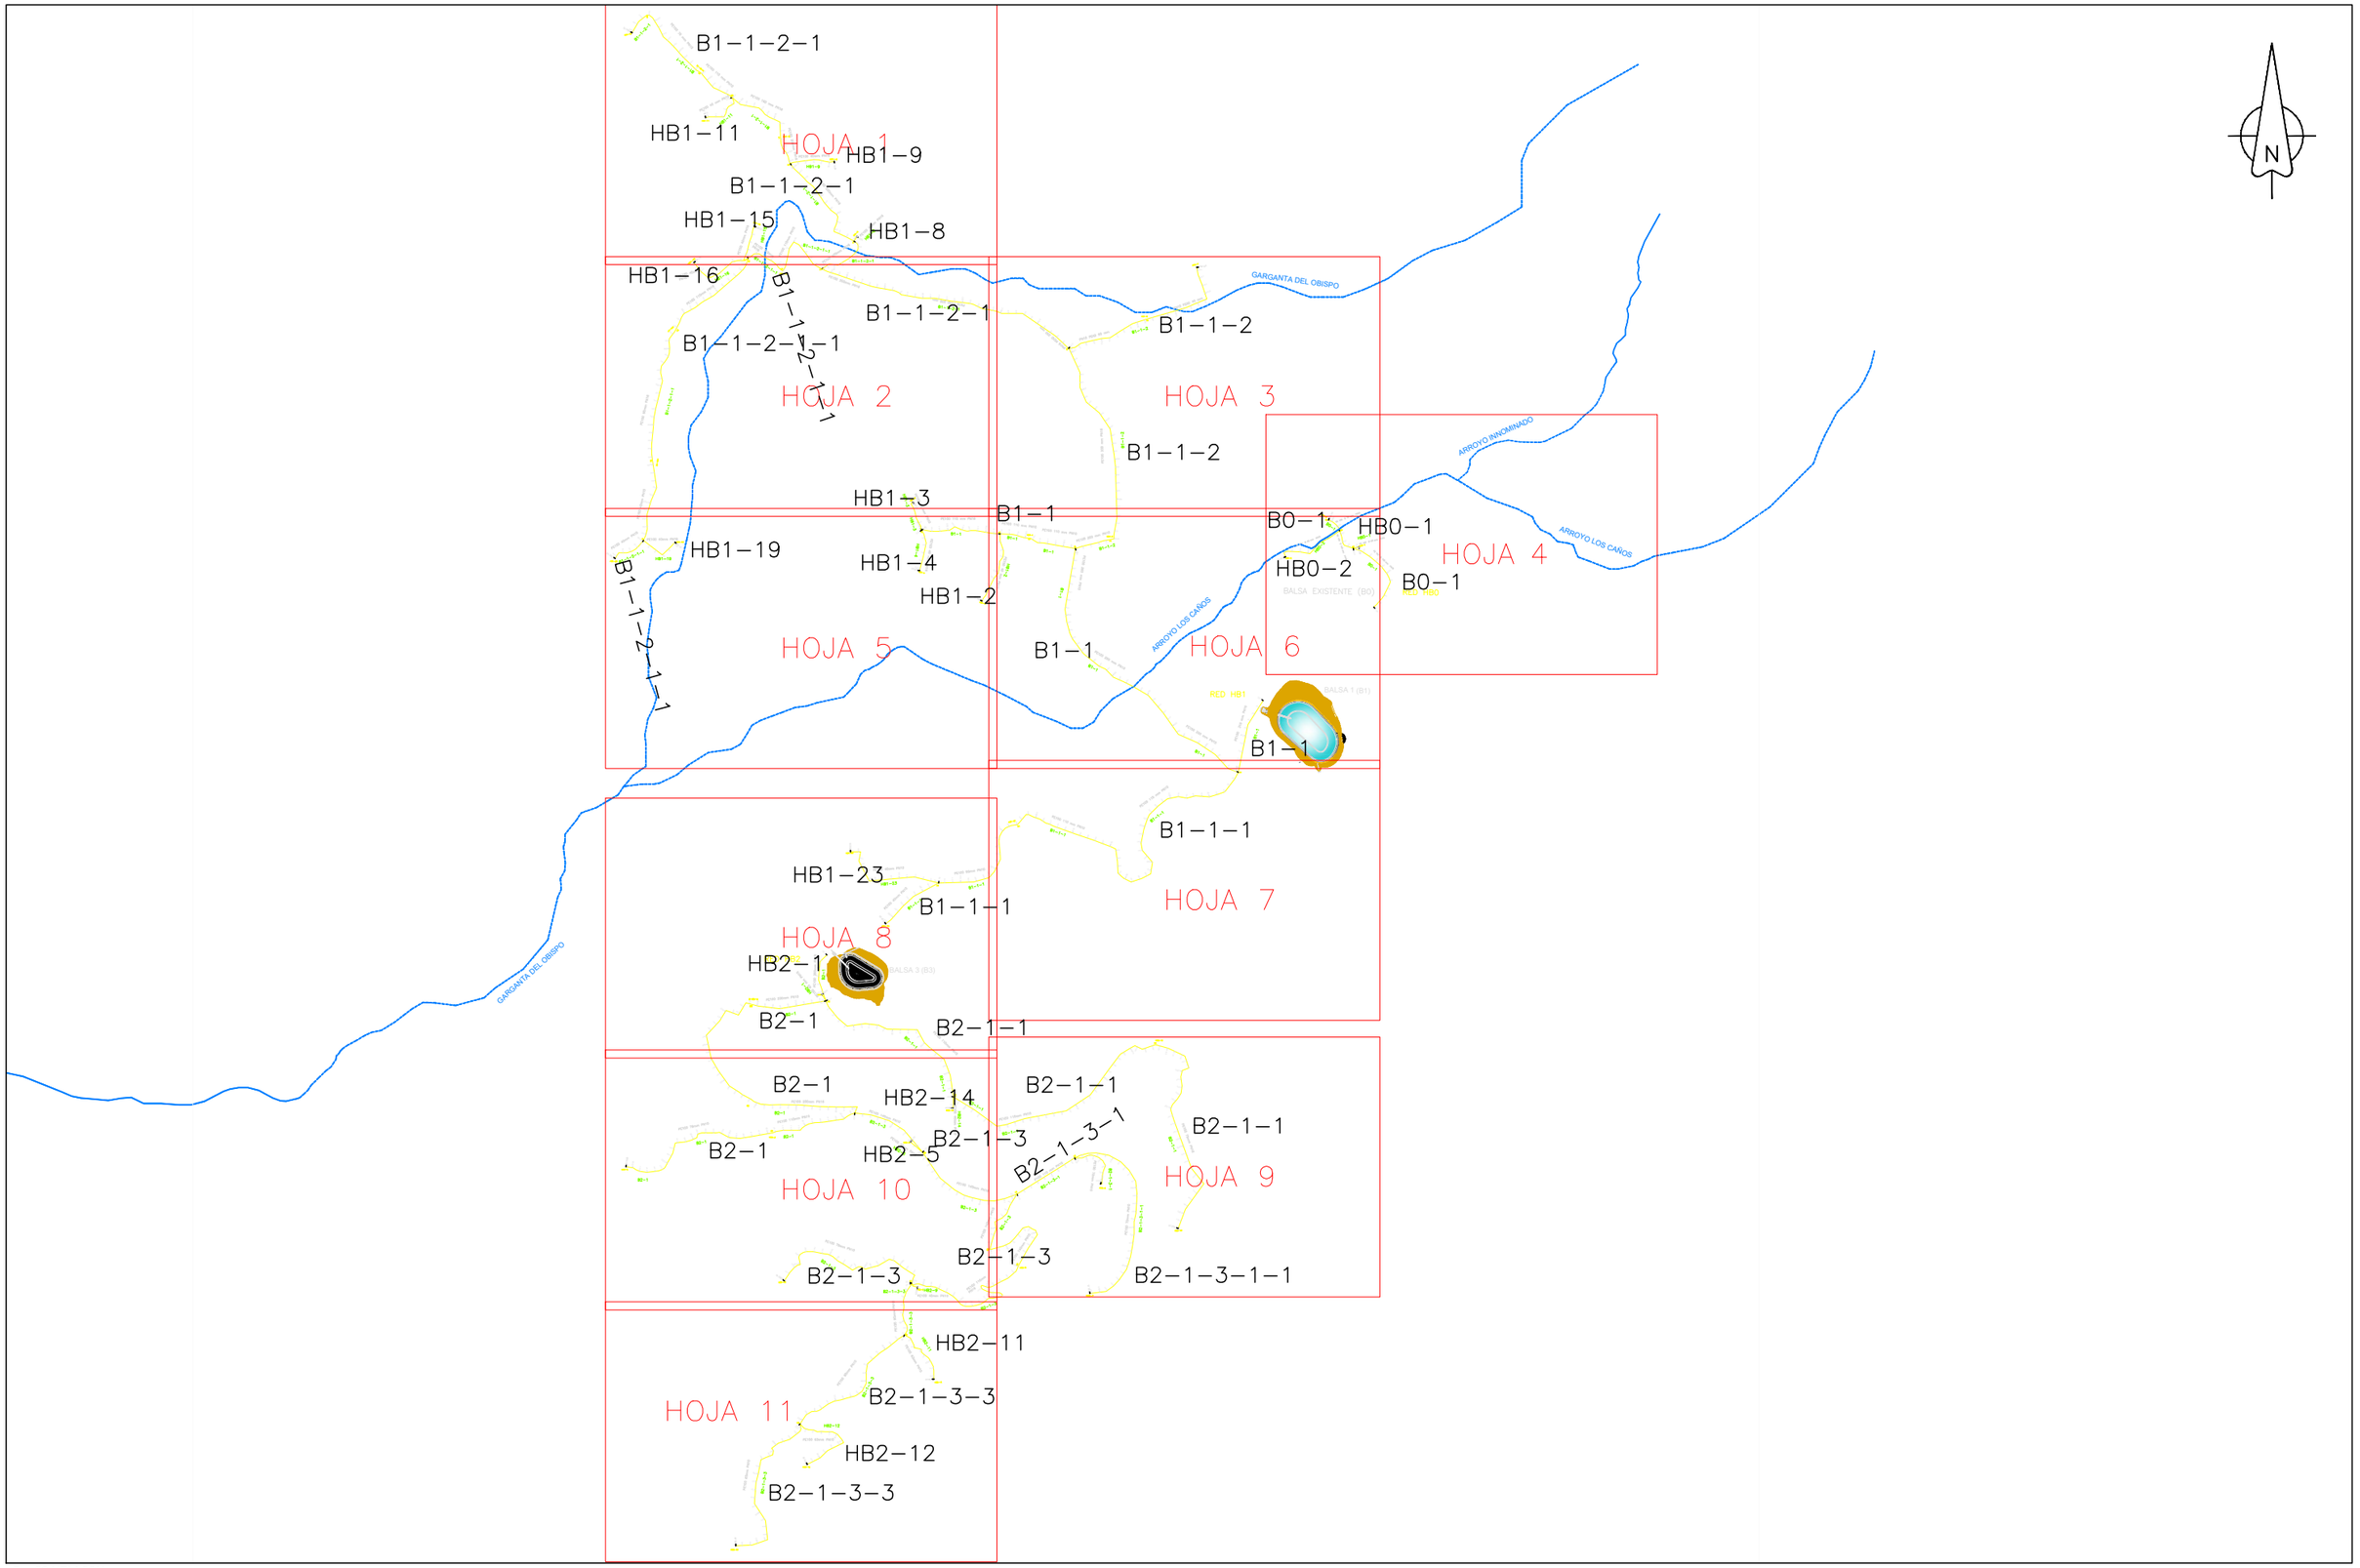

Etrs89 UTM 30N

Financiado por la Unión Europea NextGenerationEU

GOBIERNO DE ESPAÑA · MINISTERIO DE AGRICULTURA, PESCA Y ALIMENTACIÓN · seiasa

JUNTA DE EXTREMADURA
Consejería de Agricultura, Desarrollo Rural, Población y Territorio
UNIÓN EUROPEA
Fondo Europeo Agrícola de Desarrollo Rural

PROYECTO DE INFRAESTRUCTURAS DE ALMACENAMIENTO Y RED DE RIEGO DE LOS REGADÍOS TRADICIONALES DE MONTAÑA DE LA COMUNIDAD DE REGANTES DE BARRADO (CÁCERES)

Escala: 1 / 15.000


Fecha: JUNIO 2023

Autores del Proyecto:
Tragsatec Grupo Tragsa
BELÉN MARTÍN PEÑA
Ingeniero de Caminos, C. y P.
ENRIQUE SALAMANCA SALAMANCA
Ingeniero Agrónomo

TITULO DEL PLANO:
PLANTAS GENERALES.
RED DE RIEGO A EJECUTAR
EJES LONGITUDINALES(PLANO DIRECTOR)

Nº PLANO 0217.4

Hoja nº: 1 de 1

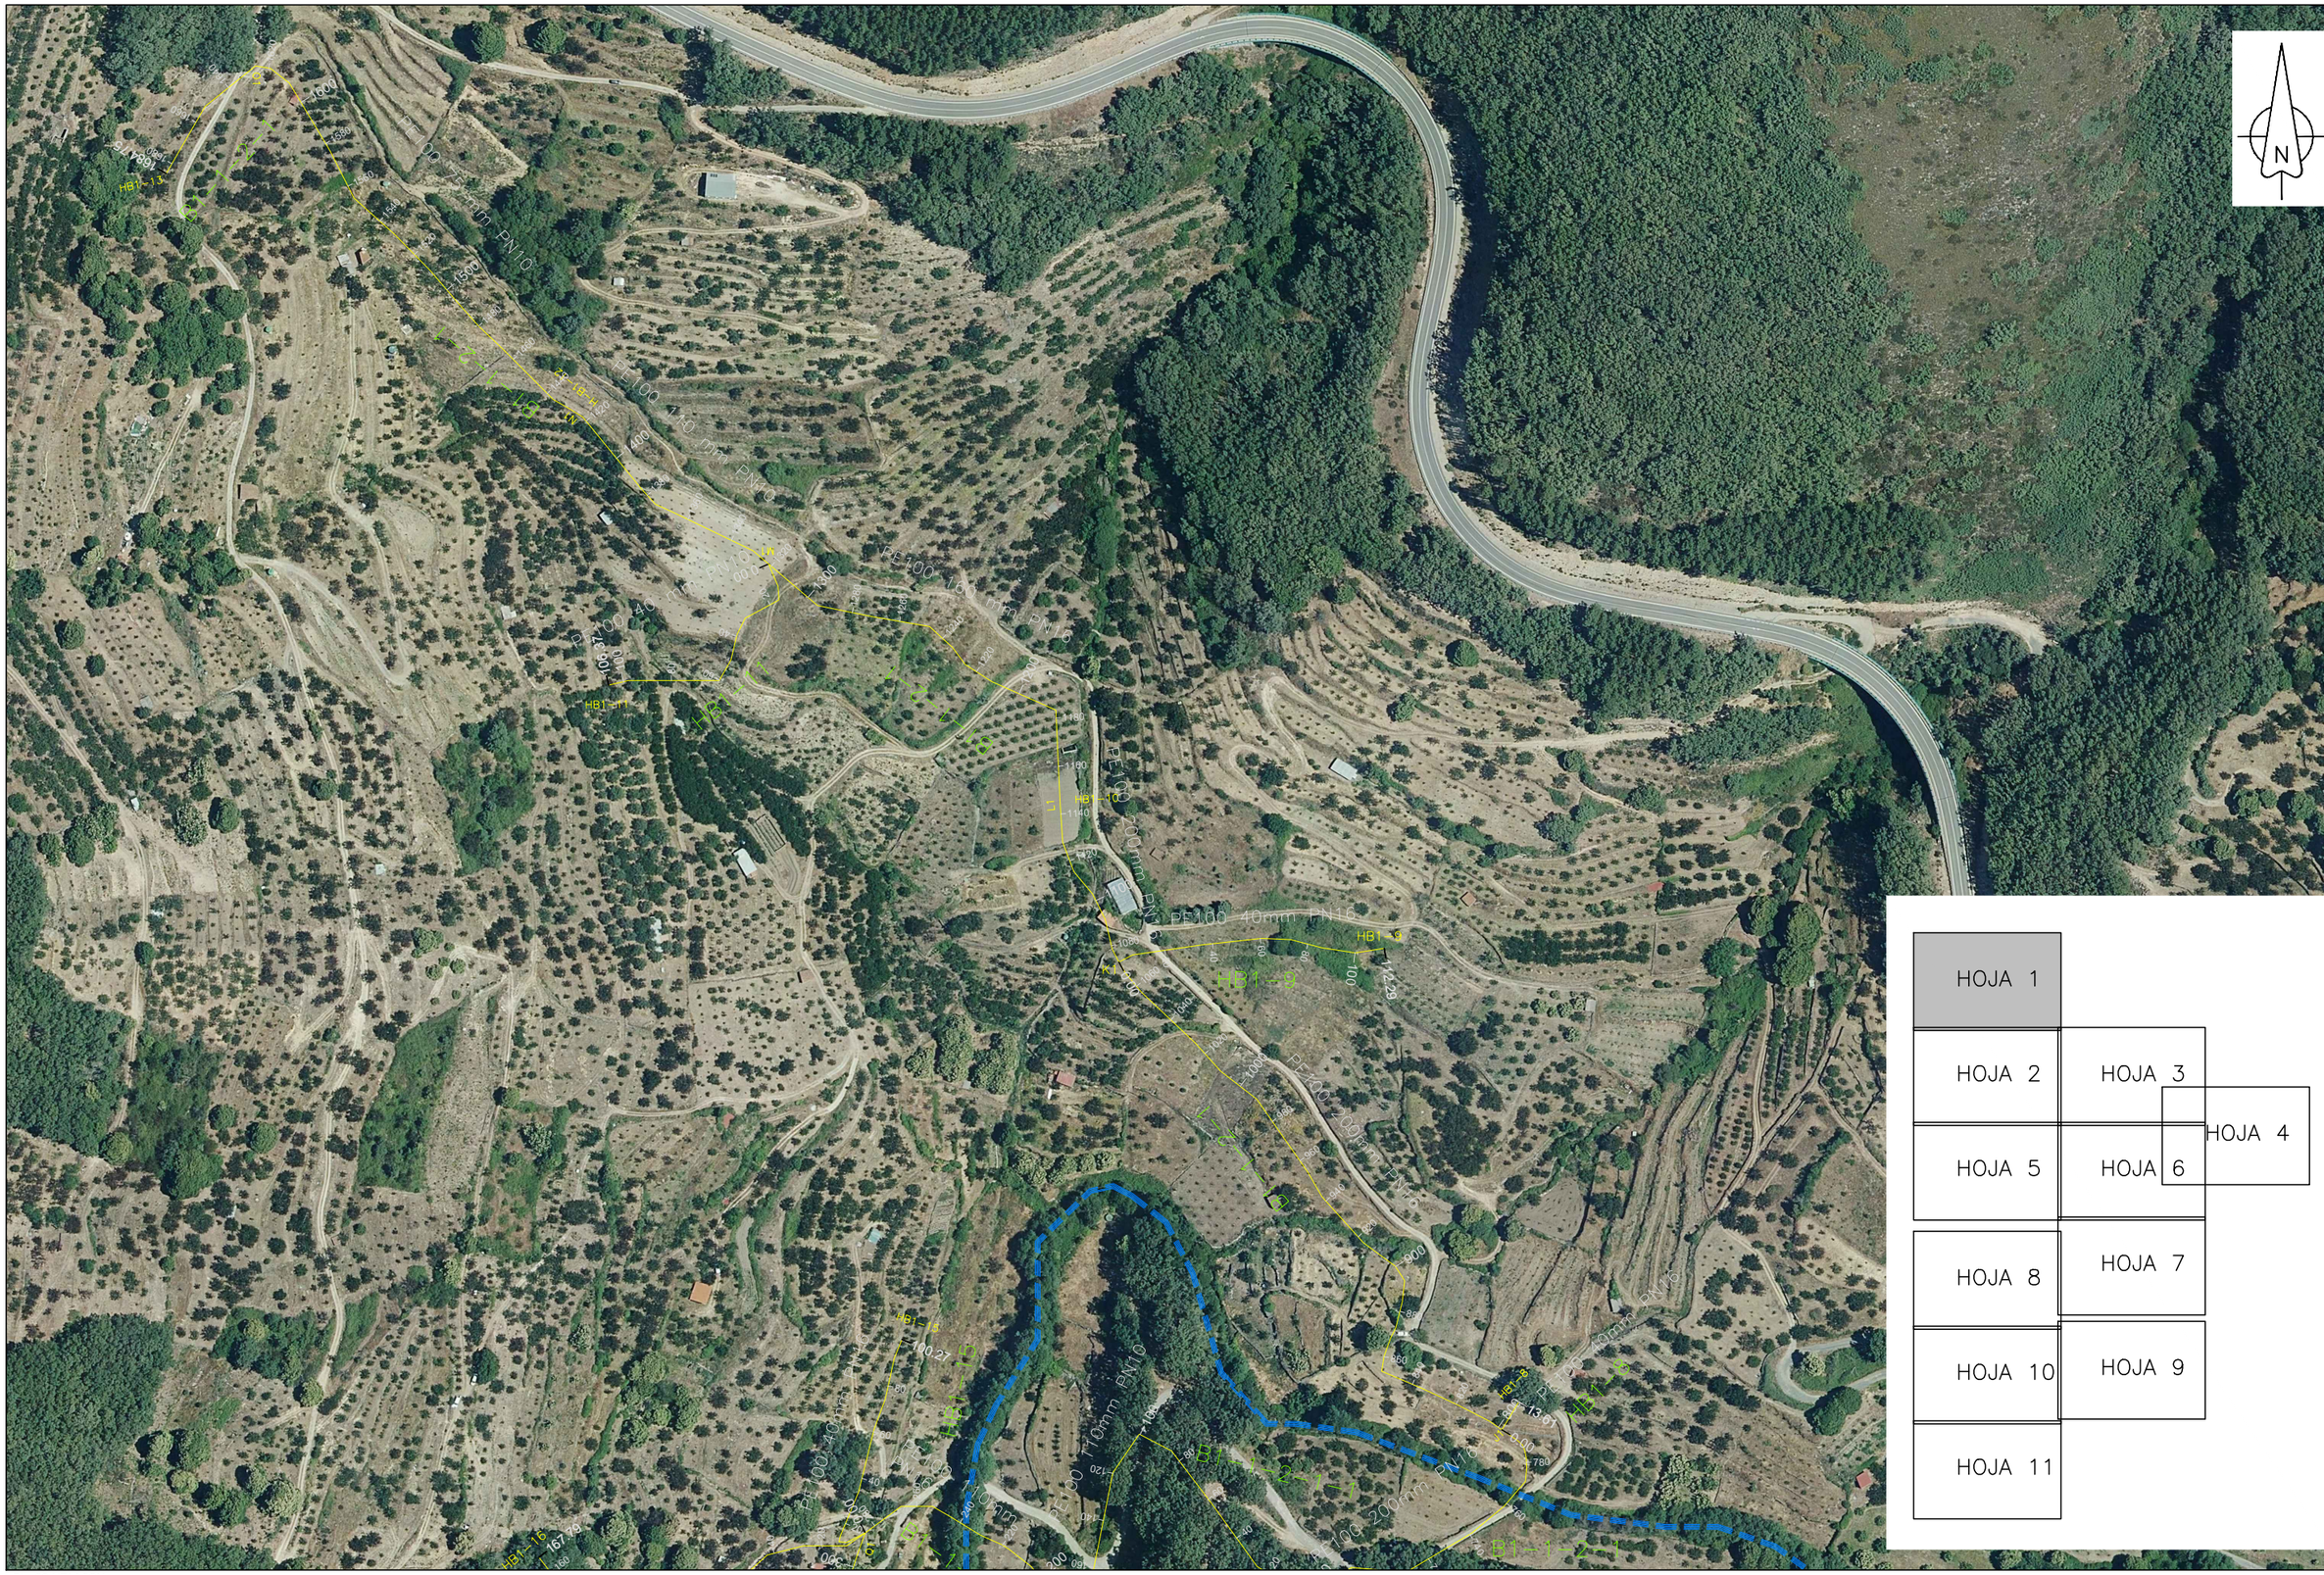
HB1-13
HB1-12
HB1-11
HB1-10
HB1-9
HB1-8
HB1-7
HB1-6
HB1-5
HB1-4
HB1-3
HB1-2
HB1-1
B1-1-3-1-1
B1-1-3-1
B1-1-2-1
B1-1-2
B1-1-1
PE100 160mm PN10
PE100 140mm PN10
PE100 110mm PN10
PE100 90mm PN10
PE100 75mm PN10
PE100 63mm PN10
PE100 50mm PN10
PE100 40mm PN10
PE100 200mm PN10
PE100 180mm PN10
PE100 160