





PROMOTOR: C.R. DE SANTA ANA	TÍTULO DEL PROYECTO: PROYECTO DE MODERNIZACIÓN DEL REGADÍO DE LA COMUNIDAD DE REGANTES SANTA ANA (HUESCA)	CONSULTOR: EL INGENIERO AGRÓNOMO  Fdo: DANIEL CAMEO MORENO	ESCALA: 1 : 10.000  UNE A3	FECHA: MAYO DE 2022 REFERENCIA: 20-013	DESIGNACIÓN: TUBERÍA DE IMPULSIÓN 2 PLANTA GENERAL	Nº DE PLANO: 10.01 Nº DE HOJA: 0 de 3
---------------------------------------	---	--	---	--	--	--

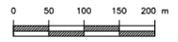

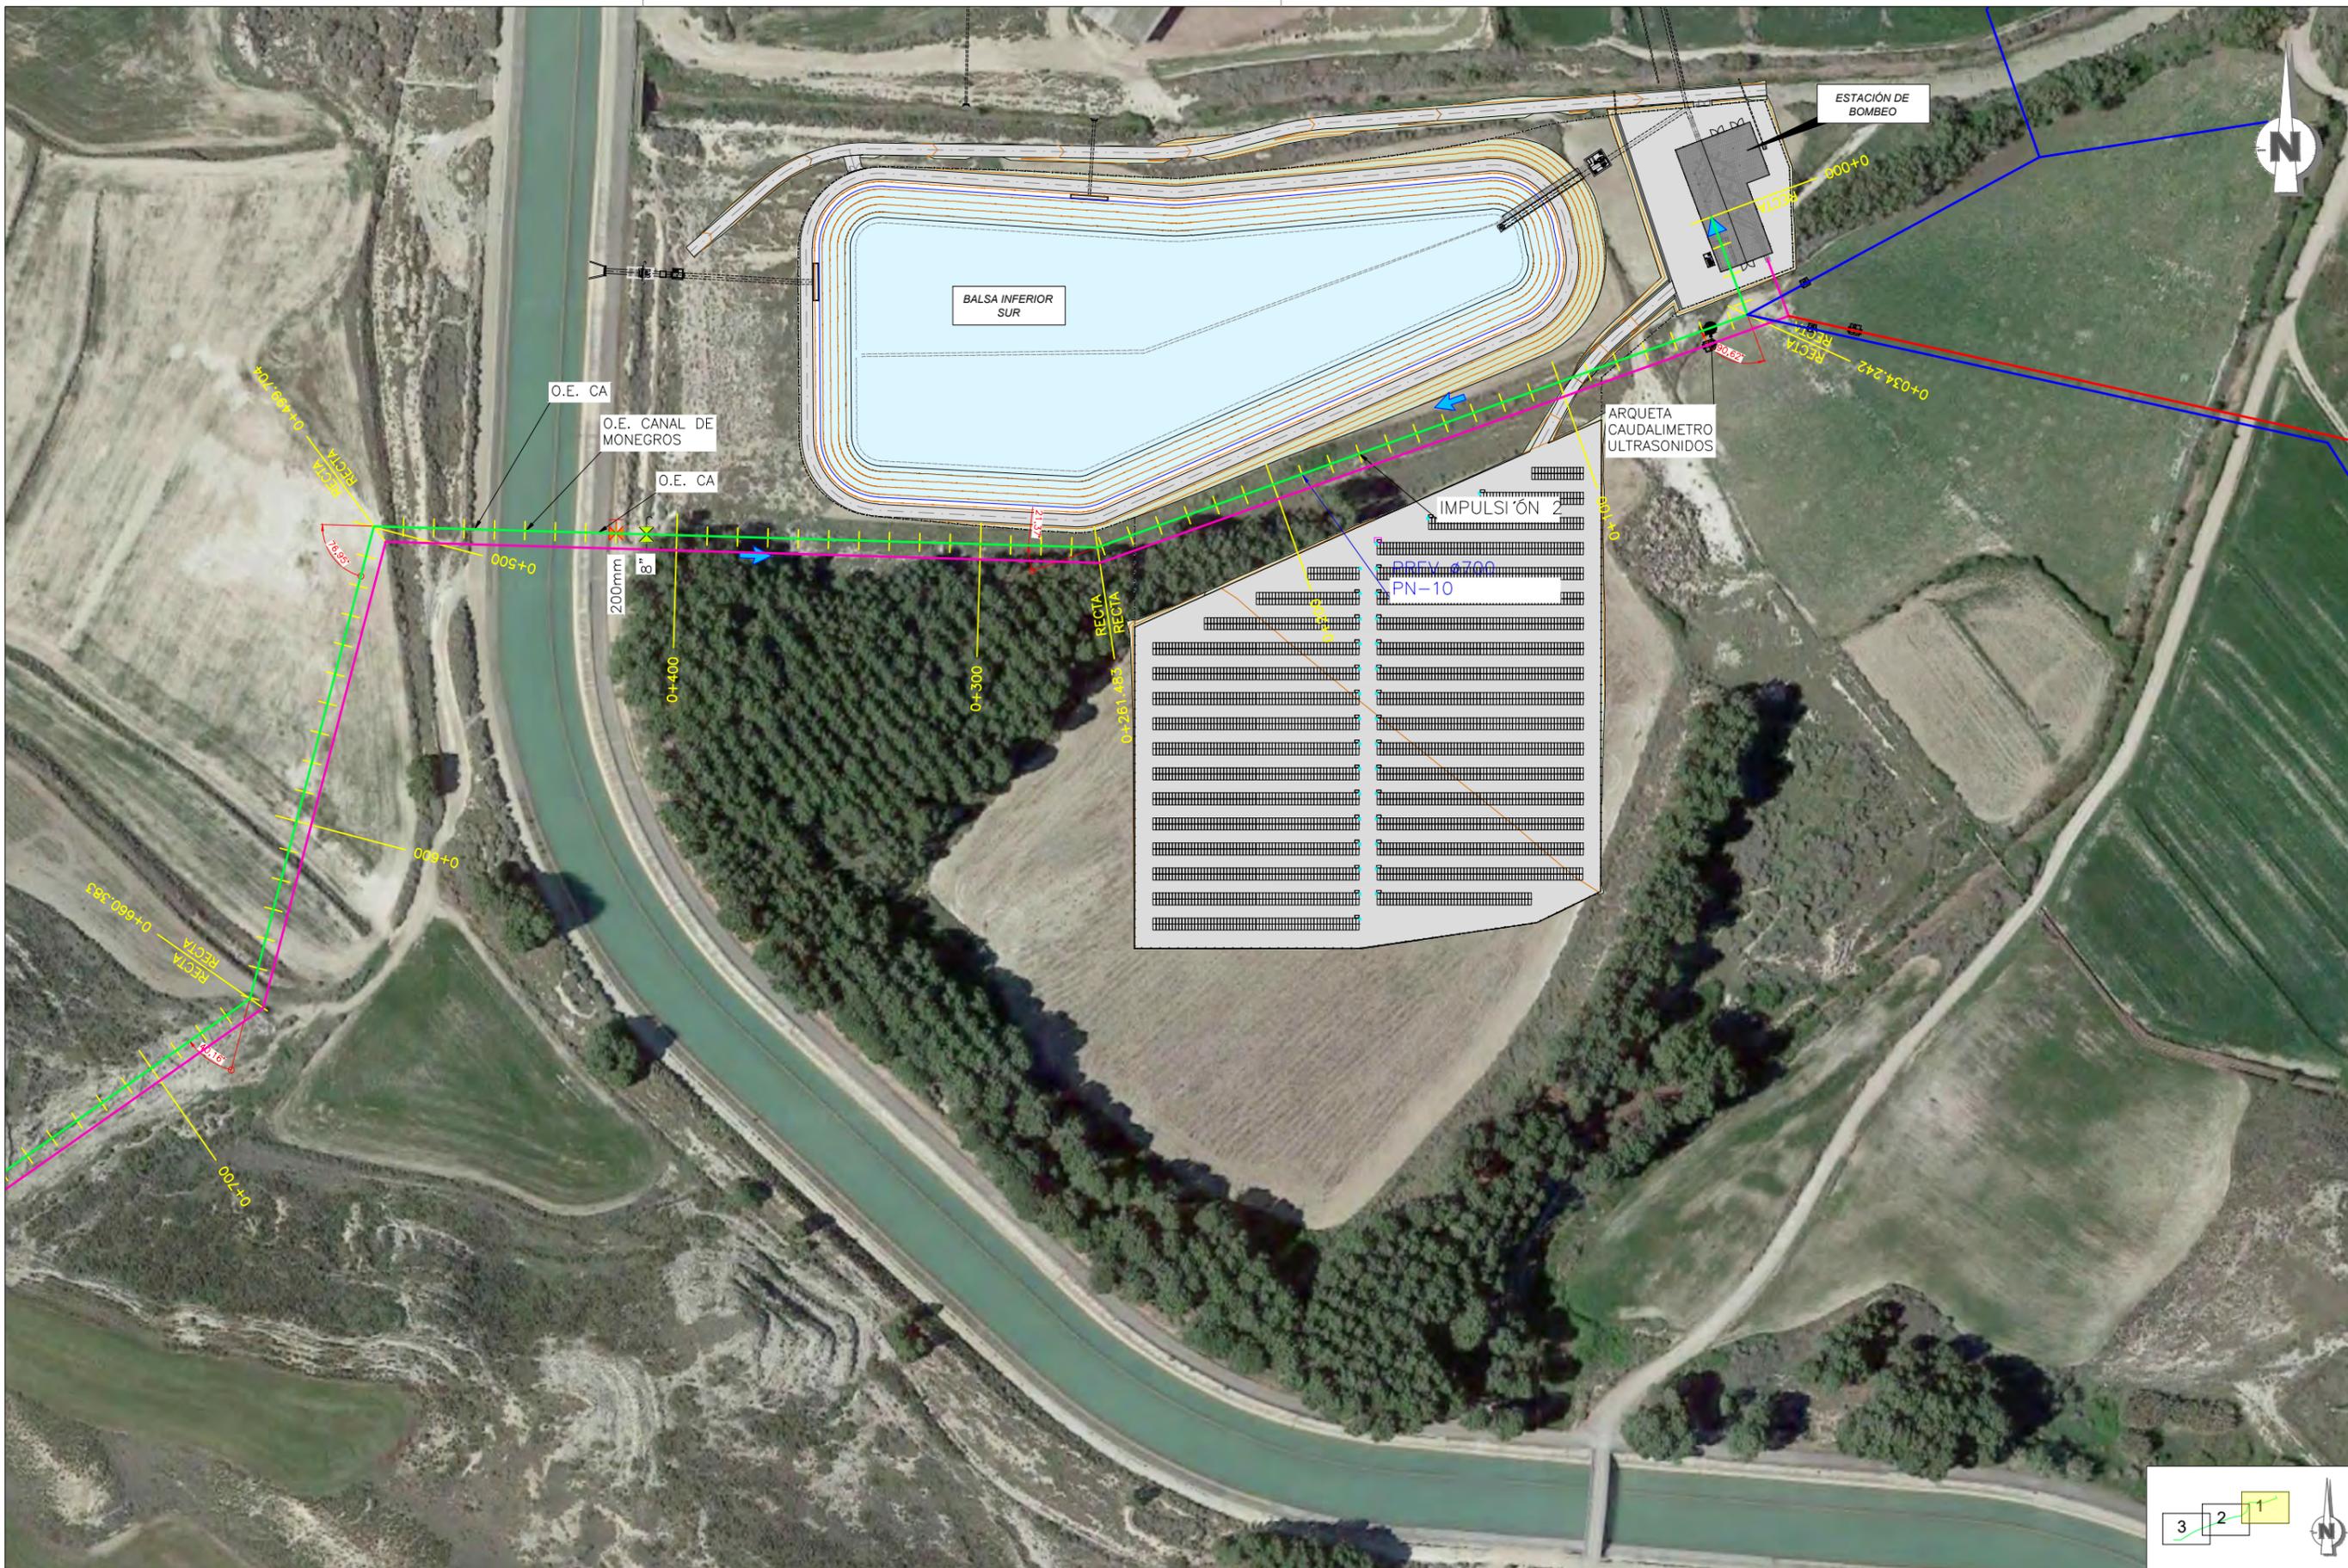

LEYENDA	TUBERIA DE IMPULSION 1	TUBERIA PISO A	TUBERIA PISO B	VENTOSA	DESAGÜE	VÁLVULA SECCIONAMIENTO	ESPECIFICACIONES TUBERIA SENTIDO DEL AGUA
	TUBERIA DE IMPULSION 2	235 HIDRANTE PISO A	23 HIDRANTE PISO B				

PROMOTOR:
C.R. DE SANTA ANA

TITULO DEL PROYECTO:
PROYECTO DE MODERNIZACIÓN DEL REGADÍO DE LA COMUNIDAD DE REGANTES SANTA ANA (HUESCA)

CONSULTOR:
EL INGENIERO AGRÓNOMO

Fdo. DANIEL CAMEO MORENO


ESCALA:
1 : 2.000

UNE A3

FECHA:
MAYO DE 2022
REFERENCIA:
20-013

DESIGNACIÓN:
TUBERÍA DE IMPULSIÓN 2
PLANTA GENERAL

Nº DE PLANO:
10.01
Nº DE HOJA:
1 de 3

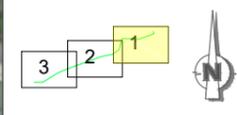



LEYENDA

- TUBERIA DE IMPULSION 1
- TUBERIA DE IMPULSION 2
- TUBERIA PISO A
HIDRANTE PISO A
- TUBERIA PISO B
HIDRANTE PISO B
- VENTOSA
- DESAGÜE
- VÁLVULA SECCIONAMIENTO
- ESPECIFICACIONES TUBERÍA
SENTIDO DEL AGUA

PROMOTOR:
C.R. DE SANTA ANA

TÍTULO DEL PROYECTO:
**PROYECTO DE MODERNIZACIÓN DEL REGADÍO DE LA
COMUNIDAD DE REGANTES SANTA ANA (HUESCA)**

CONSULTOR:
EL INGENIERO AGRÓNOMO

Fdo: DANIEL CAMEO MORENO

ESCALA:
1 : 2.000
UNE A3

GRÁFICAS

FECHA:
MAYO
DE 2022

REFERENCIA:
20-013

DESIGNACIÓN:
**TUBERÍA DE IMPULSIÓN 2
PLANTA GENERAL**

Nº DE PLANO:
10.01

Nº DE HOJA:
2 de 3



LEYENDA

- TUBERIA DE IMPULSION 1
- TUBERIA DE IMPULSION 2
- TUBERIA PISO A
HIDRANTE PISO A
- TUBERIA PISO B
HIDRANTE PISO B
- VENTOSA
- DESAGÜE
- VÁLVULA SECCIONAMIENTO
- ESPECIFICACIONES TUBERÍA
SENTIDO DEL AGUA

PROMOTOR:
C.R. DE SANTA ANA

TÍTULO DEL PROYECTO:
**PROYECTO DE MODERNIZACIÓN DEL REGADÍO DE LA
COMUNIDAD DE REGANTES SANTA ANA (HUESCA)**

CONSULTOR:
EL INGENIERO AGRÓNOMO

Fdo. DANIEL CAMEO MORENO



ESCALA:
1 : 2.000
UNE A3

GRÁFICAS



FECHA:
MAYO
DE 2022
REFERENCIA:
20-013

DESIGNACIÓN:
**TUBERÍA DE IMPULSIÓN 2
PLANTA GENERAL**

Nº DE PLANO:
10.01
Nº DE HOJA:
3 de 3


PERFIL LONGITUDINAL
TUBERÍA DE IMPULSIÓN
del PK 0+000 al PK 0+600

ESCALAS
A3 { HORIZONTAL = 1000
VERTICAL = 100

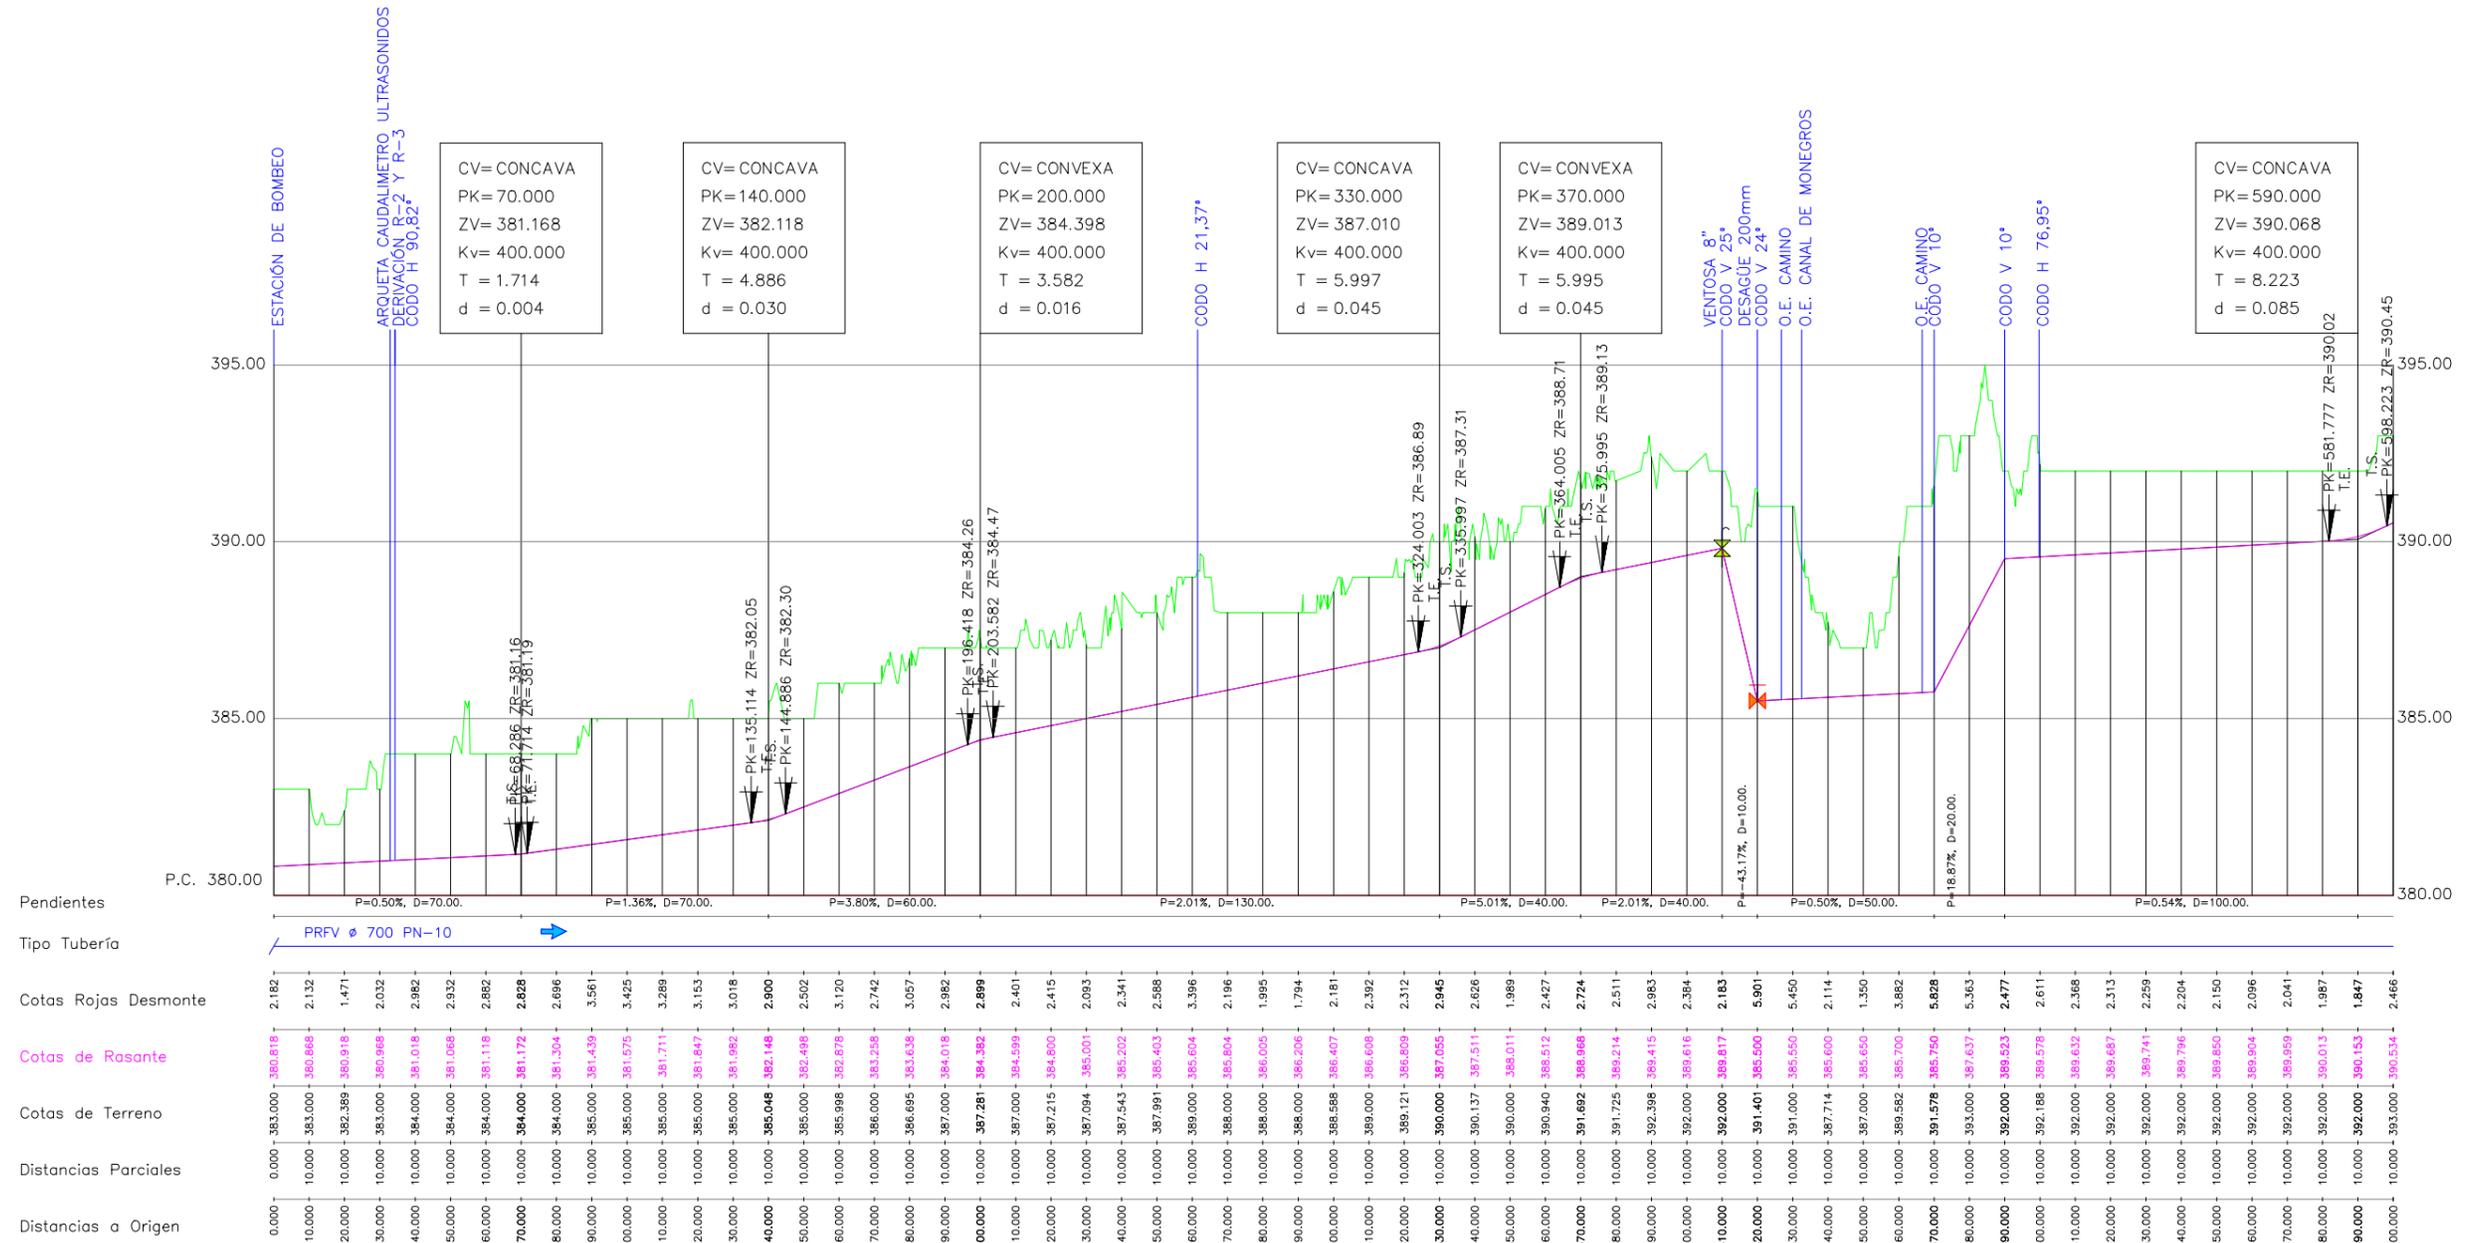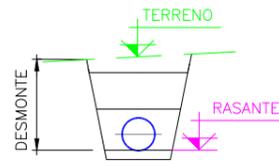

**PERFIL LONGITUDINAL
TUBERÍA DE IMPULSIÓN
del PK 0+600 al PK 1+200**

ESCALAS
A3
HORIZONTAL = 1000
VERTICAL = 100

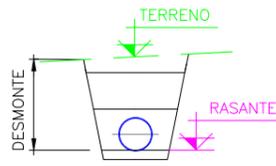


CV= CONCAVA
PK= 650.000
ZV= 392.862
Kv= 400.000
T = 23.267
d = 0.677

CV= CONCAVA
PK= 690.000
ZV= 399.378
Kv= 400.000
T = 2.344
d = 0.007

CV= CONCAVA
PK= 740.000
ZV= 408.109
Kv= 400.000
T = 9.672
d = 0.117

CV= CONCAVA
PK= 930.000
ZV= 421.048
Kv= 400.000
T = 11.200
d = 0.157



CV= CONVEXA
PK= 980.000
ZV= 424.098
Kv= 400.000
T = 9.400
d = 0.110

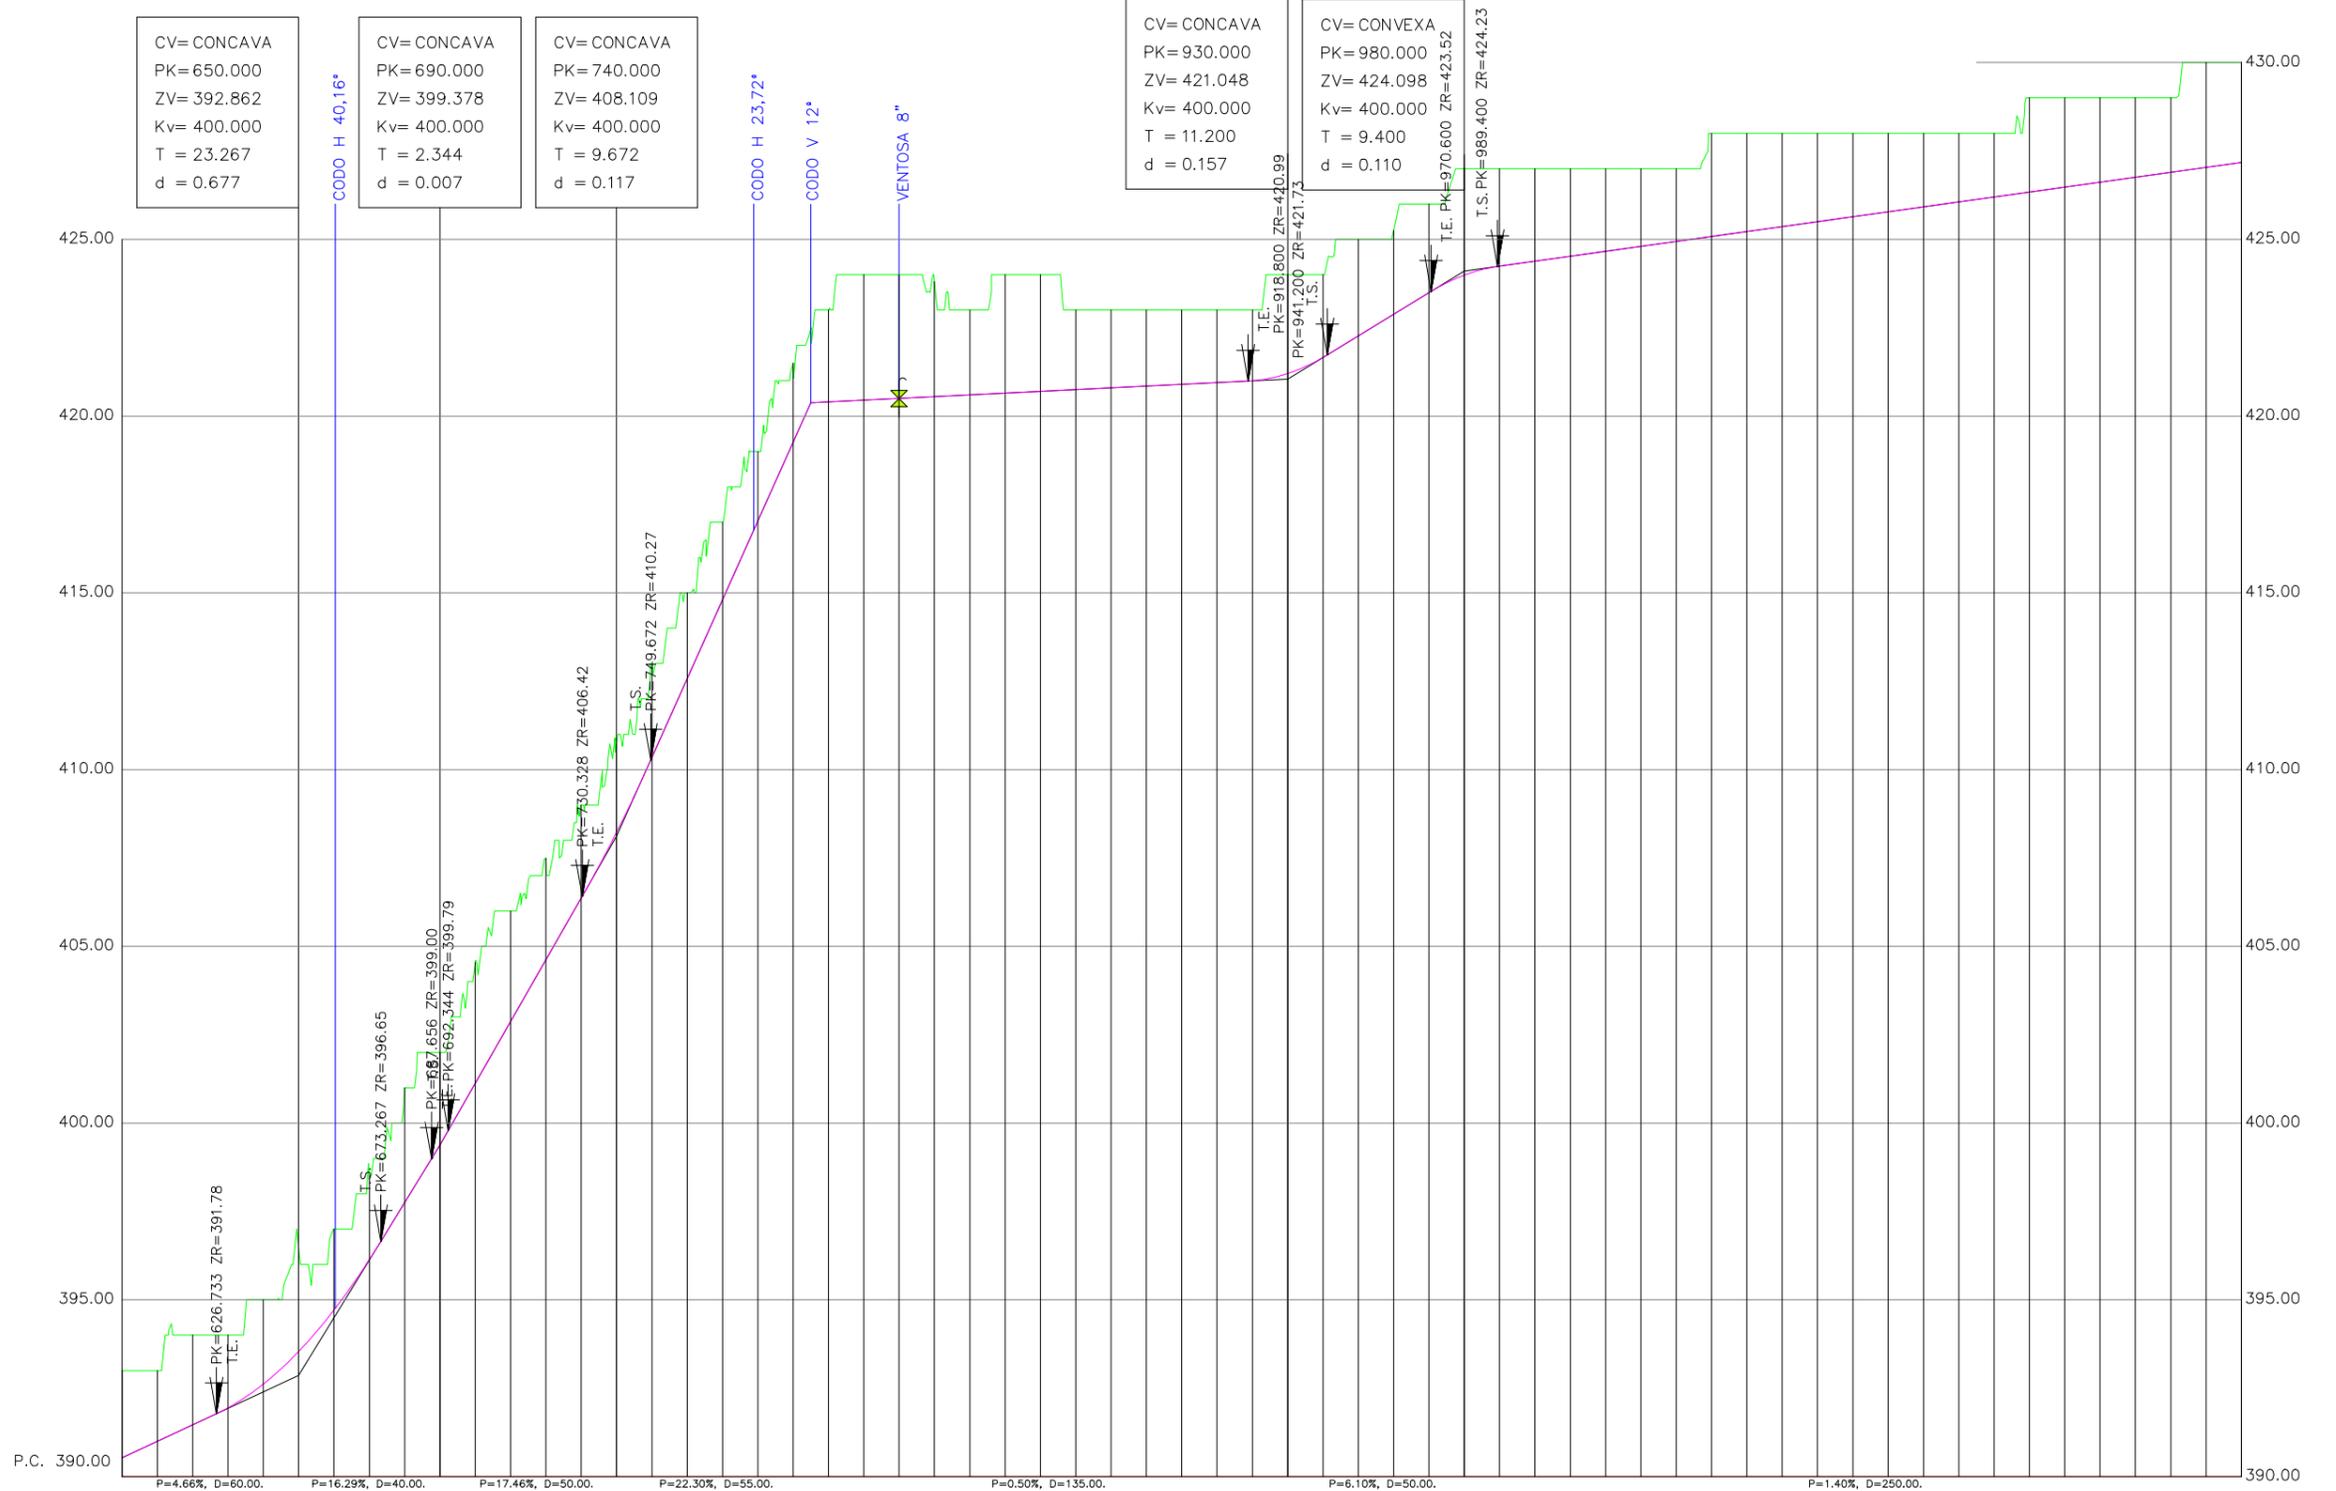

Tipo Tubería	PRFV Ø 700 PN-10	
Cotas Rojas Desmante	2.466	2.001	2.535	2.056	2.384	2.927	2.289	2.367	3.251	2.615	3.423	3.130	2.876	2.637	2.499	2.543	2.431	2.202	1.972	2.235	2.085	2.602	3.552	3.502	2.252	2.202	2.152	2.102	2.052	2.000	2.795	2.340	2.732	2.374	2.512	3.012	2.762	2.622	2.482	2.342	2.202	2.062	2.922	2.782	2.642	2.502	2.362	2.222	2.082	1.942	1.802	2.662	2.522	2.382	2.242	2.102	2.962	2.822	
Cotas de Rasante	390.534	390.999	391.465	391.944	392.616	393.539	394.711	396.133	397.749	399.385	401.124	402.870	404.617	406.363	408.226	410.339	412.589	414.798	417.028	419.258	421.488	423.733	426.008	428.448	430.948	433.498	436.048	507.448	510.000	512.550	515.100	887.400	890.000	892.550	895.100	897.650	900.200	902.750	905.300	907.850	910.400	912.950	915.500	918.050	920.600	923.150	925.700	928.250	930.800	933.350	935.900	938.450	941.000	943.550	946.100	948.650	951.200	953.750	956.300	958.850	961.400	963.950	966.500	969.050	971.600	974.150	976.700	979.250	981.800	984.350	986.900	989.450	992.000	994.550	997.100	999.650	1002.200	1004.750	1007.300	1009.850	1012.400	1014.950	1017.500	1020.050	1022.600	1025.150	1027.700	1030.250	1032.800	1035.350	1037.900	1040.450	1043.000	1045.550	1048.100	1050.650	1053.200	1055.750	1058.300	1060.850	1063.400	1065.950	1068.500	1071.050	1073.600	1076.150	1078.700	1081.250	1083.800	1086.350	1088.900	1091.450	1094.000	1096.550	1099.100	1101.650	1104.200	1106.750	1109.300	1111.850	1114.400	1116.950	1119.500	1122.050	1124.600	1127.150	1129.700	1132.250	1134.800	1137.350	1139.900	1142.450	1145.000	1147.550	1150.100	1152.650	1155.200	1157.750	1160.300	1162.850	1165.400	1167.950	1170.500	1173.050	1175.600	1178.150	1180.700	1183.250	1185.800	1188.350	1190.900	1193.450	1196.000	1198.550	1201.100	1203.650	1206.200	1208.750	1211.300	1213.850	1216.400	1218.950	1221.500	1224.050	1226.600	1229.150	1231.700	1234.250	1236.800	1239.350	1241.900	1244.450	1247.000	1249.550	1252.100	1254.650	1257.200	1259.750	1262.300	1264.850	1267.400	1270.000	1272.550	1275.100	1647.400	1650.000	1652.550	1655.100	2527.2



PERFIL LONGITUDINAL
TUBERÍA DE IMPULSIÓN
del PK 1+200 al PK FINAL


ESCALAS
A3 { HORIZONTAL = 1000
VERTICAL = 100

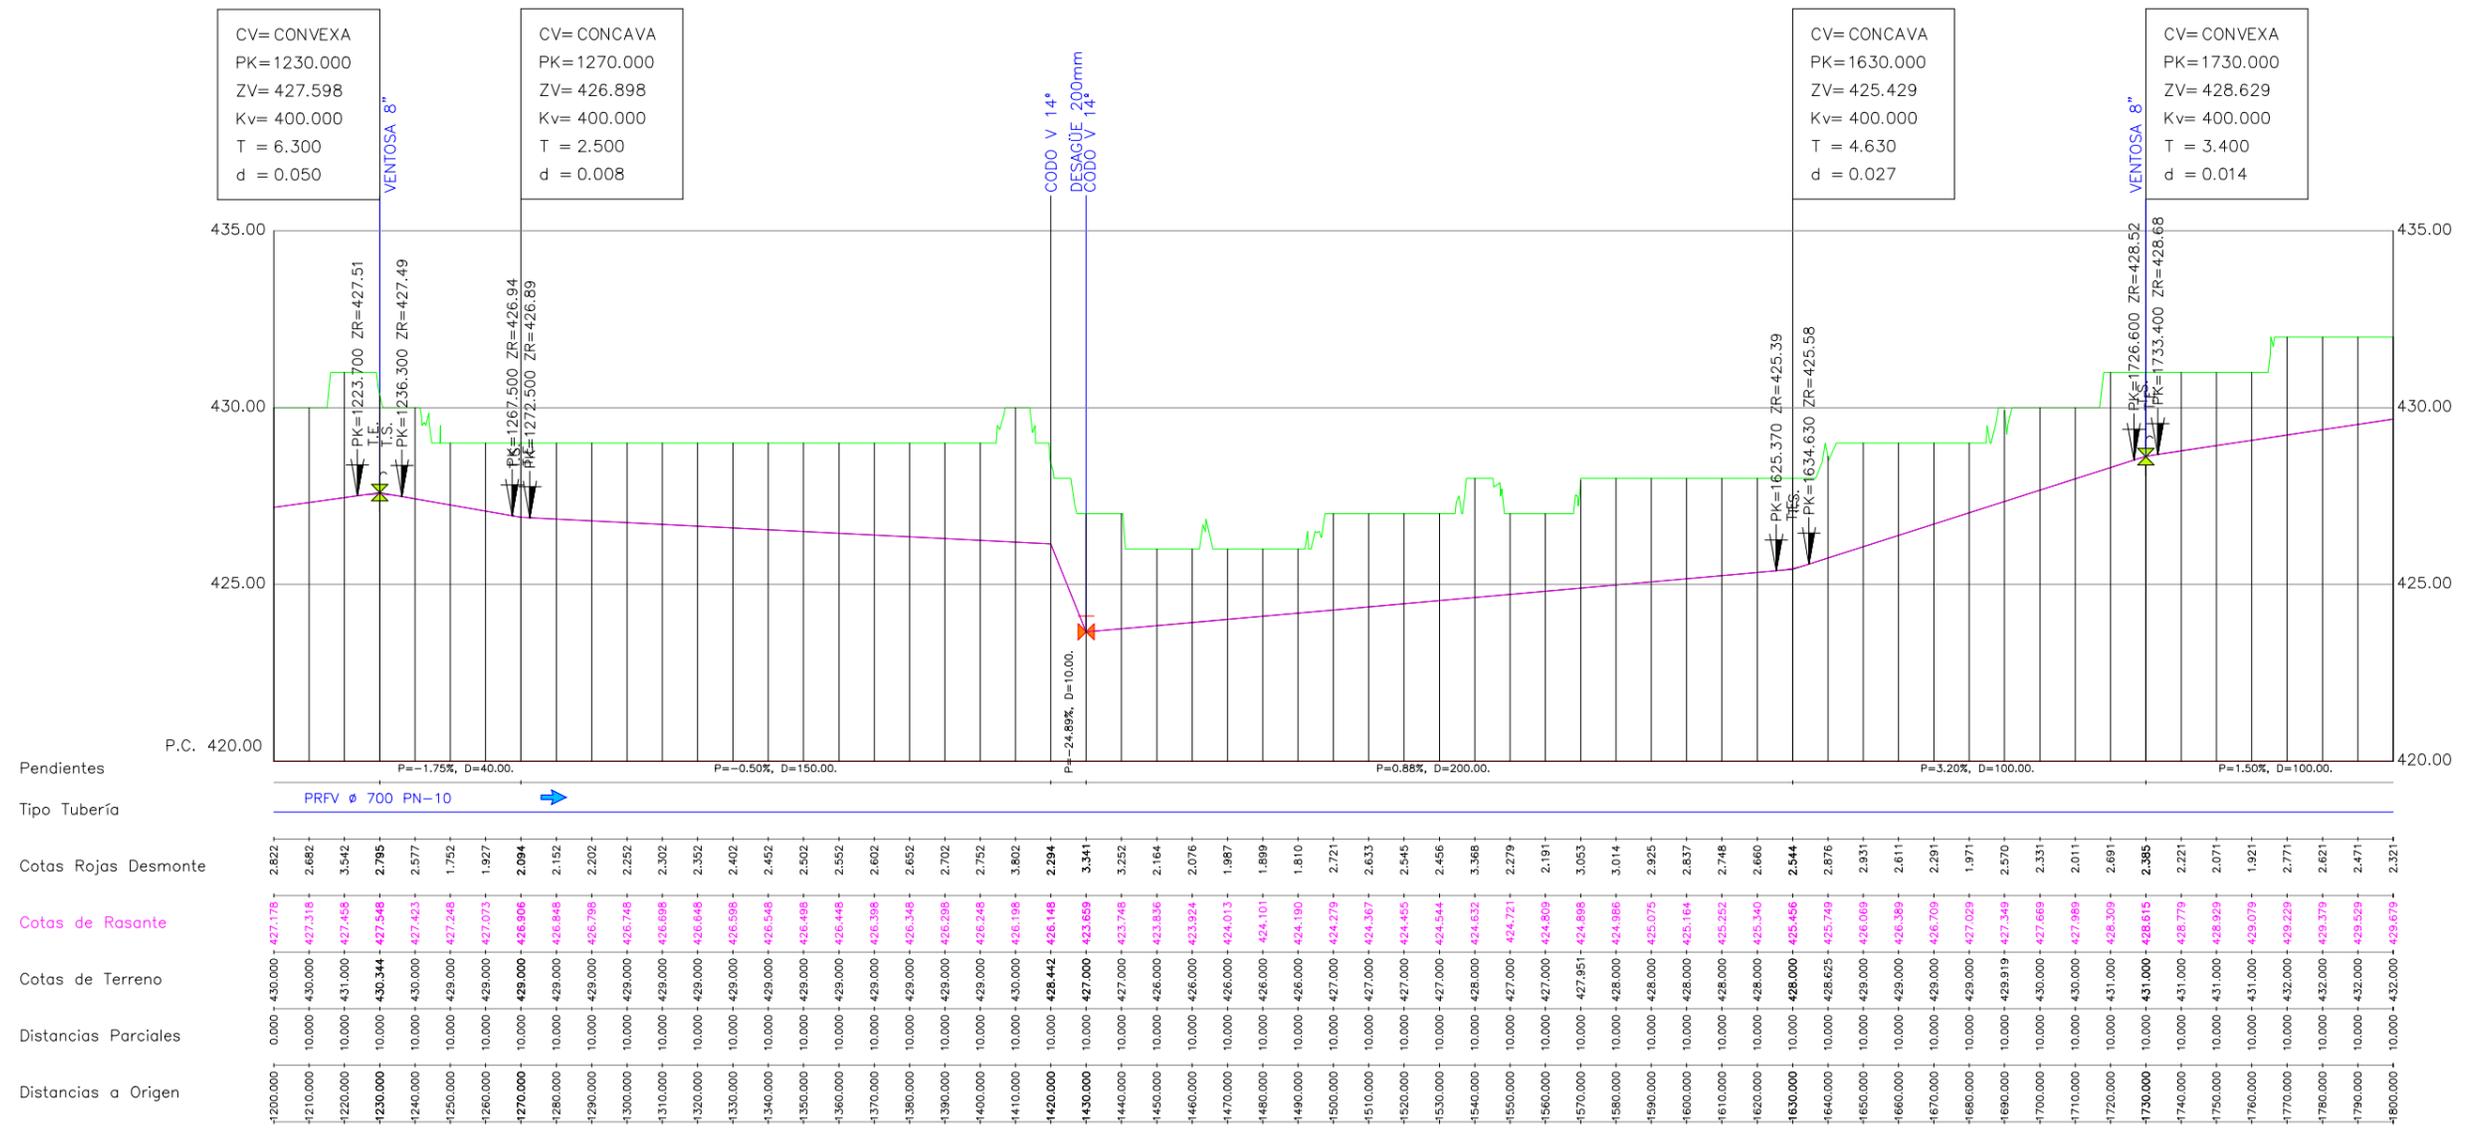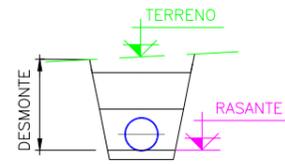

PERFIL LONGITUDINAL
TUBERÍA DE IMPULSIÓN
del PK 1+200 al PK FINAL

ESCALAS
A3 { HORIZONTAL = 1000
VERTICAL = 100

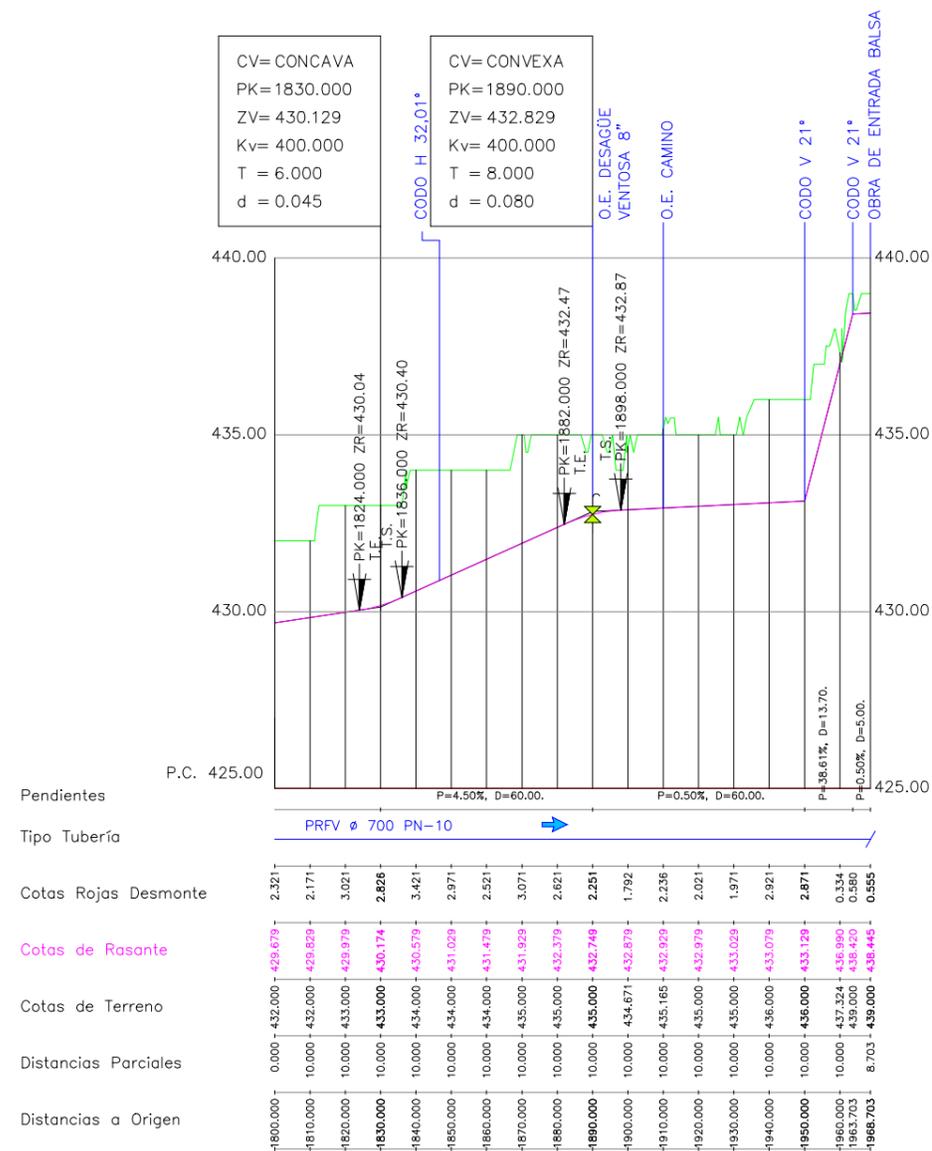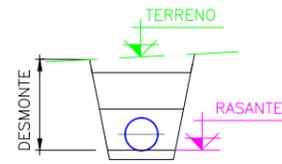

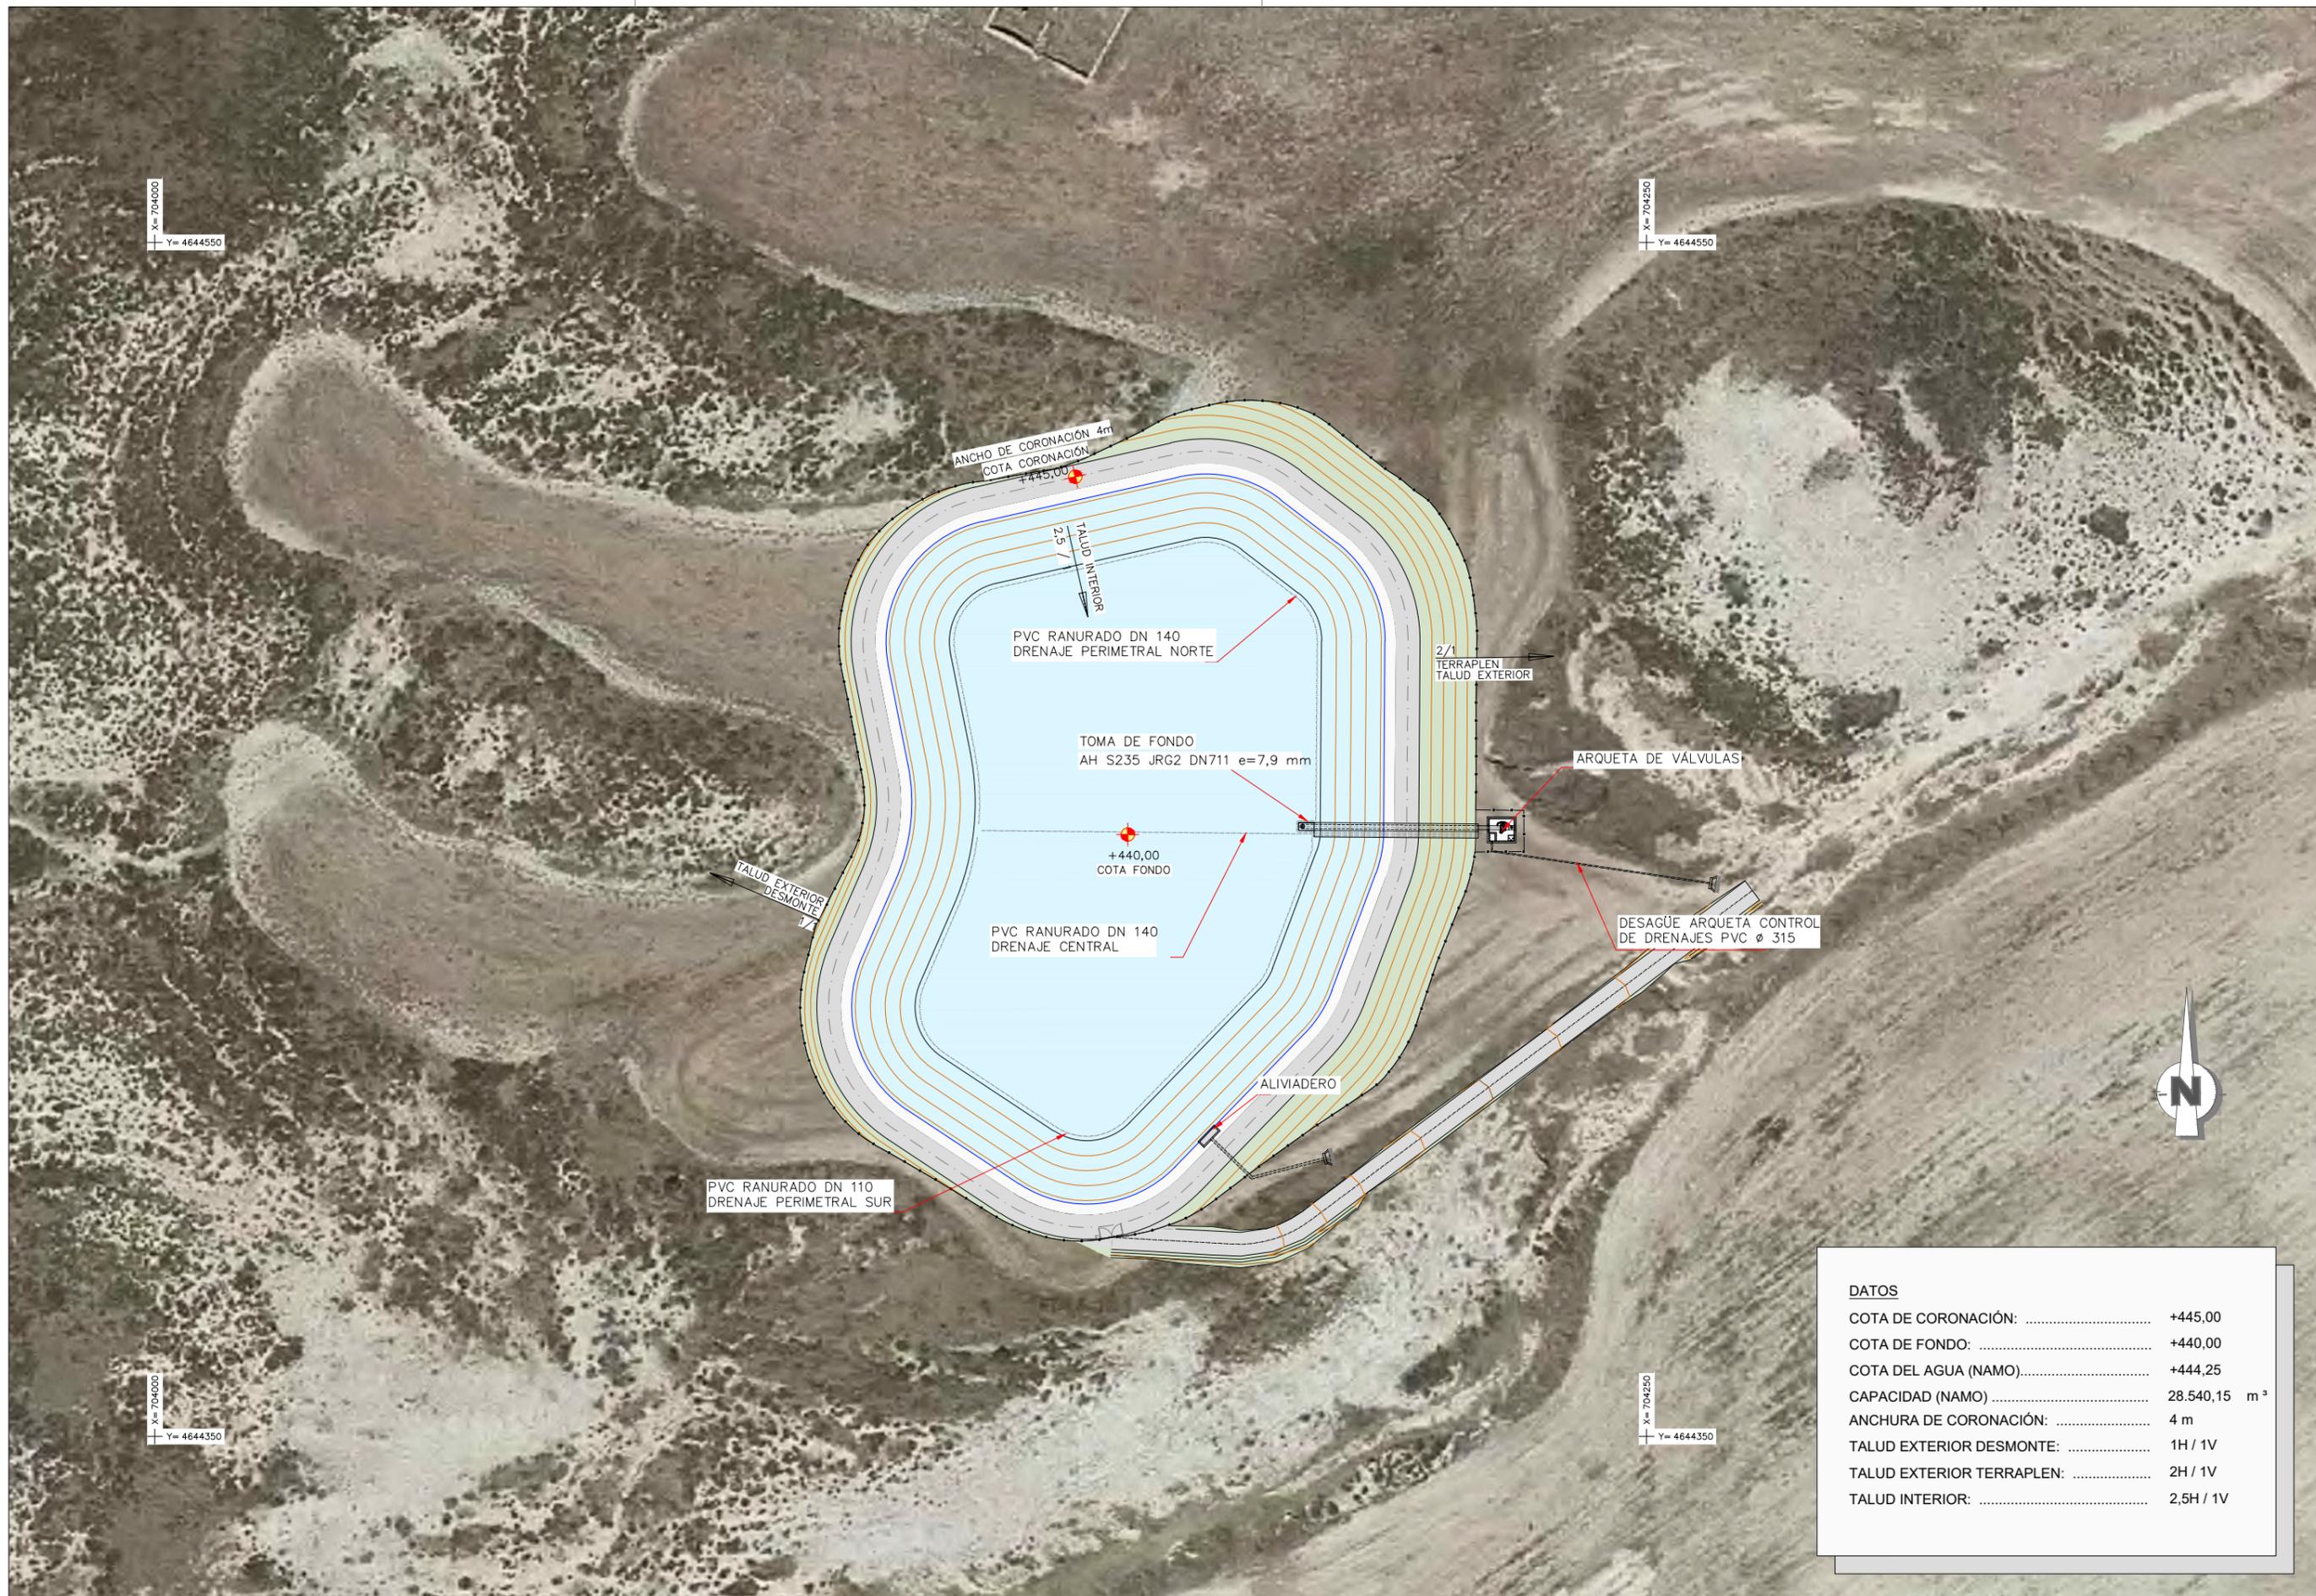

DATOS	
COTA DE CORONACIÓN:	+445,00
COTA DE FONDO:	+440,00
COTA DEL AGUA (NAMO).....	+444,25
CAPACIDAD (NAMO)	28.540,15 m ³
ANCHURA DE CORONACIÓN:	4 m
TALUD EXTERIOR DESMONTE:	1H / 1V
TALUD EXTERIOR TERRAPLEN:	2H / 1V
TALUD INTERIOR:	2,5H / 1V



LEYENDA:

■	PARCELAS UBICACIÓN BALSA
—	OCUPACIÓN BALSA
—	LÍMITE CATASTRAL PARCELA
—	LÍMITE CATASTRAL SUBPARCELA
002	POLÍGONO T.M. TORRALBA DE ARAGON
00001	PARCELA
a	SUBPARCELA

PROMOTOR:
C.R. DE SANTA ANA

TÍTULO DEL PROYECTO:
PROYECTO DE MODERNIZACIÓN DEL REGADÍO DE LA COMUNIDAD DE REGANTES SANTA ANA (HUESCA)

CONSULTOR:
EL INGENIERO AGRÓNOMO


Fdo. DANIEL CAMEO MORENO

ESCALA: **1 : 2.500**
0 12,5 25 37,5 50 m
UNE A3 GRÁFICAS

FECHA:
MAYO DE 2022

DESIGNACIÓN:
BALSA ELEVADA ESTADO ACTUAL

Nº DE PLANO:
11.02
Nº DE HOJA:
1 de 1

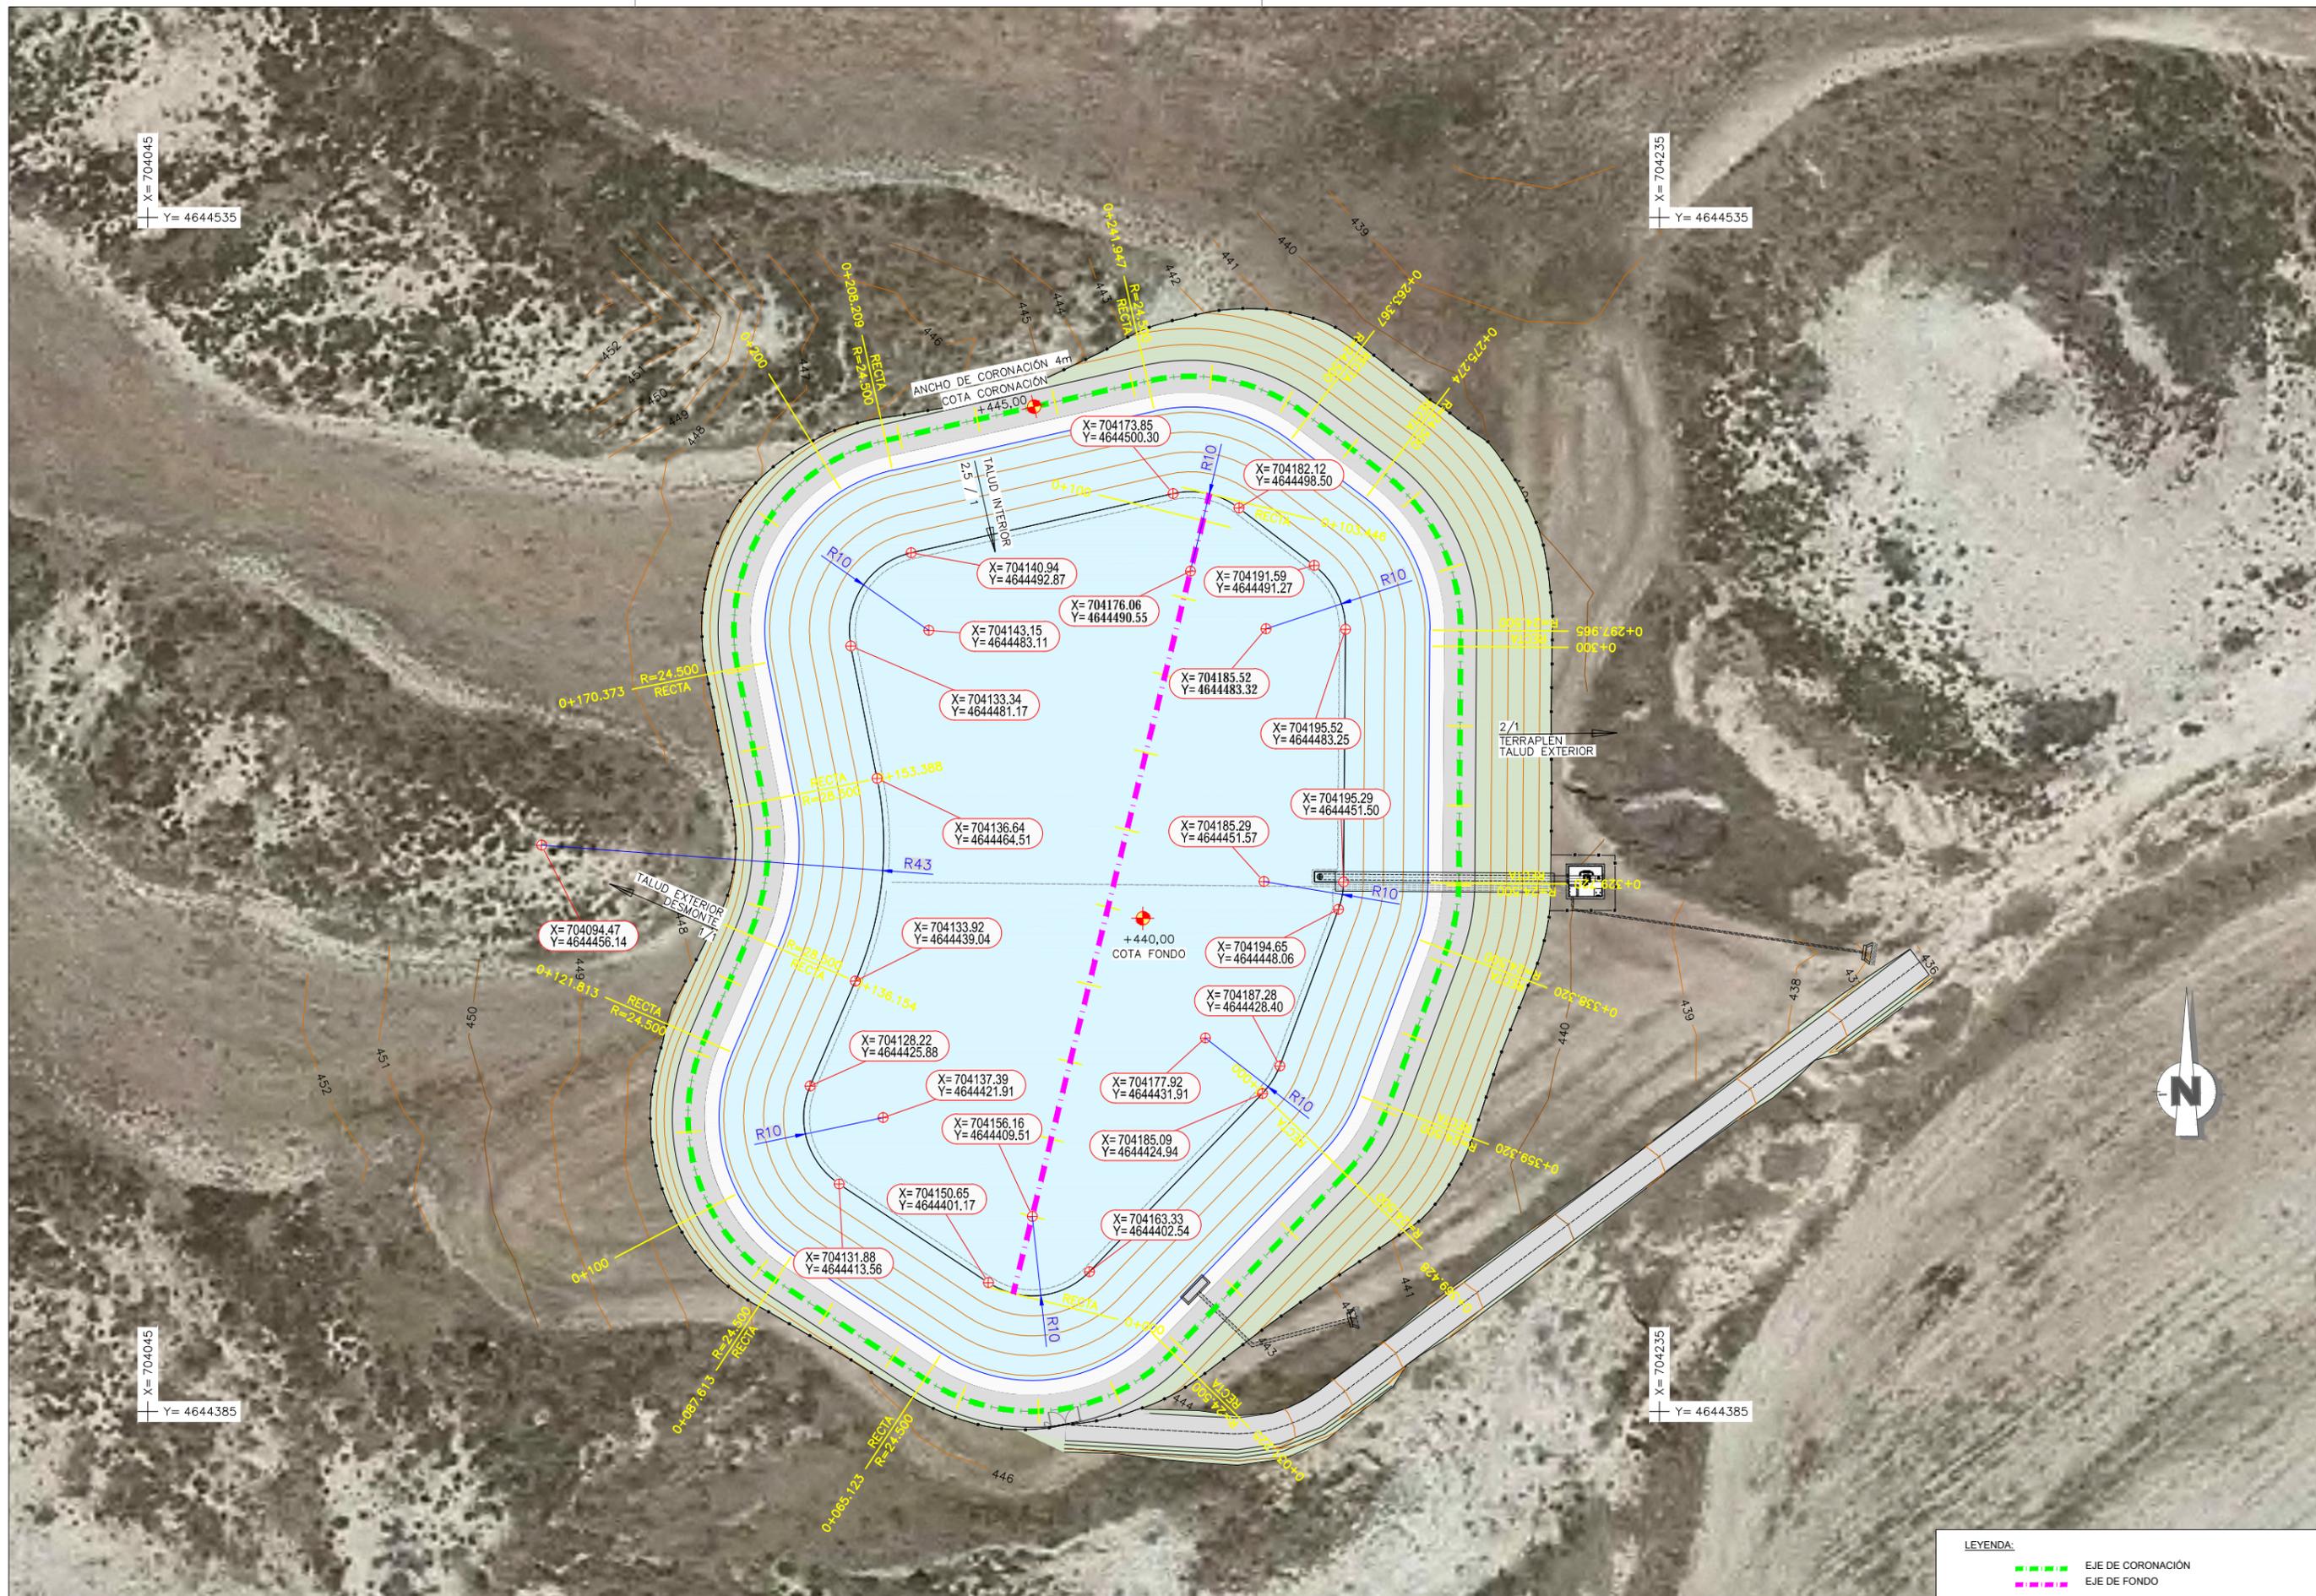

X= 704045
Y= 4644535

X= 704235
Y= 4644535

X= 704045
Y= 4644385

X= 704235
Y= 4644385

LEYENDA:	
	EJE DE CORONACIÓN
	EJE DE FONDO

PROMOTOR:
C.R. DE SANTA ANA

TÍTULO DEL PROYECTO:
PROYECTO DE MODERNIZACIÓN DEL REGADÍO DE LA COMUNIDAD DE REGANTES SANTA ANA (HUESCA)

CONSULTOR:
EL INGENIERO AGRÓNOMO

Fdo. DANIEL CAMEO MORENO

ESCALA:
1 : 750
0 3,75 7,5 11,25 15 m
UNE A3 GRÁFICAS

FECHA:
MAYO DE 2022
REFERENCIA:
20-013

DESIGNACIÓN:
**BALSA ELEVADA
DEFINICIÓN GEOMÉTRICA**

Nº DE PLANO:
11.03

Nº DE HOJA:
1 de 1



X= 704000
Y= 4644550

X= 704250
Y= 4644550

X= 704000
Y= 4644350

X= 704250
Y= 4644350



LEYENDA:	
—	TRANSVERSALES CORONACIÓN
—	TRANSVERSALES FONDO
DESIGNACIÓN:	BALSA ELEVADA PERFILES TRANSVERSALES PLANTA
Nº DE PLANO:	11.04
Nº DE HOJA:	1 de 1

PROMOTOR:
C.R. DE SANTA ANA


TÍTULO DEL PROYECTO:
**PROYECTO DE MODERNIZACIÓN DEL REGADÍO DE LA
COMUNIDAD DE REGANTES SANTA ANA (HUESCA)**

CONSULTOR:
EL INGENIERO AGRÓNOMO





















Fdo. DANIEL CAMEO MORENO

ESCALA:
1 : 1.000
UNE A3

FECHA:
MAYO
DE 2022
REFERENCIA:
20-013

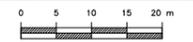

GRÁFICAS

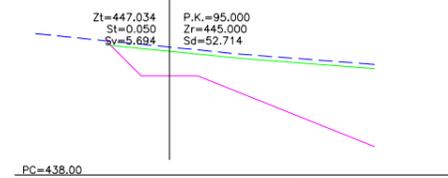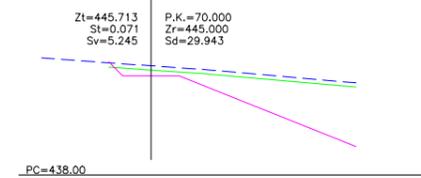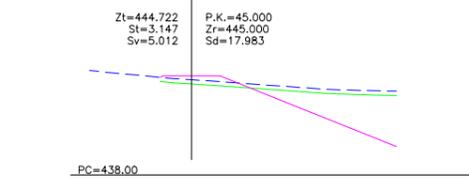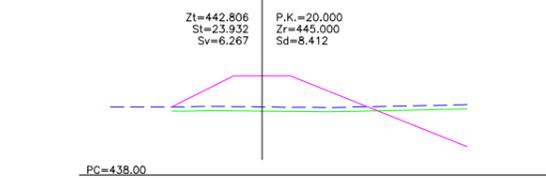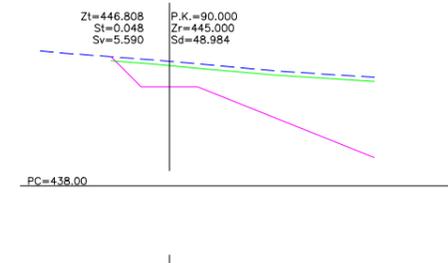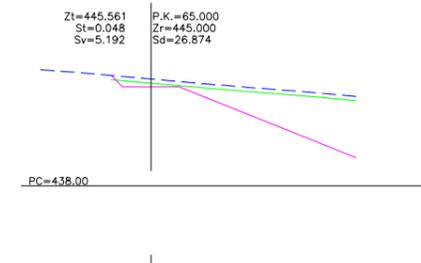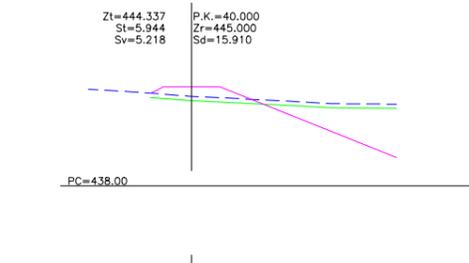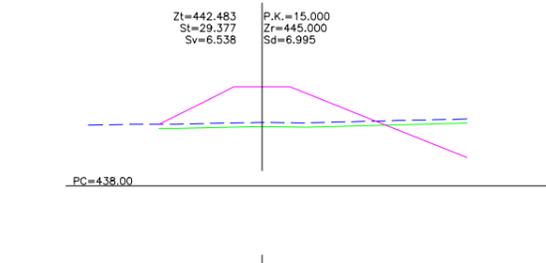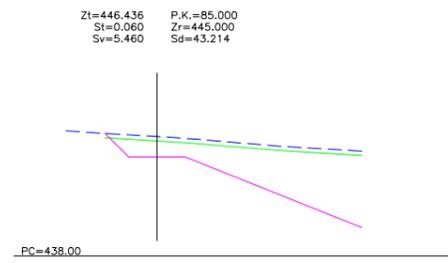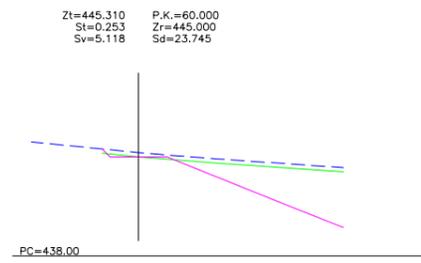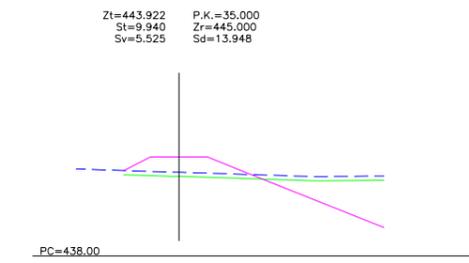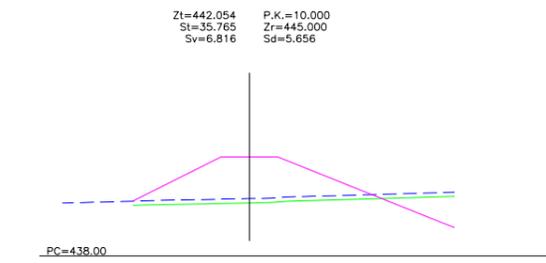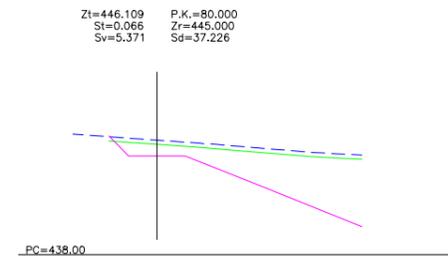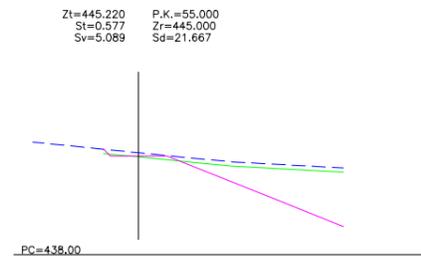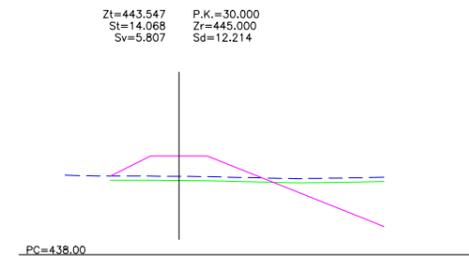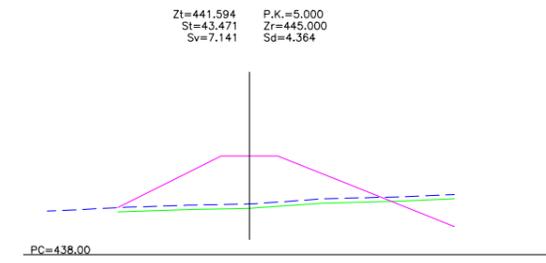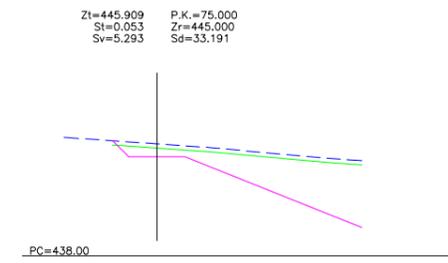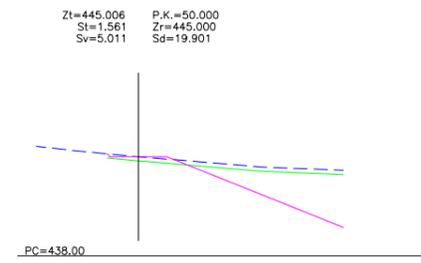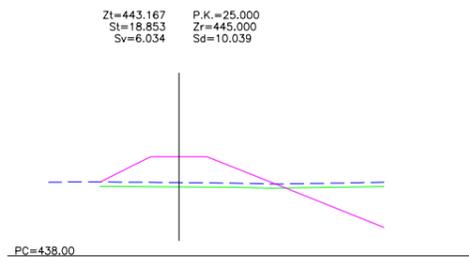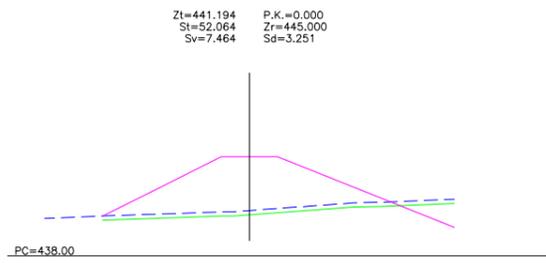

LEYENDA:

P.K. = Punto Kilométrico
 Zt = Cota terreno
 Zr = Cota rasante
 Sd = Superficie Desmonte (m)
 St = Superficie Terrapién (m)
 Sv = Superficie Tierra vegetal (m)

PROMOTOR:
C.R. DE SANTA ANA

TITULO DEL PROYECTO:
PROYECTO DE MODERNIZACIÓN DEL REGADÍO DE LA COMUNIDAD DE REGANTES SANTA ANA (HUESCA)

CONSULTOR:
EL INGENIERO AGRÓNOMO

Fdo. DANIEL CAMEO MORENO





















ESCALA: 1 : 500

UNE A3 GRÁFICAS

FECHA:
MAYO DE 2022
REFERENCIA:
20-013

DESIGNACIÓN:
BALSA ELEVADA PERFILES TRANSVERSALES DIQUE

Nº DE PLANO:
11.05
Nº DE HOJA:
1 de 4

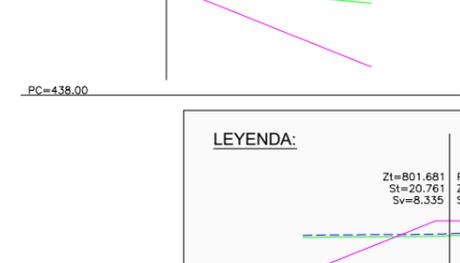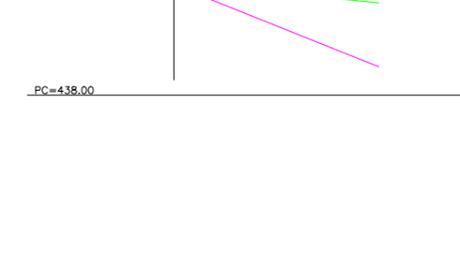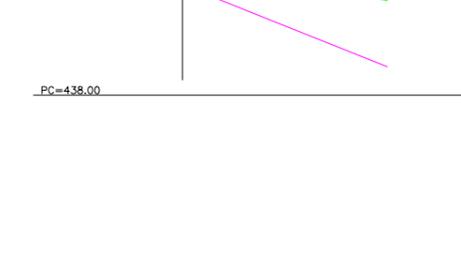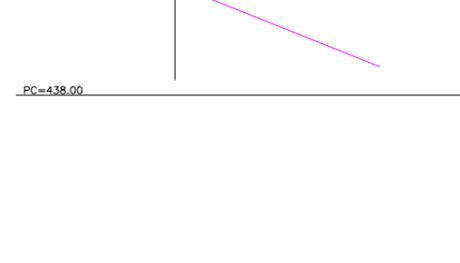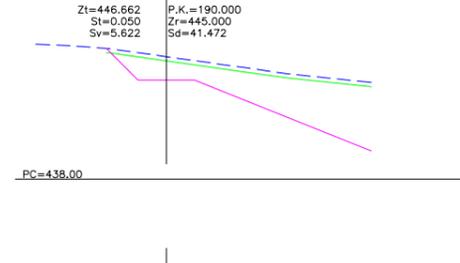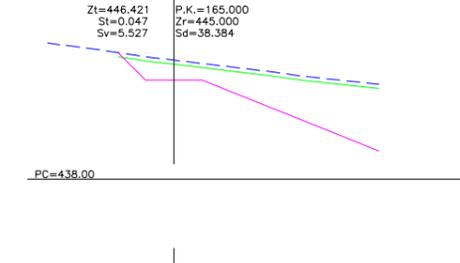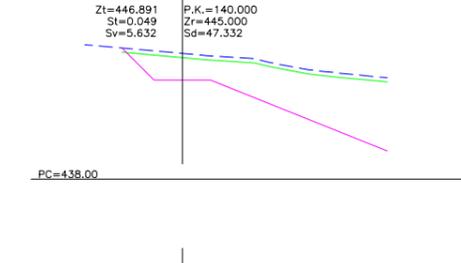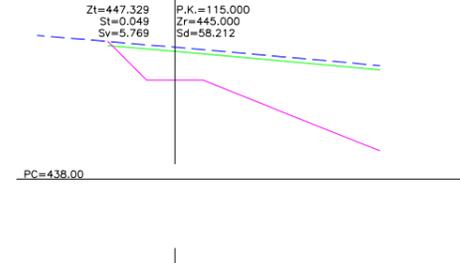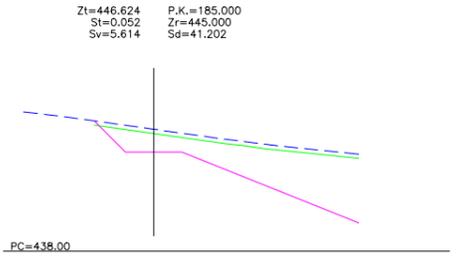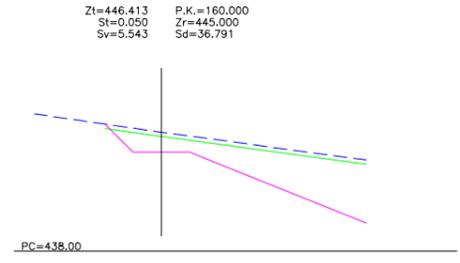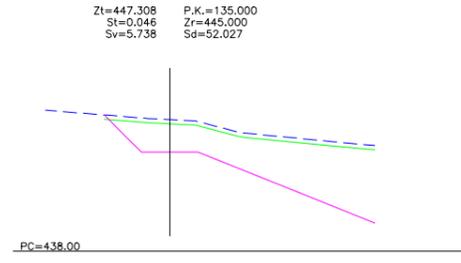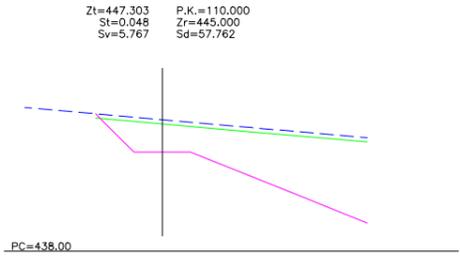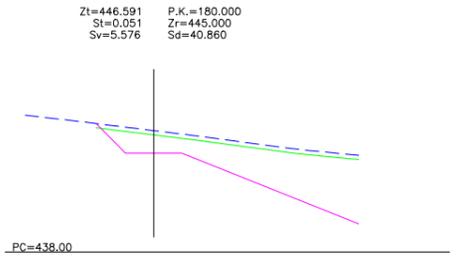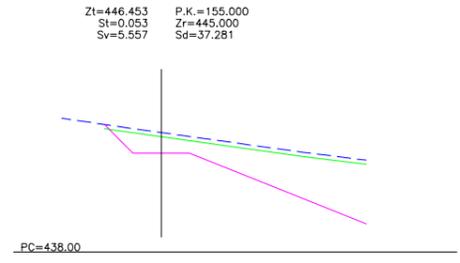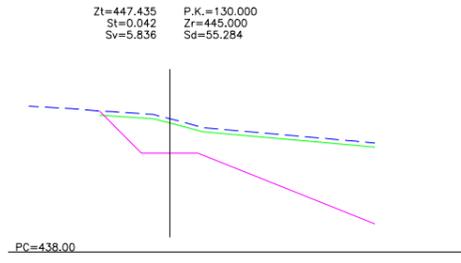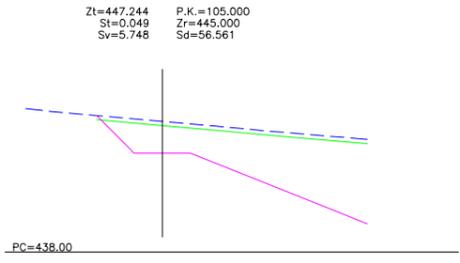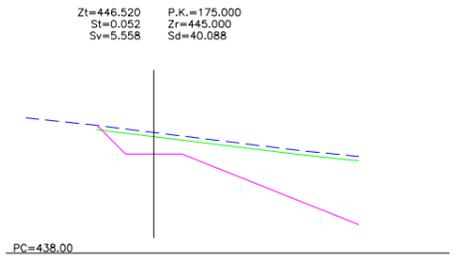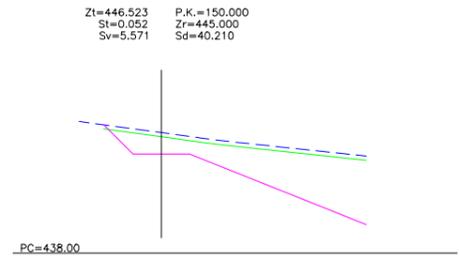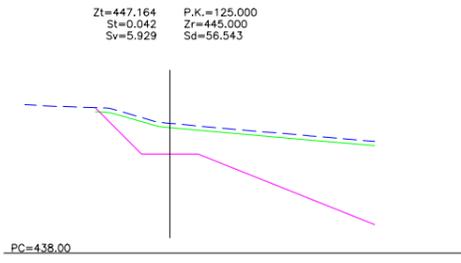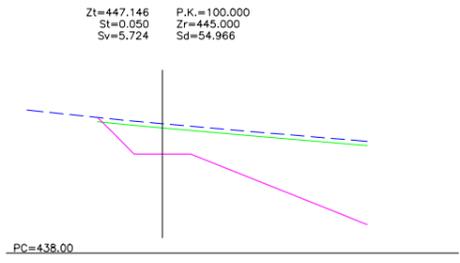

LEYENDA:

P.K.= Punto Kilométrico
 Zt = Cota terreno
 Zr = Cota rasante
 Sd = Superficie Desmonte (m²)
 St = Superficie Terraplén (m²)
 Sv = Superficie Tierra vegetal (m²)

PROMOTOR:
C.R. DE SANTA ANA

TITULO DEL PROYECTO:
PROYECTO DE MODERNIZACIÓN DEL REGADÍO DE LA COMUNIDAD DE REGANTES SANTA ANA (HUESCA)

CONSULTOR:
EL INGENIERO AGRÓNOMO

Fdo. DANIEL CAMEO MORENO


ESCALA: 1 : 500

UNE A3 GRÁFICAS

FECHA:
MAYO DE 2022
REFERENCIA:
20-013

DESIGNACIÓN:
BALSA ELEVADA PERFILES TRANSVERSALES DIQUE

Nº DE PLANO:
11.05
Nº DE HOJA:
2 de 4

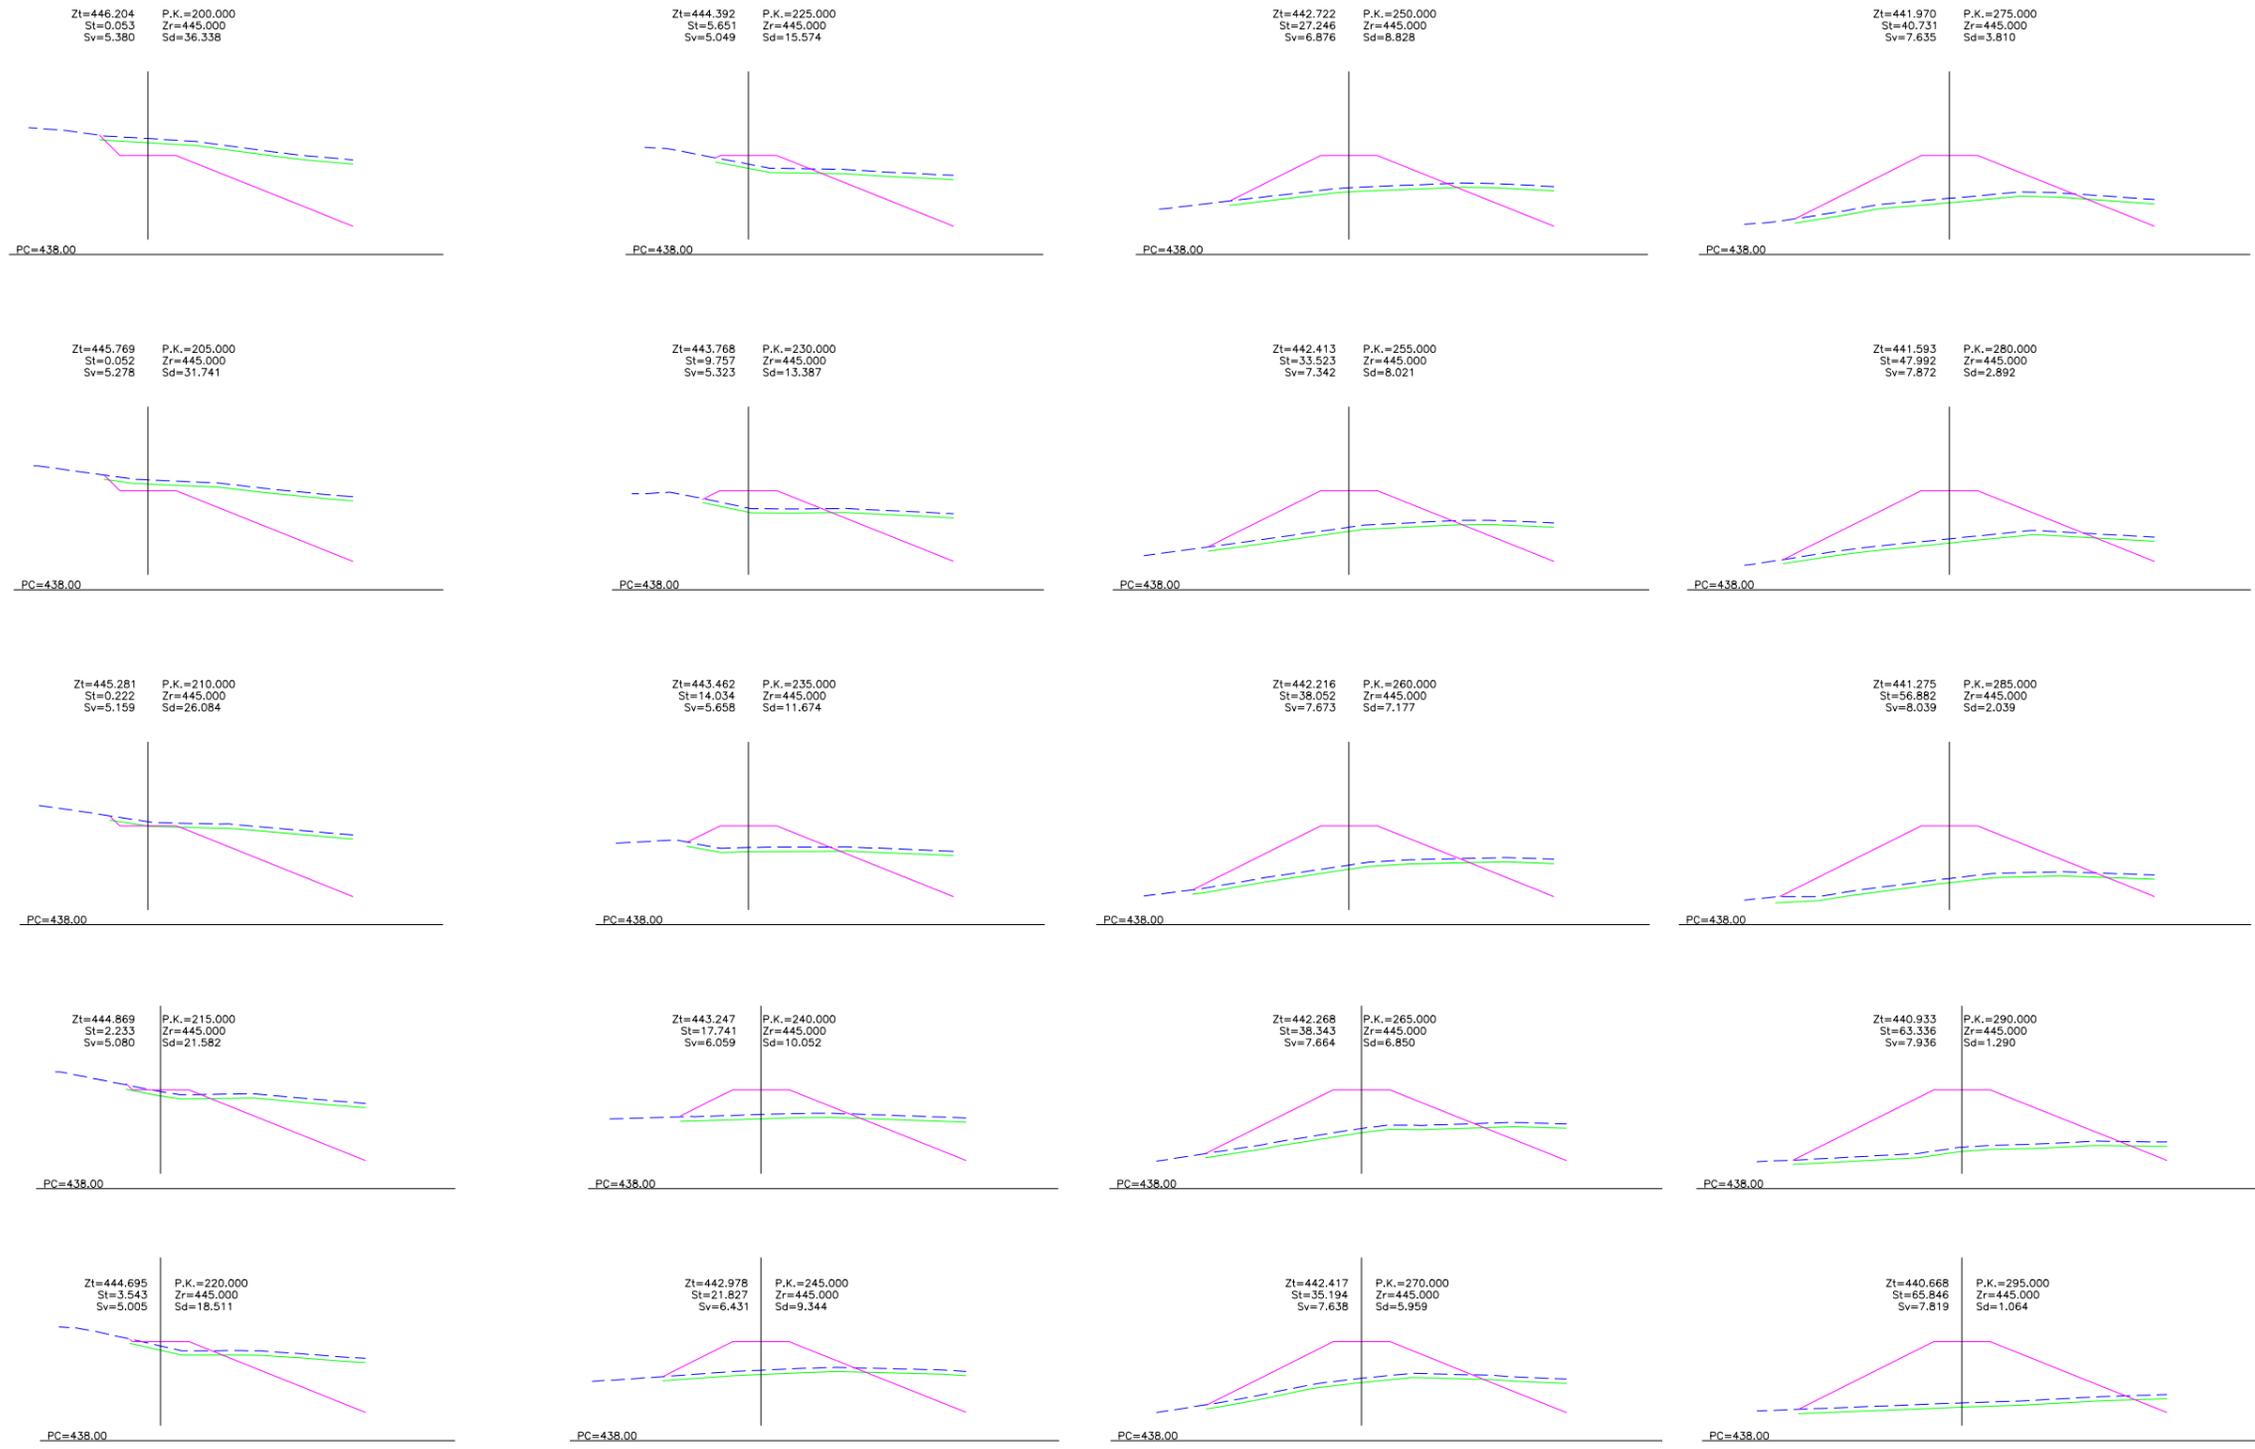

LEYENDA:

P.K. = Punto Kilométrico
 Zt = Cota terreno
 Zr = Cota rasante
 Sv = Superficie Tierra vegetal (m)
 Sd = Superficie Desmonte (m)

PROMOTOR:
C.R. DE SANTA ANA

TITULO DEL PROYECTO:
PROYECTO DE MODERNIZACIÓN DEL REGADÍO DE LA COMUNIDAD DE REGANTES SANTA ANA (HUESCA)


CONSULTOR:
EL INGENIERO AGRÓNOMO
Cingral
CONSULTORA DE INGENIERÍA
Fdo. DANIEL CAMEO MORENO

ESCALA: **1 : 500**
0 2,5 5 7,5 10 m
UNE A3 GRÁFICAS

FECHA:
MAYO DE 2022
REFERENCIA:
20-013

DESIGNACIÓN:
BALSA ELEVADA PERFILES TRANSVERSALES DIQUE

Nº DE PLANO:
11.05
Nº DE HOJA:
3 de 4

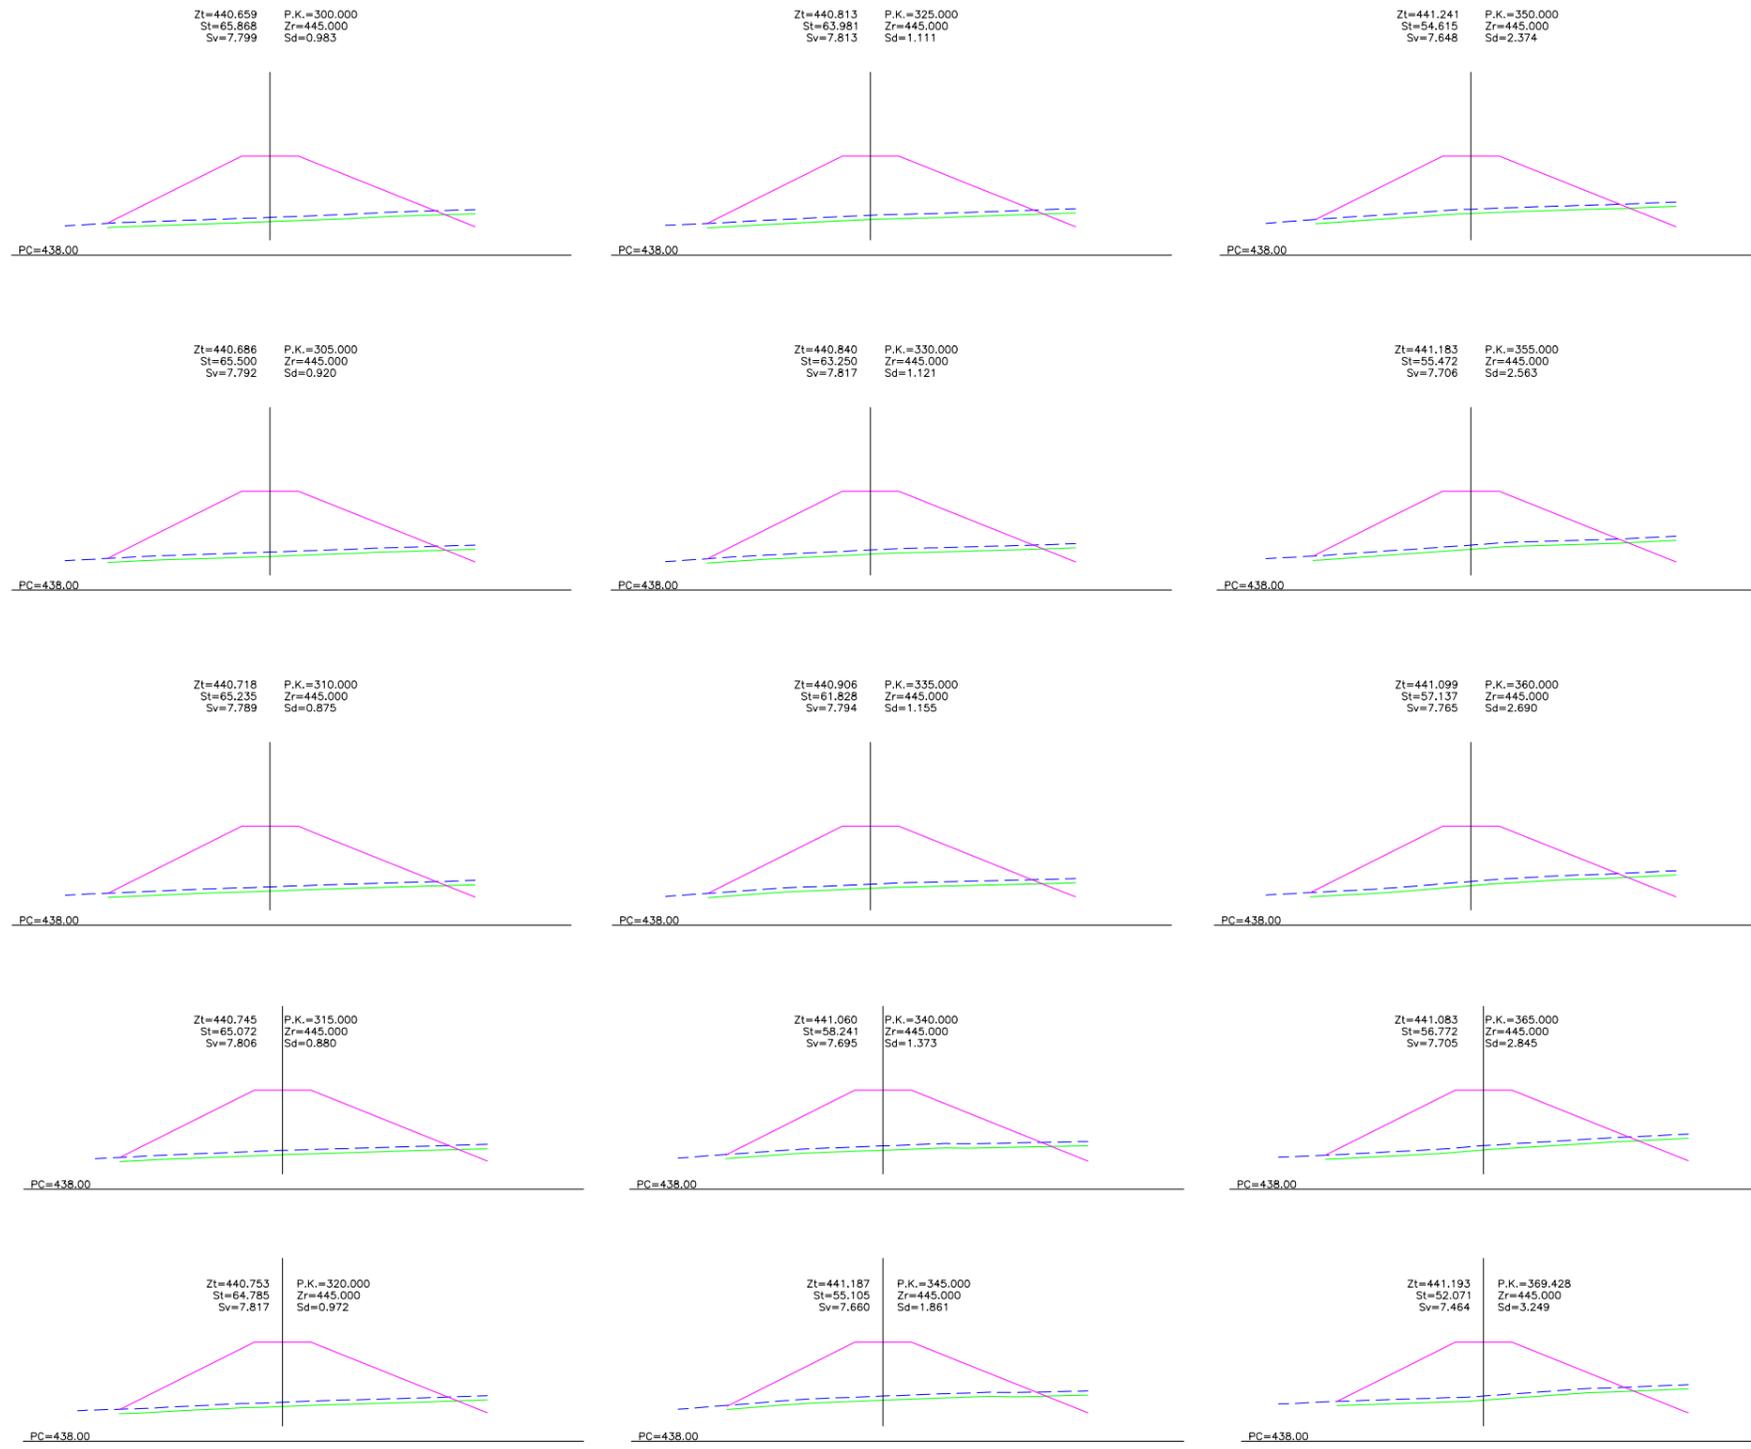

LEYENDA:

	Dique
	Terreno
	Terreno sin tierra vegetal

P.K.= Punto Kilométrico
 Zt = Cota terreno
 Zr = Cota rasante
 Sd = Superficie Desmonte (m²)
 St = Superficie Terrapién (m²)
 Sv = Superficie Tierra vegetal (m²)

Reference diagram data:
 Zt=801.681 P.K.=95.000
 St=20.761 Zr=803.500
 Sv=8.335 Sd=33.833
 PC=794.00

PROMOTOR:
C.R. DE SANTA ANA

TITULO DEL PROYECTO:
**PROYECTO DE MODERNIZACIÓN DEL REGADÍO DE LA
 COMUNIDAD DE REGANTES SANTA ANA (HUESCA)**

CONSULTOR:
 EL INGENIERO AGRÓNOMO

 Fdo. DANIEL CAMEO MORENO


ESCALA: **1 : 500**

 UNE A3 GRÁFICAS

FECHA:
**MAYO
 DE 2022**
 REFERENCIA:
 20-013

DESIGNACIÓN:
**BALSA ELEVADA
 PERFILES TRANSVERSALES
 DIQUE**

Nº DE PLANO:
11.05
 Nº DE HOJA:
4 de 4

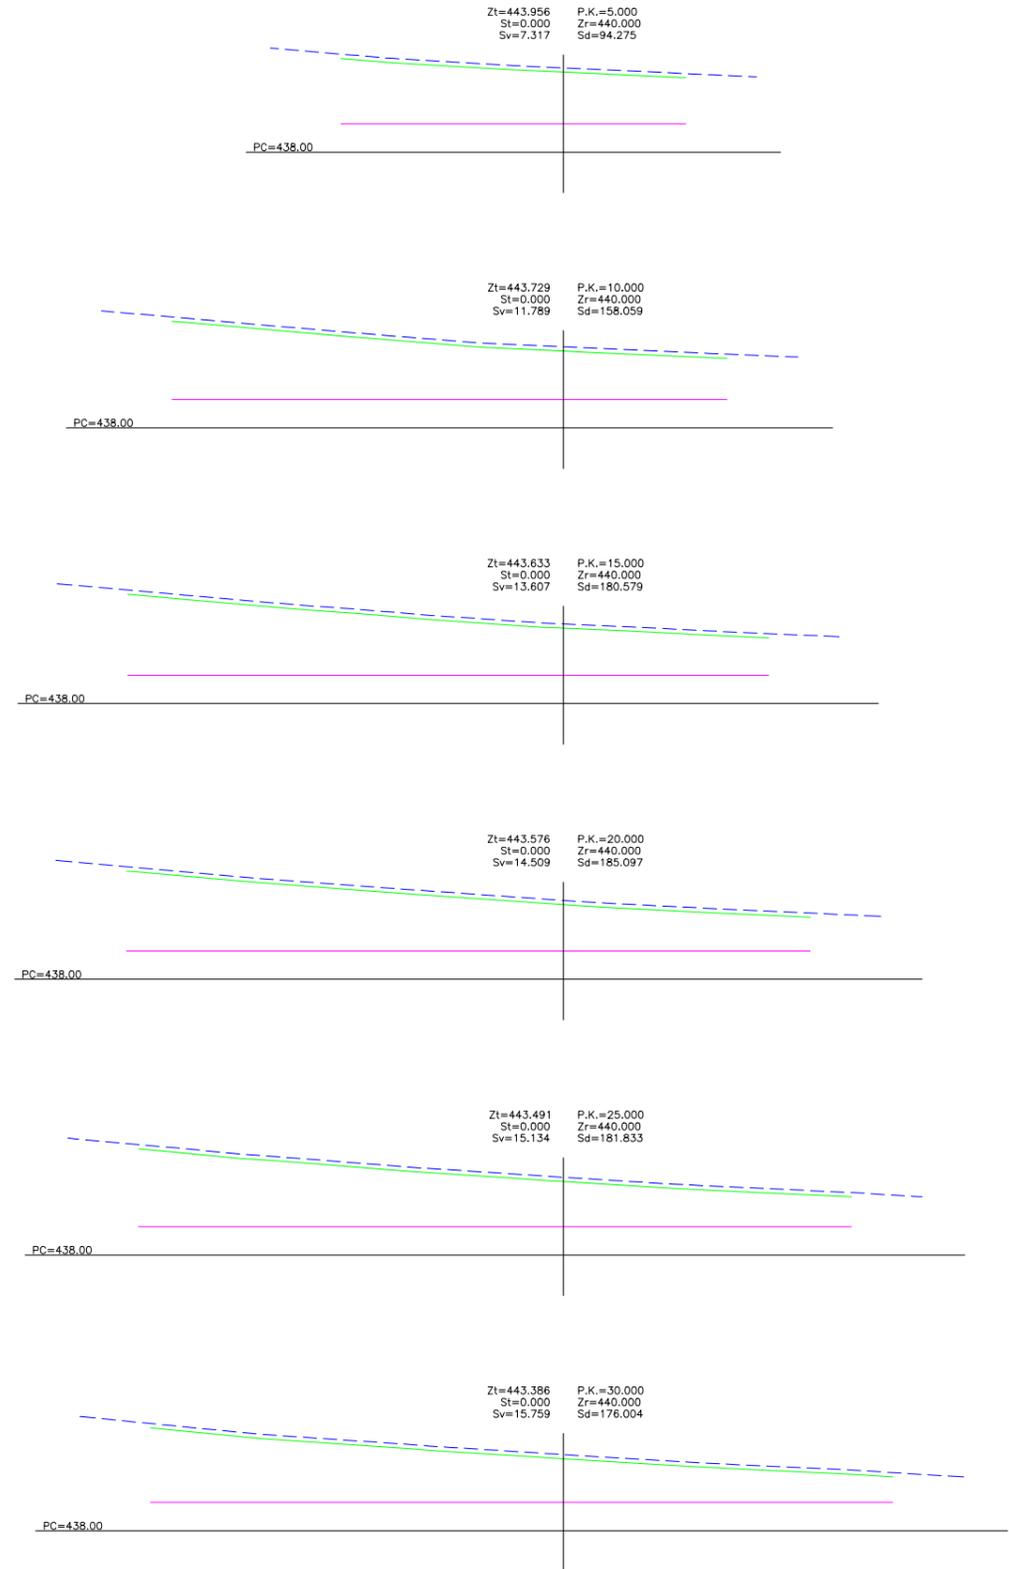

LEYENDA:

P.K.	Zt	St	Sv	Zr	Sd
801.681	20.761	8.335	803.500	33.833	95.000


P.K. = Punto Kilométrico
 Zt = Cota terreno
 Zr = Cota rasante
 St = Superficie Terraplén (m²)
 Sv = Superficie Tierra vegetal (m²)
 Sd = Superficie Desmonte (m²)

PROMOTOR:
C.R. DE SANTA ANA

TITULO DEL PROYECTO:
PROYECTO DE MODERNIZACIÓN DEL REGADÍO DE LA COMUNIDAD DE REGANTES SANTA ANA (HUESCA)

CONSULTOR:
EL INGENIERO AGRÓNOMO


Fdo. DANIEL CAMEO MORENO

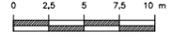ESCALA: **1 : 500**

UNE A3 GRÁFICAS

FECHA:
MAYO DE 2022
REFERENCIA:
20-013

DESIGNACIÓN:
BALSA ELEVADA PERFILES TRANSVERSALES FONDO

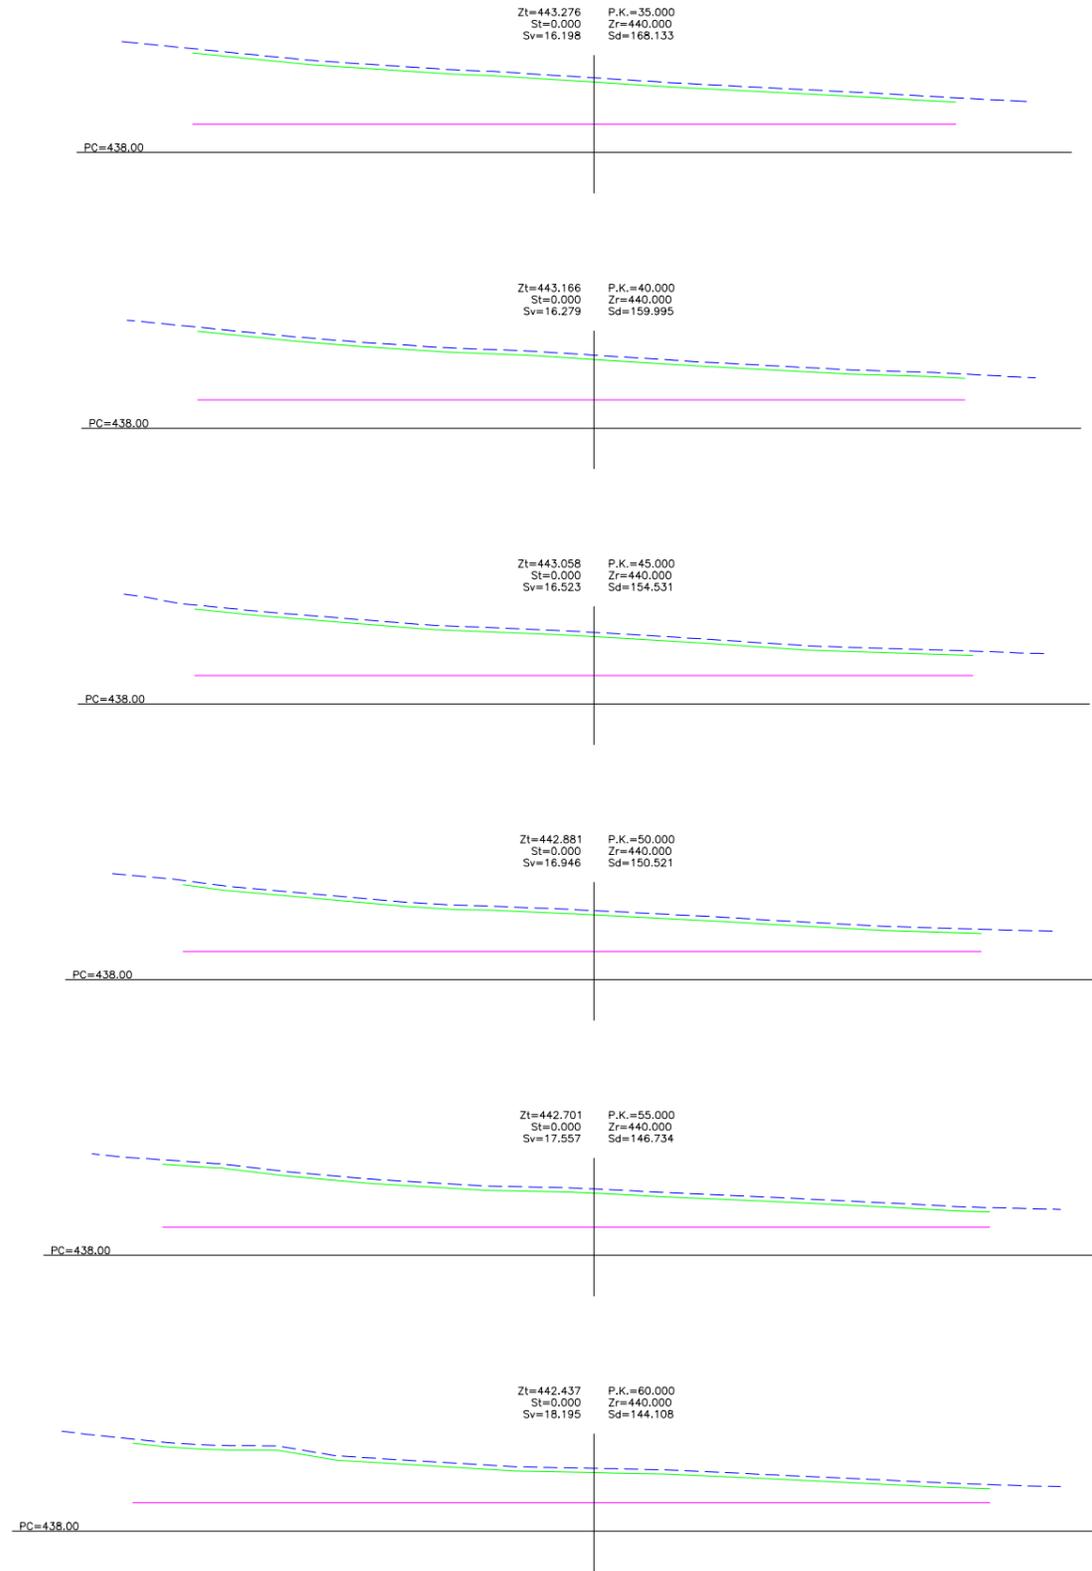Nº DE PLANO:
11.06
Nº DE HOJA:
1 de 4



LEYENDA:

Zt=801.681 P.K.=95.000
 St=20.761 Zr=803.500
 Sv=8.335 Sd=33.833

PC=794.00

Fondo
 Terreno
 Terreno sin tierra vegetal

P.K. = Punto Kilométrico
 Zt = Cota terreno
 Zr = Cota rasante
 Sd = Superficie Desmonte (m²)
 St = Superficie Terraplén (m²)
 Sv = Superficie Tierra vegetal (m²)

PROMOTOR:
C.R. DE SANTA ANA

TITULO DEL PROYECTO:
PROYECTO DE MODERNIZACIÓN DEL REGADÍO DE LA COMUNIDAD DE REGANTES SANTA ANA (HUESCA)

CONSULTOR:
EL INGENIERO AGRÓNOMO
Fdo. DANIEL CAMEO MORENO


ESCALA: 1 : 500
UNE A3

GRÁFICAS

FECHA:
MAYO DE 2022
REFERENCIA:
20-013




DESIGNACIÓN:
BALSA ELEVADA
PERFILES TRANSVERSALES FONDO

Nº DE PLANO:
11.06
Nº DE HOJA:
2 de 4

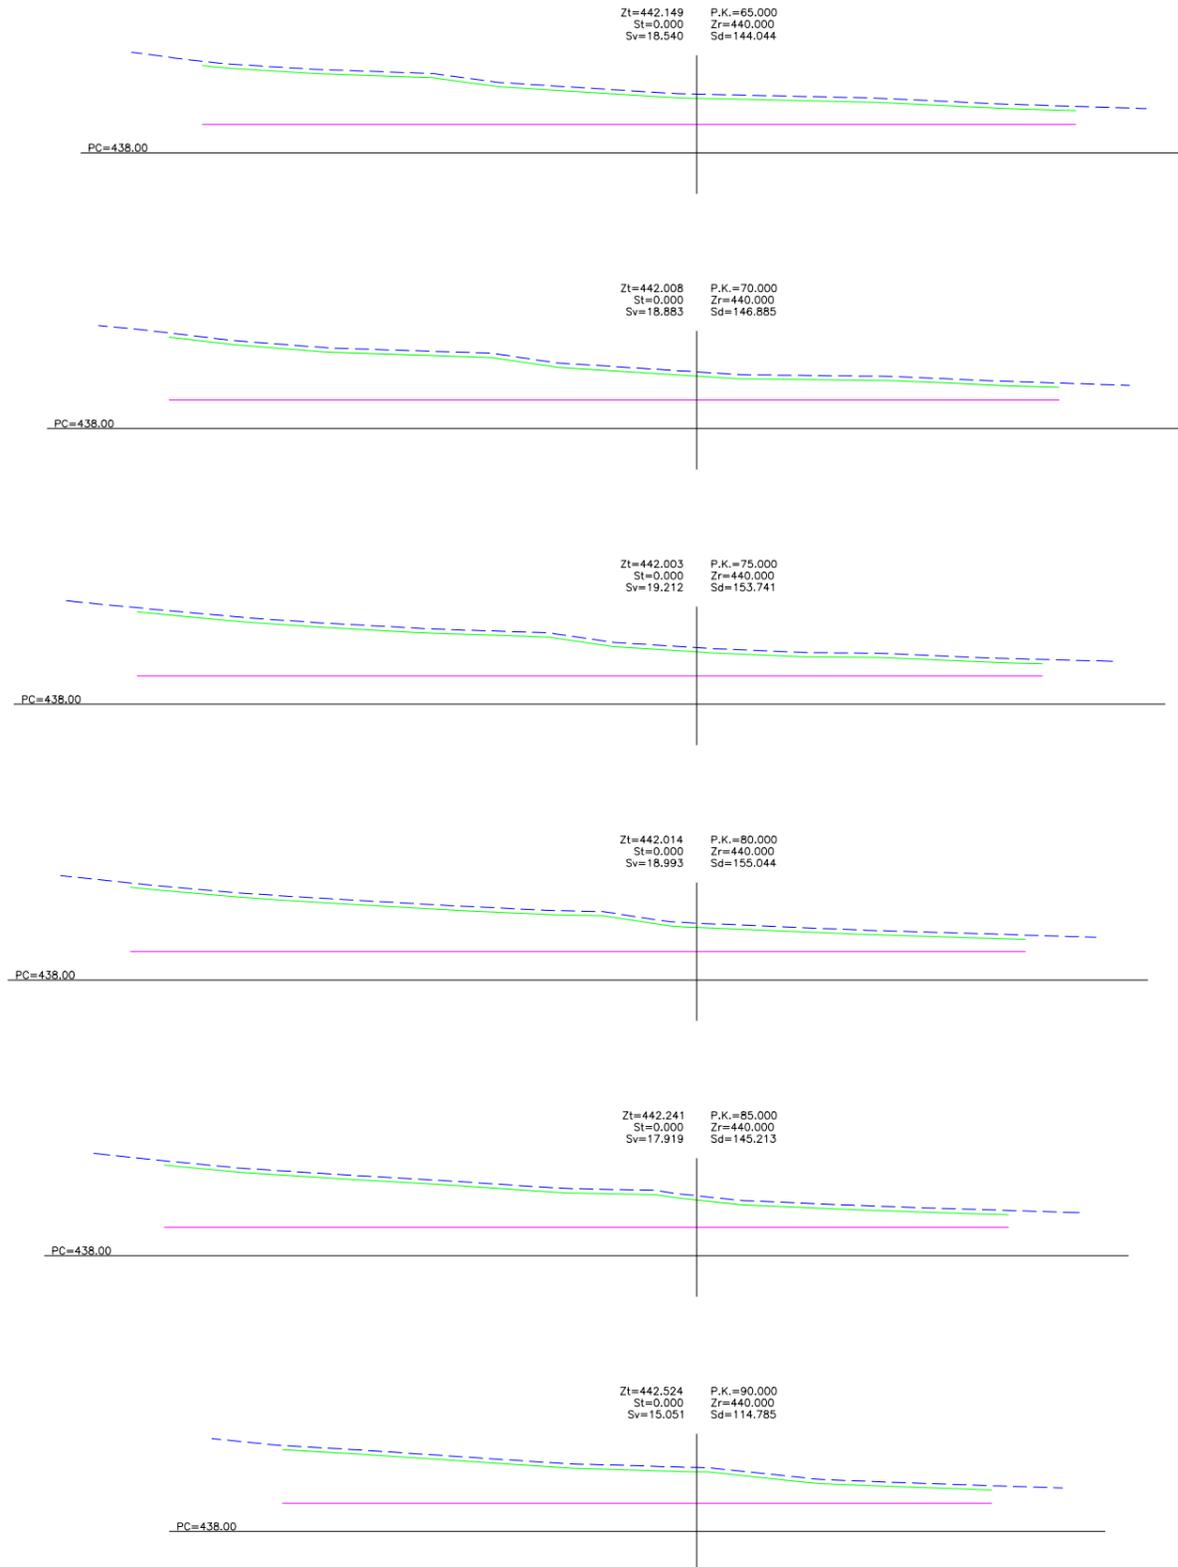

LEYENDA:

P.K. = Punto Kilométrico
 Zt = Cota terreno
 Zr = Cota rasante
 Sd = Superficie Desmonte (m²)
 St = Superficie Terraplén (m²)
 Sv = Superficie Tierra vegetal (m²)

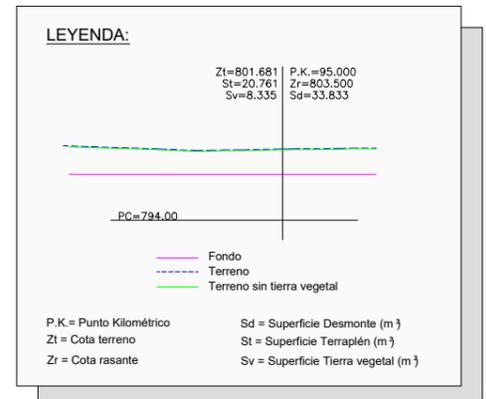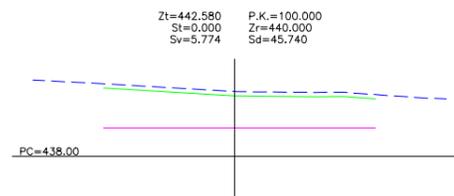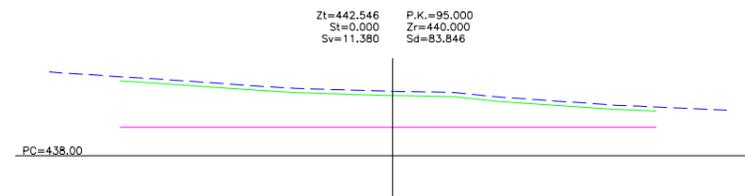

PROMOTOR:
C.R. DE SANTA ANA

TITULO DEL PROYECTO:
PROYECTO DE MODERNIZACIÓN DEL REGADÍO DE LA
COMUNIDAD DE REGANTES SANTA ANA (HUESCA)

CONSULTOR:
EL INGENIERO AGRÓNOMO
Fdo. DANIEL CAMEO MORENO

CONSULTORA DE INGENIERÍA

ESCALA: 1 : 500

UNE A3 GRÁFICAS

FECHA:
MAYO
DE 2022

REFERENCIA:
20-013

DESIGNACIÓN:
BALSA ELEVADA
PERFILES TRANSVERSALES
FONDO


Nº DE PLANO:
11.06

Nº DE HOJA:
4 de 4


BORDILLO T
ESCALA 1/10

TIPO	A	B	C	D	E	F	Kg/ml
T2	12	15	25	100	14	11	85
T3	14	17	28	100	14	14	117


D= LONGITUD

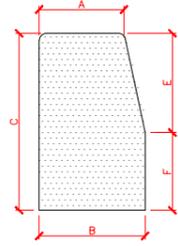


DETALLE DE LAS LÁMINAS
SIN ESCALA

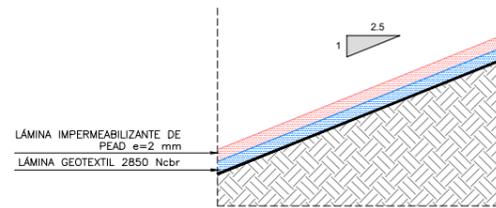


DETALLE DEL FIRME
SIN ESCALA

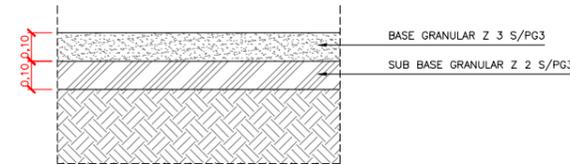


DETALLE ANCLAJE DE LA LÁMINA
ESCALA 1/50

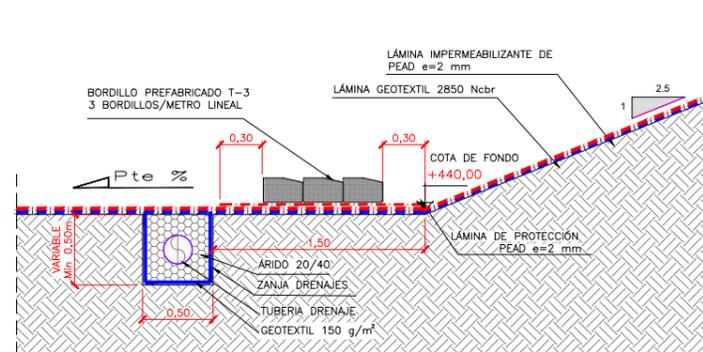


SECCIÓN TIPO I
ESCALA 1/100

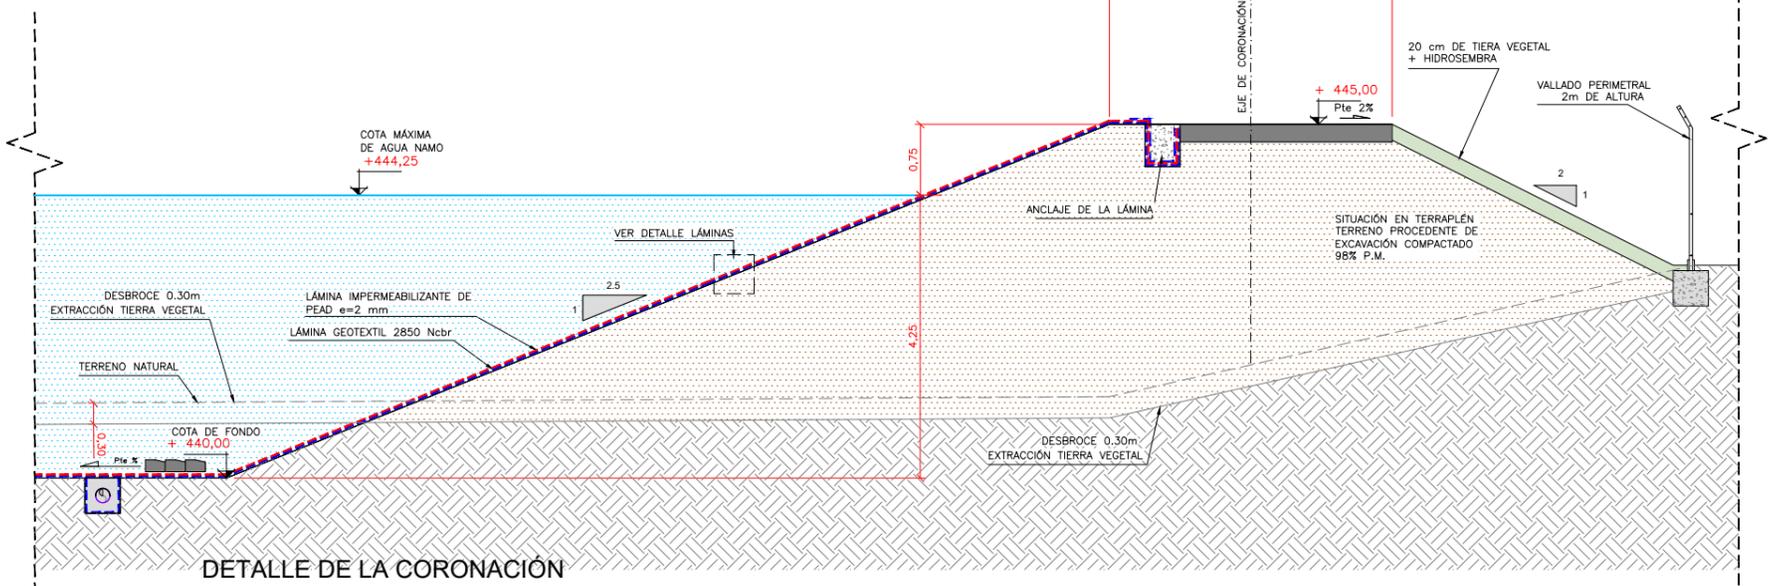


DETALLE DE LA CORONACIÓN
ESCALA 1/50

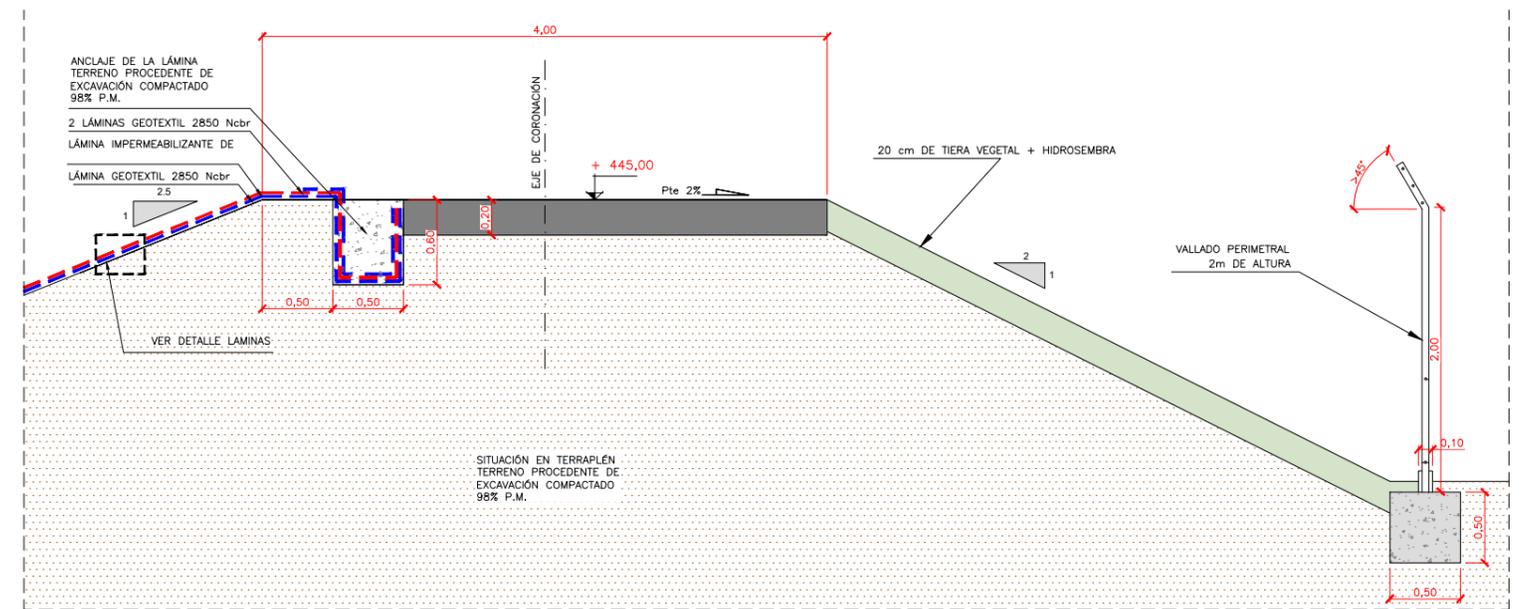


VALLADO PERIMETRAL
ALZADO
ESCALA 1/75

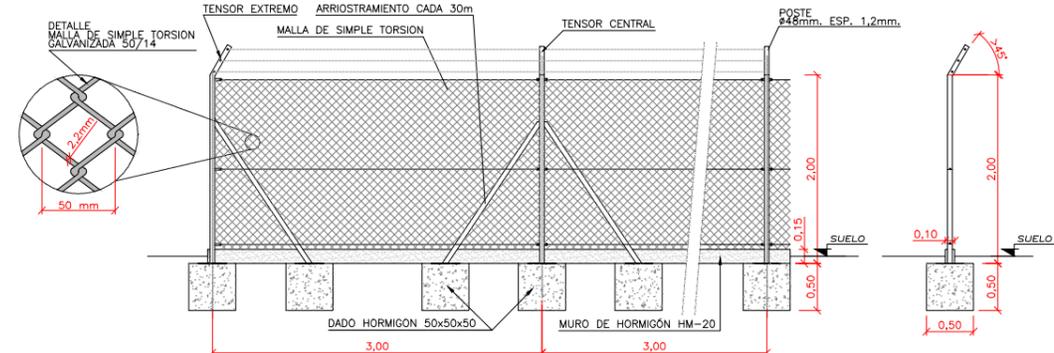

SECCIÓN TIPO II
ESCALA 1/100

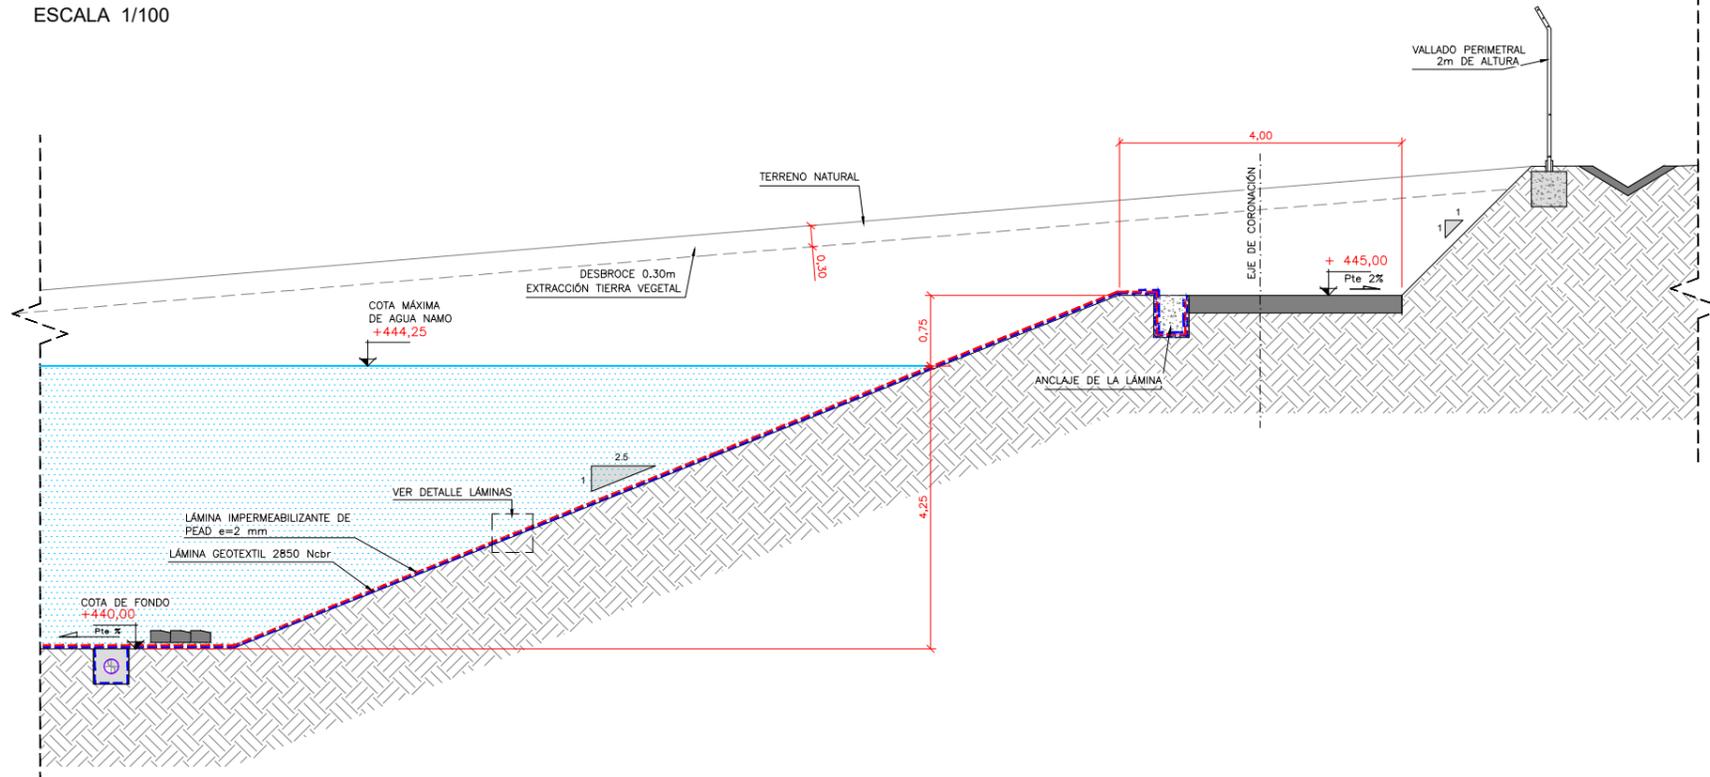


DETALLE DEL FIRME
SIN ESCALA

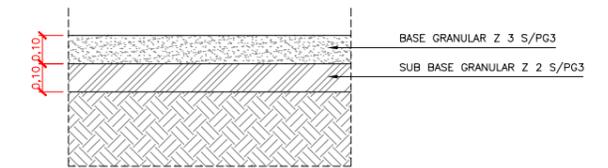


BORDILLO T
ESCALA 1/10

TIPO	A	B	C	D	E	F	Kg/ml
T2	12	15	25	100	14	11	85
T3	14	17	28	100	14	14	117


D= LONGITUD

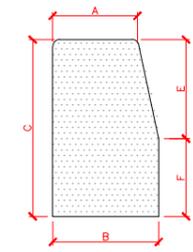


DETALLE DE LAS LÁMINAS
SIN ESCALA

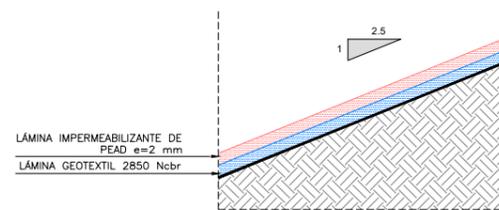


DETALLE ANCLAJE DE LA LÁMINA
ESCALA 1/50

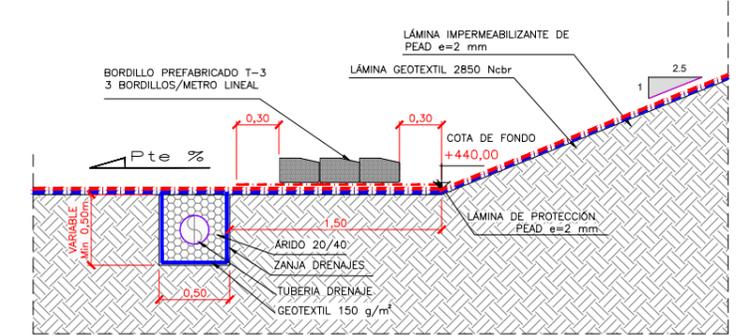


DETALLE DE LA CORONACIÓN
ESCALA 1/50

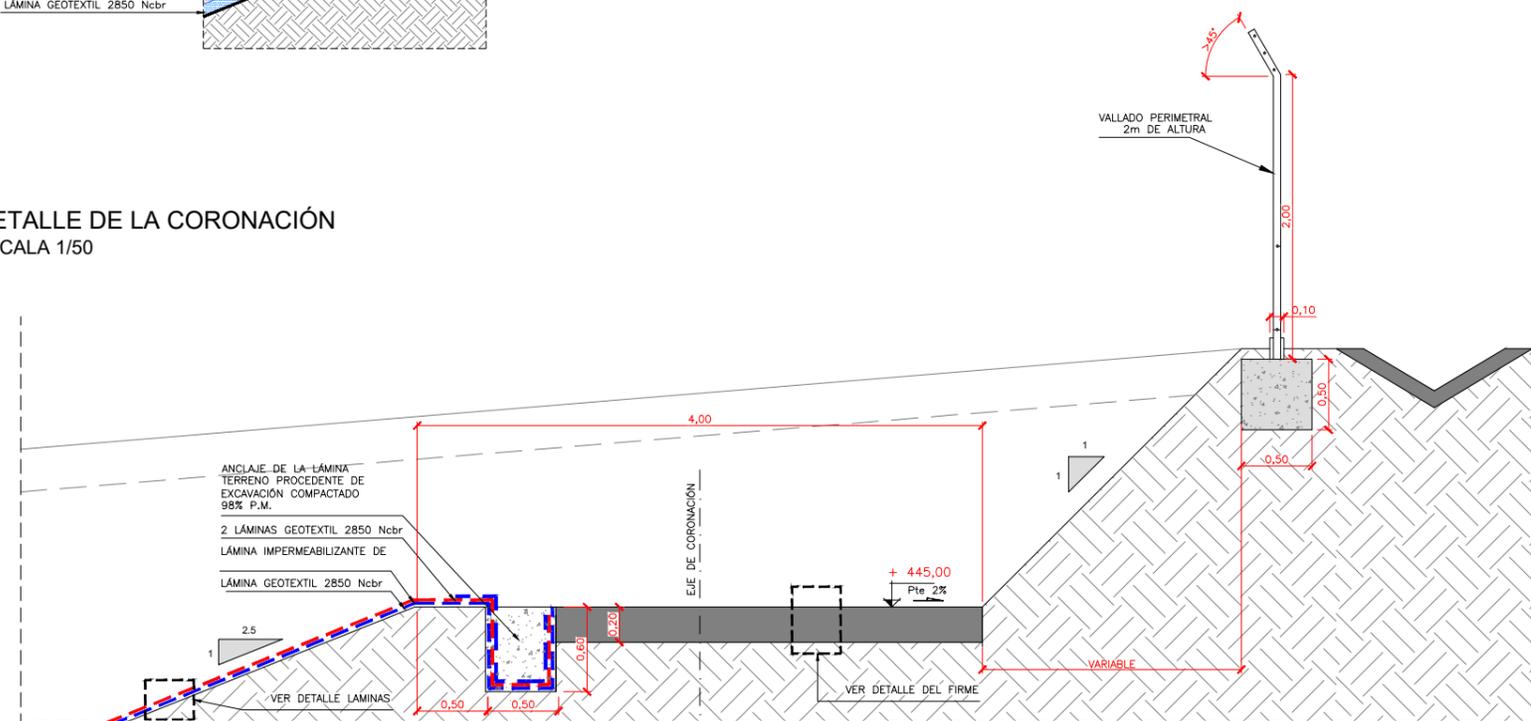

VALLADO PERIMETRAL
ALZADO
ESCALA 1/75

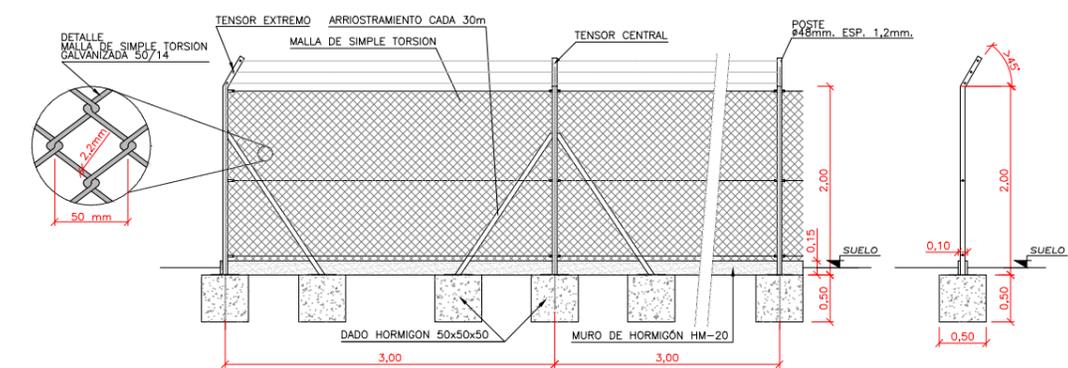


PLANTA
ESCALA 1/200

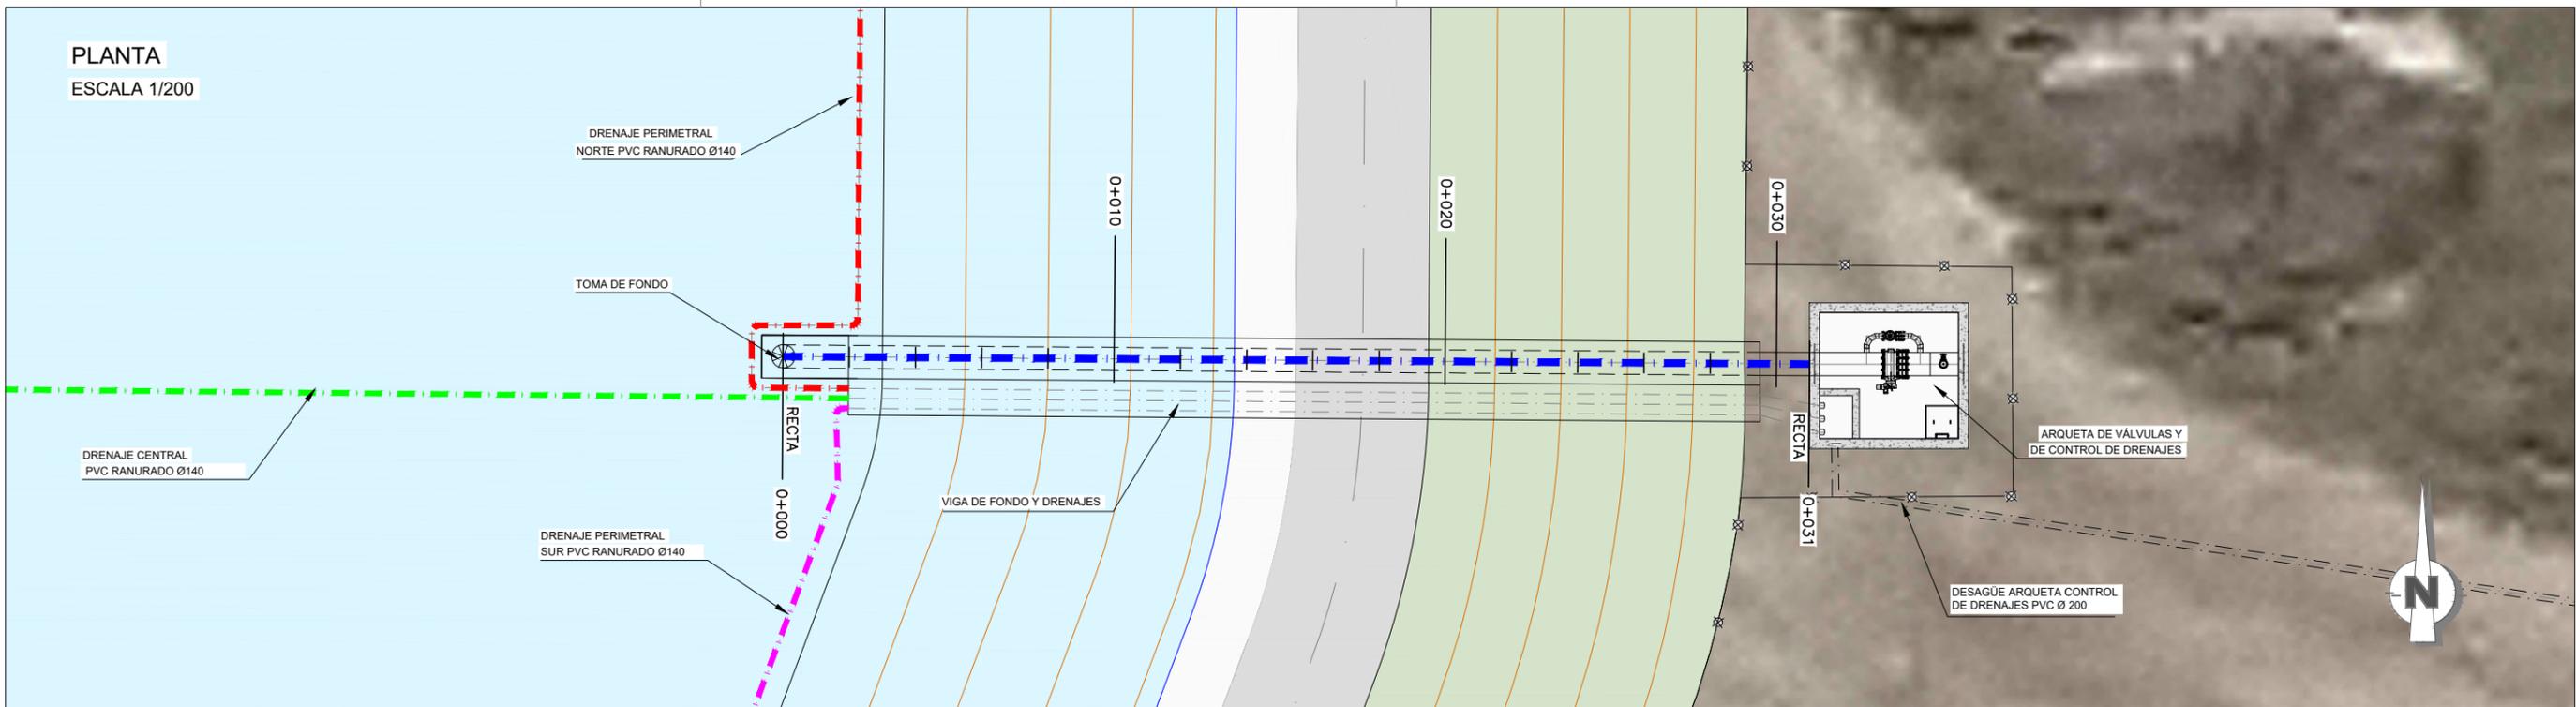


PERFIL LONGITUDINAL


ESCALAS { HORIZONTAL = 200
VERTICAL = 200

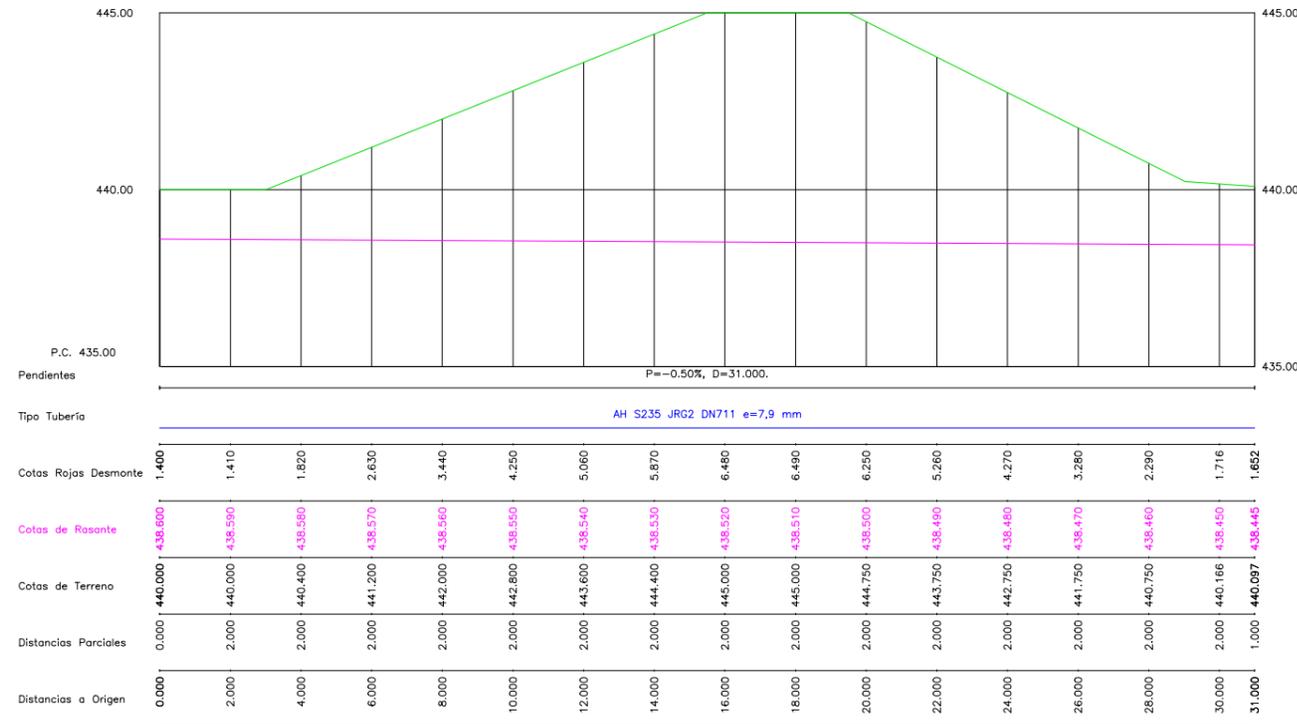


JAUJA DE DESBASTE. SECCIÓN
ESCALA 1/20

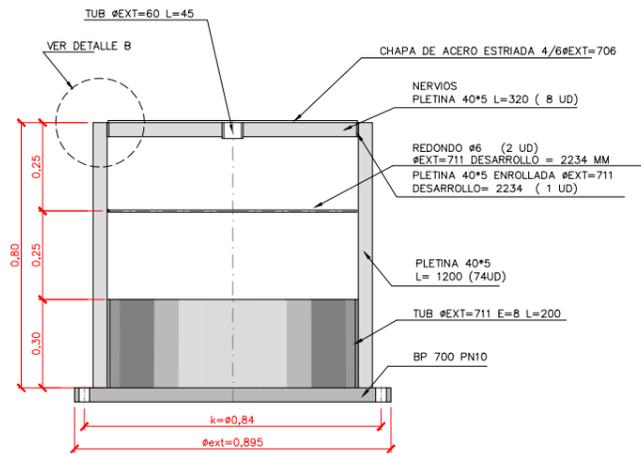


JAUJA DE DESBASTE. PLANTA
ESCALA 1/20

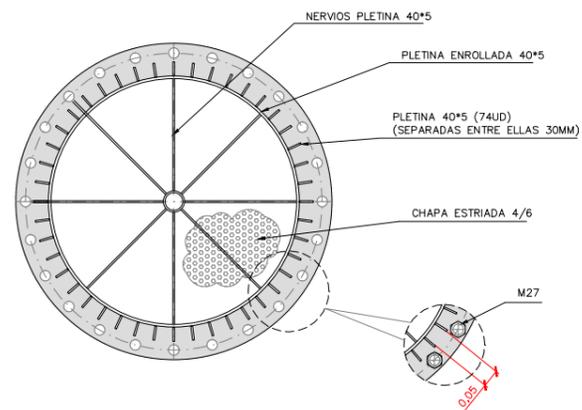


DETALLE SECCIÓN TOMA DE FONDO
ESCALA 1/25

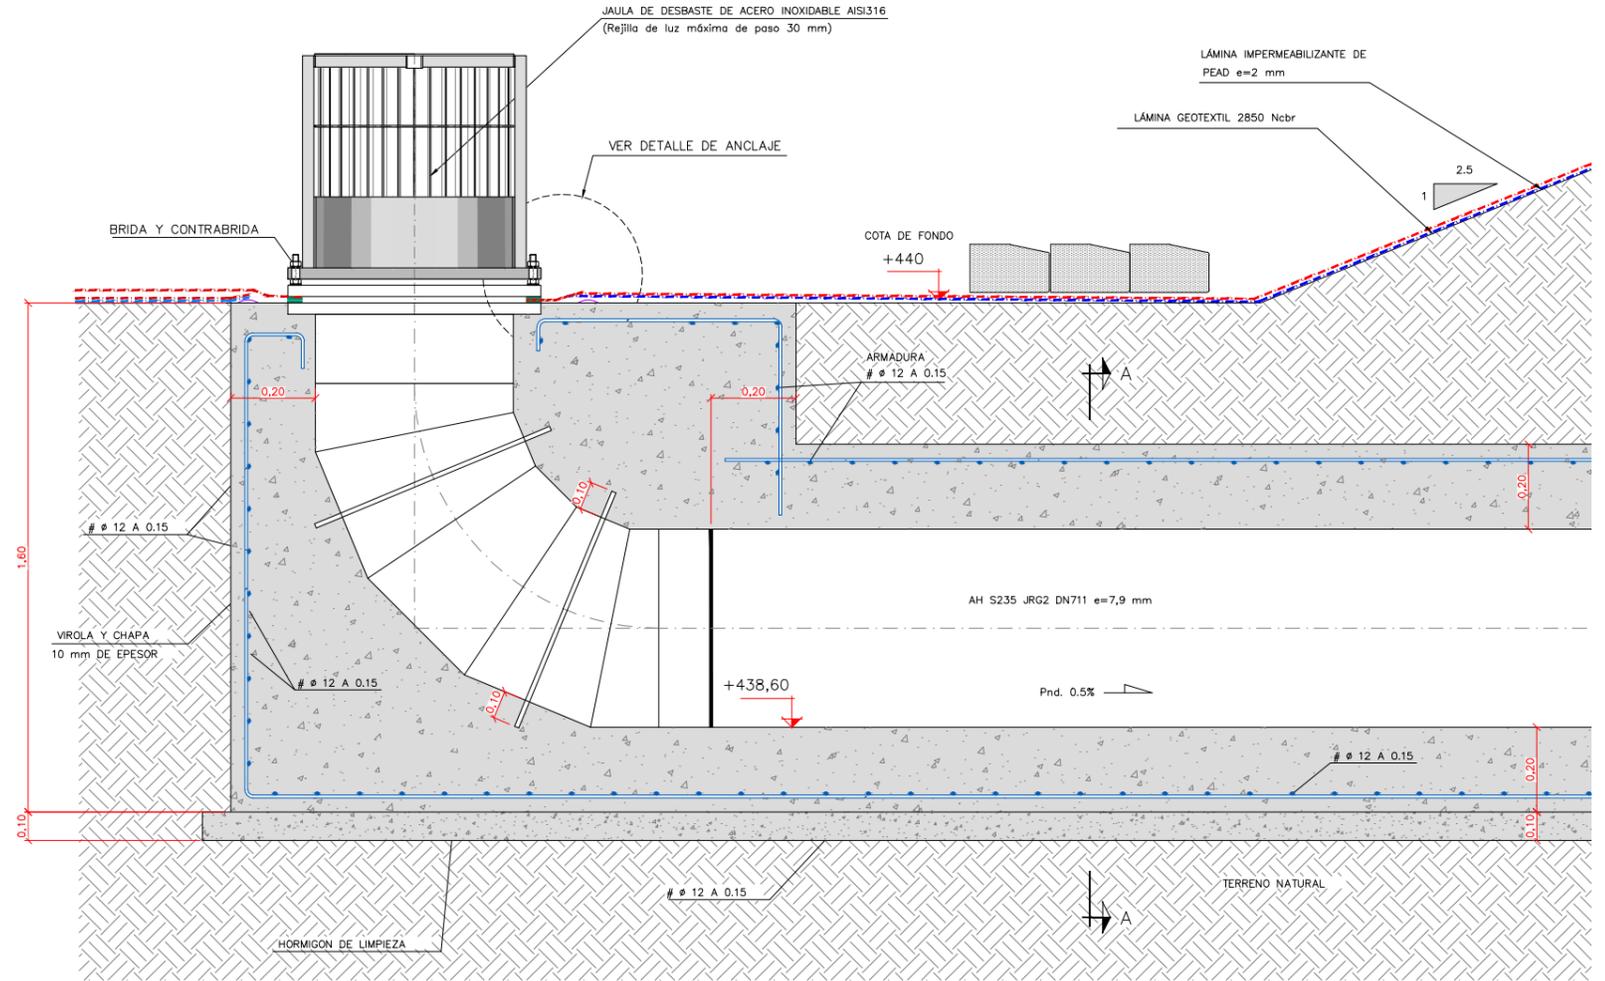


DETALLE ESPERAS SIN ESCALA

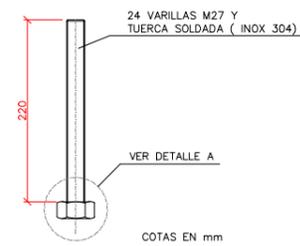


DETALLE A SIN ESCALA

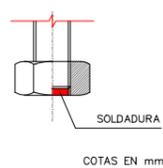


DETALLE B SIN ESCALA

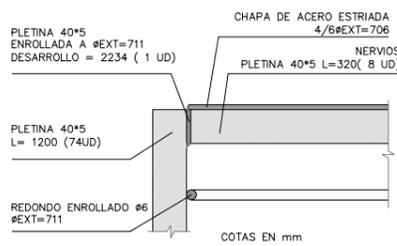


ANCLAJE DE LAMINAS. DETALLE
ESCALA 1/25

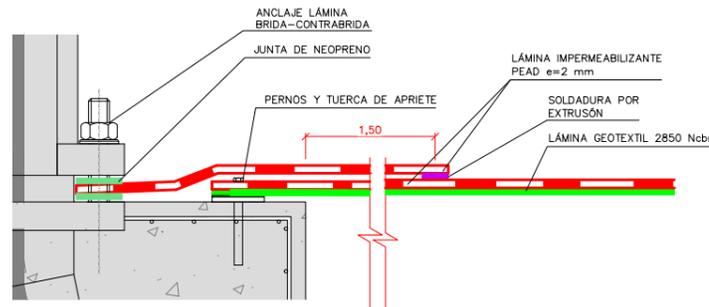


VIGA DE FONDO. SECCIÓN AA
ESCALA 1/50

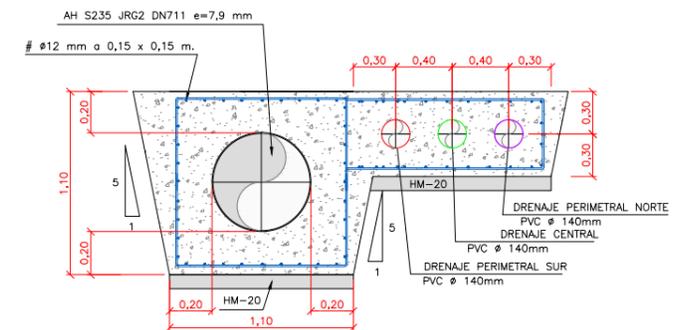

ARQUETA DE VALVULAS. PLANTA
 ESCALA 1/50

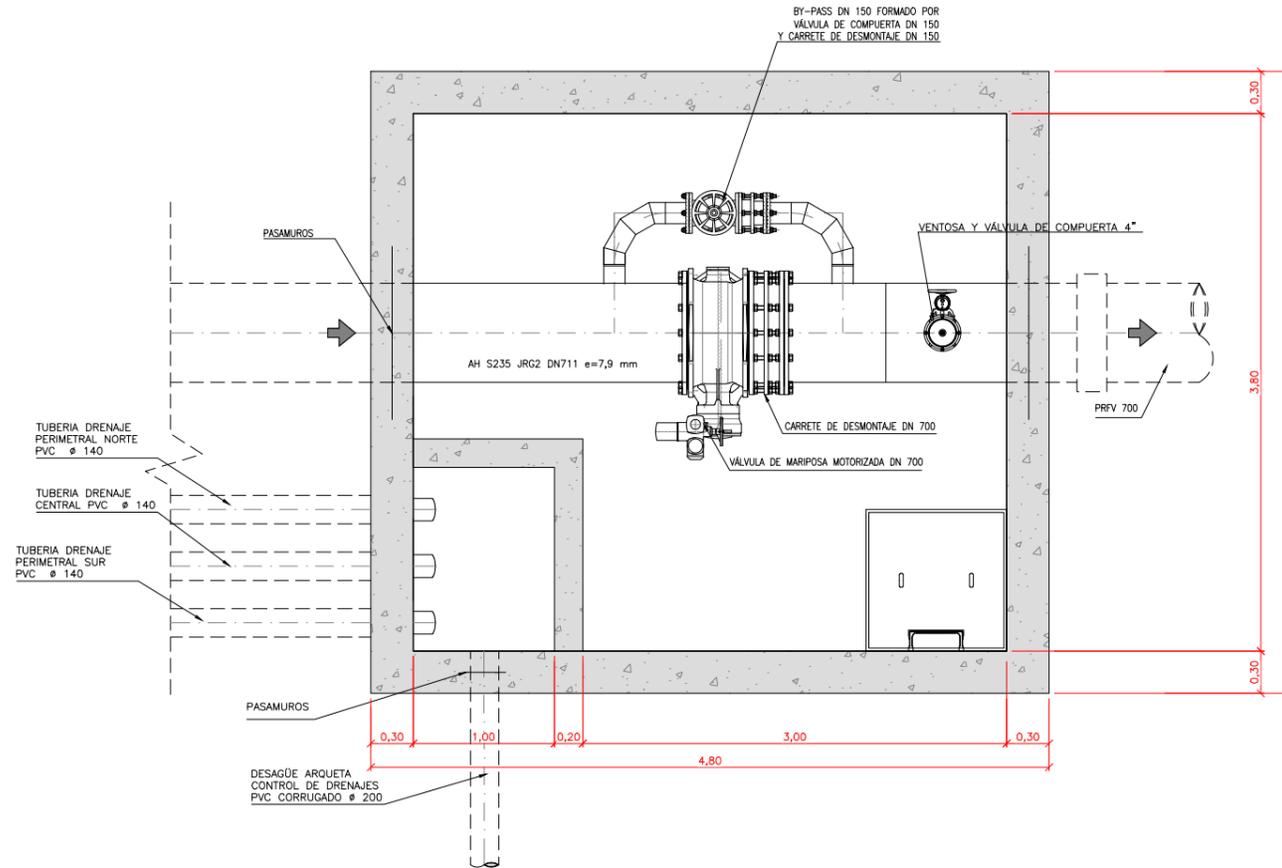


ARQUETA DE VALVULAS. SECCION AA
 ESCALA 1/50

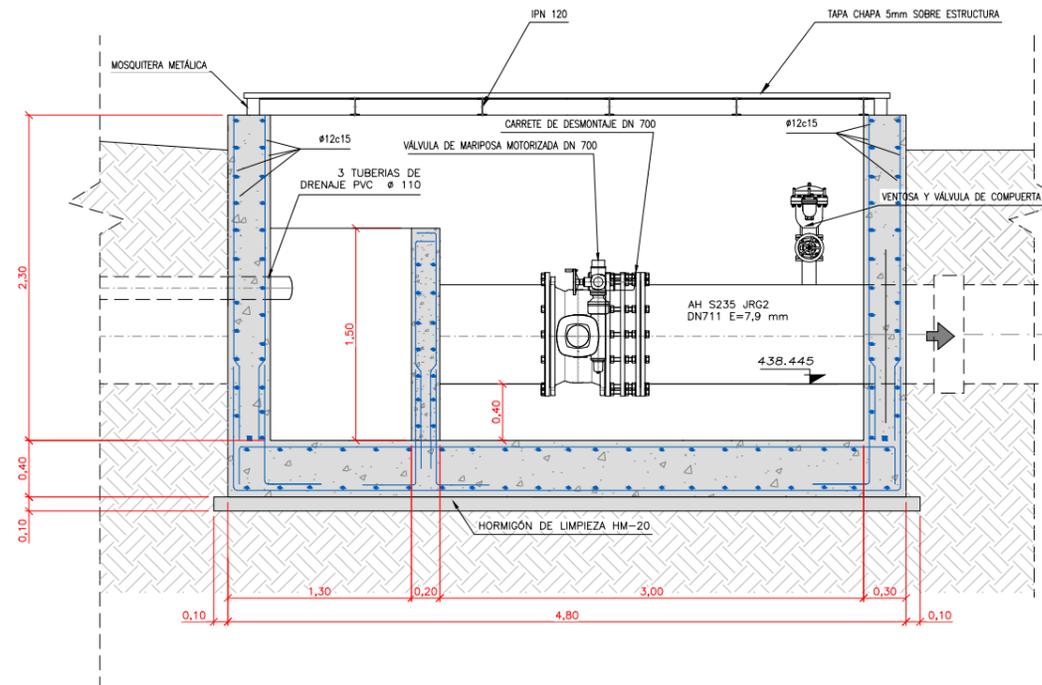


PROMOTOR: C.R. DE SANTA ANA	TÍTULO DEL PROYECTO: PROYECTO DE MODERNIZACIÓN DEL REGADÍO DE LA COMUNIDAD DE REGANTES SANTA ANA (HUESCA)	CONSULTOR: EL INGENIERO AGRÓNOMO  Fdo. DANIEL CAMEO MORENO	ESCALA: INDICADAS  UNE A3	FECHA: MAYO DE 2022 REFERENCIA: 20-013	DESIGNACIÓN: Balsa Elevada OBRA DE ENTRADA Y TOMA DE FONDO DETALLES	Nº DE PLANO: 11.08 Nº DE HOJA: 3 de 3
--------------------------------	--	--	---	---	--	--




OBRA DE SALIDA ALIVIADERO, ALZADO
ESCALA 1/75

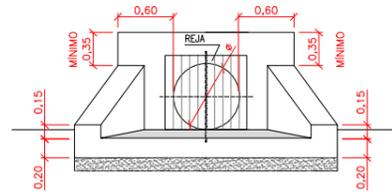


OBRA DE SALIDA ALIVIADERO, PLANTA
ESCALA 1/75

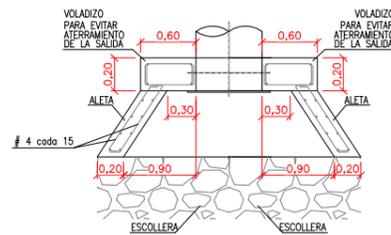


OBRA DE SALIDA ALIVIADERO, SECCIÓN
ESCALA 1/75

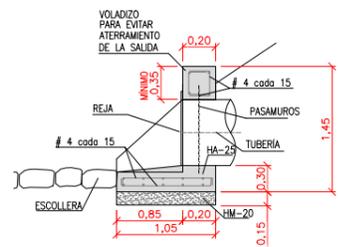


ALIVIADERO. PLANTA
ESCALA 1/100

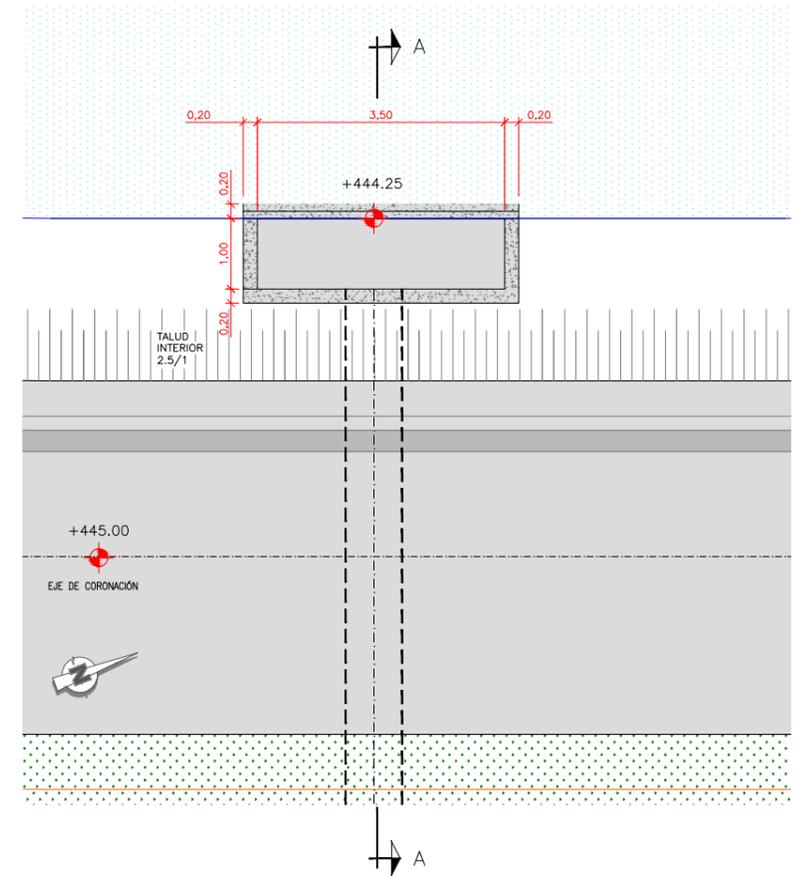


PERFIL LONGITUDINAL

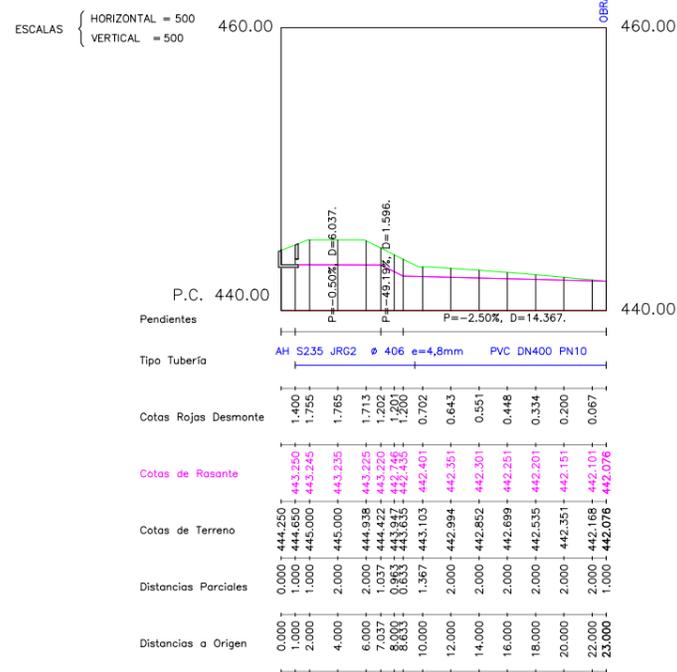


SECCIÓN BB
ESCALA 1/30

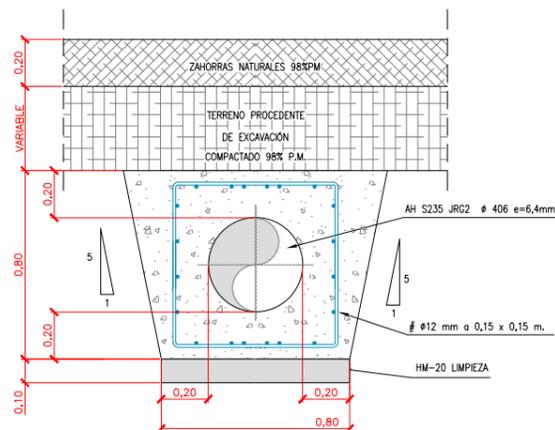

ALIVIADERO. SECCIÓN AA
ESCALA 1/75

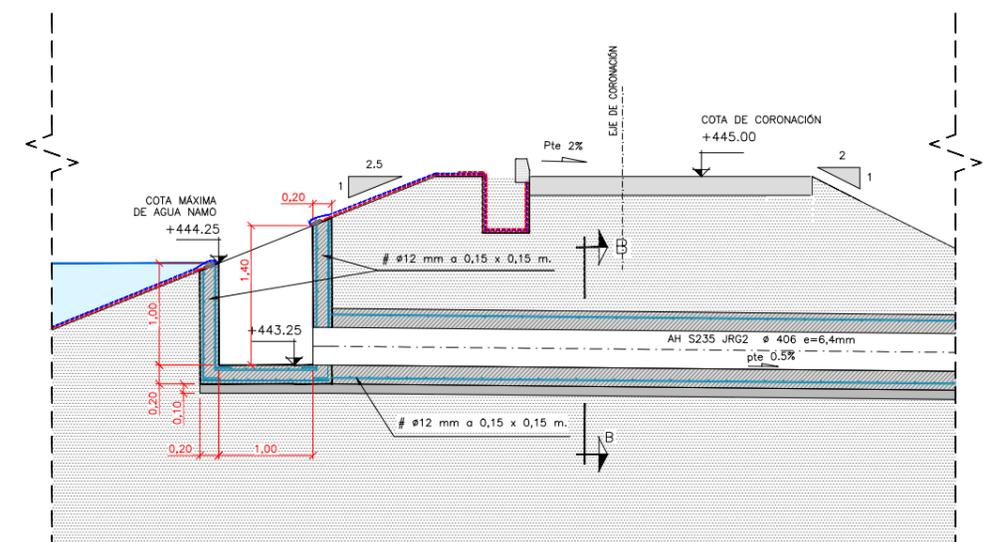


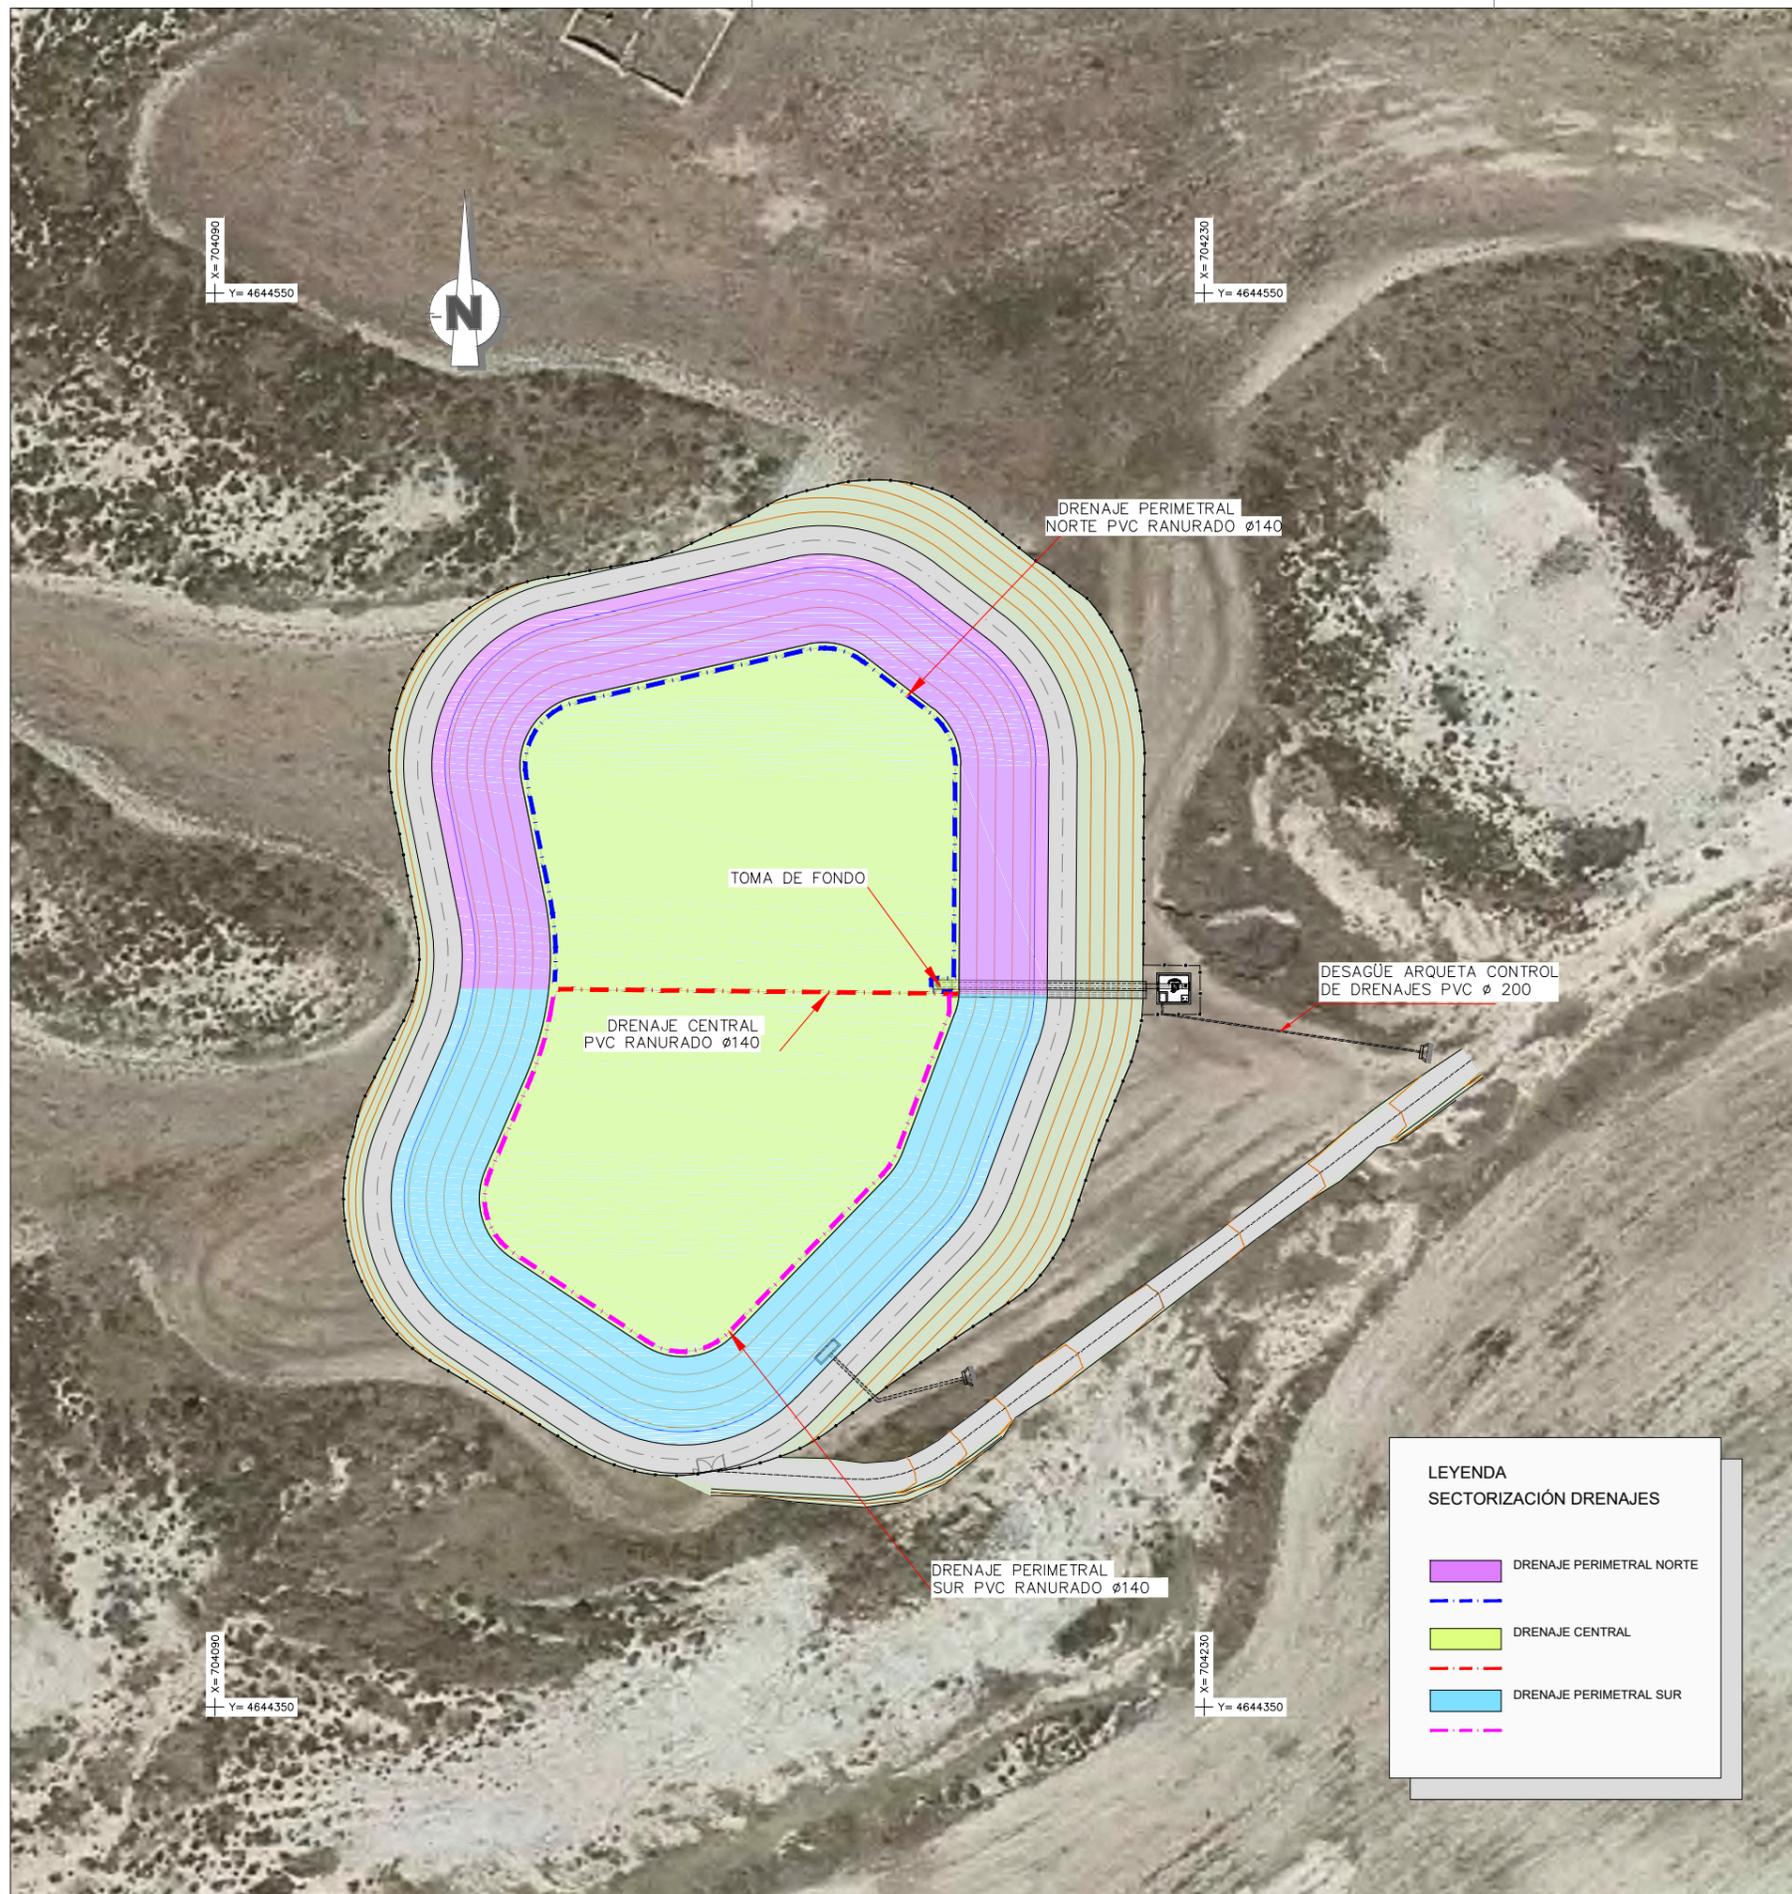


**LEYENDA
SECTORIZACIÓN DRENAJES**

- DRENAJE PERIMETRAL NORTE
- DRENAJE CENTRAL
- DRENAJE PERIMETRAL SUR
- DRENAJE PERIMETRAL SUR


**DRENAJE PERIMETRAL
SECCION TIPO
ESCALA 1/50**

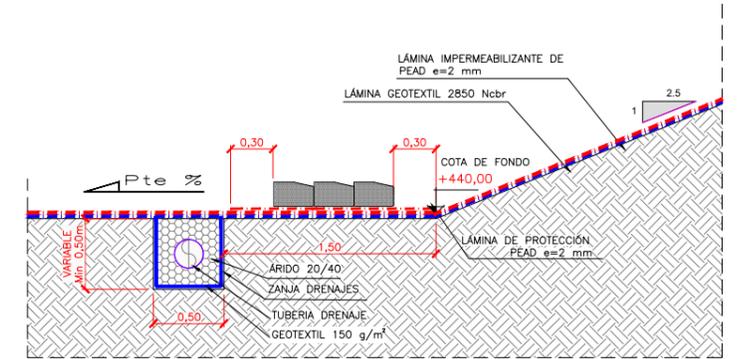

**DRENAJE CENTRAL
SECCION TIPO
ESCALA 1/25**

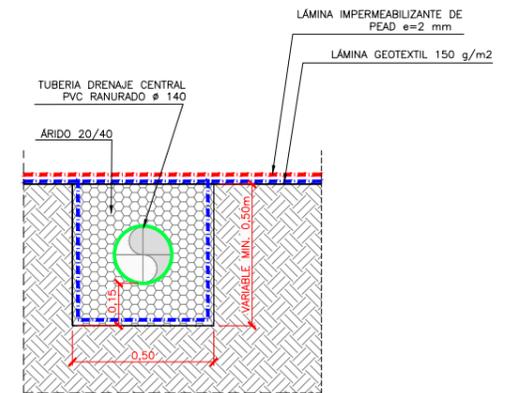


**VIGA DE FONDO
ESCALA 1/50**

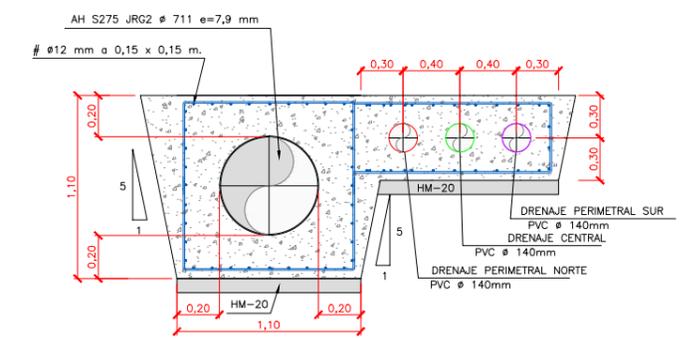


PLANTA DE PERFILES TRANSVERSALES CAMINO

ESCALA 1/1000

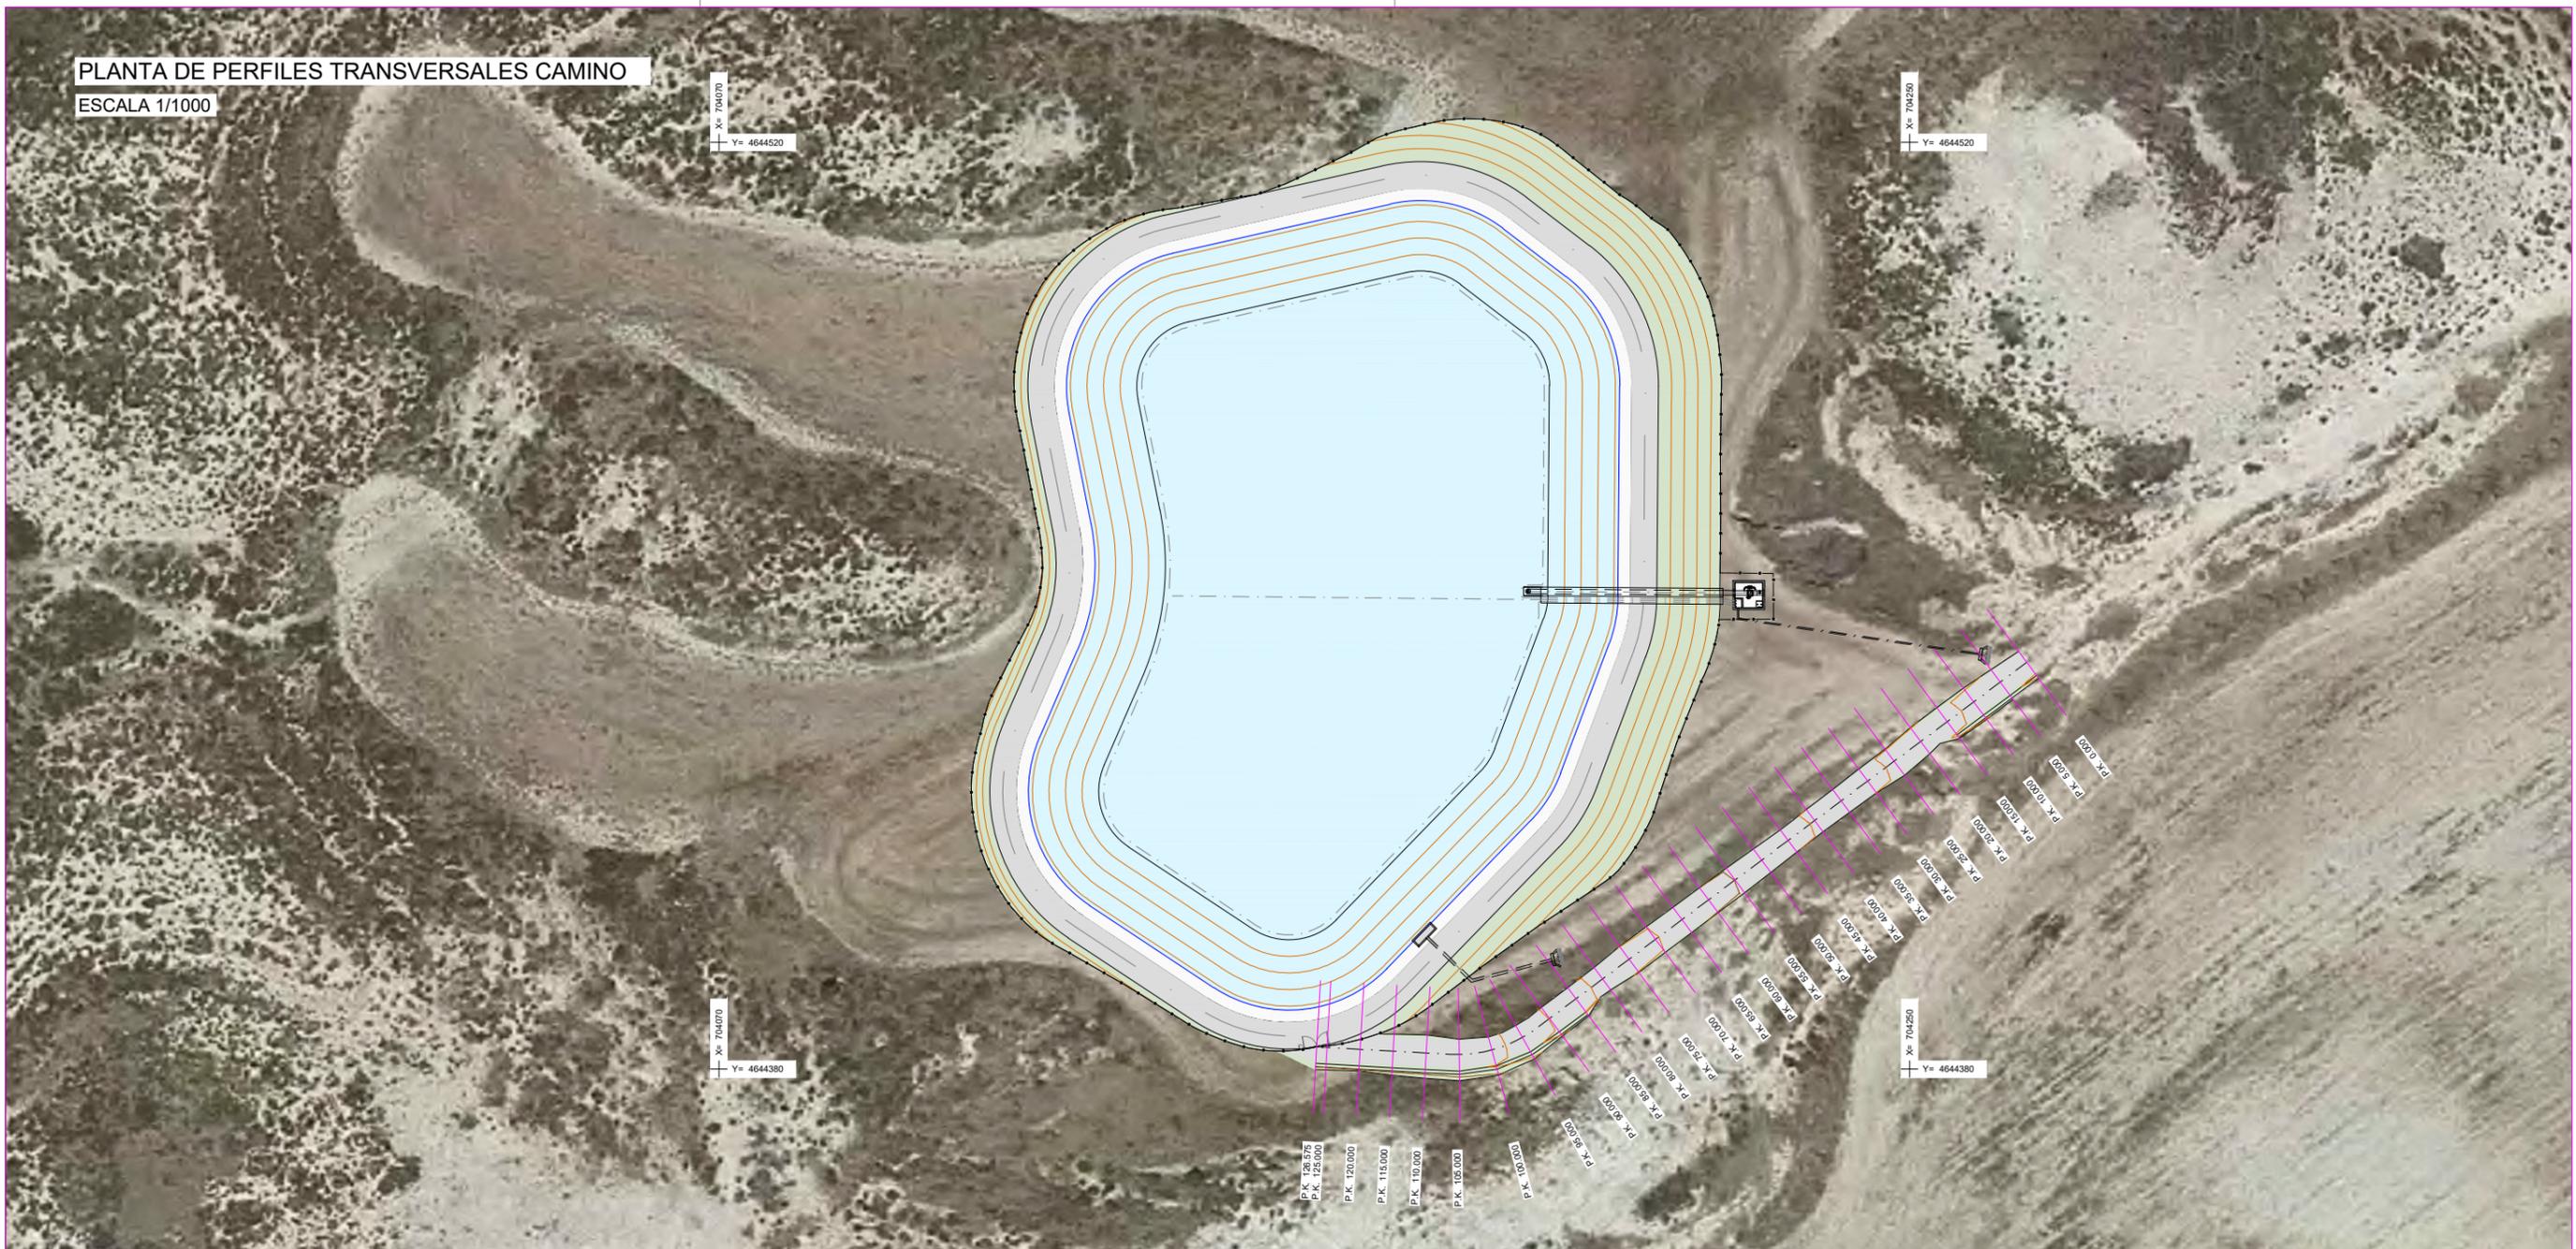

SECCIÓN TIPO

ESCALA 1/50

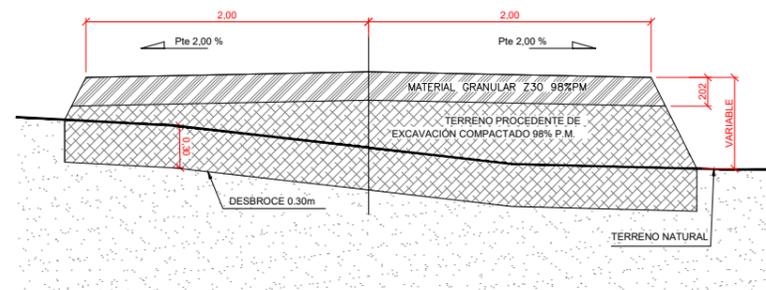

PROMOTOR:
C.R. DE SANTA ANA

TITULO DEL PROYECTO:
PROYECTO DE MODERNIZACIÓN DEL REGADÍO DE LA
COMUNIDAD DE REGANTES SANTA ANA (HUESCA)

CONSULTOR:
EL INGENIERO AGRÓNOMO
Fdo: DANIEL CAMEO MORENO

CONSULTORA DE INGENIERÍA

ESCALA:
INDICADAS
UNE A3

GRÁFICAS

FECHA:
MAYO
DE 2022
REFERENCIA:
20-013


DESIGNACIÓN:
BALSA ELEVADA
CAMINO DE ACCESO

Nº DE PLANO:
11.11
Nº DE HOJA:
1 de 3

PERFILES LONGITUDINAL CAMINO

ESCALAS { HORIZONTAL = 1000
VERTICAL = 100


CV= CONCAVA PK= 81.393 ZV= 441.838 Kv= 100.000 T = 3.150 d = 0.050	CV= CONVEXA PK= 102.768 ZV= 444.682 Kv= 100.000 T = 5.978 d = 0.179
---	--

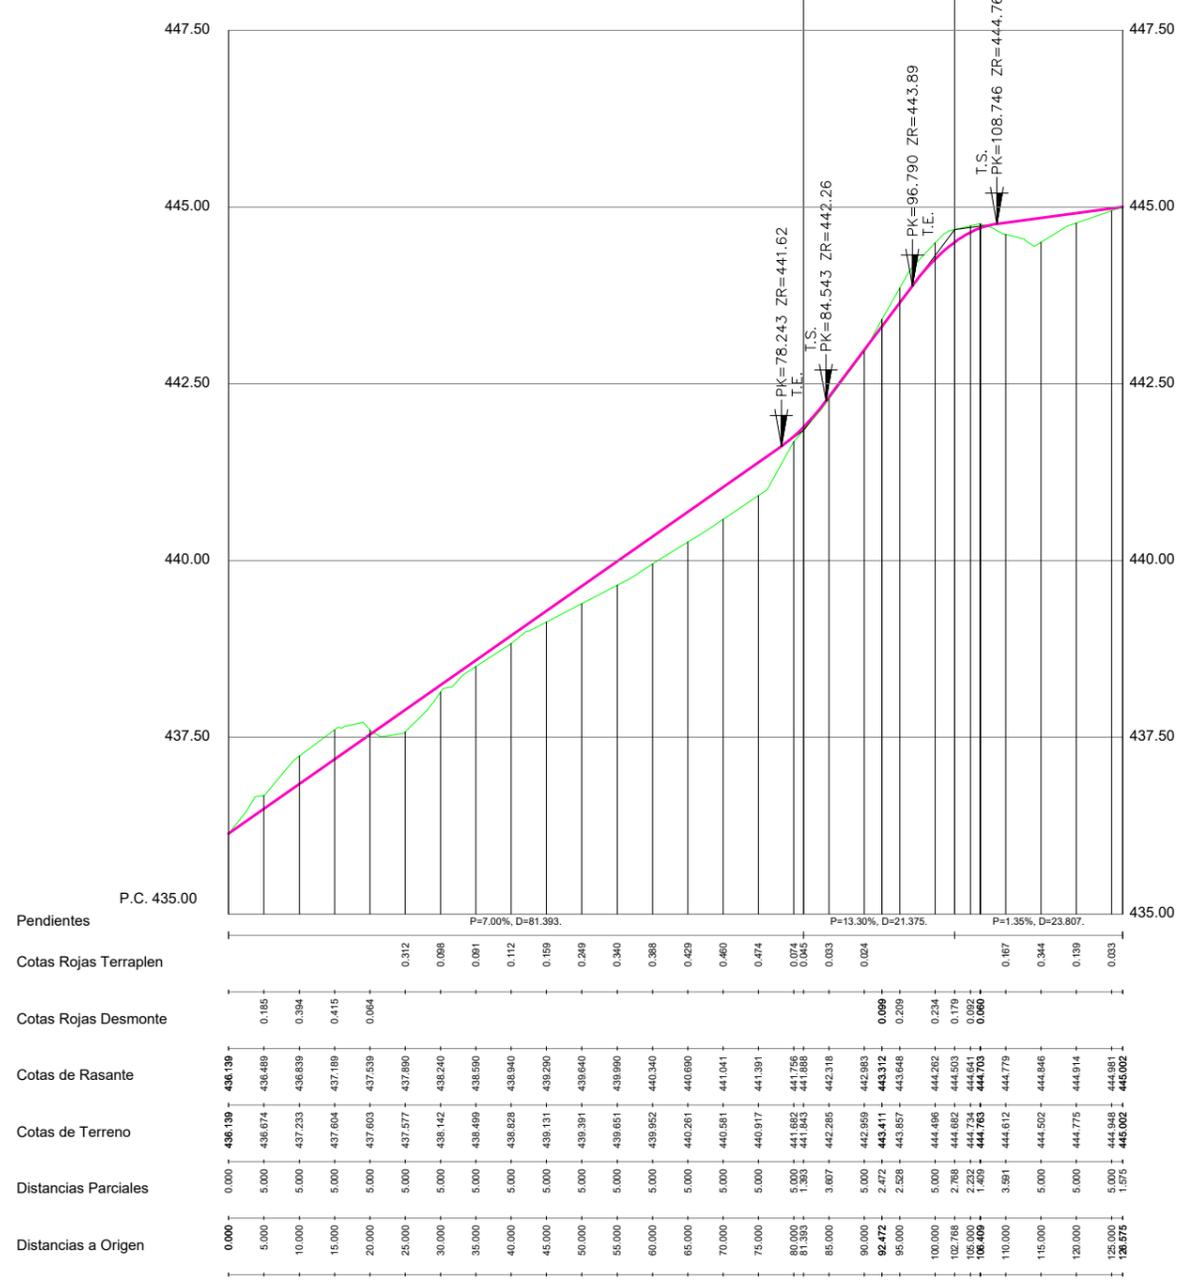

PERFILES TRASVERSALES CAMINO


ESCALA 1/500

Zt=436.139 P.K.=0.000
St=1.290 Zr=436.139
Sv=1.513 Sd=0.000

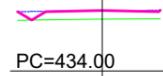


PC=434.00

Zt=437.577 P.K.=25.000
St=2.697 Zr=437.890
Sv=1.472 Sd=0.000

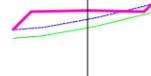


PC=434.00

Zt=439.391 P.K.=50.000
St=2.293 Zr=439.640
Sv=1.325 Sd=0.000

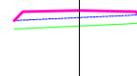


PC=436.00

Zt=440.917 P.K.=75.000
St=3.471 Zr=441.391
Sv=1.462 Sd=0.000

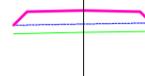


PC=438.00

Zt=444.496 P.K.=100.000
St=0.450 Zr=444.262
Sv=1.792 Sd=0.942

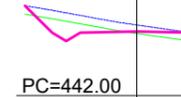

PC=442.00

Zt=444.948 P.K.=125.000
St=1.384 Zr=444.981
Sv=1.678 Sd=0.136

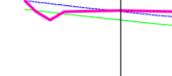


PC=442.00

Zt=436.674 P.K.=5.000
St=0.338 Zr=436.489
Sv=1.669 Sd=0.107




PC=434.00

Zt=438.142 P.K.=30.000
St=1.610 Zr=438.240
Sv=1.337 Sd=0.000

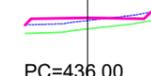


PC=436.00

Zt=439.651 P.K.=55.000
St=2.759 Zr=439.990
Sv=1.382 Sd=0.000

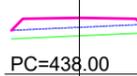

PC=438.00

Zt=441.682 P.K.=80.000
St=1.675 Zr=441.756
Sv=1.260 Sd=0.000

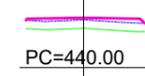


PC=440.00

Zt=444.752 P.K.=105.000
St=0.984 Zr=444.641
Sv=1.873 Sd=0.719




PC=442.00

Zt=445.002 P.K.=126.575
St=1.185 Zr=445.002
Sv=1.673 Sd=0.177

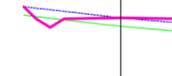


PC=442.00

Zt=437.233 P.K.=10.000
St=0.089 Zr=436.839
Sv=1.748 Sd=0.615

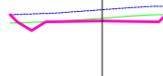


PC=434.00

Zt=438.499 P.K.=35.000
St=1.558 Zr=438.590
Sv=1.280 Sd=0.000

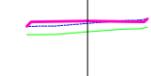


PC=436.00

Zt=439.952 P.K.=60.000
St=3.011 Zr=440.340
Sv=1.411 Sd=0.000

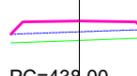


PC=438.00

Zt=442.285 P.K.=85.000
St=1.335 Zr=442.318
Sv=1.583 Sd=0.042

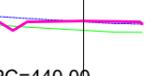


PC=440.00

Zt=444.612 P.K.=110.000
St=2.209 Zr=444.779
Sv=1.955 Sd=0.423

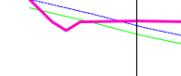


PC=442.00

Zt=437.604 P.K.=15.000
St=0.094 Zr=437.189
Sv=1.738 Sd=0.664

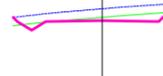


PC=434.00

Zt=438.828 P.K.=40.000
St=1.505 Zr=438.940
Sv=1.258 Sd=0.000

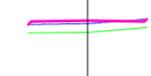


PC=436.00

Zt=440.262 P.K.=65.000
St=3.202 Zr=440.690
Sv=1.429 Sd=0.000

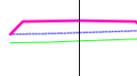


PC=438.00

Zt=442.959 P.K.=90.000
St=1.267 Zr=442.983
Sv=1.605 Sd=0.074

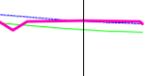


PC=440.00

Zt=444.502 P.K.=115.000
St=2.706 Zr=444.846
Sv=1.858 Sd=0.173

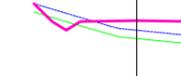


PC=442.00

Zt=437.603 P.K.=20.000
St=1.098 Zr=437.539
Sv=1.465 Sd=0.103

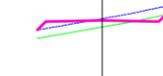


PC=434.00

Zt=439.130 P.K.=45.000
St=1.832 Zr=439.290
Sv=1.266 Sd=0.000

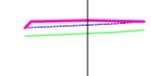


PC=436.00

Zt=440.581 P.K.=70.000
St=3.366 Zr=441.041
Sv=1.446 Sd=0.000

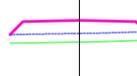


PC=438.00

Zt=443.863 P.K.=95.000
St=0.423 Zr=443.648
Sv=1.730 Sd=0.595

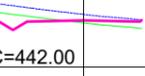


PC=442.00

Zt=444.775 P.K.=120.000
St=1.913 Zr=444.914
Sv=1.679 Sd=0.048

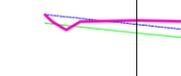

PC=442.00

LEYENDA:

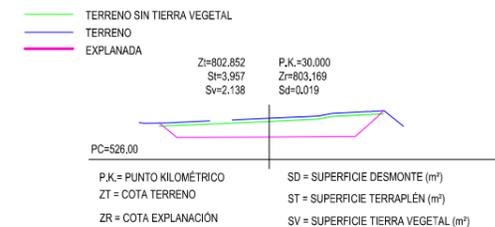

PROMOTOR:
C.R. DE SANTA ANA

TÍTULO DEL PROYECTO:
PROYECTO DE MODERNIZACIÓN DEL REGADÍO DE LA
COMUNIDAD DE REGANTES SANTA ANA (HUESCA)

CONSULTOR:
EL INGENIERO AGRÓNOMO
Fdo. DANIEL CAMEO MORENO



ESCALA:
INDICADAS
UNE A3



GRÁFICAS

FECHA:
MAYO
DE 2022
REFERENCIA:
20-013

DESIGNACIÓN:
BALSA ELEVADA
CAMINO DE ACCESO

Nº DE PLANO:
11.11
Nº DE HOJA:
3 de 3



	1	2	3		
4	5	6	7		
8	9	10	11	12	
13	14	15	16	17	
18	19	20	21	22	23
	24	25	26	27	28



LEYENDA

PARCELA REGABLE

015-015-0

MUNICIPIO - POLIGONO - PARCELA

45 N° DE HIDRANTE

PROMOTOR:
C.R. DE SANTA ANA

TITULO DEL PROYECTO:
**PROYECTO DE MODERNIZACIÓN DEL REGADÍO DE LA
COMUNIDAD DE REGANTES SANTA ANA (HUESCA)**

CONSULTOR:
EL INGENIERO AGRÓNOMO

Fdo: DANIEL CAMEO MORENO

ESCALA:
1 : 5.000
UNE A3

GRÁFICAS

FECHA:
MAYO
DE 2022

REFERENCIA:
20-013

DESIGNACIÓN:
AGRUPACIONES DE RIEGO

N° DE PLANO:
12.01

N° DE HOJA:
1 de 28

	1	2	3		
4	5	6	7		
8	9	10	11	12	
13	14	15	16	17	
18	19	20	21	22	23
	24	25	26	27	28



LEYENDA

PARCELA REGABLE

015-015-0 MUNICIPIO - POLIGONO - PARCELA 45 N° DE HIDRANTE

PROMOTOR:
C.R. DE SANTA ANA

TITULO DEL PROYECTO:
PROYECTO DE MODERNIZACIÓN DEL REGADÍO DE LA
COMUNIDAD DE REGANTES SANTA ANA (HUESCA)

CONSULTOR:
EL INGENIERO AGRÓNOMO

Fdo. DANIEL CAMEO MORENO

ESCALA:
1 : 5.000
0 25 50 75 100 m
UNE A3 GRÁFICAS

FECHA:
MAYO
DE 2022
REFERENCIA:
20-013

DESIGNACIÓN:
AGRUPACIONES DE RIEGO

N° DE PLANO:
12.01
N° DE HOJA:
2 de 28

	1	2	3		
4	5	6	7		
8	9	10	11	12	
13	14	15	16	17	
18	19	20	21	22	23
	24	25	26	27	28



LEYENDA



PARCELA REGABLE

015-015-0

MUNICIPIO - POLIGONO - PARCELA

45 N° DE HIDRANTE

PROMOTOR:
C.R. DE SANTA ANA

TITULO DEL PROYECTO:
**PROYECTO DE MODERNIZACIÓN DEL REGADÍO DE LA
COMUNIDAD DE REGANTES SANTA ANA (HUESCA)**

CONSULTOR:
EL INGENIERO AGRÓNOMO

Fdo: DANIEL CAMEO MORENO



ESCALA:
1 : 5.000
UNE A3

GRÁFICAS

FECHA:
**MAYO
DE 2022**

REFERENCIA:
20-013

DESIGNACIÓN:
AGRUPACIONES DE RIEGO

N° DE PLANO:
12.01

N° DE HOJA:
3 de 28

1	2	3			
4	5	6	7		
8	9	10	11	12	
13	14	15	16	17	
18	19	20	21	22	23
	24	25	26	27	28



LEYENDA

- PARCELA REGABLE
- 015-015-0 MUNICIPIO - POLIGONO - PARCELA
- 45 N° DE HIDRANTE

PROMOTOR:
C.R. DE SANTA ANA

TITULO DEL PROYECTO:
**PROYECTO DE MODERNIZACIÓN DEL REGADÍO DE LA
COMUNIDAD DE REGANTES SANTA ANA (HUESCA)**

CONSULTOR:
EL INGENIERO AGRÓNOMO

Fdo. DANIEL CAMEO MORENO

ESCALA:
1 : 5.000
0 25 50 75 100 m
UNE A3

FECHA:
**MAYO
DE 2022**
REFERENCIA:
20-013

DESIGNACIÓN:
AGRUPACIONES DE RIEGO

N° DE PLANO:
12.01
N° DE HOJA:
4 de 28



	1	2	3		
4	5	6	7		
8	9	10	11	12	
13	14	15	16	17	
18	19	20	21	22	23
	24	25	26	27	28

LEYENDA

● PARCELA REGABLE 015-015-0 MUNICIPIO - POLIGONO - PARCELA 45 N° DE HIDRANTE

PROMOTOR:
C.R. DE SANTA ANA

TITULO DEL PROYECTO:
PROYECTO DE MODERNIZACIÓN DEL REGADÍO DE LA COMUNIDAD DE REGANTES SANTA ANA (HUESCA)

CONSULTOR:
EL INGENIERO AGRÓNOMO

Fdo. DANIEL CAMEO MORENO


ESCALA:
1 : 5.000
UNE A3

GRÁFICAS

FECHA:
MAYO
DE 2022

DESIGNACIÓN:
AGRUPACIONES DE RIEGO

N° DE PLANO:
12.01
N° DE HOJA:
5 de 28

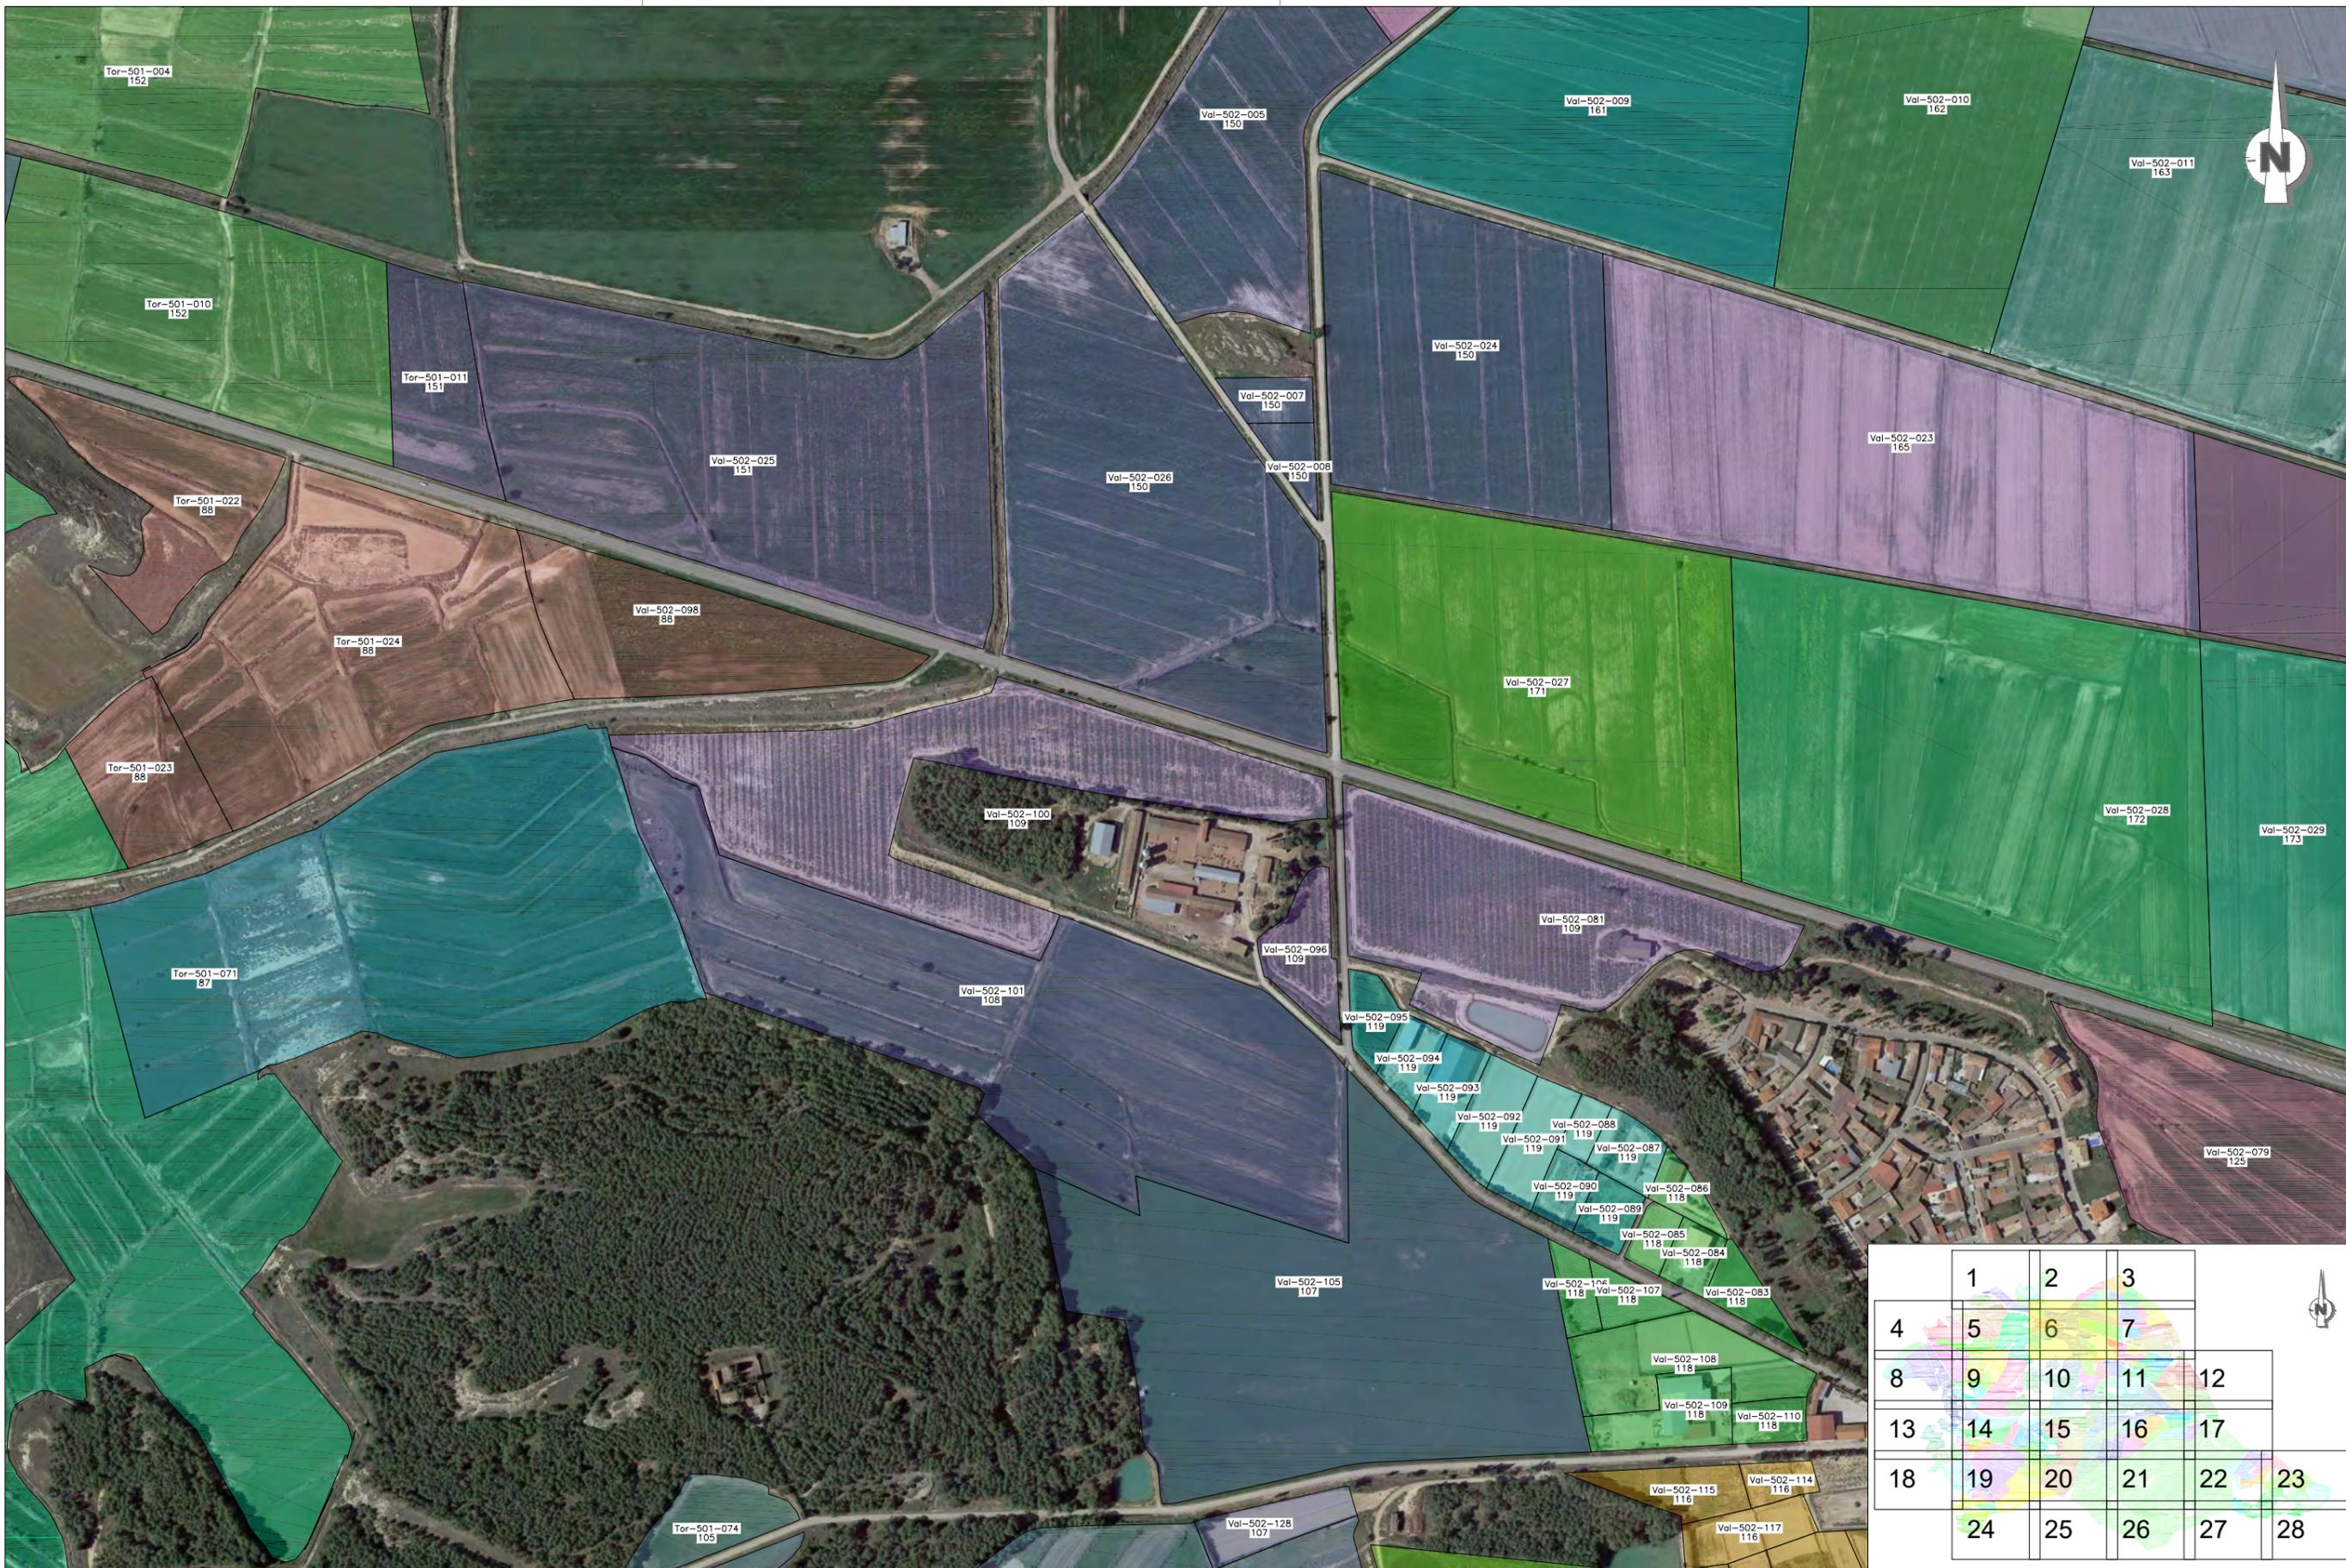

LEYENDA

● PARCELA REGABLE 015-015-0 MUNICIPIO - POLIGONO - PARCELA 45 N° DE HIDRANTE

PROMOTOR:
C.R. DE SANTA ANA

TITULO DEL PROYECTO:
PROYECTO DE MODERNIZACIÓN DEL REGADÍO DE LA COMUNIDAD DE REGANTES SANTA ANA (HUESCA)

CONSULTOR:
EL INGENIERO AGRÓNOMO

Fdo: DANIEL CAMEO MORENO

ESCALA:
1 : 5.000
UNE A3

GRÁFICAS

FECHA:
MAYO
DE 2022

DESIGNACIÓN:
AGRUPACIONES DE RIEGO

N° DE PLANO:
12.01
N° DE HOJA:
6 de 28



	1	2	3		
4	5	6	7		
8	9	10	11	12	
13	14	15	16	17	
18	19	20	21	22	23
	24	25	26	27	28

LEYENDA

● PARCELA REGABLE 015-015-0 MUNICIPIO - POLIGONO - PARCELA 45 N° DE HIDRANTE

PROMOTOR:
C.R. DE SANTA ANA

TITULO DEL PROYECTO:
PROYECTO DE MODERNIZACIÓN DEL REGADÍO DE LA
COMUNIDAD DE REGANTES SANTA ANA (HUESCA)

CONSULTOR:
EL INGENIERO AGRÓNOMO

Fdo. DANIEL CAMEO MORENO



ESCALA:
1 : 5.000
0 25 50 75 100 m
UNE A3 GRÁFICAS

FECHA:
MAYO
DE 2022
REFERENCIA:
20-013

DESIGNACIÓN:
AGRUPACIONES DE RIEGO

N° DE PLANO:
12.01
N° DE HOJA:
7 de 28



	1	2	3		
4	5	6	7		
8	9	10	11	12	
13	14	15	16	17	
18	19	20	21	22	23
	24	25	26	27	28

LEYENDA  PARCELA REGABLE 015-015-0 MUNICIPIO - POLIGONO - PARCELA 45 N° DE HIDRANTE

PROMOTOR:
C.R. DE SANTA ANA

TITULO DEL PROYECTO:
PROYECTO DE MODERNIZACIÓN DEL REGADÍO DE LA
COMUNIDAD DE REGANTES SANTA ANA (HUESCA)

CONSULTOR:
EL INGENIERO AGRÓNOMO

Fdo: DANIEL CAMEO MORENO


ESCALA:
1 : 5.000
0 25 50 75 100 m
UNE A3 GRÁFICAS

FECHA:
MAYO
DE 2022
REFERENCIA:
20-013

DESIGNACIÓN:
AGRUPACIONES DE RIEGO

N° DE PLANO:
12.01
N° DE HOJA:
8 de 28

	1	2	3		
4	5	6	7		
8	9	10	11	12	
13	14	15	16	17	
18	19	20	21	22	23
	24	25	26	27	28

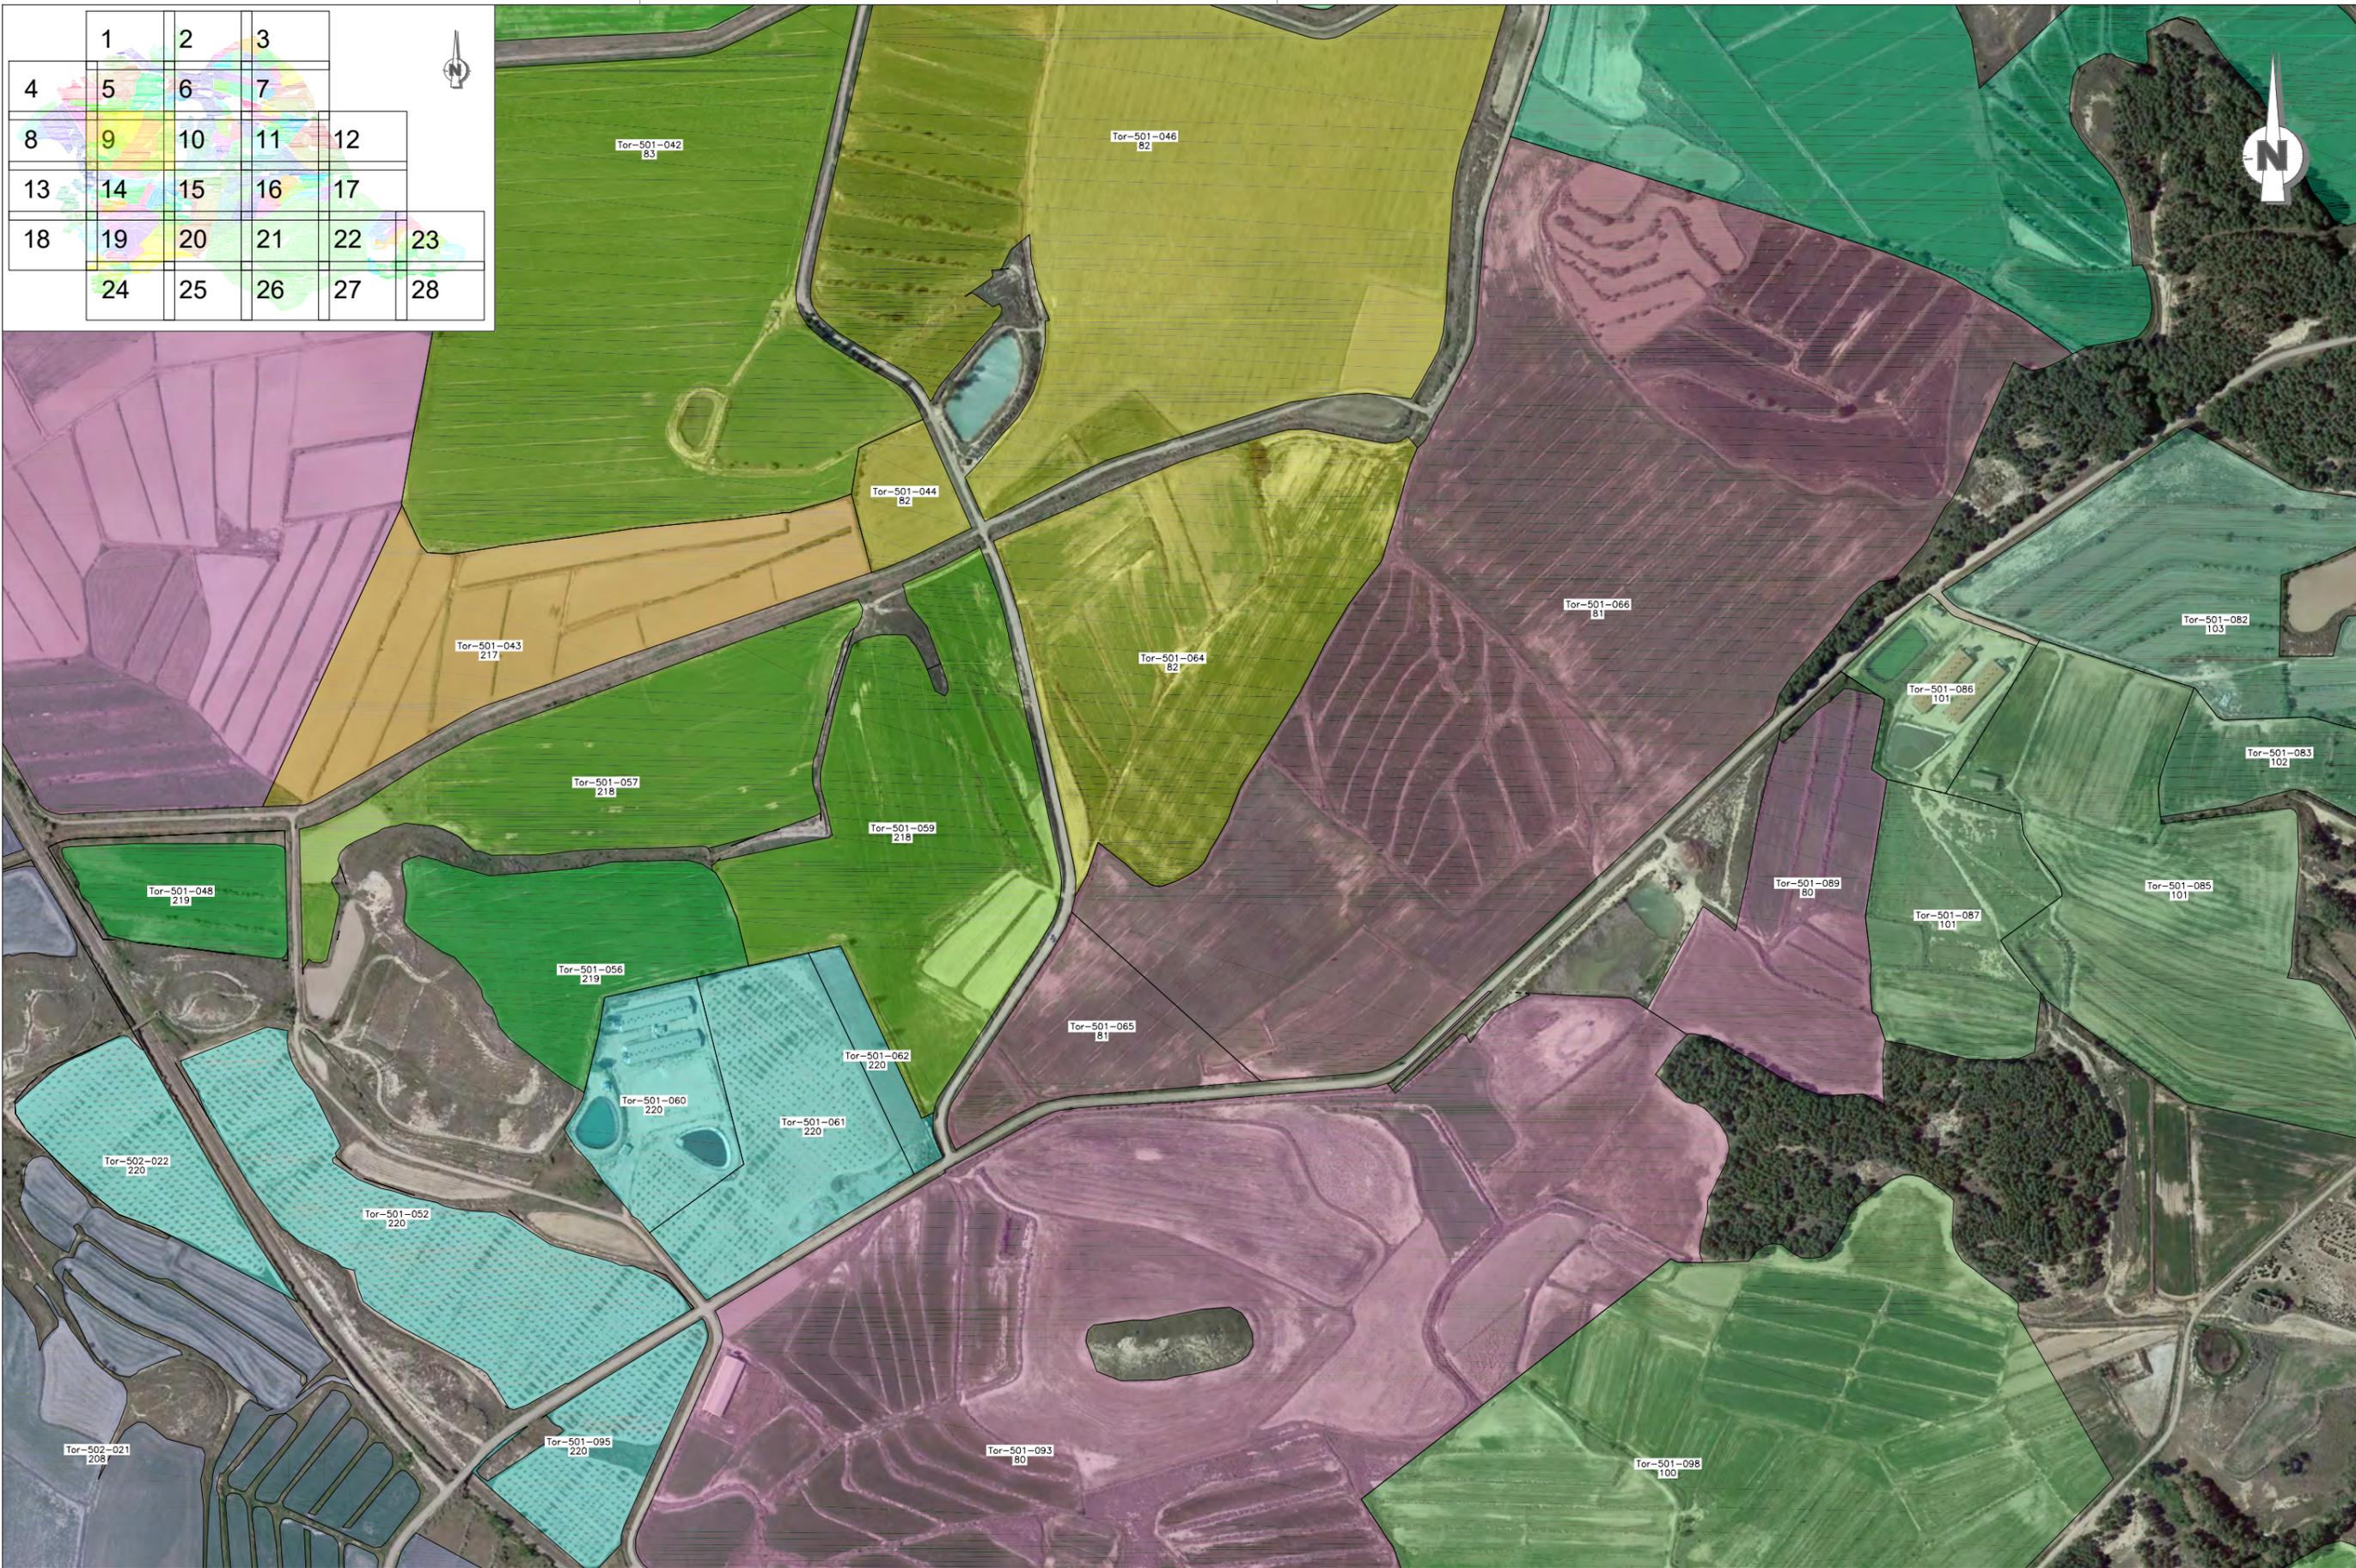

LEYENDA

 PARCELA REGABLE

015-015-0 MUNICIPIO - POLIGONO - PARCELA 45 N° DE HIDRANTE

PROMOTOR:
C.R. DE SANTA ANA


TITULO DEL PROYECTO:
PROYECTO DE MODERNIZACIÓN DEL REGADÍO DE LA
COMUNIDAD DE REGANTES SANTA ANA (HUESCA)

CONSULTOR:
EL INGENIERO AGRÓNOMO

Fdo. DANIEL CAMEO MORENO



ESCALA:
1 : 5.000
UNE A3

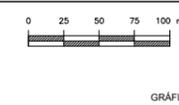


FECHA:
MAYO
DE 2022
REFERENCIA:
20-013

DESIGNACIÓN:
AGRUPACIONES DE RIEGO

N° DE PLANO:
12.01
N° DE HOJA:
9 de 28

	1	2	3		
4	5	6	7		
8	9	10	11	12	
13	14	15	16	17	
18	19	20	21	22	23
	24	25	26	27	28

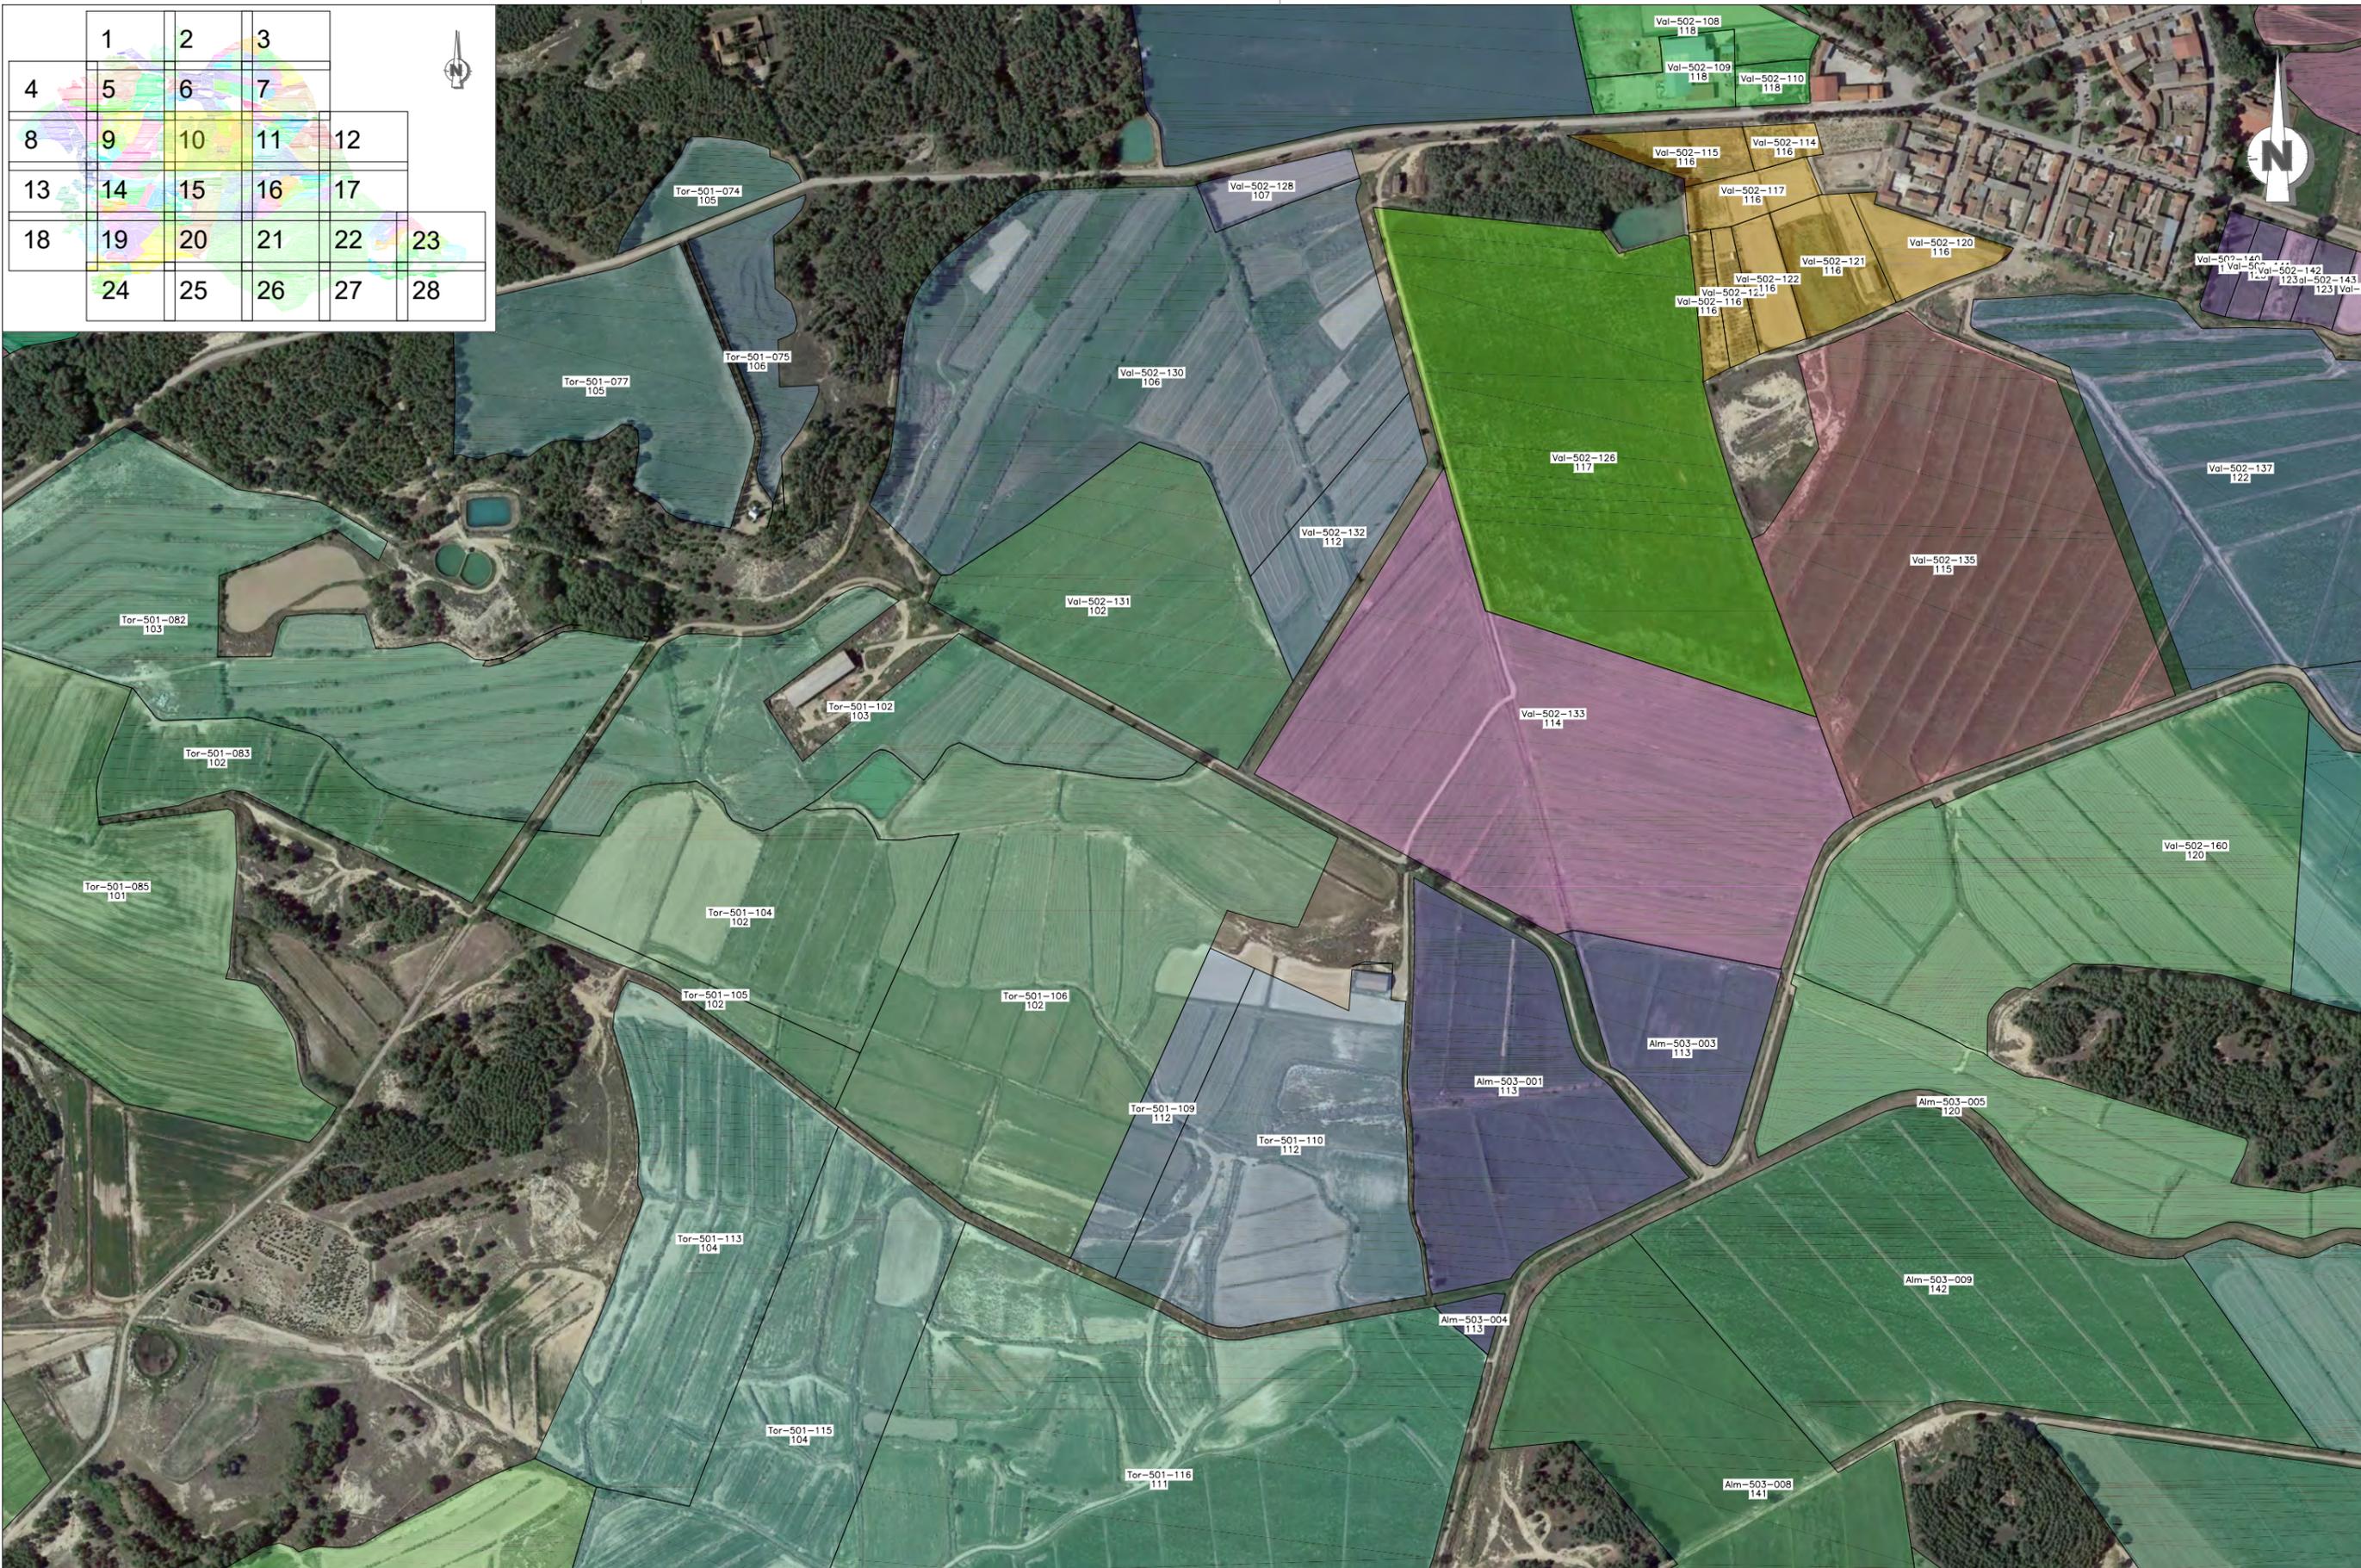

LEYENDA

 PARCELA REGABLE

015-015-0 MUNICIPIO - POLIGONO - PARCELA 45 N° DE HIDRANTE

PROMOTOR:
C.R. DE SANTA ANA

TITULO DEL PROYECTO:
PROYECTO DE MODERNIZACIÓN DEL REGADÍO DE LA
COMUNIDAD DE REGANTES SANTA ANA (HUESCA)

CONSULTOR:
EL INGENIERO AGRÓNOMO

Fdo: DANIEL CAMEO MORENO



ESCALA:
1 : 5.000
0 25 50 75 100 m
UNE A3 GRÁFICAS

FECHA:
MAYO
DE 2022
REFERENCIA:
20-013

DESIGNACIÓN:
AGRUPACIONES DE RIEGO

Nº DE PLANO:
12.01
Nº DE HOJA:
10 de 28



	1	2	3		
4	5	6	7		
8	9	10	11	12	
13	14	15	16	17	
18	19	20	21	22	23
	24	25	26	27	28

LEYENDA

- PARCELA REGABLE
- 015-015-0 MUNICIPIO - POLIGONO - PARCELA
- 45 N° DE HIDRANTE

PROMOTOR: C.R. DE SANTA ANA	TITULO DEL PROYECTO: PROYECTO DE MODERNIZACIÓN DEL REGADÍO DE LA COMUNIDAD DE REGANTES SANTA ANA (HUESCA)	CONSULTOR: EL INGENIERO AGRÓNOMO Fdo: DANIEL CAMEO MORENO	ESCALA: 1 : 5.000 UNE A3	 GRÁFICAS	FECHA: MAYO DE 2022 REFERENCIA: 20-013	DESIGNACIÓN: AGRUPACIONES DE RIEGO	N° DE PLANO: 12.01 N° DE HOJA: 11 de 28
---------------------------------------	---	---	---------------------------------------	--------------	---	--	--



	1	2	3		
4	5	6	7		
8	9	10	11	12	
13	14	15	16	17	
18	19	20	21	22	23
	24	25	26	27	28

LEYENDA

 PARCELA REGABLE
 015-015-0
 MUNICIPIO - POLIGONO - PARCELA
 45
 N° DE HIDRANTE

PROMOTOR: C.R. DE SANTA ANA	TITULO DEL PROYECTO: PROYECTO DE MODERNIZACIÓN DEL REGADÍO DE LA COMUNIDAD DE REGANTES SANTA ANA (HUESCA)	CONSULTOR: EL INGENIERO AGRÓNOMO  Fdo: DANIEL CAMEO MORENO 	ESCALA: 1 : 5.000  UNE A3 GRÁFICAS	FECHA: MAYO DE 2022 REFERENCIA: 20-013	DESIGNACIÓN: AGRUPACIONES DE RIEGO	N° DE PLANO: 12.01 N° DE HOJA: 12 de 28
---------------------------------------	---	---	--	--	--	--

	1	2	3		
4	5	6	7		
8	9	10	11	12	
13	14	15	16	17	
18	19	20	21	22	23
	24	25	26	27	28



LEYENDA

 PARCELA REGABLE

015-015-0 MUNICIPIO - POLIGONO - PARCELA 45 N° DE HIDRANTE

PROMOTOR:
C.R. DE SANTA ANA


TITULO DEL PROYECTO:
PROYECTO DE MODERNIZACIÓN DEL REGADÍO DE LA
COMUNIDAD DE REGANTES SANTA ANA (HUESCA)

CONSULTOR:
EL INGENIERO AGRÓNOMO

Fdo: DANIEL CAMEO MORENO



ESCALA:
1 : 5.000
UNE A3

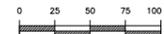

FECHA:
MAYO
DE 2022
REFERENCIA:
20-013

DESIGNACIÓN:
AGRUPACIONES DE RIEGO

Nº DE PLANO:
12.01
Nº DE HOJA:
13 de 28



	1	2	3		
4	5	6	7		
8	9	10	11	12	
13	14	15	16	17	
18	19	20	21	22	23
	24	25	26	27	28

LEYENDA

● PARCELA REGABLE 015-015-0 MUNICIPIO - POLIGONO - PARCELA 45 N° DE HIDRANTE

PROMOTOR:
C.R. DE SANTA ANA

TITULO DEL PROYECTO:
PROYECTO DE MODERNIZACIÓN DEL REGADÍO DE LA COMUNIDAD DE REGANTES SANTA ANA (HUESCA)

CONSULTOR:
EL INGENIERO AGRÓNOMO

Fdo. DANIEL CAMEO MORENO

ESCALA:
1 : 5.000
UNE A3

FECHA:
MAYO
DE 2022

DESIGNACIÓN:
AGRUPACIONES DE RIEGO

N° DE PLANO:
12.01
N° DE HOJA:
14 de 28



GRÁFICAS

	1	2	3		
4	5	6	7		
8	9	10	11	12	
13	14	15	16	17	
18	19	20	21	22	23
	24	25	26	27	28



LEYENDA

- PARCELA REGABLE
- 015-015-0 MUNICIPIO - POLIGONO - PARCELA
- 45 N° DE HIDRANTE

PROMOTOR:
C.R. DE SANTA ANA

TITULO DEL PROYECTO:
**PROYECTO DE MODERNIZACIÓN DEL REGADÍO DE LA
COMUNIDAD DE REGANTES SANTA ANA (HUESCA)**

CONSULTOR:
EL INGENIERO AGRÓNOMO

Fdo. DANIEL CAMEO MORENO



ESCALA:
1 : 5.000
UNE A3



GRÁFICAS

FECHA:
MAYO
DE 2022

REFERENCIA:
20-013

DESIGNACIÓN:
AGRUPACIONES DE RIEGO

N° DE PLANO:
12.01

N° DE HOJA:
15 de 28



LEYENDA

● PARCELA REGABLE 015-015-0 MUNICIPIO - POLIGONO - PARCELA 45 N° DE HIDRANTE

PROMOTOR:
C.R. DE SANTA ANA

TITULO DEL PROYECTO:
PROYECTO DE MODERNIZACIÓN DEL REGADÍO DE LA COMUNIDAD DE REGANTES SANTA ANA (HUESCA)

CONSULTOR:
EL INGENIERO AGRÓNOMO

Fdo: DANIEL CAMEO MORENO

ESCALA:
1 : 5.000
UNE A3

GRÁFICAS

FECHA:
MAYO DE 2022
REFERENCIA:
20-013

DESIGNACIÓN:
AGRUPACIONES DE RIEGO

N° DE PLANO:
12.01
N° DE HOJA:
16 de 28



	1	2	3		
4	5	6	7		
8	9	10	11	12	
13	14	15	16	17	
18	19	20	21	22	23
	24	25	26	27	28

LEYENDA  PARCELA REGABLE 015-015-0 MUNICIPIO - POLIGONO - PARCELA 45 N° DE HIDRANTE

PROMOTOR:
C.R. DE SANTA ANA

TITULO DEL PROYECTO:
**PROYECTO DE MODERNIZACIÓN DEL REGADÍO DE LA
COMUNIDAD DE REGANTES SANTA ANA (HUESCA)**

CONSULTOR:
EL INGENIERO AGRÓNOMO

Fdo. DANIEL CAMEO MORENO

ESCALA:
1 : 5.000
UNE A3



GRÁFICAS

FECHA:
MAYO
DE 2022

REFERENCIA:
20-013

DESIGNACIÓN:
AGRUPACIONES DE RIEGO

Nº DE PLANO:
12.01

Nº DE HOJA:
17 de 28

	1	2	3		
4	5	6	7		
8	9	10	11	12	
13	14	15	16	17	
18	19	20	21	22	23
	24	25	26	27	28



LEYENDA

 PARCELA REGABLE

015-015-0 MUNICIPIO - POLIGONO - PARCELA 45 N° DE HIDRANTE

PROMOTOR:
C.R. DE SANTA ANA


TITULO DEL PROYECTO:
PROYECTO DE MODERNIZACIÓN DEL REGADÍO DE LA
COMUNIDAD DE REGANTES SANTA ANA (HUESCA)

CONSULTOR:
EL INGENIERO AGRÓNOMO

Fdo: DANIEL CAMEO MORENO



ESCALA:
1 : 5.000

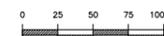

UNE A3

GRÁFICAS

FECHA:
MAYO
DE 2022

REFERENCIA:
20-013

DESIGNACIÓN:
AGRUPACIONES DE RIEGO

N° DE PLANO:
12.01

N° DE HOJA:
18 de 28



	1	2	3		
4	5	6	7		
8	9	10	11	12	
13	14	15	16	17	
18	19	20	21	22	23
	24	25	26	27	28

LEYENDA

PARCELA REGABLE
 015-015-0 MUNICIPIO - POLIGONO - PARCELA 45 N° DE HIDRANTE

PROMOTOR:
C.R. DE SANTA ANA

TITULO DEL PROYECTO:
PROYECTO DE MODERNIZACIÓN DEL REGADÍO DE LA COMUNIDAD DE REGANTES SANTA ANA (HUESCA)

CONSULTOR:
EL INGENIERO AGRÓNOMO


Fdo: DANIEL CAMEO MORENO

ESCALA:
1 : 5.000
UNE A3

FECHA:
MAYO DE 2022

DESIGNACIÓN:
AGRUPACIONES DE RIEGO

N° DE PLANO:
12.01
N° DE HOJA:
19 de 28

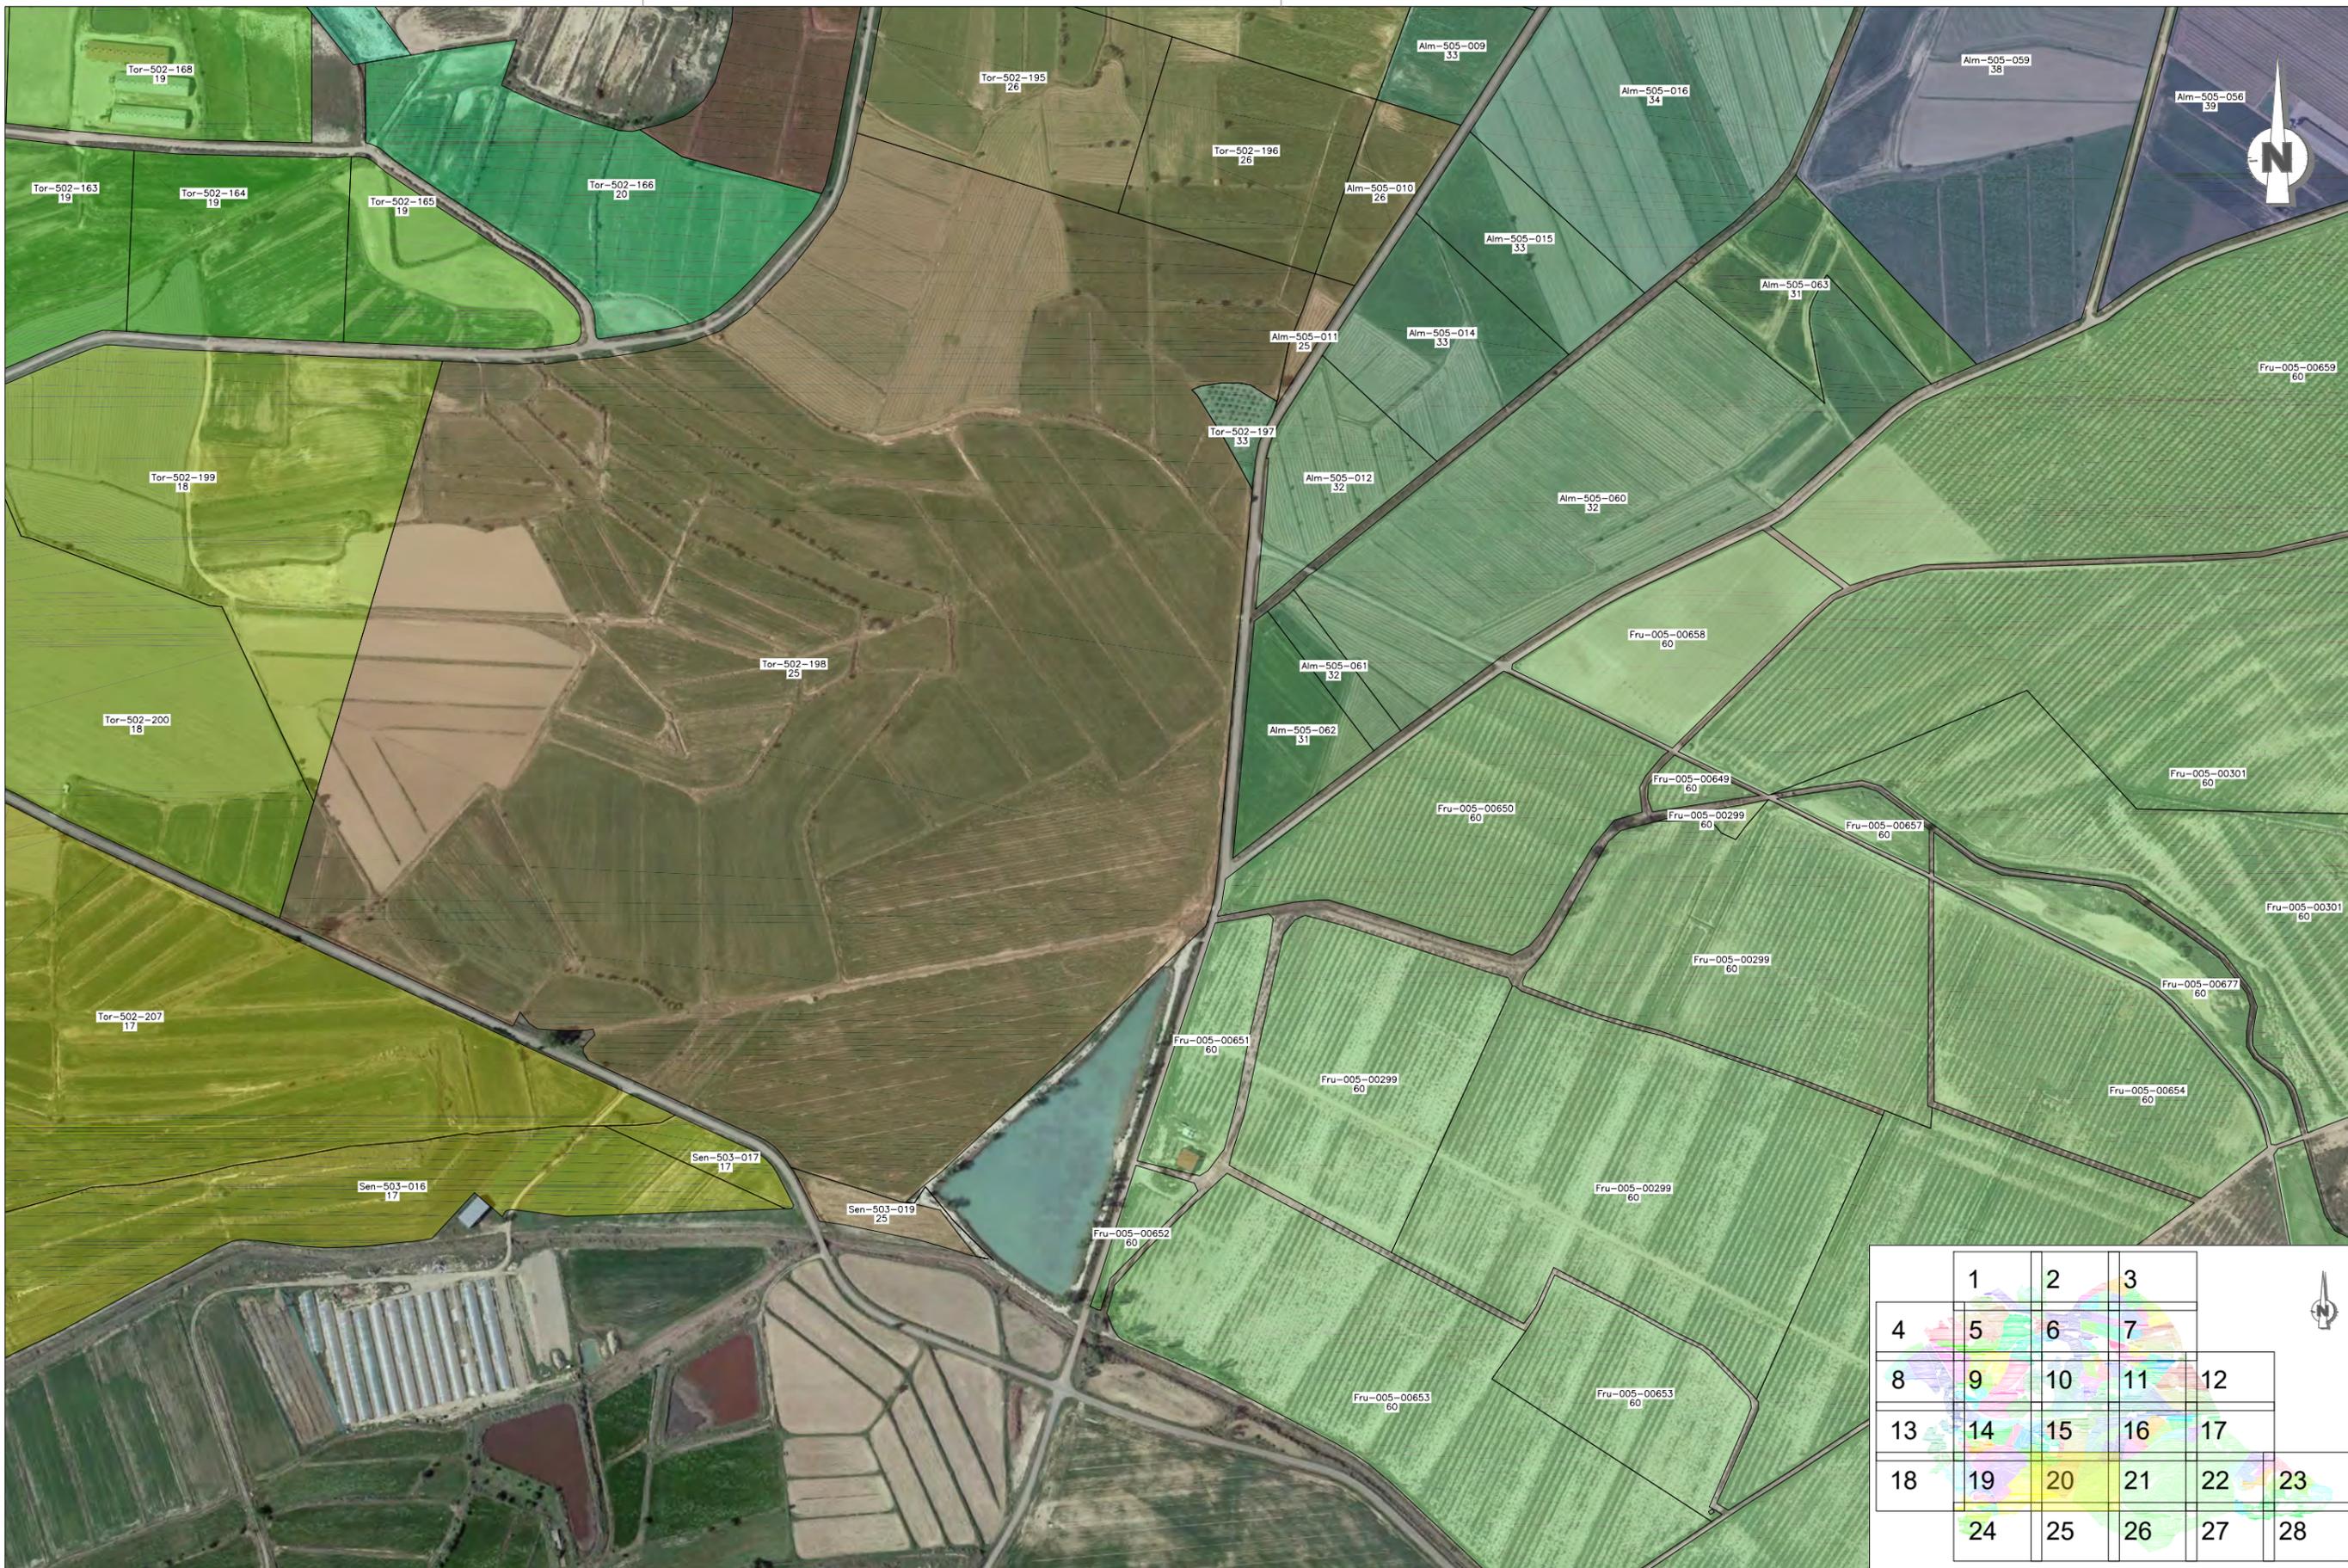

LEYENDA

- PARCELA REGABLE
- 015-015-0 MUNICIPIO - POLIGONO - PARCELA
- 45 N° DE HIDRANTE

PROMOTOR:
C.R. DE SANTA ANA

TITULO DEL PROYECTO:
PROYECTO DE MODERNIZACIÓN DEL REGADÍO DE LA COMUNIDAD DE REGANTES SANTA ANA (HUESCA)

CONSULTOR:
EL INGENIERO AGRÓNOMO

Fdo: DANIEL CAMEO MORENO

ESCALA:
1 : 5.000
UNE A3



GRÁFICAS

FECHA:
MAYO DE 2022

DESIGNACIÓN:
AGRUPACIONES DE RIEGO

N° DE PLANO:
12.01

N° DE HOJA:
20 de 28

	1	2	3		
4	5	6	7		
8	9	10	11	12	
13	14	15	16	17	
18	19	20	21	22	23
	24	25	26	27	28



	1	2	3		
4	5	6	7		
8	9	10	11	12	
13	14	15	16	17	
18	19	20	21	22	23
	24	25	26	27	28

LEYENDA

● PARCELA REGABLE 015-015-0 MUNICIPIO - POLIGONO - PARCELA 45 N° DE HIDRANTE

PROMOTOR:
C.R. DE SANTA ANA

TITULO DEL PROYECTO:
PROYECTO DE MODERNIZACIÓN DEL REGADÍO DE LA COMUNIDAD DE REGANTES SANTA ANA (HUESCA)

CONSULTOR:
EL INGENIERO AGRÓNOMO

Fdo: DANIEL CAMEO MORENO

ESCALA:
1 : 5.000
UNE A3



GRÁFICAS

FECHA:
MAYO
DE 2022

REFERENCIA:
20-013

DESIGNACIÓN:
AGRUPACIONES DE RIEGO

N° DE PLANO:
12.01

N° DE HOJA:
21 de 28

	1	2	3		
4	5	6	7		
8	9	10	11	12	
13	14	15	16	17	
18	19	20	21	22	23
	24	25	26	27	28



LEYENDA

PARCELA REGABLE

015-015-0 MUNICIPIO - POLIGONO - PARCELA 45 N° DE HIDRANTE

PROMOTOR:
C.R. DE SANTA ANA

TITULO DEL PROYECTO:
PROYECTO DE MODERNIZACIÓN DEL REGADÍO DE LA COMUNIDAD DE REGANTES SANTA ANA (HUESCA)

CONSULTOR:
EL INGENIERO AGRÓNOMO

Fdo. DANIEL CAMEO MORENO

ESCALA:
1 : 5.000
UNE A3

FECHA:
MAYO DE 2022
REFERENCIA:
20-013

DESIGNACIÓN:
AGRUPACIONES DE RIEGO

N° DE PLANO:
12.01
N° DE HOJA:
22 de 28



	1	2	3		
4	5	6	7		
8	9	10	11	12	
13	14	15	16	17	
18	19	20	21	22	23
	24	25	26	27	28

LEYENDA  PARCELA REGABLE 015-015-0 MUNICIPIO - POLIGONO - PARCELA 45 N° DE HIDRANTE

PROMOTOR:
C.R. DE SANTA ANA

TITULO DEL PROYECTO:
PROYECTO DE MODERNIZACIÓN DEL REGADÍO DE LA
COMUNIDAD DE REGANTES SANTA ANA (HUESCA)

CONSULTOR:
EL INGENIERO AGRÓNOMO

Fdo: DANIEL CAMEO MORENO

ESCALA:
1 : 5.000

UNE A3

FECHA:
MAYO
DE 2022
REFERENCIA:
20-013

DESIGNACIÓN:
AGRUPACIONES DE RIEGO

N° DE PLANO:
12.01
N° DE HOJA:
23 de 28



	1	2	3		
4	5	6	7		
8	9	10	11	12	
13	14	15	16	17	
18	19	20	21	22	23
	24	25	26	27	28

LEYENDA

● PARCELA REGABLE 015-015-0 MUNICIPIO - POLIGONO - PARCELA 45 N° DE HIDRANTE

	1	2	3		
4	5	6	7		
8	9	10	11	12	
13	14	15	16	17	
18	19	20	21	22	23
	24	25	26	27	28



LEYENDA



PARCELA REGABLE

015-015-0

MUNICIPIO - POLIGONO - PARCELA

45 N° DE HIDRANTE


PROMOTOR:
C.R. DE SANTA ANA

TITULO DEL PROYECTO:
PROYECTO DE MODERNIZACIÓN DEL REGADÍO DE LA
COMUNIDAD DE REGANTES SANTA ANA (HUESCA)

CONSULTOR:
EL INGENIERO AGRÓNOMO
Fdo: DANIEL CAMEO MORENO



ESCALA:
1 : 5.000

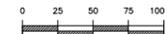

UNE A3

GRÁFICAS

FECHA:
MAYO
DE 2022

REFERENCIA:
20-013

DESIGNACIÓN:
AGRUPACIONES DE RIEGO

N° DE PLANO:
12.01

N° DE HOJA:
25 de 28



	1	2	3		
4	5	6	7		
8	9	10	11	12	
13	14	15	16	17	
18	19	20	21	22	23
	24	25	26	27	28

LEYENDA

 PARCELA REGABLE

015-015-0

MUNICIPIO - POLIGONO - PARCELA

45 N° DE HIDRANTE

PROMOTOR:
C.R. DE SANTA ANA


TITULO DEL PROYECTO:
PROYECTO DE MODERNIZACIÓN DEL REGADÍO DE LA
COMUNIDAD DE REGANTES SANTA ANA (HUESCA)

CONSULTOR:
EL INGENIERO AGRÓNOMO

Fdo: DANIEL CAMEO MORENO



ESCALA:
1 : 5.000

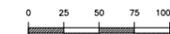

GRÁFICAS

FECHA:
MAYO
DE 2022

REFERENCIA:
20-013

DESIGNACIÓN:
AGRUPACIONES DE RIEGO

N° DE PLANO:
12.01

N° DE HOJA:
26 de 28



	1	2	3		
4	5	6	7		
8	9	10	11	12	
13	14	15	16	17	
18	19	20	21	22	23
	24	25	26	27	28

LEYENDA

● PARCELA REGABLE 015-015-0 MUNICIPIO - POLIGONO - PARCELA 45 N° DE HIDRANTE

PROMOTOR:
C.R. DE SANTA ANA

TITULO DEL PROYECTO:
**PROYECTO DE MODERNIZACIÓN DEL REGADÍO DE LA
COMUNIDAD DE REGANTES SANTA ANA (HUESCA)**

CONSULTOR:
EL INGENIERO AGRÓNOMO


Fdo: DANIEL CAMEO MORENO

ESCALA:
1 : 5.000
0 25 50 75 100 m
UNE A3 GRÁFICAS

FECHA:
MAYO
DE 2022
REFERENCIA:
20-013

DESIGNACIÓN:
AGRUPACIONES DE RIEGO

N° DE PLANO:
12.01
N° DE HOJA:
27 de 28

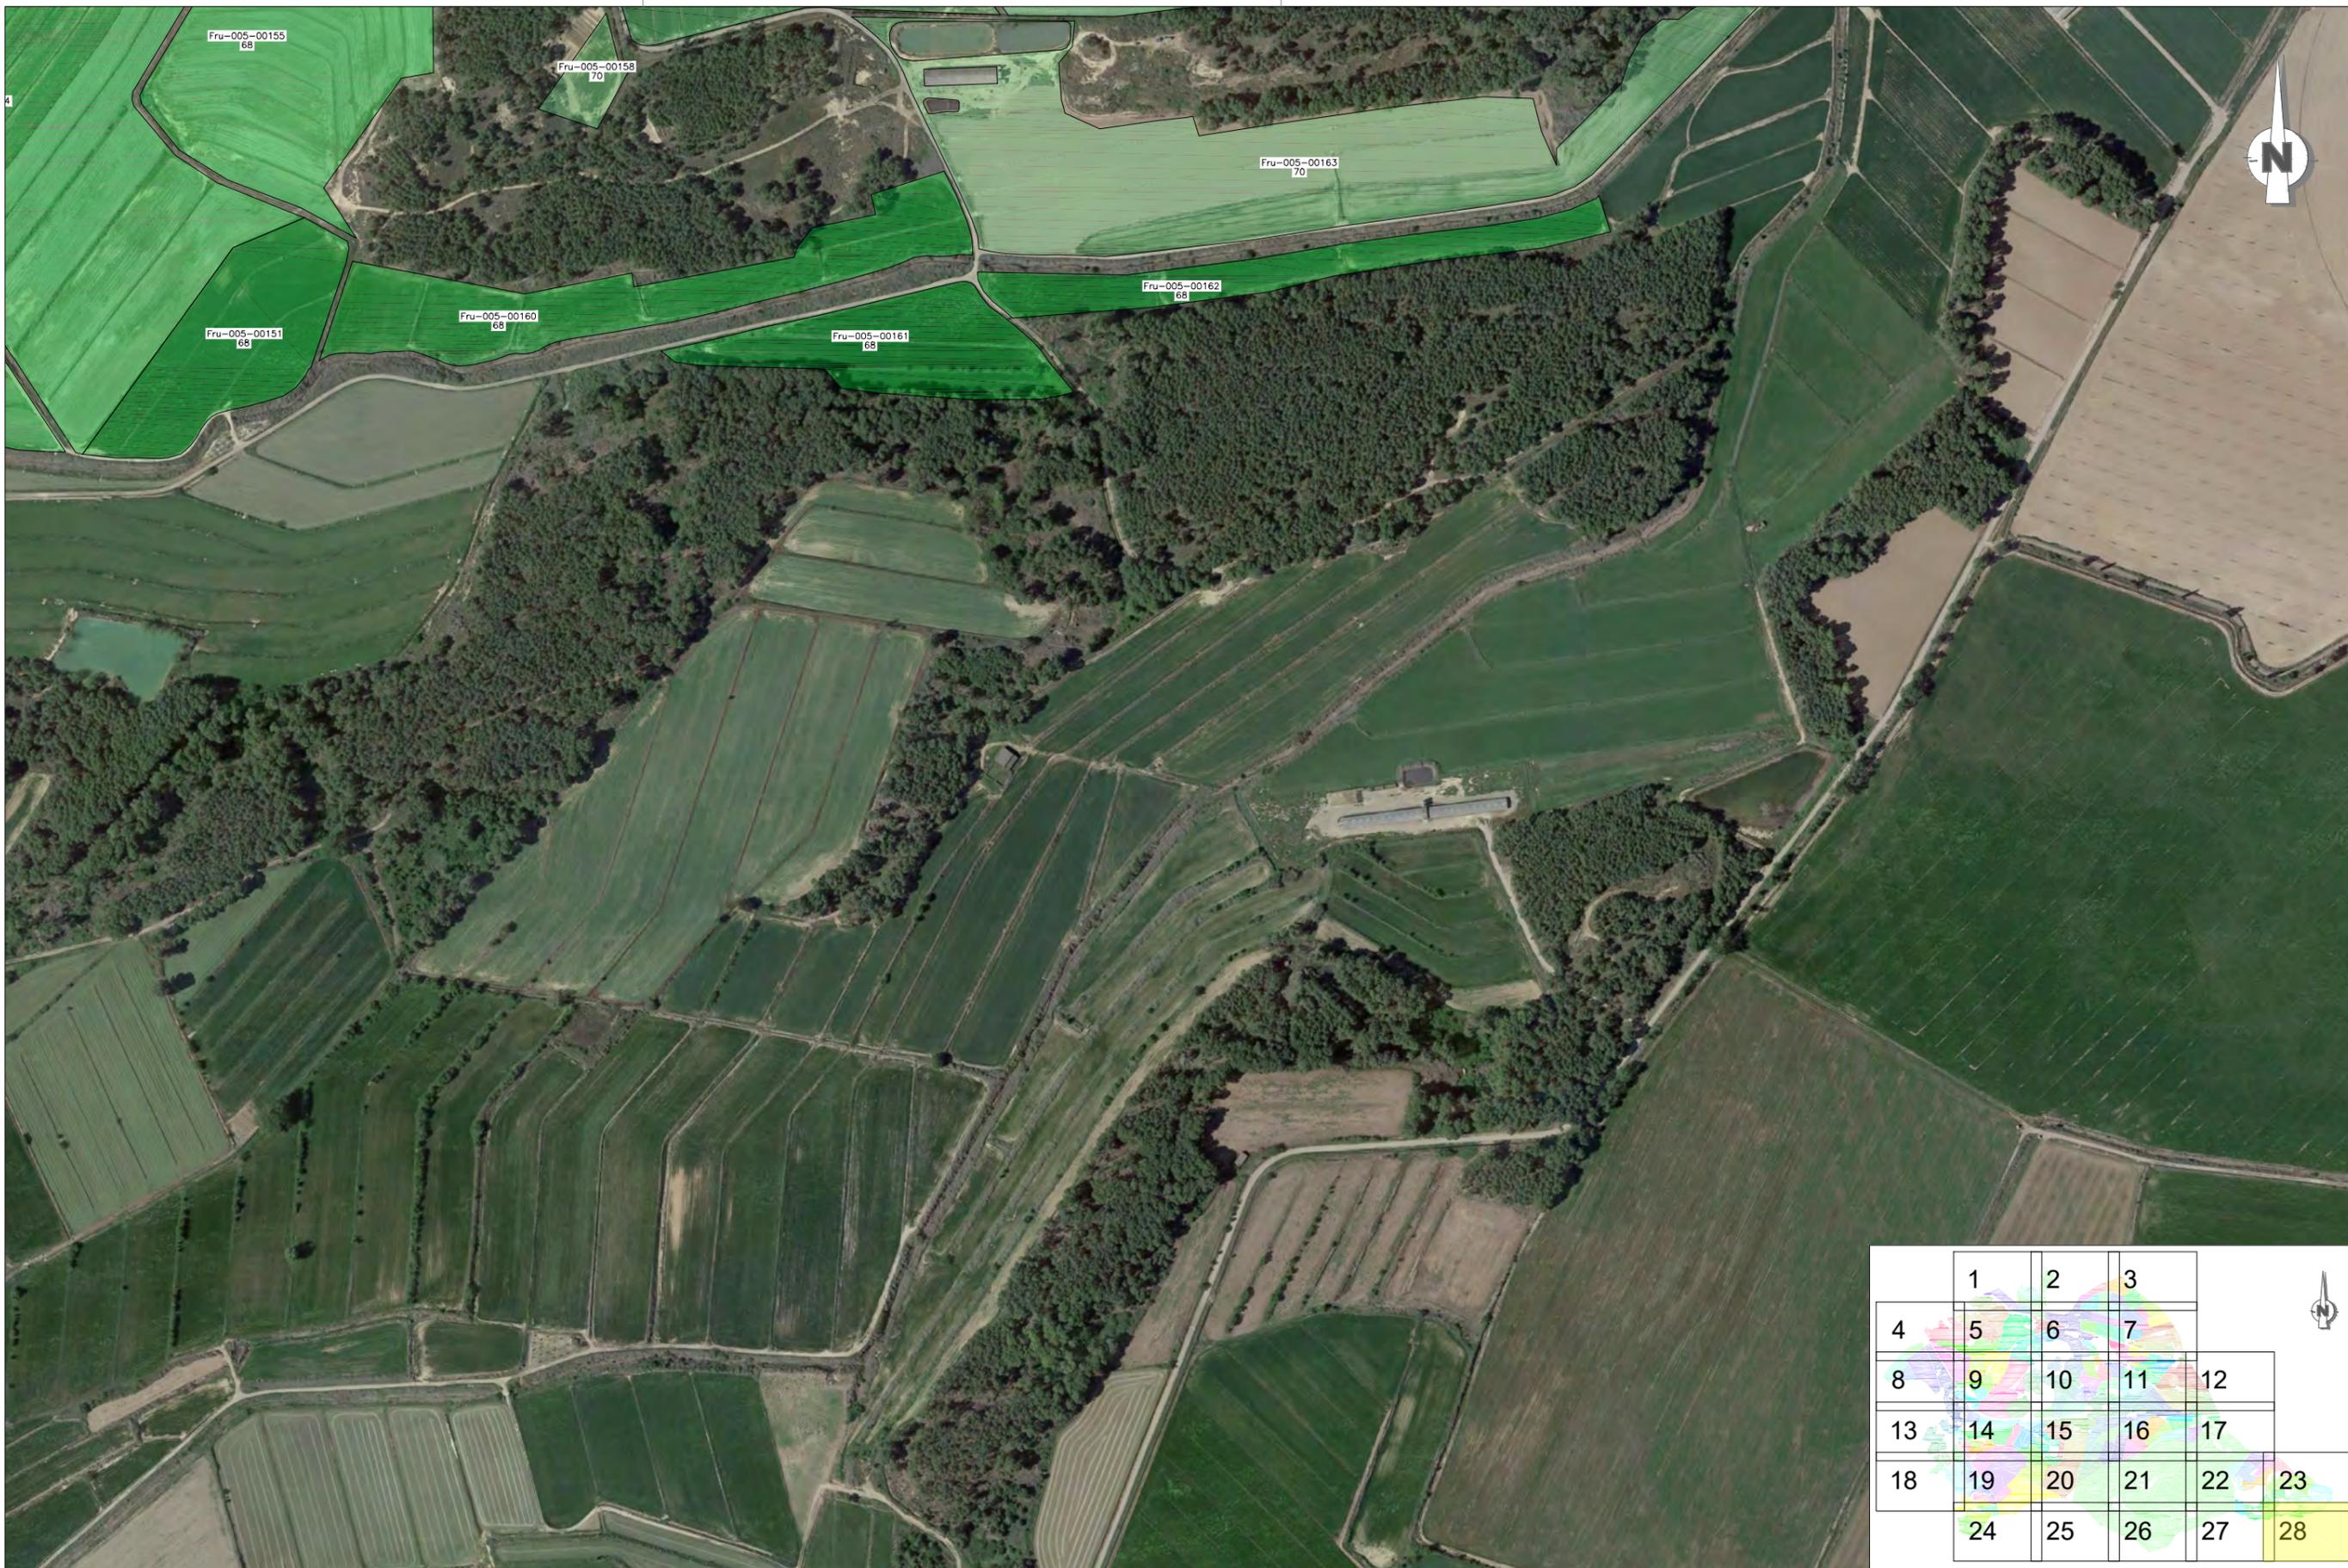

	1	2	3		
4	5	6	7		
8	9	10	11	12	
13	14	15	16	17	
18	19	20	21	22	23
	24	25	26	27	28

LEYENDA

 PARCELA REGABLE
 015-015-0 MUNICIPIO - POLIGONO - PARCELA
 45 N° DE HIDRANTE

PROMOTOR:
C.R. DE SANTA ANA

TITULO DEL PROYECTO:
PROYECTO DE MODERNIZACIÓN DEL REGADÍO DE LA
COMUNIDAD DE REGANTES SANTA ANA (HUESCA)

CONSULTOR:
 EL INGENIERO AGRÓNOMO

 Fdo: DANIEL CAMEO MORENO



ESCALA:
 1 : 5.000

 UNE A3 GRÁFICAS

FECHA:
 MAYO
 DE 2022
 REFERENCIA:
 20-013

DESIGNACIÓN:
 AGRUPACIONES DE RIEGO

N° DE PLANO:
 12.01
 N° DE HOJA:
 28 de 28

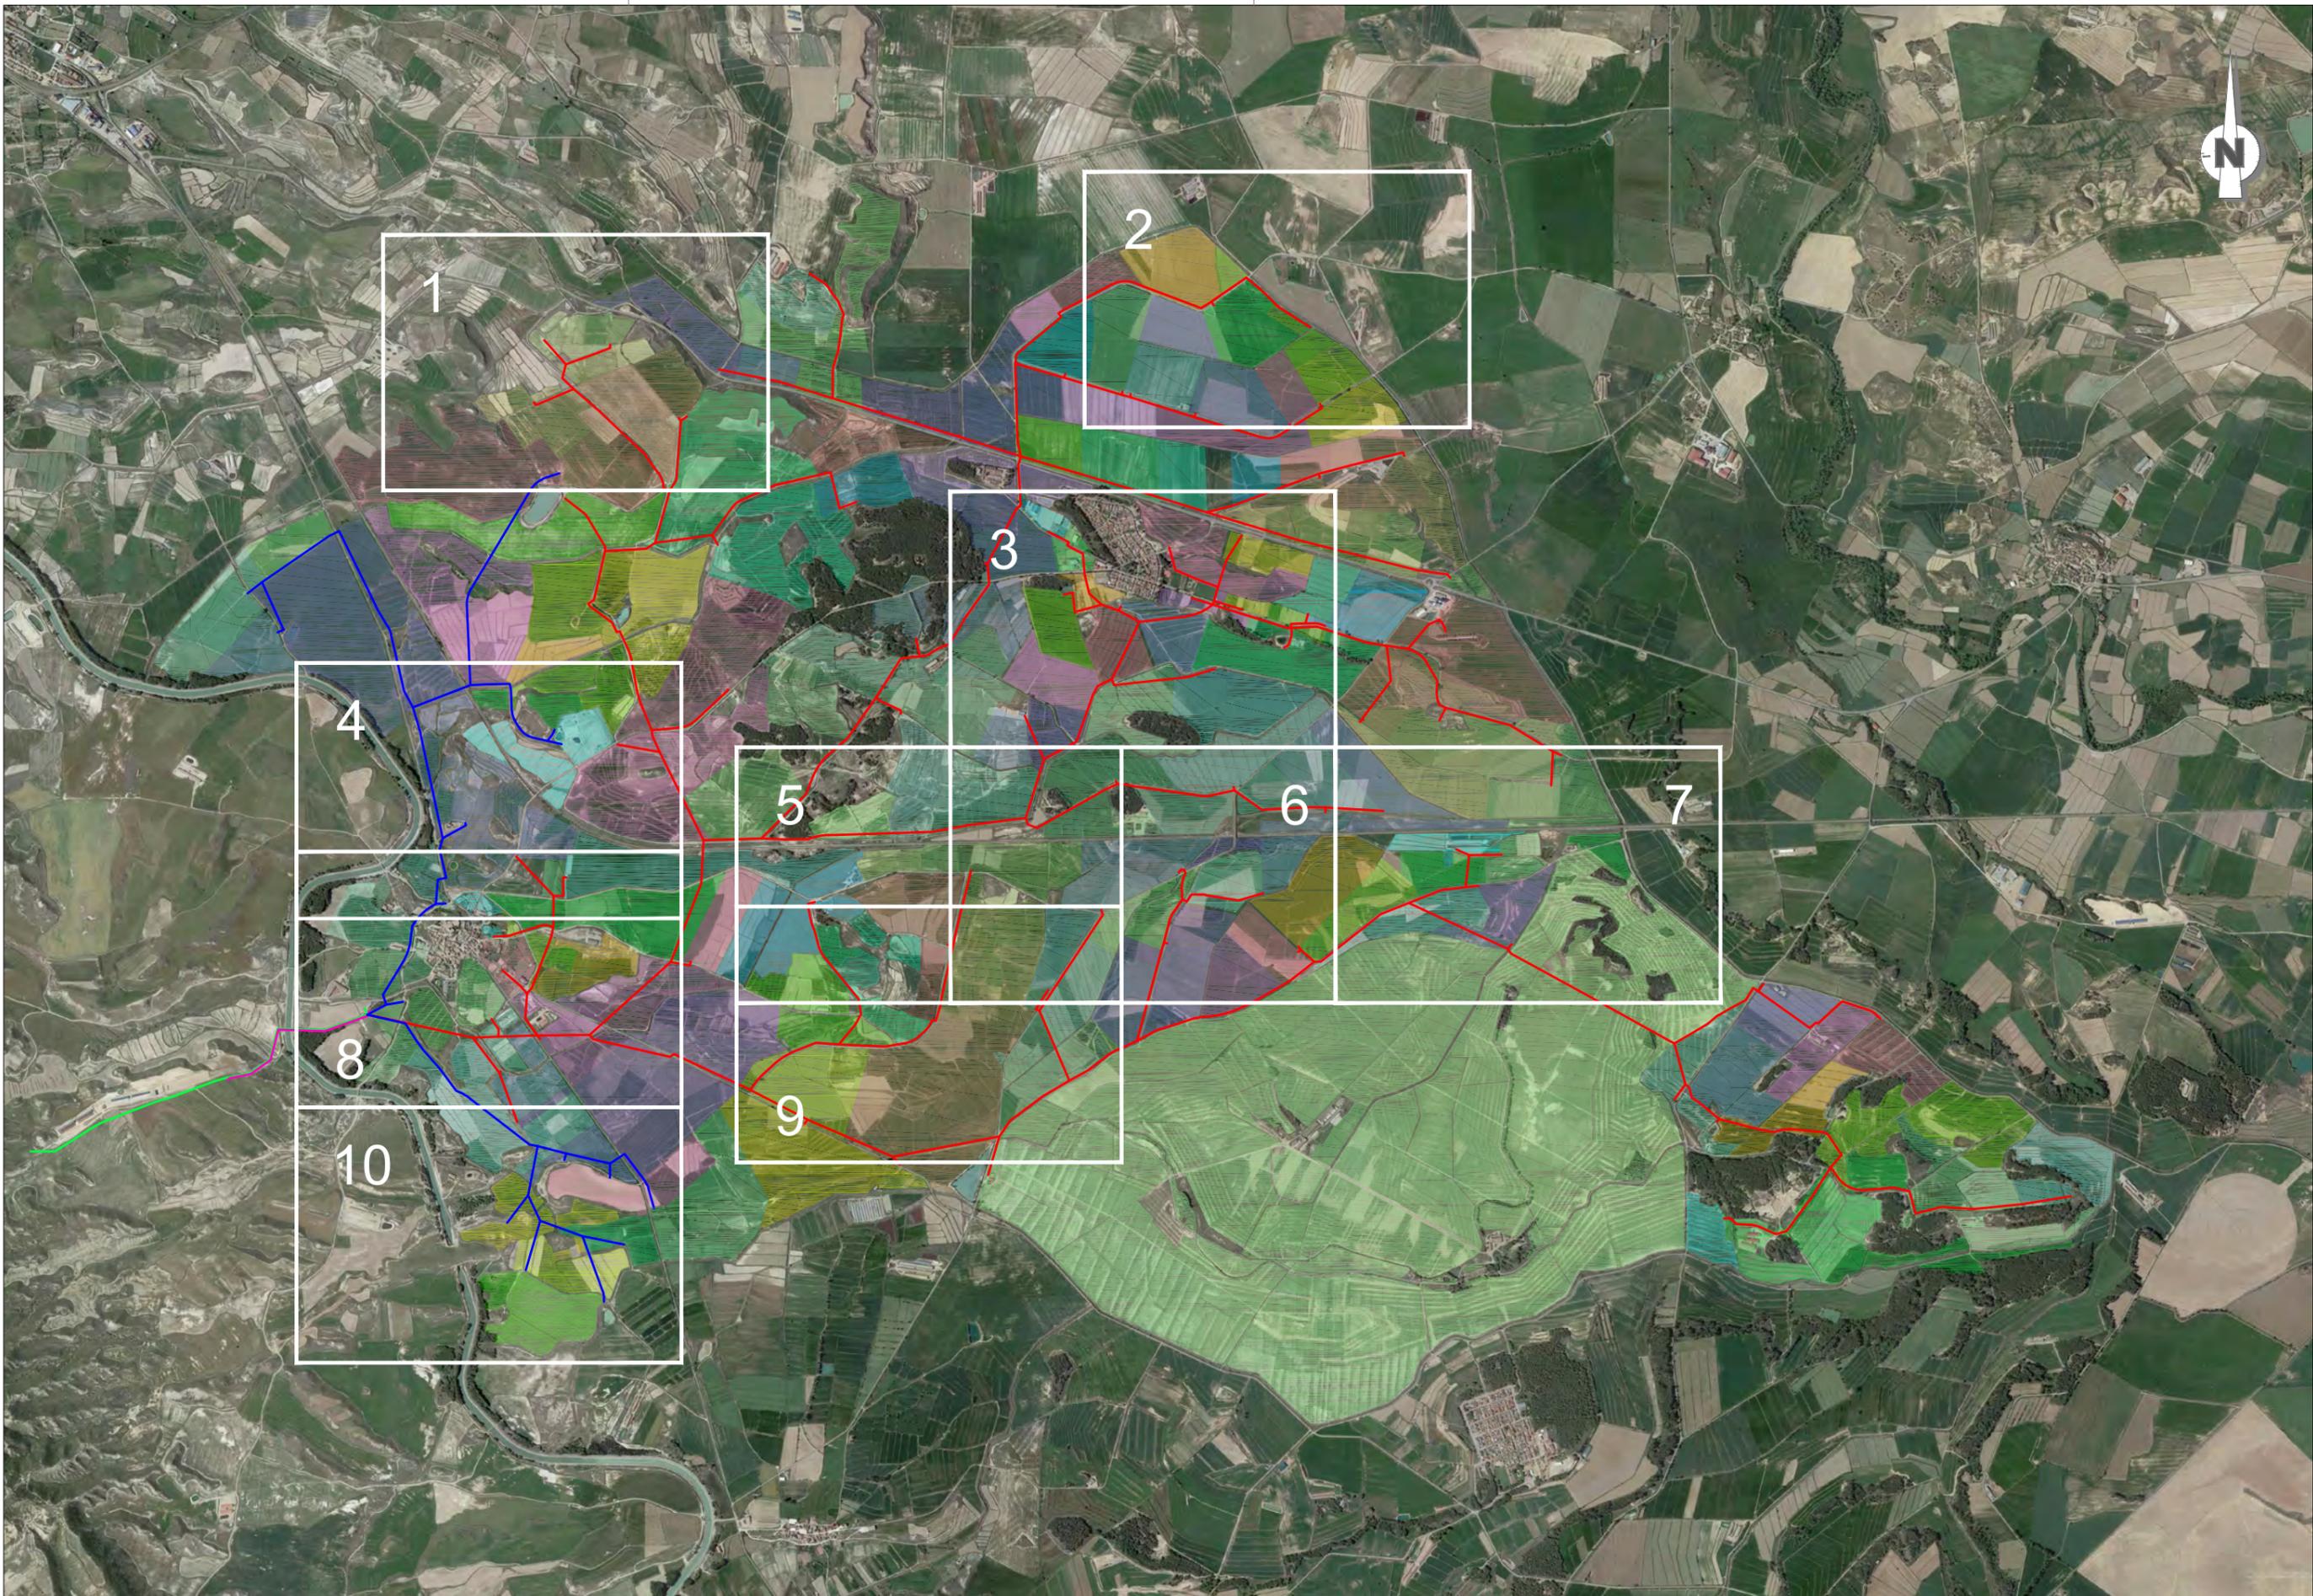


PROMOTOR:
C.R. DE SANTA ANA

TITULO DEL PROYECTO:
PROYECTO DE MODERNIZACIÓN DEL REGADÍO DE LA
COMUNIDAD DE REGANTES SANTA ANA (HUESCA)

CONSULTOR:
EL INGENIERO AGRÓNOMO
Fdo. DANIEL CAMEO MORENO



ESCALA:
1 : 30.000

 

UNE A3


FECHA:
MAYO
DE 2022

REFERENCIA:
20-013

DESIGNACIÓN:
AGRUPACIONES DE RIEGO
TOMA Y TERCIARIAS

Nº DE PLANO:
12.02

Nº DE HOJA:
0 de 9

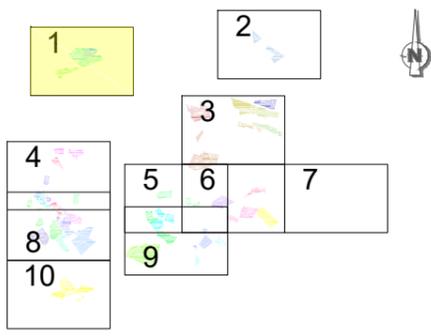

LEYENDA

- TUBERIAS DE IMPULSION
— RED TERCIARIA
- 235 TUBERIA PISO A
■ HIDRANTE PISO A
- 23 TUBERIA PISO B
■ HIDRANTE PISO B
- TOMA
- PARCELA REGABLE
- 015-015-0 MUNICIPIO – POLIGONO – PARCELA
- 45 N° DE HIDRANTE

PROMOTOR:
C.R. DE SANTA ANA

TITULO DEL PROYECTO:
PROYECTO DE MODERNIZACIÓN DEL REGADÍO DE LA COMUNIDAD DE REGANTES SANTA ANA (HUESCA)

CONSULTOR:
EL INGENIERO AGRÓNOMO

Fdo: DANIEL CAMEO MORENO


ESCALA:
1 : 5.000
UNE A3

GRÁFICAS

FECHA:
MAYO DE 2022
REFERENCIA:
20-013

DESIGNACIÓN:
AGRUPACIONES DE RIEGO

N° DE PLANO:
12.02
N° DE HOJA:
1 de 10

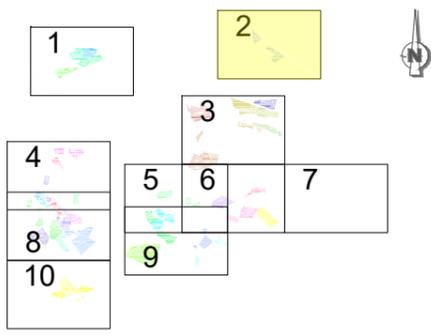

LEYENDA

- -
 -
 -
 -
 -
- TUBERIAS DE IMPULSION
 TUBERIA PISO A
 TUBERIA PISO B
 TOMA
 PARCELA REGABLE
- RED TERCIARIA
 235 HIDRANTE PISO A
 23 HIDRANTE PISO B

PROMOTOR:
C.R. DE SANTA ANA

TITULO DEL PROYECTO:
**PROYECTO DE MODERNIZACIÓN DEL REGADÍO DE LA
COMUNIDAD DE REGANTES SANTA ANA (HUESCA)**

CONSULTOR:
EL INGENIERO AGRÓNOMO

Fdo: DANIEL CAMEO MORENO

ESCALA:
1 : 5.000
UNE A3

FECHA:
**MAYO
DE 2022**

DESIGNACIÓN:
AGRUPACIONES DE RIEGO

Nº DE PLANO:
12.02
Nº DE HOJA:
2 de 10

015-015-0 MUNICIPIO – POLIGONO – PARCELA 45 Nº DE HIDRANTE



LEYENDA

- TUBERIAS DE IMPULSION
- RED TERCIARIA
- 235 TUBERIA PISO A
- 235 HIDRANTE PISO A
- 23 TUBERIA PISO B
- 23 HIDRANTE PISO B
- TOMA
- PARCELA REGABLE
- 015-015-0 MUNICIPIO - POLIGONO - PARCELA
- 45 N° DE HIDRANTE


PROMOTOR:
C.R. DE SANTA ANA

TITULO DEL PROYECTO:
PROYECTO DE MODERNIZACIÓN DEL REGADÍO DE LA COMUNIDAD DE REGANTES SANTA ANA (HUESCA)

CONSULTOR:
EL INGENIERO AGRÓNOMO

Fdo: DANIEL CAMEO MORENO

ESCALA:
1 : 5.000
UNE A3

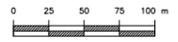


GRÁFICAS

FECHA:
MAYO
DE 2022

DESIGNACIÓN:
AGRUPACIONES DE RIEGO

N° DE PLANO:
12.02
N° DE HOJA:
3 de 10

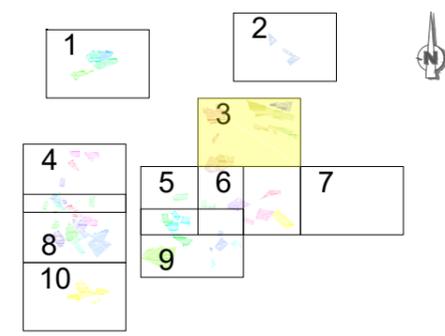



- -
 -
 -
 -
 -
- TUBERIAS DE IMPULSION
— RED TERCIARIA
■ 235 TUBERIA PISO A
■ HIDRANTE PISO A
■ 23 TUBERIA PISO B
■ HIDRANTE PISO B
 TOMA
 PARCELA REGABLE

015-015-0 MUNICIPIO - POLIGONO - PARCELA 45 Nº DE HIDRANTE


PROMOTOR:
C.R. DE SANTA ANA

TITULO DEL PROYECTO:
PROYECTO DE MODERNIZACIÓN DEL REGADÍO DE LA COMUNIDAD DE REGANTES SANTA ANA (HUESCA)

CONSULTOR:
EL INGENIERO AGRÓNOMO

Fdo. DANIEL CAMEO MORENO

ESCALA:
1 : 5.000
UNE A3

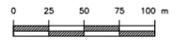

GRÁFICAS


FECHA:
MAYO DE 2022

REFERENCIA:
20-013

DESIGNACIÓN:
AGRUPACIONES DE RIEGO

Nº DE PLANO:
12.02

Nº DE HOJA:
4 de 10

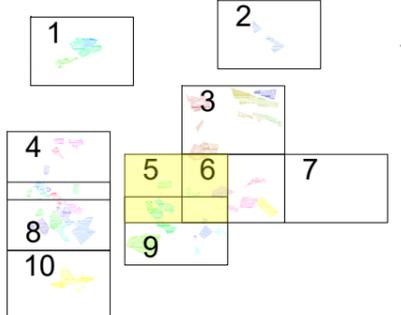

LEYENDA
— TUBERIAS DE IMPULSION
— RED TERCIARIA
— TUBERIA PISO A
■ 235 HIDRANTE PISO A
— TUBERIA PISO B
■ 23 HIDRANTE PISO B
 TOMA
 PARCELA REGABLE
 015-015-0 MUNICIPIO – POLIGONO – PARCELA 45 N° DE HIDRANTE

PROMOTOR:
C.R. DE SANTA ANA

TITULO DEL PROYECTO:
PROYECTO DE MODERNIZACIÓN DEL REGADÍO DE LA COMUNIDAD DE REGANTES SANTA ANA (HUESCA)

CONSULTOR:
EL INGENIERO AGRÓNOMO

Fdo: DANIEL CAMEO MORENO

ESCALA:
1 : 5.000
UNE A3

FECHA:
MAYO DE 2022

DESIGNACIÓN:
AGRUPACIONES DE RIEGO

Nº DE PLANO:
12.02
Nº DE HOJA:
5 de 10



LEYENDA

- -
 -
 -
 -
 -
 -
- TUBERIAS DE IMPULSION
RED Terciaria
TUBERIA PISO A
TUBERIA PISO B
TOMA
PARCELA REGABLE
015-015-0
MUNICIPIO - POLIGONO - PARCELA
45
Nº DE HIDRANTE

PROMOTOR:
C.R. DE SANTA ANA

TITULO DEL PROYECTO:
**PROYECTO DE MODERNIZACIÓN DEL REGADÍO DE LA
COMUNIDAD DE REGANTES SANTA ANA (HUESCA)**

CONSULTOR:
EL INGENIERO AGRÓNOMO

Fdo: DANIEL CAMEO MORENO


Cingral
CONSULTORA DE INGENIERÍA

ESCALA:
1 : 5.000

UNE A3

0 25 50 75 100 m

GRÁFICAS

FECHA:
MAYO
DE 2022

REFERENCIA:
20-013

DESIGNACIÓN:
AGRUPACIONES DE RIEGO

Nº DE PLANO:
12.02

Nº DE HOJA:
6 de 10



LEYENDA

-
-
-
-
-
-
-

TUBERIAS DE IMPULSION
RED TERCIARIA

TUBERIA PISO A
HIDRANTE PISO A

TUBERIA PISO B
HIDRANTE PISO B

TOMA

PARCELA REGABLE

015-015-0 MUNICIPIO - POLIGONO - PARCELA 45 N° DE HIDRANTE

PROMOTOR:
C.R. DE SANTA ANA

TITULO DEL PROYECTO:
PROYECTO DE MODERNIZACIÓN DEL REGADÍO DE LA COMUNIDAD DE REGANTES SANTA ANA (HUESCA)

CONSULTOR:
EL INGENIERO AGRÓNOMO

Fdo: DANIEL CAMEO MORENO

ESCALA:
1 : 5.000
UNE A3

FECHA:
MAYO DE 2022
REFERENCIA:
20-013

DESIGNACIÓN:
AGRUPACIONES DE RIEGO

N° DE PLANO:
12.02
N° DE HOJA:
7 de 10



LEYENDA

— TUBERIAS DE IMPULSION
— RED TERCIARIA

—²³⁵ TUBERIA PISO A
— HIDRANTE PISO A

—²³ TUBERIA PISO B
— HIDRANTE PISO B

○ TOMA

● PARCELA REGABLE

015-015-0

MUNICIPIO — POLIGONO — PARCELA

45 N° DE HIDRANTE


PROMOTOR:
C.R. DE SANTA ANA

TITULO DEL PROYECTO:
**PROYECTO DE MODERNIZACIÓN DEL REGADÍO DE LA
COMUNIDAD DE REGANTES SANTA ANA (HUESCA)**

CONSULTOR:
EL INGENIERO AGRÓNOMO
(Signature)
Fdo. DANIEL CAMEO MORENO





ESCALA:
1 : 5.000
UNE A3

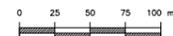

FECHA:
MAYO
DE 2022
REFERENCIA:
20-013

DESIGNACIÓN:
AGRUPACIONES DE RIEGO

N° DE PLANO:
12.02
N° DE HOJA:
8 de 10

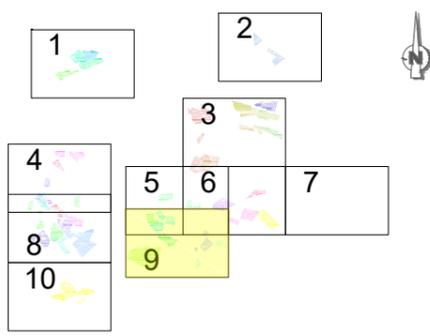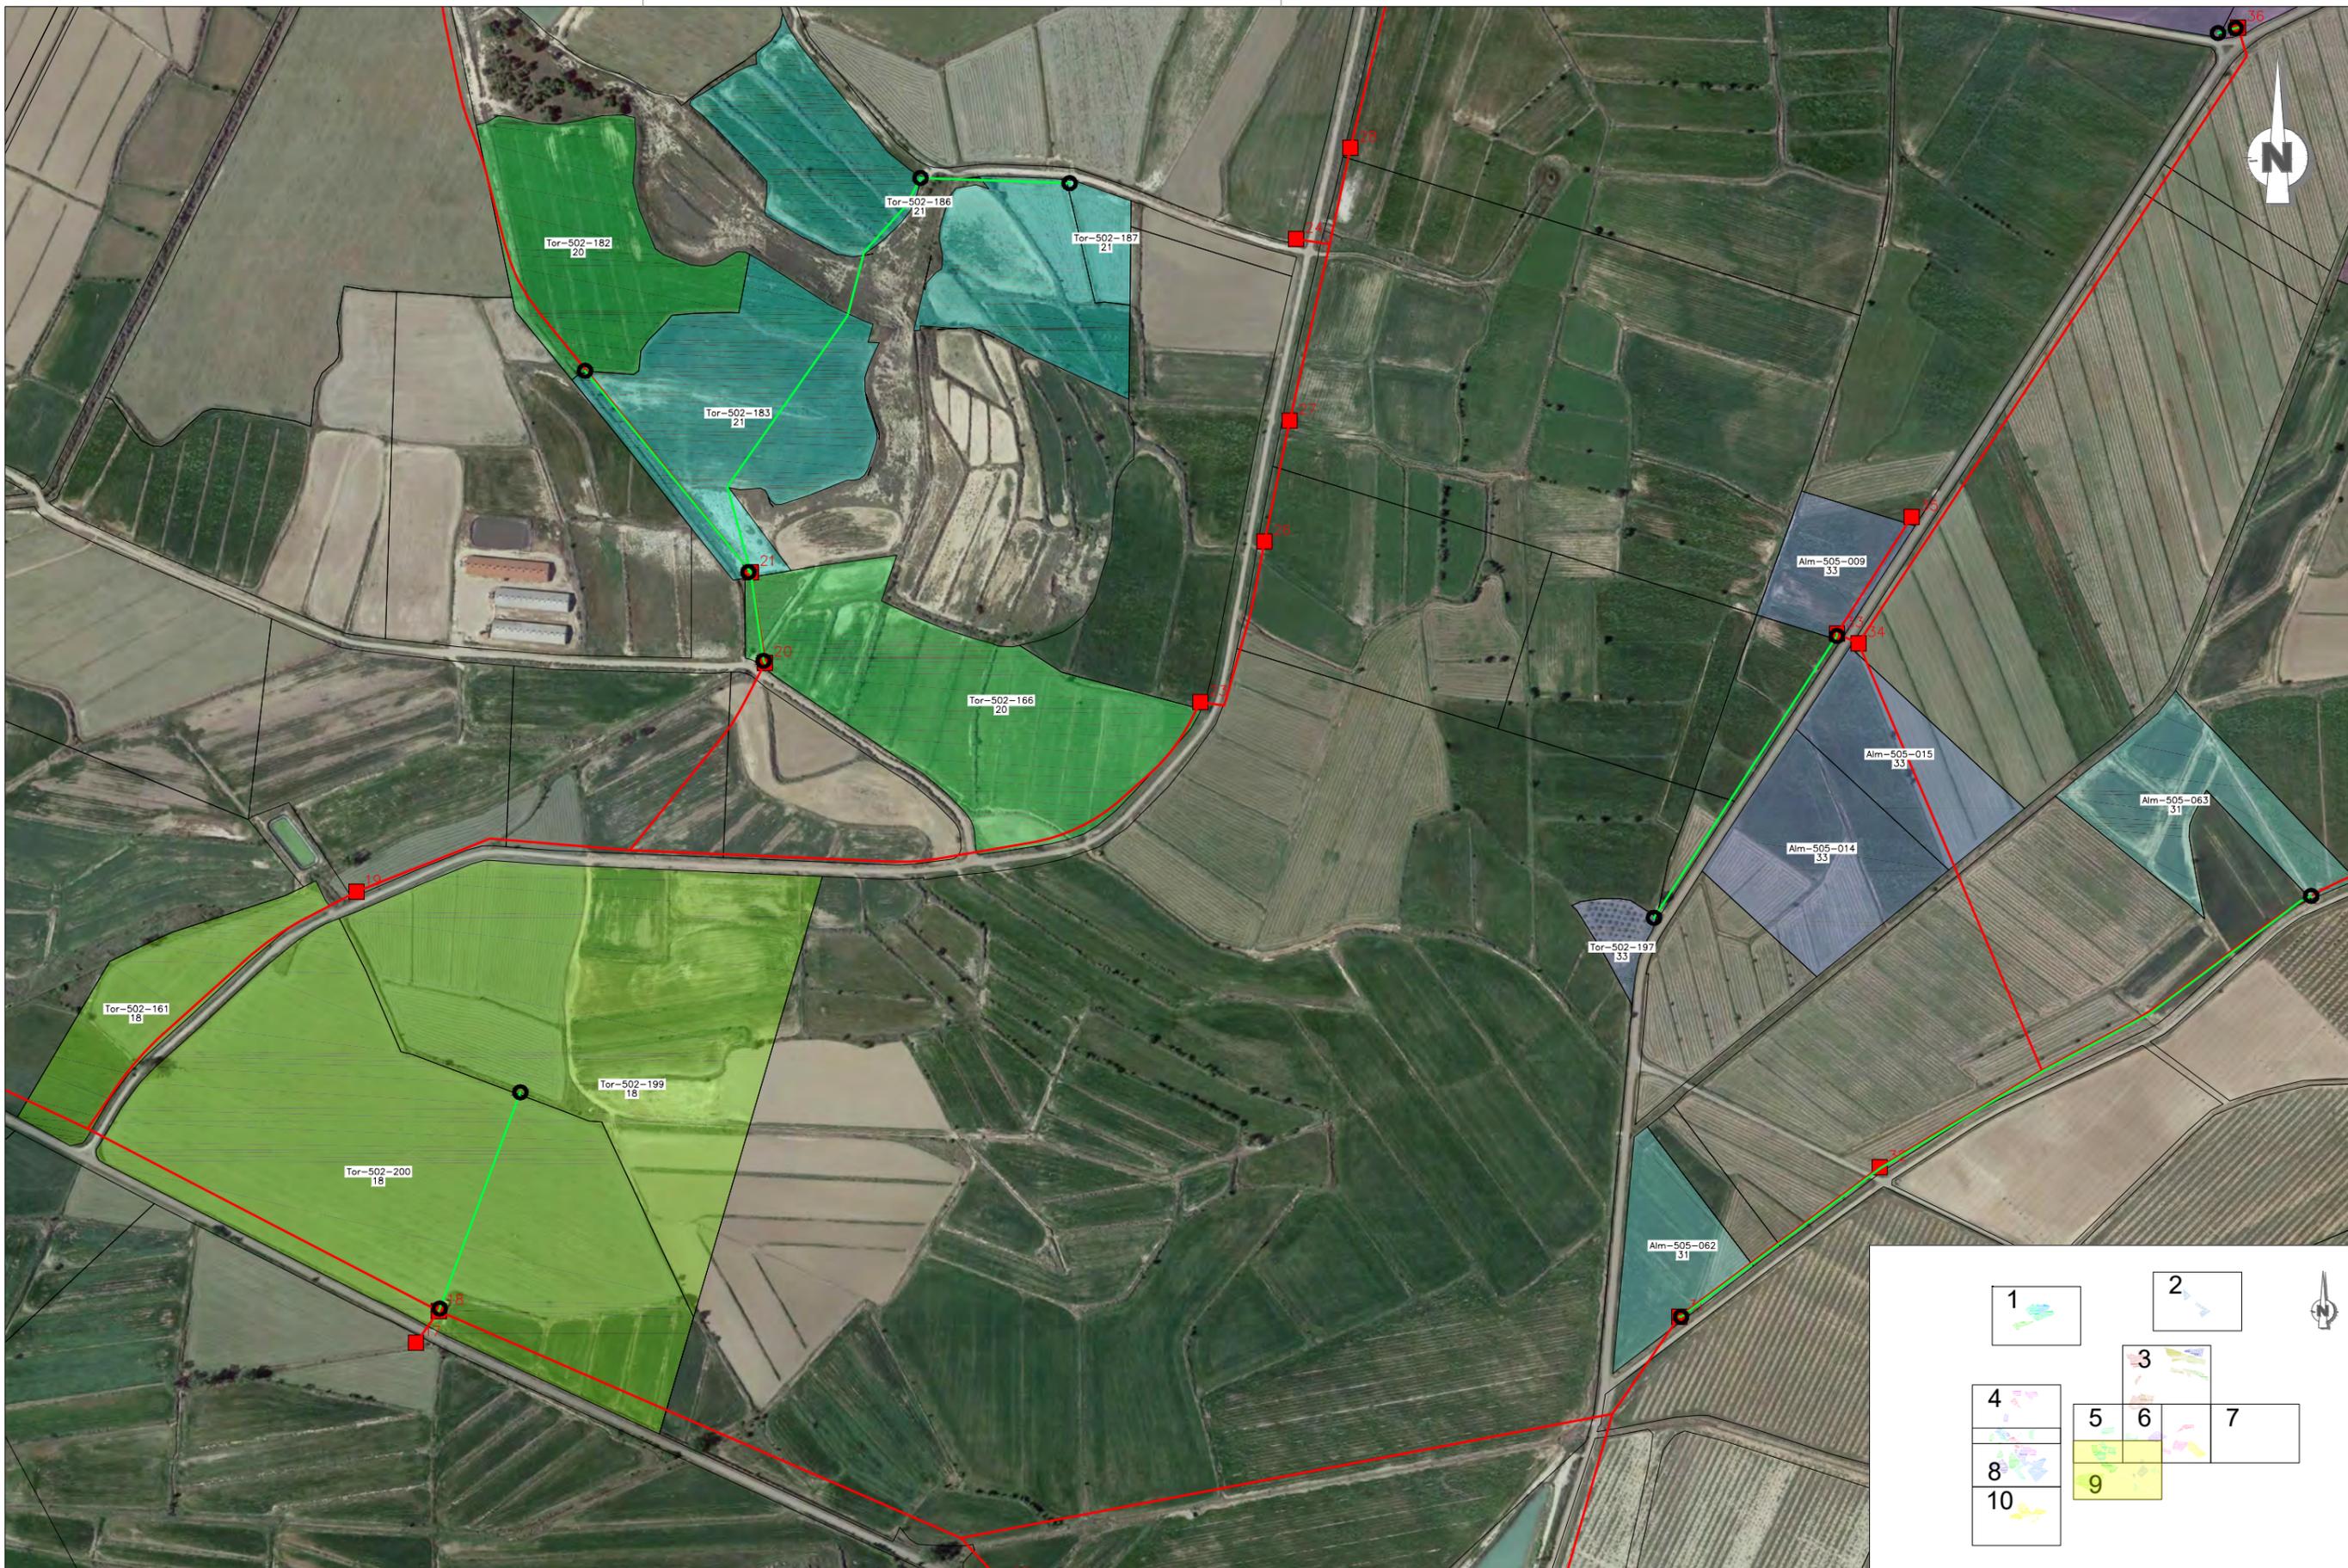

LEYENDA TUBERIAS DE IMPULSION RED TERCIARIA 235 TUBERIA PISO A HIDRANTE PISO A 23 TUBERIA PISO B HIDRANTE PISO B TOMA PARCELA REGABLE		015-015-0 MUNICIPIO – POLIGONO – PARCELA 45 N° DE HIDRANTE
PROMOTOR: C.R. DE SANTA ANA	TITULO DEL PROYECTO: PROYECTO DE MODERNIZACIÓN DEL REGADÍO DE LA COMUNIDAD DE REGANTES SANTA ANA (HUESCA)	CONSULTOR: EL INGENIERO AGRÓNOMO Fdo: DANIEL CAMEO MORENO
ESCALA: 1 : 5.000 UNE A3		FECHA: MAYO DE 2022 REFERENCIA: 20-013
DESIGNACIÓN: AGRUPACIONES DE RIEGO		N° DE PLANO: 12.02 N° DE HOJA: 9 de 10



LEYENDA

— TUBERIAS DE IMPULSION
— RED TERCIARIA

— 235 TUBERIA PISO A
■ HIDRANTE PISO A

— 23 TUBERIA PISO B
■ HIDRANTE PISO B

○ TOMA

● PARCELA REGABLE

015-015-0

MUNICIPIO – POLIGONO – PARCELA

45 Nº DE HIDRANTE

PROMOTOR:
C.R. DE SANTA ANA

TITULO DEL PROYECTO:
**PROYECTO DE MODERNIZACIÓN DEL REGADÍO DE LA
COMUNIDAD DE REGANTES SANTA ANA (HUESCA)**

CONSULTOR:
EL INGENIERO AGRÓNOMO

Fdo: DANIEL CAMEO MORENO

ESCALA:
1 : 5.000
UNE A3

GRÁFICAS

FECHA:
MAYO
DE 2022

REFERENCIA:
20-013

DESIGNACIÓN:
AGRUPACIONES DE RIEGO

Nº DE PLANO:
12.02

Nº DE HOJA:
10 de 10